
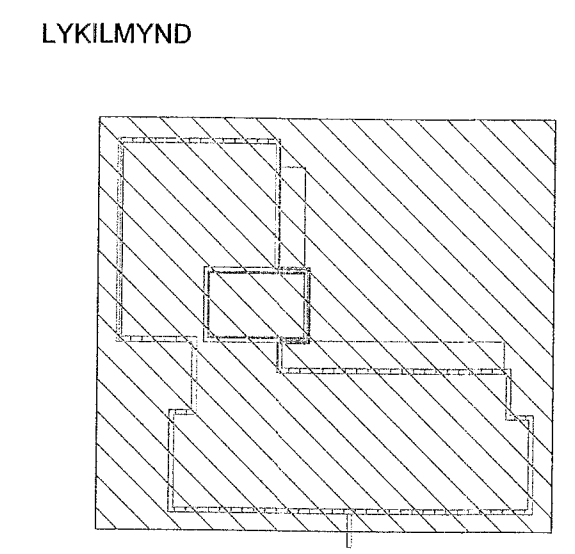


Samþykkt þann  
01. JÚNÍ 2023  
Byggingarfulltrúinn í Hafnarfirði  
*Stefnir Þorvaldur*

Útg.	Dags.	Lýsing	Nafn
1	27.04.2023	FRUMÚTGÁFA	HÓO

SJÁ ALMENNAR SKÝRINGAR Á TEIKN. P0-01 OG P0-02  
LOFTRÆSILAGNAR ERU PLASTBARKAR Ø75mm NEMA ANNAD SÉ TEKID FRAM. INNSTEYPTAR Í PLOTU EDA LAGÐAR FYRIR OFAN FALSKT NIÐURTEKID LOFT ELDVERJA ÞARF LAGNIR MEÐ EINANGRUN. SEM KOMA FRÁ ÖÐRU BRUNAHÓLFI OG LIGGJA Í OPNU RYMI  
SETJA SKAL HLIÓÐGILDRUR Á ALLAR STOFNLAGNIR SEM LIGGJA FRÁ SAMSTÆÐU.  
FRÆRENNSLI FRÁ SAMSTÆÐUM SKAL TENGJAST Í NæSTA FRÆRENNSLISTAMMA.


LOFTBIL UNDIR HURD EDA YFRISTRAUMS RIST

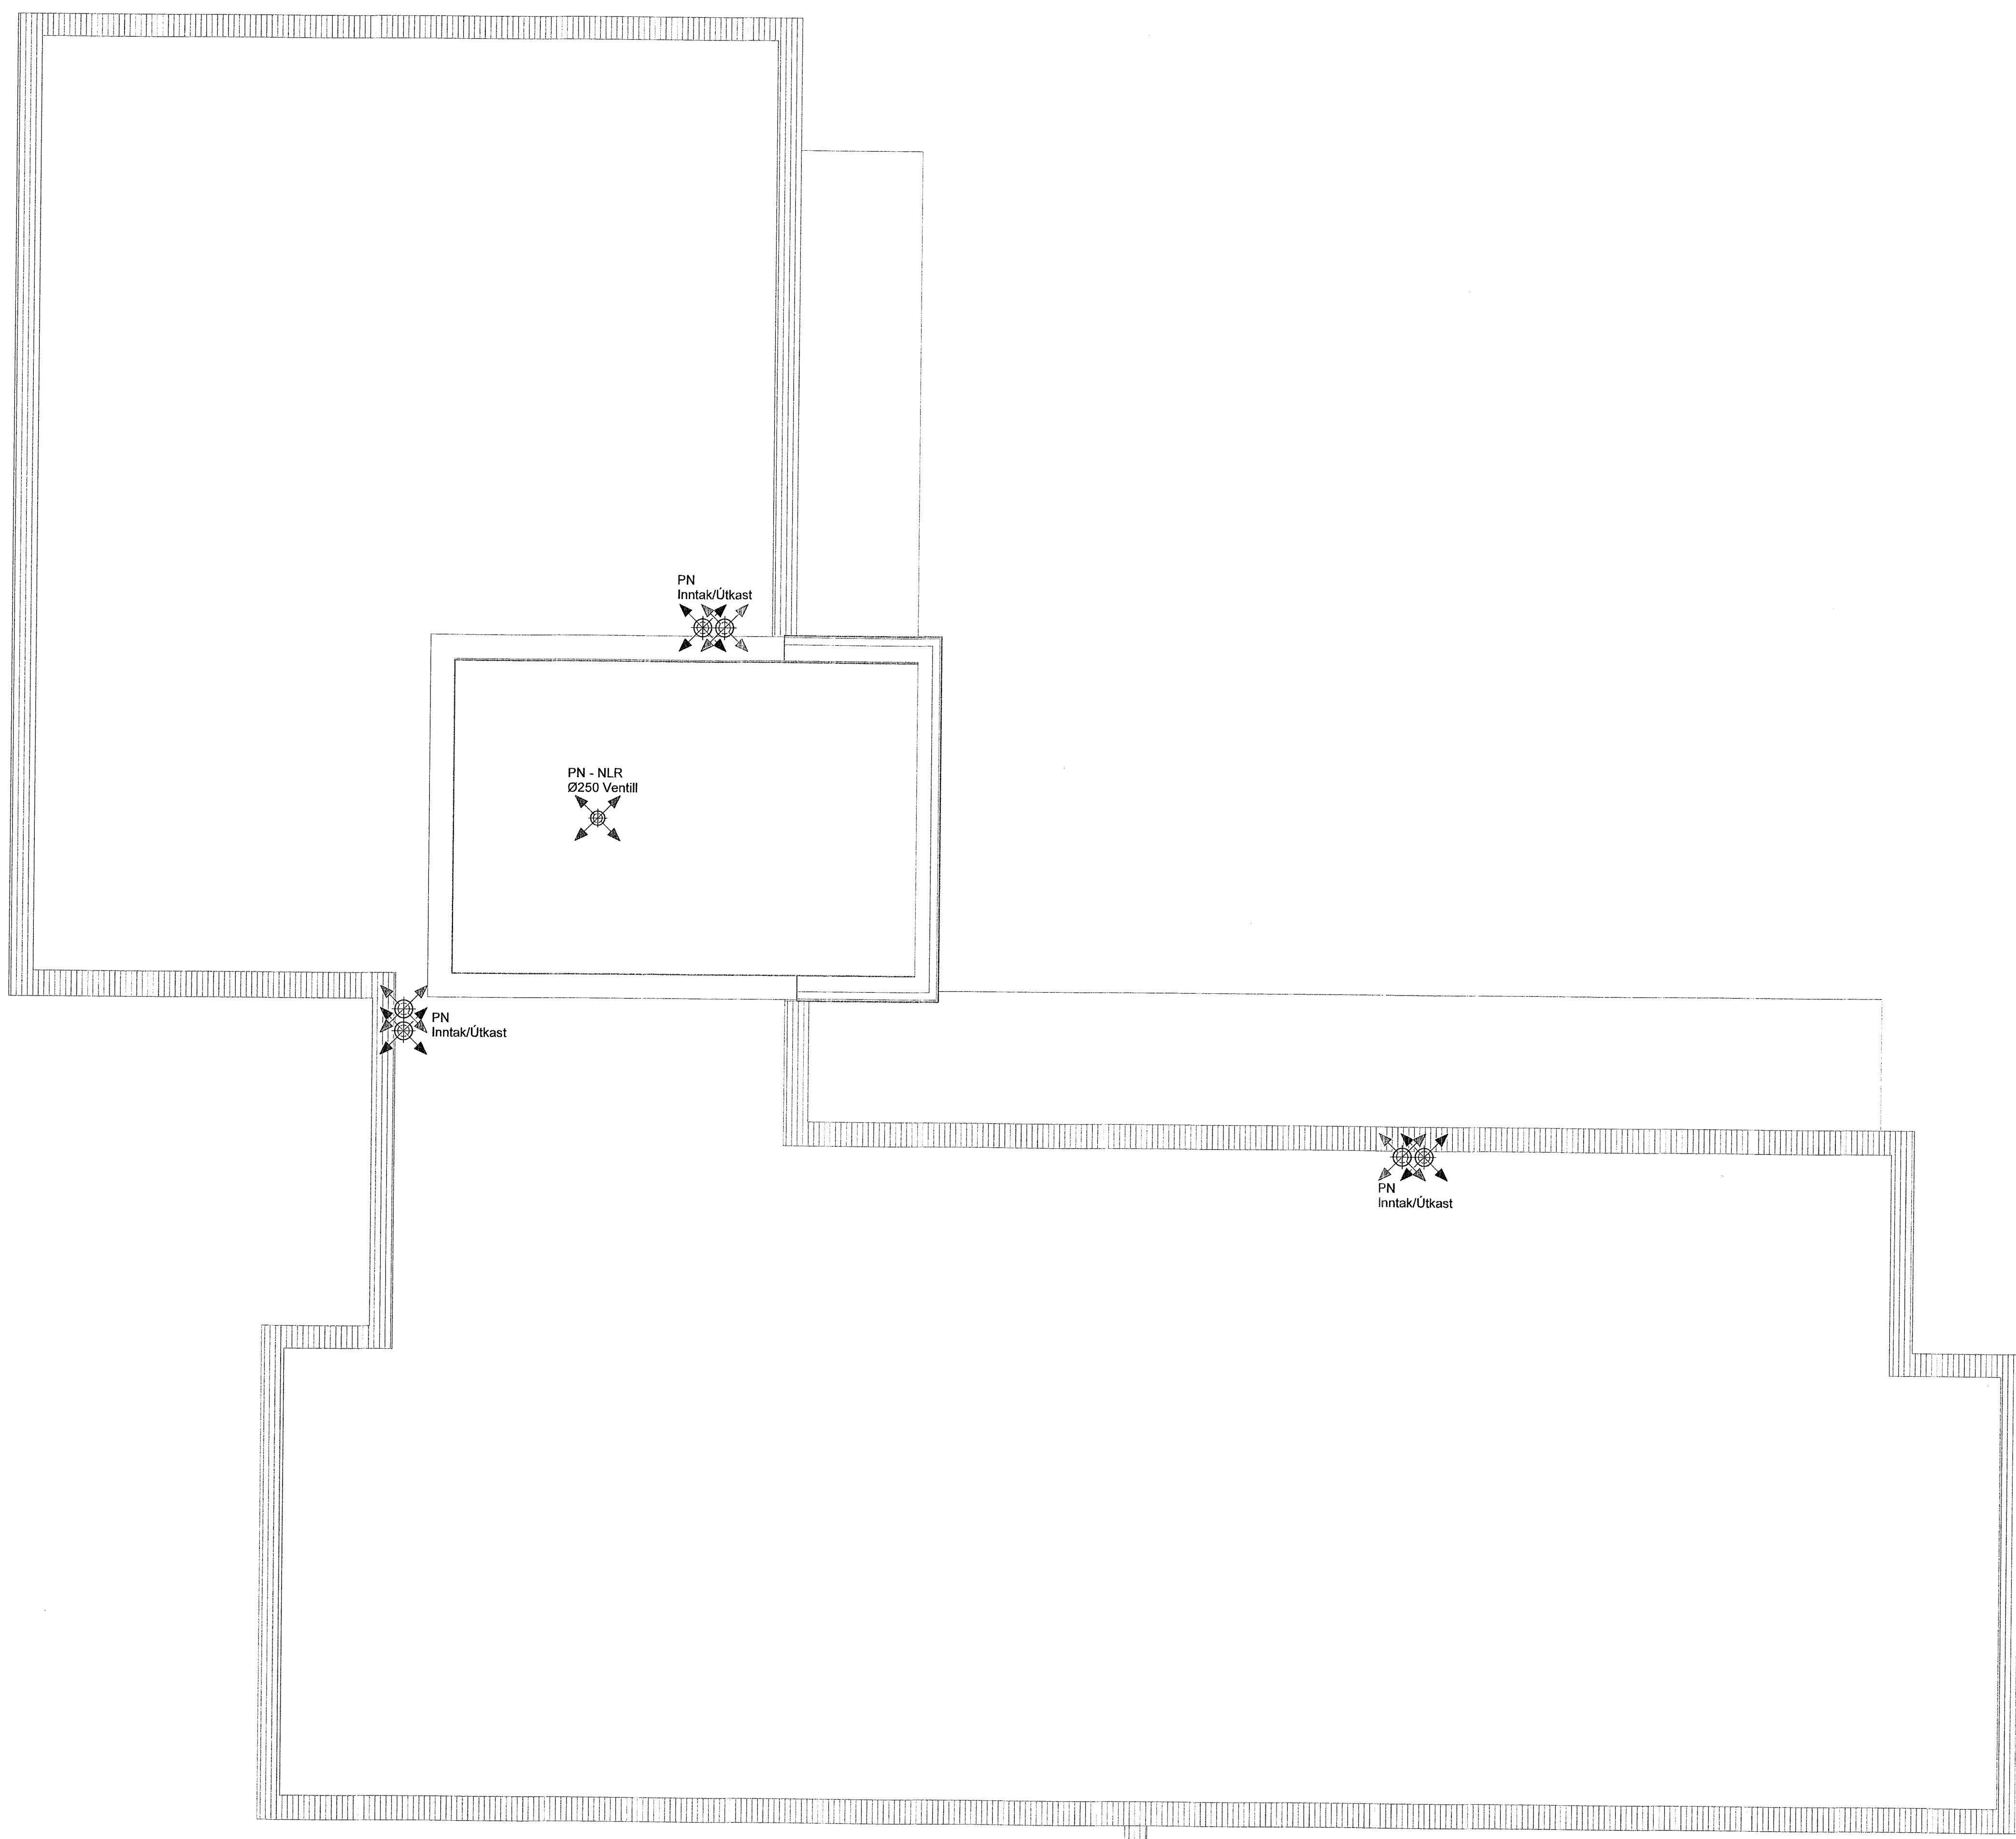

**VERKFRÆDISTOFA**  
NNE VERKFRÆDISTOFA ehf  
Hæðarní 5 - 201 Kópavogur Ísland  
s. 899-3077 / 899-3377  
Kl. 460421-0470, nne@nne.is www.nne.is

**BAUGHAMAR 1 - MHL.01**  
221 HAFNARFJÖRÐUR  
SÉRUPPRÁTTUR - PÍPULAGNIR  
LOFTRÆSTING - GRUNNMÝND ÞAK

Hönnun:	NG	Verknúmer:	22027
Teiknað:	NG	Mælikvarði:	1:50
Yfirarið:	SJ	Dagsetning:	27.04.2023
Samþykkt:		Teikn.nr.:	P4-71
Hákon Óm Ómarsson Kl. 300577-3189	<i>Hó</i>	Útgáfa:	1
Áritun hönnunarstjóra: Jóhann Einar Jónsson Kl.090882-3549	<i>Jónsson</i>	Útgáfa:	1
Útgáfa / Dagsetning aðskapdrifta: b / 29.03.2023			

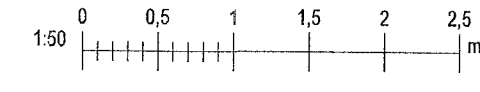

Skýr. 27.4.2023 kl. 14:58  
Prnt. 03.2023

Copyright © NNE Verkfræðistofa ehf. Hönnuður aðilar þar allan rétt til lausningar. - Pípuútlínur er það stíllaga samþykki