RAFRÆNT INNSIGLAÐ
Hafnarfjarðarkaupstaður
Dags. 18.9.2025 08:19:07
Ástæða: samþykkt/HS

XREF: 19116-gm; 19116-lodahnit; 19116-lodir; 19116-lodakotar; 19116-vatn; 19116-Mblad-liggjandi-25.269.3; 19116-Hblad-liggjandi-25.269.3

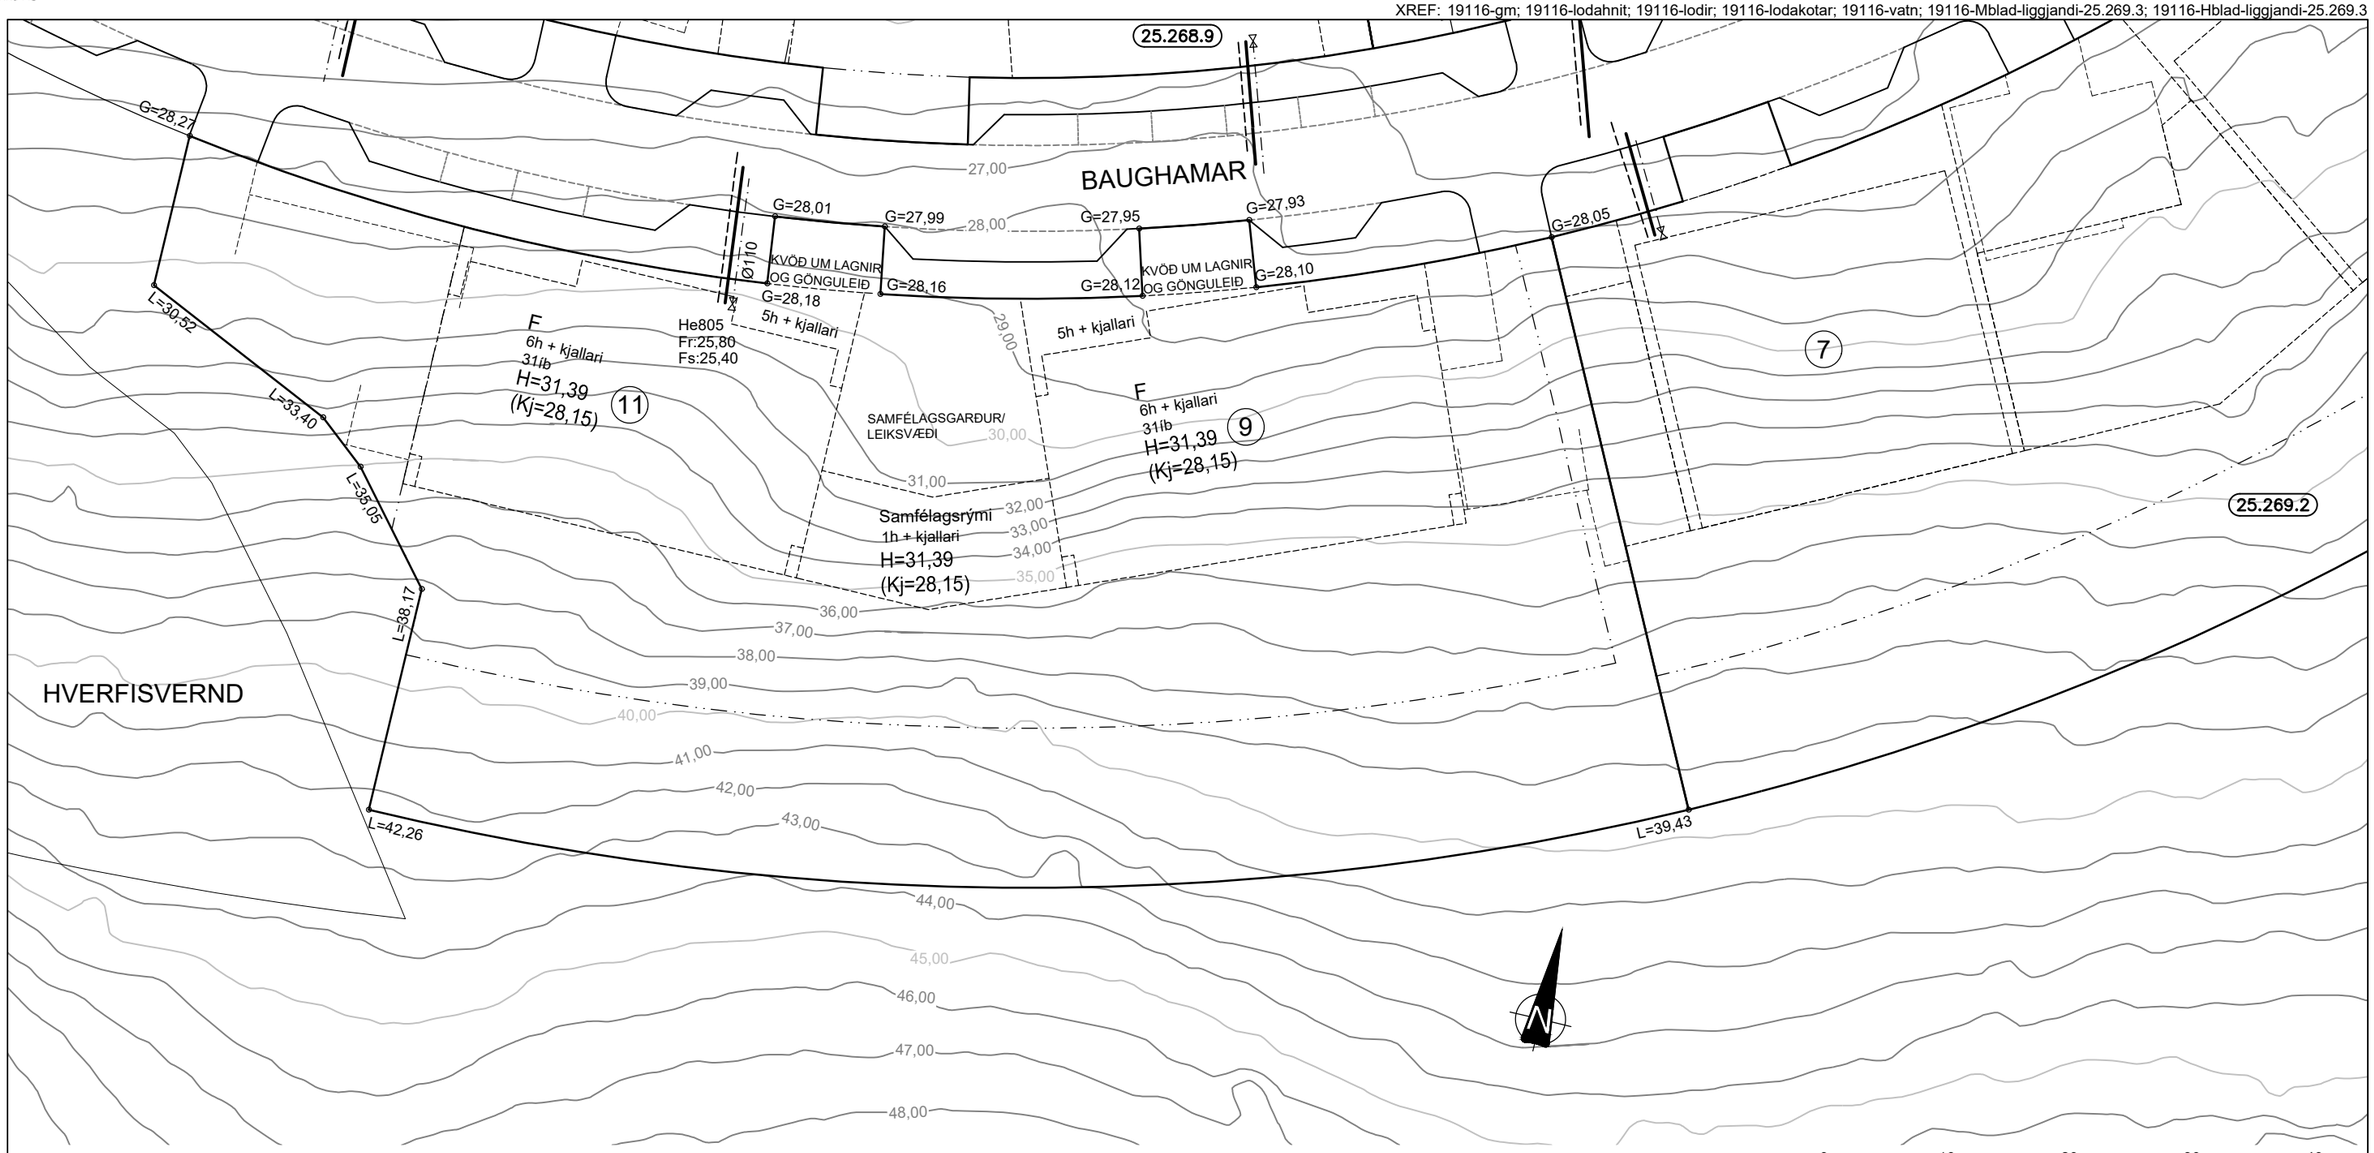

0 10 20 30 40

Kvarði 1 : 500

SKÝRINGAR:

FRÁGANGUR Á LÓÐAMÖRKUM VERÐI GERÐUR Í SAMRÁÐI VIÐ LÓÐARHAFA AÐLIGGJANDI LÓÐA.
STÆRÐ OG STAÐSETNING LÓÐA, BYGGINGARREITA OG BÍLASTÆÐA ERU SÝND Á MÆLIBLÖÐUM.

2h= HÚS Á TVEIMUR HÆÐUM
G= REIKNUÐ HÆÐ Á GÖTU, GANGSTÉTT, -STÍG EÐA LÓÐAMÖRKUM
LH= REIKNUÐ HÆÐ MILLI LÓÐA. HÆÐIN ER BINDANDI NEMA AÐ TIL SÉ SAMKOMULAG MILLI LÓÐARHAFA UM ANNAÐ.
L= NÚVERANDI LANDHÆÐ VIÐ LÓÐAMÖRK (LEIÐBEINANDI)
H= HÆÐ Á AÐKOMUGÓLFI - SJÁ SKILMÁLA
Fr= TENGIHÆÐ Á REGNVATNSFRÁRÆSI
Fs= TENGIHÆÐ Á SKÓLPFRÁRÆSI
BAKRÁSARVATN HITAVEITU SKAL VEITA Í REGNVATNSFRÁRÆSI. NEYSLUVATNSHEIMÆÐAR ERU Ø63 mm PE100, NEMA ANNAÐ SÉ SÝNT Á TEIKNINGU.

TENGIHÆÐ NEYSLUVATNSHEIMÆÐAR ER AÐ ÖLLU JÖFNU 1,2 m UNDIR YFIRBORÐI LANDS.

ATH! VEITUSTOFNANIR ÚTVEGA AÐEINS EINA HEIMTAUG INN Á HVERJA LÓÐ, ÓHÁÐ FJÖLDA ÍBÚÐA Á LÓÐINNI. LÓÐARHAFI ÞARF AÐ DEILA HEIMTAUGUM MILLI ÍBÚÐA ÚR SAMEIGINLEGU TÆKJARÝMI.

– · — · ⋈	NEYSLUVATNSHEIMÆÐ (MEÐ LOKA)
— — —	REGNVATNSFRÁRÆSI
———•————	SKÓLPFRÁRÆSI
(13)	NÚMER LÓÐAR
E,F,R..	HÚSAGERÐ, SJÁ SKILMÁLA
(25.267.1)	NÚMER AÐLIGGJANDI LÓÐABLAÐA

SJÁ JAFNFRAMT SKIPULAGSUPPDRÁTT OG SKILMÁLA

HÆÐABLAÐ 25.269.3

TEIKNING NR. 421.071
BAUGHAMAR 9 OG 11

HAFNARFJARÐARBÆR
UMHVERFIS- OG SKIPULAGSSVIÐ
HAMRANES

VSB VERKFRÆÐISTOFA
BÆJARHRAUNI 20 / 220 HAFNARFJÖRÐUR
KENNITALA 710796-2899
SÍMI 58 58 600
vsb@vsb.is / www.vsb.is
Merkjalýsandi: Hanna Kristín Bjarnadóttir Hanna Kristín Bjarnadóttir
Dags.: 16.09.2025 Gert af: HKB Yfirfarið: ELÁ Eva Lind Ágústsd.