


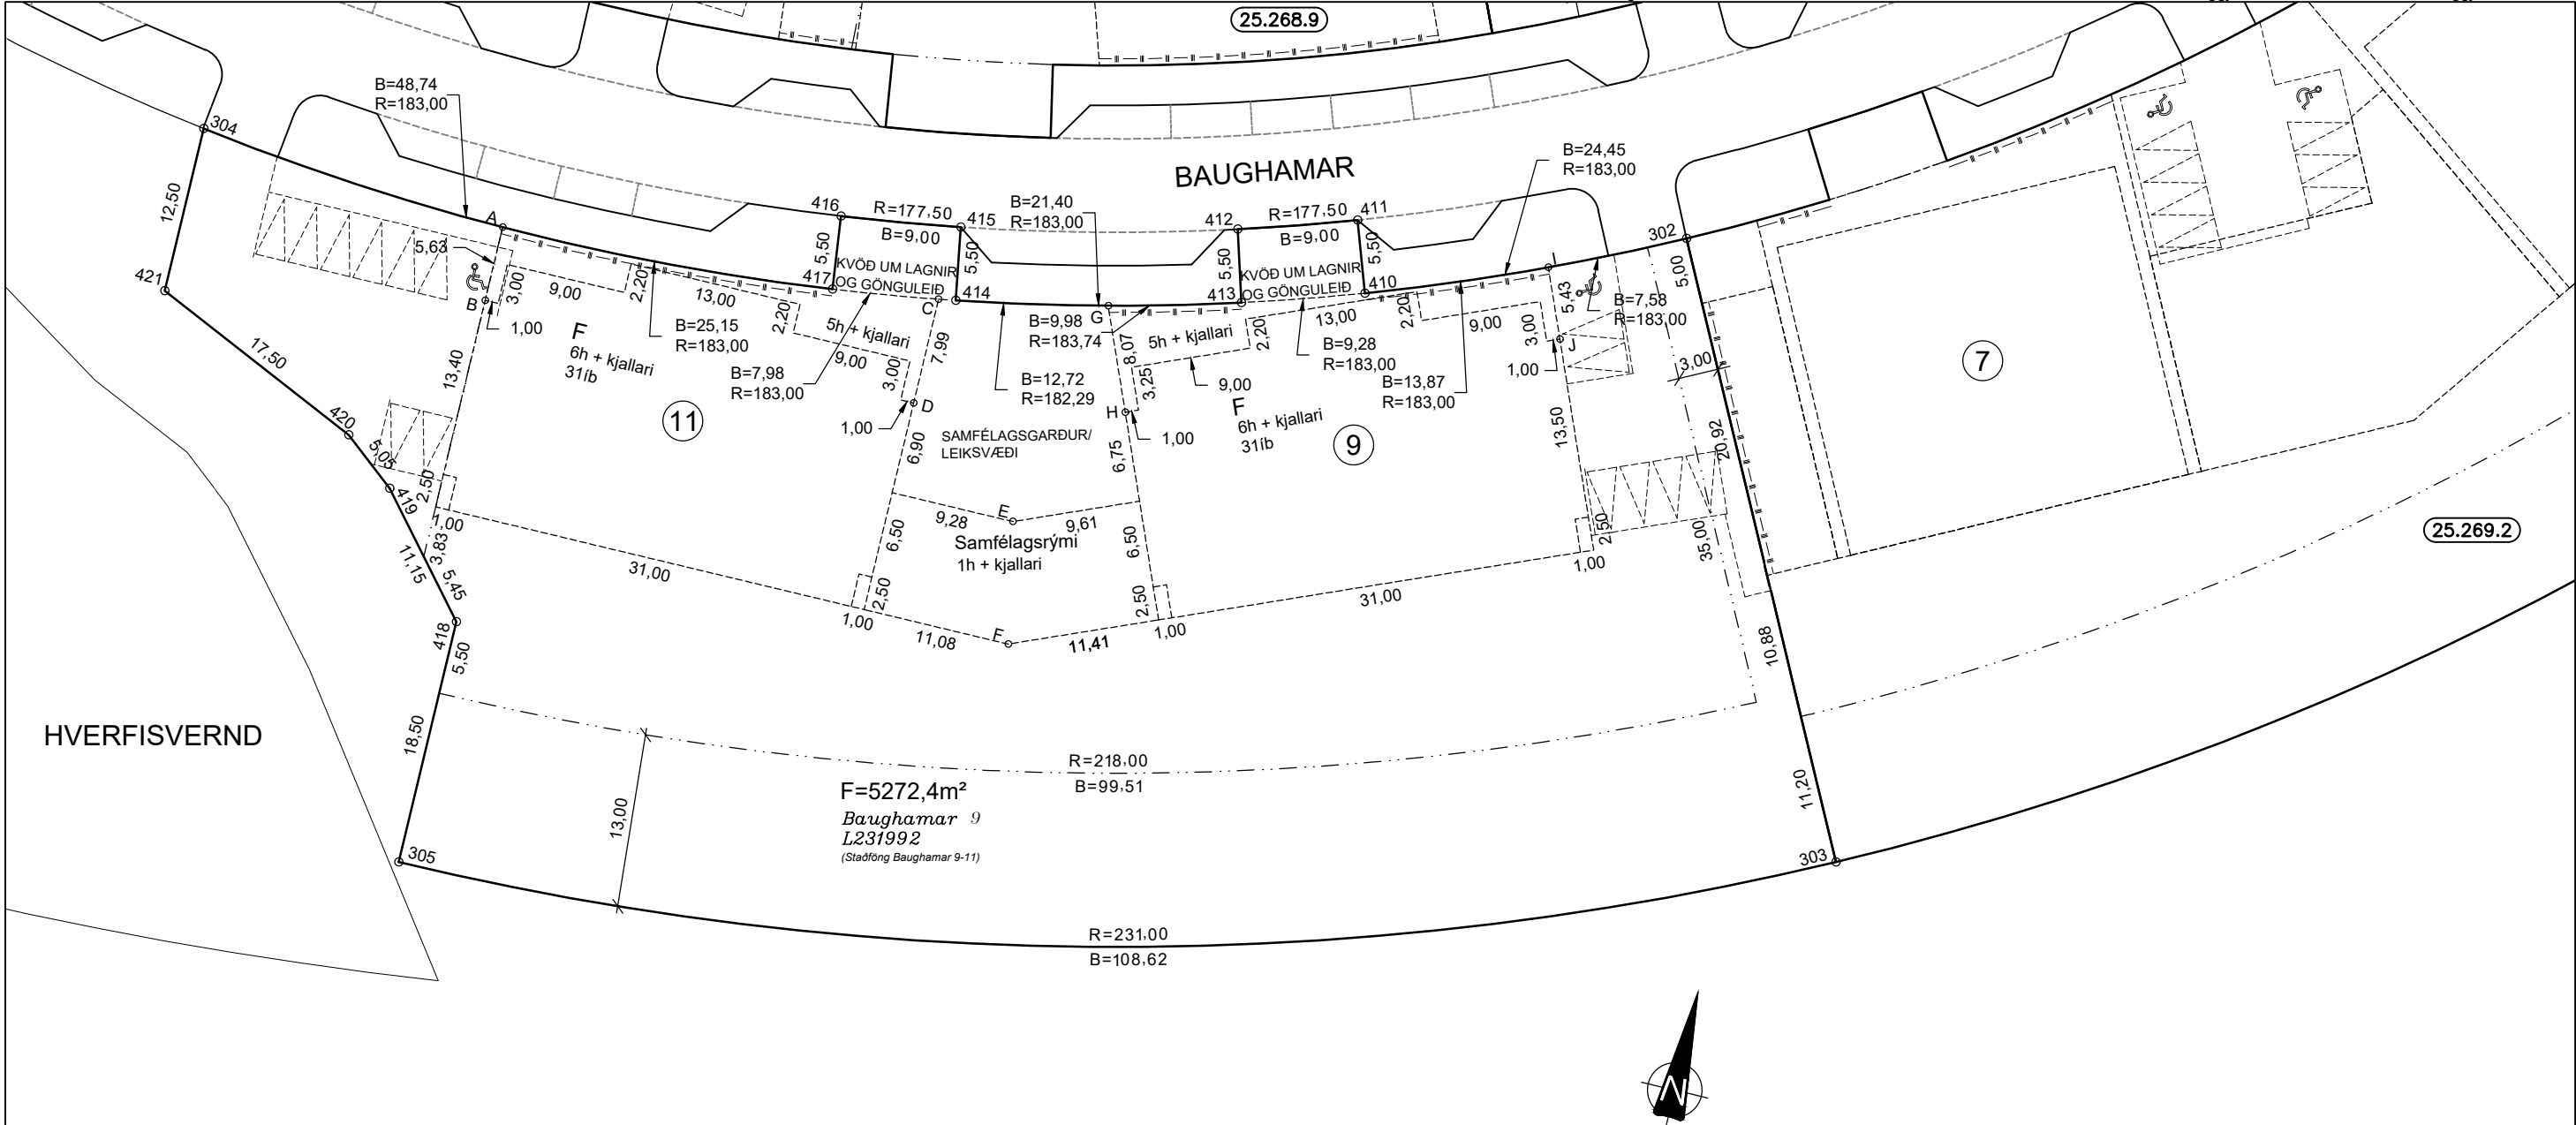

NR.	AUSTUR	NORÐUR	NR.	AUSTUR	NORÐUR	NR.	AUSTUR	NORÐUR
302	355905,250	396434,789	418	355822,337	396385,416	A	355818,834	396414,949
303	355927,000	396392,000	419	355815,169	396393,957	B	355818,835	396409,319
304	355795,334	396416,916	420	355811,254	396397,146	C	355851,834	396417,313
305	355822,339	396366,916	421	355795,335	396404,416	D	355851,835	396409,322
410	355882,780	396425,195				E	355861,120	396402,424
411	355880,963	396430,386				F	355862,918	396393,424
412	355872,397	396427,629				G	355864,301	396419,798
413	355873,949	396422,352				H	355867,402	396412,349
414	355853,111	396417,527				I	355895,687	396430,270
415	355852,185	396422,948				J	355897,772	396425,259
416	355843,279	396421,659						
417	355843,929	396416,197						

Breyting A: 16.09.2025/ELÁ; Skv. breyttu deiliskipulagi samþ. í bæjarstjórn Hafnarfjarðar 21.05.2025 sem öðlast gildi 12.06.2025. Baughamar 9-11 áður 13.

SKÝRINGAR:


-  KVÖÐ UM BÍLASTÆÐI FJÖLDI STÆÐA SAMKVÆMT SKILMÁLUM OG REGLUG.
-  BINDANDI MÖRK BYGGINGARREITS
-  BINDANDI BYGGINGARREITUR Á LÓÐAMÖRKUM
-  HÁMARKS BYGGINGARREITUR
-  HÁMARKS BYGGINGARREITUR Á LÓÐAMÖRKUM
-  BYGGINGARREITUR BÍLAGEYMSLU
-  KVÖÐ UM LAGNIR, 4 M
-  SÉRAFNOTARÉTTUR

-  NÚMER LÓÐAR
-  HÚSAGERÐ, SJÁ SKILMÁLA

-  NÚMER AÐLIGGJANDI LÓÐABLAÐA, STAÐGREINIR
-  LANDEIGNANÚMER


SJÁ JAFNFRAMT SKIPULAGSUPPDRATT OG SKILMÁLA

DEILISKIPULAG FYRIR BAUGHAMAR 13 SAMÞYKKT Á AFGREIÐSLU-FUNDI SKIPULAGSFULLTRÚA 17.01.2024. ÖÐLAST GILDI ÞANN 31.01.2024.

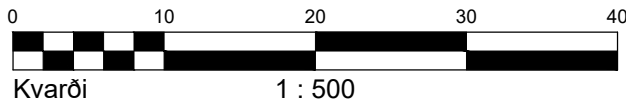

MÆLIBLAÐ 25.269.3

TEIKNING NR. 421.021
BAUGHAMAR 9 OG 11

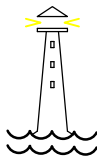

HAFNARFJARÐARBÆR
UMHVERFIS- OG SKIPULAGSSVIÐ
HAMRANES

VSB
VERKFRÆÐISTOFA

BÆJARHRAUNI 20 / 220 HAFNARFJÖRÐUR
KENNITALA 710796-2899
SÍMI 58 58 600
vsb@vsb.is / www.vsb.is

Merkjalyandi: Hanna Kristín Bjarnadóttir
Dags.: 02.12.2024 Gert af: HKB

Yfirfarið: ELÁ 
EVA LINDGREN