


BRUNAHÖNNUÐUR
ELDVARNAREFTIRLIT
SKÝRINGAR

LYKILMYND

BREYTING	DAGSETNING	TEIKN.
e:		
d:		
c:		
b:		
a: Graffik lagfaerð	29. mars 2023	HB

BAUGHAMAR 1 OG 3 (MHL.01 OG MHL.02)	
HAFNARFJÖRDUR	VERK 21-655
ADALTEIKNING	BLAD A0002
Skýringarmynd - Aðkoma slökkviliðs	

REYKJAVÍK 22. mars 2023	BREYTING a.
BREYTT 29. mars 2023	
HANNAÐ HB/GÖE	TEIKNAD HB/GÖE
YFIRFARID JEJ	
KVARDI	BLADSTÆRD A1
SAMÞYKKT	HÖNNUNARSTJÓRI
	Jóhann Einar Jónsson
	Kt: 090982-3549

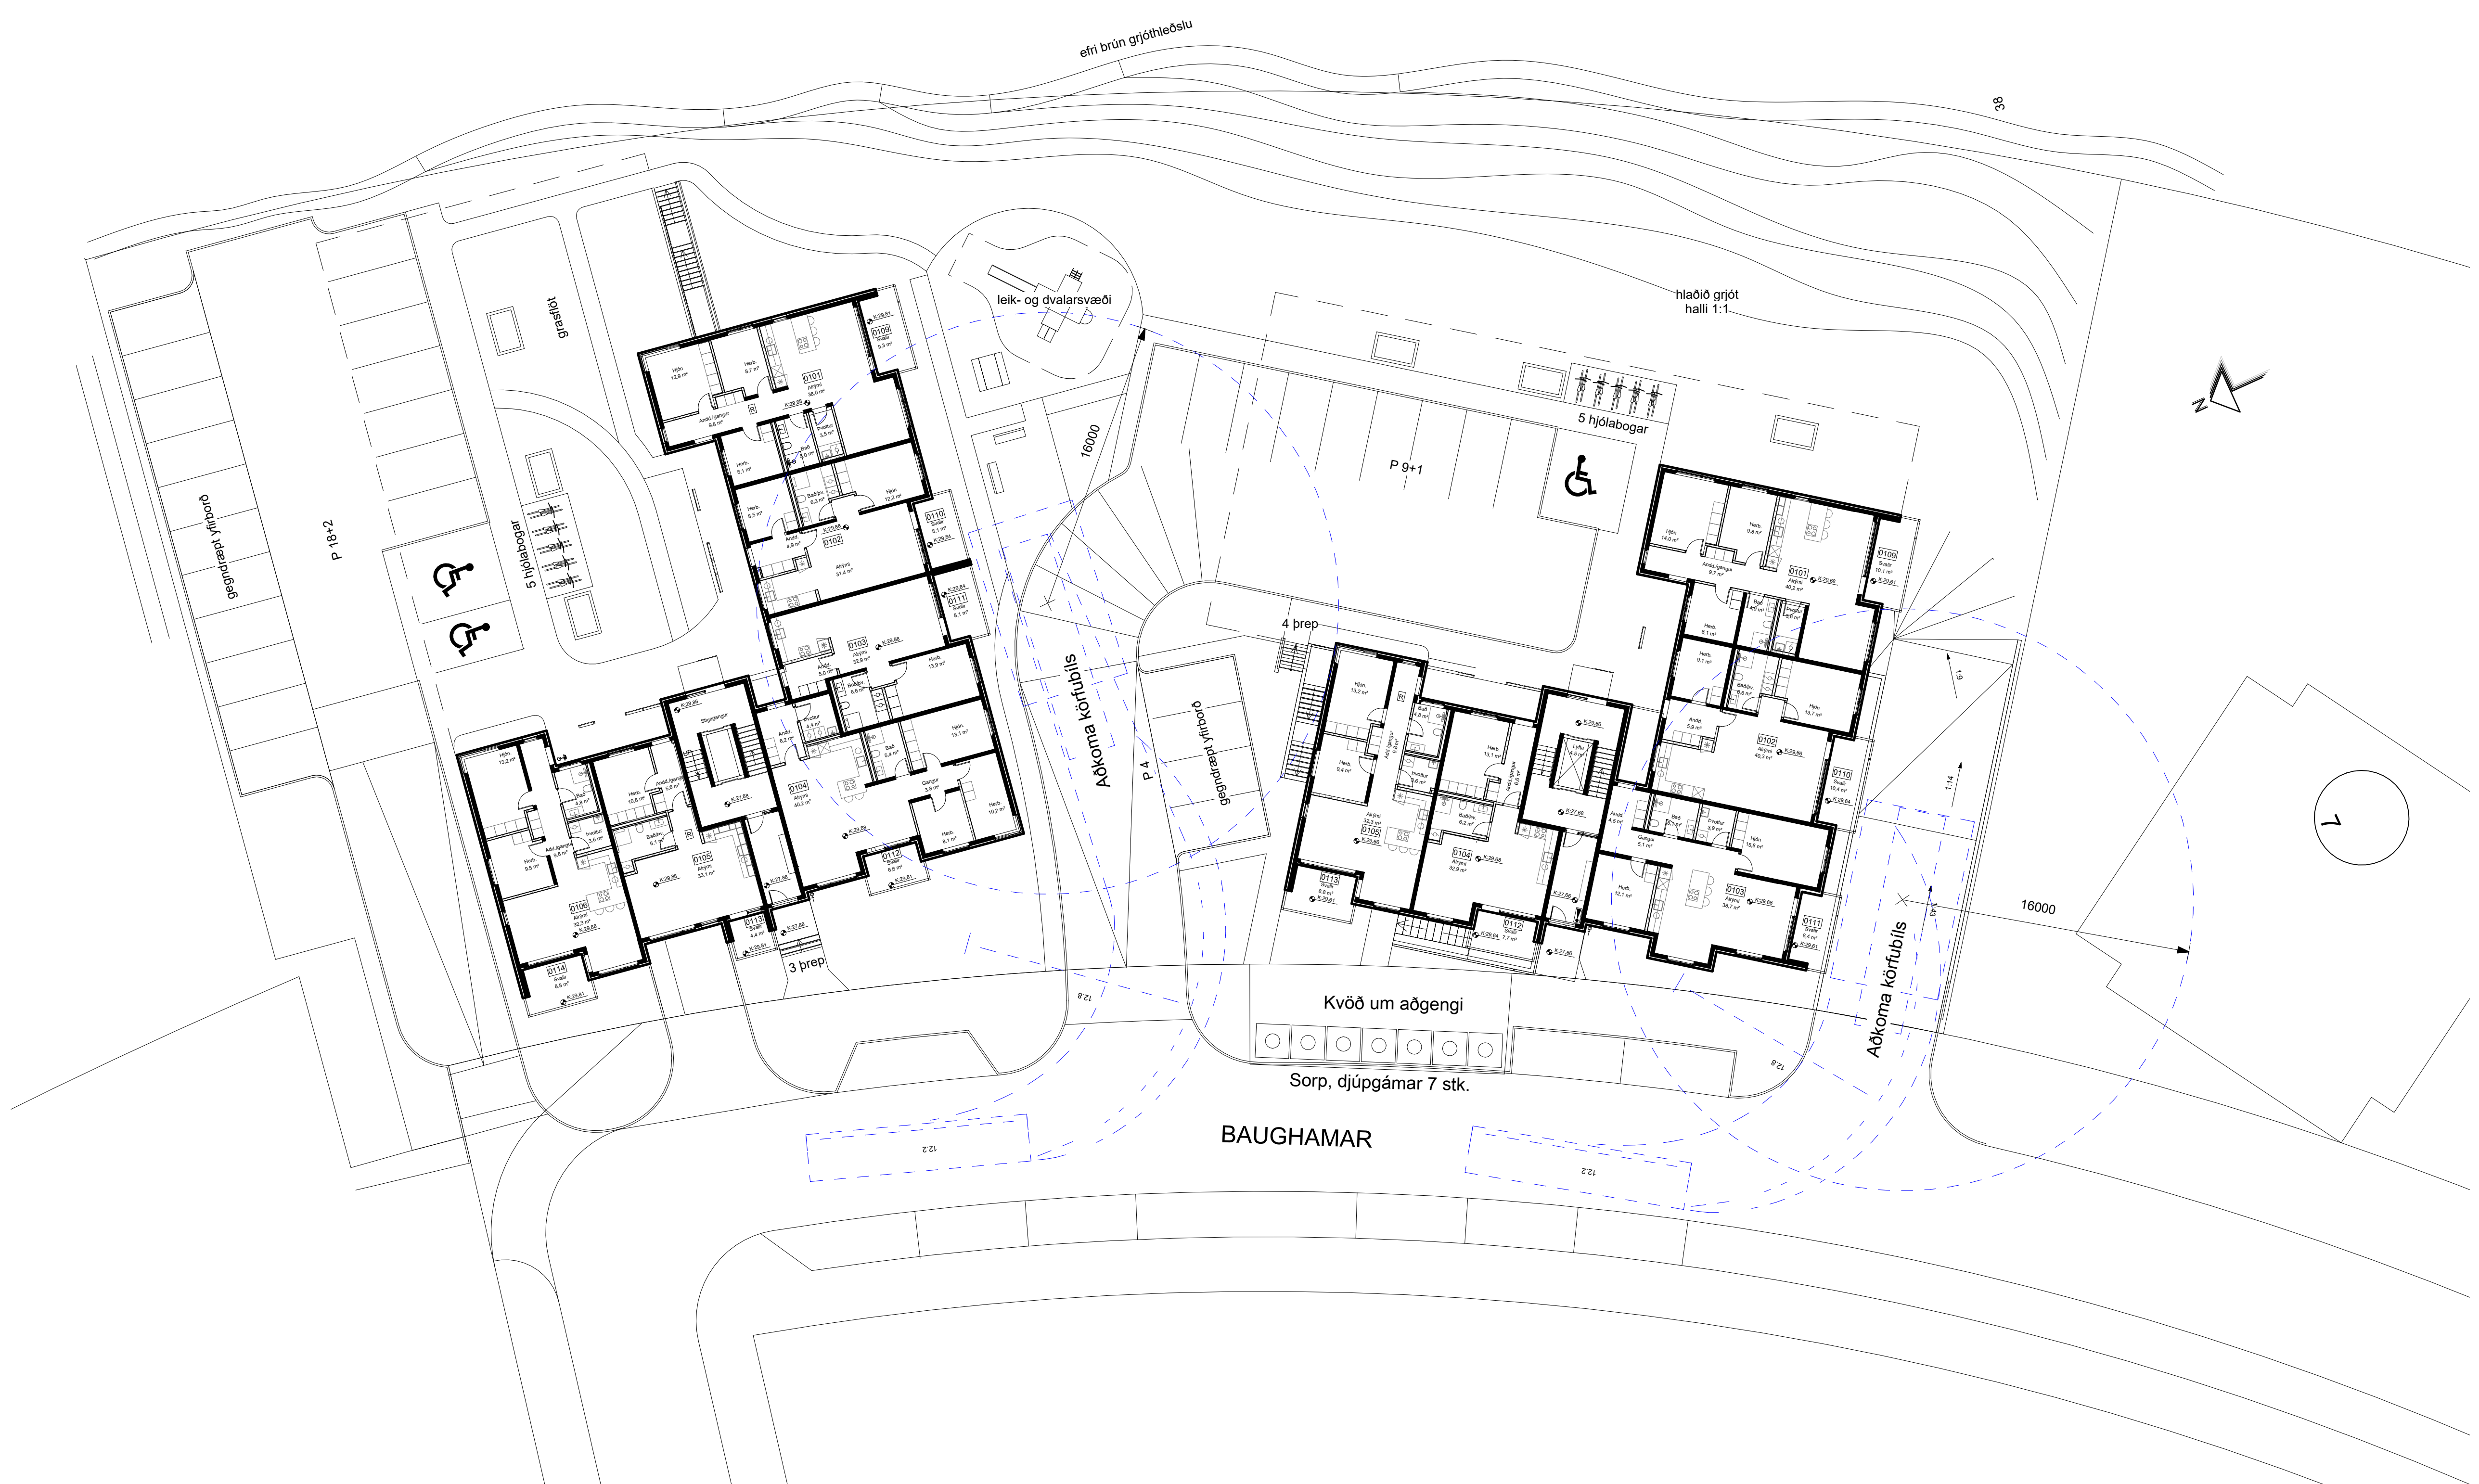


Skýringarmynd - Aðkoma slökkviliðs
 mkv: 1 : 200

BRUNAHÖNNUÐUR	
ELDVARNAREFTIRLIT	
SKÝRINGAR	
EI-60	Brunalokanir
EI-30Cs	Niúrfallsrör
NF	Gólfniðurfall
GN	Svalaniðurfall
SN	Vélræn loftræsting
LR	Reykskynjari
R	Samtengdur reykskynjari
RS	Handslökkvitæki
HSL	Þvottavél
ÞV	Þurrkari
ÞU	Uppþvottavél
⊗	Ísskápur
⊙	Snúningssvæði
⊕	Gólfkóti

LYKILMYND	
-----------	--

BREYTING	DAGSETNING TEIKN.	
e:		
d:		
c: brunamerkingum bætt við tæknirými 0039, druggt svæði merkt við ramp	16. feb 2025	ASG
b: Lyfta merkt, stígléiðlu bætt við, Reyklosun bætt við geymslugang 0038, brunamerking tekin út	29. mars 2023	HB
a: Flóttaleið úr kjallar stækkuð vegna bíðsæðis hjólastóls, brunamerkingum breytt	22. mars 2023	HB

BAUGHAMAR 1		VERK
HAFNARFJÖRDUR		21-655
ADALTEIKNING		BLAD
GRUNNMYND KJALLARA		A1001
REYKJAVÍK 10. mars 2023		
BREYTT	16. feb 2025	BREYTING c.
HANNAÐ	HB/GÖE	TEIKNAD HB/GÖE
YFIRFARID	JEJ	
KVARDI	BLADSTÆRD	A1
SAMÞYKKT	HÖNNUNARSTJÓRI	Jóhann Einar Jónsson
	Kt:	090982-3549

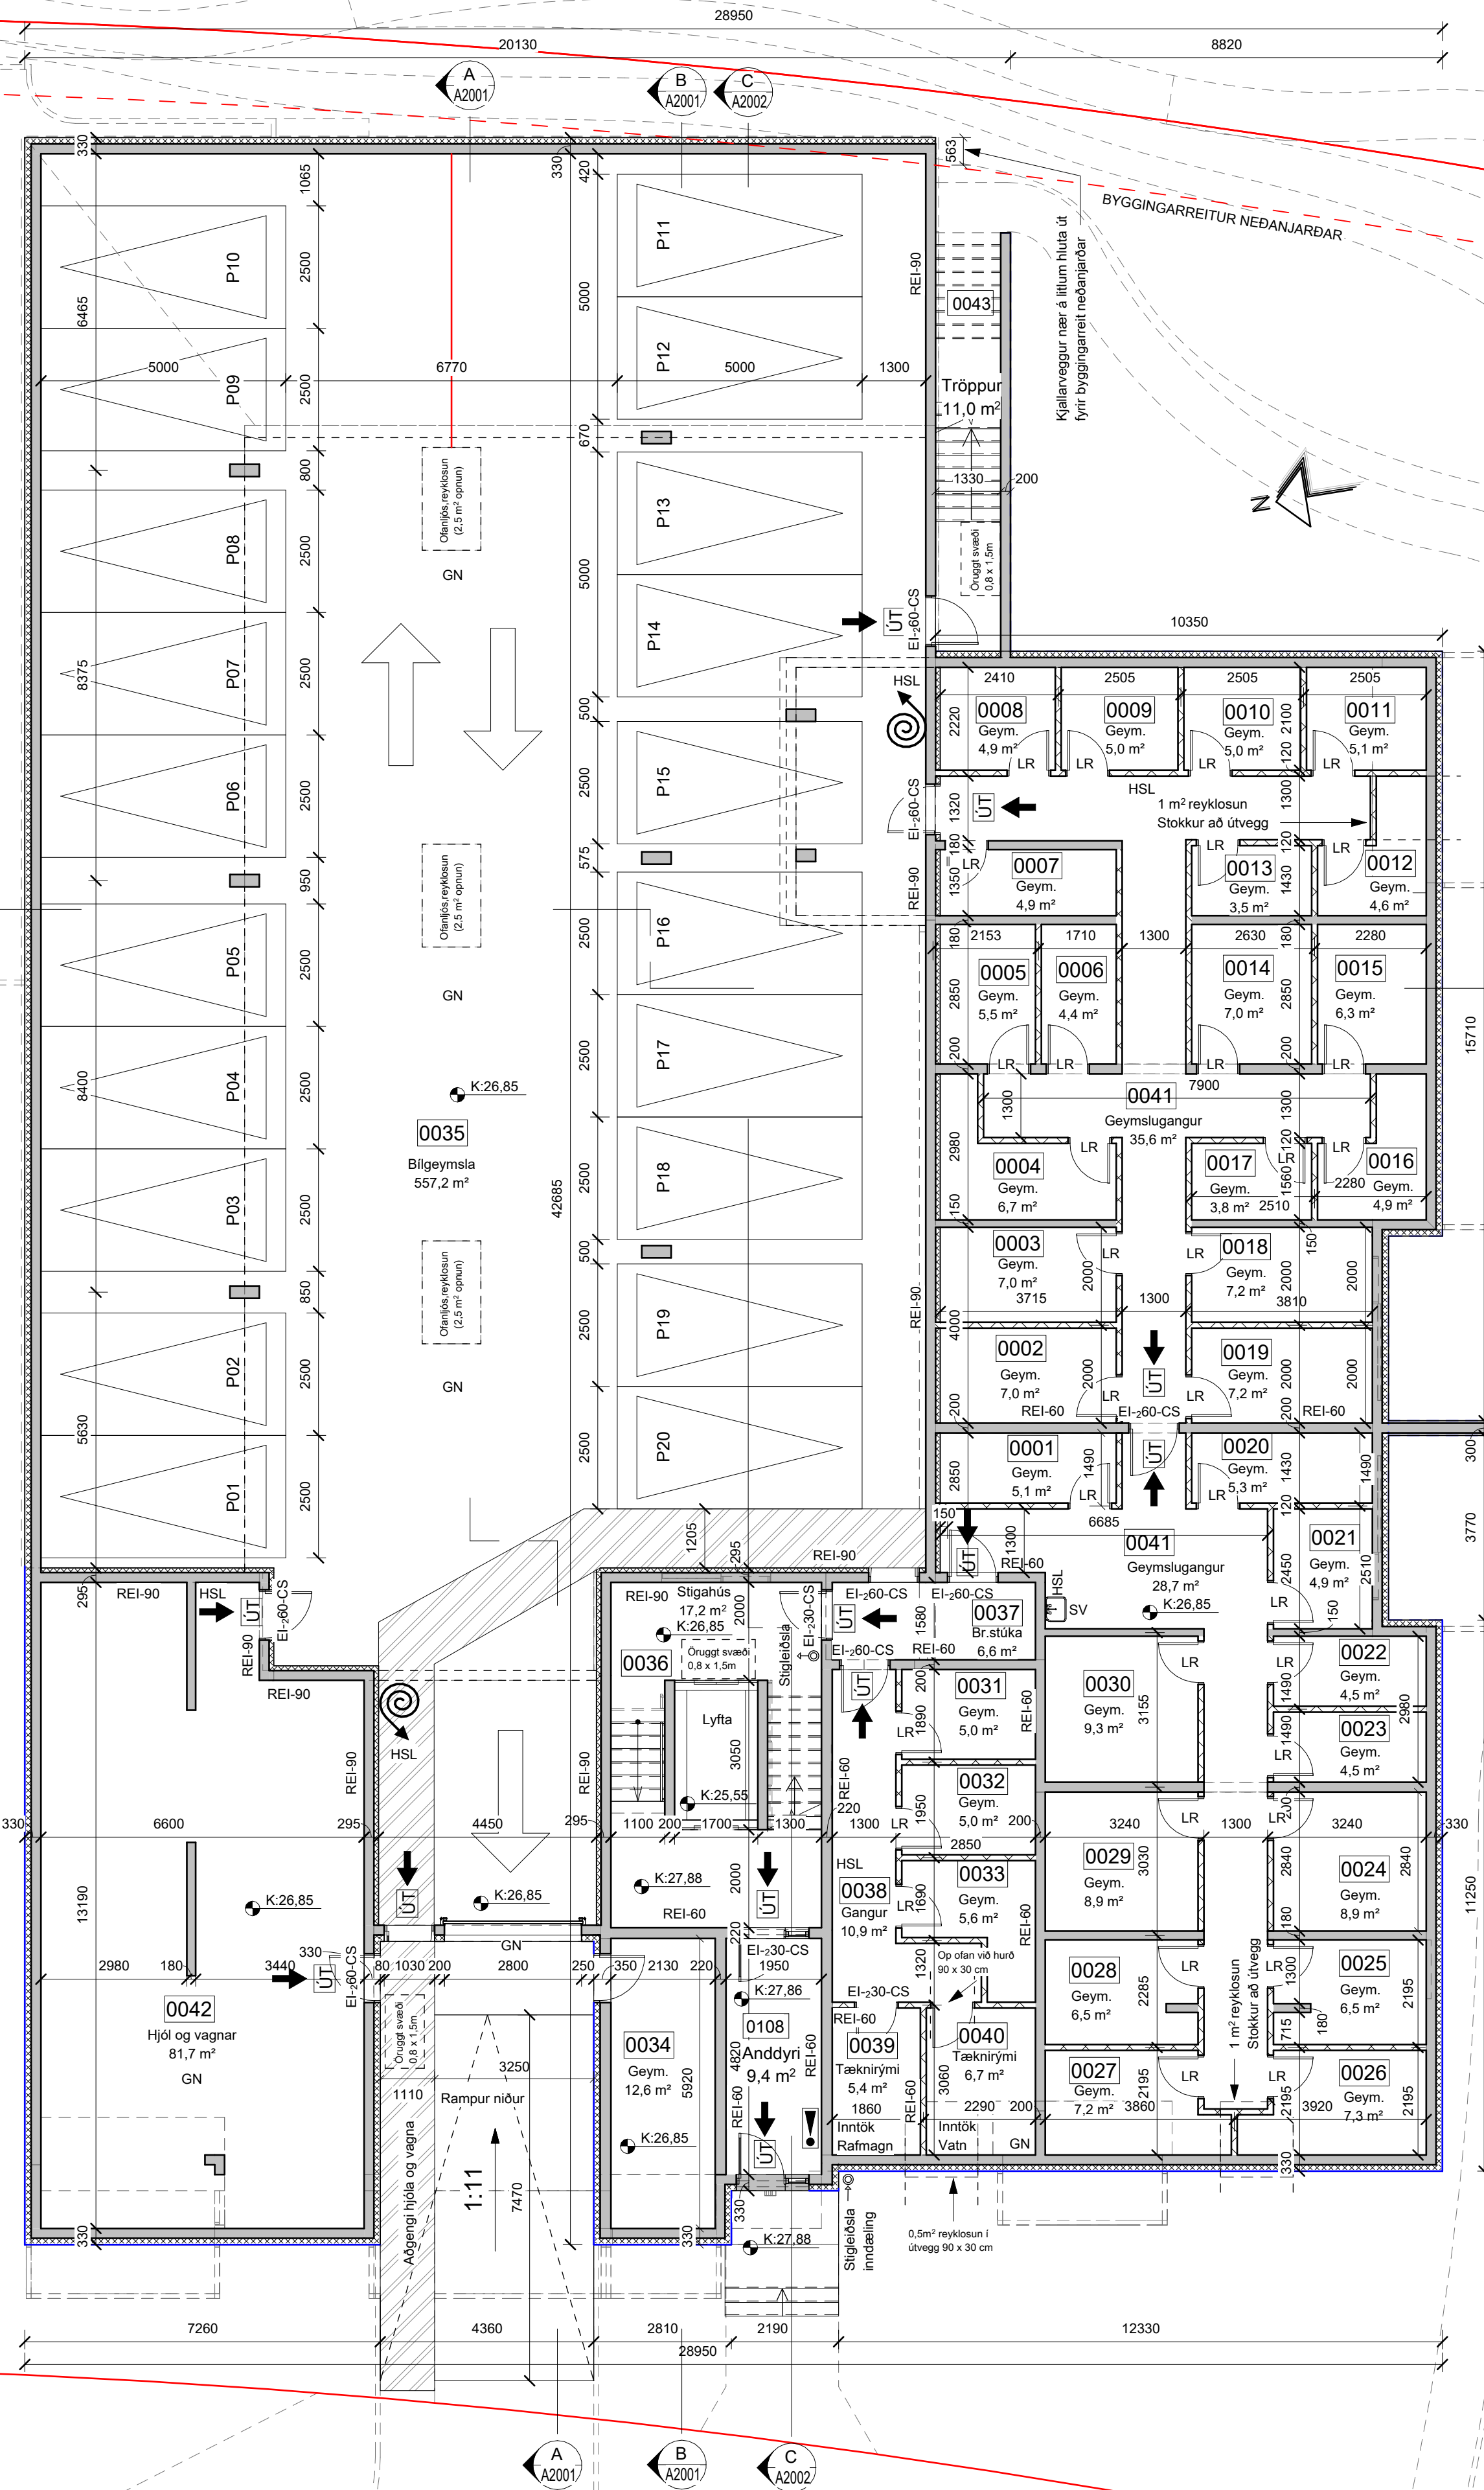

O.Kjallari
mkv: 1 : 100

BRUNAHÖNNUÐUR

ELDVARNAREFTIRLIT

SKÝRINGAR

EI-60	Brunalokanir
EI-30Cs	
NF	Niúrfallsrör
GN	Gólfniðurfall
SN	Svalniðurfall
LR	Vélraen loftræsting
R	Reykskynjari
RS	Samtengdur reykskynjari
HSL	Handslökkvitæki
ÞV	Þvottavél
ÞU	Þurrkari
U	Uppþvottavél
I	Ísskápur
S	Snúningssvæði
K	Gólfkóti

LYKILMYND

BREYTING	DAGSETNING TEIKN.	
e:		
d:		
c:	gler-svalagangslökun í stað handrind og bambus pírala á svalagöngum	15. jan 2024 ASG
b:	Aðkoma slökkviliðs merkt, stórmstöð brunivörðunarkerfis merkt, staðföng merkt, úthúð 3e snúó út	29. mars 2023 HB
a:	Úthúðum endaíðúða snúó út, brunmerkingum breytt	22. mars 2023 HB

BAUGHAMAR 1

HAFNARFJÖRDUR

ADALTEIKNING

GRUNNMYND 1. HÆÐ

VERK 21-655

BLAD A1101

REYKJAVÍK 10. mars 2023

BREYTT 15. jan 2024

HANNAÐ HB/GÖE TEIKNAD Author

KVARDI

SAMÞYKKT

BLADSTÆRD A1


HÖNNUNARSTJÓRI Jóhann Einar Jónsson Kt: 090982-3549


TEIKNA TEIKNISTOFA ARKITEKTA

SÚÐURLANDSBRÁUT 20 108 REYKJAVÍK KAUFANGI VIÐ MYRRAVEG 600 AKUREYRI NETFÖNG: teikna@teikna.is


SÍMI 552 8740 SÍMI 461 5508 VEFFANG: teikna.is

1.hæð
mkv: 1 : 100

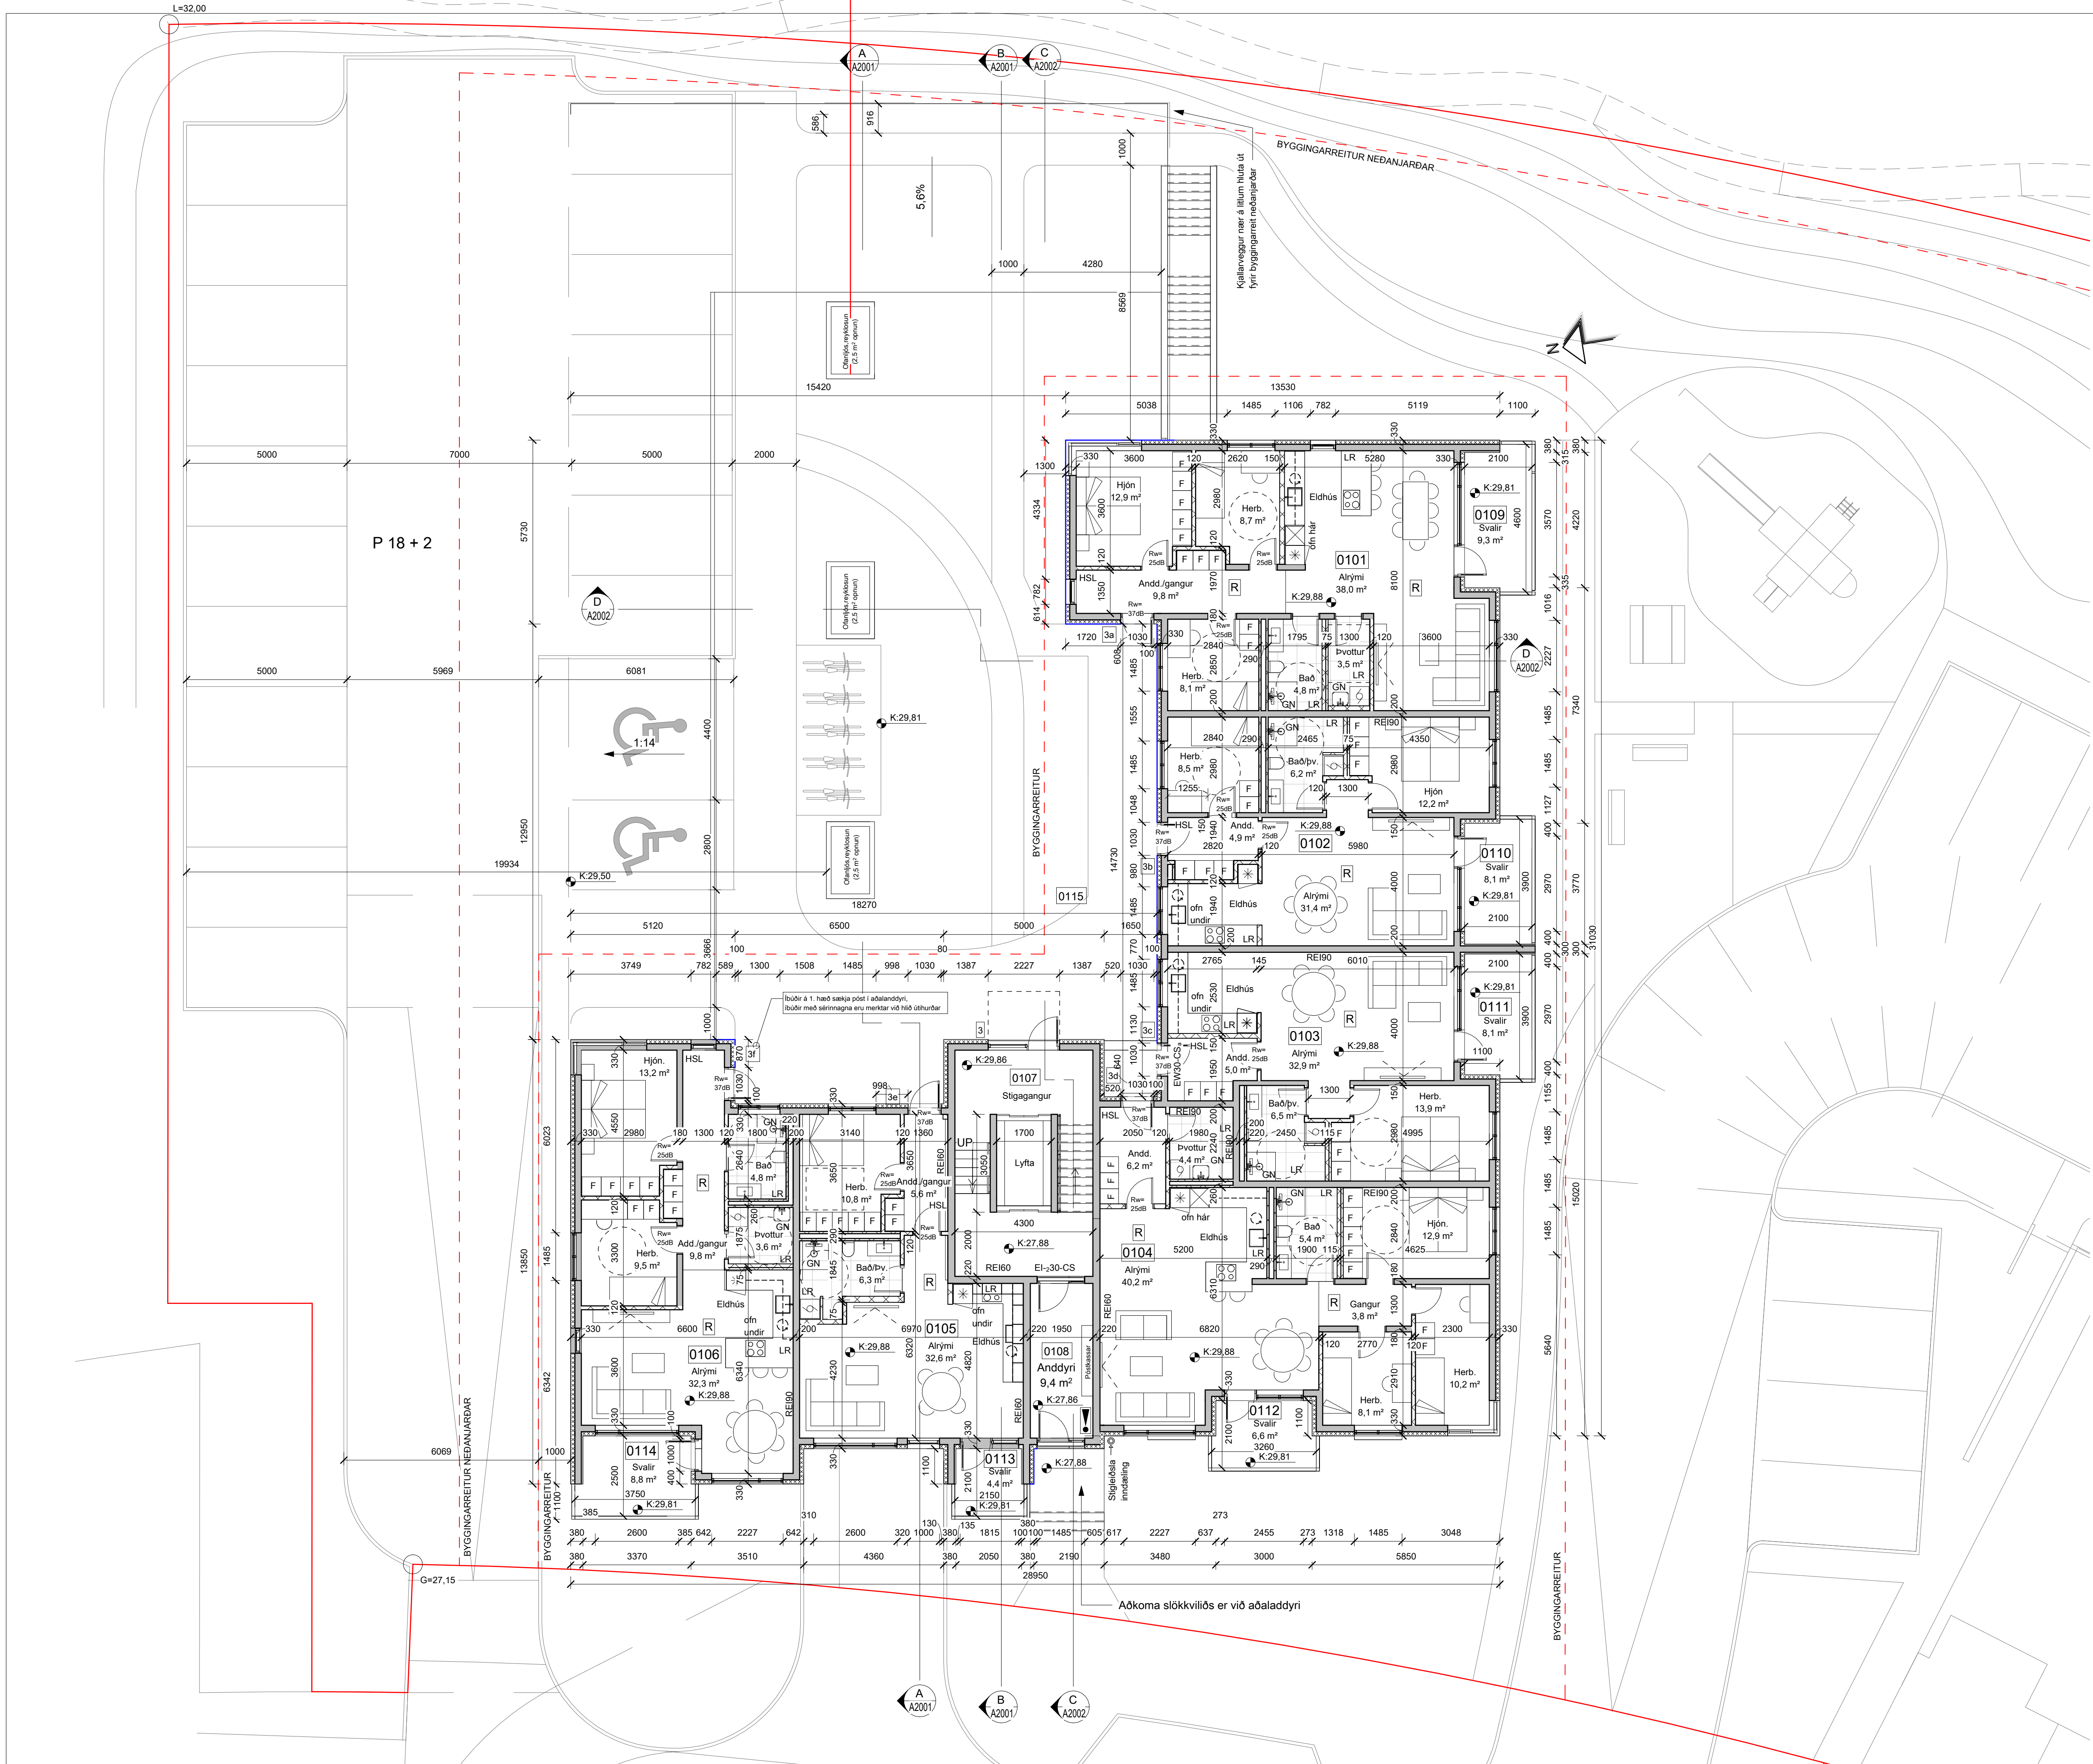

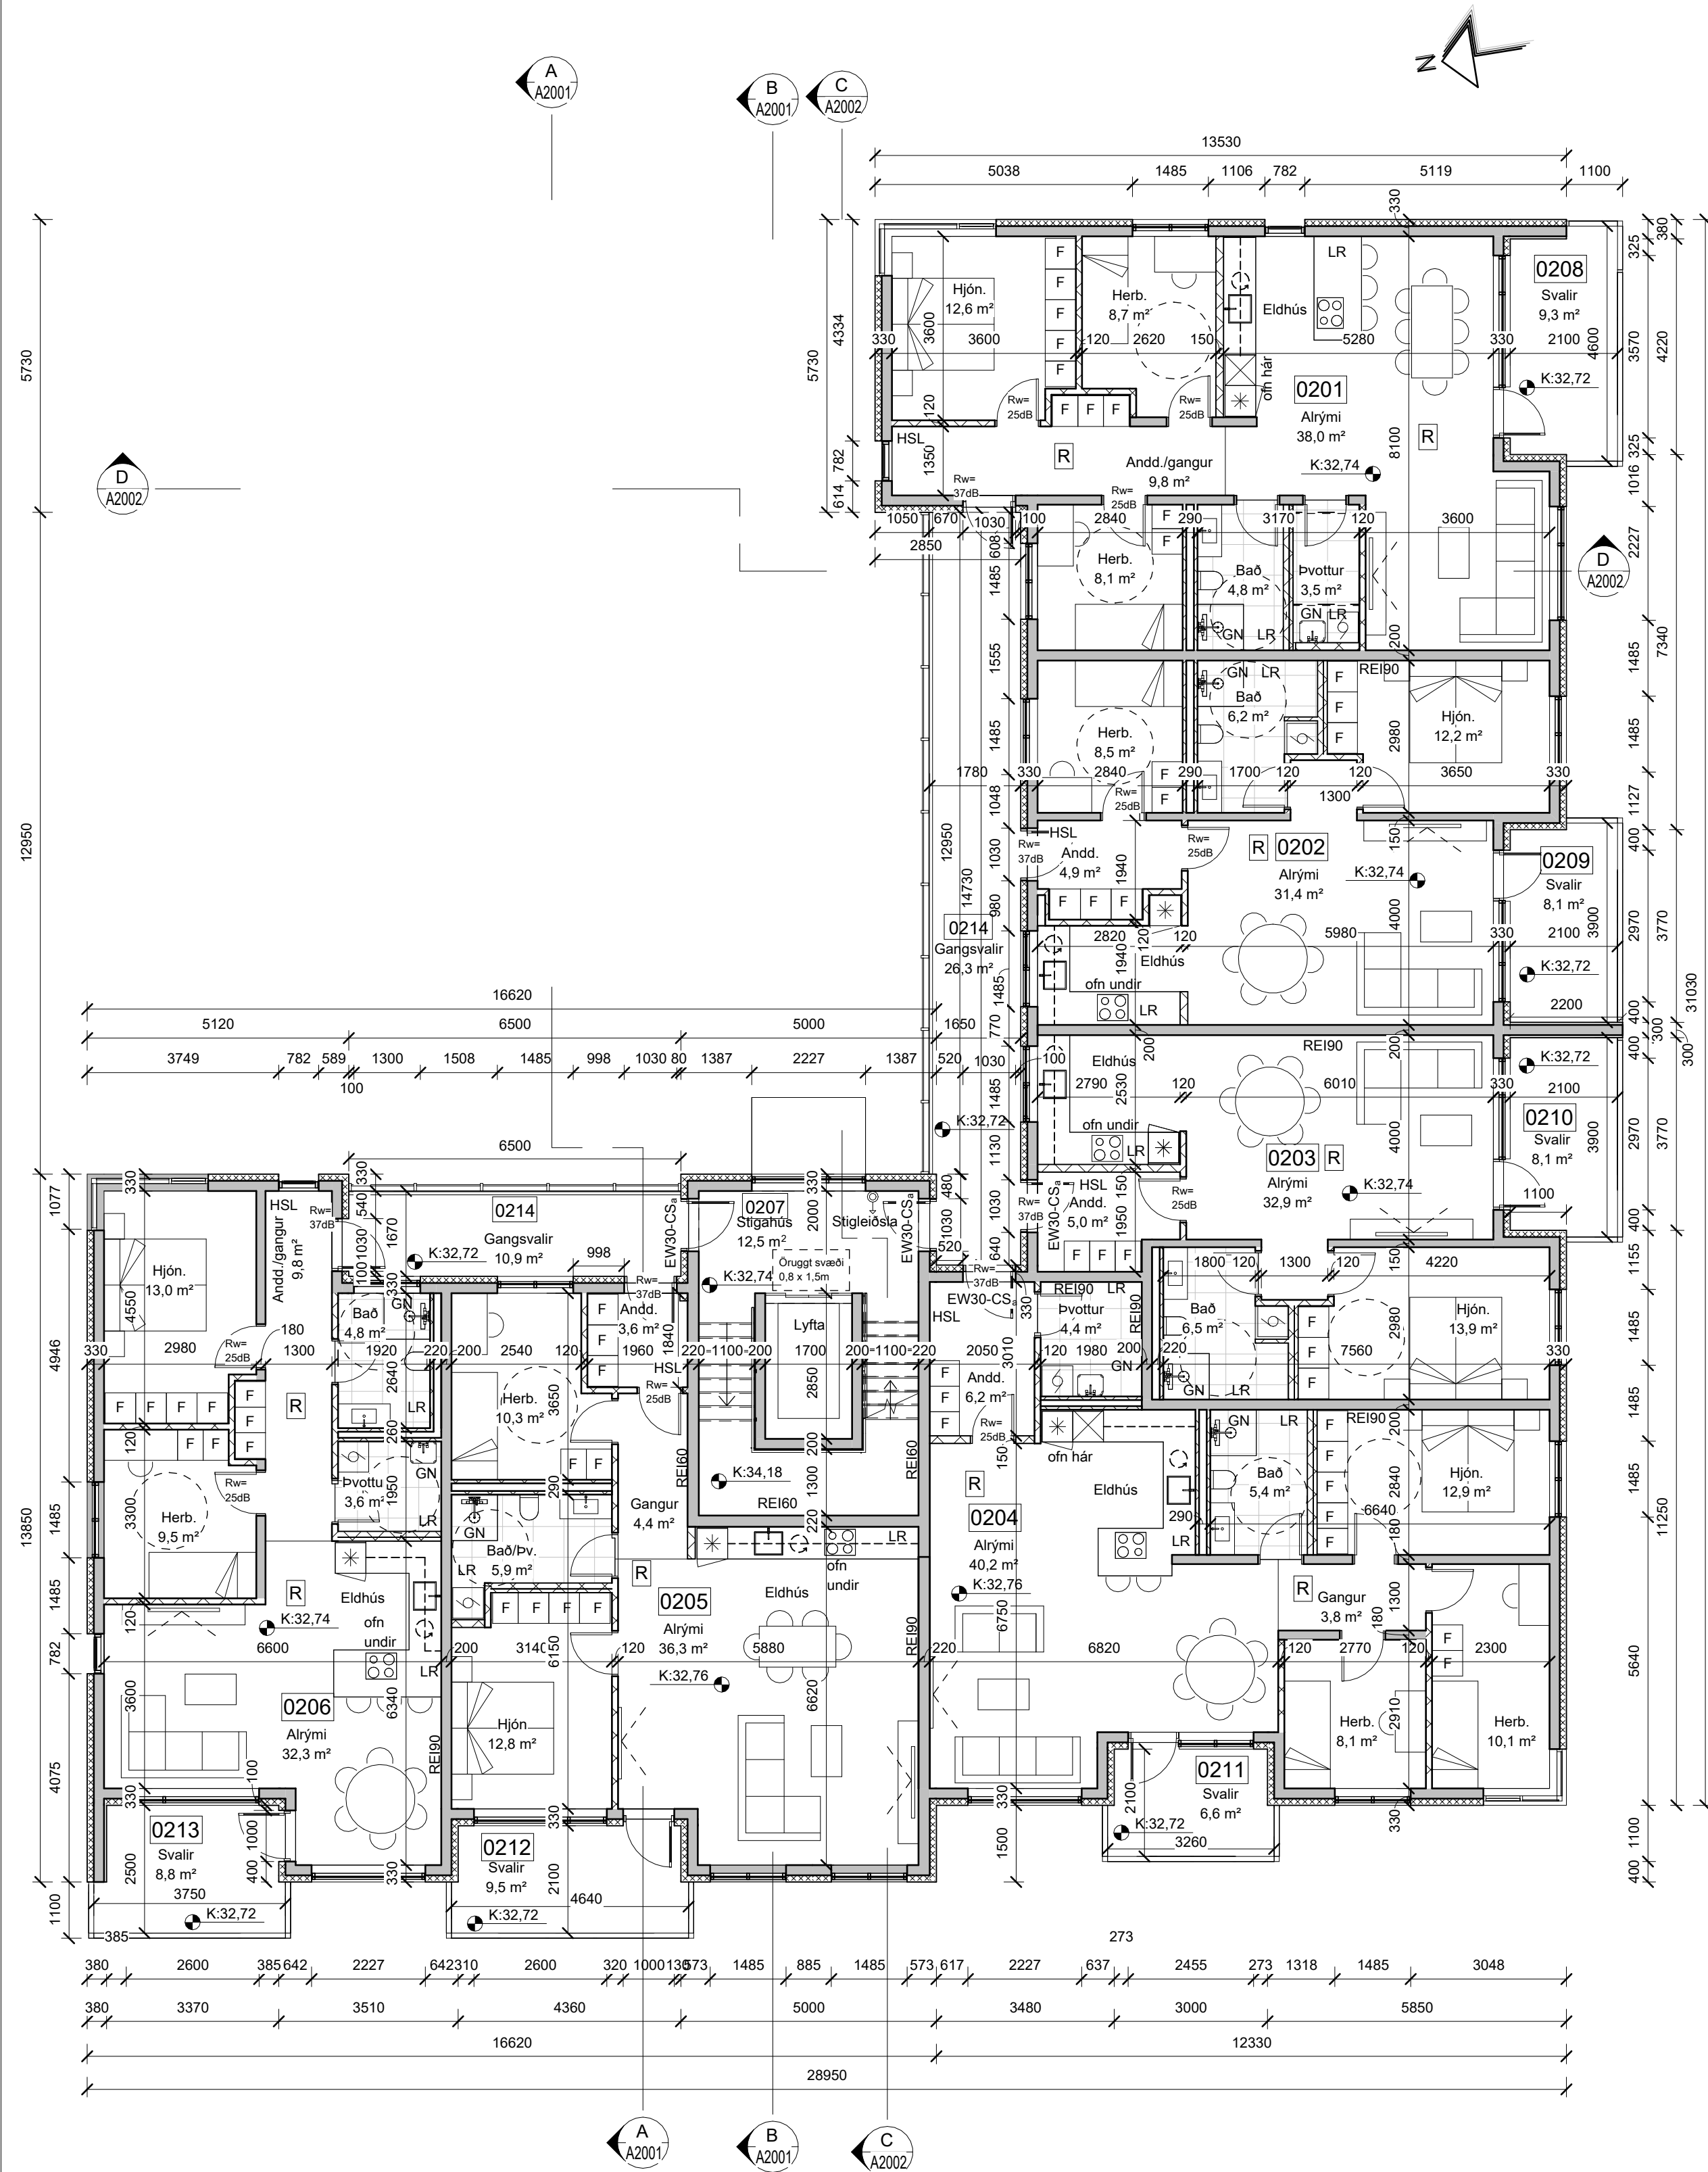

2. hæð
mkv: 1 : 100

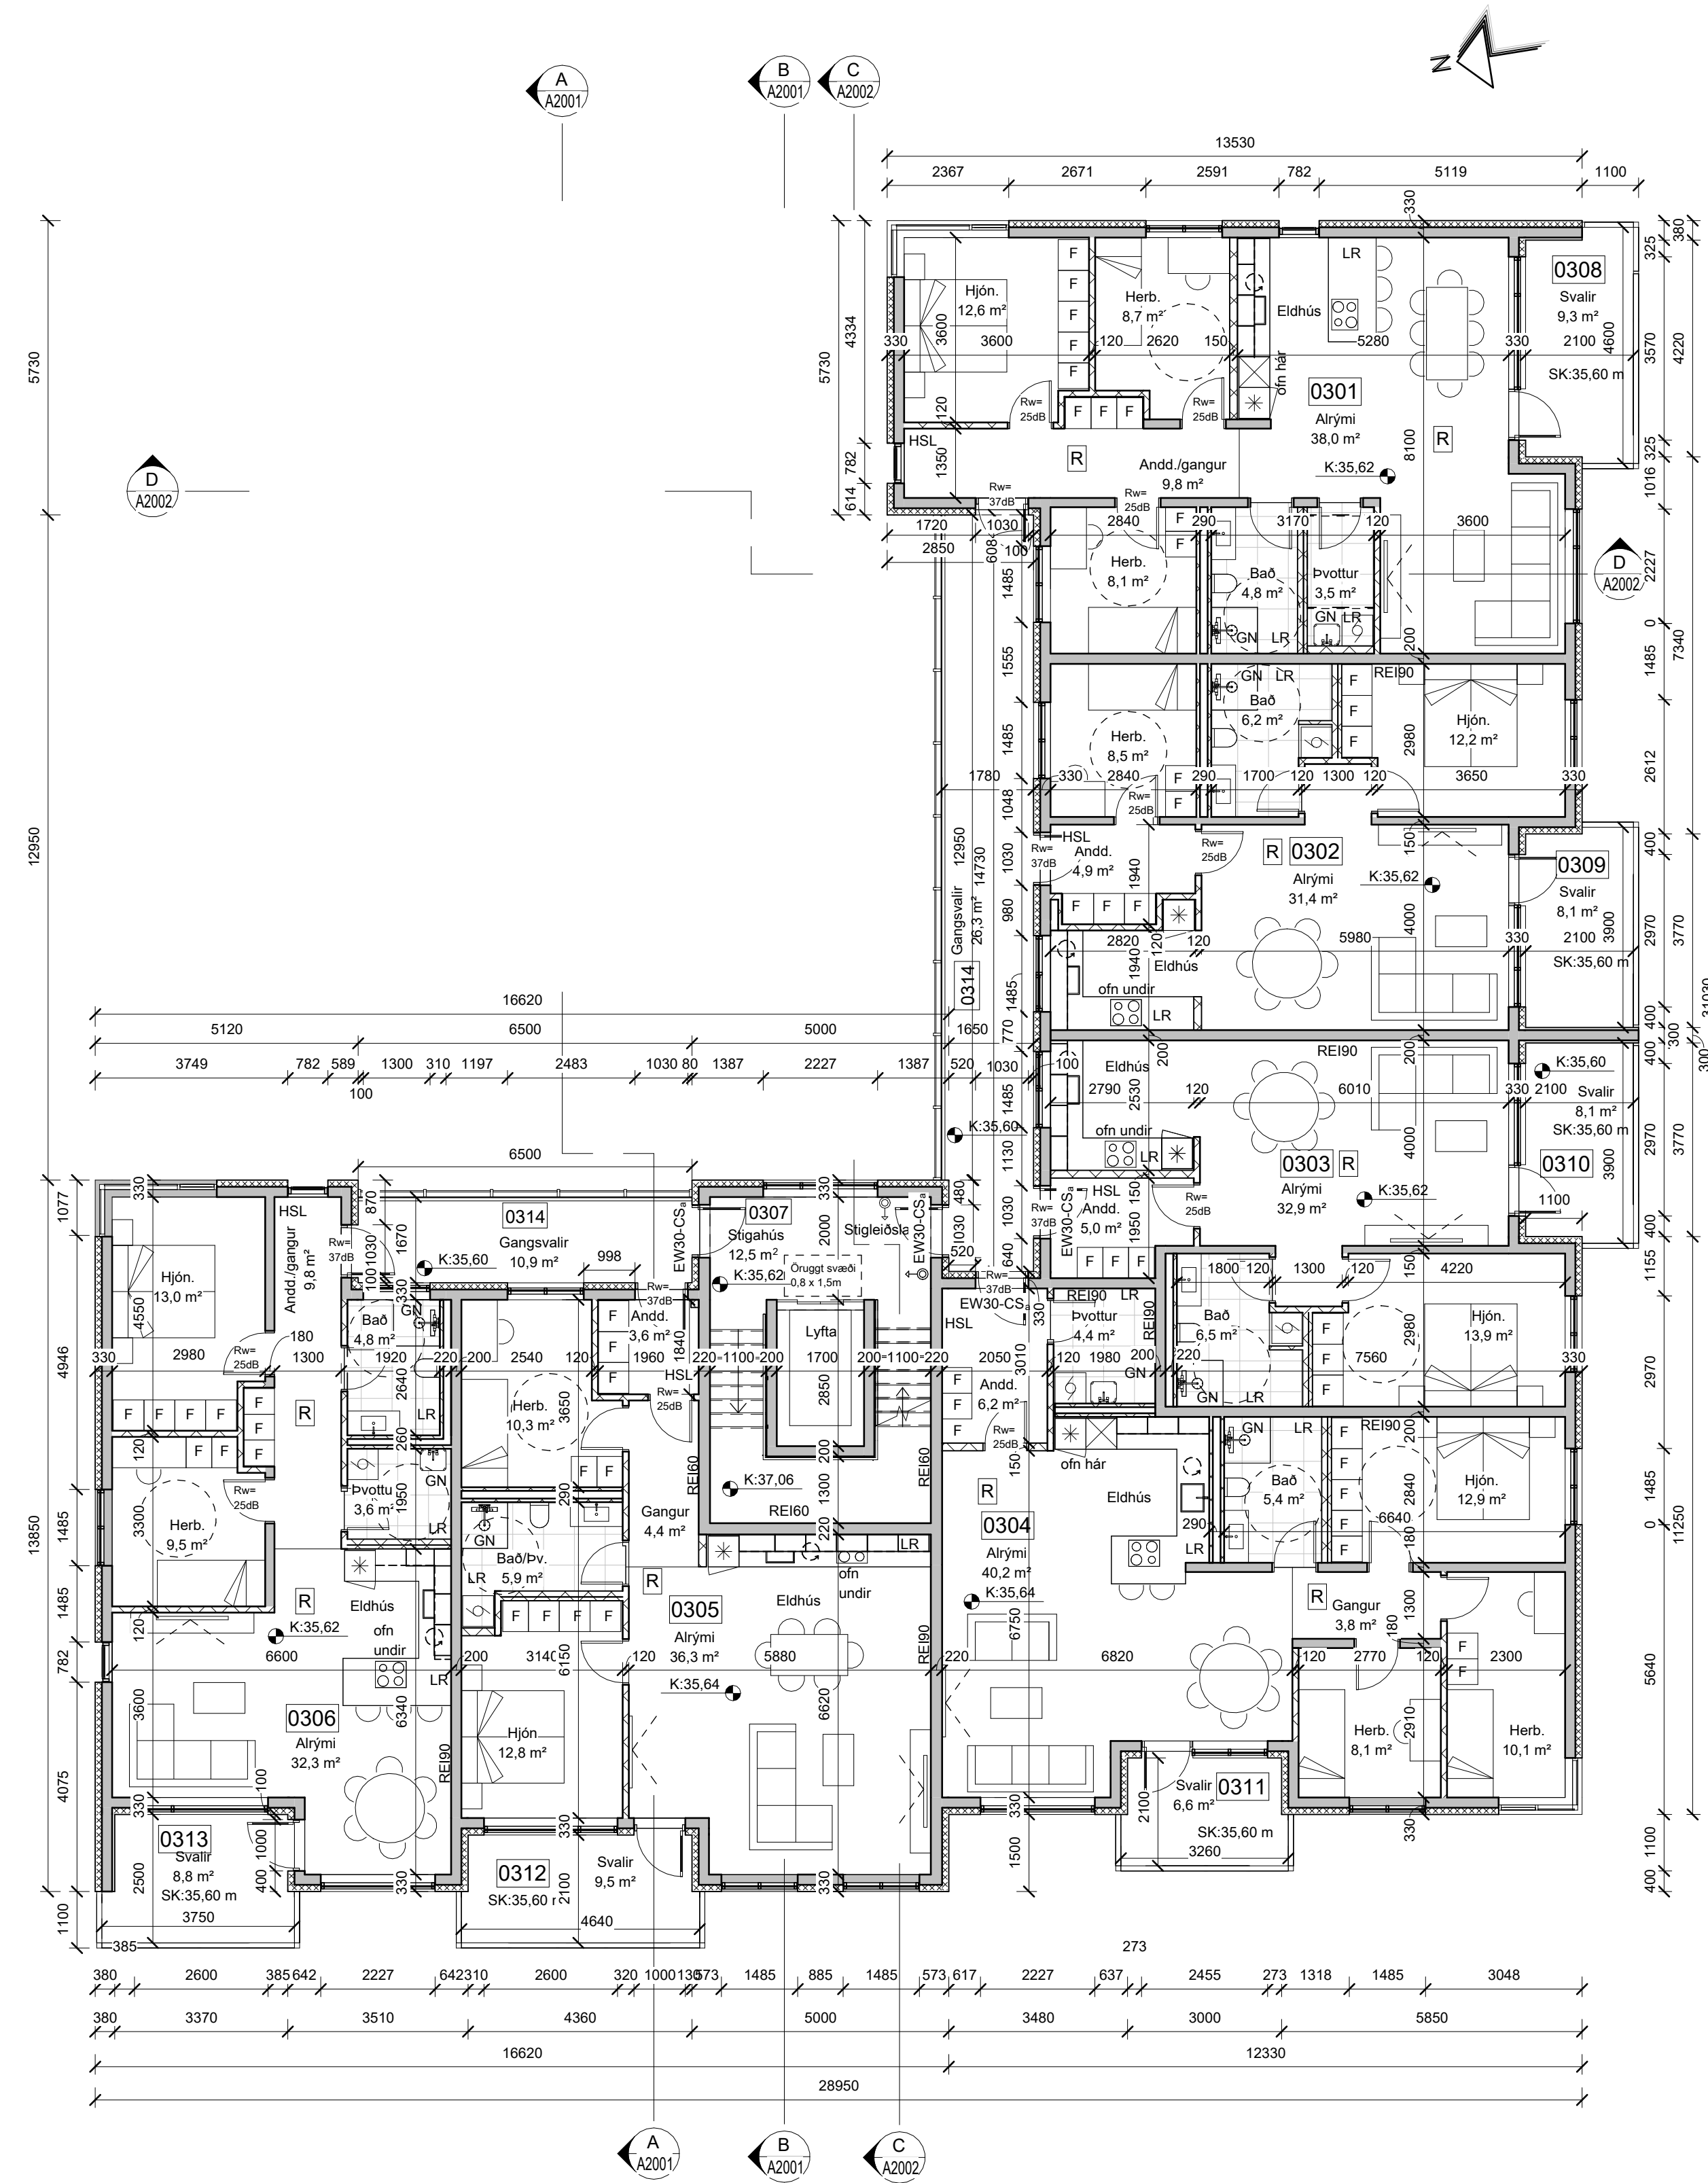

3. hæð
mkv: 1 : 100

BRUNAHÖNNUÐUR

ELDVARNAREFTIRLIT

SKÝRINGAR

EI-60	Brunalokanir
EI-30Ca	Niúfallsrör
NF	Göfniúrfall
GN	Svalaniúrfall
SN	Vélræn loftræsting
LR	Reykskjarni
RS	Samtengdur reykskjarni
HSL	Handslökkvitæki
ÞV	Þvottavél
ÞU	Þurrkari
○	Uppþvottavél
○*	Ísskápur
○*	Snúningssvæði
○*	Gölfkóti

LYKLIMYND

BREYTING	DAGSETNING TEIKN.	
e:		
d:		
c:		
b:	gler-svalagangstokun í stað handrind og bambus pírala á svalagöngum	15. jan 2024 ASG
a:	Úthúrdóm endaiðbúða snúi út, brunmerkingum breytt	22. mars 2023 HB


BAUGHAMAR 1

HAFNARFJÖRÐUR	VERK 21-655
ADALTEIKNING	BLAÐ
GRUNNMYND 2-3. HÆÐ	A1201
REYKJAVÍK 10. mars 2023	
BREYTT 15. jan 2024	BREYTING b.
HANNAÐ HB/GÖE	TEIKNAD HB/GÖE
YFIRFARID JEJ	
KVARDI	BLADSTÆRD A1
SAMPYKKT	HÖNNUNARSTJÓRI
Jóhann Einar Jónsson	Kt: 090982-3549


TEIKNA
TEIKNISTOFA ARKITEKTA

SÚÐURLANDSBRÁUT 20 108 REYKJAVÍK
KAUFANGI VÍÐ MYRRAVEG 600 AKUREYRI
NETFÖNG: teikna@teikna.is

SÍMI 552 8740
SÍMI 461 5508
VEFFANG: teikna.is

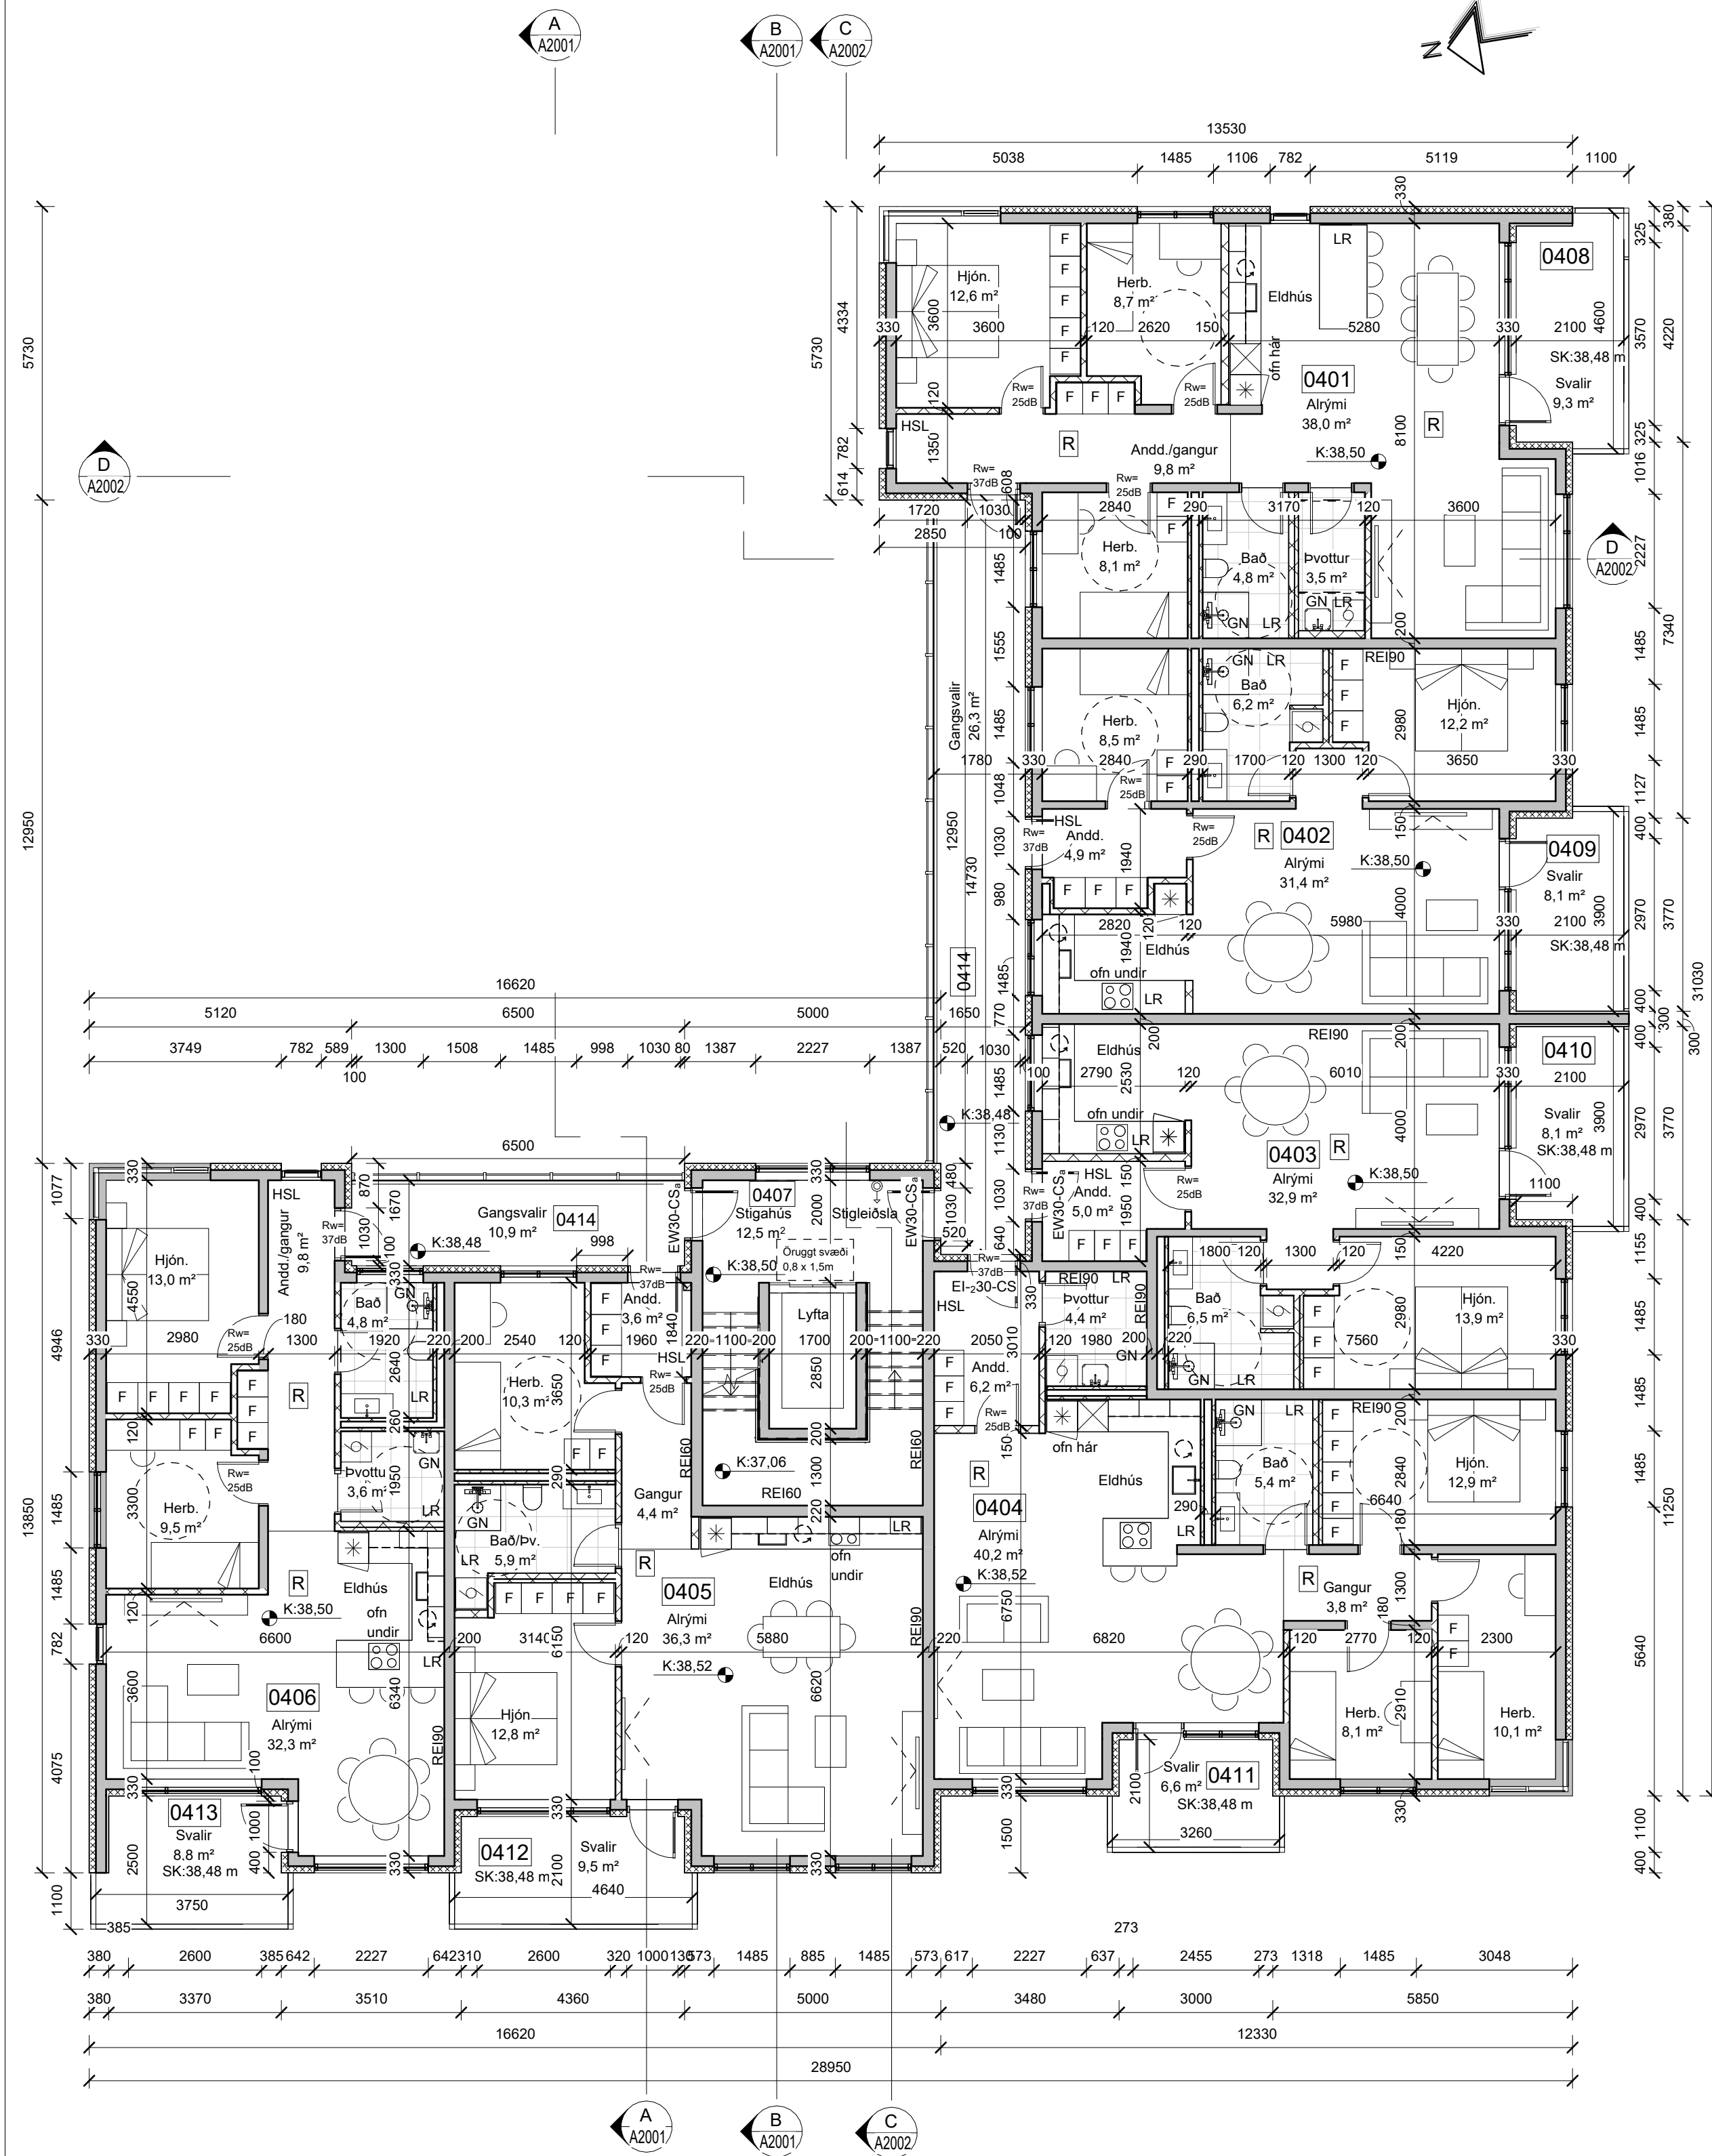

4. hæð
mkv: 1 : 100

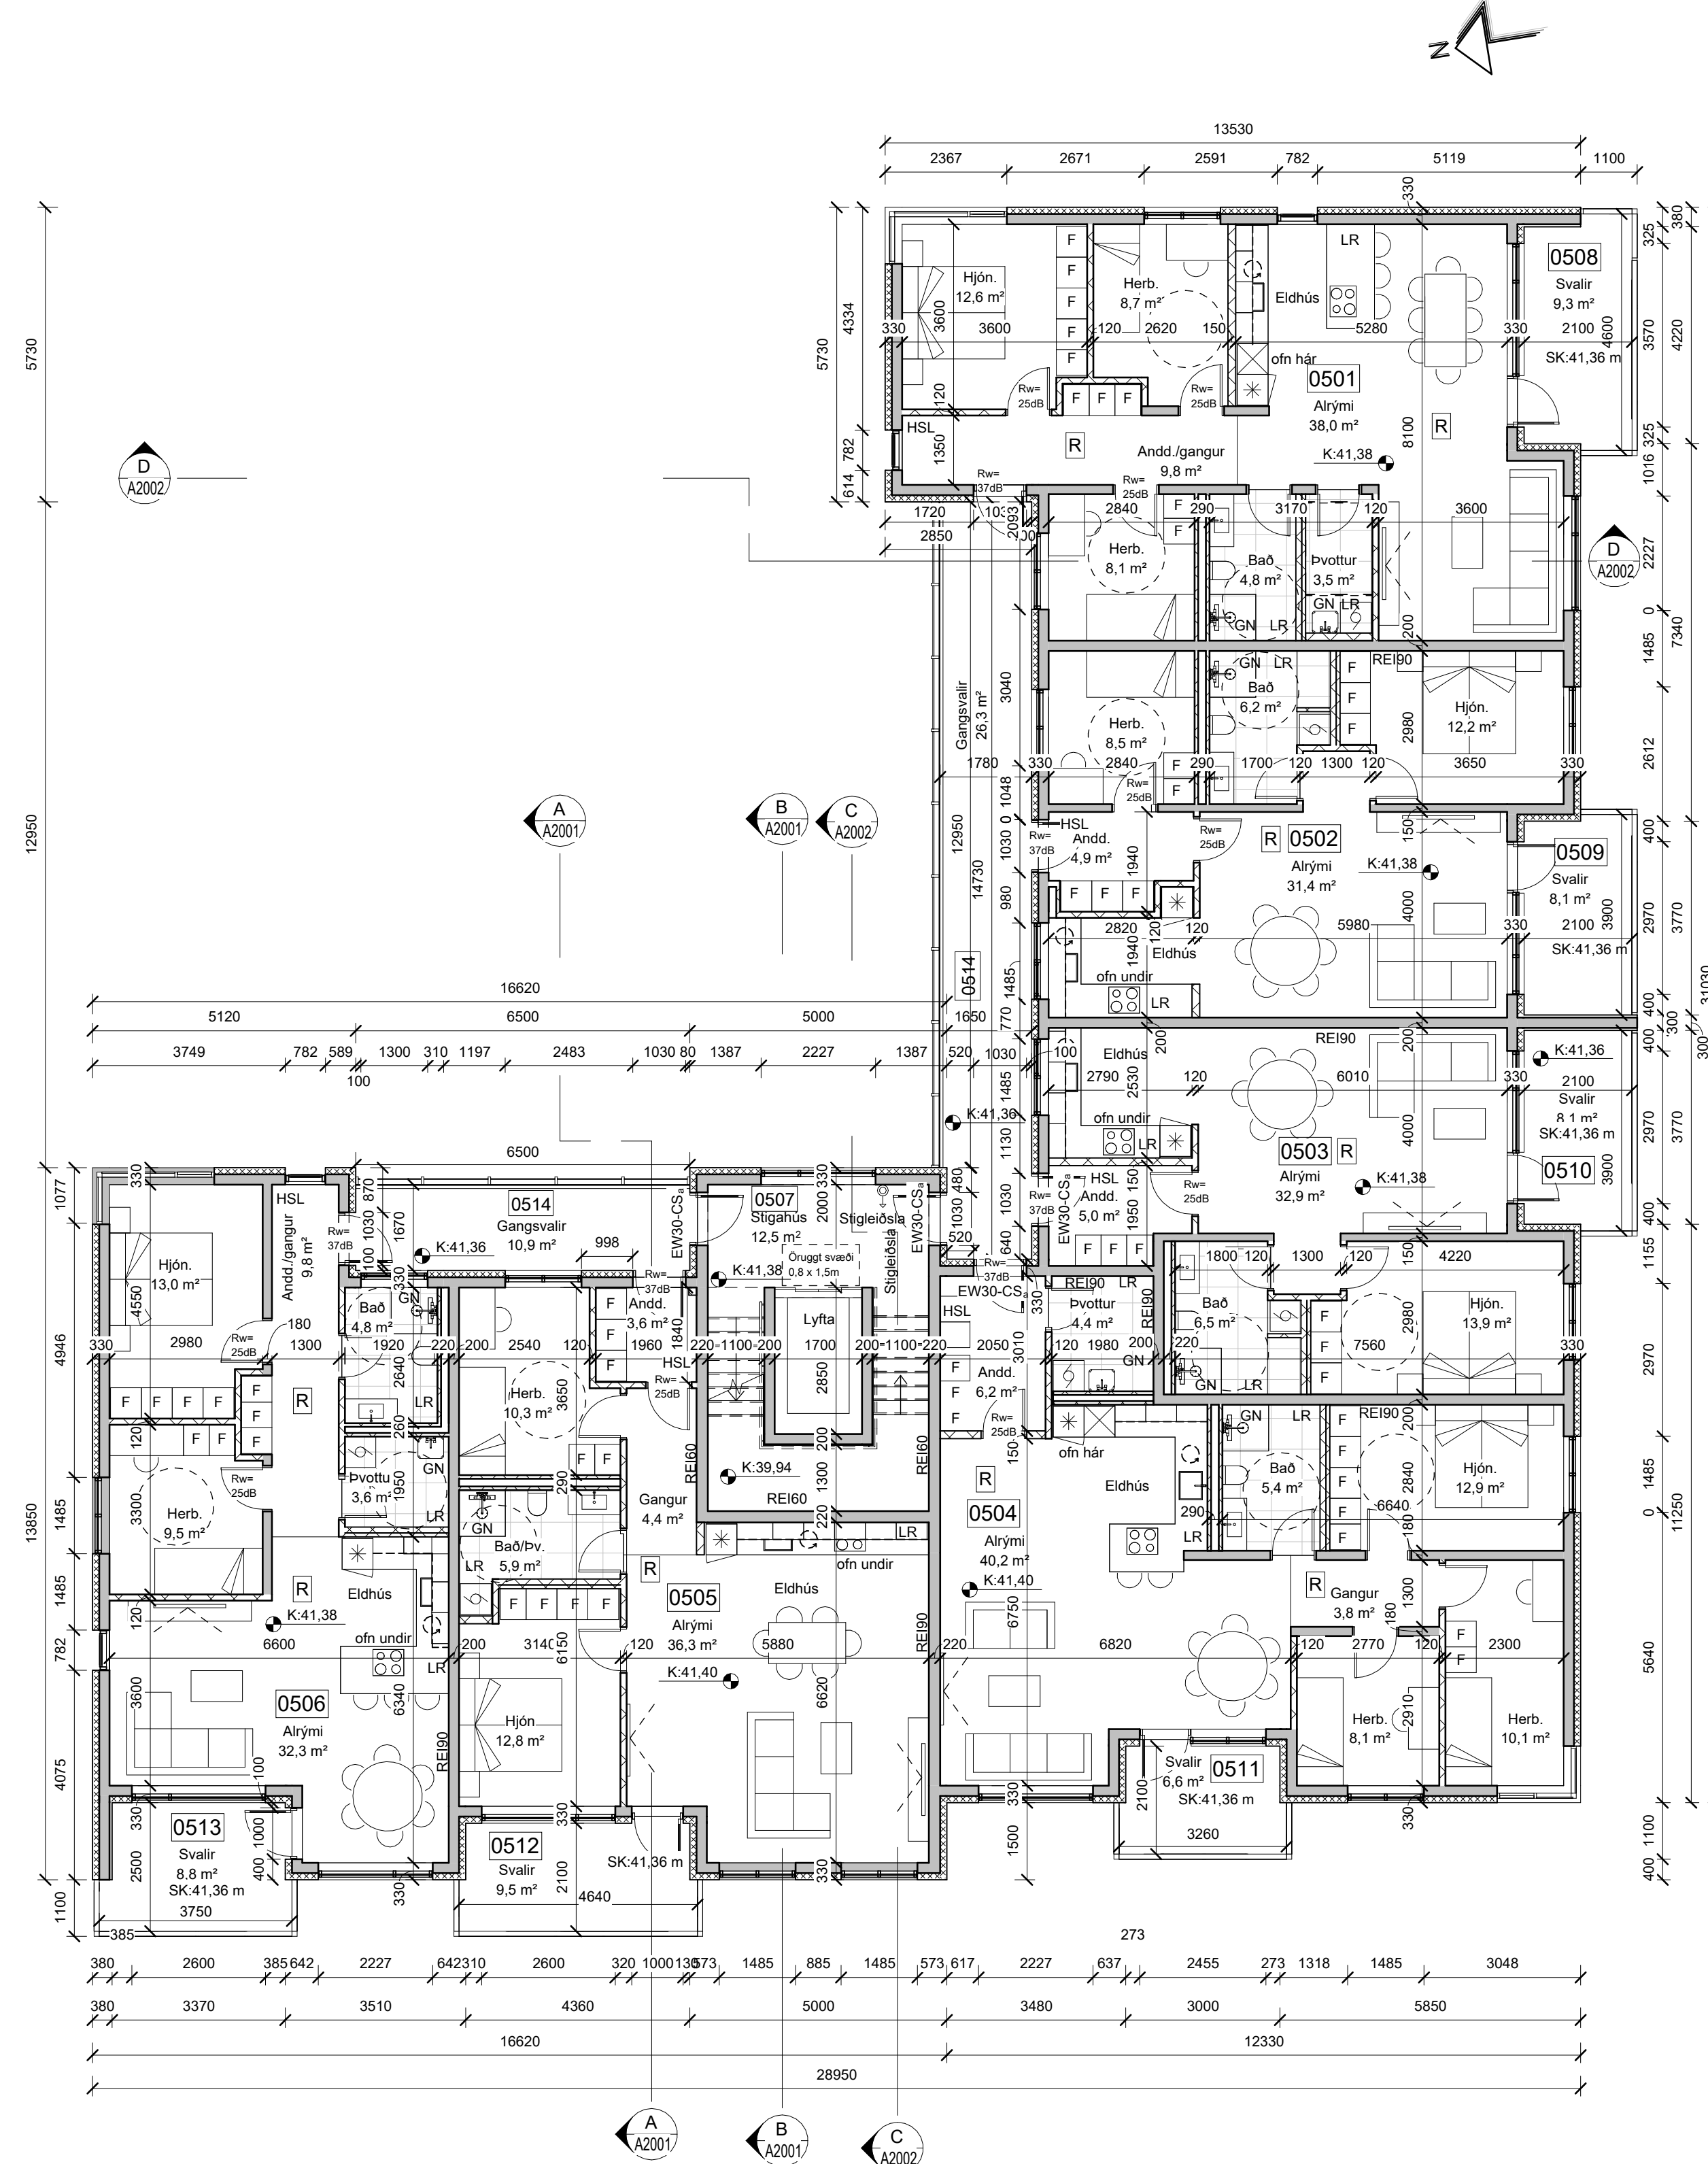

5. hæð
mkv: 1 : 100

BRUNAHÖNNUÐUR

ELDVARNAREFTIRLIT

SKÝRINGAR

EI-60	Brunalokanir
EI-30Ca	Niúrfallsrör
NF	Gölfniðurfall
GN	Svalaniðurfall
SN	Vélræn loftræsting
LR	Reykskjynjari
R	Samtengdur reykskjynjari
RS	Hjón
HSL	Handslökkvitæki
ÞV	Þvottavél
ÞU	Þurrkari
○	Uppþvottavél
○*	Ísskápur
○*	Snúningssvæði
○	Gölfkoti

LYKILMYND

BREYTING	DAGSETNING TEIKN.
e:	
d:	
c:	
b:	Gler-svalagangstokun í stað handrind og bambus píra á svalagöngum 15. jan 2024 ASG
a:	Úthúrdóm endaðið á snúði út, brunmerkingum breytt 22. mars 2023 HB


BAUGHAMAR 1

HAFNARFJÖRÐUR	VERK 21-655
ADALTEIKNING	BLAD
GRUNNMYND 4-5. HÆÐ	A1301
REYKJAVIK 10. mars 2023	
BREYTT 15. jan 2024	BREYTING b.
HANNAD HB/GÖE	TEIKNAD HB/GÖE
YFIRFARID JEJ	
KVARDI	BLADSTÆRD A1
SAMPYKKT	HÖNNUNARSTJÓRI
Jóhann Einar Jónsson	Kt: 090982-3549

TEIKNA
TEIKNISTOFA ARKITEKTA

SUDURLANDSBRÁUT 20 108 REYKJAVIK
KAUFANGI VÍÐ MYRARVEG 600 AKUREYRI
NETFÖNG: teikna@teikna.is

SÍMI 552 8740
SÍMI 461 5508
VEFFANG: teikna.is

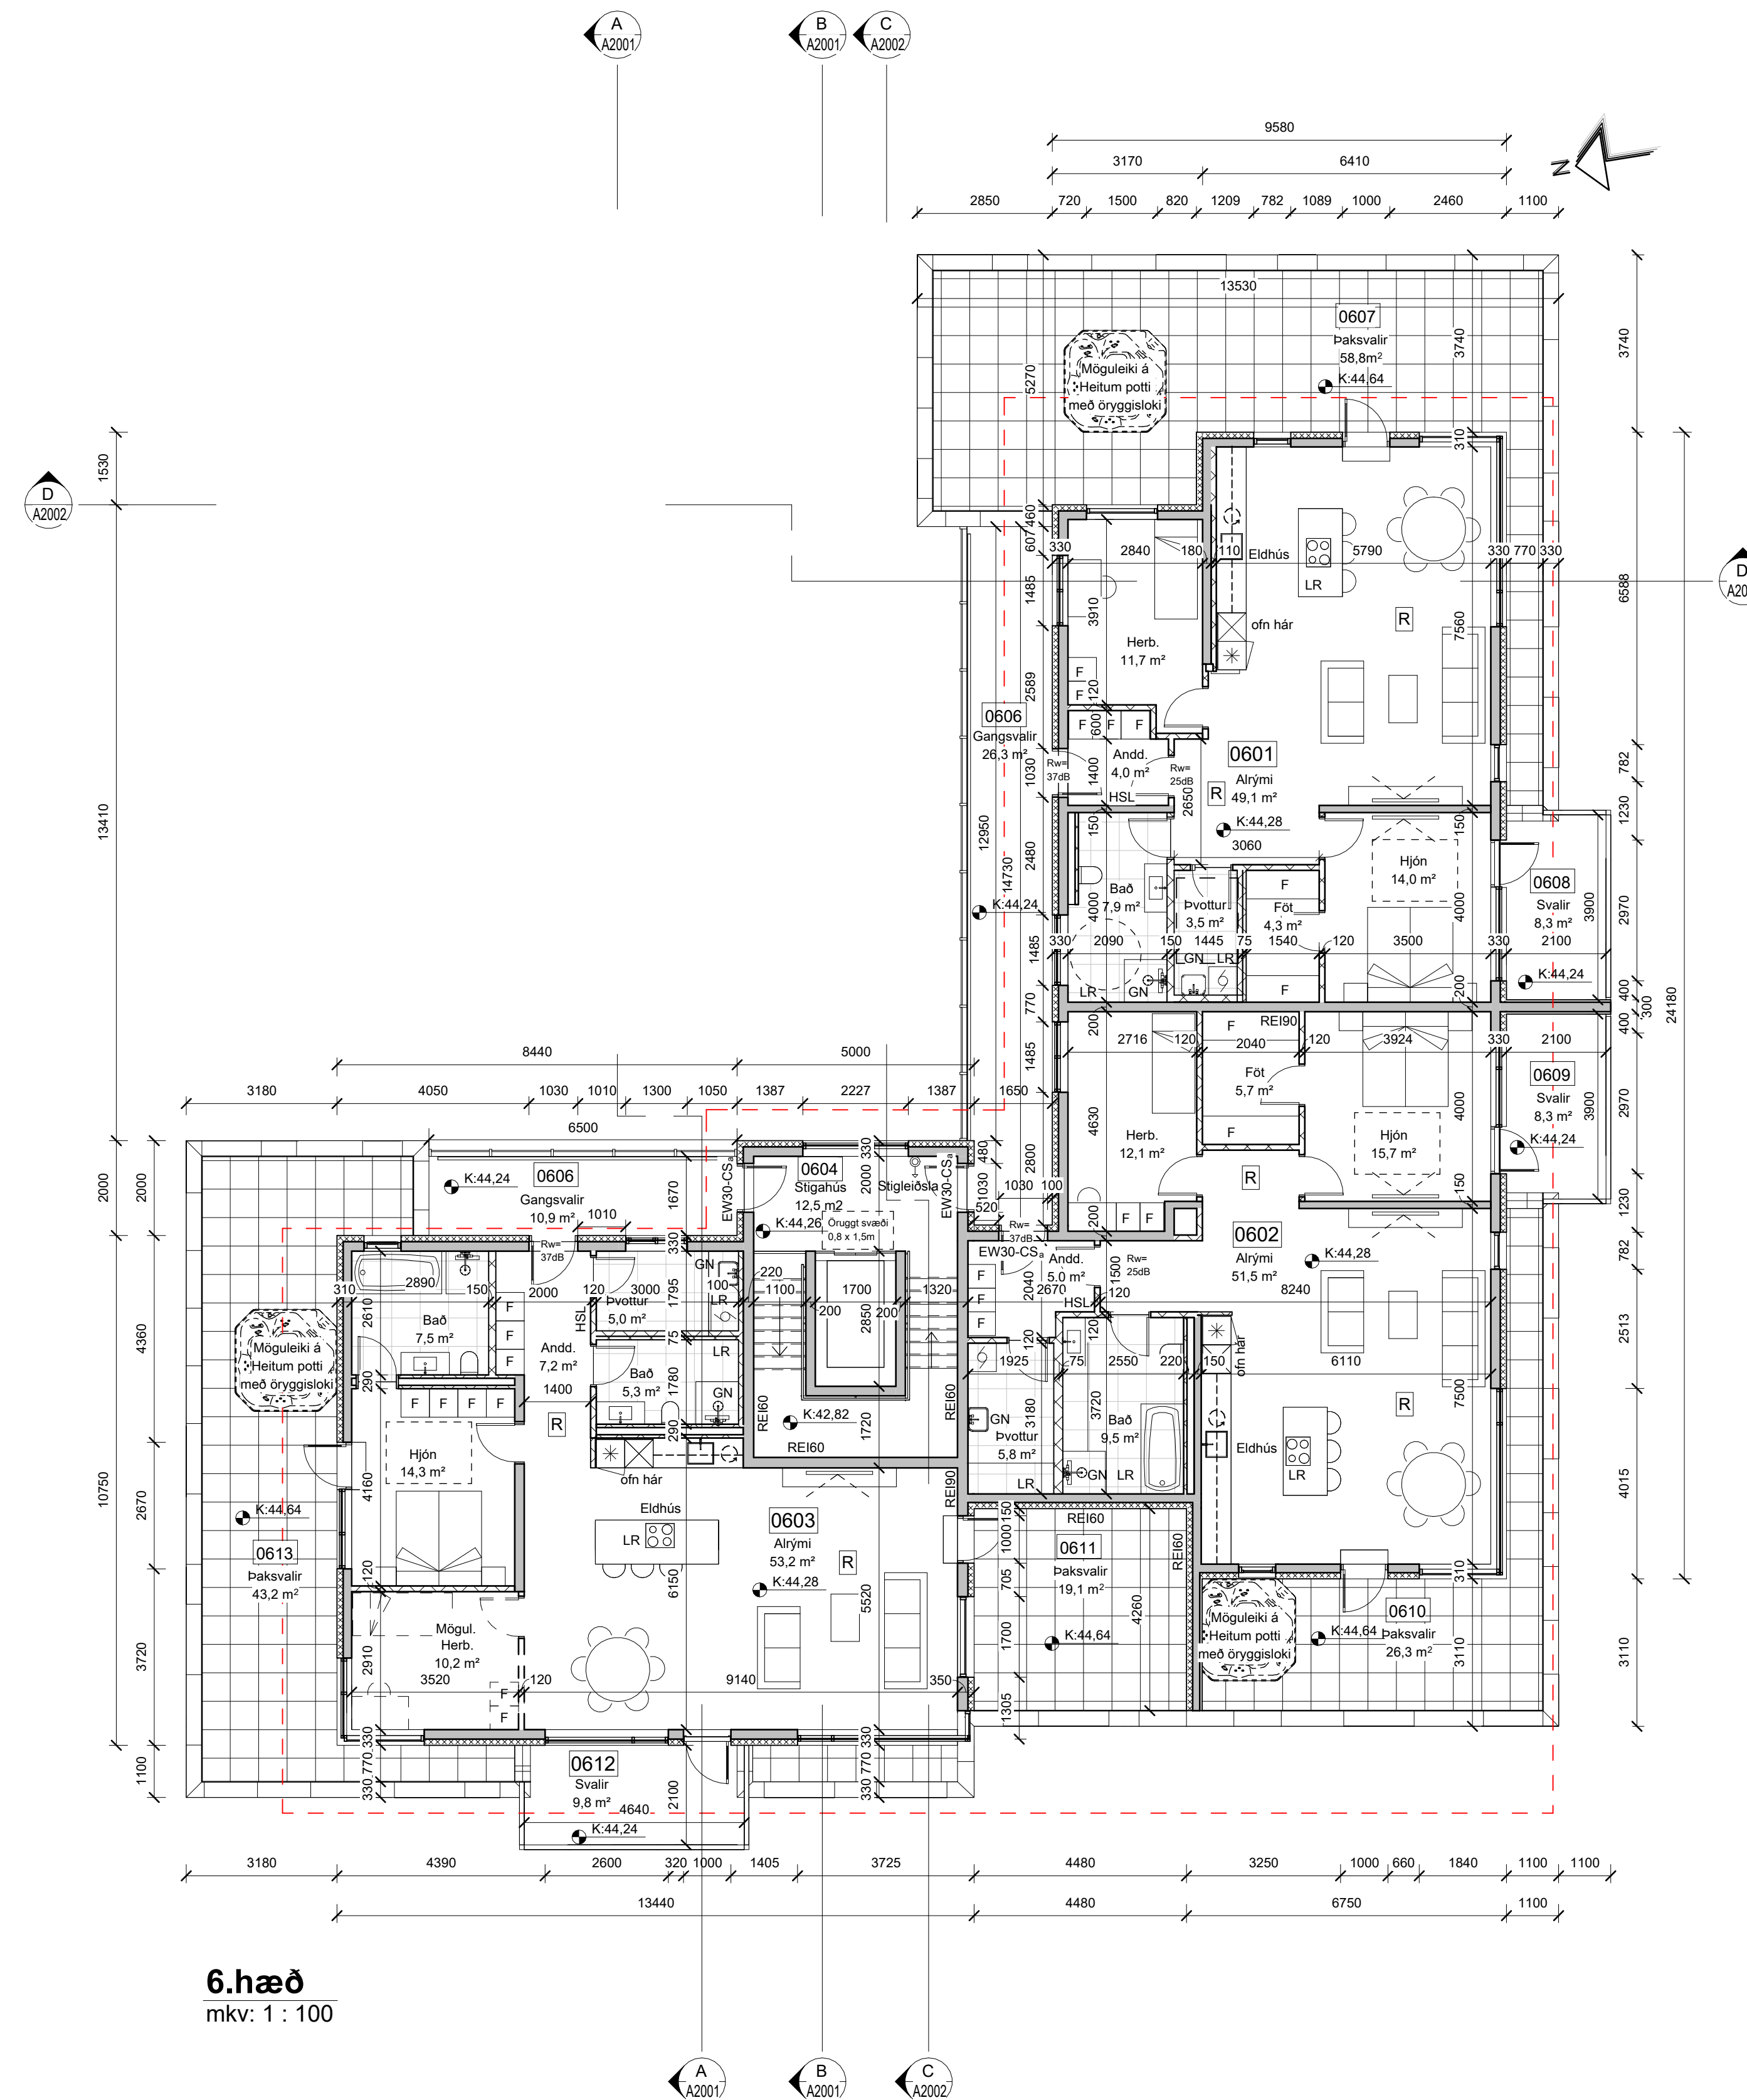

6.hæð
mkv: 1 : 100

BRUNAHÖNNUÐUR

ELDVARNAREFTIRLIT

SKÝRINGAR

- EI-60 Brunalokanir
- EI-30Cs Niúrfallsrör
- NF Niúrfallsrör
- GN Gólfniðurfall
- SN Svalaniðurfall
- LR Vélaran loftræsting
- R Reykskynjari
- RS Samtengdur reykskynjari
- HSL Handslökkvitæki
- ÞV Þvottavél
- ÞU Þurrkari
- Uppþvottavél
- Ísskápur
- Snúningssvæði
- Gólfkoti

LYKILMYND

BREYTING


BREYTING	DAGSETNING	TEIKN.
e:		
d:		
c: Þaksvaflir staekka, handró lengt, heitir pottar verða möguleiki, möguleika herb. í íbúð 603, hurðum í ístaherb, breytt.	16. feb 2025	ASG
b: Heitum pottum bætt við á íbúðir 6, hæðar, gler-svalagangslökun í stað handró og bambus pírala á svalagöngum	15. jan 2024	ASG
a: Brunamerkingum bætt við svavil 0611, Dasso bambusgöf merkt á þaksvolum	29. mars 2023	HB

BAUGHAMAR 1


HAFNARFJÖRÐUR	VERK 21-655
ADALTEIKNING	BLAD
GRUNNMYND 6. HÆÐ	A1401

REYKJAVÍK 10. mars 2023	BREYTING c.
BREYTT 16. feb 2025	YFIRFARID JEJ
HANNAÐ HB/GÖE	TEIKNAD HB/GÖE
KVARDI	BLADSTÆRD A1
SAMÞYKKT	HÖNNUNARSTJÓRI
	Jóhann Einar Jónsson
	Kt: 090982-3549



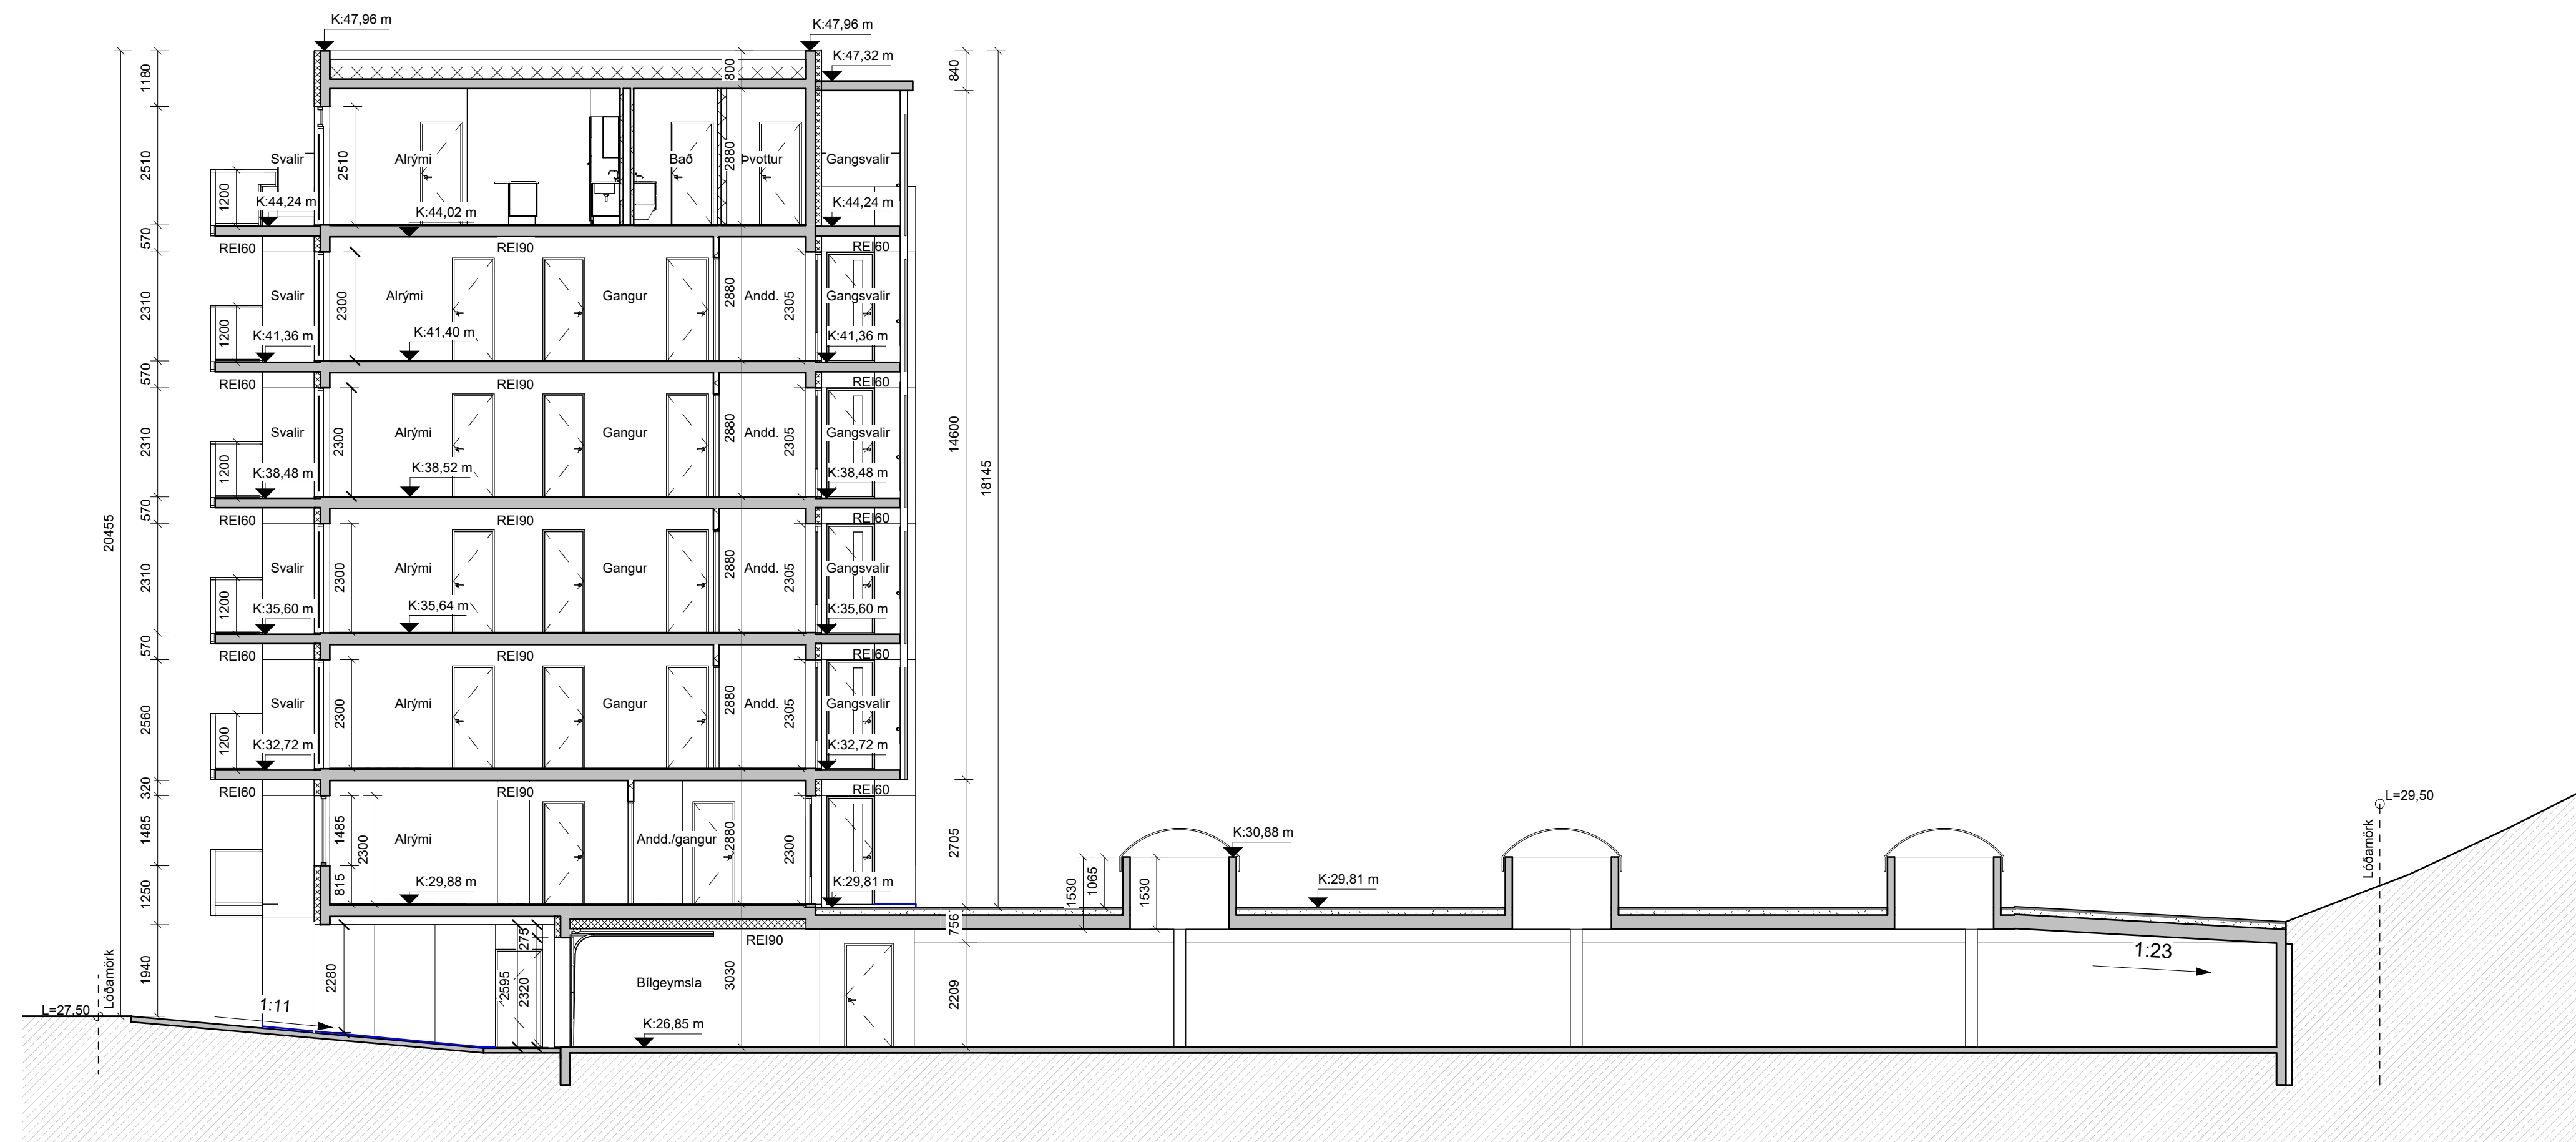

Snið A-A
mkv: 1 : 100

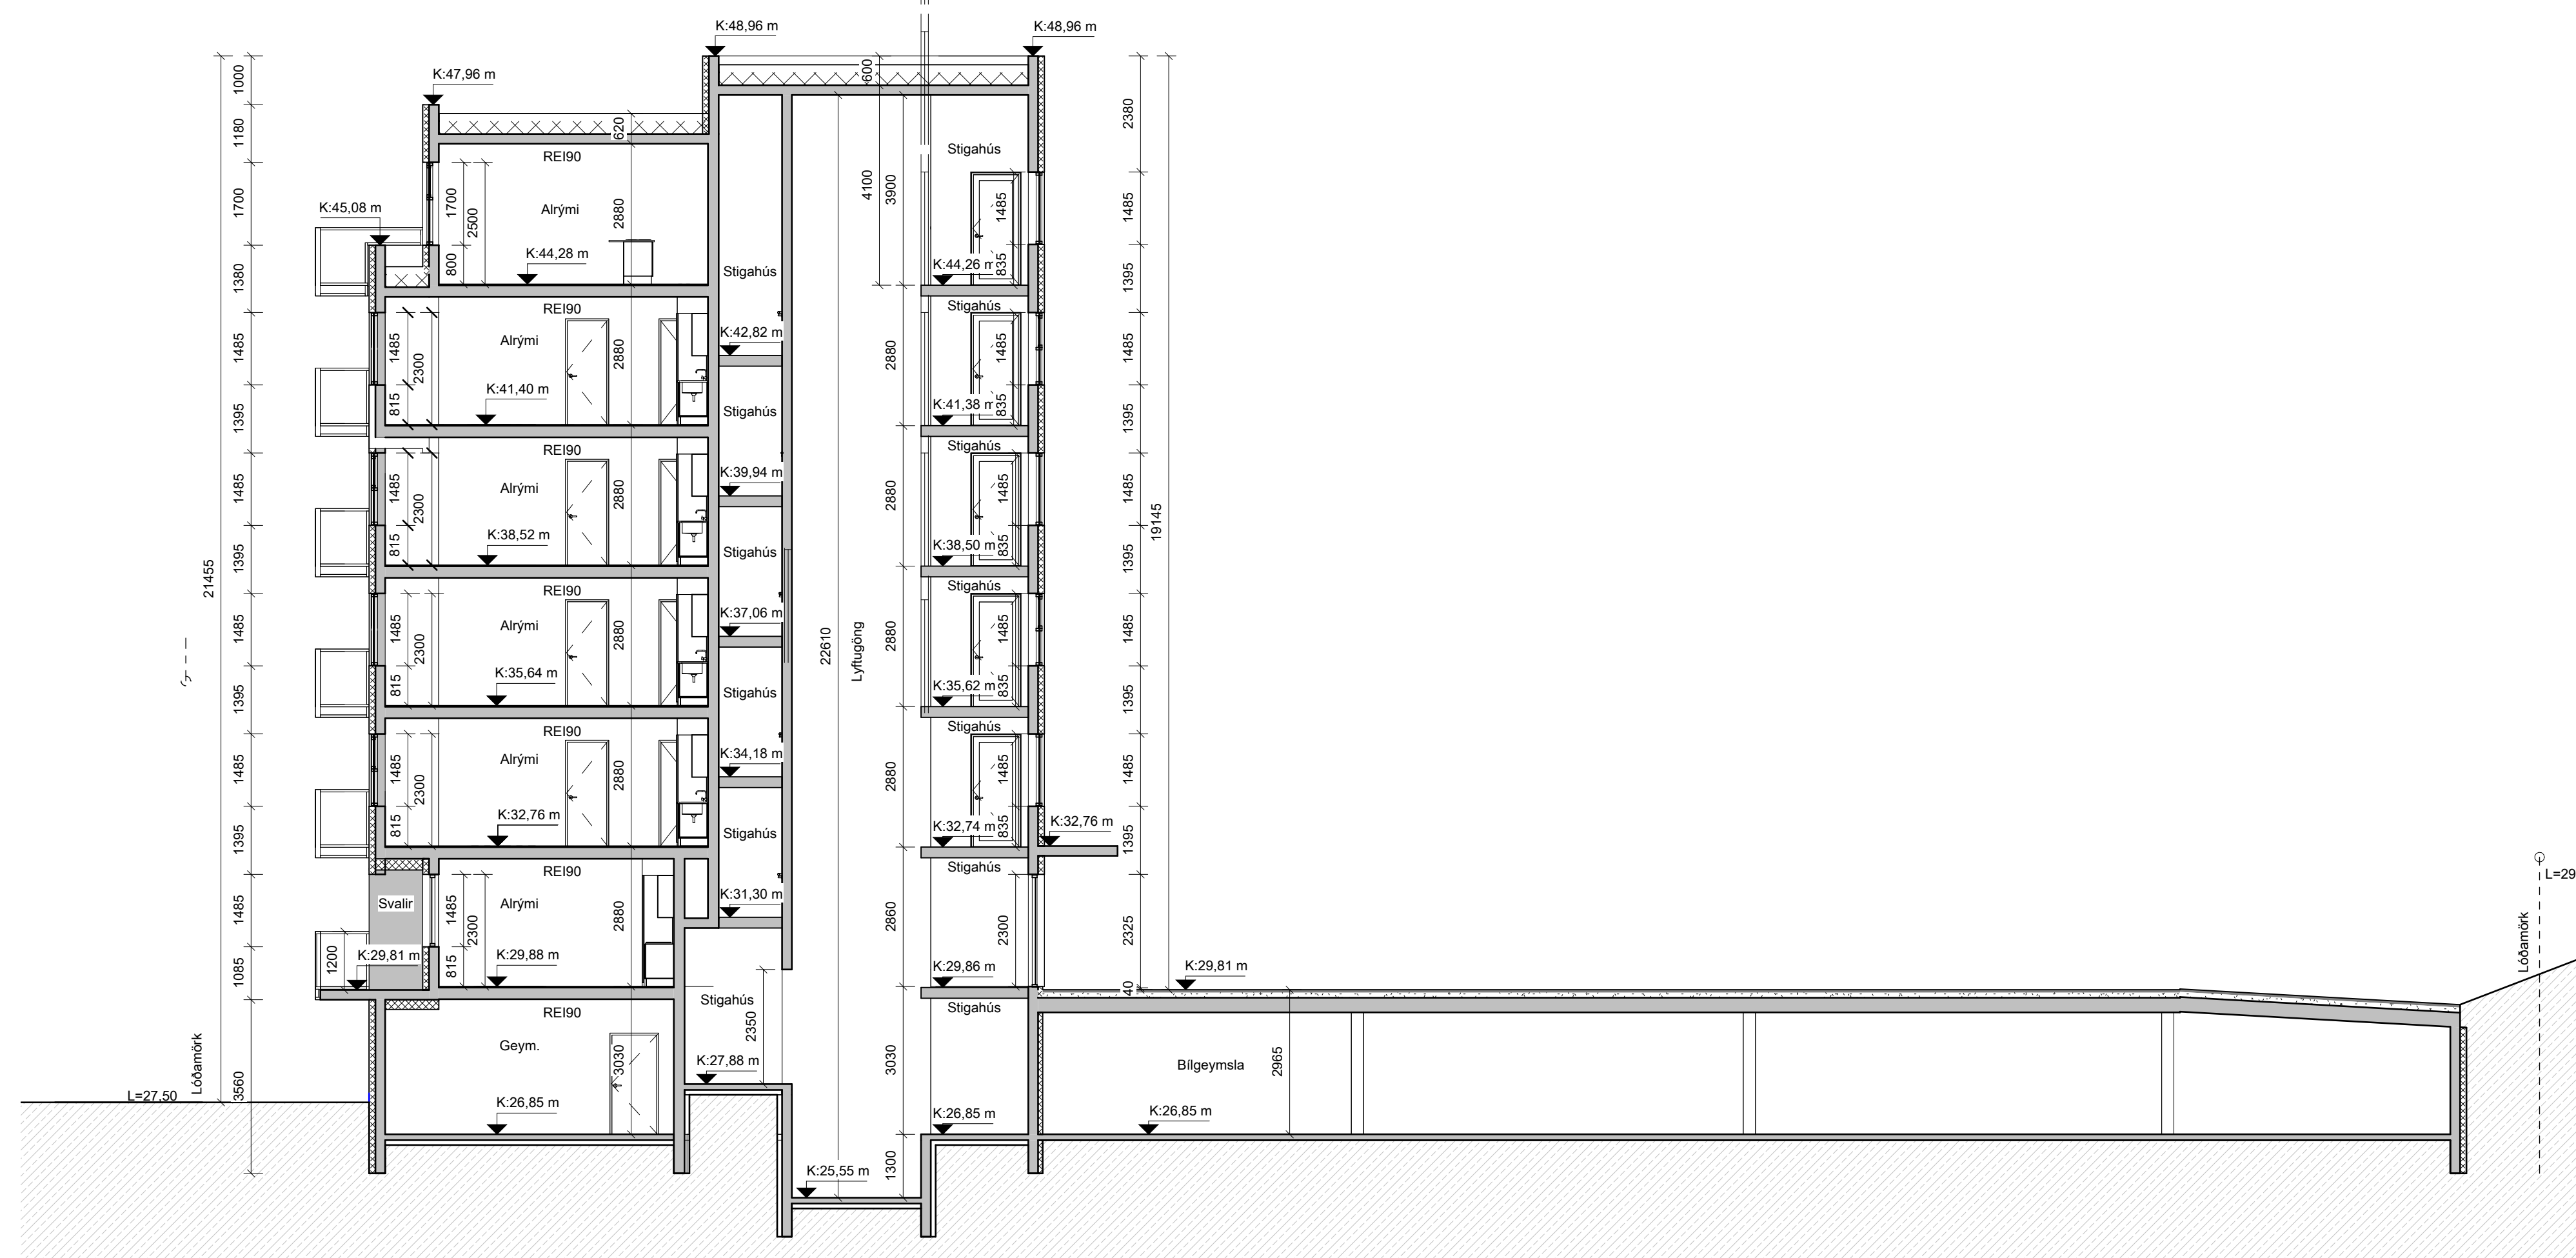

Snið B-B
mkv: 1 : 100

BRUNAHÖNNUÐUR
ELDVARNAREFTIRLIT
SKÝRINGAR

LYKILMYND

BREYTING	DAGSETNING	TEIKN.
e:		
d:		
c:		
b:		
a: Gler-svalagangslökun í stað handdró og bambus píraða á svalagöngum	15. jan 2025	ASG

BAUGHAMAR 1

HAFNARFJÖRDUR

ADALTEIKNING

SNÍÐ A-A OG B-B

VERK
21-655
BLAD
A2001

REYKJAVÍK 10. mars 2023

BREYTT 15. jan 2024

BREYTING a.

HANNAÐ HB/GÖE TEIKNAD HB/GÖE YFIRFARID JEJ

KVARÐI

BLADSTÆRD A1


SAMPYKKT HÖNNUNARSTJÓRI
Jóhann Einar Jónsson
Kt: 090982-3549



TEIKNISTOFA ARKITEKTA

SUDURLANDSBRÁUT 20 108 REYKJAVÍK
KAUFANGI VÍÐ MYRARVEG 600 AKUREYRI
NETFÖNG: teikna@teikna.is

SÍMI 552 8740
SÍMI 461 5508
VEFFANG: teikna.is

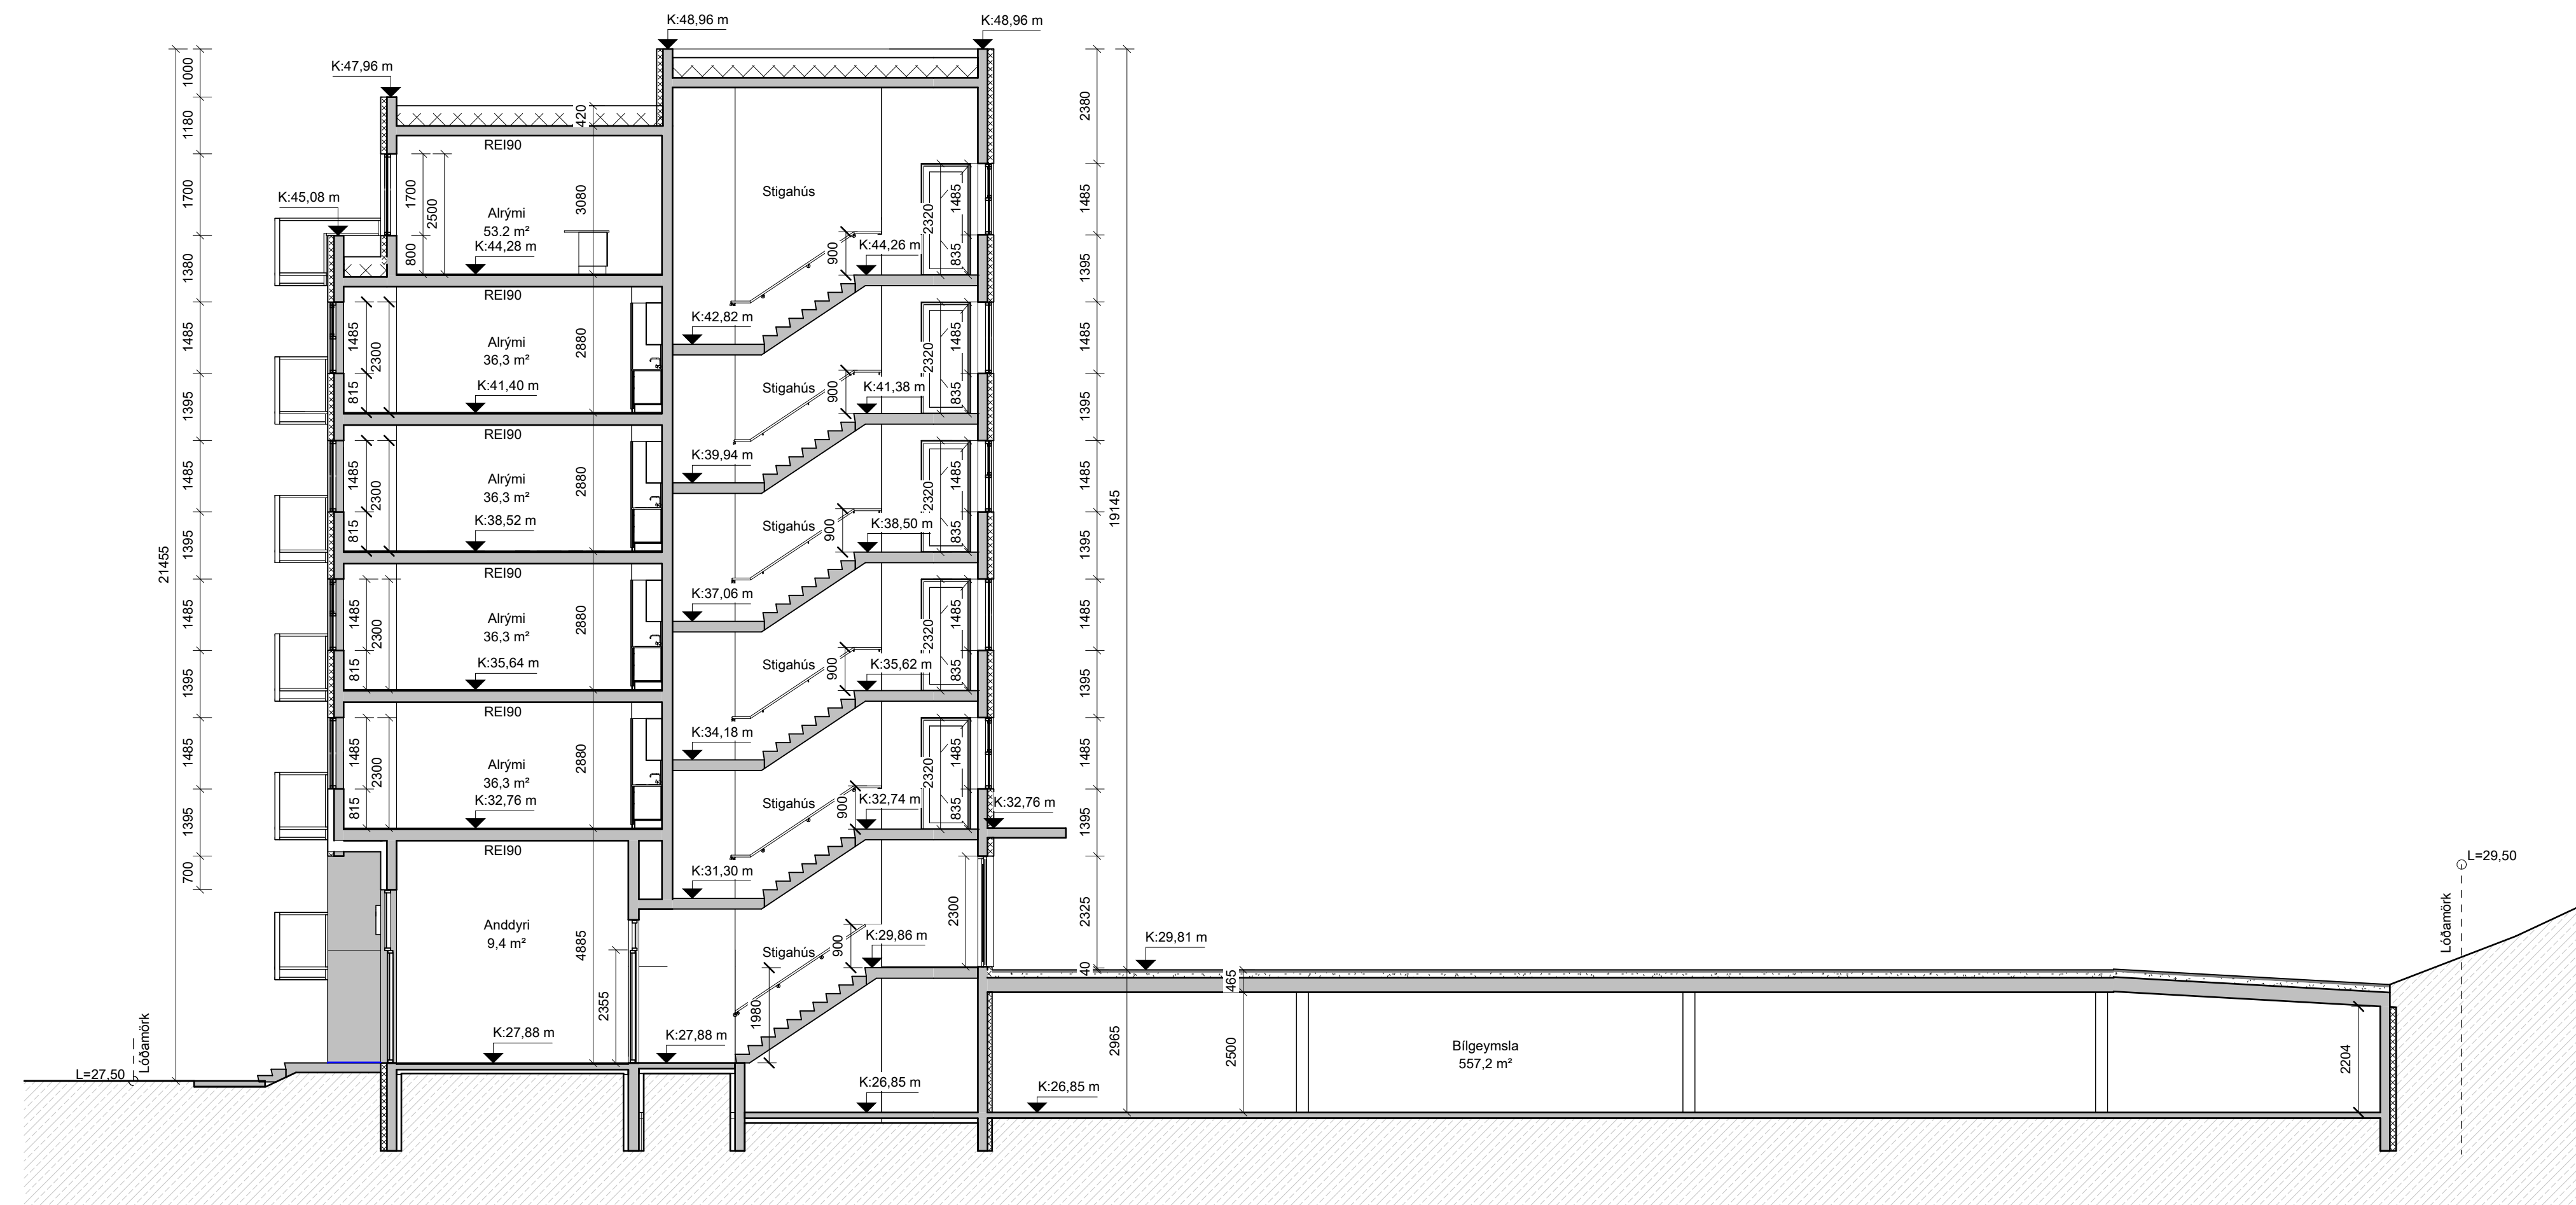

Snið C-C
mkv: 1 : 100



Snið D-D
mkv: 1 : 100

BRUNAHÖNNUÐUR
ELDVARNAREFTIRLIT
SKÝRINGAR

LYKILMYND

BREYTING	DAGSETNING	TEIKN.
e:		
d:		
c:		
b:		
a:	Gler-svalagangslökun í stað handrúð og bambus píraða á svalagöngum	15. jan 2024 ASG

BAUGHAMAR 1		VERK 21-655
HAFNARFJÖRÐUR		BLAÐ
ADALTEIKNING		A2002
SNIÐ C-C OG D-D		
REYKJAVÍK 10. mars 2023		
BREYTT	15. jan 2024	BREYTING a.
HANNAD	HB/GÖE	TEIKNAD HB/GÖE
YFIRFARID	JEJ	
KVARDI	BLADSTÆRD	A1
SAMPYKKT	HÖNNUNARSTJÓRI	Jóhann Einar Jónsson
		Kt: 090982-3549



Suður
 mkv: 1 : 100



Vestur
 mkv: 1 : 100

BRUNAHÖNNUÐUR

ELDVARNAREFTIRLIT

SKÝRINGAR

LYKILMYND

BREYTING	DAGSETNING	TEIKN.
e:		
d:		
c:		
b: Hadrið á þaksvölum breytt	16. feb 2025	ASG
a: Reyklosun merkt á útlit	15. jan 2024	ASG

BAUGHAMAR 1		VERK 21-655
HAFNARFJÖRÐUR		BLAÐ
ADALTEIKNING		A3001
ÚTLIT SUÐUR OG VESTUR		
REYKJAVÍK 10. mars 2023		
BREYTT 16. feb 2025	BREYTING b.	
HANNAÐ HB/GÖE	TEIKNAD HB/GÖE	YFIRFARID JEJ
KVARDI	BLAÐSTÆRD A1	
SAMÞYKKT	HÖNNUNARSTJÓRI Jóhann Einar Jónsson Kt: 090982-3549	



Norður
mkv: 1 : 100



Austur
mkv: 1 : 100

BRUNAHÖNNUÐUR

ELDVARNAREFTIRLIT

SKÝRINGAR

LYKILMYND

BREYTING	DAGSETNING	TEIKN.
e:		
d:		
c:		
b: Gler-svalagangelokun í stað handröd og bambus pírala á svalagöngum, E30 gler fjarlæg af stíghúsi á austurhlöð	15. jan 2024	ASG
a: Bambuspírölum á svalagöngum breytt, brunmerkingum breytt	22. mars 2023	HB

BAUGHAMAR 1		VERK 21-655
HAFNARFJÖRDUR		BLAD
ADALTEIKNING		A3002
ÚTLIT NORÐUR OG SUÐUR		

REYKJAVÍK 10. mars 2023	BREYTING b.
BREYTT 15. jan 2024	
HANNAÐ HB/GÖE	TEIKNAD HB/GÖE
YFIRFARID	JEJ
KVARDI	BLADSTÆRD A1
SAMÞYKKT	HÖNNUNARSTJÓRI
	Jóhann Einar Jónsson
	Kt: 090982-3549

BRUNAHÖNNUÐUR

ELDVARNAREFTIRLIT

SKÝRINGAR


EI-60	Brunalokanir
EI-30CS	Niðurfallsrör
NF	Gólfniðurfall
GN	Svalaniðurfall
SN	Vélraun loftræsting
LR	Reykskjynjari
R	Samtengdur reykskjynjari
RS	Handslökkvitæki
HSL	Þvottavél
ÞV	Þurrkari
ÞU	Uppþvottavél
○	Ísskápur
○	Snúningssvæði
○	Gólfkóti

LYKILMYND

BREYTING	DAGSETNING	TEIKN.
e:		
d:		
c:	16. feb 2025	ASG
b:	29. mars 2023	HB
a:	22. mars 2023	HB

BAUGHAMAR 3 (MHL.02)	VERK 21-664
HAFNARFJÖRÐUR	BLAÐ A1001
ADALTEIKNING	
GRUNNMÝND KJALLARA	

REYKJAVÍK 10. mars 2023	BREYTING c.
BREYTT 16. feb 2025	HANNAD HB/GÖE TEIKNAD HB/GÖE YFIRFARID JEJ
KVARDI	BLADSTÆRÐ A1
SAMÞYKKT	HÖNNUNARSTJÓRI Jóhann Einar Jónsson Kt. 090982-3549

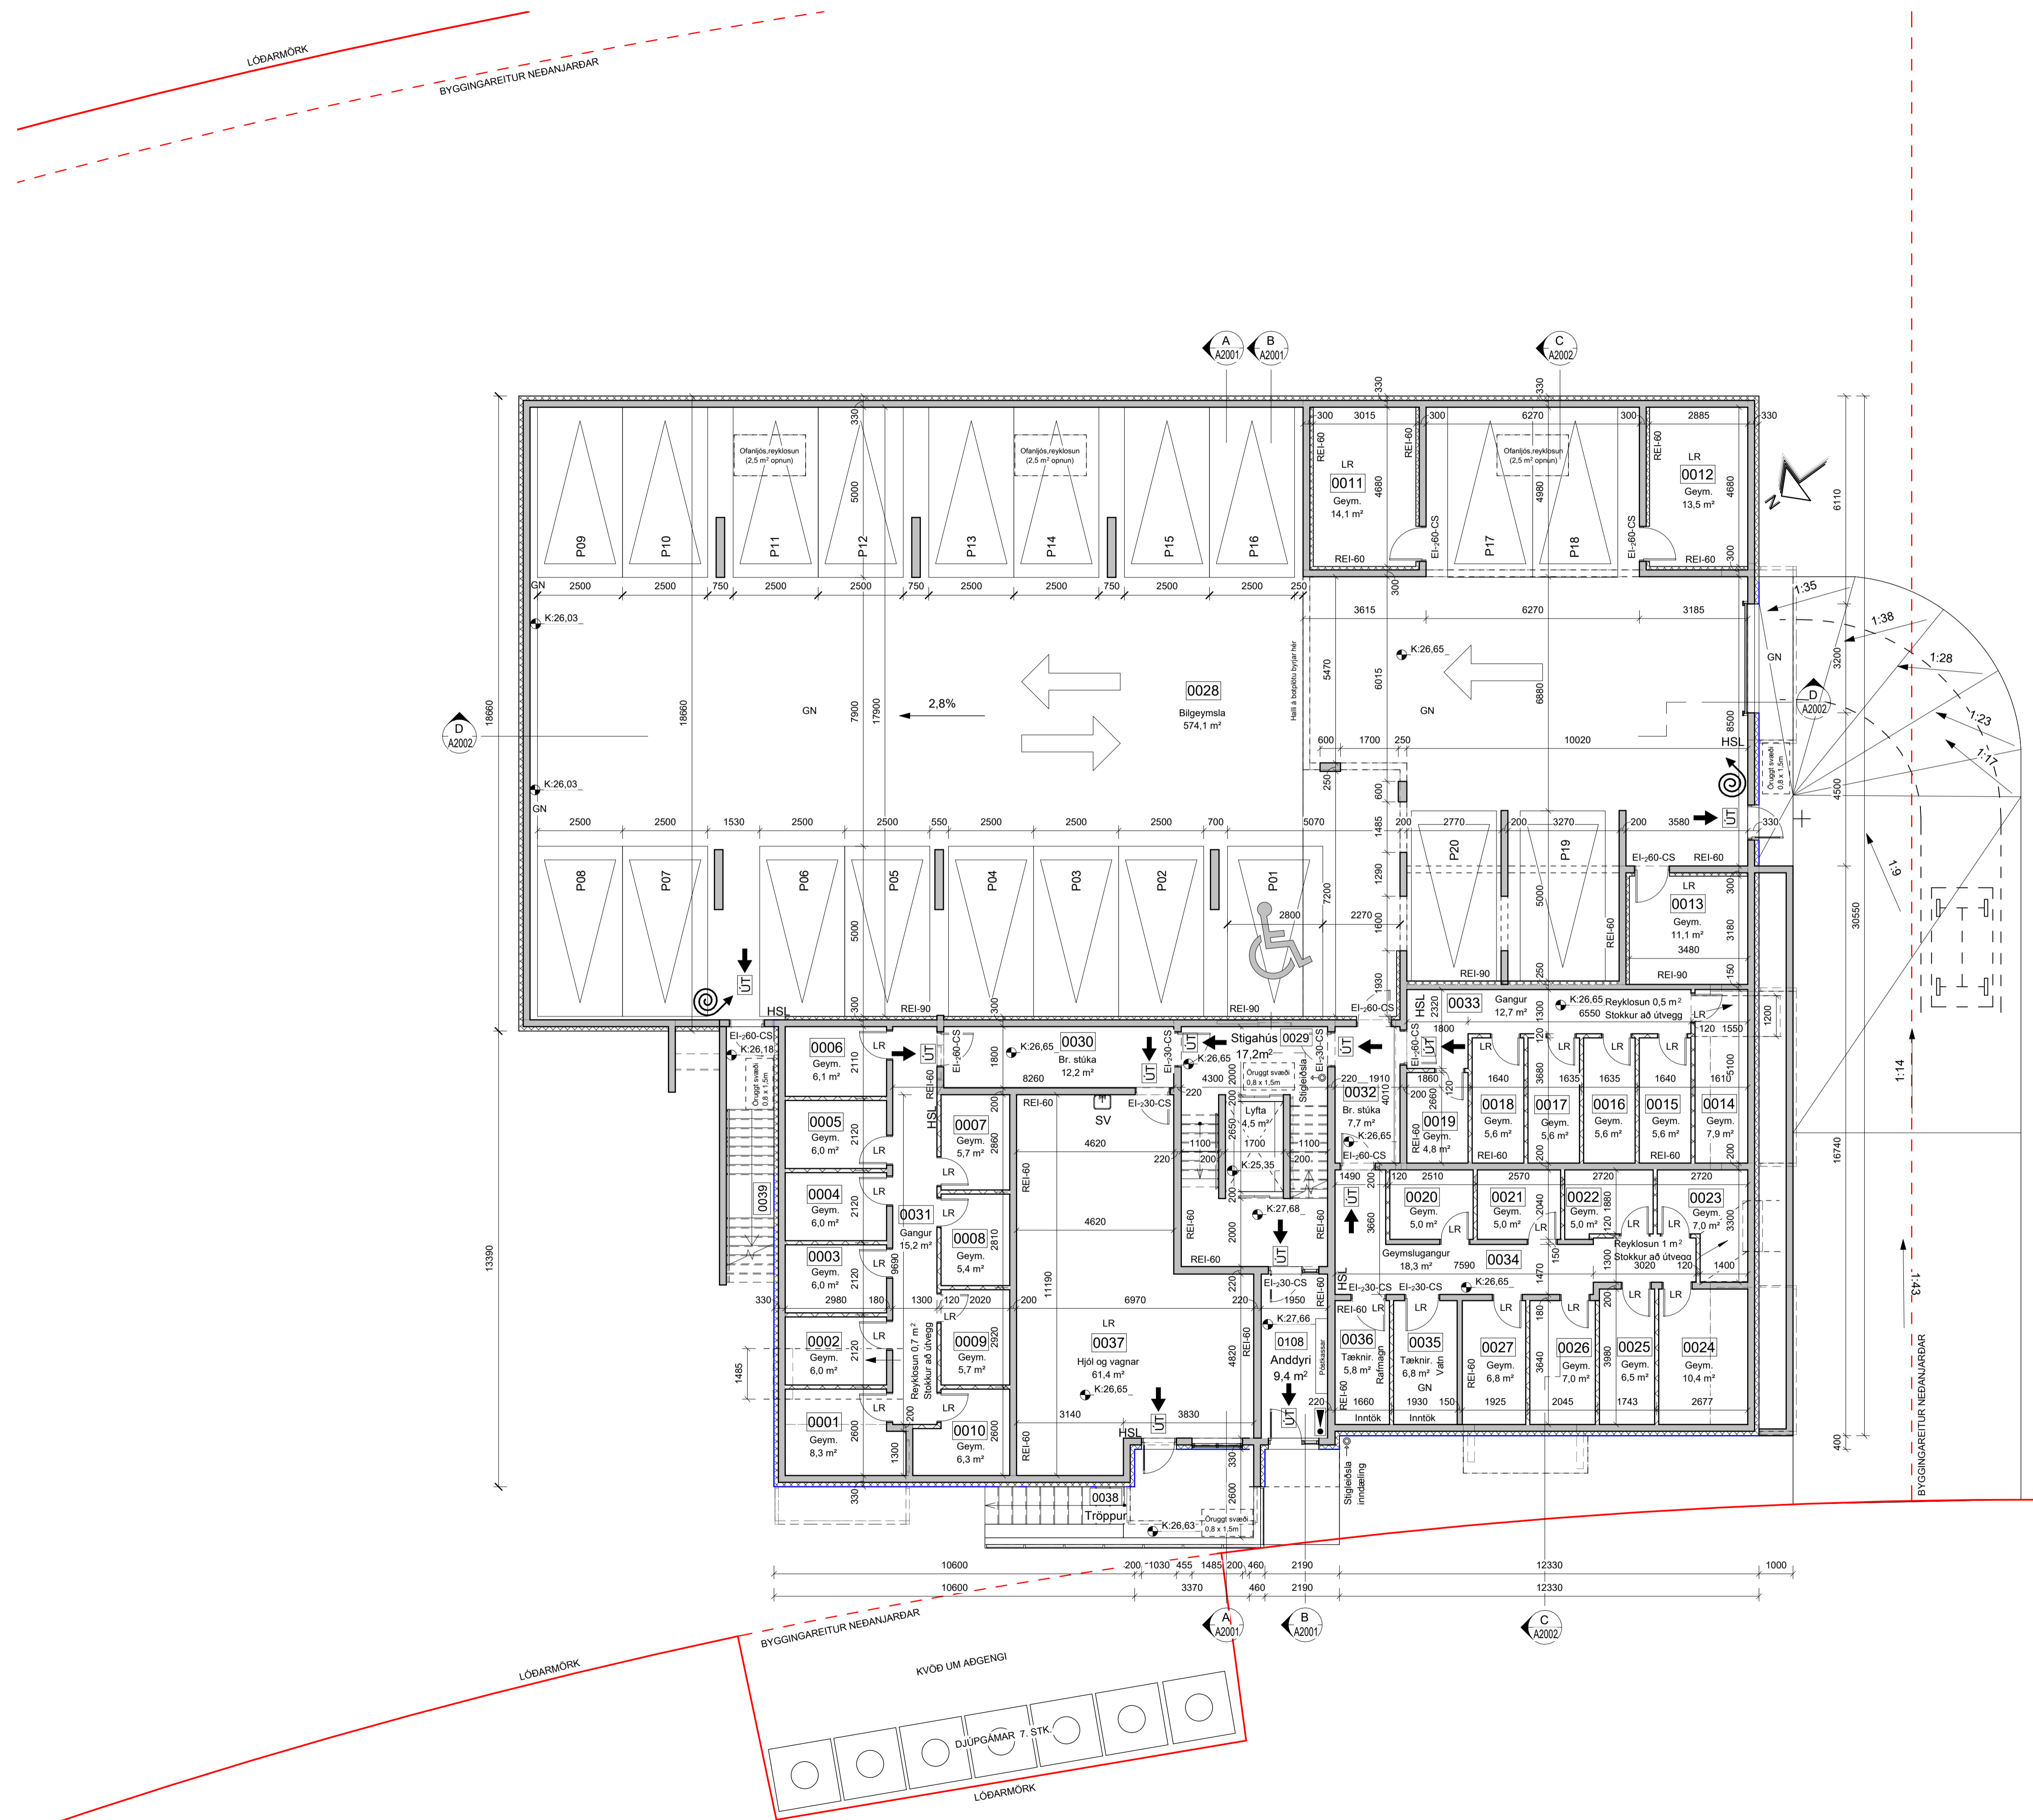

BRUNAHÖNNUÐUR

ELDVARNAREFTIRLIT

SKÝRINGAR

EI-60	Brunalokanir
EI-30Cs	Niðurfallsör
NF	Gólfniðurfall
GN	Svalaniðurfall
SN	Vérvæn loftræsting
LR	Reykskynjari
R	Samtengdur reykskynjari
RS	Handslökkvitæki
HSL	Þvottavél
bV	Purrkari
ÞU	Uppþvottavél
	Isskápur
	Snúningssvæði
	Gólfkóti

LYKILMYND


BREYTING

BREYTING	DAGSETNING	TEIKN.
e:		
d: Andryrskápur stækkar í íbúð 0101, stoðvegg í innkeyrslu í bilgæmslu sleppt	16. feb 2025	ASG
c: Gler-svalagangstokun í stað handröð og bambus pírala á svalagöngum	15. jan 2024	ASG
b: Aðkoma slökkviliðs merkt inn, stoðveggur við innkeyrslu í bilgæmslu stuttur, aðföng merkt við sérninganga	29. mars 2023	HB
a: Bilgæmsla stækkar, bílastæði á íóð fjölgað um 1. stk., úthúrdóm endalbúða snúð út, brunmerkingum breytt	22. mars 2023	HB


BAUGHAMAR 3 (MHL.02)

HAFNARFJÖRÐUR	VERK 21-664
ADALTEIKNING	BLAD A1101
GRUNNMYND 1. HÆÐ	


REYKJAVÍK 10. mars 2023	BREYTING d.
BREYTT 16. feb 2025	YFIRFARIR JEJ
HANNAÐ HB/GÖE	TEIKNAD HB/GÖE
KVARDI	BLADSTÆRÐ A1
SAMPYKKT	HÖNNUNARSTJÓRI Jóhann Einar Jónsson Kt. 090982-3549

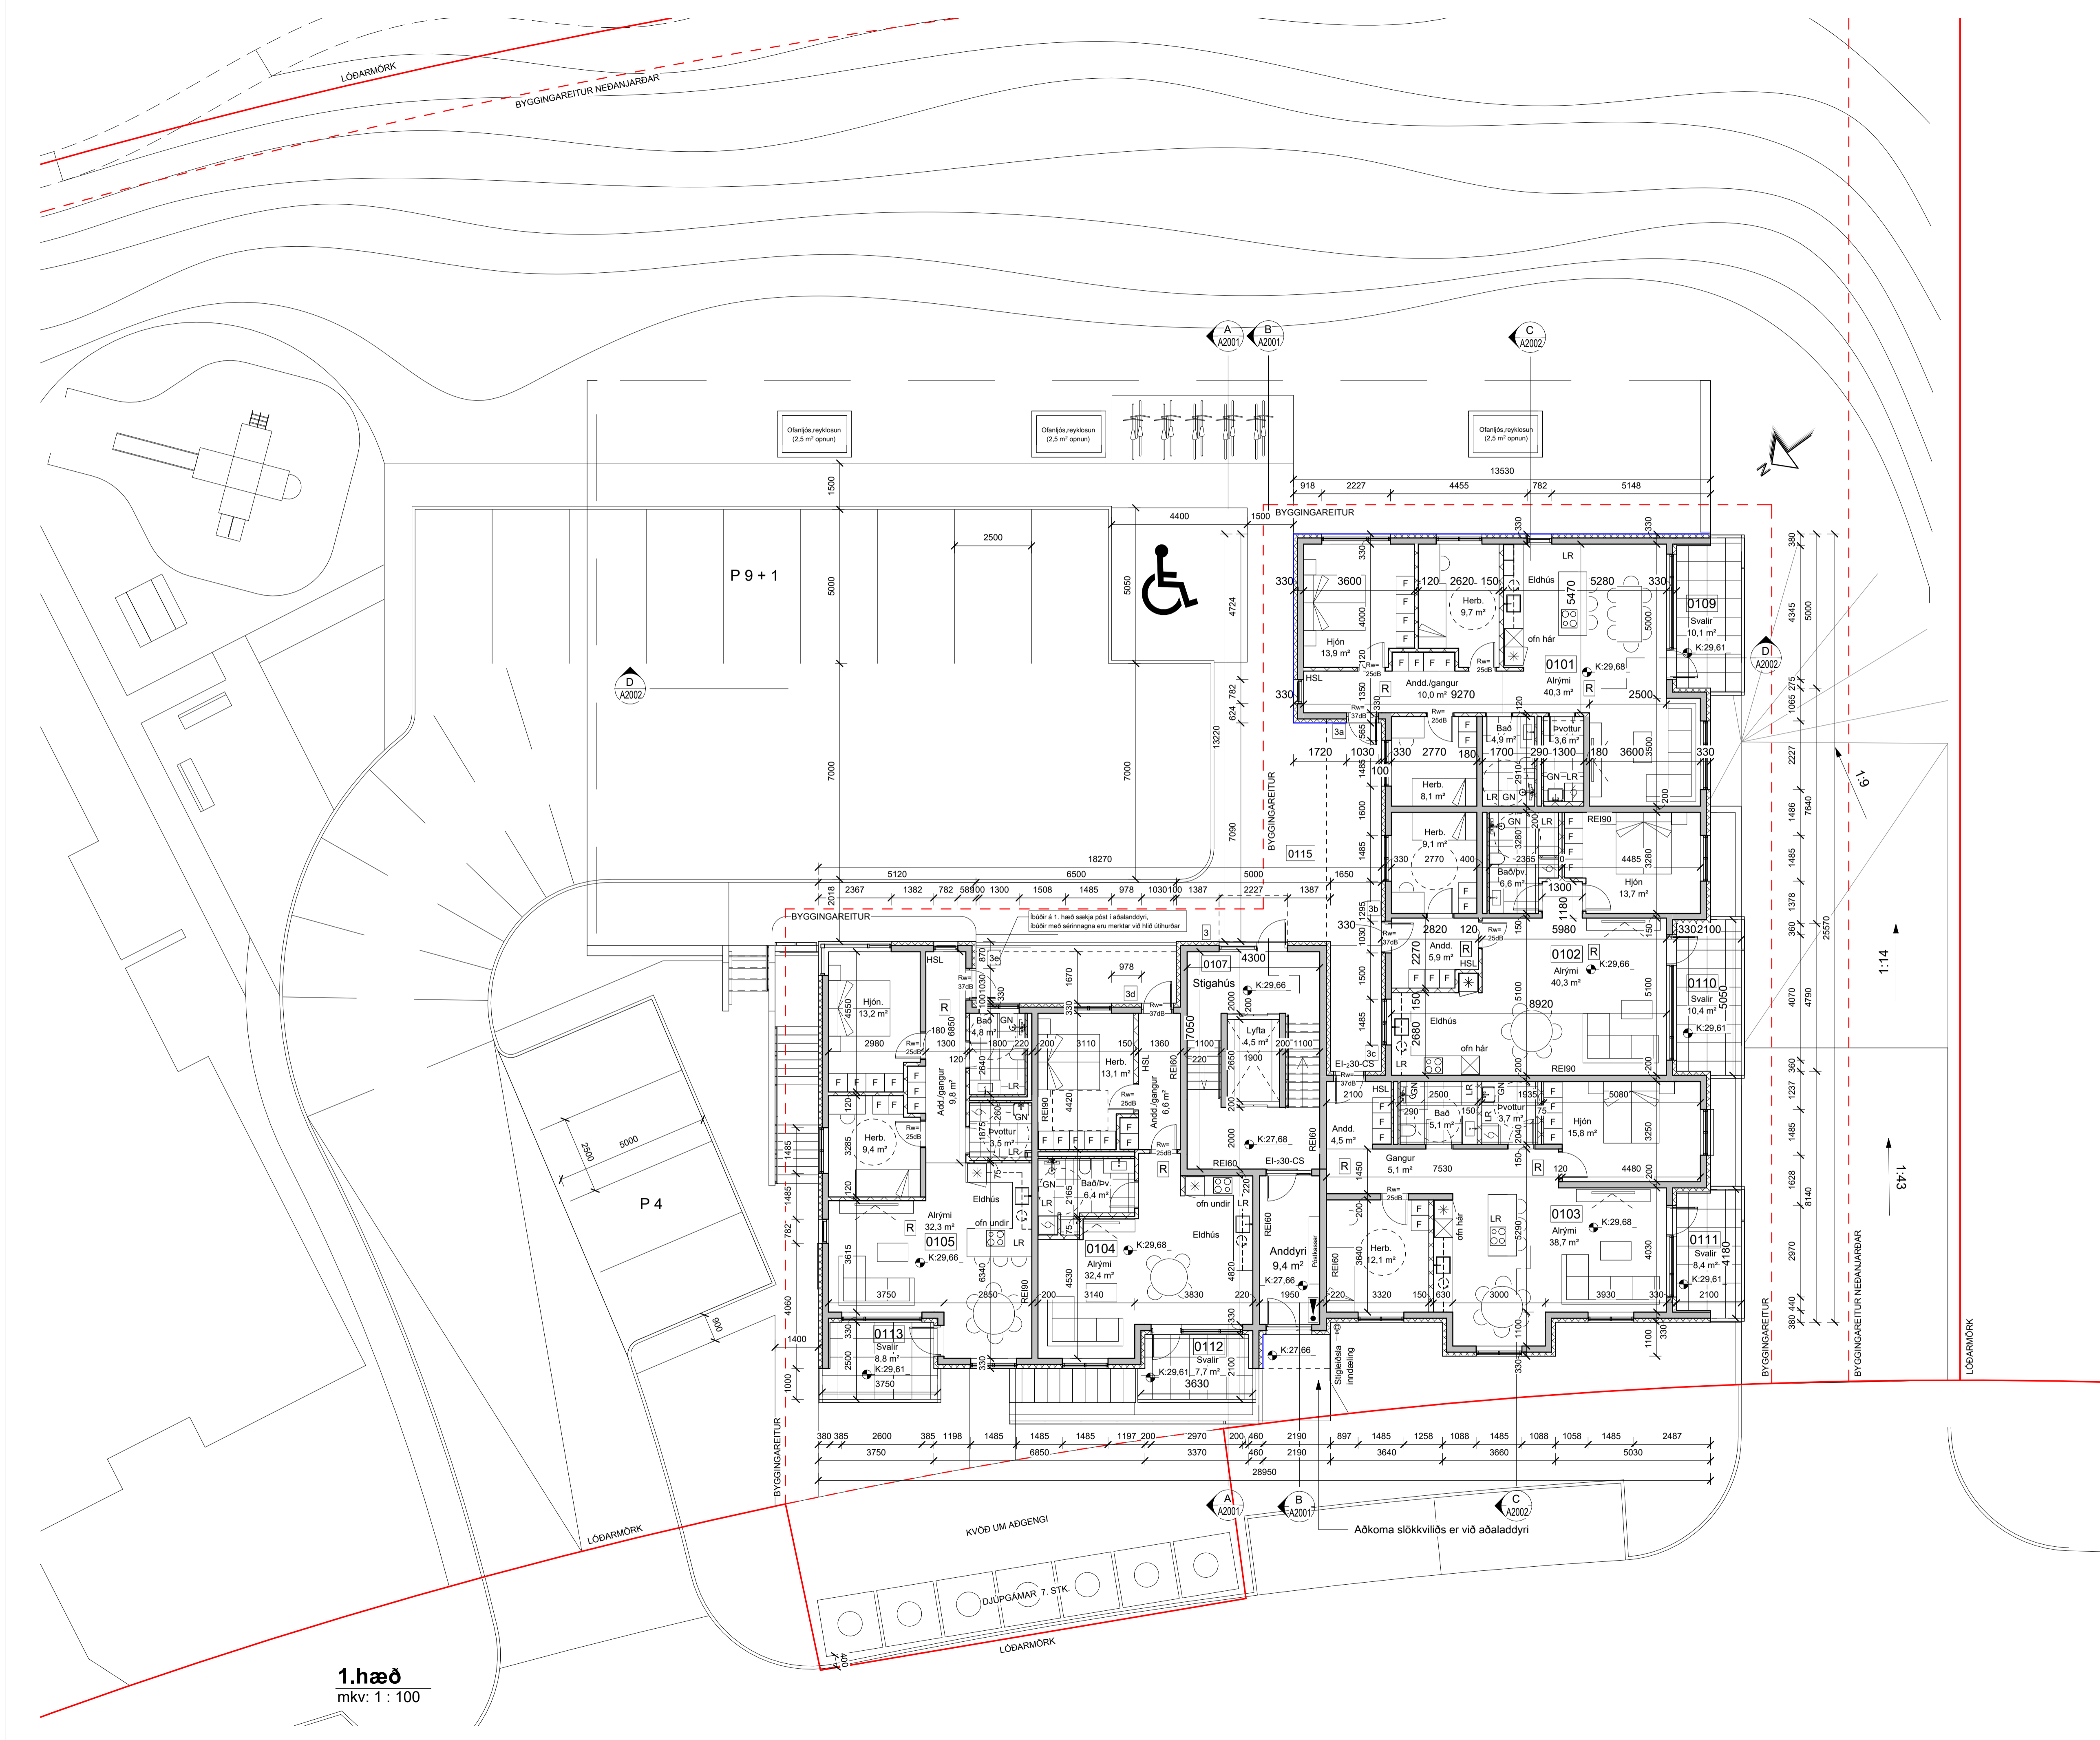

1.hæð
mkv: 1: 100

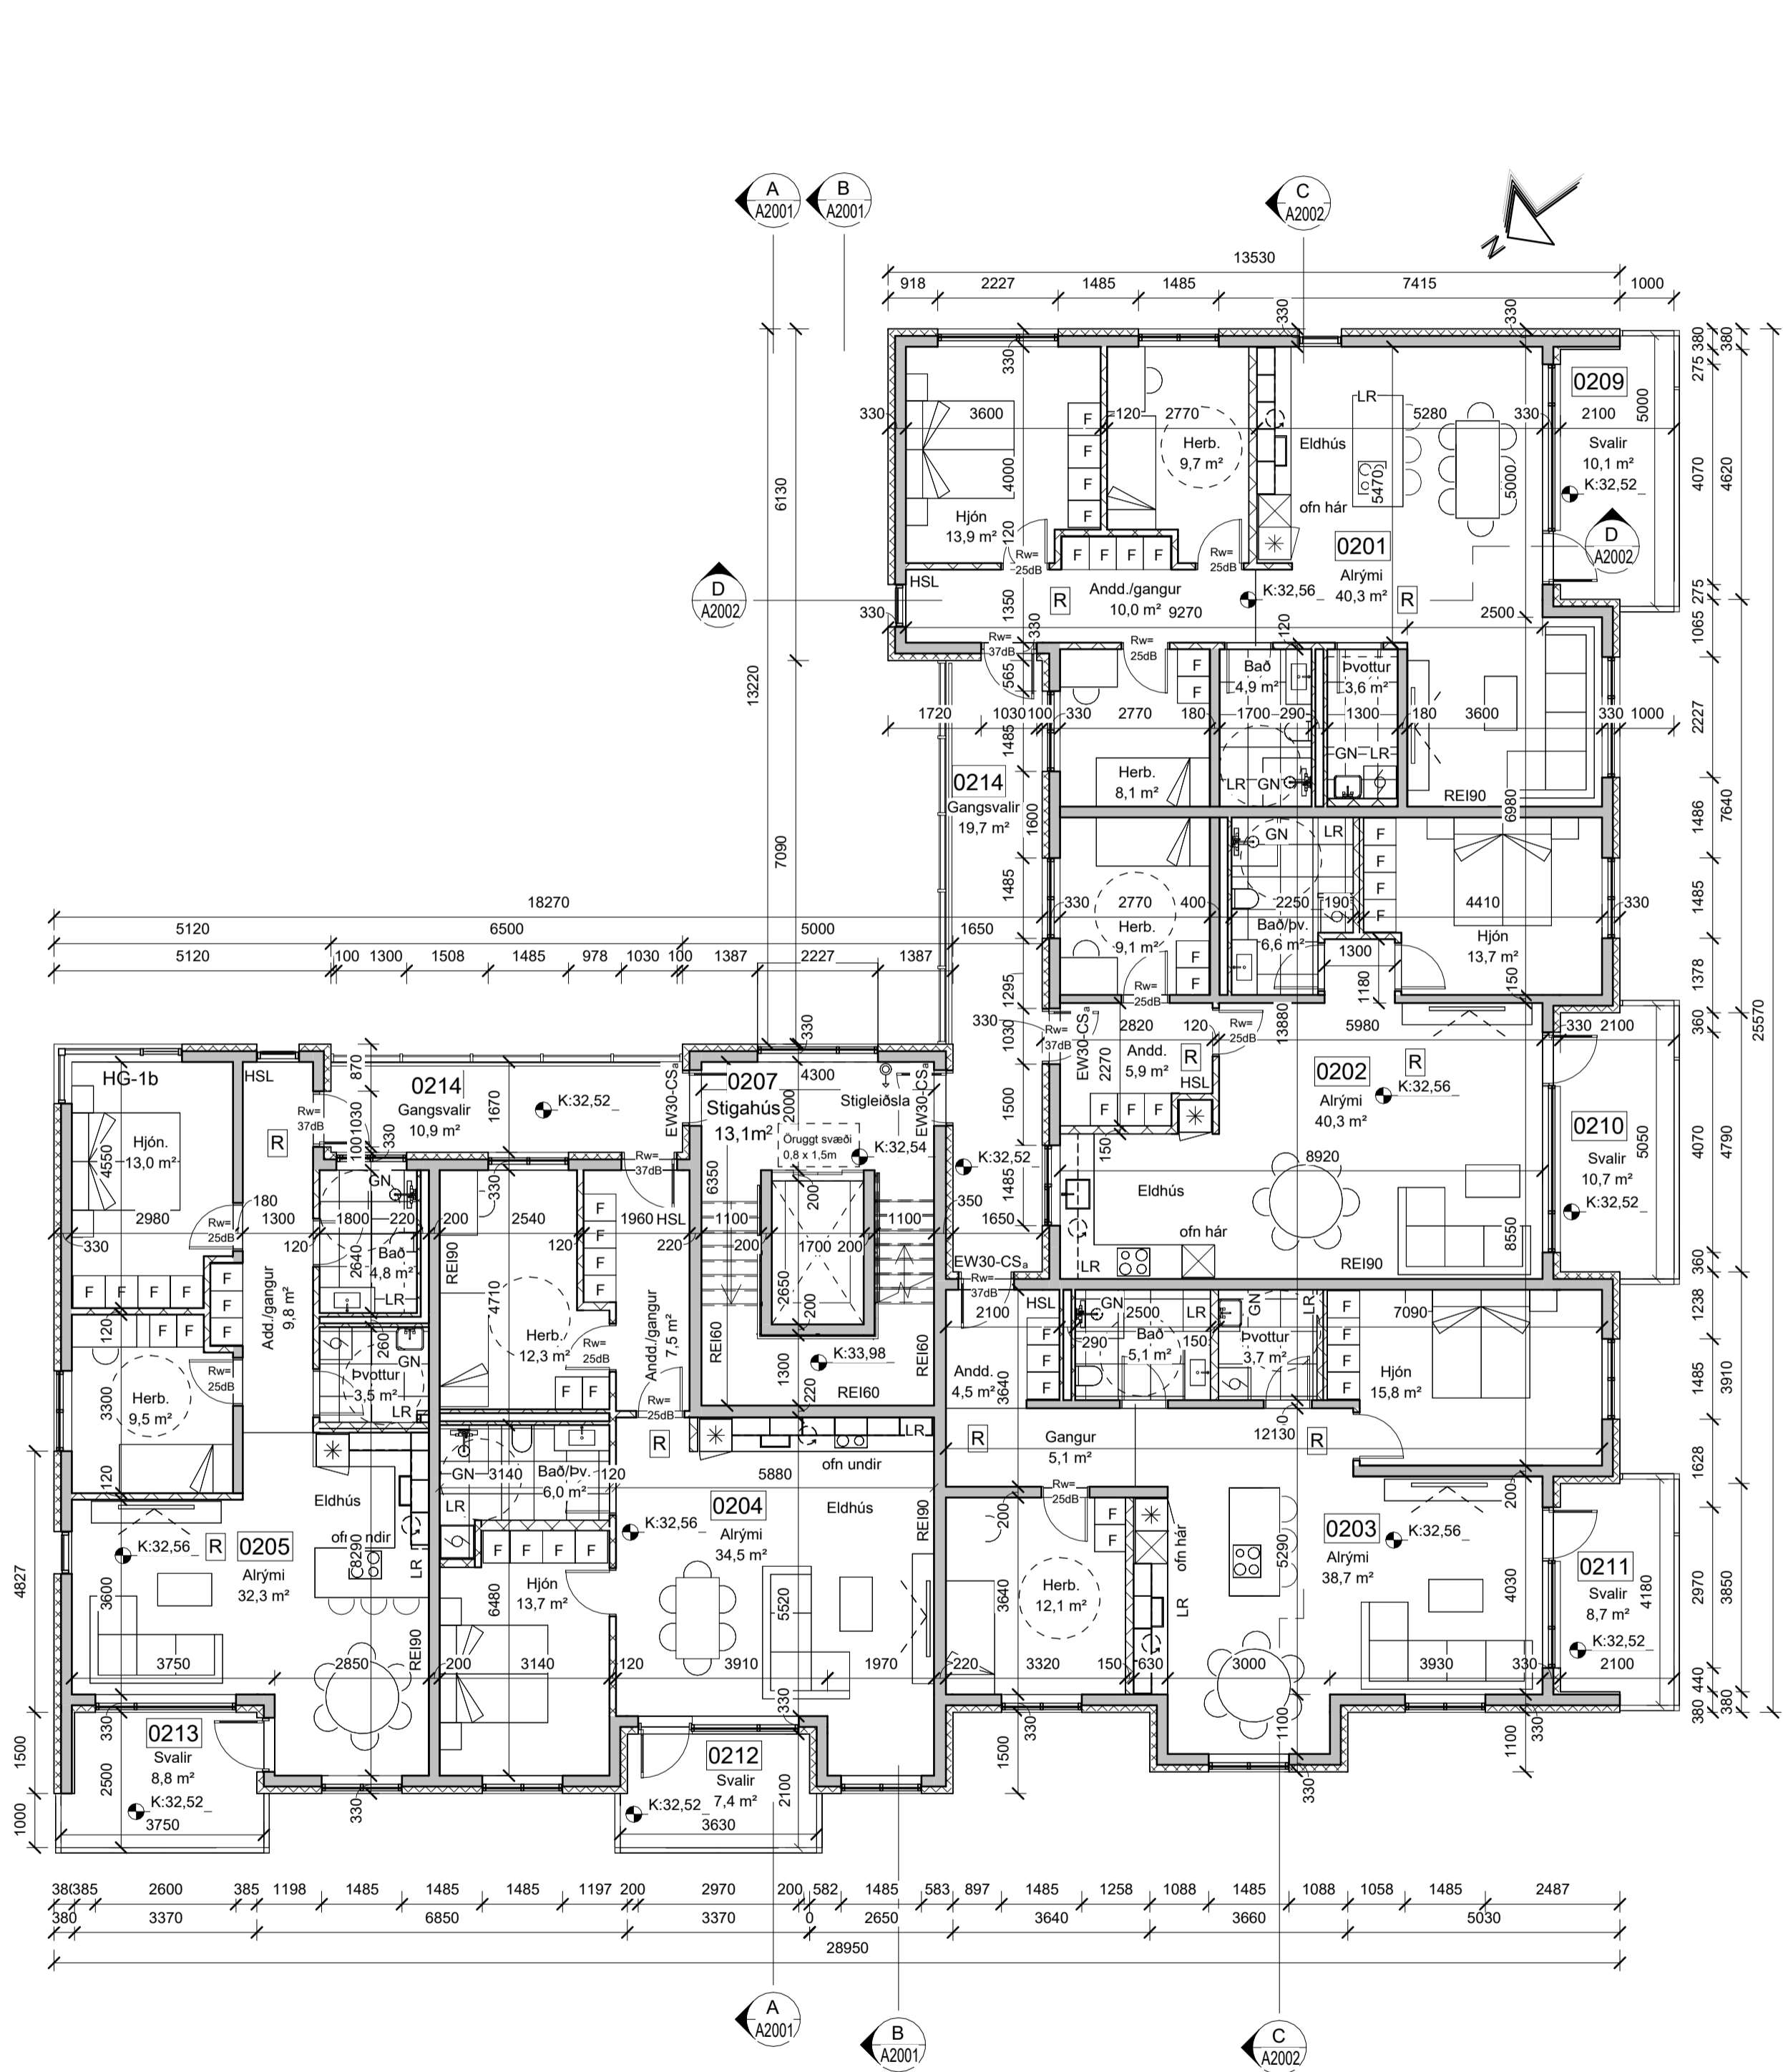

2.hæð
mkv: 1 : 100

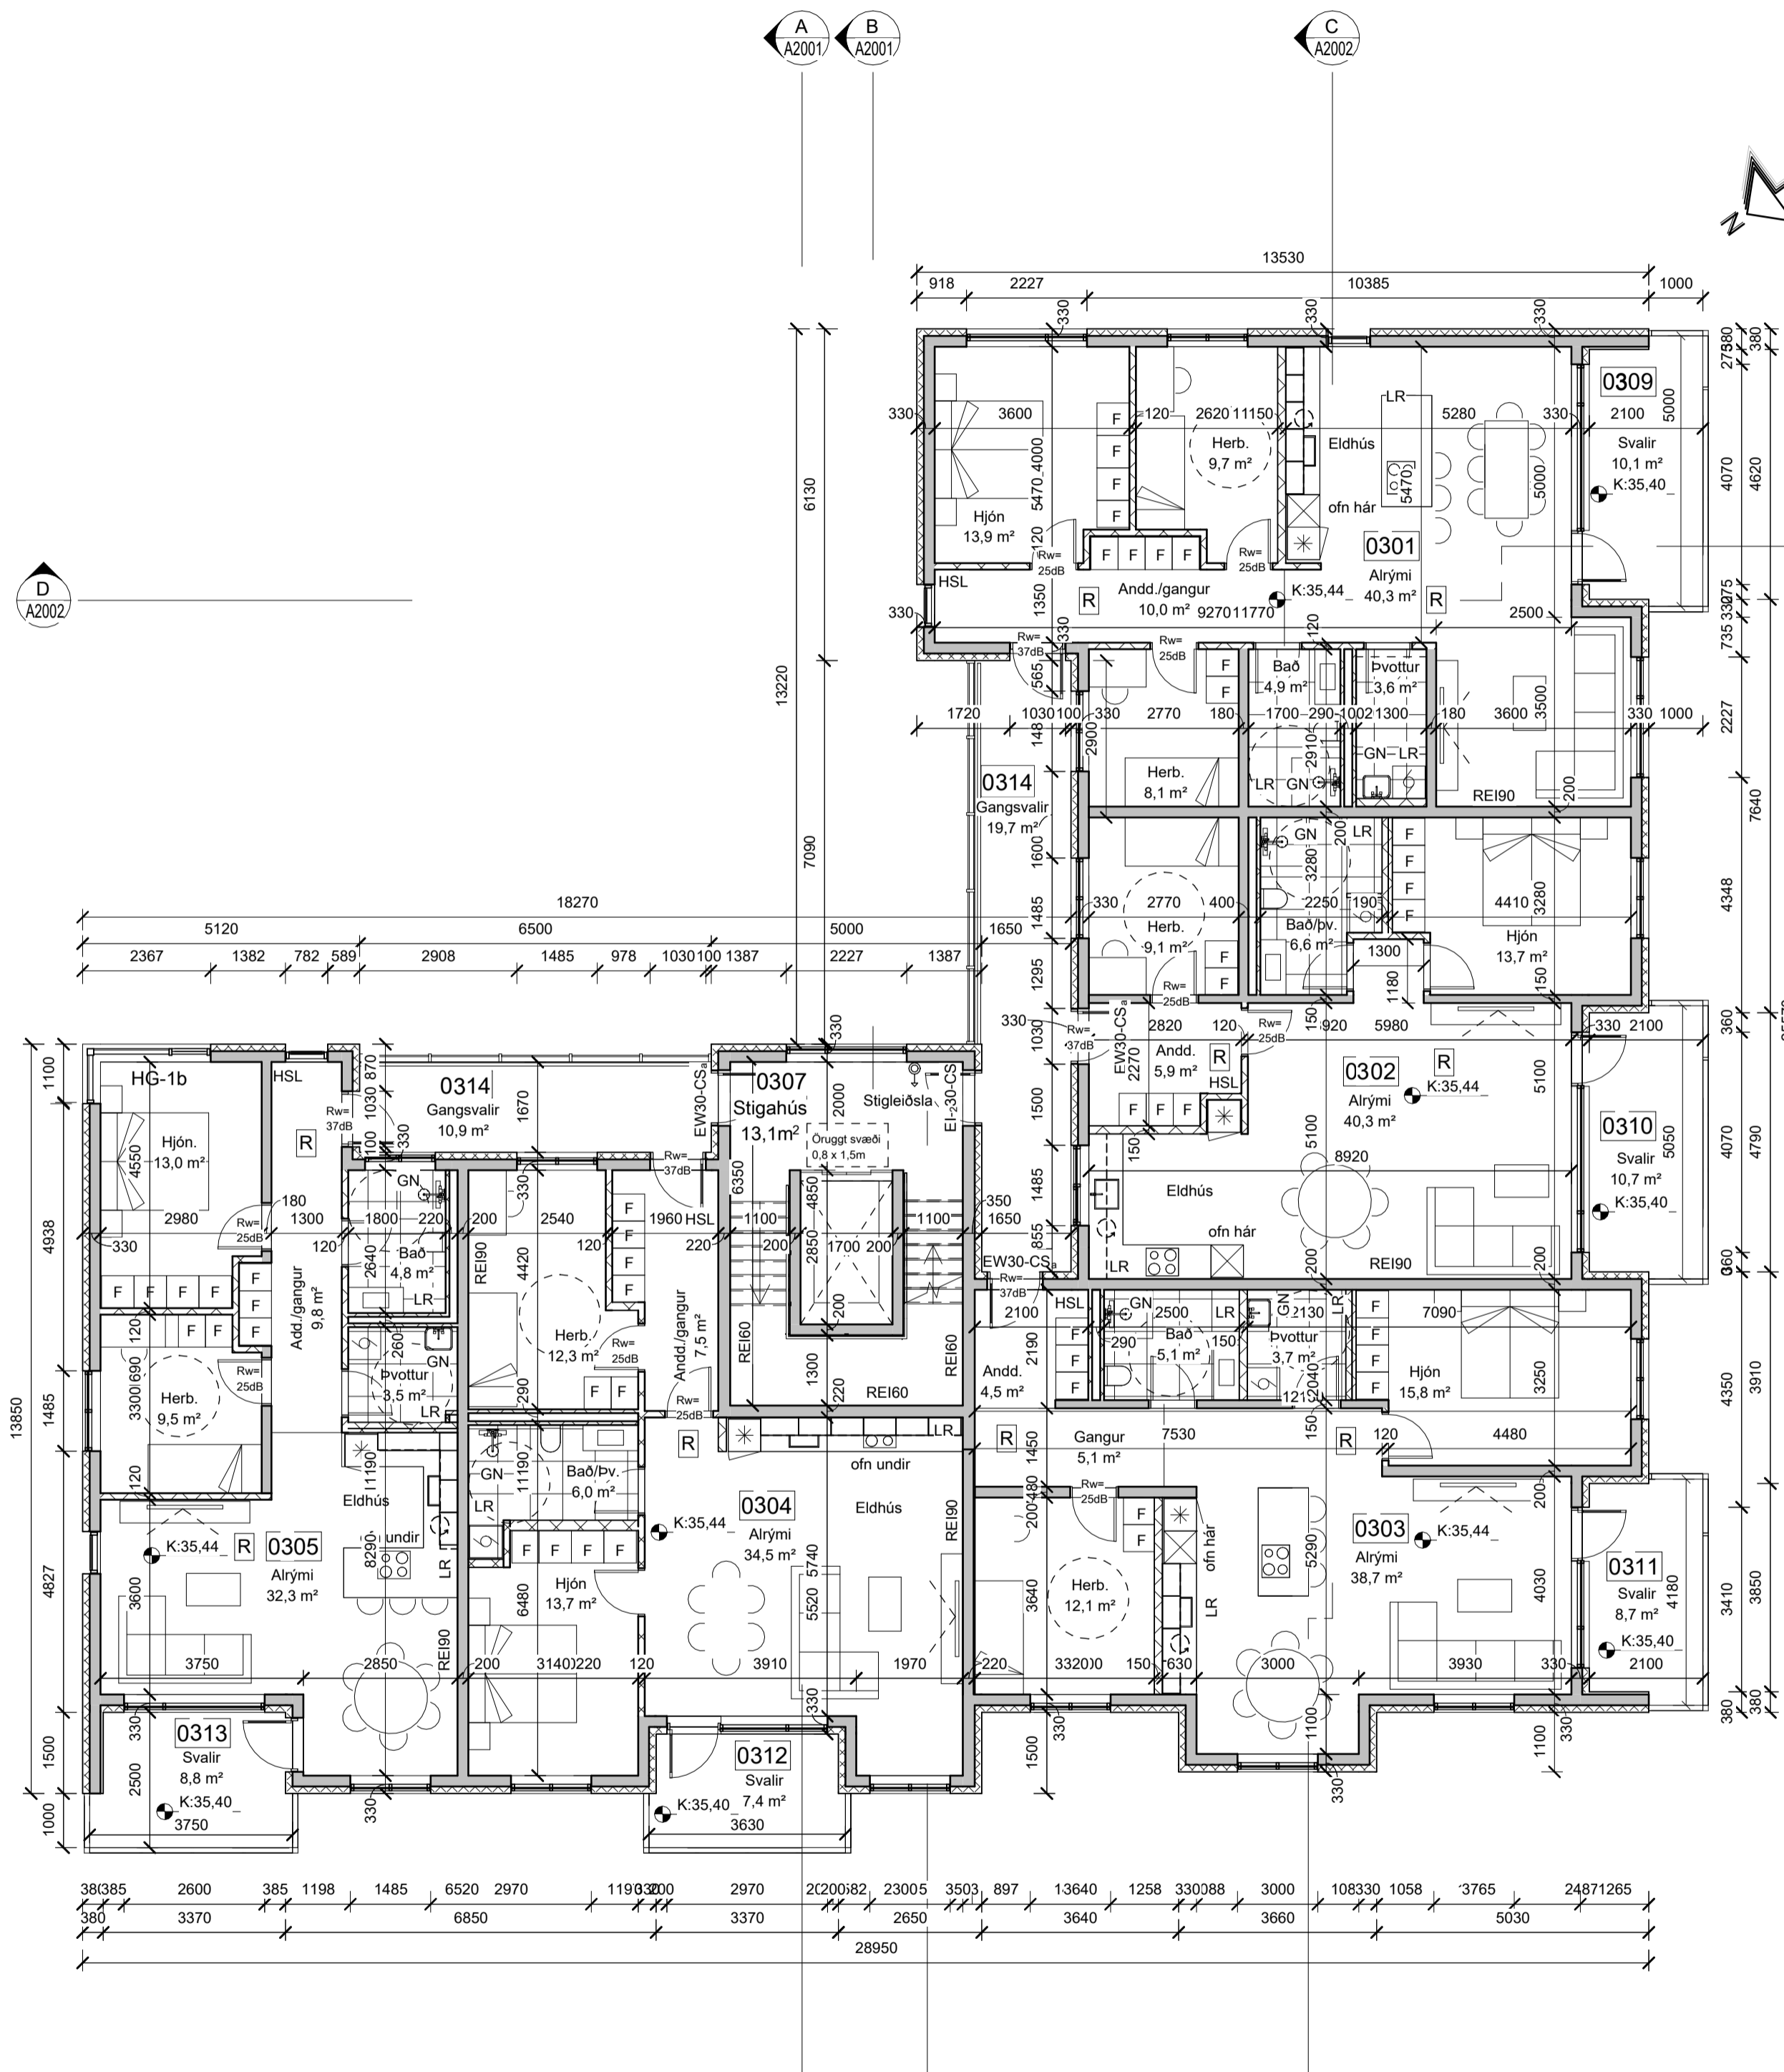

3.hæð
mkv: 1 : 100

BRUNAHÖNNUÐUR

ELDVARNAREFTIRLIT


SKÝRINGAR

EI-60	Brunalokanir
EI-30Cs	Niðurfallsör
NF	Göfníðurfall
GN	Svalaniðurfall
SN	Vérvæn loftræsting
LR	Reykskynjari
R	Samtengdur reykskynjari
RS	Handslökkvitæki
HSL	Þvottavél
ÞV	Purrkari
ÞU	Uppþvottavél
○	Isskápur
○	Snúningssvæði
○	Gólfkoti


LYKILMYND

BREYTING	DAGSETNING	TEIKN.
e:		
d:		
c: Anddyrisskápar stækka í íbúðum 0201, 0204, 0301 og 0304	16. feb 2025	ASG
b: Gler-svalagangslökin í stað handrind og bambus pírala á svalagöngum	15. jan 2024	ASG
a: Úthurðum endaíbúða snúi út, brunmerkingum breytt	22. mars 2023	HB

BAUGHAMAR 3 (MHL.02)		VERK 21-664
HAFNARFJÖRÐUR		BLAÐ
AÐALTEIKNING		A1201
GRUNNMYND 2-3. HÆÐ		
REYKJAVÍK 10. mars 2023		
BREYTT 16. feb 2025	BREYTING c.	
HANNAÐ HB/GÖE	TEIKNAD HB/GÖE	YFIRFARID JEJ
KVARDI	BLADSTÆRD A1	
SAMÞYKKT	HÖNNUNARSTJÓRI Jóhann Einar Jónsson Kt. 090982-3549	
<p>TEIKNISTOFA ARKITEKTA</p>		
SUDURLANDSBRAUT 20 108 REYKJAVÍK		SÍMI 552 8740
KAUPANGI VÍÐ MYRARVEG 600 AKUREYRI		SÍMI 461 5508
NETFÖNG: teikna@teikna.is		VEFFANG: teikna.is

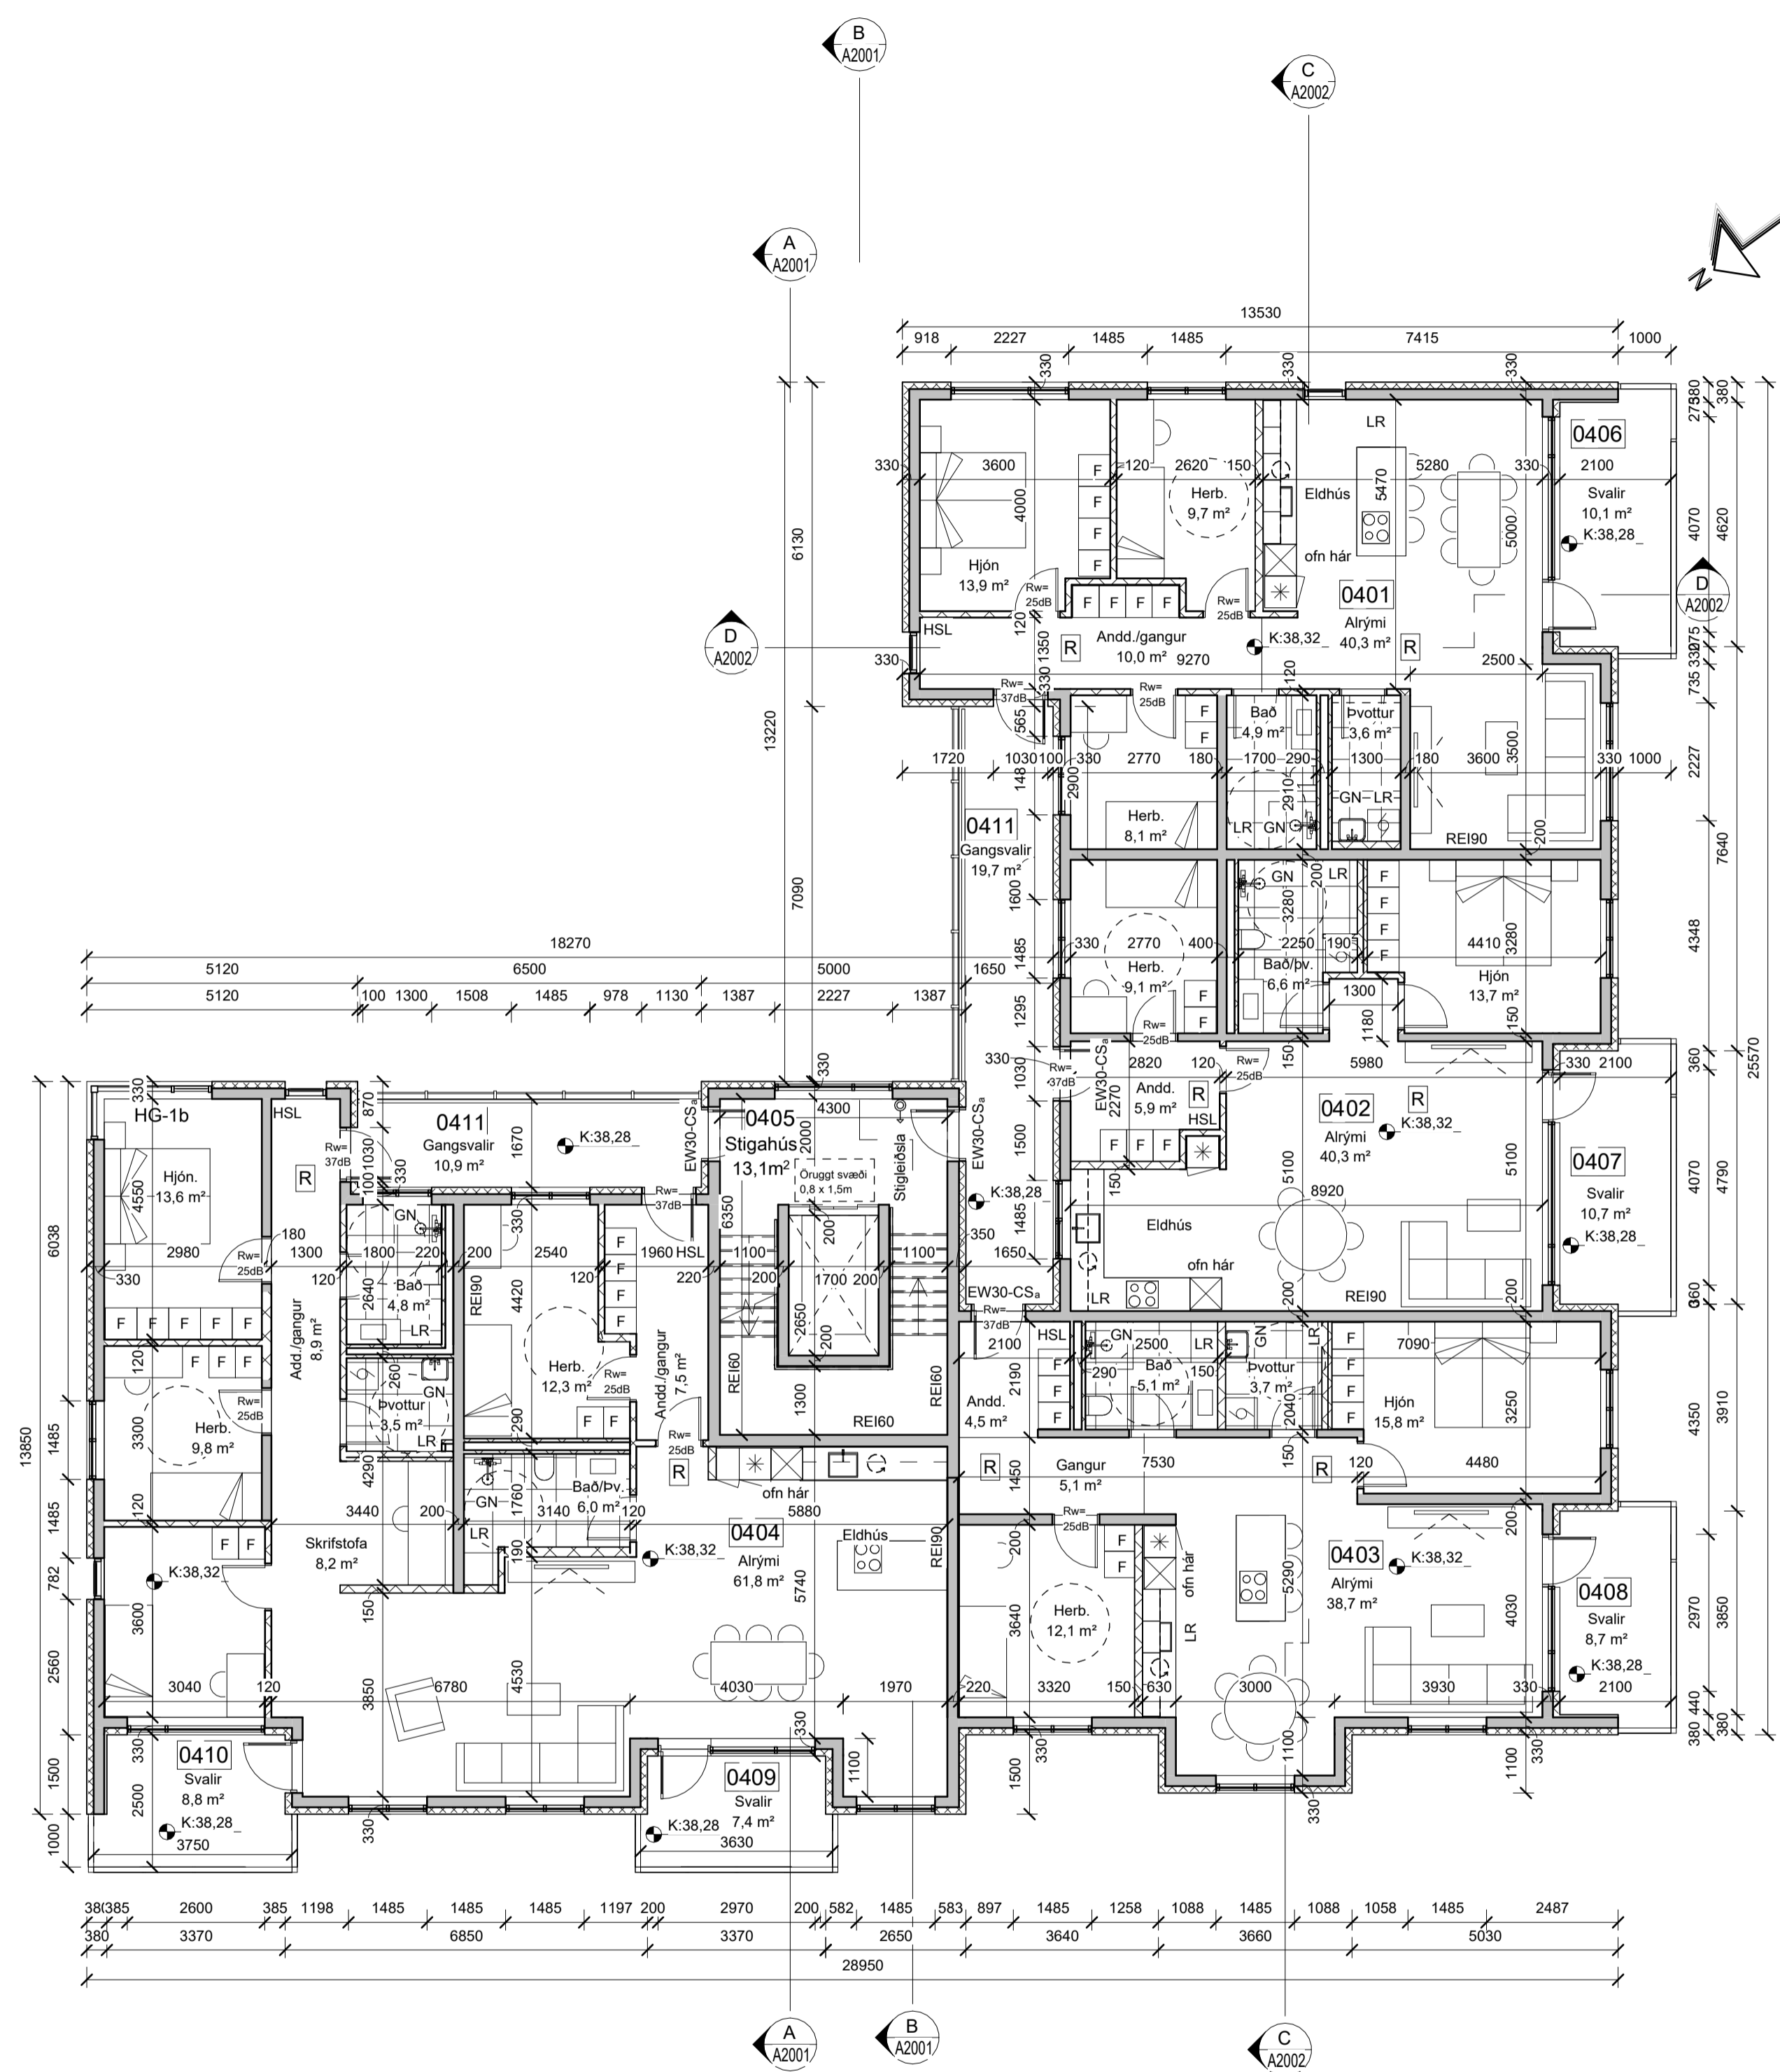

4.hæð
mkv: 1 : 100

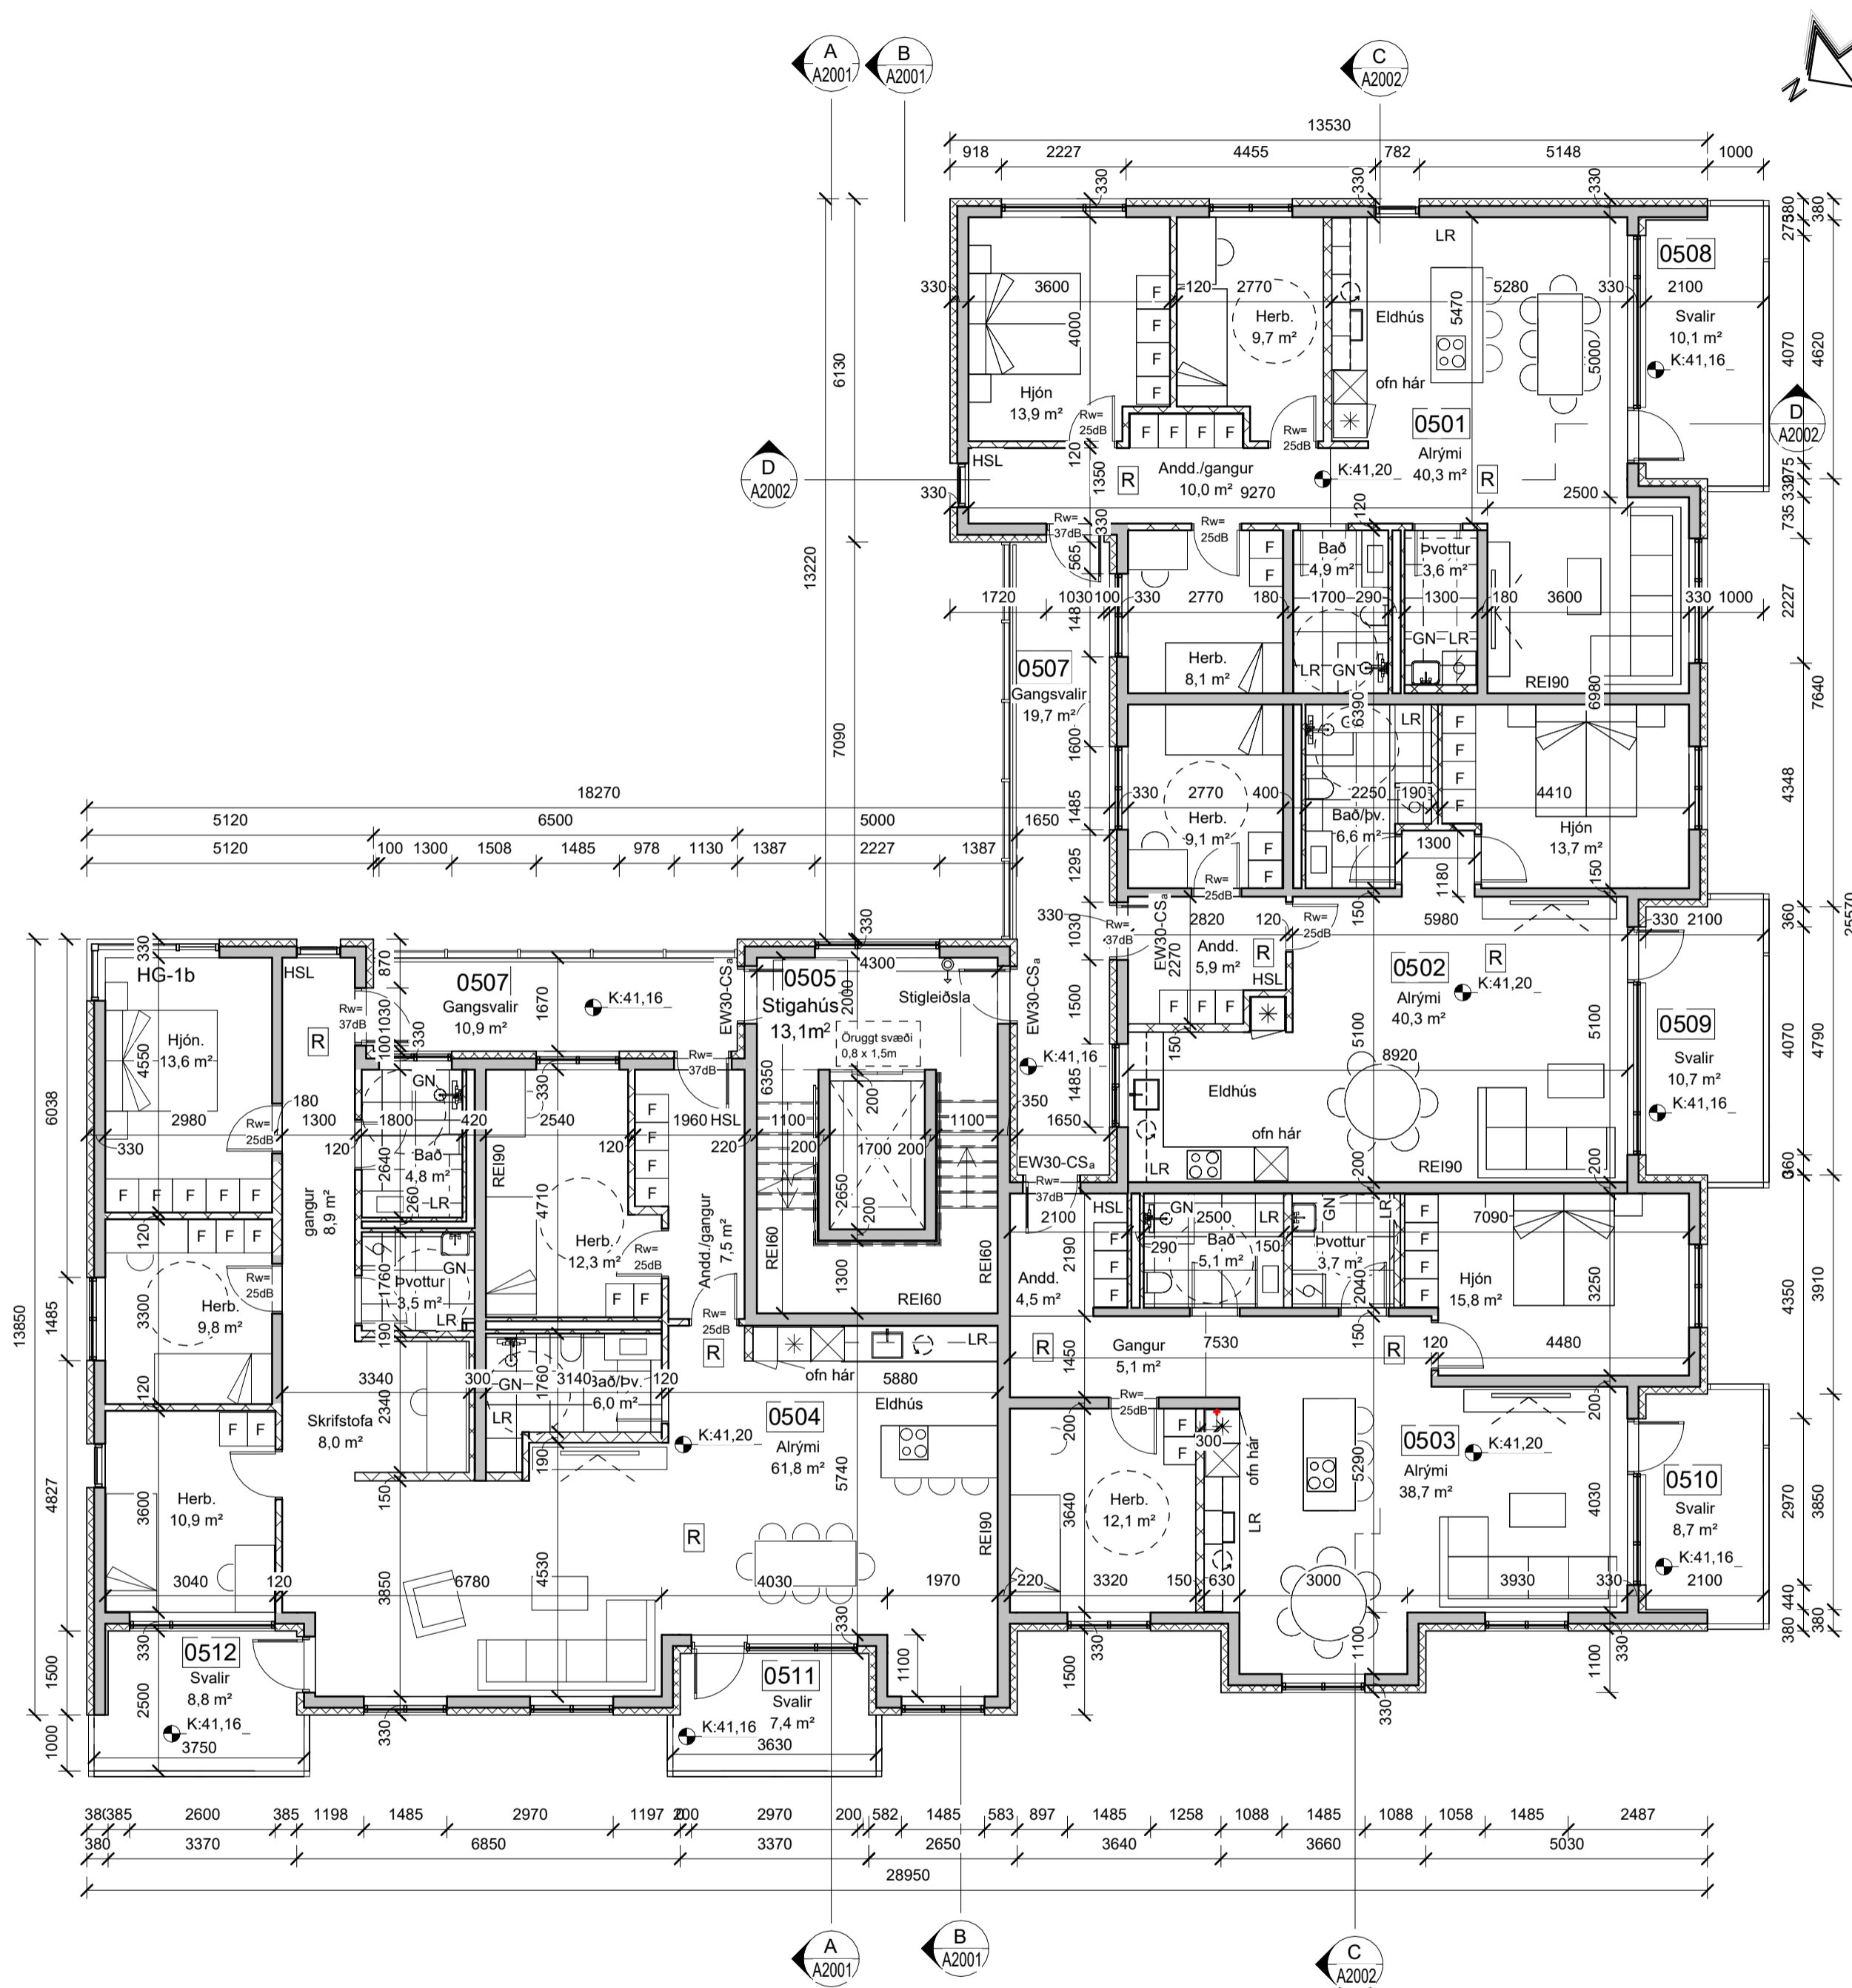

5.hæð
mkv: 1 : 100

BRUNAHÖNNUÐUR

ELDVARNAREFTIRLIT

SKÝRINGAR

EI-60	Brunalokanir
EI-30Cs	Niðurfallsör
NF	Niðurfallsör
GN	Gólfniðurfall
SN	Svalaniðurfall
LR	Vérvæn loftræsting
R	Reykskynjari
RS	Samtengdur reykskynjari
HSL	Handslökkvitæki
bV	Þvottavél
ÞU	Purrkari
(Symbol)	Uppþvottavél
(Symbol)	Ísskápur
(Symbol)	Snúningssvæði
(Symbol)	Gólfkoti

LYKLIMYND

(Symbol)	(Symbol)	(Symbol)
----------	----------	----------

BREYTING	DAGSETNING	TEIKN.
e:		
d:		
C: Anddyrisskápar stækka í íbúðum 0401,0404,0501 og 0504	16.feb 2025	ASG
D: Íbúð 0404 og 0405 verða að einni íbúð. Sama endurtekur sig á 5.hæð. Gler-svalagangslökin í stað handföng og bambus pirata á svalagöngum	15. jan 2024	ASG
a: Úthúróðum endaíbúða snúið út, brunmerkingum breytt	22. mars 2023	HB

BAUGHAMAR 3 (MHL.02)

HAFNARFJÖRÐUR

ADALTEIKNING

GRUNNMYND 4-5. HÆÐ

VERK 21-664

BLAD A1301

REYKJAVÍK 10. mars 2023

BREYTT 16.feb 2025

BREYTING c.

HANNAÐ HB/GÖE TEIKNAD HB/GÖE YFIRFARID JEJ

KVARDI

SAMPYKKT


BLADSTÆRD A1

HÖNNUNARSTJÓRI Jóhann Einar Jónsson Kt. 090982-3549

TEIKNA

TEIKNISTOFA ARKITEKTA

SUDURLANDSBRAUT 20 108 REYKJAVÍK SÍMI 552 8740 KAUPANGI VÍÐ MYRARVEG 600 AKUREYRI SÍMI 461 5508 NETFÖNG: teikna@teikna.is VEFFANG: teikna.is

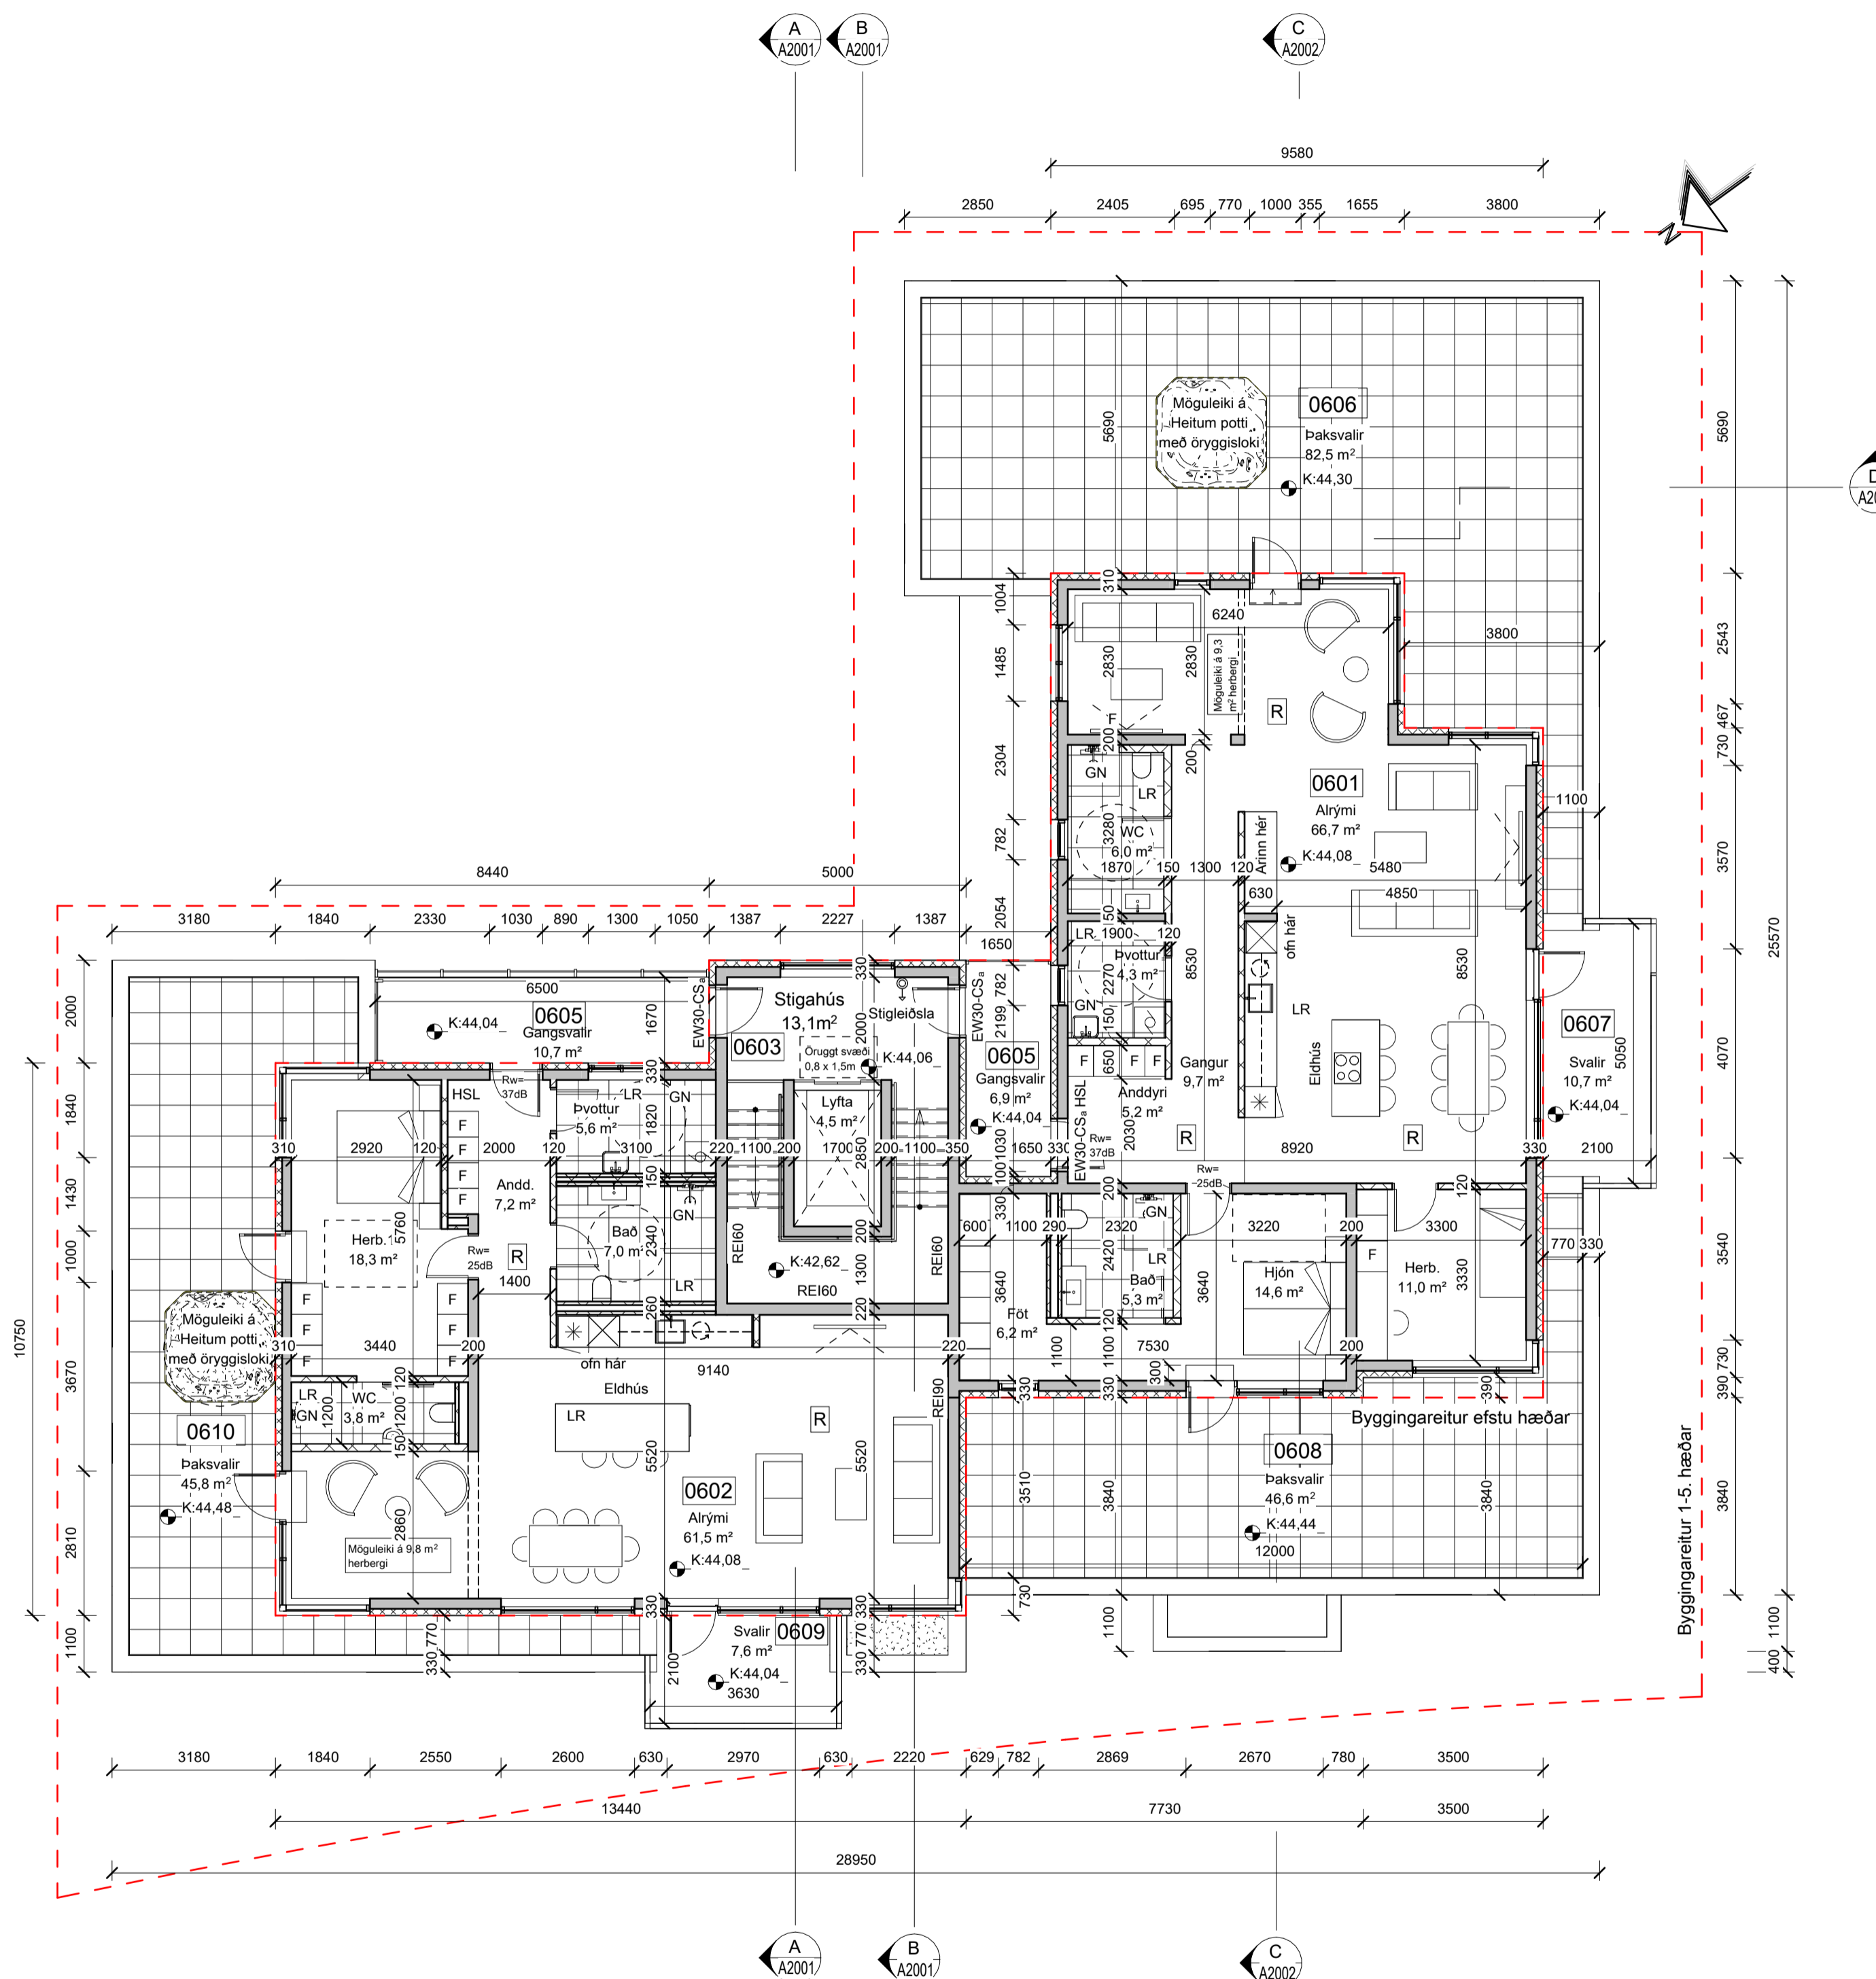


6. hæð
mkv: 1 : 100

BRUNAHÖNNUÐUR	
ELDVARNAREFTIRLIT	
SKÝRINGAR	
EI-60	Brunalokanir
EI-30Cs	
NF	Niðurfallsrör
GN	Göfníðurfall
SN	Svalaniðurfall
LR	Véiræn loftræsting
R	Reyðskynjari
RS	Samtengdur reyðskynjari
HSL	Handslökkvitæki
bV	Þvottavél
ÞU	Þurrkari
☉	Uppþvottavél
☼	Ísskápur
☼	Snúningssvæði
☼	Gólfkoti


LYKILMYND

BREYTING	DAGSETNING	TEIKN.
e:		
d:		
c:		
b:		
a: Þaksvallir stækka, handrið lengt, heilir pottar verða möguleiki,	16. feb 2025	ASG

BAUGHAMAR 3 (MHL.02)		VERK 21-664
HAFNARFJÖRÐUR		BLAÐ
AÐALTEIKNING		A1401
GRUNNMYND 6. HÆÐ		
REYKJAVÍK 28. des 2023		
BREYTT 16. feb 2025	BREYTING a.	
HANNAÐ HB/GÖE	TEIKNAD HB/ASG	YFIRFARID JEJ
KVARDI	BLAÐSTÆRÐ A1	
SAMPYKKT	HÖNNUNARSTJÓRI Jóhann Einar Jónsson Kt. 090982-3549	
SÚDURLANDSBRÁUT 20 108 REYKJAVÍK SIMI 552 8740 KAUPANGI VÍÐ MYRARVEG 600 AKUREYRI SIMI 461 5508 NETFÖNG: teikna@teikna.is VEFFANG: teikna.is		

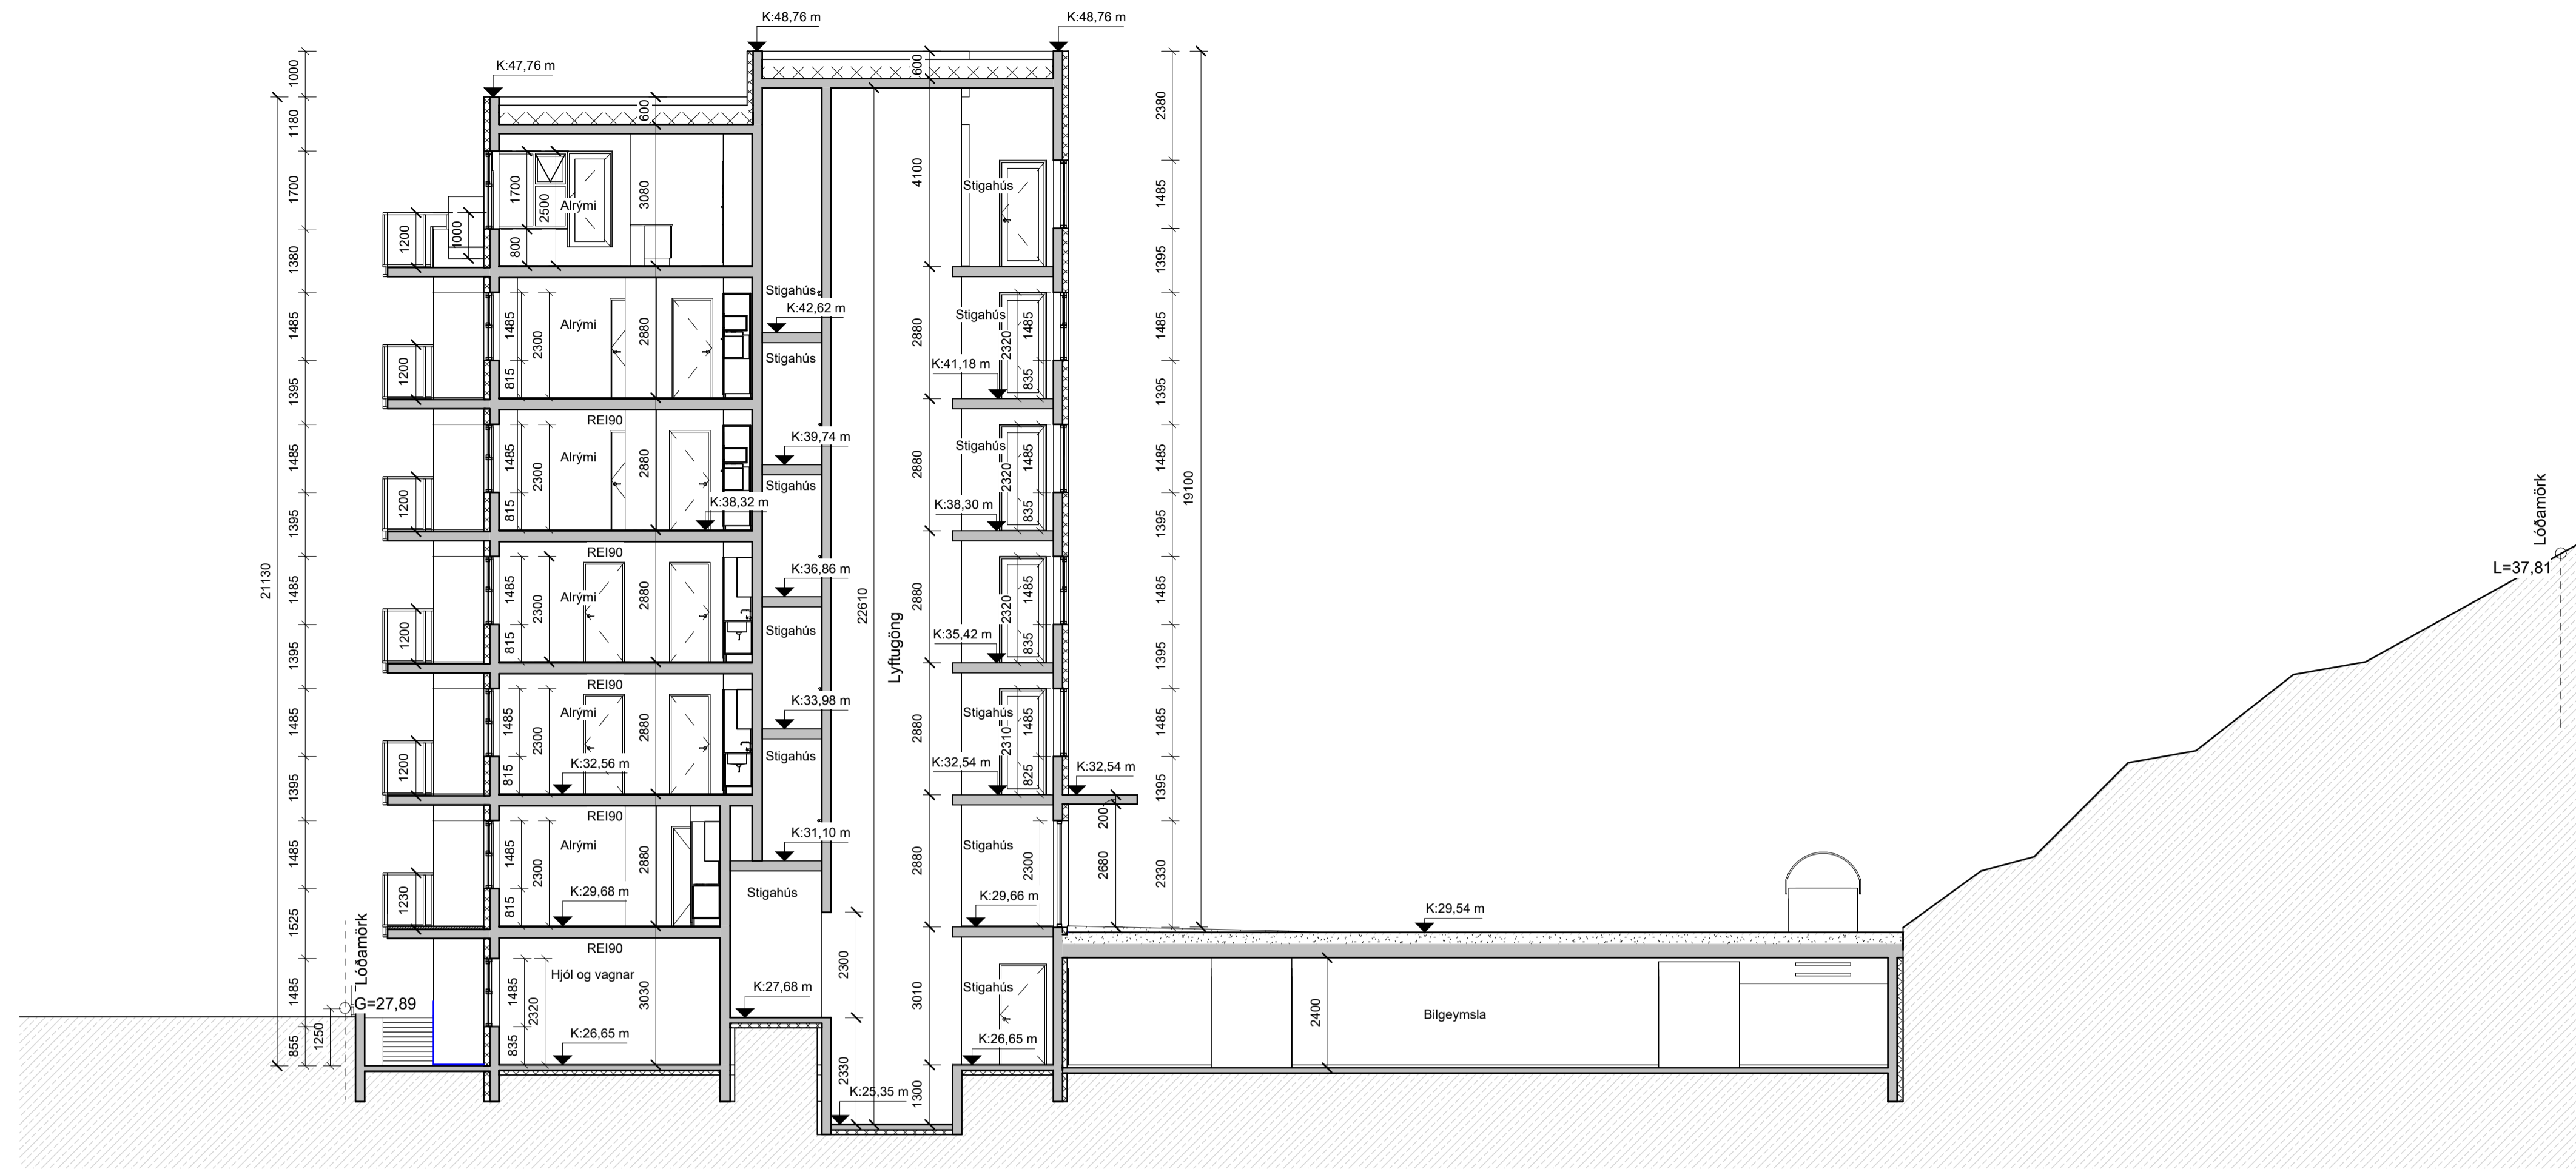

Snið A-A
mkv: 1 : 100

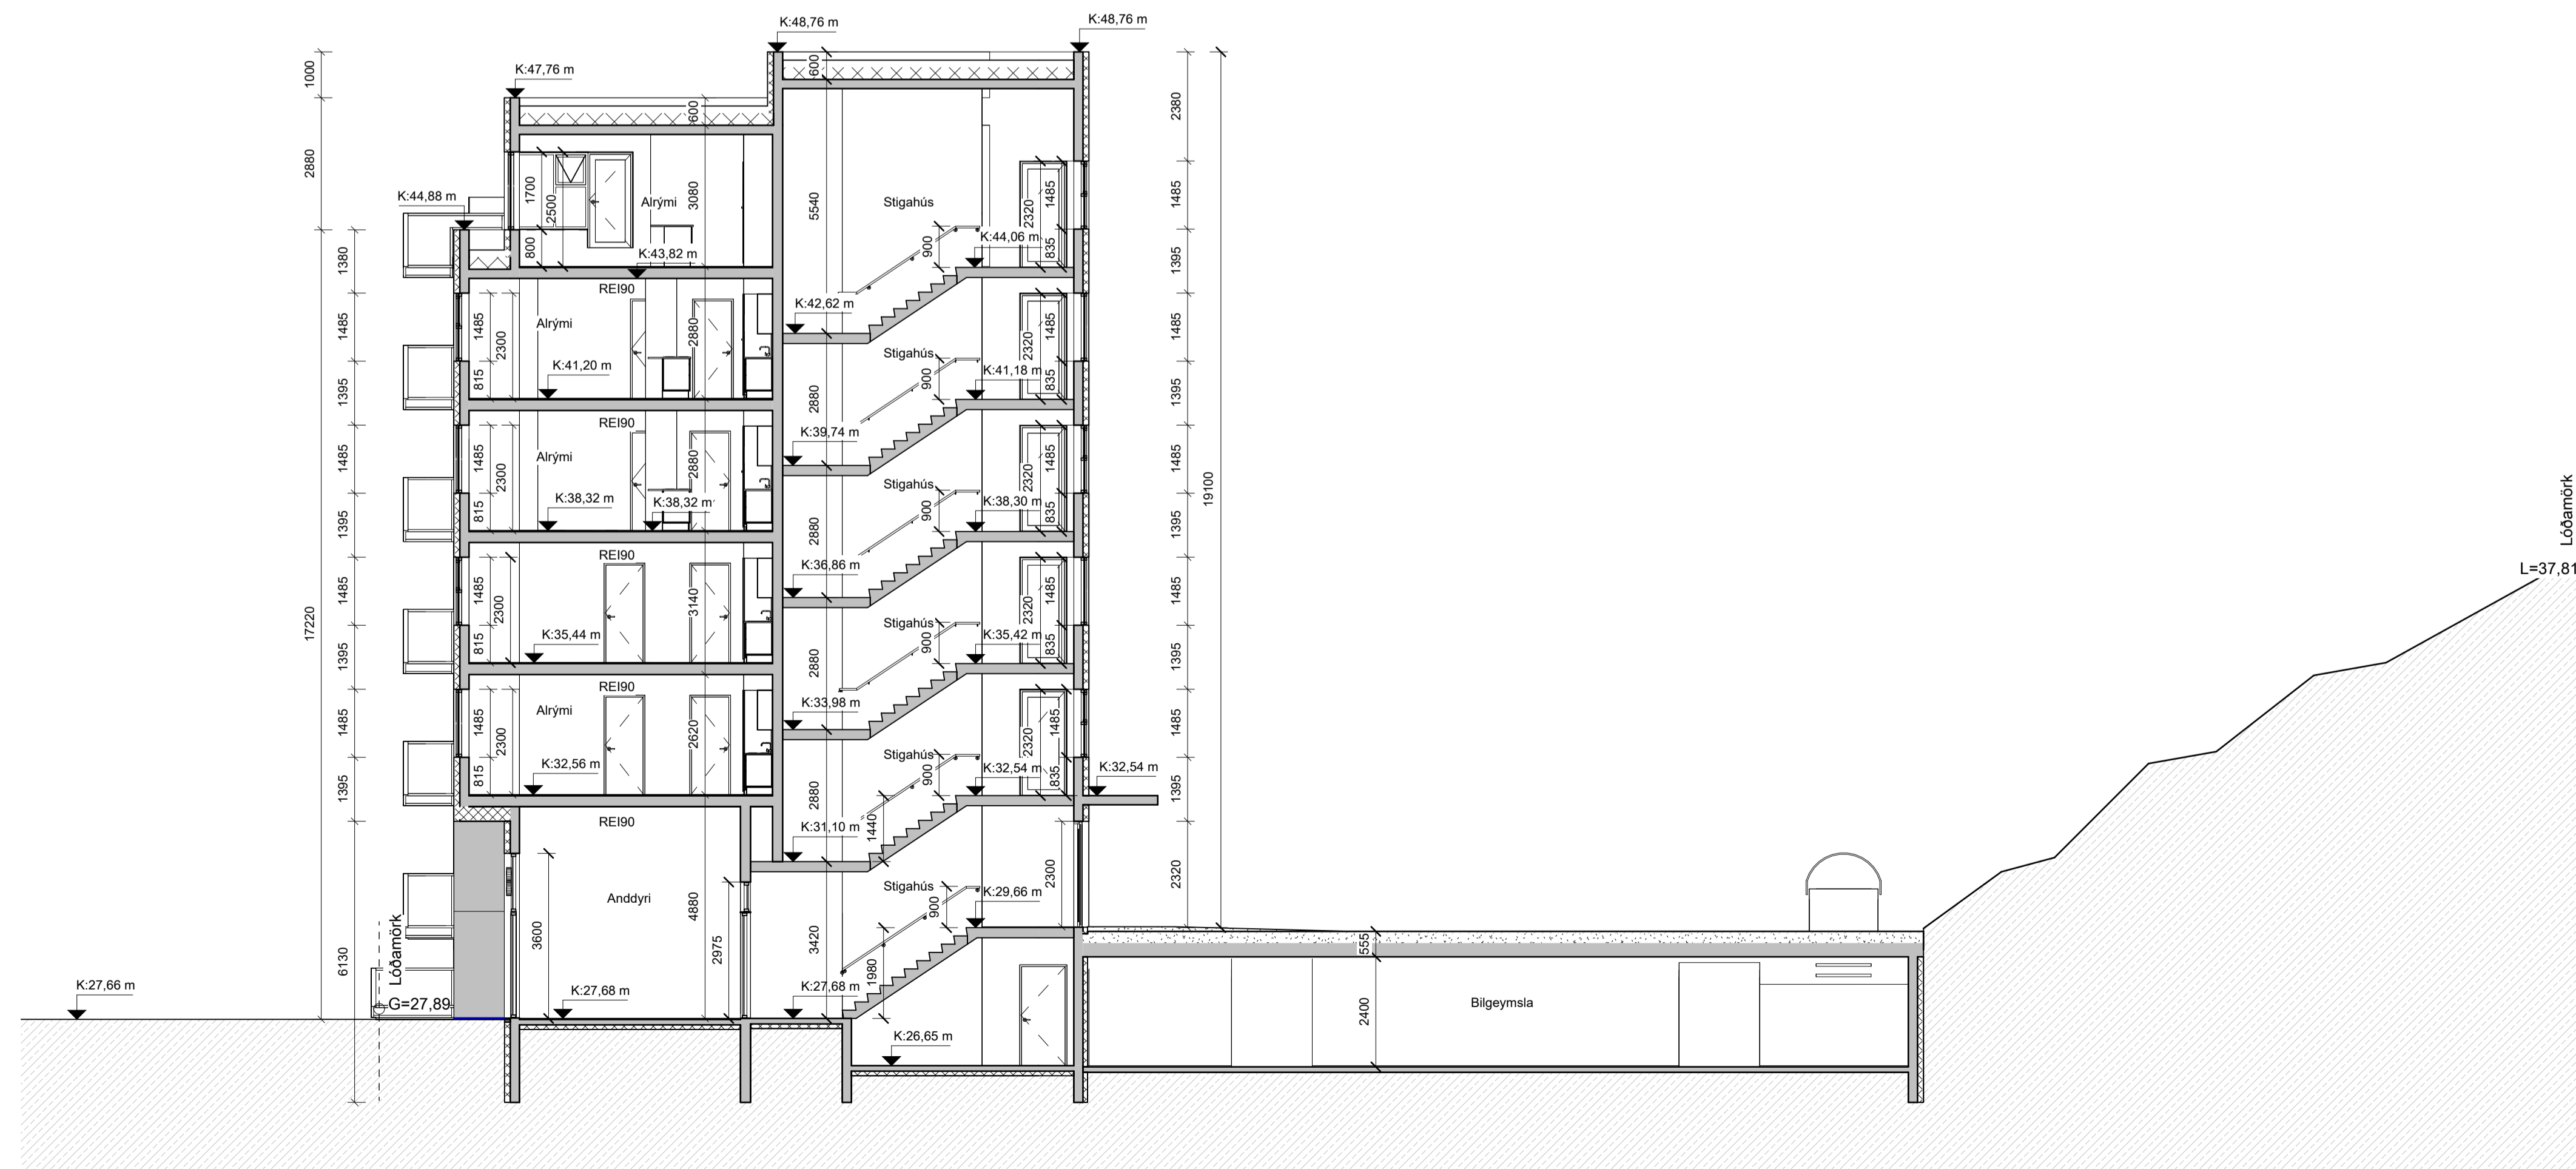

Snið B-B
mkv: 1 : 100

BRUNAHÖNNUÐUR
ELDVARNAREFTIRLIT
SKÝRINGAR

LYKILMYND

BREYTING	DAGSETNING	TEIKN.
e:		
d:		
c:		
b: 6 hæð bætt við, gler-svalagangstokun í stað handrúð og bambus pirala á svalagöngum	15. jan 2024	ASG
a: Úthurðum endaíbúða snúð út, brunmerkingum breytt	22. mars 2023	HB

BAUGHAMAR 3 (MHL.02)

HAFNARFJÖRÐUR
ÁDALTEIKNING
 SNIÐ A-A OG B-B

VERK
21-664
 BLAÐ
A2001


REYKJAVÍK 10. mars 2023
 BREYTT 15. jan 2024
 HANNAD HB/GÖE TEIKNAD HB/GÖE YFIRFARID JEJ
 KVARDI
 SAMPYKKT HÖNNUNARSTJÓRI
 Jóhann Einar Jónsson
 Kt. 090982-3549

BLADSTÆRÐ A1


TEIKNA
 TEIKNISTOFA ARKITEKTA

SUDURLANDSBRÁUT 20 108 REYKJAVÍK
 KAUPANGI VÍÐ MYRARVEG 600 AKUREYRI
 NETFÖNG: teikna@teikna.is

SÍMI 552 8740
 SÍMI 461 5508
 VEFFANG: teikna.is

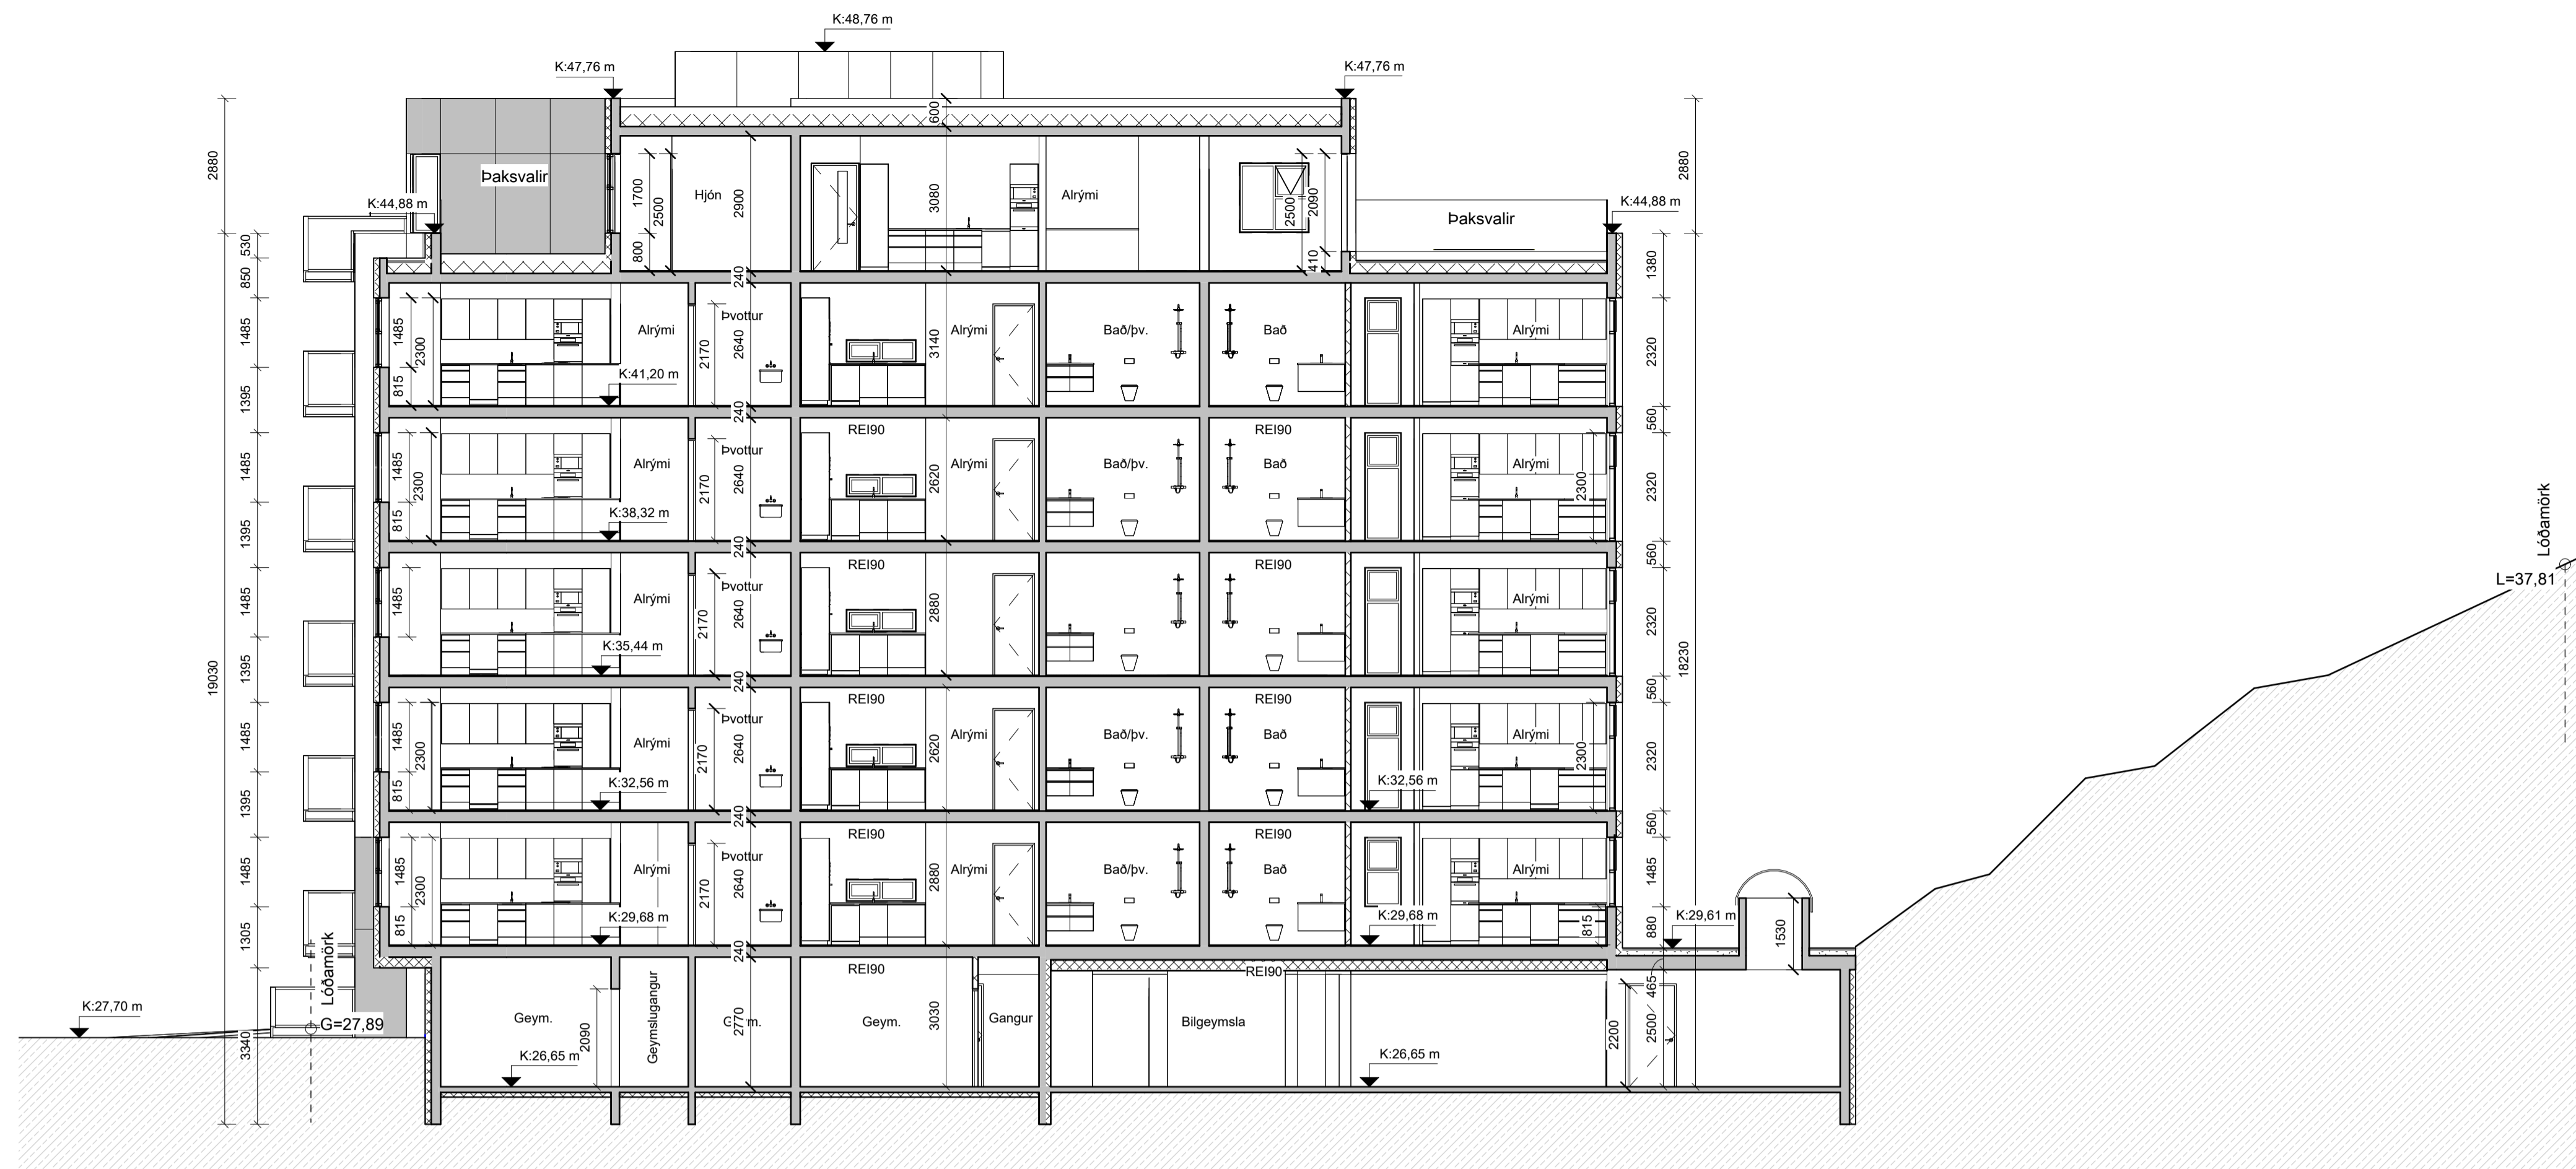

Snið C-C
mkv: 1 : 100

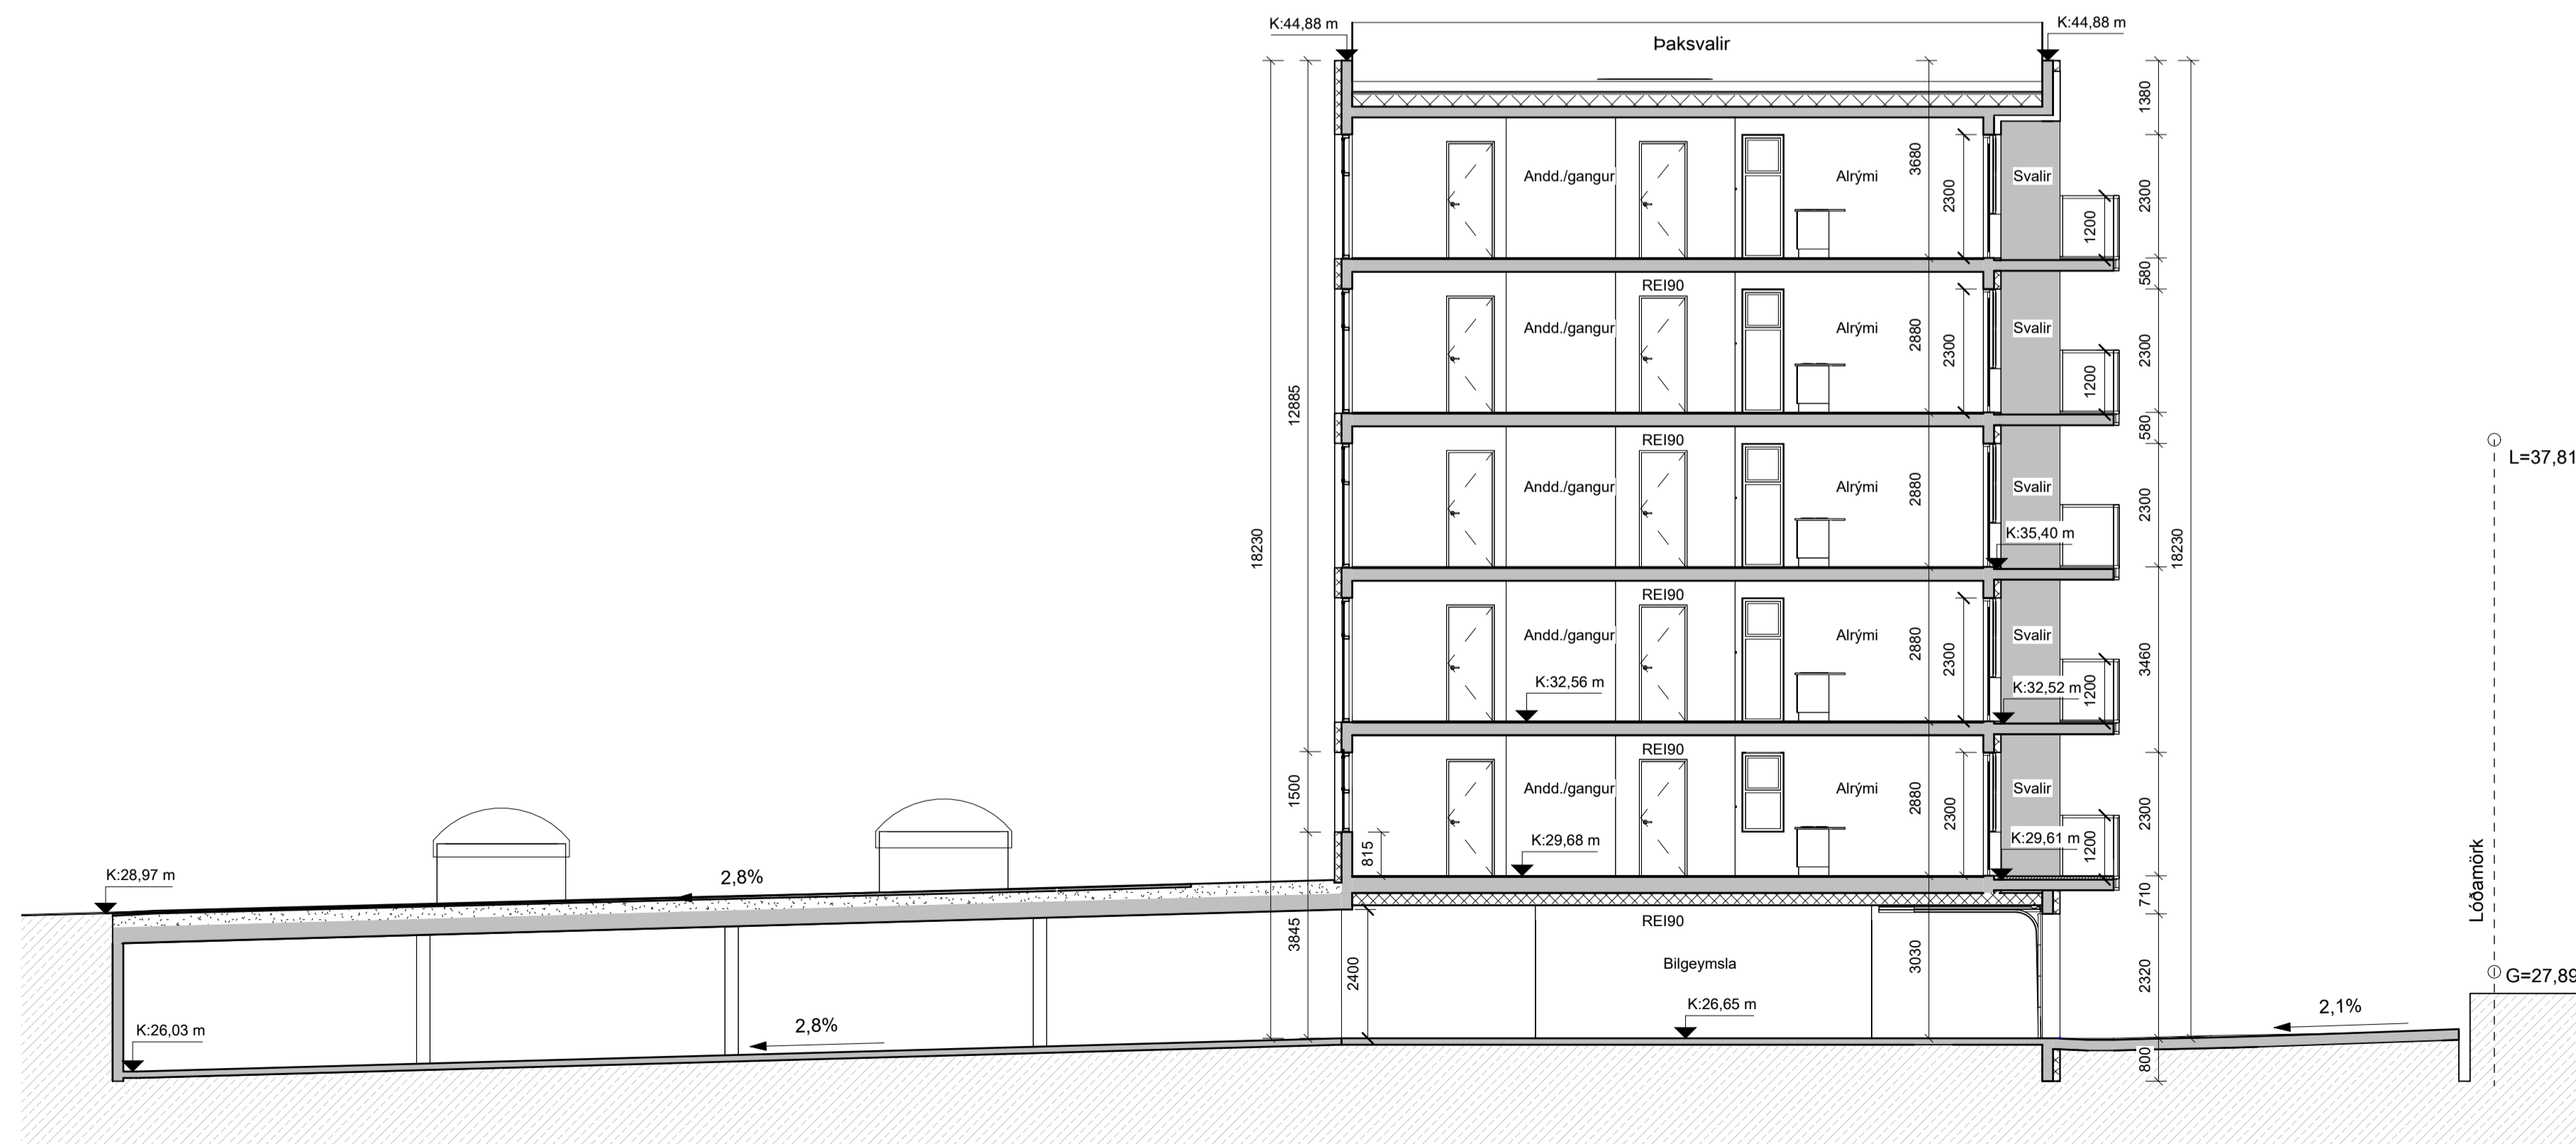

Snið D-D
mkv: 1 : 100

BRUNAHÖNNUÐUR
ELDVARNAREFTIRLIT
SKÝRINGAR

LYKILMYND

BREYTING	DAGSETNING	TEIKN.
e:		
d:		
c:		
b: 6 hæð bætt við, gler-svalagangslökun í stað handtré og bambus pírala á svalagöngum	15. jan 2024	ASG
a: Útihurðum endaiðbúa snúð út, brunmerkingum breytt	22. mars 2023	HB

BAUGHAMAR 3 (MHL.02)	
HAFNARFJÖRÐUR	VERK 21-664
ÁDALTEIKNING	BLAÐ
SNIÐ C-C OG D-D	A2002
REYKJAVÍK 10. mars 2023	
BREYTT 15. jan 2024	BREYTING b.
HANNAÐ HB/GÖE	TEIKNAD HB/GÖE
YFIRFARID JEJ	
KVARDI	BLAÐSTÆRD A1
SAMÞYKKT	HÖNNUNARSTJÓRI Jóhann Einar Jónsson Kt. 090982-3549



Suður
mkv: 1 : 100



Austur
mkv: 1 : 100

BRUNAHÖNNUÐUR
ELDVARNAREFTIRLIT
SKÝRINGAR

LYKILMYND

BREYTING	DAGSETNING	TEIKN.
e:		
d:		
c:		
b: 6 hæð bætt við, gler-svalagangstokun í stað handrúð og bambus pírala á svalagöngum, E30 gler fjarlæg af stigahúsi á austurhlíð	15. jan 2025	ASG
a: Bambuspírölum á svalagöngum breytt, brunmerkingum breytt	22. mars 2023	HB

BAUGHAMAR 3 (MHL.02)

HAFNARFJÖRÐUR

ADALTEIKNING

ÁSÝND SUÐUR OG AUSTUR

VERK 21-664
BLAÐ A3001

REYKJAVÍK 10. mars 2023

BREYTT 15. jan 2025	BREYTING b.
HANNAÐ HB/GÖE	TEIKNAD HB/GÖE
YFIRFARID JEJ	
KVARDI	BLAÐSTÆRD A1
SAMÞYKKT	HÖNNUNARSTJÓRI Jóhann Einar Jónsson Kt. 090982-3549



TEIKNISTOFA ARKITEKTA

SUDURLANDSBRAUT 20 108 REYKJAVÍK
KAUPANGI VÍÐ MYRARVEG 600 AKUREYRI
NETFÖNG: teikna@teikna.is

SÍMI 552 8740
SÍMI 461 5508
VEFFANG: teikna.is

BRUNAHÖNNUÐUR
ELDVARNAREFTIRLIT
SKÝRINGAR

LYKILMYND

BREYTING	DAGSETNING	TEIKN.
e:		
d:		
c: Hadrið á þaksvölum breytt	16. feb 2025	ASG
b: 6 hæð bætt við, gler-svalagöngum í stað handrið og bambus pírala á svalagöngum, E30 gler fjarlæg af á vesturhlíð	15. jan 2024	ASG
a: Bambuspirólum á svalagöngum breytt, brunmerkingum breytt	22. mars 2023	HB

BAUGHAMAR 3 (MHL.02)

HAFNARFJÖRÐUR

ADALTEIKNING

ÁSÝND NORÐUR OG VESTUR

REYKJAVÍK 10. mars 2023

BREYTT 16. feb 2025

HANNAÐ HB/GÖE | TEIKNAD HB/GÖE | YFIRFARID JEJ

KVARDI

SAMÞYKKT

BLAÐSTÆRÐ A1

HÖNNUNARSTJÓRI
Jóhann Einar Jónsson
Kt. 090982-3549

VERK 21-664
BLAÐ A3002

REYKJAVÍK 10. mars 2023

BREYTT 16. feb 2025

BREYTING c.

HANNAÐ HB/GÖE | TEIKNAD HB/GÖE | YFIRFARID JEJ

KVARDI

SAMÞYKKT

BLAÐSTÆRÐ A1

HÖNNUNARSTJÓRI
Jóhann Einar Jónsson
Kt. 090982-3549

TEIKNA
TEIKNISTOFA ARKITEKTA

SUDURLANDSBRAUT 20 108 REYKJAVÍK
KAUPANGI VÍÐ MYRARVEG 600 AKUREYRI
NETFÖNG: teikna@teikna.is

SÍMI 552 8740
SÍMI 461 5508
VEFFANG: teikna.is



Norður
mkv: 1 : 100



Vestur
mkv: 1 : 100

