

Útg.	Dags.	Lýsing	Nafn
1	27.04.2023	FRUMÚTGÁFA	HÓO
2	04.07.2023	Ófánvatslausnir færðar, bætt við og breytt þakniðurfötum, vaskur og niðurföll í hjólará	HÓO
3	15.09.2023	IBÆTT VIÐ HEITUM POTTUM OG ÞANNDURFALLI	HÓO

SKÝRINGAR - FRÁRENSLI:

- SKÓLPLÖGN
- - - - - JARÐVATNSLÖGN
- REGNVATNSLÖGN
- - - - - AFFALLSLÖGN

SJÁ ALMENNAR SKÝRINGAR Á TEIKN. PO-01 OG PO-02.

SKÓLPLAGNIR ERU Ø110 PVC MEÐ RENNSLISHALLA 20% NEMA ANNAD SÉ TEKID FRAM Á TEIKNINGU.

JARÐVATNSLAGNIR ERU Ø110 PVC MEÐ RENNSLISHALLA 5% NEMA ANNAD SÉ TEKID FRAM Á TEIKNINGU.

REGNVATNSLAGNIR ERU Ø110 PVC MEÐ RENNSLISHALLA 5% NEMA ANNAD SÉ TEKID FRAM Á TEIKNINGU.

FRÁRENSLISLAGNIR UNDIR ÁLAGI ÖKUTÆKJA SKULU HAFA HRINGSTÍFNI SN8.


NNE VERKFRÆÐISTOFA

NNE VERKFRÆÐISTOFA ehf
 Háðamín 6 - 201 Kópavogur Ísland
 Sí 999-3077 / 999-3577
 Kl. 460421-0470. nne@nne.is www.nne.is

BAUGHAMAR 1 - Mhl.01
 221 HAFNARFJÖRÐUR


SÉRUPPRÁTTUR - PÍPULAGNIR
 GRUNNLAGNIR - YFIRLITSMYND

Hönnun:	SJ	Verknúmer:	22027
Teiknað:	SJ	Mælikvarði:	1:100
Yfirfarið:	NG	Dagsetning:	15.09.2023
Samþykkt:	Hákon Óm Ómarsson Kl. 300577-3189	Teikn.nr.:	P1-00
Áritun hönnunarstjóra:	Jóhann Einar Jónsson Kl. 090882-3549	Útgáfa:	3
Útgáfa / Dagsetning aðaluppdráttar: b / 29.03.2023			

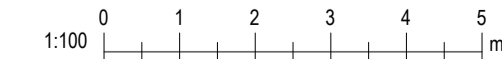

Pict: 030102

Save: 15.9.2023 13:16:06

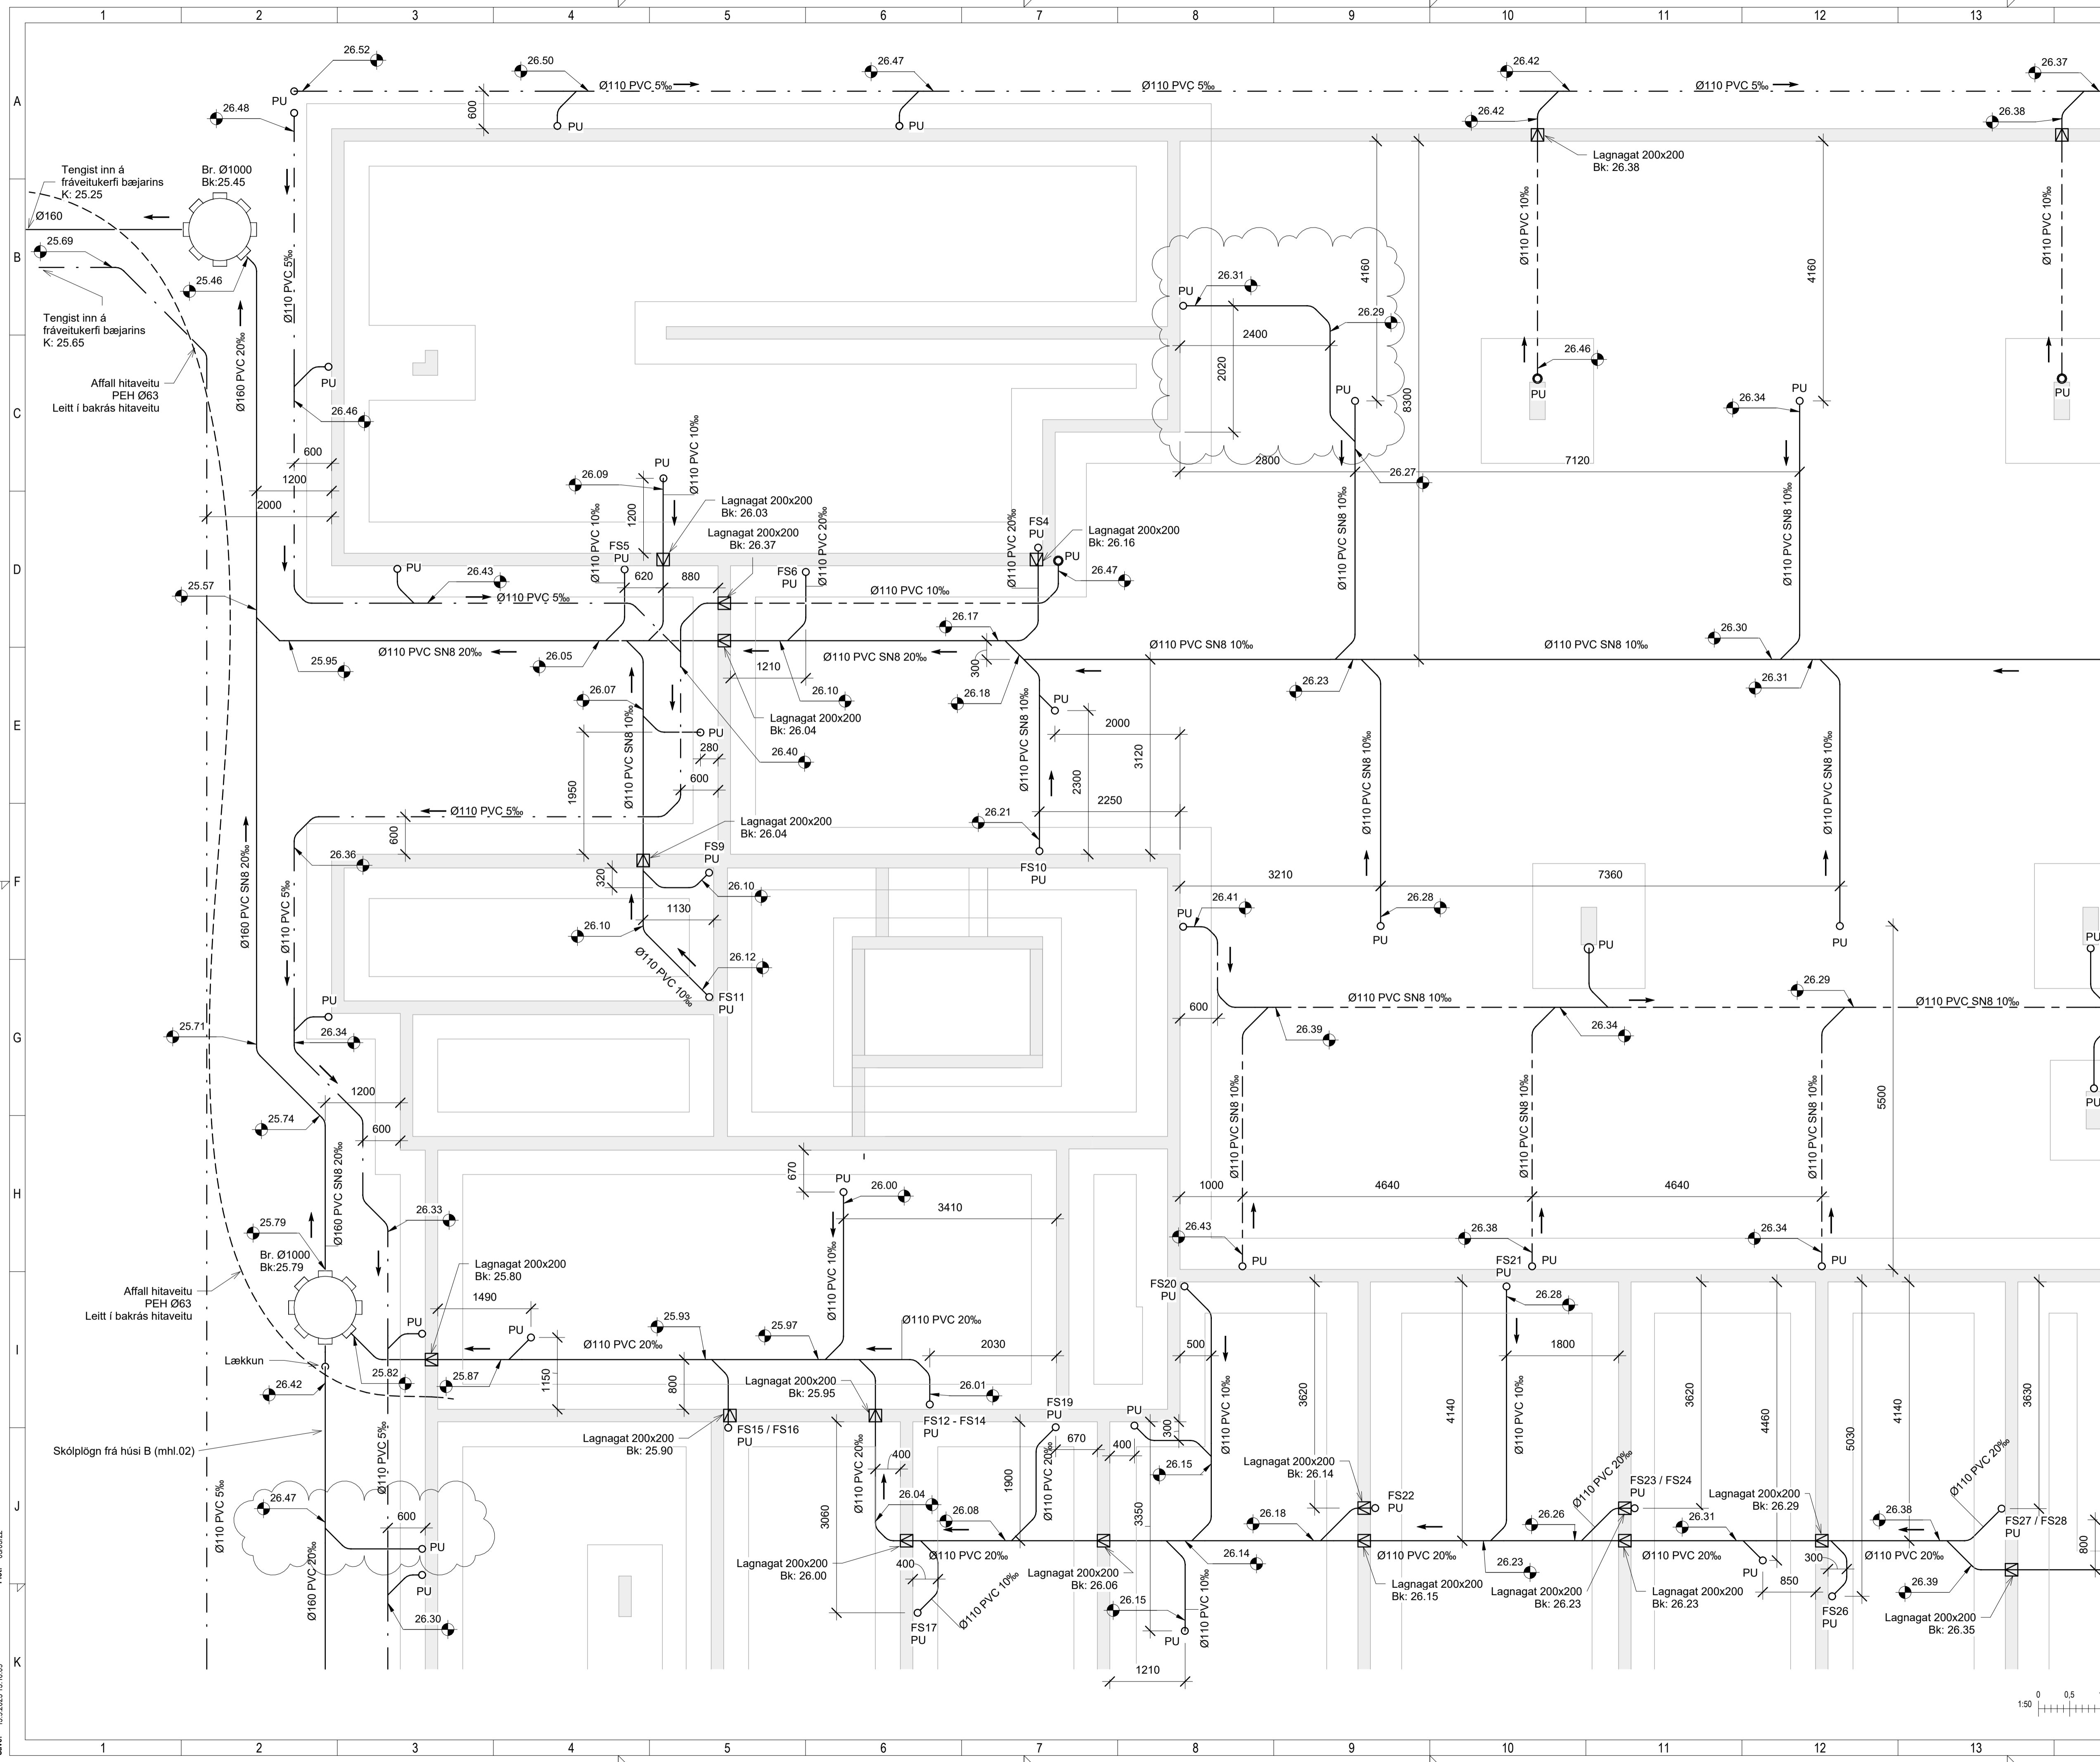

Útg.	Dags.	Lýsing	Nafn
1	27.04.2023	FRUMDRAFTA	HÓO
2	04.07.2023	Ófarvatslausnir færðar, bætt við og breytt þakniðurlitum, vaskur og niðurfali í hjallara	HÓO
3	15.09.2023	IBÆTT VIÐ HEITUM POTTUM OG ÞAKNIÐURFALLI	HÓO

- SKÝRINGAR - FRÁRENNSLI:
- SKÓLPLÖGN
 - - - - - JARÐVATNSLÖGN
 - REGNVATNSLÖGN
 - - - - - AFFALLSLÖGN


SJÁ ALMENNAR SKÝRINGAR Á TEIKN. P0-01 OG P0-02.

SKÓLPLAGNIR ERU Ø110 PVC MEÐ RENNSLIHALLA 5% NEMA ANNAD SÉ TEKID FRAM Á TEIKNINGU.

JARÐVATNSLAGNIR ERU Ø110 PVC MEÐ RENNSLIHALLA 5% NEMA ANNAD SÉ TEKID FRAM Á TEIKNINGU.

REGNVATNSLAGNIR ERU Ø110 PVC MEÐ RENNSLIHALLA 5% NEMA ANNAD SÉ TEKID FRAM Á TEIKNINGU.

FRÁRENNSLISLAGNIR UNDIR ÁLAGI ÖKUTÆKJA SKULU HAFRA HRINGSTÍFI SN8.

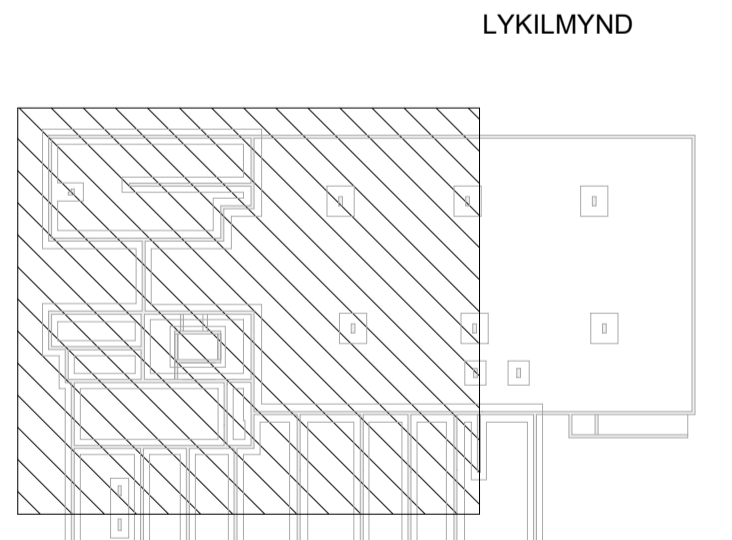

VERKFRÆÐISTOFA

NE VERKFRÆÐISTOFA ehf
 Hádeganá 6 - 201 Kópavogur Ísland
 Sími: 899-3077 / 899-3577
 Kl. 460421-0470. nne@nne.is www.nne.is


BAUGHAMAR 1 - Mhl.01
 221 HAFNARFJÖRÐUR

SÉRUPPDRATTUR - PÍPULAGNIR
 GRUNNLAGNIR - GRUNNMYND SÖKKLAR

Hönnun:	SJ	Verkúmer:	22027
Teiknað:	SJ	Mælikvarði:	1:50
Yfirfarið:	NG	Dagsetning:	15.09.2023
Samþykkt:		Teikn.nr.:	P1-01
Hákon Óm Ómarsson Kl. 300577-3189		Útgáfa:	3


Áritun hönnunarstjóra:
 Jóhann Einar Jónsson
 Kl. 090882-3549

Útgáfa / Dagsetning aðaluppdráttar: b / 29.03.2023

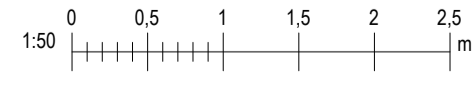

Pict: 030302Z

Copyright © NNE Verkefni ehf. - Hönnuðir skulur séu allan títt á bakengum - Fjölskiptur er háð skriflegu samþykki

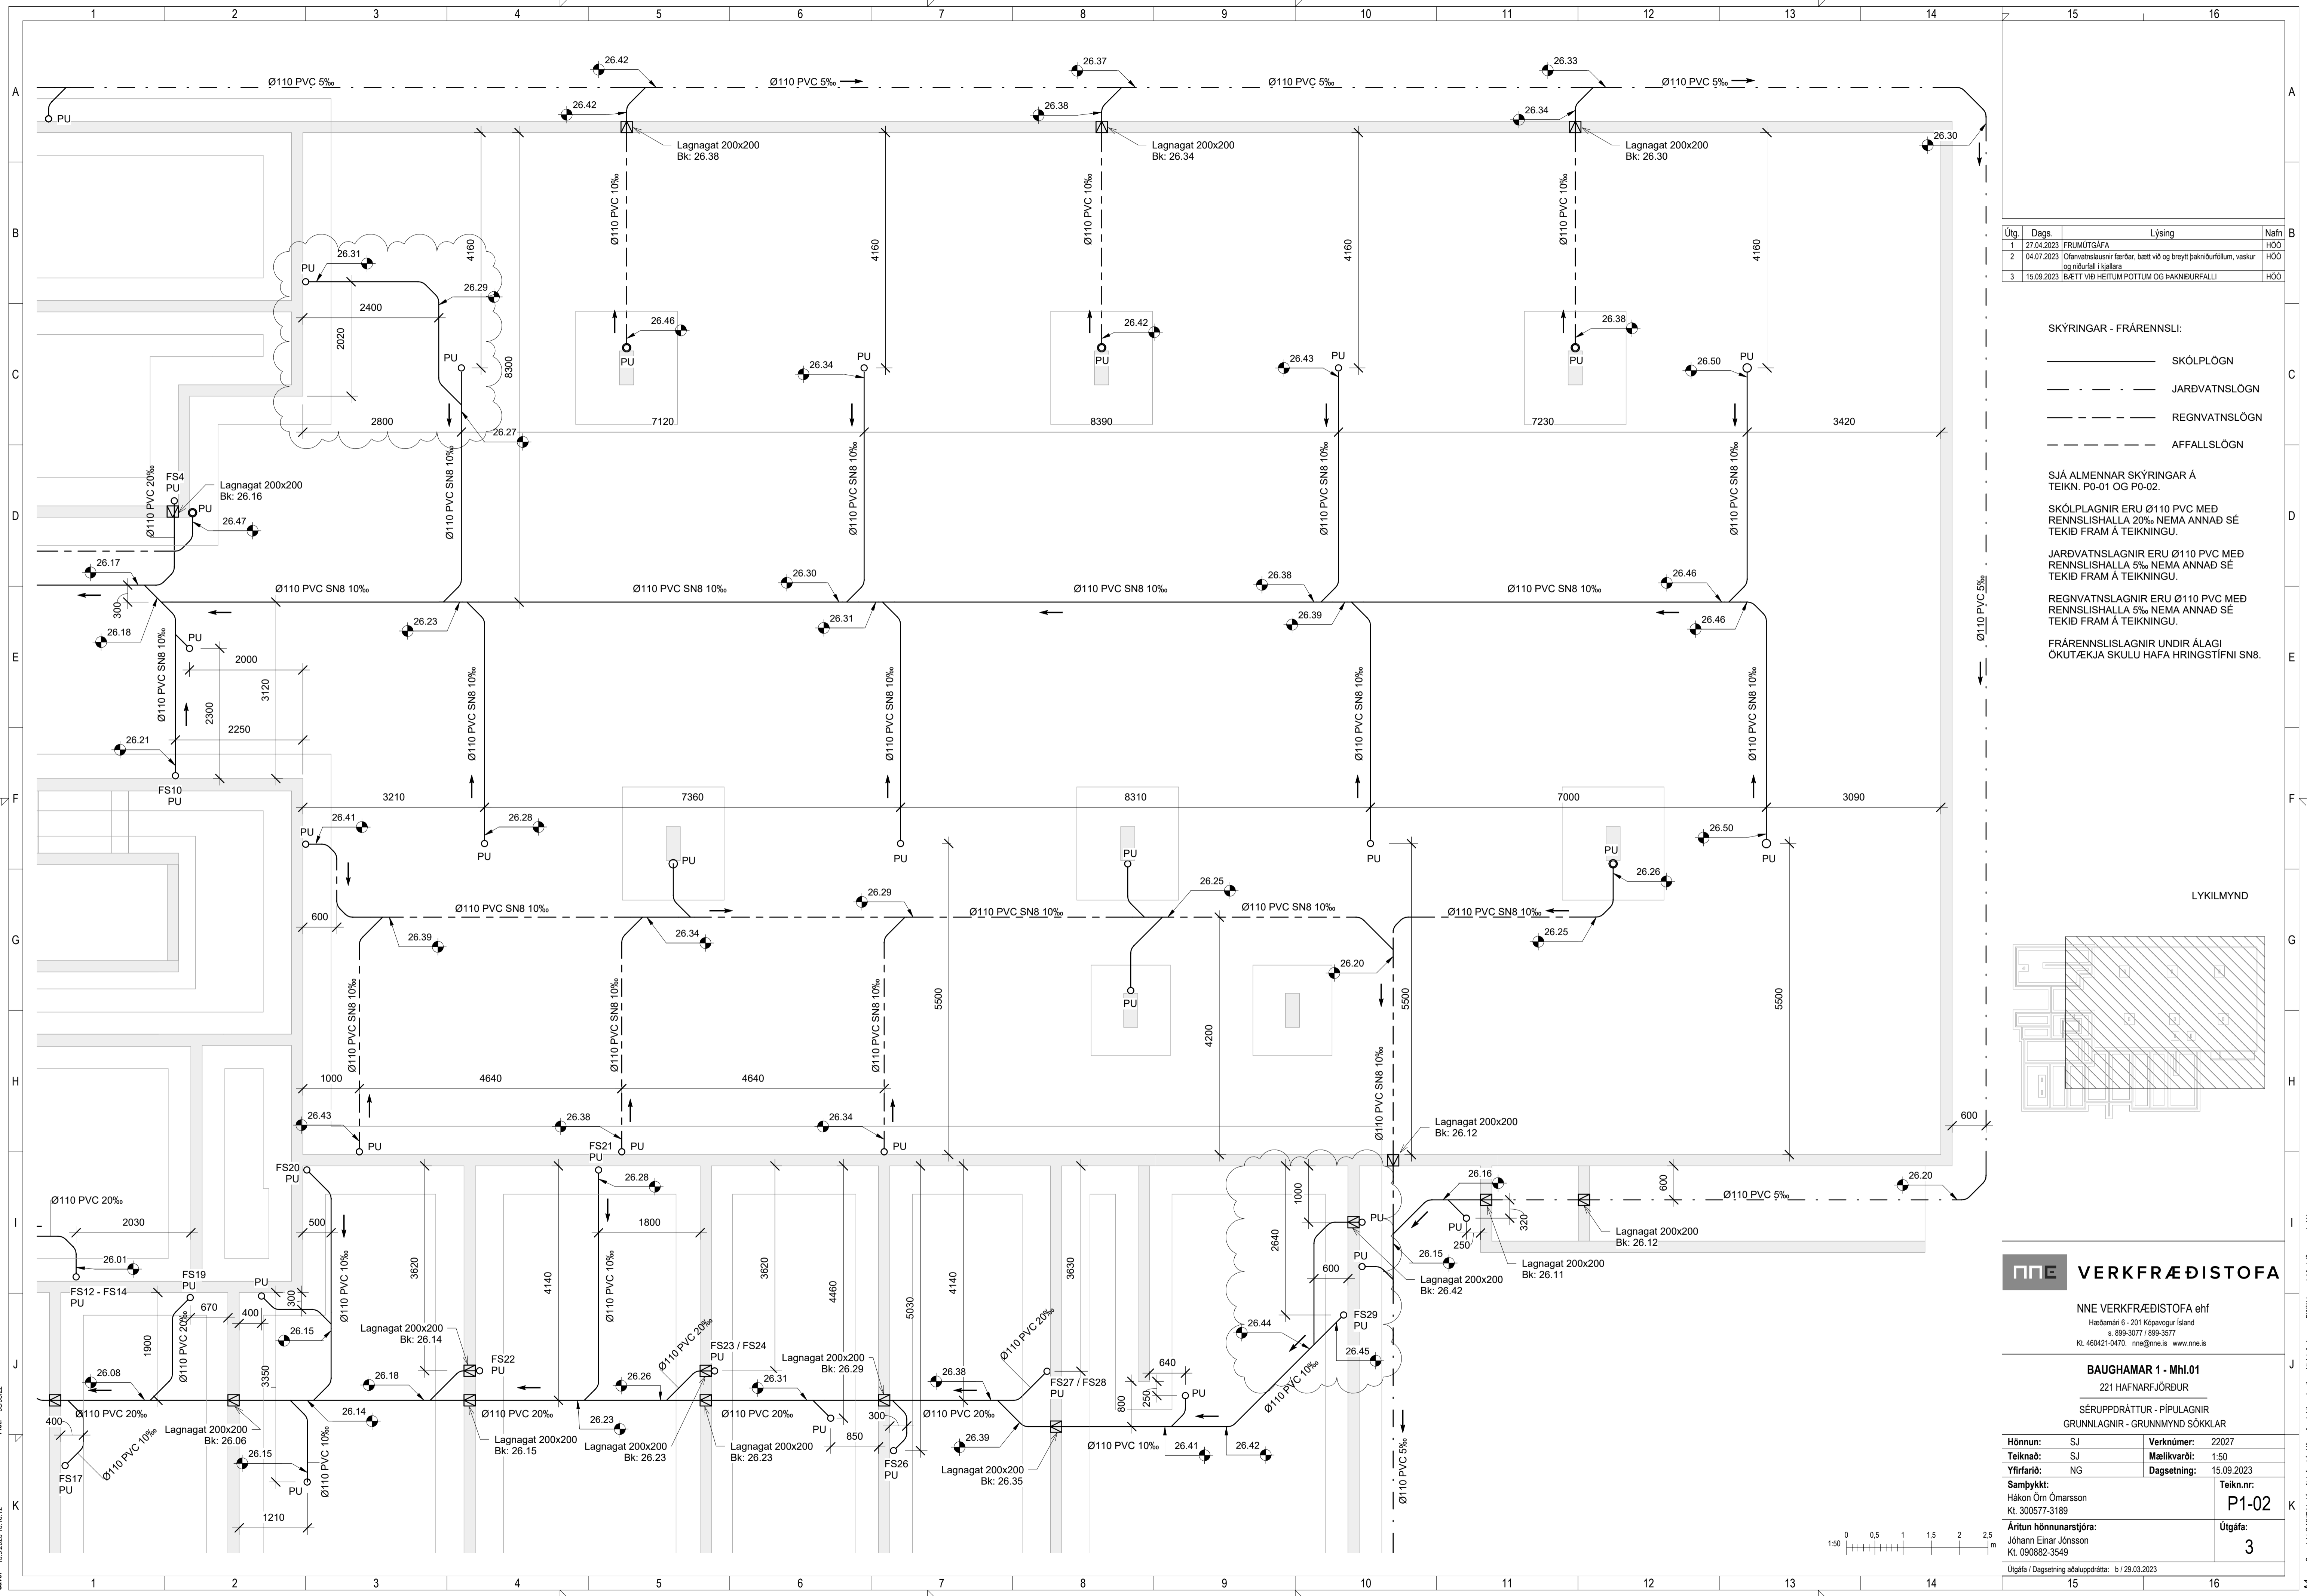

Útg.	Dags.	Lýsing	Nafn
1	27.04.2023	FRUMDRAFTUR	HÓO
2	04.07.2023	Ófærsluálagir færðir, bætt við og breytt þakniðurlögum, vaskur og niðurföll í hjólarum	HÓO
3	15.09.2023	ÞÆTTI VÍÐ HEITUM POTTUM OG ÞAKNIÐURFALLI	HÓO

- SKÝRINGAR - FRÆRENNSLI:
- SKÓLPLÖGN
 - - - - - JARÐVATNSLÖGN
 - REGNVATNSLÖGN
 - - - - - AFFALLSLÖGN


SJÁ ALMENNAR SKÝRINGAR Á TEIKN. P0-01 OG P0-02.

SKÓLPLAGNIR ERU Ø110 PVC MED RENNSLISHALLA 20% NEMA ANNAD SÉ TEKID FRAM Á TEIKNINGU.

JARÐVATNSLAGNIR ERU Ø110 PVC MED RENNSLISHALLA 5% NEMA ANNAD SÉ TEKID FRAM Á TEIKNINGU.

REGNVATNSLAGNIR ERU Ø110 PVC MED RENNSLISHALLA 5% NEMA ANNAD SÉ TEKID FRAM Á TEIKNINGU.

FRÆRENNSLISLAGNIR UNDIR ÁLAGI ÖKUTÆKJA SKULU HAFA HRINGSTIFNI SN8.

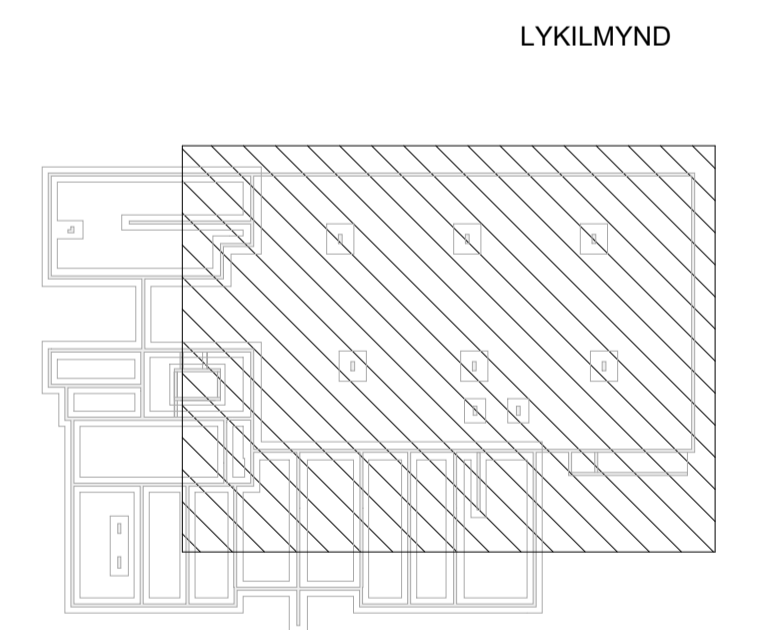

NNE VERKFRÆÐISTOFA


NNE VERKFRÆÐISTOFA ehf
 Háðamín 6 - 201 Kópavogur Ísland
 Sími 599-3077 / 599-3577
 Kl. 460421-0470. nne@nne.is www.nne.is

BAUGHAMAR 1 - Mhl.01
 221 HAFNARFJÖRÐUR

SERÚPPDRÁTTUR - PÍPULAGNIR
 GRUNNLAGNIR - GRUNNMÝND SÖKKLAR


Hönnun:	SJ	Verknúmer:	22027
Teiknaði:	SJ	Mælikvarði:	1:50
Yfirfariði:	NG	Dagsetning:	15.09.2023
Samþykkt:		Teikn.nr.:	P1-02
Hákon Ómásson Kl. 300577-3189		Útgáfa:	3
Áritun hönnunarstjóra: Jóhann Einar Jónsson Kl. 090882-3549			

Útgáfa / Dagsetning aðaluppdráttar: b / 29.03.2023

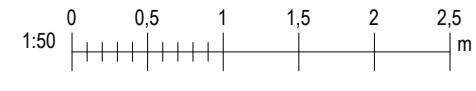

Pict: 0303/02

Copyright © NNE Verkefni ehf. - Hönnuð skýringar eru allar rétt á bakengum - Fjölskipting er háð skriflegu samþykki

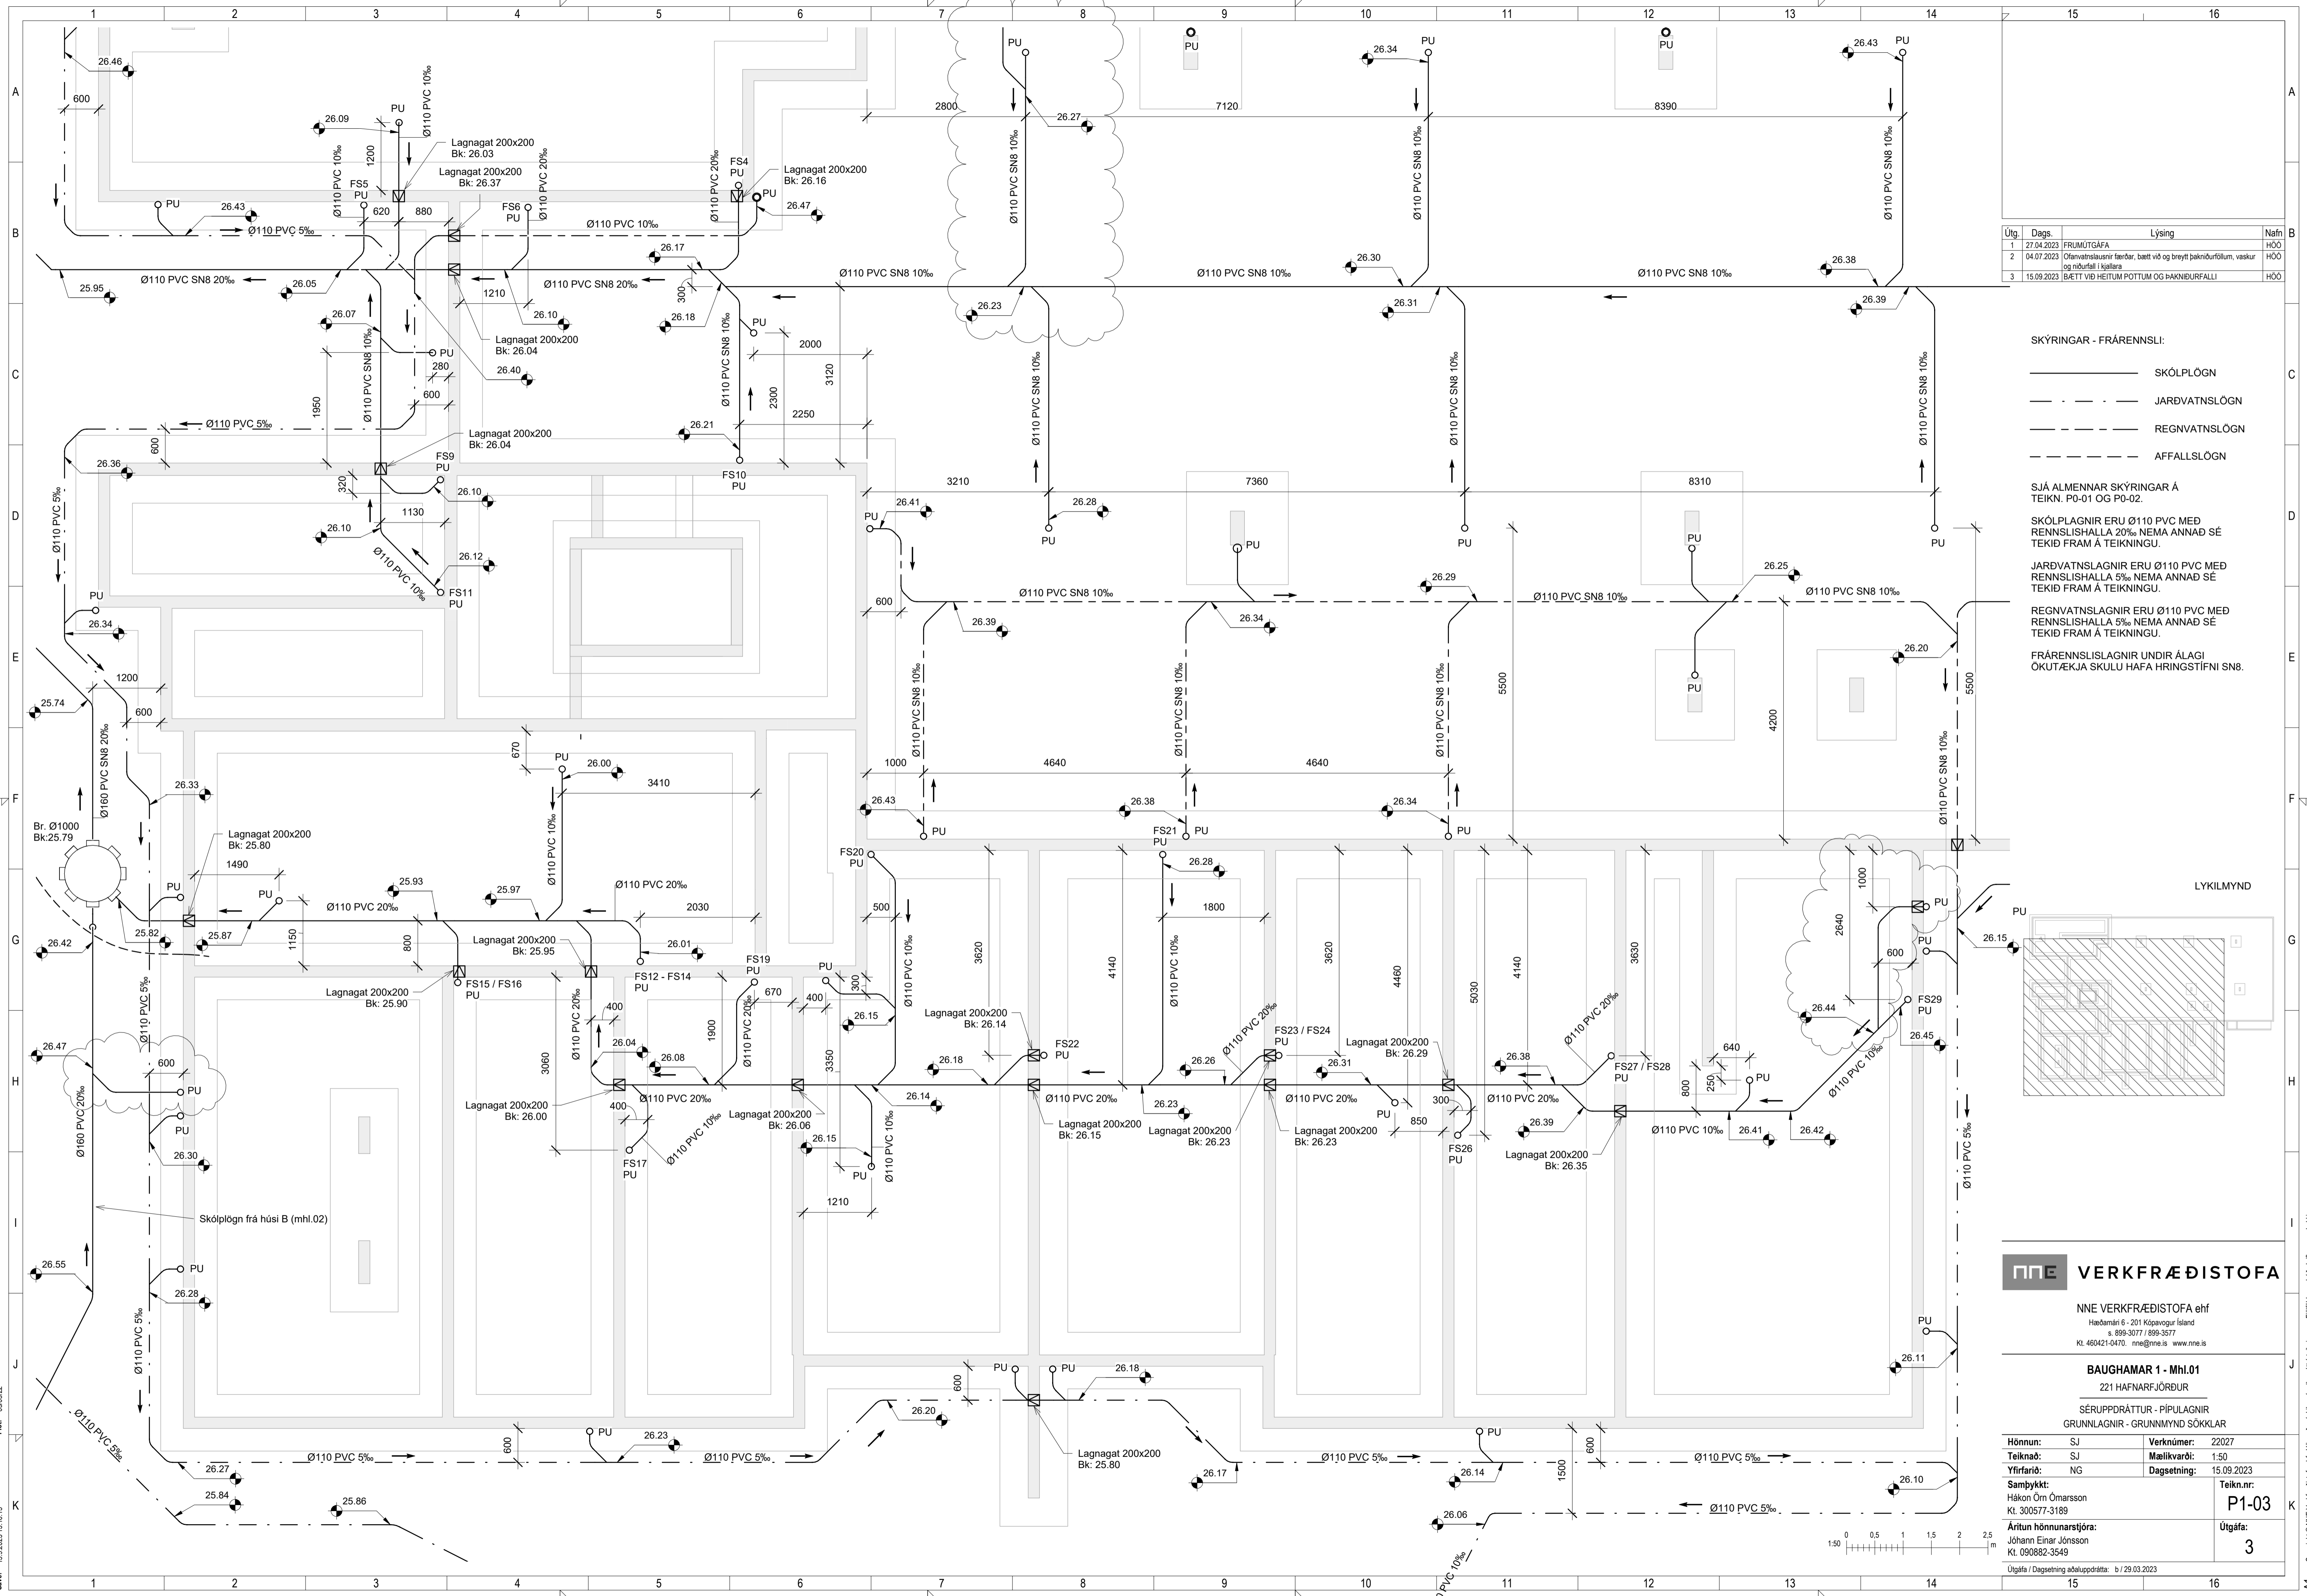

Útg.	Dags.	Lýsing	Nafn
1	27.04.2023	FRUMDRAFT	HÓO
2	04.07.2023	Ófarvatslausnir færðar, bætt við og breytt þakriðurlitum, vaskur og niðurfali í hjóla	HÓO
3	15.09.2023	IBÆTT VED HEITUM POTTUM OG ÞAKNIÐURFALLI	HÓO

- SKÝRINGAR - FRÆRENNSLI:
- SKÓLPLÖGN
 - - - - - JARÐVATNSLÖGN
 - - - - - REGNVATNSLÖGN
 - - - - - AFFALLSLÖGN


SJÁ ALMENNAR SKÝRINGAR Á TEIKN. PO-01 OG PO-02.

SKÓLPLAGNIR ERU Ø110 PVC MED RENNSLIHALLA 20% NEMA ANNAD SÉ TEKID FRAM Á TEIKNINGU.

JARÐVATNSLAGNIR ERU Ø110 PVC MED RENNSLIHALLA 5% NEMA ANNAD SÉ TEKID FRAM Á TEIKNINGU.

REGNVATNSLAGNIR ERU Ø110 PVC MED RENNSLIHALLA 5% NEMA ANNAD SÉ TEKID FRAM Á TEIKNINGU.

FRÆRENNSLISLAGNIR UNDIR ÁLAGI ÖKUTÆKJA SKULU HAFNA HRINGSTÍFNI SN8.

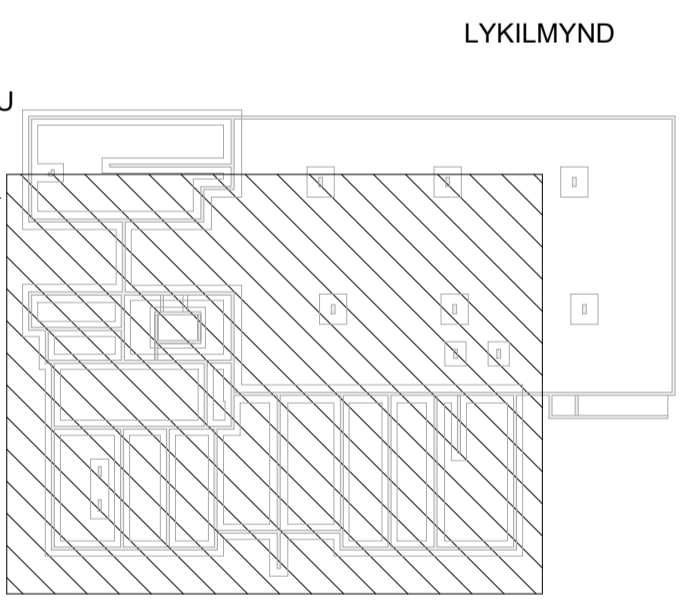

NNE VERKFRÆÐISTOFA

NNE VERKFRÆÐISTOFA ehf
 Háðamín 6 - 201 Kópavogur Ísland
 Sími: 899-3077 / 899-3577
 KÍ. 460421-0470. nne@nne.is www.nne.is


BAUGHAMAR 1 - Mhl.01
 221 HAFNARFJÖRÐUR

SERUUPDRÁTTUR - PÍPULAGNIR
 GRUNNLAGNIR - GRUNNMYND SÖKKLAR

Hönnun:	SJ	Verknúmer:	22027
Teiknað:	SJ	Mælikvarði:	1:50
Yfirfarið:	NG	Dagsetning:	15.09.2023
Sambýkkt:	Hákon Óm Ómarsson Kl. 300577-3189	Teikn.nr.:	P1-03
Áritun hönnunarstjóra:	Jóhann Einar Jónsson Kl. 090882-3549	Útgáfa:	3

Útgáfa / Dagsetning aðaluppdráttar: b / 29.03.2023

Pict: 030302

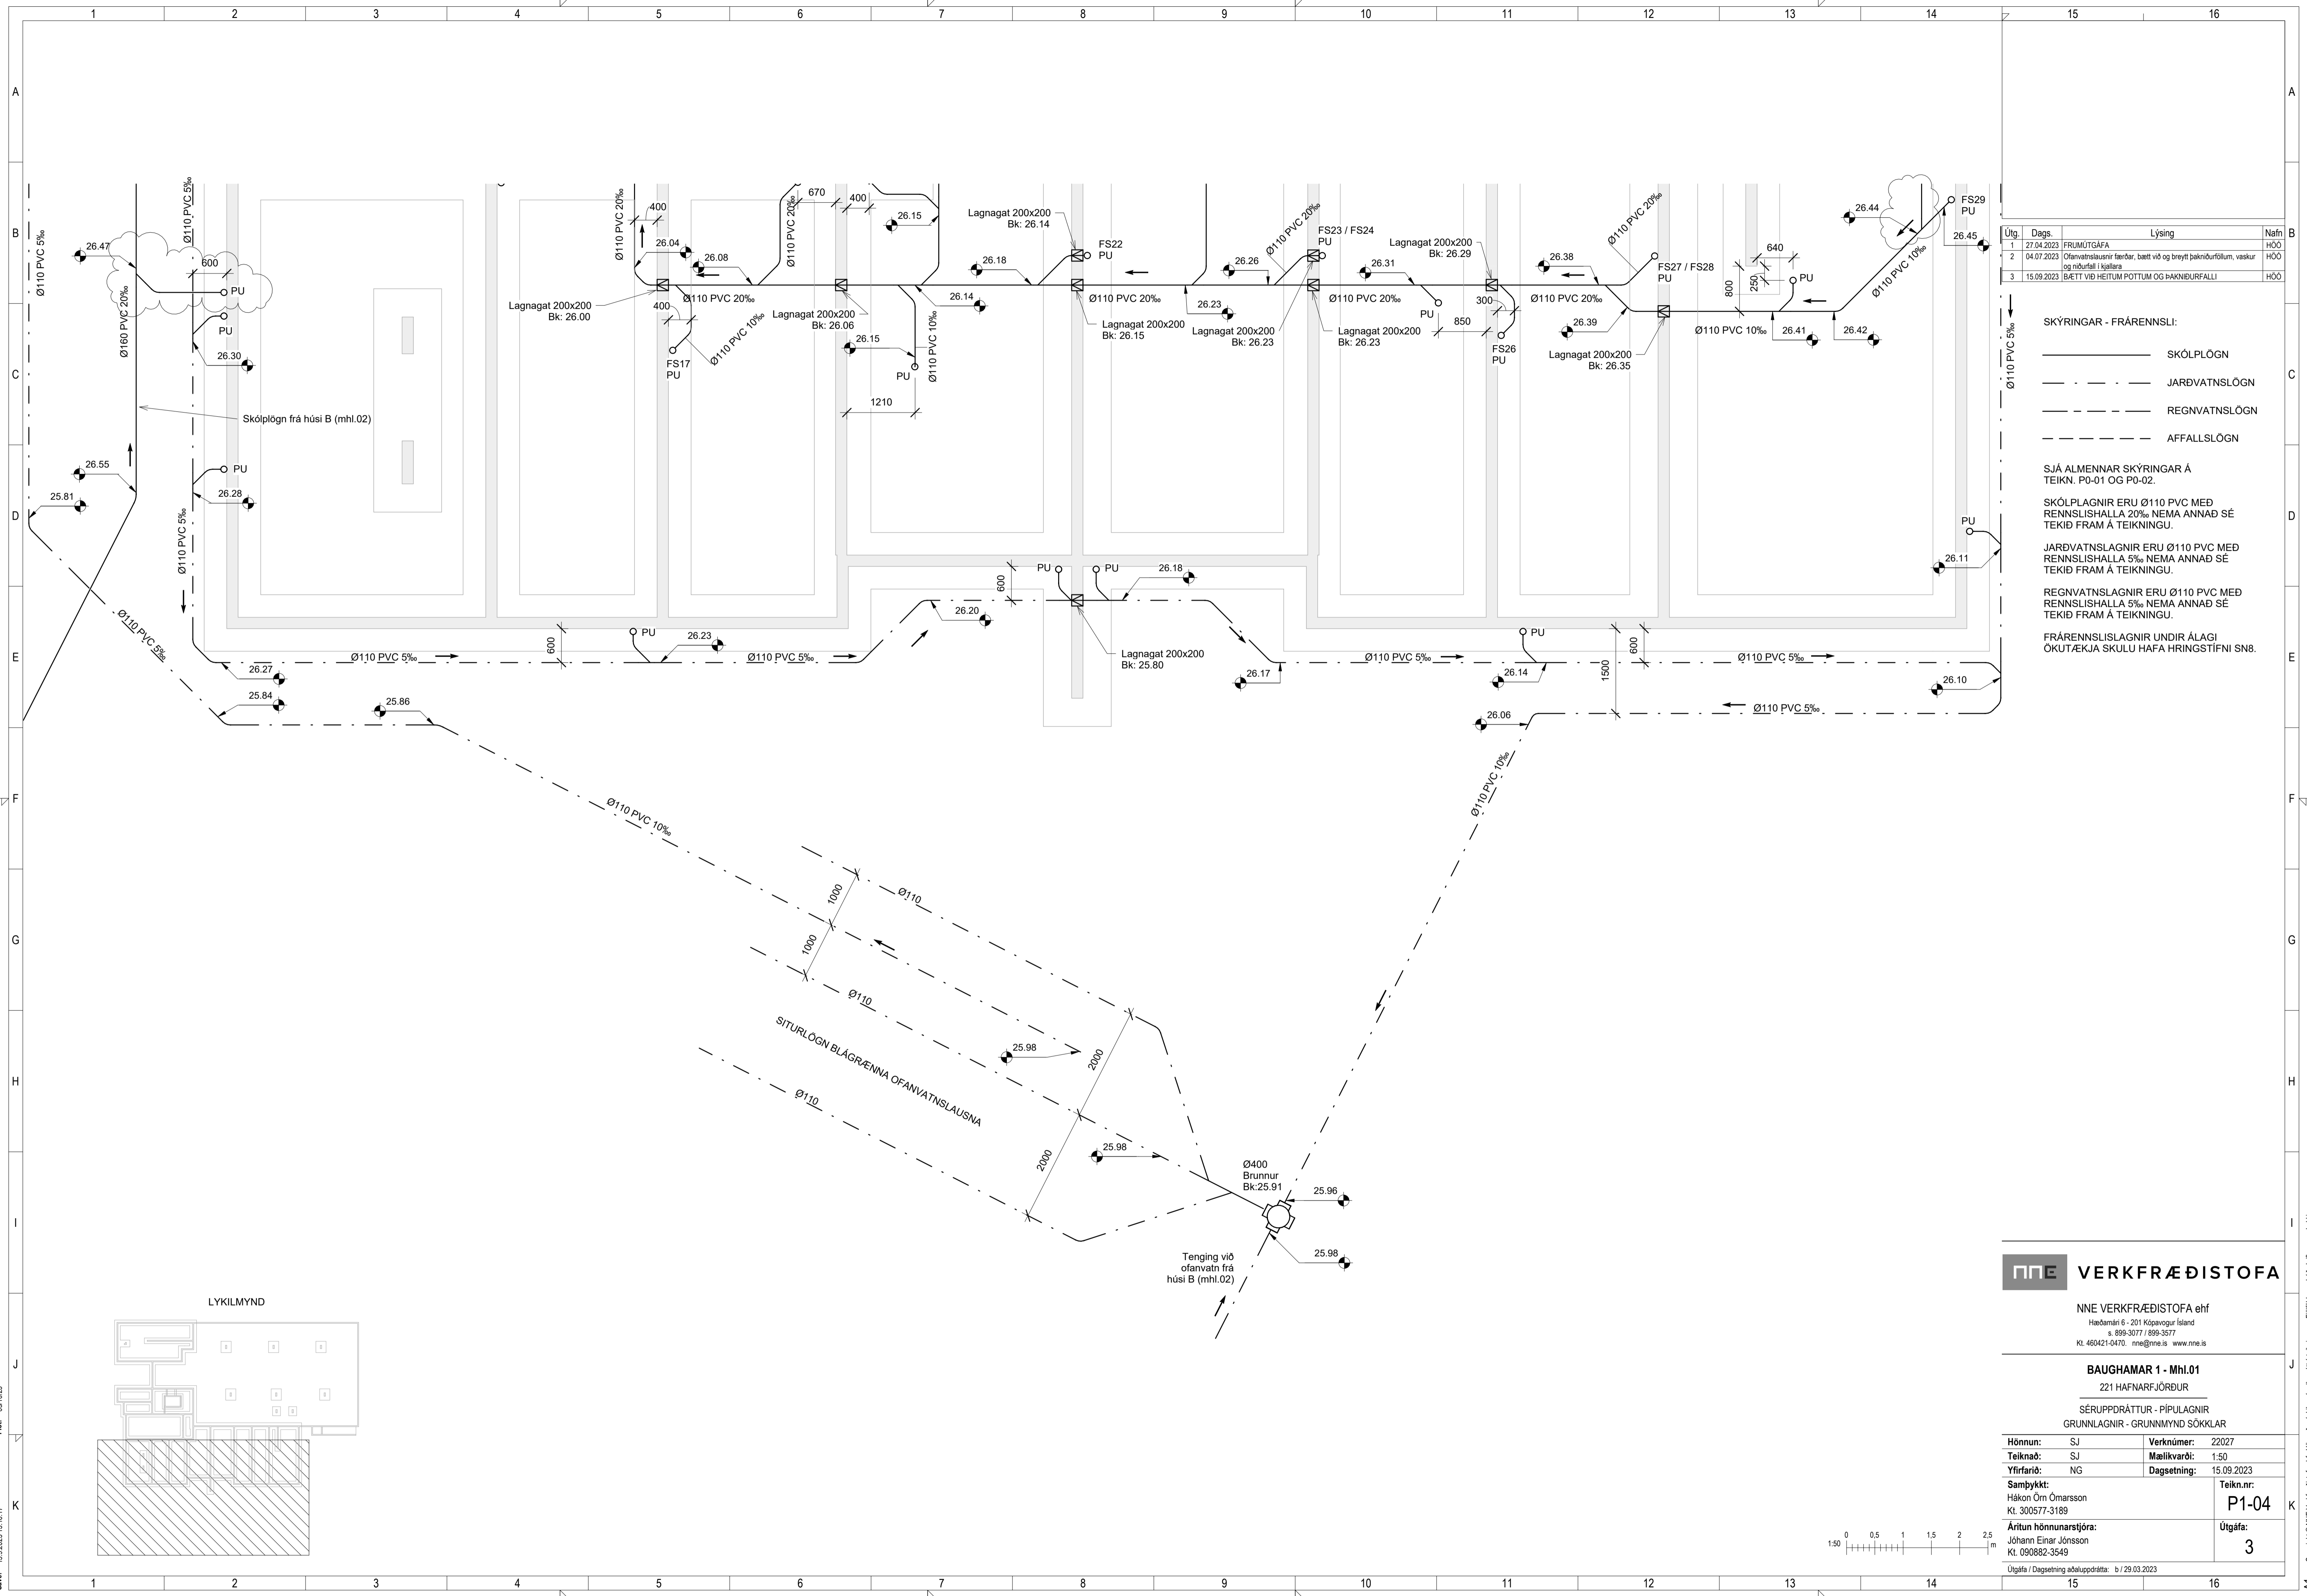

Útg.	Dags.	Lýsing	Nafn
1	27.04.2023	FRUMÚTGÁFA	HÓO
2	04.07.2023	Ófánvatnslausnir færðar, bætt við og breytt þakniðurlöngum, vaskur og niðurlögn í hjóla	HÓO
3	15.09.2023	IBÆTT VIÐ HEITUM POTTUM OG ÞAKNIÐURFALLI	HÓO

SKÝRINGAR - FRÁRENNSLI:

- SKÓLPLÖGN
- - - - - JARÐVATNSLÖGN
- REGNVATNSLÖGN
- - - - - AFFALLSLÖGN


SJÁ ALMENNAR SKÝRINGAR Á TEIKN. P0-01 OG P0-02.

SKÓLPLAGNIR ERU Ø110 PVC MEÐ RENNSLISHALLA 20% NEMA ANNAD SÉ TEKID FRAM Á TEIKNINGU.

JARÐVATNSLAGNIR ERU Ø110 PVC MEÐ RENNSLISHALLA 5% NEMA ANNAD SÉ TEKID FRAM Á TEIKNINGU.

REGNVATNSLAGNIR ERU Ø110 PVC MEÐ RENNSLISHALLA 5% NEMA ANNAD SÉ TEKID FRAM Á TEIKNINGU.

FRÁRENNSLISLAGNIR UNDIR ÁLAGI OKUTÆKJA SKULU HAFNA HRINGSTIFNI SN8.

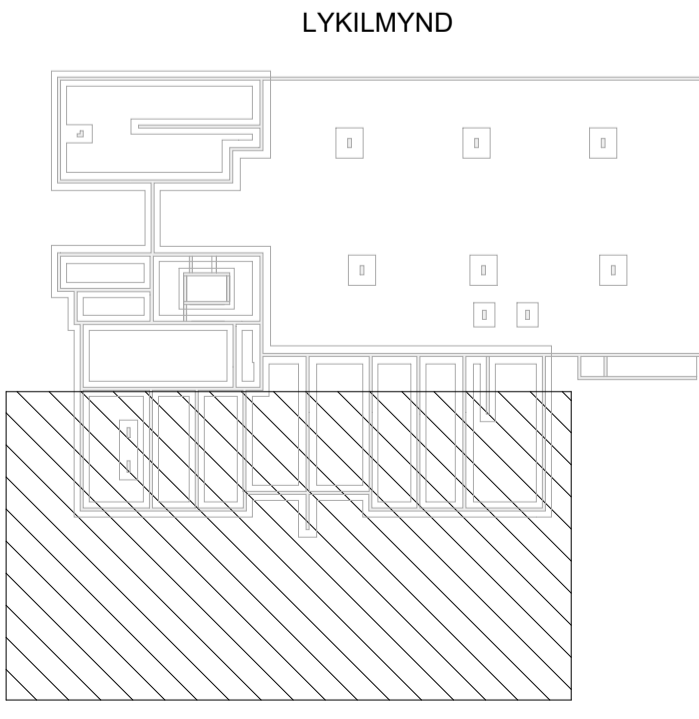

NNE VERKFRÆÐISTOFA


NNE VERKFRÆÐISTOFA ehf
 Háðamín 6 - 201 Kópavogur Ísland
 Sími: 899-3077 / 899-3577
 Kl. 460421-0470. nne@nne.is www.nne.is

BAUGHAMAR 1 - Mhl.01
 221 HAFNARFJÖRÐUR

SÉRUPPDRÁTTUR - PÍPULAGNIR
 GRUNNLAGNIR - GRUNNMYND SÖKKLAR


Hönnun:	SJ	Verkúmer:	22027
Teiknað:	SJ	Mælikvarði:	1:50
Yfirfarið:	NG	Dagsetning:	15.09.2023
Samþykkt:	Hákon Óm Ómarsson Kl. 300577-3189	Teikn.nr.:	P1-04
Áritun hönnunarstjóra:	Jóhann Einar Jónsson Kl. 090882-3549	Útgáfa:	3

Útgáfa / Dagsetning aðaluppdráttar: b / 29.03.2023

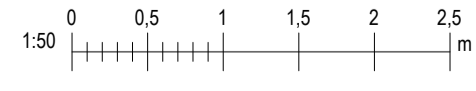

Pict: 03/10/23
 Svr: 14.9.2023 13:16:17

Copyright © NNE Verkefnastofa ehf. - Hönnuður áskur sér allan rétt á teikningum - Fjölútdun er háð skriflegu samþykki

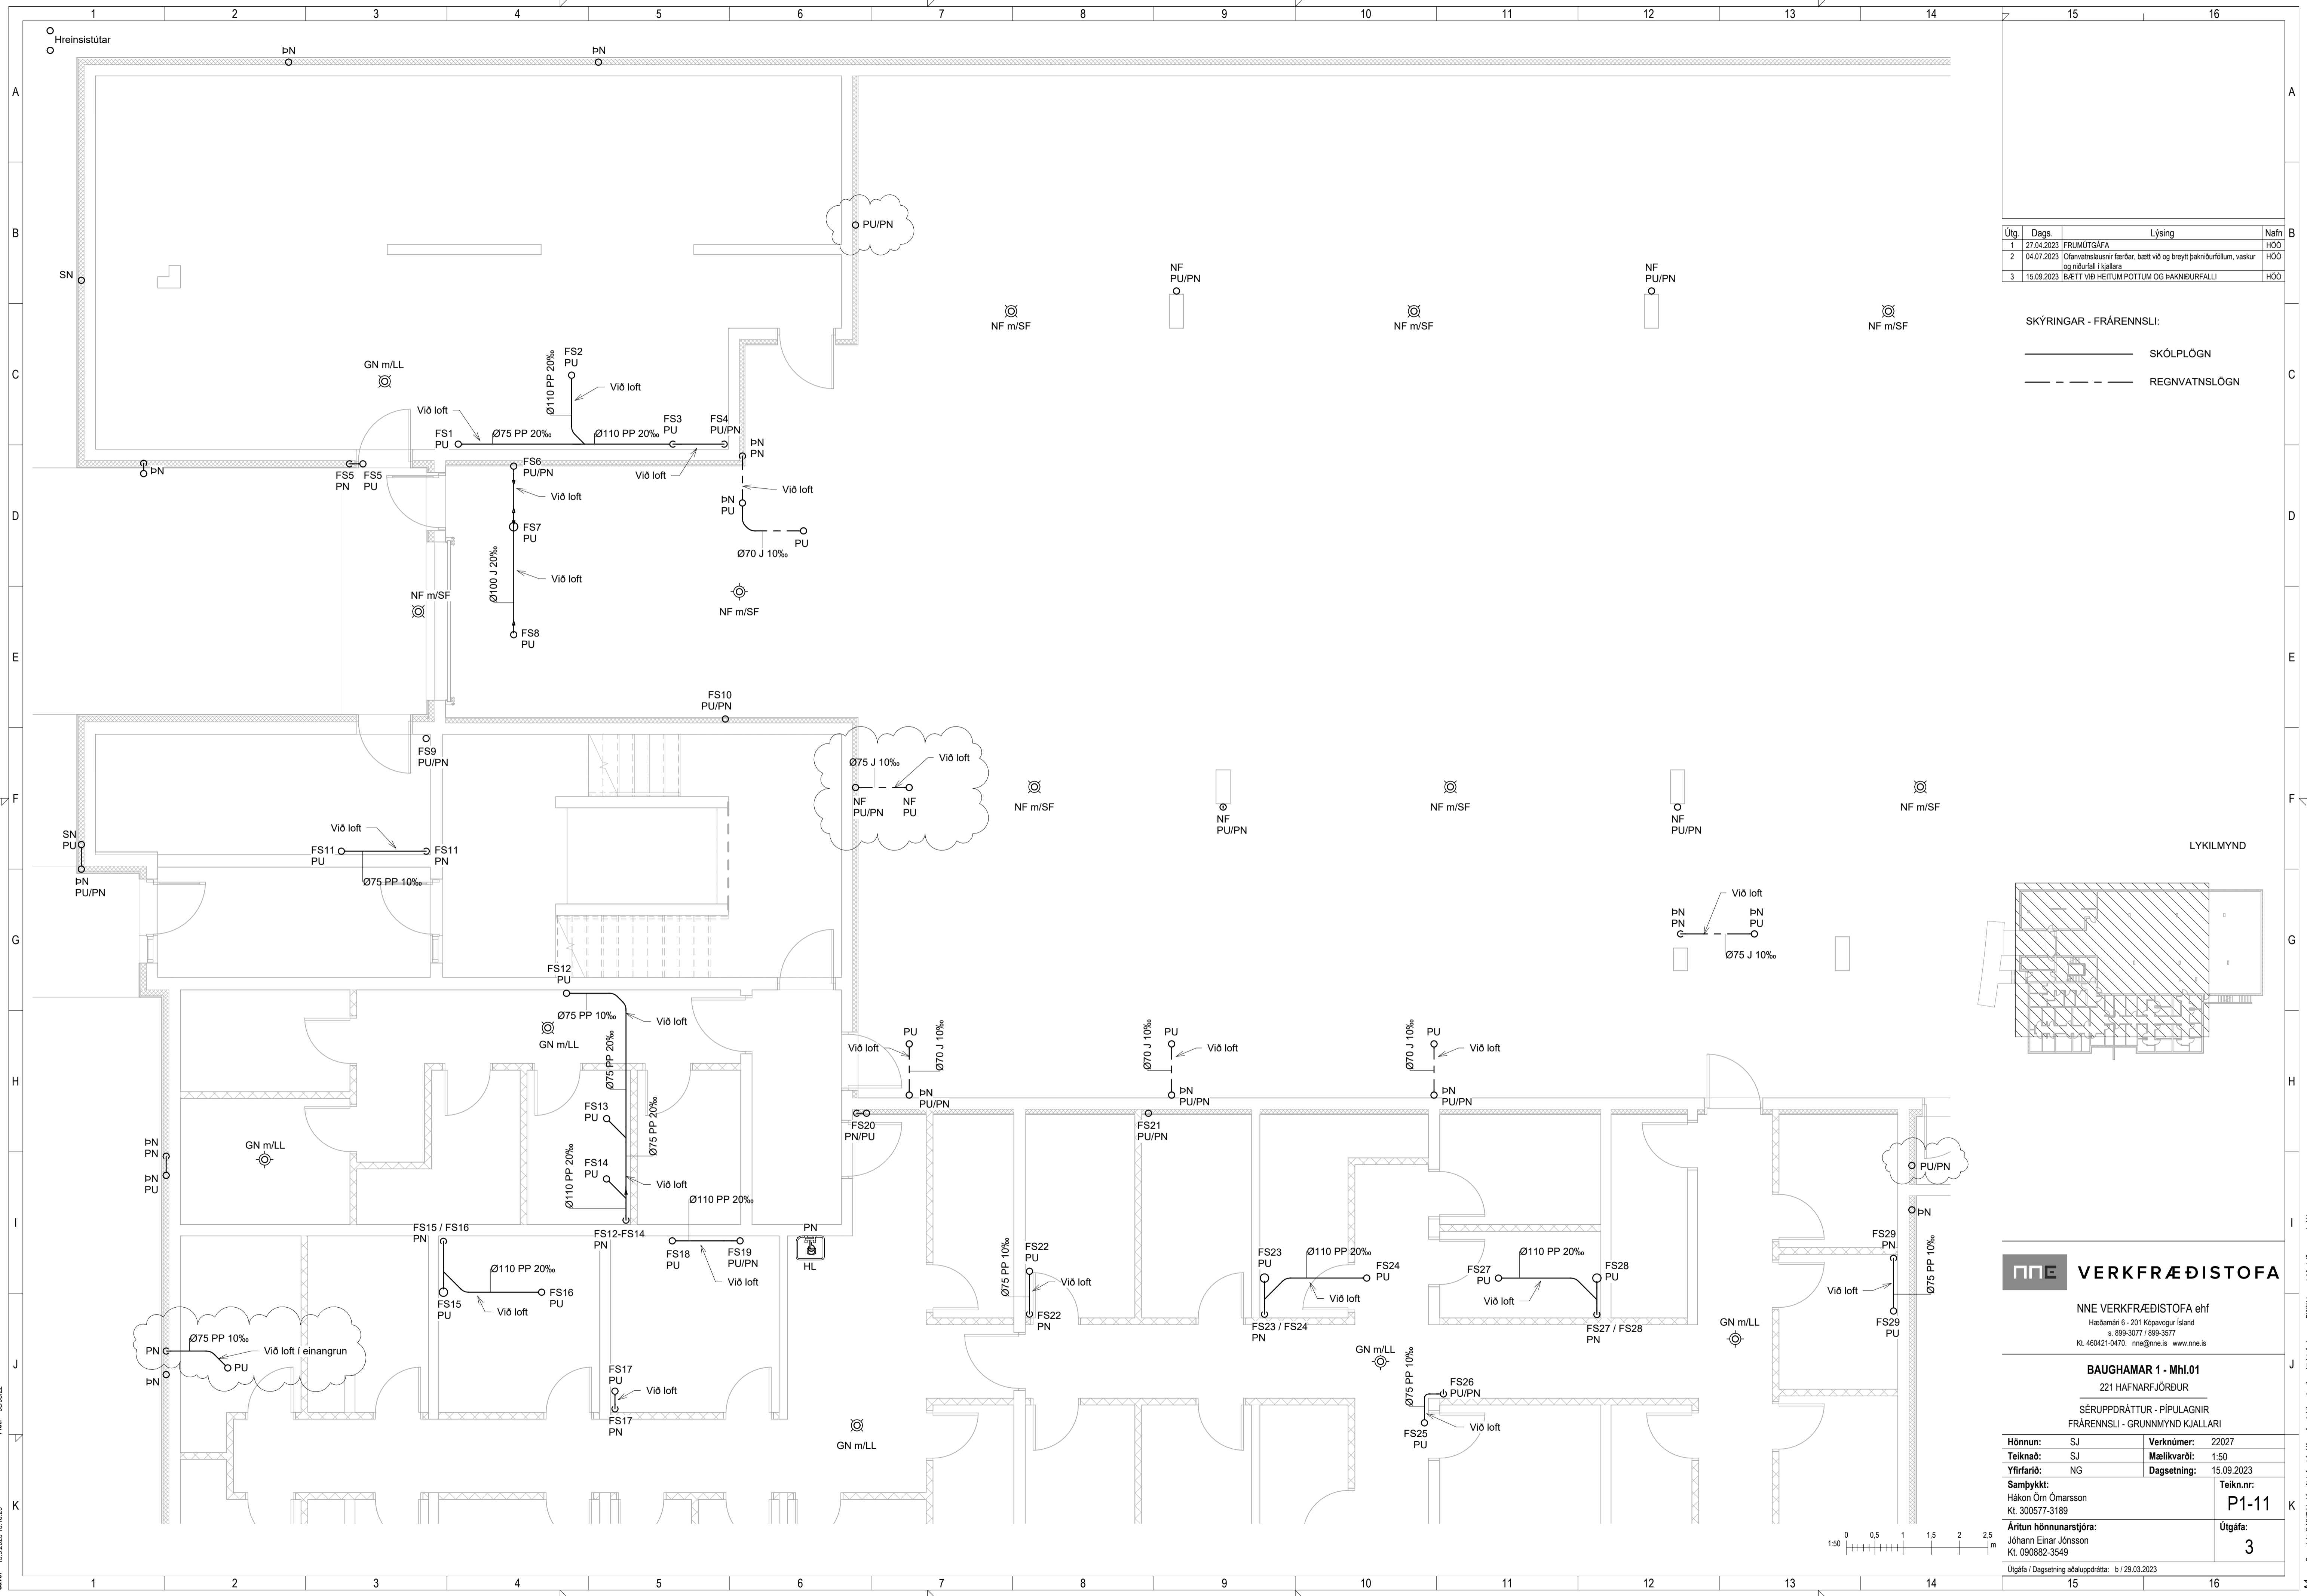


Útg.	Dags.	Lýsing	Nafn
1	27.04.2023	FRUMDRAFTUR	HÓO
2	04.07.2023	Ófarvatslausnir færðar, bætt við og breytt þakriðurlöngum, vaskur og niðurfali í hjóla	HÓO
3	15.09.2023	IBÆTT VIÐ HEITUM POTTUM OG ÞAKNIÐURFALLI	HÓO

SKÝRINGAR - FRÆNNSLI:

———— SKÓLPLÖGN


----- REGNVATNSLÖGN

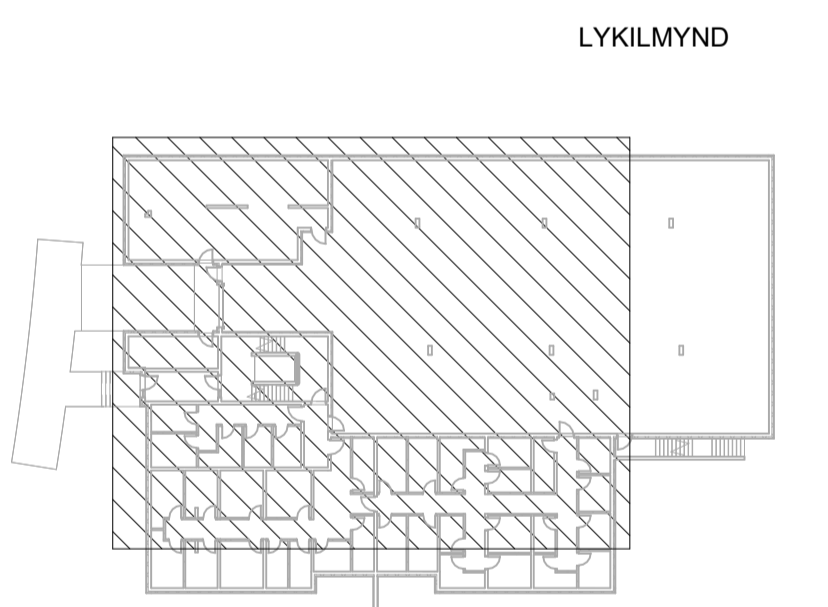

VERKFRÆÐISTOFA


NE VERKFRÆÐISTOFA ehf
 Háðamín 6 - 201 Kópavogur Ísland
 Sími: 599-3077 / 599-3577
 Kt. 460421-0470. rne@rne.is www.rne.is

BAUGHAMAR 1 - Mhl.01	
221 HAFNARFJÖRÐUR	
SERUPPDRAÐTUR - PÍPULAGNIR	
FRÆNNSLI - GRUNNMYND KJALLARI	
Hönnun: SJ	Verknúmer: 22027
Teiknað: SJ	Mælikvarði: 1:50
Yfirfarið: NG	Dagsetning: 15.09.2023
Samþykkt: Hákon Óm Ómarsson Kt. 300577-3189	Teikn.nr.: P1-11
Áritun hönnunarstjóra: Jóhann Einar Jónsson Kt. 090882-3549	Útgáfa: 3
Útgáfa / Dagsetning aðaluppdráttar: b / 29.03.2023	

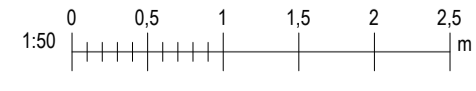

Skrá: M:\AVR\2222027 - Baughamar 31c\02 DESIGN\02 P - PÍPULAGNIR\P1_Baughamar 31c_Frænnsl_v2.rvt
 Dát: 15.9.2023 13:16:20
 Pict: 030302

Copyright © RNE Verkefnastofa ehf. - Hönnuður áskurðar sér eitt eitt á teikningum - Fjöldun er það skilgreint samþykki

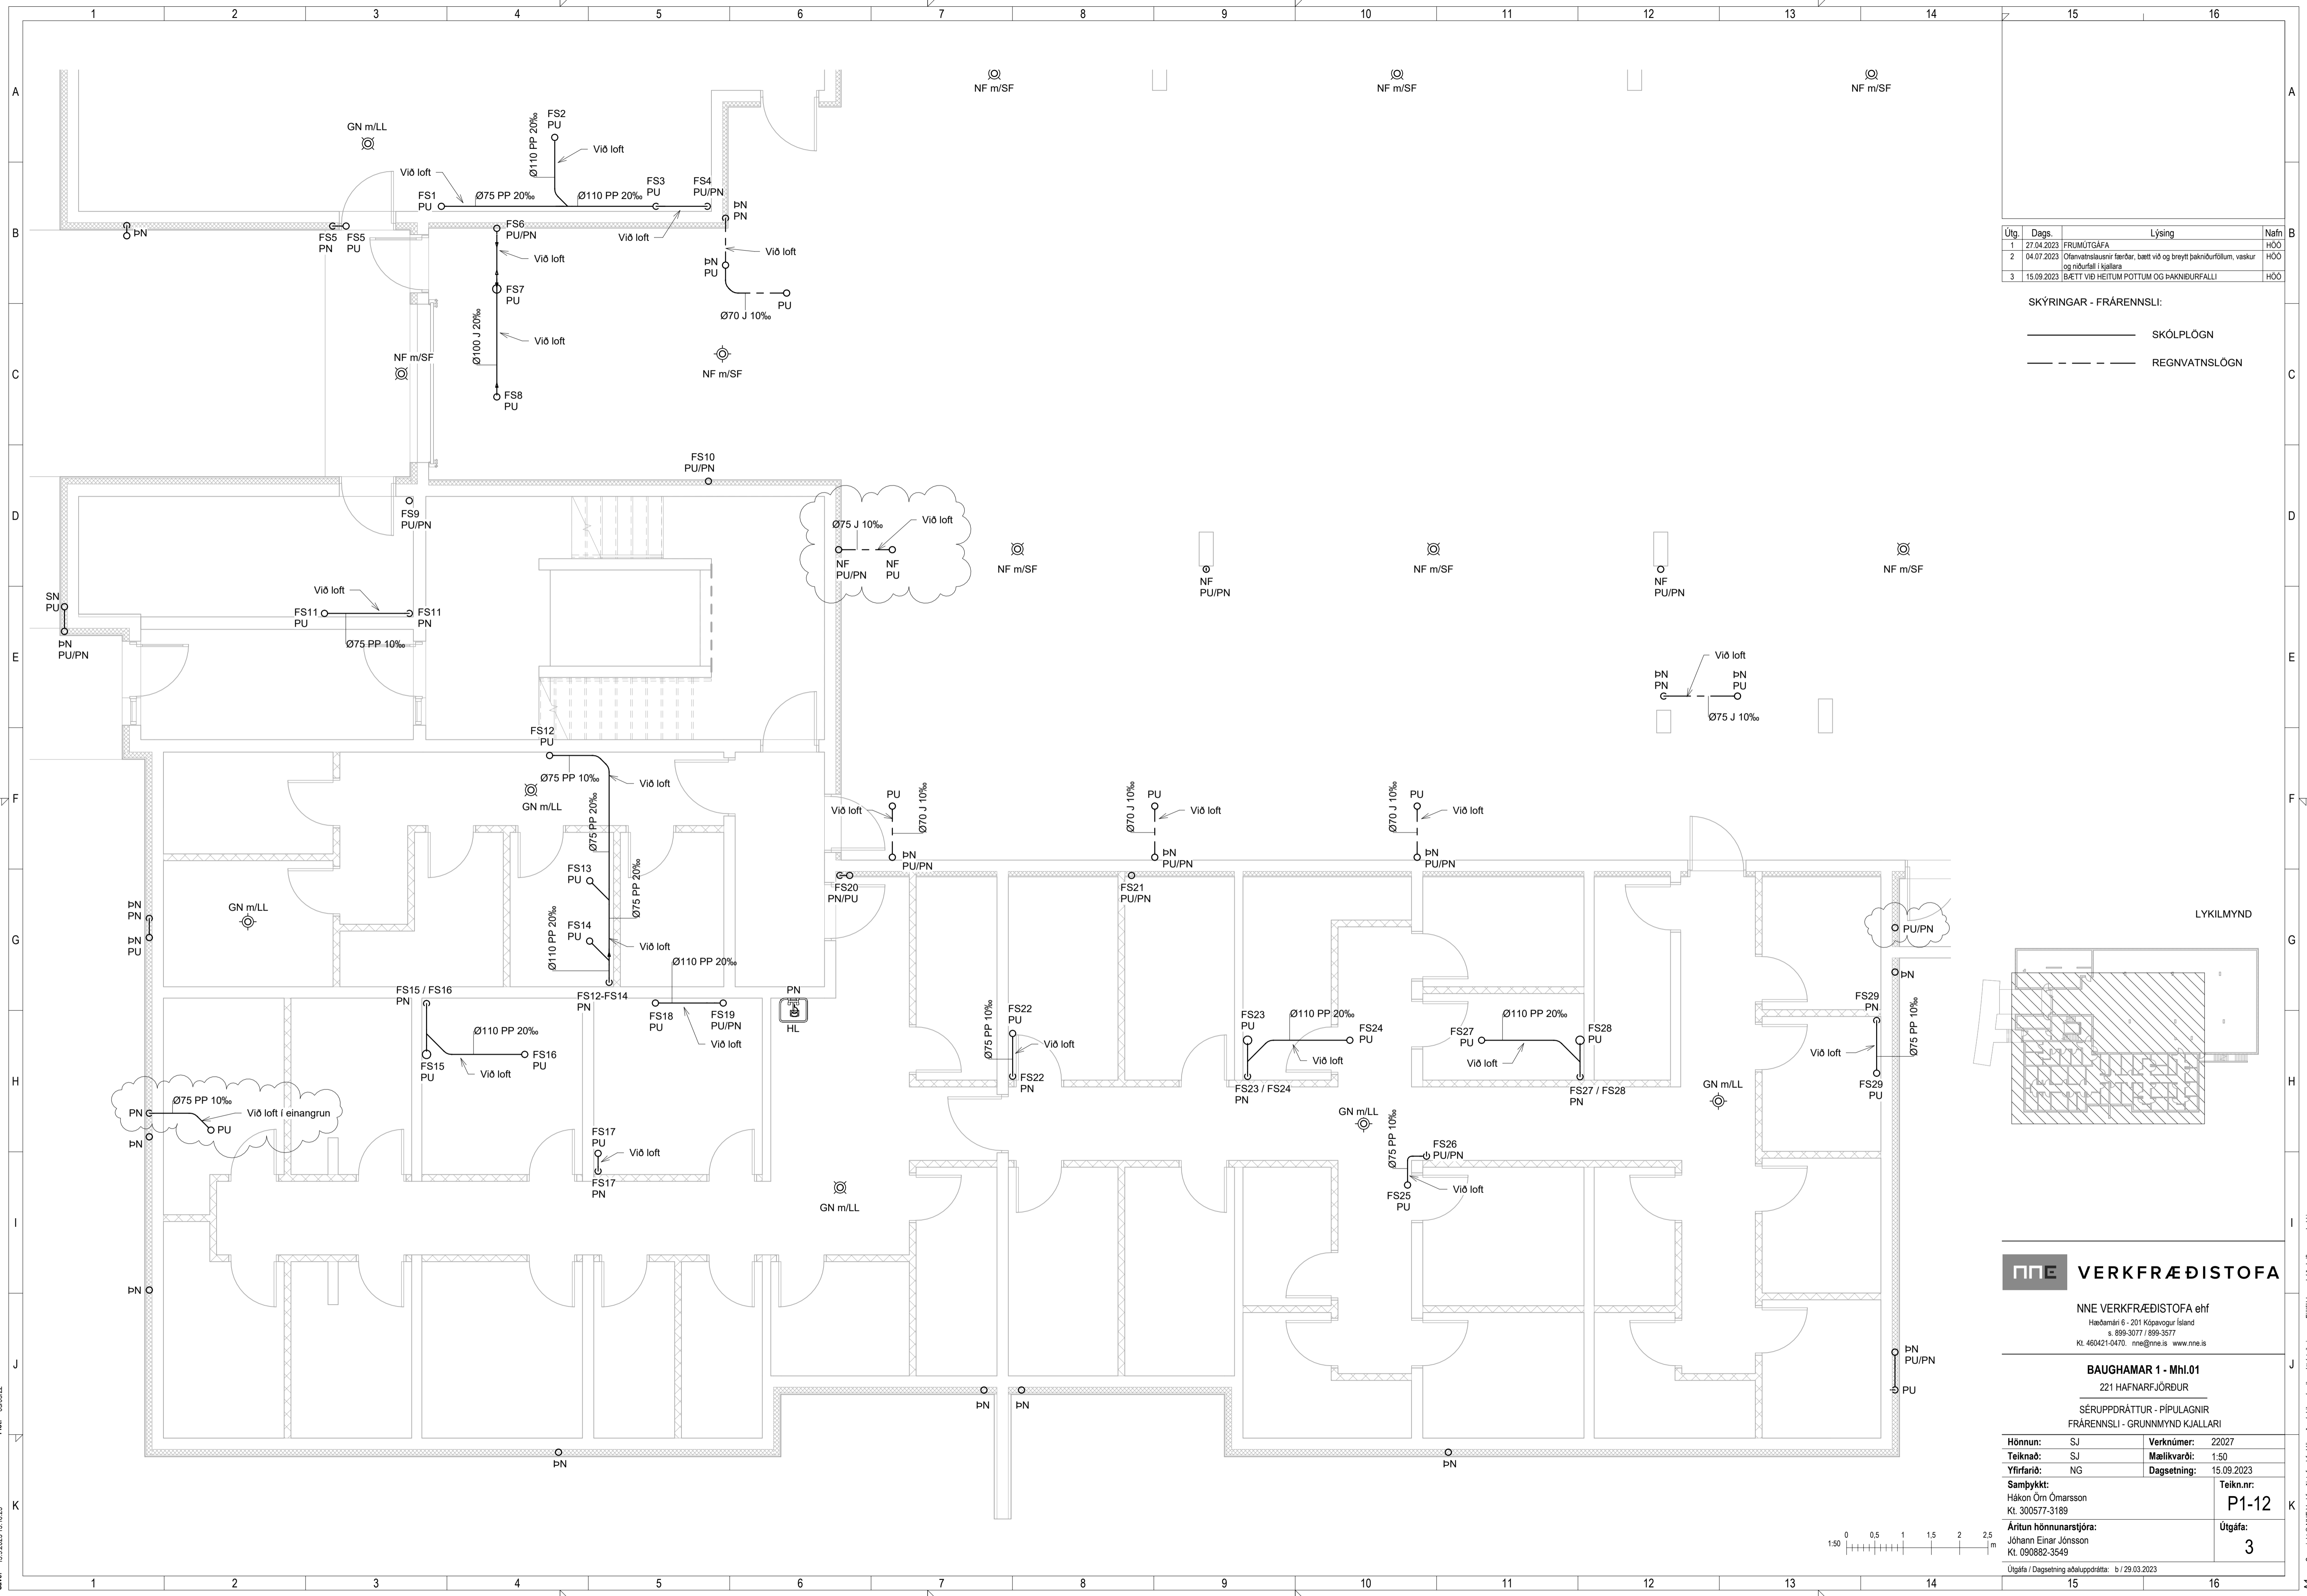


Útg.	Dags.	Lýsing	Nafn
1	27.04.2023	FRUMDRAFTA	HÓO
2	04.07.2023	Ófánvatnslausnir færðar, bætt við og breytt þakniðurlösum, vaskur og niðurfali í hjóla	HÓO
3	15.09.2023	IBÆTT VIÐ HEITUM POTTUM OG ÞAKNIÐURFALLI	HÓO

SKÝRINGAR - FRÁRENNSLI:

— SKÖPLÖGN

- - - REGNVATNSLÖGN

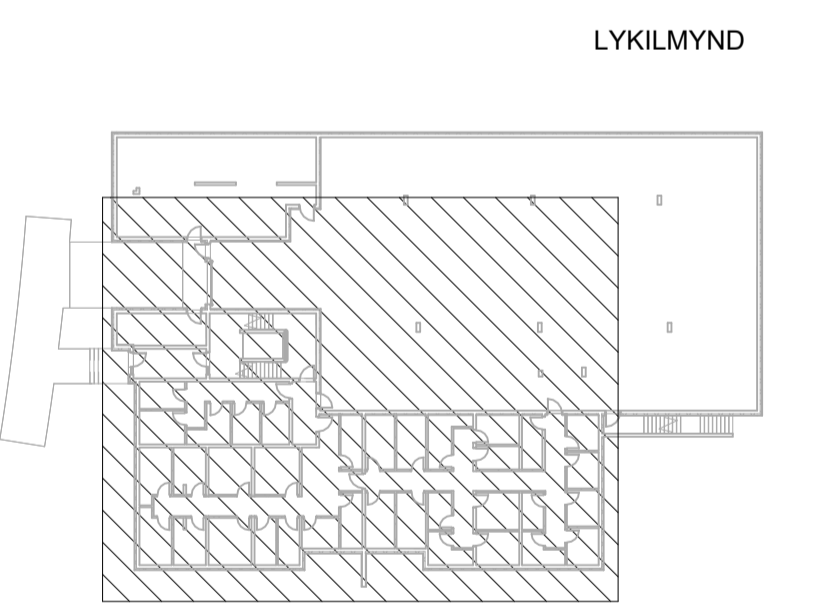

VERKFRÆÐISTOFA

NE VERKFRÆÐISTOFA ehf
 Háeðmin 6 - 201 Kópavogur Ísland
 Sími: 899-3077 / 899-3577
 Kt. 460421-0470. nne@nne.is www.nne.is

BAUGHAMAR 1 - Mhl.01
 221 HAFNARFJÖRÐUR


SÉRUPPDRATTUR - PÍPULAGNIR
 FRÁRENNSLI - GRUNNMYND KJALLARI

Hönnun:	SJ	Verknúmer:	22027
Teiknað:	SJ	Mælikvarði:	1:50
Yfirfarið:	NG	Dagsetning:	15.09.2023
Samþykkt:		Teikn.nr.:	P1-12
Hákon Óm Ómarsson Kt. 300577-3189		Útgáfa:	3
Áritun hönnunarstjóra: Jóhann Einar Jónsson Kt. 090882-3549			

Útgáfa / Dagsetning aðaluppdráttar: b / 29.03.2023

Skv: 14.9.2023 13:16:23

Copyright © NNE Verkefnastofa ehf. - Hönnuður áskur sér allan rétt til teikningum - Fjöliðun er háð skriflegu samþykki

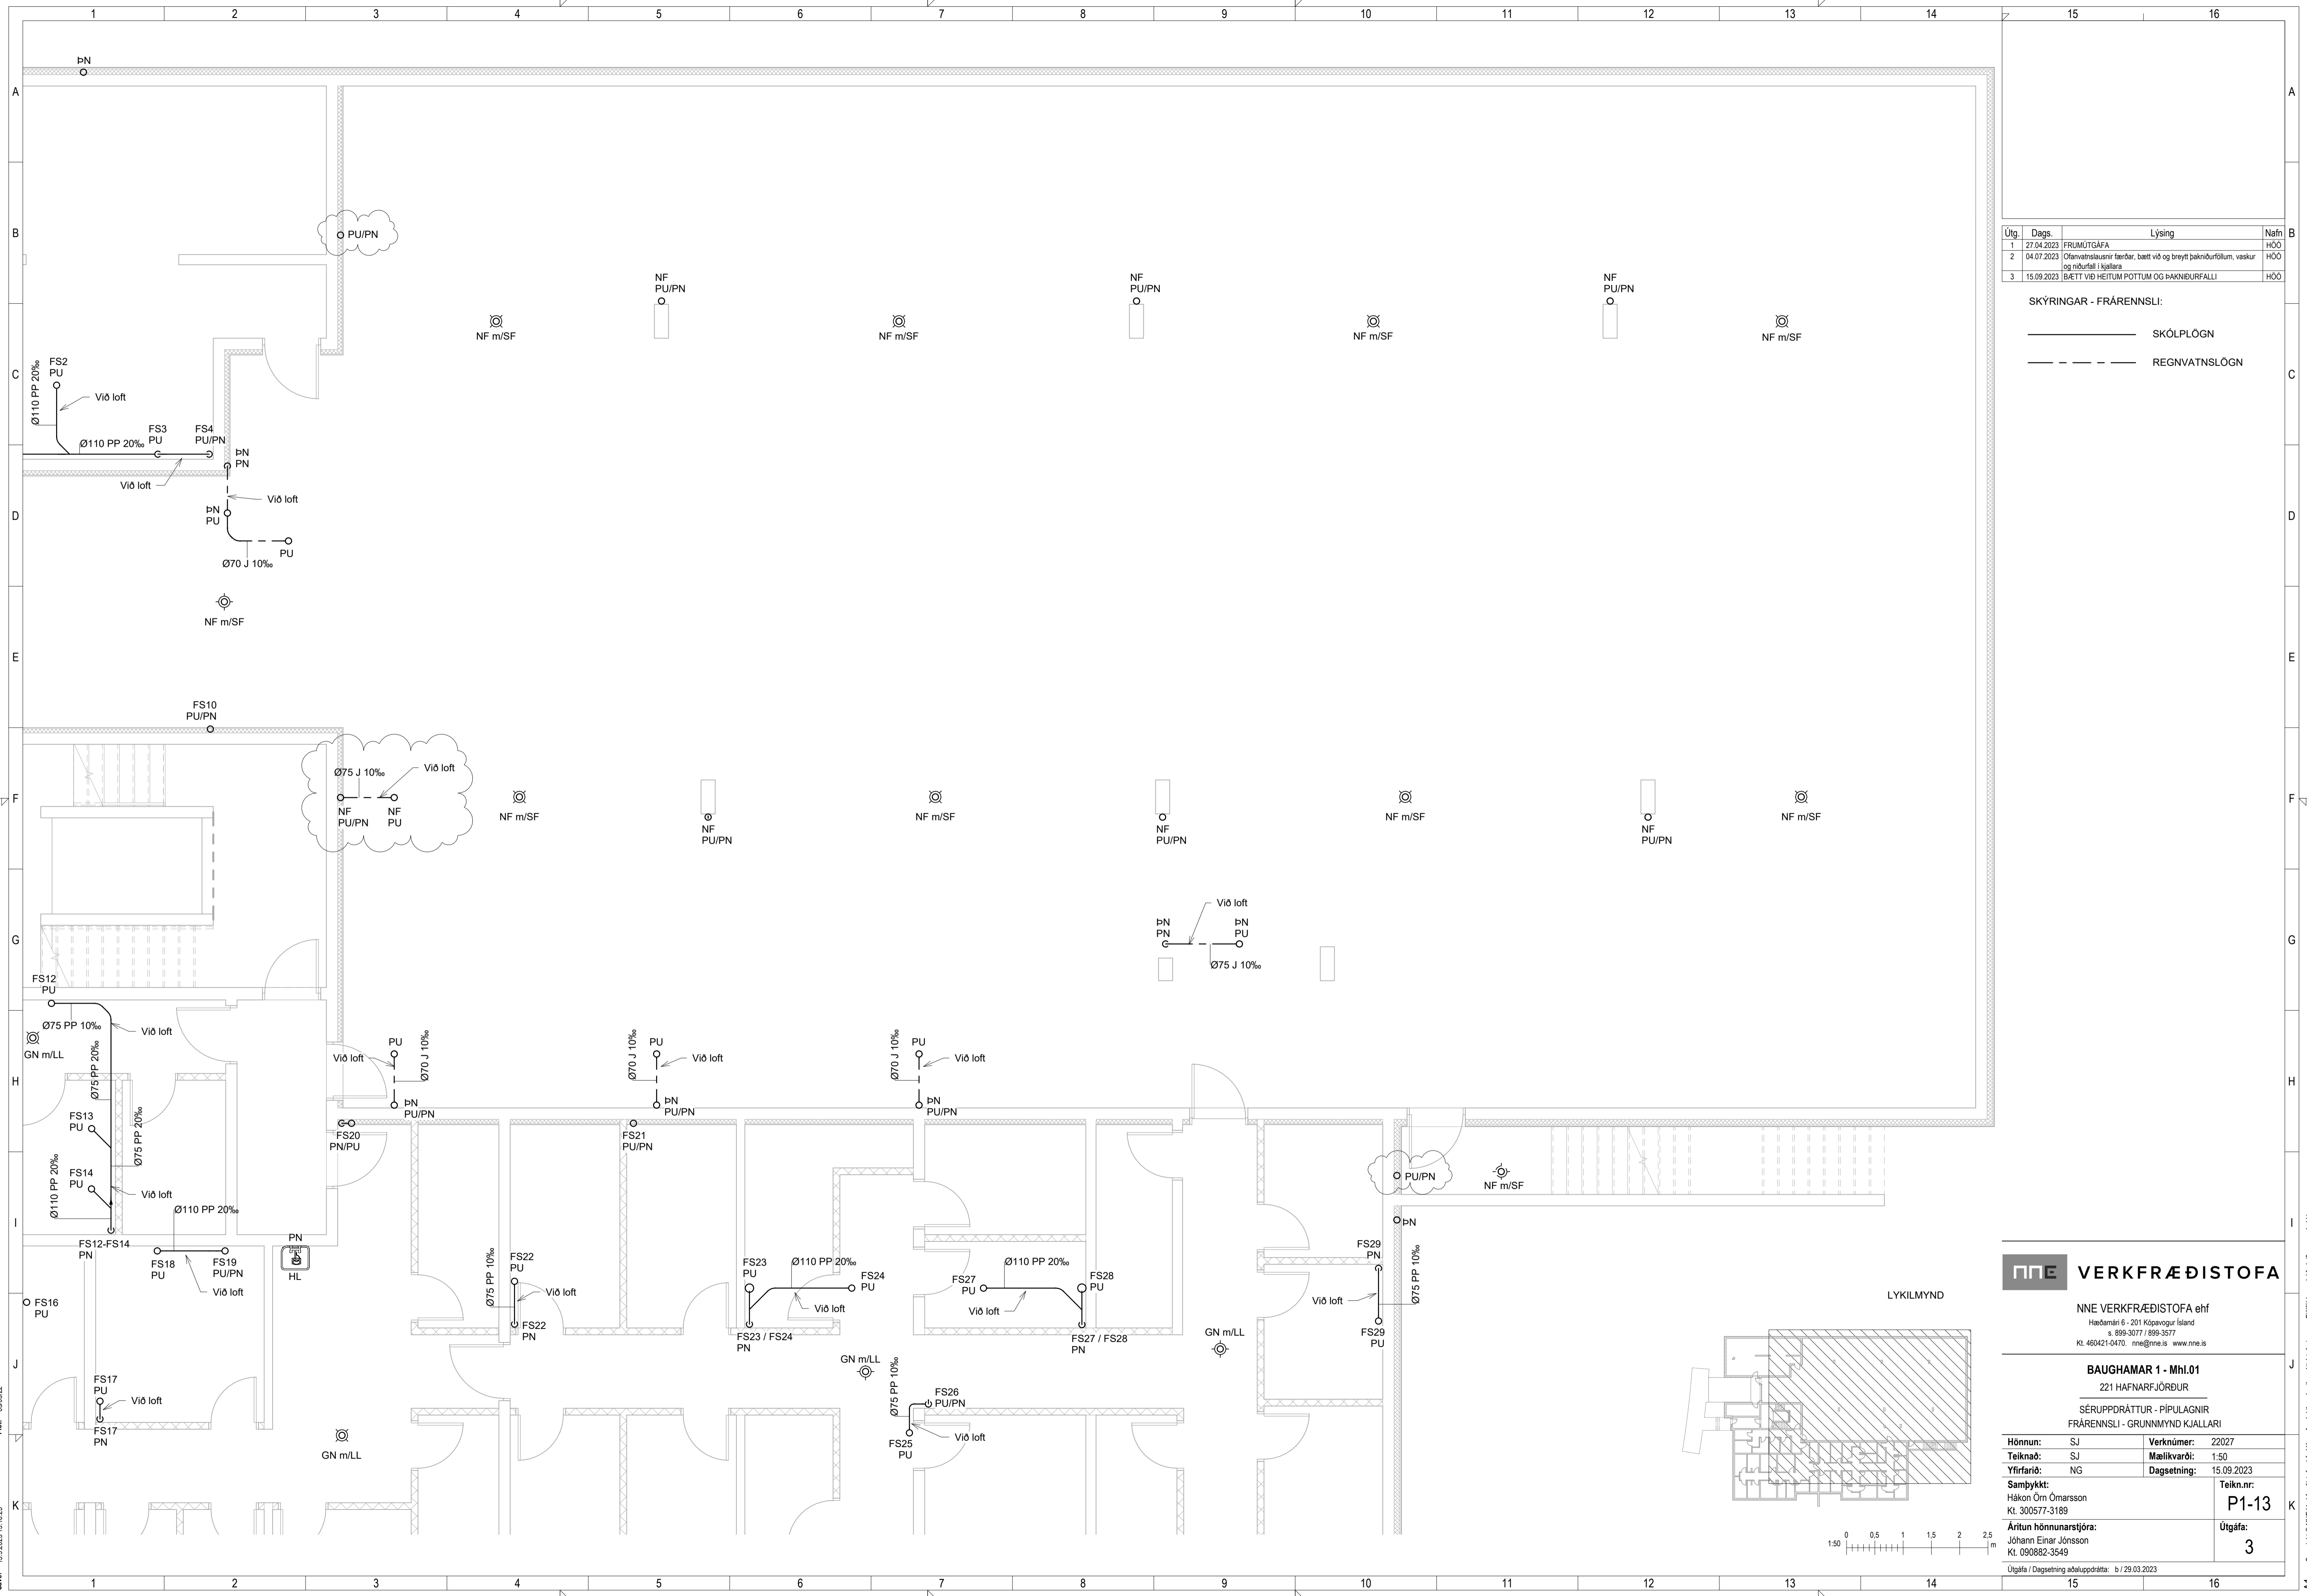

Útg.	Dags.	Lýsing	Nafn
1	27.04.2023	FRUMDRAFTUR	HÓO
2	04.07.2023	Ófarvatslausnir færðar, bætt við og breytt þakniðurlöngum, vaskur og niðurfali í hjólaári	HÓO
3	15.09.2023	IBÆTT VIÐ HEITUM POTTUM OG ÞAKNIÐURFALLI	HÓO

SKÝRINGAR - FRÁRENNSLI:

— SKÓLPLÖGN

- - - REGNVATNSLÖGN

NNE VERKFRÆÐISTOFA



NNE VERKFRÆÐISTOFA ehf
 Háðamín 6 - 201 Kópavogur Ísland
 Sími: 899-3077 / 899-3577
 Kl. 460421-6470. nne@nne.is www.nne.is


BAUGHAMAR 1 - Mhl.01
 221 HAFNARFJÖRÐUR

SÉRUPDRÁTTUR - PÍPULAGNIR
 FRÁRENNSLI - GRUNNMYND KJALLARI

Hönnun:	SJ	Verknúmer:	22027
Teiknað:	SJ	Mælikvarði:	1:50
Yfirfarið:	NG	Dagsetning:	15.09.2023
Samþykkt:	Hákon Óm Ómarsson Kl. 300577-3189	Teikn.nr.:	P1-13
Áritun hönnunarstjóra:	Jóhann Einar Jónsson Kl. 090882-3549	Útgáfa:	3

Útgáfa / Dagsetning aðaluppdráttar: b / 29.03.2023

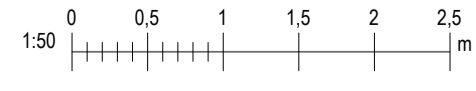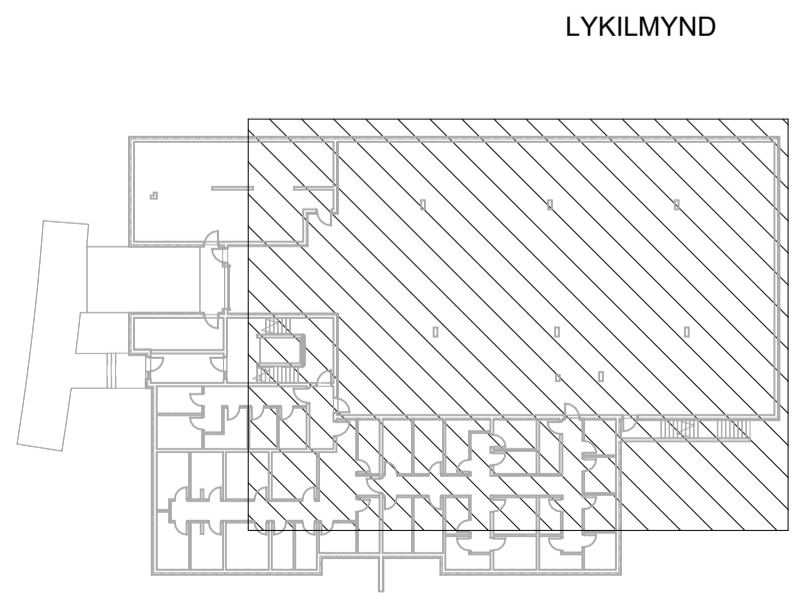

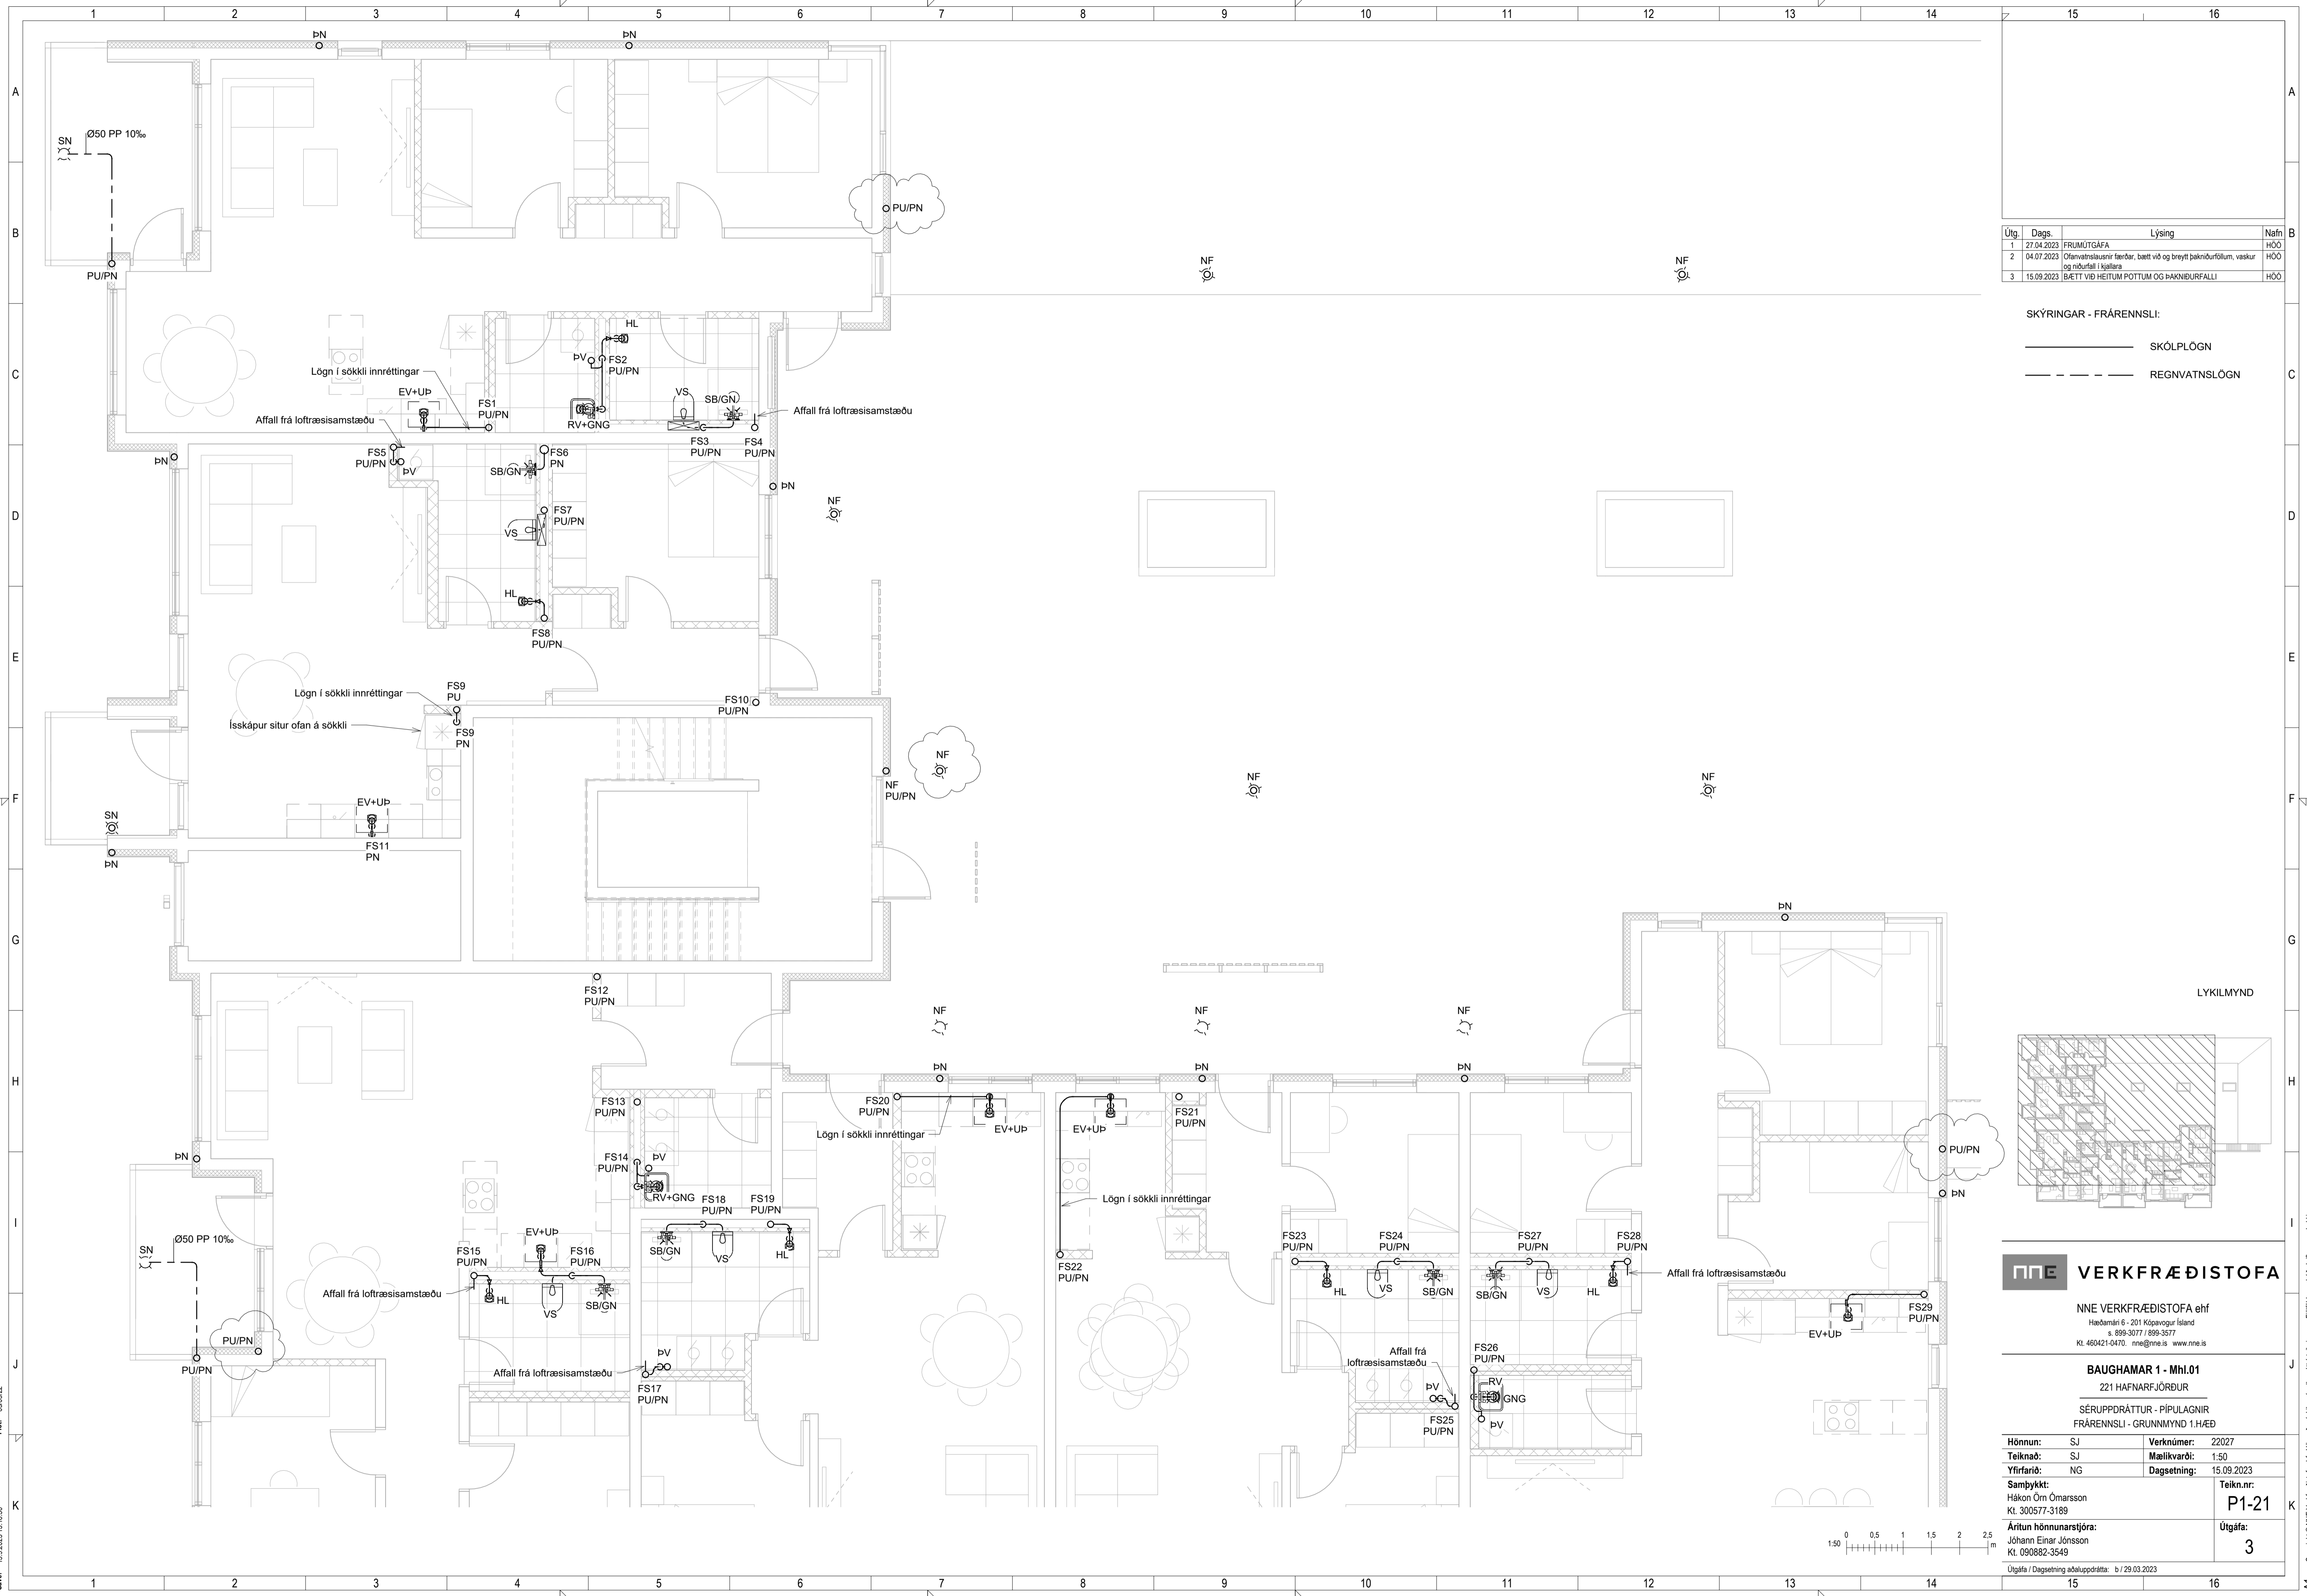


Útg.	Dags.	Lýsing	Nafn
1	27.04.2023	FRUMDRAFTUR	HÓO
2	04.07.2023	Ófarvatslausnir færðar, bætt við og breytt þakniðurlöngum, vaskur og niðurfali í hjólará	HÓO
3	15.09.2023	IBÆTT VIÐ HEITUM POTTUM OG ÞANNDURFALLI	HÓO

SKÝRINGAR - FRÁRENNSLI:

— SKÓLPLÖGN

- - - REGNVATNSLÖGN

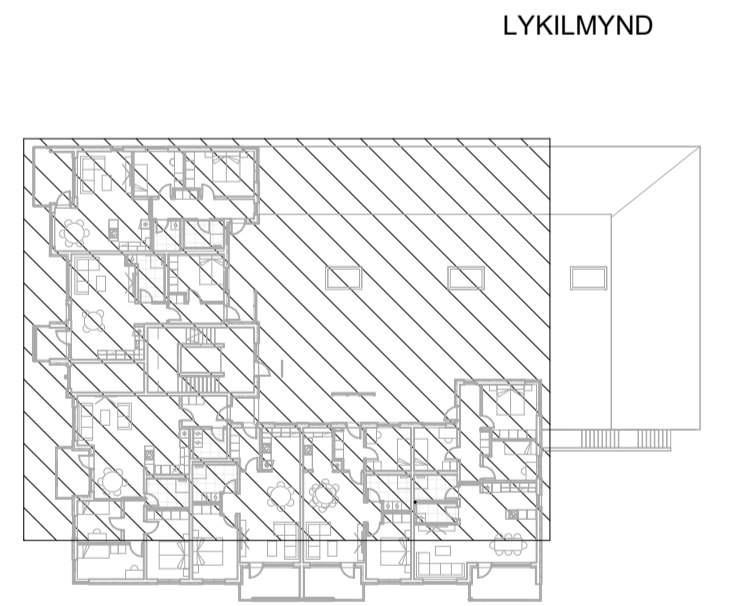

VERKFRÆÐISTOFA


NE VERKFRÆÐISTOFA ehf
 Háðamín 6 - 201 Kópavogur Ísland
 Sími 599-3077 / 599-3577
 Kl. 460421-0470. nne@nne.is www.nne.is

BAUGHAMAR 1 - Mhl.01
 221 HAFNARFJÖRÐUR


SÉRUPPDRATTUR - PÍPULAGNIR
 FRÁRENNSLI - GRUNNMYND 1.HÆÐ

Hönnun:	SJ	Verknúmer:	22027
Teiknaði:	SJ	Mælikvarði:	1:50
Yfirfariði:	NG	Dagsetning:	15.09.2023
Samþykkt:	Hákon Óm Ómarsson Kl. 300577-3189	Teikn.nr.:	P1-21
Áritun hönnunarsjóra:	Jóhann Einar Jónsson Kl. 090882-3549	Útgáfa:	3

Útgáfa / Dagsetning aðaluppdráttar: b / 29.03.2023

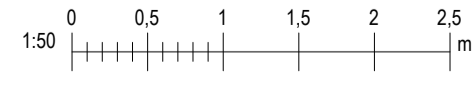

Skrá: M:\AVR\222027 - Baughamar 31c\02 DESIGN\02 P - PÍPULAGNIR\P1_Baughamar 31c_Frärennsli_v2.rvt

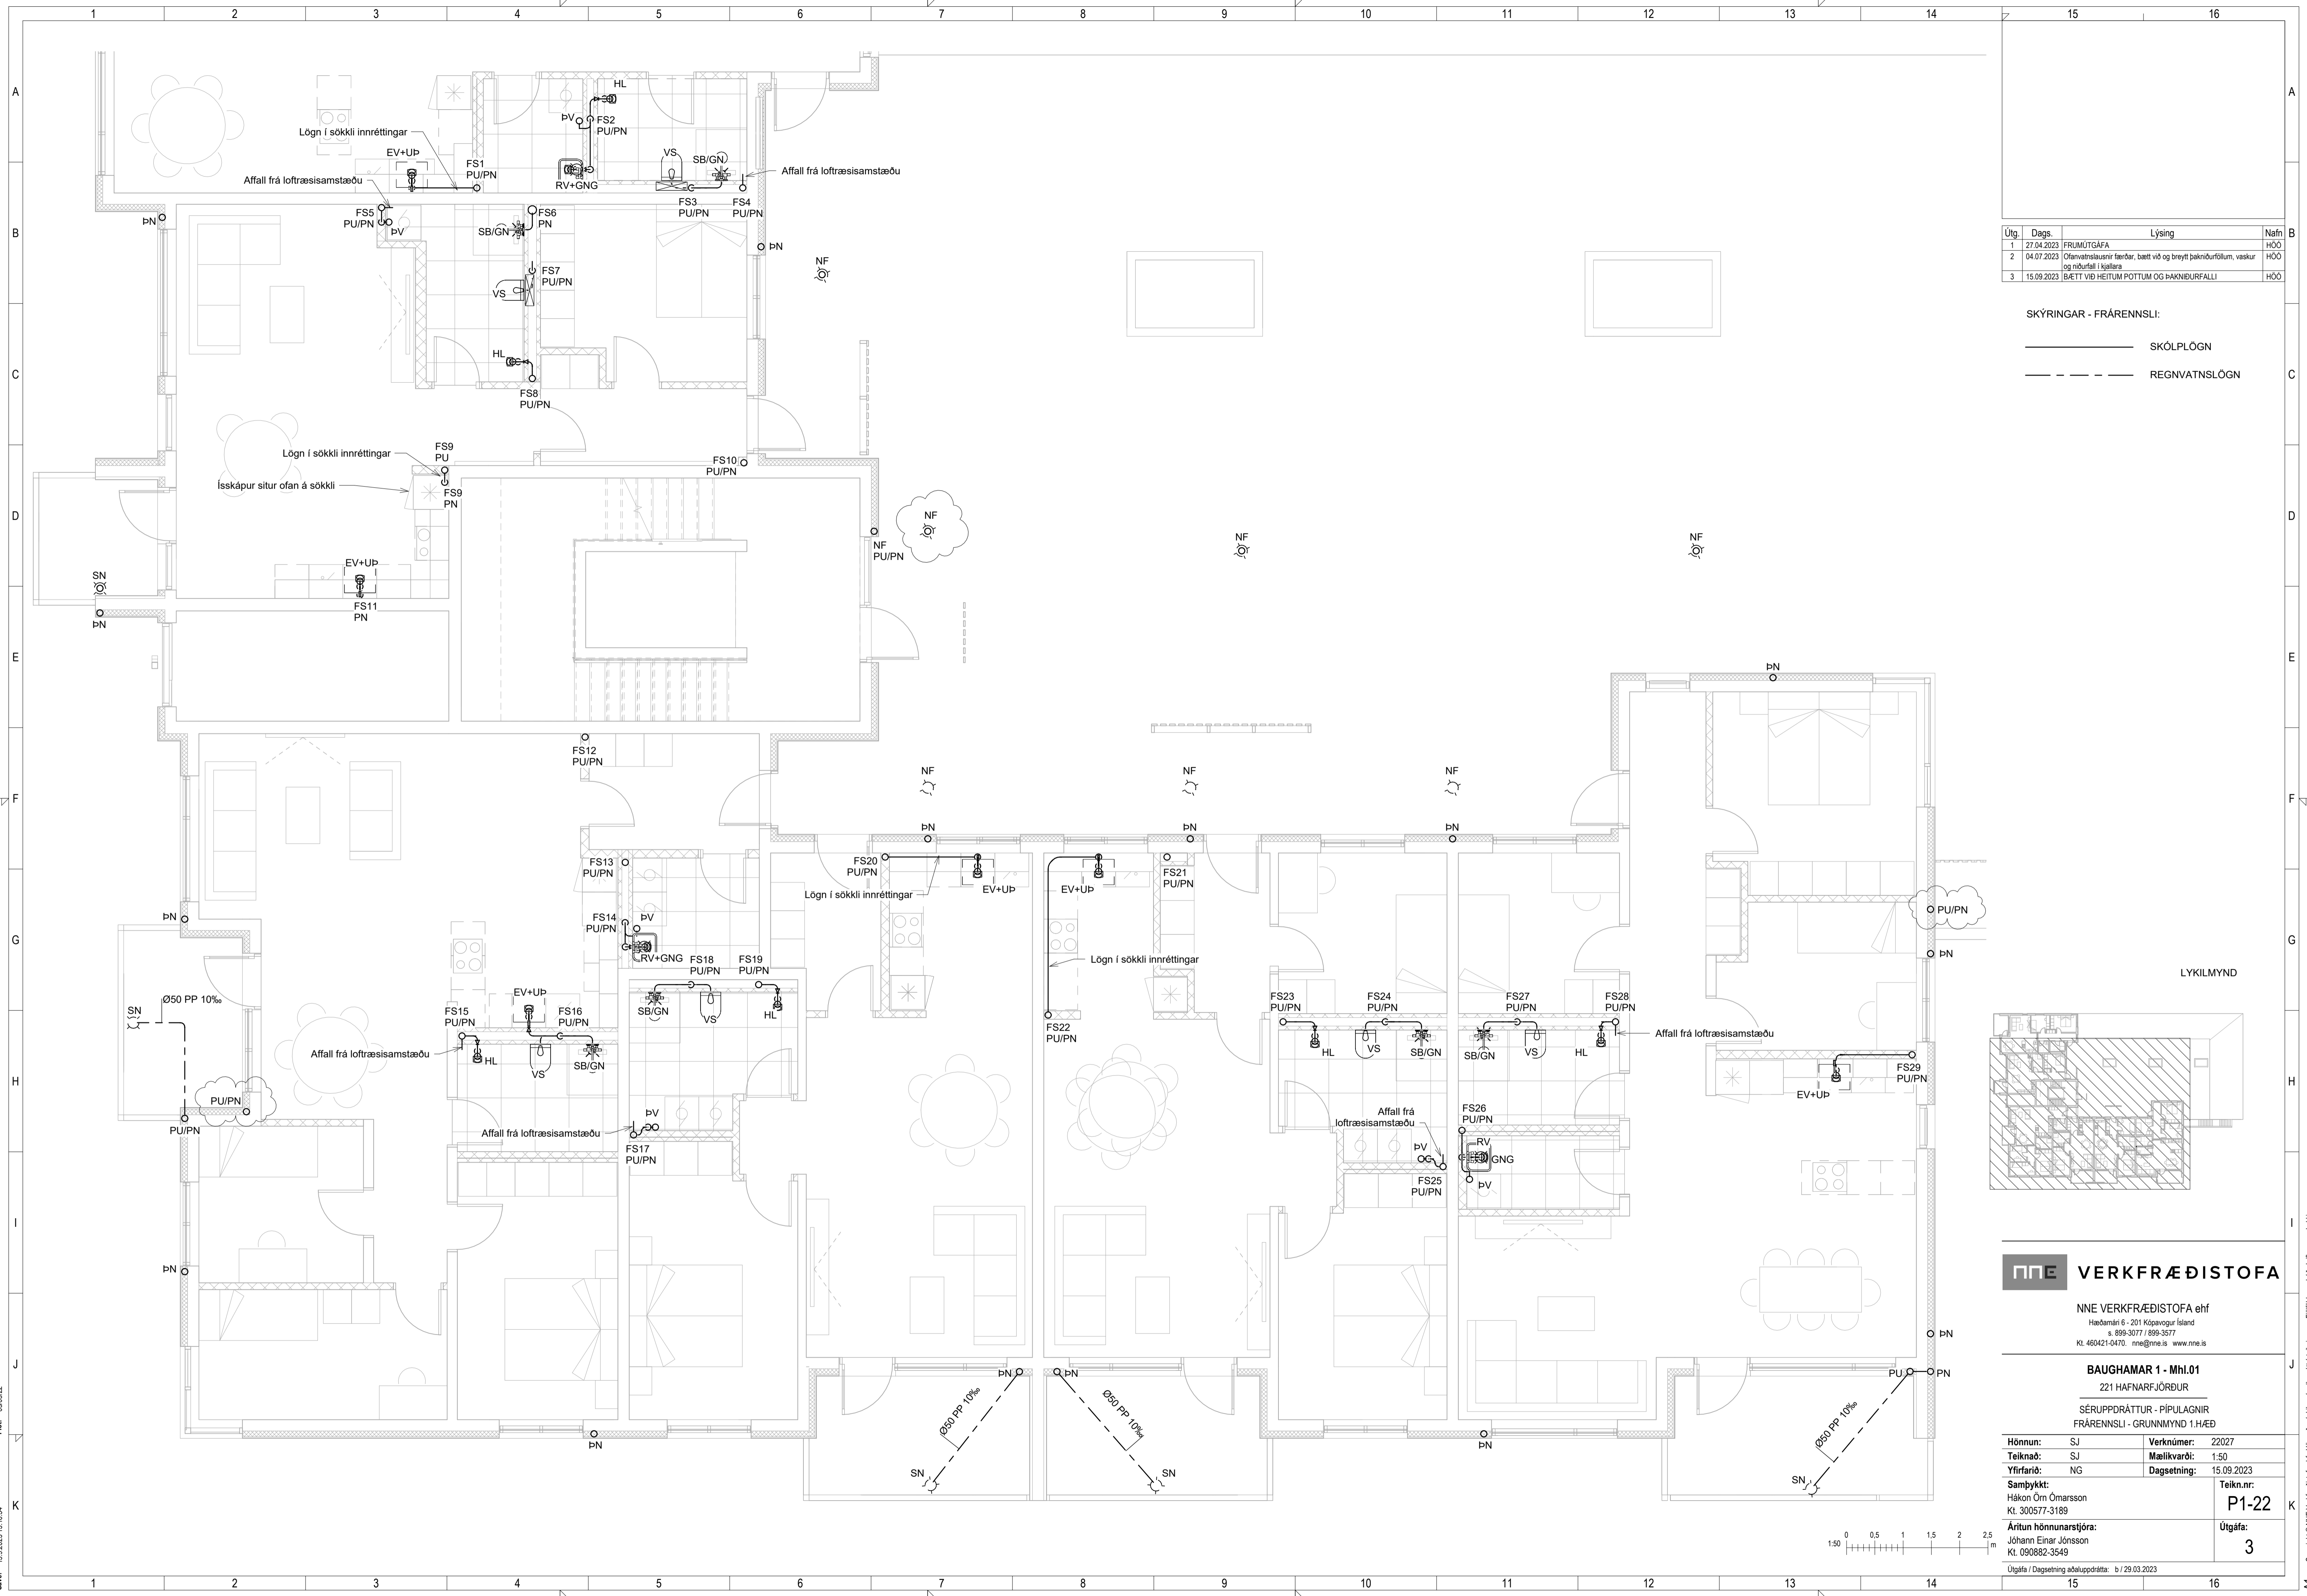


Útg.	Dags.	Lýsing	Nafn
1	27.04.2023	FRUMÚTGÁFA	HÓO
2	04.07.2023	Ófarvatslausnir færðar, bætt við og breytt þakubúrfötum, vaskur og niðurfali í hjóla	HÓO
3	15.09.2023	IBÆTT VIÐ HEITUM POTTUM OG ÞANNDURFALLI	HÓO

SKÝRINGAR - FRÁRENSLI:

———— SKÓLPLÖGN

- - - - - REGNVATNSLÖGN

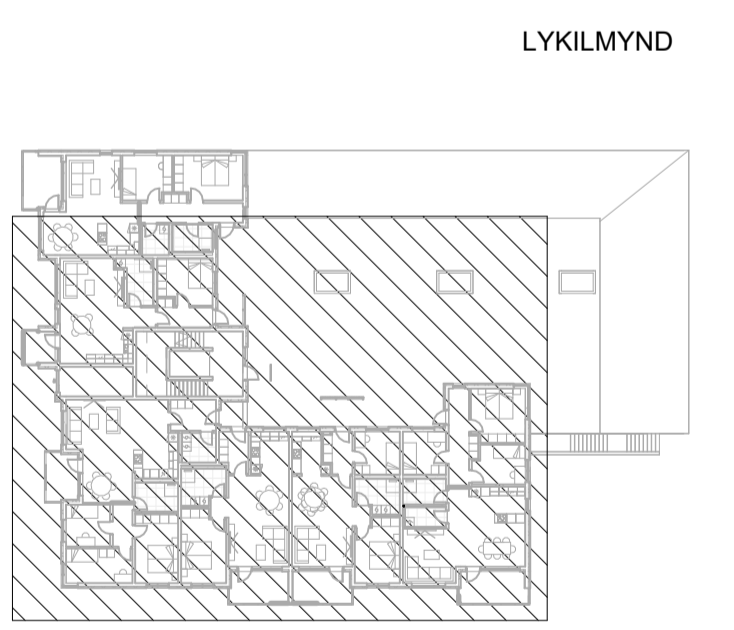

NNE VERKFRÆÐISTOFA


NNE VERKFRÆÐISTOFA ehf
 Háðamín 6 - 201 Kópavogur Ísland
 Sími 899-3077 / 899-3577
 Kl. 460421-6470. nne@nne.is www.nne.is

BAUGHAMAR 1 - Mhl.01
 221 HAFNARFJÖRÐUR

SÉRUPPDRÁTTUR - PÍPULAGNIR
 FRÁRENSLI - GRUNNMYND 1.HÆÐ


Hönnun:	SJ	Verknúmer:	22027
Teiknað:	SJ	Mælikvarði:	1:50
Yfirfarið:	NG	Dagsetning:	15.09.2023
Samþykkt:	Hákon Óm Ómarsson Kl. 300577-3189	Teikn.nr.:	P1-22
Áritun hönnunarstjóra:	Jóhann Einar Jónsson Kl. 090882-3549	Útgáfa:	3

Útgáfa / Dagsetning aðaluppdráttar: b / 29.03.2023

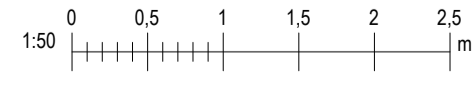

Pict: 030102

Copyright © NNE Verkefnastofa ehf. - Hönnuður áskur sér alian rétt á teikningum - Fjölbúna er hald skráðs samþyk


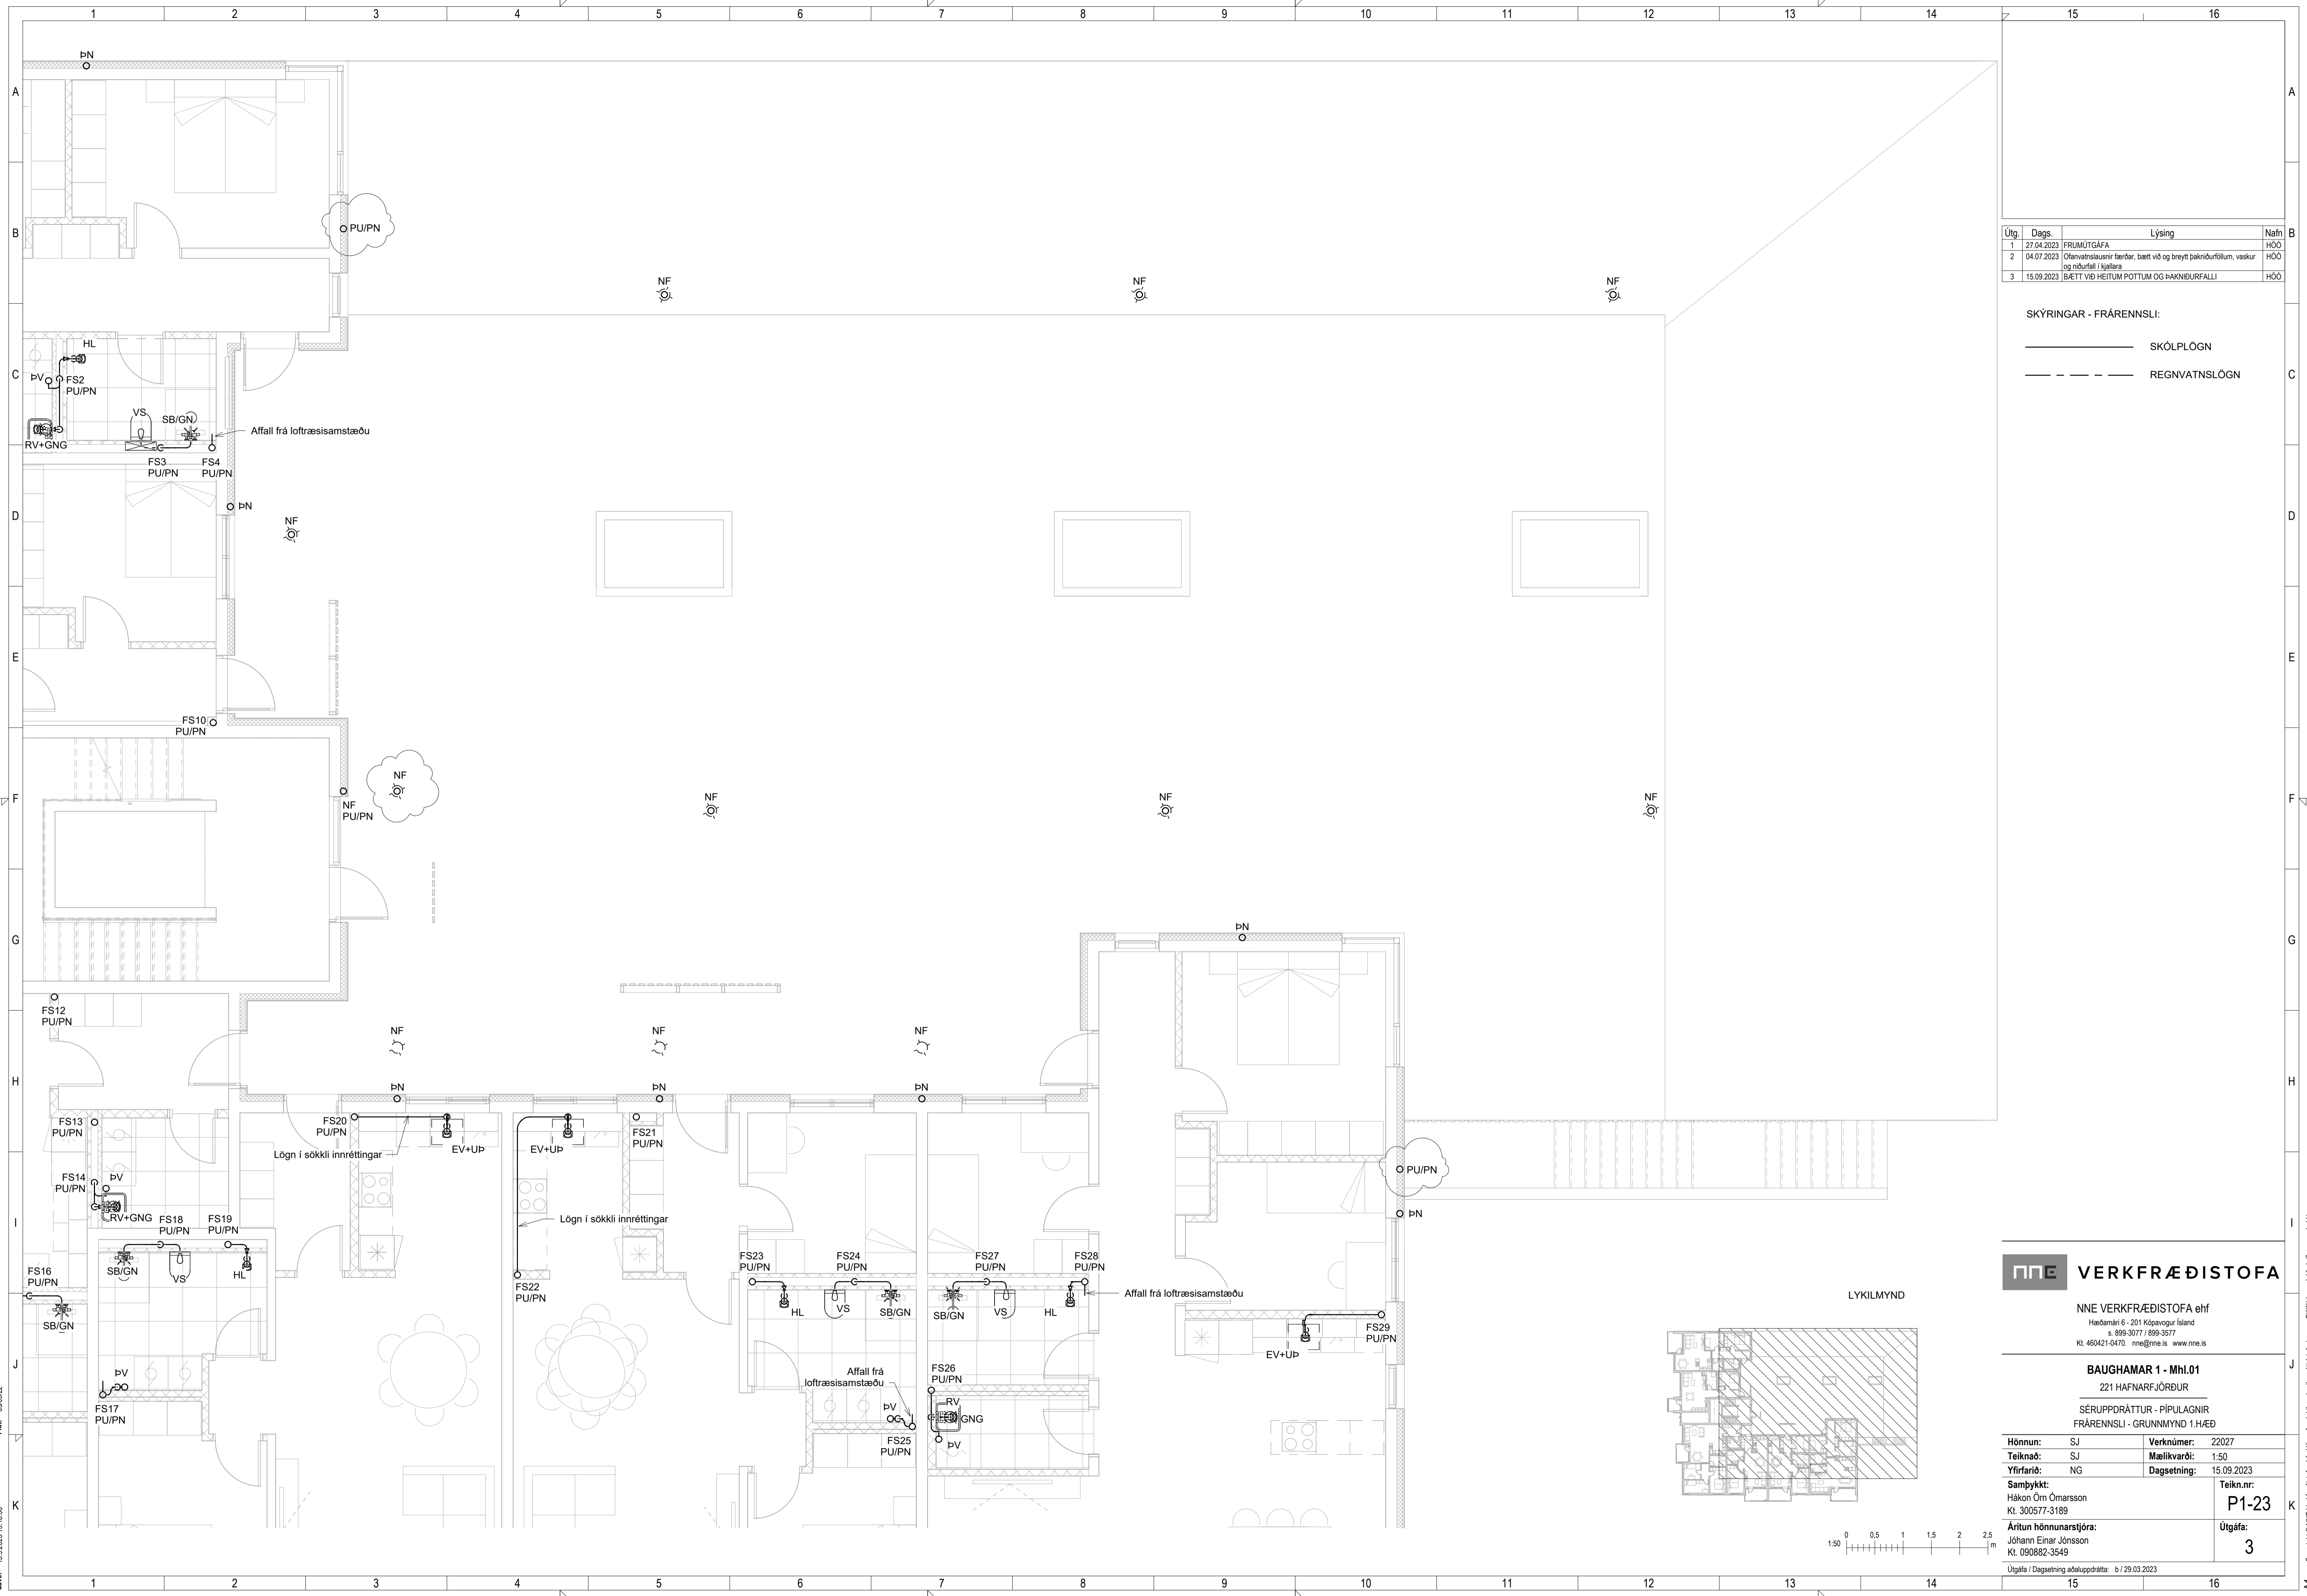


Útg.	Dags.	Lýsing	Nafn
1	27.04.2023	FRUMDRAFTUR	HÓO
2	04.07.2023	Ófarvatslausnir færðar, bætt við og breytt þakniðurlögum, vaskur og niðurfali í hjóllara	HÓO
3	15.09.2023	IBÆTT VIÐ HEITUM POTTUM OG ÞAKNIÐURFALLI	HÓO

SKÝRINGAR - FRÆRENSLI:

———— SKÓLPLÖGN

----- REGNVATNSLÖGN

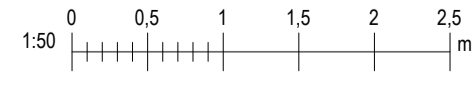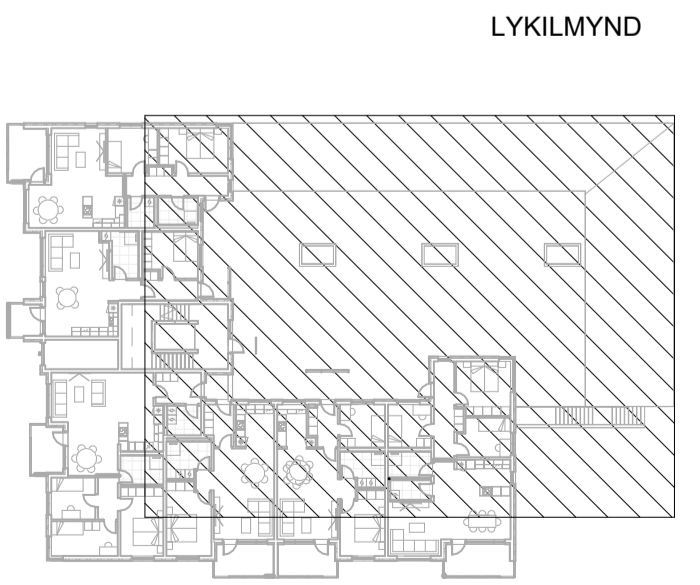

NNE VERKFRÆÐISTOFA

NNE VERKFRÆÐISTOFA ehf
 Háðamín 6 - 201 Kópavogur Ísland
 Sí: 899-3077 / 899-3577
 Kl. 460421-0470. nne@nne.is www.nne.is

BAUGHAMAR 1 - Mhl.01
 221 HAFNARFJÖRÐUR


SÉRUPPDRAÐTUR - PÍPULAGNIR
 FRÆRENSLI - GRUNNMYND 1.HÆÐ

Hönnun:	SJ	Verknúmer:	22027
Teiknað:	SJ	Mælikvarði:	1:50
Yfirfarið:	NG	Dagsetning:	15.09.2023
Samþykkt:	Hákon Óm Ómarsson Kl. 300577-3189	Teikn.nr.:	P1-23
Áritun hönnunarstjóra:	Jóhann Einar Jónsson Kl. 090882-3549	Útgáfa:	3

Útgáfa / Dagsetning aðaluppdráttar: b / 29.03.2023


Save: 15.9.2023 13:16:38

Copyright © NNE Verkefnastofa ehf. - Hönnuður áskur sér alian rétt til teikningum - Fjöliðun er háð skriflegu samþykki

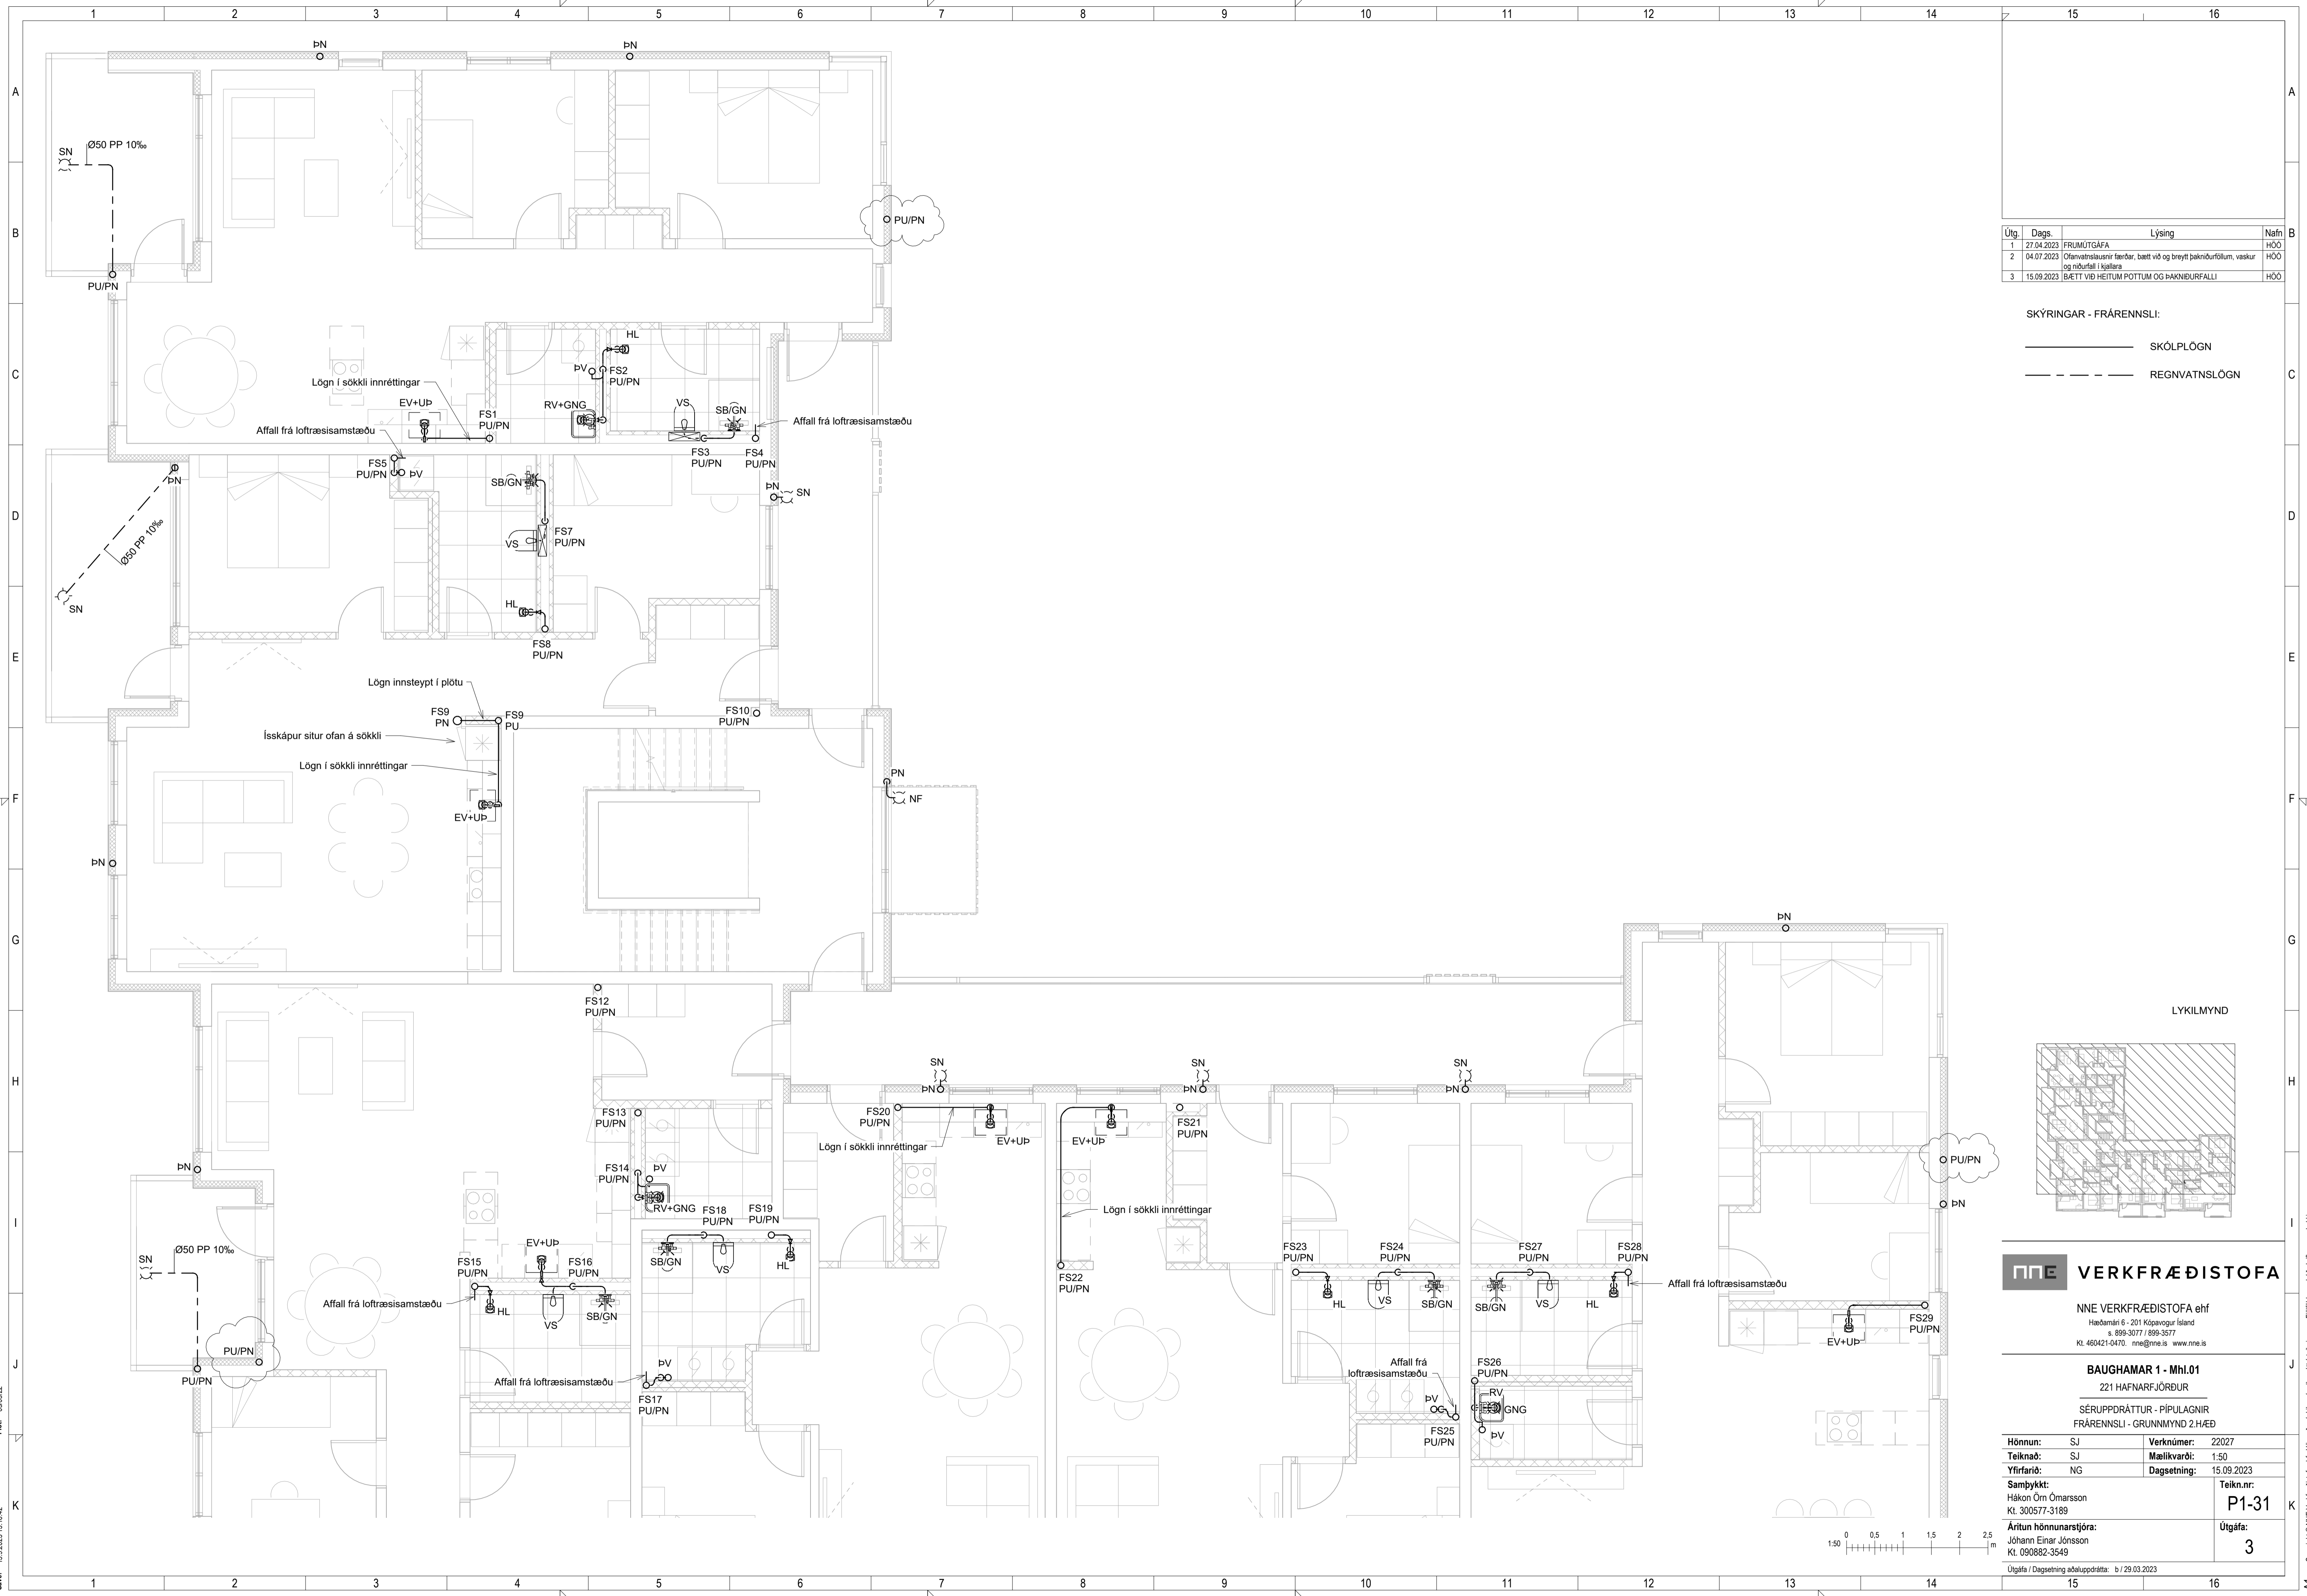

Útg.	Dags.	Lýsing	Nafn
1	27.04.2023	FRUMDRAFTUR	HÓO
2	04.07.2023	Ófarvatslausnir færðar, bætt við og breytt þakniðurlöngum, vaskur og niðurföll í kjallara	HÓO
3	15.09.2023	IBÆTT VIÐ HEITUM POTTUM OG ÞAKNIÐURFALLI	HÓO

- SKÝRINGAR - FRÁRENSLI:**
- SKÖLPLÖGN
 - REGNVATNSLÖGN

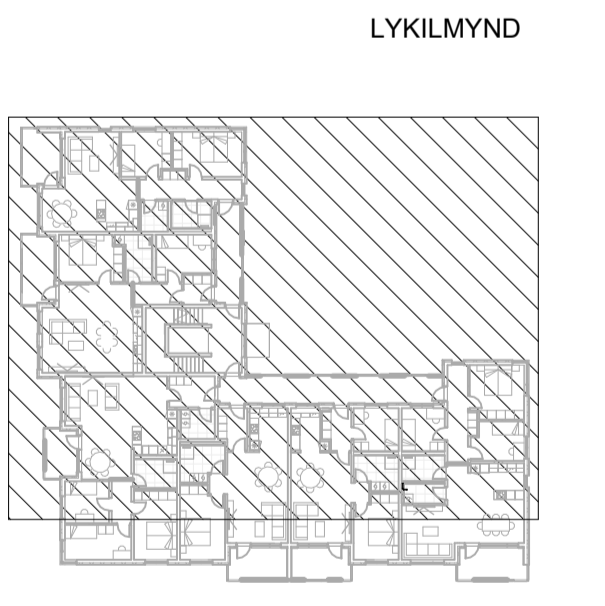

VERKFRÆÐISTOFA

NE VERKFRÆÐISTOFA ehf
 Háðamín 6 - 201 Kópavogur Ísland
 Sími: 599-3077 / 599-3577
 Kl. 460421-0470. rne@rne.is www.rne.is


BAUGHAMAR 1 - Mhl.01
 221 HAFNARFJÖRÐUR

SÉRUPPDRAKTUR - PÍPULAGNIR
 FRÁRENSLI - GRUNNMYND 2.HÆÐ

Hönnun:	SJ	Verknúmer:	22027
Teiknað:	SJ	Mælikvarði:	1:50
Yfirfarið:	NG	Dagsetning:	15.09.2023
Samþykkt:	Hákon Óm Ómarsson Kl. 300577-3189	Teikn.nr.:	P1-31
Áritun hönnunarstjóra:	Jóhann Einar Jónsson Kl. 090882-3549	Útgáfa:	3

Útgáfa / Dagsetning aðaluppdráttar: b / 29.03.2023

Skrá: M:\AVR\222027 - Baughamar 31c\02 DESIGN\02 P - PÍPULAGNIR\P1_Baughamar 31c_Frærenslil_v2.rvt
 Pict: 030102
 Save: 15.9.2023 13:16:42

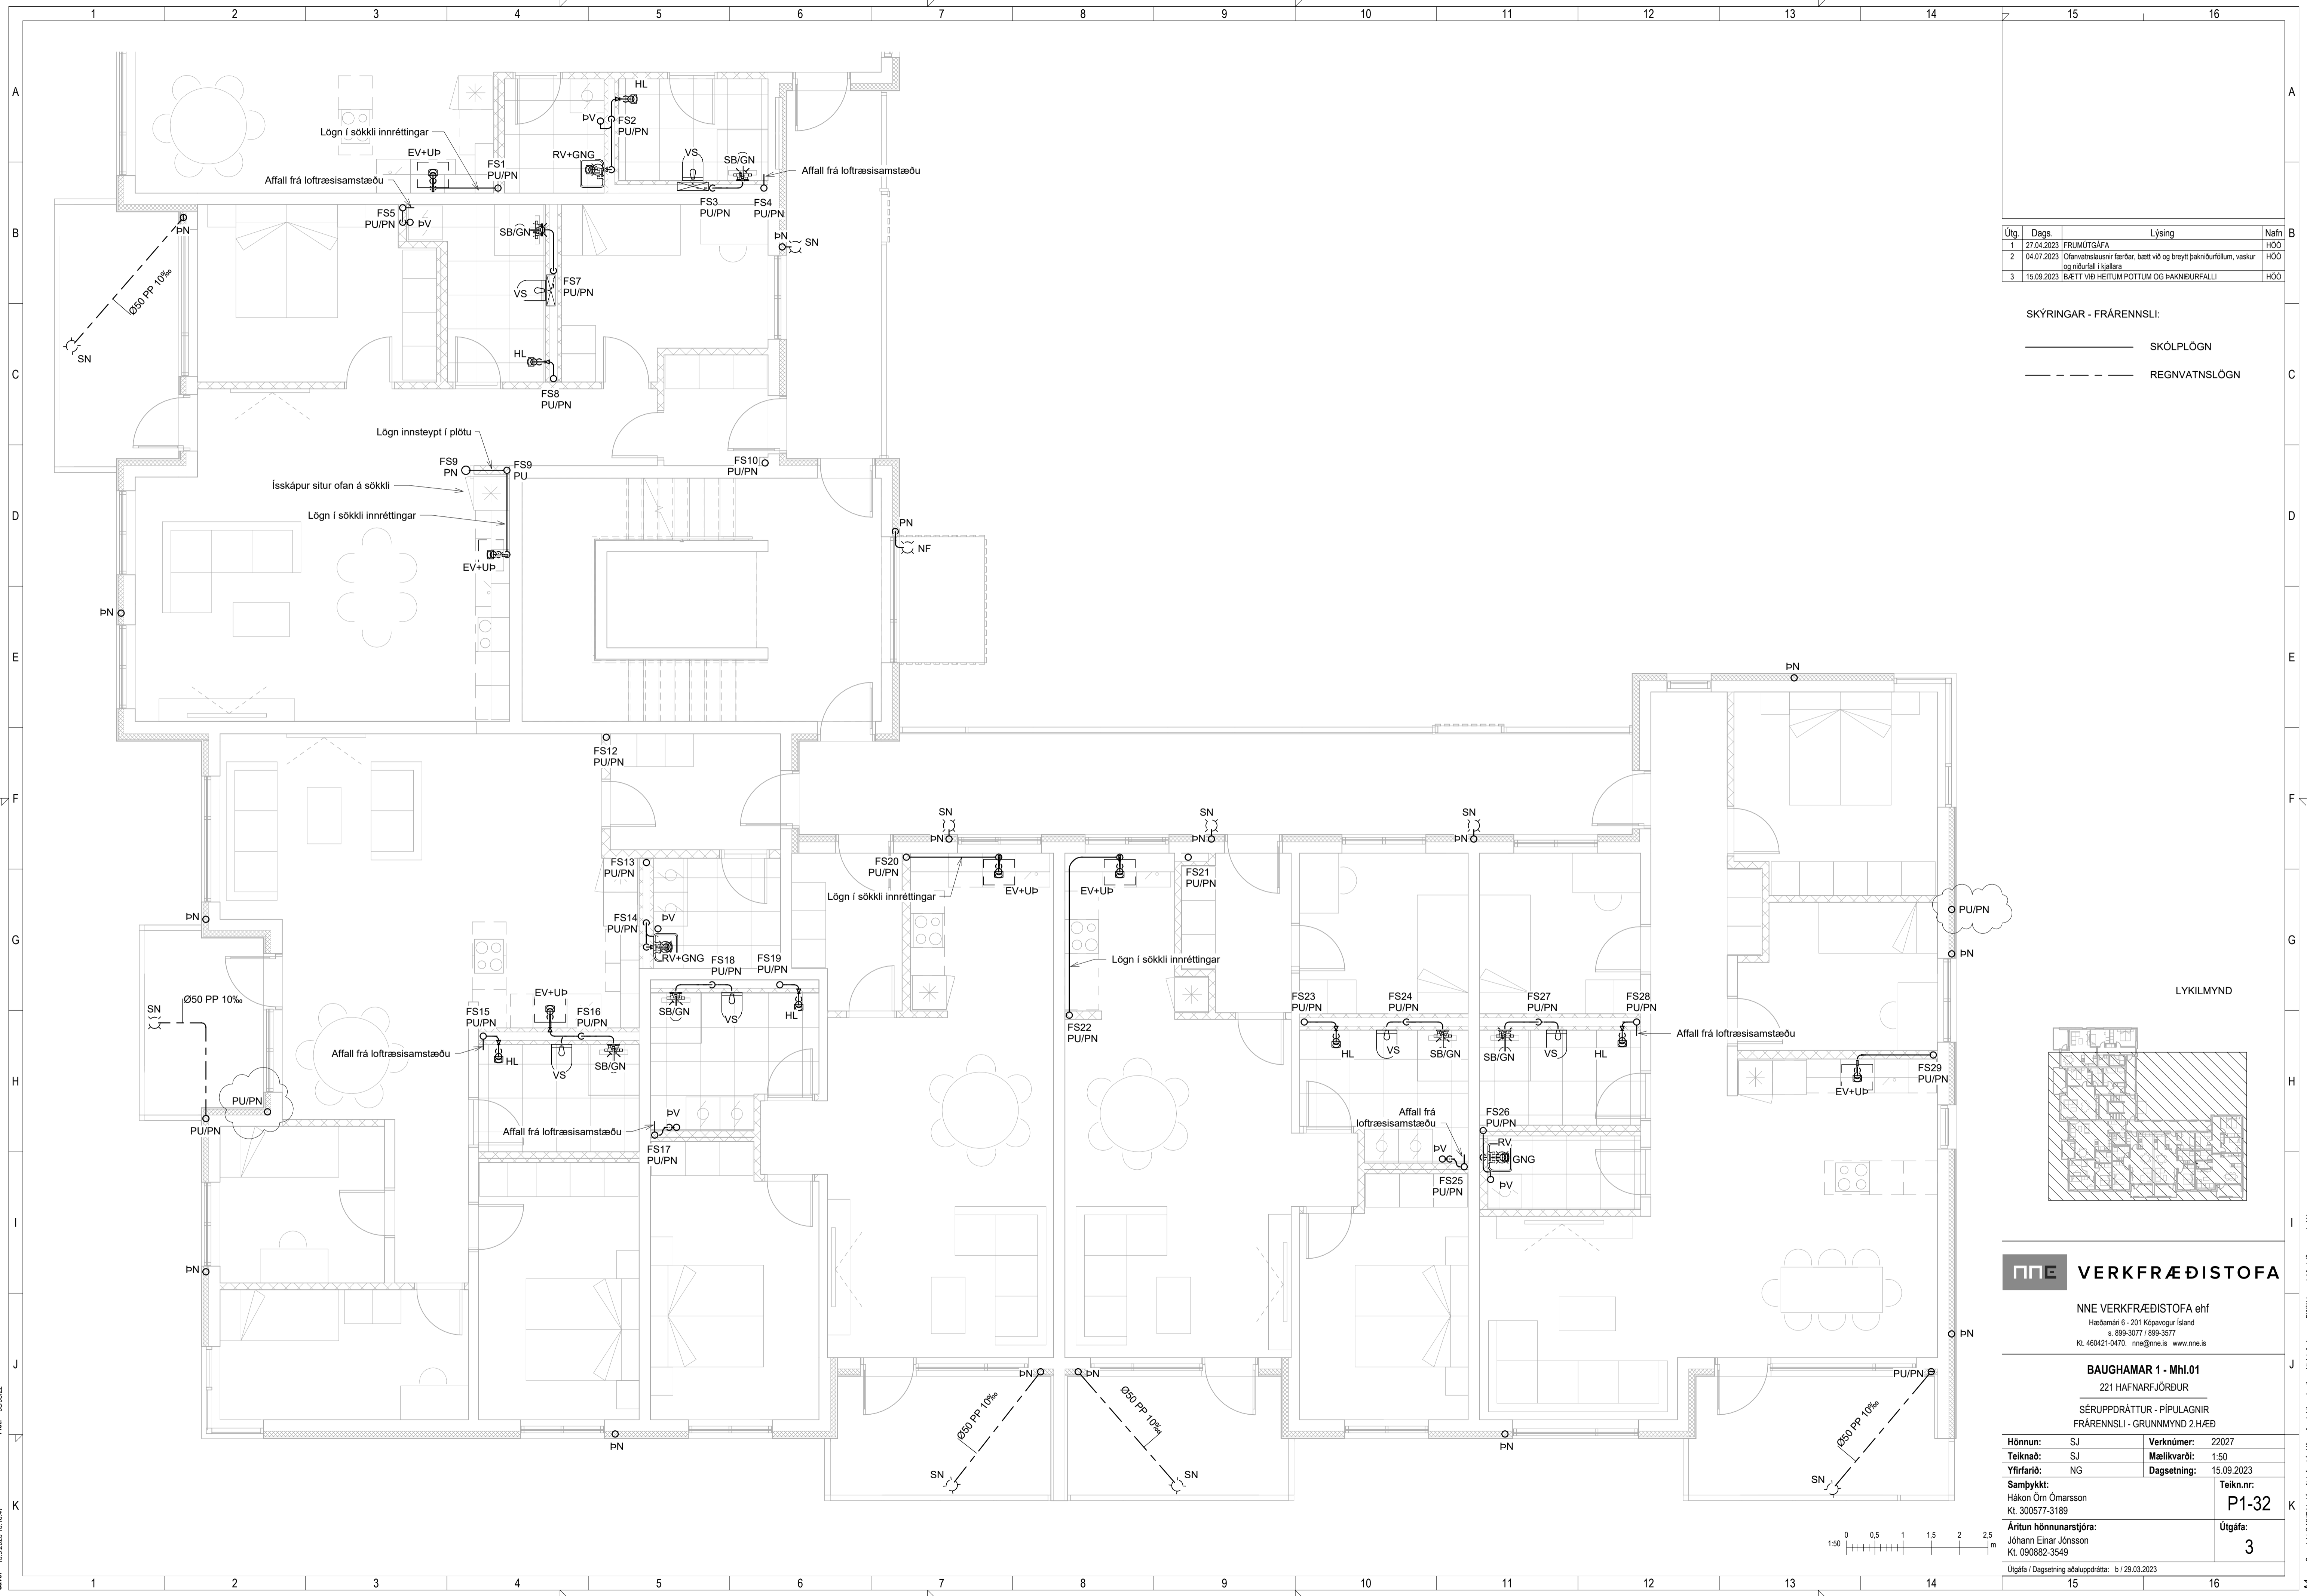


Útg.	Dags.	Lýsing	Nafn
1	27.04.2023	FRUMDRAFTUR	HÓO
2	04.07.2023	Ófarvatslausnir færðar, bætt við og breytt þakniðurlöngum, vaskur og niðurfali í hjóla	HÓO
3	15.09.2023	IBÆTT VÍÐ HEITUM POTTUM OG ÞANNDURFALLI	HÓO

SKÝRINGAR - FRÁRENNSLI:

———— SKÖLPLÖGN

- - - - - REGNVATNSLÖGN

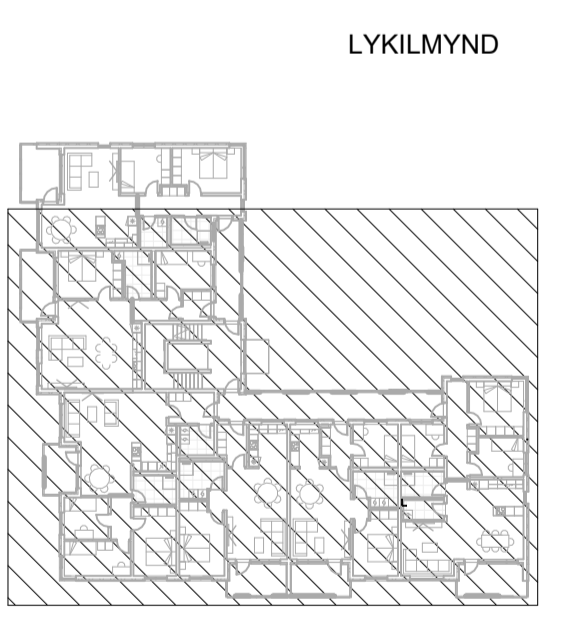

NNE VERKFRÆÐISTOFA


NNE VERKFRÆÐISTOFA ehf
 Háðamín 6 - 201 Kópavogur Ísland
 Sími 599-3077 / 599-3577
 Kl. 460421-6470. nne@nne.is www.nne.is

BAUGHAMAR 1 - Mhl.01
 221 HAFNARFJÖRÐUR

SÉRUPPDRATTUR - PÍPULAGNIR
 FRÁRENNSLI - GRUNNMYND 2.HÆÐ


Hönnun:	SJ	Verknumér:	22027
Teiknað:	SJ	Mælikvarði:	1:50
Yfirfarið:	NG	Dagsetning:	15.09.2023
Samþykkt:	Hákon Óm Ómarsson Kl. 300577-3189	Teikn.nr.:	P1-32
Áritun hönnunarstjóra:	Jóhann Einar Jónsson Kl. 090882-3549	Útgáfa:	3

Útgáfa / Dagsetning aðaluppdráttar: b / 29.03.2023

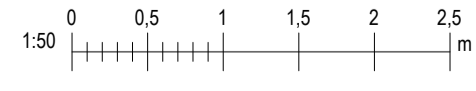

Pict: 030102

Copyright © NNE Verkefnaðistofa ehf. - Hönnuður áskurðir allar réttindi til teikningum - Fjölbildun er háð skriflegu samþykki

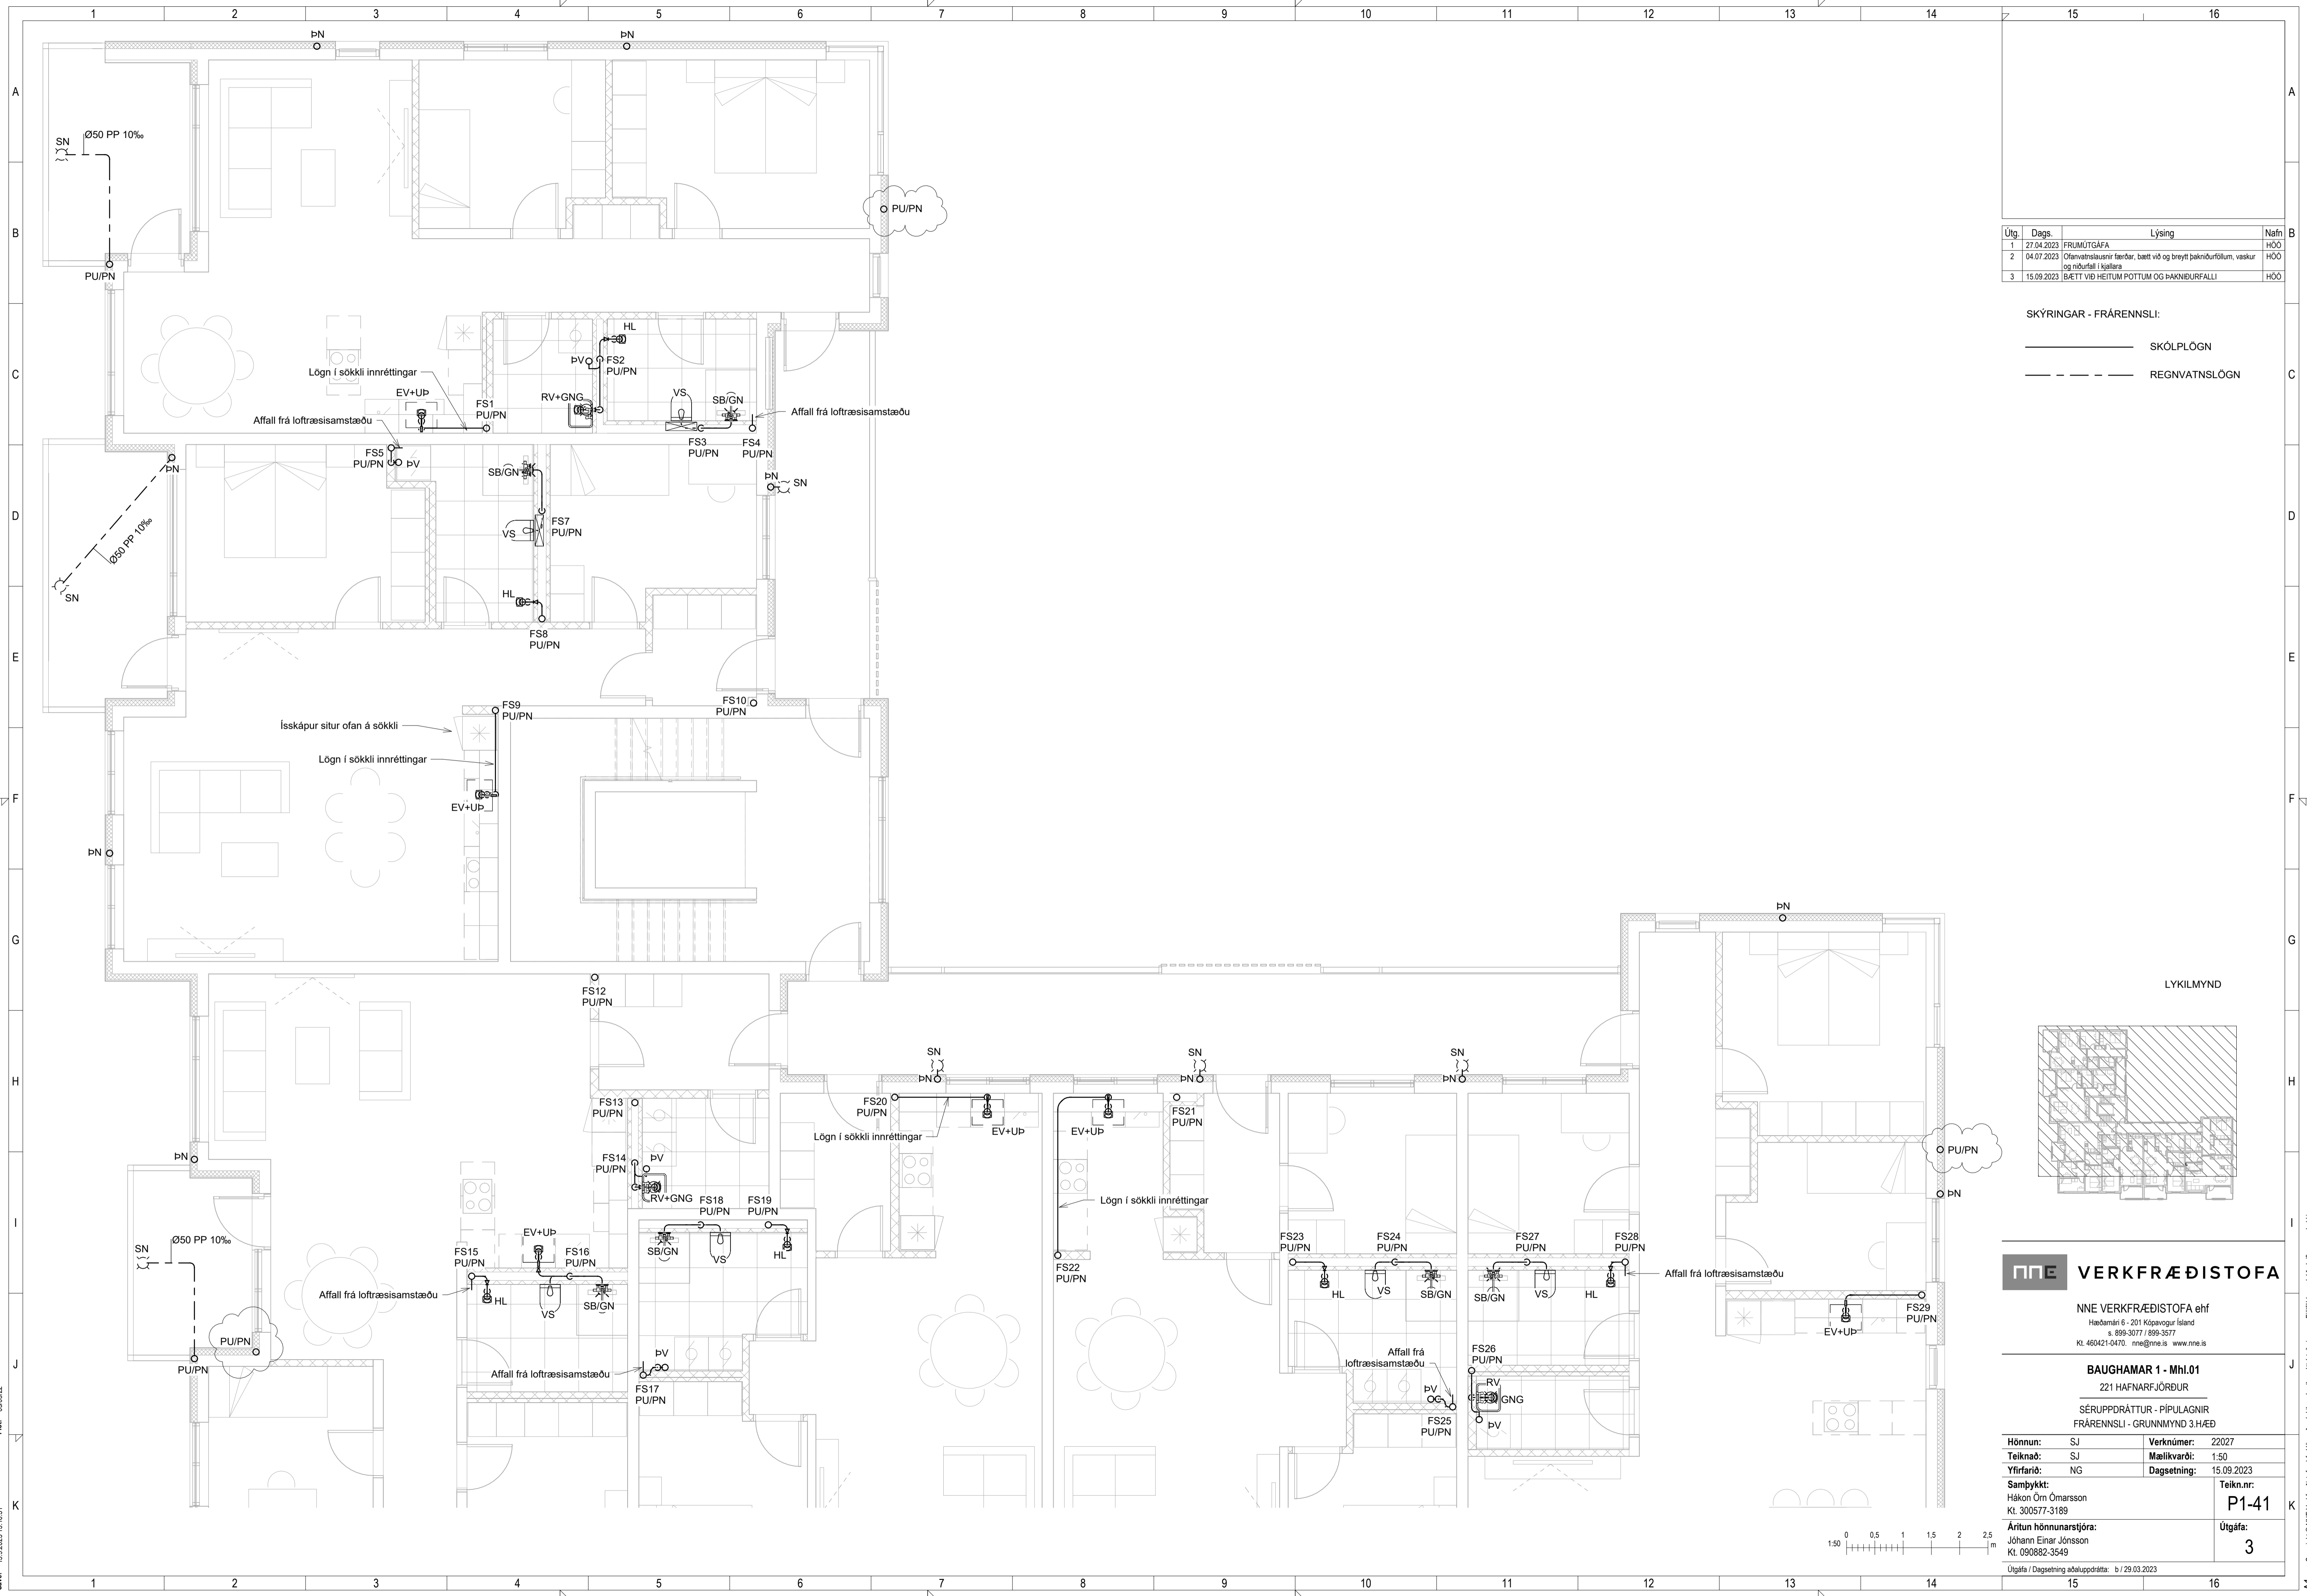


Útg.	Dags.	Lýsing	Nafn
1	27.04.2023	FRUMDRAFTUR	HÓO
2	04.07.2023	Ófarvatslausnir færðar, bætt við og breytt þakniðurlöngum, vaskur og niðurfali í hjólarar	HÓO
3	15.09.2023	IBÆTTI VIÐ HEITUM POTTUM OG ÞAKNIÐURFALLI	HÓO

SKÝRINGAR - FRÁRENSLI:

— SKÖLPLÖGN

- - - REGNVATNSLÖGN

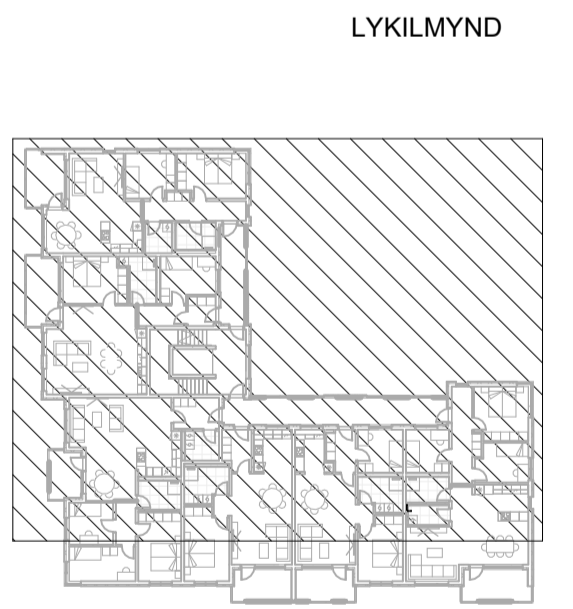

VERKFRÆÐISTOFA

NE VERKFRÆÐISTOFA ehf
 Háðamín 6 - 201 Kópavogur Ísland
 Sími: 899-3077 / 899-3577
 Kl. 460421-0470. nne@nne.is www.nne.is

BAUGHAMAR 1 - Mhl.01
 221 HAFNARFJÖRÐUR


SÉRUPPDRATTUR - PÍPULAGNIR
 FRÁRENSLI - GRUNNMYND 3.HÆÐ

Hönnun:	SJ	Verknumér:	22027
Teiknaði:	SJ	Mælikvarði:	1:50
Yfirfariði:	NG	Dagsetning:	15.09.2023
Samþykkt:	Hákon Ómarsson Kl. 300577-3189	Teikn.nr.:	P1-41
Áritun hönnunarstjóra:	Jóhann Einar Jónsson Kl. 090882-3549	Útgáfa:	3

Útgáfa / Dagsetning aðaluppdráttar: b / 29.03.2023

Skv: 14.9.2023 13:16:51

Copyright © NNE Verkefnastofa ehf. - Hönnuður áskurðir allar réttindi til teikningum - Fjölbúnaður er hluti af skýringu samþykkt

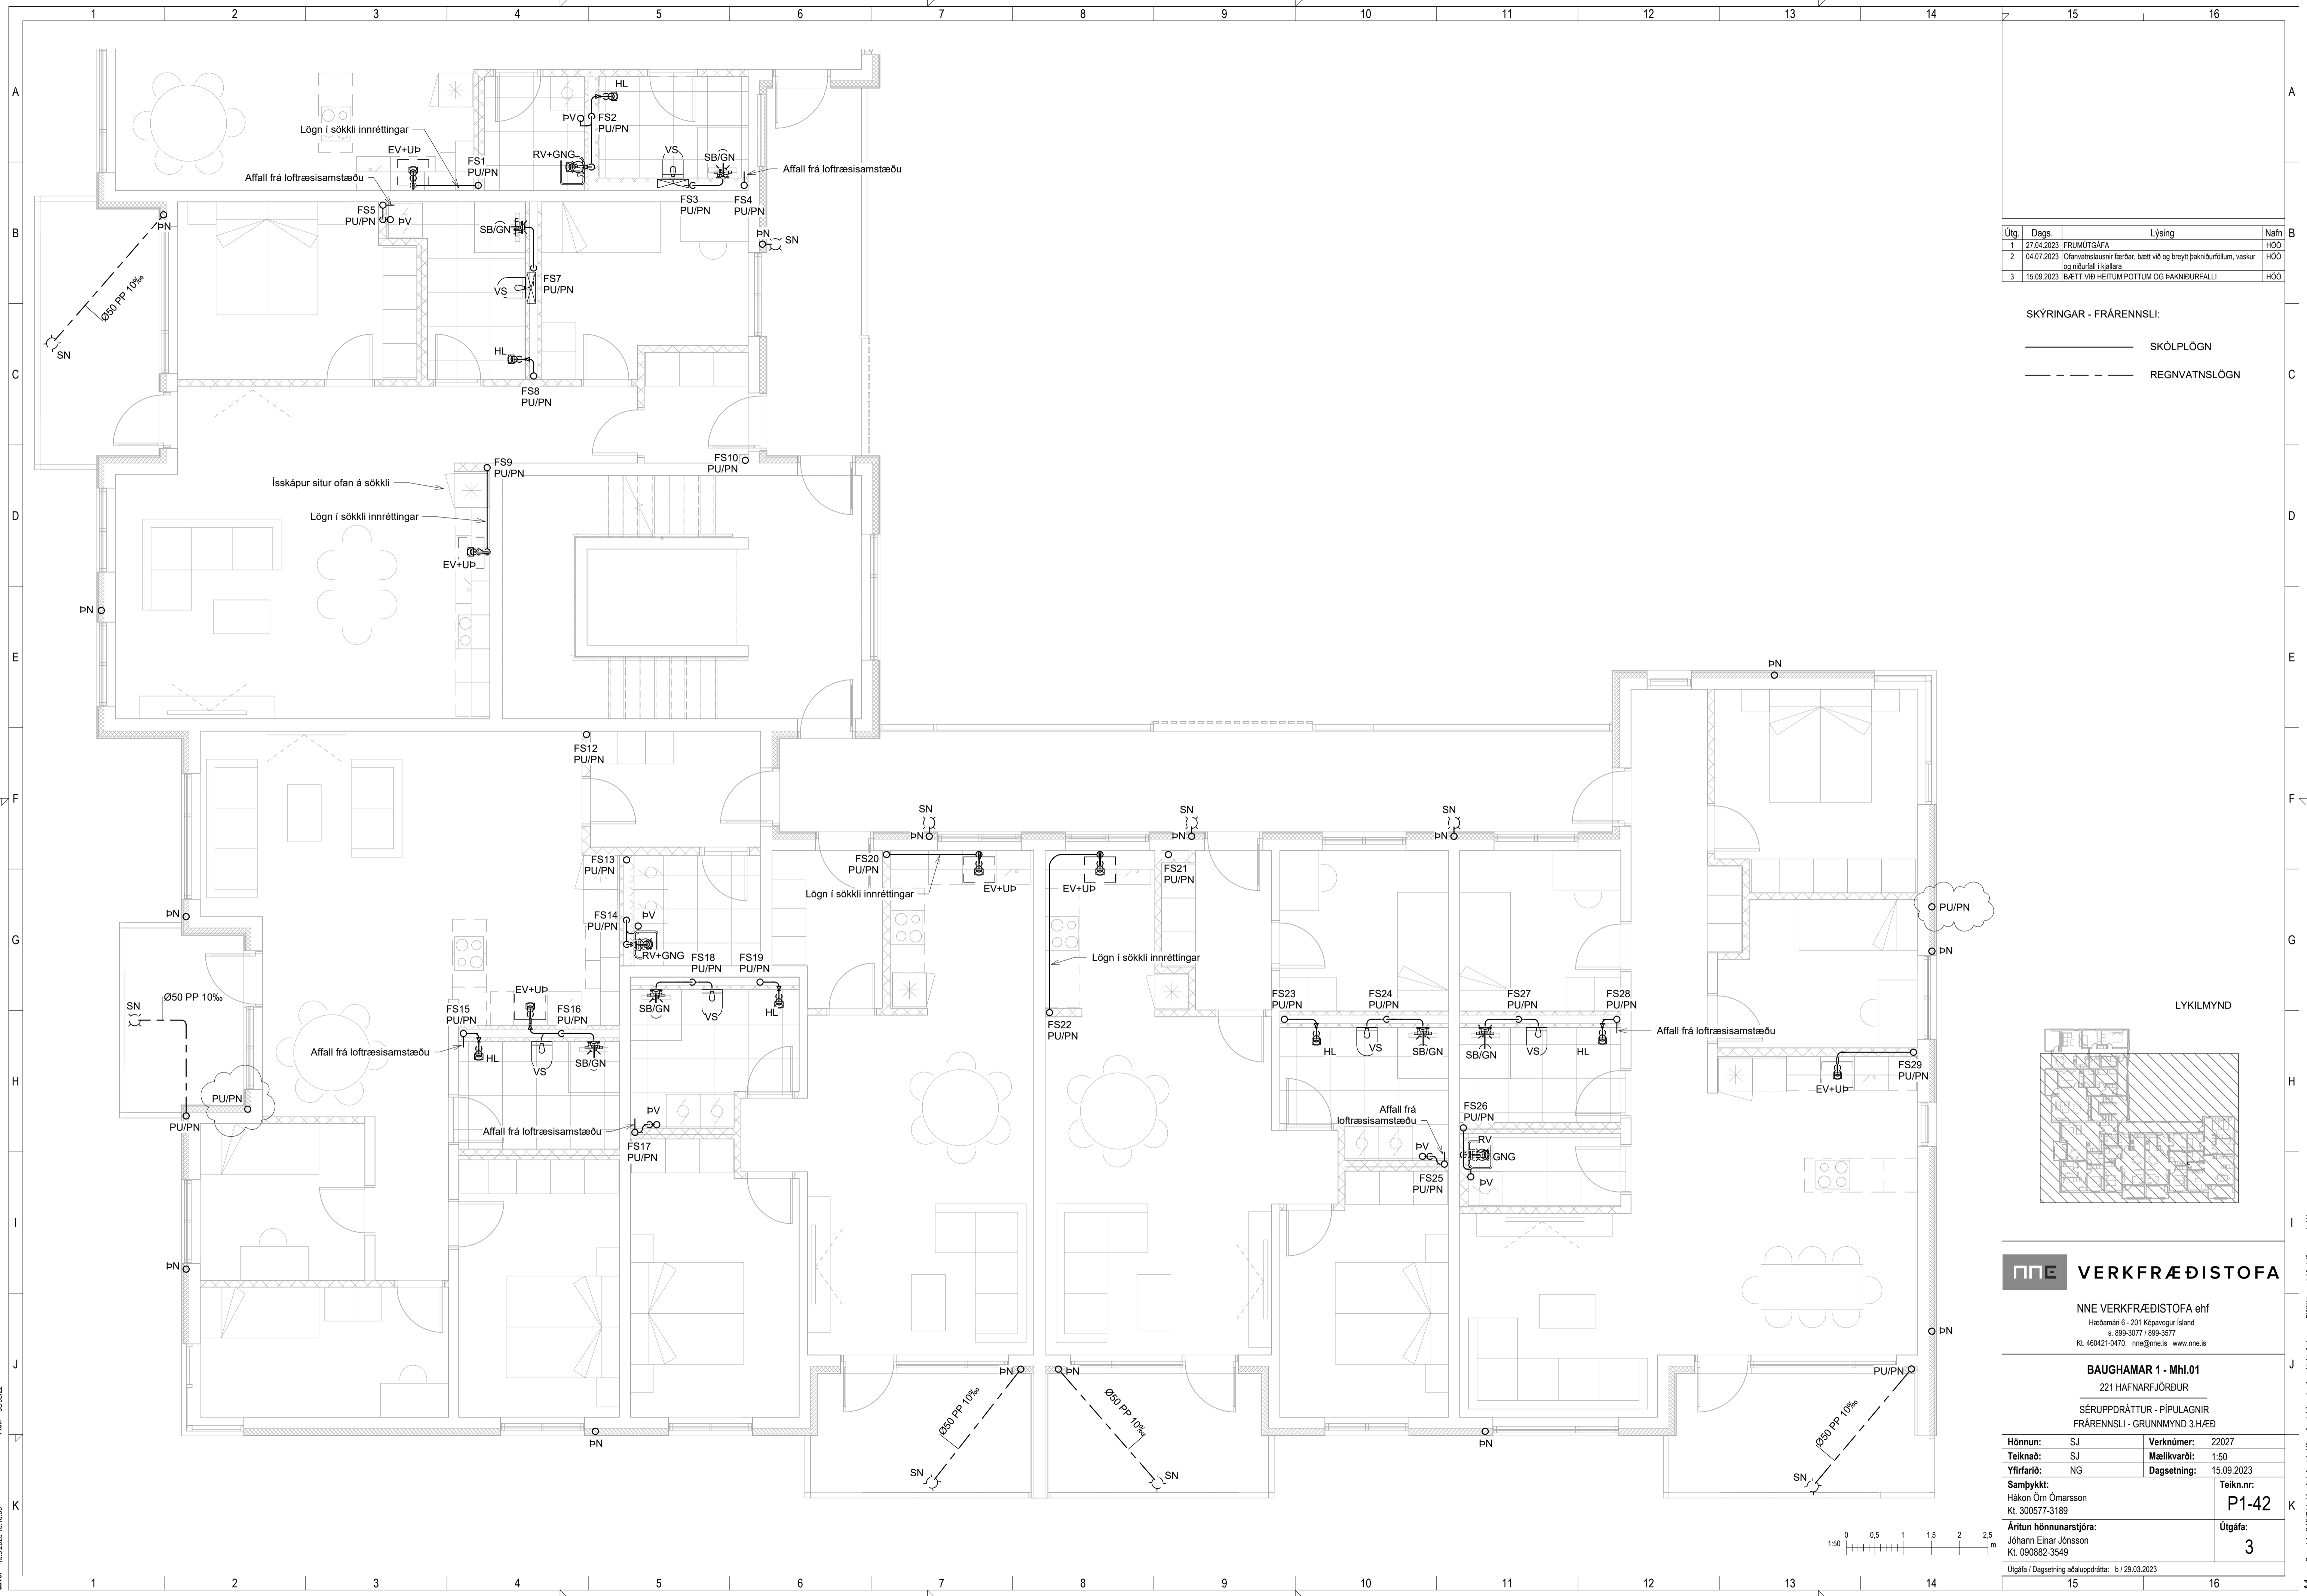


Útg.	Dags.	Lýsing	Nafn
1	27.04.2023	FRUMDRAFTUR	HÓO
2	04.07.2023	Ófarvatslausnir færðar, bætt við og breytt þakniðurlöngum, vaskur og niðurfali í hjóla	HÓO
3	15.09.2023	IBÆTT VIÐ HEITUM POTTUM OG ÞANNDURFALLI	HÓO

SKÝRINGAR - FRÁRENNSLI:

———— SKÓLPLOGN

----- REGNVATNSLOGN

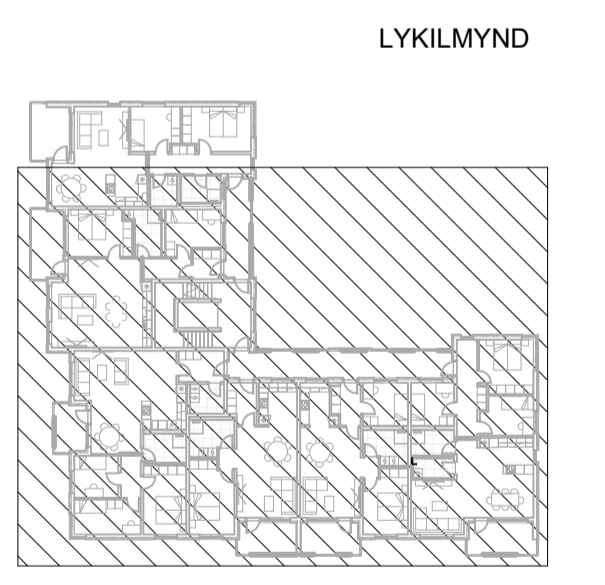

NNE VERKFRÆÐISTOFA

NNE VERKFRÆÐISTOFA ehf
 Háðamín 6 - 201 Kópavogur Ísland
 Sími 899-3077 / 899-3577
 Kl. 460421-0470. nne@nne.is www.nne.is

BAUGHAMAR 1 - Mhl.01
 221 HAFNARFJÖRÐUR


SÉRUPPDRATTUR - PÍPULAGNIR
 FRÁRENNSLI - GRUNNMYND 3.HÆÐ

Hönnun:	SJ	Verknúmer:	22027
Teiknaði:	SJ	Mælikvarði:	1:50
Yfirfariði:	NG	Dagsetning:	15.09.2023
Samþykkt:	Hákon Óm Ómarsson Kl. 300577-3189	Teikn.nr.:	P1-42
Áritun hönnunarsjóra:	Jóhann Einar Jónsson Kl. 090882-3549	Útgáfa:	3

Útgáfa / Dagsetning aðaluppdráttar: b / 29.03.2023

Skv: 14.9.2023 13:16:56

Copyright © NNE Verkefni ehf. - Hönnuð af Hönnuðum. Öllum réttum er haldin. Öllum réttum er haldin. Öllum réttum er haldin.

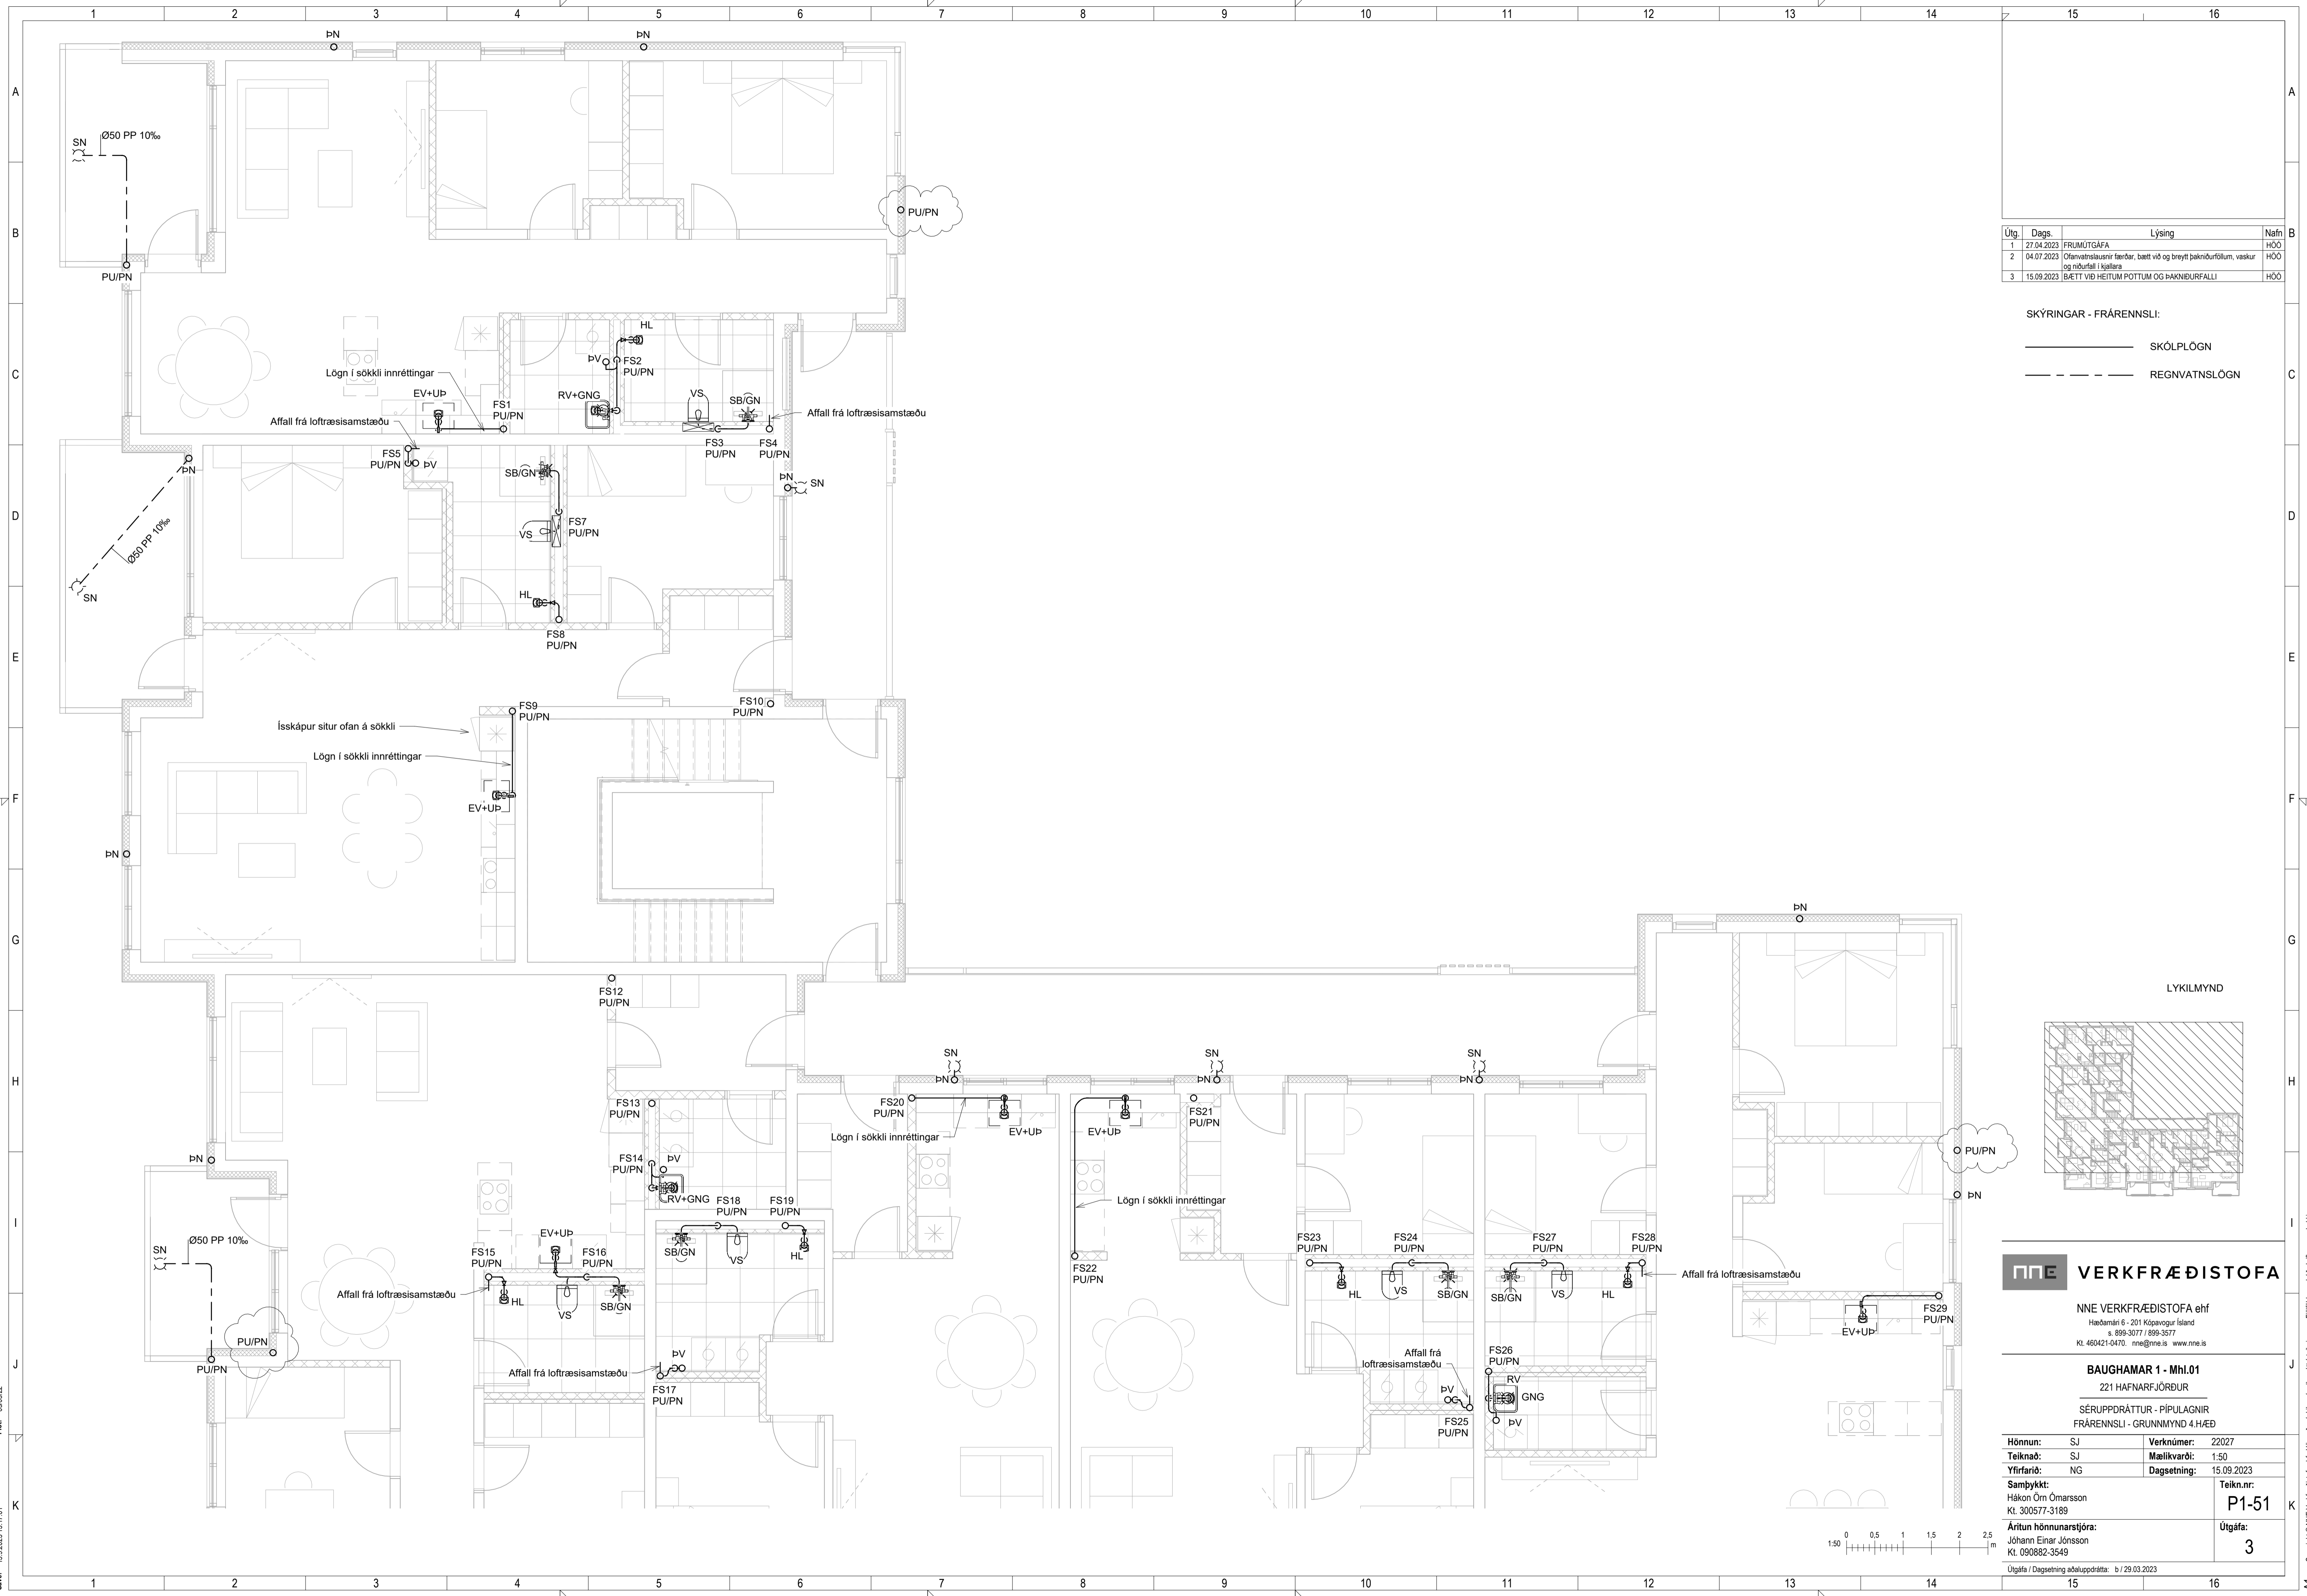


Útg.	Dags.	Lýsing	Nafn
1	27.04.2023	FRUMDRAFTUR	HÓO
2	04.07.2023	Ófarvatnslausnir færðar, bætt við og breytt þakniðurlöngum, vaskur og niðurfali í hjólarar	HÓO
3	15.09.2023	IBÆTT VIÐ HEITUM POTTUM OG ÞAKNIÐURFALLI	HÓO

SKÝRINGAR - FRÁRENNSLI:

— SKÓLPLÖGN

- - - REGNVATNSLÖGN

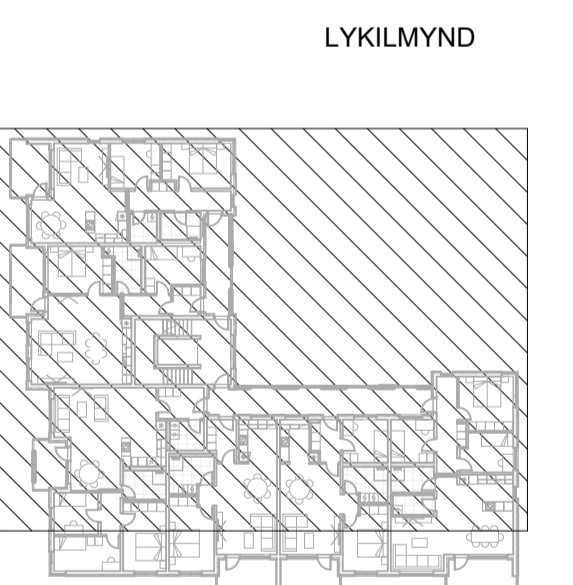

VERKFRÆÐISTOFA

NE VERKFRÆÐISTOFA ehf
 Háðamín 6 - 201 Kópavogur Ísland
 Sími 599-3077 / 599-3577
 Kl. 460421-6470. nne@nne.is www.nne.is


BAUGHAMAR 1 - Mhl.01
 221 HAFNARFJÖRÐUR

SÉRUPPDRATTUR - PÍPULAGNIR
 FRÁRENNSLI - GRUNNMYND 4.HÆÐ

Hönnun:	SJ	Verknúmer:	22027
Teiknað:	SJ	Mælikvarði:	1:50
Yfirfarið:	NG	Dagsetning:	15.09.2023
Samþykkt:	Hákon Óm Ómarsson Kl. 300577-3189	Teikn.nr.:	P1-51
Áritun hönnunarstjóra:	Jóhann Einar Jónsson Kl. 090882-3549	Útgáfa:	3

Útgáfa / Dagsetning aðaluppdráttar: b / 29.03.2023

Save: 15.9.2023 13:17:01
 Pict: 030102

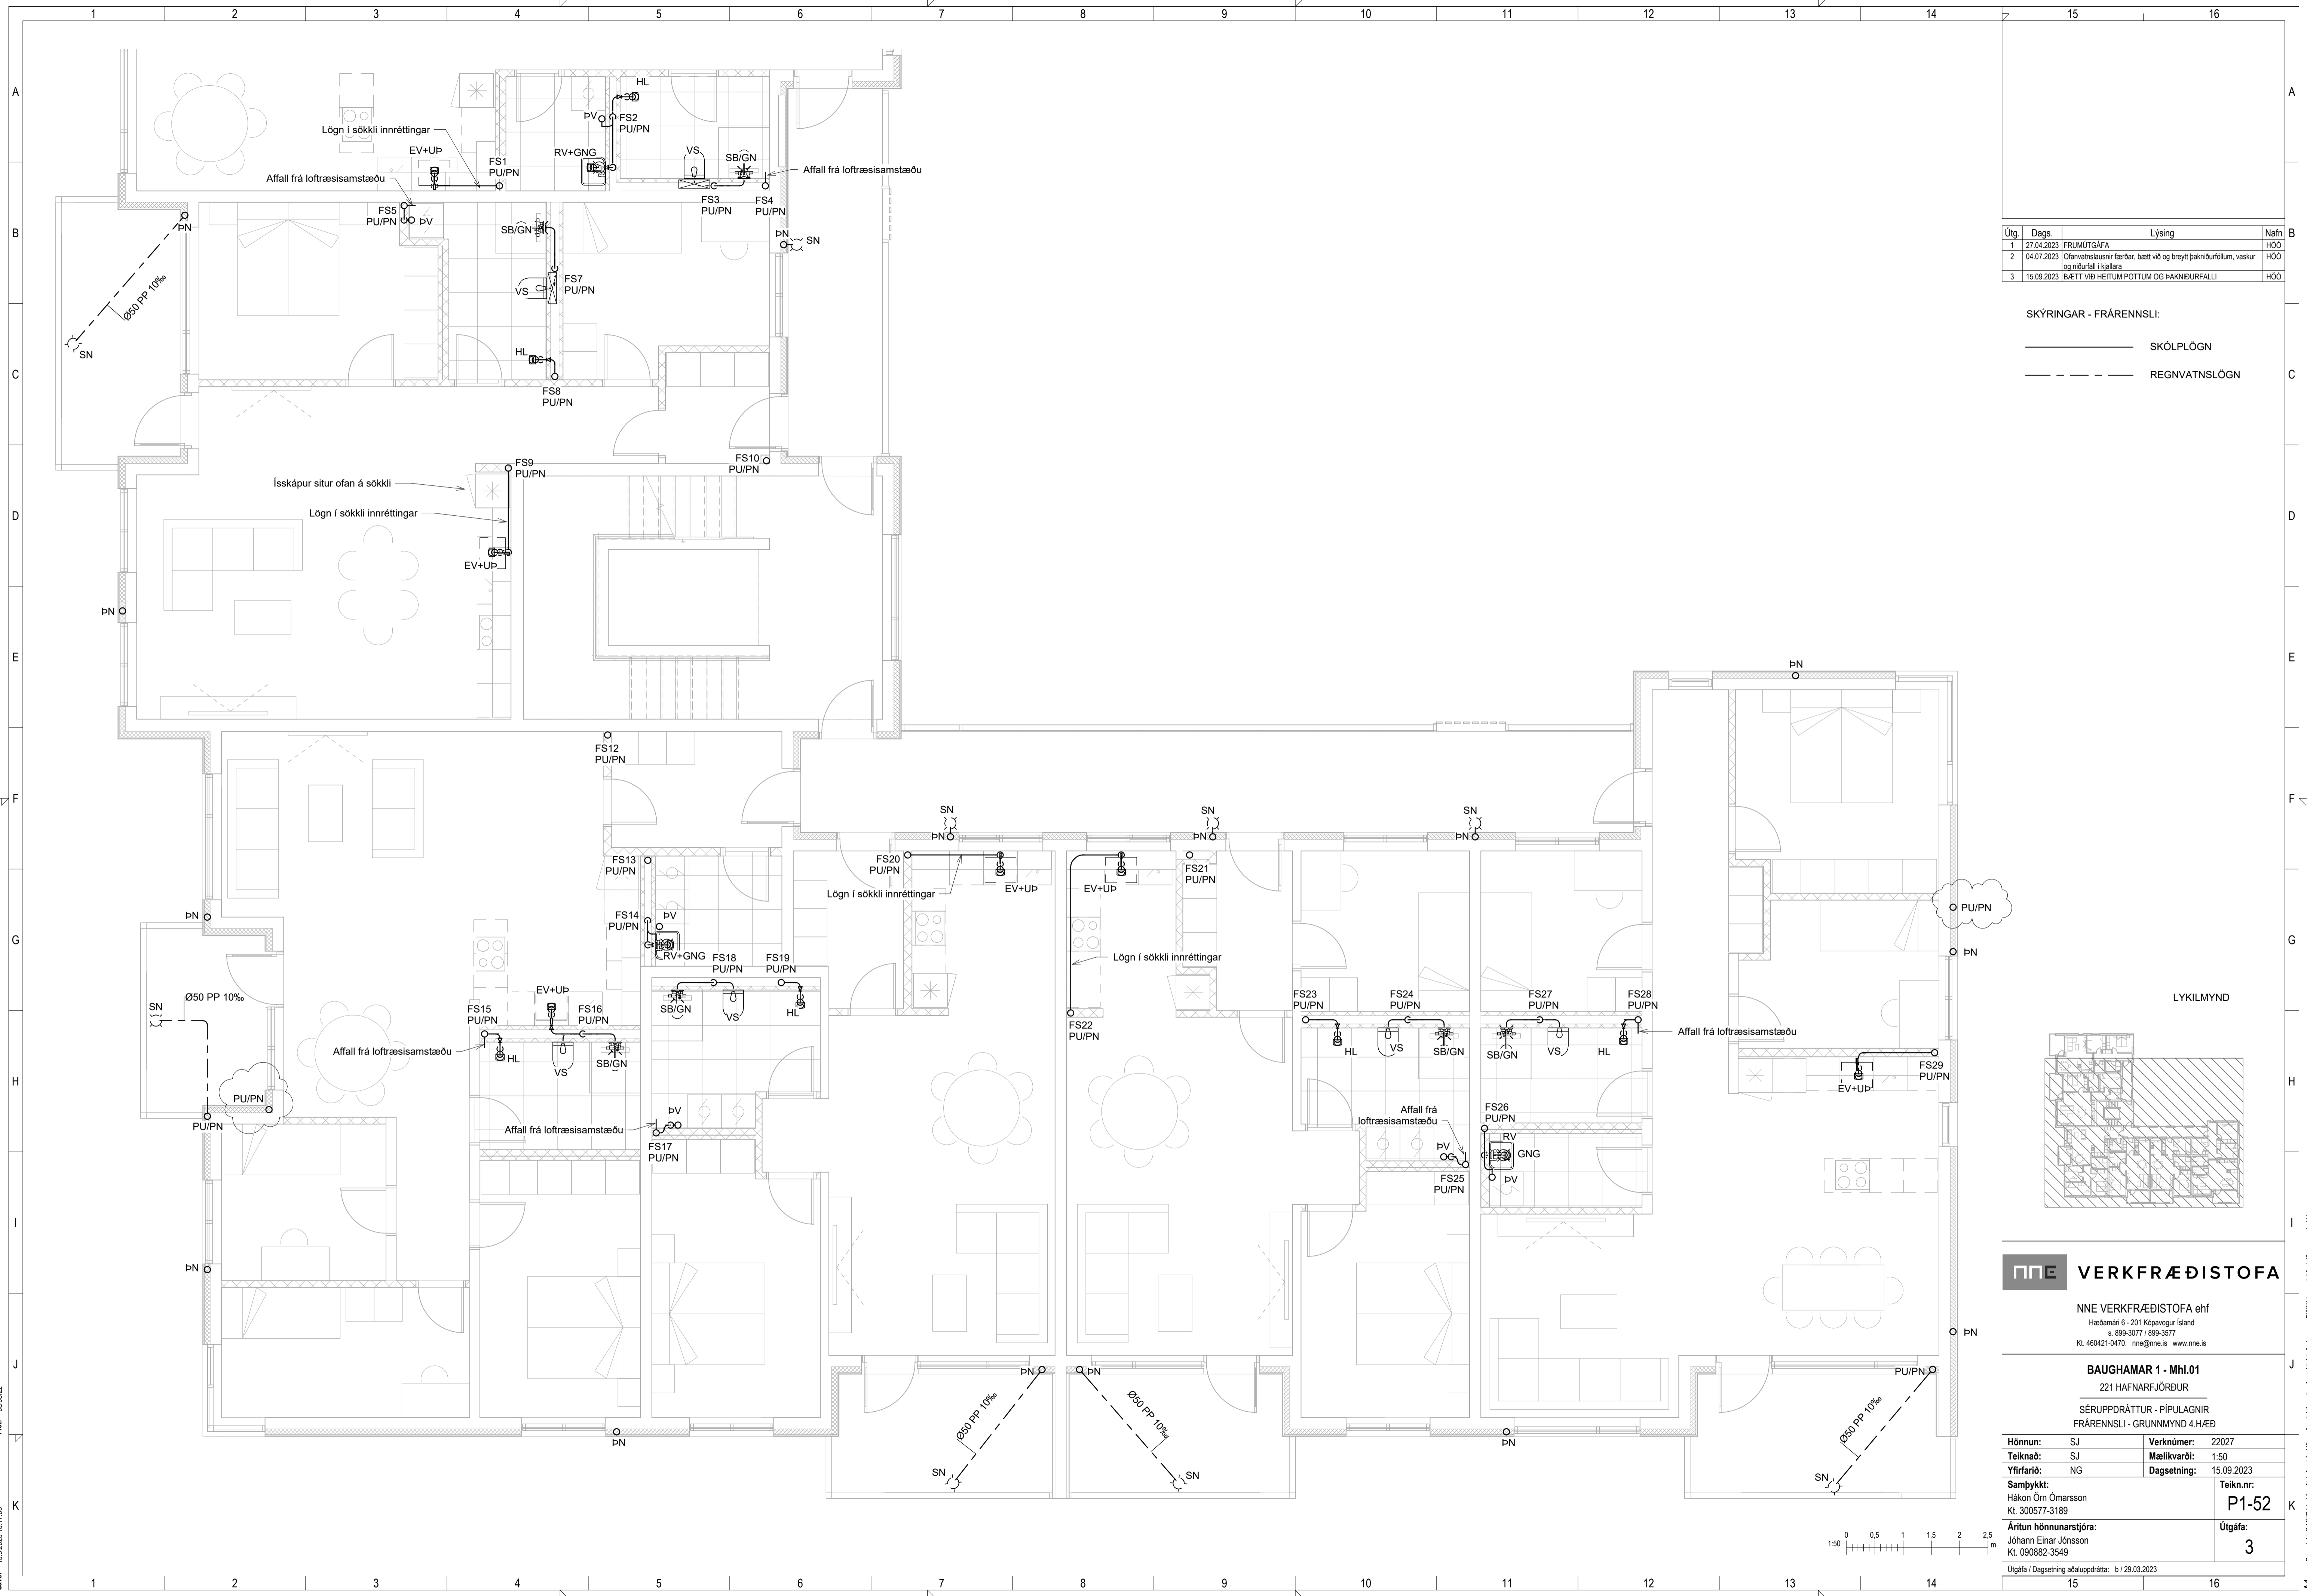


Útg.	Dags.	Lýsing	Nafn
1	27.04.2023	FRUMDRAFTA	HÓO
2	04.07.2023	Ófarvatslausnir færðar, bætt við og breytt þakniðurlöngum, vaskur og niðurfali í hjóla	HÓO
3	15.09.2023	ÍBÆTT VIÐ HEITUM POTTUM OG ÞANNDURFALLI	HÓO

SKÝRINGAR - FRÁRENNSLI:

———— SKÓLPLÖGN

----- REGNVATNSLÖGN

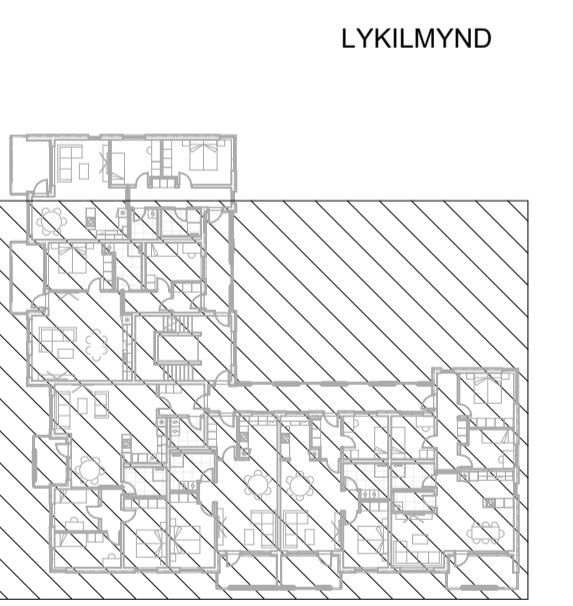

NNE VERKFRÆÐISTOFA


NNE VERKFRÆÐISTOFA ehf
 Háedamin 6 - 201 Kópavogur Ísland
 Sími 899-3077 / 899-3577
 Kl. 460421-6470. nne@nne.is www.nne.is

BAUGHAMAR 1 - Mhl.01
 221 HAFNARFJÖRÐUR

SÉRUPPDRATTUR - PÍPULAGNIR
 FRÁRENNSLI - GRUNNMYND 4.HÆÐ


Hönnun:	SJ	Verknúmer:	22027
Teiknaði:	SJ	Mælikvarði:	1:50
Yfirfariði:	NG	Dagsetning:	15.09.2023
Samþykkt:	Hákon Óm Ómarsson Kl. 300577-3189	Teikn.nr.:	P1-52
Áritun hönnunarstjóra:	Jóhann Einar Jónsson Kl. 090882-3549	Útgáfa:	3

Útgáfa / Dagsetning aðaluppdráttar: b / 29.03.2023

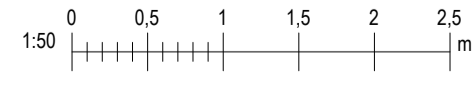

Skrá: 15.9.2023 13:17:05

Copyright © NNE Verkefnastofa ehf. - Hönnuður áskurðar sér allar réttindi til bakengum - Fjölbúnaður er háð skriflegu samþykki

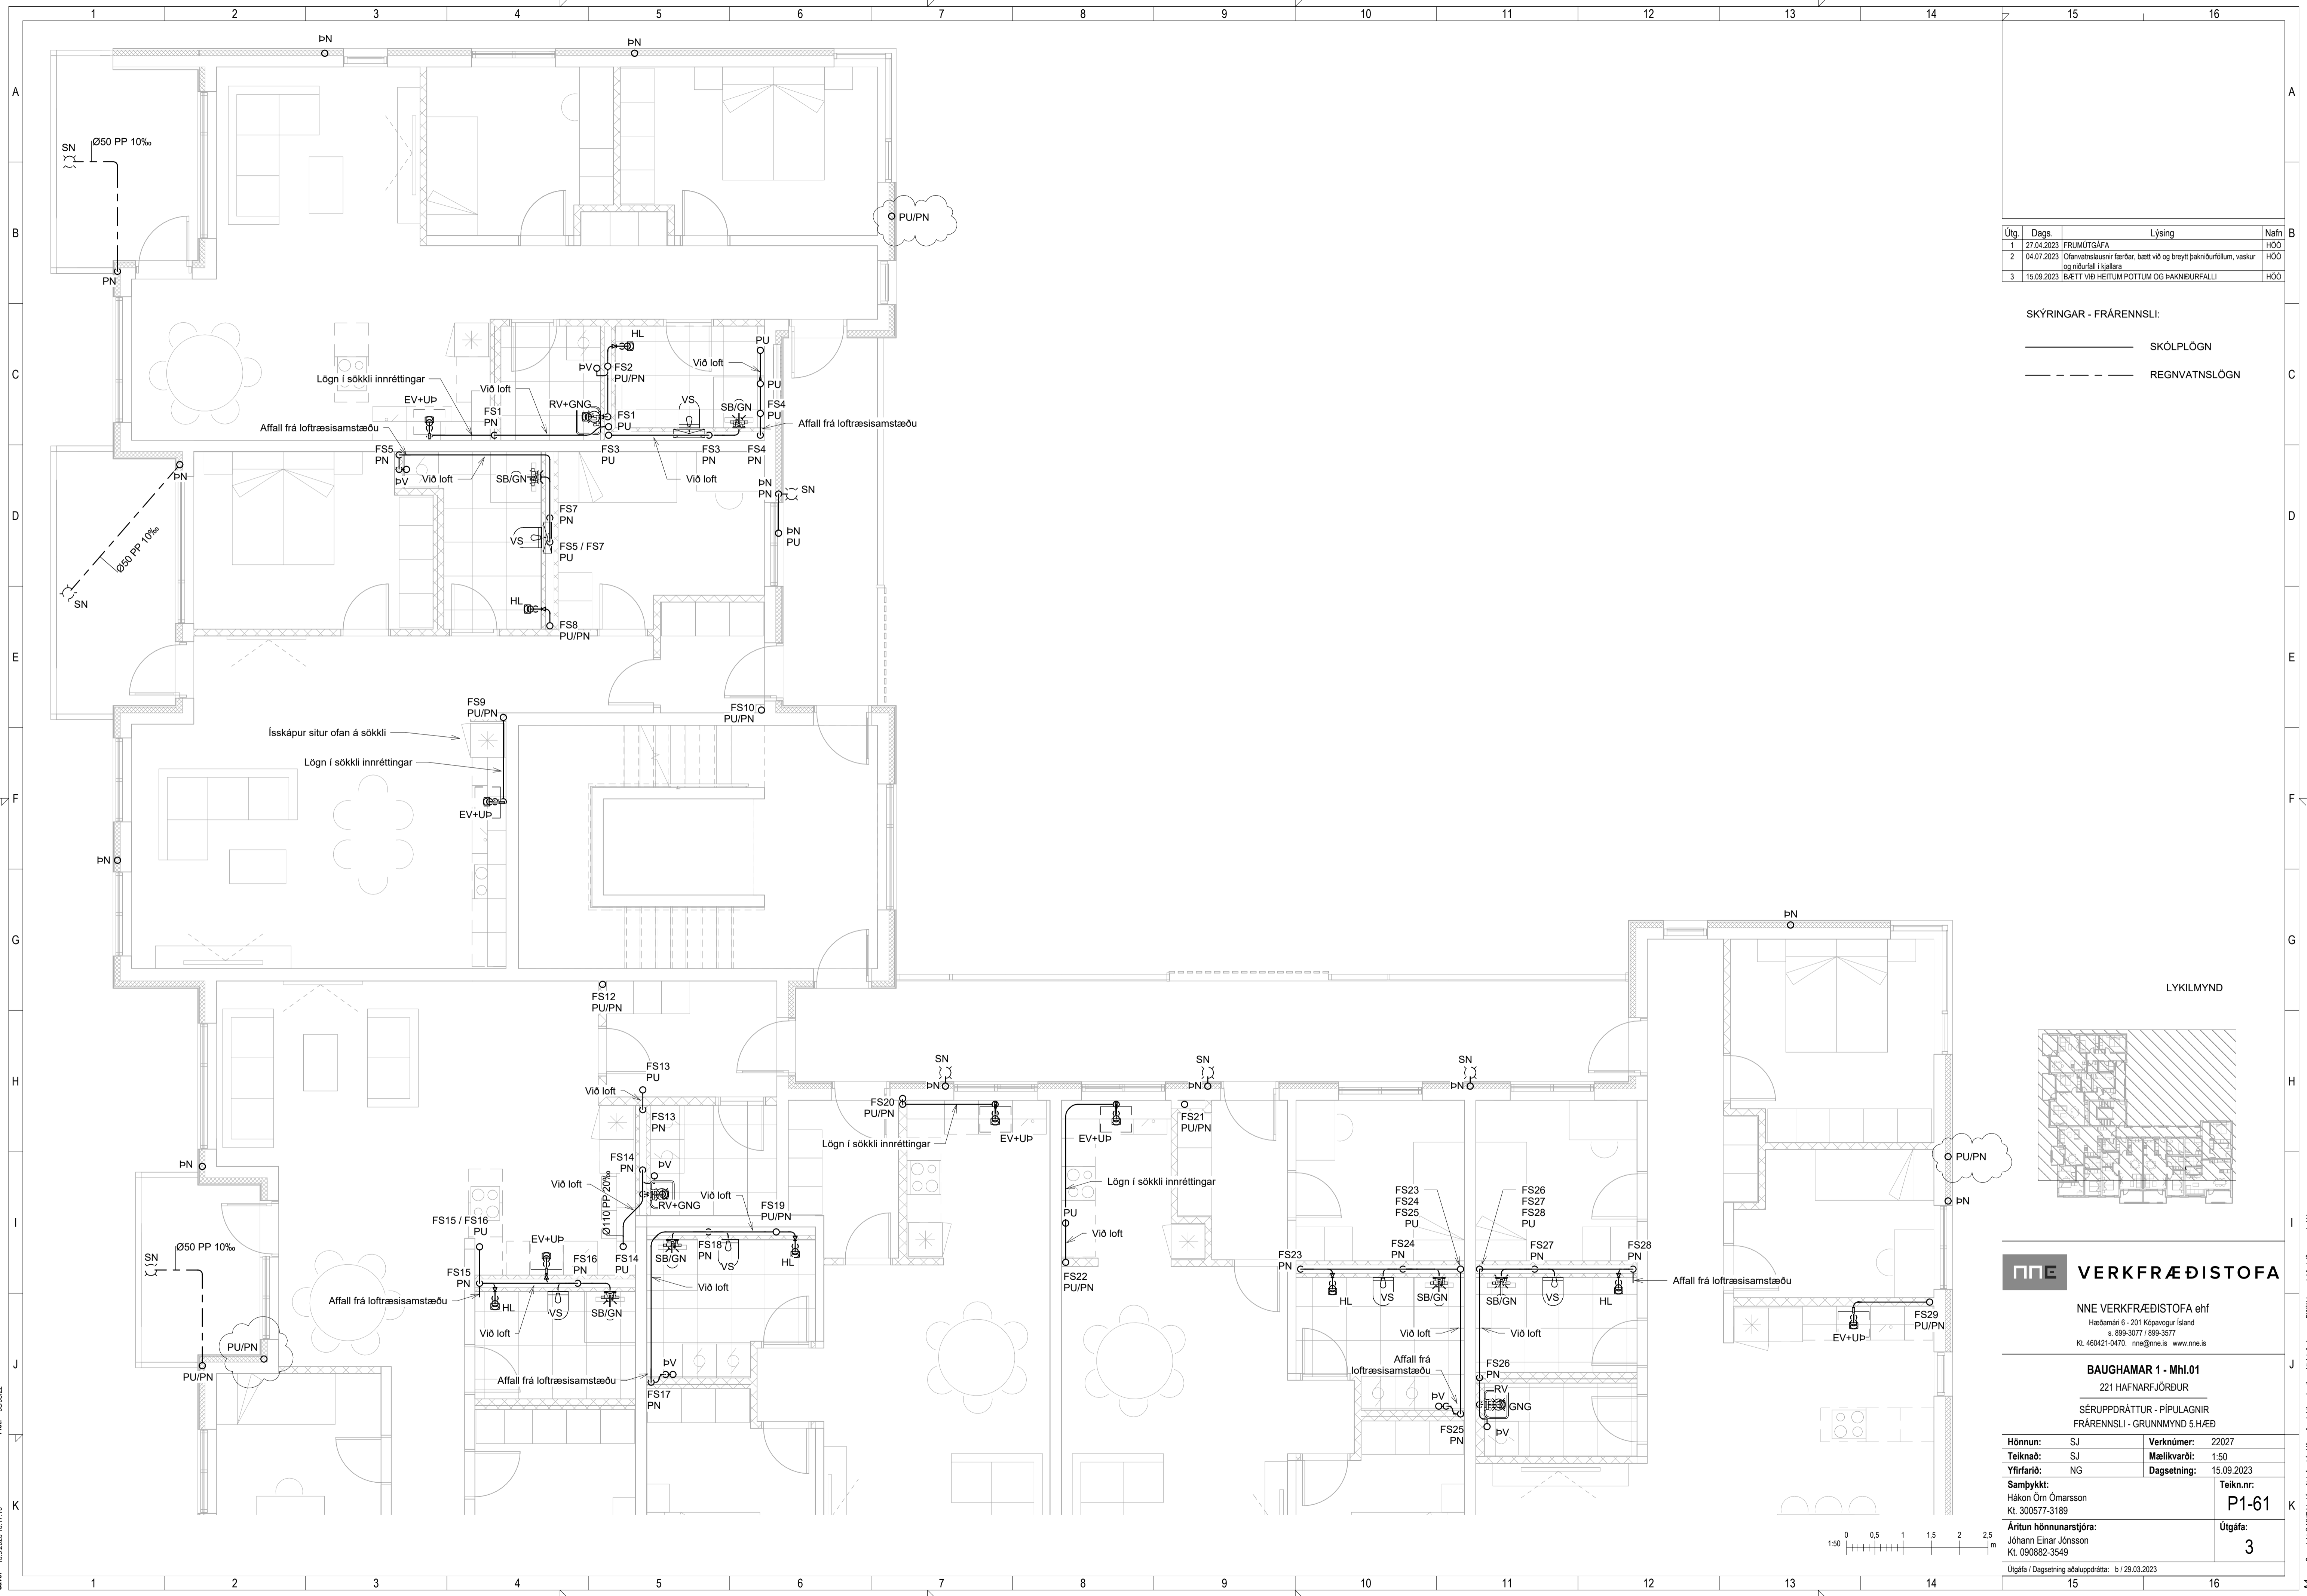


Útg.	Dags.	Lýsing	Nafn
1	27.04.2023	FRUMDRAFTUR	HÓO
2	04.07.2023	Ófarvatslausnir færðar, bætt við og breytt þakniðurlöngum, vaskur og niðurfali í hjóla	HÓO
3	15.09.2023	IBÆTT VIÐ HEITUM POTTUM OG ÞAKNIÐURFALLI	HÓO

SKÝRINGAR - FRÁRENSLI:

— SKÓLPLÖGN

- - - REGNVATNSLÖGN

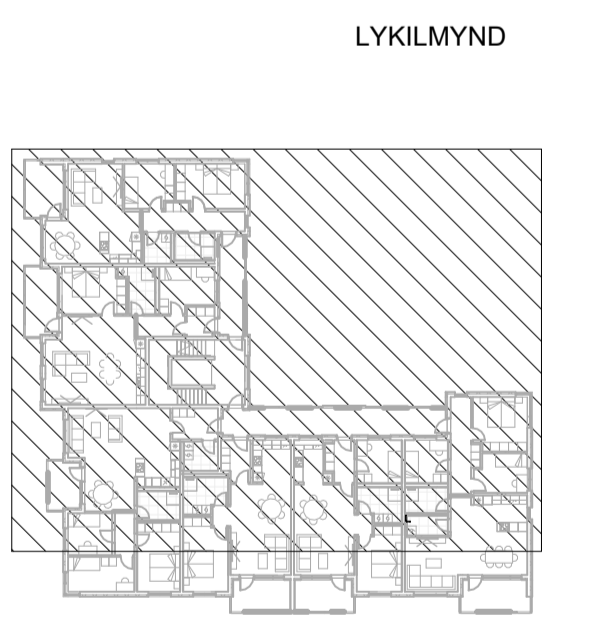

VERKFRÆÐISTOFA

NE VERKFRÆÐISTOFA ehf
 Háðamín 6 - 201 Kópavogur Ísland
 Sími 595-3077 / 595-3577
 Kl. 460421-0470. nne@nne.is www.nne.is


BAUGHAMAR 1 - Mhl.01
 221 HAFNARFJÖRÐUR

SÉRUPPRÁTTUR - PÍPULAGNIR
 FRÁRENSLI - GRUNNMYND 5.HÆÐ

Hönnun:	SJ	Verkúmer:	22027
Teiknað:	SJ	Mælikvarði:	1:50
Yfirfarið:	NG	Dagsetning:	15.09.2023
Samþykkt:	Hákon Óm Ómarsson Kl. 300577-3189	Teikn.nr.:	P1-61
Áritun hönnunarsjóra:	Jóhann Einar Jónsson Kl. 090882-3549	Útgáfa:	3

Útgáfa / Dagsetning aðaluppdráttar: b / 29.03.2023

Save: 15.9.2023 13:17:10
 Pict: 030302

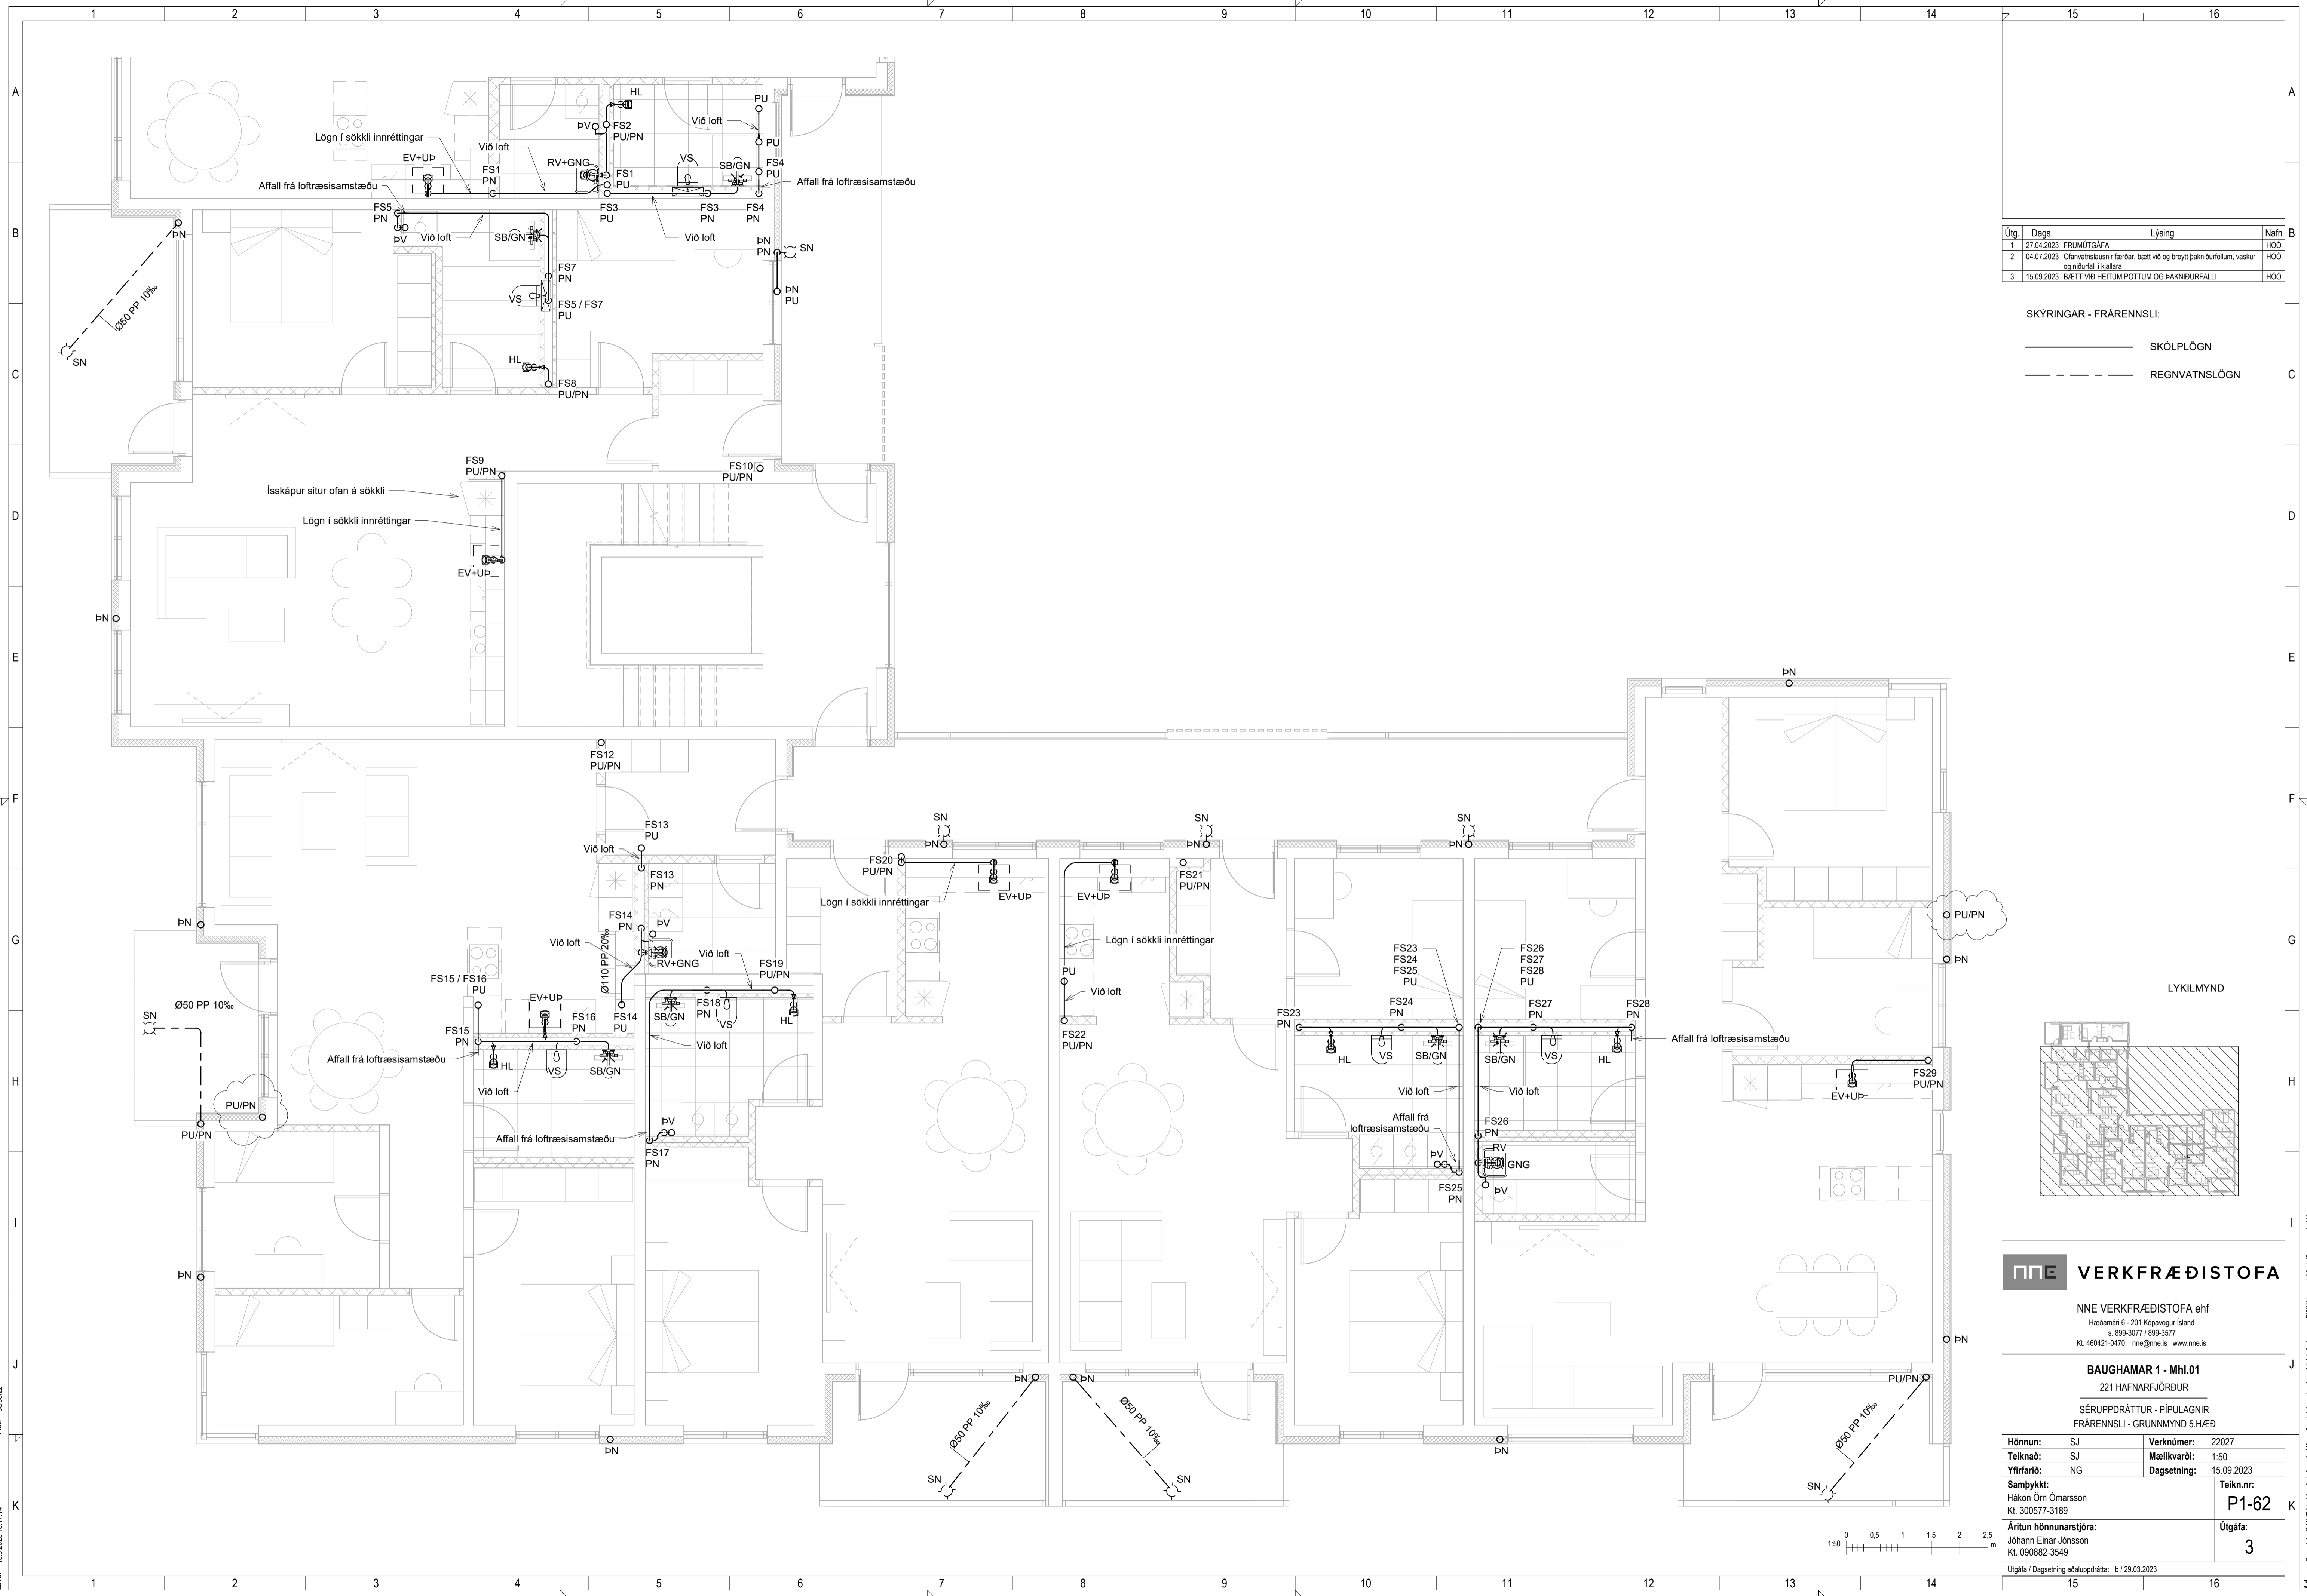


Útg.	Dags.	Lýsing	Nafn
1	27.04.2023	FRUMDRAFTUR	HÓO
2	04.07.2023	Ófarvatslausnir færðar, bætt við og breytt þakuburðlum, vaskur og niðurfali í hjóla	HÓO
3	15.09.2023	IBÆTT VIÐ HEITUM POTTUM OG ÞANNDURFALLI	HÓO

SKÝRINGAR - FRÁRENSLI:

———— SKÓLPLÖGN

----- REGNVATNSLÖGN

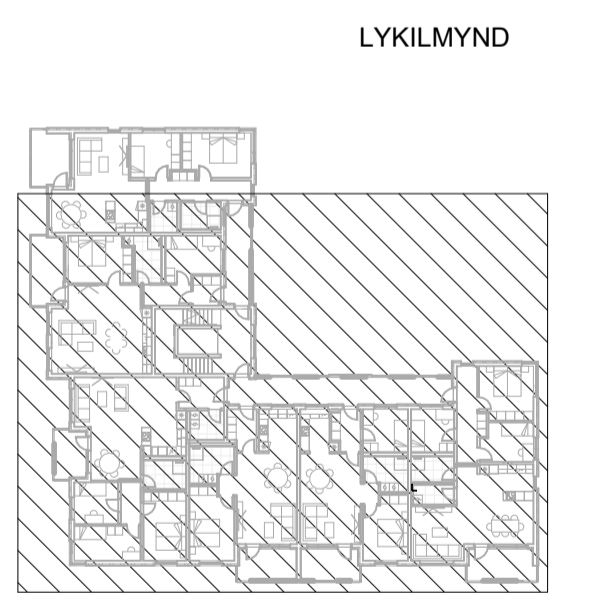

NNE VERKFRÆÐISTOFA


NNE VERKFRÆÐISTOFA ehf
 Háðamín 6 - 201 Kópavogur Ísland
 Sími 899-3077 / 899-3577
 Kl. 460421-6470. nne@nne.is www.nne.is

BAUGHAMAR 1 - Mhl.01
 221 HAFNARFJÖRÐUR

SÉRUPPDRATTUR - PÍPULAGNIR
 FRÁRENSLI - GRUNNMYND 5.HÆÐ


Hönnun:	SJ	Verknúmer:	22027
Teiknaði:	SJ	Mælikvarði:	1:50
Yfirfarið:	NG	Dagsetning:	15.09.2023
Samþykkt:	Hákon Óm Ómarsson Kl. 300577-3189	Teikn.nr.:	P1-62
Áritun hönnunarstjóra:	Jóhann Einar Jónsson Kl. 090882-3549	Útgáfa:	3

Útgáfa / Dagsetning aðaluppdráttar: b / 29.03.2023

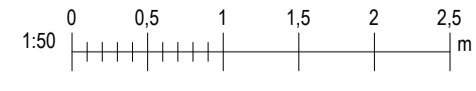

Skrá: 14.9.2023 13:17:14

Copyright © NNE Verkefnastofa ehf. - Hönnuður áskur sér alian rétt á takengum - Fjölbúan er háð skriflegu samþykki

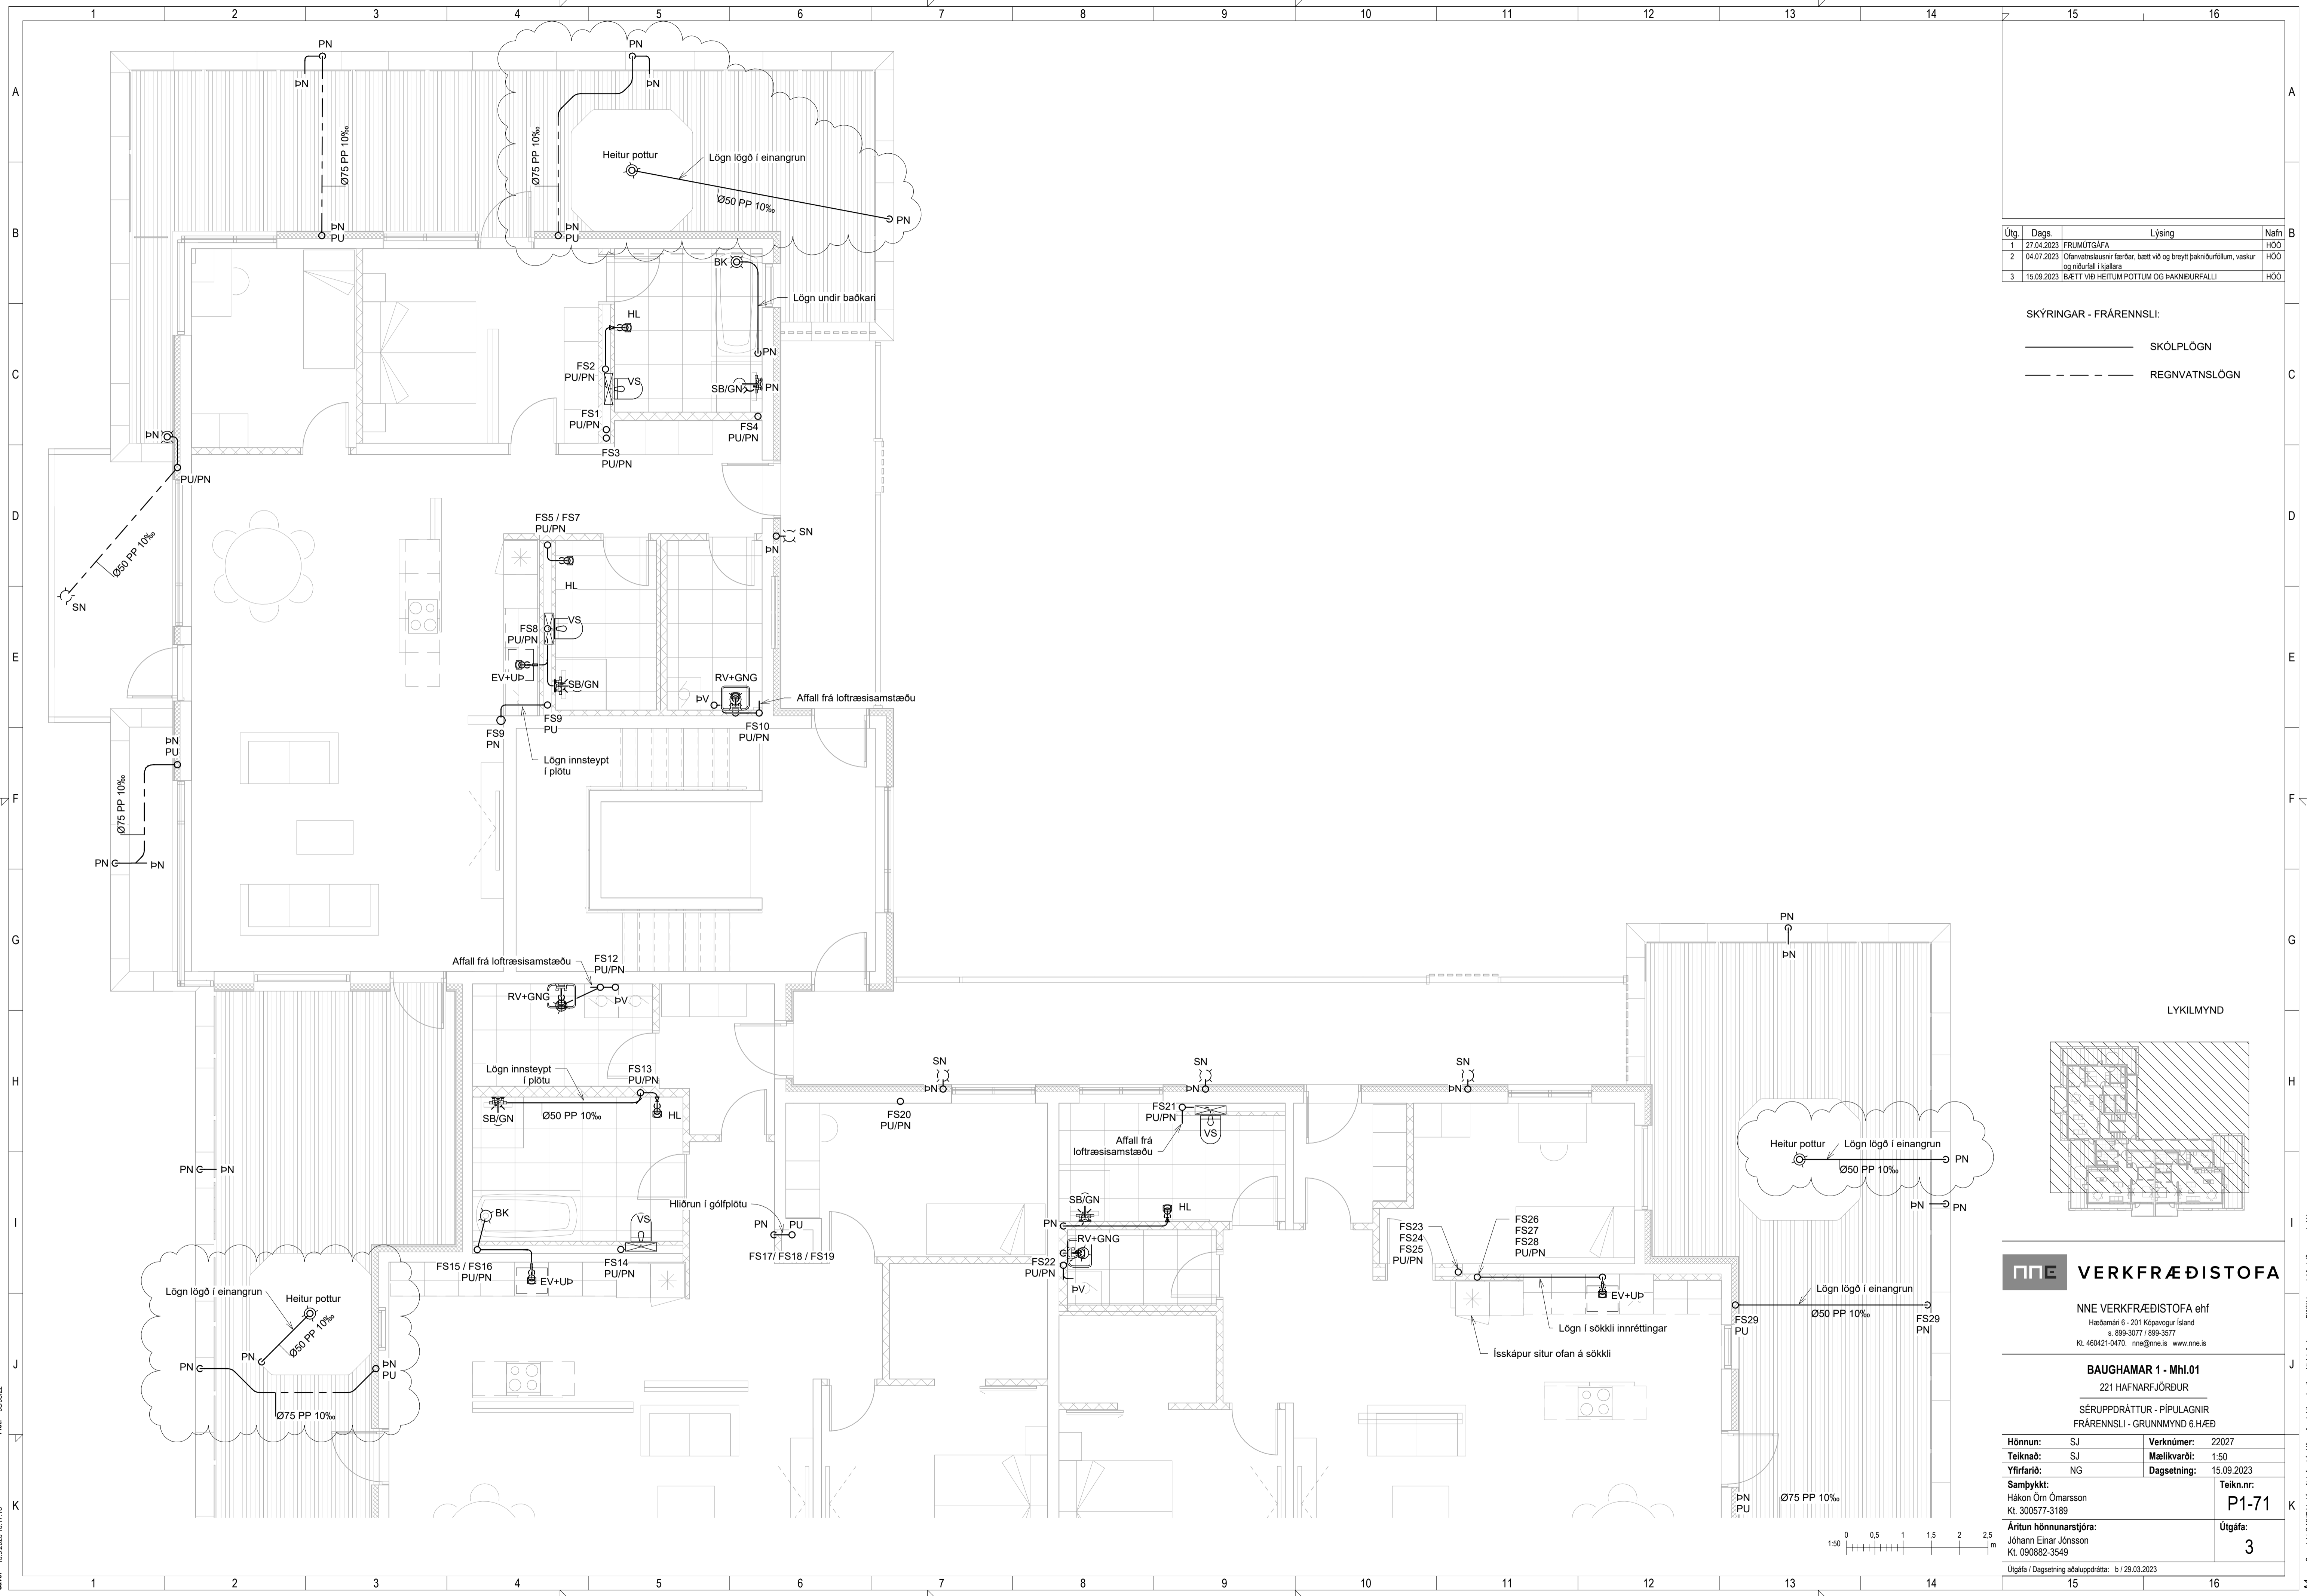


Útg.	Dags.	Lýsing	Nafn
1	27.04.2023	FRUMDRAFTA	HÓO
2	04.07.2023	Ófarvatslausnir færðar, bætt við og breytt þakniðurlösum, vaskur og niðurfali í hjóllara	HÓO
3	15.09.2023	IBÆTT VIÐ HEITUM POTTUM OG ÞAKNIÐURFALLI	HÓO

SKÝRINGAR - FRÁRENNSLI:

———— SKÓLPLÖGN

----- REGNVATNSLÖGN

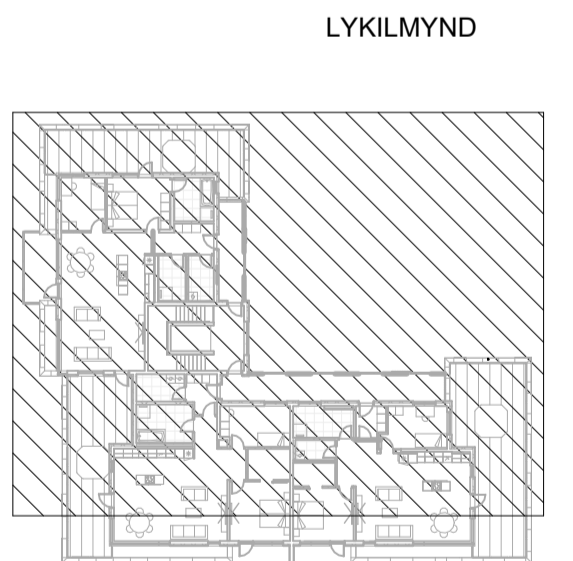

NNE VERKFRÆÐISTOFA

NNE VERKFRÆÐISTOFA ehf
 Háðamín 6 - 201 Kópavogur Ísland
 Sími 899-3077 / 899-3577
 Kl. 460421-6470. nne@nne.is www.nne.is


BAUGHAMAR 1 - Mhl.01
 221 HAFNARFJÖRÐUR

SÉRUPPDRATTUR - PÍPULAGNIR
 FRÁRENNSLI - GRUNNMYND 6.HÆÐ

Hönnun:	SJ	Verknúmer:	22027
Teiknað:	SJ	Mælikvarði:	1:50
Yfirfarið:	NG	Dagsetning:	15.09.2023
Samþykkt:	Hákon Óm Ómarsson Kl. 300577-3189	Teikn.nr.:	P1-71
Áritun hönnunarstjóra:	Jóhann Einar Jónsson Kl. 090882-3549	Útgáfa:	3

Útgáfa / Dagsetning aðaluppdráttar: b / 29.03.2023

Skv: 15.9.2023 13:17:18
 Pict: 030302Z

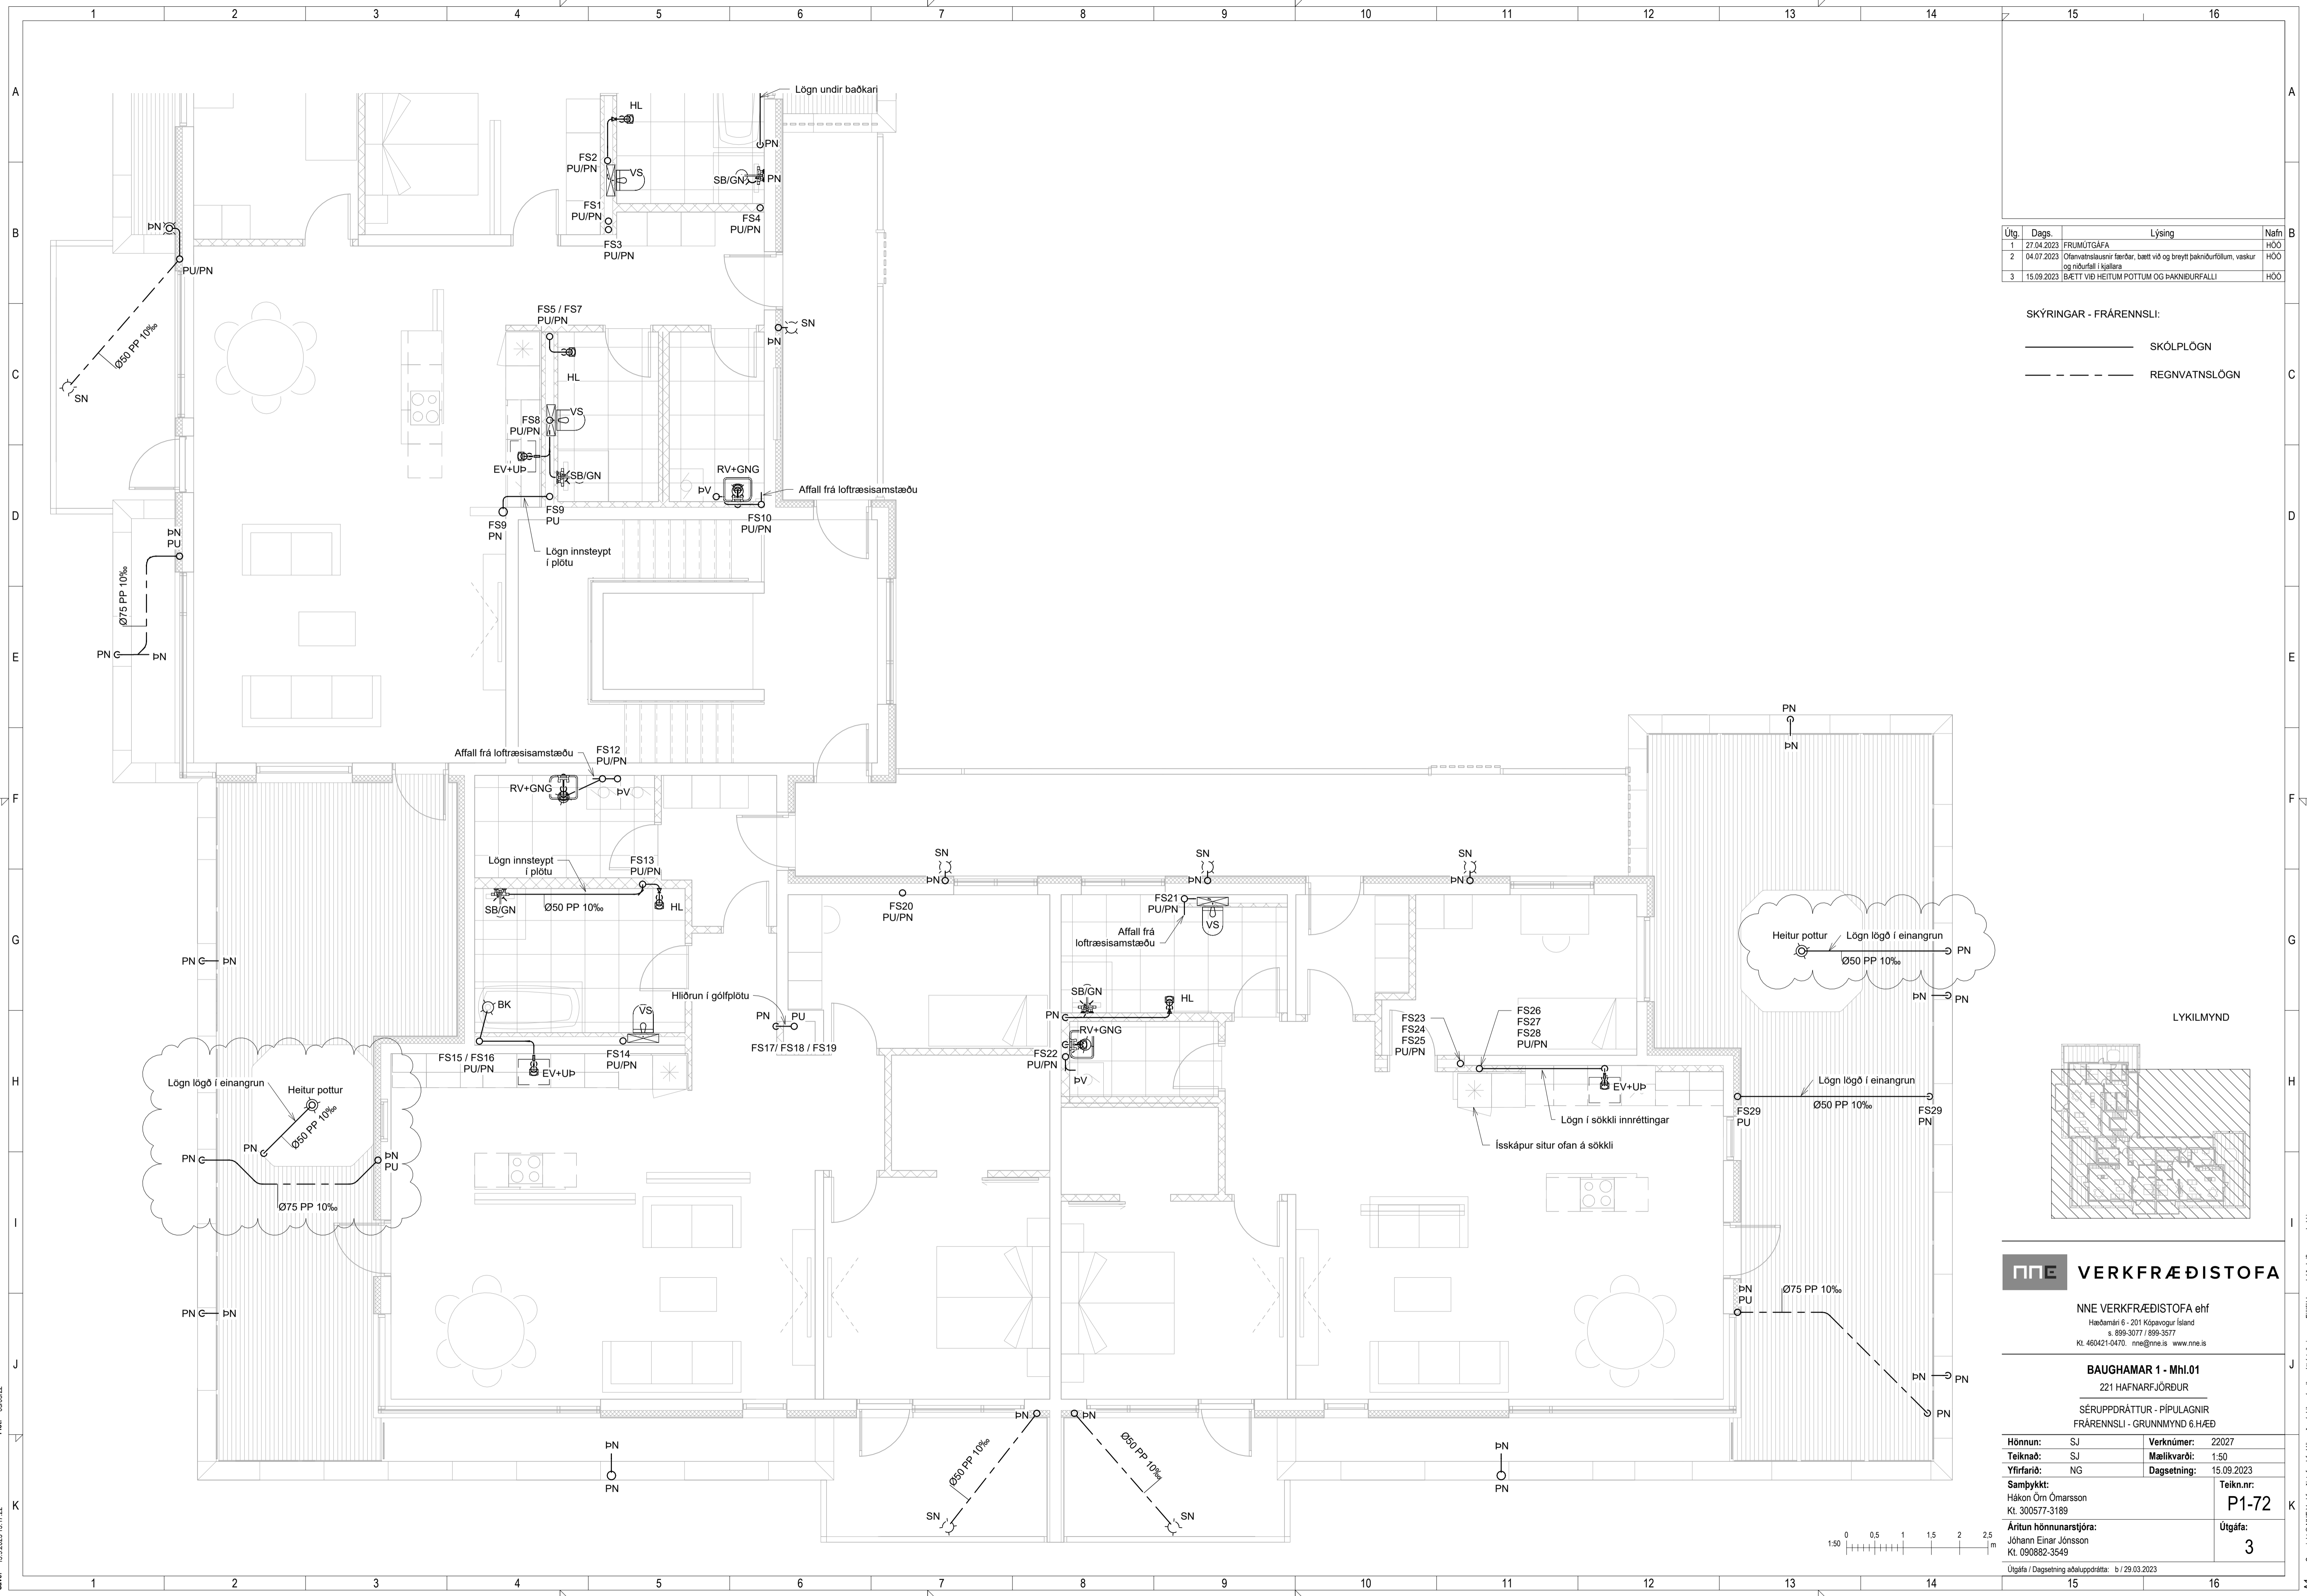


Útg.	Dags.	Lýsing	Nafn
1	27.04.2023	FRUMDRAFTUR	HÓO
2	04.07.2023	Ófarvatslausnir færðar, bætt við og breytt þakuburðulím, vaskur og niðurfali í hjóla	HÓO
3	15.09.2023	ÍBÆTT VIÐ HEITUM POTTUM OG ÞAKNUÐURFALLI	HÓO

SKÝRINGAR - FRÁRENSLI:

———— SKÓLPLOGN

----- REGNVATNSLOGN

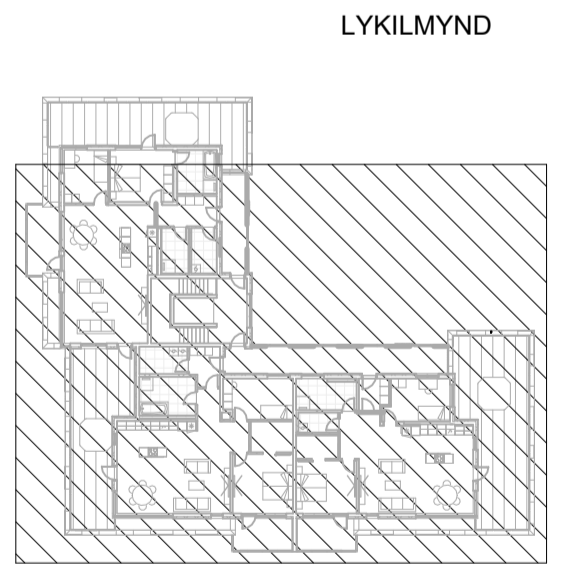

VERKFRÆÐISTOFA

NE VERKFRÆÐISTOFA ehf
 Háðamín 6 - 201 Kópavogur Ísland
 Sími 599-3077 / 599-3577
 Kl. 460421-0470. nne@nne.is www.nne.is


BAUGHAMAR 1 - Mhl.01
 221 HAFNARFJÖRÐUR

SERUPPDRATTUR - PÍPULAGNIR
 FRÁRENSLI - GRUNNMYND 6.HÆÐ

Hönnun:	SJ	Verkúmer:	22027
Teiknað:	SJ	Mælikvarði:	1:50
Yfirfarið:	NG	Dagsetning:	15.09.2023
Samþykkt:	Hákon Óm Ómarsson Kl. 300577-3189	Teikn.nr.:	P1-72
Áritun hönnunarstjóra:	Jóhann Einar Jónsson Kl. 090882-3549	Útgáfa:	3

Útgáfa / Dagsetning aðaluppdráttar: b / 29.03.2023

Skv: 14.9.2023 13:17:22
 Pict: 030302

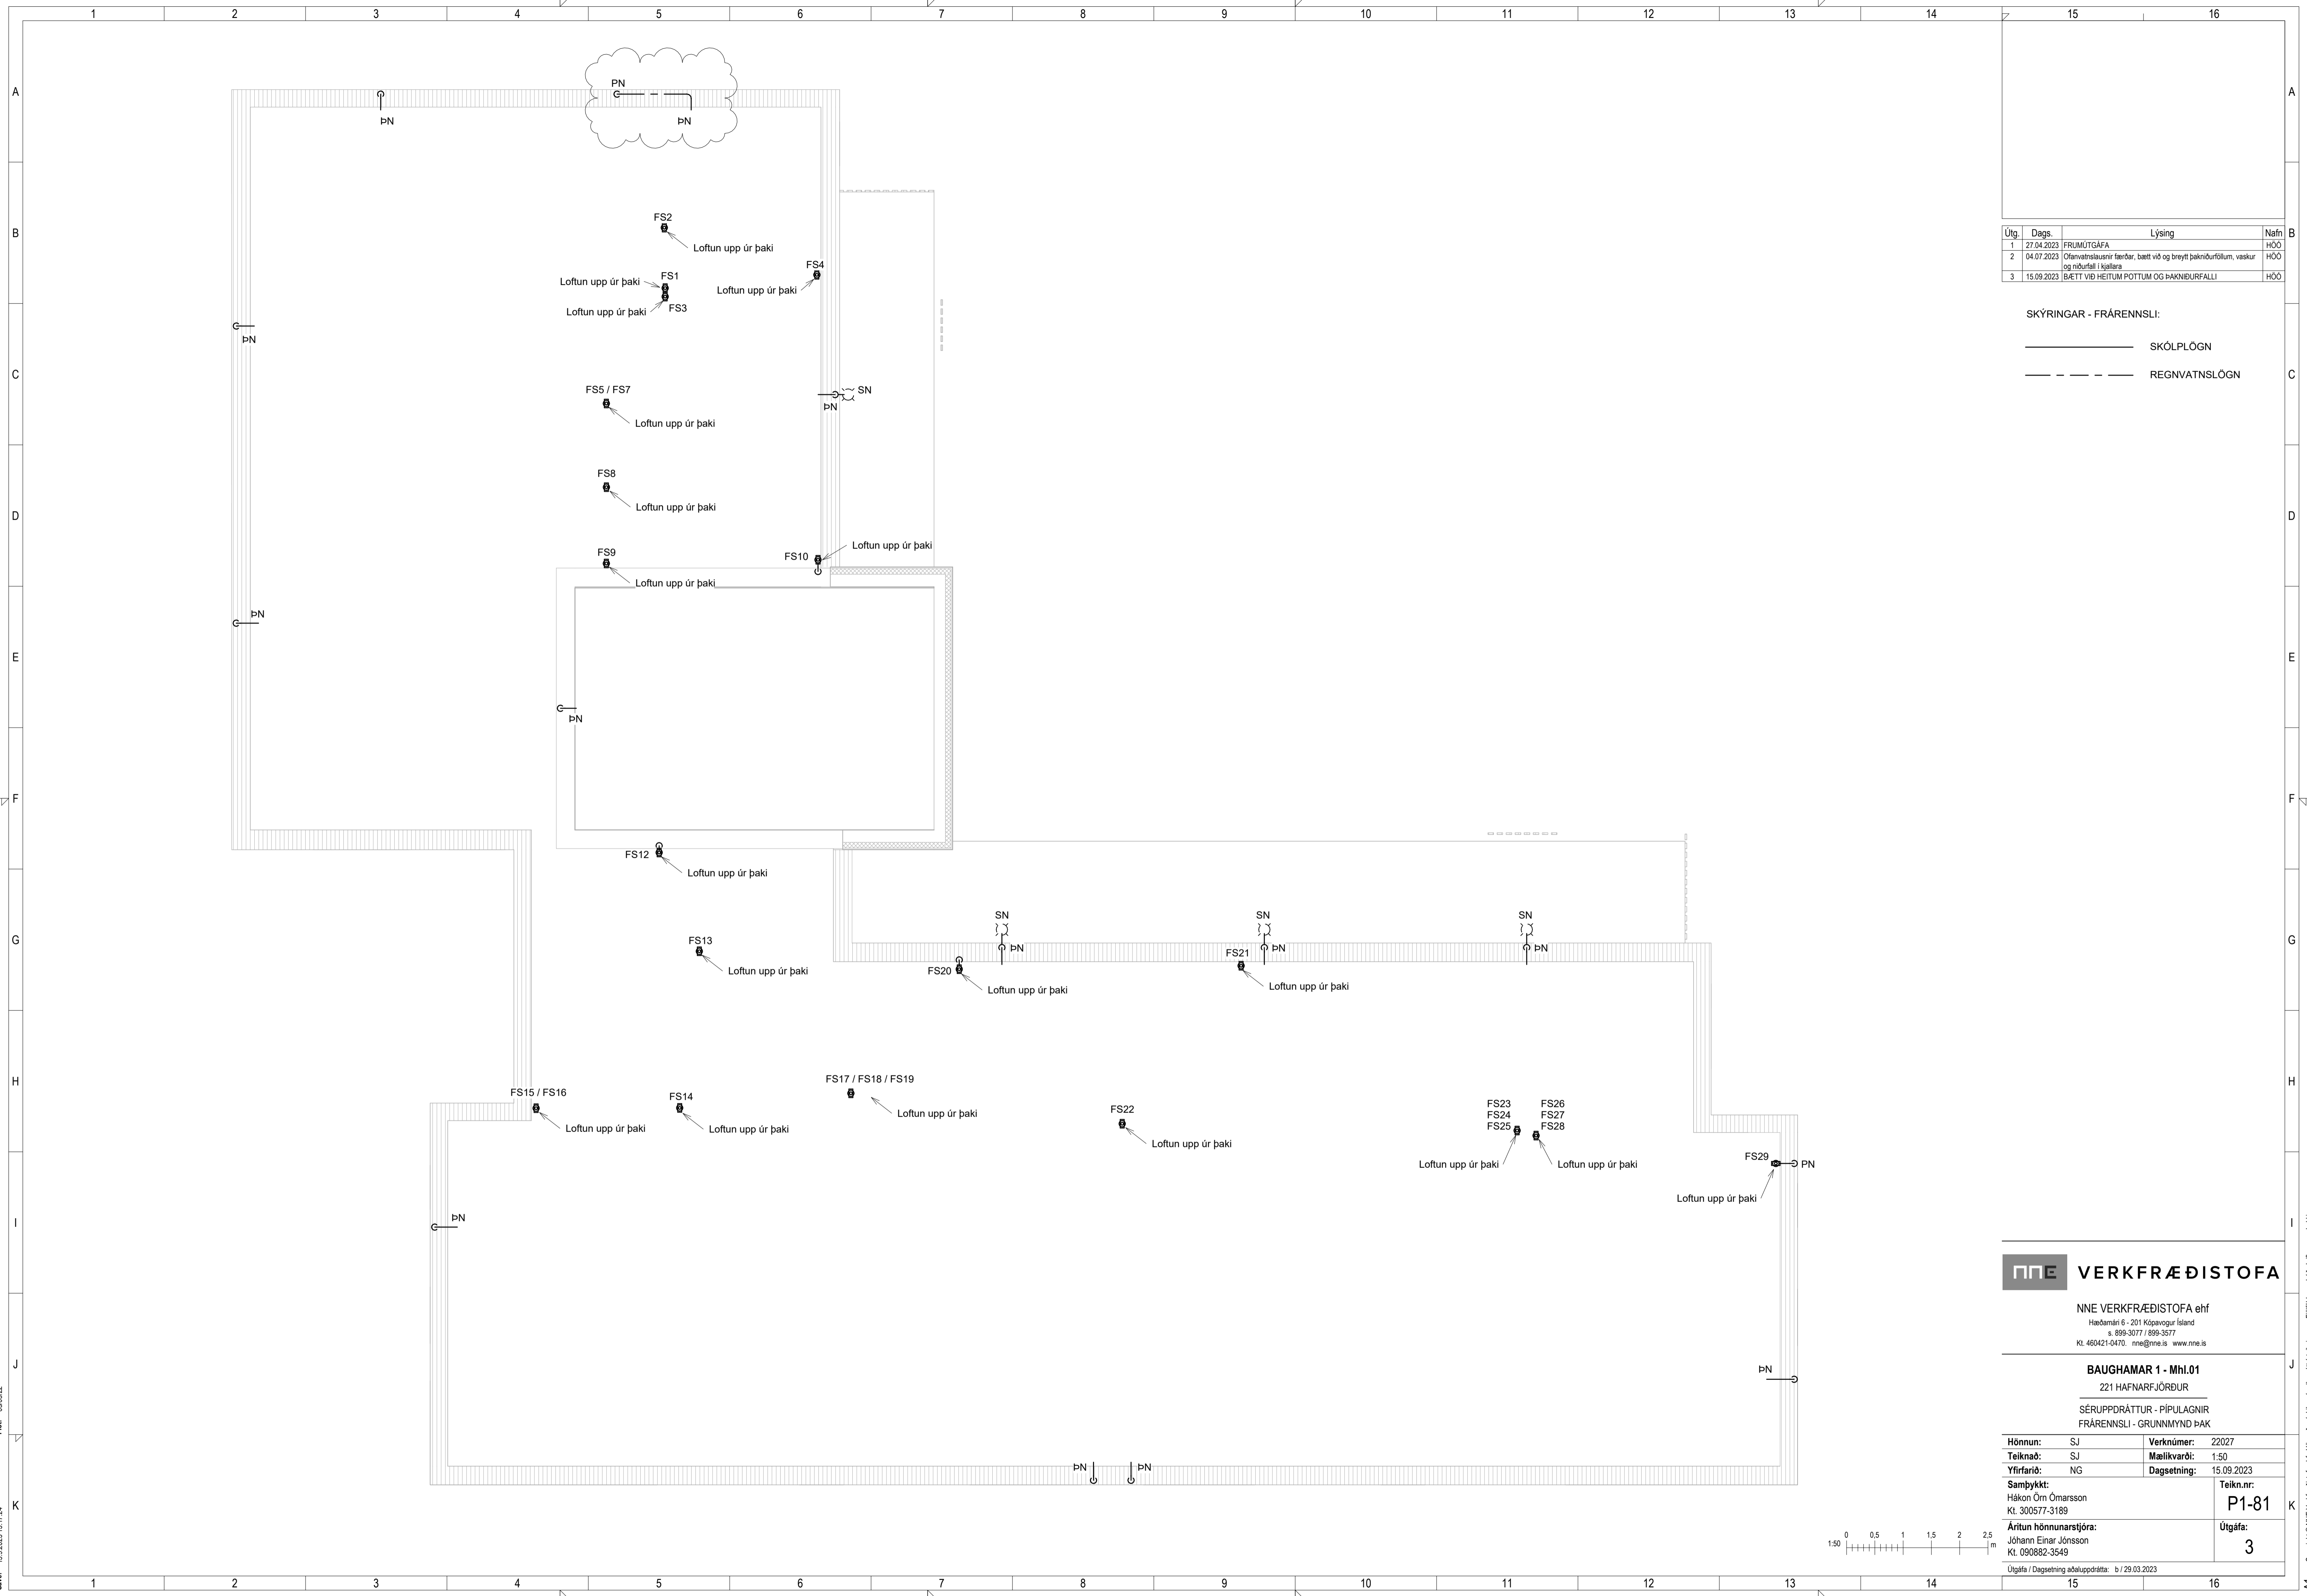

Útg.	Dags.	Lýsing	Nafn
1	27.04.2023	FRUMDRAFTA	HÓO
2	04.07.2023	Ófarvatslausnir færðar, bætt við og breytt pakniþurrólum, vaskur og niðurfali í hjóla	HÓO
3	15.09.2023	ÞÆTTI VIÐ HEITUM POTTUM OG ÞAKKIBURFALLI	HÓO

SKÝRINGAR - FRÁRENNSLI:

————— SKÓLPLÖGN

----- REGNVATNSLÖGN

NNE VERKFRÆÐISTOFA


NNE VERKFRÆÐISTOFA ehf
 Háðamín 6 - 201 Kópavogur Ísland
 Sími: 599-3077 / 599-3577
 Kl. 460421-0470. nne@nne.is www.nne.is

BAUGHAMAR 1 - Mhl.01
 221 HAFNARFJÖRÐUR

SÉRUPPDRAÐTÚR - PÍPULAGNIR
 FRÁRENNSLI - GRUNNMYND ÞAK

Hönnun:	SJ	Verknúmer:	22027
Teiknaði:	SJ	Mælikvarði:	1:50
Yfirfariði:	NG	Dagsetning:	15.09.2023
Samþykkt:	Hákon Óm Ómarsson Kl. 300577-3189	Teikn.nr.:	P1-81
Áritun hönnunarstjóra:	Jóhann Einar Jónsson Kl. 090882-3549	Útgáfa:	3

Útgáfa / Dagsetning aðaluppdráttar: b / 29.03.2023

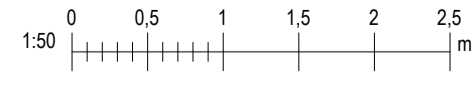

Skrá: 14.9.2023 13:17:24

Copyright © NNE Verkefnaðstoða ehf. - Hönnuður áskur sér allan rétt á takengum - Píplöðun er háð skriflegu samþykki