


Útg.	Dags.	Lýsing	Nafn
1	27.04.2023	FRUMÚTGÁFA	HÓO

SJÁ ALMENNAR SKÝRINGAR Á TEIKN. P0-01 OG P0-02
 ÞVERMÁL LOFTRÆSILAGNAR ER Ø100mm ÚR BLIKKI
 NEMA ANNAÐ SÉ TEKIÐ FRAM.
 ELÐVERJIA ÞARF LAGNIR MED EINANGRUN, SEM KOMA
 FRÁ ÖÐRU BRUNAHÓLFÍ OG LIGGJA Í ÖPNU RÝMI

LOFTBIL UNDIR HURÐ EDA
 YFRISTRAUMS RIST

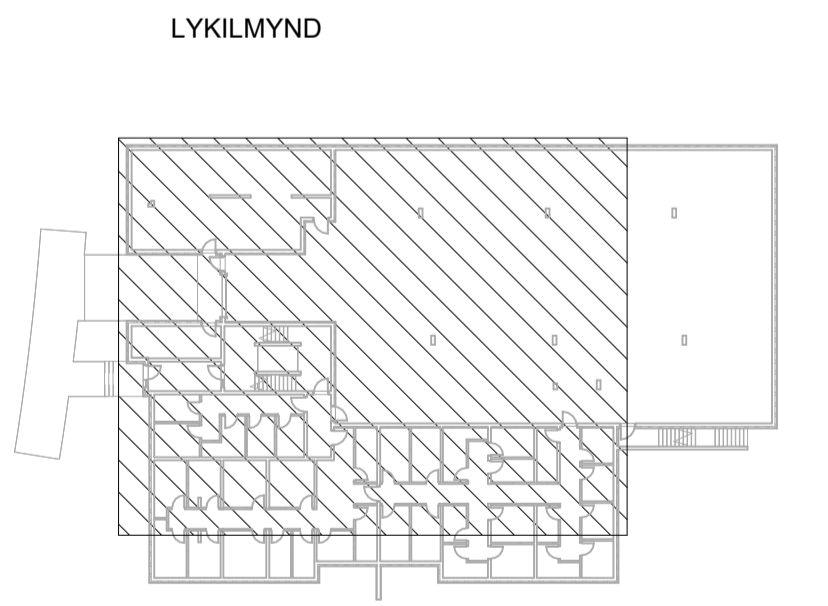

NNE VERKFRÆÐISTOFA

NNE VERKFRÆÐISTOFA ehf
 Höðmánn 6 - 201 Kópavogur Ísland
 Sími: 899-3077 / 899-3577
 Kl. 460421-0470. nne@nne.is www.nne.is

BAUGHAMAR 1 - MHL01
 221 HAFNARFJÖRÐUR

SÉRUPPRÁTTUR - PÍPULAGNIR
 LOFTRÆSTING - GRUNNMÝND KJALLARI

Hönnun:	NG	Verkúmer:	22027
Teiknað:	NG	Mælikvarði:	1:50
Yfirfarið:	SJ	Dagsetning:	23.05.2024
Samþykkt:		Teikn.nr.:	P4-01
Áritun hönnunarstjóra:		Útgáfa:	1
Jóhann Einar Jónsson Kl. 090882-3549			

Útgáfa / Dagsetning aðaluppdráttar: b / 29.03.2023

Skv: 28.5.2024 12:46:21
 Pict: 030302



Copyright © NNE Verkefnastofa ehf. - Hönnuður áskur sér alian rétt á tákningum - Fjölbúan er háð svílegu samþykki

Útg.	Dags.	Lýsing	Nafn
1	27.04.2023	FRUMÚTGÁFA	HÓO

SJÁ ALMENNAR SKÝRINGAR Á TEIKN. P0-01 OG P0-02

ÞVERMÁL LOFTRÆSILAGNAR ER Ø100mm ÚR BLIKKI
 NEMA ANNAÐ SE TEKIÐ FRAM.
 ELÐVERJIA ÞARF LAGNIR MED EINANGRUN. SEM KOMA
 FRÁ ÖÐRU BRUNAHÓLFI OG LIGGJA Í ÖPNU RÝMI

LOFTBIL UNDIR HURÐ EDA
 YFRISTRAUMS RIST

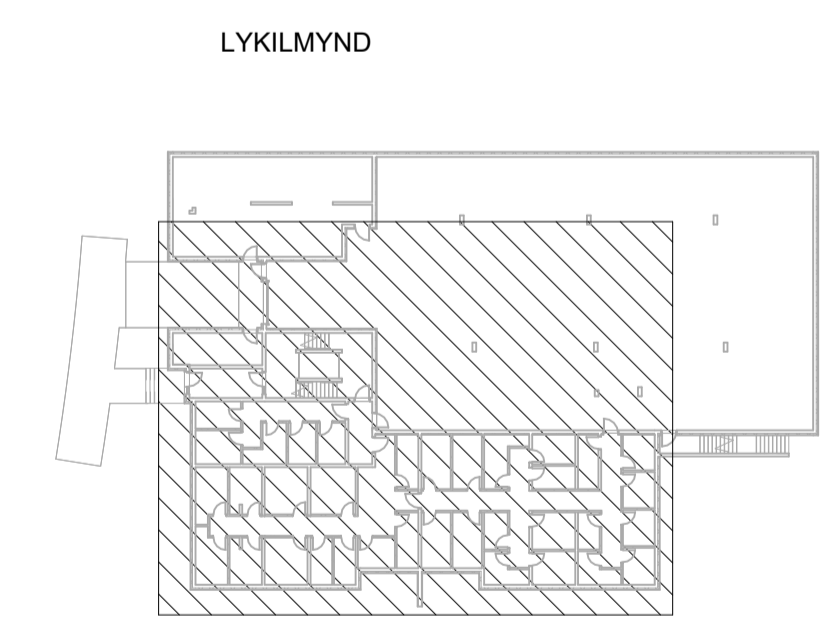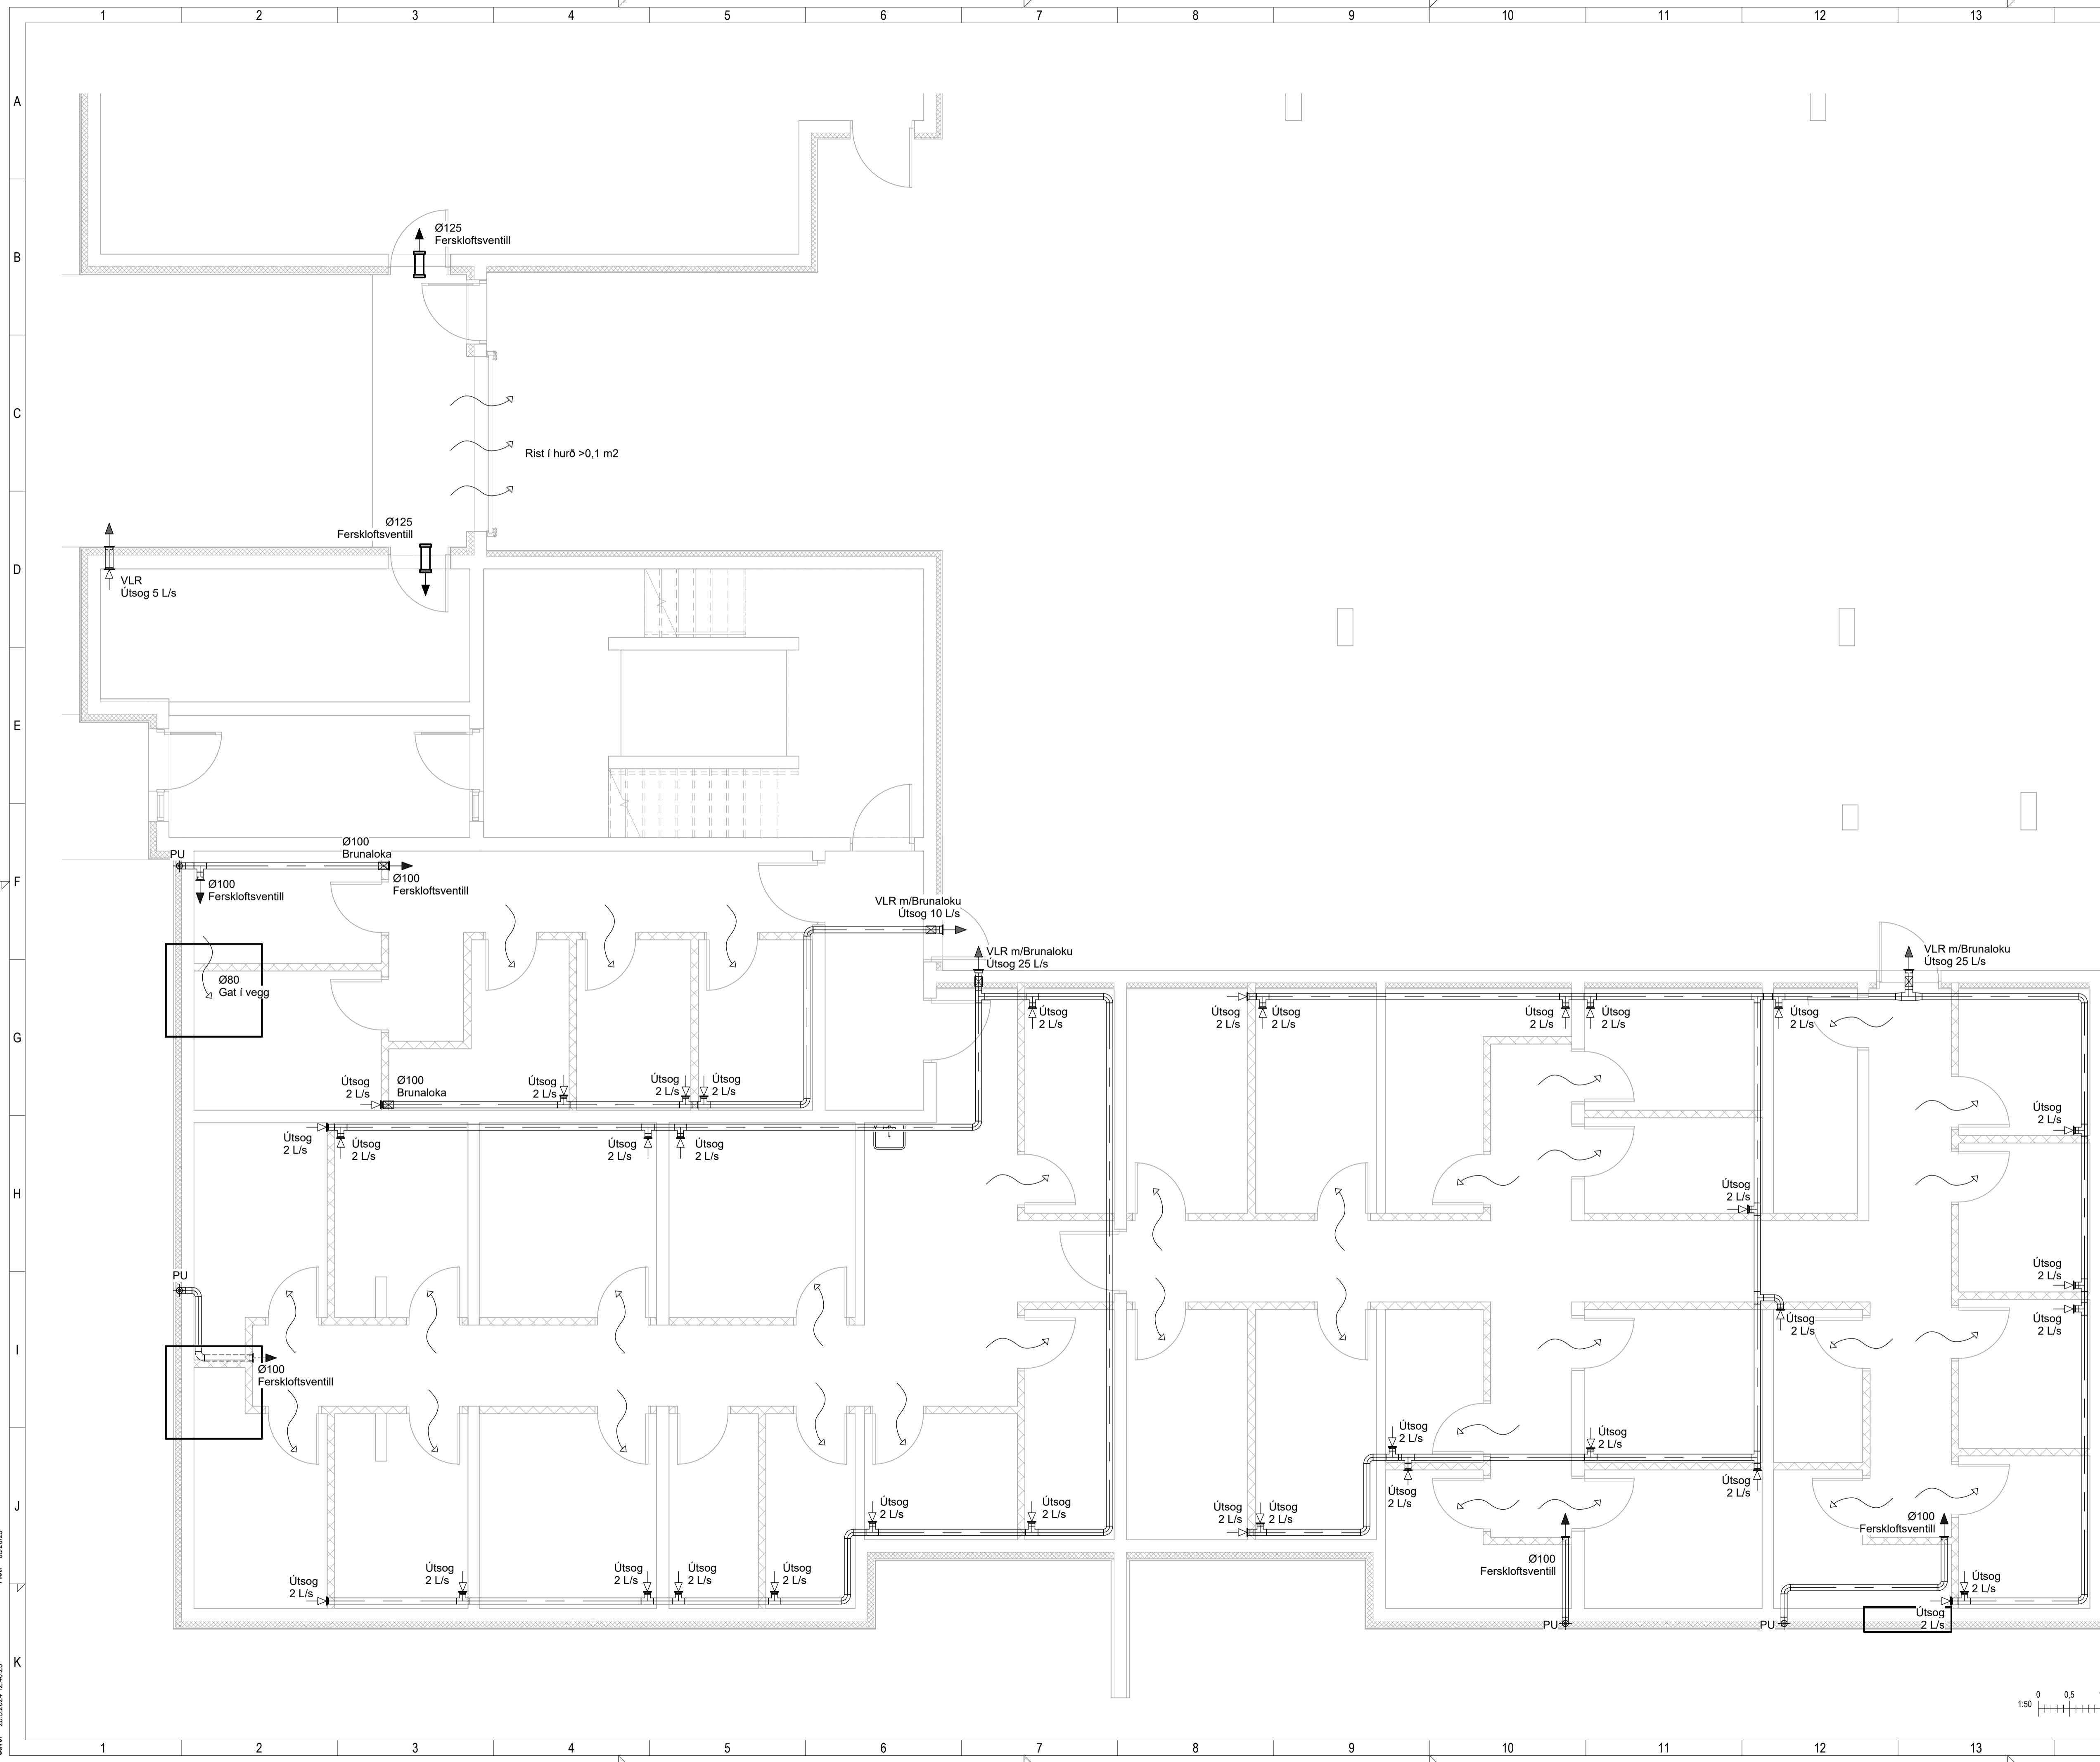

VERKFRÆÐISTOFA

NE VERKFRÆÐISTOFA ehf
 Höfðamín 6 - 201 Kópavogur Ísland
 Sími 899-3077 / 899-3577
 Kl. 460421-0470. nne@nne.is www.nne.is

BAUGHAMAR 1 - MHL01
 221 HAFNARFJÖRÐUR

SERUÞPRÁTTUR - PÍPULAGNIR
 LOFTRÆSTING - GRUNNMYND KJALLARI

Hönnun:	NG	Verknúmer:	22027
Teiknað:	NG	Mælikvarði:	1:50
Yfirfarið:	SJ	Dagsetning:	23.05.2024
Samþykkt:		Teikn.nr.:	P4-02
Hákon Óm Ómarsson Kl. 300577-3189		Útgáfa:	1
Áritun hönnunarstjóra: Jóhann Einar Jónsson Kl.090882-3549			
Útgáfa / Dagsetning aðaluppdráttar: b / 29.03.2023			

Skv: 03/01/23
 28.5.2024 12:46:23


Copyright © NNE Verkefnastofa ehf. - Hönnuður áskur sér alian rétt á tákningum - Fjölbúan er háð skriflegu samþykki

Útg.	Dags.	Lýsing	Nafn
1	27.04.2023	FRUMÚTGÁFA	HÓO

SJÁ ALMENNAR SKÝRINGAR Á TEIKN. P0-01 OG P0-02
ÞVERMÁL LOFTRÆSILAGNAR ER Ø100mm ÚR BLIKKI
NEMA ANNAD SÉ TEKID FRAM.
ELDVERJA ÞARF LAGNIR MEÐ EINANGRUN, SEM KOMA
FRÁ ÖÐRU BRUNAHÖLFI OG LIGGJA Í OPNU RYMI

LOFTBIL UNDIR HURÐ EDA
YFRISTRAUMS RIST

LYKILMYND

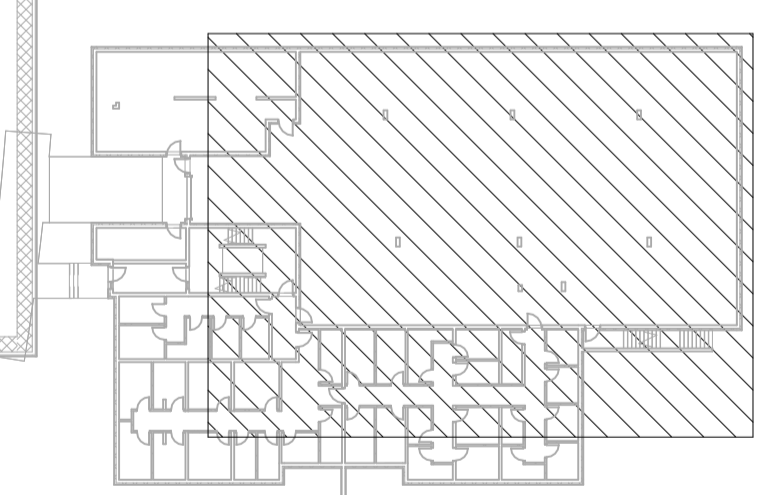


NNE VERKFRÆÐISTOFA

NNE VERKFRÆÐISTOFA ehf
Hæðamin 6 - 201 Kópavogur Ísland
s 899-3077 / 899-3577
Kl. 460421-0470. nne@nne.is www.nne.is

BAUGHAMAR 1 - MHL.01
221 HAFNARFJÖRÐUR

SÉRUPPRÁTTUR - PÍPULAGNIR
LOFTRÆSTING - GRUNNMYND KJALLARI

Hönnun:	NG	Verknúmer:	22027
Teiknað:	NG	Mælikvæði:	1:50
Yfirfarið:	SJ	Dagsetning:	23.05.2024
Samþykkt:		Teikn.nr.:	P4-03
Hákon Óm Ómarsson Kl. 300577-3189		Útgáfa:	1
Áritun hönnunarstjóra: Jóhann Einar Jónsson Kl.090882-3549			
Útgáfa / Dagsetning aðaluppdráttar: b / 29.03.2023			

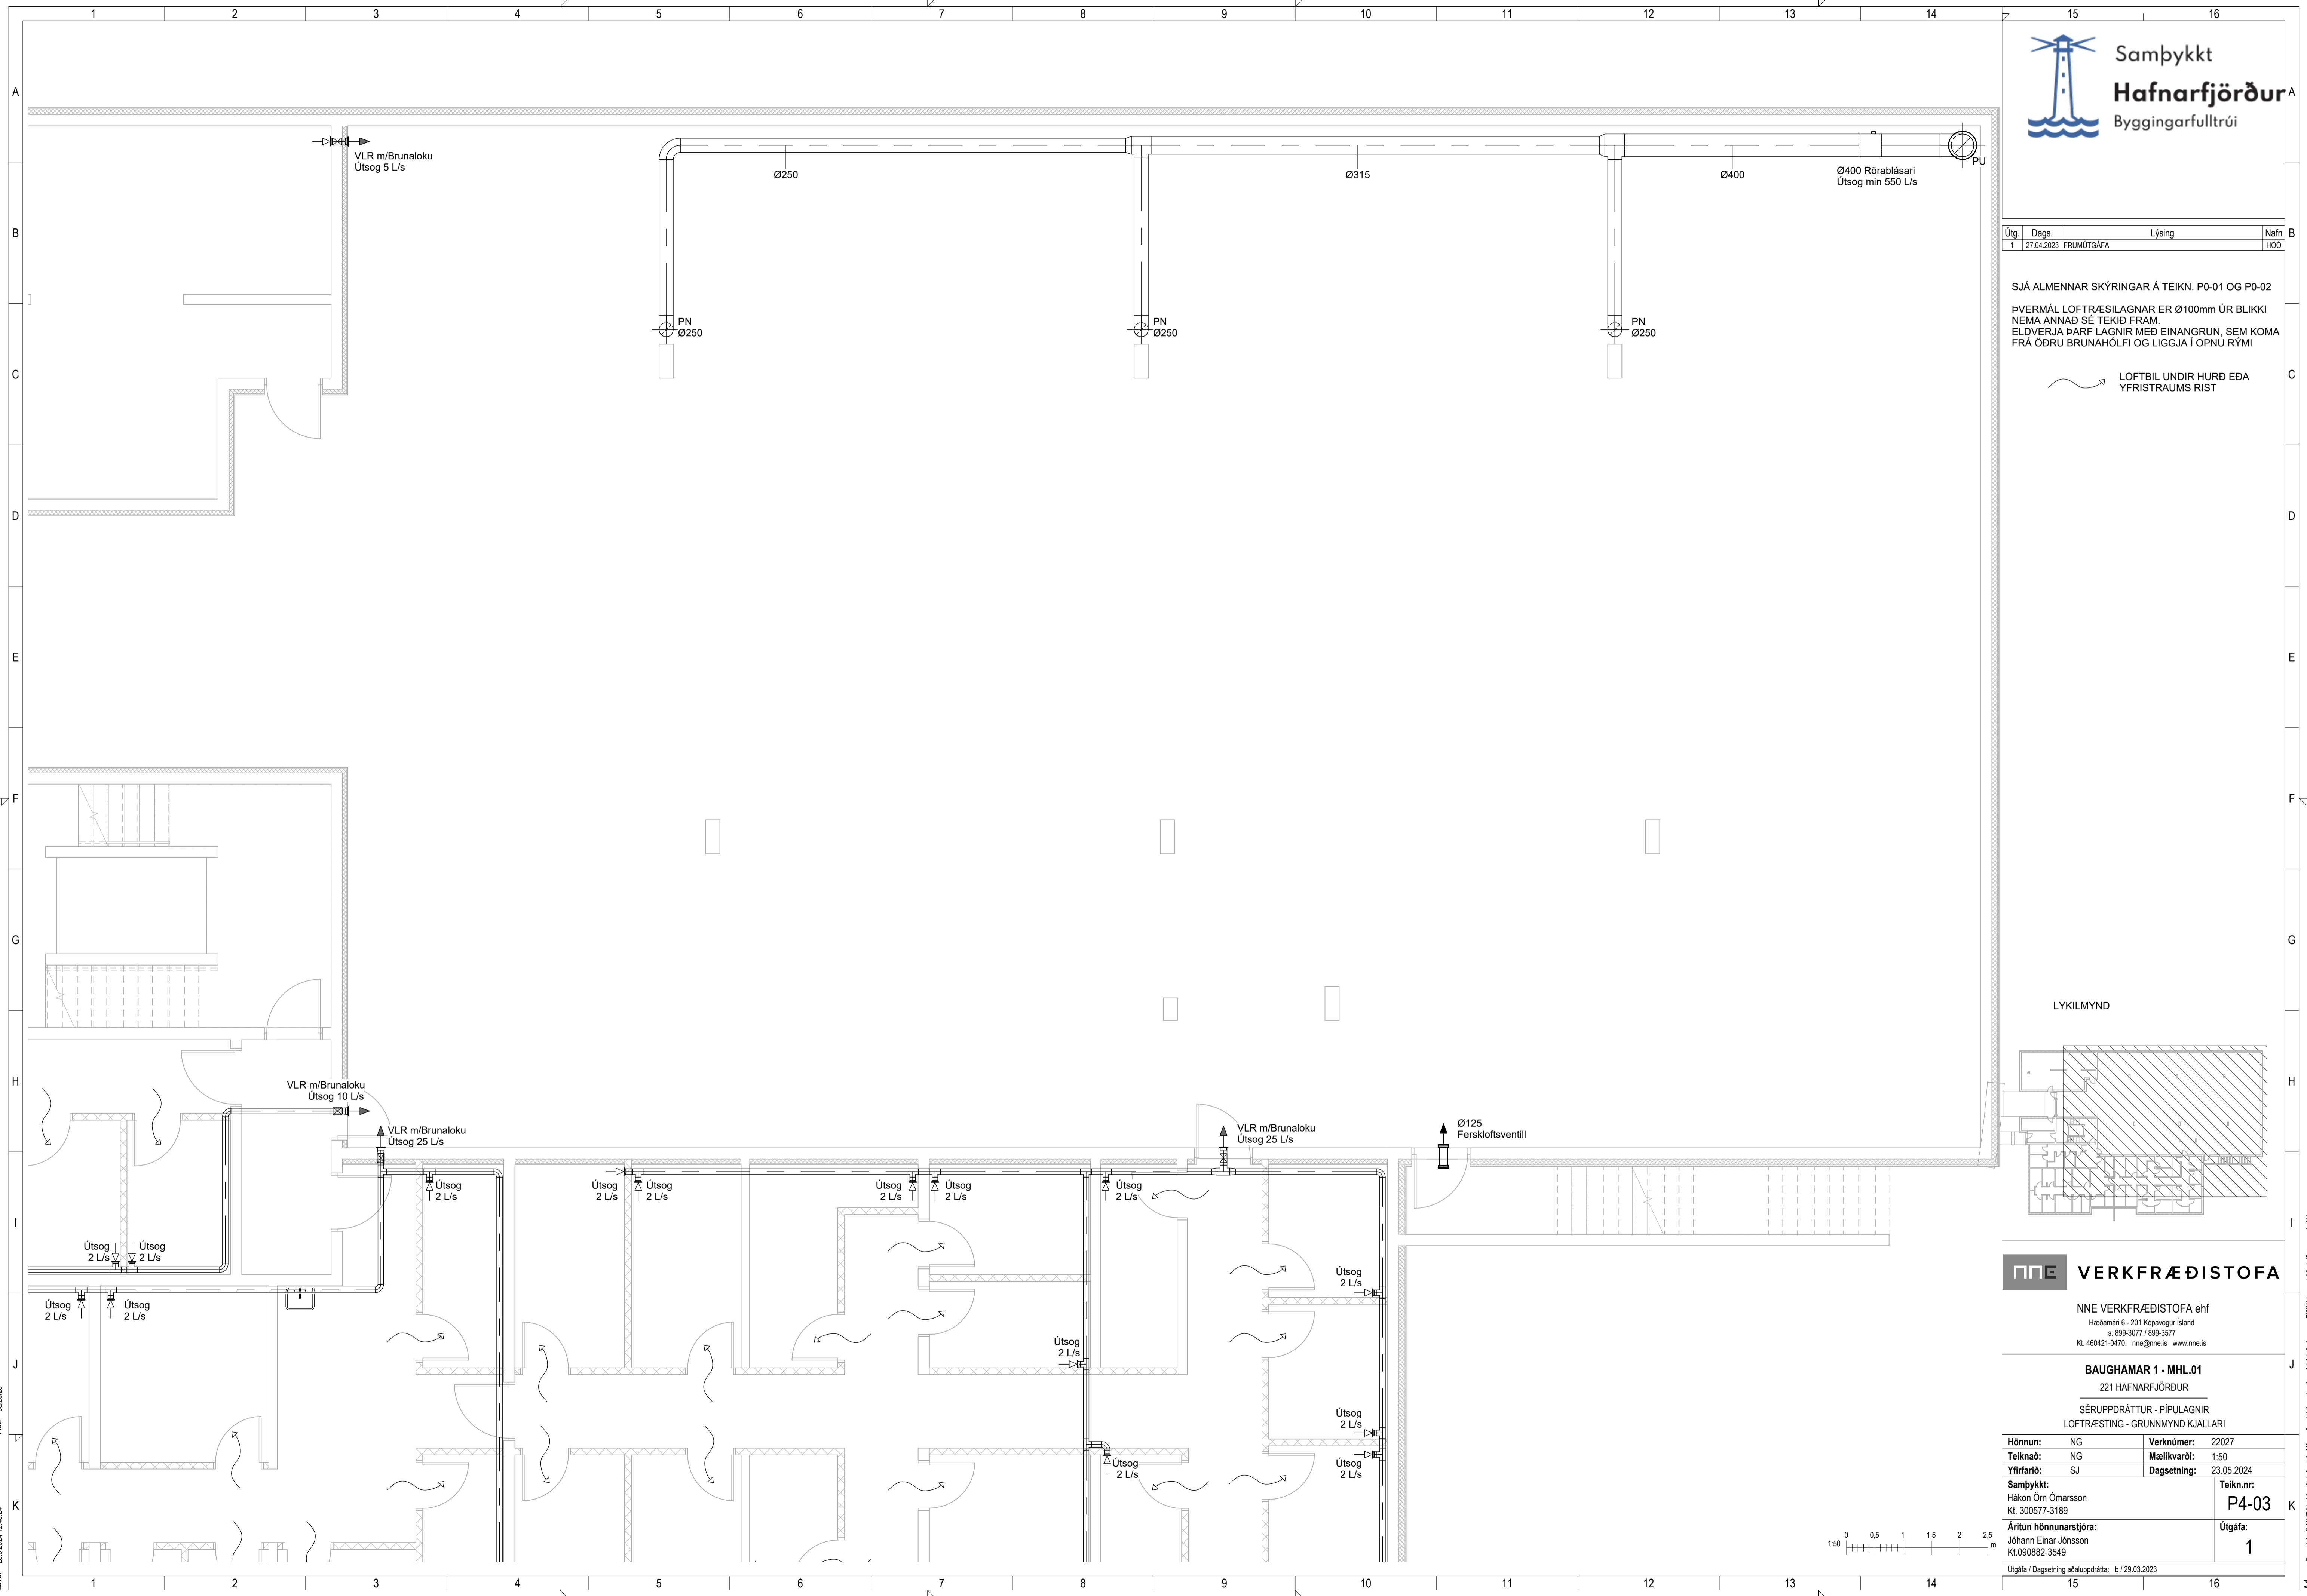

Rek: 03/01/23

Skr: 28.5.2024 12:46:24

Útg.	Dags.	Lýsing	Nafn
1	27.04.2023	FRUMÚTGÁFA	HÓO
2	23.05.2024	ÚTGÁFA 2	HÓO

SJÁ ALMENNAR SKÝRINGAR Á TEIKN. P0-01 OG P0-02


LOFTRÆSILAGNAR ERU PLASTBARKAR Ø75mm NEMA ANNAD SE TEKID FRAM. INNSTEYPTAR Í PLOTU EDA LAGÐAR FYRIR OFAN FALSKT NIDURTEKID LOFT ELDVERJA ÞARF LAGNIR MEÐ EINANGRUN, SEM KOMA FRÁ ÖDRU BRUNAHÖLFI OG LIGGJA Í OPNU RYMI

STOFNLAGNIR TIL OG FRÁ LOFTRÆSTISAMSTÆÐUM ERU Ø125mm BLIKKLAGNIR. SETJA SKAL HLJÓÐGILDRUR Á ALLAR STOFNLAGNIR SEM LIGGJA FRÁ SAMSTÆÐU.

LOFTBIL UNDIR HURÐ EDA YFRISTRAUMS RIST

STAÐSETNING LOFTRÆSTITÚDA SKAL TAKA MID AF RAFLOGNUM OG ÖÐRUM LÖGNUM Í PLOTU OG SKAL STAÐSETJA Í SAMRÆMI VID LOFTADÓSIR LJÓSA.

LYKILMYND

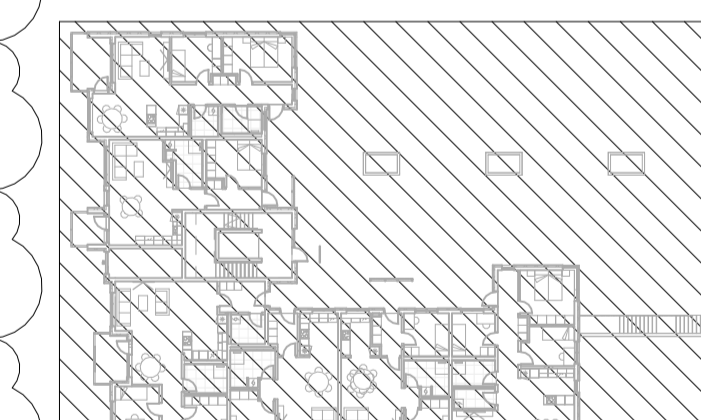

NNE VERKFRÆÐISTOFA

NNE VERKFRÆÐISTOFA ehf
 Háðamín 6 - 201 Kópavogur Ísland
 Sími 899-3077 / 899-3577
 KÍ. 460421-0470. nne@nne.is www.nne.is


BAUGHAMAR 1 - MHL01

221 HAFNARFJÖRÐUR

SERUUPPRÁTTUR - PÍPULAGNIR

LOFTRÆSTING - GRUNNMÝND 1.HÆÐ

Hönnun:	NG	Verknúmer:	22027
Teiknað:	NG	Mælikvarði:	1:50
Yfirfarið:	SJ	Dagsetning:	23.05.2024
Samþykkt:		Teikn.nr.:	P4-11
Hákon Óm Ómarsson Kl. 300577-3189		Útgáfa:	2
Áritun hönnunarstjóra: Jóhann Einar Jónsson Kl.090882-3549			
Útgáfa / Dagsetning aðaluppdráttar: b / 29.03.2023			

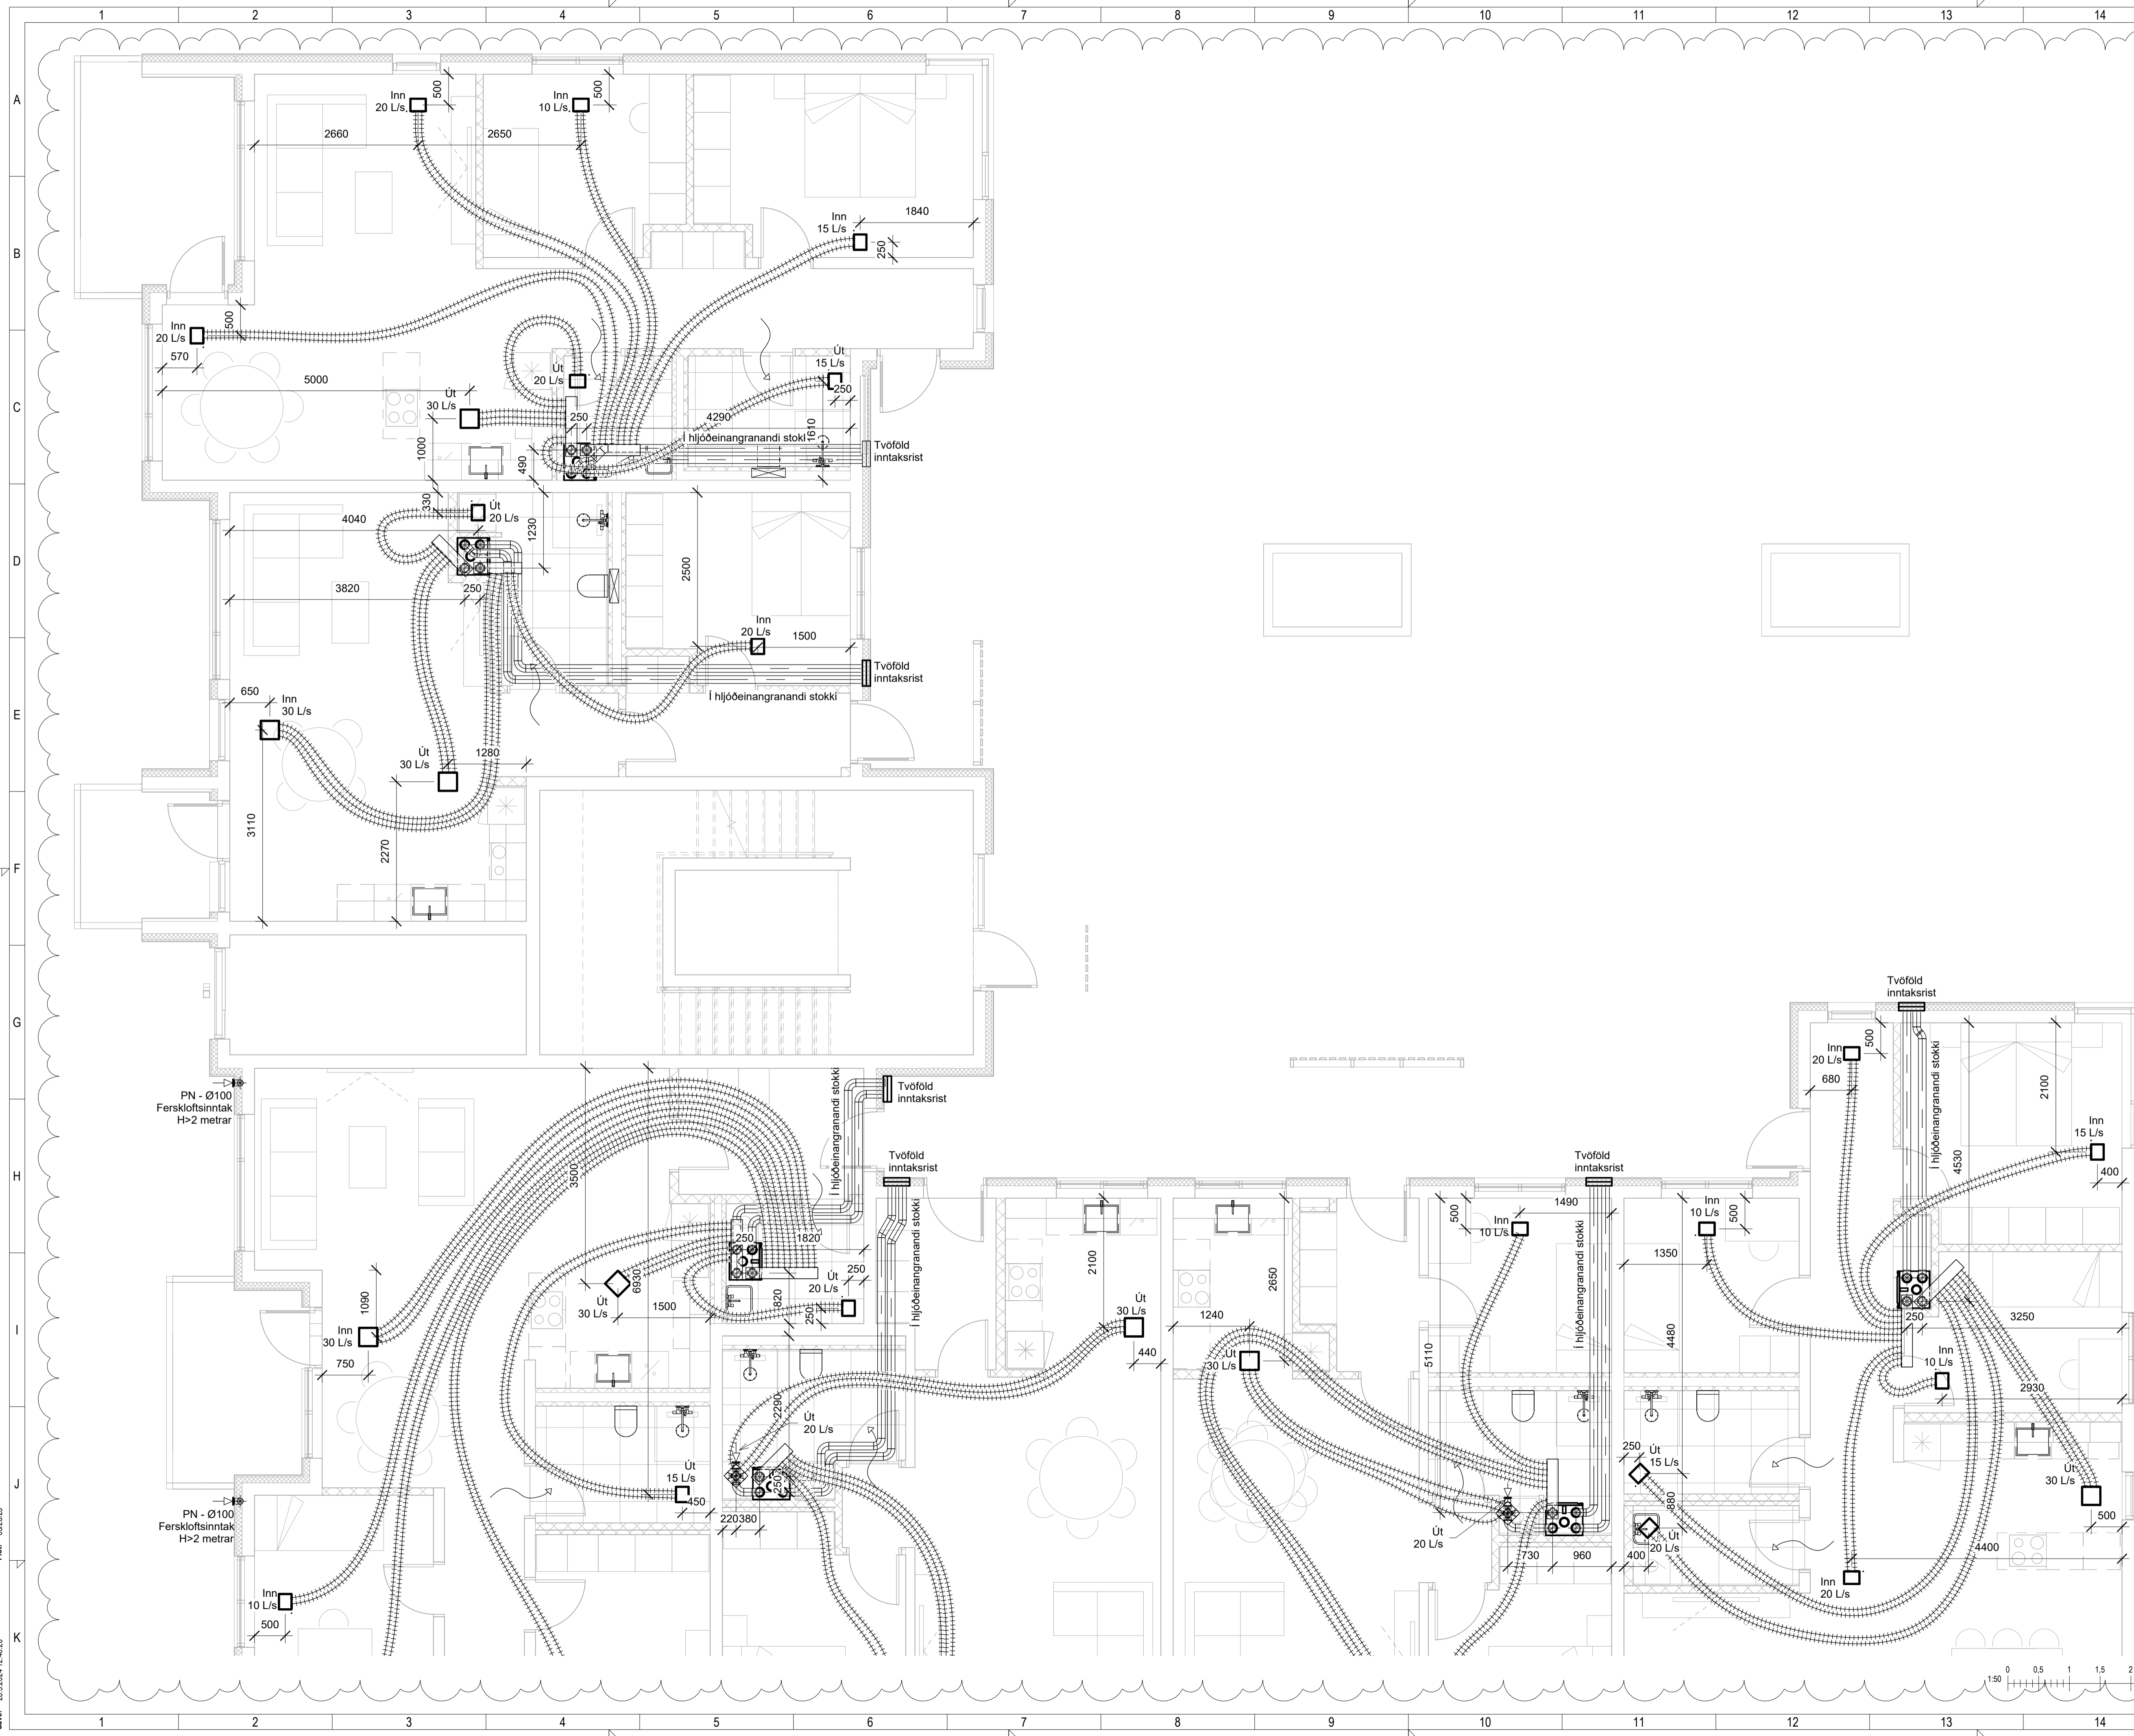

PN
Útblástur
m/veðurhettu

Útg.	Dags.	Lýsing	Nafn
1	27.04.2023	FRUMÚTGÁFA	HÓO
2	23.05.2024	ÚTGÁFA 2	HÓO

SJÁ ALMENNAR SKÝRINGAR Á TEIKN. P0-01 OG P0-02


LOFTRÆSILAGNAR ERU PLASTBARKAR Ø75mm NEMA ANNAD SÉ TEKIÐ FRAM. INNSTEYPTAR Í PLOTU EDA LAGÐAR FYRIR OFAN FALSKT NIÐURTEKIÐ LOFT ELDVERJA ÞARF LAGNIR MEÐ EINANGRUN, SEM KOMA FRÁ ÖÐRU BRUNAHÖLFI OG LIGGJA Í OPNU RYMI

STOFNLAGNIR TIL OG FRÁ LOFTRÆSTISAMSTÆÐUM ERU Ø125mm BLIKKLAGNIR. SETJA SKAL HLJÓDGILDRUR Á ALLAR STOFNLAGNIR SEM LIGGJA FRÁ SAMSTÆÐU.

LOFTBIL UNDIR HURÐ EDA YFRISTRAUMS RIST

STAÐSETNING LOFTRÆSTITÚÐA SKAL TAKA MID AF RAFLOGNUM OG ÖÐRUM LOGNUM Í PLOTU OG SKAL STAÐSETJA Í SAMRÆMI VÍÐ LOFTADÓSIR LJÓSA.

LYKILMYND

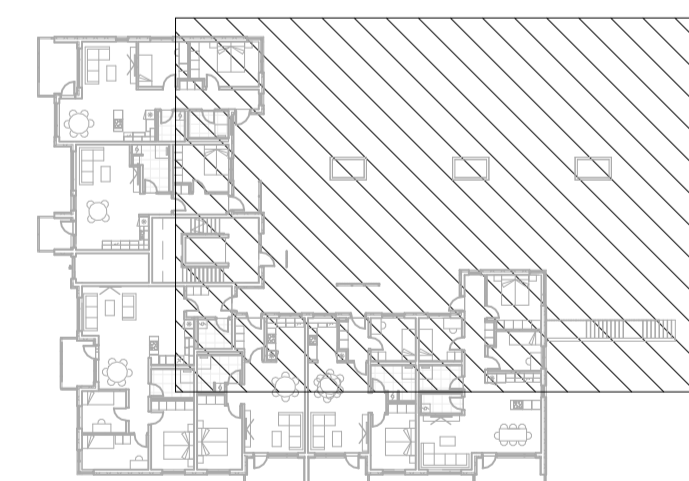

NNE VERKFRÆÐISTOFA

NNE VERKFRÆÐISTOFA ehf
Hæðamín 6 - 201 Kópavogur Ísland
Sí 899-3077 / 899-3577
Kl. 460421-0470. nne@nne.is www.nne.is

BAUGHAMAR 1 - MHL.01
221 HAFNARFJÖRÐUR

SÉRUPPRÁTTUR - PÍPULAGNIR
LOFTRÆSTING - GRUNNMÝND 1.HÆÐ

Hönnun:	NG	Verknúmer:	22027
Teiknað:	NG	Mælikvarði:	1:50
Yfirfarið:	SJ	Dagsetning:	23.05.2024



Samþykkt:
Hákon Óm Ómarsson
Kl. 300577-3189

Teikn.nr:
P4-13

Áritun hönnunarstjóra:
Jóhann Einar Jónsson
Kl.090882-3549

Útgáfa:
2

Útgáfa / Dagsetning aðaluppdráttar: b / 29.03.2023

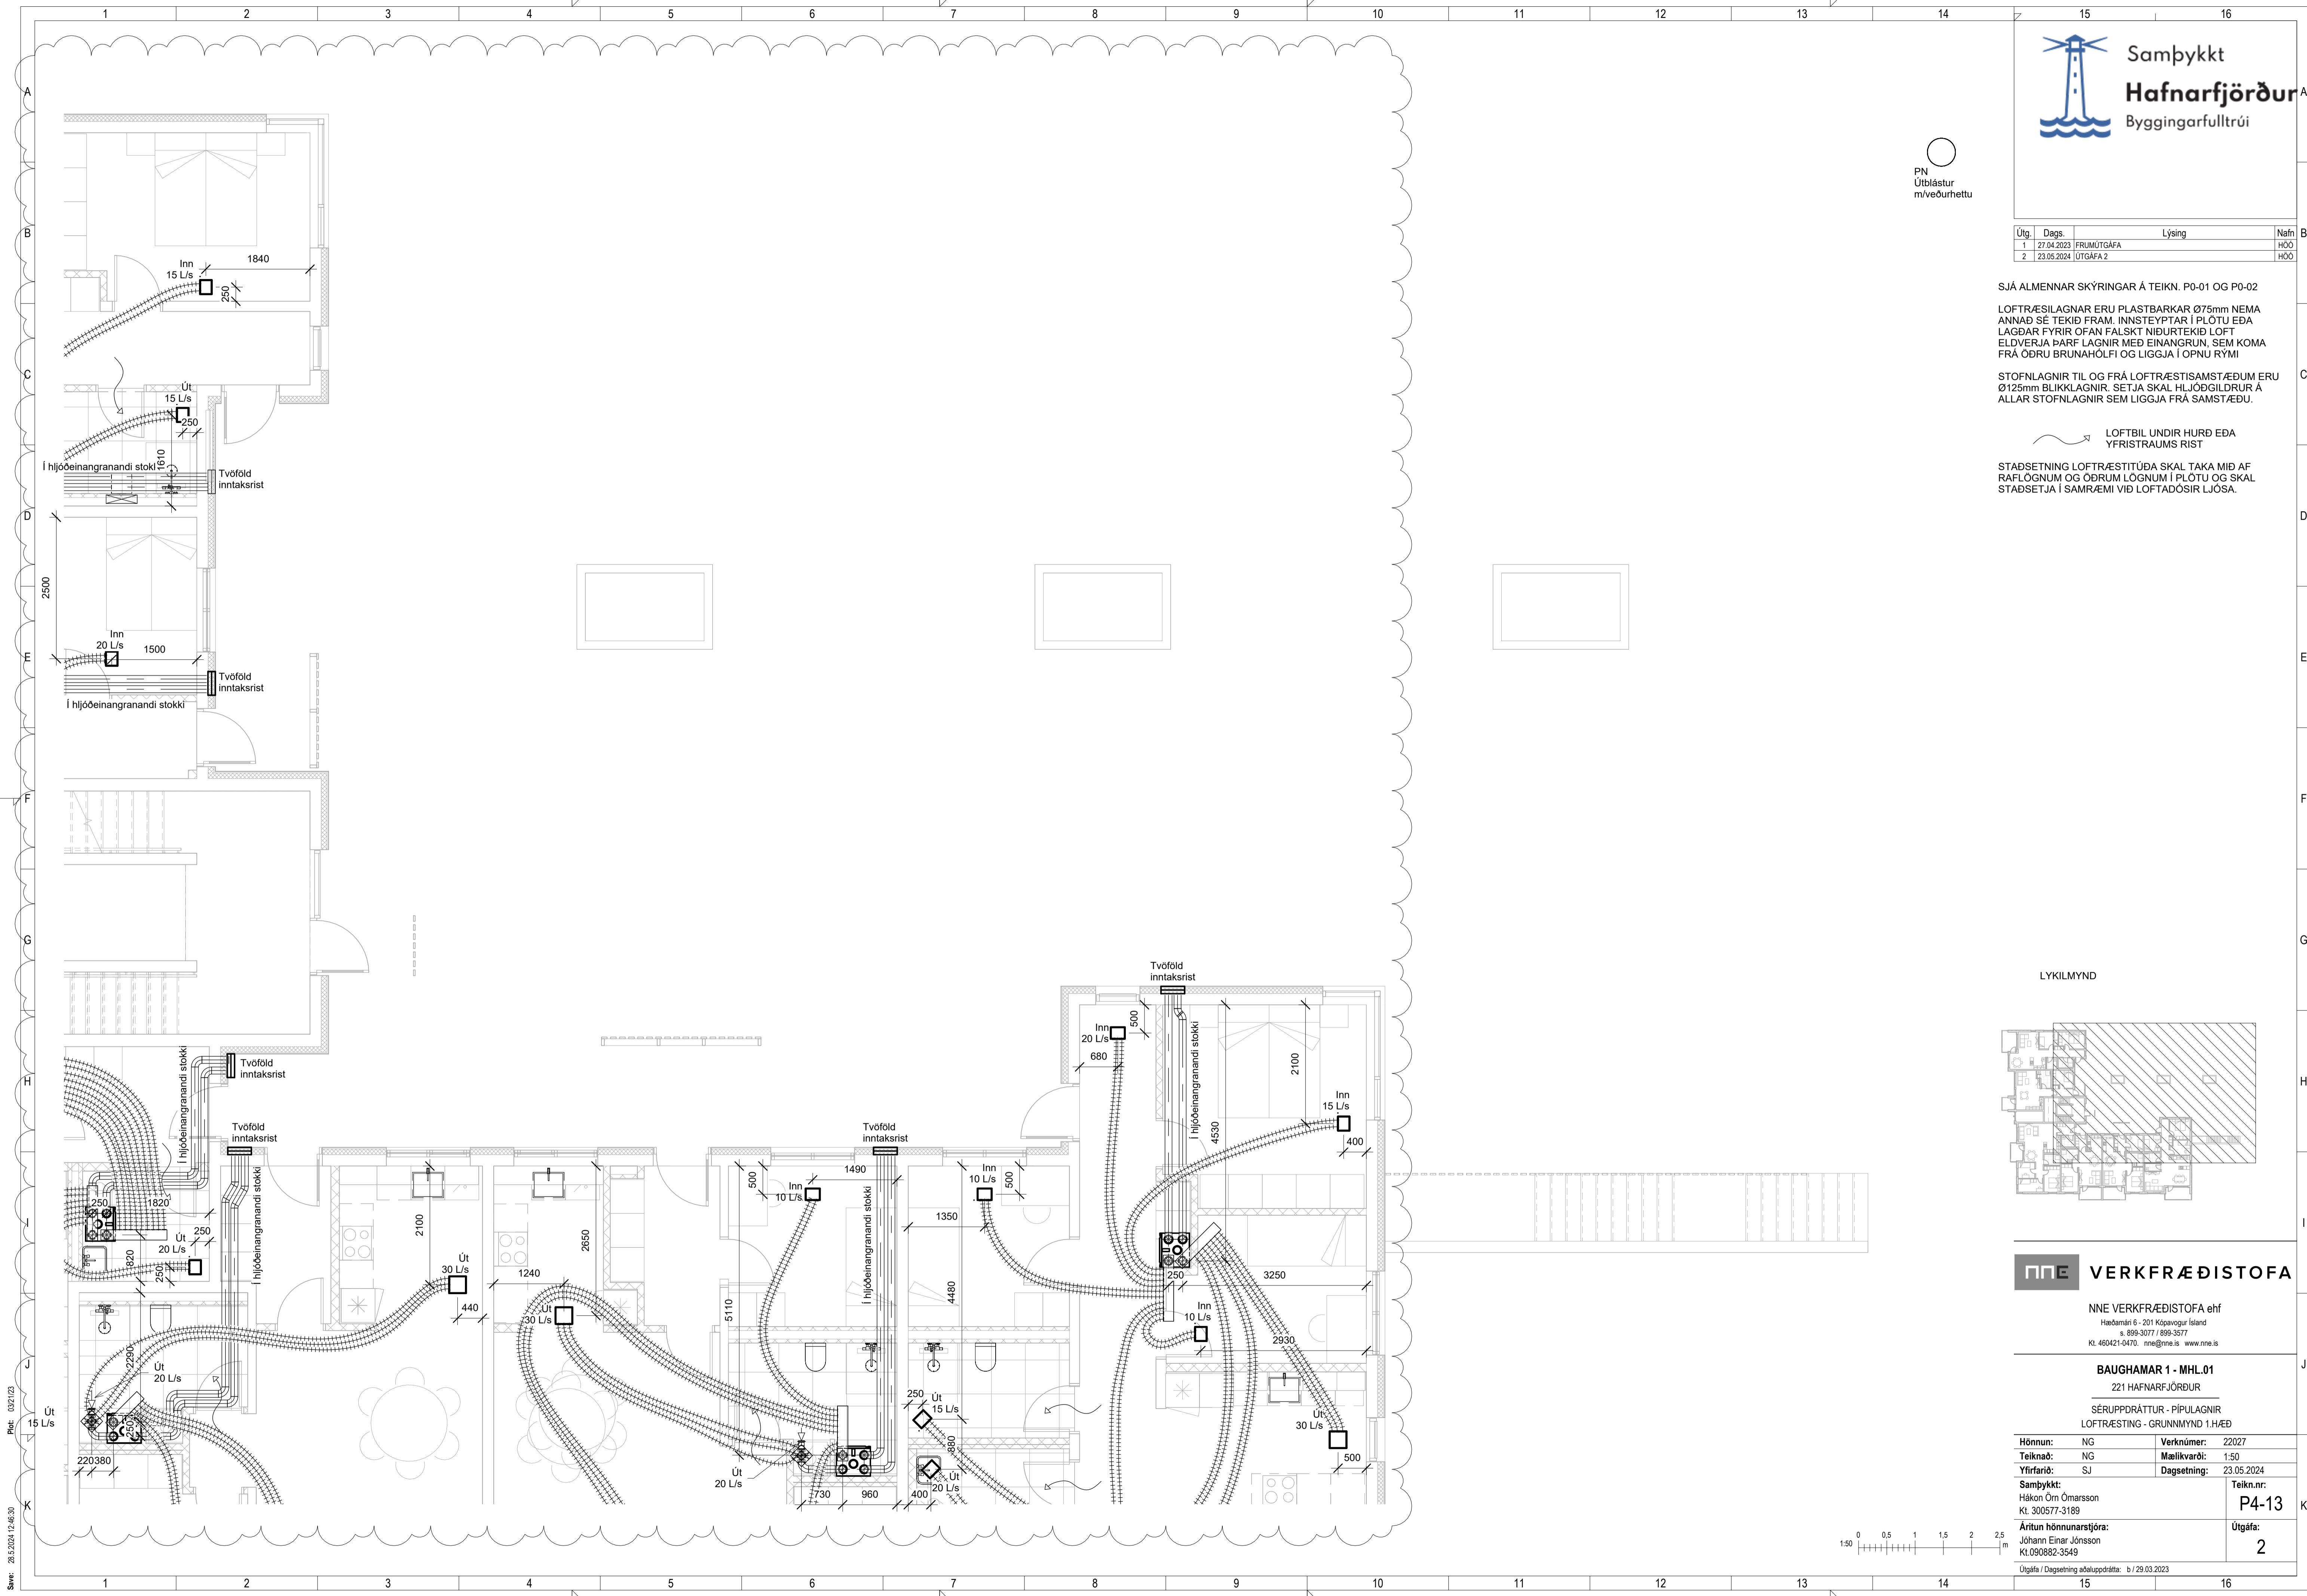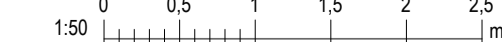

Reit: 03/1/23
Skrá: M:\AVR\2222027 - Baughamar 31c102 DESIGN\02 P - PÍPULAGNIR\PI4_Baughamar 31c_Loftræsting_V2.rvt

Copyright © NNE Verkefnastofa ehf. - Hönnuður áskur sér alian rétt á tákengum - Fjölbúan er það skriflegu samþykki

Útg.	Dags.	Lýsing	Nafn
1	27.04.2023	FRUMÚTGÁFA	HÓO
2	23.05.2024	ÚTGÁFA 2	HÓO

SJÁ ALMENNAR SKÝRINGAR Á TEIGN. P0-01 OG P0-02


LOFTRÆSILAGNAR ERU PLASTBARKAR Ø75mm NEMA ANNAD SÉ TEKID FRAM. INNSTEYPTAR Í PLOTU EDA LAGÐAR FYRIR OFAN FALSKT NIDURTEKID LOFT ELDVERJA ÞARF LAGNIR MED EINANGRUN, SEM KOMA FRÁ ÖDRU BRUNAHÖLFI OG LIGGJA Í ÖPNU RYMI

STOFNLAGNIR TIL OG FRÁ LOFTRÆSTISAMSTÆÐUM ERU Ø125mm BLIKKLAGNIR. SETJA SKAL HLJÓÐGILDRUR Á ALLAR STOFNLAGNIR SEM LIGGJA FRÁ SAMSTÆÐU.

LOFTBIL UNDIR HURÐ EDA YFRISTRAUMS RIST

STADSETNING LOFTRÆSTITÚÐA SKAL TAKA MID AF RAFLÖGNUM OG ÖÐRUM LÖGNUM Í PLOTU OG SKAL STADSETJA Í SAMRÆMI VID LOFTADÓSIR LJÓSA.

LYKILMYND


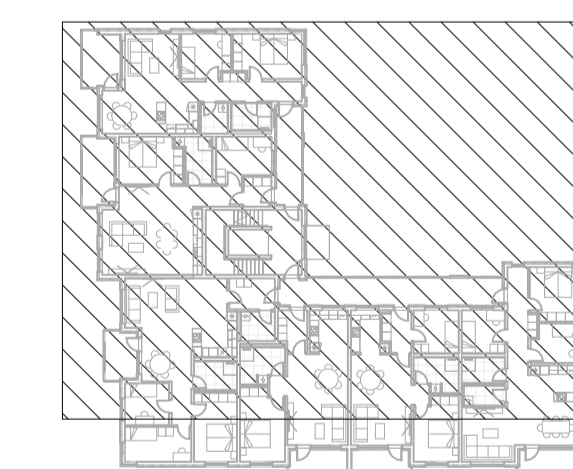


NNE VERKFRÆÐISTOFA

NNE VERKFRÆÐISTOFA ehf
 Háðamín 6 - 201 Kópavogur Ísland
 Sími: 899-3077 / 899-3577
 Kl. 460421-0470. nne@nne.is www.nne.is

BAUGHAMAR 1 - MHL01
 221 HAFNARFJÖRÐUR
 SERUÞPRÁTTUR - PÍPULAGNIR
 LOFTRÆSTING - GRUNNMYND 2.HÆÐ

Hönnun:	NG	Verknúmer:	22027
Teiknað:	NG	Mælikvarði:	1:50
Yfirfarið:	SJ	Dagsetning:	23.05.2024
Samþykkt:		Teikn.nr.:	P4-21
Hákon Óm Ómarsson Kl. 300577-3189		Útgáfa:	2
Áritun hönnunarstjóra: Jóhann Einar Jónsson Kl.090882-3549			
Útgáfa / Dagsetning aðaluppdráttar: b / 29.03.2023			

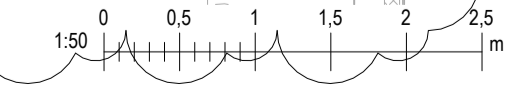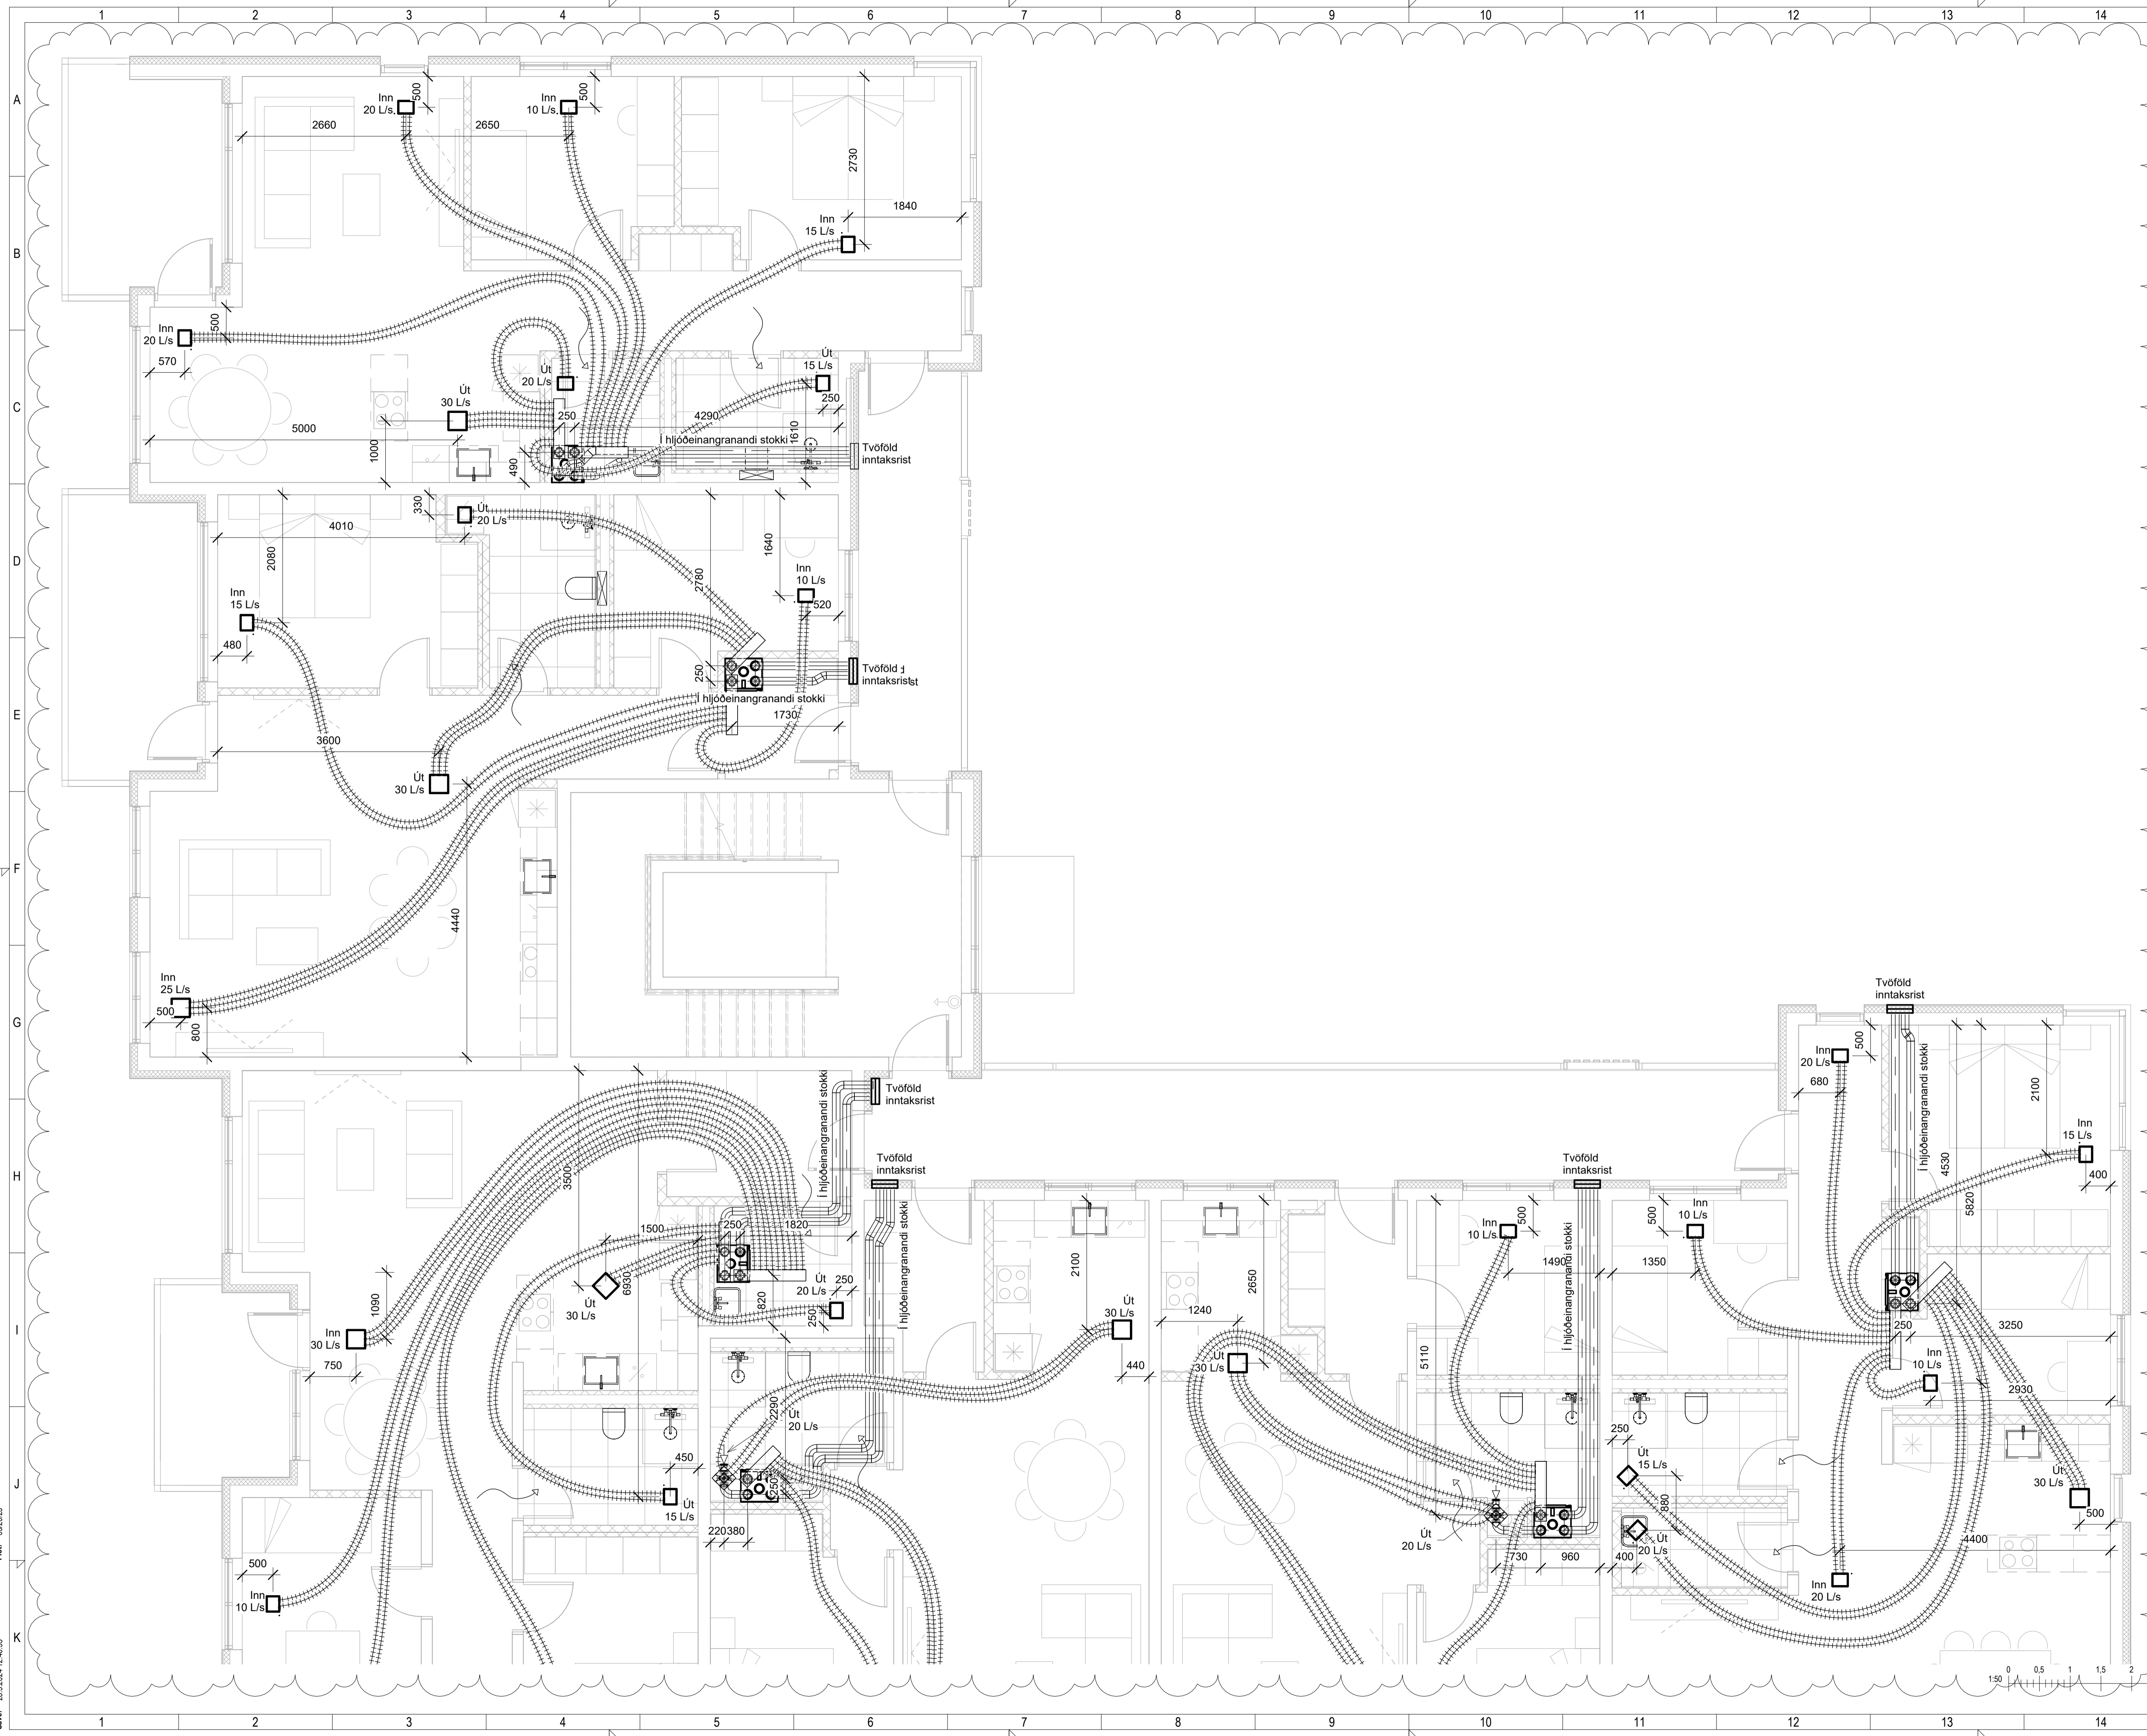

Þek: 03/2023

Save: 28.5.2024 12:46:33

Útg.	Dags.	Lýsing	Nafn
1	27.04.2023	FRUMÚTGÁFA	HÓO
2	23.05.2024	ÚTGÁFA 2	HÓO

SJÁ ALMENNAR SKÝRINGAR Á TEIKN. P0-01 OG P0-02
LOFTRÆSILAGNAR ERU PLASTBARKAR Ø75mm NEMA ANNAD SÉ TEKID FRAM. INNSTEYPTAR Í PLOTU EDA LAGÐAR FYRIR OFAN FALSKT NIDURTEKID LOFT ELDVERJA ÞARF LAGNIR MEÐ EINANGRUN, SEM KOMA FRÁ ÖÐRU BRUNAHÓLFÍ OG LIGGJA Í ÖPNU RÝMI

STOFNLAGNIR TIL OG FRÁ LOFTRÆSTISAMSTÆÐUM ERU Ø125mm BLIKKLAGNIR. SETJA SKAL HLJÓÐGILDRUR Á ALLAR STOFNLAGNIR SEM LIGGJA FRÁ SAMSTÆÐU.

LOFTBIL UNDIR HURÐ EDA YFRISTRÁUMS RIST
STAÐSETNING LOFTRÆSTITÚDA SKAL TAKA MID AF RAFLOGNUM OG ÖÐRUM LÖGNUM Í PLOTU OG SKAL STAÐSETJA Í SAMRÆMI VIÐ LOFTADÓSIR LJÓSA.

LYKILMYND




VERKFRÆÐISTOFA

NNE VERKFRÆÐISTOFA ehf
Hæðamin 6 - 201 Kópavogur Ísland
Sími: 899-3077 / 899-3577
Kl. 460421-0470. nne@nne.is www.nne.is

BAUGHAMAR 1 - MHL01
221 HAFNARFJÖRÐUR
SERUUPPRÁTTUR - PÍPULAGNIR
LOFTRÆSTING - GRUNNMYND 2.HÆÐ

Hönnun:	NG	Verknúmer:	22027
Teiknað:	NG	Mælikvarði:	1:50
Yfirfarið:	SJ	Dagsetning:	23.05.2024
Samþykkt:		Teikn.nr.:	P4-22
Hákon Óm Ómarsson Kl. 300577-3189		Útgáfa:	2
Áritun hönnuðarstjóra: Jóhann Einar Jónsson Kl.090882-3549			
Útgáfa / Dagsetning aðaluppdráttar: b / 29.03.2023			

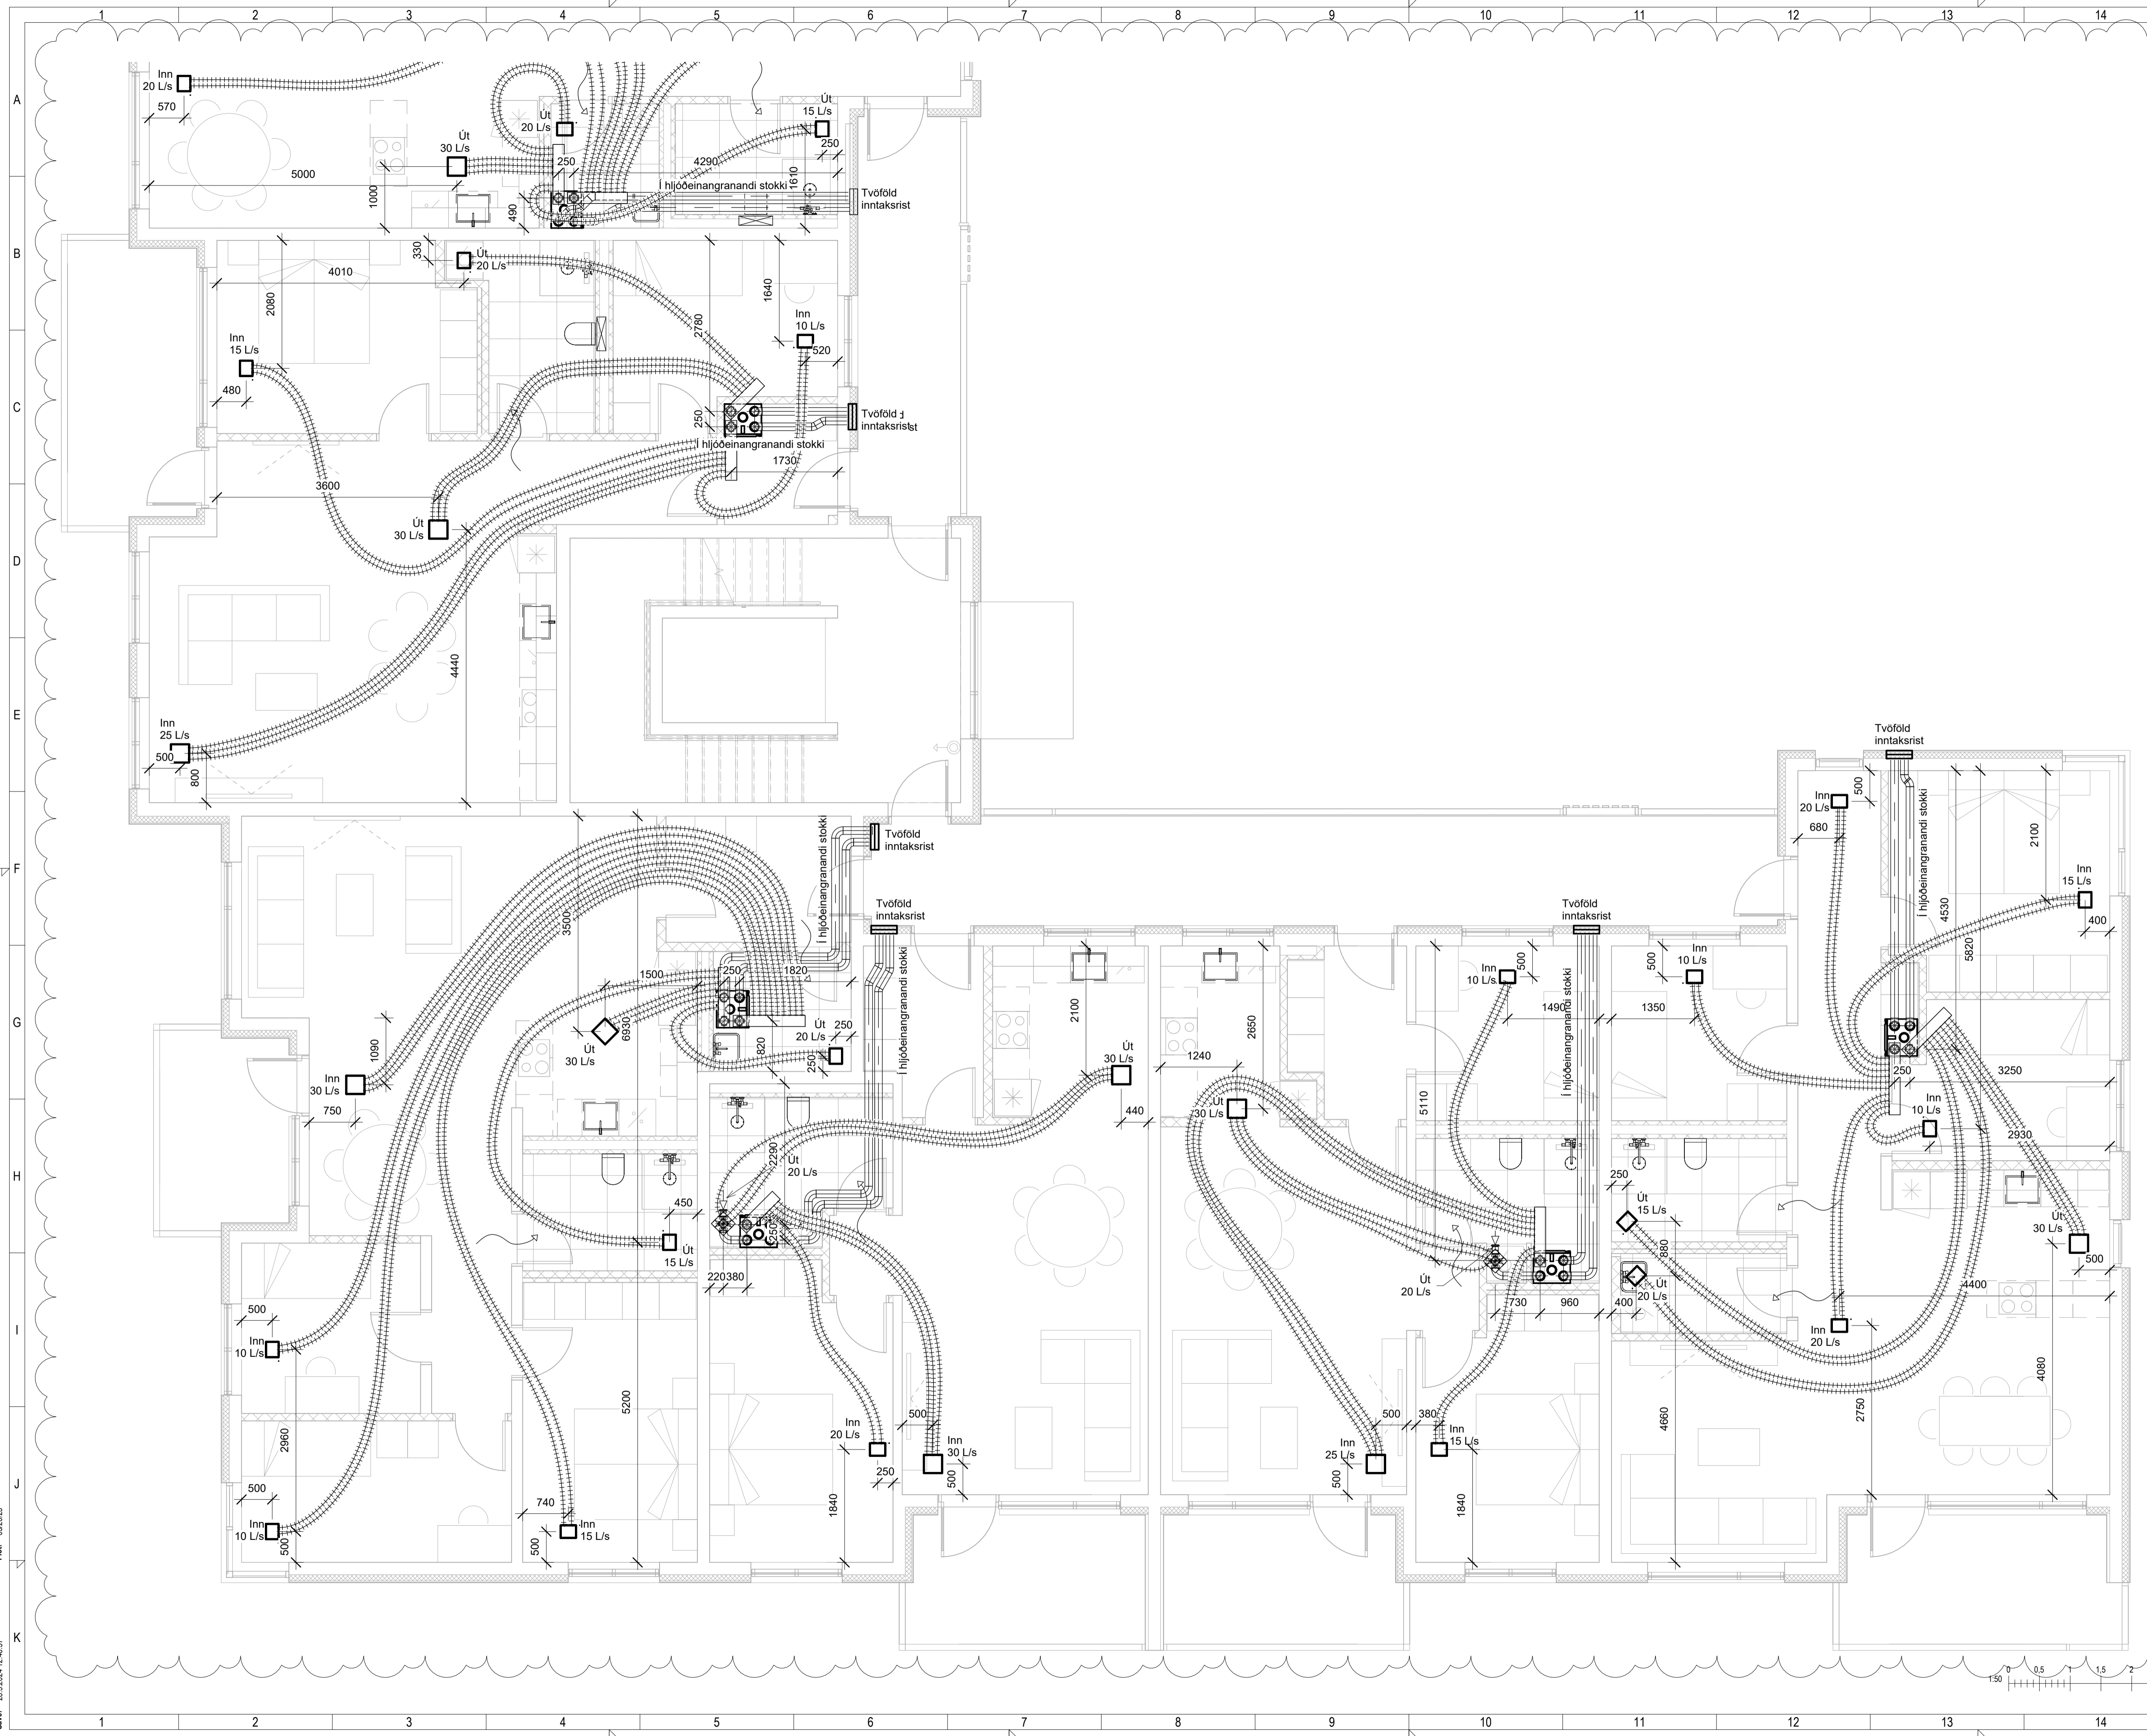

Pict: 03/20/23
Save: 28.5.2024 12:46:37

Útg.	Dags.	Lýsing	Nafn
1	27.04.2023	FRUMÚTGÁFA	HÓO
2	23.05.2024	ÚTGÁFA 2	HÓO

SJÁ ALMENNAR SKÝRINGAR Á TEIKN. P0-01 OG P0-02


LOFTRÆSILAGNAR ERU PLASTBARKAR Ø75mm NEMA ANNAD SÉ TEKIÐ FRAM. INNSTEYPTAR Í PLOTU EÐA LAGÐAR FYRIR OFAN FALSKT NIÐURTEKIÐ LOFT ELDVERJA ÞARF LAGNIR MEÐ EINANGRUN, SEM KOMA FRÁ ÖÐRU BRUNAHÖLFI OG LIGGJA Í ÖPNU RYMI

STOFNLAGNIR TIL OG FRÁ LOFTRÆSTISAMSTÆÐUM ERU Ø125mm BLIKKLAGNIR. SETJA SKAL HLJÓÐGILDUR Á ALLAR STOFNLAGNIR SEM LIGGJA FRÁ SAMSTÆÐU.

LOFTBIL UNDIR HURÐ EÐA YFRISTRAUMS RIST

STAÐSETNING LOFTRÆSTITÚÐA SKAL TAKA MID AF RAFLÖGNUM OG ÖÐRUM LÖGNUM Í PLOTU OG SKAL STAÐSETJA Í SAMRÆMI VÍÐ LOFTADÓSIR LJÓSA.

LYKILMYND

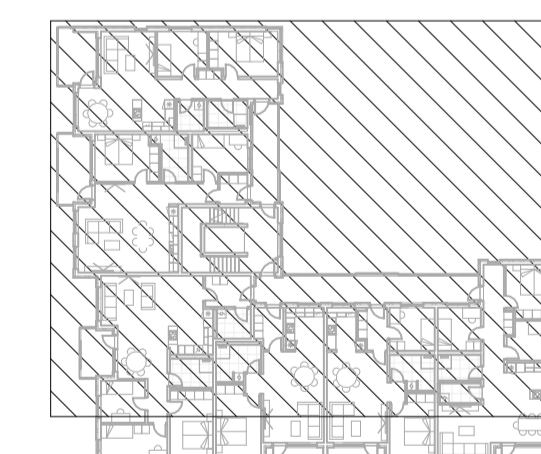


NNE VERKFRÆÐISTOFA

NNE VERKFRÆÐISTOFA ehf
 Háðamín 6 - 201 Kópavogur Ísland
 Sími: 899-3077 / 899-3577
 KÍ. 460421-0470. nne@nne.is www.nne.is

BAUGHAMAR 1 - MHL01
 221 HAFNARFJÖRÐUR
 SERUUPPRÁTTUR - PÍPULAGNIR
 LOFTRÆSTING - GRUNNMÝND 3.HÆÐ

Hönnun:	NG	Verkúmer:	22027
Teiknað:	NG	Mælikvarði:	1:50
Yfirfarið:	SJ	Dagsetning:	23.05.2024
Samþykkt:		Teikn.nr.:	P4-31
Hákon Óm Ómarsson Kl. 300577-3189		Útgáfa:	2
Áritun hönnunarstjóra: Jóhann Einar Jónsson Kl.090882-3549			
Útgáfa / Dagsetning aðaluppráttar: b / 29.03.2023			

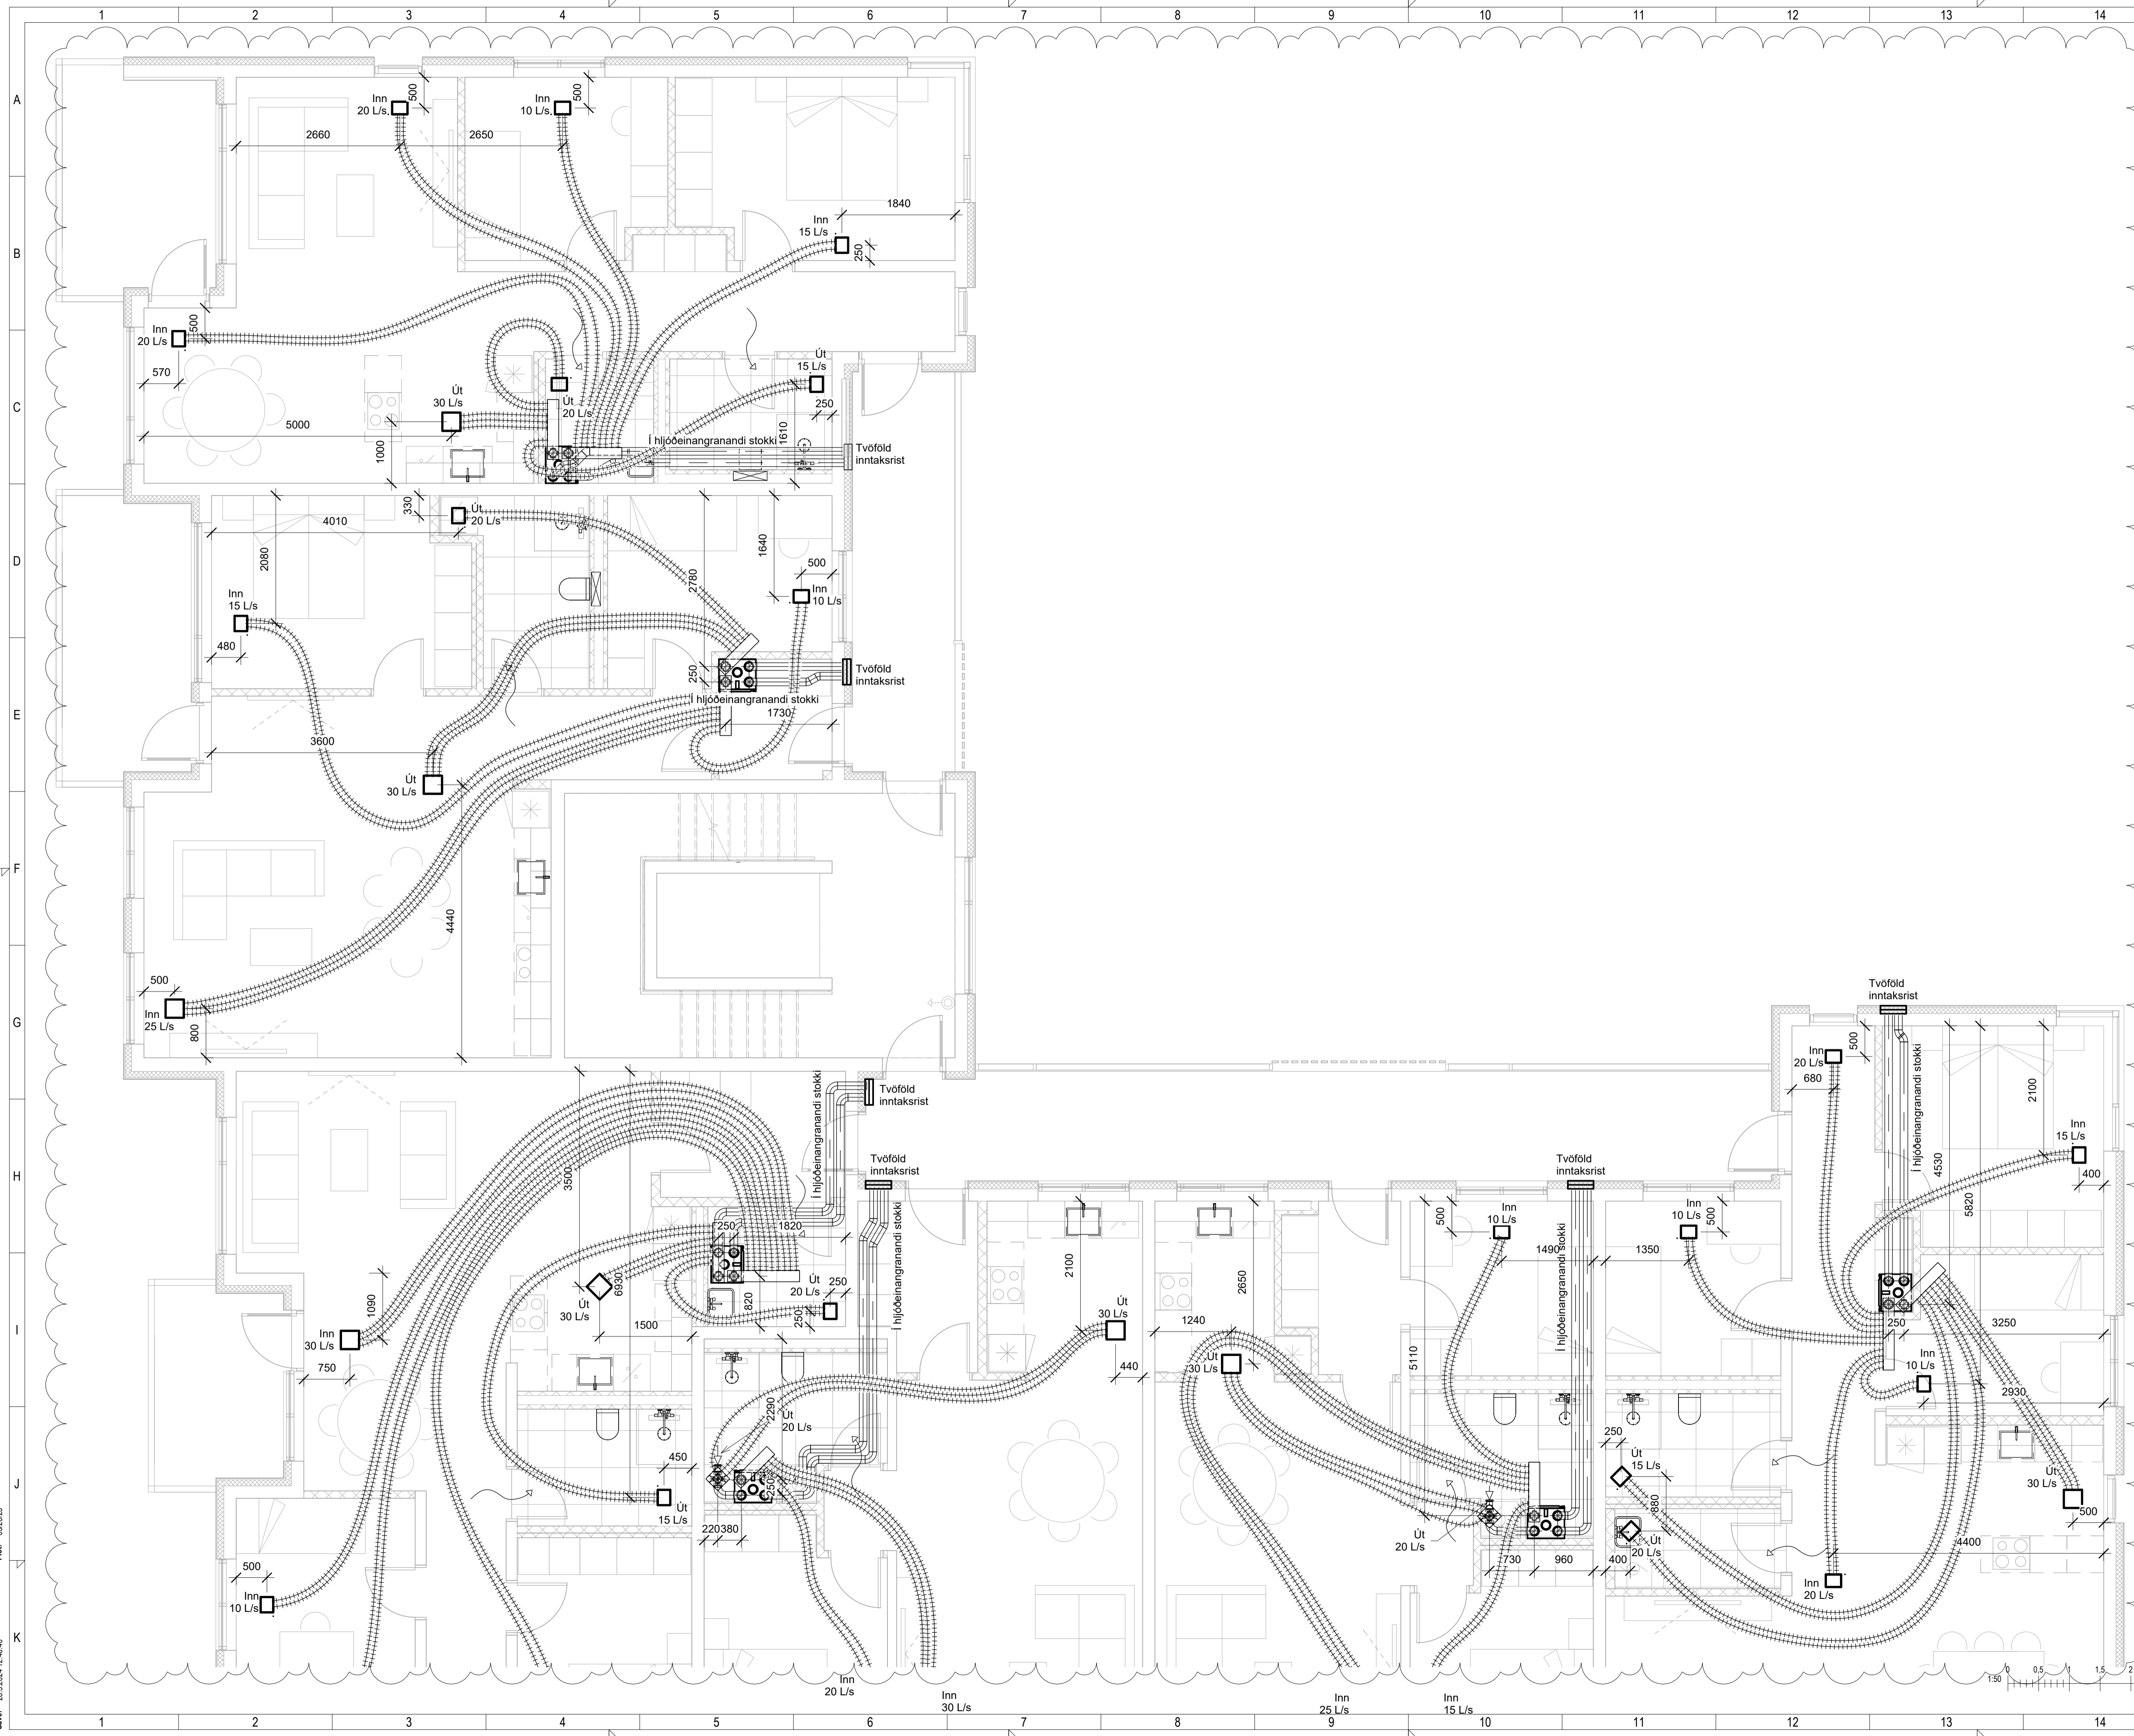

Þekkt: 03/2023

Skrá: 28.5.2024 12:46:40

Útg.	Dags.	Lýsing	Nafn
1	27.04.2023	FRUMÚTGÁFA	HÖO
2	23.05.2024	ÚTGÁFA 2	HÖO

SJÁ ALMENNAR SKÝRINGAR Á TEIKN. P0-01 OG P0-02

LOFTRÆSILAGNAR ERU PLASTBARKAR Ø75mm NEMA ANNAD SÉ TEKID FRAM. INNSTEYPTAR Í PLOTU EDA LAGÐAR FYRIR OFAN FALSKT NIÐURTEKID LOFT ELDVERJA ÞARF LAGNIR MED EINANGRUN, SEM KOMA FRÁ ÖÐRU BRUNAHÖLFI OG LIGGJA Í ÖPNU RYMI

STOFNLAGNIR TIL OG FRÁ LOFTRÆSTISAMSTÆÐUM ERU Ø125mm BLIKKLAGNIR. SETJA SKAL HLJÓÐGILDRUR Á ALLAR STOFNLAGNIR SEM LIGGJA FRÁ SAMSTÆÐU.

LOFTBIL UNDIR HURÐ EDA YFRISTRÁUMS RIST

STAÐSETNING LOFTRÆSTITÚDA SKAL TAKA MID AF RAFLOGNUM OG ÖÐRUM LÖGNUM Í PLOTU OG SKAL STAÐSETJA Í SAMRÆMI VID LOFTADÖSIR LJÓSA.

LYKILMYND



NNE VERKFRÆÐISTOFA

NNE VERKFRÆÐISTOFA ehf
Hæðamin 6 - 201 Kópavogur Ísland
t. 899-3077 / 899-3577
Kl. 460421-0470. nne@nne.is www.nne.is


BAUGHAMAR 1 - MHL.01

221 HAFNARFJÖRÐUR

SERUÞPRÁTTUR - PÍPULAGNIR

LOFTRÆSTING - GRUNNMÝND 3.HÆÐ

Hönnun:	NG	Verknúmer:	22027
Teiknað:	NG	Mælikvarði:	1:50
Yfirfarið:	SJ	Dagsetning:	23.05.2024
Samþykkt:	Hákon Örn Ómarsson Kl. 300577-3189	Teikn.nr.:	P4-32
Áritun hönnunarstjóra:	Jóhann Einar Jónsson Kl.090882-3549	Útgáfa:	2
Útgáfa / Dagsetning aðaluppdráttar: b / 29.03.2023			

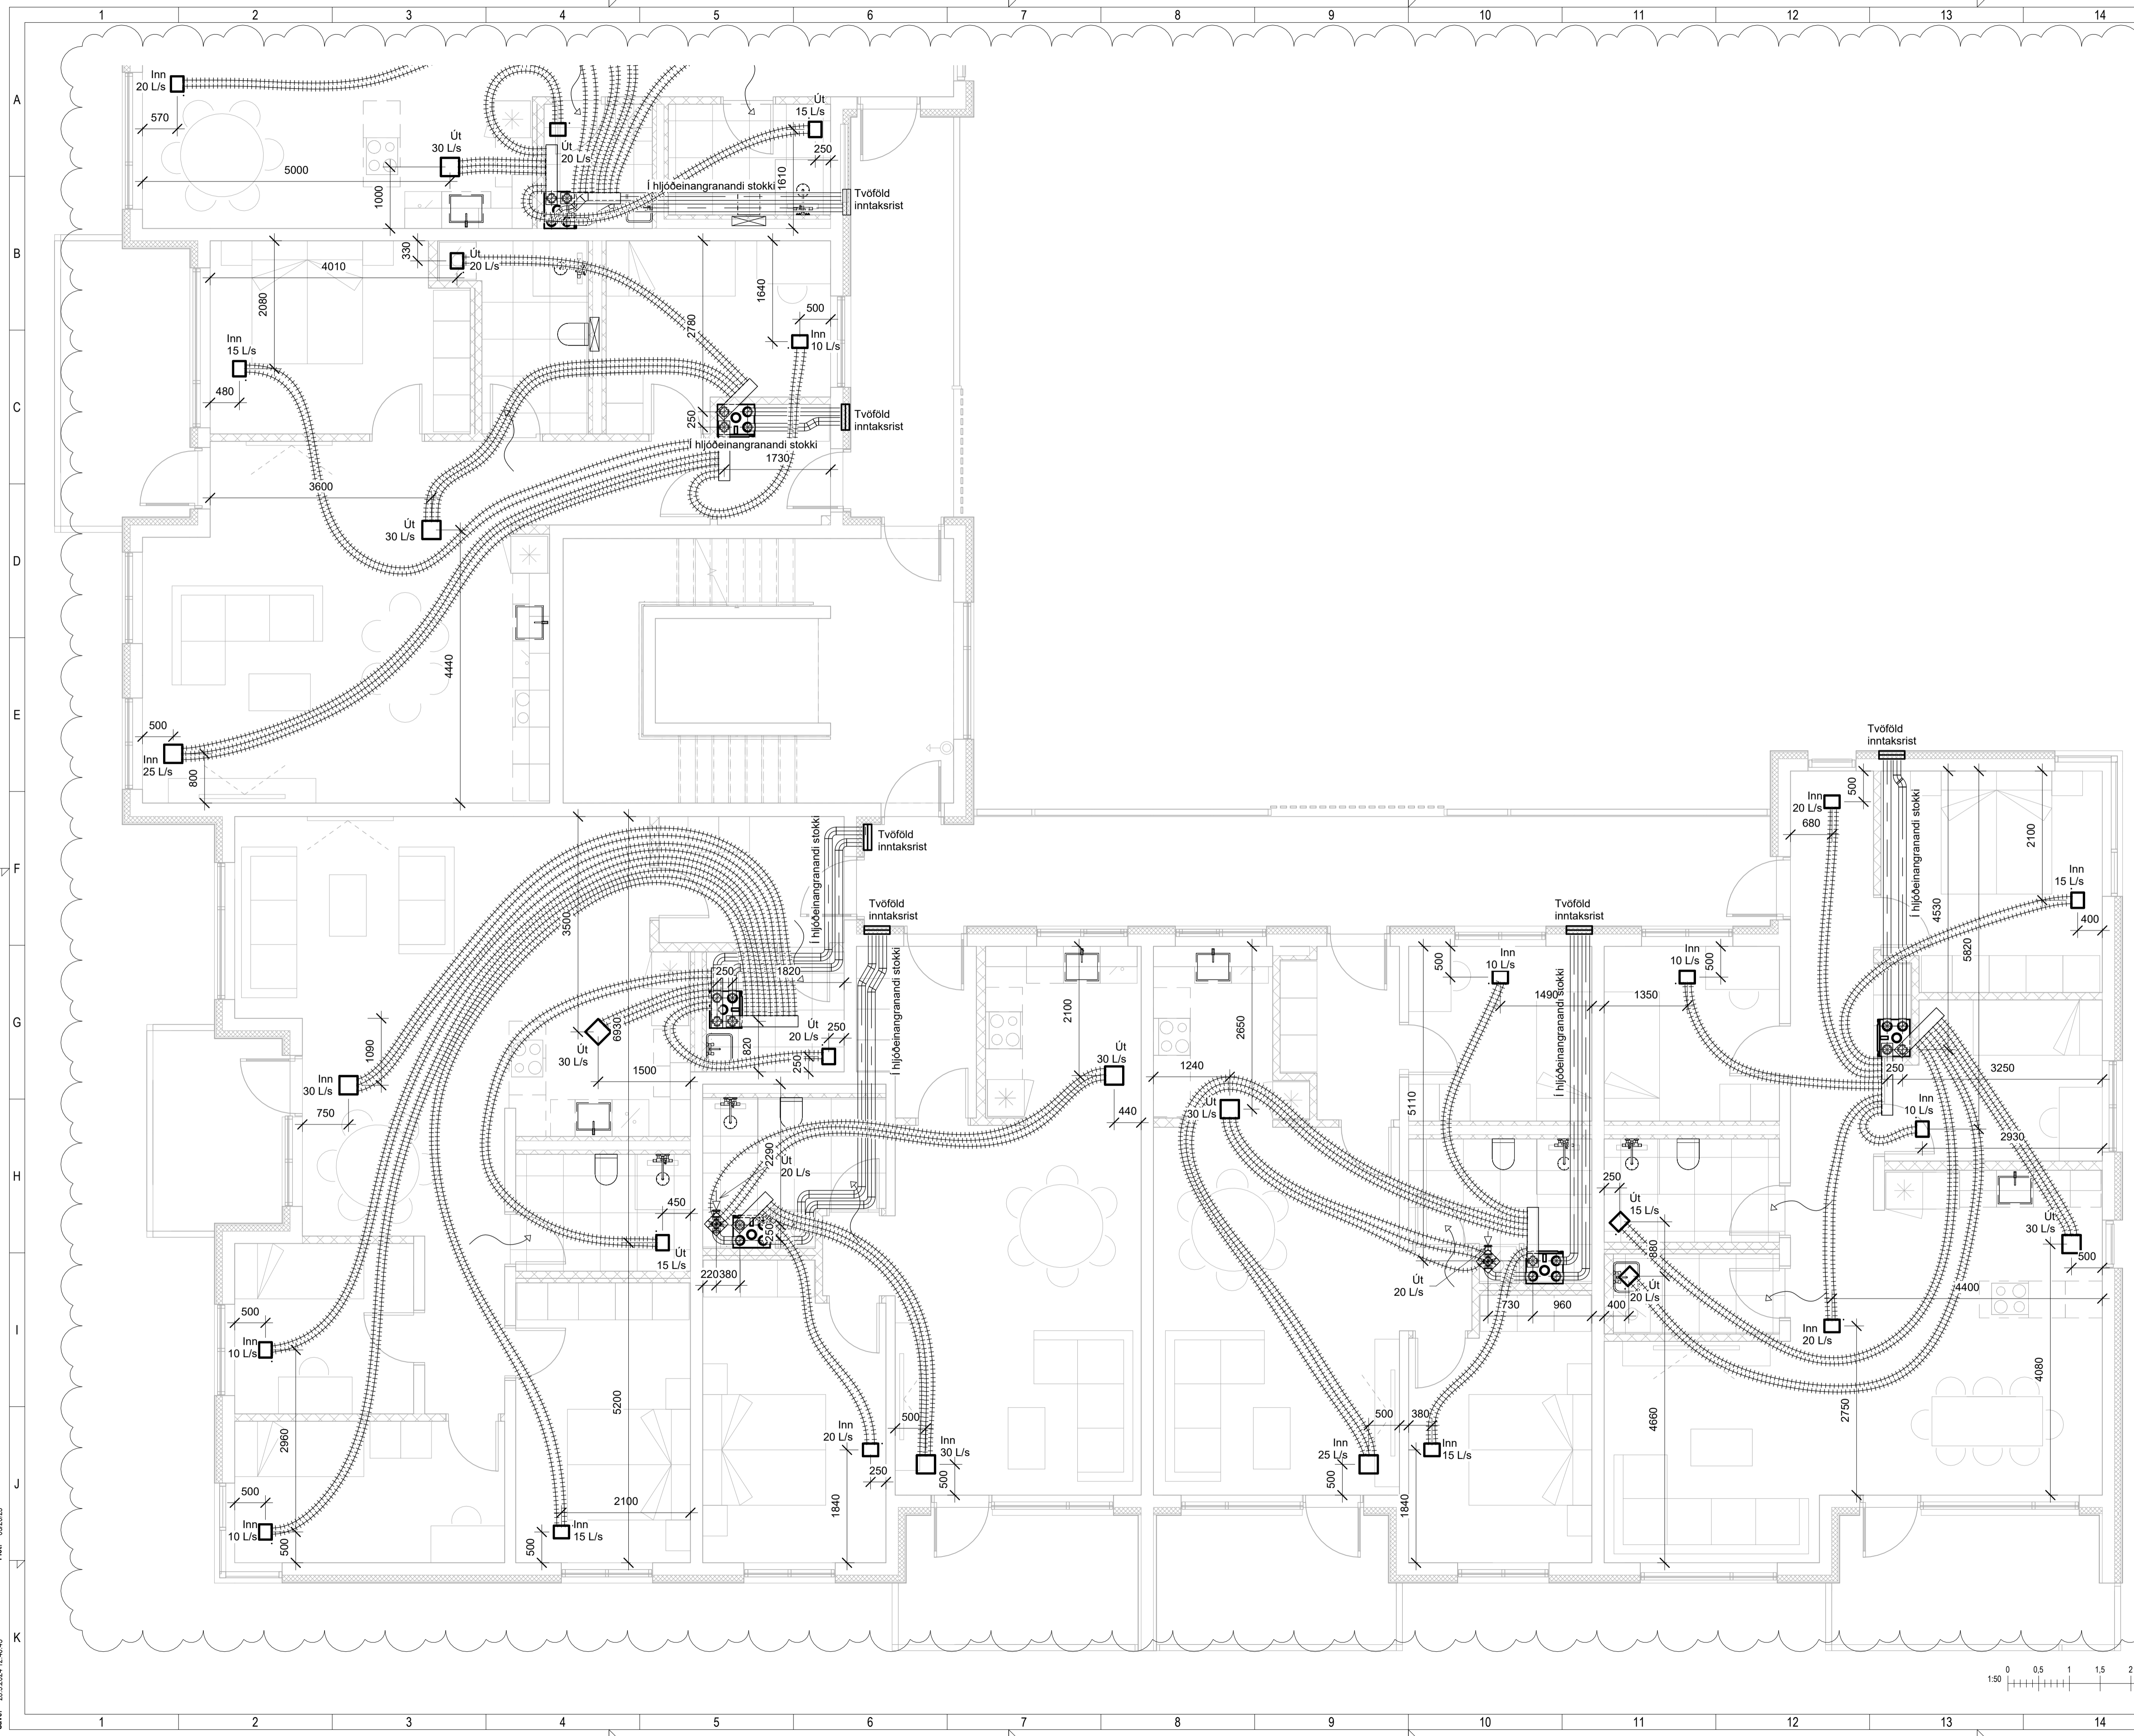

Þek: 03/2023

Skr: 28.5.2024 12:46:43

Útg.	Dags.	Lýsing	Nafn
1	27.04.2023	FRUMÚTGÁFA	HÓO
2	23.05.2024	ÚTGÁFA 2	HÓO

SJÁ ALMENNAR SKÝRINGAR Á TEIKN. P0-01 OG P0-02


LOFTRÆSILAGNAR ERU PLASTBARKAR Ø75mm NEMA ANNAD SÉ TEKID FRAM. INNSTEYPTAR Í PLOTU EDA LAGÐAR FYRIR OFAN FALSKT NIÐURTEKID LOFT ELDVERJA ÞARF LAGNIR MED EINANGRUN. SEM KOMA FRÁ ÖDRU BRUNAHÖLFI OG LIGGJA Í OPNU RÝMI

STOFNLAGNIR TIL OG FRÁ LOFTRÆSTISAMSTÆÐUM ERU Ø125mm BLIKKLAGNIR. SETJA SKAL HLIÐGILDRUR Á ALLAR STOFNLAGNIR SEM LIGGJA FRÁ SAMSTÆÐU.

LOFTBIL UNDIR HURÐ EDA YFRISTRAUMS RIST

STADSETNING LOFTRÆSTITÚÐA SKAL TAKA MID AF RAFLOGNUM OG ÖDRUM LÖGNUM Í PLOTU OG SKAL STADSETJA Í SAMRÆMI VID LOFTADÓSIR LIÖSA.

LYKILMYND

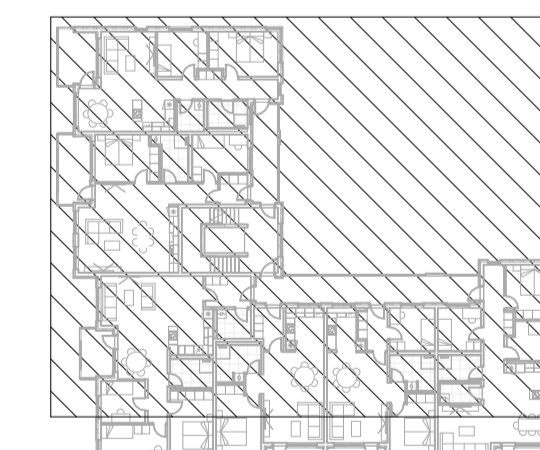


NNE VERKFRÆÐISTOFA

NNE VERKFRÆÐISTOFA ehf
 Háðamín 6 - 201 Kópavogur Ísland
 Sími 899-3077 / 899-3577
 Kl. 460421-0470. nne@nne.is www.nne.is

BAUGHAMAR 1 - MHL01
 221 HAFNARFJÖRÐUR
 SERUÞPRÁTTUR - PÍPULAGNIR
 LOFTRÆSTING - GRUNNMÝND 4.HÆÐ

Hönnun:	NG	Verknúmer:	22027
Teiknað:	NG	Mælikvarði:	1:50
Yfirfarið:	SJ	Dagsetning:	23.05.2024
Samþykkt:		Teikn.nr.:	P4-41
Hákon Ómarsson Kl. 300577-3189		Útgáfa:	2
Áritun hönnunarstjóra: Jóhann Einar Jónsson Kl.090882-3549			
Útgáfa / Dagsetning aðaluppdráttar: b / 29.03.2023			

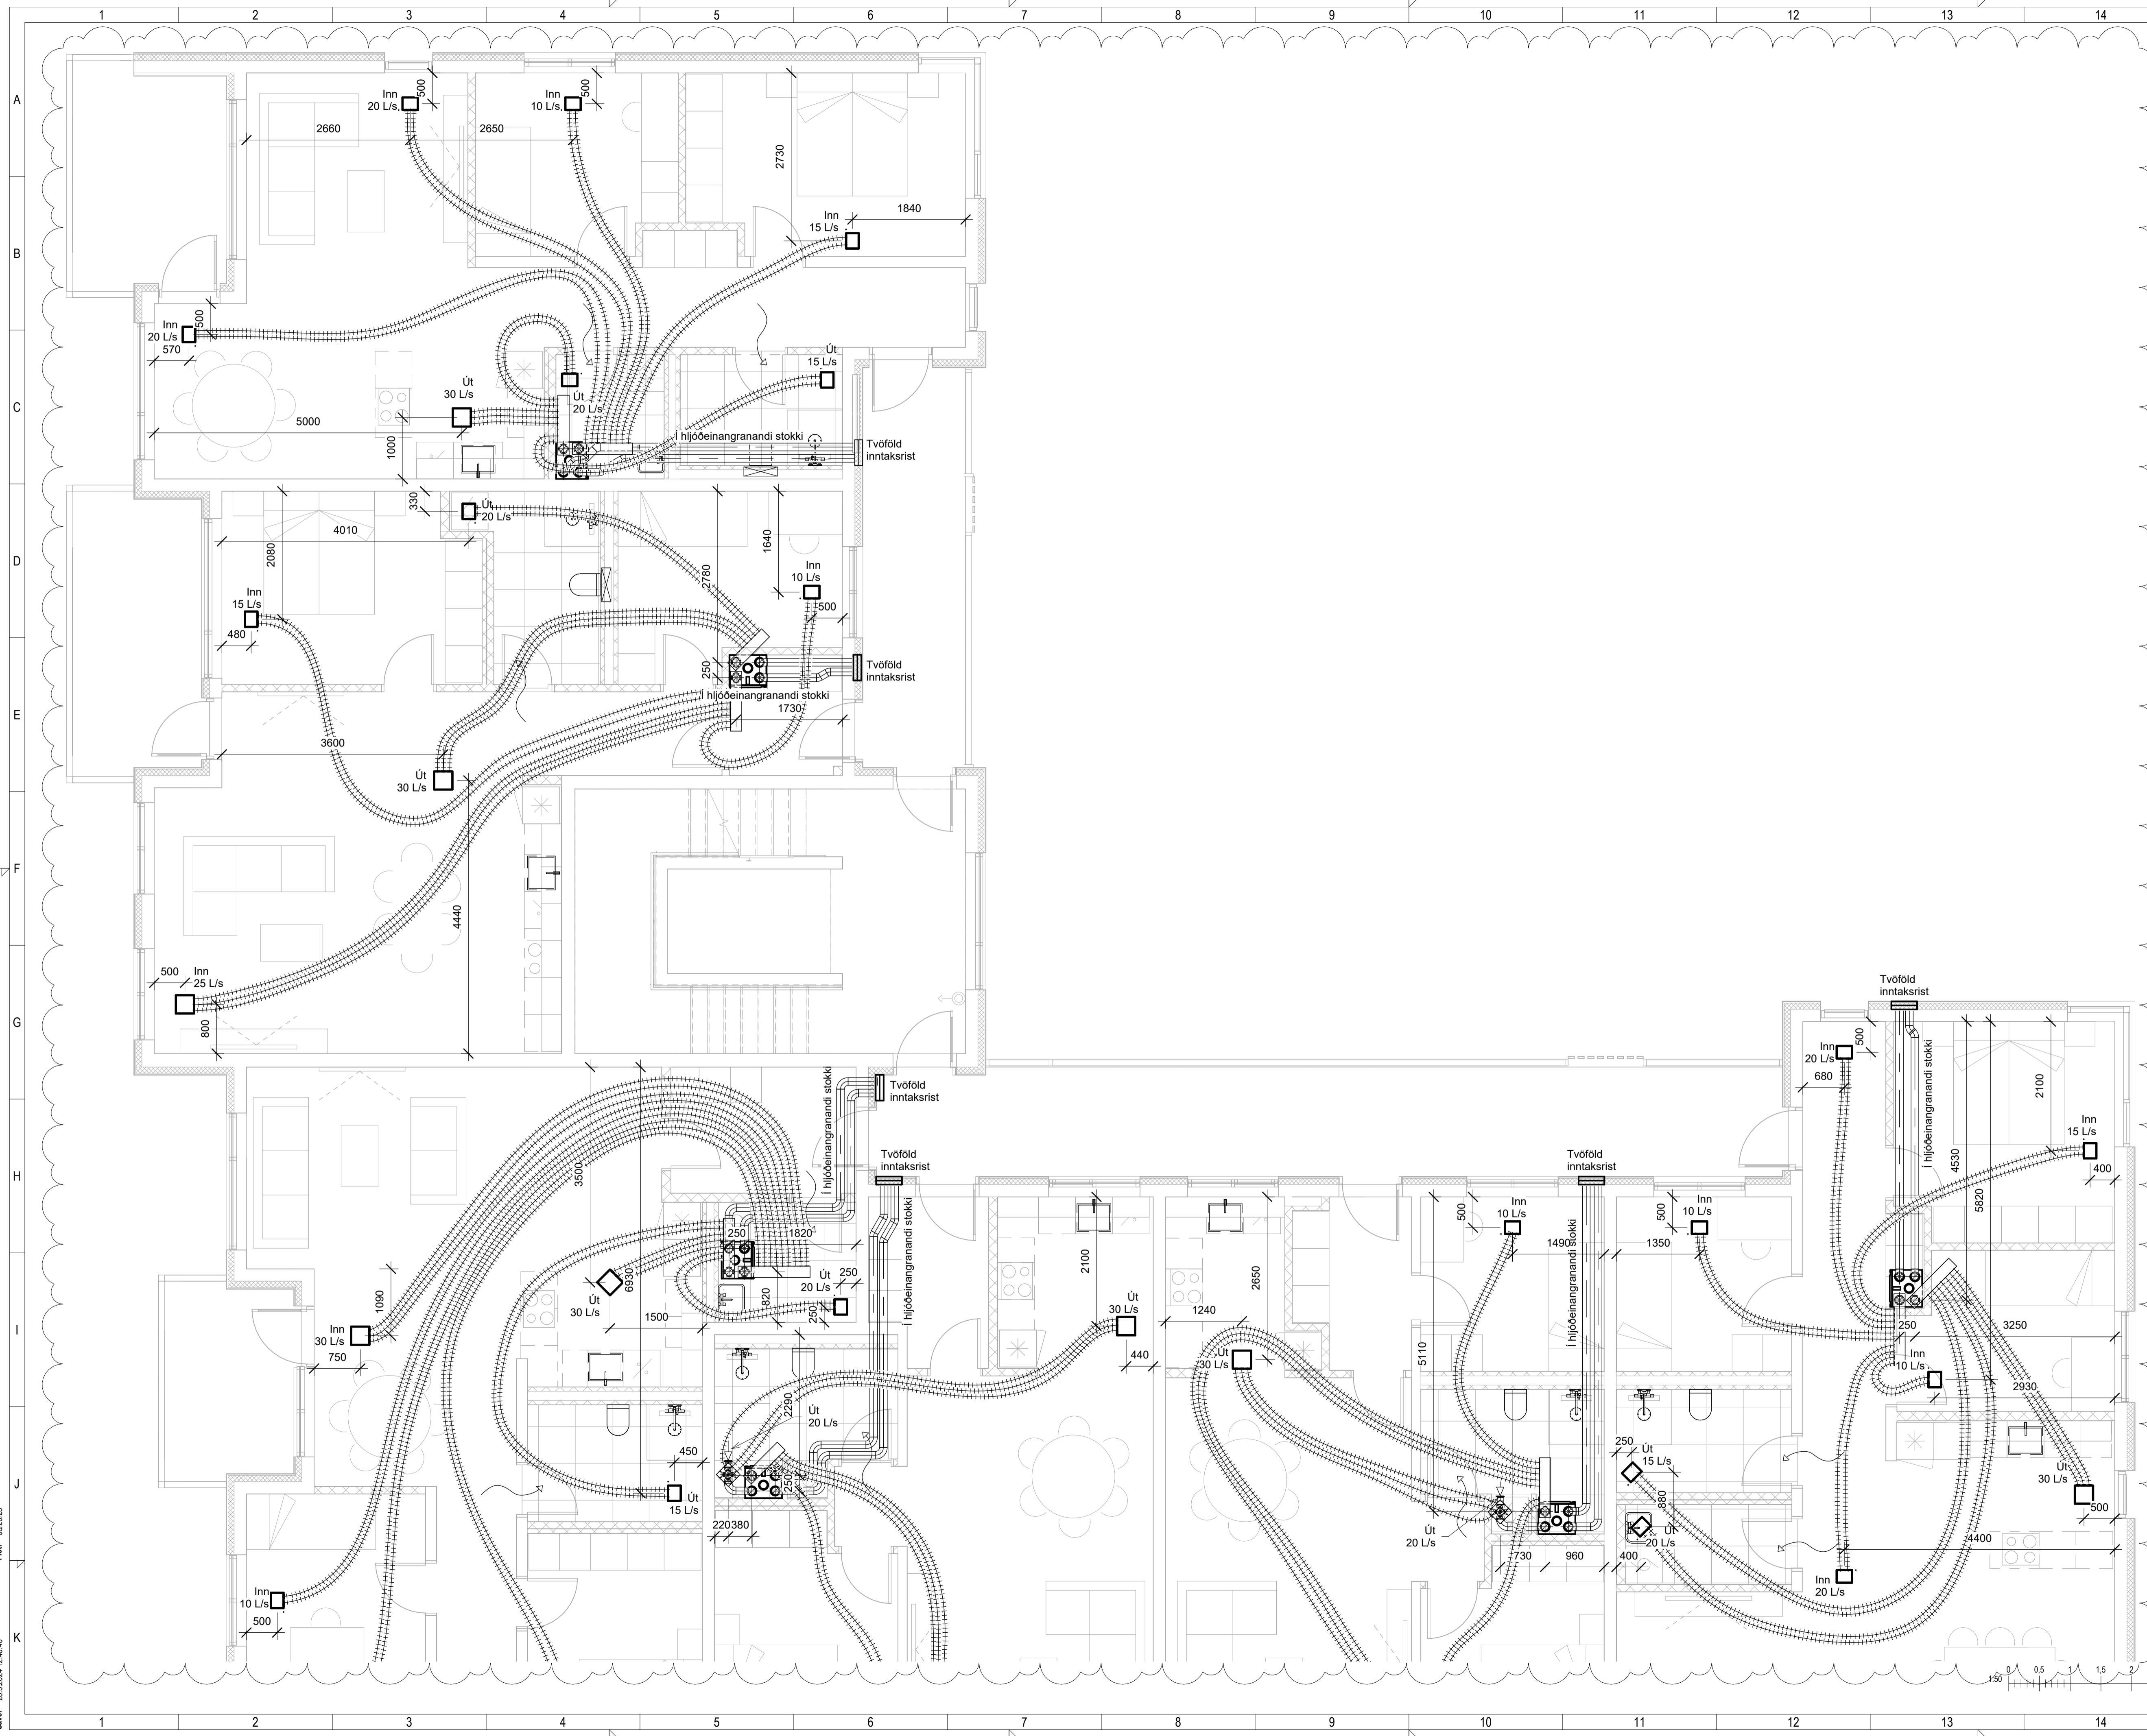

Pict: 03/20/23

Save: 28.5.2024 12:46:46

Útg.	Dags.	Lýsing	Nafn
1	27.04.2023	FRUMÚTGÁFA	HÖO
2	23.05.2024	ÚTGÁFA 2	HÖO

SJÁ ALMENNAR SKÝRINGAR Á TEIKN. P0-01 OG P0-02

LOFTRÆSILAGNAR ERU PLASTBARKAR Ø75mm NEMA ANNAD SÉ TEKID FRAM. INNSTEYPTAR Í PLÖTU EDA LAGÐAR FYRIR OFAN FALSKT NIÐURTEKID LOFT ELDVERJA ÞARF LAGNIR MEÐ EINANGRUN. SEM KOMA FRÁ ÖÐRU BRUNAHÓLFÍ OG LIGGJA Í OPNU RÝMI

STOFNLAGNIR TIL OG FRÁ LOFTRÆSISAMSTÆÐUM ERU Ø125mm BLIKKLAGNIR. SETJA SKAL HLJÓÐGILDRUR Á ALLAR STOFNLAGNIR SEM LIGGJA FRÁ SAMSTÆÐU.

LOFTBIL UNDIR HURÐ EDA YFRISTRAUMS RIST

STADSETNING LOFTRÆSTITÚDA SKAL TÁKA MID AF RAFLOGNUM OG ÖÐRUM LÖGNUM Í PLÖTU OG SKAL STADSETJA Í SAMRÆMI VIÐ LOFTADÓSIR LJÓSA.

LYKILMYND




NNE VERKFRÆÐISTOFA

NNE VERKFRÆÐISTOFA ehf
Hæðamin 6 - 201 Kópavogur Ísland
Sími 899-3077 / 899-3577
Kl. 460421-0470. nne@nne.is www.nne.is

BAUGHAMAR 1 - MHL01
221 HAFNARFJÖRÐUR
SERUÞPRÁTTUR - PÍPULAGNIR
LOFTRÆSTING - GRUNNMYND 4.HÆÐ

Hönnun:	NG	Verknúmer:	22027
Teiknað:	NG	Mælikvarði:	1:50
Yfirfarið:	SJ	Dagsetning:	23.05.2024
Samþykkt:		Teikn.nr.:	P4-42
Hákon Óm Ómarsson Kl. 300577-3189		Útgáfa:	2
Áritun hönnunarstjóra: Jóhann Einar Jónsson Kl.090882-3549			

Útgáfa / Dagsetning aðaluppdráttar: b / 29.03.2023

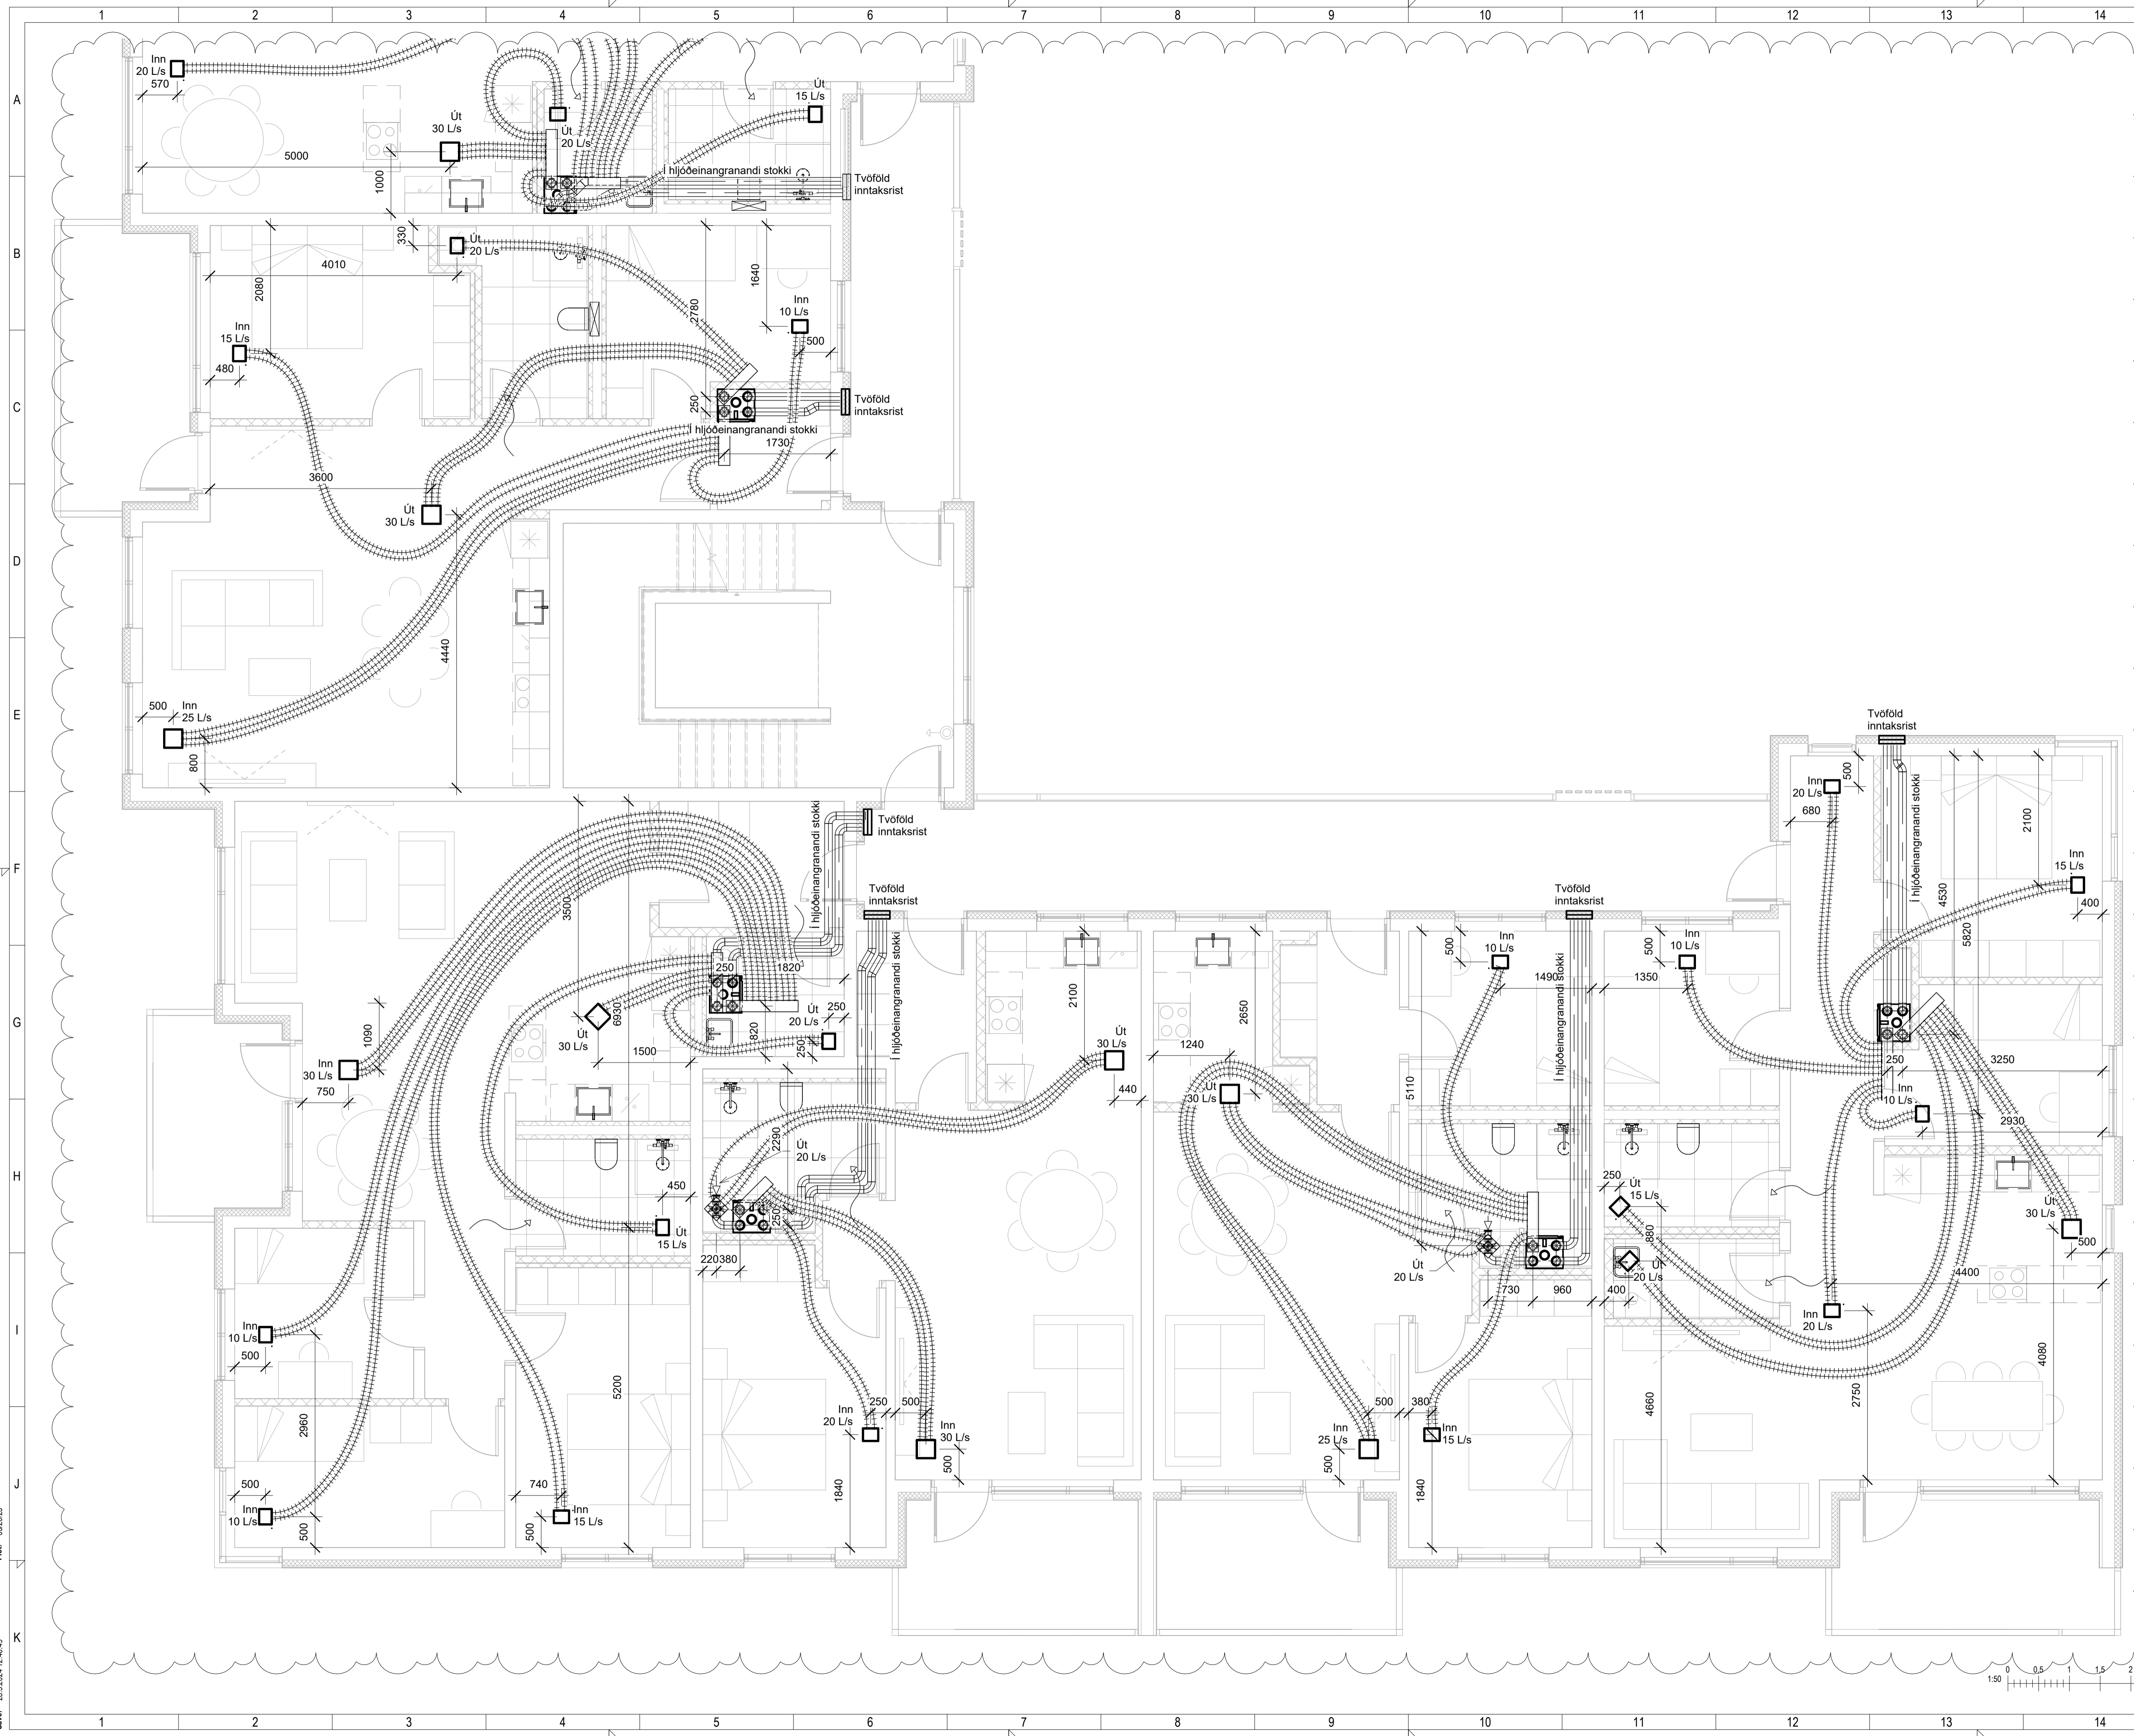

Þek: 03/20/23

Skr: 28.5.2024 12:46:49

Útg.	Dags.	Lýsing	Nafn
1	27.04.2023	FRUMÚTGÁFA	HÓO
2	23.05.2024	ÚTGÁFA 2	HÓO

SJÁ ALMENNAR SKÝRINGAR Á TEIKN. P0-01 OG P0-02


LOFTRÆSLAGNAR ERU PLASTBARKAR Ø75mm NEMA ANNAD SÉ TEKID FRAM. INNSTEYPTAR Í PLÖTU EDA LAGÐAR FYRIR OFAN FALSKT NIÐURTEKID LOFT EL DVERJA ÞARF LAGNIR MED EINANGRUN. SEM KOMA FRÁ ÖDRU BRUNAHÖLFI OG LIGGJA Í ÖFNU RYMI

STOFNLAGNIR TIL OG FRÁ LOFTRÆSTISAMSTÆÐUM ERUC Ø125mm BLIKKLAGNIR. SETJA SKAL HLJÓDGLDRUR Á ALLAR STOFNLAGNIR SEM LIGGJA FRÁ SAMSTÆÐU.

LOFTBIL UNDIR HURÐ EDA YFRISTRÁUMS RIST

STAÐSETNING LOFTRÆSTITÚDA SKAL TAKA MID AF RAFLOGNUM OG ÖÐRUM LOGNUM Í PLÖTU OG SKAL STAÐSETJA Í SAMRÆMI VID LOFTADÓSIR LJÓSA.

LYKILMYND

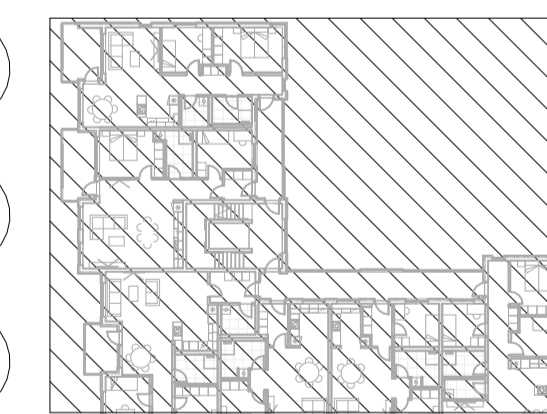

NNE VERKFRÆÐISTOFA

NNE VERKFRÆÐISTOFA ehf
Hæðamin 6 - 201 Kópavogur Ísland
Sími 899-3077 / 899-3577
Kl. 460421-0470. nne@nne.is www.nne.is

BAUGHAMAR 1 - MHL01


221 HAFNARFJÖRÐUR

SERUPPRÁTTUR - PÍPULAGNIR

LOFTRÆSTING - GRUNNMÝND 5.HÆÐ

Hönnun:	NG	Verknúmer:	22027
Teiknað:	NG	Mælikvarði:	1:50
Yfirfarið:	SJ	Dagsetning:	23.05.2024
Samþykkt:		Teikn.nr.:	P4-51
Hákon Óm Ómarsson Kl. 300577-3189		Útgáfa:	2
Áritun hönnunarsjóra: Jóhann Einar Jónsson Kl.090882-3549			

Útgáfa / Dagsetning aðaluppráttar: b / 29.03.2023

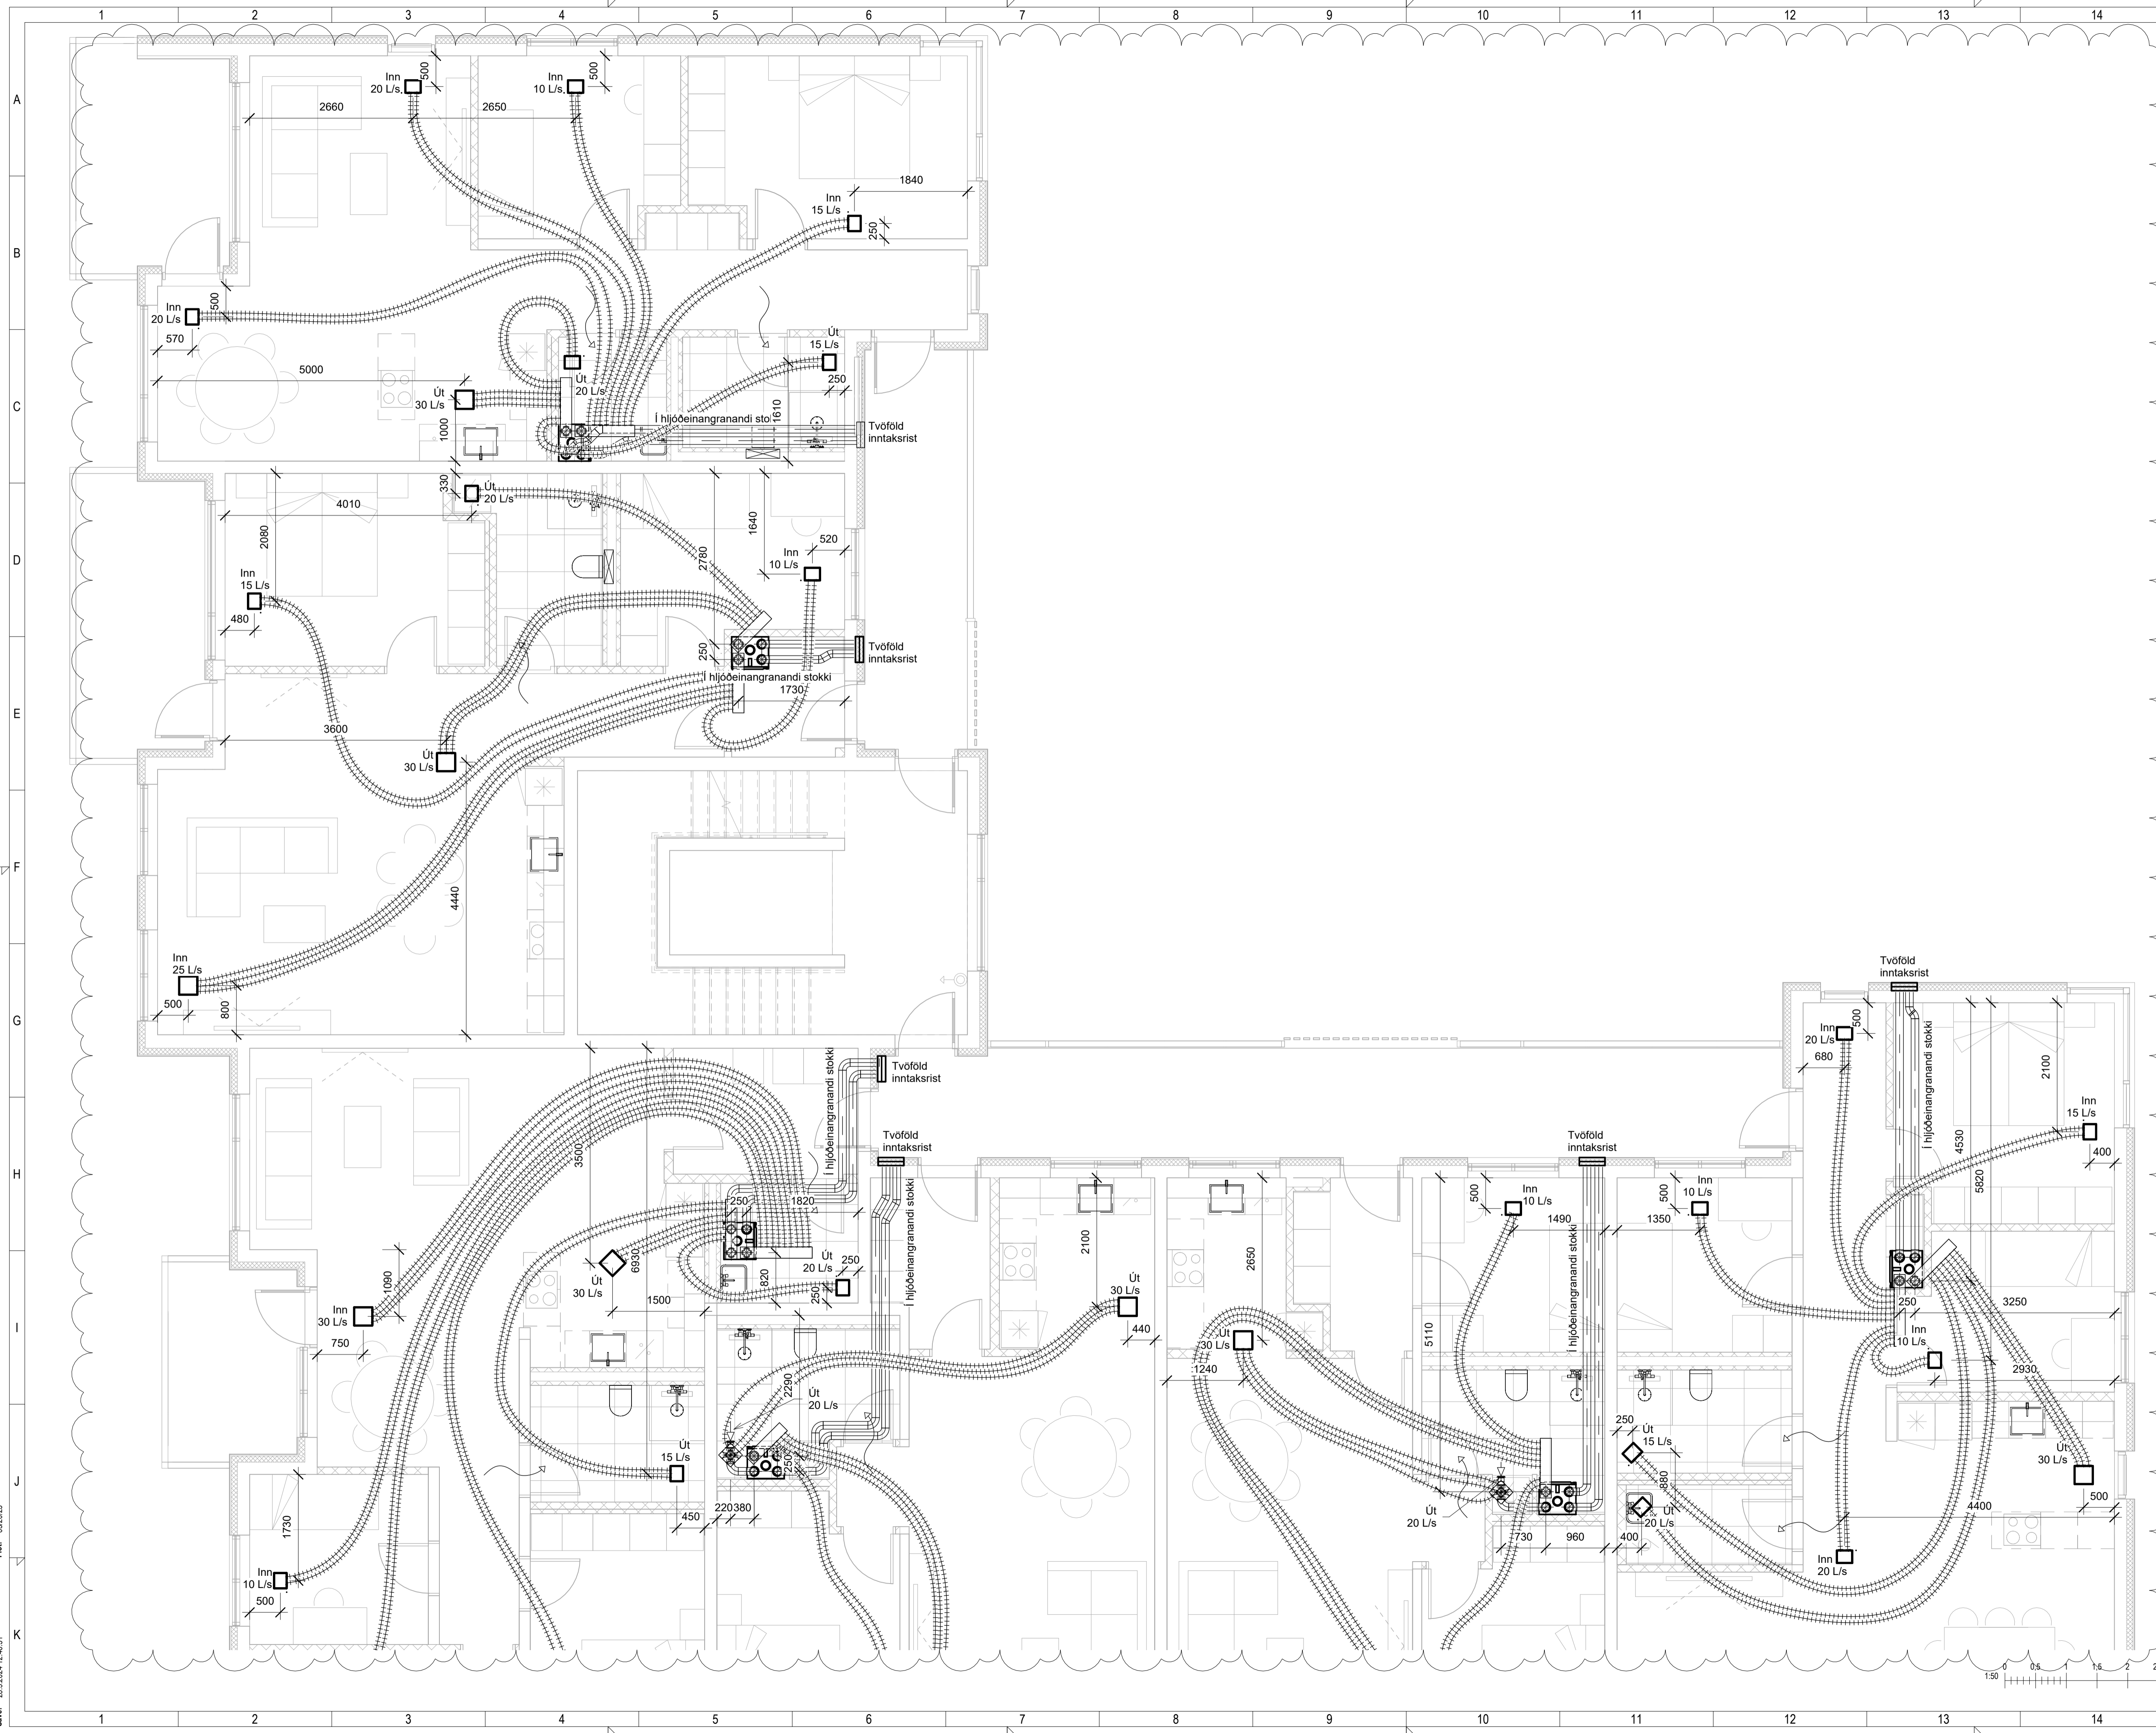

Þekkt: 03/01/23

Skrá: 28.5.2024 12:46:51

Útg.	Dags.	Lýsing	Nafn
1	27.04.2023	FRUMTÚGAFA	HÓO
2	23.05.2024	ÚTGAFA 2	HÓO

SJÁ ALMENNAR SKÝRINGAR Á TEIKN. P0-01 OG P0-02

LOFTRÆSILAGNAR ERU PLASTBARKAR Ø75mm NEMA ANNAD SE TEKID FRAM. INNSTEYPTAR Í PLOTU EDA LAGÐAR FYRIR OFAN FALSKT NIÐURTEKID LOFT ELDVERJA ÞARF LAGNIR MEÐ EINANGRUM, SEM KOMA FRÁ ÖÐRU BRUNAHÓLFI OG LIGGJA Í ÖPNU RYMI

STOFNLAGNIR TIL OG FRÁ LOFTRÆSTISAMSTÆÐUM ERU Ø125mm BLIKKLAGNIR. SETJA SKAL HLJÓDGLDRUR Á ALLAR STOFNLAGNIR SEM LIGGJA FRÁ SAMSTÆÐU.

LOFTBIL UNDIR HURÐ EDA YFRISTRAUMS RIST

STADSETNING LOFTRÆSTITÚÐA SKAL TAKA MID AF RAFLÖGNUM OG ÖÐRUM LÖGNUM Í PLOTU OG SKAL STADSETJA Í SAMRÆMI VÍÐ LOFTADÓSIR LJÓSA.

LYKILMYND



NNE VERKFRÆÐISTOFA


NNE VERKFRÆÐISTOFA ehf
Hæðamin 6 - 201 Kópavogur Ísland
Sími 899-3077 / 899-3577
Kl. 460421-0470. nne@nne.is www.nne.is

BAUGHAMAR 1 - MHL01

221 HAFNARFJÖRÐUR

SERUPPRÁTTUR - PÍPULAGNIR
LOFTRÆSTING - GRUNNMYND 5.HÆÐ

Hönnun:	NG	Verknúmer:	22027
Teiknað:	NG	Mælikvarði:	1:50
Yfirfarið:	SJ	Dagsetning:	23.05.2024
Samþykkt:		Teikn.nr.:	P4-52
Hákon Óm Ómarsson Kl. 300577-3189		Útgáfa:	2
Áritun hönnunarsjóra: Jóhann Einar Jónsson Kl.090882-3549			
Útgáfa / Dagsetning aðaluppdráttar: b / 29.03.2023			

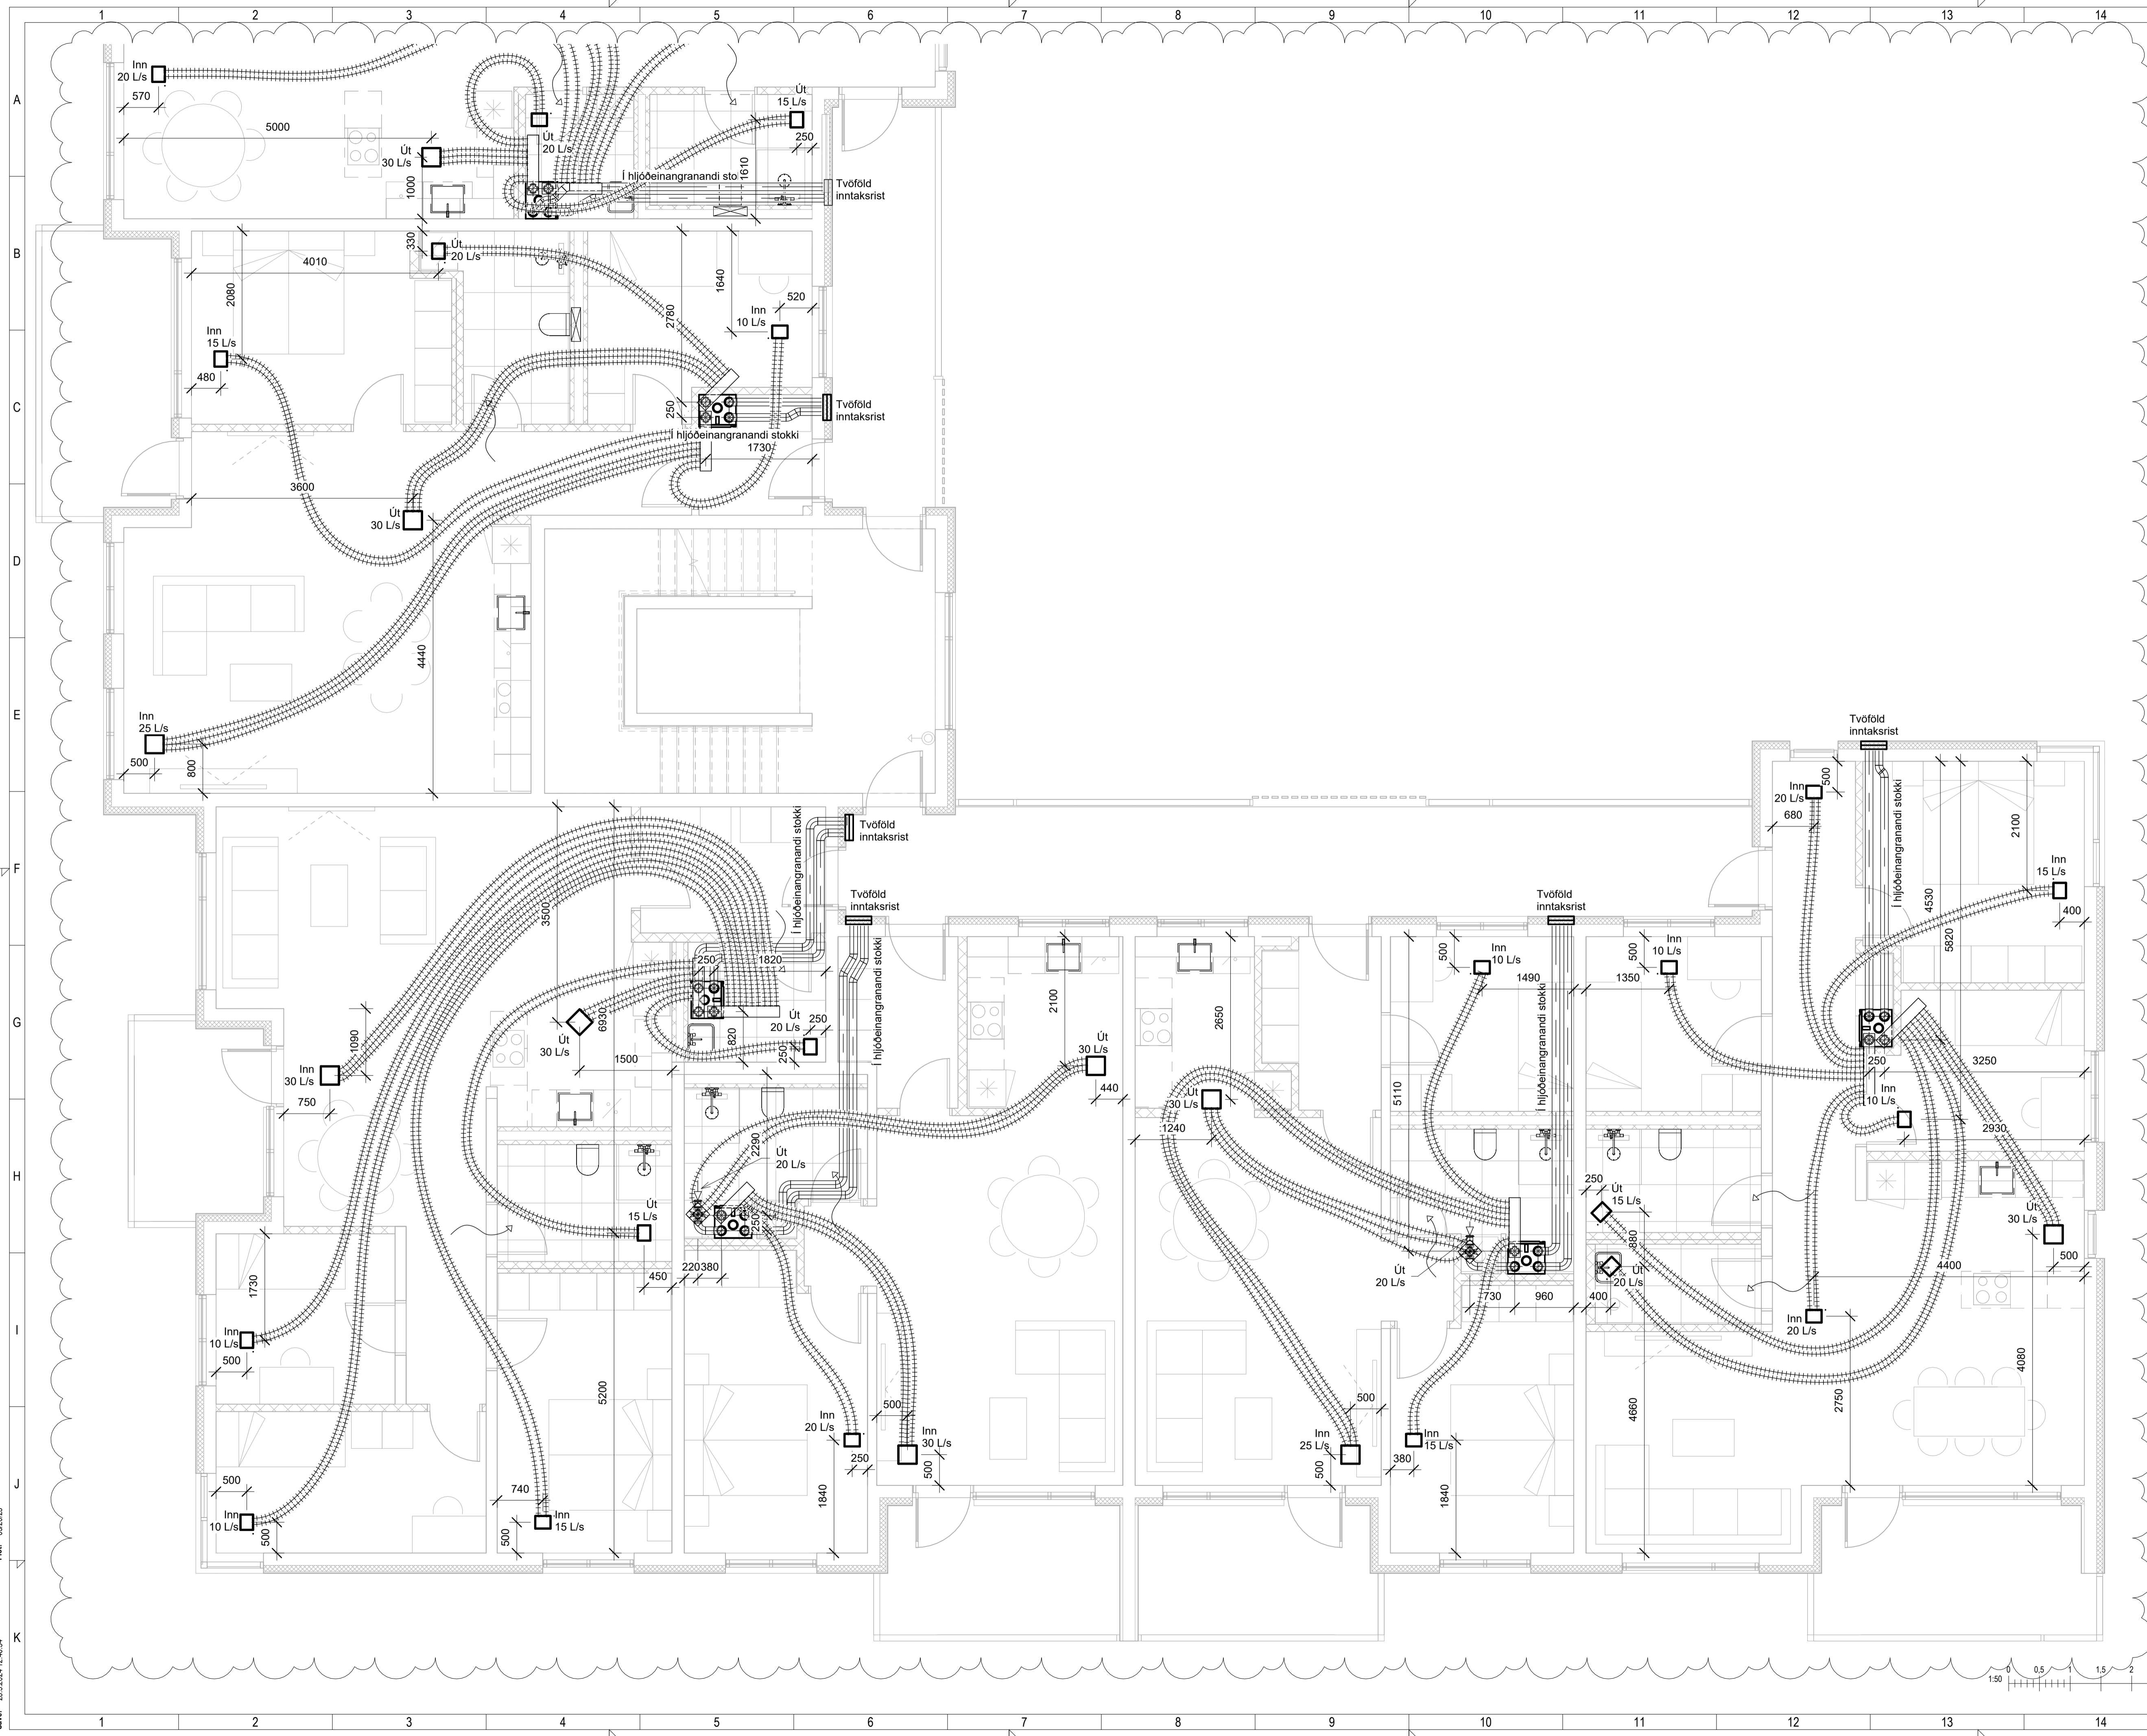

Þek: 03/2023

Save: 28.5.2024 12:46:54

Útg.	Dags.	Lýsing	Nafn
1	27.04.2023	FRUMÚTGÁFA	HÖO
2	23.05.2024	ÚTGÁFA 2	HÖO

SJÁ ALMENNAR SKÝRINGAR Á TEIKN. P0-01 OG P0-02


LOFTRÆSILAGNAR ERU PLASTBARKAR Ø75mm NEMA ANNAD SÉ TEKID FRAM. INNSTYPTAR Í PLOTU EDA LAGÐAR FYRIR OFAN FALSKT NIÐURTEKID LOFT ELDVERJA ÞARF LAGNIR MED EINANGRUN, SEM KOMA FRÁ ÖÐRU BRUNAHÓLFÍ OG LIGGJA Í OPNU RYMI

STOFNLAGNIR TIL OG FRÁ LOFTRÆTISAMSTÆÐUM ERU Ø125mm BLIKKLAGNIR. SETJIA SKAL HLJÓÐGILDRUR Á ALLAR STOFNLAGNIR SEM LIGGJA FRÁ SAMSTÆÐU.

LOFTBIL UNDIR HURÐ EDA YFRISTRAUMS RIST

STADSETNING LOFTRÆSTITÚDA SKAL TAKA MIÐ AF RAFLÖGNUM OG ÖÐRUM LÖGNUM Í PLOTU OG SKAL STADSETJIA Í SAMRÆMI VID LOFTADÓSIR LJÓSA.

LYKILMYND

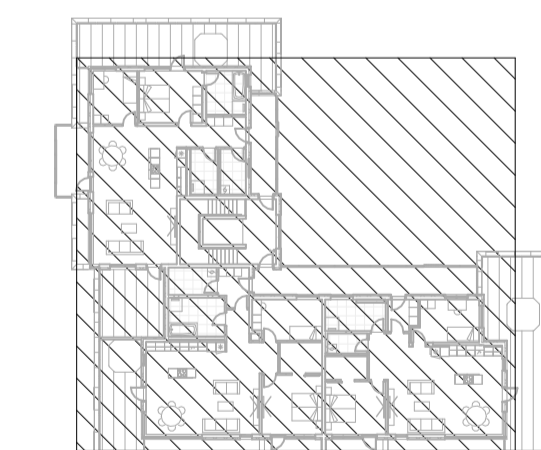


NNE VERKFRÆÐISTOFA

NNE VERKFRÆÐISTOFA ehf
Hæðamin 6 - 201 Kópavogur Ísland
Sími 899-3077 / 899-3577
Kl. 460421-0470. nne@nne.is www.nne.is

BAUGHAMAR 1 - MHL01
221 HAFNARFJÖRÐUR

SÉRUPPRÁTTUR - PÍPULAGNIR
LOFTRÆSTING - GRUNNMÝND 6.HÆÐ

Hönnun:	NG	Verknúmer:	22027
Teiknað:	NG	Mælikvarði:	1:50
Yfirfarið:	SJ	Dagsetning:	23.05.2024
Samþykkt:	Hákon Óm Ómarsson Kl. 300577-3189	Teikn.nr.:	P4-61
Áritun hönnunarsjóra:	Jóhann Einar Jónsson Kl.090882-3549	Útgáfa:	2
Útgáfa / Dagsetning aðaluppdráttar:		b / 29.03.2023	

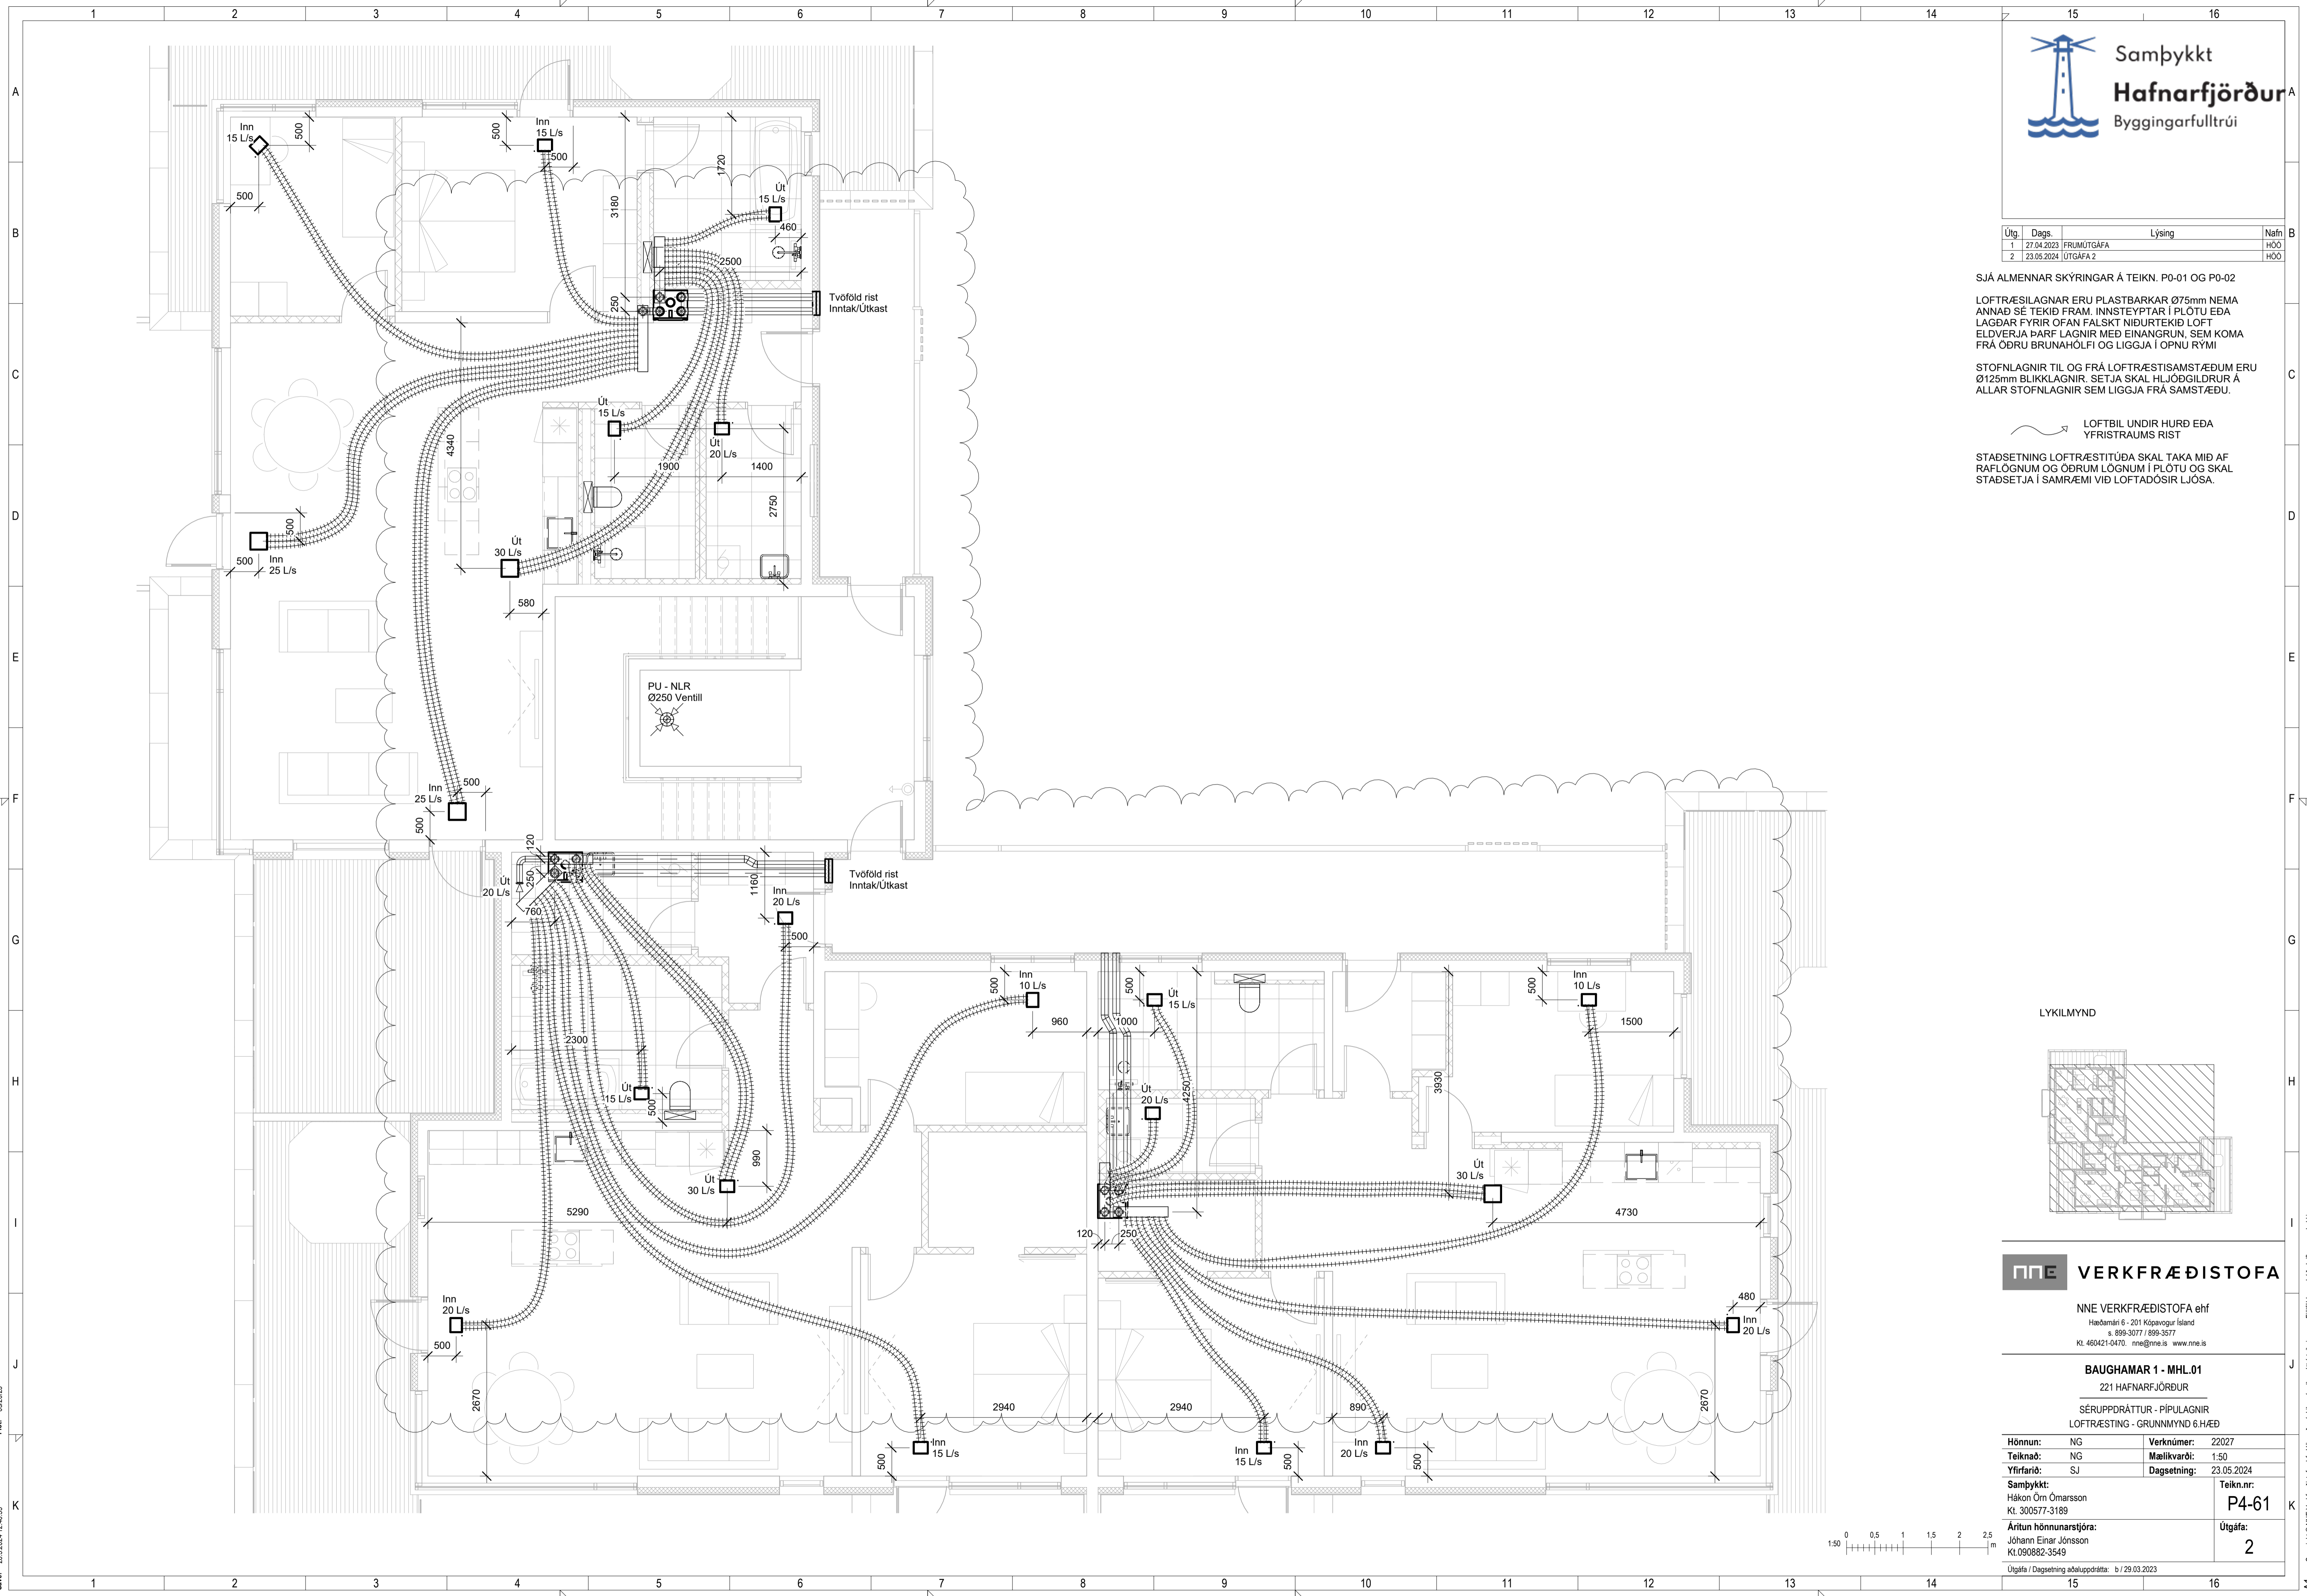

Þek: 03/2023

Skrá: M:\AVR\22\2027 - Baughamar 31c\02 DESIGN\02 P - PÍPULAGNIR\4_Baughamar 31c_Loftræsting_V2.rvt

Copyright © NNE Verkefnastofa ehf. - Hönnuður áskur sér allan rétt á teikningum - Fjölbúur er hafi skriflegu samþykki



Samþykkt
Hafnarfjörður
Byggingarfulltrúi

Útg.	Dags.	Lýsing	Nafn
1	27.04.2023	FRUMÚTGÁFA	HÓO
2	23.05.2024	ÚTGÁFA 2	HÓO

SJÁ ALMENNAR SKÝRINGAR Á TEIKN. P0-01 OG P0-02

LOFTRÆSILAGNAR ERU PLASTBARKAR Ø75mm NEMA ANNAD SÉ TEKIÐ FRAM. INNSTEYPTAR Í PLOTU EDA LAGÐAR FYRIR OFAN FALSKT NIÐURTEKIÐ LOFT ELDVERJA ÞARF LAGNIR MEÐ EINANGRUN, SEM KOMA FRÁ ÖÐRU BRUNAHÓLFI OG LIGGJA Í OPNU RYMI


STOFNLAGNIR TIL OG FRÁ LOFTRÆSTISAMSTÆÐUM ERU Ø125mm BLIKKLAGNIR. SETJA SKAL HLJÓÐGILDRUR Á ALLAR STOFNLAGNIR SEM LIGGJA FRÁ SAMSTÆÐU.

LOFTBIL UNDIR HURÐ EDA YFRISTRAUMS RIST

STADSETNING LOFTRÆSTITÚDA SKAL TAKA MIÐ AF RAFLOGNUM OG ÖÐRUM LOGNUM Í PLOTU OG SKAL STADSETJA Í SAMRÆMI VIÐ LOFTADÓSIR LJÓSA.

PN - NLR
Ø250 Ventil

LYKILMYND

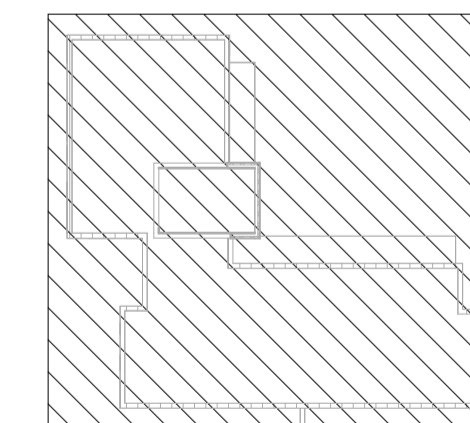


NNE VERKFRÆÐISTOFA

NNE VERKFRÆÐISTOFA ehf
Hæðamín 6 - 201 Kópavogur Ísland
Sími: 999-3077 / 699-3577
Kl. 460421-0470. nne@nne.is www.nne.is

BAUGHAMAR 1 - MHL01
221 HAFNARFJÖRÐUR

SÉRUPPDRATTUR - PÍPULAGNIR
LOFTRÆSTING - GRUNNMYND ÞAK

Hönnun:	NG	Verknúmer:	22027
Teiknað:	NG	Mælikvarði:	1:50
Yfirfarið:	SJ	Dagsetning:	23.05.2024
Samþykkt:		Teikn.nr.:	P4-71
Hákon Óm Ómarsson Kl. 300577-3189		Útgáfa:	2
Áritun hönnunarstjóra: Jóhann Einar Jónsson Kl.090882-3549			
Útgáfa / Dagsetning aðaluppdratta: b / 29.03.2023			

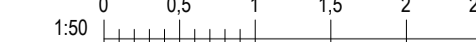

Þek: 03/01/23

Skrá: 28.5.2024 12:46:56

Skrá: M:\AVR\22\2027 - Baughamar 31c\02 DESIGN\02 P - PÍPULAGNIR\4_Baughamar 31c_Loftræsting_V2.rvt

Copyright © NNE Verkefnastofa ehf. - Hönnuður áskur sér allan rétt á takengum - Fjöldu er hafi skriflegu samþykki