

Útg.	Dags.	Lýsing	Nafn
1	27.04.2023	FRUMTÚGÁFA	HÓO
2	04.07.2023	BÆTT VÍÐ SKOLVASKI	HÓO
3	15.09.2023	BÆTT VÍÐ HEITUM POTTUM Á 6.HÆÐ OG S7/S8/S9	HÓO
4	26.09.2023	STIGLEIÐSLA FÆRÐ	HÓO
5	02.07.2024	HRINGRÁSARLAGNIR UPP	HÓO

SKÝRINGAR - NEYSLUVATN:

----- KALT NEYSLUVATN  
 - - - - - HEITT NEYSLUVATN  
 - - - - - HEITT NEYSLUVATN, HRINGRÁS

SJÁ ALMENNAR SKÝRINGAR Á TEIKN. P0-01 OG P0-03

ALLAR HULDAR NEYSLUVATNSLAGNIR ERU m/EINANGRUN

TENGING VÍÐ DEILIKISTUR ER DN15


TENGINGAR AÐ TÖPPUNARSTÖÐUM ER DN12, NEMA ANNAD SÉ TEKIÐ FRAM Á TEIKNINGU.

ALLAR STOFNLAGNIR ERU m/EINANGRUN.

ALLAR INNSTEYPTAR RÖR-Í-RÖR NEYSLUVATNSLAGNIR ERU DN12 PEX MED SÚREFNISKÁPU, NEMA ANNAD SÉ TEKIÐ FRAM Á TEIKNINGU.

ALLAR HRINGRÁSARLAGNIR ERU DN12 NEMA ANNAD SÉ TEKIÐ FRAM Á TEIKNINGU.

NOTA SKAL VOTTABAR LAGNIR.

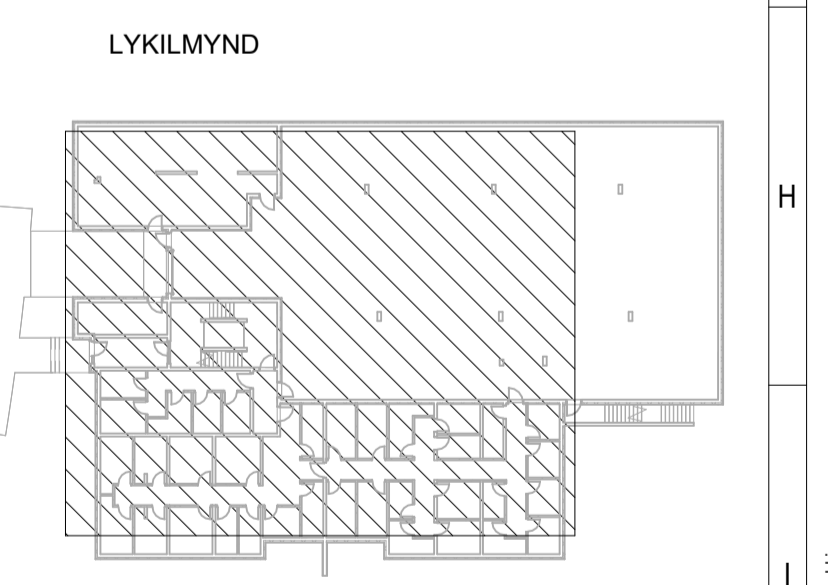

**NNE VERKFRÆÐISTOFA**

NNE Verkfræðistofa ehf  
 Háðamán 6 - 201 Kópavogur Ísland  
 s. 399-3077 / 899-3577  
 Kl. 460421-0470, nne@nne.is, www.nne.is

**BAUGHAMAR 1 - Mhl.01**  
 221 HAFNARFJÖRÐUR

SERUUPPRÁTTUR - PÍPULAGNIR  
 NEYSLUVATNSLAGNIR - GRUNNMYND KJALLARI

Hönnun:	SJ	Verkúmer:	22027
Teiknað:	SJ	Mælikvarði:	1:50
Yfirfarið:	NG	Dagsetning:	02.07.2024
Samþykkt:	Hákon Óm Ómarsson Kl. 300577-3189	Teikn.nr.:	<b>P2-01</b>
Áritun hönnunarstjóra:	Jóhann Einar Jónsson Kl. 090882-3549	Útgáfa:	<b>5</b>


Útgáfa / Dagsetning aðaluppdráttar:

Pict: 090920  
 Save: 27.2024.10.21.06


Copyright © NNE Verkfræðistofa ehf. - Hönnuður áskur sér alian rétt á teikningum - Fjölduðar er háð skriflegu samþykki

Útg.	Dags.	Lýsing	Nafn
1	27.04.2023	FRUMÚTGÁFA	HÓO
2	15.09.2023	BÆTT VÍÐ HEITUM POTTUM Á 6.HÆÐ OG S7/S8/S9	HÓO
3	26.09.2023	STIGLEIÐSLA FÆRD	HÓO
4	02.07.2024	HRINGRÁSARLAGNIR UPP	HÓO


SKÝRINGAR - NEYSLUVATN:

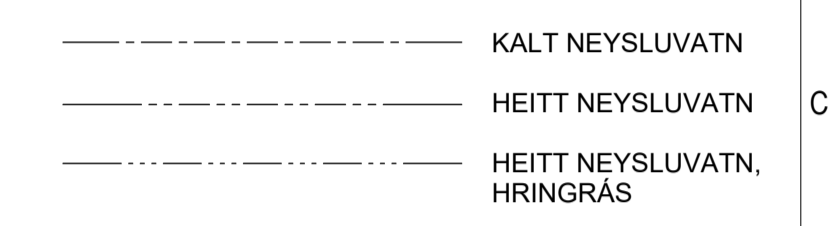

SJÁ ALMENNAR SKÝRINGAR Á TEIKN. P0-01 OG P0-03  
 ALLAR HULDAR NEYSLUVATNSLAGNIR ERU m/EINANGRUN  
 TENGING VÍÐ DEILIKISTUR ER DN15  
 TENGINGAR AÐ TÖPPUNARSTÖÐUM ER DN12, NEMA ANNAD SÉ TEKID FRAM Á TEIKNINGU.  
 ALLAR STOFNLAGNIR ERU m/EINANGRUN.  
 ALLAR INNSTEYPTAR RÖR-Í-RÖR NEYSLUVATNSLAGNIR ERU DN12 PEX MEÐ SÚRFENISKÁPU, NEMA ANNAD SÉ TEKID FRAM Á TEIKNINGU.  
 ALLAR HRINGRÁSARLAGNIR ERU DN12 NEMA ANNAD SÉ TEKID FRAM Á TEIKNINGU.  
 NOTA SKAL VOTTADAR LAGNIR.

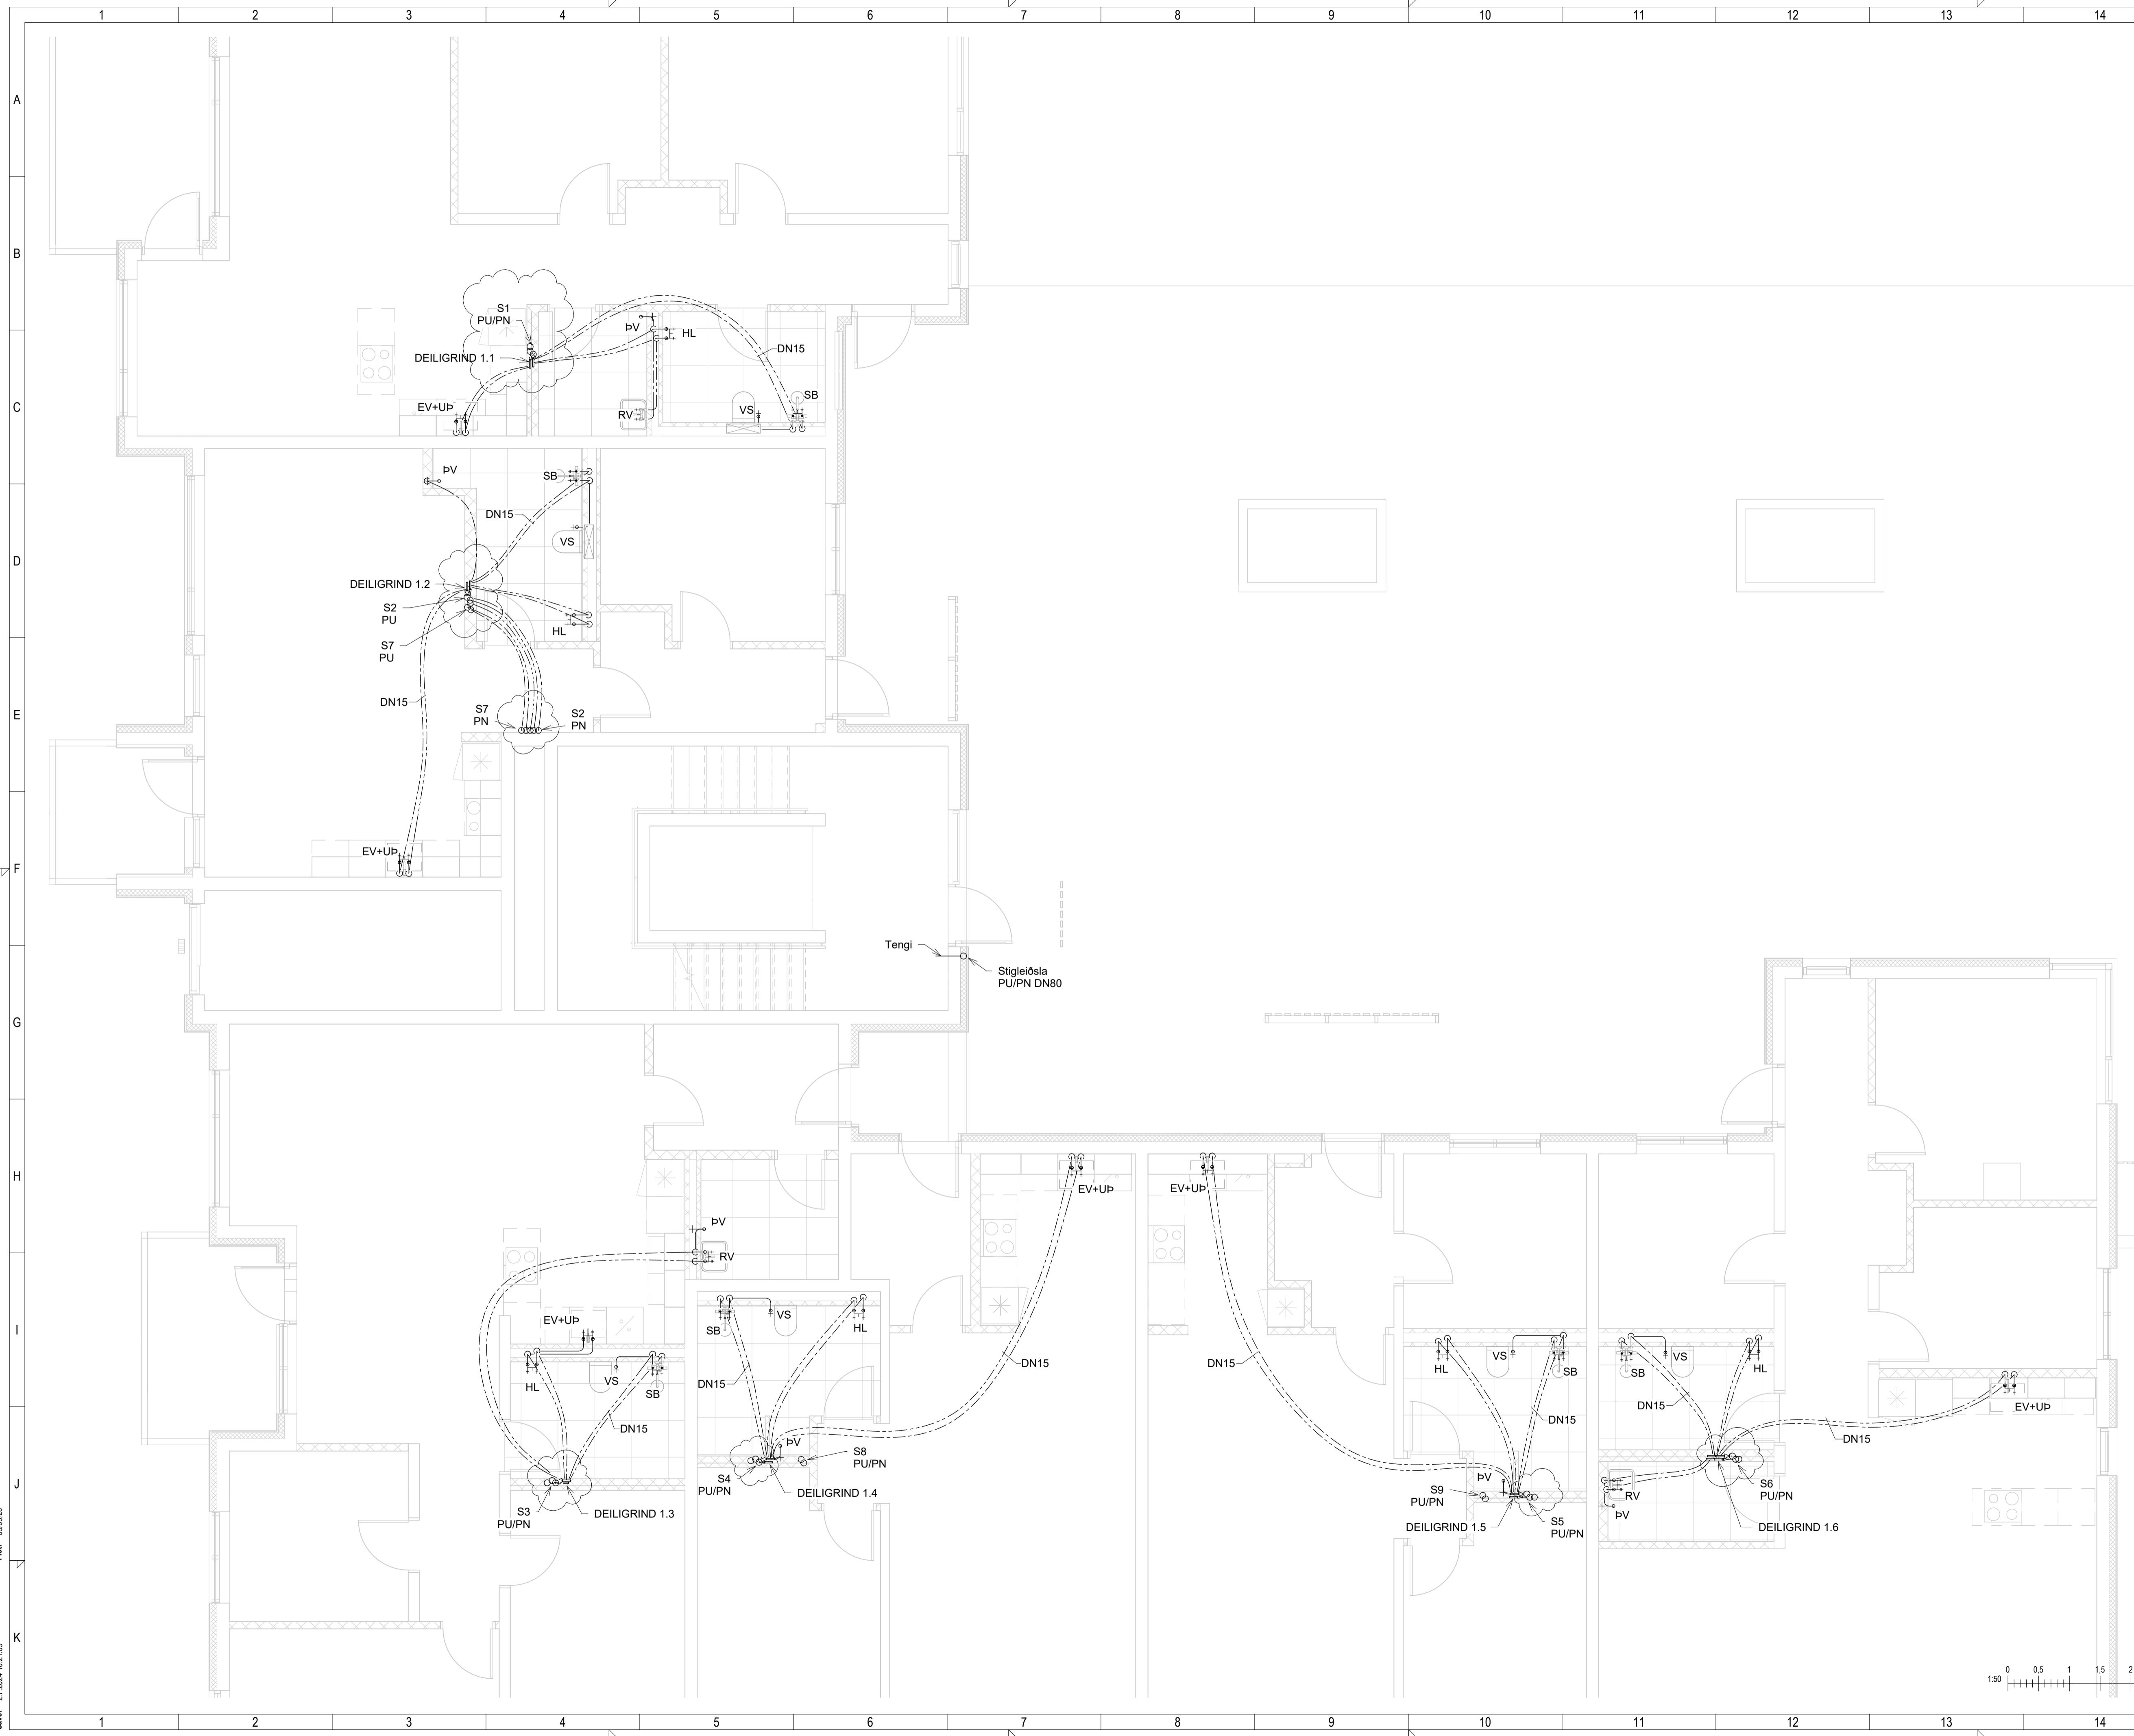

LYKILMYND

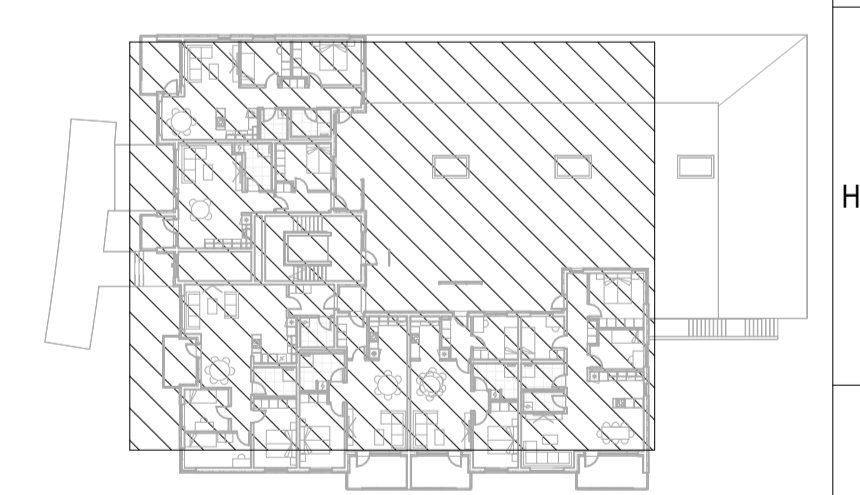

**NNE VERKFRÆÐISTOFA**

NNE Verkfræðistofa ehf  
 Háðamán 6 - 201 Kópavogur Ísland  
 s. 599-3077 / 899-3377  
 Kl. 460421-0470. nne@nne.is www.nne.is

**BAUGHAMAR 1 - Mhl.01**  
 221 HAFNARFJÖRÐUR

SÉRUPPRÁTTUR - PÍPULAGNIR  
 NEYSLUVATNSLAGNIR - GRUNNMÝND 1.HÆÐ

Hönnun:	SJ	Verkúmer:	22027
Teiknað:	SJ	Mælikvarði:	1:50
Yfirfarið:	NG	Dagsetning:	02.07.2024
Samþykkt:	Hákon Óm Ómarsson Kl. 300577-3189	Teikn.nr.:	<b>P2-11</b>
Áritun hönnunarstjóra:	Jóhann Einar Jónsson Kl. 090882-3549	Útgáfa:	<b>4</b>
Útgáfa / Dagsetning aðaluppdráttar:			



Pict: 090620  
Save: 27.07.2024 10:21:09

Útg.	Dags.	Lýsing	Nafn
1	27.04.2023	FRUMÚTGÁFA	HÓO
2	15.09.2023	BÆTT VÍÐ HEITUM POTTUM Á 6.HÆÐ OG S7/S8/S9	HÓO
3	26.09.2023	STIGLEIÐSLA FÆRD	HÓO
4	02.07.2024	HRINGRÁSARLAGNIR UPP	HÓO

SKÝRINGAR - NEYSLUVATN:

----- KALT NEYSLUVATN

----- HEITT NEYSLUVATN

----- HEITT NEYSLUVATN, HRINGRÁS

SJÁ ALMENNAR SKÝRINGAR Á TEIKN. P0-01 OG P0-03

ALLAR HULDAR NEYSLUVATNSLAGNIR ERU m/EINANGRUN

TENINGAR VÍÐ DEILIKISTUR ER DN15



TENINGAR AÐ TÖPPUNARSTÖÐUM ER DN12, NEMA ANNAD SÉ TEKIÐ FRAM Á TEIKNINGU.

ALLAR STOFNLAGNIR ERU m/EINANGRUN.

ALLAR INNSTEYPTAR RÖR-I-RÖR NEYSLUVATNSLAGNIR ERU DN12 PEX MEÐ SÚREFNISKÁPU, NEMA ANNAD SÉ TEKIÐ FRAM Á TEIKNINGU.

ALLAR HRINGRÁSARLAGNIR ERU DN12 NEMA ANNAD SÉ TEKIÐ FRAM Á TEIKNINGU.

NOTA SKAL VOTTADAR LAGNIR.

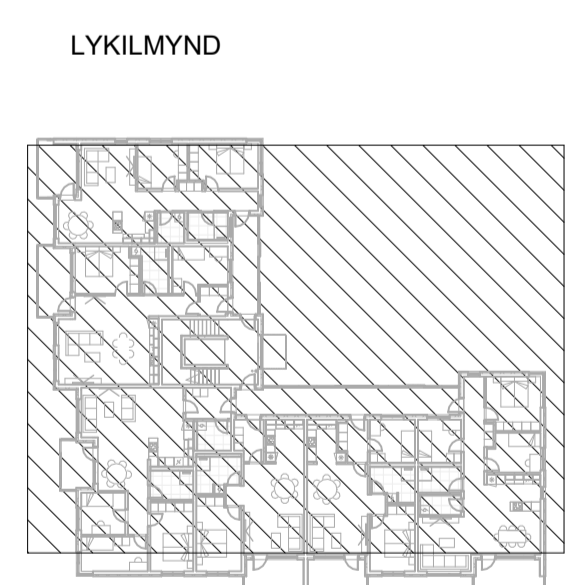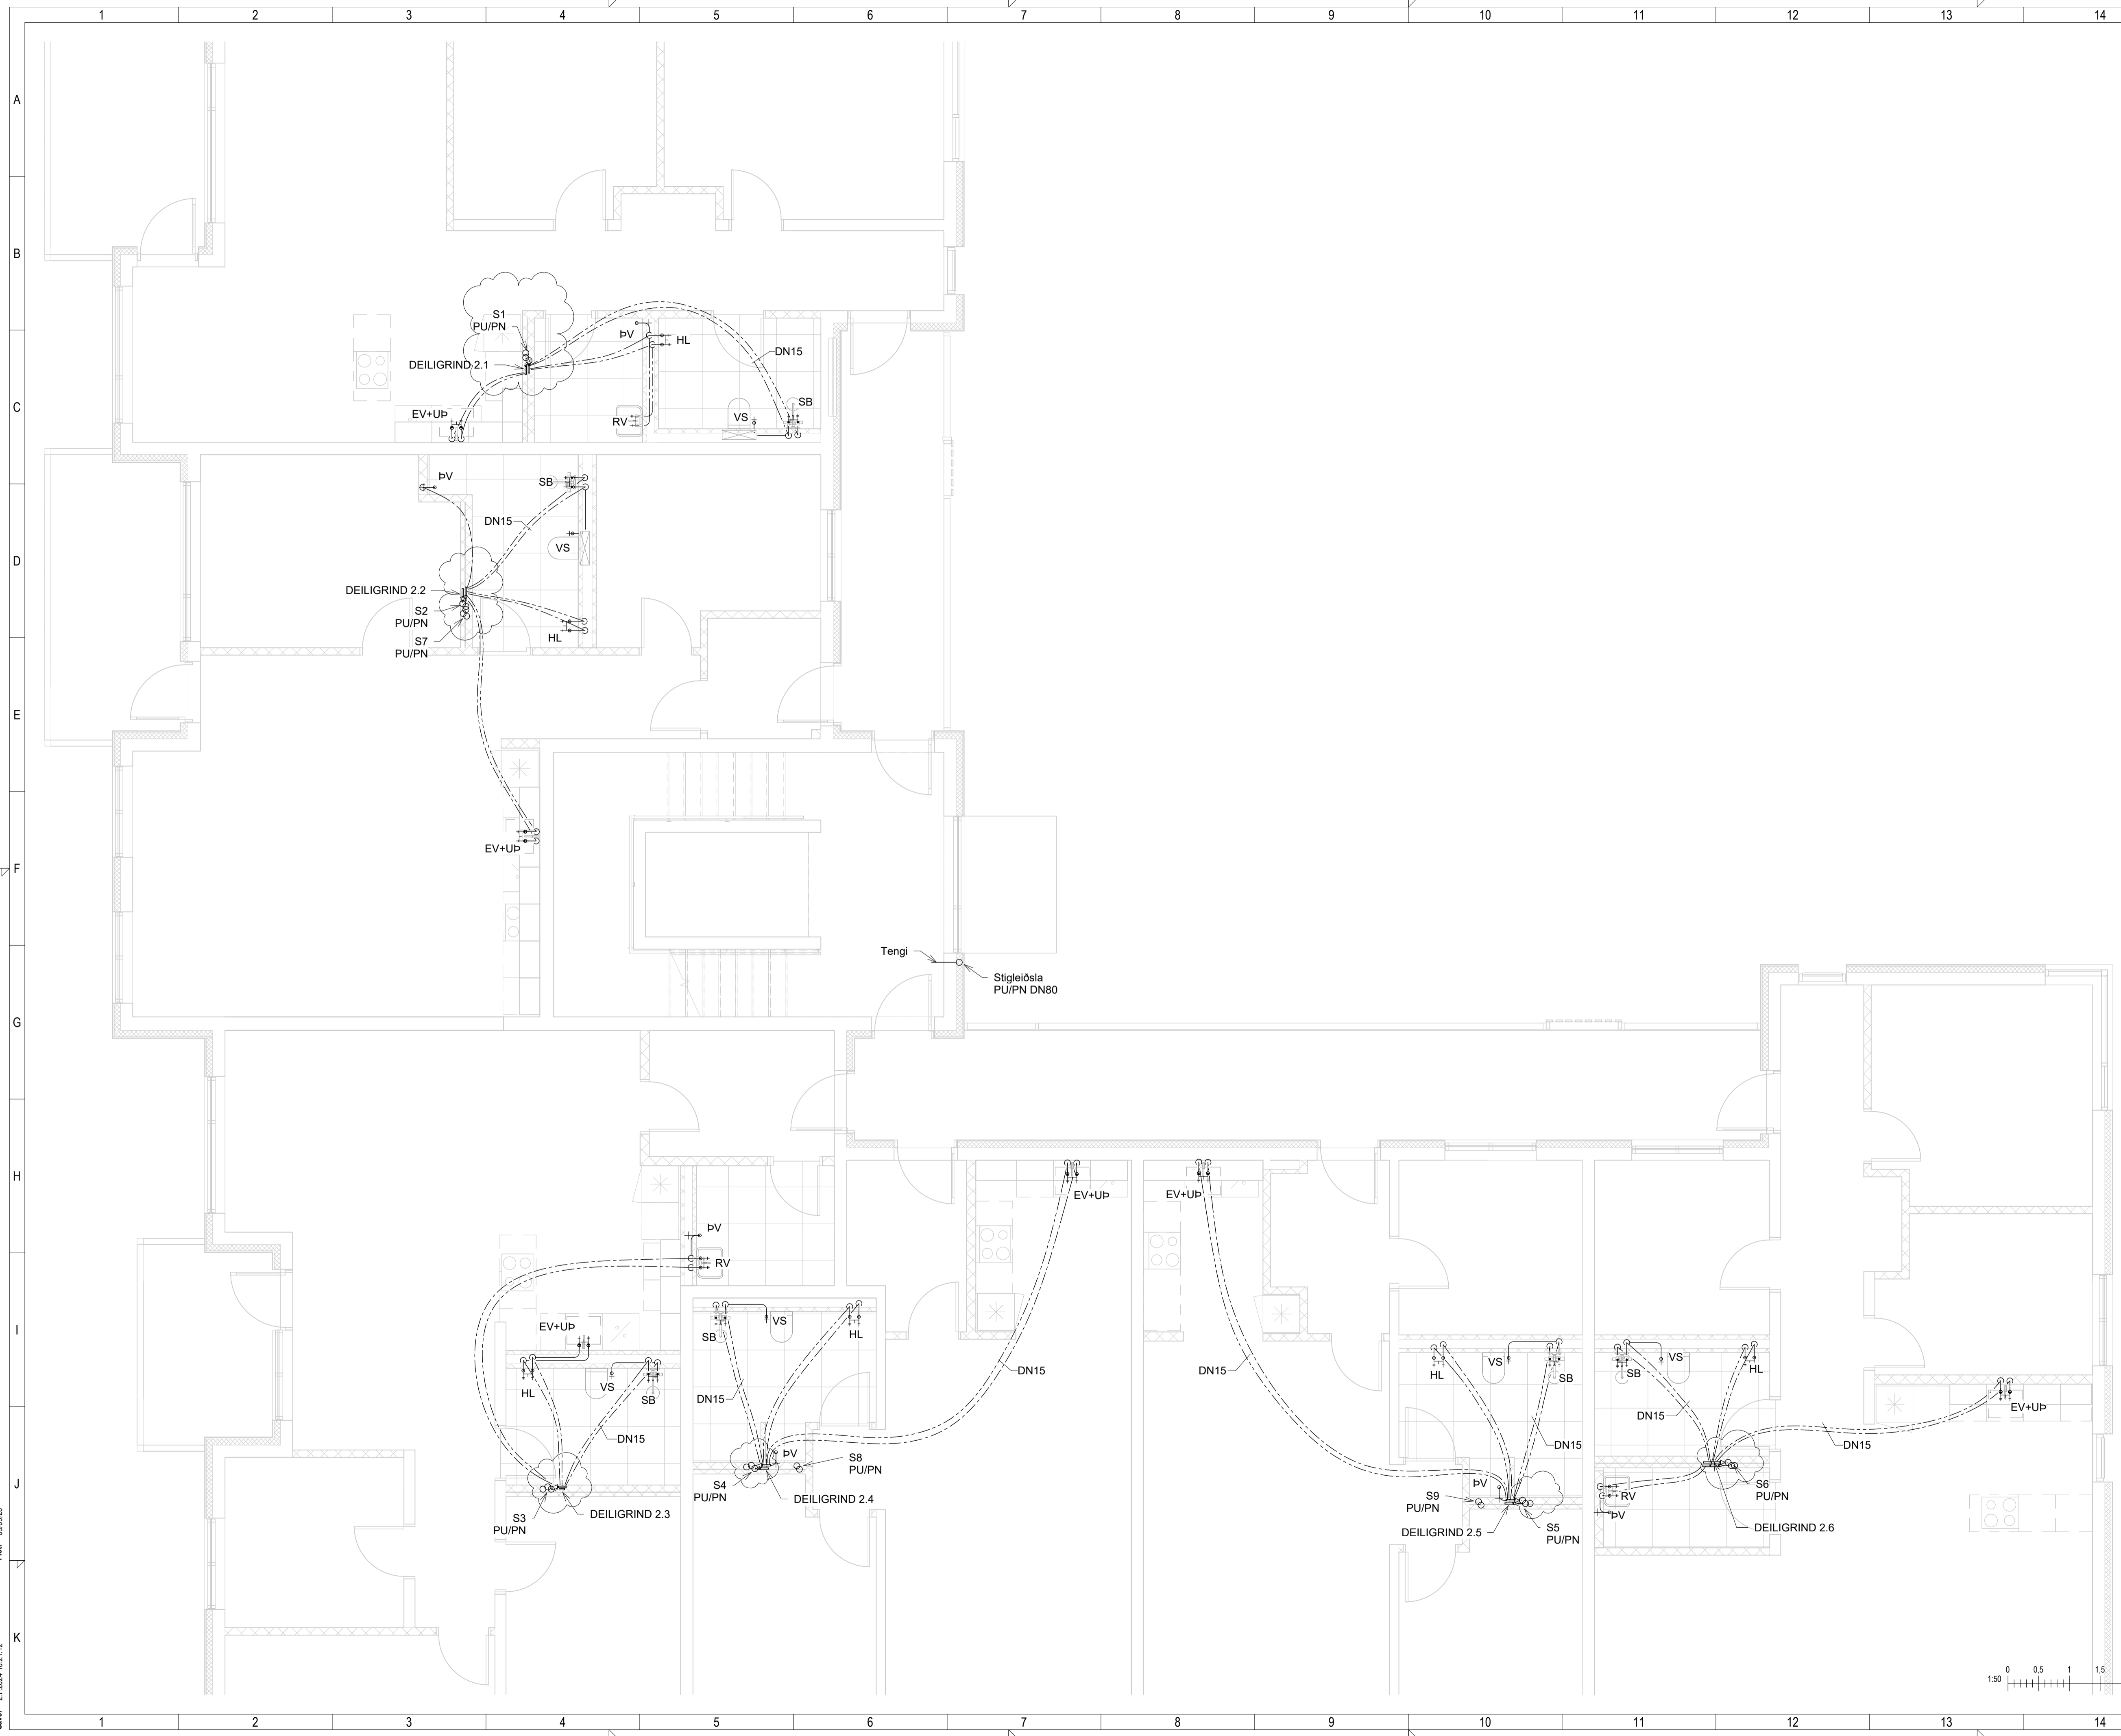

**NNE VERKFRÆÐISTOFA**


NNE Verkfræðistofa ehf  
Hæðarmán 6 - 201 Kópavogur Ísland  
s. 599-3077 / 599-3577  
kl. 460421-0470. nne@nne.is www.nne.is

**BAUGHAMAR 1 - Mhl.01**  
221 HAFNARFJÖRÐUR

SÉRUPPRÁTTUR - PÍPULAGNIR  
NEYSLUVATNSLAGNIR - GRUNNMÝND 2.HÆÐ

Hönnun:	SJ	Verkúmer:	22027
Teiknað:	SJ	Mælikvarði:	1:50
Yfirfarið:	NG	Dagsetning:	02.07.2024
Samþykkt:	Hákon Óm Ómarsson Kl. 300577-3189	Teikn.nr.:	<b>P2-21</b>
Áritun hönnunarstjóra:	Jóhann Einar Jónsson Kl. 090882-3549	Útgáfa:	<b>4</b>

Útgáfa / Dagsetning aðaluppdráttar:

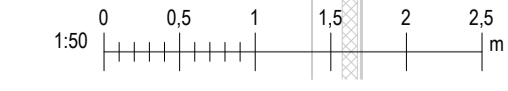

Pict: 090620

Copyright © NNE Verkfræðistofa ehf. - Hönnuður áskur sér alian rétt á takengum - Fjölbúan er hafið skriflegu samþykki

Útg.	Dags.	Lýsing	Nafn
1	27.04.2023	FRUMDRAFTUR	HÓÓ
2	15.09.2023	BÆTT VÍÐ HEITUM POTTUM Á 6.HÆÐ OG S7/S8/S9	HÓÓ
3	26.09.2023	STIGLEIÐSLA FÆRÐ	HÓÓ
4	02.07.2024	HRINGRÁSARLAGNIR UPP	HÓÓ

SKÝRINGAR - NEYSLUVATN:

-  KALT NEYSLUVATN
-  HEITT NEYSLUVATN
-  HEITT NEYSLUVATN, HRINGRÁS

SJÁ ALMENNAR SKÝRINGAR Á TEIKN. P0-01 OG P0-03

ALLAR HULDAR NEYSLUVATNSLAGNIR ERU m/EINANGRUN

TENGINGAR VÍÐ DEILIKISTUR ER DN15


TENGINGAR AÐ TÖPPUNARSTÖÐUM ER DN12, NEMA ANNAD SÉ TEKID FRAM Á TEIKNINGU.

ALLAR STOFNLAGNIR ERU m/EINANGRUN.


ALLAR INNSTEYPTAR RÖR-Í-RÖR NEYSLUVATNSLAGNIR ERU DN12 PEX MED SÚREFNISKÁPU, NEMA ANNAD SÉ TEKID FRAM Á TEIKNINGU.

ALLAR HRINGRÁSARLAGNIR ERU DN12 NEMA ANNAD SÉ TEKID FRAM Á TEIKNINGU.

NOTA SKAL VOTTADAR LAGNIR.

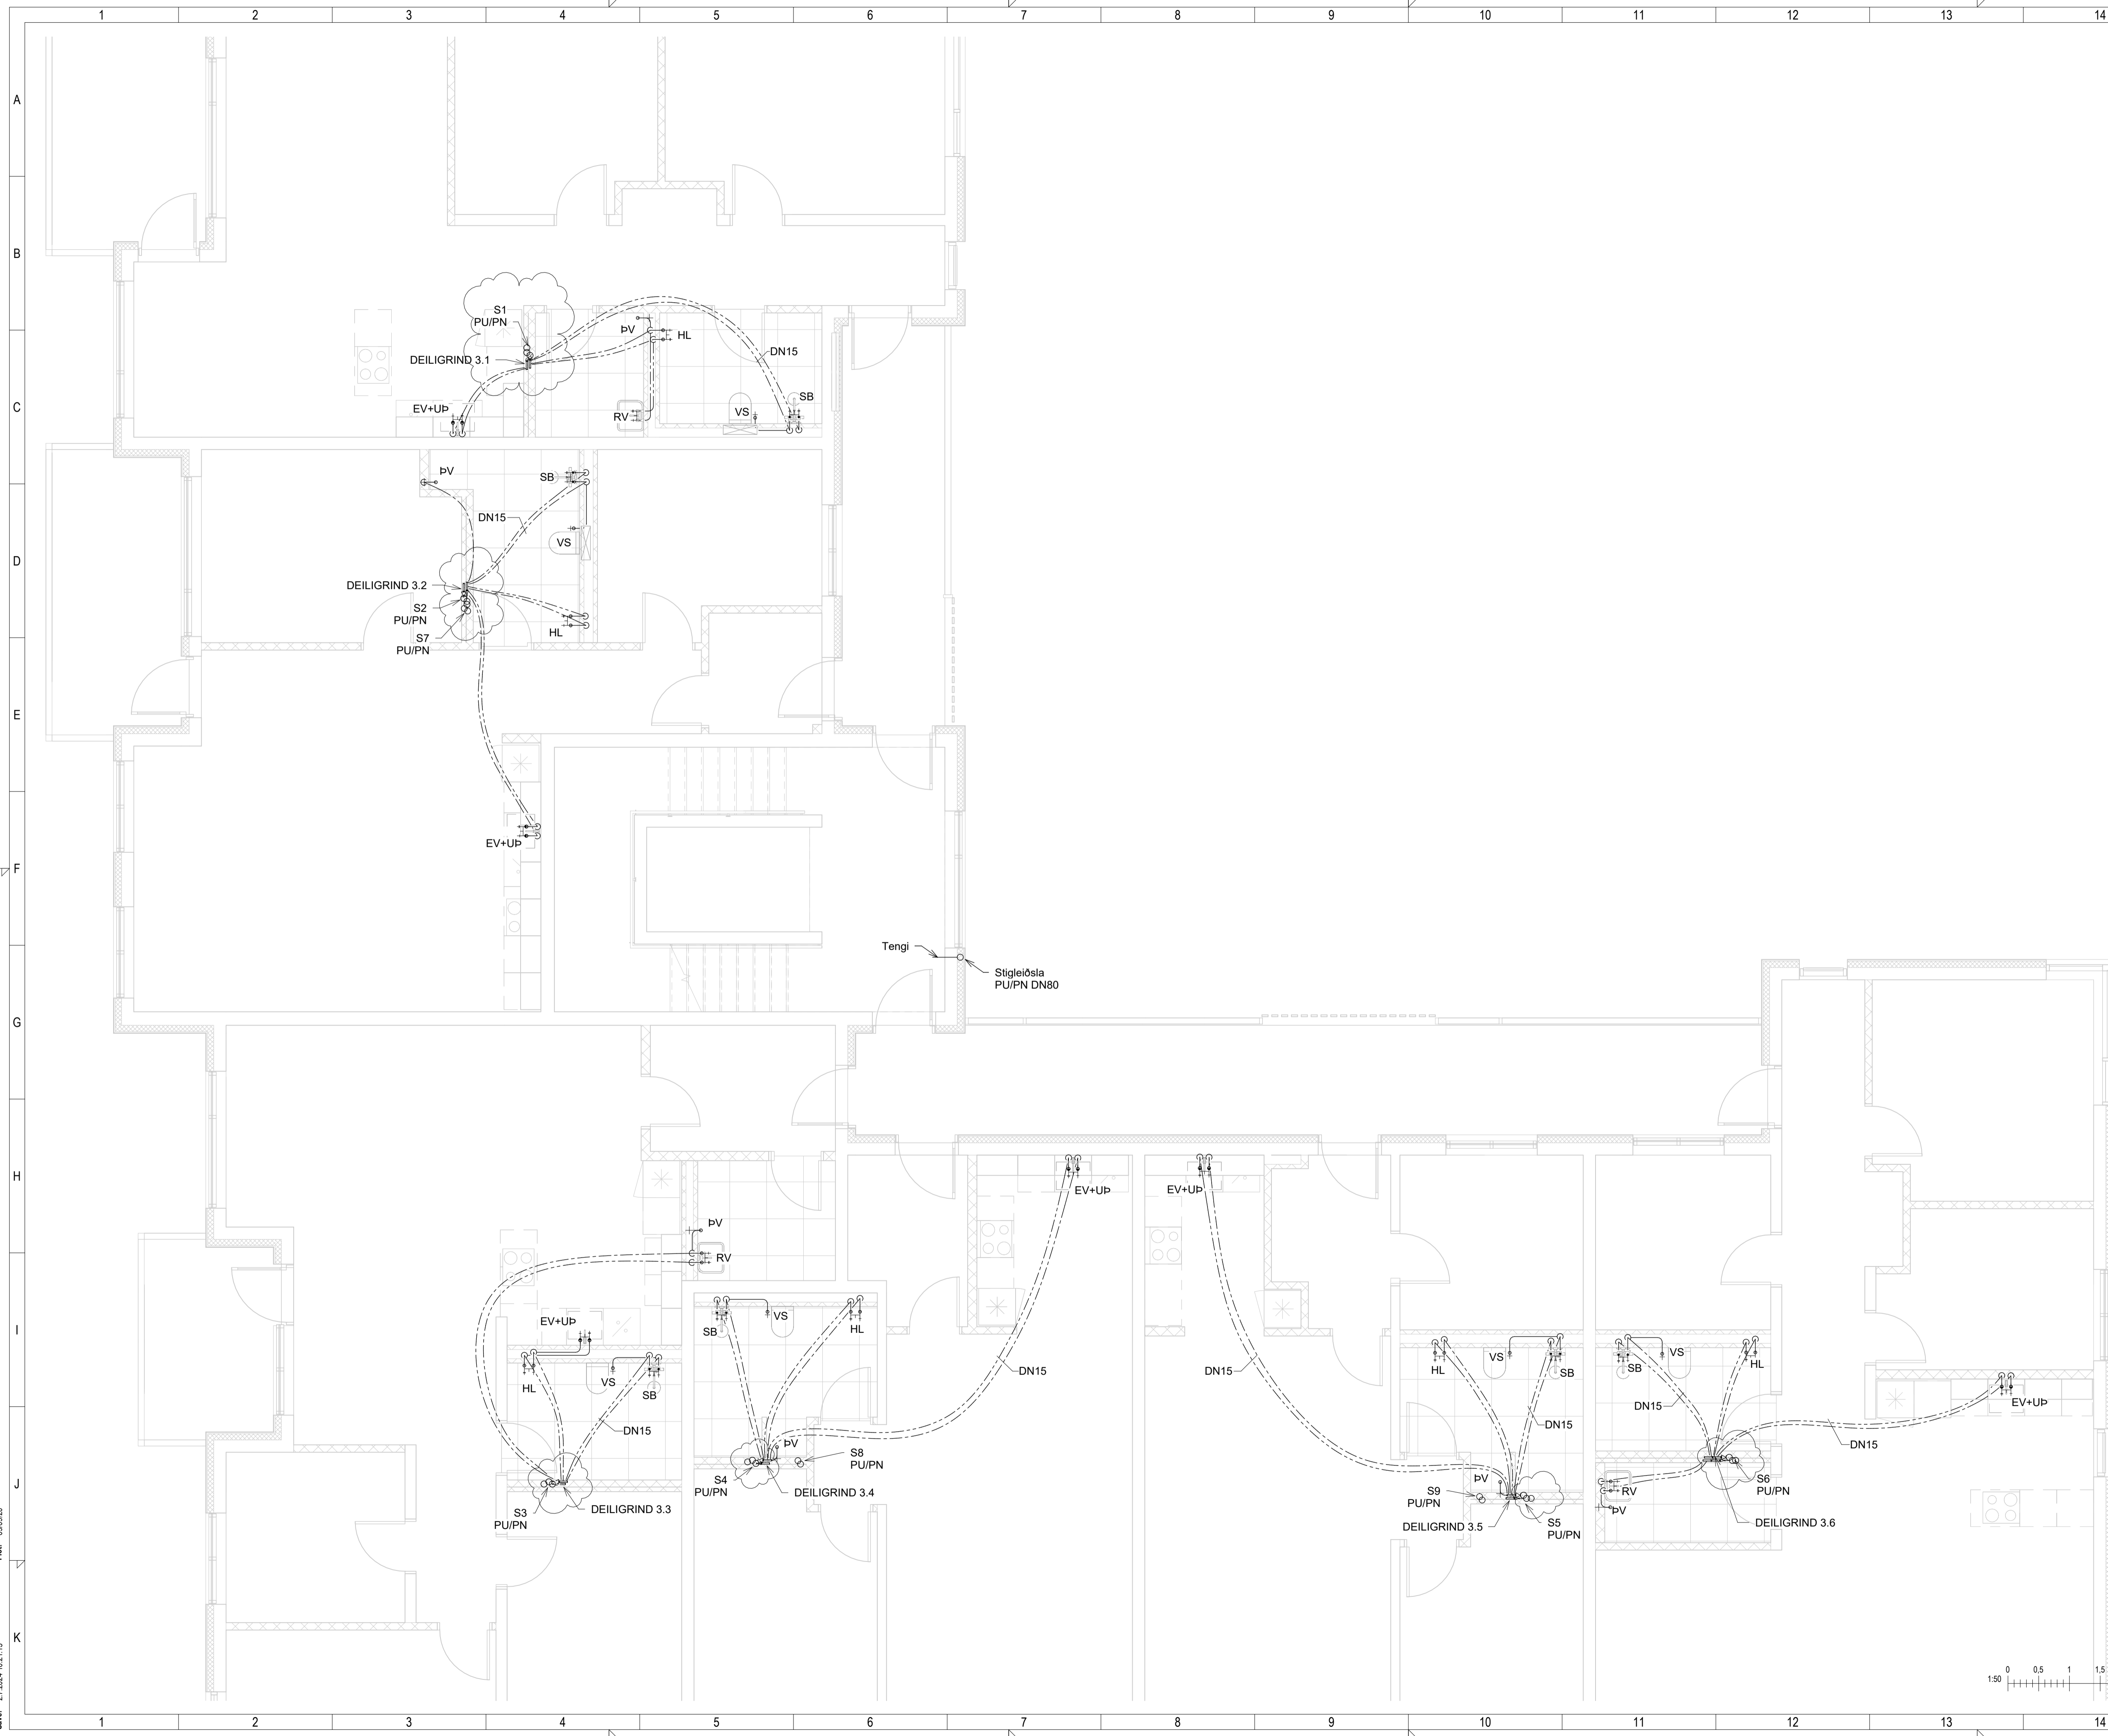

LYKILMYND

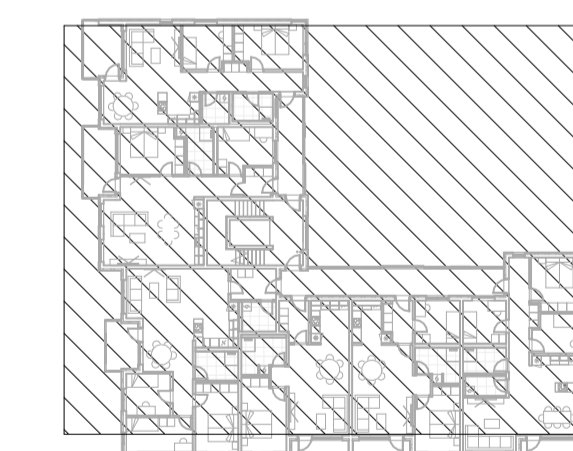

**VERKFRÆÐISTOFA**

NNE Verkfræðistofa ehf  
Hæðarmán 6 - 201 Kópavogur Ísland  
s. 899-3077 / 899-3577  
Kl. 460421-0470. nne@nne.is www.nne.is

**BAUGHAMAR 1 - Mhl.01**  
221 HAFNARFJÖRÐUR

SÉRUPPDRATTUR - PÍPULAGNIR  
NEYSLUVATNSLAGNIR - GRUNNMÝND 3.HÆÐ

Hönnun:	SJ	Verkúmer:	22027
Teiknað:	SJ	Mælikvarði:	1:50
Yfirfarið:	NG	Dagsetning:	02.07.2024
Samþykkt:		Teikn.nr.:	P2-31
Hákon Óm Ómarsson Kl. 300577-3189		Útgáfa:	4
Áritun hönnunarstjóra: Jóhann Einar Jónsson Kl. 090882-3549			
Útgáfa / Dagsetning aðaluppdráttar:			



Útg.	Dags.	Lýsing	Nafn
1	27.04.2023	FRUMTÚGÁFA	HÓO
2	15.09.2023	BÆTT VÍÐ HEITUM POTTUM Á 6.HÆÐ OG S7/S8/S9	HÓO
3	26.09.2023	STIGLEIÐSLA FÆRD	HÓO
4	02.07.2024	HRINGRÁSARLAGNIR UPP	HÓO

SKÝRINGAR - NEYSLUVATN:

- KALT NEYSLUVATN
- HEITT NEYSLUVATN
- HEITT NEYSLUVATN, HRINGRÁS

SJÁ ALMENNAR SKÝRINGAR Á TEIKN. P0-01 OG P0-03

ALLAR HULDAR NEYSLUVATNSLAGNIR ERU m/EINANGRUN

TENINGAR VÍÐ DEILIKISTUR ER DN15

TENINGAR AÐ TÖPPUNARSTÖÐUM ER DN12, NEMA ANNAD SÉ TEKID FRAM Á TEIKNINGU.


ALLAR STOFNLAGNIR ERU m/EINANGRUN.

ALLAR INNSTEYPTAR RÖR-Í-RÖR NEYSLUVATNSLAGNIR ERU DN12 PEX MEÐ SÚREFNISKÁPU, NEMA ANNAD SÉ TEKID FRAM Á TEIKNINGU.

ALLAR HRINGRÁSARLAGNIR ERU DN12 NEMA ANNAD SÉ TEKID FRAM Á TEIKNINGU.

NOTA SKAL VOTTADAR LAGNIR.

LYKILMYND

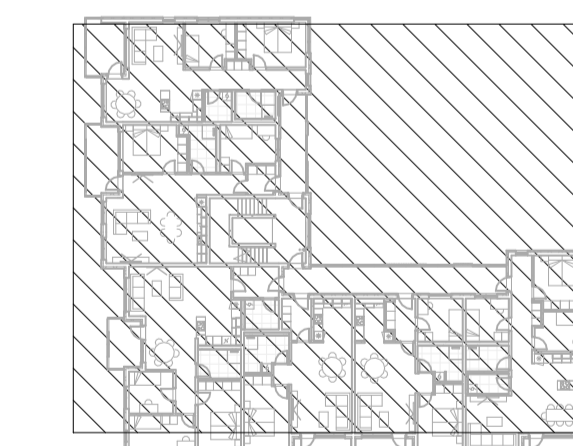


**NNE VERKFRÆÐISTOFA**

NNE Verkfræðistofa ehf  
Hæðarnám 6 - 201 Kópavogur Ísland  
s. 599-3077 / 899-3577  
Kl. 460421-0470. nne@nne.is www.nne.is

**BAUGHAMAR 1 - Mhl.01**  
221 HAFNARFJÖRÐUR

SÉRUPPRÁTTUR - PÍPULAGNIR  
NEYSLUVATNSLAGNIR - GRUNNMYND 4.HÆÐ

Hönnun:	SJ	Verkúmer:	22027
Teiknað:	SJ	Mælikvarði:	1:50
Yfirfarið:	NG	Dagsetning:	02.07.2024
Samþykkt:	Hákon Óm Ómarsson Kl. 300577-3189	Teikn.nr.:	<b>P2-41</b>
Áritun hönnunarsjóra:	Jóhann Einar Jónsson Kl. 090882-3549	Útgáfa:	<b>4</b>
Útgáfa / Dagsetning aðaluppdráttar:			

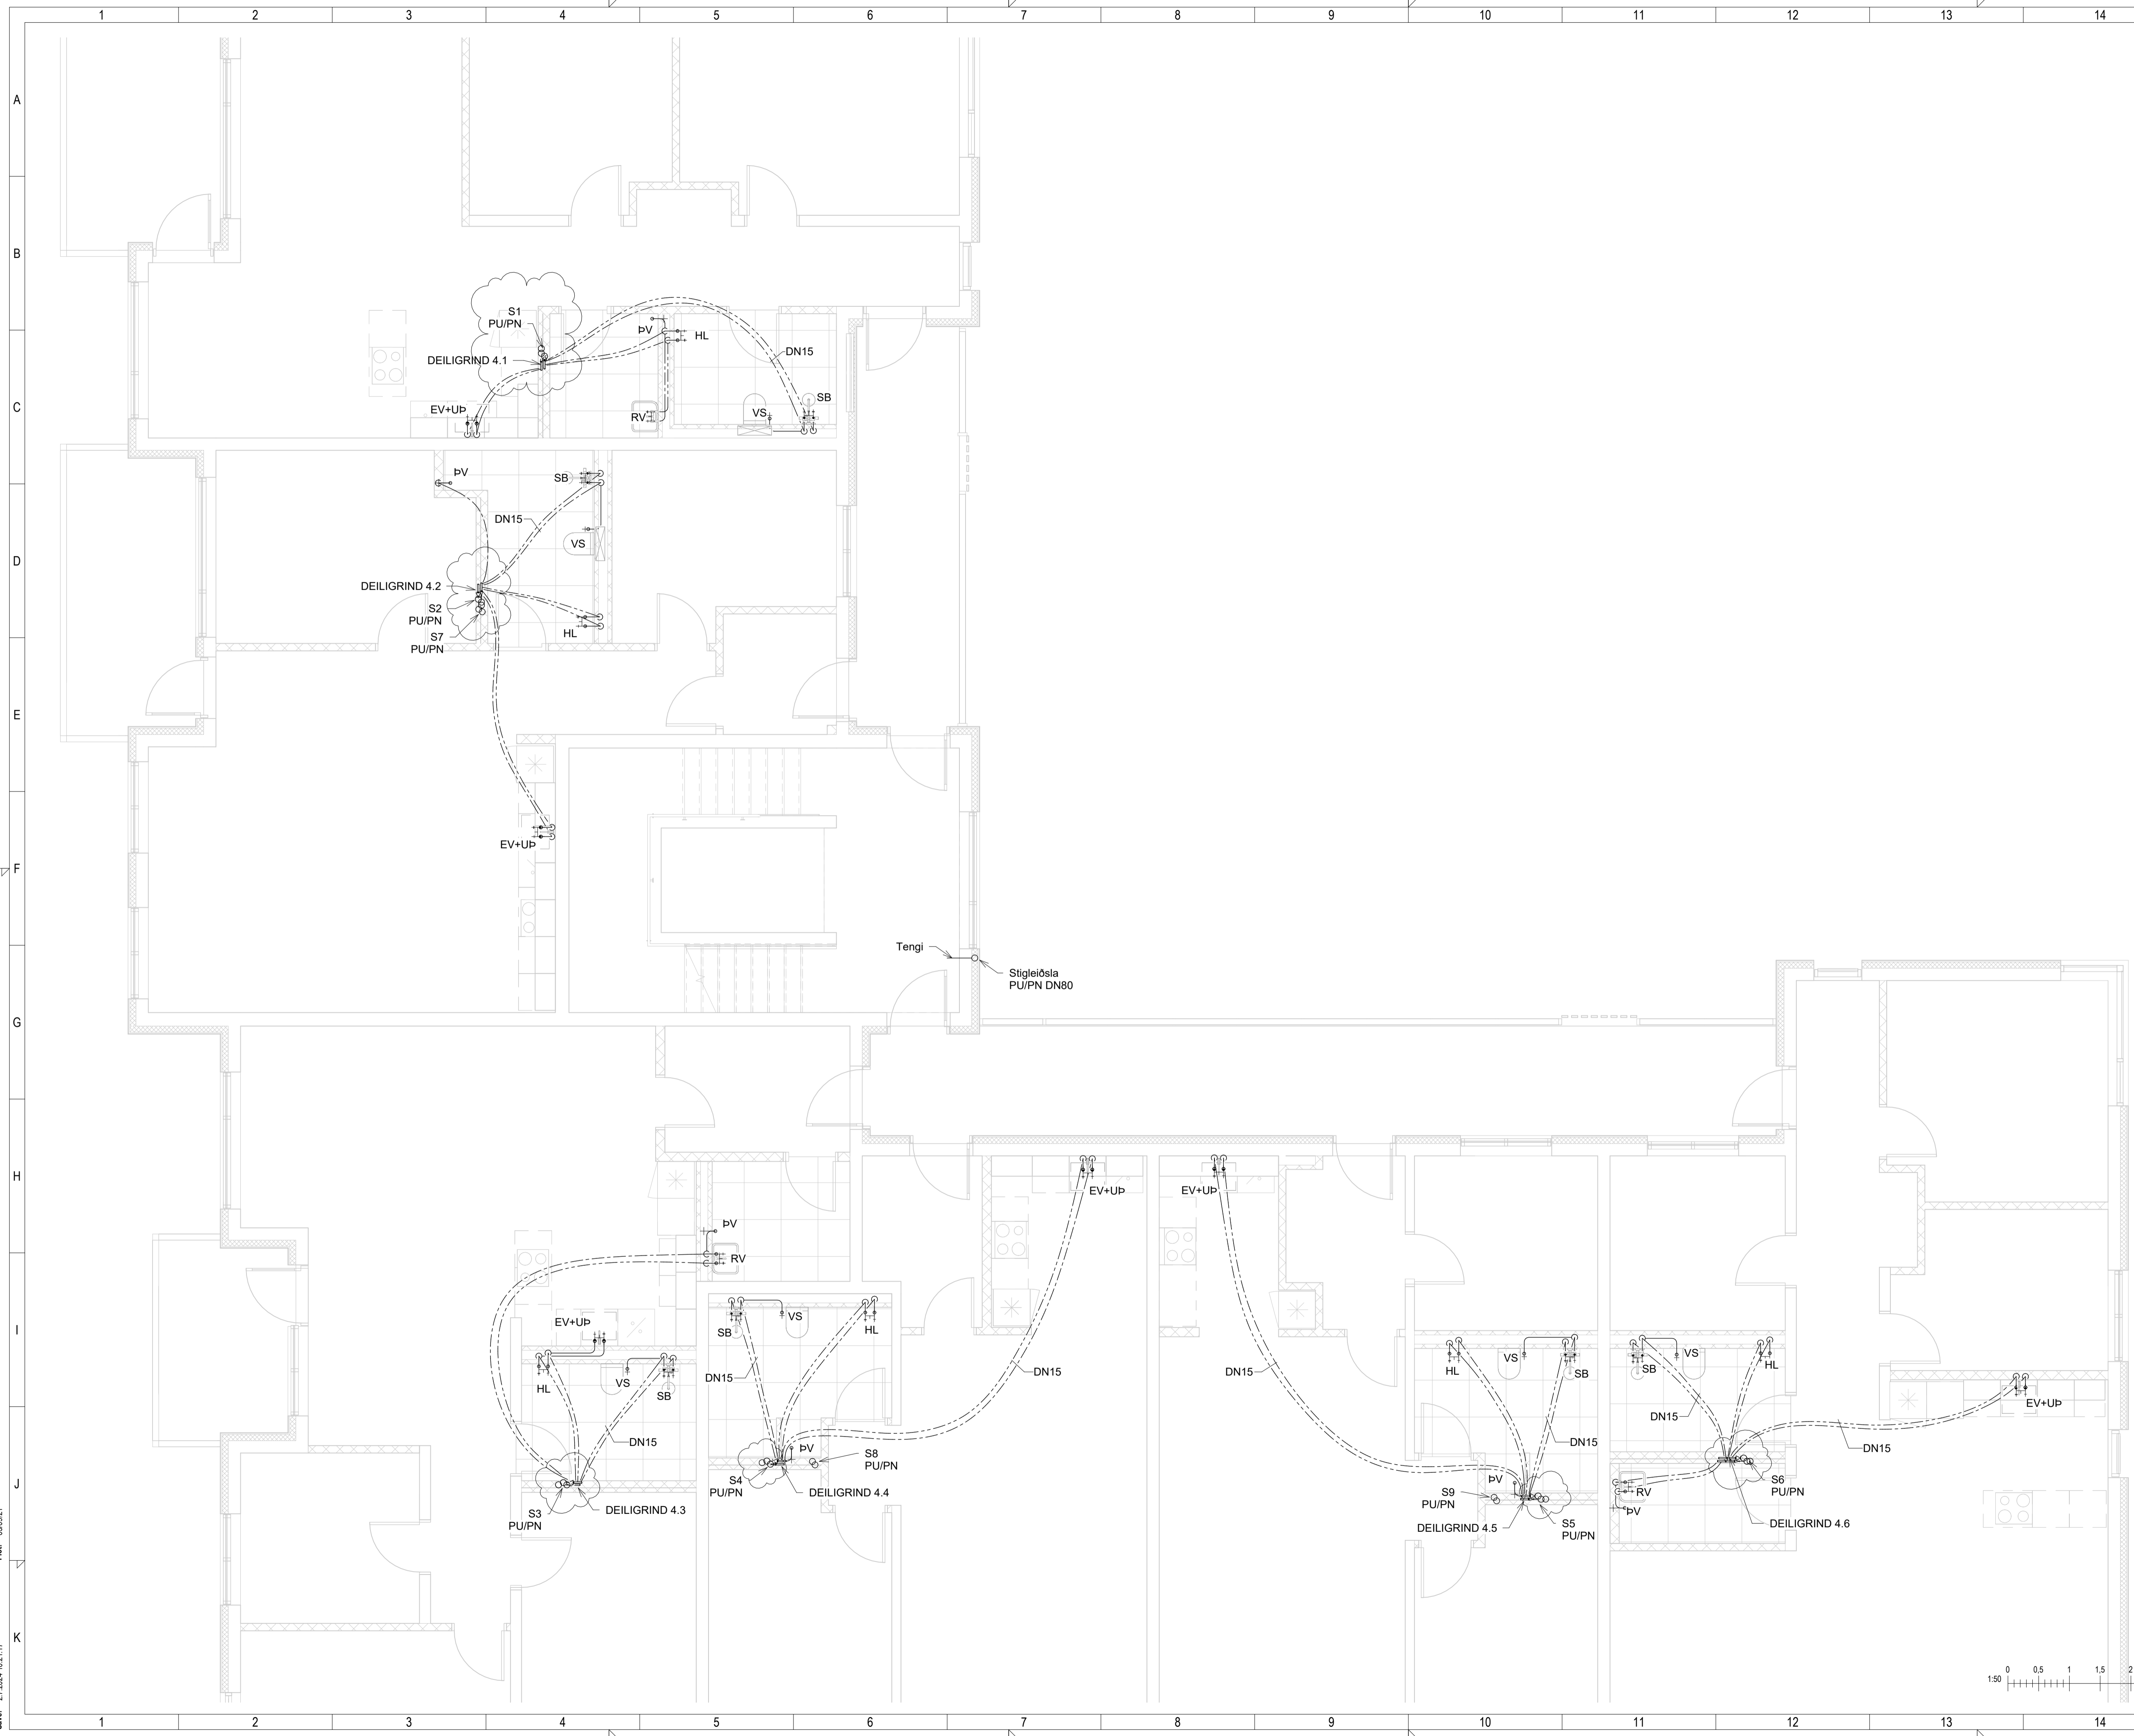

Save: 27.07.2024 10:21:17 Pict: 0306021

Útg.	Dags.	Lýsing	Nafn
1	27.04.2023	FRUMÚTGÁFA	HÓO
2	15.09.2023	BÆTT VÍÐ HEITUM POTTUM Á 6.HÆÐ OG S7/S8/S9	HÓO
3	26.09.2023	STIGLEIÐSLA FÆRD	HÓO
4	02.07.2024	HRINGRÁSARLAGNIR UPP	HÓO

SKÝRINGAR - NEYSLUVATN:

- KALT NEYSLUVATN
- HEITT NEYSLUVATN
- HEITT NEYSLUVATN, HRINGRÁS

SJÁ ALMENNAR SKÝRINGAR Á TEIKN. P0-01 OG P0-03

ALLAR HULDAR NEYSLUVATNSLAGNIR ERU m/EINANGRUN

TENINGAR VÍÐ DEILIGRINDUR ER DN15

TENINGAR AÐ TÖPPUNARSTÖÐUM ER DN12, NEMA ANNAD SÉ TEKID FRAM Á TEIKNINGU.


ALLAR STOFNLAGNIR ERU m/EINANGRUN.

ALLAR INNSTEYPTAR RÖR-Í-RÖR NEYSLUVATNSLAGNIR ERU DN12 PEX MED SÚREFNISKÁPU, NEMA ANNAD SÉ TEKID FRAM Á TEIKNINGU.

ALLAR HRINGRÁSARLAGNIR ERU DN12 NEMA ANNAD SÉ TEKID FRAM Á TEIKNINGU.

NOTA SKAL VOTTADAR LAGNIR.

LYKILMYND

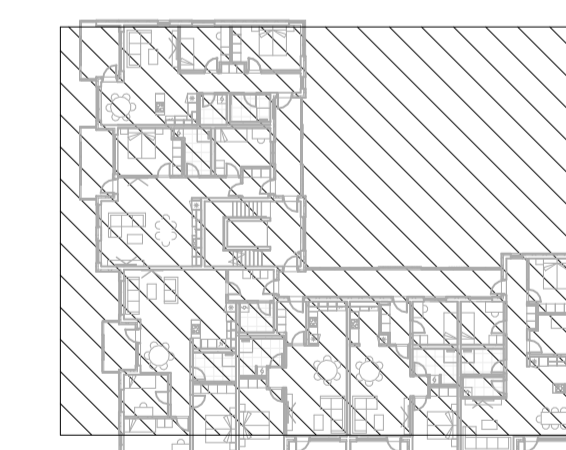



VERKFRÆÐISTOFA

NNE Verkefræðistofa ehf  
Hæðarmán 6 - 201 Kópavogur Ísland  
s. 899-3077 / 899-3377  
Kl. 460421-0470. nne@nne.is www.nne.is

BAUGHAMAR 1 - Mhl.01  
221 HAFNARFJÖRÐUR

SERUPPRÁTTUR - PÍPULAGNIR  
NEYSLUVATNSLAGNIR - GRUNNMYND 5.HÆÐ

Hönnun:	SJ	Verkúmer:	22027
Teiknað:	SJ	Mælikvarði:	1:50
Yfirfarið:	NG	Dagsetning:	02.07.2024
Samþykkt:	Hákon Óm Ómarsson Kl. 300577-3189	Teikn.nr.:	P2-51
Áritun hönnunarstjóra:	Jóhann Einar Jónsson Kl. 090882-3549	Útgáfa:	4
Útgáfa / Dagsetning aðaluppráttar:			

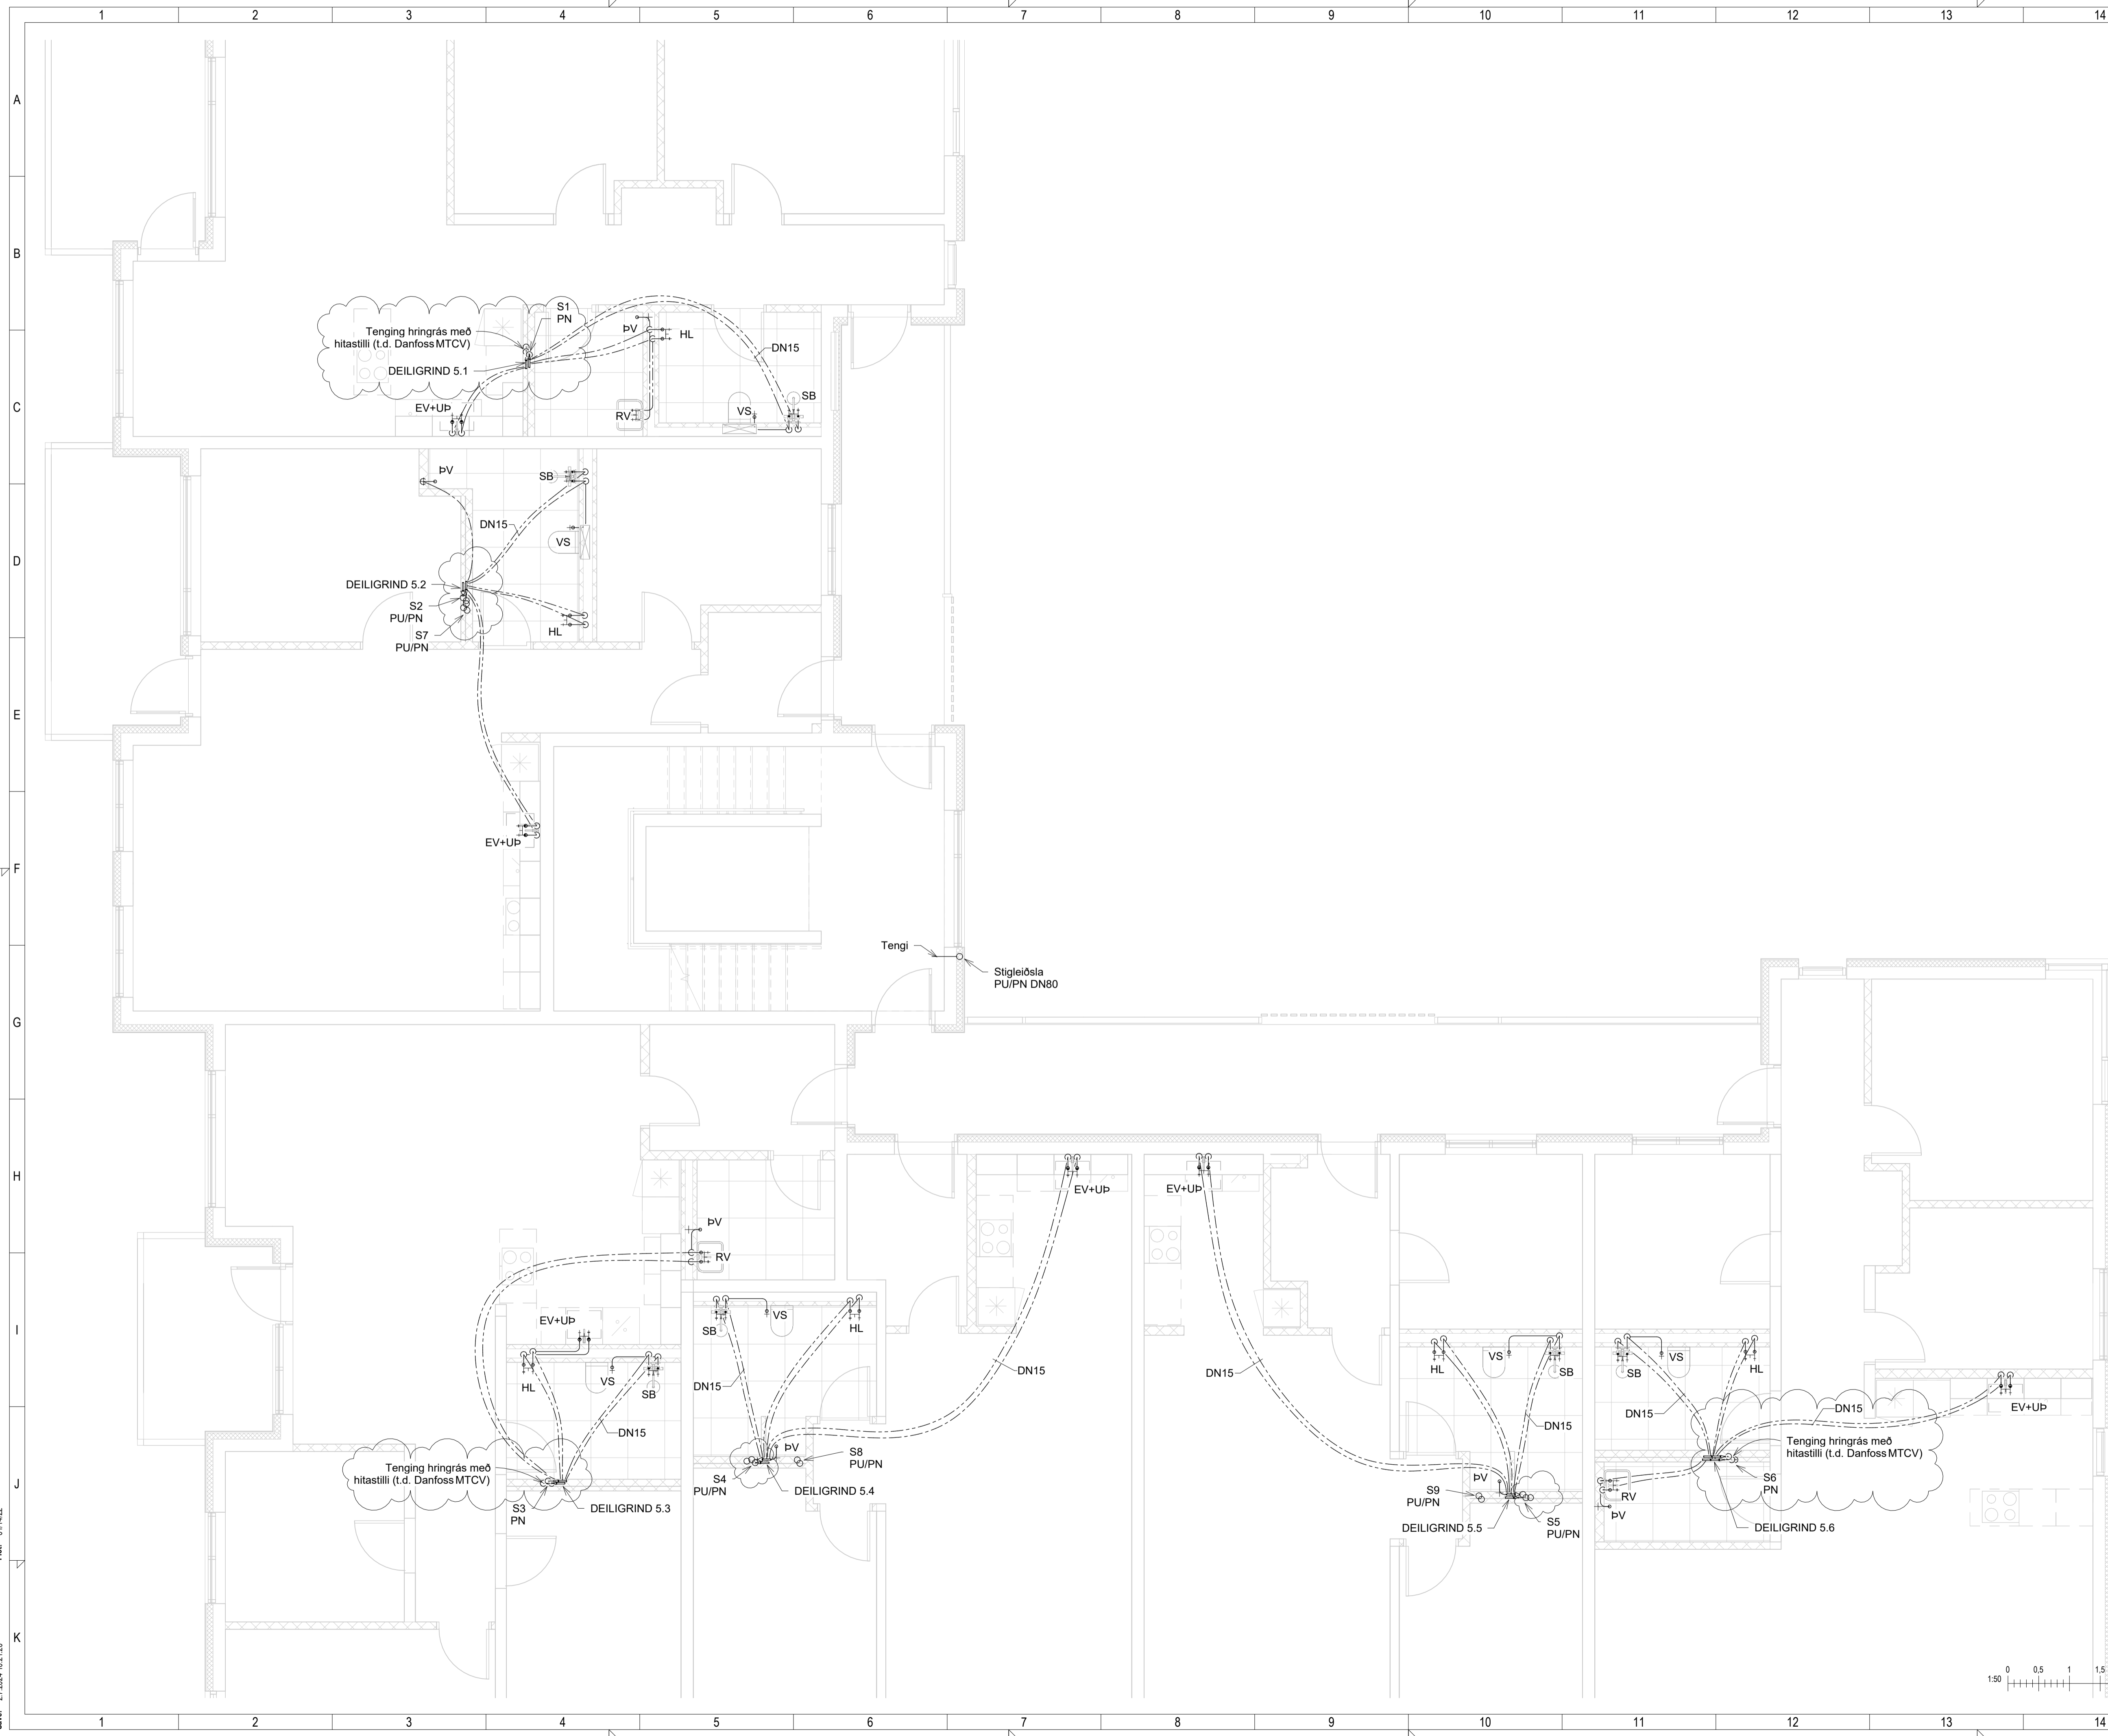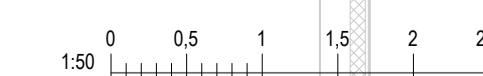

Pict: 01/14/22  
 Save: 27.07.2024 10:21:20

Útg.	Dags.	Lýsing	Nafn
1	27.04.2023	FRUMTÚGÁFA	HÓO
2	15.09.2023	BÆTT VÍÐ HEITUM POTTUM Á 6.HÆÐ OG S7/S8/S9	HÓO
3	26.09.2023	STIGLEIÐSLA FÆRD	HÓO
4	02.07.2024	HRINGRÁSARLAGNIR UPP	HÓO

SKÝRINGAR - NEYSLUVATN:

- KALT NEYSLUVATN
- HEITT NEYSLUVATN
- HEITT NEYSLUVATN, HRINGRÁS

SJÁ ALMENNAR SKÝRINGAR Á TEIKN. P0-01 OG P0-03

ALLAR HULDAR NEYSLUVATNSLAGNIR ERU m/EINANGRUN

TENING VÍÐ DEILIGRIND ER DN15

TENINGAR AÐ TÖPPUNARSTÓÐUM ER DN12, NEMA ANNAD SÉ TEKID FRAM Á TEIKNINGU.


ALLAR STOFNLAGNIR ERU m/EINANGRUN.

ALLAR INNSTEYPTAR RÖR-Í-RÖR NEYSLUVATNSLAGNIR ERU DN12 PEX MEÐ SÚREFNISKÁPU, NEMA ANNAD SÉ TEKID FRAM Á TEIKNINGU.

ALLAR HRINGRÁSARLAGNIR ERU DN12 NEMA ANNAD SÉ TEKID FRAM Á TEIKNINGU.

NOTA SKAL VOTTADAR LAGNIR.

LYKILMYND

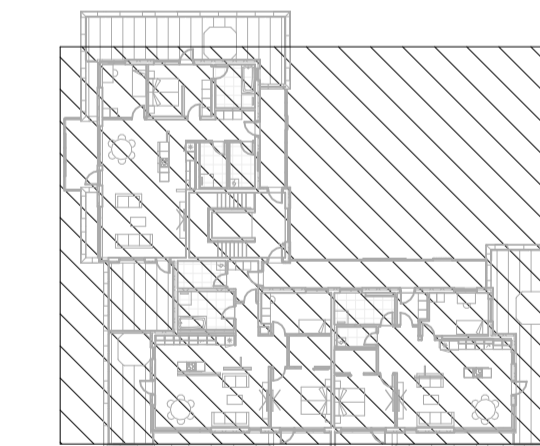

NNE VERKFRÆÐISTOFA


NNE Verkfræðistofa ehf  
Hæðarmán 6 - 201 Kópavogur Ísland  
s. 399-3077 / 899-3377  
Kl. 460421-0470. nne@nne.is www.nne.is

BAUGHAMAR 1 - Mhl.01

221 HAFNARFJÖRÐUR

SÉRUPPRÁTTUR - PÍPULAGNIR  
NEYSLUVATNSLAGNIR - GRUNNMYND 6.HÆÐ

Hönnun:	SJ	Verkúmer:	22027
Teiknað:	SJ	Mælikvarði:	1:50
Yfirfarið:	NG	Dagsetning:	02.07.2024
Samþykkt:	Hákon Óm Ómarsson Kl. 300577-3189	Teikn.nr.:	P2-61
Áritun hönnunarstjóra:	Jóhann Einar Jónsson Kl. 090882-3549	Útgáfa:	4
Útgáfa / Dagsetning aðaluppráttar:			

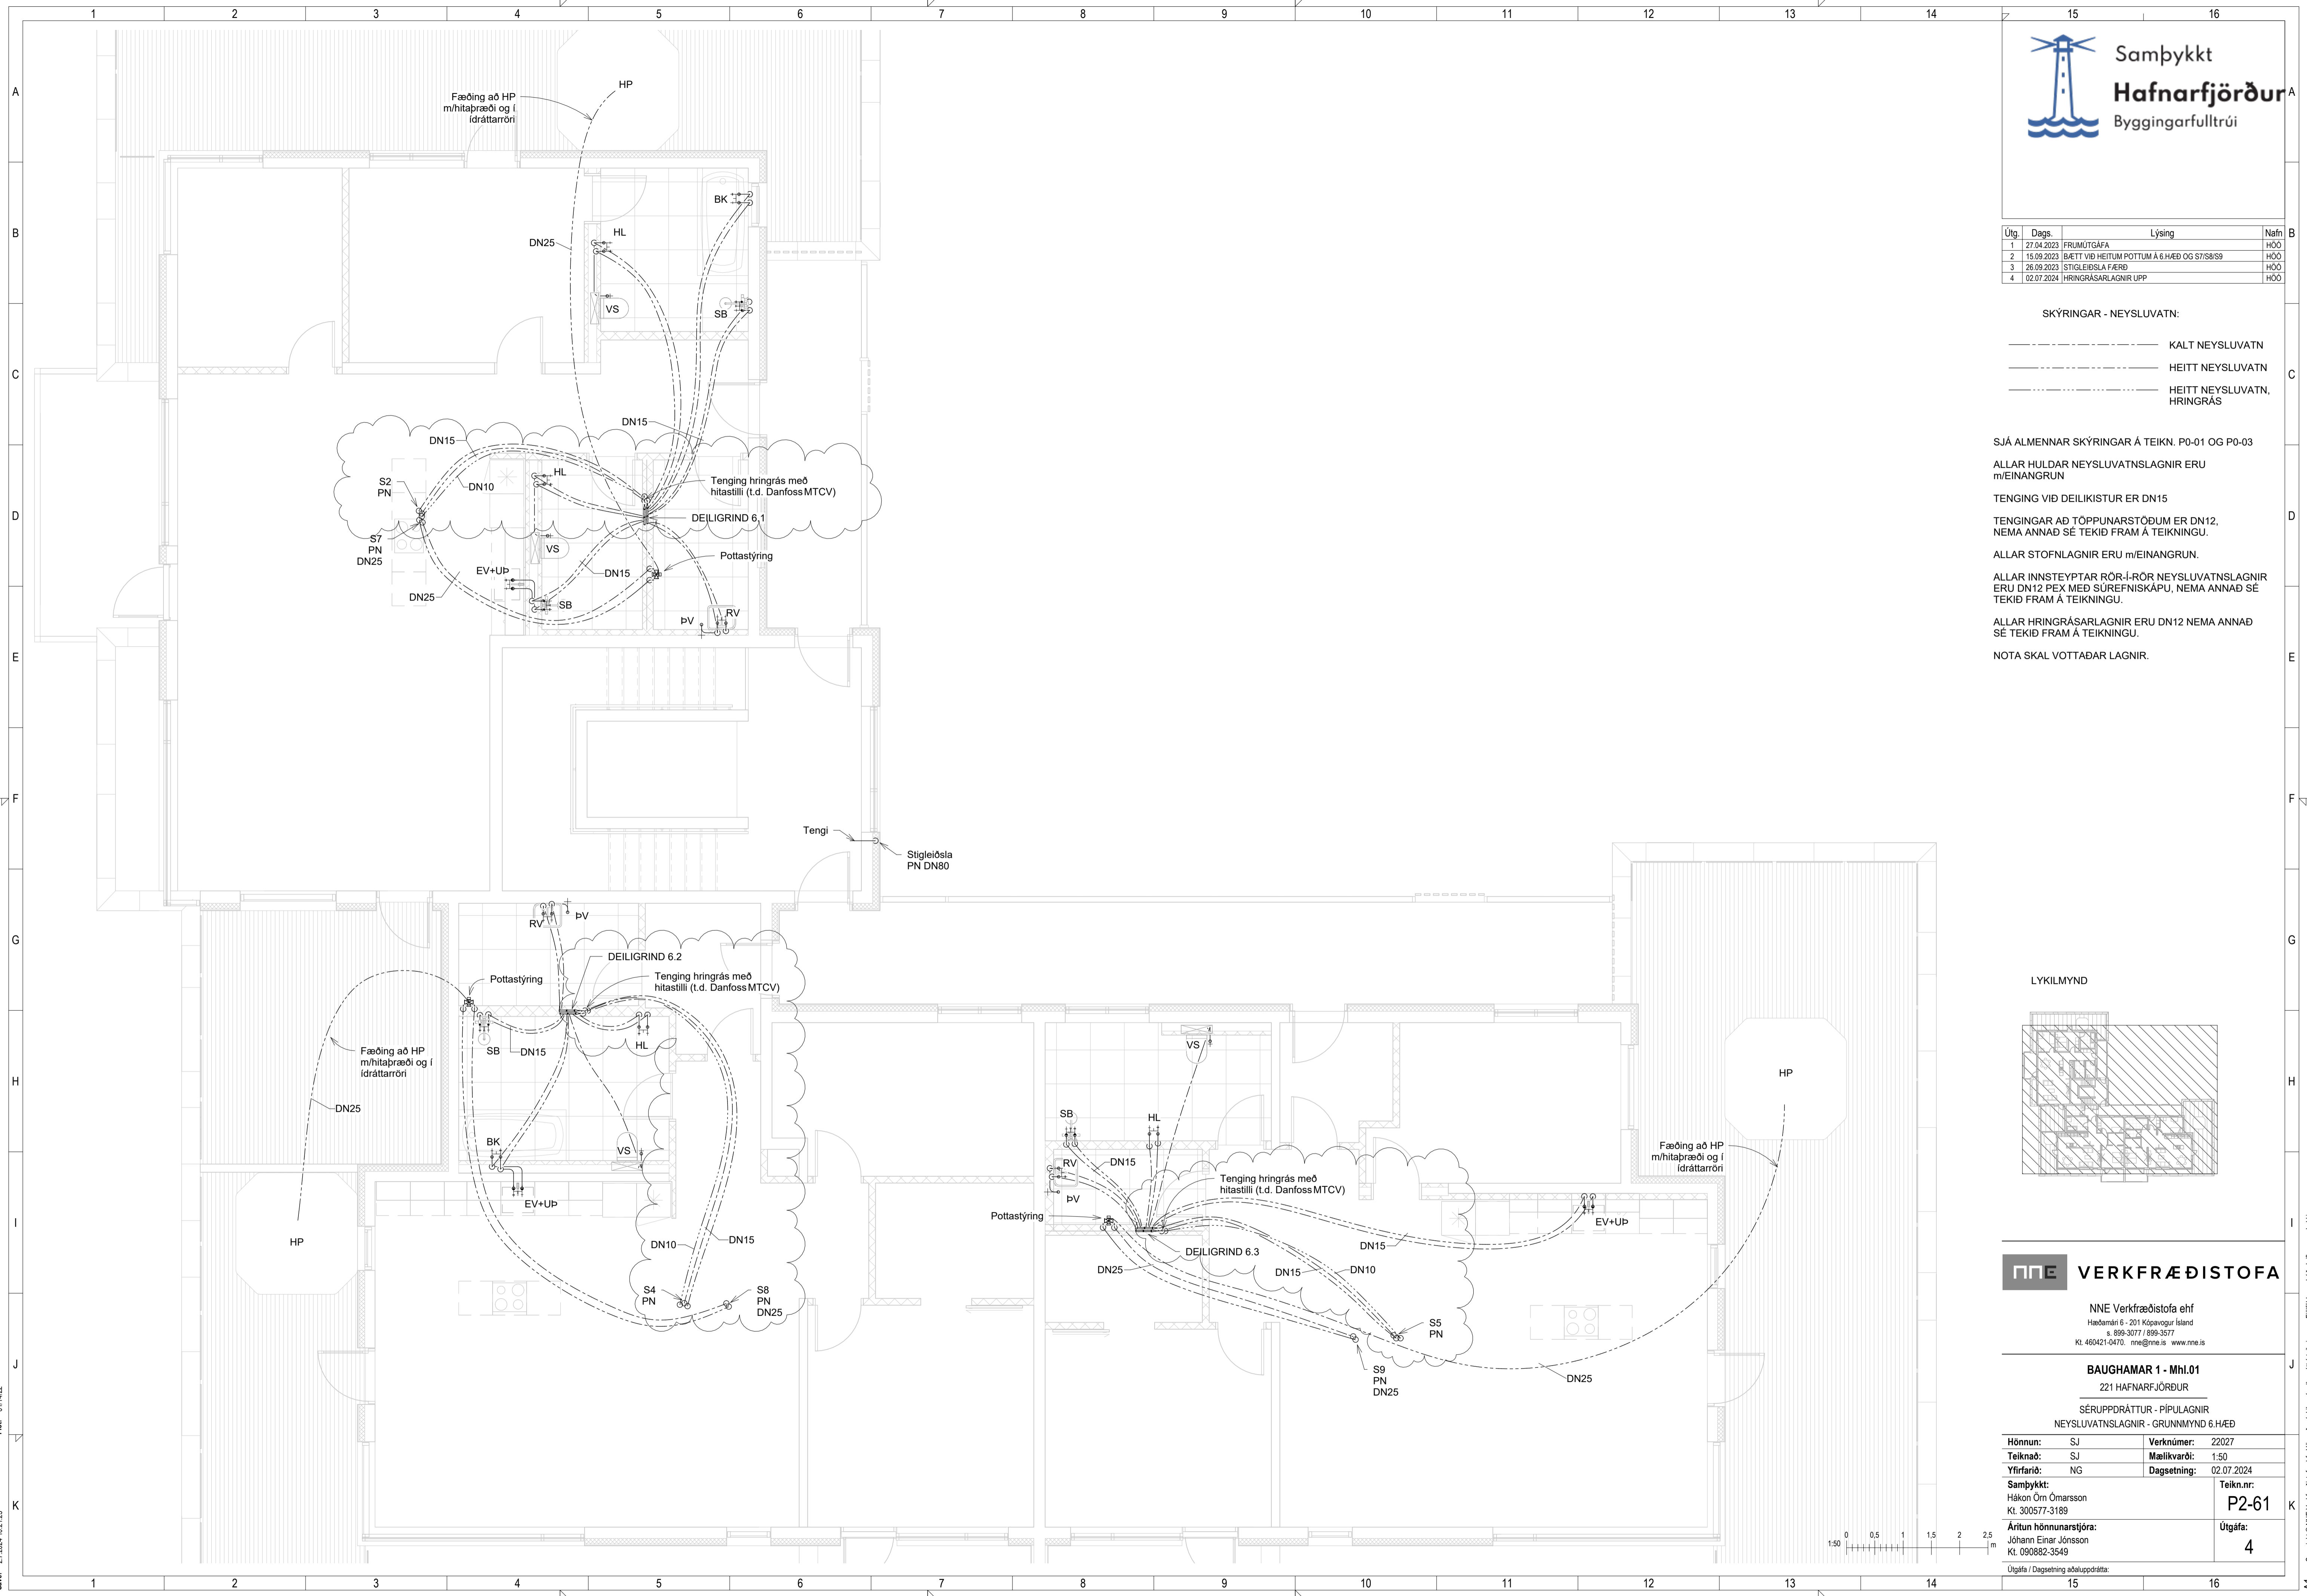


Skrá: 27.04.2024 10:21:23

Copyright © NNE Verkfræðistofa ehf. - Hönnuður áskur sér alian rétt á tákningum - Fjölskiptur er það skilgreint samþykki

Útg.	Dags.	Lýsing	Nafn
1	27.04.2023	FRUMÚTGÁFA	HÓO
2	26.09.2023	STIGLEIÐSLA FÆRD	HÓO
3	02.07.2024	HRINGRÁSARLAGNIR UPP	HÓO

SKÝRINGAR - NEYSLUVATN:

- KALT NEYSLUVATN
- HEITT NEYSLUVATN

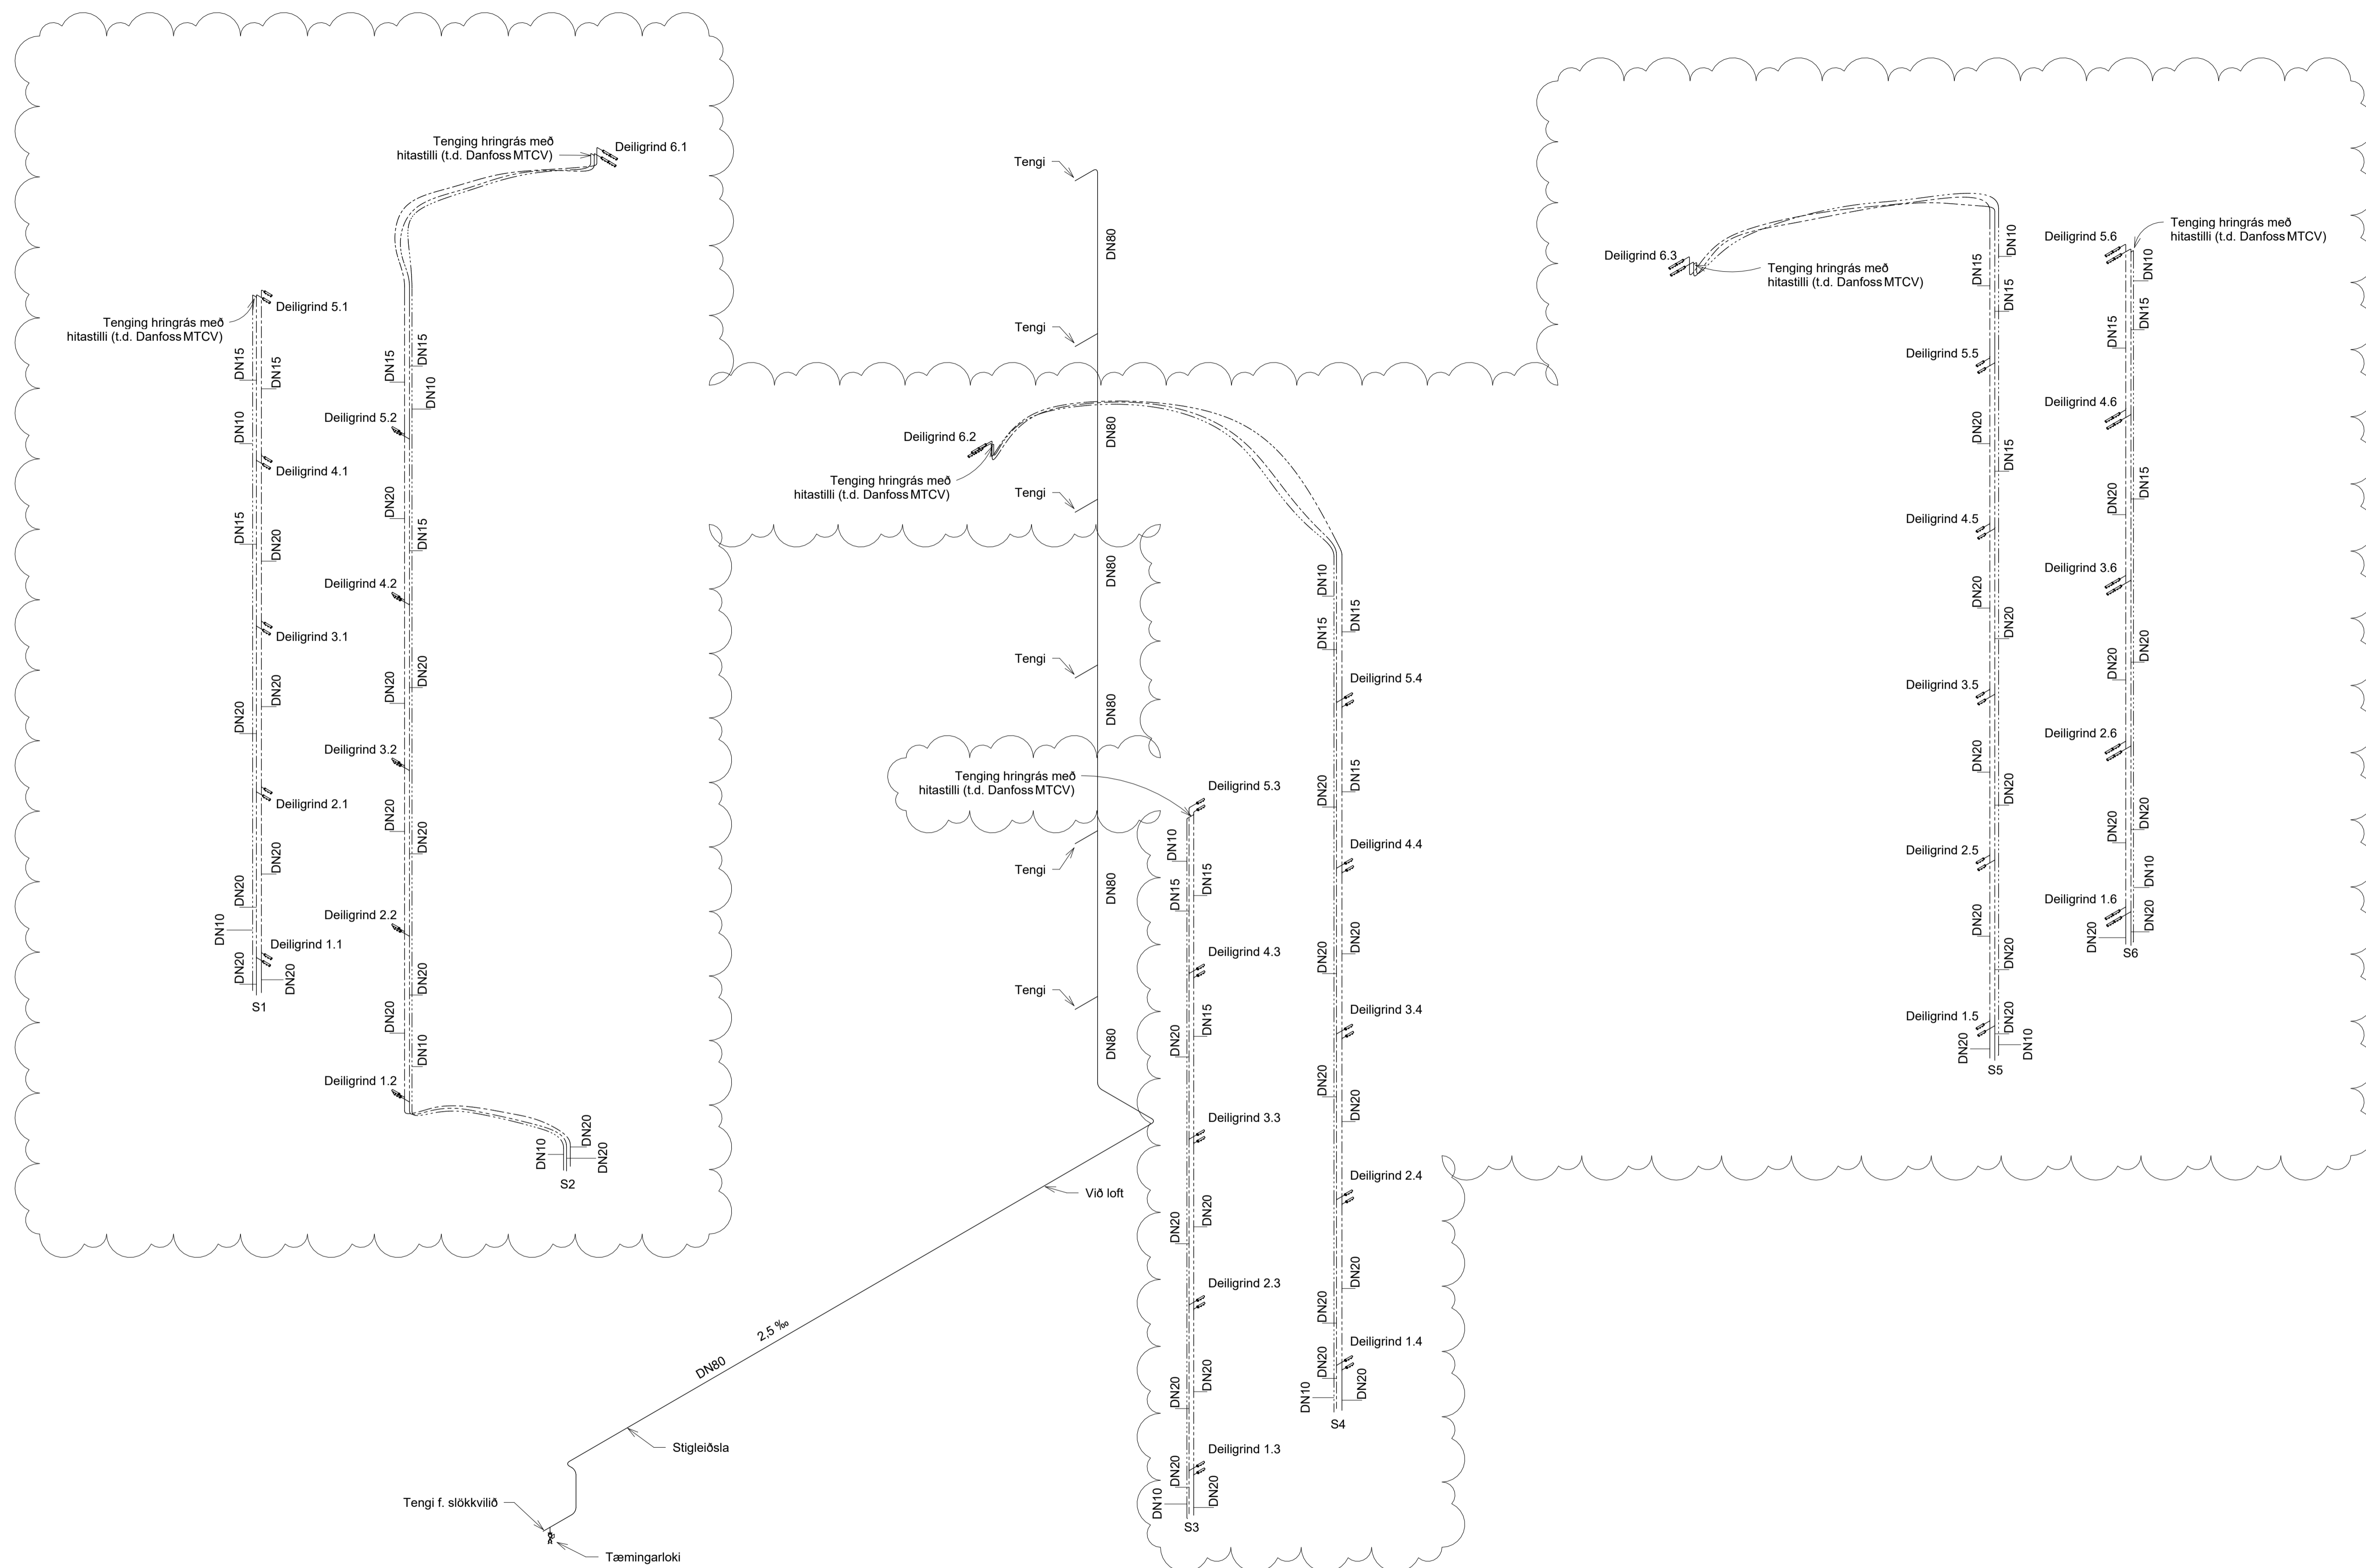

Pek: 091520

Skr: 27.04.2024 10:21:24

**VERKFRÆÐISTOFA**

NNE Verkfræðistofa ehf  
 Háðamán 6 - 201 Kópavogur Ísland  
 s. 399-3077 / 899-3577  
 Kl. 460421-0470, nne@nne.is, www.nne.is

**BAUGHAMAR 1 - Mhl.01**  
 221 HAFNARFJÖRÐUR  
 SERUPPDRÁTTUR - PÍPULAGNIR  
 NEYSLUVATNSLAGNIR - RÚMMYND

Hönnun:	SJ	Verknúmer:	22027
Teiknað:	SJ	Mælikvarði:	1:50
Yfirfarið:	NG	Dagsetning:	02.07.2024
Samþykkt:	Hákon Óm Ómarsson Kl. 300577-3189	Teikn.nr.:	<b>P2-101</b>
Áritun hönnunarstjóra:	Jóhann Einar Jónsson Kl. 090882-3549	Útgáfa:	<b>3</b>
Útgáfa / Dagsetning aðaluppdráttar:			

