

Útg.	Dags.	Lýsing	Nafn
1	27.04.2023	FRUMDRAFTUR	HÓO
2	04.07.2023	BÆTT VIÐ SKOLVASKI	HÓO
3	15.09.2023	BÆTT VIÐ HEITUM POTTUM Á 6.HÆÐ OG S7/S8/S9	HÓO

SKÝRINGAR - NEYSLUVATN:

----- KALT NEYSLUVATN

----- HEITT NEYSLUVATN

----- HEITT NEYSLUVATN, HRINGRÁS

SJÁ ALMENNAR SKÝRINGAR Á TEIKN. P0-01 OG P0-03

ALLAR HULDAR NEYSLUVATNSLAGNIR ERU m/EINANGRUN

TENINGAR VIÐ DEILIKISTUR ER DN15


TENINGAR AD TÖPPUNARSTÖÐUM ER DN12, NEMA ANNAD SÉ TEKID FRAM Á TEIKNINGU.

ALLAR STOFNLAGNIR ERU m/EINANGRUN.

ALLAR INNSTEYPTAR RÖR-Í-RÖR NEYSLUVATNSLAGNIR ERU DN12 PEX MEÐ SÚREFNISKÁPU, NEMA ANNAD SÉ TEKID FRAM Á TEIKNINGU.

ALLAR HRINGRÁSARLAGNIR ERU DN12 NEMA ANNAD SÉ TEKID FRAM Á TEIKNINGU.

NOTA SKAL VOTTADAR LAGNIR.

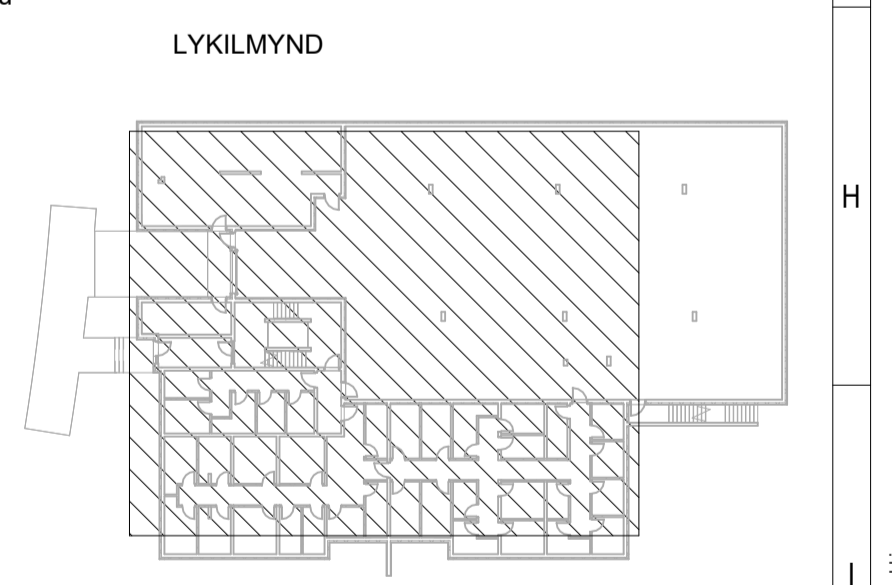

**NNE VERKFRÆÐISTOFA**

NNE Verkfræðistofa ehf  
 Höðdæmin 6 - 201 Kópavogur Ísland  
 s. 399-3077 / 899-3377  
 Kl. 460421-0470, nne@nne.is www.nne.is

**BAUGHAMAR 1 - Mhl.01**  
 221 HAFNARFJÖRÐUR


SÉRUPPRÁTTUR - PÍPULAGNIR  
 NEYSLUVATNSLAGNIR - GRUNNMYND KJALLARI

Hönnun:	SJ	Verkúmer:	22027
Teiknað:	SJ	Mælikvarði:	1:50
Yfirfarið:	NG	Dagsetning:	15.09.2023
Samþykkt:	Hákon Óm Ómarsson Kl. 300577-3189	Teikn.nr.:	<b>P2-01</b>
Áritun hönnunarstjóra:	Jóhann Einar Jónsson Kl. 090882-3549	Útgáfa:	<b>3</b>

Útgáfa / Dagsetning aðaluppdráttar: b / 29.03.2023



Pict: 09/09/20

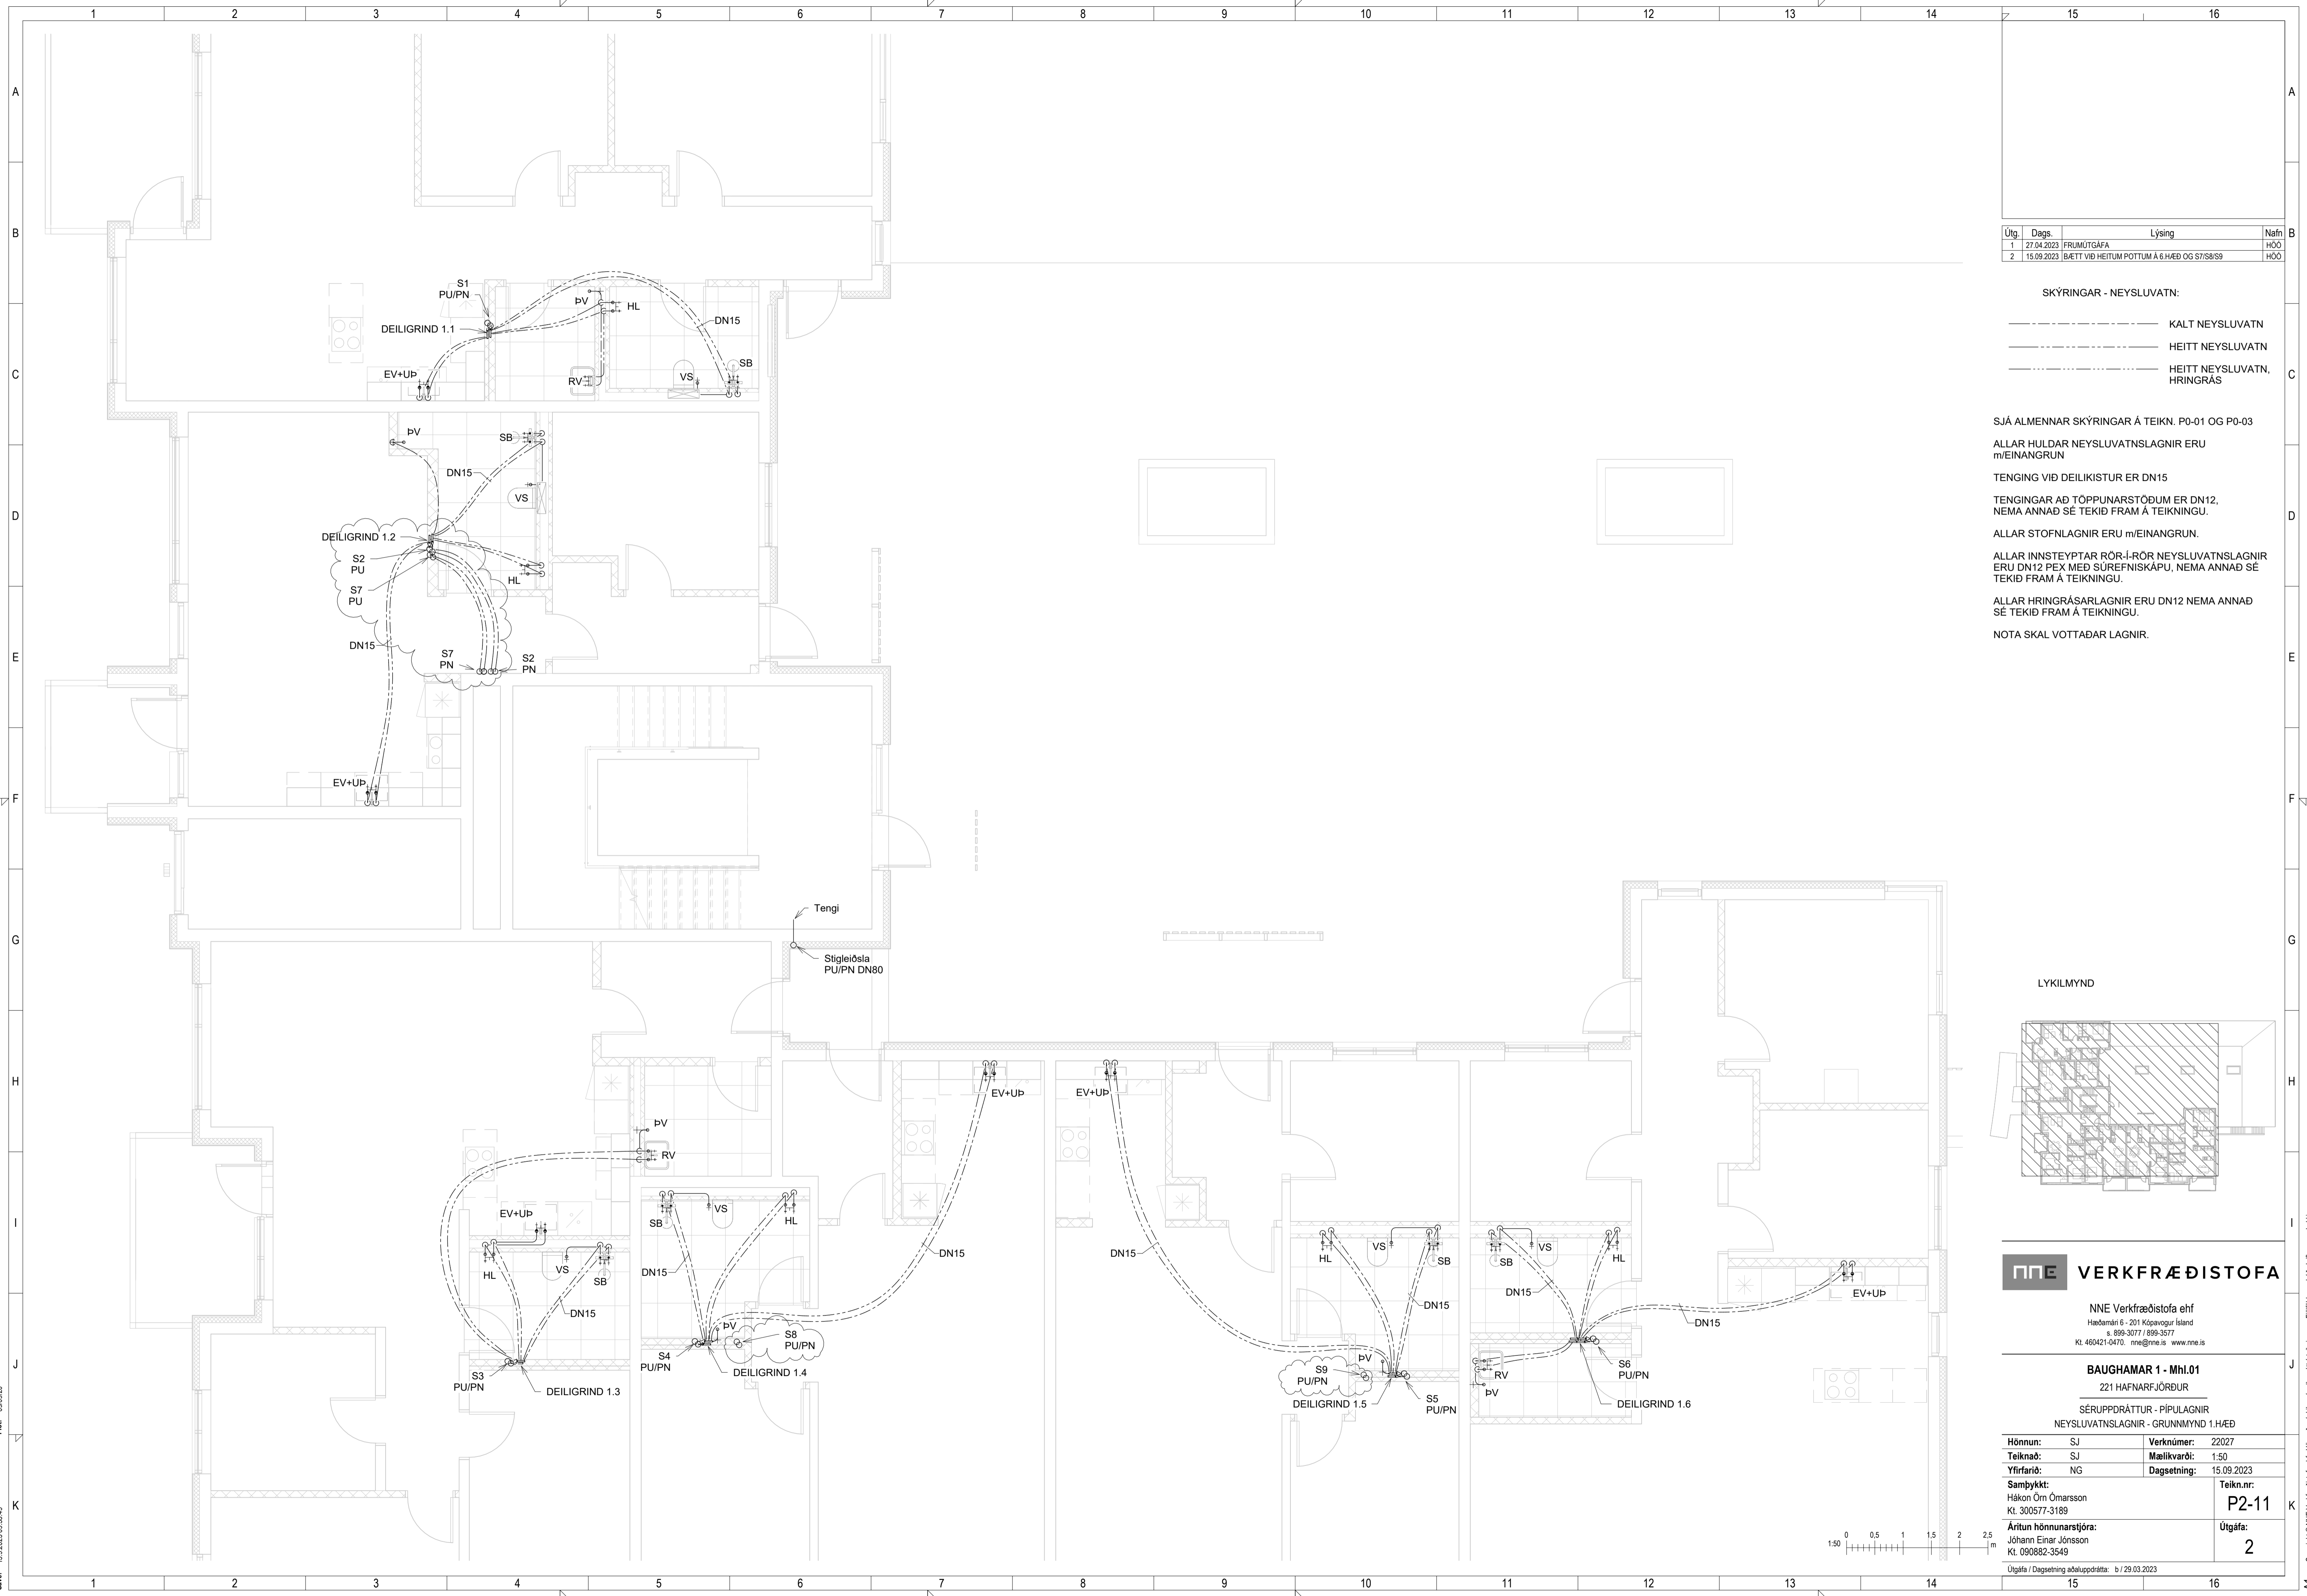

Útg.	Dags.	Lýsing	Nafn
1	27.04.2023	FRUMDRAFT	HÓO
2	15.09.2023	BÆTT VÍÐ HEITUM POTTUM Á 6.HÆÐ OG S7/S8/S9	HÓO

SKÝRINGAR - NEYSLUVATN:

----- KALT NEYSLUVATN

----- HEITT NEYSLUVATN

----- HEITT NEYSLUVATN, HRINGRÁS

SJÁ ALMENNAR SKÝRINGAR Á TEIKN. P0-01 OG P0-03

ALLAR HULDAR NEYSLUVATNSLAGNIR ERU m/EINANGRUN

TENING VÍÐ DEILIKISTUR ER DN15


TENINGAR AÐ TÖPPUNARSTÖÐUM ER DN12, NEMA ANNAD SÉ TEKIÐ FRAM Á TEIKNINGU.

ALLAR STOFNLAGNIR ERU m/EINANGRUN.

ALLAR INNSTEYPTAR RÖR-ÍRÖR NEYSLUVATNSLAGNIR ERU DN12 PEX MED SÚREFNISKÁPU, NEMA ANNAD SÉ TEKIÐ FRAM Á TEIKNINGU.

ALLAR HRINGRÁSARLAGNIR ERU DN12 NEMA ANNAD SÉ TEKIÐ FRAM Á TEIKNINGU.

NOTA SKAL VOTTAÐAR LAGNIR.

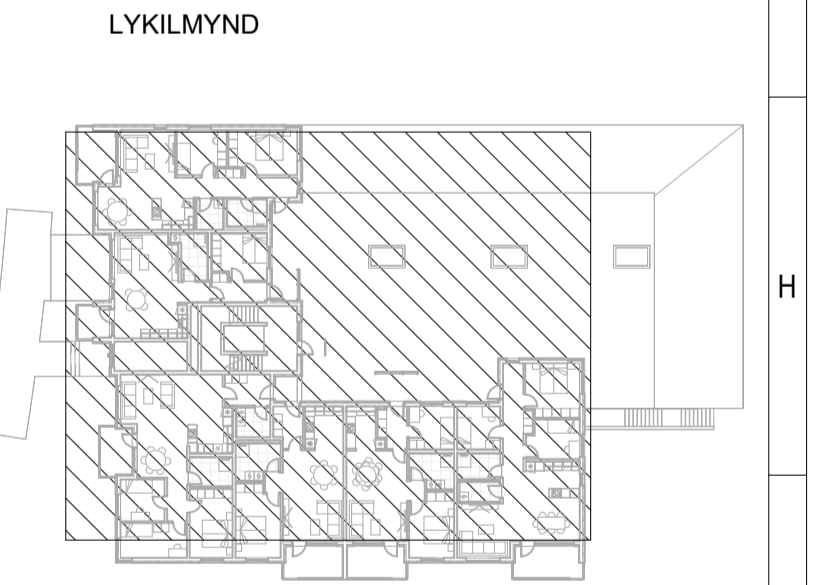

**VERKFRÆÐISTOFA**


NNE Verkfærðistofa ehf  
 Höðmáni 6 - 201 Kópavogur Ísland  
 s. 599-3077 / 599-3377  
 Kl. 460421-0470. nne@nne.is www.nne.is

**BAUGHAMAR 1 - Mhl.01**  
 221 HAFNARFJÖRÐUR

SÉRUPPDRATTUR - PÍPULAGNIR  
 NEYSLUVATNSLAGNIR - GRUNNMYND 1.HÆÐ


Hönnun:	SJ	Verkúmer:	22027
Teiknað:	SJ	Mælikvarði:	1:50
Yfirfarið:	NG	Dagsetning:	15.09.2023
Samþykkt:		Teikn.nr.:	P2-11
Hákon Óm Ómarsson Kl. 300577-3189		Útgáfa:	2
Áritun hönnunarstjóra: Jóhann Einar Jónsson Kl. 090882-3549			

Útgáfa / Dagsetning aðaluppdráttar: b / 29.03.2023

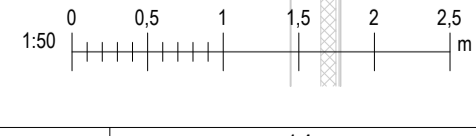

Pict: 090920

Copyright © NNE Verkfærðistofa ehf. - Hönnuður áskurðir allar réttindi til teikningum. - Fjölduð er hafið skriflegu samþykki

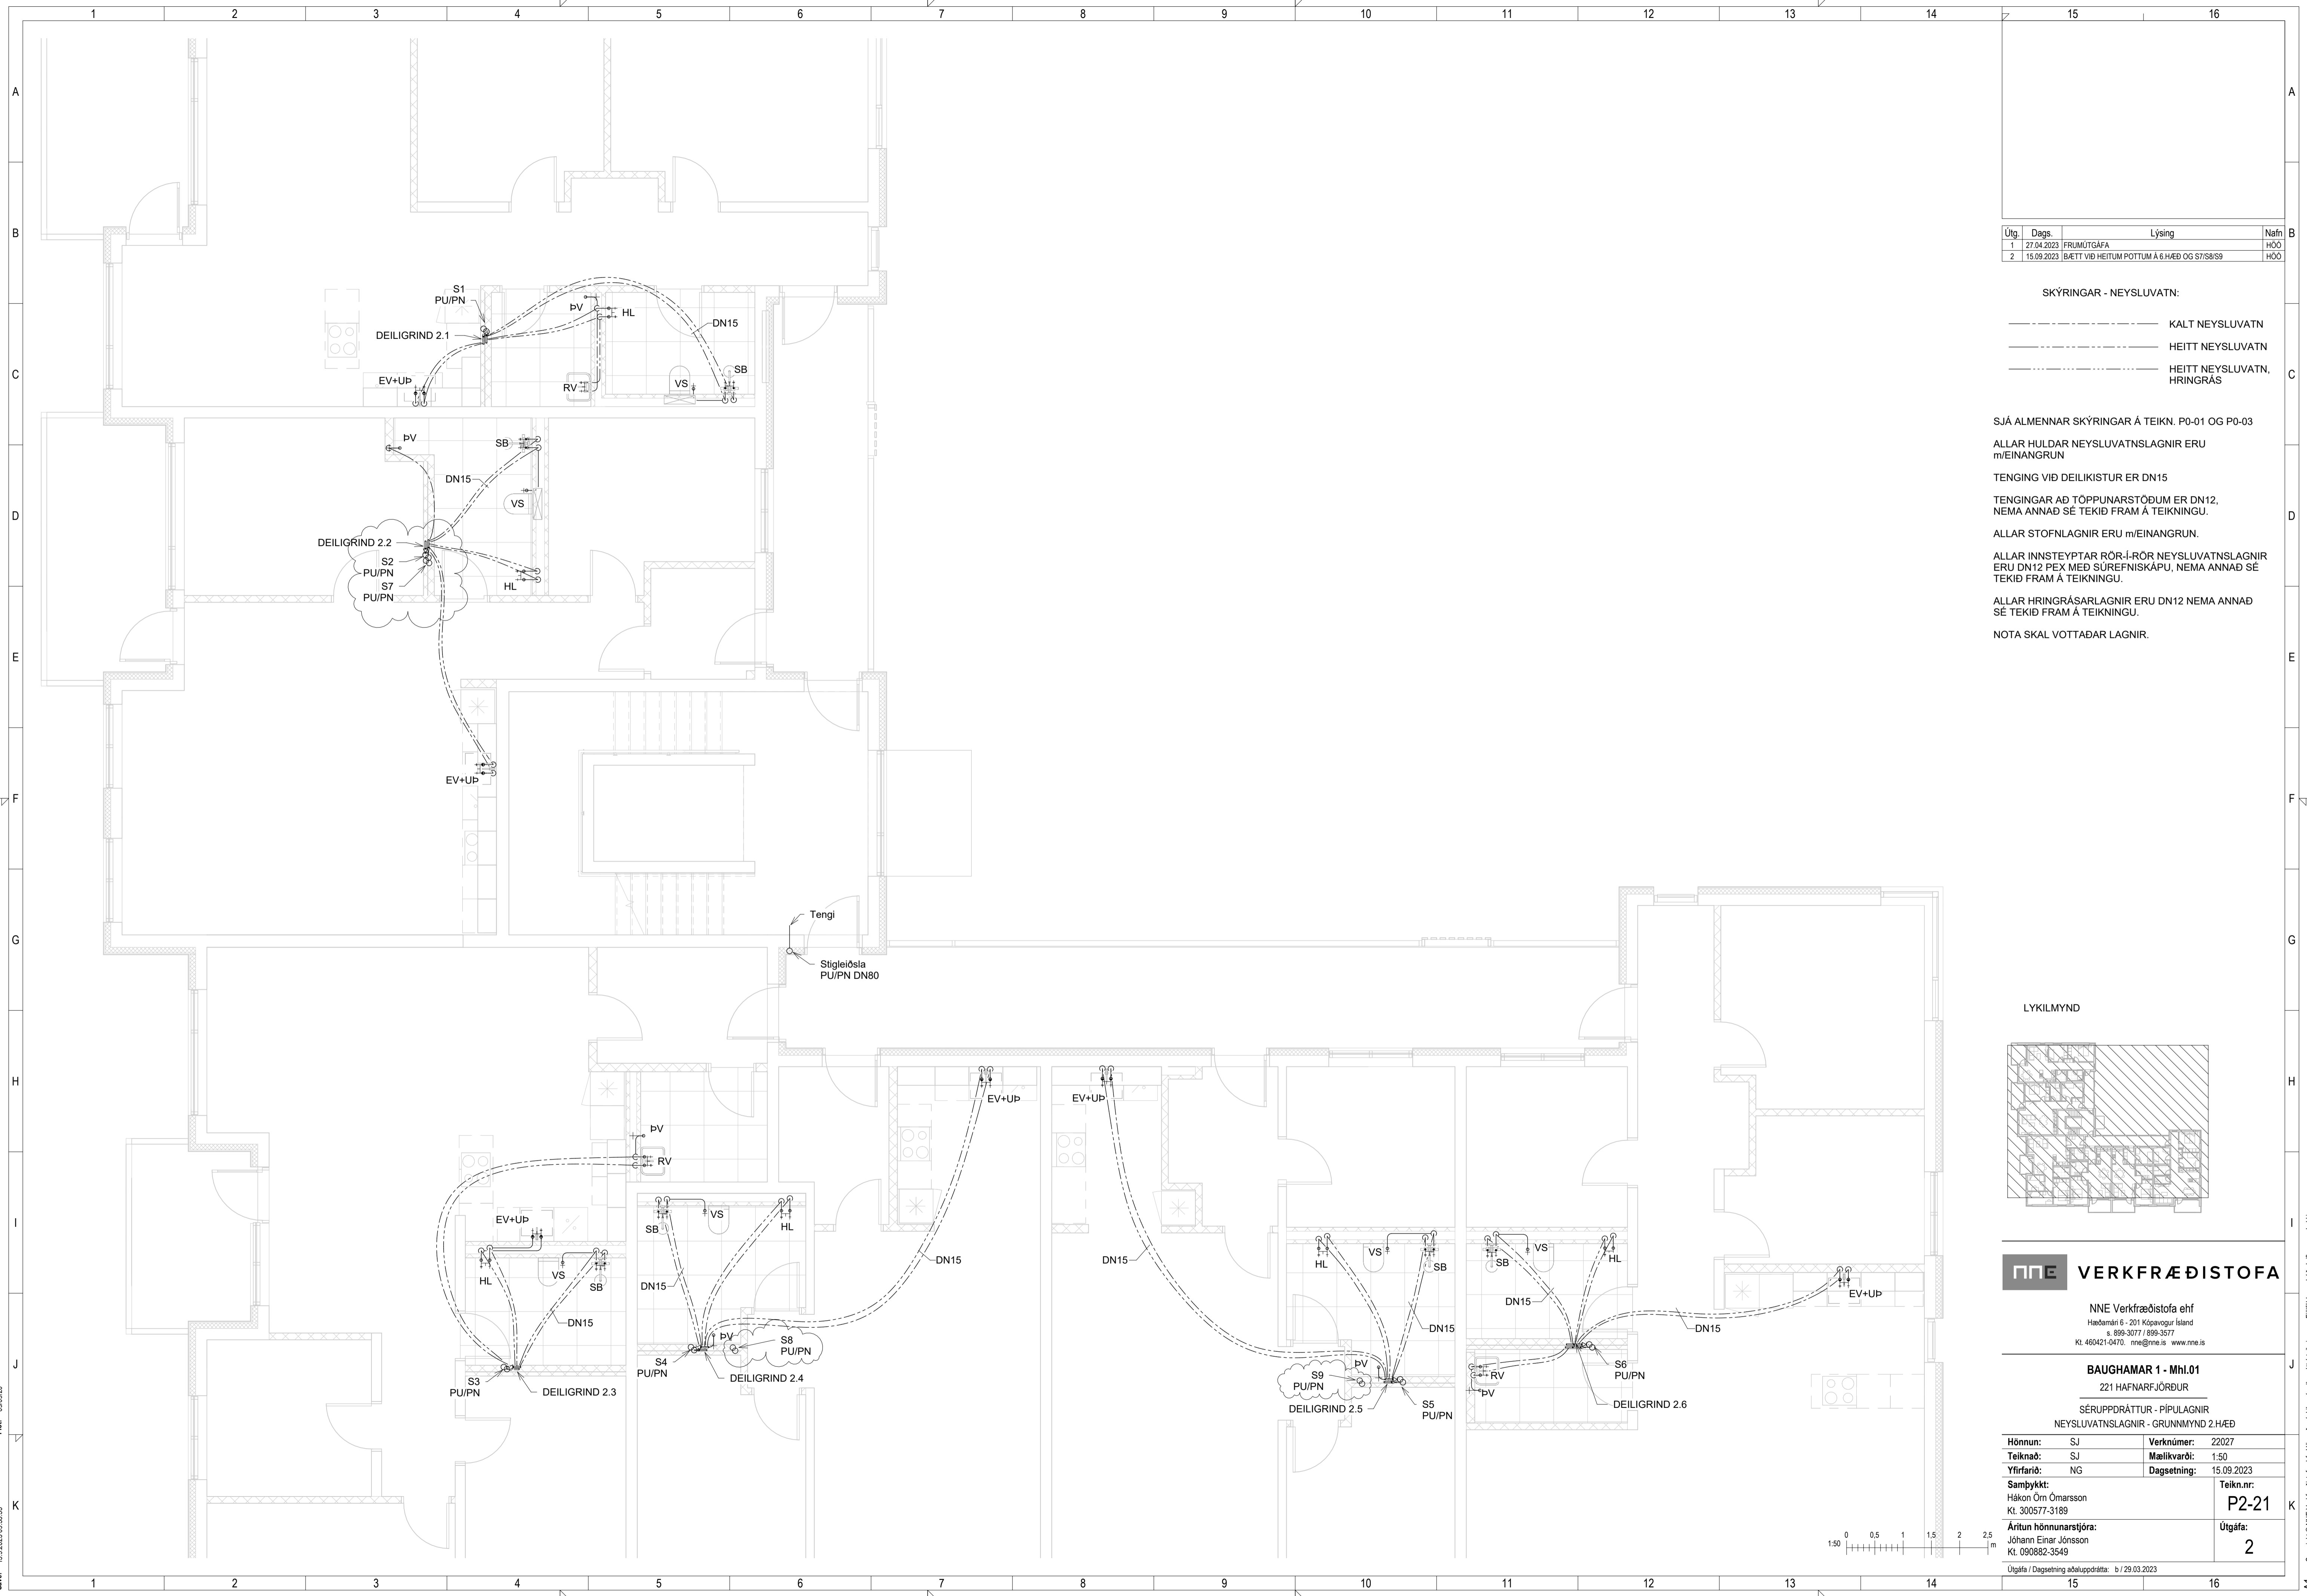

Útg.	Dags.	Lýsing	Nafn
1	27.04.2023	FRUMDRAFTAFA	HÓO
2	15.09.2023	BÆTT VÍÐ HEITUM POTTUM Á 6.HÆÐ OG S7/S8/S9	HÓO

SKÝRINGAR - NEYSLUVATN:

----- KALT NEYSLUVATN

----- HEITT NEYSLUVATN

----- HEITT NEYSLUVATN, HRINGRÁS

SJÁ ALMENNAR SKÝRINGAR Á TEIKN. P0-01 OG P0-03

ALLAR HULDAR NEYSLUVATNSLAGNIR ERU m/EINANGRUN

TENINGAR VÍÐ DEILIGRINDUR ER DN15


TENINGAR AD TÖPPUNARSTÖÐUM ER DN12, NEMA ANNAD SÉ TEKIÐ FRAM Á TEIKNINGU.

ALLAR STOFNLAGNIR ERU m/EINANGRUN.

ALLAR INNSTEYPTAR RÖR-Í-RÖR NEYSLUVATNSLAGNIR ERU DN12 PEX MED SÚREFNISKÁPU, NEMA ANNAD SÉ TEKIÐ FRAM Á TEIKNINGU.

ALLAR HRINGRÁSARLAGNIR ERU DN12 NEMA ANNAD SÉ TEKIÐ FRAM Á TEIKNINGU.

NOTA SKAL VOTTABAR LAGNIR.

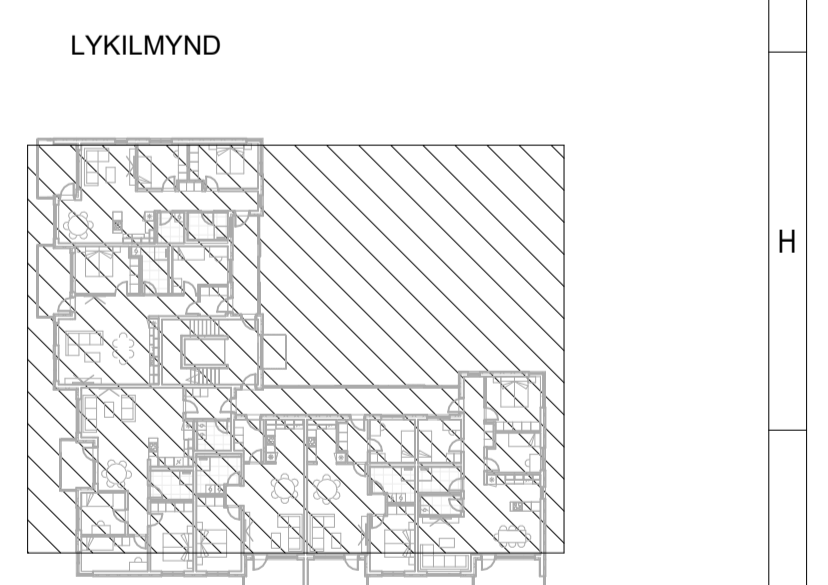

**NNE VERKFRÆÐISTOFA**

NNE Verkfræðistofa ehf  
 Háðamán 6 - 201 Kópavogur Ísland  
 s. 599-3077 / 599-3577  
 kl. 460421-0470, nne@nne.is, www.nne.is


**BAUGHAMAR 1 - Mhl.01**  
 221 HAFNARFJÖRÐUR

SÉRUPPDRATTUR - PÍPULAGNIR  
 NEYSLUVATNSLAGNIR - GRUNNMYND 2.HÆÐ

Hönnun:	SJ	Verkúmer:	22027
Teiknað:	SJ	Mælikvarði:	1:50
Yfirfarið:	NG	Dagsetning:	15.09.2023
Samþykkt:		Teikn.nr.:	P2-21
Hákon Óm Ómarsson Kl. 300577-3189		Útgáfa:	2
Áritun hönnunarstjóra: Jóhann Einar Jónsson Kl. 090882-3549			

Útgáfa / Dagsetning aðaluppdráttar: b / 29.03.2023



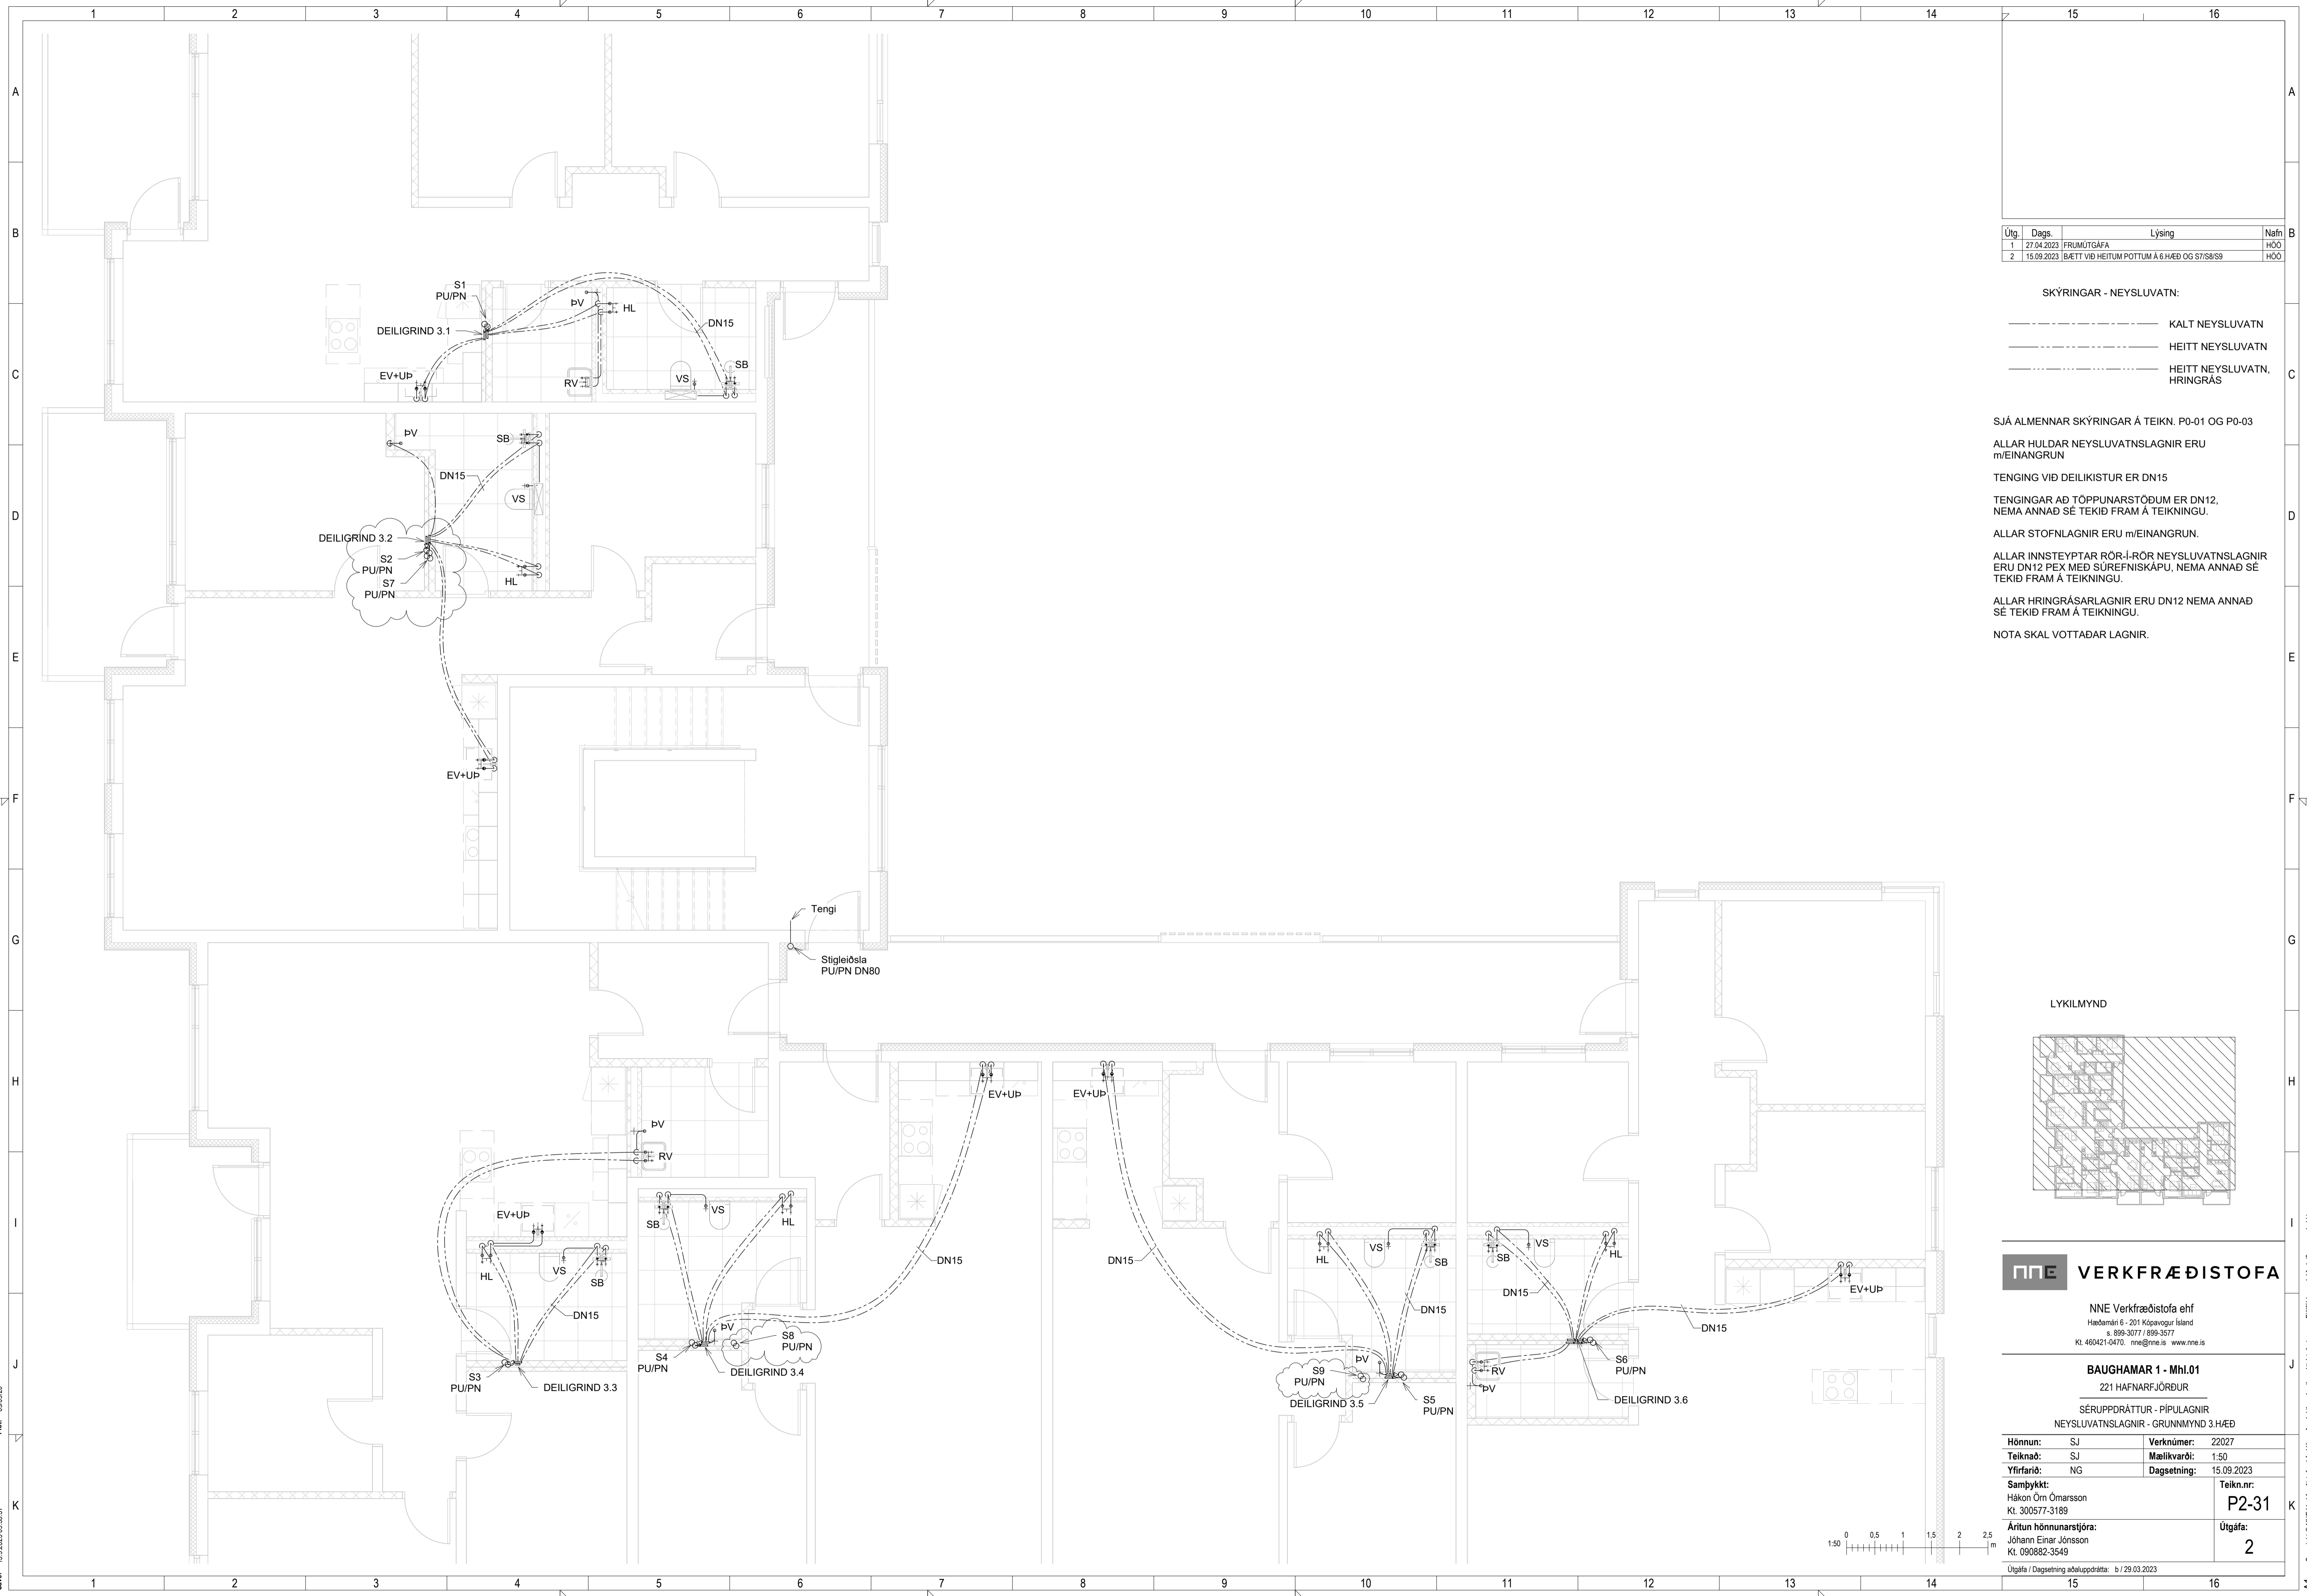

Útg.	Dags.	Lýsing	Nafn
1	27.04.2023	FRUMDRAFTA	HÓO
2	15.09.2023	ÞÆTT VÍÐ HEITUM POTTUM Á 6.HÆÐ OG S7/S8/S9	HÓO

SKÝRINGAR - NEYSLUVATN:

----- KALT NEYSLUVATN

----- HEITT NEYSLUVATN

----- HEITT NEYSLUVATN, HRINGRÁS

SJÁ ALMENNAR SKÝRINGAR Á TEIKN. P0-01 OG P0-03

ALLAR HULDAR NEYSLUVATNSLAGNIR ERU m/EINANGRUN

TENING VÍÐ DEILIKISTUR ER DN15

TENINGAR AÐ TÖPPUNARSTÖÐUM ER DN12, NEMA ANNAD SÉ TEKIÐ FRAM Á TEIKNINGU.


ALLAR STOFNLAGNIR ERU m/EINANGRUN.

ALLAR INNSTEYPTAR RÖR-Í-RÖR NEYSLUVATNSLAGNIR ERU DN12 PEX MED SÚREFNISKÁPU, NEMA ANNAD SÉ TEKIÐ FRAM Á TEIKNINGU.

ALLAR HRINGRÁSARLAGNIR ERU DN12 NEMA ANNAD SÉ TEKIÐ FRAM Á TEIKNINGU.

NOTA SKAL VOTTABAR LAGNIR.

LYKILMYND

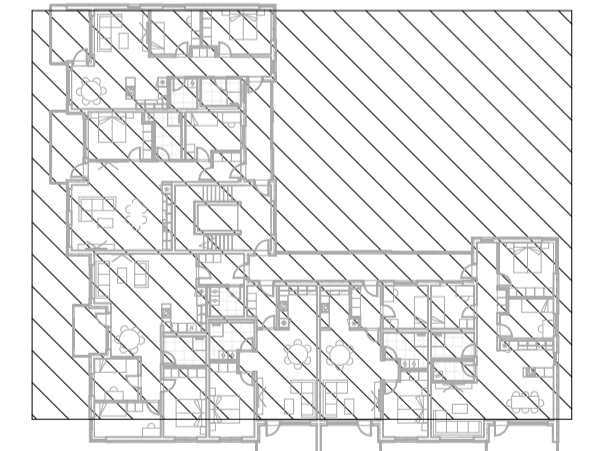


**NNE VERKFRÆÐISTOFA**

NNE Verkfræðistofa ehf  
 Háðamán 6 - 201 Kópavogur Ísland  
 s. 599-3077 / 599-3377  
 Kl. 460421-0470, nne@nne.is, www.nne.is

<b>BAUGHAMAR 1 - Mhl.01</b>	
221 HAFNARFJÖRÐUR	
SERUPPDRÁTTUR - PÍPULAGNIR	
NEYSLUVATNSLAGNIR - GRUNNMYND 3.HÆÐ	
Hönnun:	SJ Verkúmer: 22027
Teiknað:	SJ Mælikvarði: 1:50
Yfirfarið:	NG Dagsetning: 15.09.2023
Samþykkt:	Hákon Óm Ómarsson Kl. 300577-3189
Áritun hönnunarstjóra:	Jóhann Einar Jónsson Kl. 090882-3549
Útgáfa:	2
Útgáfa / Dagsetning aðaluppdráttar: b / 29.03.2023	



Save: 14.9.2023 09:53:57

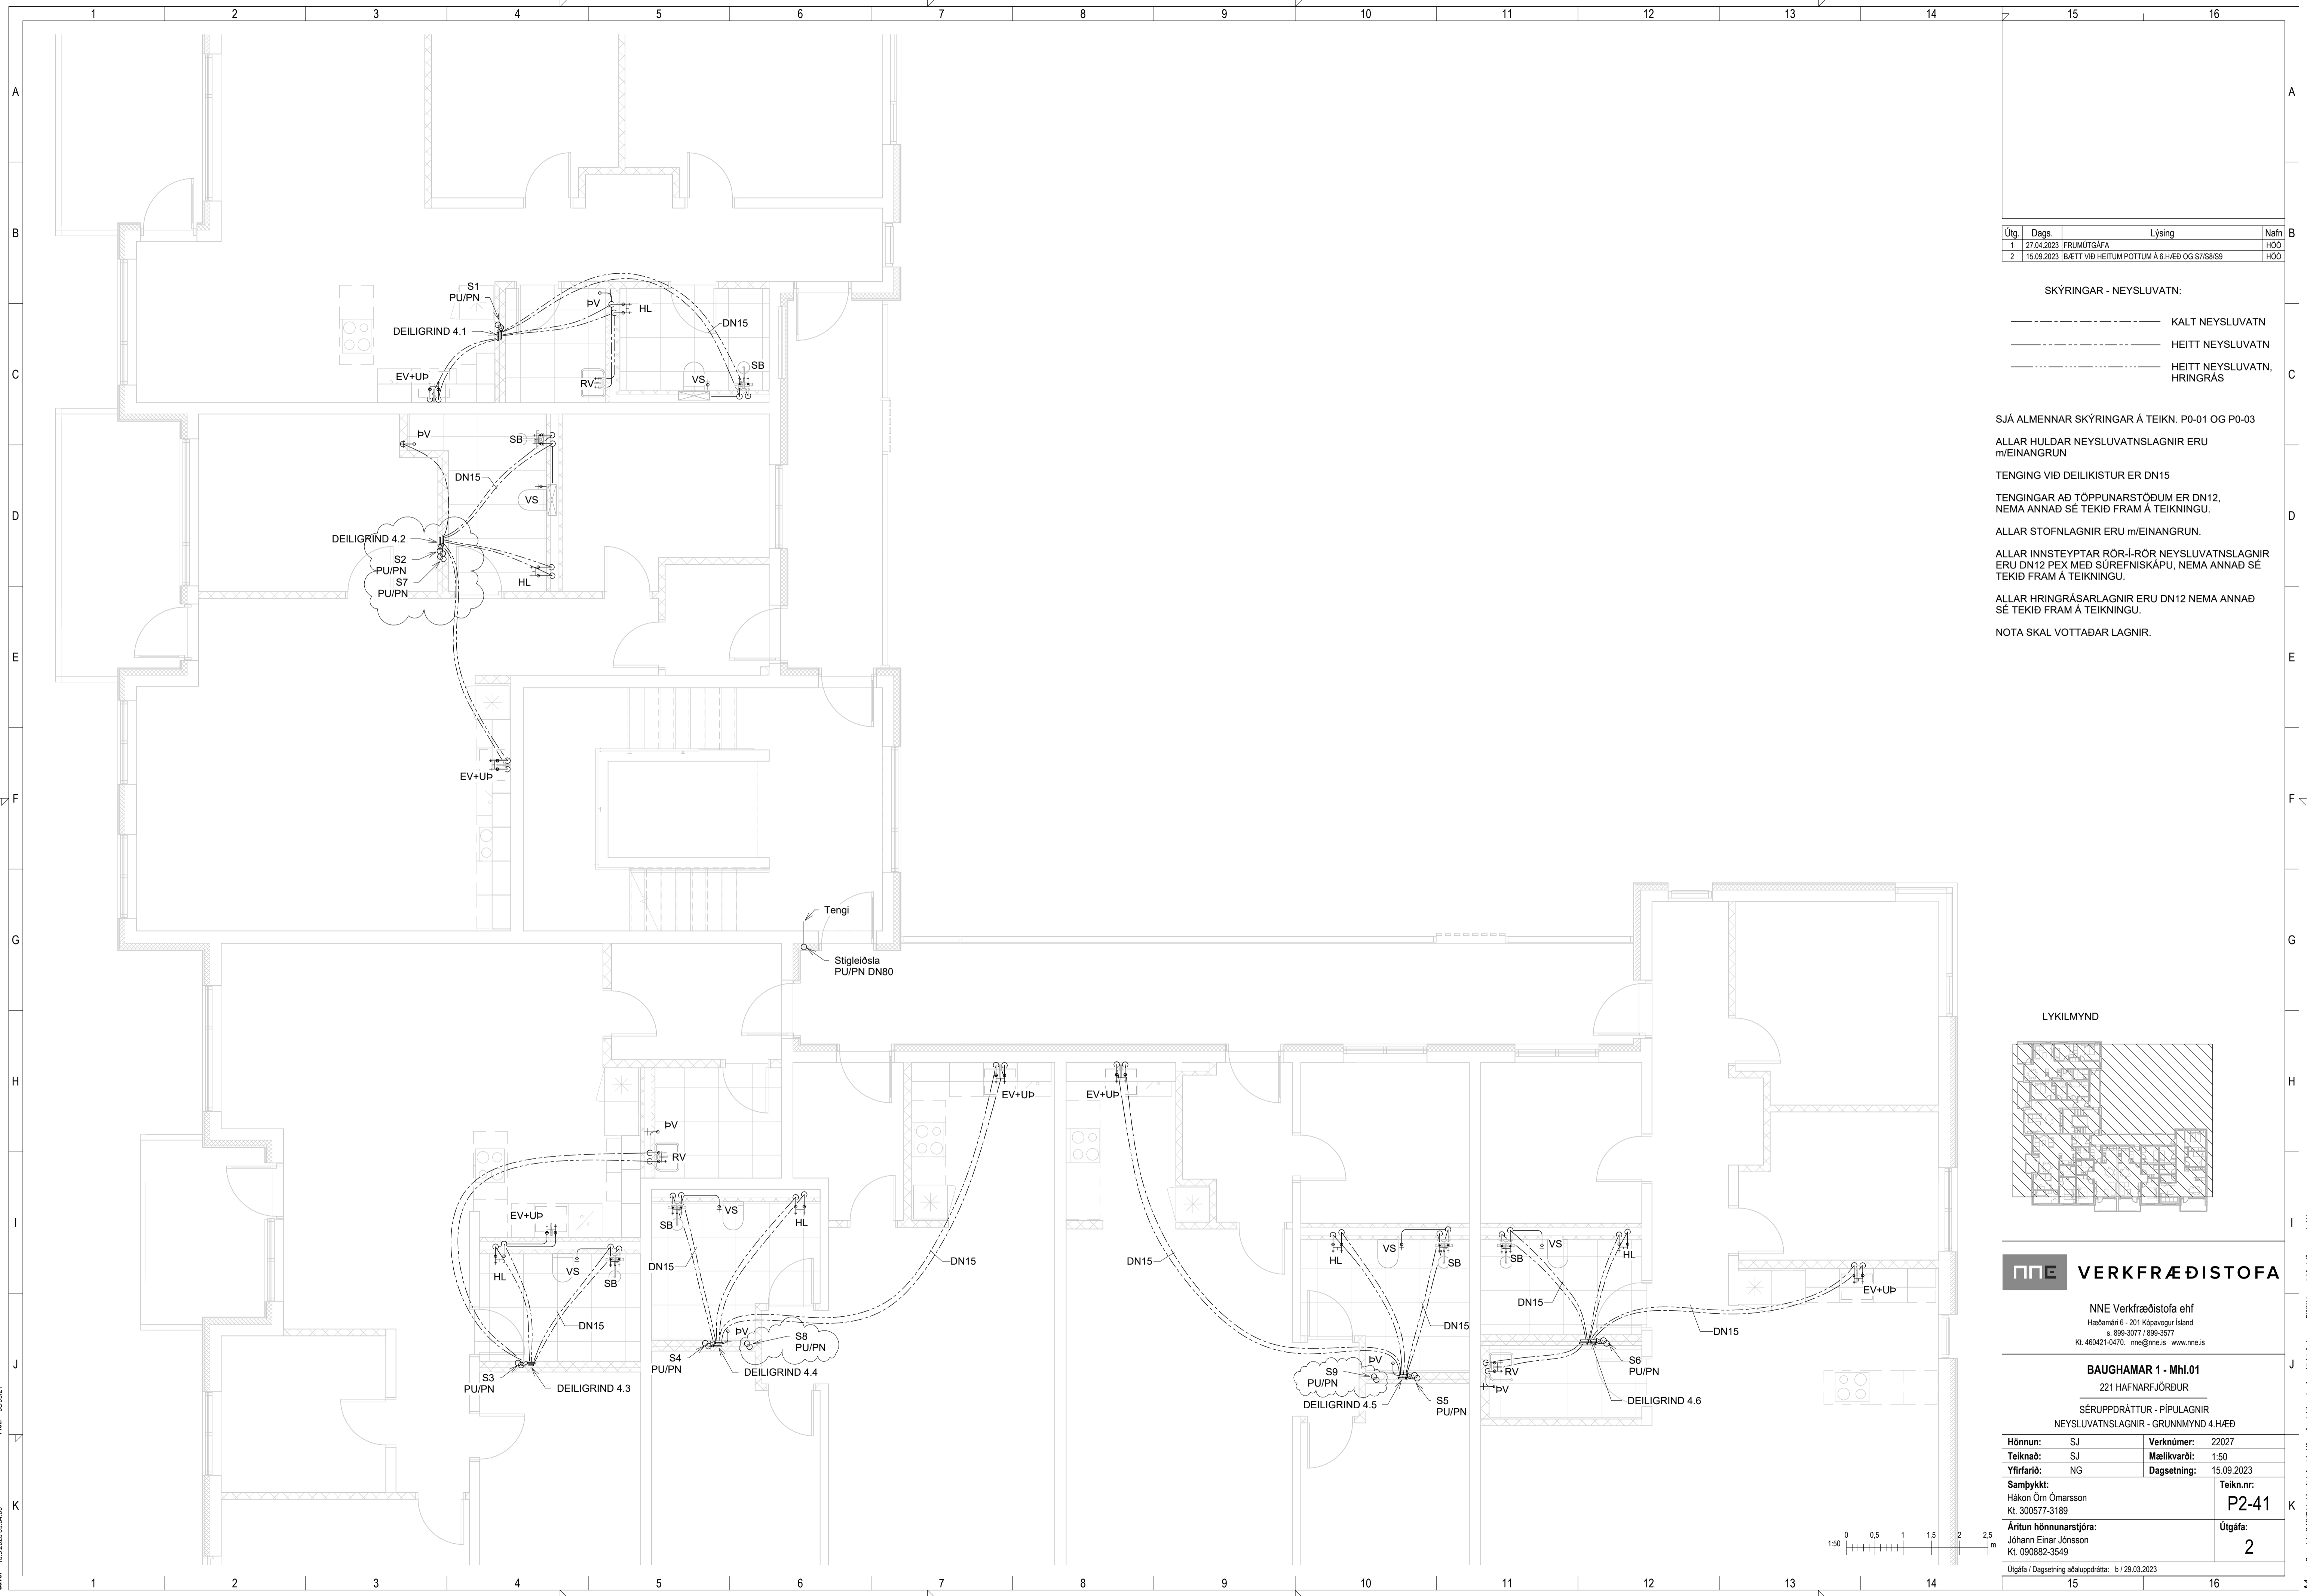

Útg.	Dags.	Lýsing	Nafn
1	27.04.2023	FRUMÚTGÁFA	HÓO
2	15.09.2023	BÆTT VÍÐ HEITUM POTTUM Á 6.HÆÐ OG S7/S8/S9	HÓO

SKÝRINGAR - NEYSLUVATN:

----- KALT NEYSLUVATN  
 - - - - - HEITT NEYSLUVATN  
 - - - - - HEITT NEYSLUVATN, HRINGRÁS

SJÁ ALMENNAR SKÝRINGAR Á TEIKN. P0-01 OG P0-03

ALLAR HULDAR NEYSLUVATNSLAGNIR ERU m/EINANGRUN

TENGING VÍÐ DEILIKISTUR ER DN15


TENGINGAR AÐ TÖPPUNARSTÖÐUM ER DN12, NEMA ANNAD SÉ TEKID FRAM Á TEIKNINGU.

ALLAR STOFNLAGNIR ERU m/EINANGRUN.

ALLAR INNSTEYPTAR RÖR-I-RÖR NEYSLUVATNSLAGNIR ERU DN12 PEX MEÐ SÚREFNISKÁPU, NEMA ANNAD SÉ TEKID FRAM Á TEIKNINGU.

ALLAR HRINGRÁSARLAGNIR ERU DN12 NEMA ANNAD SÉ TEKID FRAM Á TEIKNINGU.

NOTA SKAL VOTTADAR LAGNIR.

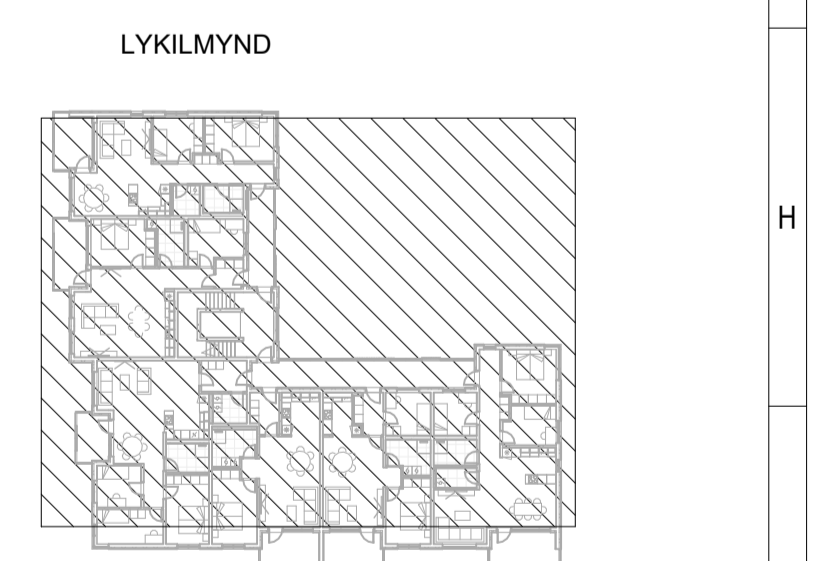

**VERKFRÆÐISTOFA**

NNE Verkefræðistofa ehf  
 Háðamán 6 - 201 Kópavogur Ísland  
 s. 599-3077 / 899-3577  
 Kl. 460421-0470. nne@nne.is www.nne.is

**BAUGHAMAR 1 - Mhl.01**  
 221 HAFNARFJÖRÐUR

SÉRUPPRÁTTUR - PÍPULAGNIR  
 NEYSLUVATNSLAGNIR - GRUNNMYND 4.HÆÐ


Hönnun:	SJ	Verkúmer:	22027
Teiknað:	SJ	Mælikvarði:	1:50
Yfirfarið:	NG	Dagsetning:	15.09.2023
Samþykkt:		Teikn.nr.:	P2-41
Hákon Óm Ómarsson Kl. 300577-3189		Útgáfa:	2

Áritun hönnunarstjóra:  
 Jóhann Einar Jónsson  
 Kl. 090882-3549

Útgáfa / Dagsetning aðaluppdráttar: b / 29.03.2023

Save: 14.9.2023 09:54:00  
 Pict: 030621



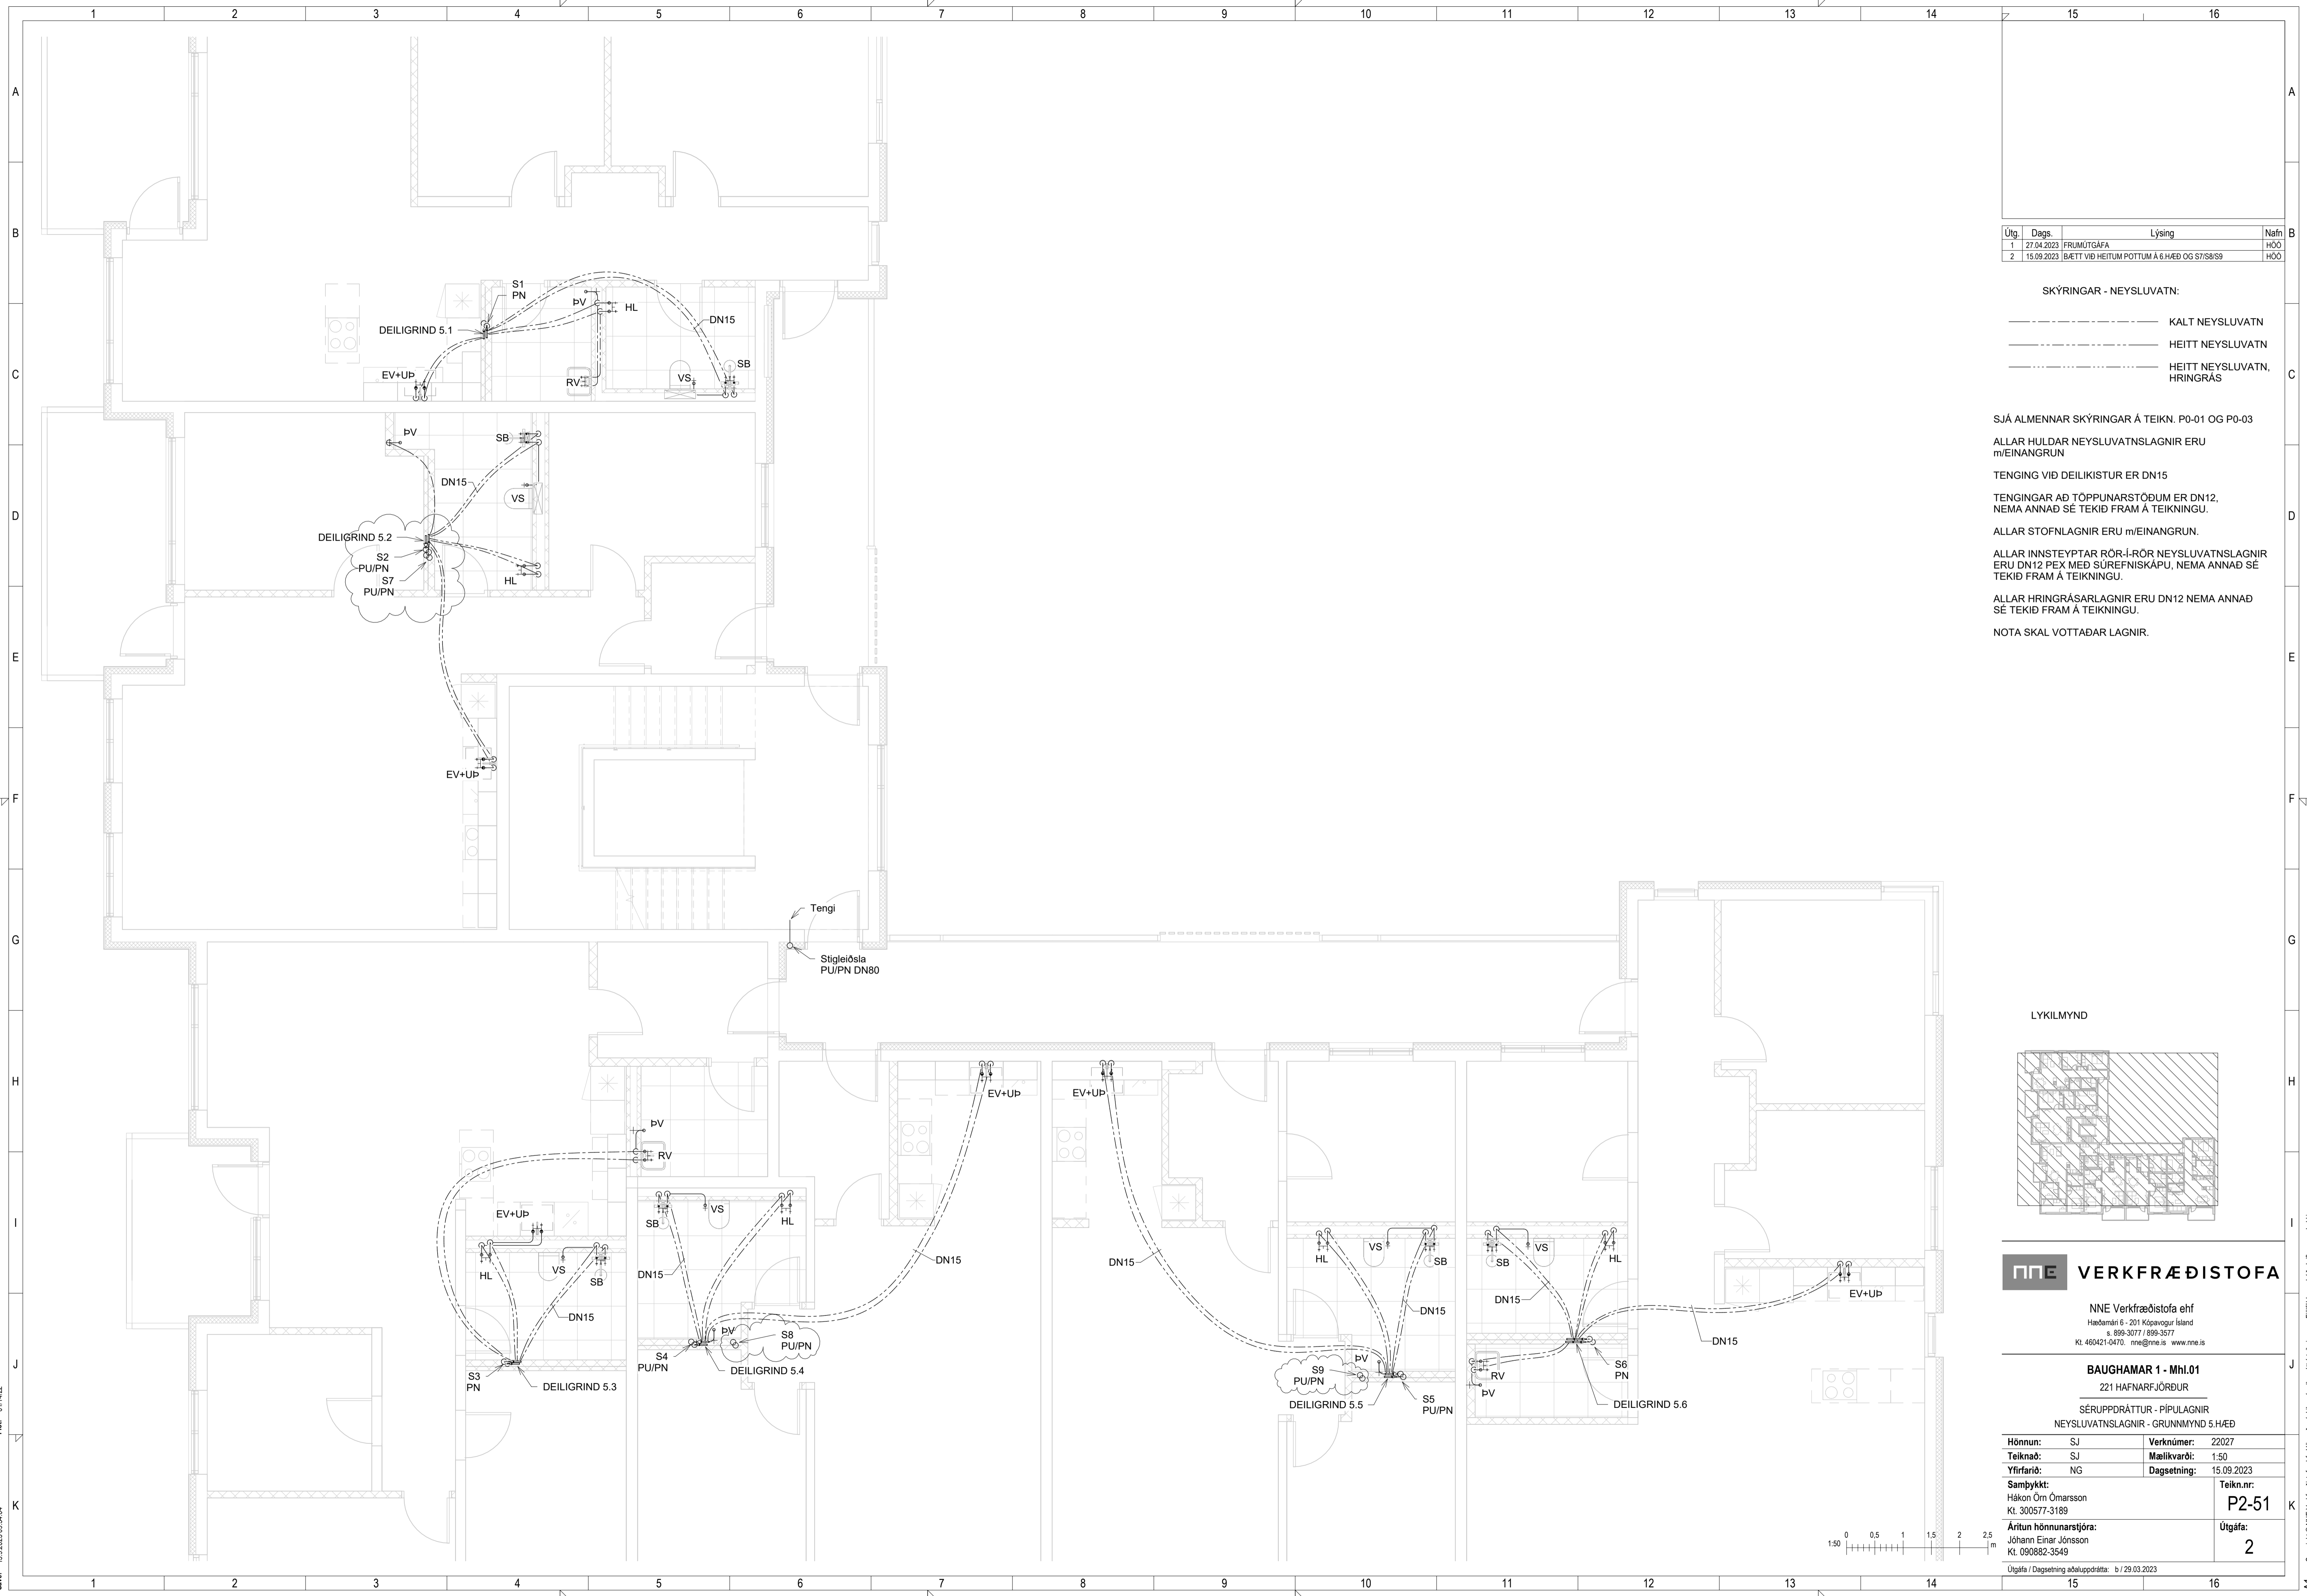

Útg.	Dags.	Lýsing	Nafn
1	27.04.2023	FRUMTÚGÁFA	HÓO
2	15.09.2023	BÆTT VÍÐ HEITUM POTTUM Á 6.HÆÐ OG S7/S8/S9	HÓO

SKÝRINGAR - NEYSLUVATN:

----- KALT NEYSLUVATN

----- HEITT NEYSLUVATN

----- HEITT NEYSLUVATN, HRINGRÁS

SJÁ ALMENNAR SKÝRINGAR Á TEIKN. P0-01 OG P0-03

ALLAR HULDAR NEYSLUVATNSLAGNIR ERU m/EINANGRUN

TENING VÍÐ DEILIKISTUR ER DN15


TENINGAR AÐ TÖPPUNARSTÓÐUM ER DN12, NEMA ANNAD SÉ TEKID FRAM Á TEIKNINGU.

ALLAR STOFNLAGNIR ERU m/EINANGRUN.

ALLAR INNSTEYPTAR RÖR-I-RÖR NEYSLUVATNSLAGNIR ERU DN12 PEX MED SÚREFNISKÁPU, NEMA ANNAD SÉ TEKID FRAM Á TEIKNINGU.

ALLAR HRINGRÁSARLAGNIR ERU DN12 NEMA ANNAD SÉ TEKID FRAM Á TEIKNINGU.

NOTA SKAL VOTTADAR LAGNIR.

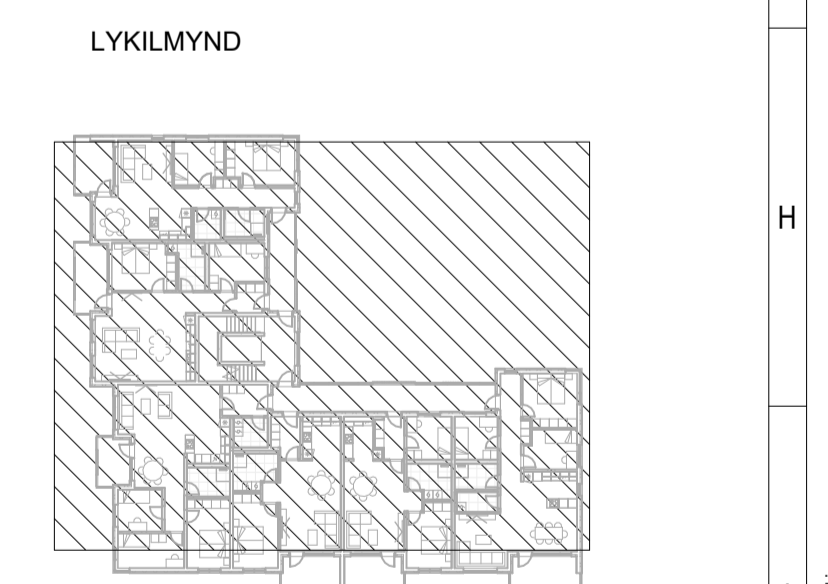

**VERKFRÆÐISTOFA**

NNE Verkfærðistofa ehf  
 Háðamán 6 - 201 Kópavogur Ísland  
 s. 599-3077 / 599-3377  
 Kl. 460421-0470. nne@nne.is www.nne.is

**BAUGHAMAR 1 - Mhl.01**  
 221 HAFNARFJÖRÐUR

SÉRUPPRÁTTUR - PÍPULAGNIR  
 NEYSLUVATNSLAGNIR - GRUNNMYND 5.HÆÐ


Hönnun:	SJ	Verkúmer:	22027
Teiknað:	SJ	Mælikvarði:	1:50
Yfirfarið:	NG	Dagsetning:	15.09.2023
Samþykkt:	Hákon Óm Ómarsson Kl. 300577-3189	Teikn.nr.:	<b>P2-51</b>
Áritun hönnunarstjóra:	Jóhann Einar Jónsson Kl. 090882-3549	Útgáfa:	<b>2</b>

Útgáfa / Dagsetning aðaluppdráttar: b / 29.03.2023



Pict: 0114102

Copyright © NNE Verkfærðistofa ehf. - Hönnuð skýringar eru eitt af hlutum í heildinni. - Fjöldur er hafið skýringu samþykki

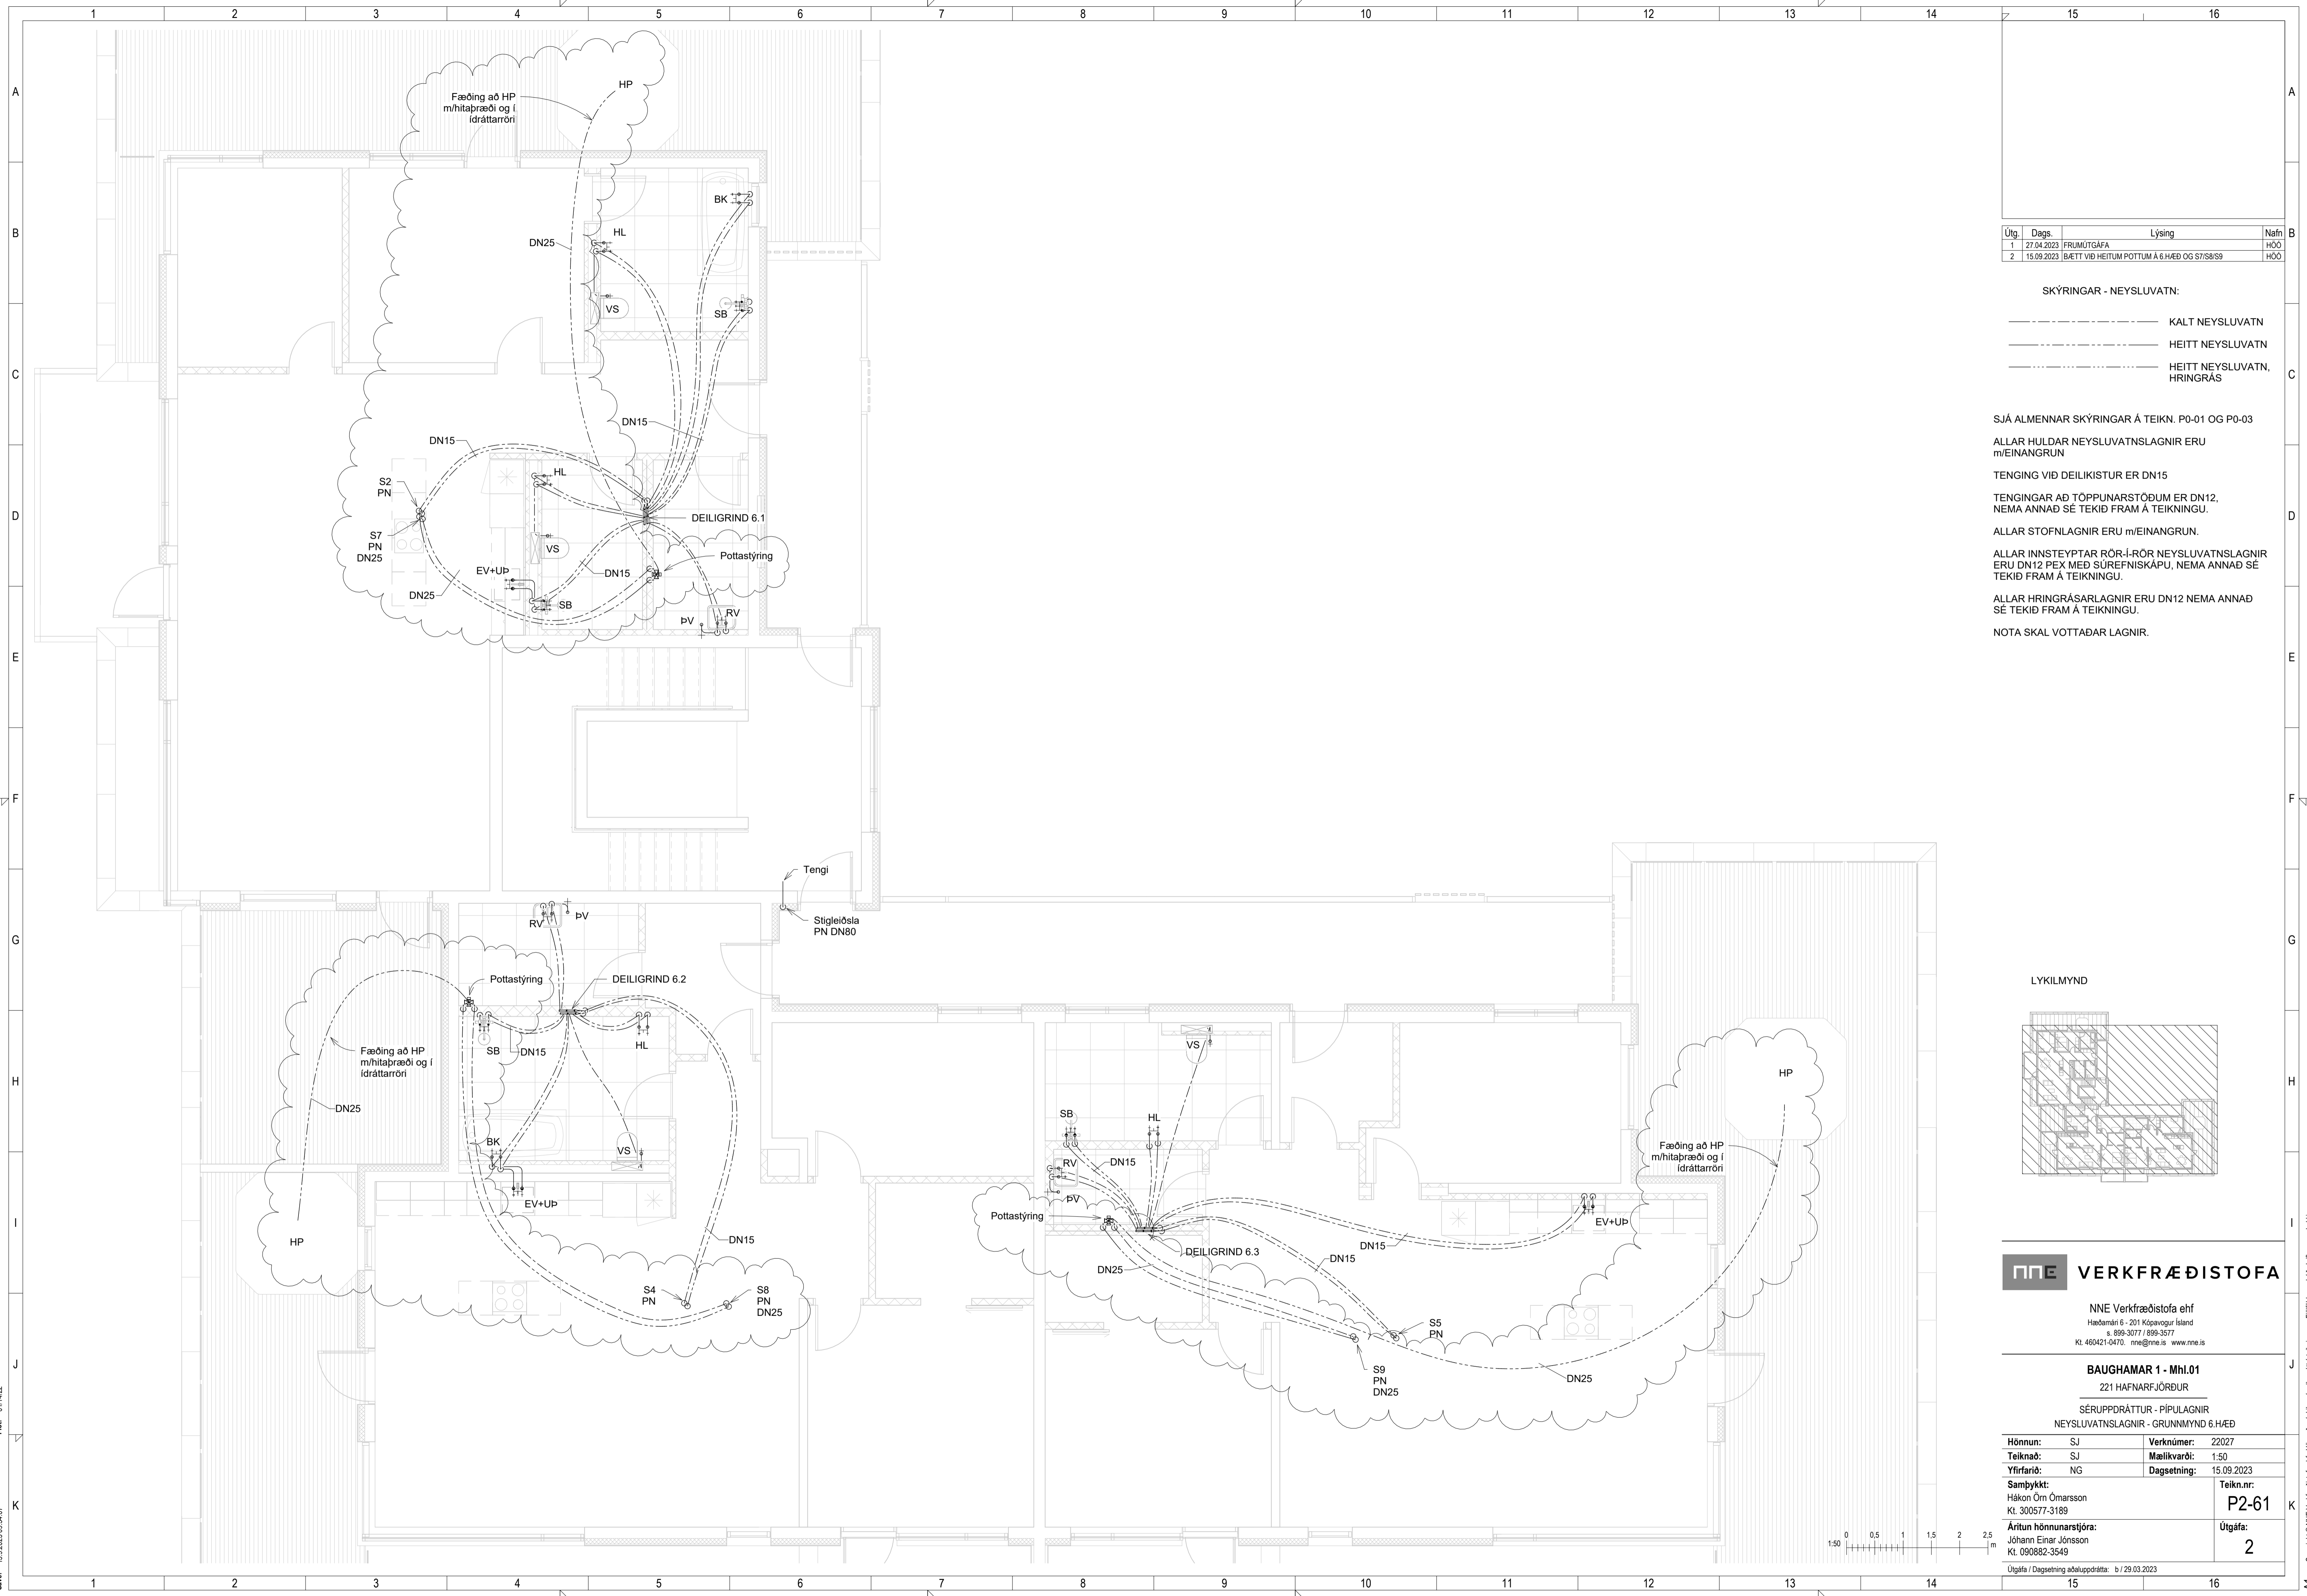


Útg.	Dags.	Lýsing	Nafn
1	27.04.2023	FRUMÚTGÁFA	HÓO
2	15.09.2023	BÆTT VÍÐ HEITUM POTTUM Á 6.HÆÐ OG S7/S8/S9	HÓO

SKÝRINGAR - NEYSLUVATN:

- KALT NEYSLUVATN
- HEITT NEYSLUVATN
- HEITT NEYSLUVATN, HRINGRÁS

SJÁ ALMENNAR SKÝRINGAR Á TEIKN. P0-01 OG P0-03  
 ALLAR HULDAR NEYSLUVATNSLAGNIR ERU m/EINANGRUN  
 TENING VÍÐ DEILIKISTUR ER DN15  
 TENINGAR AÐ TÖPPUNARSTÖÐUM ER DN12, NEMA ANNAD SÉ TEKID FRAM Á TEIKNINGU.  
 ALLAR STOFNLAGNIR ERU m/EINANGRUN.  
 ALLAR INNSTEYPTAR RÖR-I-RÖR NEYSLUVATNSLAGNIR ERU DN12 PEX MED SÚREFNISKÁPU, NEMA ANNAD SÉ TEKID FRAM Á TEIKNINGU.  
 ALLAR HRINGRÁSARLAGNIR ERU DN12 NEMA ANNAD SÉ TEKID FRAM Á TEIKNINGU.  
 NOTA SKAL VOTTADAR LAGNIR.

LYKILMYND

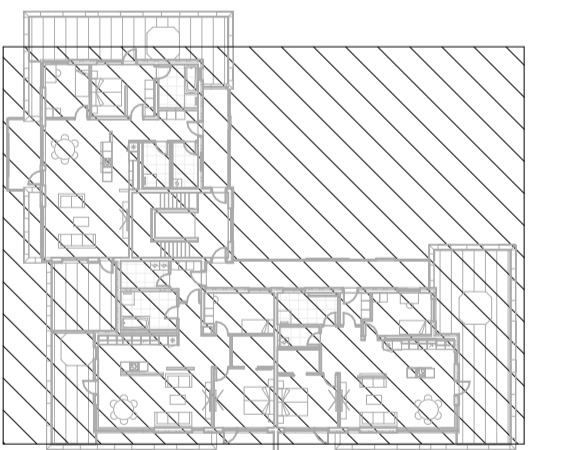

**NNE VERKFRÆÐISTOFA**

NNE Verkfræðistofa ehf  
 Háðamán 6 - 201 Kópavogur Ísland  
 s. 599-3077 / 599-3577  
 Kl. 460421-0470, nne@nne.is www.nne.is

**BAUGHAMAR 1 - Mhl.01**  
 221 HAFNARFJÖRÐUR

SÉRUPPRÁTTUR - PÍPULAGNIR  
 NEYSLUVATNSLAGNIR - GRUNNMYND 6.HÆÐ

Hönnun:	SJ	Verkúmer:	22027
Teiknað:	SJ	Mælikvarði:	1:50
Yfirfarið:	NG	Dagsetning:	15.09.2023
Samþykkt:	Hákon Óm Ómarsson Kl. 300577-3189	Teikn.nr.:	<b>P2-61</b>
Áritun hönnunarsjóra:	Jóhann Einar Jónsson Kl. 090882-3549	Útgáfa:	<b>2</b>
Útgáfa / Dagsetning aðaluppráttar: b / 29.03.2023			

Skv: 14.9.2023 09:54:07  
 Pict: 0114102