


SKÝRINGAR - FRÁRENNSLI:
 — SKÓLPLOGN
 - - - - - REGNVATNSLOGN

Útg.	Dags.	Lýsing	Nafn
1	27.04.2023	FRUMDRAFTUR	HÓO
2	26.09.2023	NIÐURFALL FÆRT	HÓO

LYKILMYND

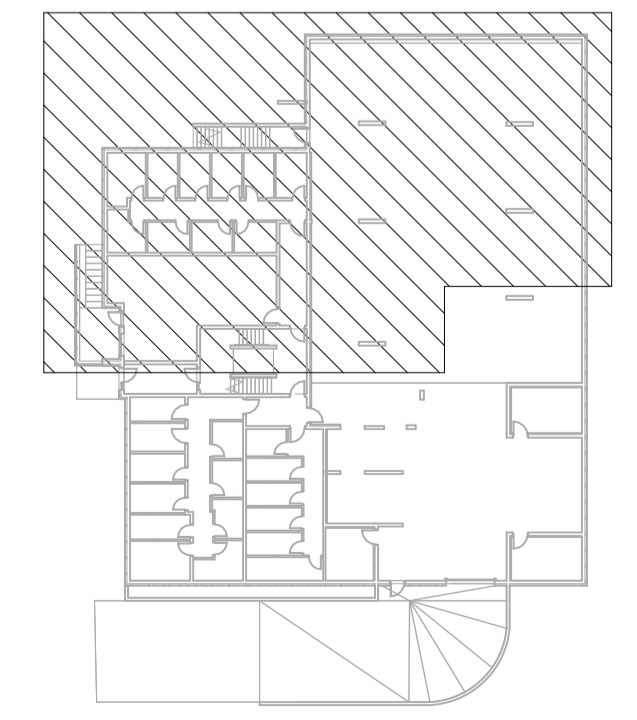

NNE VERKFRÆÐISTOFA


NNE VERKFRÆÐISTOFA ehf
 Háðamín 6 - 201 Kópavogur Ísland
 Sími: 899-3077 / 899-3577
 Kt. 460421-0470. nne@nne.is www.nne.is

BAUGHAMAR 3 - Mhl.02
 221 HAFNARFJÖRÐUR

SÉRUPPDRATTUR - PÍPULAGNIR
 FRÁRENNSLI - GRUNNMYND KJALLARI

Hönnun:	SJ	Verknúmer:	22044
Teiknað:	SJ	Mælikvarði:	1:50
Yfirfarið:	NG	Dagsetning:	26.09.2023
Samþykkt:	Hákon Óm Ómarsson Kt. 300577-3189	Teikn.nr.:	P1-11
Áritun hönnunarstjóra:	Jóhann Einar Jónsson Kt. 090882-3549	Útgáfa:	2

Útgáfa / Dagsetning aðaluppdráttar: b / 29.03.2023

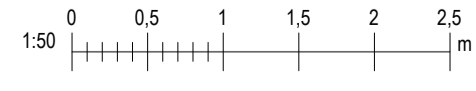

Skv: 27.9.2023 10:04:35



Pkt: 030302

Copyright © NNE Verkefnaðistofa ehf. - Hönnuður áskur sér alian rétt á teikningum - Fjölútdun er háð skriflegu samþykki

Útg.	Dags.	Lýsing	Nafn
1	27.04.2023	FRUMÚTGÁFA	HÓO
2	15.09.2023	BRUNNUR STÆKKADUR	HÓO
3	26.09.2023	NIÐURFALL FÆRT	HÓO

SKÝRINGAR - FRÆRENNSLI:

- SKÓLPLOGN
- - - REGNVATNSLOGN

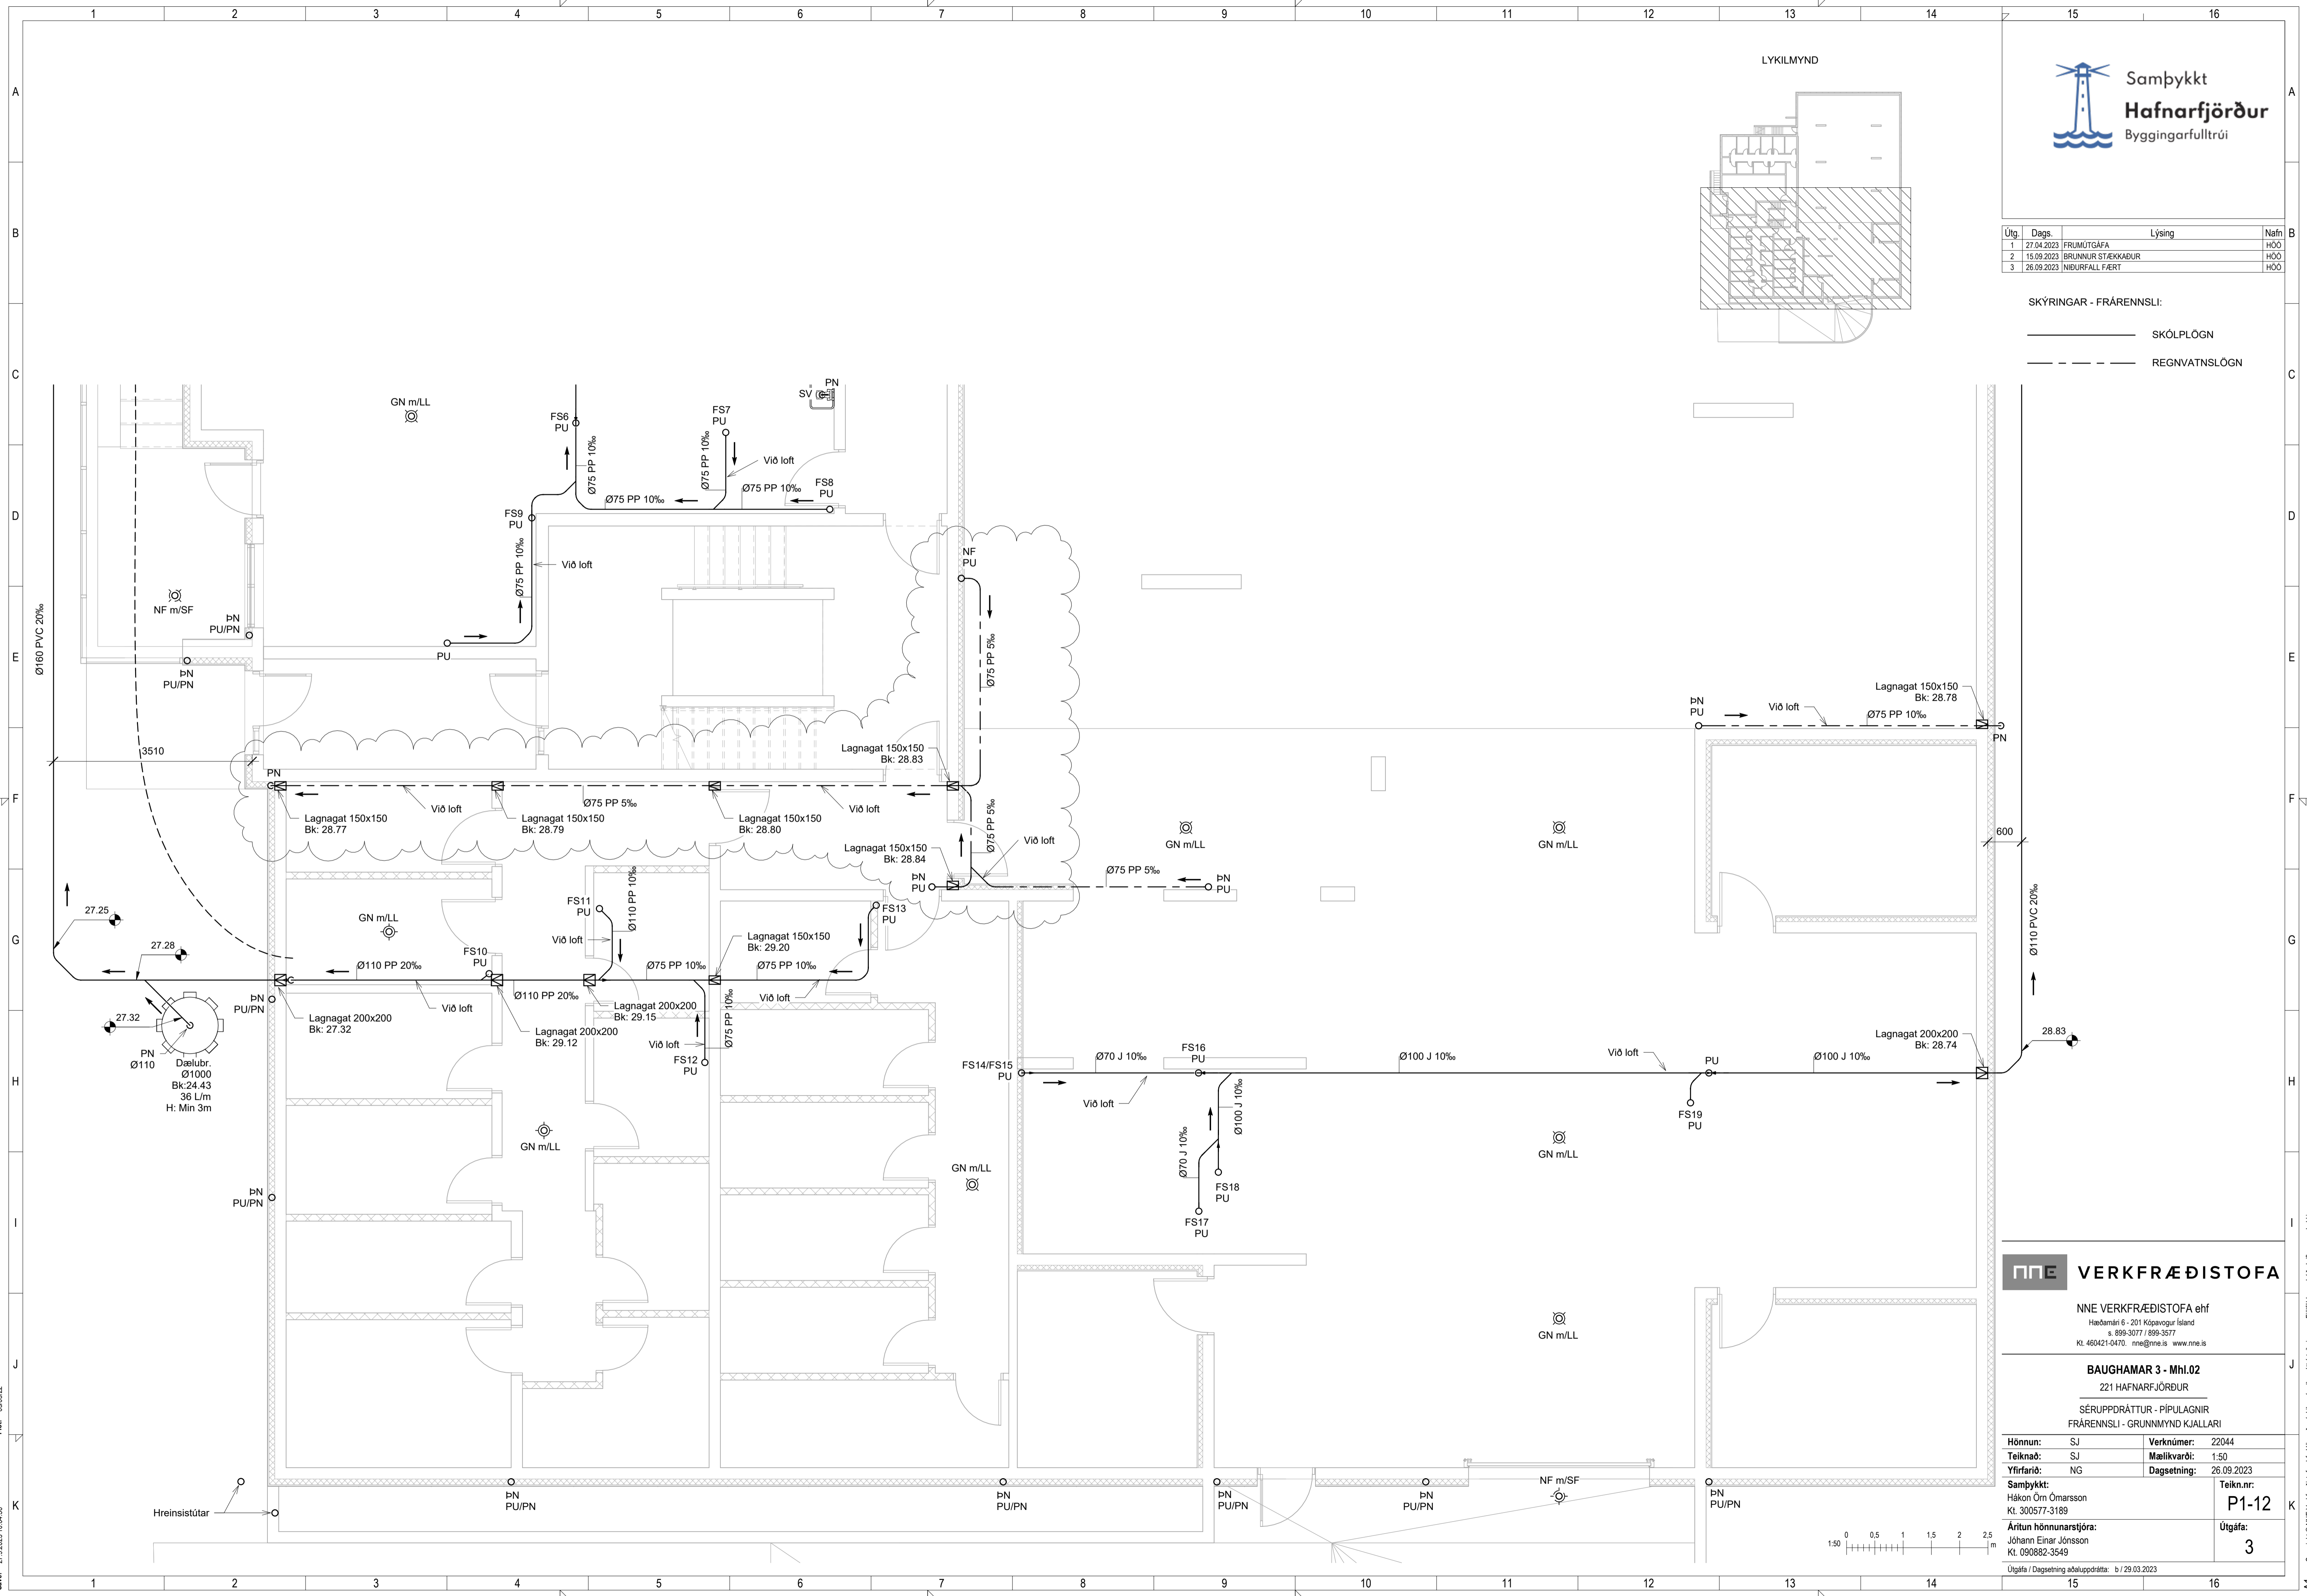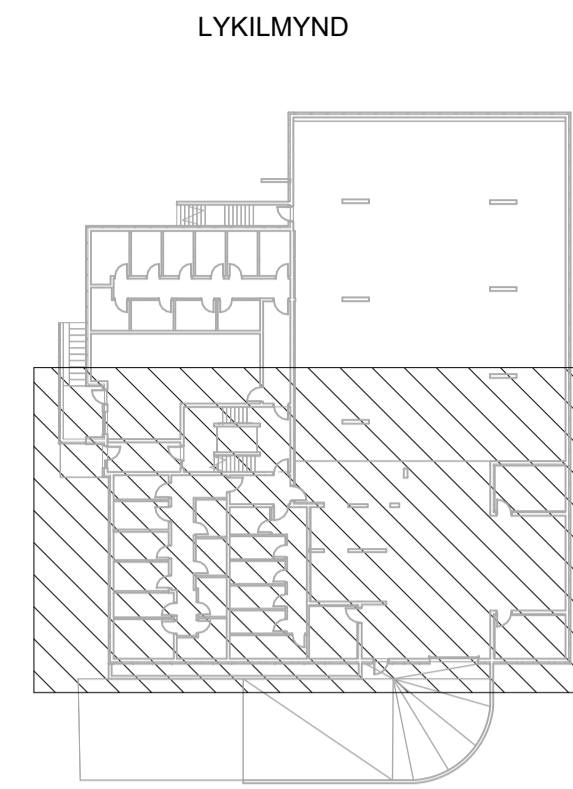

NNE VERKFRÆÐISTOFA

NNE VERKFRÆÐISTOFA ehf
Hæðamin 6 - 201 Kópavogur Ísland
Sí: 899-3077 / 899-3577
Kl. 460421-6470. nne@nne.is www.nne.is

BAUGHAMAR 3 - Mhl.02
221 HAFNARFJÖRÐUR
SÉRUPPDRÁTTUR - PÍPULAGNIR
FRÆRENNSLI - GRUNNMYND KJALLARI

Hönnun:	SJ	Verkúmer:	22044
Teiknað:	SJ	Mælikvarði:	1:50
Yfirfarið:	NG	Dagsetning:	26.09.2023

Samþykkt:
Hákon Óm Ómarsson
Kl. 300577-3189

Teikn.nr.:
P1-12

Áritun hönnunarstjóra:
Jóhann Einar Jónsson
Kl. 090882-3549

Útgáfa:
3

Útgáfa / Dagsetning aðaluppdráttar: b / 29.03.2023





Pek: 030102

Skrá: 27.9.2023 10:04:36

Útg.	Dags.	Lýsing	Nafn
1	27.04.2023	FRUMTÚGAFA	HÓO
2	26.09.2023	NIÐURFALL FÆRT	HÓO

SKÝRINGAR - FRÆRENSLI:

- SKÓLPLÖGN
- - - REGNVATNSLÖGN

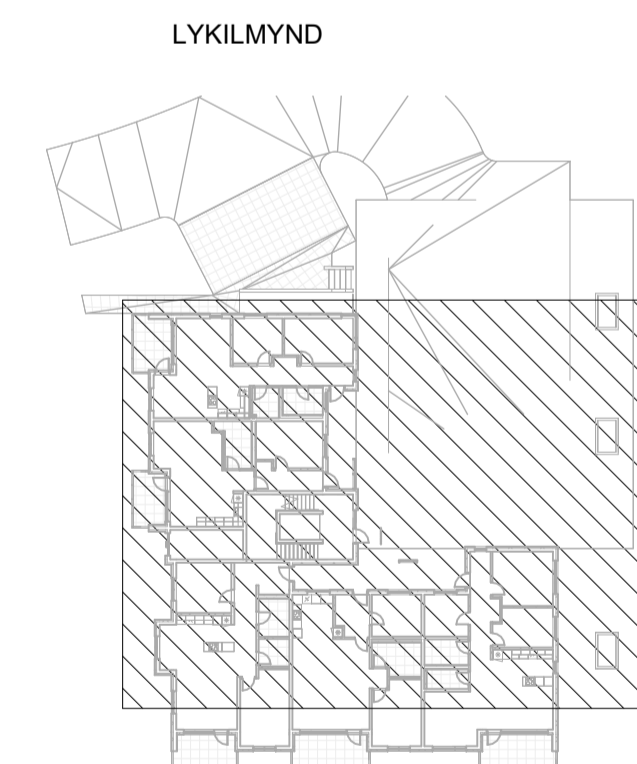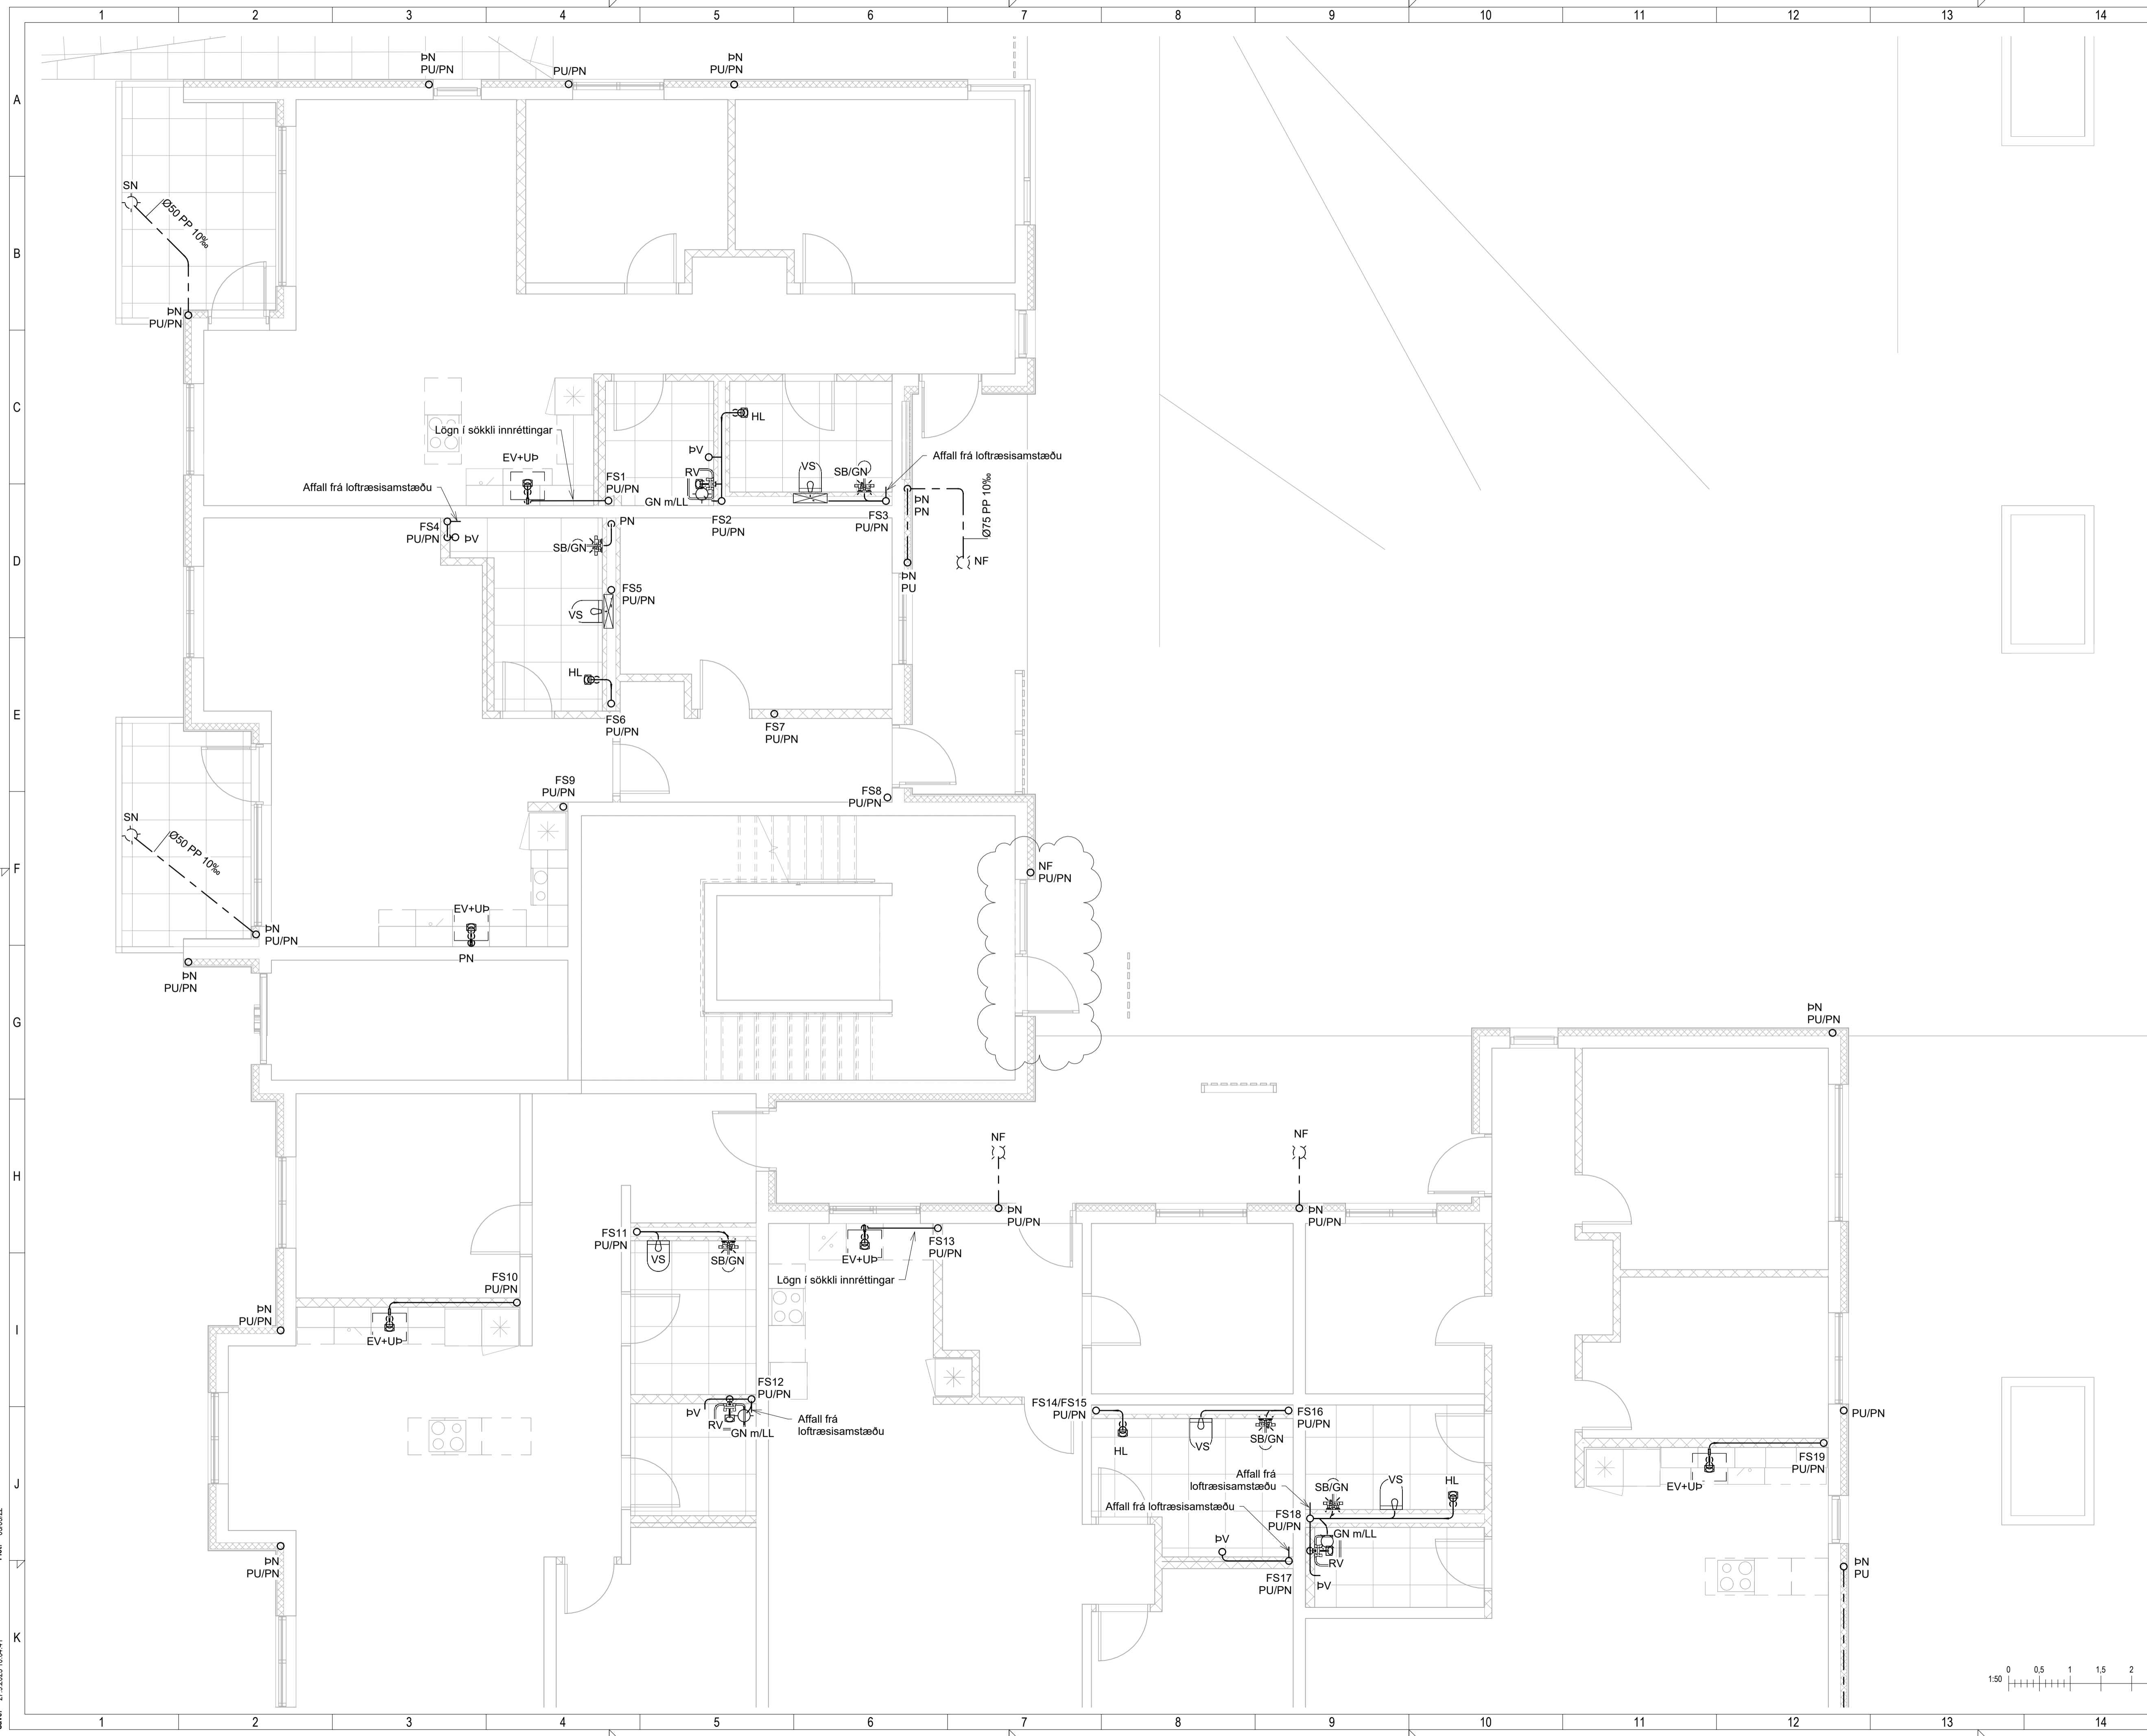

VERKFRÆÐISTOFA

NE VERKFRÆÐISTOFA ehf
Hæðamin 6 - 201 Kópavogur Ísland
Sí 899-3077 / 899-3577
Kl. 460421-0470. nne@nne.is www.nne.is

BAUGHAMAR 3 - Mhl.02
221 HAFNARFJÖRÐUR
SÉRUPPRÁTTUR - PÍPULAGNIR
FRÆRENSLI - GRUNNMYND 1.HÆÐ

Hönnun:	SJ	Verknúmer:	22044
Teiknað:	SJ	Mælikvarði:	1:50
Yfirfarir:	NG	Dagsetning:	26.09.2023
Samþykkt:	Hákon Óm Ómarsson Kl. 300577-3189	Teikn.nr.:	P1-21
Áritun hönnunarstjóra:	Jóhann Einar Jónsson Kl. 090882-3549	Útgáfa:	2
Útgáfa / Dagsetning aðaluppdráttar: b / 29.03.2023			



Pek: 030302


Skrá: M:\AVR\222044 - Baughamar 31c - hus B02 DESIGN02 P - PÍPULAGNIRP1_Baughamar 1B_Frærenslí v3.rvt

Útg.	Dags.	Lýsing	Nafn
1	27.04.2023	FRUMTÚGÁFA	HÓO
2	26.09.2023	NIÐURFALL FÆRT	HÓO

SKÝRINGAR - FRÆRENSLI:

- SKÓLPLÖGN
- - - REGNVATNSLÖGN

LYKILMYND

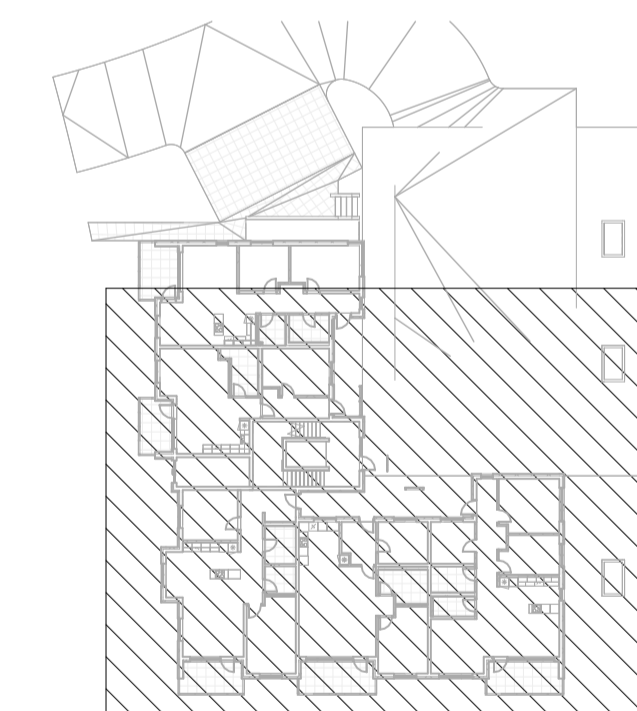

NNE VERKFRÆÐISTOFA


NNE VERKFRÆÐISTOFA ehf
Hæðamín 6 - 201 Kópavogur Ísland
Sí 899-3077 / 899-3577
Kl. 460421-0470. nne@nne.is www.nne.is

BAUGHAMAR 3 - Mhl.02

221 HAFNARFJÖRÐUR

SÉRUPPRÁTTUR - PÍPULAGNIR
FRÆRENSLI - GRUNNMYND 1.HÆÐ

Hönnun:	SJ	Verkúmer:	22044
Teiknað:	SJ	Mælikvarði:	1:50
Yfirfarið:	NG	Dagsetning:	26.09.2023
Samþykkt:	Hákon Óm Ómarsson Kl. 300577-3189	Teikn.nr.:	P1-22
Áritun hönnunarstjóra:	Jóhann Einar Jónsson Kl. 090882-3549	Útgáfa:	2
Útgáfa / Dagsetning aðaluppdráttar: b / 29.03.2023			

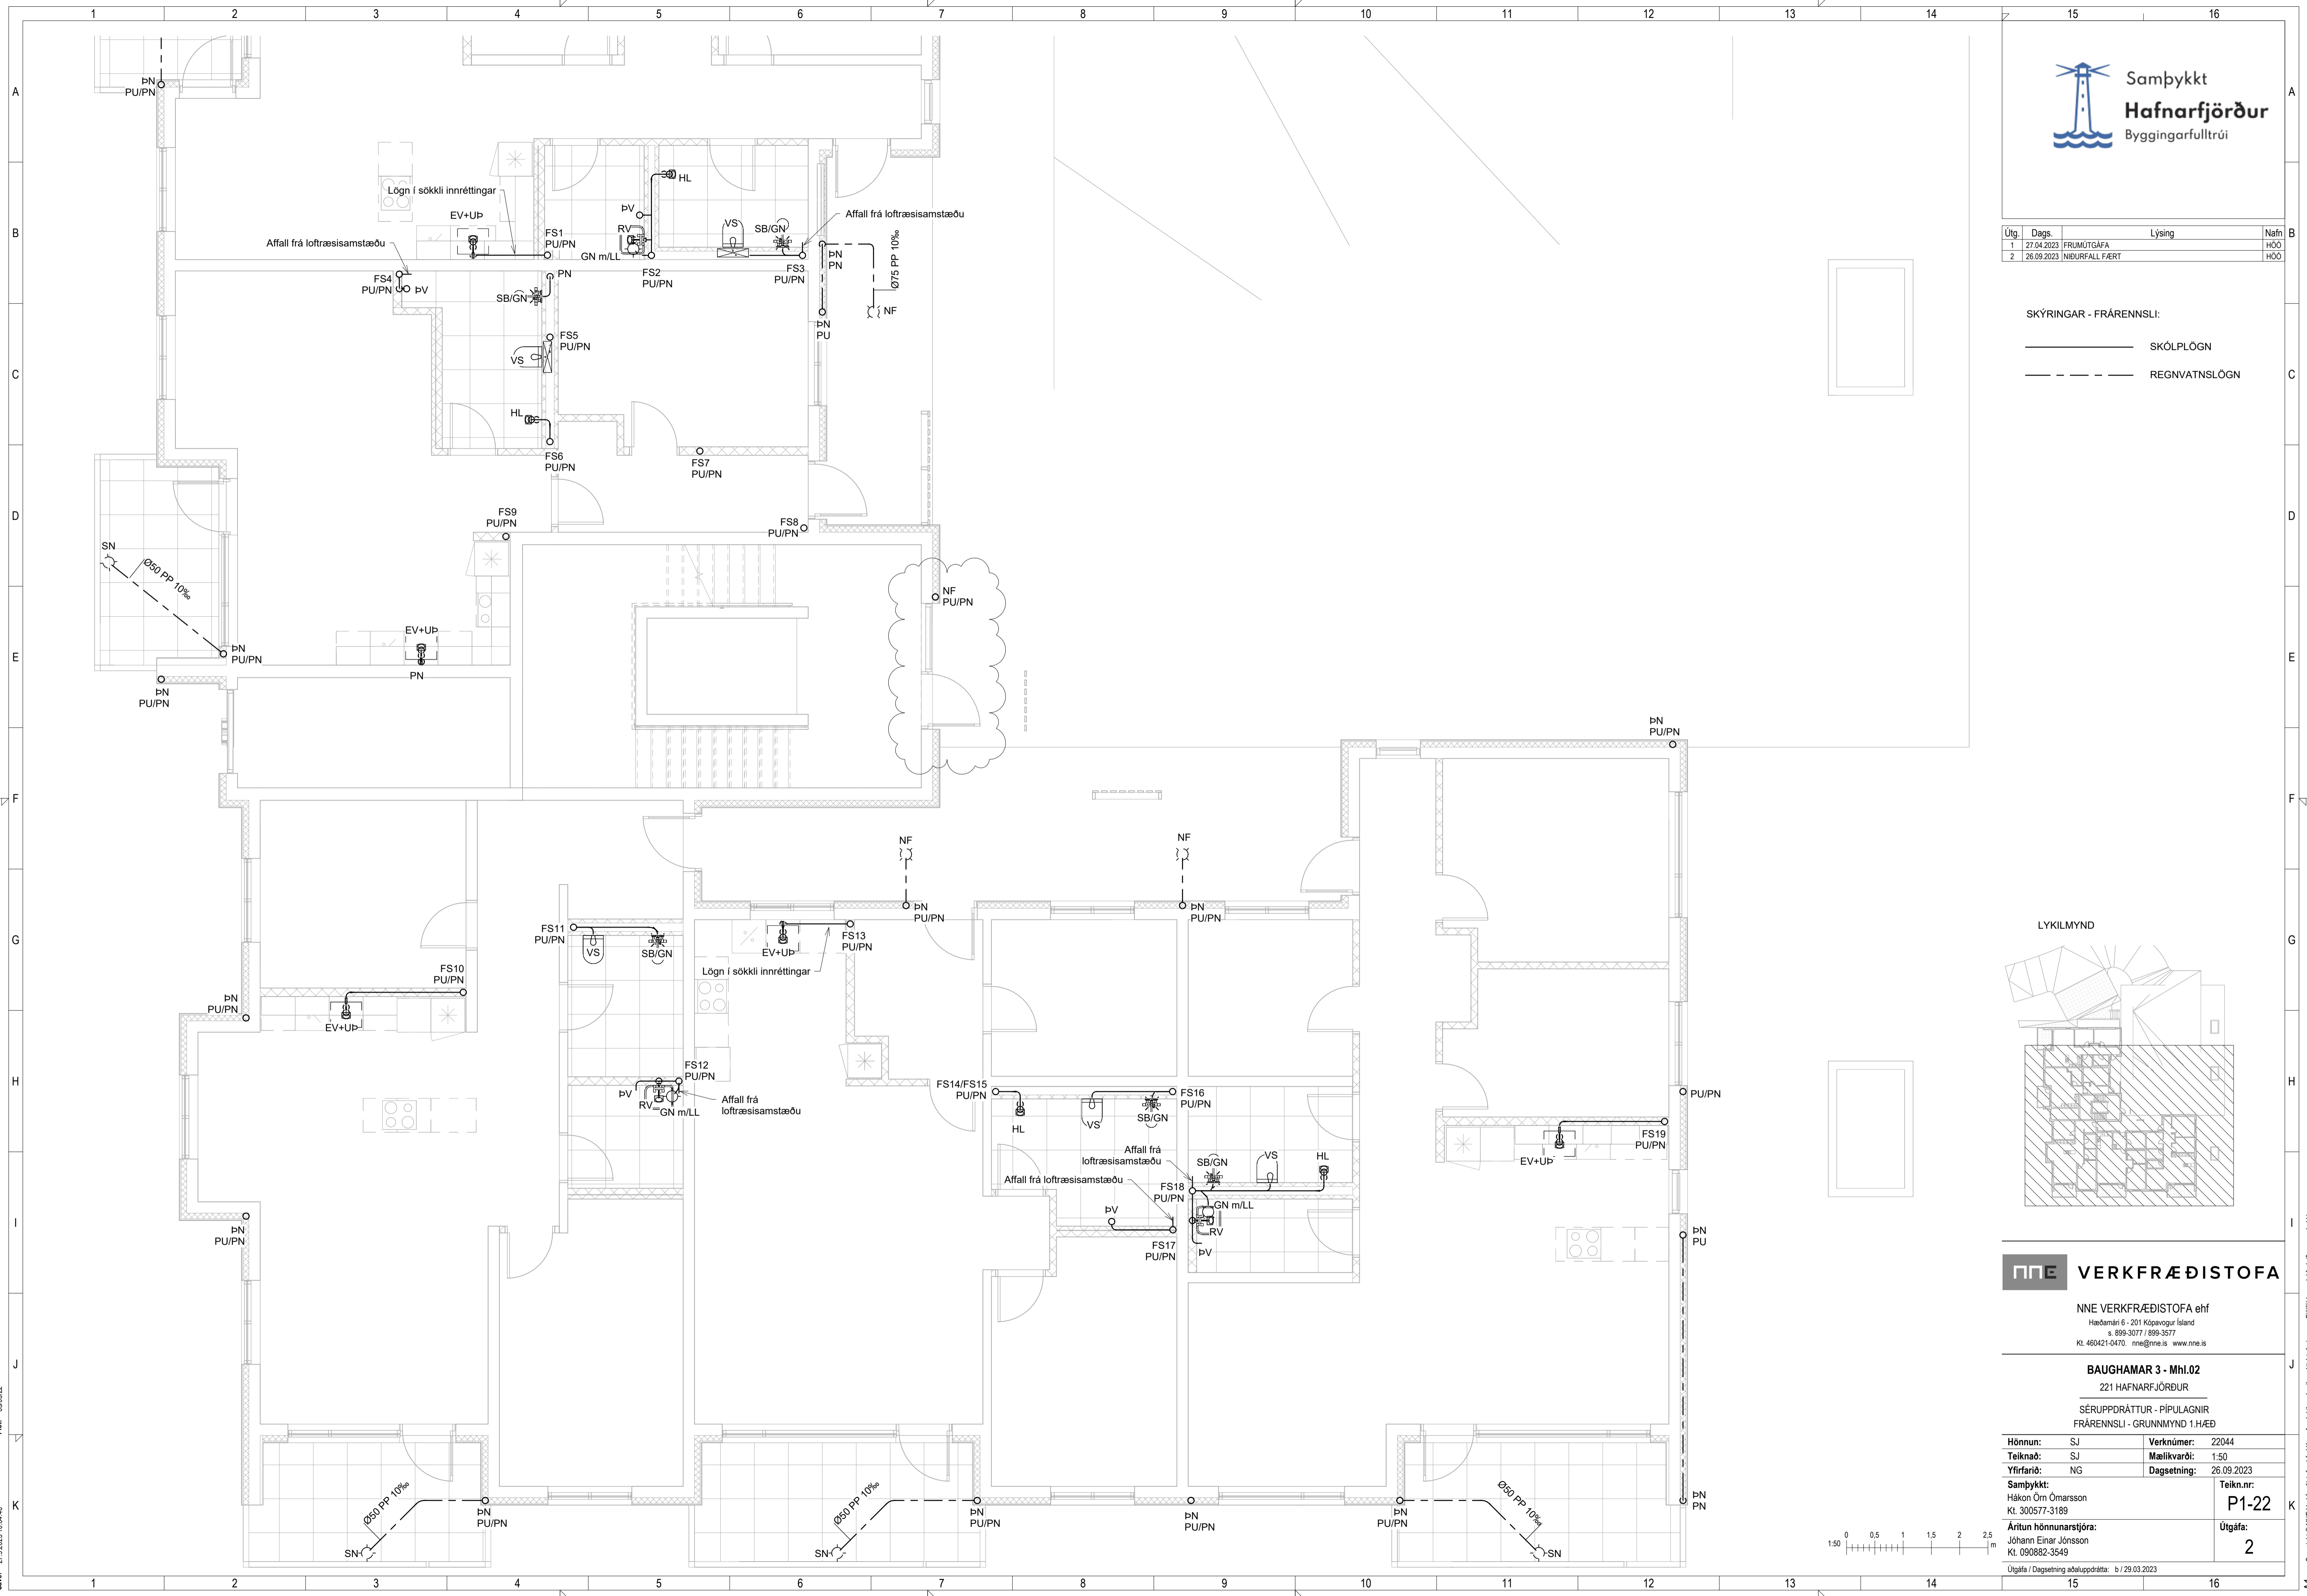



Pict: 030302
 Svr: 27.9.2023 10:04:46
 Smr: M:\AVR\2222044 - Baughamar 31c - hus B02 DESIGN\02 P - PÍPULAGNIR\P1_Baughamar 1B_Frærenslí v3.rvt

Copyright © NNE Verkefnaðistofa ehf. - Hönnuður áskur sér allan rétt á tákningum - Fjölbúan er háð skriflegu samþykki

Útg.	Dags.	Lýsing	Nafn
1	27.04.2023	FRUMÚTGÁFA	HÓO
2	26.09.2023	INIBURFALL FÆRT	HÓO

SKÝRINGAR - FRÁRENNSLI:

- SKÓLPLÖGN
- - - - - REGNVATNSLÖGN

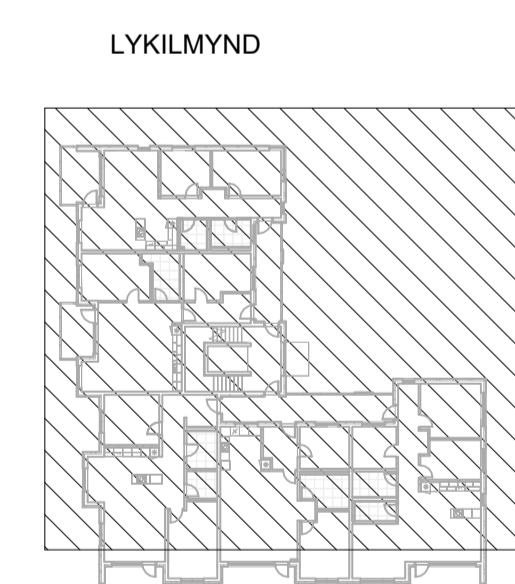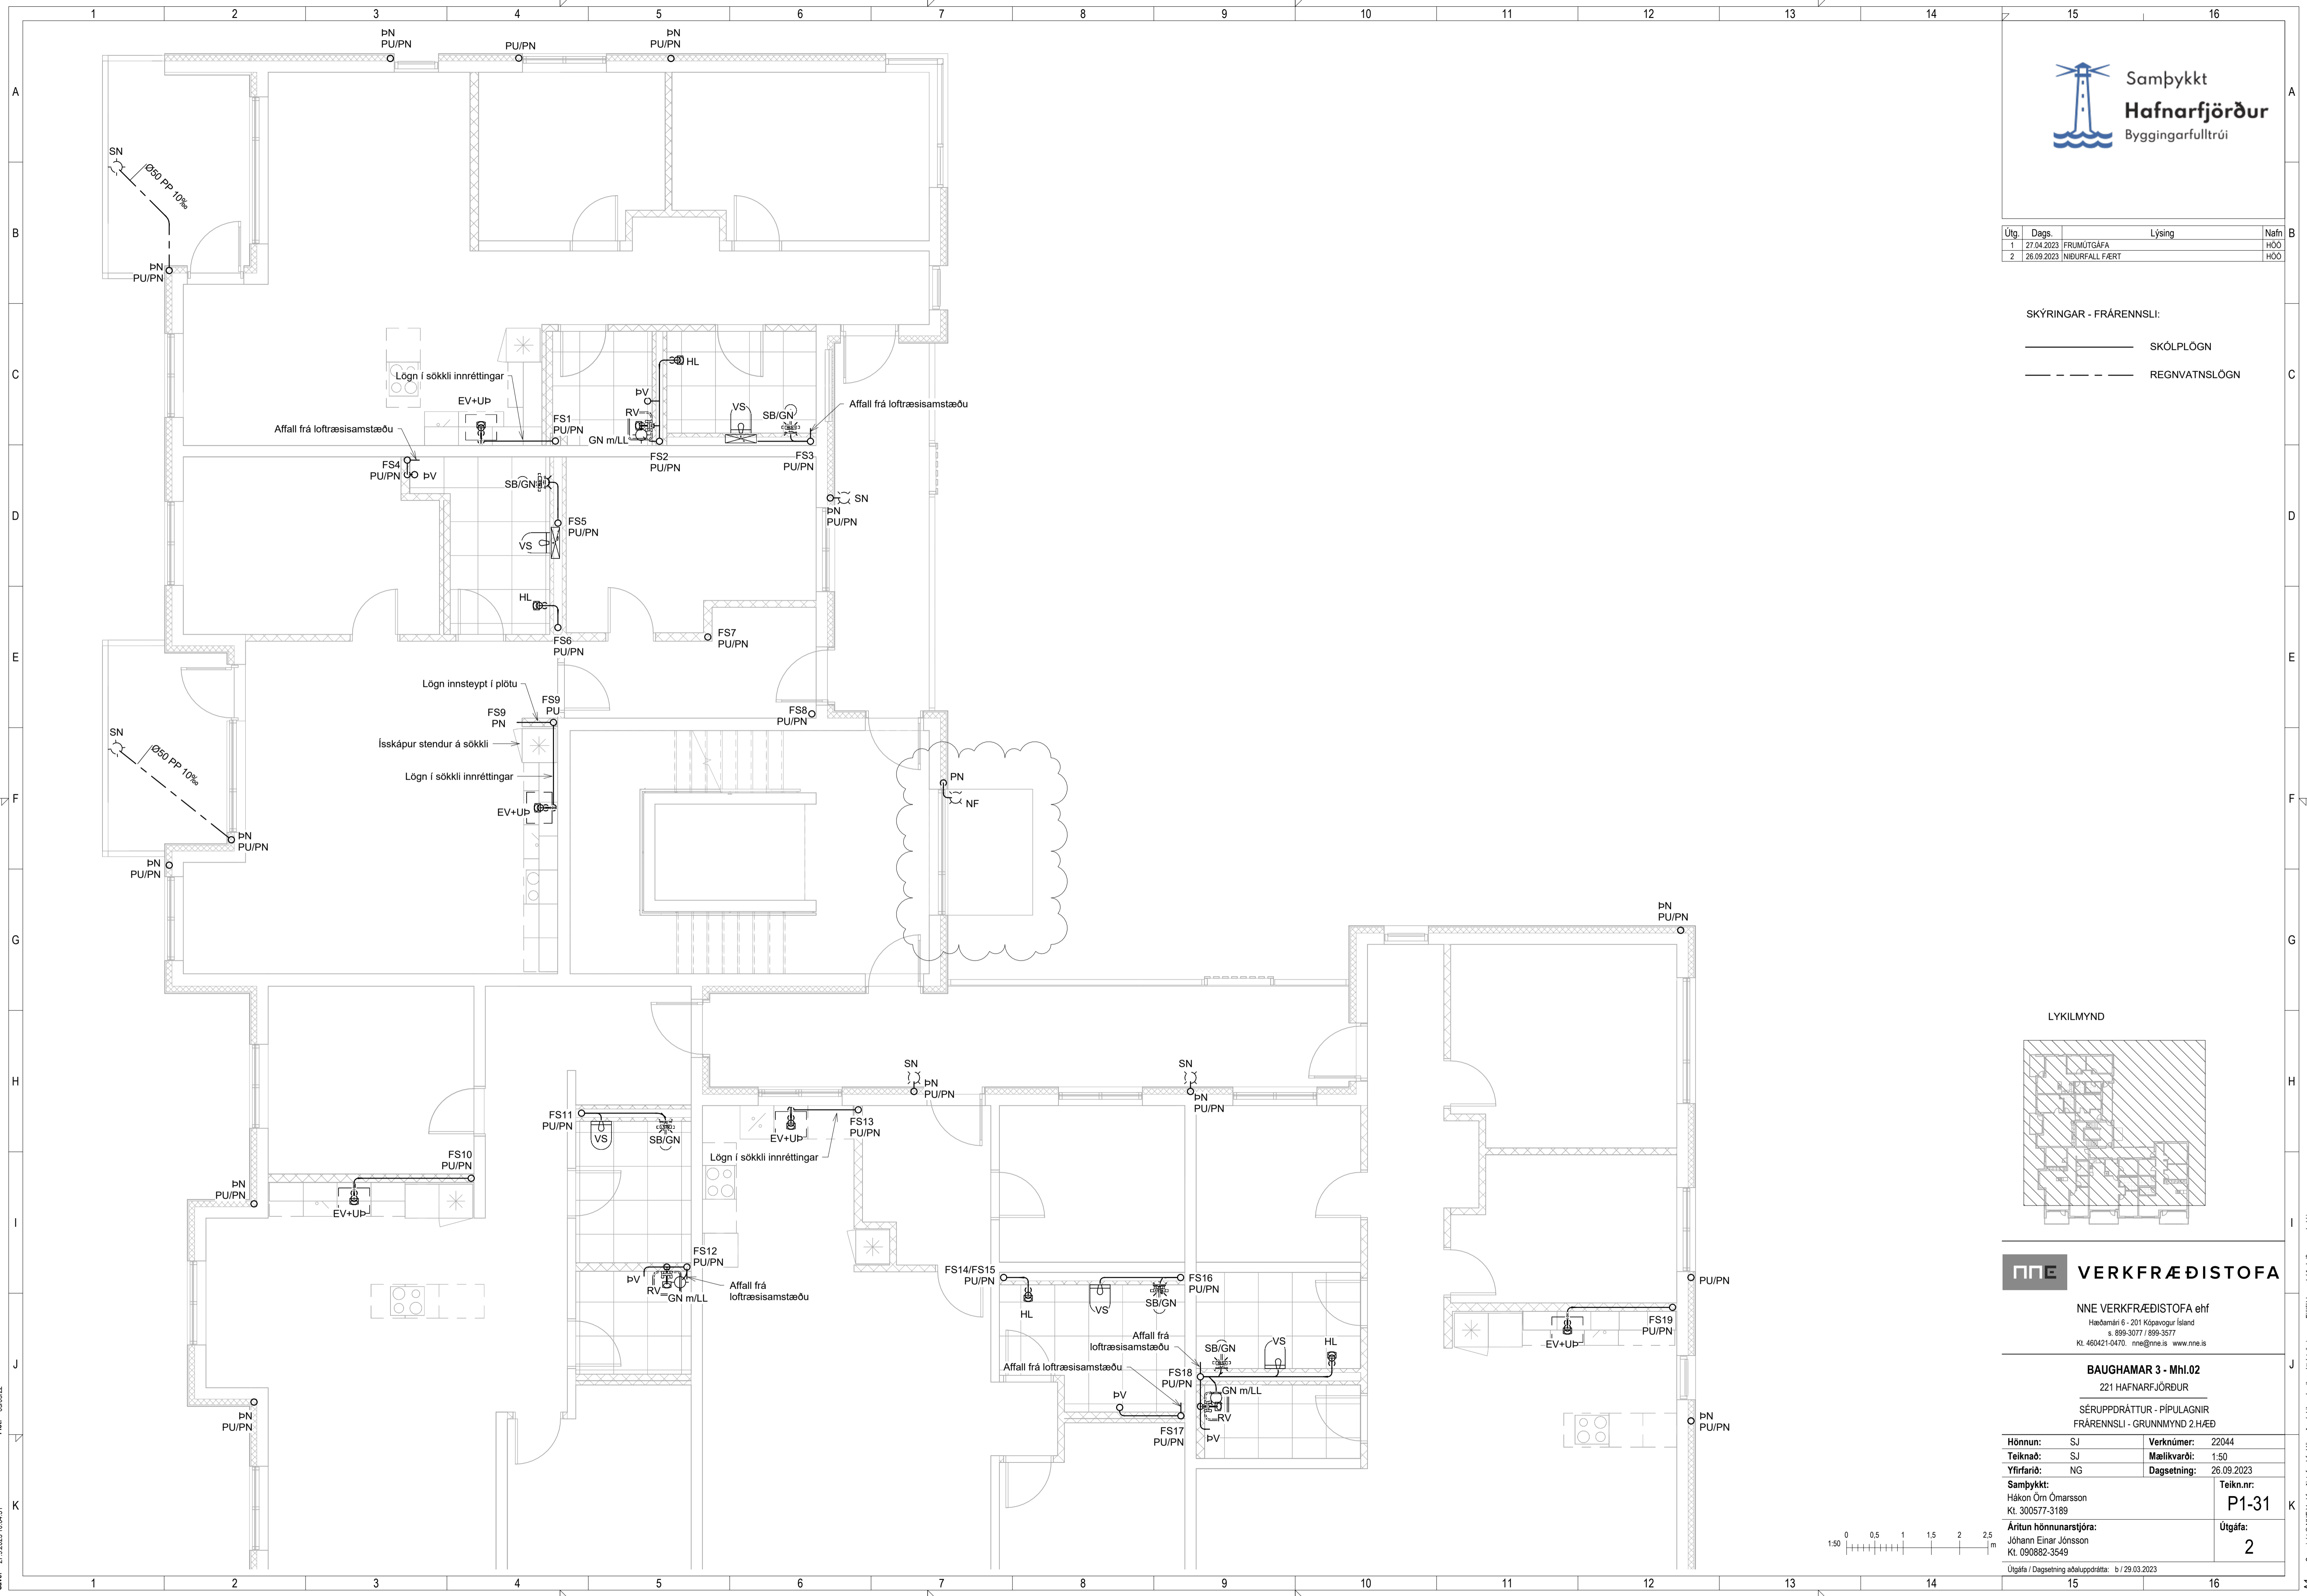

NNE VERKFRÆÐISTOFA

NNE VERKFRÆÐISTOFA ehf
Hæðamín 6 - 201 Kópavogur Ísland
Sí 899-3077 / 899-3577
Kl. 460421-0470. nne@nne.is www.nne.is

BAUGHAMAR 3 - Mhl.02
221 HAFNARFJÖRÐUR
SÉRUPPRÁTTUR - PÍPULAGNIR
FRÁRENNSLI - GRUNNMYND 2.HÆÐ

Hönnun:	SJ	Verkúmer:	22044
Teiknað:	SJ	Mælikvarði:	1:50
Yfirfarið:	NG	Dagsetning:	26.09.2023
Samþykkt:	Hákon Óm Ómarsson Kl. 300577-3189	Teikn.nr.:	P1-31
Áritun hönnunarstjóra:	Jóhann Einar Jónsson Kl. 090882-3549	Útgáfa:	2
Útgáfa / Dagsetning aðaluppdráttar: b / 29.03.2023			




Pict: 030102

Save: 27.9.2023 10:04:51


Útg.	Dags.	Lýsing	Nafn
1	27.04.2023	FRUMTÚGAFA	HÓO
2	26.09.2023	INIBURFALL FÆRT	HÓO

SKÝRINGAR - FRÁRENNSLI:

- SKÓLPLÖGN
- - - - - REGNVATNSLÖGN

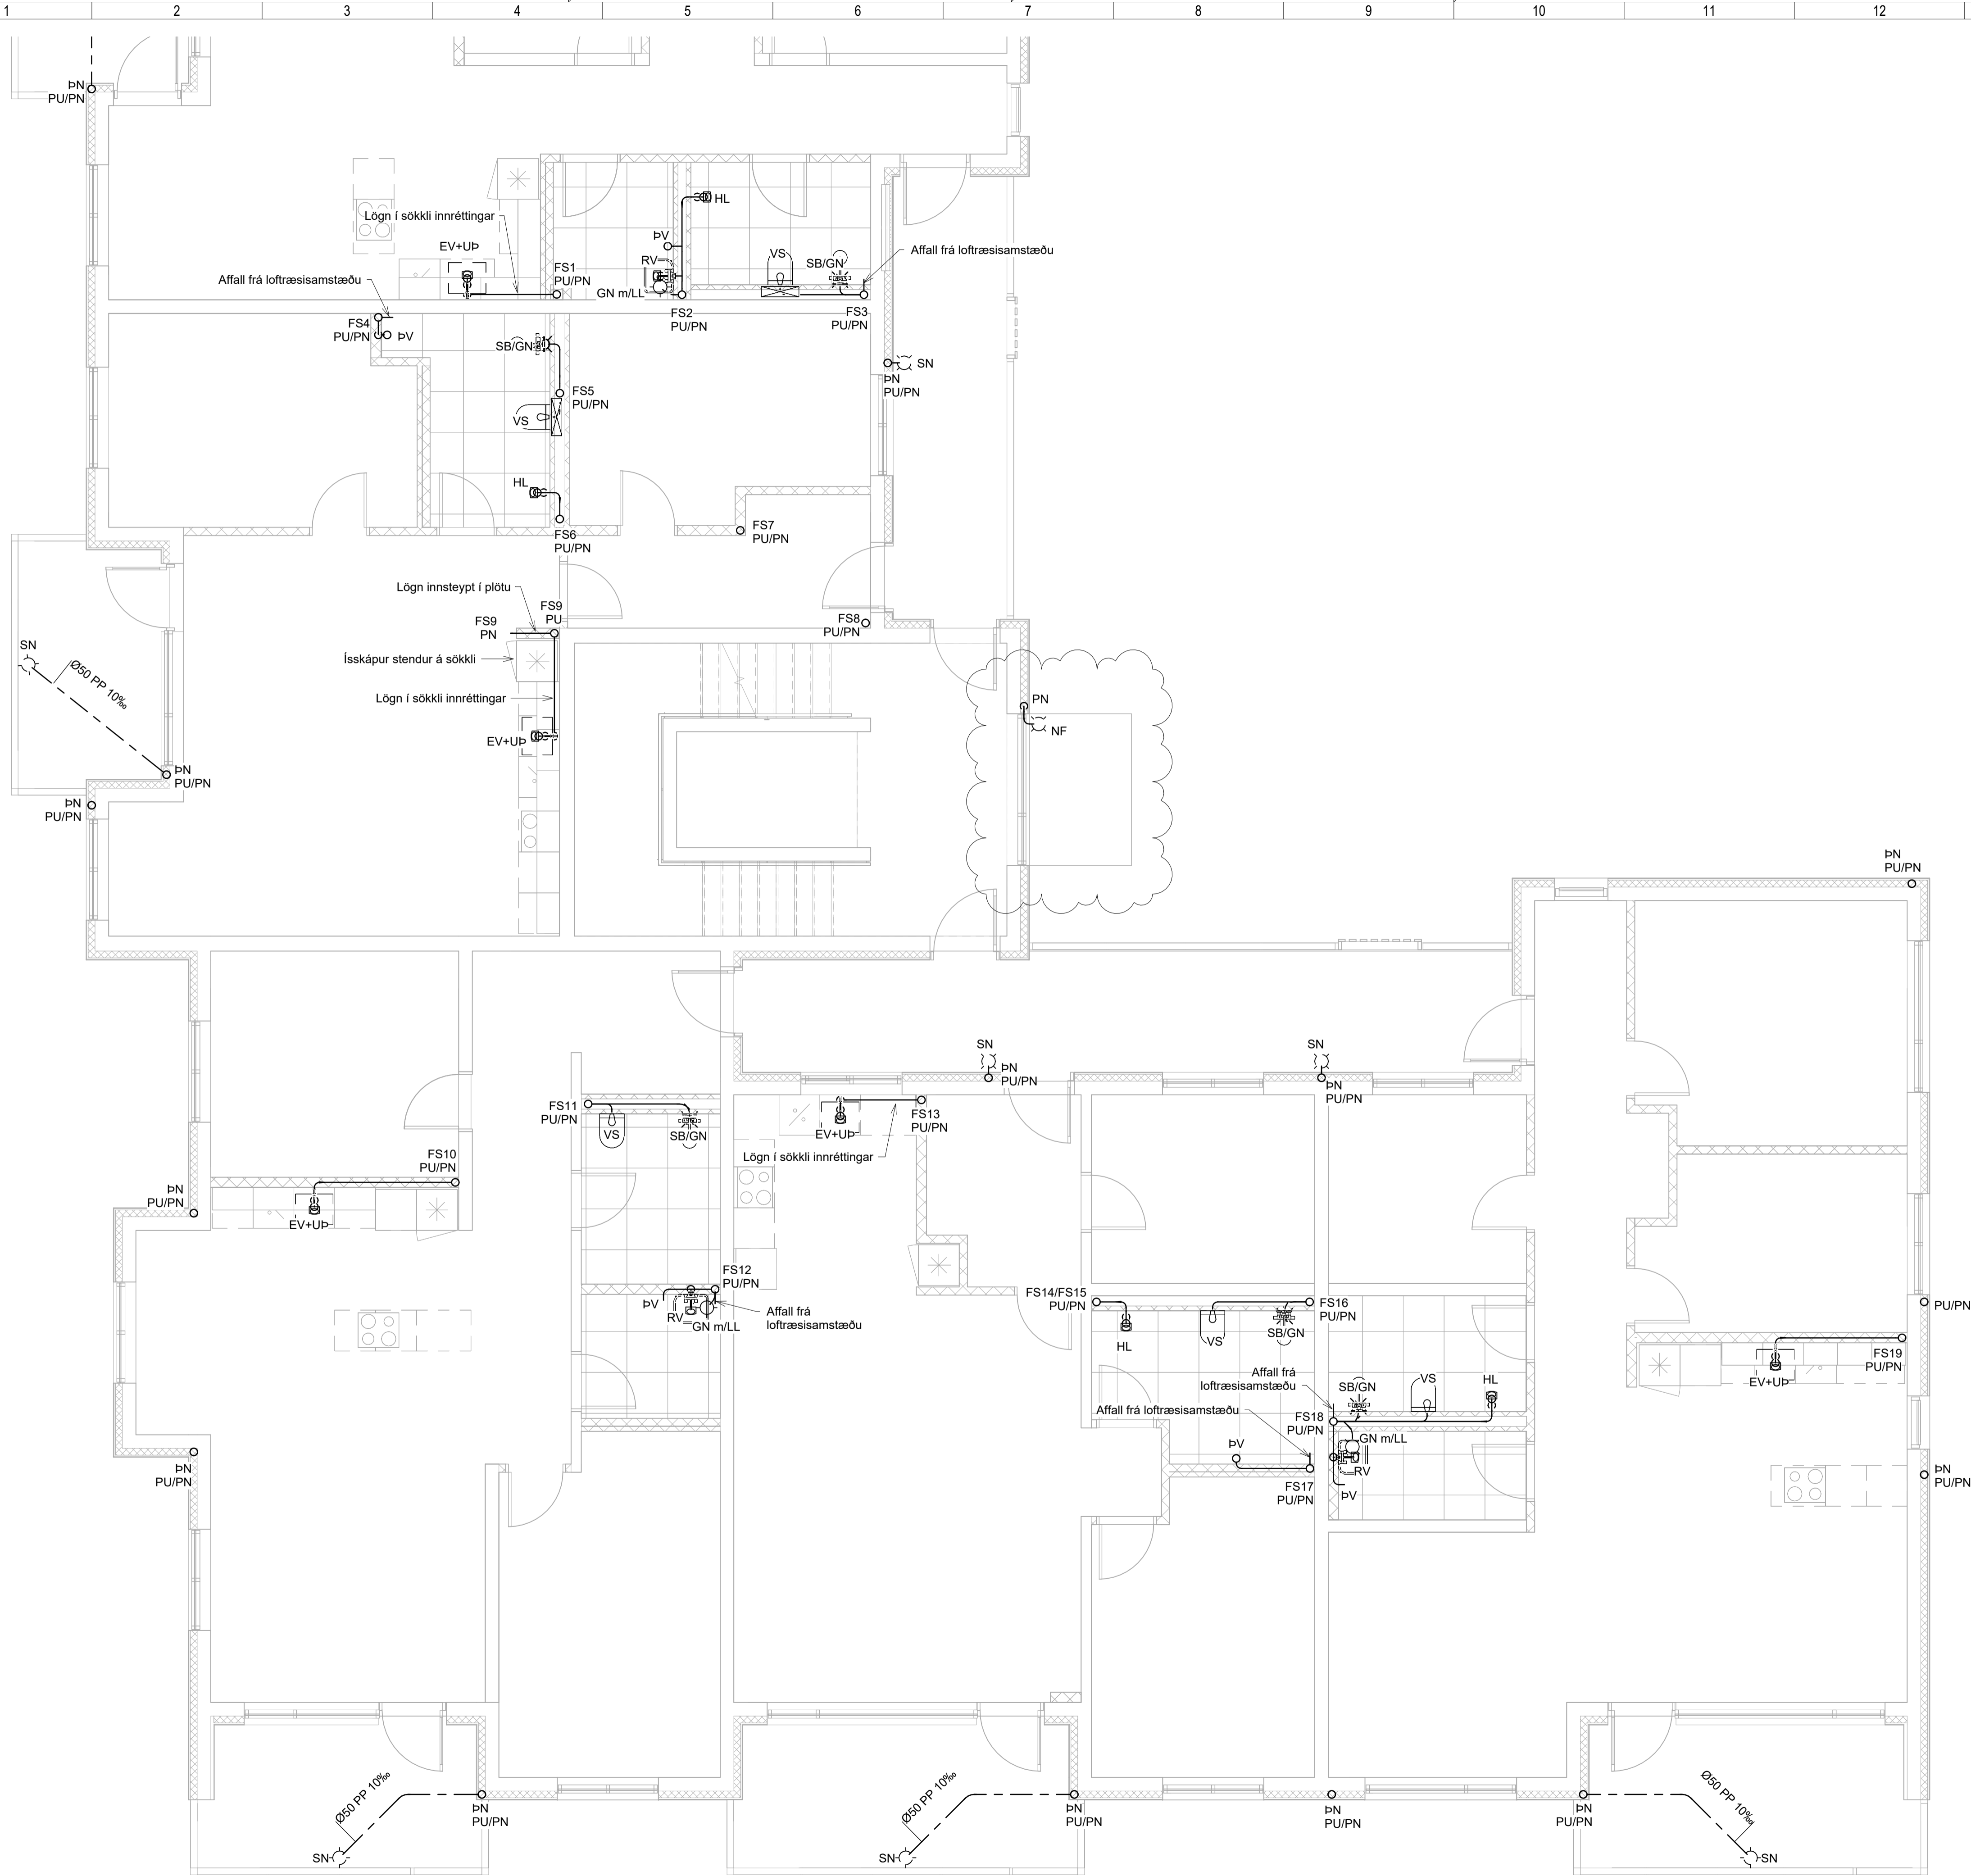

LYKILMYND

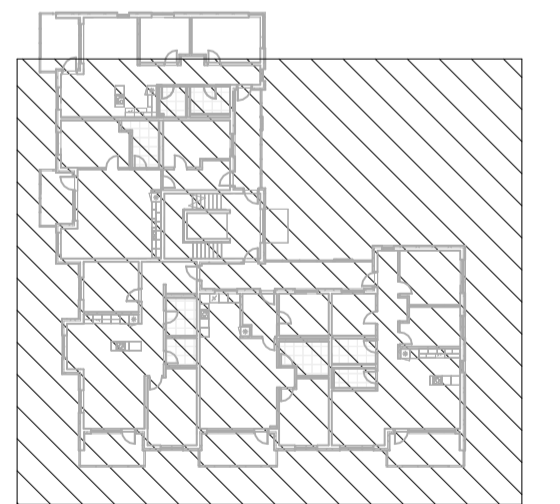

NNE VERKFRÆÐISTOFA

NNE VERKFRÆÐISTOFA ehf
 Háðamín 6 - 201 Kópavogur Ísland
 Sími 599-3077 / 599-3577
 Kt. 460421-0470. nne@nne.is www.nne.is

BAUGHAMAR 3 - Mhl.02
 221 HAFNARFJÖRÐUR

SÉRUPPRÁTTUR - PÍPULAGNIR
 FRÁRENNSLI - GRUNNMYND 2.HÆÐ

Hönnun:	SJ	Verknúmer:	22044
Teiknað:	SJ	Mælikvarði:	1:50
Yfirfarið:	NG	Dagsetning:	26.09.2023
Samþykkt:		Teikn.nr.:	P1-32
Hákon Óm Ómarsson Kt. 300577-3189		Útgáfa:	2
Áritun hönnunarstjóra: Jóhann Einar Jónsson Kt. 090882-3549			
Útgáfa / Dagsetning aðaluppdráttar: b / 29.03.2023			

