


Útg.	Dags.	Lýsing	Nafn
1	27.04.2023	FRUMÚTGÁFA	HÓO

SJÁ ALMENNAR SKÝRINGAR Á TEIKN. P0-01 OG P0-02
 ÞVERMÁL LOFTFRÆÐISLAGNAR ER Ø100mm ÚR BLIKKI
 NEMA ANNAÐ SE TEKIÐ FRAM.
 ELDVERJIA ÞARF LAGNIR MEÐ EINANGRUN, SEM KOMA
 FRÁ ÖÐRU BRUNAHÓLFI OG LIGGJA Í ÖPNU RÝMI

LOFTBIL UNDIR HURD EDA
 YFRISTRAUMS RIST

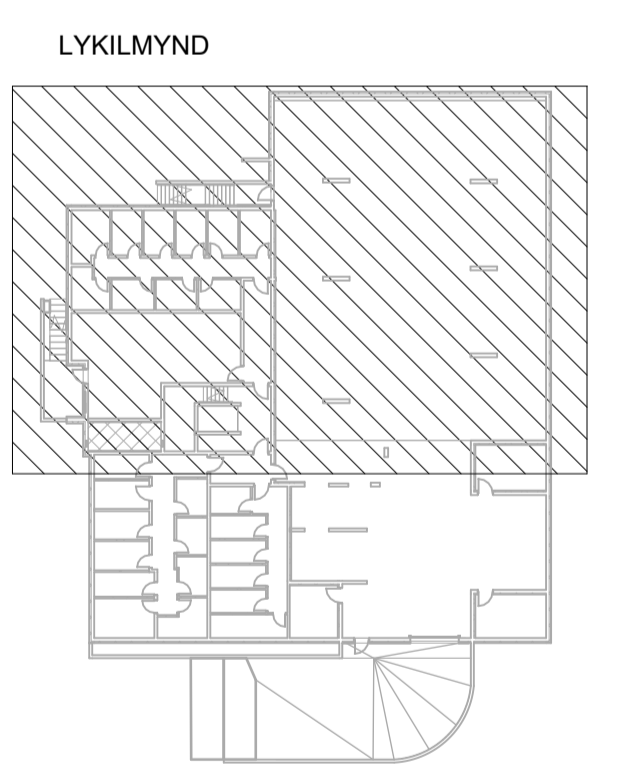

NNE VERKFRÆÐISTOFA ehf


NNE VERKFRÆÐISTOFA ehf
 Háðamín 6 - 201 Kópavogur Ísland
 Sí 899-3077 / 899-3577
 Kl. 460421-6470. nne@nne.is www.nne.is

BAUGHAMAR 3 - Mhl.02
 221 HAFNARFJÖRÐUR

SÉRUPPRÁTTUR - PÍPULAGNIR
 LOFTFRÆSTING - GRUNNMYND KJALLARI

Hönnun:	NG	Verkúmer:	22044
Teiknað:	NG	Mælikvarði:	1:50
Yfirfarið:	SJ	Dagsetning:	23.05.2024
Samþykkt:		Teikn.nr.:	P4-01
Hákon Óm Ómarsson Kl. 300577-3189		Útgáfa:	1
Áritun hönnunarstjóra: Jóhann Einar Jónsson Kl.090882-3549			

Útgáfa / Dagsetning aðaluppdráttar: b / 29.03.2023

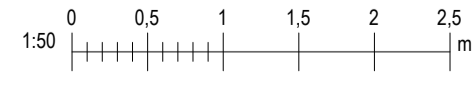

Þek: 030523



Skr: 28.5.2024 12:46:57

Útg.	Dags.	Lýsing	Nafn
1	27.04.2023	FRUMÚTGÁFA	HÓO

SJÁ ALMENNAR SKÝRINGAR Á TEIKN. P0-01 OG P0-02

ÞVERMÁL LOFTRÆSILAGNAR ER Ø100mm ÚR BLIKKI NEMA ANNAD SÉ TEKIÐ FRAM. ELDVERJA ÞARF LAGNIR MEÐ EINANGRUN, SEM KOMA FRÁ ÖÐRU BRUNAHÓLFI OG LIGGJA Í OPNU RYMI

LOFTBIL UNDIR HURD EDA YFRISTRAUMS RIST

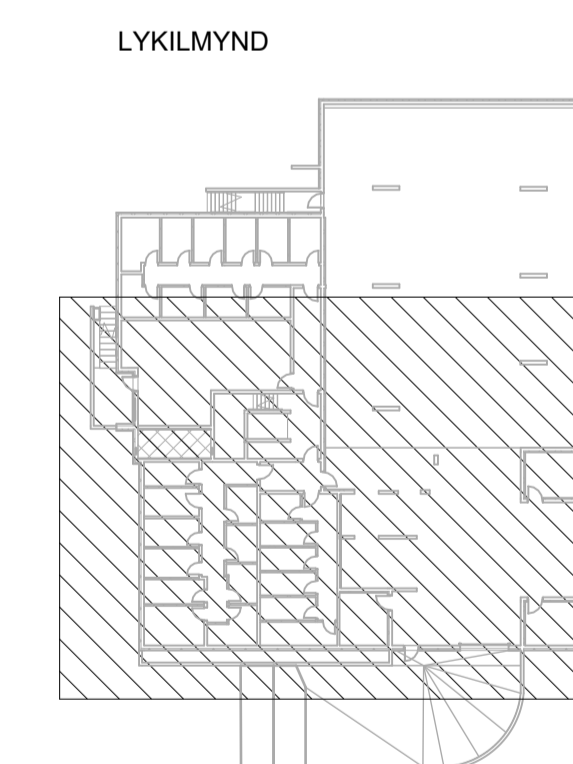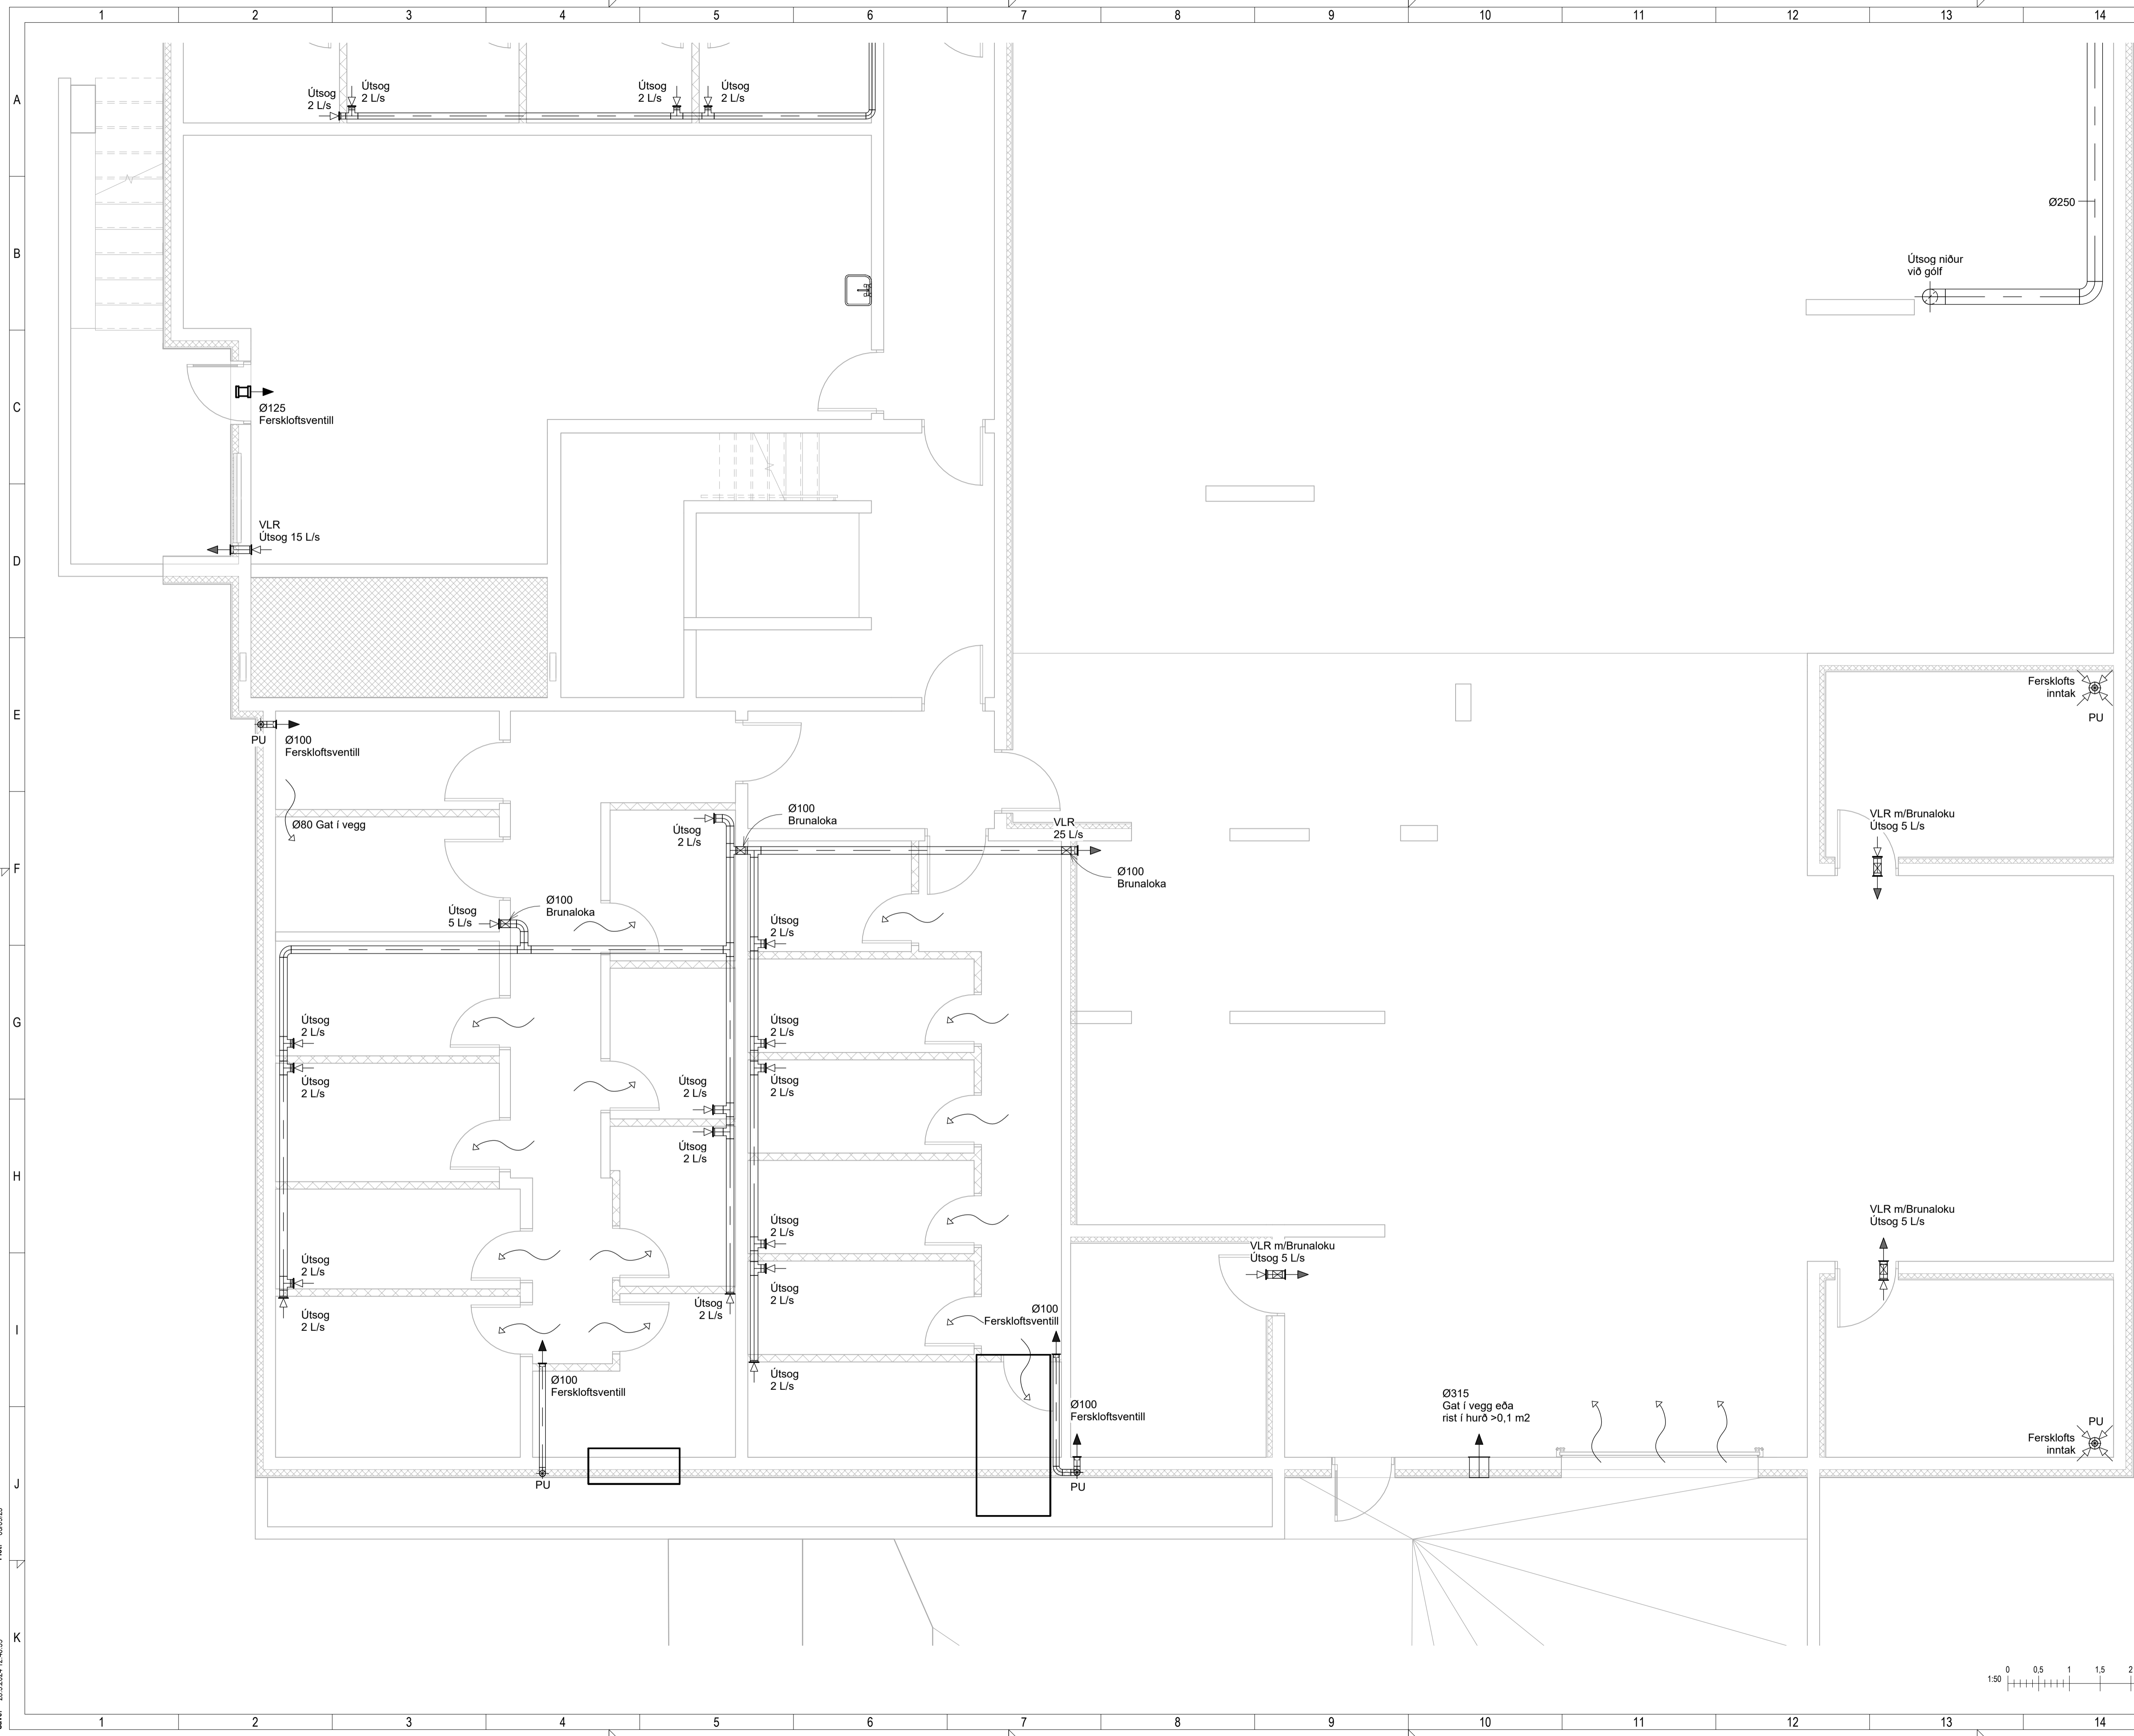

NNE VERKFRÆÐISTOFA


NNE VERKFRÆÐISTOFA ehf
Hæðamin 6 - 201 Kópavogur Ísland
Sími 899-3077 / 899-3577
Kl. 460421-6470. nne@nne.is www.nne.is

BAUGHAMAR 3 - Mhl.02
221 HAFNARFJÖRÐUR
SERUUPPRÁTTUR - PÍPULAGNIR
LOFTRÆSTING - GRUNNMÝND KJALLARI

Hönnun:	NG	Verknúmer:	22044
Teiknað:	NG	Mælikvarði:	1:50
Yfirfarið:	SJ	Dagsetning:	23.05.2024
Samþykkt:	Hákon Óm Ómarsson Kl. 300577-3189	Teikn.nr.:	P4-02
Áritun hönnunarstjóra:	Jóhann Einar Jónsson Kl.090882-3549	Útgáfa:	1
Útgáfa / Dagsetning aðaluppdráttar: b / 29.03.2023			

Skv: 28.5.2024 12:46:59
Pict: 0305023

Copyright © NNE Verkefnastofa ehf. - Hönnuður áskur sér alian rétt á teikningum - Fjölbúan er hald skifligu samþykkt

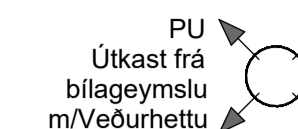

Útg.	Dags.	Lýsing	Nafn
1	27.04.2023	FRUMÚTGÁFA	HÖO
2	04.12.2023	ÚTGÁFA 2	HÖO

SJÁ ALMENNAR SKÝRINGAR Á TEIGN. P0-01 OG P0-02


LOFTRÆSLAGNAR ERU PLASTBARKAR Ø75mm NEMA ANNAD SE TEKID FRAM. INNSTEYPTAR Í PLOTU EDA LAGÐAR FYRIR OFAN FALSKT MIDURTEKID LOFT ELDVERJA ÞARF LAGNIR MED EINGRUN, SEM KOMA FRÁ ÖDRU BRUNAHOLFI OG LIGGJA Í OPNU RYMI

STOFNLAGNIR TIL OG FRÁ LOFTRÆSTISAMSTÆÐUM ERU Ø125mm BLIKLAGNIR. SETJA SKAL HLJÓÐGLDRUR Á ALLAR STOFNLAGNIR SEM LIGGJA FRÁ SAMSTÆÐU.

LOFTBIL UNDIR HURÐ EDA YFRISTRAUMS RIST

STAÐSETNING LOFTRÆSTITÚÐA SKAL TAKA MID AF RAFLOGNUM OG ÖÐRUM LÖGNUM Í PLOTU OG SKAL STAÐSETJA Í SAMRÆMI VÍÐ LOFTADÓSIR LJÓSA.

LYKILMYND

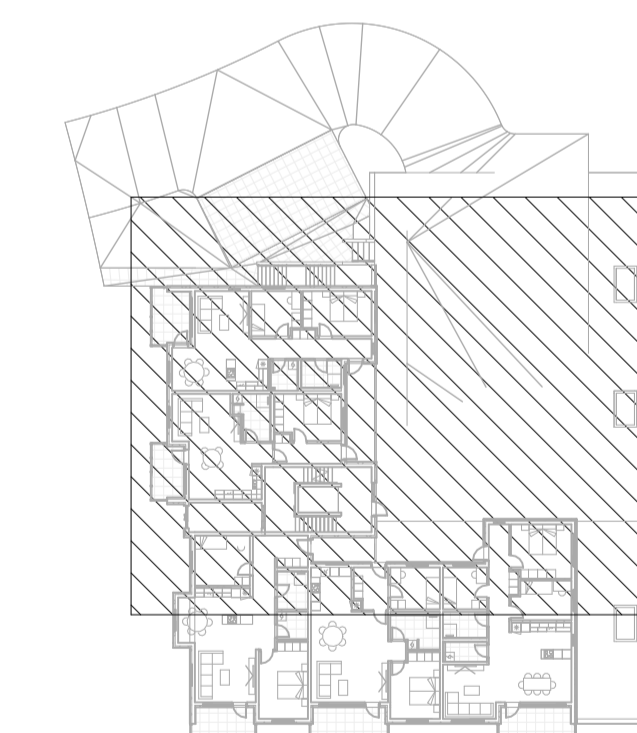

PN - Ø100
Ferskloftsinntak
m/Veðurhettu

NNE VERKFRÆÐISTOFA

NNE VERKFRÆÐISTOFA ehf
Hæðamin 6 - 201 Kópavogur Ísland
t. 899-3077 / 899-3577
Kl. 460421-0470. nne@nne.is www.nne.is

BAUGHAMAR 3 - Mhl.02
221 HAFNARFJÖRÐUR

SÉRUPPRÁTTUR - PÍPULAGNIR
LOFTRÆSTING - GRUNNMYND 1.HÆÐ

Hönnun:	NG	Verknúmer:	22044
Teiknað:	NG	Mælikvarði:	1:50
Yfirfarið:	SJ	Dagsetning:	23.05.2024


Samþykkt:
Hákon Óm Ómarsson
Kl. 300577-3189

Teikn.nr.:
P4-11

Áritun hönnunarstjóra:
Jóhann Einar Jónsson
Kl.090882-3549

Útgáfa:
2

Útgáfa / Dagsetning aðaluppdráttar: b / 29.03.2023

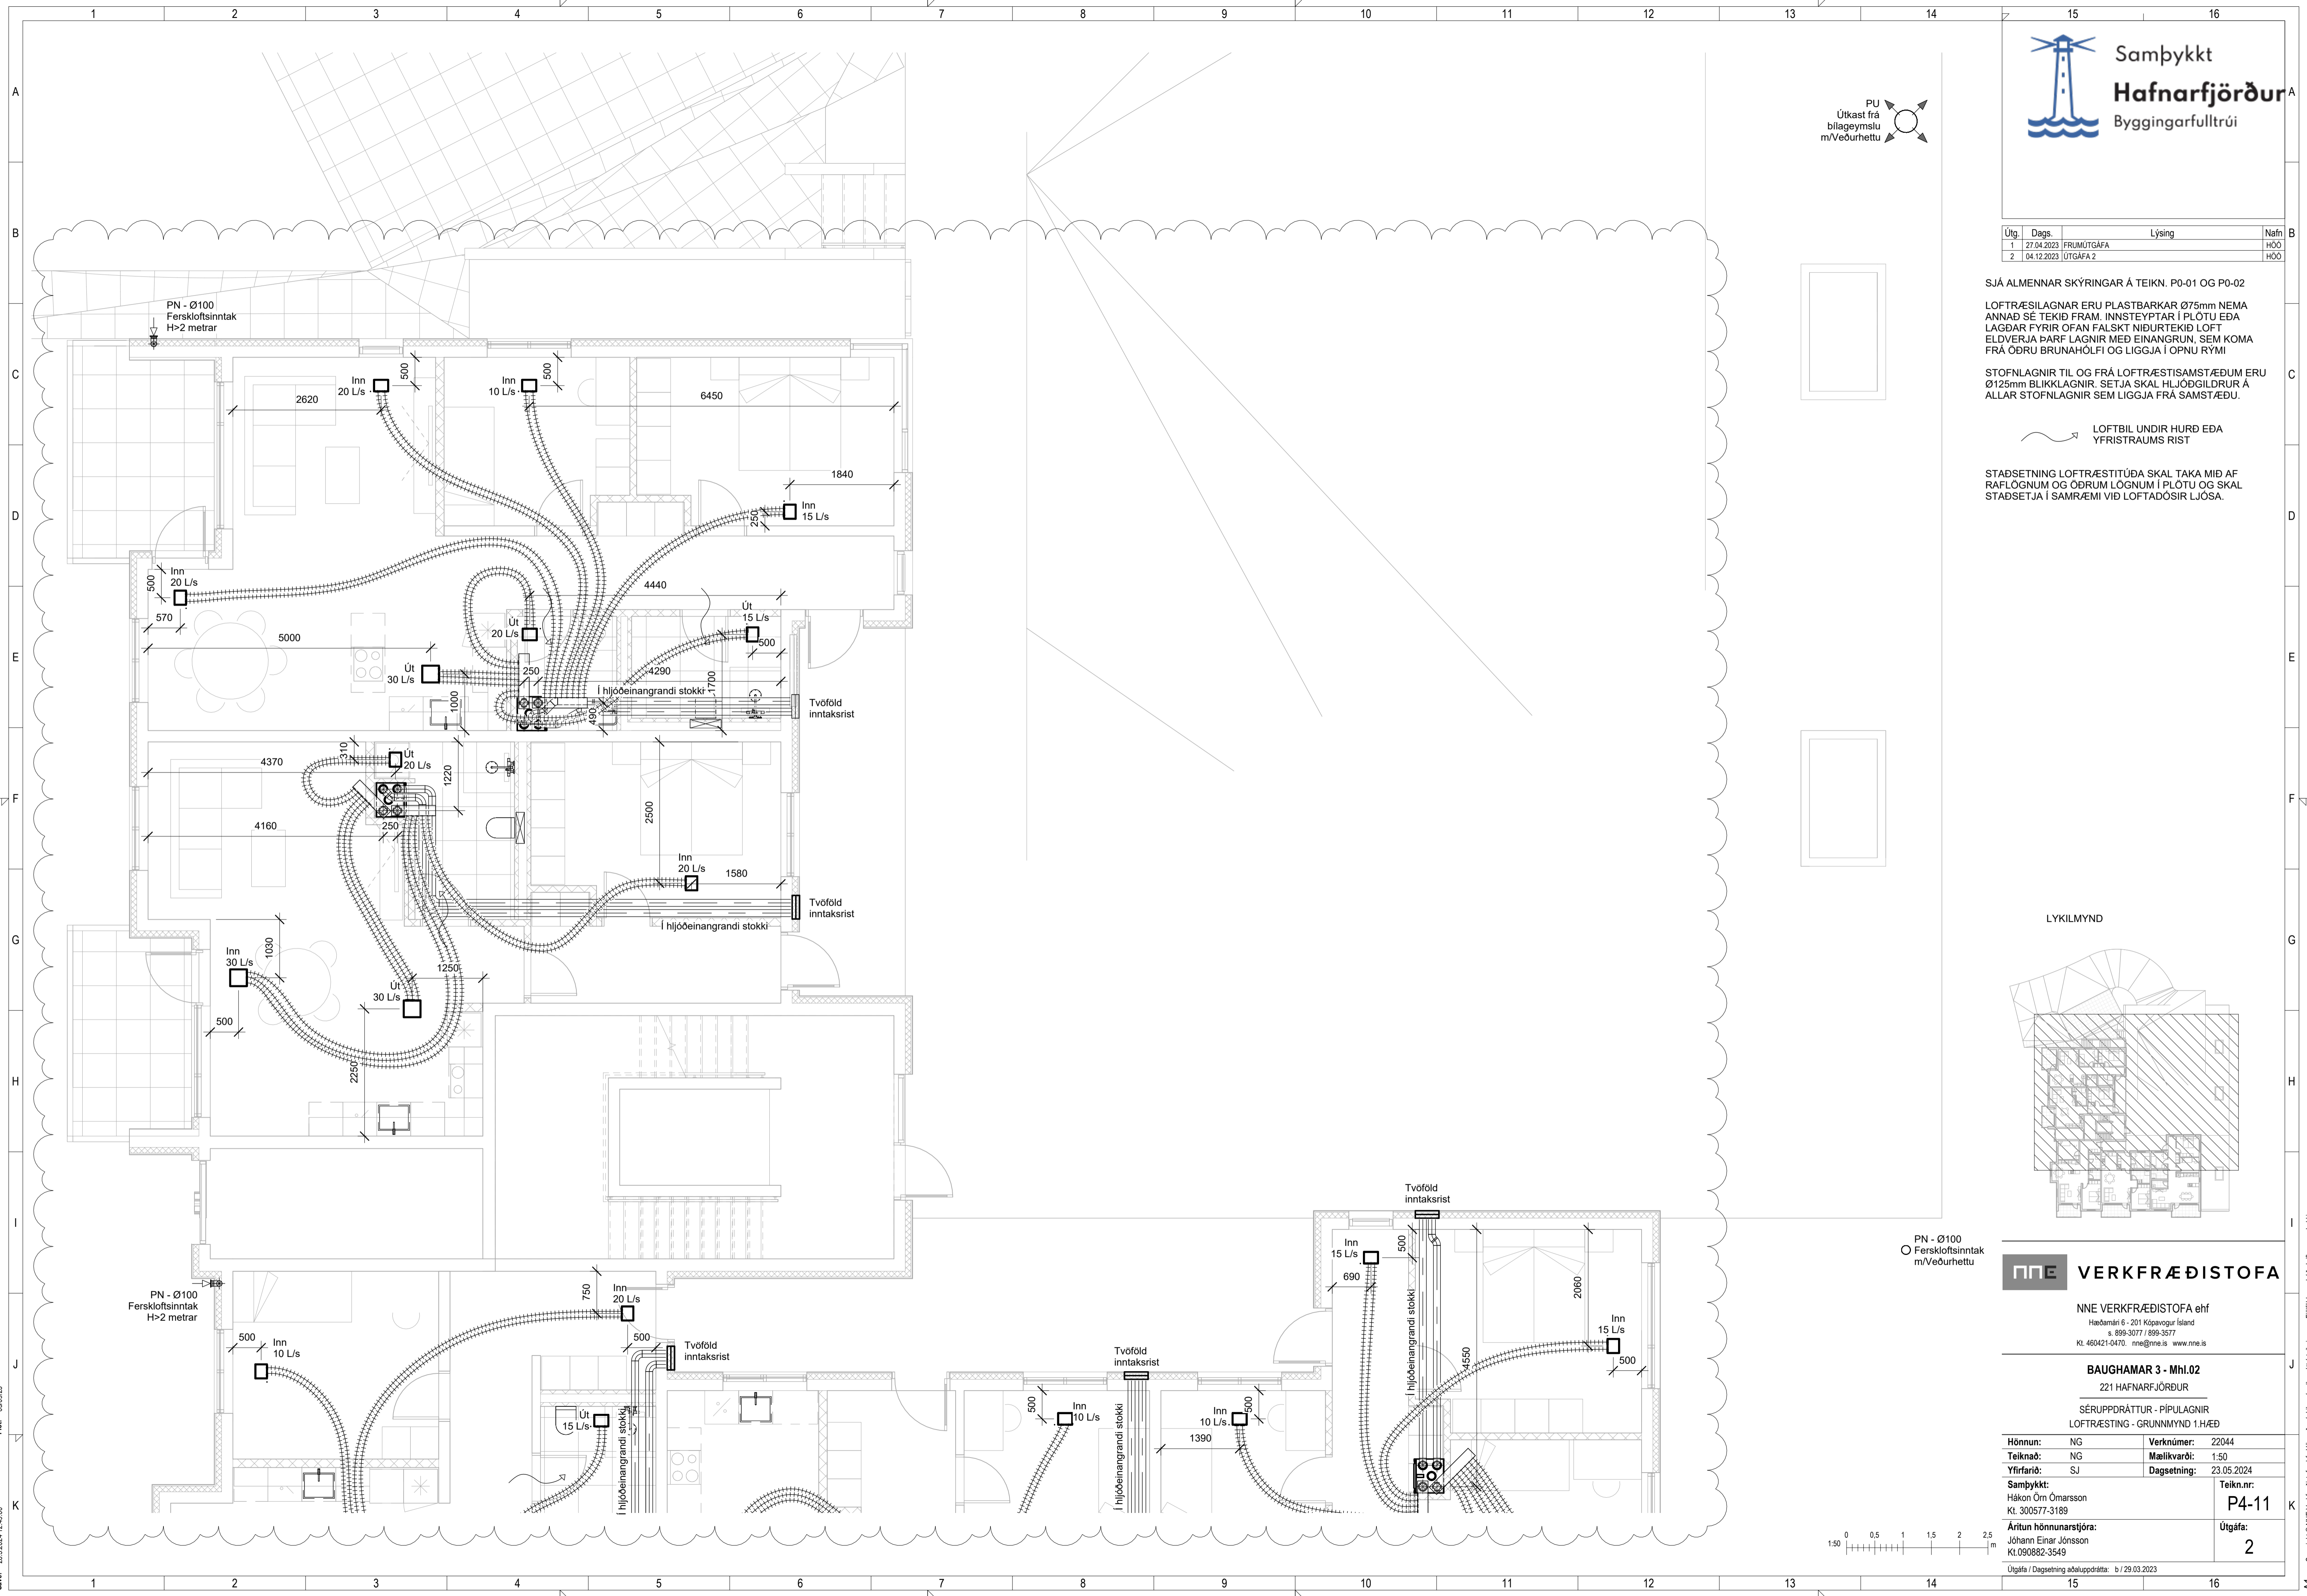

Þek: 030523

Skr: M:\AVR\2222044 - Baughamar 31c - hús B02 DESIGN\02 P - PÍPULAGNIR\LOFTRÆSTING\4_Baughamar 31c_hús B_Loftræsting_V3.rvt

Copyright © NNE Verkefnastofa ehf. - Hönnuður áskur sér alian rétt á tákningum - Fjölbúan er hald skriflegs samþykks

Útg.	Dags.	Lýsing	Nafn
1	27.04.2023	FRUMTÚGÁFA	HÓO
2	04.12.2023	ÚTGAFA 2	HÓO

SJÁ ALMENNAR SKÝRINGAR Á TEIKN. P0-01 OG P0-02

LOFTRÆSILAGNAR ERU PLASTBARKAR Ø75mm NEMA ANNAD SÉ TEKID FRAM. INNSTEYPTAR Í PLÖTU EDA LAGÐAR FYRIR OFAN FALSKT NIÐURTEKID LOFT ELDVERJA ÞARF LAGNIR MEÐ EINANGRUN, SEM KOMA FRÁ ÖÐRU BRUNAHÓLFÍ OG LIGGJA Í ÖPNU RÝMI


STOFNLAGNIR TIL OG FRÁ LOFTRÆSTISAMSTÆÐUM ERU Ø125mm BLIKKLAGNIR. SETJA SKAL HLJÓÐGILDRUR Á ALLAR STOFNLAGNIR SEM LIGGJA FRÁ SAMSTÆÐU.

LOFTBIL UNDIR HURD EDA YFRISTRAUMS RIST

STADSETNING LOFTRÆSTITÚÐA SKAL TAKA MIÐ AF RAFLÖGNUM OG ÖÐRUM LÖGNUM Í PLÖTU OG SKAL STADSETJA Í SAMRÆMI VIÐ LOFTADÓSIÐ LJÓSA.

PN - Ø100
Ferskiötsinntak
m/Veðurhettu

LYKILMYND

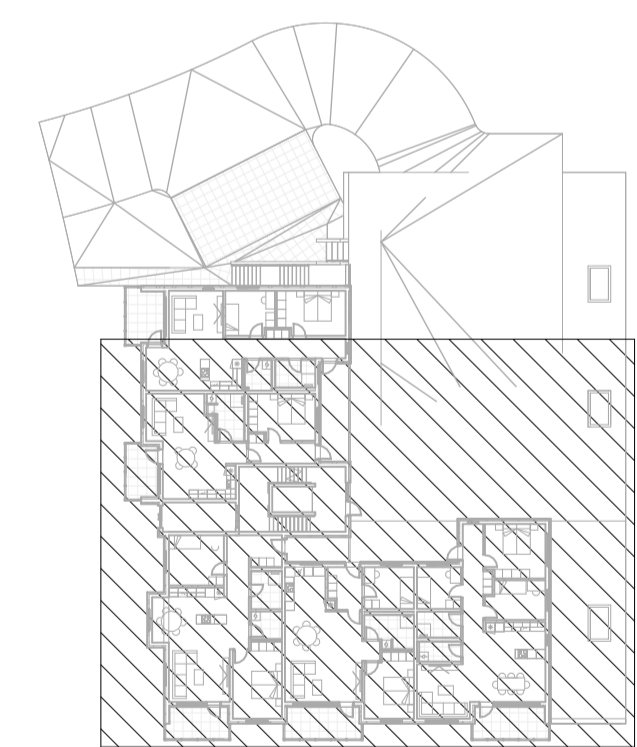

NNE VERKFRÆÐISTOFA

NNE VERKFRÆÐISTOFA ehf
Hæðamín 6 - 201 Kópavogur Ísland
Sí 899-3077 / 899-3577
Kl. 460421-0470. nne@nne.is www.nne.is

BAUGHAMAR 3 - Mhl.02
221 HAFNARFJÖRÐUR

SÉRUPPRÁTTUR - PÍPULAGNIR
LOFTRÆSTING - GRUNNMYND 1.HÆÐ

Hönnun:	NG	Verknúmer:	22044
Teiknað:	NG	Mælikvarði:	1:50
Yfirfarið:	SJ	Dagsetning:	23.05.2024


Samþykkt:
Hákon Óm Ómarsson
Kl. 300577-3189

Teikn.nr.
P4-12

Áritun hönnunarstjóra:
Jóhann Einar Jónsson
Kl.090882-3549

Útgáfa:
2

Útgáfa / Dagsetning aðalluppráttá: b / 29.03.2023

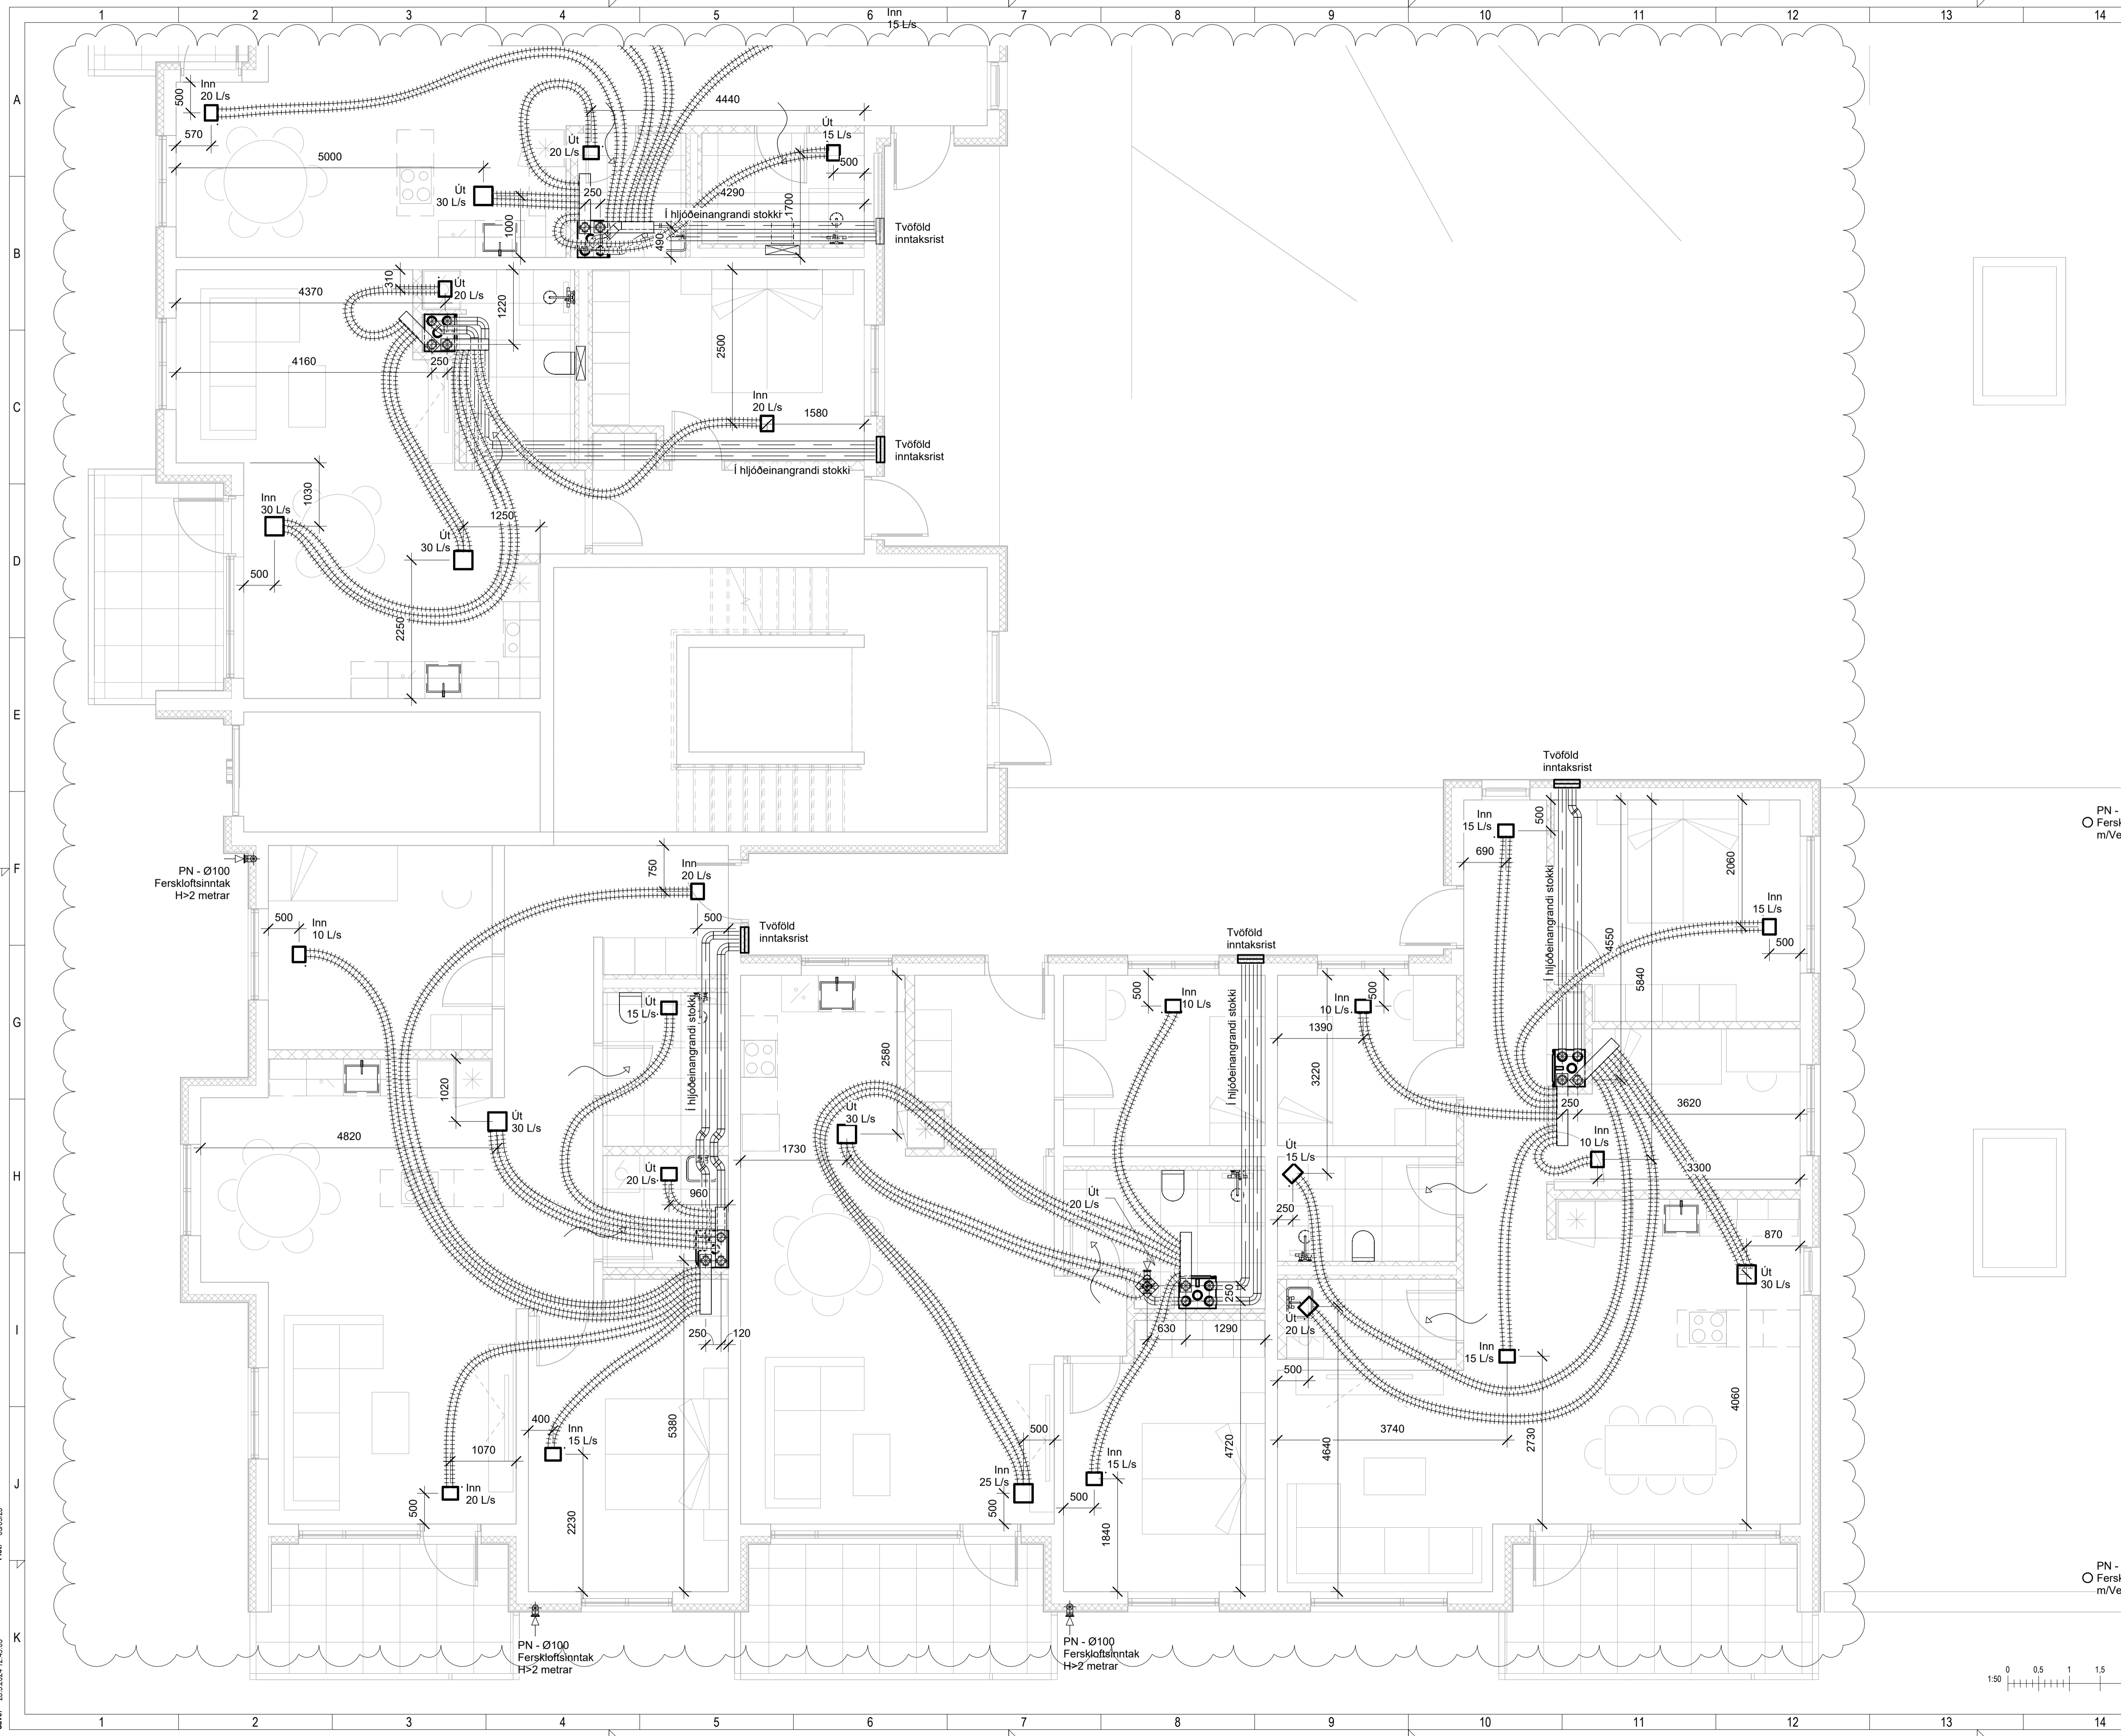

Þek: 030523

Skr: 28.5.2024 12:49:03



Samþykkt
Hafnarfjörður
Byggingarfulltrúi

Útg.	Dags.	Lýsing	Nafn
1	27.04.2023	FRUMÚTGÁFA	HÓO
2	04.12.2023	ÚTGÁFA 2	HÓO

SJÁ ALMENNAR SKÝRINGAR Á TEIKN. P0-01 OG P0-02


LOFTRÆSLAGNAR ERU PLASTBARKAR Ø75mm NEMA ANNAD SÉ TEKID FRAM. INNSTEYPTAR Í PLOTU EDA LAGÐAR FYRIR OFAN FALSKT NIÐURTEKID LOFT ELDVERJA ÞARF LAGNIR MED EINANGRUN, SEM KOMA FRÁ ÖÐRU BRUNAHÓLFI OG LIGGJA Í OPNU RYMI

STOFNLAGNIR TIL OG FRÁ LOFTRÆSTISAMSTÆÐUM ERU Ø125mm BLIKKLAGNIR. SETJIA SKAL HLIÐGILDRUR A ALLAR STOFNLAGNIR SEM LIGGJA FRÁ SAMSTÆÐU.

LOFTBIL UNDIR HURD EDA YFRISTRAUMS RIST

STADSETNING LOFTRÆSTITÚÐA SKAL TAKA MID AF RAFLÖGNUM OG ÖÐRUM LÖGNUM Í PLOTU OG SKAL STADSETJIA Í SAMRÆMI VID LOFTADÓSIR LJÓSA.

LYKILMYND

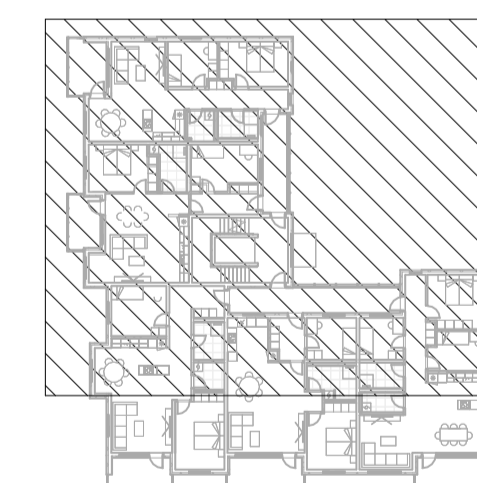

VERKFRÆÐISTOFA


NE VERKFRÆÐISTOFA ehf
Hæðamin 6 - 201 Kópavogur Ísland
Sí 899-3077 / 899-3577
Kl. 460421-0470. nne@nne.is www.nne.is

BAUGHAMAR 3 - Mhl.02

221 HAFNARFJÖRÐUR

SERUÞPRÁTTUR - PÍPULAGNIR
LOFTRÆSTING - GRUNNMÝND 2.HÆÐ

Hönnun:	NG	Verkúmer:	22044
Teiknað:	NG	Mælikvarði:	1:50
Yfirfarið:	SJ	Dagsetning:	23.05.2024
Samþykkt:	Hákon Óm Ómarsson Kl. 300577-3189	Teikn.nr.:	P4-21
Áritun hönnunarstjóra:	Jóhann Einar Jónsson Kl.090882-3549	Útgáfa:	2
Útgáfa / Dagsetning aðaluppdráttar: b / 29.03.2023			

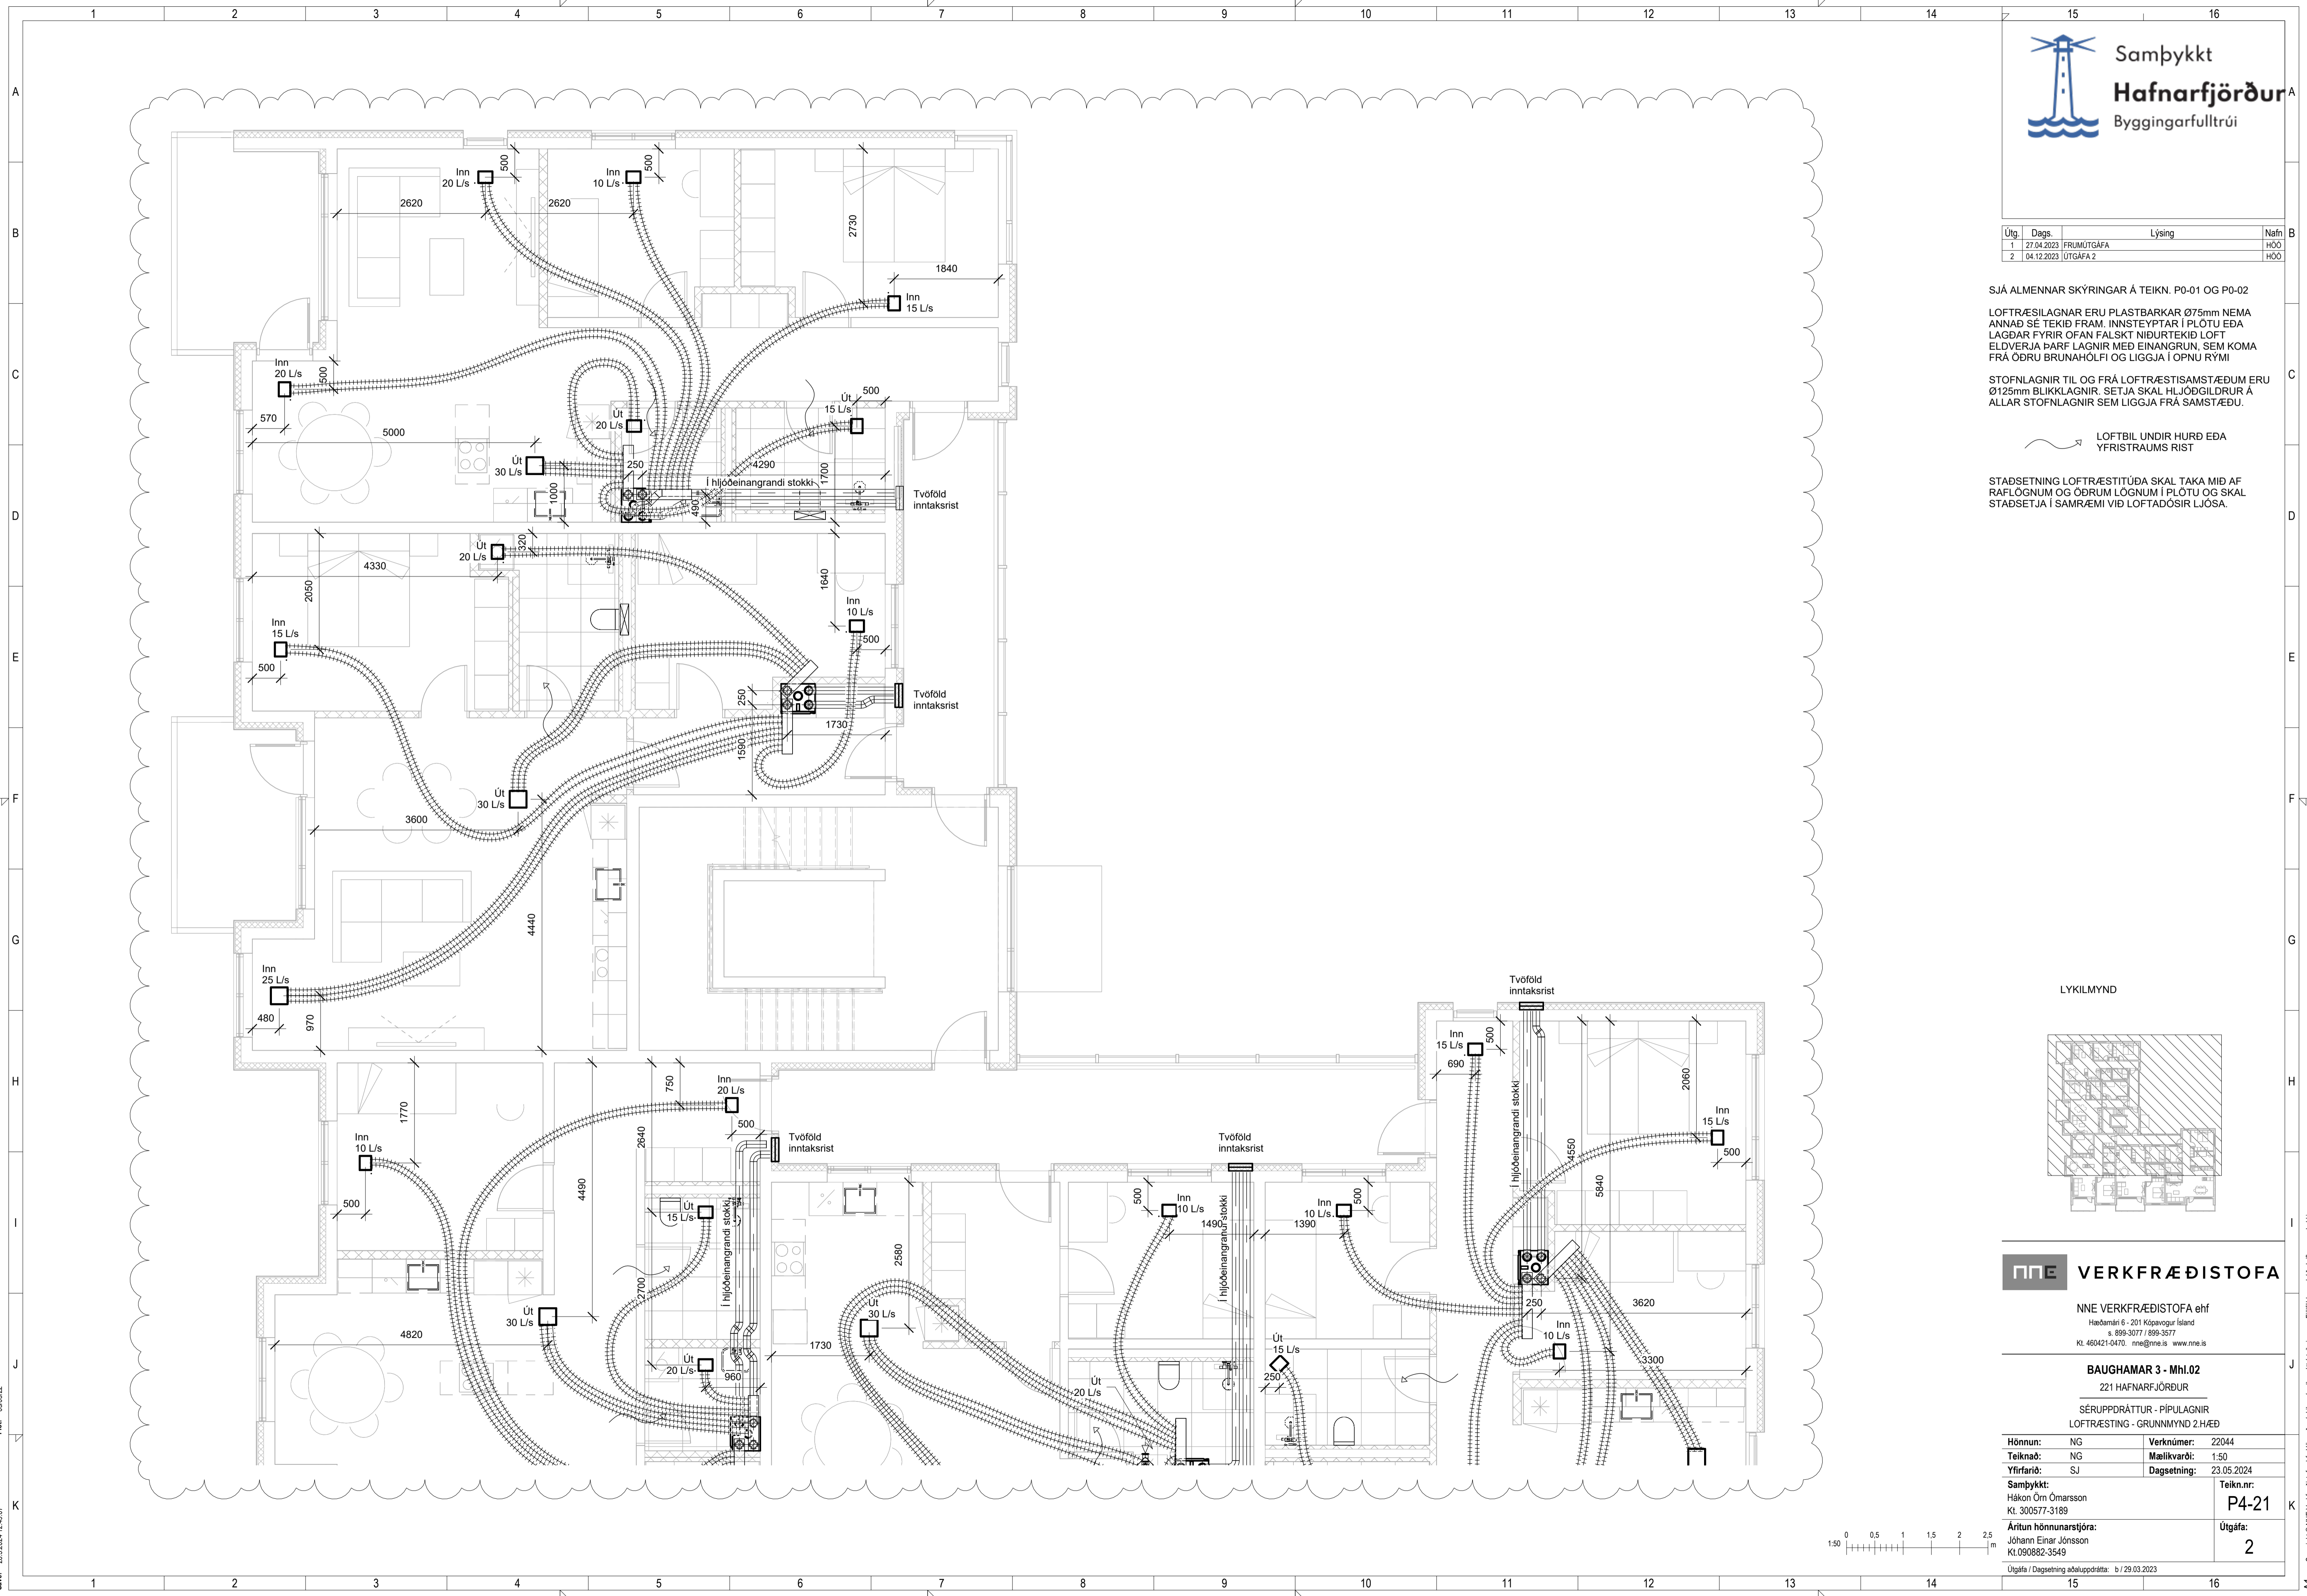

Save: 28.5.2024 12:49:07
Pict: 030302

Útg.	Dags.	Lýsing	Nafn
1	27.04.2023	FRUMÚTGÁFA	HÓO
2	04.12.2023	ÚTGÁFA 2	HÓO


SJÁ ALMENNAR SKÝRINGAR Á TEIKN. P0-01 OG P0-02

LOFTRÆSILAGNAR ERU PLASTBARKAR Ø75mm NEMA ÁNNAD SE TEKIÐ FRAM. INNSTEYPTAR Í PLOTU EÐA LAGÐAR FYRIR OFAN FALSKT MIÐURTEKIÐ LOFT ELDVERJA ÞARF LAGNIR MEÐ EINANGRUN, SEM KOMA FRÁ ÖÐRU BRUNAHÓLFÍ OG LIGGJA Í ÖPNU RYMI


STOFNLAGNIR TIL OG FRÁ LOFTRÆSISAMSTÆÐUM ERU Ø125mm BLIKKLGNIR. SETJA SKAL HLJÓÐGILDRUR Á ALLAR STOFNLGNIR SEM LIGGJA FRÁ SAMSTÆÐU.

LOFTBIL UNDIR HURÐ EÐA YFRISTRAUMS RIST

STADSETNING LOFTRÆSTITÚÐA SKAL TAKA MIÐ AF RAFLOGNUM OG ÖÐRUM LÖGNUM Í PLOTU OG SKAL STADSETJA Í SAMRÆMI VIÐ LOFTADÓSIR LJÓSA.

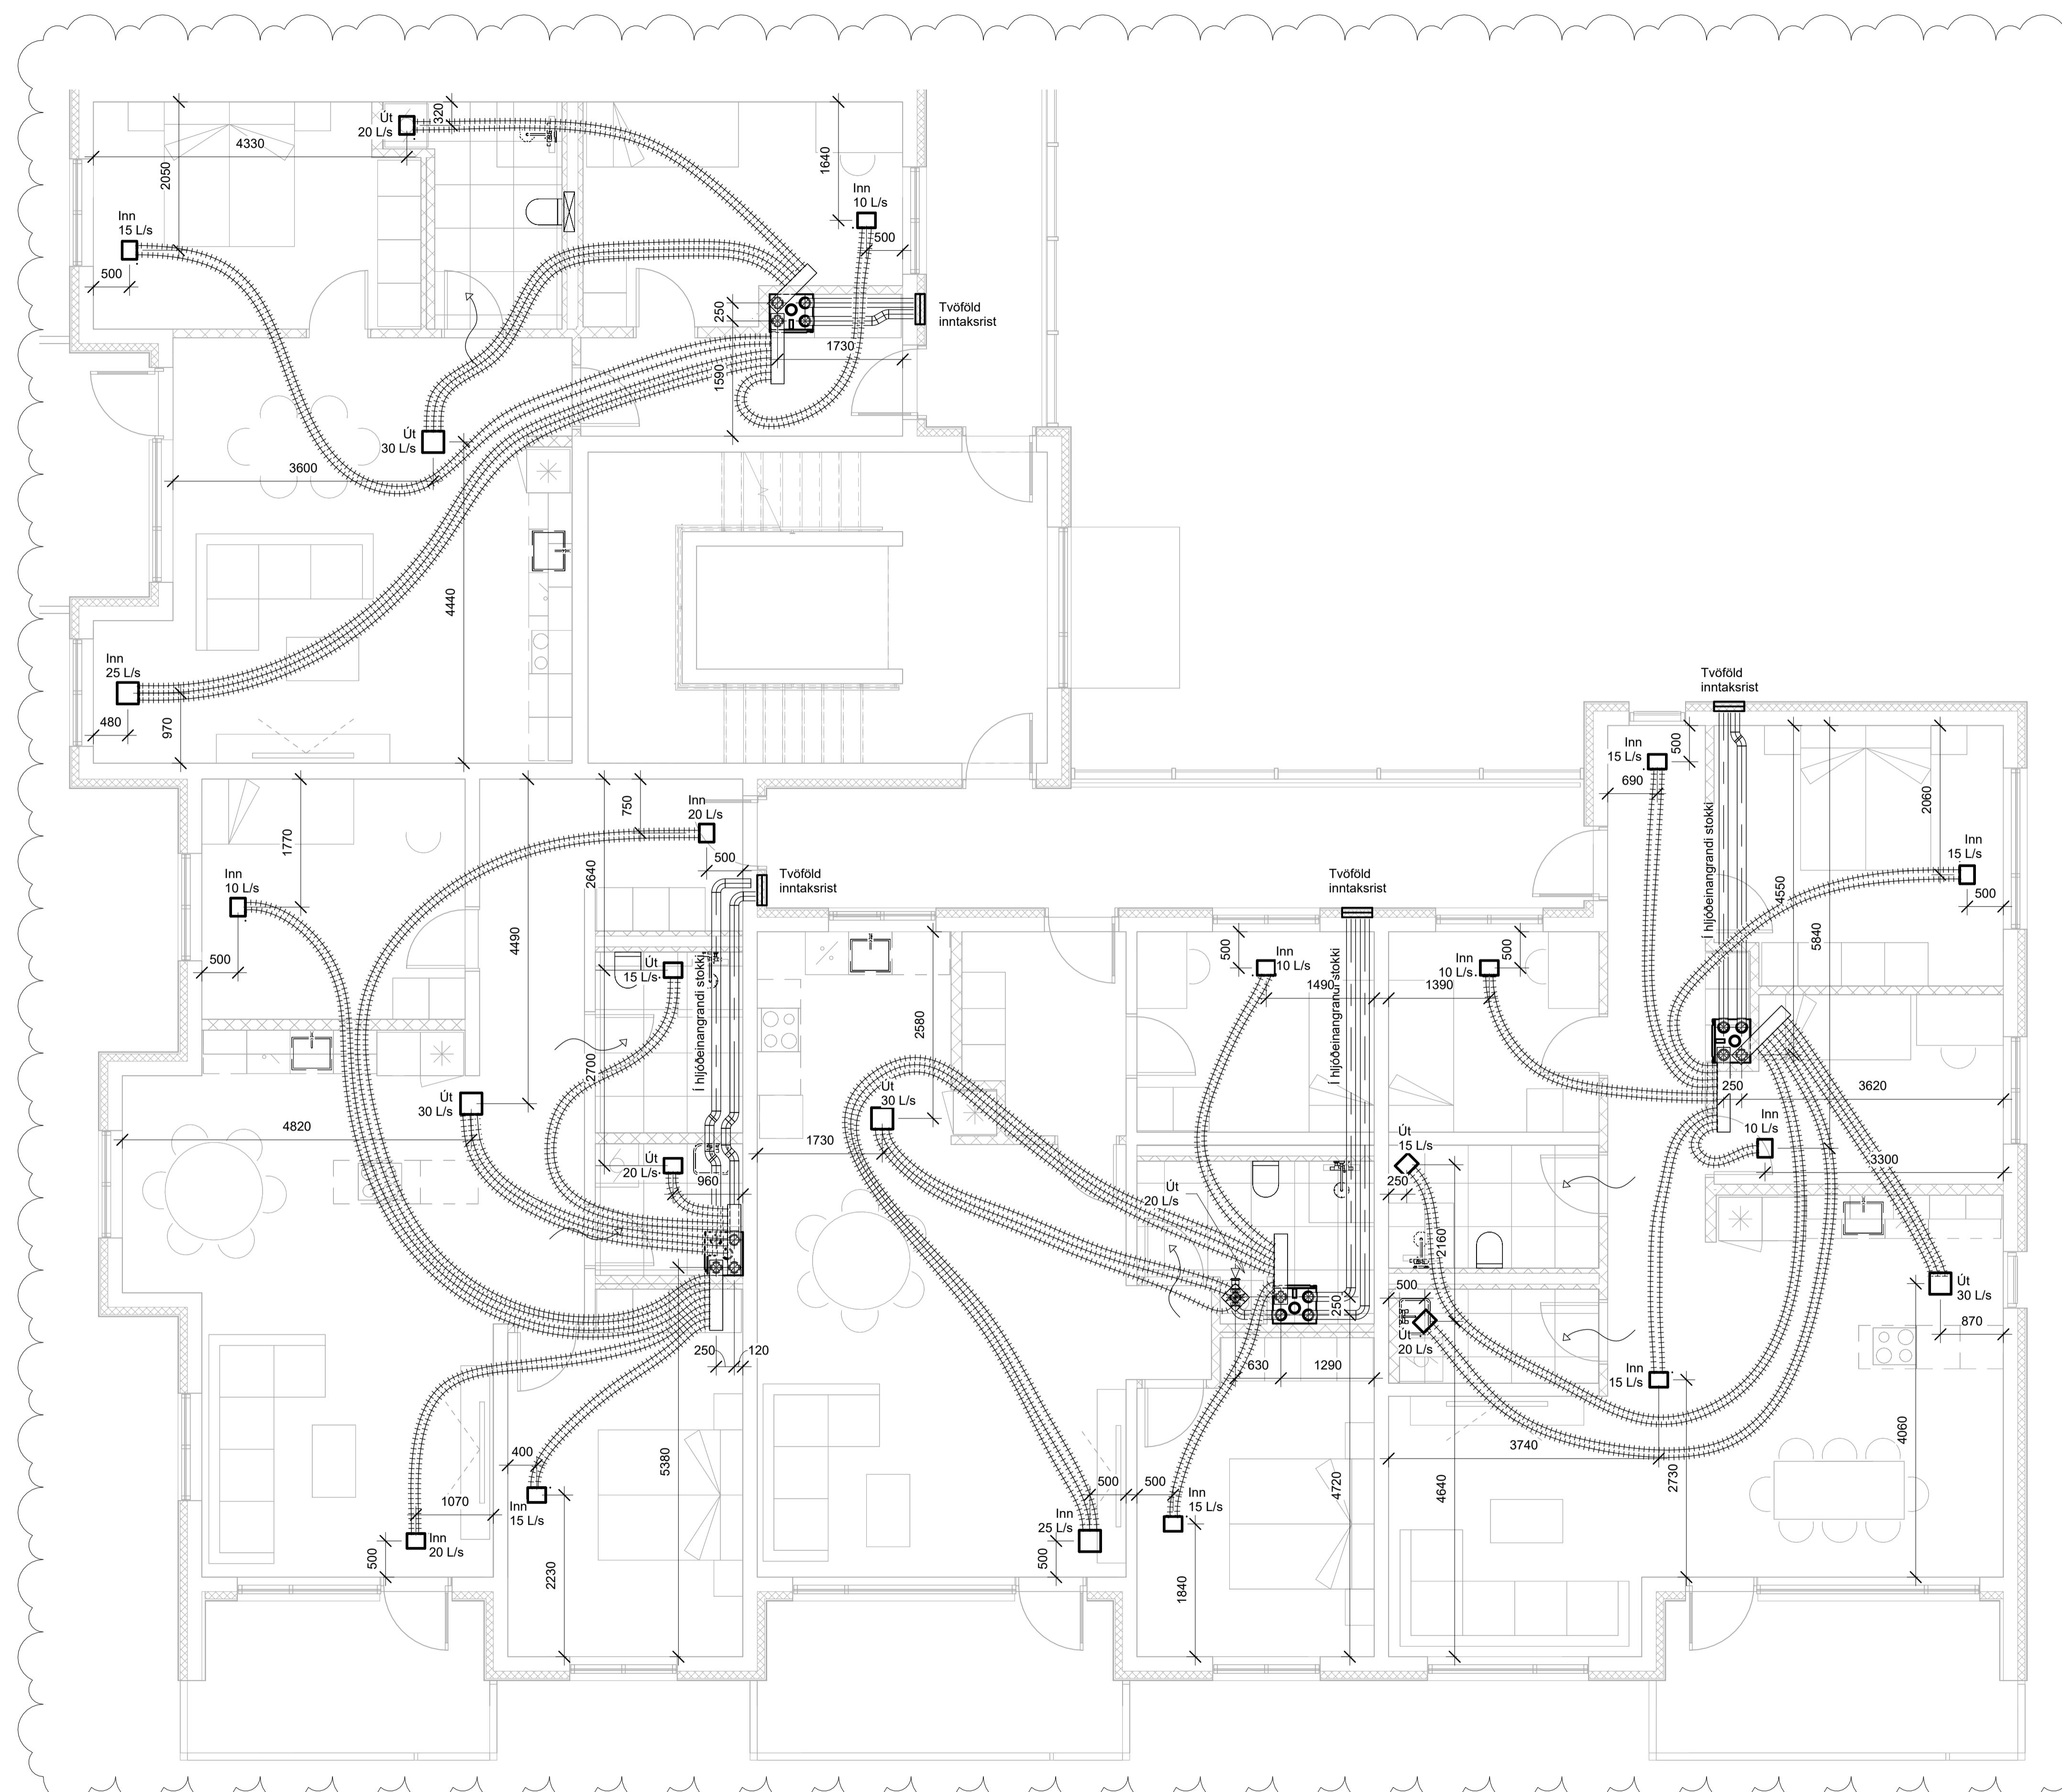

LYKILMYND

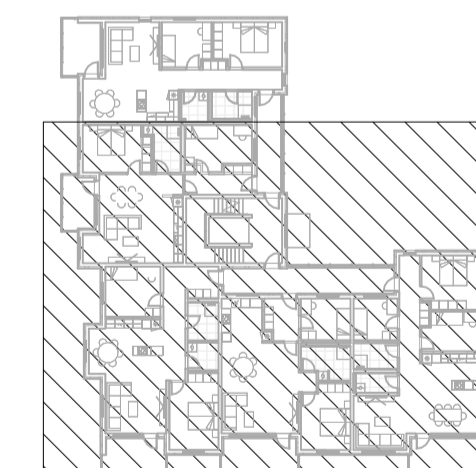

NNE VERKFRÆÐISTOFA

NNE VERKFRÆÐISTOFA ehf
 Háðamín 6 - 201 Kópavogur Ísland
 Sími: 899-3077 / 899-3577
 Kl. 460421-0470. nne@nne.is www.nne.is

BAUGHAMAR 3 - Mhl.02
 221 HAFNARFJÖRÐUR

SÉRUPPRÁTTUR - PÍPULAGNIR
 LOFTRÆSTING - GRUNNMYND 2.HÆÐ

Hönnun:	NG	Verknúmer:	22044
Teiknað:	NG	Mælikvarði:	1:50
Yfirfarið:	SJ	Dagsetning:	23.05.2024
Samþykkt:		Teikn.nr.:	P4-22
Hákon Óm Ómarsson Kl. 300577-3189		Útgáfa:	2
Áritun hönnunarstjóra: Jóhann Einar Jónsson Kl.090882-3549			
Útgáfa / Dagsetning aðaluppdráttar: b / 29.03.2023			



Útg.	Dags.	Lýsing	Nafn
1	27.04.2023	FRUMÚTGÁFA	HÓO
2	04.12.2023	ÚTGÁFA 2	HÓO

SJÁ ALMENNAR SKÝRINGAR Á TEIKN. P0-01 OG P0-02


LOFTRÆSILAGNAR ERU PLASTBARKAR Ø75mm NEMA ANNAD SÉ TEKID FRAM. INNSTEYPTAR Í PLOTU EDA LAGÐAR FYRIR OFAN FALSKT NIDURTEKID LOFT ELDVERJA ÞARF LAGNIR MÈD EINANGRUN, SEM KOMA FRÁ ÖDRU BRUNAHÓLFÍ OG LIGGJA Í OPNU RÝMI

STOFNLAGNIR TIL OG FRÁ LOFTRÆSTISAMSTÆÐUM ERU Ø125mm BLIKKLAGNIR. SETJA SKAL HLJÓÐGILDRUR Á ALLAR STOFNLAGNIR SEM LIGGJA FRÁ SAMSTÆÐU.

LOFTBIL UNDIR HURD EDA YFRISTRAUMS RIST

STADSETNING LOFTRÆSTITÚDA SKAL TAKA MID AF RAFLÖGNUM OG ÖÐRUM LÖGNUM Í PLOTU OG SKAL STADSETJA Í SAMRÆMI VIÐ LOFTADÓSIR LJÓSA.

LYKILMYND

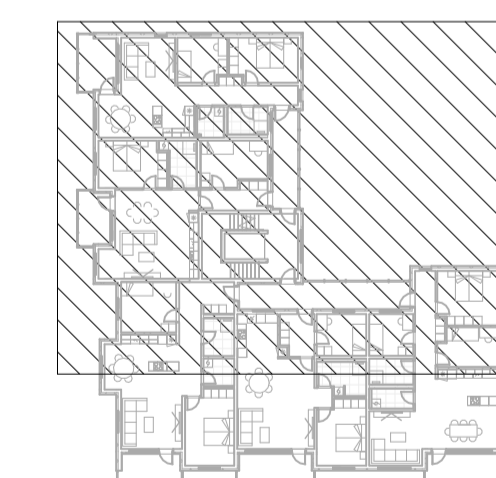


VERKFRÆÐISTOFA

NNE VERKFRÆÐISTOFA ehf
Hæðamín 6 - 201 Kópavogur Ísland
t. 899-3077 / 899-3577
kl. 460421-0470. nne@nne.is www.nne.is

BAUGHAMAR 3 - Mhl.02
221 HAFNARFJÖRÐUR

SERUPPRÁTTUR - PÍPULAGNIR
LOFTRÆSTING - GRUNNMYND 3.HÆÐ

Hönnun:	NG	Verknúmer:	22044
Teiknað:	NG	Mælikvarði:	1:50
Yfirfarið:	SJ	Dagsetning:	23.05.2024
Samþykkt:		Teikn.nr.:	P4-31
Hákon Óm Ómarsson Kl. 300577-3189		Útgáfa:	2
Áritun hönnunarstjóra: Jóhann Einar Jónsson Kl.090882-3549			
Útgáfa / Dagsetning aðaluppdráttar: b / 29.03.2023			

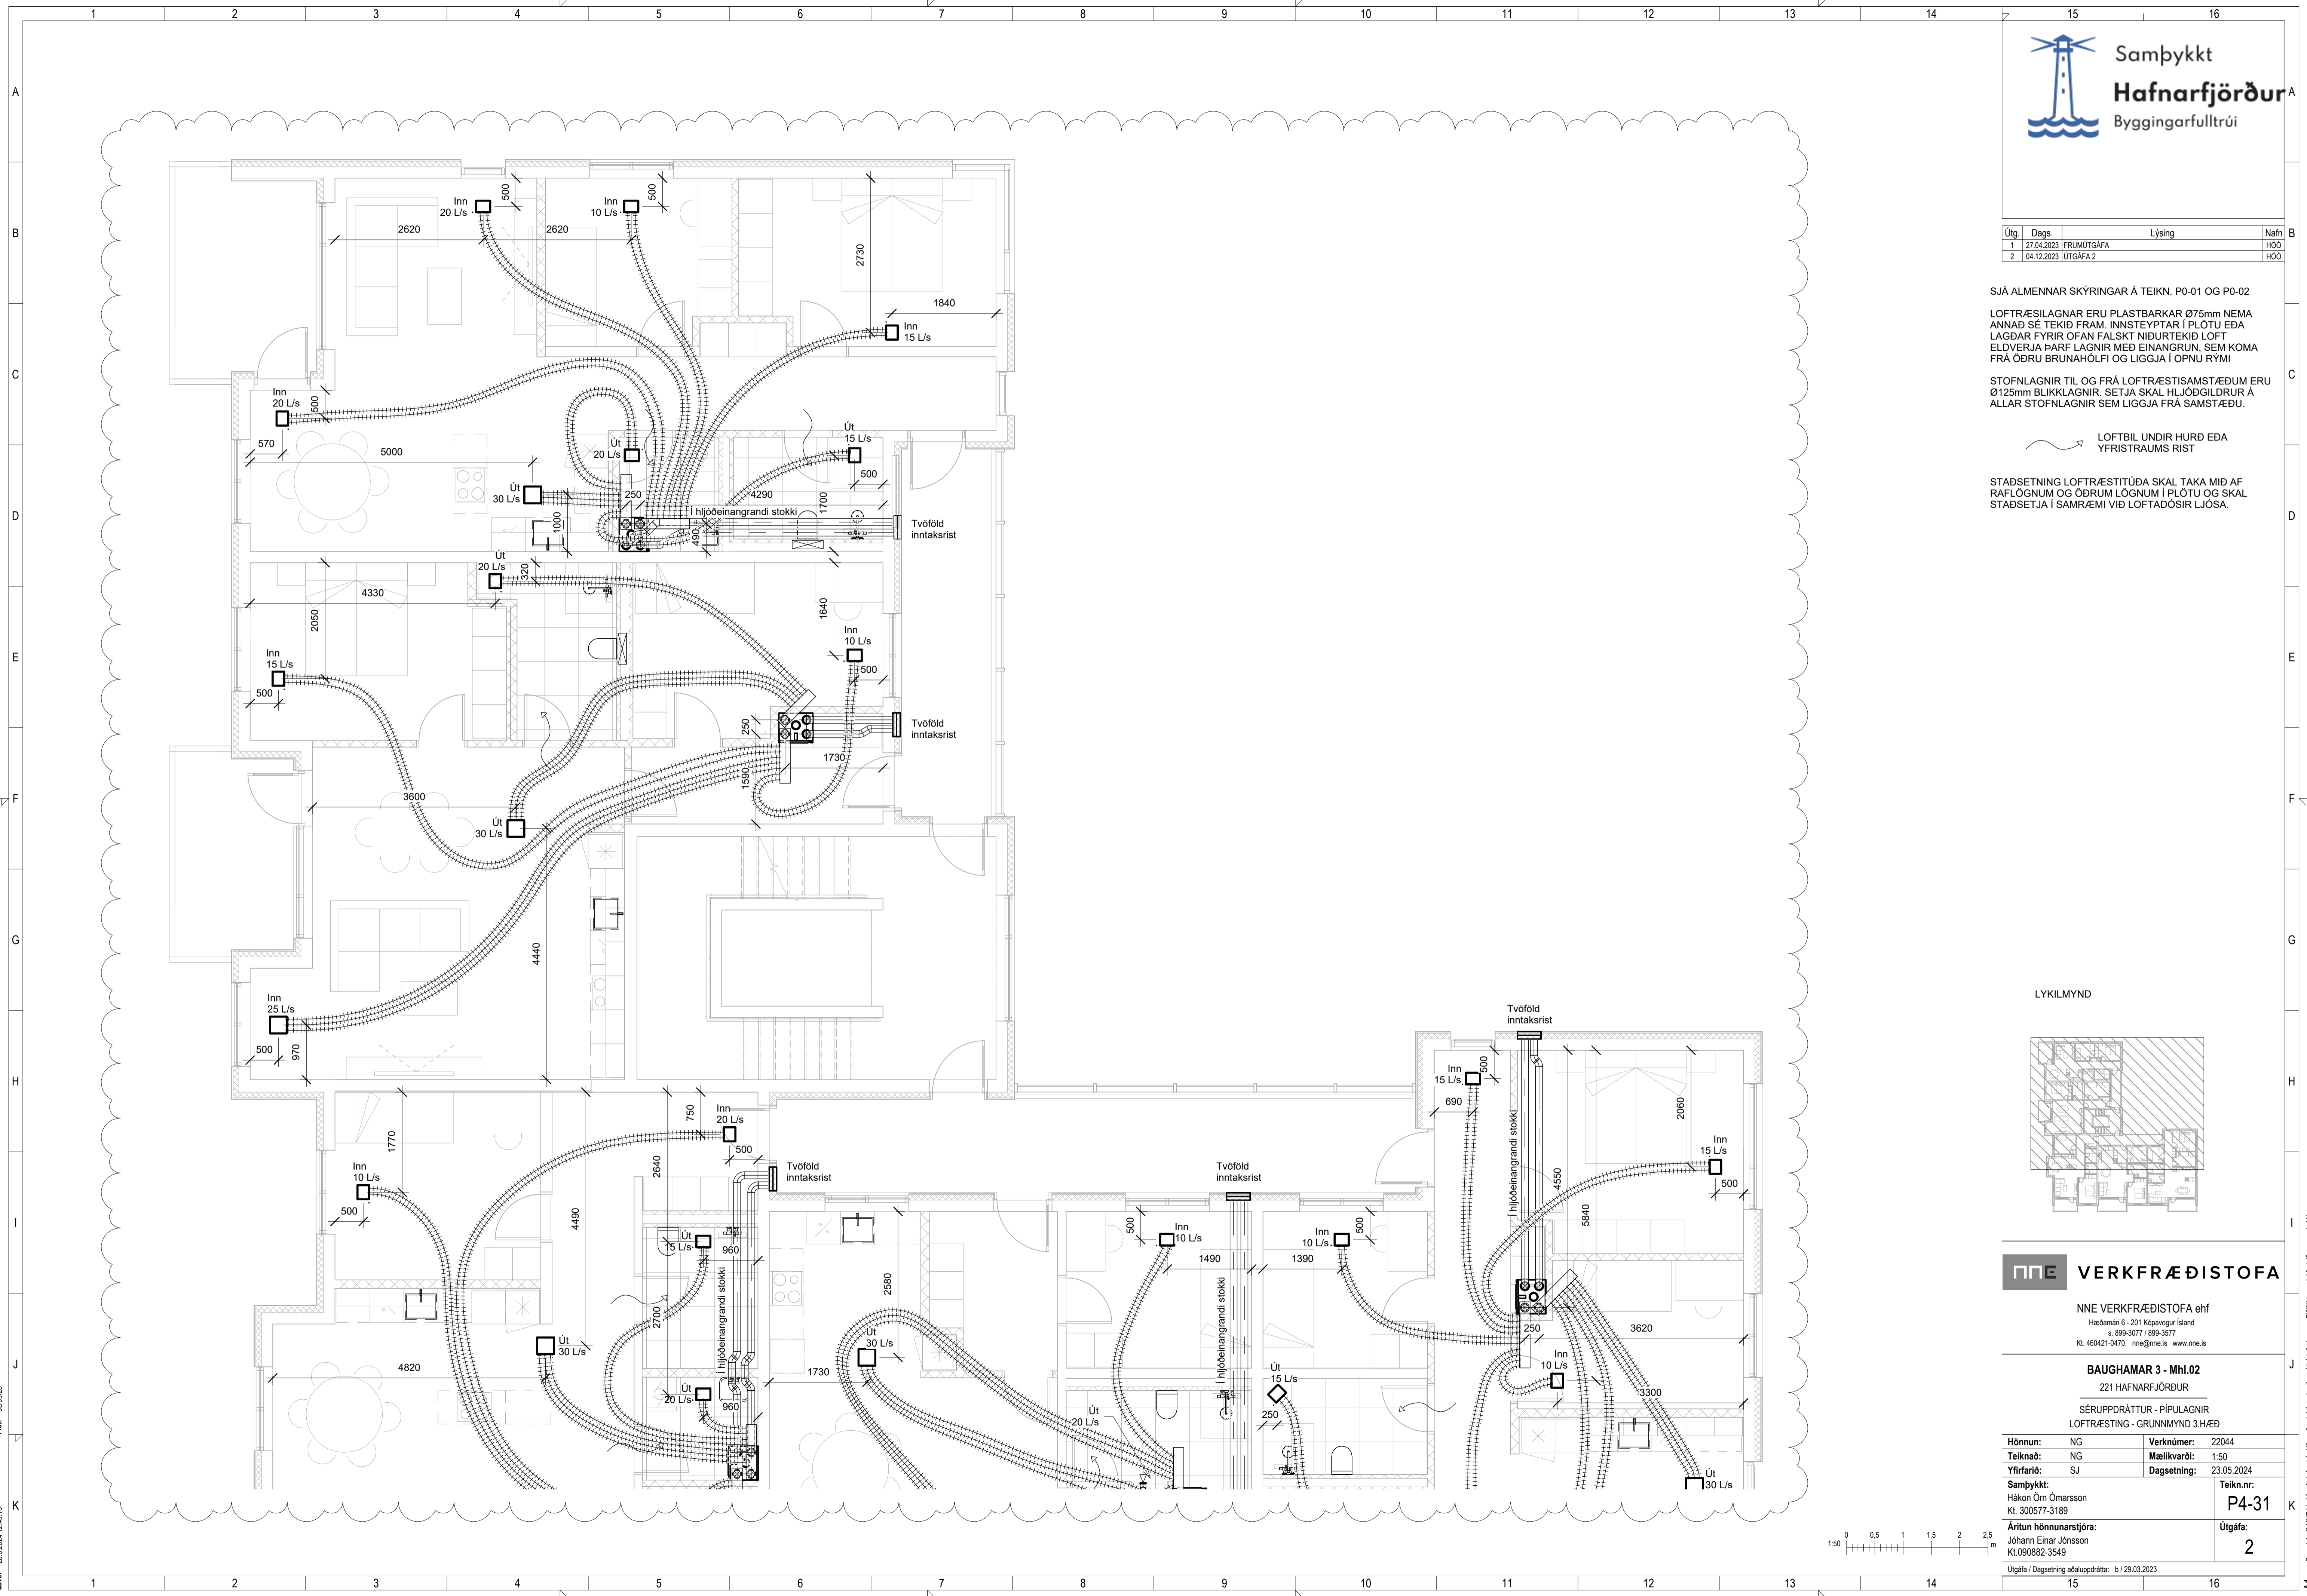

Þek: 030523

Skr: 28.5.2024 12:49:13

Útg.	Dags.	Lýsing	Nafn
1	27.04.2023	FRUMÚTGÁFA	HÓO
2	04.12.2023	ÚTGÁFA 2	HÓO

SJÁ ALMENNAR SKÝRINGAR Á TEIKN. P0-01 OG P0-02

LOFTRÆSILAGNAR ERU PLASTBARKAR Ø75mm NEMA ANNAD SÉ TEKIÐ FRAM. INNSTEYPTAR Í PLOTU EÐA LAGÐAR FYRIR OFAN FALSKT NIÐURTEKIÐ LOFT ELDVERJJA ÞARF LAGNIR MEÐ EINANGRUN, SEM KOMA FRÁ ÖÐRU BRUNAHÖLFÍ OG LIGGJA Í OPNU RYMI

STOFNLAGNIR TIL OG FRÁ LOFTRÆSTISAMSTÆÐUM ERU Ø125mm BLIKKLAGNIR. SETJA SKAL HLJÓÐGLDRUR Á ALLAR STOFNLAGNIR SEM LIGGJA FRÁ SAMSTÆÐU.

LOFTBIL UNDIR HURÐ EÐA YFRISTRAUMS RIST

STAÐSETNING LOFTRÆSTITÚÐA SKAL TAKA MIÐ AF RAFLOGNUM OG ÖÐRUM LÖGNUM Í PLOTU OG SKAL STAÐSETJA Í SAMRÆMI VIÐ LOFTADÓSIR LJÓSA.

LYKILMYND




NNE VERKFRÆÐISTOFA

NNE VERKFRÆÐISTOFA ehf
Hæðamin 6 - 201 Kópavogur Ísland
Sími 899-3077 / 899-3577
Kl. 460421-0470. nne@nne.is www.nne.is

BAUGHAMAR 3 - Mhl.02
221 HAFNARFJÖRÐUR

SÉRUPPRÁTTUR - PÍPULAGNIR
LOFTRÆSTING - GRUNNMYND 3.HÆÐ

Hönnun:	NG	Verknúmer:	22044
Teiknað:	NG	Mælikvarði:	1:50
Yfirfarið:	SJ	Dagsetning:	23.05.2024
Samþykkt:		Teikn.nr.:	P4-32
Hákon Óm Ómarsson Kl. 300577-3189		Útgáfa:	2
Áritun hönnunarstjóra: Jóhann Einar Jónsson Kl.090882-3549			
Útgáfa / Dagsetning aðaluppdráttar: b / 29.03.2023			

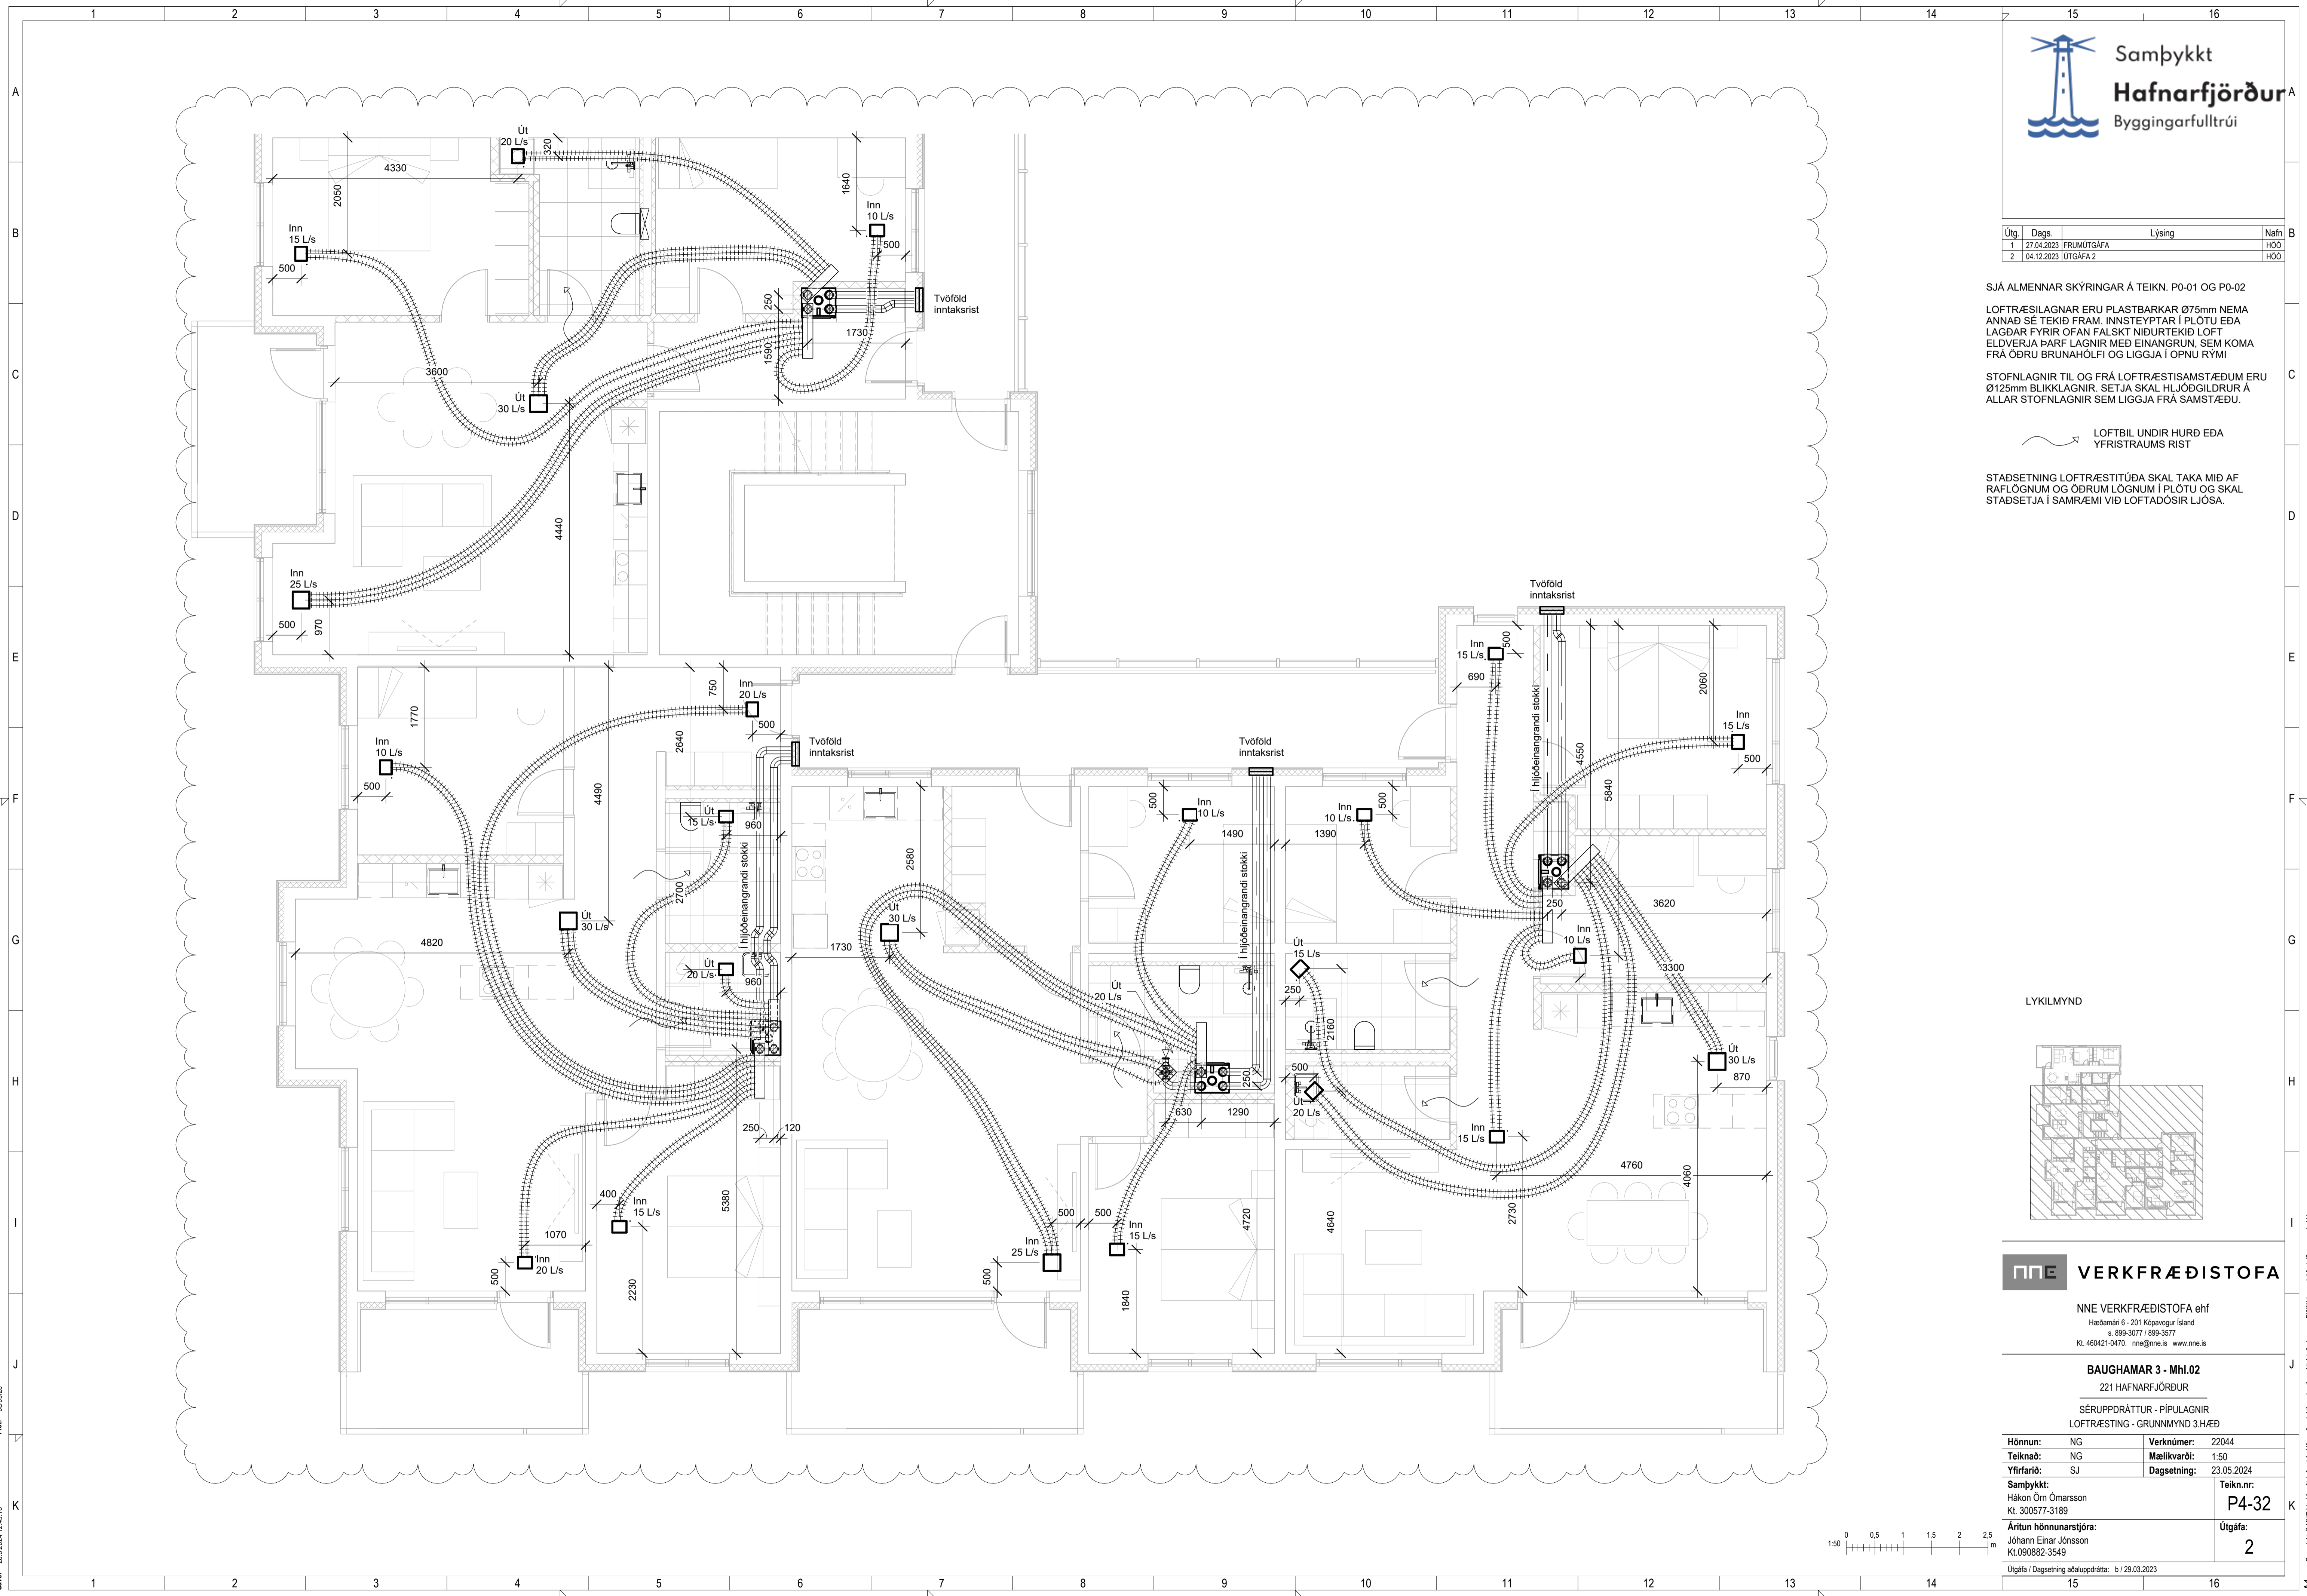

Þek: 030523

Skr: M:\AVR\2222044 - Baughamar 31c - hus B02 DESIGN02 P - PÍPULAGNIR\Loftresting\4_Baughamar 31c_hus B_Loftræsting_V3.rvt

Copyright © NNE Verkefnastofa ehf. - Hönnuður áskur sér allan rétt á tæklingum - Fjölbúan er háð skriflegu samþykki

Útg.	Dags.	Lýsing	Nafn
1	27.04.2023	FRUMÚTGÁFA	HÓO
2	04.12.2023	ÚTGÁFA 2	HÓO

SJÁ ALMENNAR SKÝRINGAR Á TEIKN. P0-01 OG P0-02

LOFTRÆSILAGNAR ERU PLASTBARKAR Ø75mm NEMA ANNAD SÉ TEKID FRAM. INNSTEYPTAR Í PLOTU EDA LAGÐAR FYRIR OFAN FALSKT NIÐURTEKID LOFT ELDVERJA ÞARF LAGNIR MEÐ EINANGRUN, SEM KOMA FRÁ ÖÐRU BRUNAHÓLFÍ OG LIGGJA Í ÖPNU RYMI

STOFNLAGNIR TIL OG FRÁ LOFTRÆSTISAMSTÆÐUM ERU Ø125mm BLIKKLIGNIR. SETJA SKAL HLJÓÐGILDRUR Á ALLAR STOFNLIGNIR SEM LIGGJA FRÁ SAMSTÆDU.

LOFTBIL UNDIR HUÐ EDA YFRISTRAUMS RIST

STADSETNING LOFTRÆSTITÚÐA SKAL TAKA MIÐ AF RAFLOGNUM OG ÖÐRUM LÖGNUM Í PLOTU OG SKAL STADSETJA Í SAMRÆMI VIÐ LOFTADÓSIR LJÓSA.

LYKILMYND




VERKFRÆÐISTOFA

NNE VERKFRÆÐISTOFA ehf
 Háðamín 6 - 201 Kópavogur Ísland
 Sími: 899-3077 / 899-3577
 Kl. 460421-0470. nne@nne.is www.nne.is

BAUGHAMAR 3 - Mhl.02
 221 HAFNARFJÖRÐUR

SERUÞPRÁTTUR - PÍPULAGNIR
 LOFTRÆSTING - GRUNNMYND 4.HÆÐ

Hönnun:	NG	Verknúmer:	22044
Teiknað:	NG	Mælikvarði:	1:50
Yfirfari:	SJ	Dagsetning:	23.05.2024
Samþykkt:		Teikn.nr.:	P4-41
Hákon Óm Ómarsson Kl. 300577-3189		Útgáfa:	2
Áritun hönnunarstjóra: Jóhann Einar Jónsson Kl.090882-3549			
Útgáfa / Dagsetning aðaluppdráttar: b / 29.03.2023			

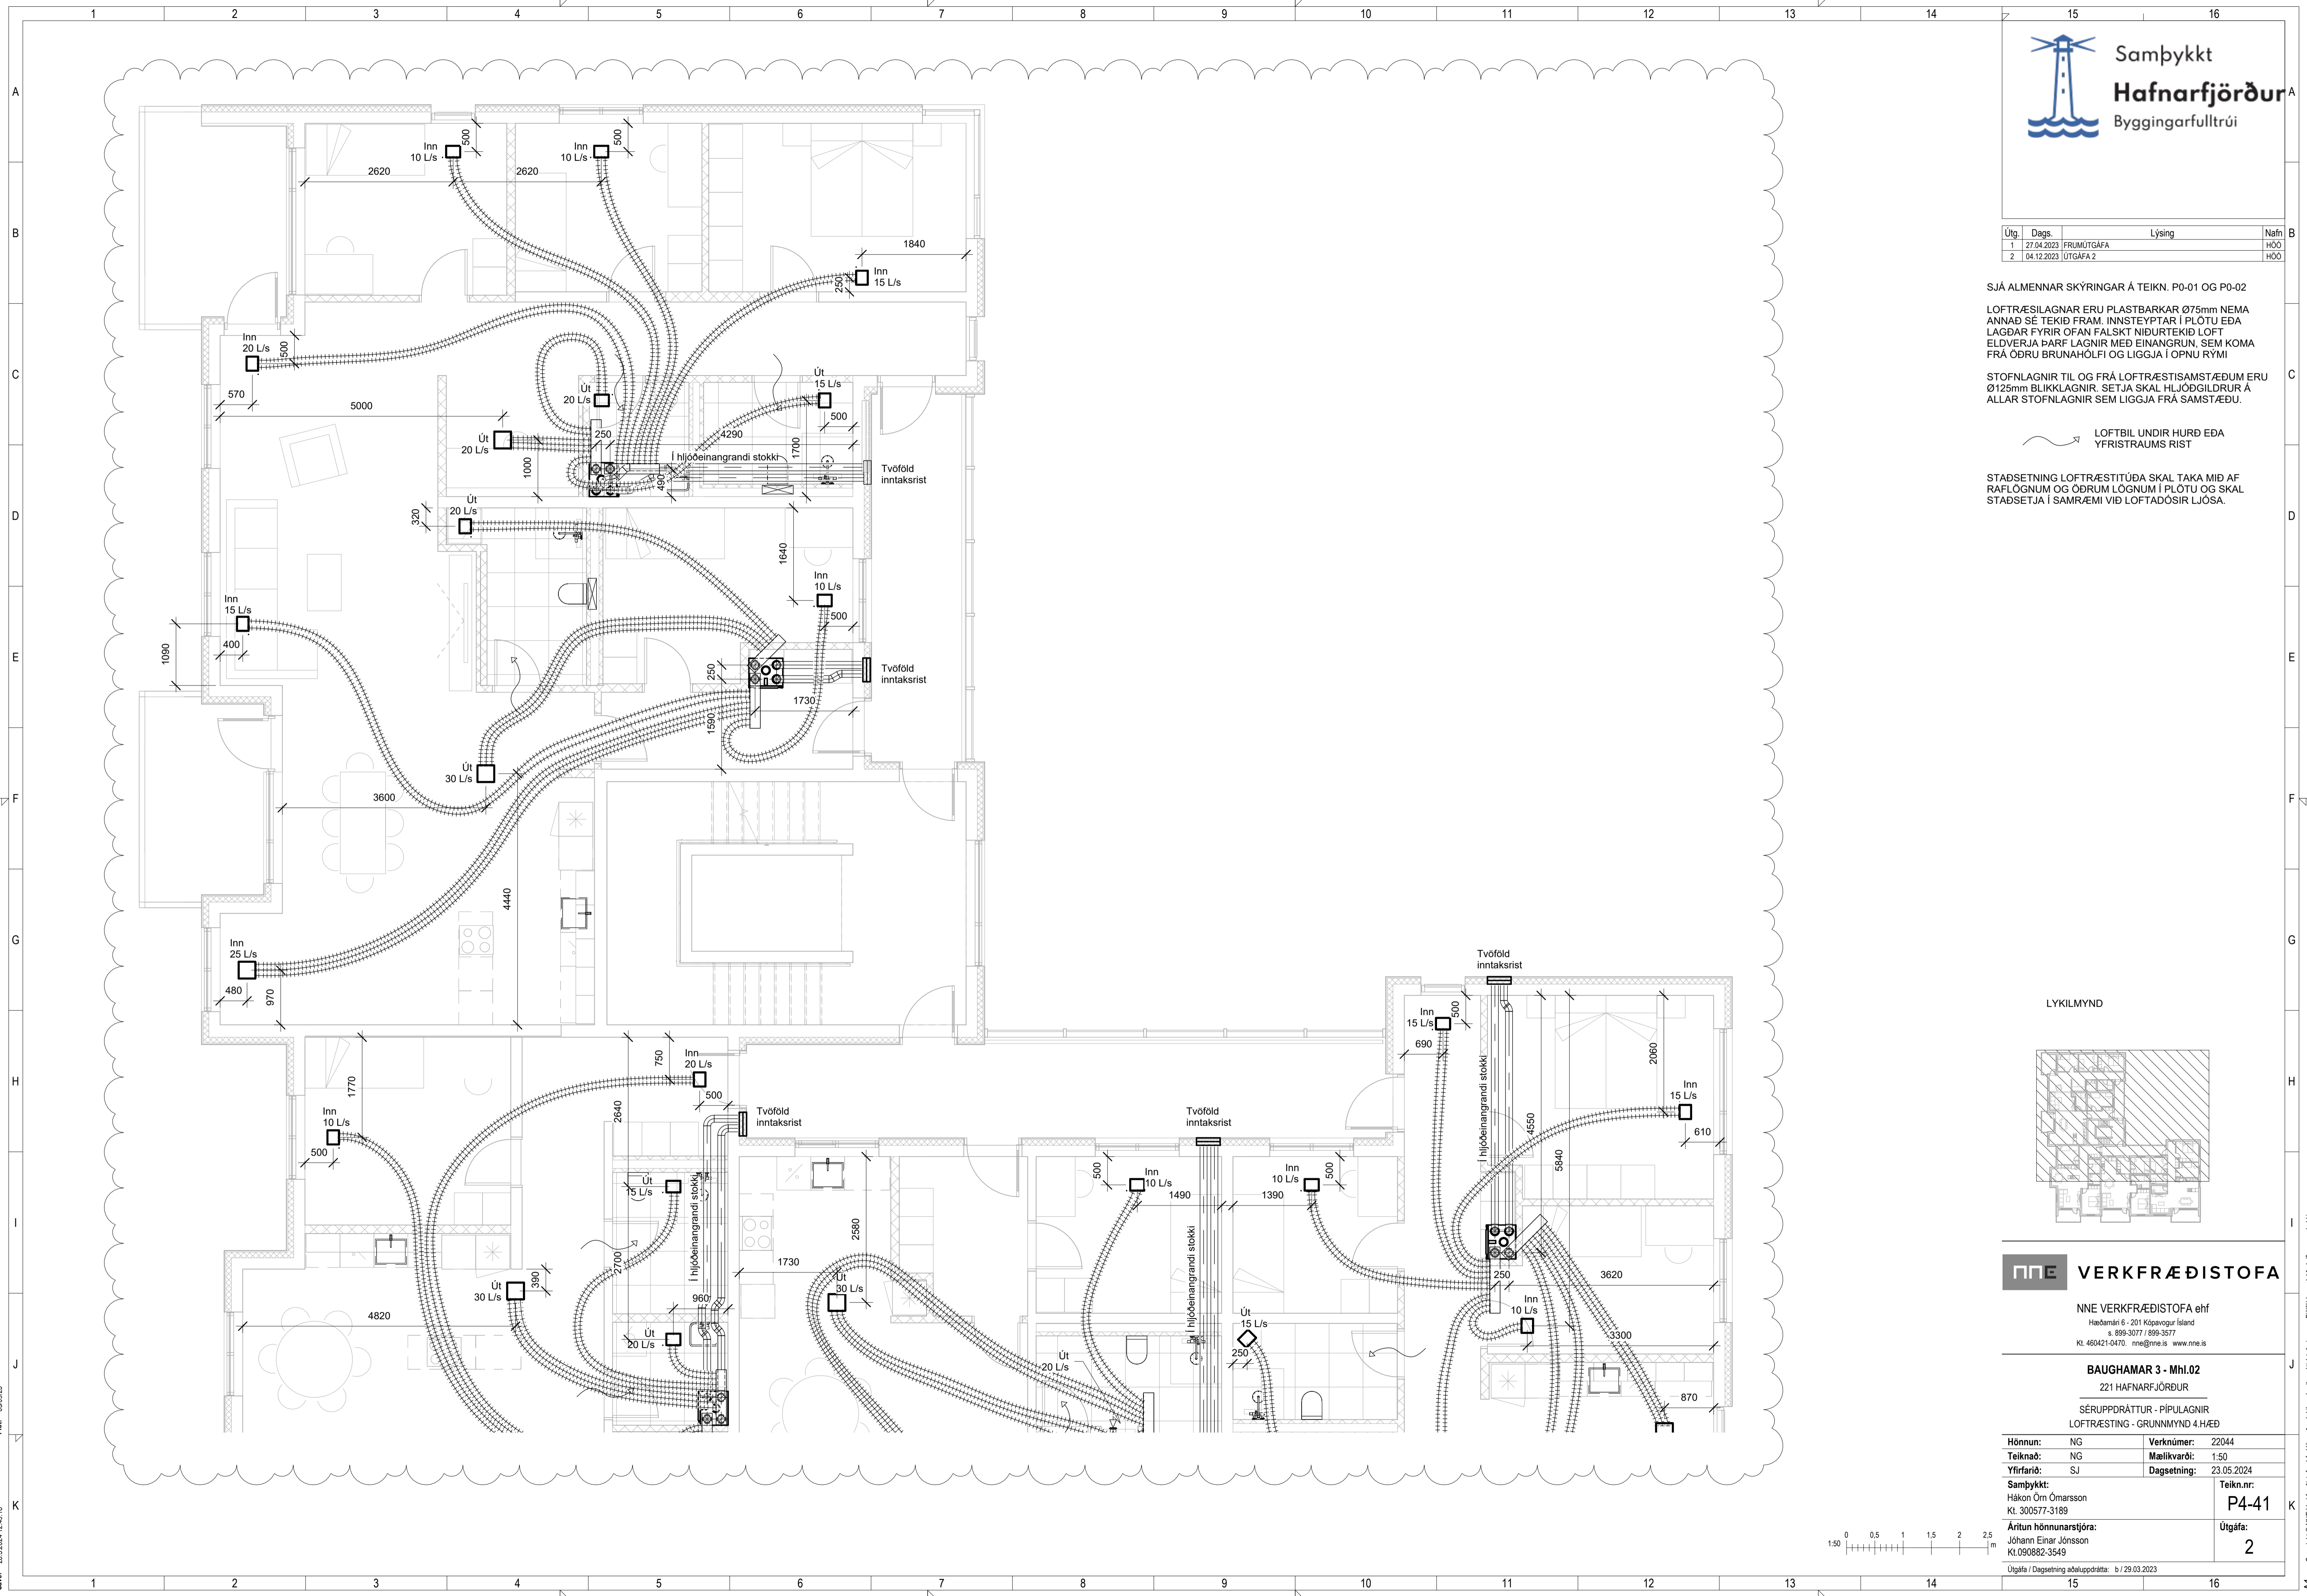

Þek: 030523

Skr: M:\AVR\2222044 - Baughamar 31c - hus B02 DESIGN\02 P - PÍPULAGNIR\loftræsting\4_Baughamar 31c_hus B_Loftræsting_V3.rvt

Copyright © NNE Verkefnaðstoða ehf. - Hönnuður áskur sér alán rétt á tákningum - Fjölbúan er háð skriflegu samþykki

Útg.	Dags.	Lýsing	Nafn
1	27.04.2023	FRUMÚTGÁFA	HÓO
2	04.12.2023	ÚTGÁFA 2	HÓO

SJÁ ALMENNAR SKÝRINGAR Á TEIKN. P0-01 OG P0-02

LOFTRÆSLAGNAR ERU PLASTBARKAR Ø75mm NEMA ANNAD SE TEKID FRAM. INNSTEYPTAR Í PLÖTU EDA LAGÐAR FYRIR OFAN FALSKT NIDURTEKID LOFT ELDVERJA ÞARF LAGNIR MEÐ EINANGRUN, SEM KOMA FRÁ ÖÐRU BRUNAHÖLFÍ OG LIGGJA Í ÖPNU RYMI

STOFNLAGNIR TIL OG FRÁ LOFTRÆSTISAMSTÆÐUM ERU Ø125mm BLIKKLAGNIR. SETJA SKAL HLJÓÐGILDRUR Á ALLAR STOFNLAGNIR SEM LIGGJA FRÁ SAMSTÆÐU.

LOFTBIL UNDIR HURÐ EDA YFRISTRAUMS RIST

STADSETNING LOFTRÆSTITÚDA SKAL TAKA MID AF RAFLOGNUM OG ÖÐRUM LÖGNUM Í PLÖTU OG SKAL STADSETJA Í SAMRÆMI VIÐ LOFTADÓSIR LIJÓSA.

LYKILMYND



NNE VERKFRÆÐISTOFA



NNE VERKFRÆÐISTOFA ehf
Hæðamín 6 - 201 Kópavogur Ísland
Sí 899-3077 / 899-3577
Kl. 460421-0470. nne@nne.is www.nne.is

BAUGHAMAR 3 - Mhl.02

221 HAFNARFJÖRÐUR

SÉRUPPRÁTTUR - PÍPULAGNIR
LOFTRÆSTING - GRUNNMÝND 4.HÆÐ

Hönnun:	NG	Verknúmer:	22044
Teiknað:	NG	Mælikvarði:	1:50
Yfirfarið:	SJ	Dagsetning:	23.05.2024
Samþykkt:		Teikn.nr.:	P4-42
Hákon Óm Ómarsson Kl. 300577-3189		Útgáfa:	2
Áritun hönnunarstjóra: Jóhann Einar Jónsson Kl.090882-3549			
Útgáfa / Dagsetning aðaluppdráttar: b / 29.03.2023			

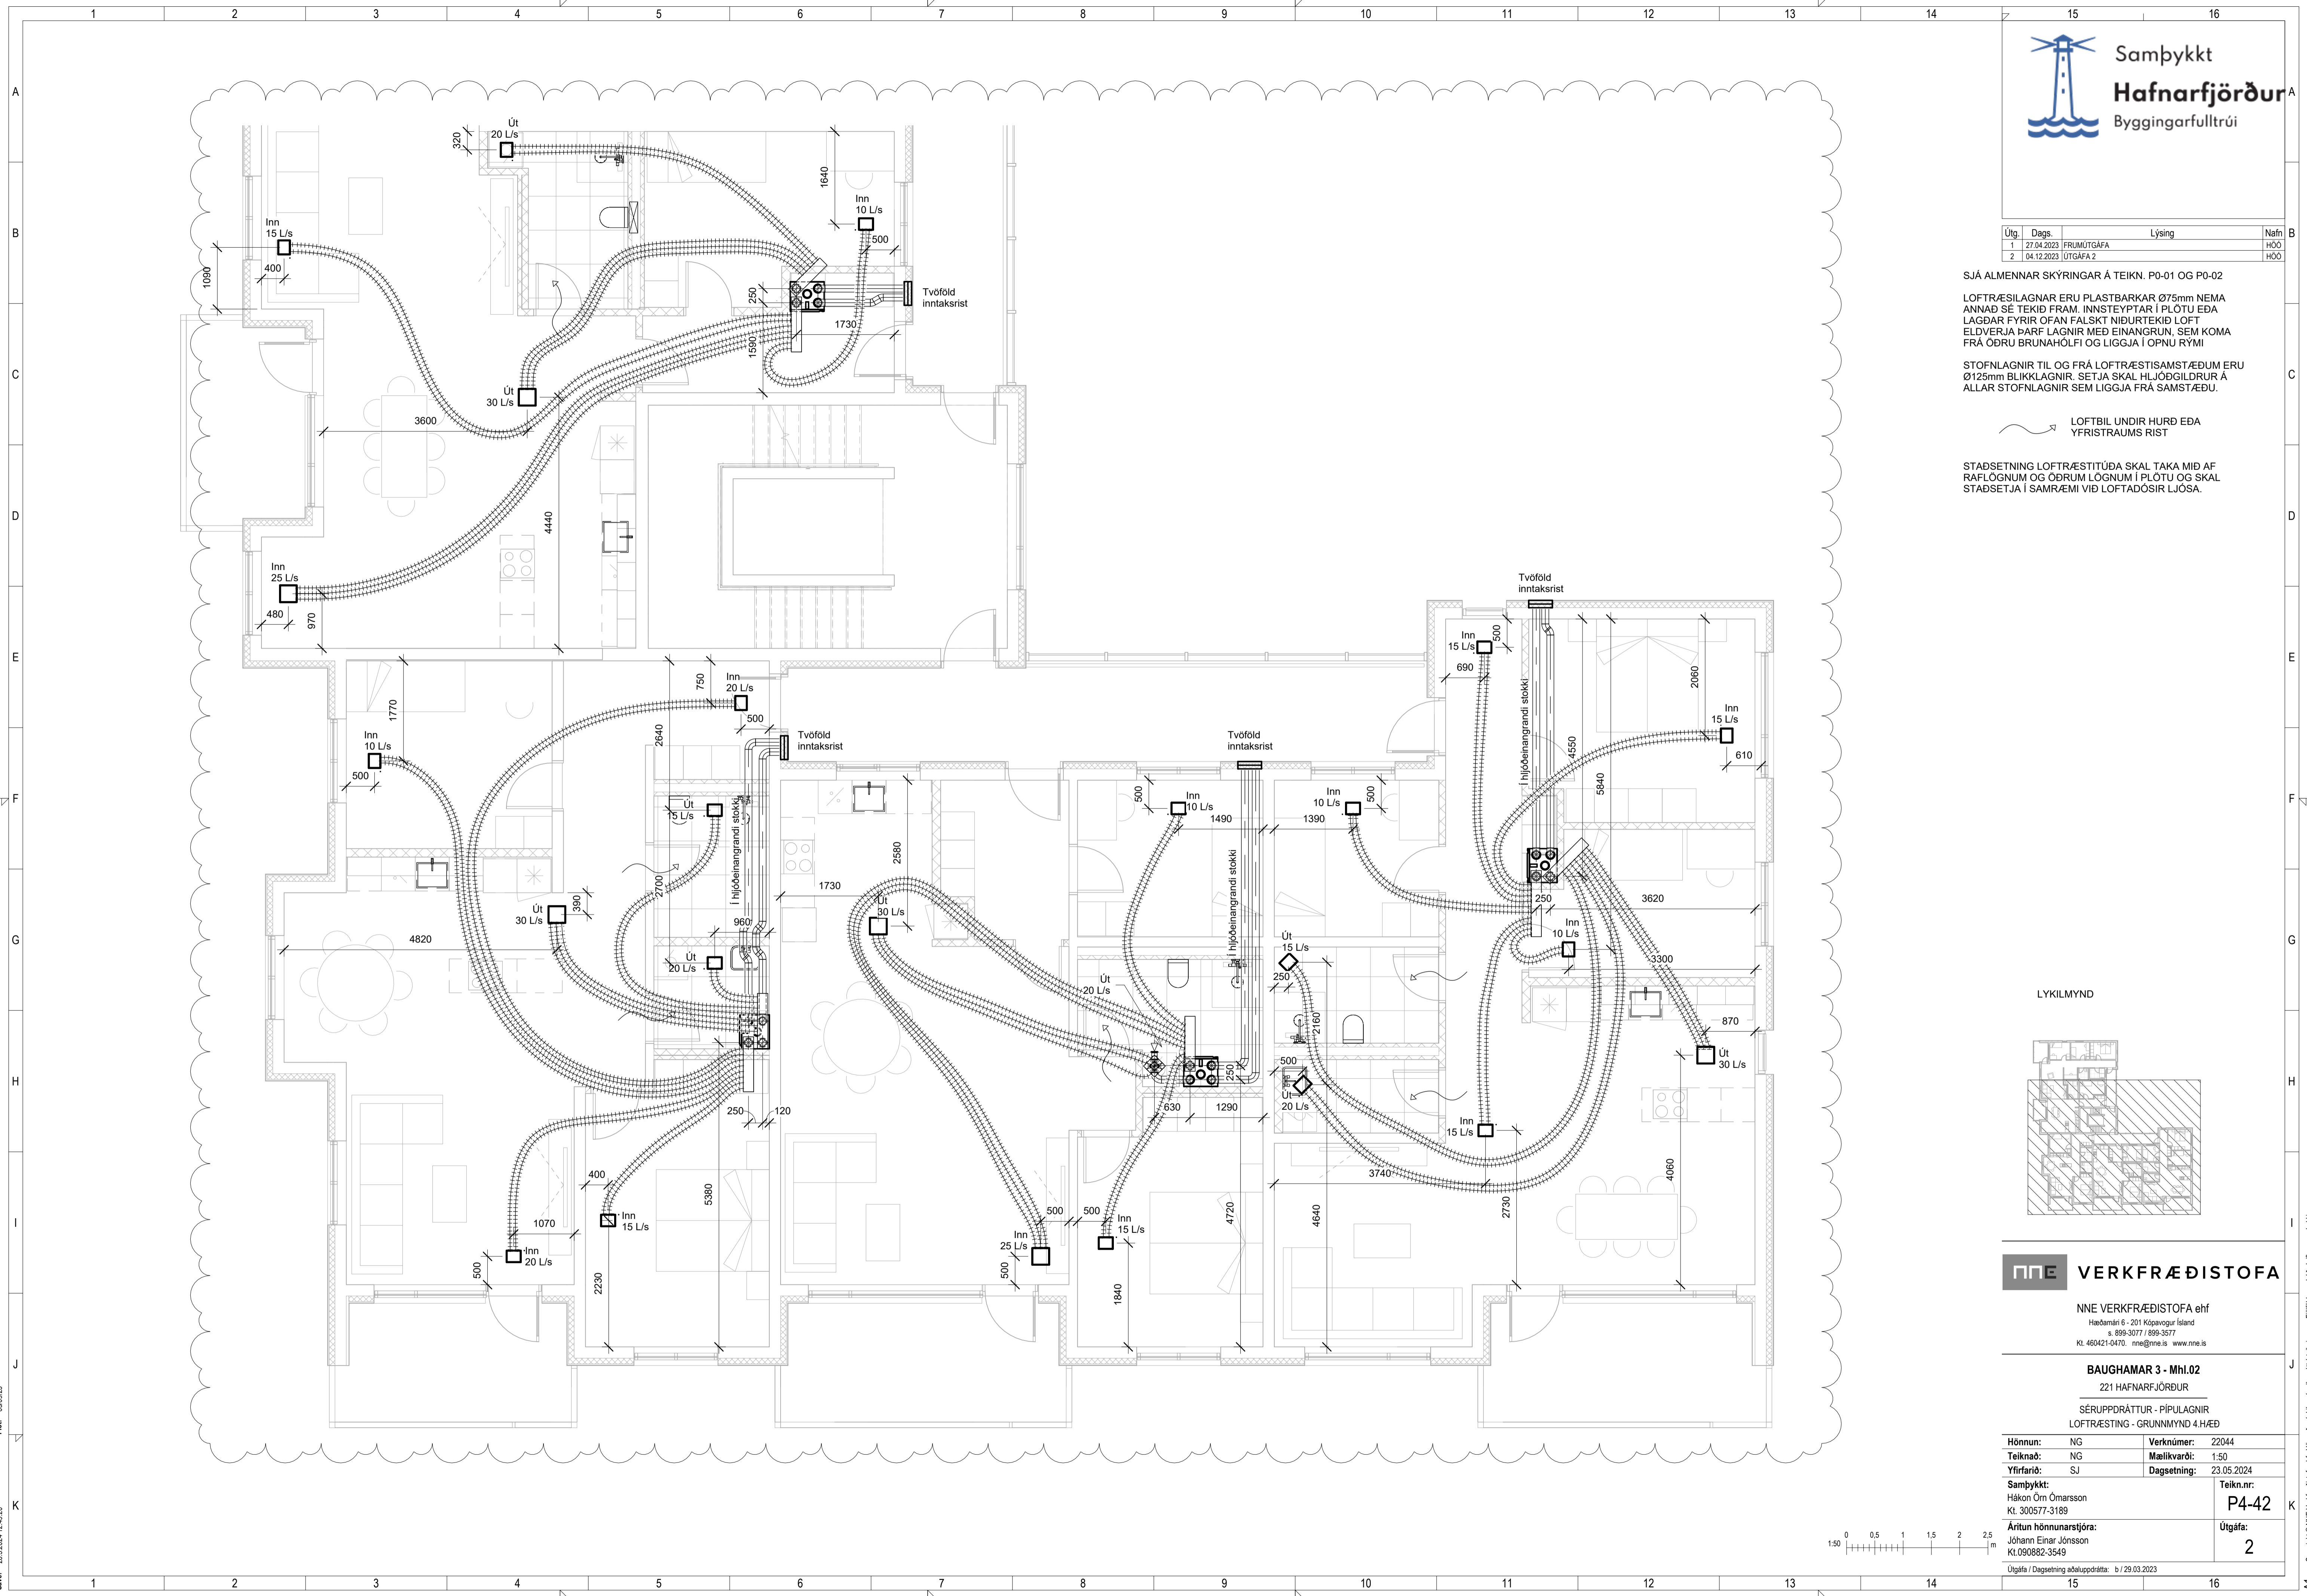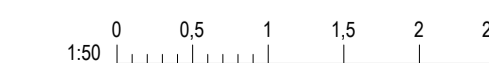

Skr: 28.5.2024 12:49:20

Útg.	Dags.	Lýsing	Nafn
1	27.04.2023	FRUMÚTGÁFA	HÖO
2	04.12.2023	ÚTGÁFA 2	HÖO

SJÁ ALMENNAR SKÝRINGAR Á TEIKN. P0-01 OG P0-02

LOFTRÆSLAGNAR ERU PLASTBARKAR Ø75mm NEMA ANNAD SE TEKID FRAM. INNSTEYPTAR Í PLÖTU EDA LAGÐAR FYRIR OFAN FALSÍKT NIDURTEKID LOFT ELDVERJIA ÞARF LAGNIR MED EINGRUN. SEM KOMA FRÁ ÖDRU BRUNAHÖLFI OG LIGGJA Í ÖPNU RYMI

STOFNLAGNIR TIL OG FRÁ LOFTRÆSTISAMSTÆÐUM ERU Ø125mm BLIKKLAGNIR. SETJA SKAL HLJÖDGLDRUR Á ALLAR STOFNLAGNIR SEM LIGGJA FRÁ SAMSTÆÐU.

LOFTBIL UNDIR HURD EDA YFRISTRAUMS RIST

STAÐSETNING LOFTRÆSTITÚDA SKAL TAKA MID AF RAFLOGNUM OG ÖDRUM LOGNUM Í PLÖTU OG SKAL STAÐSETJA Í SAMRÆMI VID LOFTADÖSIR LJÓSA.

LYKILMYND



VERKFRÆÐISTOFA


NNE VERKFRÆÐISTOFA ehf
Hæðamin 6 - 201 Kópavogur Ísland
Sími 899-3077 / 899-3577
Kl. 460421-0470. nne@nne.is www.nne.is

BAUGHAMAR 3 - Mhl.02
221 HAFNARFJÖRÐUR

SERUPPRÁTTUR - PÍPULAGNIR
LOFTRÆSTING - GRUNNMYND 5.HÆÐ

Hönnun:	NG	Verkúmer:	22044
Teiknað:	NG	Mælikvarði:	1:50
Yfirfarið:	SJ	Dagsetning:	23.05.2024
Samþykkt:		Teikn.nr.:	P4-51
Hákon Óm Ómarsson Kl. 300577-3189		Útgáfa:	2
Áritun hönnunarstjóra: Jóhann Einar Jónsson Kl.090882-3549			
Útgáfa / Dagsetning aðaluppdráttar: b / 29.03.2023			

0 0.5 1 1.5 2 2.5 m

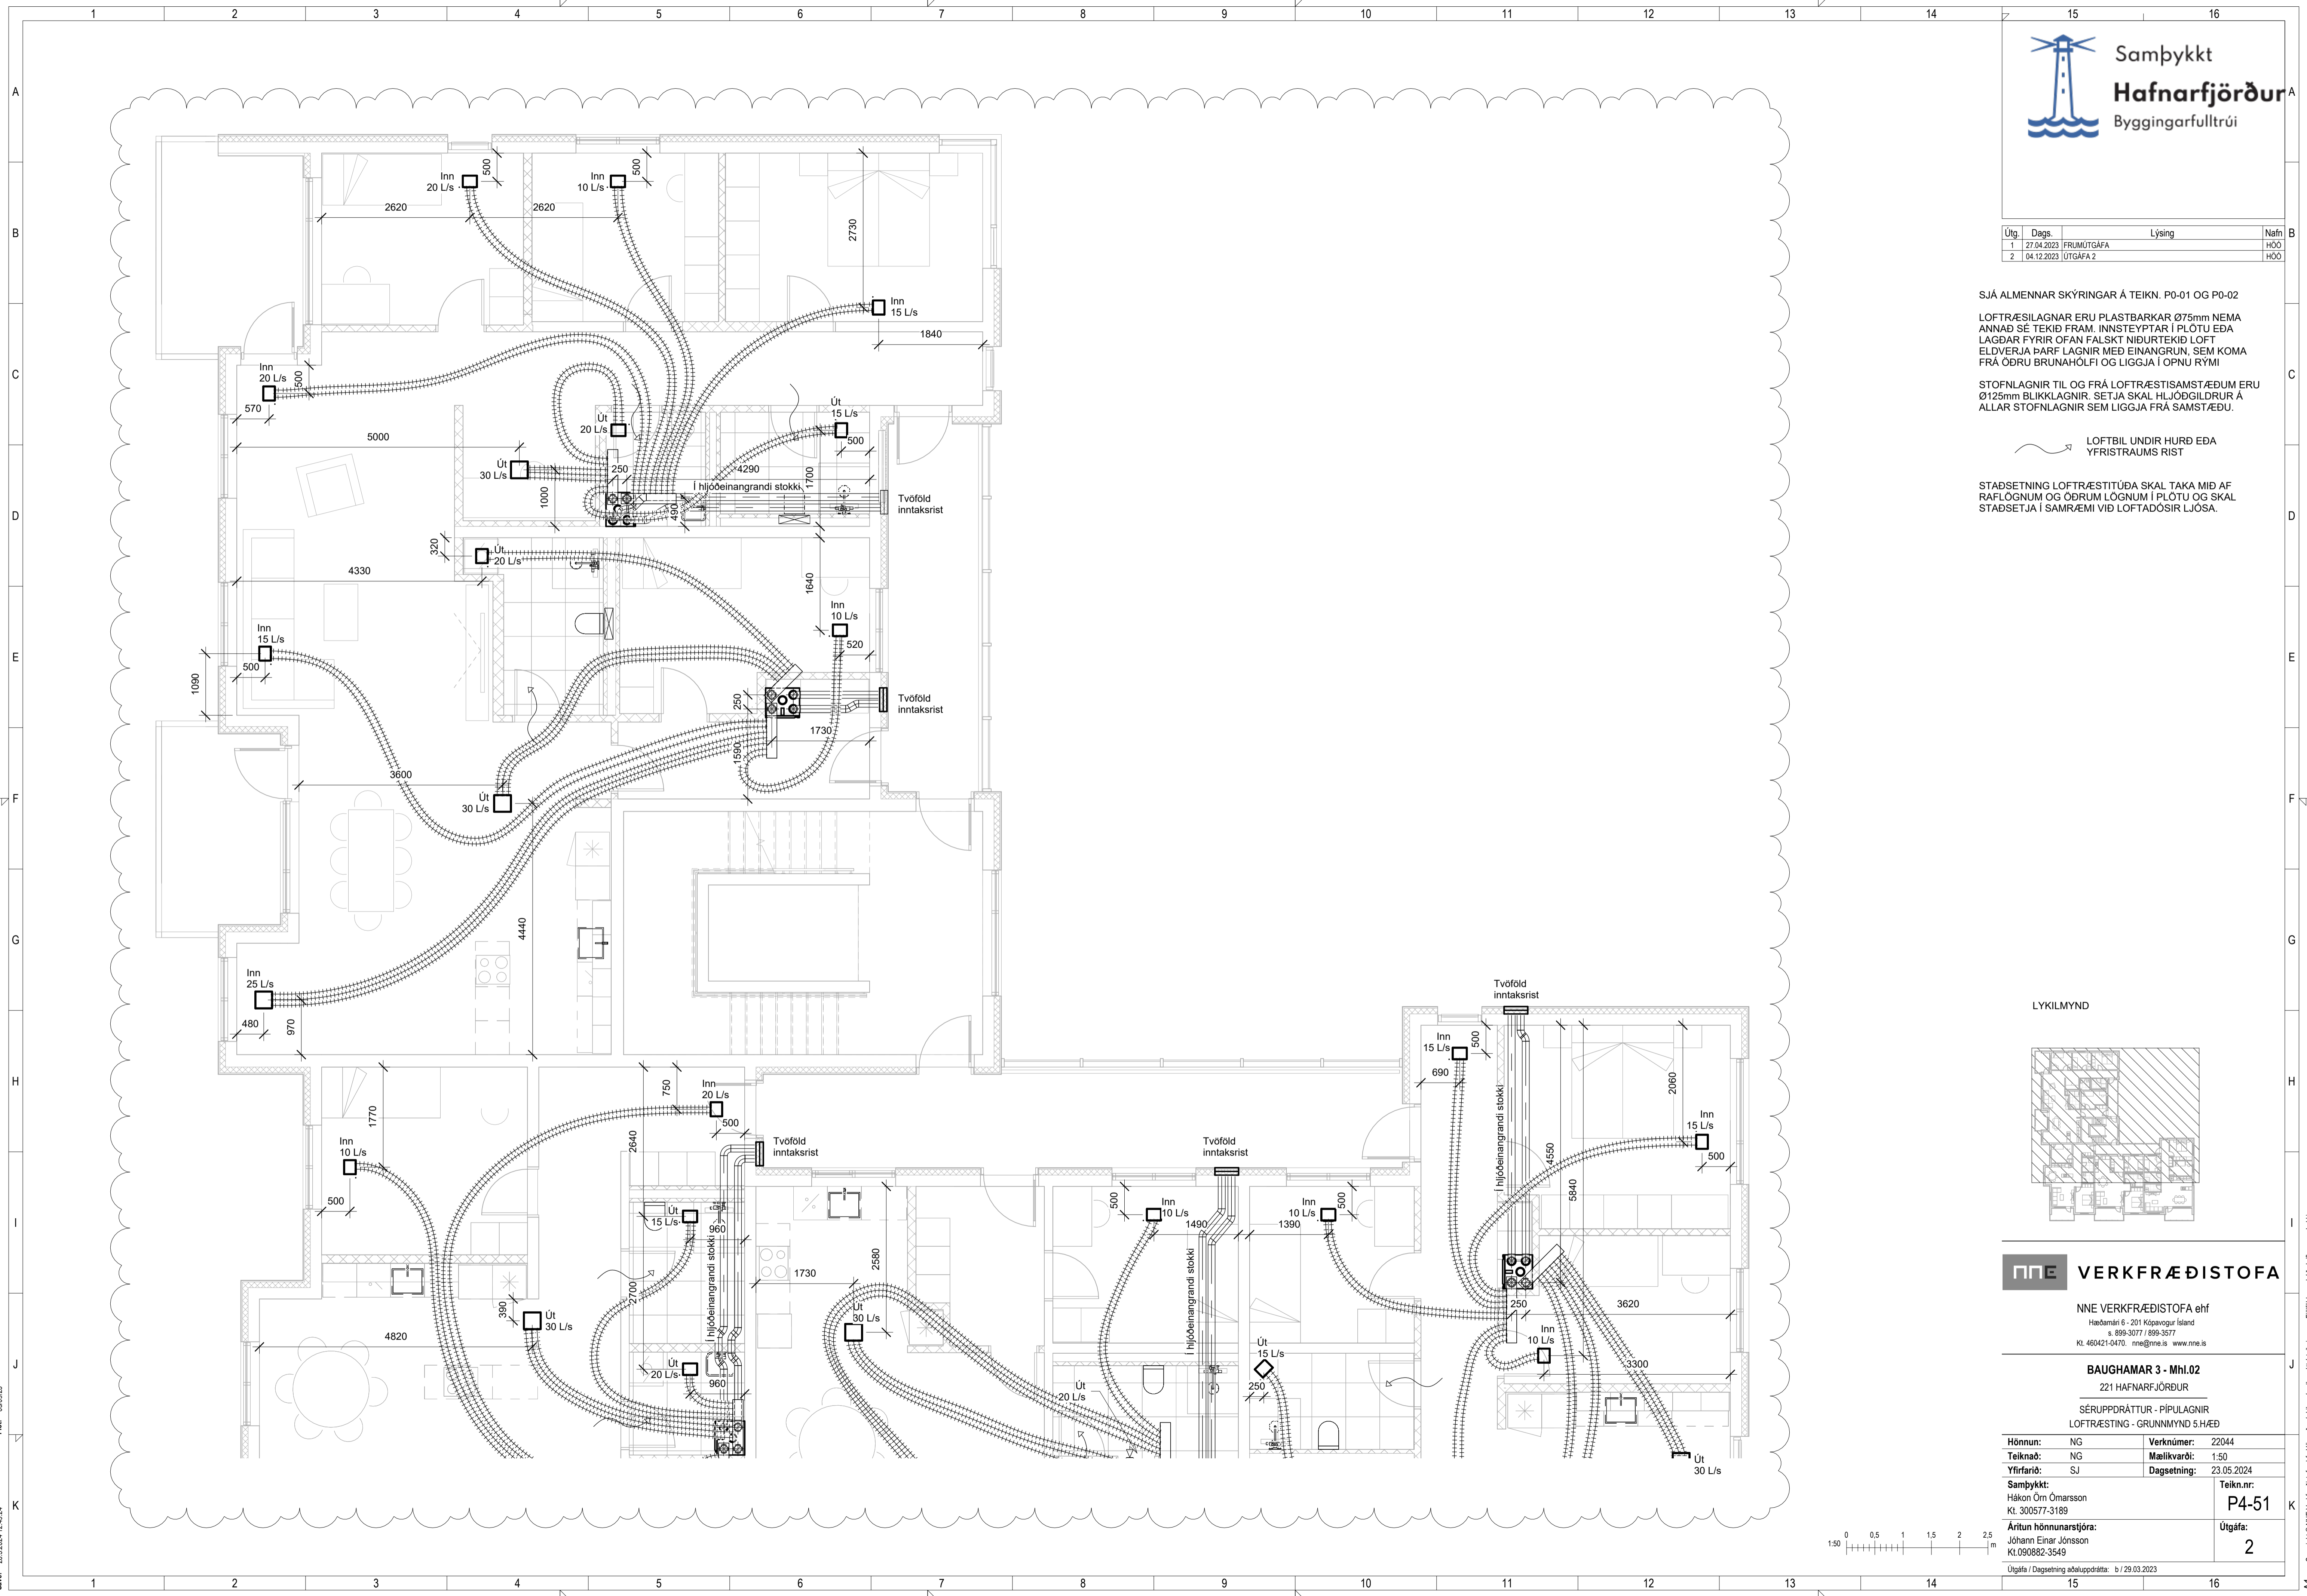

Save: 28.5.2024 12:49:24
Pict: 030523

Útg.	Dags.	Lýsing	Nafn
1	27.04.2023	FRUMÚTGÁFA	HÖO
2	04.12.2023	ÚTGÁFA 2	HÖO

SJÁ ALMENNAR SKÝRINGAR Á TEIKN. P0-01 OG P0-02

LOFTRÆSILAGNAR ERU PLASTBARKAR Ø75mm NEMA ANNAD SÉ TEKIÐ FRAM. INNSTEYPTAR Í PLÖTU EÐA LAGÐAR FYRIR OFAN FALSKT NIÐURTEKIÐ LOFT ELDVERJIA ÞARF LAGNIR MÍÐ EINGRUN, SEM KOMA FRÁ ÖÐRU BRUNAHÖLFI OG LIGGJA Í ÖPNU RYMI

STOFNLAGNIR TIL OG FRÁ LOFTRÆSTISAMSTÆÐUM ERU Ø125mm BLIKKLAGNIR. SETJA SKAL HLJÓÐGILDRUR Á ALLAR STOFNLAGNIR SEM LIGGJA FRÁ SAMSTÆÐU.

LOFTBIL UNDIR HURÐ EÐA YFRISTRAUMS RIST

STAÐSETNING LOFTRÆSTITÚÐA SKAL TAKA MIÐ AF RAFLÖGNUM OG ÖÐRUM LÖGNUM Í PLÖTU OG SKAL STAÐSETJA Í SAMRÆMI VIÐ LOFTADÓSIR LJÓSA.

LYKILMYND




VERKFRÆÐISTOFA

NNE VERKFRÆÐISTOFA ehf
Hæðamín 6 - 201 Kópavogur Ísland
Sí 999-3077 / 999-3577
Kl. 460421-0470. nne@nne.is www.nne.is

BAUGHAMAR 3 - Mhl.02
221 HAFNARFJÖRÐUR

SERUÞPRÁTTUR - PÍPULAGNIR
LOFTRÆSTING - GRUNNMYND 5.HÆÐ

Hönnun:	NG	Verknúmer:	22044
Teiknað:	NG	Mælikvarði:	1:50
Yfirfarið:	SJ	Dagsetning:	23.05.2024
Samþykkt:		Teikn.nr.:	P4-52
Hákon Óm Ómarsson Kl. 300577-3189		Útgáfa:	2
Áritun hönnunarstjóra: Jóhann Einar Jónsson Kl.090882-3549			
Útgáfa / Dagsetning aðaluppdráttar: b / 29.03.2023			

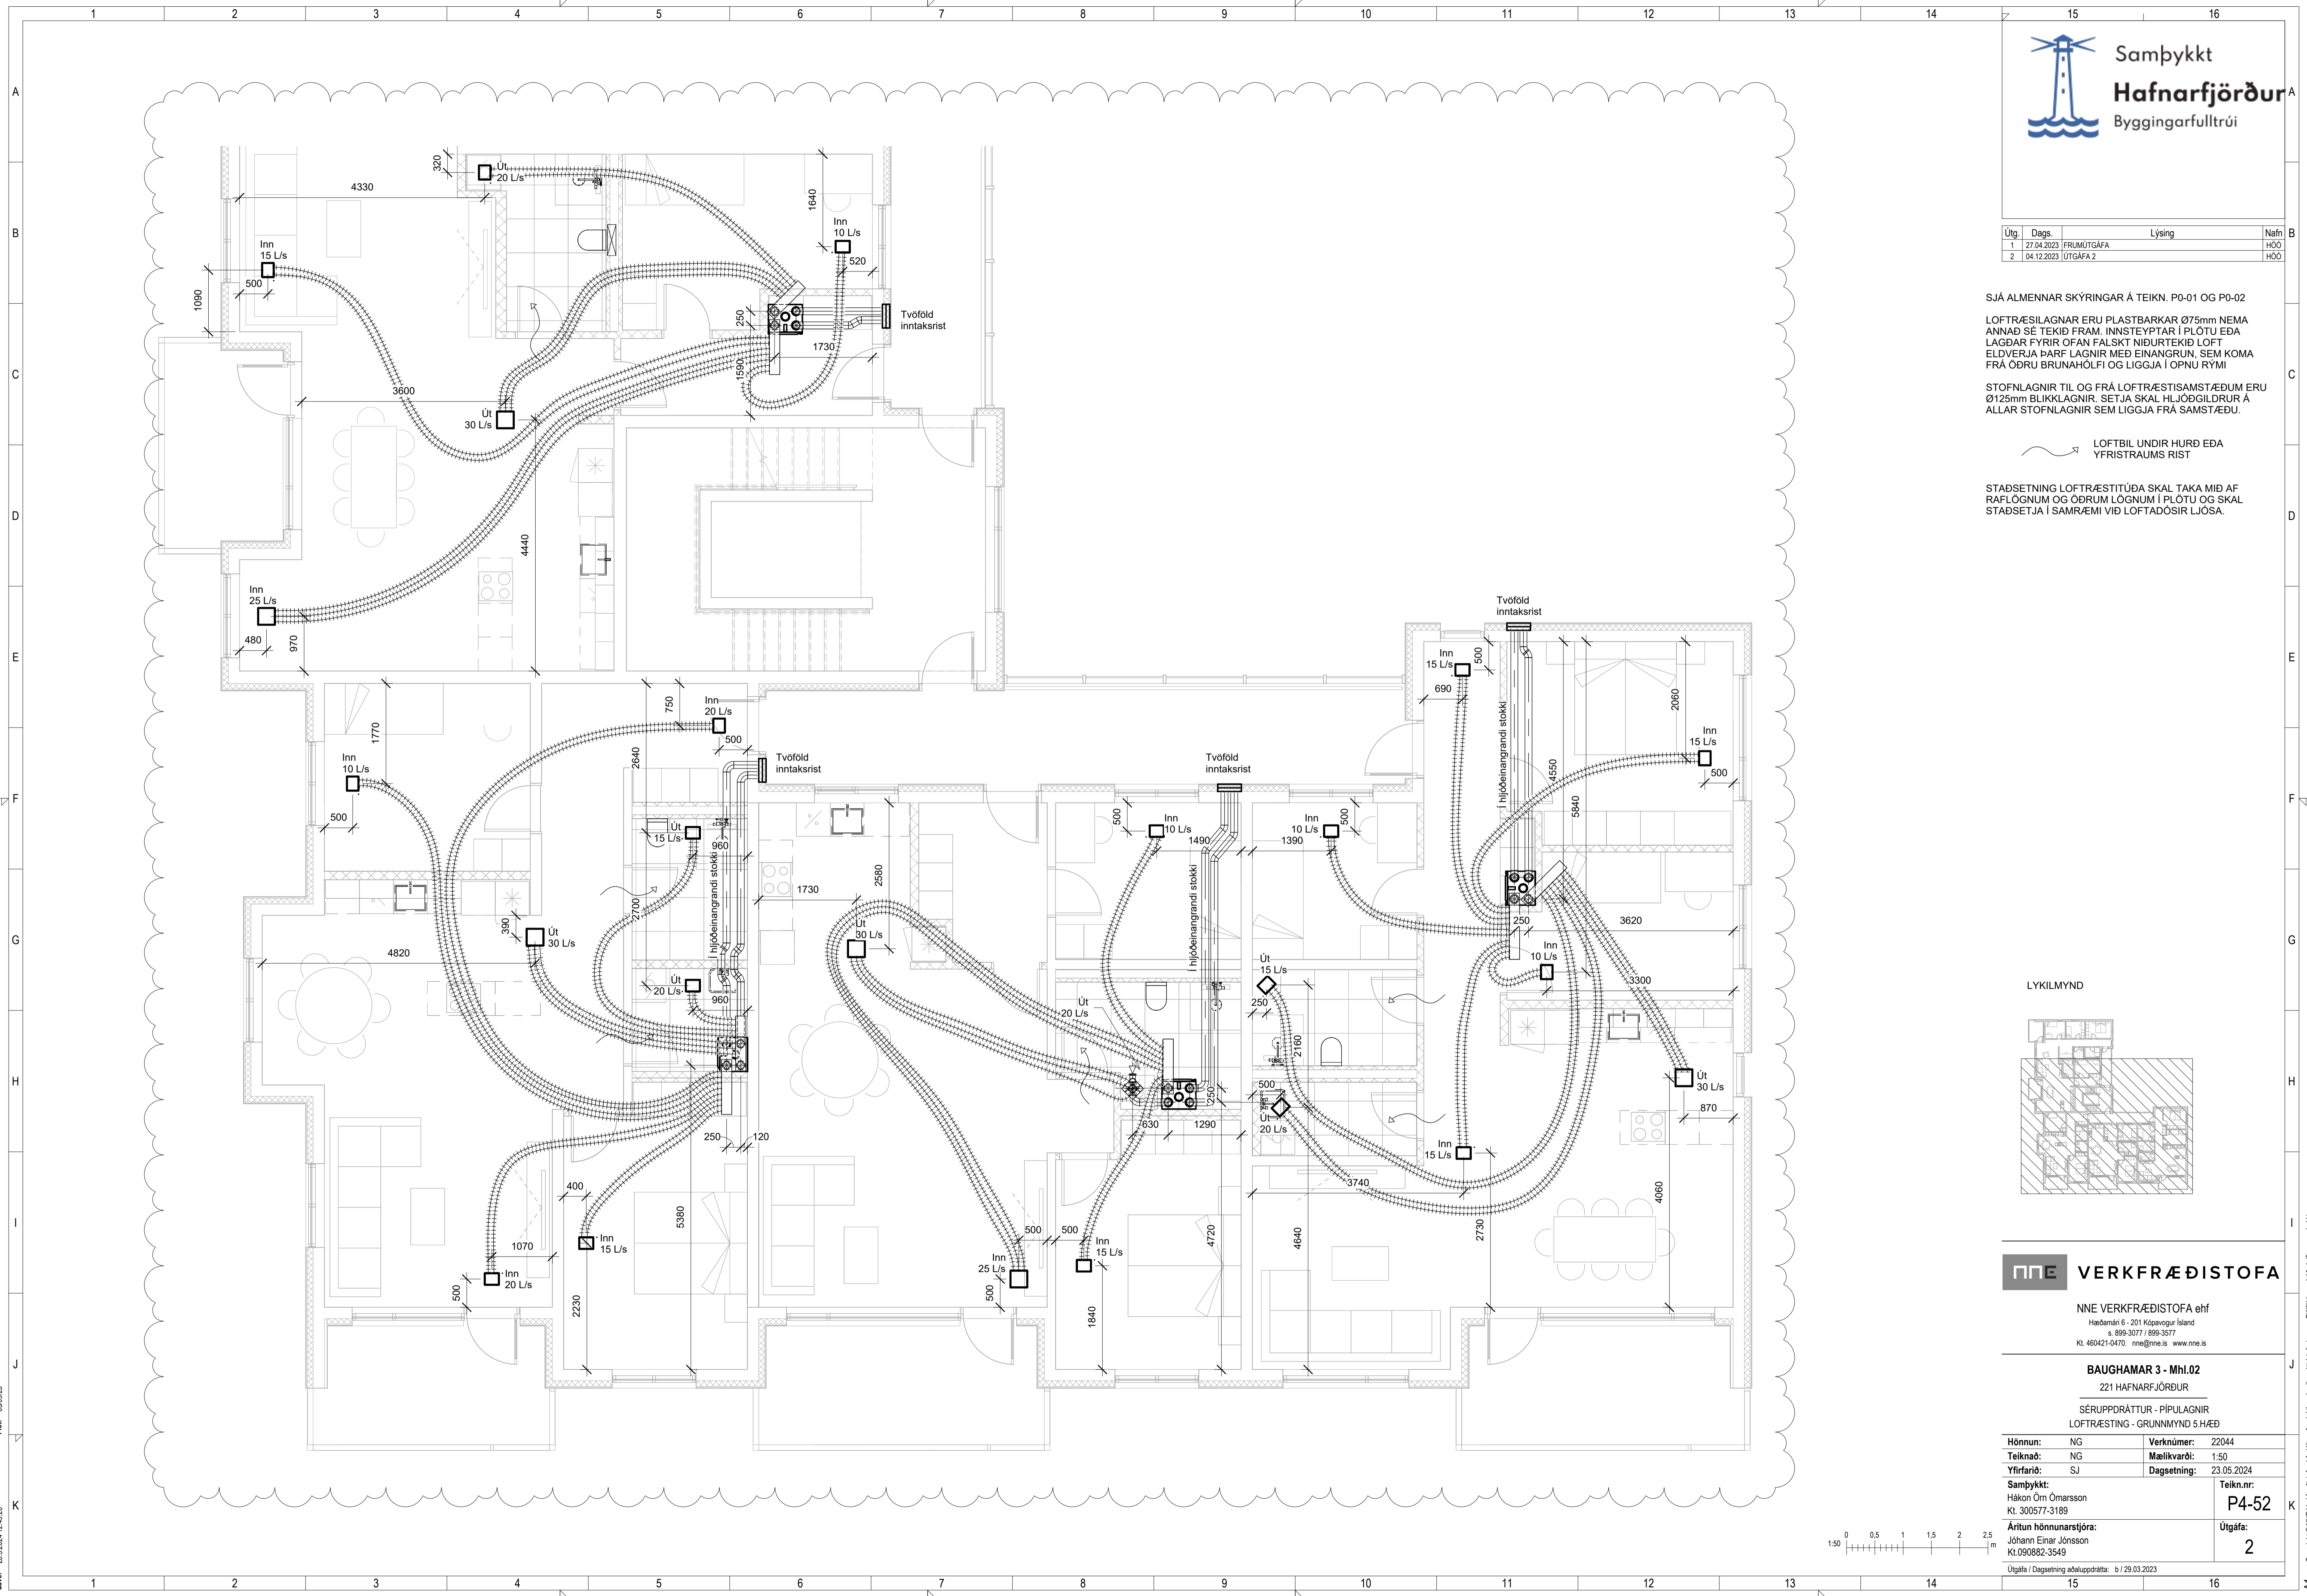

Þek: 030523

Skr: 28.5.2024 12:49:26

Útg.	Dags.	Lýsing	Nafn
1	27.04.2023	FRUMÚTGÁFA	HÓO
2	04.12.2023	ÚTGÁFA 2	HÓO

SJÁ ALMENNAR SKÝRINGAR Á TEIKN. P0-01 OG P0-02


LOFTRÆSLAGNAR ERU PLASTBARKAR Ø75mm NEMA ANNAD SÉ TEKID FRAM. INNSTEYPTAR Í PLÖTU EDA LAGÐAR FYRIR OFAN FALSKT NIÐURTEKID LOFT ELDVERJA ÞÁRF LAGNIR MEÐ EINANGRUN, SEM KOMA FRÁ ÖÐRU BRUNAHÖLFI OG LIGGJA Í OPNU RÝMI

STOFNLAGNIR TIL OG FRÁ LOFTRÆSTISAMSTÆÐUM ERU Ø125mm BLIKKLAGNIR. SETJA SKAL HLJÓÐGILDRUR Á ALLAR STOFNLAGNIR SEM LIGGJA FRÁ SAMSTÆÐU.

LOFTBIL UNDIR HURD EDA YFRISTRAUMS RIST

STADSETNING LOFTRÆSTITÚÐA SKAL TAKA MIÐ AF RAFLOGNUM OG ÖÐRUM LOGNUM Í PLÖTU OG SKAL STADSETJA Í SAMRÆMI VÍÐ LOFTADÓSIR LJÓSA.

LYKILMYND

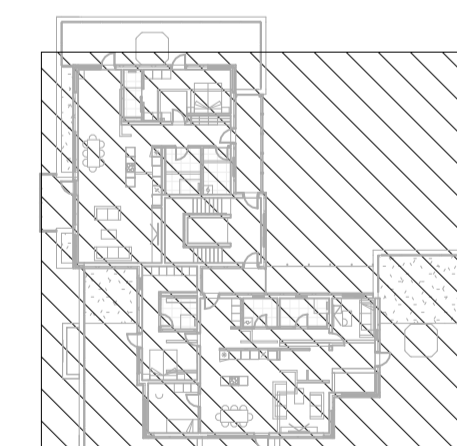

NNE VERKFRÆÐISTOFA

NNE VERKFRÆÐISTOFA ehf
Hæðamín 6 - 201 Kópavogur Ísland
Sí 899-3077 / 899-3577
Kl. 460421-0470. nne@nne.is www.nne.is

BAUGHAMAR 3 - Mhl.02
221 HAFNARFJÖRÐUR

SÉRUPPDRATTUR - PÍPULAGNIR
LOFTRÆSTING - GRUNNMÝND 6.HÆÐ

Hönnun:	NG	Verkúmer:	22044
Teiknað:	NG	Mælikvarði:	1:50
Yfirfarið:	SJ	Dagsetning:	23.05.2024


Samþykkt:
Hákon Óm Ómarsson
Kl. 300577-3189

Teikn.nr:
P4-61

Áritun hönnunarsjóra:
Jóhann Einar Jónsson
Kl.090882-3549

Útgáfa:
2

Útgáfa / Dagsetning aðaluppdráttar: b / 29.03.2023

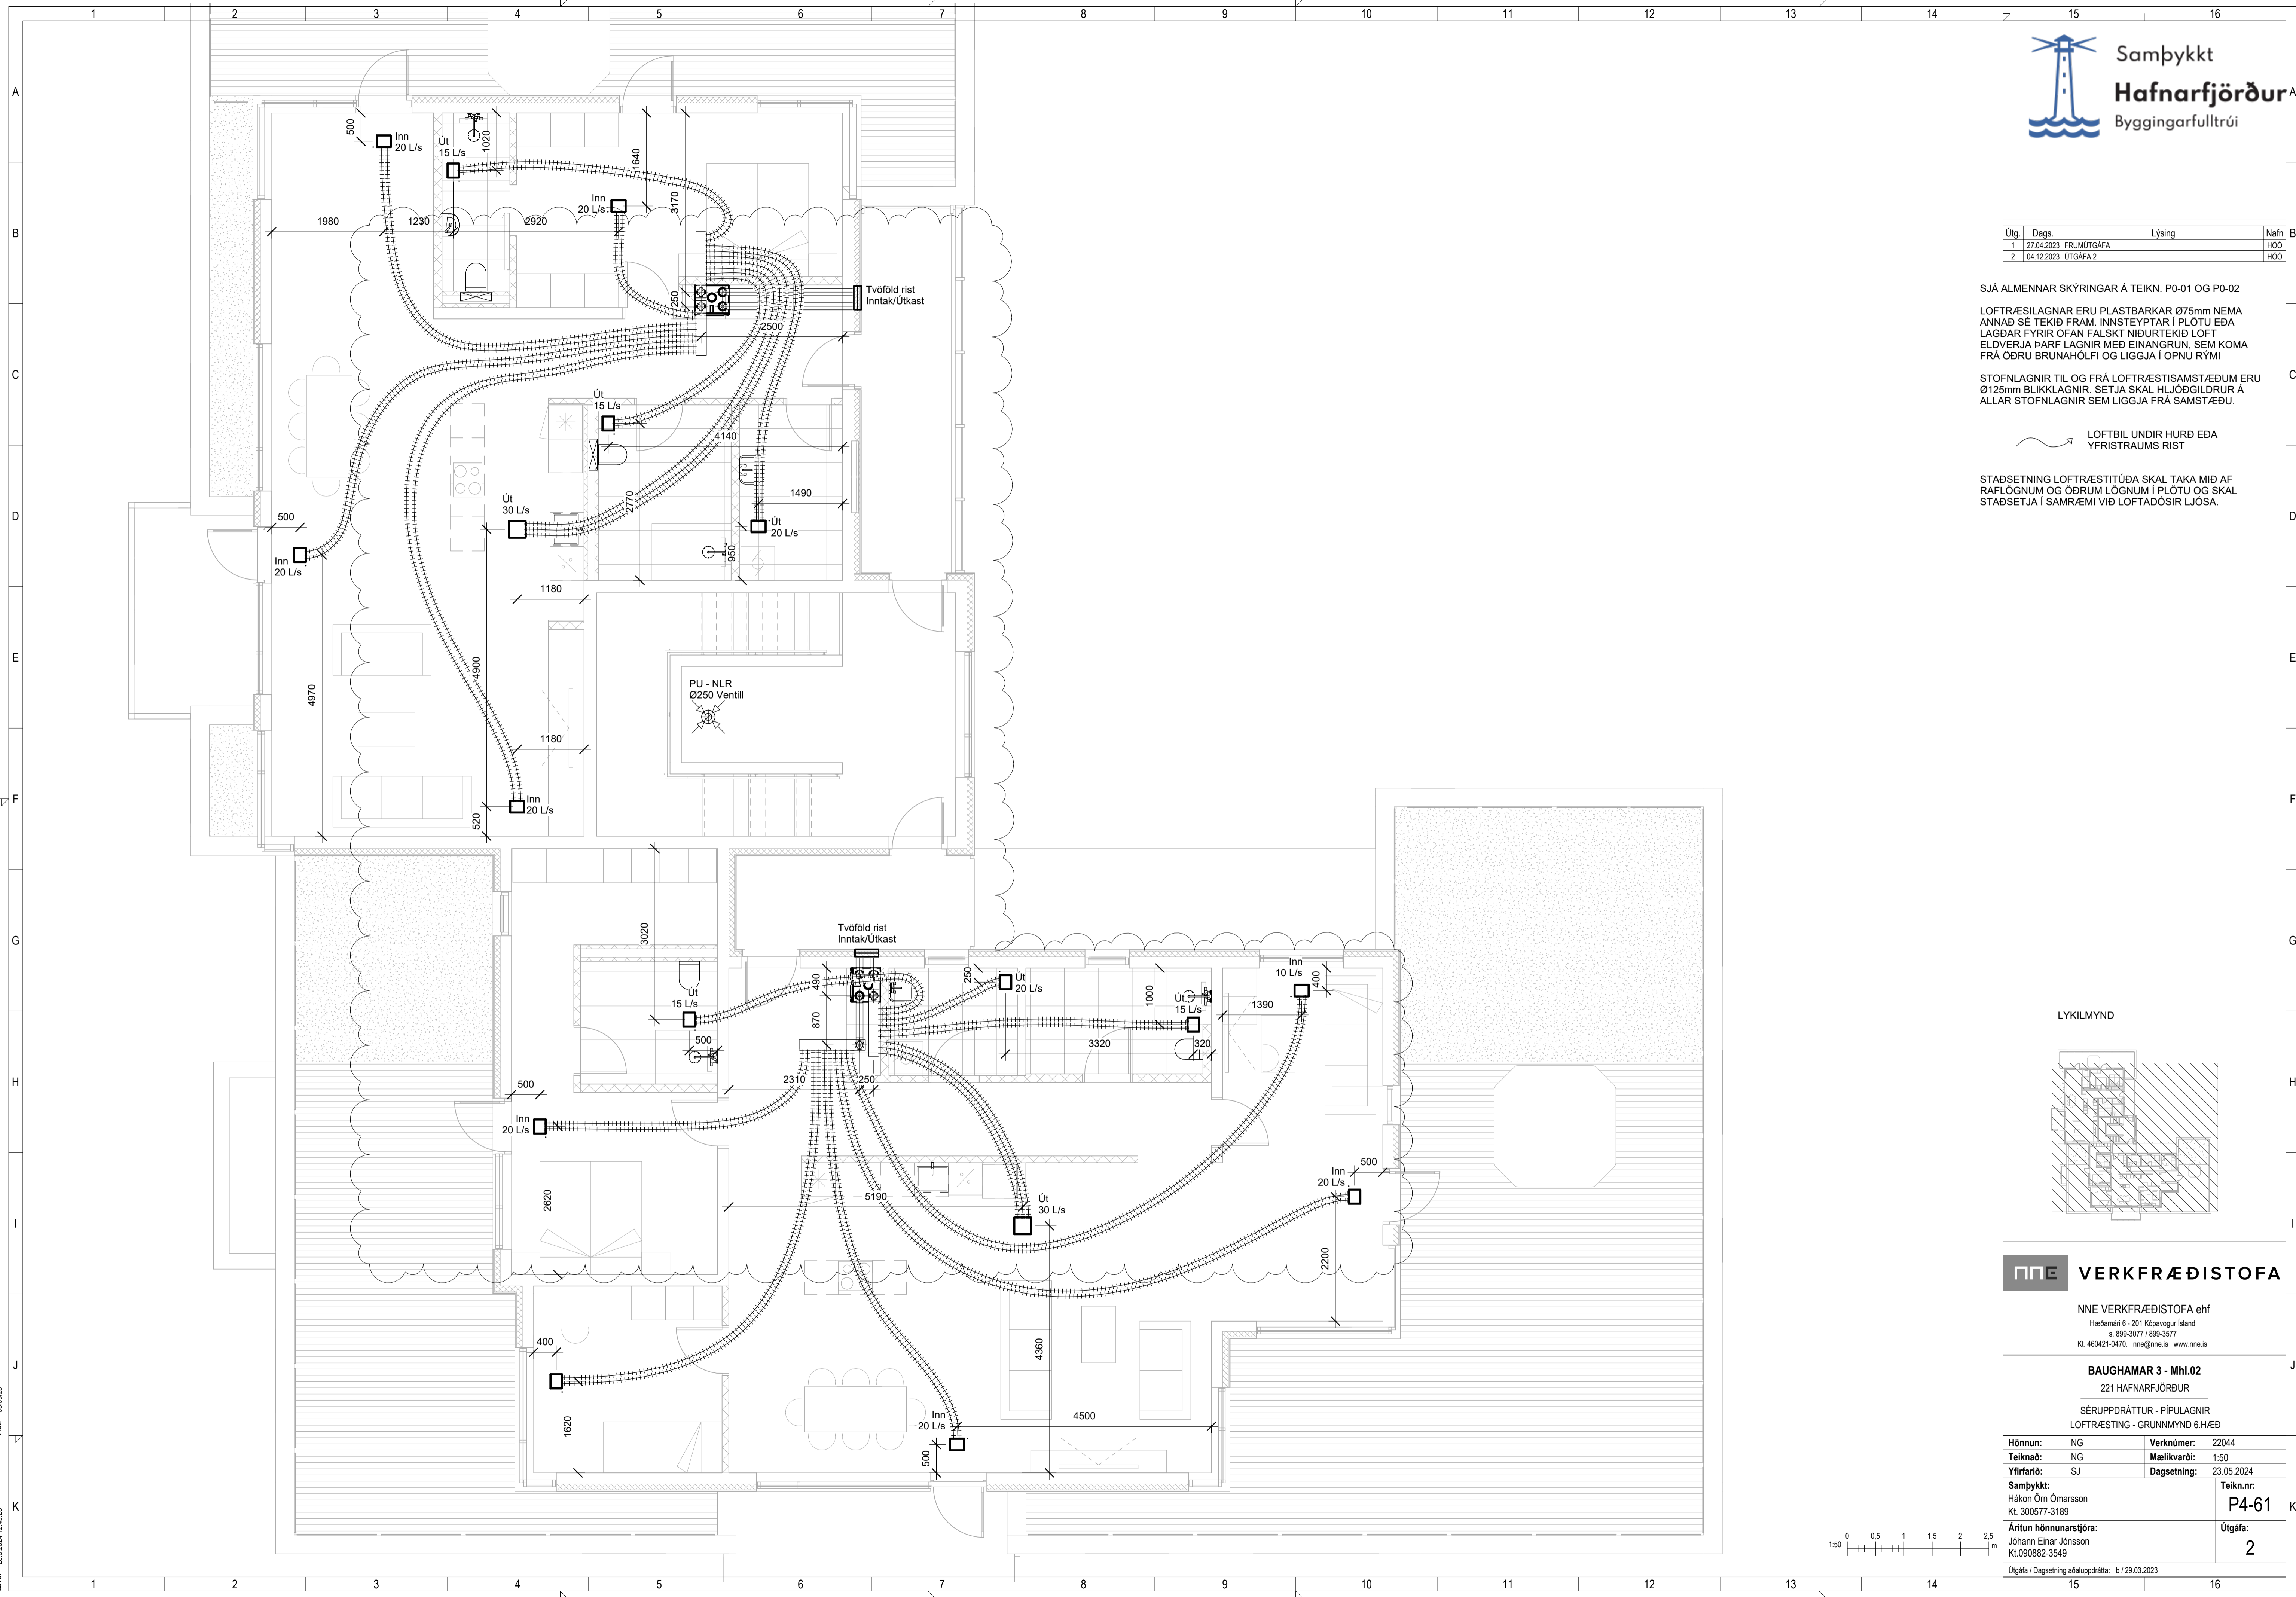



Samþykkt
Hafnarfjörður
Byggingarfulltrúi

Útg.	Dags.	Lýsing	Nafn
1	27.04.2023	FRUMÚTGÁFA	HÓO
2	04.12.2023	ÚTGÁFA 2	HÓO

SJÁ ALMENNAR SKÝRINGAR Á TEIKN. P0-01 OG P0-02


LOFTRÆSILAGNAR ERU PLASTBARKAR Ø75mm NEMA ANNAD SÉ TEKID FRAM. INNSTEYPTAR Í PLÖTU EDA LAGÐAR FYRIR OFAN FALSKT NIÐURTEKID LOFT ELDVERJA ÞARF LAGNIR MEÐ EINANGRUN, SEM KOMA FRÁ ÖÐRU BRUNAHÖLFI OG LIGGJA Í OPNU RÝMI

STOFNLAGNIR TIL OG FRÁ LOFTRÆSTISAMSTÆÐUM ERU Ø125mm BLIKKLAGNIR. SETJA SKAL HLJÓDGLDRUR Á ALLAR STOFNLAGNIR SEM LIGGJA FRÁ SAMSTÆÐU.

LOFTBIL UNDIR HURÐ EDA YFRISTRAUMS RIST

STAÐSETNING LOFTRÆSTITÚÐA SKAL TAKA MID AF RAFLOGNUM OG ÖÐRUM LÖGNUM Í PLÖTU OG SKAL STAÐSETJA Í SAMRÆMI VID LOFTADÓSIR LJÓSA.

LYKILMYND

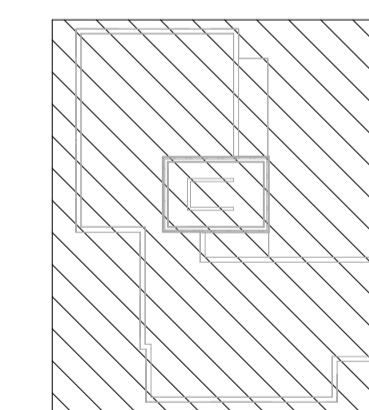


NNE VERKFRÆÐISTOFA

NNE VERKFRÆÐISTOFA ehf
Hæðamín 6 - 201 Kópavogur Ísland
Sí 999-3077 / 699-3577
Kl. 460421-0470. nne@nne.is www.nne.is

BAUGHAMAR 3 - Mhl.02
221 HAFNARFJÖRÐUR

SÉRUPPDRATTUR - PÍPULAGNIR
LOFTRÆSTING - GRUNNMYND ÞAK

Hönnun:	NG	Verknúmer:	22044
Teiknað:	NG	Mælikvarði:	1:50
Yfirfarið:	SJ	Dagsetning:	23.05.2024
Samþykkt:		Teikn.nr.:	P4-71
Hákon Óm Ómarsson Kl. 300577-3189		Útgáfa:	2
Áritun hönnunarstjóra: Jóhann Einar Jónsson Kl.090882-3549			
Útgáfa / Dagsetning aðaluppdráttar: b / 29.03.2023			

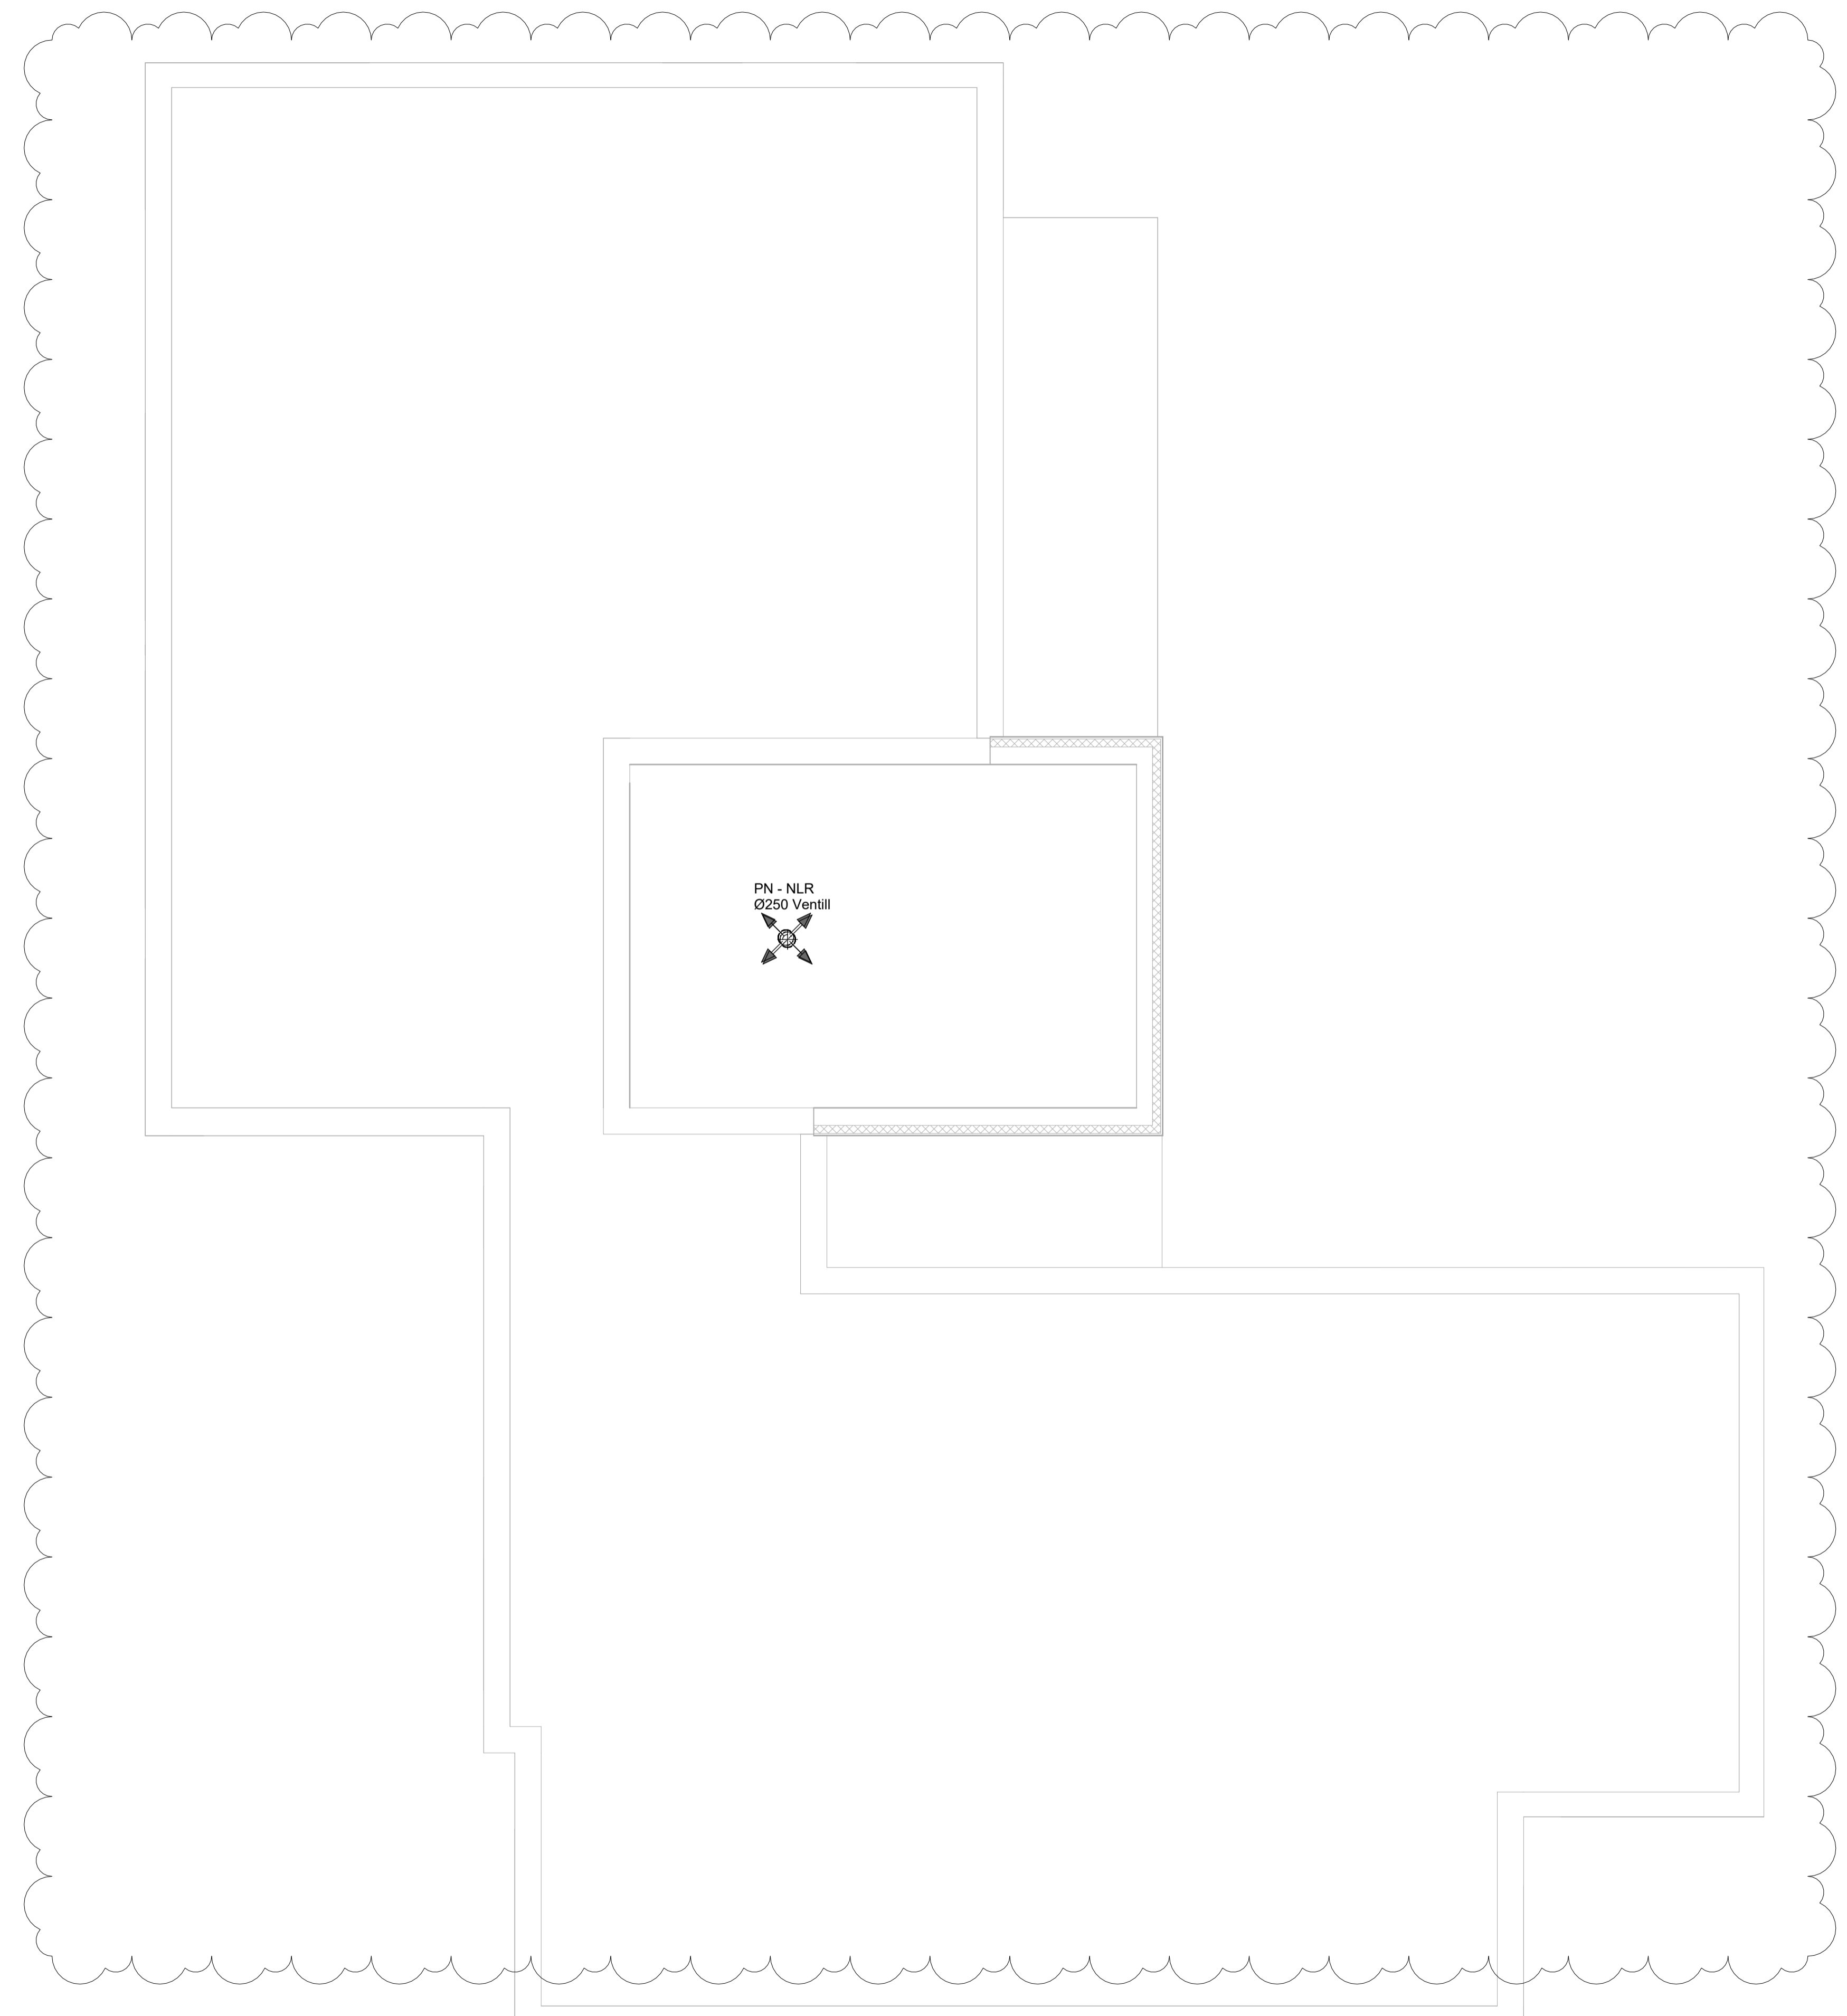

PN - NLR
Ø250 Ventil

Þek: 031623

Save: 28.5.2024 12:49:28