

Útg.	Dags.	Lýsing	Nafn
1	27.04.2023	FRUMDRAFTUR	HÓO
2	26.09.2023	STIGLEIÐSLA FÆRD	HÓO
3	02.07.2024	HRINGRÁSARLAGNIR UPP	HÓO

SKÝRINGAR - NEYSLUVATN:

- KALT NEYSLUVATN
- HEITT NEYSLUVATN
- HEITT NEYSLUVATN, HRINGRÁS

SJÁ ALMENNAR SKÝRINGAR Á TEIKN. P0-01 OG P0-03

ALLAR HULDAR NEYSLUVATNSLAGNIR ERU m/EINANGRUN

TENINGAR VIÐ DEILIKISTUR ER DN15

TENINGAR AÐ TÖPPUNARSTÖÐUM ER DN12, NEMA ANNAD SÉ TEKIÐ FRAM Á TEIKNINGU.


ALLAR STOFNLAGNIR ERU m/EINANGRUN.

ALLAR INNSTEYPTAR RÖR-Í-RÖR NEYSLUVATNSLAGNIR ERU DN12 PEX MED SÚREFNISKÁPU, NEMA ANNAD SÉ TEKIÐ FRAM Á TEIKNINGU.

ALLAR HRINGRÁSARLAGNIR ERU DN12 NEMA ANNAD SÉ TEKIÐ FRAM Á TEIKNINGU.

NOTA SKAL VOTTAÐAR LAGNIR.

LYKILMYND

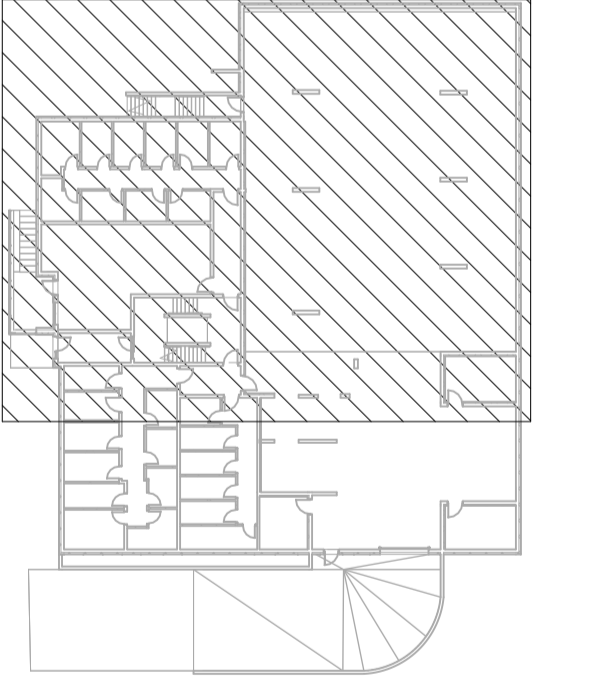


**NNE** VERKFRÆÐISTOFA

NNE Verkfræðistofa ehf  
 Háðamán 6 - 201 Kópavogur Ísland  
 s. 399-3077 / 899-3577  
 Kl. 460421-0470. nne@nne.is www.nne.is

**BAUGHAMAR 3 - Mhl.02**  
 221 HAFNARFJÖRÐUR

SERUPPDRAÐTUR - PÍPULAGNIR  
 NEYSLUVATNSLAGNIR - GRUNNMYND KJALLARI

Hönnun:	SJ	Verknúmer:	22044
Teiknað:	SJ	Mælikvarði:	1:50
Yfirfarið:	NG	Dagsetning:	02.07.2024
Samþykkt:	Hákon Óm Ómarsson Kl. 300577-3189	Teikn.nr.:	<b>P2-01</b>
Áritun hönnunarstjóra:	Jóhann Einar Jónsson Kl. 090882-3549	Útgáfa:	<b>3</b>
Útgáfa / Dagsetning aðaluppdráttar:			

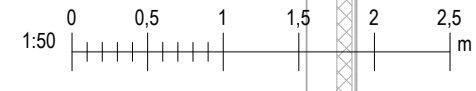

Pict: 090620  
 Save: 27.07.2024 10:57:35  
 Skrá: M:\AVR\2222044 - Baughamar 31c - hus B02 DESIGN02 P - PÍPULAGNIRP2\_Baughamar 1B\_Neysluvatnsagnir.rvt

Copyright © NNE Verkfræðistofa ehf. - Hönnuður áskur sér allan rétt á teikningum - Fjölútdun er háð skriflegu samþykki

Útg.	Dags.	Lýsing	Nafn
1	27.04.2023	FRUMÚTGÁFA	HÓO
2	26.09.2023	STIGLEIÐSLA FÆRD	HÓO
3	02.07.2024	HRINGRÁSARLAGNIR UPP	HÓO

SKÝRINGAR - NEYSLUVATN:

- KALT NEYSLUVATN
- HEITT NEYSLUVATN
- HEITT NEYSLUVATN, HRINGRÁS

SJÁ ALMENNAR SKÝRINGAR Á TEIKN. P0-01 OG P0-03

ALLAR HULDAR NEYSLUVATNSLAGNIR ERU m/EINANGRUN

TENINGAR VIÐ DEILIKISTUR ER DN15

TENINGAR AD TÖPPUNARSTÖÐUM ER DN12, NEMA ANNAD SÉ TEKIÐ FRAM Á TEIKNINGU.


ALLAR STOFNLAGNIR ERU m/EINANGRUN.

ALLAR INNSTEYPTAR RÖR-Í-RÖR NEYSLUVATNSLAGNIR ERU DN12 PEX MED SÚREFNISKÁPU, NEMA ANNAD SÉ TEKIÐ FRAM Á TEIKNINGU.

ALLAR HRINGRÁSARLAGNIR ERU DN12 NEMA ANNAD SÉ TEKIÐ FRAM Á TEIKNINGU.

NOTA SKAL VOTTAÐAR LAGNIR.

LYKILMYND

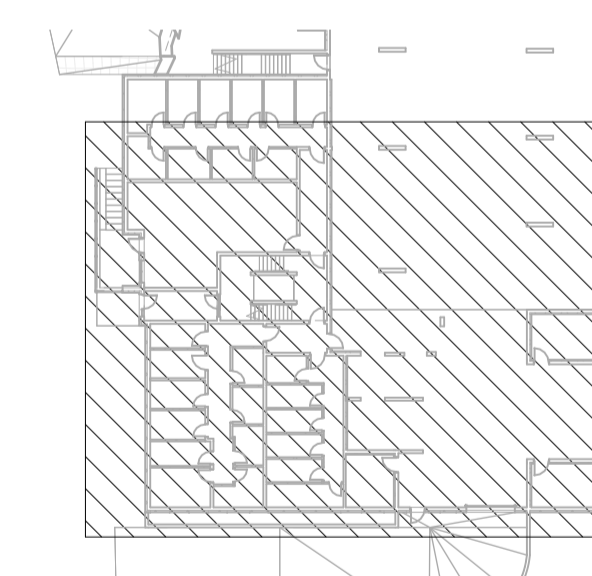


**NNE** VERKFRÆÐISTOFA

NNE Verkfræðistofa ehf  
 Háðamín 6 - 201 Kópavogur Ísland  
 s. 599-3077 / 599-3577  
 Kl. 460421-0470. nne@nne.is www.nne.is

**BAUGHAMAR 3 - Mhl.02**  
 221 HAFNARFJÖRÐUR

SÉRUPPRÁTTUR - PÍPULAGNIR  
 NEYSLUVATNSLAGNIR - GRUNNMÝND KJALLARI

Hönnun:	SJ	Verknúmer:	22044
Teiknað:	SJ	Mælikvarði:	1:50
Yfirfarið:	NG	Dagsetning:	02.07.2024
Samþykkt:	Hákon Ómarsson Kl. 300577-3189	Teikn.nr.:	<b>P2-02</b>
Áritun hönnunarstjóra:	Jóhann Einar Jónsson Kl. 090882-3549	Útgáfa:	<b>3</b>
Útgáfa / Dagsetning aðaluppdráttar:			

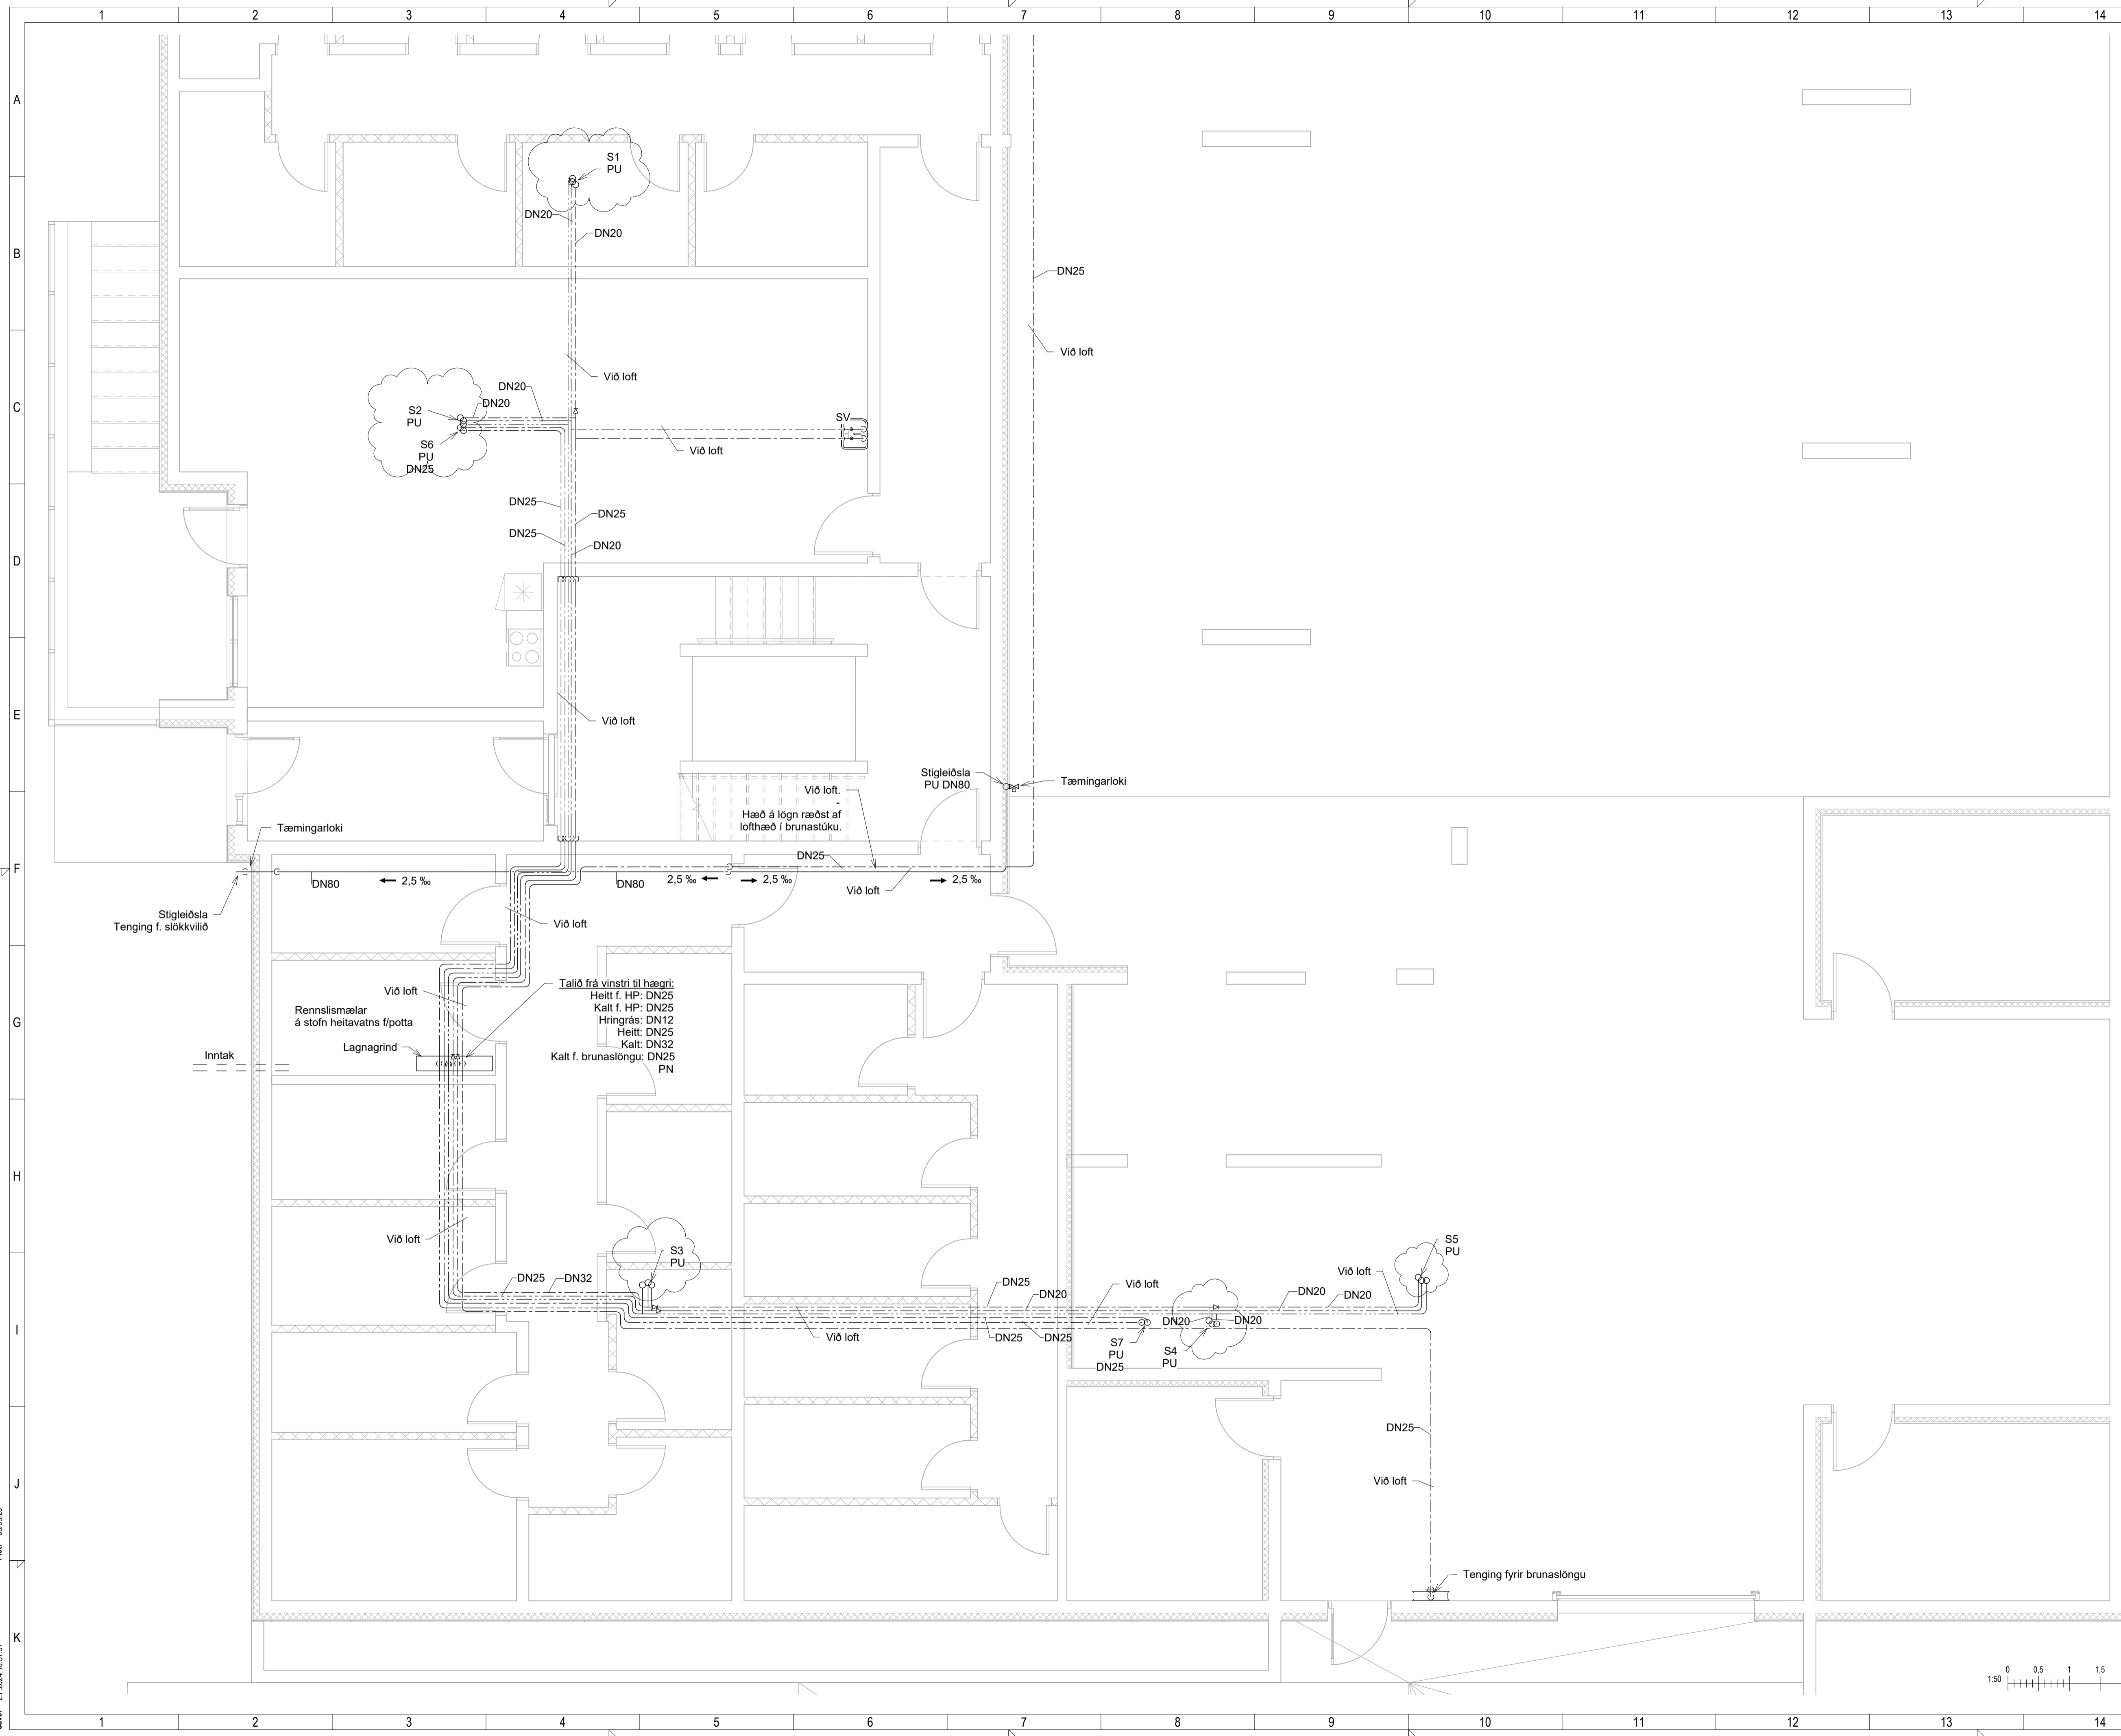

Pict: 090620  
 Save: 27.07.2024 10:57:37  
 Smr: M:\AVR\2222044 - Baughamar 31c - hus B02 DESIGN\02 P - PÍPULAGNIR\P2\_Baughamar 1B\_Neysluvatnslagnir.rvt

Copyright © NNE Verkfræðistofa ehf. - Hönnuður áskur sér alian rétt á teikningum - Fjölbúur er háð skriflegu samþykki

Útg.	Dags.	Lýsing	Nafn
1	27.04.2023	FRUMÚTGÁFA	HÓO
2	26.09.2023	STIGLEIÐSLA FÆRD	HÓO
3	02.07.2024	HRINGRÁSARLAGNIR UPP	HÓO

SKÝRINGAR - NEYSLUVATN:

- KALT NEYSLUVATN
- HEITT NEYSLUVATN
- HEITT NEYSLUVATN, HRINGRÁS

SJÁ ALMENNAR SKÝRINGAR Á TEIKN. P0-01 OG P0-03

ALLAR HULDAR NEYSLUVATNSLAGNIR ERU m/EINANGRUN

TENINGAR VÍÐ DEILIKISTUR ER DN15

TENINGAR AÐ TÖPPUNARSTÖÐUM ER DN12, NEMA ANNAD SÉ TEKID FRAM Á TEIKNINGU.

ALLAR STOFNLAGNIR ERU m/EINANGRUN.

ALLAR INNSTEYPTAR RÖR-Í-RÖR NEYSLUVATNSLAGNIR ERU DN12 PEX MED SÚREFNISKÁPU, NEMA ANNAD SÉ TEKID FRAM Á TEIKNINGU.

ALLAR HRINGRÁSARLAGNIR ERU DN12 NEMA ANNAD SÉ TEKID FRAM Á TEIKNINGU.

NOTA SKAL VOTTABAR LAGNIR.

LYKILMYND




NNE VERKFRÆÐISTOFA

NNE Verkfræðistofa ehf  
Hæðarmán 6 - 201 Kópavogur Ísland  
s. 899-3077 / 899-3577  
Kl. 460421-0470. nne@nne.is www.nne.is

BAUGHAMAR 3 - Mhl.02  
221 HAFNARFJÖRÐUR

SÉRUPPRÁTTUR - PÍPULAGNIR  
NEYSLUVATNSLAGNIR - GRUNNMYND 1.HÆÐ

Hönnun:	SJ	Verkúmer:	22044
Teiknað:	SJ	Mælikvarði:	1:50
Yfirfarið:	NG	Dagsetning:	02.07.2024
Samþykkt:	Hákon Óm Ómarsson Kl. 300577-3189	Teikn.nr.:	P2-11
Áritun hönnunarstjóra:	Jóhann Einar Jónsson Kl. 090882-3549	Útgáfa:	3
Útgáfa / Dagsetning aðaluppdráttar:			

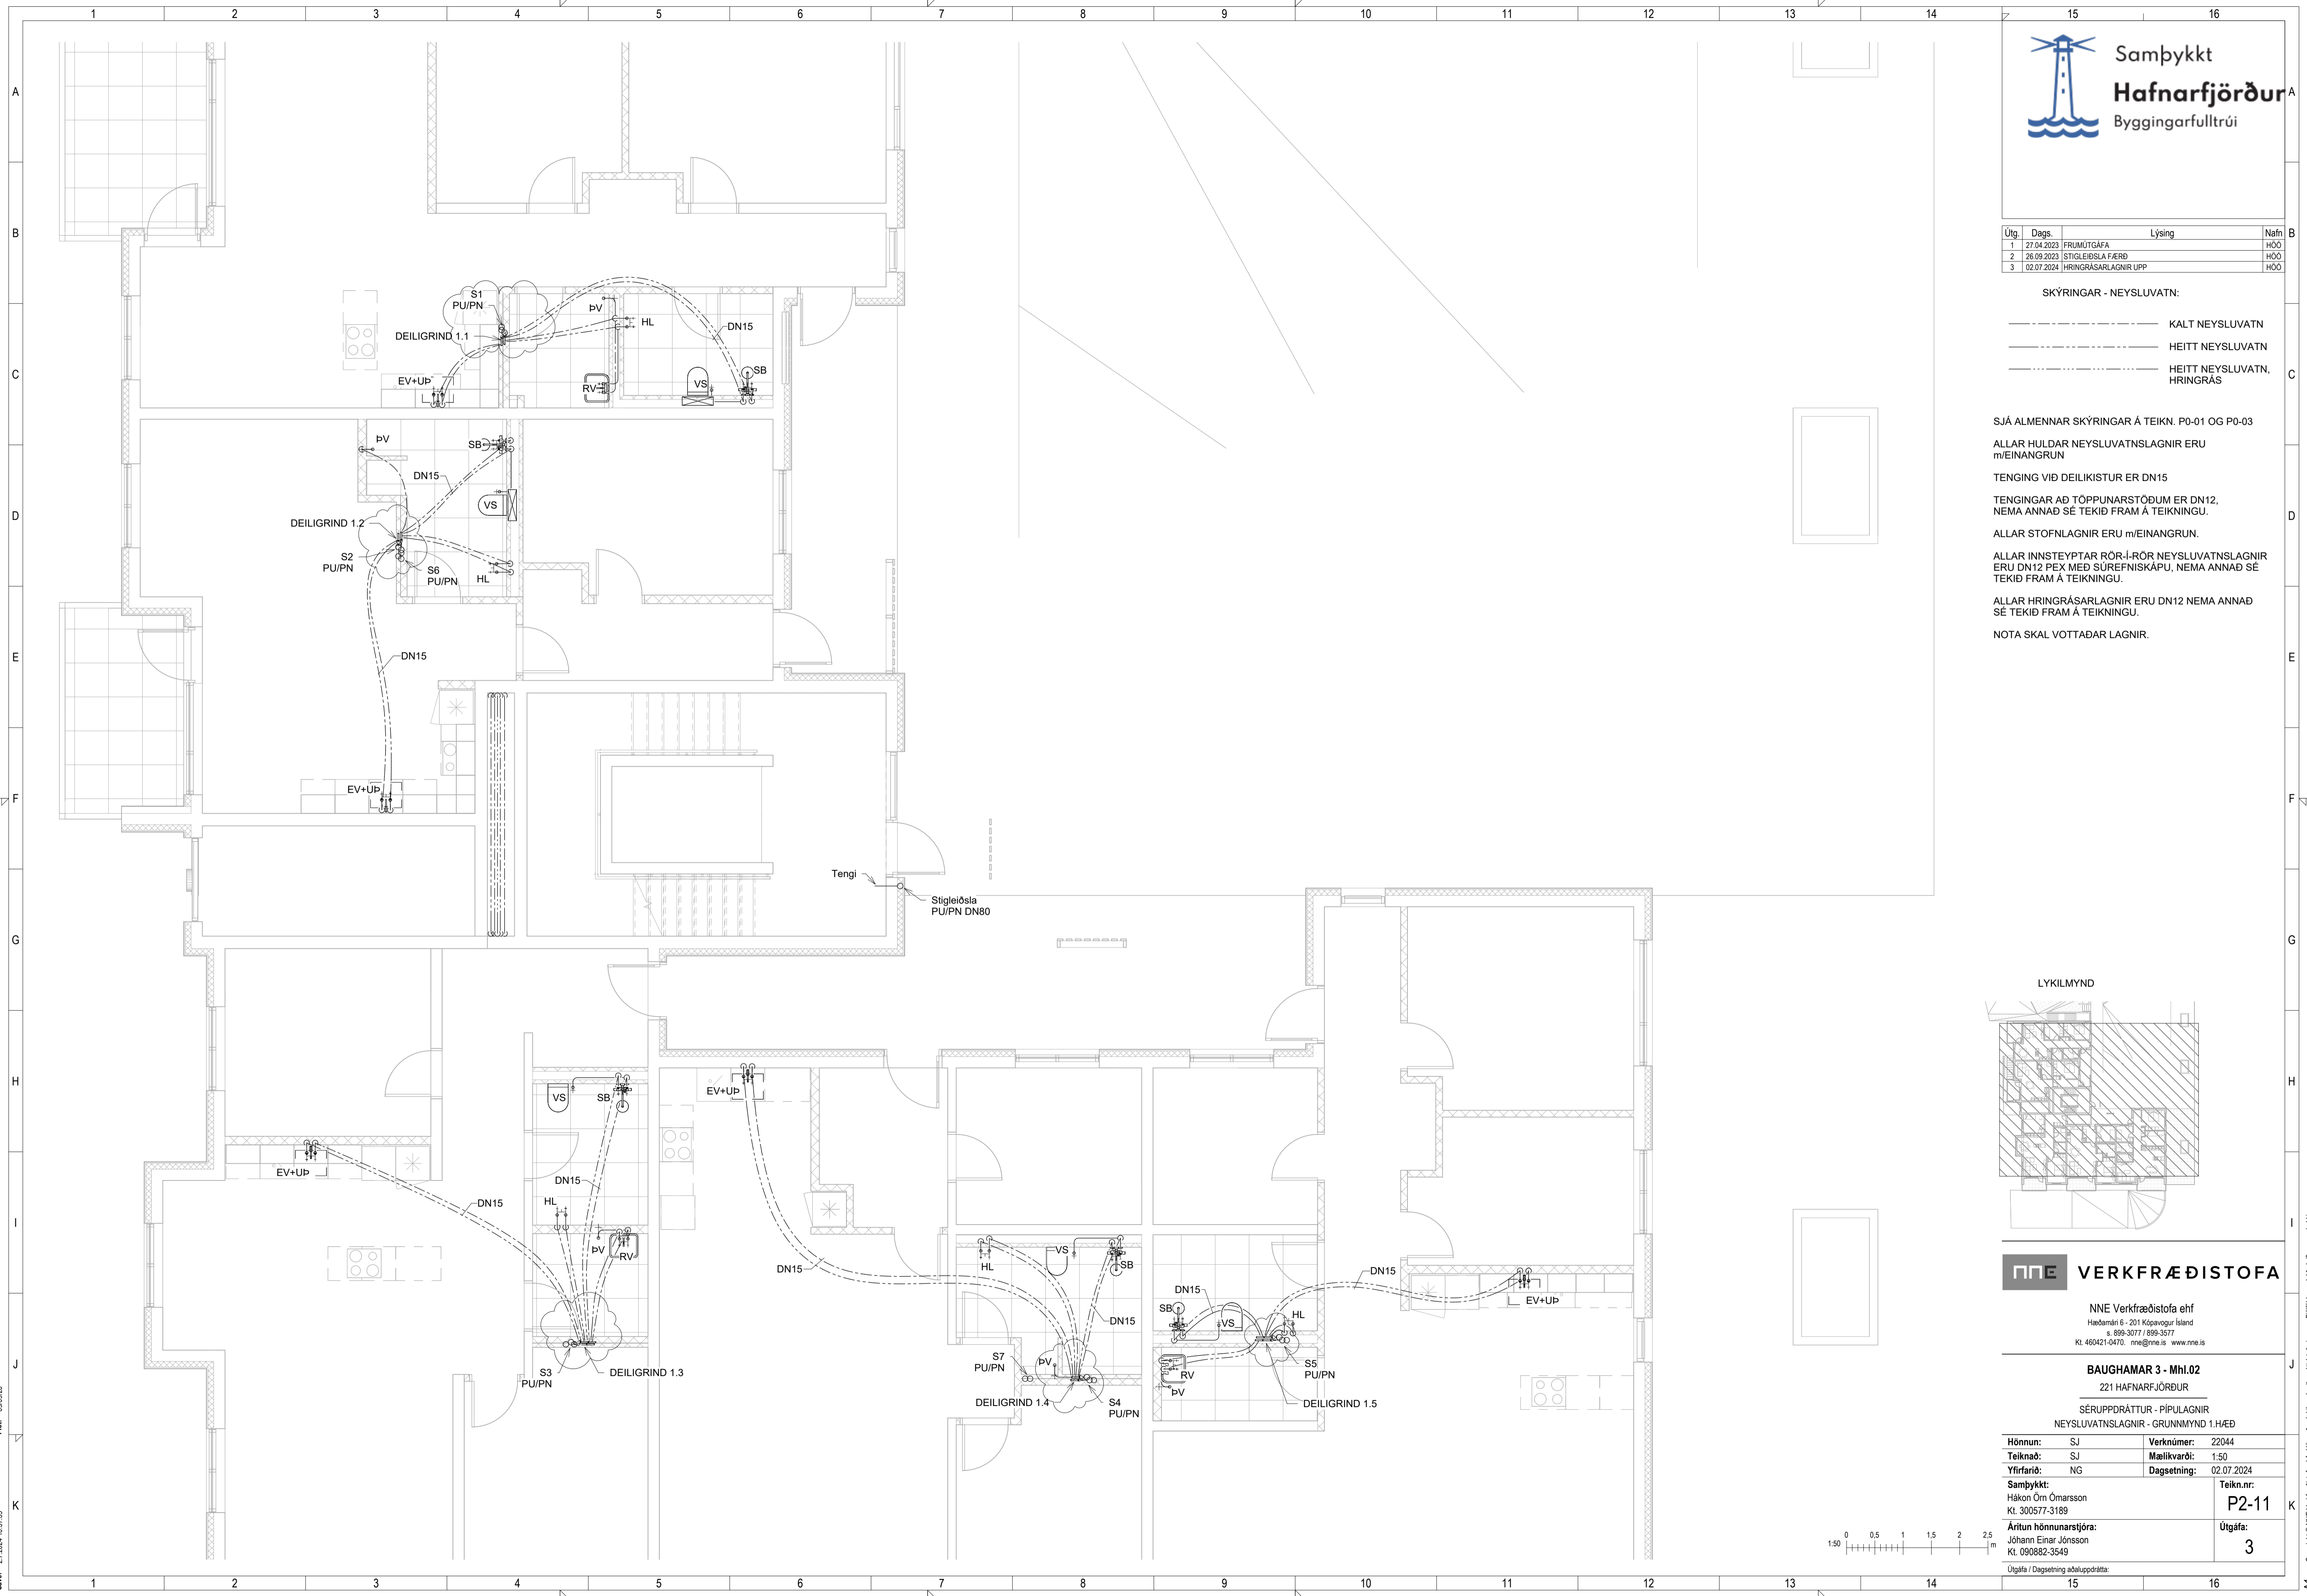

Pict: 090620  
 Save: 27.07.2024 10:57:39  
 Skrá: M:\AVR\2222044 - Baughamar 31c - hus B02 DESIGN02 P - PÍPULAGNIRP2\_Baughamar 1B\_Neysluvatnslagnir.rvt

Copyright © NNE Verkfræðistofa ehf - Hönnuður áskur sér alán rétt á takengum - Fjölbúan er háð skriflegu samþykki



Útg.	Dags.	Lýsing	Nafn
1	27.04.2023	FRUMÚTGÁFA	HÓO
2	26.09.2023	STIGLEIÐSLA FÆRD	HÓO
3	02.07.2024	HRINGRÁSARLAGNIR UPP	HÓO

SKÝRINGAR - NEYSLUVATN:

-----	KALT NEYSLUVATN
-----	HEITT NEYSLUVATN
-----	HEITT NEYSLUVATN, HRINGRÁS

SJÁ ALMENNAR SKÝRINGAR Á TEIKN. P0-01 OG P0-03

ALLAR HULDAR NEYSLUVATNSLAGNIR ERU m/EINANGRUN

TENINGAR VIÐ DEILIKISTUR ER DN15

TENINGAR AD TÖPPUNARSTÖÐUM ER DN12, NEMA ANNAD SÉ TEKID FRAM Á TEIKNINGU.


ALLAR STOFNLAGNIR ERU m/EINANGRUN.

ALLAR INNSTEYPTAR RÖR-Í-RÖR NEYSLUVATNSLAGNIR ERU DN12 PEX MED SÚREFNISKÁPU, NEMA ANNAD SÉ TEKID FRAM Á TEIKNINGU.

ALLAR HRINGRÁSARLAGNIR ERU DN12 NEMA ANNAD SÉ TEKID FRAM Á TEIKNINGU.

NOTA SKAL VOTTABAR LAGNIR.

LYKILMYND

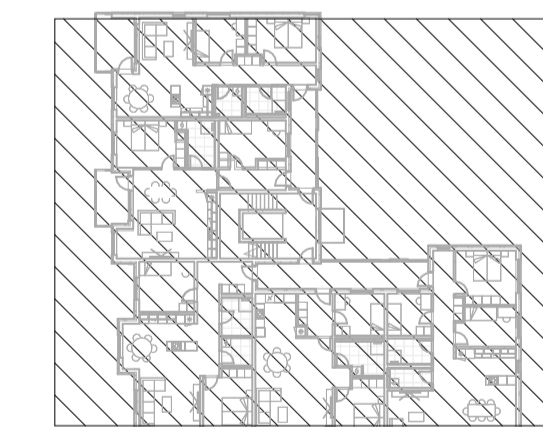



NNE VERKFRÆÐISTOFA

NNE Verkfræðistofa ehf  
Hæðarmán 6 - 201 Kópavogur Ísland  
s. 399-3077 / 899-3377  
Kl. 460421-0470. nne@nne.is www.nne.is

BAUGHAMAR 3 - Mhl.02  
221 HAFNARFJÖRÐUR

SÉRUPPRÁTTUR - PÍPULAGNIR  
NEYSLUVATNSLAGNIR - GRUNNMÝND 2.HÆÐ

Hönnun:	SJ	Verknúmer:	22044
Teiknað:	SJ	Mælikvarði:	1:50
Yfirfarið:	NG	Dagsetning:	02.07.2024
Samþykkt:		Teikn.nr.:	P2-21
Hákon Óm Ómarsson Kl. 300577-3189		Útgáfa:	3
Áritun hönnunarstjóra: Jóhann Einar Jónsson Kl. 090882-3549			
Útgáfa / Dagsetning aðaluppdráttar:			

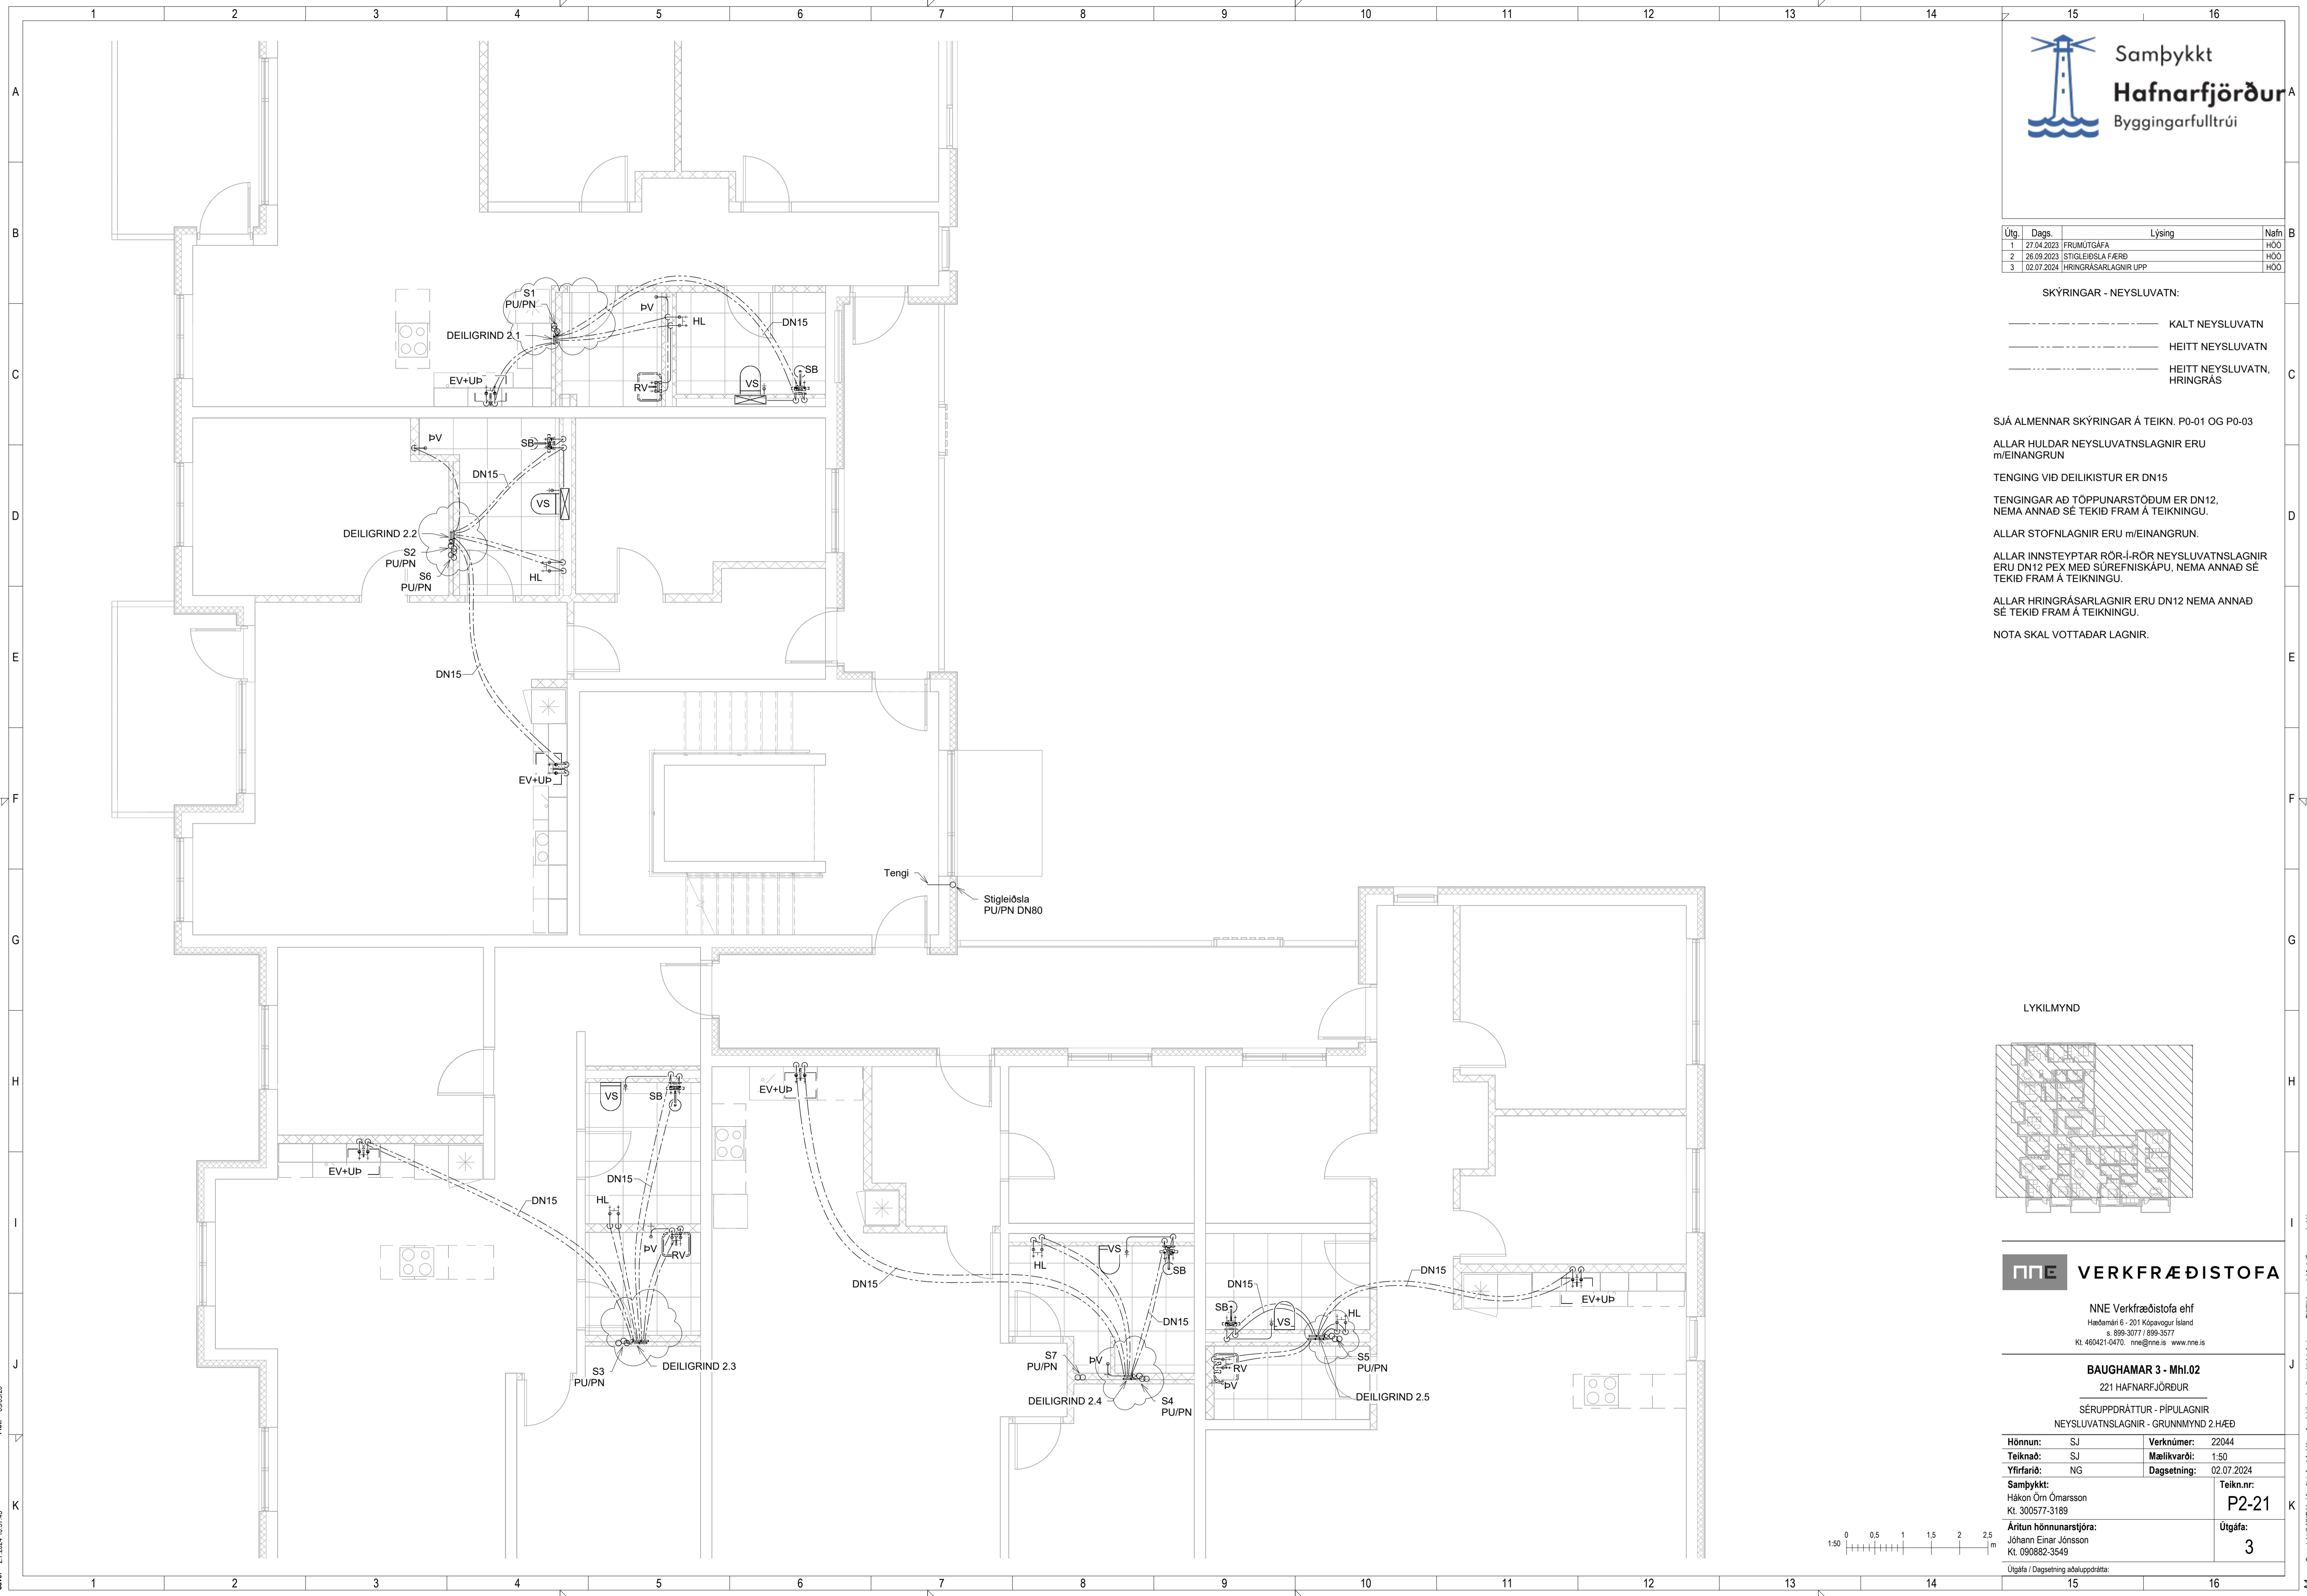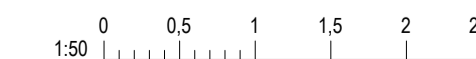

Pict: 090620

Save: 27.2024 10:57:43

Útg.	Dags.	Lýsing	Nafn
1	27.04.2023	FRUMÚTGÁFA	HÓO
2	26.09.2023	STIGLEIÐSLA FÆRD	HÓO
3	02.07.2024	HRINGRÁSARLAGNIR UPP	HÓO

SKÝRINGAR - NEYSLUVATN:

- KALT NEYSLUVATN
- HEITT NEYSLUVATN
- HEITT NEYSLUVATN, HRINGRÁS

SJÁ ALMENNAR SKÝRINGAR Á TEIKN. P0-01 OG P0-03

ALLAR HULDAR NEYSLUVATNSLAGNIR ERU m/EINANGRUN

TENING VÍÐ DEILIKISTUR ER DN15

TENINGAR AÐ TÖPPUNARSTÖÐUM ER DN12, NEMA ANNAD SÉ TEKIÐ FRAM Á TEIKNINGU.


ALLAR STOFNLAGNIR ERU m/EINANGRUN.

ALLAR INNSTEYPTAR RÖR-Í-RÖR NEYSLUVATNSLAGNIR ERU DN12 PEX MED SÚREFNISKÁPU, NEMA ANNAD SÉ TEKIÐ FRAM Á TEIKNINGU.

ALLAR HRINGRÁSARLAGNIR ERU DN12 NEMA ANNAD SÉ TEKIÐ FRAM Á TEIKNINGU.

NOTA SKAL VOTTAÐAR LAGNIR.

LYKILMYND

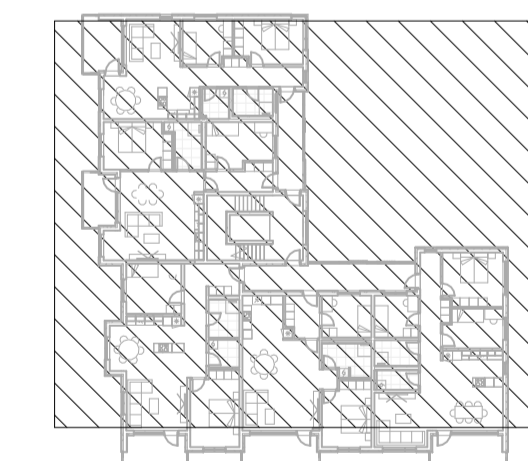


**VERKFRÆÐISTOFA**

NNE Verkfræðistofa ehf  
Hæðarmán 6 - 201 Kópavogur Ísland  
s. 399-3077 / 899-3377  
Kl. 460421-0470. nne@nne.is www.nne.is

**BAUGHAMAR 3 - Mhl.02**  
221 HAFNARFJÖRÐUR

SÉRUPPRÁTTUR - PÍPULAGNIR  
NEYSLUVATNSLAGNIR - GRUNNMÝND 3.HÆÐ

Hönnun:	SJ	Verkúmer:	22044
Teiknað:	SJ	Mælikvarði:	1:50
Yfirfarið:	NG	Dagsetning:	02.07.2024
Samþykkt:	Hákon Óm Ómarsson Kl. 300577-3189	Teikn.nr.:	<b>P2-31</b>
Áritun hönnunarstjóra:	Jóhann Einar Jónsson Kl. 090882-3549	Útgáfa:	<b>3</b>
Útgáfa / Dagsetning aðaluppdráttar:			

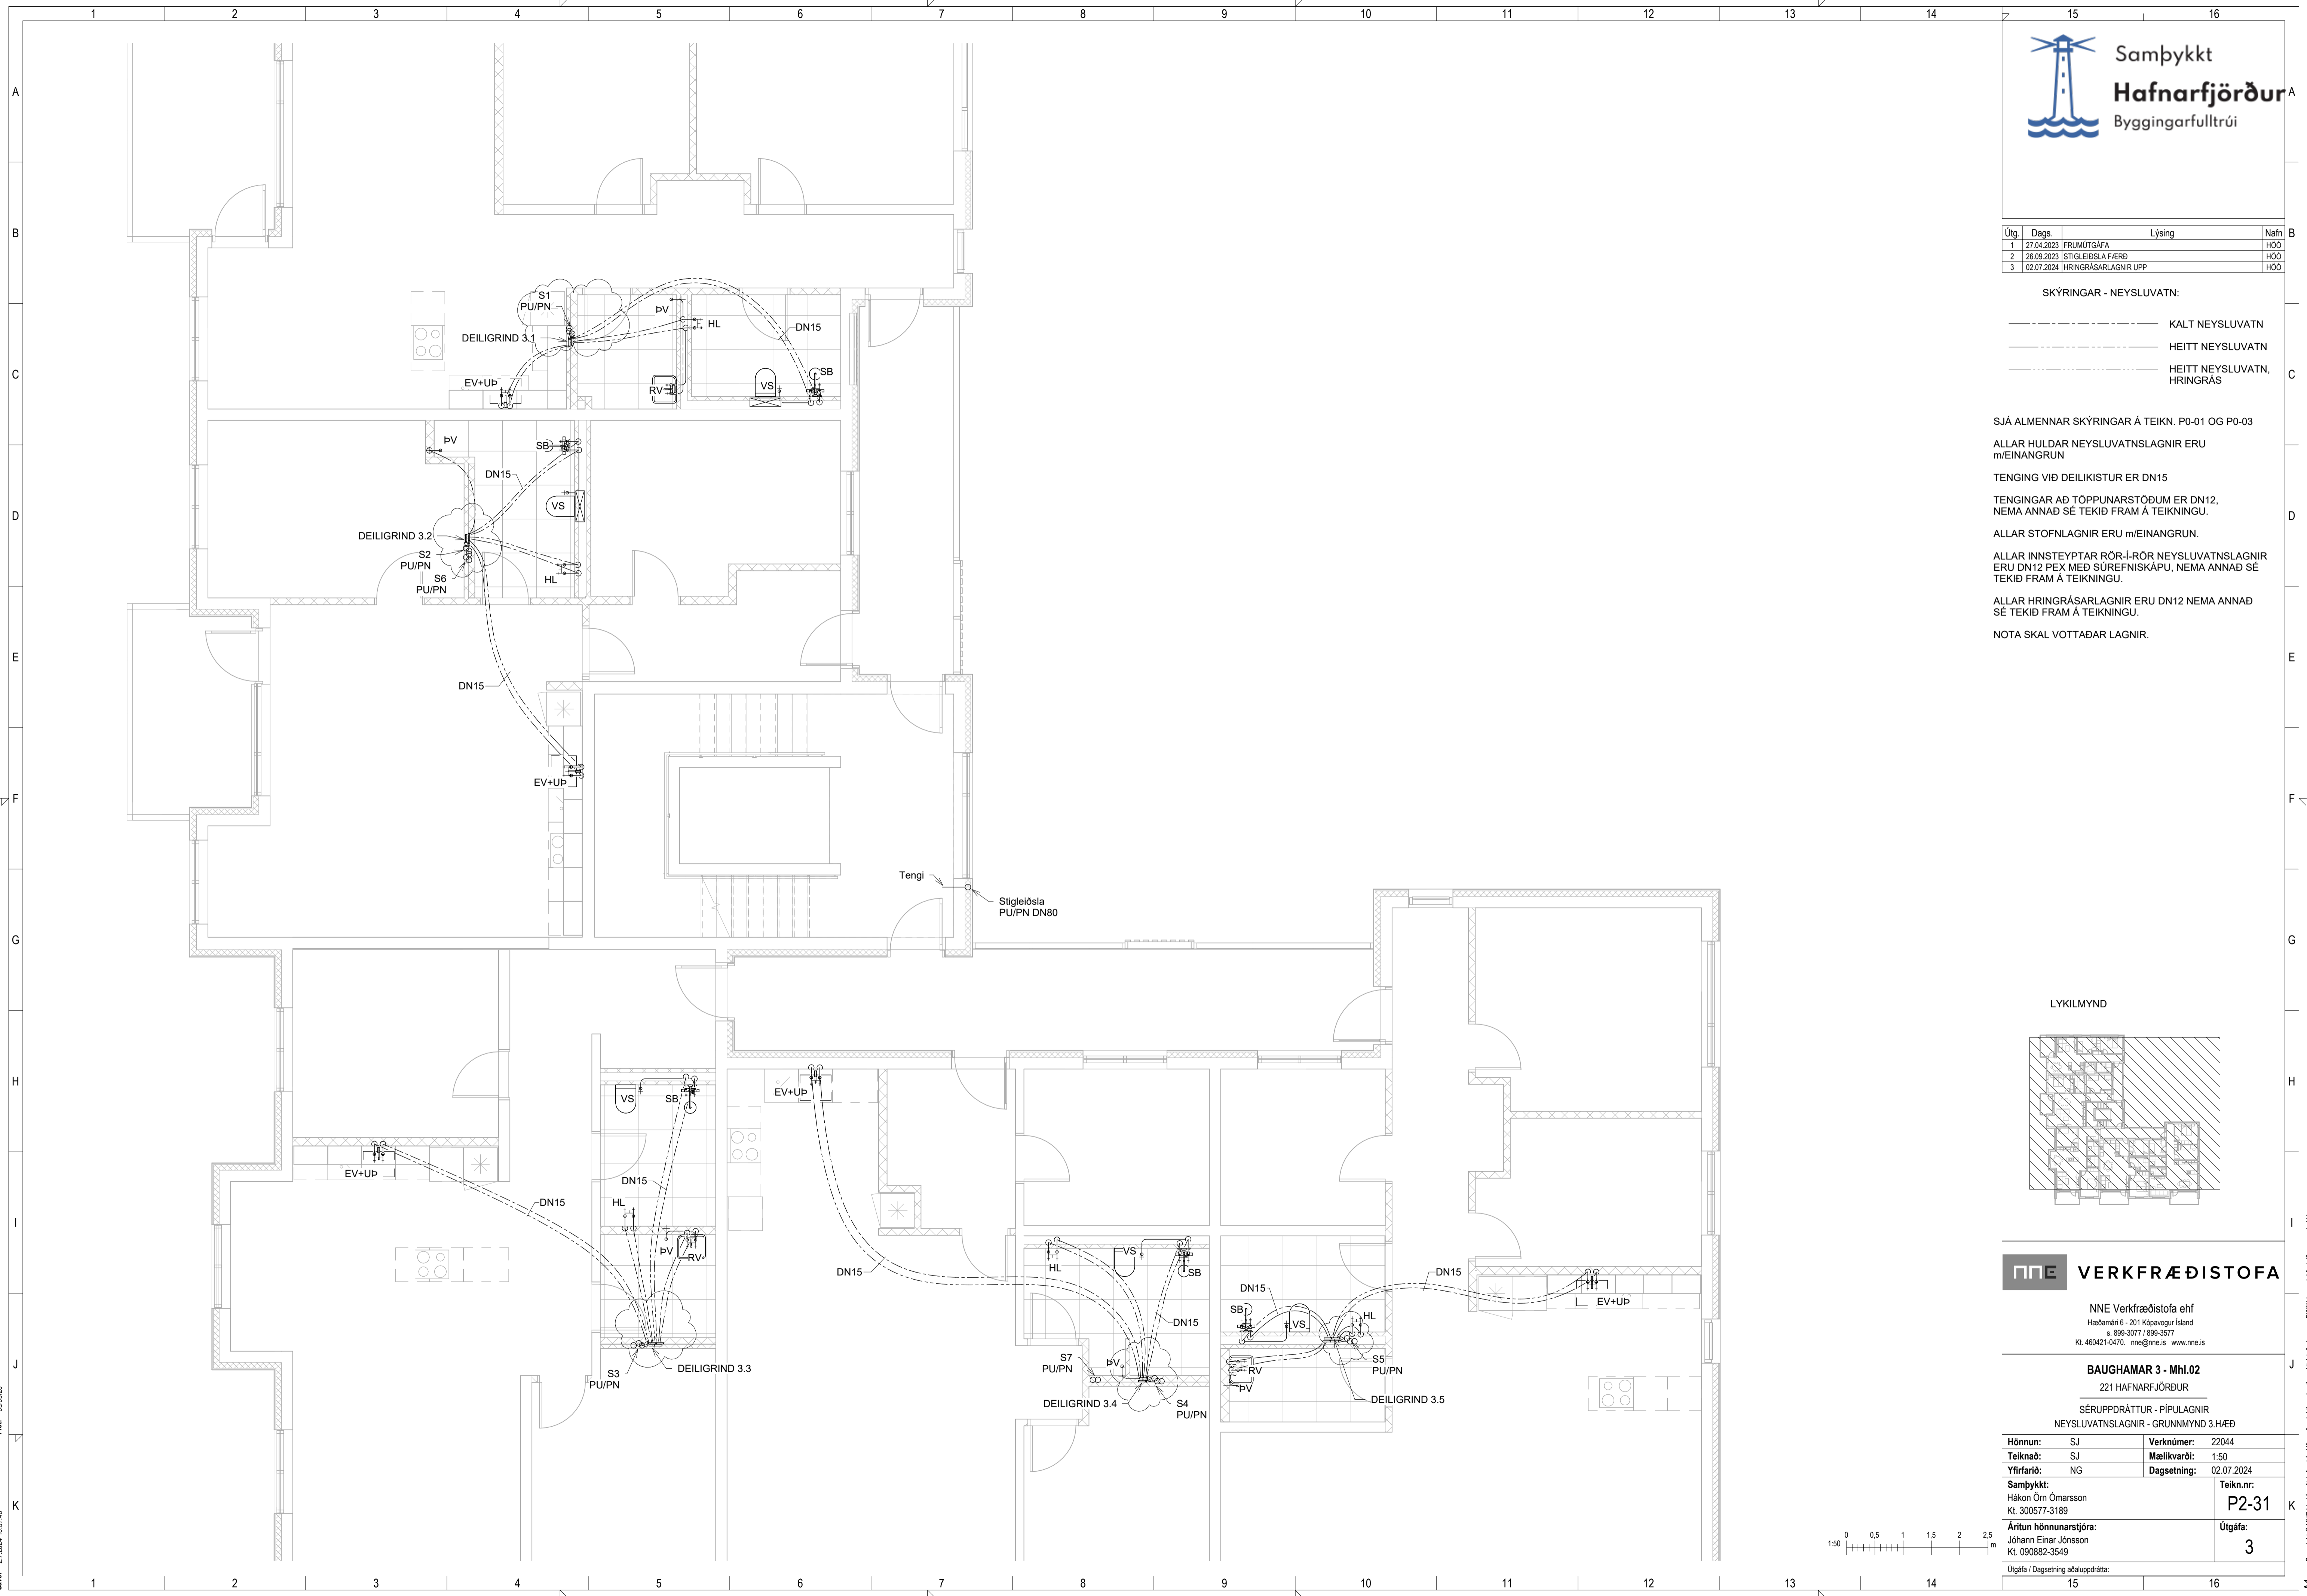

Pict: 090620  
 Save: 27.07.2024 10:57:46  
 Skrá: M:\AVR\2222044 - Baughamar 31c - hus B02 DESIGN02 P - PÍPULAGNIRP2\_Baughamar 1B\_Neysluvatnslagnir.rvt

Copyright © NNE Verkfræðistofa ehf. - Hönnuður áskur sér alian rétt á takengum - Fjölbúan er háð skriflegu samþykki



Útg.	Dags.	Lýsing	Nafn
1	27.04.2023	FRUMTÚGÁFA	HÓO
2	26.09.2023	STIGLEIÐSLA FÆRD	HÓO
3	13.12.2023	ÍBÚÐIR SAMENNABAR	HÓO
4	02.07.2024	HRINGRÁSARLAGNIR UPP	HÓO

SKÝRINGAR - NEYSLUVATN:

- KALT NEYSLUVATN
- HEITT NEYSLUVATN
- HEITT NEYSLUVATN, HRINGRÁS

SJÁ ALMENNAR SKÝRINGAR Á TEIKN. P0-01 OG P0-03

ALLAR HULDAR NEYSLUVATNSLAGNIR ERU m/EINANGRUN

TENINGAR VIÐ DEILIKISTUR ER DN15

TENINGAR AÐ TÖPPUNARSTÖÐUM ER DN12, NEMA ANNAD SÉ TEKID FRAM Á TEIKNINGU.


ALLAR STOFNLAGNIR ERU m/EINANGRUN.

ALLAR INNSTEYPTAR RÖR-I-RÖR NEYSLUVATNSLAGNIR ERU DN12 PEX MED SÚREFNISKÁPU, NEMA ANNAD SÉ TEKID FRAM Á TEIKNINGU.

ALLAR HRINGRÁSARLAGNIR ERU DN12 NEMA ANNAD SÉ TEKID FRAM Á TEIKNINGU.

NOTA SKAL VOTTADAR LAGNIR.

LYKILMYND

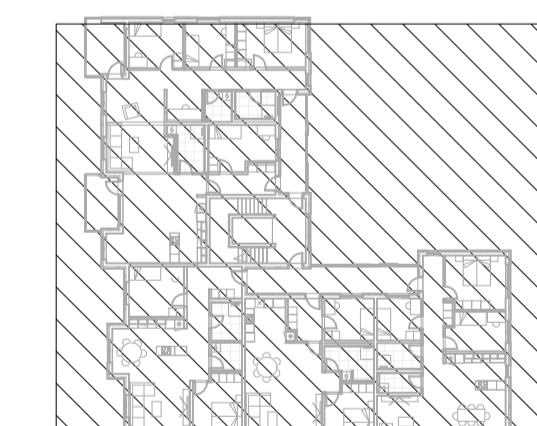


**NNE** VERKFRÆÐISTOFA

NNE Verkfræðistofa ehf  
Hæðarmán 6 - 201 Kópavogur Ísland  
s. 899-3077 / 899-3577  
Kl. 460421-0470. nne@nne.is www.nne.is

**BAUGHAMAR 3 - Mhl.02**  
221 HAFNARFJÖRÐUR

SÉRUPPRÁTTUR - PÍPULAGNIR  
NEYSLUVATNSLAGNIR - GRUNNMYND 4.HÆÐ

Hönnun:	SJ	Verkúmer:	22044
Teiknað:	SJ	Mælikvarði:	1:50
Yfirfarjó:	NG	Dagsetning:	02.07.2024
Samþykkt:		Teikn.nr.:	P2-41
Hákon Óm Ómarsson Kl. 300577-3189		Útgáfa:	4
Áritun hönnunarstjóra: Jóhann Einar Jónsson Kl. 090882-3549			
Útgáfa / Dagsetning aðaluppdráttar:			

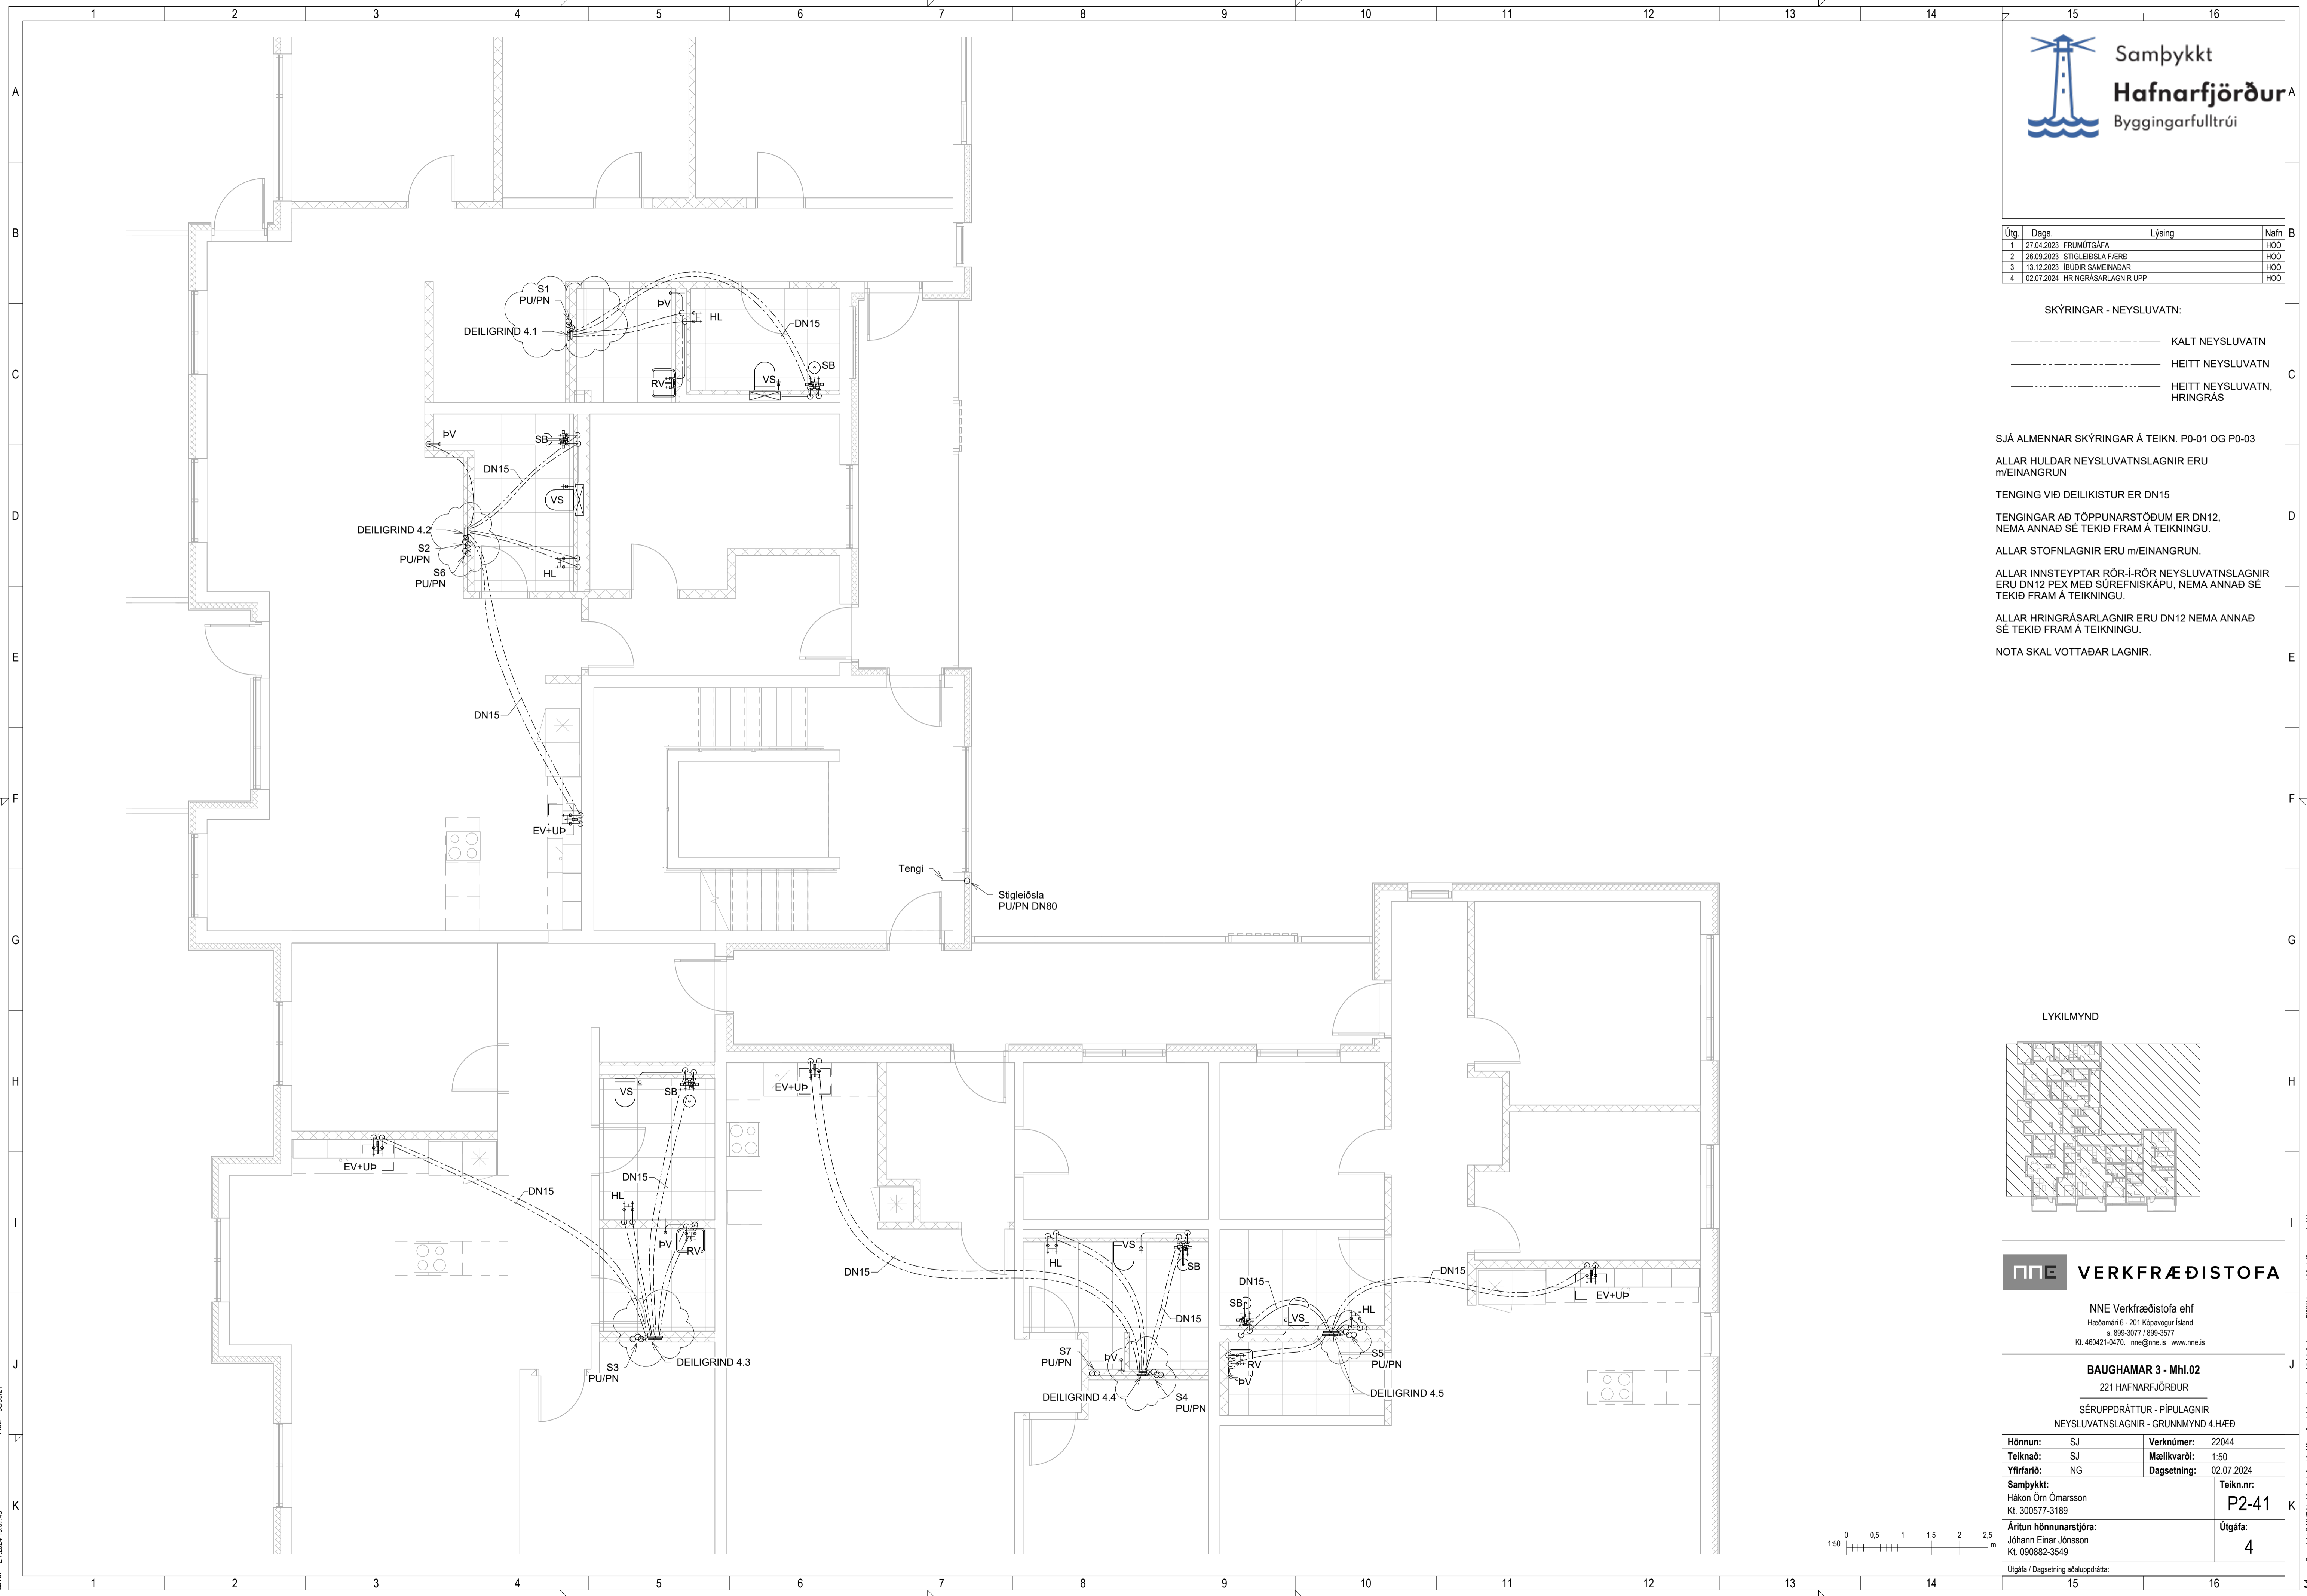

Pict: 030621

Save: 27.2024.10.57.49

Útg.	Dags.	Lýsing	Nafn
1	27.04.2023	FRUMTGAFA	HÓO
2	26.09.2023	STIGLEIÐSLA FÆRD	HÓO
3	13.12.2023	ÍBÚÐIR SAMENABAR	HÓO
4	02.07.2024	HRINGRÁSARLAGNIR UPP	HÓO

SKÝRINGAR - NEYSLUVATN:

- KALT NEYSLUVATN
- HEITT NEYSLUVATN
- HEITT NEYSLUVATN, HRINGRÁS

SJÁ ALMENNAR SKÝRINGAR Á TEIKN. P0-01 OG P0-03

ALLAR HULDAR NEYSLUVATNSLAGNIR ERU m/EINANGRUN


TENINGAR AD TÖPPUNARSTÖÐUM ER DN12, NEMA ANNAD SÉ TEKID FRAM Á TEIKNINGU.

ALLAR STOFNLAGNIR ERU m/EINANGRUN.


ALLAR INNSTEYPTAR RÖR-I-RÖR NEYSLUVATNSLAGNIR ERU DN12 PEX MED SÚREFNISKÁPU, NEMA ANNAD SÉ TEKID FRAM Á TEIKNINGU.

ALLAR HRINGRÁSARLAGNIR ERU DN12 NEMA ANNAD SÉ TEKID FRAM Á TEIKNINGU.

NOTA SKAL VOTTADAR LAGNIR.

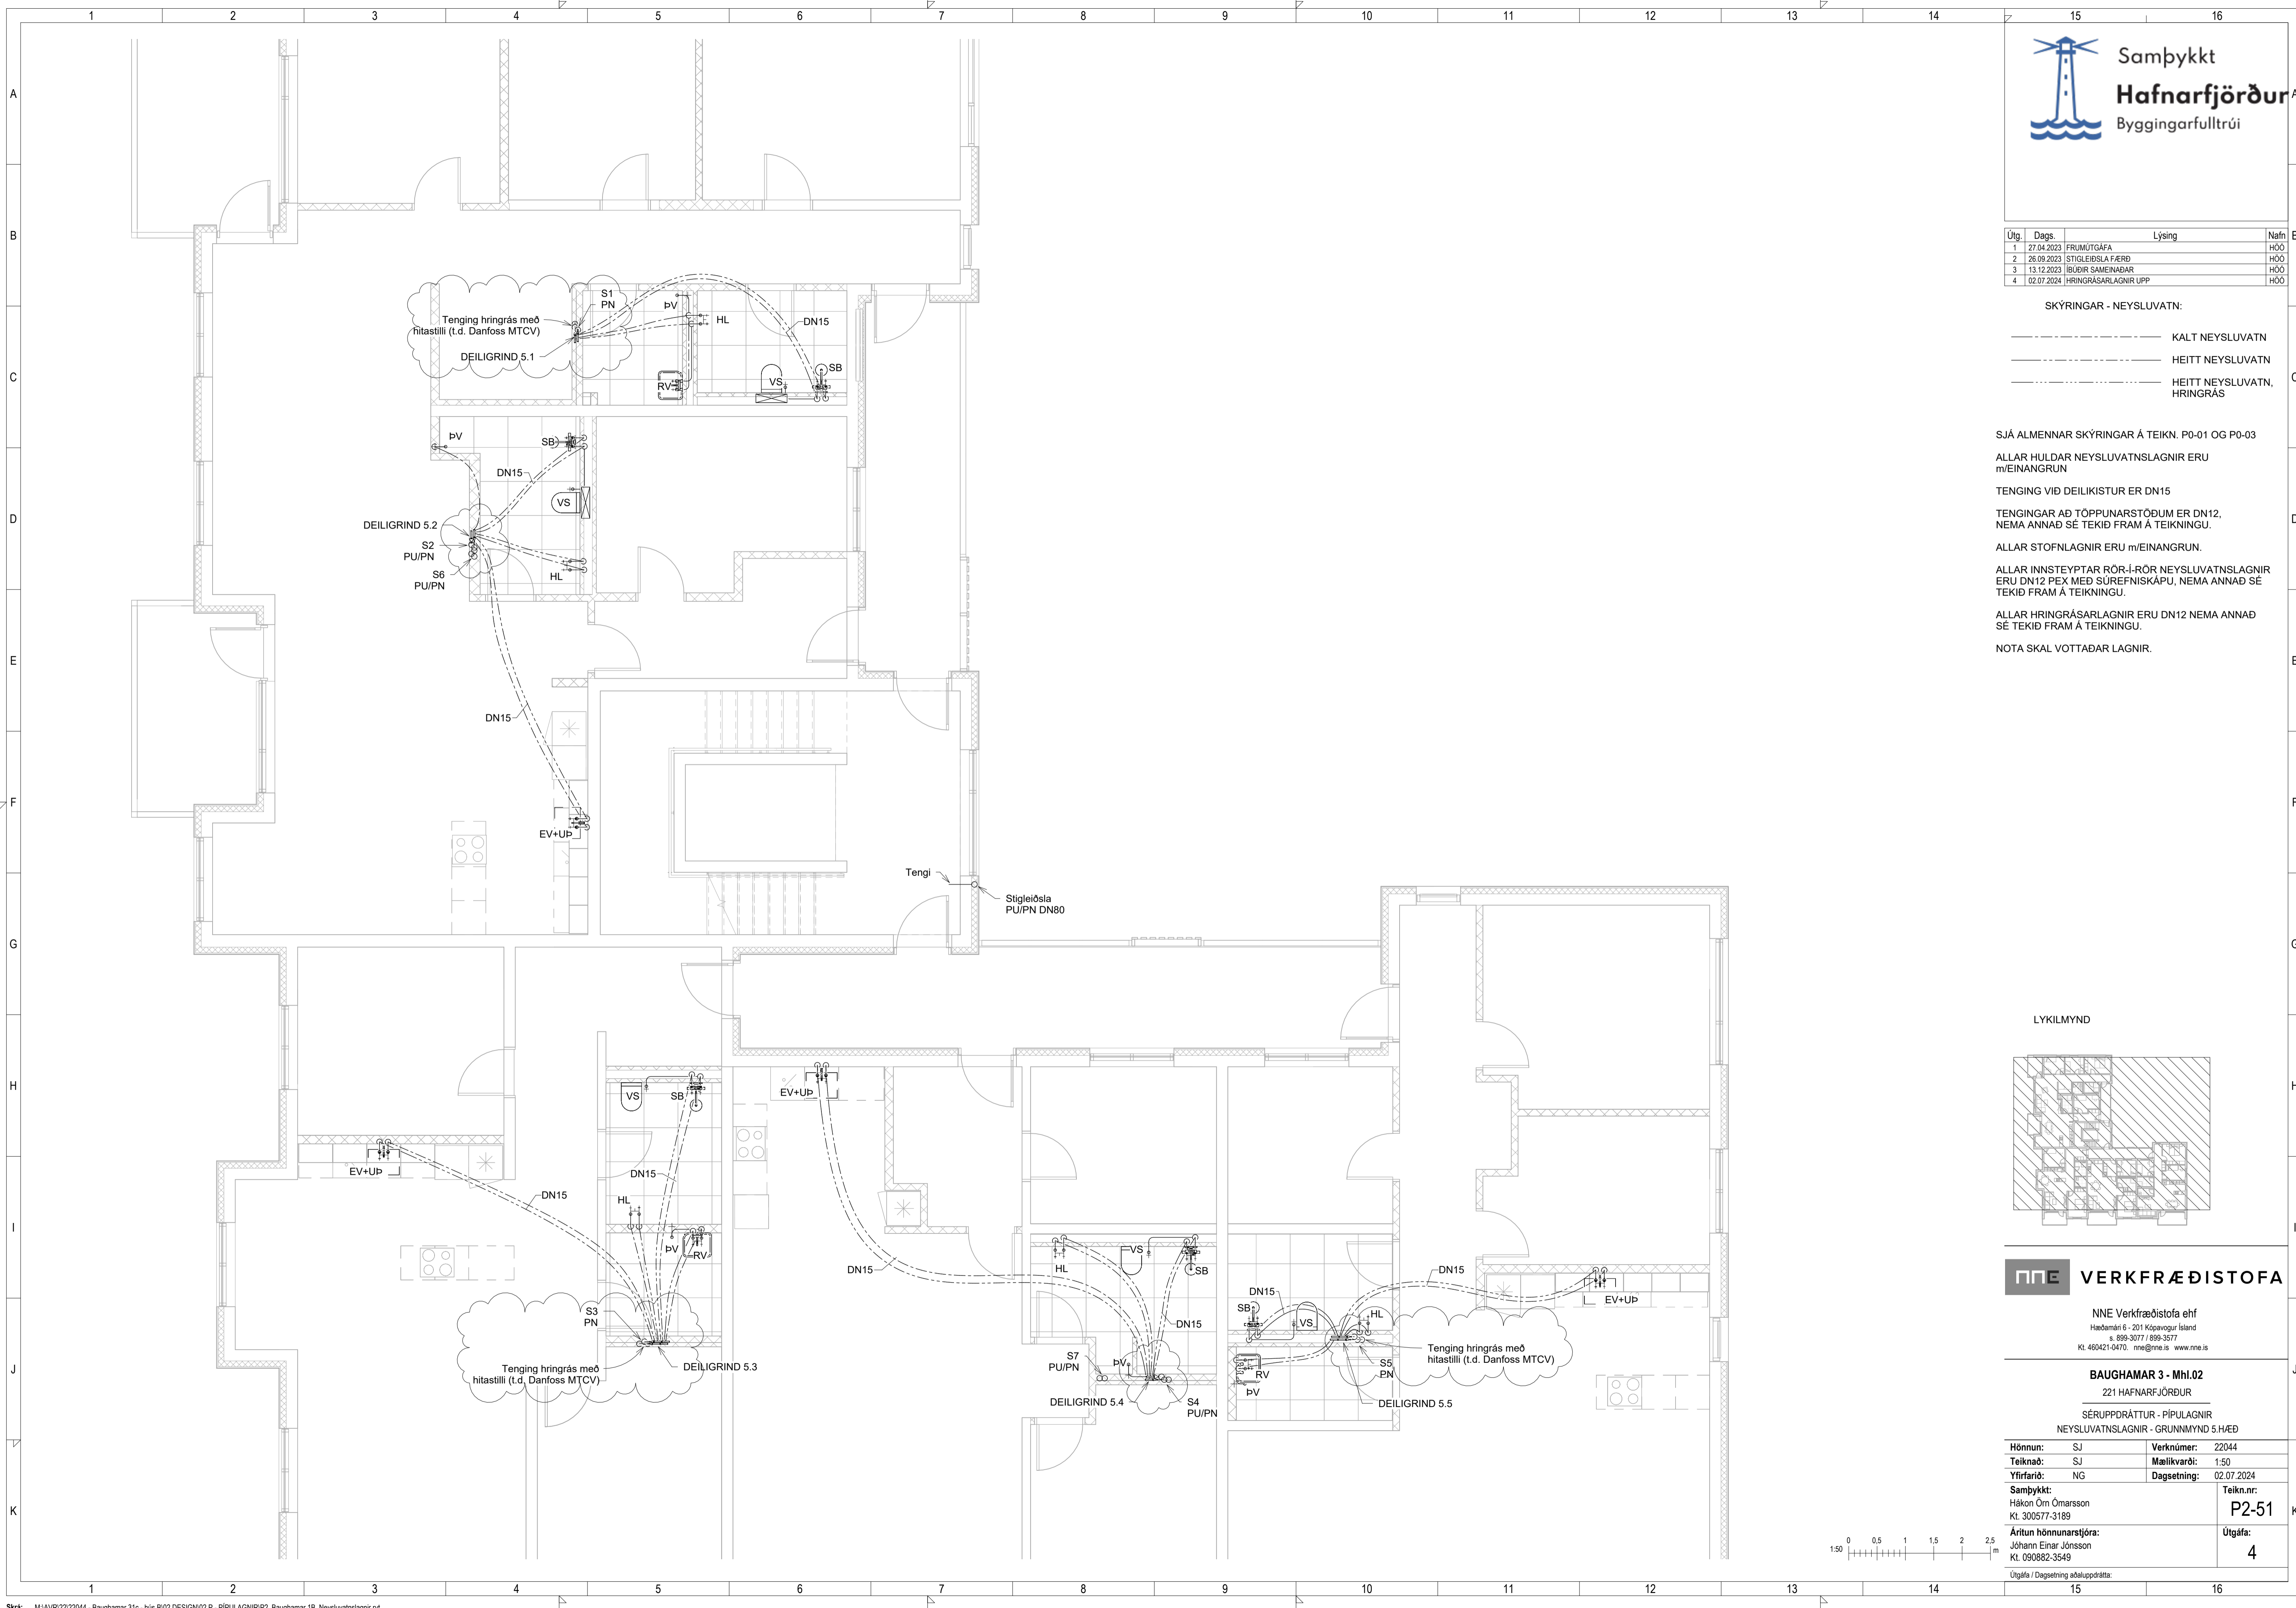

LYKILMYND

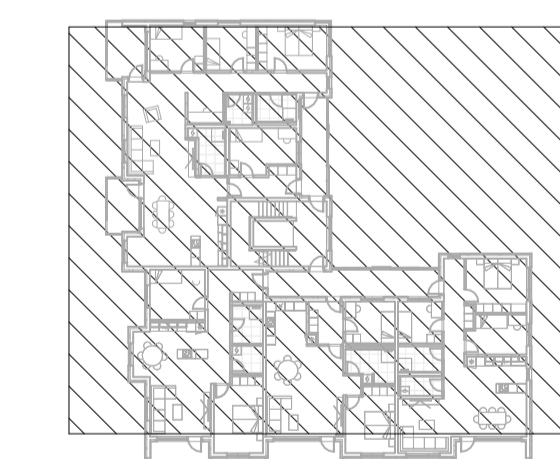

NNE VERKFRÆÐISTOFA

NNE Verkfræðistofa ehf  
Hæðarmán 6 - 201 Kópavogur Ísland  
s. 599-3077 / 599-3577  
Kl. 460421-0470. nne@nne.is www.nne.is

BAUGHAMAR 3 - Mhl.02  
221 HAFNARFJÖRÐUR

SÉRUPPRÁTTUR - PÍPULAGNIR  
NEYSLUVATNSLAGNIR - GRUNNMYND 5.HÆÐ

Hönnun:	SJ	Verkúmer:	22044
Teiknað:	SJ	Mælikvarði:	1:50
Yfirfarið:	NG	Dagsetning:	02.07.2024
Samþykkt:	Hákon Óm Ómarsson Kl. 300577-3189	Teikn.nr.:	P2-51
Áritun hönnunarstjóra:	Jóhann Einar Jónsson Kl. 090882-3549	Útgáfa:	4
Útgáfa / Dagsetning aðaluppdráttar:			





Útg.	Dags.	Lýsing	Nafn
1	27.04.2023	FRUMTÚGÁFA	HÓO
2	26.09.2023	STIGLEIÐSLA FÆRD	HÓO
3	02.07.2024	HRINGRÁSARLAGNIR UPP	HÓO

SKÝRINGAR - NEYSLUVATN:

- KALT NEYSLUVATN
- HEITT NEYSLUVATN
- HEITT NEYSLUVATN, HRINGRÁS

SJÁ ALMENNAR SKÝRINGAR Á TEIKN. P0-01 OG P0-03

ALLAR HULDAR NEYSLUVATNSLAGNIR ERU m/EINANGRUN

TENING VÍÐ DEILIKISTUR ER DN15


TENINGAR AÐ TÖPPUNARSTÖÐUM ER DN12, NEMA ANNAD SÉ TEKID FRAM Á TEIKNINGU.

ALLAR STOFNLAGNIR ERU m/EINANGRUN.


ALLAR INNSTEYPTAR RÖR-I-RÖR NEYSLUVATNSLAGNIR ERU DN12 PEX MED SÚREFNISKÁPU, NEMA ANNAD SÉ TEKID FRAM Á TEIKNINGU.

ALLAR HRINGRÁSARLAGNIR ERU DN12 NEMA ANNAD SÉ TEKID FRAM Á TEIKNINGU.

NOTA SKAL VOTTADAR LAGNIR.

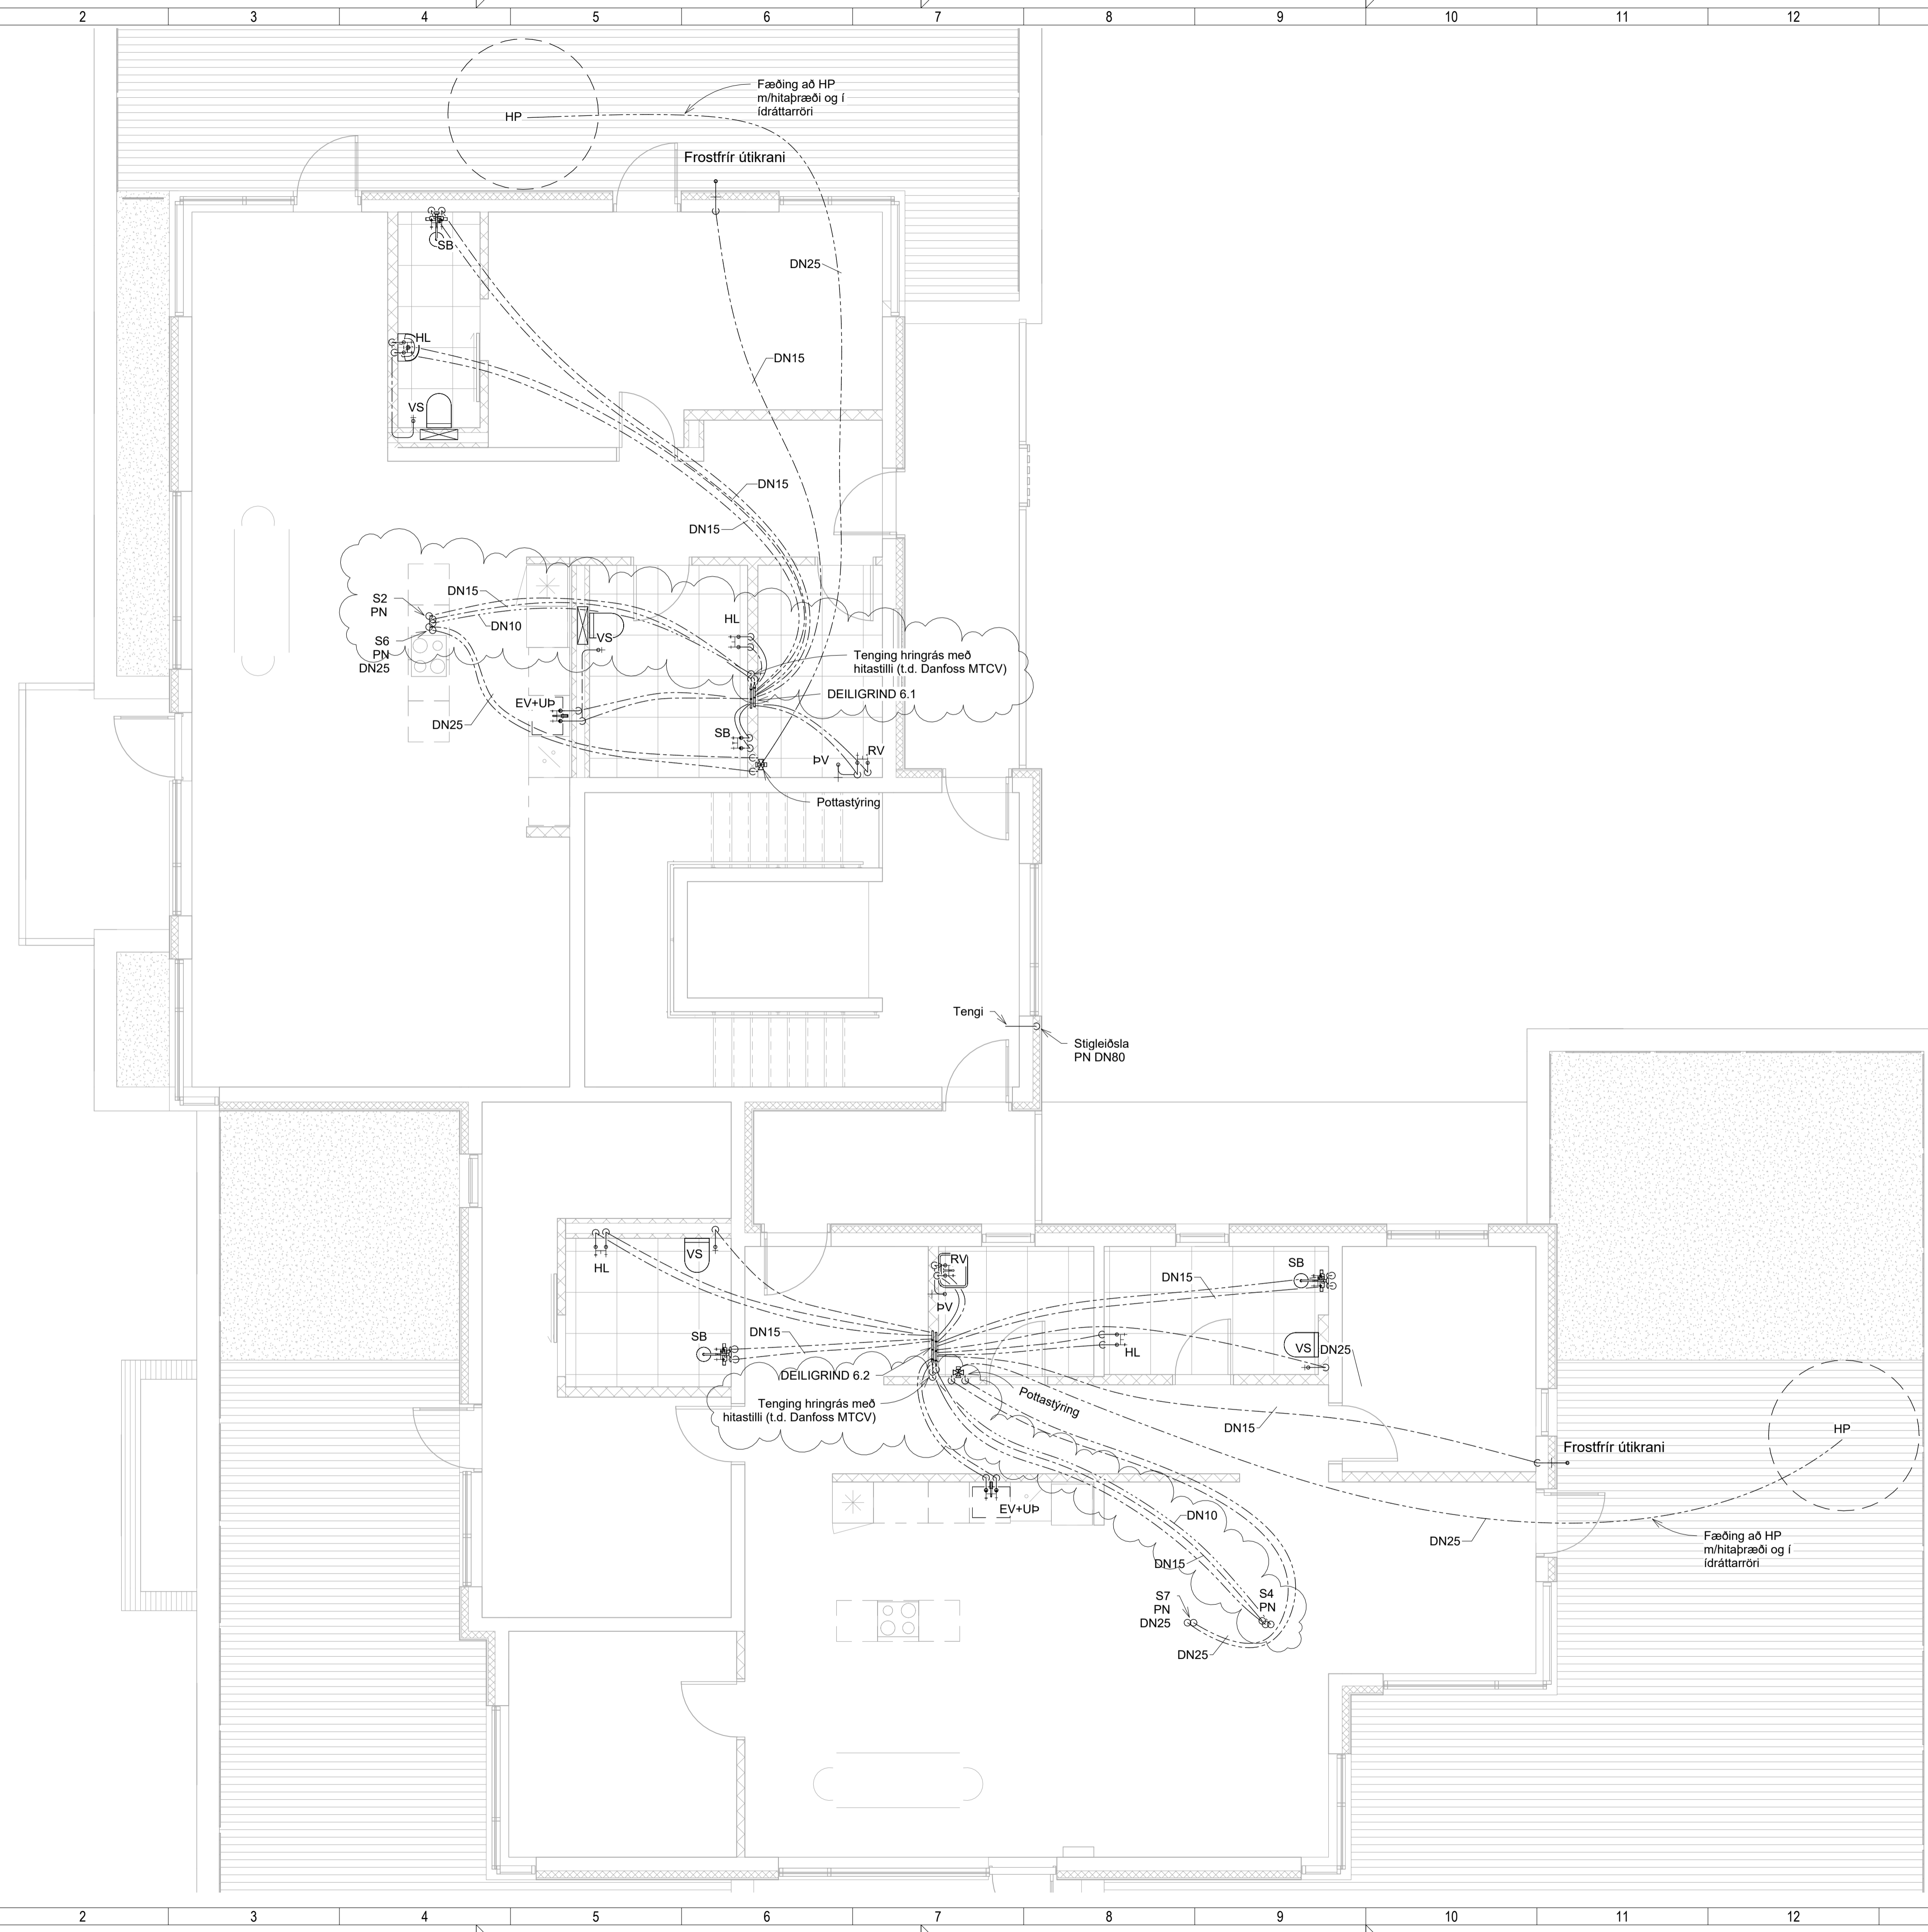

LYKILMYND

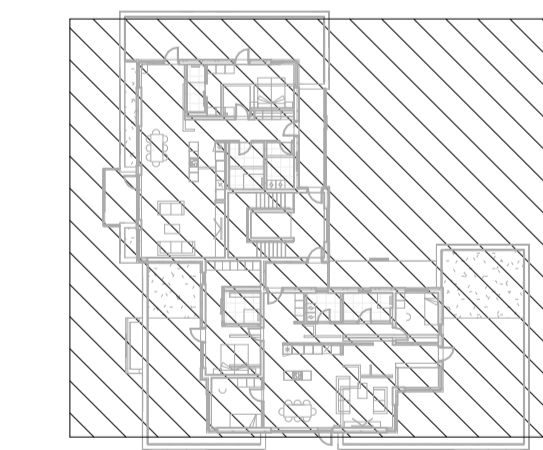

NNE VERKFRÆÐISTOFA

NNE Verkfræðistofa ehf  
Hæðarmán 6 - 201 Kópavogur Ísland  
s. 399-3077 / 899-3377  
Kl. 460421-0470. nne@nne.is www.nne.is

BAUGHAMAR 3 - Mhl.02  
221 HAFNARFJÖRÐUR

SÉRUPPRÁTTUR - PÍPULAGNIR  
NEYSLUVATNSLAGNIR - GRUNNMÝND 6.HÆÐ

Hönnun:	SJ	Verknúmer:	22044
Teiknað:	SJ	Mælikvarði:	1:50
Yfirfarir:	NG	Dagsetning:	02.07.2024
Samþykkt:	Hákon Óm Ómarsson Kl. 300577-3189	Teikn.nr.:	P2-61
Áritun hönnunarstjóra:	Jóhann Einar Jónsson Kl. 090882-3549	Útgáfa:	3
Útgáfa / Dagsetning aðaluppdráttar:			









Útg.	Dags.	Lýsing	Nafn
1	27.04.2023	FRUMÚTGÁFA	HÓO
2	26.09.2023	STIGLEIÐSLA FÆRD	HÓO
3	02.07.2024	HRINGRÁSARLAGNIR UPP	HÓO

SKÝRINGAR - NEYSLUVATN:

----- KALT NEYSLUVATN

----- HEITT NEYSLUVATN

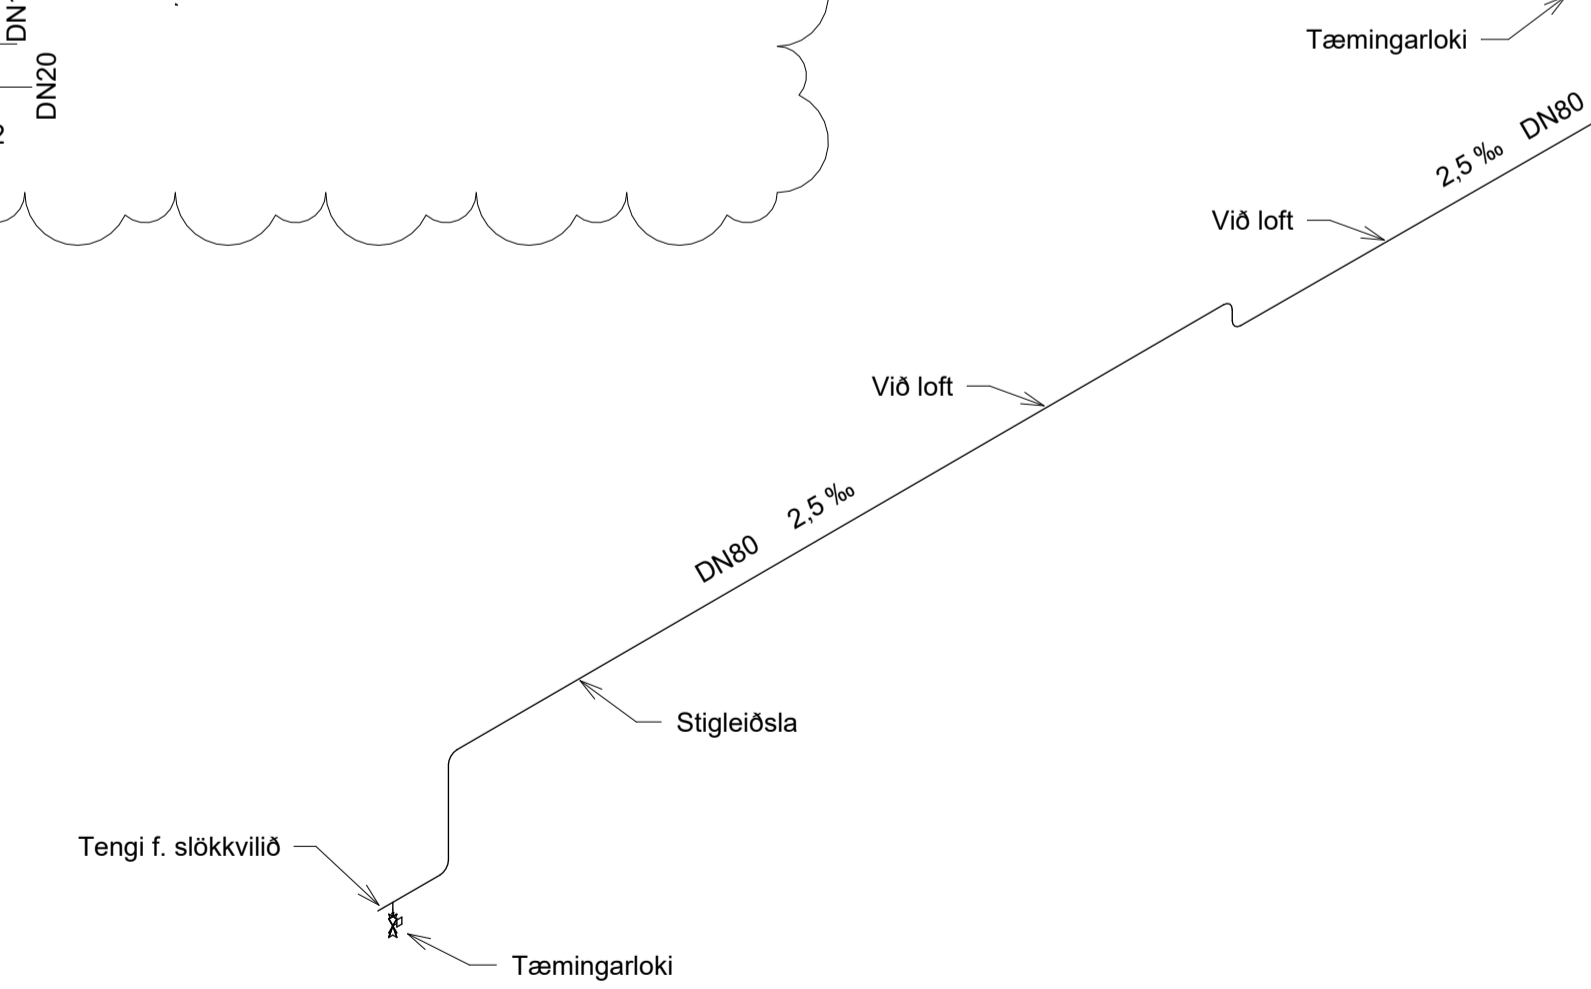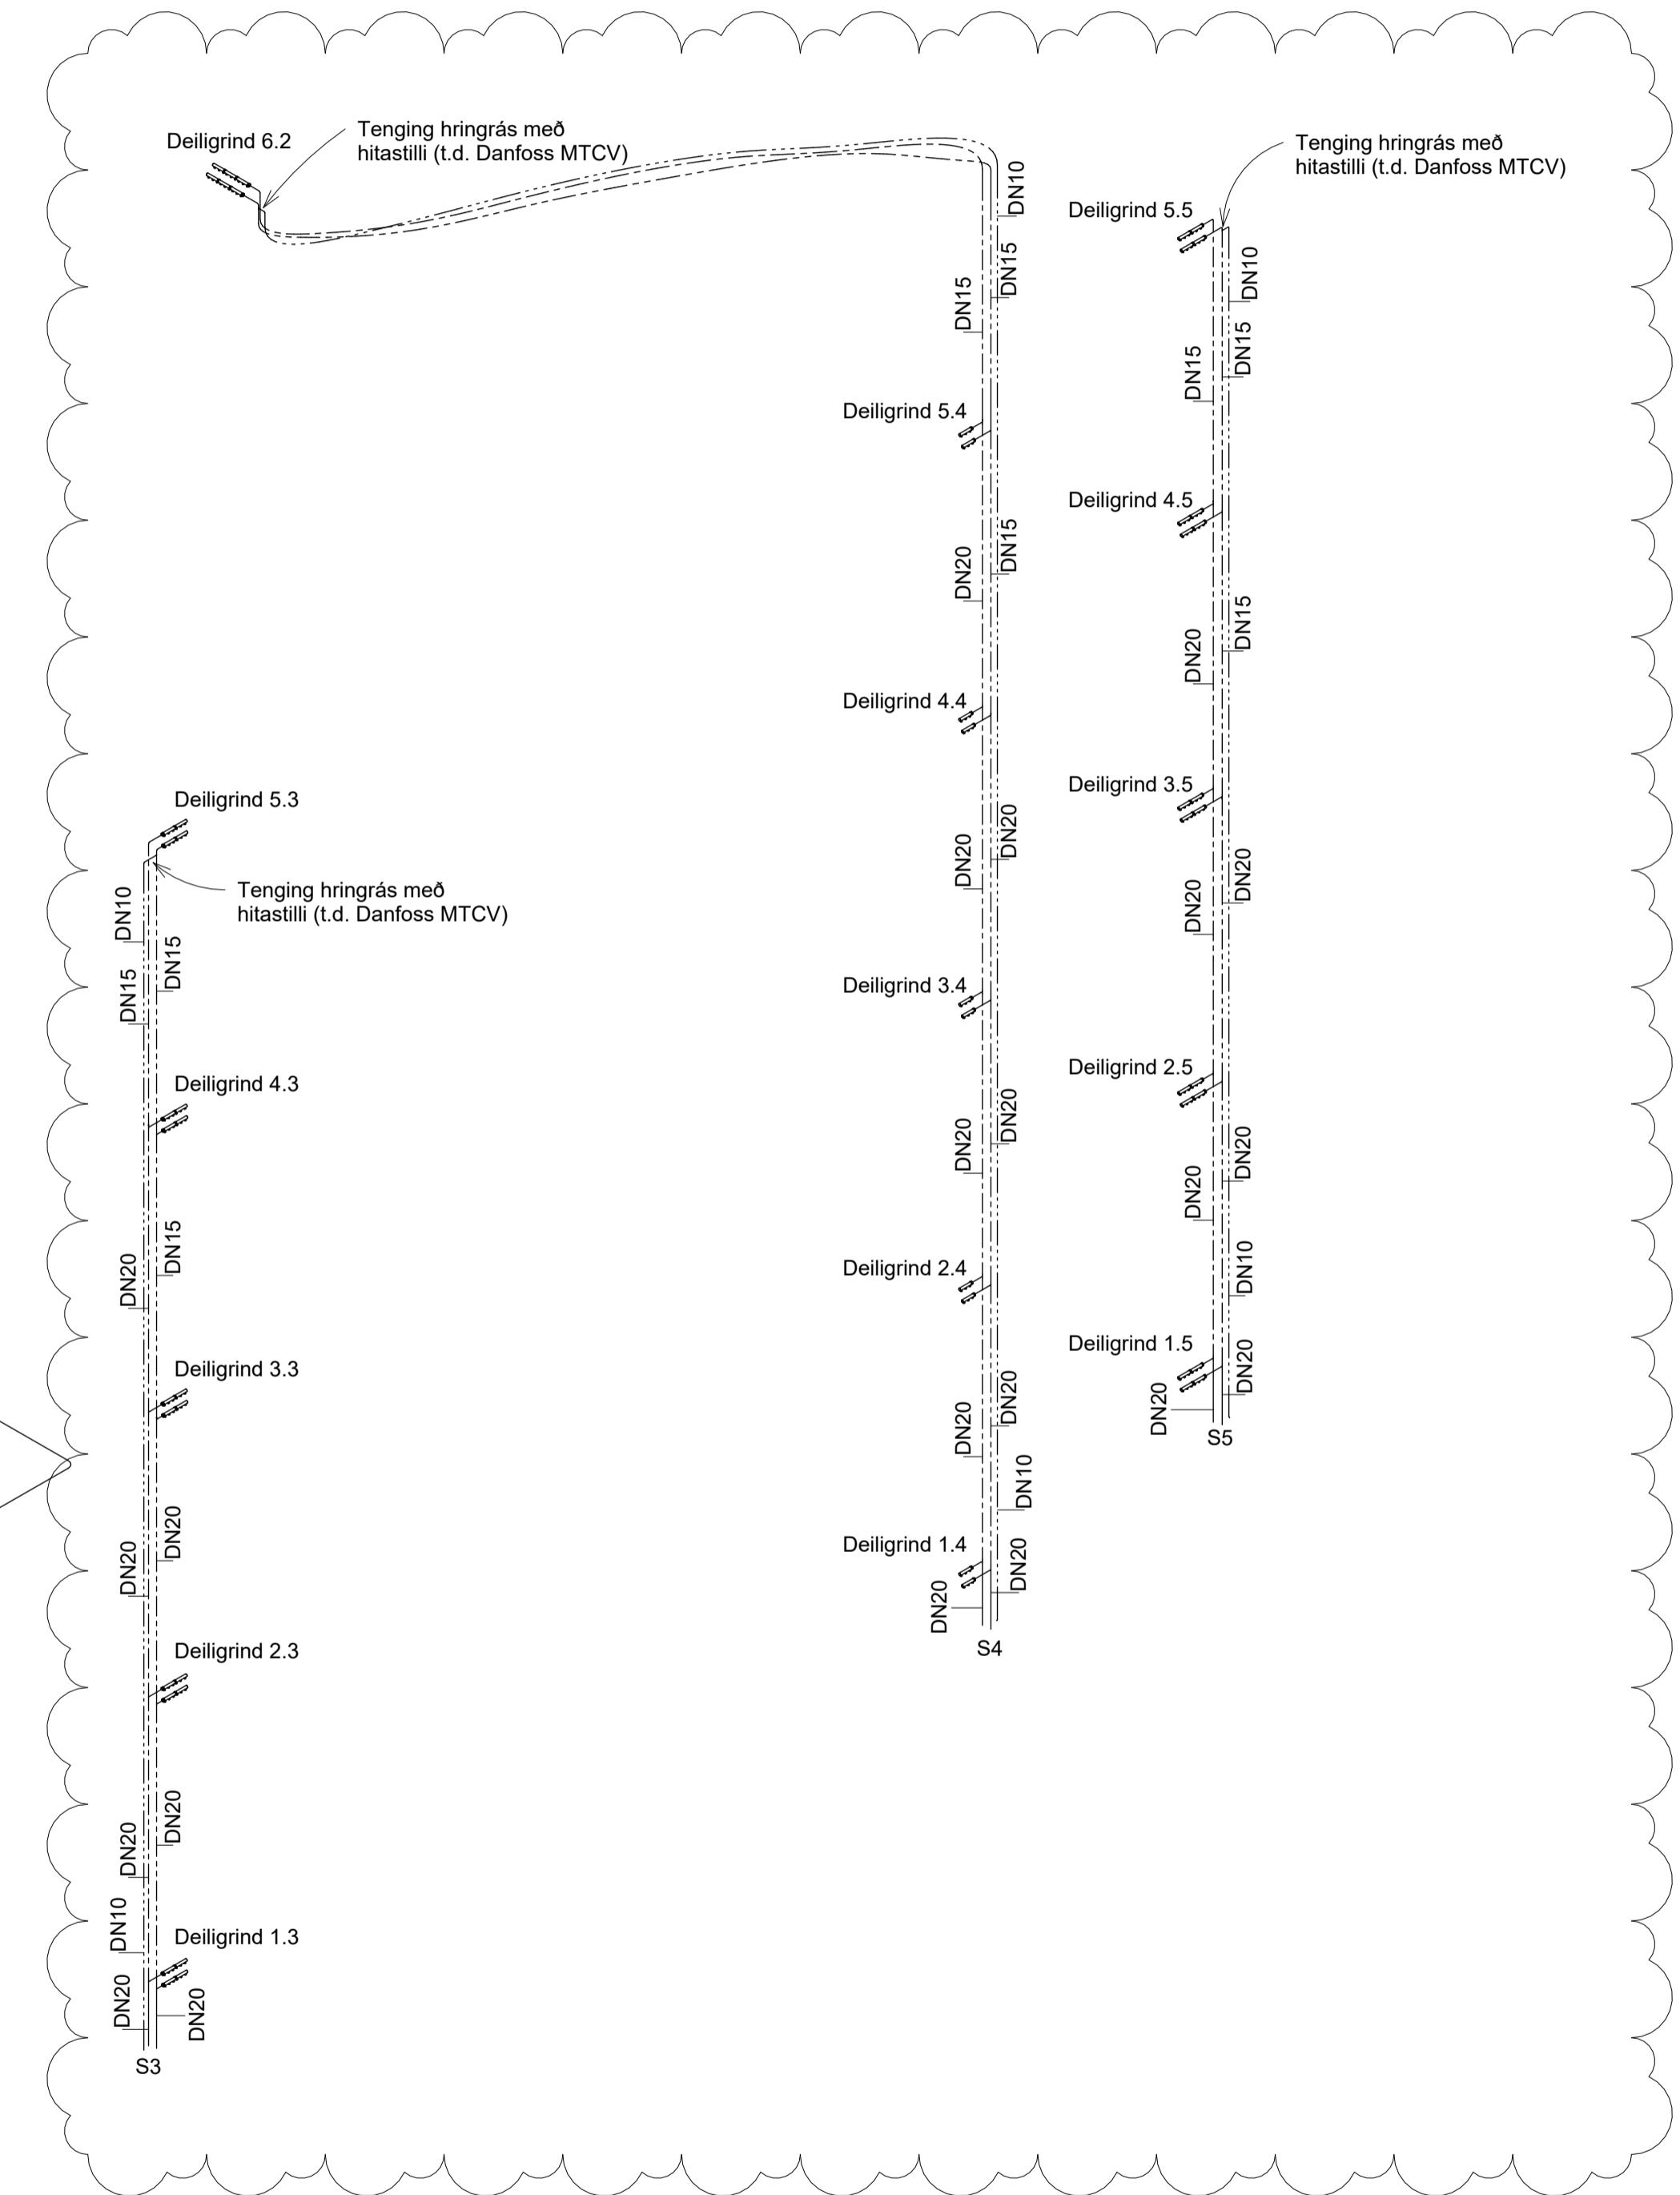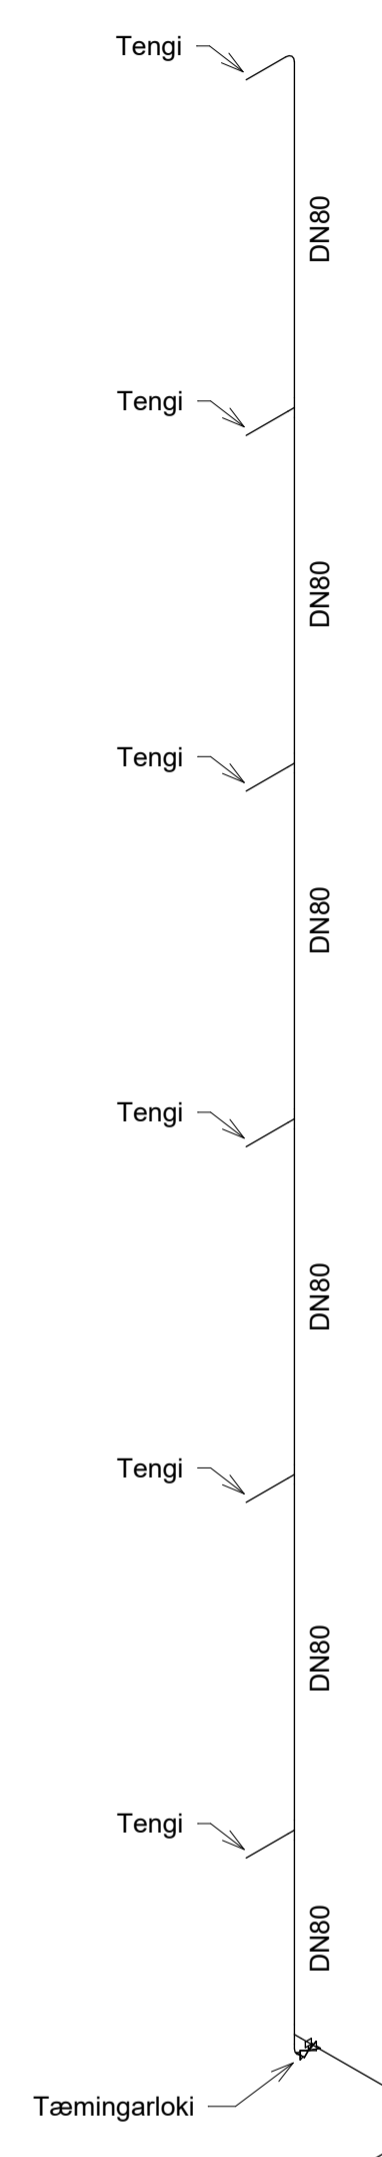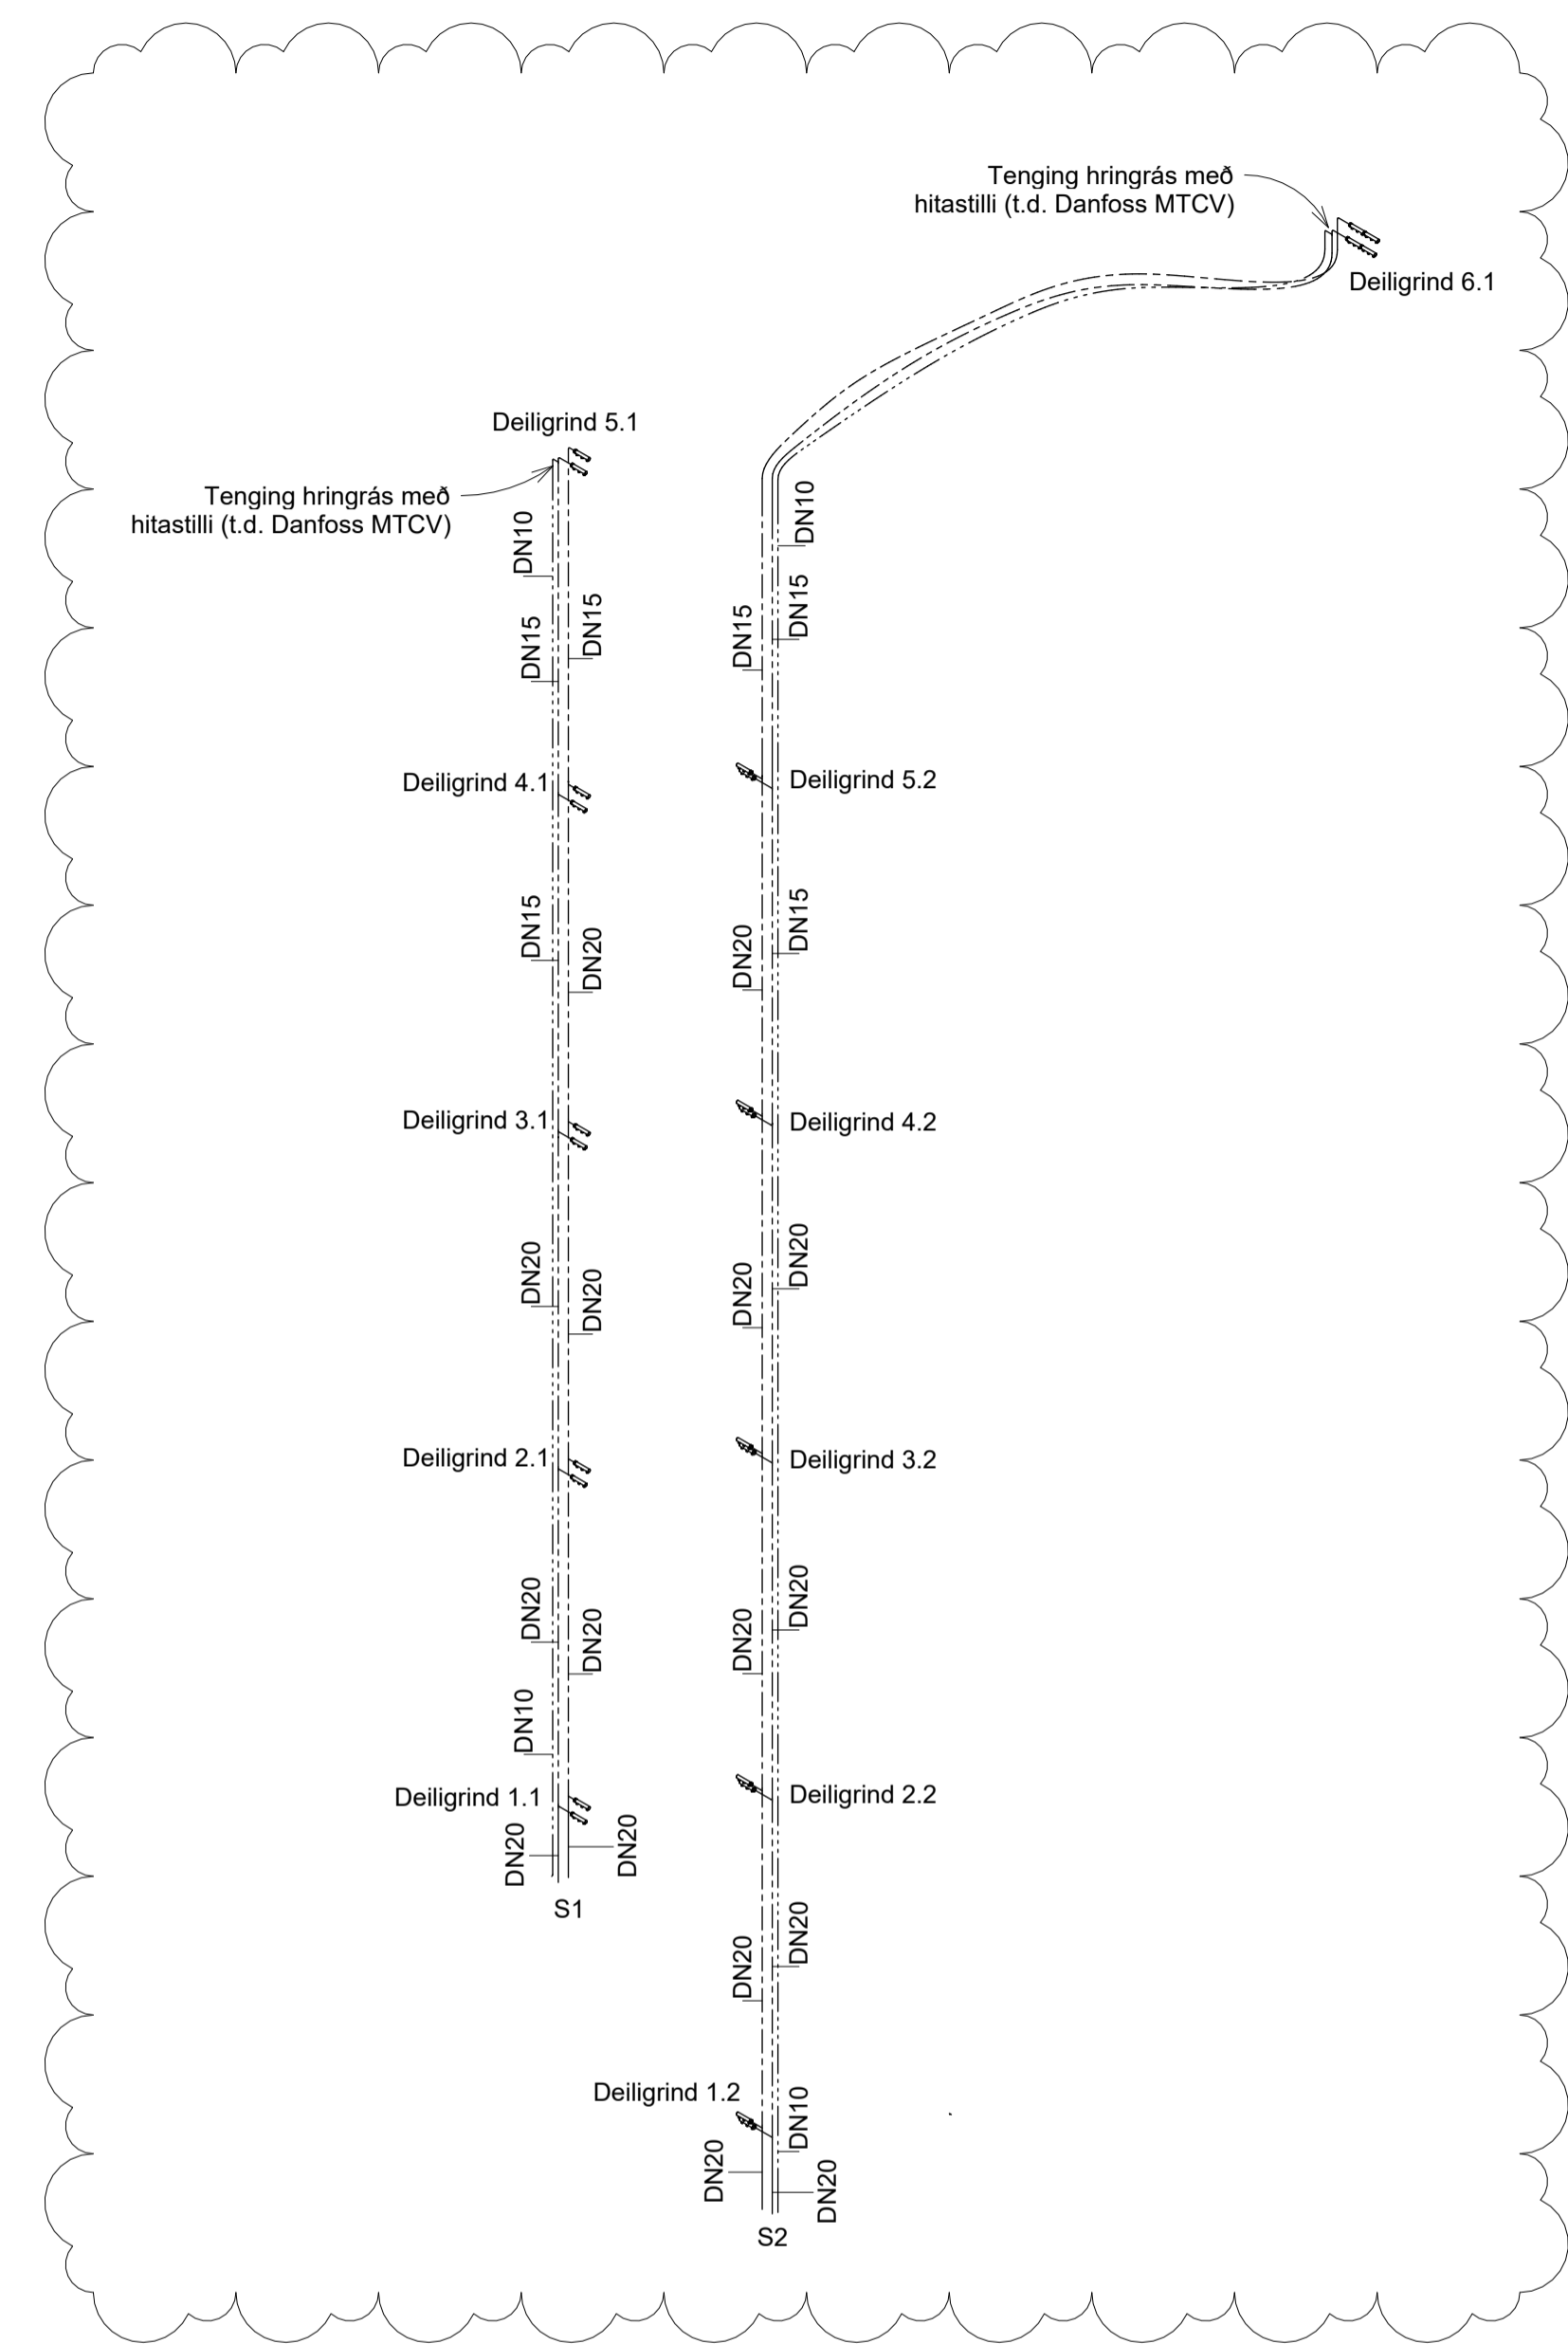

Rúmmynd



**NNE VERKFRÆÐISTOFA**

NNE Verkfræðistofa ehf  
 Höðmáni 6 - 201 Kópavogur Ísland  
 s. 399-3077 / 899-3377  
 Kl. 460421-0470. nne@nne.is www.nne.is

**BAUGHAMAR 3 - Mhl.02**  
 221 HAFNARFJÖRÐUR

SÉRUPPDRÁTTUR - PÍPULAGNIR  
 NEYSLUVATNSLAGNIR - RÚMMYND

Hönnun:	SJ	Verknúmer:	22044
Teiknað:	SJ	Mælikvarði:	1:50
Yfirfarið:	NG	Dagsetning:	02.07.2024
Samþykkt:	Hákon Óm Ómarsson Kl. 300577-3189	Teikn.nr.:	<b>P2-101</b>
Áritun hönnunarstjóra:	Jóhann Einar Jónsson Kl. 090882-3549	Útgáfa:	<b>3</b>
Útgáfa / Dagsetning aðaluppdráttar:			

Pict: 091520  
 Save: 27.2024 10:57:55  
 Skrá: M:\AVR\2222044 - Baughamar 31c - hus B02 DESIGN\02 P - PÍPULAGNIR\2\_Baughamar 1B\_Neysluvatnslagnir.rvt

Copyright © NNE Verkfræðistofa ehf. - Hönnuður áskur sér allan rétt á bakengum - Fjölútdán er háð skriflegu samþykki