



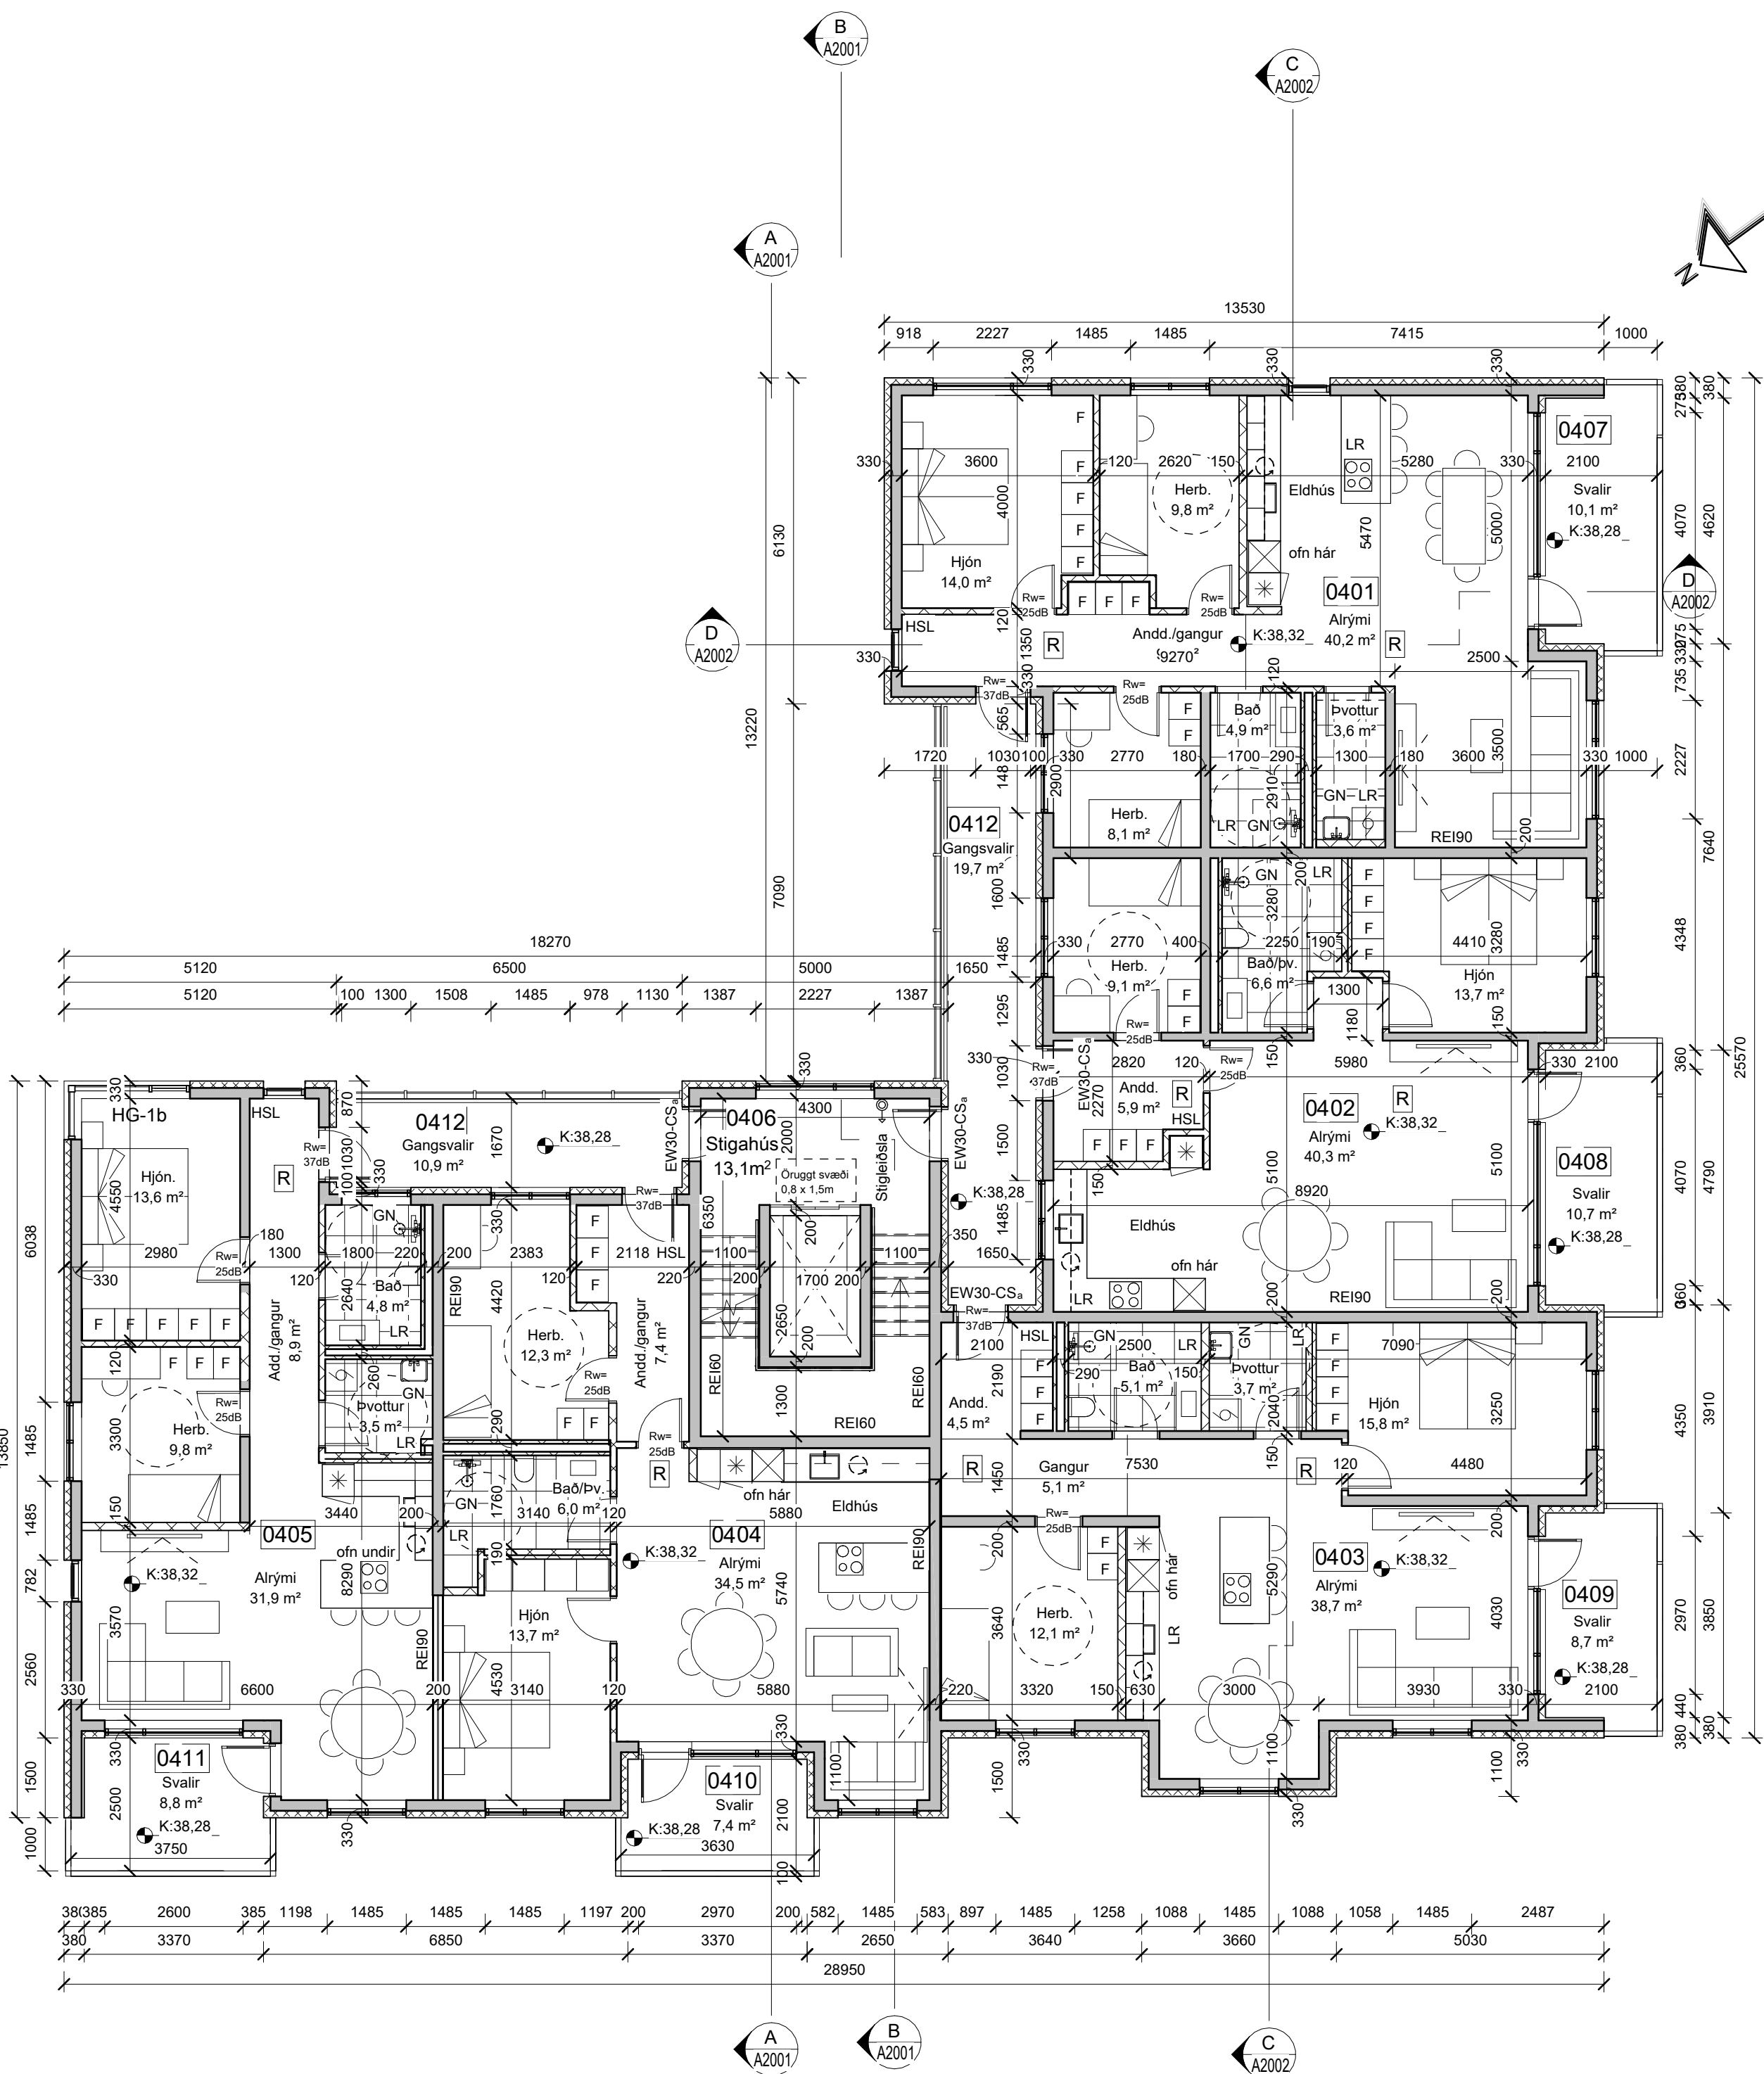

4.hæð
mkv: 1 : 100

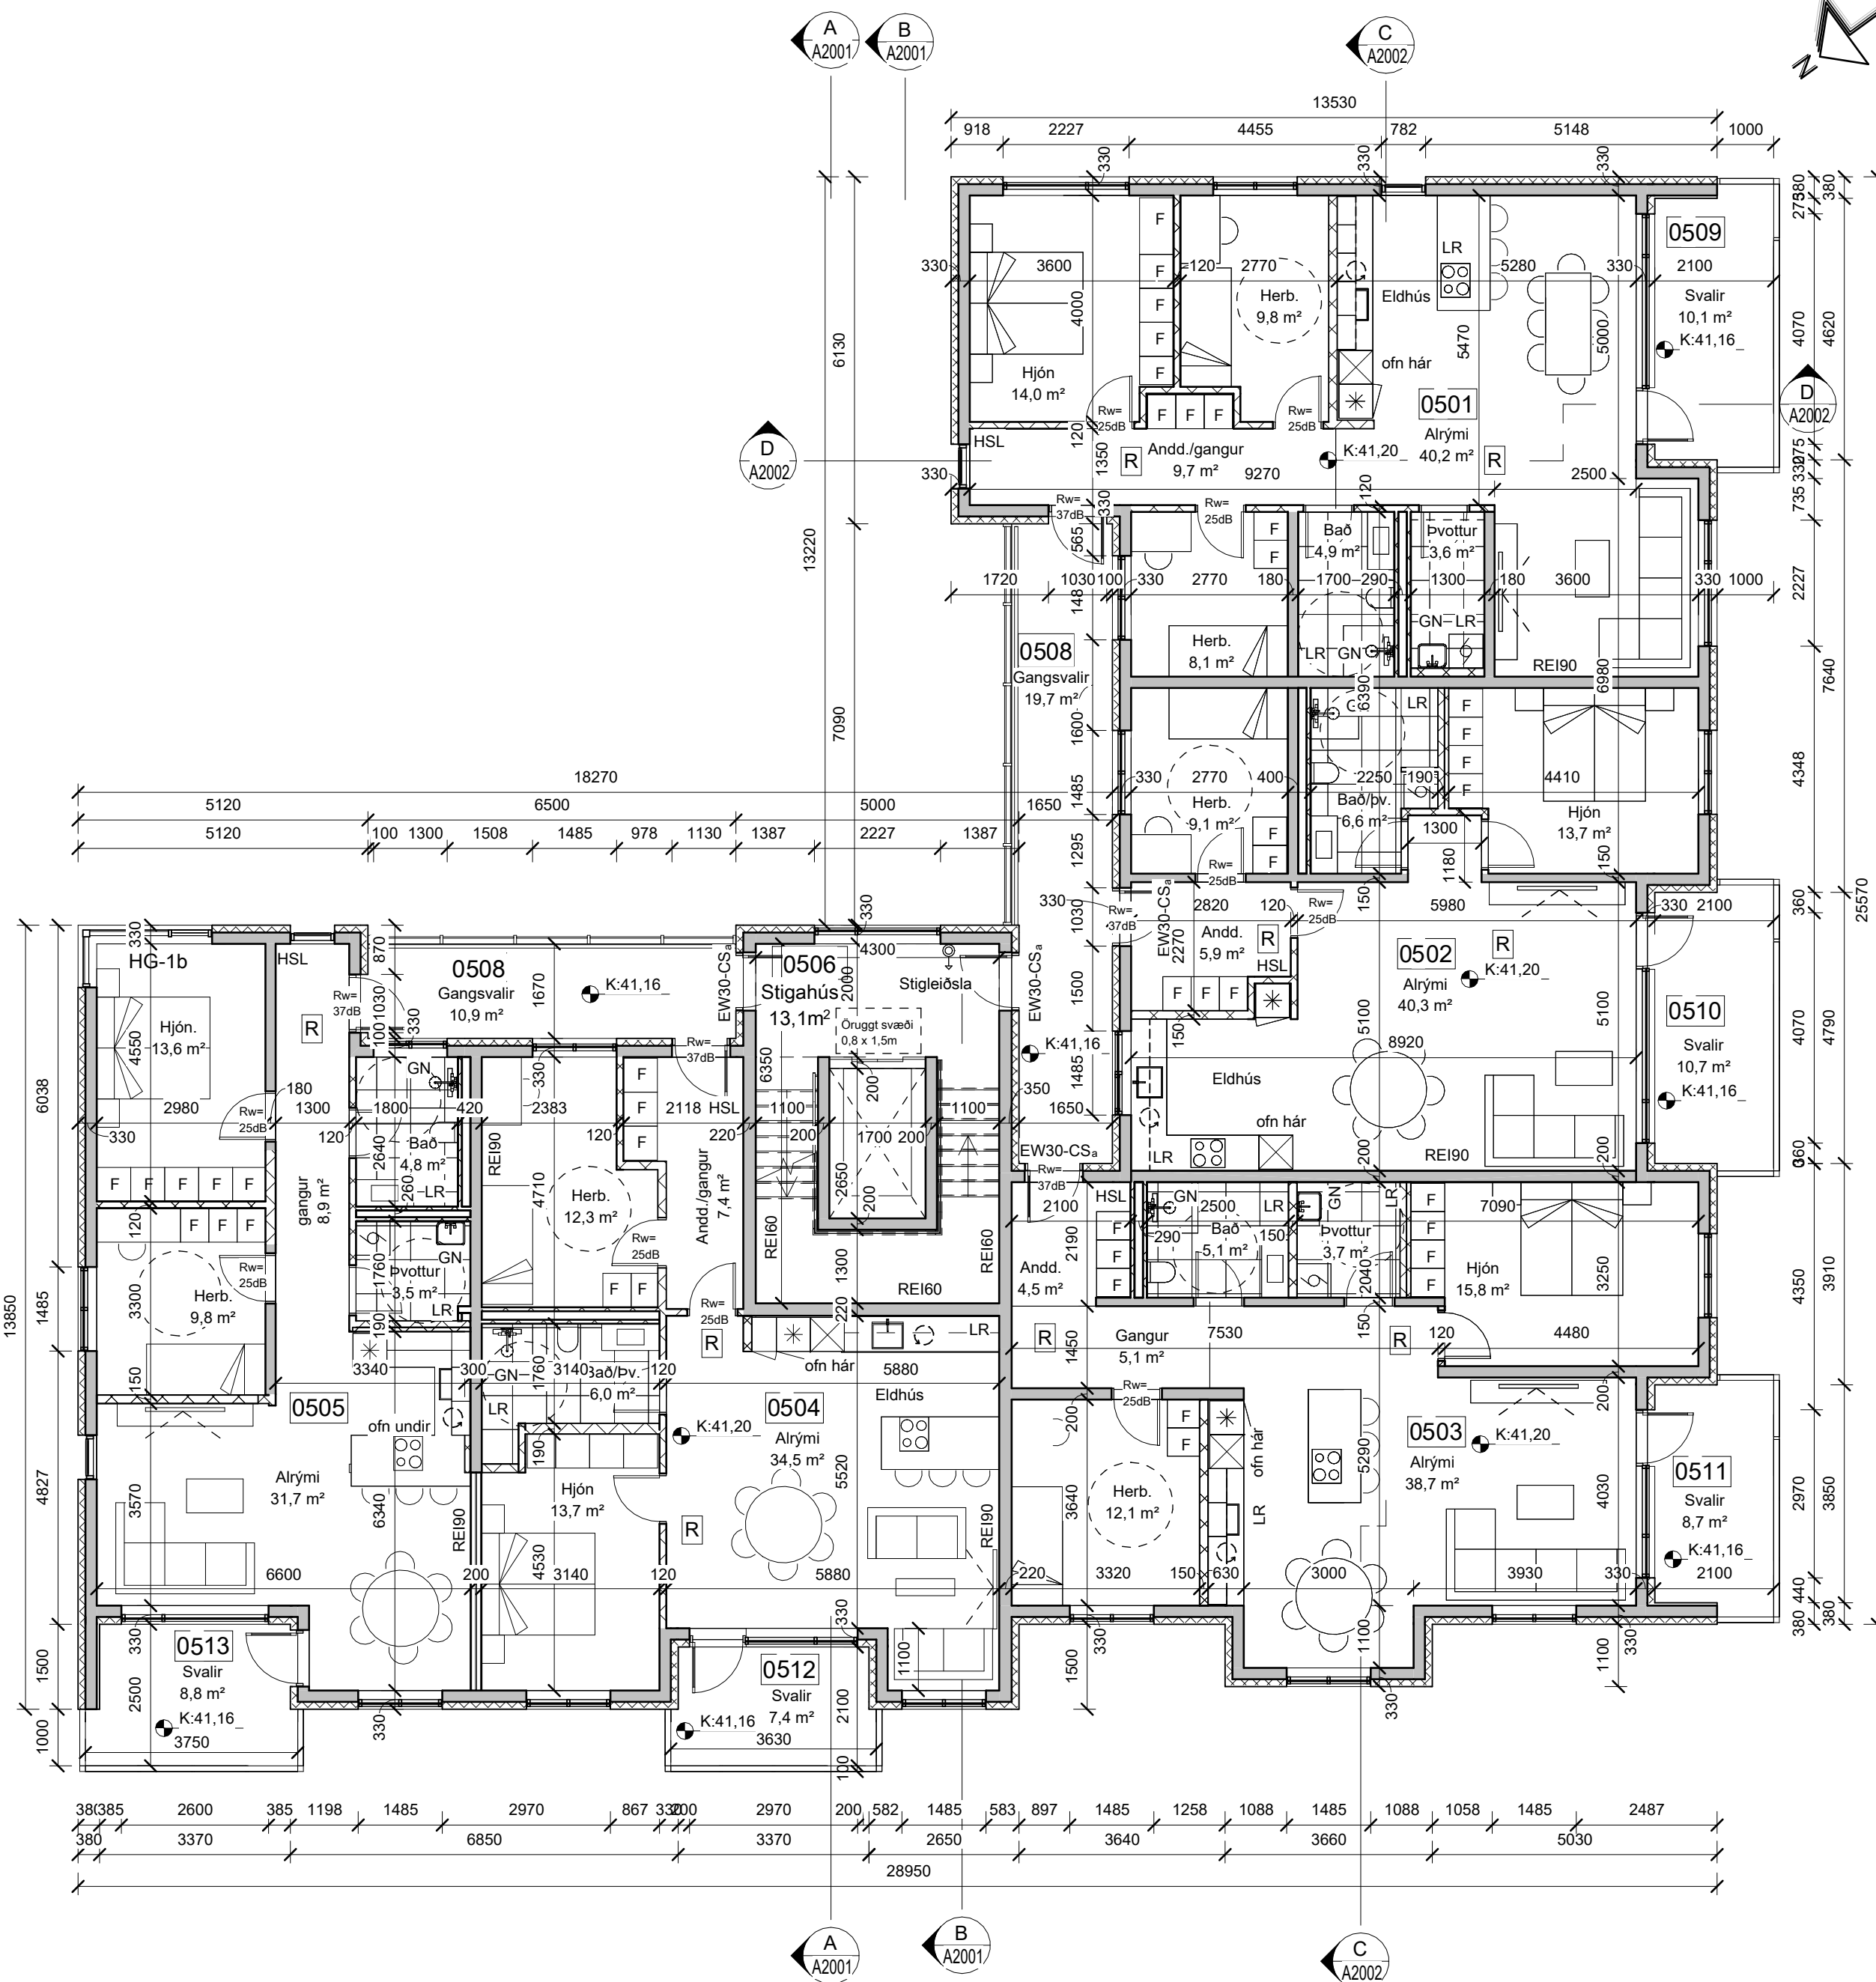

5.hæð
mkv: 1 : 100

BRUNAHÖNNUDUR	
ELDVARNAREFTIRLIT	
SKÝRINGAR	
EI-60	Brunalokanir
EI-30Cs	Niðurfallsrör
NF	Gólfniðurfall
GN	Svalaniðurfall
SN	Vélræn loftræsting
LR	Reykskynjari
R	Samtengdur reykskynjari
RS	Handslökkvitæki
HSL	Pvottavél
bV	Purrari
bU	Uppþvottavél
*	Isskápur
⊙	Snúningssvæði
⊙	Gólfkoti

LYKILMYND	

BREYTING	DAGSETNING TEIKN.	
e:		
d:		
C: Íbúð 404 skipt í tvær íbúðir, 404 og 405 Íbúð 504 skipt í tvær íbúðir, 504 og 505	16. sept 2025	GÖE
D: Íbúðir 0404 og 0405 verða að einni íbúð. Sama endurtekur sig á 5 hæð. Ger-svalagangsglökun í stað handdröð og bambus pirala á svalagöngum	15. jan 2024	ASG
A: Útihurðum endalíbúða snúið út, brunmerkingum breytt	22. mars 2023	HB

BAUGHAMAR 3 (MHL.02)		VERK 21-664
HAFNARFJÖRÐUR		BLAÐ
AÐALTEIKNING		A1301
GRUNNMÝND 4-5. HÆÐ		
REYKJAVÍK 10. mars 2023		
BREYTT 16. sept 2025	BREYTING c.	
HANNAD HB/GÖE	TEIKNAD HB/GÖE	YFIRFARID JEJ
KVARDI	BLAÐSTÆRÐ A1	
SAMPYKKT	HÖNNUNARSTJÓRI Jóhann Einar Jónsson Kt. 090982-3549	
		
TEIKNISTOFA ARKITEKTA		
SUDURLANDSBRAUT 20 108 REYKJAVÍK KAUPANGI VÍÐ MYRARVEG 600 AKUREYRI NETFÖNG: teikna@teikna.is		SÍMI 552 8740 SÍMI 461 5508 VEFFANG: teikna.is

[illegible][illegible][illegible]

BAUGHAMAR 3 (MHL.02)			VERK 21-664
HAFNARFJÖRÐUR			BLAD
ADALTEIKNING			A3003
Skráningartafla			
REYKJAVÍK 10. mars 2023			
BREYTT 16. sept 2025	BREYTING c.		
HANNAÐ HB/GÖE	TEIKNAD HB/GÖE	YFIRFARID	JEJ
KVARDI	BLAÐSTÆRD A1		
SAMPYKKT	HÖNNUNARSTJÓRI Jóhann Einar Jónsson Kt. 090962-3549		
 TEIKNA TEIKNISTOFA ARKITEKTA			
SUDURLANDSBRAUT 10 108 REYKJAVÍK		SÍMI 552 8740	
KAUPANGI VIÐ MYRARVEG 600 AKUREYRI		SÍMI 461 5508	
NETFÖNG: teikna@teikna.is		VEFFANG: teikna.is	