


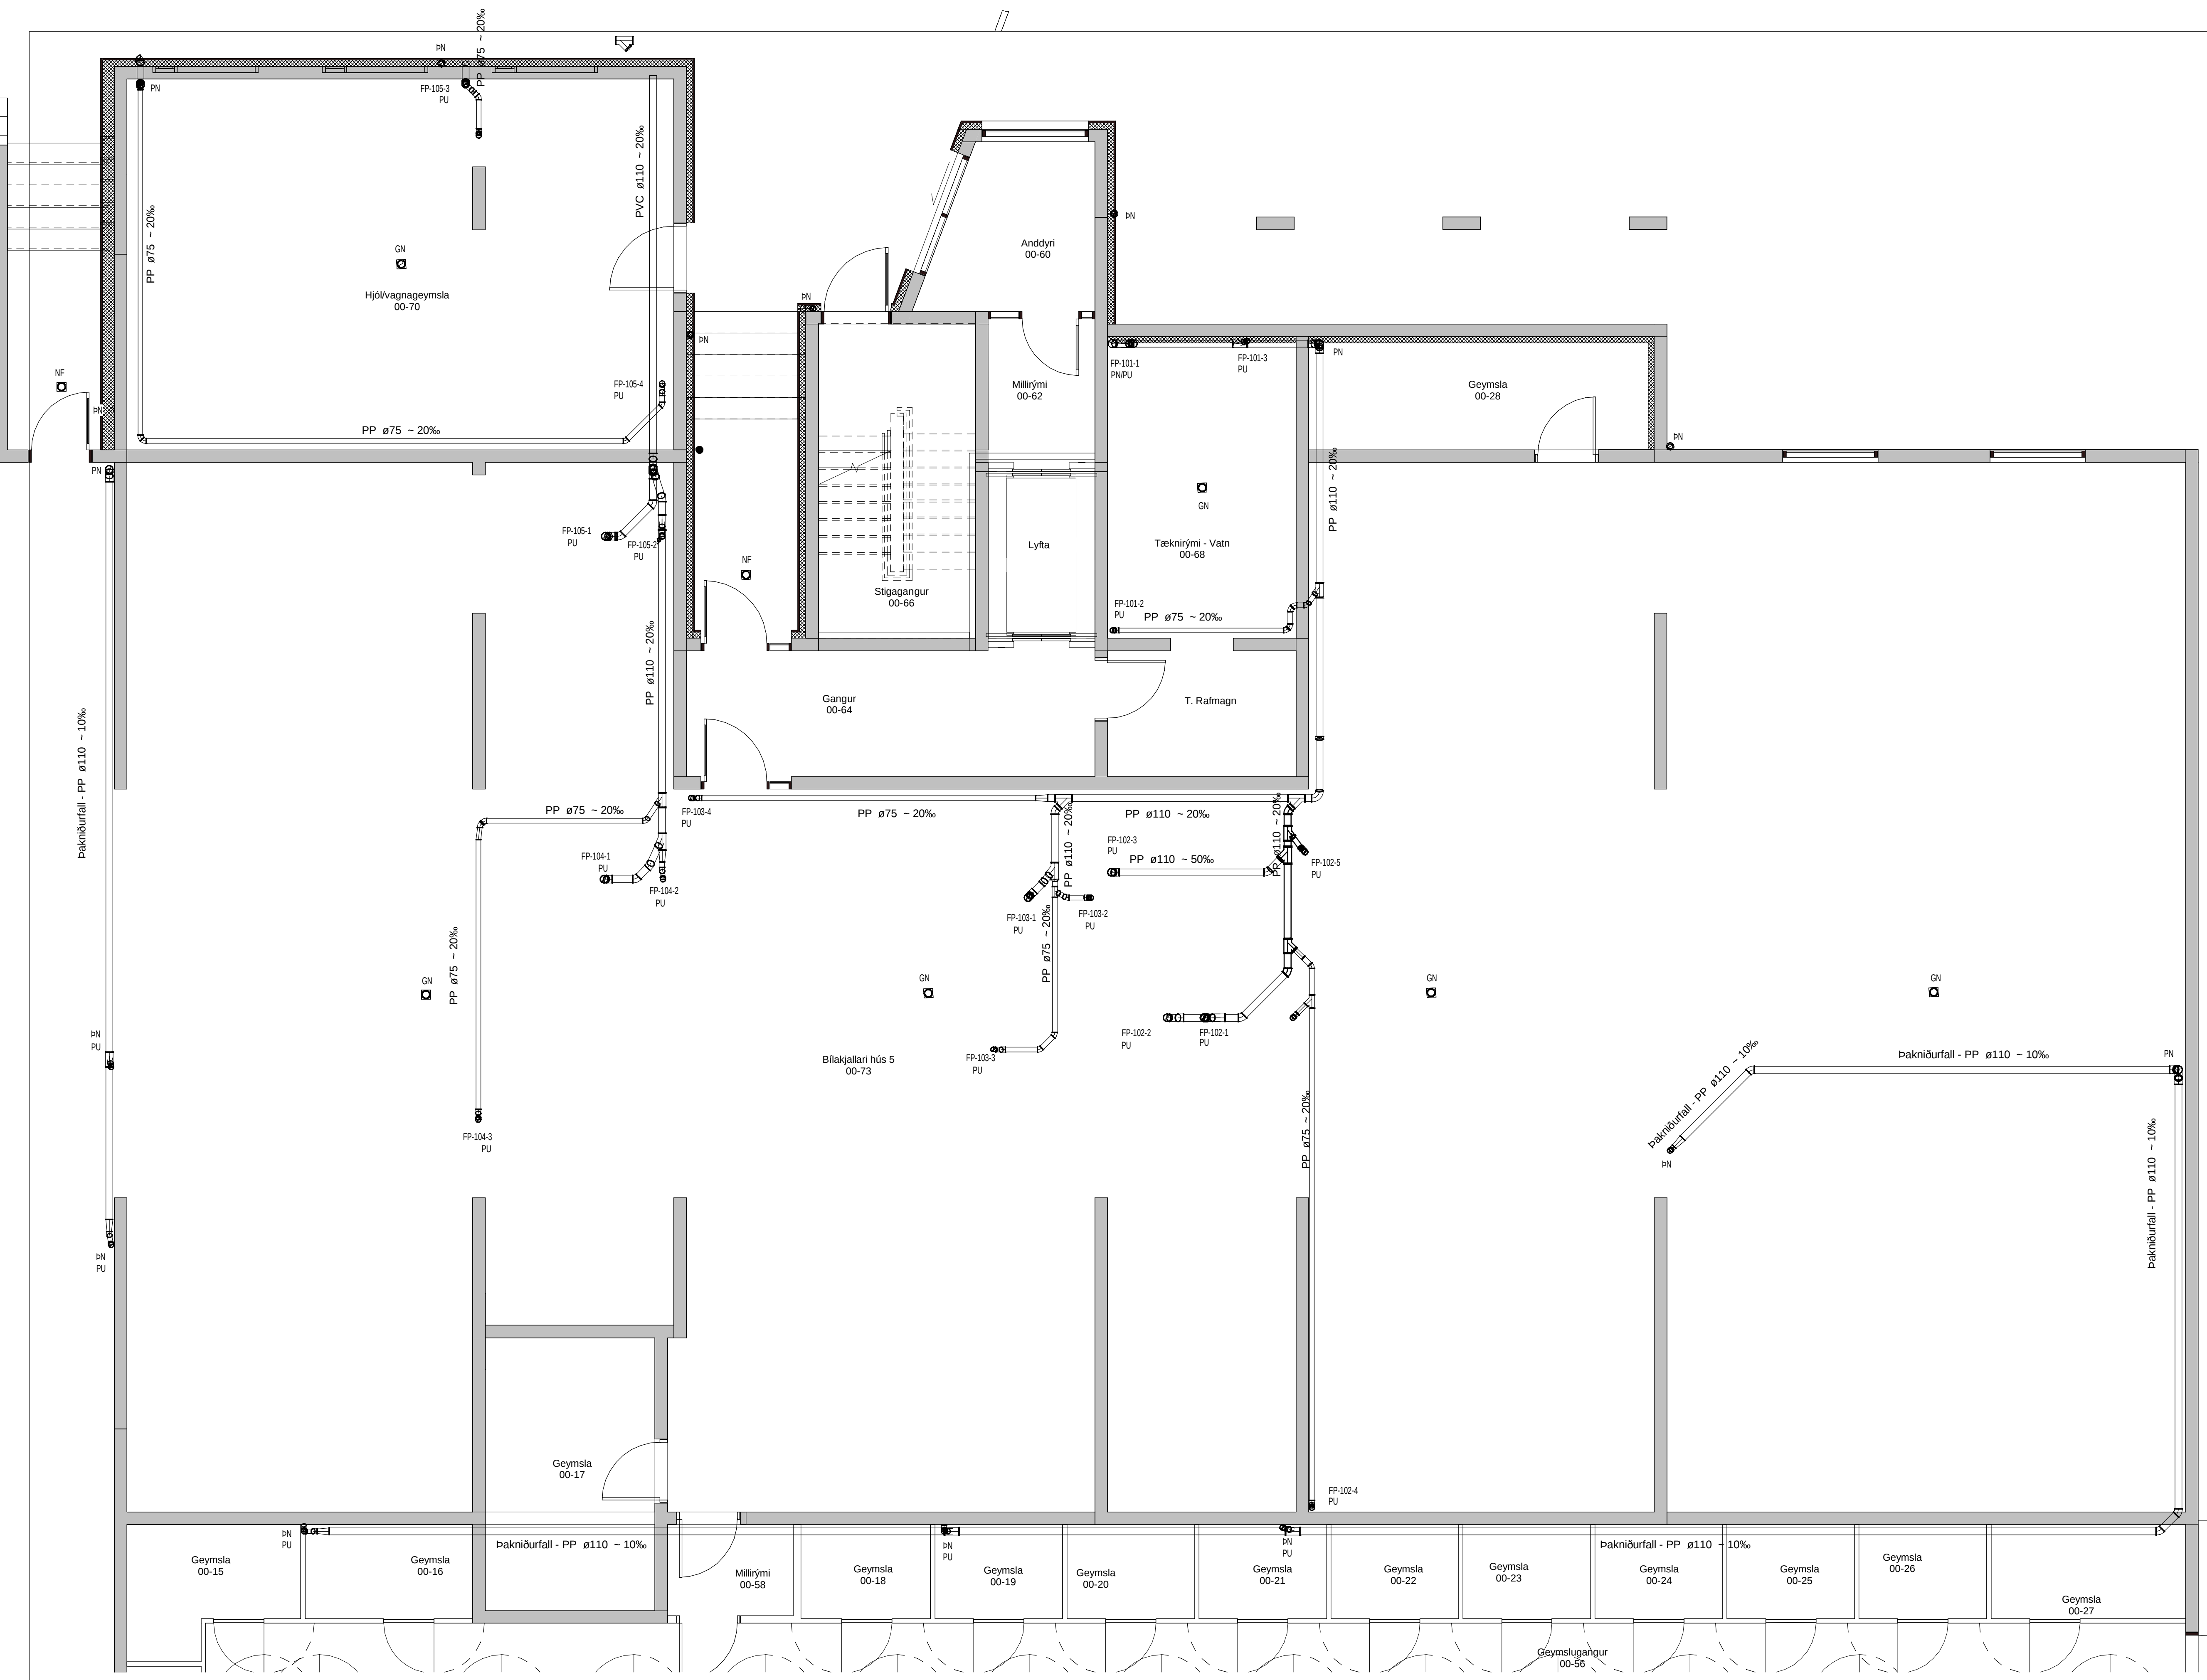


Útg.	Skýring	Dags.

FRÆRENNISLAGNIR Í JÖRÐ ERU PVC.

FRÆRENNISLAGNIR INNHÁÐS ERU
POTTJÄRNSLAGNIR OG/EDA HLJÓÐDEMPANDI PP
LAGNIR T.D. RAUPIANO FRÁ REHAU

ATH!
ÞAR SEM LAGNIR FARA Í GEGNUM BRUNAHÓLFANDI
VEGGI EÐA PLÖTUR SKAL KOMA BRUNAPÉTTING.

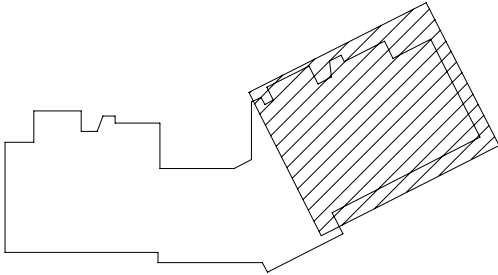

Lykilmynd

VEKTOR
hönnun og ráðgjöf

Síðumúla 3 - 108 Reykjavík - S: 554-6650

Sigurður Halsteinnsson Byggingartæknfr.
Emil Þ. Kristjánsson Orkuæðknfr.
Mardís M. Andersen Byggingartfr.
Órn Arnarson Byggingartæknfr.
Órnar Jónsson Byggingartæknfr.
Órn Jóhannesson Byggingartæknfr.

sigurdur@vektor.is
emil@vektor.is
mardis@vektor.is
orn@vektor.is
ornar@vektor.is
ornjh@vektor.is

030659-7749
280266-4539
020459-2999
040964-2669
270598-2719
090883-5859

Verkhitt:
Baughamar 5-7, Hafnarfjörður

Verkhitt:
**Frærennislaginn
Grunnmynd kjallara hús 5**

Hannað:
ЕВК/ОЖ

Teknað:
MA

Mkv:
As indicated


Dags:
01.12.2024

Samþykkt hönnuðar:

Tekn.nr.


Samþykkt aðalfhönnuðar / samræmingarhönnuðar:

L-101-0

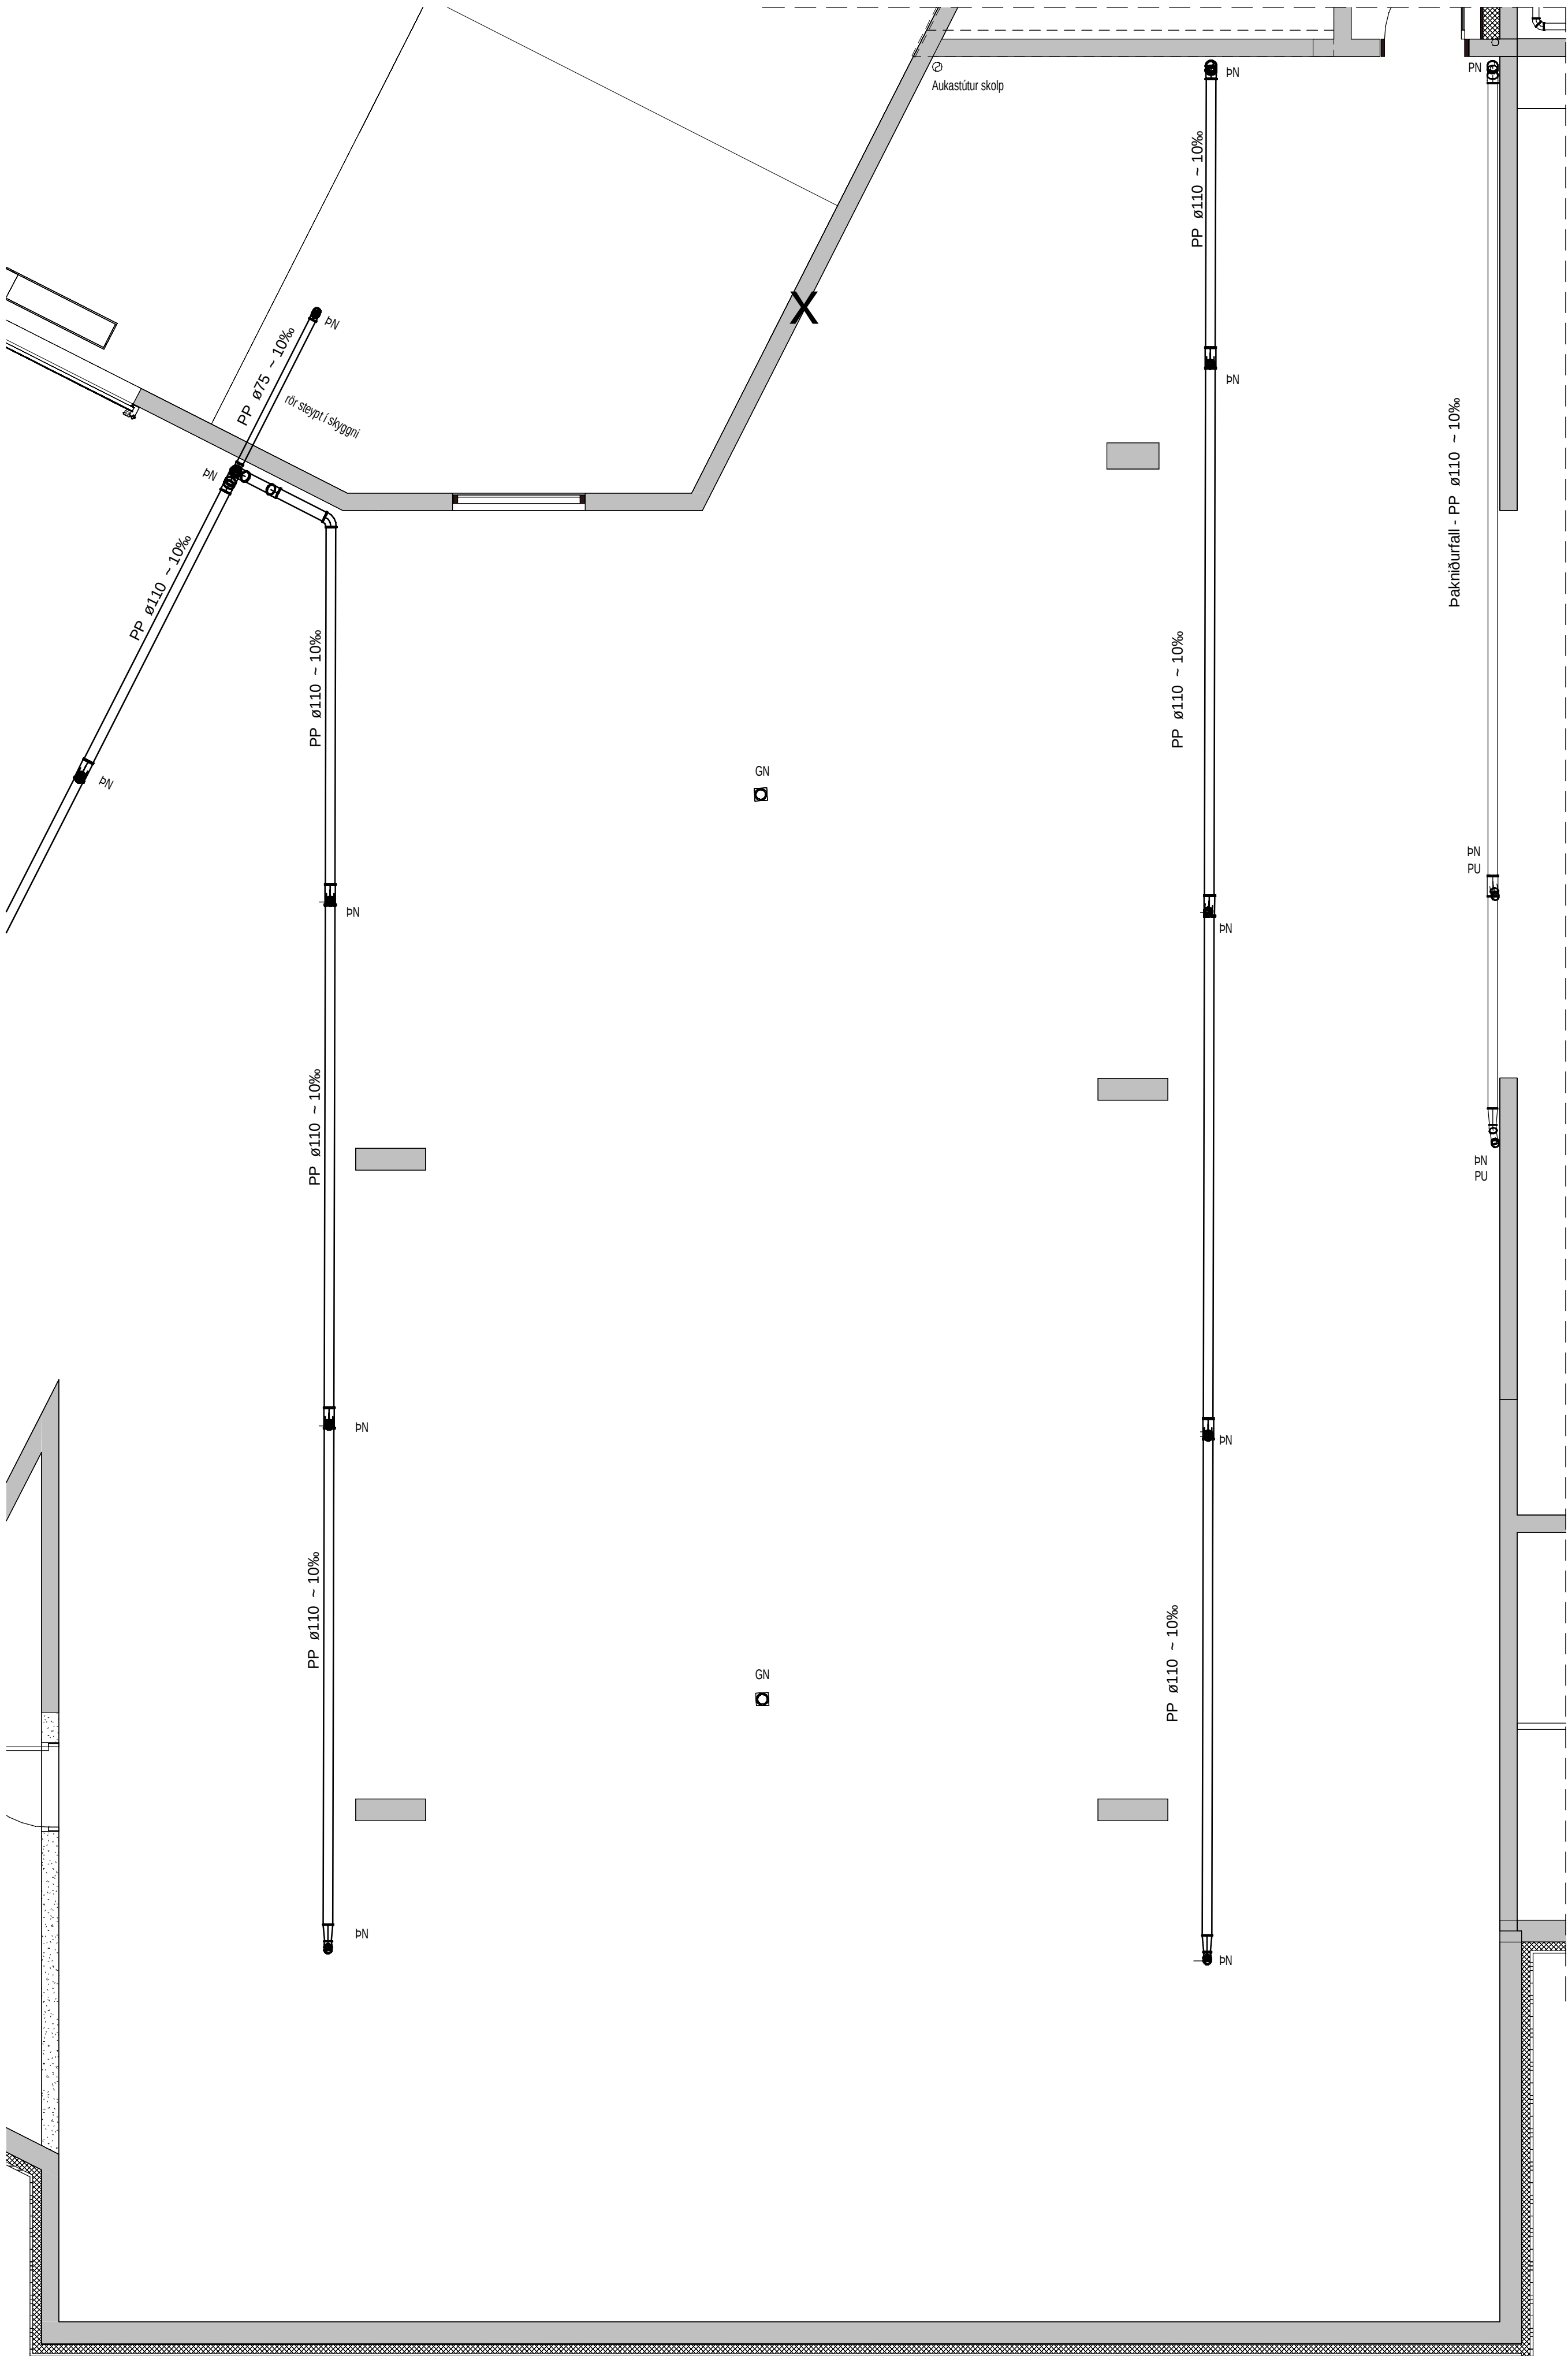

Útg.	Skýring	Dags.

FRÁRENNISLAGNIR Í JÖRÐ ERU PVC.
FRÁRENNISLAGNIR INNAHÚSS ERU
POTTJÁRNSLAGNIR OG/EDA HLJÓÐDEMPANDI PP
LAGNIR T.D. RAUPIANO FRÁ REHAU
ATH!
ÞÁR SEM LAGNIR FARA Í GEGNUM BRUNAHÓLFANDI
VEGGI EÐA PLÖTUR SKAL KOMA BRUNAPÉTTING.

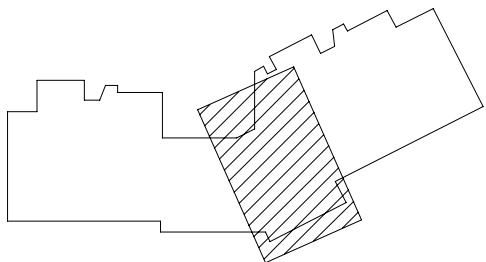

Lykilmynd

VEKTOR

hönnun og ráðgjöf

Síðumúla 3 - 108 Reykjavík - S: 554-6650

Sigurður Hafsteinsson	Byggingarteknfr.	sigurdur@vektor.is	030659-7749
Emil Þ. Kreslason	Orkuverkfr.	emil@vektor.is	280268-4539
Martín M. Andersen	Byggingartfr.	martin@vektor.is	020459-2989
Órn Arnarson	Byggingarteknfr.	orn@vektor.is	040964-2669
Órvar Jónsson	Bygginganverkfr.	orvar@vektor.is	270598-2719
Órn Jóhannesson	Byggingarteknfr.	ornjh@vektor.is	090883-5859

Verkhelt: **Baughamar 5-7, Hafnarfjörður**


Verkhelt: **Frárennslistagnir**
Grunnmynd kjallara

Hannað: **EÞK/ÖJH** Teknað: **MA**

Mkv: **1:50** Dags: **01.12.2024**


Samþykkt hönnuðar: _____ Tekn. nr. _____

Samþykkt aðalhönnuðar / samræmingarhönnuðar: _____ **L-102-0**

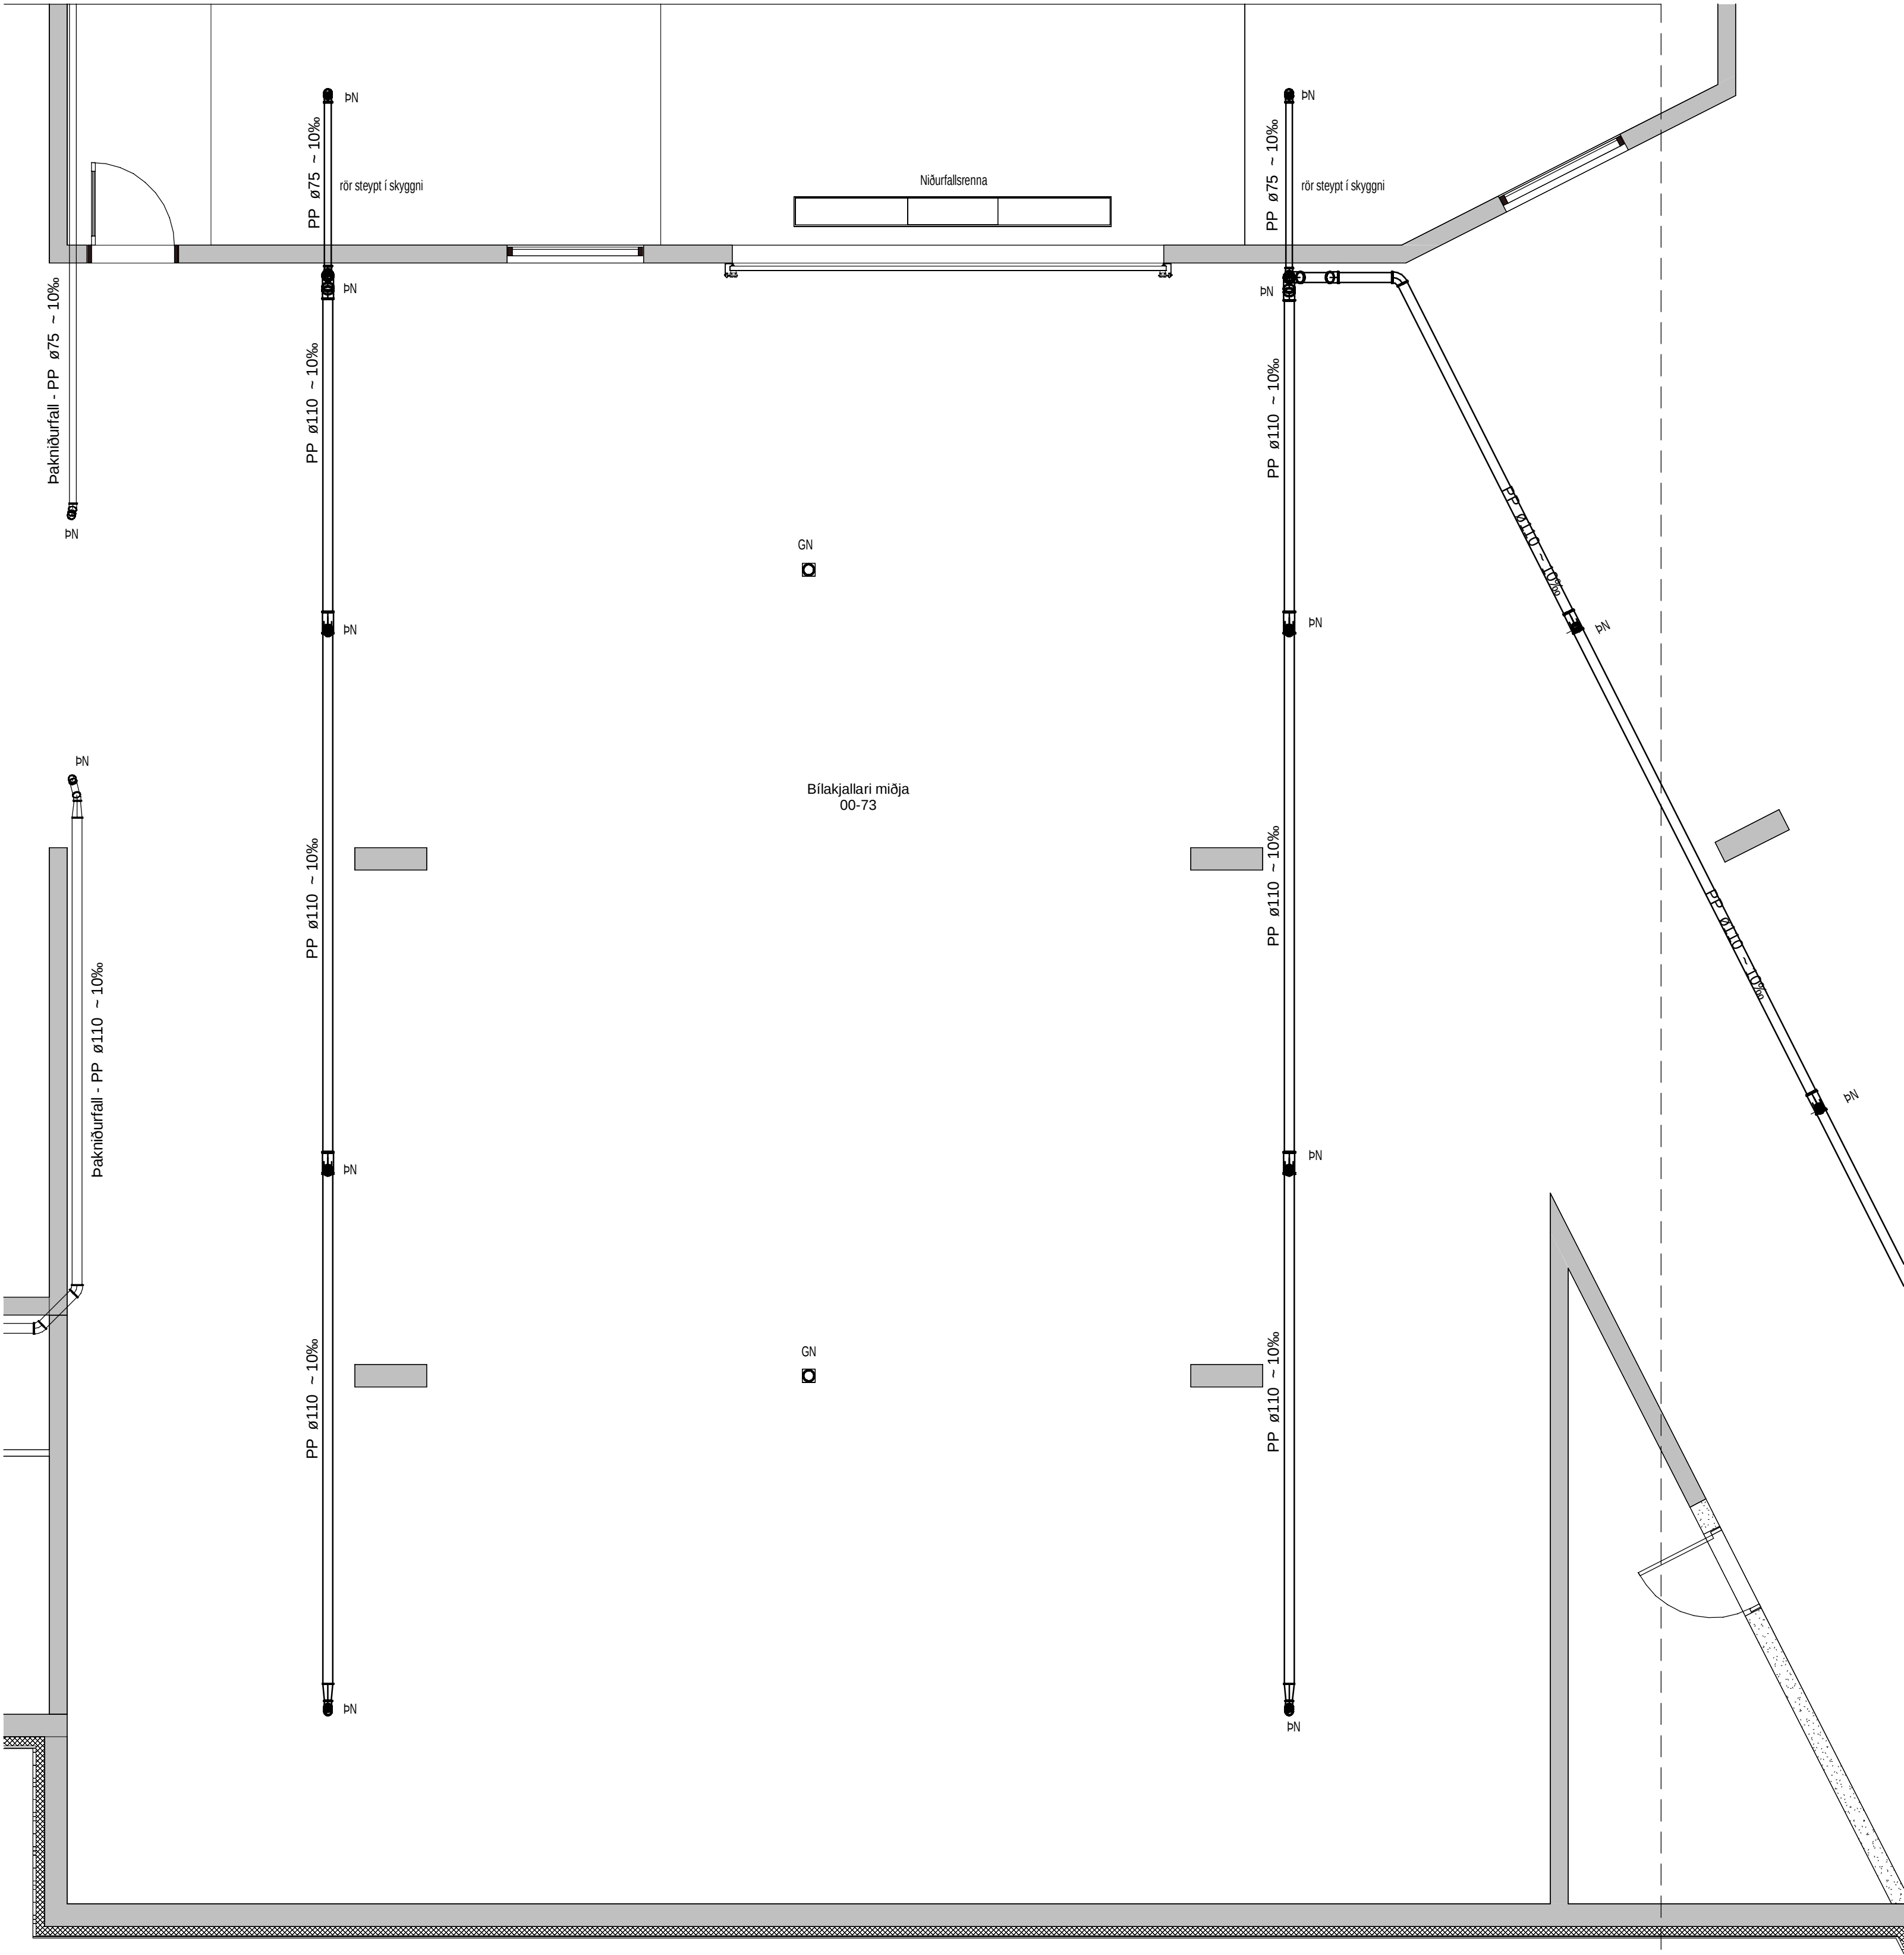

Útg.	Skýring	Dags.

FRÁRENNSLISLAGNIR Í JÖRÐ ERU PVC.
FRÁRENNSLISLAGNIR INNHANÚSS ERU
POTTJÁRNSLAGNIR OG/EDA HLJÓÐDEMPANDI PP
LAGNIR T.D. RAUPIANO FRÁ REHAU
ATH!
ÞAR SEM LAGNIR FARA Í GEGNUM BRUNAHÓLFANDI
VEGGI EÐA PLÖTUR SKAL KOMA BRUNAPÉTTING.

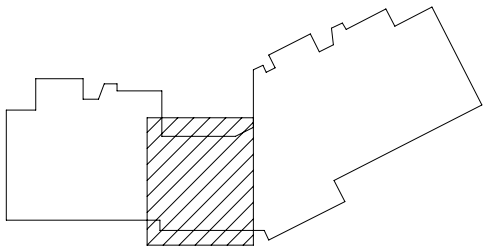

Lykilmynd

VEKTOR

hönnun og ráðgjöf

Síðumúla 3 - 108 Reykjavík - S: 554-6650

Sigurður Hafsteinsson	Byggingarteknfr.	sigurdur@vektor.is	030859-7749
Emil Þ. Krestjánsson	Orkuverkfr.	emil@vektor.is	280268-4539
Martín M. Andersen	Byggingarteknfr.	martin@vektor.is	020459-2999
Ólafur Jónsson	Byggingarteknfr.	olaf@vektor.is	040964-2669
Ólafur Jónsson	Byggingarteknfr.	olaf@vektor.is	270598-2719
Ólafur Jónsson	Byggingarteknfr.	olaf@vektor.is	090883-5859

Verkefni:
Baughamar 5-7, Hafnarfjörður

Frárennslislagnir
Grunnmynd kjallara

Hannað: Teknað: EÞK/ÖJH MA


Mkv: Dags: As indicated 01.12.2024

Samþykkt hönnuðar: Samræmingarhönnuðar: Telkn.nr.

Samþykkt aðalhönnuðar / samræmingarhönnuðar: L-103-0




ATH!
PAR SEM LAGNIR FARA Í GEGNUM BRUNAHÓLFANDI
VEGGI EÐA PLÖTUR SKAL KOMA BRUNAPÉTTING.

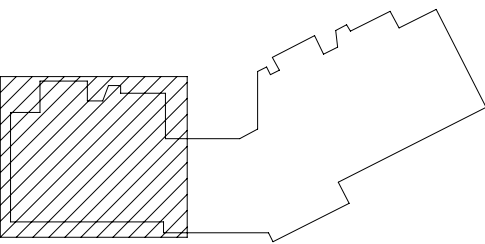

Sigurður Hafsteinsson	Byggingartækni.	sigurdur@vektor.is	030859-7745
Emil Þ. Kristjánsson	Orkutækni.	emil@vektor.is	280268-4539
Mardis M. Andersen	Byggingafr.	mardis@vektor.is	020459-2989
Örn Arnarson	Byggingartækni.	orn@vektor.is	040964-2669
Órvar Jónsson	Byggingarverfr.	orvar@vektor.is	270588-2719
Örn Jóhannesson	Byggingartækni.	ornjoh@vektor.is	090883-5855

L-104-C

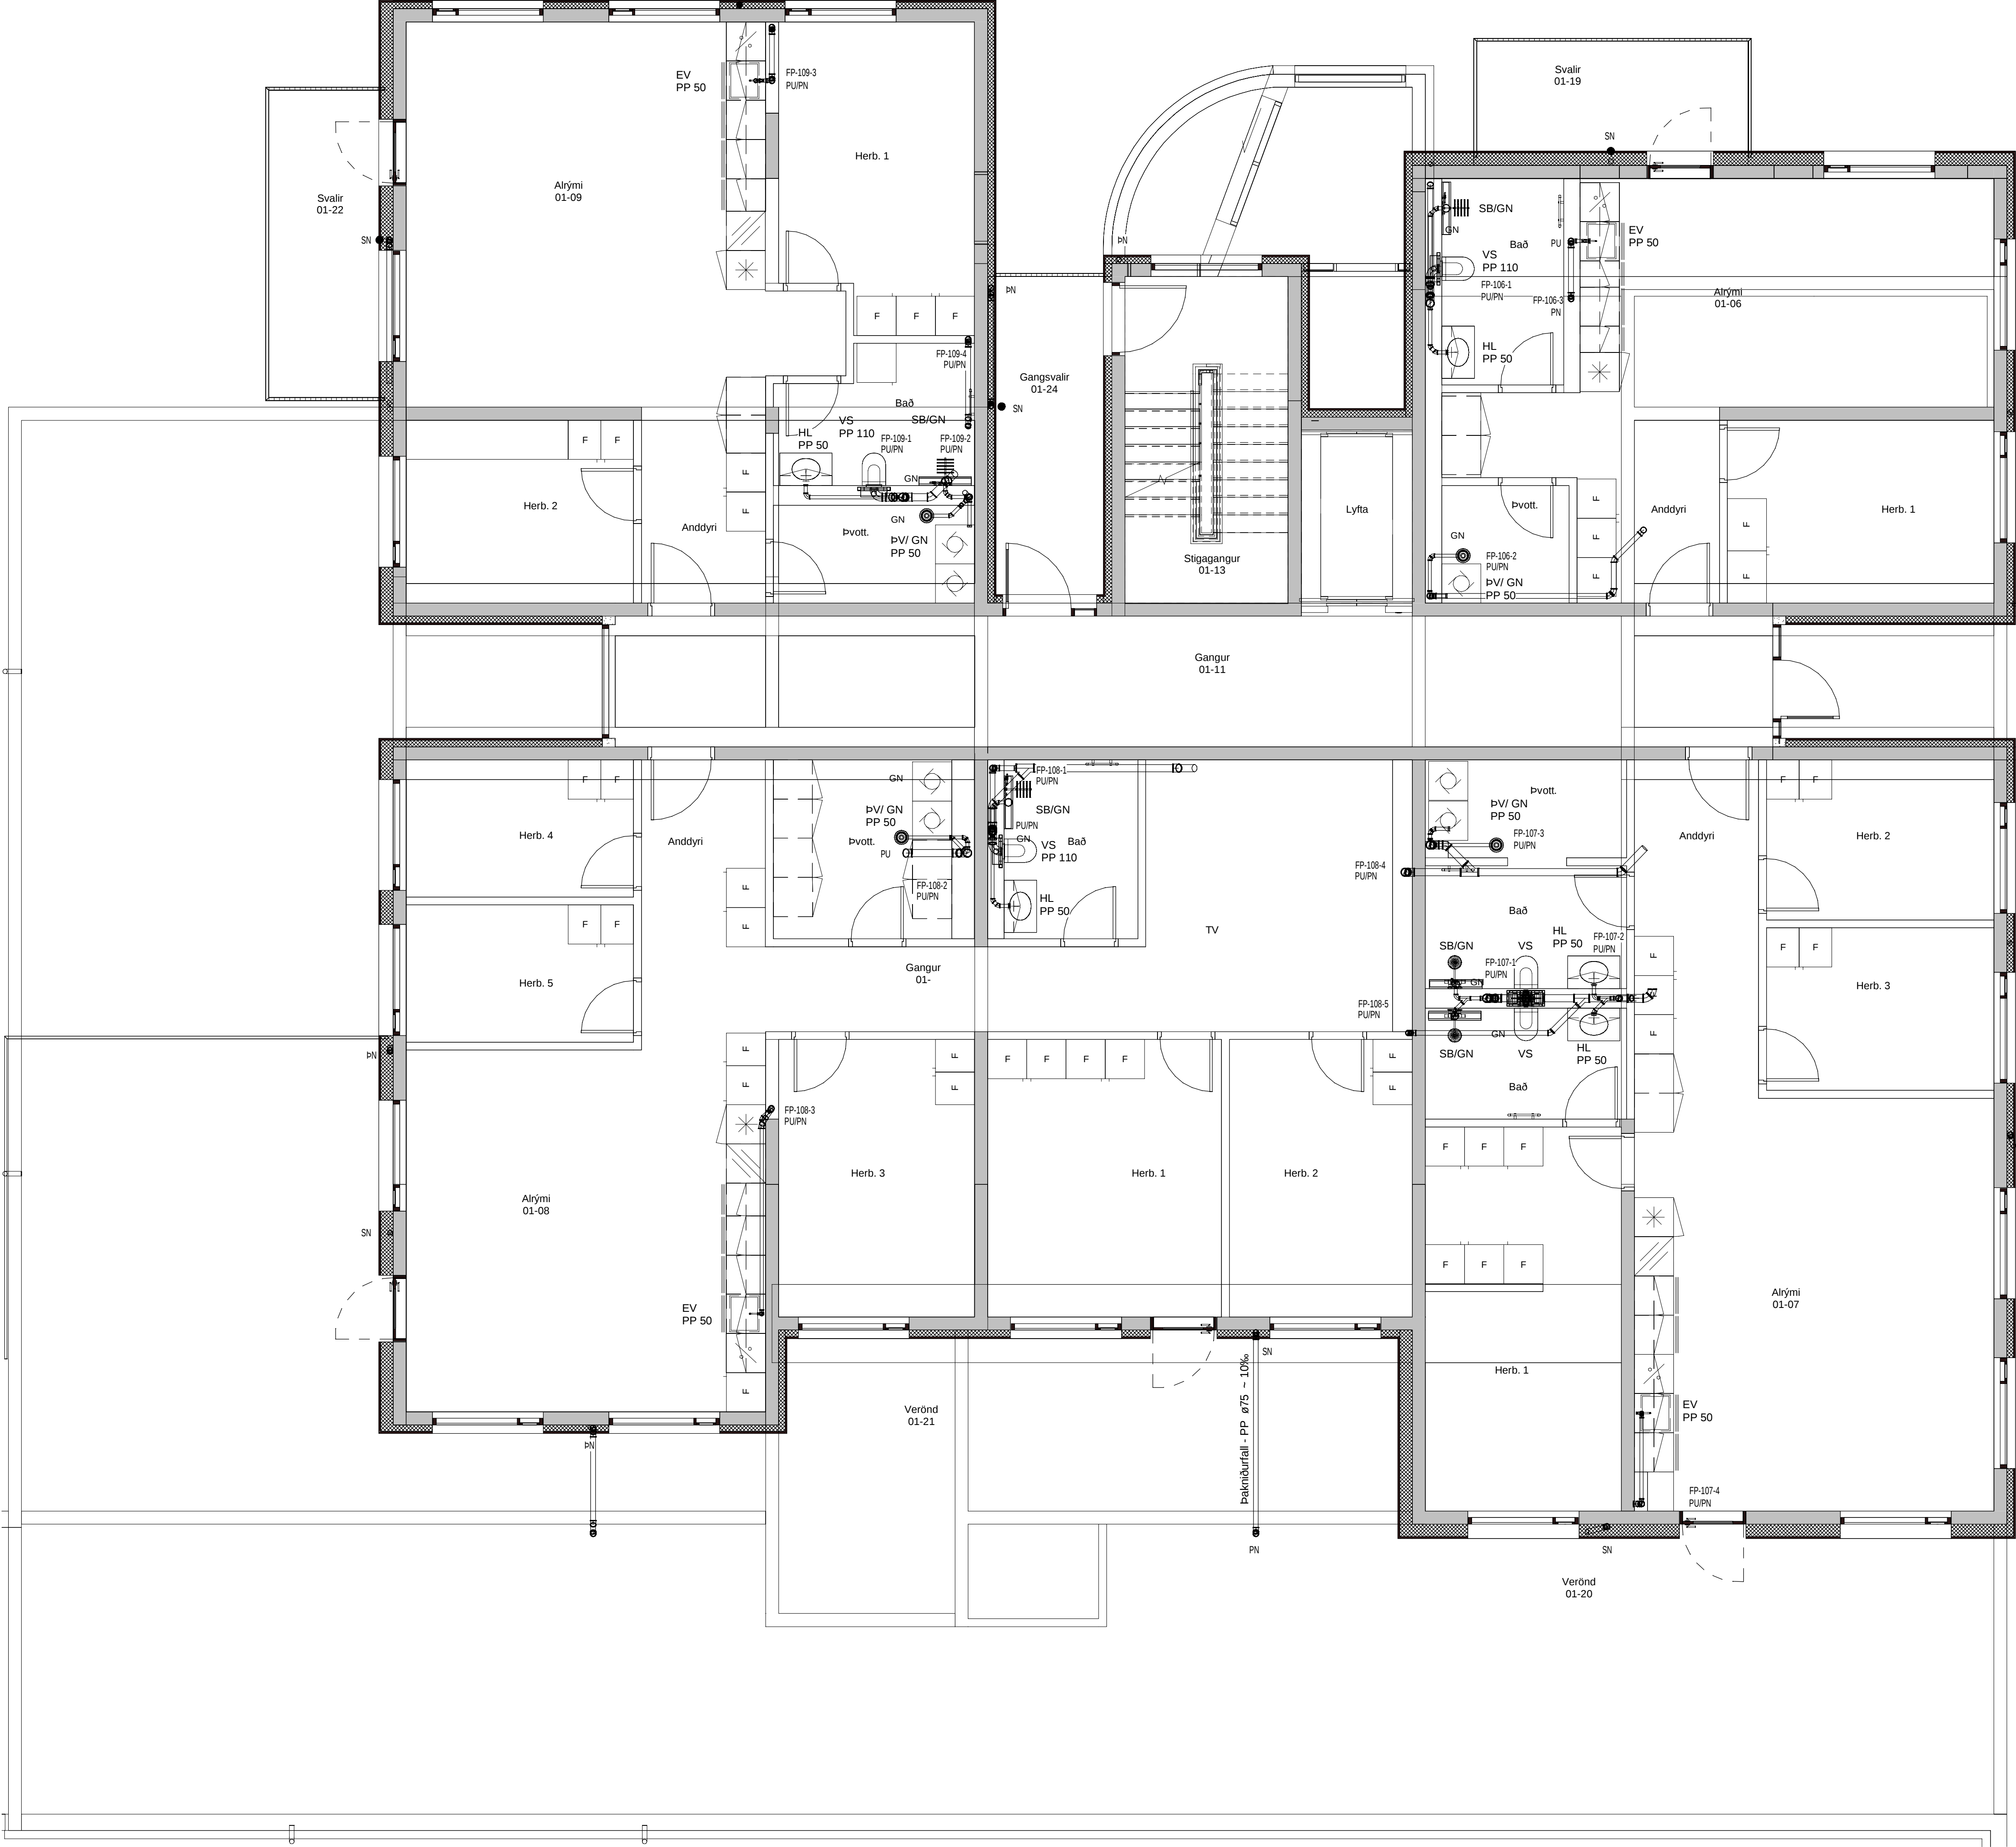

Útg.	Skýring	Dags.

FRÁRENNISLAGNIR Í JÖRÐ ERU PVC.
FRÁRENNISLAGNIR INNHÁÐS ERU
POTTJÁRNSLAGNIR OG/EDA HLJÓÐDEMPANDI PP
LAGNIR T.D. RAUPIANO FRÁ REHAU
ATH!
ÞAR SEM LAGNIR FARA Í GEGNUM BRUNAHÓLFANDI
VEGGI EÐA PLÖTUR SKAL KOMA BRUNAPÉTTING.

VEKTOR
hönnun og ráðgjöf

Síðumúla 3 - 108 Reykjavík - S: 554-6650

Sigurður Halsteinnsson	Byggingartæknfr.	sigurdur@vektor.is	030659-7749
Emil Þ. Kreslason	Orkuæðknfr.	emil@vektor.is	280266-4539
Martín M. Andersen	Byggingarlfr.	martin@vektor.is	020459-2989
Ólafur Arnarson	Byggingartæknfr.	olaf@vektor.is	040964-2669
Ólafur Jónsson	Byggingartæknfr.	olaf@vektor.is	270598-2719
Ólafur Jóhannesson	Byggingartæknfr.	olafjh@vektor.is	090883-5659

Verkefni:

Baughamar 5-7, Hafnarfjörður

Verkhúti:

Frárennislistaginn
1.hæð hús 7

Hannað:	Teknað:
EÞK/ÖJH	MA
Mkv:	Dags:
1 : 50	01.12.2024
Samþykkt hönnuðar:	Tekn. nr.

Samþykkt aðalhönnuðar / samræmingarhönnuðar:

L-106-1



Útg.	Skýring	Dags.

FRÆRENNISLAGNIR Í JÖRD ERU PVC.

FRÆRENNISLAGNIR INNHÁÐS ERU
POTTJÁRNSLAGNIR OG EÐA HLJÓÐDEMPANDI PP
LAGNIR T.D. RAUPIANO FRÁ REHAU

ATH!
ÞÁR SEM LAGNIR FARA Í GEGNUM BRUNAHÓLFANDI
VEGGI EÐA PLÖTUR SKAL KOMA BRUNAPÉTTING.

VEKTOR

hönnun og ráðgjöf

Síðumúla 3 - 108 Reykjavík - S: 554-6650

Sigurður Halsteinnsson	Byggingartæknir.	sigurdur@vektor.is	030859-7749
Emil Þ. Kreslason	Orkuæknir.	emil@vektor.is	280266-4539
Martín M. Andersen	Byggingarlfr.	martin@vektor.is	020459-2989
Órn Arnarson	Byggingartæknir.	orn@vektor.is	040964-2669
Ónór Jónsson	Bygginganvrkfr.	onor@vektor.is	270598-2719
Órn Jóhannesson	Byggingartæknir.	ornjh@vektor.is	090883-5859

Verkefni:
Baughamar 5-7, Hafnarfjörður

Verkhúti:
Frærennislagnir
2.hæð hús 5

Hannað:
EÞK/ÖJH

Teknað:
MA

Mkv:
1 : 50

Dags:
01.12.2024

Samþykkt hönnuðar:
Samþykkt aðalfönnuðar / samræmingarhönnuðar:

Tekn.nr.
L-109-2



Útg.	Skýring	Dags.

FRÁRENNISLAGNIR Í JÖRD ERU PVC.
FRÁRENNISLAGNIR INNHÁÐS ERU
POTTJÁRNSLAGNIR OG/EDA HLJÓÐDEMPANDI PP
LAGNIR T.D. RAUPIANO FRÁ REHAU
ATH!
ÞÁR SEM LAGNIR FARA Í GEGNUM BRUNAHÓLFANDI
VEGGI EÐA PLÖTUR SKAL KOMA BRUNAPÉTTING.

VEKTOR
hönnun og ráðgjöf
Síðumúla 3 - 108 Reykjavík - S: 554-6650
Sigurður Halsteinnsson Byggingarteknfr. sigurdur@vektor.is 030859-7749
Emil Þ. Kreslajónsson Orkuverkfr. emil@vektor.is 280266-4539
Mads M. Andersen Byggingfr. mads@vektor.is 020459-2989
Órn Arnarson Byggingarteknfr. orn@vektor.is 040964-2669
Ónór Jónsson Bygginganverkfr. onor@vektor.is 270598-2719
Órn Jóhannesson Byggingarteknfr. ornjh@vektor.is 090883-5659

Verkefni:
Baughamar 5-7, Hafnarfjörður
Verkhúti:
Frárennslistagnir
2.hæð hús 7
Hannað: Teknað:
EÞK/ÖJH MA
Mkv: Dags: 01.12.2024
Samþykkt hönnuðar: Tekn. nr.

Samþykkt aðalhönnuðar / samræmingarhönnuðar: L-110-2



Útg.	Skýring	Dags.

FRÆNNISLAGNIR Í JÖRD ERU PVC.
FRÆNNISLAGNIR INNAHÚSS ERU
POTTJÁRNSLAGNIR OG/EDA HLJÓÐDEMPANDI PP
LAGNIR T.D. RAUPIANO FRÁ REHAU
ATH!
ÞAR SEM LAGNIR FARA Í GEGNUM BRUNAHÓLFANDI
VEGGI EÐA PLÖTUR SKAL KOMA BRUNAPÉTUNG.

VEKTOR
hönnun og ráðgjöf

Síðumúla 3 - 108 Reykjavík - S: 554-6650

Sigurður Halsteinnsson	Byggingarteknfr.	sigurdur@vektor.is	030858-7748
Emil Þ. Kreslason	Orkuþeknfr.	emil@vektor.is	280268-4538
Martín M. Andersen	Byggingarteknfr.	martin@vektor.is	020459-2989
Ólafur Jónsson	Byggingarteknfr.	olaf@vektor.is	040964-2669
Ólafur Jónsson	Byggingarteknfr.	olaf@vektor.is	270588-2719
Ólafur Jónsson	Byggingarteknfr.	olaf@vektor.is	090883-5859

Verkefni:

Baughamar 5-7, Hafnarfjörður

Verkefni:

Frænnislagirnir
3.hæð hús 5

Hannað:

Teknað:

EÞK/ÖJH

MA

Mkv:

Dags:

1 : 50

01.12.2024

Samþykkt hönnuðar:

Tekin nr.

Samþykkt aðalhönnuðar / samræmingarhönnuðar:

L-111-3



Útg.	Skýring	Dags.

FRÁRENNISLAGNIR Í JÖRD ERU PVC.
FRÁRENNISLAGNIR INNAHÚSSI ERU
POTTJÁRNSLAGNIR OG EÐA HLJÓÐDEMPANDI PP
LAGNIR T.D. RAUPIANO FRÁ REHAU
ATH!
ÞAR SEM LAGNIR FARA Í GEGNUM BRUNAHÓLFANDI
VEGGI EÐA PLÖTUR SKAL KOMA BRUNAPÉTUNG.

VEKTOR
hönnun og ráðgjöf

Síðumúla 3 - 108 Reykjavík - S: 554-6650

Sigurður Halsteinnsson	Byggingartæknir.	sigurdur@vektor.is	030659-7749
Emil Þ. Kreslason	Orkuæðknir.	emil@vektor.is	280266-4539
Martín M. Andersen	Byggingartæknir.	martin@vektor.is	020459-2999
Ólafur Jónsson	Byggingartæknir.	olaf@vektor.is	040964-2669
Ólafur Jónsson	Byggingartæknir.	olaf@vektor.is	270598-2719
Ólafur Jónsson	Byggingartæknir.	olaf@vektor.is	090883-5859

Verkefni:

Baughamar 5-7, Hafnarfjörður

Verkhúti:

Frárennislagirnir
3.hæð hús 7

Hannað:	Teknað:
EÞK/ÖJH	MA
Mkv:	Dags:
1 : 50	01.12.2024
Samþykkt hönnuðar:	Tekn. nr.
Samþykkt aðalhönnuðar / samræmingarhönnuðar:	

L-112-3



Útg.	Skýring	Dags.

FRÁRENNSLISLAGNIR Í JÖRD ERU PVC.
FRÁRENNSLISLAGNIR INNHÁÐS ERU
POTTJÁRNSLAGNIR OG/EDA HLJÓÐDEMPANDI PP
LAGNIR T.D. RAUPIANO FRÁ REHAU
ATH!
ÞAR SEM LAGNIR FARA Í GEGNUM BRUNAHÓLFANDI
VEGGI EÐA PLÖTUR SKAL KOMA BRUNAPÉTTING.

VEKTOR
hönnun og ráðgjöf

Síðumúla 3 - 108 Reykjavík - S: 554-6650

Sigurður Halsteinnsson	Byggingarteknfr.	sigurdur@vektor.is	030859-7749
Emil Þ. Kreslason	Orkuverkfr.	emil@vektor.is	280266-4539
Martín M. Andersen	Byggingarteknfr.	martin@vektor.is	020459-2999
Órn Arnarson	Byggingarteknfr.	orn@vektor.is	040964-2669
Ónór Jónsson	Bygginganverkfr.	onor@vektor.is	270598-2719
Órn Jóhannesson	Byggingarteknfr.	ornjh@vektor.is	090883-5659

Verkefni:

Baughamar 5-7, Hafnarfjörður

Verkhúti:

Frárennslislagnir
4.hæð hús 5

Hannað:

Teknað:

EÞK/ÖJH

MA

Mkv:

Dags:

1 : 50

01.12.2024

Samþykkt hönnuðar:

Tekn. nr.

Samþykkt aðalhönnuðar / samræmingarhönnuðar:

L-113-4



Útg.	Skýring	Dags.

FRÁRENNISLAGNIR Í JÖRÐ ERU PVC.
FRÁRENNISLAGNIR INNAHÚSS ERU
POTTJÁRNSLAGNIR OG/EDA HLJÓÐDEMPANDI PP
LAGNIR T.D. RAUPIANO FRÁ REHAU
ATH!
ÞAR SEM LAGNIR FARA Í GEGNUM BRUNAHÓLFANDI
VEGGI EÐA PLÖTUR SKAL KOMA BRUNAPÉTTING.

VEKTOR
hönnun og ráðgjöf

Síðumúla 3 - 108 Reykjavík - S: 554-6650

Sigurður Halsteinsson	Byggingartæknfr.	sigurdur@vektor.is	030659-7749
Emil Þ. Kreslason	Orkuæknfr.	emil@vektor.is	280269-4539
Martín M. Andersen	Byggingafr.	martin@vektor.is	020459-2999
Órn Arnarson	Byggingartæknfr.	orn@vektor.is	040964-2669
Ónór Jónsson	Bygginganvrkfr.	onor@vektor.is	270598-2719
Órn Jóhannesson	Byggingartæknfr.	ornjh@vektor.is	090883-5659

Verkhelt: Baughamar 5-7, Hafnarfjörður

Verkhut: Frárennsislagnir
4.hæð hús 7

Hannað:	Teknað:
EÞK/ÖJH	MA
Mkv: 1 : 50	Dags: 01.12.2024
Samþykkt hönnuðar:	Tekin nr.
Samþykkt aðalhönnuðar / samræmingarhönnuðar:	

L-114-4



Útg.	Skýring	Dags.

FRÁRENNISLAGNIR Í JÖRD ERU PVC.

FRÁRENNISLAGNIR INNAHÚSSI ERU
POTTJÁRNSLAGNIR OG/EDA HLJÓÐDEMPANDI PP
LAGNIR T.D. RAUPIANO FRÁ REHAU

ATH!
ÞÁR SEM LAGNIR FARA Í GEGNUM BRUNAHÓLFANDI
VEGGI EÐA PLÖTUR SKAL KOMA BRUNAPÉTTING.

VEKTOR

hönnun og ráðgjöf

Síðumúla 3 - 108 Reykjavík - S: 554-6650

Sigurður Halsteinnsson	Byggingarteknfr.	sigurdur@vektor.is	030659-7749
Emil Þ. Kreslsson	Orkuverkfr.	emil@vektor.is	280266-4539
Martín M. Andersen	Byggingarteknfr.	martin@vektor.is	020459-2989
Ólafur Jónsson	Byggingarteknfr.	olaf@vektor.is	040964-2669
Ólafur Jónsson	Byggingarteknfr.	olaf@vektor.is	270598-2719
Ólafur Jónsson	Byggingarteknfr.	olaf@vektor.is	090883-5659

Verkefni:
Baughamar 5-7, Hafnarfjörður


Verkefni:
Frárennslistagnir
5.hæð hús 5

Hannað: EÞK/ÖJH Teknað: MA

Mik: 1 : 50 Dags: 01.12.2024

Samþykkt hönnuðar: Samþykkt hönnuðar / samræmingarhönnuðar: Tekn. nr.

Samþykkt aðalhönnuðar / samræmingarhönnuðar: L-115-5

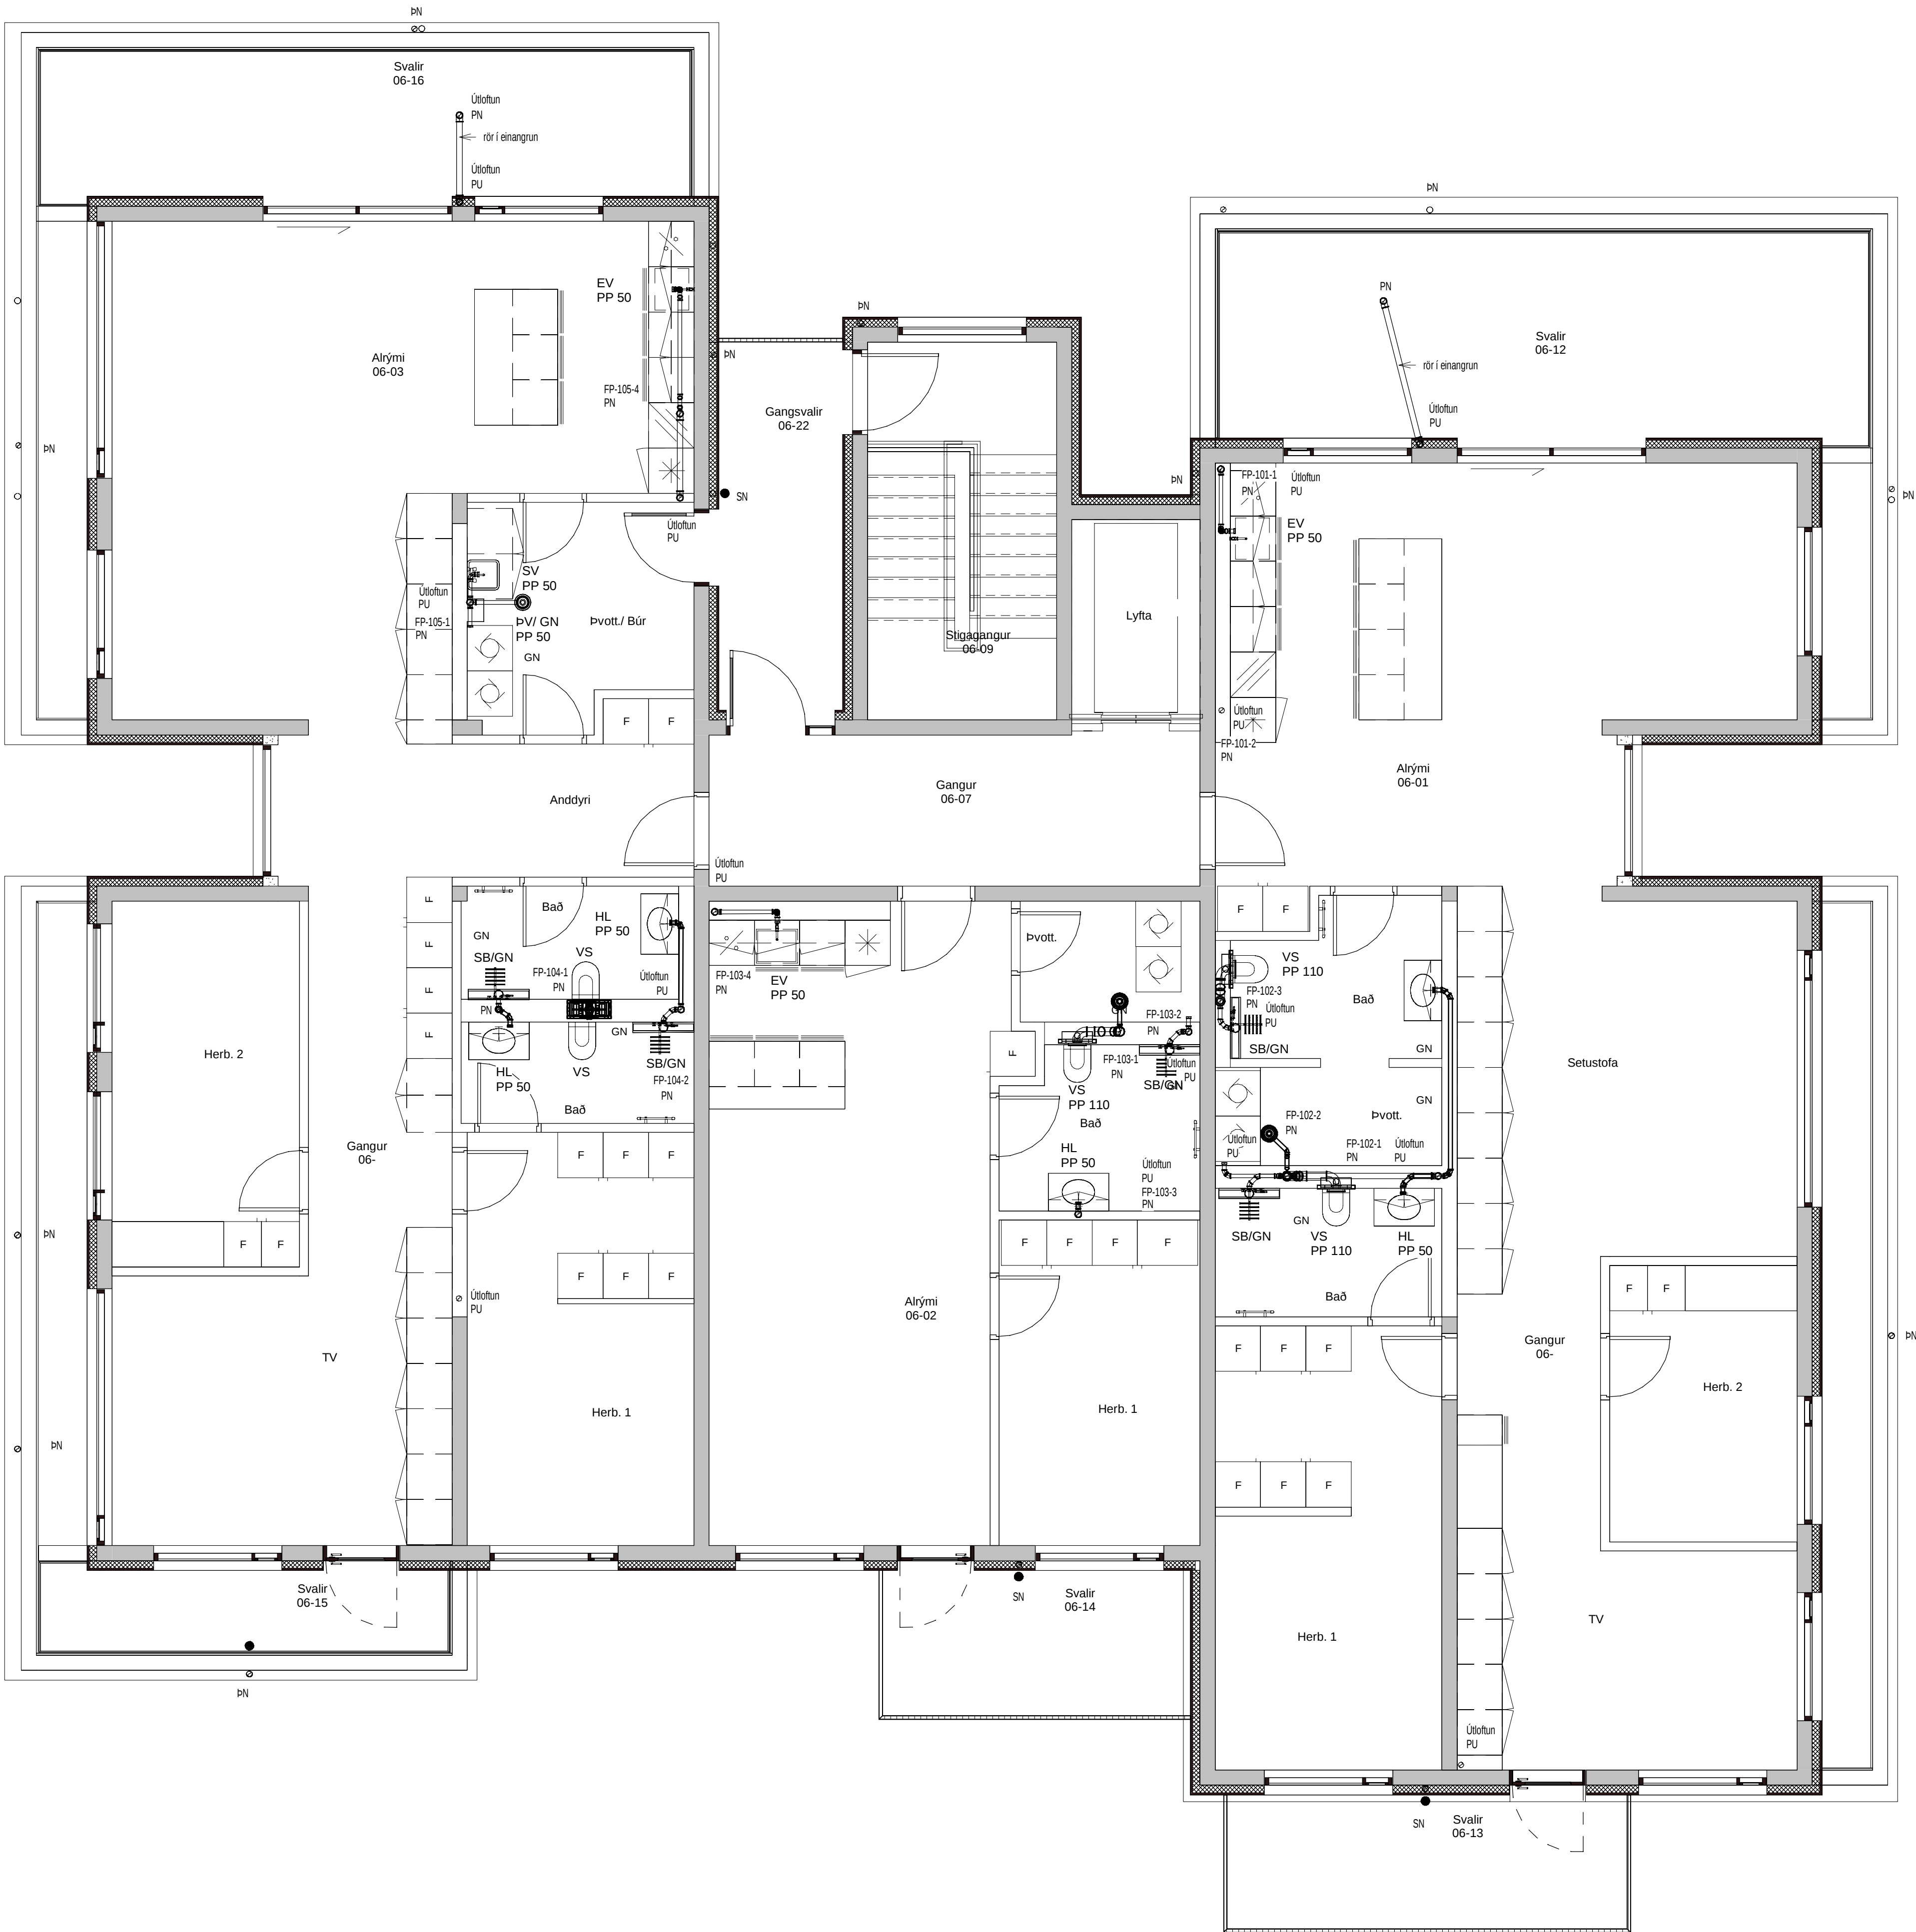

Útg.	Skýring	Dags.

FRÁRENNISLAGNIR Í JÖRÐ ERU PVC.
FRÁRENNISLAGNIR INNHÁÐS ERU
POTTJÁRNSLAGNIR OG/EDA HLJÓÐDEMPANDI PP
LAGNIR T.D. RAUPIANO FRÁ REHAU
ATH!
ÞAR SEM LAGNIR FARA Í GEGNUM BRUNAHÓLFANDI
VEGGI EÐA PLÖTUR SKAL KOMA BRUNAPÉTTING.

VEKTOR
hönnun og ráðgjöf

Síðumúla 3 - 108 Reykjavík - S: 554-6650

Sigurður Halsteinnsson	Byggingarteknfr.	sigurdur@vektor.is	030859-7749
Emil Þ. Kreslason	Orkuæknfr.	emil@vektor.is	280266-4539
Martín M. Andersen	Byggingarteknfr.	martin@vektor.is	020459-2999
Órn Arnarson	Byggingarteknfr.	orn@vektor.is	040964-2669
Ólafur Jónsson	Byggingarteknfr.	olafur@vektor.is	270598-2719
Órn Jóhannesson	Byggingarteknfr.	ornjh@vektor.is	090883-5659

Verkefni:
Baughamar 5-7, Hafnarfjörður

Verkhúti:
**Frárennislagnir
6.hæð hús 5**


Hannað:	Teknað:
EÞK/ÖJH	MA
Mkv:	Dags:
1 : 50	01.12.2024
Samþykkt hönnuðar:	Tekn. nr.
Samþykkt aðalhönnuðar / samræmingarhönnuðar:	

L-117-6



VEKTOR hönnun og ráðgjöf		Síðuma 3 - 108 Reykjavík - S. 554-6650	
Sigurður Hafsteinnson Erni Þ. Kríslaugsson Márgís M. Andersen Órn Árnason Órn Jónsson Órn Jóhannesson	Byggingateknfr. Örkuateknfr. Byggingafr. Byggingateknfr. Byggingateknfr.	sigurdur@vektor.is erni@vektor.is maris@vektor.is orn@vektor.is orv@vektor.is orjoh@vektor.is	030859-7749 280268-4539 020458-2989 040964-2669 270588-2119 090883-5859
Verkefni: Baughamar 5-7, Hafnarfjörður			
Verktali: Frérensislistaginn 6.hæð hús 7			
Hannafn: EÞK/ÓJH	Teiknafn: MA		
Míx: 1 : 50	Dagss: 01.12.2024		
Sambykkt hönnuðar:		Teikn nr.	
Sambykkt aðalhönnuðar / samræmingaraðhönnuðar:			

L-118-6

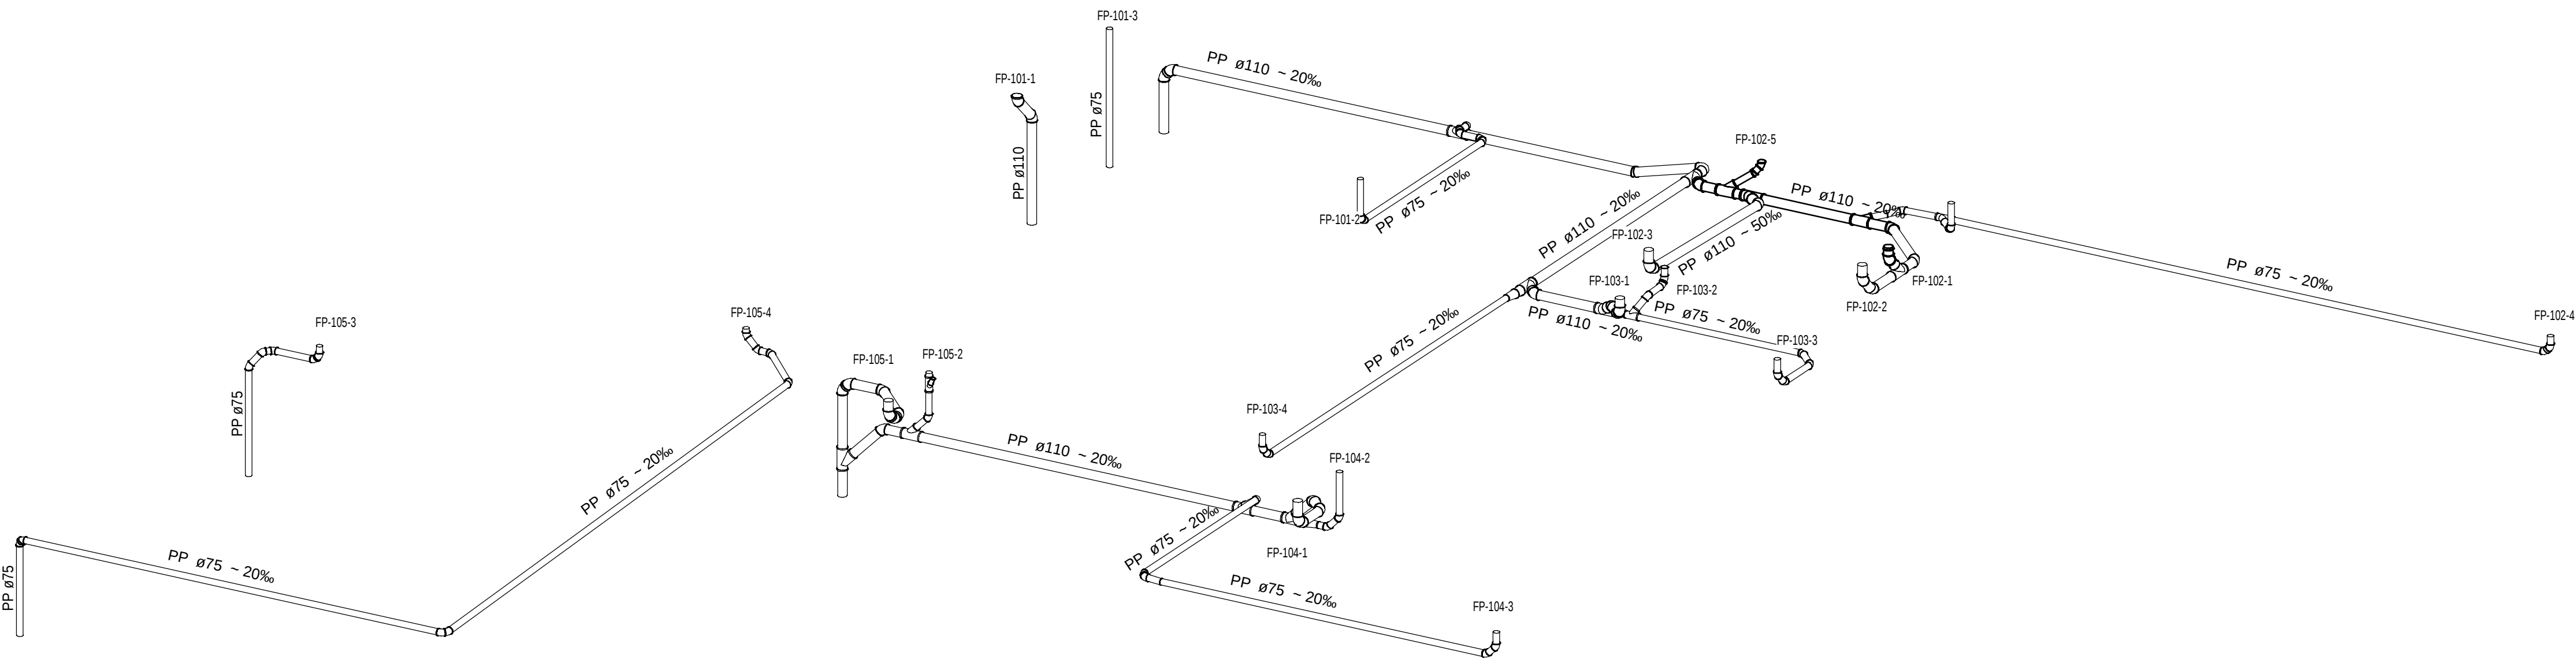

FRÁRENNSLISLAGNIR Í JÖRÐ ERU PVC.
FRÁRENNSLISLAGNIR INNHÁÐS ERU
POTTJÁRNSLAGNIR OG/EDA HLJÓÐDEMPANDI PP
LAGNIR T.D. RAUPIANO FRÁ REHAU
ATH!
ÞAR SEM LAGNIR FARA Í GEGNUM BRUNAHÓLFANDI
VEGGI EÐA PLÖTUR SKAL KOMA BRUNAPÉTTING.

VEKTOR

hönnun og ráðgjöf

Síðumúla 3 - 108 Reykjavík - S: 554-6650

Sigurður HalsteinnssonByggingarteknfr.sigurdur@vektor.is030659-7749

Emil Þ. KristjánssonOrkufr.sigurdur@vektor.is280266-4539

Martín M. AndersenByggingarteknfr.martin@vektor.is020459-2989

Órn ArnarsonByggingarteknfr.orn@vektor.is040964-2669

Órnar JónssonByggingarteknfr.ornar@vektor.is270598-2719

Órn JóhannessonByggingarteknfr.ornjh@vektor.is090883-5859

Verkhelt:

Baughamar 5-7, Hafnarfjörður

Verkhelt:

Frárennslistagnir

Rúmmynd kjallara hús 5

Hannað:

TEKNAÐ:

EÞK/ÖJH

MA

Mkv:

Dags:


01.12.2024

Samþykkt hönnuðar:

Teikn.nr.

Samþykkt aðalfhönnuðar / samræmingarhönnuðar:

L-119

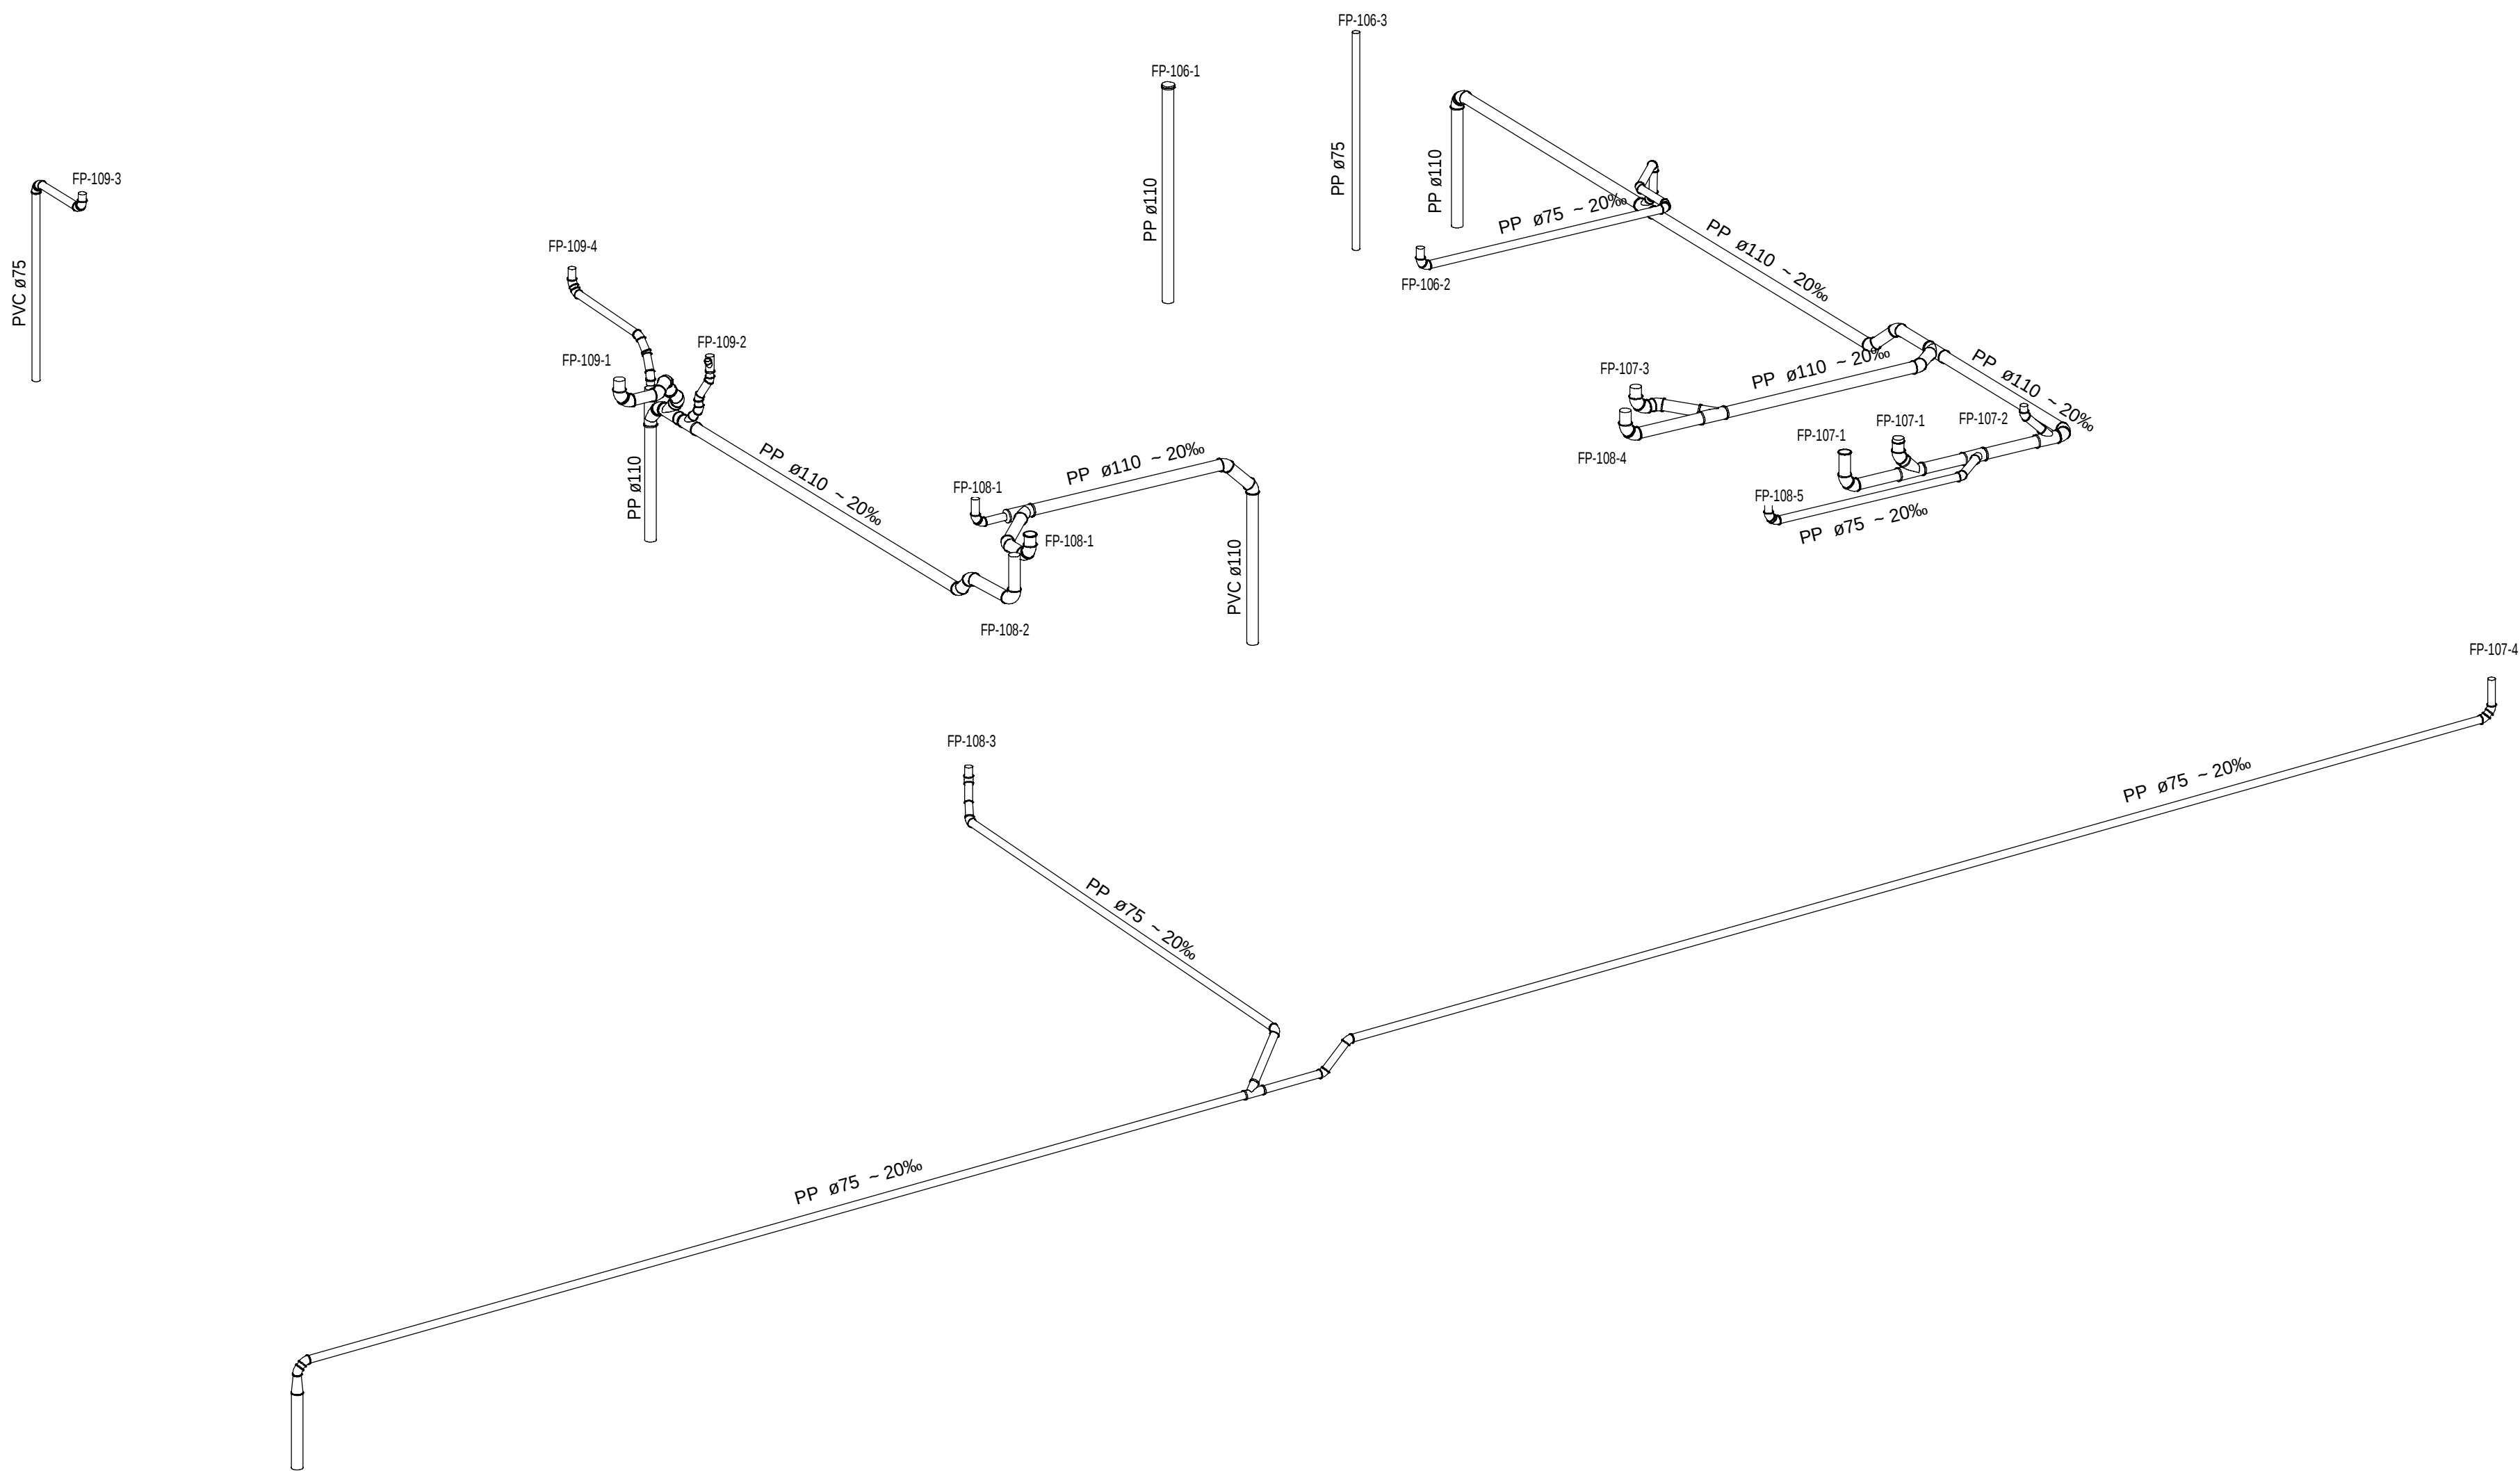

FRÁRENNSLISLAGNIR Í JÖRÐ ERU PVC.
FRÁRENNSLISLAGNIR INNHÁÐS ERU
POTTJÁRNSLAGNIR OG/EDA HLJÓÐDEMPANDI PP
LAGNIR T.D. RAUPIANO FRÁ REHAU
ATH!
ÞAR SEM LAGNIR FARA Í GEGNUM BRUNAHÓLFANDI
VEGGI EDA PLÖTUR SKAL KOMA BRUNAPÉTTING.

VEKTOR
hönnun og ráðgjöf

Síðumúla 3 - 108 Reykjavík - Sí: 554-6650

Sigurður Hafsteinsson	Byggingarteknfr.	sigurdur@vektor.is	030859-7749
Emil Þ. Kristjánsson	Orkuverkfr.	emil@vektor.is	280268-4539
Martín M. Andersen	Byggingarteknfr.	martin@vektor.is	020459-2989
Órn Arnarson	Byggingarteknfr.	orn@vektor.is	040964-2669
Órnar Jónsson	Byggingarteknfr.	ornar@vektor.is	270598-2719
Órn Jóhannesson	Byggingarteknfr.	ornjh@vektor.is	090883-5859

Verkefni:

Baughamar 5-7, Hafnarfjörður

Verkhúti:

Frárennslislagnir
Rúmmynd kjallara hús 7

Hannað:

EÞK/ÖJH

Teknað:

MA

Mkv:

01.12.2024






Dags:

Samþykkt hönnuðar:

Tekn.nr.

Samþykkt aðalhönnuðar / samræmingarhönnuðar:

L-120

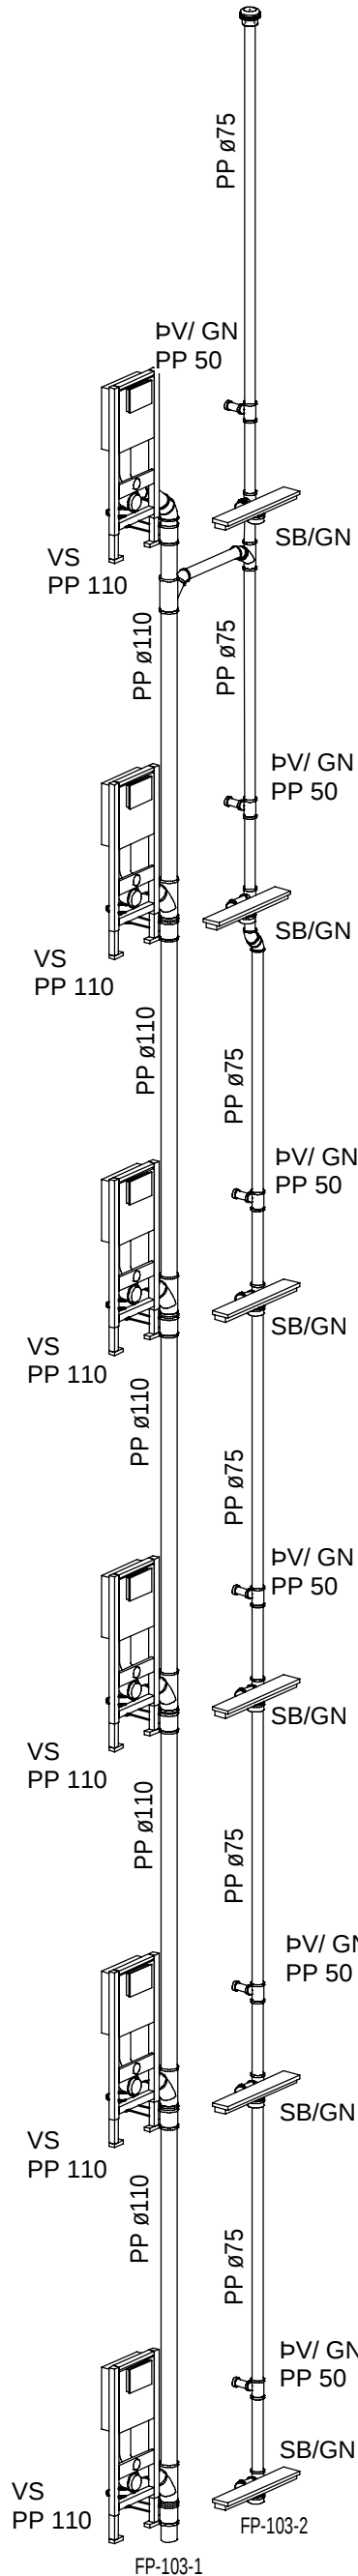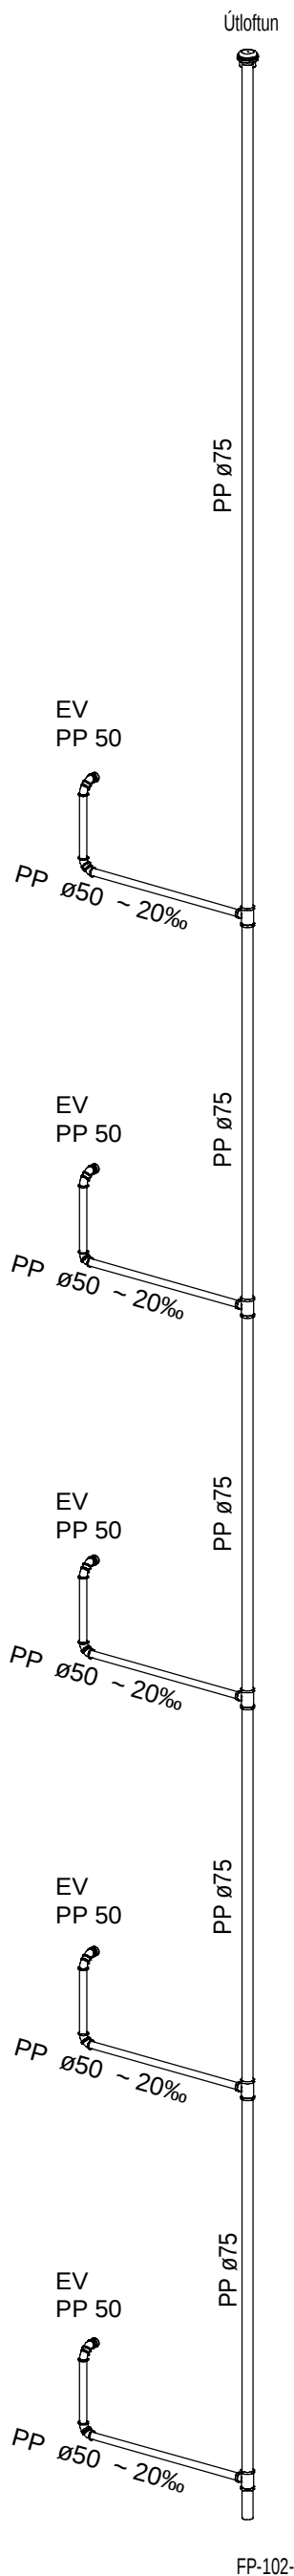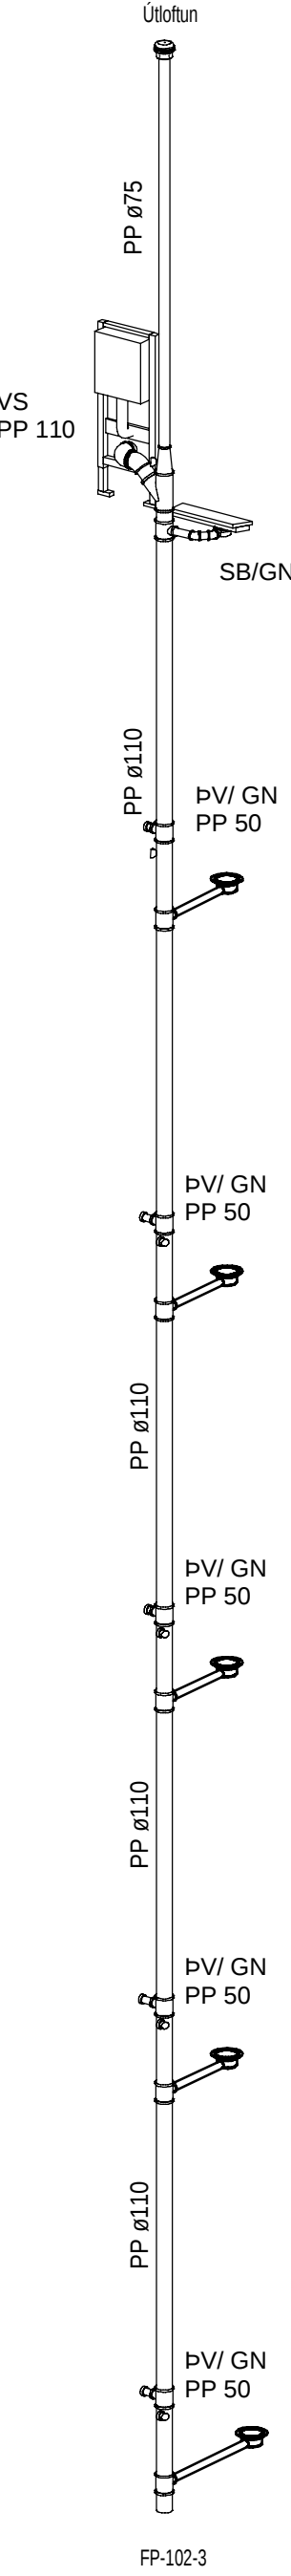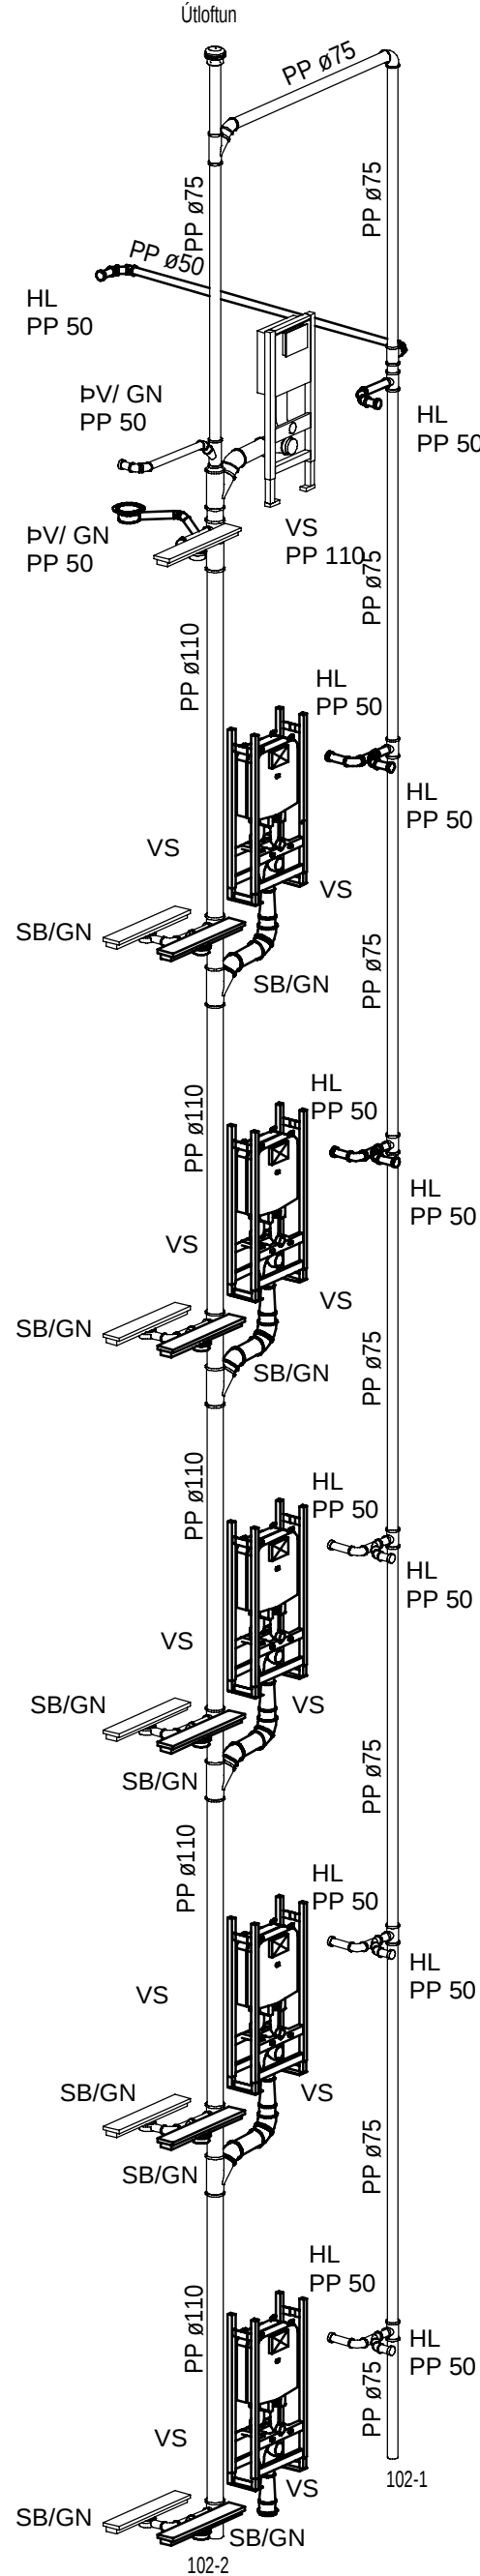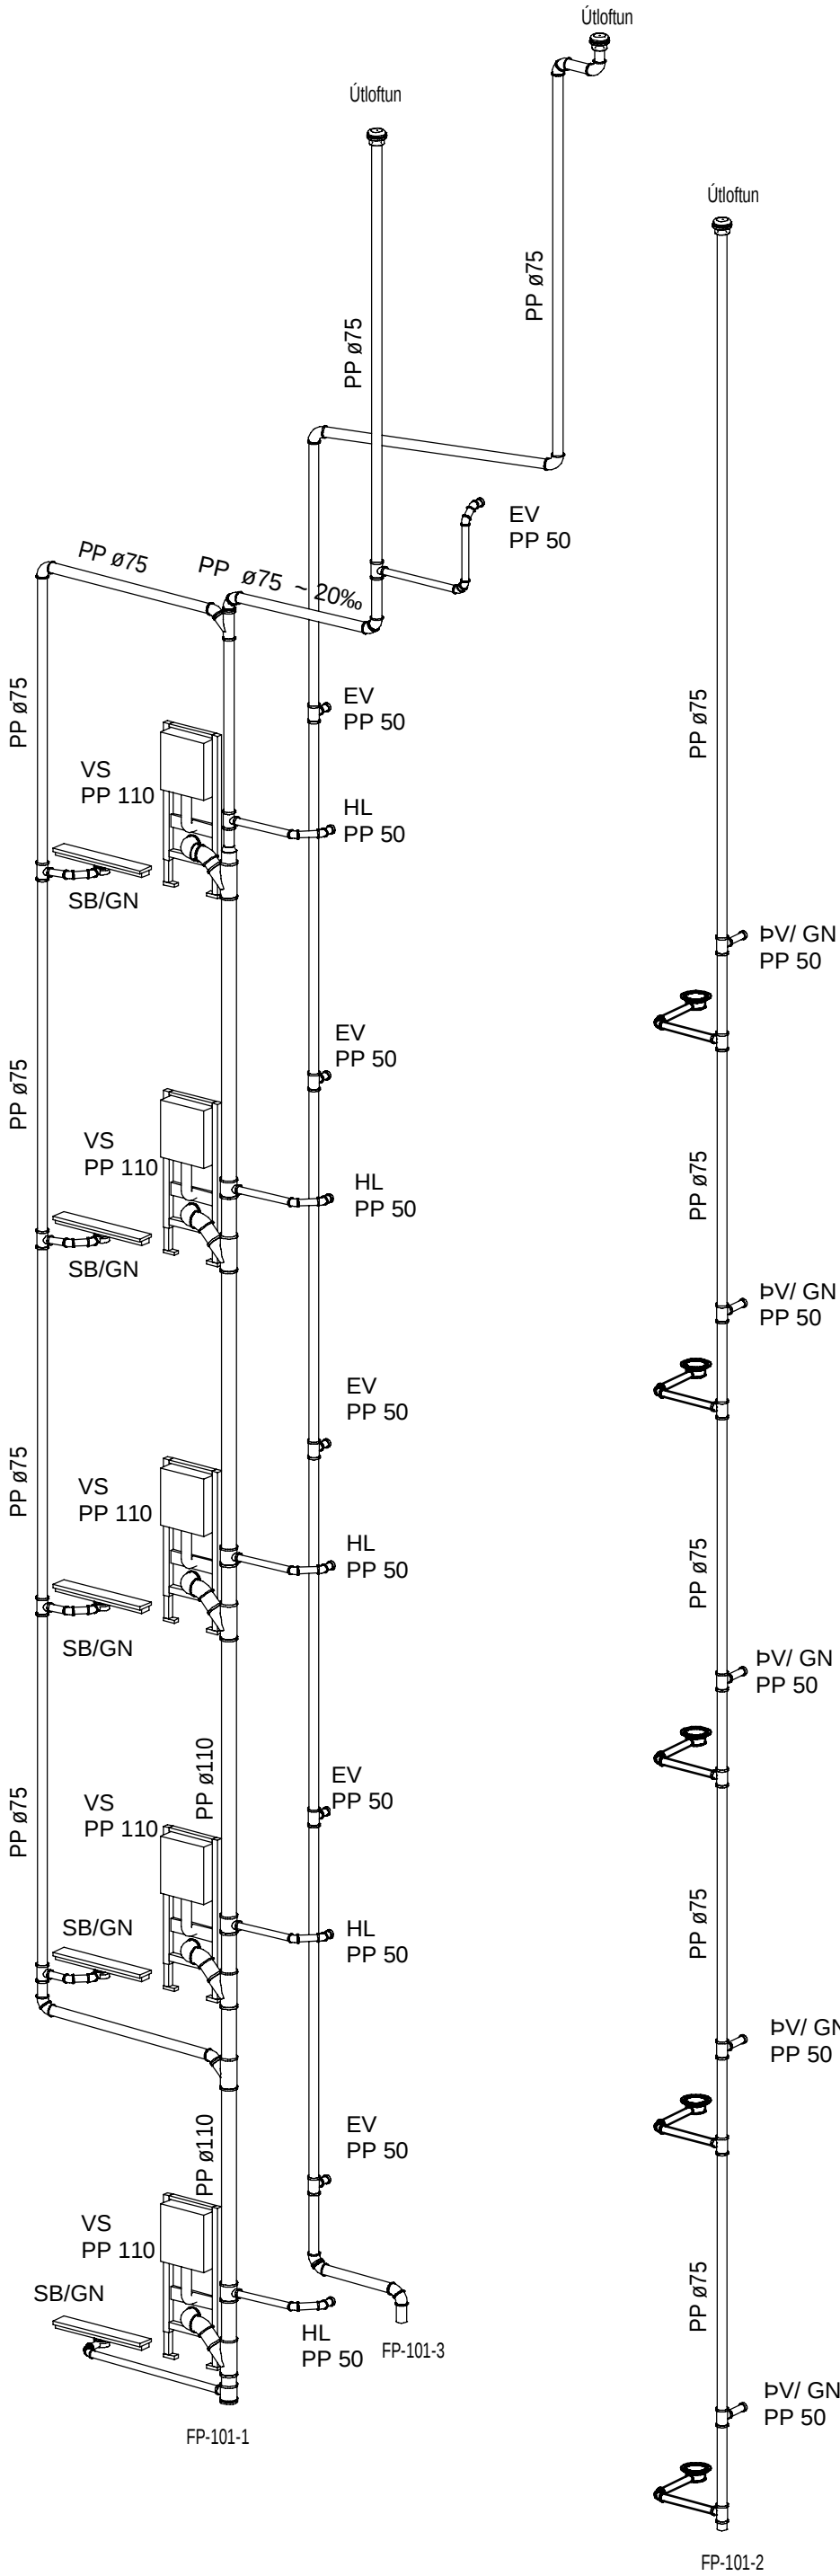

Útg.	Skýring	Dags.

FRÁRENNISLAGNIR Í JÖRD ERU PVC.

FRÁRENNISLAGNIR INNHÁÐS ERU
POTTJÁRNSLAGNIR OG/EDA HLJÓÐDEMPANDI PP
LAGNIR T.D. RAUPIANO FRÁ REHAU

ATH!
ÞAR SEM LAGNIR FARA Í GEGNUM BRUNAHÓLFANDI
VEGGI EÐA PLÖTUR SKAL KOMA BRUNAPÉTTING.

VEKTOR

hönnun og ráðgjöf

Síðumúla 3 - 108 Reykjavík - S: 554-6650

Sigurður HalsteinnssonByggingarteknfr.

emil@vektor.is030659-7749

Emil Þ. KreslajónssonOrkufr.

emil@vektor.is280268-4539

Martín M. AndersenByggingart.

martin@vektor.is020459-2989

Ólafur JónssonByggingarteknfr.

olaf@vektor.is040964-2669

Ólafur JónssonByggingarteknfr.

olaf@vektor.is270588-2719

Ólafur JónssonByggingarteknfr.

olaf@vektor.is090883-5859

Verkhelt:

Baughamar 5-7, Hafnarfjörður

Verkhelt:

Frárennislagin
Rúmmyndir hús 5

Hannað:

Teknað:

ΕΡΚ/ΟΗ

MA

Mkr:

Dags:

01.12.2024


Sambýkt hönnuðar:

Tekin nr.

Sambýkt aðalhönnuðar / samræmingarhönnuðar:

L-121

Blaðstærð: A1

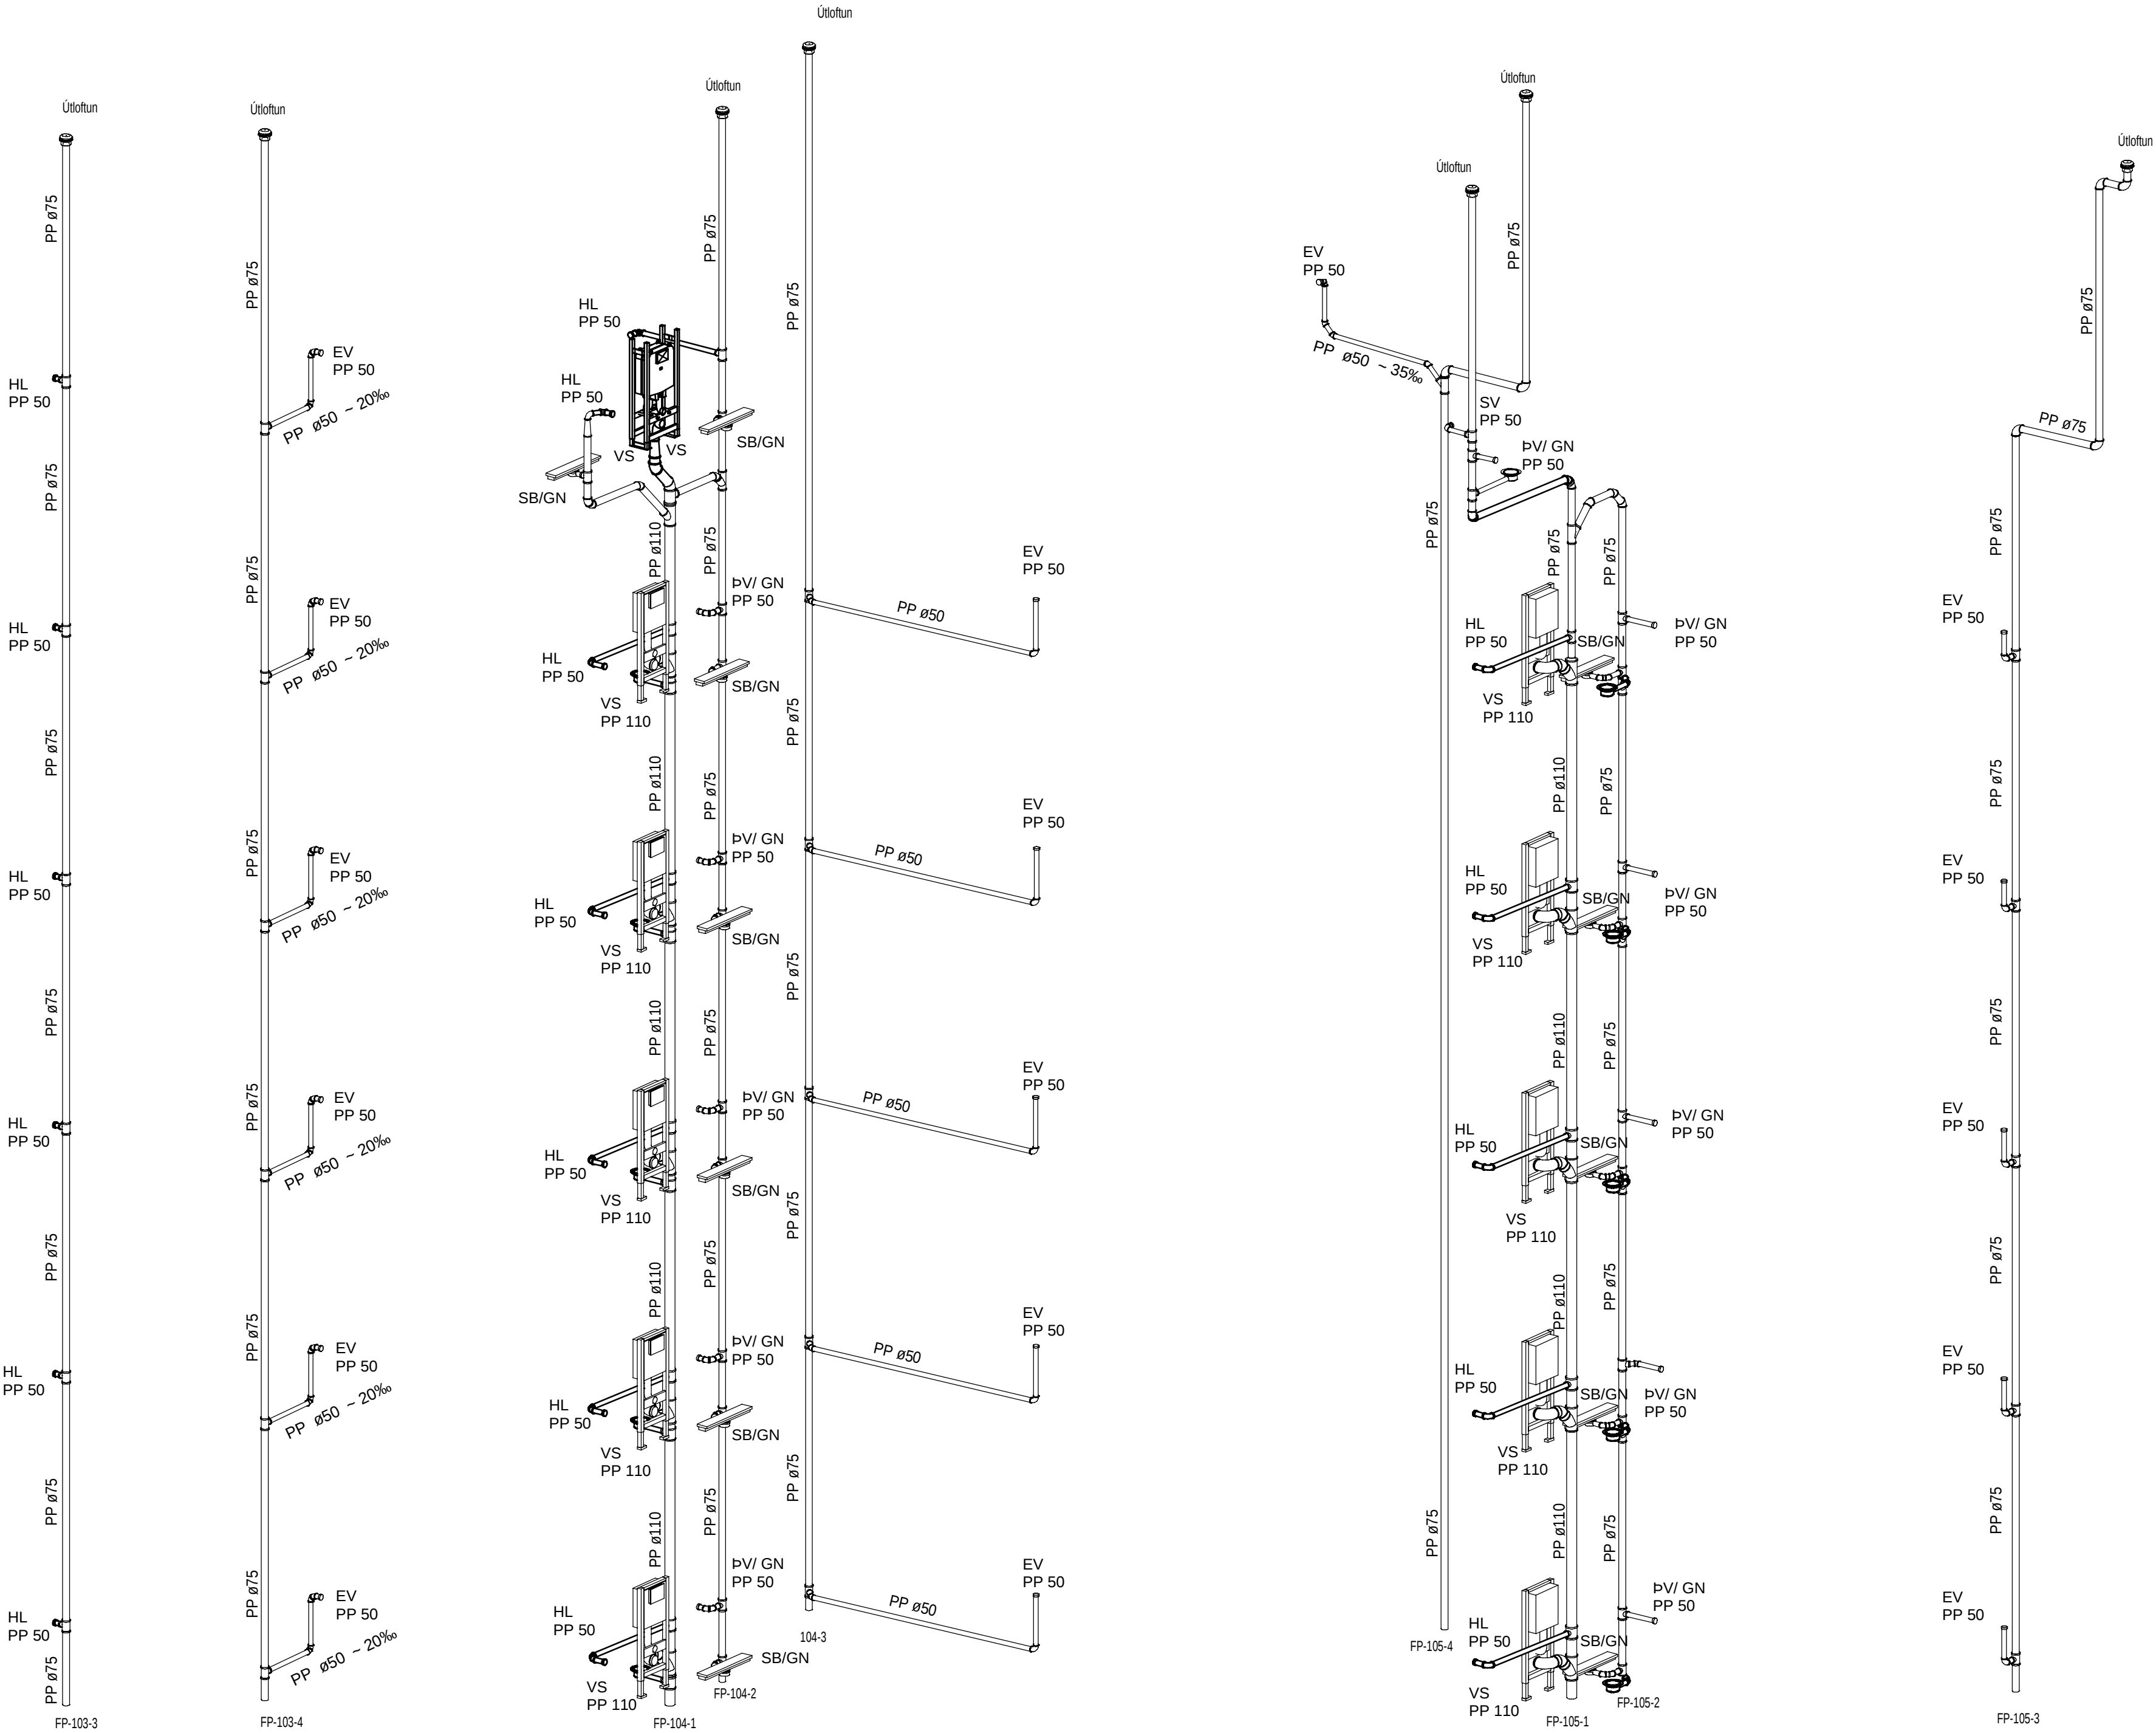

Útg.	Skýring	Dags.

FRÆRENNISLAGNIR Í JÖRÐ ERU PVC.
FRÆRENNISLAGNIR INNHÁÐS ERU
POTTJÁRNSLAGNIR OG/EDA HLJÓÐDEMPANDI PP
LAGNIR T.D. RAUPIANO FRÁ REHAU
ATH!
ÞAR SEM LAGNIR FARA Í GEGNUM BRUNAHÓLFANDI
VEGGI EÐA PLÖTUR SKAL KOMA BRUNAPÉTUNG.

VEKTOR
hönnun og ráðgjöf

Síðumúla 3 - 108 Reykjavík - S: 554-6650

Sigurður Halsteinnsson	Byggingartæknfr.	sigurdur@vektor.is	030659-7749
Emil Þ. Kristjánsson	Orkuæðknfr.	emil@vektor.is	280268-4539
Martín M. Andersen	Byggingartæknfr.	martin@vektor.is	020459-2999
Órn Arnarson	Byggingartæknfr.	orn@vektor.is	040964-2669
Órnar Jónsson	Byggingartæknfr.	ornar@vektor.is	270598-2719
Órn Jóhannesson	Byggingartæknfr.	ornjh@vektor.is	090883-5859

Verkefni:

Baughamar 5-7, Hafnarfjörður

Verkhúti:

Frærennislagirn
Rúmmyndir hús 5

Hannað:

Teknað:

EÞK/ÖJH

MA

Mkr:

Dags:








01.12.2024

Samþykkt hönnuðar:

Tekin nr.

Samþykkt aðalhönnuðar / samræmingarhönnuðar:

L-122

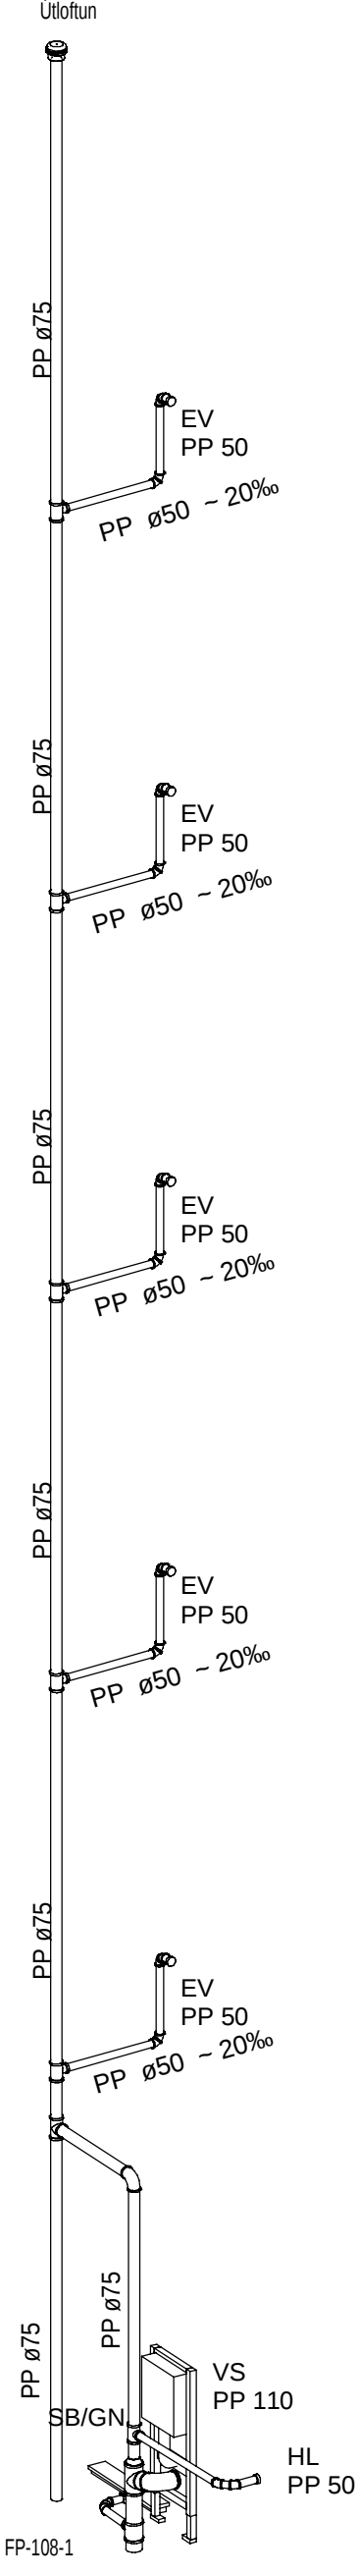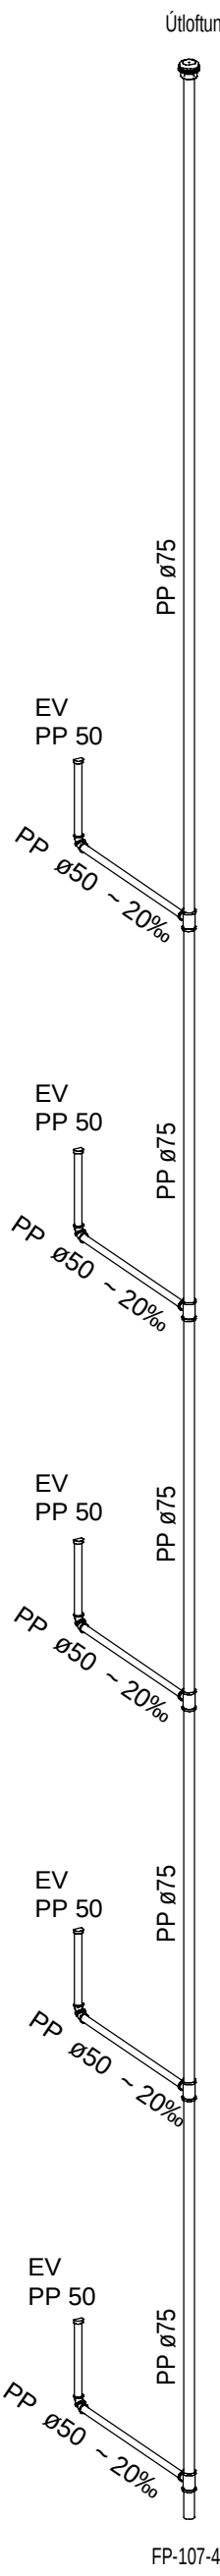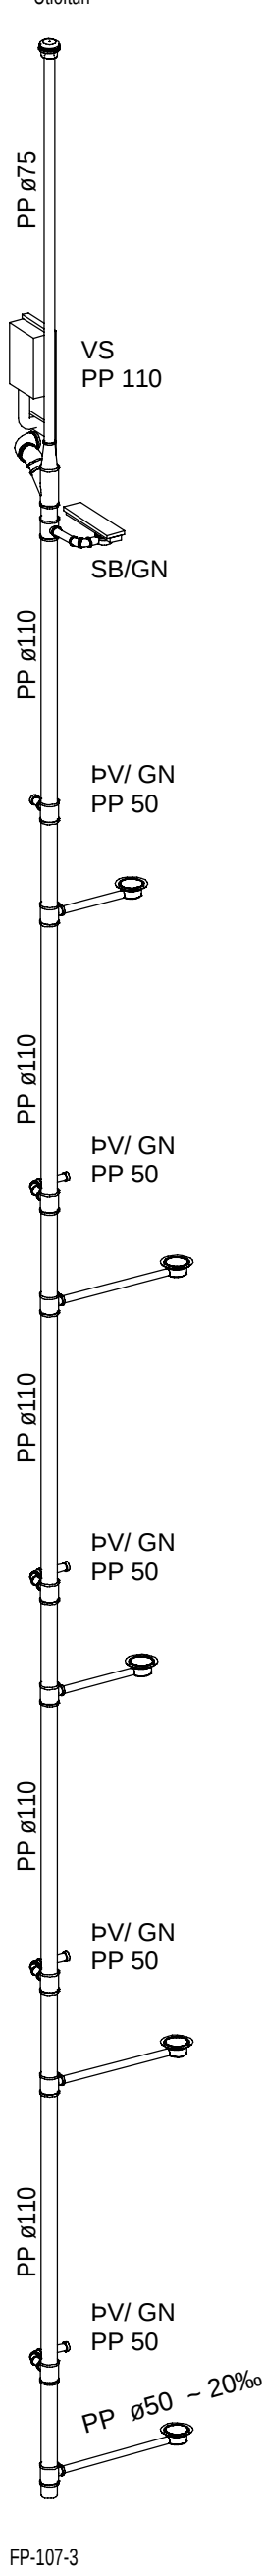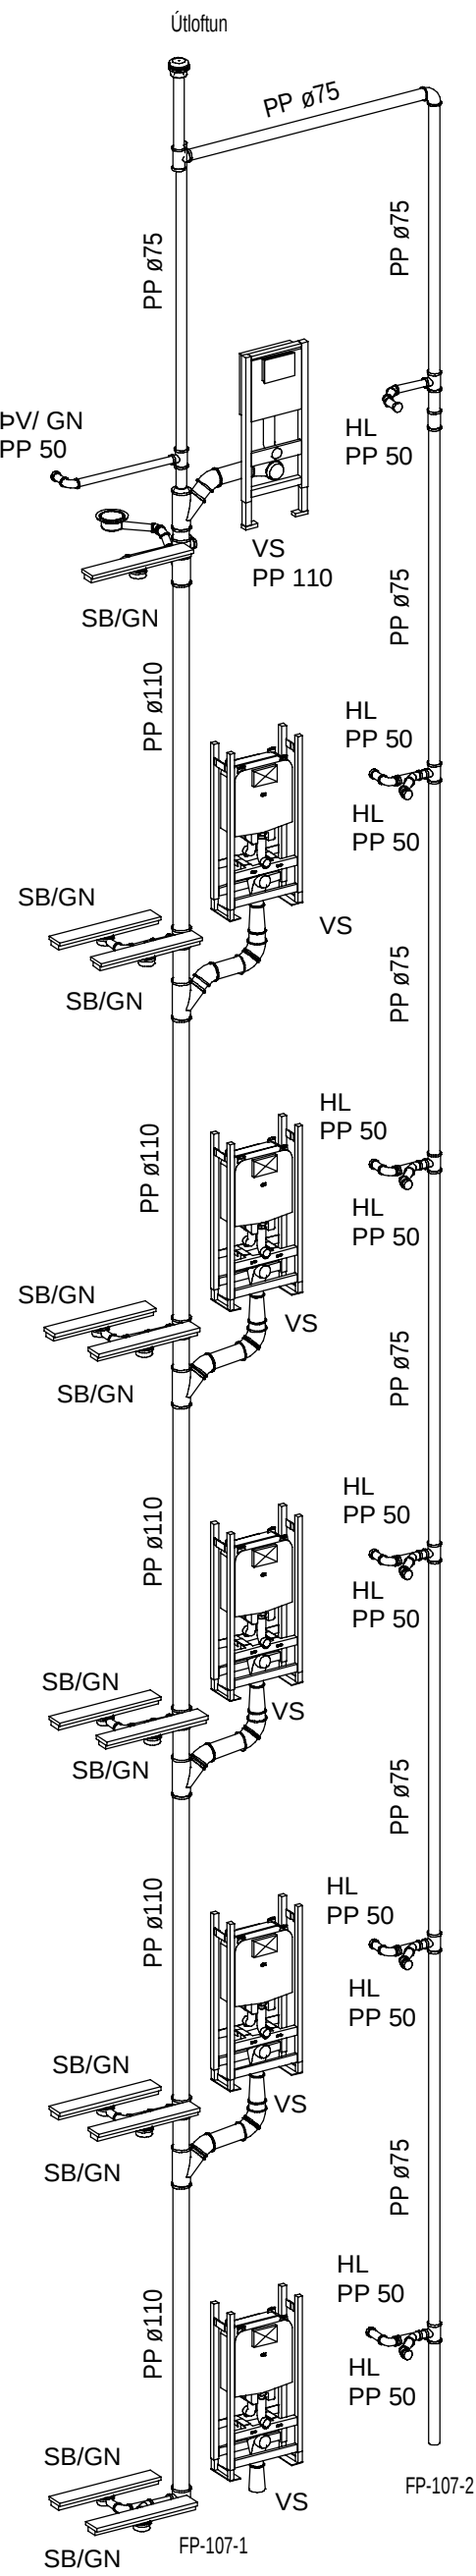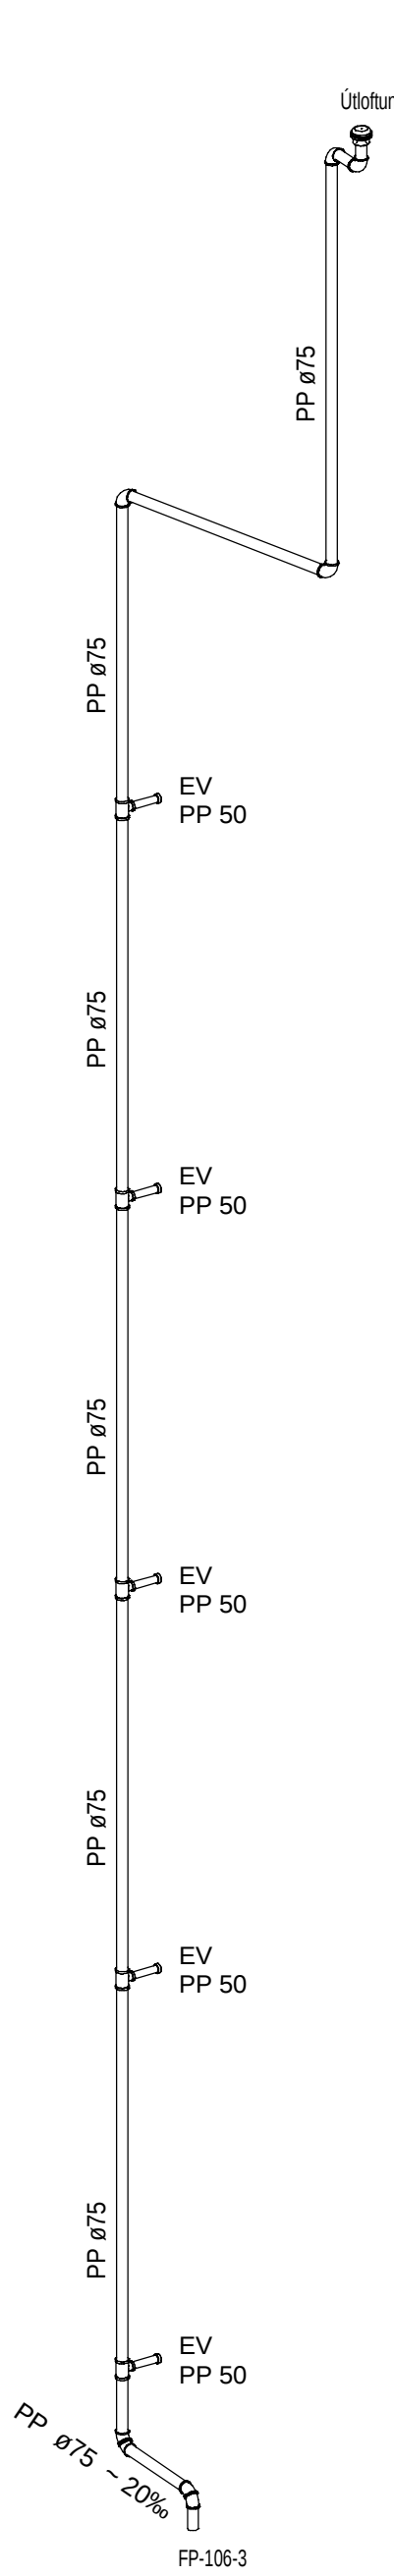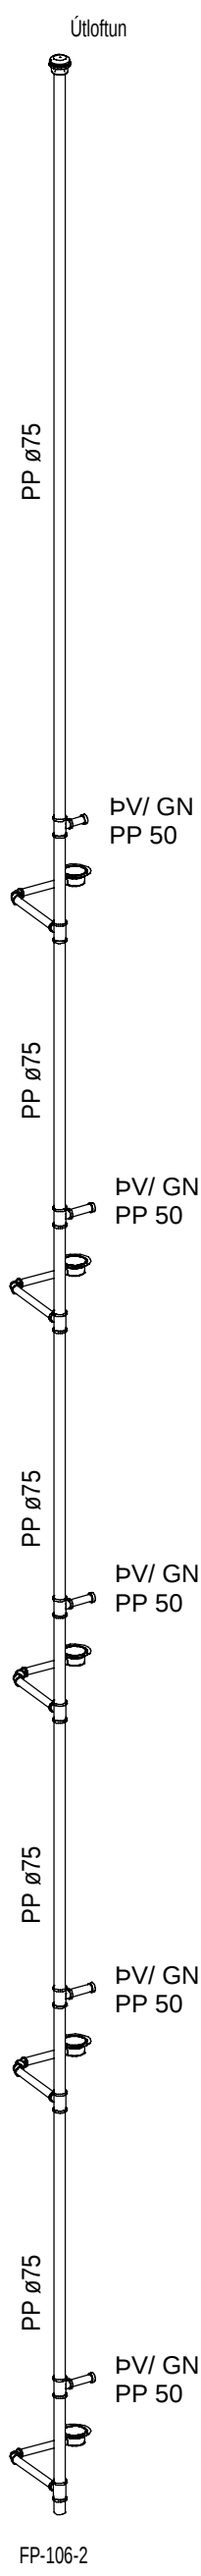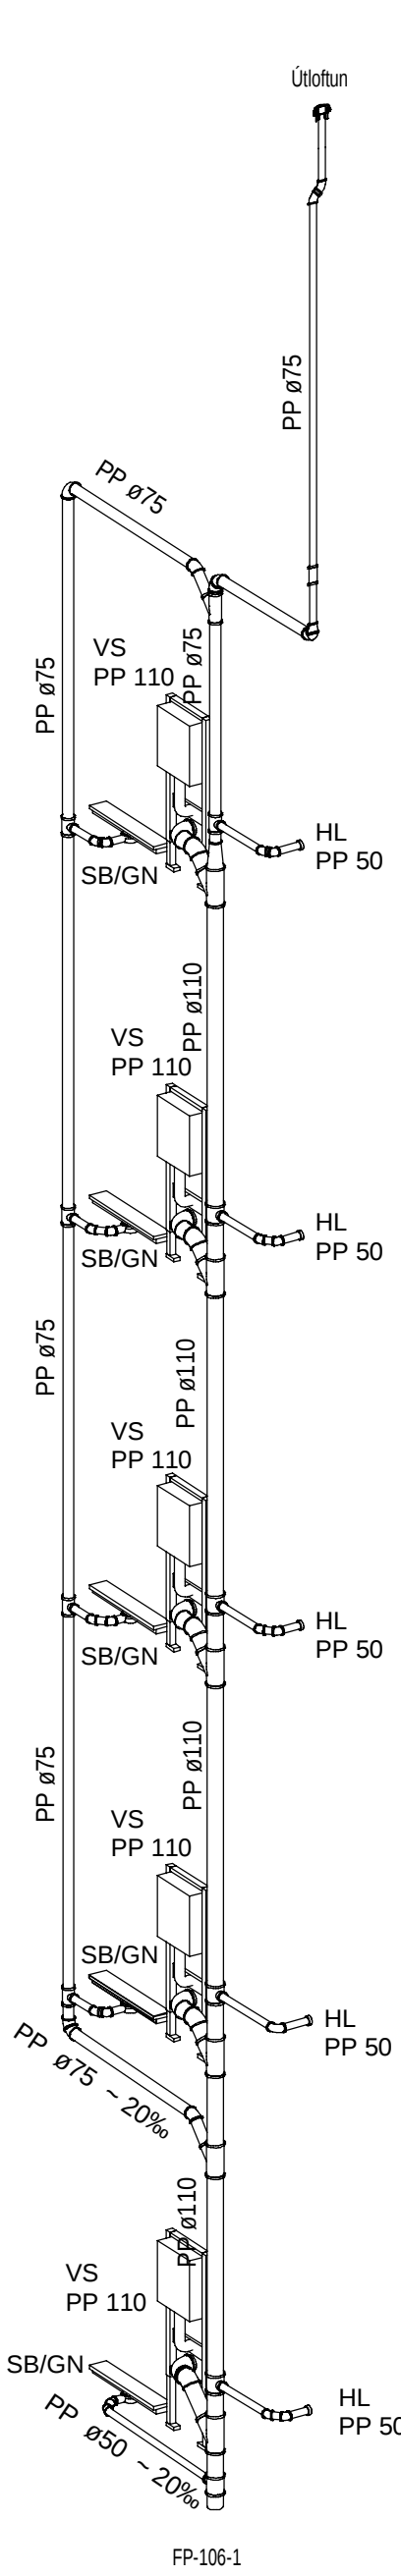

Útg.	Skýring	Dags.

FRÁRENNISLAGNIR Í JÖRÐ ERU PVC.

FRÁRENNISLAGNIR INNAHÚSS ERU
POTTJÁRNLAGNIR OG/EDA HLJÓÐDEMPANDI PP
LAGNIR T.D. RAUPIANO FRÁ REHAU

ATH!
ÞAR SEM LAGNIR FARA Í GEGNUM BRUNAHÓLFANDI
VEGGI EDA PLÖTUR SKAL KOMA BRUNAPÉTTING.

VEKTOR
hönnun og ráðgjöf

Síðumúla 3 - 108 Reykjavík - S: 554-6650

Sigurður Halsteinnsson	Byggingartæknfr.	sigurdur@vektor.is	030659-7749
Emil Þ. Kristjánsson	Orkuæknfr.	emil@vektor.is	280268-4539
Martín M. Andersen	Byggingartæknfr.	martin@vektor.is	020459-2989
Órn Arnarson	Byggingartæknfr.	orn@vektor.is	040964-2669
Ónór Jónsson	Byggingartæknfr.	onor@vektor.is	270588-2719
Órn Jóhannesson	Byggingartæknfr.	ornjh@vektor.is	090883-5859

Verkhelt:

Baughamar 5-7, Hafnarfjörður

Verkhilt:

Frárennislagirn

Rúmmyndir hús 7

Hannað:

EÞK/ÖJH

Teknað:

MA

Mkv:

Dags:


01.12.2024

Samþykkt hönnuðar:

Tekn.nr.

Samþykkt aðalhönnuðar / samræmingarhönnuðar:

L-123

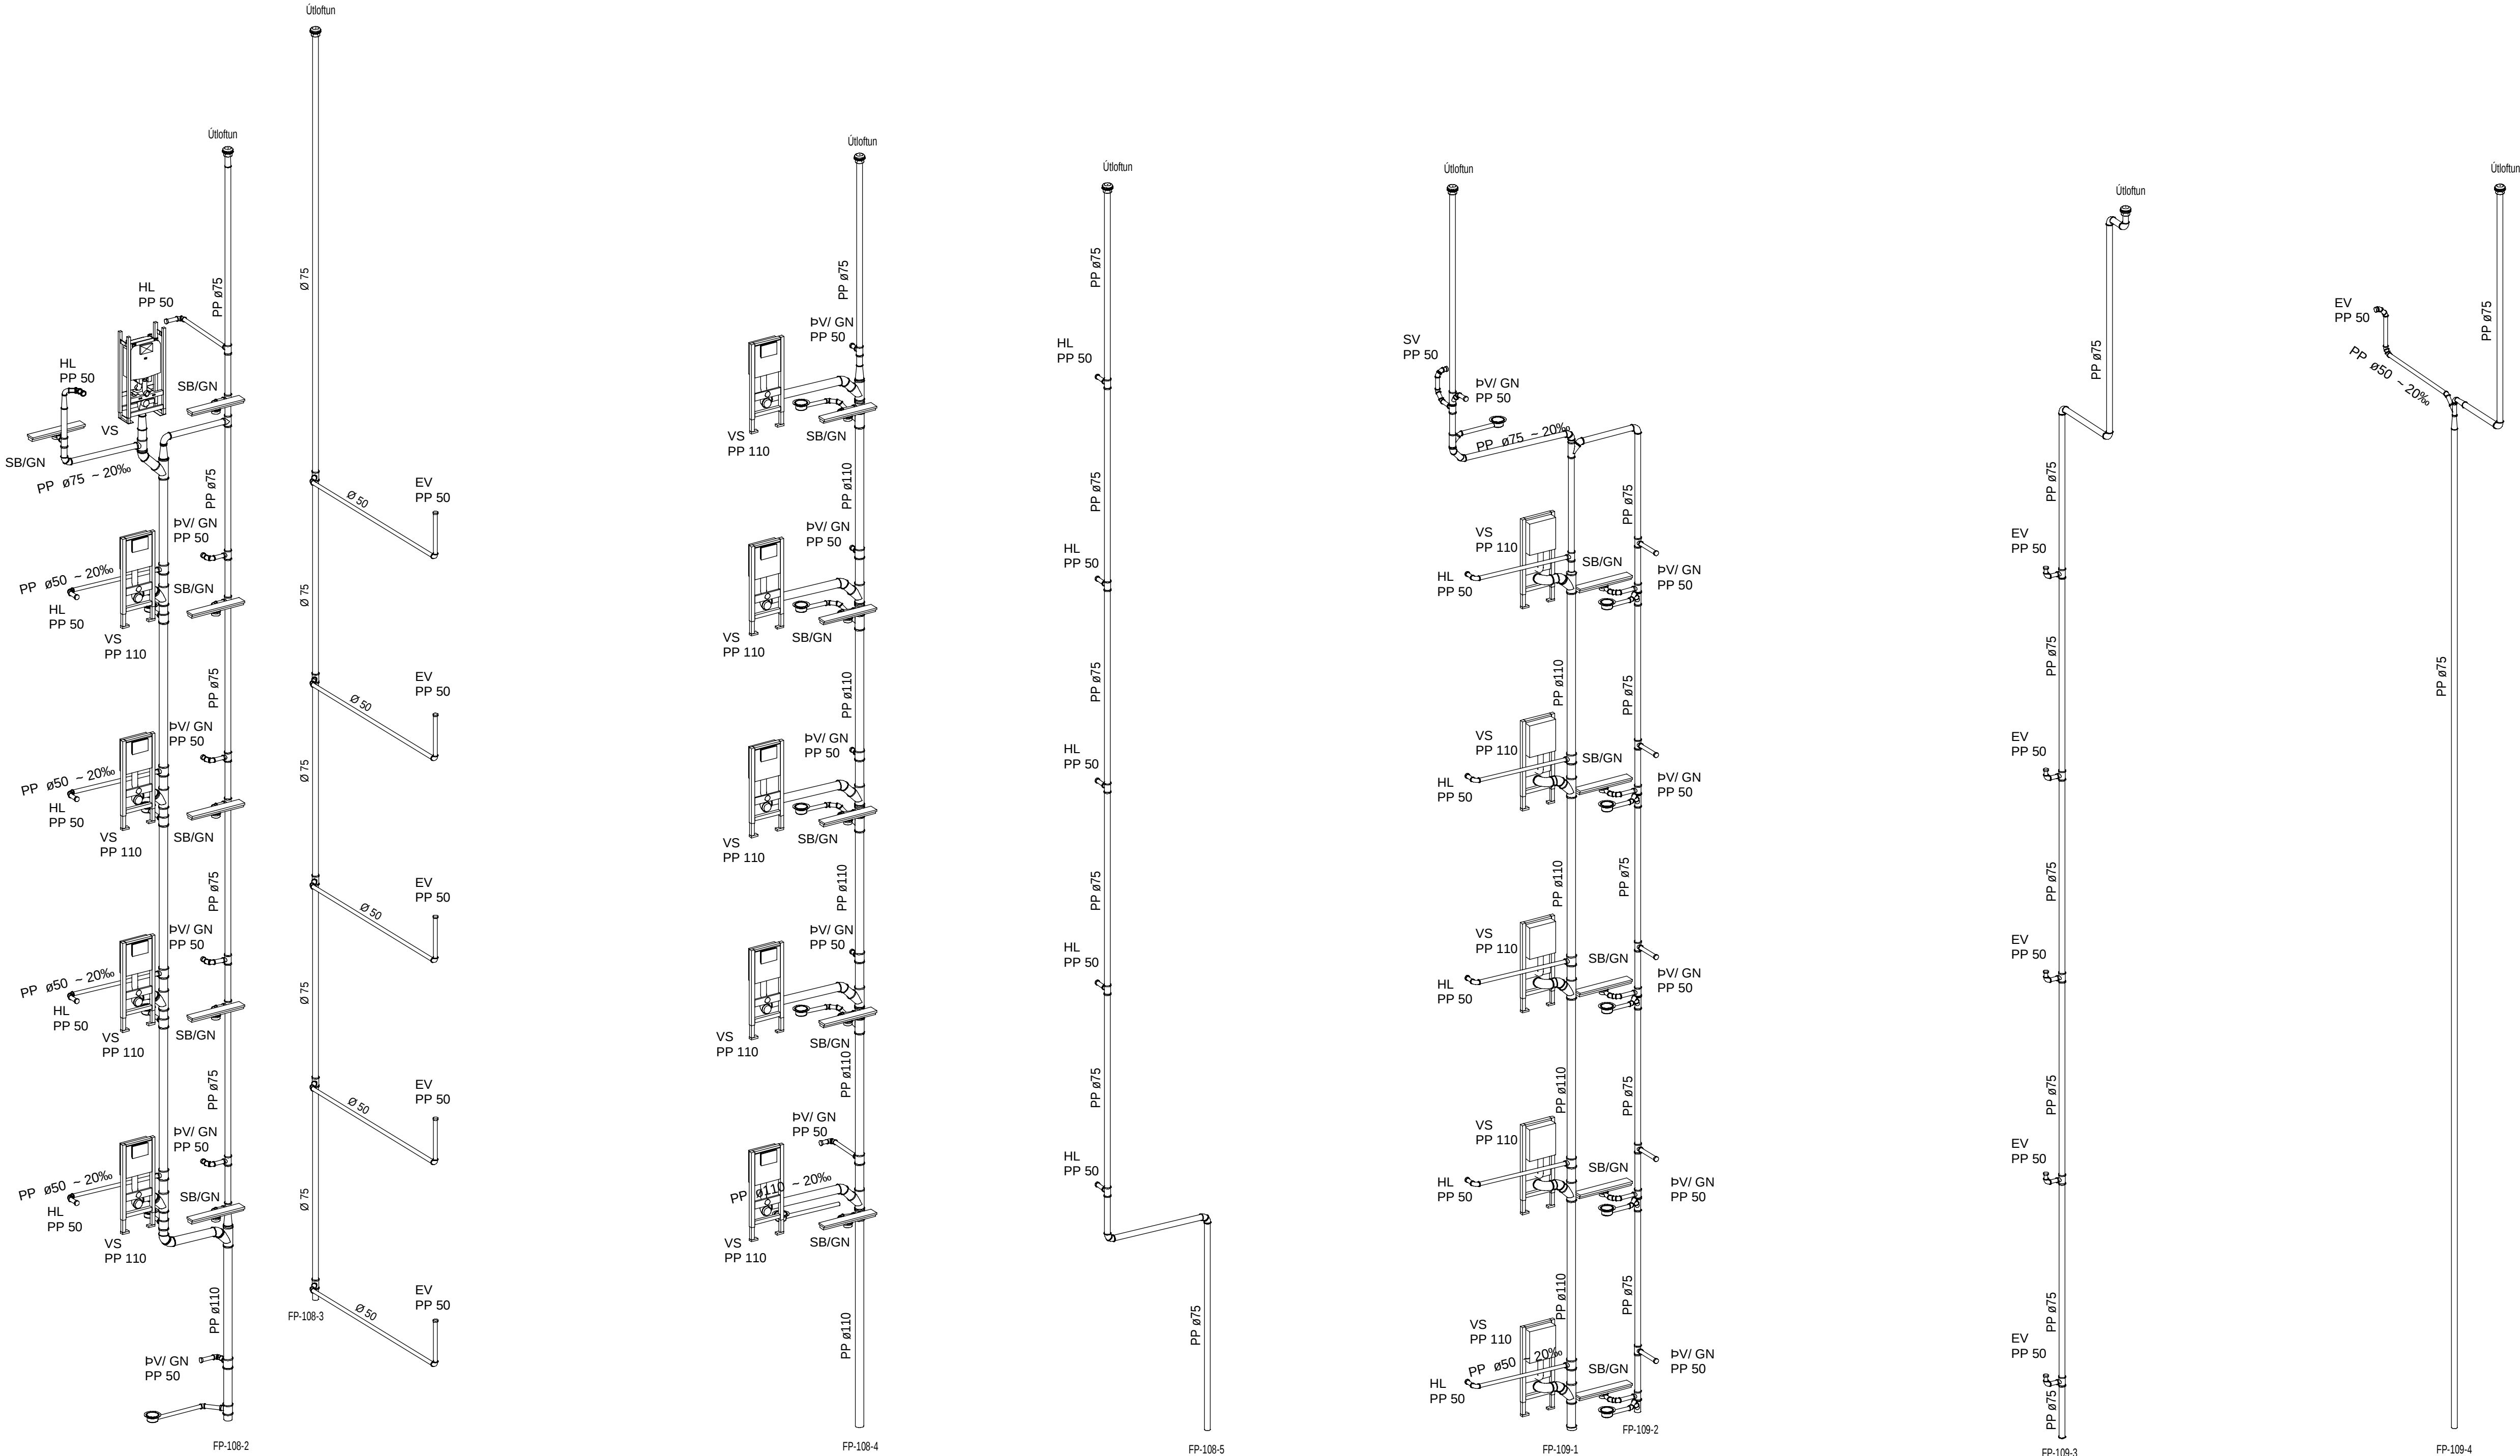

Útg.	Skýring	Dags.

FRÁRENNISLAGNIR Í JÖRÐ ERU PVC.

FRÁRENNISLAGNIR INNHÁSS ERU
POTTJÁRNSLAGNIR OG/EDA HLJÓÐDEMPANDI PP
LAGNIR T.D. RAUPIANO FRÁ REHAU

ATH!
ÞAR SEM LAGNIR FARA Í GEGNUM BRUNAHÓLFANDI
VEGGI EÐA PLÖTUR SKAL KOMA BRUNAPÉTTING.

VEKTOR
hönnun og ráðgjöf

Síðumúla 3 - 108 Reykjavík - S: 554-6650

Sigurður Halsteinnsson Byggingarteknfr. sigurdur@vektor.is 030659-7749
Emil Þ. Kresljásson Orkuþeknfr. emil@vektor.is 280268-4539
Mads M. Andersen Byggingartf. mads@vektor.is 020459-2999
Órn Arnarson Byggingarteknfr. orn@vektor.is 040964-2669
Ónór Jónsson Byggingarteknfr. onor@vektor.is 270598-2719
Órn Jóhannesson Byggingarteknfr. ornjh@vektor.is 090883-5859

Verkefni:
Baughamar 5-7, Hafnarfjörður


Verkhúti:
**Frárennslistagnir
Rúmmyndir hús 7**

Hannað: Teknað:
ЕВК/ОЖ MA

Mkv: Dags:
01.12.2024


Samþykkt hönnuðar: Teikn.nr.

Samþykkt aðalfönnuðar / samræmingarhönnuðar: **L-124**

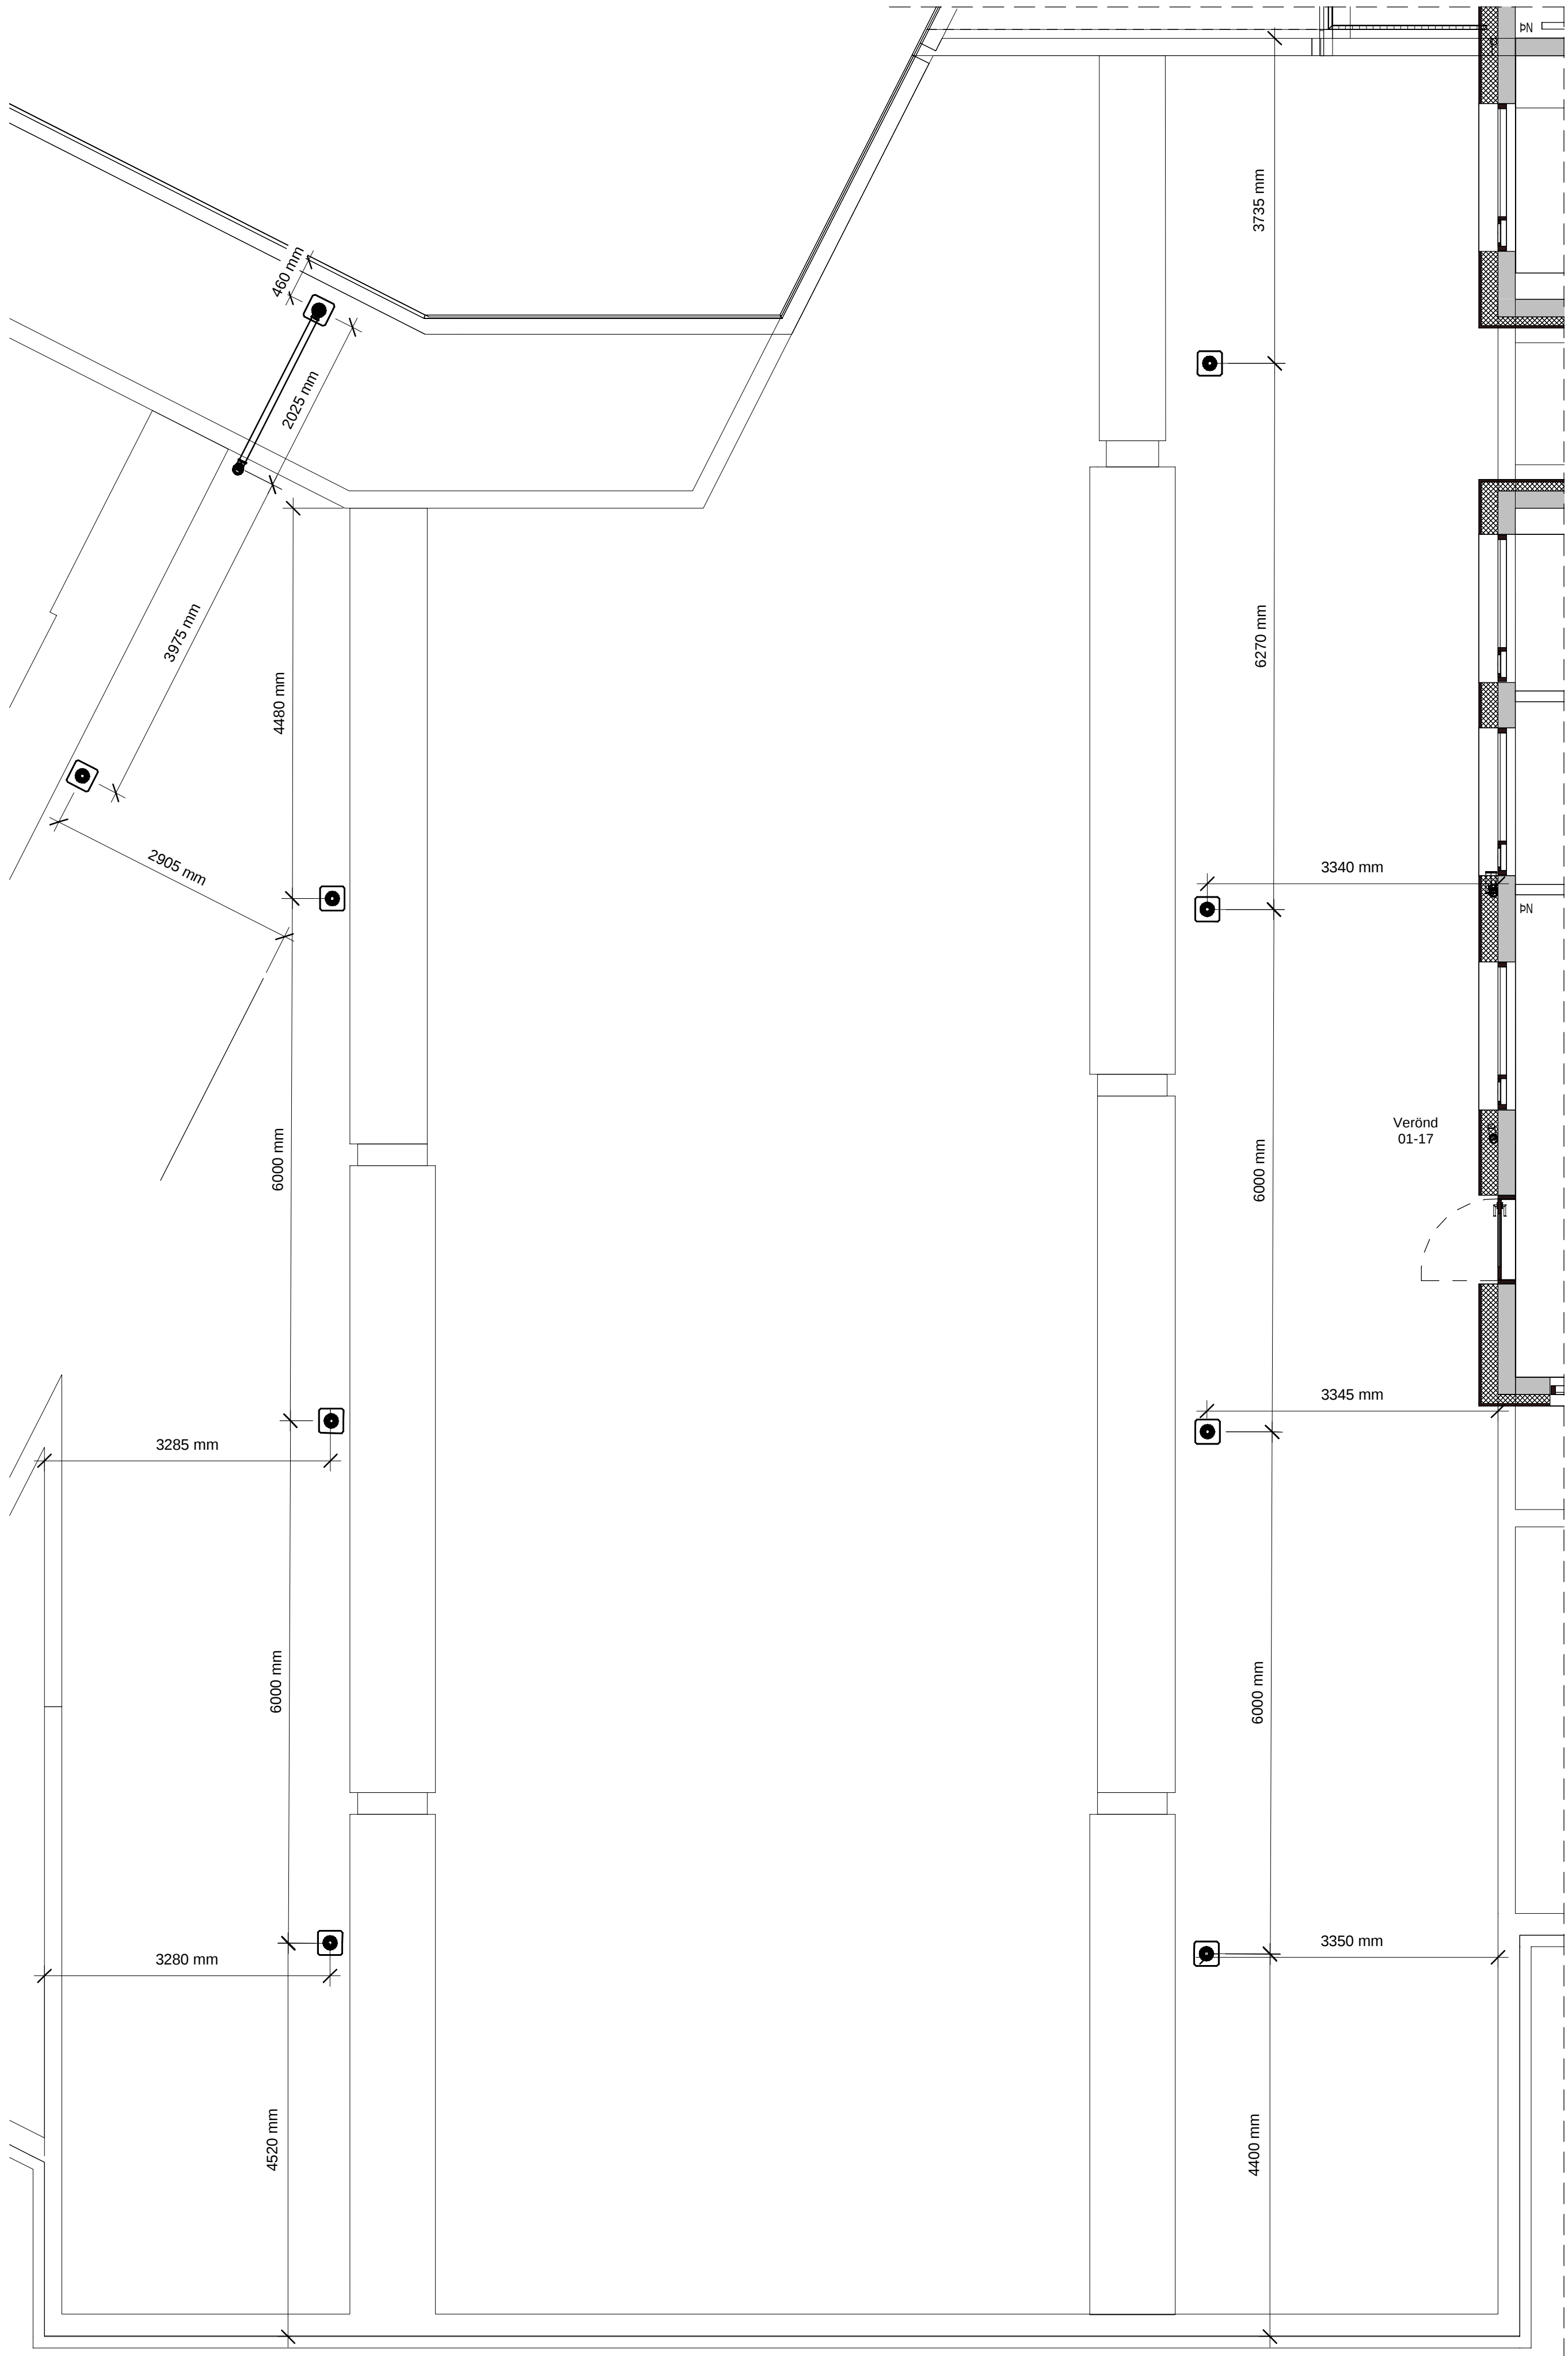

Útg.	Skýring	Dags.

FRÁRENNISLAGNIR Í JÖRÐ ERU PVC.
FRÁRENNISLAGNIR INNHÁÐS ERU
POTTJÁRNSLAGNIR OG/EDA HLJÓÐDEMPANDI PP
LAGNIR T.D. RAUPIANO FRÁ REHAU
ATH!
ÞAR SEM LAGNIR FARA Í GEGNUM BRUNAHÓLFANDI
VEGGI EDA PLÖTUR SKAL KOMA BRUNAPÉTTING.

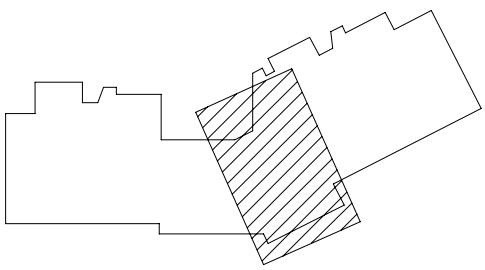

Lykilmynd

VEKTOR

hönnun og ráðgjöf

Síðumúla 3 - 108 Reykjavík - S: 554-6650

Sigurður Halsteinnsson	Byggingarteknfr.	sigurdur@vektor.is	030859-7749
Emil Þ. Kristjánsson	Orkufr.	emil@vektor.is	280268-4539
Martín M. Andersen	Byggingarteknfr.	martin@vektor.is	020459-2989
Ólafur Jónsson	Byggingarteknfr.	olaf@vektor.is	040964-2669
Ólafur Jónsson	Byggingarteknfr.	olaf@vektor.is	270588-2719
Ólafur Jónsson	Byggingarteknfr.	olaf@vektor.is	090883-5859

Verkefni:
Baughamar 5-7, Hafnarfjörður


Verkhúti:
Frárennsislagnir
Þak yfir kj.

Hannað: EÞK/ÖJH Teknað: MA

Mkv: As indicated Dags: 01.12.2024


Samþykkt hönnuðar: Samþykkt aðalhönnuðar / samræmingarhönnuðar: Telkn.nr.

Samþykkt aðalhönnuðar / samræmingarhönnuðar: L-107-1

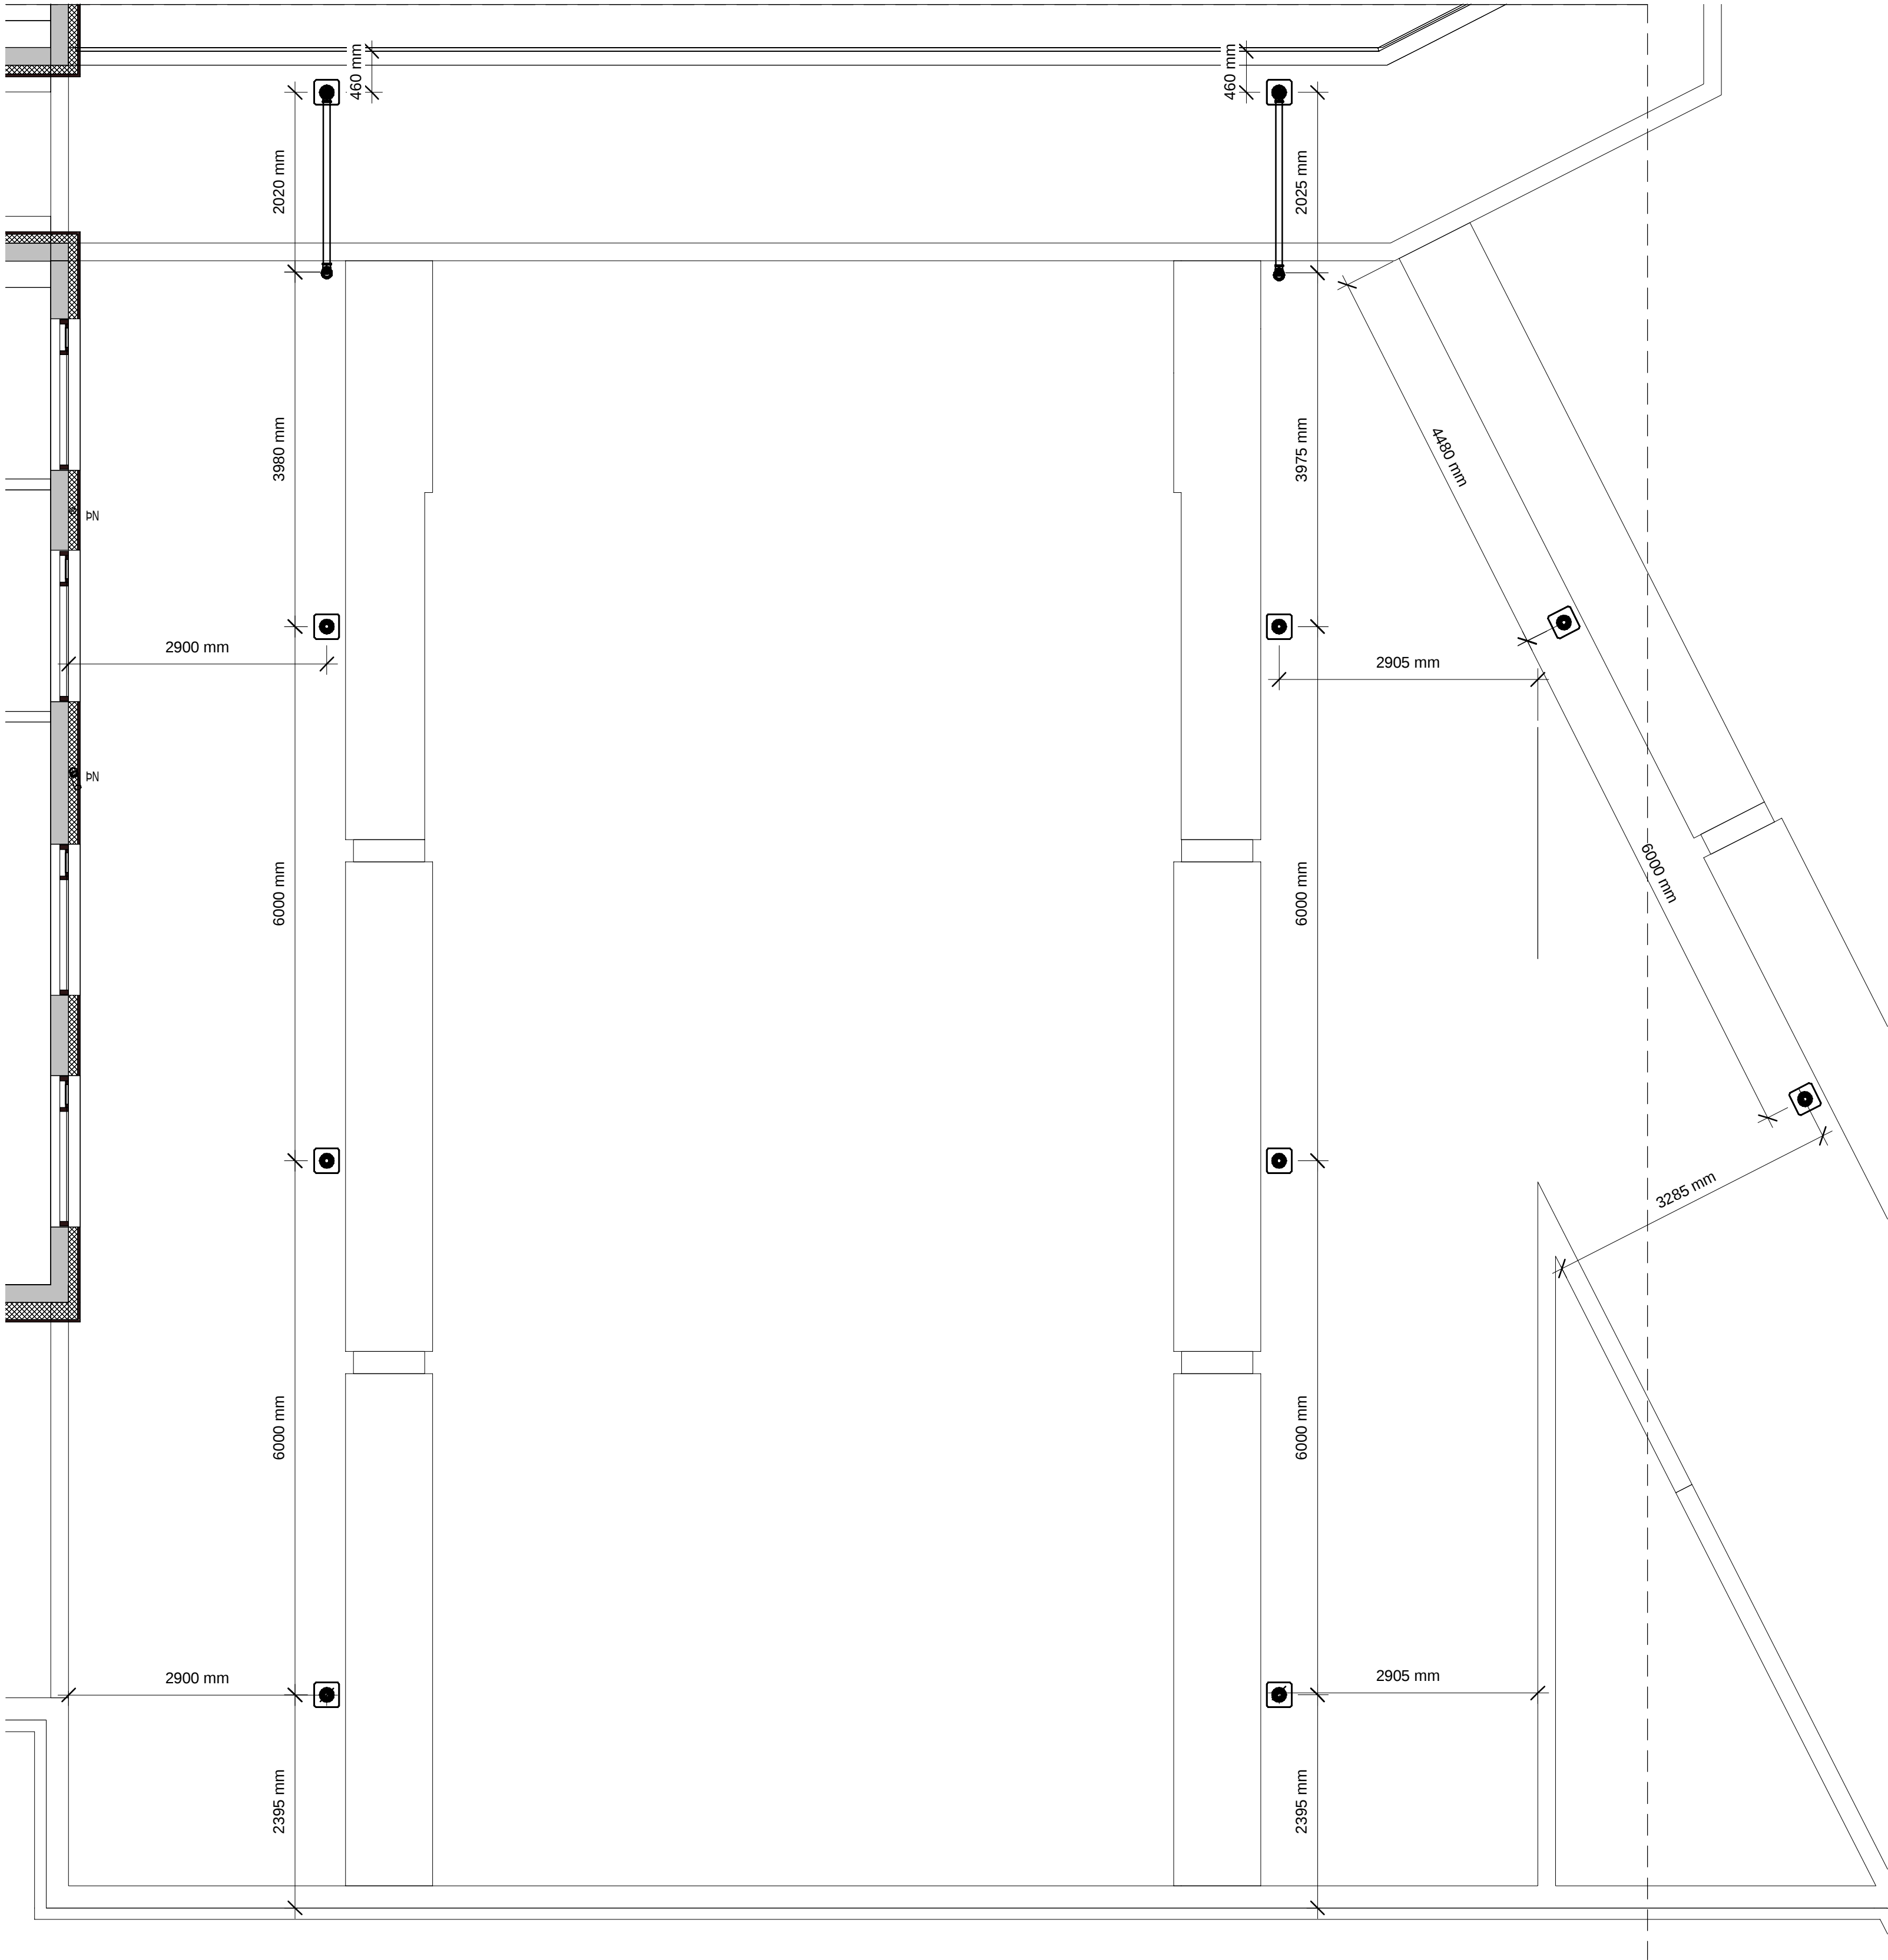

Útg.	Skýring	Dags.

FRÁRENNISLAGNIR Í JÖRÐ ERU PVC.
FRÁRENNISLAGNIR INNHÁÐS ERU
POTTJÁRNSLAGNIR OG/EDA HLJÓÐDEMPANDI PP
LAGNIR T.D. RAUPIANO FRÁ REHAU
ATH!
ÞAR SEM LAGNIR FARA Í GEGNUM BRUNAHÓLFANDI
VEGGI EDA PLÖTUR SKAL KOMA BRUNAPÉTTING.

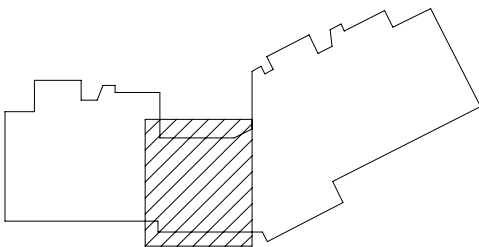

Lykilmynd

VEKTOR
hönnun og ráðgjöf

Síðumúla 3 - 108 Reykjavík - S: 554-6650

Sigurður Halsteinnsson	Byggingarteknfr.	sigurdur@vektor.is	030859-7749
Emil Þ. Kristjánsson	Orkuverkfr.	emil@vektor.is	280268-4539
Martín M. Andersen	Byggingartfr.	martin@vektor.is	020459-2989
Órn Arnarson	Byggingarteknfr.	orn@vektor.is	040964-2669
Ónór Jónsson	Bygginganverkfr.	onor@vektor.is	270598-2719
Órn Jóhannesson	Byggingarteknfr.	ornjh@vektor.is	090883-5859

Verkhelt: **Baughamar 5-7, Hafnarfjörður**

Verkhutt: **Frárennsislagnir
þak yfir kj.**

Hannað: **EÞK/ÖJH**

Teknað: **MA**

Mkv: **As indicated**

Dags: **01.12.2024**

Samþykkt hönnuðar: _____

Tekn. nr: _____

Samþykkt aðalhönnuðar / samræmingarhönnuðar: _____

L-108-1