



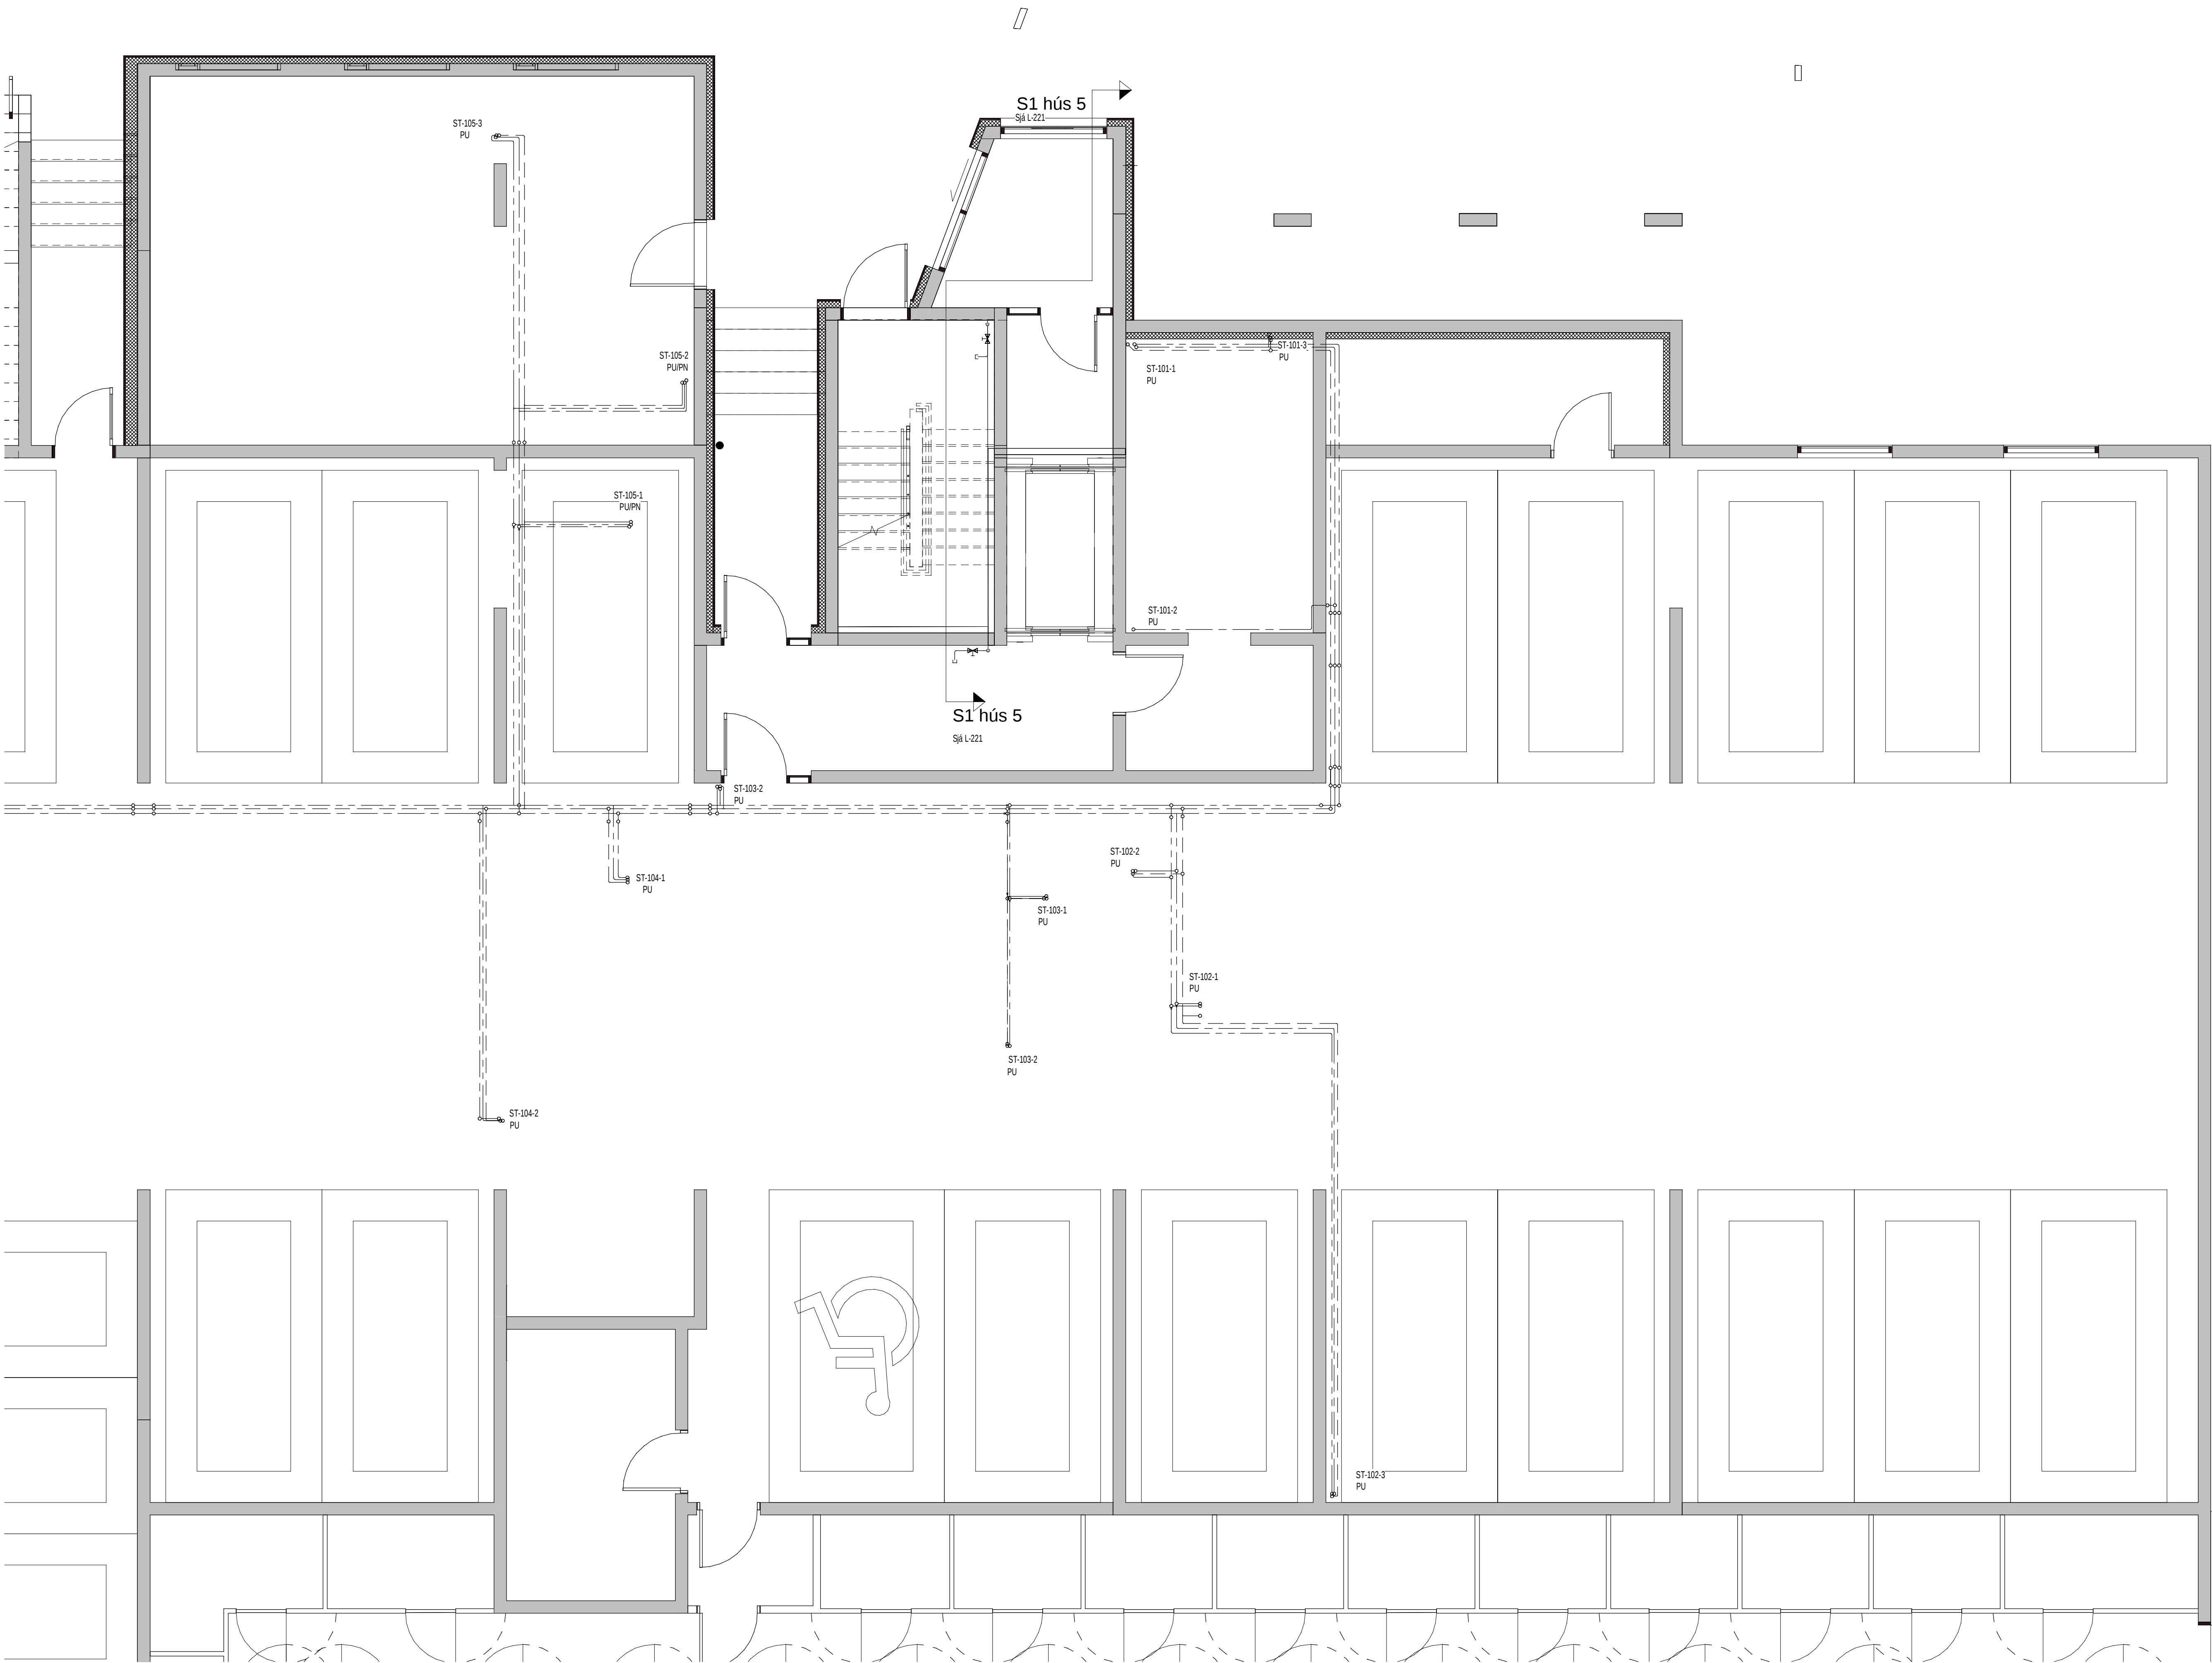

Útg.	Skýring	Dags.

Þvermál lagna				
Nafnmál	Á teikn.	Pex	Al/pex	Rústfr.
DN12	Ø16	Ø16*2,2	Ø16,2*2,6	Ø15*1,0
DN15	Ø20	Ø20*2,8	Ø20*2,9	Ø18*1,0
DN20	Ø25	Ø25*3,5	Ø25*3,7	Ø22*1,2
DN25	Ø32	Ø32*4,4	Ø32*4,7	Ø28*1,2
DN32	Ø40	Ø40*5,5	Ø40*6,0	Ø35*1,5
DN40	Ø50	Ø50*6,9	/	Ø42*1,5

TENGILAGNIR	Ø
SB/BK	20
HL	16
SV	20
VS	16
ÞV	16
EV	16

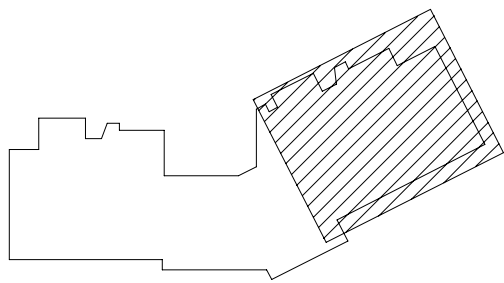

Lykilmynd

VEKTOR

hönnun og ráðgjöf

Síðumúla 3 - 108 Reykjavík - S: 554-6650

Sigurður Halsteinnsson	Byggingarteknfr.	sigurdur@vektor.is	030855-7749
Emil Þ. Kreslason	Orkuþeknfr.	emil@vektor.is	280268-4539
Martín M. Andersen	Byggingarteknfr.	martin@vektor.is	020459-2989
Ólafur Arnarson	Byggingarteknfr.	olaf@vektor.is	040964-2669
Ólafur Jónsson	Byggingarteknfr.	olaf@vektor.is	270588-2719
Ólafur Jóhannesson	Byggingarteknfr.	olaf@vektor.is	090883-5859

Verkefni: Baughamar 5-7, Hafnarfjörður


Verkhúti: Neysluvatn
Grunnmynd kj. hús 5

Hannað: EÞK/ÖJH Teknað: MA


Mkv: As indicated Dags: 01.12.2024

Samþykkt hönnuðar: Samþykkt hönnuðar / samræmingarhönnuðar: Telkn.nr.

Samþykkt aðalhönnuðar / samræmingarhönnuðar: L-201-0

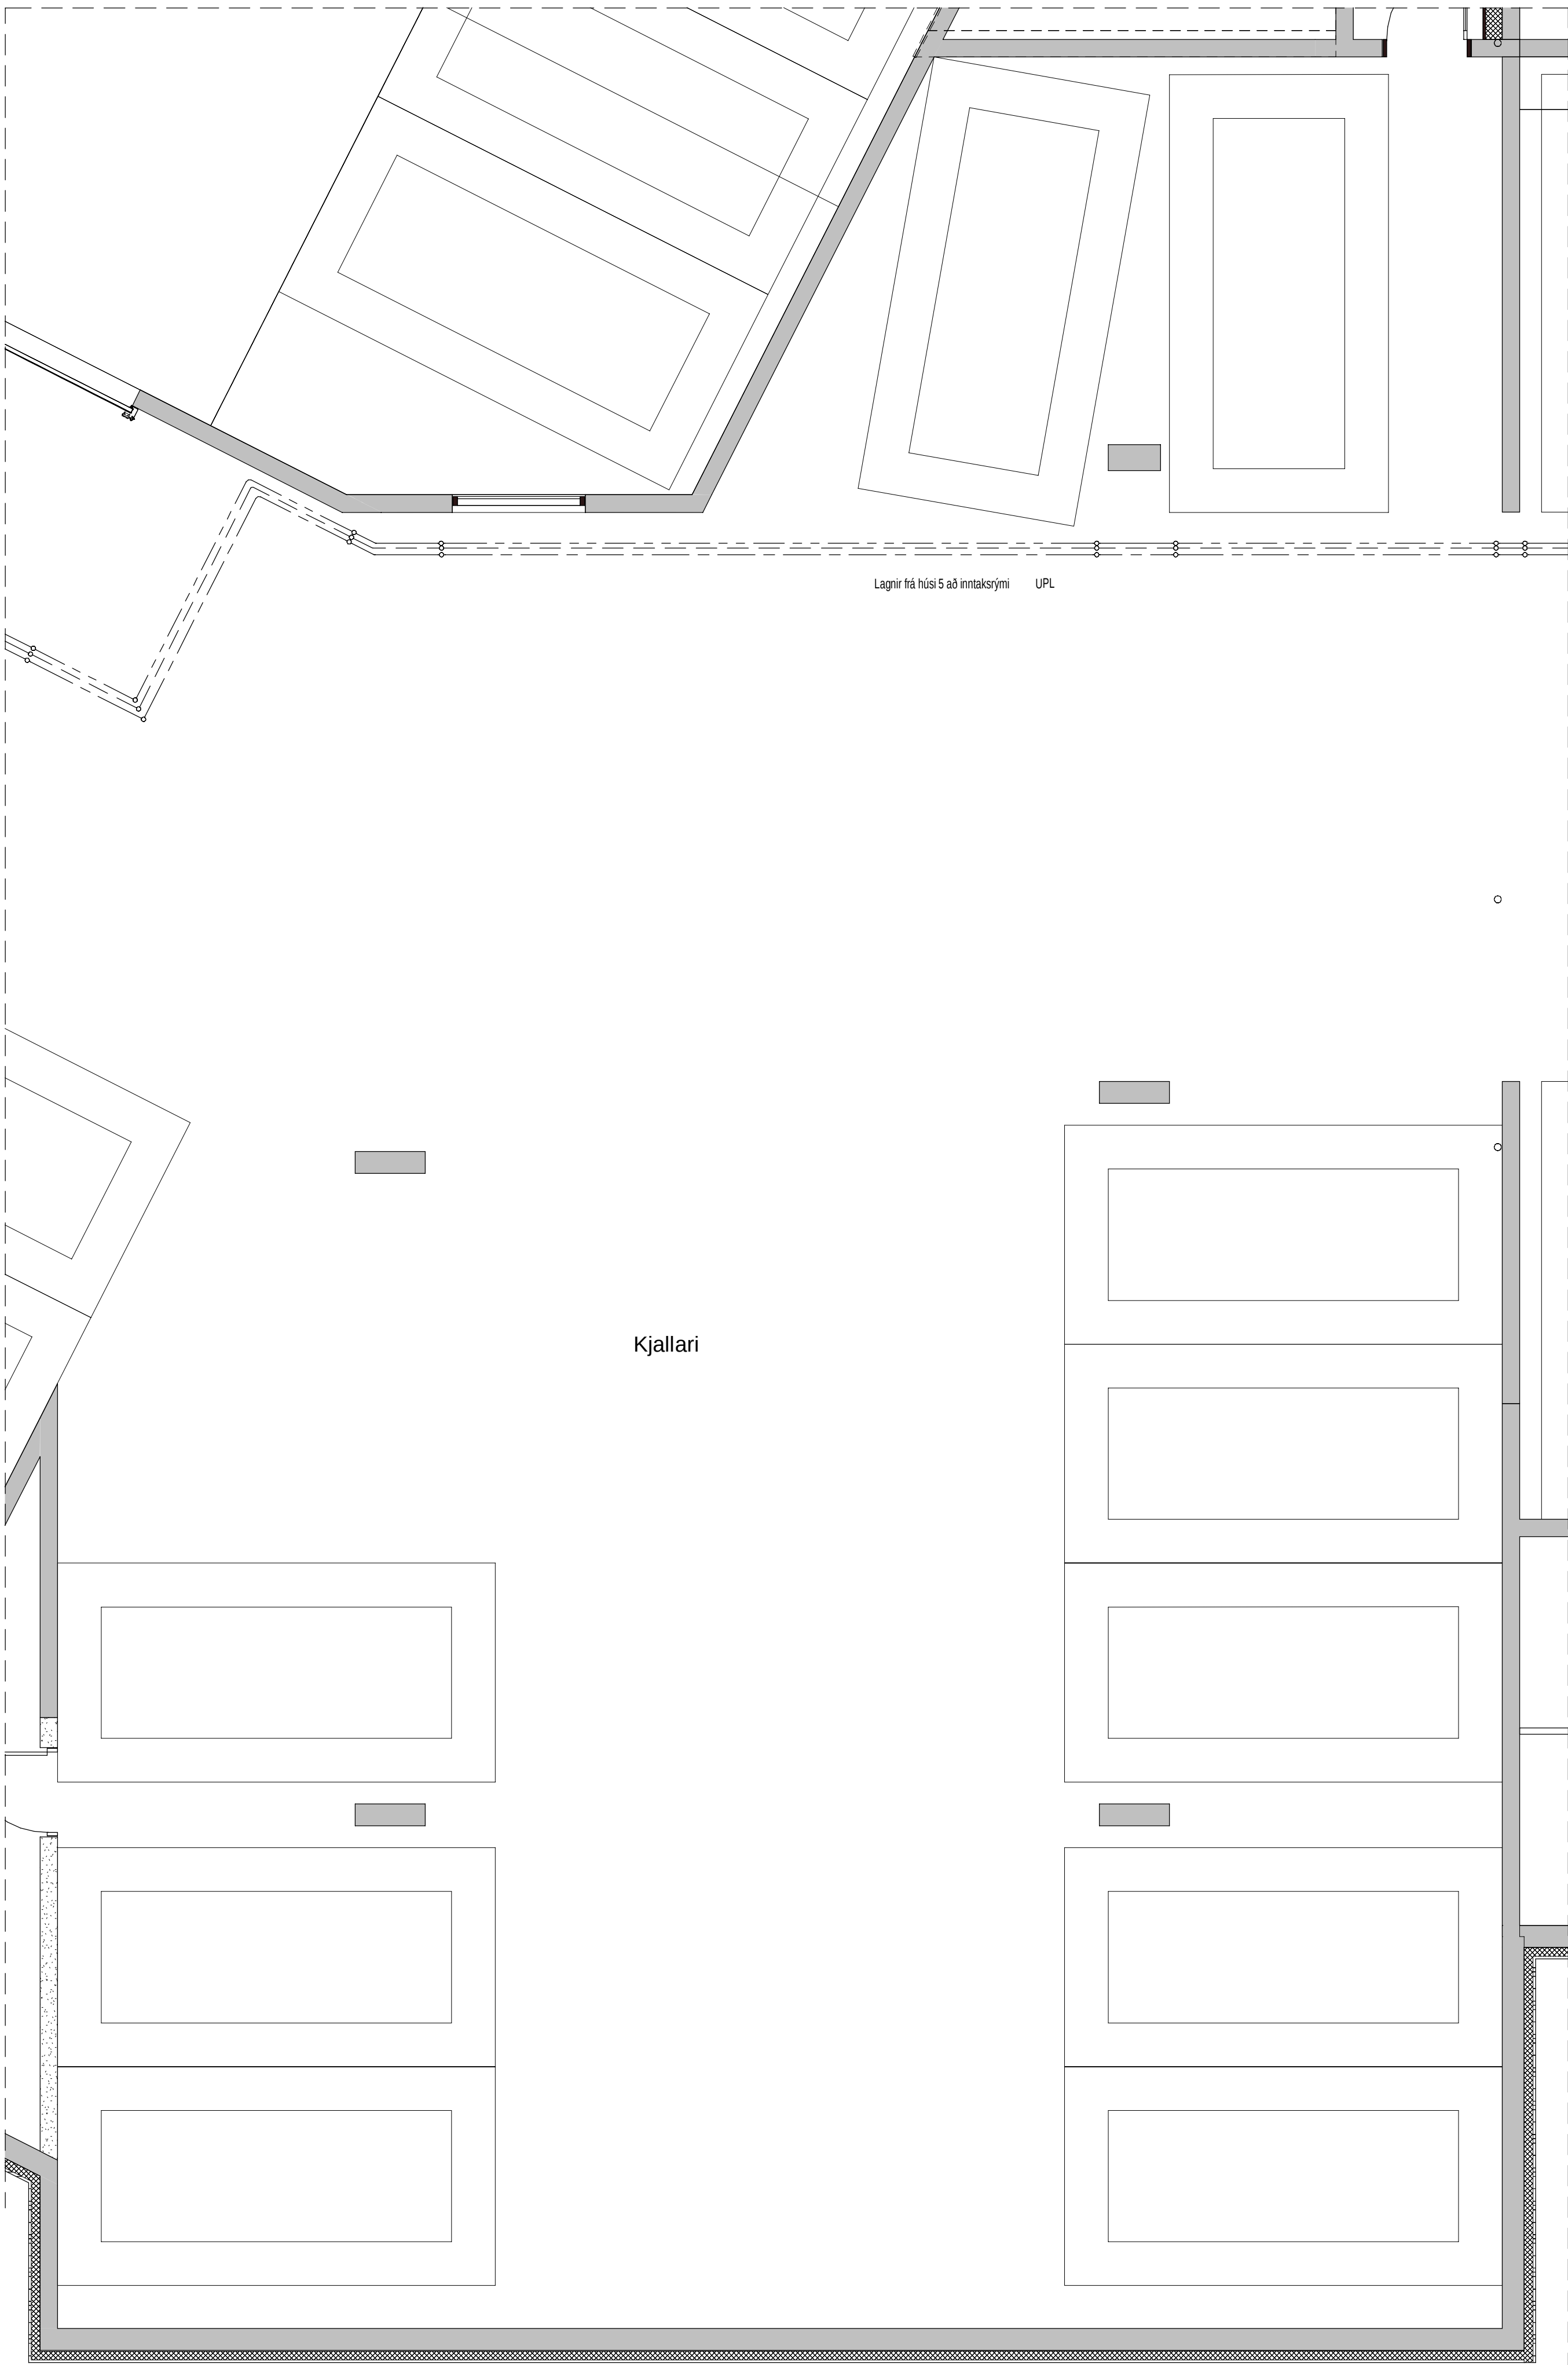

Útg.	Skýring	Dags.

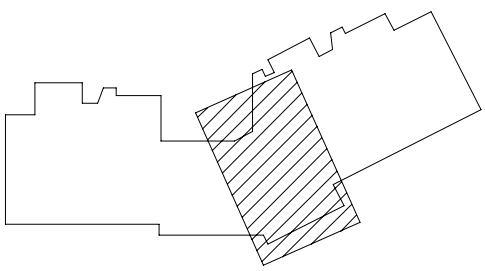

Lykilmynd

VEKTOR

hönnun og ráðgjöf

Síðumúla 3 - 108 Reykjavík - S: 554-6650

Sigurður Hafsteinsson	Byggingarteknfr.	sigurdur@vektor.is	030855-7749
Emil Þ. Kreslajónsson	Orkuverkfr.	emil@vektor.is	280266-4539
Martín M. Andersen	Byggingarlfr.	martin@vektor.is	020459-2989
Órn Arnarson	Byggingarteknfr.	orn@vektor.is	040964-2669
Órvar Jónsson	Bygginganverkfr.	orvar@vektor.is	270598-2719
Órn Jóhannesson	Byggingarteknfr.	orn.jh@vektor.is	090883-5859

Verkeitt: Baughamar 5-7, Hafnarfjörður

Verkhútt: Neysluvatn
Grunnmynd kj. milli húsa

Hannað: EÞK/ÖJH Teknað: MA

Mkv: 1:50 Dags: 01.12.2024

Samþykkt hönnuðar: Samþykkt aðalhönnuðar / samræmingarhönnuðar: Telkn.nr.

Samþykkt aðalhönnuðar / samræmingarhönnuðar: L-202-0



hönnun og ráðgjöf

Síðumúla 3 - 108 Reykjavík - S: 554-6650

Sigurður Hafsteinsson	Byggingartæknifr.	sigurdur@vektor.is	030859-7745
Emil Þ. Kristjánsson	Orkutæknifr.	emil@vektor.is	280268-4539
Mardis M. Andersen	Byggingafr.	mardis@vektor.is	020459-2989
Örn Amarnson	Byggingartæknifr.	orn@vektor.is	040964-2669
Órvar Jónsson	Byggingaverkf.	orvar@vektor.is	270588-2719
Örn Jóhannesson	Byggingartæknifr.	ornjoh@vektor.is	090883-5859

Verkefni: Baughamar 5-7, Hafnarfjörður

Neysluvatn
Grunnmynd kjallara hús 7

Hannað: **EPK/ÖJH** Teiknað: **MA**

1:50 01.12.2024

Samþykkt hönnuðar:	Teikn.númer:
--------------------	--------------

Sambýkkt aðalhönnuðar / samræmingarhönnuðar:

L-204-0



Útg.	Skýring	Dags.

VEKTOR

hönnun og ráðgjöf

Síðumúla 3 - 108 Reykjavík - S: 554-6650

Sigurður Halsteinnsson	Byggingartæknfr.	sigurdur@vektor.is	030859-7749
Emil Þ. Kreslason	Orkuþæknfr.	emil@vektor.is	280269-4539
Martín M. Andersen	Byggingafr.	martin@vektor.is	020459-2989
Ómar Arnarson	Byggingartæknfr.	omar@vektor.is	040964-2669
Ómar Jónsson	Bygginganvrkfr.	omar@vektor.is	270598-2719
Ómar Jóhannesson	Byggingartæknfr.	omarjh@vektor.is	090883-5659

Verkefni: Baughamar 5-7, Hafnarfjörður

Neysluvatn
1.hæð hús 5

Hannað: EÞK/ÖJH Teknað: MA

Mkv: 1:50 Dags: 01.12.2024

Samþykkt hönnuðar: Samþykkt hönnuðar / samræmingarhönnuðar: Telkn.nr.

L-205-1





Útg.	Skýring	Dags.

VEKTOR

hönnun og ráðgjöf

Síðumúla 3 - 108 Reykjavík - S: 554-6650

Sigurður Halsteinnsson	Byggingarteknfr.	sigurdur@vektor.is	030659-7749
Emil Þ. Kreslason	Orkuverkfr.	emil@vektor.is	280266-4539
Martín M. Andersen	Byggingarteknfr.	martin@vektor.is	020459-2999
Ólafur Jónsson	Byggingarteknfr.	olaf@vektor.is	040964-2669
Ólafur Jónsson	Byggingarteknfr.	olaf@vektor.is	270598-2719
Ólafur Jónsson	Byggingarteknfr.	olaf@vektor.is	090883-5659

Verkefni: Baughamar 5-7, Hafnarfjörður

Neysluvatn
2.hæð hús 7

Hannað: EÞK/ÖJH Teknað: MA

Mkv: 1:50 Dags: 01.12.2024

Samþykkt hönnuðar: Samþykkt hönnuðar / samræmingarhönnuðar: Telkn.nr.

Samþykkt aðalhönnuðar / samræmingarhönnuðar: L-208-2





Útg.	Skýring	Dags.

VEKTOR

hönnun og ráðgjöf

Síðumúla 3 - 108 Reykjavík - S: 554-6650

Sigurður Halsteinnsson	Byggingarteknfr.	sigurdur@vektor.is	030659-7749
Emil Þ. Kreslason	Orkuæknfr.	emil@vektor.is	280266-4539
Martín M. Andersen	Byggingarlfr.	martin@vektor.is	020459-2989
Órn Arnarson	Byggingarteknfr.	orn@vektor.is	040964-2669
Ónór Jónsson	Bygginganvrkfr.	onor@vektor.is	270598-2719
Órn Jóhannesson	Byggingarteknfr.	ornjh@vektor.is	090883-5859

Verkefni: Baughamar 5-7, Hafnarfjörður

Verkhúti: Neysluvatn
4.hæð hús 7

Hannað: EÞK/ÖJH Teknað: MA

Mkv: 1:50 Dags: 01.12.2024

Samþykkt hönnuðar: Samþykkt hönnuðar / samræmingarhönnuðar: Telkn.nr.

Samþykkt aðalhönnuðar / samræmingarhönnuðar: L-212-4



Útg.	Skýring	Dags.

VEKTOR
hönnun og ráðgjöf

Síðumúla 3 - 108 Reykjavík - S: 554-6650

Sigurður Halsteinnsson	Byggingarteknfr.	sigurdur@vektor.is	030659-7749
Emil Þ. Kreslason	Orkuæknfr.	emil@vektor.is	280266-4539
Martín M. Andersen	Byggingarlfr.	martin@vektor.is	020459-2989
Órn Arnarson	Byggingarteknfr.	orn@vektor.is	040964-2669
Ónór Jónsson	Bygginganvrkfr.	onor@vektor.is	270598-2719
Órn Jóhannesson	Byggingarteknfr.	ornjh@vektor.is	090883-5859

Verkefni:
Baughamar 5-7, Hafnarfjörður

Verkhúti:
Neysluvatn
5.hæð hús 5

Hannað:
EÞK/ÖJH

Teknað:
MA


Mkv:
1:50

Dags:
01.12.2024

Samþykkt hönnuðar:
Sambærslu hönnuðar / samræmingarhönnuðar:

Tekn.nr.
L-213-5



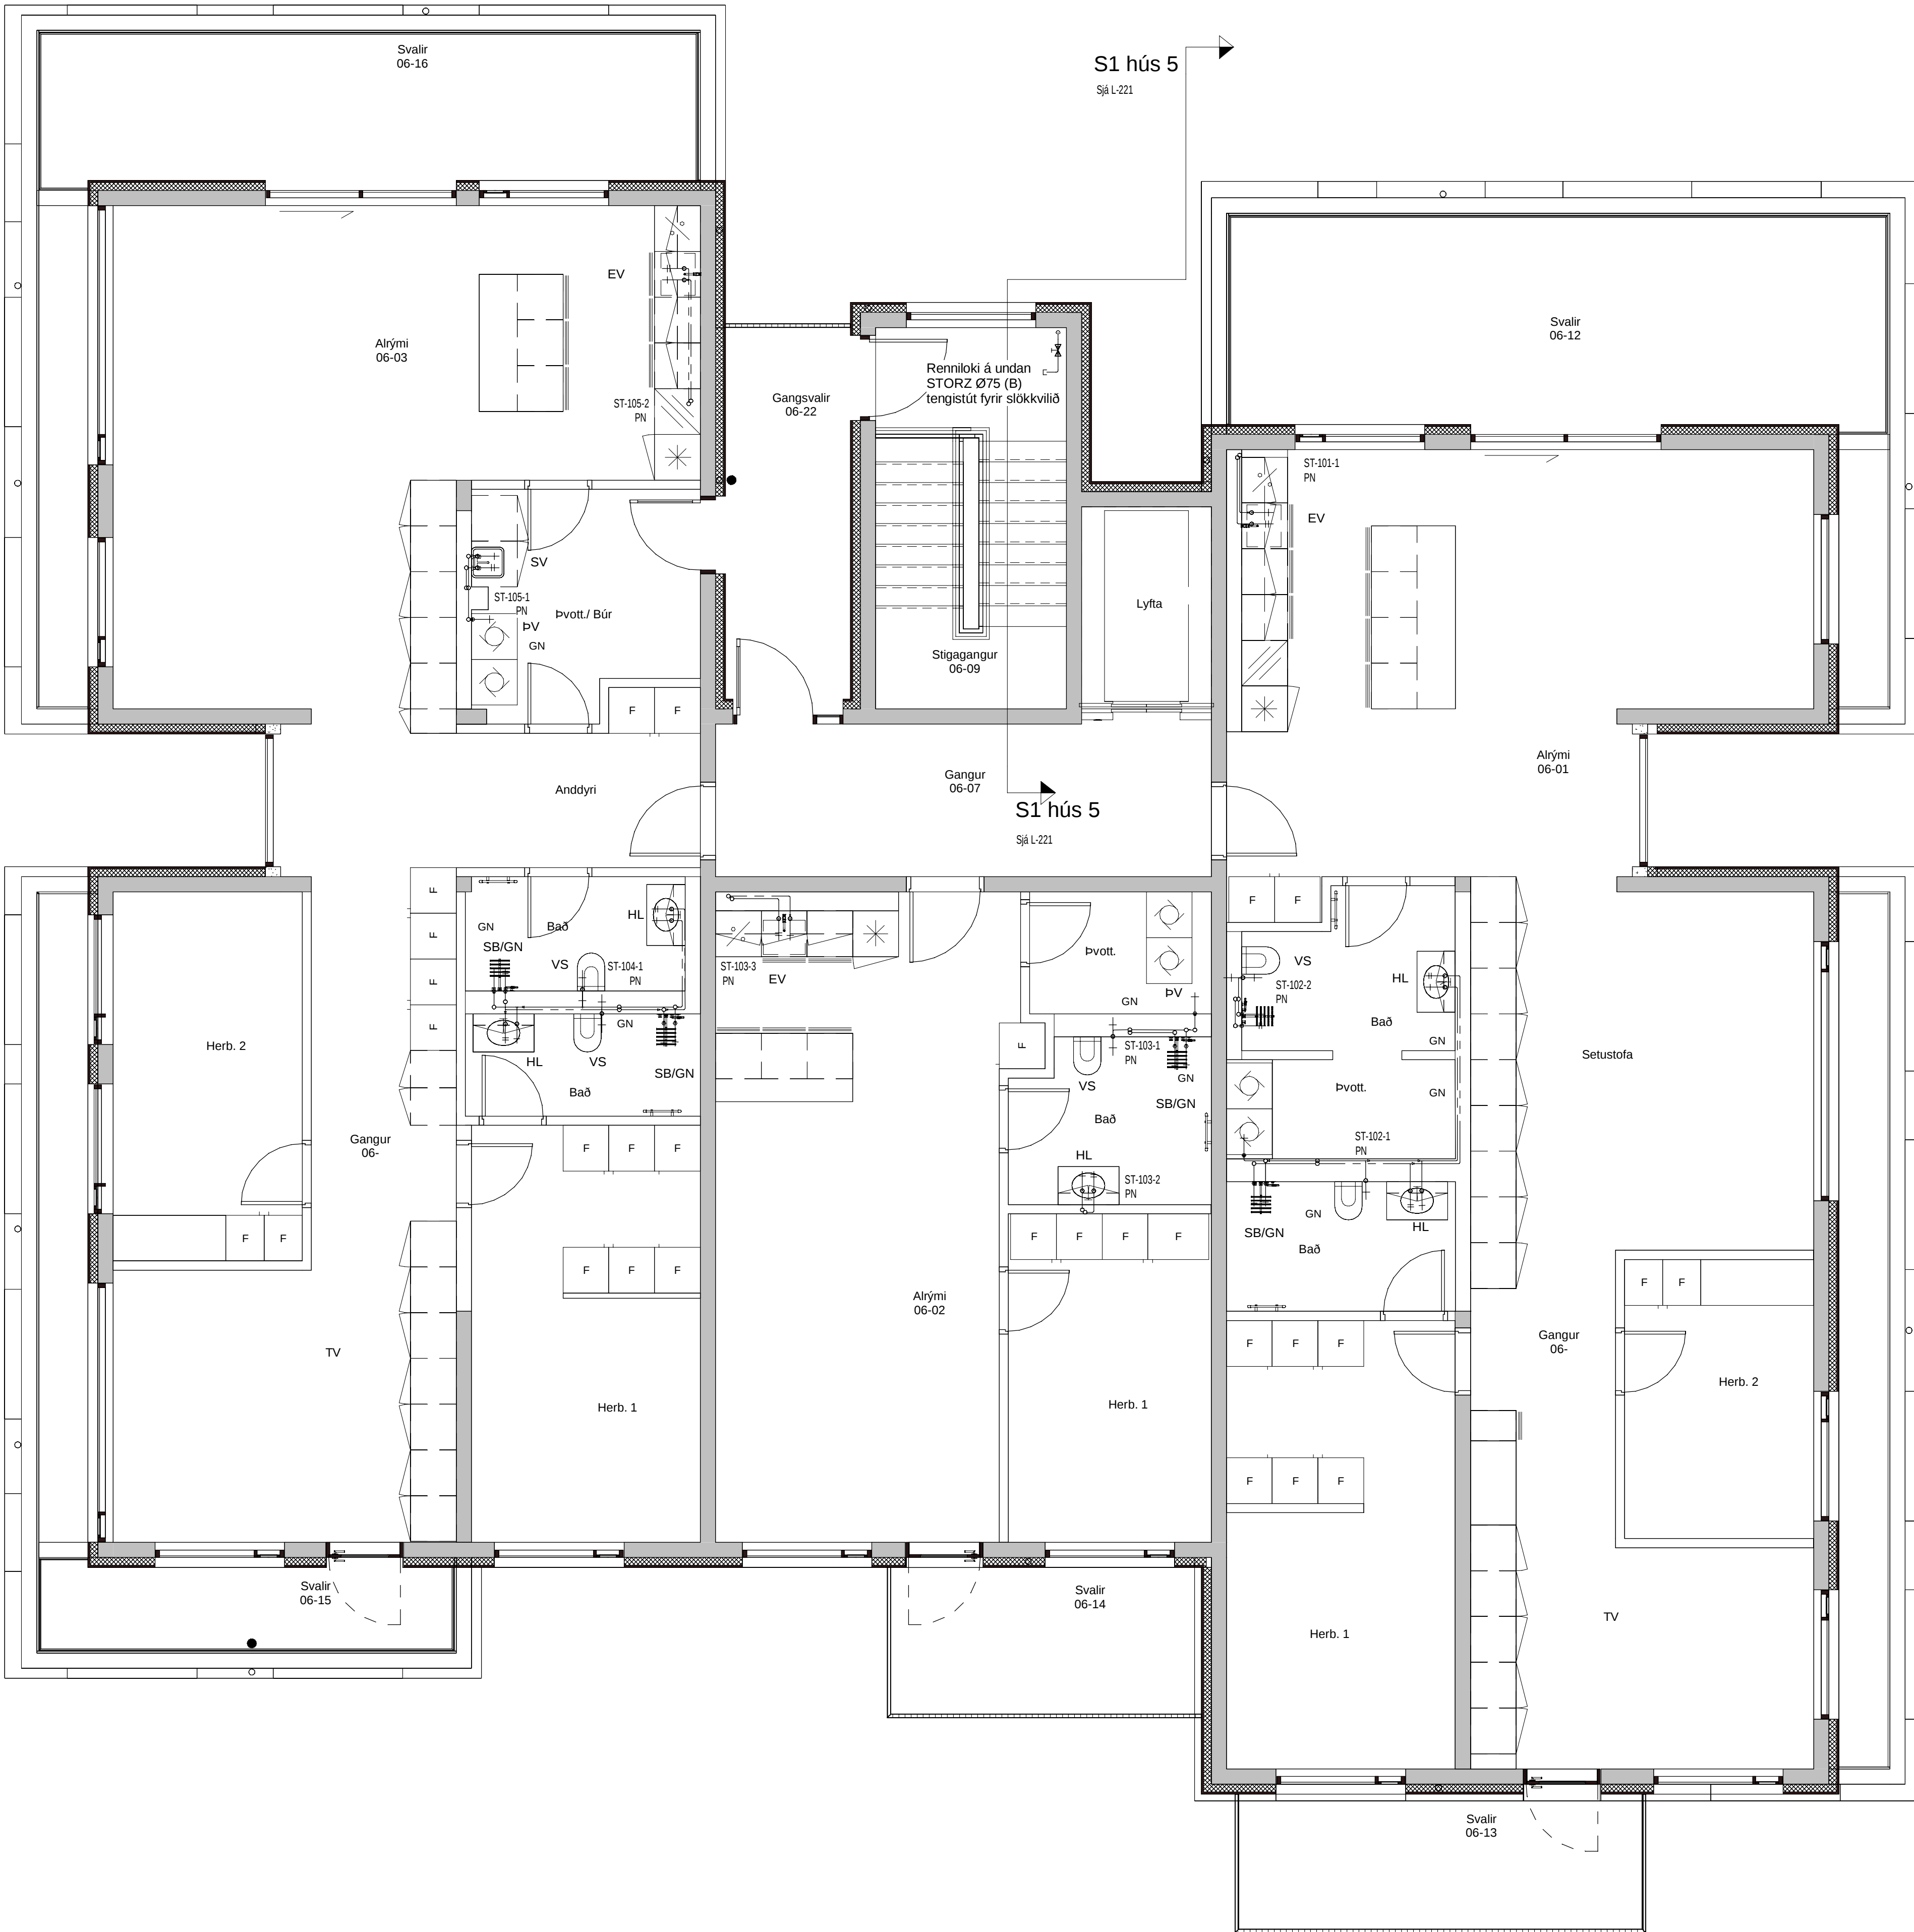

Útg.	Skýring	Dags.

VEKTOR
hönnun og ráðgjöf

Síðumúla 3 - 108 Reykjavík - S: 554-6650

Sigurður Halsteinnsson	Byggingartæknfr.	sigurdur@vektor.is	030855-7749
Emil Þ. Kristjánsson	Orkuæðfr.	emil@vektor.is	280269-4539
Martín M. Andersen	Byggingafr.	martin@vektor.is	020459-2989
Óni Arnarson	Byggingartæknfr.	oni@vektor.is	040964-2669
Ónór Jónsson	Bygginganæðfr.	onor@vektor.is	270588-2719
Óni Jóhannesson	Byggingartæknfr.	oni.jh@vektor.is	090883-5859

Verkefni:
Baughamar 5-7, Hafnarfjörður

Verkhúti:
**Neysluvatn
6.hæð hús 7**

Hannað:
ΕΡΚ/ÖJH

Teknað:
MA

Mkv:
1:50

Dags:
01.12.2024

Samþykkt hönnuðar:

Tekn.nr.

Samþykkt aðalhönnuðar / samræmingarhönnuðar:

L-215-6



RÚMMYND NEYSLUVATNSLAGNA

STOFNLAGNIR ERU AL-PEX
TENGILAGNIR ERU RÖR Í RÖR OG AL-PEX
SJA SKÝRINGABLAÐ L-01

Útg.	Skýring	Dags.

VEKTOR

hönnun og ráðgjöf

Síðumúla 3 - 108 Reykjavík - S: 554-6650

Sigurður Halsteinnsson	Byggingarteknfr.	sigurdur@vektor.is	030659-7749
Emil Þ. Kreslason	Orkuverkfr.	emil@vektor.is	280266-4539
Martín M. Andersen	Byggingarfr.	martin@vektor.is	020459-2999
Órn Arnarson	Byggingarteknfr.	orn@vektor.is	040964-2669
Ónór Jónsson	Bygginganverkfr.	onor@vektor.is	270598-2719
Órn Jóhannesson	Byggingarteknfr.	ornjh@vektor.is	090883-5859

Verkefni:
Baughamar 5-7, Hafnarfjörður


Neysluvatn
Rúmmynd hús 5

Hannað: Teknað: EÞK/ÖJH MA


Mkv: 1:50 Dags: 01.12.2024

Samþykkt hönnuðar: Samræmingarhönnuðar: Tekn.nr.

Samþykkt aðalhönnuðar / samræmingarhönnuðar: L-217

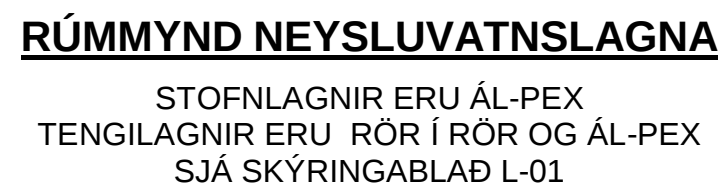

VEKTOR		Síðumála 3 - 108 Reykjavík S. 554-6565
hönnun og ráðgjöf		
Emilur Halsteinnsson	Byggingarteknfr.	sigtundur@vektor.is
Sigríð P. Kristjánsdóttir	Orkuatæknfr.	290208-4539
Margrét M. Andersen	Byggingafr.	maris@vektor.is
Ólafur Arnarson	Byggingarteknfr.	020459-2969
Ólafur Jónsson	Byggingarteknfr.	onevi@vektor.is
Ólafur Jónsson	Byggingarteknfr.	270588-2719
		090883-5859
Verkefni:		
Baughamar 5-7, Hafnarfjörður		
Verkefni:		
Neysluvatn		
Rúmmynd kjallari hús 7		
Hannaf.	Teknaf.	
EÞK/ÖJH		MA
Mix:	Dags:	
01.10.2024		
Samþykkt hönnuður:		Tekn.nr.
Samþykkt aðalhönnuður / samræmingaraðhönnuður:		

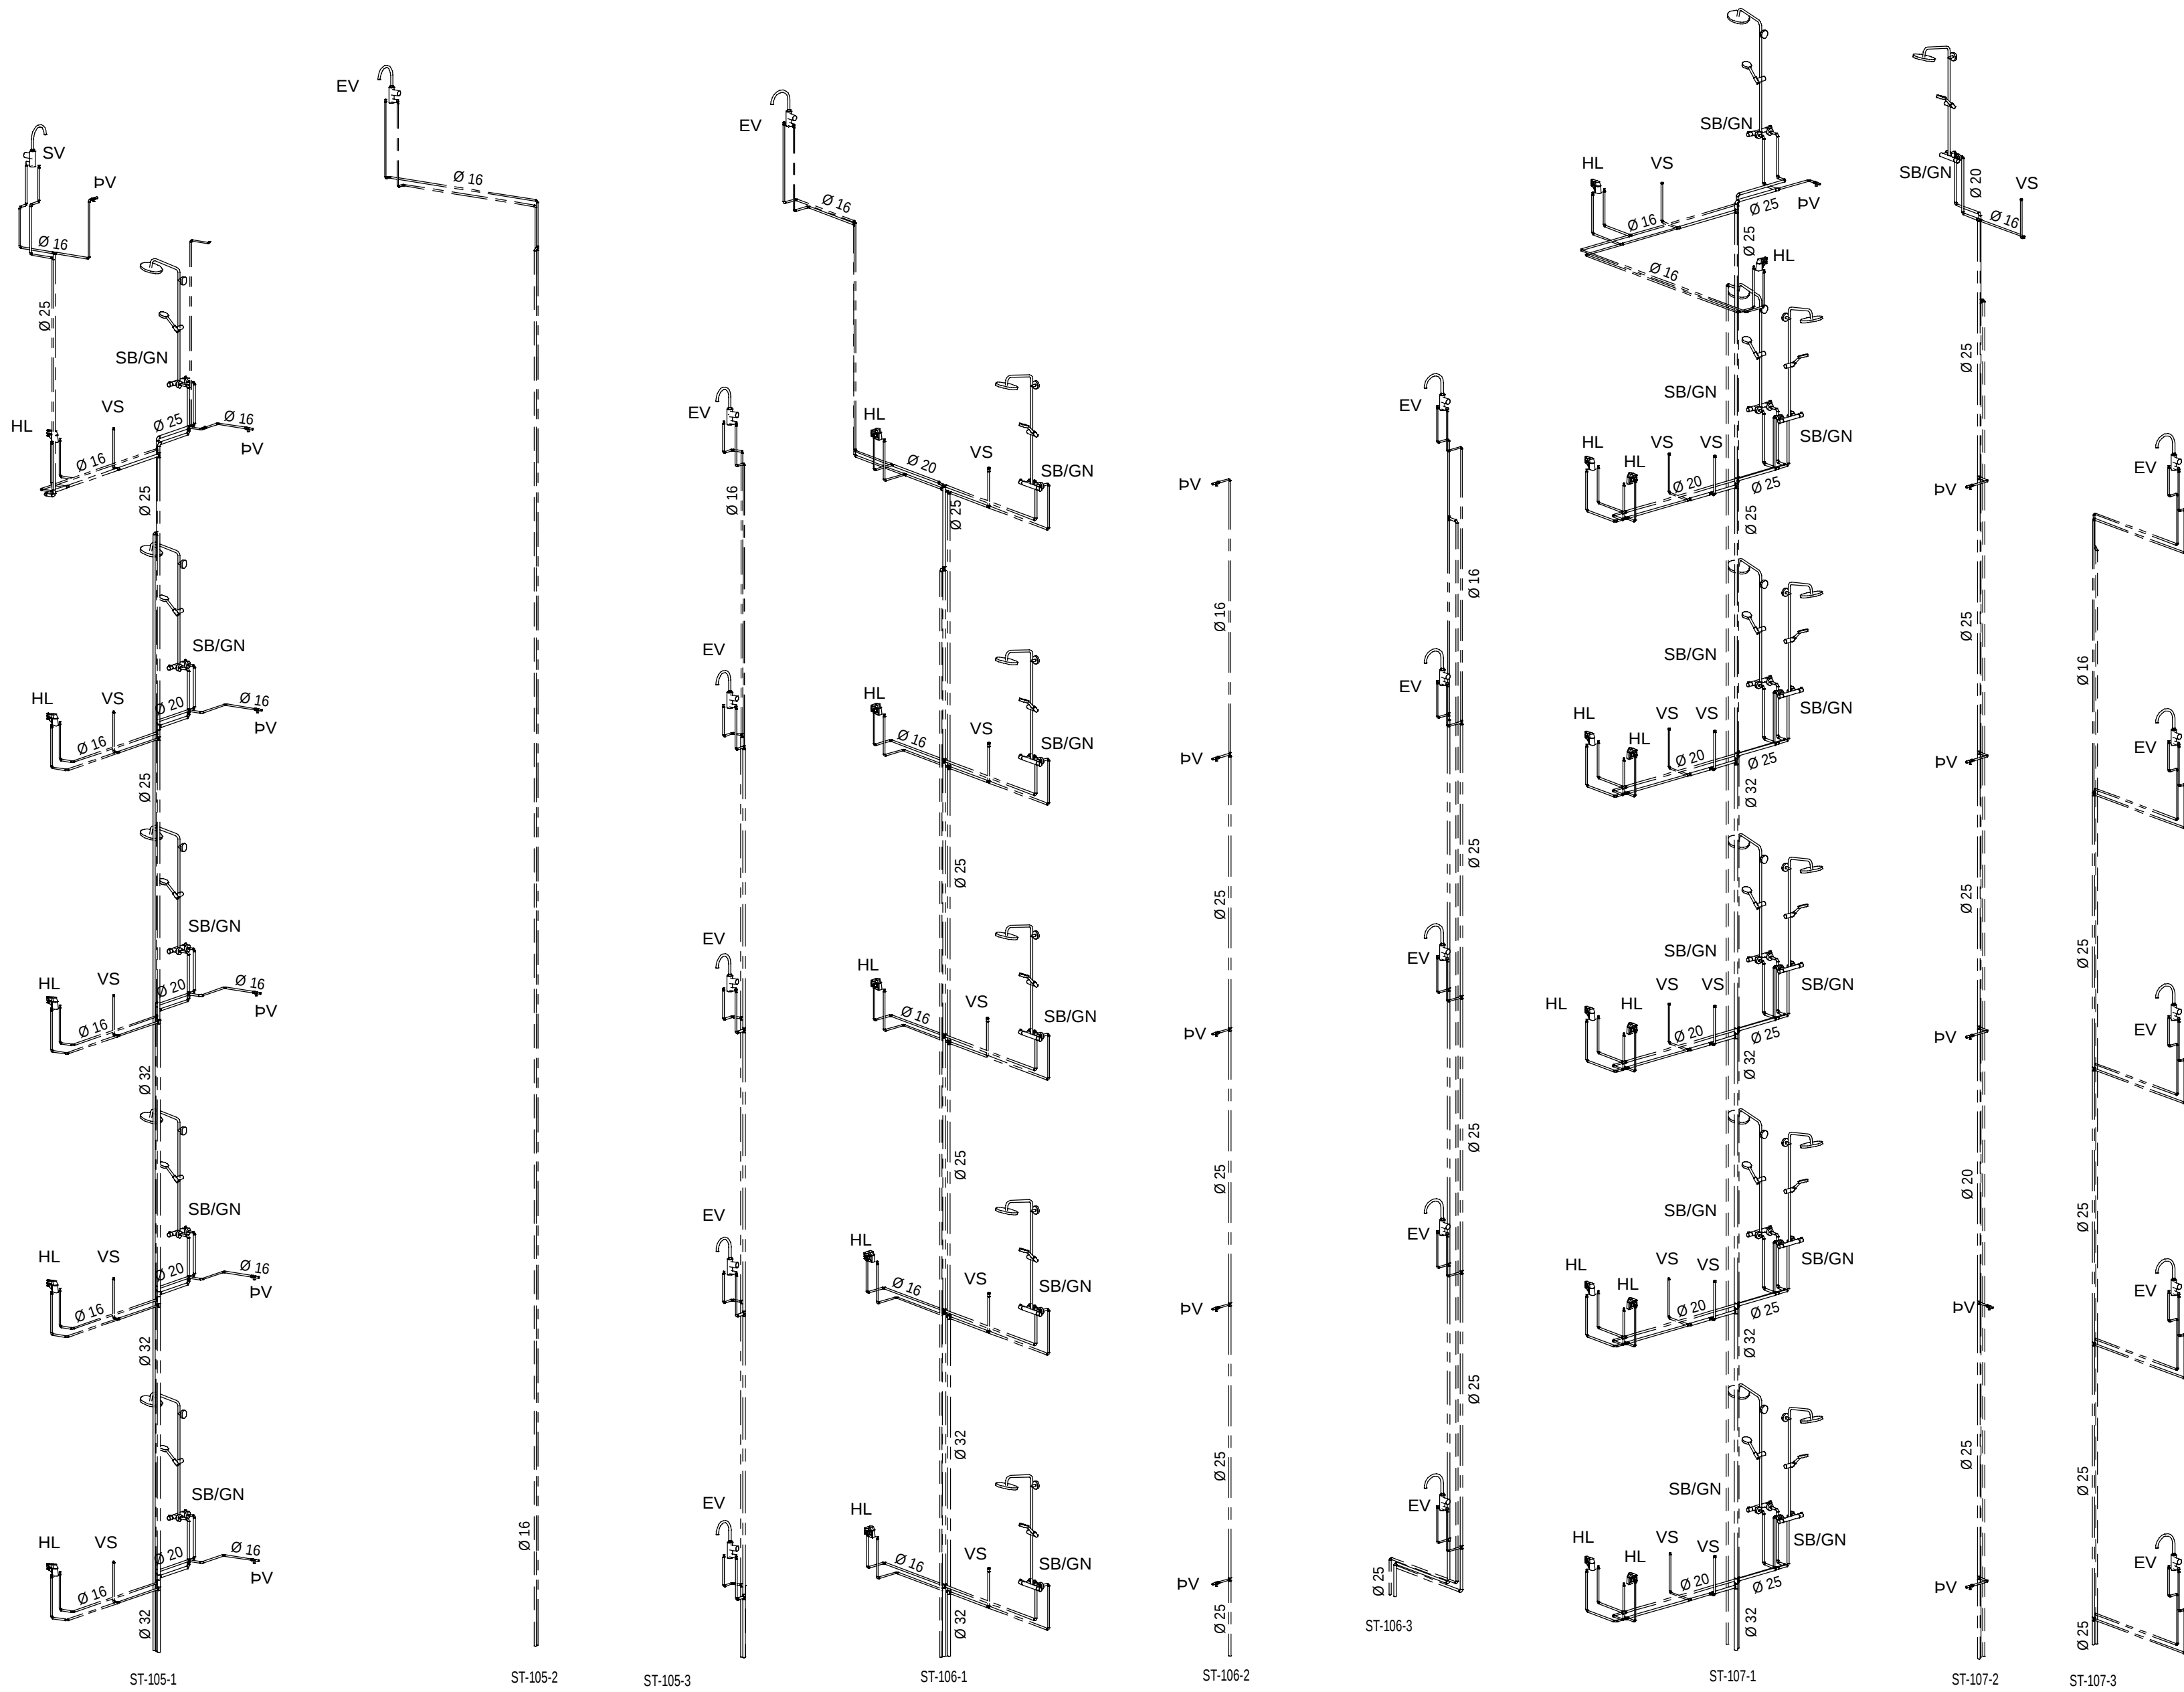

RÚMMYND NEYSLUVATNSLAGNA

STOFNLAGNIR ERU ÁL-PEX
TENGLAGNIR ERU RÖR Í RÖR OG ÁL-PEX
SJÁ SKÝRINGABLAÐ L-01

Útg.	Skýring	Dags.

VEKTOR

hönnun og ráðgjöf

Síðumúla 3 - 108 Reykjavík - S: 554-6650

Sigurður Hafsteinsson	Byggingarteknfr.	sigurdur@vektor.is	030658-7749
Emil Þ. Kreslason	Orkuverkfr.	emil@vektor.is	280266-4539
Martín M. Andersen	Byggingarteknfr.	martin@vektor.is	020459-2989
Órn Arnarson	Byggingarteknfr.	orn@vektor.is	040964-2669
Órnar Jónsson	Byggingarteknfr.	ornar@vektor.is	270598-2719
Órn Jóhannesson	Byggingarteknfr.	ornjh@vektor.is	090883-5859

Verkefni: Baughamar 5-7, Hafnarfjörður

Verkhut: Neysluvatn


Hannað: Rúmmyndir hús 7

Mkv: EÞK/ÖJH MA

1:50 01.12.2024

Samþykkt hönnuðar: Samþykkt hönnuðar / samræmingarhönnuðar: Telkn.nr.

Samþykkt aðalhönnuðar / samræmingarhönnuðar: L-219

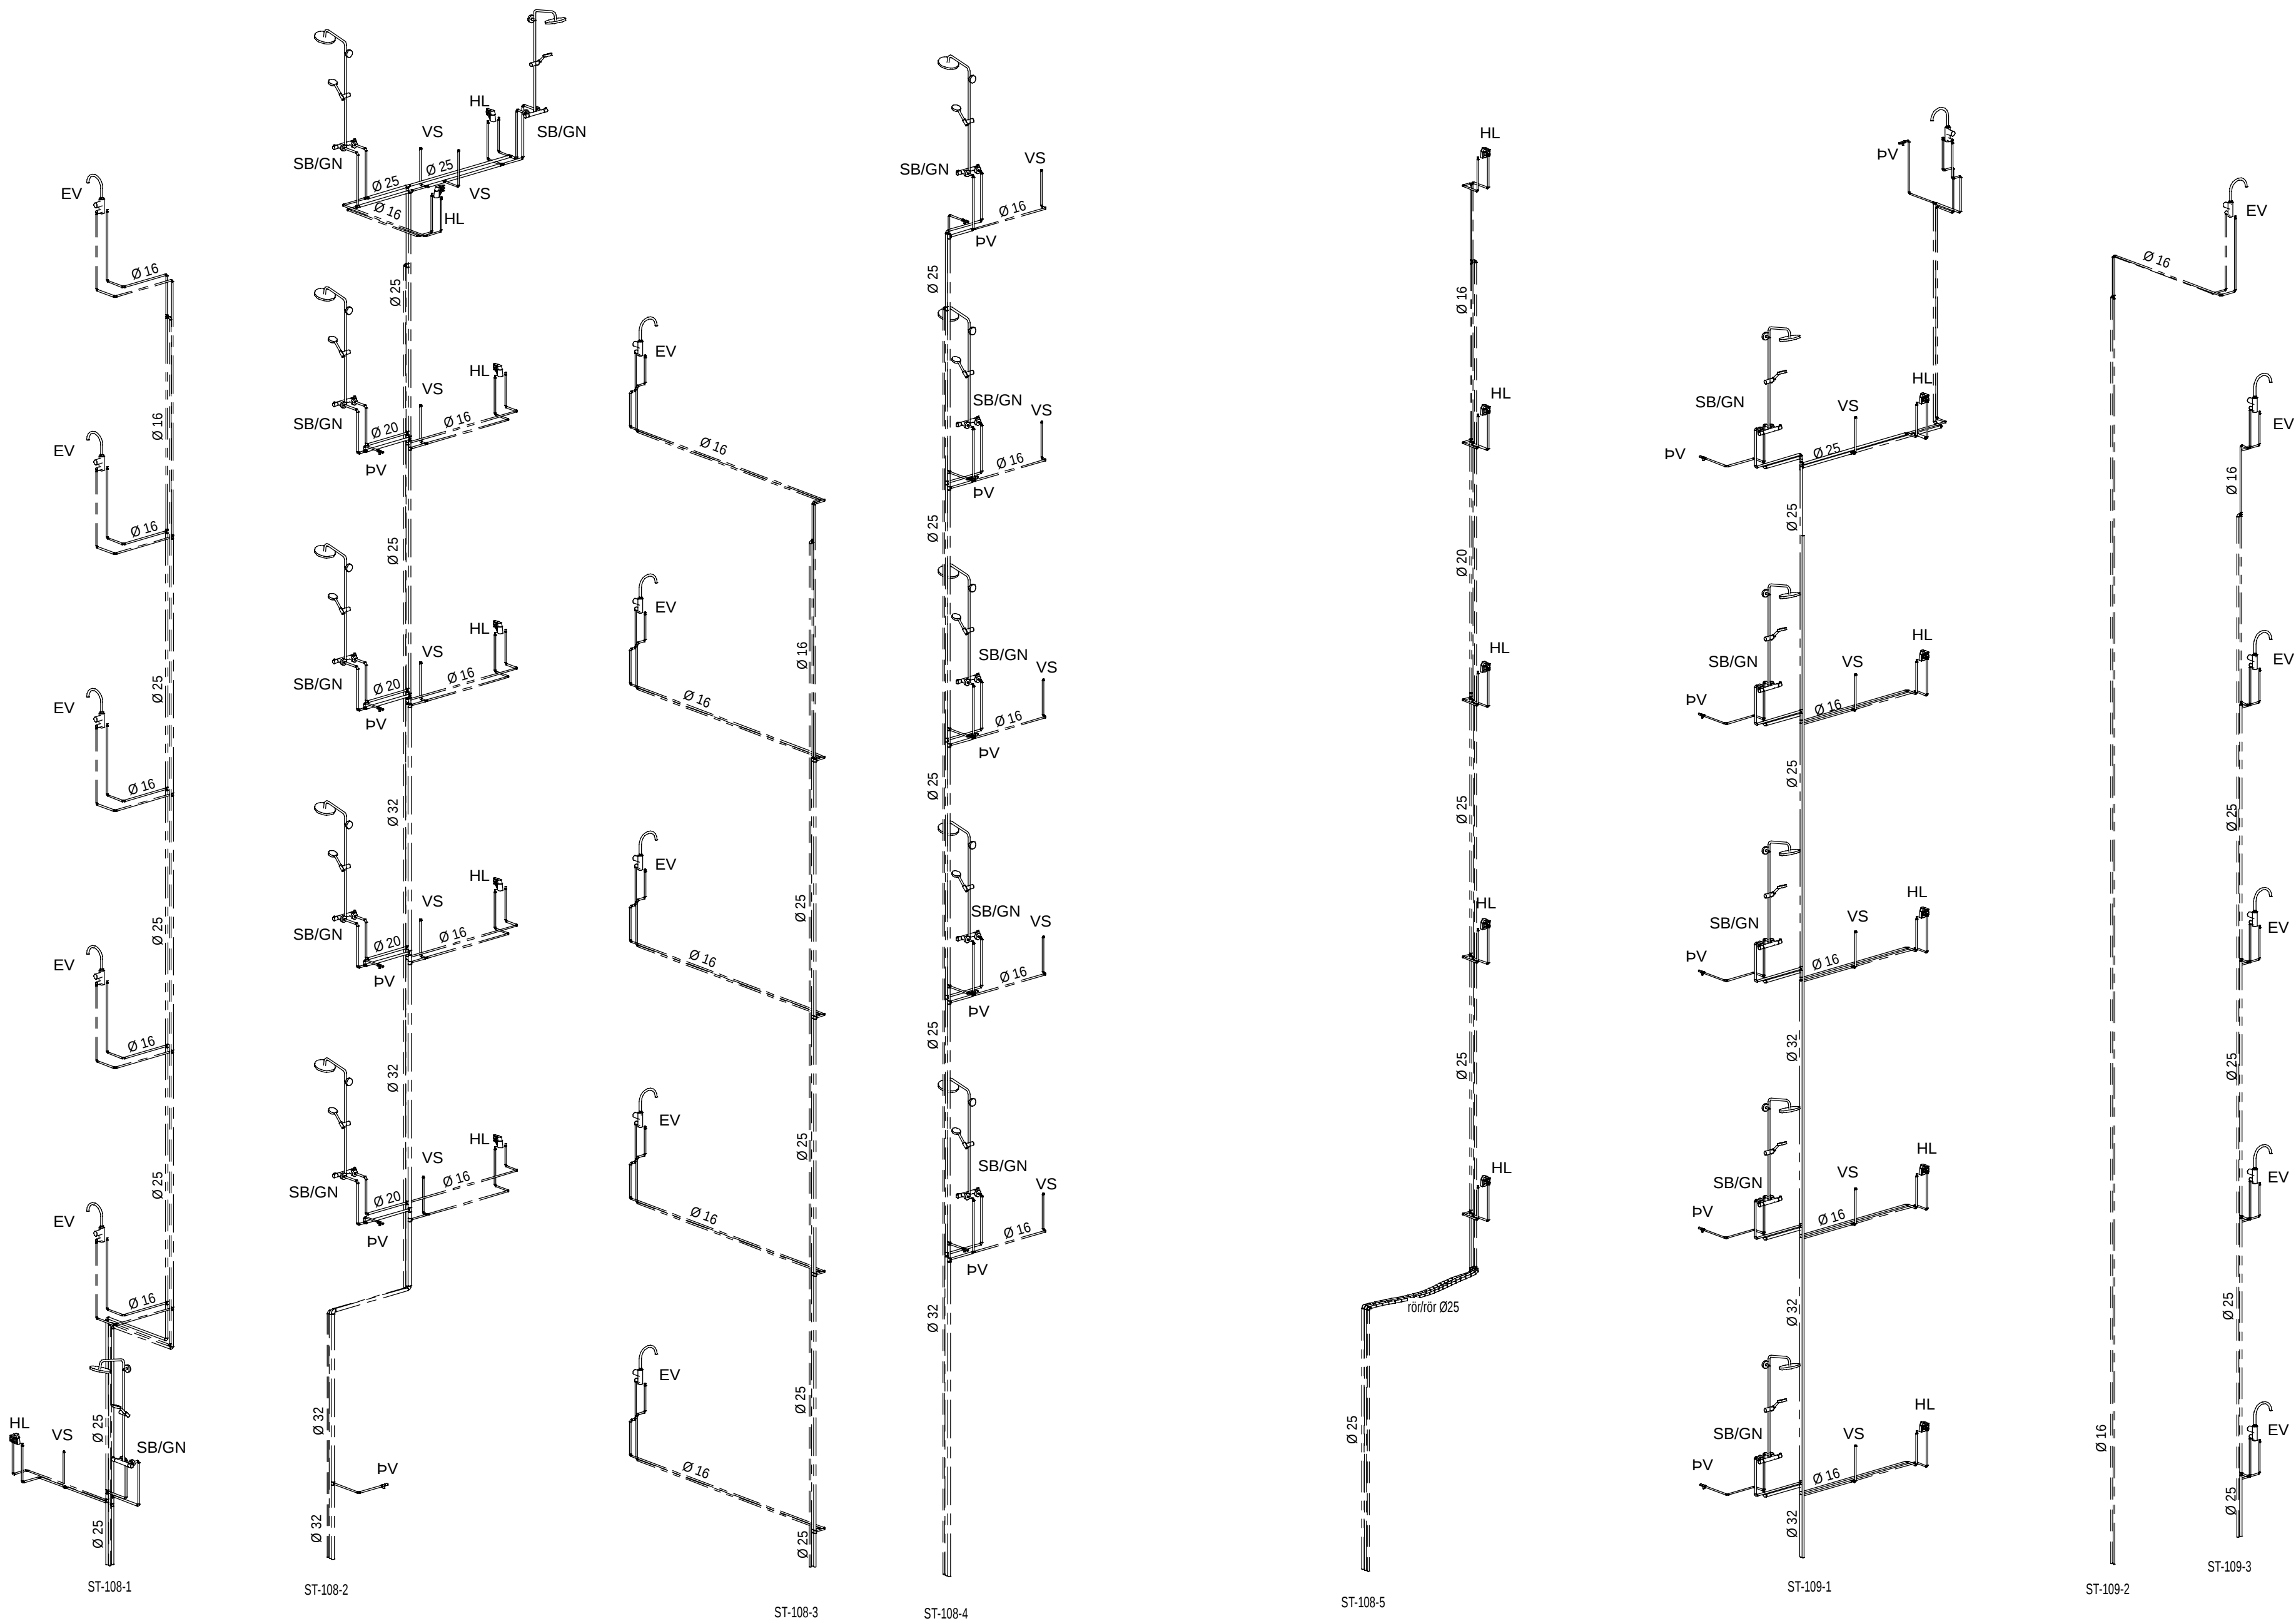

RÚMMYND NEYSLUVATNSLAGNA

STOFNLAGNIR ERU ÁL-PEX
TENGLAGNIR ERU RÖR Í RÖR OG ÁL-PEX
SJÁ SKÝRINGABLAÐ L-01

Útg.	Skýring	Dags.

VEKTOR

hönnun og ráðgjöf

Síðumúla 3 - 108 Reykjavík - S: 554-6650

Sigurður Hafsteinsson	Byggingarteknfr.	sigurdur@vektor.is	030659-7749
Emil Þ. Kristjánsson	Orkuþeknfr.	emil@vektor.is	280266-4539
Martín M. Andersen	Byggingarteknfr.	martin@vektor.is	020459-2989
Órn Arnarson	Byggingarteknfr.	orn@vektor.is	040964-2669
Ónór Jónsson	Byggingarteknfr.	onor@vektor.is	270598-2719
Órn Jóhannesson	Byggingarteknfr.	ornjh@vektor.is	090883-5659

Verkefni:
Baughamar 5-7, Hafnarfjörður


Verkhut:
Neysluvatn
Rúmmyndir hús 7

Hannað: EÞK/ÖJH Teknað: MA


Mkv: 1:50 Dags: 01.12.2024

Samþykkt hönnuðar: Samþykkt hönnuðar / samræmingarhönnuðar: Telkn.nr.


Samþykkt aðalhönnuðar / samræmingarhönnuðar: L-220

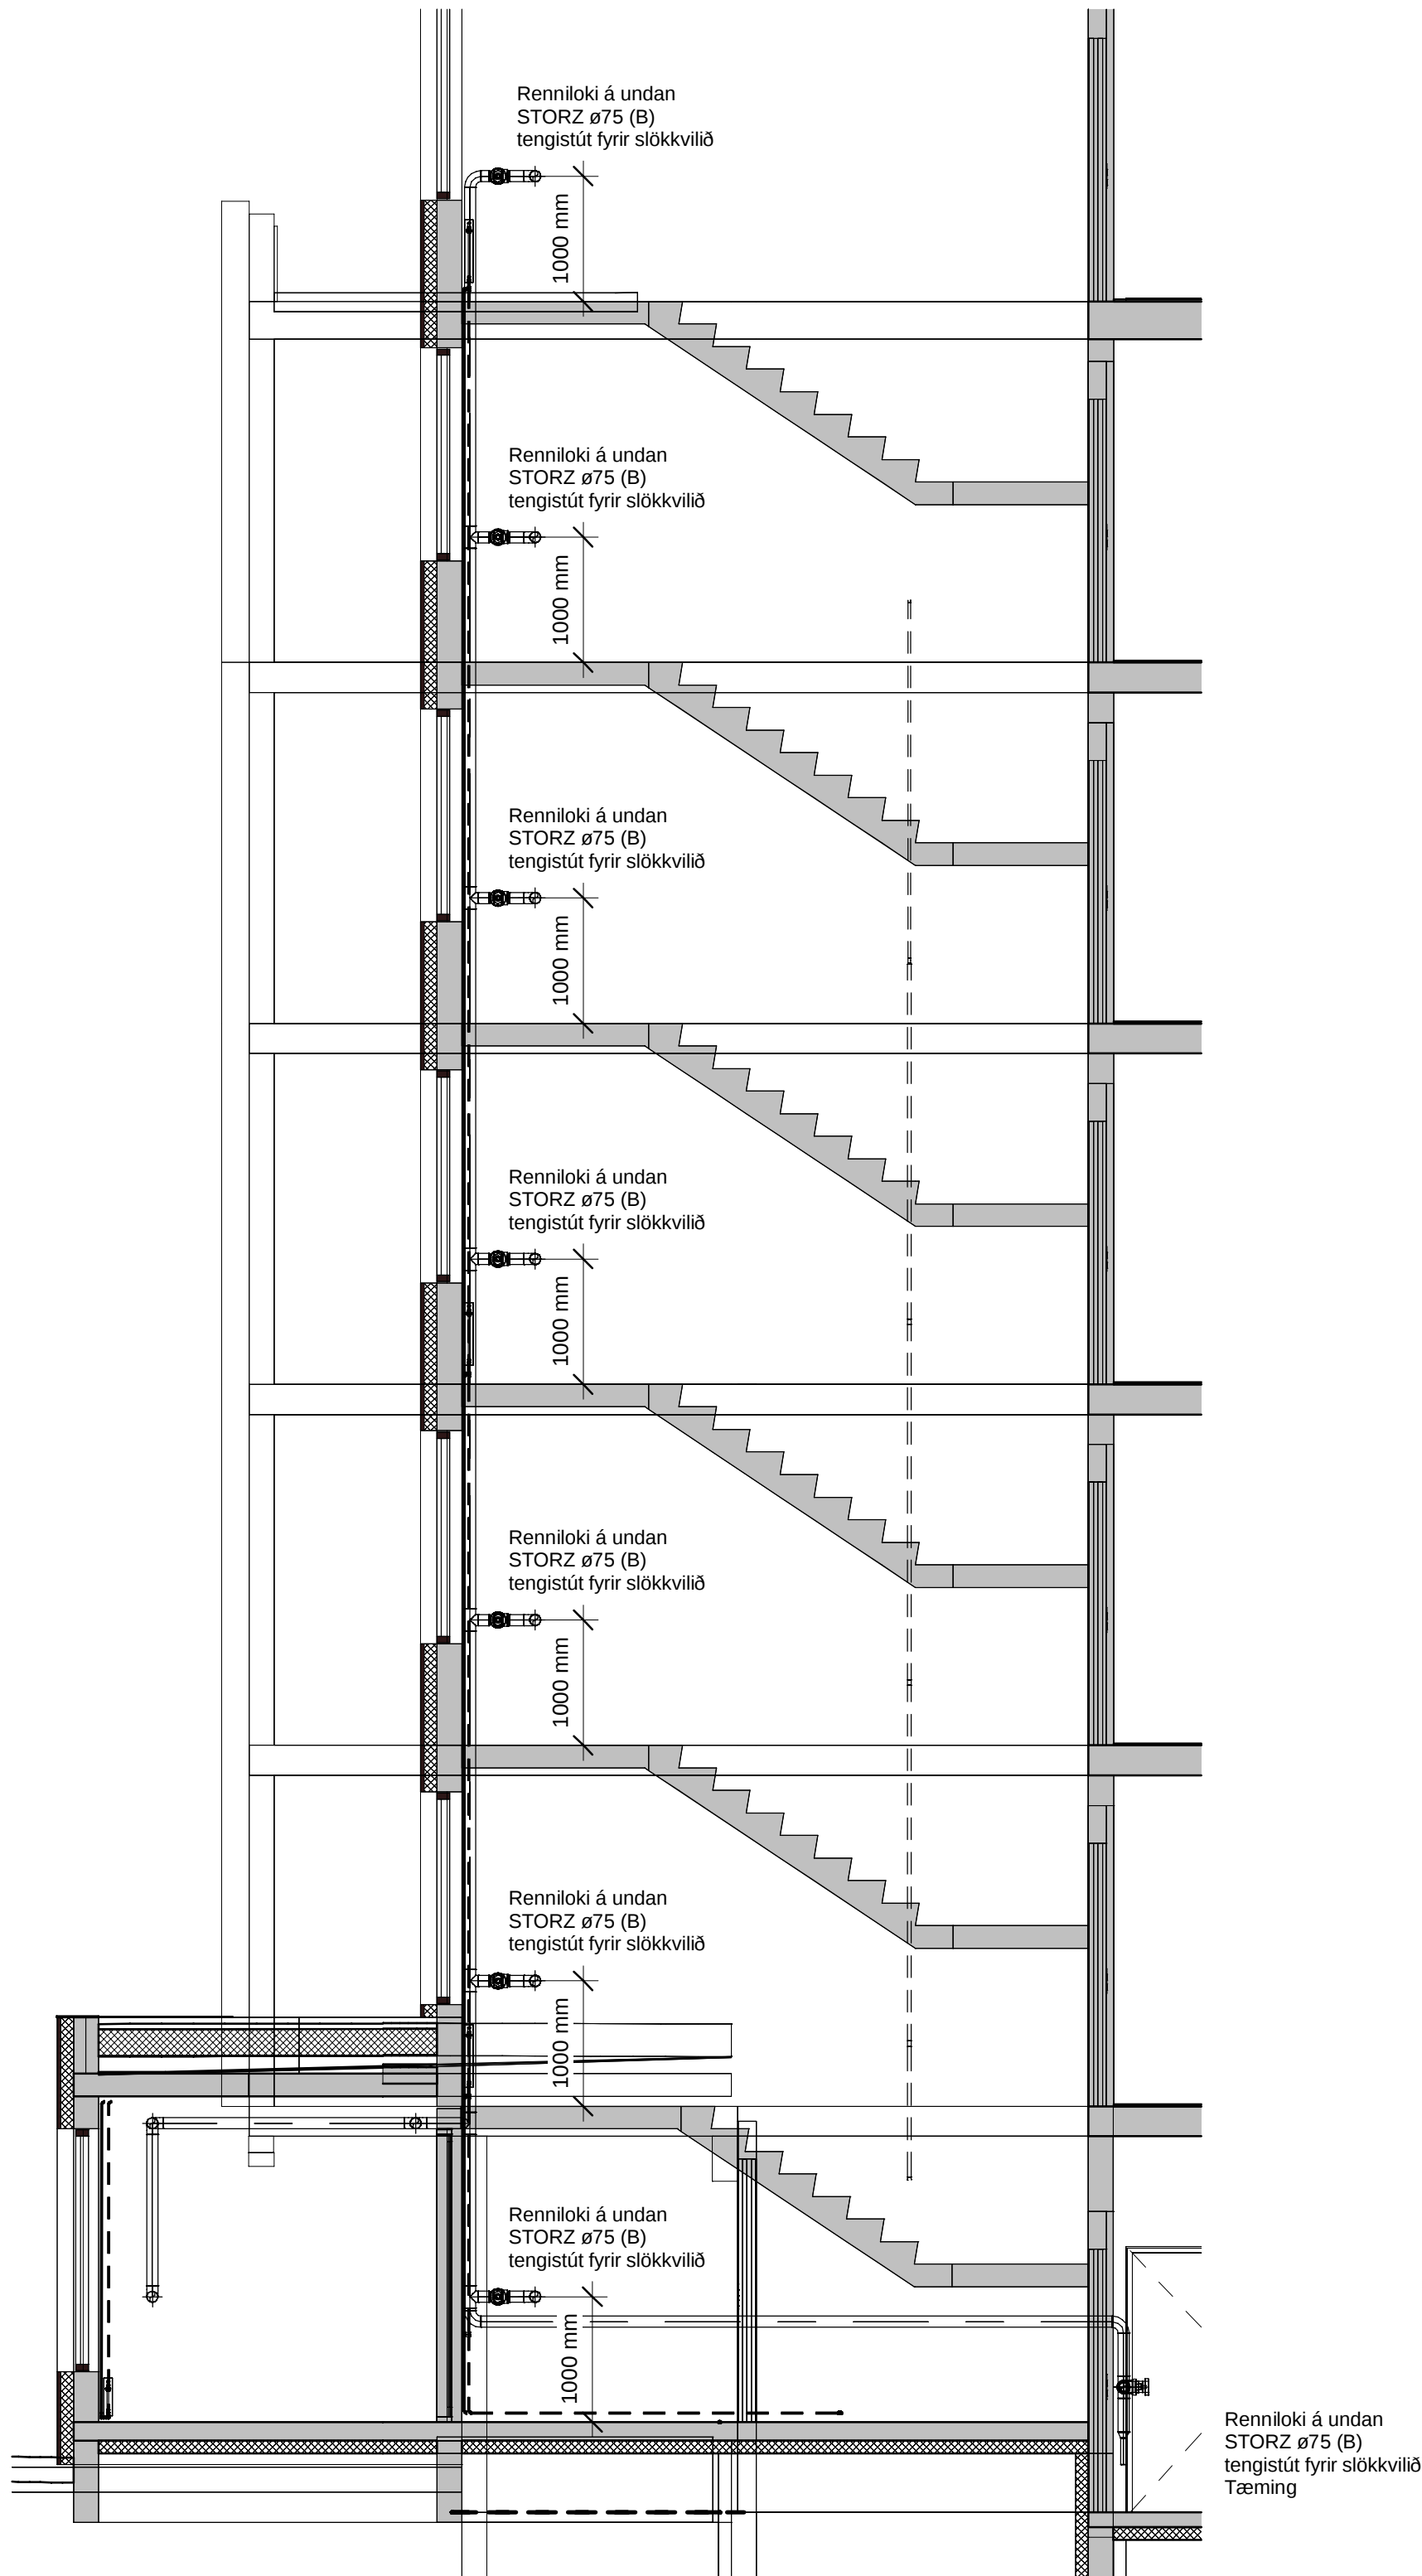


S1 hús 5

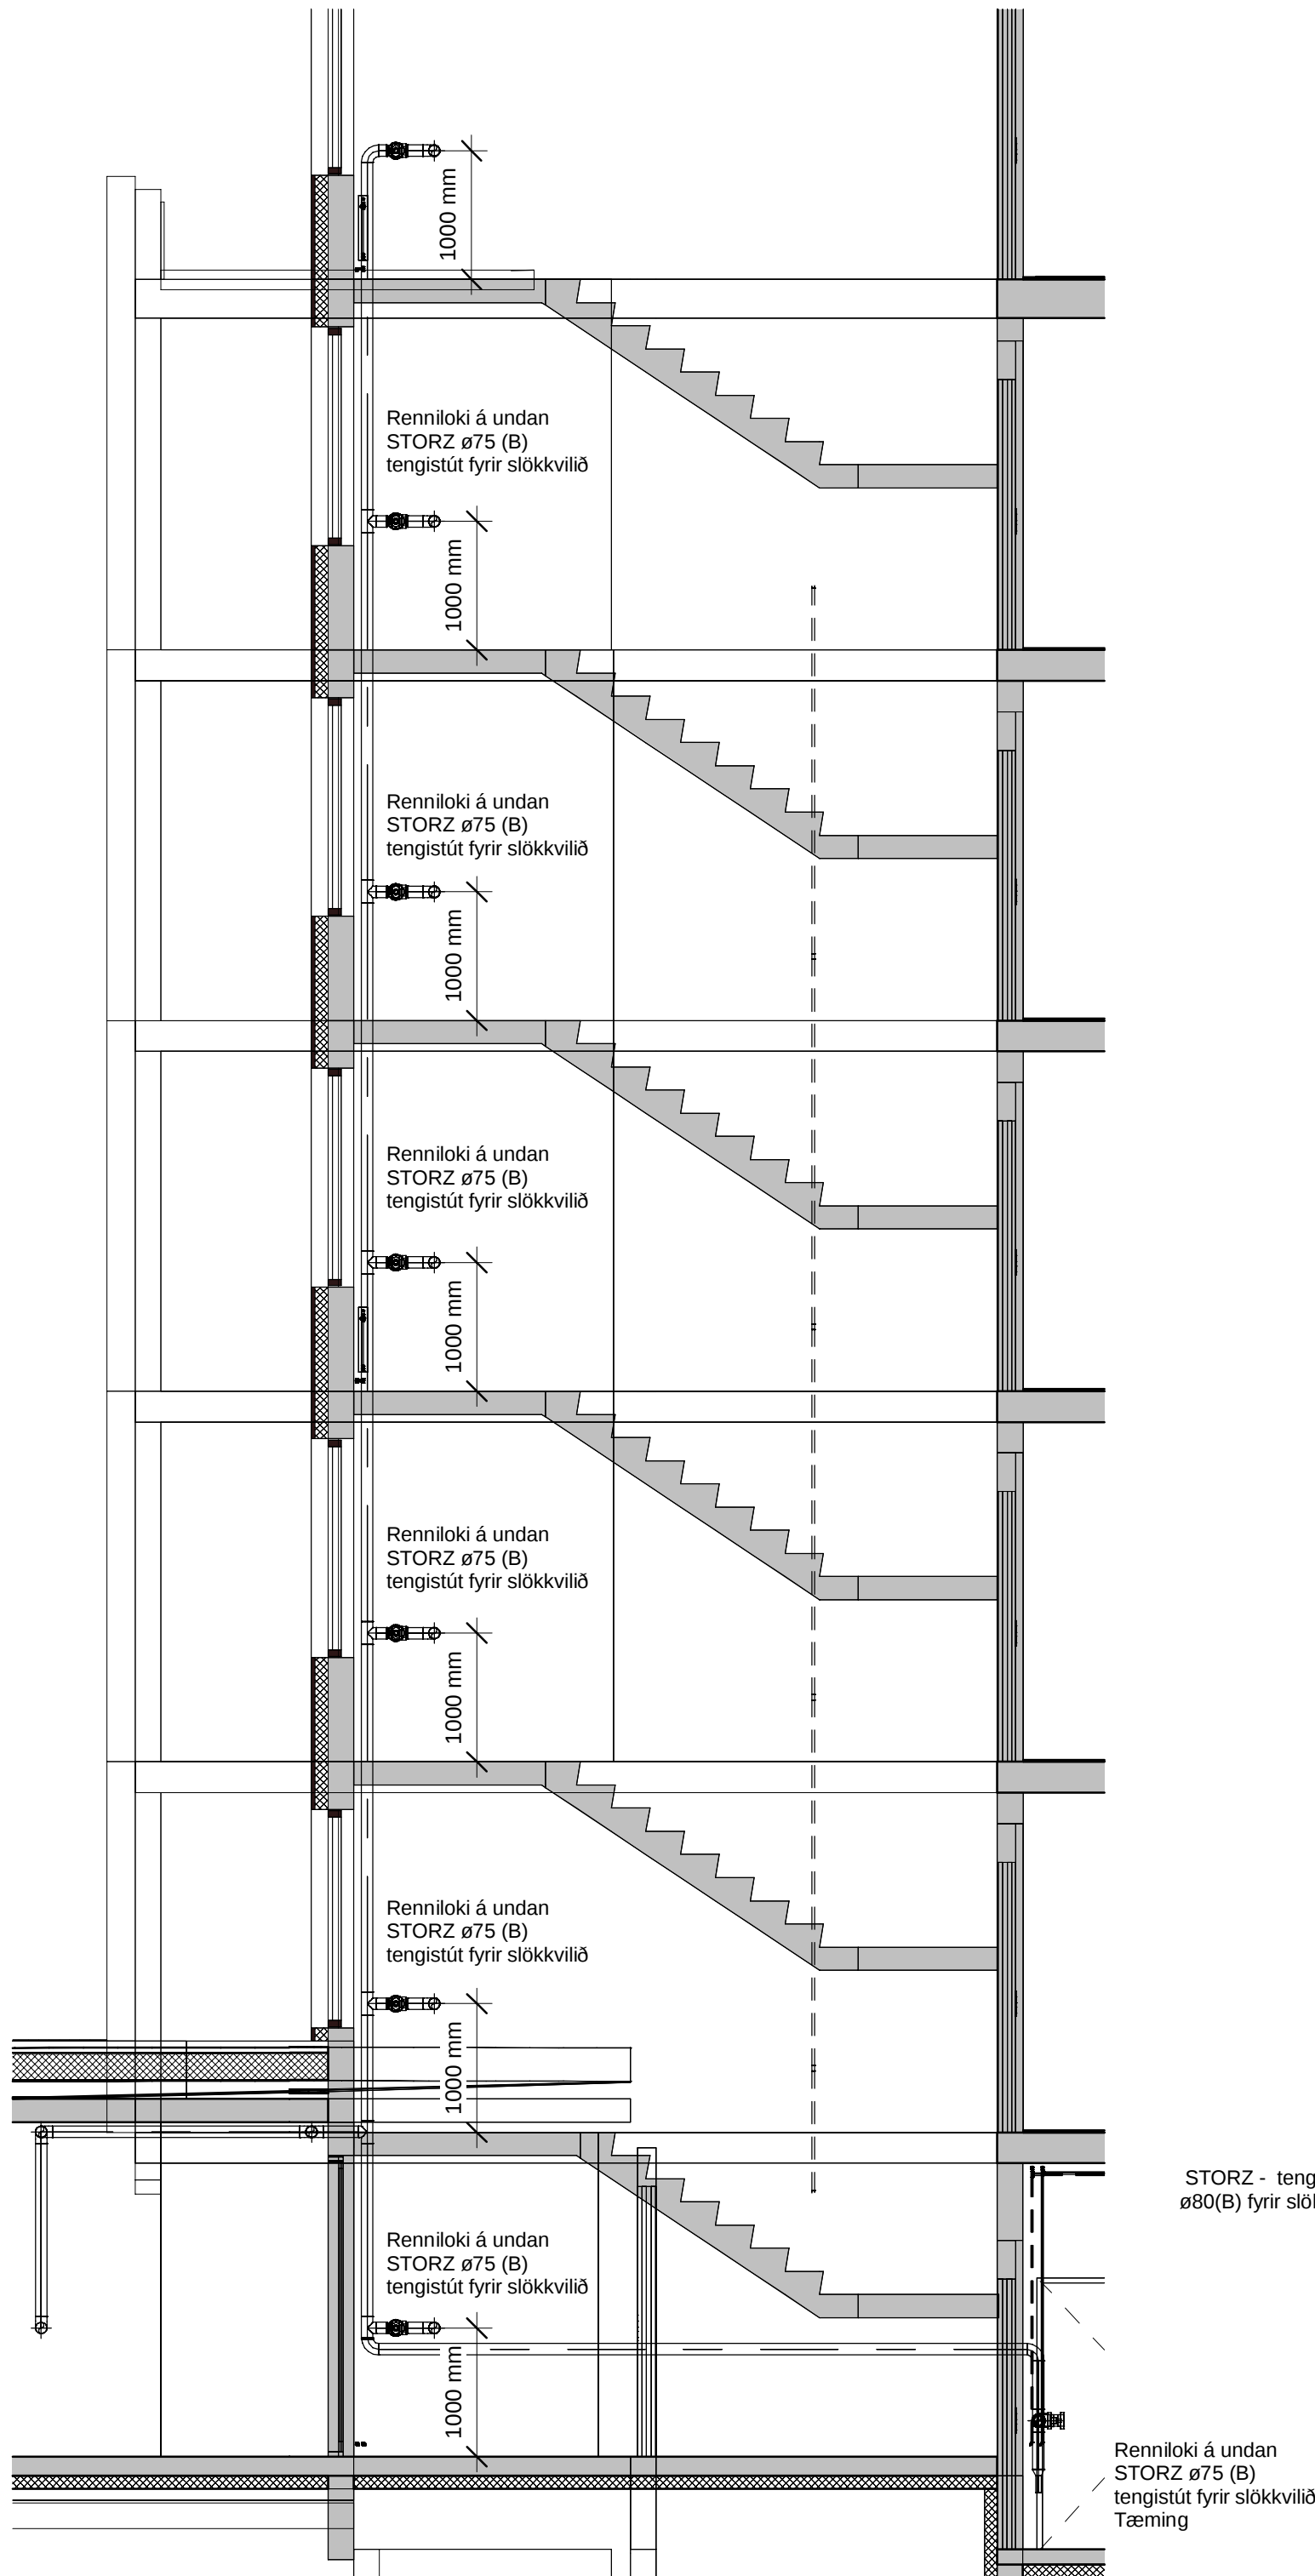

S1 hús 7

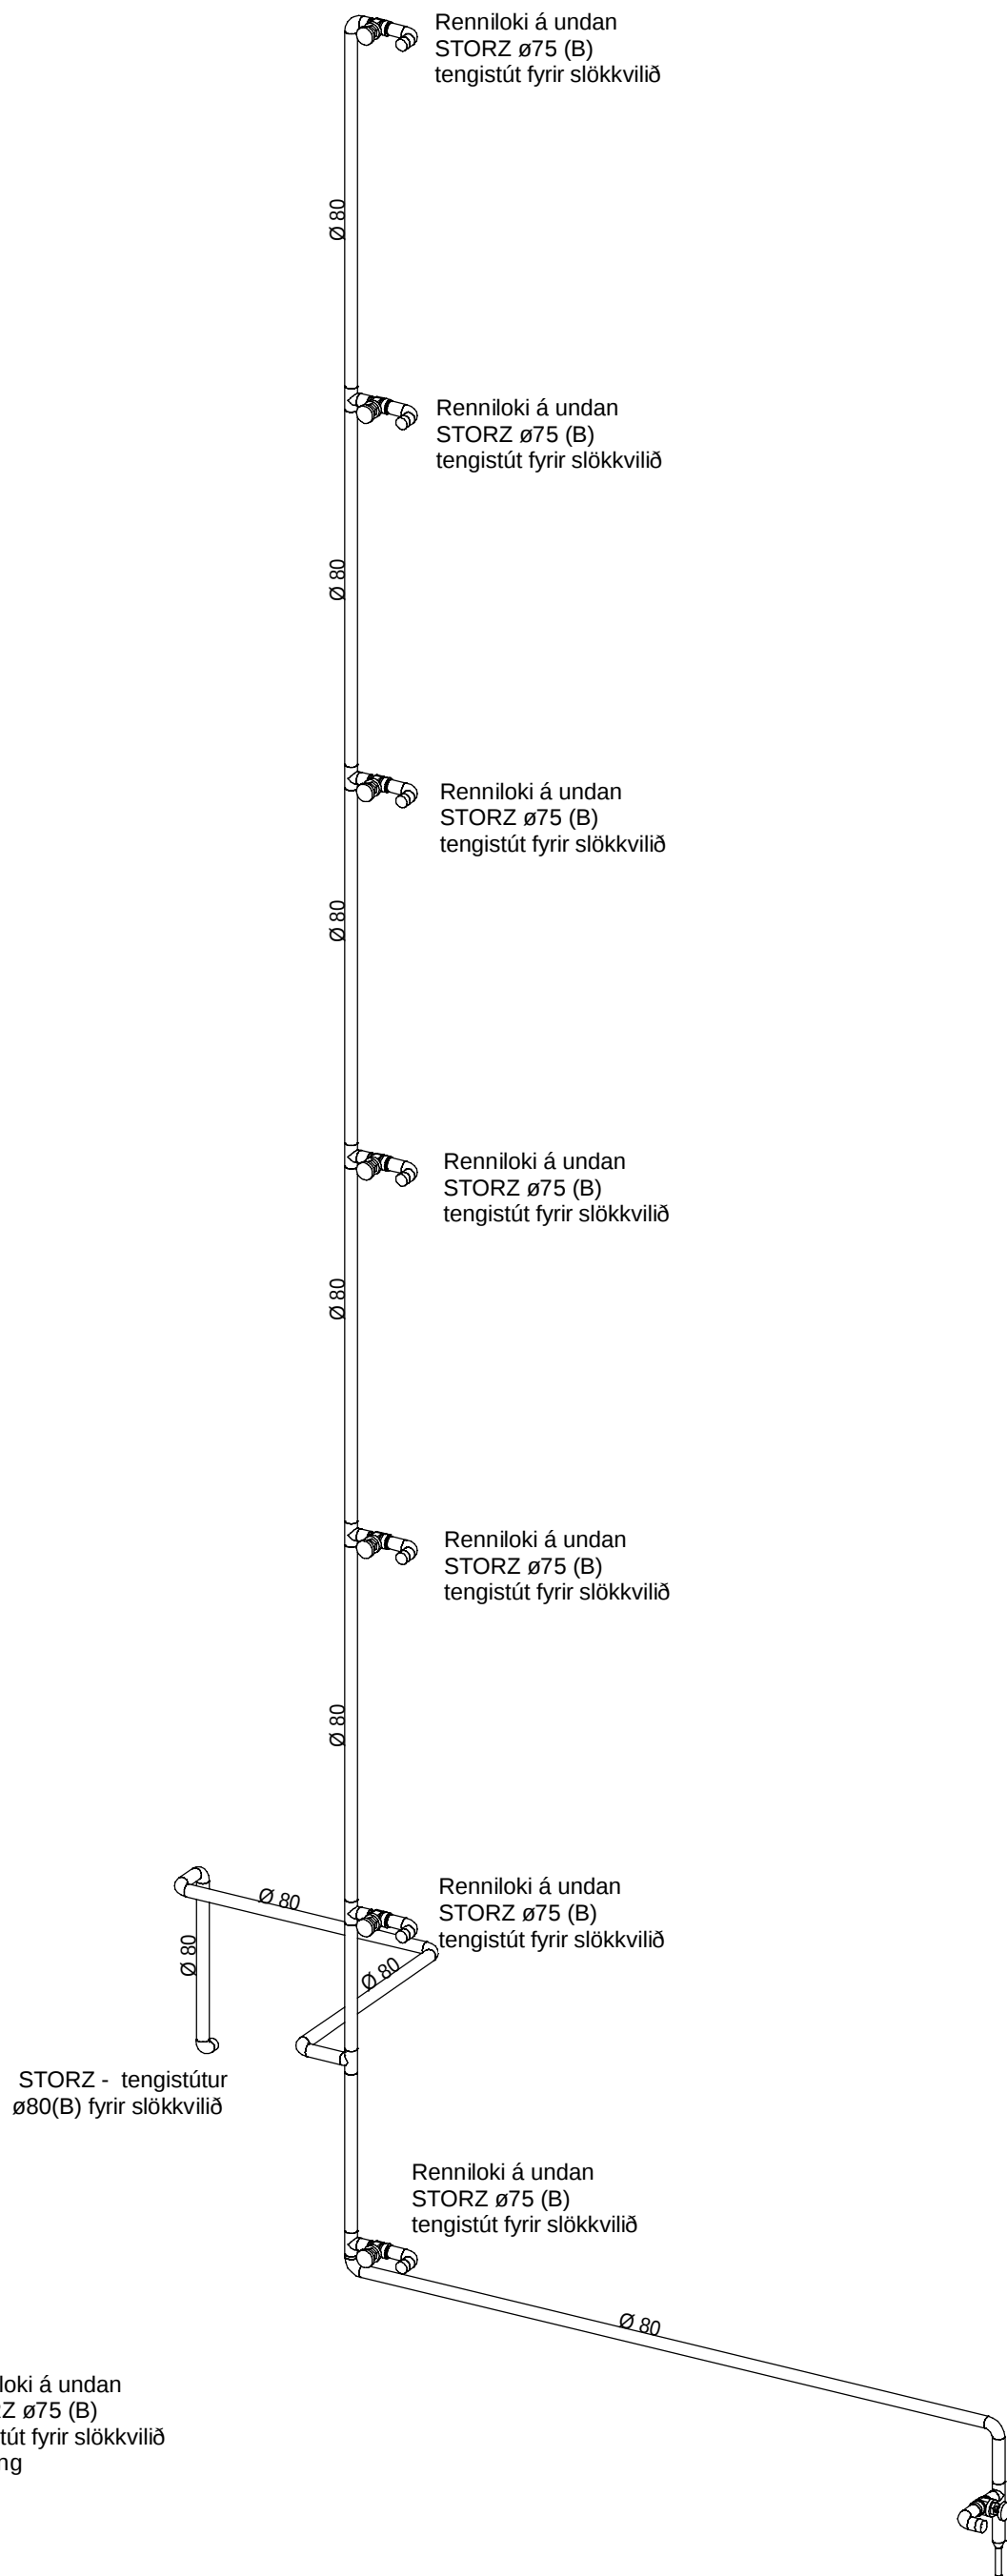

Rúmmynd hús 5

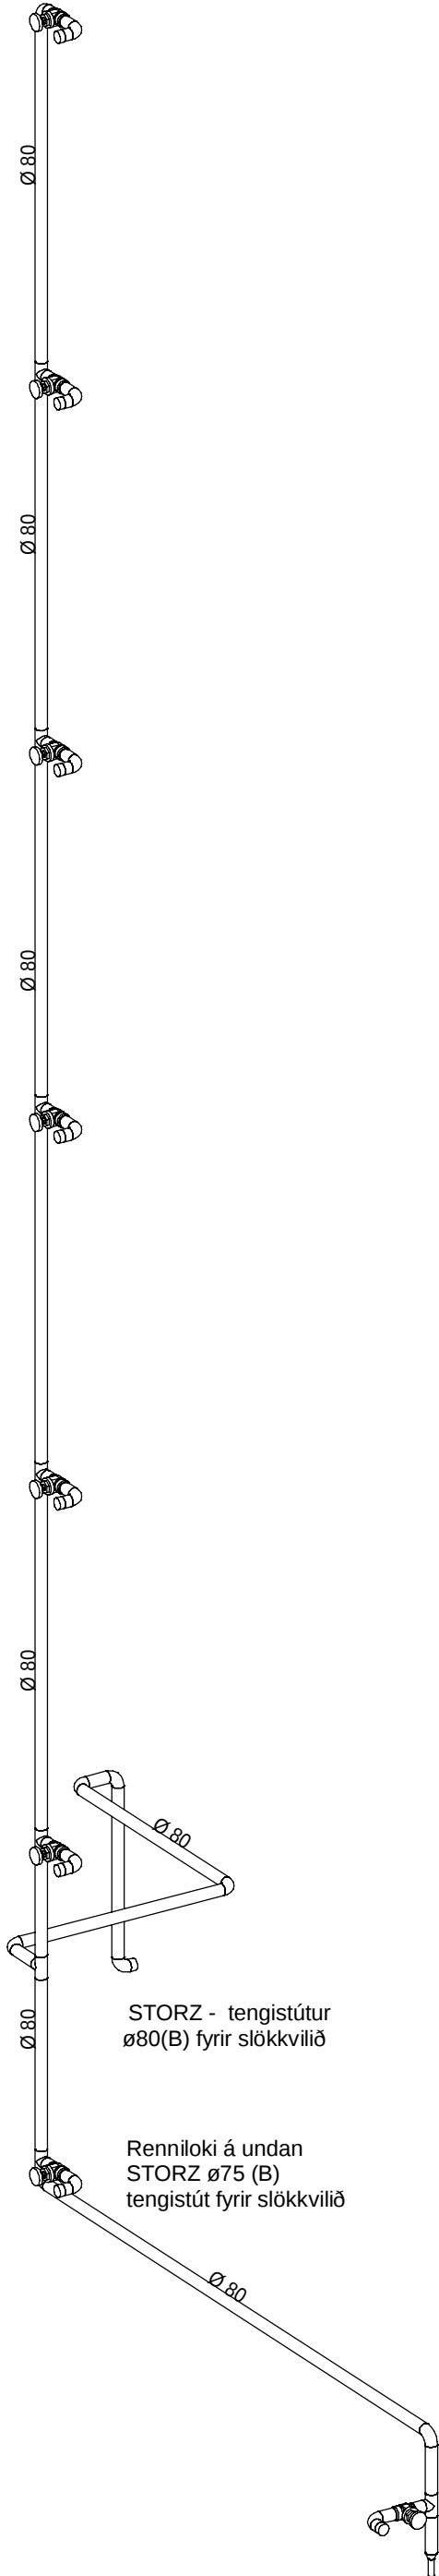

Rúmmynd hús 7

Útg.	Skýring	Dags.

STIGLEIÐSLA

ALLAR PÍPUR SKULU VERA ÚR GALVANHÚÐUÐUM STÁLPIPUM GERÐUM FYRIR VINNUÞRÝSTING PN 16, EFNÍ SKAL UPPFYLLA ÁKVÆÐI STAÐALSINS IST EN 10255

EFTIR UPPSETNINGU SKAL STIGLEIÐSLAN SKOLUÐ ÚT OG Fyllt KÖLDU VATNI OG ÞRÝSTIPRÓFUÐ. ÞRÝSTINGUR SKAL MÆLDUR VIÐ INNTAK STIGLEIÐSLUNNAR. LAGNIR SKAL ÞRÝSTIPRÓFA VIÐ LÁGMARKS ÞRÝSTING SEM 10 bór EN ÞÓ ALLTAF MEÐ 25% UMFRAM MESTAN FYRIRHUGAÐAN NOTÞRÝSTING. FULLUR PRÓFUNARÞRÝSTINGUR SKAL STANDA Á STIGLEIÐSLUNNI Í 2 KLST

ÖLLUM TENGJUM Á AÐ LOKA MEÐ ÞAR TIL GERÐU LOKI. LOK SKAL FESTA MEÐ KEÐJU VIÐ VEGG EÐA RENNILOKA, 2 mm GAT ÞARF AÐ VERA GEGNUM LOK ALLRA SLÖNGUTENGJA ÞÓ EKKI Á TENGI FYRIR INNDÆLINGU.

TENGI INNHANÚSS EIGA AÐ VERA MEÐ MIÐJU TENGISINS Á BILINU 0,60 - 1,00 METRA OFAN VIÐ FRÁGENGIÐ GÖLF.

TENGI ÆTLAÐ TIL INNDÆLINGAR SKAL VERA MEÐ MIÐJU TENGISINS Á BILINU 0,90 - 1,50 METRA OFAN VIÐ FRÁGENGIÐ YFIRBORD JARÐVEGS.

ALLT EFNÍ OG VINNA SKAL VERA Í SAMRÆMI VIÐ GILDANDI STAÐLA OG REGLUGERÐIR.

AÐ ÖÐRULEITI ER VÍSAD Í LEIÐBEININGAR HMS ER VARÐA STIGLEIÐSLUR.

VEKTOR
hönnun og ráðgjöf

Síðumúla 3 - 106 Reykjavík - S: 554-6650

Sigurður Halsteinnsson	Byggingarteknfr.	sigurdur@vektor.is	030859-7749
Emil Þ. Kresjansson	Orkusæknfr.	emil@vektor.is	280269-4639
Martín M. Andersen	Byggingafr.	martin@vektor.is	020459-2999
Órn Arnarson	Byggingarteknfr.	orn@vektor.is	040964-2669
Ónar Jónsson	Bygginganverkfr.	onar@vektor.is	270598-2719
Órn Jóhannesson	Byggingarteknfr.	ornjh@vektor.is	090883-5659

Verkefni:
Baughamar 5-7, Hafnarfjörður

Verkhúti:
Neysluvatn
Stigleiðsla

Hannað:
EÞK/ÖJH


Teknað:
MA

Mkv:
1:50


Dags:
01.12.2024

Samþykkt hönnuðar: _____
Samþykkt hönnuðar / samræmingarhönnuðar: _____

Teikn.nr.: _____

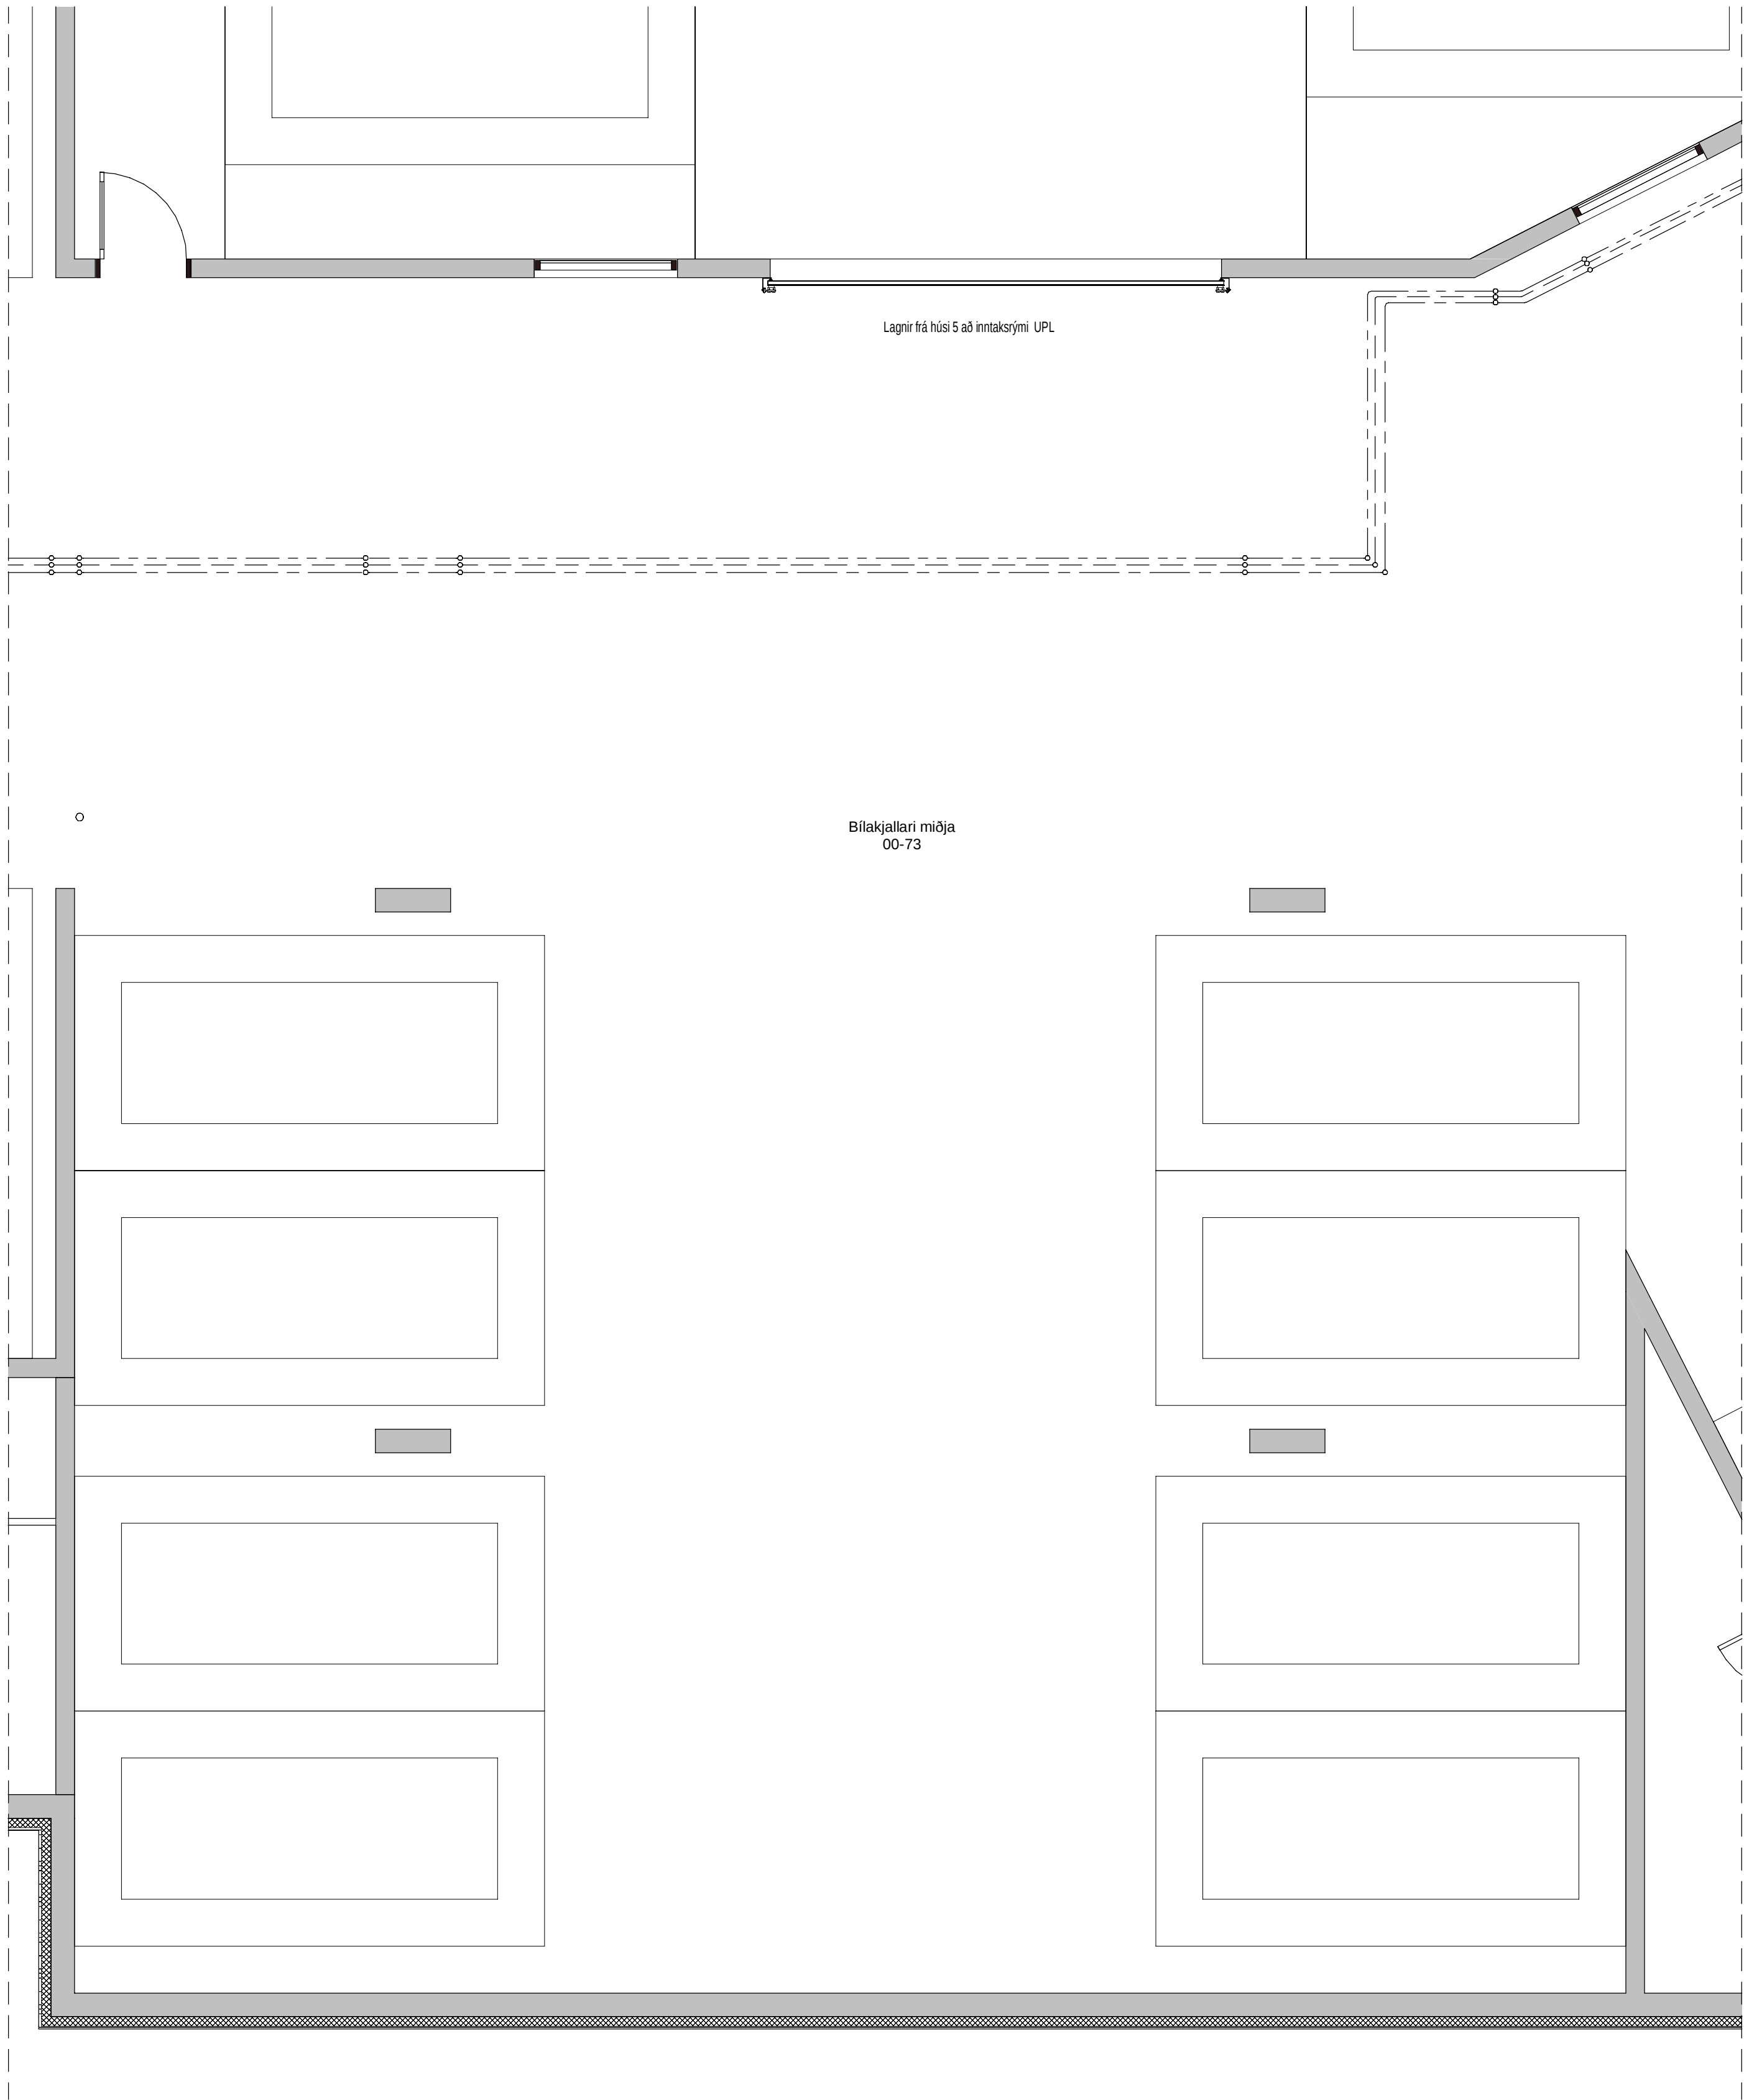

Útg.	Skýring	Dags.

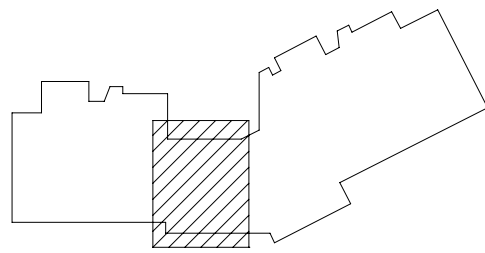

Lykilmynd

VEKTOR
hönnun og ráðgjöf

Síðumúla 3 - 108 Reykjavík - S: 554-6650

Sigurður Hafsteinsson	Byggingarteknfr.	sigurdur@vektor.is	030859-7749
Emil Þ. Kreslajónsson	Orkuþeknfr.	emil@vektor.is	280268-4539
Martín M. Andersen	Byggingarlfr.	martin@vektor.is	020459-2989
Órn Arnarson	Byggingarteknfr.	orn@vektor.is	040964-2669
Órvar Jónsson	Bygginganvrkfr.	orvar@vektor.is	270598-2719
Órn Jóhannesson	Byggingarteknfr.	orn.jh@vektor.is	090883-5859

Verkefni:
Baughamar 5-7, Hafnarfjörður

Verkhúti:
Neysluvatn
Grunnmynd kj. milli húsa

Hannað:
EÞK/ÖJH


Teknað:
MA

Mkv:
1:50

Dags:
01.12.2024

Samþykkt hönnuðar: _____ Telkn.nr. _____

Samþykkt aðalfhönnuðar / samræmingarhönnuðar: _____ **L-203-0**

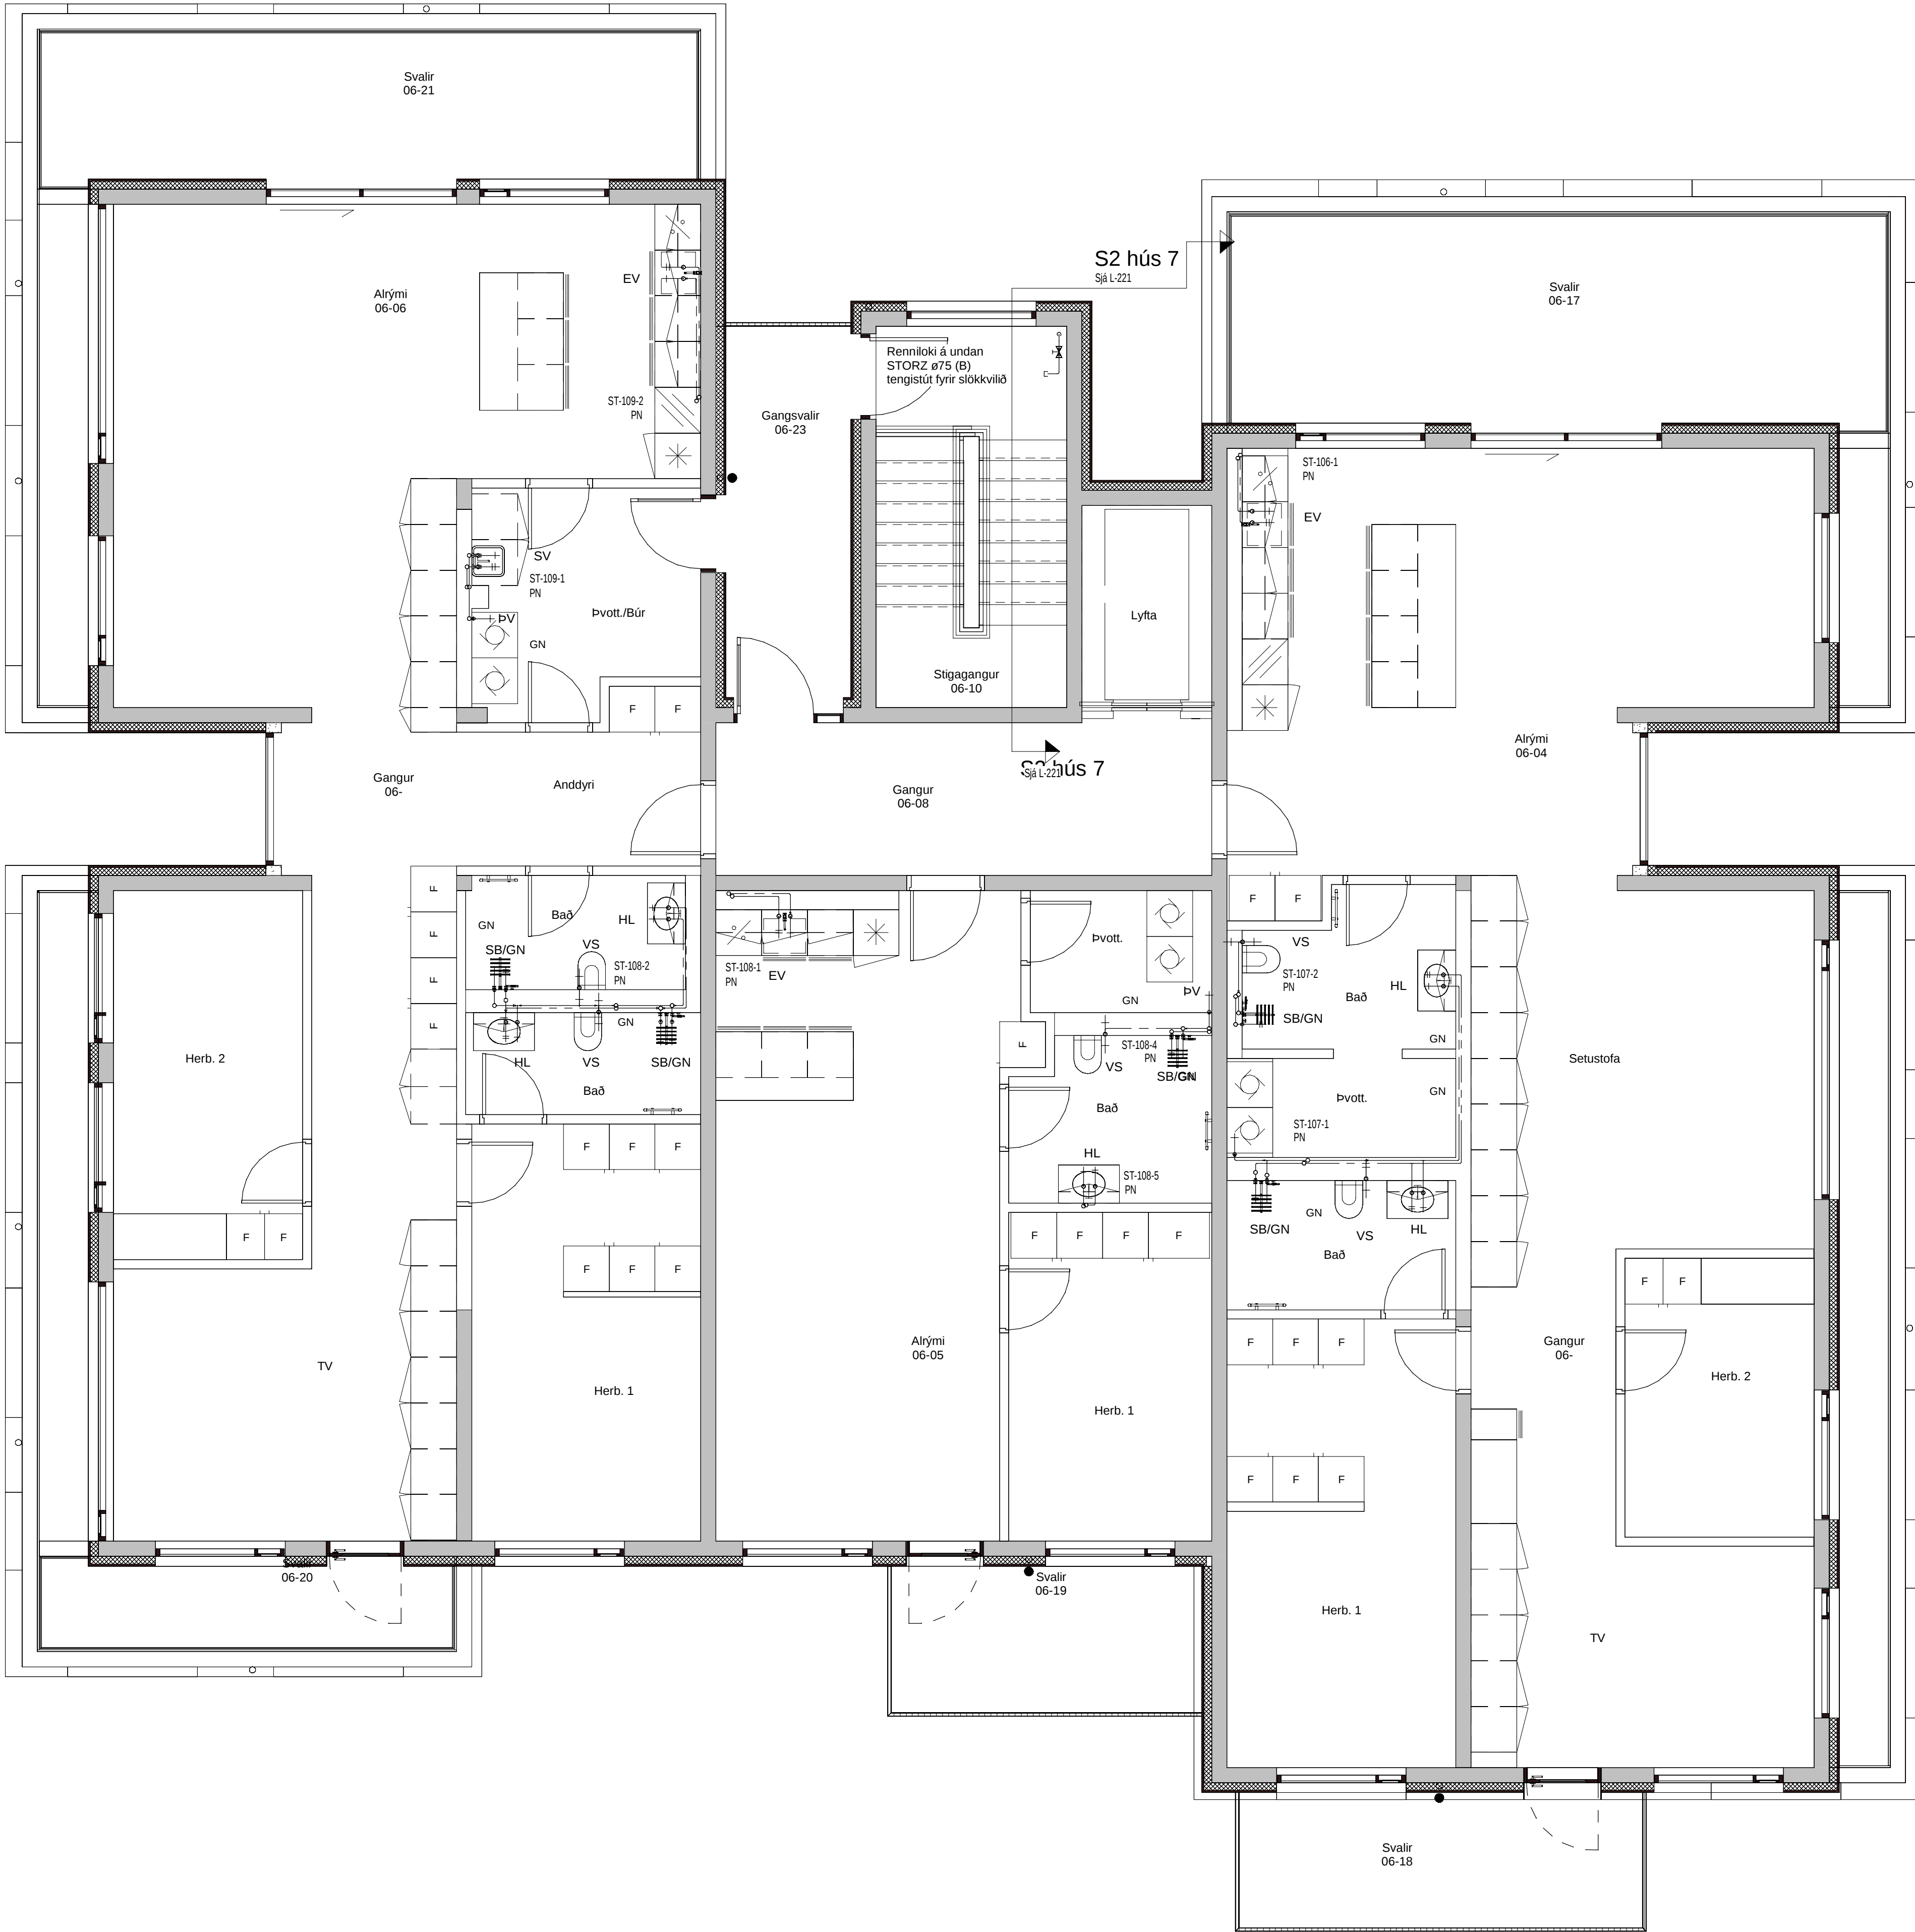

Útg.	Skýring	Dags.

VEKTOR

hönnun og ráðgjöf

Síðumúla 3 - 108 Reykjavík - S: 554-6650

Sigurður Halsteinnsson	Byggingartæknfr.	sigurdur@vektor.is	030659-7749
Emil Þ. Kreslason	Orkufr.	emil@vektor.is	280266-4539
Martín M. Andersen	Byggingarfr.	martin@vektor.is	020459-2999
Órn Arnarson	Byggingartæknfr.	orn@vektor.is	040964-2669
Ónór Jónsson	Byggingartæknfr.	onor@vektor.is	270598-2719
Órn Jóhannesson	Byggingartæknfr.	ornjh@vektor.is	090883-5659

Verkefni: **Baughamar 5-7, Hafnarfjörður**

Verkhúti: **Neysluvatn**
6.hæð hús 7

Hannað: **EÞK/ÖJH** Teknað: **MA**

Mkv: **1:50** Dags: **01.12.2024**

Samþykkt hönnuðar: _____ Tekn. nr. _____

Samþykkt aðalfönnuðar / samræmingarhönnuðar: _____ **L-216-6**