


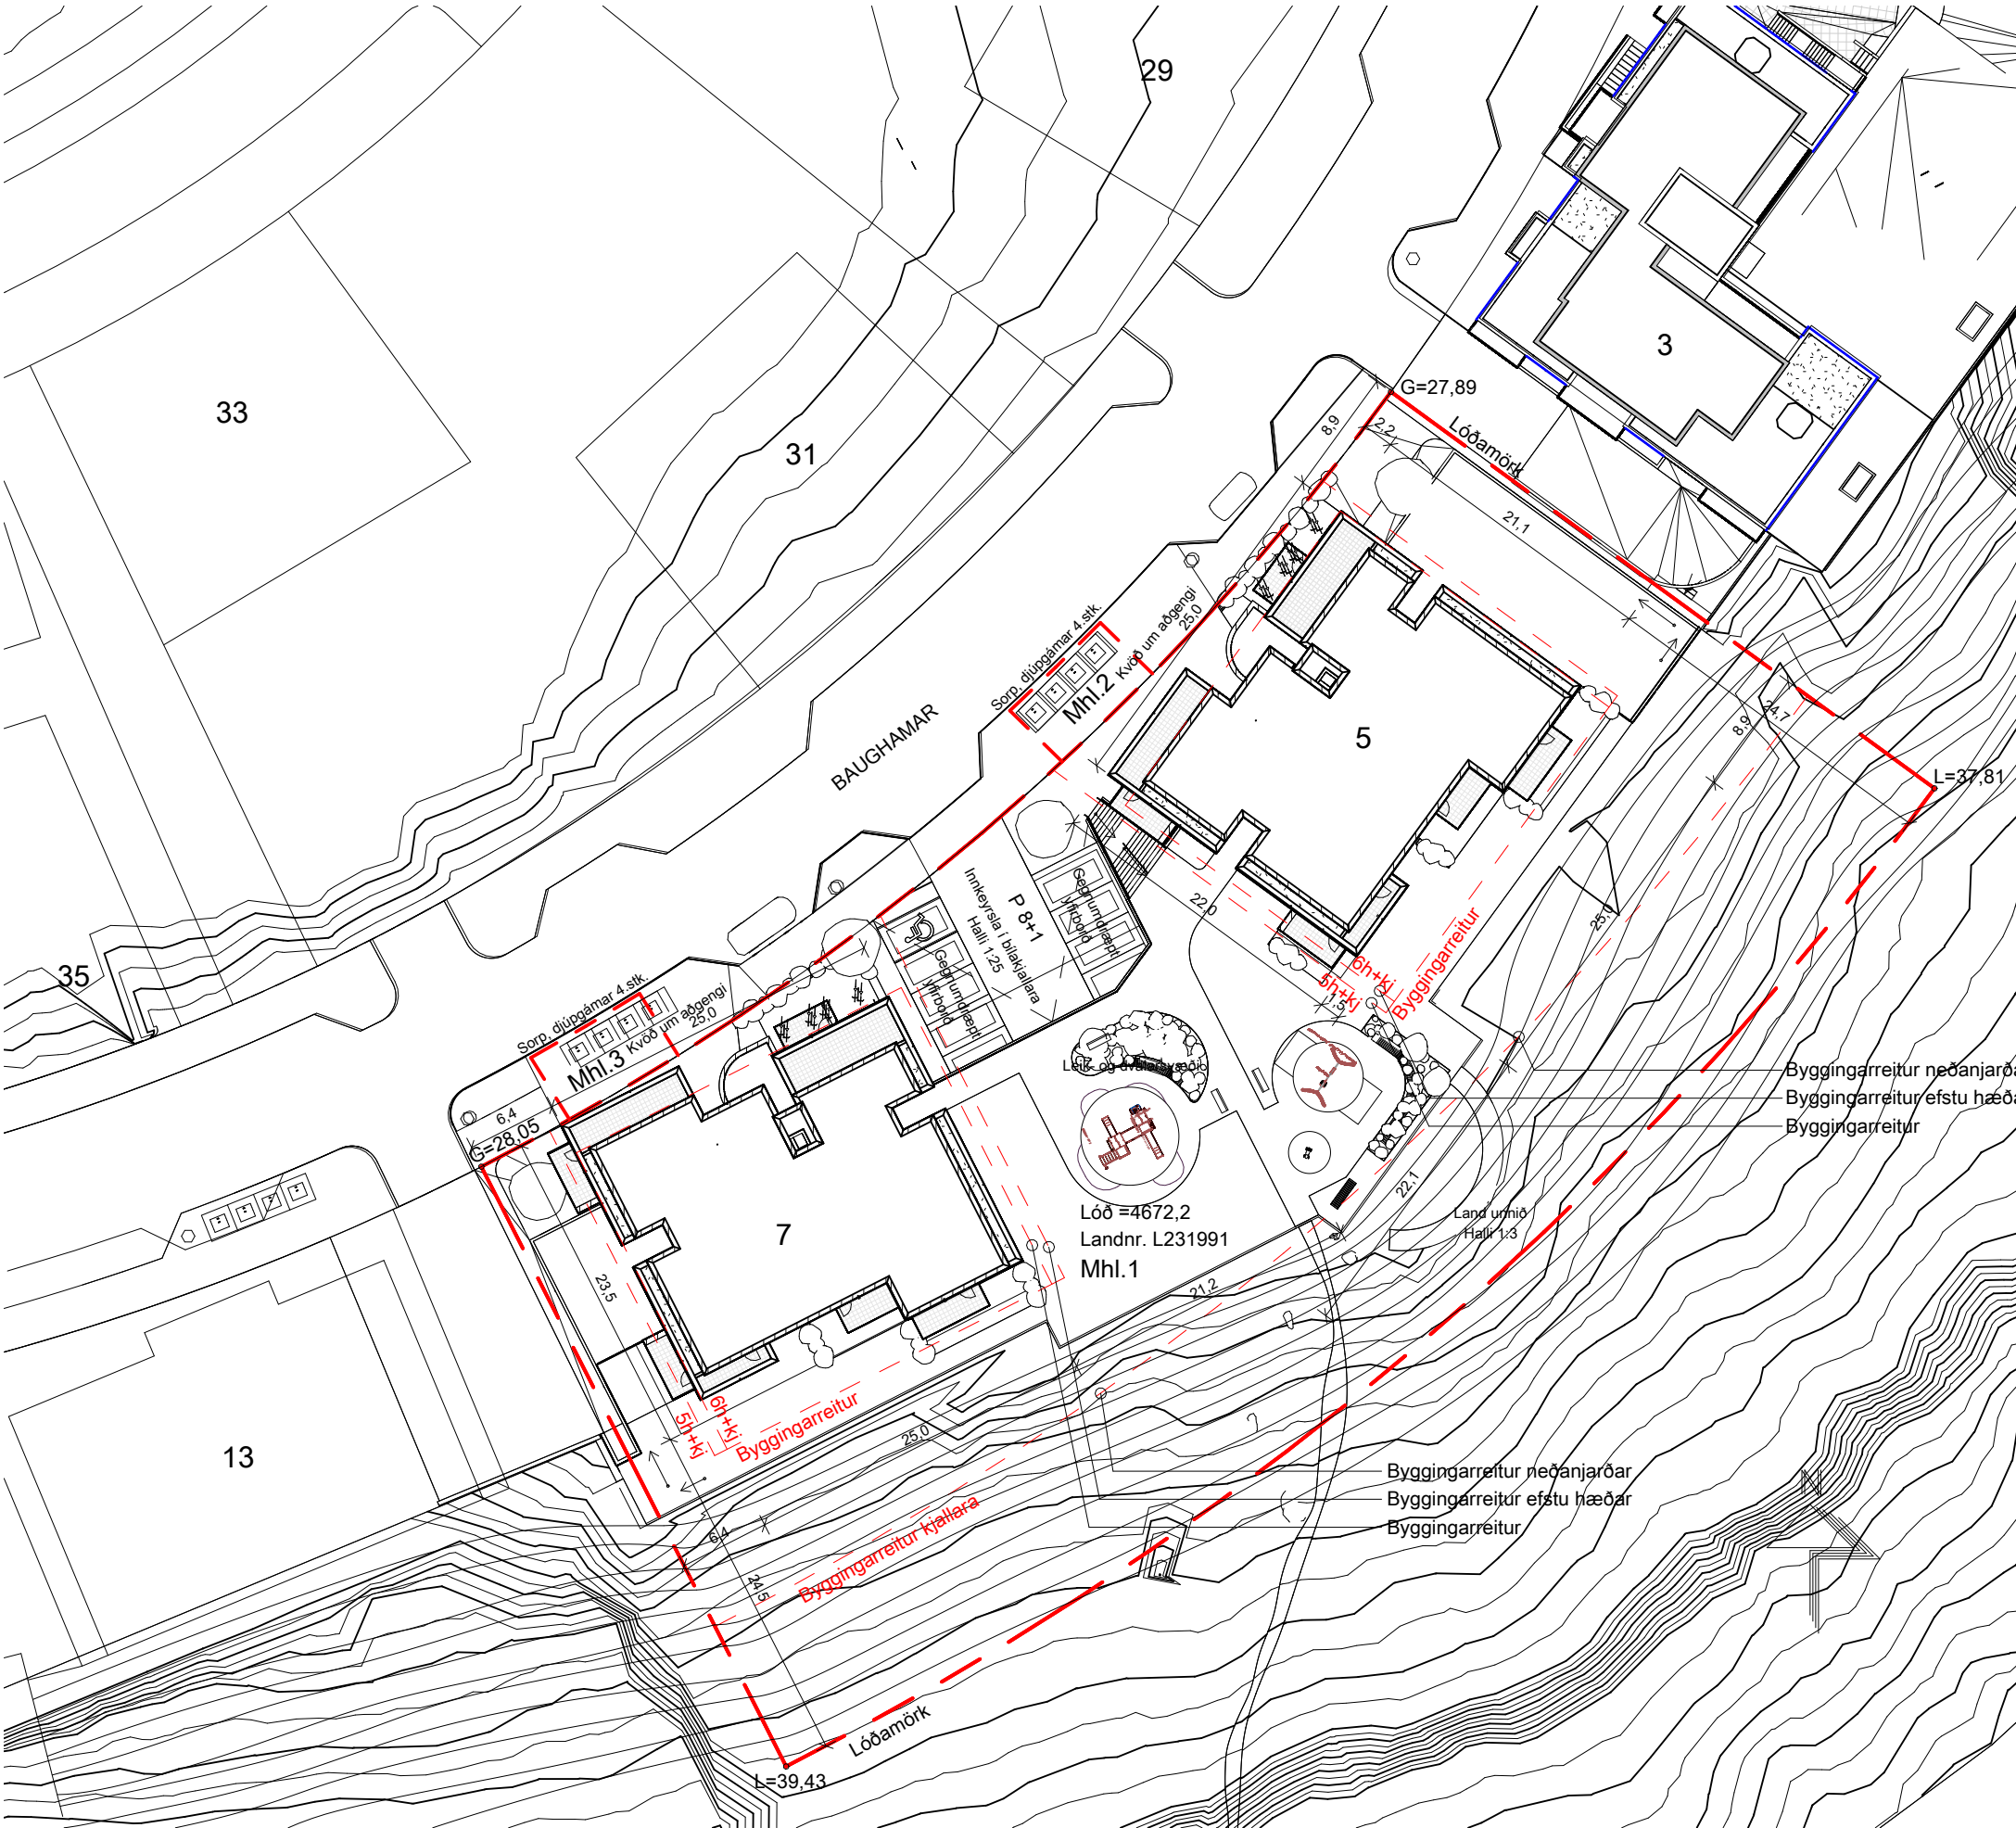

Afstöðumynd

mkv: 1 : 500

BYGGINGARLYSING

A. ALMENNT

Heimilisfang er Baughamar 5-7, Hafnarfríð
Landeignanúmer er L231991
Matshluti 01.

Um er að ræða reyndarteikningar vegna erindis 2406468 sem snúa að breytingum á rýmisnúmerum í kjallara. Í verkhönnun var geymsla undir útistiga felld niður og kjallari minnka því um 18,8m². Ný geymsla er skilgreind í staðinni með aðgengi innan úr bílageymslu (rými 00-56).

B. STARFSEMI OG NOTKUN

Um er að ræða tvö fjölbýlishús á sex hæðum auk bílajakjallara kjallara sem tengir húsni saman. 28 íbúðir eru í Baughamar 5 og 27 íbúðir í Baughamar 7, alls 55 íbúðir af fjölbreytum stærðum. Aðalinngangar eru að sameiginlegu stigahúsi með lyftu frá gangstétt vestan við húsið. Auka inngangur fyrir íbúða að stigahúsi eru einnig frá garði í báðum húsum. Inngangar í íbúðir eru frá inngöngum. Sameiginleg hjóla- og vagnageymsla er á inngangshæð í báðum húsum. Geymslur íbúða eru í kjallara. Sameiginlegt leik og dvalarsvæði íbúða er staðsett í garði á milli hússanna ofan á bílajakjallara. Sorp er í djúpgámum sem staðsettir eru við götu framan við hvort hús. C. HELSTU STÆRÐIR

Baughmar 5-7, mhl-01

	A-rými	Rúmmál
0 Kjallari	2278,7	7.338,6
1.hæð	955,5	2751,8
2.hæð	955,5	2751,8
3.hæð	955,5	2751,8
4.hæð	955,5	2751,8
5.hæð	955,5	2751,8
6.hæð	770,8	2625,0
Samtals	7827,0	23.922,6

Samtals A	7827,0
Samtals A, ofanjarðar	5548,3

D. STÆRÐ LÓÐAR OG NYTINGARHLUTALL

Lóðarstærð: 4672,2 m²

Nýtingahlutali ofanjarðar 5606,64 m² / 4672,2 m² =1,2

E. BURÐARVIRKI

Byggingin er grunduð á fyllingu sem stendur á burðarhæfva botni. Undirstöður, botnplata, veggir, plötur, svalir og þök eru staðsteypt úr járnbrötti steinsteypu. Stigar eru úr forsteyptum einingum.

Lárit víðnámkerfi eru steyptir veggir.

F. ÚTANHÚSSFRÁGANGUR OG LITTAVAL

Útveggir eru einangraðir að utan með steinullarainangrun, jarðvegafitt og farg ofan á það (hellusteinar eða mál með viðeigandi gröftekja, flokkur T). Undir einangrun verður tvöfalt lag af ásoðum jakkappa sem skal vera í flokki T. Pakhalli að niðurföllum er formaður með ásteyplagi og skal vera a.m.k. 1:40. Paksvallir efstu hæðar eru með samksönn uppbyggingu og þak en xps einangrun skal varin með hellum 40 mm að þykkt. Þakverandir verða útfærðar með óbrennanlegum yfirborðsefnum. Þar sem gróðurþekja verður á þaki skal reiknað með 40cm breiðu svæði með hellum næst útveggingum. Halli að þakniðurföllum er formaður með ásteyplagi. Regnvatnsniðurföll af svölum, þaksvölum og svalagöngum eru tengd niðurfalldrum af þaki en hægt er á afhrensi regnvatns gegnum gróðurþéð á þaksvölum og garðrými sbr. umföllum um blágrænar lausnir í kafla K og Q. Gluggar og hurðir eru úr álkæðnum timburpöllum. Gler er K-gler með tvöföldu einangrunargleri. Glergerð skal valin í samræmi við byggingarreglugerð, grein 8.5.2. Málmklæðning hússana er álkæðning í tveimur mismunandi litum til að brjóta ásjnd hússins upp. Svalir og svalahandir eru klædd með annari álkæðningu og brýtur upp ásjnd hússins. Gluggar og hurðir eru í tveimur litum, litur þeirra fylgir lit aðliggjandi klæðninga í hverju tilfalli.

G. HANDRÍÐ INNAN- OG ÚTANHÚSS

Svalahandrið á svölum íbúða eru gerð úr álþróflum með klæðningu. Hæð á svalahandriðum er 1,2 m.

Í stigahúsi er hefðbundin handlisti úr málmni nema á stigapalli efstu hæðar. Þar er hefðbundið málmhandrið með pílarum og hvergi meira op en 89mm. Hæð stigahandriða í stigahúsi er 0,9 m þar sem ljósop [milli stigahlaupa] 2) er ekkí breiðara en 0,30 m. Handriðshæð á stigapalli á efstu hæð er 1,2m.

H. EINANGRUN BYGGINGARHLUTA

Fyrirkomulag einangrunar hússins er í meginatriðum eftirfarandi:

Einangrun skkkla og botnplötu er 100 mm polystyren-einangrun (U-gildi 0,4 W/m²K).

Einangrun útveggið er 100 mm steinullar-einangrun (U-gildi 0,4 W/m²K).

Þakeinangrun er 250 mm þrýstieinangrun (Roofmate). Ofan á einangrun verður lagt farg (mál, grás og hellur). Gerð einangrunnar og frágangur skal vera í samræmi við leiðbeiningar framleiðanda þakefhinsins. (U-gildi 0,2 W/m²K)

Kórnanutölur skulu vera í samræmi við Byggingarreglugerð nr. 112/2012, grein 13.3.2.

Vegji meðaltali varmataps útveggið skal vera undir 0,85W/m 2 sbr. samantekt að neðan.

I. INNANHÚSSFRÁGANGUR

Innveggir:

Innveggir eru að hluta staðsteyptir. Áðrir innveggir eru hlaðnir frauðsteypuveggir (ytong), spartlaðir og málaðir.

Innihurðir:

Innihurðir eru hefðbundnar yfirfelldar timburhurðir. Innihurðir skulu hafa umferðarmál a.m.k. 800mm x 2000mm þar sem krafist er algildrar hönnunar.

Gölfefni:

Gölfefni í íbúðum er parket með víðurkenndu hjóðdempandi undirlagi. ΔLw ≥ 24 dB. Baðherbergi íbúða eru flísalögð að hluta með víðurkenndu hjóðdempandi undirlagi. ΔLw ≥ 18 dB, sjá nánar í meðfylgjandi greinargerð um hjóðvist.

Löft:

Löft innan íbúða og í upphitaðri sameign verða sandspörluð og máluð.

J. KERFISLOFT OG KERFISGÖLF

Eingin kerfislöft, uppbyggð gölf eða kerfislöft eru innan byggingarinnar

K. LAGNALEIÐIR, UPPHITUN OG LOFTRÆSTING

Lagnaleiðir:

Vatnsinntök eru í þar til gerðum tæknirýmum. Lagnaleiðir eru við loft í kjallara og lagnastokkum.

Þrífalagnir eru að mestu í þar til gerðum lagnastokkum. Loftrásilagnir eru í þar til gerðum lagnastokkum.

Upphitun:

Rými eru hituð upp með hefðbundnu ofnakerfi. Stigahús, geymslugangar og önnur almenn rými verða hituð með ofnakerfi. Stofnar hitalagna eru hefðbundnar stállagnir.

Gölfniðurföll:

Gölfniðurföll eru í votrýmum, almennt eru sturtur með gölfniðurföllum á baðherbergjum.

Lofttræsing:

Almennt er gert ráð fyrir vélrænni lofttræsingum með varmaendurvinnslu með útsögi frá votrýmum og innblæstri í íverurými. Lyftustokk skal lofttræsa upp úr þaki sem svarar til 1,0% af flatarmáli lyftustokks. Stigaganga skal lofttræsa með loftúðu upp úr þaki og fersklöfstristum. Lofttrásakerfi skulu þannig hönnuð og frá þeim gengið að þau rými ekki brunahöftun byggingarinnar og stuðli ekki að reykutbreiðslu við bruna. Hönnunin þarf að fylgja meginreglum byggingarreglugerðar.

Neysluvatnskerfi:

Tryggja skal að hitastig vatns inn á stofnalagnir fari ekki yfir 65 gr. á Celsius. Það skal gert með víðurkenndum öryggisbúnaði neysluvatnskerfa, t.d. varmaskipti Lagnir eru ryðfrítt stál, ák-þex lagnir eða sambærilegar vottaðar lagnir.

Frærænnislagningar:

Skoplagningar eru þottjálmslagningar eða hjóðdempandi plastlagningar, PP eða PEH. Þar sem lagnir fara milli brunahöfða skal gera viðeigandi brunapéttingar í samræmi við fyrirmæli brunatæknlegs hönnuðar.

Fráveitulagnir:

Lagt verður tvöfalt kerfi annarsvegar fyrir skóplagnir og hins vegar fyrir regnvatnslagningar. Fráveitulagnir í jörðu verða úr PVC og PP efni.

Blágrænar ofnvatnslausnir:

Ofnvatn og ræssivatn er veitt aftur í jarðveg til að viðhalda náttúrulegri hringsá vatnsins. Við ofnlag á kerfið verður vatni veitt í hefðbundin fráveitukerfi bæjarfélags.

Sníðbræðsla:

Helstu gönguleiðir við hús eru snjóbræðdar með affallsvatni frá hitakerfi hússins.

Rafloagn:

Allar lagnir byggingarinnar verða samkvæmt, ÍST-150 lagnir bygginga, og uppfylla allar öryggiskröfur og um leið sértaekar öryggiskröfur skv. reglugerð um raforkuvirkni nr. 678/2008. Að beðni verkkaupa verða geymslur undanskildar ÍST-150. Allar rafbúnaður skal fullnægja kröfum til þrófunar við 400 / 230 V málspennu 50 Hz tóni og standast og vera merktur 400 / 230 V 50 Hz, nema annars sé getið. Í tæknirými kemur aðalasta sem er gölfskápur og kvíslar frá henni að undirdreifslum íbúða. Eins er þar IT skápur og stofnar frá honum að undirdreifslukápu íbúða fyrir allar smáspennulagnir. Við hönnun lýsingar er almennt farið eftir ÍST EN 12464-1. Öllum útljósum verður stjórnað með sólini.

Ljósúm á göngum er almennt stjórnað með hreyfiskynjum.

Almennt:

Allar lagnir eru innfelldar pípuhlagnir. Allir viraristrengir skulu vera einangraðir með PVC eða sambærilegri einangrun. Nota skal cat6 kapal fyrir síma- og netlagnir. Brunastrengur fyrir reykskynjara, brunahandboða og bjöllur er 2x1,5q brunakerfistrengur J-Y(S)Y. Allir viraristrengir eru kopar (Cu) gerðar nema heitnaugar eru ál strengir (Al). Greinar eru ekkí syndar í öllum tilfellum að töflu, en eru þá merktar viðkomandi töflu. Málstræumur rofa og tengsla skal vera minnst 10A. Skammtlaugsaga töfluþúnaður skal minnst vera 100A. Málmhluta lagna, strengstega, lampar og rafbúnað skal jarðbunda vandlega. Varnarbúnaðurinn, ásamt spennuhafa taugumleiðurum fyrir framan varnarbúnaðinn skal vera með tvöfaltri einangrun eða með aukinni (styrkt) einangrun. Í blautrýmum skal varnarbúnaður raffanga minnst vera IP44.

Á þeim stöðum þar sem raffagnarkerfi fer í gegnum hluta byggingar eins og gölf, veggi, þök, loft, skiveggi eða hola veggi skal þétta opin sem gerð voru, þegar lögninni hefur verið komið fyrir. Gerð þéttingar skal miðast við eldvarnarstef (ef við á) byggingarhlutans sem farið er í gegnum (sjá ISO 834).

L. BRUNAVARNIR

Brunavarnir eru unnar í samræði við COWI Ísland. Brunavarnir hússins eru hannaðir í samræmi við grein 9.2.2-b, þ.e. á grundvelli ákveðna byggingarreglugerðar nr. 112/2012 með tilgreindum frávikum frá viðmátnaregnum. Greinargerð um brunavarnir hússins fylgir erindinu. Um er að ræða tvö fjölbýlishús við Baughamar 5-7, 221 Hafnarfríð. Húsin eru á sex hæðum ásamt samtengdum kjallara fyrir bíla, geymslur og inntaksrými. Báði húsin hafa eitt stigahús fyrir sig með lyftu frá kjallara og upp á efstu hæð. Í húsi númer 5 eru 5 íbúðir á hverri hæð fyrir utan efstu, þar eru 3 íbúðir, samtals 28 íbúðir. Í húsi númer 7 eru 4 íbúðir á fyrstu hæð, 5 íbúðir á 2-5. hæð og 3 íbúðir á efstu hæð, samtals 27 íbúðir. Samtals íbúðir á löðinni eru því 55. Aðgengi er inn í íbúðir á 2-5. hæð frá gangi sem tengist stigahúsi gegnum opnar gangsvallir. Á 1. hæð er hægt að ganga inn í íbúðir frá inngangi einnig frá kjallara um stigahús og gangsvallir (sjá teikningar). Báði húsin hafa lyftu á ganginum sem fer frá kjallara upp á efstu hæð.

Kjallaranum eru 53 bílastæði, 16 stæði fyrir hús Baughamar 7, 19 stæði í milli milli húsa og 18 stæði sem tilheyra Baughamar 5. Milli húsa fyrir utan eru 9 stæði, þar af er eitt stæði fyrir hreyfihamlaða. Geymslurnar eru alls 57, flestar stórar stórar eru um 2,7 m².

Hverju húsi tilheyrir ein stór hjólageymsla sem aðgengi er inn í að utan. Við hönnun hússanna er tekið tillit til algildrar hönnunar.

Djúpgámar eru fyrir framan bæði húsin.

Fjölbýlishúsin falla undir notkunarlokk 3 en kjallarin undir notkunarlokk 1.

Brunaði burðarvirkis

Í samræmi við tillit 9.10 og 9.11 í byggingarreglugerð skal aðalburðarvirki fjölbýlishússanna uppfylla R90 brunamóðstöðu. Burðarvirki íbúðasvala verða forsteypt gölf. Svalir skulu uppfylla R90 brunamóðstöðu. Stigahús skulu uppfylla R60 brunamóðstöðu og skal samband þeirra við kjallara vera um útsvæði. Steypt þök á húsum skulu uppfylla a.m.k. R60 brunamóðstöðu. Þaksvýggir fyrir svölum á 2-5. hæð er steypt og skal uppfylla a.m.k. R30 brunamóðstöðu.

Brunahöftun

Hver hæð er sér meginbrunahöft með REI90 brunamóðstöðu. Hver íbúð myndar síðan sér brunahöft og er brunahöftun á milli íbúða EI90 en EI60 milli íbúðar og stigagangs eða gangs, með EI-30-CS₂₀₀ hurðum.

Stigahús eru stigahús 3 og verða sjálfstæð brunahöft, minnst EI60, sem gengið er inn í frá opnum svalagangi frá íbúðagöngum. Hurðir að stigahúsum þurfa ekki að uppfylla neina brunamóðstöðu en skulu vera án læsingaúnaðar.

Blakjallarin er eitt meginbrunahöft REI90 með EI-60-CS₂₀₀ hurðum, höfðarur frá geymslugöngum, stigahúsum, og öðrum brunahöftum. Tæknirými, hjólageymslur og geymslur eru í sérstökum EI60 brunahöftum með EI-30-CS₂₀₀ hurðum að göngum og brunastökum.

Hæðaskil verða a.m.k. REI90.

Merkingar á brunahölfandi byggingarhlutum eru jafnframt syndar á aðaluppdráttum.

Flóttaleiðir

Flóttaleiðir eru sýndar á aðaluppdráttum.

Flóttaleiðir eru sýndar á aðaluppdráttum. Flóttaleiðir, önnur út um inngangsdýr og hin um garðdyr á séráfnatærit viðkomandi íbúðar. Frá öllum öðrum íbúðum á efri hæðum verða tvær óháðar flóttaleiðir, önnur út á gang og niður stigahús og hin út á svalir þar sem íbúar geta leitað tímabundins skjóls. Göngulengdir flóttaleiða eru innan 15 m að svalagöngum. Gert er ráð fyrir að hreyfihamlaðir sem ekki geta farið niður stiga af sjálfstæðum biði hjálpar í sínum íbúðum, svölum eða á stigapalli viðkomandi stigahúss þar til þjórungarlið kemur á staðinn. Örugð svæði eru skilgreind á öllum hæðum stigahússanna og þar verður komið fyrir samskiptabúnaði í samræmi við leiðbeiningar HMS nr. 9.5.10. Örugð svæði eru einnig skilgreint í kjallara í stigahúsi, fyrir utan hurðir út úr bílajakjallara og á pólum við útistiga frá geymslum.

Frá kjallara eru nokkrar flóttaleiðir. Hægt er að ganga beint út á tveimur stöðum norðanmegin í kjallaranum. Einnig er hægt að ganga út gegnum brunastöku norðanmegin á tveimur stöðum og inn á geymslugöngum. Göngulengdir í kjallara eru innan 45 m.

Rafmagnsopnunarúnaður á hurðum í flóttaleiðum skal vera með varafátiga. Dyr í flóttaleiðum skal vera hægt að opna innan frá án lykils eða verkfara. Opnunarátt hurða er sýnd á aðaluppdráttum. Opnunarúnaður á aðal flóttahurðum er almennt skv. ÍST EN 179. Hurðir með aðgangsstýringu skulu vera með brotfora sem rýfur straum að læsingunni þ.a. hún opnist og gangstætur jafnframt brunavíðvörðunarkerfið. Rofann skal merkja sérstaklega.

ÚT-ljós og neyðarlýsing

Í byggingunum verða út-ljós og neyðarlýsing skv. leiðbeiningum HMS, ÍST EN 1838 og ÍST EN 50172. Flóttaleiðalýsing skal vera a.m.k. 1 lús í mólinu flóttaleiða. Neyðarlýsing skal vera a.m.k. 5 lús í stigum, tæknirýmum og þar sem öryggisbúnaður er staðsettur.

Klæðningar

Allar loft- og veggklæðningar innanhúss verða í flokki 1, B-s1,d0, þakplötur yfir húsum eru steinsteyptar með brennanlegri einangrun ofaná og þakduki í flokki B(roof)(t2) ofaná einangrunina sbr. gr. 9.6.10 lóð d eða varðar með steypum hellum eða a.m.k. 5 cm þykku malarlagi. Gölfefni eru almennt í flokki D₁=s1 en á göngum fyrir framan íbúðir skulu gölfefni uppfylla C=s1 og A1₁ í stigahúsum. Gölf í kjallara er allt í flokki A=s1.

Útveggir

Húsin eru einangruð að utan með steinulli og utan á hana kemur lofttræst regnhliti, þ.e. álkæðning sem uppfyllir A2-s1,d0. Allar festingar fyrir utanhússklæðninguna verða úr óbrennanlegum efnum, sem uppfylla A2-s1,d0. Sé sett vindvötn utan á steinullina skal hún uppfylla B-s1,d0.

Reykskynjarar og víðvörðunarkerfi.

Í allar íbúðir skal setja staka reykskynjara með hjóðgjafa í samræmi við grein 9.4.3 í byggingarreglugerð 112/2012. Miða skal við að setja a.m.k. einn skynjara fyrir hverja 80 m⁻² og þannig að hjóðstyrkur í hverju svefnherbergi sé ekki undir 75 dB(A).

Í kjallara bygginga verður sett upp fullgilt brunavíðvörðunarkerfi, tengt við víðurkennda vaktstöð skv. leiðbeiningum HMS og ÍST EN 54. Stöð brunavíðvörðunarkerfis er í anddyri kjallarans. Í bílajakjallara eru almennt bjöllur og handboðar ásamt reykskynjum sem þola slíkar aðstæður. Á geymslugöngum, göngum og í brunastökum og stigahúsum eru harðviraðir skynjarar sem eru hluti að brunavíðvörðunarkerfinu. Efst í lyftuhúsi verður reykskynjari sem tengdur verður beint við brunavíðvörðunarkerfi.

Stökkvibúnaður

Hverri íbúði skal fylgja eitt handslökkvítæki. Miða skal við 6 lóftvatnstæki með slökkvítægu 21A og 183B. Í kjallara skulu sett upp handslökkvítæki skv. ÍST EN 2, staðsett við alla útganga og þar sem þörf krefur, staðsetning sýnd á aðaluppdráttum. Á geymslugöngum eru almennt lóftvatnstæki með slökkvítægu a.m.k. 21A og 144B en í bílageymslu eru einnig kolsýrutæki og dufftæki. Fyrir utan tæknirými eru einnig kolsýrutæki 5kg a.m.k. 89B.

Í bílageymslu eru einnig tvær brunaslöngur, 30 m hver.

Stigleðsla er staðsett í báðum stigagöngum í samræmi við gr. 9.8.5 í byggingarreglugerð. Hún skal minnst vera 80 mm að innarmáli og nægjanlega afkastamikil til að anna slökkvivatnsþörf á hverri hæð. Úttakstengi stigleðslu skulu að jafnaði vera 75 mm og þannig staðsett að það komi ekki brot í slöngur sem lagðar eru frá tengingunni.

Indeilingargástútur verður fyrir utan viðkomandi stigahús. Tengistútur fyrir slökkvilið verður jafnframt á hverri hæð í stigahúsi.

Sjálfvirk slökkvikerfi

Í bílageymsluna verður uppsett sjálfvirk víðurkennt slökkvikerfi, hannað og uppsett í samræmi í ÍST EN 12845. Áhættuflokkun kerfis er OH-2. Inntaksrými fyrir vatnsúðakerfi er aðgengilegt utanfrá og tilbúratengi fyrir kerfið staðsett fyrir utan inntaksrýmið.

Reyklosun

Reyklosun í stigahúsum er um dyr sem opnast út á opinn svalagang á hverri hæð. Reyklosun í íbúðum og öðrum rýmum á sér stað um dyr og glugga.

Reyklosun yfir geymslu kjallara er um dyr beint út og uppfylla því kröfuna um 0,5% reyklosun af gölfflatarmáli. Reyklosun frá bílageymslu verðum um innkeysludyr og opnanlega glugga á göllum stíthvora enda sem skulu hvor um sig vera a.m.k. 1 m² að stærð.

Reyklosun í lyftu eru um sjálfvirkar reykgluggar efst upp í lyftuhúsi, a.m.k. 0,7 m⁻² að stærð, sem opnast við boð frá reykskynjara efst í stigahúsinu.

Reyklosun og aðloft er stýrt af slökkviliði.

Lofttrásakerfi

Sjálfstætt lofttrásakerfi er í hverri íbúð. Frá lofttrásistamstæðum eru barkar innsteyptir í loftplötu og leiða þeir að hverju rými. Inntak og úttak samstæðurnar er leitt í bíkkrónum að útveggi íbúðar.

Hefðbundin lofttræsing er í kjallara.

Sjá nánar í greinargerð brunavarna.

Brunapéttingar

Lagnað og önnur göt á milli brunahöfða og brunasamstæðna verða þétt með sérstökum brunapéttingefnum á víðurkenndan hátt. Þéttiefni sem notuð verða til verksins skulu vera notuð í samræmi við leiðbeiningar framleiðanda efnnanna og vera víðurkennd af HMS til fyrirtagaðrar notkunar. Setja skal herþihóla á allar lagnir með stærta þvermáli en 32 mm nema lagnir séu úr óbrennanlegum efnum, t.d. stáli eða pottjámi. Utan um lagnir minna en 32 mm skal ávallt skilja eftir fúgu sem þétt skal með brunakitti. Stærð fúgu og dýpt skal vera í samræmi við leiðbeiningar framleiðanda brunakittis. Miðað er við lofttrásir séu hölfuð lóðrétt frá íbúðum (sjá líka grein um lofttrásakerfi) en aðrar lagnir séu brunahöfðar í lærit á hadarkarílum. Þéttþekka skal með steinulli utan um allar lagnir í lagnastökum.

Aðkoma slökkviliðs

Aðkoma fyrir slökkvilið er inná bílastæði við Baughamar 5-7. Viðbragðstími er metinn innan við 10-15 mín skv. brunavarnaráætlun. Slökkvivatnsþörf hússins er innan þeirra marka sem brunanhar í nágrenni hússins afkasta (20 l/s).

Eigið eldvarnarefritil

Um efritil með eldvörnum gildir reglugerð 723/2017.

M. HJÓÐVIST

Kröfur til hjóðvistar skv. gæðafokki C í staðlinum ÍST45:2016. Hjóðvíst – Flokkun íbúðar- og ahvinnuhúsnæðis, verða uppfylltar í nýbyggingunum við Baughamar 5-7. Í kölfum 6 og 15 eru skilgreindar kröfur til íbúðarhúsnæðis.

Fyllnægjandi hjóðeinangrun verður tryggð með því að beita þekktum lausnum við uppbyggingu veggið og gölfflatna sem við val á hurðum og gluggum. Gölfefni verða valin m.a. með höggihjóðstigi í nálægum rýmum í huga. Frágangur tæknibúnaðar í byggingunni verður með þeim hætti að kröfur til hjóðvistar verða uppfylltar, jafnt til lothjóðeinangrunar milli rýma sem og hjóðstígs frá tæknibúnaði. Útveggir byggingarinnar eru staðsteyptir, einangraðir að utan, og hjóð- einangrunargildi gleirja áætlað til þess að hjóðstigi innandyra uppfylli kröfur reglugerðar til hávaða frá umferð. Hjóðstigi á útsvæðum verður innan marka reglugerðar um hávaða. Nánar er greint frá hjóðhönnun bygginganna í greinargerð hjóðhönnuðar sem er fylgjagægn með aðaluppdráttum.


N. ÖRYGGISBÚNAÐUR

Tryggja skal



BREYTING	DAGSETNING	TEKNI
e:		
d:		
c:		
b:		
a: Rýmsnúmer upptæð, engin breyting á rýmum nema nr gevmsla 00-56 og gevmsla 00-72 fegin út.	05.05.2026	GOE

Baughamar 5-7			
Hafnarfjörður		VERK 22-716	
Aðaluppdráttur		BLAD	
Grunnmynd kjallari		A1001	
REYKJAVÍK 24.09.2024			
BREYTT 05.05.2026		BREYTING a	
HANNAR:GÖE/JEJ		TEIKNAD:GÖE/PJ/KHD	
KVARDI 1:100		YFIRFARING: JEJ	
SAMBÝKKT		BLAST/ERD A1	
		HÖNNUNARSTJÓRI <i>Jónína Ólaf Jónsdóttir</i> Kf. 090982-3549 jso	
 TEIKNA TEIKNISTOFA ARKITEKTA			
SUDURLANDSBRAUT 20		SÍMI 552 8740	
KAUPGAFINN VÍD MYRABRAUT 600 AKUREYRI		SÍMI 461 5508	
NETFÓNG: teikna@teikna.is		VEFFANG: teikna.is	

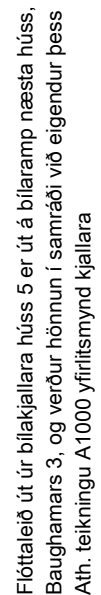

LYKILMYND

Baughamar 7

Baughamar 5

BREYTING	DAGSETNING/TEKNI	
e:		
d:		
c:		
b:		
a: Rýmisnúmer uppfærð, engin breyting á rýnum nema ný geymsla 00-56 og geymsla 00-72 tekin út.	05.05.2026	GÖE

Baughamar 5-7	
Hafnarfjörður	VERK 22-716
Aðaluppsdráttur	BLÁÐ A1002
Grunnmynd kjallari 2	

REYKJAVÍK		24.09.2024	
BREYTT	05.05.2026	BREYTING a	
HANNAD:GÖE/JEJ	TEIKNAD: GÖE/PJ/KHD	YFIRFARNAD: JEJ	
KVARDI	1:100	BLAÐSTÆRÐ	A1
SAMPYKKT		HÖNNUNARSTJÓRI	
		<i>Jónína Ólafur Jónsson</i> Kt. 090982-3549 202	



SUÐURLANDSBRAUT 20 108 REYKJAVÍK SÍMI 552 8740
KAUPANGI VIÐ MÝRARVEG 600 AKUREYRI SÍMI 461 5508
NETFÖNG: teikna@teikna.is VEFFANG: teikna.is

