


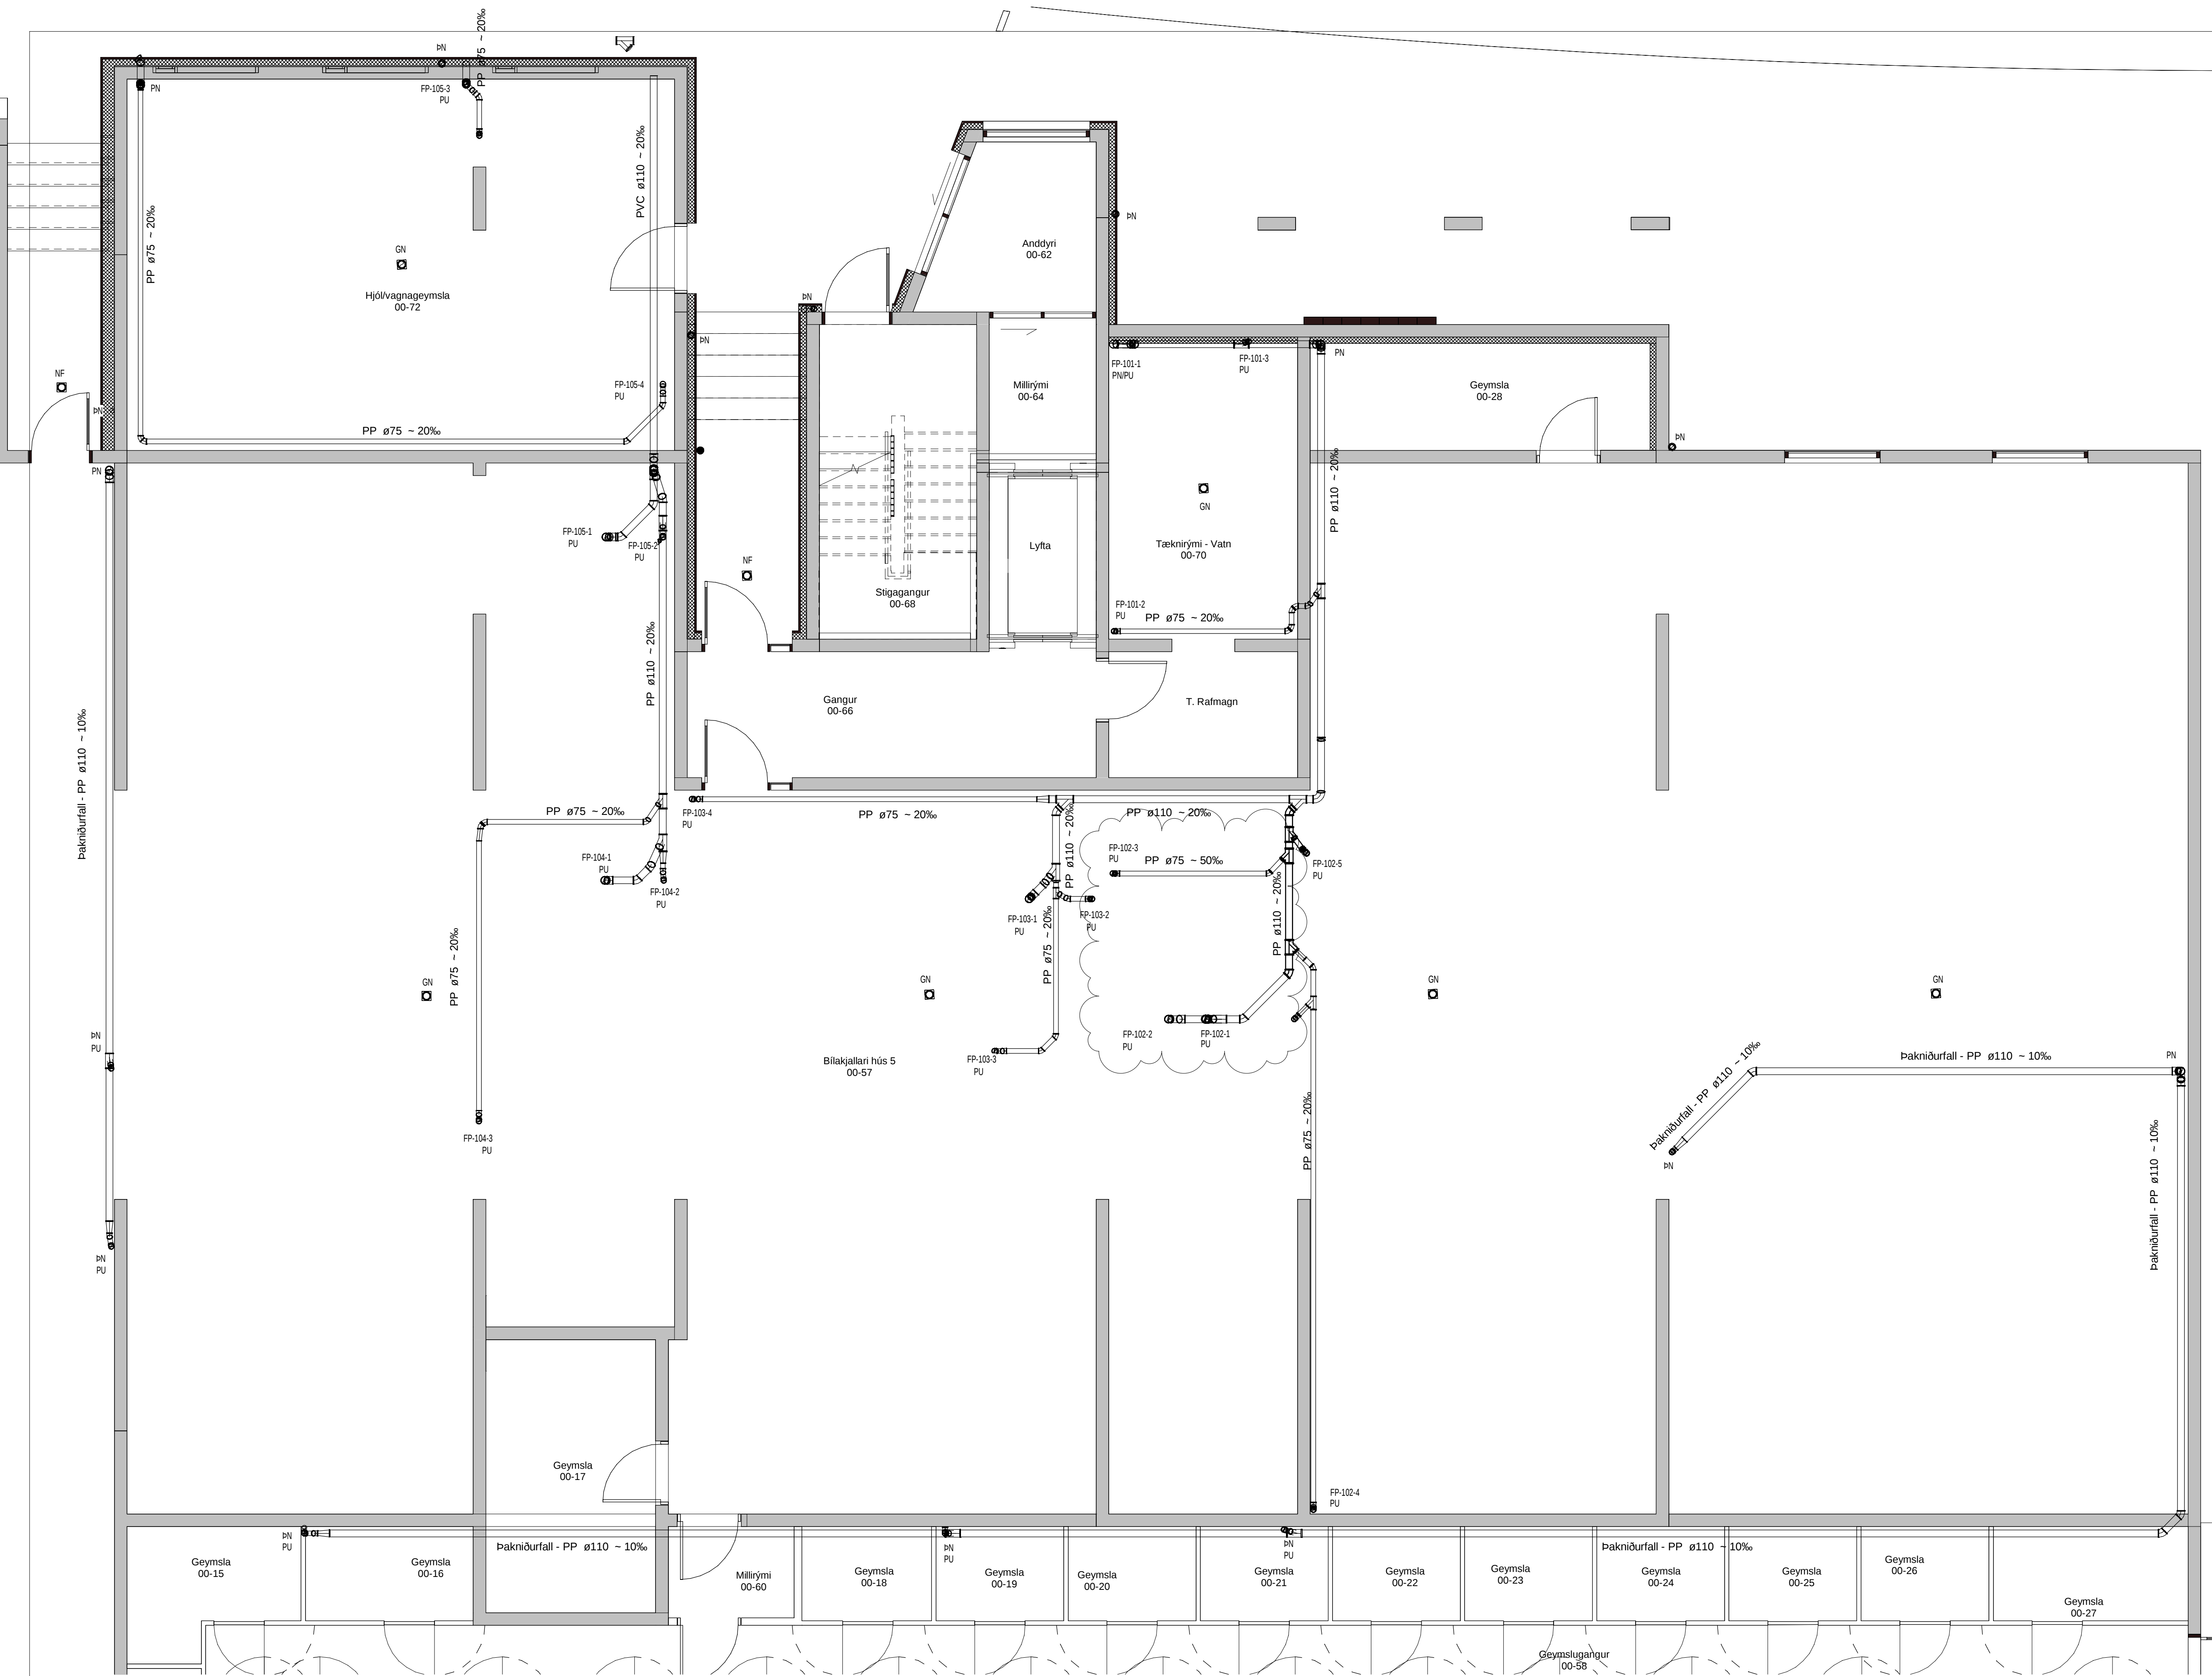


Útg.	Skýring	Dags.
A	Lagnir aðlagðar að breyttu fyrirkomulagi	17.07.26

FRÆRENNISLAGNIR Í JÖRÐ ERU PVC.

FRÆRENNISLAGNIR INNAHÚSS ERU
POTTJÄRNSLAGNIR OG/EDA HLJÓÐDEMPANDI PP
LAGNIR T.D. RAUPIANO FRÁ REHAU

ATH!
ÞAR SEM LAGNIR FARA Í GEGNUM BRUNAHÓLFANDI
VEGGI EÐA PLÖTUR SKAL KOMA BRUNAPÉTTING.

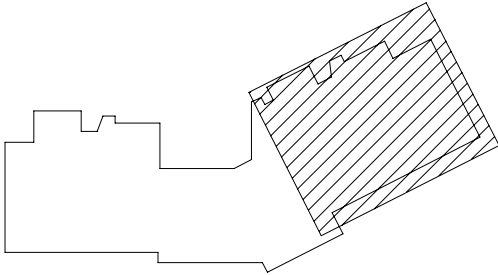

Lykilmynd

VEKTOR
hönnun og ráðgjöf

Síðumúla 3 - 108 Reykjavík - S: 554-6650

Sígurður HalsteinnssonByggingartæknfr.
Emil Þ. KreslajónssonOrkufr.
Mardís M. AndersenByggingartæknfr.
Órn ArnarsonByggingartæknfr.
Órnar JónssonByggingartæknfr.
Órn JóhannessonByggingartæknfr.

sigurdur@vektor.is
emil@vektor.is
mardis@vektor.is
orn@vektor.is
ornar@vektor.is
ornjh@vektor.is

030659-7749
280266-4539
020459-2999
040964-2669
270588-2719
090883-5859

Verkhútt:
Baughamar 5-7, Hafnarfjörður

Verkhútt:
**Frærennislaginn
Grunnmynd kjallara hús 5**

Hannað:
ЕВК/ОЖ

Teknað:
MA

Mkv:
As indicated

Dags:
01.12.2024

Samþykkt hönnuðar:
Samþykkt aðalhönnuðar / samræmingarhönnuðar:

Tekin nr.
L-101-0




Útg.	Skýring	Dags.
A	Br. á lögnum	27.06.25
B	Lagnir aðlagðar að breyttu fyrirkomulagi	17.07.26

FRÆRENNSLISLAGNIR Í JÖRD ERU PVC.

FRÆRENNSLISLAGNIR INNHÁÐS ERU
POTTJÄRNSLAGNIR OG/EDA HLJÓÐDEMPANDI PP
LAGNIR T.D. RAUPIANO FRÁ REHAU

ATH!
ÞAR SEM LAGNIR FARA Í GEGNUM BRUNAHÓLFANDI
VEGGI EÐA PLÖTUR SKAL KOMA BRUNAPÉTTING.

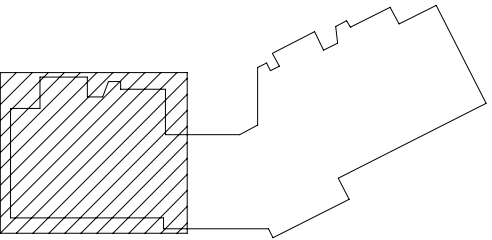

VEKTOR
hönnun og ráðgjöf

Síðumúla 3 - 108 Reykjavík - S: 554-6650

Sigurður Halsteinnsson Byggingartæknir.
Emil Þ. Kreslajónsson Orkuþeknir.
Mardís M. Andersen Byggingartæknir.
Ólafur Jónsson Byggingartæknir.
Ólafur Jónsson Byggingartæknir.

sigurdur@vektor.is
emil@vektor.is
mardis@vektor.is
on@vektor.is
on@vektor.is

030855-7749
280368-4539
020459-2989
040964-2669
270588-2719
090883-5859

Verkefni:
Baughamar 5-7, Hafnarfjörður

Verkhúti:
**Frærennslislagirn
Grunnmynd kjallara hús 7**


Hannað: EÞK/ÖJH Teknað: MA

Mkv: As indicated Dags: 01.12.2024

Samþykkt hönnuðar: Samræmingarhönnuðar:

Teikn.nr. L-104-0

Bláðæturð - A1

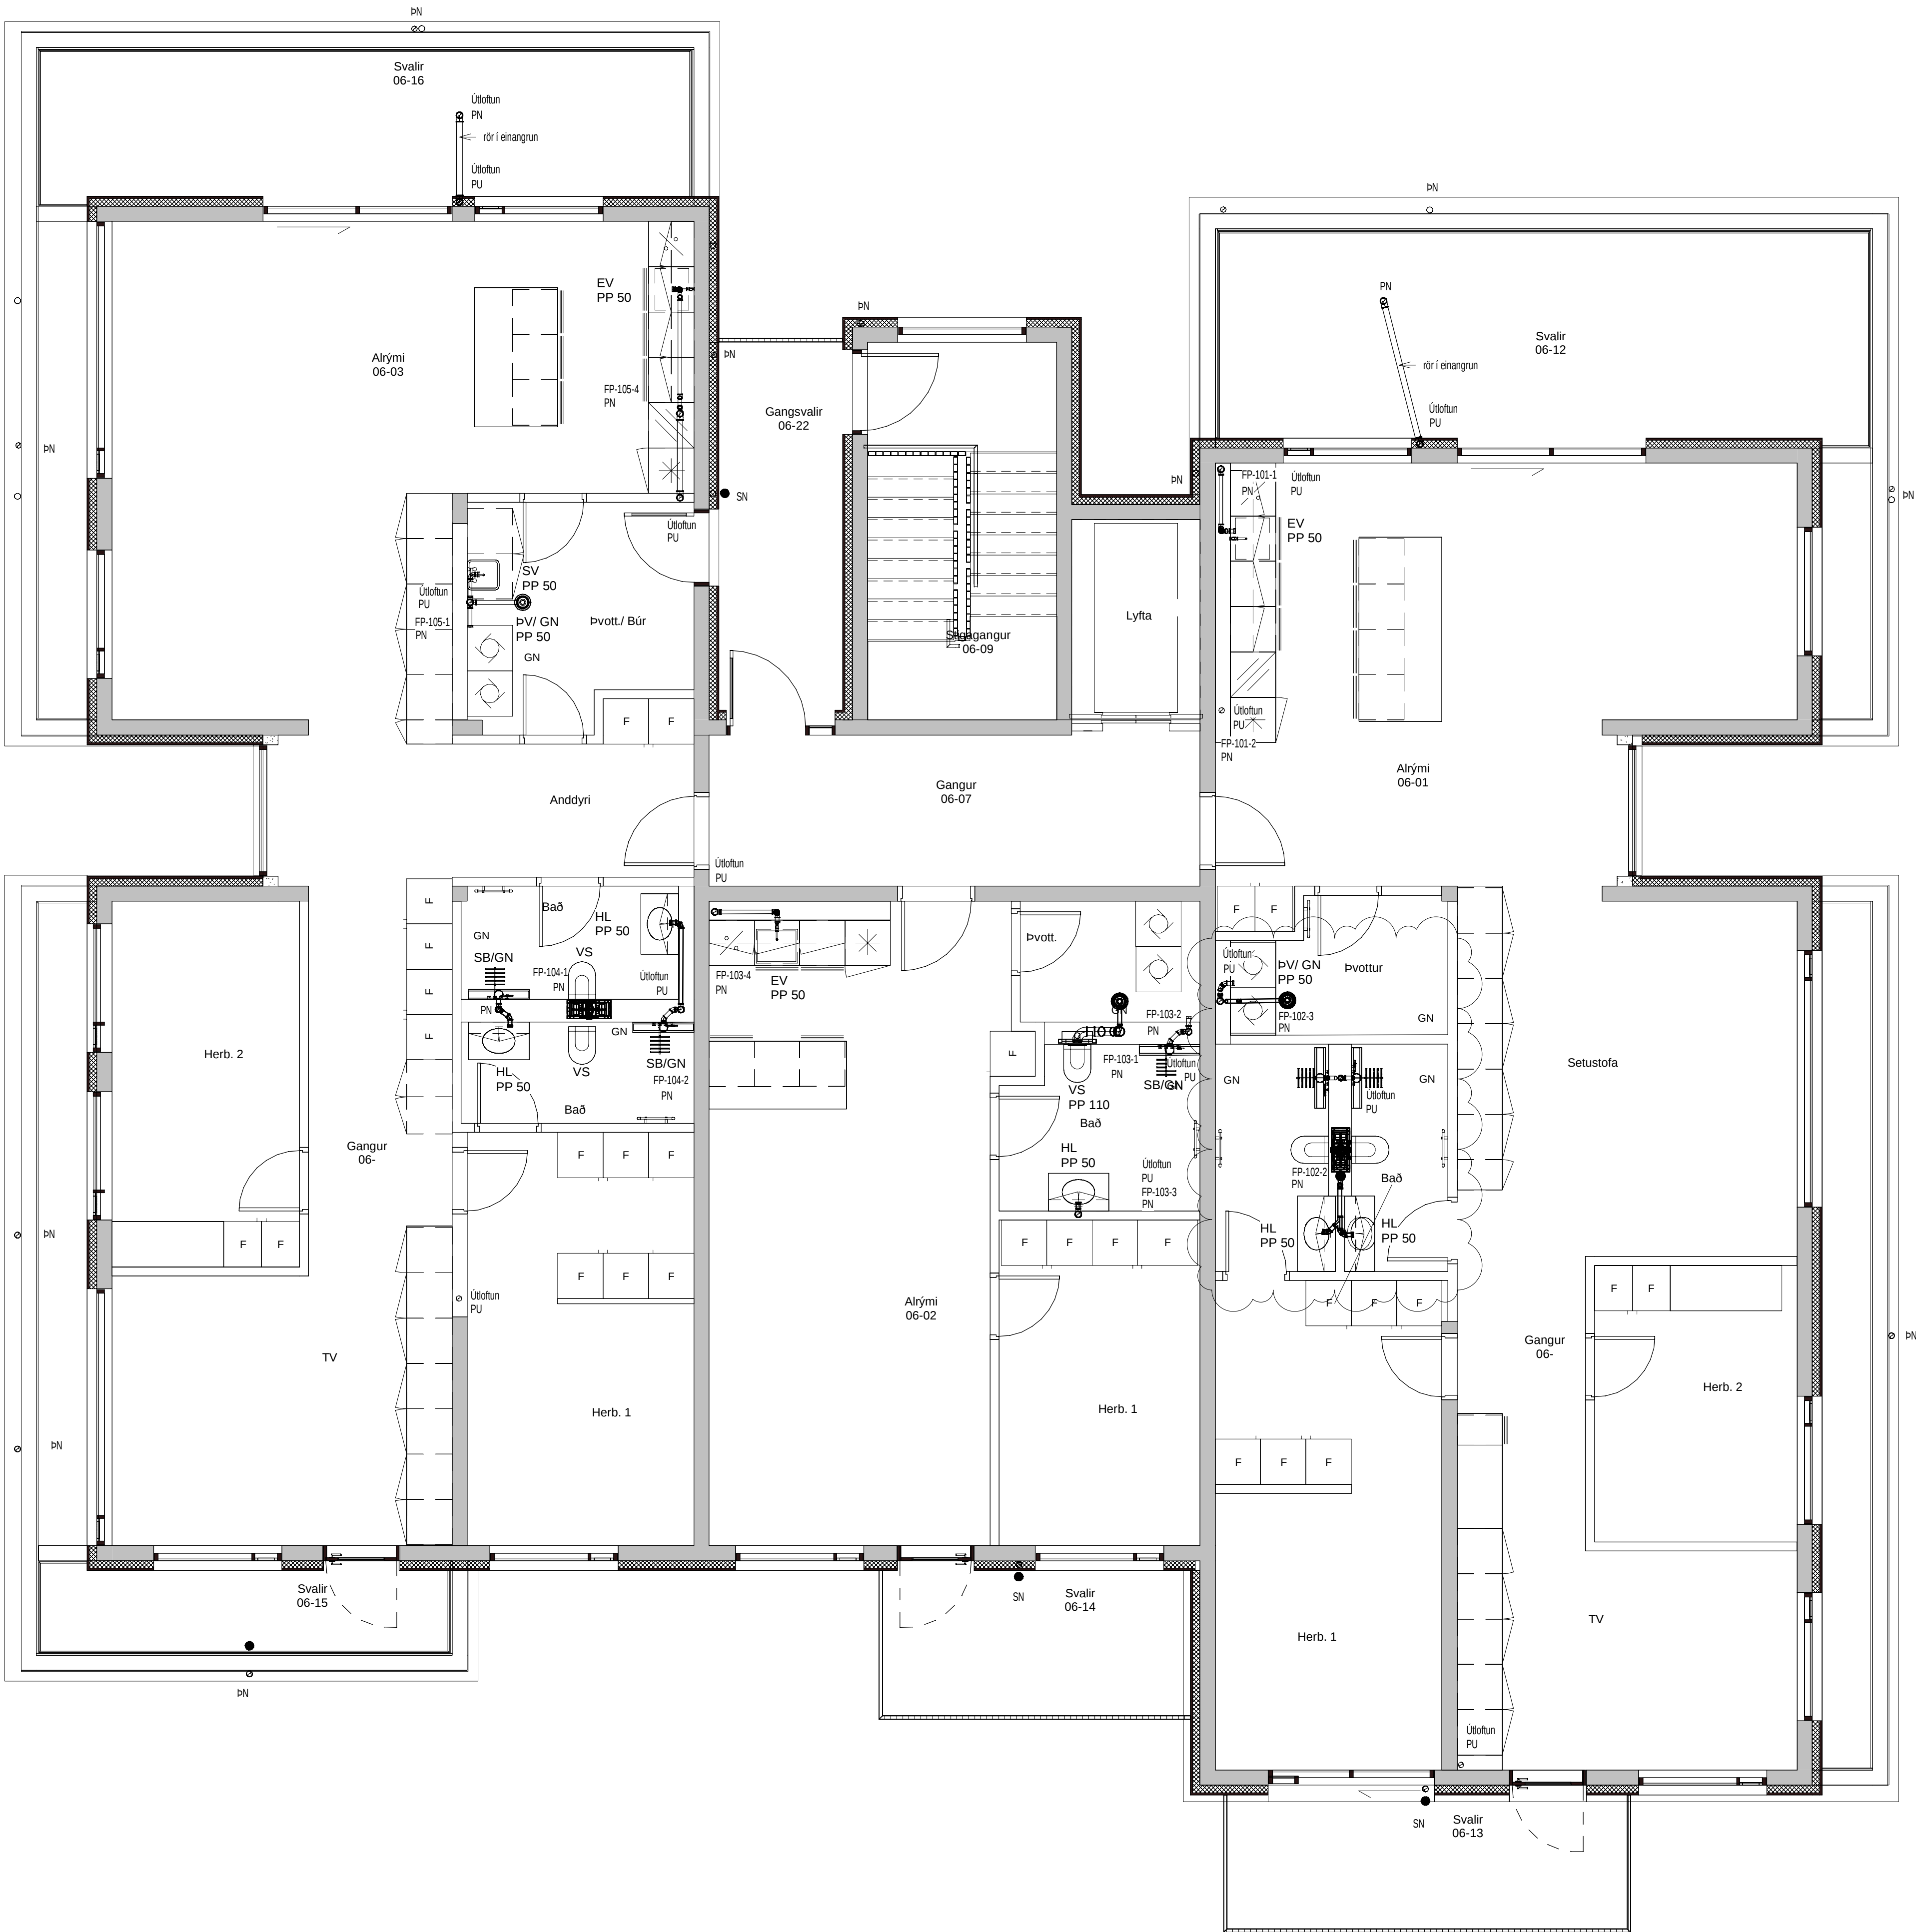

Útg.	Skýring	Dags.
A	Lagnir aðlagðar að breyttu fyrirkomulagi	17.07.26

FRÆNNISLAGNIR Í JÖRÐ ERU PVC.
FRÆNNISLAGNIR INNHÚSSU ERU
POTTJÄRNSLAGNIR OG/EDA HLJÖÐDEMPANDI PP
LAGNIR T.D. RAUPIANO FRÁ REHAU

ATH!
ÞAR SEM LAGNIR FARA Í GEGNUM BRUNAHÓLFANDI
VEGGI EÐA PLÖTUR SKAL KOMA BRUNAPÉTUNG.

VEKTOR
hönnun og ráðgjöf

Síðumúla 3 - 108 Reykjavík - S: 554-6650

Sigurður Halsteinnsson	Byggingarteknfr.	sigurdur@vektor.is	030859-7749
Emil Þ. Kreslason	Orkuverkfr.	emil@vektor.is	280266-4539
Martín M. Andersen	Byggingarteknfr.	martin@vektor.is	020459-2999
Órn Arnarson	Byggingarteknfr.	orn@vektor.is	040964-2669
Ónór Jónsson	Byggingarteknfr.	onor@vektor.is	270598-2719
Órn Jóhannesson	Byggingarteknfr.	ornjh@vektor.is	090883-5659


Verkefni:
Baughamar 5-7, Hafnarfjörður

Verkhúti:
**Frænnislagirnir
6.hæð hús 5**

Hannað:	Teknað:
EÞK/ÖJH	MA
Mkv:	Dags:
1 : 50	01.12.2024
Samþykkt hönnuðar:	Tekn. nr.
Samþykkt aðalhönnuðar / samræmingarhönnuðar:	

L-117-6

Útg.	Skýring	Dags.
A	Lagnir aðlagðar að breyttu fyrirkomulagi	17.07.26

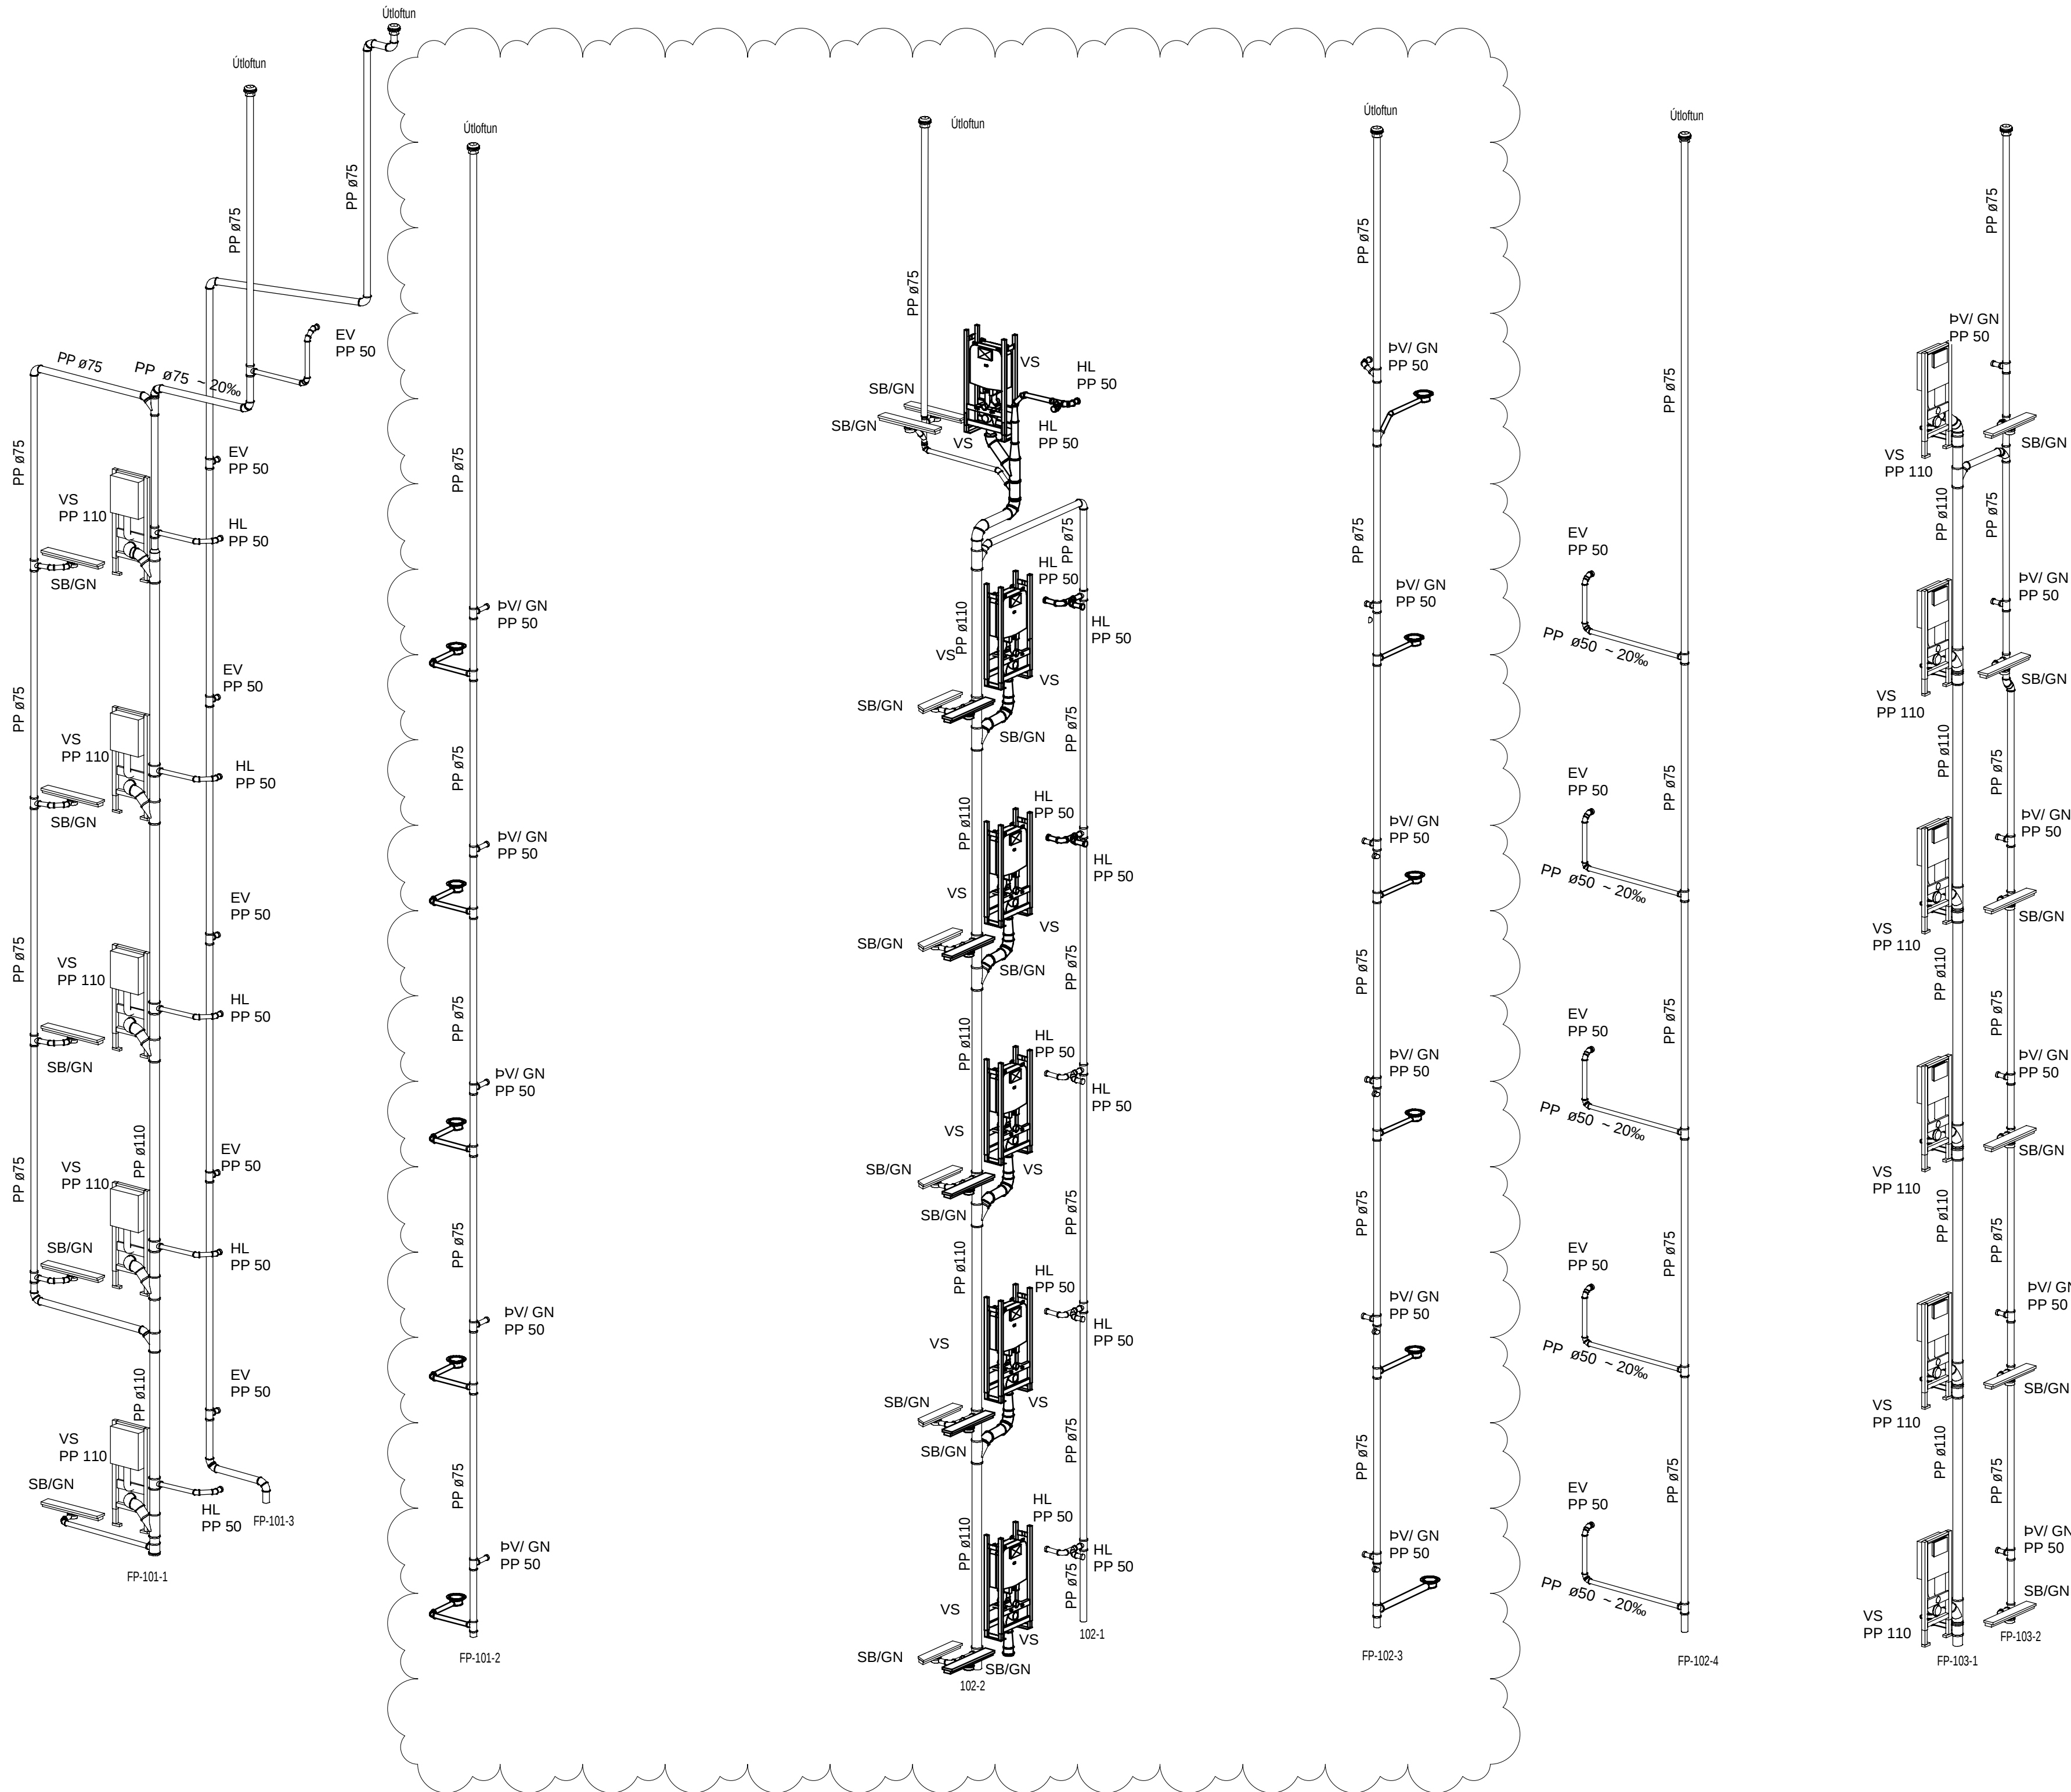

FRÁRENNISLAGNIR Í JÖRD ERU PVC.

FRÁRENNISLAGNIR INNHÁÐS ERU
POTTJÁRNSLAGNIR OG/EDA HLJÓÐDEMPANDI PP
LAGNIR T.D. RAUPIANO FRÁ REHAU

ATH!
ÞAR SEM LAGNIR FARA Í GEGNUM BRUNAHÓLFANDI
VEGGI EÐA PLÖTUR SKAL KOMA BRUNAPÉTTING.

VEKTOR
hönnun og ráðgjöf

Síðumúla 3 - 108 Reykjavík - S: 554-6650

Sigurður Halsteinnsson	Byggingarteknfr.	sigurdur@vektor.is	030659-7749
Emil Þ. Kreslajónsson	Orkuverkfr.	emil@vektor.is	280268-4539
Martín M. Andersen	Byggingarteknfr.	martin@vektor.is	020459-2989
Órn Arnarson	Byggingarteknfr.	orn@vektor.is	040964-2669
Órnar Jónsson	Byggingarteknfr.	ornar@vektor.is	270598-2719
Órn Jóhannesson	Byggingarteknfr.	ornjh@vektor.is	090883-5859

Verkefni:

Baughamar 5-7, Hafnarfjörður

Verkhúti:

Frárennislagnir
Rúmmyndir hús 5

Hannað:

EÞK/ÖJH

Teknað:

MA

Mkr:

Dags:





01.12.2024

Samþykkt hönnuðar:

Tekn.nr.

Samþykkt aðalhönnuðar / samræmingarhönnuðar:

L-121

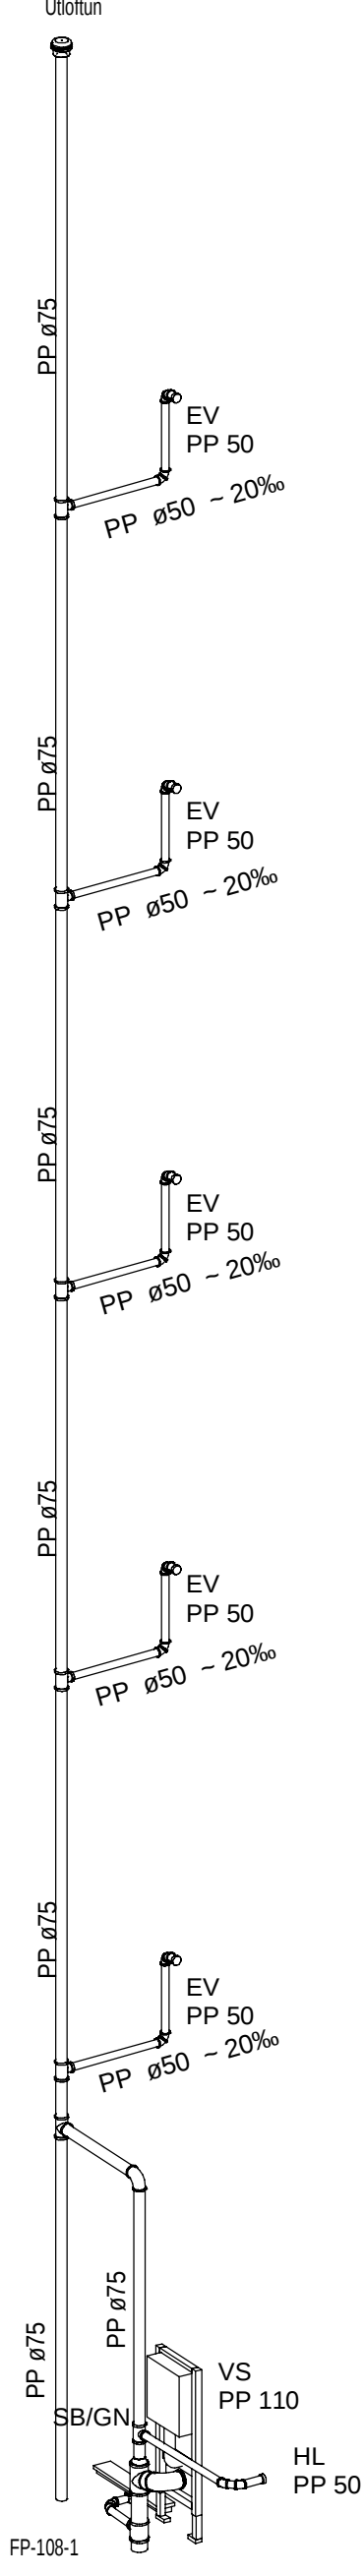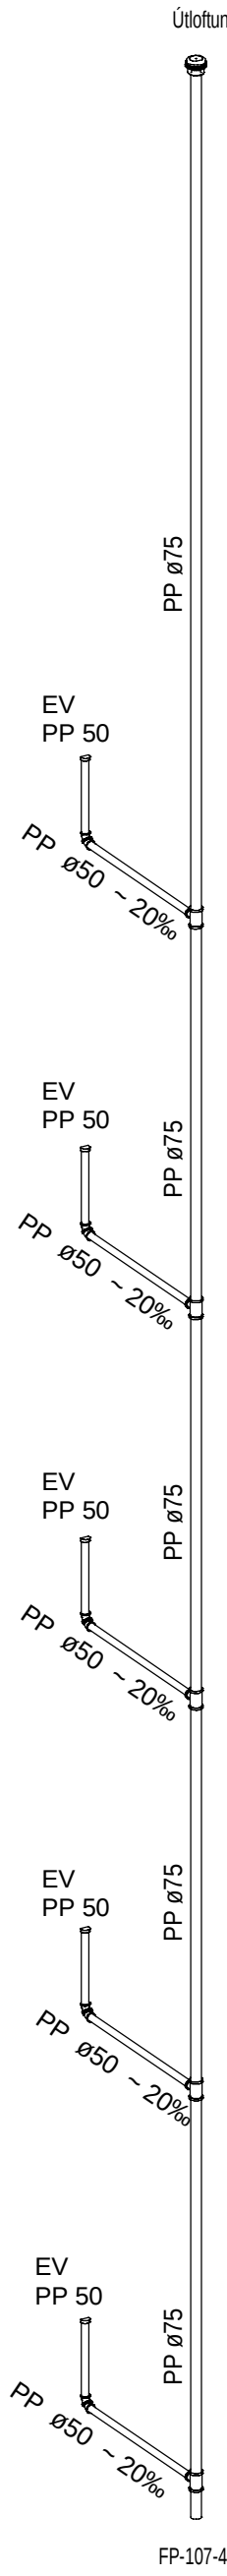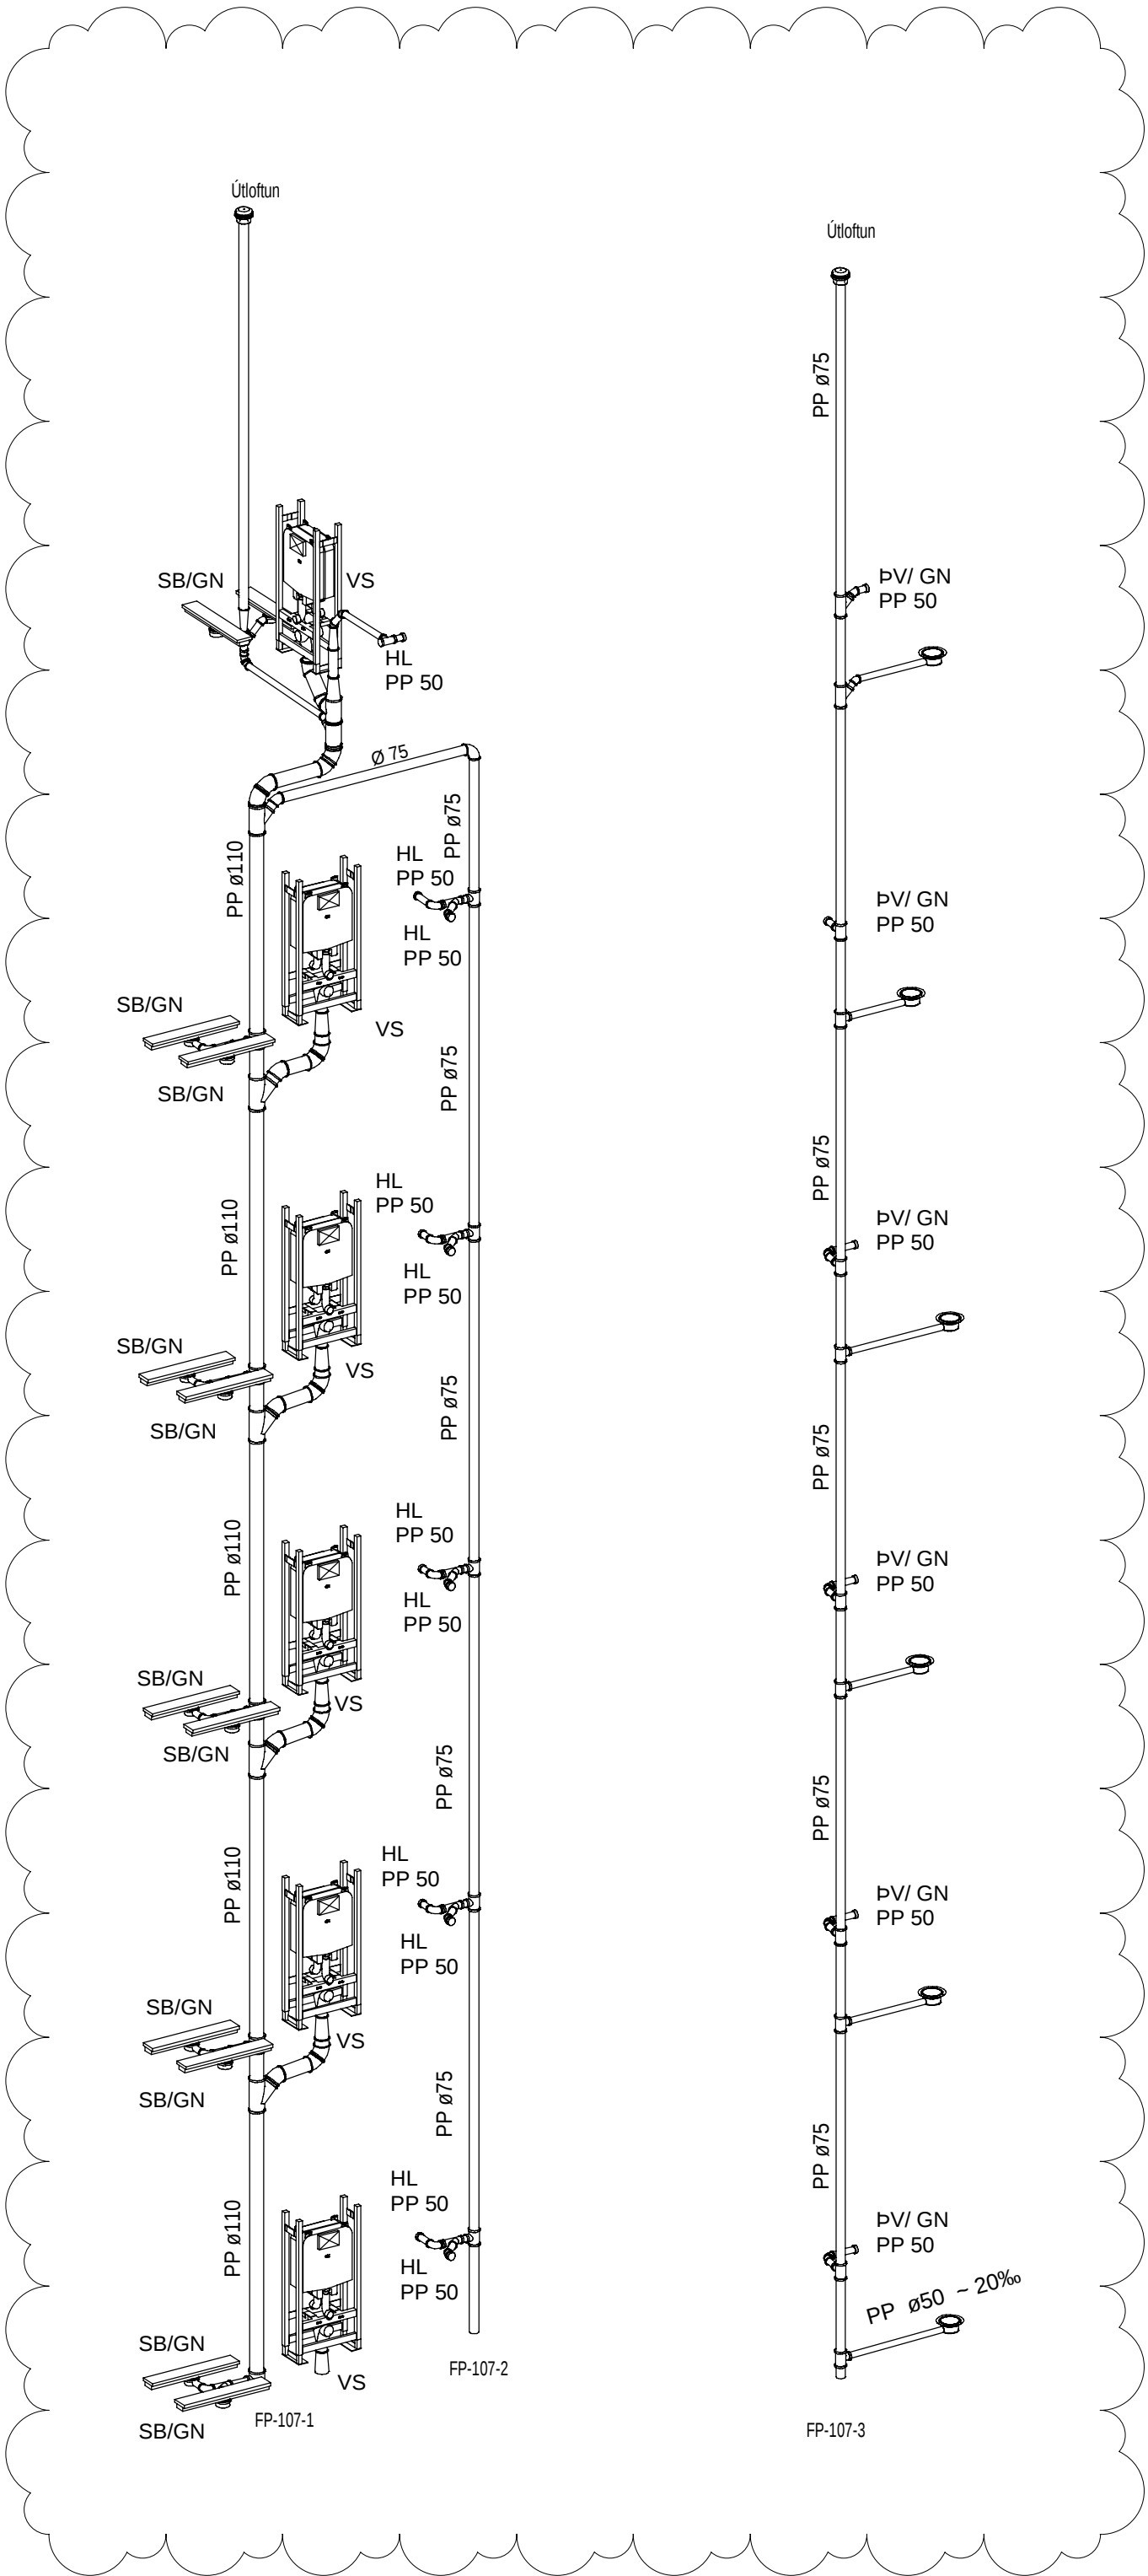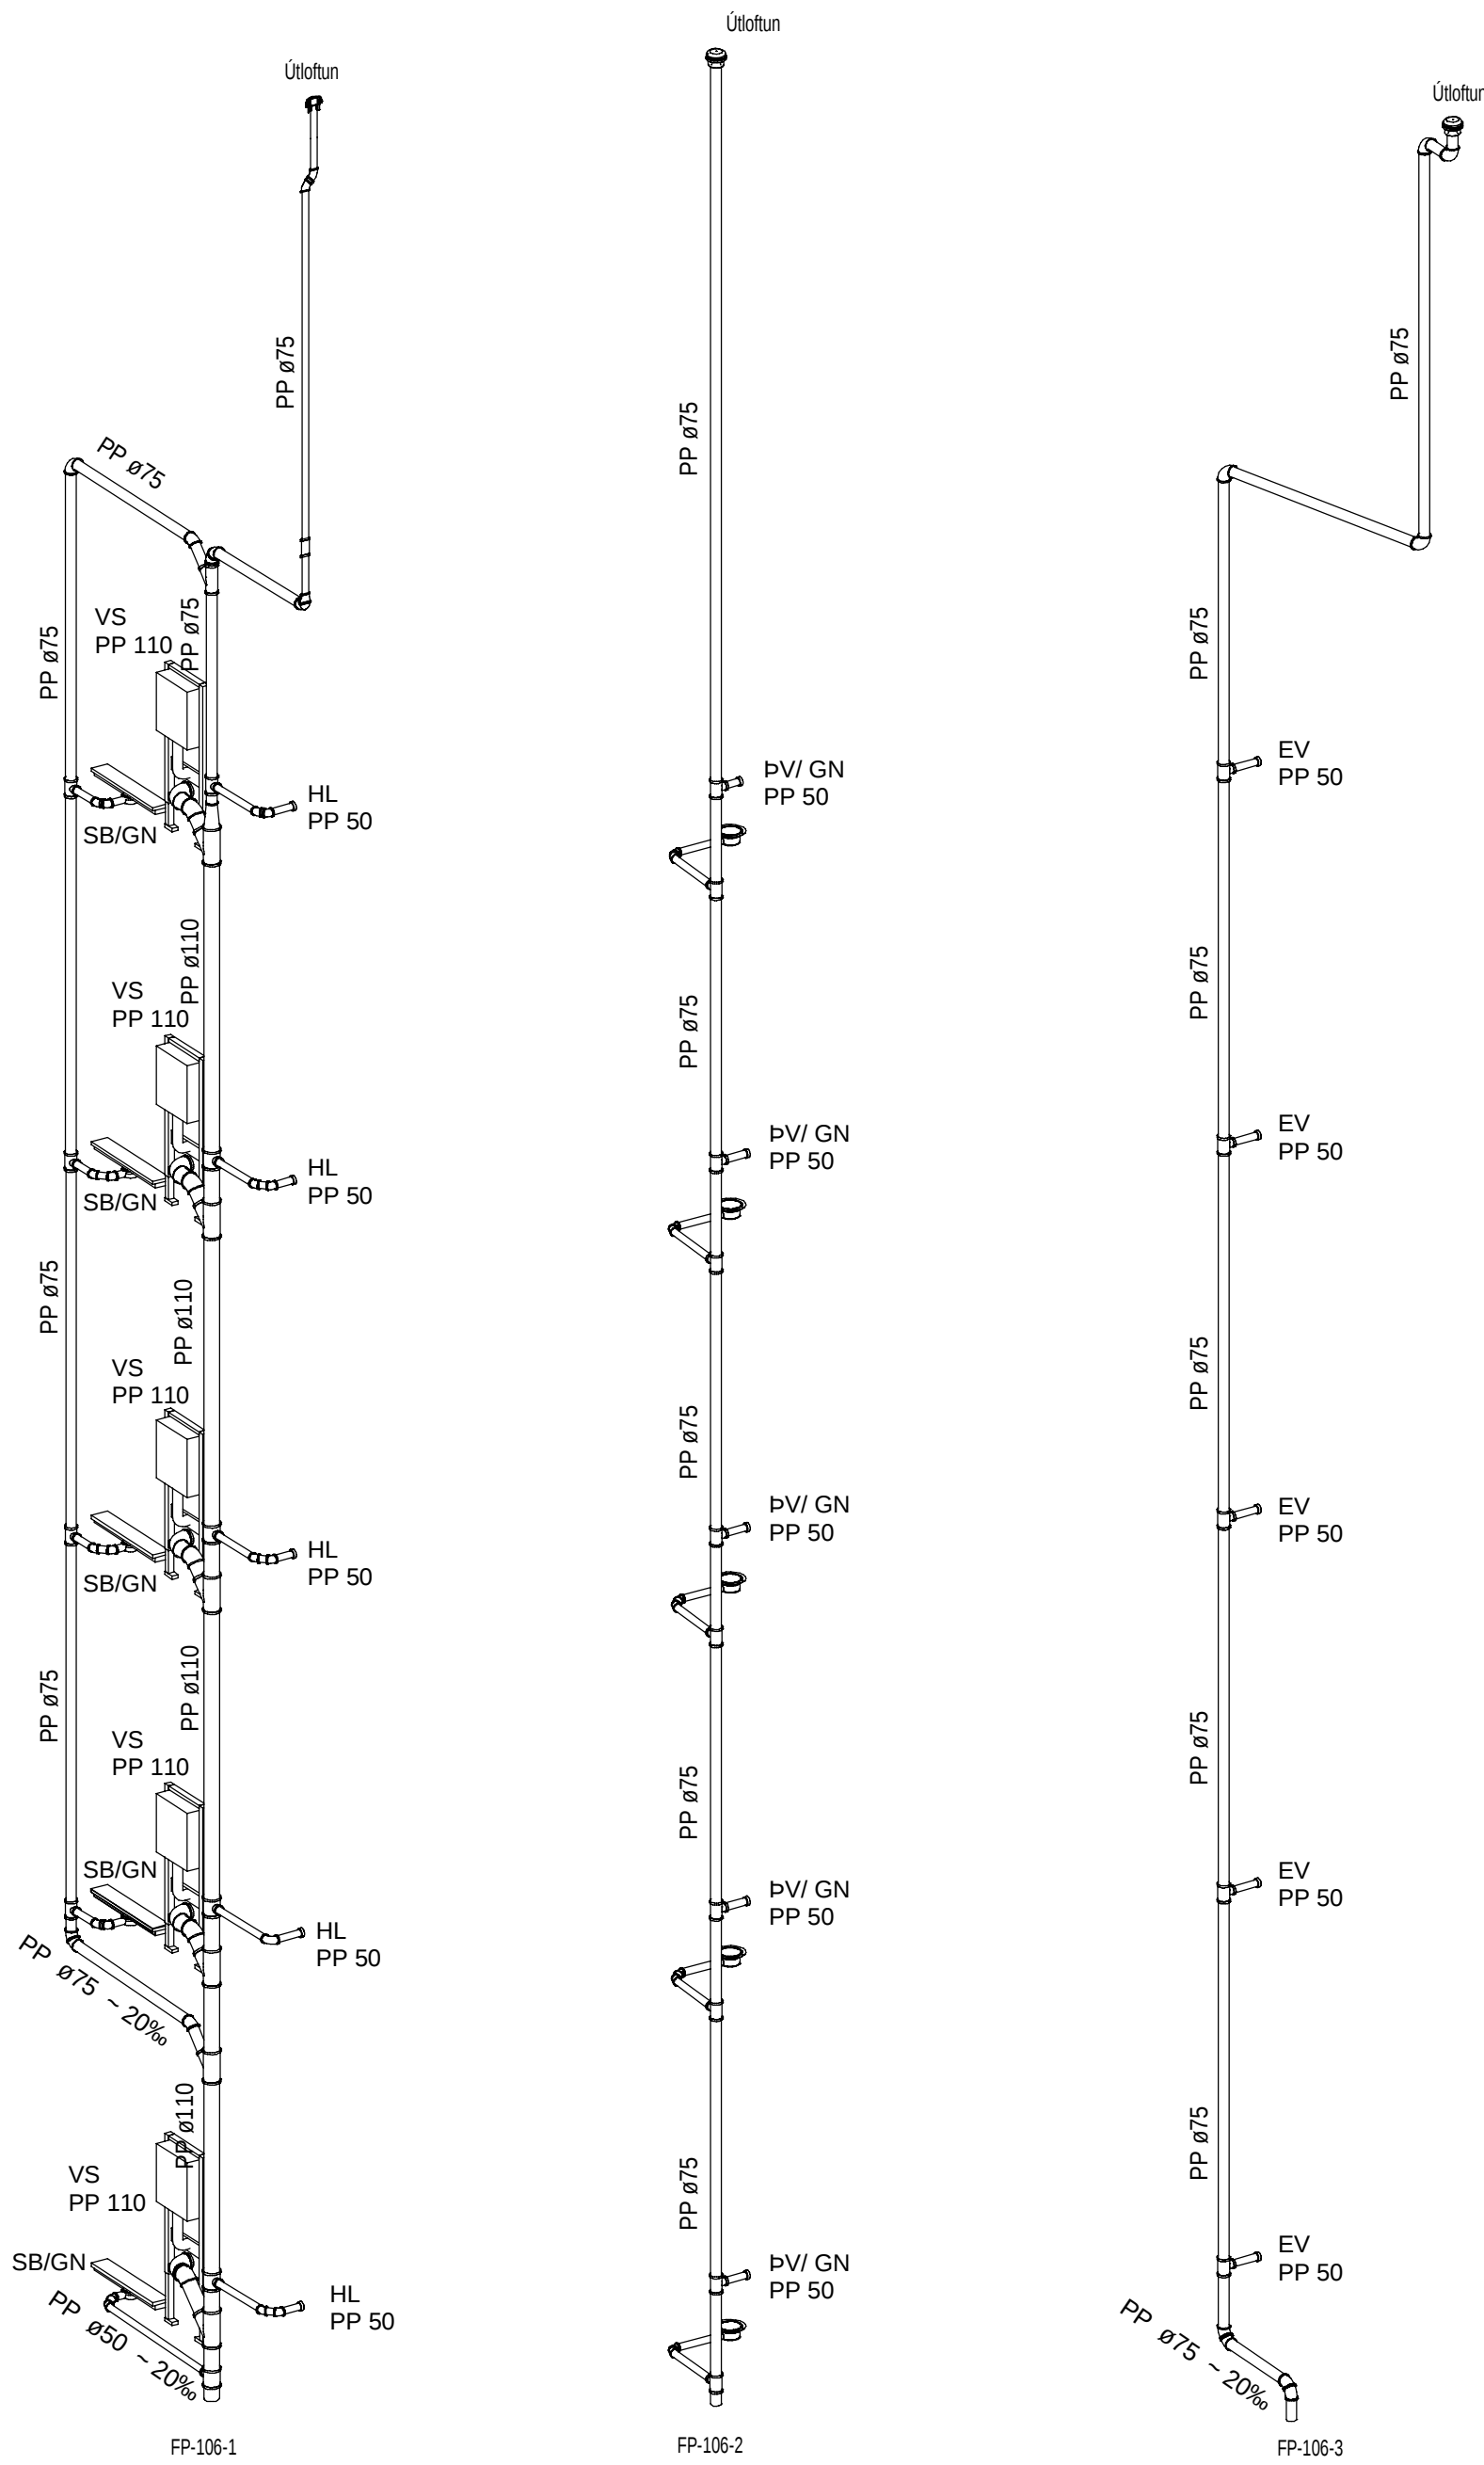

Útg.	Skýring	Dags.
A	Lagnir aðlagðar að breyttu fyrirkomulagi	17.07.26

FRÆNNISLAGNIR Í JÖRÐ ERU PVC.

FRÆNNISLAGNIR INNAHÚSS ERU
POTTJÄRNSLAGNIR OG/EDA HLJÖÐDEMPANDI PP
LAGNIR T.D. RAUPIANO FRÁ REHAU

ATH!
ÞAR SEM LAGNIR FARA Í GEGNUM BRUNAHÓLFANDI
VEGGI EÐA PLÖTUR SKAL KOMA BRUNAPÉTTING.

VEKTOR
hönnun og ráðgjöf

Síðumúla 3 - 108 Reykjavík - S: 554-6650

Sigurður Halsteinnsson Byggingartæknfr.
Einn þ. Kreslajónsson Orkuæðknfr.
Mortis M. Andersen Byggingartæknfr.
Órn Arnarson Byggingartæknfr.
Órnar Jónsson Byggingartæknfr.
Órn Jóhannesson Byggingartæknfr.

sigurdur@vektor.is
emil@vektor.is
mari@vektor.is
orn@vektor.is
ornar@vektor.is
ornjh@vektor.is

030859-7749
280268-4539
020459-2989
040964-2669
270588-2719
090883-5859

Verkefni:
Baughamar 5-7, Hafnarfjörður

Verkhúti:
**Frænnislagirn
Rúmmyndir hús 7**

Hannað:
EÞK/ÖJH

Teknað:
MA

Mkv:
01.12.2024

Dags:
01.12.2024

Sambýkkt hönnuðar:
Sambýkkt aðalhönnuðar / samræmingarhönnuðar:

Teikn.nr.
L-123