


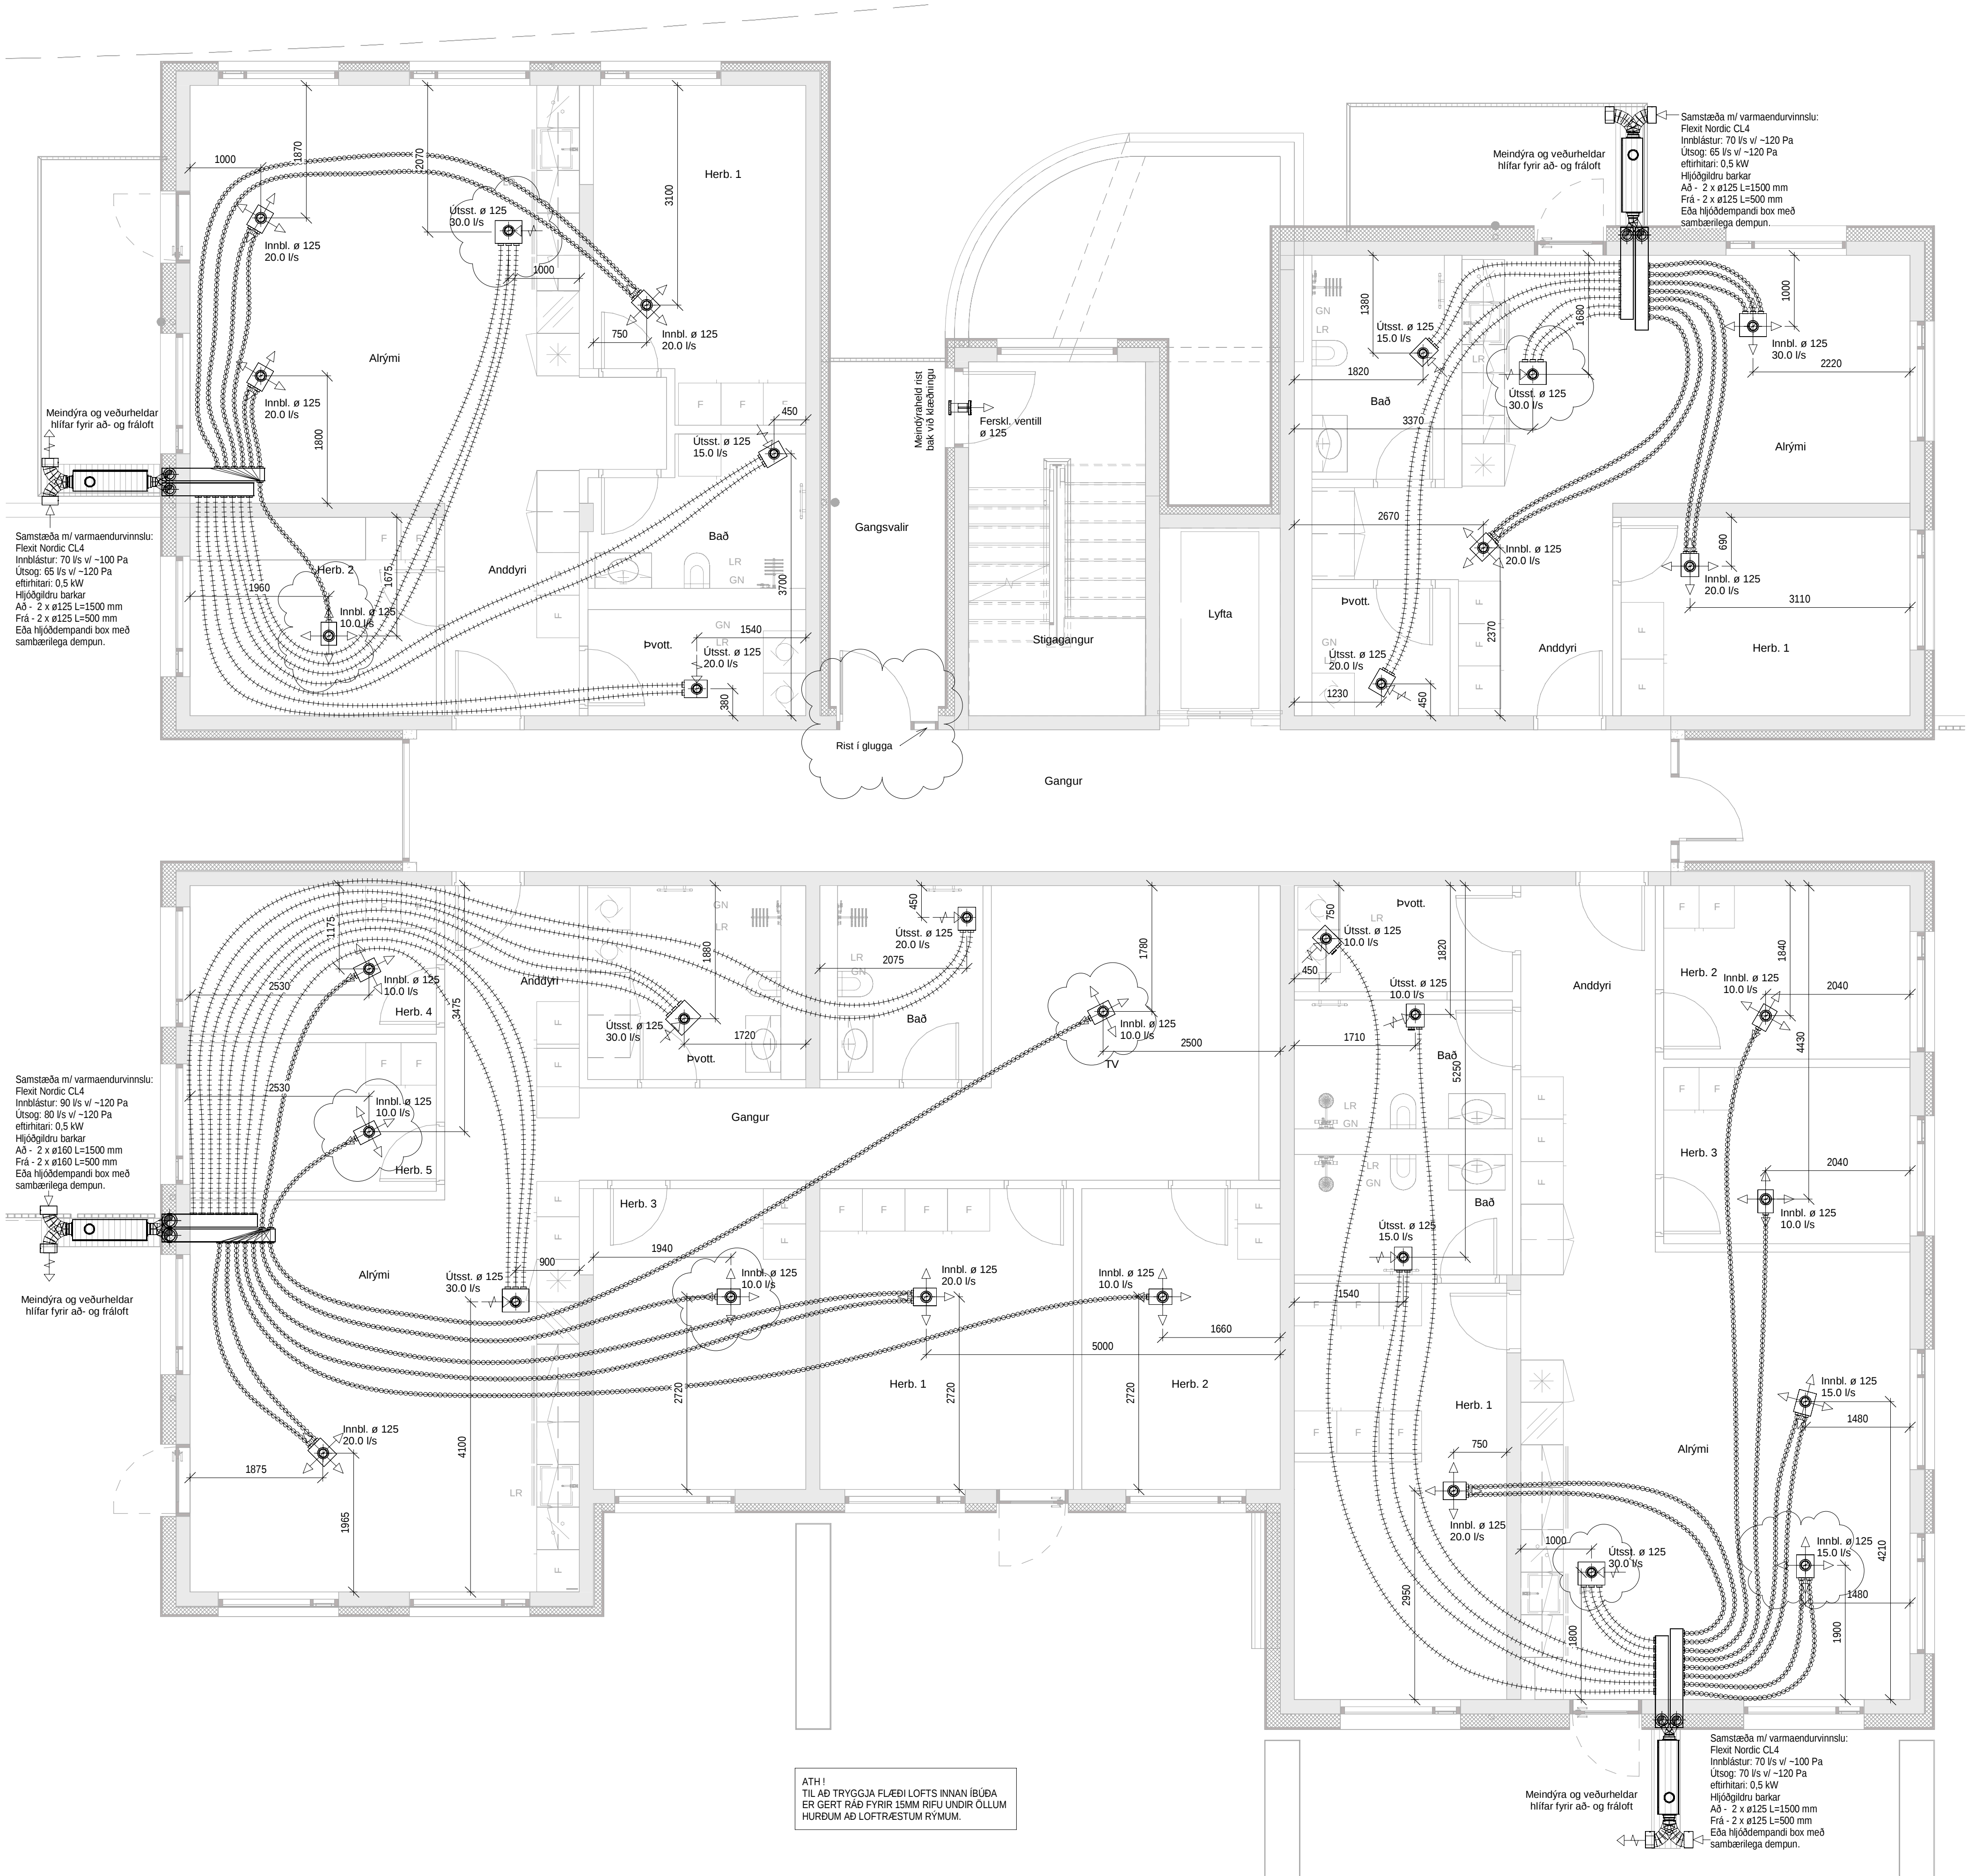

Útg.	Skýring	Dags.
A	Færslur á dreifurum m.t.t. lampaplans.	04.06.25
B	Rist í glugga í stað túða.	17.07.26

Loftræsing í íbúðum.

Loftræsing í íbúðum.

Samstæðurnar eru með innbyggðri stýringu og eru með hjólvarmaskipti til varmaendurvinnslu, stæðurnar eru með rafmagnseftirlitara (0,5 kW), rakastig á innblásturslofti frá stæðum skal ekki fara undir 35%. Á innblásturslofti eru F7 loftslur en á útsögslofti M5 slur.

Samstæður skulu hólfaðar af með hjööðdempandi plötum, á öll rör frá samstæðu koma hjööðgildrubarkar 500 - 1500 mm langir, útkasts- og fersklötsrör eru RAKAEINANGRUD.

Innsteyptir loftræsibarkar eru Ø75 mm, þeir skulu lagðir ofan á neðri járngrind, almennt skal bil á milli róra ekki vera minna en 225 mm o/c, ekki skal leggja barka yfir rafmagnsdrósur, gólfniðurlöf eða annan búnað. Plastbarkarnir skulu uppfylla kröfur byggingarreglugerðar um brunavarnir og uppfylla brunaflokk B2.

Uppgælin afköst á grunnmyndum eru hámarksafköst en kerfi eru að jafnaði keyrð á 60% afköstum.

Gert er ráð fyrir 15mm rifu undir öllum hurðum að loftræstum rýmum.


- ○ ○ ○ ○ ○ ○ ○ ○ ○

○ ○ ○ ○ ○ ○ ○ ○ ○ ○

|||||
- ø75 Plastbarki innblástur

ø75 Plastbarki fersklöft

ø75 Plastbarki útsög

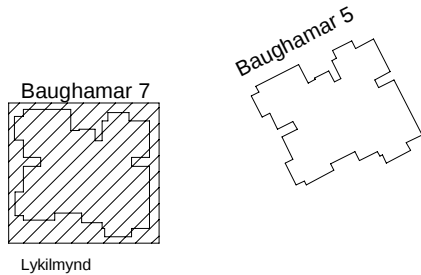


VEKTOR		
hönnun og ráðgjöf		
Síðumúla 3 - 108 Reykjavík - S: 554-6650		
Sigurður Halsteinnsson	Byggingartæknfr.	sigurdur@vektor.is
Emil Þ. Kraglason	Orkusæknfr.	emil@vektor.is
Martín M. Andersen	Byggingarfr.	martin@vektor.is
Órn Arnarson	Byggingartæknfr.	orn@vektor.is
Órnar Jónsson	Bygginganvrkfr.	ornar@vektor.is
Órn Jóhannesson	Byggingartæknfr.	ornjoh@vektor.is

Verkefni: Baughamar 5-7, Hafnarfjörður

Loftræsing
Grunnmynd 1.hæð, Hús 7

Hannað:	Teknað:
EÞK/ÖJH	ÖJH
Mkv:	Dags:
1:50	03/14/25
Samþykkt hönnuðar:	Tekn.nr.

Samþykkt aðalhönnuðar / samræmingarhönnuðar: L-405-1

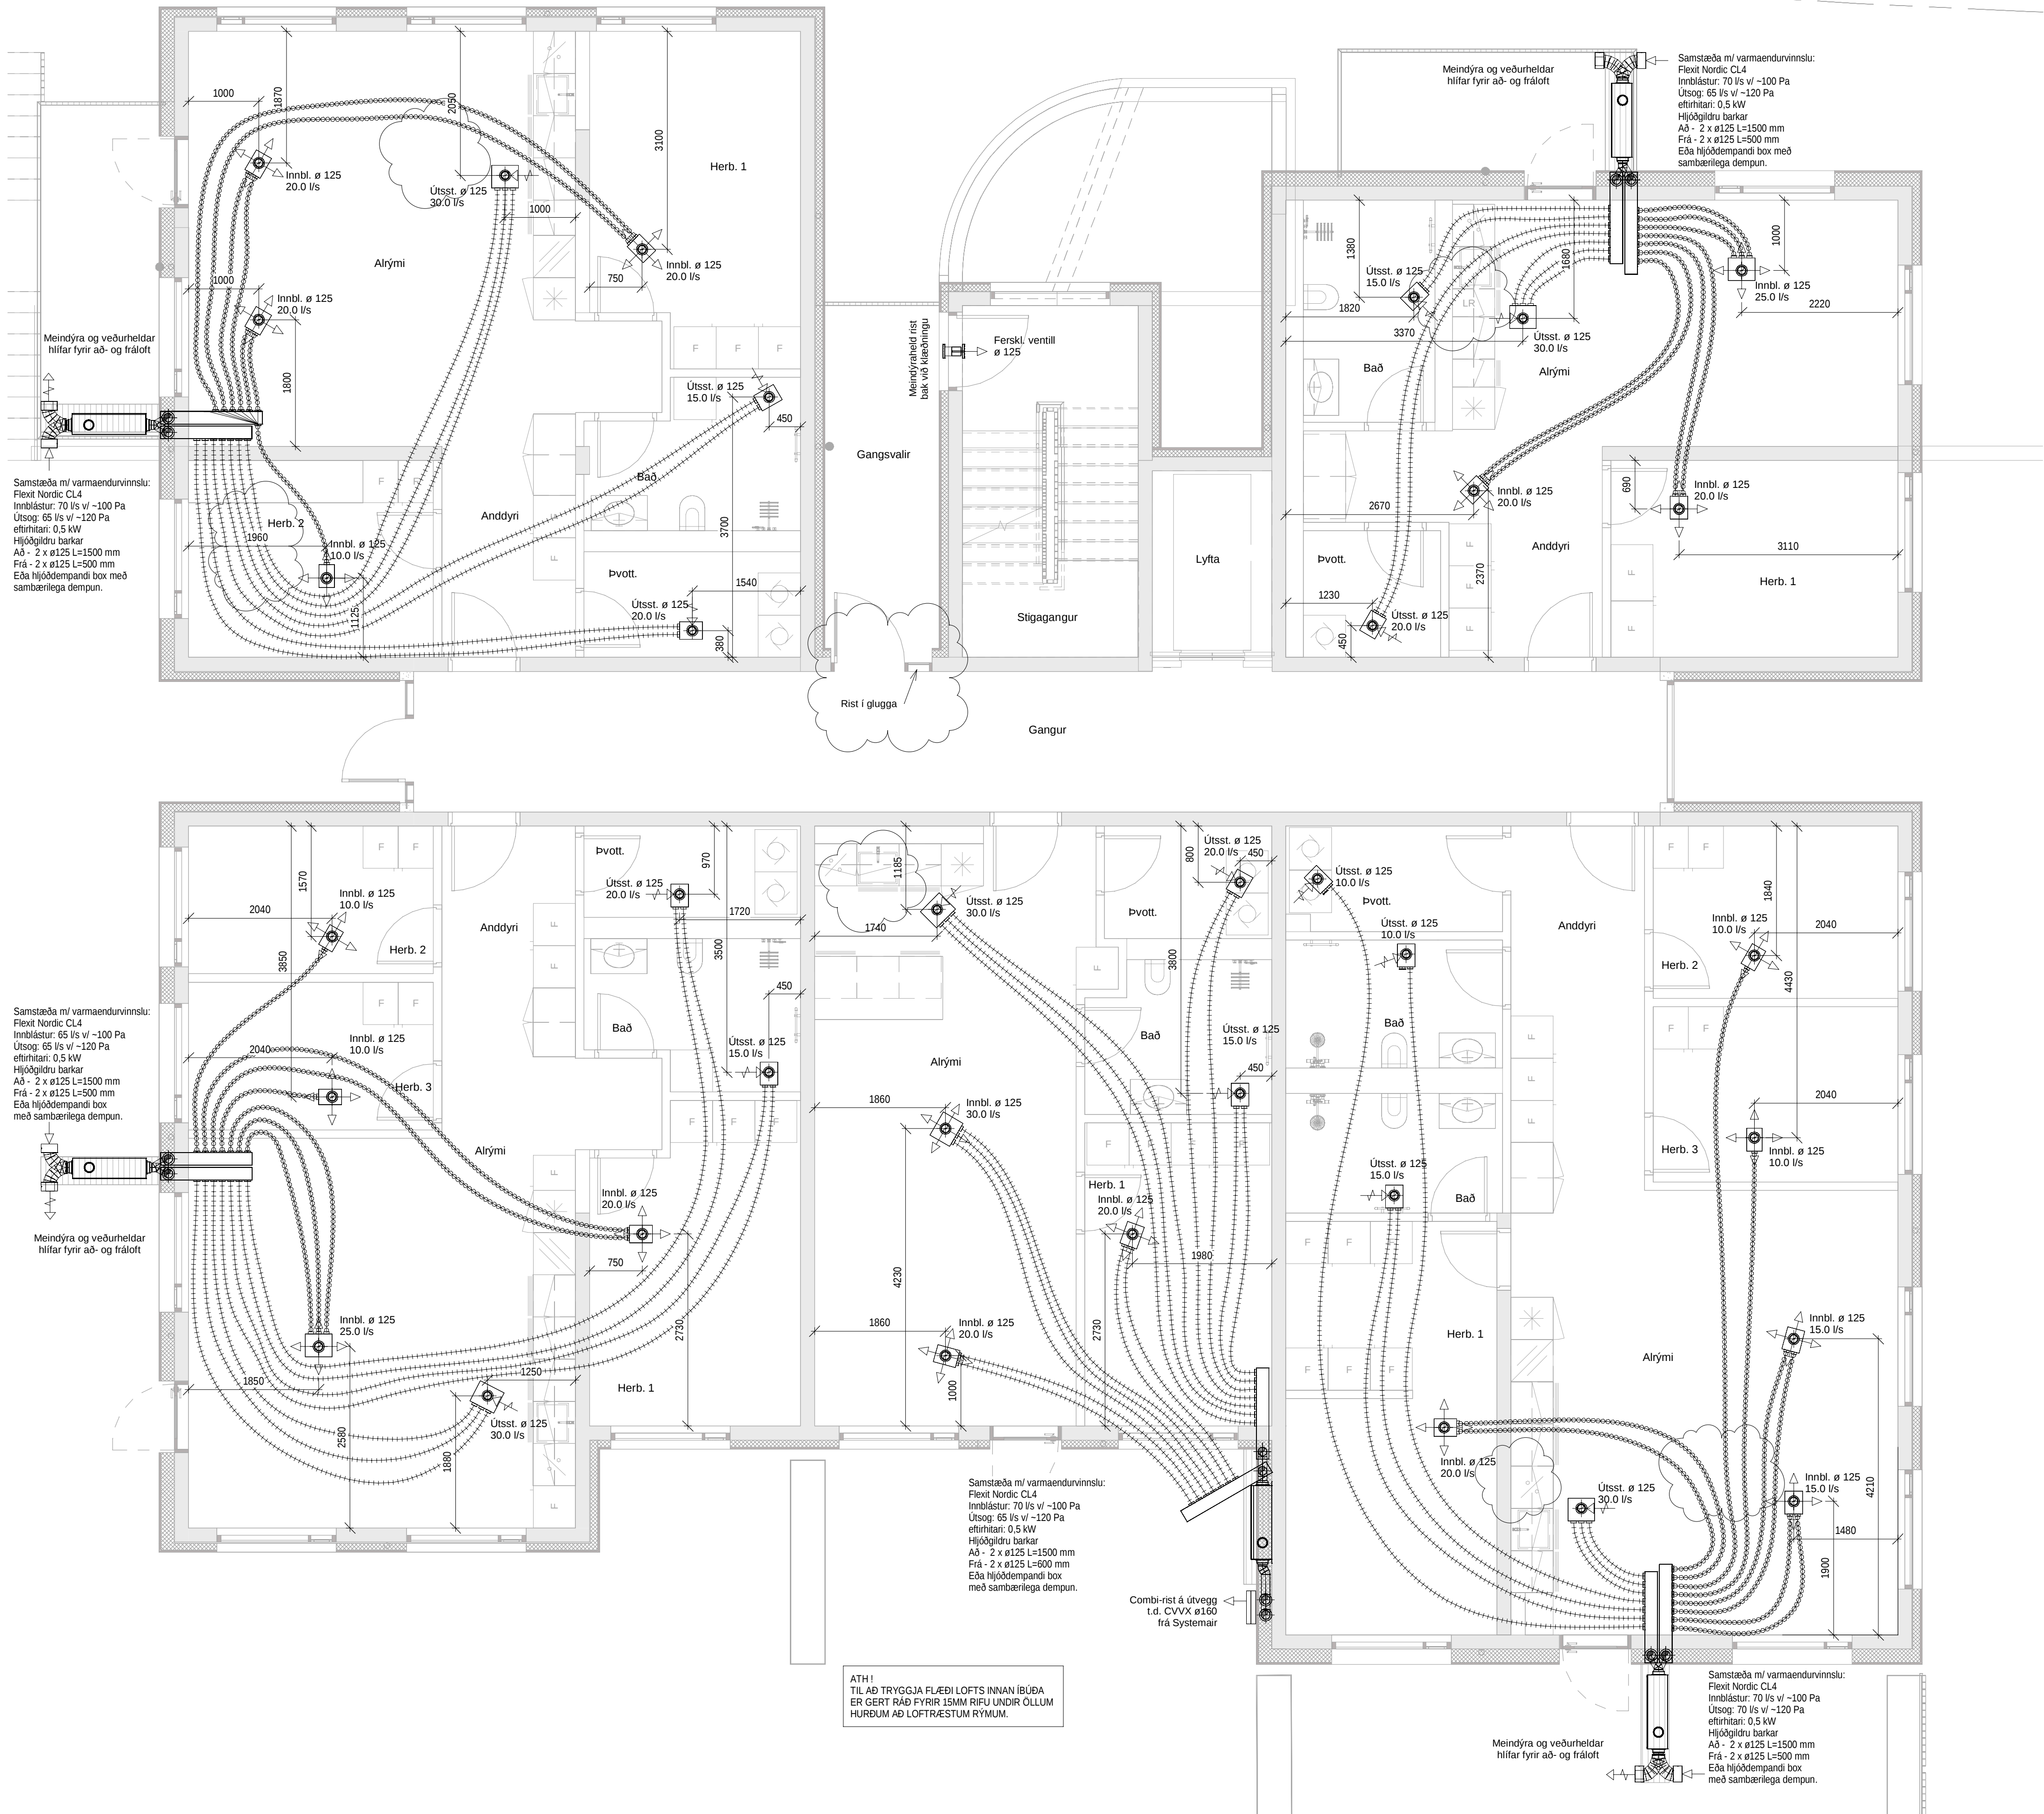

Útg.	Skýring	Dags.
A	Færslur á dreifurum m.t.t. lampaplans.	04.06.25
B	Rist í glugga í stað tûða.	17.07.26

Loftþræsing í íbúðum.

Loftþræsing í íbúðum.

Samstæðurnar eru með innbyggðri stýringu og eru með hjólvarmaskipti til varmaendurvinnslu, stæðurnar eru með rafmagnsefritihitara (0,5 kW), rakastig á innblásturslofti frá stæðum skal ekki fara undir 35%. Á innblásturslofti eru F7 loftslur en á útsogslofti M5 slur.


Samstæður skulu hólfaðar af með hjóðdempandi plötum, á öll rör frá samstæðu koma hjóðgludrubarkar 500 - 1500 mm langir, útkasts- og ferskloftsrör eru RAKAEINANGRUD.

Innsteyptir loftþræsibarkar eru Ø75 mm, þeir skulu lagðir ofan á neðri járngrind, almennt skal bil á milli róra ekki vera minna en 225 mm c/c. ekki skal leggja barka yfir rafmagnsdóðir, gólfniðurlöf eða annan búnað. Plastbarkarnir skulu uppfylla kröfur byggingarreglugerðar um brunavarnir og uppfylla brunaflokk B2.

Uppgöfning afköst á grunnmyndum eru hámarksafköst en kerfi eru að jafnaði keyrð á 60% afköstum.

Gert er ráð fyrir 15mm rífu undir öllum hurðum að loftþræstum rýmum.

- Ø75 Plastbarki innblástur
- Ø75 Plastbarki ferskloft
- Ø75 Plastbarki útsog

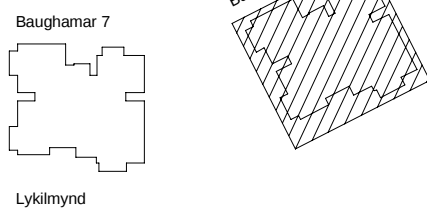

VEKTOR

hönnun og ráðgjöf

Síðumúla 3 - 108 Reykjavík - S: 554-6650

Sigurður Halsteinsson	Byggingartæknfr.	sigurdur@vektor.is	030659-7749
Emil Þ. Kregjansson	Orkuæknfr.	emil@vektor.is	280266-4539
Mardís M. Andersen	Byggingart.	mardis@vektor.is	020459-2999
Örn Arnarson	Byggingartæknfr.	orn@vektor.is	040964-2669
Ónór Jónsson	Bygginganvrkfr.	onor@vektor.is	270598-2719
Örn Jóhannesson	Byggingartæknfr.	ornjh@vektor.is	090883-5859

Verkefni: Baughamar 5-7, Hafnarfjörður


Loftþræsing
Grunnmynd 1. hæð, Hús 5

Hannað: EÞK/ÖJH Teknað: ÖJH

Mik: 1:50 Dags: 03/14/25

Samþykkt hönnuðar: Samþykkt hönnuðar / samræmingarhönnuðar: Tekn. nr.

Samþykkt aðalhönnuðar / samræmingarhönnuðar: L-406-1

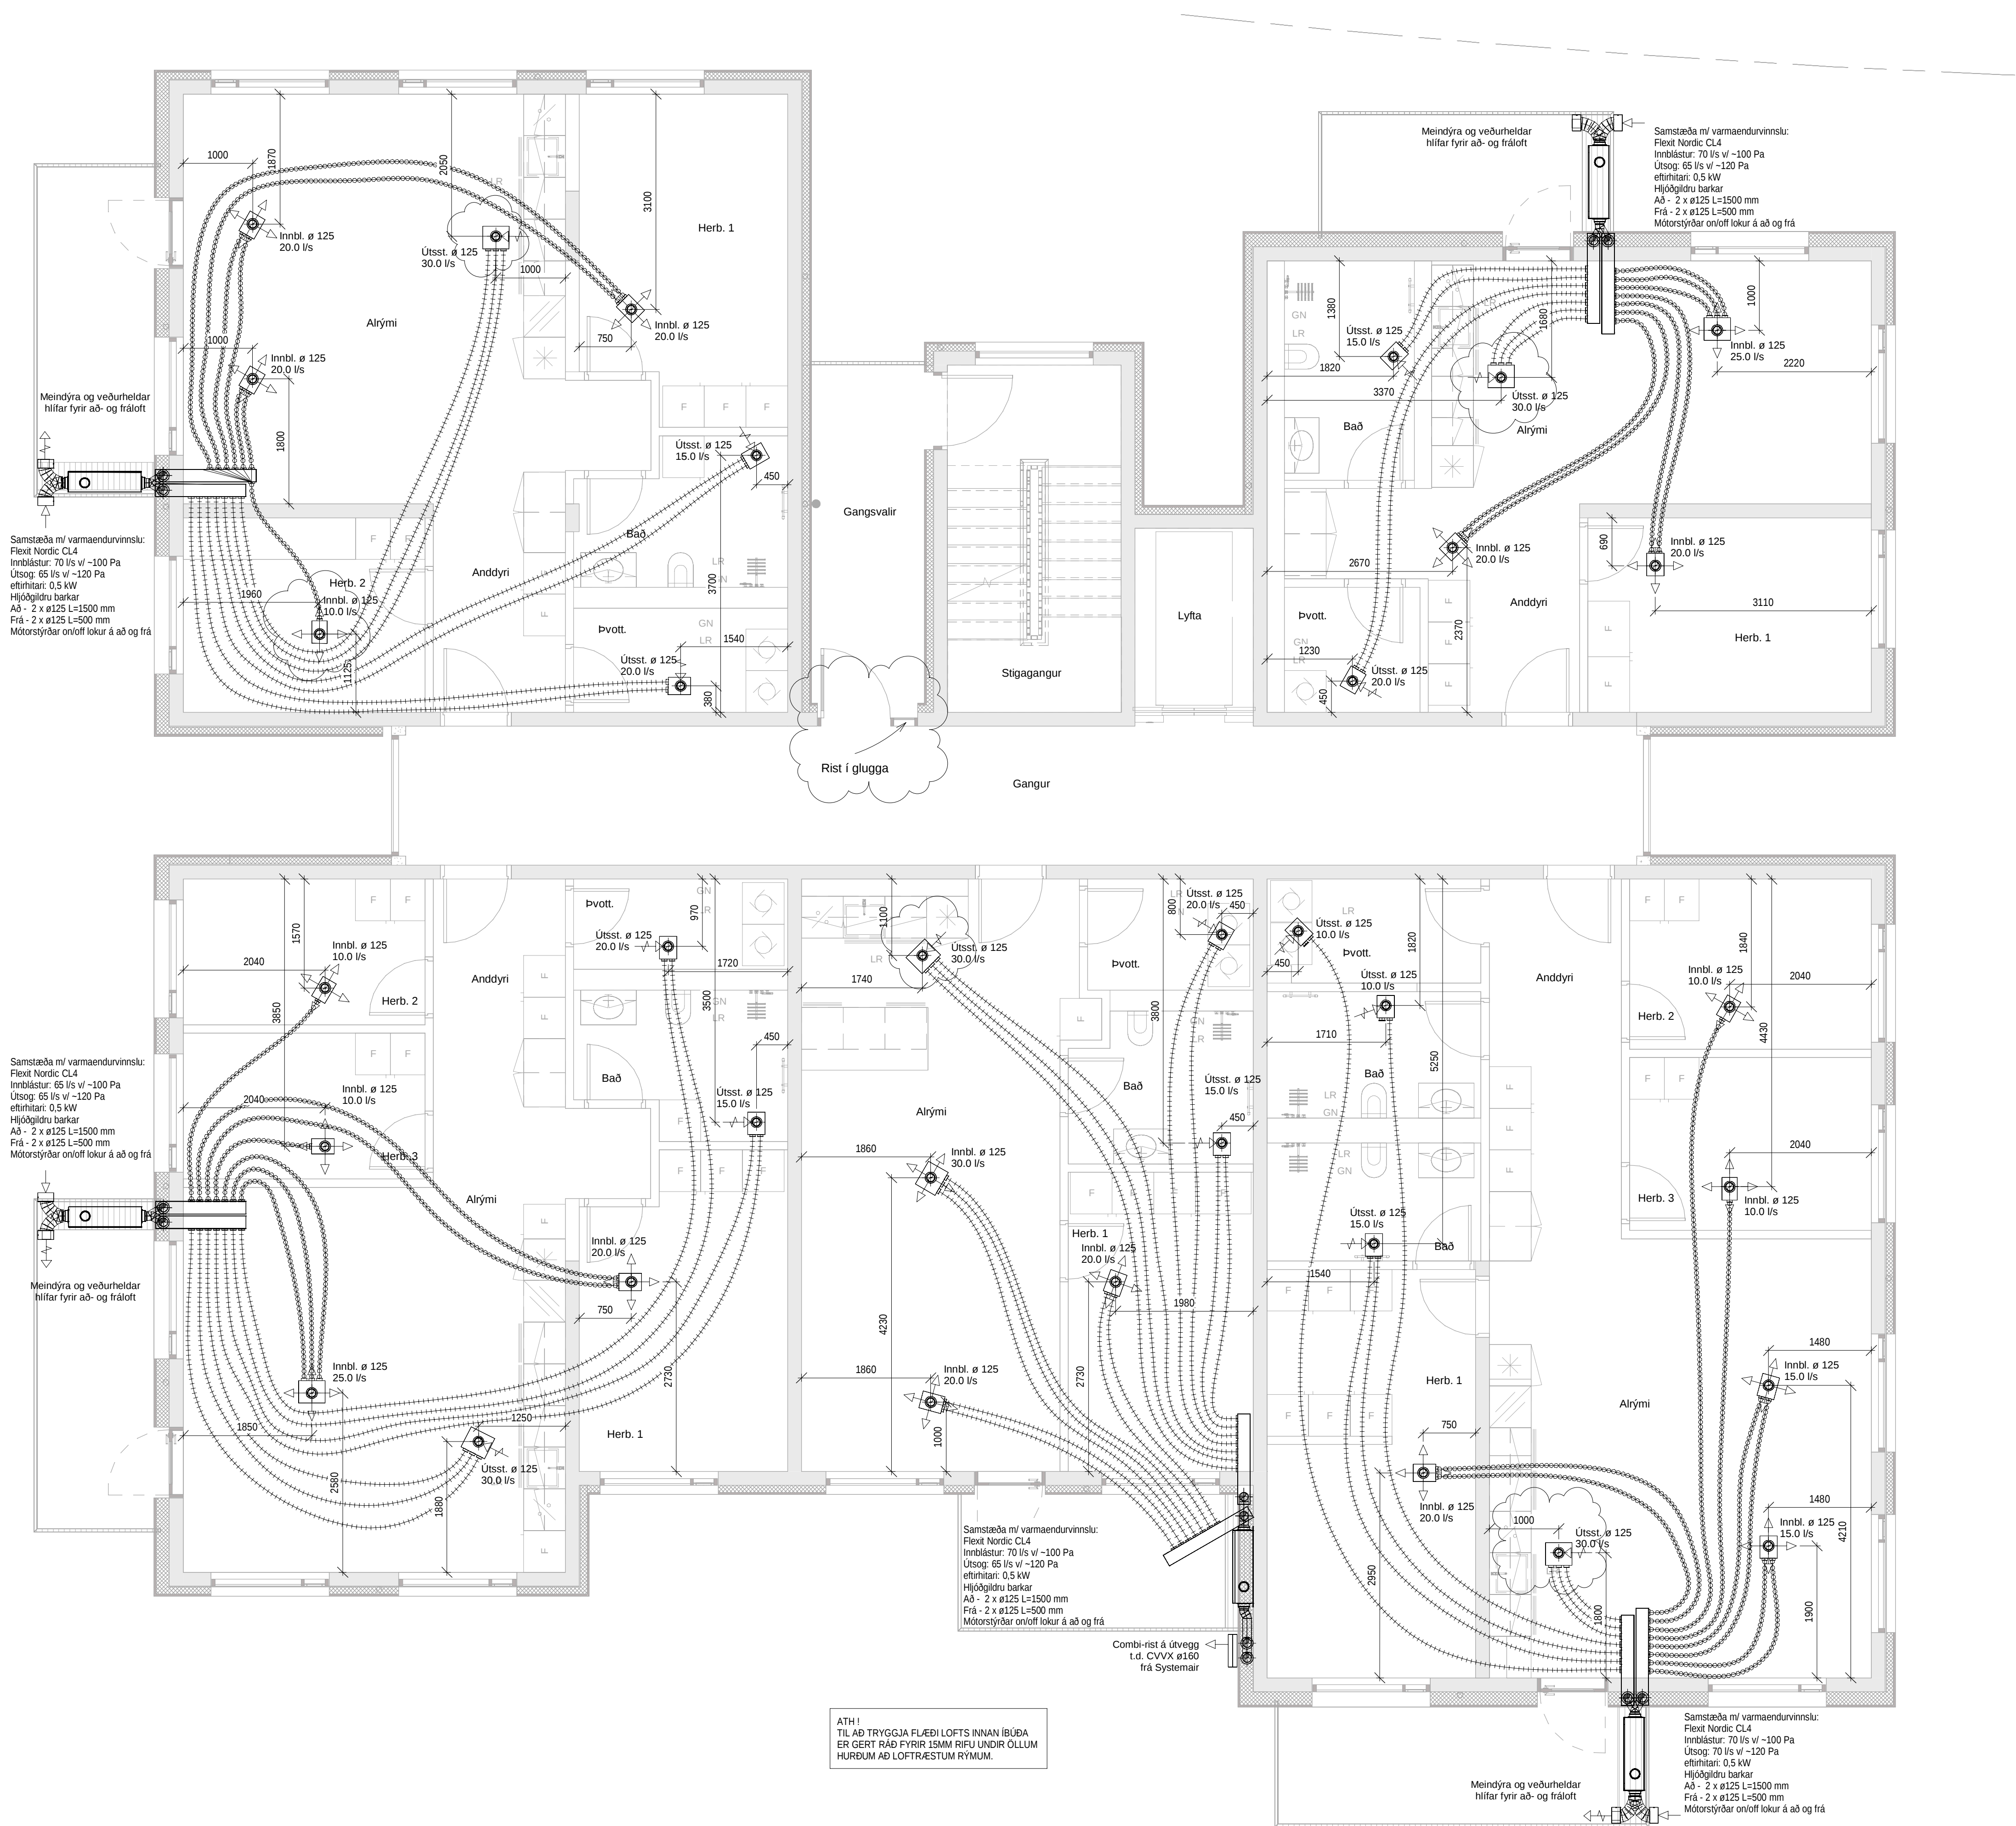

Útg.	Skýring	Dags.
A	Færslur á dreifurum m.t.t. lampaplans.	04.06.25
B	Rist í glugga í stað túða.	17.07.26

Loftræsing í íbúðum.

Loftræsing í íbúðum.

Samstæðurnar eru með innbyggðri stýringu og eru með hjólvarmaskipti til varmaendurvinnslu, stæðurnar eru með rafmagnseftirlitara (0,5 kW), rakastig á innblásturslofti frá stæðum skal ekki fara undir 35%. Á innblásturslofti eru F7 loftslur en á útsogslofti M5 slur.


Samstæður skulu hólfaðar af með hjóðdempandi plötum, á öll rör frá samstæðu koma hjóðglídrubarkar 500 - 1500 mm langir, útkasts- og ferskloftsrör eru RAKAEINANGRUD.

Innsteyptir loftræsibarkar eru Ø75 mm, þeir skulu lagðir ofan á neðri járngrind, almennt skal bil á milli róra ekki vera minna en 225 mm o.t.c. ekki skal leggja barka yfir rafmagnsdóðir, gólfniðurlöf eða annan búnað. Plastbarkarnir skulu uppfylla kröfur byggingarreglugerðar um brunavarnir og uppfylla brunaflokk B2.

Upppælin afköst á grunnmyndum eru hámarksafköst en kerfi eru að jafnaði keyrð á 60% afköstum.

Gert er ráð fyrir 15mm rifu undir öllum hurðum að loftræstum rýmum.

- ○ ○ ○ ○ ○ ○ ○ ○ ○ Ø75 Plastbarki innblástur
- ● ● ● ● ● ● ● ● ● Ø75 Plastbarki ferskloft
- ||||| Ø75 Plastbarki útsog

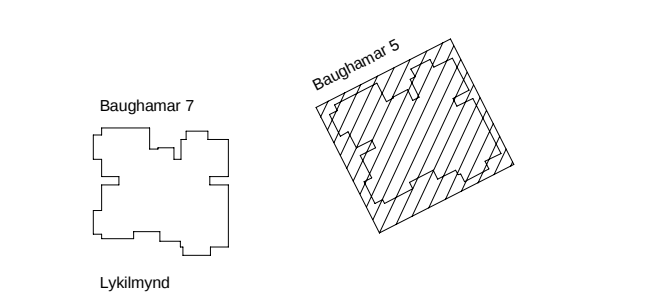

VEKTOR

hönnun og ráðgjöf

Síðumála 3 - 108 Reykjavík - S: 554-6650

Sigurður Halsteinnsson	Byggingartæknifr.	sigurdur@vektor.is	030859-7749
Emil Þ. Kregjansson	Orkuæðknifr.	emil@vektor.is	280266-4539
Mads M. Andersen	Byggingartæknifr.	mads@vektor.is	020459-2999
Óni Arnarson	Byggingartæknifr.	oni@vektor.is	040964-2669
Óni Arnarson	Byggingartæknifr.	oni@vektor.is	270588-2719
Óni Arnarson	Byggingartæknifr.	oni@vektor.is	090883-5859

Verkefni: Baughamar 5-7, Hafnarfjörður


Verkhúti: Loftræsing
Grunnmynd 5.hæð, Hús 5

Hannað: EÞK/ÖJH Teknað: ÖJH

Mkv: 1:50 Dags: 03/17/25

Samþykkt hönnuðar: Tekn. nr.

Samþykkt aðalfönnuðar / samræmingarhönnuðar: L-414-5

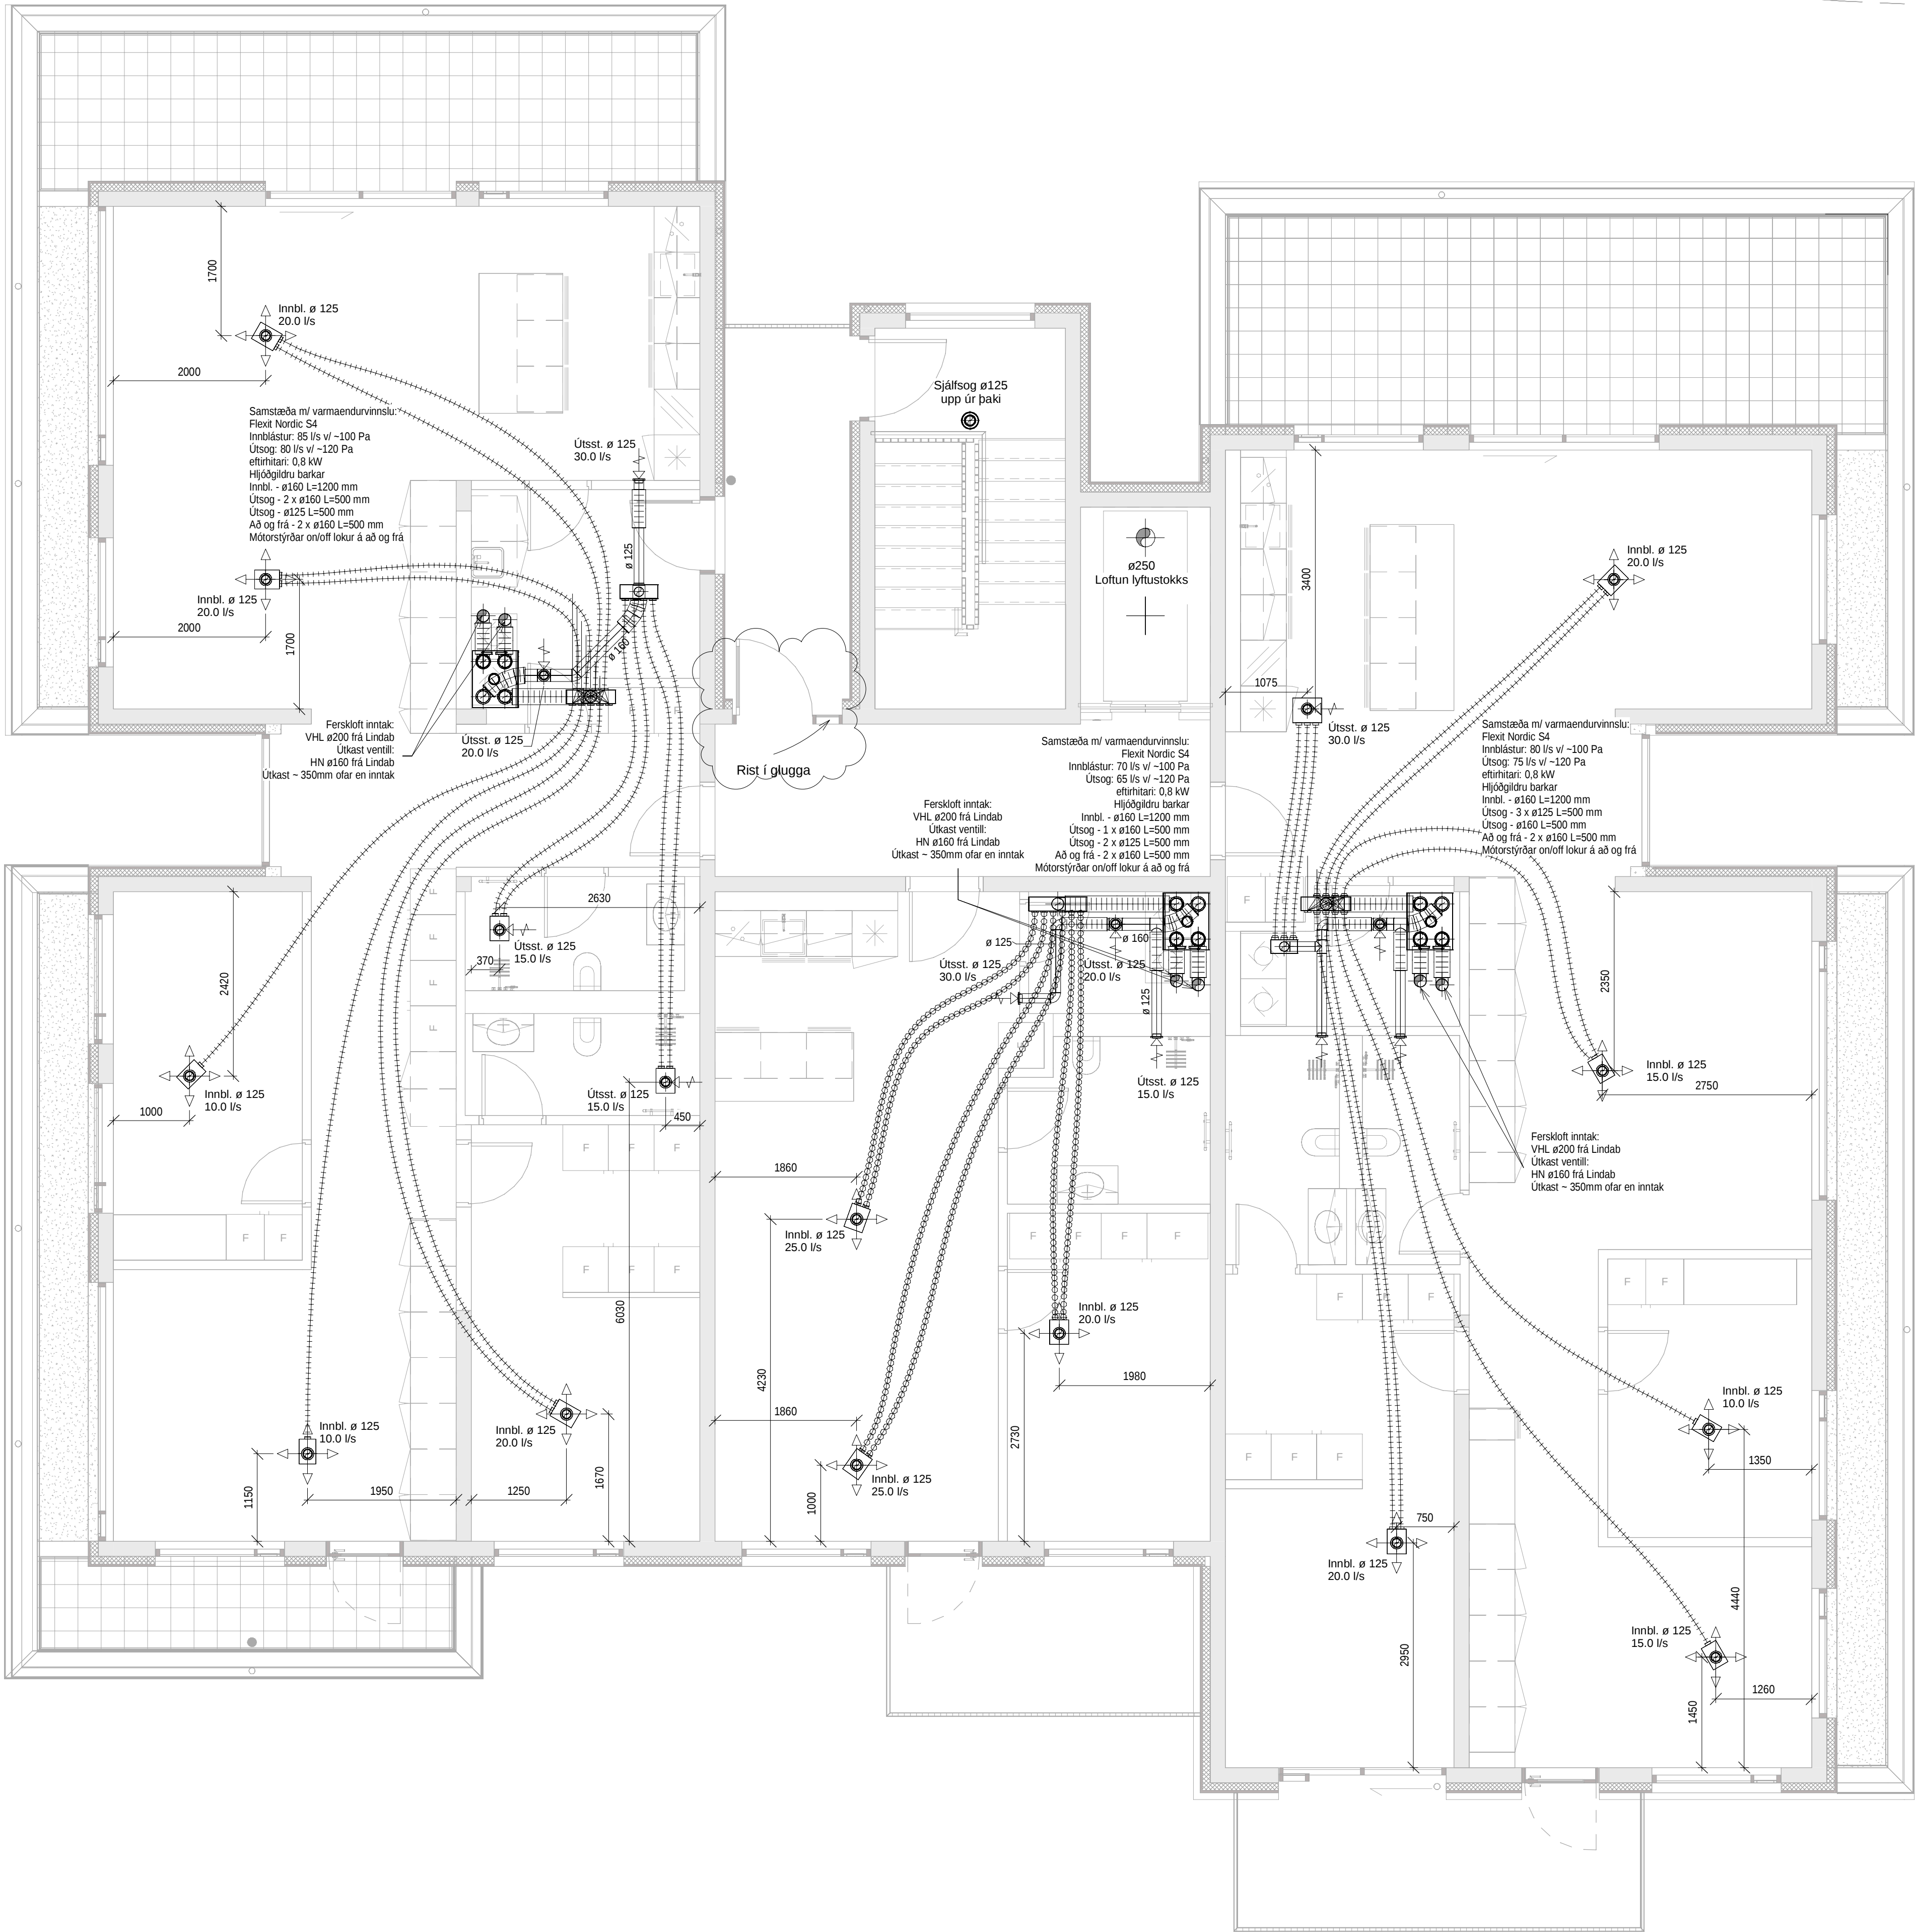

Útg.	Skýring	Dags.
A	Rist í glugga í stað túða.	17.07.26

Loftræsing í íbúðum.

Loftræsing í íbúðum.

Samstæðurnar eru með innbyggðri stýringu og eru með hjólvarmaskipti til varmaendurvinnslu, stæðurnar eru með rafmagnseftirlitara (0,5 kW), rakastig á innblásturslofti frá stæðum skal ekki fara undir 35%. Á innblásturslofti eru F7 loftslur en á útsogslofti M5 slur.


Samstæður skulu hálfaðar af með hjóðdempandi plötum, á öll rör frá samstæðu koma hjóðgildrubarkar 500 - 1500 mm langir, útkasts- og ferskloftsrör eru RAKAEINANGRUD.

Innsteyptir loftræsisbarkar eru Ø75 mm, þeir skulu lagðir ofan á neðri járngrind, almennt skal bil á milli róra ekki vera minna en 225 mm c/c, ekki skal leggja barka yfir rafmagnsdóssir, gólfniðurlöf eða annan búnað. Plastbarkarnir skulu uppfylla kröfur byggingarreglugerðar um brunavarnir og uppfylla brunaflokk B2.

Uppgælin afköst á grunnmyndum eru hámarksafköst en kerfi eru að jafnaði keyrð á 60% afköstum.

Gert er ráð fyrir 15mm rifu undir öllum hurðum að loftræstum rýmum.

- Ø75 Plastbarki innblástur
- Ø75 Plastbarki ferskloft
- Ø75 Plastbarki útsog

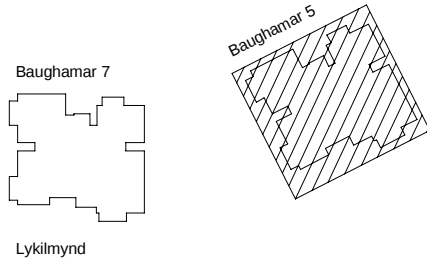

VEKTOR

hönnun og ráðgjöf

Síðumúla 3 - 108 Reykjavík - S: 554-6650

Sigurður Halsteinnsson	Byggingartæknfr.	sigurdur@vektor.is	030659-7749
Emil Þ. Kraglason	Orkuæknfr.	emil@vektor.is	280266-4539
Martín M. Andersen	Byggingart.	martin@vektor.is	020459-2989
Órn Arnarson	Byggingartæknfr.	orn@vektor.is	040964-2669
Ónór Jónsson	Bygginganvrkfr.	onor@vektor.is	270598-2719
Órn Jóhannesson	Byggingartæknfr.	ornjh@vektor.is	090883-5859

Verkefni: Baughamar 5-7, Hafnarfjörður

Verkhúti: Loftræsing
Grunnmynd 6.hæð, Hús 5

Hannað:	Teknað:
EÞK/ÖJH	ÖJH
Mkv:	Dags:
1:50	03/17/25
Samþykkt hönnuðar:	Tekn. nr.

Samþykkt aðalhönnuðar / samræmingarhönnuðar: L-416-6