



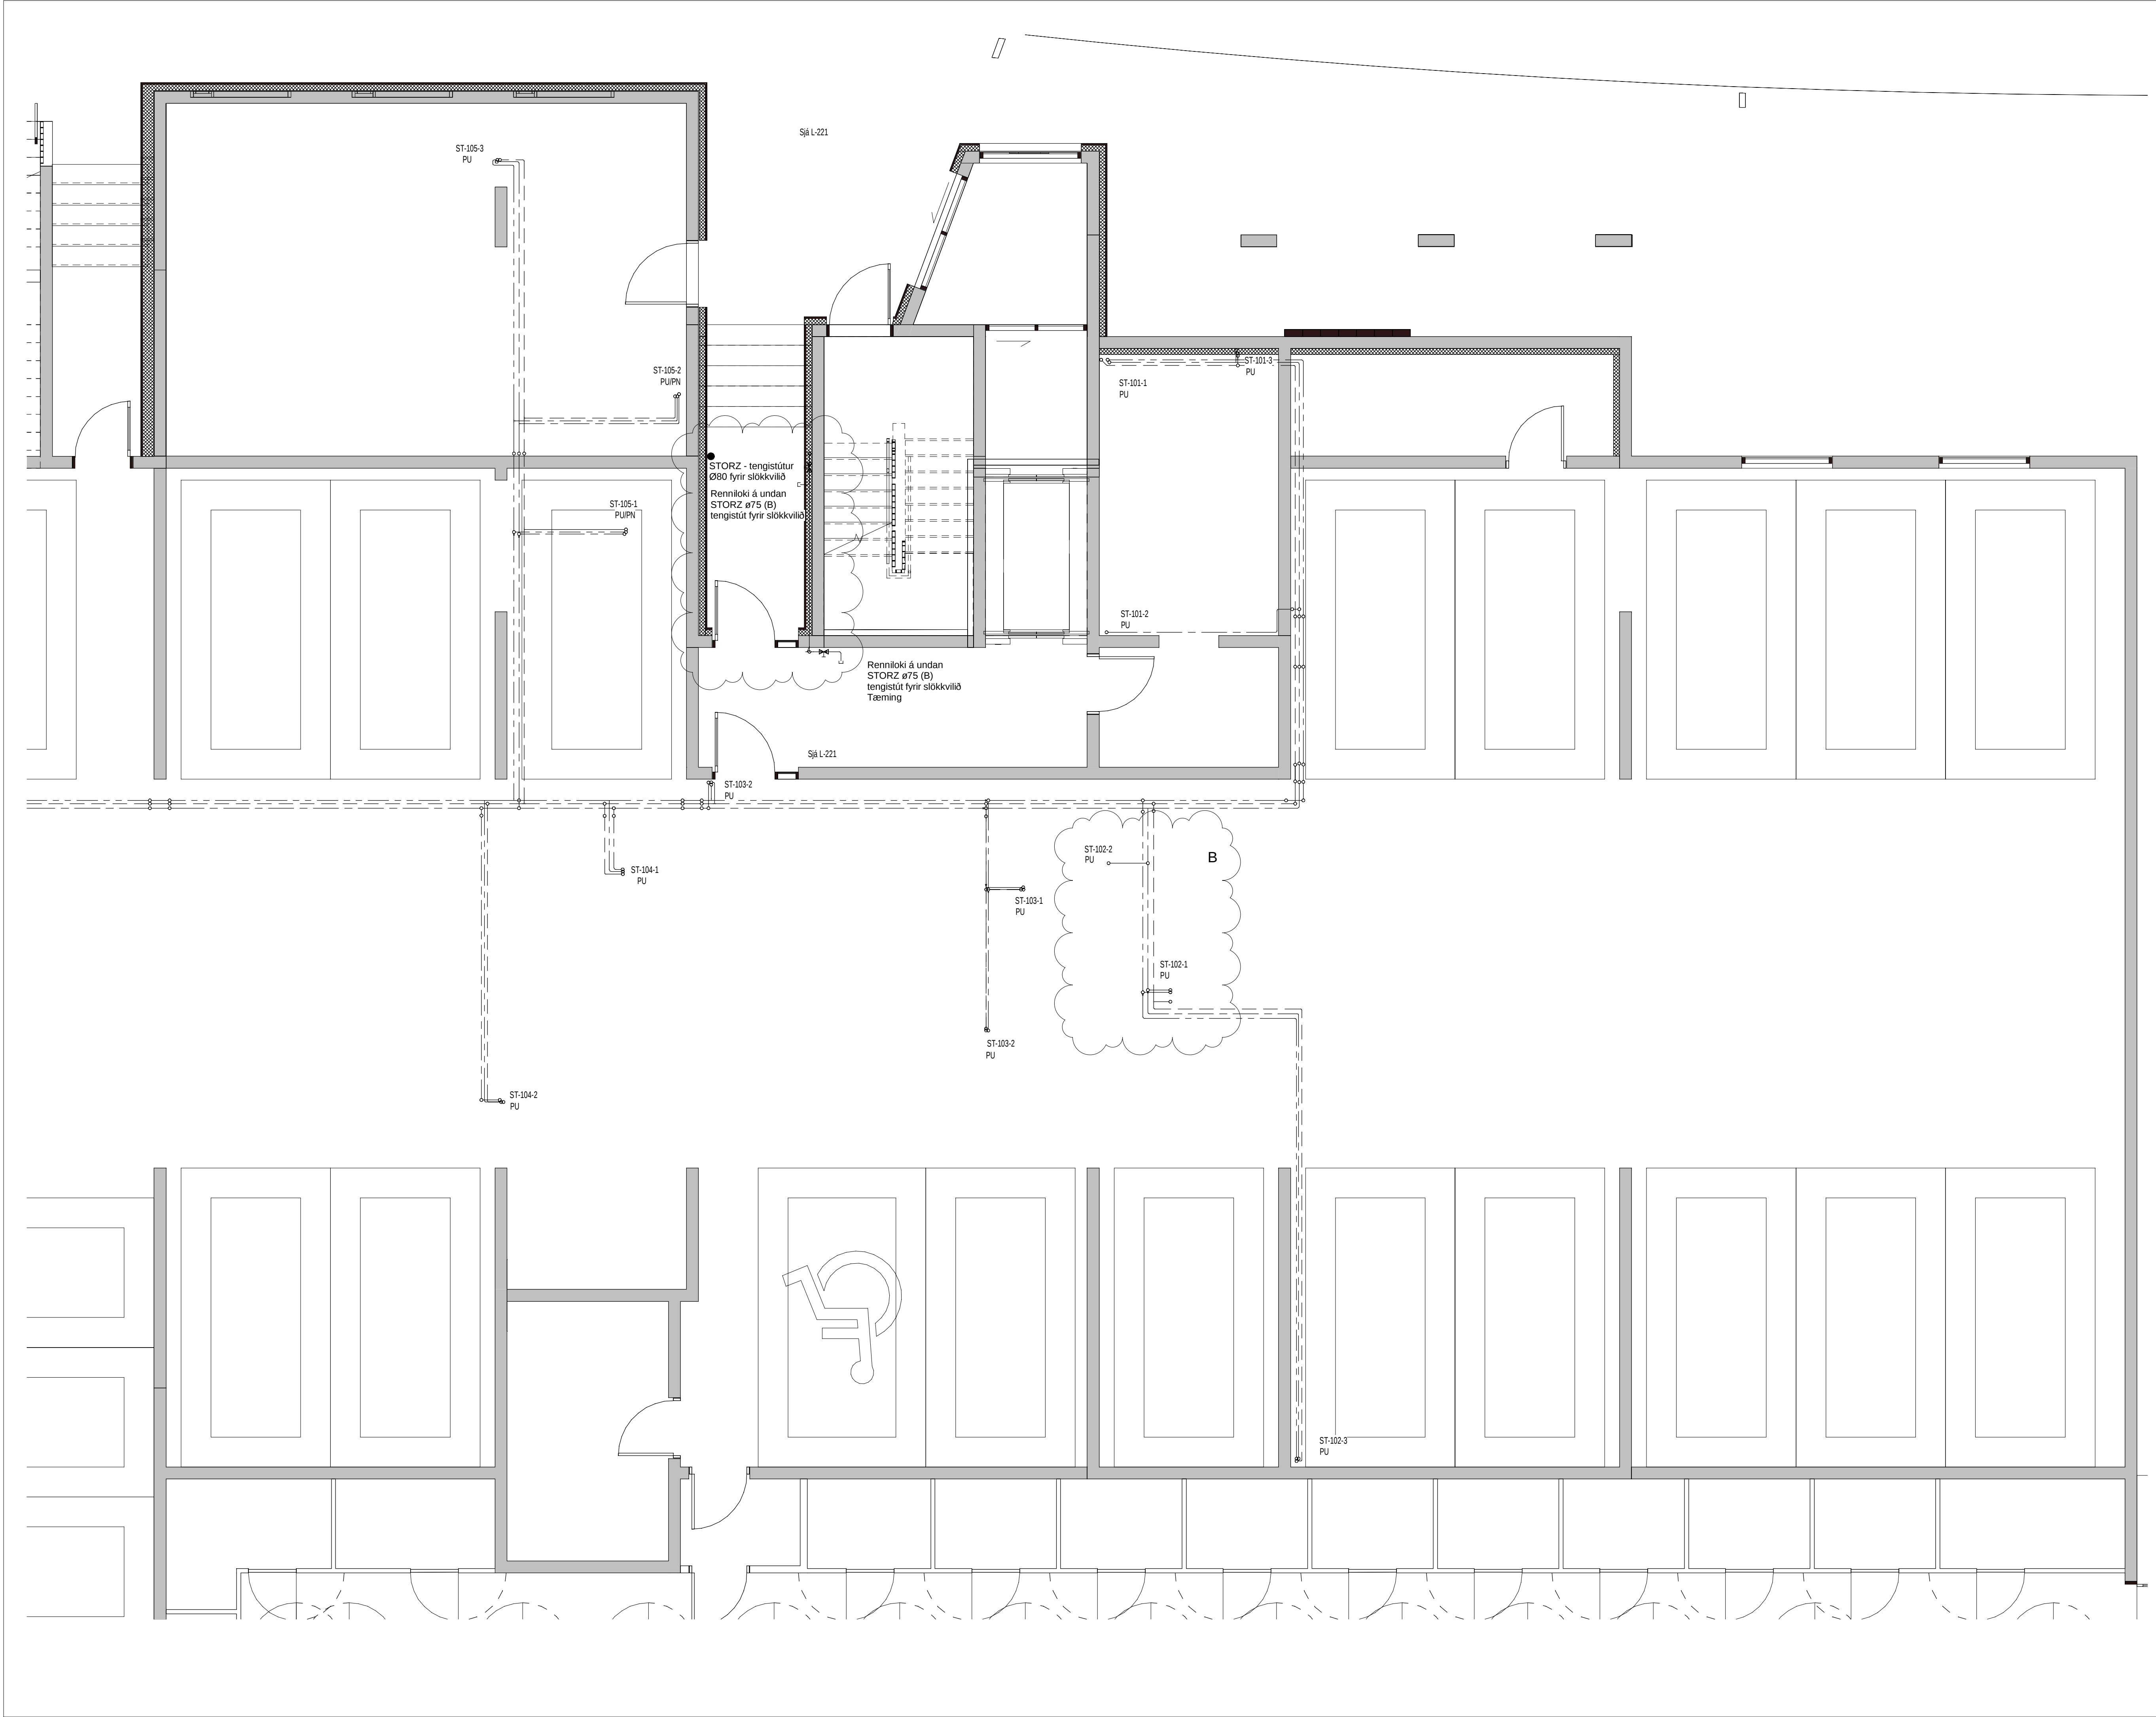

Útg.	Skýring	Dags.
A	Stigleiðsla færð í húsi 5	07.08.25
B	Lagnir aðlagðar að breyttu fyrirkomulagi	17.07.26

Þvermál lagna				
Nafnmál	Á tekn.	Pex	Al/pex	Rústfr.
DN12	Ø16	Ø16*2,2	Ø16,2*2,6	Ø15*1,0
DN15	Ø20	Ø20*2,8	Ø20*2,9	Ø18*1,0
DN20	Ø25	Ø25*3,5	Ø25*3,7	Ø22*1,2
DN25	Ø32	Ø32*4,4	Ø32*4,7	Ø28*1,2
DN32	Ø40	Ø40*5,5	Ø40*6,0	Ø35*1,5
DN40	Ø50	Ø50*6,9	/	Ø42*1,5

TENGILAGNIR	Ø
SB/BK	20
HL	16
SV	20
VS	16
PV	16
EV	16

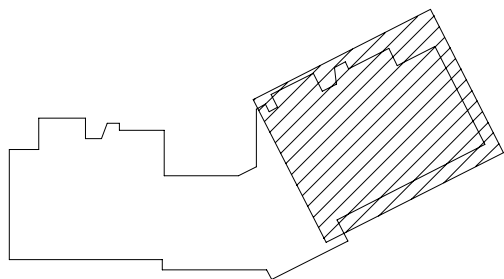

Lykilmynd

VEKTOR
hönnun og ráðgjöf

Síðumúla 3 - 108 Reykjavík - S: 554-6650

Sigurður HalsteinnssonByggingarteknfr.sigurdur@vektor.is030859-7749
EinnirKreppjassonDrúgtektr.emil@vektor.is280268-4539
Mardis M. AndersenByggingarfr.mardis@vektor.is020459-2989
Örn ArnarsonByggingarteknfr.orn@vektor.is040964-2669
Örnar JónssonBygginganverkfr.ornar@vektor.is270588-2719
Örn JóhannessonByggingarteknfr.ornjh@vektor.is090883-5859

Verkefni:
Baughamar 5-7, Hafnarfjörður

Verkhúti:
Neysluvatn
Grunnmynd kj. hús 5

Hannað:
EÞK/ÖJH


Teknað:
MA

Mkr:
As indicated

Dags:
01.12.2024

Samþykkt hönnuðar:
Samþykkt aðalhönnuðar / samræmingarhönnuðar:

Tekn.nr.
L-201-0

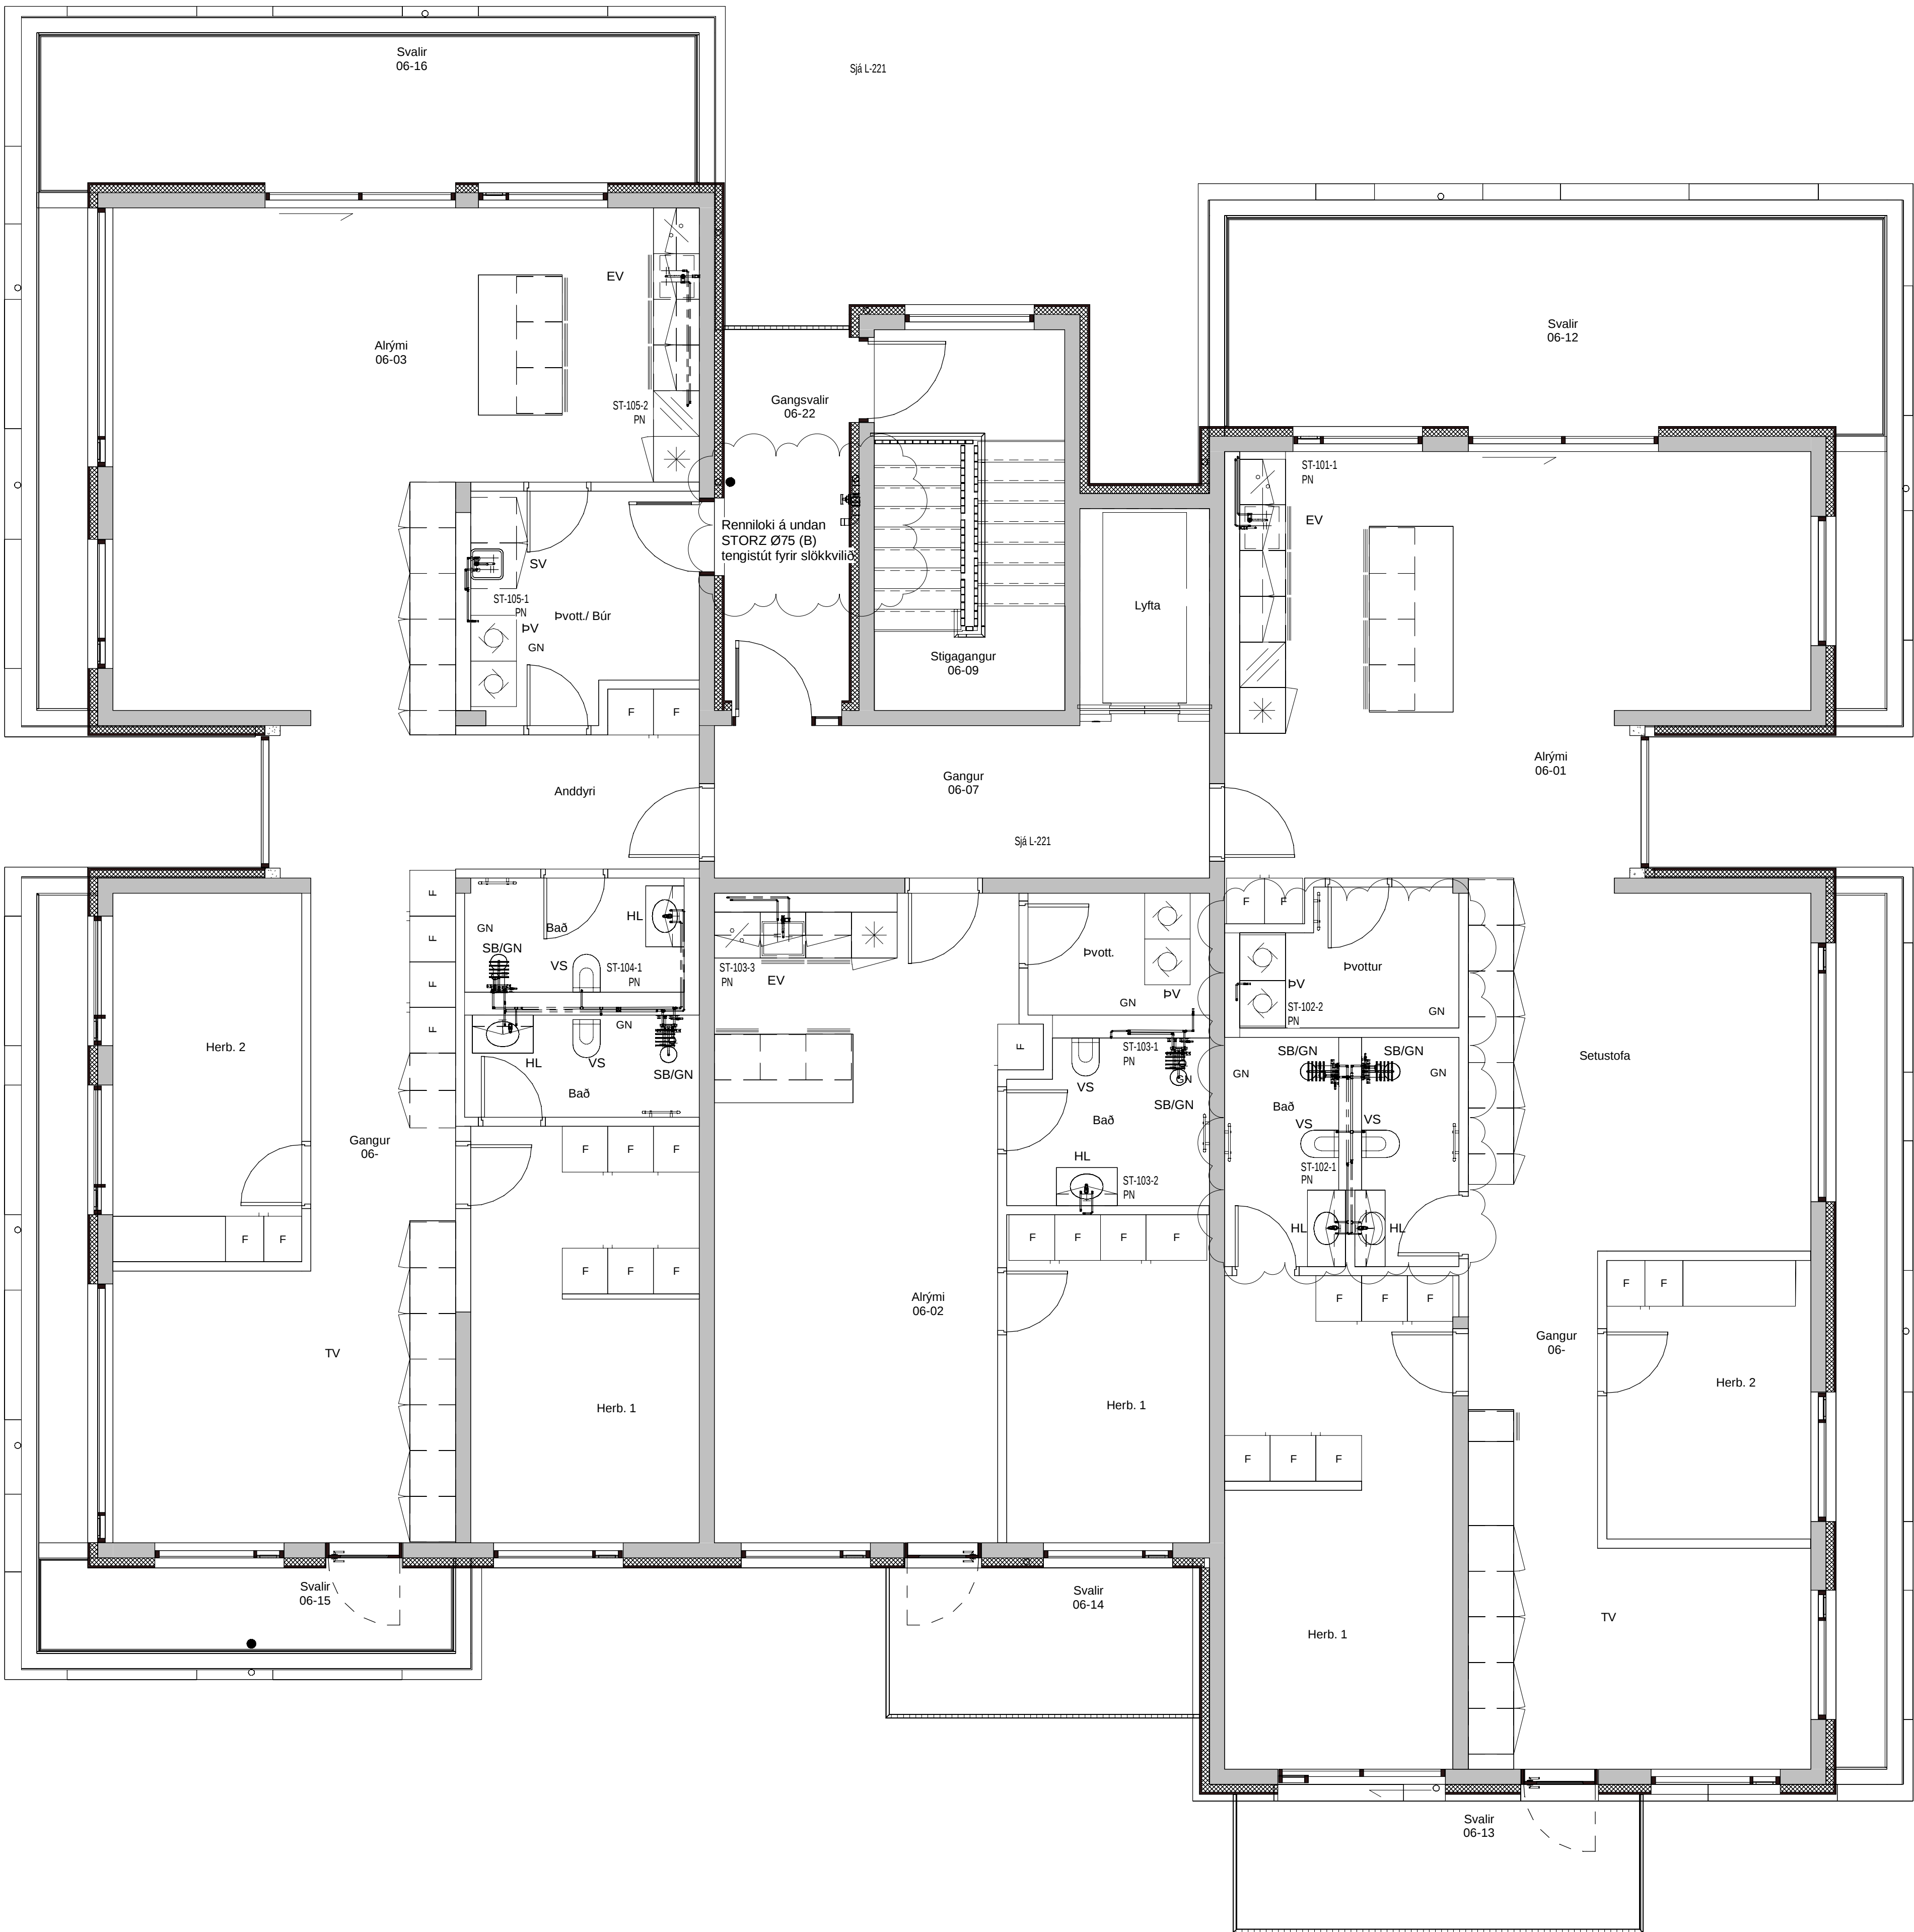

Útg.	Skýring	Dags.
A	Stigleiðsla færð í húsi 5	07.08.25
B	Lagnir aðlagðar að breyttu fyrirkomulagi	17.07.26

VEKTOR

hönnun og ráðgjöf

Síðumúla 3 - 108 Reykjavík - S: 554-6650

Sigurður Halsteinnsson	Byggingartæknfr.	sigurdur@vektor.is	030855-7749
Emil Þ. Kristjánsson	Orkuæðfr.	emil@vektor.is	280269-4539
Martín M. Andersen	Byggingafr.	martin@vektor.is	020459-2989
Órn Arnarson	Byggingartæknfr.	orn@vektor.is	040964-2669
Ónór Jónsson	Bygginganæfr.	onor@vektor.is	270588-2719
Órn Jóhannesson	Byggingartæknfr.	ornjh@vektor.is	090883-5859

Verkefni:
Baughamar 5-7, Hafnarfjörður


Verkhúti:
Neysluvatn
6.hæð hús 7

Hannað: EÞK/ÖJH Teknað: MA

Mkv: 1:50 Dags: 01.12.2024

Samþykkt hönnuðar: Samþykkt hönnuðar / samræmingarhönnuðar: Telkn.nr.

Samþykkt aðalhönnuðar / samræmingarhönnuðar: L-215-6

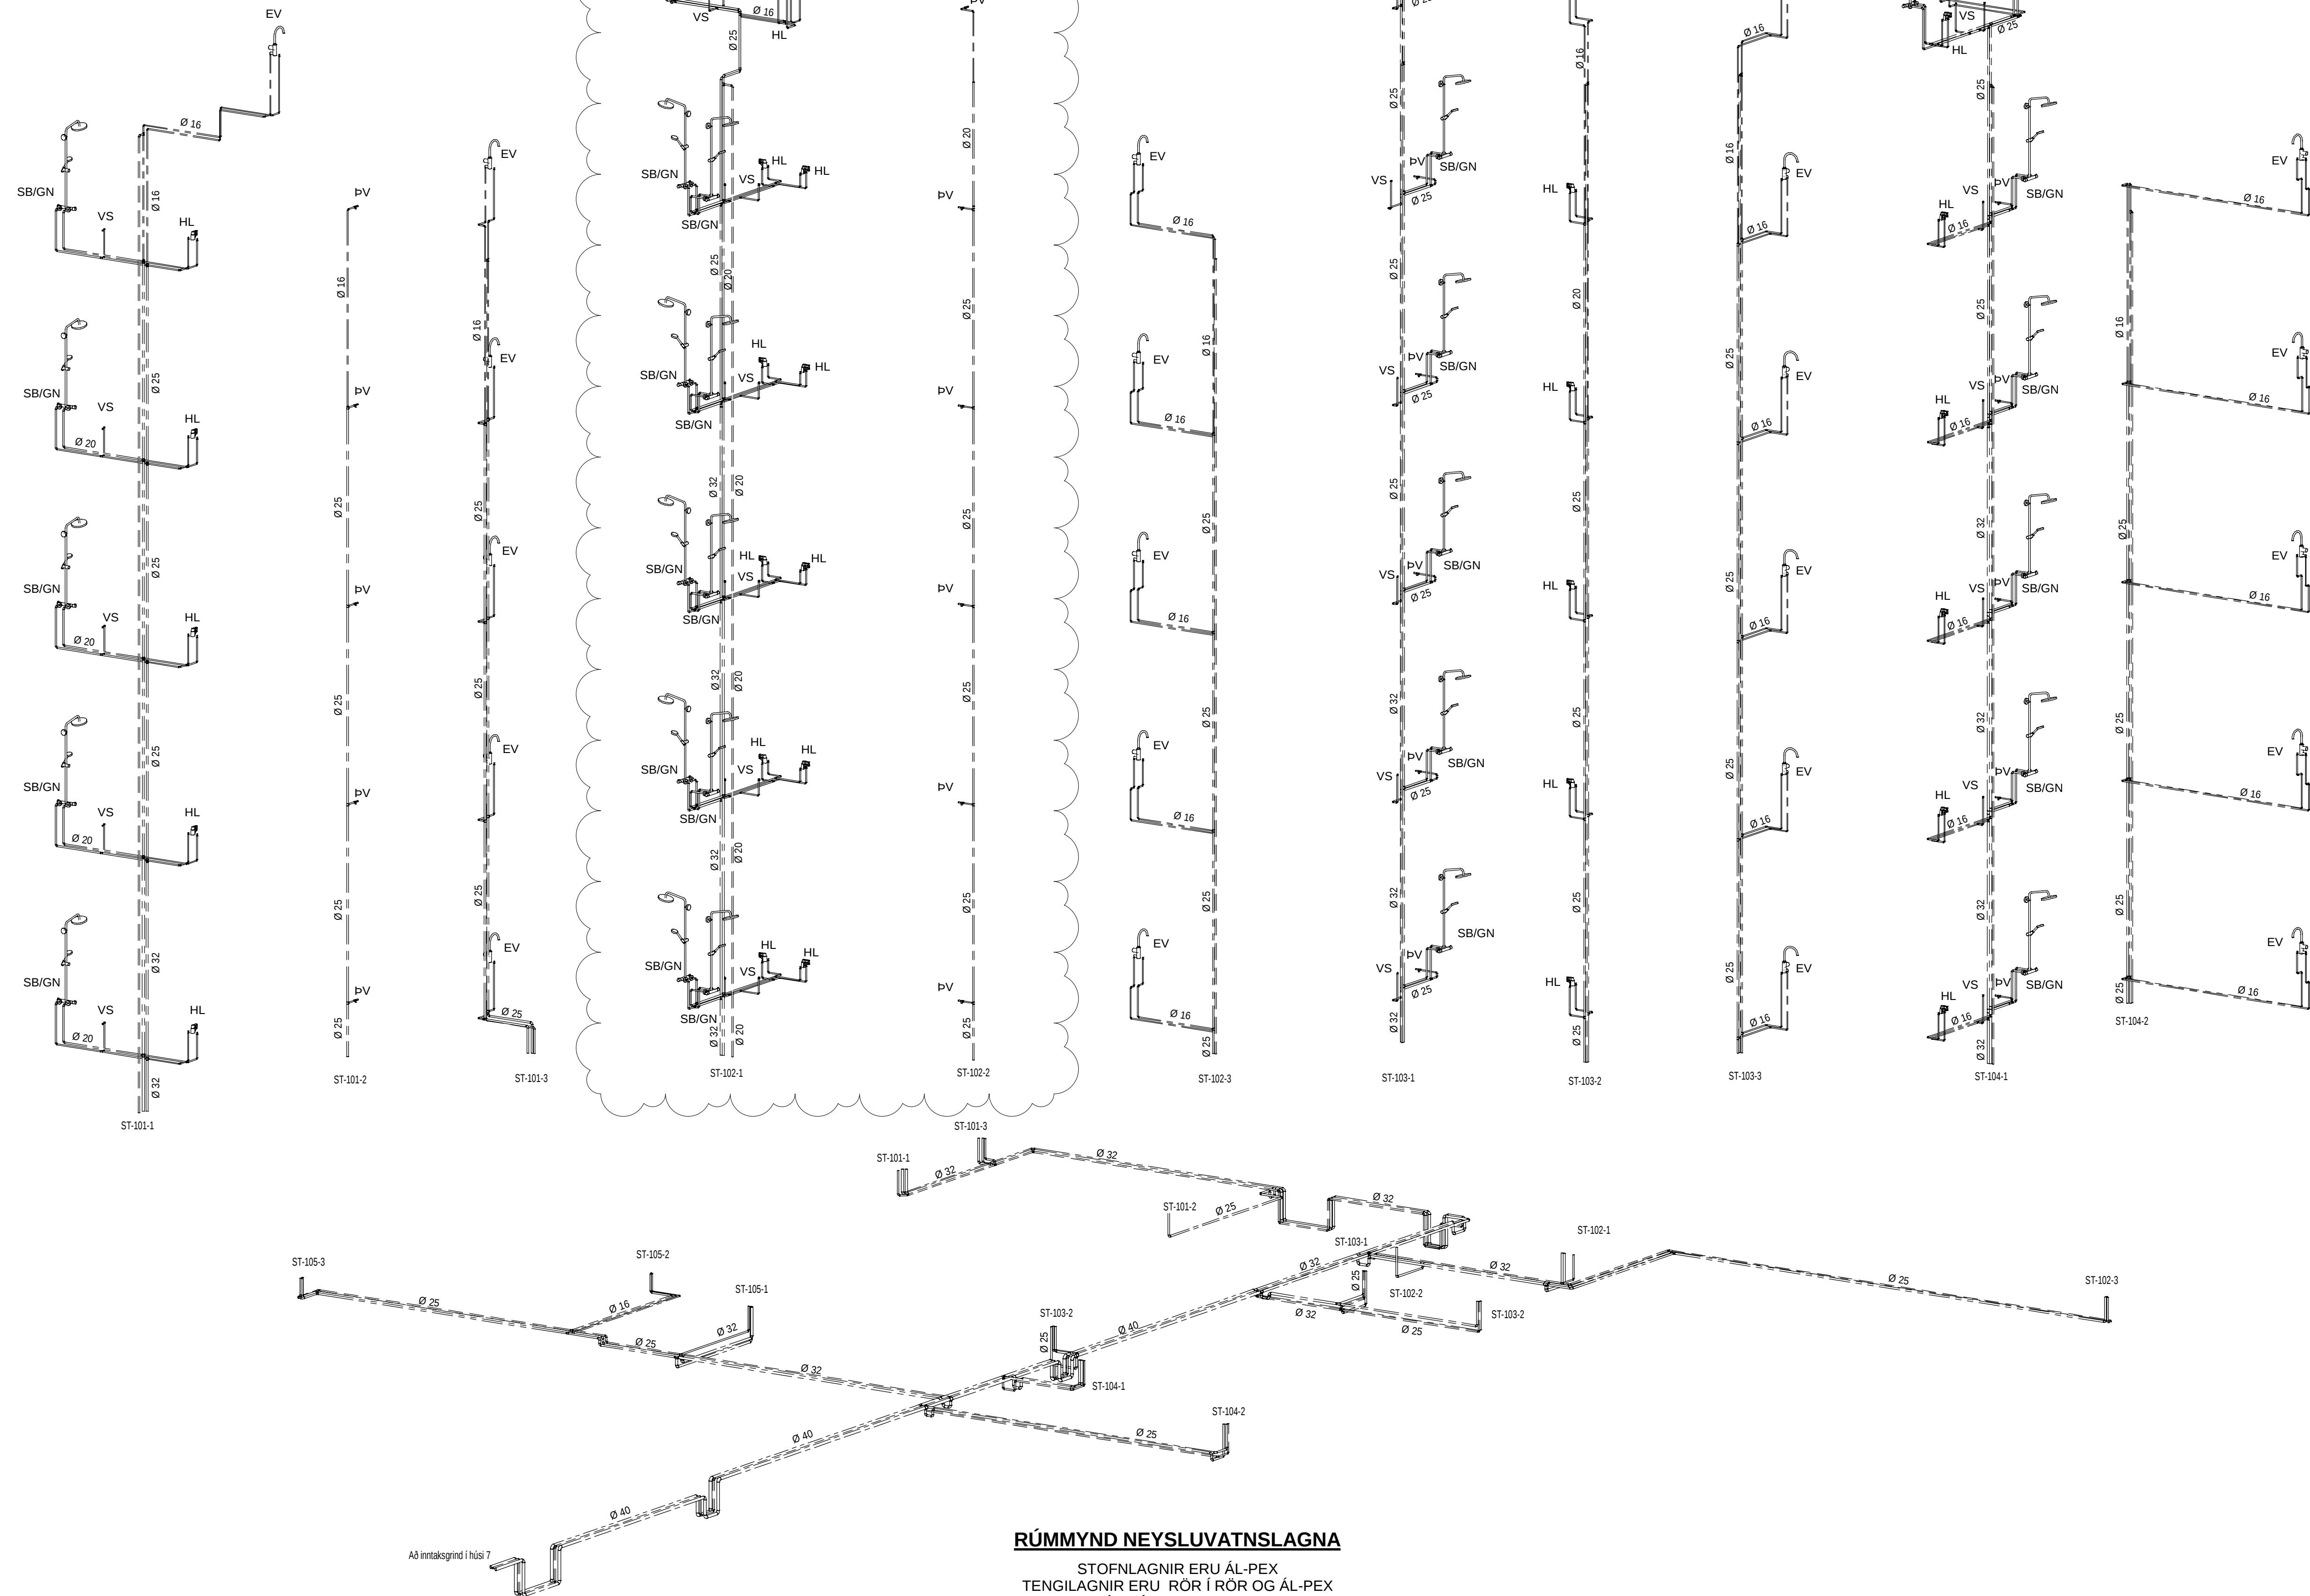

RÚMMYND NEYSLUVATNSLAGNA

STOFNLAGNIR ERU AL-PEX
TENGILAGNIR ERU RÖR Í RÖR OG AL-PEX
SJA SKÝRINGABLAÐ L-01

Útg.	Skýring	Dags.
A	Lagnir aðlagðar að breyttu fyrirkomulagi	17.07.26

VEKTOR

hönnun og ráðgjöf


Síðumúla 3 - 108 Reykjavík - S: 554-6650

Sigurður Halsteinnsson	Byggingarteknfr.	sigurdur@vektor.is	030859-7749
Emil Þ. Kreslajsson	Orkuþeknfr.	emil@vektor.is	280268-4539
Martín M. Andersen	Byggingarfr.	martin@vektor.is	020459-2989
Órn Arnarson	Byggingarteknfr.	orn@vektor.is	040964-2669
Ónór Jónsson	Bygginganverkfr.	onor@vektor.is	270598-2719
Órn Jóhannesson	Byggingarteknfr.	ornjh@vektor.is	090883-5859

Verkefni:	Baughamar 5-7, Hafnarfjörður		
Verkhúti:	Neysluvatn		
	Rúmmynd hús 5		
Hannað:	Teknað:		
EÞK/ÖJH	MA		
Mkv:	Dags:		
1:50	01.12.2024		
Samþykkt hönnuðar:	Tekn.nr.		

Samþykkt aðalhönnuðar / samræmingarhönnuðar:

L-217

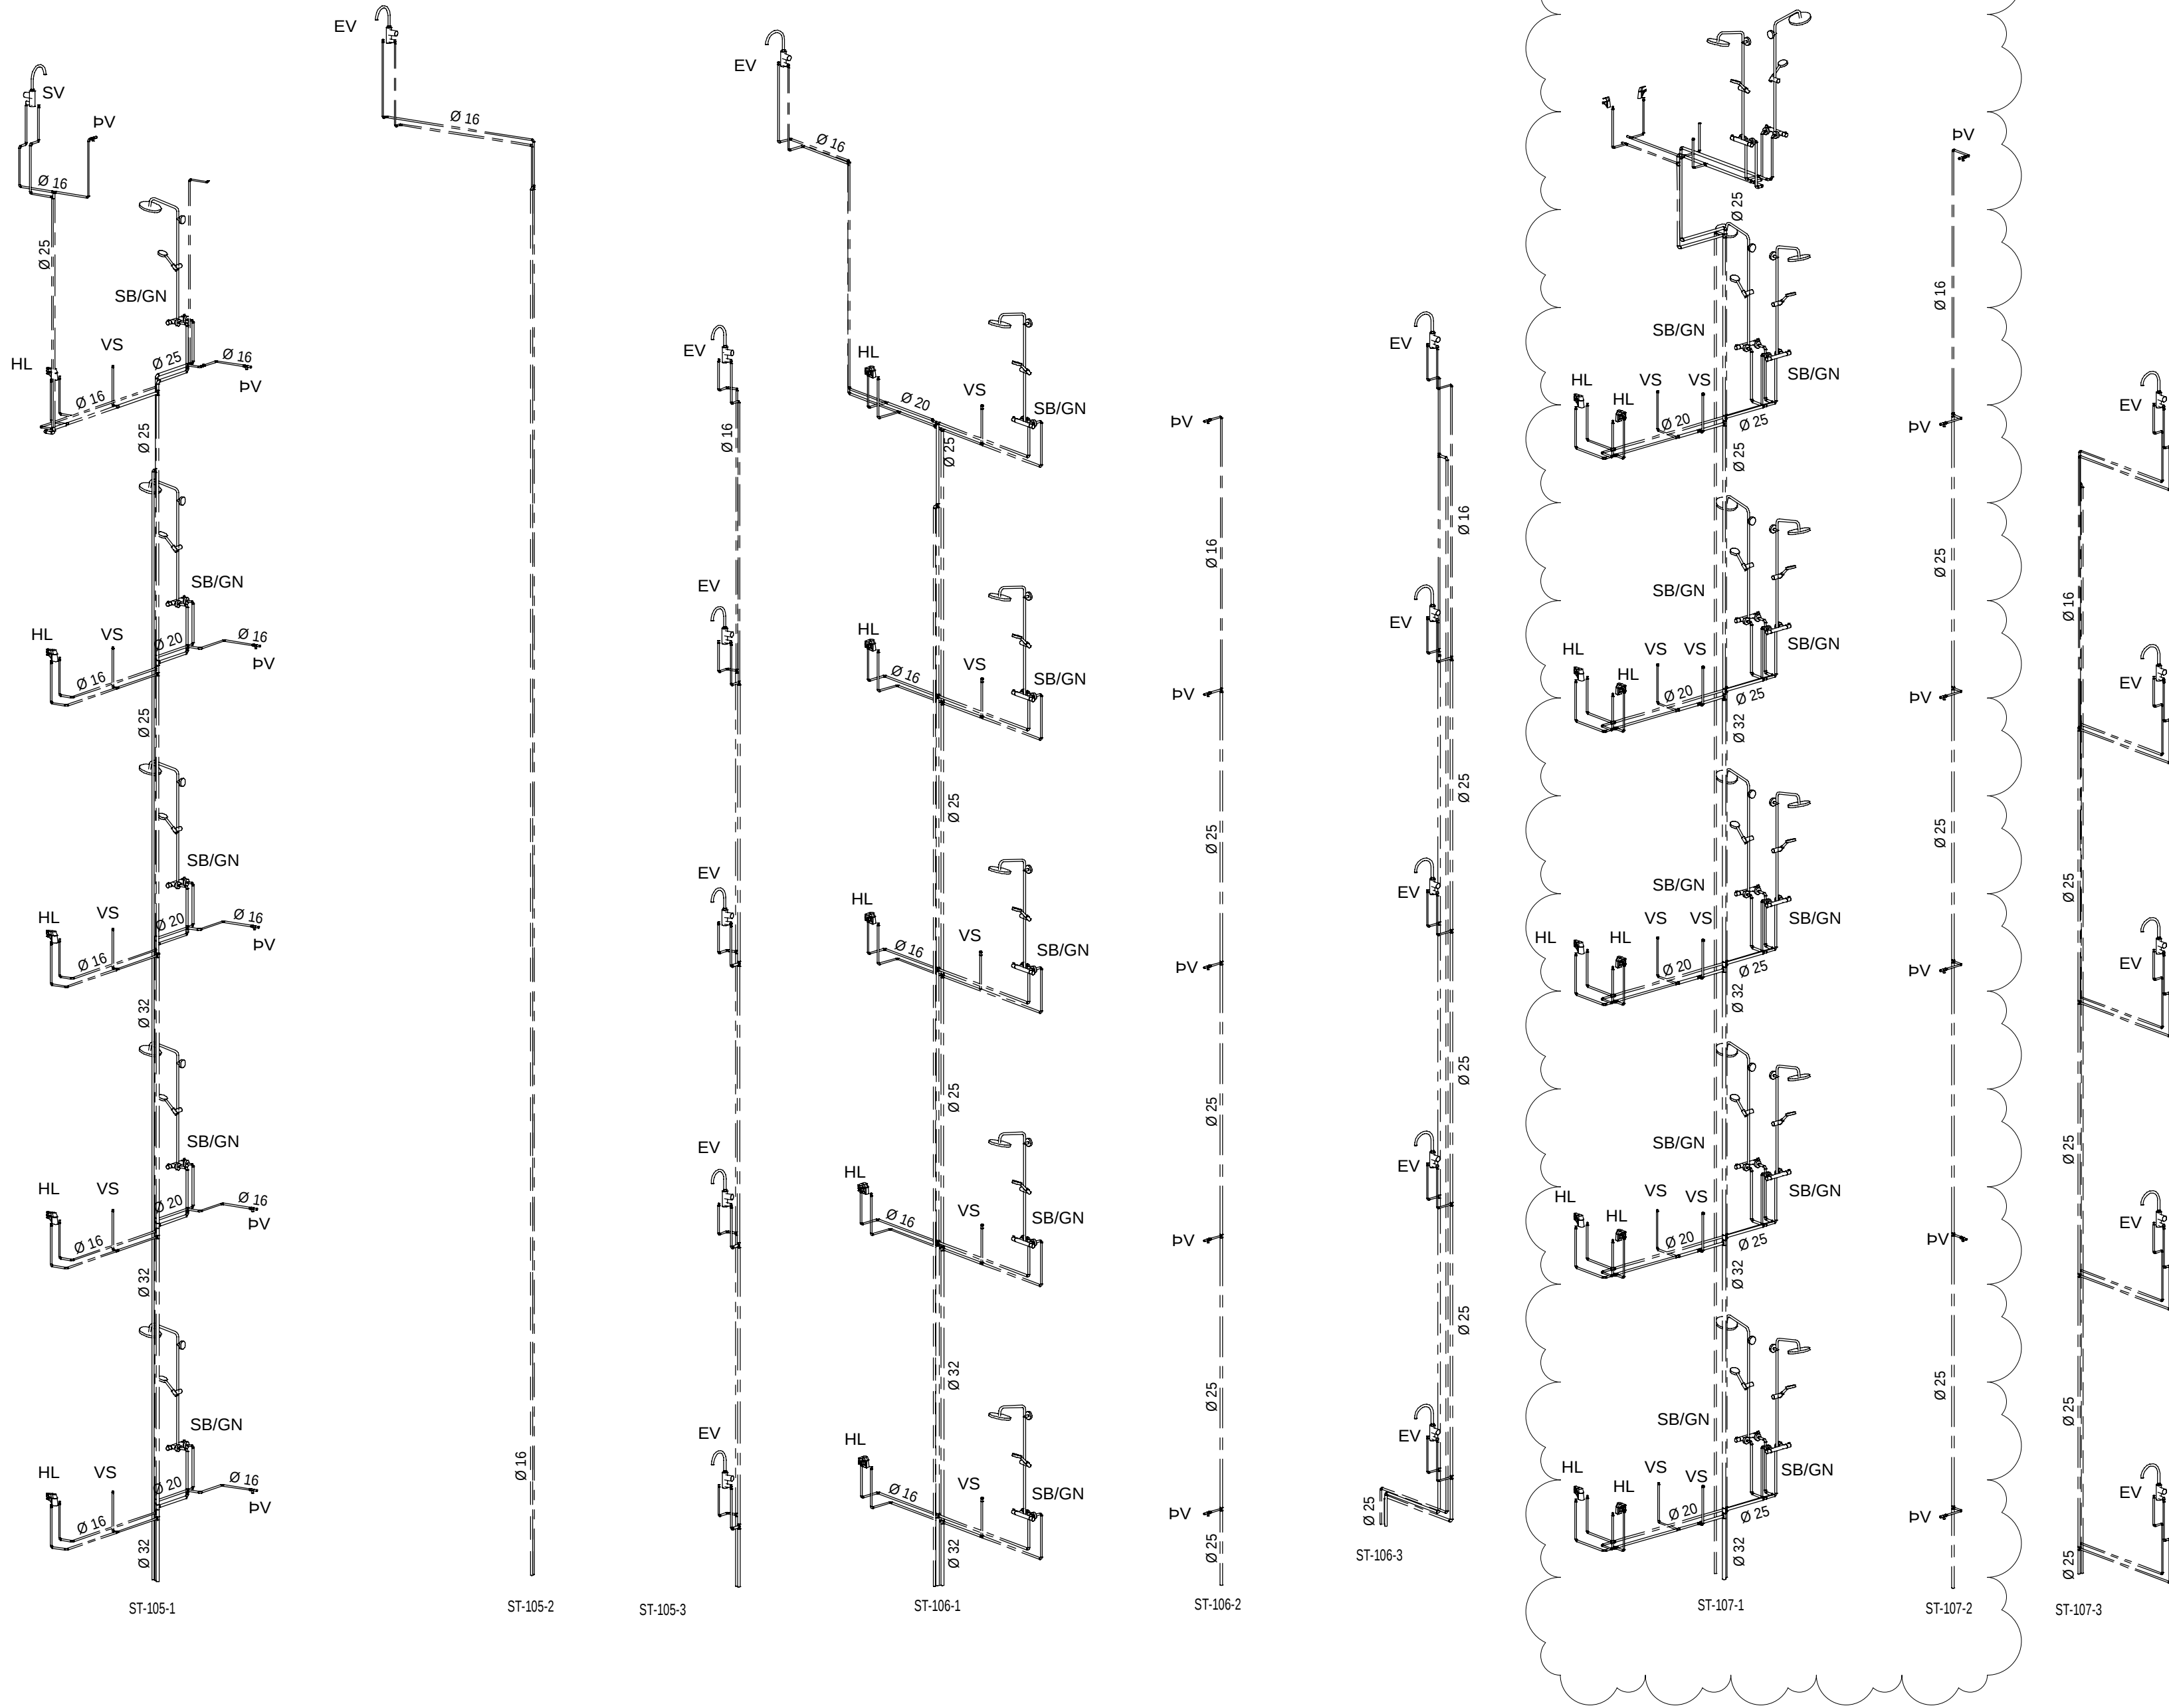

RÚMMYND NEYSLUVATNSLAGNA

STOFNLAGNIR ERU ÁL-PEX
TENGLAGNIR ERU RÖR Í RÖR OG ÁL-PEX
SJÁ SKÝRINGABLAÐ L-01

Útg.	Skýring	Dags.
A	Lagnir aðlagðar að breyttu fyrirkomulagi	17.07.26

VEKTOR

hönnun og ráðgjöf

Síðumúla 3 - 108 Reykjavík - S: 554-6650

Sigurður Halsteinnsson	Byggingarteknfr.	sigurdur@vektor.is	030659-7749
Emil Þ. Kreslason	Orkuverkfr.	emil@vektor.is	280266-4539
Martín M. Andersen	Byggingartfr.	martin@vektor.is	020459-2989
Órn Arnarson	Byggingarteknfr.	orn@vektor.is	040964-2669
Órnar Jónsson	Byggingarteknfr.	ornar@vektor.is	270598-2719
Órn Jóhannesson	Byggingarteknfr.	ornjh@vektor.is	090883-5659

Verkefni: Baughamar 5-7, Hafnarfjörður

Verkhúti: Neysluvatn
Rúmmyndir hús 7


Hannað: EÞK/ÖJH Teknað: MA

Mkv: 1:50 Dags: 01.12.2024

Samþykkt hönnuðar: Samþykkt hönnuðar / samræmingarhönnuðar: Telkn.nr.

Samþykkt aðalhönnuðar / samræmingarhönnuðar:

L-219

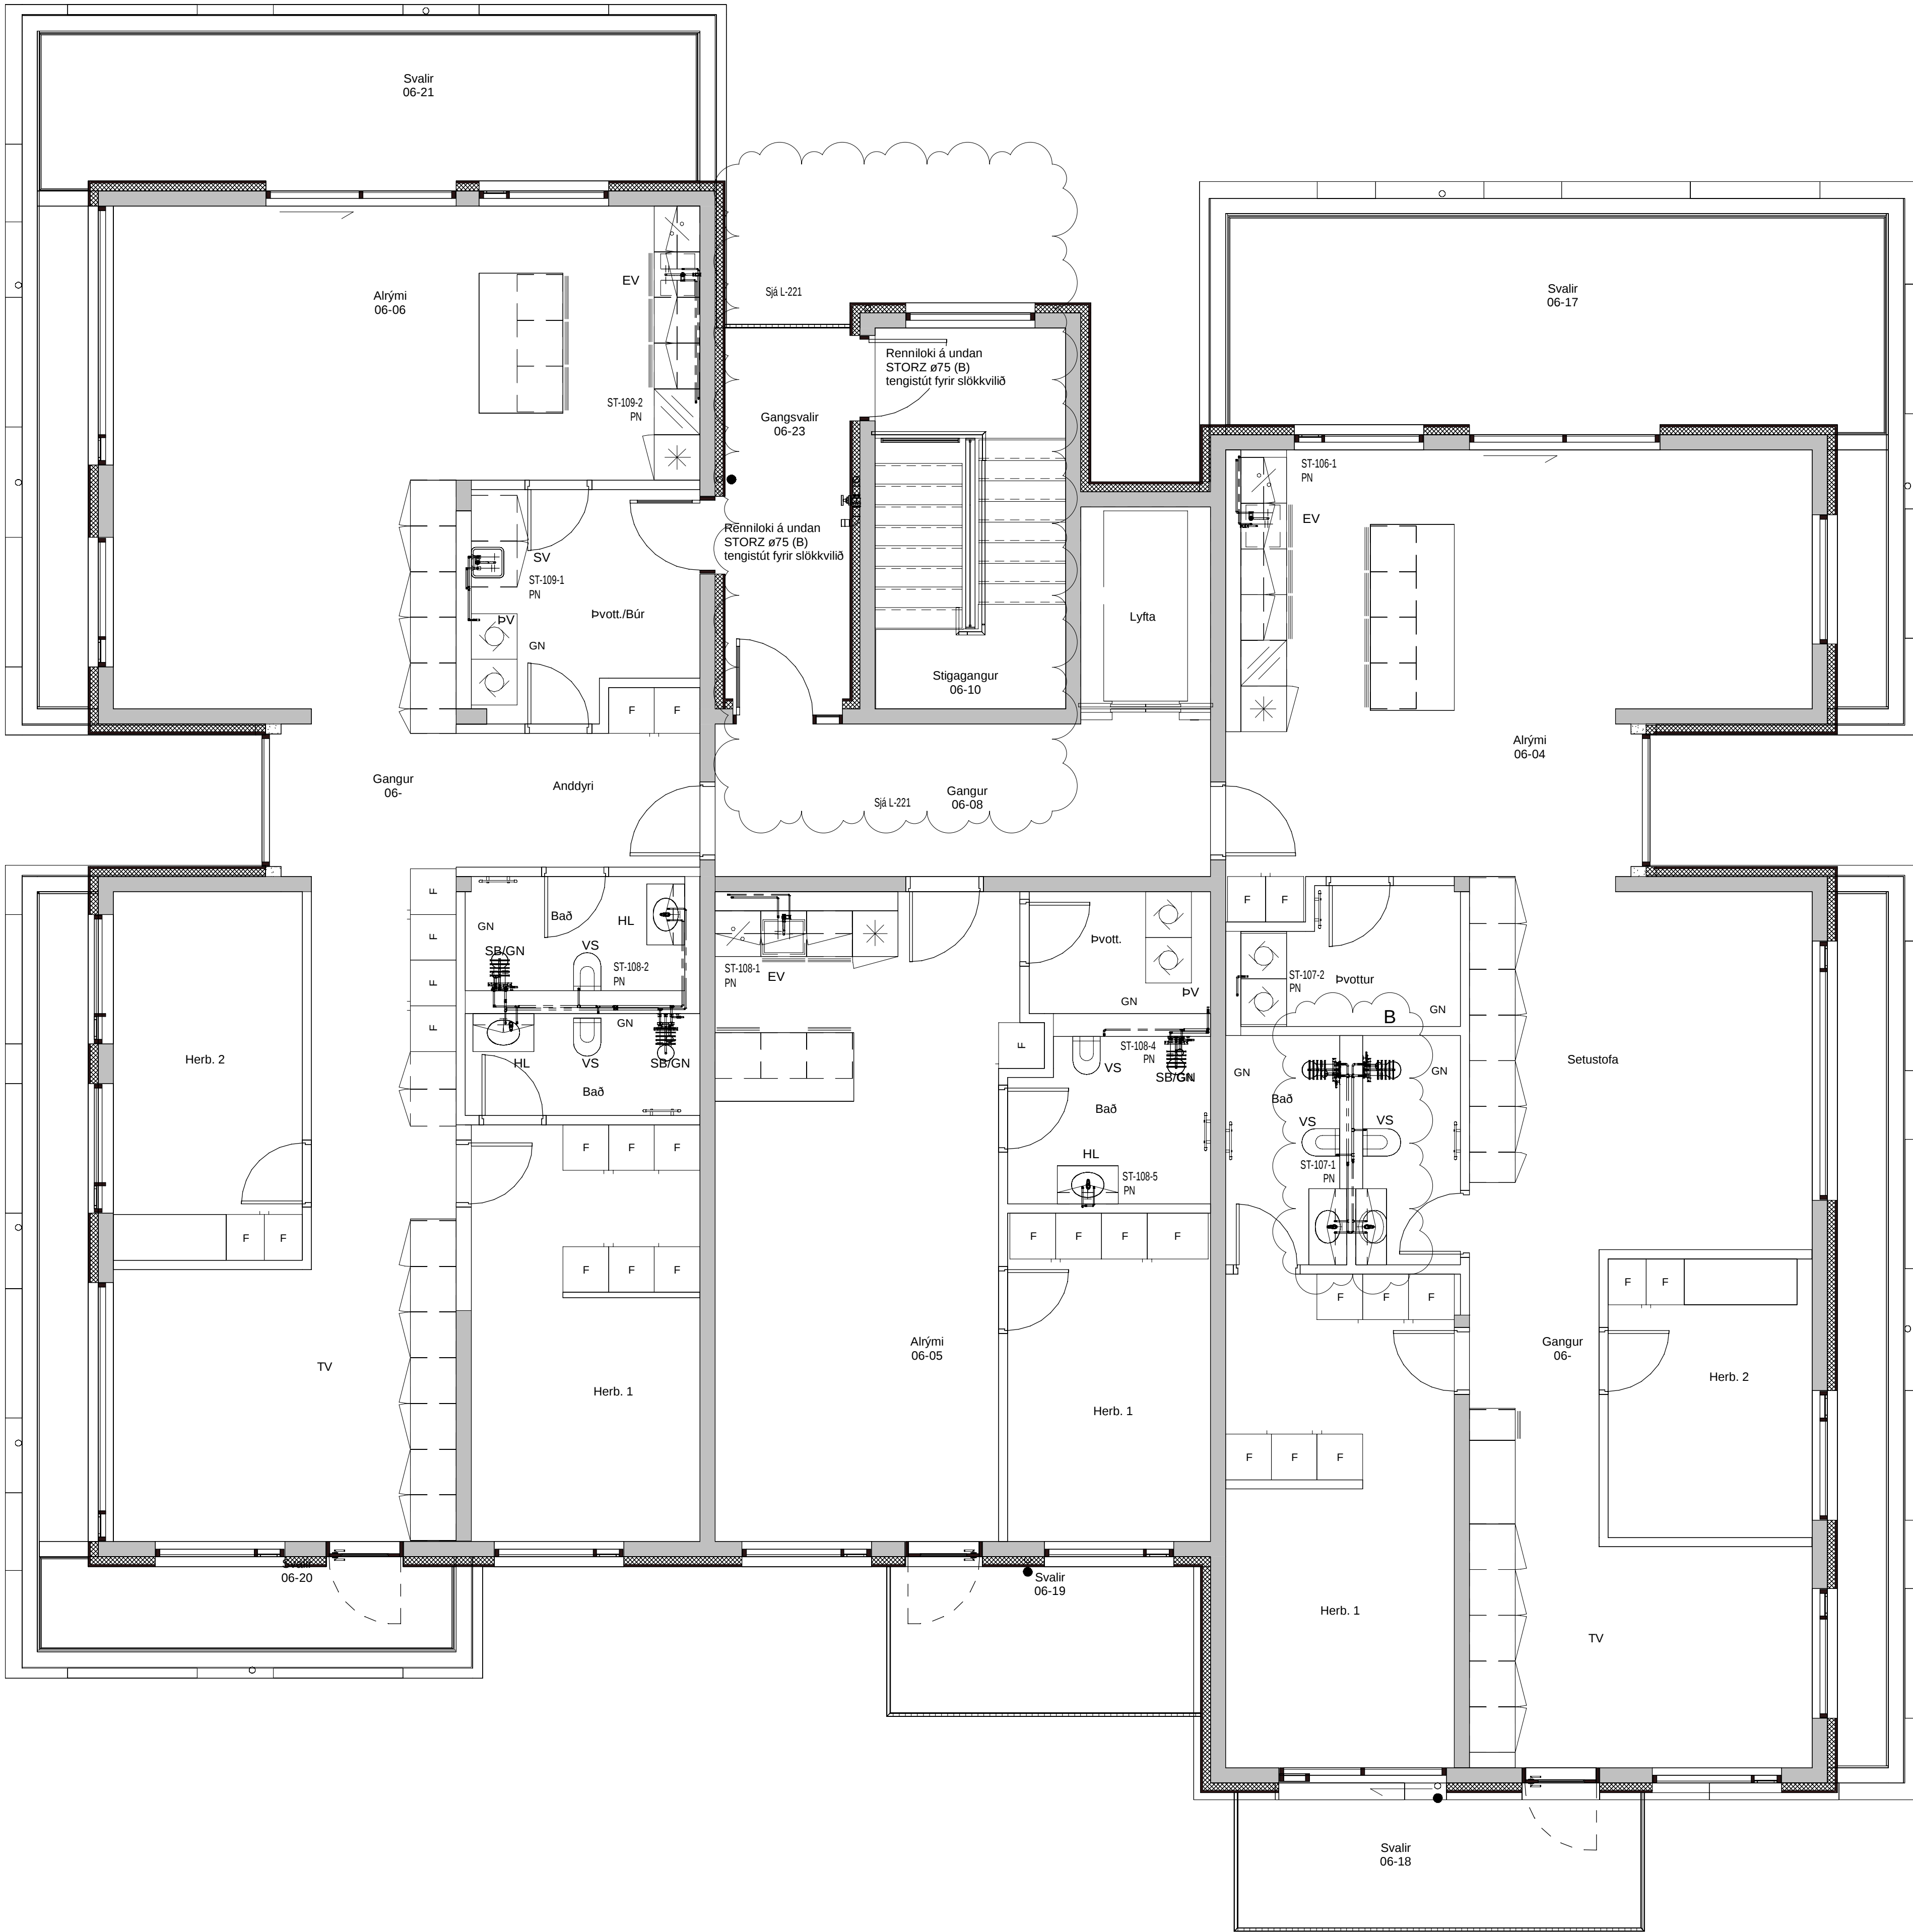

Útg.	Skýring	Dags.
A	Stigleiðsla færð	27.06.25
B	Lagnir aðlagðar að breyttu fyrirkomulagi	17.07.26

VEKTOR

hönnun og ráðgjöf

Síðumúla 3 - 108 Reykjavík - S: 554-6650

Sigurður Halsteinnsson	Byggingartæknfr.	sigurdur@vektor.is	030659-7749
Emil Þ. Kreslason	Orkuæknfr.	emil@vektor.is	280266-4539
Martín M. Andersen	Byggingartæknfr.	martin@vektor.is	020459-2999
Órn Arnarson	Byggingartæknfr.	orn@vektor.is	040964-2669
Ónór Jónsson	Byggingartæknfr.	onor@vektor.is	270598-2719
Órn Jóhannesson	Byggingartæknfr.	ornjh@vektor.is	090883-5659

Verkefni: **Baughamar 5-7, Hafnarfjörður**

Neysluvatn
6.hæð hús 7

Hannað: **EÞK/ÖJH** Teknað: **MA**

Mkv: **1:50** Dags: **01.12.2024**

Samþykkt hönnuðar: _____ Tekn. nr. _____

Samþykkt aðalfönnuðar / samræmingarhönnuðar: _____ **L-216-6**