

Almennar skýringar

Vatnsúðakerfi í bilageymslu að Baughamar 5-7 í Hafnarfirði . Vatnsúðakerfið er blautkerfi.

Hönnunarforsendur.

Almennt.
Við hönnun vatnsúðakerfis er stuðst við ÍST EN 12845, gildandi staðla og reglugerðir ásamt fyrirliggjandi gögnum um afköst vatnsveitu Veitna ohf. á svæðinu.
Samkvæmt ÍST EN 12845 fellur bilageymsla í venjulegan áhættuflokk þ.e. OH2 (Ordinary Hazard Group 2). Vatnsþéttleiki fyrir OH2 skv. ÍST EN 12845 er 5,0mm/(m² x mín) og hönnunarsvæðið 144 m².

Úðahausar (Sprinkler Heads).

Ú1: Uppvísandi úðastútur með rennislustuúll K = 80. Þeir opnast við 68°C hita og eru af venjulegri gerð (standardk response) með RTI gildi 80. Hámarksfjarlægð á milli úðara er 4,0 metrar, lágmarksfjarlægð á milli úðara er 2,0 metrar, hámarksfjarlægð frá vegg að úðara er 2,0 m og hámarkssvæði úðara er 12,0 m².
Lágmarksþrýstingur við erfiðasta úðara er 0,5 bar.
Fjarlægð úðara frá þaki skal vera á bilinu 75 mm til 450 mm.

Kaldavatnsheimað:
Kaldavatnsheimað innfyrir sökkulvegg er Ø110 PEH lögn frá vatnsveitu Hafnarfjarðar. Afköst veitu á svæðinu liggja ekki fyrir, við rennislifræðilegan útreikning er stuðst við mæling sem framkvæmd var við Álfhelli 15 þann 27.05.2025:

Stöðubrýstingur: 240 kPa.
Rennslí: 1530 l/mín
Afgangsbrýstingur: 160 kPa.

Hönnunarsvæði:
Vatnsúðakerfið er þrýstifallsreiknað (hydraulic design). Við þrýstifallsútreikninga er notast við forrit "HydraCad" frá Hydratec inc. Erfiðasta hönnunarsvæðið fyrir vatnsúðakerfið er fjærst tengiklefa. Reiknaður þrýstingur næst varðloka er 137 kPa við 807 l/mín rennslí.

Gangsetning vatnsúðakerfis.
Gangsetning vatnsúðakerfis gerist sjálfvirk ef bræðivar í úðahaus gefur sig. Vatn byrjar að streyma úr úðahaus og viðvörunarbúnaður kerfisins gefur boð til brunaviðvörunarkerfi hússins um að eldur sé laus í bilageymslu. Brunaviðvörunarkerfið hússins er tengt viðurkenndri öryggisvakt.

Lagnir og búnaður:

Pípur og tengistykk:
Allar lagnir eru úr svörtum stálþípum samkvæmt EN10255/EN10220 að undanskildum prófunar- og tæmingarpípum sem að öllu jöfnu eru þurrar. Samsetningar DN50 mm eða minni eru skrúfaðar, gengjur samkvæmt DIN 2990. Skrúfuð tengistykki eru samkvæmt DIN 2950 og unionar samkvæmt DIN 2980. Lagnir DN65 og stærri skal setja saman með grópuðum samsetningarklemmum samanber Gruvlock með þar tilgerðum gömmlíþéttingum. Tengistykki eru samkvæmt DIN stöðlum, samanber DIN 2605 fyrir hné og DIN 2615 fyrir té. Setja skal tæmingar og skolloka á enda allra stofna. Pípukerfi er í þrýstiflokki PN16. Önefnd rör eru DN25. Þar sem greinar ganga þvert á stofna skal nota sveigjutengi "Flexible" og þar sem aðalstofnar taka stefnubreytingum.

Tækjaklefi skal búinn varðloka fyrir blautkerfi með seinkunarkút og tilheyrandi búnaði, viðvörunarbjöllu (vatnsdrifinn), þrýstinema, prófunarbúnað fyrir vatnsúðakerfi (loki með k-gildi 160), prófunarbúnað fyrir vatnsveitu (mælblendi til mælingar á afköstum vatnsveitu), tvíburatengi fyrir slökkvilið og öðrum búnaði. Áður en kerfið er tekið í notkun skal skola allt kerfið vel út. Heimaæð skal einnig skola vel út og skal rennslishraði vera yfir 3,0 m/s eða meira en 1,500 l/mín.
Stofnlögn skal lögð án halla en með möguleika á tæmingu eins og kemur fram á grunnmyndum vatnsúðakerfis.

Prófunarþrýstingur:
Brýstiprófa skal blautkerfi með 1500 kPa vatnsþrýstingi og skal þrýstingur standa í a.m.k. 2 klist án þess að falla.

Festing röra:
Nota skal Murpro baulur eða hringi festa með snitteinum í loft, bita eða aðrar sambærilegar festingar sem viðurkenndar eru af Mannvirkjastofnun.
Hámarks fjarlægð milli festinga.
25 - 50 mm pípur: 3.000 mm
65 - 80 mm pípur: 4.100 mm
100 - 250 mm pípur: 4.500 mm
Hámarksfjarlægð frá upphengju að ysta úðastút er 900 mm og mesta fjarlægð frá stofni er 2.000 mm.
Ekki þarf upphengju á 25 mm grein að einum úðastút ef hún er styttri en 600 mm lóðrétt eða 450 mm lárétt.
Að jafnaði skal vera 1 upphengja á þverstofni á milli hverra tveggja greina. Upphengja má ekki vera nær standandi úðara en 150 mm. Setja skal upphengju á lögn ef hún er samsett og skal þá upphengja ekki vera lengra frá en sem nemur 1/3 af lengdinni.

Jarðskjálftafestingar, samkvæmt NFPA 13:
Fjarlægð milli jarðskjálftastifinga á láréttum stofnlögnum er að jafnaði um 12 m og skal önnur hver vera stífing í tvær áttir.

Stífing í eina átt, langs eða þvers.
Setja skal viðurkennda pípuklemmu þétt utan um pípu. Valin stífa (sjá töflu) er fest í annan flans klemmunnar með 45° stefnu að festipunkti (t. d. lofti) og í þá stefnu sem stífa á.

Stífing í tvær áttir, langs og þvers.
Setja skal viðurkennda pípuklemmu þétt utan um pípu. Valdar stífur (sjá töflu) eru festar í báða flansa klemmunnar með 45° stefnu að festipunktum (t. d. lofti) og í þá stefnur sem stífa á.

Dæmi um stífingar:
Lengd [mm] Efní Stærð


1.450-1.500 Vinkill 40x40x6
1.900-2.000 Vinkill 50x50x6

2.100-2.200 Rör DN25
2.700-2.800 Rör DN32

Fyrir teina er L = 50xD
500 Teinn DN10
750 Teinn DN15

Fyrir flatjárn er L = 58xþykkt flatjárn
350 Flatjárn 40x6
580 Flatjárn 50x10


Búnaður:
Allur búnaður skal merktur í samræmi við viðauka F (Merking á stýribúnað úðakerfa) gefin út af Mannvirkjastofnun.
Uppsetningaraðili skal leggja fram allar upplýsingar um þann búnað sem leggur til verksins, meðferð hans og helstu íhluti.
Allur búnaður og efni sem notað er í kerfin skal vera með víðeigandi vottun

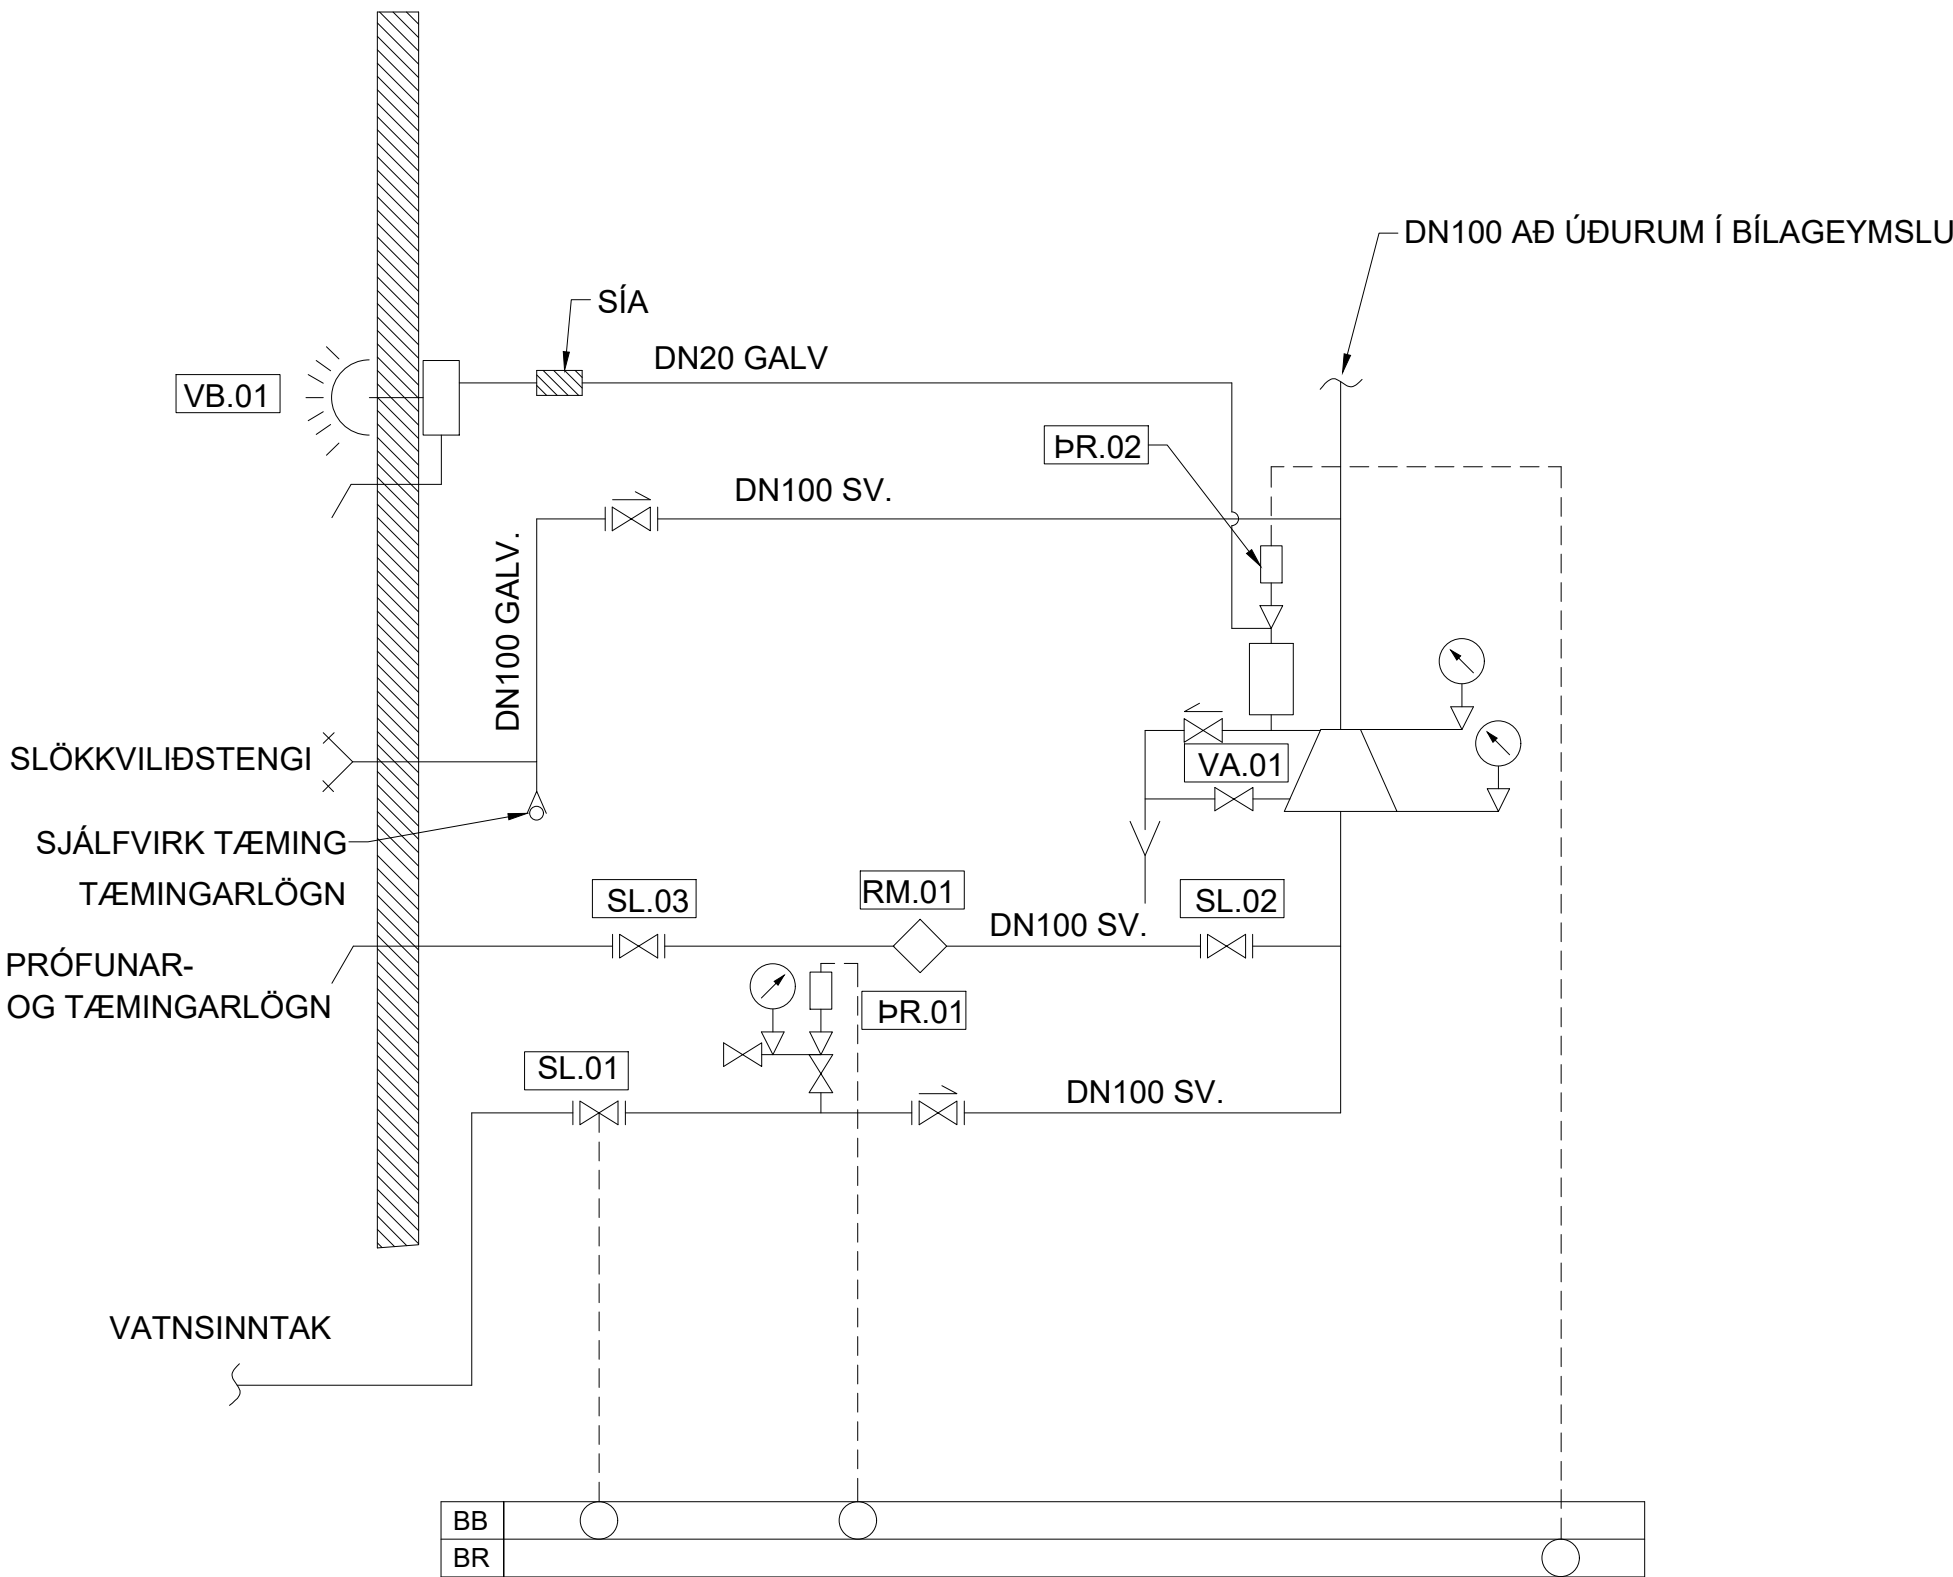

KERFISMYND

TÆKJALISTI:

- VA.01 VARDLOKI
Ø100 VARDLOKI FYRIR BLAUTKERFI
MEÐ TILHEYRANDI BÚNAÐI.
- SL.01 SPJALDLOKI
Ø100 SPJALDLOKI MEÐ GÍR, STÖÐUVÍSI OG VÖKTUN, TENGÐUR
HÚSTJÓRNARKERFI HÚSSINS. GEFUR MERKI EF EKKI
FULLOPINN.
- SL.02-03 SPJALDLOKI
Ø100 SPJALDLOKI MEÐ GÍR OG STÖÐUVÍSI.
- ÞN.01 ÞRÝSTINEMI
ÞRÝSTINEMI FYRIR BLAUTKERFI. GEFUR BOÐ TIL
BRUNAVIÐVÖRUNARKERFI HÚSSINS EF ÞRÝSTINGUR Í VEITU
FYRIR NIÐUR FYRIR INNSTALLT GILDI (300 kPa)
- ÞN.02 ÞRÝSTINEMI
ÞRÝSTINEMI FYRIR BLAUTKERFI
SENDIR BOÐ TIL BRUNAVIÐVÖRUNARKERFI
EF BREYTING VERÐUR Á ÞRÝSTINGI
- VB.06 VIÐVÖRUNARBJALLA
VATNSDRIFINN VIÐVÖRUNARBJALLA
- RM.01 RENNSLISMÆLIR
RENNSLISMÆLIR ÆTLAÐUR TIL MÆLINGAR Á RENNSLI Í
VATNSÚÐAKERFUM. AFKÖST MÆLIS SKAL VERA 1,5 x AFKÖST
KERFIS. (1,5 x 807 l/mín).
- VB.01 VIÐVÖRUNARBJALLA
VIÐVÖRUNRBJALLA FYRIR VATNSFYLLT VATNSÚÐAKERFI.



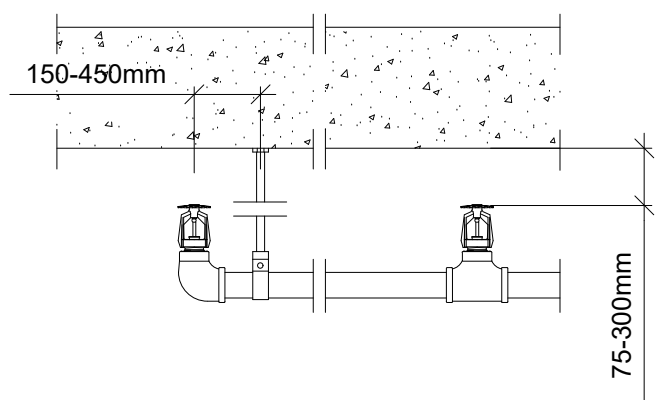


UPPVIÐVÍSANDI ÚÐASTÚTAR (Ú1)

TÁKN:

- STÝRIMERKI
PÍPA FYRIR VATN
RENNILOKI
RENNILOKI/SPJALDLOKI MEÐ FLÖNGSUM/GRÓPAÐIR
EINSTREYMISLOKI MEÐ FLÖNGSUM/GRÓPAÐIR
EINSTREYMISLOKI
MÆLISTAÐUR FYRIR ÞRÝSTING
ÞRÝSTINEMI
FLÆDINEMI
ÞRÝSTIMÆLIR
SJÁLVBIRK TÆMING
AFRENNSLISSTÚTUR
MÆLIR

- BR BRUNABOÐ TIL VIÐURKENNDRAR VAKSTÖÐVAR.
BB BILANABOÐ TIL VAKTSTÖÐVAR INNHANHÚSS (HÚSTJÓRNARKERFIS)
EÐA VIÐURKENNDRAR VAKTSTÖÐVAR.

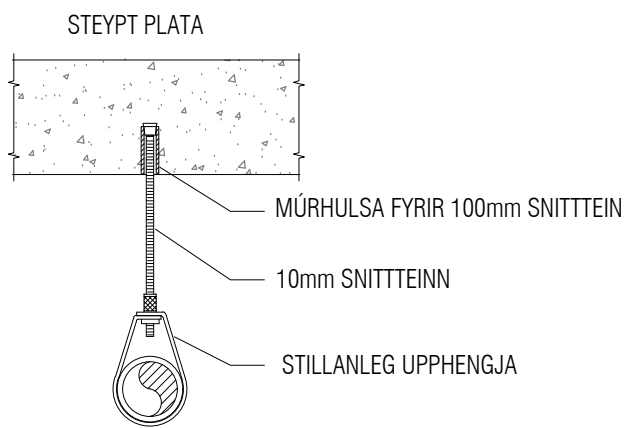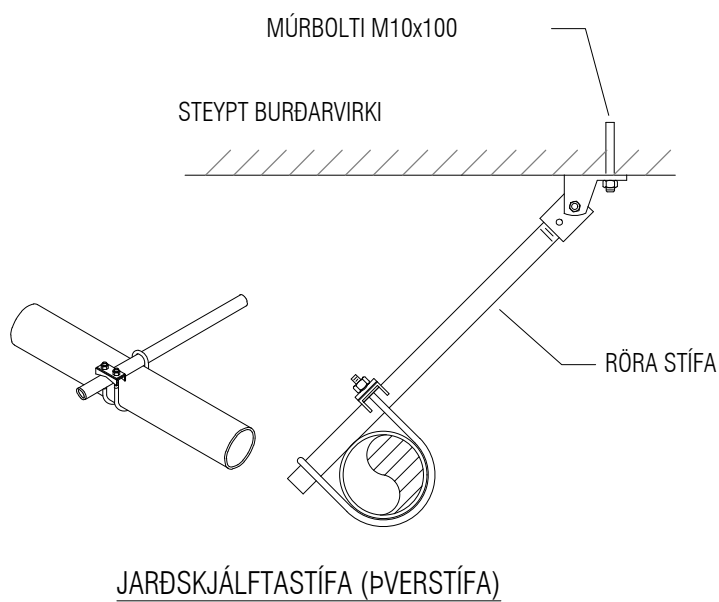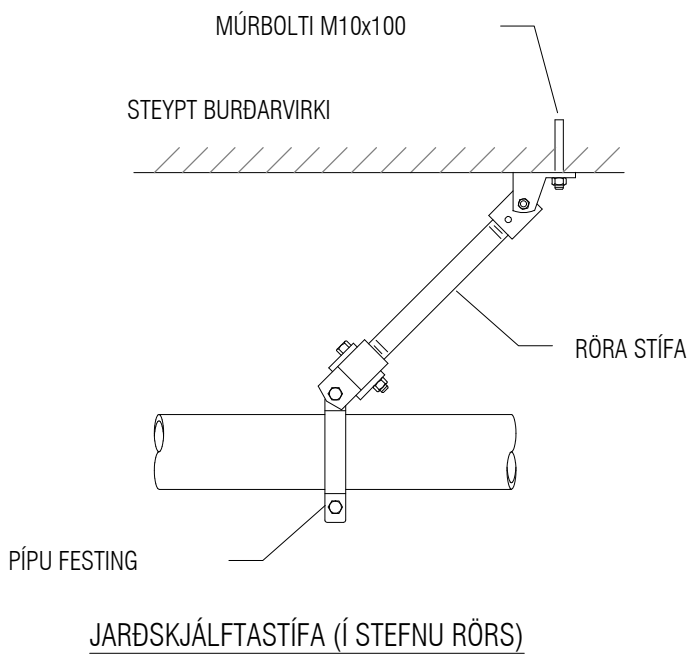

SKÝRINGAR Á TÁKNUM:

- Stofnlögn, dreifilagnir og greinar
Pípa fer upp eða niður
Jarðskjálftastífa í stefnu rörs
(Langfesta í tvær áttir)
Jarðskjálftastífa þvert á rör
(Þverfesta í tvær áttir)
Jarðskjálftastífa í fjórar áttir
(Lang- og þverfesta)

VEKTOR

hönnun og ráðgjöf

Emil Þ. Kristjánsson	Öskubakinnir	emil@vektor.is	280268-4539
Marta M. Andersen	Byggingatechningur	marta@vektor.is	020459-2989
Ólafur Arnarson	Byggingatechningur	olaf@vektor.is	040964-2989
Ólafur Arnarson	Byggingatechningur	olaf@vektor.is	270588-2719
Ólafur Arnarson	Byggingatechningur	olaf@vektor.is	090883-5859

Verkefni : BAUGHAMAR 5-7

Verkefni : VATNSÚÐAKERFI BÍLAGEYMSLA
ALMENNAR SKÝRINGAR OG KERFISMYND


Hannað :	GIN	Teknað :	GIN
----------	-----	----------	-----

Mkv.	EKKI Í KVARÐA	Dags.	04.06.2025
------	---------------	-------	------------

Samþykkt hönnuðar: Tekin nr.

Samþykkt aðalhönnuðar / samræmingarhönnuðar:

V100

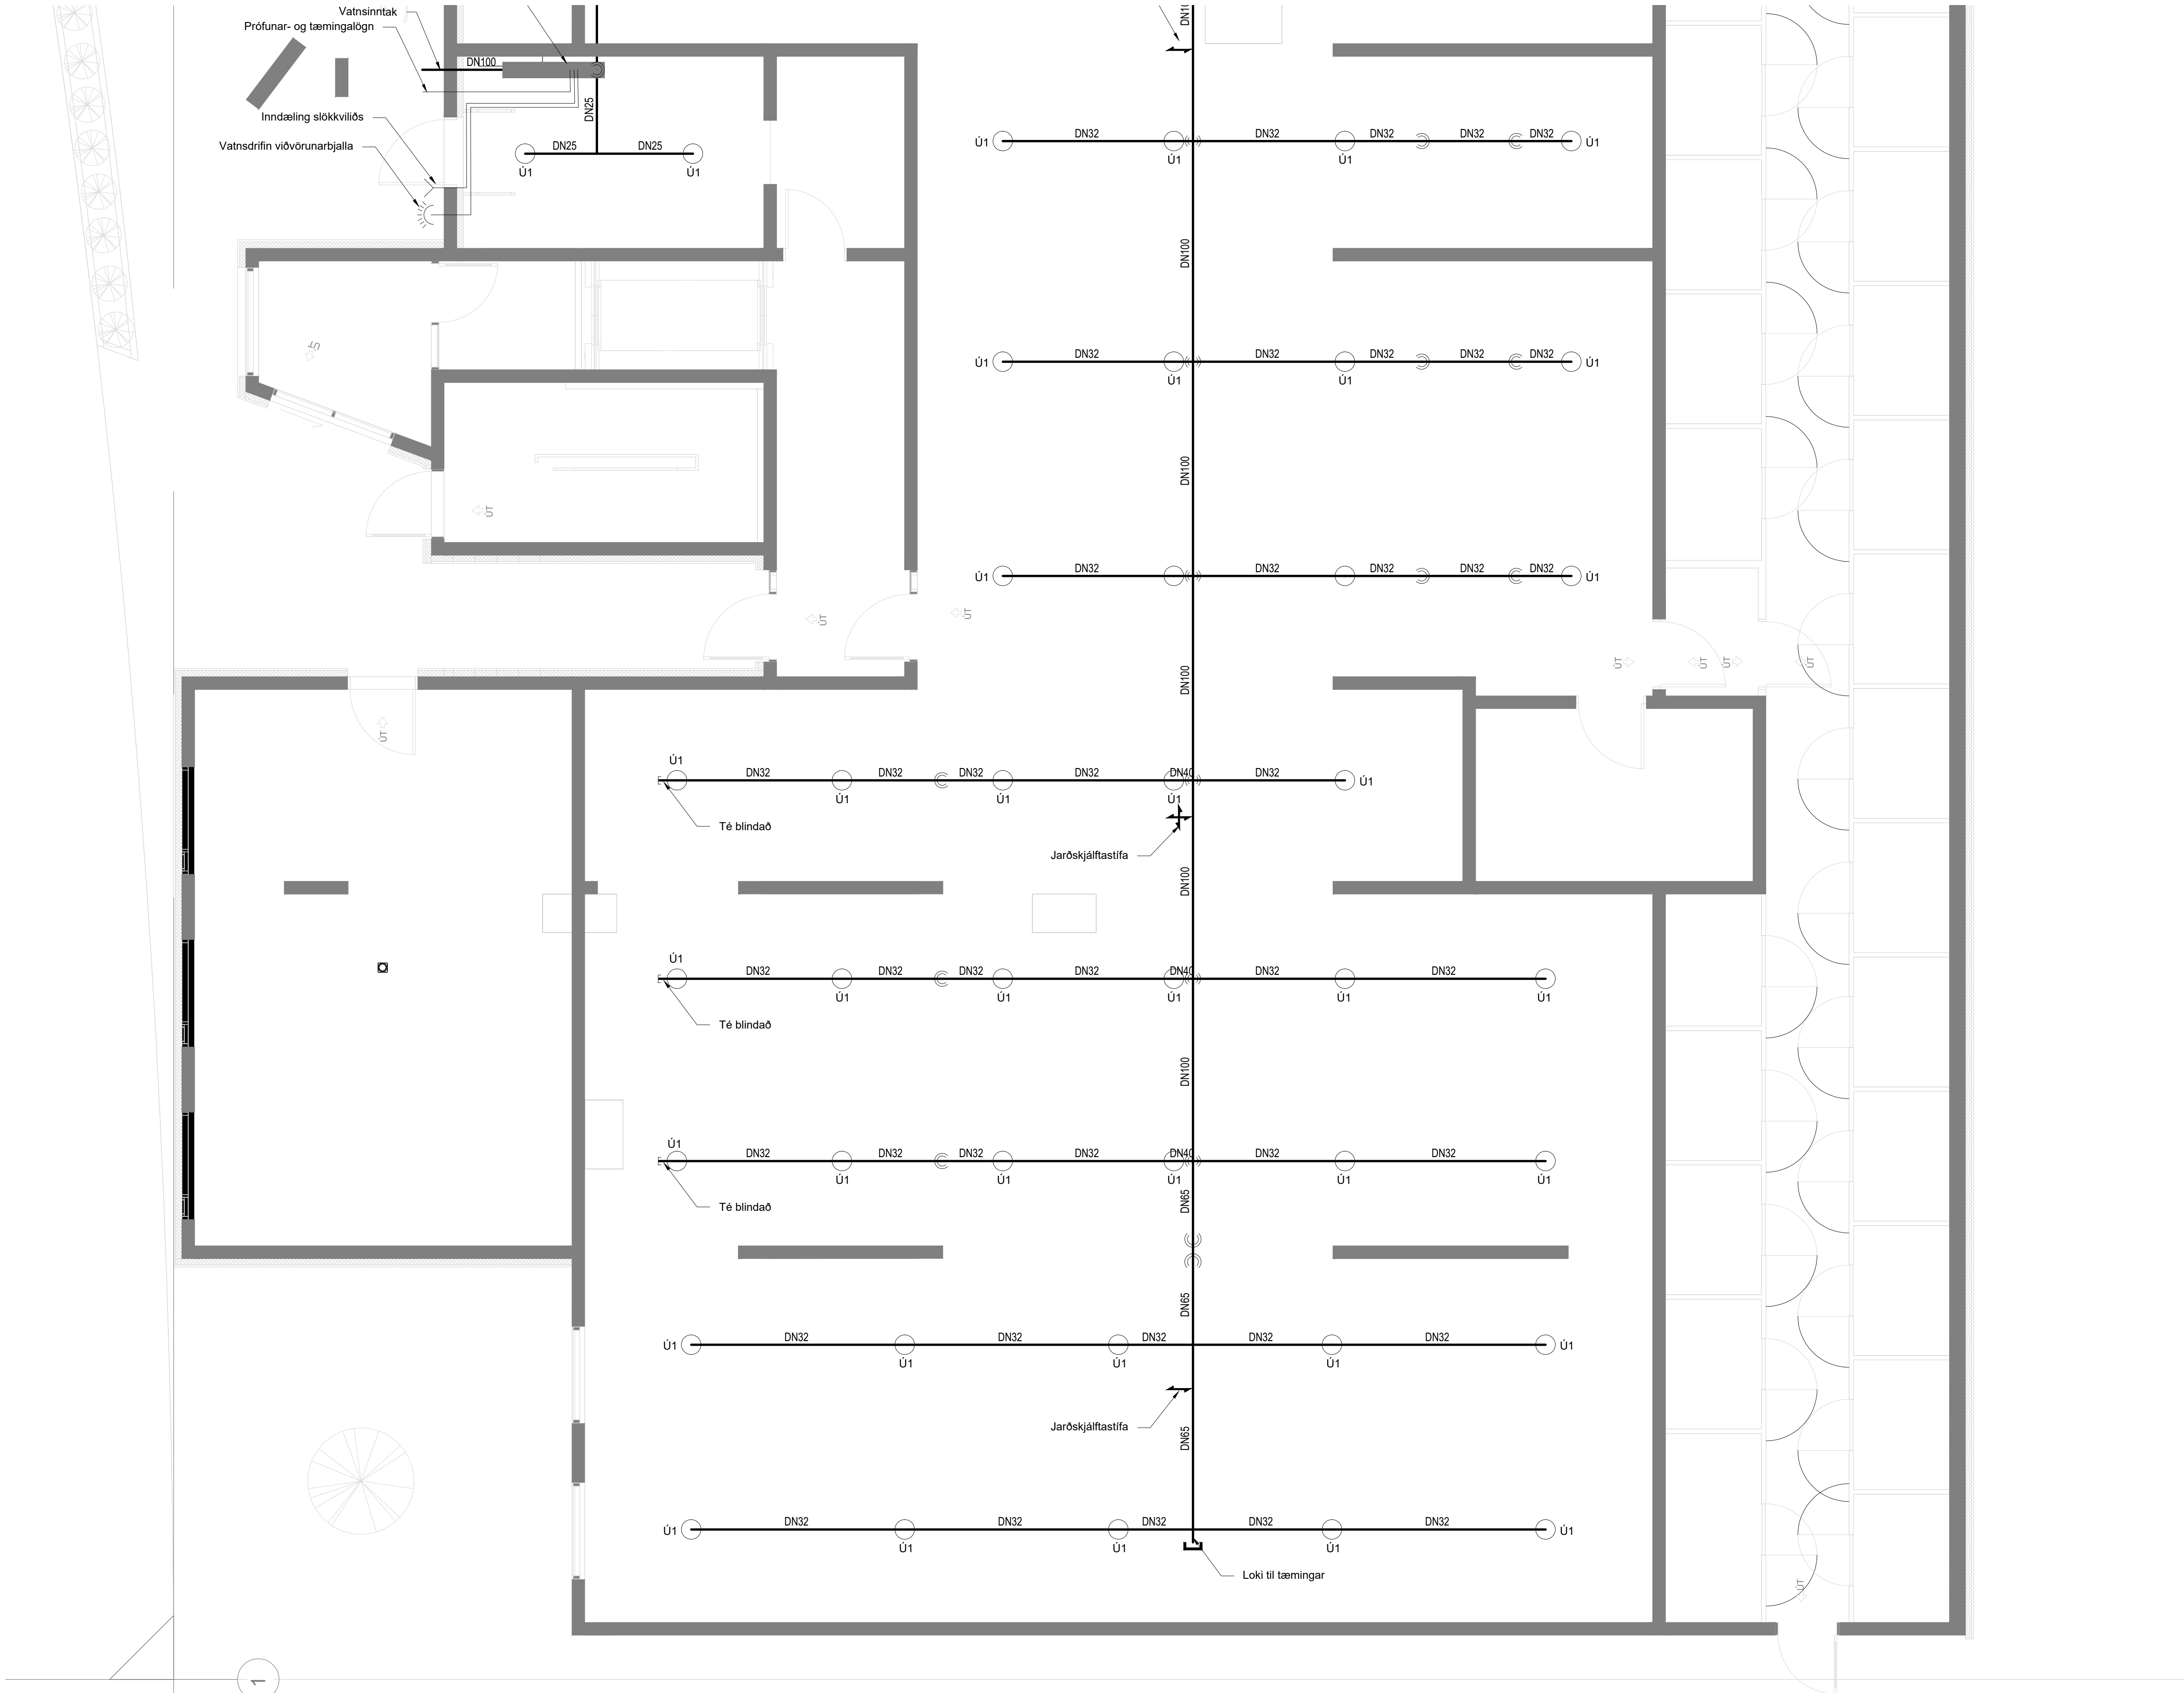

GRUNNMYND - HLUTI 1, 1:50

Útgáta	Dags.	Skýring	Breytt af
-			
-			
-			
-			

SKÝRINGAR Á TÁKNUM:

- Stofnlögn, dreifilagnir og greinar
- Pípa fer upp eða niður
- Jarðskjálftastifa í stefnu rörs
(Langfesta í tvær áttir)
- Jarðskjálftastifa þvert á rör
(Þverfesta í tvær áttir)
- Jarðskjálftastifa í fjórar áttir
(Lang- og þverfesta)
- Ú1 Úðastútur:
Uppvisandi úðastútur með rennslistuðull K=80.
Þeir opnast við 68°C hita og eru af venjulegri gerð
(standard response) með RTI gildi 80. Hámarksfjarlægð
á milli úðara er 4,0 metrar, lágmarksfjarlægð á milli
úðara er 2,0 metrar, hámarksfjarlægð frá vegg að úðara
er 2,0 m. Fjarlægð úðara frá þaki skal vera á bilinu
75 mm til 450 mm.




Ú1 Úðastútur

VEKTOR
hönnun og ráðgjöf

Emil Þ. Kristjánsson	Öskubakinnir	emil@vektor.is	280268-4539
Marta M. Andersen	Byggingatechningur	marta@vektor.is	020459-2989
Óni Árnason	Byggingarverkefningur	oni@vektor.is	040864-2669
Óni Árnason	Byggingarverkefningur	oni@vektor.is	270588-2719
Óni Árnason	Byggingarverkefningur	oni@vektor.is	090883-5859

Verkefni :	BAUGHAMAR 5-7		
Verkhuti :	VATNSÚÐAKERFI BÍLAGEYMSLA GRUNNMYND, HLUTI 1		
Hannað :	GIN	Teknað :	GIN
Mkv.	1:50 í A1	Dags.	16.06.2025
Samþykkt hönnuðar :	Tekin nr.		
Samþykkt aðalhönnuðar / samræmingarhönnuðar :	V101		

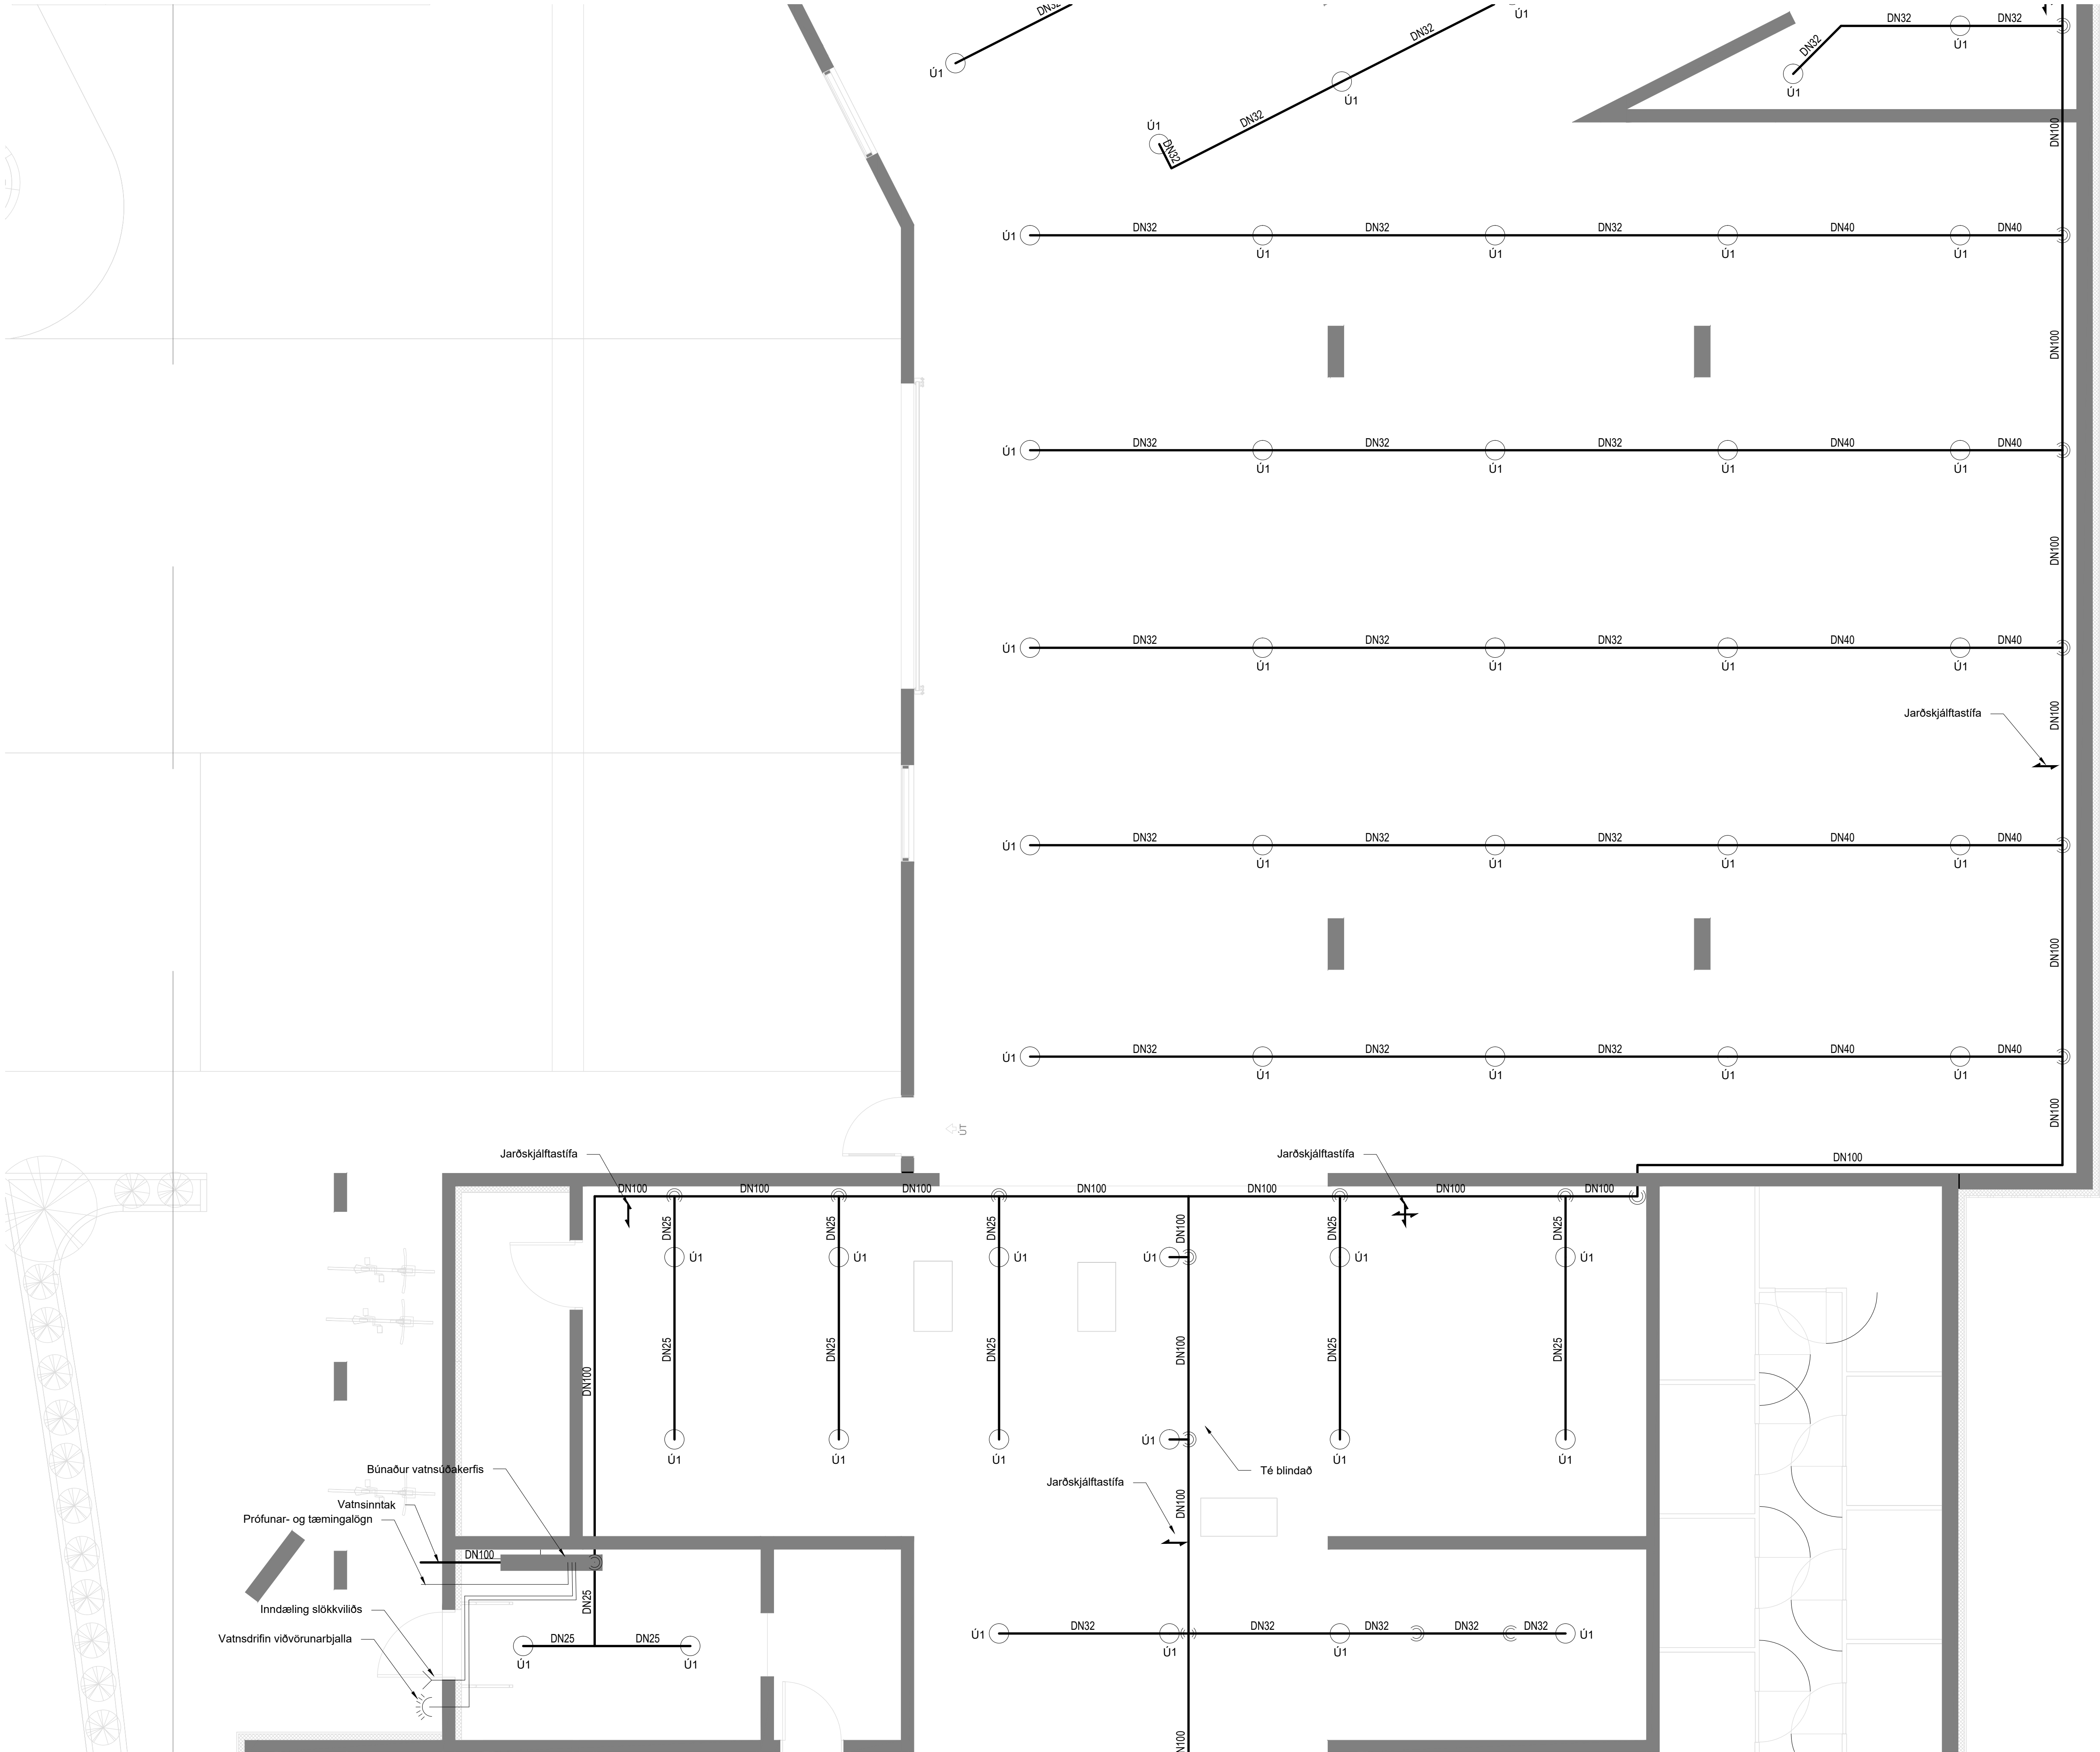

SKÝRINGAR Á TÁKNUM:

- Stofnlögn, dreifilagnir og greinar
- Pípa fer upp eða niður
- Jarðskjálftastifa í stefnu rörs (Langfesta í tvær áttir)
- Jarðskjálftastifa þvert á rör (Þverfesta í tvær áttir)
- Jarðskjálftastifa í fjórar áttir (Lang- og þverfesta)
- Ú1 Úðastútur: Uppvísandi úðastútur með rennslistuðull K=80. Þeir opnast við 68°C hita og eru af venjulegri gerð (standard response) með RTI gildi 80. Hámarksfjarlægð á milli úðara er 4,0 metrar, lágmarksfjarlægð á milli úðara er 2,0 metrar, hámarksfjarlægð frá vegg að úðara er 2,0 m. Fjarlægð úðara frá þaki skal vera á bilinu 75 mm til 450 mm.




Ú1 Úðastútur

VEKTOR
hönnun og ráðgjöf

Emil Þ. Kristjánsson	Öskubakinnir	280268-4539
Martín M. Andersen	Byggingartekni	020459-2989
Ólafur Jónsson	Byggingartekni	040964-2669
Ólafur Jónsson	Byggingartekni	270588-2719
Ólafur Jónsson	Byggingartekni	090883-5859

Verkhiti :		BAUGHAMAR 5-7	
Verkhiti :		VATNSÚÐAKERFI BÍLAGEYMSLA GRUNNMYND, HLUTI 2	
Hannað :	GIN	Telnað :	GIN
Mkv.	1:50 í A1	Dags.	16.06.2025
Samþykkt hönnuðar :		Telkn.nr.	
Samþykkt aðalhönnuðar / samræmingarhönnuðar :		V102	

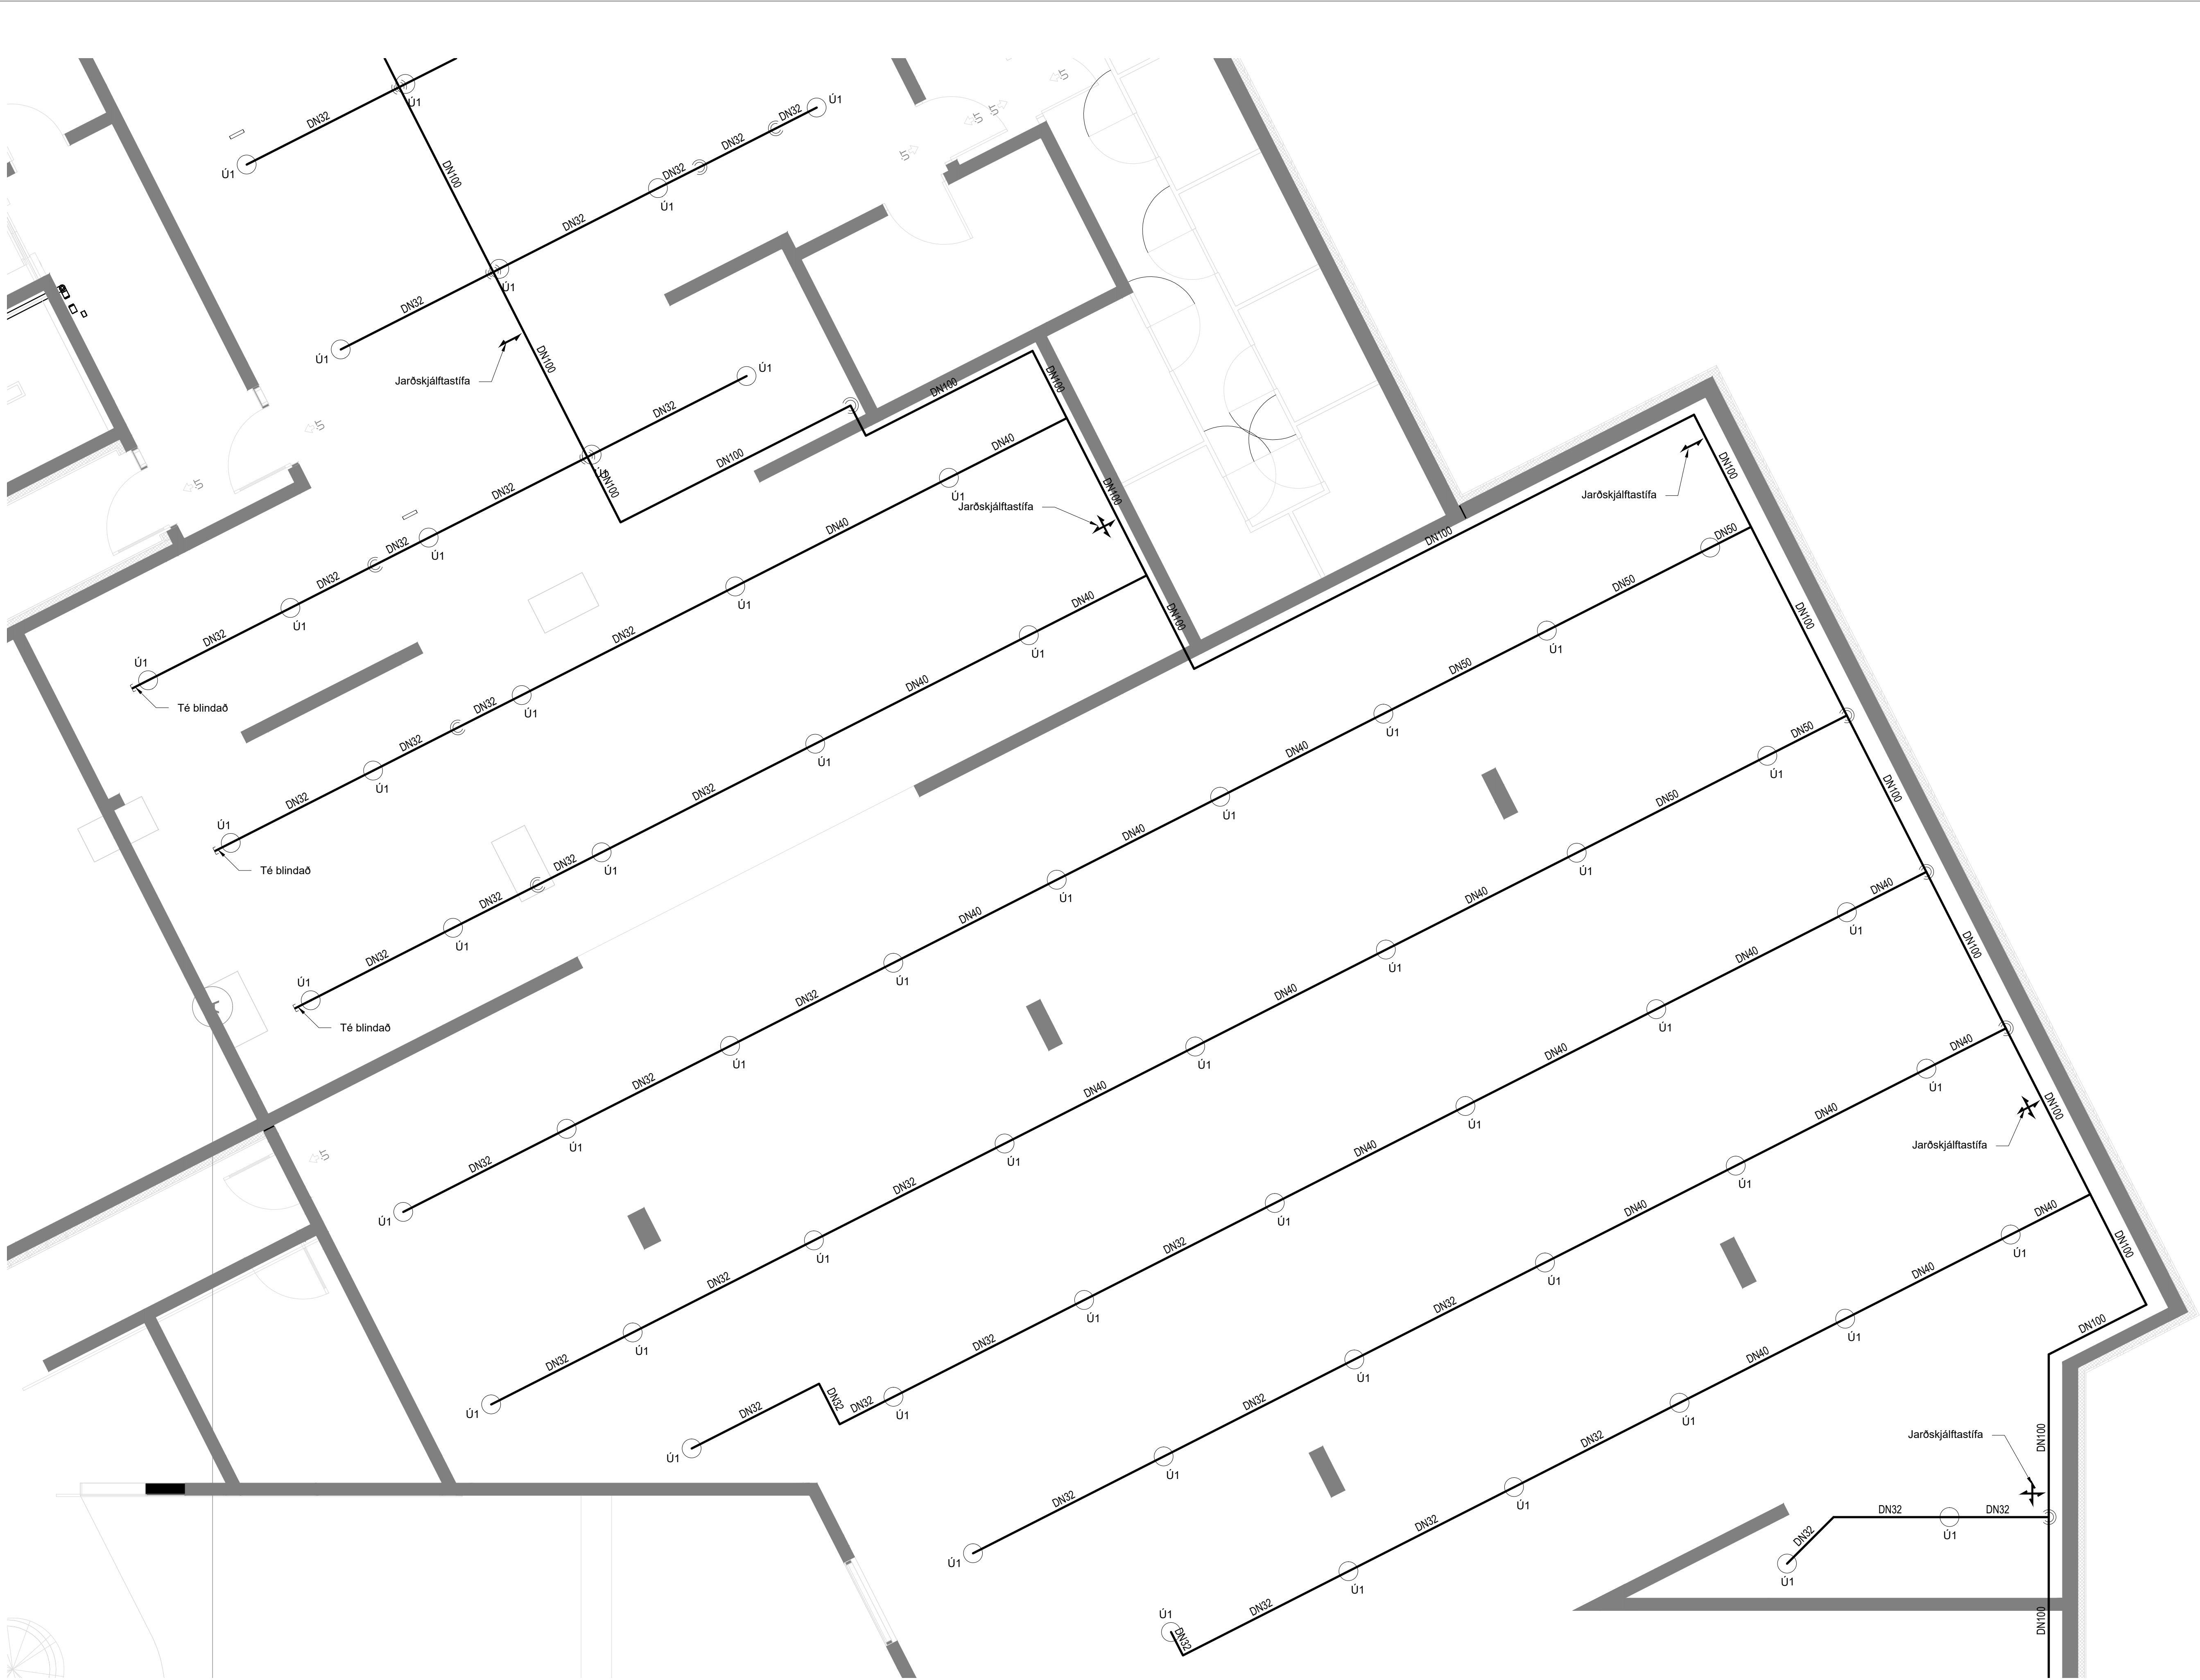

Útgáta	Dags.	Skýring	Breytt af
-			
-			
-			
-			

SKÝRINGAR Á TÁKNUM:

- Stofnlögn, dreifilagnir og greinar
- Pípa fer upp eða niður
- Jarðskjálftastífa í stefnu rörs (Langfesta í tvær áttir)
- Jarðskjálftastífa þvert á rör (Þverfesta í tvær áttir)
- Jarðskjálftastífa í fjórar áttir (Lang- og þverfesta)
- Ú1 Úðastútur: Uppvisandi úðastútur með rennislúðull K=80. Þeir opnast við 68°C hita og eru af venjulegri gerð (standard response) með RTI gildi 80. Hámarksfjarlægð á milli úðara er 4,0 metrar, lágmarksfjarlægð á milli úðara er 2,0 metrar, hámarksfjarlægð frá vegg að úðara er 2,0 m. Fjarlægð úðara frá þaki skal vera á bilinu 75 mm til 450 mm.



Ú1 Úðastútur

VEKTOR
hönnun og ráðgjöf

Emil Þ. Kristjánsson	Öskubakinniræðingur	emil@vektor.is	280268-4539
Martín M. Andersen	Byggingartæknir	martin@vektor.is	020459-2989
Óni Arnarson	Byggingartæknir	oni@vektor.is	040964-2669
Ólafur Jónsson	Byggingartæknir	olafur@vektor.is	270588-2719
Óni Jóhannesson	Byggingartæknir	oni@vektor.is	090883-5859

Verkhelli :	BAUGHAMAR 5-7		
Verkhliut :	VATNSÚÐAKERFI BÍLAGEYMSLA GRUNNMYND, HLUTI 3		
Hannað :	GIN	Telknað :	GIN
Mkv.	1:50 í A1	Dags.	16.06.2025
Samþykkt hönnuðar:	Telkn.nr.		
_____ V103			
Samþykkt aðalhönnuðar / samræmingarhönnuðar:			



SKÝRINGAR Á TÁKNUM:



Ú1 Úðastútur

VEKTOR

hönnun og ráðgjöf

Síðumúla 3 - 108 Reykjavík - S:554-6650

Eiril P. Kristjánsson	Orkuskiptaráðgjafi	email@vektor.is	280268-4539
Mardis M. Andersen	Byggingaráðgjafi	mardis@vektor.is	020459-2989
Örn Amarnson	Byggingartekniðráðgjafi	orn@vektor.is	040964-2669
Örnar Jónsson	Byggingarverkfræðgjafi	orvar@vektor.is	270588-2719
Örn Jóhannesson	Byggingartekniðráðgjafi	ornjoh@vektor.is	090883-5859

Verkheiti :

BAUGHAMAR 5-7

Verkhutni :

VATNSÚÐAKERFI BÍLAGEYMSLA
GRUNNMYND, HLUTI 1

Hannað :	Teiknað :
GIN	GIN

Mkv.	1:50 Å A1	Dags.	16.06.2025
------	-----------	-------	------------


Samþykkt hönnuðar

Telkn:n

Samþykkt aðalhönnuðar / samræmingarhönnuðar

V101

blástærð : A

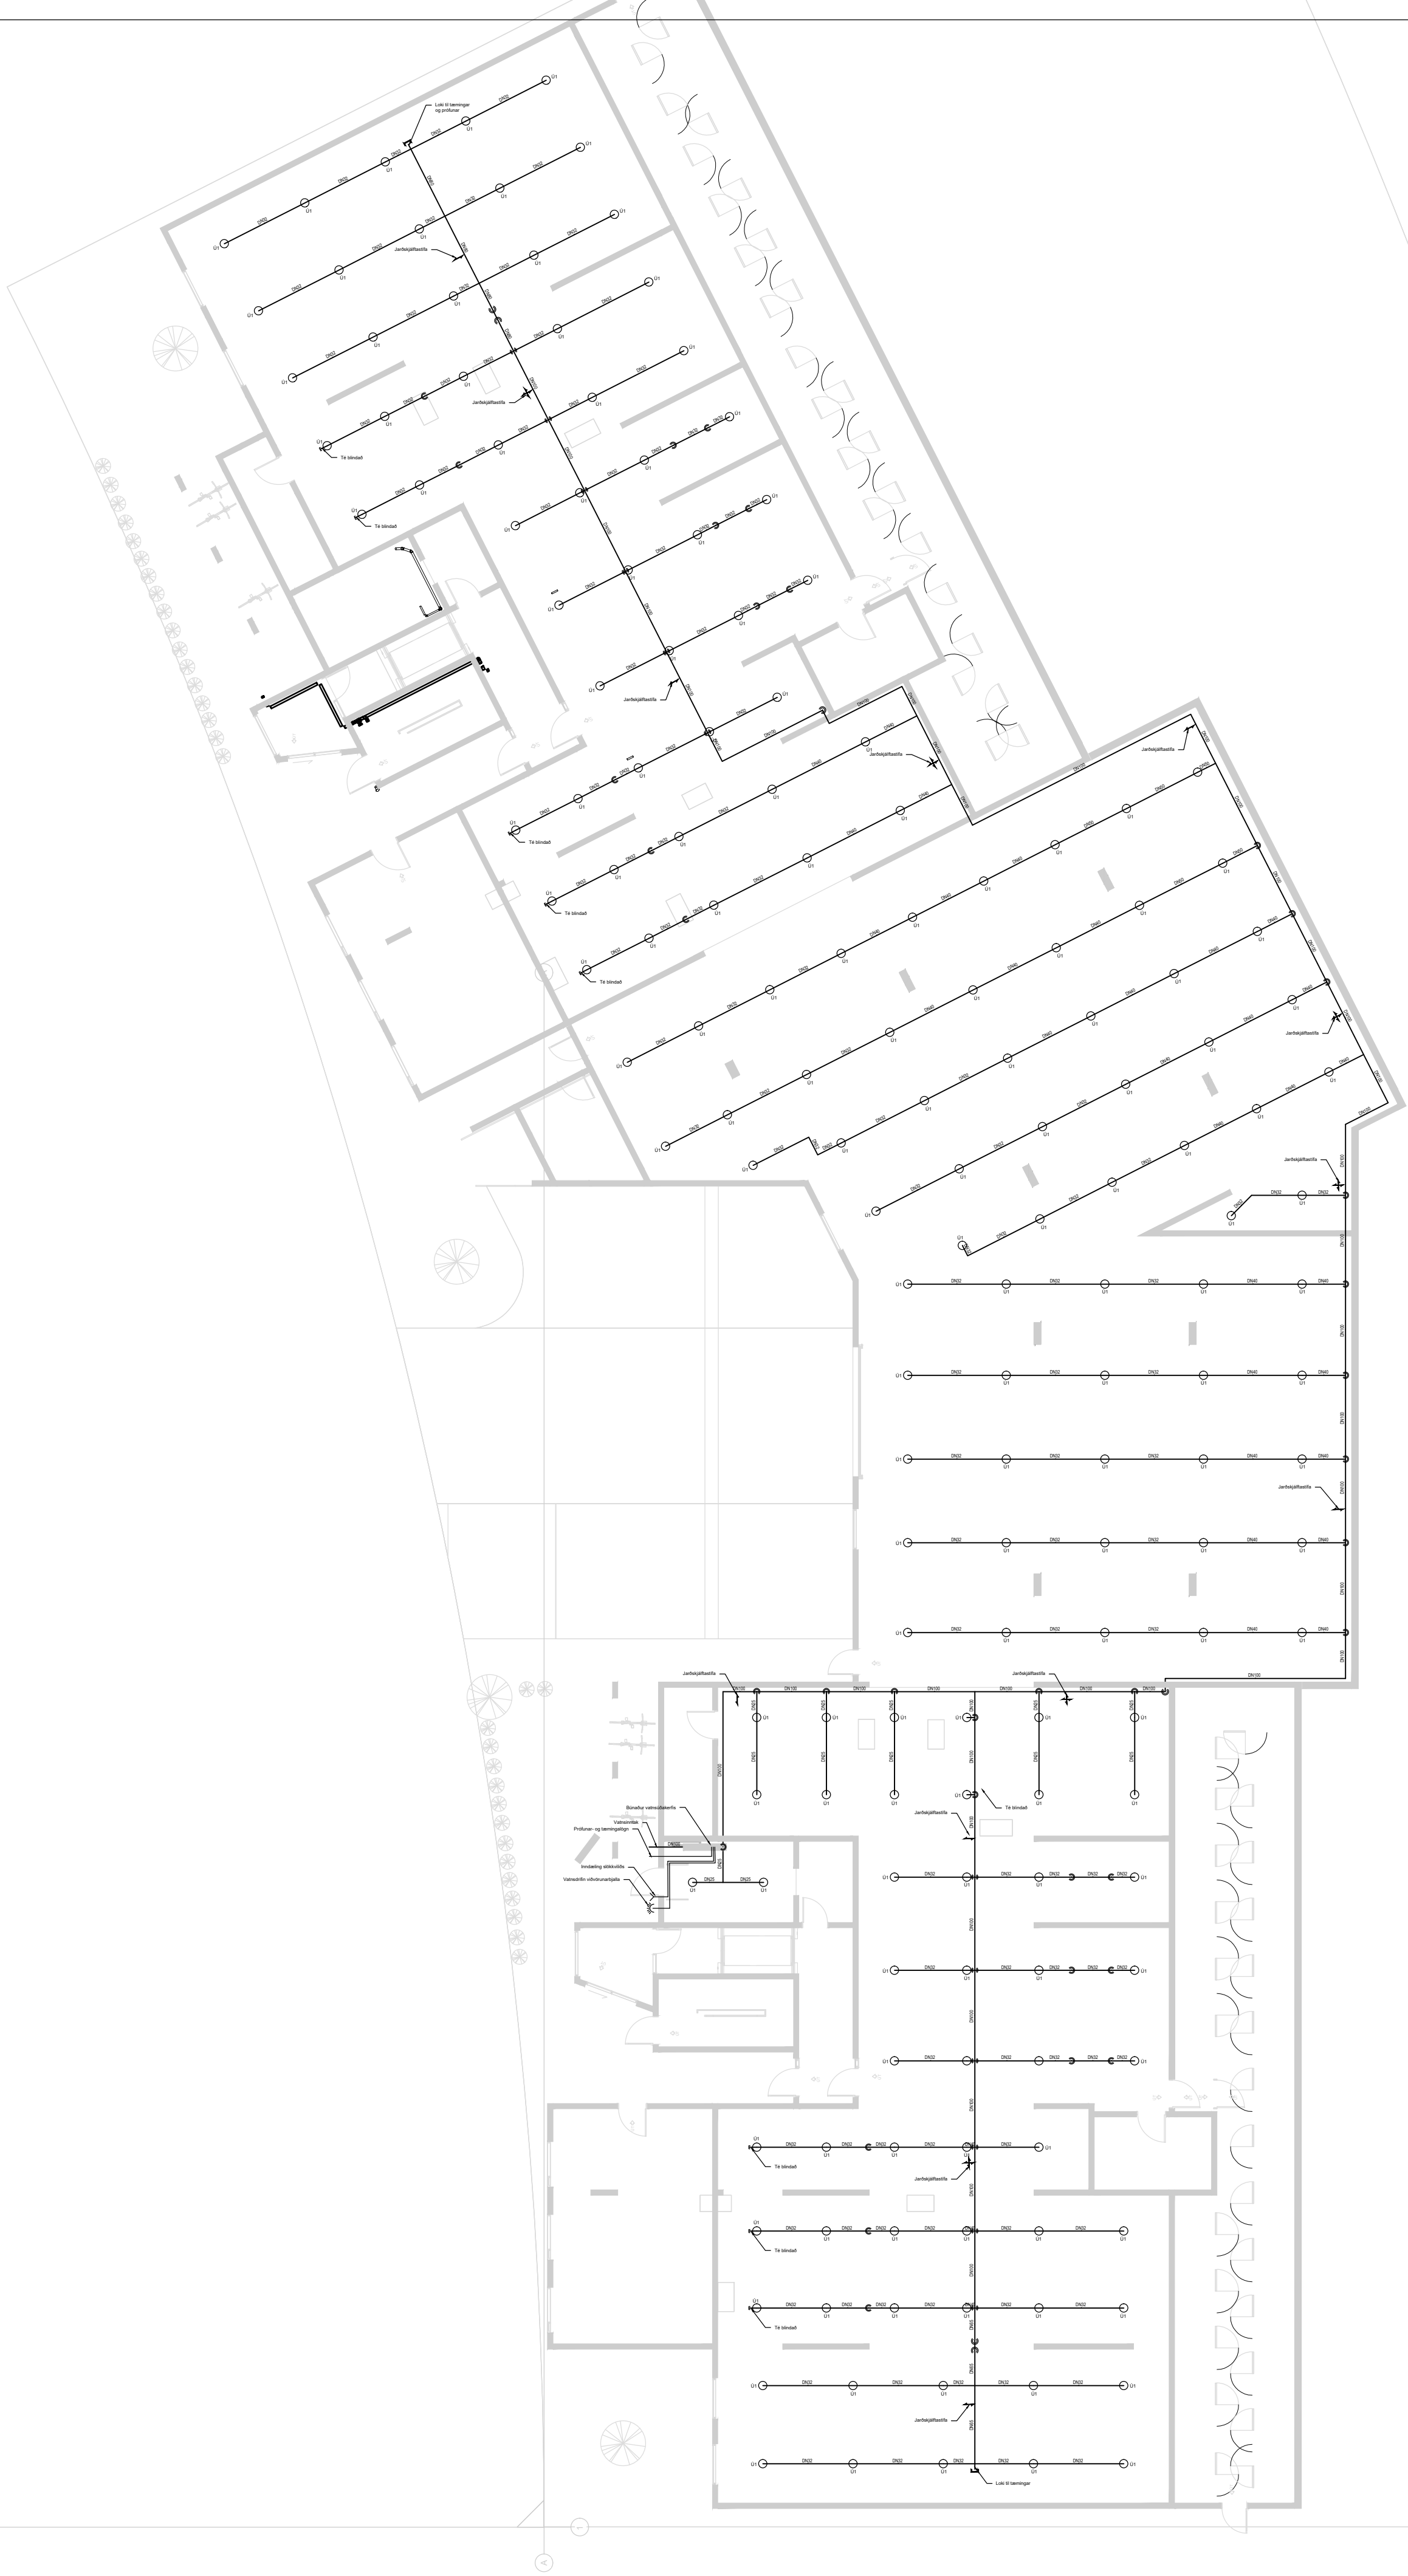

Útgáta	Dags.	Skýring	Breytt af
-			
-			
-			
-			

SKÝRINGAR Á TÁKNUM:

- Stofnlögn, dreifilagnir og greinar
- Pípa fer upp eða niður
- Jarðskjálftastífa í stefnu rörs (Langfesta í tvær áttir)
- Jarðskjálftastífa þvert á rör (Þverfesta í tvær áttir)
- Jarðskjálftastífa í fjórar áttir (Lang- og þverfesta)

Ú1 Úðastútur:
Uppvisandi úðastútur með rennislíðuúlli K=80.
Þeir opnast við 68°C hita og eru af venjulegri gerð (standard response) með RTI gildi 80. Hámarksfjarlægð á milli úðara er 4,0 metrar, lágmarksfjarlægð á milli úðara er 2,0 metrar, hámarksfjarlægð frá vegg að úðara er 2,0 m. Fjarlægð úðara frá þaki skal vera á bilinu 75 mm til 450 mm.




Ú1 Úðastútur

VEKTOR hönnun og ráðgjöf			
Síðurnúla 3 - 108 Reykjavík - S:554-6650			
Emil Þ. Kristjánsson	Öskubækniteikningar	emil@vektor.is	280268-4539
Marta M. Andersen	Byggingrafteikningar	marta@vektor.is	020459-2989
Óni Arnarson	Byggingarverkefniteikningar	oni@vektor.is	040964-2869
Óni Jónsson	Byggingarverkefniteikningar	oni@vektor.is	270588-2719
Óni Jónsson	Byggingarverkefniteikningar	oni@vektor.is	090883-5859

Verkhelti : BAUGHAMAR 5-7			
Verkhelti : VATNSÚÐAKERFI BÍLAGEYMSLA YFIRLITSMYND			
Hannað :		Teiknað :	
GIN		GIN	
Mkv.		Dags.	
EKKI Í KVARÐA		16.06.2025	
Samþykkt hönnuðar :		Teikn.nr.	
Samþykkt aðalhönnuðar / samræmingarhönnuðar :		V105	
bláðstærð : A1			

ATH.

Pípustærðir koma fram á grunnmyndum,
Sjá teikningar V101-V104

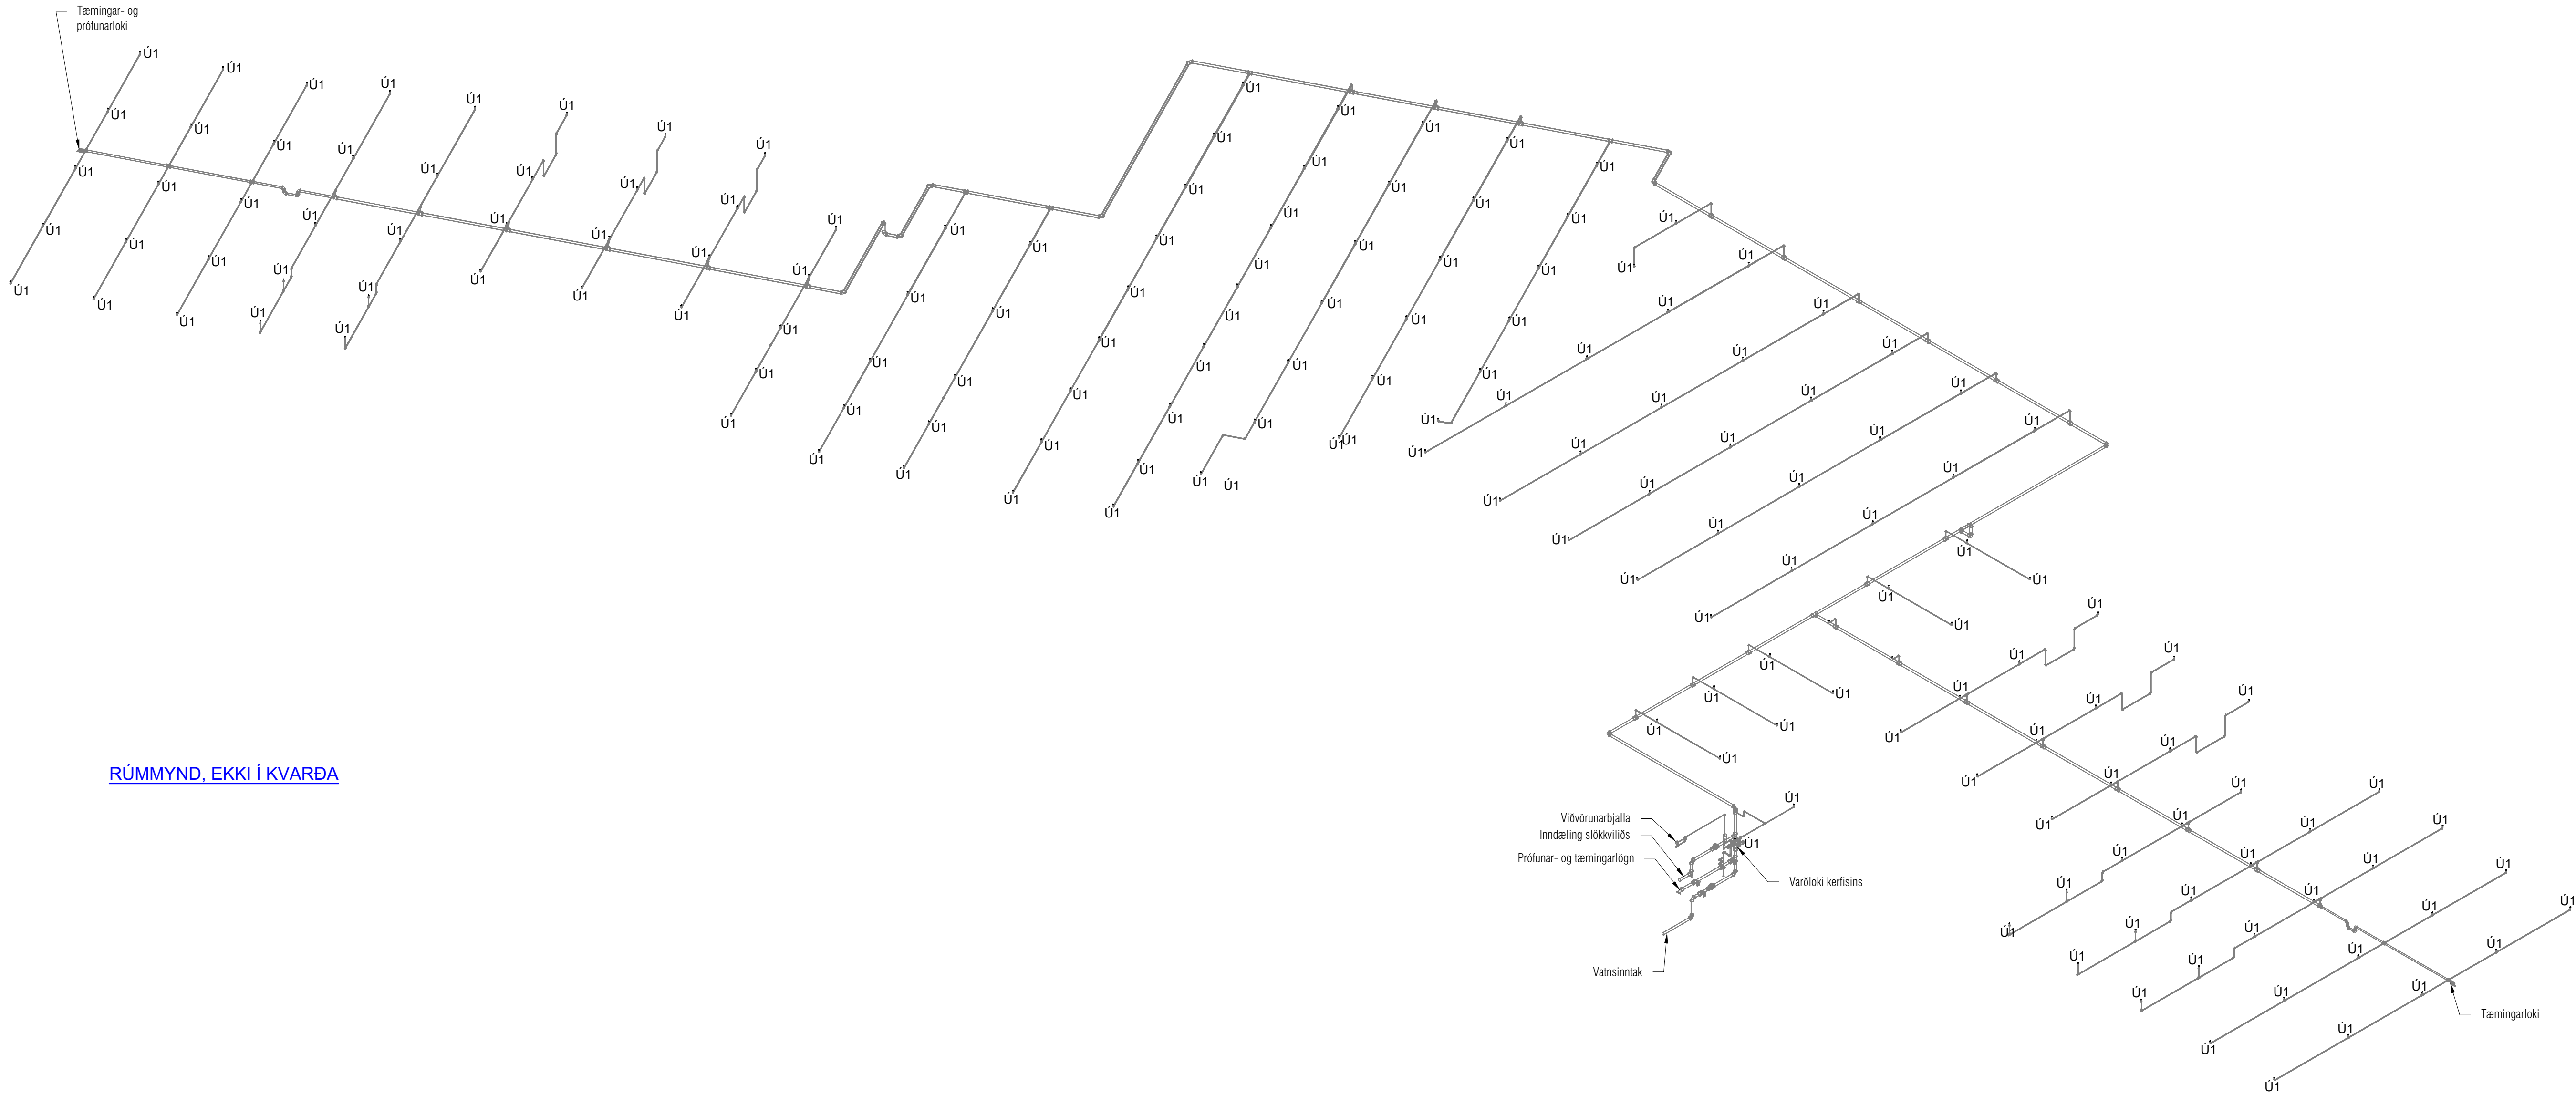

RÚMMYND, EKKI Í KVARÐA

Útgáta	Dags.	Skýring	Breytt af
-			
-			
-			
-			

SKÝRINGAR Á TÁKNUM:

Ú1 Úðastútur:
Uppvísandi úðastútur með rennslistuðull K =80.
Þeir opnast við 68°C hita og eru af venjulegri gerð
(standard response) með RTI gildi 80. Hámarksfjarlægð
á milli úðara er 4.0 metrar, lágmarksfjarlægð á milli
úðara er 2.0 metrar, hámarksfjarlægð frá vegg að úðara
er 2.0 m. Fjarlægð úðara frá þaki skal vera á bilinu
75 mm til 450 mm.



Ú1 Úðastútur

VEKTOR
hönnun og ráðgjöf

Siðumúla 3 - 108 Reykjavík - S:554-6650

Emil Þ. Kristjánsson	Öskubakinnhæðingur	emil@vektor.is	280268-4539
Martín M. Andersen	Byggingartæknifingur	martin@vektor.is	020459-2989
Óni Arnarson	Byggingartæknihæðingur	oni@vektor.is	040964-2669
Óneir Jónsson	Byggingartæknihæðingur	oneir@vektor.is	270588-2719
Óni Jóhannesson	Byggingartæknihæðingur	oni@vektor.is	090883-5859

Verkhiti :	BAUGHAMAR 5-7		
Verkhiti :	VATNSÚÐAKERFI BÍLAGEYMSLA RÚMMYND		
Hannað :	GIN	Teknað :	GIN
Mkv.	EKKI Í KVARÐA	Dags.	16.06.2025
Samþykkt hönnuðar :	Teikn.nr.		
Samþykkt aðalhönnuðar / samræmingarhönnuðar :	V106		