




Svartar stálpipur			
Nafnmál	Ytra $\varnothing$ [mm]	Vegg þykkt [mm]	Innra $\varnothing$ [mm]
10	17,2	2,23	12,5
15	21,3	2,65	16
20	26,9	2,65	21,6
25	33,7	3,25	27,2
32	42,4	3,25	35,9
40	48,3	3,25	41,8
50	60,3	3,65	53,0
65	76,1	3,65	68,8

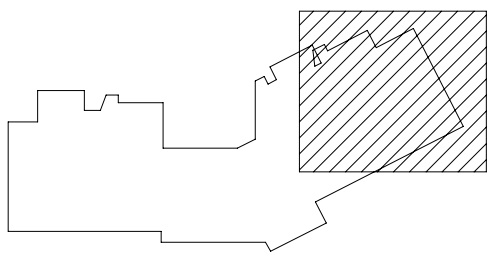

Lykilmynd

VEKTOR

hönnun og ráðgjöf

Síðumúla 3 - 108 Reykjavík - S: 554-6650

Sigurður Hafsteinsson	Byggingarteknifr.	sigurdur@vektor.is	030859-7745
Emil Þ. Kristjánsson	Orkuteknifr.	emil@vektor.is	280268-4539
Mardis M. Andersen	Byggingafr.	mardis@vektor.is	020459-2988
Örn Arnarson	Byggingarteknifr.	orn@vektor.is	040964-2669
Órvar Jónsson	Byggingarverkfr.	orvar@vektor.is	270588-2719
Örn Jóhannesson	Byggingarteknifr.	ornjoh@vektor.is	090883-5855

Verkæptur: Baughamar 5-7, Hafnarfjörður

Hitalagnir
Grunnmynd kjallara hús 5


Hannað: **EÞK/ÖJH** Teiknað: **MA**

Mkv: As indicated Dags: 03/13/24

Samþykkt hönnuðar:	Teikn.nr.
--------------------	-----------


Samþykkt aðalhönnuðar / samræmingarhönnuðar:

L-301-0

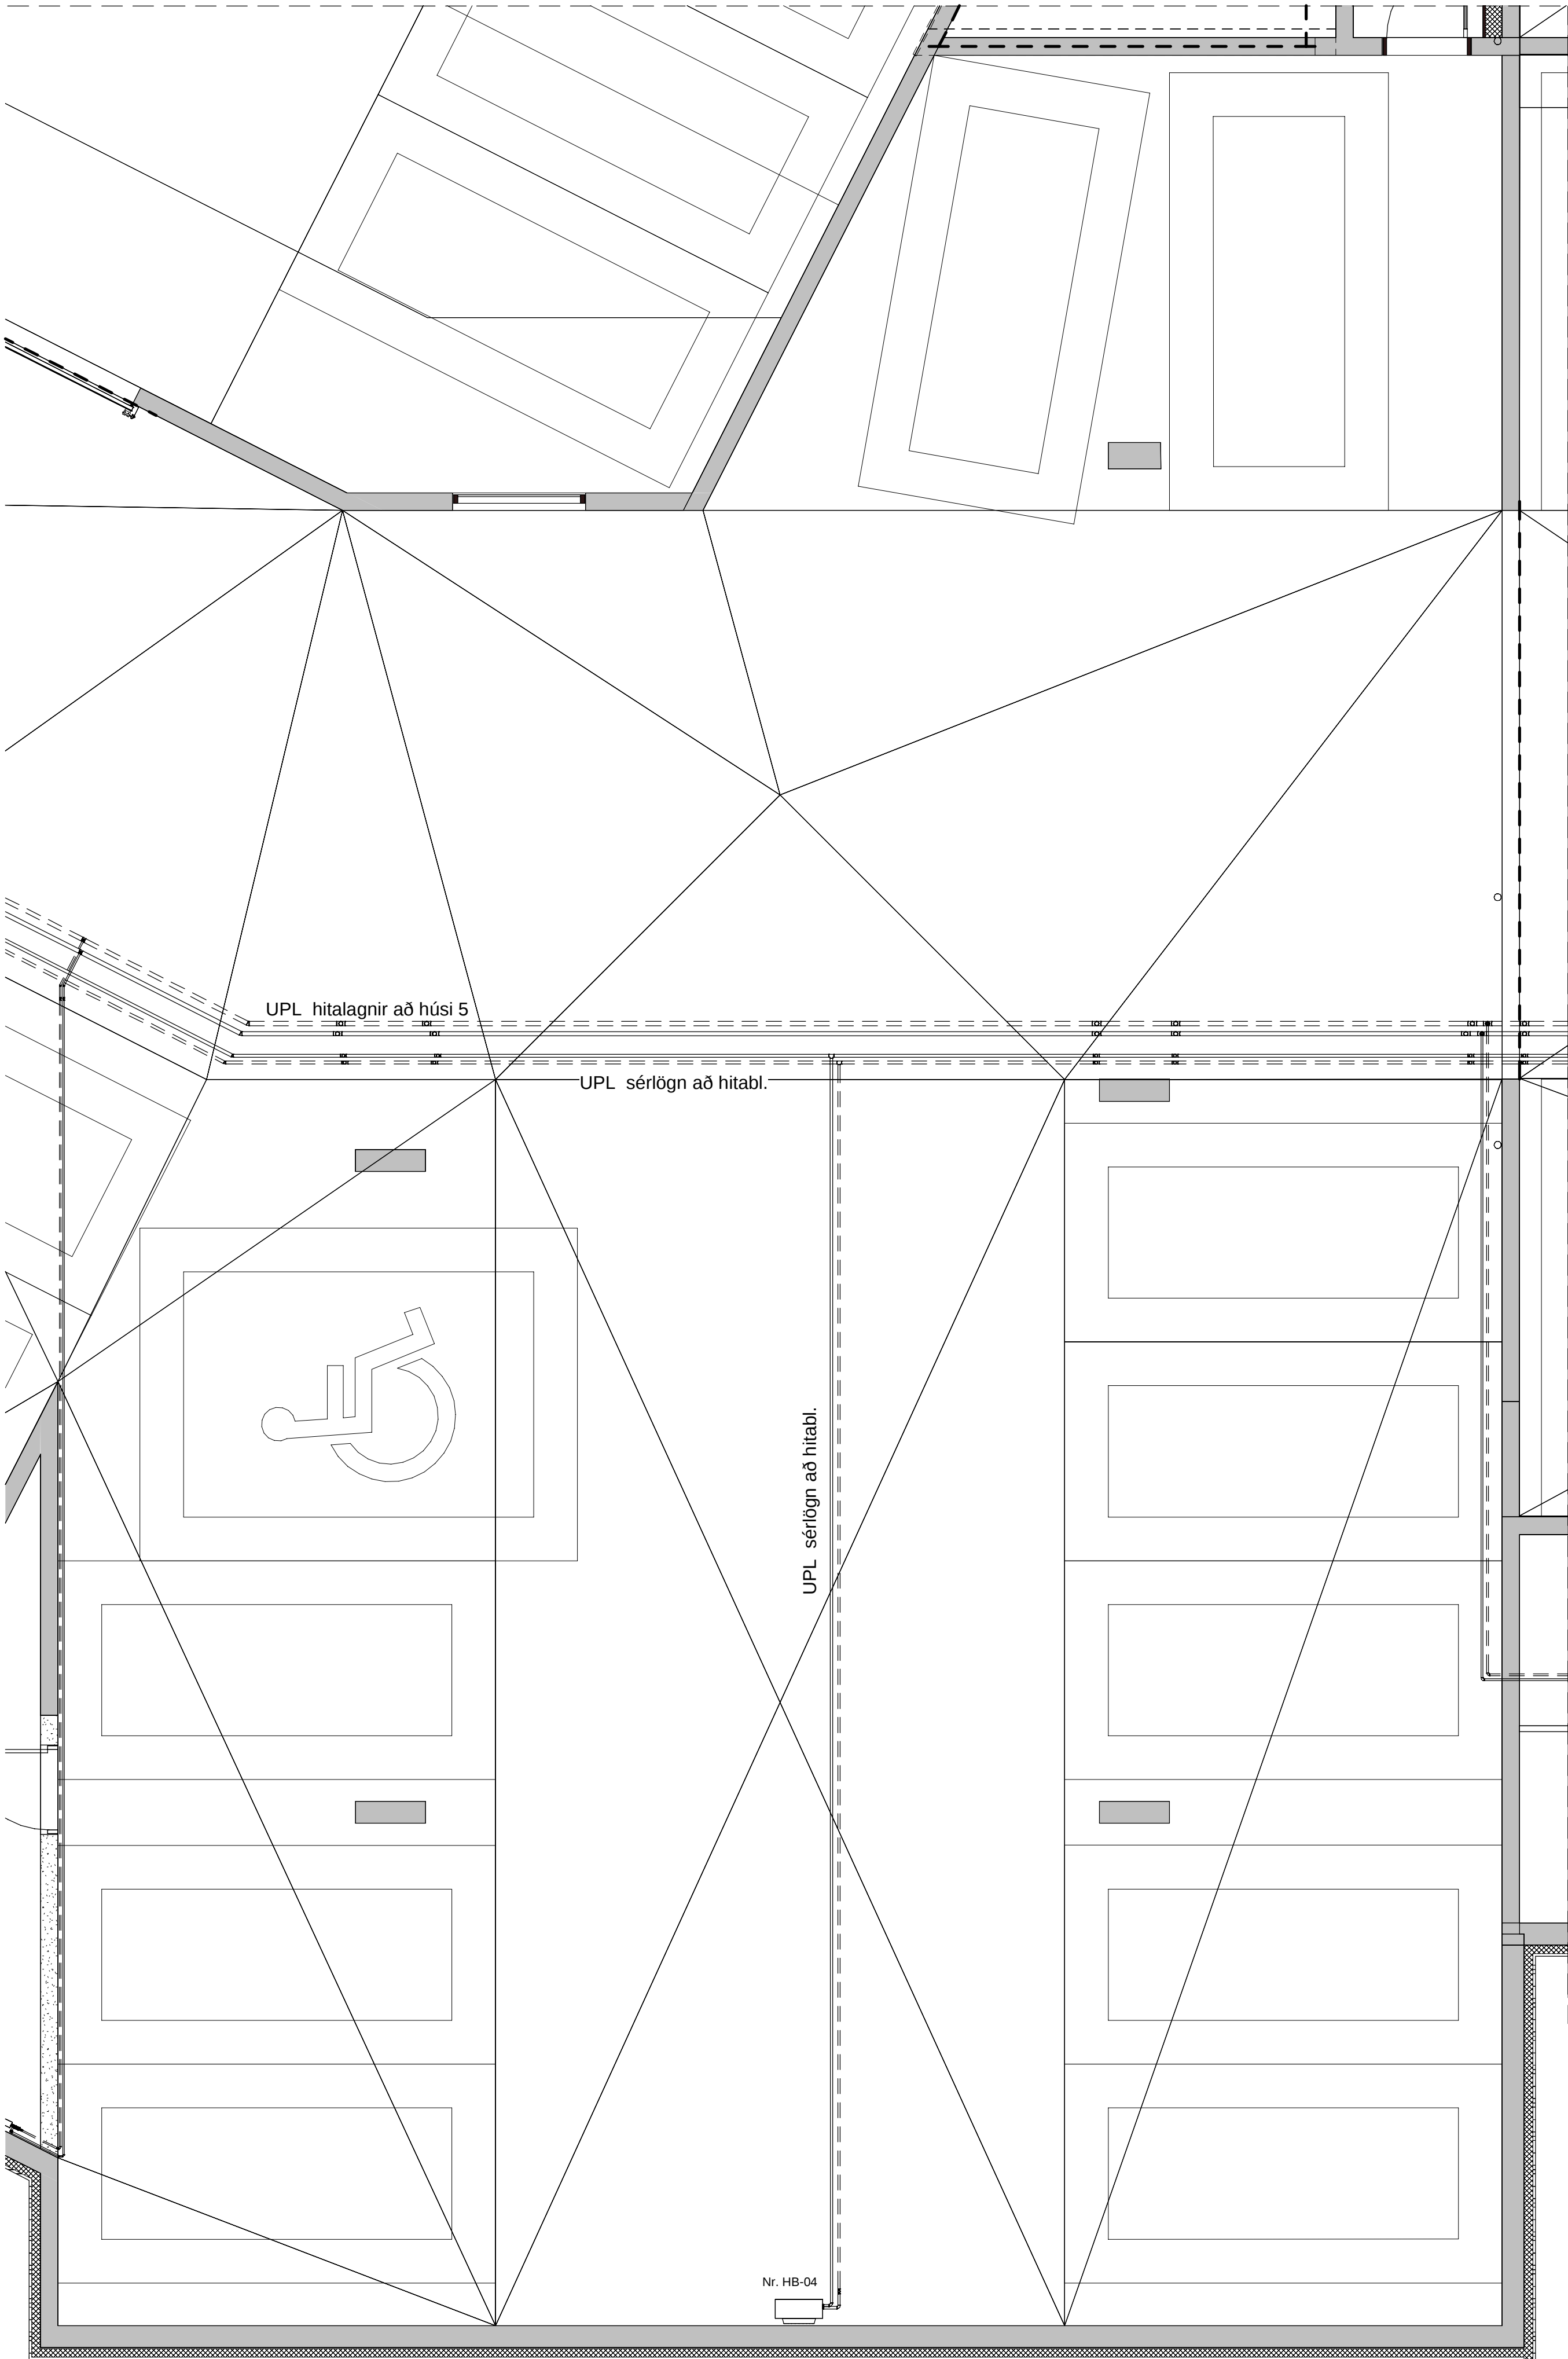

Útg.	Skýring	Dags.

Svartar stálþípur			
Nafnmál	Ytra ø [mm]	Vegg þykkt [mm]	Innra ø [mm]
10	17,2	2,23	12,5
15	21,3	2,65	16
20	26,9	2,65	21,6
25	33,7	3,25	27,2
32	42,4	3,25	35,9
40	48,3	3,25	41,8
50	60,3	3,65	53,0
65	76,1	3,65	68,8

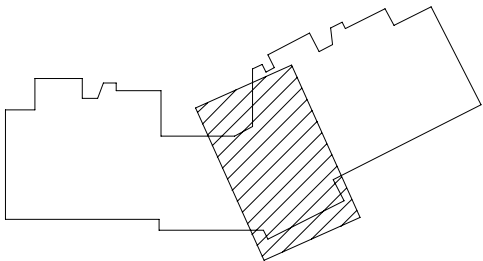

Lykilmynd

VEKTOR

hönnun og ráðgjöf

Síðumúla 3 - 108 Reykjavík - S: 554-6650

Sigurður Hafsteinsson	Byggingarteknfr.	sigurdur@vektor.is	030855-7749
Emil Þ. Kristjánsson	Orkuverkfr.	emil@vektor.is	280266-4539
Martín M. Andersen	Byggingarteknfr.	martin@vektor.is	020459-2989
Ólafur Arnarson	Byggingarteknfr.	olaf@vektor.is	040964-2669
Ólafur Jónsson	Byggingarteknfr.	olaf@vektor.is	270588-2719
Ólafur Jóhannesson	Byggingarteknfr.	olaf@vektor.is	090883-5859

Verkefni: Baughamar 5-7, Hafnarfjörður


Verkhúti: Hitalagnir
Grunnmynd kjallara miðja

Hannað: EÞK/ÖJH Teknað: MA

Mkv: As indicated Dags: 03/13/24

Samþykkt hönnuðar: Samþykkt aðalhönnuðar / samræmingarhönnuðar: Telkn.nr.

Samþykkt aðalhönnuðar / samræmingarhönnuðar: L-302-0

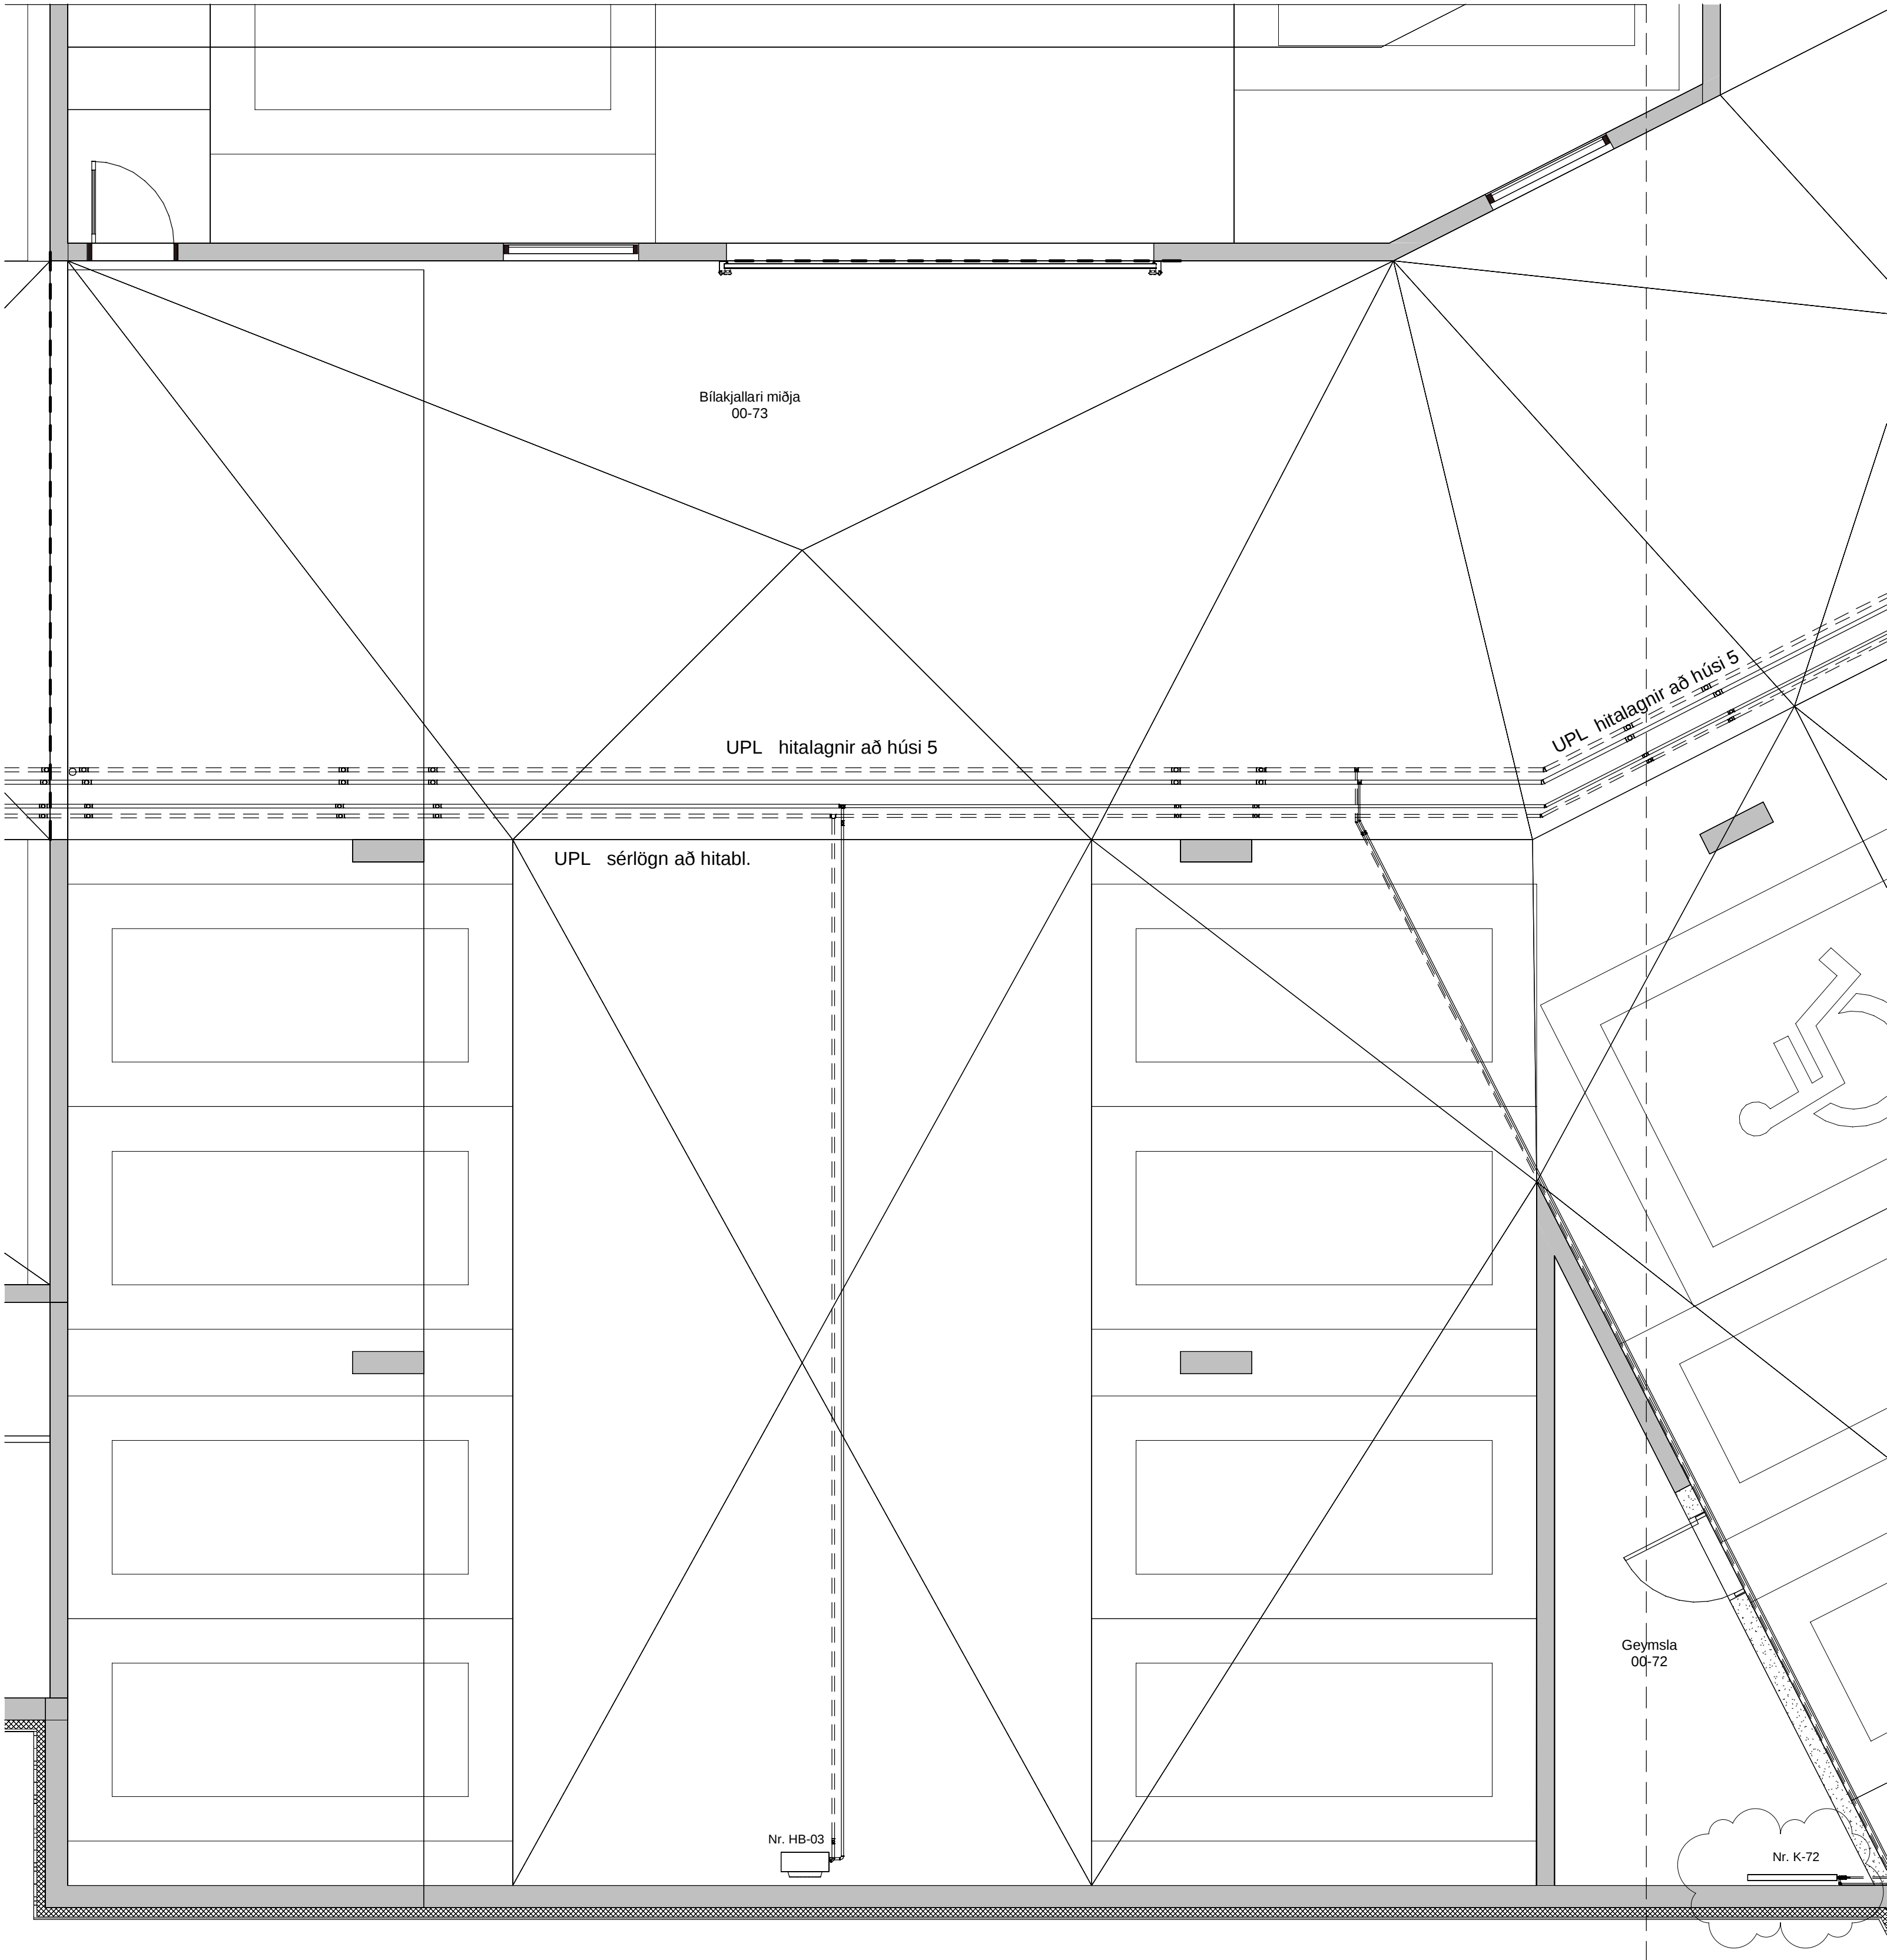


OFNATAFLA ΔT= 35° C

Kjallari	Nr. Ofns/slaufu	Útreiknuð varmaþörf [W]	Stærð á ofni H x L (mm)SL.M.		Valinn ofn Afköst [W]	Lokar	Athugasemd
Kjallari Hús 7							
Geymslur 029-054, Gangur	K-01	4,826 W	600B	1000	736 W	B	
	K-02		600B	1000	736 W	B	
	K-03		600B	1000	736 W	B	
	K-04		600B	1000	736 W	B	
	K-05		600B	1000	736 W	B	
	K-06		600B	1000	736 W	B	
	K-07		600B	1000	736 W	B	
Geymsla 048	K-08	248 W	600A	600	347 W	B	
Geymsla 055	K-09	197 W	600A	600	347 W	B	
Bilakjallari 073 Hús 7	HB-01	17,370 W			12,000 W		Hitablasari
	HB-02				12,000 W		Hitablasari
Hjól/vagnageymsla 071 Hús 7	K-10	2,084 W	600A	1400	809 W	B	
	K-11		600A	1400	809 W	B	
	K-12		600A	1400	809 W	B	
Gangur 065/stigag.067 hús 7	K-13	1,244 W	600 B	1600	1,178 W	B	
	K-14		500B	1600	1,023 W	B	
Anddyri 061 Hús 7	K-15	1,019 W	300C	1400	774 W	B	
Tæknirými/rafmagn 069 Hús 7		688 W					Inntök
Kjallari miðja							
Bilakjallari 073 miðja	HB-03	22,495 W			12,000 W		Hitablasari
	HB-04				12,000 W		Hitablasari
Geymsla 072 miðja	K-72	466 W	600A	1000	578 W	B	
Kjallari Hús 5							
Bilakjallari 073 hús 5	HB-05	12,876 W			12,000 W		Hitablasari
	HB-06				12,000 W		Hitablasari
Geymslur 01-027, gangur hús 5	K-16	5,274 W	600B	1000	736 W	B	
	K-17		600B	1000	736 W	B	
	K-18		600B	1000	736 W	B	
	K-19		600B	1000	736 W	B	
	K-20		600B	1000	736 W	B	
	K-21		600B	1000	736 W	B	
	K-22		600B	1000	736 W	B	
	K-23		600B	1000	736 W	B	
Geymsla 017- hús 5	K-24	248 W	600A	600	347 W	B	
Geymsla 028- hús 5	K-25	482 W	600A	600	347 W	B	
Hjól/vagnageymsla 070 Hús 5	K-26	1,500 W	600A	1400	809 W	B	
	K-27		600A	1400	809 W	B	
	K-28		600A	1400	809 W	B	
Gangur 064/stigag.066 Hús 5	K-29	1,607 W	600 B	1600	1,178 W	B	
	K-30		500B	1600	1,023 W	B	
Anddyri 060 Hús 5	K-31	1,195 W	300C	1400	774 W	B	
Tæknirými/ Rafmagn 068 Hús 5		1,033 W					Inntök
Varmaþörf alls: 74,853 W Valið alls: 95,810 W							

Útg.	Skýring	Dags.
A	Bætt við ofni, br.í ofnatöflu	31.03.25

Svartar stálþípur			
Nafnmál	Ytra ø [mm]	Vegg þykkt [mm]	Innra ø [mm]
10	17,2	2,23	12,5
15	21,3	2,65	16
20	26,9	2,65	21,6
25	33,7	3,25	27,2
32	42,4	3,25	35,9
40	48,3	3,25	41,8
50	60,3	3,65	53,0
65	76,1	3,65	68,8

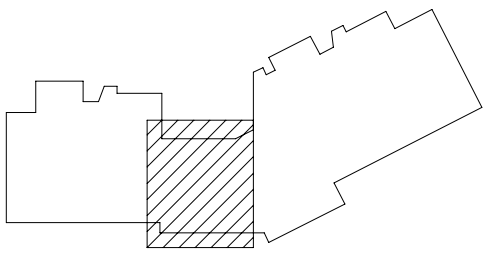

Lykilmynd

VEKTOR
hönnun og ráðgjöf

Síðumúla 3 - 108 Reykjavík - S: 554-6650

Sigurður HalsteinnssonByggingartæknfr.sigurður@vektor.is030859-7749
Erla Þ. KreslajónssonOrkuæðknfr.erla@vektor.is280260-4539
Mads M. AndersenByggingafr.mads@vektor.is020459-2989
Órn ArnarsonByggingartæknfr.orn@vektor.is040964-2669
Ónór JónssonBygginganvrkr.onar@vektor.is270588-2719
Órn JóhannessonByggingartæknfr.ornjh@vektor.is090883-5659

Verkefni:

Baughamar 5-7, Hafnarfjörður

Verkhúti:

Hitalagnir
Grunnm. kjallara hús 5, HT

Hannað:

EÞK/ÖJH

Teknað:

MA

Mkv:

As indicated

Dags:

03/13/24

Sambýkkt hönnuðar:Tekin nr.:

L-303-0

Sambýkkt aðalhönnuðar / samræmingarhönnuðar:

Blaðstærð - A1



VEKTOR

hónnun og ráðgjöf

Síðumúla 3 - 108 Reykjavík - S: 554-6650

Sigurður Hafsteinsson	Byggingartæknifr.	sigurdur@vektor.is	030859-7745
Emil Þ. Kristjánsson	Orkutæknifr.	emil@vektor.is	280268-4539
Mardis M. Andersen	Byggingafr.	mardis@vektor.is	020459-2989
Örn Arnarson	Byggingartæknifr.	orn@vektor.is	040964-2669
Órvar Jónsson	Byggingarverfrk.	orvar@vektor.is	270588-2719
Örn Jóhannesson	Byggingartæknifr.	ornjoh@vektor.is	090883-5855

werkheit

Baughamar 5-7, Hafnarfjörður

Verkluti

Hitalagnir
Grunnmynd kjallara hús 7

Hannað:

K/ÖJH

Mkv:


As indicated 03/13/2

Samþykkt hönnuðar.

Leikn.nr.

Samþykkt aðalhönnuðar / samræmingarhönnuðar:

L-304-0

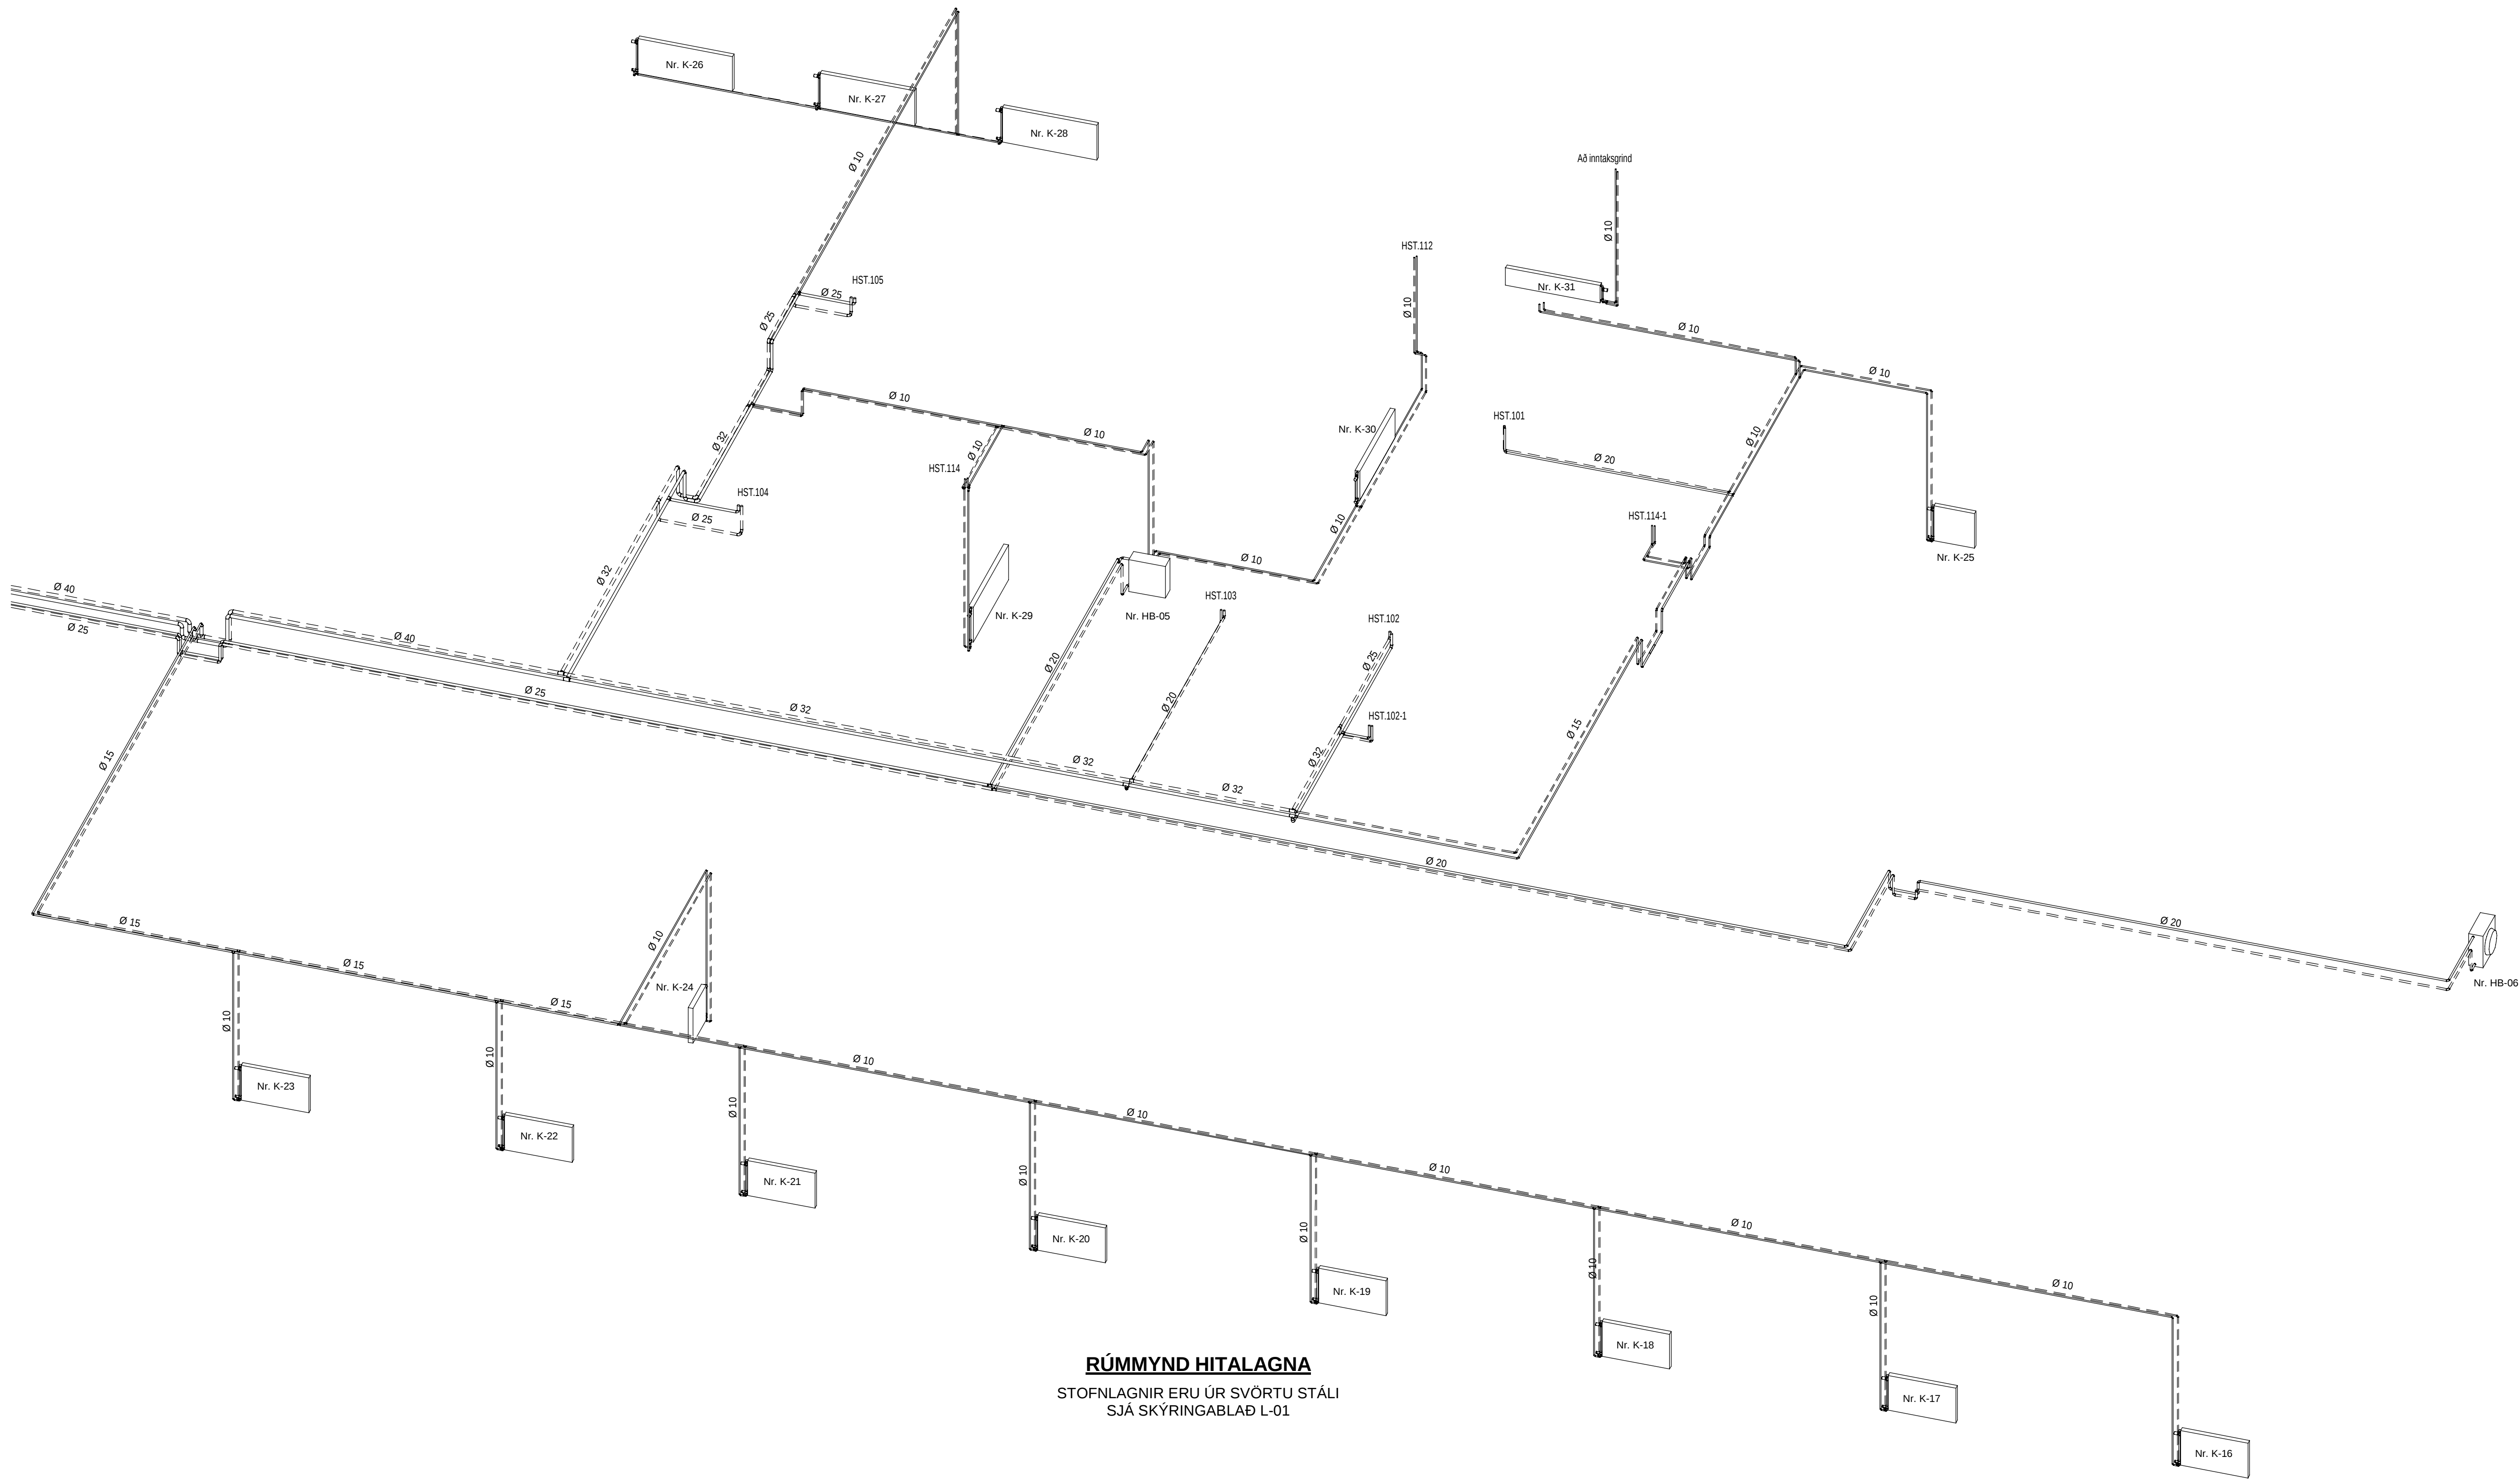

RÚMMYND HITALAGNA
STOFNLAGNIR ERU ÚR SVÖRTU STÁLI
SJÁ SKÝRINGABLAÐ L-01

Útg.	Skýring	Dags.

VEKTOR
hönnun og ráðgjöf

Síðumúla 3 - 108 Reykjavík - S: 554-6650

Sigurður Halsteinnsson	Byggingarteknfr.	sigurdur@vektor.is	030859-7749
Emil Þ. Kreslansson	Orkuþeknfr.	emil@vektor.is	280266-4539
Martín M. Andersen	Byggingarteknfr.	martin@vektor.is	020459-2989
Órn Arnarson	Byggingarteknfr.	orn@vektor.is	040964-2669
Ónór Jónsson	Byggingarteknfr.	onor@vektor.is	270598-2719
Órn Jóhannesson	Byggingarteknfr.	ornjh@vektor.is	090883-5859

Verkefni:

Baughamar 5-7, Hafnarfjörður

Verkhitt:

Hitalagnir
Rúmmynd kjallara hús 5

Hannað:

EÞK/ÖJH

Teknað:

MA

Mkv:

Dags:


03/13/24

Sambýkkt hönnuðar:

Tekn.nr.

Sambýkkt aðalhönnuðar / samræmingarhönnuðar:

L-305-0

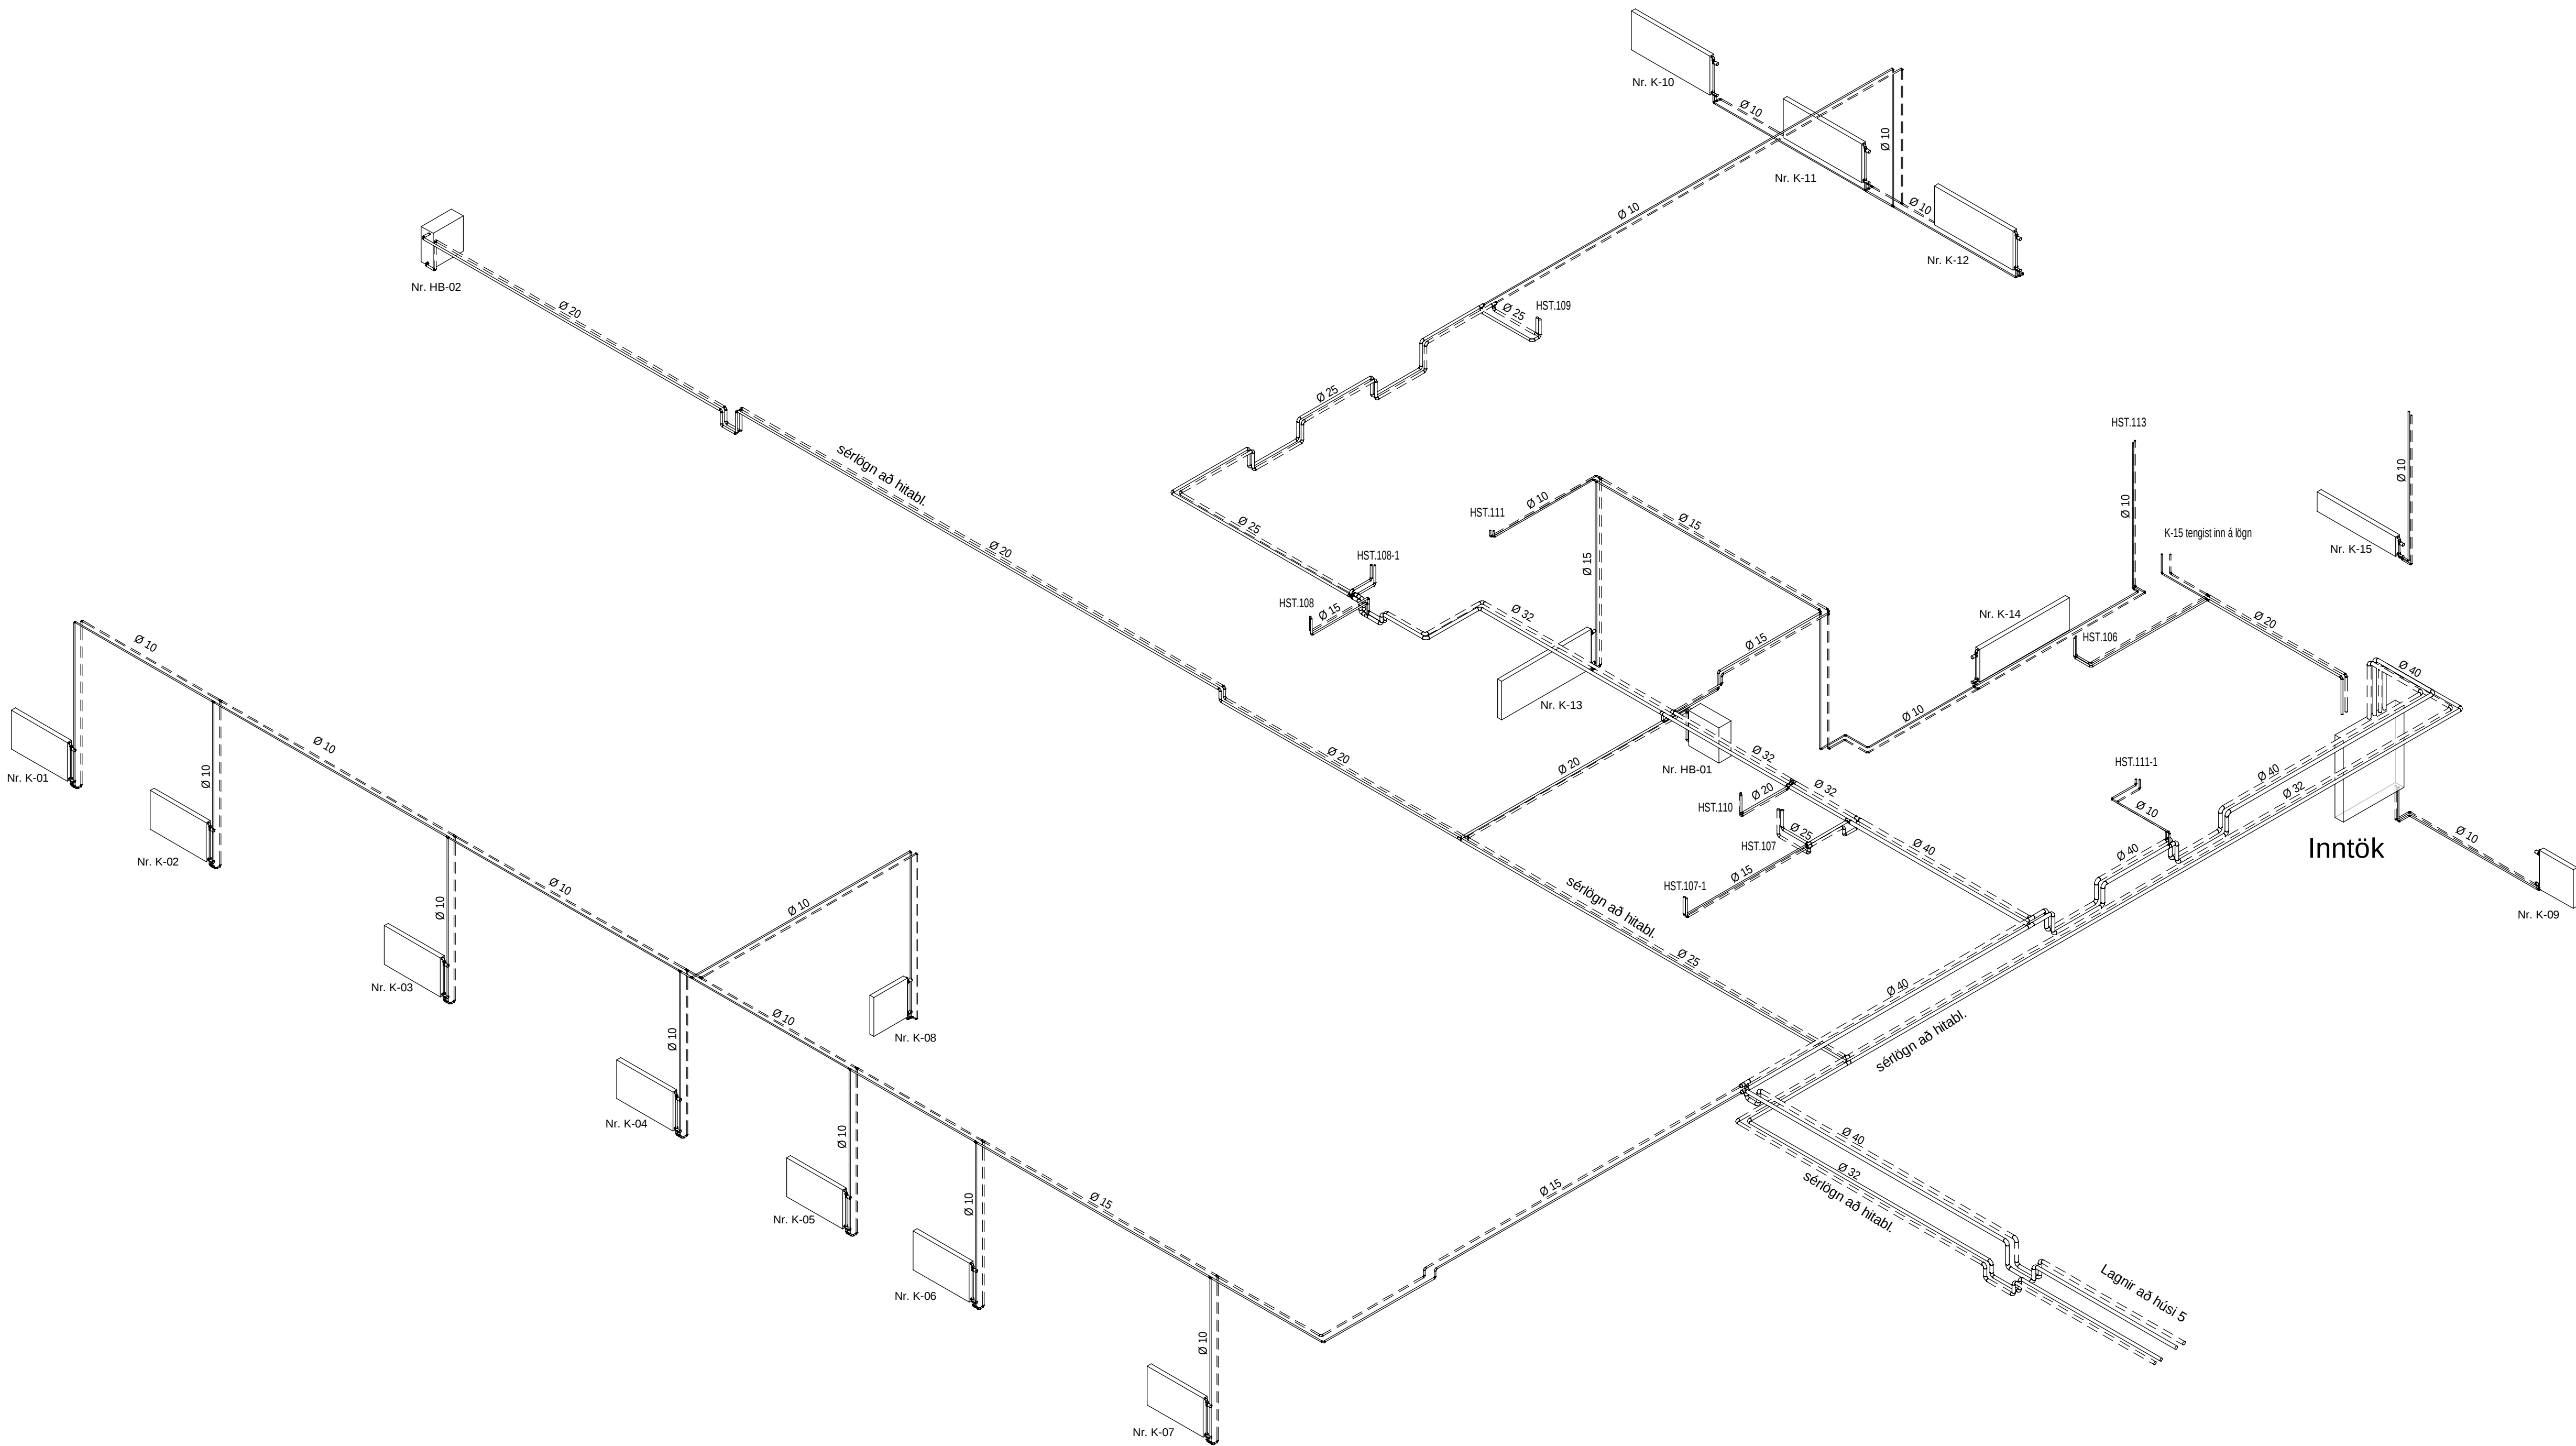

RÚMMYND HITALAGNA
STOFNLAGNIR ERU ÚR SVÖRTU STÁLI
SJÁ SKÝRINGABLAÐ L-01

Útg.	Skýring	Dags.

Svartar stálþípur			
Nafnmál	Ytra ø [mm]	Vegg þykkt [mm]	Innra ø [mm]
10	17,2	2,23	12,5
15	21,3	2,65	16
20	26,9	2,65	21,6
25	33,7	3,25	27,2
32	42,4	3,25	35,9
40	48,3	3,25	41,8
50	60,3	3,65	53,0
65	76,1	3,65	68,8

VEKTOR
hönnun og ráðgjöf

Síðumúla 3 - 108 Reykjavík - S: 554-6650

Sigurður HafsteinssonByggingarteknfr.sigurdur@vektor.is030659-7749
Erni Þ. KreslússonOrkuáæknfr.erni@vektor.is280266-4539
Mads M. AndersenByggingarteknfr.mads@vektor.is020459-2989
Órn ArnarsonByggingarteknfr.orn@vektor.is040964-2669
Órnar JónssonByggingarteknfr.ornar@vektor.is270598-2719
Órn JóhannessonByggingarteknfr.ornjh@vektor.is090883-5859

Verkefni:

Baughamar 5-7, Hafnarfjörður

Verkhúti:

Hitalagnir
Rúmmynd kjallara húsi 7

Hannað:

ΕΒΚ/ÖJH

Teknað:

MA

Mkv:

Dags:

03/13/24


Samþykkt hönnuðar:

Teikn.nr.

Samþykkt aðalhönnuðar / samræmingarhönnuðar:

L-306-0

Blaðstærð: A1

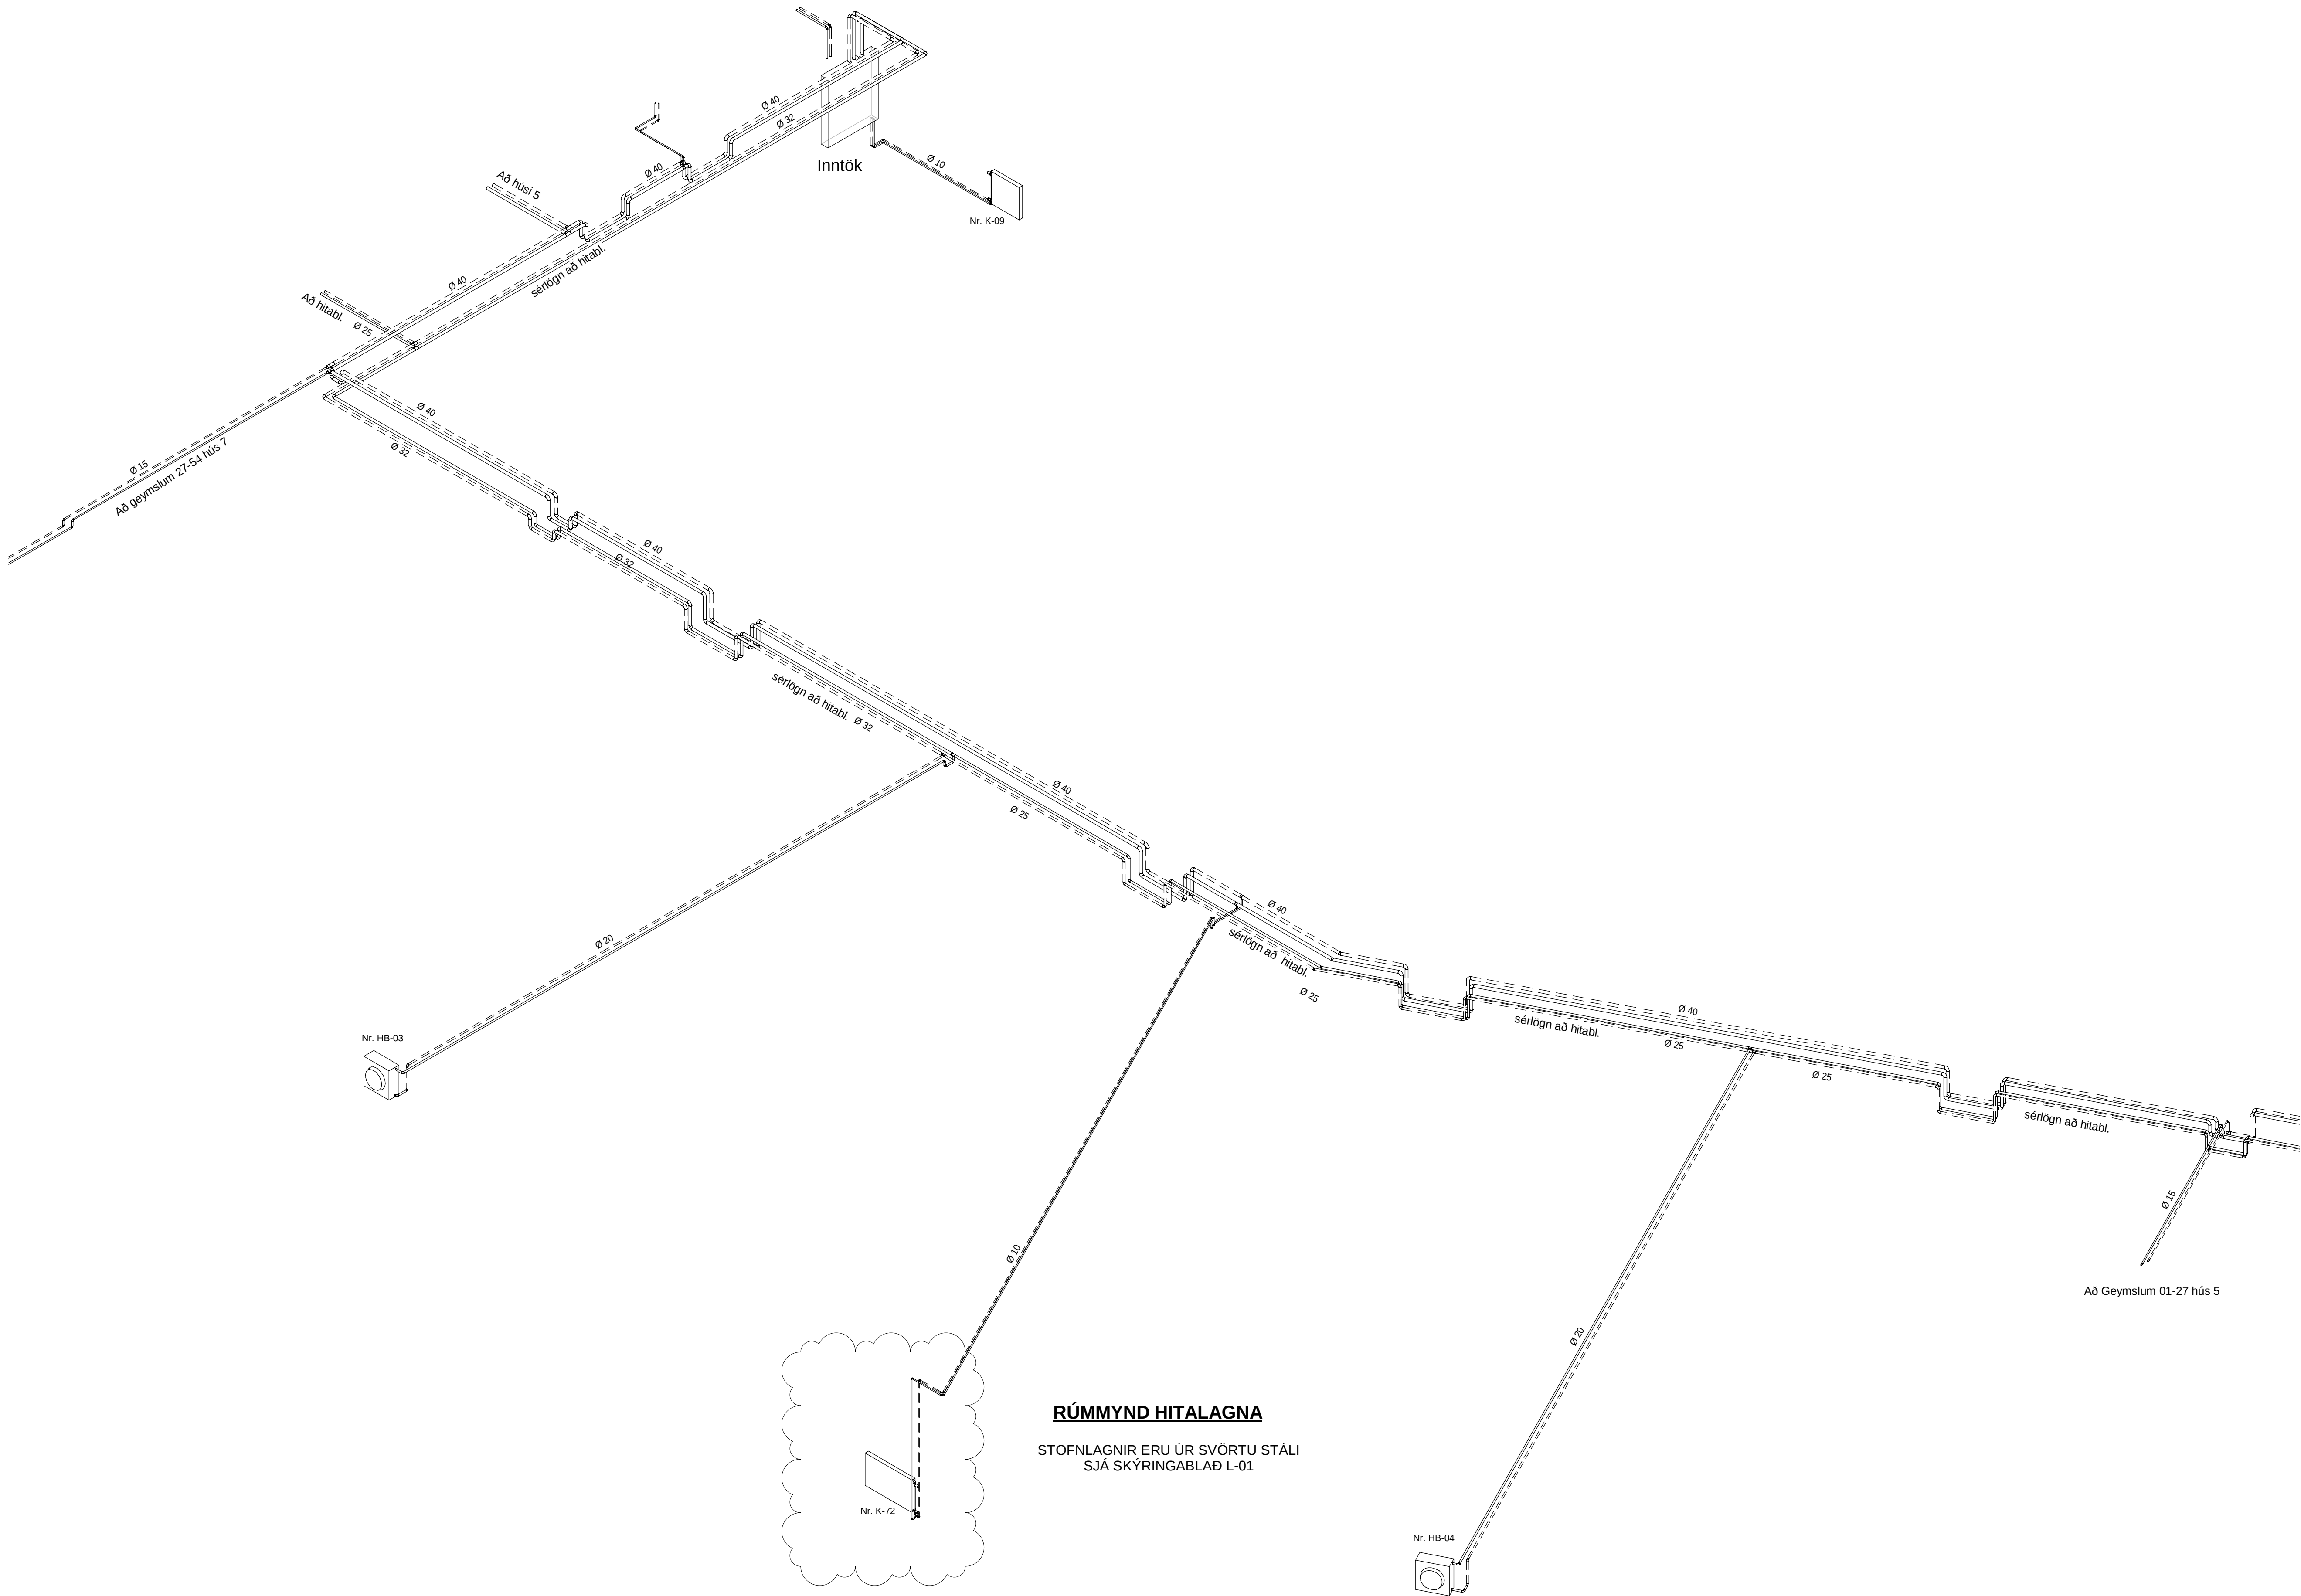


RÚMMYND HITAGNA

STOFNLAGNIR ERU ÚR SVÖRTU STÁLI
SJÁ SKYRINGABLAÐ L-01

Útg.	Skýring	Dags.
	Bætt við ofni, br.í ofnatöflu	31.03.25

Svartar stálpipur			
Nafnmál	Ytra ø [mm]	Vegg þykkt [mm]	Innra ø [mm]
10	17,2	2,23	12,5
15	21,3	2,65	16
20	26,9	2,65	21,6
25	33,7	3,25	27,2
32	42,4	3,25	35,9
40	48,3	3,25	41,8
50	60,3	3,65	53,0
65	76,1	3,65	68,8

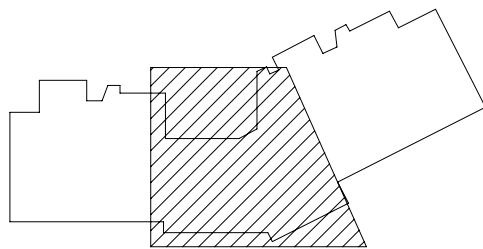

Lykilmynd

VEKTOR

hönnun og ráðgjöf

Síðumúla 3 - 108 Reykjavík - S: 554-6650


Sigurður Halsteinnsson	Byggingarteknfr.	sigurdur@vektor.is	030859-7749
Emil Þ. Kreslason	Orkuæknfr.	emil@vektor.is	280266-4539
Martín M. Andersen	Byggingarlfr.	martin@vektor.is	020459-2989
Órn Arnarson	Byggingarteknfr.	orn@vektor.is	040964-2669
Órnar Jónsson	Byggingaræknfr.	ornar@vektor.is	270588-2719
Órn Jóhannesson	Byggingarteknfr.	ornjh@vektor.is	090883-5859

Verkefni:		Baughamar 5-7, Hafnarfjörður	
Verkhúti:		Hitagagnir	
		Rúmmynd kjallara miðja	
Hannað:	Teknað:		
EÞK/ÖJH	MA		
Mkv:	Dags:		
1 : 1500	03/13/24		
Samþykkt hönnuðar:		Teikn.nr.	

Samþykkt aðalhönnuðar / samræmingarhönnuðar: L-307-0



Blaðstærð : A1

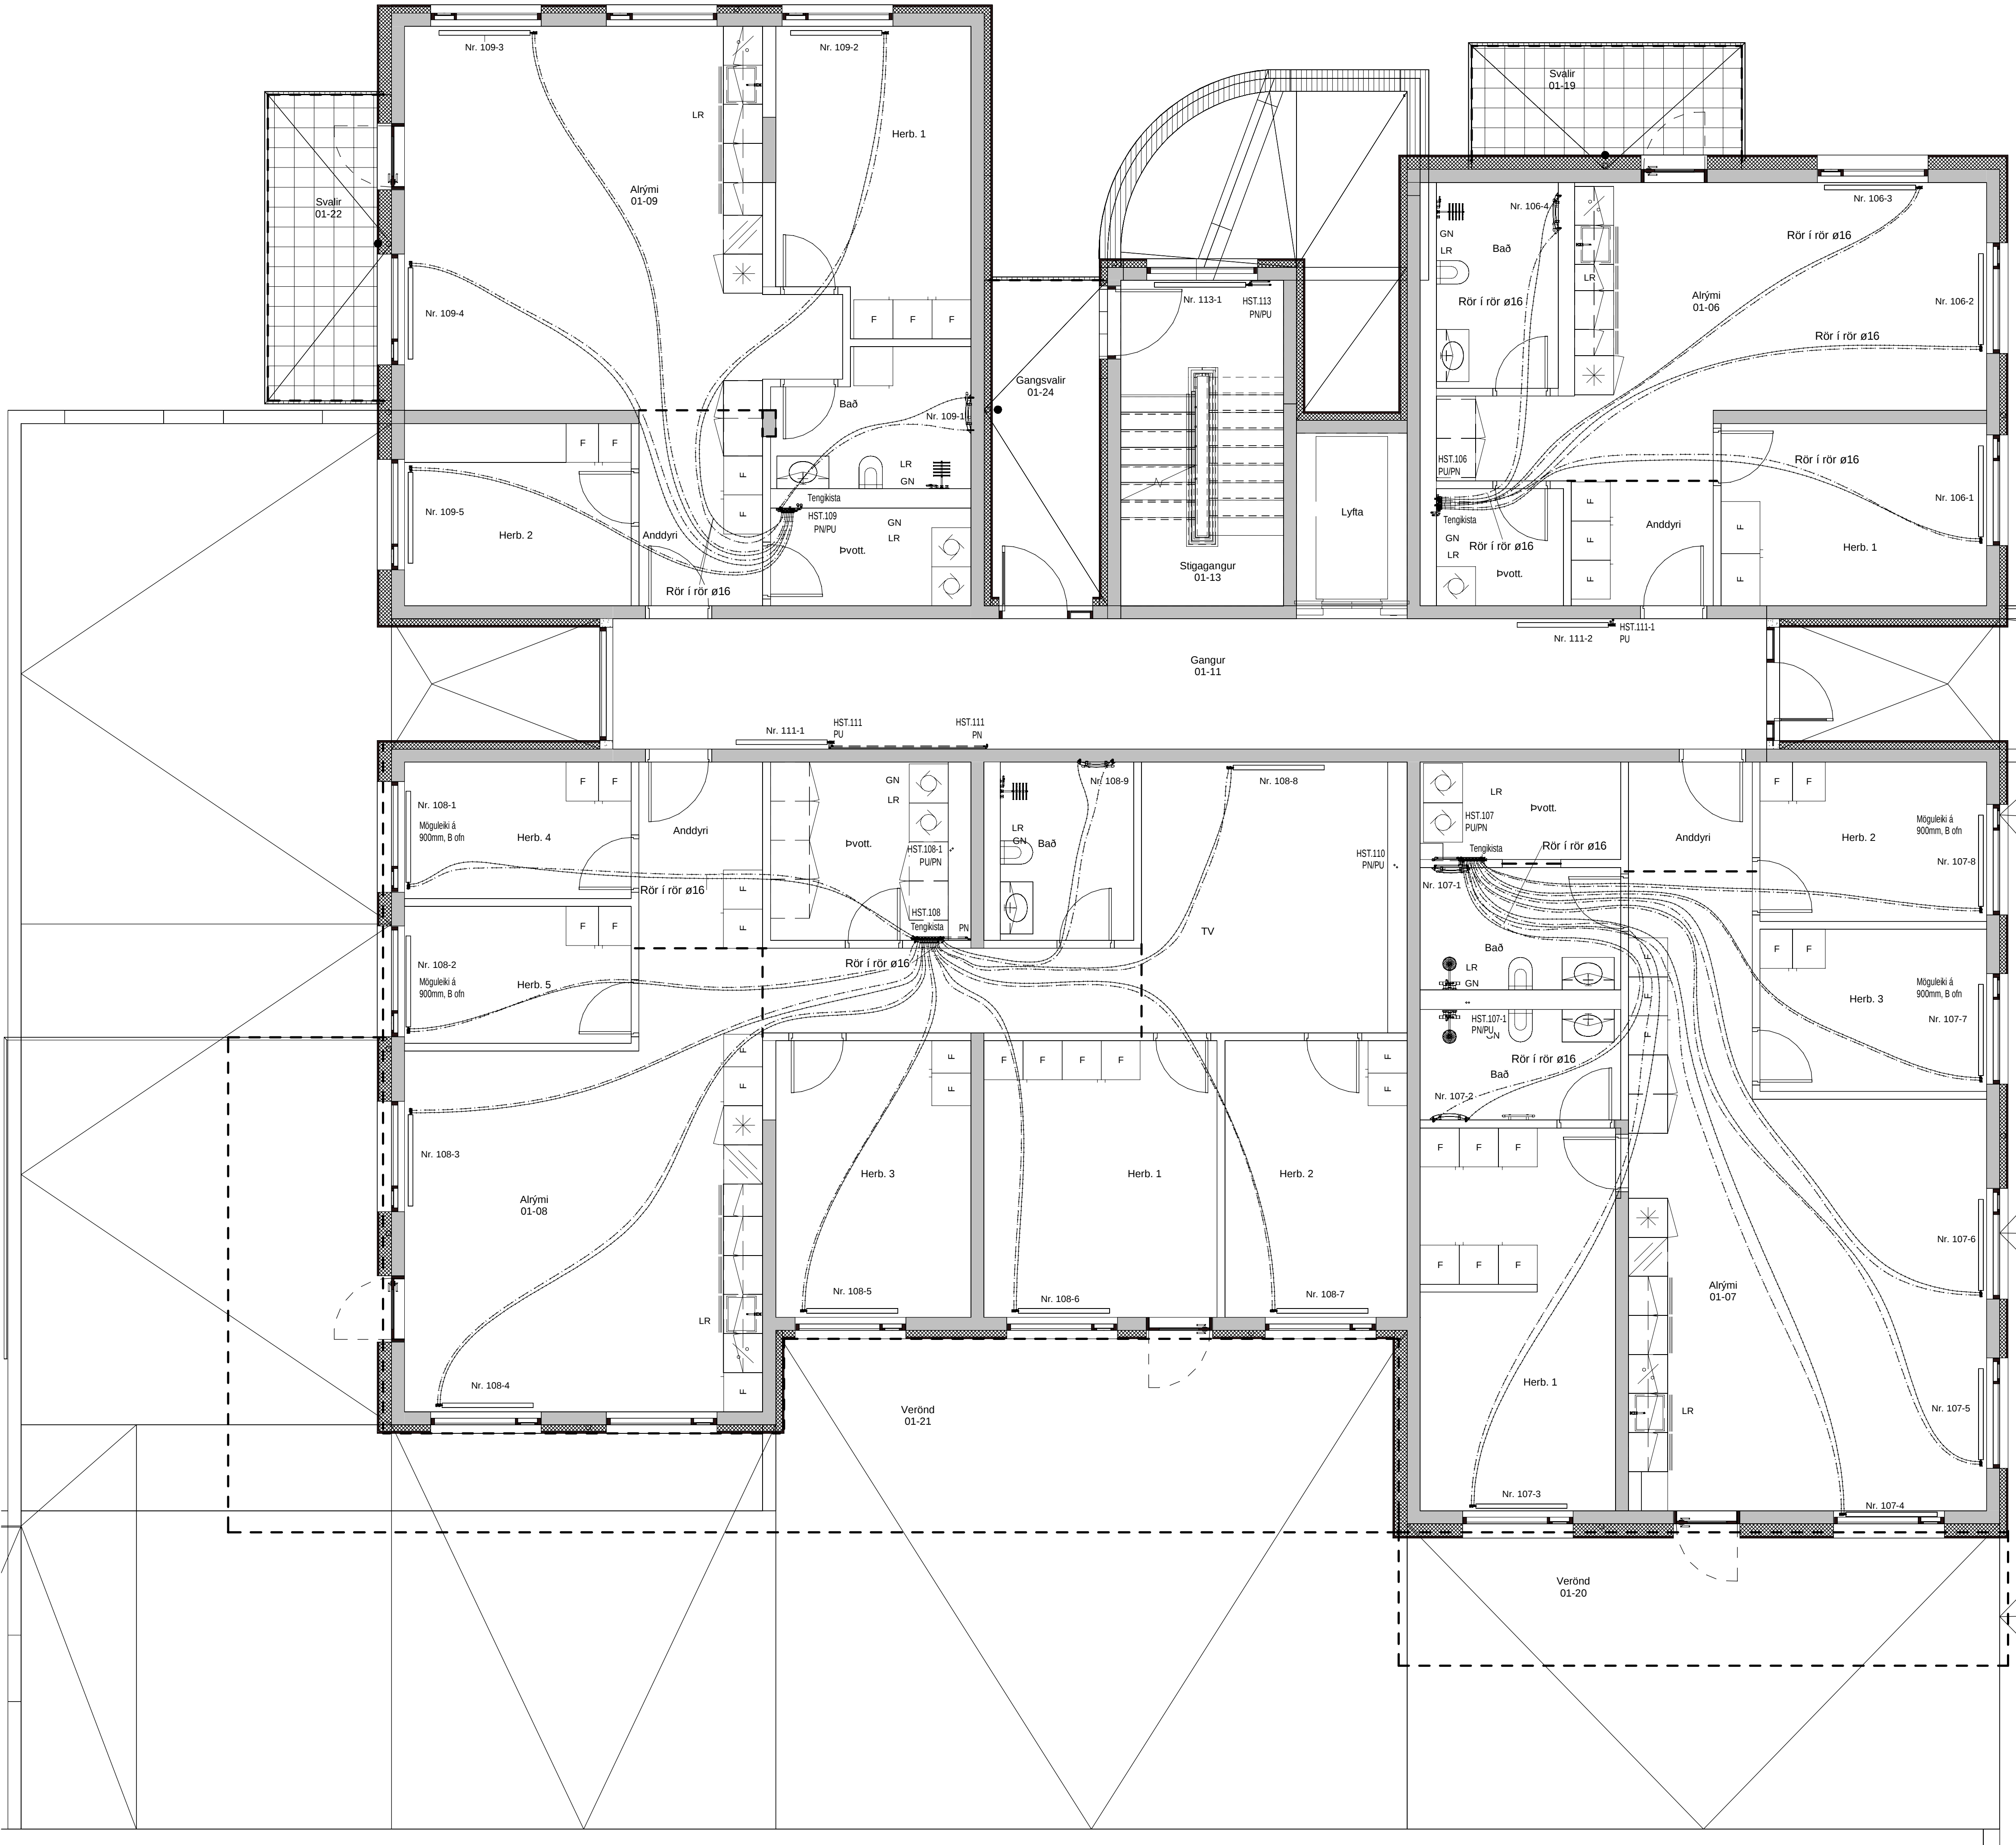

Útg.	Skýring	Dags.

VEKTOR
hönnun og ráðgjöf

Síðumúla 3 - 108 Reykjavík - S: 554-6650

Sigurður HalsteinnssonByggingarteknfr.
Erlí Þ. KreslajónssonOrkufr.
Mardís M. AndersenByggingart.
Órn ArnarsonByggingarteknfr.
Ónna JónssonByggingarteknfr.
Órn JóhannessonByggingarteknfr.

sigurdur@vektor.is
erli@vektor.is
mardis@vektor.is
orn@vektor.is
onni@vektor.is
ornjh@vektor.is

030659-7749
280266-4539
020459-2999
040964-2669
270588-2719
090883-5859

Verkefni:
Baughamar 5-7, Hafnarfjörður

Verkhúti:
Hitalagnir
Grunnmynd 1.hæð hús 7


Hannað:
EÞK/ÖJH

Teknað:
MA

Mkv:
1 : 50

Dags:
03/13/24

Samþykkt hönnuðar: _____Telkn. nr. _____

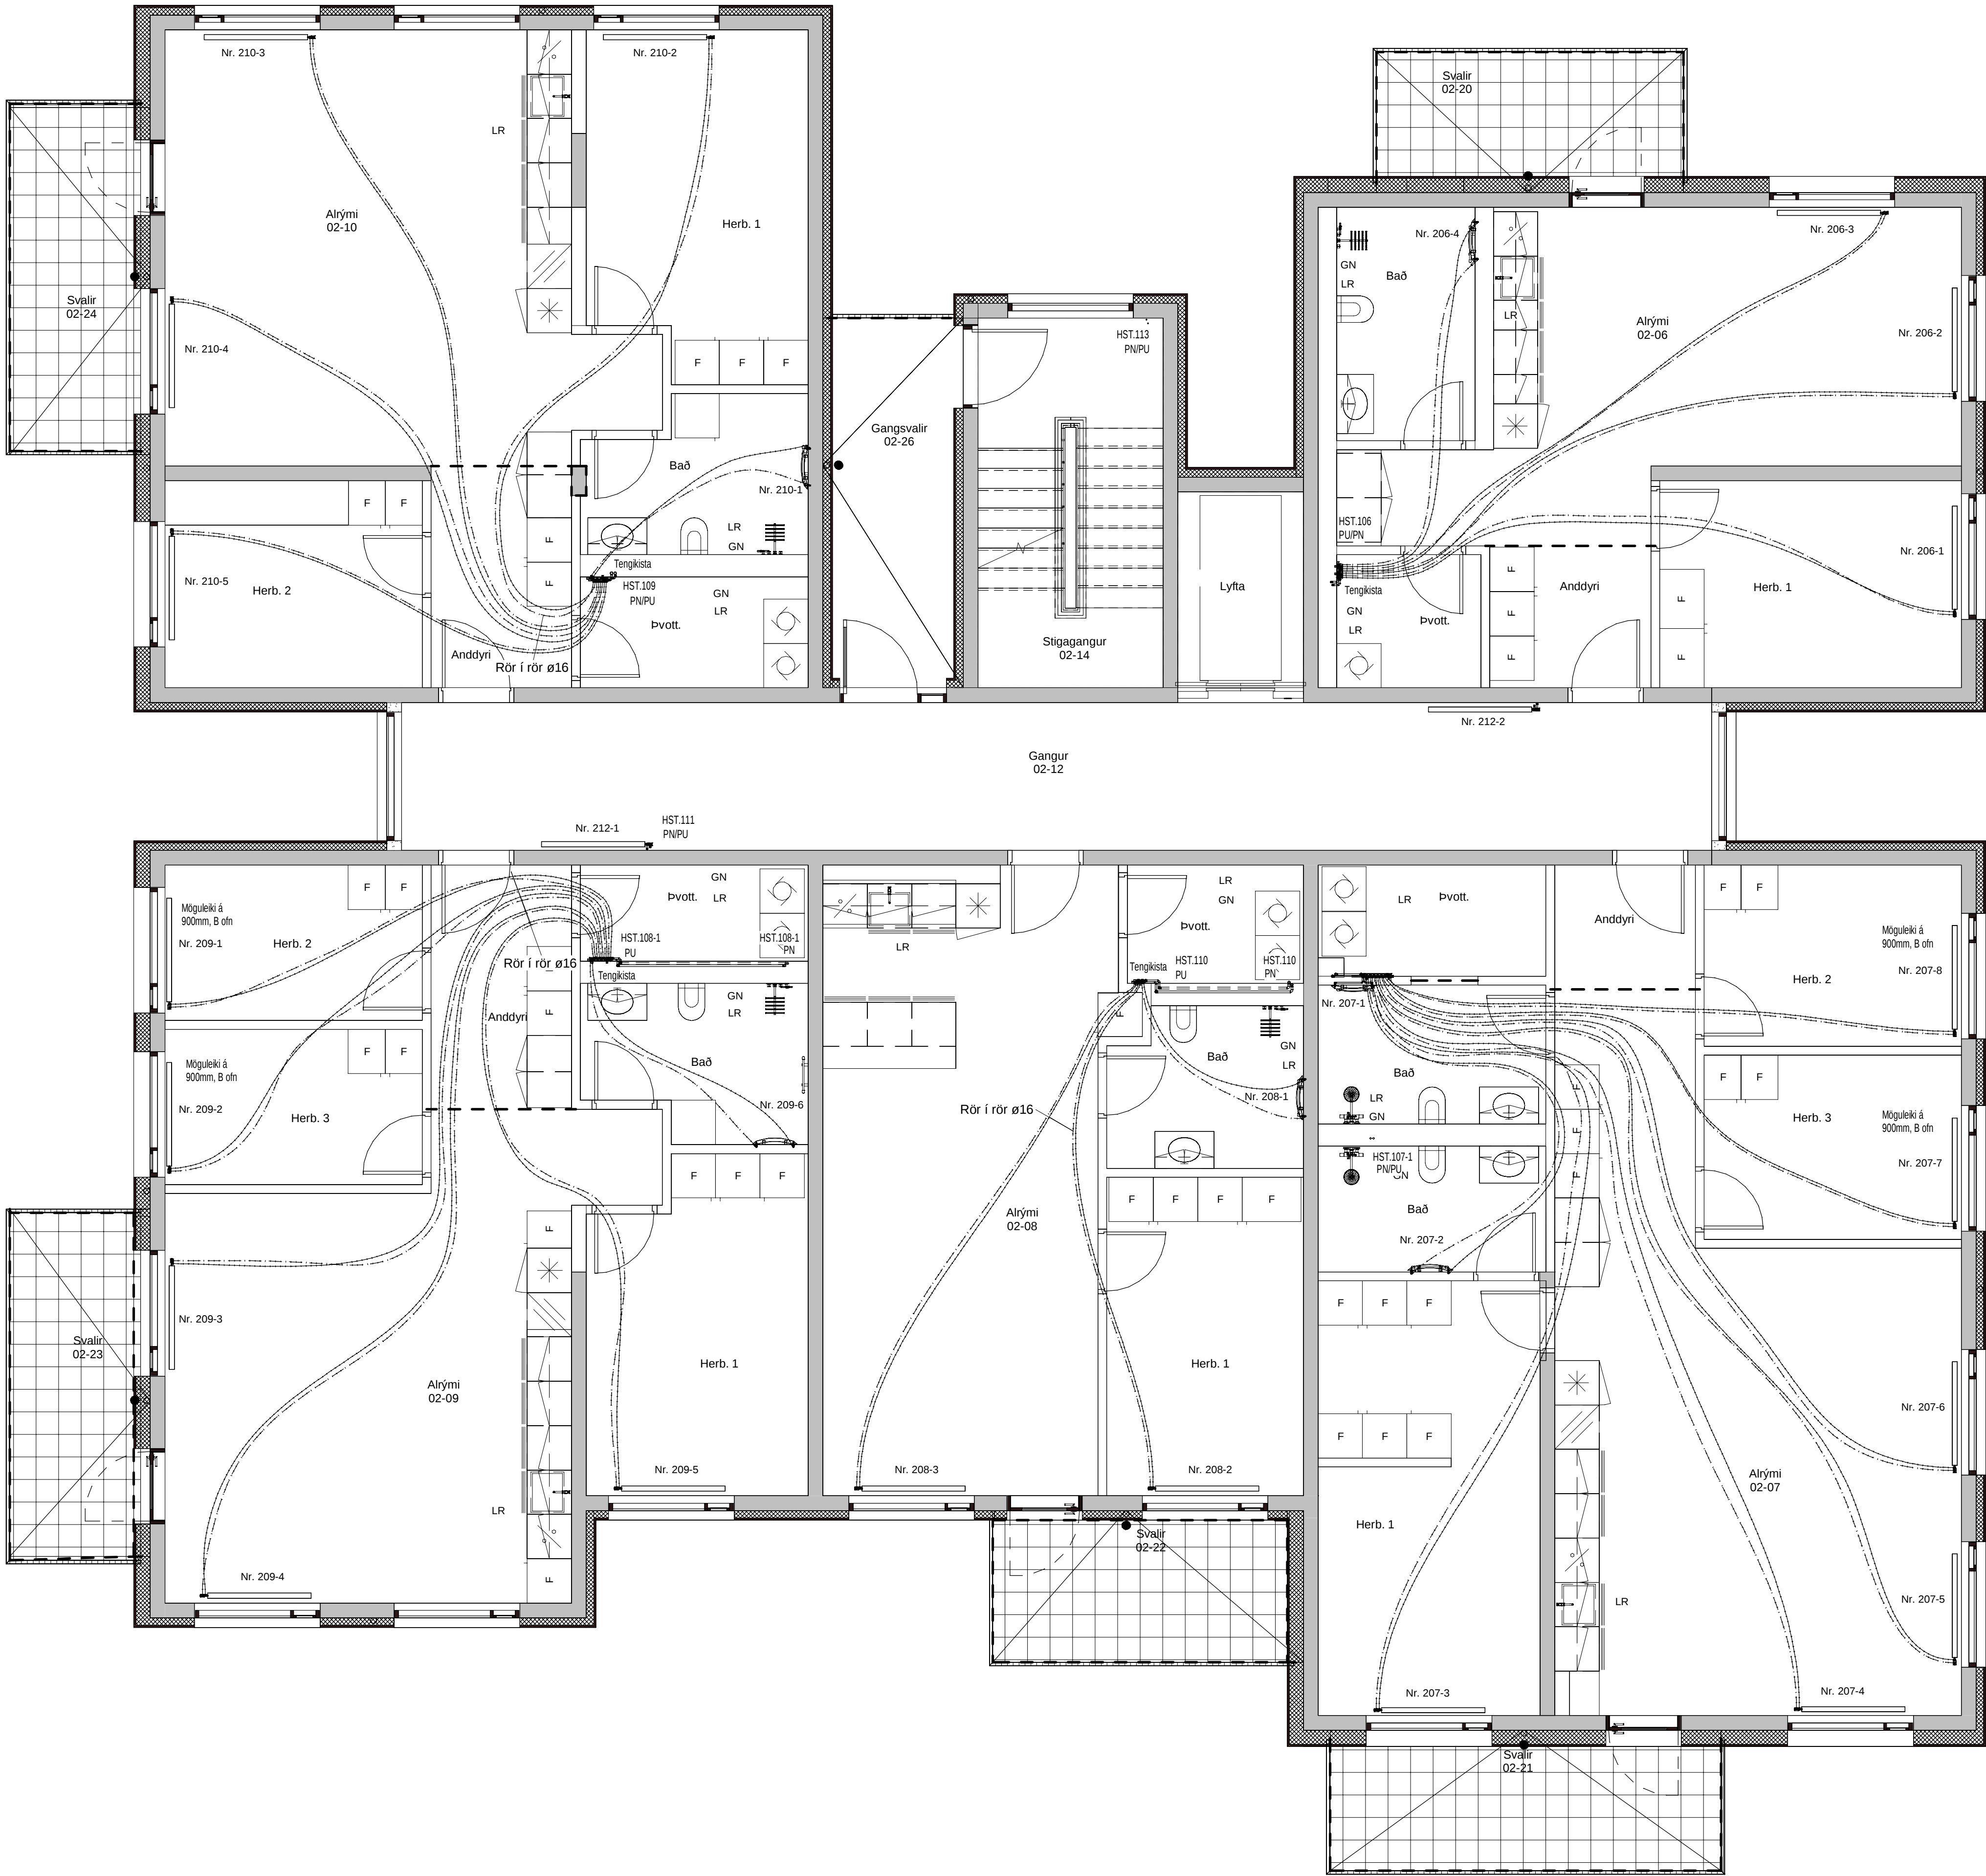

Útg.	Skýring	Dags.

VEKTOR
hönnun og ráðgjöf

Síðumúla 3 - 108 Reykjavík - Sí: 554-6650

Sigurður Halsteinsson	Byggingarteknfr.	sigurdur@vektor.is	030659-7749
Emil Þ. Kreslason	Orkuæknfr.	emil@vektor.is	280266-4539
Martín M. Andersen	Byggingarlfr.	martin@vektor.is	020459-2989
Ólafur Jónsson	Byggingarteknfr.	on@vektor.is	040964-2669
Ólafur Jónsson	Byggingarteknfr.	on@vektor.is	270598-2719
Ólafur Jónsson	Byggingarteknfr.	on@vektor.is	090883-5659

Verkefni: Baughamar 5-7, Hafnarfjörður

Verkhúti: Hitalagnir

Grunnmynd 2.hæð hús 7

Hannað: EÞK/ÖJH


Teknað: MA

Mkv: 1 : 50

Dags: 03/13/24

Sambýkkt hönnuðar: _____ Telkn.nr. _____



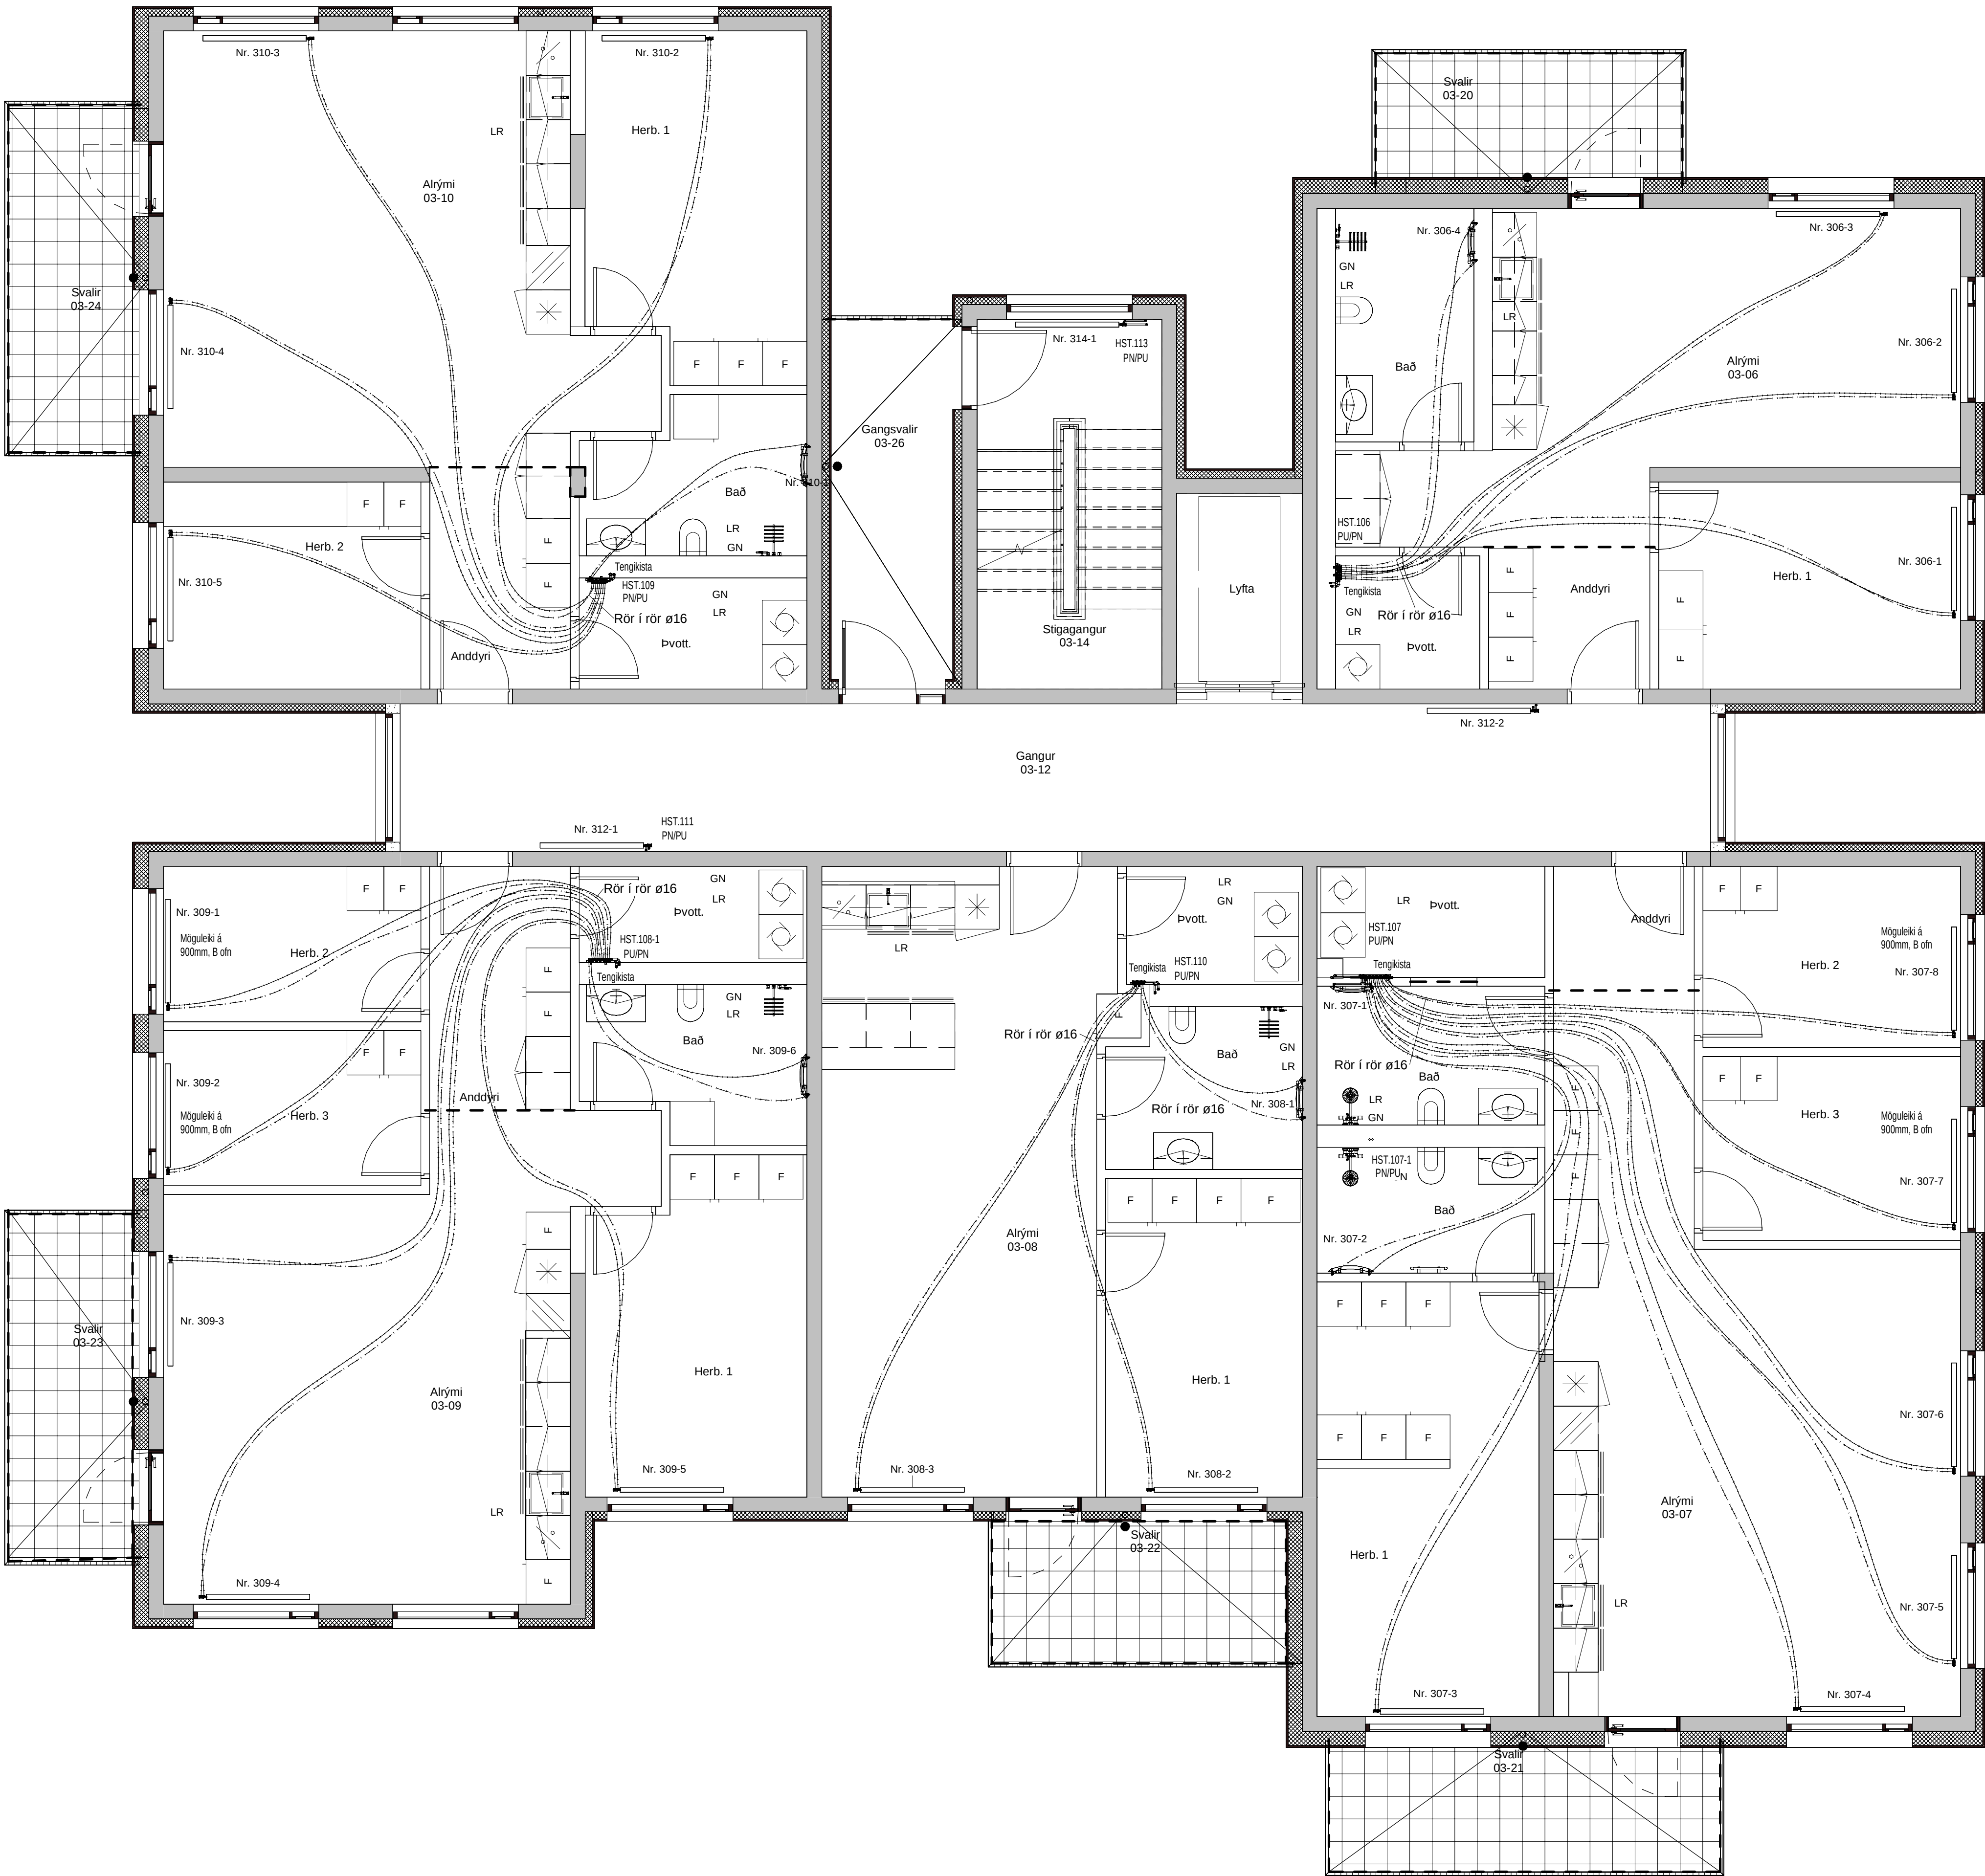

Útg.	Skýring	Dags.

VEKTOR

hönnun og ráðgjöf

Síðumúla 3 - 108 Reykjavík - S: 554-6650

Sigurður HalsteinnssonByggingarteknfr.sigurdur@vektor.is030659-7749

Emil Þ. KreslasonOrkuæknfr.emil@vektor.is280266-4539

Martín M. AndersenByggingarteknfr.martini@vektor.is020459-2989

Óni ArnarsonByggingarteknfr.oni@vektor.is040964-2669

Ónver JónssonByggingarteknfr.onver@vektor.is270588-2719

Óni JóhannessonByggingarteknfr.oni.jh@vektor.is090883-5859

Verkefni:

Baughamar 5-7, Hafnarfjörður

Verkhúti:

Hitalagnir

Hannað:

EÞK/ÖJH

Teknað:

MA

Mkv:


1 : 50

Dags:

03/13/24

Samþykkt hönnuðar:

Tekinn nr.:

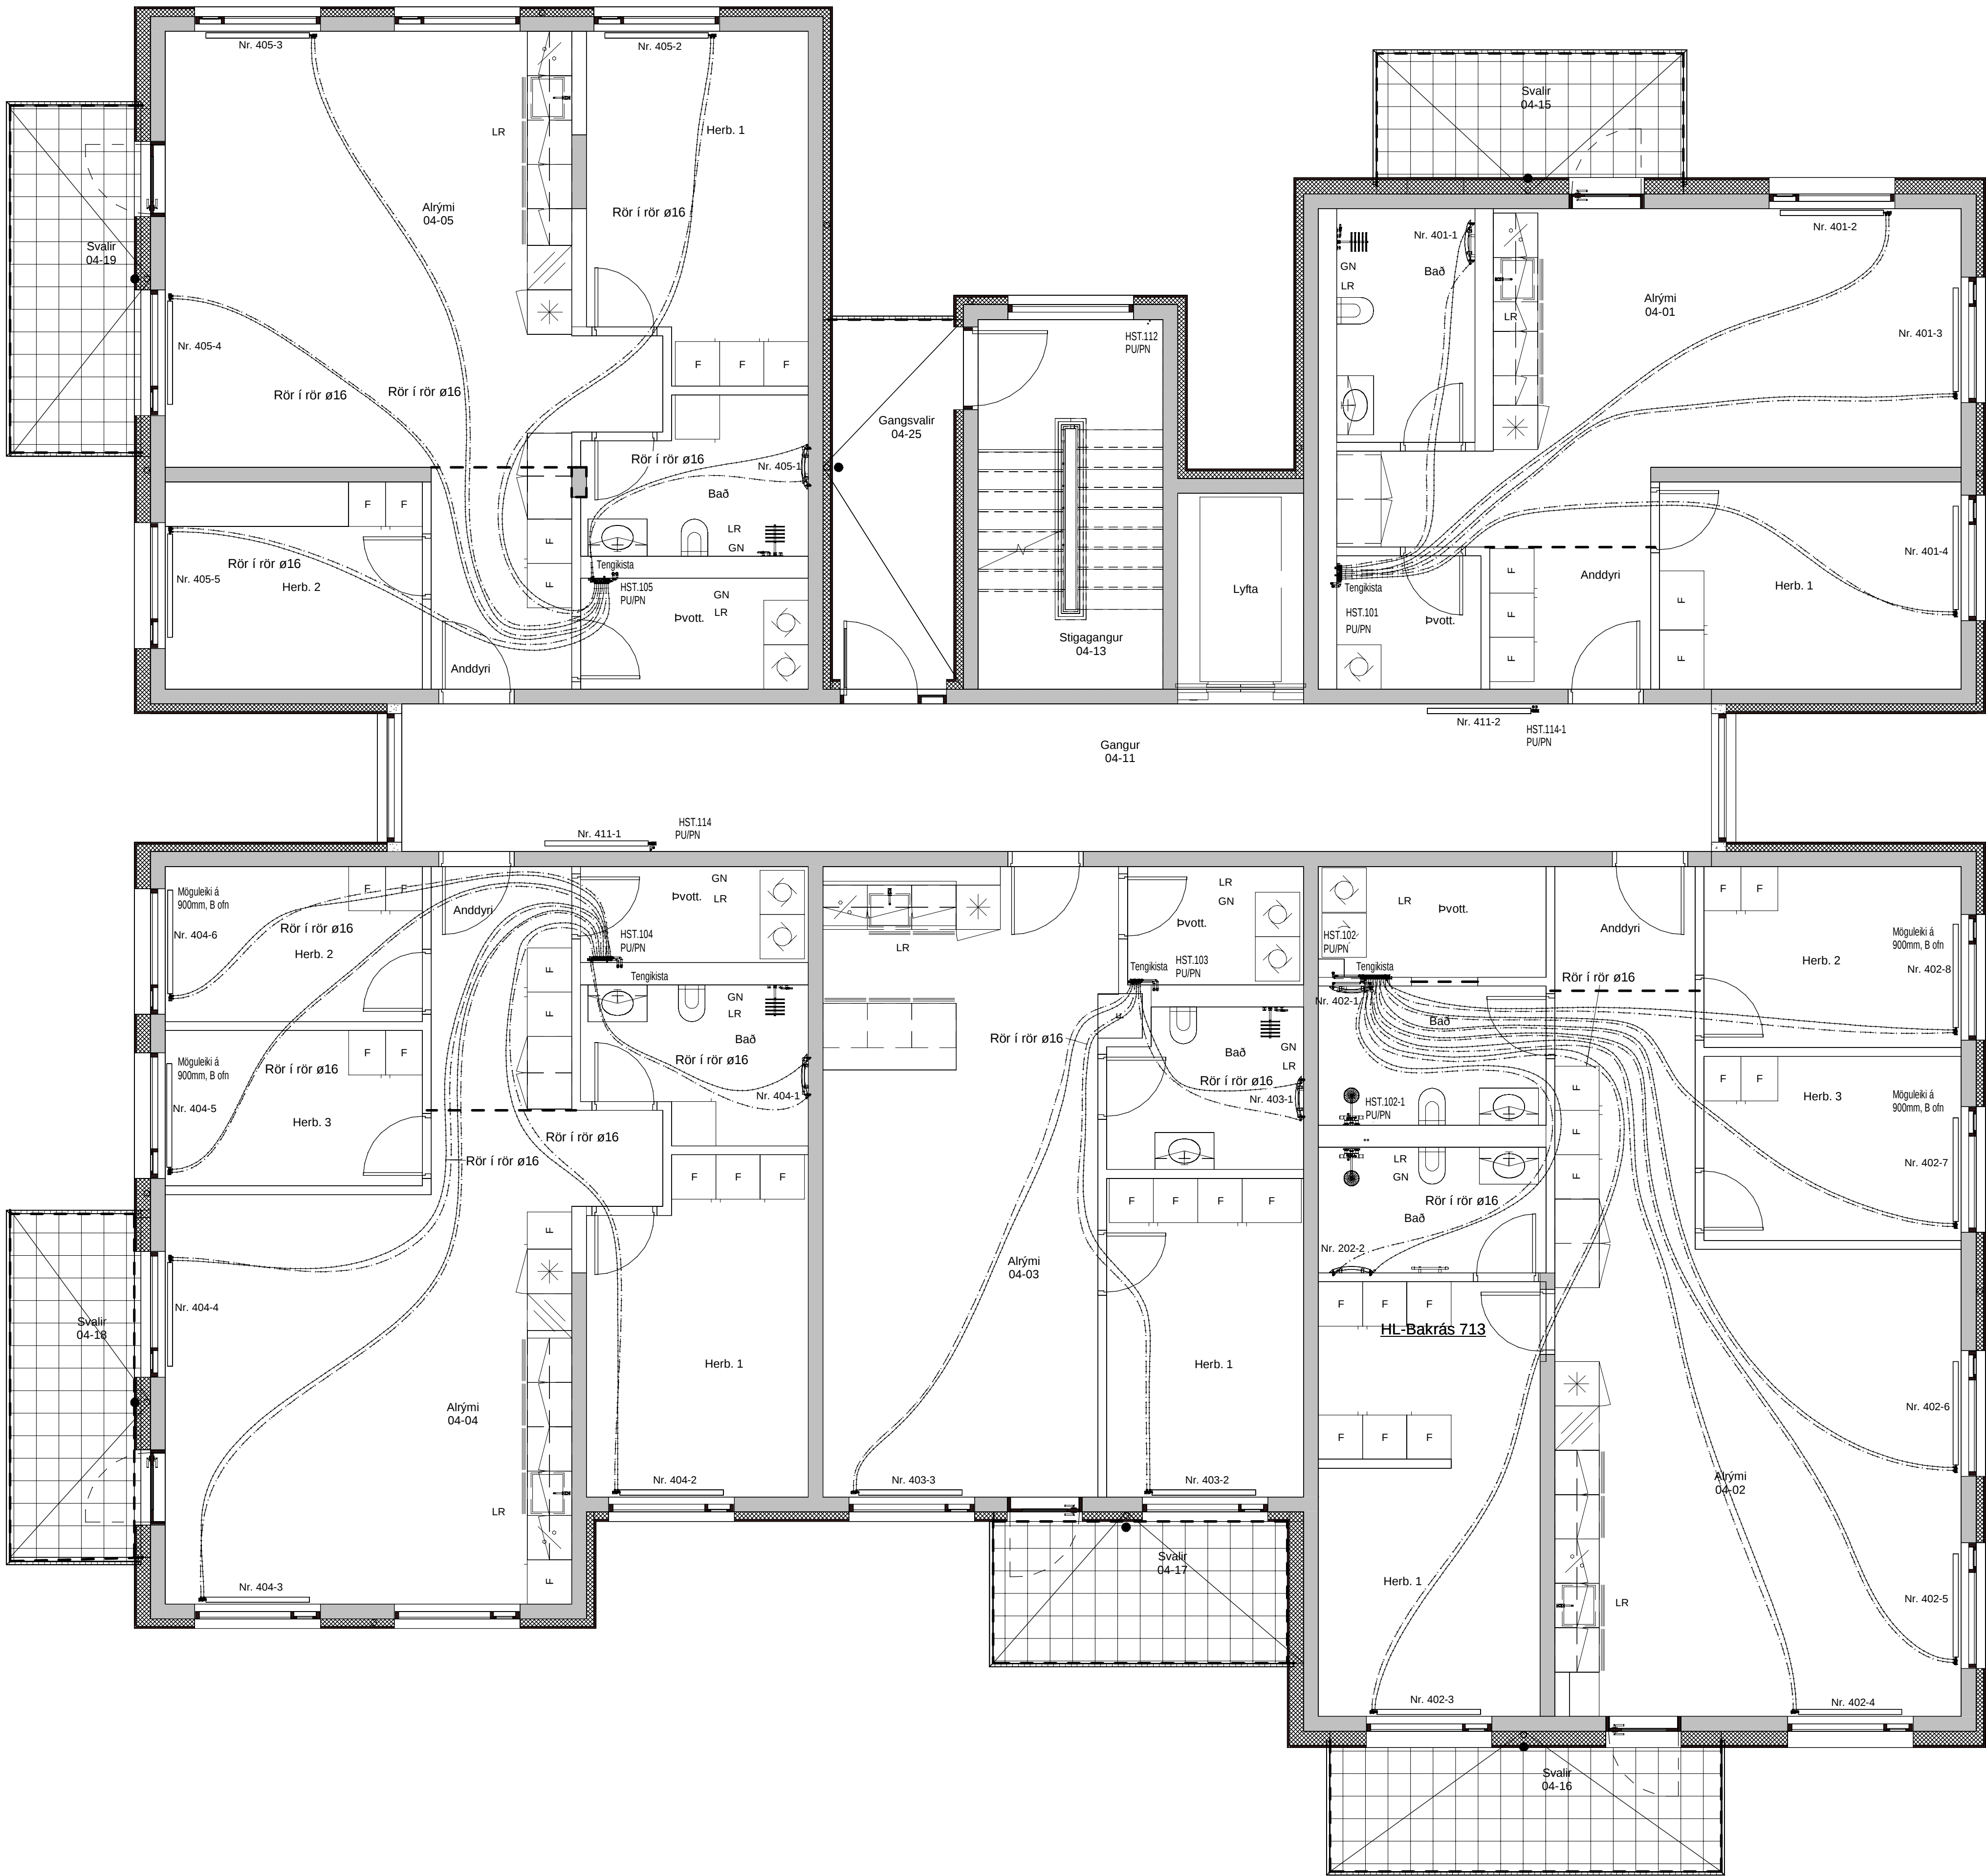

Útg.	Skýring	Dags.

VEKTOR
hönnun og ráðgjöf


Síðumúla 3 - 108 Reykjavík - S: 554-6650

Sigurður Halsteinnsson	Byggingarteknfr.	sigurdur@vektor.is	030659-7749
Emil Þ. Kriegjansson	Orkuæknfr.	emil@vektor.is	280266-4539
Martín M. Andersen	Byggingarlfr.	martin@vektor.is	020459-2999
Óni Arnarson	Byggingarteknfr.	oni@vektor.is	040964-2669
Ónór Jónsson	Bygginganvrkfr.	onori@vektor.is	270598-2719
Óni Jóhannesson	Byggingarteknfr.	oni.jh@vektor.is	090883-5859

Verkefni:
Baughamar 5-7, Hafnarfjörður

Verkhúti:
Hítalagnir
Grunnmynd 4.hæð hús 5

Hannað:	Teknað:
EBK/ÓJH	MA
Mkv:	Dags:
1 : 50	03/13/24
Samþykkt hönnuðar:	Tekin nr.

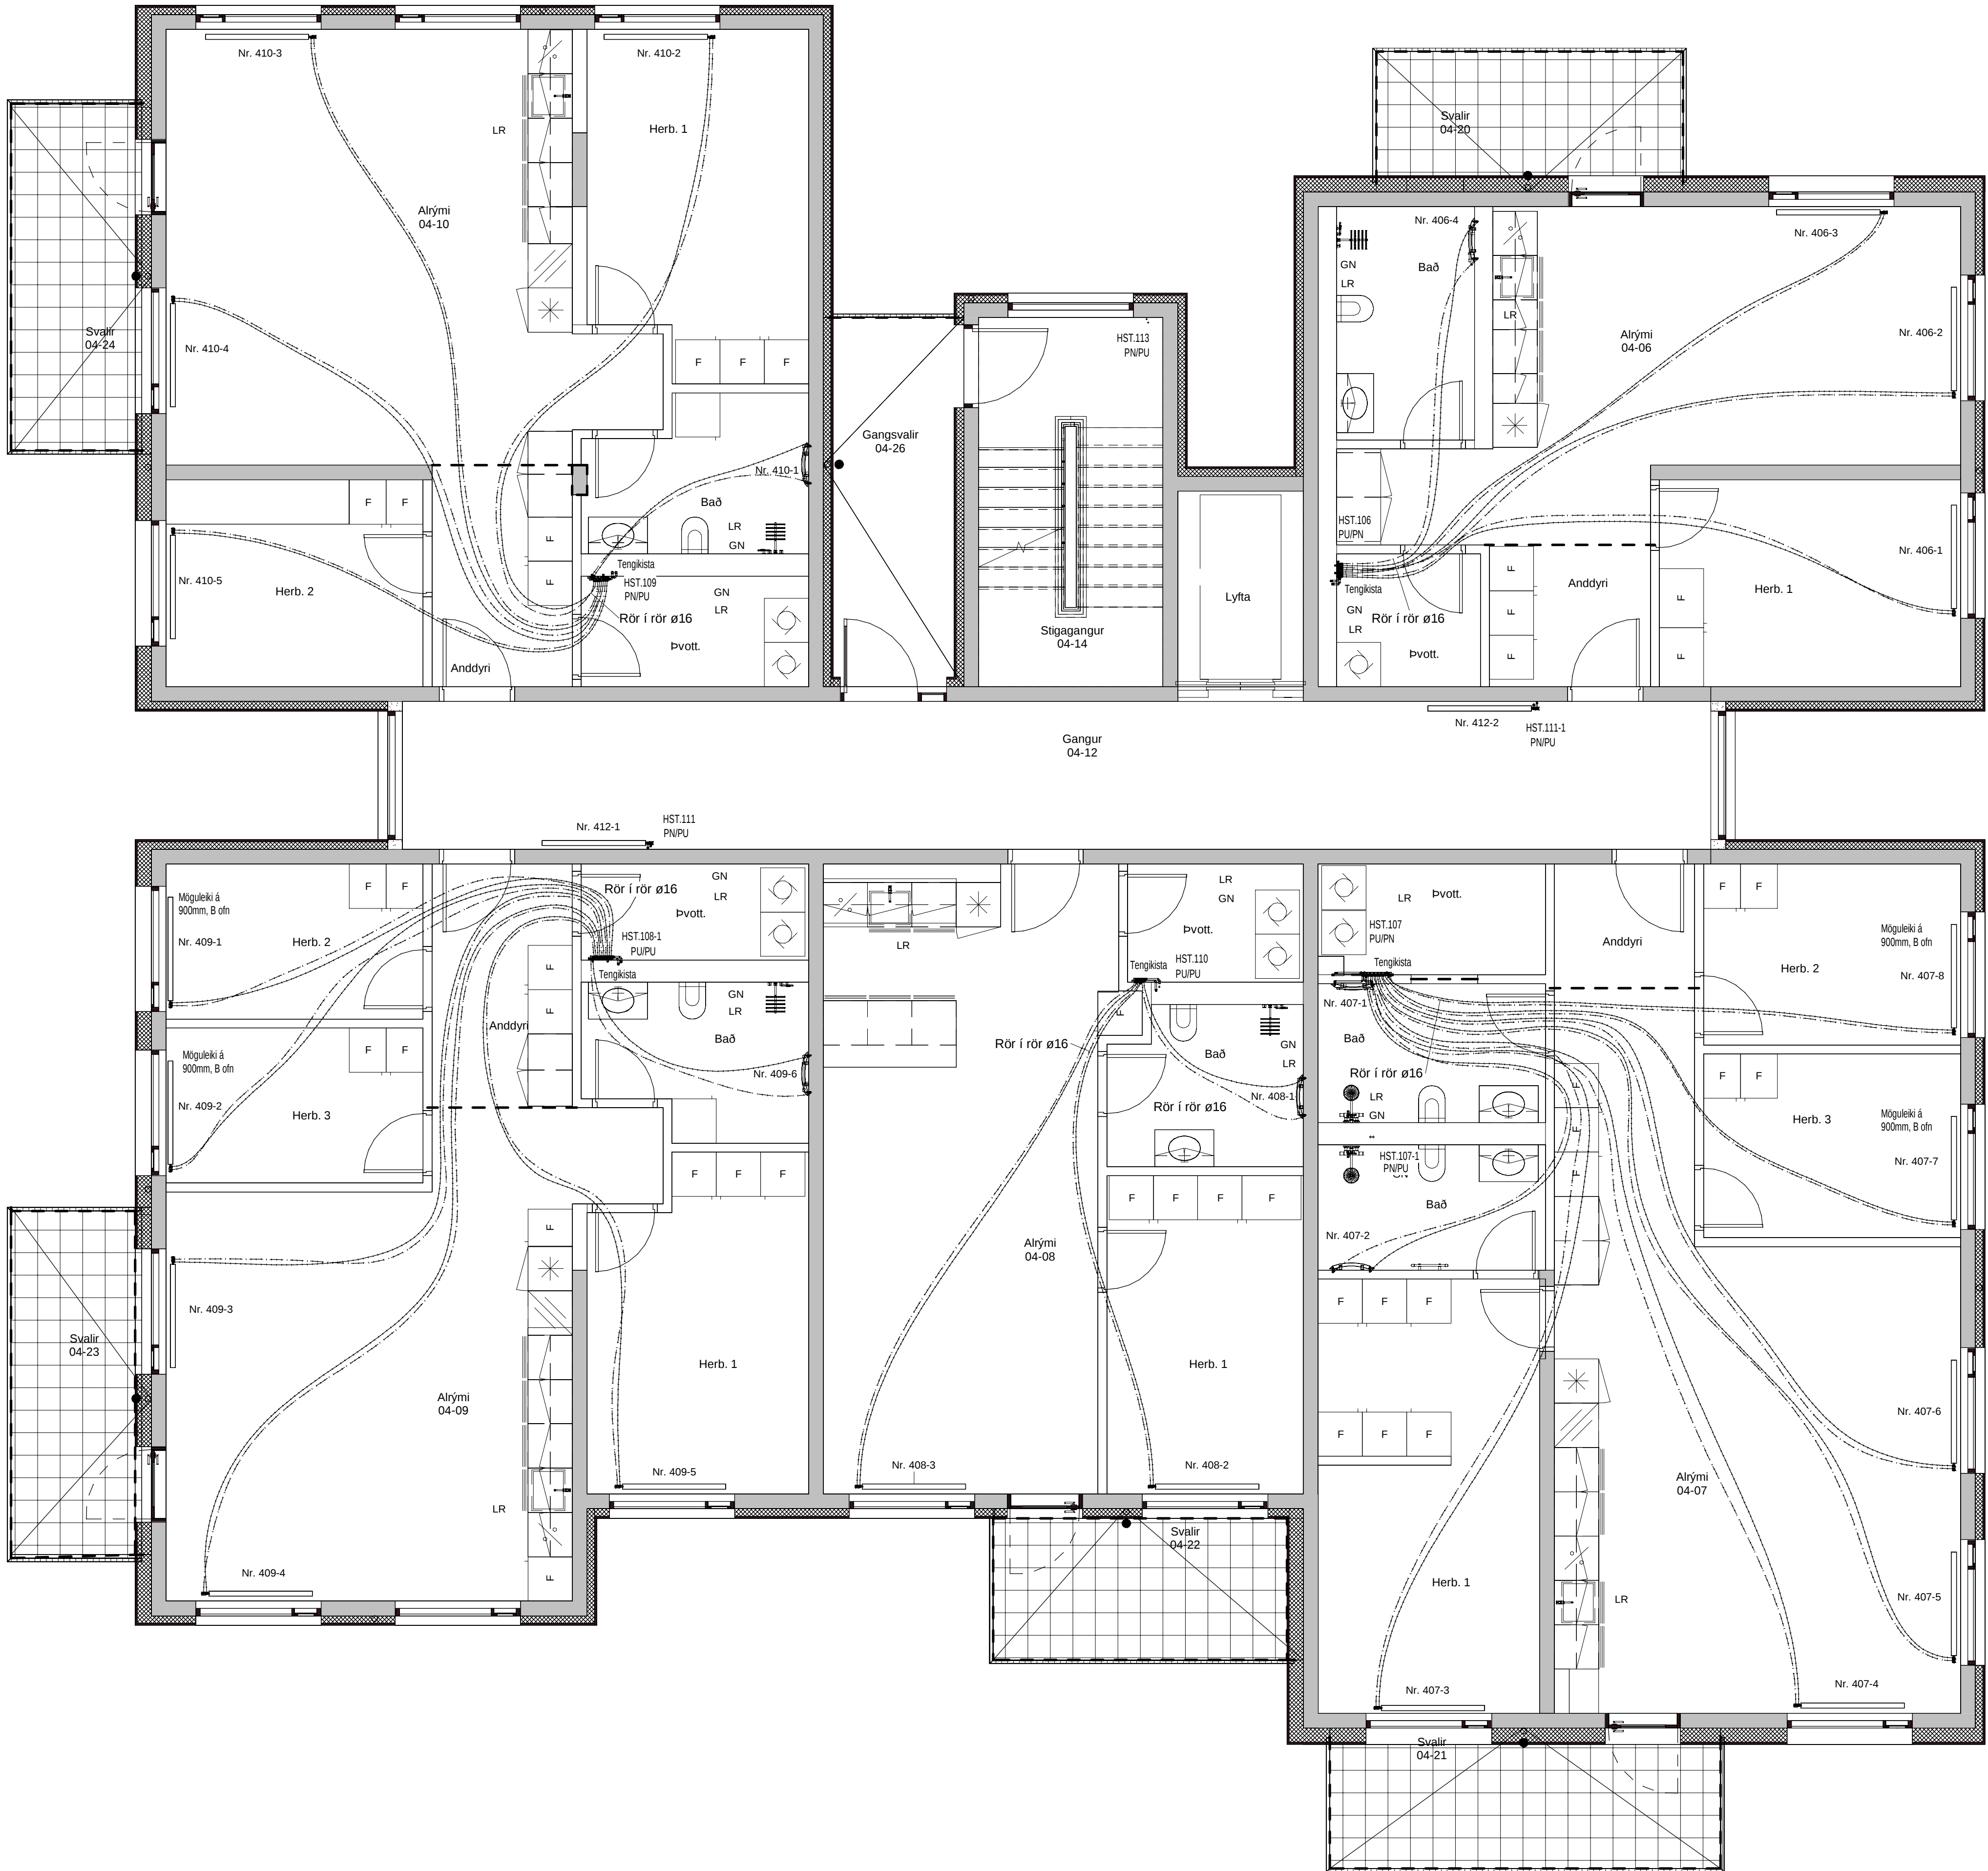

Útg.	Skýring	Dags.

VEKTOR

hönnun og ráðgjöf

Síðumúla 3 - 108 Reykjavík - S: 554-6650

Sigurður Halsteinnsson	Byggingarteknfr.	sigurdur@vektor.is	030859-7749
Emil Þ. Kreslénsson	Orkuæknfr.	emil@vektor.is	280268-4539
Martín M. Andersen	Byggingarlfr.	martin@vektor.is	020459-2989
Órn Arnarson	Byggingarteknfr.	orn@vektor.is	040964-2669
Ólafur Jónsson	Bygginganvrkfr.	olafur@vektor.is	270588-2719
Órn Jóhannesson	Byggingarteknfr.	ornjh@vektor.is	090883-5859

Verkefni:
Baughamar 5-7, Hafnarfjörður

Verkhúti:
Hítalagnir
Grunnmynd 4.hæð hús 7

Hannað: EÞK/ÖJH Teknað: MA


Mkv: 1 : 50 Dags: 03/13/24

Samþykkt hönnuðar: Samþykkt hönnuðar / samræmingarhönnuðar: Tekn.nr.

Samþykkt aðalhönnuðar / samræmingarhönnuðar: L-315-4





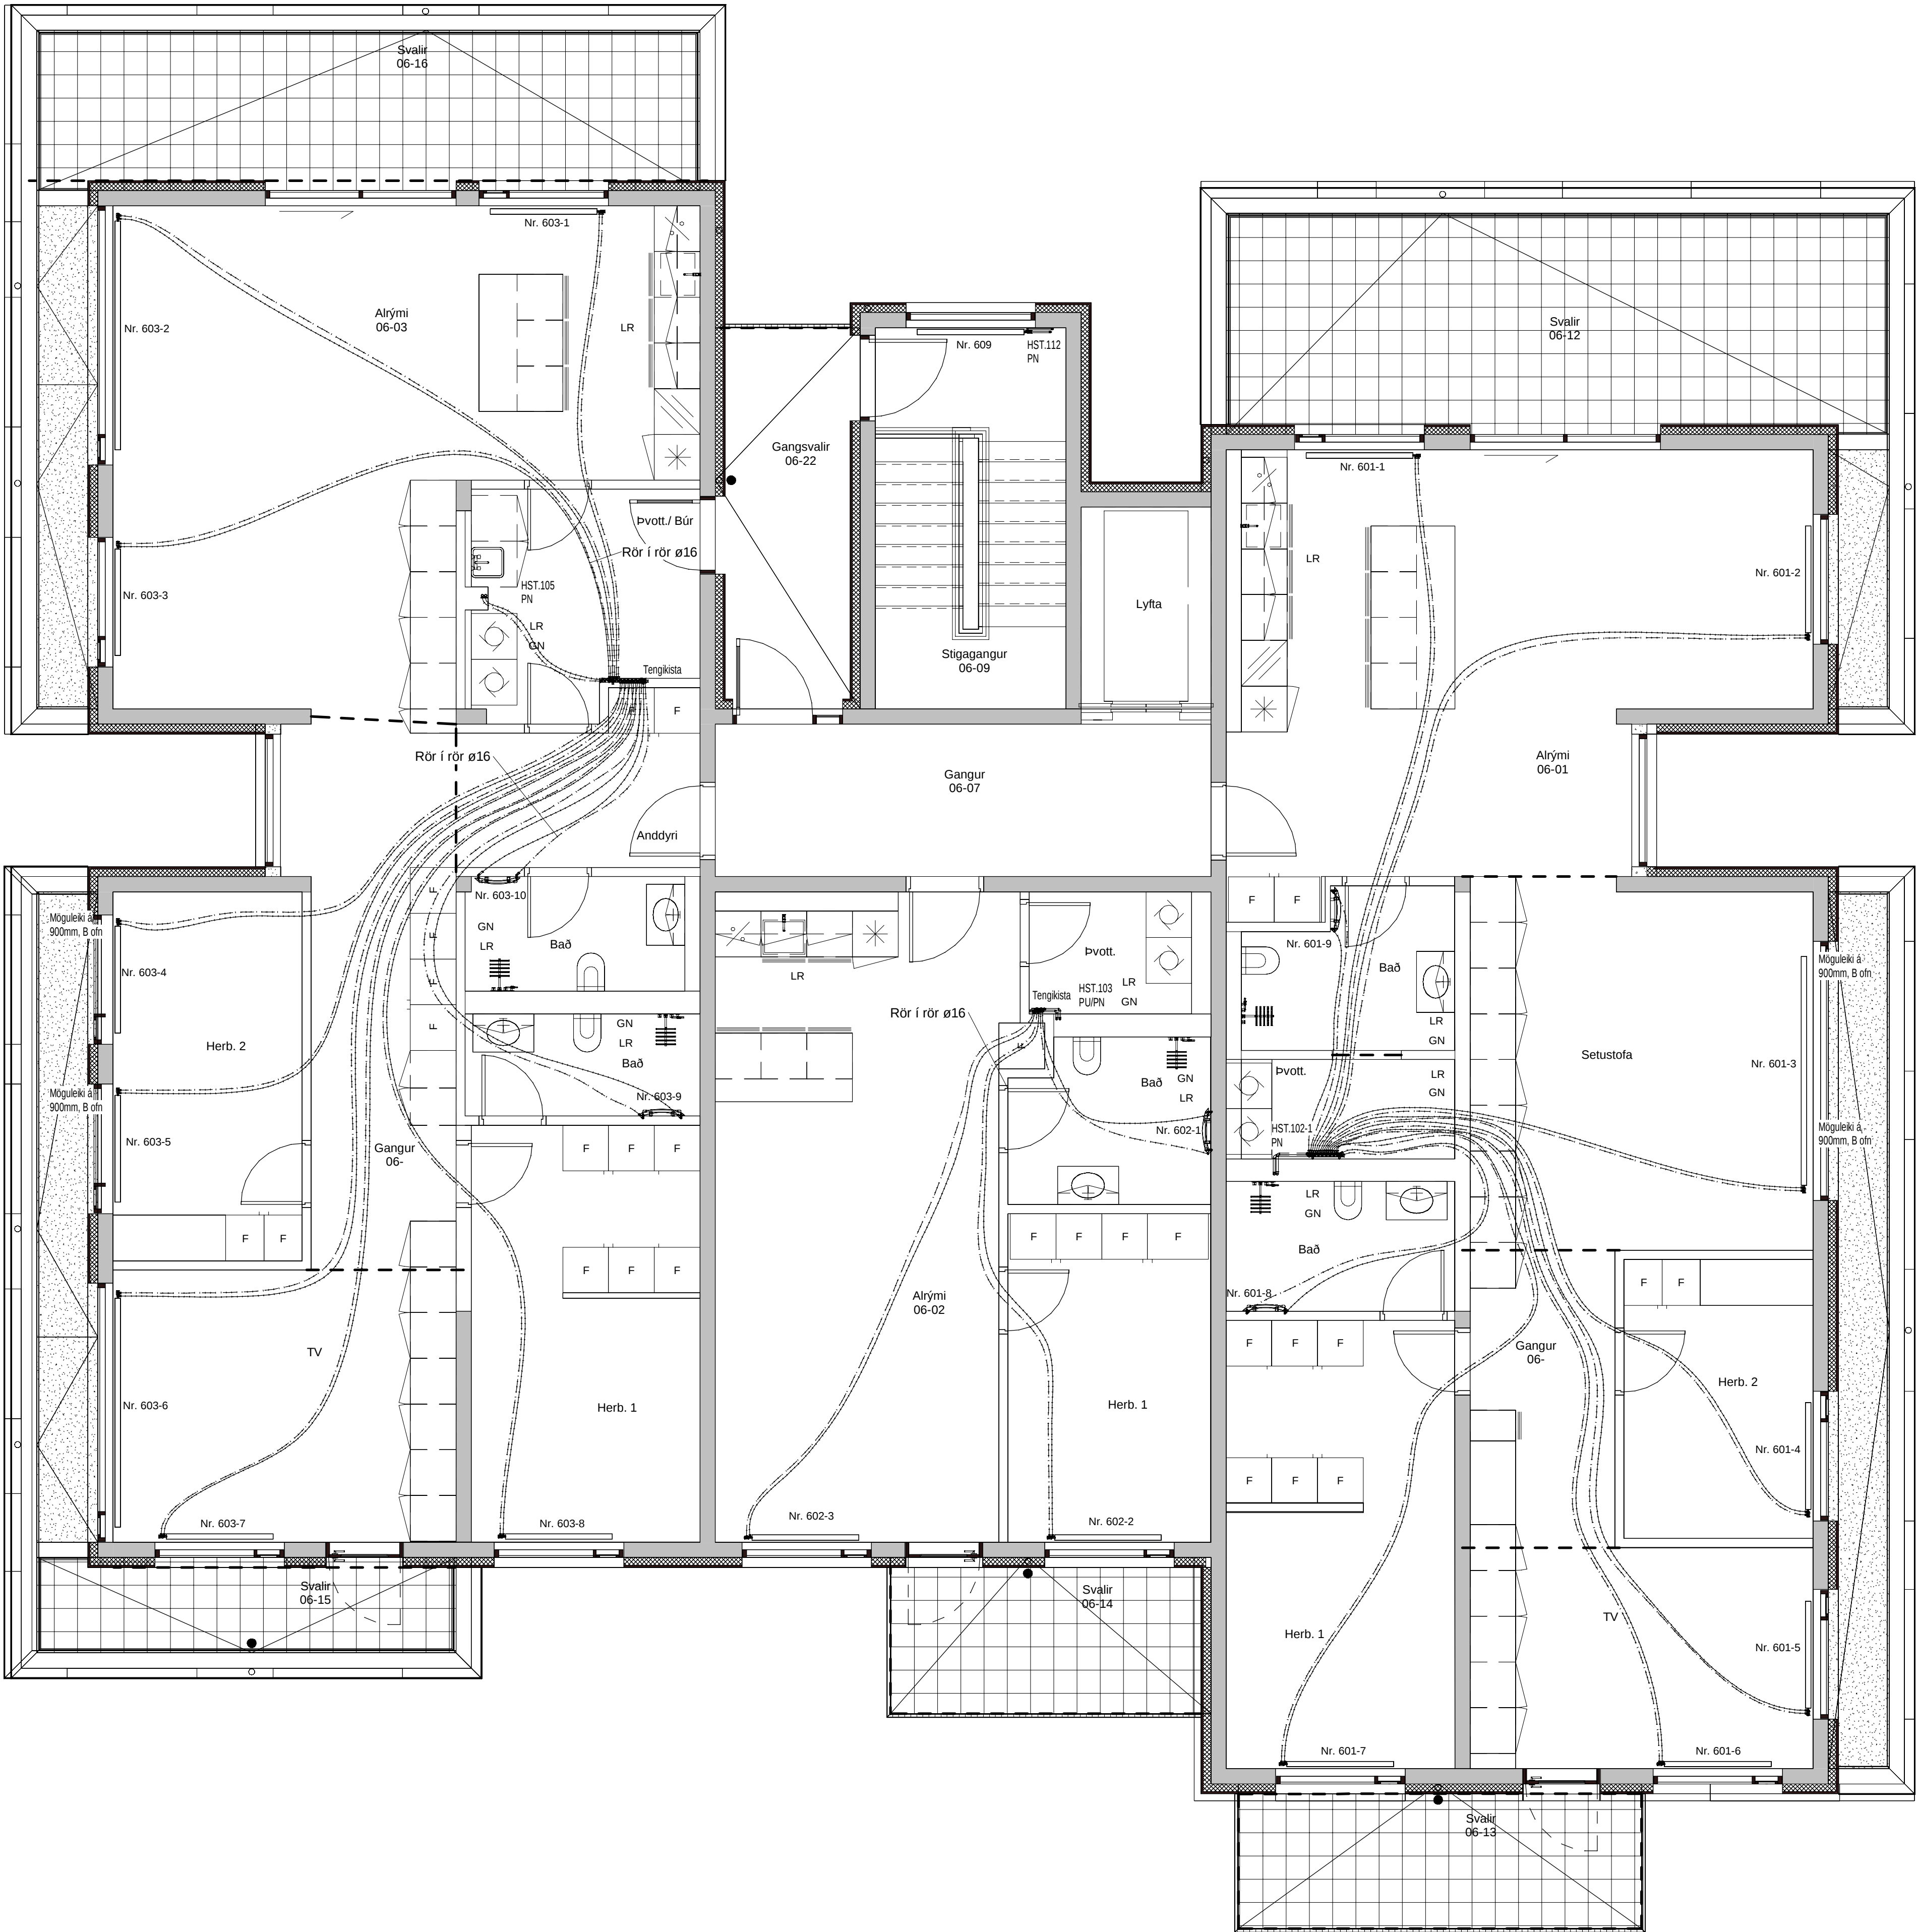

Útg.	Skýring	Dags.

VEKTOR
hönnun og ráðgjöf

Síðumúla 3 - 108 Reykjavík - S: 554-6650

Sigurður Halsteinsson	Byggingarteknfr.	sigurdur@vektor.is	030659-7749
Emil Þ. Kreslajónsson	Orkuþeknfr.	emil@vektor.is	280266-4539
Martín M. Andersen	Byggingarlfr.	martin@vektor.is	020459-2989
Órn Arnarson	Byggingarteknfr.	orn@vektor.is	040964-2669
Ónór Jónsson	Bygginganverkfr.	onor@vektor.is	270598-2719
Órn Jóhannesson	Byggingarteknfr.	orn.joh@vektor.is	090883-5859

Verkefni:
Baughamar 5-7, Hafnarfjörður

Verkhúti:
Hítalagnir
Grunnmynd 6.hæð hús 5


Hannað:
ЕВК/ОЖ

Teknað:
MA

Mkv:
1 : 50

Dags:
03/13/24

Sambýkkt hönnuðar: _____ Telkn.nr. _____

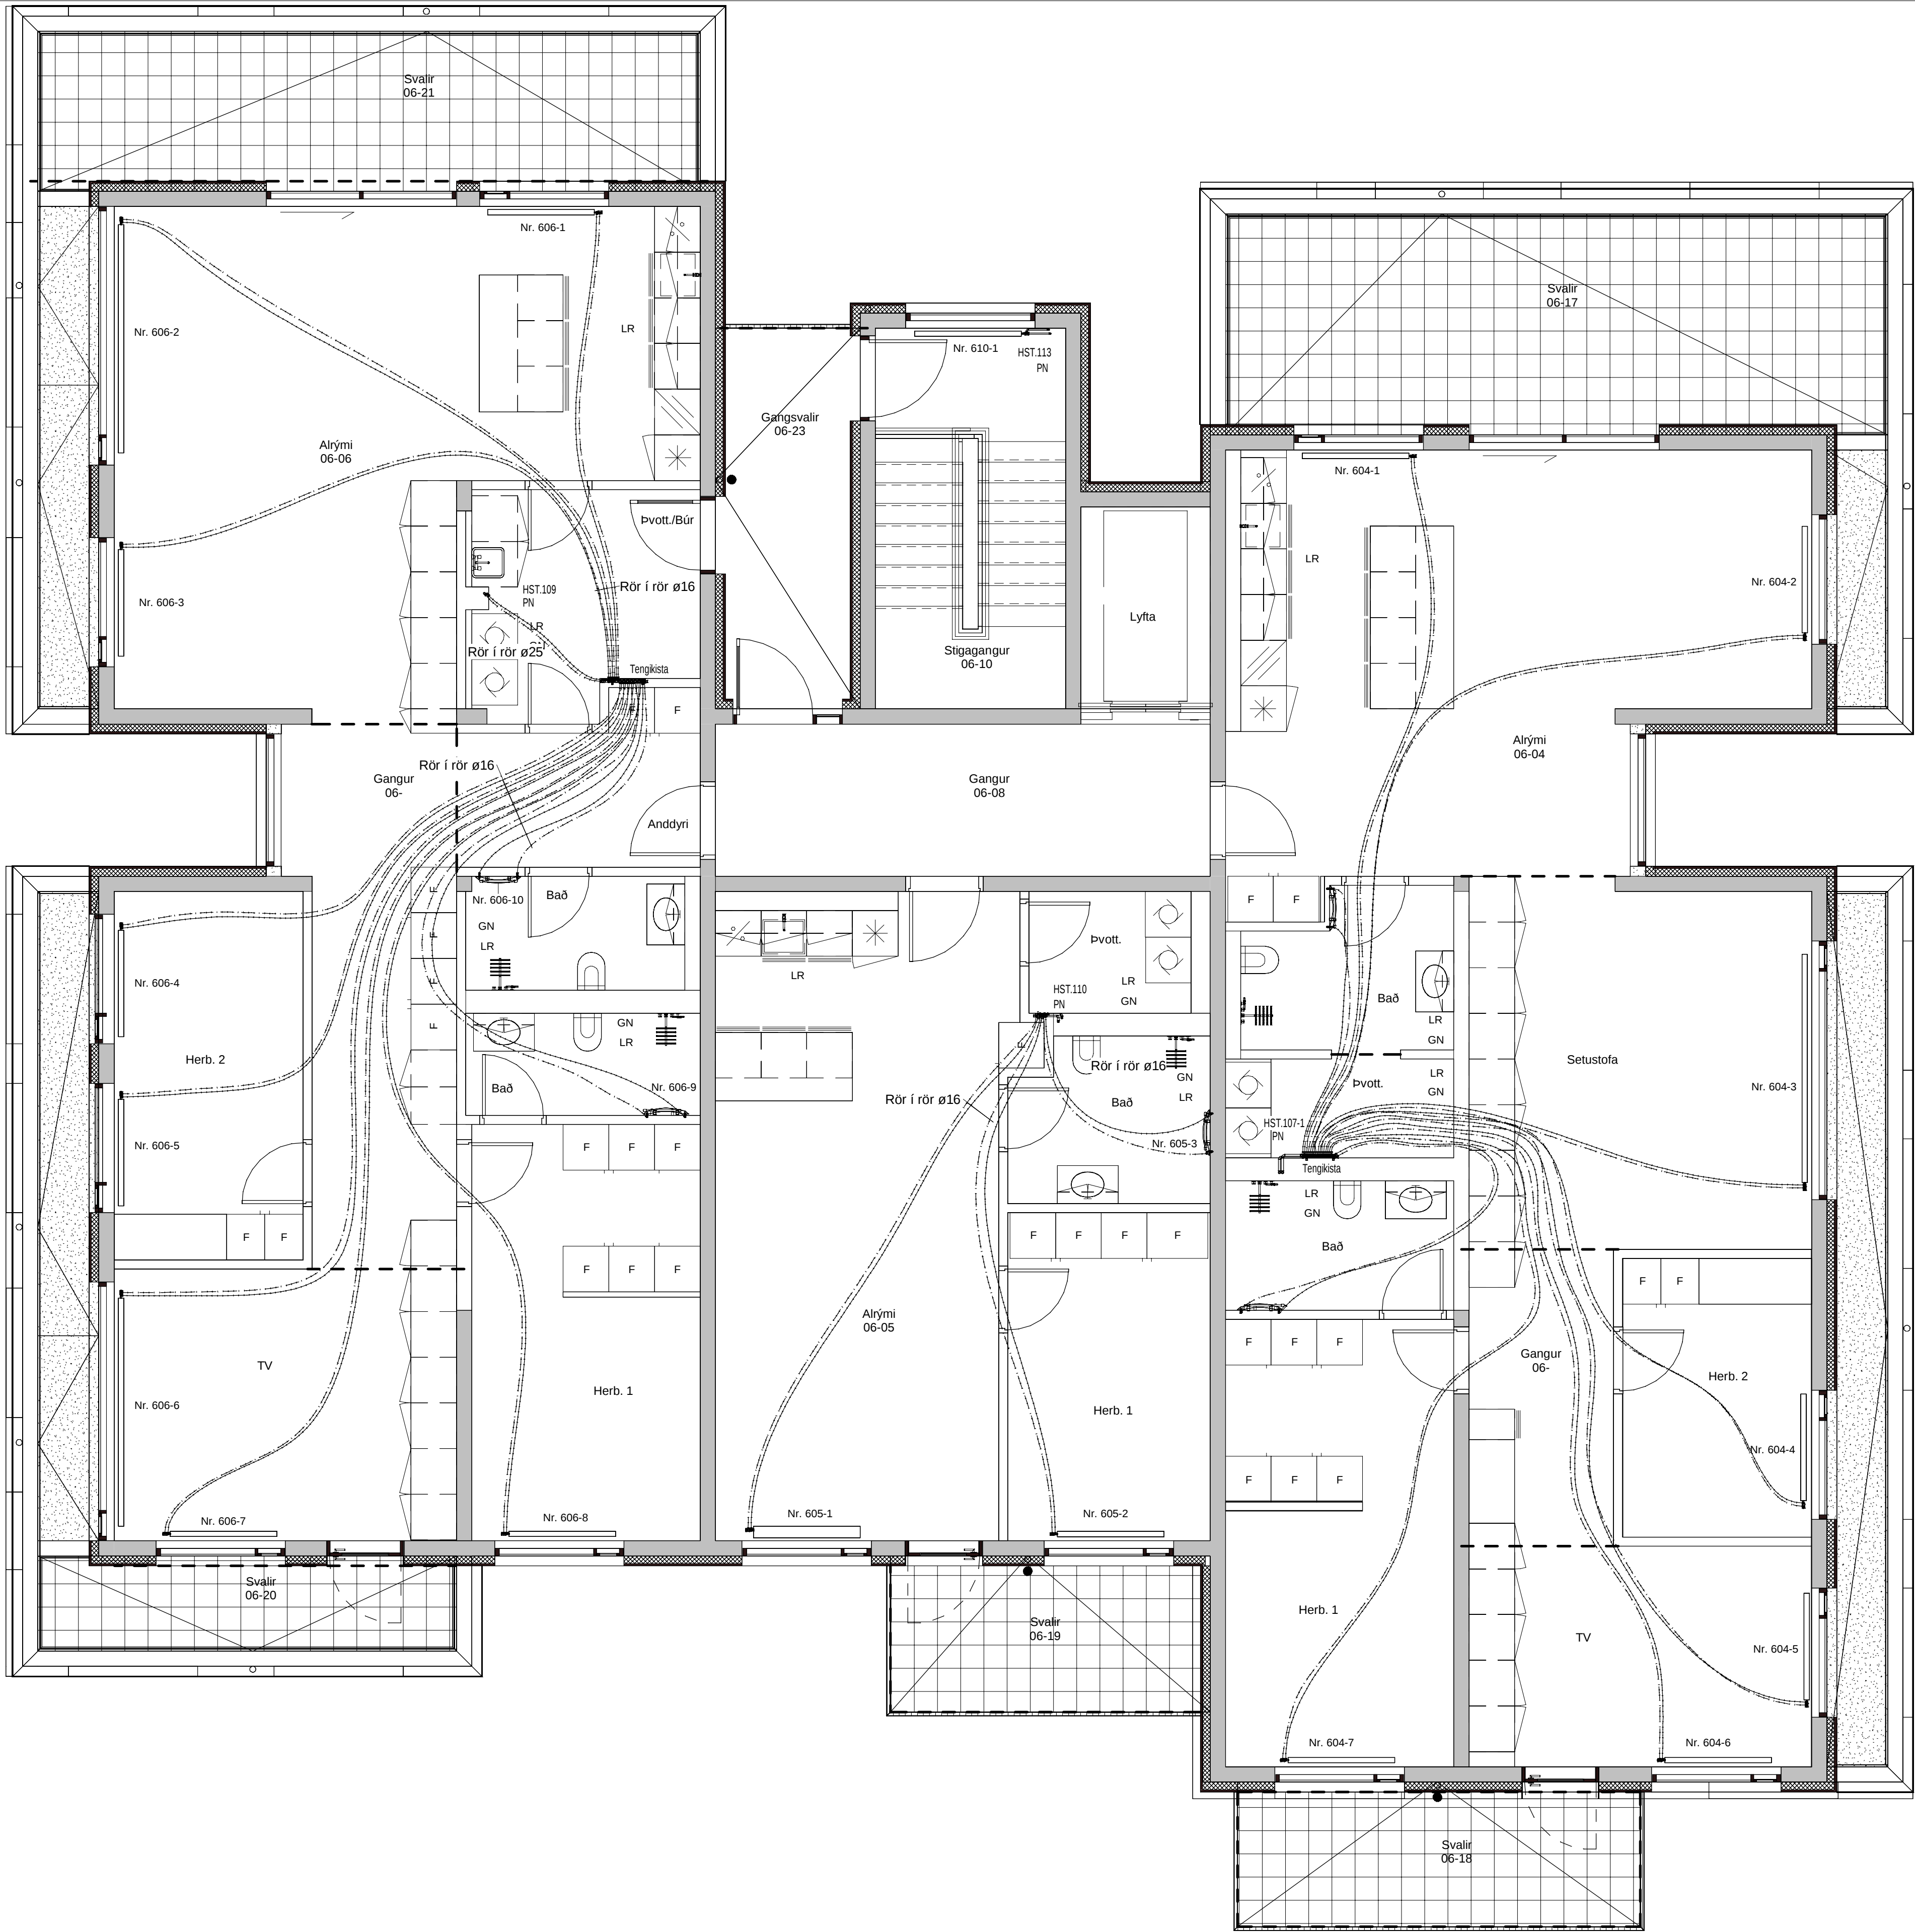

Útg.	Skýring	Dags.

VEKTOR

hönnun og ráðgjöf

Síðumúla 3 - 108 Reykjavík - S: 554-6650

Sigurður Halsteinnsson	Byggingartæknfr.	sigurdur@vektor.is	030659-7749
Emil Þ. Kreslénsson	Orkuæðknfr.	emil@vektor.is	280266-4539
Martín M. Andersen	Byggingarlfr.	martin@vektor.is	020459-2989
Ólafur Jónsson	Byggingartæknfr.	olaf@vektor.is	040964-2669
Ólafur Jónsson	Byggingartæknfr.	olaf@vektor.is	270598-2719
Ólafur Jónsson	Byggingartæknfr.	olaf@vektor.is	090883-5859

Verkefni: Baughamar 5-7, Hafnarfjörður

Verkhúti: Hitalagnir
Grunnmynd 6.hæð hús 7

Hannað: EÞK/ÖJH Teknað: MA

Mkv: 1 : 50 Dags: 03/13/24

Samþykkt hönnuðar: Samræmingarhönnuðar: Telkn.nr.

Samþykkt aðalhönnuðar / samræmingarhönnuðar: L-319-6



Útg.	Skýring	Dags.

VEKTOR
hönnun og ráðgjöf

Síðumúla 3 - 108 Reykjavík - S: 554-6650

Sigurður HalsteinnssonByggingarteknfr.sigurdur@vektor.is030859-7749
Eirill Þ. KreslajónssonOrkufr.sigurdur@vektor.is280268-4539
Mardís M. AndersenByggingarteknfr.mardis@vektor.is020459-2989
Ómar ArnarsonByggingarteknfr.omar@vektor.is040964-2669
Ómar JónssonByggingarteknfr.omar@vektor.is270588-2719
Ómar JóhannessonByggingarteknfr.omarjh@vektor.is090883-5859

Verkefni:
Baughamar 5-7, Hafnarfjörður

Verkhúti:
Hítalagnir
Rúmmyndir hús 7

Hannað:Teknað:
ΕΡΚ/ÖJHMA

Mkv:Dags:
03/13/24

Sambýkkt hönnuðar:Teikn.nr.

Sambýkkt aðalhönnuðar / samræmingarhönnuðar:
L-321

Blaðstærð: A1

OFNATAFLA ΔT= 35° C							
HÚS 7 1. HÆÐ	Nr. Ofns/slaufu	Útreiknuð varmaþörf [W]	Stærð á ofni H x L (mm)SL.M.		Valinn ofn Afköst [W]	Lokar	Athugasemd
Íbúð 106							
Anddyri		66 W					
Herbergi	106-1	629 W	500A	1400	895 W	F	
Alrými	106-2	1,418 W	500B	1400	895 W	F	
	106-3		500B	1400	895 W	F	
Bað	106-4	340 W	1100	500	450 W	B	Handklæðaofn
Þvottur		55 W					Tengikista f. ofna
Íbúð 107							
Anddyri		50 W					
Bað/þvottur	107-1	156 W	1100	500	450 W	B	Tengikista f. ofna
Bað	107-2	82 W	1100	500	450 W	B	Handklæðaofn
Herbergi	107-3	669 W	500A	1400	692 W	F	
Alrými	107-4	1,842 W	500A	1400	692 W	F	
	107-5		500A	1400	692 W	F	
	107-6		500A	1400	692 W	F	
Herbergi3	107-7	428 W	500A	1400	692 W	F	
Herbergi2	107-8	557 W	500A	1400	692 W	F	
Íbúð 108							
Anddyri		85 W					
Herbergi4	108-1	492 W	500A	1400	692 W	F	
Herbergi5	108-2	378 W	500A	1400	692 W	F	
Alrými	108-3	1,664 W	500B	1400	895 W	F	
	108-4		500B	1400	895 W	F	
Herbergi3	108-5	470 W	500A	1400	692 W	F	
Herbergi 1	108-6	664 W	500A	1400	692 W	F	
Herbergi 2	108-7	448 W	500A	1400	692 W	F	
TV/gangur	108-8	366 W	500A	1400	692 W	F	
Bað	108-9	82 W	1100	500	450 W	B	Handklæðaofn
Þvottur		118 W					Tengikista f. gólfhita
Íbúð 109							
Anddyri		90 W					
Þvottur		72 W					Tengikista f. ofna
Bað	109-1	93 W	1100	500	450 W	B	Handklæðaofn
Herbergi	109-2	742 W	500B	1400	895 W	F	
Alrými	109-3	1,691 W	500B	1400	895 W	F	
	109-4		500B	1400	895 W	F	
Herbergi2	109-5	556 W	500A	1400	692 W	F	
Sameign							
Gangur	111-1	1,555 W	600A	1400	809 W	B	
	111-2		600A	1400	809 W	B	
Stigagangur	113-1	944 W	500A	1400	692 W	B	
Varmaþörf alls: <u>16,802 W</u> Valið alls: <u>20,716 W</u>							

OFNATAFLA ΔT= 35° C							
HÚS 7 4. HÆÐ	Nr. Ofns/slaufu	Útreiknuð varmaþörf [W]	Stærð á ofni H x L (mm)SL.M.		Valinn ofn Afköst [W]	Lokar	Athugasemd
Íbúð 406							
Anddyri		66 W					
Herbergi	406-1	629 W	500A	1400	692 W	F	
Alrými	406-2	1,182 W	500A	1400	692 W	F	
	406-3		500A	1400	692 W	F	
Bað	406-4	340 W	1100	500	450 W	B	Handklæðaofn
Þvottur		55 W					Tengikista f. ofna
Íbúð 407							
Anddyri		50 W					
Bað/þvottur	407-1	157 W	1100	500	450 W	B	Tengikista f. ofna
Bað	407-2	82 W	1100	500	450 W	B	Handklæðaofn
Herbergi	407-3	711 W	500A	1400	692 W	F	
Alrými	407-4	1,842 W	500A	1400	692 W	F	
	407-5		500A	1400	692 W	F	
	407-6		500A	1400	692 W	F	
Herbergi3	407-7	428 W	500A	1400	692 W	F	
Herbergi2	407-8	554 W	500A	1400	692 W	F	
Íbúð 408							
Þvottur		53 W					Tengikista f. ofna
Bað	408-1	86 W	1100	500	450 W	B	Handklæðaofn
Herbergi1	408-2	466 W	500A	1400	692 W	F	
Alrými	408-3	1,007 W	500C	1400	1,161 W	F	
Íbúð 409							
Anddyri		99 W					
Herbergi 2	409-1	475 W	500A	1400	692 W	F	
Herbergi 3	409-2	354 W	500A	1400	692 W	F	
Alrými	409-3	1,729 W	500B	1400	895 W	F	
	409-4		500B	1400	895 W	F	
Herbergi 1	409-5	502 W	500A	1400	692 W	F	
Bað/þvottur	409-6	149 W	1100	500	450 W	B	Handklæðaofn
							Tengikista f.ofna
Íbúð 410							
Anddyri		90 W					
Þvottur		72 W					Tengikista f. ofna
Bað	410-1	93 W	1100	500	450 W	B	Handklæðaofn
Herbergi1	410-2	674 W	500A	1400	692 W	F	
Alrými	410-3	1,611 W	500B	1400	895 W	F	
	410-4		500B	1400	895 W	F	
Herbergi2	410-5	563 W	500A	1400	692 W	F	
Sameign							
Gangur	412-1	1,684 W	600A	1400	809 W	B	
	412-2		600A	1400	809 W	B	
Stigagangur		924 W				B	
Varmaþörf alls: <u>16,727 W</u> Valið alls: <u>19,439 W</u>							

OFNATAFLA ΔT= 35° C							
HÚS 7 2. HÆÐ	Nr. Ofns/slaufu	Útreiknuð varmaþörf [W]	Stærð á ofni H x L (mm)SL.M.		Valinn ofn Afköst [W]	Lokar	Athugasemd
Íbúð 206							
Anddyri		66 W					
Herbergi	206-1	629 W	500A	1400	692 W	F	
Alrými	206-2	1,182 W	500A	1400	692 W	F	
	206-3		500A	1400	692 W	F	
Bað	206-4	340 W	1100	500	450 W	B	Handklæðaofn
Þvottur		55 W					Tengikista f. ofna
Íbúð 207							
Anddyri		50 W					
Bað/Þvottur	207-1	157 W	1100	500	450 W	B	Tengikista f. ofna
Bað	207-2	82 W	1100	500	450 W	B	Handklæðaofn
Herbergi	207-3	711 W	500A	1400	692 W	F	
Alrými	207-4	1,842 W	500A	1400	692 W	F	
	207-5		500A	1400	692 W	F	
	207-6		500A	1400	692 W	F	
Herbergi3	207-7	428 W	500A	1400	692 W	F	
Herbergi2	207-8	554 W	500A	1400	692 W	F	
Íbúð 208							
Þvottur		53 W					Tengikista f. ofna
Bað	208-1	86 W	1100	500	450 W	B	Handklæðaofn
Herbergi1	208-2	466 W	500A	1400	692 W	F	
Alrými	208-3	1,007 W	500C	1400	1,161 W	F	
209							
Anddyri		99 W					
Herbergi 2	209-1	475 W	500A	1400	692 W	F	
Herbergi 3	209-2	354 W	500A	1400	692 W	F	
Alrými	209-3	1,729 W	500B	1400	895 W	F	
	209-4		500B	1400	895 W	F	
Herbergi 1	209-5	502 W	500A	1400	692 W	F	
Bað/Þvottur	209-6	149 W	1100	500	450 W	B	Handklæðaofn
Tengikista f. ofna							
210							
Anddyri		90 W					
Þvottur		72 W					Tengikista f. ofna
Bað	210-1	93 W	1100	500	450 W	B	Handklæðaofn
Herbergi1	210-2	674 W	500A	1400	692 W	F	
Alrými	210-3	1,611 W	500B	1400	895 W	F	
	210-4		500B	1400	895 W	F	
Herbergi2	210-5	563 W	500A	1400	692 W	F	
Sameign							
Gangur	212-1	1,684 W	600A	1400	809 W	B	
	212-2		600A	1400	809 W	B	
Stigagangur	214	924 W					
Varmaþörf alls: <u>16,727 W</u> Valið alls: <u>19,439 W</u>							

OFNATAFLA ΔT= 35° C							
HÚS 7 5. HÆÐ	Nr. Ofns/slaufu	Útreiknuð varmaþörf [W]	Stærð á ofni H x L (mm)SL.M.		Valinn ofn Afköst [W]	Lokar	Athugasemd
Íbúð 506							
Anddyri		66 W					
Herbergi	506-1	654 W	500A	1400	692 W	F	
Alrými	506-2	1,472 W	500B	1400	895 W	F	
	506-3		500B	1400	895 W	F	
Bað	506-4	384 W	1100	500	450 W	F	Handklæðaofn
Þvottur		55 W				B	Tengikista f. ofna
Íbúð 507							
Anddyri		52 W					
Bað/Þvottur	507-1	157 W	1100	500	450 W	B	Tengikista f. ofna
Bað	507-2	82 W	1100	500	450 W	B	Handklæðaofn
Herbergi	507-3	709 W	500B	1400	895 W	F	
Alrými	507-4	1,910 W	500A	1400	692 W	F	
	507-5		500A	1400	692 W	F	
	507-6		500A	1400	692 W	F	
Herbergi3	507-7	439 W	500A	1400	692 W	F	
Herbergi2	507-8	565 W	500A	1400	692 W	F	
Íbúð 508							
Þvottur	508-1	53 W					Tengikista f. ofna
Bað	508-2	86 W	1100	500	450 W	B	Handklæðaofn
Herbergi 1	508-3	505 W	500A	1400	692 W	F	
Alrými	508-4	1,007 W	500C	1400	1,161 W	F	
509							
Anddyri		99 W					
Herbergi 2	509-1	489 W	500A	1400	692 W	F	
Herbergi 3	509-2	364 W	500A	1400	692 W	F	
Alrými	509-3	1,795 W	500B	1400	895 W	F	
	509-4		500B	1400	895 W	F	
Herbergi 1	509-5	502 W	500A	1400	692 W	F	
Bað/Þvottur	509-6	149 W	1100	500	450 W	B	Handklæðaofn
Tengikista f. ofna							
510							
Anddyri		90 W					
Þvottur		72 W					Tengikista f. ofna
Bað	510-1	93 W	1100	500	450 W	B	Handklæðaofn
Herbergi	510-2	717 W	500B	1400	895 W	F	
Alrými	510-3	1,707 W	500B	1400	895 W	F	
	510-4		500B	1400	895 W	F	
Herbergi 2	510-5	726 W	500B	1400	895 W	F	
Sameign							
Gangur	512-1	1,684 W	600A	1400	809 W	B	
	512-2		600A	1400	809 W	B	
Stigagangur		924 W					
Varmabörf alls: 17,605 W							
Valið alls: 20,454 W							

OFNATAFLA ΔT= 35° C							
HÚS 5 1. HÆÐ	Nr. Ofns/slaufu	Útreiknuð varmaþörf [W]	Stærð á ofni H x L (mm)SL.M.	Valinn ofn Afköst [W]	Lokar	Athugasemd	
Íbúð 101							
Anddyri		66 W					
Herbergi	101-1	660 W	500A	1400	692 W	F	
Alrými	101-2	1,354 W	500A	1400	692 W	F	
	101-3		500B	1400	692 W	F	
Bað	101-4	340 W	1100	500	450 W	B	Handklæðaðofn
Þvottur		55 W					Tengikista f. ofna
Íbúð 102							
Anddyri		50 W					
Bað/Þvottur	102-1	156 W	1100	500	450 W	B	Tengikista f. ofna
Bað	102-2	82 W	1100	500	450 W	B	Handklæðaðofn
Herbergi1	102-3	711 W	500A	1400	692 W	F	
Alrými	102-4	1,940 W	500A	1400	692 W	F	
	102-5		500A	1400	692 W	F	
	102-6		500A	1400	692 W	F	
Herbergi3	102-7	428 W	500A	1400	692 W	F	
Herbergi2	102-8	537 W	500A	1400	692 W	F	
Íbúð 103							
Þvottur/bað	103-1	140 W	1100	500	450 W	B	Handklæðaðofn
Herbergi	103-2	464 W	500A	1400	692 W	F	
Alrými	103-3	1,008 W	500C	1400	1,161 W	F	
Íbúð 104							
Anddyri		114 W					
Þvottur/bað	104-1	149 W	1100	500	450 W	B	Handklæðaðofn
Herbergi 1	104-2	502 W	500A	1400	692 W	F	
Alrými	104-3	1,695 W	500B	1400	895 W	F	
	104-4		500B	1400	895 W	F	
Herbergi3	104-5	350 W	500A	1400	692 W	F	
Herbergi2	104-6	471 W	500A	1400	692 W	F	
Íbúð 105							
Anddyri		90 W					
Þvottur		72 W					Tengikista f. ofna
Bað	105-1	93 W	1100	500	450 W	B	Handklæðaðofn
Herbergi1	105-2	710 W	500B	1400	895 W	F	
Alrými	105-3	1,691 W	500B	1400	895 W	F	
	105-4		500B	1400	895 W	F	
Herbergi2	105-5	556 W	500A	1400	692 W	F	
Sameign							
Gangur	114-1	1,701 W	600A	1400	809 W	B	
	114-2		600A	1400	809 W	B	
Stigagangur	112	1,004 W	500A	1400	692 W	B	
Varmaþörf alls: <u>17,186 W</u> Valið alls: <u>20,334 W</u>							

OFNATAFLA ΔT= 35° C							
HÚS 5 4. HÆÐ	Nr. Ofns/slaufu	Útreiknuð varmaþörf [W]	Stærð á ofni H x L (mm)SL.M.	Valinn ofn Afköst [W]	Lokar	Athugasemd	
Íbúð 401							
Anddyri		66 W					
Herbergi	401-1	629 W	500A	1400	692 W	F	
Alrými	401-2	1,182 W	500A	1400	692 W	F	
	401-3		500A	1400	692 W	F	
Bað	401-4	340 W	1100	500	450 W	B	Handklæðaðofn
Þvottur		55 W					Tengikista f. ofna
Íbúð 402							
Anddyri		50 W					
Bað/Þvottur	402-1	157 W	1100	500	450 W	B	Tengikista f. ofna
Bað	402-2	82 W	1100	500	450 W	B	Handklæðaðofn
Herbergi	402-3	711 W	500A	1400	692 W	F	
Alrými	402-4	1,842 W	500A	1400	692 W	F	
	402-5		500A	1400	692 W	F	
	402-6		500A	1400	692 W	F	
Herbergi3	402-7	428 W	500A	1400	692 W	F	
Herbergi2	402-8	554 W	500A	1400	692 W	F	
Íbúð 403							
Þvottur		53 W					Tengikista f. ofna
Bað	403-1	86 W	1100	500	450 W	B	Handklæðaðofn
Herbergi1	403-2	466 W	500A	1400	692 W	F	
Alrými	403-3	1,007 W	500C	1400	1,161 W	F	
Íbúð 404							
Anddyri		99 W					
Herbergi 2	404-1	475 W	500A	1400	692 W	F	
Herbergi 3	404-2	354 W	500A	1400	692 W	F	
Alrými	404-3	1,729 W	500B	1400	895 W	F	
	404-4		500B	1400	895 W	F	
Herbergi 1	404-5	502 W	500A	1400	692 W	F	
Bað/Þvottur	404-6	149 W	1100	500	450 W	B	Handklæðaðofn
Íbúð 405							
Anddyri		90 W					
Þvottur		72 W					Tengikista f. ofna
Bað	405-1	93 W	1100	500	450 W	B	Handklæðaðofn
Herbergi1	405-2	674 W	500A	1400	692 W	F	
Alrými	405-3	1,611 W	500B	1400	895 W	F	
	405-4		500B	1400	895 W	F	
Herbergi2	405-5	563 W	500A	1400	692 W	F	
Sameign							
Gangur	411-1	1,684 W	600A	1400	809 W	B	
	411-2		600A	1400	809 W	B	
Stigagangur		924 W					
Varmaþörf alls: 16,727 W Valið alls: 19,439 W							

OFNATAFLA ΔT= 35° C							
HÚS 5 2. HÆÐ	Nr. Ofns/slaufu	Útreiknuð varmaþörf [W]	Stærð á ofni H x L (mm)SL.M.	Valinn ofn Afköst [W]	Lokar	Athugasemd	
Íbúð 201							
Anddyri		66 W					
Herbergi	201-1	629 W	500A	1400	692 W	F	
Alrými	201-2	1,182 W	500A	1400	692 W	F	
	201-3		500A	1400	692 W	F	
Bað	201-4	340 W	1100	500	450 W	B	Handklæðaðofn
Þvottur		55 W					Tengikista f. ofna
Íbúð 202							
Anddyri		50 W					
Bað/Þvottur	202-1	157 W	1100	500	450 W	B	Tengikista f. ofna
Bað	202-2	82 W	1100	500	450 W	B	Handklæðaðofn
Herbergi	202-3	711 W	500A	1400	692 W	F	
Alrými	202-4	1,940 W	500A	1400	692 W	F	
	202-5		500A	1400	692 W	F	
	202-6		500A	1400	692 W	F	
Herbergi3	202-7	428 W	500A	1400	692 W	F	
Herbergi2	202-8	534 W	500A	1400	692 W	F	
Íbúð 203							
Þvottur		53 W					Tengikista f. ofna
Bað	203-1	86 W	1100	500	450 W	B	Handklæðaðofn
Herbergi1	203-2	466 W	500A	1400	692 W	F	
Alrými	203-3	1,007 W	500C	1400	1,161 W	F	
Íbúð 204							
Anddyri		99 W					
Herbergi 2	204-1	475 W	500A	1400	692 W	F	
Herbergi 3	204-2	354 W	500A	1400	692 W	F	
Alrými	204-3	1,729 W	500B	1400	895 W	F	
	204-4		500B	1400	895 W	F	
Herbergi 1	204-5	502 W	500A	1400	692 W	F	
Bað/Þvottur	204-6	149 W	1100	500	450 W	B	Handklæðaðofn
Íbúð 205							
Anddyri		90 W					
Þvottur		72 W					Tengikista f. ofna
Bað	205-1	93 W	1100	500	450 W	B	Handklæðaðofn
Herbergi1	205-2	674 W	500A	1400	692 W	F	
Alrými	205-3	1,611 W	500B	1400	895 W	F	
	205-4		500B	1400	895 W	F	
Herbergi2	205-5	541 W	500A	1400	692 W	F	
Sameign							
Gangur	211-1	1,684 W	600A	1400	809 W	B	
	211-2		600A	1400	809 W	B	
Stigagangur	213	924 W					
Varmaþörf alls: <u>16,782 W</u> Valið alls: <u>19,439 W</u>							

OFNATAFLA ΔT= 35° C							
HÚS 5 5. HÆÐ	Nr. Ofns/slaufu	Útreiknuð varmaþörf [W]	Stærð á ofni H x L (mm)SL.M.	Valinn ofn Afköst [W]	Lokar	Athugasemd	
Íbúð 501							
Anddyri		68 W					
Herbergi	501-1	654 W	500A	1400	692 W	F	
Alrými	501-2	1,472 W	500B	1400	895 W	F	
	501-3		500B	1400	895 W	F	
Bað	501-4	384 W	1100	500	450 W	B	Handklæðaðofn
Þvottur		55 W					Tengikista f. ofna
Íbúð 502							
Anddyri		52 W					
Bað/Þvottur	502-1	157 W	1100	500	450 W	B	Tengikista f. ofna
Bað	502-2	80 W	1100	500	450 W	B	Handklæðaðofn
Herbergi	502-3	709 W	500B	1400	895 W	F	
Alrými	502-4	1,912 W	500A	1400	692 W	F	
	502-5		500A	1400	692 W	F	
	502-6		500A	1400	692 W	F	
Herbergi3	502-7	443 W	500A	1400	692 W	F	
Herbergi2	502-8	571 W	500A	1400	692 W	F	
Íbúð 503							
Þvottur		53 W					Tengikista f. ofna
Bað	503-1	93 W	1100	500	450 W	B	Handklæðaðofn
Herbergi 1	503-2	516 W	500A	1400	692 W	F	
Alrými	503-3	986 W	500C	1400	1,161 W	F	
504							
Anddyri		99 W					
Herbergi 2	504-1	485 W	500A	1400	692 W	F	
Herbergi 3	504-2	357 W	500A	1400	692 W	F	
Alrými	504-3	1,793 W	500B	1400	895 W	F	
	504-4		500B	1400	895 W	F	
Herbergi 1	504-5	504 W	500A	1400	692 W	F	
Bað/Þvottur	504-6	152 W	1100	500	450 W	B	Handklæðaðofn
							Tengikista f. ofna
505							
Anddyri		90 W					
Þvottur		75 W					Tengikista f. ofna
Bað	505-1	96 W	1100	500	450 W	B	Handklæðaðofn
Herbergi	505-2	724 W	500B	1400	895 W	F	
Alrými	505-3	1,700 W	500B	1400	895 W	F	
	505-4		500B	1400	895 W	F	
Herbergi 2	505-5	715 W	500B	1400	895 W	F	
Sameign							
Gangur	511-1	1,684 W	600A	1400	809 W	B	
	511-2		600A	1400	809 W	B	
Stigagangur		924 W					

Varmaþörf alls: <u>17,602 W</u> Valið alls: <u>20,454 W</u>			
---	--	--	--