



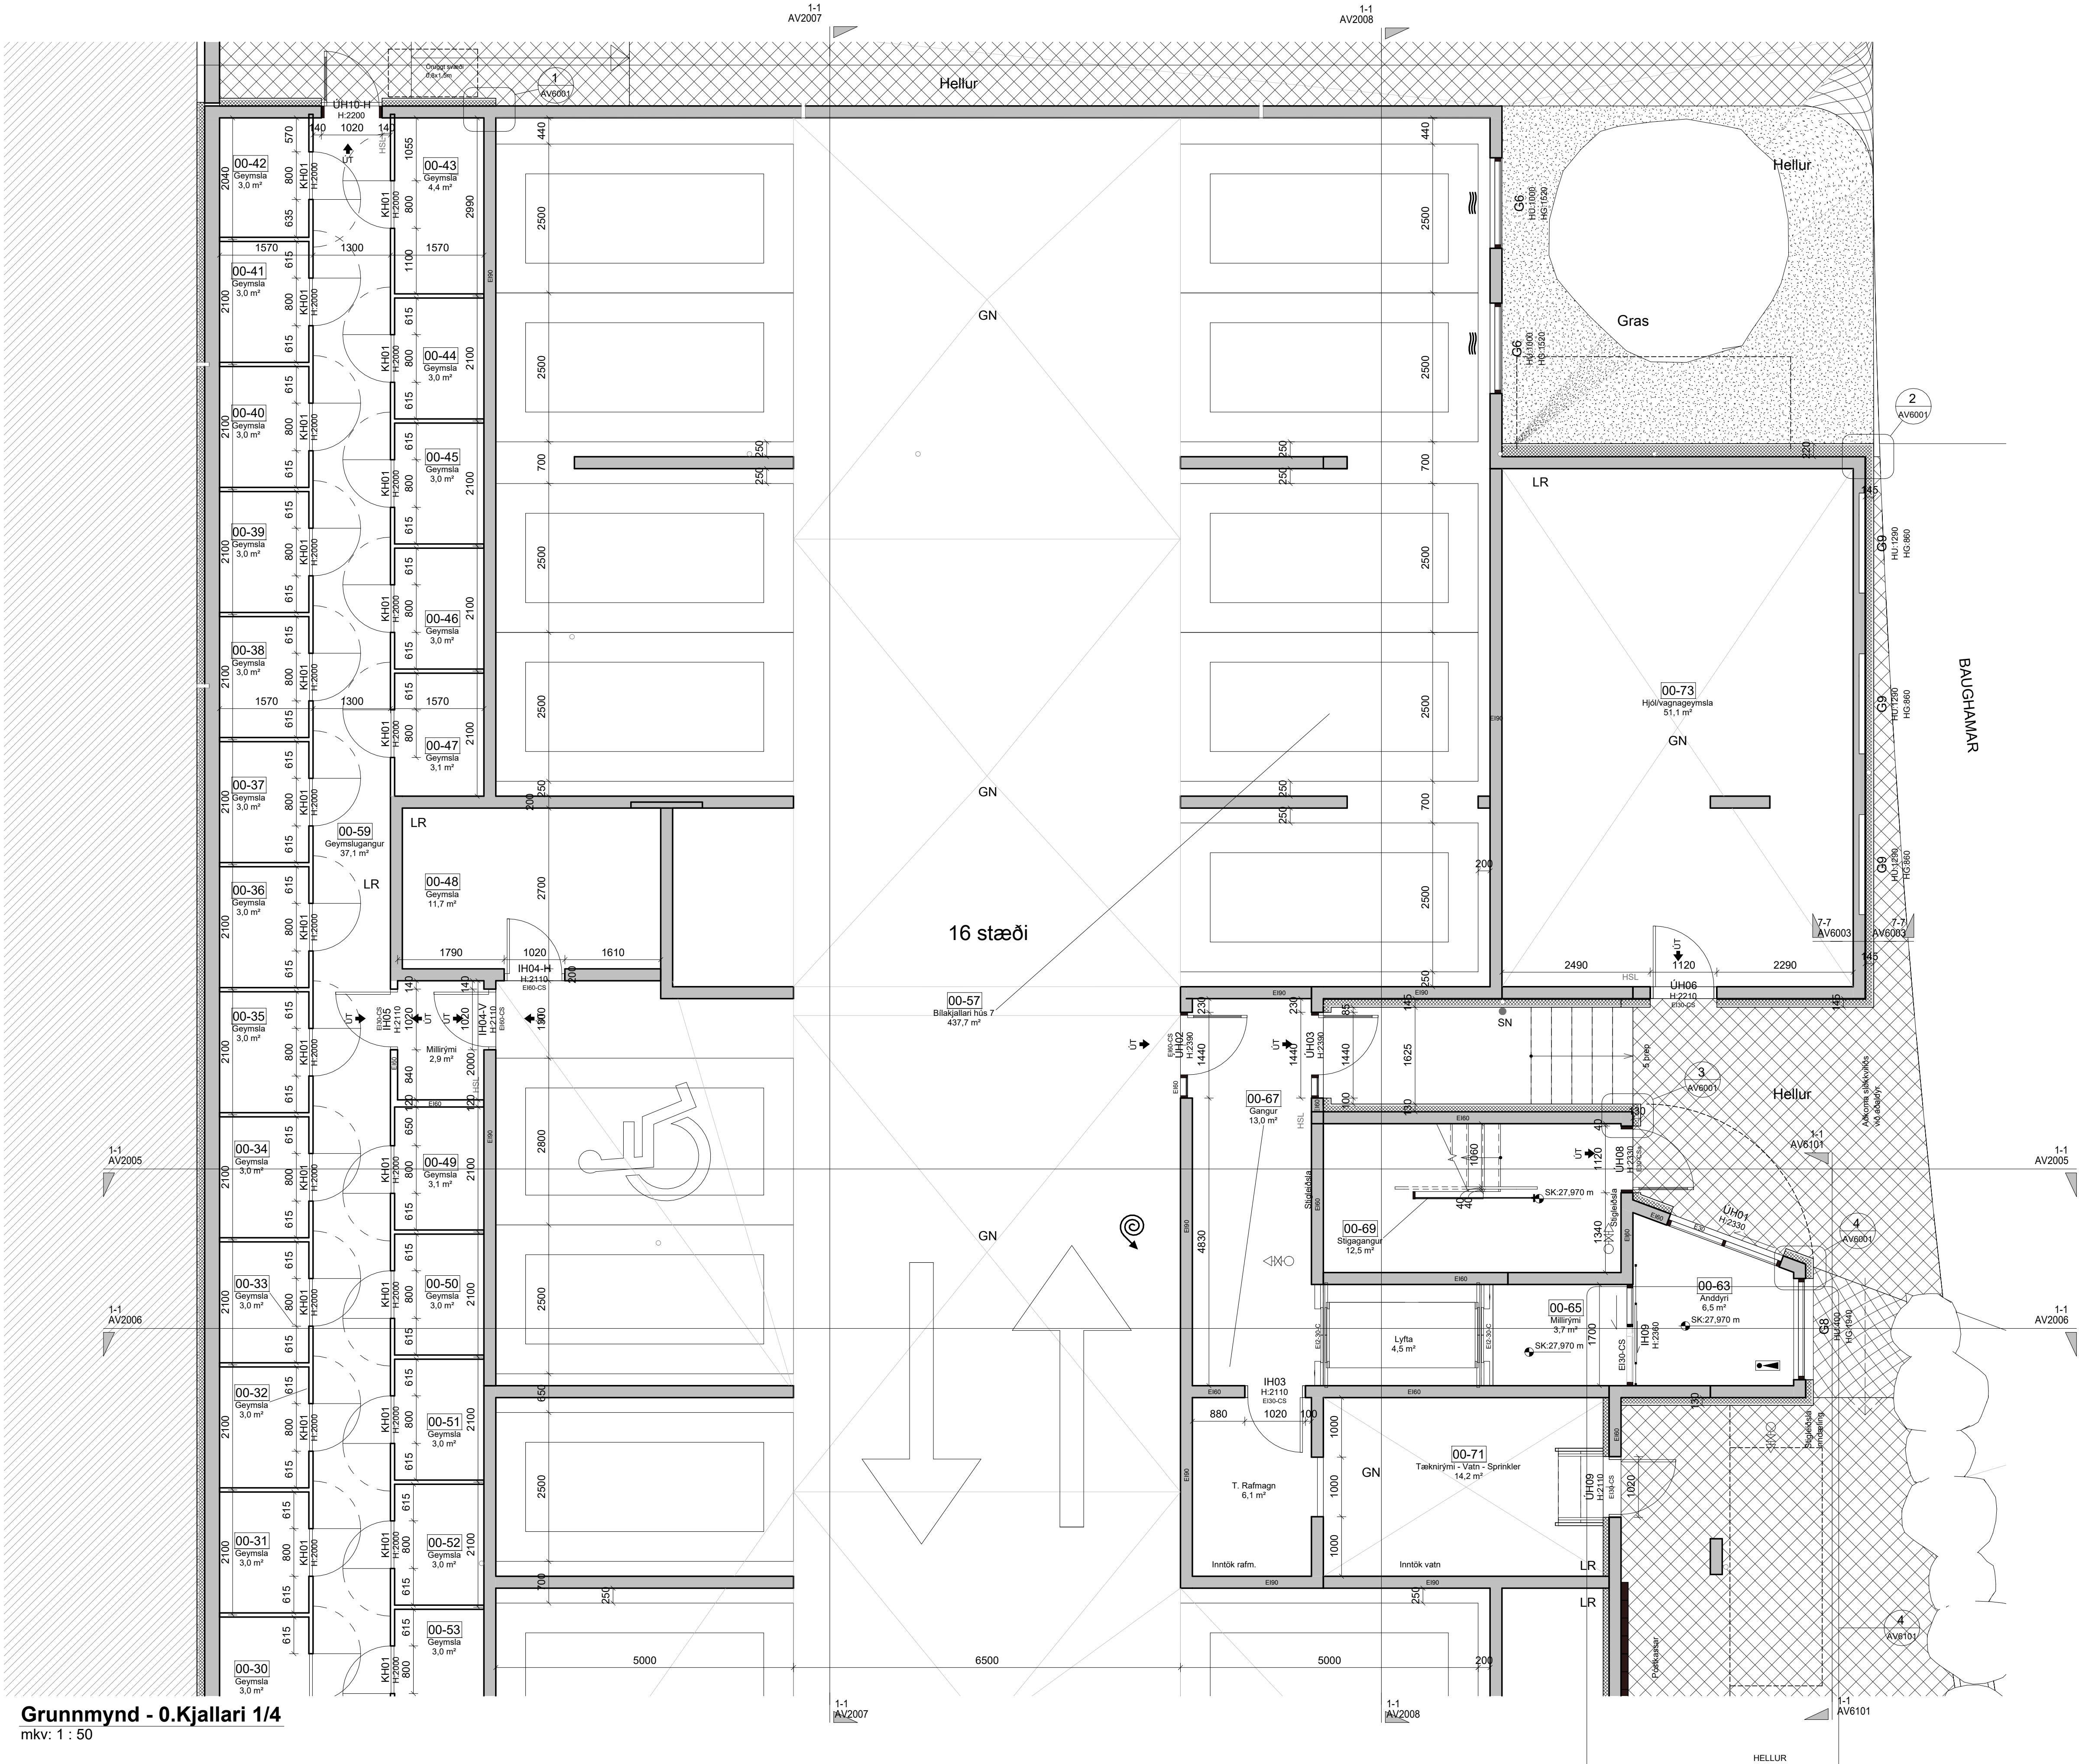


Grunnmynd - 0.Kjallari 1/4

mkv: 1 : 50

 

BRUNAHÖNNUÐUR
ELDVARNAREFTIRLIT
SKÝRINGAR

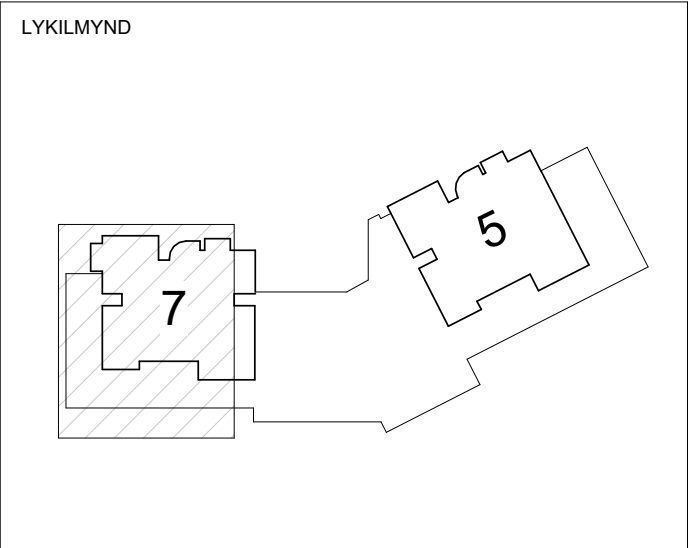




BREYTING	DAGSETNING TEIKN.
e:	
d:	
c:	
b:	Eið0 merking tekið af húðum ÚH10-H og ÚH10-V
a:	Rennihúsið í anddyri

Baughamar 5-7	VERK 22-716
Hafnarfjörður	BLAD AV1001
Verkteikning	
Grunnmýnd Kjallari	
REYKJAVÍK 04/04/25	
BREYTT 08.jan. 2026	BREYTING b
HANNAD-Designer	TEIKNAD: Author
KVARDI	BLADSTÆRD
SAMPYKKT	HÖNNUNARSTJÓRI
	
TEIKNISTOFA ARKITEKTA	
SUBURLANDSBRÁUT 20 KAUPANGI VÍÐ MYRARVEG NETFÖNG: teikna@teikna.is	108 REYKJAVÍK 600 AKUREYRI VEFANG: teikna.is

FJALLSHLIÐ

Grunnmynd - 0.Kjallari 2/4

mkv: 1 : 50

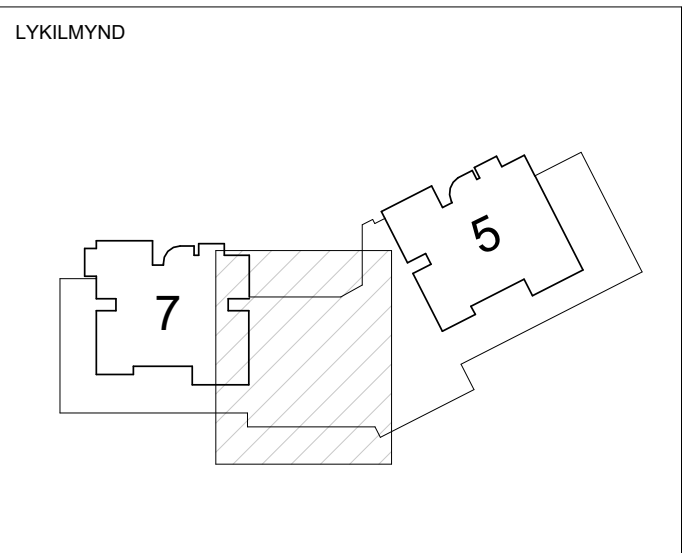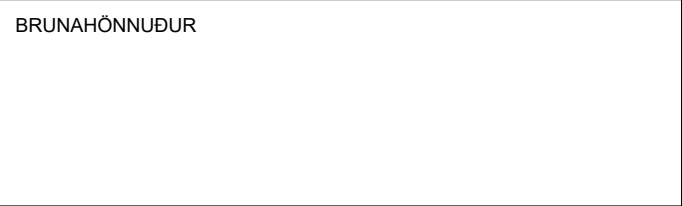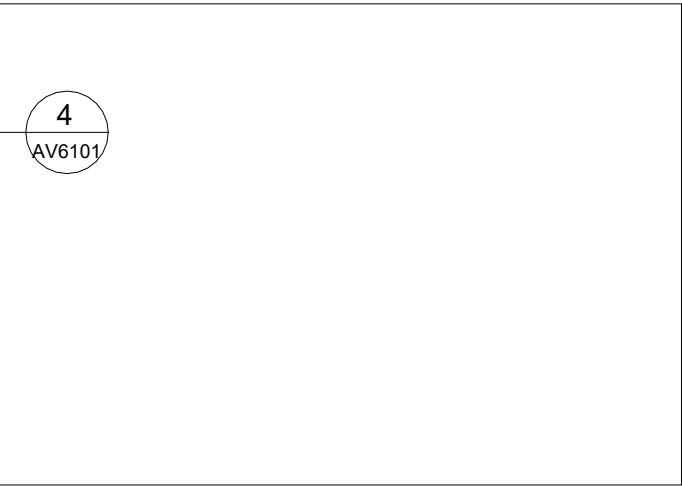

BREYTING	DAGSETNING	TEIKN.
e:		
d:		
c:		
b:		
a:	Eið merking tekninn af hurðum ÚH10-H og ÚH10-V	08.jan.2026 GÖE

Baughamar 5-7

Hafnarfjörður

Verkteikning

Grunnmynd Kjallari 2

VERK
22-716

BLAD
AV1002

REYKJAVÍK 04/04/25

BREYTT 08.jan.2026

BREYTING a

HANNAD-Designer

TEIKNAD-Author

YFIRFARID-Checker

KVARDI

BLADSTÆRD

SAMPYKKT

HÖNNUNARSTJÓRI

TEIKNA

TEIKNISTOFA ARKITEKTA

SUBURLANDSBRÁUT 20

KAUPANGI VÍÐ MYRARVEG

NETFÖNG: teikna@teikna.is

108 REYKJAVÍK


600 AKUREYRI

SÍMI 552 8740


SÍMI 461 5508

VEFFANG: teikna.is


Kjallaravegur nær á litum hluta út fyrir byggingarreit kjallara neðangardar

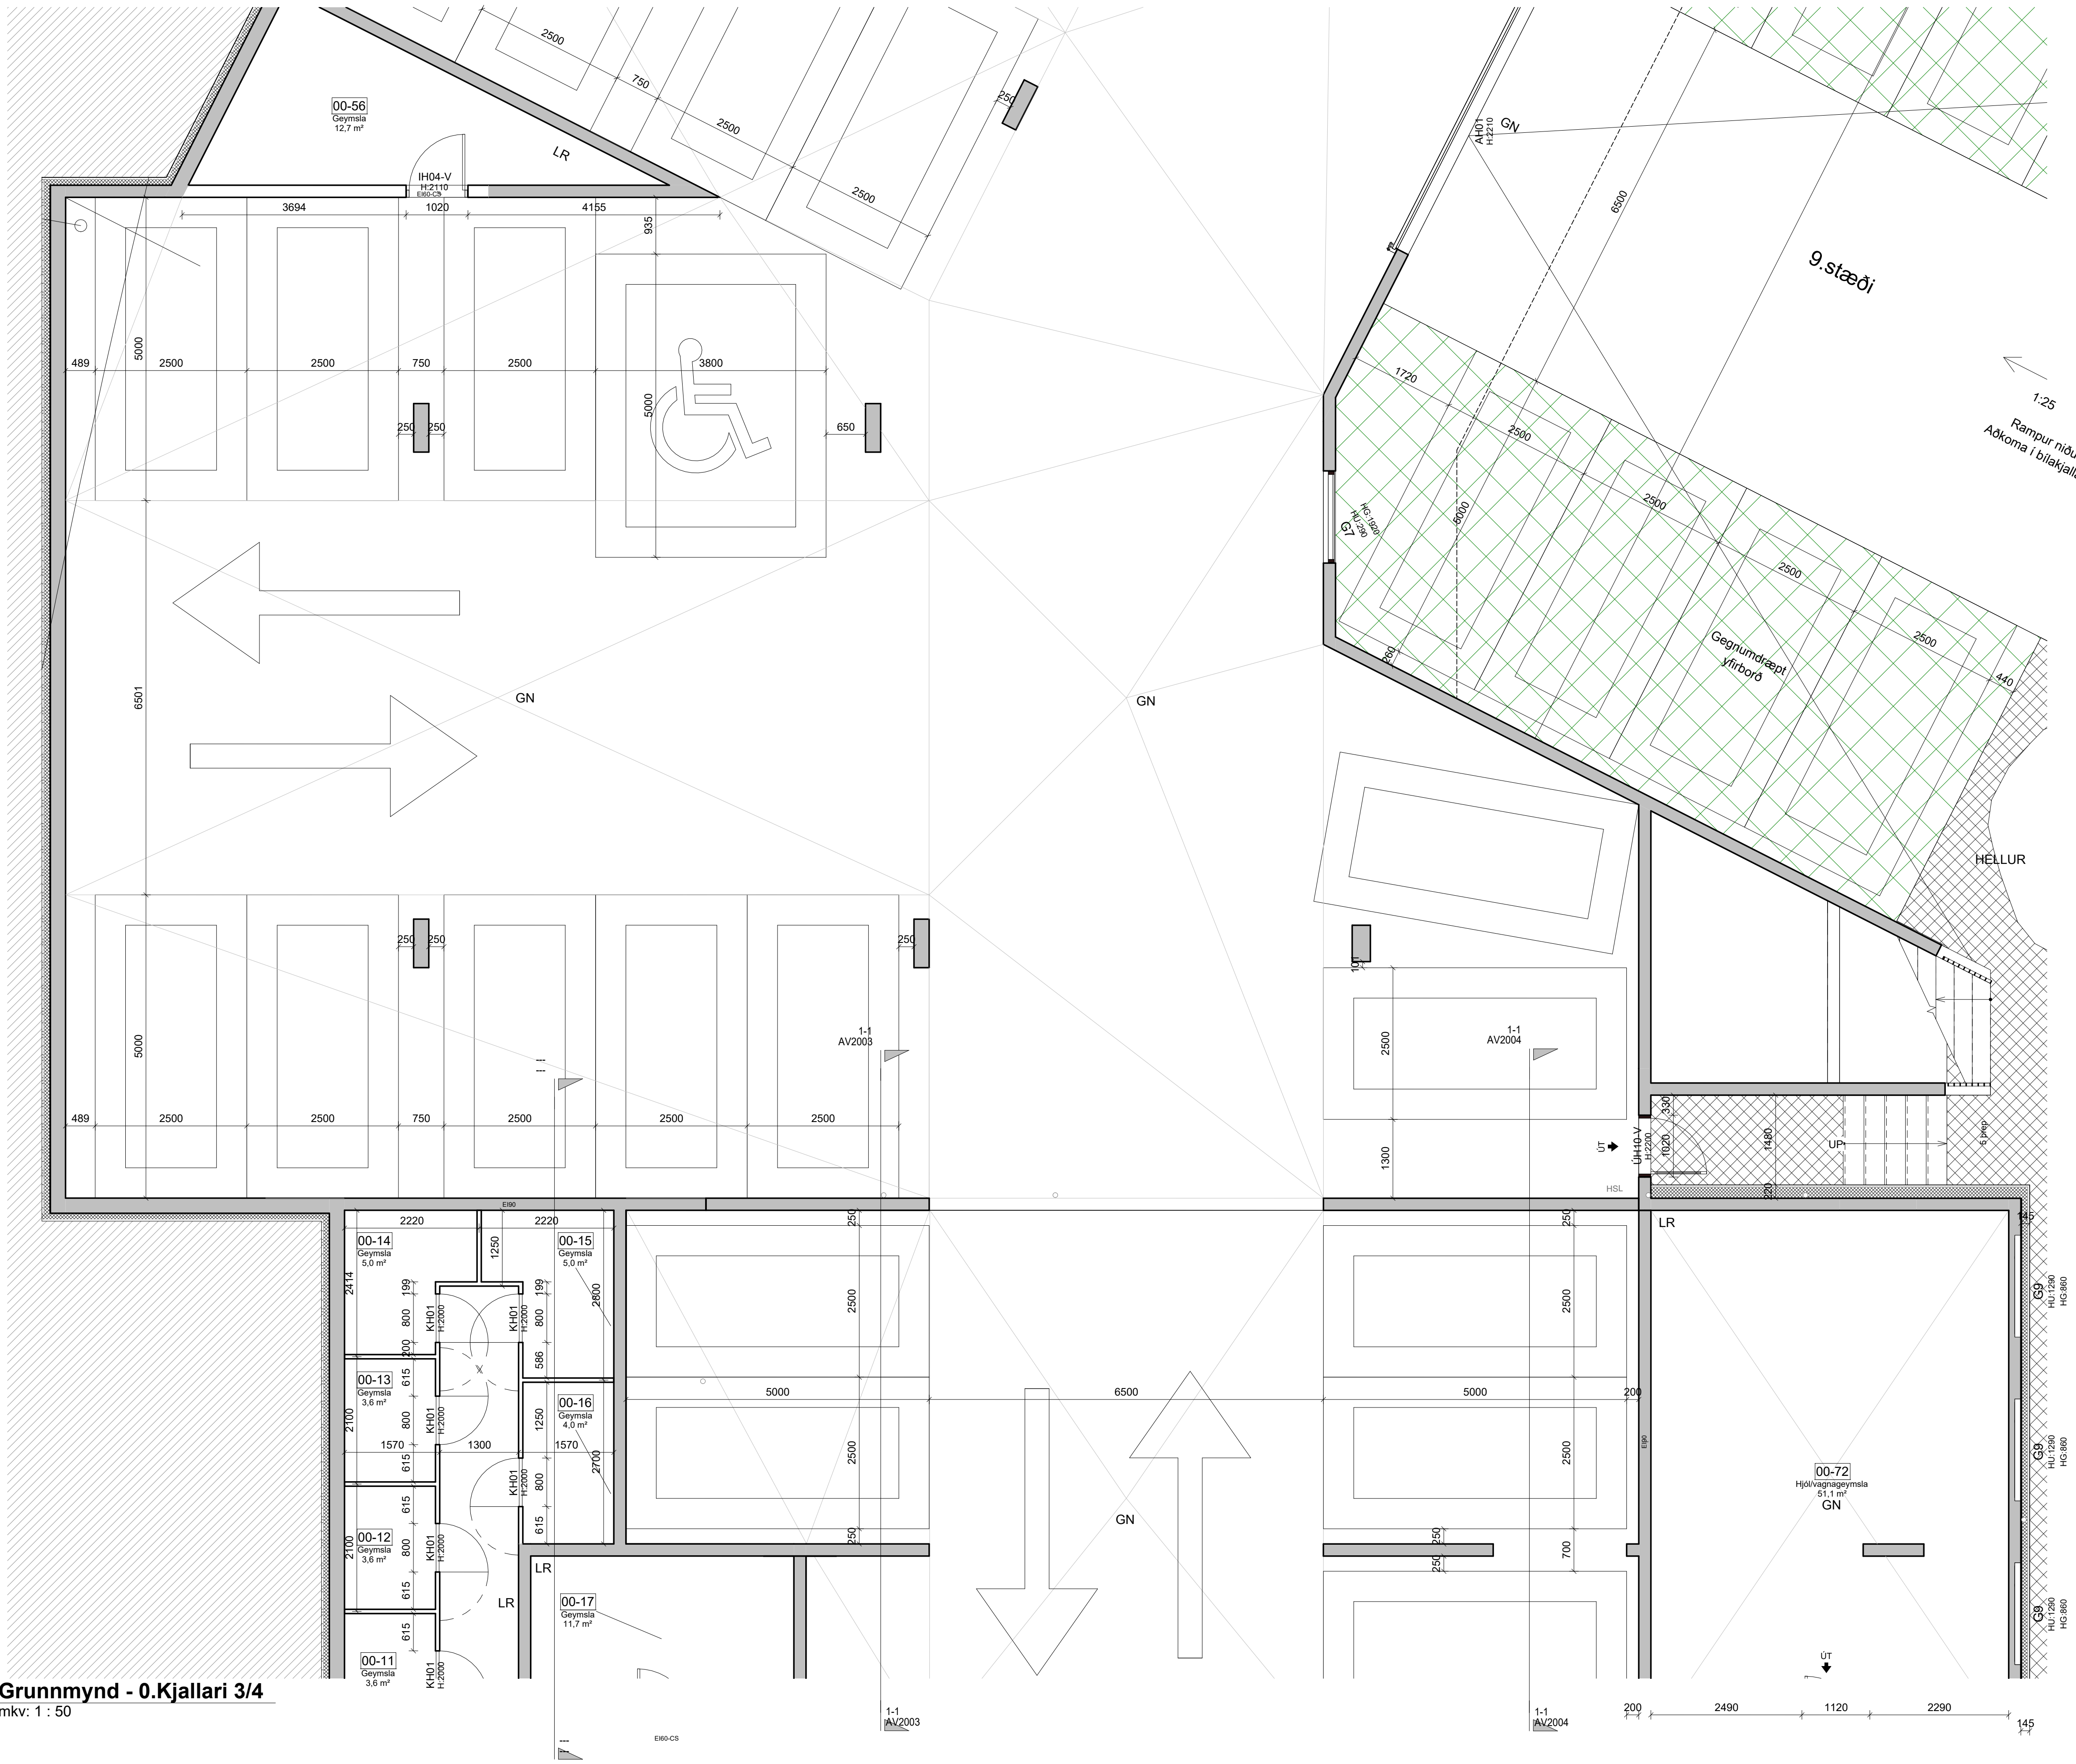

Grunnmynd - 0.Kjallari 3/4
mkv: 1 : 50

 

BRUNAHÖNNUÐUR
ELDVARNAREFTIRLIT
SKÝRINGAR

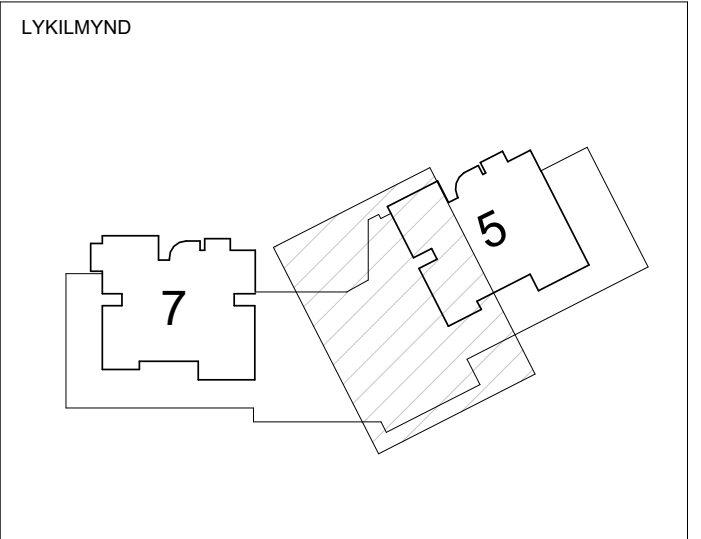

BREYTING	DAGSETNING TEIKN.
e:	
d:	
c:	
b:	
a:	Ei60 merking tekinn af hurðum ÚH10-H og ÚH10-V
	08.jan.2026
	GOE

Baughamar 5-7

Hafnarfjörður

Verkteikning

Grunnmynd Kjallari 3

VERK
22-716

BLAD
AV1003

REYKJAVÍK	04/04/25	BREYTING	a
BREYTT	08.jan.2026	HANNAD-Designer	TEIKNAD-Author
KVARDI	BLADSTÆRD	YFIRFARID-Checker	
SAMPYKKT	HÖNNUNARSTJÓRI		

**TEIKNA**
TEIKNISTOFA ARKITEKTA

SUBURLANDSBRÁUT 20

KAUPANGI VÍÐ MYRARVEG

NETFÖNG: teikna@teikna.is


108 REYKJAVÍK

600 AKUREYRI

SÍMI 552 8740

SÍMI 461 5508

VEFFANG: teikna.is

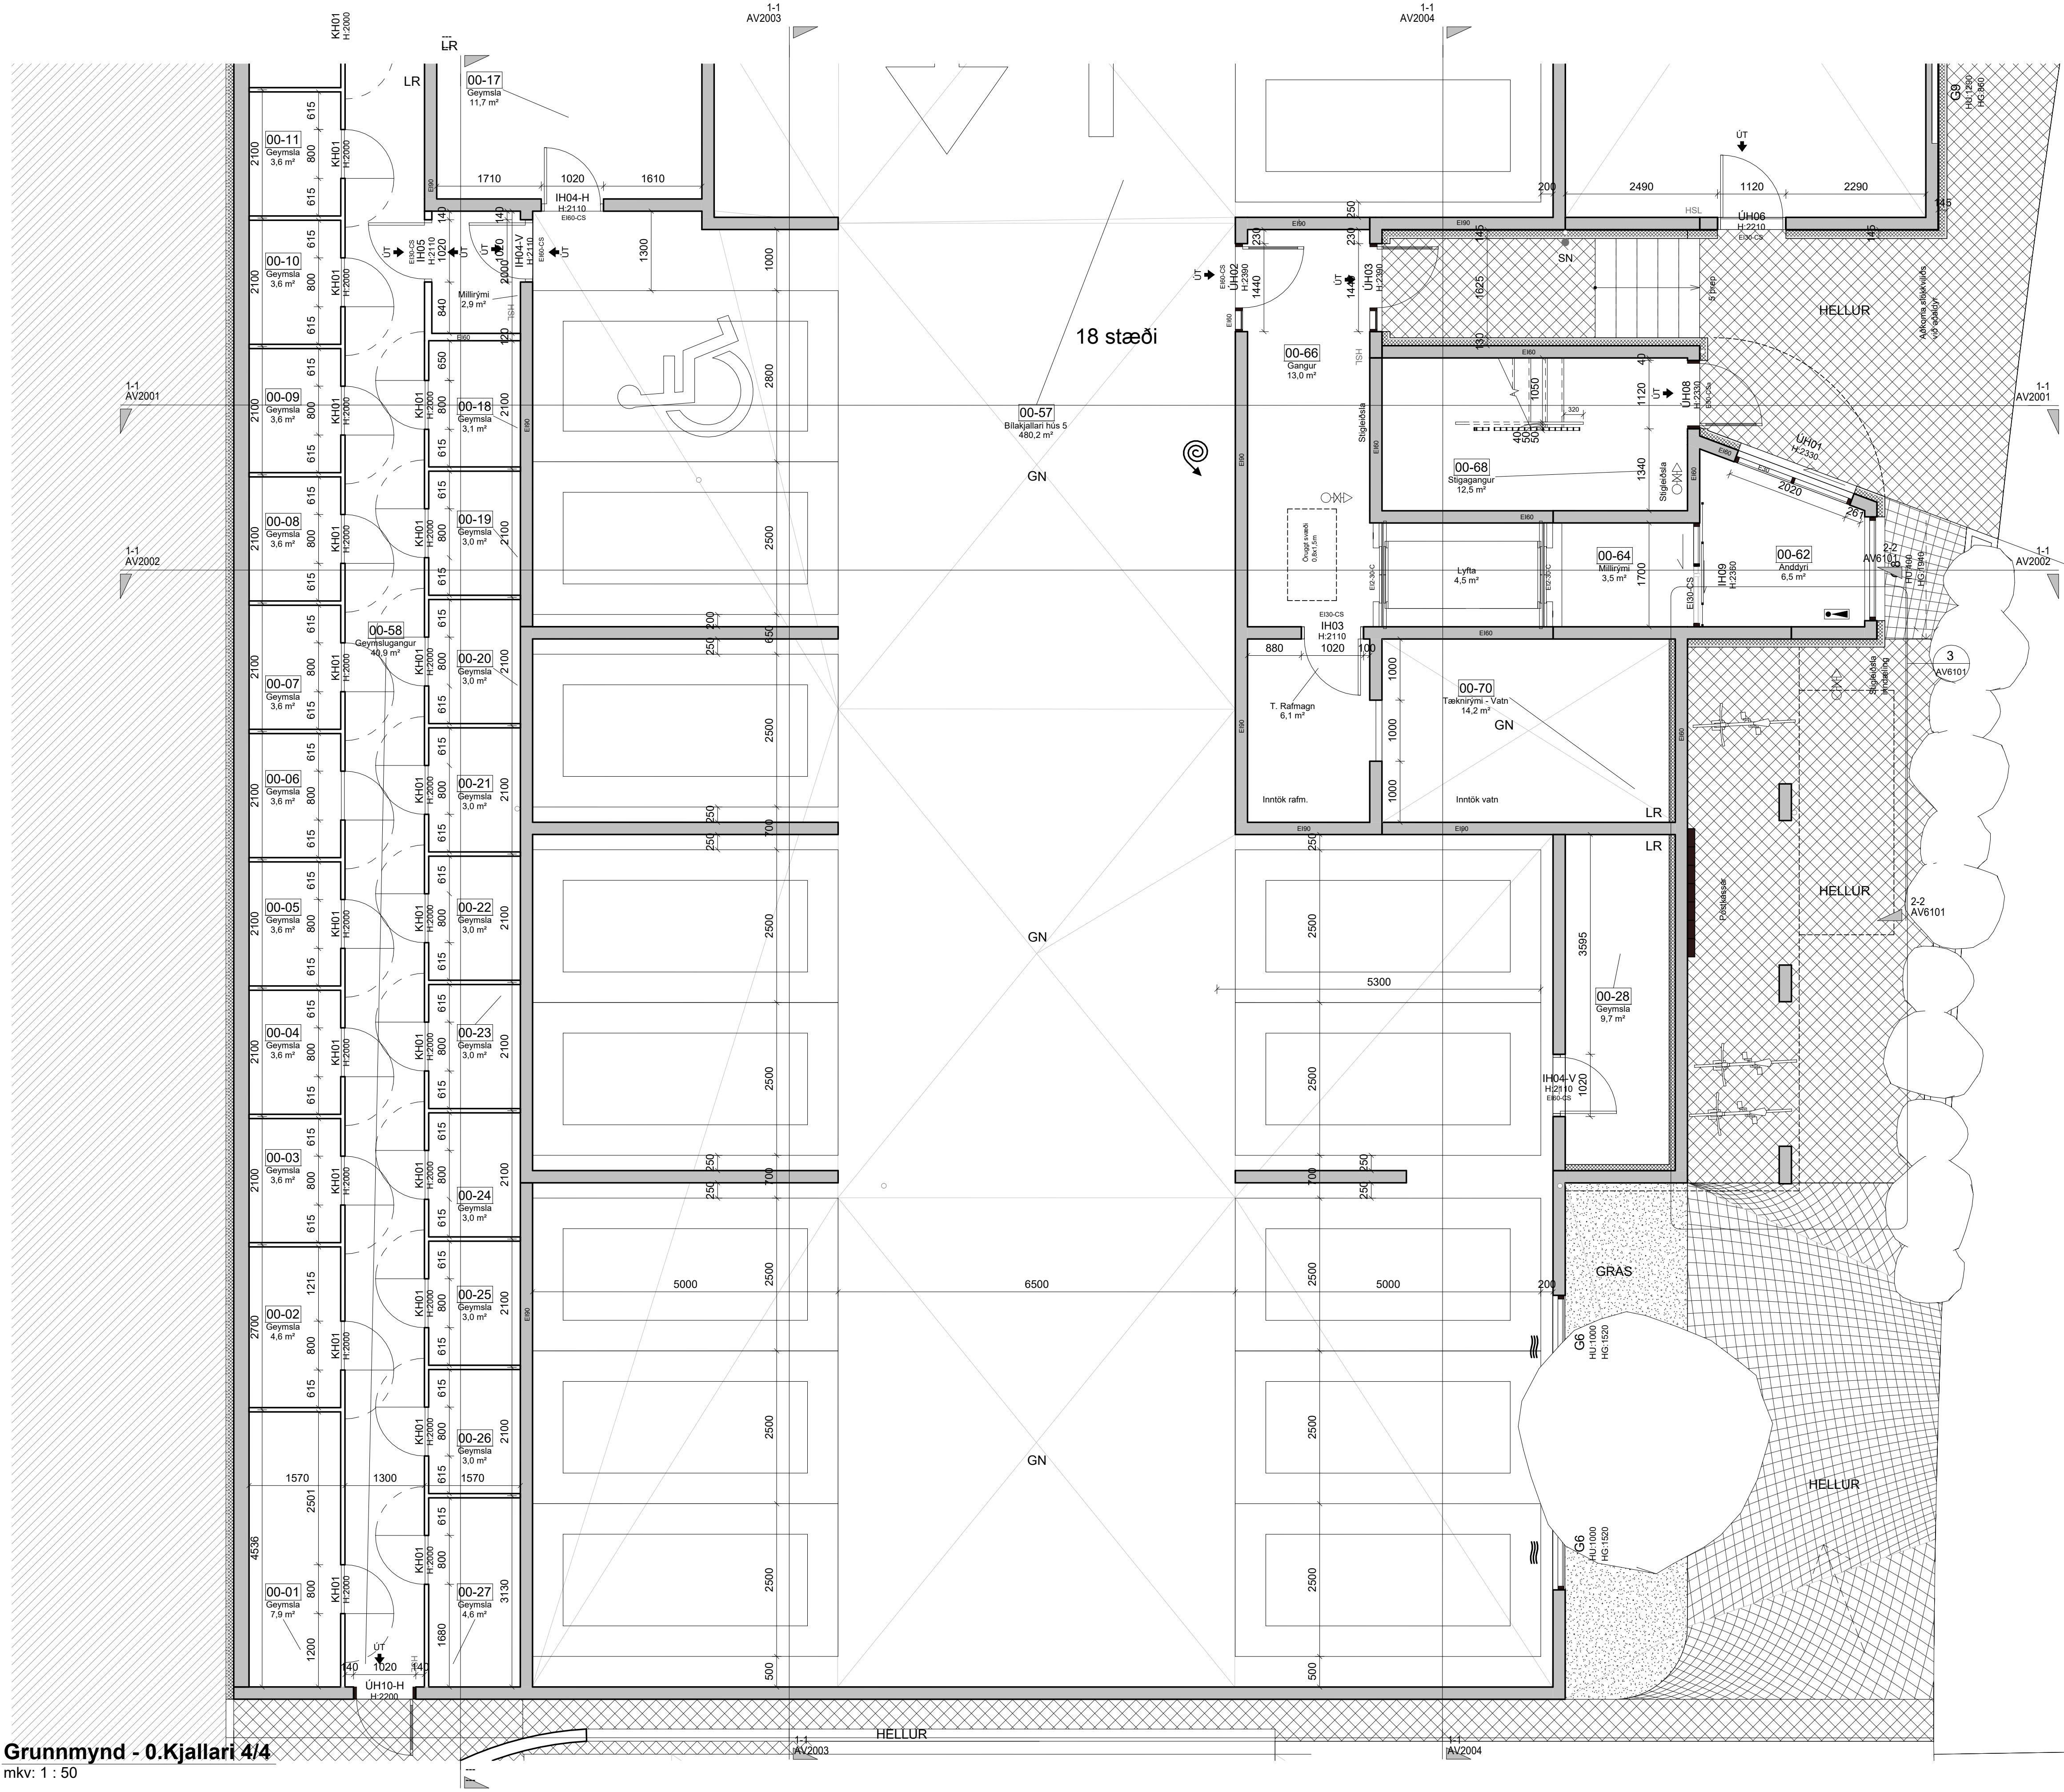


Grunnmynd - 0.Kjallari 4/4
mkv: 1 : 50



BRUNAHÖNNUDUR

ELDVARNAREFTIRLIT

SKÝRINGAR

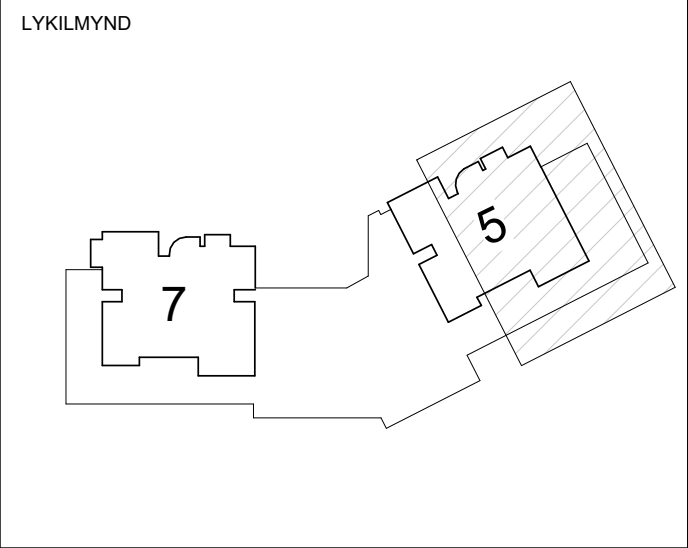

BREYTING	DAGSETNING TEIKN.	
e:		
d:		
c:		
b:	E160 merking teikna af húrdum ÚH10-H og ÚH10-V	08.jan.2026 GÖE
a:	Rennihúsið í anddyri	28.okt.2025 GÖE

Baughamar 5-7

Hafnarfjörður

Verkteikning

Grunnmynd Kjallari 4

VERK
22-716

BLAD
AV1004

REYKJAVÍK 04/04/25

BREYTT 08.jan.2026

HANNAD-Designer

TEIKNAD-Author

KVARDI

SAMPYKKT

BREYTING b

YFIRFARID-Checker

BLADSTÆRD

HÖNNUNARSTJÓRI

TEIKNA

TEIKNISTOFA ARKITEKTA

SUBURLANDSBRÁUT 20
KAUPANGI VÍÐ MYRARVEG
NETFÖNG: teikna@teikna.is

108 REYKJAVÍK
600 AKUREYRI
VEFFANG: teikna.is

SÍMI 552 8740
SÍMI 461 5508




BRUNAHÖNNUDUR	
ELDVARNAREFTIRLIT	 3-3 AV6007

A diagram illustrating the process of placing a puzzle piece. A smaller puzzle piece labeled '7' is being moved towards a larger puzzle piece labeled '5'. The piece '7' is shown in a hatched box, and the piece '5' is shown in a larger box. The piece '7' is being placed into the larger piece '5'.

BREYTING	DAGSETNING TEIKN	
e:		
d:		
c:		
bífuð 2 og 7: þvottahús fær hurð.	08/08/25	GÖE
aífuð 01-08: þvottur fær sturtu, vask og klósett. Hurð í þvott snyst og færist.	19/06/25	GÖE


Baughamar 5-7		VERK 22-716
Hafnarfjörður		BLÁÐ
Verkeiðing		AV1101
Grunnmynd 1.hæð		
REYKJAVÍK 04/01/25 BREYTT 08/08/25 BREYTING b		
HANNAÐ: Author		YFIRFARIR: Checker
KVARDI	BLAÐSTÆRÐ	
SAMPYKKI	HÖNNUNARSTJÓRI	
 TEIKNA TEIKNISTOFA ARKITEKTA		
SUDURLANDSBRÁUT 20 KAUPANGI VÍÐ MYRÁRVÆG NETFÓN: teikna@teikna.is		108 REYKJAVÍK 600 AKUREYRI SÍMI 552 8740 SÍMI 461 5508 VEFFANG: teikna.is

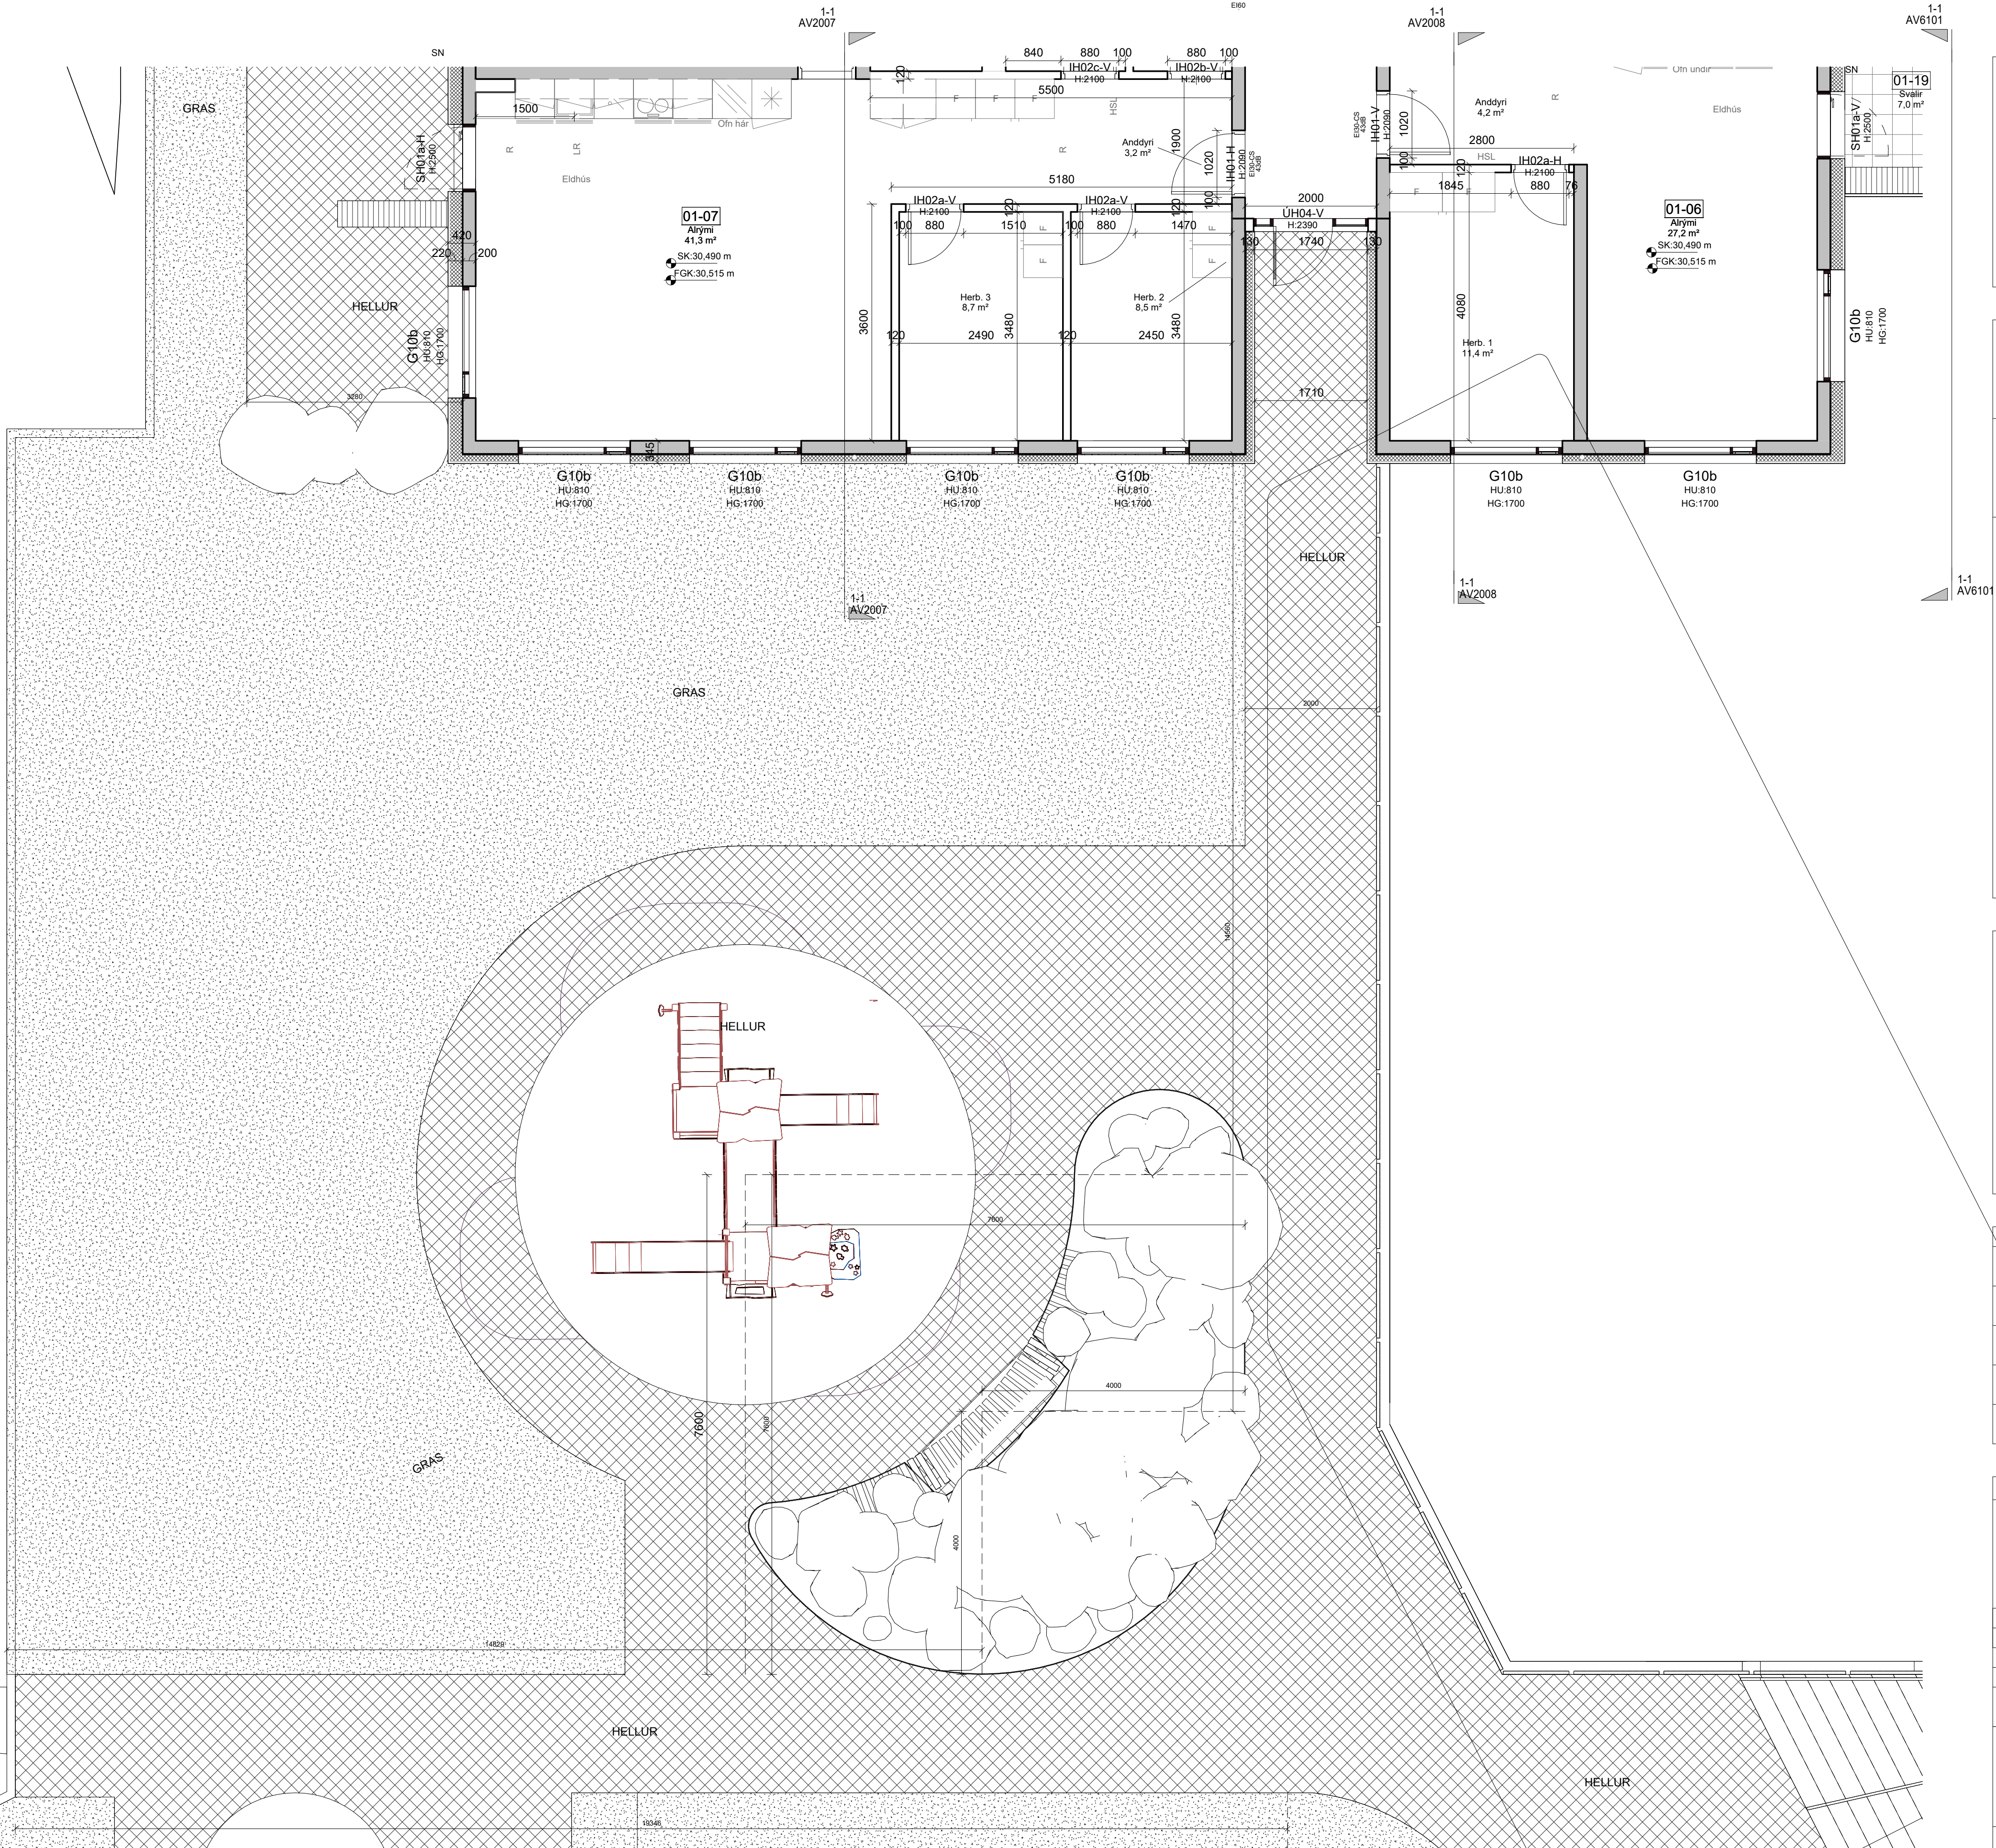

BRUNAHÖNNUNUR

ELDVARNAREFTIRLIT

SKÝRINGAR

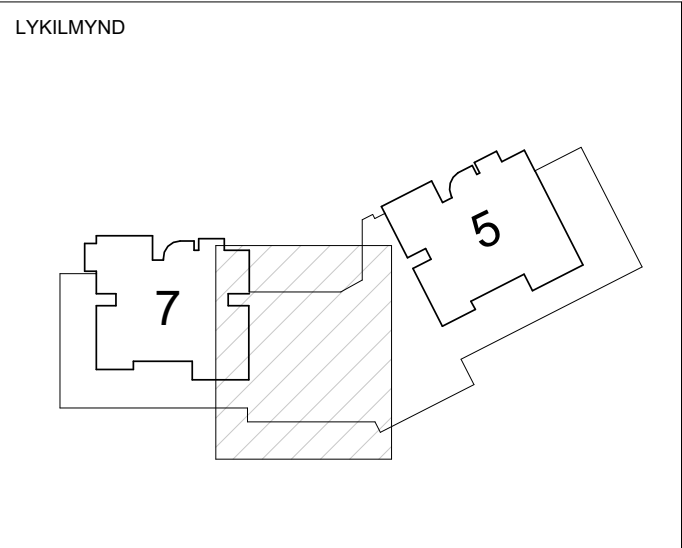

BREYTING	DAGSETNING TEIKN.
a:	
d:	
c:	
b:	
a:	

Baughamar 5-7

Hafnarfjörður

Verkteikning

Grunnmynd 1.hæð 2

VERK
22-716

BLAD
AV1102

REYKJAVÍK 04/04/25

BREYTT

HANNAD-Designer

TEIKNAD- Author

YFIRFARID-Checker

KVARDI


BLADSTÆRD

SAMPYKKT

HÖNNUNARSTJÓRI

 **TEIKNA**
TEIKNISTOFA ARKITEKTA


SUBURLANDSBRAUT 20 108 REYKJAVÍK SIMI 552 8740
KAUPANGI VÍÐ MYRARVEG 800 AKUREYRI SIMI 461 5508
NETFÖNG: teikna@teikna.is VEFFANG: teikna.is

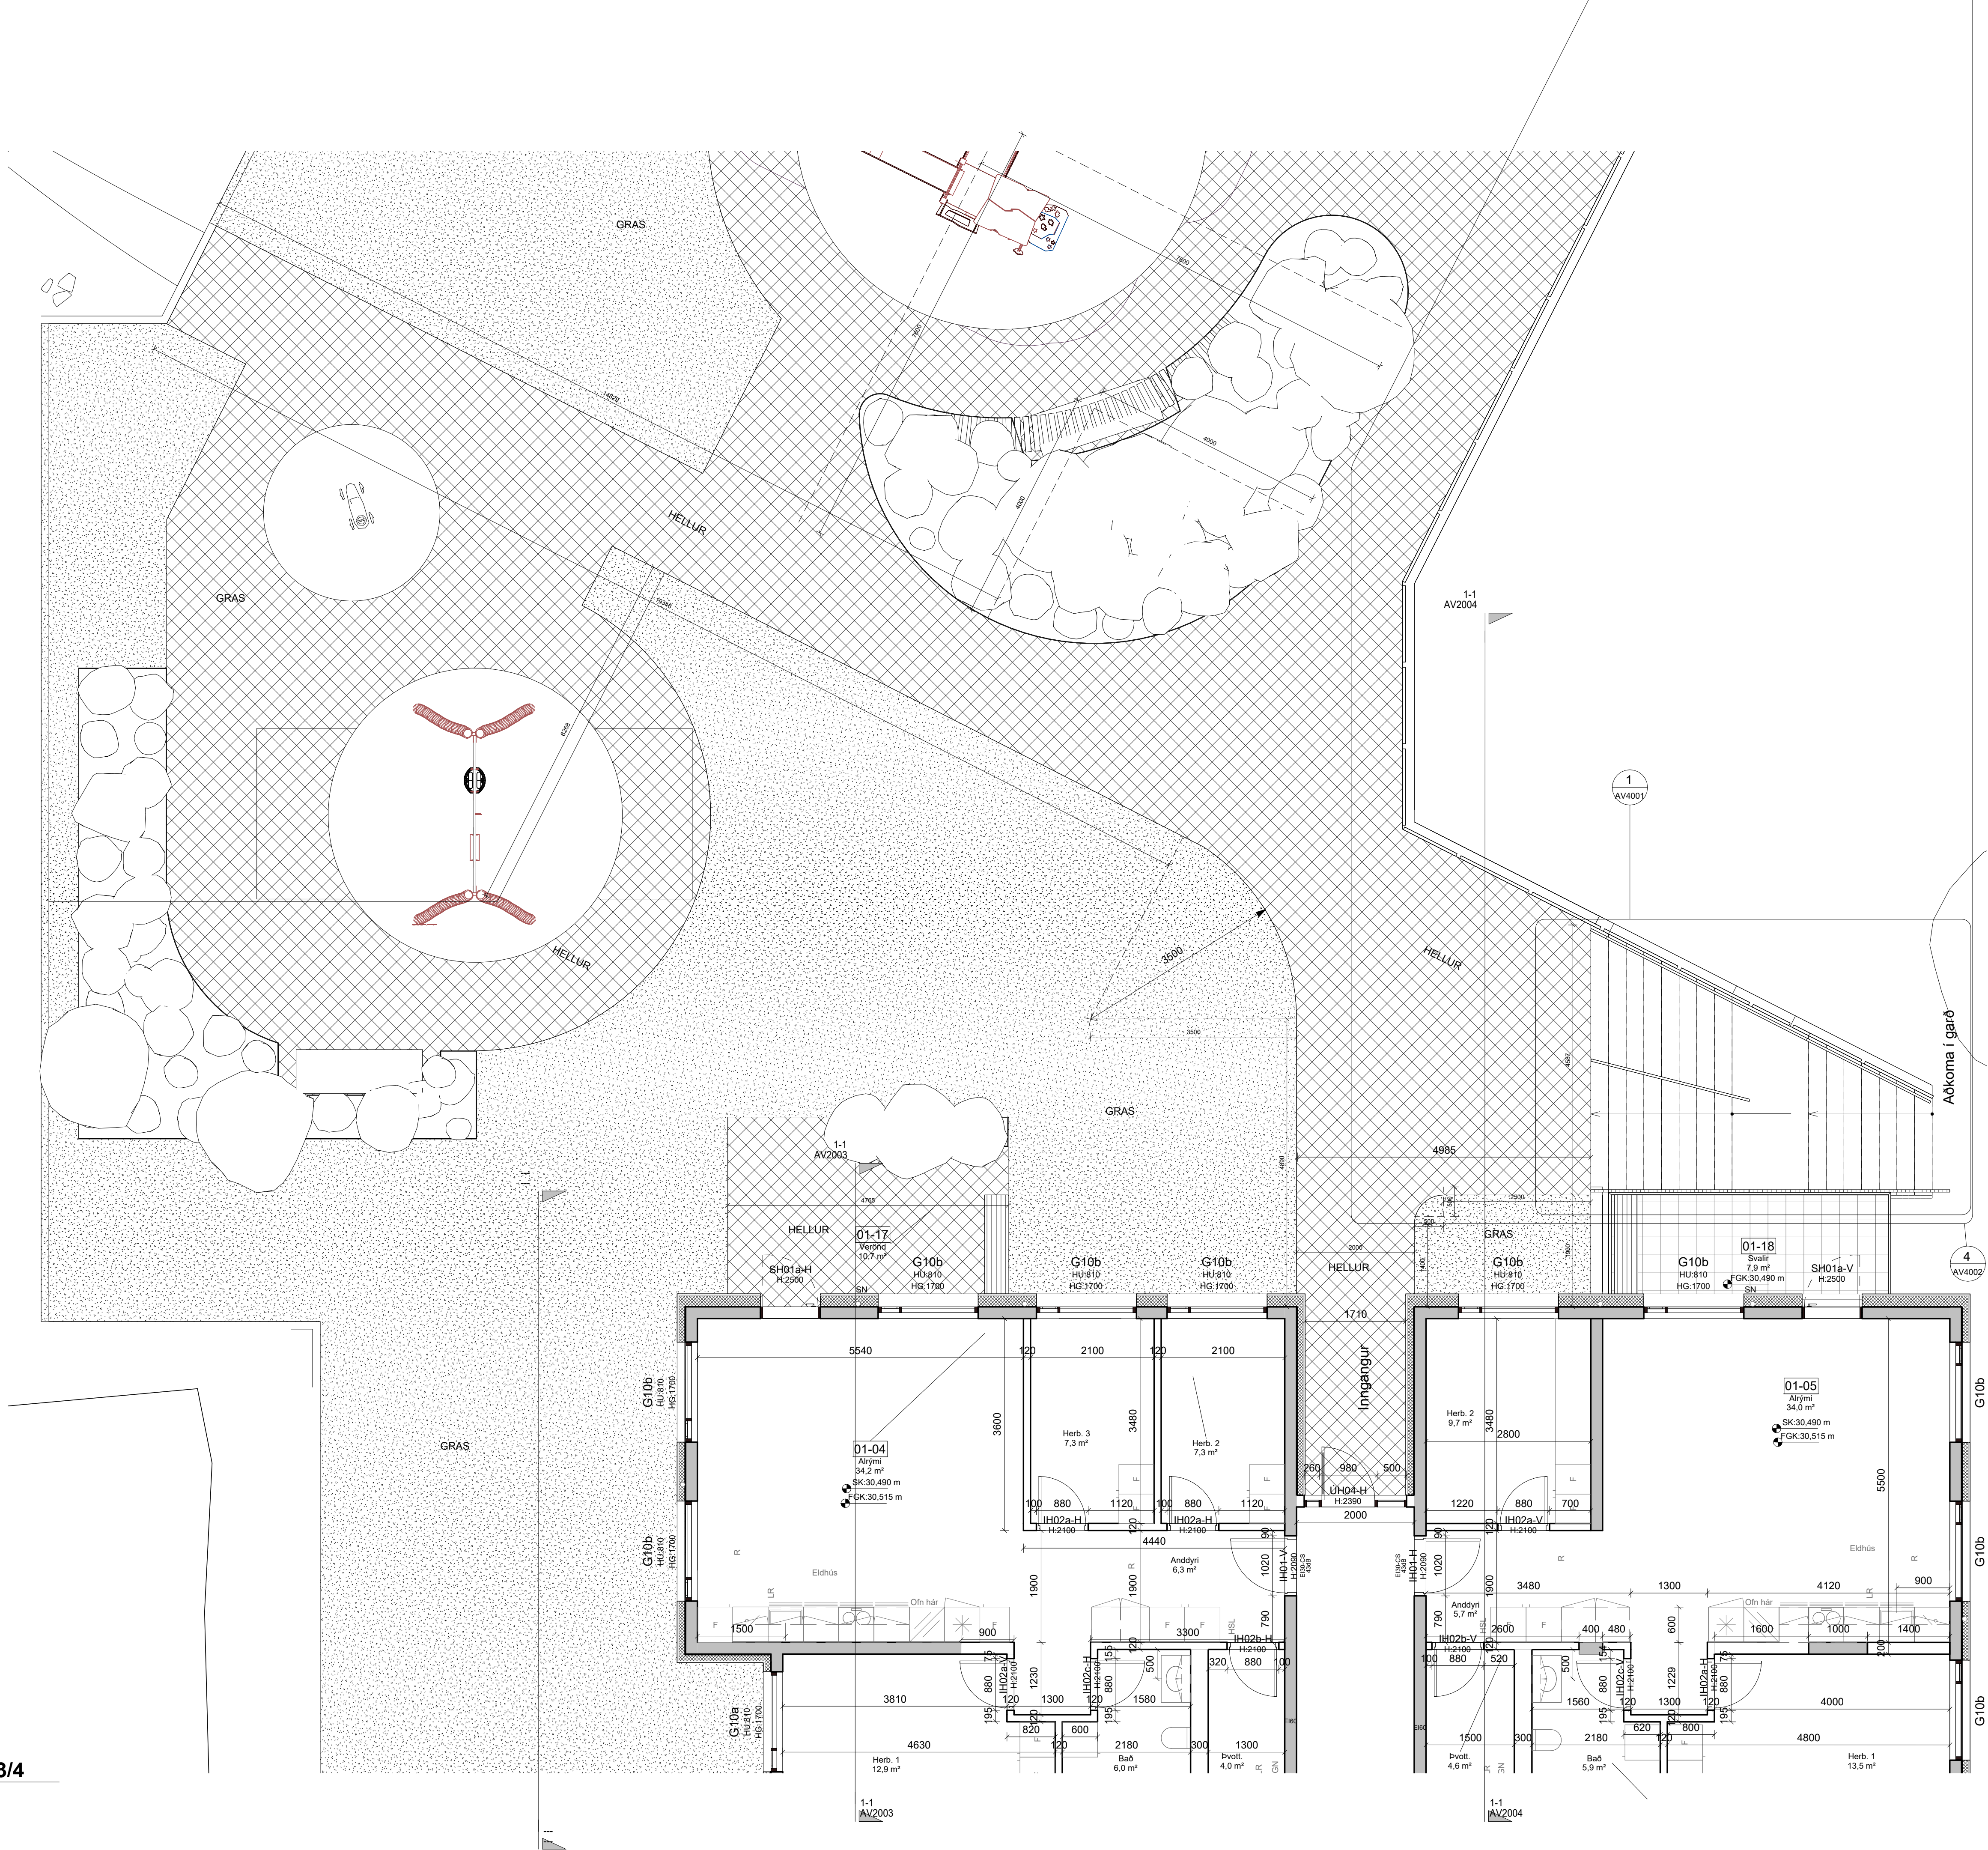

BRUNAHÖNNUÐUR

ELDVARNAREFTIRLIT

SKÝRINGAR

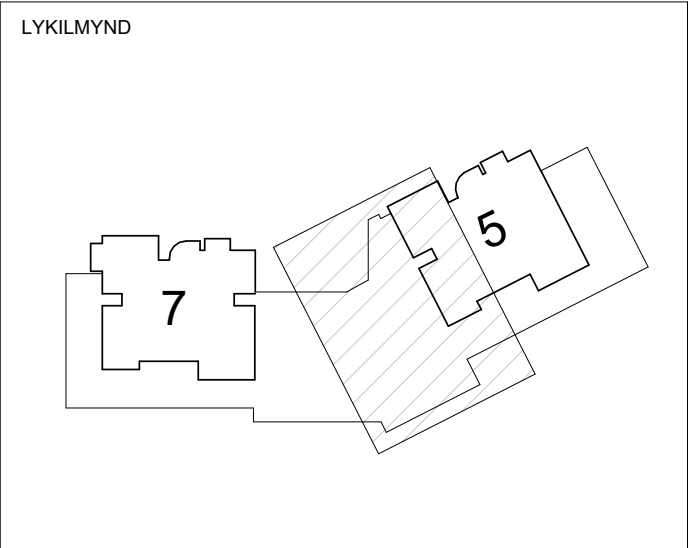

BREYTING	DAGSETNING TEIKN.
e:	
d:	
c:	
b:	
a:	

Baughamar 5-7

Hafnarfjörður

Verkteikning

Grunnmýnd 1.hæð 3

VERK
22-716

BLAD
AV1103

REYKJAVÍK 04/04/25

BREYTT

HANNAD-Designer

TEIKNAD- Author

YFIRFARID-Checker

KVARDI

BLADST/ERD

SAMPYKKT


HÖNNUNARSTJÓRI

 **TEIKNA**
TEIKNISTOFA ARKITEKTA

SUBURLANDSBRÁUT 20
KAUPANGI VÍÐ MYRARVEG
NETFÖNG: teikna@teikna.is

108 REYKJAVÍK
600 AKUREYRI
VEFFANG: teikna.is

SÍMI 552 8740
SÍMI 461 5508

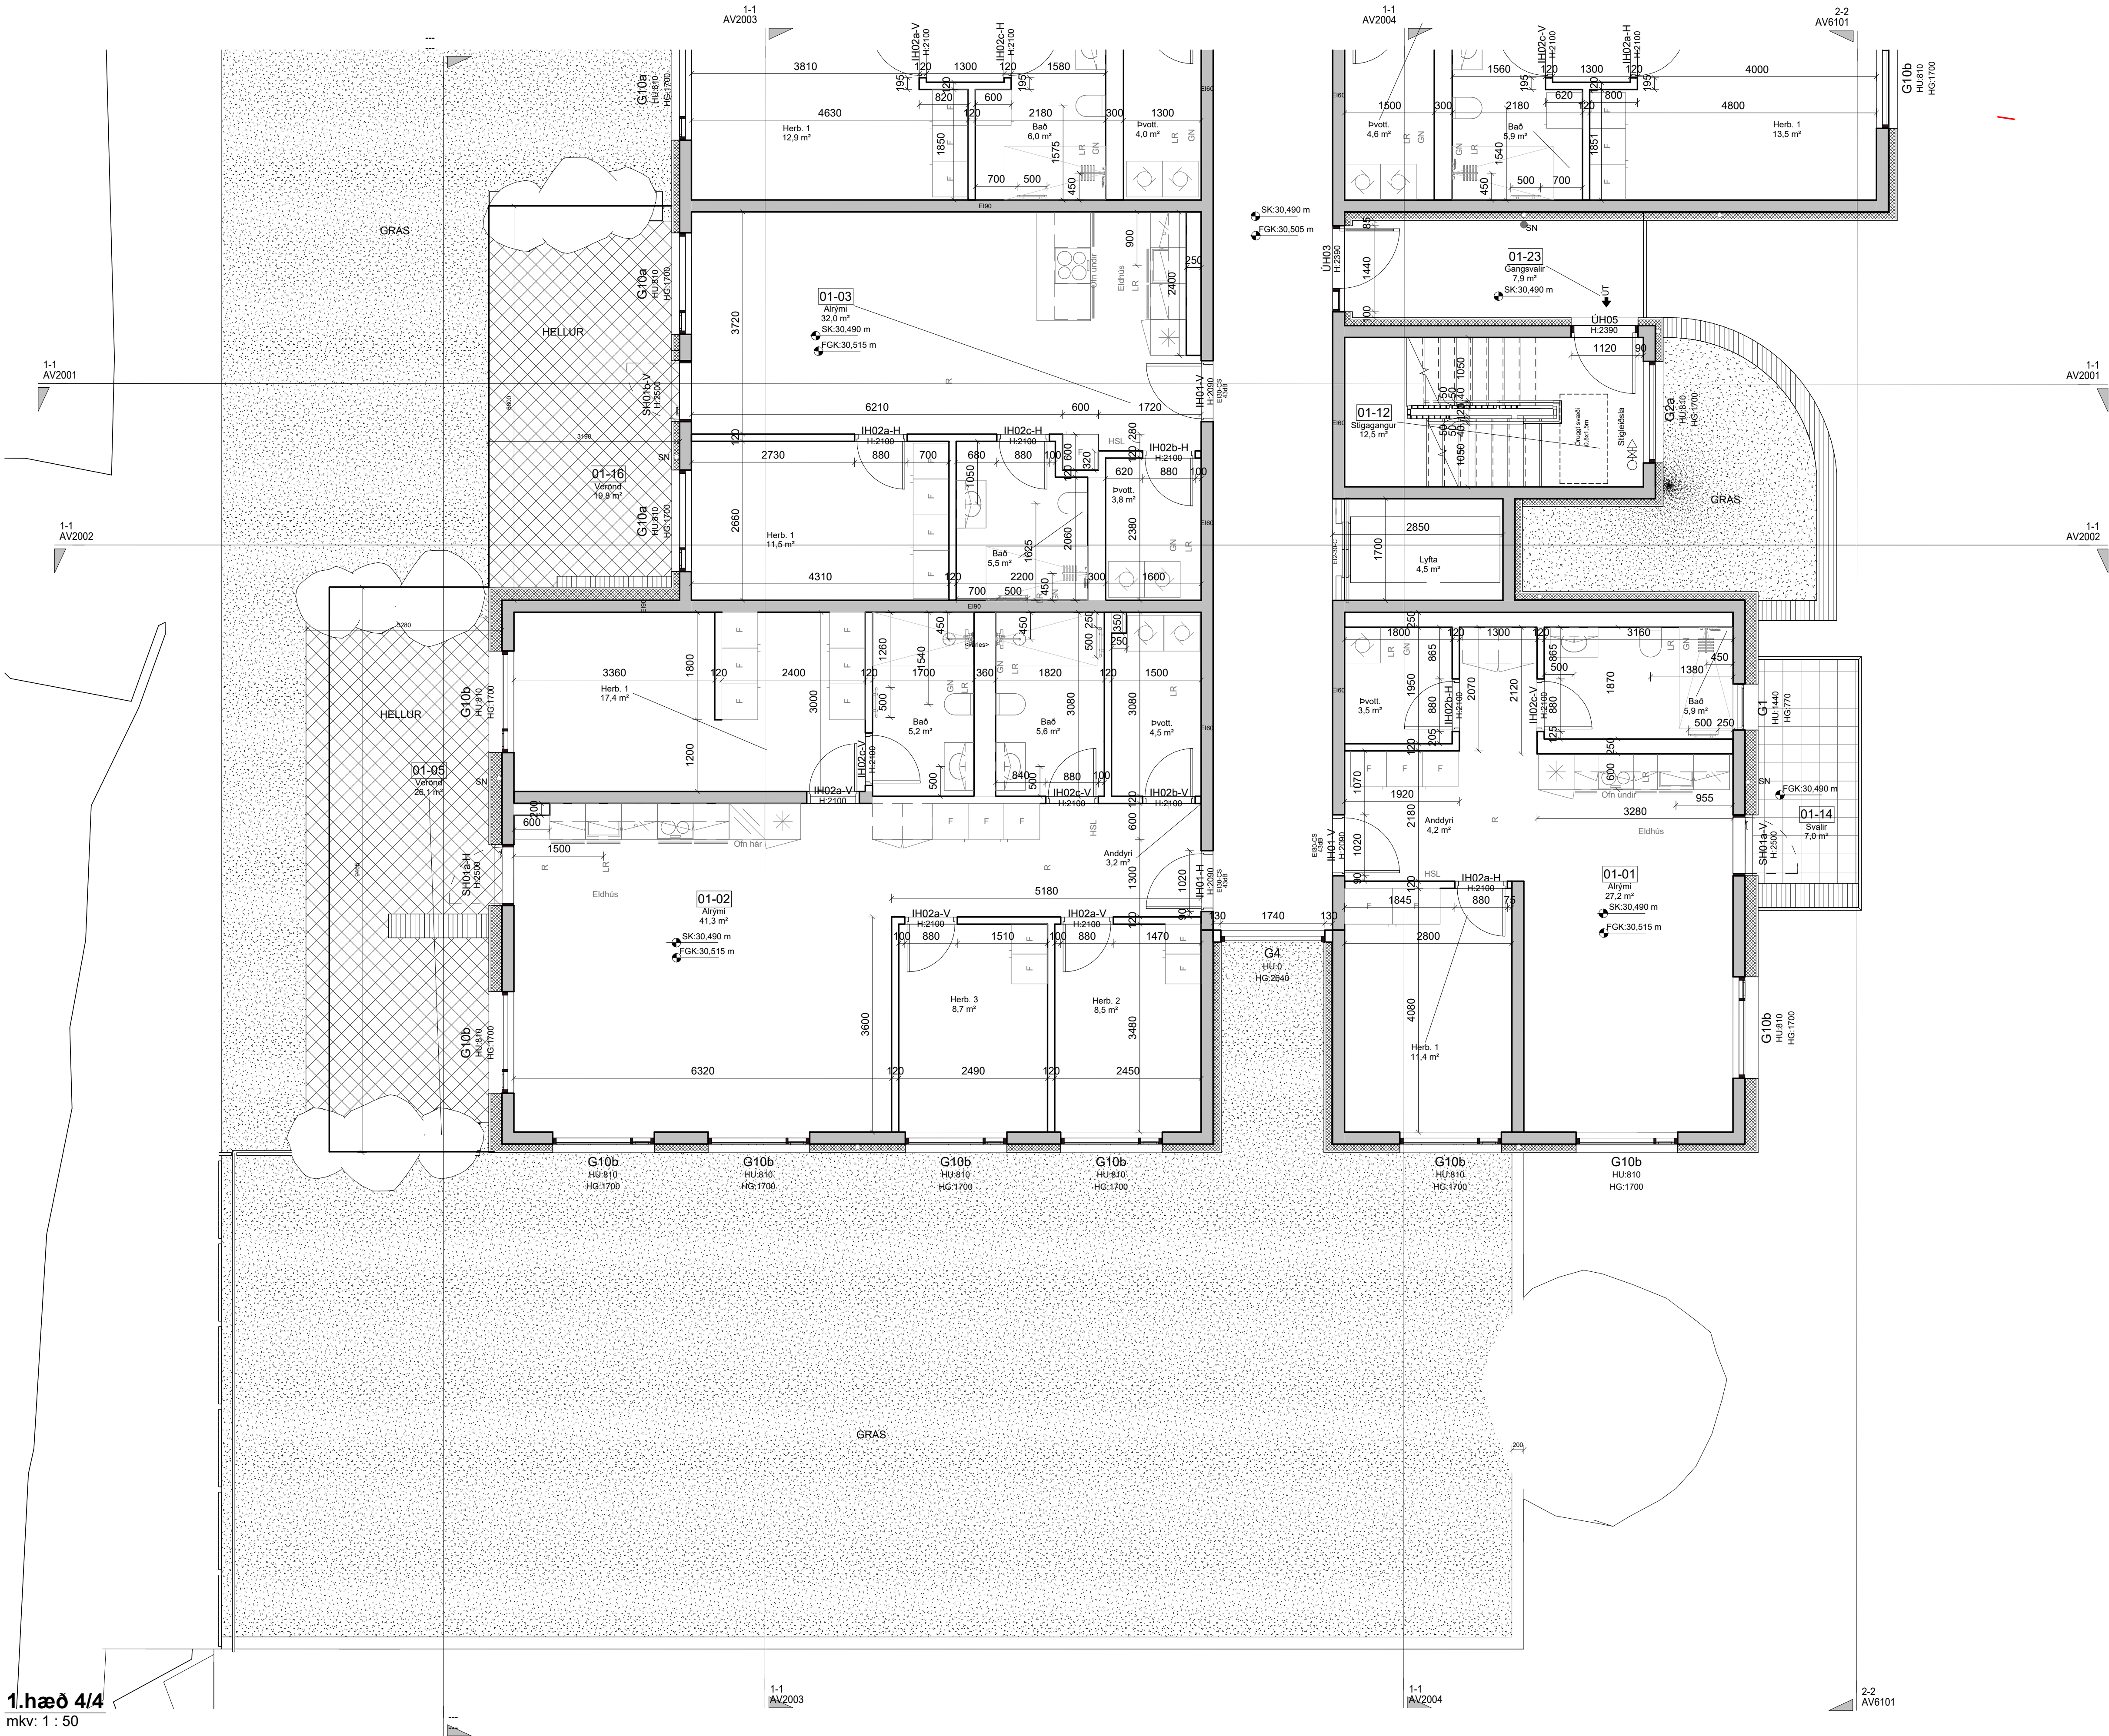


1.hæð 4/4
mkv: 1 : 50



BRUNAHÖNNUÐUR
ELDVARNAREFTIRLIT

SKÝRINGAR

LYKILMYND

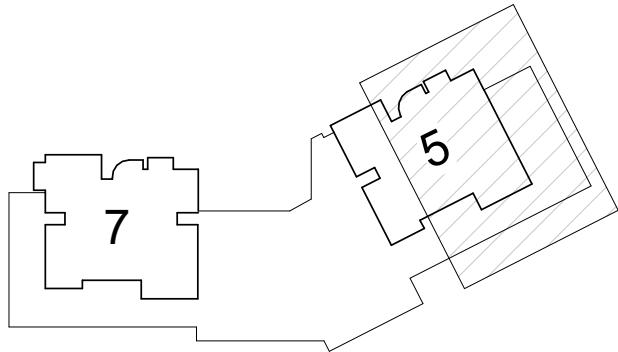

BREYTING	DAGSETNING TEIKN.
e:	
d:	
c:	
b:	
a: lðuð 2 og 7: þvottahús fær hurð.	08/08/25 GÖE

Baughamar 5-7

Hafnarfjörður

Verkteikning

Grunnmynd 1.hæð 4

VERK
22-716

BLAD
AV1104

REYKJAVÍK 04/04/25

BREYTT 08/08/25

BREYTING a

HANNAD:Designer

TEIKNAD:Author

YFIRFARID:Checker

KVARDI

BLADSTÆRD

SAMPYKKT


HÖNNUNARSTJÓRI

 **TEIKNA**
TEIKNISTOFA ARKITEKTA

SUBURLANDSBRAUT 20
KAUPANGI VÍÐ MYRARVEG
NETFÖNG: teikna@teikna.is

108 REYKJAVÍK
SÍMI 461 5508
VEFFANG: teikna.is

SÍMI 552 8740

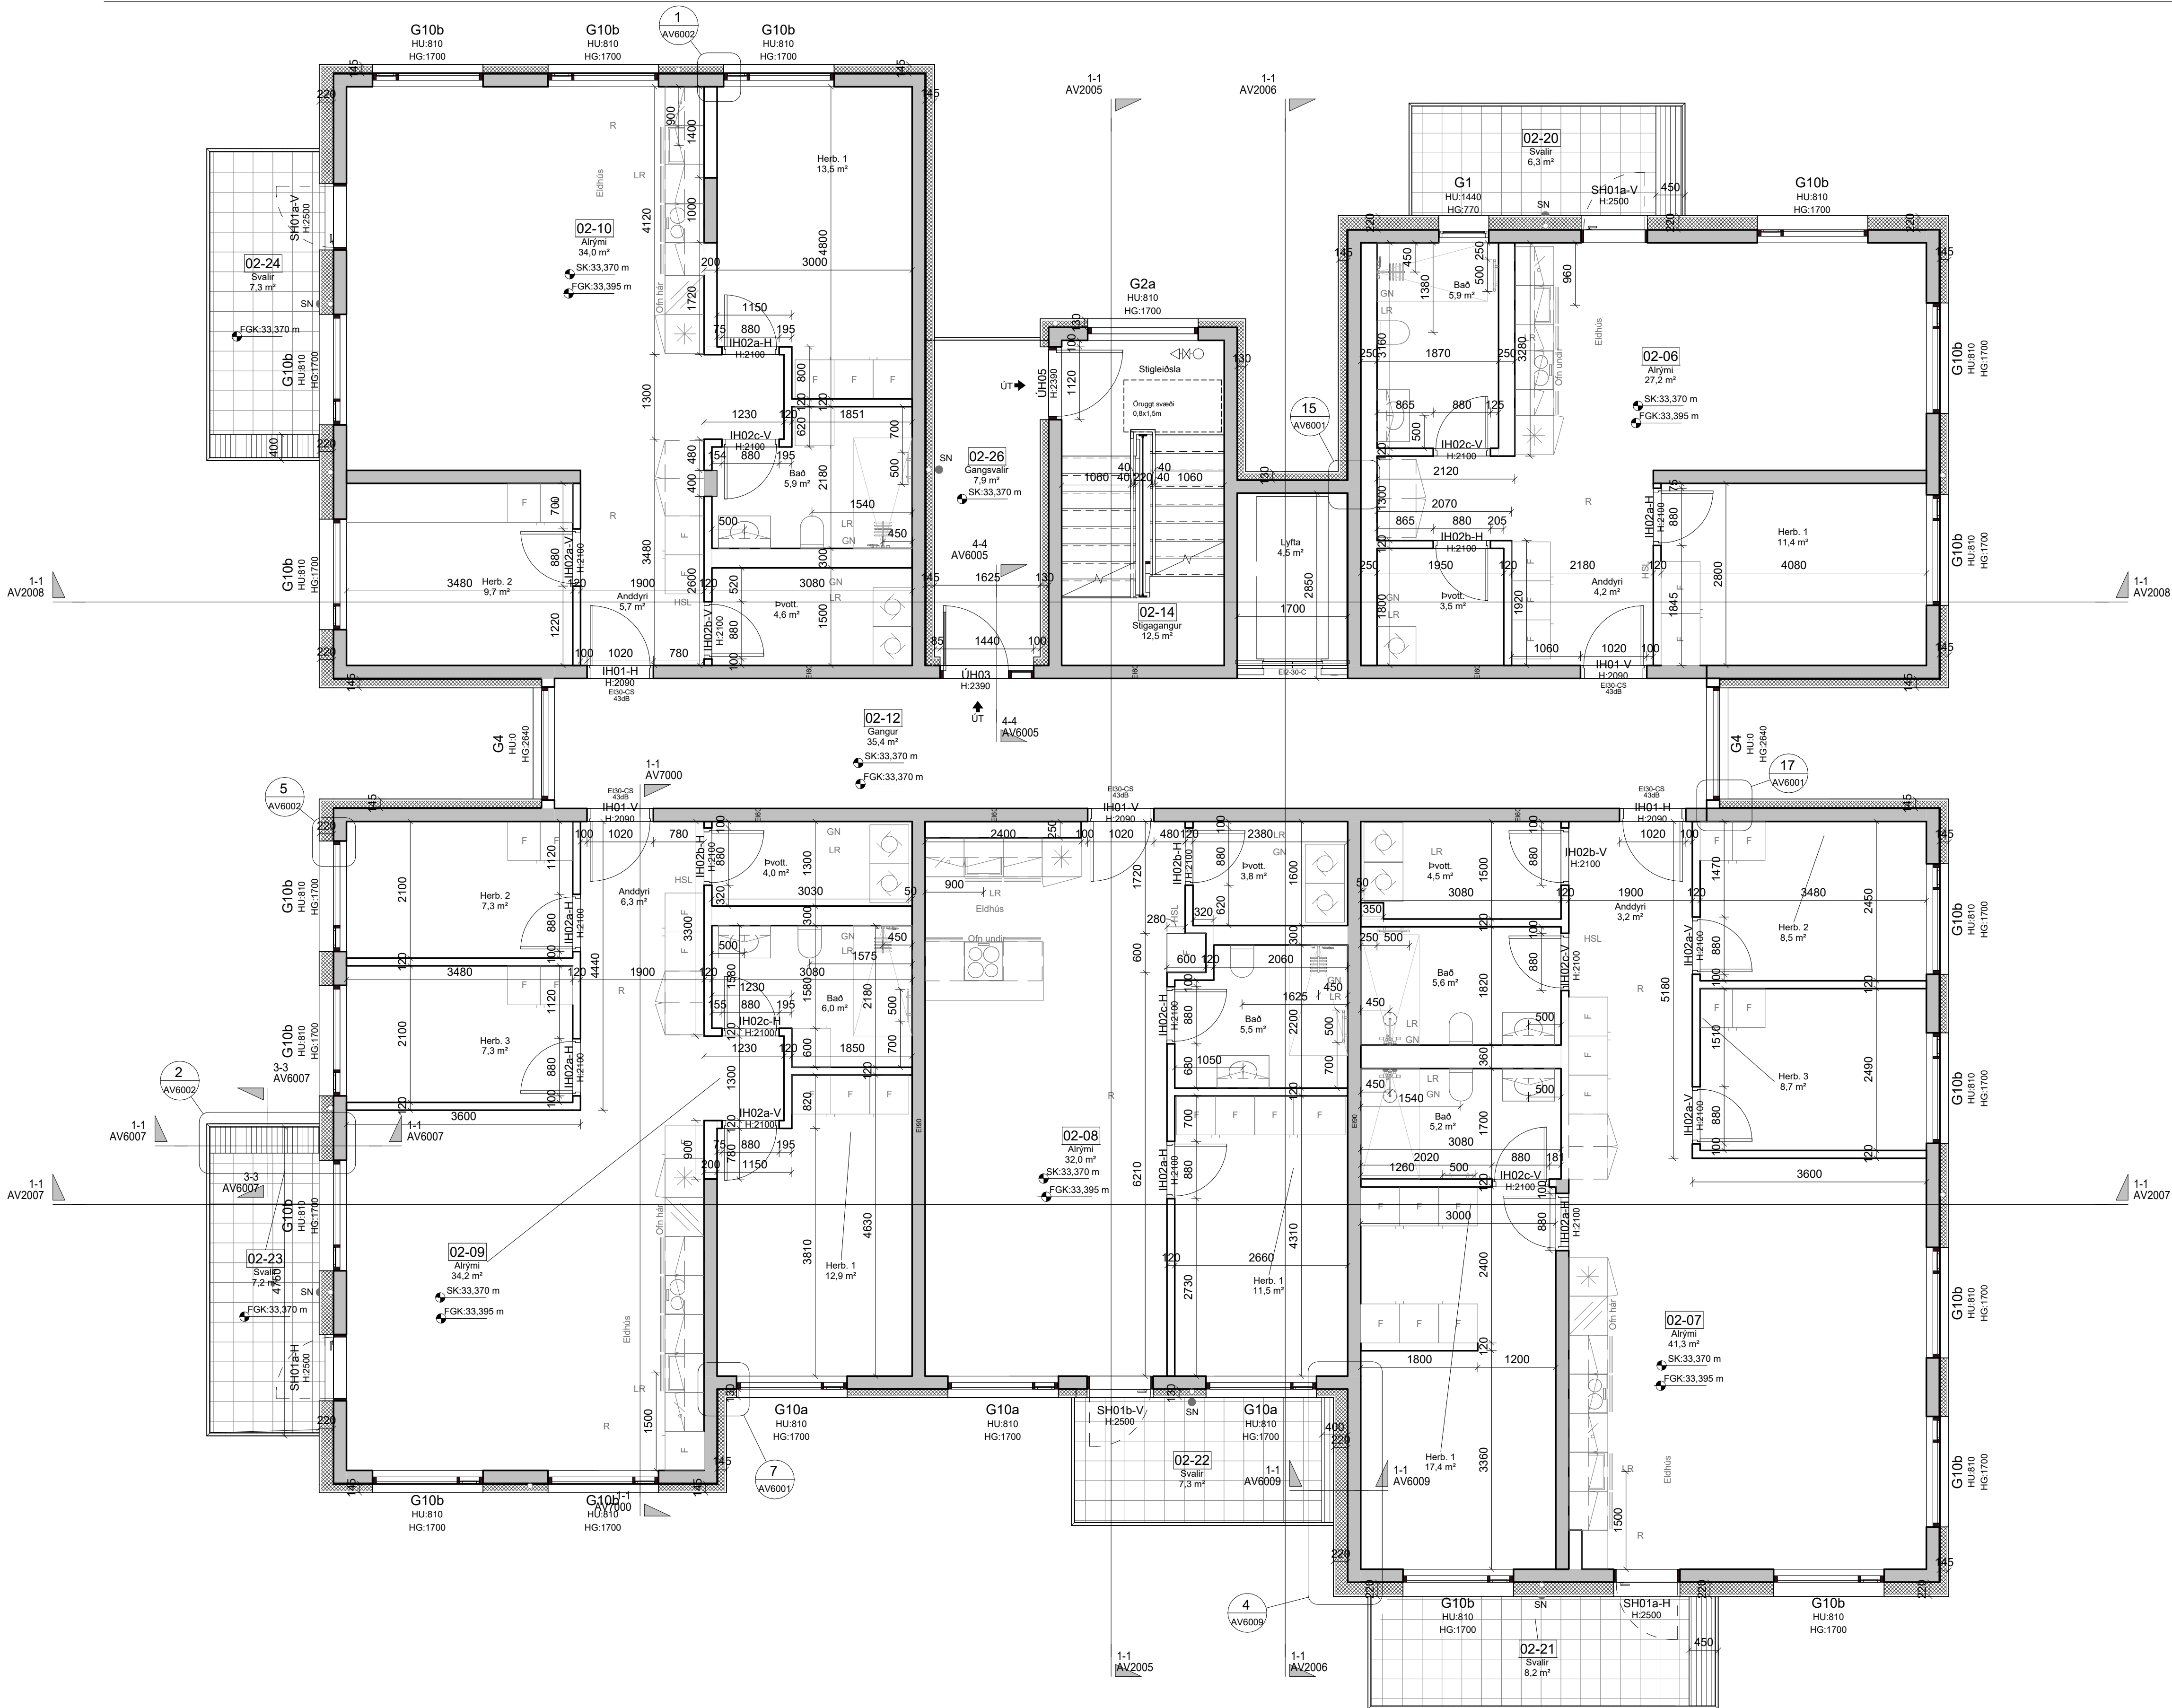


BRUNAHÖNNUBUR

ELDVARNAREFTIRLIT

SKÝRINGAR

LYKILMYND

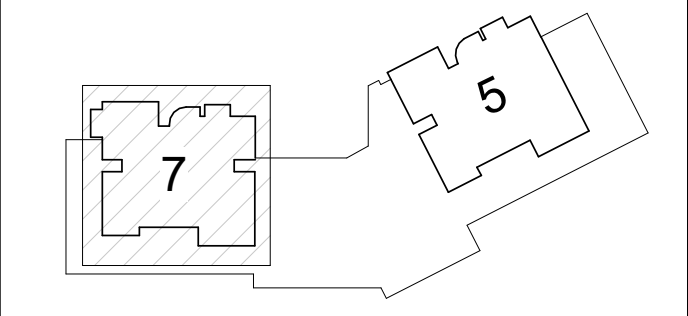

BREYTING	DAGSETNING TEIKN.
e:	
d:	
c:	
b:	
a: lúð 2 og 7: þvottahús fær hurð.	08/08/25 GÖE

Baughamar 5-7

Hafnarfjörður

Verkteikning

Grunnmynd 2. hæð - Baughamar 7

VERK
22-716

BLAD
AV1201

REYKJAVÍK 04/04/25

BREYTT 08/08/25

HANNAD-Designer

TEIKNAD-Author

KVARDI

SAMPYKKT

BREYTING a

YFIRFARID-Checker

BLADSTÆRD

HÖNNUNARSTJÓRI

 **TEIKN**
TEIKNISTOFA ARKITEKTA

SUBURLANDSBRÁUT 20
KAUPANGI VÍÐ MYRARVEG
NETFÖNG: teikna@teikna.is

108 REYKJAVÍK
SÍMI 461 5508
VEFFANG: teikna.is




Grunnmynd - 2.hæð - 5



Grunnmynd - 3. hæð





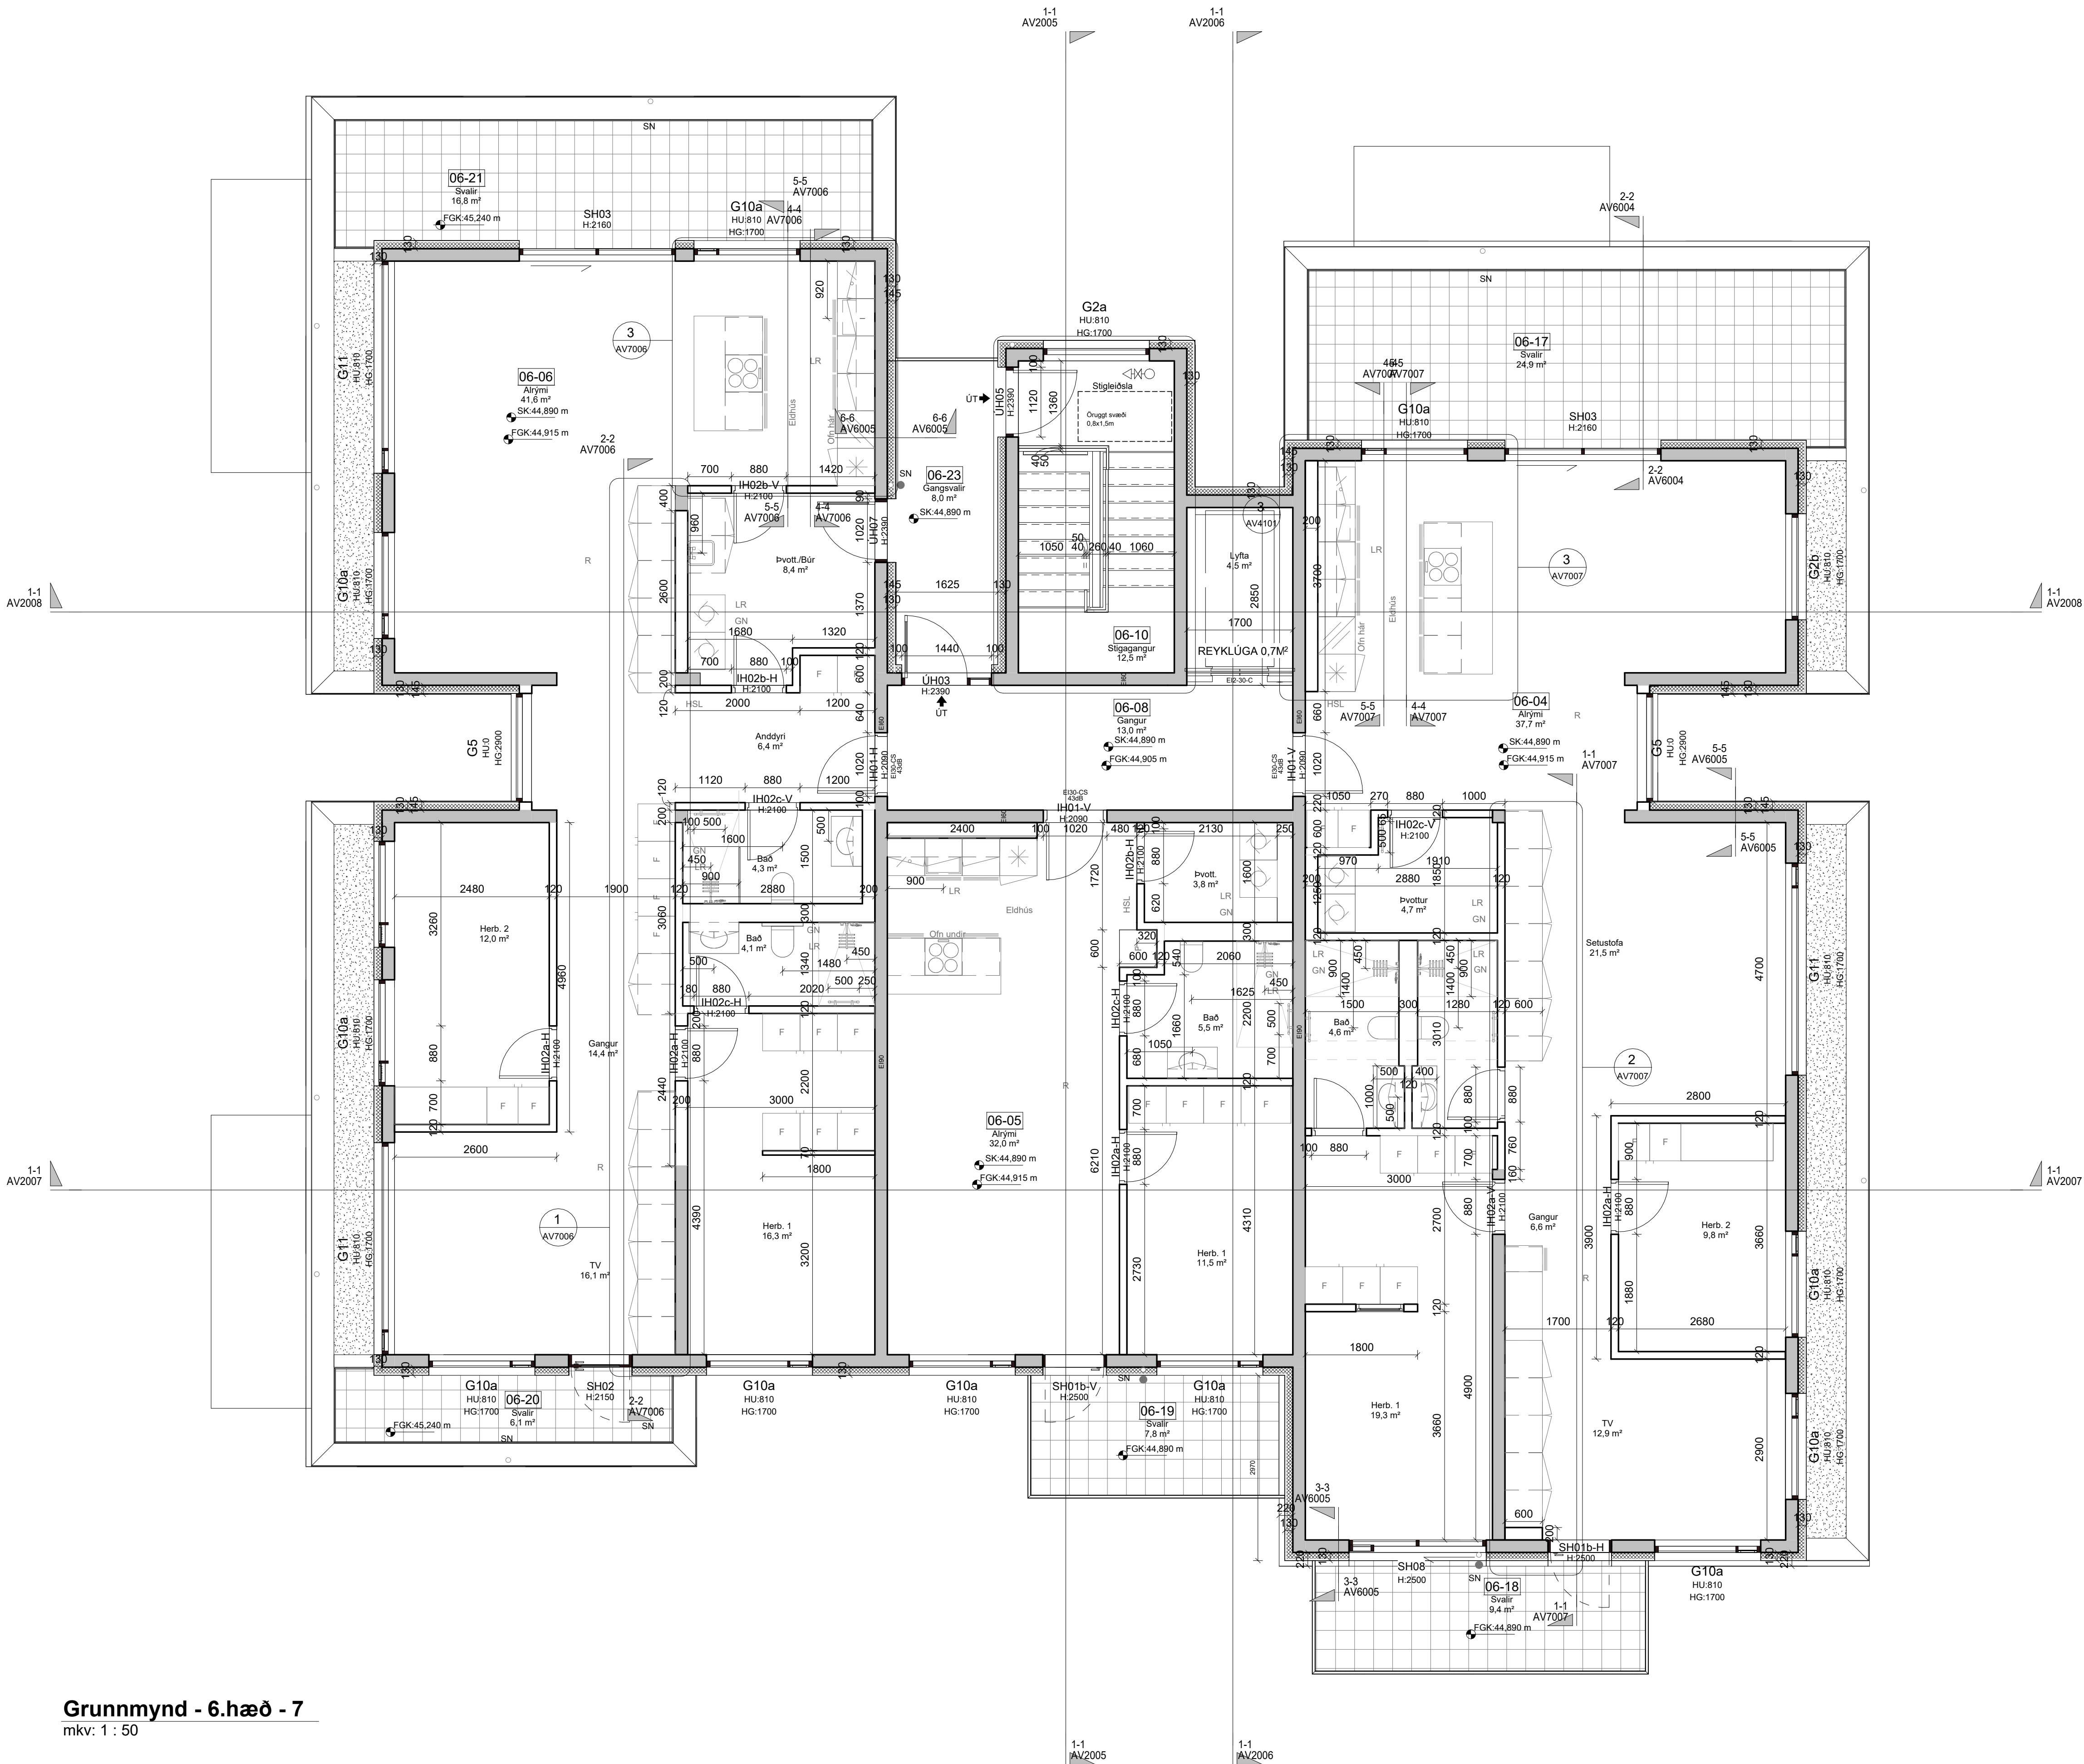


Grunnmynd - 6.hæð - 7
mkv: 1 : 50



BRUNAHÖNNUÐUR

ELDVARNAREFTIRLIT

SKÝRINGAR

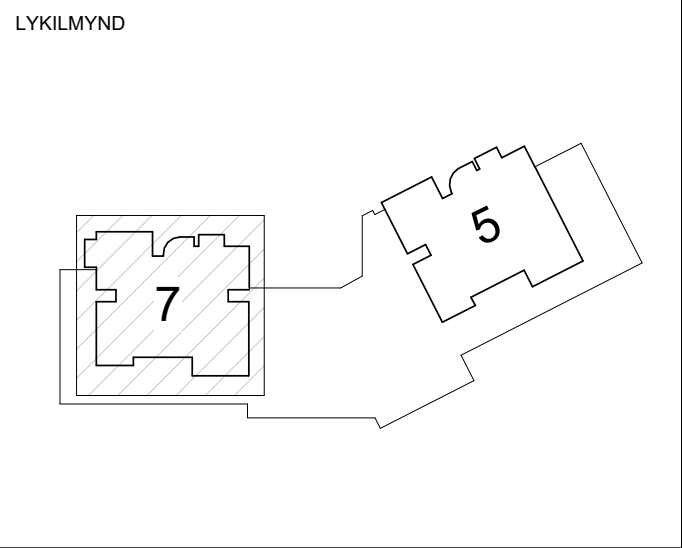

BREYTING	DAGSETNING TEIKN	
e:		
d:		
c:		
b:	601 og 604: Bað, bað og þv. snúð 603 og 606: stammi þv út. Hurð færð fyrir sturtu.	10.okt.2025 GÖE
a:	Rennihurð í svefnherb. í 1b.604 og þakgluggar farlægðir. Herb.2 stækkað og gangur minnkar.	10.sept.2025 GÖE

Baughamar 5-7	
Hafnarfjörður	VERK 22-716
Verkteikning	BLAÐ AV1601
Grunnmynd 6.hæð - Baughamar 7	
REYKJAVÍK 04/04/25	
BREYTT 10.okt.2025	BREYTING b
HANNAÐ:Designer	TEIKNAD: Author
KVARDI	BLAÐSTÆRD
SAMÞYKKT	YFIRFARID:Checker
HÖNNUNARSTJÓRI	




TEIKNISTOFA ARKITEKTA

SUBURLANDSBRÁUT 20 KAUPANGI VÍÐ MYRARVEG NETFÖNG: teikna@teikna.is

108 REYKJAVÍK 600 AKUREYRI

SÍMI 552 8740 SÍMI 461 5508 VEFFANG: teikna.is

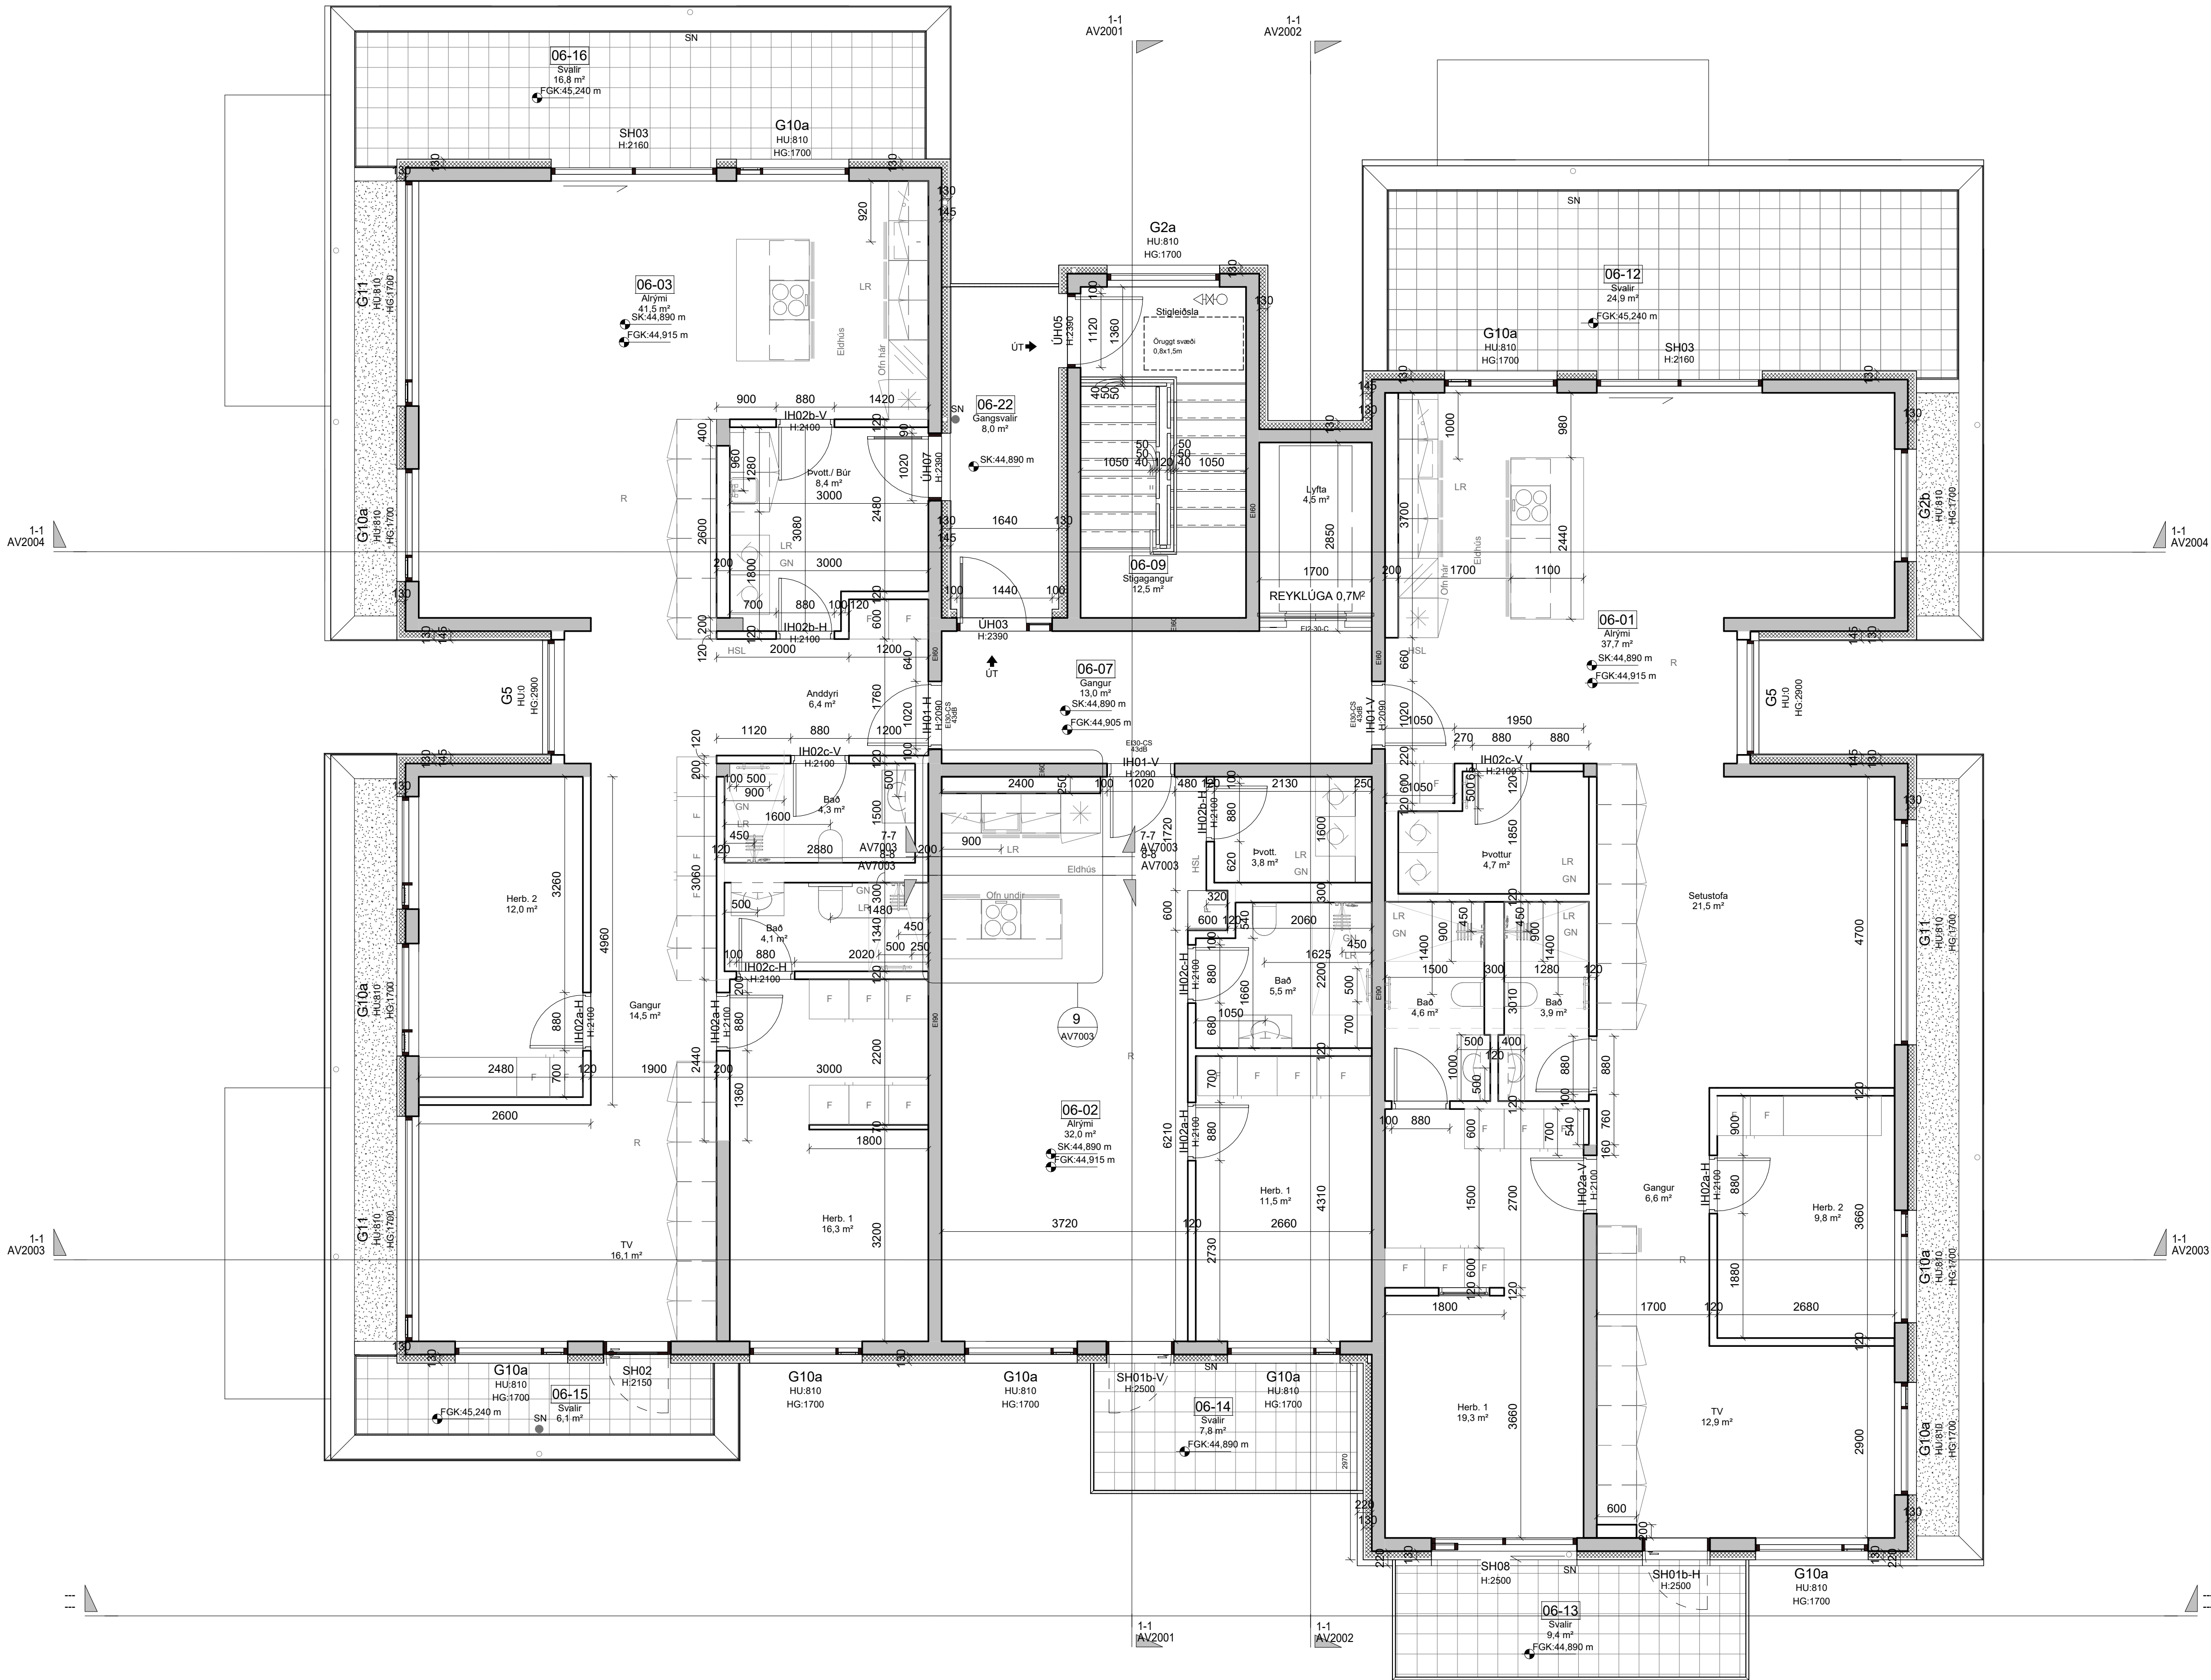


BRUNAHÖNNUBUR

ELDVARNAREFTIRLIT


SKÝRINGAR

LYKLIMYND

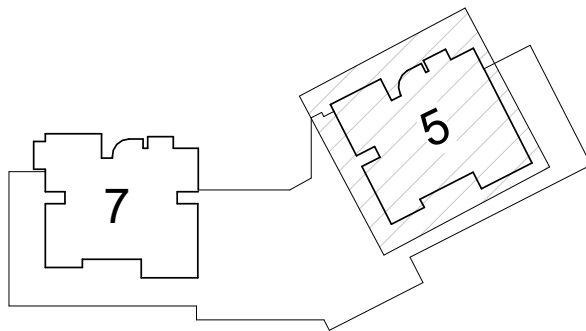


BREYTING	DAGSETNING TEIKN.
e:	
d:	
c:	
b: 601 og 604: Bað, bað og þv. snúð 603 og 606: stammi þv út. Hurð færð fyrir sturtu.	10.okt.2025 GÖE
a: Rennihurð í svefnherb. í b.601 og þakgluggar fjarlægðir. Herb.2 stækkað og gangur minnkað.	10.sept.2025 GÖE

Baughamar 5-7	
Hafnarfjörður	VERK 22-716
Verkteikning	BLAD AV1602
Grunnmynd 6.hæð - Baughamar 5	
REYKJAVÍK 04/04/25	
BREYTT 10.okt.2025	BREYTING b
HANNAD-Designer	TEIKNAD: Author
KVARDI	BLADSTÆRD
SAMPYKKT	HÖNNUNARSTJÓRI
 TEIKNISTOFA ARKITEKTA	
SUBURLANDSBRÁUT 20 KAUPANGI VÍÐ MYRARVEG NETFÖNG: teikna@teikna.is	108 REYKJAVÍK 600 AKUREYRI VEFFANG: teikna.is

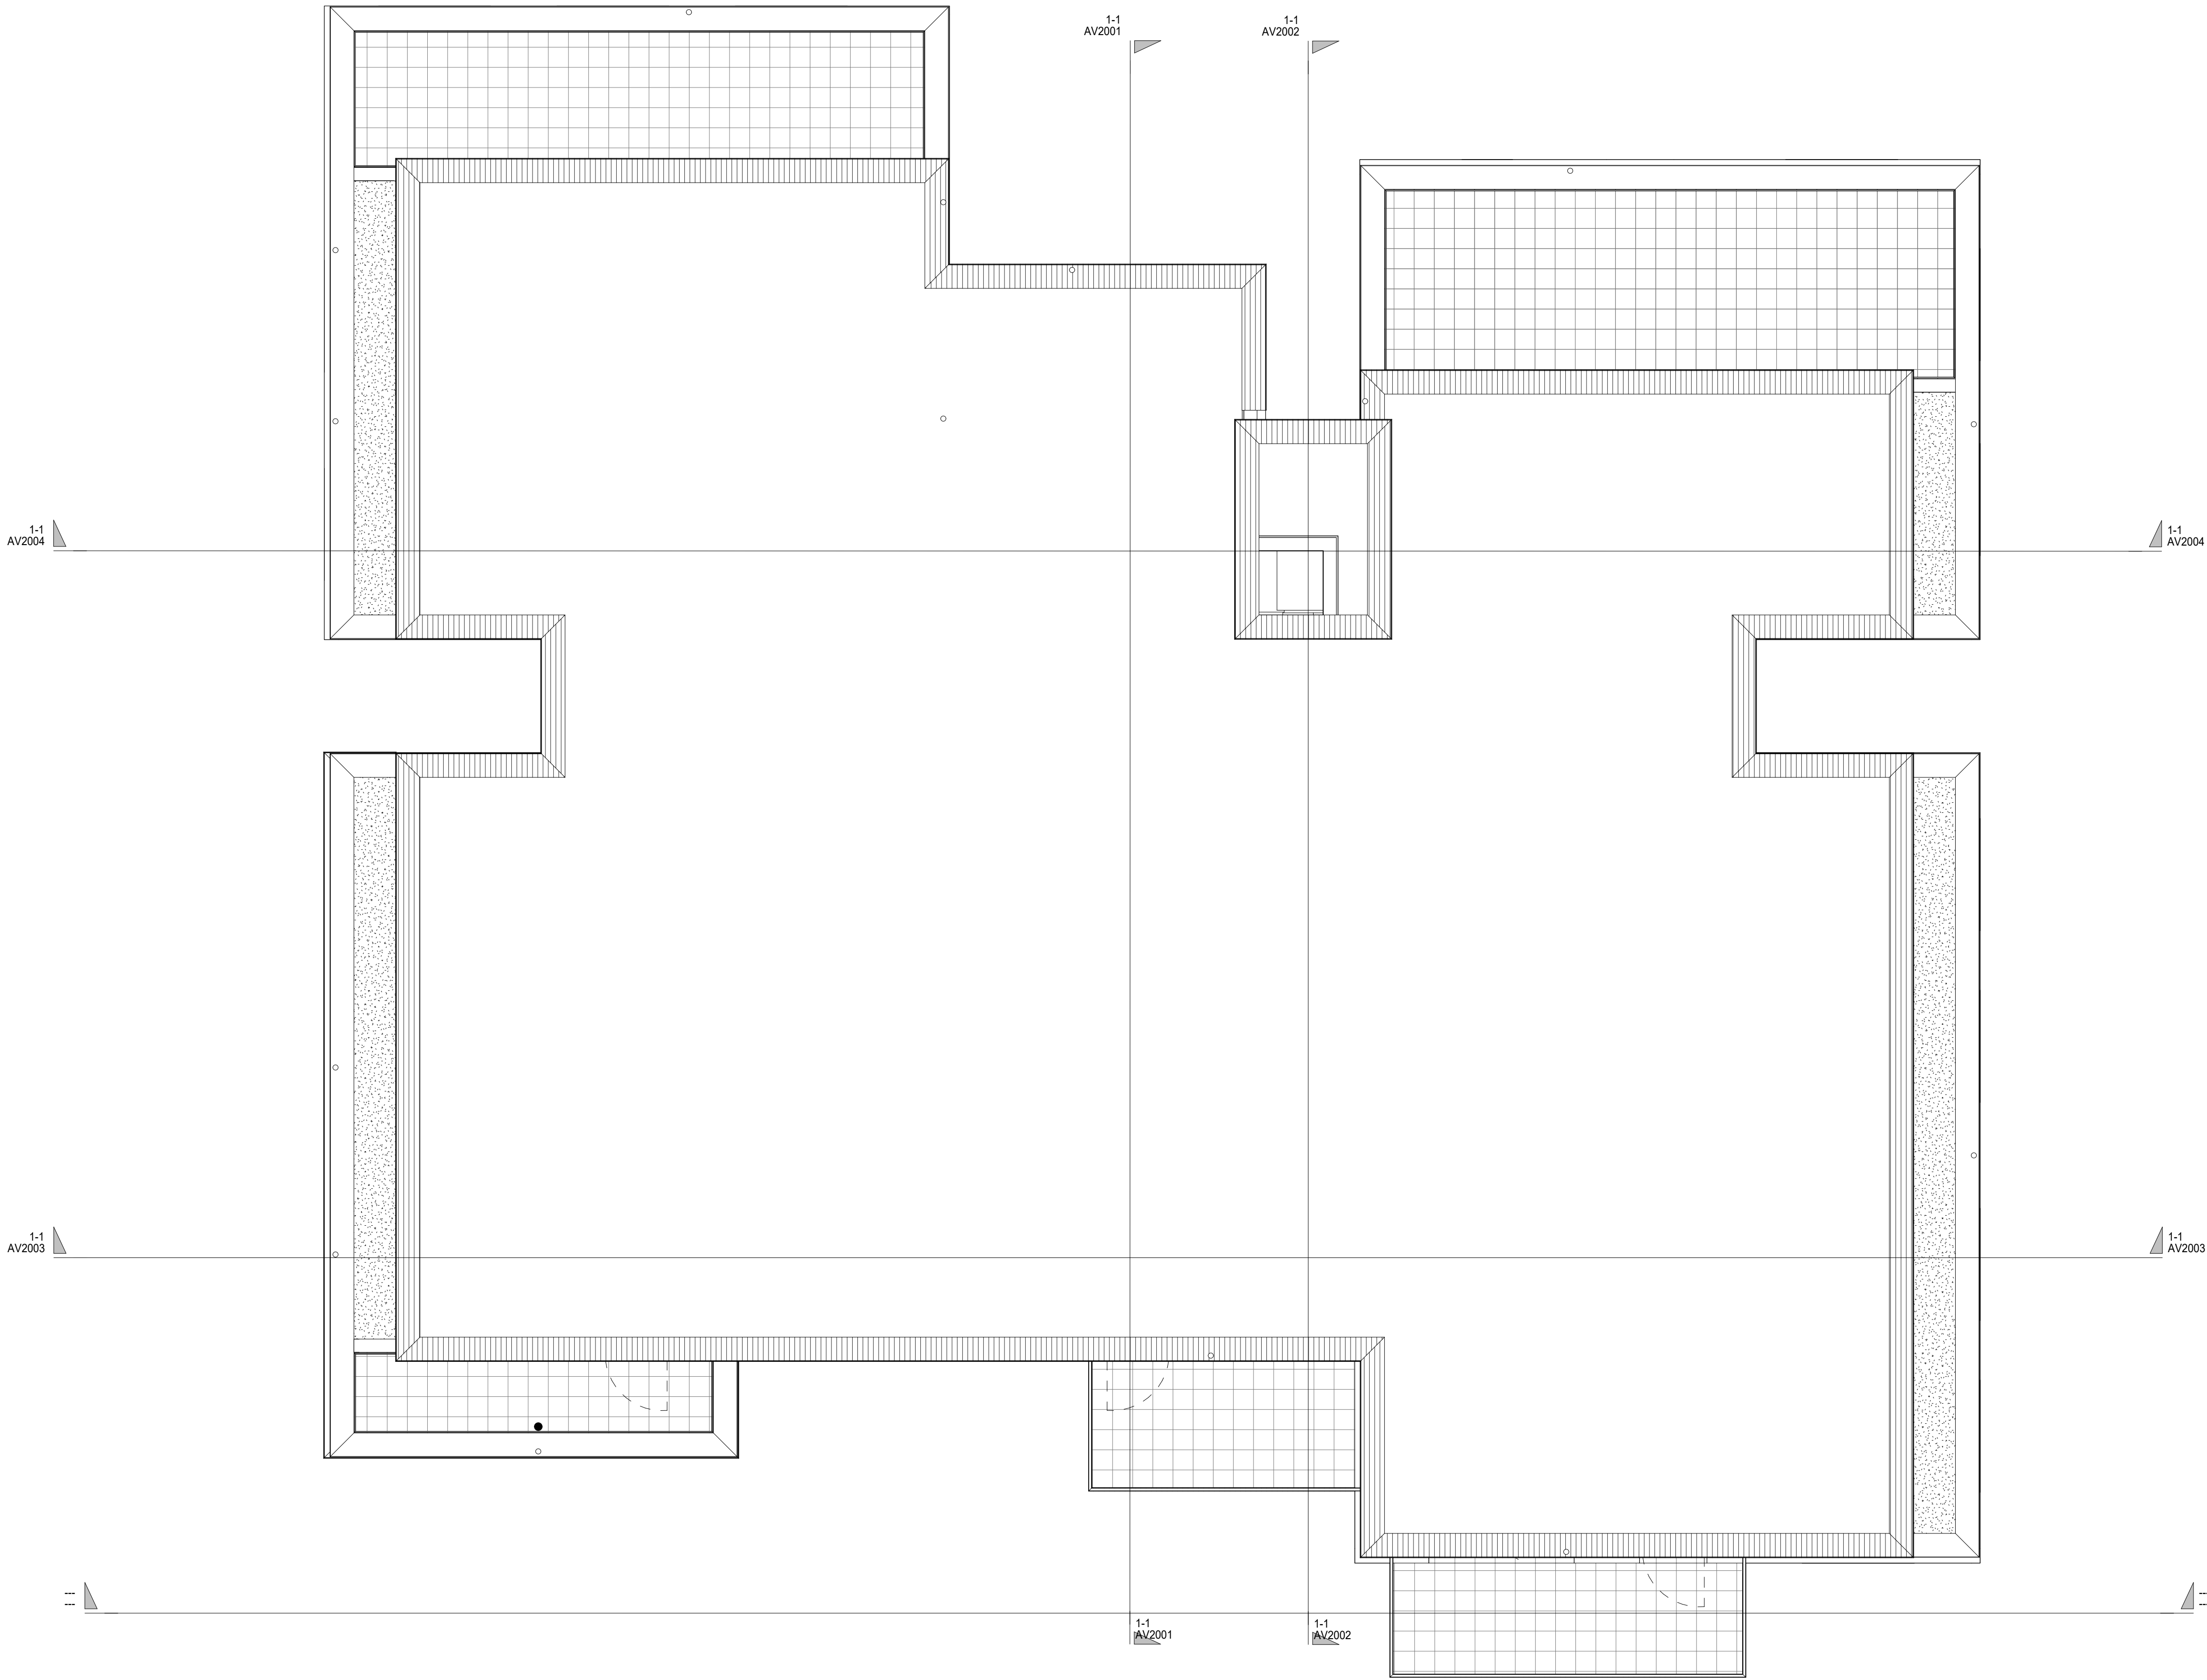

BRUNAHÖNNUDUR
ELDVARNAREFTIRLIT
SKÝRINGAR

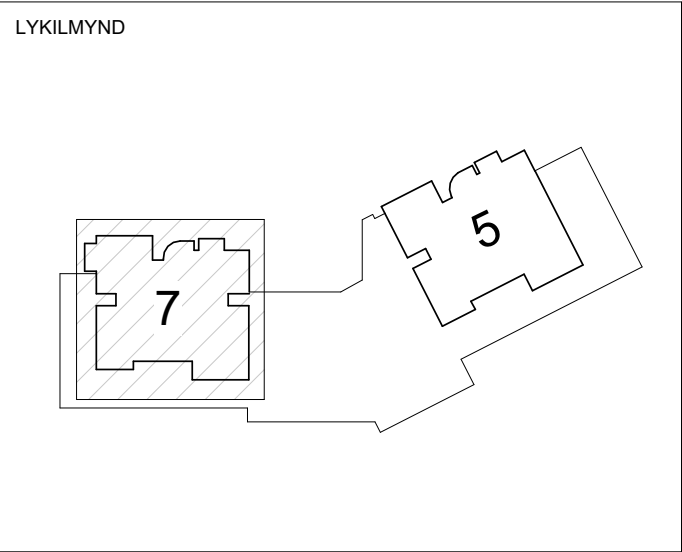

BREYTING	DAGSETNING TEIKN.	
e:		
d:		
c:		
b:		
a:	Pakgluggar fjarlægðir.	10.sept.2025 GÖE

Baughamar 5-7

Hafnarfjörður

Verkteikning

Grunnmynd þak - Baughamar 7

VERK
22-716

BLAD
AV1701

REYKJAVÍK	04/04/25	BREYTING	a
BREYTT	10.sept.2025	HANNAÐ: Designer	TEIKNAD: Author
KVARDI	BLADSTÆRD	YFIRFARID: Checker	
SAMPYKKT	HÖNNUNARSTJÓRI		




TEIKNA

TEIKNISTOFA ARKITEKTA

SUBURLANDSBRÁUT 20
KAUPANGI VÍÐ MYRARVEG
NETFÖNG: teikna@teikna.is

108 REYKJAVÍK
600 AKUREYRI


SÍMI 552 8740
SÍMI 461 5508
VEFFANG: teikna.is

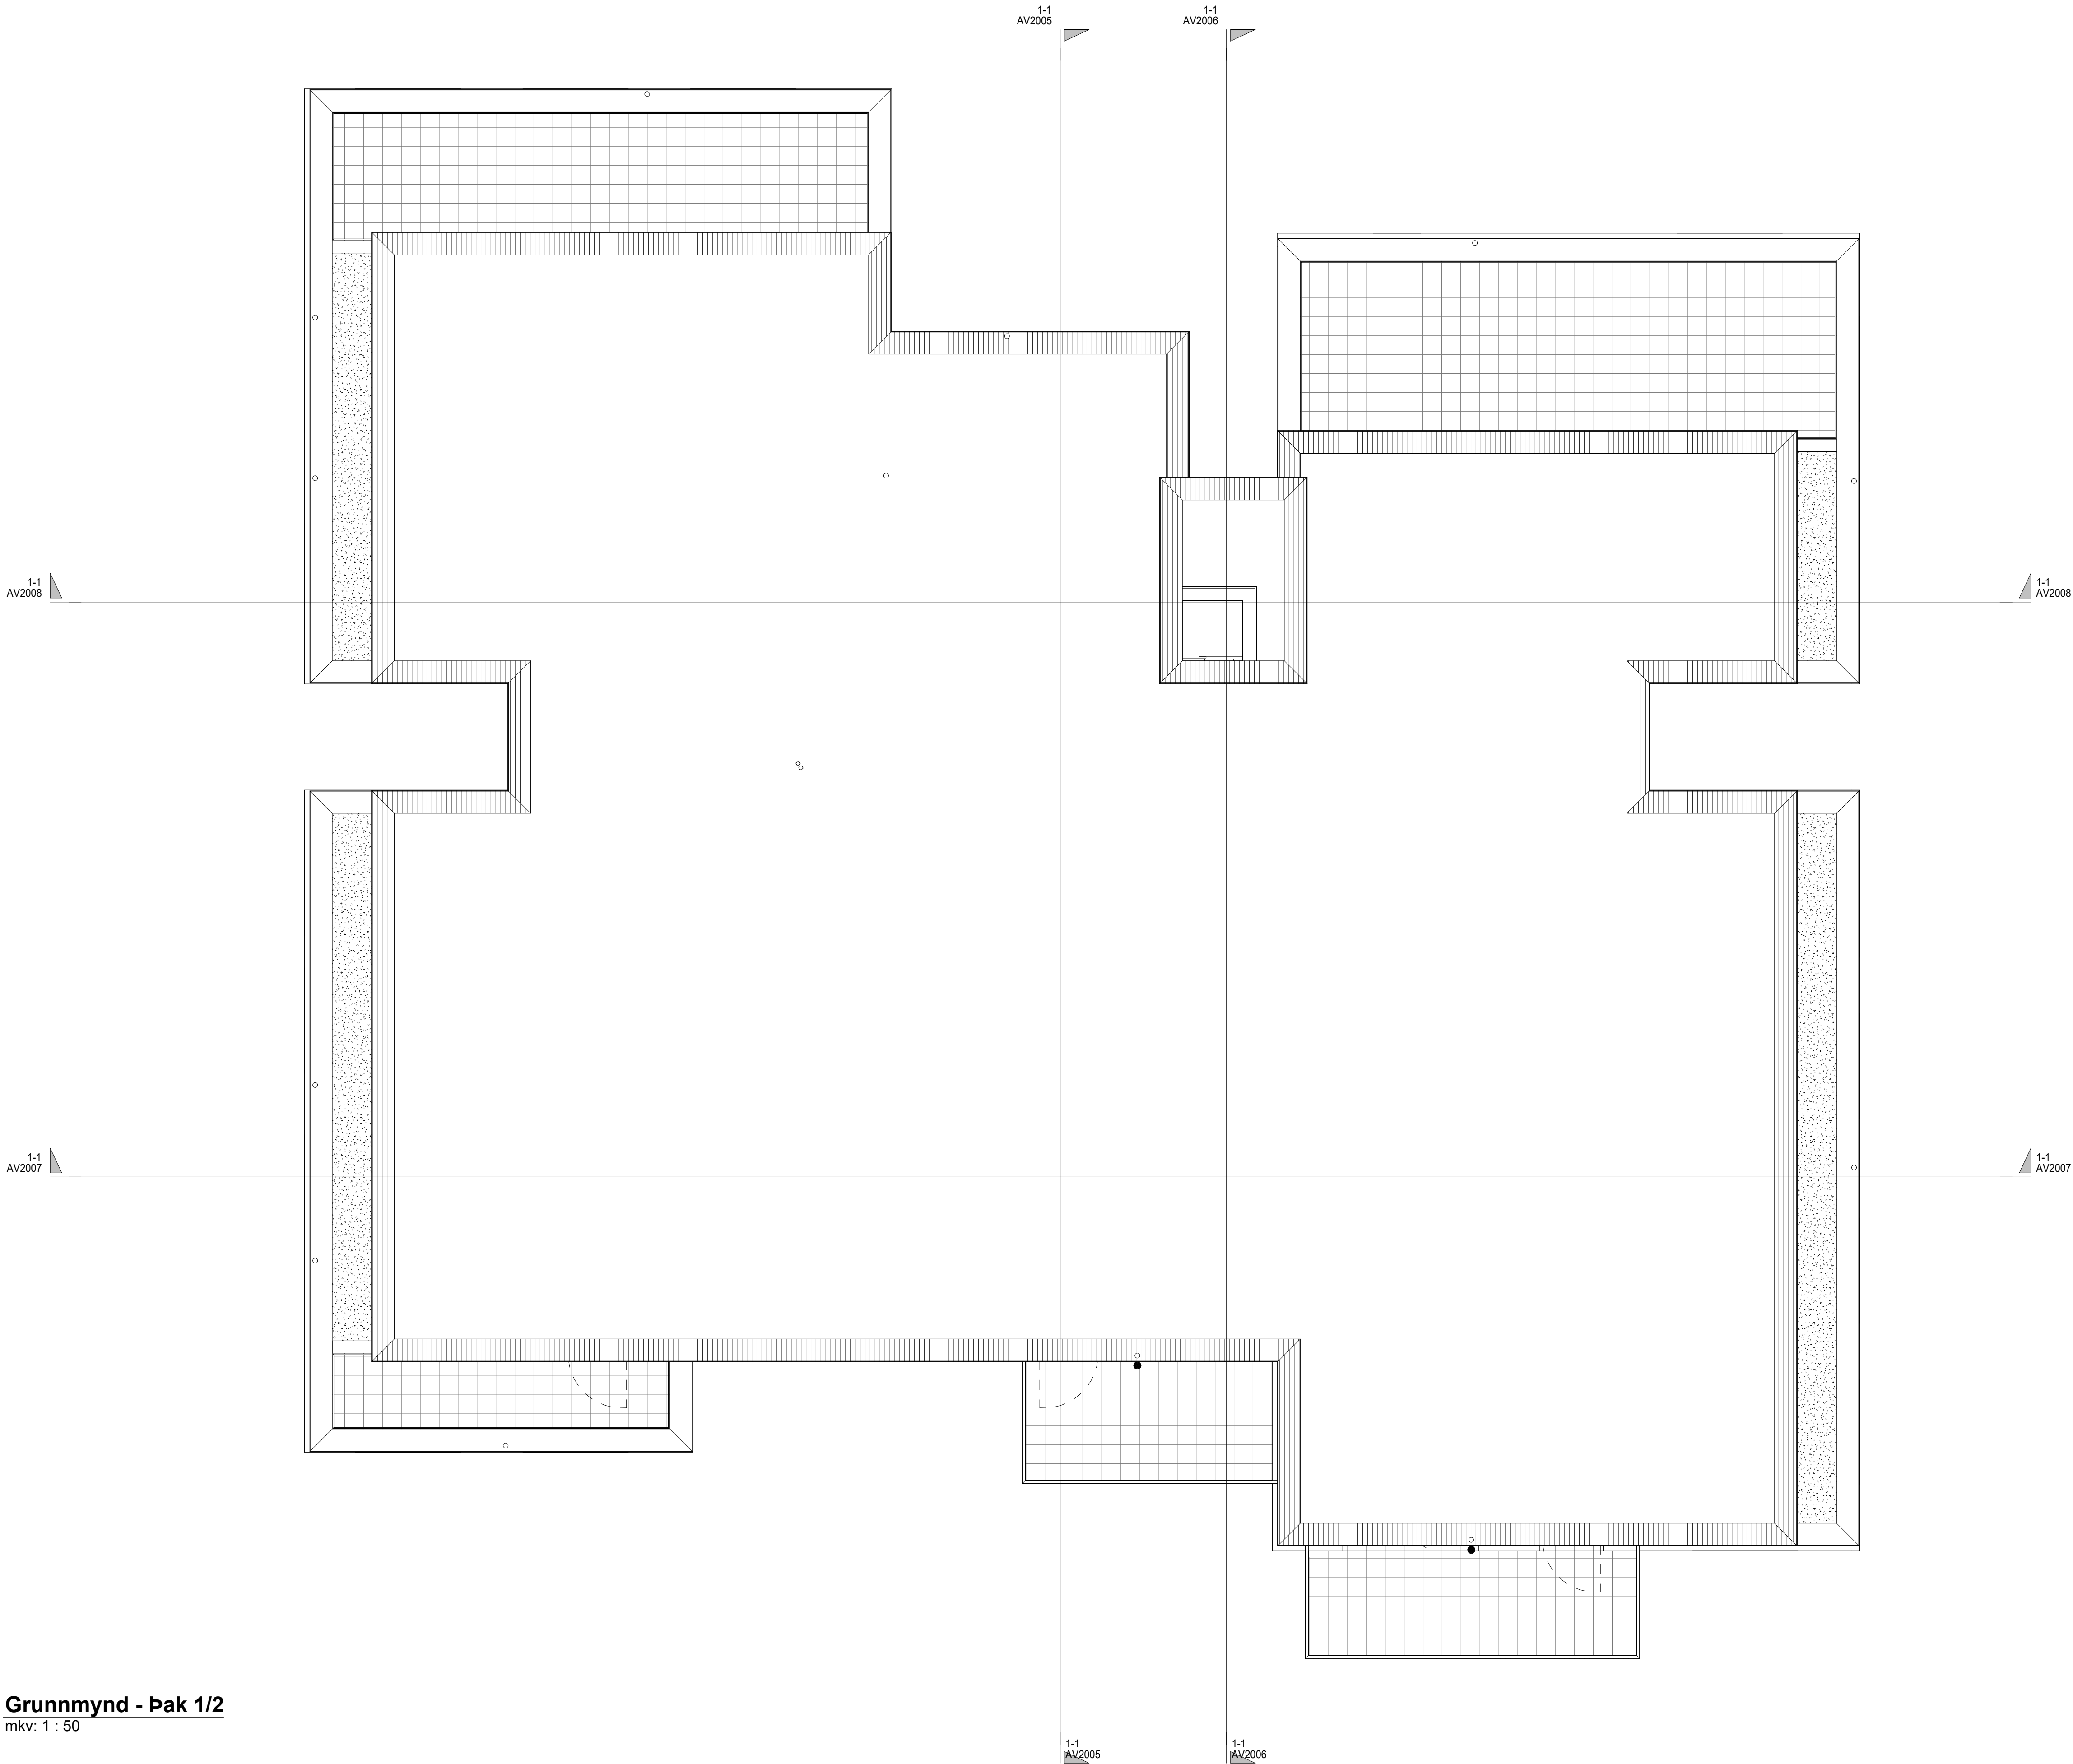

Grunnmynd - Þak 1/2
mkv: 1 : 50



BRUNAHÖNNUDUR
ELDVARNAREFTIRLIT
SKÝRINGAR

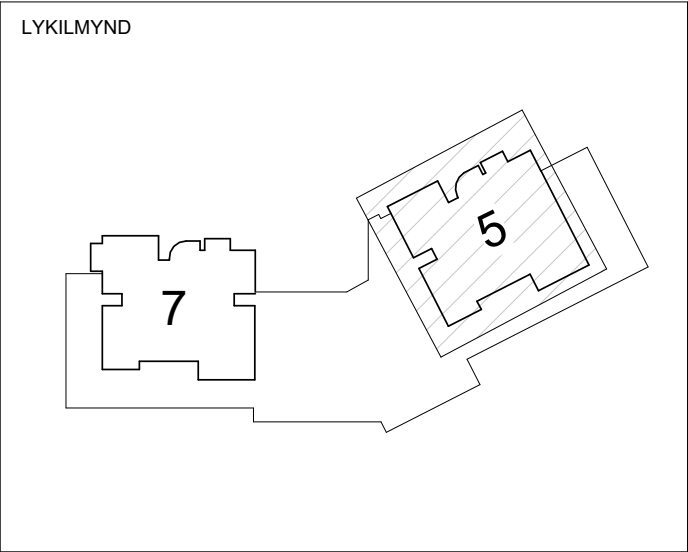

BREYTING	DAGSETNING TEIKN.	
e:		
d:		
c:		
b:		
a: Þakluggar fjarlægðir.	10.sept.2025	GÖE

Baughamar 5-7

Hafnarfjörður

Verkteikning

Grunnmynd þak - Baughamar 5

VERK
22-716

BLAD
AV1702

REYKJAVÍK 04/04/25	BREYTING a	
BREYTT 10.sept.2025		
HANNAÐ:Designer	TEIKNAD: Author	YFIRFARID:Checker
KVARDI	BLADSTÆRD	
SAMPYKKT	HÖNNUNARSTJÓRI	

**TEIKNA**
TEIKNISTOFA ARKITEKTA

SUBURLANDSBRÁUT 20
KAUPANGI VÍÐ MYRARVEG
NETFÖNG: teikna@teikna.is

108 REYKJAVÍK
600 AKUREYRI

SÍMI 552 8740
SÍMI 461 5508
VEFFANG: teikna.is