



A-A.
mkv: 1 : 50



BRUNAHÖNNUÐUR


ELDVARNAREFTIRLIT

SKÝRINGAR

LYKILMYND

BREYTING	DAGSETNING TEIKN.
e:	
d:	
c:	
b:	
a:	

Baughamar 5-7		VERK 22-716
Hafnarfjörður		BLAD
Verkteikning		AV2001
Sneiðingar - Baughamar 5		
REYKJAVÍK 04/04/25	BREYTING	
BREYTT	HANNAD: Designer	
KVARDI	TEIKNAD: Author	YFIRFARID: Checker
SAMPYKKT	BLADST/ERD	
	HÖNNUNARSTJÓRI	
 TEIKNISTOFA ARKITEKTA		
SUBURLANDSBRÁUT 20 KAUPANGI VÍÐ MYRARVEG NETFÖNG: teikna@teikna.is	108 REYKJAVÍK 600 AKUREYRI	SÍMI 552 8740 SÍMI 461 5508 VEFFANG: teikna.is

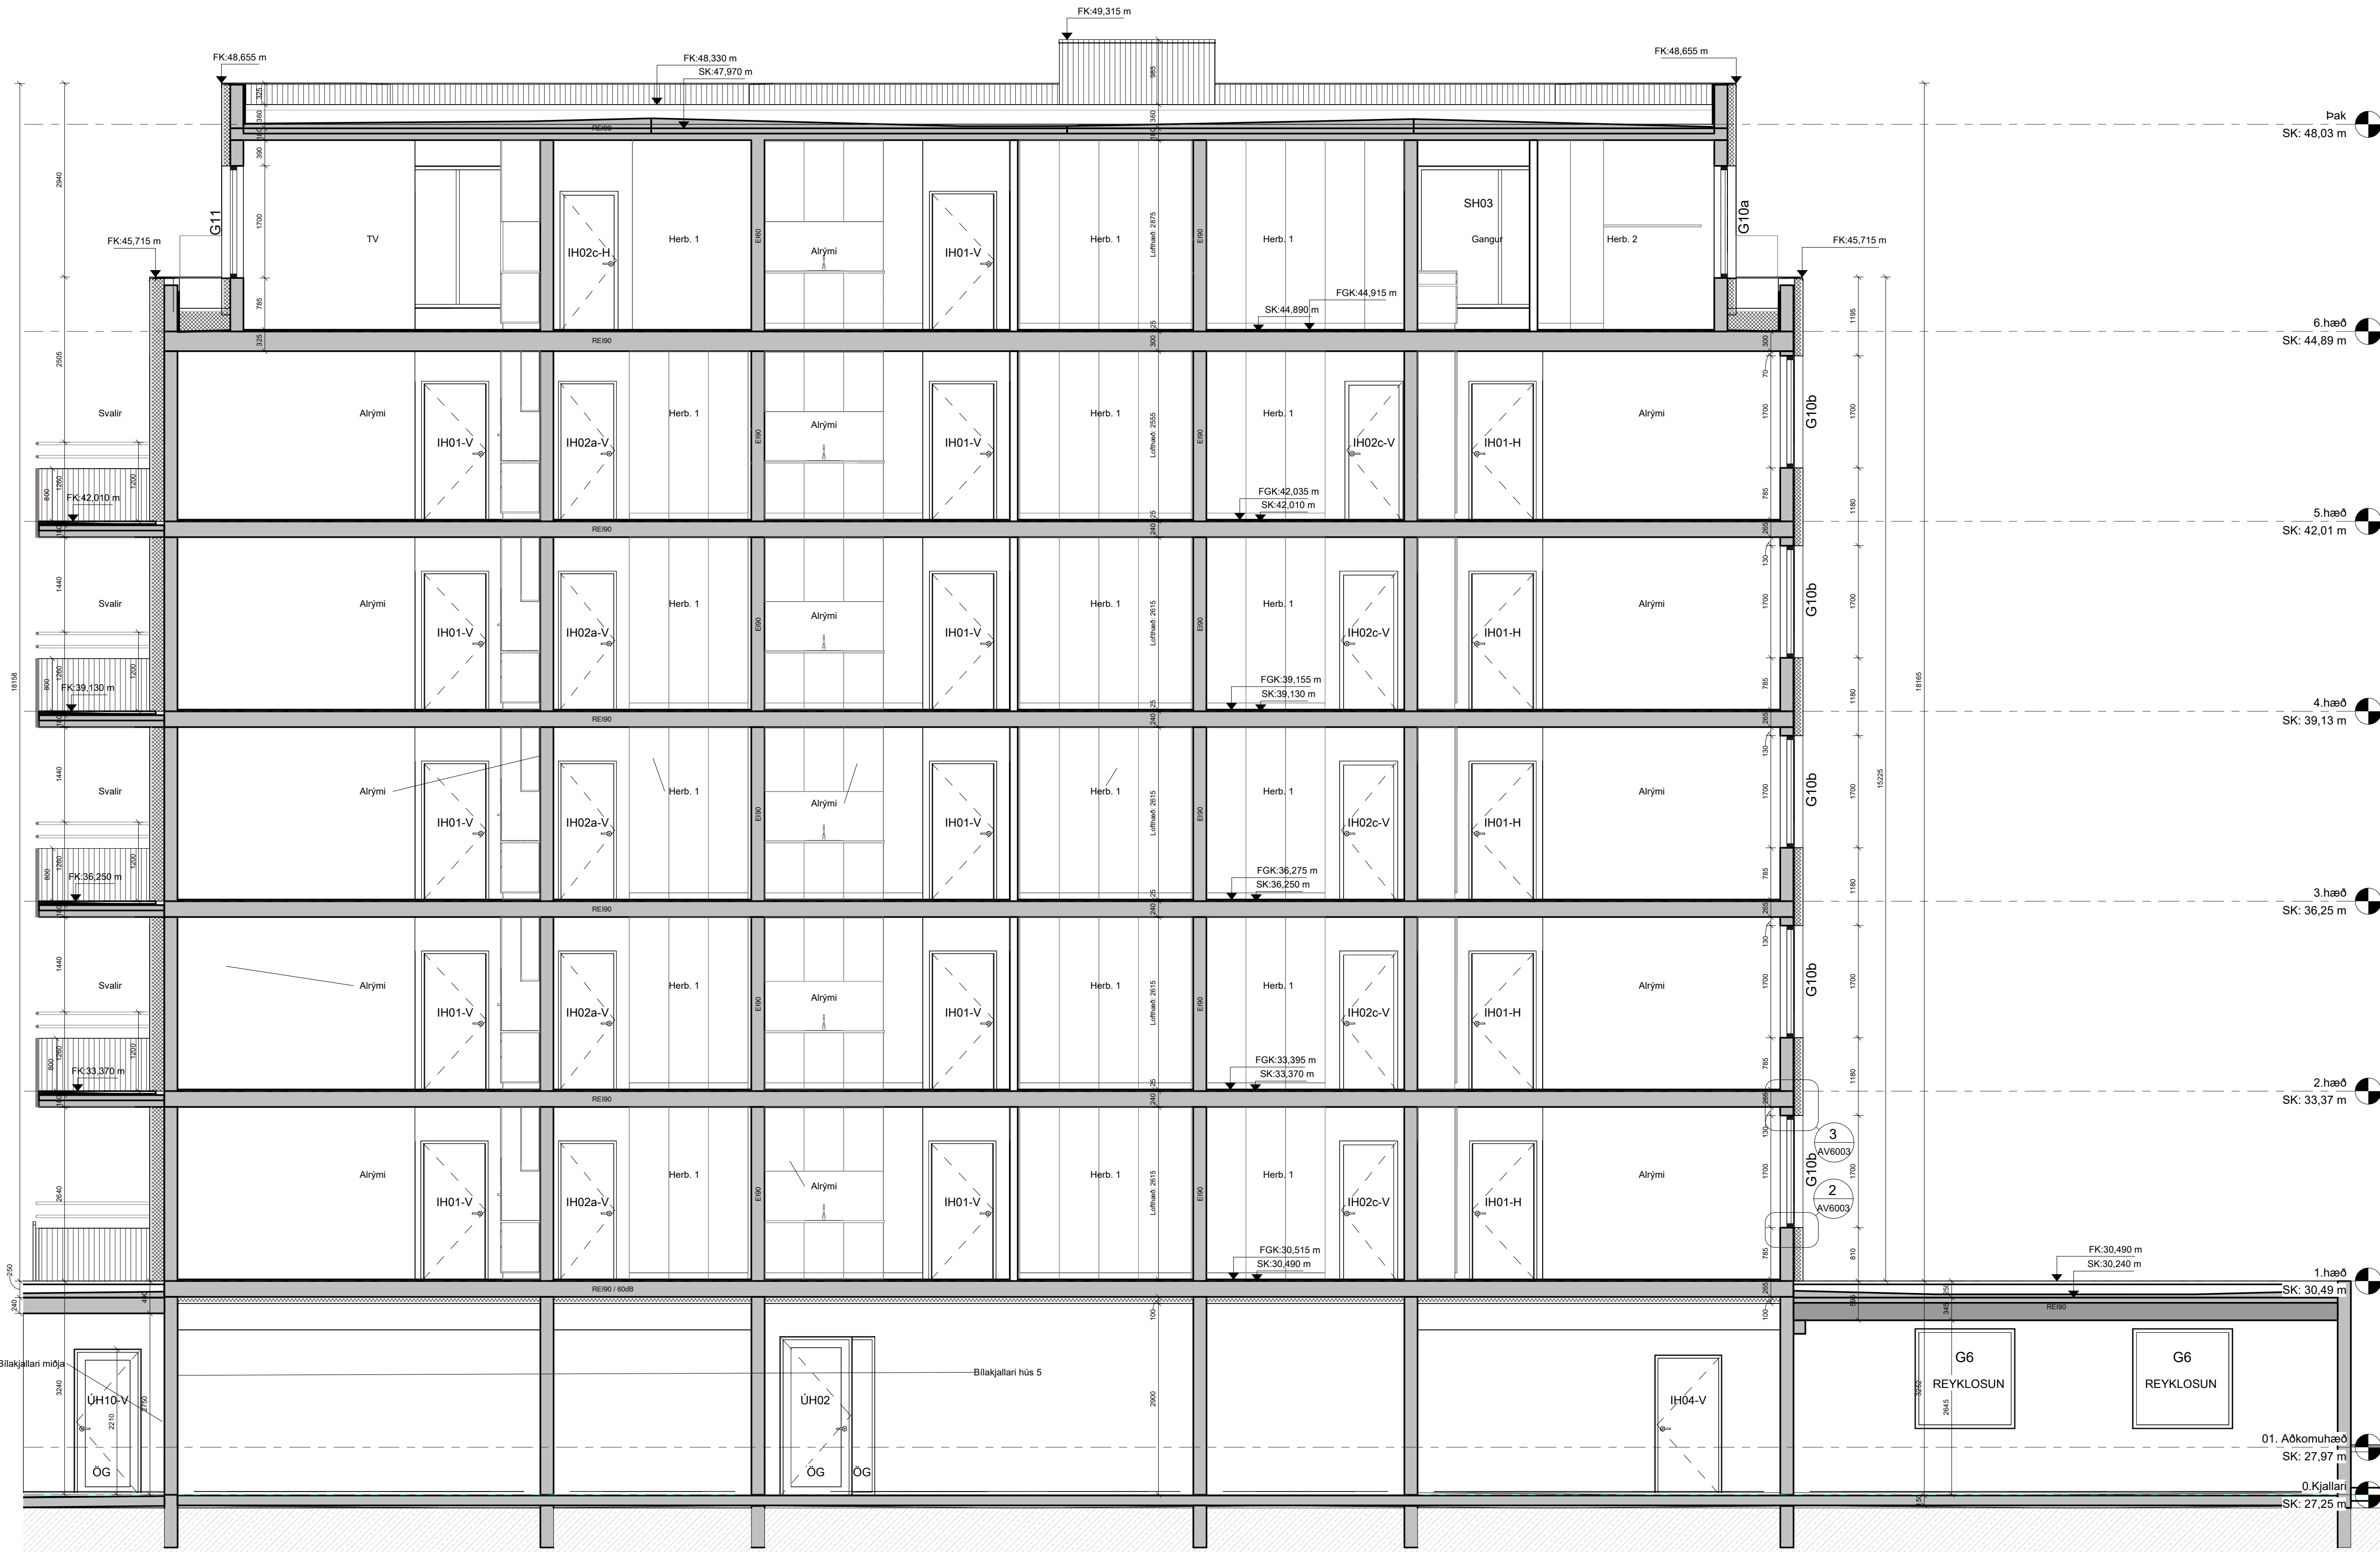

C-C.
mkv: 1 : 50

Þak
SK: 48,03 m

6.hæð
SK: 44,89 m

5.hæð
SK: 42,01 m

4.hæð
SK: 39,13 m

3.hæð
SK: 36,25 m

2.hæð
SK: 33,37 m

1.hæð
SK: 30,49 m

BRUNAHÖNNUÐUR

ELDVARNAREFTIRLIT

SKÝRINGAR

LYKLIMYND

BREYTING

e:

d:

c:

b:

a:

DAGSETNING TEIKN.

Baughamar 5-7

Hafnarfjörður

Verkteikning

Sneiðingar - Baughamar 5

REYKJAVÍK 04/04/25

BREYTT

HANNAD-Designer

KVARDI

SAMPYKKT

TEIKNAD- Author

BLADST/ERD

HÖNNUNARSTJÓRI

YFIRFARID-Checker



TEIKNISTOFA ARKITEKTA

SUBURLANDSBRÁUT 20 KAUPANGI VÍÐ MYRARVEG NETFÖNG: teikna@teikna.is 108 REYKJAVÍK 600 AKUREYRI VEFFANG: teikna.is SÍMI 552 8740 SÍMI 461 5508



Pak
SK: 48,03 m

6.hæð
SK: 44,89 m

5.hæð
SK: 42,01 m

4.hæð
SK: 39,13 m


3.hæð
SK: 36,25 m

2.hæð
SK: 33,37 m

1.hæð
SK: 30,49 m

01. Aðkomuhæð
SK: 27,97 m

0 Kjallari
SK: 27,25 m

 

BRUNAHÖNNUÐUR

ELDVARNAREFTIRLIT

SKÝRINGAR

LYKLIMYND

BREYTING	DAGSETNING TEIKN.
e:	
d:	
c:	
b:	
a:	

Baughamar 5-7	VERK 22-716
Hafnarfjörður	BLAD AV2004
Verkteikning	
Sneiðingar - Baughamar 5	

REYKJAVÍK 04/04/25	BREYTING
BREYTT	
HANNAD-Designer	TEIKNAD- Author
YFIRFARID-Checker	
KVARDI	BLADST/ERD
SAMPYKKT	HÖNNUNARSTJÓRI




TEIKNISTOFA ARKITEKTA

SUBURLANDSBRÁUT 20
KAUPANGI VÍÐ MYRARVEG
NETFÖNG: teikna@teikna.is

108 REYKJAVÍK
600 AKUREYRI

SÍMI 552 8740
SÍMI 461 5508
VEFFANG: teikna.is

D-D.
mkv: 1 : 50

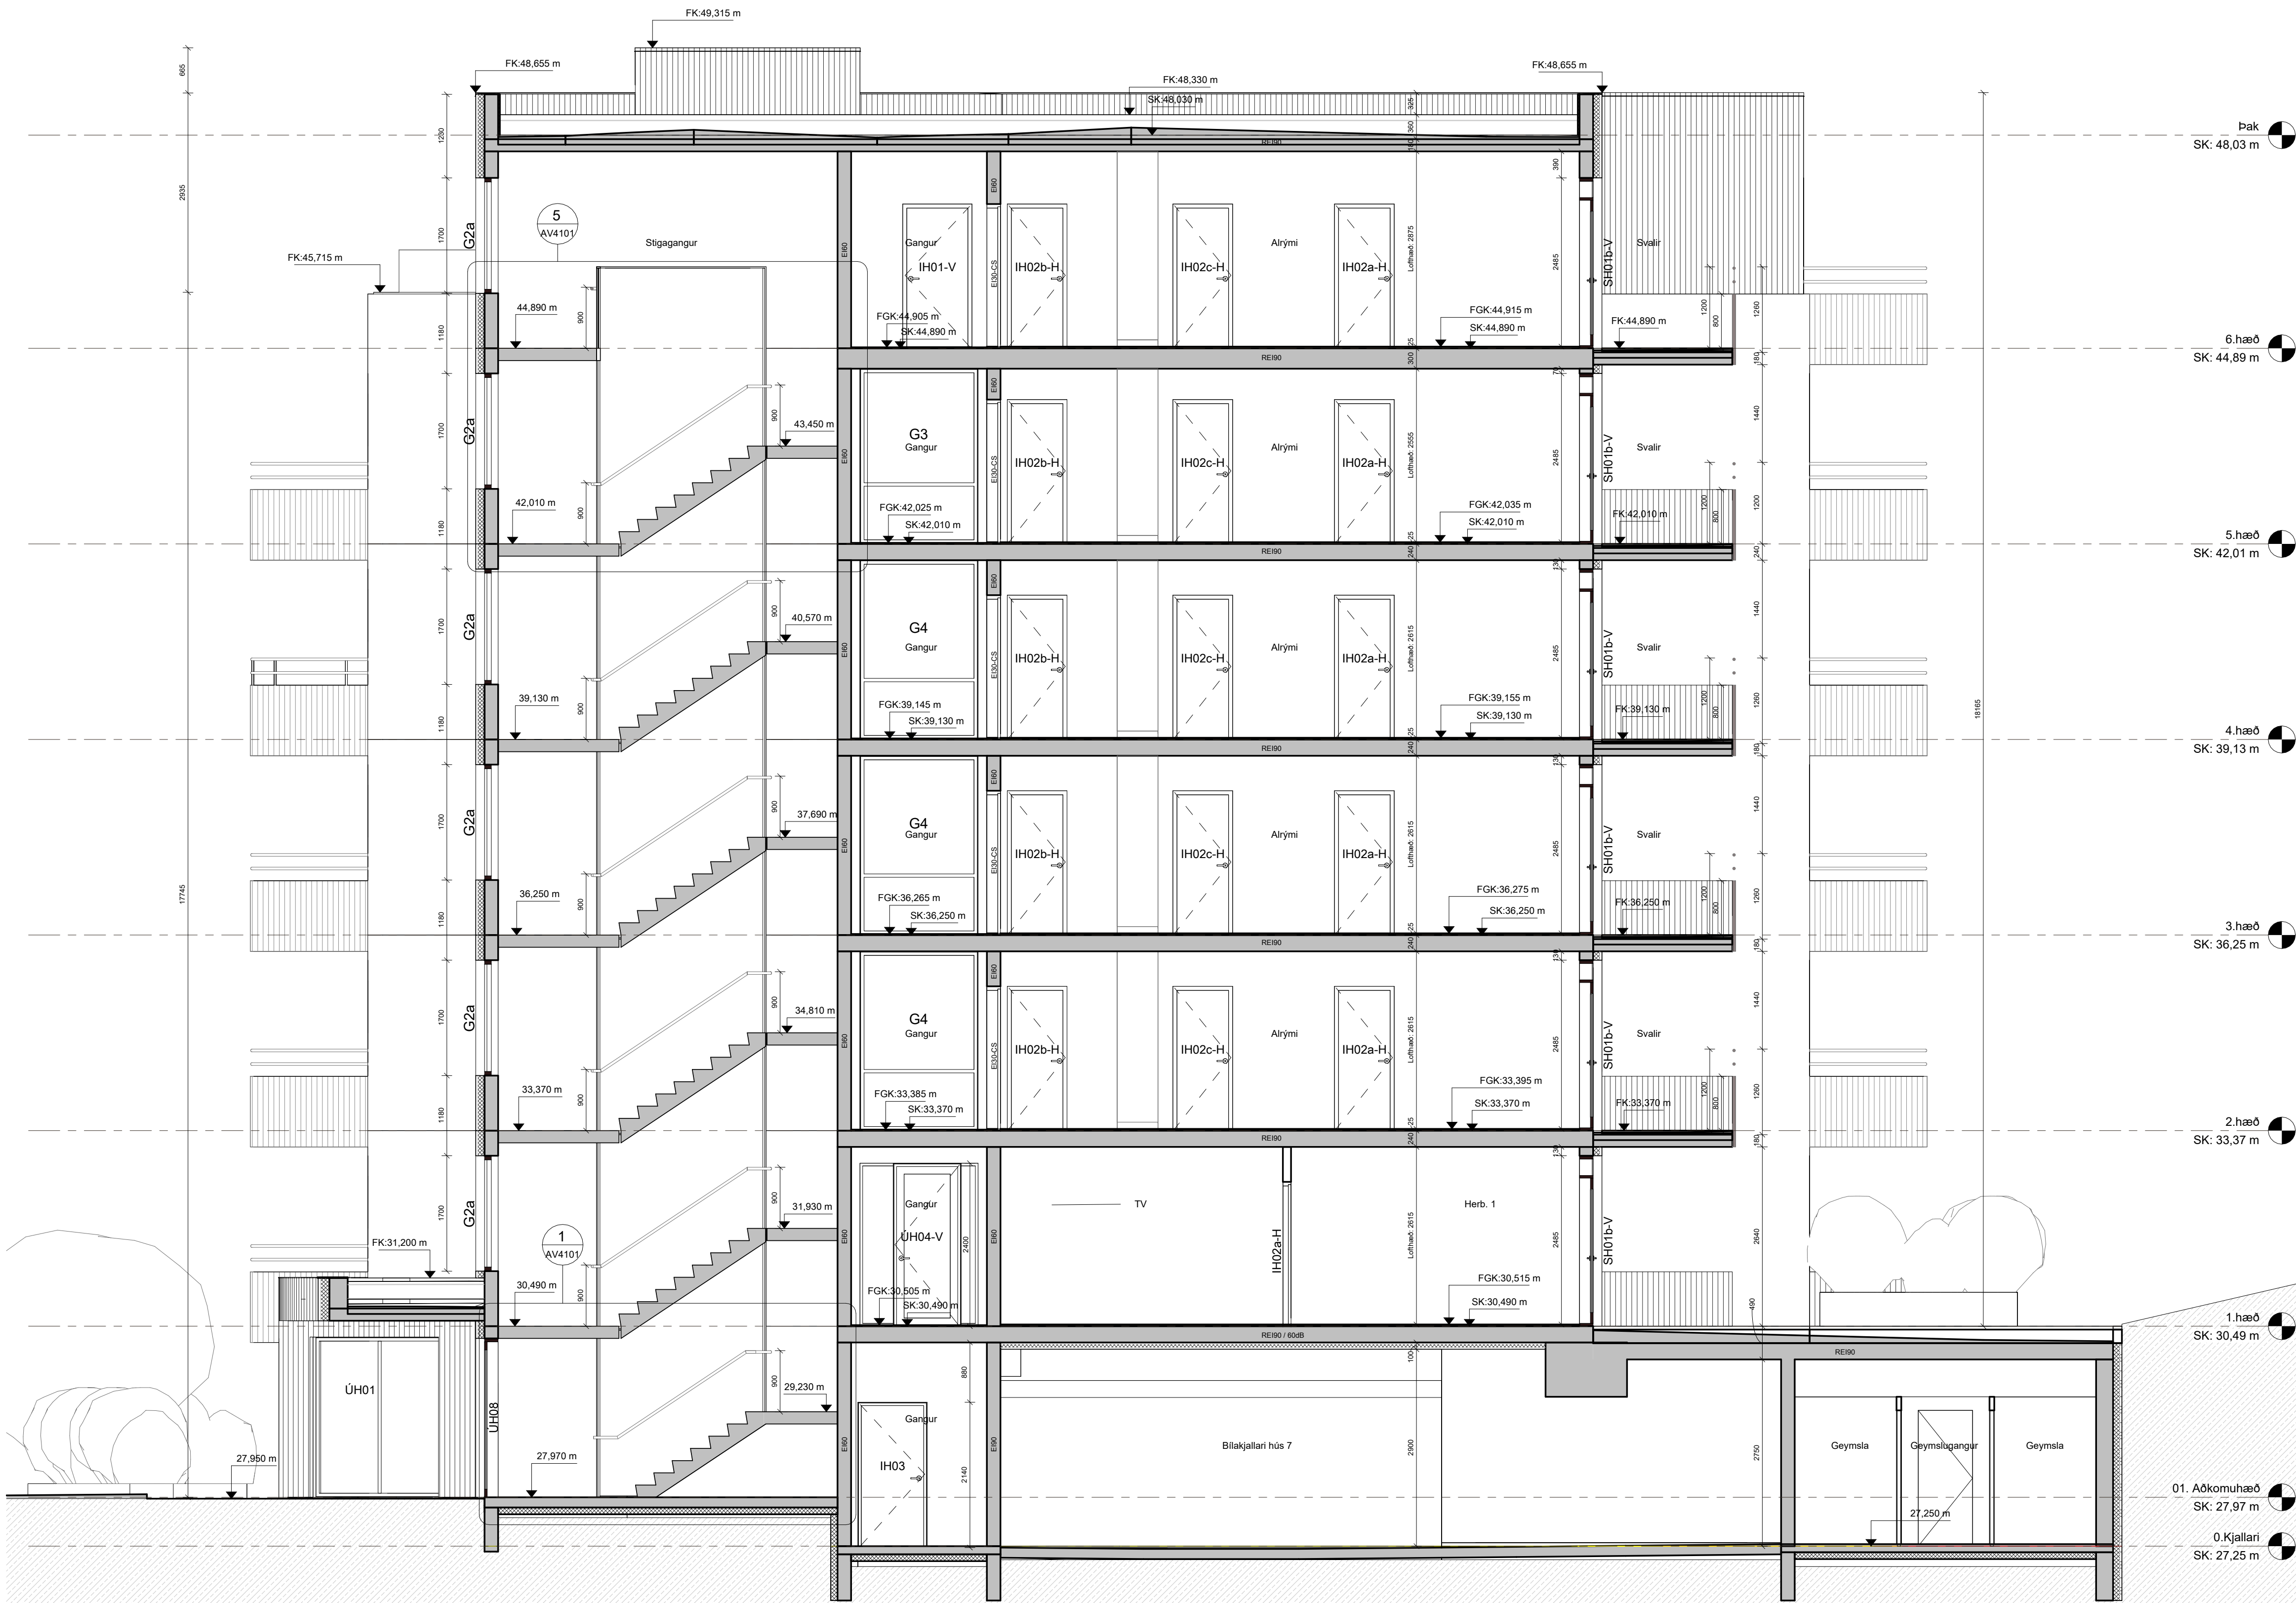

Þak
SK: 48,03 m

6 hæð
SK: 44,89 m

5 hæð
SK: 42,01 m

4 hæð
SK: 39,13 m

3 hæð
SK: 36,25 m

2 hæð
SK: 33,37 m

1 hæð
SK: 30,49 m

01. Aðkomuhæð
SK: 27,97 m

0. Kjallari
SK: 27,25 m

E-E.
mkv: 1 : 50

BRUNAHÖNNUÐUR

ELDVARNAREFTIRLIT

SKÝRINGAR

LYKILMYND

BREYTING

e:

d:

c:

b:

a:

DAGSETNING TEIKN.

Baughamar 5-7

Hafnarfjörður

Verkteikning

Sneiðingar - Baughamar 7

REYKJAVÍK 04/04/25

BREYTT

HANNAD-Designer

KVARDI

SAMPYKKT

TEIKNAD- Author

BLADST/ERD

YFIRFARID-Checker

HÖNNUNARSTJÓRI



TEIKNA

TEIKNISTOFA ARKITEKTA

SUBURLANDSBRÁUT 20 KAUPANGI VÍÐ MYRARVEG NETFÖNG: teikna@teikna.is

108 REYKJAVÍK

600 AKUREYRI

SÍMI 552 8740

SÍMI 461 5508


VEFFANG: teikna.is

VERK

22-716

BLAD


AV2005

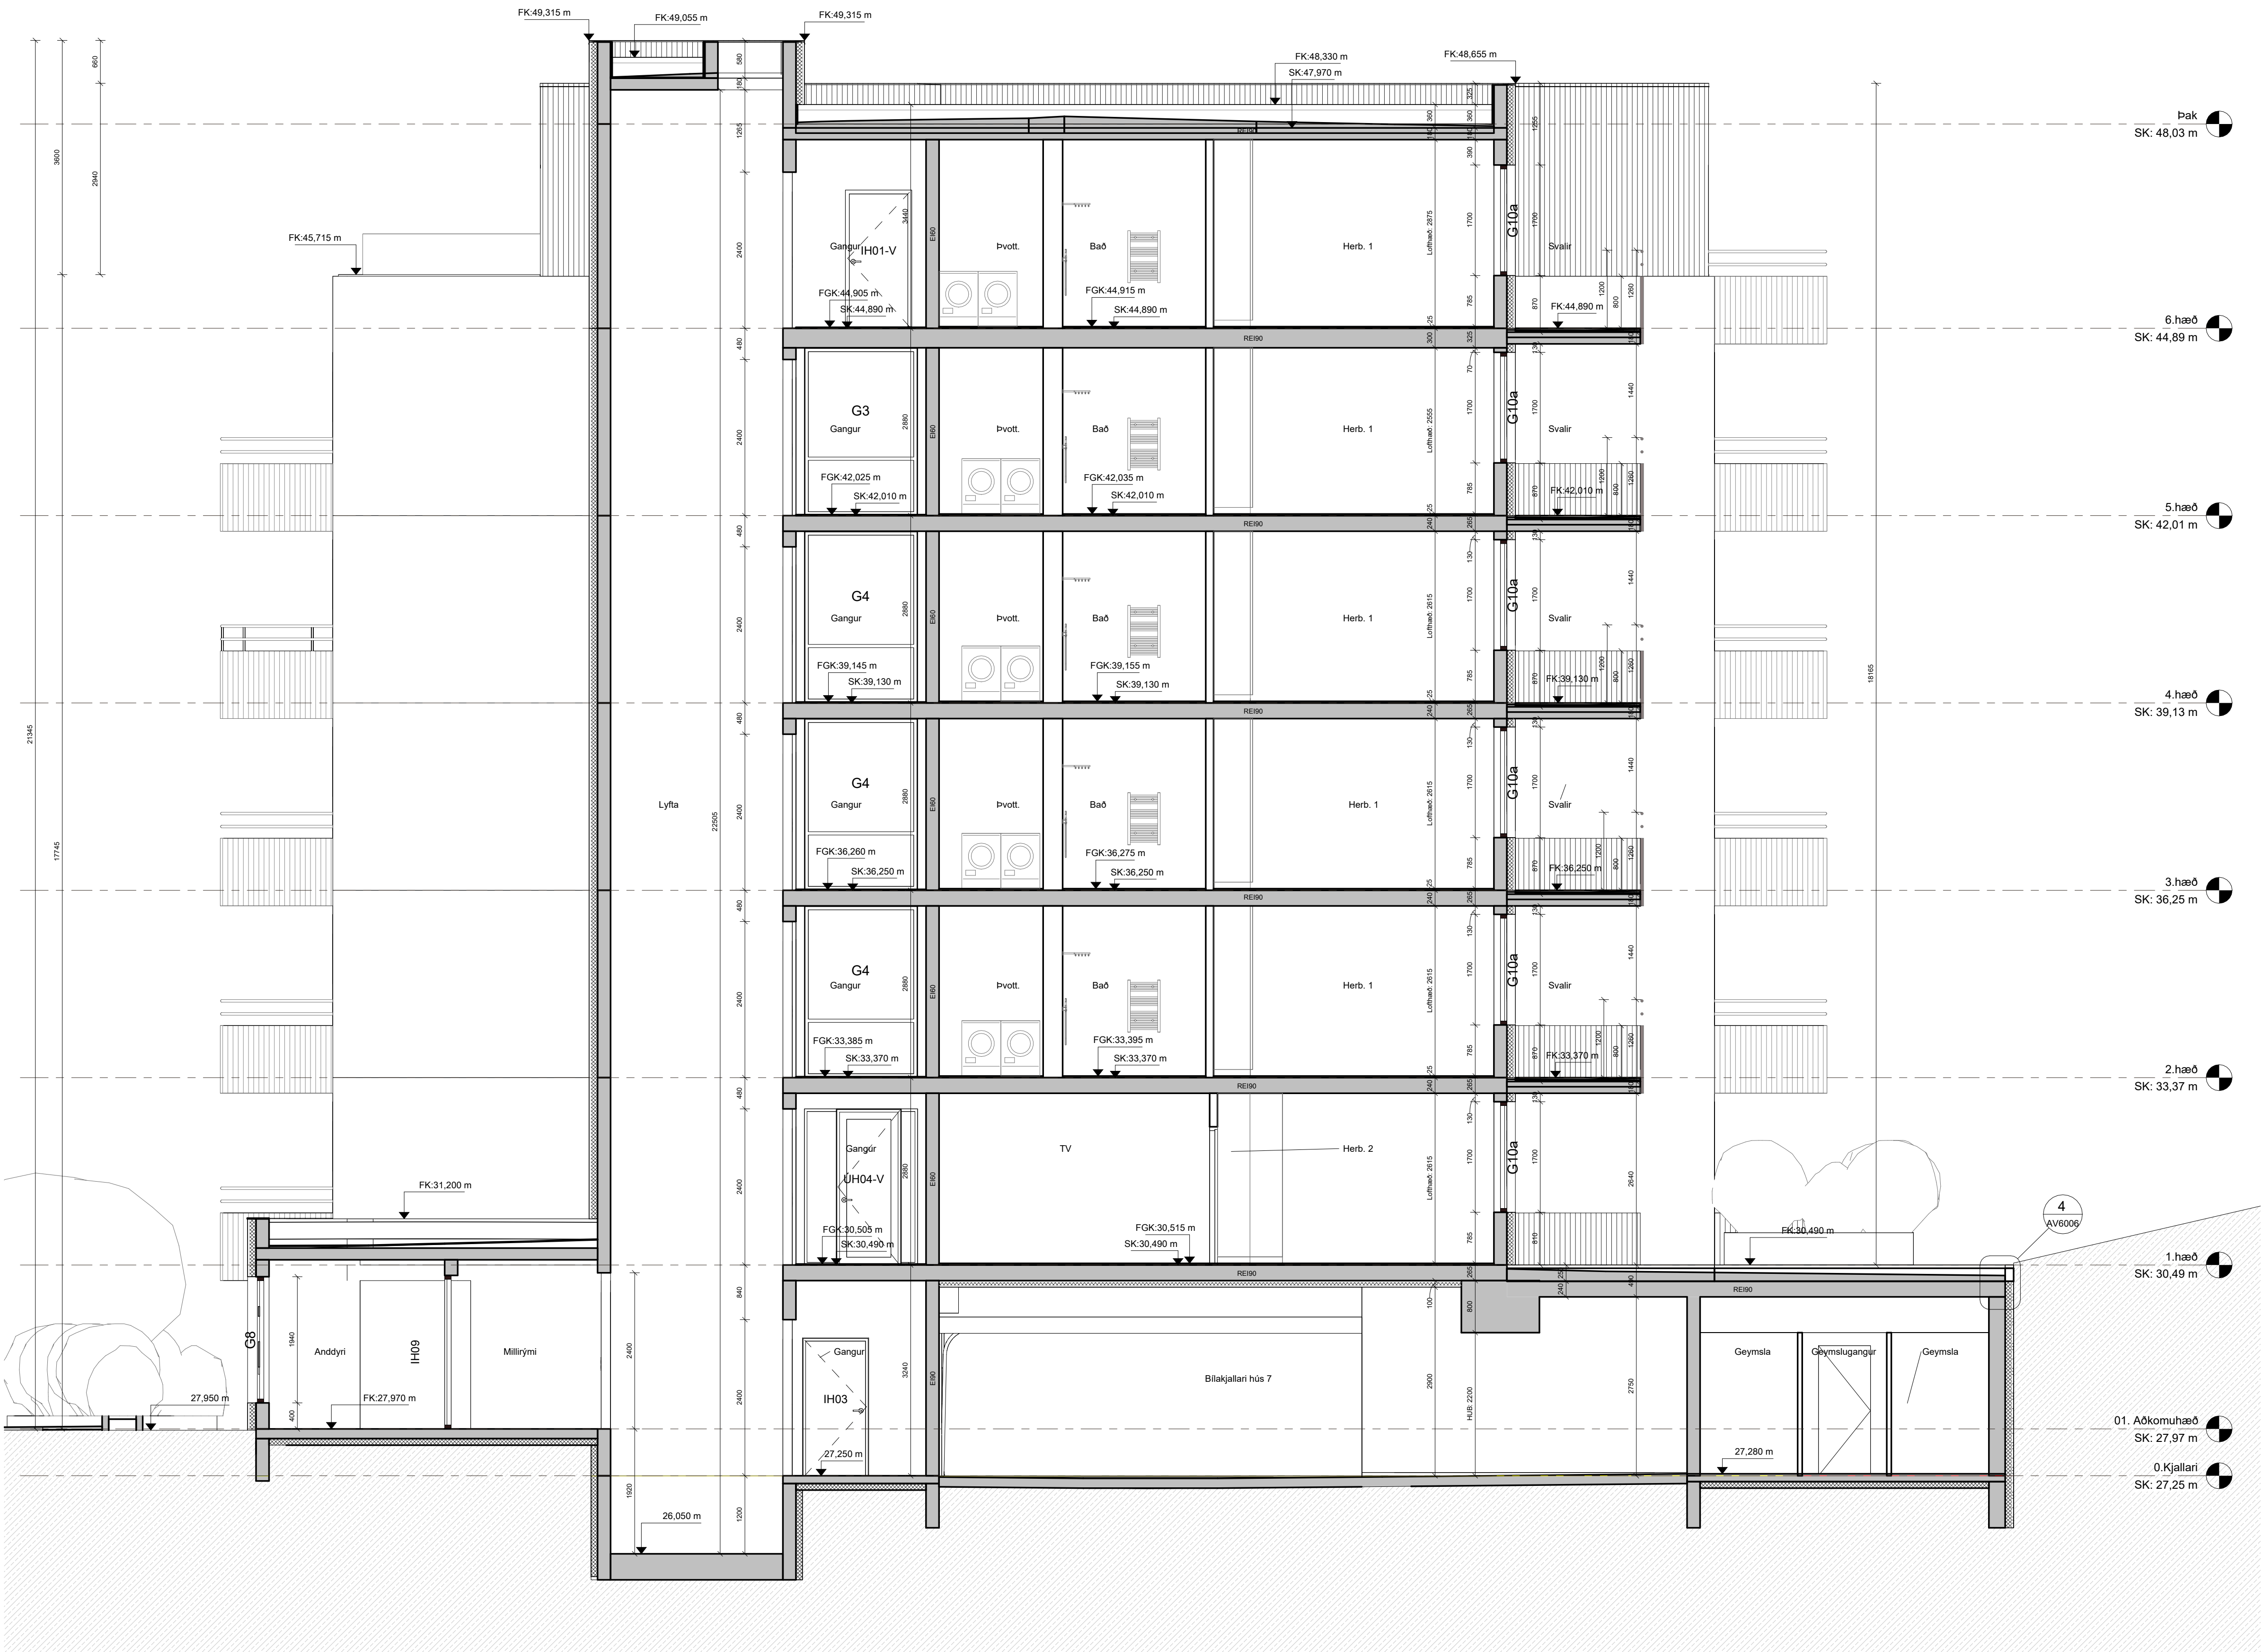

F-F.
mkv: 1 : 50



BRUNAHÖNNUDUR
ELDVARNAREFTIRLIT
SKÝRINGAR

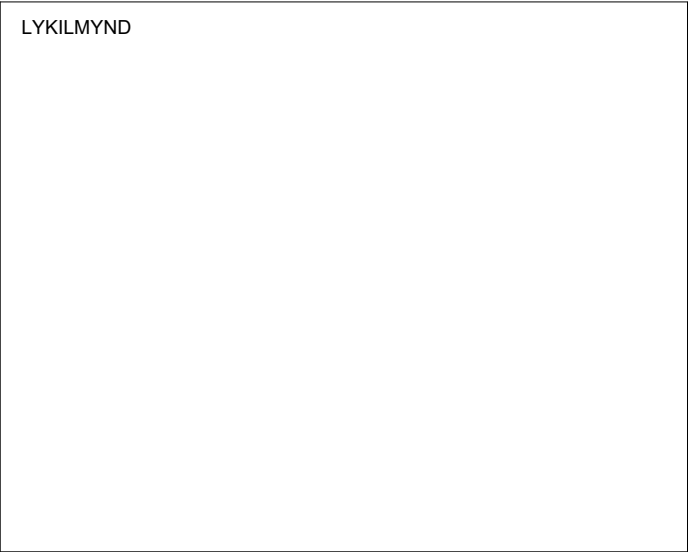

BREYTING	DAGSETNING TEIKN.
e:	
d:	
c:	
b:	
a:	

Baughamar 5-7

Hafnarfjörður

Verkteikning

Sneiðingar - Baughamar 7

VERK
22-716

BLAD
AV2006

REYKJAVÍK 04/04/25

BREYTT

BREYTING

HANNAD-Designer

TEIKNAD-Author

YFIRFARID-Checker

KVARDI

BLADST/ERD

SAMPYKKT

HÖNNUNARSTJÓRI

TEIKNA

TEIKNISTOFA ARKITEKTA

SUBURLANDSBRÁUT 20
KAUPANGI VÍÐ MYRARVEG
NETFÖNG: teikna@teikna.is

108 REYKJAVÍK
600 AKUREYRI

SÍMI 552 8740
SÍMI 461 5508
VEFFANG: teikna.is

1.hæð
SK: 30,49 m



H-H.
mkv: 1 : 50



BRUNAHÖNNUDUR

ELDVARNAREFTIRLIT

SKÝRINGAR

SKÝRINGAR

