


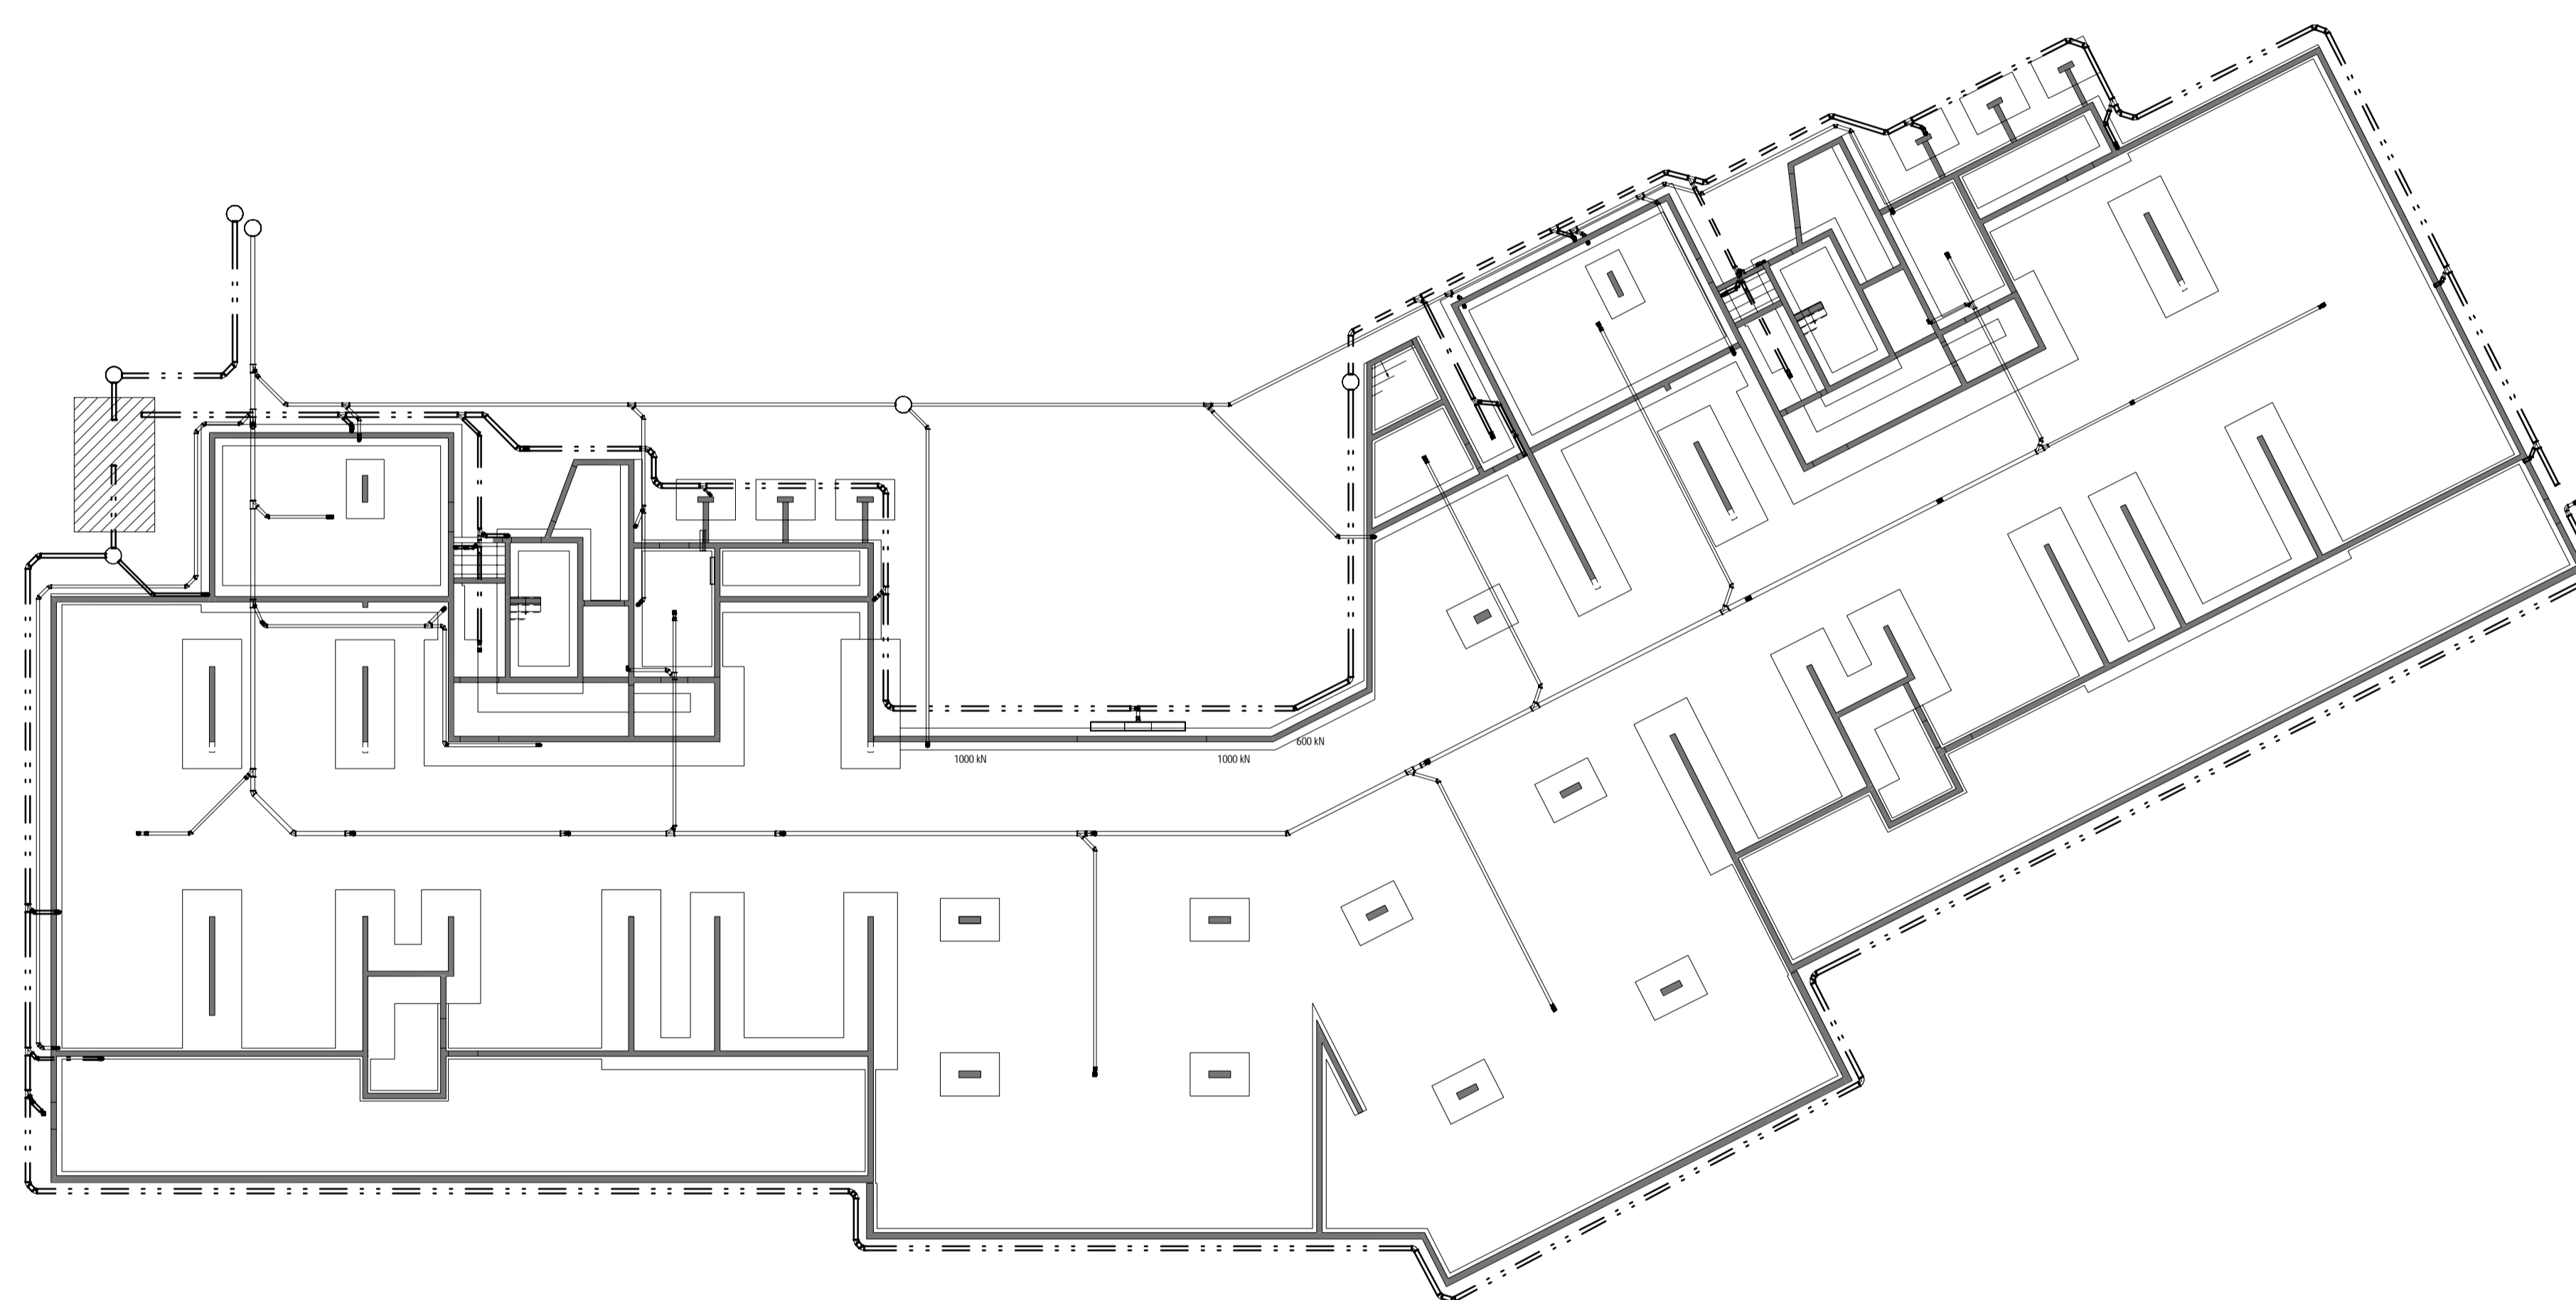

| Útg. | Skýring | Dags. |
|------|---------|-------|
| | | |
| | | |
| | | |
| | | |
| | | |
| | | |
| | | |
| | | |
| | | |
| | | |
| | | |
| | | |
| | | |
| | | |



FRÆRENNISLAGNIR Í JÖRD ERU PVC.
FRÆRENNISLAGNIR INNHÚSS ERU
POTTJÁRNLAGNIR OG/EDA HLJÓDDAMPANDI PP
LAGNIR T.D. RAUPIANO FRÁ REHAU
ÁTH!
ÞAR SEM LAGNIR FARA Í GEGNUM BRUNAHÓLFANDI
VEGGI EÐA PLÖTUR SKAL KOMA BRUNAPÉTTING.

VEKTOR
hönnun og ráðgjöf
Síðumúla 3 - 108 Reykjavík - S: 554-6650

| | | | |
|-----------------------|------------------|--------------------|-------------|
| Sigurður Hafsteinsson | Byggingarteknfr. | sigurdur@vektor.is | 030859-7749 |
| Emil Þ. Kristjánsson | Orkufræðni | emil@vektor.is | 263268-4539 |
| Martía M. Andersen | Byggingarlfr. | martia@vektor.is | 020459-2989 |
| Óni Arnarson | Byggingarteknfr. | oni@vektor.is | 040964-2669 |
| Óskar Jónsson | Byggingarvefr. | oskar@vektor.is | 270558-2719 |
| Óni Johannesson | Byggingarteknfr. | oni@vektor.is | 090883-5859 |

Verkhelti:
Baughamar 5-7, Hafnarfjörður

Verkhilti:
**Grunnlaginir
Yfirlitsmynd**

Hannað: EÞK/ÓJH Teknað: MA


Mkv: 1 : 200 Dags: 08.10.2024

Samþykkt hönnuðar: Teikn.nr.

Samþykkt aðalhönnuðar / samræmingarhönnuðar: L-02


Bláðstærð: A1

| Útg. | Skýring | Dags. |
|------|---------|-------|
| | | |
| | | |
| | | |
| | | |
| | | |
| | | |
| | | |
| | | |
| | | |
| | | |

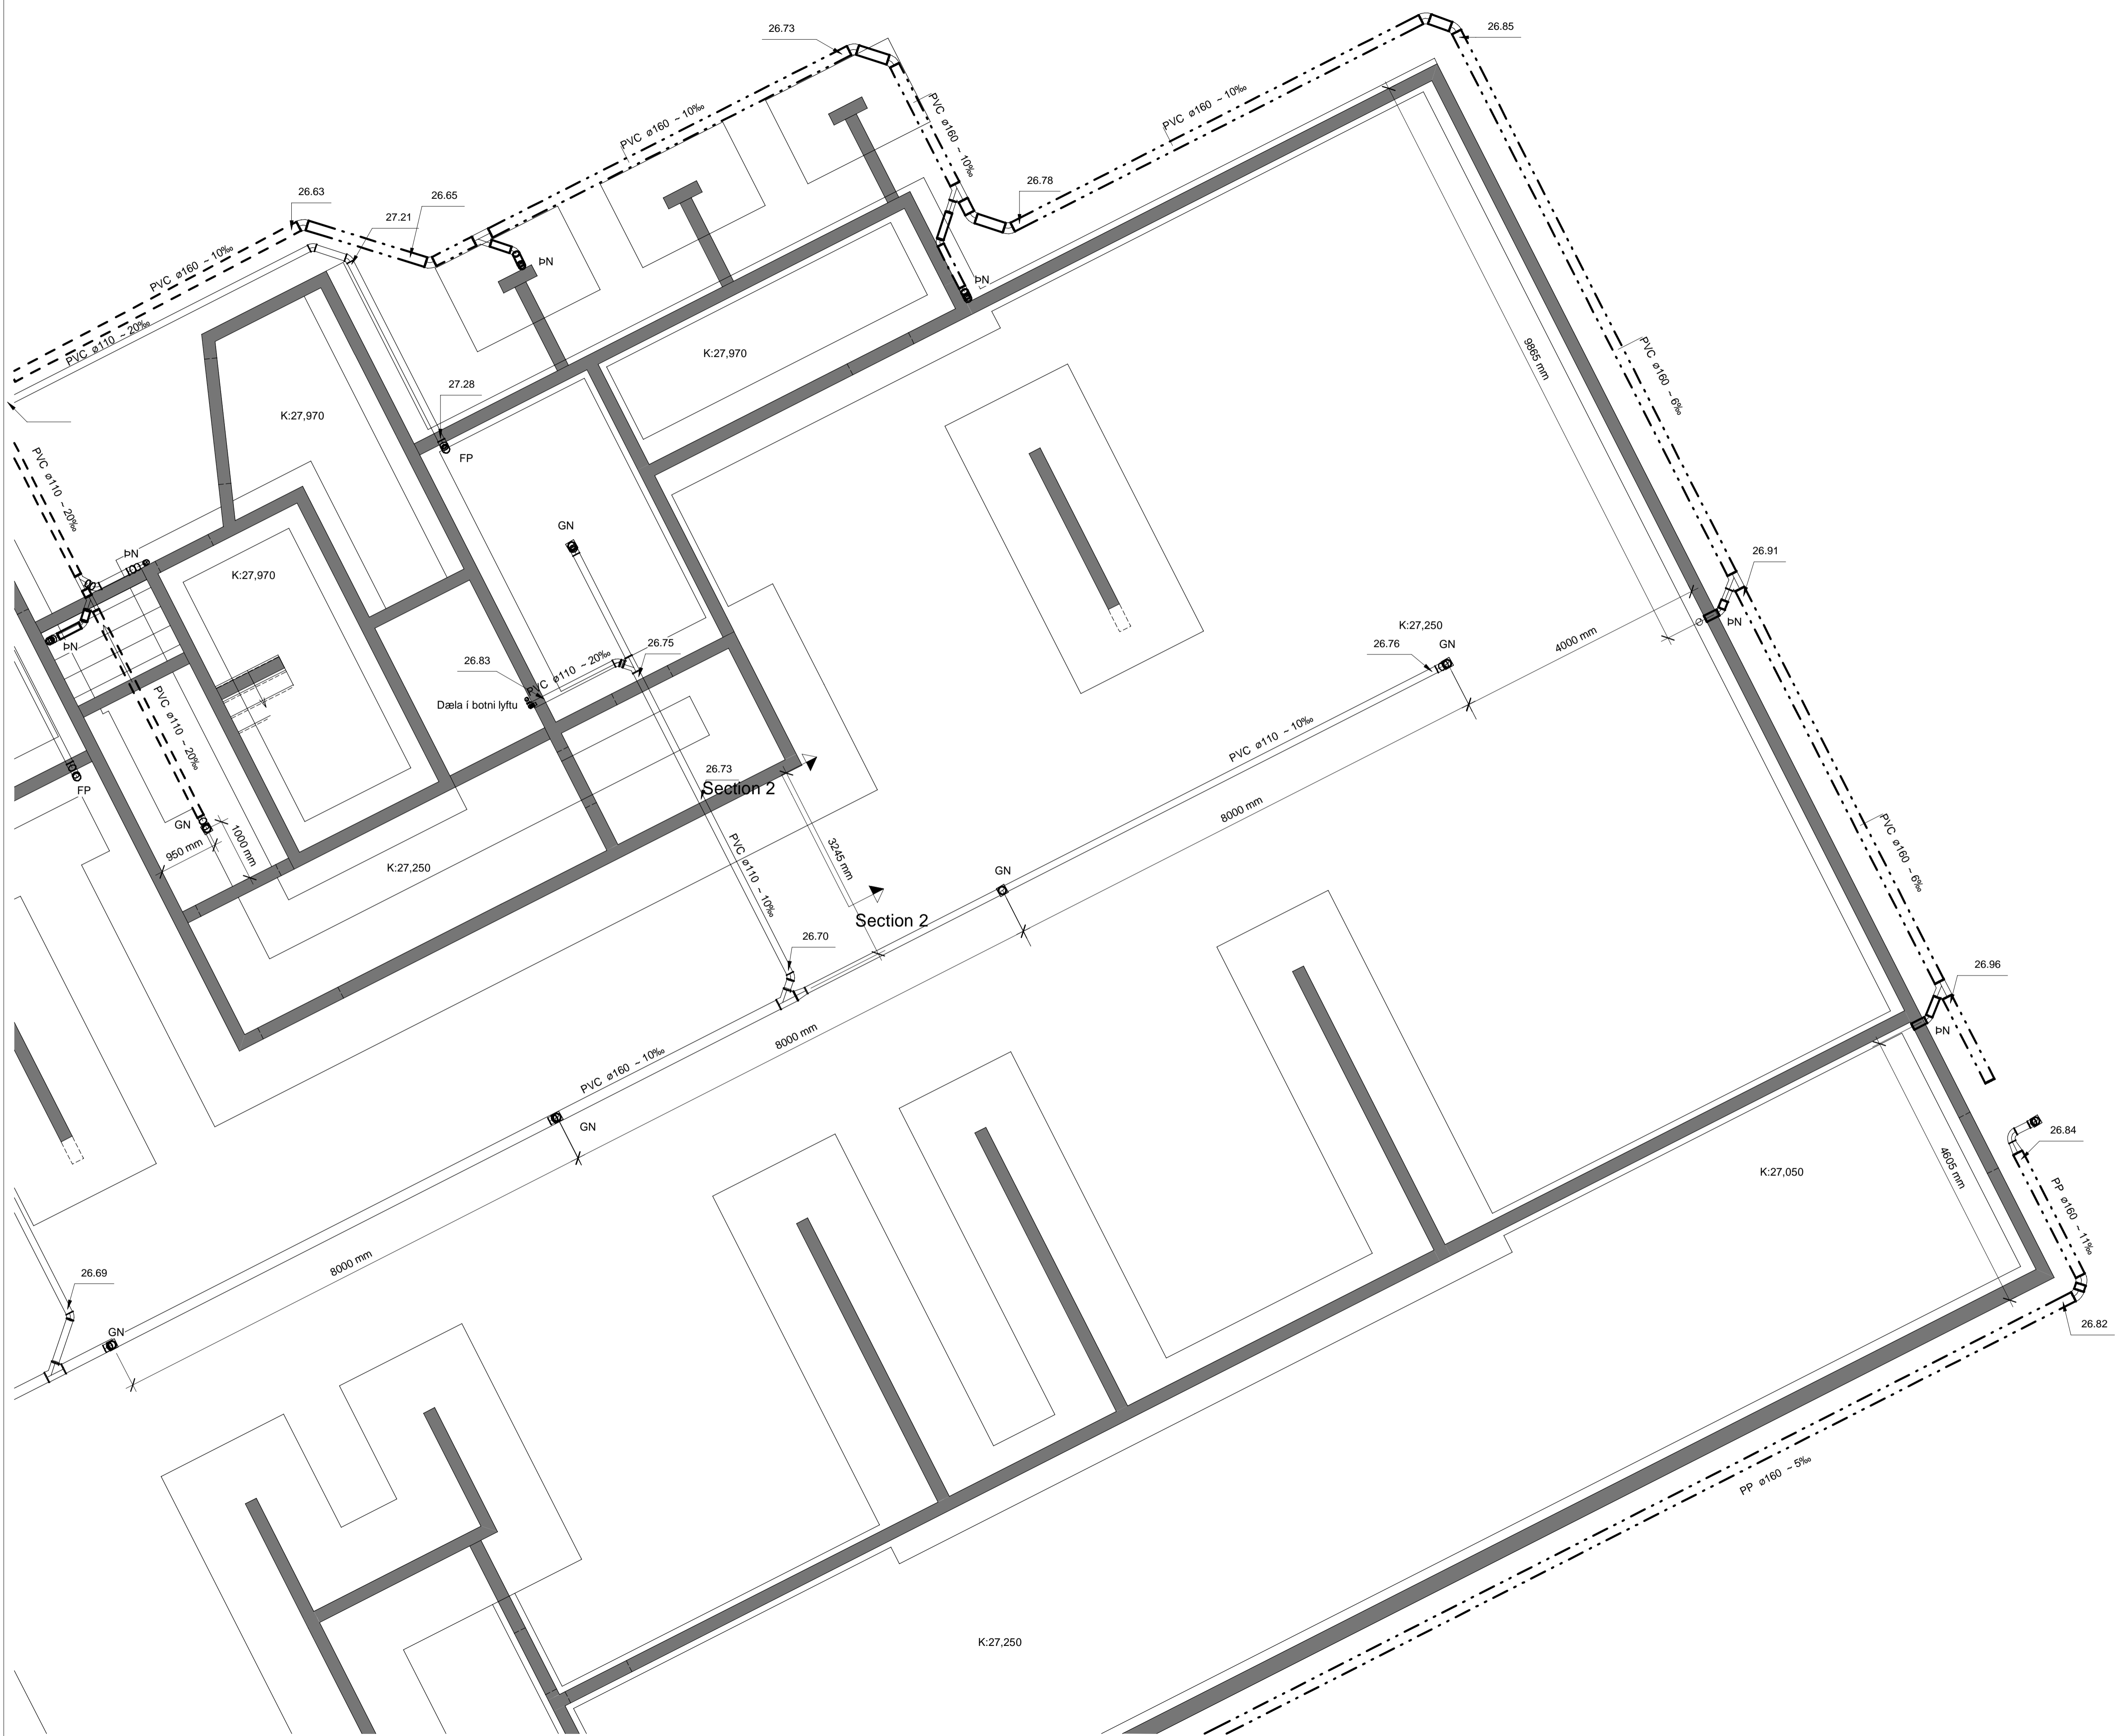

FRÆNNISLAGNIR Í JÖRD ERU PVC.
 FRÆNNISLAGNIR INNHÚSS ERU
 POTTJÄRNSLAGNIR OG/EDA HLJÓÐDEMPANDI PP
 LAGNIR T.D. RAUPIANO FRÁ REHAU

ATH!
 ÞAR SEM LAGNIR FARA Í GEGNUM BRUNAHÓLFANDI
 VEGGI EDA PLÖTUR SKAL KOMA BRUNAPÉTTING.

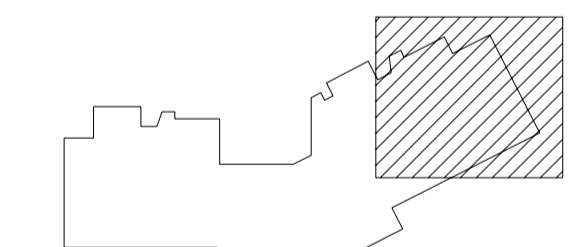

Lykilmynd 1:1500

VEKTOR
 hönnun og ráðgjöf Síðumúla 3 - 108 Reykjavík - Sí: 554-6650

Sigurður Hafsteinsson Byggingarteknfr. sigurdur@vektor.is 030859-7749
 Eirilín Krámpásson Drúttarkonfr. eiril@vektor.is 280368-4539
 María M. Andersen Byggingarfr. maria@vektor.is 020459-2989
 Ólafur Arnarson Byggingarteknfr. olaf@vektor.is 040964-2669
 Ólafur Jónsson Byggingarteknfr. olafj@vektor.is 270558-2719
 Ólafur Jóhannesson Byggingarteknfr. olafjoh@vektor.is 090883-5859

Verkhelti: **Baughamar 5-7, Hafnarfjörður**

Verkhilti: **Grunnlagnir**
Grunnmynd

Hannað: Teknað: **EÞK/ÓJH MA**


Mkv: **1:50** Dags: **08.10.2024**

Samþykkt hönnuðar: _____ Telkn.nr. _____


Samþykkt aðalhönnuðar / samræmingarhönnuðar: _____

L-03

| Útg. | Skýring | Dags. |
|------|-----------------|----------|
| A | Breyt. á lögnum | 27.11.24 |
| | | |
| | | |
| | | |
| | | |
| | | |
| | | |
| | | |
| | | |

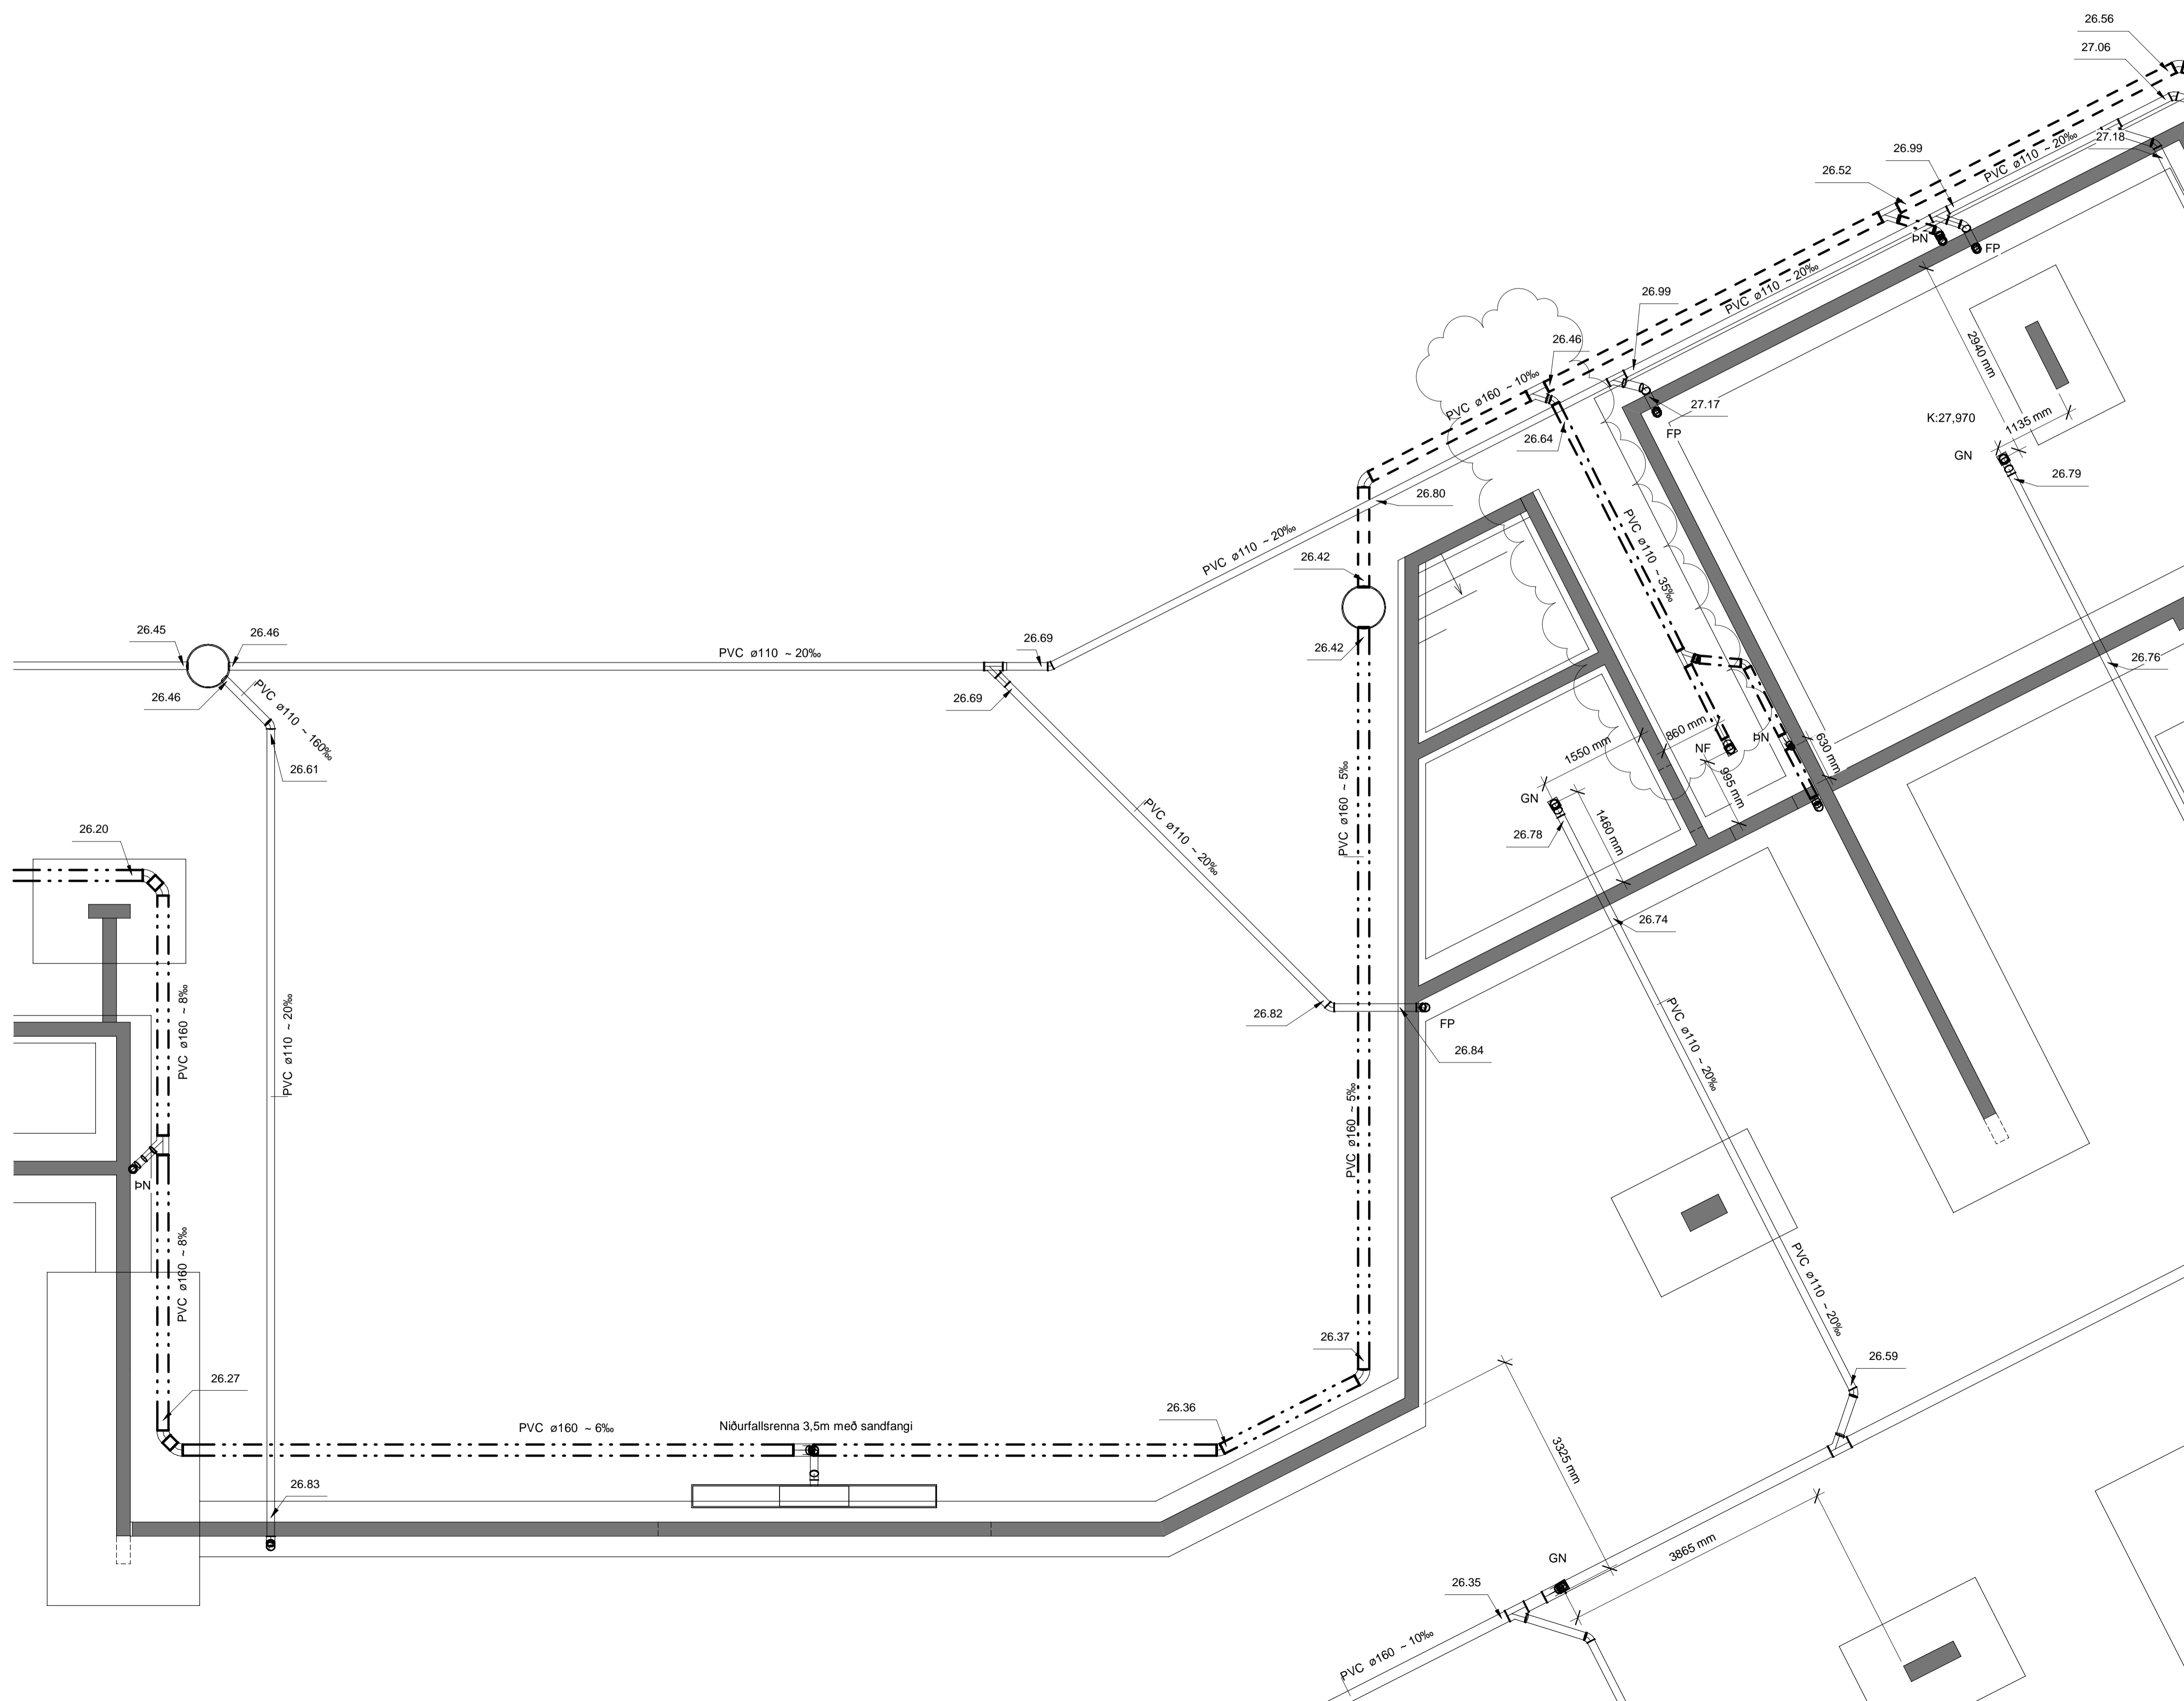

FRÁRENNISLAGNIR Í JÖRD ERU PVC.
 FRÁRENNISLAGNIR INNAHÚSS ERU
 POTTJÄRNLAGNIR OG/EDA HLJÖÐEMPANDI PP
 LAGNIR T.D. RAUPIANO FRÁ REHAU
 ATH!
 ÞAR SEM LAGNIR FARA Í GEGNUM BRUNAHÖLFANDI
 VEGGI EDA PLÖTUR SKAL KOMA BRUNAPÉTTING.

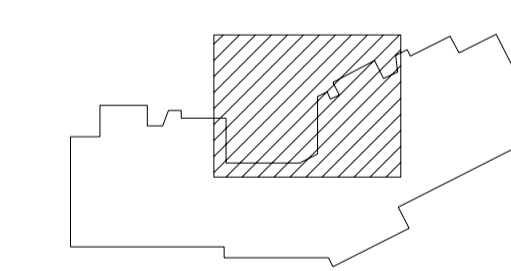

Lykilmýnd 1:1500

VEKTOR
 hönnun og ráðgjöf
 Síðumúla 3 - 108 Reykjavík - S: 554-6650

Sigurður Hafsteinsson Byggingarteknfr. sigurdur@vektor.is 030859-7748
 Emlil Þ. Kristjánsson Drúttarknfr. emlil@vektor.is 280268-4539
 Matildis M. Andersen Byggingarteknfr. matildis@vektor.is 020459-2989
 Ón Arnarson Byggingarteknfr. on@vektor.is 040964-2669
 Ónvar Jónsson Byggingarteknfr. onvar@vektor.is 270558-2719
 Ón Johannesson Byggingarteknfr. onjohn@vektor.is 090883-5859

Verkefni:
Baughamar 5-7, Hafnarfjörður

Verkefni:
**Grunnlagir
 Grunnmynd**


Hannað: Teknað:
EÞK/ÓJH MA

Mkv: Dags:
1:50 08.10.2024


Samþykkt hönnuðar: Teknfr.



| Útg. | Skýring | Dags. |
|------|---------|-------|
| | | |
| | | |
| | | |
| | | |
| | | |
| | | |
| | | |
| | | |
| | | |
| | | |

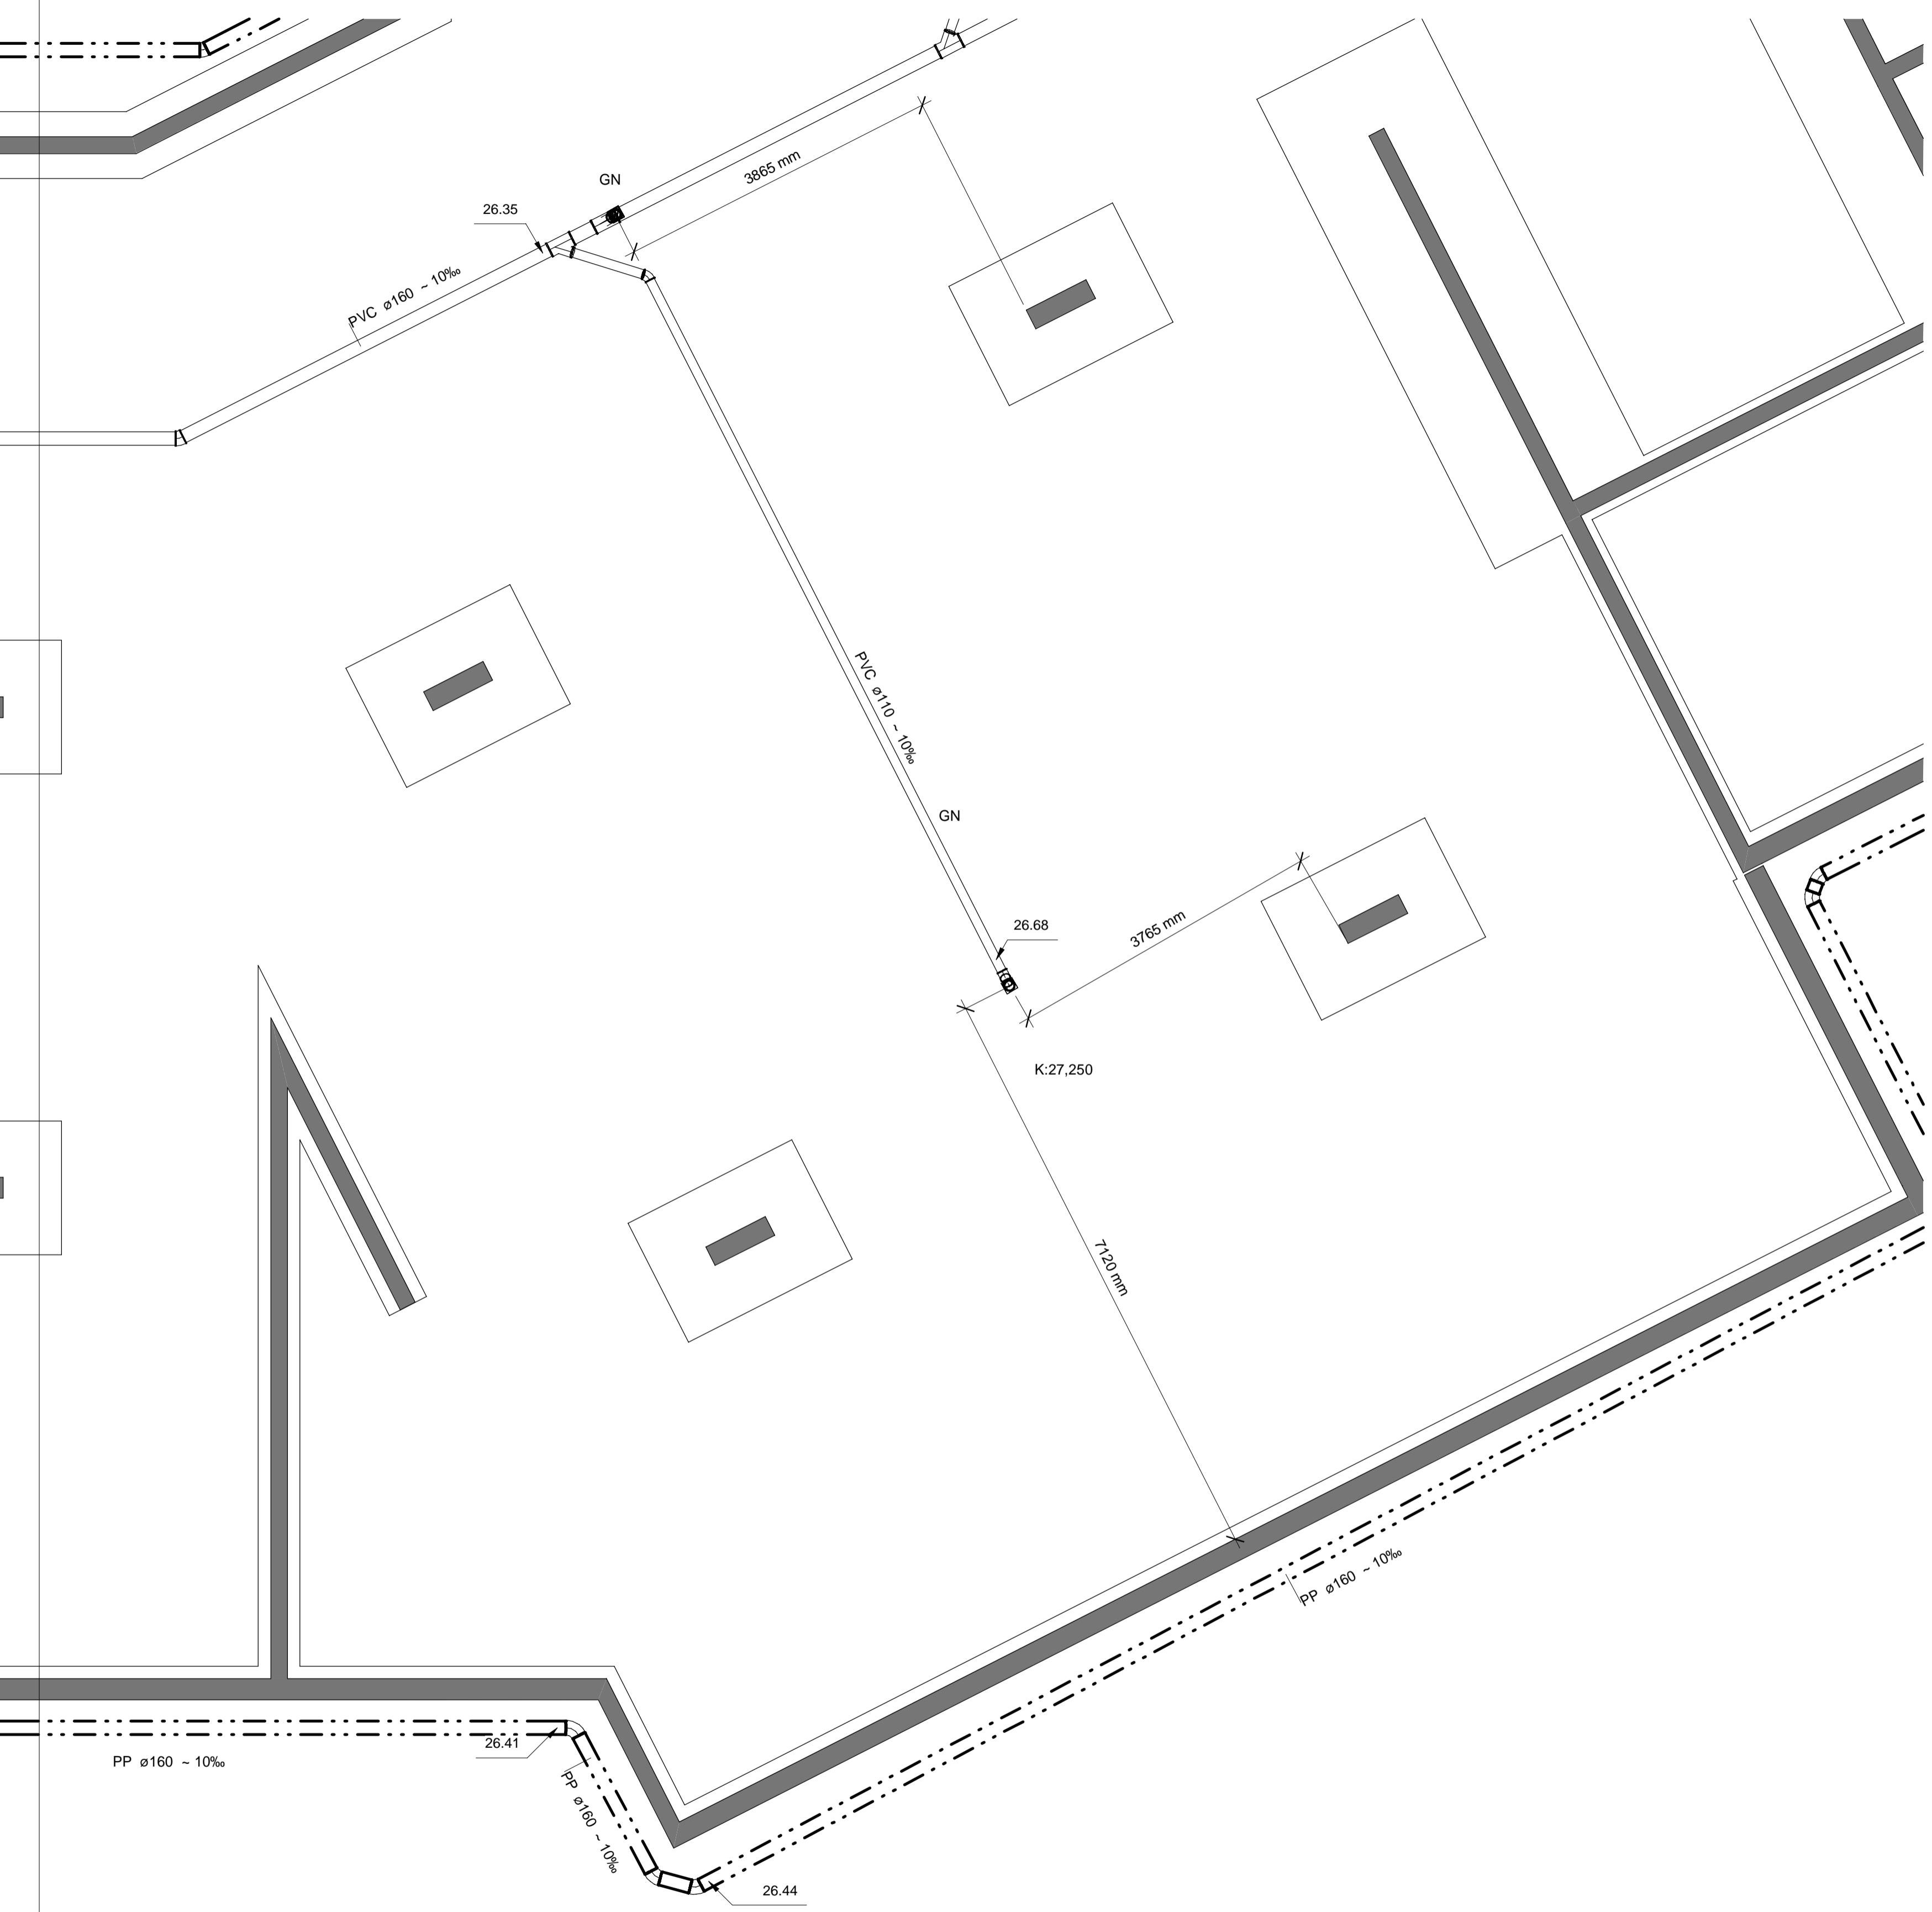

FRÆNNISLAGNIR Í JÖRD ERU PVC.
FRÆNNISLAGNIR INNHÚSS ERU
POTTJÁRNLAGNIR OG/EDA HLJÓÐEMPANDI PP
LAGNIR T.D. RAUPIANO FRÁ REHAU
ATH!
ÞÁR SEM LAGNIR FARA Í GEGNUM BRUNAHÓLFANDI
VEGGI EDA PLÖTUR SKAL KOMA BRUNAPÉTTING.

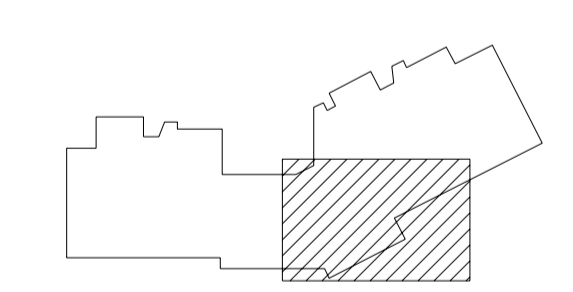

Lykilmynd 1:1500

VEKTOR
hönnun og ráðgjöf
Síðumúla 3 - 108 Reykjavík - Sí: 554-6650

| | | | |
|-----------------------|------------------|--------------------|-------------|
| Sigurður Hafsteinsson | Byggingarteknfr. | sigurdur@vektor.is | 030859-7748 |
| Emil Þ. Kristjánsson | Drúktæknfr. | emil@vektor.is | 280268-4539 |
| Martía M. Andersen | Byggingarlfr. | martia@vektor.is | 020459-2989 |
| Óni Arnarson | Byggingarteknfr. | oni@vektor.is | 040964-2669 |
| Óskar Jónsson | Byggingarteknfr. | oskar@vektor.is | 270558-2719 |
| Óni Jóhannesson | Byggingarteknfr. | oni@vektor.is | 090883-5859 |

Verkefni:
Baughamar 5-7, Hafnarfjörður


Verkefni:
**Grunnlagir
Grunnmynd**

Hannað: **EÞK/ÓJH** Teknað: **MA**

Mkv: **1:50** Dags: **08.10.2024**


Samþykkt hönnuðar: _____ Telkn.nr.: _____

| Útg. | Skýring | Dags. |
|------|---------|-------|
| | | |
| | | |
| | | |
| | | |
| | | |
| | | |
| | | |
| | | |
| | | |
| | | |

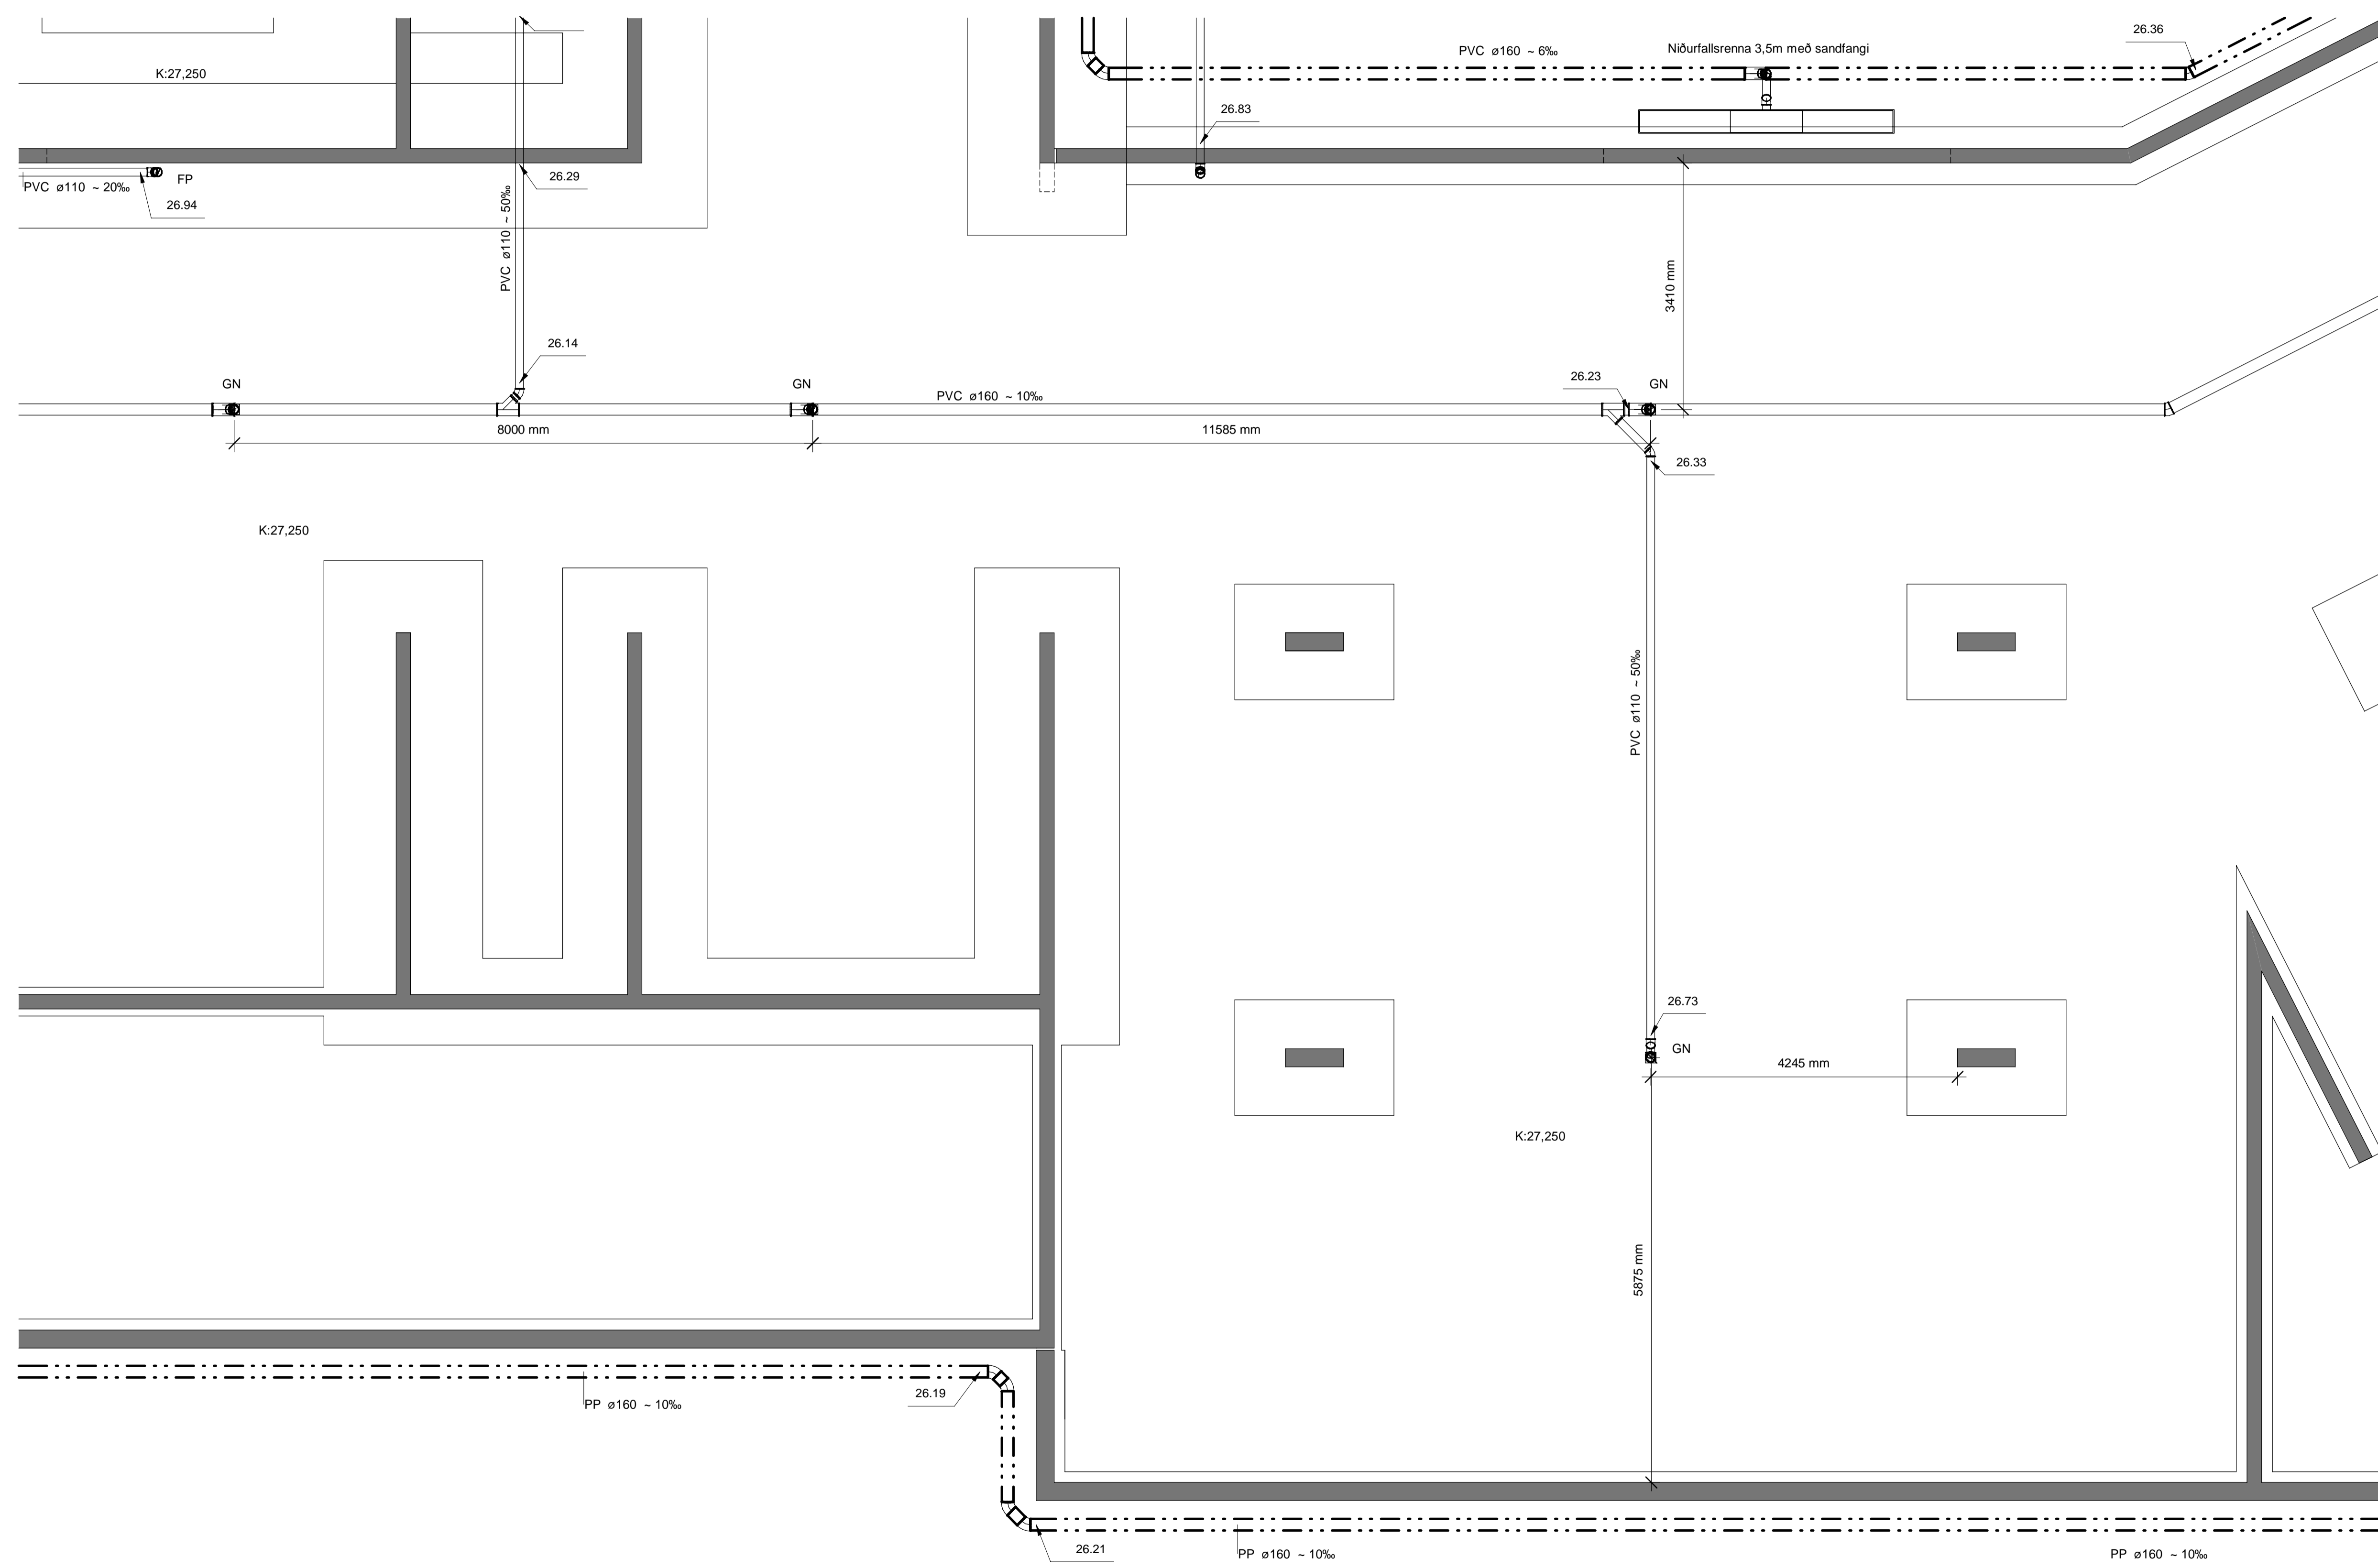

FRÁRENNISLAGNIR Í JÖRD ERU PVC.
FRÁRENNISLAGNIR INNHÚSS ERU
POTTJÁRNLAGNIR OG/EDA HLJÓÐDEMPANDI PP
LAGNIR T.D. RAUPIANO FRÁ REHAU

ATH!
ÞAR SEM LAGNIR FARA Í GEGNUM BRUNAHÓLFANDI
VEGGI EÐA PLÖTUR SKAL KOMA BRUNAPÉTTING.

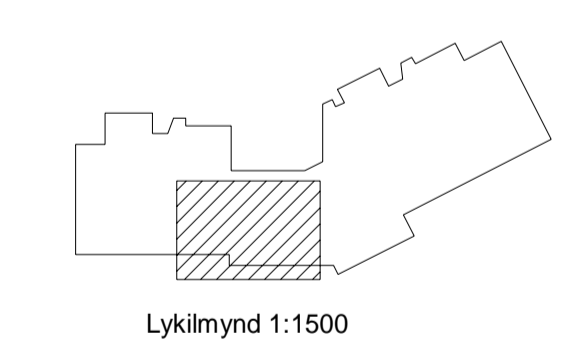

VEKTOR
hönnun og ráðgjöf

Síðumúla 3 - 108 Reykjavík - S: 554-6650

| | | | |
|-----------------------|------------------|--------------------|-------------|
| Sigurður Hafsteinsson | Byggingarteknfr. | sigurdur@vektor.is | 030859-7748 |
| Emil Þ. Kristjánsson | Drkultateknfr. | emil@vektor.is | 280268-4539 |
| Martía M. Andersen | Byggingafr. | martia@vektor.is | 020459-2989 |
| Óni Arnarson | Byggingarteknfr. | oni@vektor.is | 040964-2669 |
| Ómar Jónsson | Byggingafr. | omar@vektor.is | 270558-2719 |
| Óni Johannesson | Byggingarteknfr. | oni@vektor.is | 090883-5859 |

Verkhelti: **Baughamar 5-7, Hafnarfjörður**

Verkhelti: **Grunnlagir**
Grunnmynd

Hannað: **EÞK/ÓJH** Teknað: **MA**

Mkv: **1:50** Dags: **08.10.2024**


Samþykkt hönnuðar: _____ Telkn.nr.: _____

Samþykkt aðalhönnuðar / samræmingarhönnuðar: _____

L-06


Bláðstærð: A1

| Útg. | Skýring | Dags. |
|------|-----------------|----------|
| A | Breyt. á lögnum | 27.11.24 |
| | | |
| | | |
| | | |
| | | |
| | | |
| | | |
| | | |
| | | |

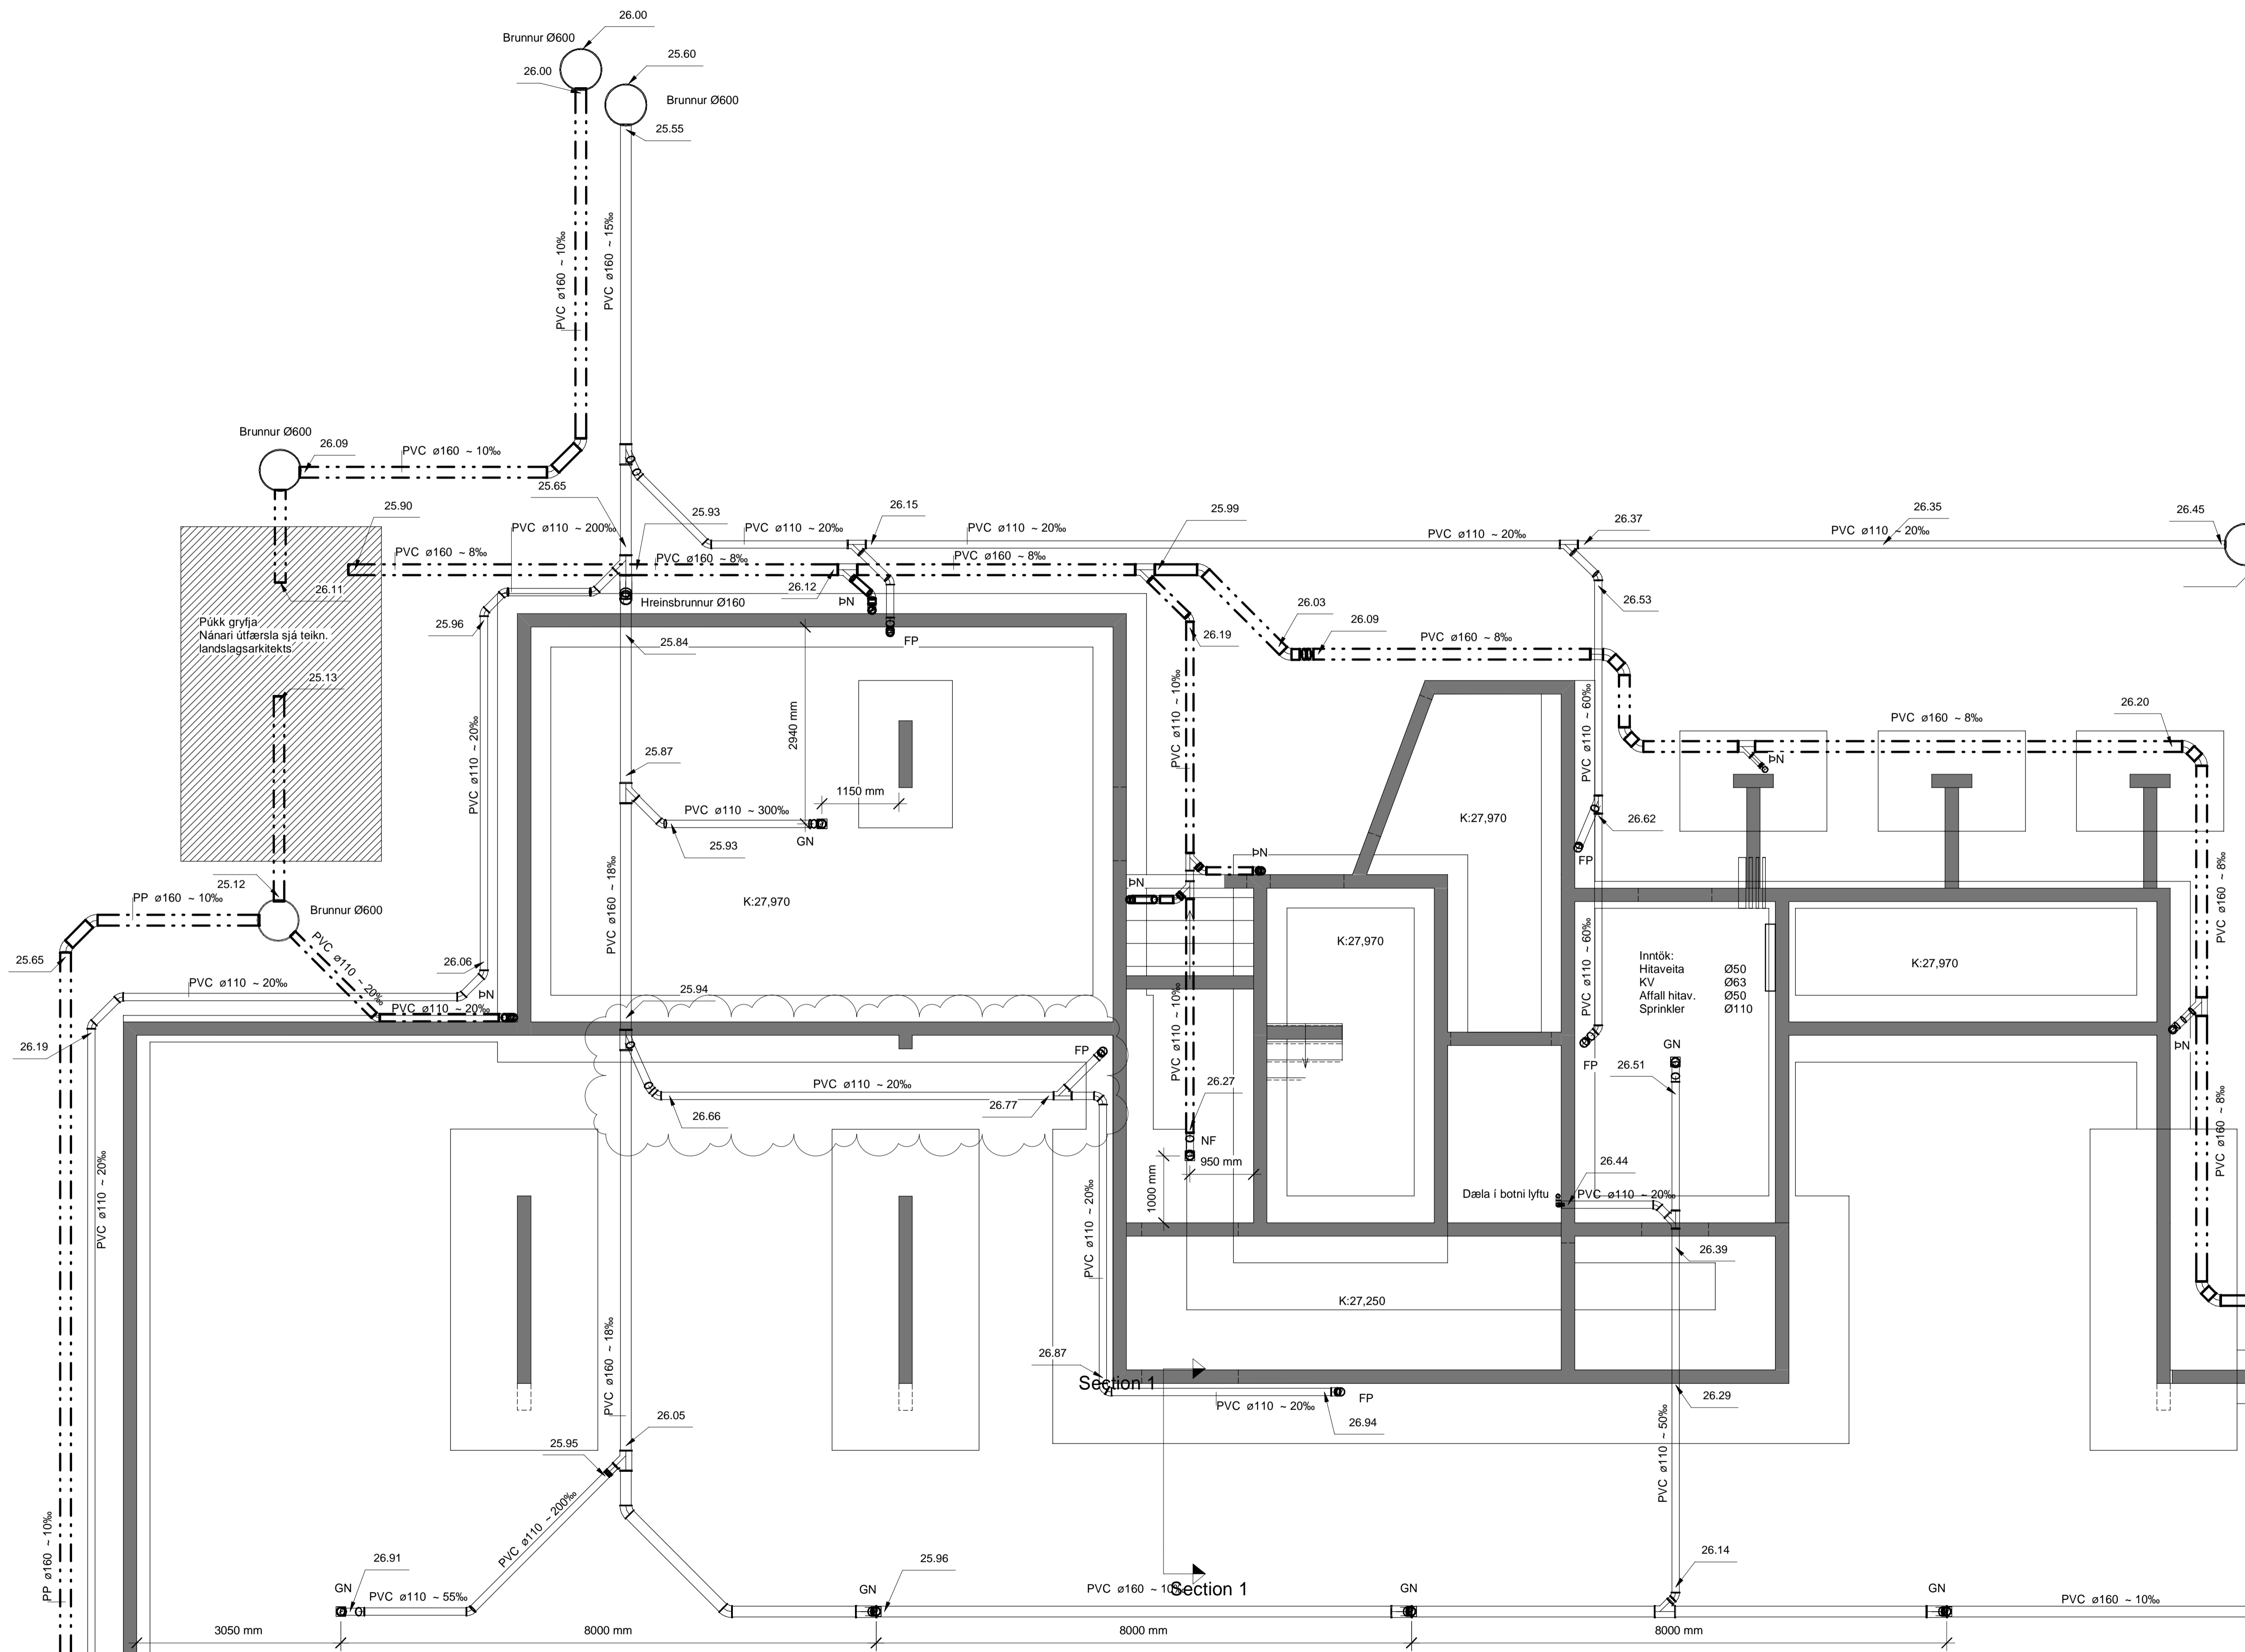

FRÆNNISLAGNIR Í JÖRD ERU PVC.
FRÆNNISLAGNIR INNHÁSSU ERU
POTTJÁRNLAGNIR OG/EDA HLJÓÐEMPANDI PP
LAGNIR T.D. RAUPIANO FRÁ REHAU

ATH!
ÞAR SEM LAGNIR FARA Í GEGNUM BRUNAHÓLFANDI
VEGGI EDA PLÖTUR SKAL KOMA BRUNAPÉTTING.

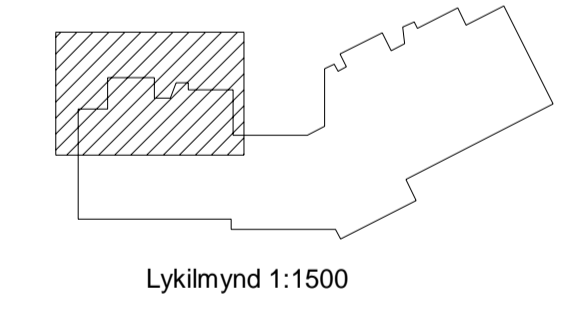

VEKTOR
hönnun og ráðgjöf

Síðumúla 3 - 108 Reykjavík - S: 554-6650

| | | | |
|-----------------------|------------------|--------------------|-------------|
| Sigurður Hafsteinsson | Byggingarteknfr. | sigurdur@vektor.is | 030859-7749 |
| Emil Þ. Kragjónsson | Orkuverkfr. | emil@vektor.is | 280268-4539 |
| Martín M. Andersen | Byggingarfr. | martin@vektor.is | 020459-2989 |
| Óni Arnarson | Byggingarteknfr. | oni@vektor.is | 040964-2669 |
| Ólafur Jónsson | Byggingarteknfr. | olafur@vektor.is | 270558-2719 |
| Óni Jóhannesson | Byggingarteknfr. | oni@vektor.is | 090883-5859 |

Verkefni: **Baughamar 5-7, Hafnarfjörður**


Verkhúti: **Grunnlagir**
Grunnmynd

Hannað: **EÞK/ÓJH** Teknað: **MA**

Mkv: **1:50** Dags: **08.10.2024**


Samþykkt hönnuðar: _____ Teknfr.: _____

| Útg. | Skýring | Dags. |
|------|---------|-------|
| | | |
| | | |
| | | |
| | | |
| | | |
| | | |
| | | |
| | | |
| | | |
| | | |

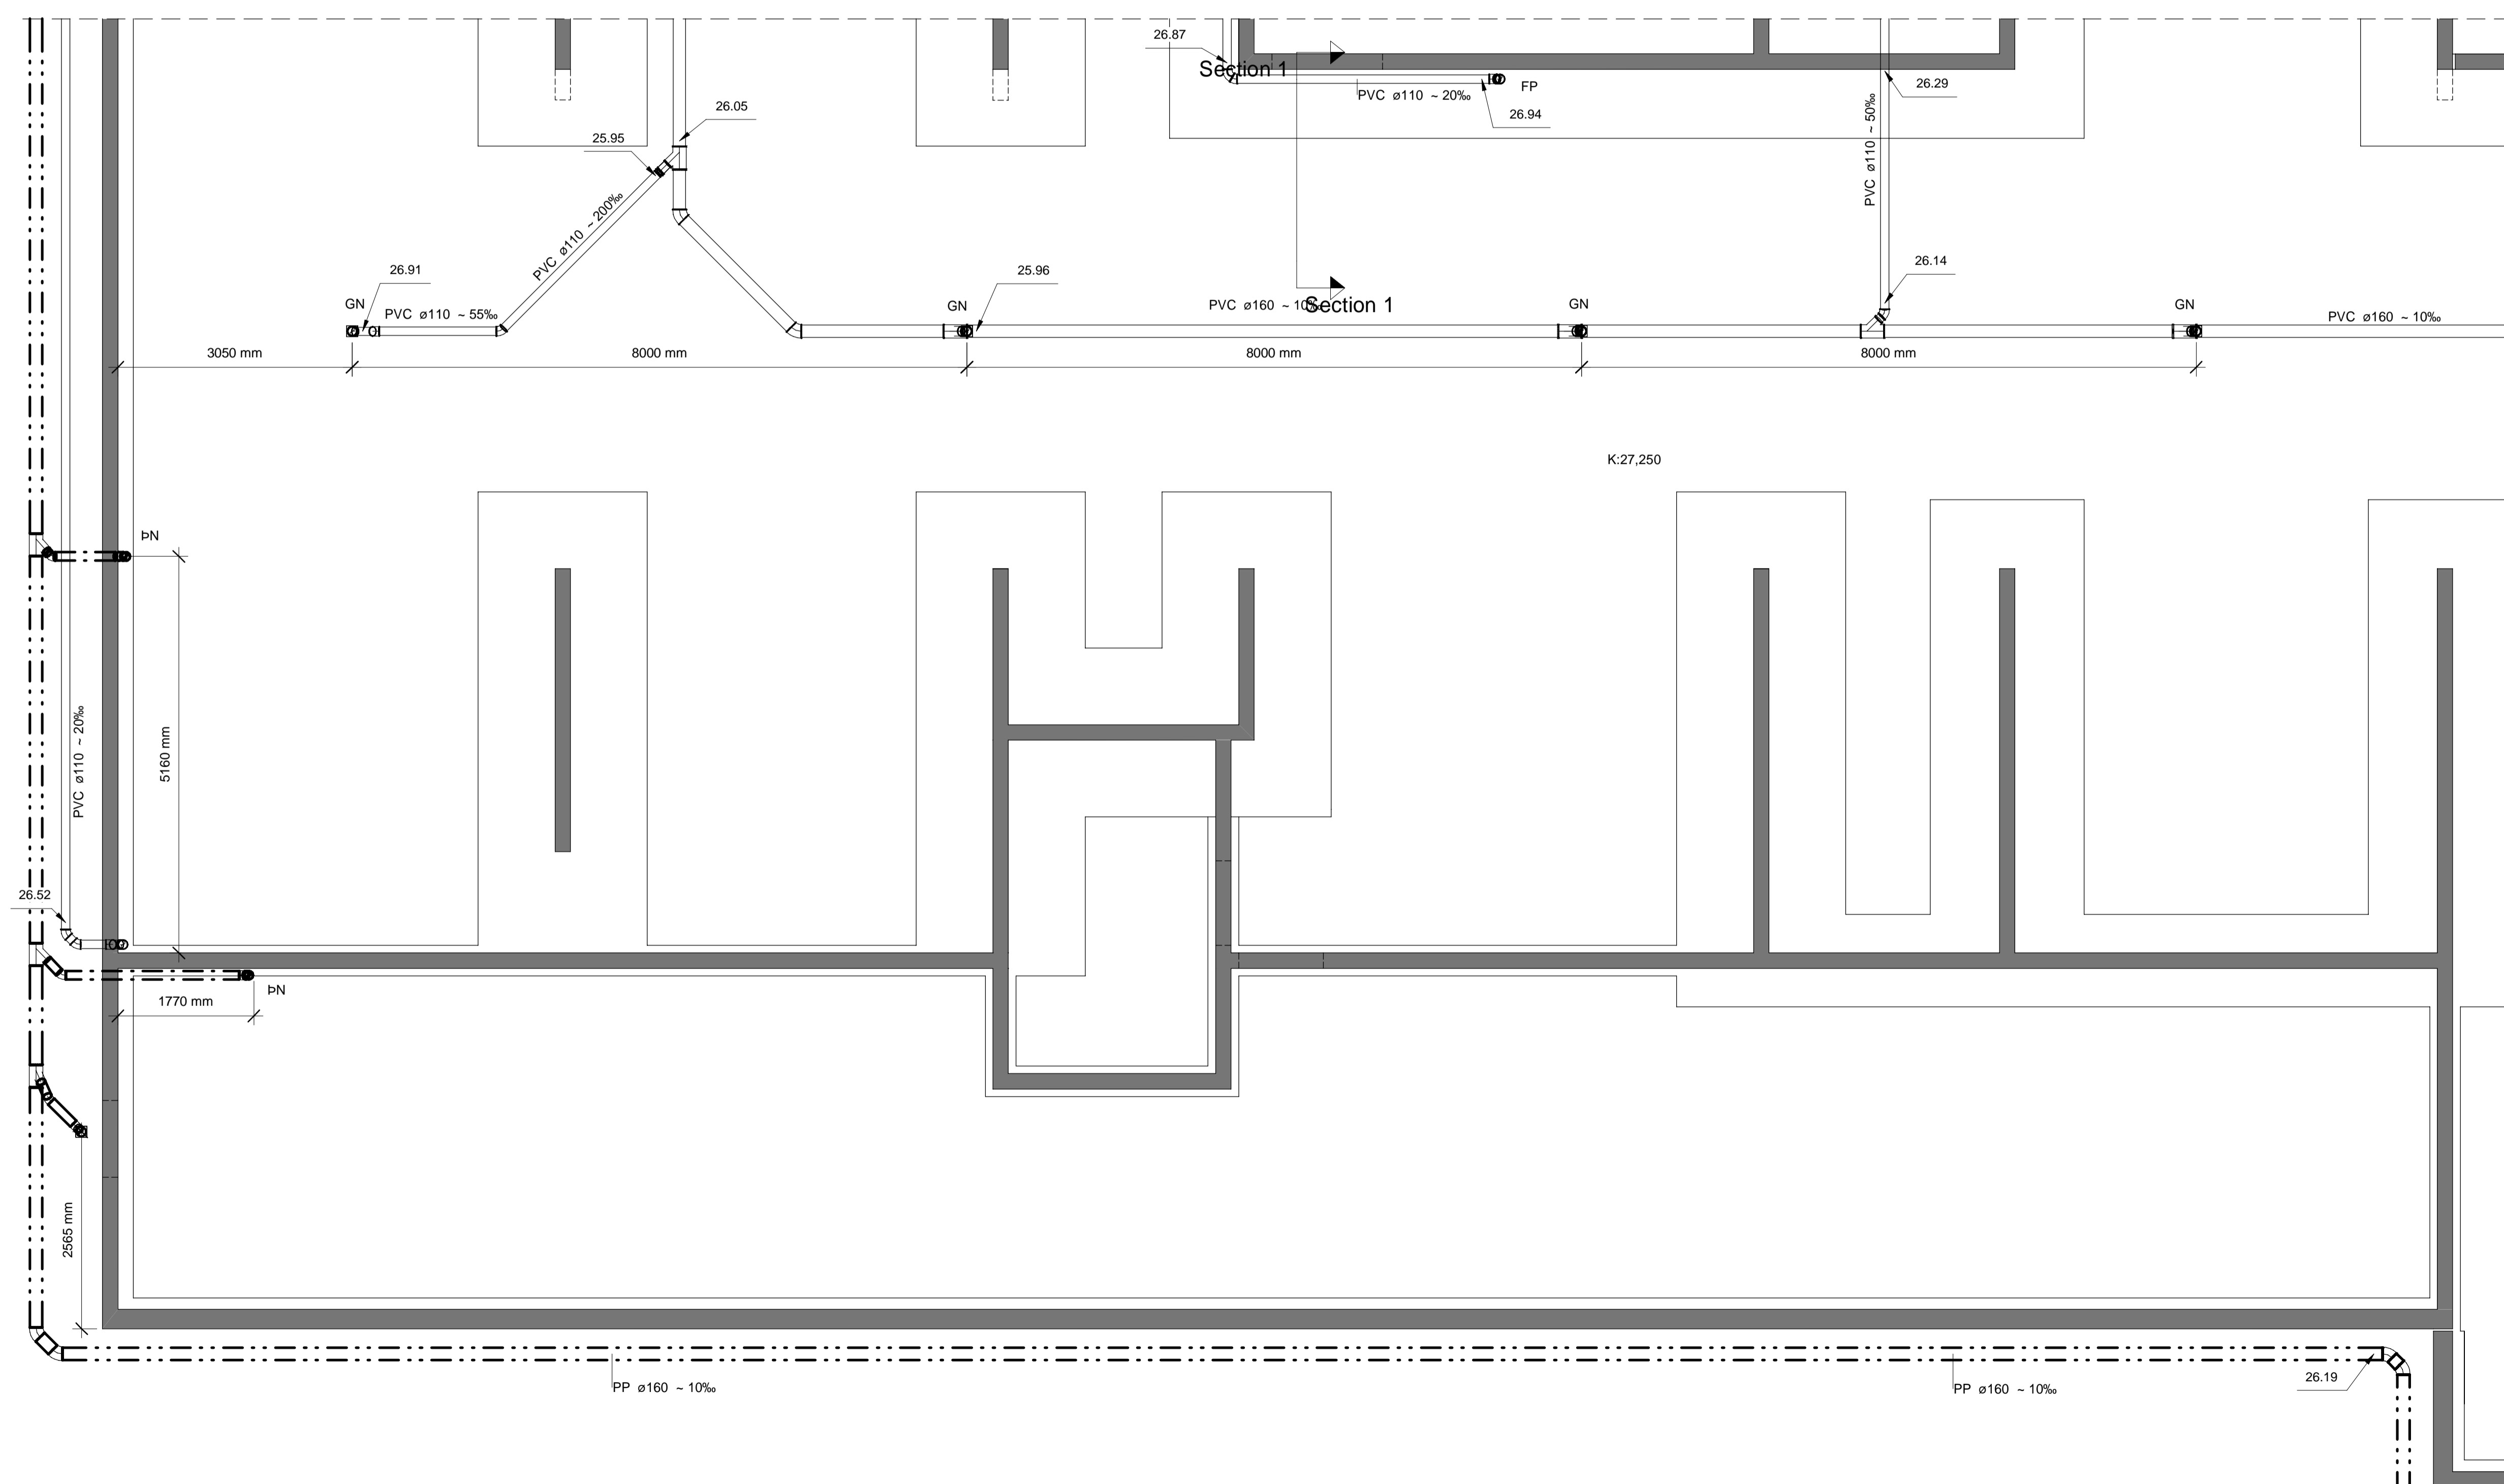

FRÆRENNISLAGNIR Í JÖRD ERU PVC.
FRÆRENNISLAGNIR INNHÁUSS ERU
POTTJÁRNSLAGNIR OG/EDA HLJÓÐDEMPANDI PP
LAGNIR T.D. RAUPIANO FRÁ REHAU

ATH!
ÞAR SEM LAGNIR FARA Í GEGNUM BRUNAHÓLFANDI
VEGGI EÐA PLÖTUR SKAL KOMA BRUNAPÉTTING.

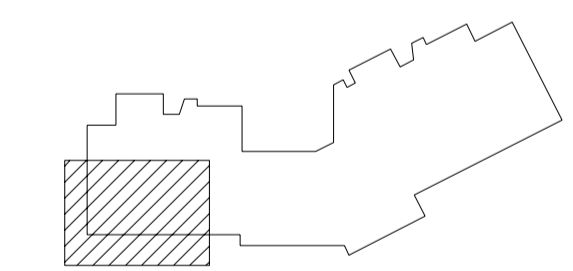

Lykilmynd 1:1500

VEKTOR
hönnun og ráðgjöf

Síðumúla 3 - 108 Reykjavík - S: 554-6650

| | | | |
|-----------------------|------------------|--------------------|-------------|
| Sigurður Hafsteinsson | Byggingarteknfr. | sigurdur@vektor.is | 030859-7748 |
| Emil Þ. Kristjánsson | Drúktæknfr. | emil@vektor.is | 280268-4539 |
| Martía M. Andersen | Byggingarl. | martia@vektor.is | 020459-2989 |
| Óni Arnarson | Byggingarteknfr. | oni@vektor.is | 040964-2669 |
| Óskar Jónsson | Byggingaverfr. | oskar@vektor.is | 270558-2719 |
| Óni Jóhannesson | Byggingarteknfr. | oni@vektor.is | 090883-5859 |

Verkhalt: **Baughamar 5-7, Hafnarfjörður**

Verkhalt: **Grunnlaginn**
Grunnmynd

Hannað: **EÞK/ÓJH** Teknað: **MA**

Mkv: **1:50** Dags: **08.10.2024**

Samþykkt hönnuðar: _____ Telkn.nr. _____