


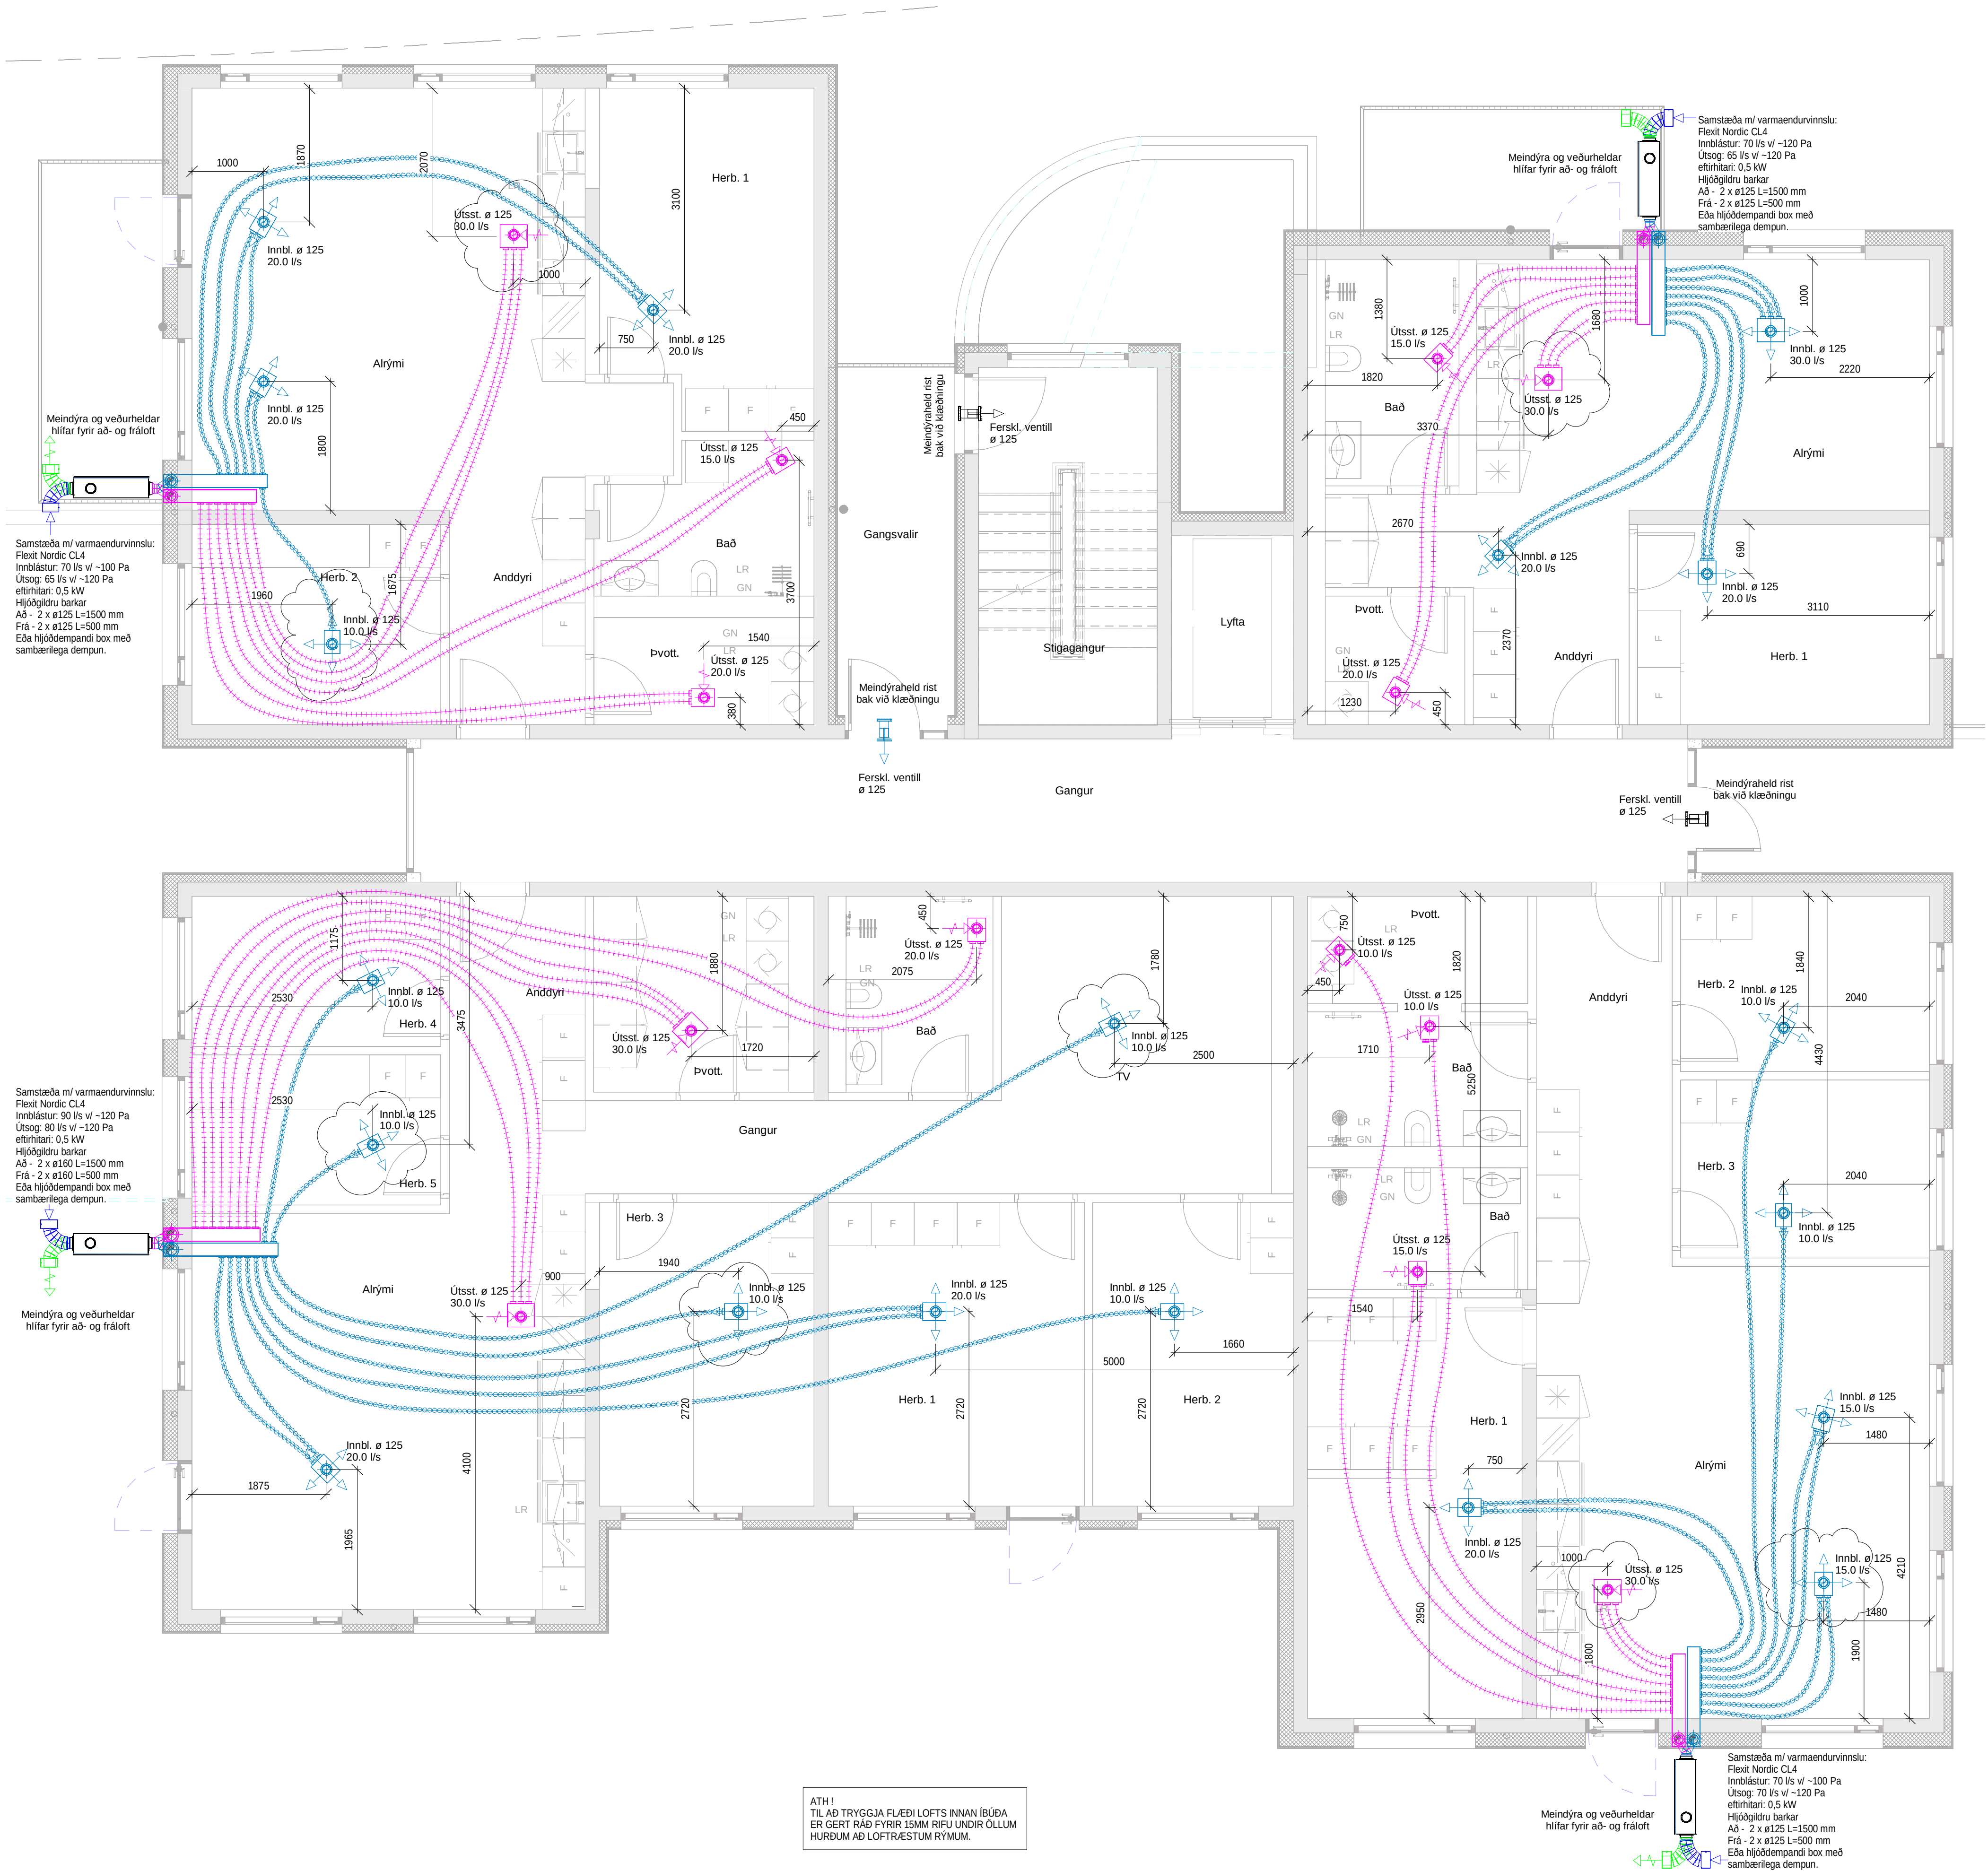

Útg.	Skýring	Dags.
B	Færslur á dreifurum m.t.t. lampaplans.	04.06 25

Loftræsing í íbúðum.

Loftræsing í íbúðum.

Samstæðurnar eru með innbyggðri stýringu og eru með hjólvarmaskipti til varmaendurvinnslu, stæðurnar eru með rafmagnseftirlitara (0,5 kW), rakastig á innblásturslofti frá stæðum skal ekki fara undir 35%. Á innblásturslofti eru F7 loftslur en á útsögslofti M5 slur.


Samstæður skulu hólfaðar af með hjóldempandi plötum, á öll rör frá samstæðu koma hjóldrubarkar 500 - 1500 mm langir, útkasts- og fersklötsrör eru RAKAENANGRUD.

Innsteyptir loftræsbarkar eru Ø75 mm, þeir skulu lagðir ofan á neðri járngrind, almennt skal bil á milli róra ekki vera minna en 225 mm o.c. ekki skal leggja barka yfir rafmagnsdóðir, gólfniðurlöf eða annan búnað. Plastbarkarnir skulu uppfylla kröfur byggingarreglugerðar um brunavarnir og uppfylla brunaflokk B2.

Uppgæfin afköst á grunnmyndum eru hámarksafköst en kerfi eru að jafnaði keyrð á 60% afköstum.

Gert er ráð fyrir 15mm rifu undir öllum hurðum að loftræstum rýmum.

- Ø75 Plastbarki innblástur
- Ø75 Plastbarki fersklöft
- Ø75 Plastbarki útsög

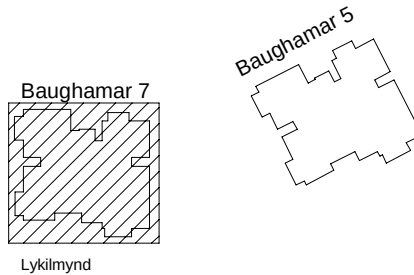

VEKTOR

hönnun og ráðgjöf

Síðumúla 3 - 108 Reykjavík - S: 554-6650

Sigurður Halsteinsson	Byggingartæknfr.	sigurdur@vektor.is	030659-7749
Emil Þ. Kragjónsson	Orkuæknfr.	emil@vektor.is	280266-4539
Martín M. Andersen	Byggingart.	martin@vektor.is	020459-2989
Órn Arnarson	Byggingartæknfr.	orn@vektor.is	040964-2669
Órnar Jónsson	Byggingartæknfr.	ornar@vektor.is	270588-2719
Órn Jóhannesson	Byggingartæknfr.	ornjh@vektor.is	090883-5859

Verkefni:

Baughamar 5-7, Hafnarfjörður


Loftræsing

Grunnmynd 1.hæð, Hús 7

Hannað:	Teknað:
EÞK/ÖJH	ÖJH
Mkv:	Dags:
1:50	03/14/25
Samþykkt hönnuðar:	Tekn. nr.

Samþykkt aðalhönnuðar / samræmingarhönnuðar:

L-405-1

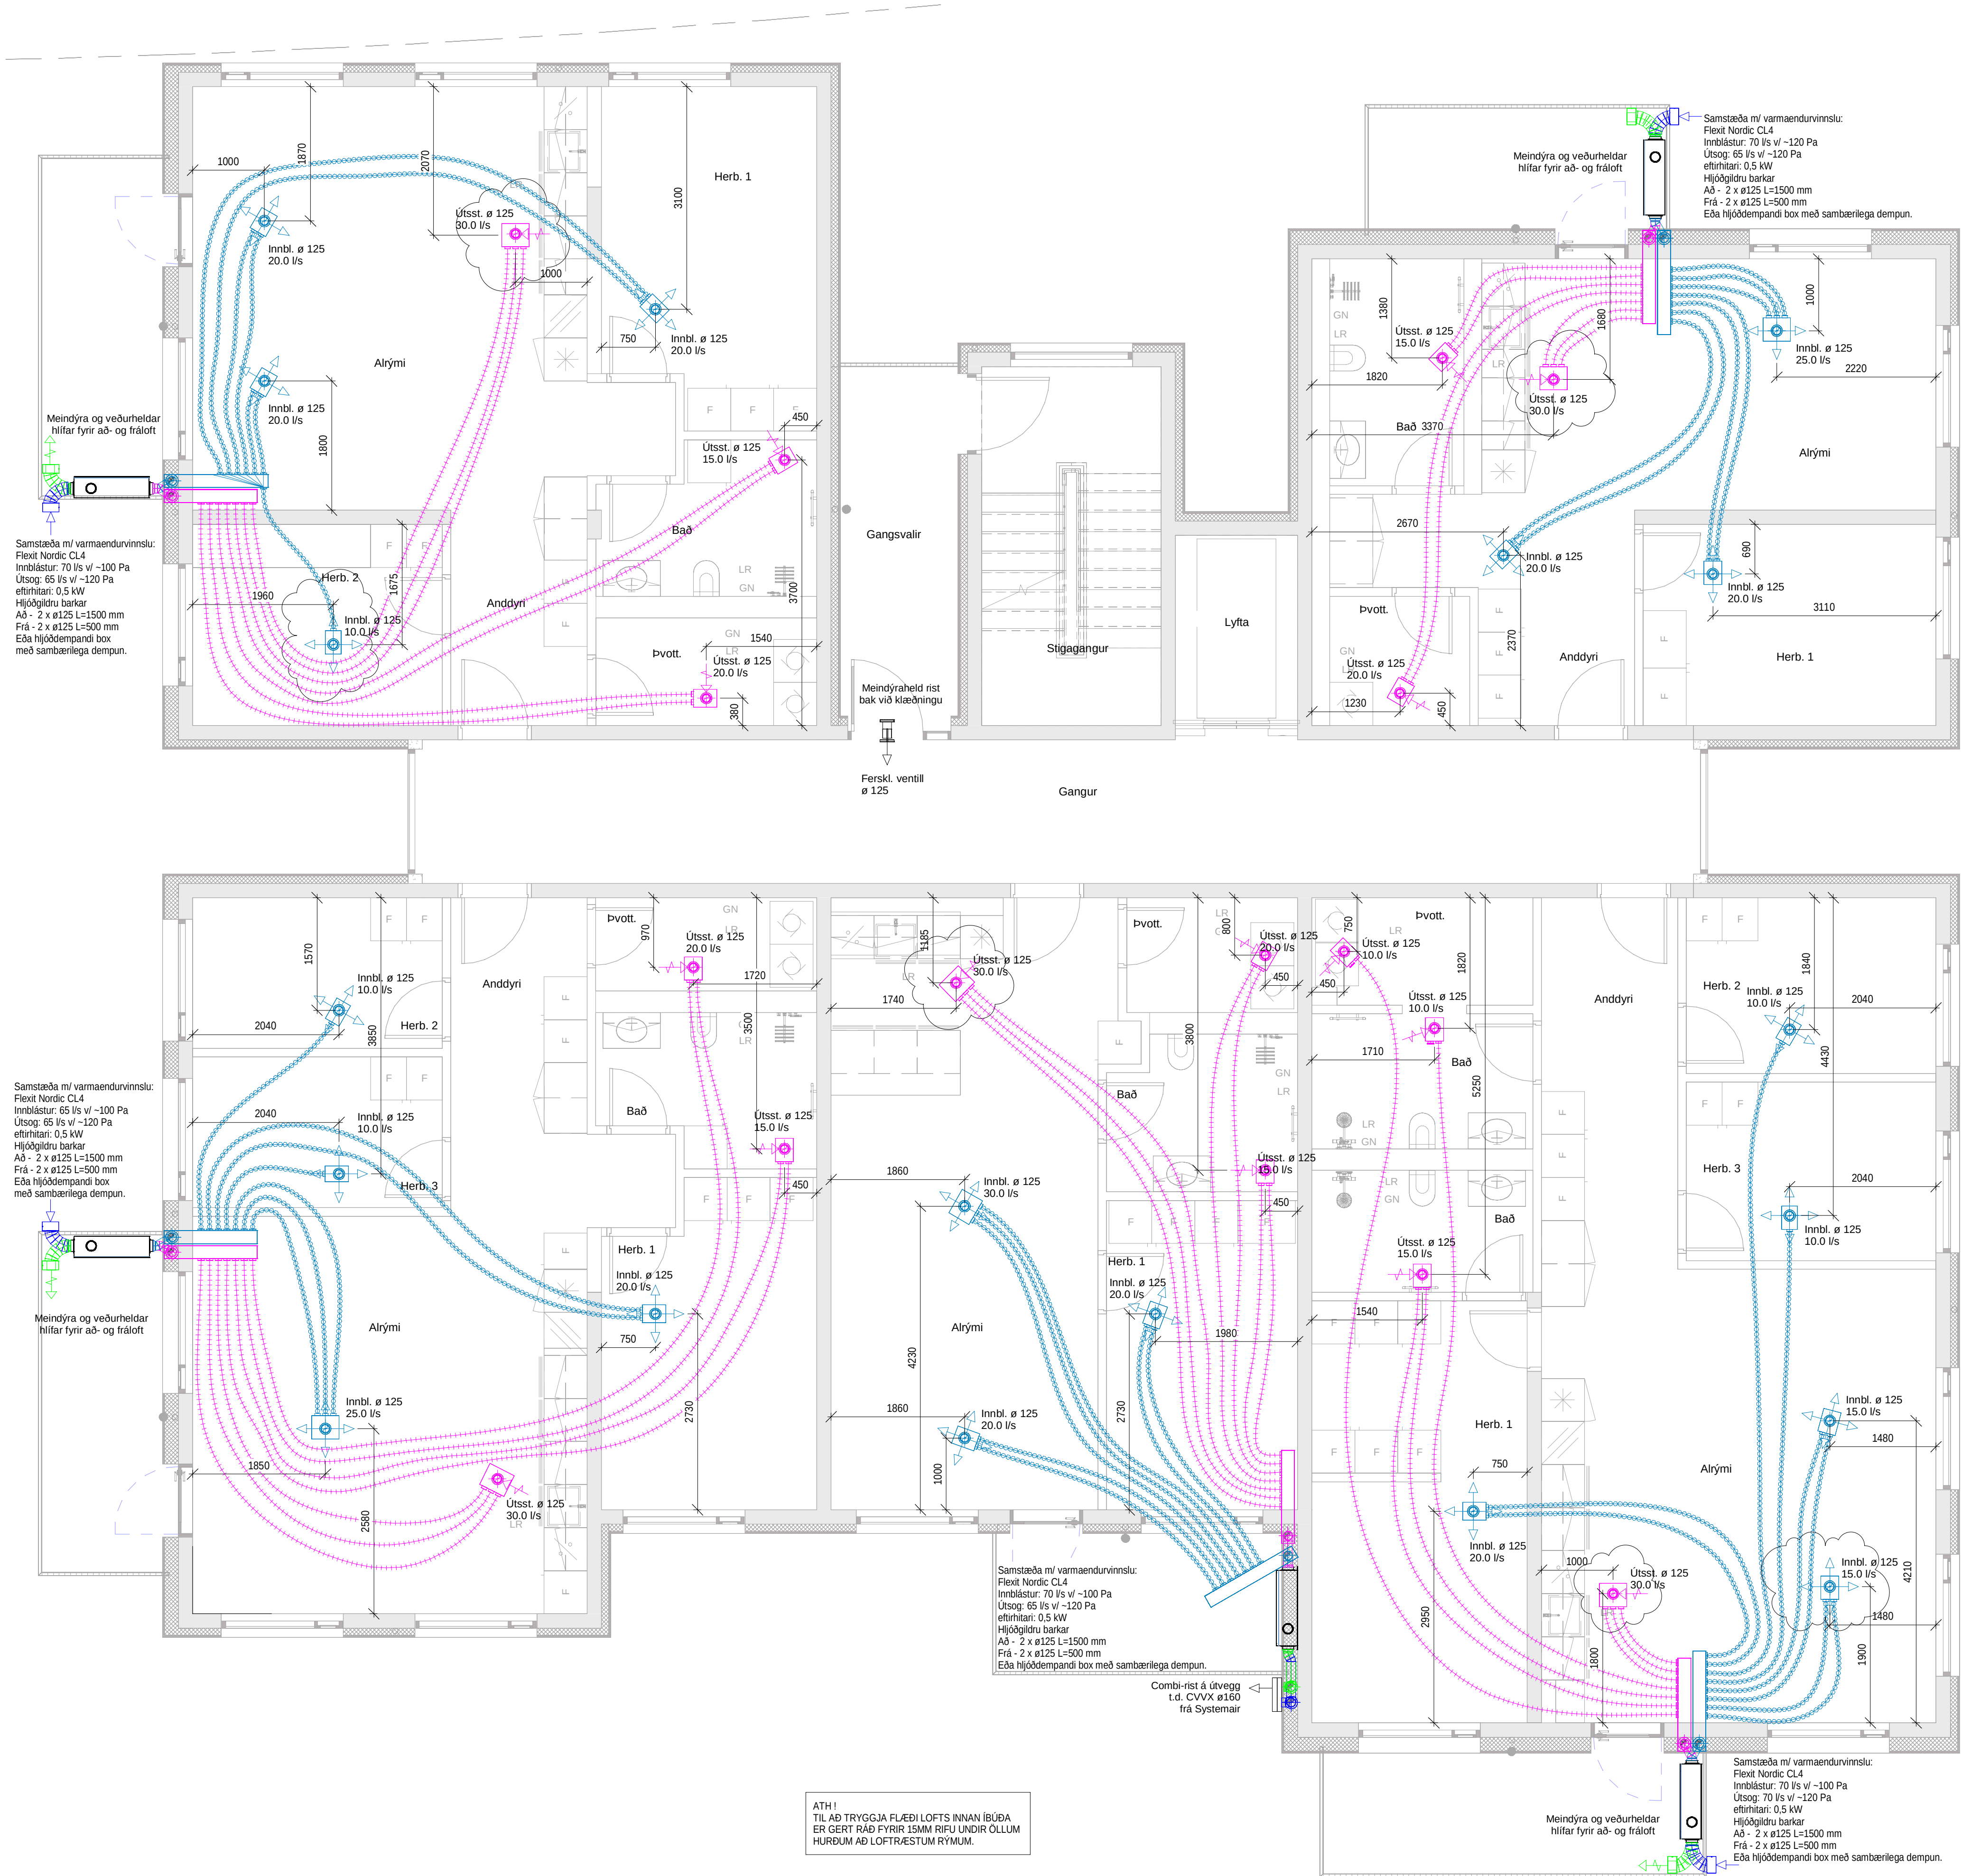

Útg.	Skýring	Dags.
B	Færslur á dreifurum m.t.t. lampaplans.	04.06.25

Loftræsing í íbúðum.

Loftræsing í íbúðum.

Samstæðurnar eru með innbyggðri stýringu og eru með hjólvarmaskipti til varmaendurvinnslu, stæðurnar eru með rafmagnseftirlitara (0,5 kW), rakastig á innblásturslofti frá stæðum skal ekki fara undir 35%. Á innblásturslofti eru F7 loftslur en á útsogslofti M5 slur.


Samstæður skulu hólfaðar af með hjóldempandi plötum, á öll rör frá samstæðu koma hjóldgldrubarkar 500 - 1500 mm langir, útkasts- og fersklötsrör eru RAKAENANGRUD.

Innsteyptir loftræsibarkar eru Ø75 mm, þeir skulu lagðir ofan á neðri járngrind, almennt skal bil á milli róra ekki vera minna en 225 mm o.c. ekki skal leggja barka yfir rafmagnsdóðir, gólfniðurlöf eða annan búnað. Plastbarkarnir skulu uppfylla kröfur byggingarreglugerðar um brunavarnir og uppfylla brunaflokk B2.

Uppgöfn afköst á grunnmyndum eru hámarksafköst en kerfi eru að jafnaði keyrð á 60% afköstum.

Gert er ráð fyrir 15mm rifu undir öllum hurðum að loftræstum rýmum.

- Ø75 Plastbarki innblástur
- Ø75 Plastbarki fersklöft
- Ø75 Plastbarki útsog

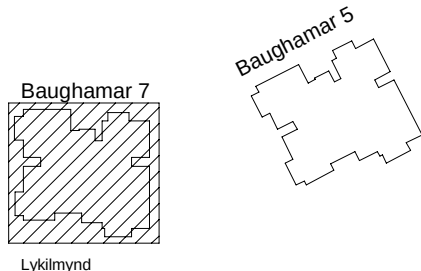

VEKTOR

hönnun og ráðgjöf

Síðumúla 3 - 108 Reykjavík - S: 554-6650

Sigurður Halsteinsson	Byggingartæknfr.	sigurdur@vektor.is	030859-7749
Emil Þ. Kregjansson	Orkuæknfr.	emil@vektor.is	280268-4539
Martín M. Andersen	Byggingart.	martin@vektor.is	020459-2989
Ómar Arnarson	Byggingartæknfr.	omar@vektor.is	040964-2669
Ómar Jónsson	Byggingartæknfr.	omar@vektor.is	270588-2719
Ómar Jóhannesson	Byggingartæknfr.	omarjh@vektor.is	090883-5859


Verkefni:
Baughamar 5-7, Hafnarfjörður

Loftræsing
Grunnmynd 2.hæð, Hús 7

Hannað:	Teknað:
EÞK/ÖJH	ÖJH
Mkv:	Dags:
1:50	03/17/25
Samþykkt hönnuðar:	Tekn. nr.

Samþykkt aðalhönnuðar / samræmingarhönnuðar:

L-407-2

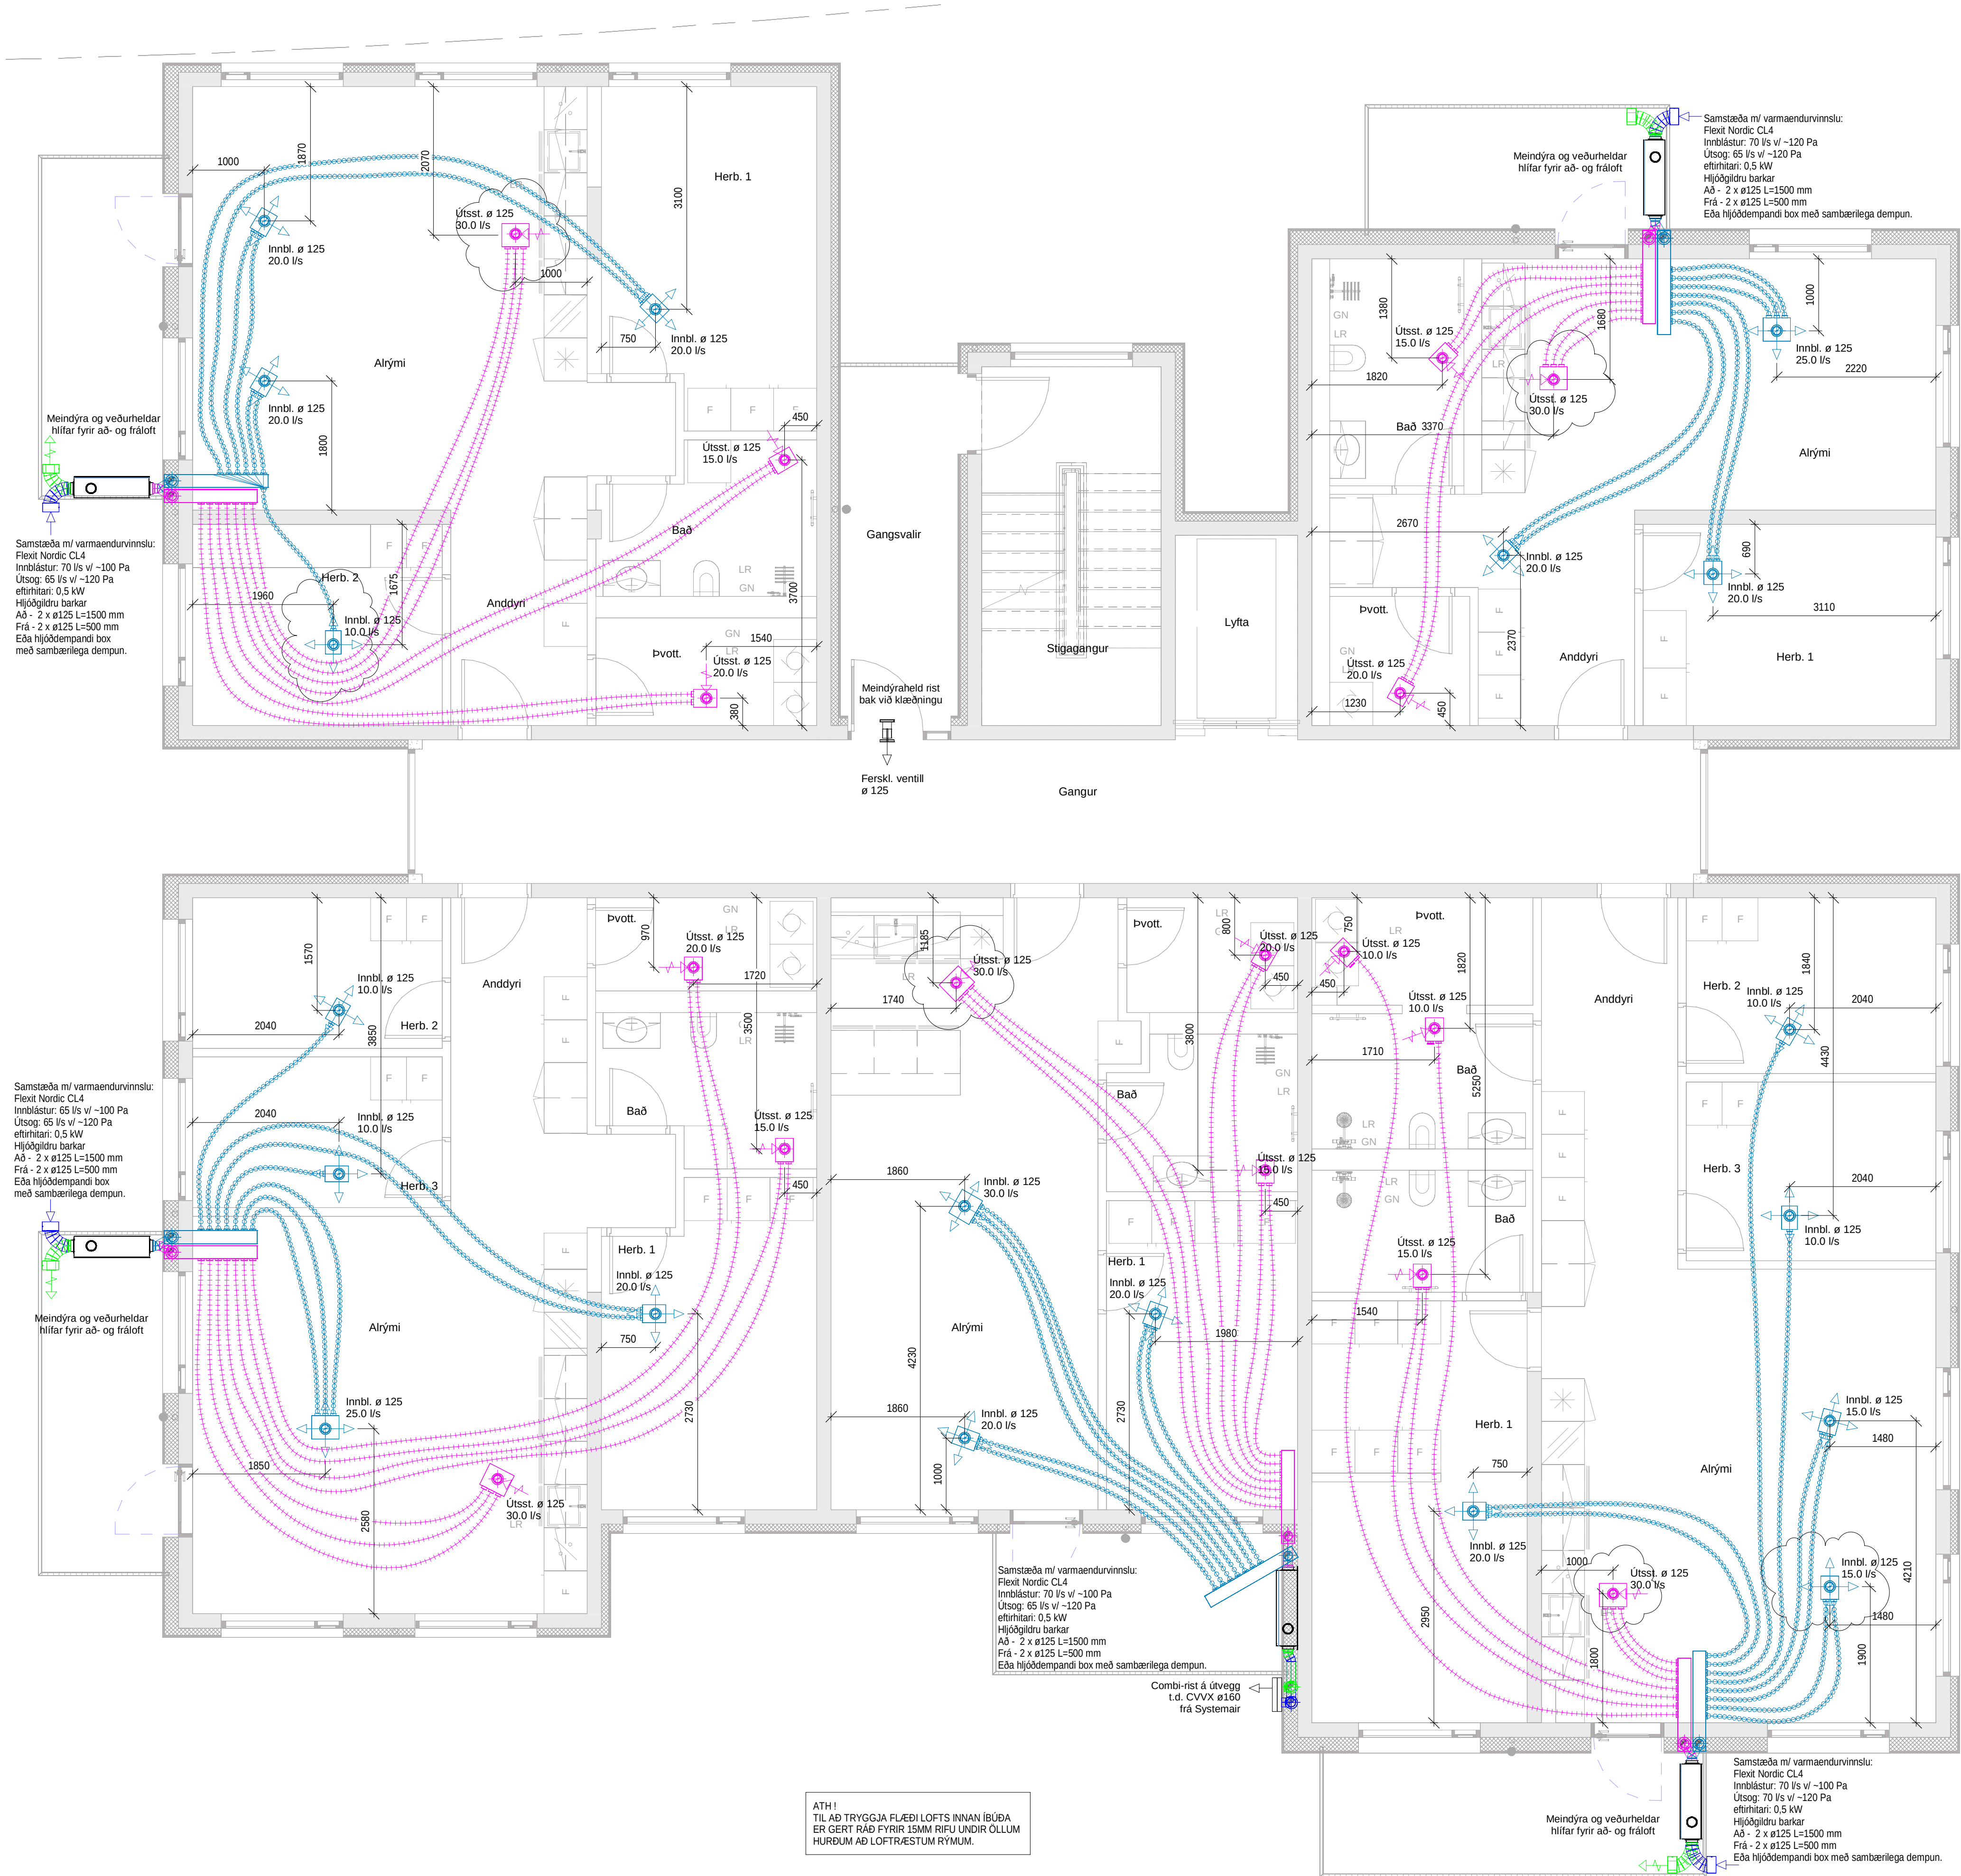

Útg.	Skýring	Dags.
B	Færslur á dreifurum m.t.t. lampaplans.	04.06 25

Loftþræsing í íbúðum.

Loftþræsing í íbúðum.

Samstæðurnar eru með innbyggðri stýringu og eru með hjólvarmaskipti til varmaendurvinnslu, stæðurnar eru með rafmagnseftirlitara (0,5 kW), rakastig á innblásturslofti frá stæðum skal ekki fara undir 35%. Á innblásturslofti eru F7 loftslur en á útsögslofti M5 slur.


Samstæður skulu hólfaðar af með hjóldempandi plötum, á öll rör frá samstæðu koma hjóldrubar 500 - 1500 mm langir, útkasts- og fersklötsrör eru RAKAENANGRUD.

Innsteyptir loftþræsibarkar eru Ø75 mm, þeir skulu lagðir ofan á neðri járngrind, almennt skal bil á milli róra ekki vera minna en 225 mm o.c. ekki skal leggja barka yfir rafmagnsdóðir, gólfniðurlöf eða annan búnað. Plastbarkarnir skulu uppfylla kröfur byggingarreglugerðar um brunavarnir og uppfylla brunaflokk B2.

Uppgöfin afköst á grunnmyndum eru hámarksafköst en kerfi eru að jafnaði keyrð á 60% afköstum.

Gert er ráð fyrir 15mm rifu undir öllum hurðum að loftþræstum rýmum.

- Ø75 Plastbarki innblástur
- Ø75 Plastbarki fersklöft
- Ø75 Plastbarki útsög

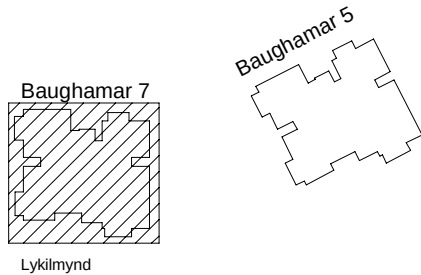

VEKTOR

hönnun og ráðgjöf

Síðumúla 3 - 108 Reykjavík - S: 554-6650

Sigurður Halsteinsson	Byggingartæknir.	sigurdur@vektor.is	030859-7749
Emil Þ. Kragjansson	Orkuæknir.	emil@vektor.is	280268-4539
Martín M. Andersen	Byggingart.	martin@vektor.is	020459-2989
Ólafur Jónsson	Byggingartæknir.	olaf@vektor.is	040964-2669
Ólafur Jónsson	Byggingartæknir.	olaf@vektor.is	270588-2719
Ólafur Jónsson	Byggingartæknir.	olaf@vektor.is	090883-5859


Verkefni:
Baughamar 5-7, Hafnarfjörður

Loftþræsing
Grunnmynd 3.hæð, Hús 7

Hannað:	Teknað:
EÞK/ÖJH	ÖJH
Mkv:	Dags:
1:50	03/17/25
Samþykkt hönnuðar:	Tekn. nr.

Samþykkt aðalhönnuðar / samræmingarhönnuðar:

L-409-3

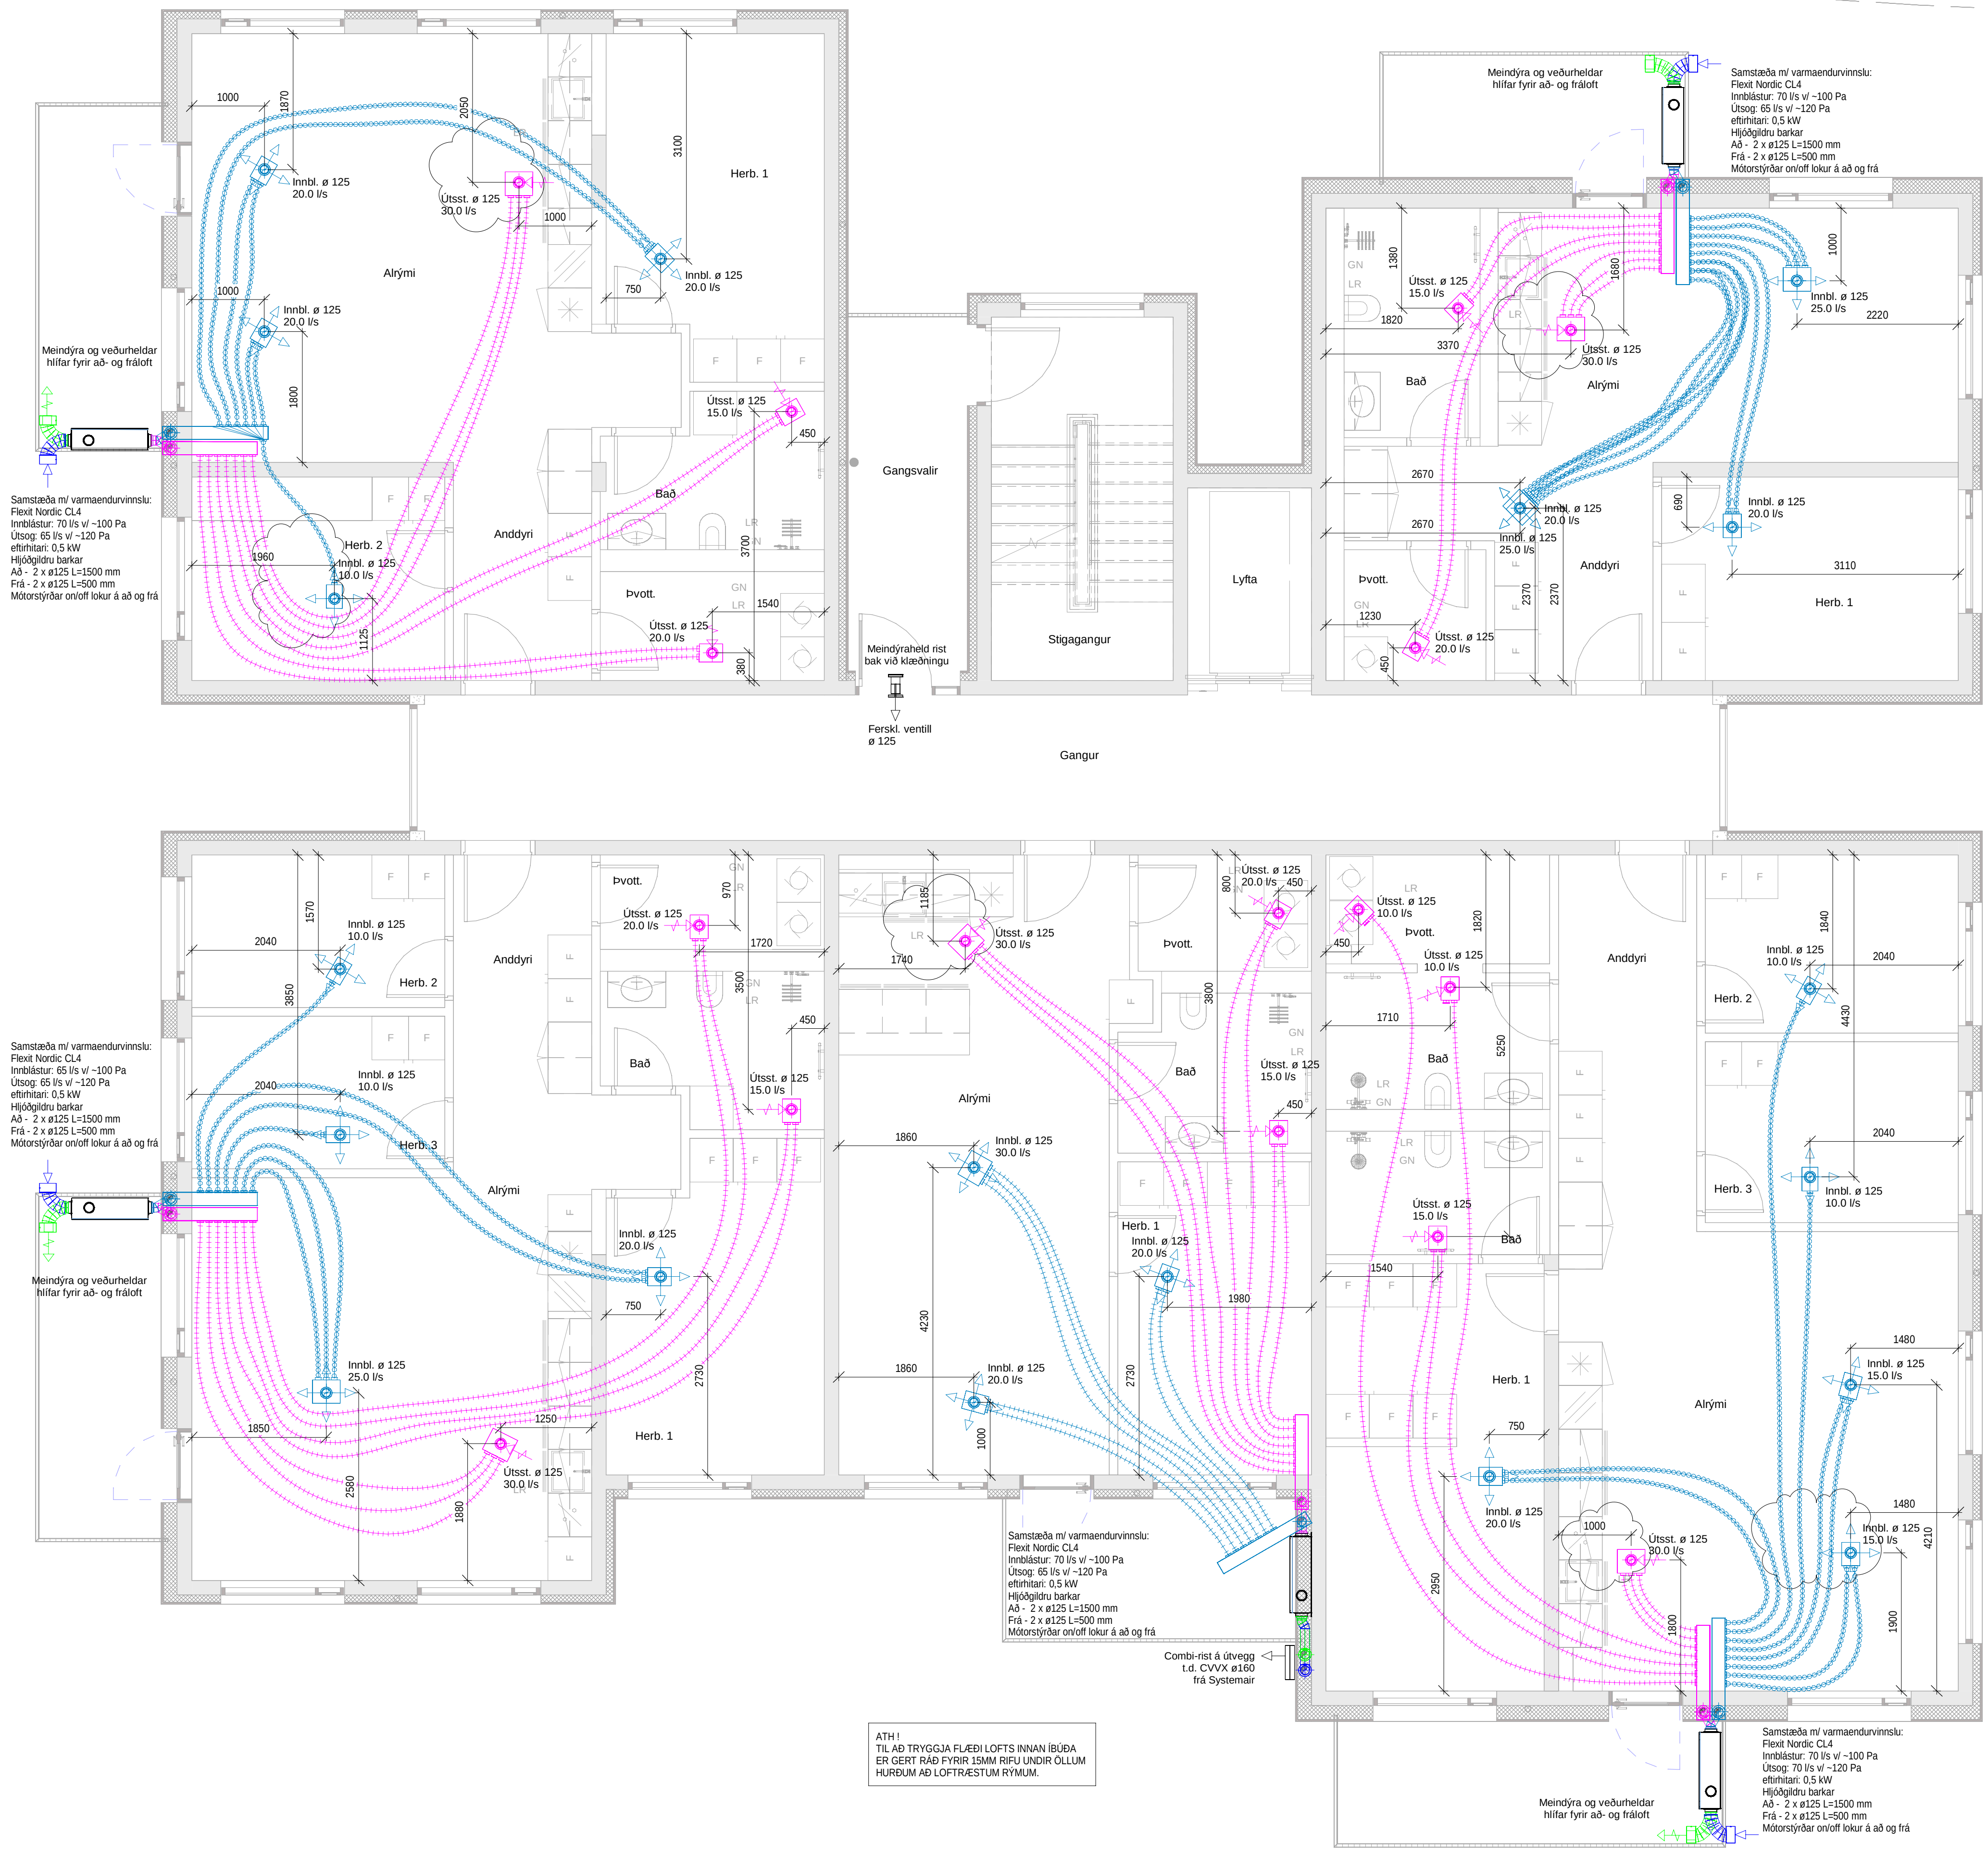

Útg.	Skýring	Dags.
B	Færslur á dreifurum m.t.t. lampaplans.	04.06 25

Loftræsing í íbúðum.

Loftræsing í íbúðum.

Samstæðurnar eru með innbyggðri stýringu og eru með hjólvarmaskipti til varmaendurvinnslu, stæðurnar eru með rafmagnseftirlitara (0,5 kW), rakastig á innblásturslofti frá stæðu skal ekki fara undir 35%. Á innblásturslofti eru F7 loftslur en á útsogslofti M5 slur.


Samstæður skulu hólfaðar af með hjóldempandi plötum, á öll rör frá samstæðu koma hjóldrúðubarkar 500 - 1500 mm langir, útkasts- og fersklötsrör eru RAKAEINANGRÚÐ.

Innsteyptir loftræsibarkar eru Ø75 mm, þeir skulu lagðir ofan á neðri járngrind, almennt skal bíl á milli róra ekki vera minna en 225 mm c/c, ekki skal leggja barka yfir rafmagnsdóðir, gólfniðurfloð eða annan búnað. Plastbarkarnir skulu uppfylla kröfur byggingarreglugerðar um brunavarnir og uppfylla brunaflokk B2.

Uppgöfning afköst á grunnmyndum eru hámarksafköst en kerfi eru að jafnaði keyrð á 60% afköstum.

Gert er ráð fyrir 15mm rifu undir öllum hurðum að loftræstum rýmum.

- Ø75 Plastbarki innblástur
- Ø75 Plastbarki fersklöft
- Ø75 Plastbarki útsog

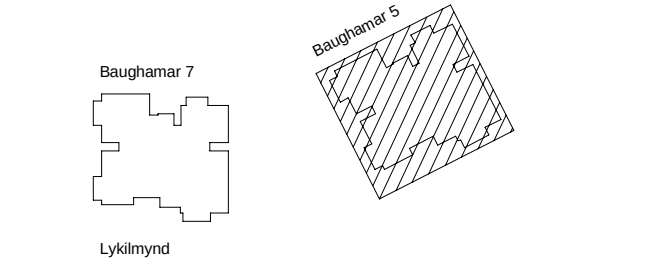


VEKTOR			
hönnun og ráðgjöf			
Síðumála 3 - 108 Reykjavík - S: 554-6650			
Sigurður Halsteinsson	Byggingartæknfr.	sigurdur@vektor.is	030859-7748
Emil Þ. Kragjónsson	Orkufræðingur	emil@vektor.is	280266-4539
Martín M. Andersen	Byggingartæknfr.	martin@vektor.is	020459-2989
Ólafur Arnarson	Byggingartæknfr.	olaf@vektor.is	040964-2669
Ólafur Arnarson	Byggingartæknfr.	olaf@vektor.is	270588-2719
Ólafur Arnarson	Byggingartæknfr.	olaf@vektor.is	090883-5859

Verkefni: Baughmar 5-7, Hafnarfjörður

Loftræsing
Grunnmynd 4.hæð, Hús 5

Hannað:	Teknað:
EÞK/ÖJH	ÖJH
Mkv:	Dags:
1:50	03/17/25
Samþykkt hönnuðar:	Tekn. nr.

Samþykkt aðalförnuðar / samræmingarhönnuðar: L-412-4

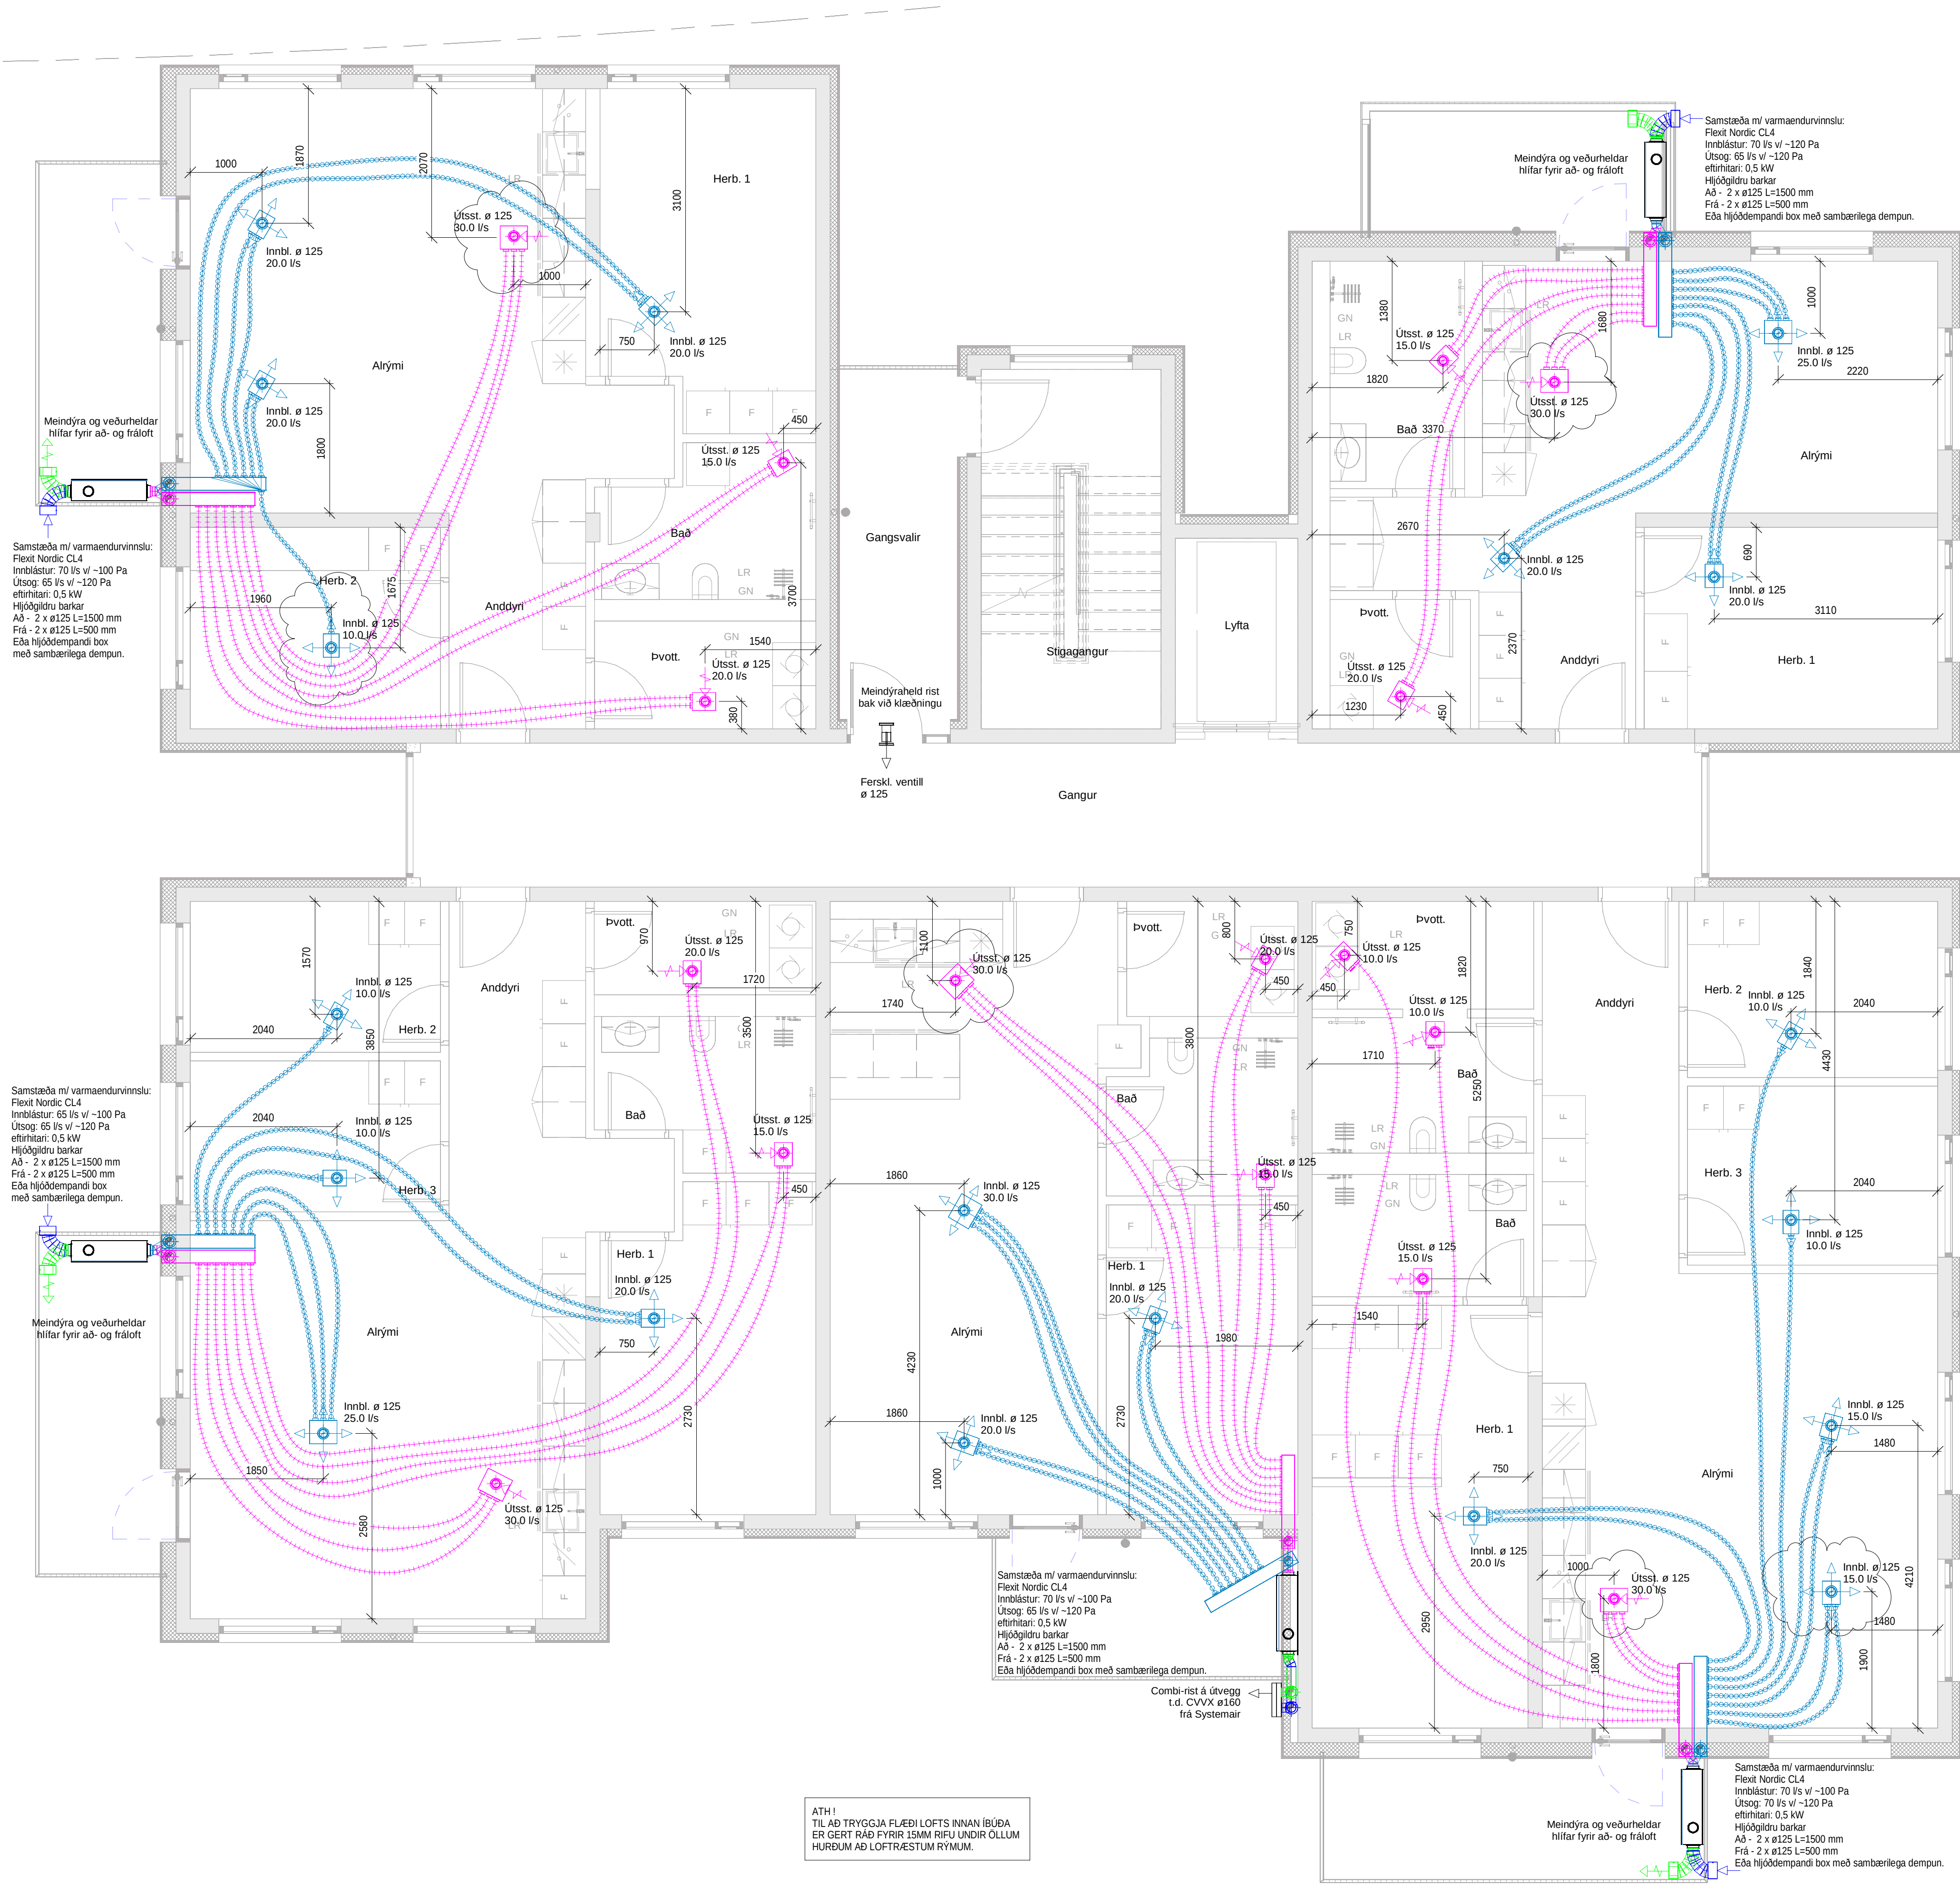

Útg.	Skýring	Dags.
B	Færslur á dreifurum m.t.t. lampaplans.	04.06.25

Loftræsing í íbúðum.

Loftræsing í íbúðum.

Samstæðurnar eru með innbyggðri stýringu og eru með hjólvarmaskipti til varmaendurvinnslu, stæðurnar eru með rafmagnseftirlitara (0,5 kW), rakastig á innblásturslofti frá stæðum skal ekki fara undir 35%. Á innblásturslofti eru F7 loftslur en á útsögslofti M5 slur.


Samstæður skulu hólfaðar af með hjóðdempandi plötum, á öll rör frá samstæðu koma hjóðglíðrubarkar 500 - 1500 mm langir, útkasts- og ferskiøftsrör RAKAENANGRUD.

Innsteyptir loftræsibarkar eru Ø75 mm, þeir skulu lagðir ofan á neðri járngrind, almennt skal bil á milli róra ekki vera minna en 225 mm c/c, ekki skal leggja barka yfir rafmagnsöðsör, gólfniðurlöf eða annan búnað. Plastbarkarnir skulu uppfylla kröfur byggingarreglugerðar um brunavarnir og uppfylla brunaflokk B2.

Uppgöfn afköst á grunnmyndum eru hámarksafköst en kerfi eru að jafnaði keyrð á 60% afköstum.

Gert er ráð fyrir 15mm rifu undir öllum hurðum að loftræstum rýmum.

- ø75 Plastbarki innblástur
- ø75 Plastbarki ferskiøft
- ø75 Plastbarki útsög

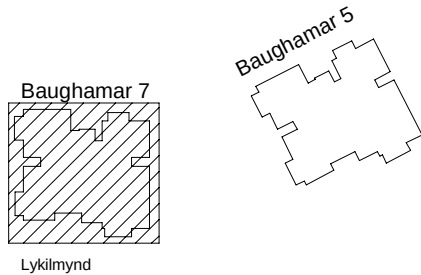

VEKTOR

hönnun og ráðgjöf

Síðumúla 3 - 108 Reykjavík - S: 554-6650

Sigurður Halsteinsson	Byggingartæknir.	sigurdur@vektor.is	030859-7748
Emil Þ. Kragjónsson	Orkuæknir.	emil@vektor.is	280268-4539
Martín M. Andersen	Byggingartæknir.	martin@vektor.is	020459-2989
Ólafur Jónsson	Byggingartæknir.	olafur@vektor.is	040964-2669
Ólafur Jónsson	Byggingartæknir.	olafur@vektor.is	270588-2719
Ólafur Jónsson	Byggingartæknir.	olafur@vektor.is	090883-5859

Verkefni:

Baughamar 5-7, Hafnarfjörður

Verkefni:

Loftræsing

Grunnmynd 5.hæð, Hús 7


Hannað: Teknað:

EÞK/ÖJH ÖJH

Mkv: Dags: 03/17/25

Samþykkt hönnuðar: Tekn. nr.

Samþykkt aðalhönnuðar / samræmingarhönnuðar: L-413-5

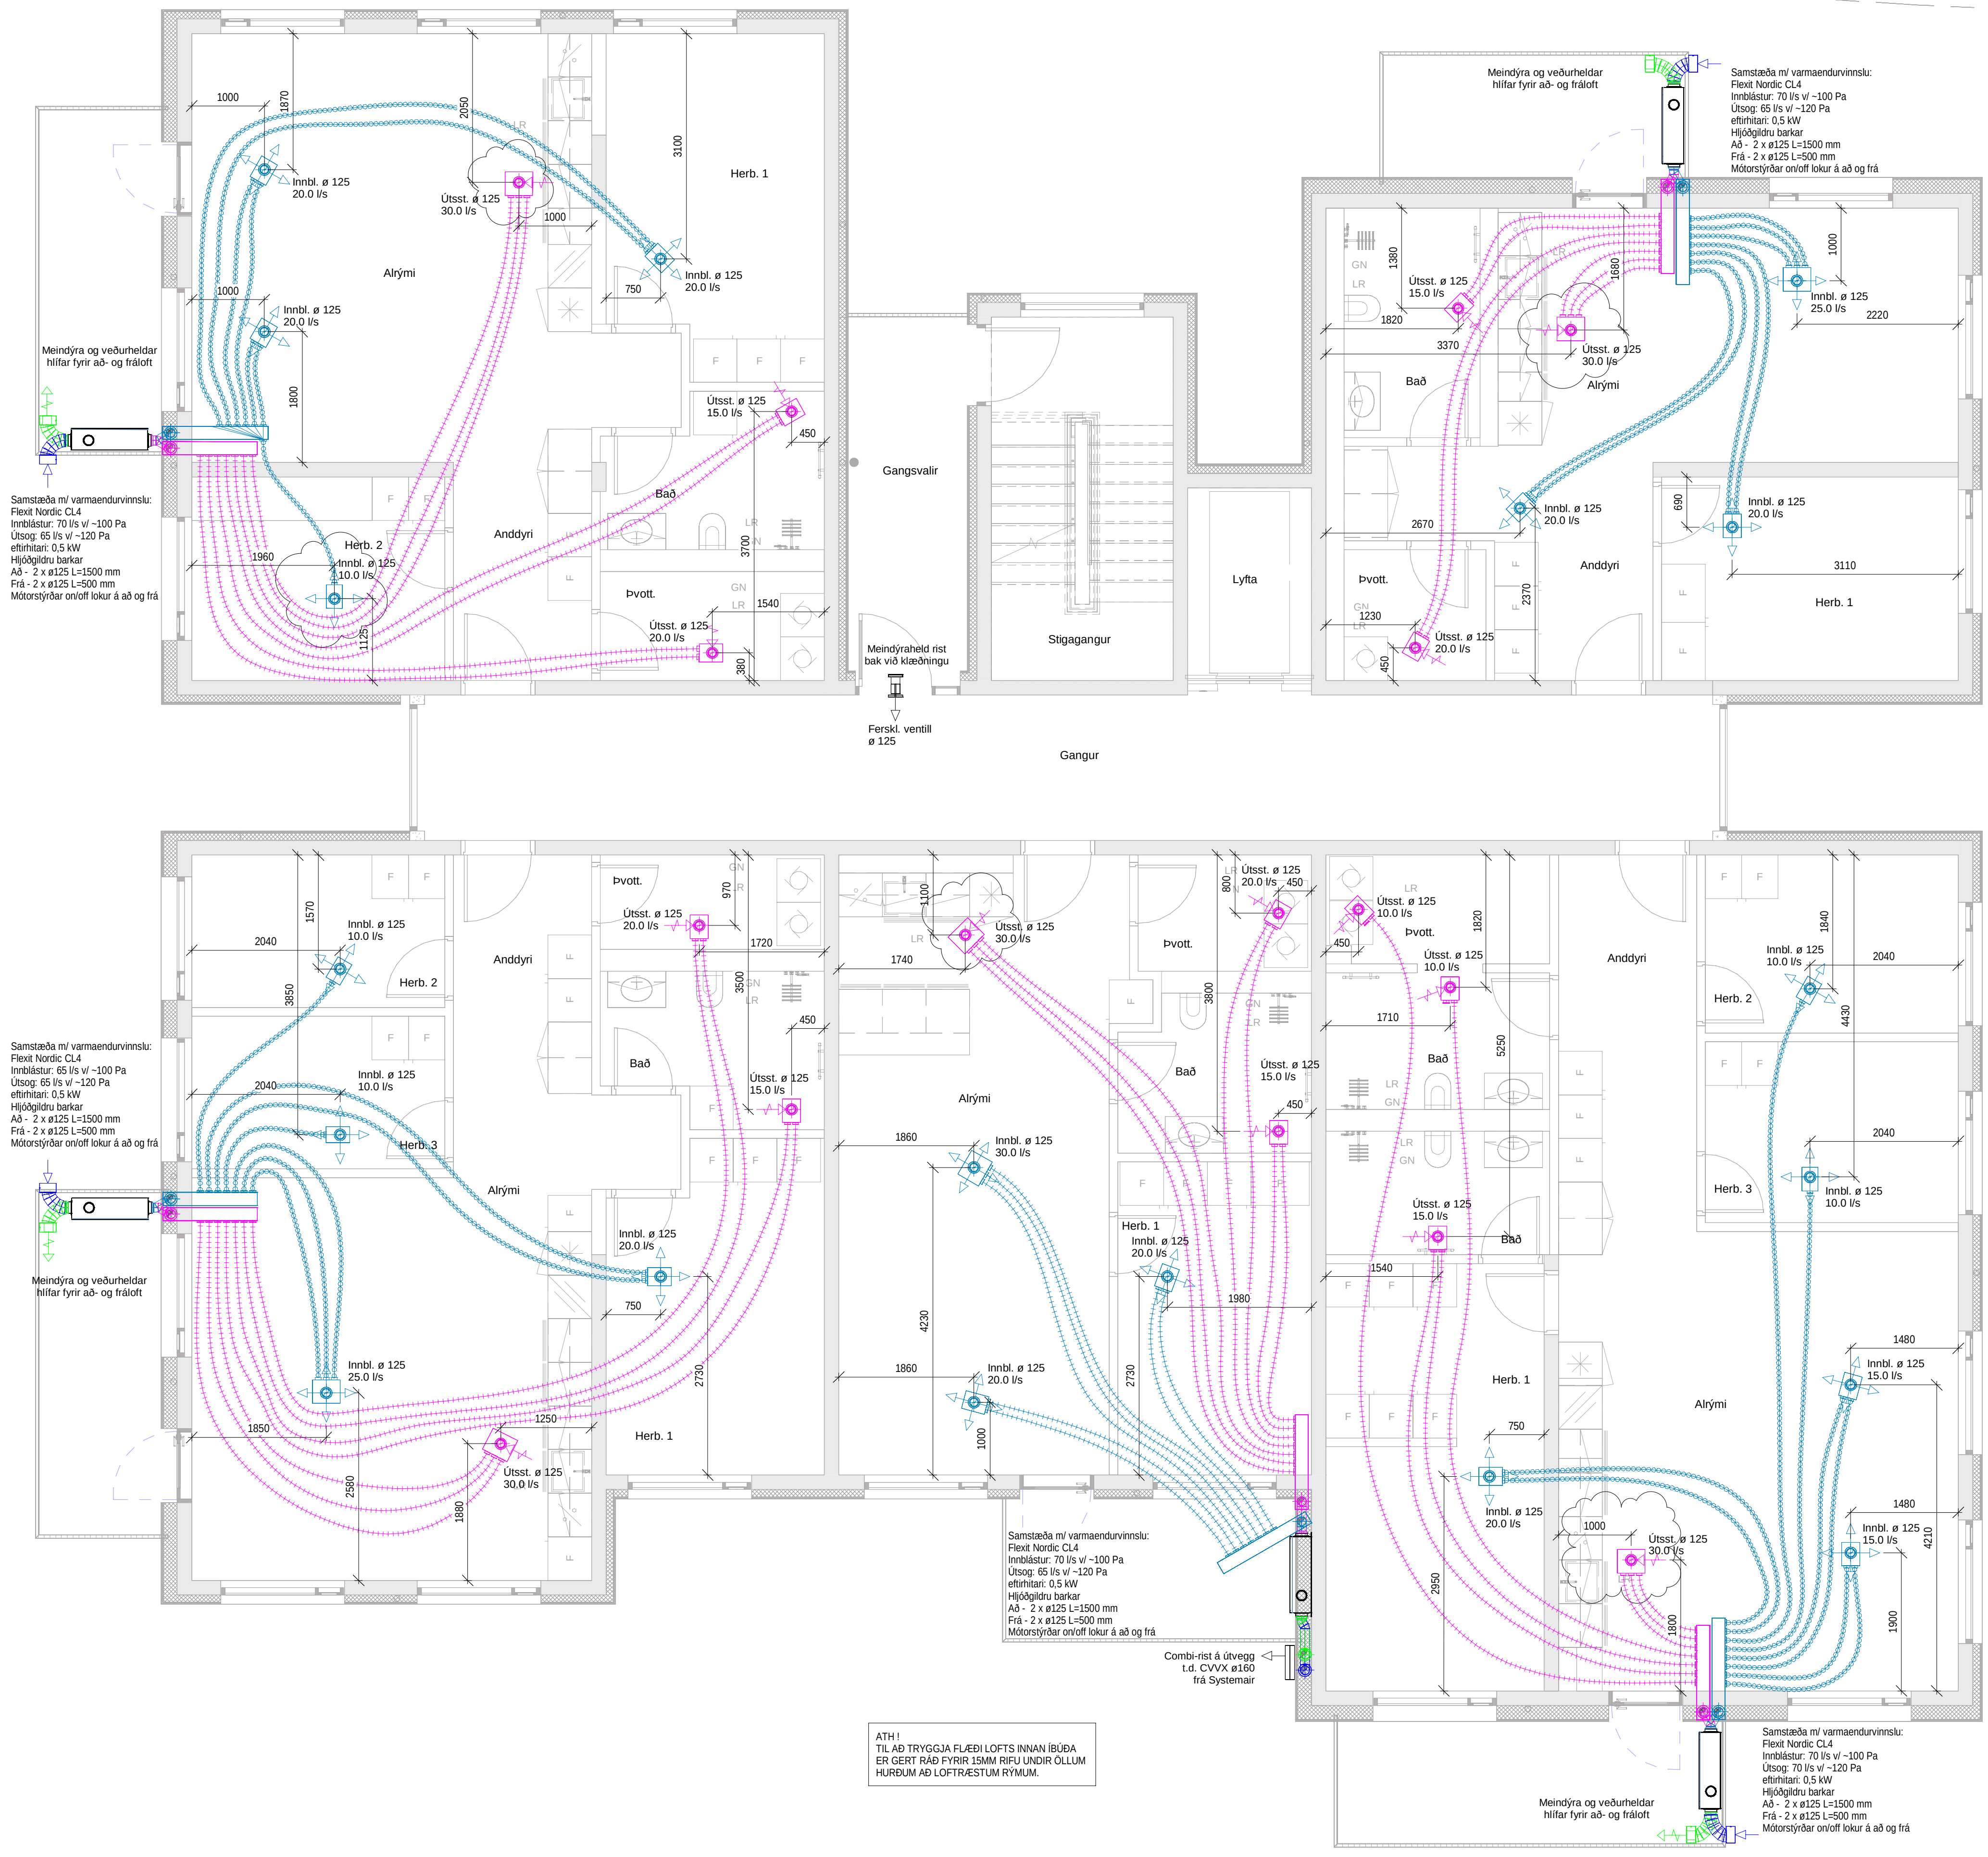

Útg.	Skýring	Dags.
B	Færslur á dreifurum m.t.t. lampaplans.	04.06 25

Loftræsing í íbúðum.

Loftræsing í íbúðum.

Samstæðurnar eru með innbyggðri stýringu og eru með hjólvarmaskipti til varmaendurvinnslu, stæðurnar eru með rafmagnseftirlitara (0,5 kW), rakastig á innblásturslofti frá stæðu skal ekki fara undir 35%. Á innblásturslofti eru F7 loftslur en á útsogslofti M5 slur.


Samstæður skulu hálfaðar af með hjóldempandi plötum, á öll rör frá samstæðu koma hjóldrúðubarkar 500 - 1500 mm langir, útkasts- og fersklötsrör eru RAKAEINANGRÚÐ.

Innsteyptir loftræsibarkar eru Ø75 mm, þeir skulu lagðir ofan á neðri járngrind, almennt skal bíl á milli róra ekki vera minna en 225 mm c/c, ekki skal leggja barka yfir rafmagnsdóðir, gólfniðurlöf eða annan búnað. Plastbarkarnir skulu uppfylla kröfur byggingarreglugerðar um brunavarnir og uppfylla brunaflokk B2.

Uppgöfning afköst á grunnmyndum eru hámarksafköst en kerfi eru að jafnaði keyrð á 60% afköstum.

Gert er ráð fyrir 15mm rifu undir öllum hurðum að loftræstum rýmum.

- Ø75 Plastbarki innblástur
- Ø75 Plastbarki fersklöft
- Ø75 Plastbarki útsog

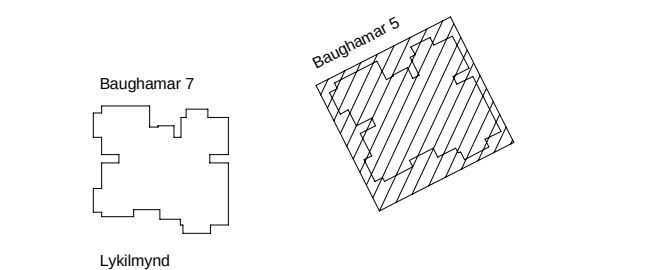

VEKTOR
hönnun og ráðgjöf

Sigurður Halsteinnsson	Byggingartæknfr.	sigurdur@vektor.is	030859-7748
Emil Þ. Kraglason	Orkuæknfr.	emil@vektor.is	280266-4539
Mads M. Andersen	Byggingart.	mads@vektor.is	020459-2989
Ólafur Arnarson	Byggingartæknfr.	olaf@vektor.is	040964-2669
Ólafur Jónsson	Byggingartæknfr.	olaf@vektor.is	270588-2719
Ólafur Jónsson	Byggingartæknfr.	olaf@vektor.is	090883-5859

Verkefni:
Baughamar 5-7, Hafnarfjörður

Loftræsing
Grunnmynd 5.hæð, Hús 5

Hannað:	Teknað:
EÞK/ÖJH	ÖJH
Mkv:	Dags:
1:50	03/17/25
Samþykkt hönnuðar:	Tekn. nr.

Samþykkt aðalfönnuðar / samræmingarhönnuðar: L-414-5