
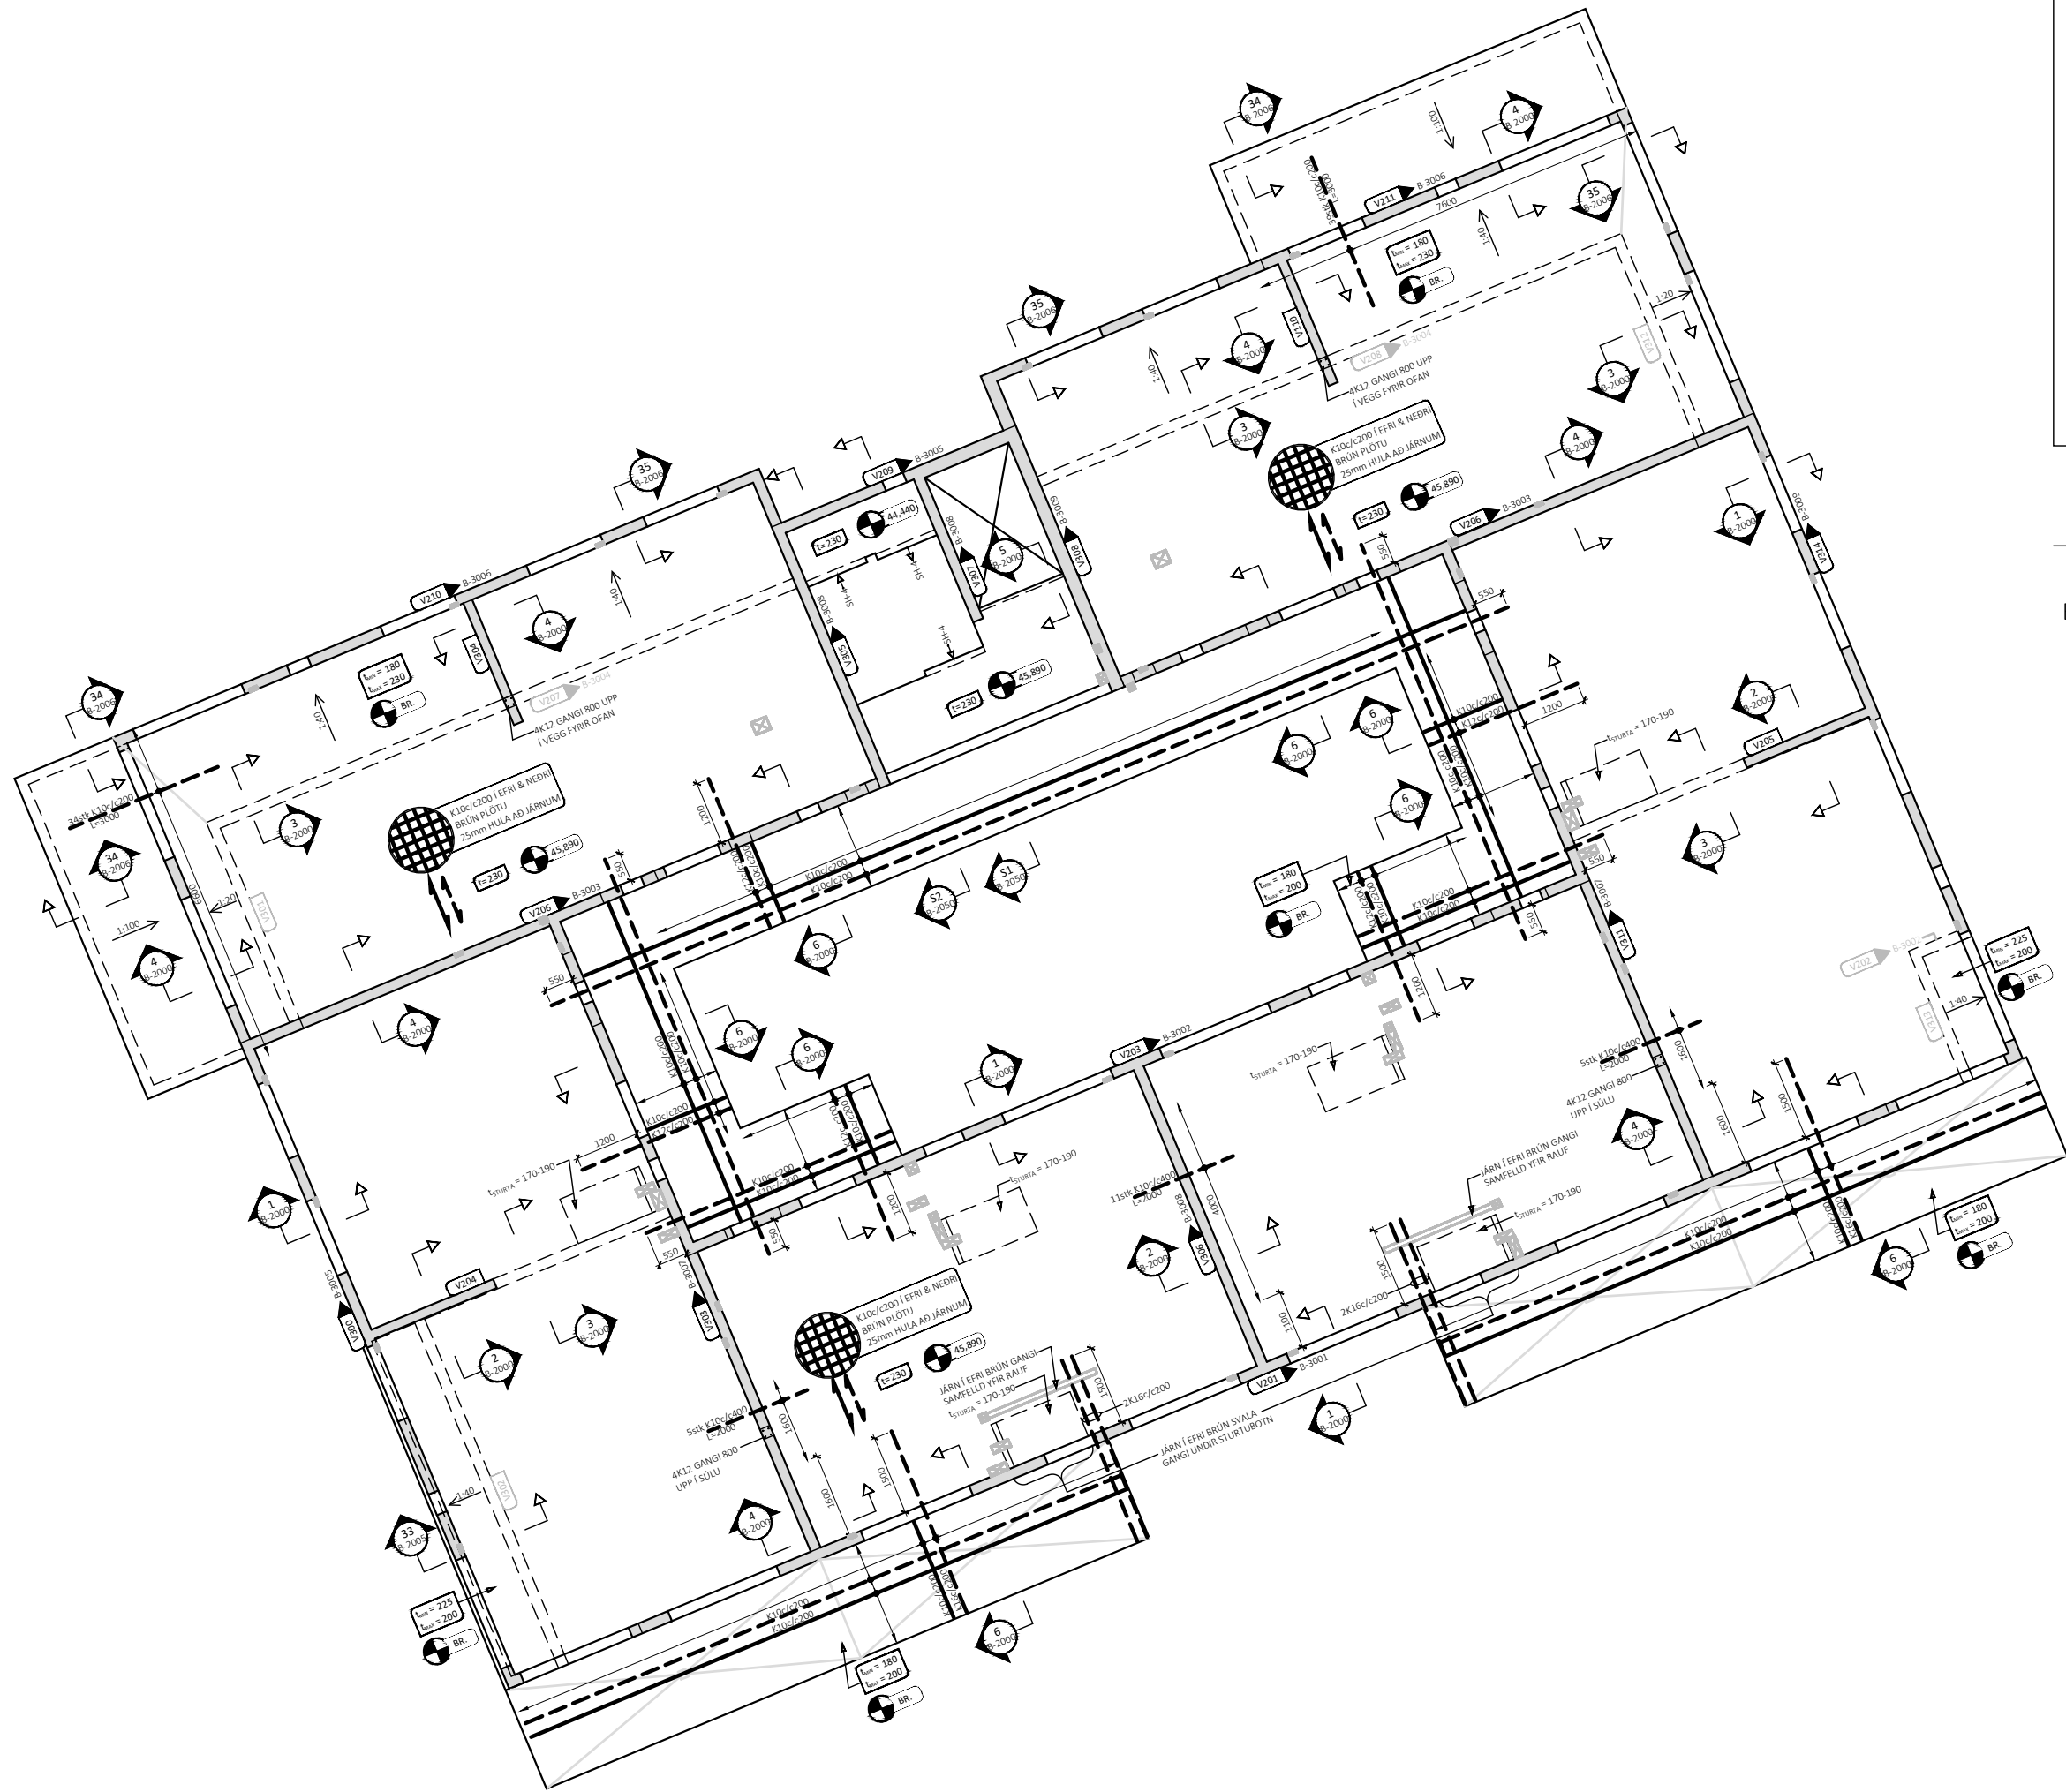


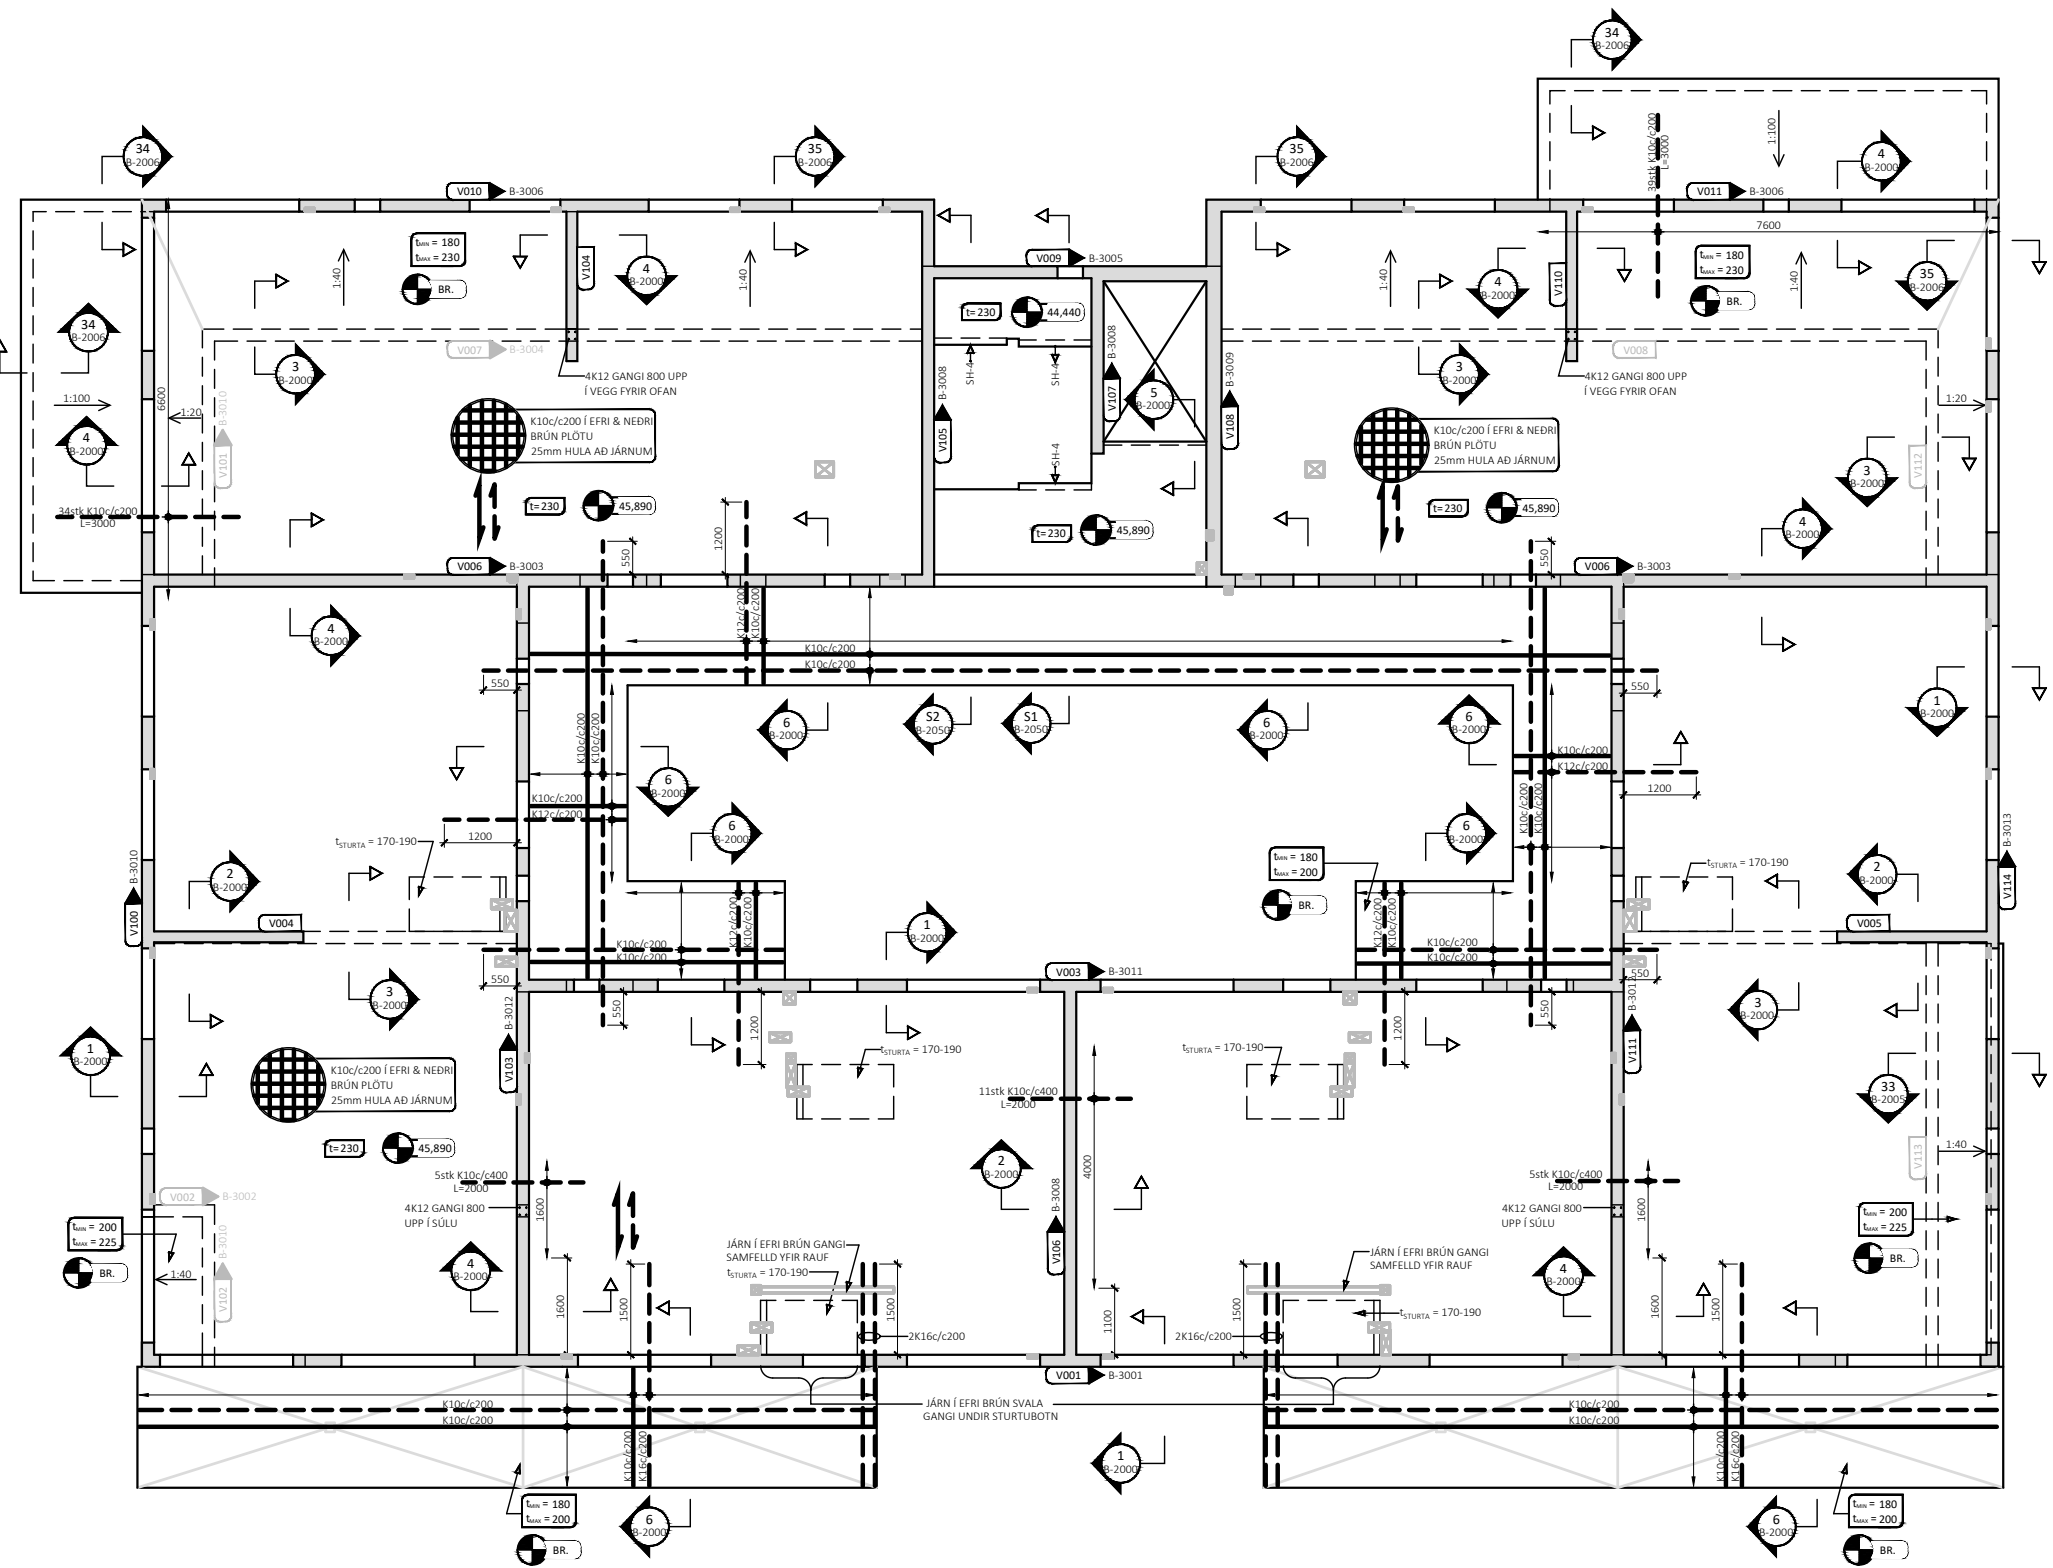

ÁRITUN HÖNNUNARSTJÓRA KT:
BYGGT Á AÐALUPPDRATTUM DAGSETTUM: 29.09.2025


ALMENNAR SKÝRINGAR:

- SJÁ FLEIRI ALMENNAR SKÝRINGAR Á TEIKNINGU B-0000
- ÖLL MÁL ERU Í MILLIMETRUM, EN KÓTAR ERU Í METRUM
- JÁRNABENDING PLÖTU ER SKILGREIND GRUNNBENDING, SEM SKAL LEGGJA YFIR ALLA PLÖTUNA, AUK VIÐBÓTAR-BENDINGAR SEM ER SÉRSTAKL. SKILGREIND Á GRUNNM.
- EF STAÐSETNING JÁRNABENDINGAR Í PLÖTU ER EKKI MÁLSETT Á GRUNNMÝND SKAL MÍÐA VIÐ AÐ HÚN SÉ MIÐJUSETT YFIR ÁSETU (VEGG EÐA SÚLU) EÐA MITT Á MILLI ÁSETA
- JÁRNABENDING VEGGJA SKAL VERA EFTIRFARANDI NEMA ANNAD SÉ SÉRSTAKLEGA TEKID FRAM Á SNIÐUM EÐA HLIDARMÝNDUM (- TÁKNAR JARÐFYLLINGU):
 - VEGGIR EKKI AÐ JARÐFYLLINGU - PYKKT 180-300mm:
 - LÖÐRÉTT BENDING: K10c/c200 TVÖF. GRIND
 - LÁRÉTT BENDING: K10c/c200 TVÖF. GRIND
 - VEGGIR AÐ JARÐFYLLINGU - PYKKT 250mm:
 - LÖÐRÉTT BENDING: K12c/c200 TVÖF. GRIND
 - LÁRÉTT BENDING: K10c/c200 TVÖF. GRIND
- SJÁ GATAPLAN FRÁ KVARÐA FYRIR GÖT Í VEGGI OG PLÖTUR. EKKI MÁ SKERÐA JÁRNABENDINGU VEGNA LOFTRÆSILAGNA, HVORKI Í VEGGJUM NÉ PLÖTUM. ALMENNT SKAL LEGGJA LOFTRÆSILAGNIR MED LÁGMARKSFJARLÆGD c/c225mm

TÁKN:

- VEGGNÚMER - ENGIN HLIDARMÝND AF VEGG GRUNNBENDING SKV. B-3000 GILDIR
- XXX VEGGNÚMER - HLIDARMÝND Á TEIKN. XXX
- TÁKNAR SJÓNSTEYPU Á ÞEIRRI HLID VEGGJAR SEM ODDUR MERKISINS BENDIR AÐ
- HORN-BENDING TIL VIÐBÓTAR VIÐ GRUNNBENDINGU Í EFRI BRÚN - 4+4 K10c/c200 L=2000
- BENDING Í EFRI BRÚN PLÖTU
- BENDING Í NEDRI BRÚN PLÖTU
- TÁKNAR SVÆÐI Í PLÖTU ÞAR SEM EKKI MÁ LEGGJA LOFTRÆSILAGNIR

LYKILMYND FYRIR BAUGHAMAR 9-11

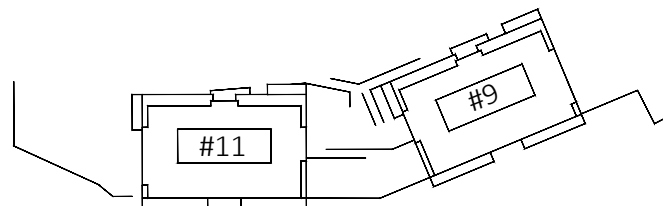

ÚTG. DAGS. SKÝRING

BAUGHAMAR 9-11
HAFNARFIRÐI

BURÐARVIRKI
PLATA YFIR 5. HÆÐ
GRUNNMÝND - YFIRLITSMYND

SAMÞYKKT: KENNITALA:

ALMENNAR SKÝRINGAR MED STEYPTRI ÞAKPLÖTU

- ÞAKPLATA SKAL VERA MED LÁRÉTTRI NEDRI BRÚN OG HALLANDI EFRI BRÚN MED LÁGMARKSHALLA 1:40 - STEYPUÞYKKT VERÐUR ÞVÍ BREYTILEG - SJÁ NÁNAR ÞAKHALLAPLAN ARKITEKTA
- JÁRNABENDING Í EFRI BRÚN ÞAKPLÖTU SKAL FYLGJA ÞAKHALLA FRÁ MÆNI AÐ ÚTVEGGJUM - HÚN ÞARF EKKI AÐ FYLGJA ÞVERHALLA AÐ NIÐURFÖLLUM VIÐ ÚTVEGGI
- ÞAKPLATA ER HÖNNUÐ FYRIR VIÐBÓTAREIGNIÞYNGD FRÁ FARGI UPPÁ 300kg/m² - FARG GETUR VERA MÖL, TORF EÐA HELLUR SKV. TEIKNINGUM ARKITEKTA

DAGS. ÚTGÁFU: 09.06.2026 HÖNNUÐUR: HE
DAGS. BREYTI: YFIRFARID AF: GÖS


MÆLIKVARÐI: 1:125

24037 **B-1500**
VERKNR. NÚMER ÚTG.

ÁLFABAKKA 12 109 REYKJAVÍK KT. 631216-0480
hannaverk.is hrund@hannaVerk.is SÍMI: 771-5252

ALMENNAR SKÝRINGAR MEÐ STEYPTRI ÞAKPLÖTU

- ÞAKPLATA SKAL VERA MEÐ LÁRÉTTRI NEDRI BRÚN OG HALLANDI EFRI BRÚN MEÐ LÁGMARKSHALLA 1:40 - STEYPUPYKKT VERÐUR ÞVÍ BREYTILEG - SJÁ NÁÐAR ÞAKHALLAPLAN ARKITEKTA
- JÁRNABENDING Í EFRI BRÚN ÞAKPLÖTU SKAL FYLGJA ÞAKHALLA FRÁ MÆNI AÐ ÚTVEGGJUM - HÚN ÞARF EKKI AÐ FYLGJA ÞVERHALLA AÐ NIÐURFÖLLUM VIÐ ÚTVEGGI
- ÞAKPLATA ER HÖNNUÐ FYRIR VIÐBÓTAREIGINYNGD FRÁ FARGI UPPÁ 300kg/m² - FARG GETUR VERA MÖL, TORF EDA HELLUR SKV. TEIKNINGUM ARKITEKTA

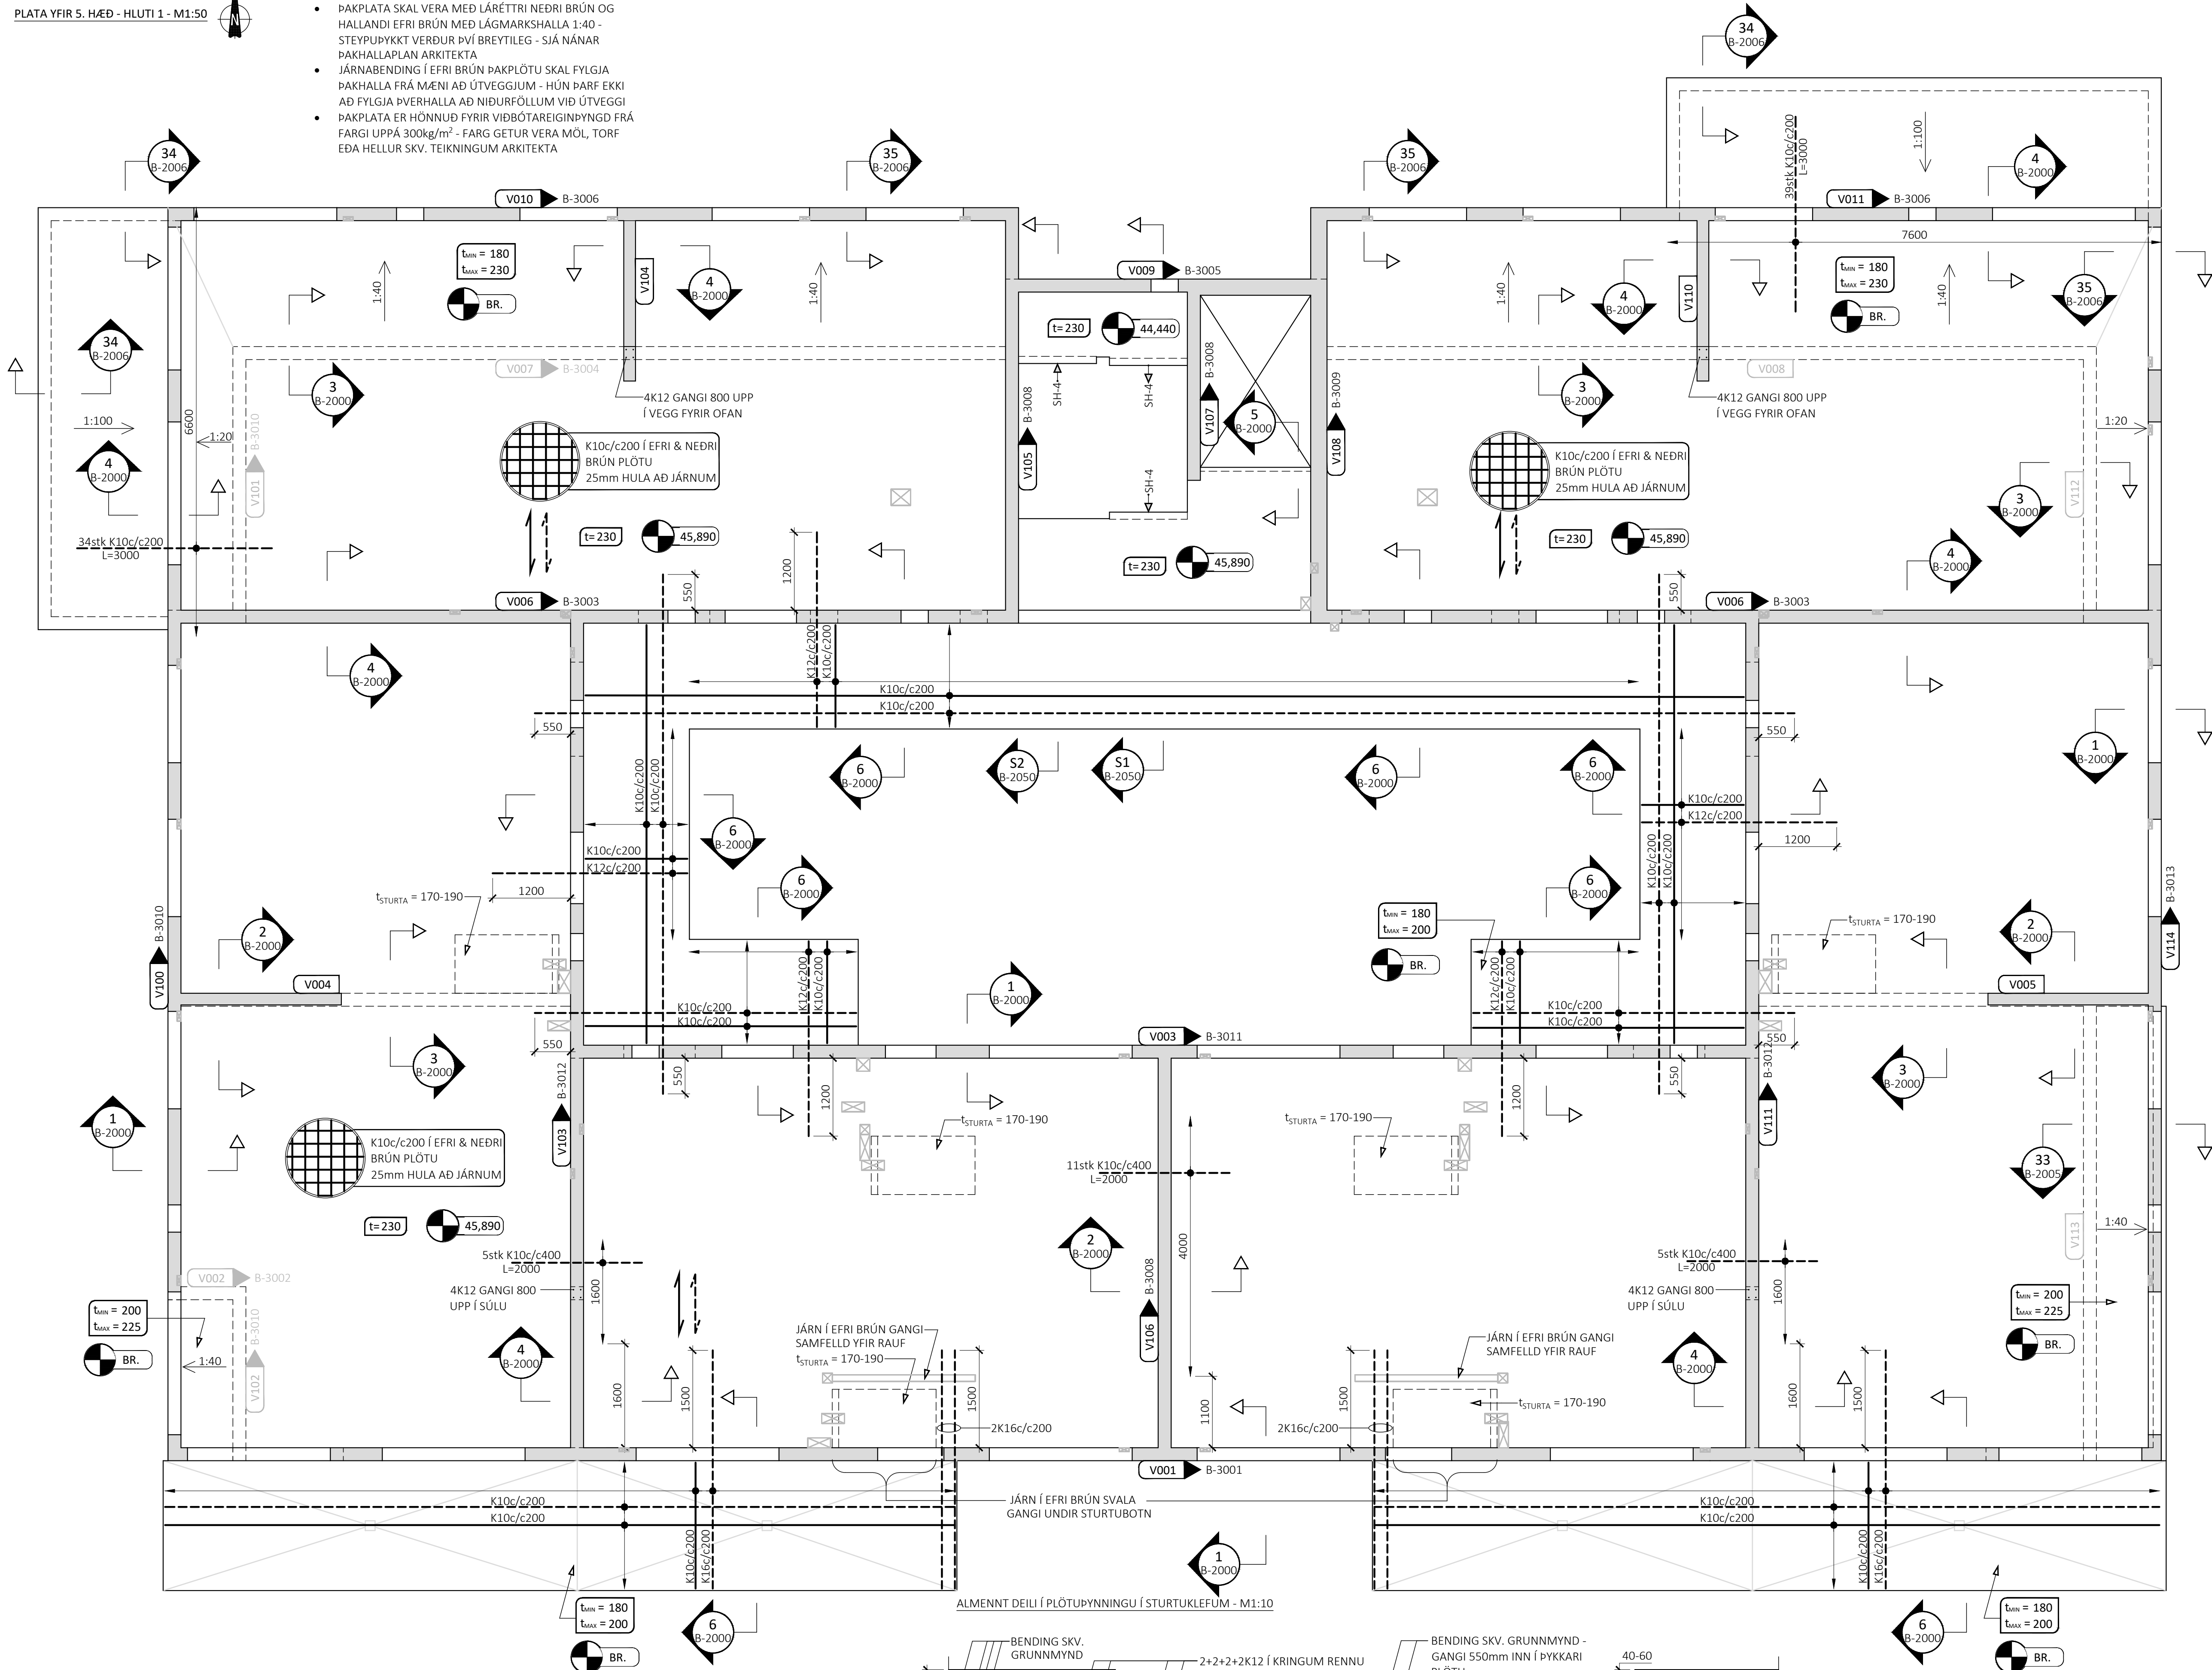

ÁRITUN BYGGINGARFULLTRÚA

ÁRITUN HÖNNUNARSTJÓRA

KT:

BYGGT Á AÐALUPPDRAFTUM DAGSETTUM: 29.09.2025


ALMENNAR SKÝRINGAR:

- SJÁ FLEIRI ALMENNAR SKÝRINGAR Á TEIKNINGU B-0000
- ÖLL MÁL ERU Í MILLIMETRUM, EN KÓTAR ERU Í METRUM
- JÁRNABENDING PLÖTU ER SKILGREIND GRUNNBENDING, SEM SKAL LEGGJA YFIR ALLA PLÖTUNA, AUK VIÐBÓTAR-BENDINGAR SEM ER SÉRSTAKL. SKILGREIND Á GRUNNM.
- EF STAÐSETNING JÁRNABENDINGAR Í PLÖTU ER EKKI MÁLSETT Á GRUNNMÝND SKAL MÍÐA VIÐ AÐ HÚN SÉ MIÐJUSETT YFIR ÁSETU (VEGG EDA SÚLU) EDA MITT Á MILLI ÁSETA
- JÁRNABENDING VEGGJA SKAL VERA EFTIRFARANDI NEMA ANNAD SÉ SÉRSTAKLEGA TEKIÐ FRAM Á SNIÐUM EDA HLIDARMÝNDUM (- TÁKNAR JARÐFYLLINGU):
 - VEGGIR EKKI AÐ JARÐFYLLINGU - ÞYKKT 180-300mm:
 - LÓÐRÉTT BENDING: K10c/c200 TVÖF. GRIND
 - LÁRÉTT BENDING: K10c/c200 TVÖF. GRIND
 - VEGGIR AÐ JARÐFYLLINGU - ÞYKKT 250mm:
 - LÓÐRÉTT BENDING: K12c/c200 TVÖF. GRIND
 - LÁRÉTT BENDING: K10c/c200 TVÖF. GRIND
- SJÁ GATAPLAN FRÁ KVARÐA FYRIR GÖT Í VEGGI OG PLÖTUR. EKKI MÁ SKERÐA JÁRNABENDINGU VEGNA LOFTRÆSILAGNA, HVORKI Í VEGGIUM NÉ PLÖTUM. ALMENNT SKAL LEGGJA LOFTRÆSILAGNIR MEÐ LÁGMARKSFJARLEGGÐ c/c225mm

TÁKN:

- VEGGNÚMER - ENGIN HLIDARMÝND AF VEGG GRUNNBENDING SKV. B-3000 GILDIR
- XXX VEGGNÚMER - HLIDARMÝND Á TEIKN. XXX
- TÁKNAR SJÓNSTEYPU Á ÞEIRRI HLIÐ VEGGJAR SEM ODDUR MERKISINS BENDIR AÐ
- HORNBENDING TIL VIÐBÓTAR VIÐ GRUNNBENDINGU Í EFRI BRÚN - 4+4 K10c/c200 L=2000
- BENDING Í EFRI BRÚN PLÖTU
- BENDING Í NEDRI BRÚN PLÖTU
- TÁKNAR SVÆÐI Í PLÖTU ÞAR SEM EKKI MÁ LEGGJA LOFTRÆSILAGNIR

LYKILMYND FYRIR BAUGHAMAR 9-11

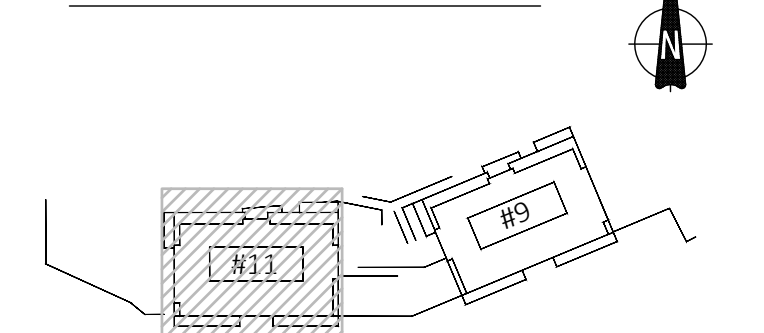

ÚTG. DAGS. SKÝRING

BAUGHAMAR 9-11
HAFNARFIRDIBURÐARVIRKI
PLATA YFIR 5. HÆÐ
GRUNNMÝND - HLUTI 1




SAMÞYKKT:

KENNITALA:

DAGS. ÚTGÁFU: 09.06.2026
DAGS. BREYT:HÖNNUÐUR: HE
YFIRFARID AF: GÖS

MÁLKVARÐI: 1:50 / 1:10

HANNA
VERKFRÆÐISTOFA24037 B-1501
VERKNR. NÚMER ÚTG.ÁLFABAKKA 12
hannaverkis109 REYKJAVÍK
hrund@hannaverkisKT. 631216-0480
SÍMI: 771-5252

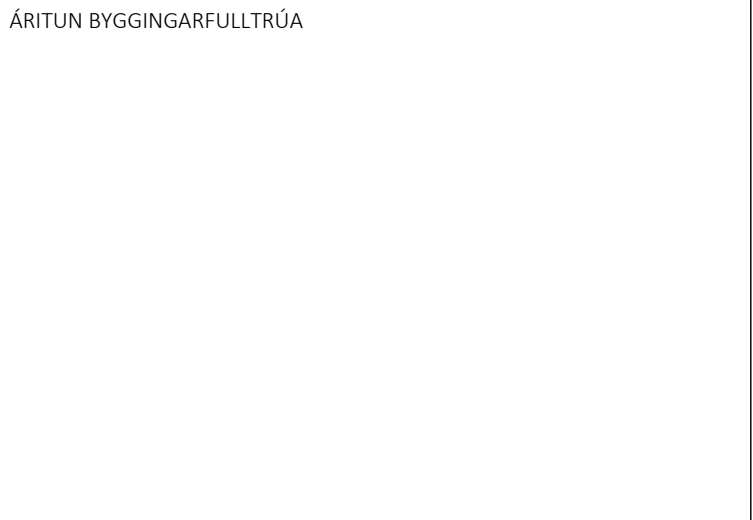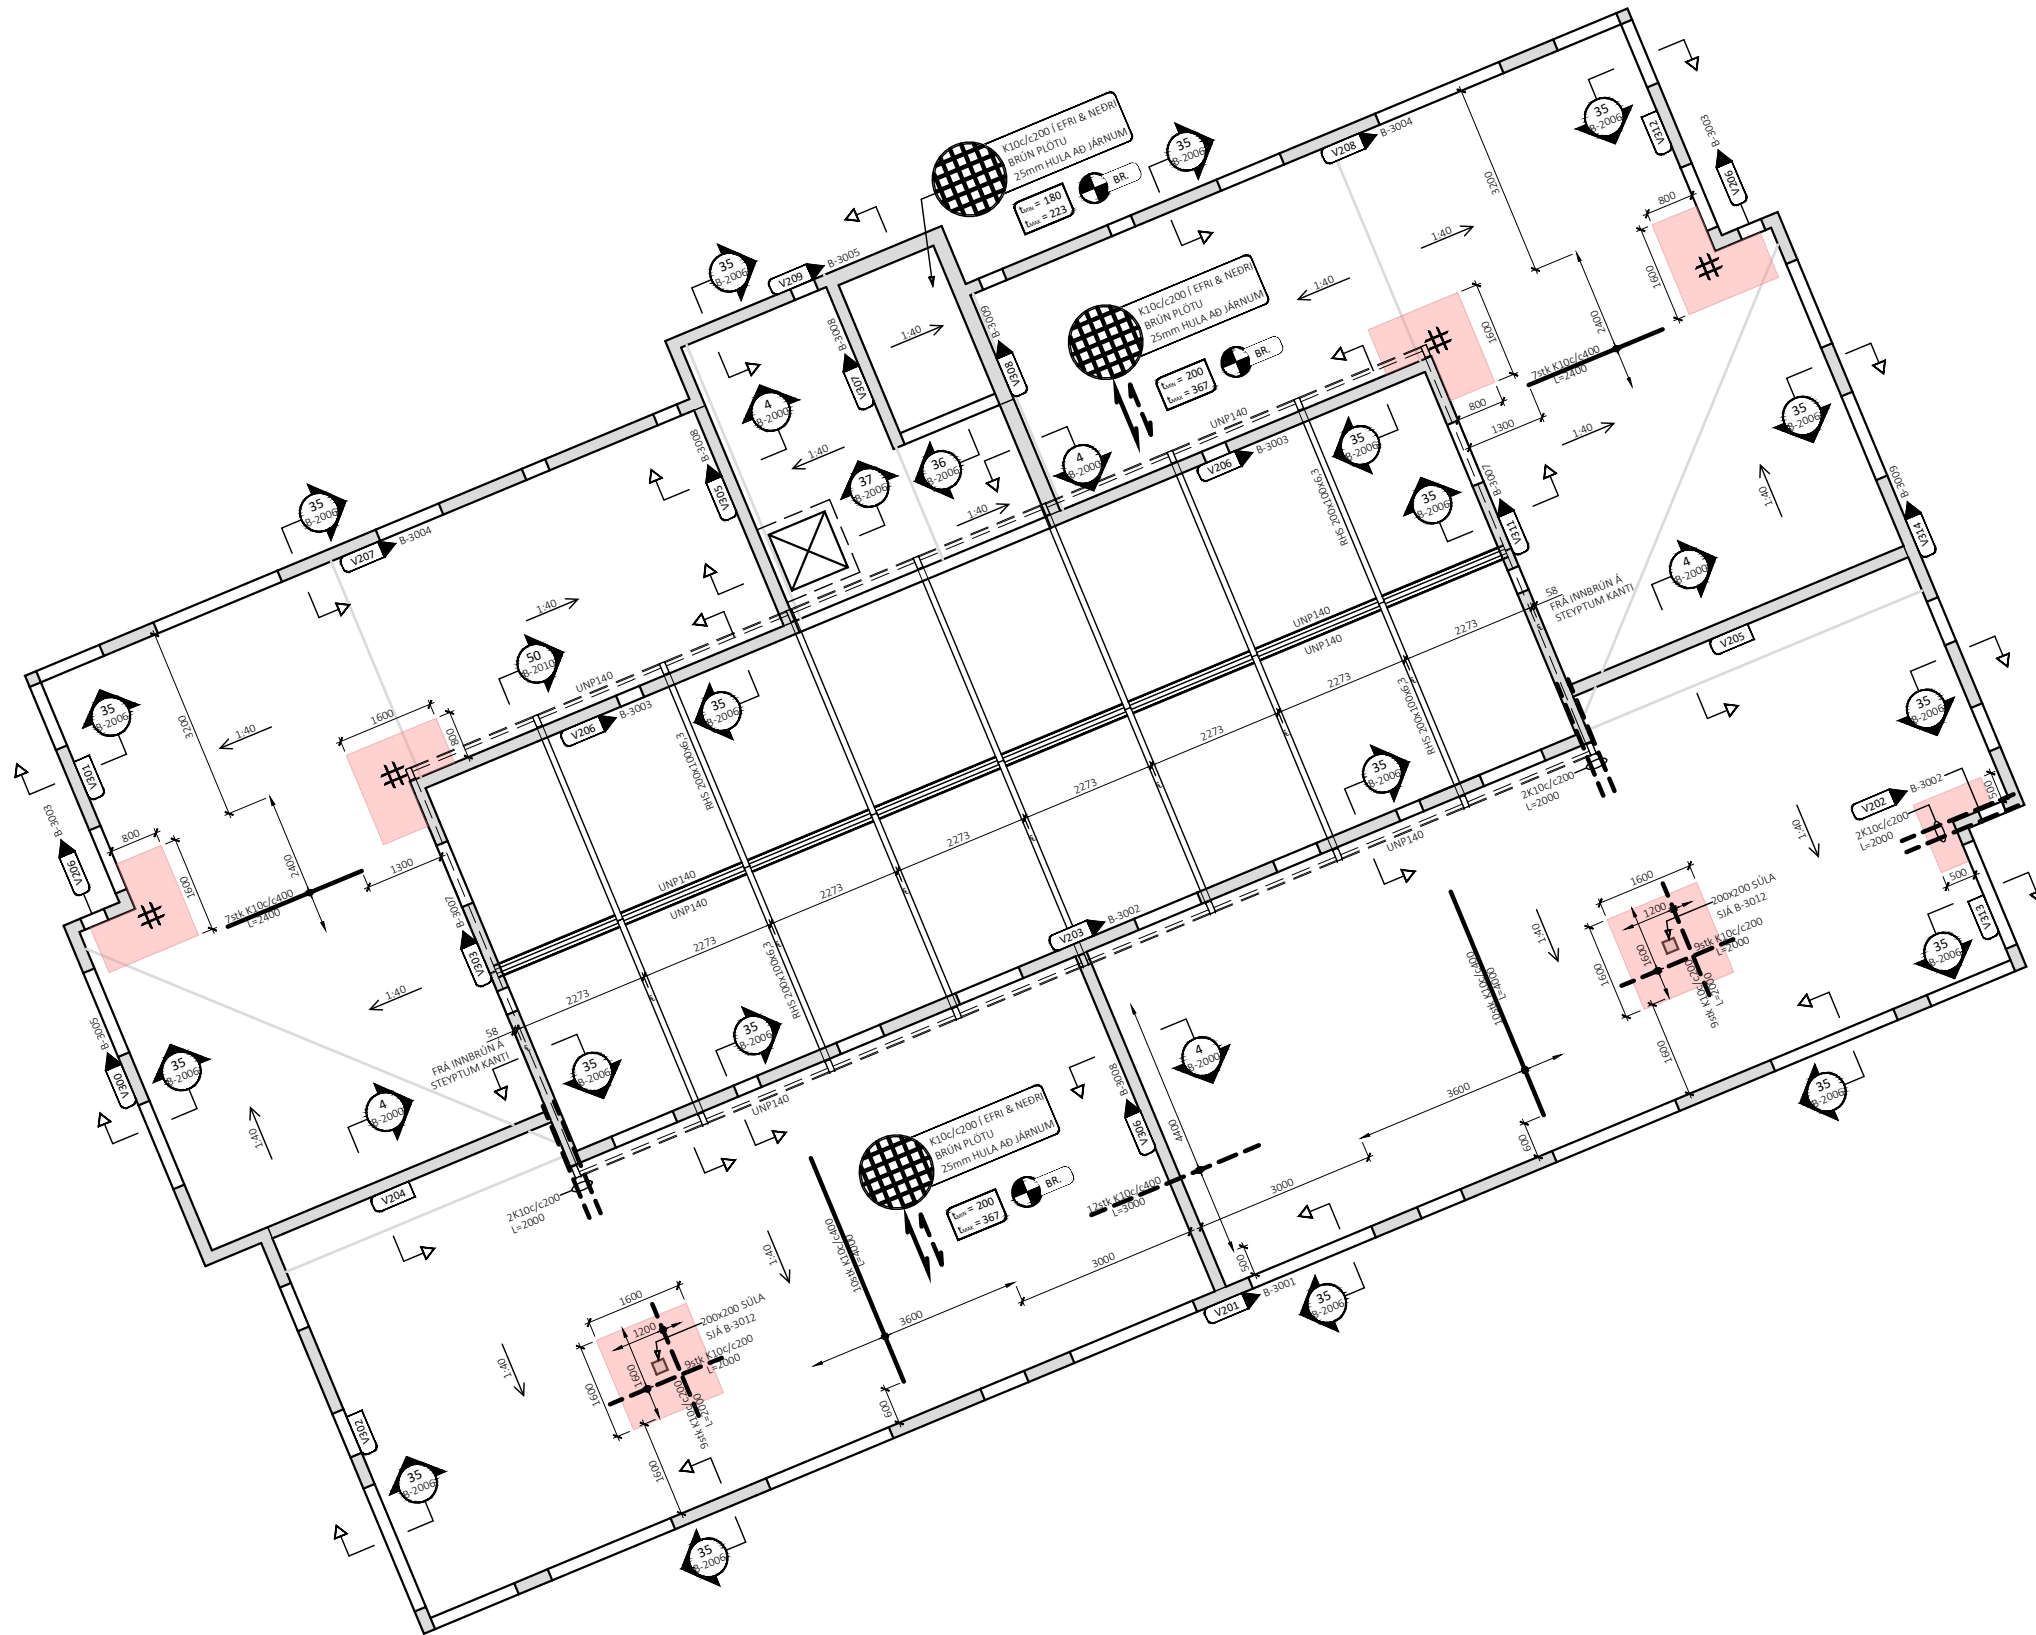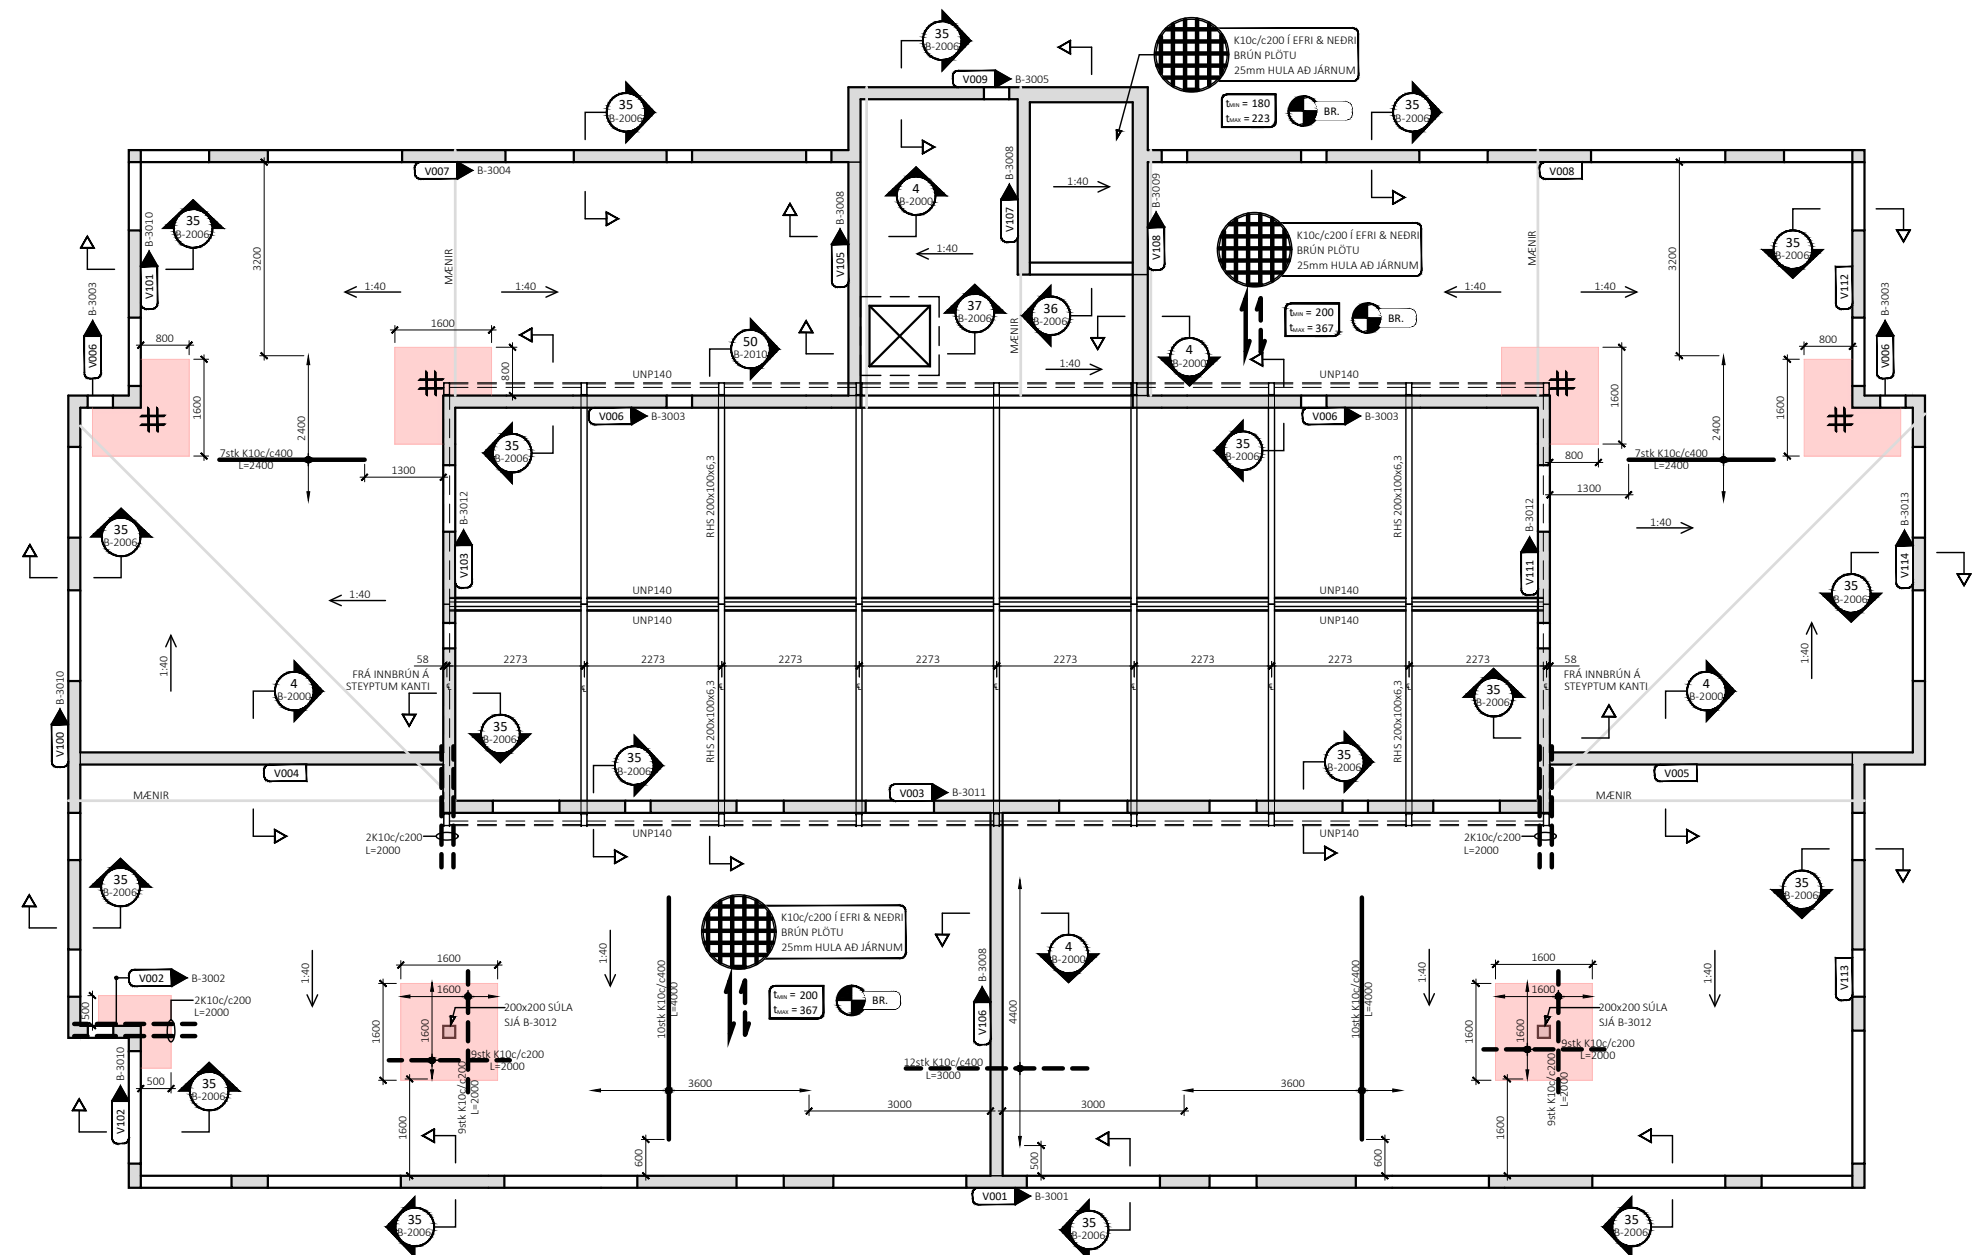


ÁRITUN HÖNNUNARSTJÓRA KT: BYGGT Á AÐALUPPDRATTUM DAGSETTUM: 29.09.2025

- ALMENNAR SKÝRINGAR:
- SJÁ FLEIRI ALMENNAR SKÝRINGAR Á TEIKNINGU B-0000
 - ÖLL MÁL ERU Í MILLIMETRUM, EN KÓTAR ERU Í METRUM
 - JÁRNABENDING PLÖTU ER SKILGREIND GRUNNBENDING, SEM SKAL LEGGJA YFIR ALLA PLÖTUNA, AUK VIÐBÓTAR-BENDINGAR SEM ER SÉRSTAKL. SKILGREIND Á GRUNNM.
 - EF STAÐSETNING JÁRNABENDINGAR Í PLÖTU ER EKKI MÁLSETT Á GRUNNMÝND SKAL MIÐA VIÐ AÐ HÚN SÉ MIÐJUSETT YFIR ÁSETU (VEGG EÐA SÚLU) EÐA MITT Á MILLI ÁSETA
 - JÁRNABENDING VEGGJA SKAL VERA EFTIRFARANDI NEMA ANNAD SÉ SÉRSTAKLEGA TEKIÐ FRAM Á SNIÐUM EÐA HLIDARMÝNDUM (- TÁKNAR JARÐFYLLINGU):
 - VEGGIR EKKI AÐ JARÐFYLLINGU - PYKKT 180-300mm:
 - LÓÐRÉTT BENDING: K10c/c200 TVÖF. GRIND
 - LÁRÉTT BENDING: K10c/c200 TVÖF. GRIND
 - VEGGIR AÐ JARÐFYLLINGU - PYKKT 250mm:
 - LÓÐRÉTT BENDING: K12c/c200 TVÖF. GRIND
 - LÁRÉTT BENDING: K10c/c200 TVÖF. GRIND
 - SJÁ GATAPLAN FRÁ KVARÐA FYRIR GÖT Í VEGGI OG PLÖTUR, EKKI MÁ SKERÐA JÁRNABENDINGU VEGNA LOFTRÆSILAGNA, HVORKI Í VEGGI EÐA PLÖTUM. ALMENNT SKAL LEGGJA LOFTRÆSILAGNIR MED LÁGMARKSFJARLÆGD c/c225mm

- TÁKN:
- V000** VEGGNÚMER - ENGIN HLIDARMÝND AF VEGG GRUNNBENDING SKV. B-3000 GILDIR
 - V000** XXX VEGGNÚMER - HLIDARMÝND Á TEIKN. XXX
 - TÁKNAR SJÓNSTEYPU Á ÞEIRRI HLID VEGGJAR SEM ODDUR MERKISINS BENDIR AÐ
 - HORN-BENDING TIL VIÐBÓTAR VIÐ GRUNNBENDINGU Í EFRI BRÚN - 4+4 K10c/c200 L=2000
 - BENDING Í EFRI BRÚN PLÖTU
 - BENDING Í NEDRI BRÚN PLÖTU
 - TÁKNAR SVÆÐI Í PLÖTU ÞAR SEM EKKI MÁ LEGGJA LOFTRÆSILAGNIR

LYKILMYND FYRIR BAUGHAMAR 9-11

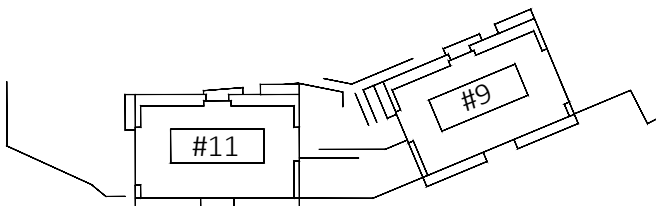

ÚTG. DAGS. SKÝRING

BAUGHAMAR 9-11
HAFNARFIRDI

BURÐARVIRKI
PLATA YFIR 6. HÆÐ
GRUNNMÝND - YFIRLITSMYND

SAMPYKKT: KENNITALA:

ALMENNAR SKÝRINGAR MED STEYPTRI ÞAKPLÖTU

- ÞAKPLATA SKAL VERA MED LÁRÉTTRI NEDRI BRÚN OG HALLANDI EFRI BRÚN MED LÁGMARKSHALLA 1:40 - STEYPUÞYKKT VERÐUR ÞVÍ BREYTILEG - SJÁ NÁÐAR ÞAKHALLAPLAN ARKITEKTA
- JÁRNABENDING Í EFRI BRÚN ÞAKPLÖTU SKAL FYLGJA ÞAKHALLA FRÁ MÆNI AÐ ÚTVEGGJUM - HÚN ÞARF EKKI AÐ FYLGJA ÞVERHALLA AÐ NIÐURFÖLLUM VIÐ ÚTVEGGI
- ÞAKPLATA ER HÖNNUÐ FYRIR VIÐBÓTAREIGINPYNGD FRÁ FARGI UPPÁ 300kg/m² - FARG GETUR VERA MÖL, TORF EÐA HELLUR SKV. TEIKNINGUM ARKITEKTA

DAGS. ÚTGÁFU: 09.06.2026 HÖNNUÐUR: HE
DAGS. BREYT: YFIRFARID AF: GÖS

MELUKVARDI: 1:125



ALMENNAR SKÝRINGAR MEÐ STEYPTRI ÞAKPLÖTU

- ÞAKPLATA SKAL VERA MEÐ LÁRÉTTRI NEDRI BRÚN OG HALLANDI EFRI BRÚN MEÐ LÁGMARKSHALLA 1:40 - STEYPUKYKKT VERÐUR ÞVÍ BREYTILEG - SJÁ NÁNAR ÞAKHALLAPLAN ARKITEKTA
- JÁRNABENDING Í EFRI BRÚN ÞAKPLÖTU SKAL FYLGJA ÞAKHALLA FRÁ MÆNI AD ÚTVEGGJUM - HÚN ÞARF EKKI AD FYLGJA ÞVERHALLA AD NIÐURFÖLLUM VID ÚTVEGGI
- ÞAKPLATA ER HÖNNUÐ FYRIR VIÐBÓTAREIGINÞYNGD FRÁ FARGI UPPÁ 300kg/m² - FARG GETUR VERA MÖL, TORF EDA HELLUR SKV. TEIKNINGUM ARKITEKTA

ÁRITUN BYGGINGARFULLTRÚA

ÁRITUN HÖNNUNARSTJÓRA

KT:

BYGGT Á AÐALUPPDRAFTTUM DAGSETTUM: 29.09.2025


ALMENNAR SKÝRINGAR:

- SJÁ FLEIRI ALMENNAR SKÝRINGAR Á TEIKNINGU B-0000
- ÖLL MÁL ERU Í MILLIMETRUM, EN KÓTAR ERU Í METRUM
- JÁRNABENDING PLÖTU ER SKILGREIND GRUNNBENDING, SEM SKAL LEGGJA YFIR ALLA PLÖTUNA, AUK VIÐBÓTAR-BENDINGAR SEM ER SÉRSTAKL. SKILGREIND Á GRUNNM.
- EF STAÐSETNING JÁRNABENDINGAR Í PLÖTU ER EKKI MÁLSETT Á GRUNNMÝND SKAL MIÐA VID AD HÚN SÉ MIÐJUSETT YFIR ÁSETU (VEGG EDA SÚLU) EDA MITT Á MILLI ÁSETA
- JÁRNABENDING VEGGJA SKAL VERA EFTIRFARANDI NEMA ANNAD SÉ SÉRSTAKLEGA TEKID FRAM Á SNIÐUM EDA HLIDARMÝNDUM (- TÁKNAR JARÐFYLINGU):
 - VEGGIR EKKI AD JARÐFYLINGU - ÞYKKT 180-300mm:
 - LÓÐRÉTT BENDING: K10c/c200 TVÖF. GRIND
 - LÁRÉTT BENDING: K10c/c200 TVÖF. GRIND
 - VEGGIR AD JARÐFYLINGU - ÞYKKT 250mm:
 - LÓÐRÉTT BENDING: K12c/c200 TVÖF. GRIND
 - LÁRÉTT BENDING: K10c/c200 TVÖF. GRIND
- SJÁ GATAPLAN FRÁ KVARÐA FYRIR GÖT Í VEGGI OG PLÖTUR. EKKI MÁ SKERÐA JÁRNABENDINGU VEGNA LOFTRÆSILAGNA, HVORKI Í VEGGI EDA PLÖTUM. ALMENNT SKAL LEGGJA LOFTRÆSILAGNIR MEÐ LÁGMARKSFJARLEGD c/c225mm

TÁKN:

- VEGGNÚMER - ENGIN HLIDARMÝND AF VEGG GRUNNBENDING SKV. B-3000 GILDIR
- XXX VEGGNÚMER - HLIDARMÝND Á TEIKN. XXX
- TÁKNAR SJÓNSTEYPU Á ÞEIRRI HLÍÐ VEGGJAR SEM ODDUR MERKISINS BENDIR AD
- HORNBENDING TIL VIÐBÓTAR VID GRUNNBENDINGU Í EFRI BRÚN - 4+4 K10c/c200 L=2000
- BENDING Í EFRI BRÚN PLÖTU
- BENDING Í NEDRI BRÚN PLÖTU
- TÁKNAR SVÆÐI Í PLÖTU ÞAR SEM EKKI MÁ LEGGJA LOFTRÆSILAGNIR

LYKILMYND FYRIR BAUGHAMAR 9-11

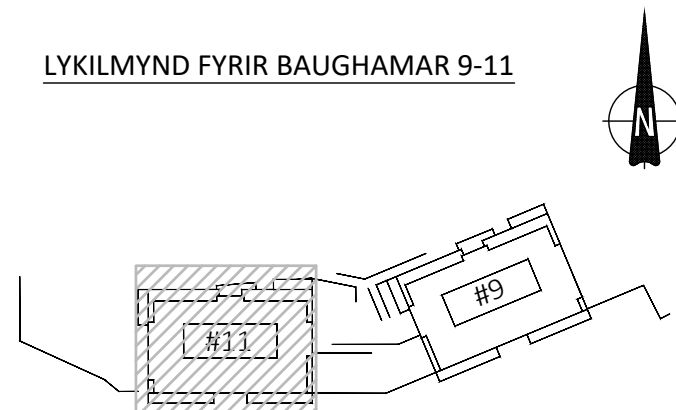

ÚTG. DAGS. SKÝRING

BAUGHAMAR 9-11
HAFNARFIRDIBURÐARVIRKI
PLATA YFIR 6. HÆÐ
GRUNNMÝND - HLUTI 1

SAMÞYKKT:

KENNITALA:

DAGS. ÚTGÁFU: 09.06.2026
DAGS. BREYT:HÖNNUÐUR: HE
YFIRFARID AF: GÖS

MÁLKYRDI: 1:50

VERKFRÆÐISTOFA

24037

B-1601

VERKNR.

NÚMER

ÚTG.

ÁLFABAKKA 12
hannaverkis109 REYKJAVÍK
hrund@hannaverkisKT. 631216-0480
SÍMI: 771-5252



ALMENNAR SKÝRINGAR MEÐ STEYPTRI ÞAKPLÖTU

- ÞAKPLATA SKAL VERA MEÐ LÁRÉTTRI NEDRI BRÚN OG HALLANDI EFRI BRÚN MEÐ LÁGMARKSHALLA 1:40 - STEYPUÐYKKT VERÐUR ÞVÍ BREYTILEG - SJÁ NÁÐAR ÞAKHALLAPLAN ARKITEKTA
- JÁRNABENDING Í EFRI BRÚN ÞAKPLÖTU SKAL FYLGJA ÞAKHALLA FRÁ MÆNI AÐ ÚTVEGGJUM - HÚN ÞARF EKKI AÐ FYLGJA ÞVERHALLA AÐ NIÐURFÖLLUM VÍÐ ÚTVEGGI
- ÞAKPLATA ER HÖNNUÐ FYRIR VIÐBÓTAREIGINÞYNGD FRÁ FARGI UPPÁ 300kg/m² - FARG GETUR VERA MÖL, TORF EÐA HELLUR SKV. TEIKNINGUM ARKITEKTA

ÁRITUN BYGGINGARFULLTRÚA

ÁRITUN HÖNNUNARSTJÓRA

KT:

BYGGT Á AÐALUPPDRATTUM DAGSETTUM: 29.09.2025


ALMENNAR SKÝRINGAR:

- SJÁ FLEIRI ALMENNAR SKÝRINGAR Á TEIKNINGU B-0000
- ÖLL MÁL ERU Í MILLIMETRUM, EN KÓTAR ERU Í METRUM
- JÁRNABENDING PLÖTU ER SKILGREIND GRUNNBENDING, SEM SKAL LEGGJA YFIR ALLA PLÖTUNA, AUK VIÐBÓTAR-BENDINGAR SEM ER SÉRSTAKL. SKILGREIND Á GRUNNM.
- EF STAÐSETNING JÁRNABENDINGAR Í PLÖTU ER EKKI MÁLSETT Á GRUNNMÝND SKAL MÍÐA VÍÐ AÐ HÚN SÉ MIÐJUSETT YFIR ÁSETU (VEGG EÐA SÚLU) EÐA MITT Á MILLI ÁSETA
- JÁRNABENDING VEGGJA SKAL VERA EFTIRFARANDI NEMA ANNAD SÉ SÉRSTAKLEGA TEKIÐ FRAM Á SNIDUM EÐA HLÍÐARMÝNDUM (- TÁKNAR JARÐFYLINGU):
 - VEGGIR EKKI AÐ JARÐFYLINGU - ÞYKKT 180-300mm:
 - LÖÐRÉTT BENDING: K10c/c200 TVÖF. GRIND
 - LÁRÉTT BENDING: K10c/c200 TVÖF. GRIND
 - VEGGIR AÐ JARÐFYLINGU - ÞYKKT 250mm:
 - LÖÐRÉTT BENDING: K12c/c200 TVÖF. GRIND
 - LÁRÉTT BENDING: K10c/c200 TVÖF. GRIND
- SJÁ GATAPLAN FRÁ KVARÐA FYRIR GÖT Í VEGGI OG PLÖTUR. EKKI MÁ SKERÐA JÁRNABENDINGU VEGNA LOFTRÆSILAGNA, HVORKI Í VEGGI EÐA PLÖTUM. ALMENNT SKAL LEGGJA LOFTRÆSILAGNIR MEÐ LÁGMARKSFJARLÆGD c/c225mm

TÁKN:

- V000 VEGGNÚMER - ENGIN HLÍÐARMÝND AF VEGG GRUNNBENDING SKV. B-3000 GILDIR
- V000 XXX VEGGNÚMER - HLÍÐARMÝND Á TEIKN. XXX
- TÁKNAR SJÓNSTEYPU Á ÞEIRRI HLÍÐ VEGGJAR SEM ODDUR MERKISINS BENDIR AÐ
- HORNBENDING TIL VIÐBÓTAR VÍÐ GRUNNBENDINGU Í EFRI BRÚN - 4+4 K10c/c200 L=2000
- BENDING Í EFRI BRÚN PLÖTU
- BENDING Í NEDRI BRÚN PLÖTU
- TÁKNAR SVÆÐI Í PLÖTU ÞAR SEM EKKI MÁ LEGGJA LOFTRÆSILAGNIR

LYKILMYND FYRIR BAUGHAMAR 9-11

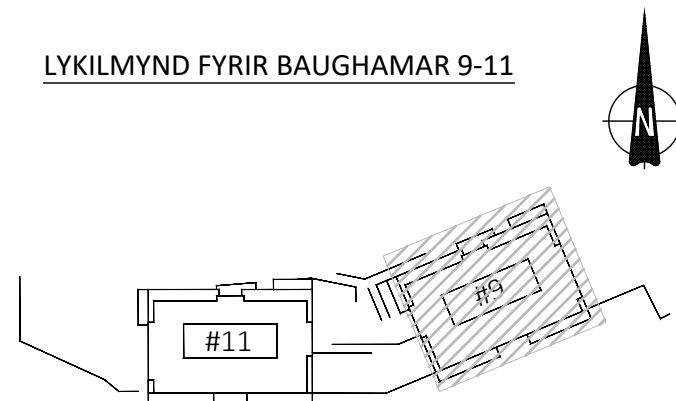

ÚTG. DAGS. SKÝRING

BAUGHAMAR 9-11
HAFNARFIRÐIBURÐARVIRKI
PLATA YFIR 6. HÆÐ
GRUNNMÝND - HLUTI 2

SAMPYKKT:

KENNITALA:

DAGS. ÚTGÁFU: 09.06.2026

DAGS. BREYT:

HÖNNUÐUR: HE

YFIRFARID AF: GÖS

MELUKVARDI: 1:50

HANNA
VERKFRÆÐISTOFA

24037

B-1602


VERKNR.

NÚMER

ÚTG.


ÁLFABAKKA 12
hannaverk.is109 REYKJAVÍK
hrund@hannaverk.isKT. 631216-0480
SÍMI: 771-5252

34
M1:10

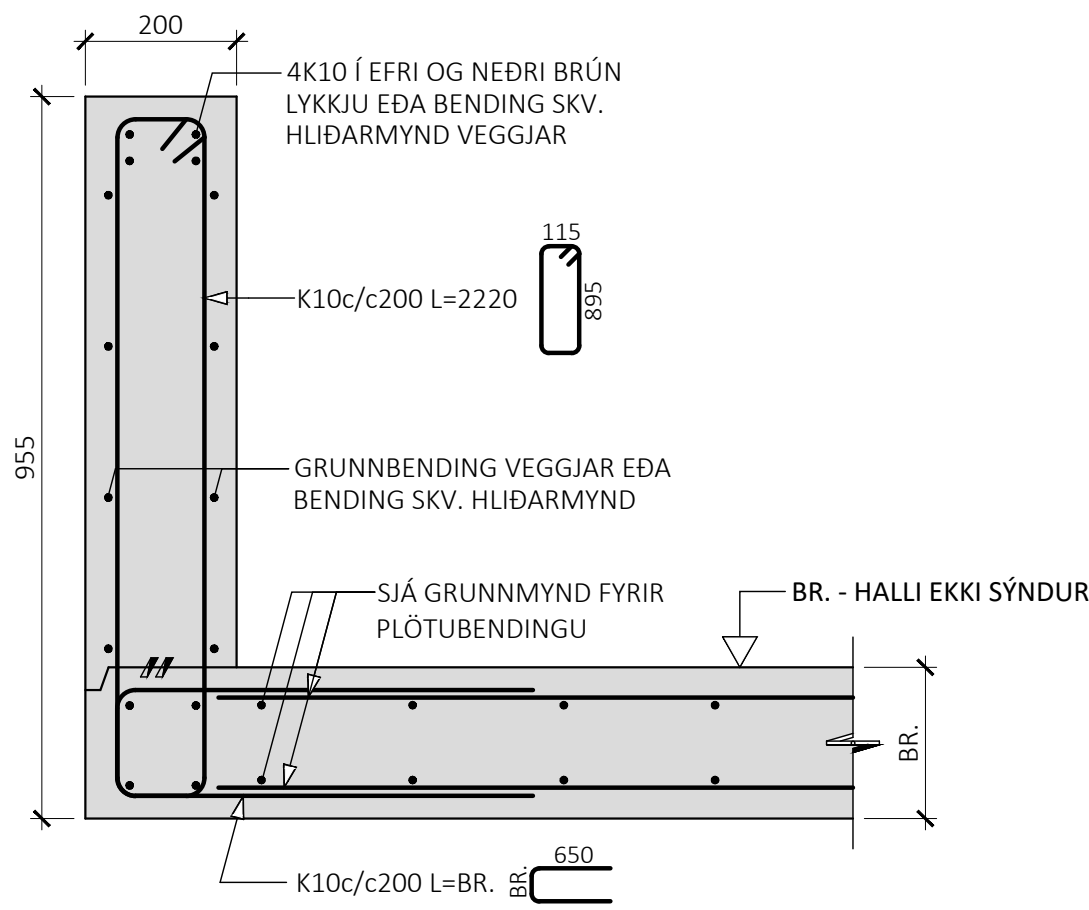


35
M1:10


SJÁ SNIÐ 50/B-2010 FYRIR
STÁLVIKIRI Í ÞAKI

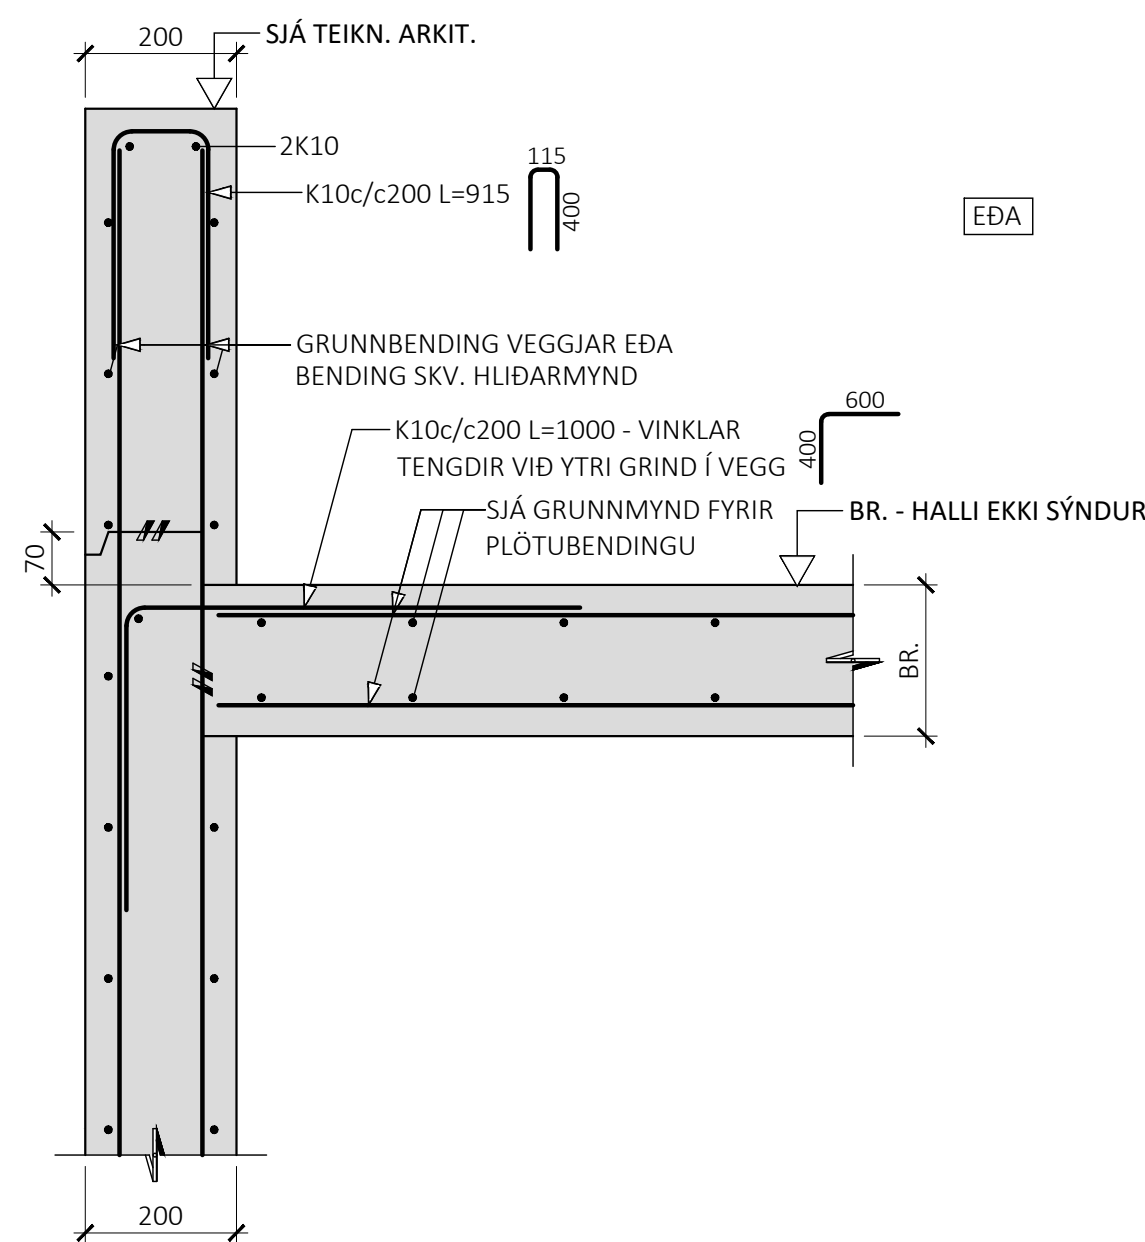


EDA

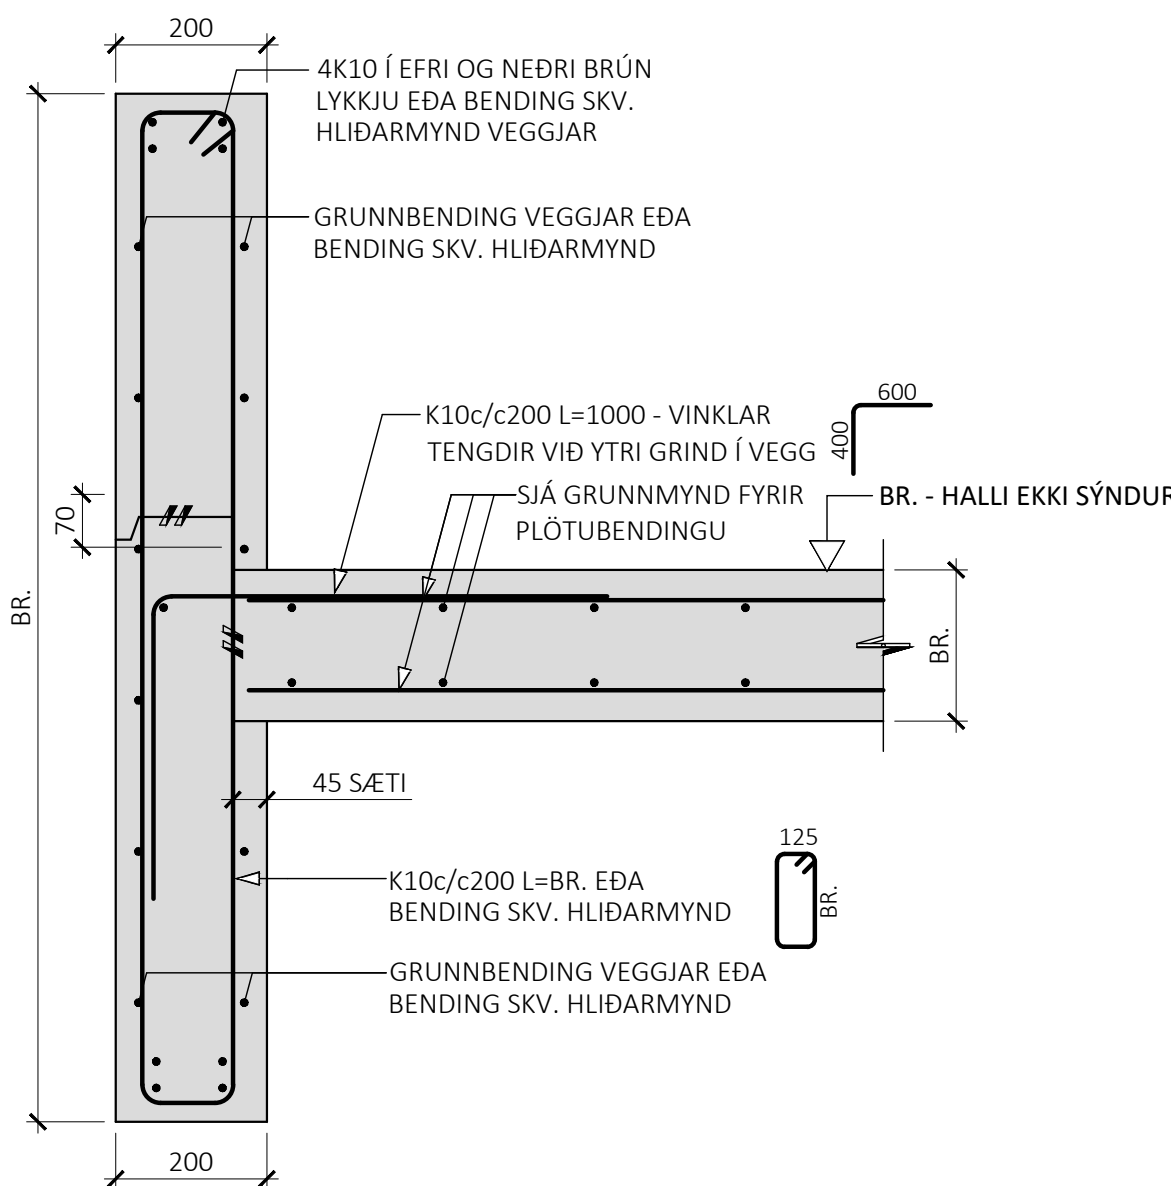

36
M1:10

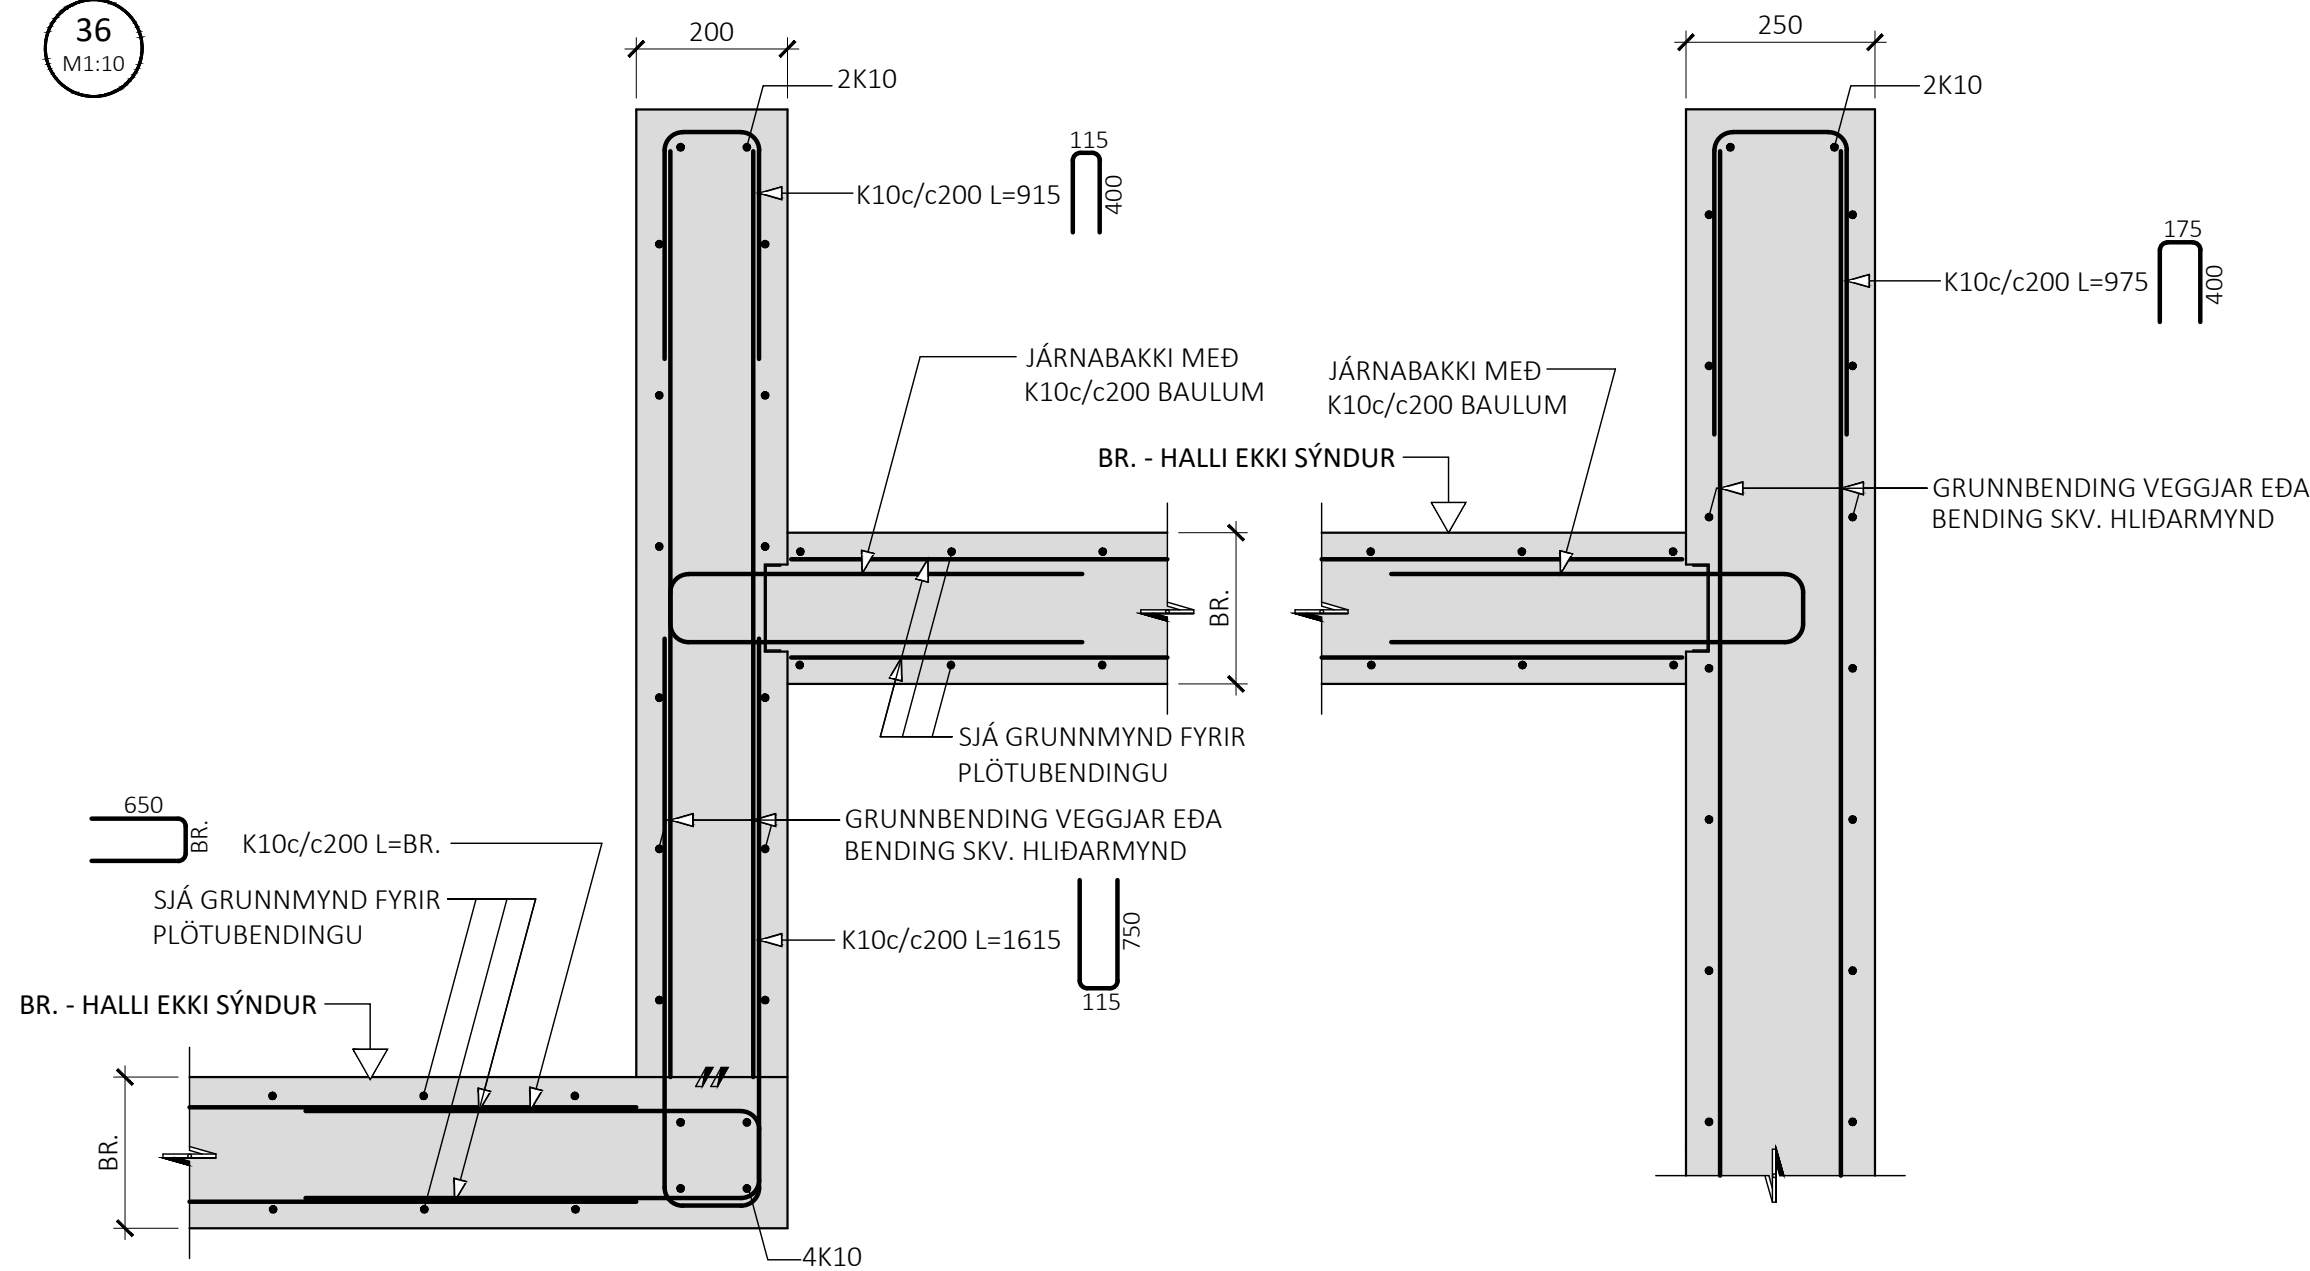

37
M1:10

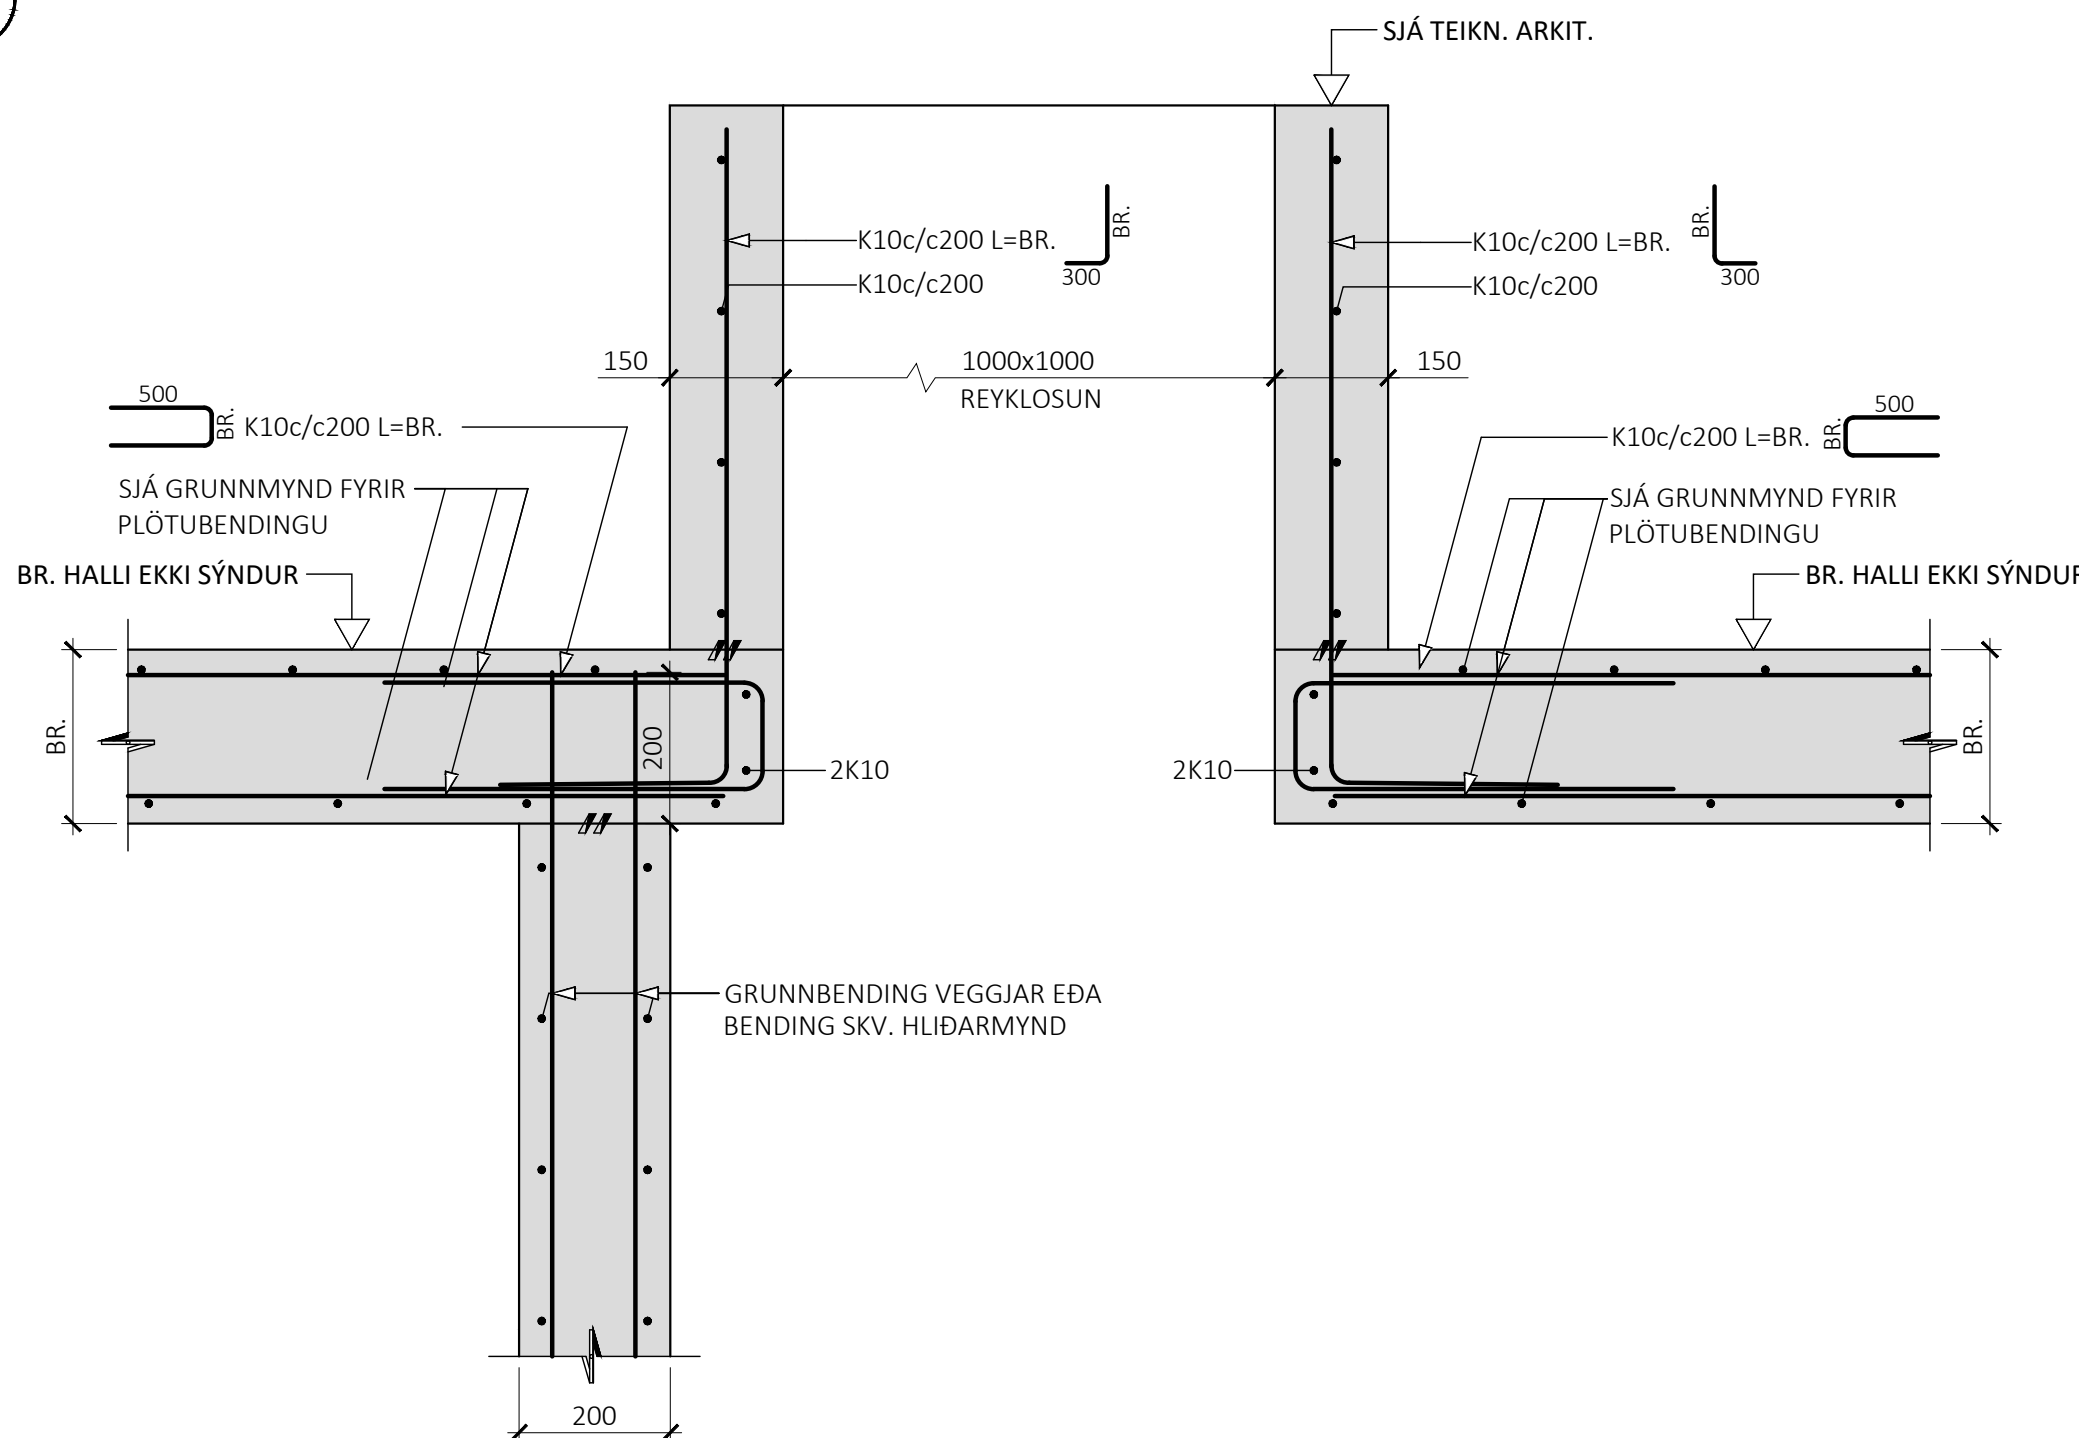

ÁRITUN BYGGINGARFULLTRÚA

ÁRITUN HÖNNUNARSTJÓRA

KT:

BYGGT Á AÐALUPPDRAÐTUM DAGSETTUM: 29.09.2025

ALMENNAR SKÝRINGAR:

- SJÁ FLEIRI ALMENNAR SKÝRINGAR Á TEIKNINGU B-0000
- ÖLL MÁL ERU Í MILLIMETRUM, EN KÓTAR OG HNIT ERU Í METRUM

TÁKN:

STADSTEYPA

FORSTEYPTAR EININGAR

ÚTG. DAGS. SKÝRING

BAUGHAMAR 9-11
HAFNARFIRDI

BURÐARVIRKI
PLÖTUR OG VEGGIR
SNIÐ

SAMÞYKKT:

KENNITALA:

DAGS. ÚTGÁFU: 09.06.2026
DAGS. BREYT:

HÖNNUÐUR: HE
YFIRFARIÐ AF: GÖS

MÁLKVARDI: 1:10

HANNA
VERKFRÆÐISTOFA

24037

B-2006

VERKNR.

NÚMER


ÚTG.

ÁLFABAKKA 12
hannaverk.is



109 REYKJAVÍK
hrund@hannaverk.is

KT. 631216-0480
SÍMI: 771-5252



50
M1:20

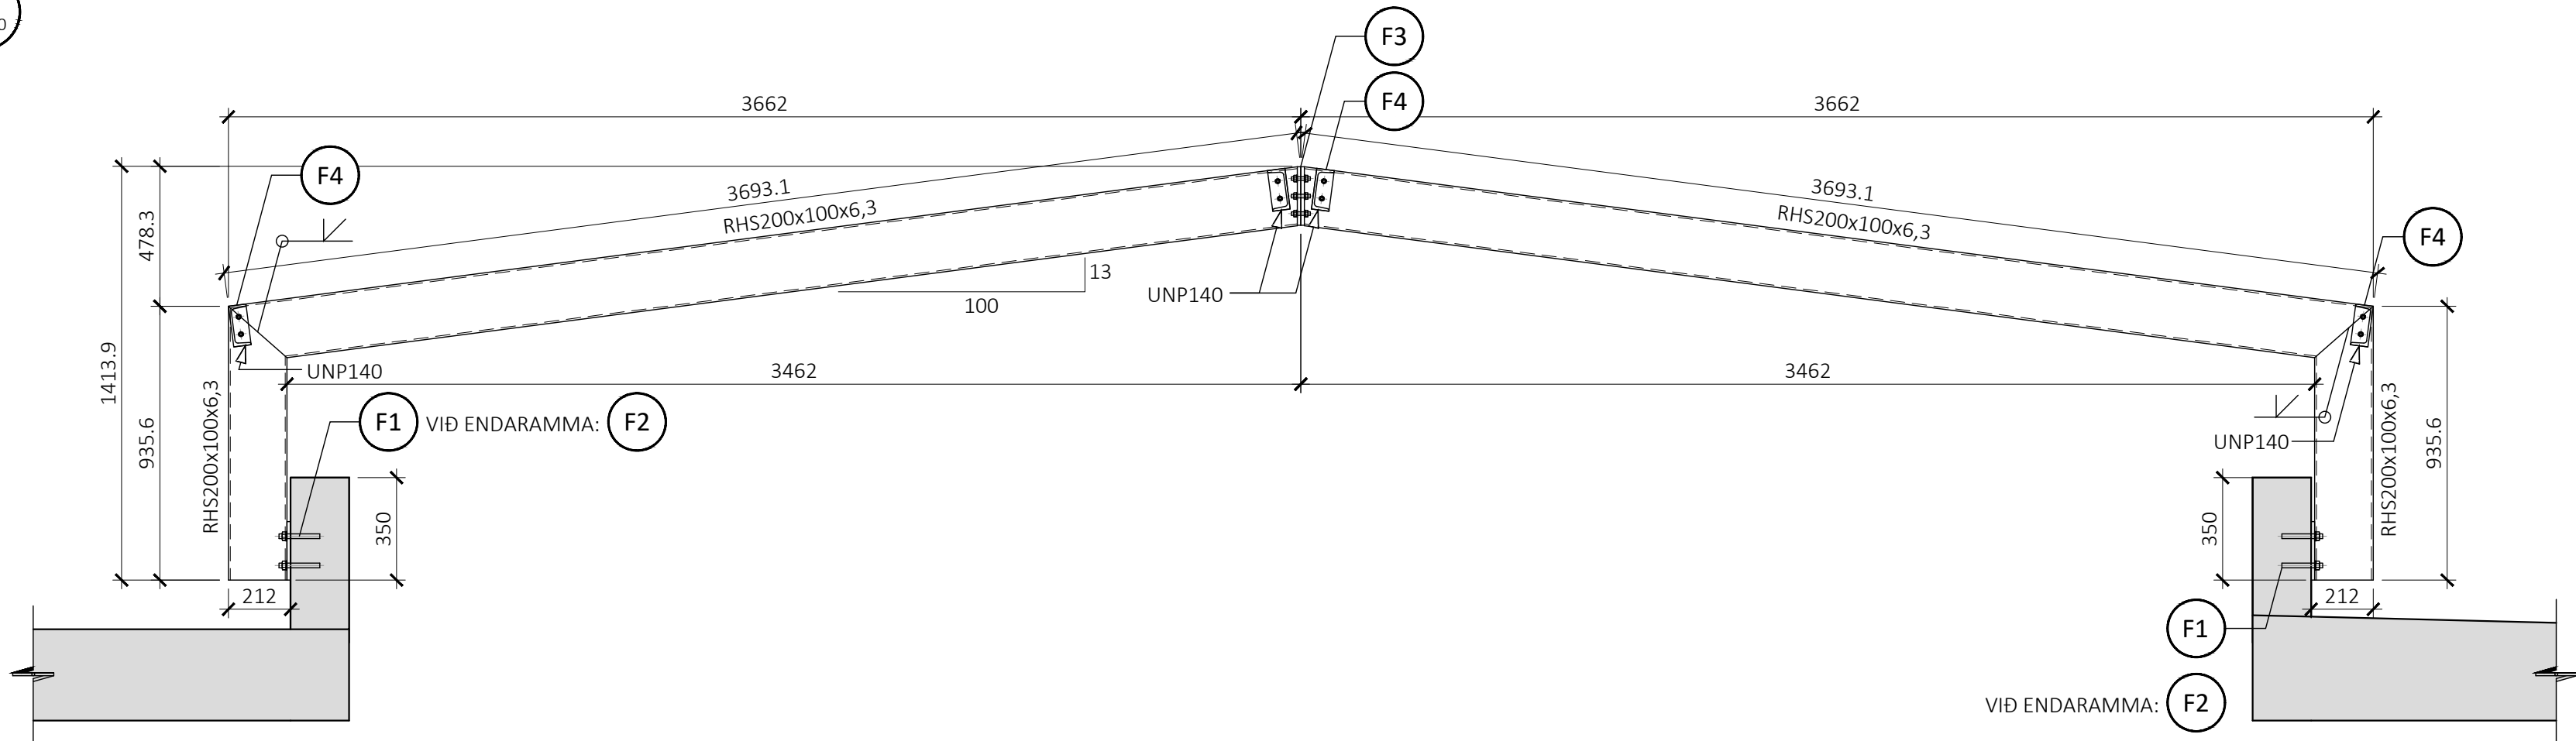



F2
M1:5

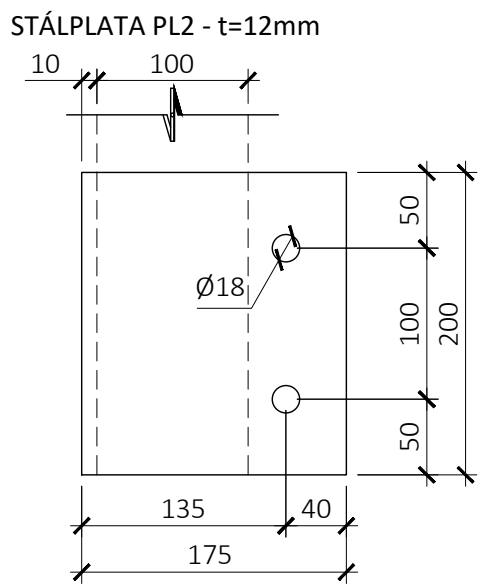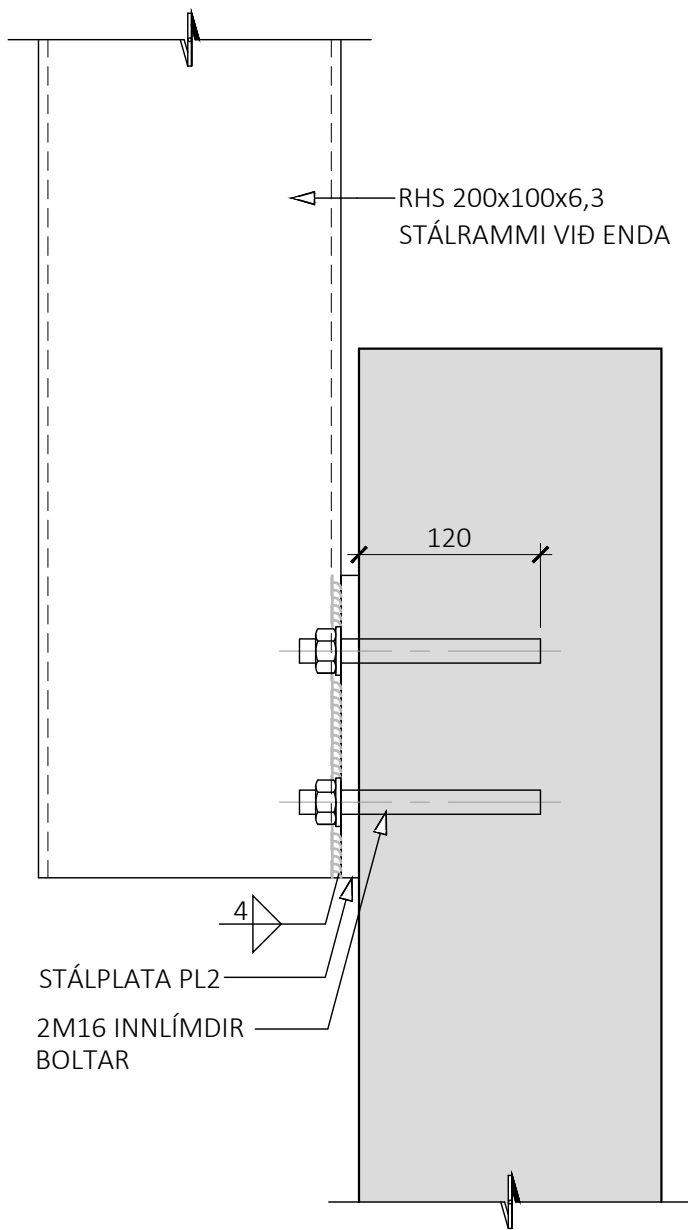




F3
M1:5

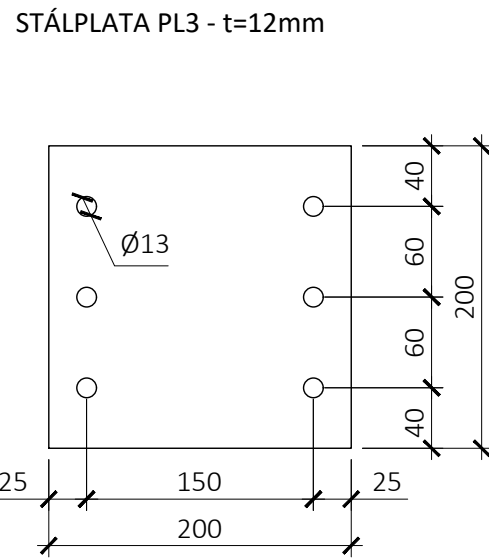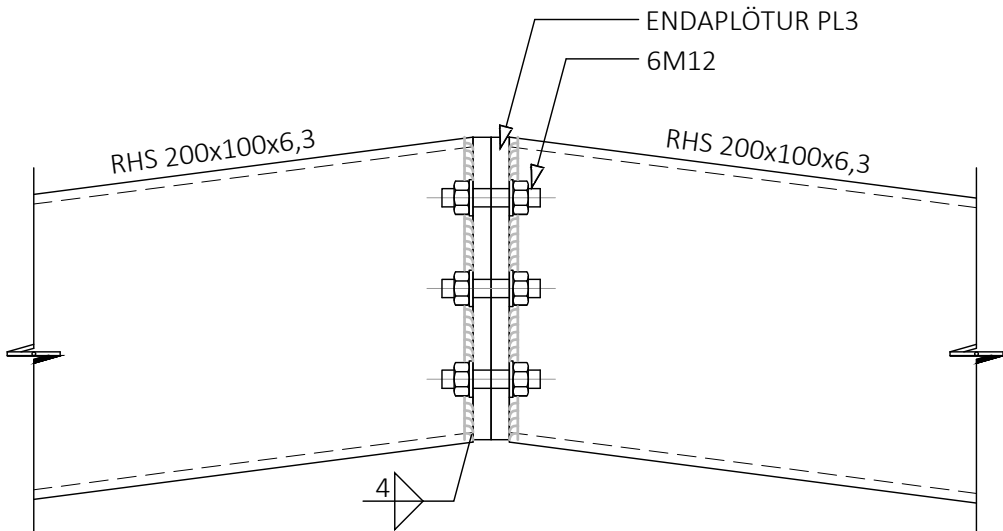

F1
M1:5

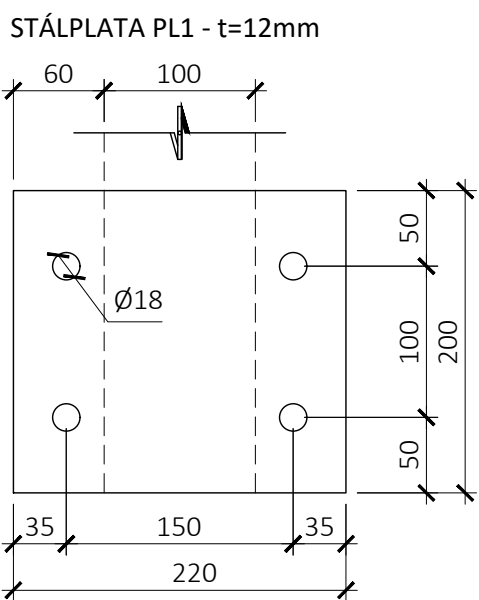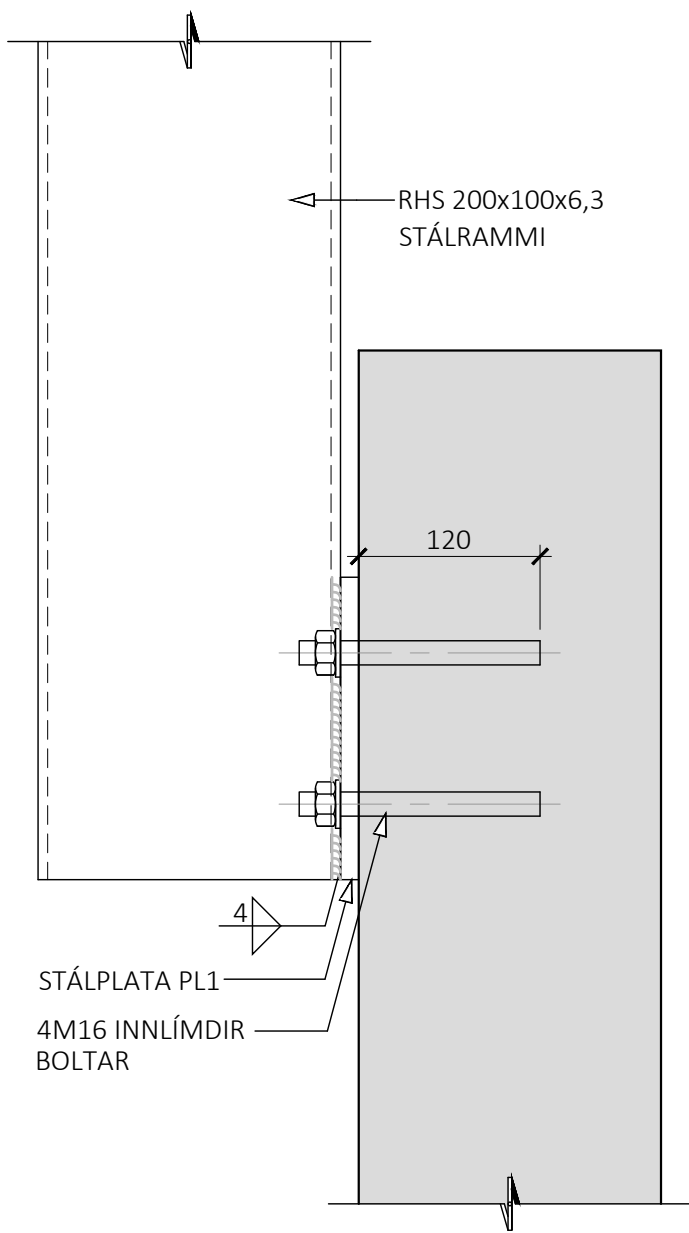

F4
M1:5

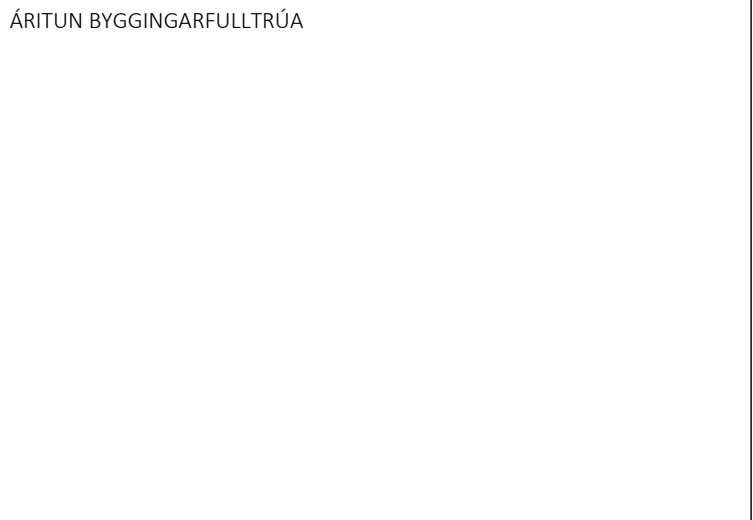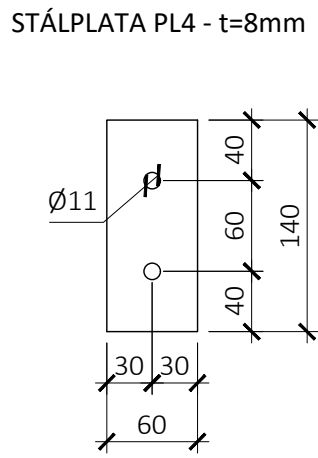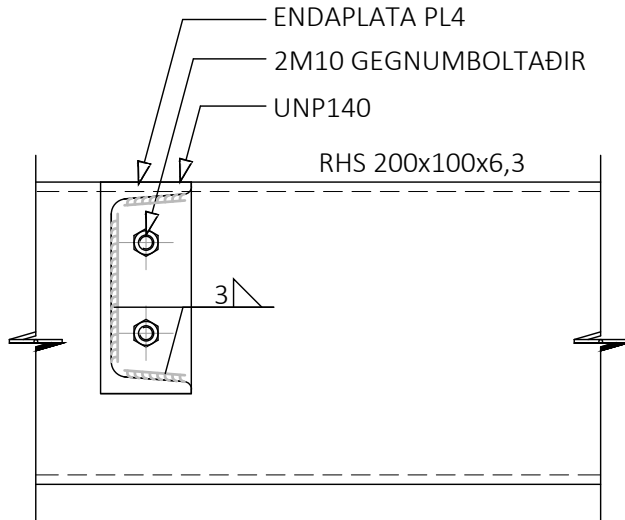

ÁRITUN HÖNNUNARSTJÓRA KT:
BYGGT Á AÐALUPPDRAÐTUM DAGSETTUM: 29.09.2025

- ALMENNAR SKÝRINGAR:
- SJÁ FLEIRI ALMENNAR SKÝRINGAR Á TEIKNINGU B-0000
 - ÖLL MÁL ERU Í MILLIMETRUM, EN KÓTAR OG HNIT ERU Í METRUM
 - ALLT STÁL SKAL VERA S235-J0 OG VERA HEITGALVANHÚÐAÐ MEÐ LÁGMARKSPYKKT 100 µm
 - LOKADIR PRÓFÍLAR SKULU VERA GATAÐIR FYRIR GALVANHÚÐUN MEÐ Ø25mm GÖTUM Í SÉRHERN ENDA Á GAGNSTÆÐUM HLIÐUM SKV. ALMENNUM LEIÐBEININGUM UM GALVANHÚÐUN
 - BOLTAR SKULU VERA Í FLOKKI 8.8 OG VERA HEITGALVANHÚÐAÐIR
 - ÞAR SEM ÁLKERFI LIGGUR AÐ GALVANHÚÐUÐU STÁLI SKAL SETJA ÞAR TIL GERT MILLILEGG TIL AÐ SLÚTA LEIÐNI Á MILLI ÓLÍKRA MÁLMA
 - SJÁ TEIKNINGAR ARKITEKTS FYRIR ÞAKFRÁGANG OG AÐVÖTNUN ÞAKS

TÁKN:

STADSTEYPA

FORSTEYPTAR EININGAR

F1 SÉRMYND AF FESTINGU SJÁ TEIKNINGU B-2010

ÚTG. DAGS. SKÝRING

BAUGHAMAR 9-11
HAFNARFIRÐI

BURÐARVIRKI
STÁLVIKRI FYRIR GLERÞAK
SNIÐ OG SÉRMYNDIR

SAMÞYKKT: KENNITALA:

DAGS. ÚTGÁFU: 09.06.2026 HÖNNUÐUR: HE
DAGS. BREYT: YFIRFARIÐ AF: GÖS

MELUKVARDI: 1:5 / 1:20