


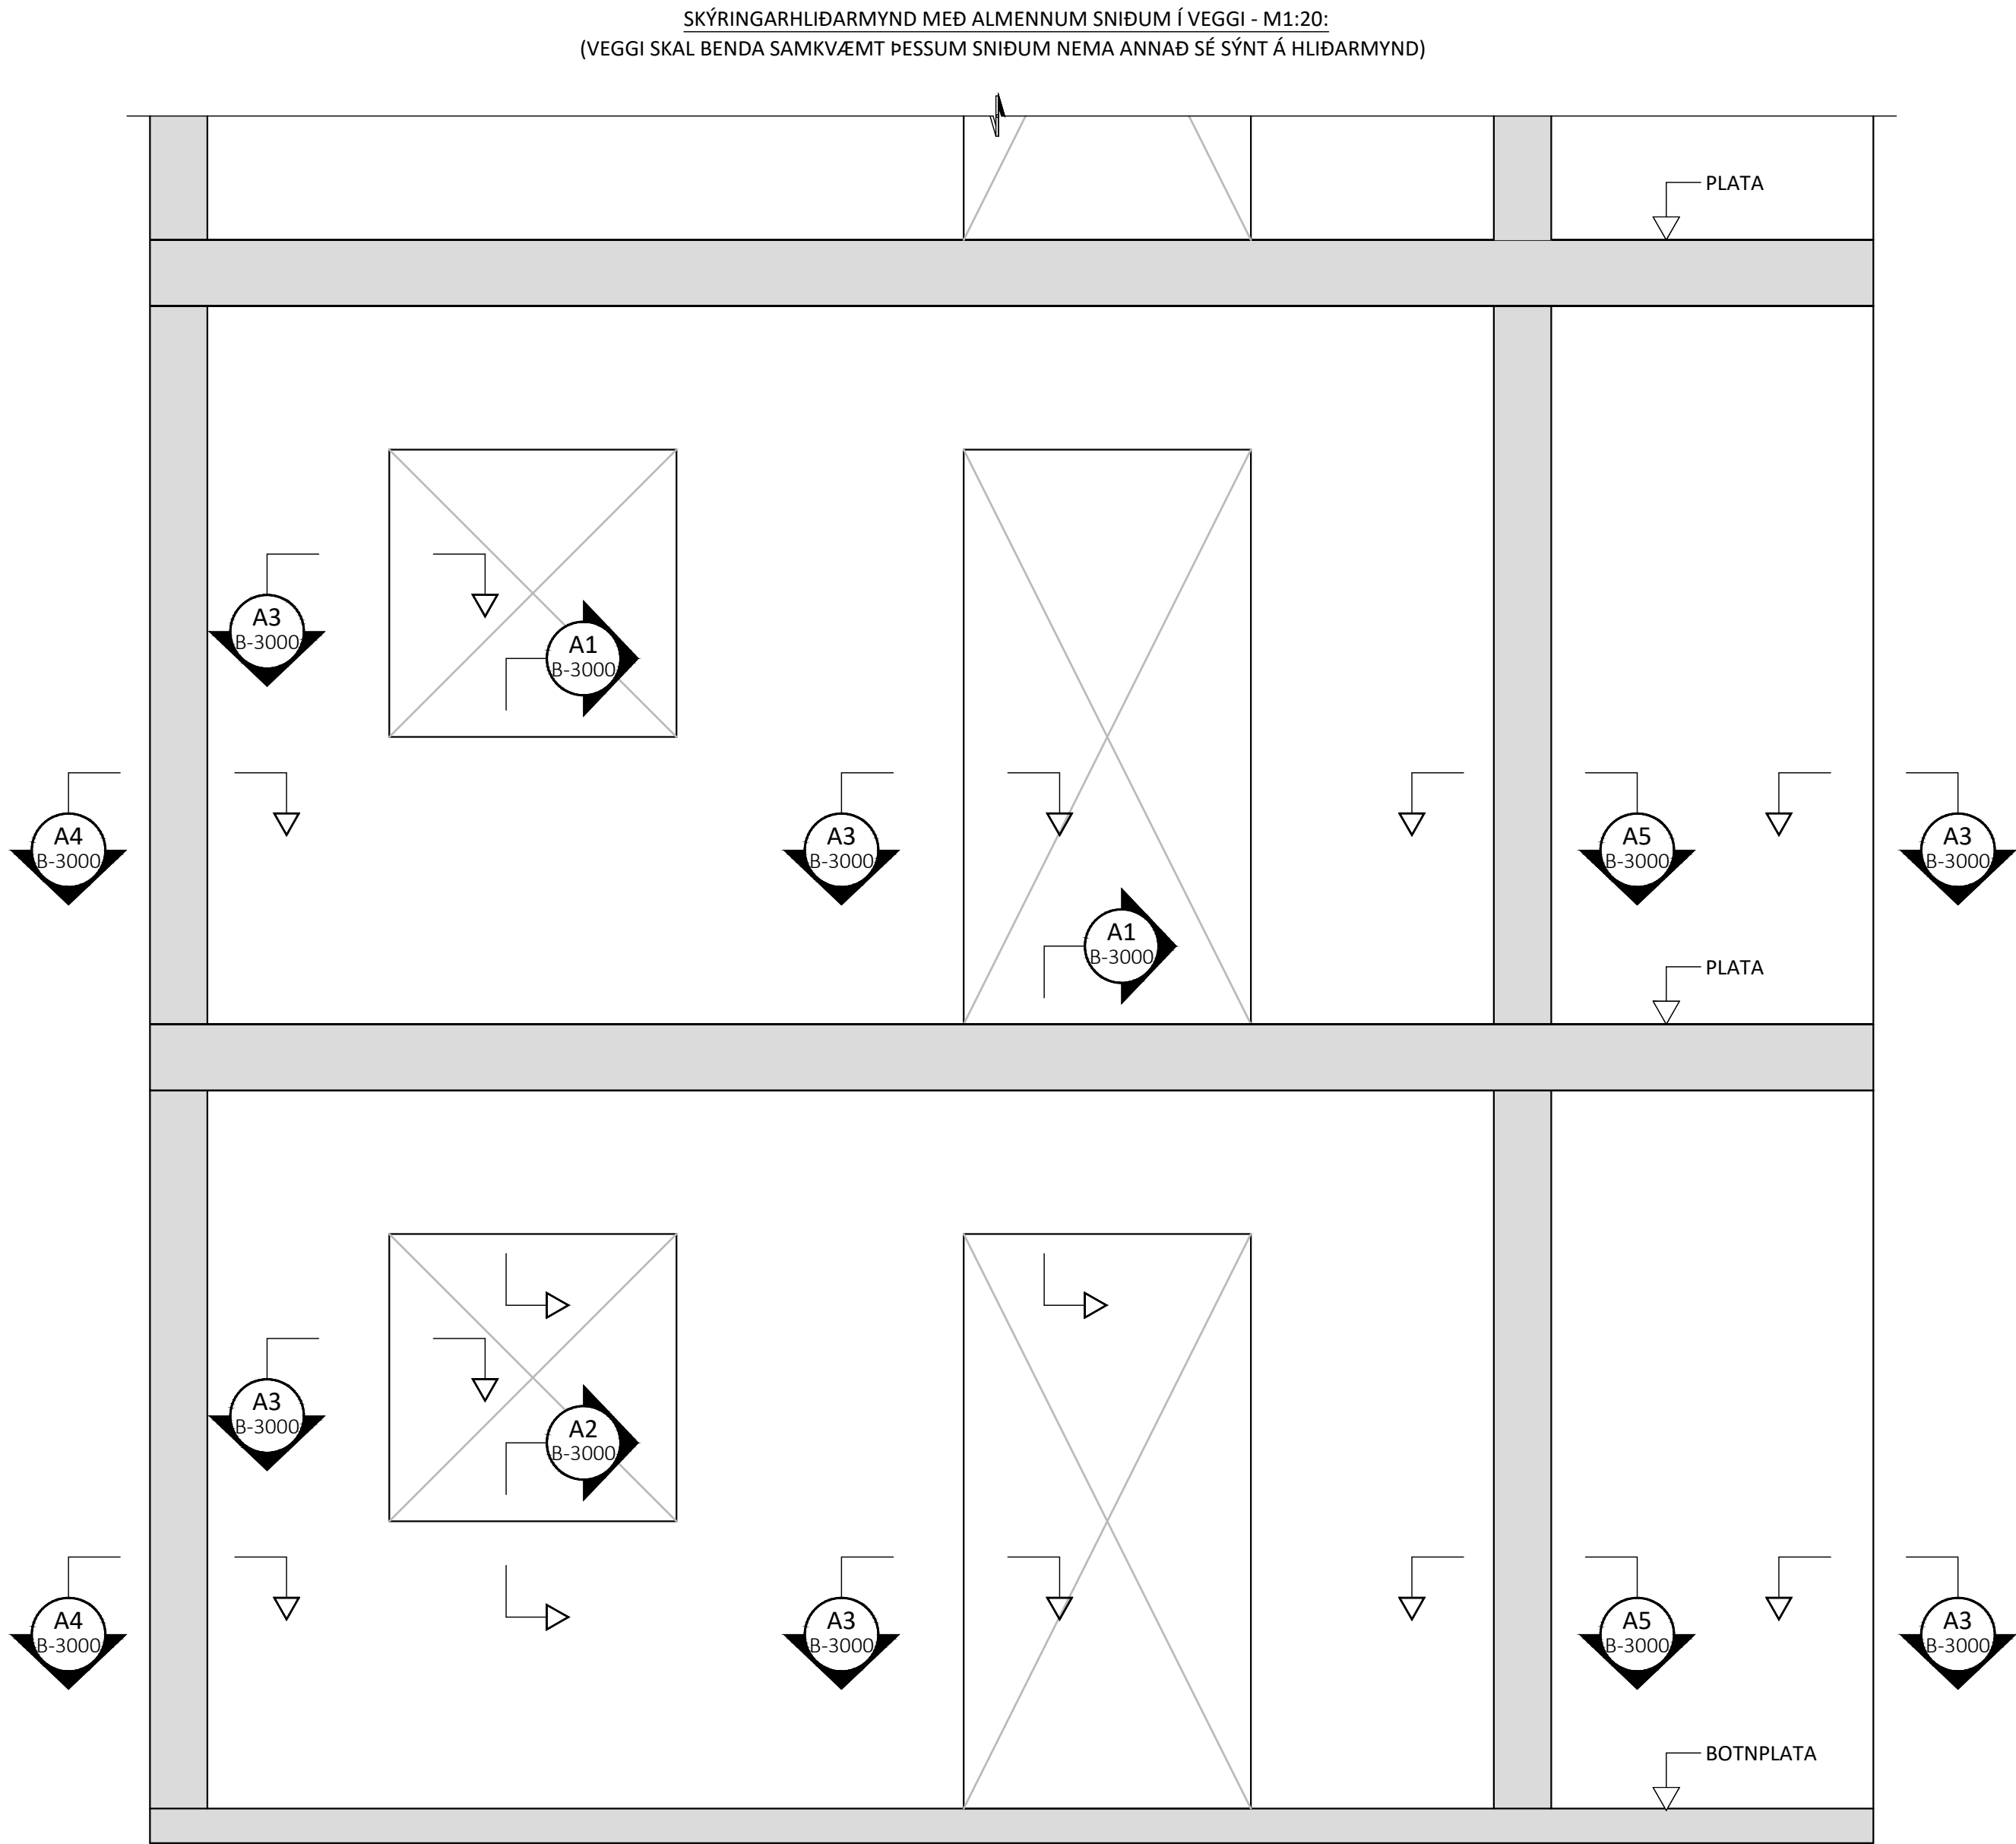

GRUNNBENDING VEGGJA:





VEGGIR EKKI AÐ JARÐFYLINGU - PYKKT 180-300mm:
LÓÐRÉTT BENDING: K10c/c200 TVÖFÖLD GRIND
LÁRÉTT BENDING: K10c/c200 TVÖFÖLD GRIND

VEGGIR AÐ JARÐFYLINGU - PYKKT 250mm (EKKI STÖÐVEGGIR):
LÓÐRÉTT BENDING: K12c/c200 TVÖFÖLD GRIND
LÁRÉTT BENDING: K10c/c200 TVÖFÖLD GRIND

ÞESSI BENDING GILDIR ALMENNT NEMA ÞAR SEM ANNAD ER
TEKID FRAM Á HLIÐARMYNDUM


SKEYTILENGD JÁRNABENDINGAR Í VEGGJUM					
	K10	K12	K16	K20	K25
MINNA EN 25% JÁRNA SKEYTT Í STEYPUSNIÐI ⁽¹⁾	450	550	700	850	1050
MEIRA EN 50% JÁRNA SKEYTT Í STEYPUSNIÐI	550	650	900	1100	1350

⁽¹⁾ GILDIR LÍKA ÞAR SEM JÁRNABENDINGU ER EKKI SKEYTT VIÐ AÐRA BENDINGU, S.S.
EINS OG FYRIR VIÐBÓTABENDINGU YFIR OG UNDIR GLUGGUM

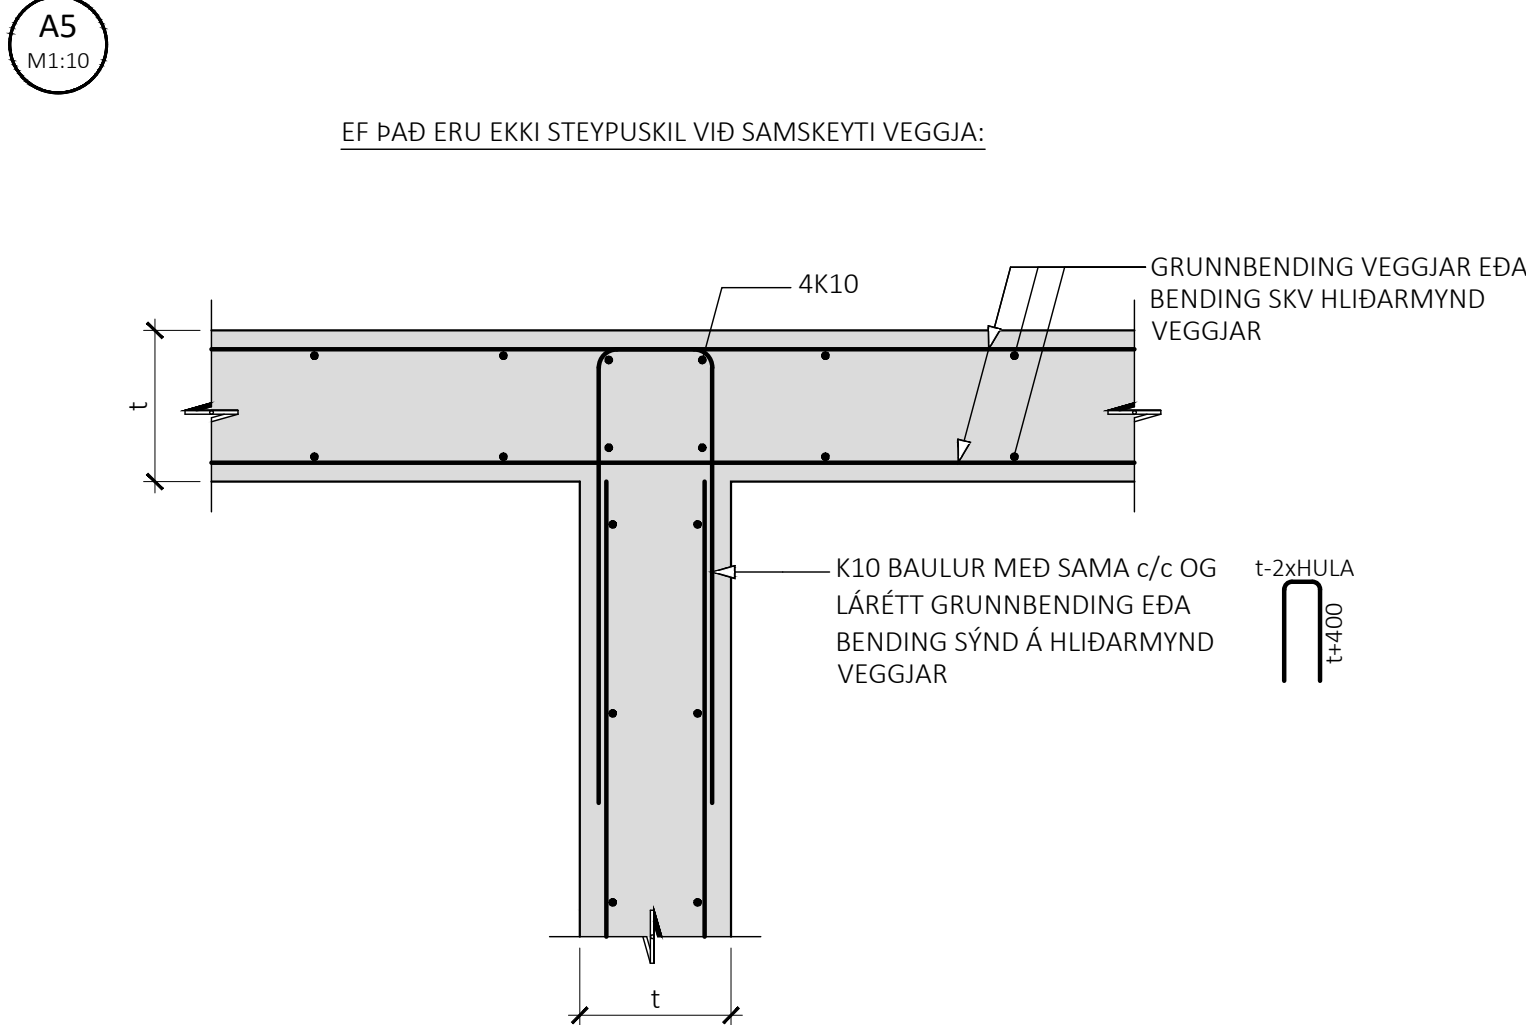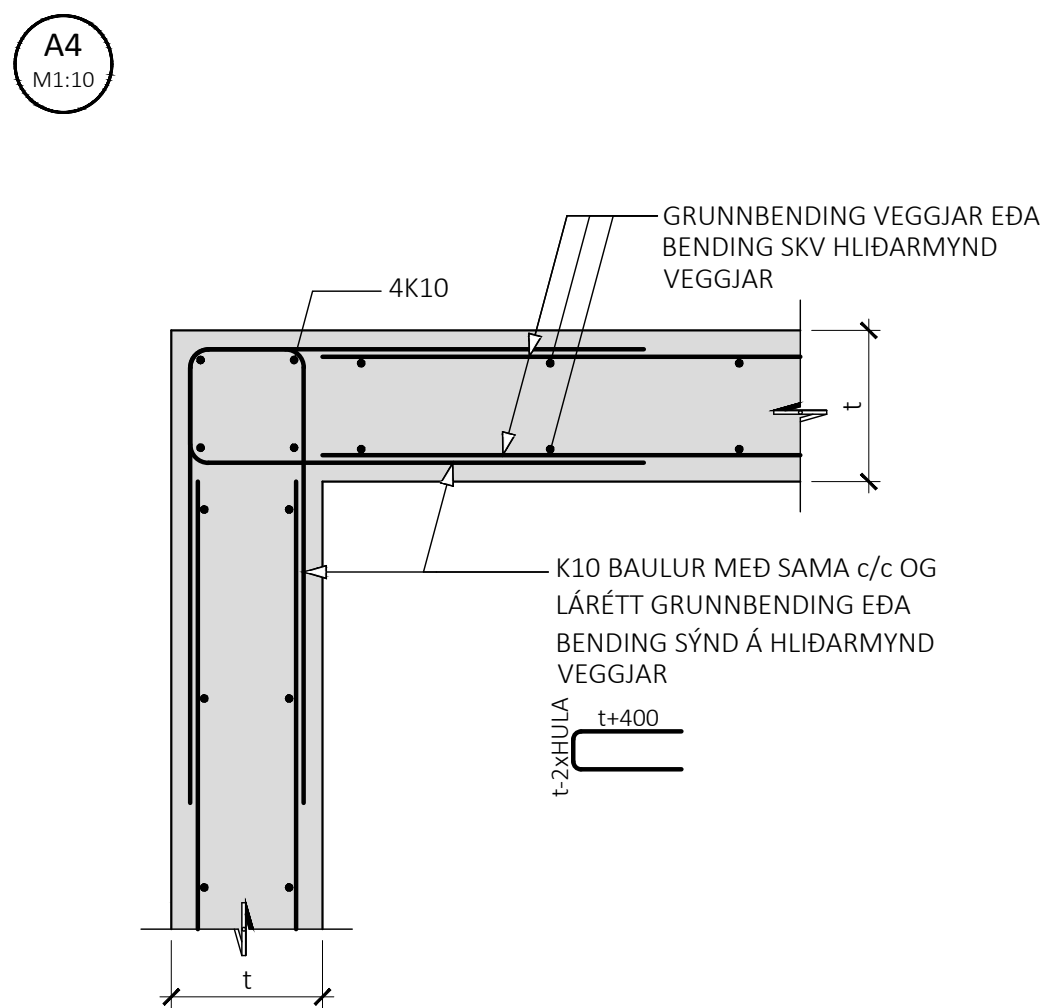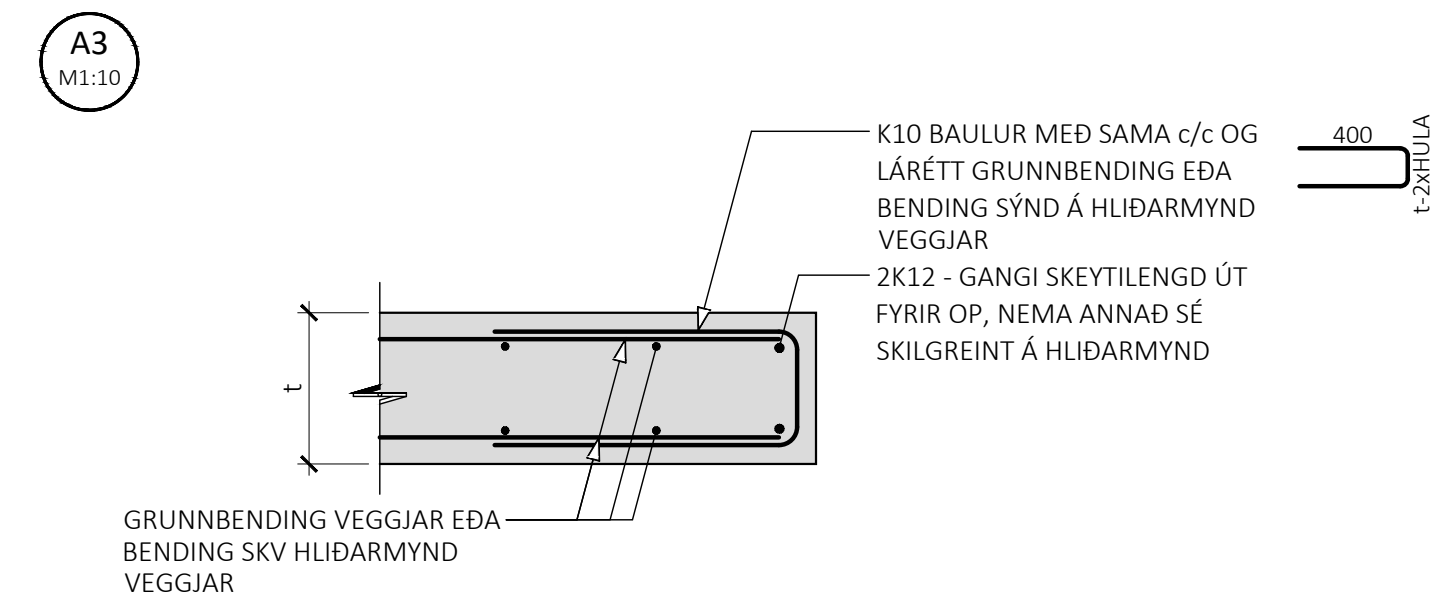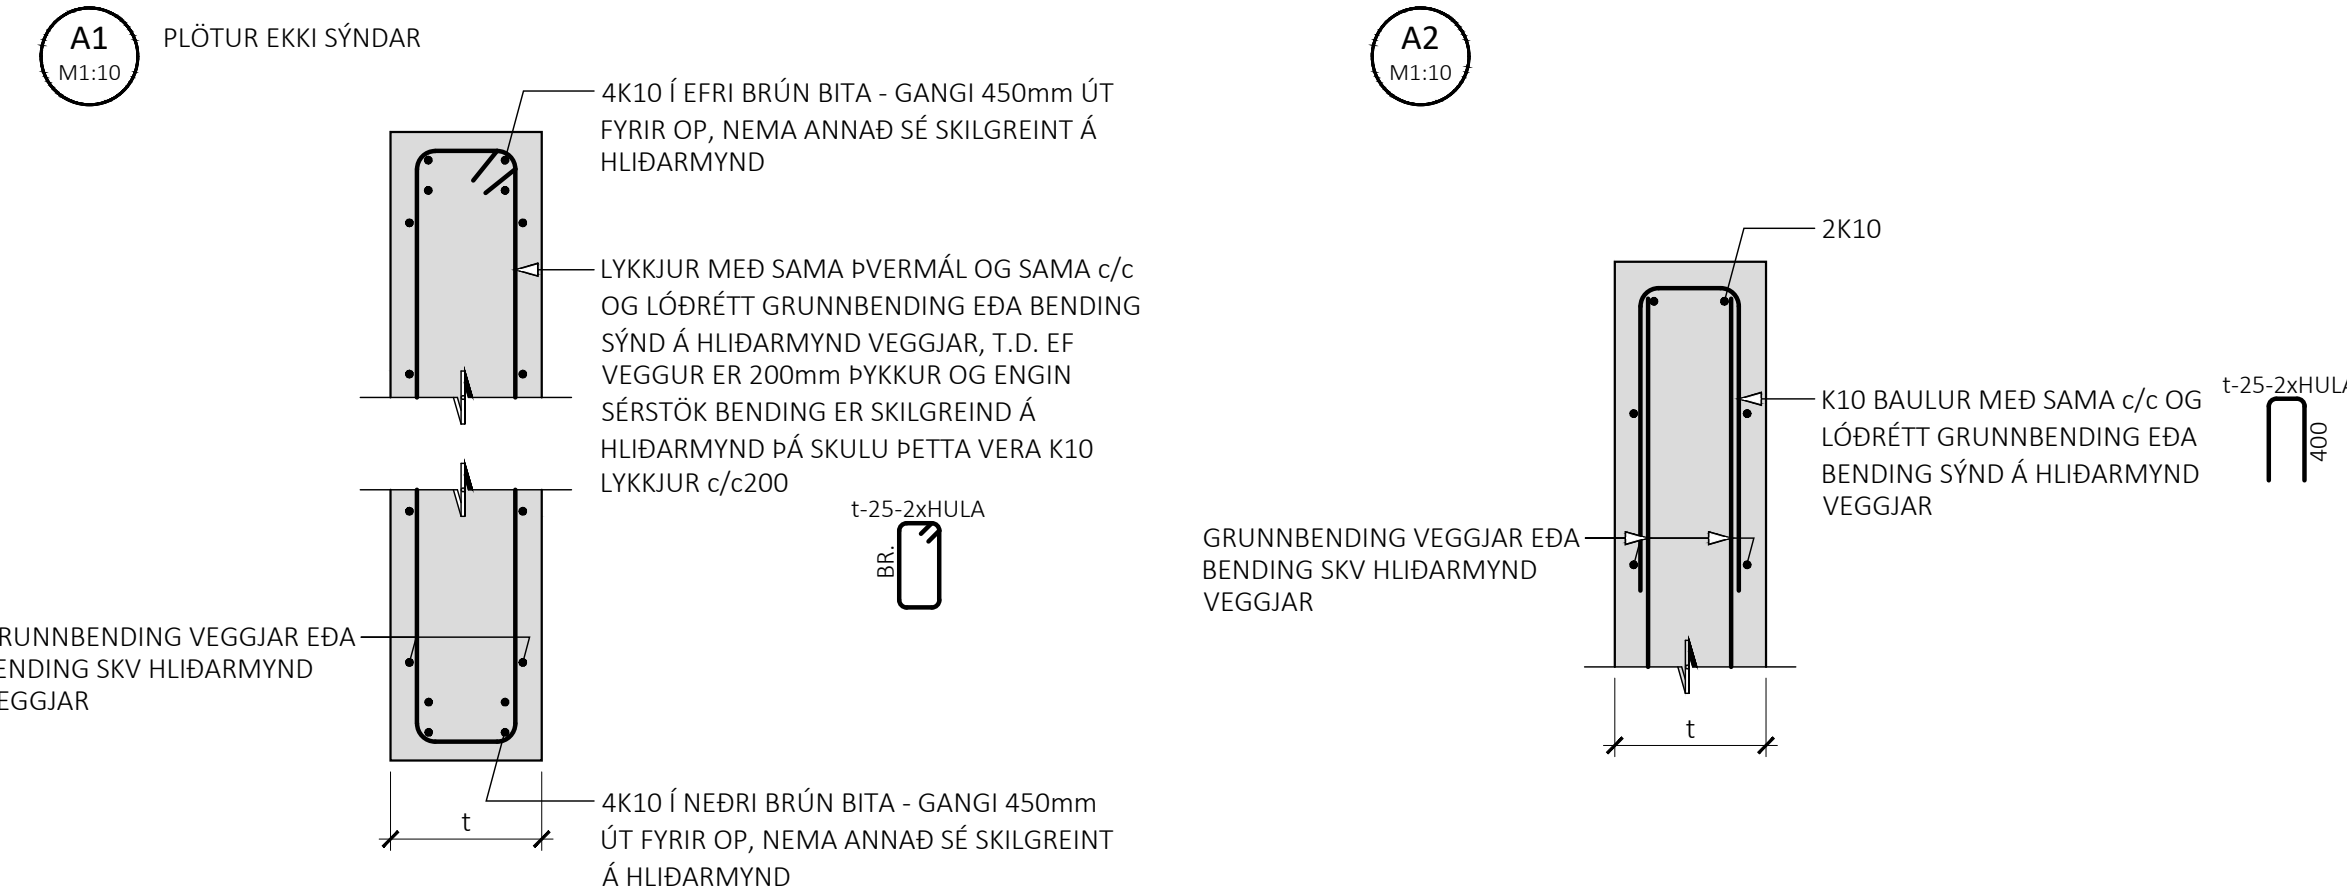

EF ÞAÐ ERU EKKI STEYPUSKIL VIÐ SAMSKYFTI VEGGJA:

EF ÞAÐ ERU STEYPUSKIL VIÐ SAMSKYFTI VEGGJA:

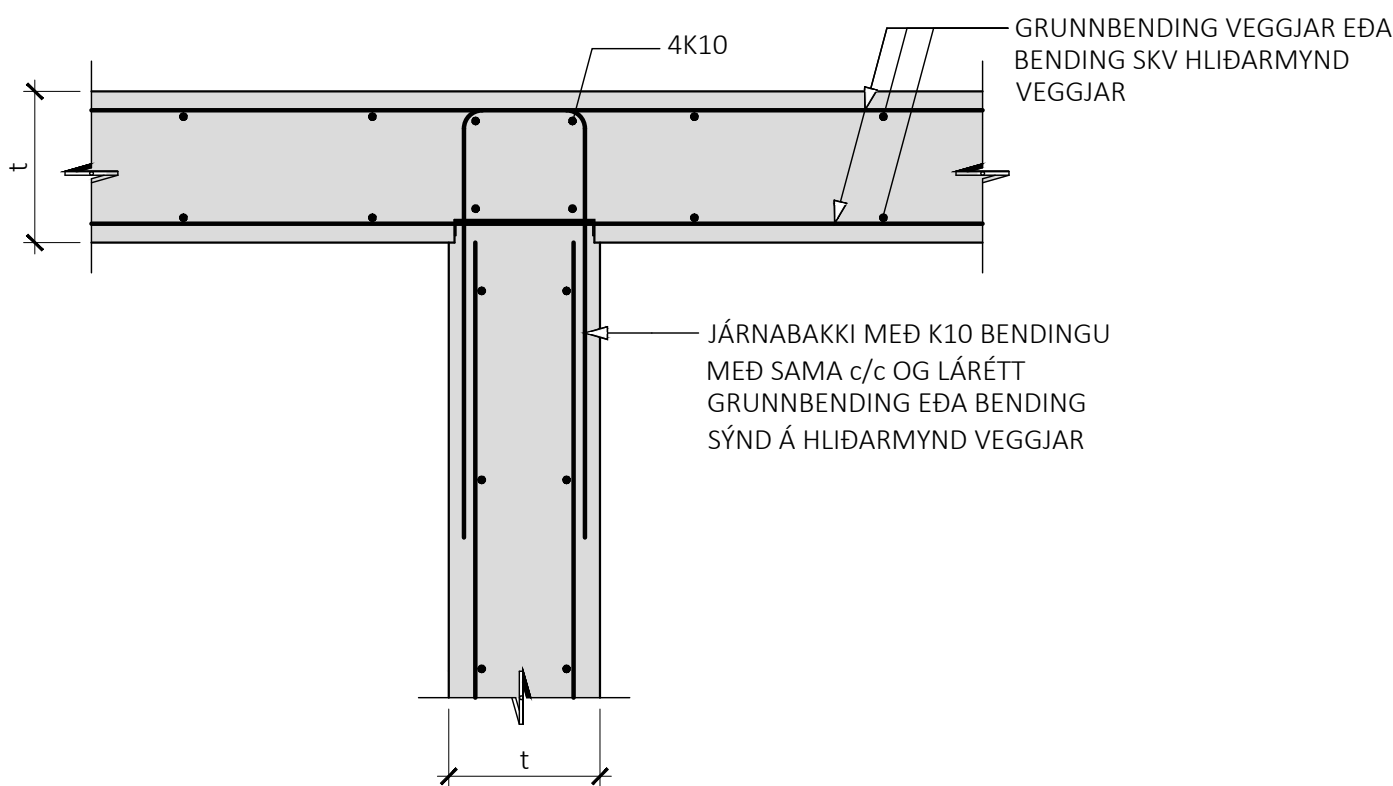

ÁRITUN BYGGINGARFULLTRÚA

ÁRITUN HÖNNUNARSTJÓRA


KT:

BYGGT Á AÐALUPPDRATTUM DAGSETTUM: 29.09.2025

ALMENNAR SKÝRINGAR:

- SJÁ FLEIRI ALMENNAR SKÝRINGAR Á TEIKNINGU B-0000
- ÖLL MÁL ERU Í MILLIMETRUM, EN KÓTAR ERU Í METRUM
- JÁRNAGRIND Í VEGGJUM ER ALMENNT TVÖFÖLD GRIND NEMA ANNAD SÉ SÉRSTAKLEGA TEKID FRAM
- ÞEGAR BENDING ER GEFIN UPP Í STYKKJAFJÖLDA ER UPPGEFIN TALA HEILDARFJÖLDI Í NÆR- OG FJÆRBRÚN VEGGJAR
- ALMENN GRUNNBENDING VEGGJA ER SKILGREIND Í TÖFLU Á TEIKNINGU B-3000, GILDIR SÚ BENDING NEMA ÖNNUR BENDING SÉ SKILGREIND Á HLIÐARMYND
- ALMENNT SNIÐ FYRIR VEGGI ERU SÝND Á TEIKNINGU B-3000 OG GILDA ÞAU NEMA ANNAD SÉ SÉRSTAKLEGA SKILGREINT Á HLIÐARMYND
- SJÁ GATAPLAN FRÁ KVARDA FYRIR GÖT Í VEGGI

LYKILMYND FYRIR BAUGHAMAR 9-11

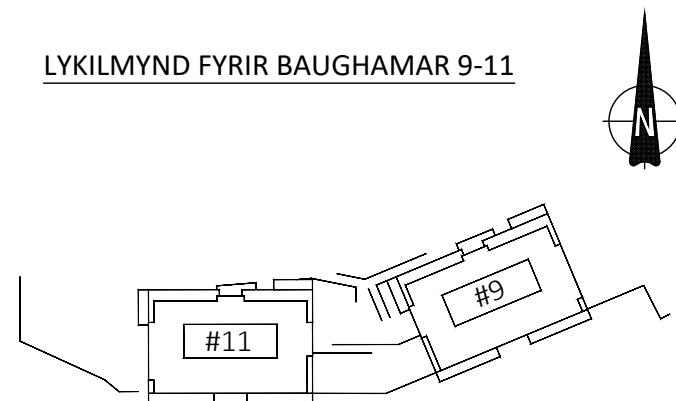

ÚTG. DAGS. SKÝRING

BAUGHAMAR 9-11
HAFNARFIRDI

BURÐARVIRKI
ALMENNAR SKÝRINGAR FYRIR
HLIÐARMYNDIR VEGGJA

SAMPYKKT:

KENNITALA:

hrund *Dinasdóttir* 070970-4149

DAGS. ÚTGÁFU: 19.12.2025
DAGS. BREYT:

HÖNNUÐUR: HE
YFIRFARIÐ AF: GÖS

MELUKVARDI: 1:20 / 1:10

HANNA
VERKFRÆÐISTOFA

24037

B-3000

VERKNR.

NÚMER

ÚTG.

ÁLFABAKKA 12
hannaverk.is

109 REYKJAVÍK
hrund@hannaverk.is

KT. 631216-0480
SÍMI: 771-5252

HLIÐARMYND VEGGIAR V001 & V201 - M1:50:
PYKKT VEGGIAR: 200mm NEMA ANNAD SÉ SÉRSTAKLEGA TEKID FRAM

ÁRITUN BYGGINGARFULLTRÚA

ÁRITUN HÖNNUNARSTJÓRA


KT:

BYGGT Á AÐALUPPDRAÐTUM DAGSETTUM: 29.09.2025

ALMENNAR SKÝRINGAR:

- SJÁ FLEIRI ALMENNAR SKÝRINGAR Á TEIKNINGU B-0000
- ÖLL MÁL ERU Í MILLIMETRUM, EN KÓTAR ERU Í METRUM
- JÁRNAGRIND Í VEGGJUM ER ALMENNT TVÖFÖLD GRIND NEMA ANNAD SÉ SÉRSTAKLEGA TEKID FRAM
- PEGAR BENDING ER GEFIN UPP Í STYKKIAFJÖLDA ER UPPGEFIN TALA HEILDARFJÖLDI Í NÆR- OG FJÆRBRÚN VEGGIAR
- ALMENN GRUNNBENDING VEGGJA ER SKILGREIND Í TÖFLU Á TEIKNINGU B-3000, GILDIR SÚ BENDING NEMA ÖNNUR BENDING SÉ SKILGREIND Á HLIÐARMYND
- ALMENN SNIÐ FYRIR VEGGI ERU SÝND Á TEIKNINGU B-3000 OG GILDA ÞAU NEMA ANNAD SÉ SÉRSTAKLEGA SKILGREINT Á HLIÐARMYND
- SJÁ GATAPLAN FRÁ KVARDA FYRIR GÖT Í VEGGI

LYKILMYND FYRIR BAUGHAMAR 9-11

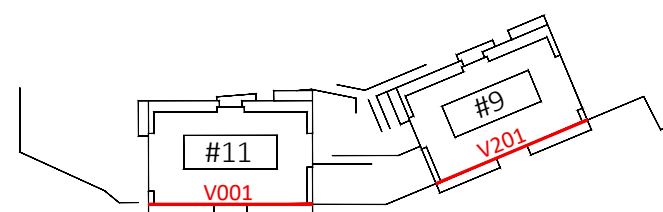

ÚTG. DAGS. SKÝRING

BAUGHAMAR 9-11
HAFNARFIRDI

BURÐARVIRKI
HLIÐARMYNDIR VEGGJA
V001 & V201

SAMPYKKT:

KENNITALA:

hrund Þinasólétta 070970-4149

DAGS. ÚTGÁFU: 19.12.2025
DAGS. BREYT:

HÖNNUÐUR: HE
YFIRFARID AF: GÖS

MELUKVARDI: 1:50

HANNA
VERKFRÆÐISTOFA

24037

B-3001

VERKNR.

NÚMER


ÚTG.

ÁLFABAKKA 12
hannaverkis.is

109 REYKJAVÍK
hrund@hannaverkis.is

KT. 631216-0480
SÍMI: 771-5252


HLIDARMYND VEGGIAR V203 - M1:50:
ÞYKKT VEGGIAR: 200mm

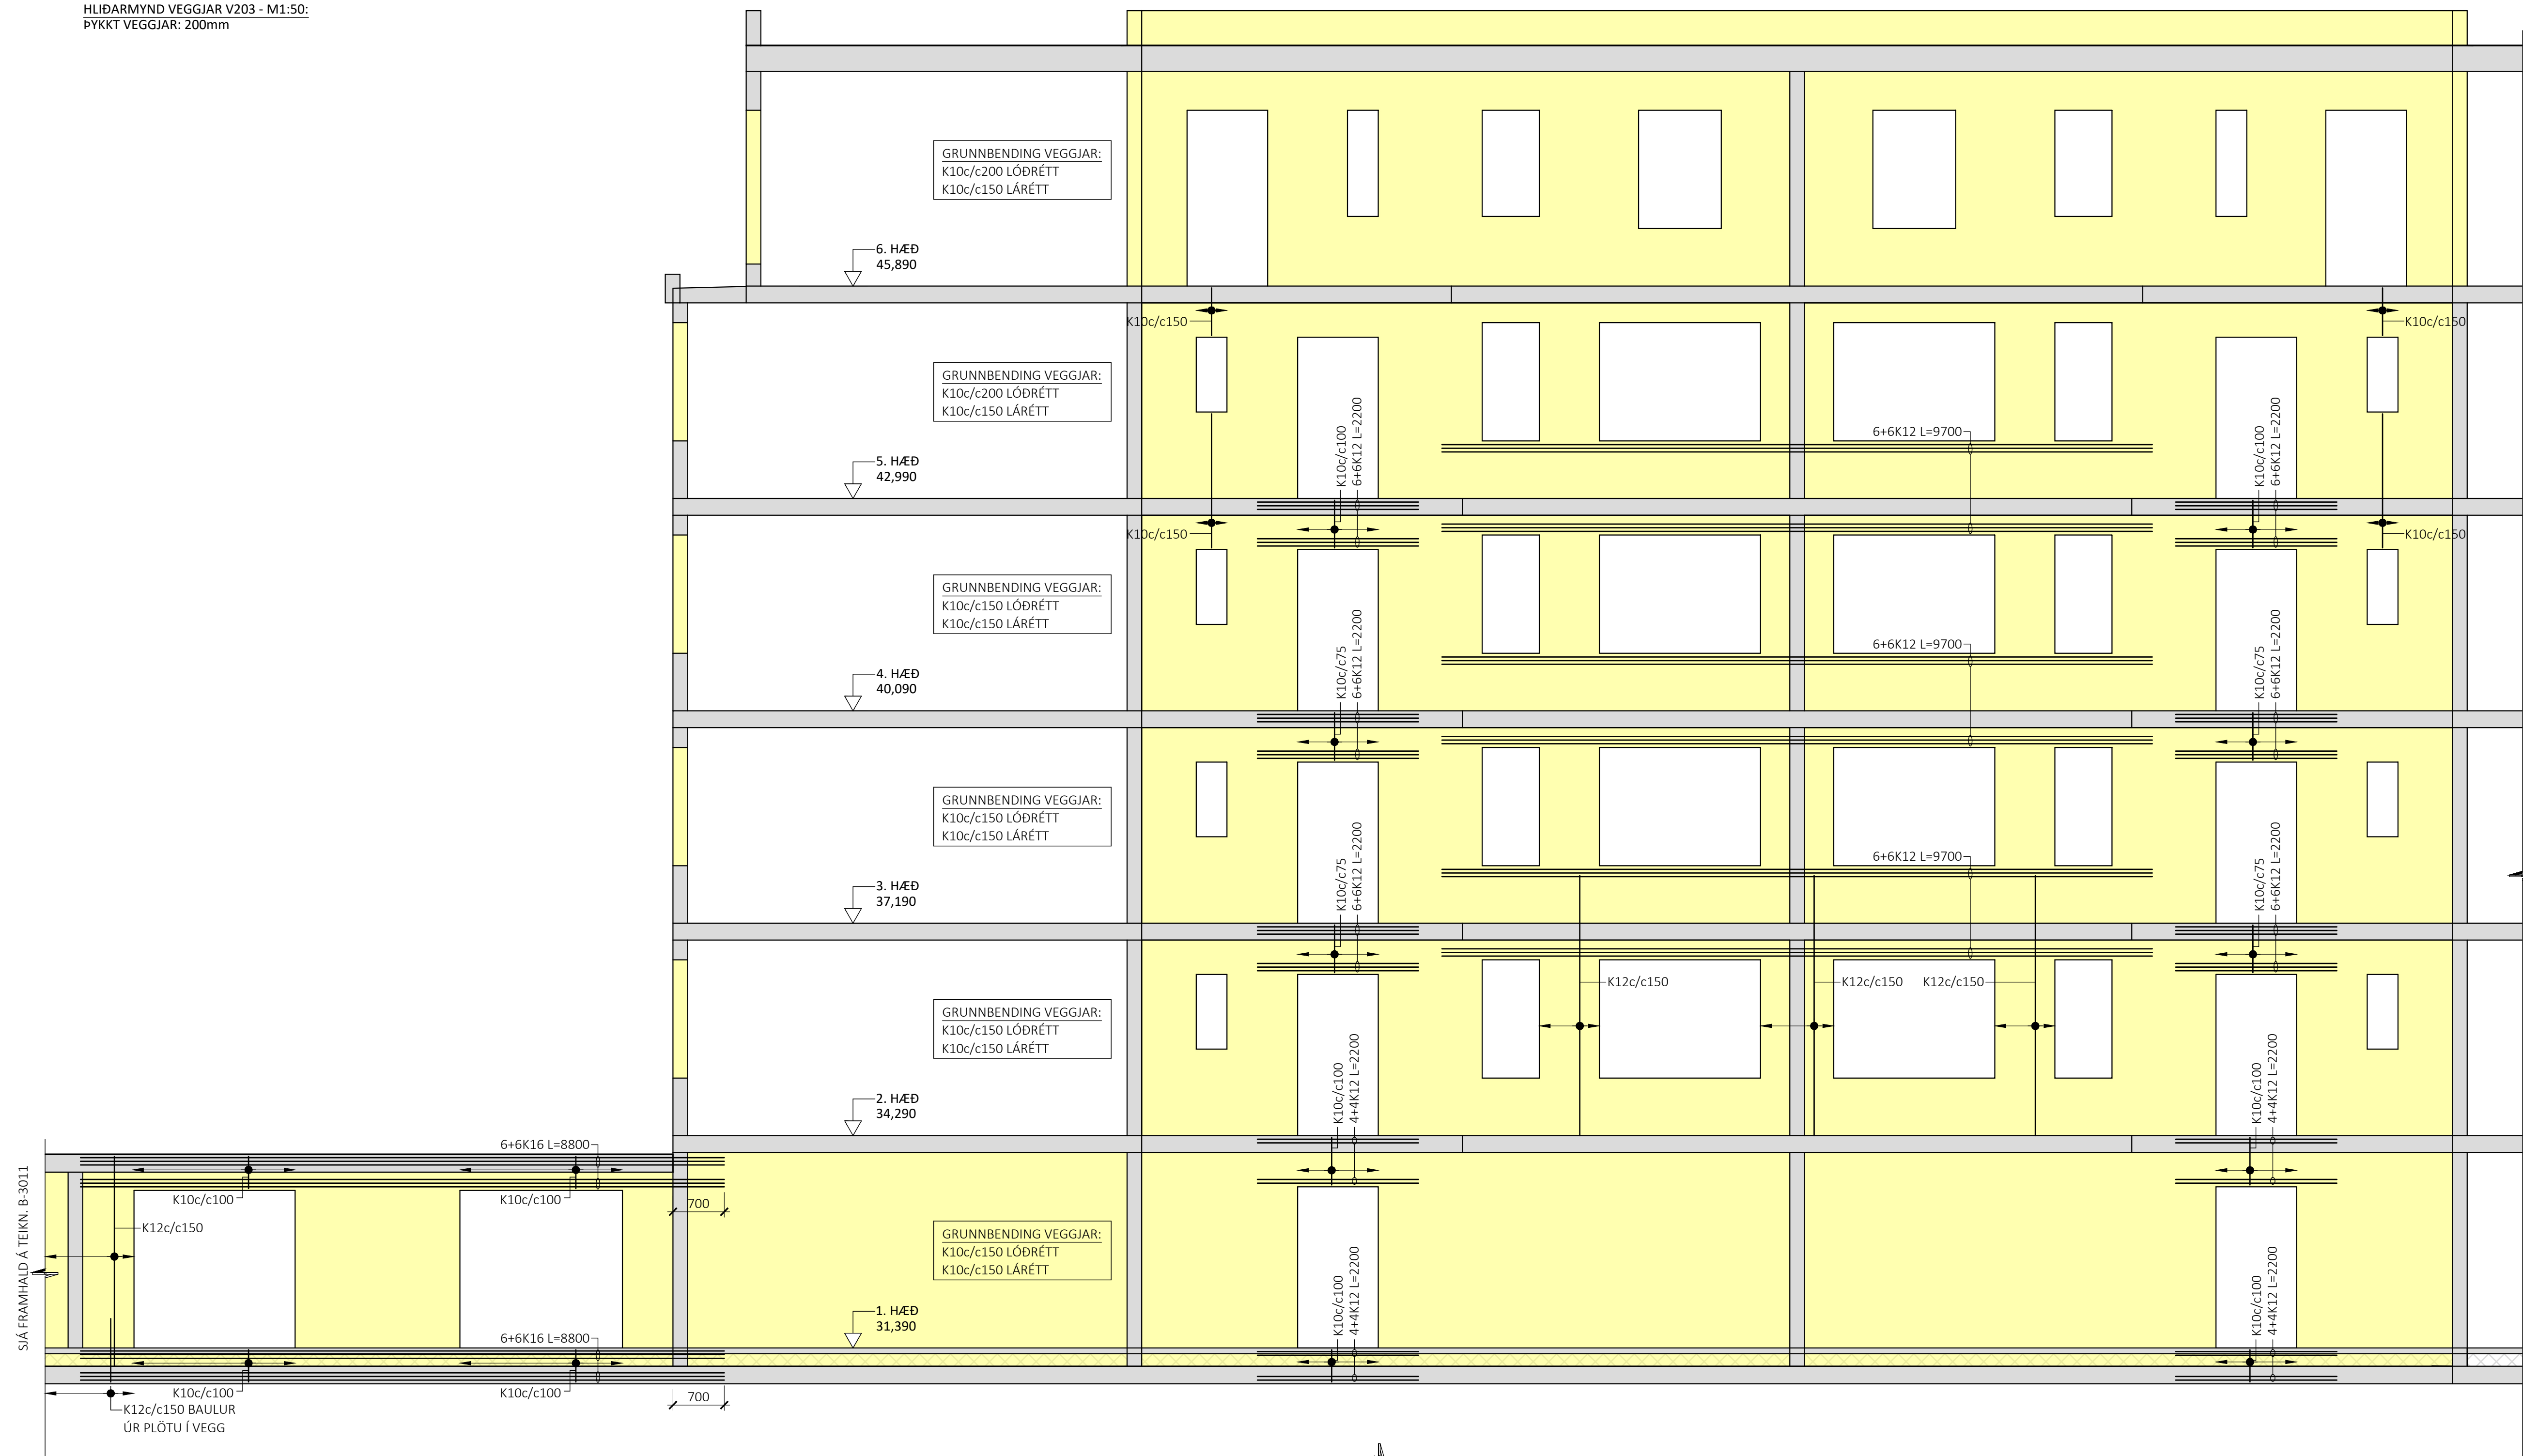


ÁRITUN BYGGINGARFULLTRÚA

ÁRITUN HÖNNUNARSTJÓRA KT:
BYGGT Á ADALUPPDRAÐTUM DAGSETTUM: 29.09.2025


- ALMENNAR SKÝRINGAR:
- SJÁ FLEIRI ALMENNAR SKÝRINGAR Á TEIKNINGU B-0000
 - ÖLL MÁL ERU Í MILLIMETRUM, EN KÓTAR ERU Í METRUM
 - JÁRNAGRIND Í VEGGJUM ER ALMENNT TVÖFÓLD GRIND NEMA ANNAD SÉ SÉRSTAKLEGA TEKID FRAM
 - PEGAR BENDING ER GEFIN UPP Í STYKKJAFJÖLDA ER UPPGEFIN TALA HEILDARFJÖLDI Í NÆR- OG FJÆRBRÚN VEGGIAR
 - ALMENN GRUNNBENDING VEGGJA ER SKILGREIND Í TÖFLU Á TEIKNINGU B-3000, GILDIR SÚ BENDING NEMA ÖNNUR BENDING SÉ SKILGREIND Á HLIDARMYND
 - ALMENN SNIÐ FYRIR VEGGI ERU SÝND Á TEIKNINGU B-3000 OG GILDA ÞAU NEMA ANNAD SÉ SÉRSTAKLEGA SKILGREINT Á HLIDARMYND
 - SJÁ GATAPLAN FRÁ KVARDA FYRIR GÖT Í VEGGI

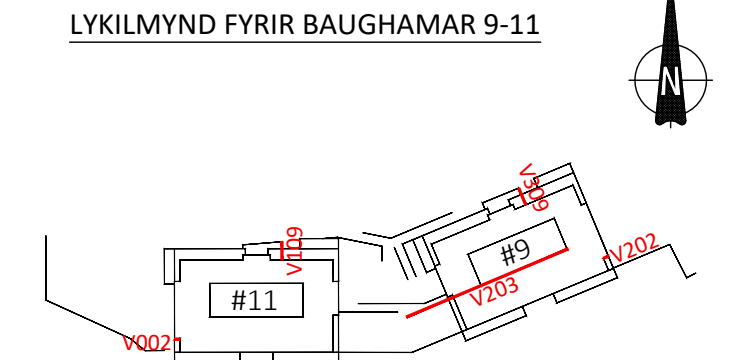


HLIDARMYND VEGGIAR V002 - M1:50:
ÞYKKT VEGGIAR: 200mm

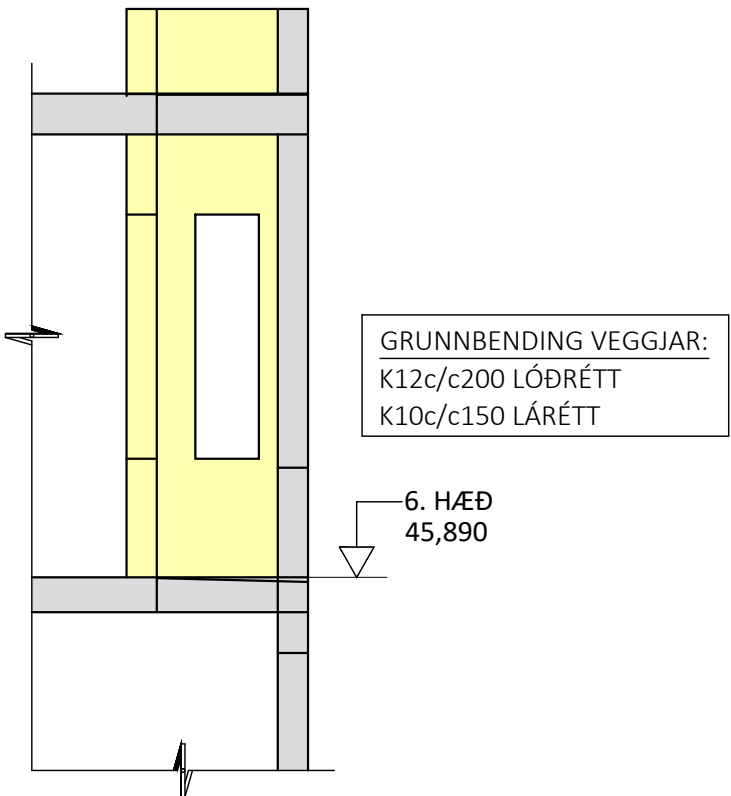


HLIDARMYND VEGGIAR V202 - M1:50:
ÞYKKT VEGGIAR: 200mm

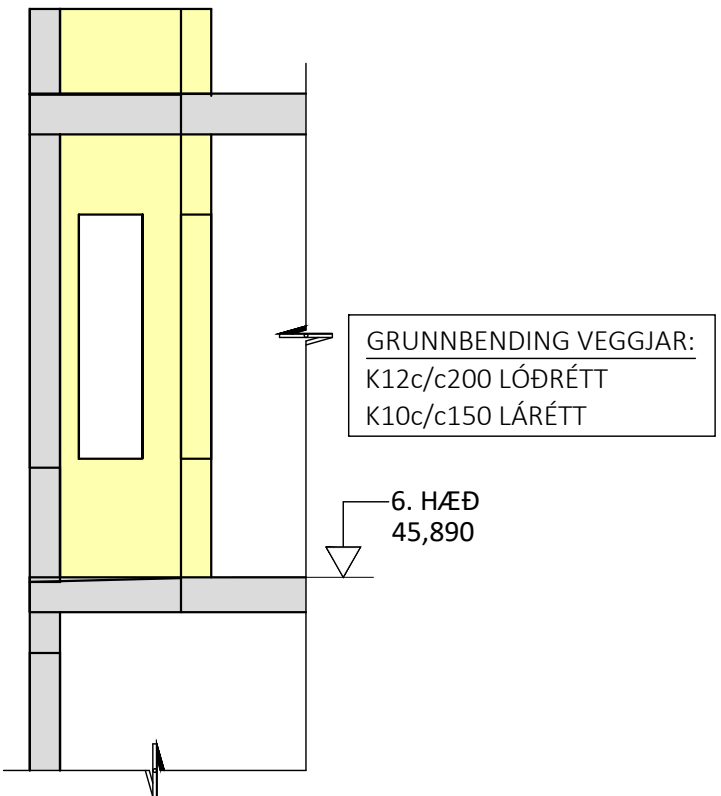

HLIDARMYND VEGGIAR V109 - M1:50:
ÞYKKT VEGGIAR: 200mm

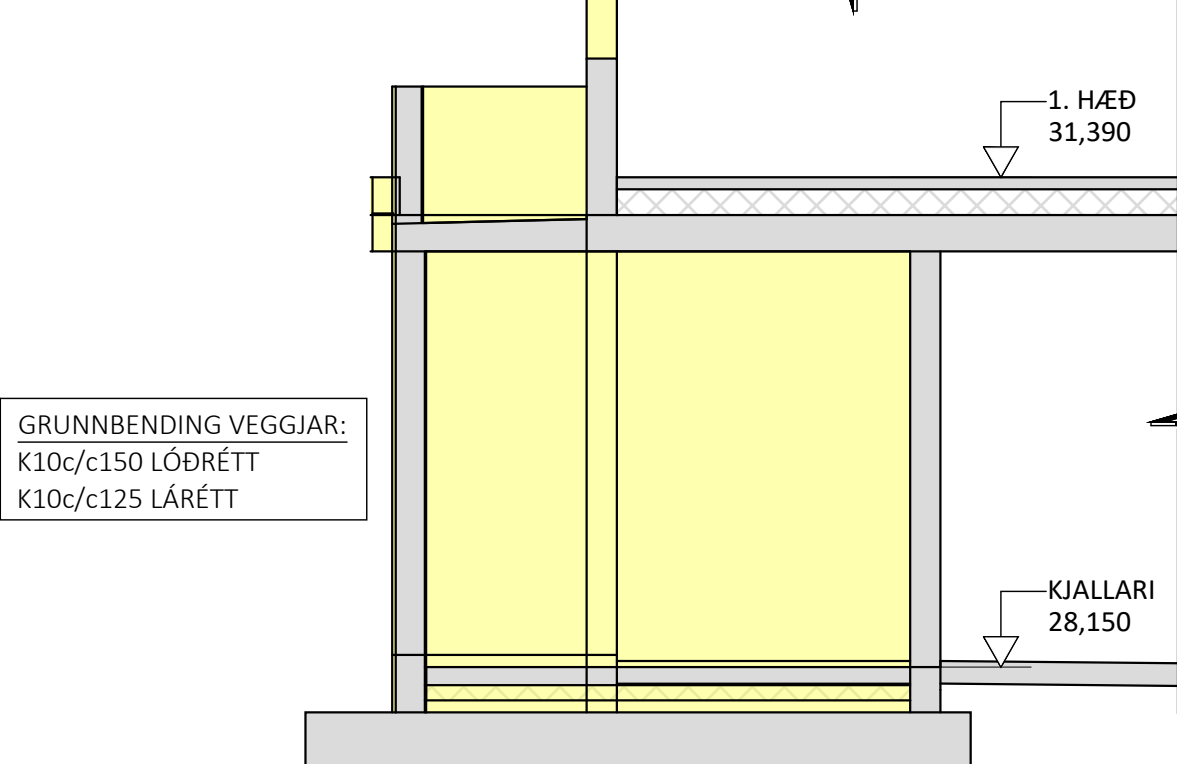

HLIDARMYND VEGGIAR V309 - M1:50:
ÞYKKT VEGGIAR: 200mm

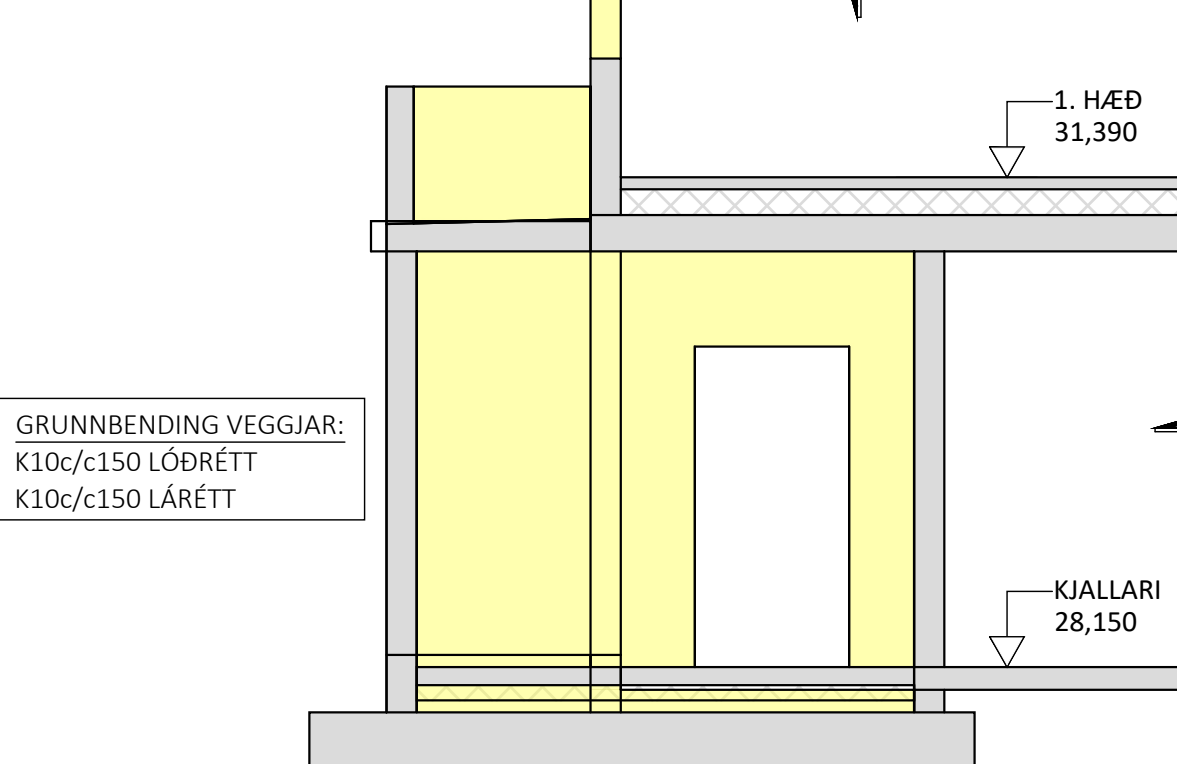

ÚTG. DAGS. SKÝRING

BAUGHAMAR 9-11
HAFNARFIRDI

BURDARVIRKI
HLIDARMYNDIR VEGGJA
V002, V109, V202, V203 & V309

SAMPYKKT: KENNITALA:
DAGS. ÚTGÁFU: 19.12.2025 HÖNNUÐUR: HE
DAGS. BREYT: VÍRFARID AF: GÖS
MELUKVARDI: 1:50

HANNA
VERKFRÆÐISTOFA
24037
B-3002
VERKNR. NÚMER ÚTG.
ÁLFAÐAKKA 12 109 REYKJAVÍK
hannaverkis.is hrund@hannaverkis.is KT. 631216-0480
SÍMI: 771-5252

HLIÐARMYND VEGGJAR V006 & V206 - M1:50:
ÞYKKT VEGGJAR: 200mm

ÁRITUN BYGGINGARFULLTRÚA

ÁRITUN HÖNNUNARSTJÓRA


KT:

BYGGT Á AÐALUPPDRAÐTUM DAGSETTUM: 29.09.2025

ALMENNAR SKÝRINGAR:

- SJÁ FLEIRI ALMENNAR SKÝRINGAR Á TEIKNINGU B-0000
- ÖLL MÁL ERU Í MILLIMETRUM, EN KÓTAR ERU Í METRUM
- JÁRNAGRIND Í VEGGJUM ER ALMENNT TVÖFÓLD GRIND NEMA ANNAD SÉ SÉRSTAKLEGA TEKID FRAM
- ÞEGAR BENDING ER GEFIN UPP Í STYKKJAFJÖLDA ER UPPGEFIN TALA HEILDARFJÖLDI Í NÆR- OG FJÆRBRÚN VEGGJAR
- ALMENN GRUNNBENDING VEGGJA ER SKILGREIND Í TÖFLU Á TEIKNINGU B-3000, GILDIR SÚ BENDING NEMA ÖNNUR BENDING SÉ SKILGREIND Á HLIÐARMYND
- ALMENN SNIÐ FYRIR VEGGI ERU SÝND Á TEIKNINGU B-3000 OG GILDA ÞAU NEMA ANNAD SÉ SÉRSTAKLEGA SKILGREINT Á HLIÐARMYND
- SJÁ GATAPLAN FRÁ KVARDA FYRIR GÖT Í VEGGI

LYKILMYND FYRIR BAUGHAMAR 9-11

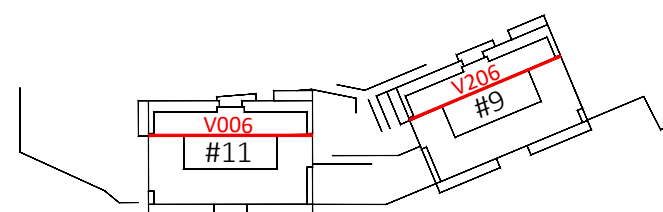

ÚTG. DAGS. SKÝRING

BAUGHAMAR 9-11
HAFNARFIRDI

BURÐARVIRKI
HLIÐARMYNDIR VEGGJA
V006 & V206

SAMÞYKKT:

KENNITALA:

Brund Þinasólétta 070970-4149

DAGS. ÚTGÁFU: 19.12.2025

DAGS. BREYT:

HÖNNUÐUR: HE

YFIRFARID AF: GÖS

MÁLUKVARDI: 1:50

HANNA
VERKFRÆÐISTOFA

24037

B-3003

VERKNR.

NÚMER


ÚTG.

ÁLFABAKKA 12
hannaverki.is


109 REYKJAVÍK
hrund@hannaverki.is

KT. 631216-0480
SÍMI: 771-5252


HLIÐARMYND VEGGJAR V207 - M1:50:
PYKKT VEGGJAR: 200mm NEMA ANNAD SÉ SÉRSTAKLEGA TEKID FRAM

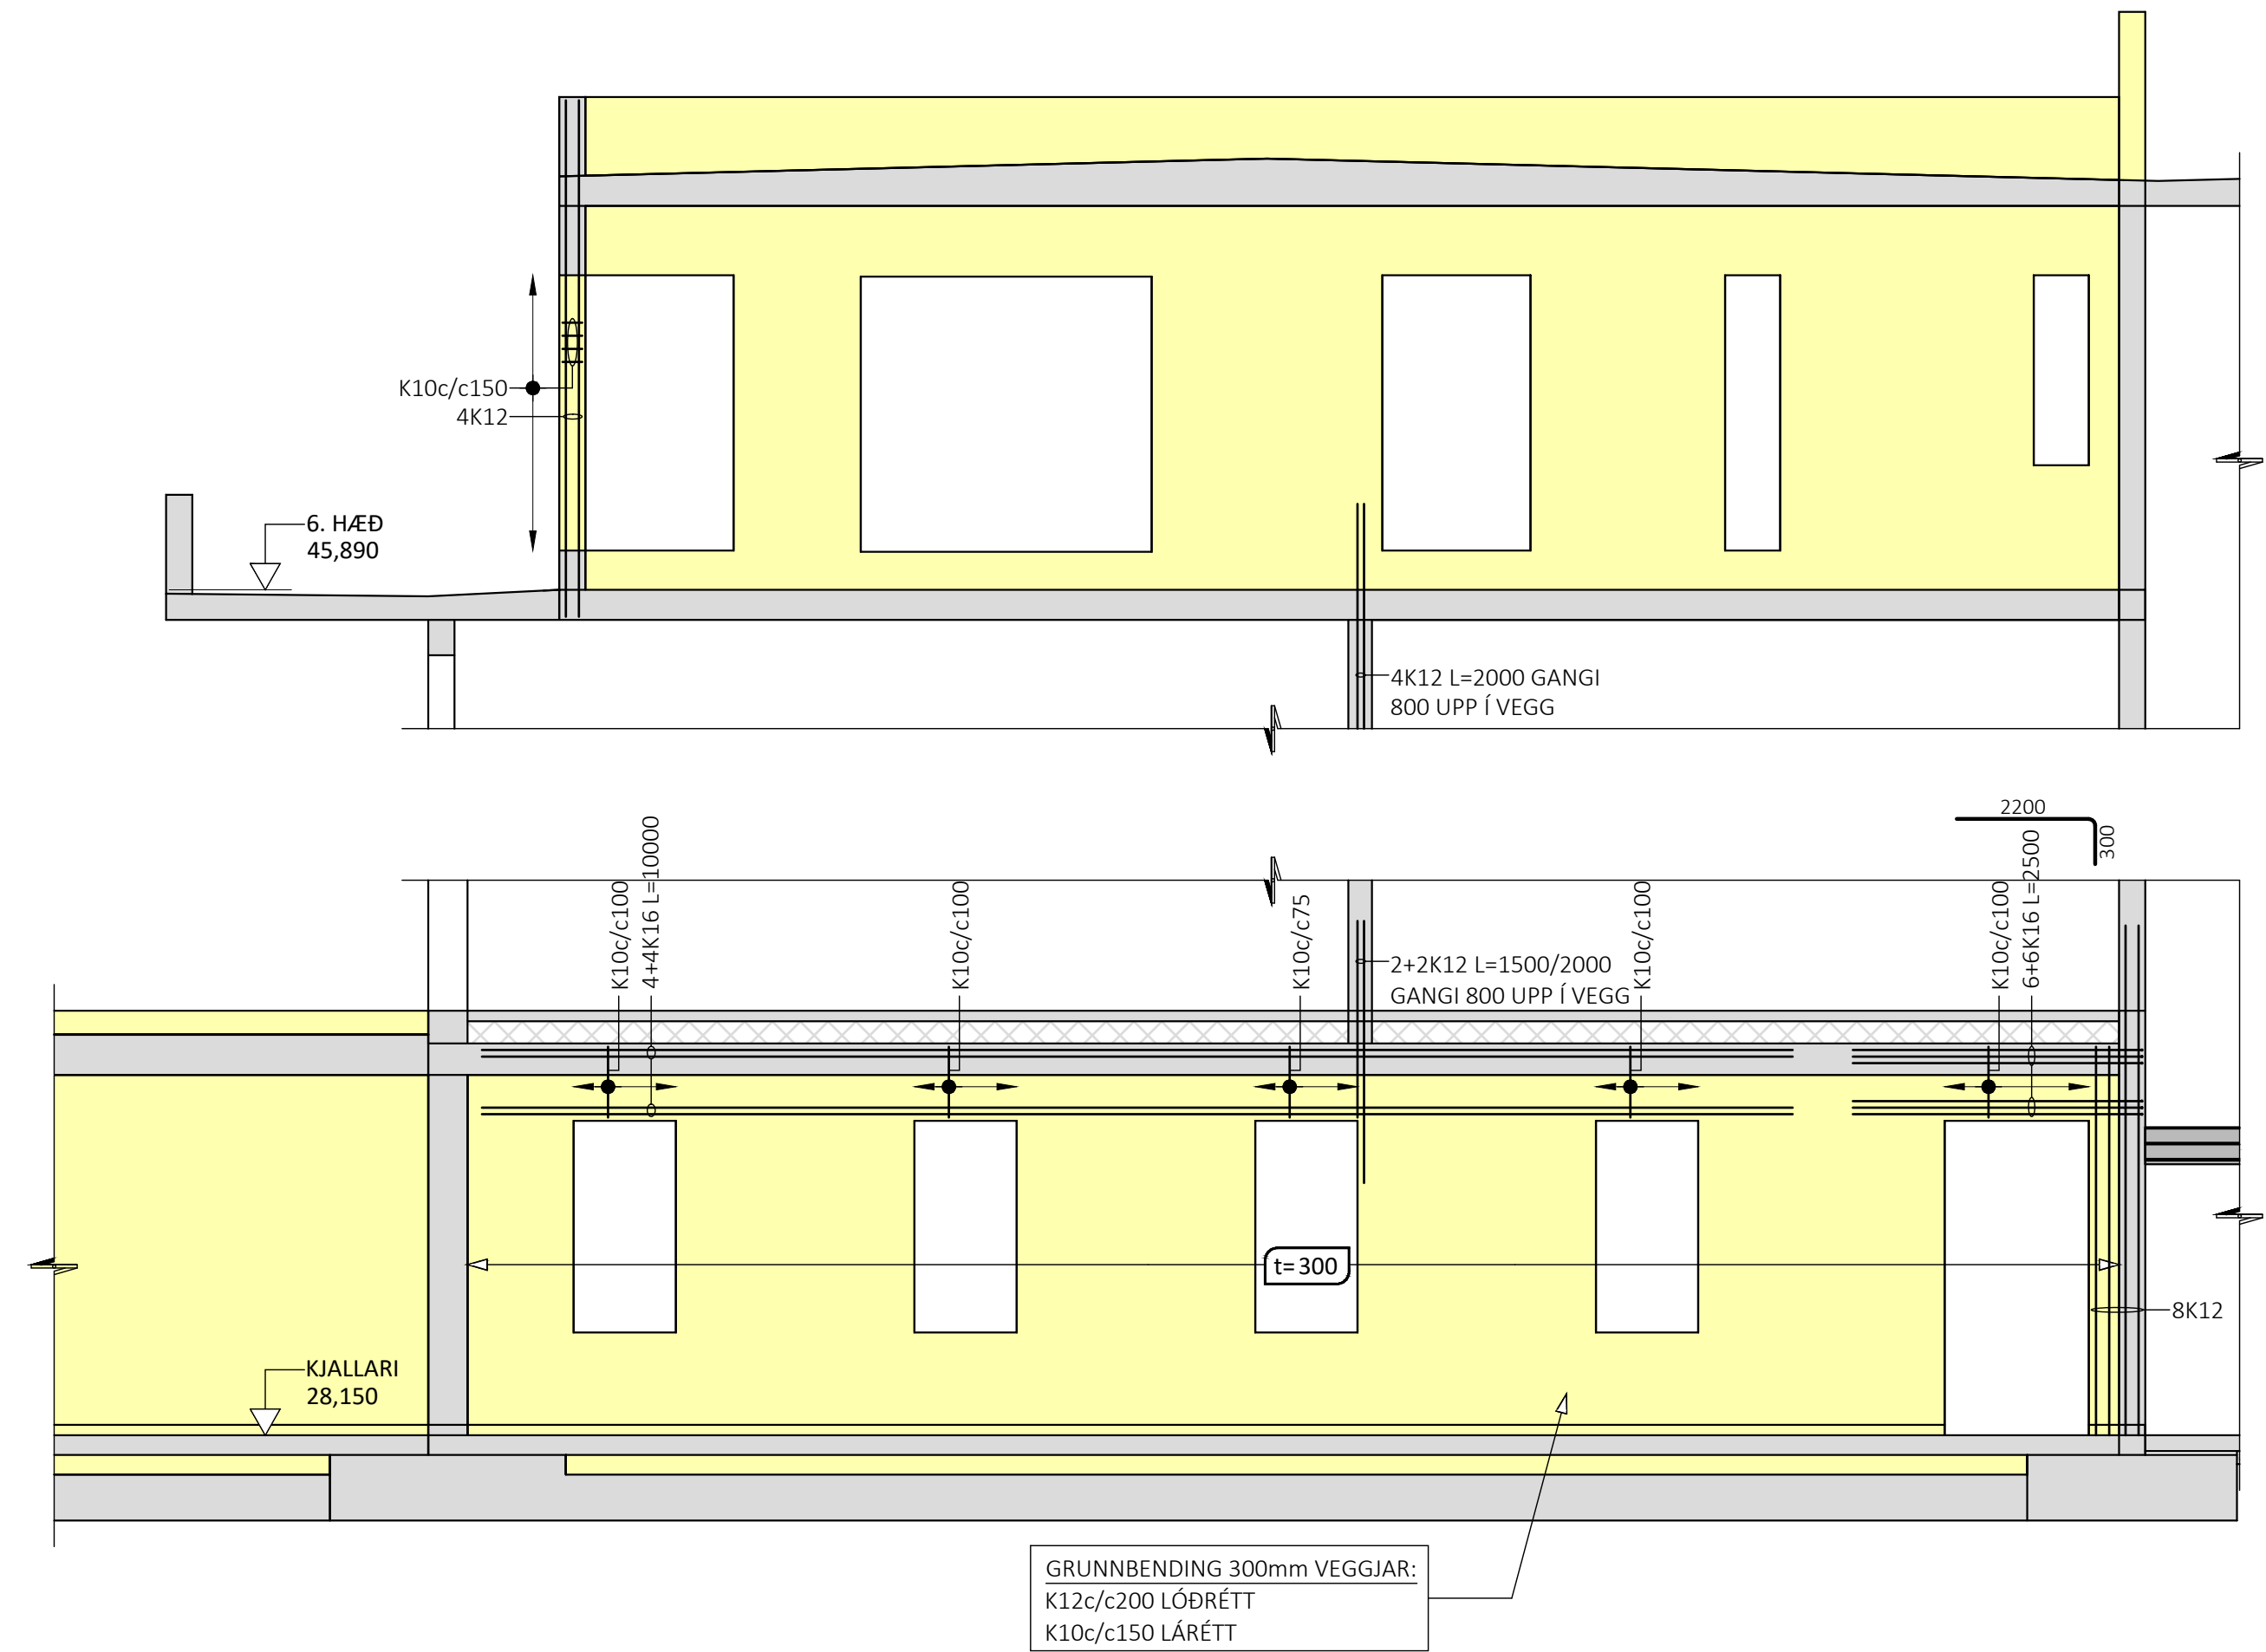

HLIÐARMYND VEGGJAR V007 - M1:50:
PYKKT VEGGJAR: 200mm NEMA ANNAD SÉ SÉRSTAKLEGA TEKID FRAM

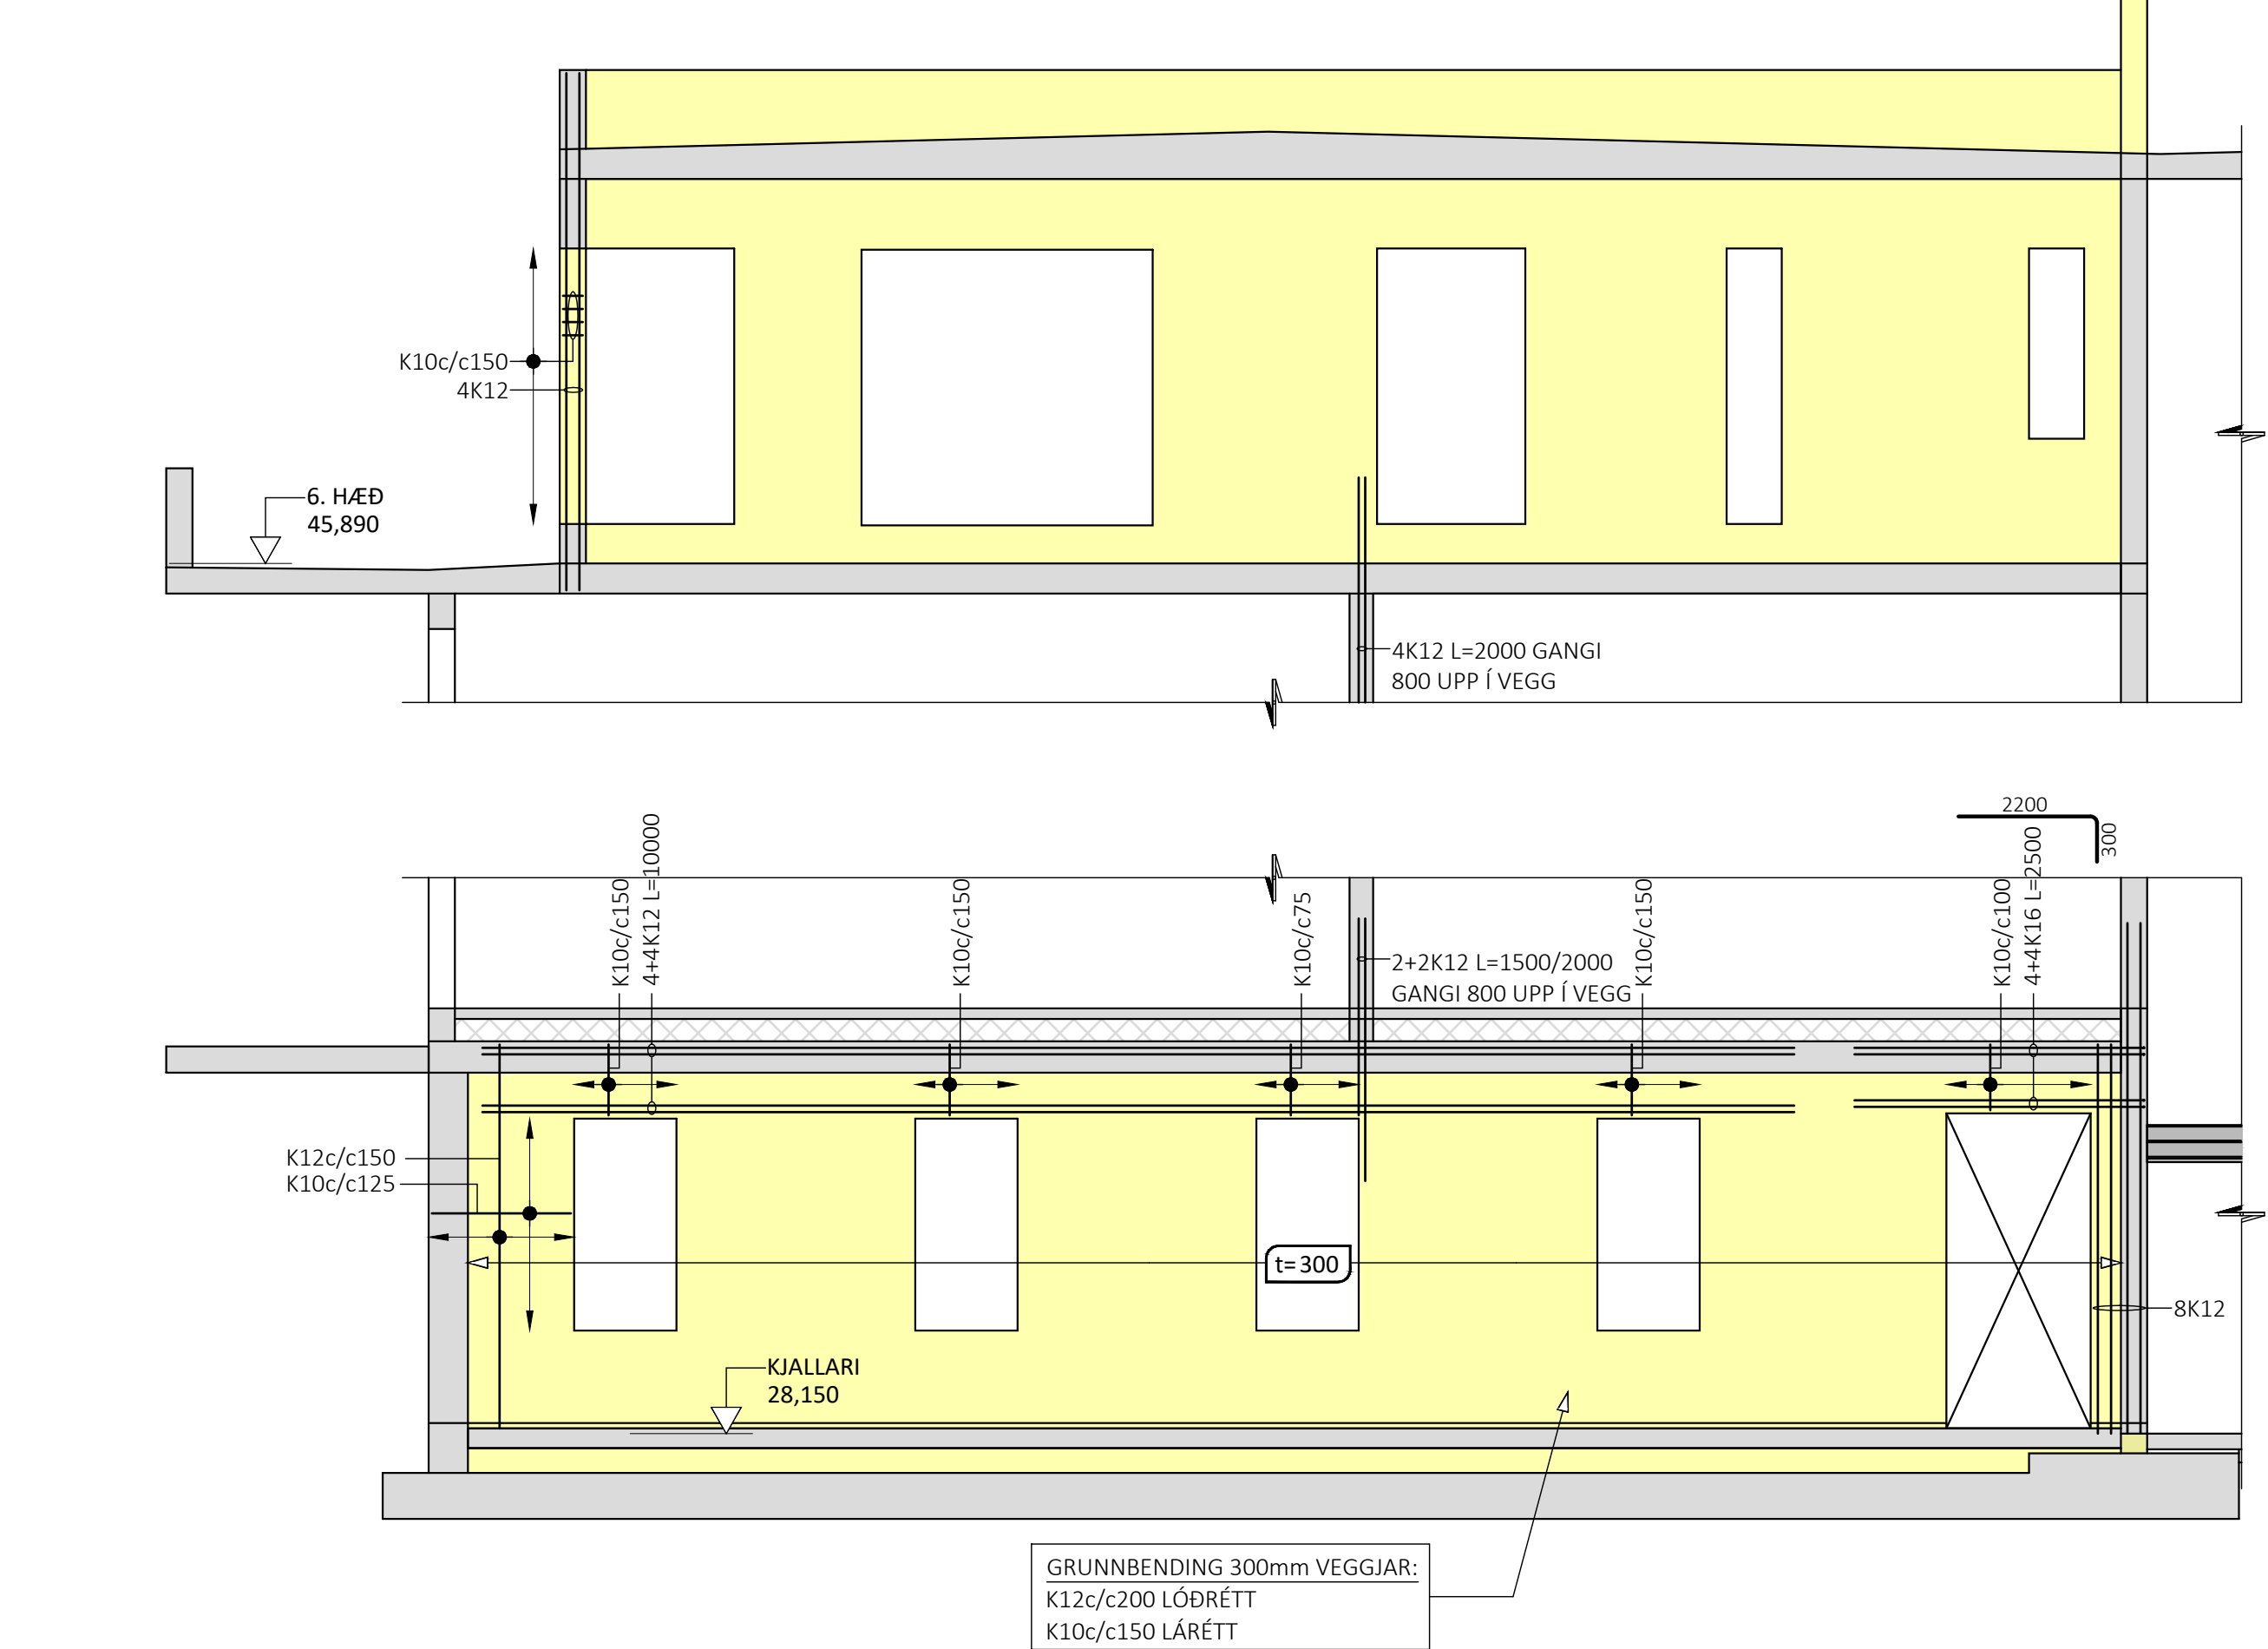

HLIÐARMYND VEGGJAR V208 - M1:50:
PYKKT VEGGJAR: 200mm

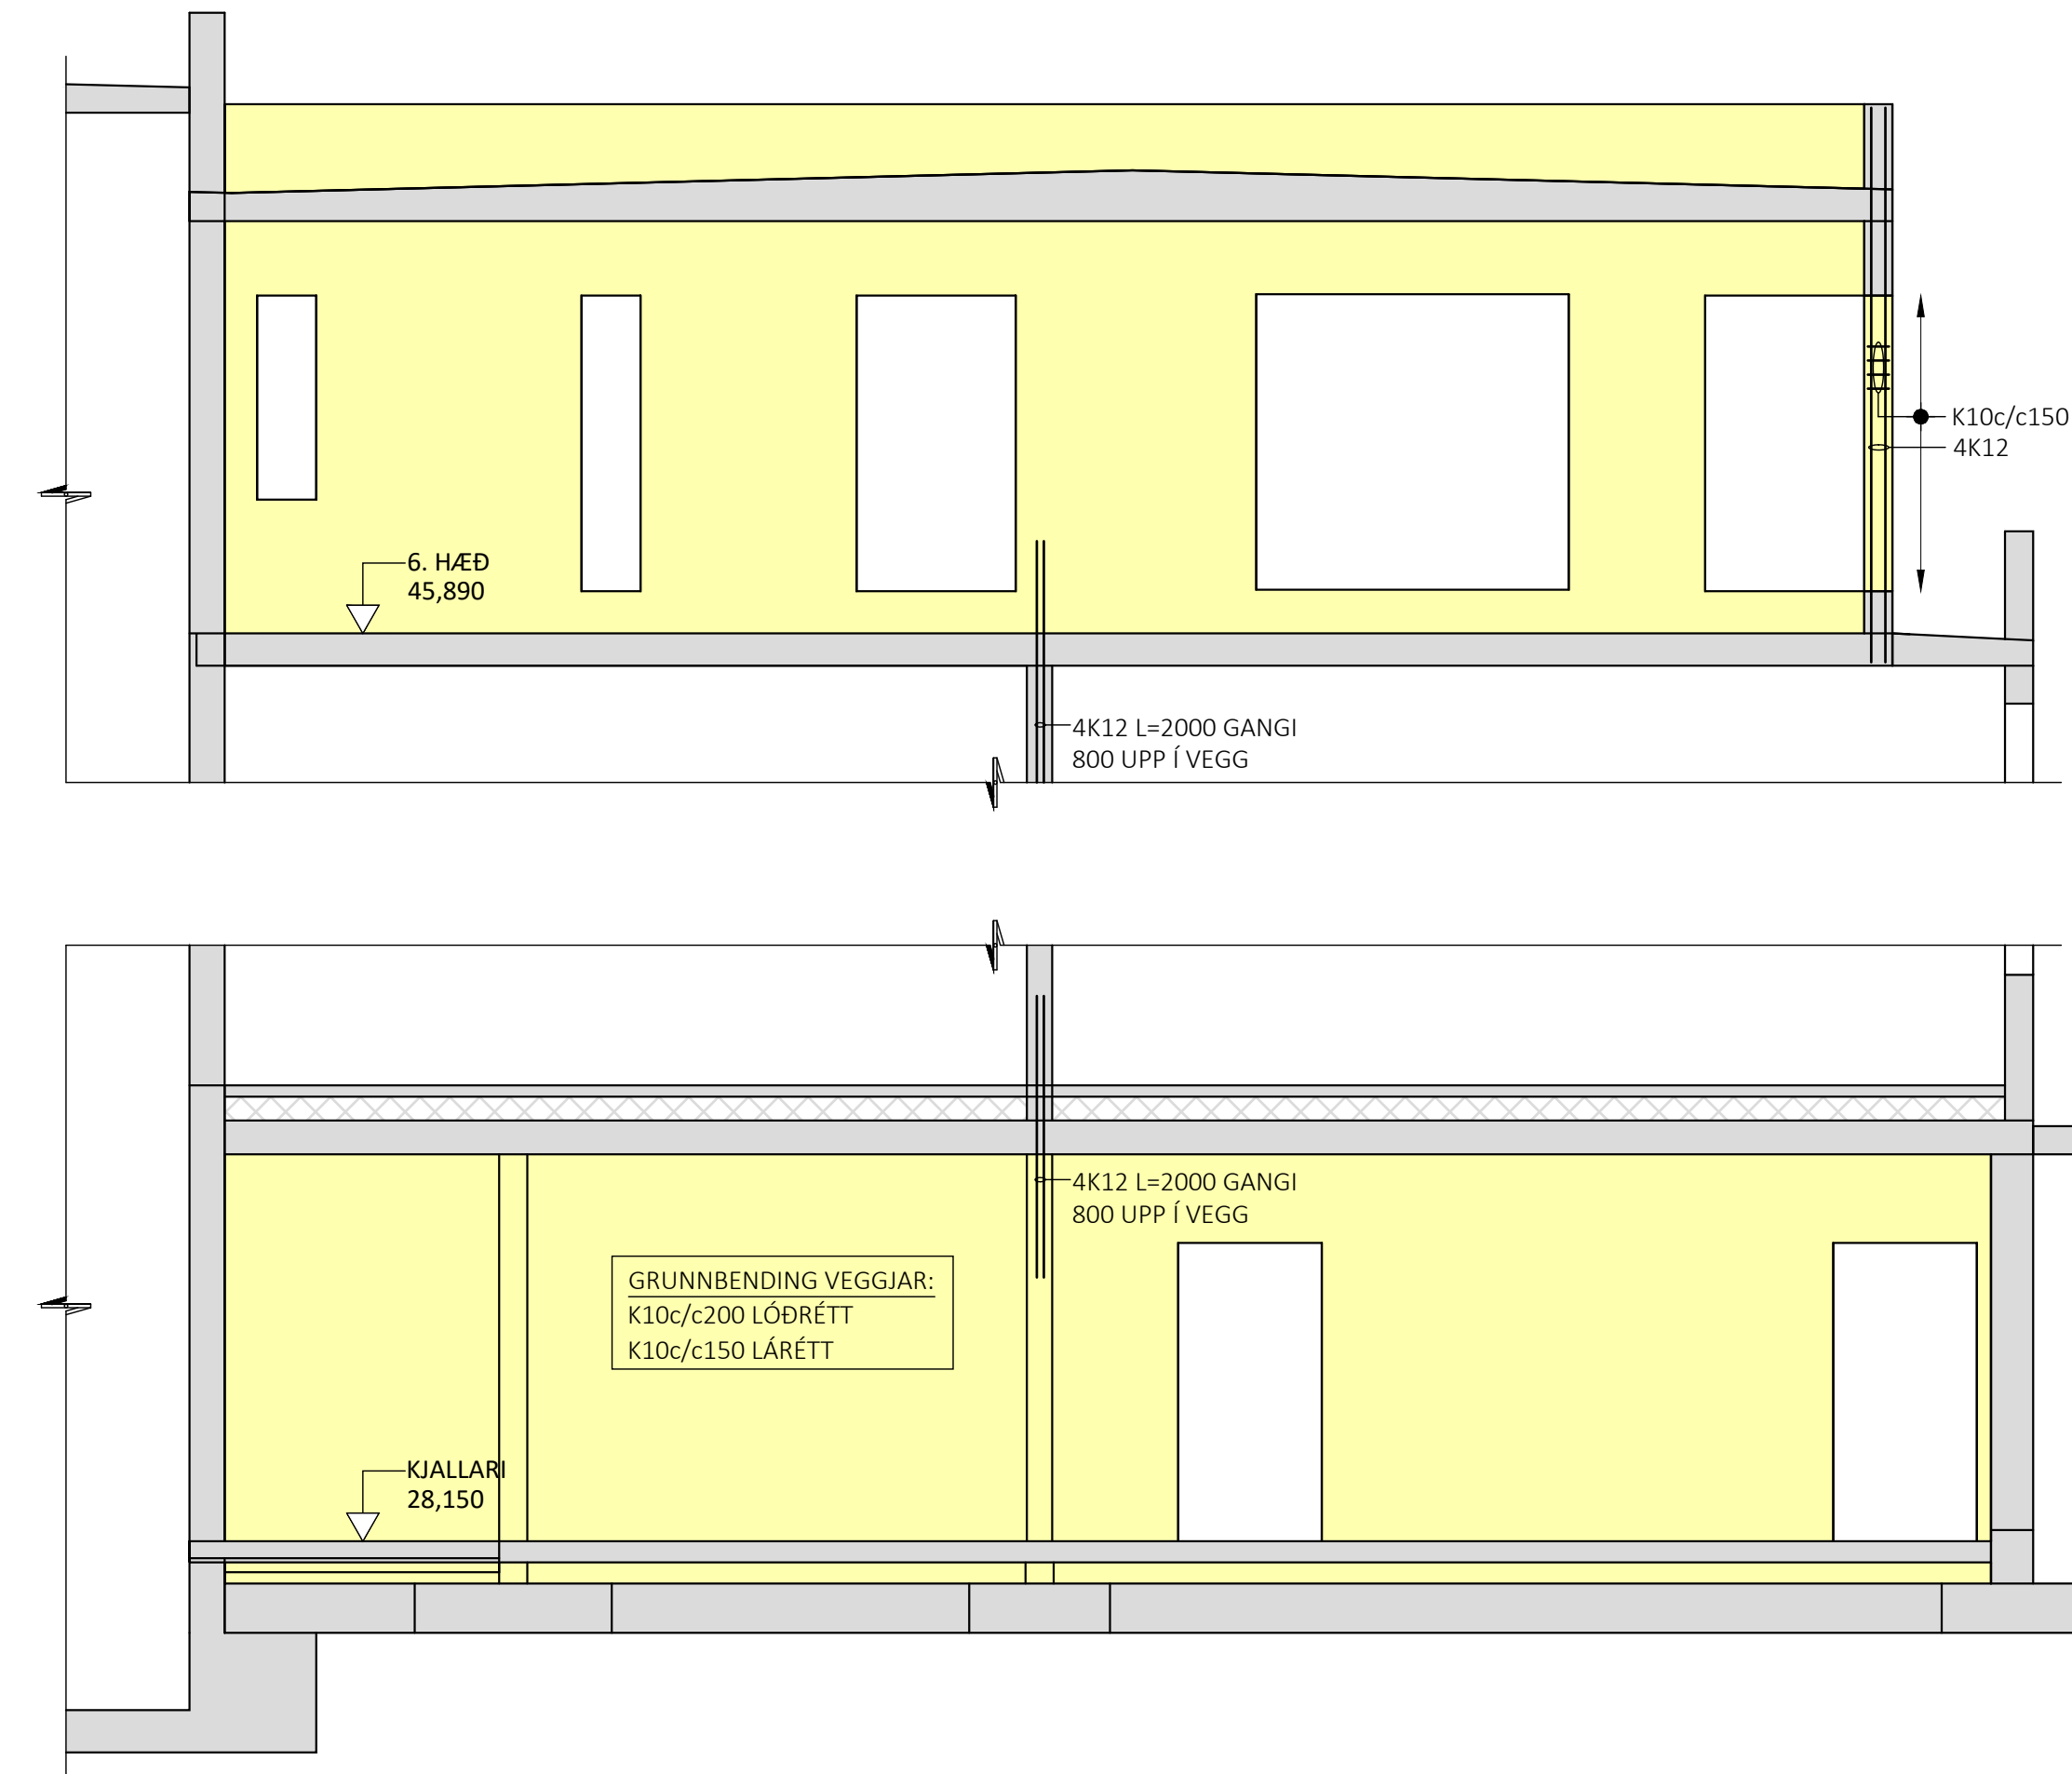


ÁRITUN BYGGINGARFULLTRÚA

ÁRITUN HÖNNUNARSTJÓRA KT:
BYGGT Á AÐALUPPDRAÐTUM DAGSETTUM: 29.09.2025

- ALMENNAR SKÝRINGAR:
- SJÁ FLEIRI ALMENNAR SKÝRINGAR Á TEIKNINGU B-0000
 - ÖLL MÁL ERU Í MILLIMETRUM, EN KÓTAR ERU Í METRUM
 - JÁRNAGRIND Í VEGGJUM ER ALMENNT TVÖFÓLD GRIND NEMA ANNAD SÉ SÉRSTAKLEGA TEKID FRAM
 - PEGAR BENDING ER GEFIN UPP Í STYKKJAFJÖLDA ER UPPGEFIN TALA HEILDARFJÖLDI Í NÆR- OG FJÆRBRÚN VEGGJAR
 - ALMENN GRUNNBENDING VEGGJA ER SKILGREIND Í TÖFLU Á TEIKNINGU B-3000, GILDIR SÚ BENDING NEMA ÖNNUR BENDING SÉ SKILGREIND Á HLIÐARMYND
 - ALMENN SNIÐ FYRIR VEGGI ERU SÝND Á TEIKNINGU B-3000 OG GILDA ÞAU NEMA ANNAD SÉ SÉRSTAKLEGA SKILGREINT Á HLIÐARMYND
 - SJÁ GATAPLAN FRÁ KVARDA FYRIR GÖT Í VEGGI

LYKILMYND FYRIR BAUGHAMAR 9-11

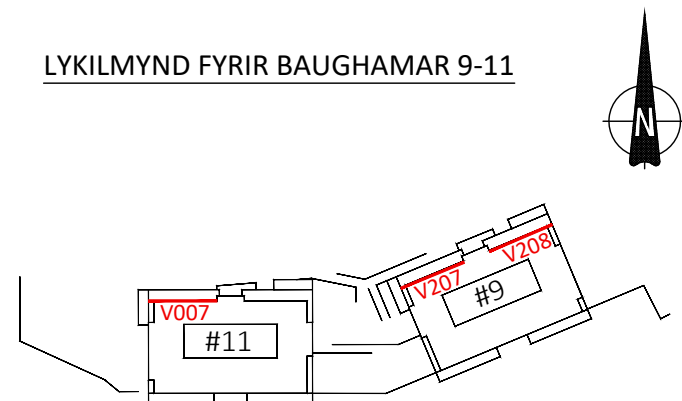

ÚTG. DAGS. SKÝRING

BAUGHAMAR 9-11
HAFNARFIRDI

BURÐARVIRKI
HLIÐARMYNDIR VEGGJA
V007, V207 & V208

SAMÞYKKT: KENNITALA:
hrund Þinasdóttir 070970-4149

DAGS. ÚTGÁFU: 19.12.2025 HÖNNUÐUR: HE
DAGS. BREYT: YFIRFARID AF: GÖS

MELUKVARDI: 1:50

K10c/c75

t=250

GRUNNBENDING VEGGJAR:
K10c/c150 LÖÐRÉTT
K10c/c150 LÁRÉTT

6. HÆÐ
45,890

GRUNNBENDING VEGGJAR:
K10c/c150 LÖÐRÉTT
K10c/c150 LÁRÉTT

5. HÆÐ
42,990

GRUNNBENDING VEGGJAR:
K10c/c150 LÖÐRÉTT
K10c/c150 LÁRÉTT

4. HÆÐ
40,090

GRUNNBENDING VEGGJAR:
K10c/c150 LÖÐRÉTT
K10c/c150 LÁRÉTT

3. HÆÐ
37,190

GRUNNBENDING VEGGJAR:
K10c/c150 LÖÐRÉTT
K10c/c150 LÁRÉTT

2. HÆÐ
34,290

GRUNNBENDING VEGGJAR:
K10c/c150 LÖÐRÉTT
K10c/c150 LÁRÉTT

1. HÆÐ
31,390

6+6K12 L=1600


t=200

KJALLARI
28,150


[illegible]

ÁLFABAKKA 12 109 REYKJAVÍK KT. 631216-048
hannaverk.is hrund@hannaverk.is Sími: 771-5252

HLIÐARMYND VEGGJAR V010 & V210 - M1:50:
ÞYKKT VEGGJAR: 200mm NEMA ANNAD SÉ SÉRSTAKLEGA TEKID FRAM

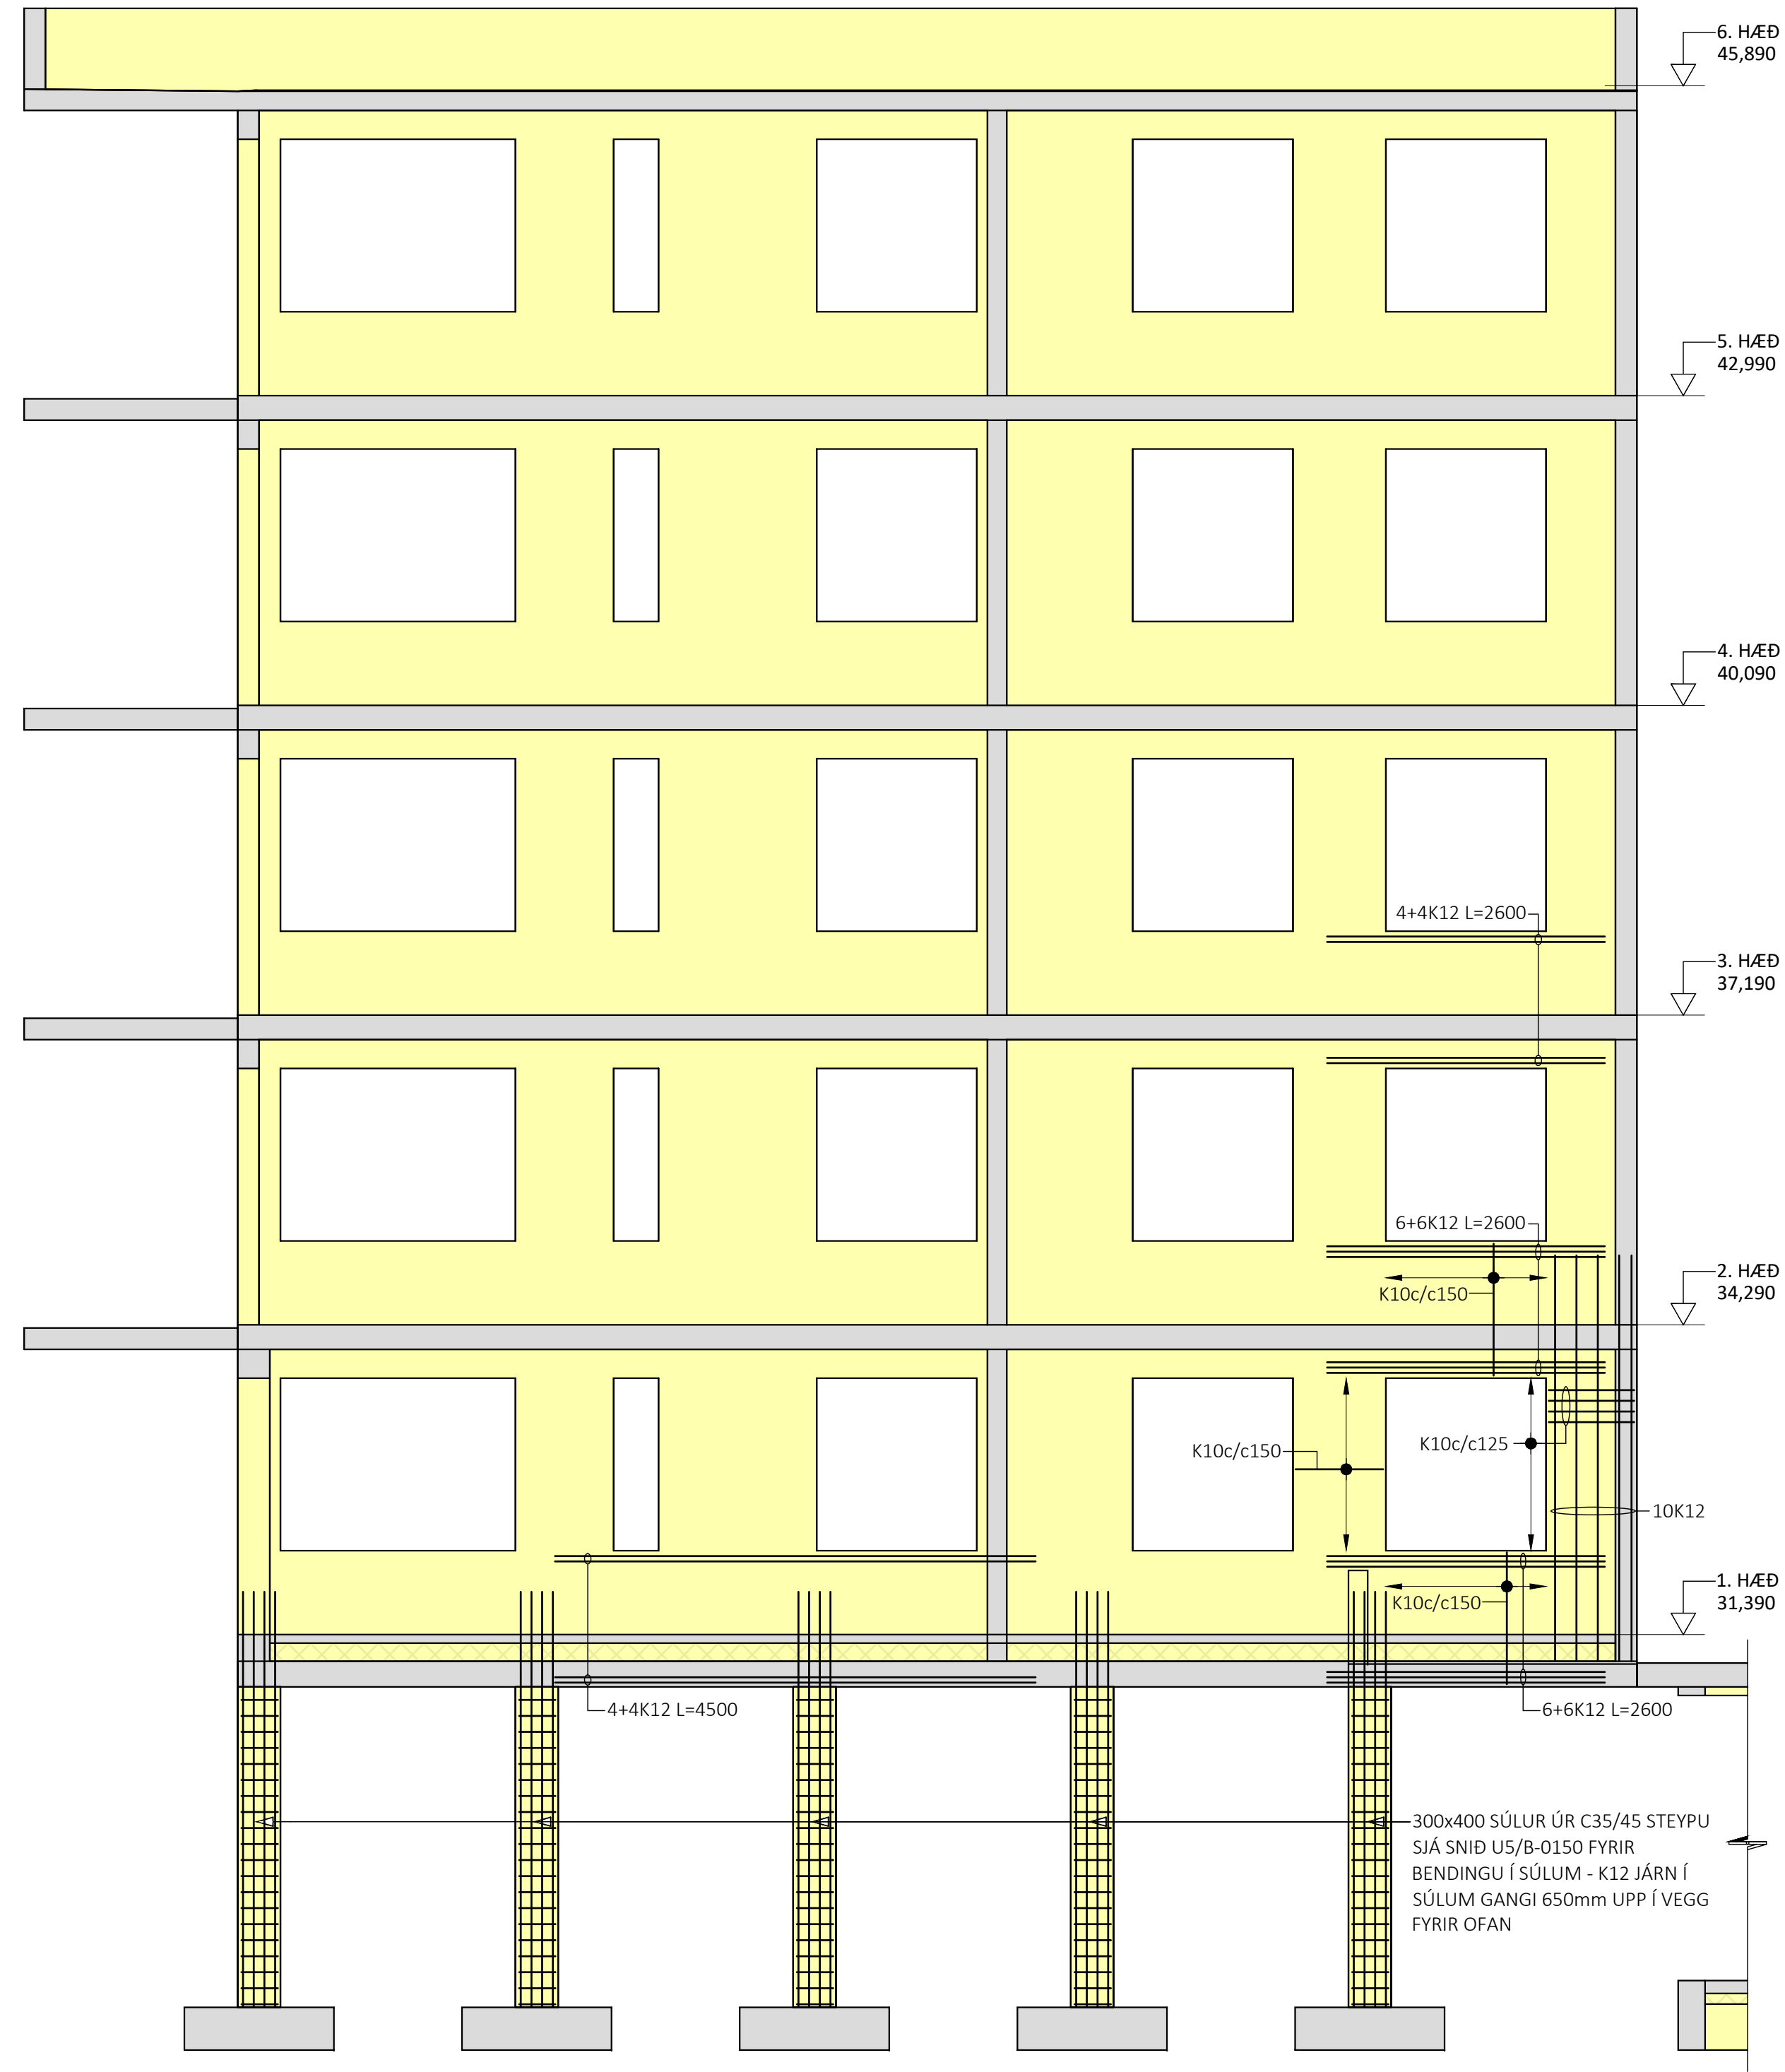


HLIÐARMYND VEGGJAR V011 & V211 - M1:50:
ÞYKKT VEGGJAR: 200mm

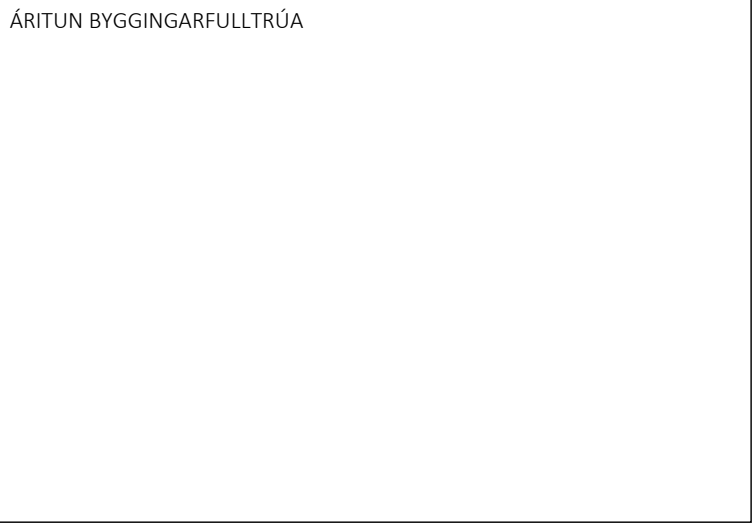

ÁRITUN HÖNNUNARSTJÓRA KT:
BYGGT Á AÐALUPPDRAÐTUM DAGSETTUM: 29.09.2025

- ALMENNAR SKÝRINGAR:
- SJÁ FLEIRI ALMENNAR SKÝRINGAR Á TEIKNINGU B-0000
 - ÖLL MÁL ERU Í MILLIMETRUM, EN KÓTAR ERU Í METRUM
 - JÁRNAGRIND Í VEGGJUM ER ALMENNT TVÖFÓLD GRIND NEMA ANNAD SÉ SÉRSTAKLEGA TEKID FRAM
 - ÞEGAR BENDING ER GEFIN UPP Í STYKKIAFIÖLDA ER UPPGEFIN TALA HEILDARFJÖLDI Í NÆR- OG FJÆRBRÚN VEGGJAR
 - ALMENN GRUNNBENDING VEGGJA ER SKILGREIND Í TÖFLU Á TEIKNINGU B-3000, GILDIR SÚ BENDING NEMA ÖNNUR BENDING SÉ SKILGREIND Á HLIÐARMYND
 - ALMENN SNIÐ FYRIR VEGGI ERU SÝND Á TEIKNINGU B-3000 OG GILDA ÞAU NEMA ANNAD SÉ SÉRSTAKLEGA SKILGREINT Á HLIÐARMYND
 - SJÁ GATAPLAN FRÁ KVARDA FYRIR GÖT Í VEGGI

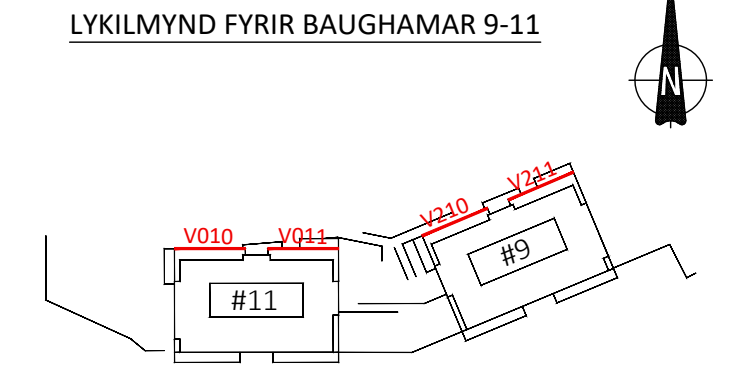

ÚTG. DAGS. SKÝRING

BAUGHAMAR 9-11
HAFNARFIRDI

BURÐARVIRKI
HLIÐARMYNDIR VEGGJA
V010, V011, V210 & V211

SAMÞYKKT: KENNITALA:
DAGS. ÚTGÁFU: 19.12.2025 HÖNNUÐUR: HE
DAGS. BREYTT: YFIRFARID AF: GÖS

MELUKVARDI: 1:50

200x200 SÚLA MED
4K12 LÖÐRÉTT OG
K10c/c150
LYKKJUBENDINGU

GRUNNBENDING VEGGIAR:
K10c/c200 LÖÐRÉTT
K10c/c150 LÄRÉTT

6. HÆÐ
45,890

4K12 L=2000 GANGI-
800 UPP Í SÚLU

K10c/c100

1500

300

4K16 L=1800

K10c/c100

K12c/c150

K10c/c75

8K16

K10c/c50

6+6K16 L=3200

K10c/c100

4+4K12 L=1600

K10c/c100

K10c/c100

5. HÆÐ
42,990

K10c/c100

1500

300

4K16 L=1800

K10c/c100

K12c/c150

K10c/c75

8K16

K10c/c50

6+6K16 L=3200

K10c/c100

K10c/c100

4. HÆÐ
40,090

K10c/c100

1500

300

4K16 L=1800

K10c/c100

K12c/c150

K10c/c75

8K16

K10c/c50

6+6K16 L=3200

K10c/c100

K10c/c100

3. HÆÐ
37,190

K10c/c100

1500

300

4K16 L=1800

K10c/c100

K12c/c150

K10c/c75

8K20

K10c/c50

6+6K16 L=3200

K10c/c100

K10c/c100

2. HÆÐ
34,290

K10c/c100

1500

300

4K16 L=1800

K10c/c75

K12c/c150

K10c/c75

8K20

K10c/c50

6+6K16 L=3200

K10c/c75

4K12 L=1600

K10c/c75

1. HÆÐ
31,390

K10c/c100

1500

300

4K16 L=1800

K10c/c75

K12c/c150

K10c/c75

8K20

K10c/c50

6+6K16 L=3200

K10c/c75

4K12 L=1600

K10c/c75

350x800 SÚLUR ÚR C35/45 STEYPU
SÍÁ SNID U10/B-0151 FYRIR
BENDINGU Í SÚLUM - K20 JÄRN Í
SÚLUM GANGI 200mm UPP Í PLÖTU -
5+5stk K16 L=2000 Í HVORRRI SÚLU
GANGI 900mm UPP Í VEGG

4K16 L=8600

KJALLARI
28,150

t= 350


GGJAR:

ALMENNAR SKÝRINGAR:


- SJÁ FLÆIRI ALMENNAR SKÝRINGAR Á TEIKNINGU B-0000
- ÖLL MÁL ERU Í MILLIMETURM, EN KÓTAR ERU Í METRUM
- JÁRNAGRIND Í VEGGUM ER ALMENNT TÝVÖFÖLD TRIN NEMA ANNAD SÚ SÉRSTÁKLEGA TEKID FRAM
- ÞEGAR BENDING ER GEFIN UPP Í STYKJAFJÖLÐA ER UPPGEFIN TALA HEILDARFJÖLÐI Í NÆR- OG FJÆRBRÚN VEGGI
- ALMENN GRUNNBENDING VEGGA ER SKILGREIND Í TÖFLU Á TEIKNINGU B-3000, GLDIR SU BENDING NEMA ÖNNUR BENDING SÚ SKILGREIND Á HÍÐARMYND
- ALMENN SNÍD FYRIR VEGGI ER SÝND Á TEIKNINGU B-3000 OG GILDA PAU NEMA ANNAD SÚ SÉRSTÁKLEGA SKILGREINT Á HÍÐARMYND
- SJÁ GATAPLAN FÜR KVARÐA FYRIR GÓT Í VEGGI

MÆLIKVARÐI: 1:50


HLIÐARMYND VEGGIAR V105 & V305 - M1:50:
PYKKT VEGGIAR: 200mm

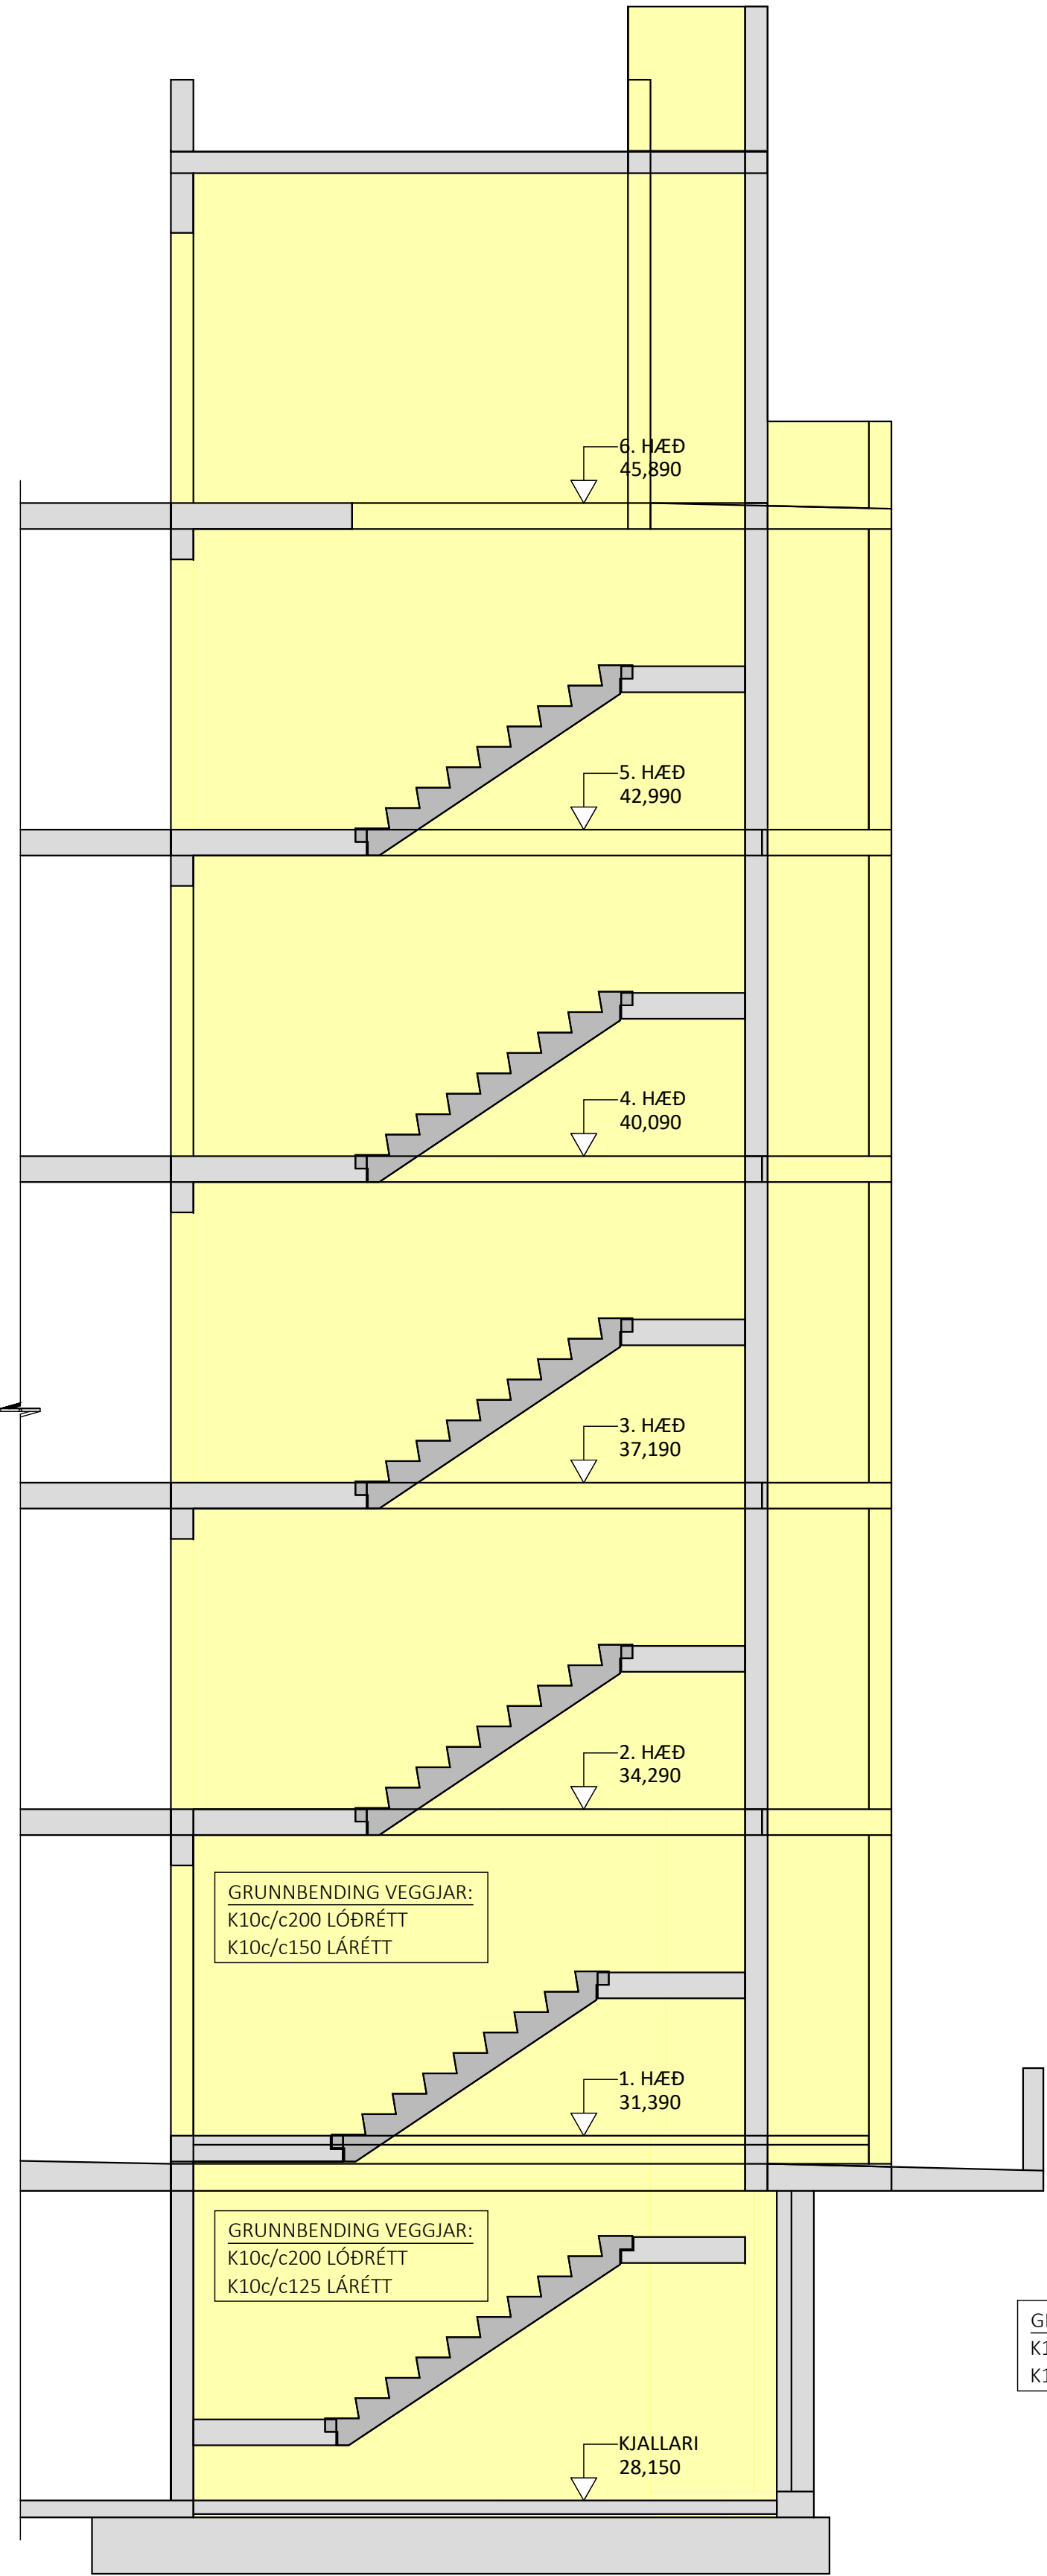

HLIÐARMYND VEGGIAR V106 & V306 - M1:50:
PYKKT VEGGIAR: 200mm NEMA ANNAD SÉ SÉRSTAKLEGA TEKID FRAM

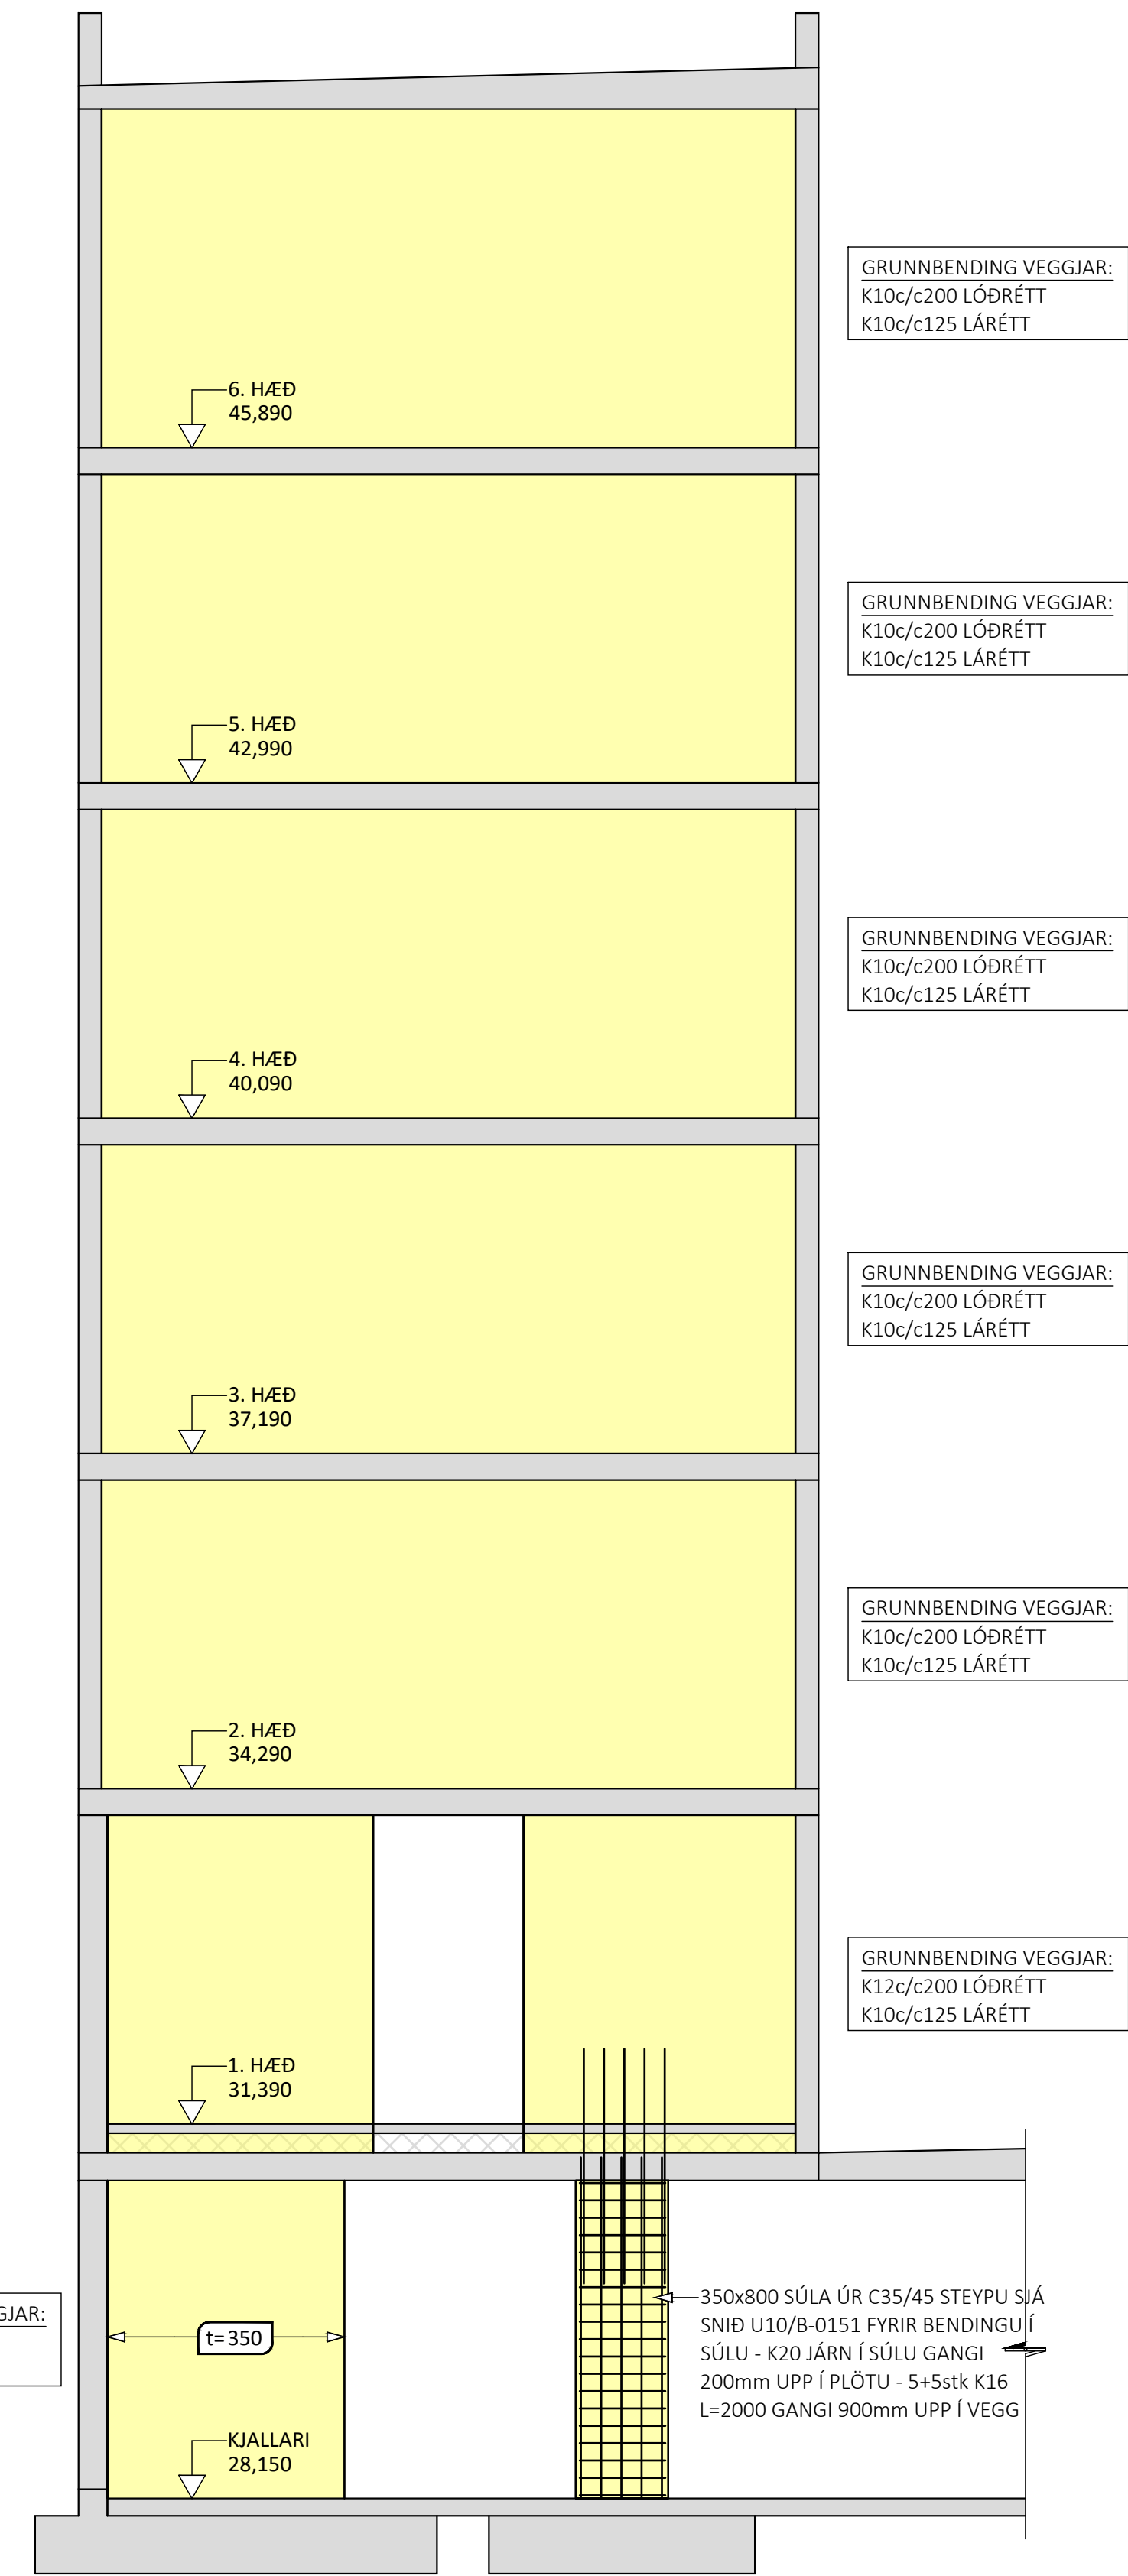

HLIÐARMYND VEGGIAR V107 & V307 - M1:50:
PYKKT VEGGIAR: 200mm

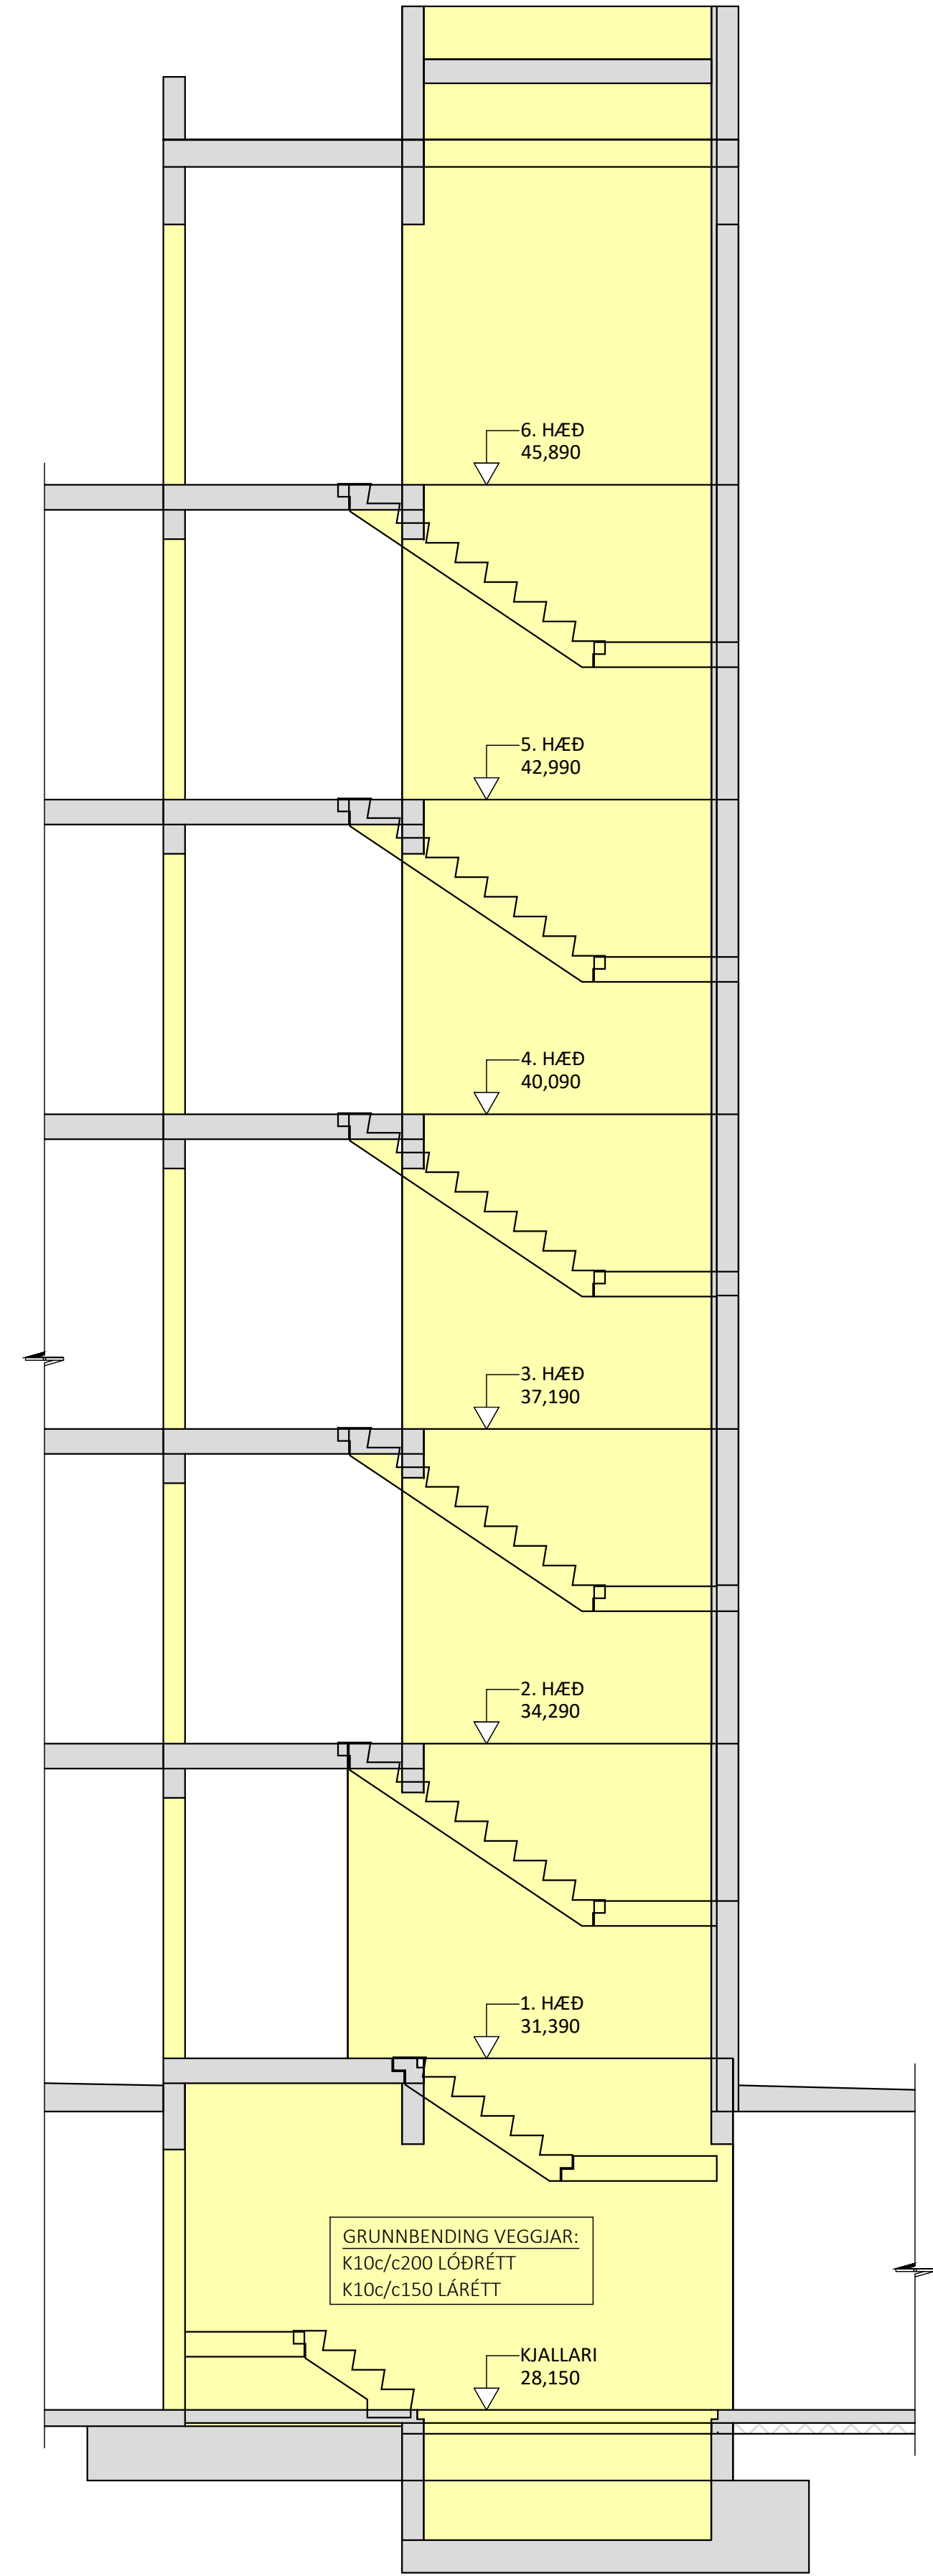

ÁRITUN BYGGINGARFULLTRÚA

BYGGT Á AÐALUPPDRAÐTUM DAGSETTUM:


KT:

29.09.2025

ALMENNAR SKÝRINGAR:

- SJÁ FLEIRI ALMENNAR SKÝRINGAR Á TEIKNINGU B-0000
- ÖLL MÁL ERU Í MILLIMETRUM, EN KÓTAR ERU Í METRUM
- JÄRNAGRIND Í VEGGJUM ER ALMENNT TVÖFÖLD GRIND NEMA ANNAD SÉ SÉRSTAKLEGA TEKID FRAM
- PEGAR BENDING ER GEFIN UPP Í STYKKIAFJÖLDA ER UPPGEFIN TALA HEILDARFJÖLDI Í NÆR- OG FJÆRBRÚN VEGGIAR
- ALMENN GRUNNBENDING VEGGJA ER SKILGREIND Í TÖFLU Á TEIKNINGU B-3000, GILDIR SÚ BENDING NEMA ÖNNUR BENDING SÉ SKILGREIND Á HLIÐARMYND
- ALMENN SNID FYRIR VEGGI ER SÝND Á TEIKNINGU B-3000 OG GILDA ÞAU NEMA ANNAD SÉ SÉRSTAKLEGA SKILGREINT Á HLIÐARMYND
- SJÁ GATAPLAN FRÁ KVARDA FYRIR GÖT Í VEGGI

LYKILMYND FYRIR BAUGHAMAR 9-11

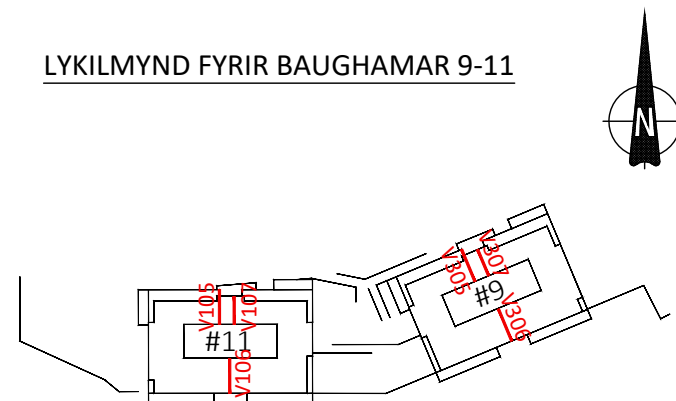

ÚTG. DAGS. SKÝRING

BAUGHAMAR 9-11
HAFNARFIRDI

BURÐARVIRKI
HLIÐARMYNDIR VEGGJA
V105, V106, V107, V305, V306 & V307

SAMÞYKKT:

KENNITALA:

hrund Þinasdóttir 070970-4149

DAGS. ÚTGÁFU: 19.12.2025
DAGS. BREYT:

HÖNNUÐUR: HE
YFIRFARID AF: GÖS

MÆLIKVARDI: 1:50

HANNA
VERKFRÆÐISTOFA

24037

NÚMER

ÚTG.

ÁLFABAKKA 12
hannaverki.is

109 REYKJAVÍK
hrund@hannaverki.is

KT. 631216-0480
SÍMI: 771-5252

B-3008

Architectural floor plan of a building with six floors. The plan shows a central corridor and rooms on each floor. Rooms are labeled with their floor level and area. The plan is color-coded: yellow for rooms, grey for corridors, and light blue for the building footprint.

Floor 6:

- Room: GRUNNBENDING VEGGAR: K10c/c200 LÓÐRÉTT K10c/c150 LÁRÉTT (Area: 45,890)

Floor 5:

- Room: GRUNNBENDING VEGGAR: K10c/c200 LÓÐRÉTT K10c/c150 LÁRÉTT (Area: 42,990)

Floor 4:

- Room: GRUNNBENDING VEGGAR: K10c/c200 LÓÐRÉTT K10c/c150 LÁRÉTT (Area: 40,090)

Floor 3:

- Room: GRUNNBENDING VEGGAR: K10c/c200 LÓÐRÉTT K10c/c150 LÁRÉTT (Area: 37,190)

Floor 2:

- Room: GRUNNBENDING VEGGAR: K10c/c200 LÓÐRÉTT K10c/c150 LÁRÉTT (Area: 34,290)

Floor 1:

- Room: GRUNNBENDING VEGGAR: K10c/c200 LÓÐRÉTT K10c/c125 LÁRÉTT (Area: 31,390)

Basement:

- Room: GRUNNBENDING VEGGAR: K10c/c200 LÓÐRÉTT K10c/c125 LÁRÉTT (Area: 28,150)

The diagram is a detailed architectural floor plan of a 6-story building, showing a complex network of heating and cooling pipes. The plan includes room layouts, window placements, and detailed piping with labels such as 'K10c/c125', 'K16c/c150', and 'K10c/c100'. Dimensions for pipe lengths and room areas are provided. The building is divided into sections by a central corridor and vertical walls. The plan is oriented with a north arrow pointing towards the top right.

The plan shows a central corridor running vertically, with rooms on either side. The rooms are labeled with their dimensions and the number of windows. The piping is shown in a network of lines, with labels indicating the type of pipe and the connection points. The plan also shows the location of the main entrance and the stairs.

The plan is divided into six horizontal sections, each representing a floor. The sections are labeled on the right side: 6. HÆÐ 45,890, 5. HÆÐ 42,990, 4. HÆÐ 40,090, 3. HÆÐ 37,190, 2. HÆÐ 34,290, and 1. HÆÐ 31,390. The bottom section is labeled 'KJALLARI 28,150'.


The plan includes a detailed network of pipes, with labels indicating the type of pipe and the connection points. The pipes are shown in a network of lines, with labels indicating the type of pipe and the connection points. The plan also shows the location of the main entrance and the stairs.

The plan is divided into six horizontal sections, each representing a floor. The sections are labeled on the right side: 6. HÆÐ 45,890, 5. HÆÐ 42,990, 4. HÆÐ 40,090, 3. HÆÐ 37,190, 2. HÆÐ 34,290, and 1. HÆÐ 31,390. The bottom section is labeled 'KJALLARI 28,150'.


Diagram of a two-story building layout. The ground floor contains room #11, and the second floor contains room #9. Red dimension lines indicate the following measurements: 11'0" for the width of room #11, 12'0" for the width of room #9, and 13'4" for the depth of room #9.

ÁLFABAKKA 12 109 REYKJAVÍK KT. 631216-048
hannaverk.is hrund@hannaverk.is Sími: 771-5252


HLIÐARMYND VEGGJAR V315 - M1:50:
ÞYKKT VEGGJAR: 200mm NEMA ANNAÐ SÉ SÉRSTAKLEGA TEKIÐ FRAM

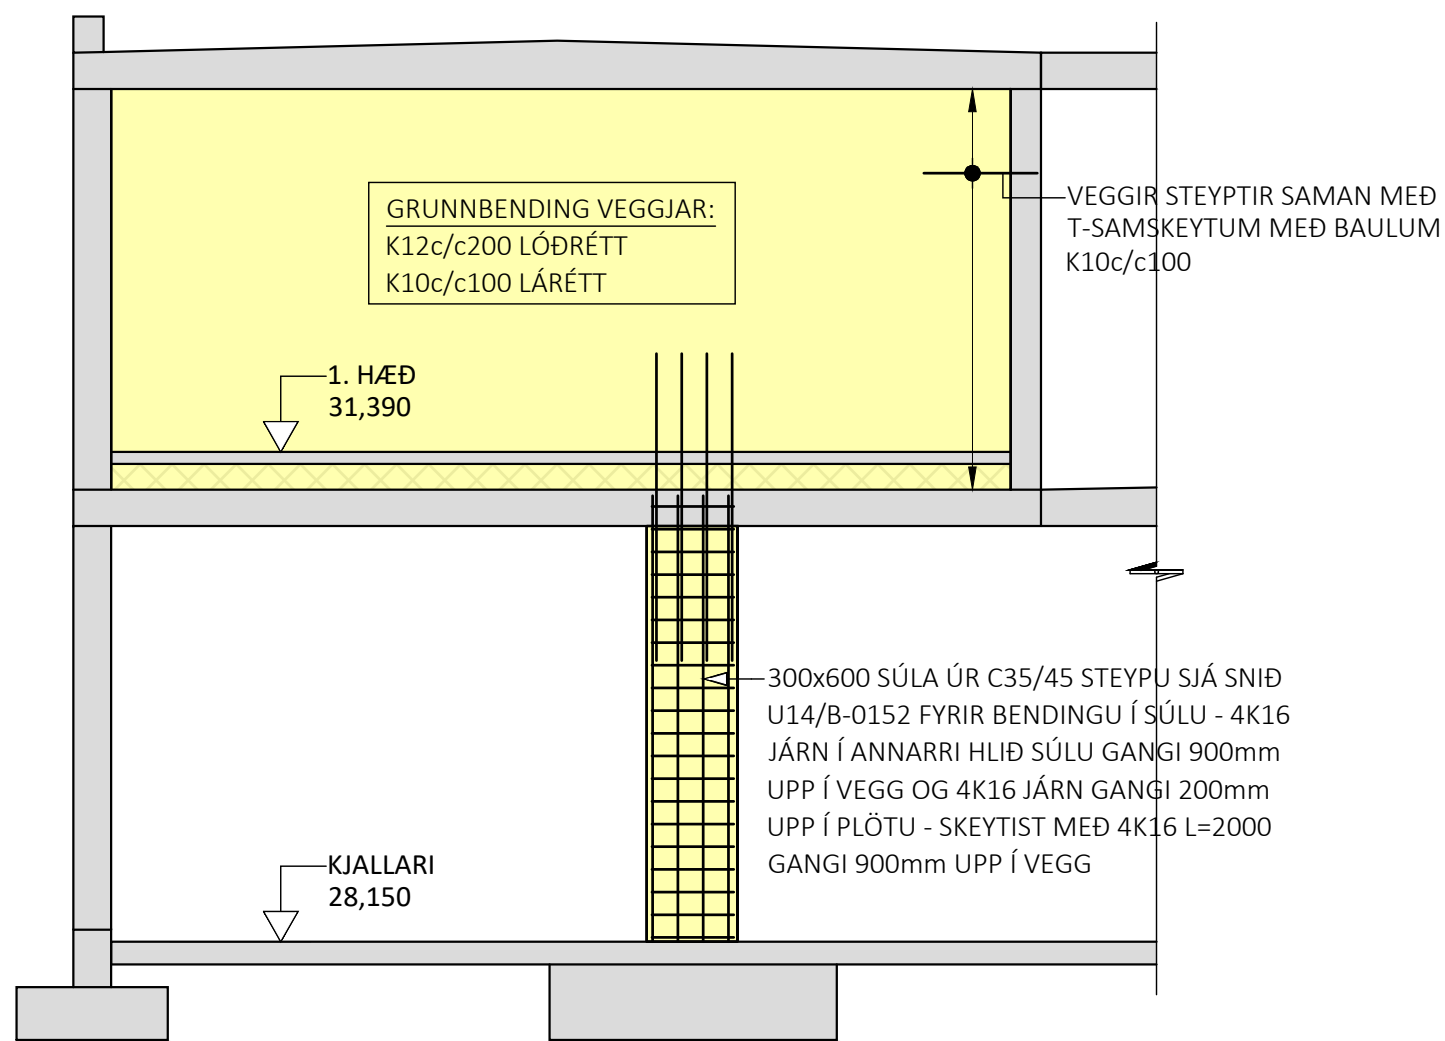


HLIÐARMYND VEGGJAR V115 - M1:50:
 ÞYKKT VEGGJAR: 200mm NEMA ANNAÐ SÉ SÉRSTAKLEGA TEKIÐ FRAM

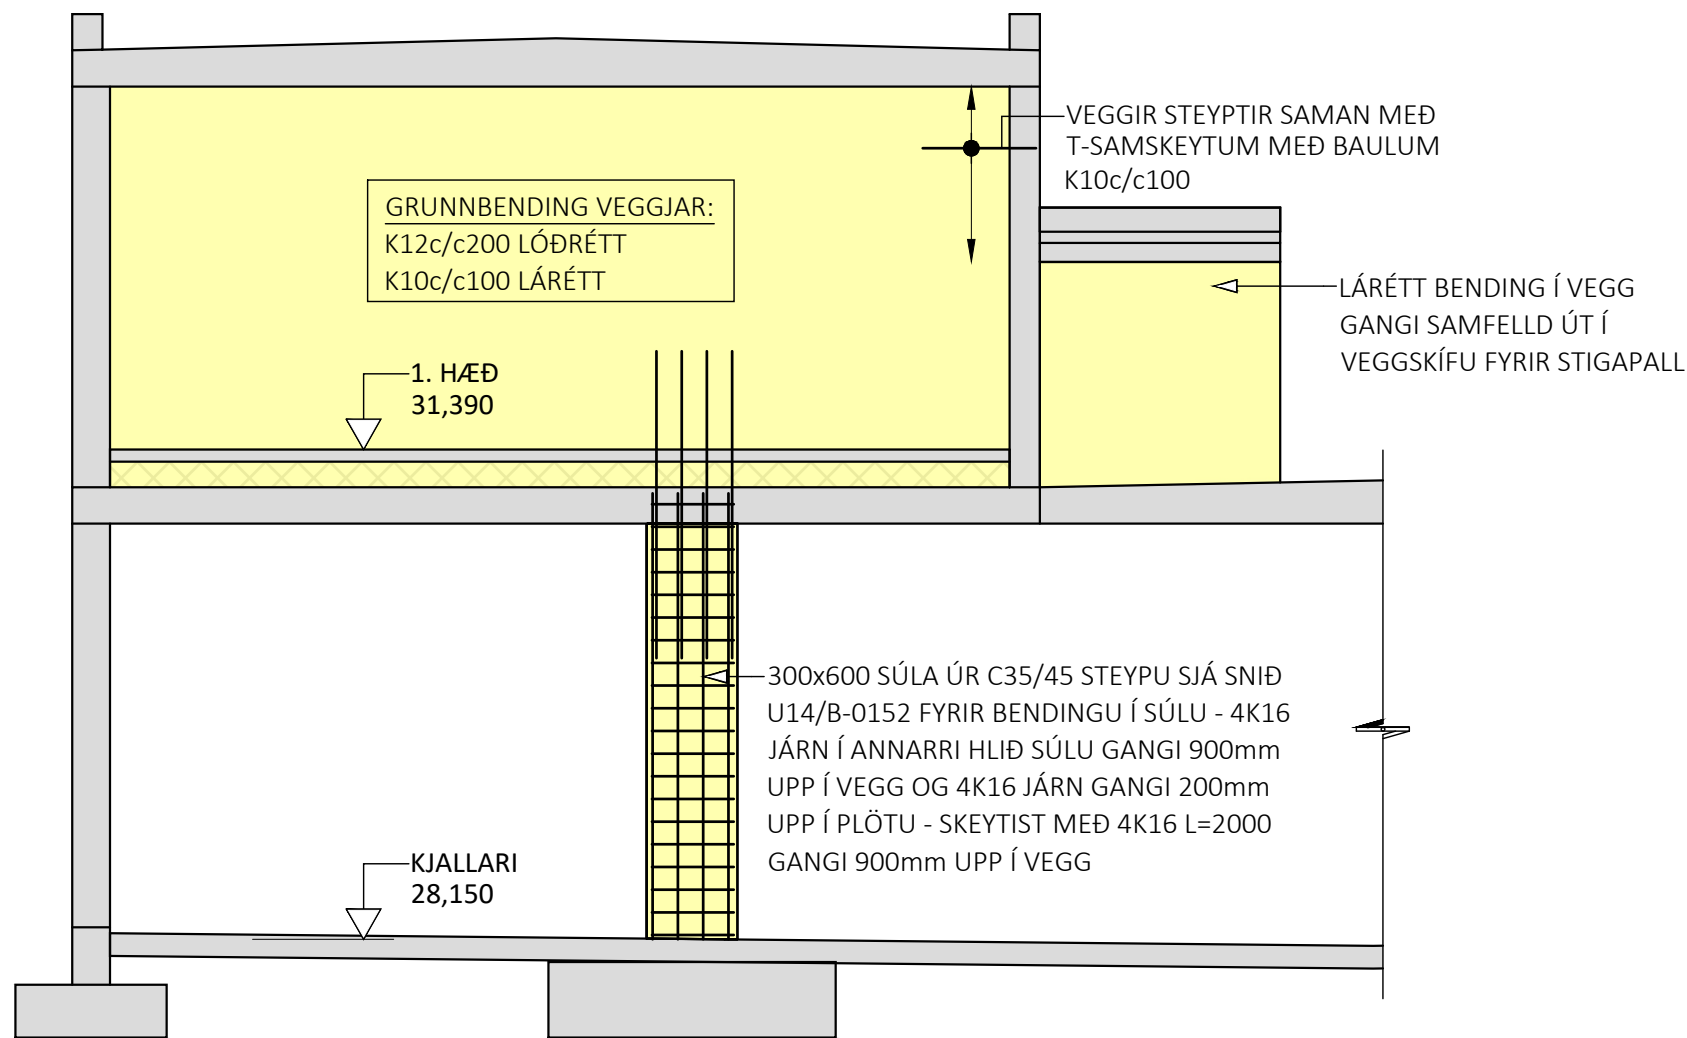


HLIÐARMYND VEGGJAR V101 - M1:50
ÞYKKT VEGGJAR: 200mm

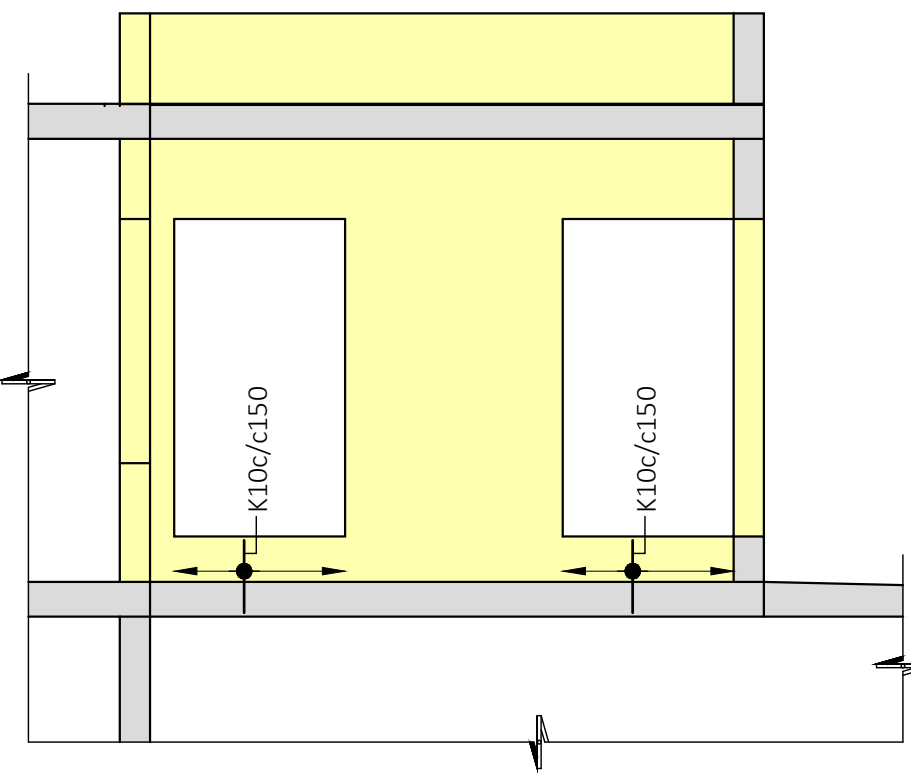

HLIÐARMYND VEGGJAR V102 - M1:50
ÞYKKT VEGGJAR: 200mm

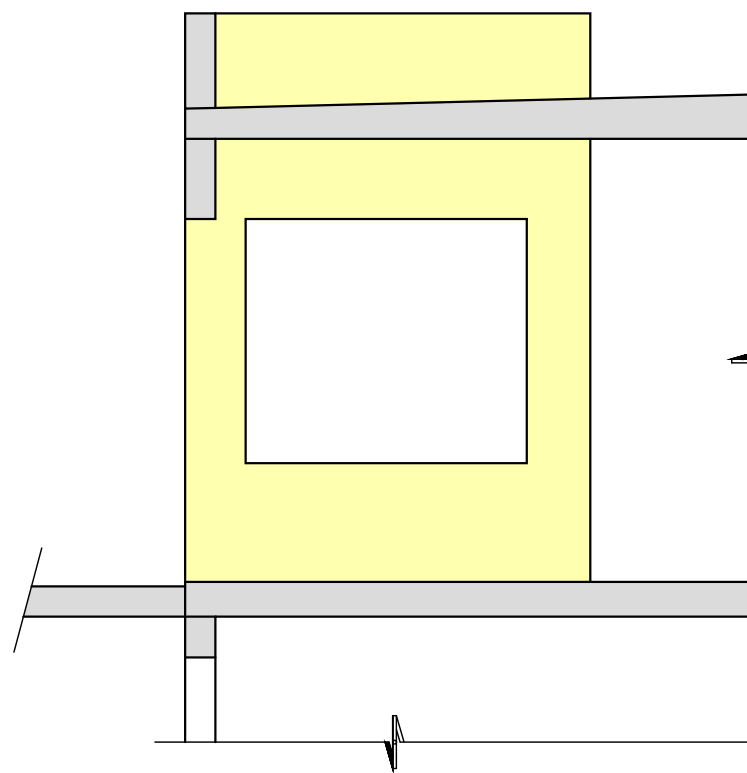

HLIÐARMYND VEGGJAR V100 - M1:50:
ÞYKKT VEGGJAR: 200mm NEMA ANNAÐ SÉ SÉRSTAKLEGA TEKIÐ FRAM

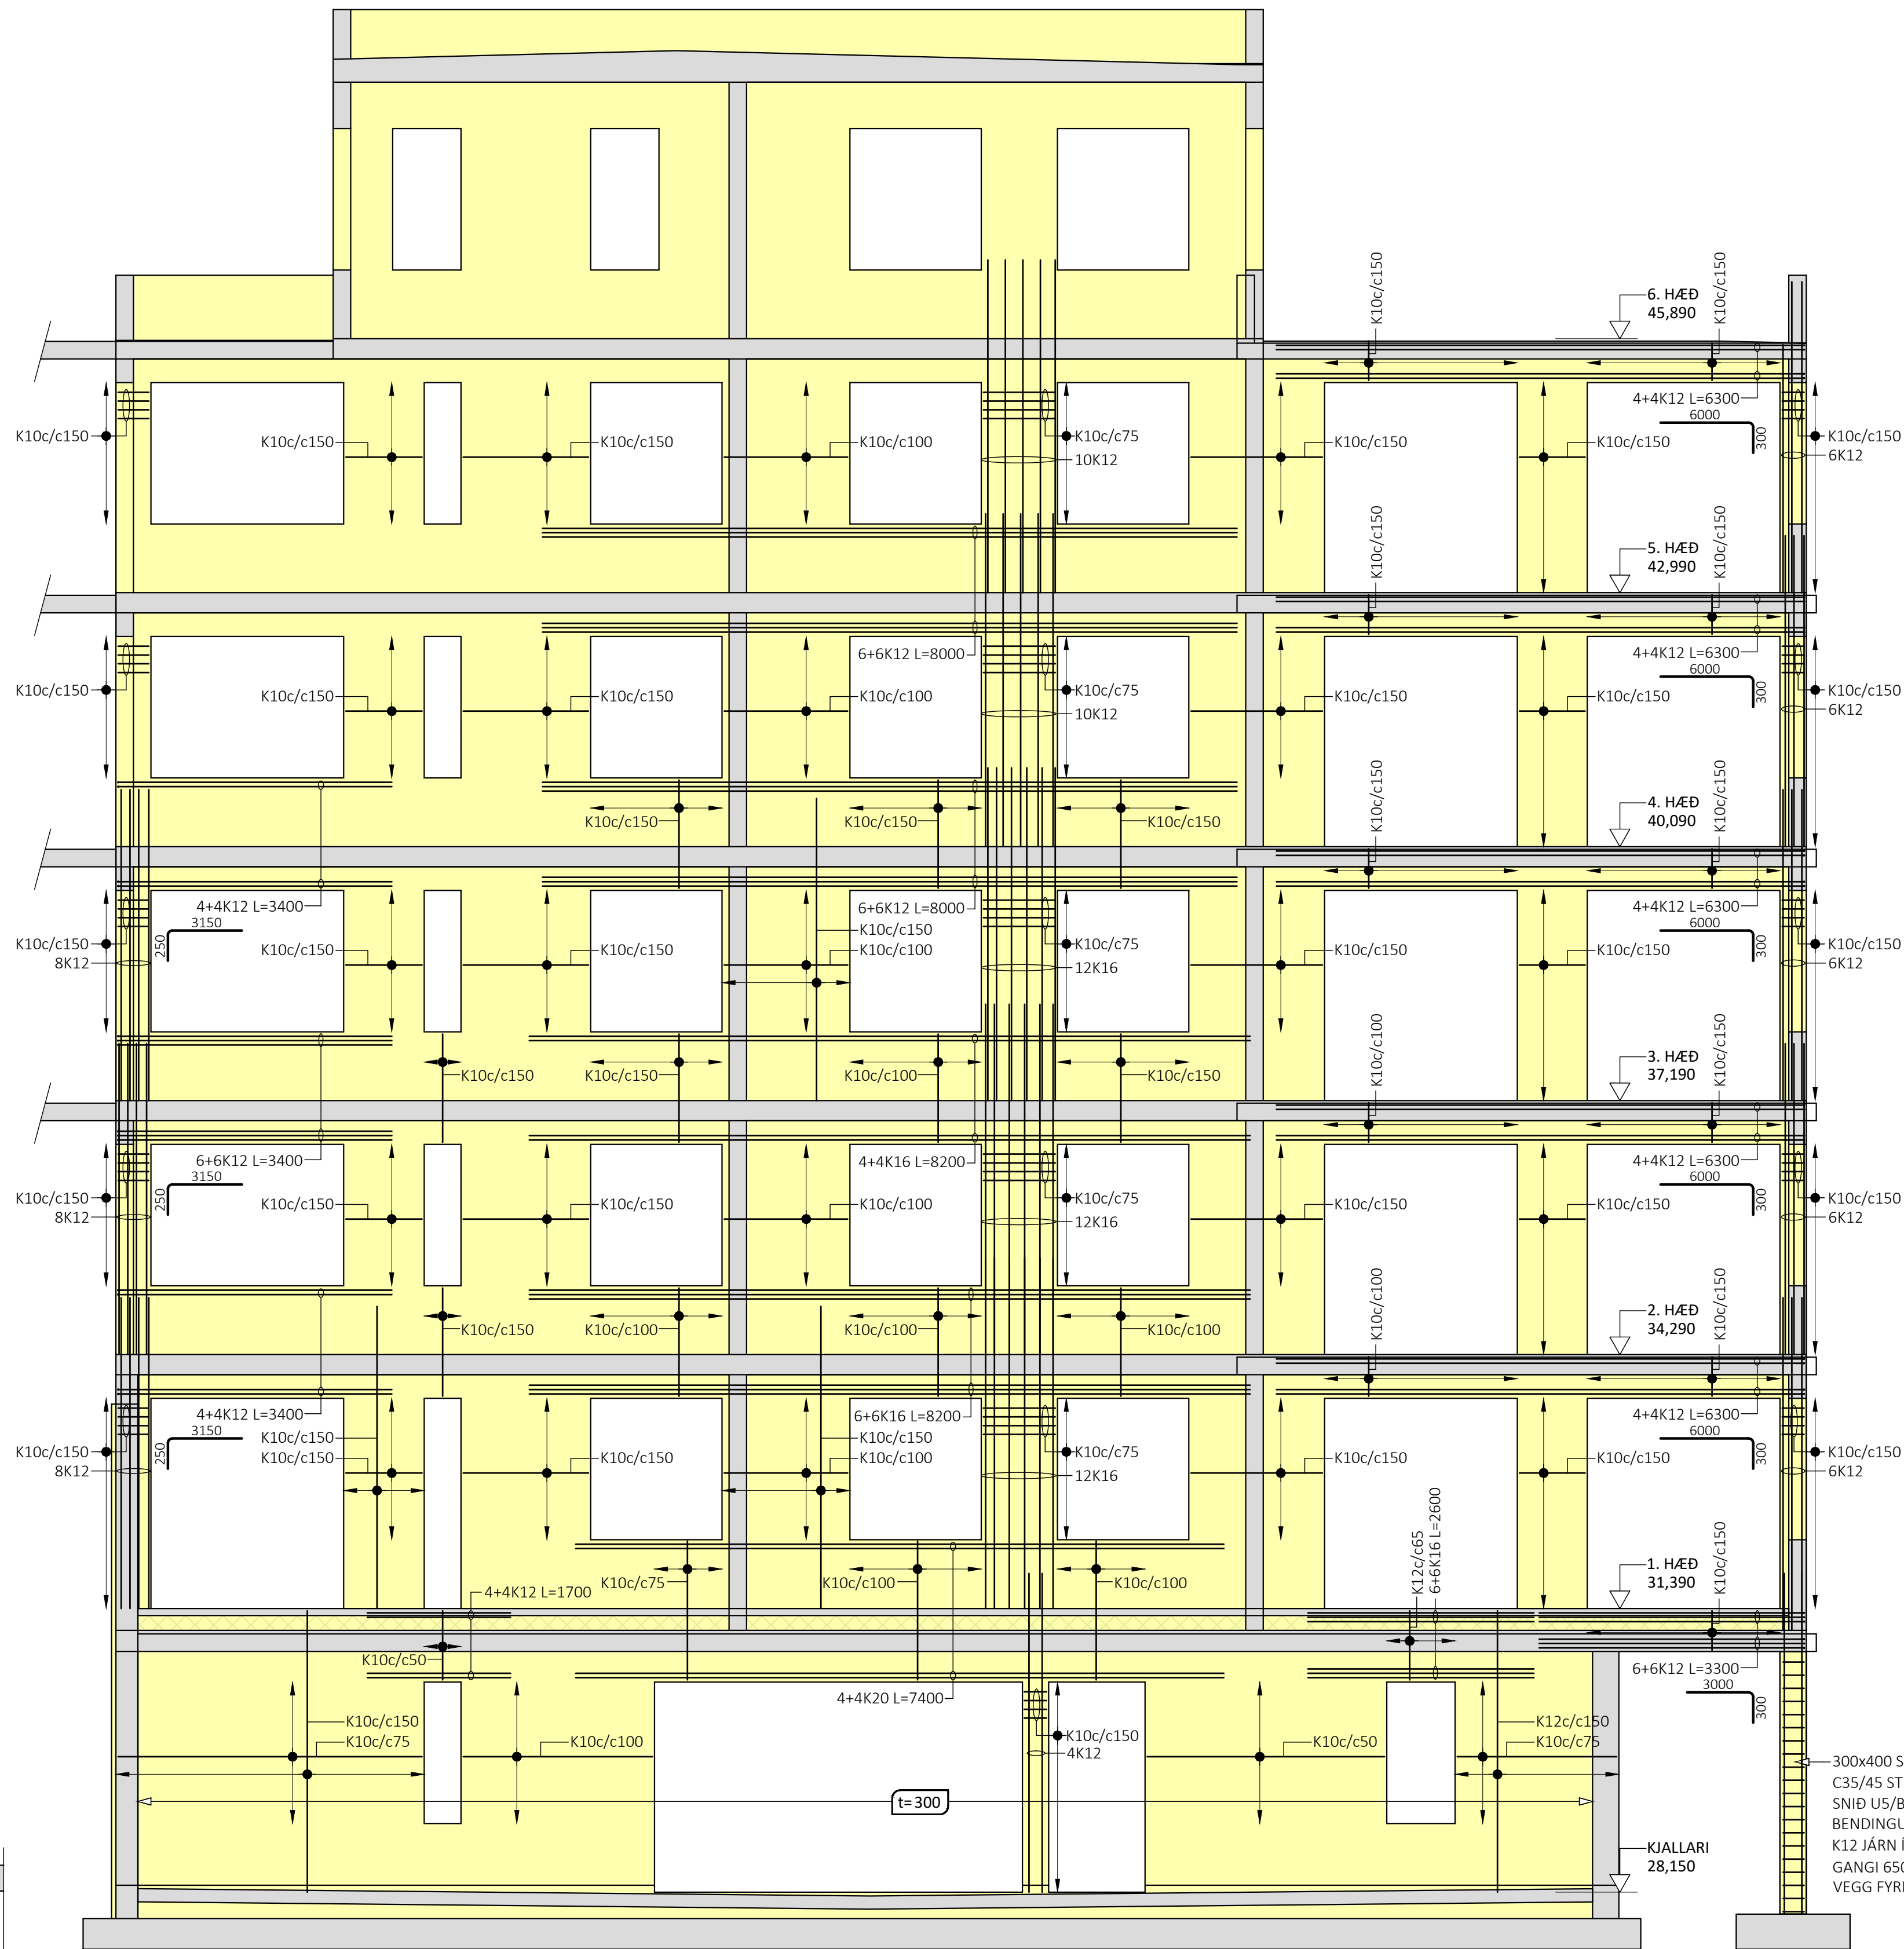

GRUNNBENDING VEGGJAR:
K12c/c200 LÓÐRÉTT
K10c/c150 LÁRÉTT


ÁRITUN BYGGINGARFULLTRÚA

ÁRITUN HÖNNUNARSTJÓRA KT: BYGGT Á AÐALUPPDRAÐTUM DAGSETTUM: 29.09.2025

ALMENNAR SKÝRINGAR:

- SÍJA FLÆTJUMENNAR SKÝRINGAR Á TEIKNINGU B-0000
- ÓLL MÁL ER Í MILLIMETURM, EN KÓTUR ER Í METURM
- JÁRNAGREIÐINGU Í VEGGUM ER ALMENN TVOFÖLD GRIND NEMA ANNAD SÉR SKILGÆTLEGA TÆKJU FRAM
- ÞEGAR BENDING ER GEFIN ÚP Í STYKKJAFLÓÐA ER UPPGEFING TALA HEILDARFLOÐI Í NÆR- OG FJÆRBRÚN VEGGAR
- ALMENN GRUNNBENDING VEGGJA ER SKILGREIÐING Í TÖFLU Á TEIKNINGU B-3000, GILDIR SÚ BENDING NEMA ÖNNUR BENDING SÉR SKILGREIÐING Á HÍÐARMYR
- ALMENN SNID FYRIR VEGGJA ER SÝND Á TEIKNINGU B-3000 OG GILDA ÞAU NEMA ANNAD SÉR SKILGÆTLEGA SKILGREIÐING Á HÍÐARMYR
- SÍJA GATAPLAN FRÁ KVARÐA FYRIR GÖT Í VEGGI

LYKILMYND FYRIR BAUGHAMAR 9-11

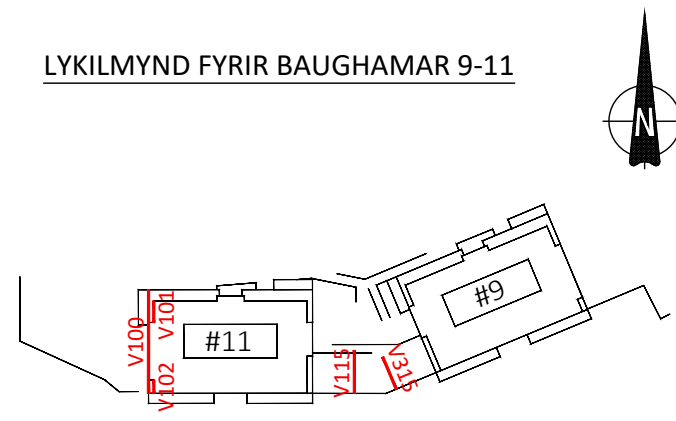

ÚTG. DAGS.	SKÝRING
------------	---------

BAUGHAMAR 9-11
HAFNARFIRÐI

BURÐARVIRKI
HLIÐARMYNDIR VEGGJA
V100, V101, V102, V115 & V315

SAMPYKKT: KENNITALA:

freund Dinaordt 070970-414

DAGS. ÚTGÁFU: 19.12.2025
DAGS. BREYT:

HÖNNUÐUR: HE
YFIRFARIÐ AF: GÓ


MÆLIKVARÐI: 1:50



24037 **B-3010**

VERKNR.	NÚMER	ÚT
---------	-------	----


ÁLFABAKKA 12 109 REYKJAVÍK KT. 631216-0480
hannaverk.is hrund@hannaverk.is SÍMI: 771-5252

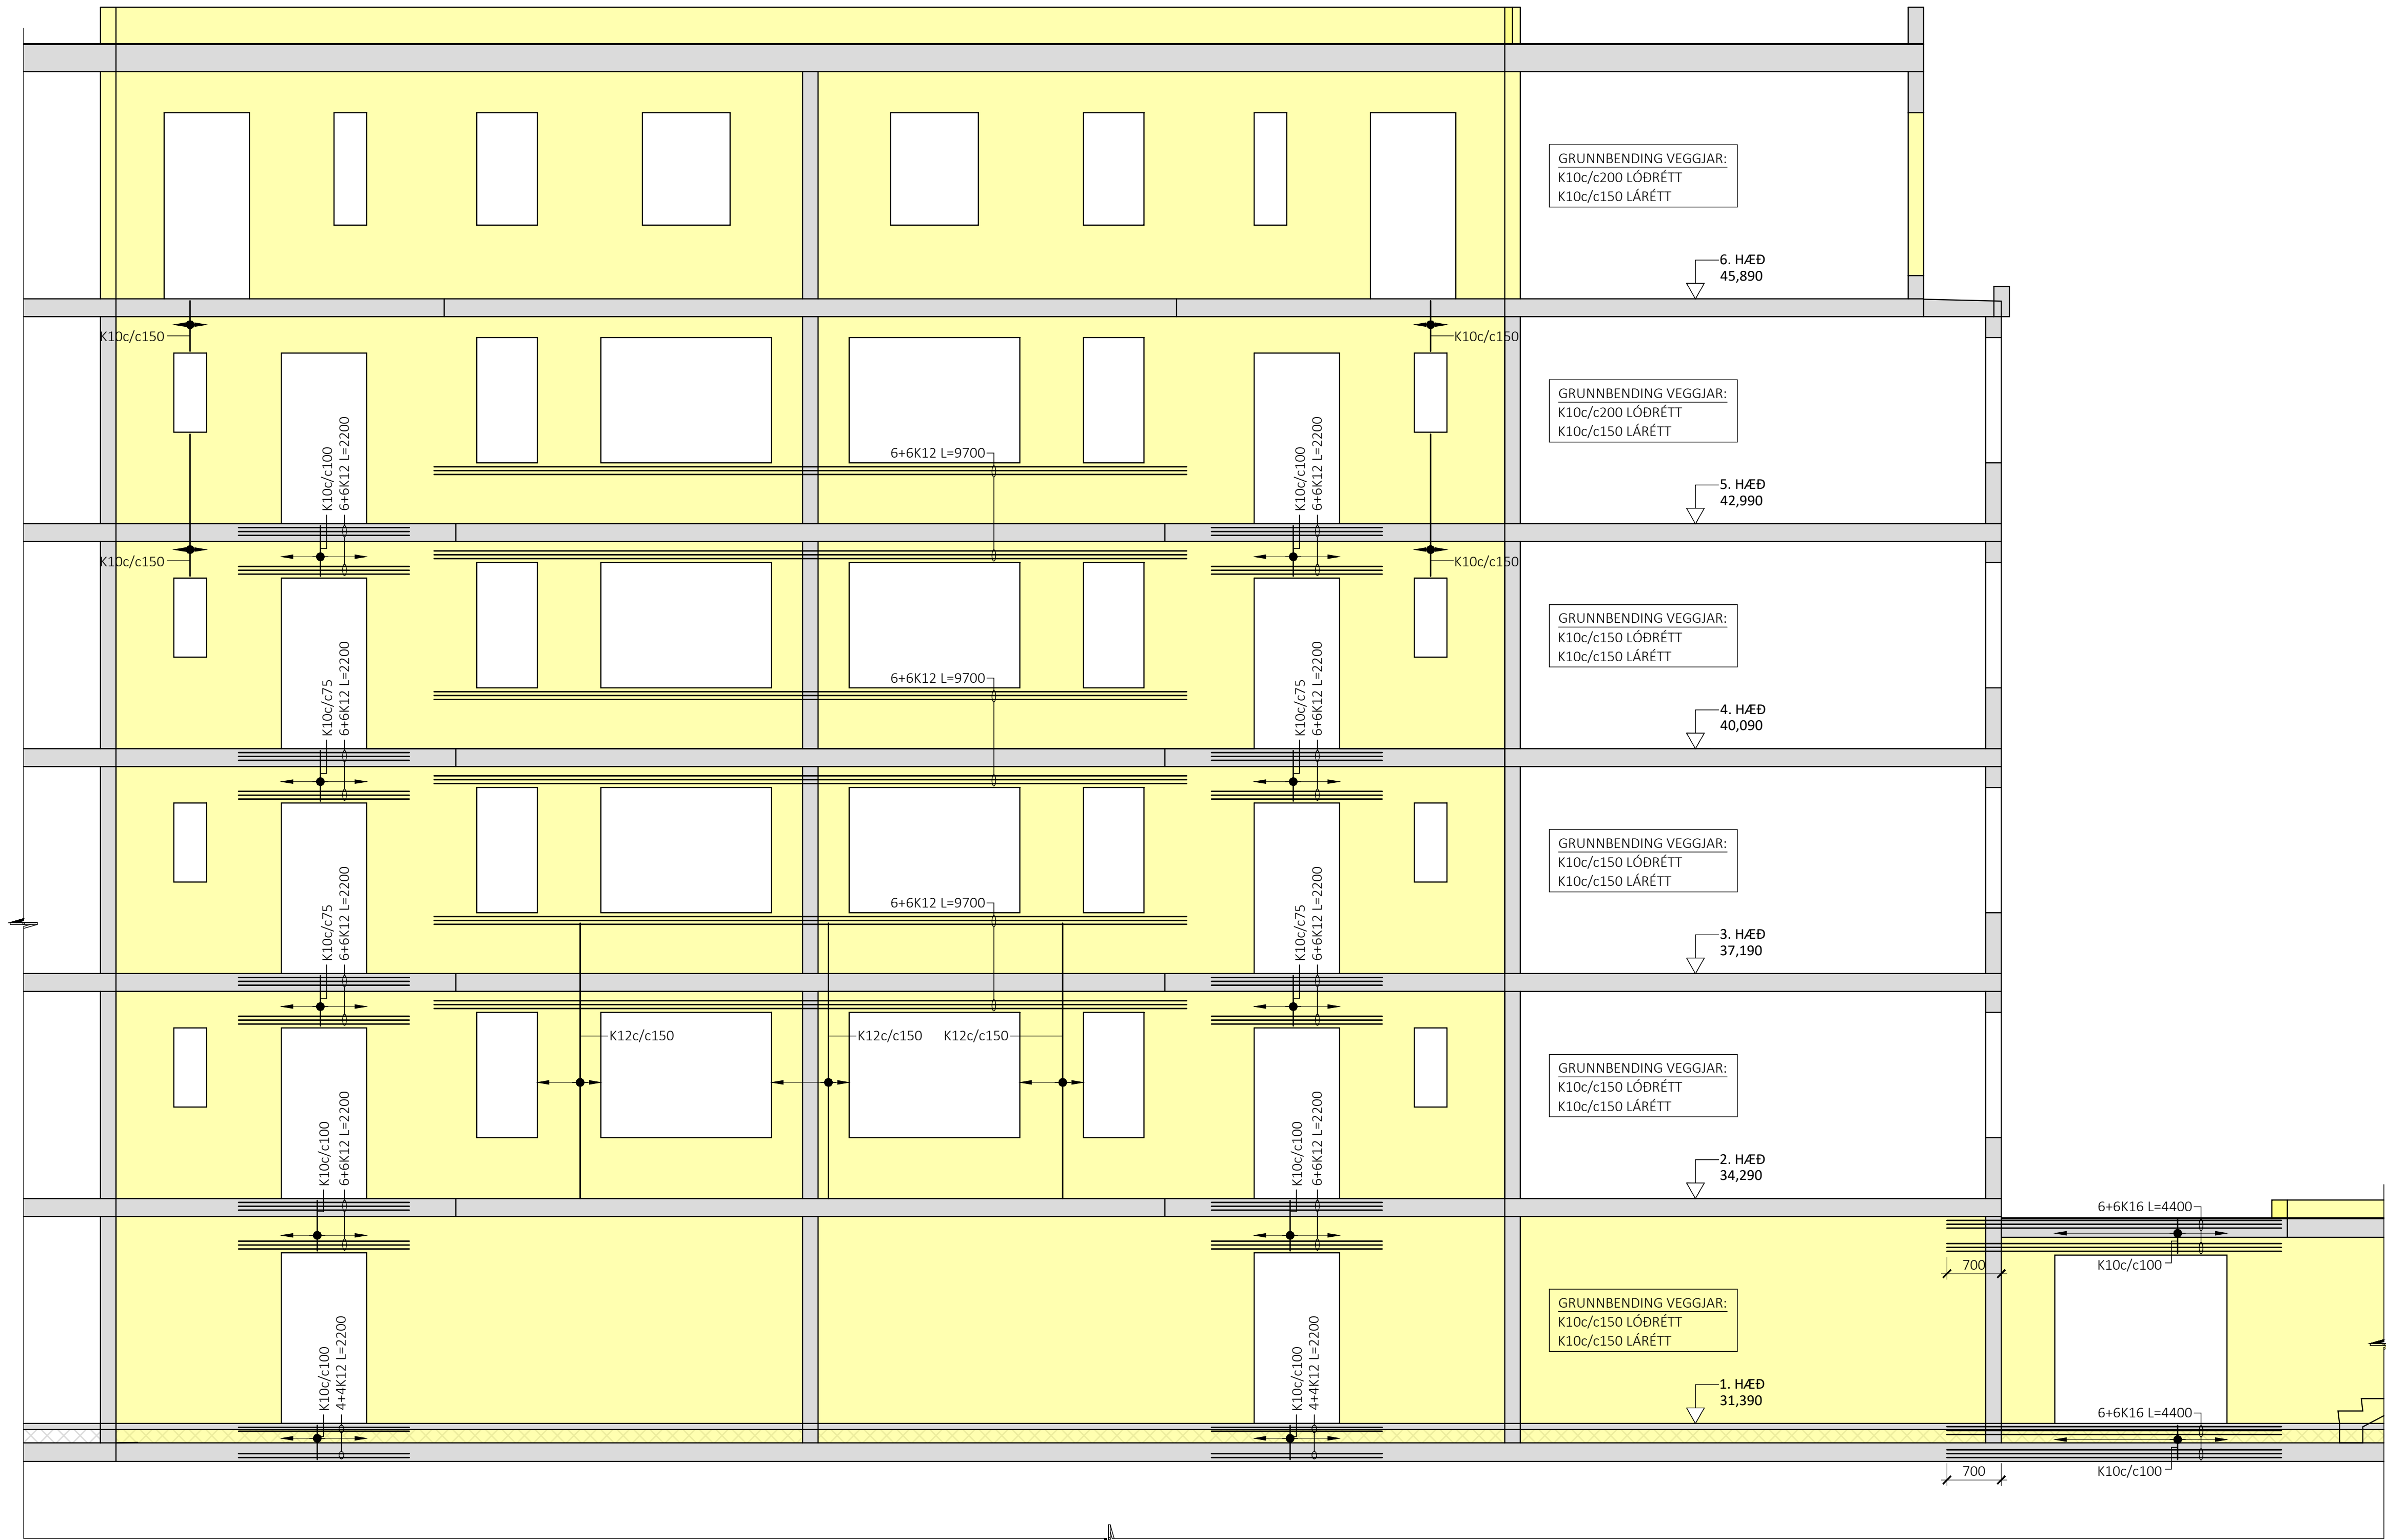

ÁRITUN HÖNNUNARSTJÓRA KT:
BYGGT Á AÐALUPPDRAÐTUM DAGSETTUM: 29.09.2025

- ALMENNAR SKÝRINGAR:
- SJÁ FLEIRI ALMENNAR SKÝRINGAR Á TEIKNINGU B-0000
 - ÖLL MÁL ERU Í MILLIMETRUM, EN KÓTAR ERU Í METRUM
 - JÁRNAGRIND Í VEGGJUM ER ALMENNT TVÖFÖLD GRIND NEMA ANNAD SÉ SÉRSTAKLEGA TEKID FRAM
 - PEGAR BENDING ER GEFIN UPP Í STYKKJAFJÖLDA ER UPPGEFIN TALA HEILDARFJÖLDI Í NÆR- OG FJÆRBRÚN VEGGJAR
 - ALMENN GRUNNBENDING VEGGJA ER SKILGREIND Í TÖFLU Á TEIKNINGU B-3000, GILDIR SÚ BENDING NEMA ÖNNUR BENDING SÉ SKILGREIND Á HLIDARMYND
 - ALMENN SNIÐ FYRIR VEGGI ERU SÝND Á TEIKNINGU B-3000 OG GILDA ÞAU NEMA ANNAD SÉ SÉRSTAKLEGA SKILGREINT Á HLIDARMYND
 - SJÁ GATAPLAN FRÁ KVARDA FYRIR GÖT Í VEGGI

LYKILMYND FYRIR BAUGHAMAR 9-11

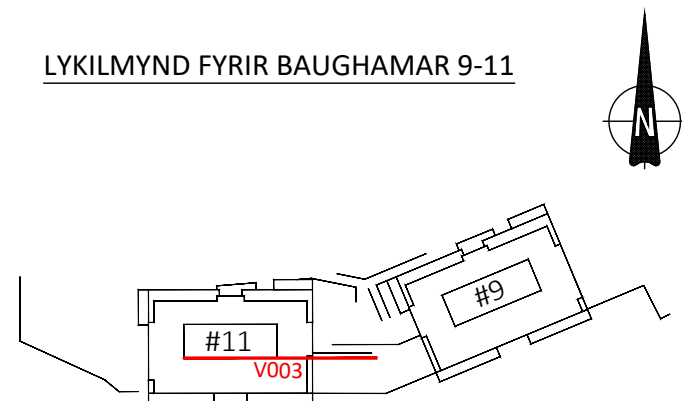

ÚTG. DAGS. SKÝRING

BAUGHAMAR 9-11
HAFNARFIRDI


BURÐARVIRKI
HLIDARMYNDIR VEGGJA
V003

SAMPYKKT: KENNITALA:


DAGS. ÚTGÁFU: 19.12.2025 HÖNNUÐUR: HE
DAGS. BREYTT: FYRIRFARID AF: GÖS

MELUKVARDI: 1:50

HLIÐARMYND VEGGIAR V103 - M1:50:
ÞYKKT VEGGIAR: 200mm NEMA ANNAD SÉ SÉRSTAKLEGA TEKID FRAM

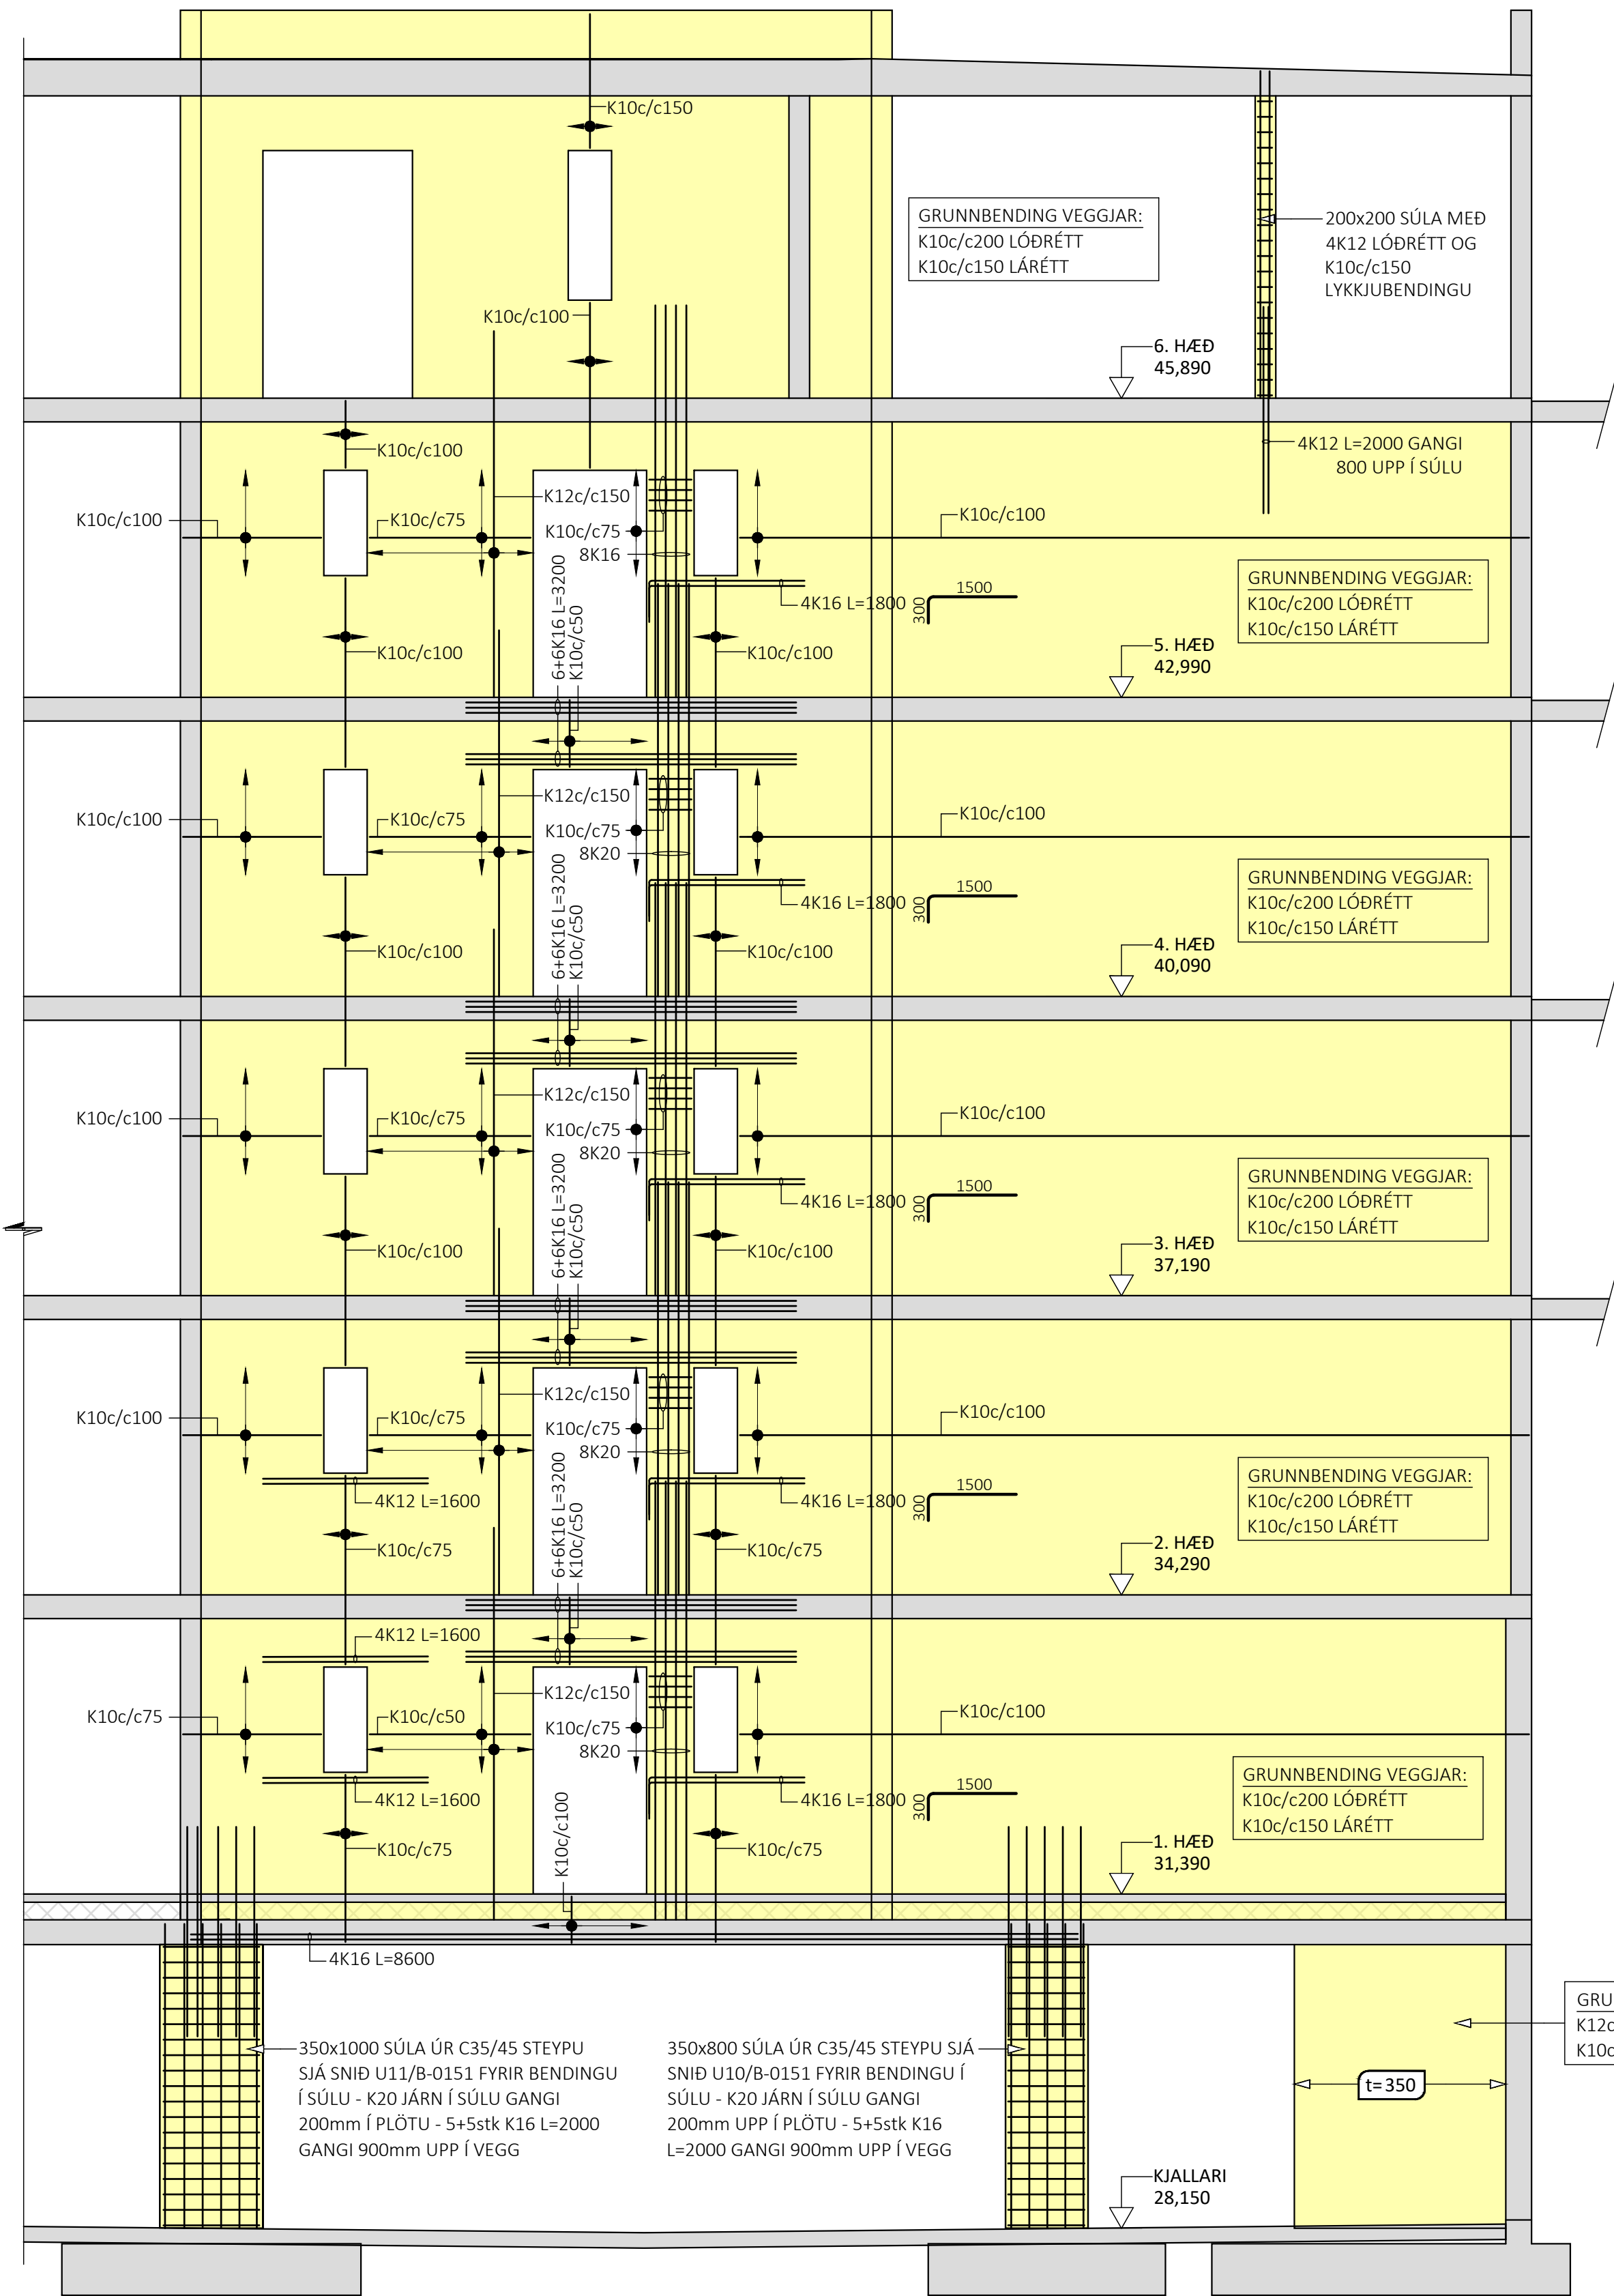


HLIÐARMYND VEGGIAR V111 - M1:50:
ÞYKKT VEGGIAR: 200mm NEMA ANNAD SÉ SÉRSTAKLEGA TEKID FRAM

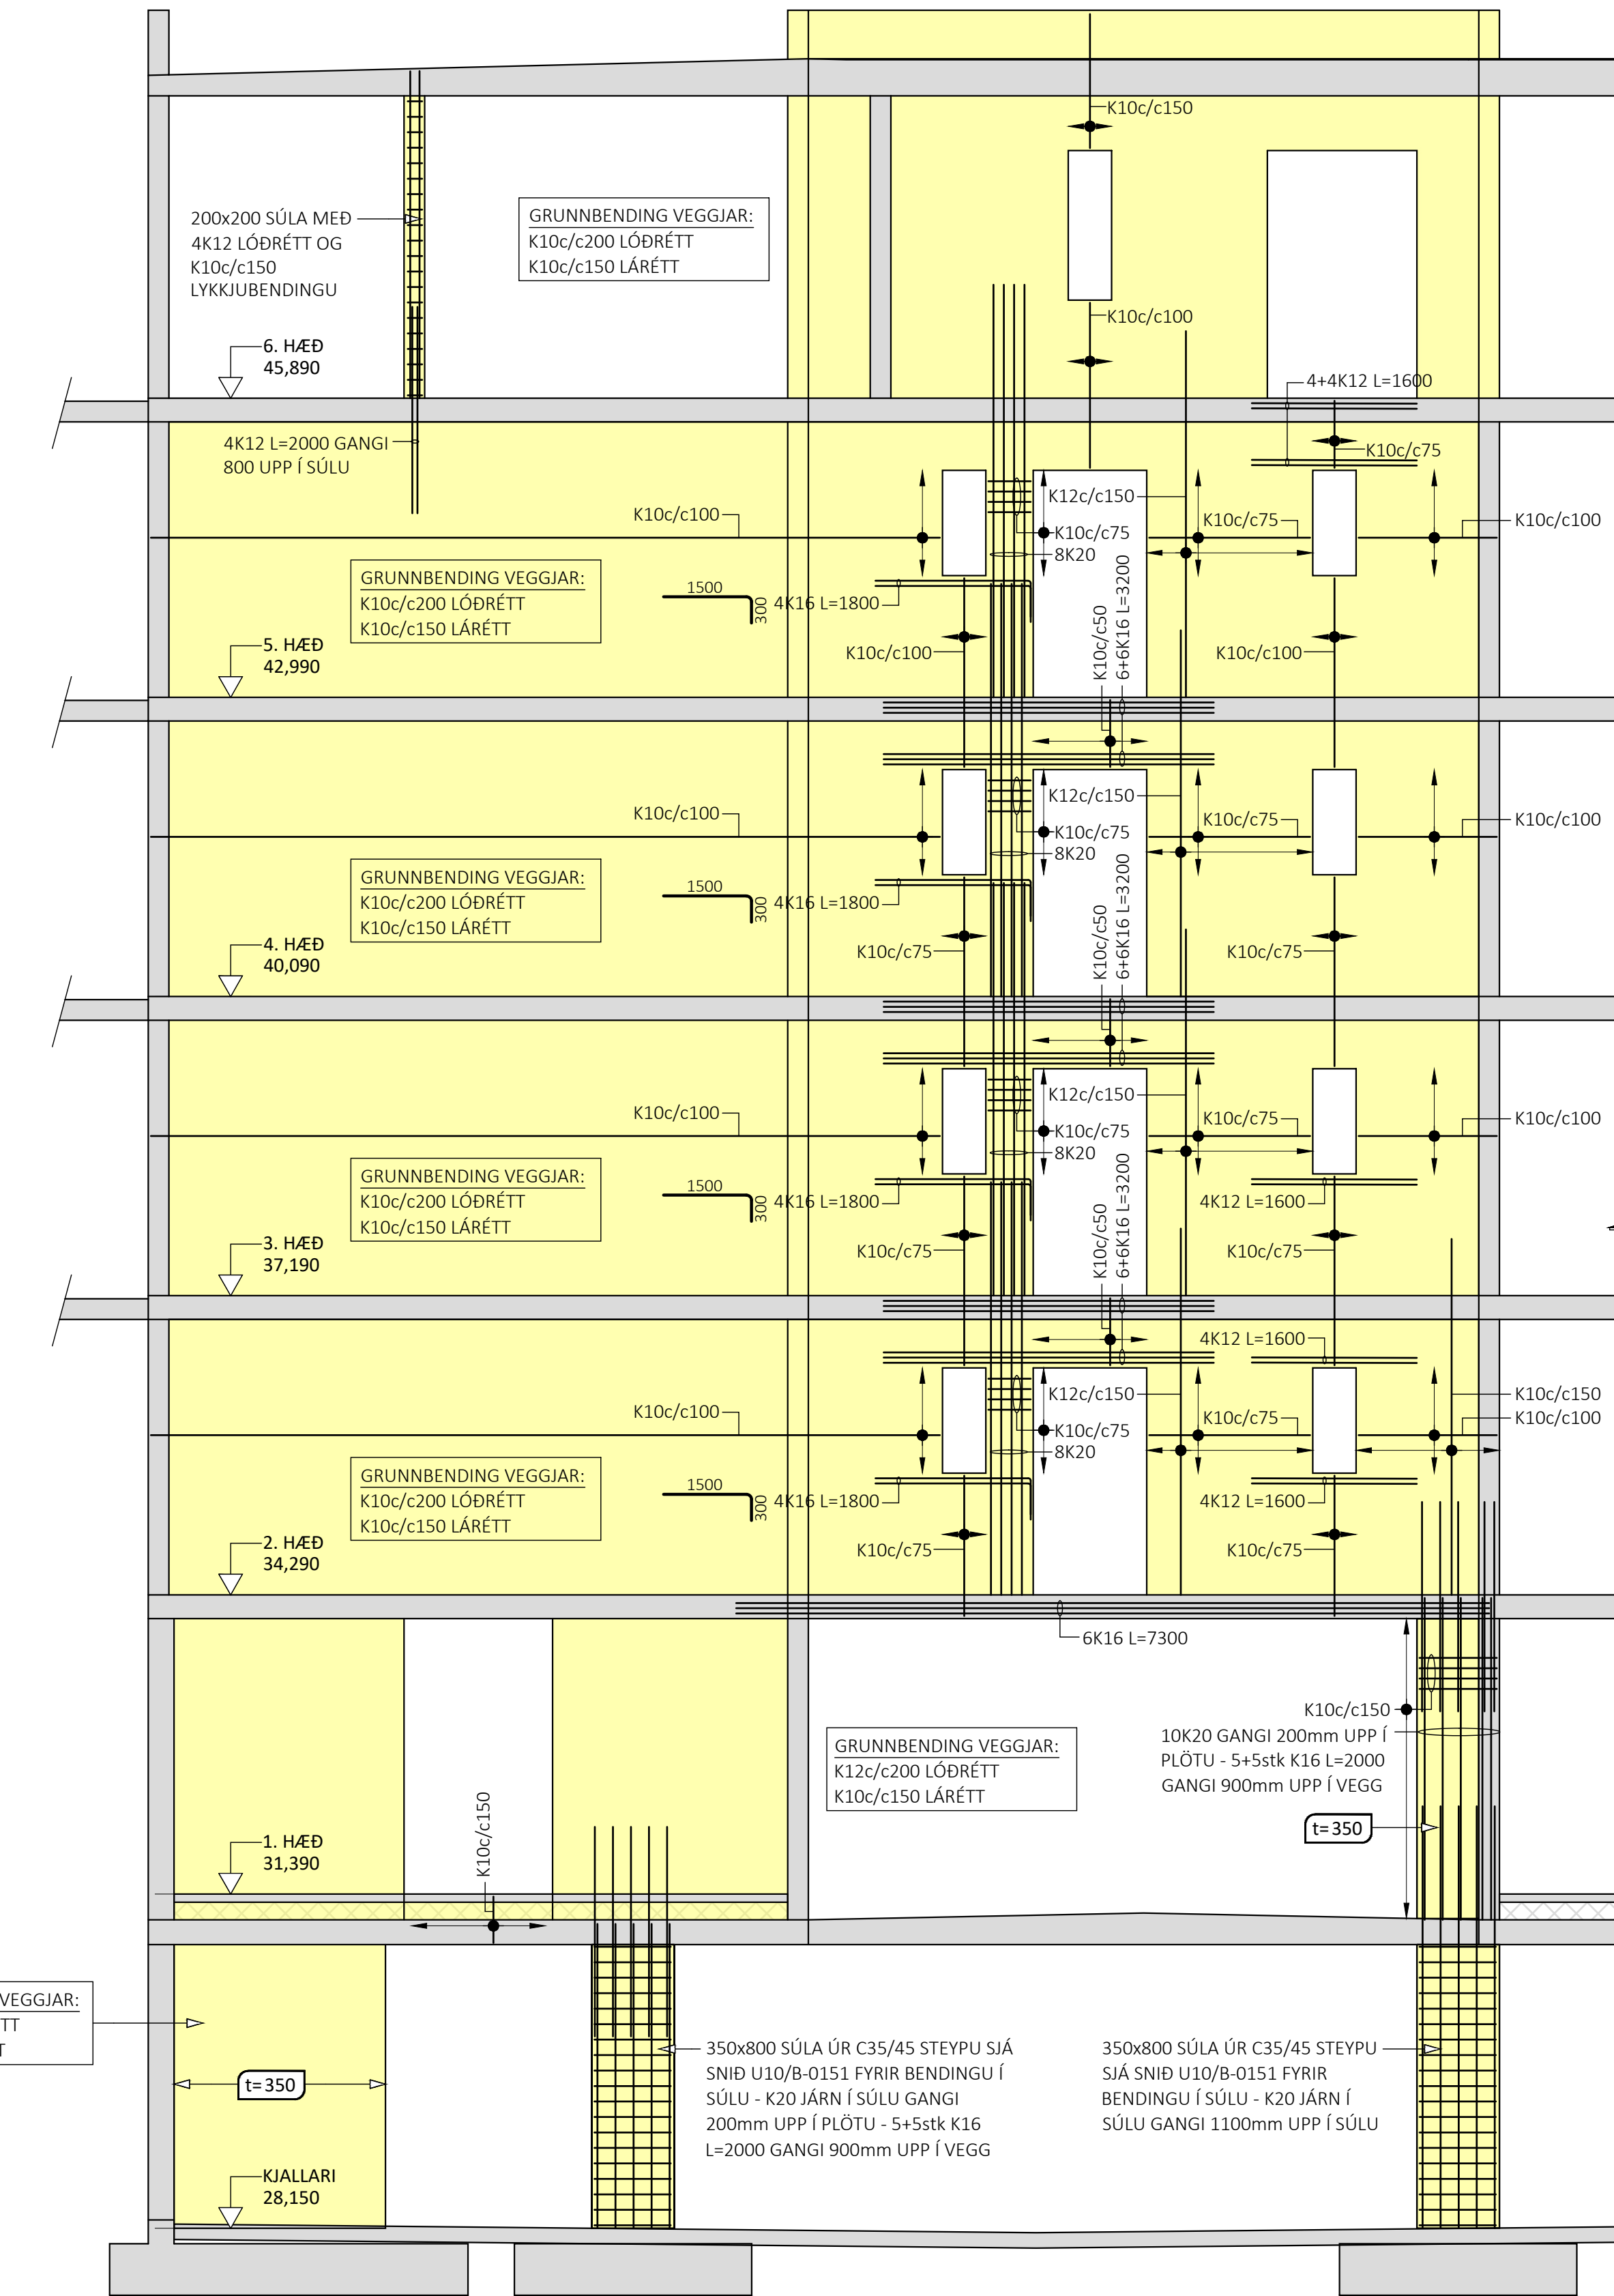

ÁRITUN BYGGINGARFULLTRÚA

ÁRITUN HÖNNUNARSTJÓRA KT:
BYGGT Á ADALUPPDRAÐTUM DAGSETTUM: 29.09.2025

- ALMENNAR SKÝRINGAR:
- SJÁ FLEIRI ALMENNAR SKÝRINGAR Á TEIKNINGU B-0000
 - ÖLL MÁL ERU Í MILLIMETURM, EN KÓTAR ERU Í METRUM
 - JÁRNAGRIND Í VEGGJUM ER ALMENNT TVÖFÓLD GRIND NEMA ANNAD SÉ SÉRSTAKLEGA TEKID FRAM
 - ÞEGAR BENDING ER GEFIN UPP Í STYKKIAFIÖLDA ER UPPGEFIN TALA HEILDARFJÖLDI Í NÆR- OG FJÆRBRÚN VEGGIAR
 - ALMENN GRUNNBENDING VEGGJA ER SKILGREIND Í TÖFLU Á TEIKNINGU B-3000, GILDIR SÚ BENDING NEMA ÖNNUR BENDING SÉ SKILGREIND Á HLIÐARMYND
 - ALMENN SNID FYRIR VEGGI ERU SÝND Á TEIKNINGU B-3000 OG GILDA ÞAU NEMA ANNAD SÉ SÉRSTAKLEGA SKILGREINT Á HLIÐARMYND
 - SJÁ GATAPLAN FRÁ KVARDA FYRIR GÖT Í VEGGI

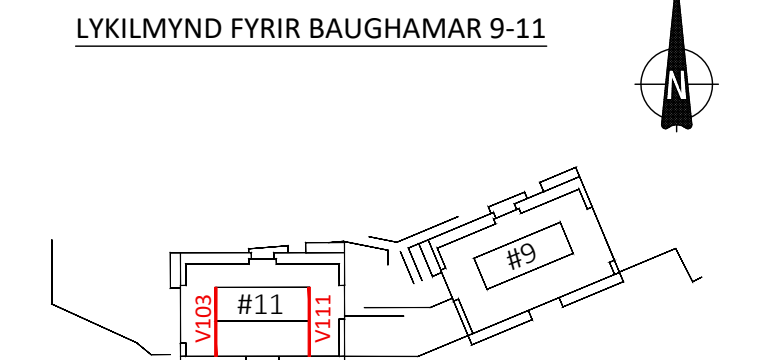


ÚTG. DAGS. SKÝRING

BAUGHAMAR 9-11
HAFNARFIRDI

BURÐARVIRKI
HLIÐARMYNDIR VEGGJA
V103 & V111

SAMPYKKT: KENNITALA:
DAGS. ÚTGAFU: 19.12.2025 HÖNNUÐUR: HE
DAGS. BREYTT: FYRIRFARID AF: GÖS
MELUKVARDI: 1:50


HLIÐARMYND VEGGIAR V114 - M1:50:
ÞYKKT VEGGIAR: 200mm NEMA ANNAD SÉ SÉRSTAKLEGA TEKID FRAM

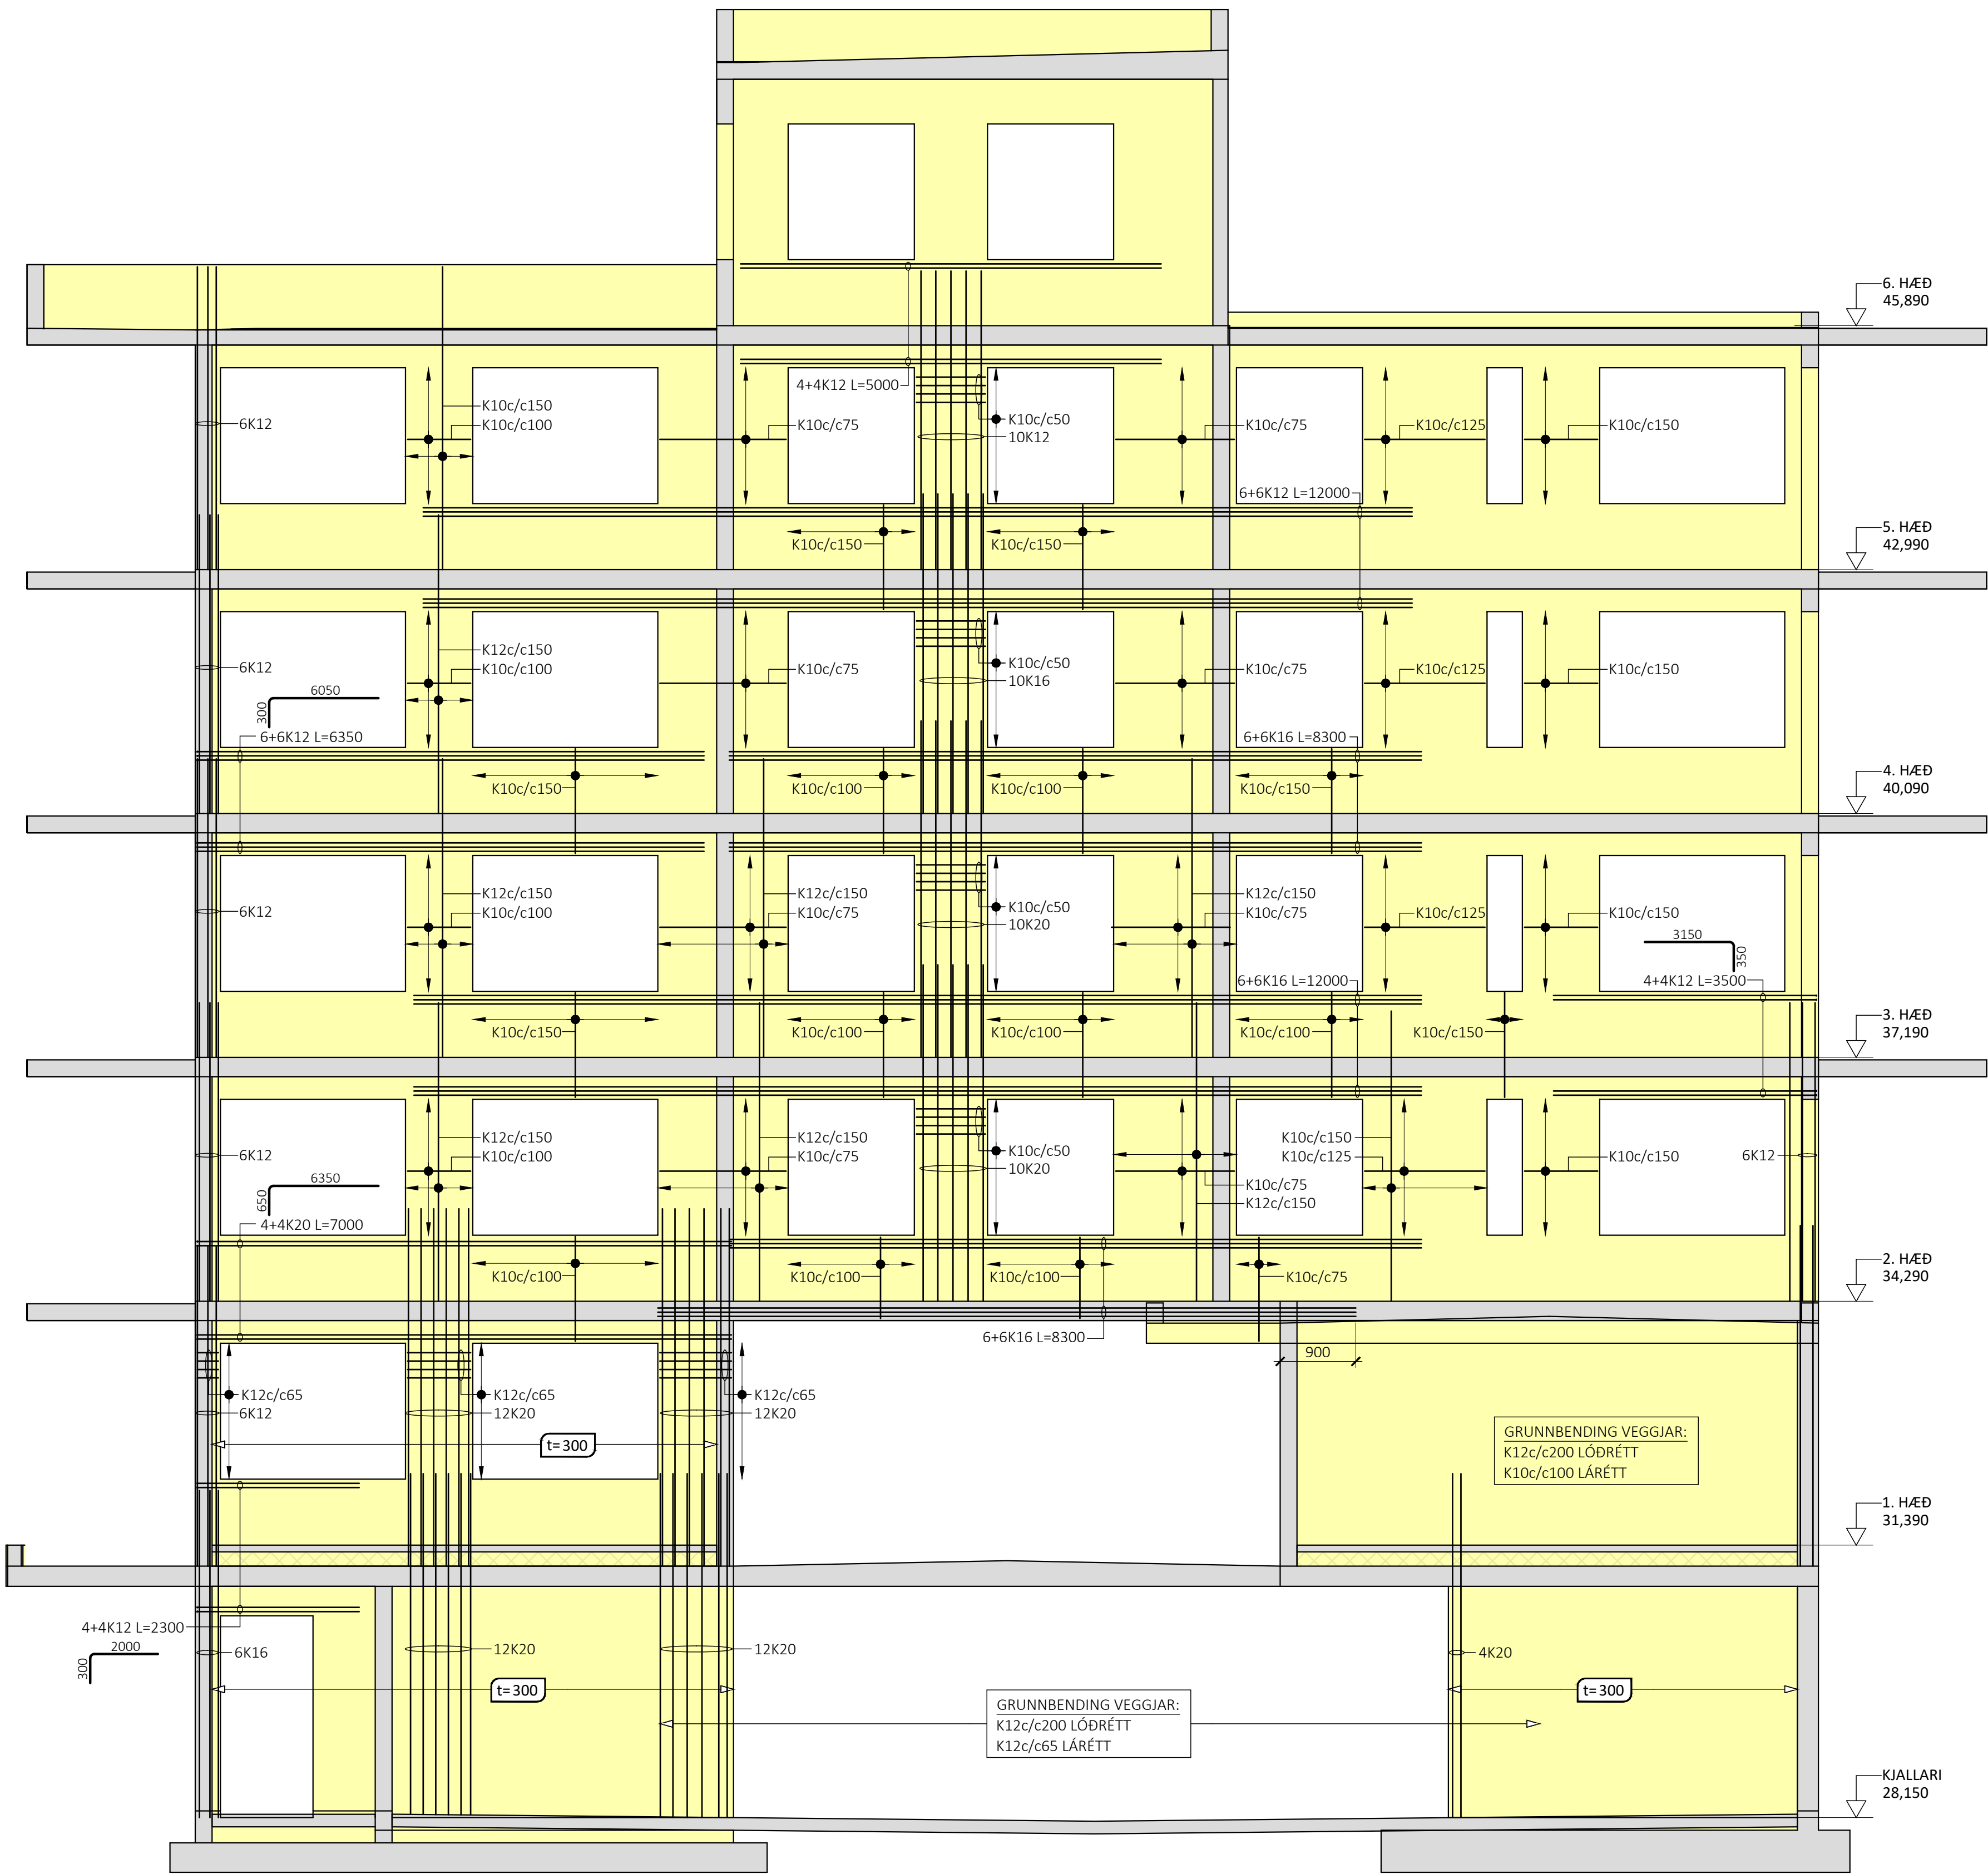

ÁRITUN BYGGINGARFULLTRÚA

ÁRITUN HÖNNUNARSTJÓRA KT:
BYGGT Á AÐALUPPDRAÐTUM DAGSETTUM: 29.09.2025

- ALMENNAR SKÝRINGAR:
- SJÁ FLEIRI ALMENNAR SKÝRINGAR Á TEIKNINGU B-0000
 - ÖLL MÁL ERU Í MILLIMETRUM, EN KÓTAR ERU Í METRUM
 - JÁRNAGRIND Í VEGGJUM ER ALMENNT TVÖFÖLD GRIND NEMA ANNAD SÉ SÉRSTAKLEGA TEKID FRAM
 - ÞEGAR BENDING ER GEFIN UPP Í STYKKIAFJÖLDA ER UPPGEFIN TALA HEILDARFJÖLDI Í NÆR- OG FJÆRBRÚN VEGGIAR
 - ALMENN GRUNNBENDING VEGGIAR ER SKILGREIND Í TÖFLU Á TEIKNINGU B-3000, GILDIR SÚ BENDING NEMA ÖNNUR BENDING SÉ SKILGREIND Á HLIÐARMYND
 - ALMENN SNIÐ FYRIR VEGGI ERU SÝND Á TEIKNINGU B-3000 OG GILDA ÞAU NEMA ANNAD SÉ SÉRSTAKLEGA SKILGREINT Á HLIÐARMYND
 - SJÁ GATAPLAN FRÁ KVARDA FYRIR GÖT Í VEGGI

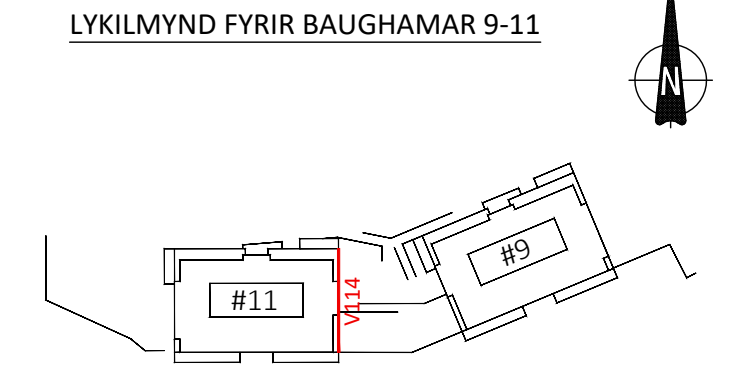

ÚTG. DAGS. SKÝRING

BAUGHAMAR 9-11
HAFNARFIRDI

BURÐARVIRKI
HLIÐARMYNDIR VEGGIAR V114

SAMÞYKKT: KENNITALA:
hrund Þinasdóttir 070970-4149

DAGS. ÚTGÁFU: 19.12.2025 HÖNNUÐUR: HE
DAGS. BREYTT: YFIRFARID AF: GÖS

MÁLKVARÐI: 1:50