

ÁLAGSFORSENDUR	
NOTÁLAG Á ÍBÚÐIR:	2,00 kN/m ²
NOTÁLAG Á SVALIR OG STIGAHÚS:	4,00 kN/m ²
NOTÁLAG Á GARDÞLOTUR:	3,00 kN/m ²
VÍÐBÓTAREIGINPYNGD Á ÞLÖTUR ⁽¹⁾ :	1,43 kN/m ²
VÍÐBÓTAREIGINPYNGD Á STEYPT ÞÖK ⁽¹⁾ :	3,35 kN/m ²
VÍÐBÓTAREIGINPYNGD Á PL. YFIR BÍLAG ⁽¹⁾ :	3,50 kN/m ²
HÖNNUNARGILDI SNIJÓLÁGS:	1,00 kN/m ²
GRUNNGLIÐ VINDALÁGS Á BYGGINGAR:	2,32 kN/m ²
JARÐSKÁLFAFHRÖÐUN:	0,20g

⁽¹⁾ ÖLL EIGINPYNGD FYRIR UTAN PYNGD Á STEYPU

GRUNDUN

MÍÐAD ER VIÐ STAÐALINN ÍST EN 1997-1:2004

BYGGINGIN ER GRUNDUÐ Á FYLLINGU. LEYFILEGT ÁLAG Á FYLLINGU ER 0,5 MPa Í BROTMARKAÁSTANDI:
 $1,0 \times \text{EIGINÁLÁG} + 1,3 \times \text{NOTÁLAG}$
OG 0,75 MPa Í JARÐSKJÁLFTA:
 $1,0 \times \text{EIGINÁLÁG} + 1,0 \times \text{JARÐSK.ÁL.} + 0,15 \times \text{NOTÁLAG}$

FYLLING UNDIR SÖKKLA:


LAUS JARÐVEFUR ER FJARLÆGDUR NIÐUR Á BURÐARFÆRAN BOTN. BURÐARFYLLING SKAL VERA BÖGGLABERG OG SKAL ÞAD VERA FROSTPLÖÐ OG SLITSTIKT OG SKAL KORNADREIFING VERA ÞANNIG AD GÓÐ ÞJÓPPUN NÁIST. MESTA STEINASTERÐ Í HVERJU LAGI MÁ EKKI VERA MEIRI EN $\frac{3}{8}$ AF PYKKT HVERS LAGS. ALLA FYLLINGU SKAL ÞJAPPA Í LÖGUM, EN PYKKT LAGANNA OG FJÖLDI YFIRFERÐA ER HÁÐ AFKÖSTUM PEIRRA TÆKJA SEM NOTUD VERA VIÐ FRAMKVÆMINDA. TIL VIÐMIÐUNAR ER PEST GETIÐ AD MED 10 TONNA VÍBROVALTARA MÁ LAGPYKKT EKKI FARA YFIR 60cm OG LÁGMARKSFJÖLDI YFIRFERÐA ER 5. VÆTA SKAL FYLLINGUNA VEL Á MILLI UMFERÐA. GERÐ ER KRAFA UM AD FYLLINGIN STANDIST EFTIRFARANDI ÞJÓPPUNARÞRÓF:

$$\frac{E_2}{E_1} \geq \frac{120 \text{ MPa}}{2,20}$$

FYLLING INNAN SÖKKLA OG UNDIR BOTNPLÖTU SKAL VERA FROSTÖRUGG MÓÐ, EN EFSTU U Þ.B. 10cm SKULU VERA SANDUR EÐA ANNAL VELD HARPAÐ EFNÍ ÞAR SEM EINANGRÁÐ ER UNDIR BOTNPLÖTU. FYLLINGU UNDIR BOTNPLÖTU SKAL ÞJAPPA SAMKVÆMT RB-BLADI rb(4):102:

- NOTA SKAL 0,50 TONNA VÍBROPLÖTU
- SÉRHVERT LAG SKAL EKKI VERA PYKKARA EN 30cm
- FARA SKAL AD LÁGMARKI FJÓRAR UMFERÐIR YFIR SÉRHVERT LAG
- VÆTA SKAL FYLLINGUNA VEL Á MILLI YFIRFERÐA

ALMENNT SKAL EINANGRA UNDIR BOTNPLÖTUR MED 100mm POLYSTYRENE EINANGRU MED RÚMPYNGD ≥ 24 kg/m³. BOTNPLATA Í BILAGEMYSLU SKAL VERA ÖEINANGRUD.

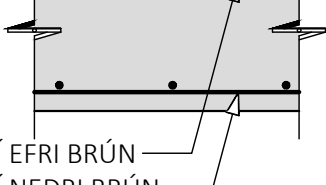	ÞJÖPPUÐ FYLLING
	KLÖPP
	ÞYKKT Á STEYPTRI PLÖTU = 200mm
	STEYPUSKIL
	STEYPUKÓTI SÝNDUR Á SNIÐI = 1,00m
	STEYPUKÓTI SÝNDUR Á GRUNNMYND = 1,00m
	BIL Á MILLI JÁRNABENDINGAR = 200mm
	JÁRNABENDING NÆR FYIRBORDI SEM HORFT ER Á (BENDING Í NEDRI BRÚN PLÖTU)
	JÁRNABENDING FJÆR FYIRBORDI SEM HORFT ER Á (BENDING Í EFRI BRÚN PLÖTU)
	JÁRNABENDING NÆST FYIRBORDUM LIGGUR Í ÞESSA STEFNU (RÁÐANDI STEFNA)
	

JÁRNABENDING

ÖLL JÁRNABENDING SKAL VERA KAMBSTÁL MED FLOTMÖRK
≥ 500 N/mm² OG VERA Í SEIGLUFLOKKI NC (B500NC) SKV.
NS 3576-1:2005.

UPPGEFNI BEYGIJUMÁL Á TEIKNINGUM ERU ALLTAF YTRI
MÁL, DÆMI:

200

150

=

200

150

HULA AÐ JÁRNABENDINGU SKAL VERA:

• ÚTISTEYPA:

• INNISTEYPA :

• EFRÍ BRÚN BOTNPL. Á AKTURSUVÆÐUM:

• LÖÐRÉTTIR FLETIR Á UNDIRSTÖÐUM:

• LÁRÉTTIR FLETIR Á UNDIRSTÖÐUM:

30mm

25mm

30mm

30mm

50mm

SKEYTILENGD JÁRNA SKAL VERA AÐ LÁGMARKI:

	HLUTFALL JÁRNA SKEYTT Í SAMA SNIDI	
	< 25% ⁽¹⁾	> 50%
K10	450mm	550mm
K12	550mm	650mm
K16	700mm	900mm
K20	850mm	1100mm
K25	1050mm	1350mm

⁽¹⁾ GILDIR LÍKA ÞAR SEM JÁRNABENDINGU ER EKKI
SKEYTT VIÐ AÐRA BENDINGU.

LENGD KRÓKA Í LYKKJUM SKAL VERA:

10xØ

20xØ

EDA:

20xØ

20xØ

MINNSTA LEYFILEGA ÞVERMÁL BEYGISKÍFU FYRIR
LYKKJUR, KRÓKA OG VINKLA SKAL VERA:

	Ø _{MIN}
K10	40mm
K12	48mm
K16	64mm
K20	140mm
K25	175mm

Ø_{MIN}

LÁGMARKSFJARLEGD Á MILLI JÁRNA:

>Ø - MIN 30mm

>2Ø - MIN 35mm

JÁRNABENDING VÍD LAGNAÐÓT:

ÞAR SEM EKKI ER SÉRSTAKLEGA SKILGREIND BENDING VÍD GAT Í ÞLÖTU EÐA VEGG GILDIR EFTIRFARANÐI:

- GÓT SEM FALLA INNAN MÖSKVA Í JÁRNABENDINGU HAF A EKKI ÁHRIF
- ÞAR SEM TAKA ÞARF BENDINGU Í SUNDUR FYRIR GATI SKAL SETJ A JAFNGILDI SKORINNAR BENDINGAR VÍD GATBRÚN/ -BRÚNIR OG SETJ A BAULUR VÍD ENÐA Á SKORINNRI BENDINGU
- VÍÐBÓTARJÁRN VÍD GATBRÚNIR SKULU GANGA SKEYTILENGD ÚT FYRIR GAT
- DÆMI:

400 mm

BAULA VÍD SKORNA ENÐA

STEYPUMÓT

NÁKVÆMNISSKRÖFUR FYRIR STÆRD OG STAÐSETNINGU:

- UNDIRSTÖÐUR +/- 10mm
- STÆRD ANNARRA STEYPTRA HLUTA +/- 5mm
- STAÐSETNING INNSTEYPTRA HLUTA +/- 5mm
- KÓTAR +/- 5mm
- MISGENGI VEGGJA Á STEYPUKILUM +/- 3mm

FRÁVÍK FRÁ 3m RÉTTSKEID SEM LÖGD ER Á STEYPTAN FLÖT

MÁ MEST VERA SEM HÉR SEGIR:

• PLÖTUR UNDIR FLÖT	5mm
• VÉLSLÍÐARPLÖTUR	3mm
• VEGGIR	3mm

YFIRHÆÐ:

BITA- OG PLÖTUMÓT SKULU HAFA YFIRHÆÐ L/300 AF FJARLÆGD MILLI FASTRA PUNKTA.

TITRUN:

TAKA SKAL TILILT TIL ÞESS VIÐ MÓTASMÍÐI AÐ ALLA STEYPU SKAL TITRA.

STEYPA	
UM EIGINLEIKA, FRAMLIDSLO OG NÐÍRULÖGN	
STEINSTEYPU GILDA ÁKVÆÐI BYGGINGAREGLUGERÐAR OG ÍST EN 206:2013. FYLLIEFNI Á ALLA BERANDI STEYPU SKULU EKKI VERA ÁBERANDI OPIN, PANNIG AD HÆGT SÉ AD REIKNA MEÐ AD FJADURSTÖÐULL STEYPU SÉ 0,9ε _m SAMKVÆMT ÍST EN 1992-1-1:2004.	
EF EKKI ER GETIÐ UM EIGINLEIKA STEYPU Á TEIKNINGUM SKAL EFTIRFARANÐI GILDA:	
UNDRISTÖÐUR:	
• BROTPOLSFLOKKUR	C25/30
• ÁREITISFLOKKUR	XC2
• D _{MAX}	25mm
• LOFTMAGN	5-6 %
BOTNPLATA Í HEITUM RÝMUM:	
• BROTPOLSFLOKKUR	C25/30
• ÁREITISFLOKKUR	XC3
• D _{MAX}	25mm
• LOFTMAGN ⁽¹⁾	5-6 %
BOTNPLATA Í BÍLAGEYMSLU:	
• BROTPOLSFLOKKUR	C35/45
• ÁREITISFLOKKUR	XU4
• D _{MAX}	32mm
• LOFTMAGN ⁽¹⁾	5-6 %
PLÖTUR Á HEITUM RÝMUM:	
• BROTPOLSFLOKKUR	C25/30
• ÁREITISFLOKKUR	XC3
• D _{MAX}	25mm
• LOFTMAGN ⁽¹⁾	5-6 %
PLÖTUR Á KÖLDUM RÝMUM (T.D. YFIR BÍLAGEYMSLU):	
• BROTPOLSFLOKKUR	C30/37
• ÁREITISFLOKKUR	XU2
• D _{MAX}	25mm
• LOFTMAGN	5-6 %
180-300mm VEGGIR Í HEITUM RÝMUM:	
• BROTPOLSFLOKKUR	C30/37
• ÁREITISFLOKKUR	XC3
• D _{MAX}	25mm
• LOFTMAGN ⁽¹⁾	5-6 %
180-300mm PYKKIR VEGGIR Í KÖLDUM RÝMUM ⁽²⁾ :	
• BROTPOLSFLOKKUR	C30/37
• ÁREITISFLOKKUR	XU2
• D _{MAX}	25mm
• LOFTMAGN	5-6 %
350mm PYKKIR VEGGIR OG SÚLUR:	
• BROTPOLSFLOKKUR	C35/45
• ÁREITISFLOKKUR	XU2
• D _{MAX}	25mm
• LOFTMAGN	5-6 %
SVALIR:	
• BROTPOLSFLOKKUR	C35/45
• ÁREITISFLOKKUR	XU3
• D _{MAX}	25mm
• LOFTMAGN	5-6 %
⁽¹⁾	MÁ LÆKKA Í 3-4% FYRIR STEYPU SEM VERÐUR EKKI FYRIR FROSTÁHRIFUM
⁽²⁾	PAR MEÐ TALIB STÖÐVEGGIR Á LÖÐ

ALMENN TÆRUFNISGÆÐI STÁLVIKRS TILGREIND Á
TEIKNINGUM. EF EKKERT ER TILGREINT SKAL MIÐA VIÐ AÐ
STÁL SE 5235JR.

FRAMKVÆMD RAFSUDUVINNU SKAL VERA Í SAMRÆMI VIÐ
STAÐALINN ÍST EN 1011-1:2009. SUDUFERLAR SKULU VERA
SKV. ÍST EN ISO 15614-1:2017. ÖLF RAFSUDA SKAL UNNIN
AF RAFSUDUMUNNUM SEM HAFAT ILT ÞESS TILSKILIN
RÉTTINDI SKV. ÍST EN 9606-1:2017.

BOLTAR, SKINNUR OG RÆR SKULU VERA Í FLOKKI 8.8 OG
VERA AÐ LÁGMARKI RAFGALVANHÚÐUD.

ALSTÁLVIKRI INNANDRYA ER SKILGREINT Í
TÆRINGARFLOKKI 1 (C1 SKV. ÍST EN 12944-2) OG SKAL VERA
AÐ LÁGMARKI GRUNNAÐ MEÐ RYÐVARNARGRUNNI.

ALSTÁLVIKRI UTANDRYA ER SKILGREINT Í
TÆRINGARFLOKKI 4 (C4 SKV. ÍST EN 12944-2) OG SKAL VERA
HEITGALVANHÚÐ AÐ LÁGMARKSPYKKT 115µm. ÞAR
SEM EKKI ER UNNT AÐ NÁ LÁGMARKSPYKKT
GALVANHÚÐUNAR SKAL MÁLA OFAN Á GALVANHÚÐUNA.
MÁLNINGARPYKKT SKAL VERA AÐ LÁGMARKI 100-150µm
OG HEILDARPYKKT TÆRINGARVARNA UM 200µm.

TIMBURVIRKI

ALLT ALMENN TÍMBUR SKAL VERA STYRKEIÐAFLOKKAD TIMBUR Í FLOKKI C18 SKV. ÍST EN 1995-1-1:2004, NEMA ANNAD KOMI FRAM Á TEIKNINGUM.

LÍMTRÉ SKAL AÐ LÁGMARKI VERA Í FLOKKI GL28.

FESTINGAR:
 UNDIR ALLA BOLTAHAUSA OG RÆR SEM LIGGJA AÐ TIMBRI SKAL SETJA GALVANISERADAR STÁLSKINNUR MED ÞVERMÁL 3Ø OG ÞYKKT 0,3Ø ÞAR SEM Ø=ÞVERMÁL BOLTA.

FJARLEGDIR MILLI BOLTA:
 MINNSTU FJARLEGDIR MILLI BOLTA FRÁ ENDUM OG KÖNTUM SKULU VERA EFTIRFARANDI (Ø=ÞVERMÁL BOLTA):

FJARLEGDIR MILLI NAGLA:
 MINNSTU FJARLEGDIR MILLI NAGLA FRÁ ENDUM OG KÖNTUM SKULU VERA EFTIRFARANDI (Ø=ÞVERMÁL NAGLA):

ALLT TIMBUR SEM ER UTANHÚSS SKAL FÚAVERJJA VANDLEGA. ÞAR SEM TIMBUR LIGGUR AÐ STEYPU SKAL SETJA EITT LAG AF TJÖRUPAPPA Á MILLI STEYPU OG TIMBURS.

ALMENNAR KRÖFUR

UM MANNVIRKIÐ GILDA ÁKVÆÐI LAGA NR. 160/2010 UM MANNVIRKI ÁSAMT ÁKVÆÐUM BYGGINGARREGLUGERÐAR NR. 112/2012 MED ÁORÐNUM Breytingum.

MANNVIRKIÐ ER HANNAÐ MIÐAÐ VÍÐ KRÖFUR Í STADILNUM ÍST EN 1990-2002. AFLEIÐINGAFLOKKUR ER CC2 OG ÁRÐEIANLEIFAFLOKKUR RC2.

BYGGINGARVÖRUR SKULU UPPTYLLA ÁKVÆÐI LAGA NR. 114/2014 UM BYGGINGARVÖRUR.

BYGGINGARVARA SKAL VERA CE MERKT TIL FYRIRHUGAÐRA NOTA OG HENNI SKAL FYLJGA FYRIRLÝSING UM NOTHÆFI. SÉ SVO EKKI SKAL LEITA VOTTORÐS/UMSAGNAR ÓHÁÐS UMSAGNARÁÐILA SEM STADFESTIR EIGINLEIKA VÖRUNNAR, SBR. III. KAFLA LAGA NR. 114/2014.



The diagram shows two types of reinforcement joints: L-joints and T-joints. Each joint is shown in two views: a side elevation and a top-down plan view.

- L- SAMSKYFTI:**
 - BENDING VEGGIAR/UNDIRSTÖÐU:** Indicated by arrows pointing to the bent reinforcement bars in the side view.
 - 4K10:** Label for the reinforcement bars in the top-down view.
 - K10 BAULUR MED SAMA c/c OG LÁRÉTT BENDING VEGGIAR/UNDIRSTÖÐU:** Label for the reinforcement bars in the side view.
 - t - 2xHULA-25:** Label for the reinforcement bars in the top-down view.
 - t+400:** Label for the reinforcement bars in the side view.
- T- SAMSKYFTI:**
 - BENDING VEGGIAR/UNDIRSTÖÐU:** Indicated by arrows pointing to the bent reinforcement bars in the side view.
 - 4K10:** Label for the reinforcement bars in the top-down view.
 - K10 BAULUR MED SAMA c/c OG LÁRÉTT BENDING VEGGIAR/UNDIRSTÖÐU:** Label for the reinforcement bars in the side view.
 - t - 2xHULA-25:** Label for the reinforcement bars in the top-down view.
 - t+400:** Label for the reinforcement bars in the side view.

A note in a box at the bottom right of the T-joint diagram states: "EINNIG ER LEYFILEGT AÐ NOTA JÁRNBÁKKA Í STAÐINN FYRIR BAULUR" (It is also permitted to use steel bars in place of the columns).

ÁRITUN BYGGINGARFULLTRÚA

ÁRITUN HÖNNUNARSTJÓRA

KT:

BYGGT Á ADALUPPDRAÐTUM DAGSETTUM:

29.09.2025



ÚTG. DAGS.

SKÝRING

BAUGHAMAR 9-11

HAFNARFIRÐI

BURÐARVIRKI

ALMENNAR SKÝRINGAR

SAMÞYKKT:

KENNITALA:

 070970-4149

DAGS. ÚTGÁFU: 03.11.2025

HÖNNUDUR: HE

DAGS. BREYTT:

YFIRFARID AF: GÖS

MÆLIKVARDI: -



24037

B-0000

VERKNR.

NÚMÉR

ÚTG.

ÁLFABAKKA 12




109 REYKJAVÍK

KT. 631216-0480

hannaverk.is

hrund@hannaverk.is


SÍMI: 771-5252

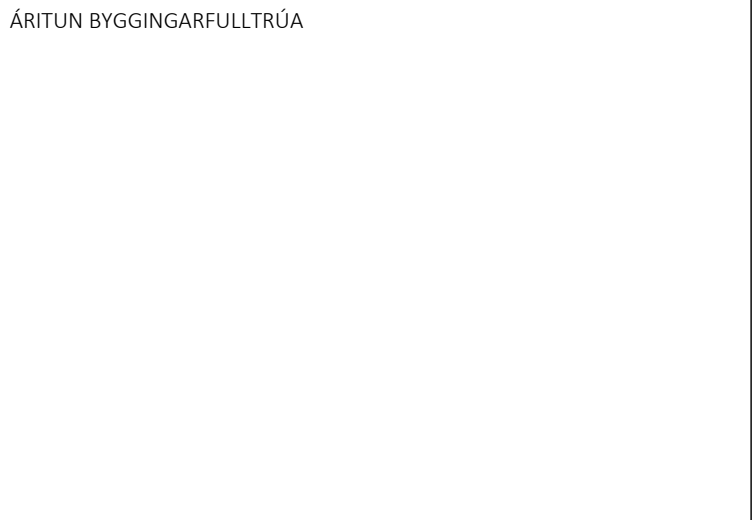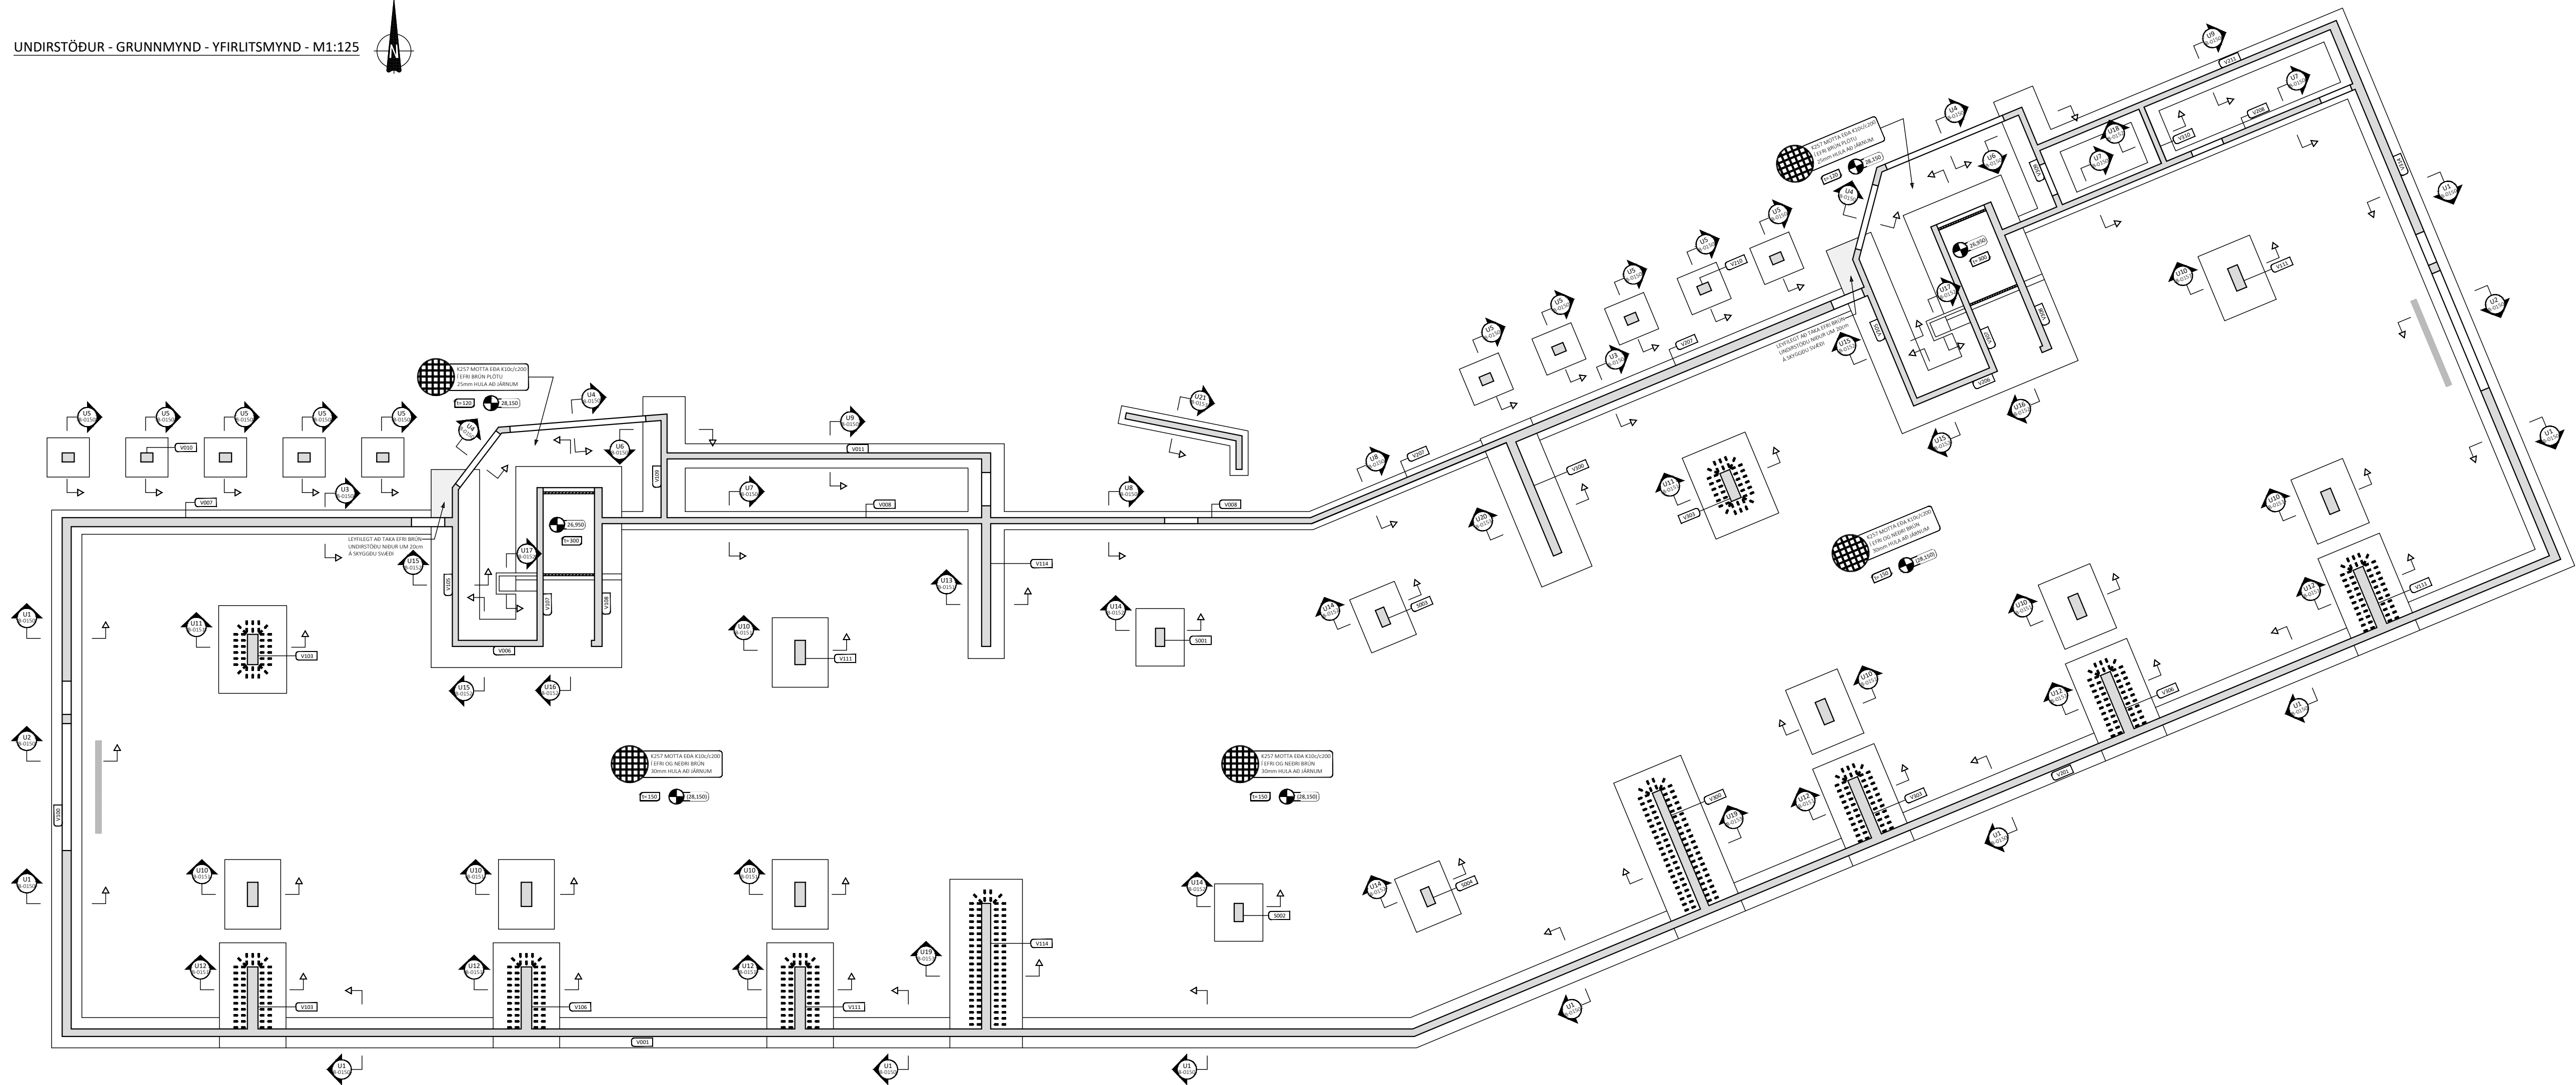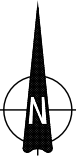

ÁRITUN HÖNNUNARSTJÓRA KT: BYGGT Á AÐALUPPDRATTUM DAGSETTUM: 29.09.2025

- ALMENNAR SKÝRINGAR:
- SJÁ FLEIRI ALMENNAR SKÝRINGAR Á TEIKNINGU B-0000
 - ÖLL MÁL ERU Í MILLIMETRUM, EN KÓTAR OG HNIT ERU Í METRUM
 - MÁL Í SVIGA ERU TIL VIÐMIÐUNAR, SJÁ NÁNAR VATNS-HALLAPLAN Á TEIKNINGUM ARKITEKTA
 - SJÁ M-0100 TIL M-0103 FYRIR MÁLSETNINGAR OG HNIT Á UNDIRSTÖÐUM
 - BYGGINGIN ER GRUNÐUÐ Á FYLLINGU
 - LEYFILEGT ÁLAG Á FYLLINGU ER 0,50 MPa Í STÖÐUGU ÁSTANDI OG 0,75 MPa Í JARÐSKJÁLFTA
 - SJÁ TEIKNINGAR FRÁ RAFLAGNAHÖNNUÐI FYRIR SÖKKULSKAUT
 - SJÁ TEIKNINGAR FRÁ LAGNAHÖNNUÐI FYRIR GÖT Í SÖKKLA, STAÐSETNINGU GÖLFNIÐURFALLA OG SNJÓBRÆÐSLU
 - SJÁ TEIKNINGAR FRÁ TEIKNA FYRIR HALLA Á BOTNPLÖTU Í BÍLAGEYMSLU

- TÁKN:
- U-XXX HNITAPUNKTUR FYRIR UNDIRSTÖÐU
 - ◐ 0,000 STEYPUKÓTI OFAN Á PLÖTU
 - ▬ t=120 ÞYKKT Á STEYPTRI BOTNPLÖTU
 - ▬ V000 VEGGNÚMER
 - ▨ 60x85mm ÚRTAK UNDIR LYFTUDYRUM:
 - STEYPUYFIRBORD PLÖTU

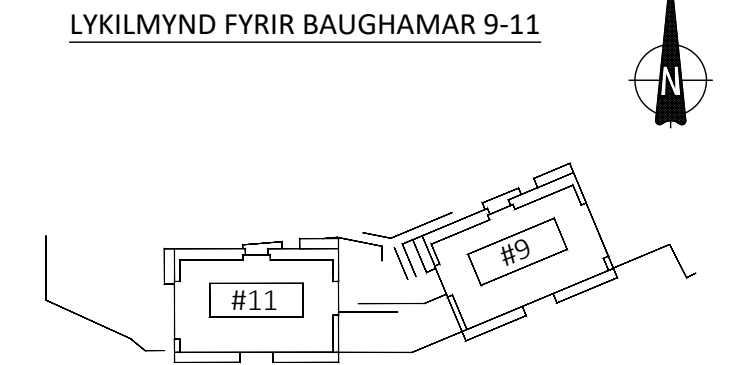

ÚTG. DAGS. SKÝRING


BAUGHAMAR 9-11
HAFNARFIRÐI

BURÐARVIRKI
UNDIRSTÖÐUR
GRUNNMYND - YFIRLITSMYND

SAMÞYKKT: KENNITALA: 070970-4149

DAGS. ÚTGÁFU: 03.11.2025 HÖNNUÐUR: HE
DAGS. BREYT: YFIRFARIÐ AF: GÖS

MELUKVARDI: 1:125

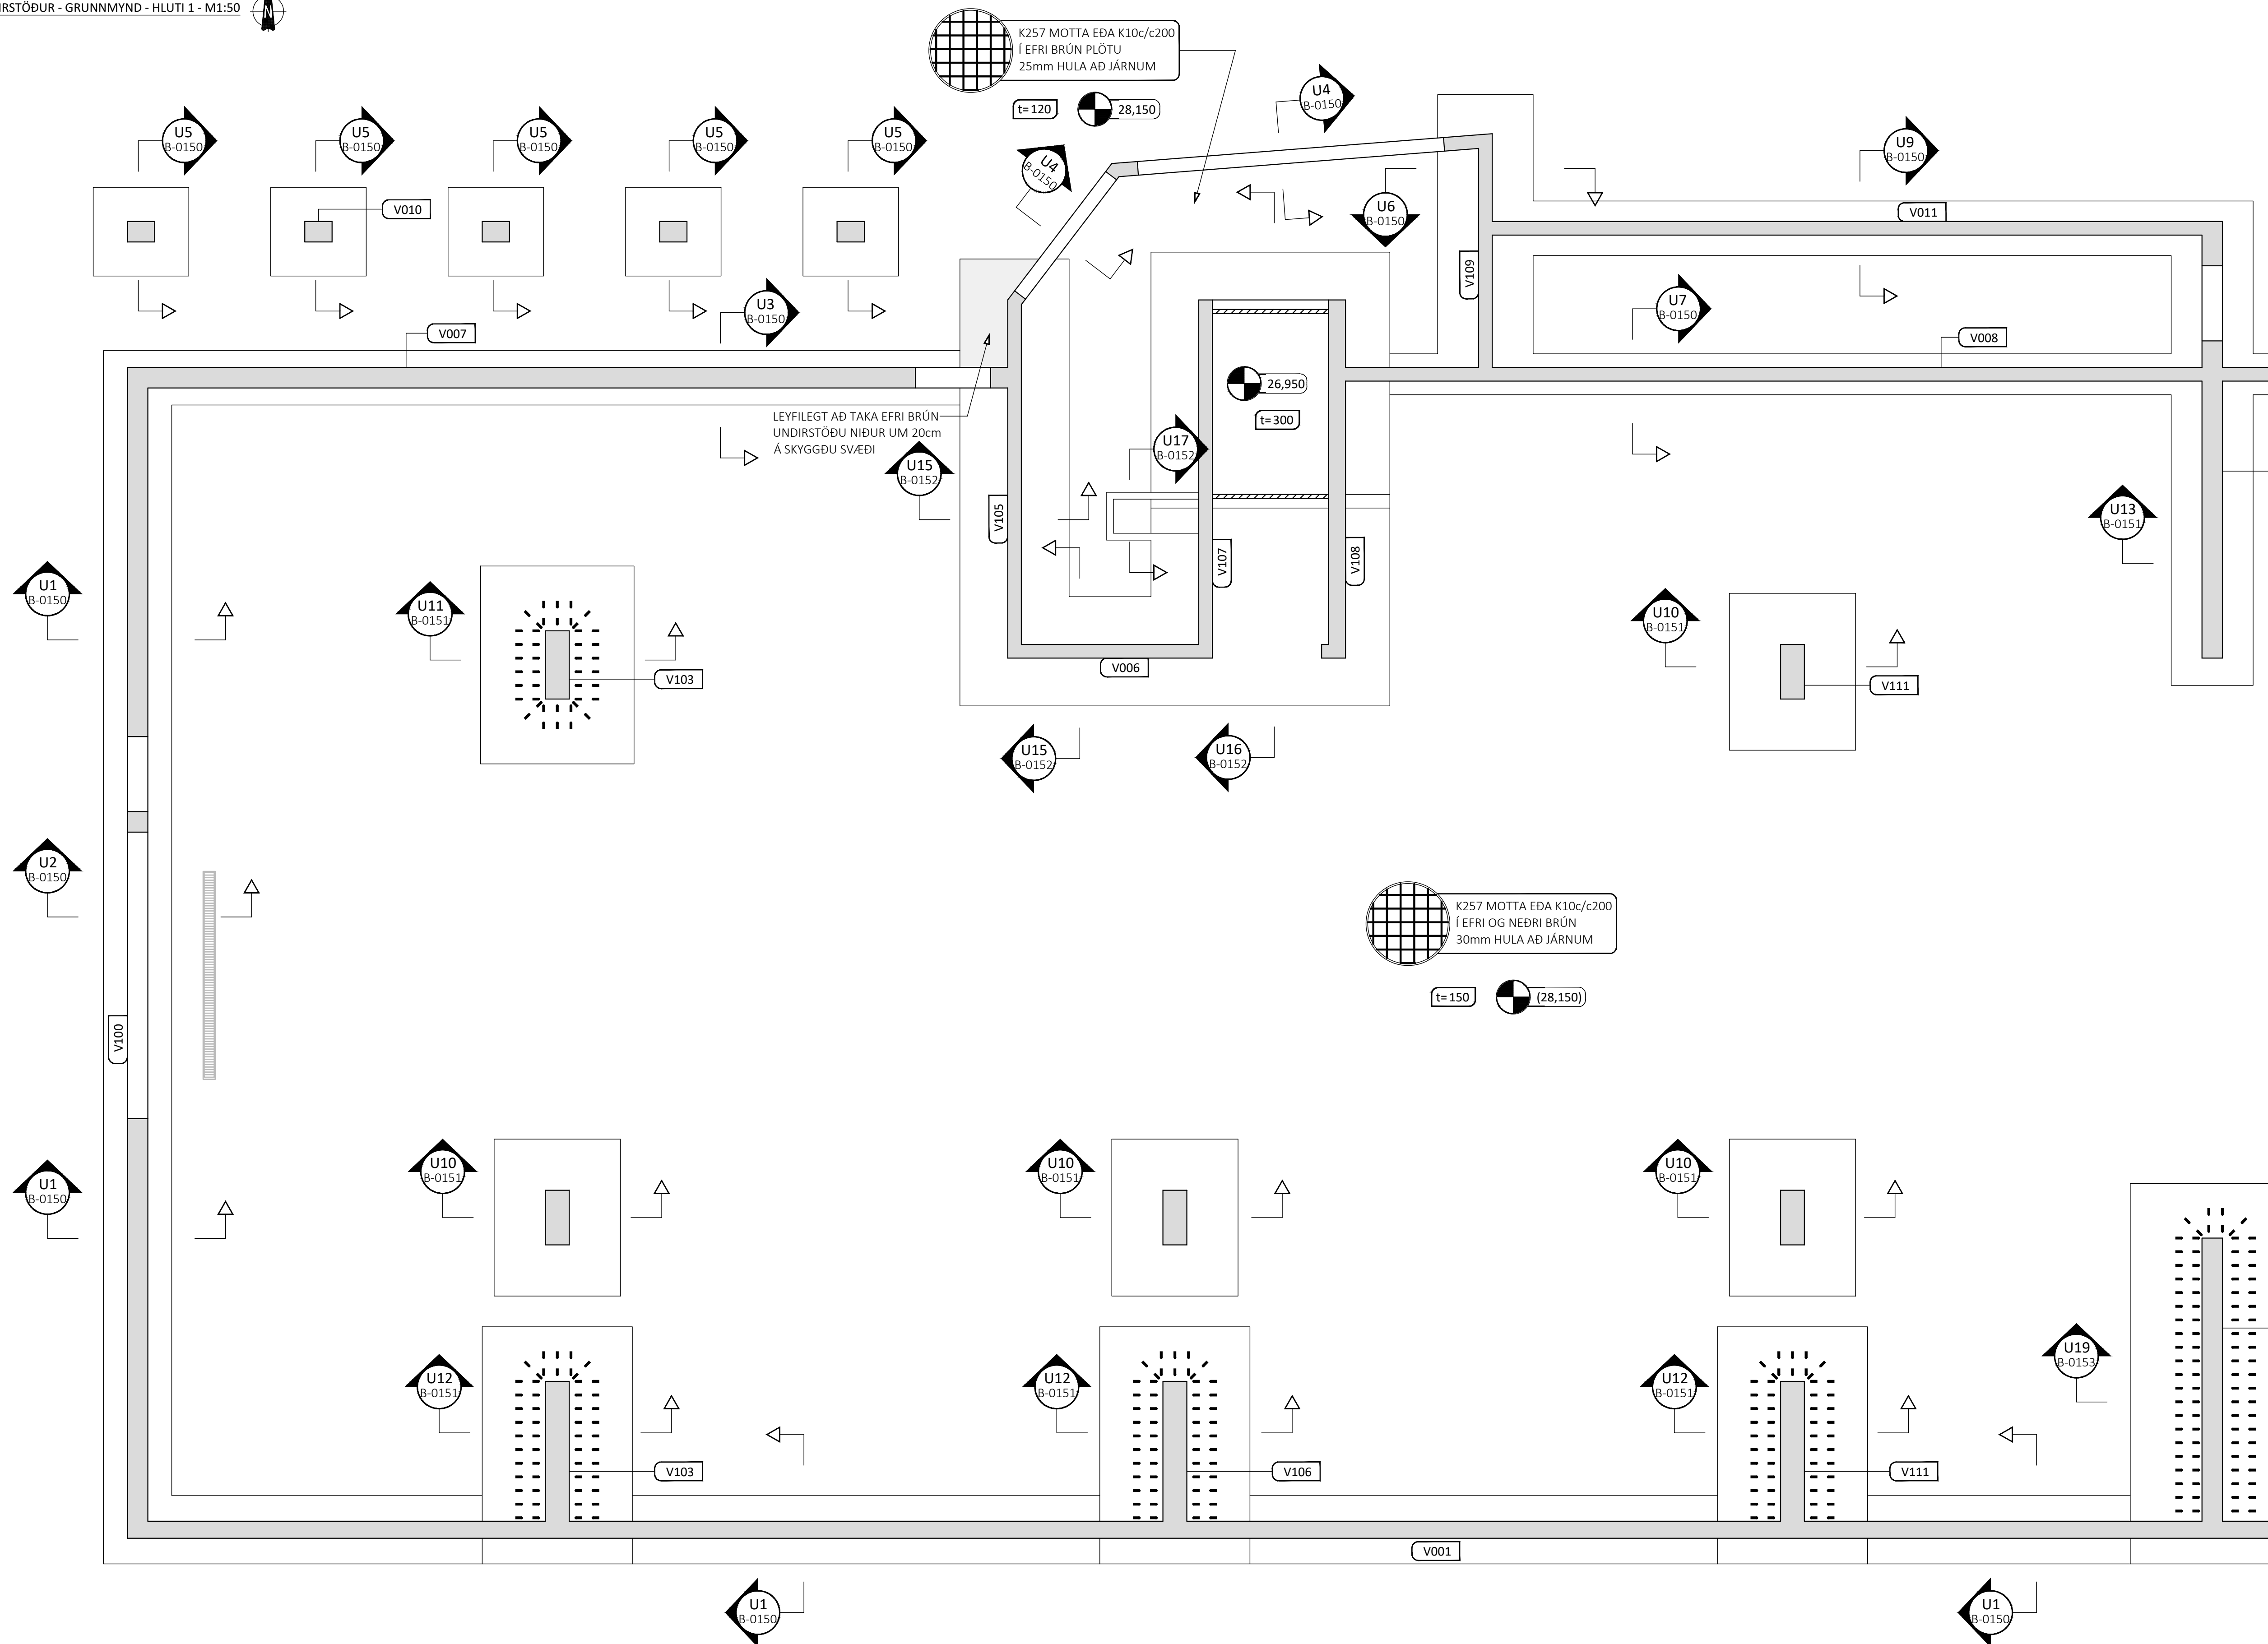

LEYFILEGT AÐ TAKA EFRI BRÚN-
UNDIRSTÖÐU NIÐUR UM 20cm
Á SKYGGÐU SVÆÐI

K257 Motta Eða K10c/c200
Í Efri Og Neðri Brún
30mm Hula Að Járnum

ÁRITUN BYGGINGARFULLTRÚA

ÁRITUN HÖNNUNARSTJÓRA

KT

BYGGT Á AÐALUPPDRÁTTUM DAGSETTUM: 29.09.2025

ALMENNAR SKÝRINGAR:

- SJÁ FLÆRI ALMENNAR SKÝRINGAR Á TEIKNINGU B-0000
- ÖLL MÁL ERU Í MILLIMETURM, EN KÓTAR OG HNIT ERU Í METRUM
- MÁL Í SVIGA ERU TIL VIÐMËÐUNAR, SJÁ NÁNAR VATNS-HALLAPLAN Á TEIKNINGUM ARKITEKTA
- SJÁ M-0100 TIL M-0103 FYRIR MÁLSETNINGAR OG HNIT Á DÖRUM
- BYGGINGIN ER GRUNDUÐ Á FYLLINGU
- LEYFLEGT ÁLAG Á FYLLINGU ER 0,50 MPa Í STÖÐUGU ÁSTANDI OG 0,75 MPa Í JARÐSKÁLFA
- SJÁ TEIKNINGAR FRÁ RAFLAGNAHÖNNUNDI FYRIR SÖKKULSKAUT
- SJÁ TEIKNINGAR FRÁ LAGNAHÖNNUNDI FYRIR GÖT Í SÖKKLA, STAÐSETNINGU GÖLFNIDURFALLA OG SNJÖBRÆÐSLU
- SJÁ TEIKNINGAR FRÁ TEIKNARA FYRIR HALLA Á BOTNPLOTTU Í BILAGEYMSLU

TÁKN:

U-XXX HNITAPUNKTUR FYRIR UNDIRSTÖÐU

 0,000 STEYPUKÓTI OFAN Á PLÖTU

t= 120 ÞYKKT Á STEYPTRI BOTNPLÖTU

V000 VEGGNÚMER

 60x85mm ÚRTAK UNDIR LYFTUDYRUM:

STEYPUYFIRBORÐ PLÖTUL

LYKILMYND FYRIR BAUGHAMAR 9-11

ÚTG. DAGS. SKÝRING

BAUGHAMAR 9-11
HAFNARFIRÐI

BURÐARVIRKI
UNDIRSTÖÐUR
GRUNNMYND - HLUTI 1

SAMPYKKT:

KENNITALA

Arund Dinsdatt 070970-4149

DAGS. ÚTGÁFU: 03.11.2025
DAGS. BREYT:

DAGS. BREYD

HÖNNUÐUR: HE
YFIRFARIÐ AF: GÓS

MÆLIKVARÐI: 1:50



24037 **B-0101**

VERKNR. NÚMER ÚTG

ÁLFABAKKA 1
hannaverk.is

109 REYKJAVÍK
hrund@hannaverk.is

KT. 631216-048
SÍMI: 771-5252



SJÁ TEIKNINGU B-0101 FYRIR FRAMHALD

SJÁ TEIKNINGU B-0102 FYRIR FRAMHALD

SJÁ TEIKNINGU B-0102 FYRIR FRAMHALD

ÁRITUN BYGGINGARFULLTRÚA

ÁRITUN HÖNNUNARSTJÓRA

KT:

BYGGT Á AÐALUPPDRATTUM DAGSETTUM: 29.09.2025

ALMENNAR SKÝRINGAR:

- SJÁ FLEIRI ALMENNAR SKÝRINGAR Á TEIKNINGU B-0000
- ÖLL MÁL ERU Í MILLIMETRUM, EN KÓTAR OG HNIT ERU Í METRUM
- MÁL Í SVIGA ERU TIL VIÐMIÐUNAR, SJÁ NÁNAR VATNS-HALLAPLAN Á TEIKNINGUM ARKITEKTA
- SJÁ M-0100 TIL M-0103 FYRIR MÁLSETNINGAR OG HNIT Á UNDIRSTÖÐUM
- BYGGINGIN ER GRUNDUÐ Á FYLINGU
- LEYFILEGT ÁLAG Á FYLINGU ER 0,50 MPa Í STÖÐUGU ÁSTANDI OG 0,75 MPa Í JARÐSKJÁLFTA
- SJÁ TEIKNINGAR FRÁ RAFLAGNAHÖNNUÐI FYRIR SÖKKULSKAUT
- SJÁ TEIKNINGAR FRÁ LAGNAHÖNNUÐI FYRIR GÖT Í SÖKKLA, STAÐSETNINGU GÖLFNIÐURFALLA OG SNJÓBRÆÐSLU
- SJÁ TEIKNINGAR FRÁ TEIKNA FYRIR HALLA Á BOTNPLÖTU Í BÍLAGEYMSLU

TÁKN:


U-XXX HNITAPUNKTUR FYRIR UNDIRSTÖÐU

0,000 STEYPUKÓTI OFAN Á PLÖTU


t=120 ÞYKKT Á STEYPTRI BOTNPLÖTU

V000 VEGGNÚMER

60x85mm ÚRTAK UNDIR LYFTUDYRUM:

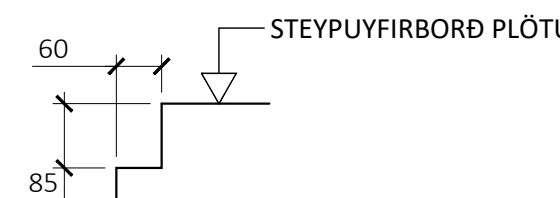

LYKILMYND FYRIR BAUGHAMAR 9-11

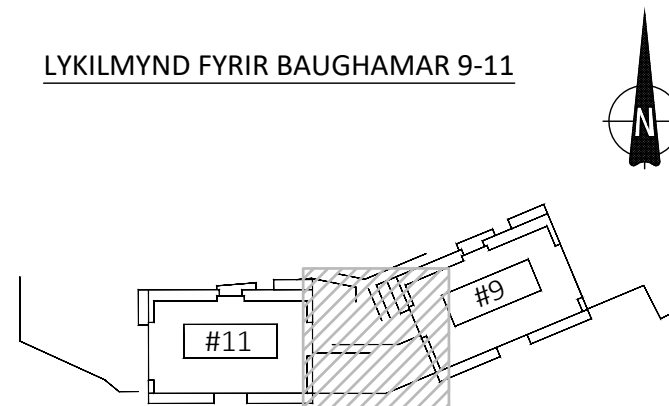

ÚTG. DAGS. SKÝRING

BAUGHAMAR 9-11
HAFNARFIRDIBURÐARVIRKI
UNDIRSTÖÐUR
GRUNNMYND - HLUTI 3

SAMÞYKKT:

KENNITALA:

hrund Þinasólétta 070970-4149

DAGS. ÚTGÁFU: 03.11.2025

HÖNNUÐUR: HE

DAGS. BREYT:

YFIRFARID AF: GÖS

MÁLUKVARDI: 1:50

HANNA
VERKFRÆÐISTOFA

24037

B-0103


VERKNR.

NÚMER


ÚTG.

ÁLFABAKKA 12
hannaverki.is109 REYKJAVÍK
hrund@hannaverki.isKT. 631216-0480
SÍMI: 771-5252


U1
M1:10

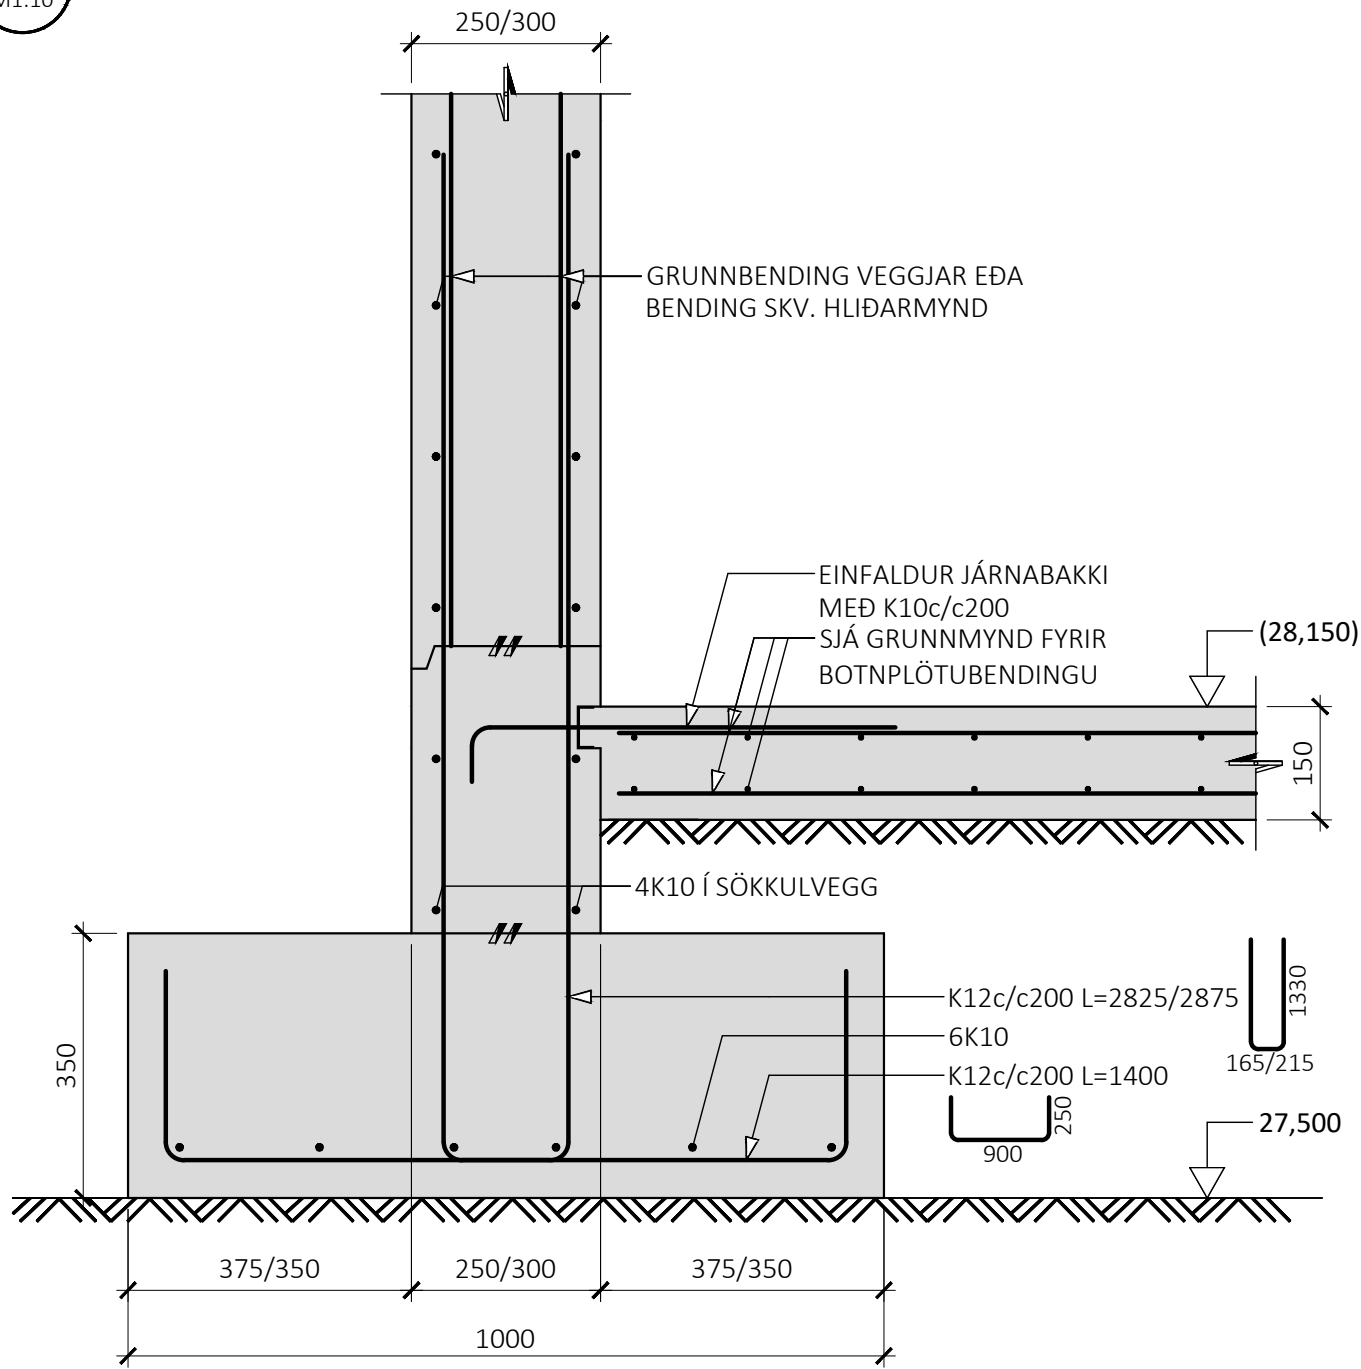


U2
M1:10

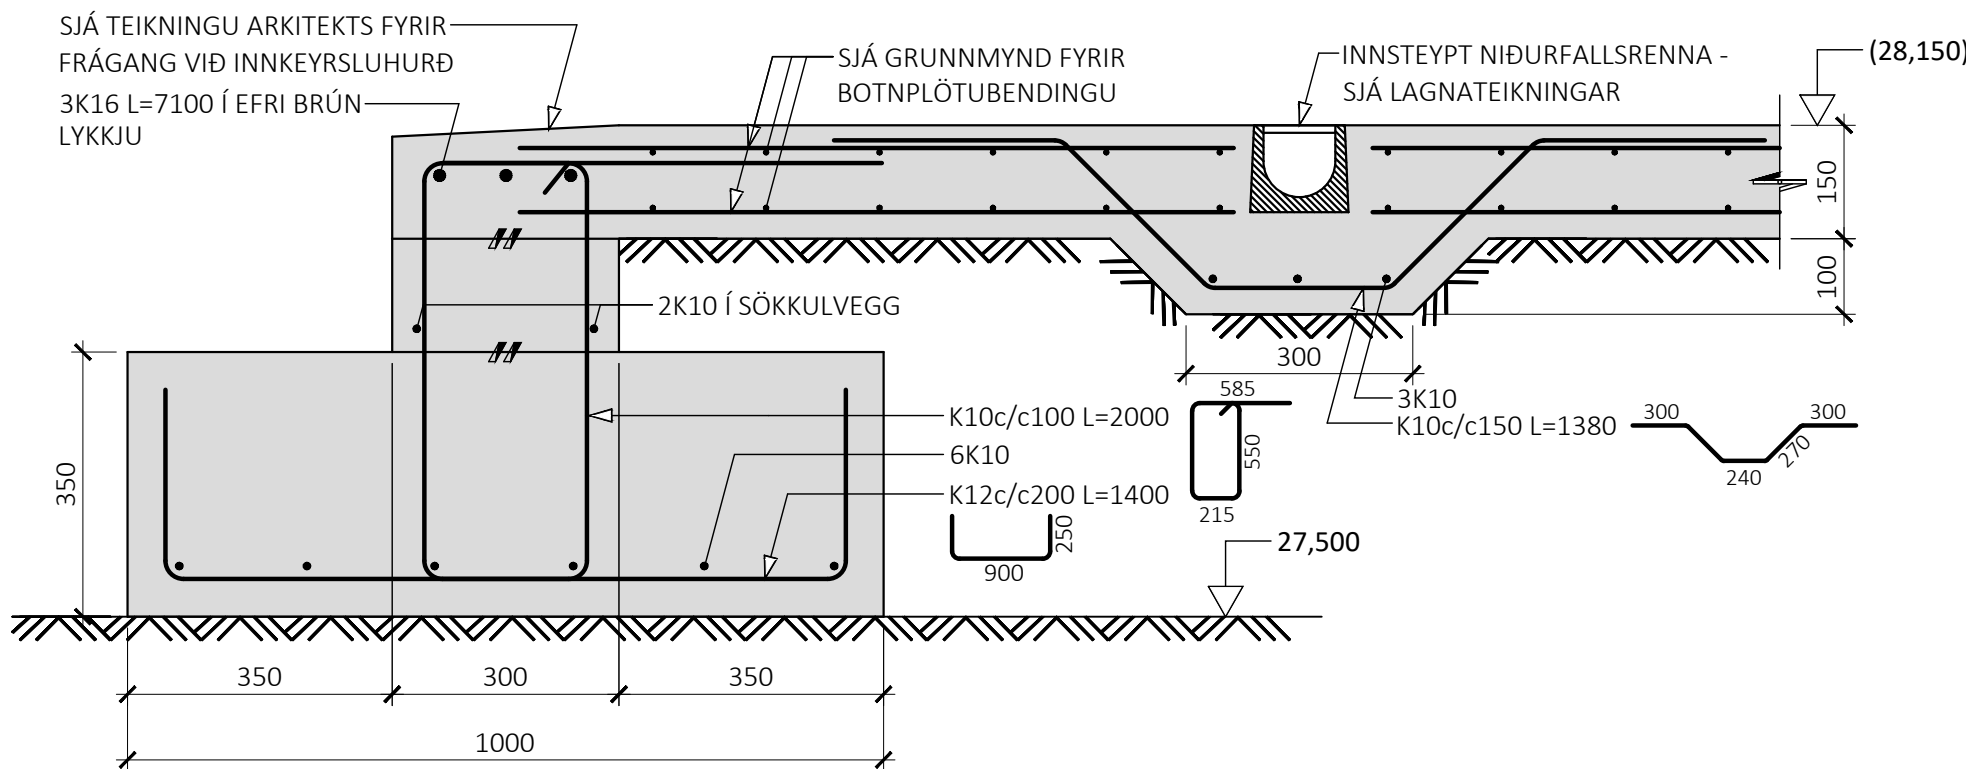


U3
M1:10

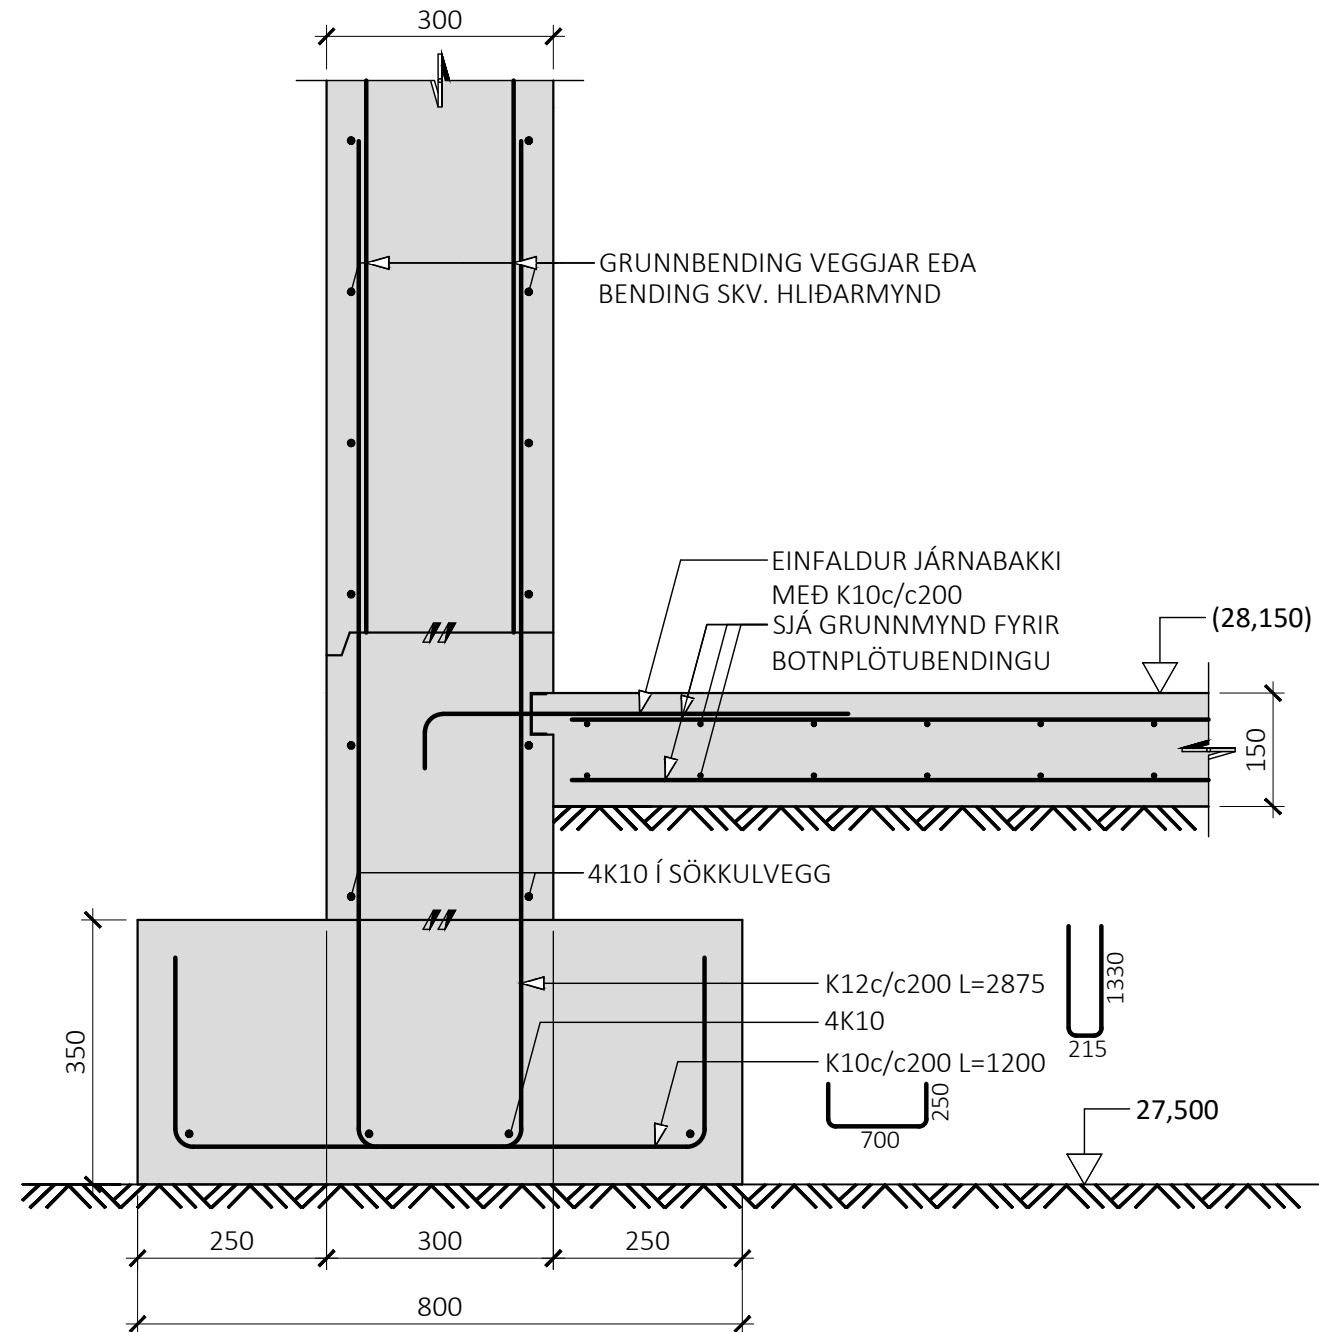


U4
M1:10

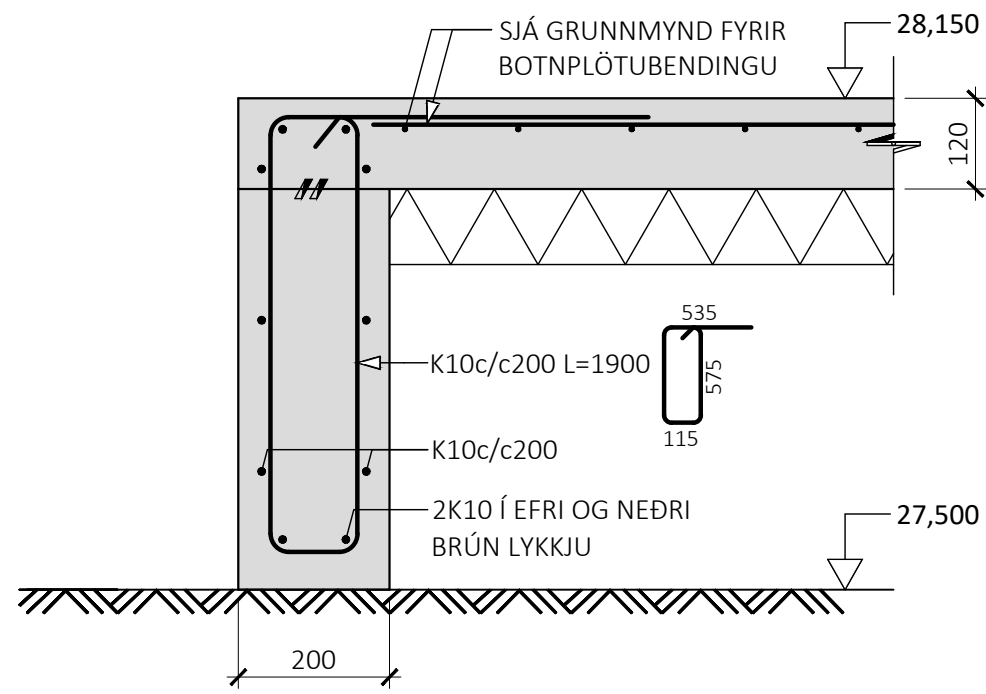


U5
M1:10

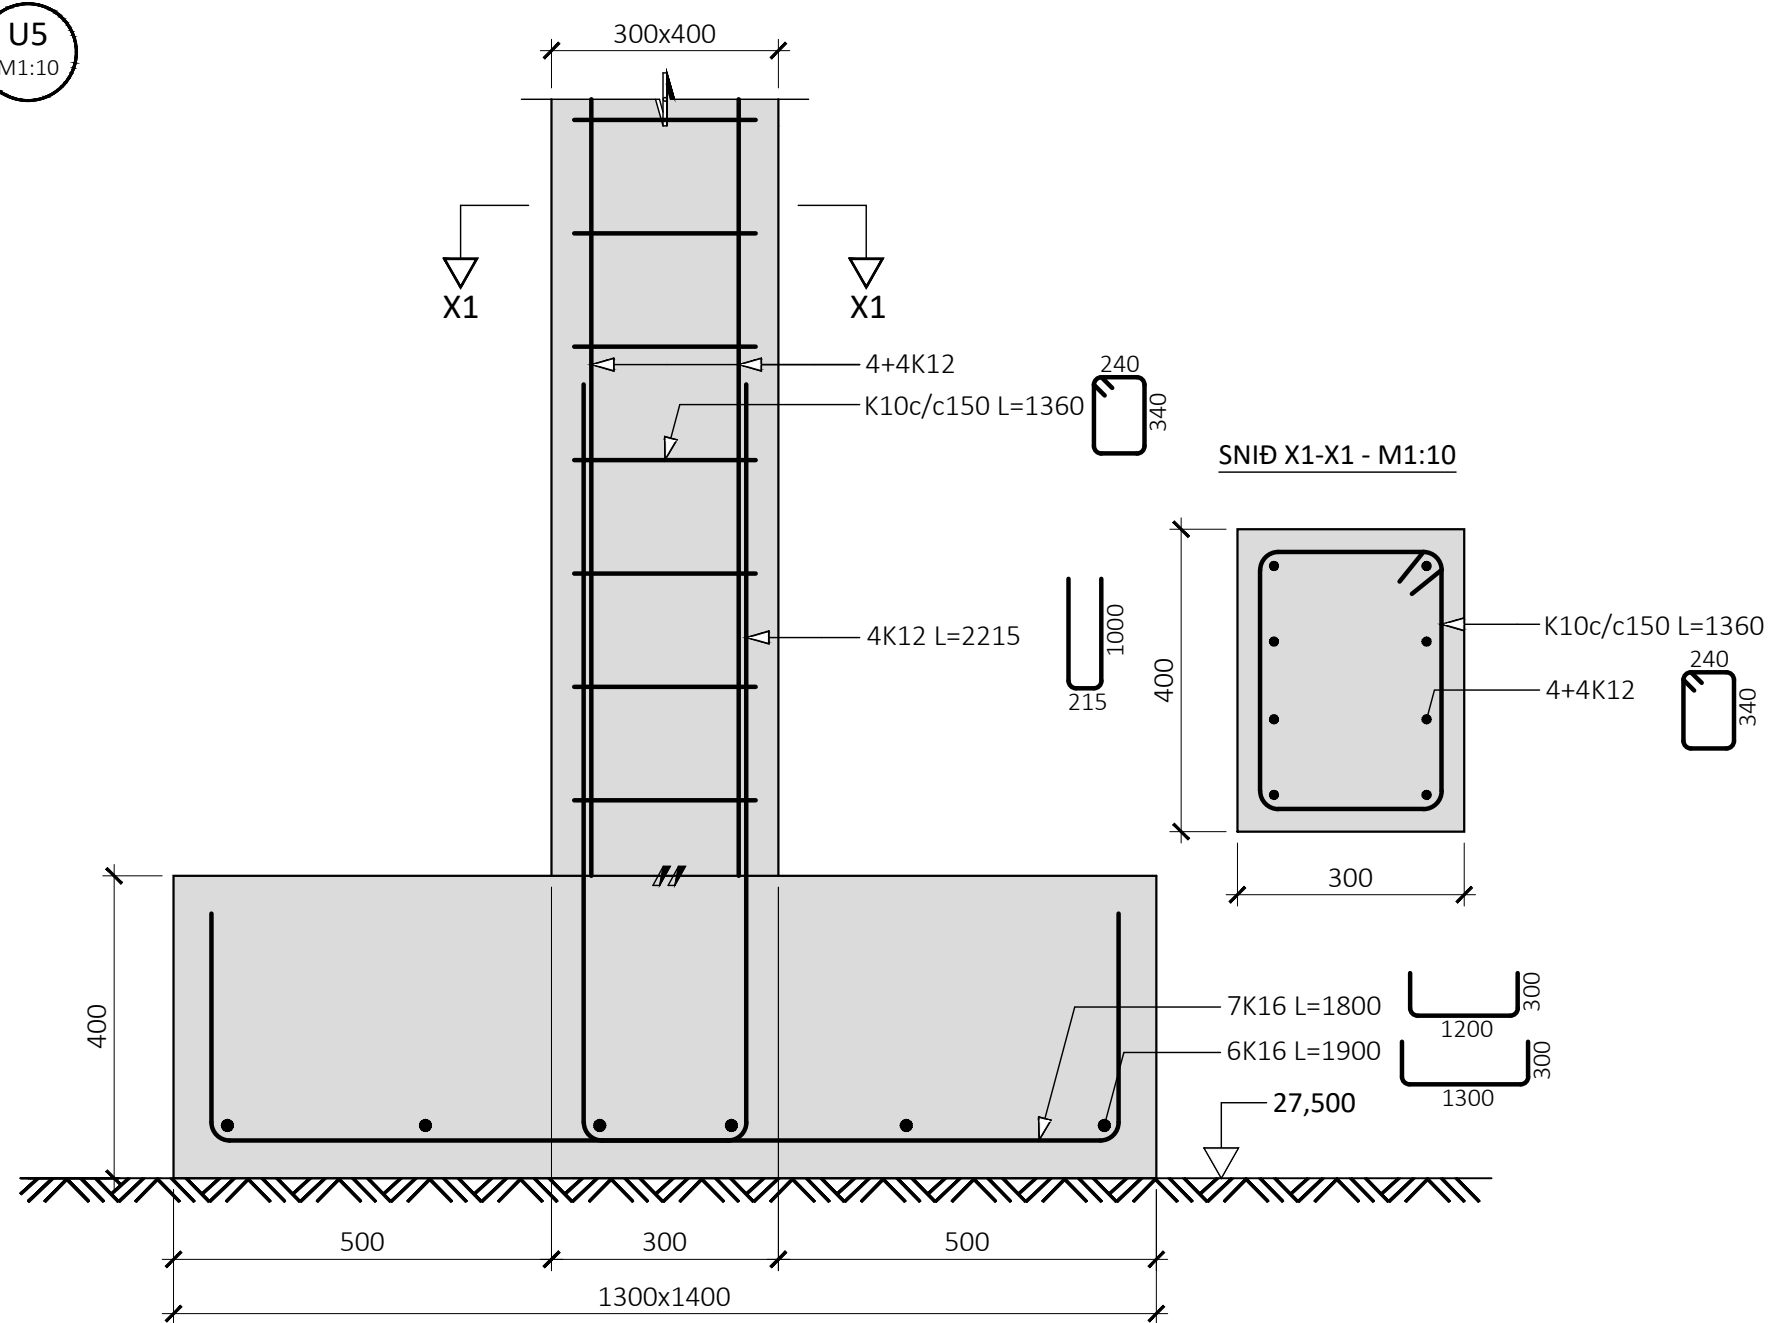


U6
M1:10

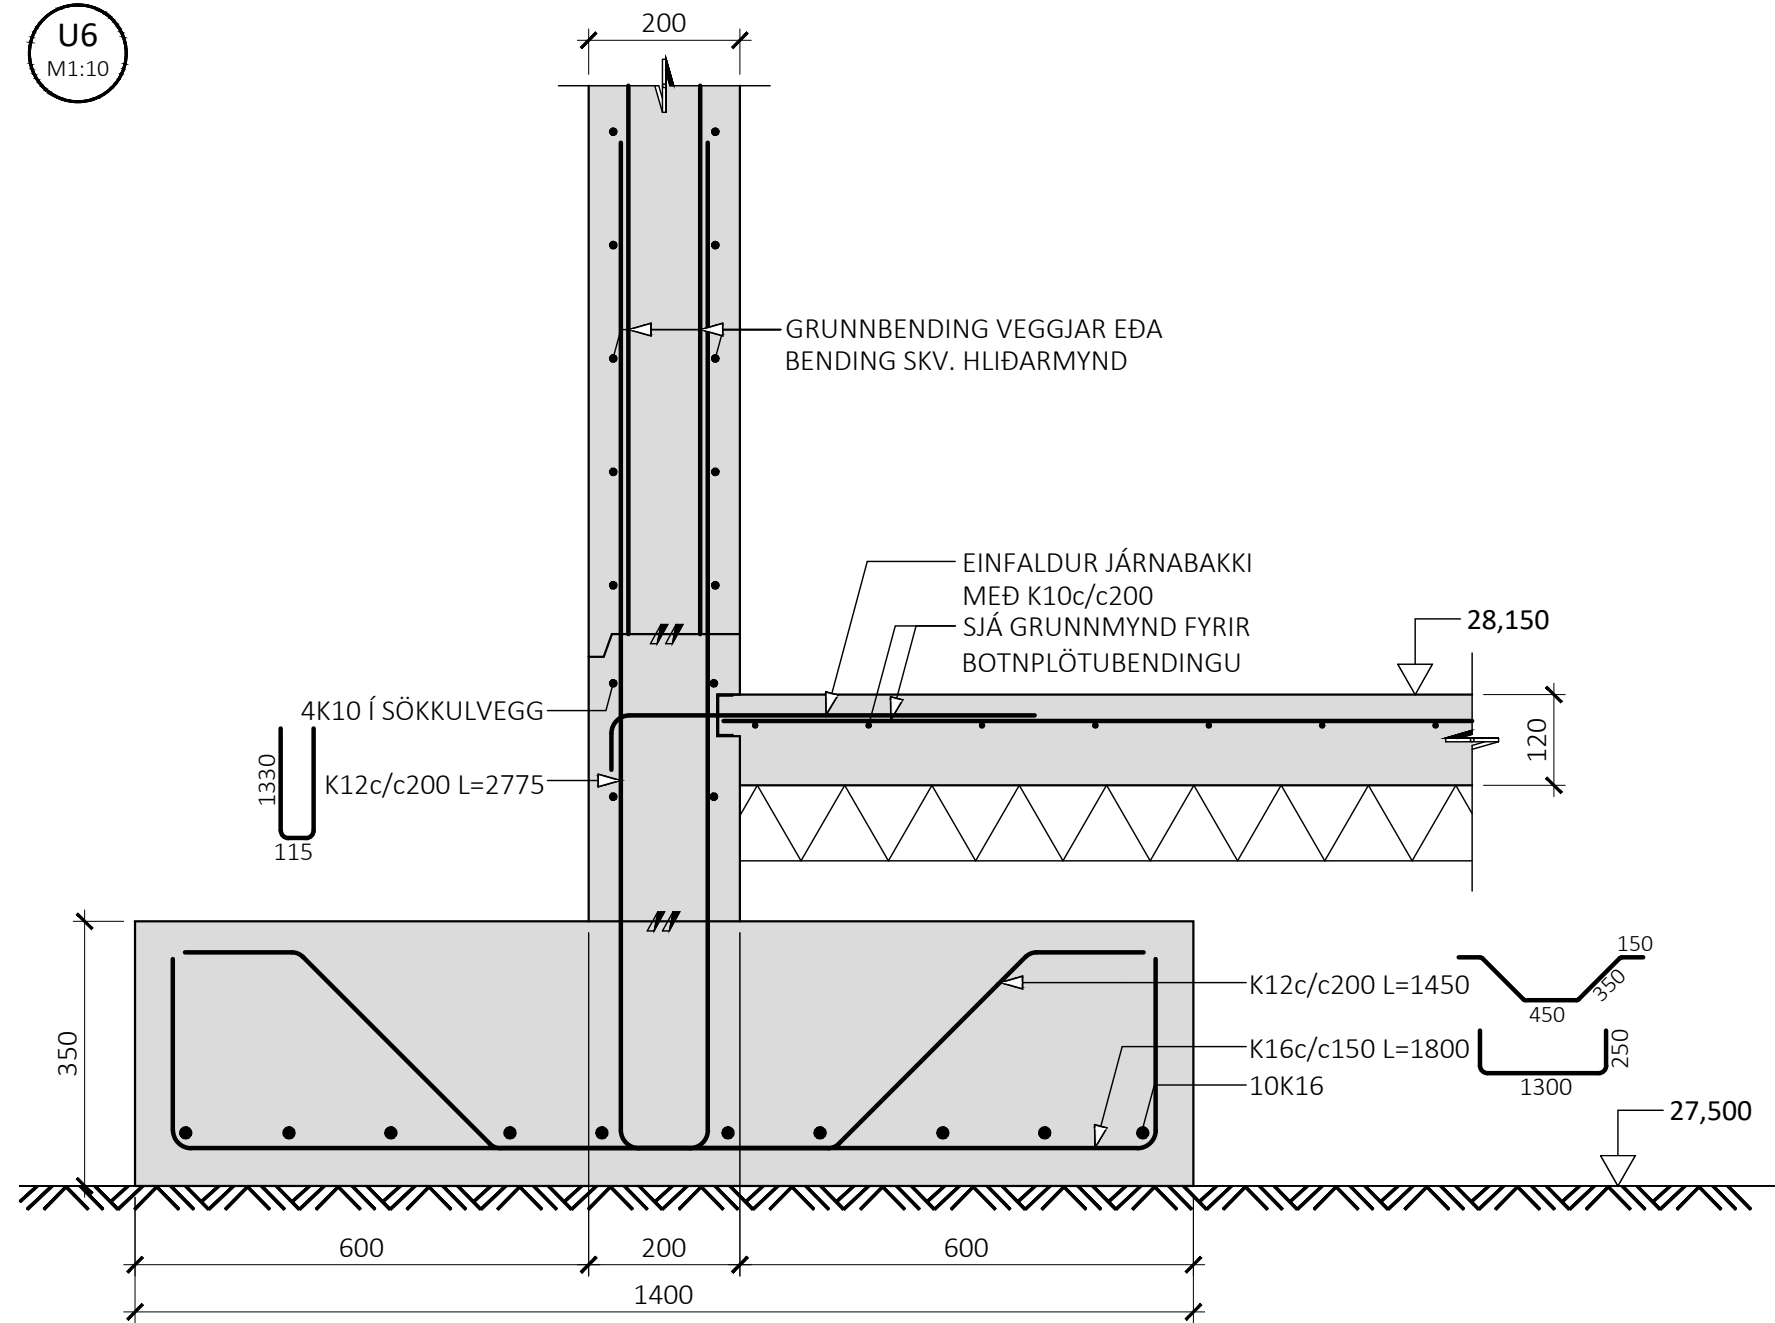


U7
M1:10

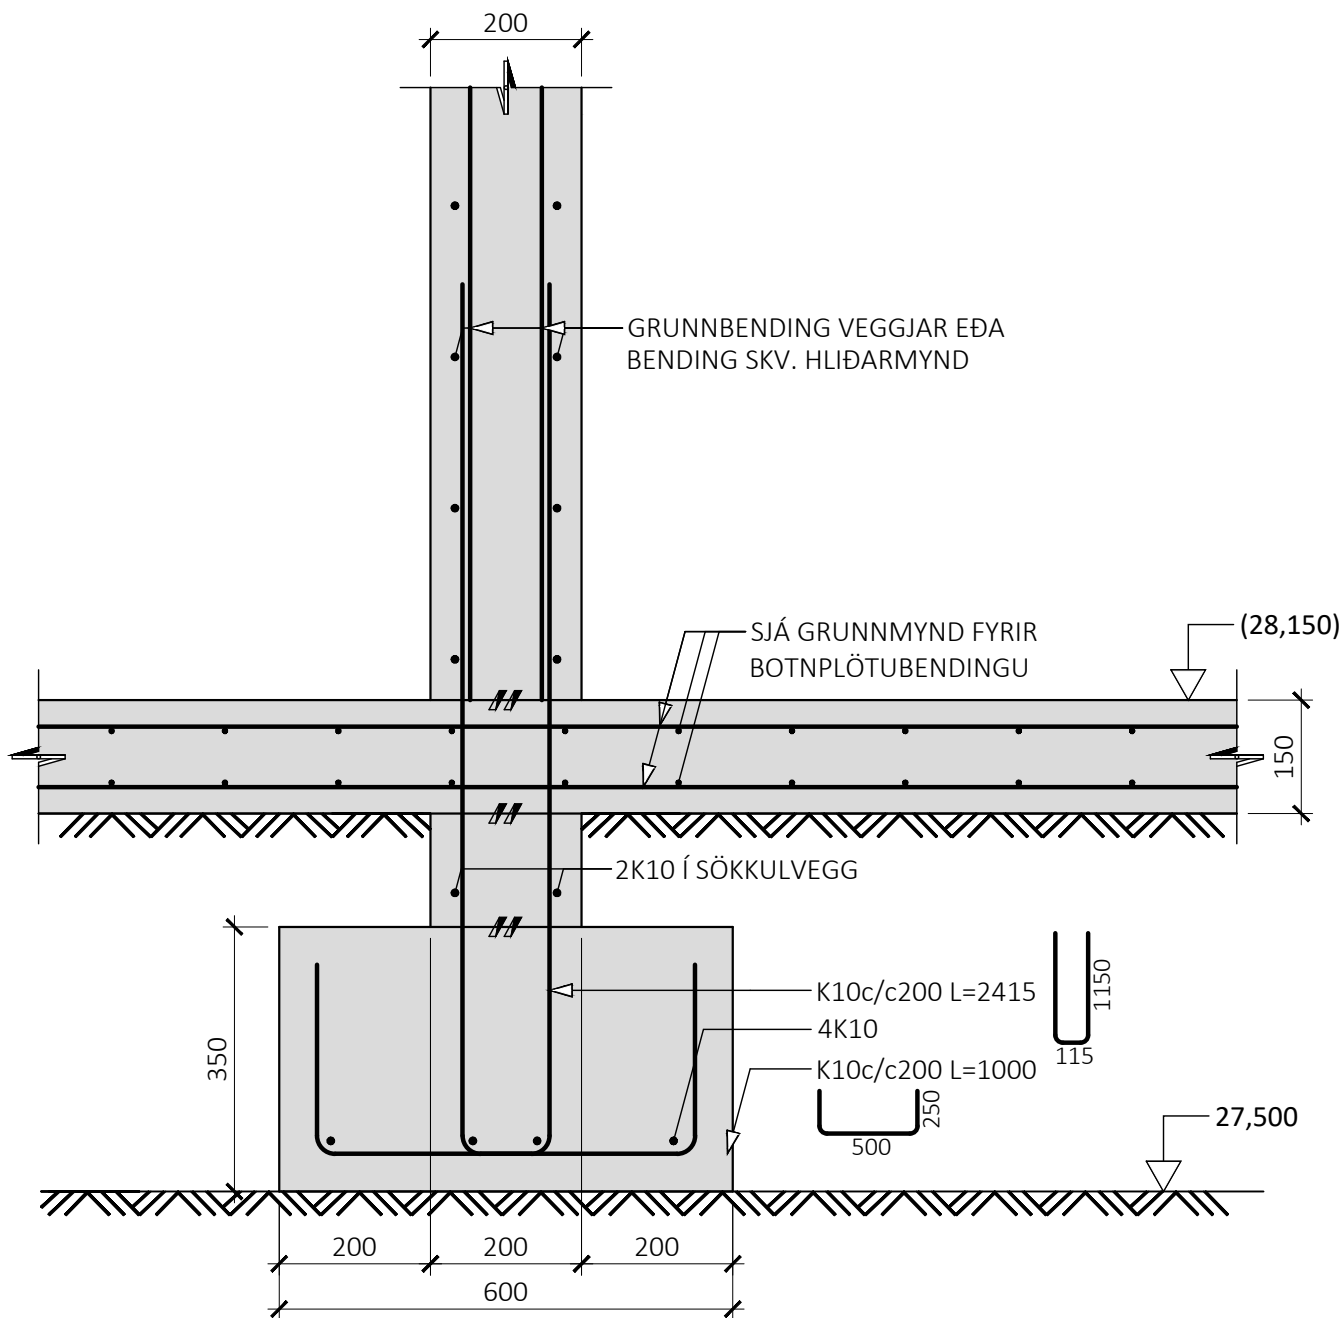

U8
M1:10

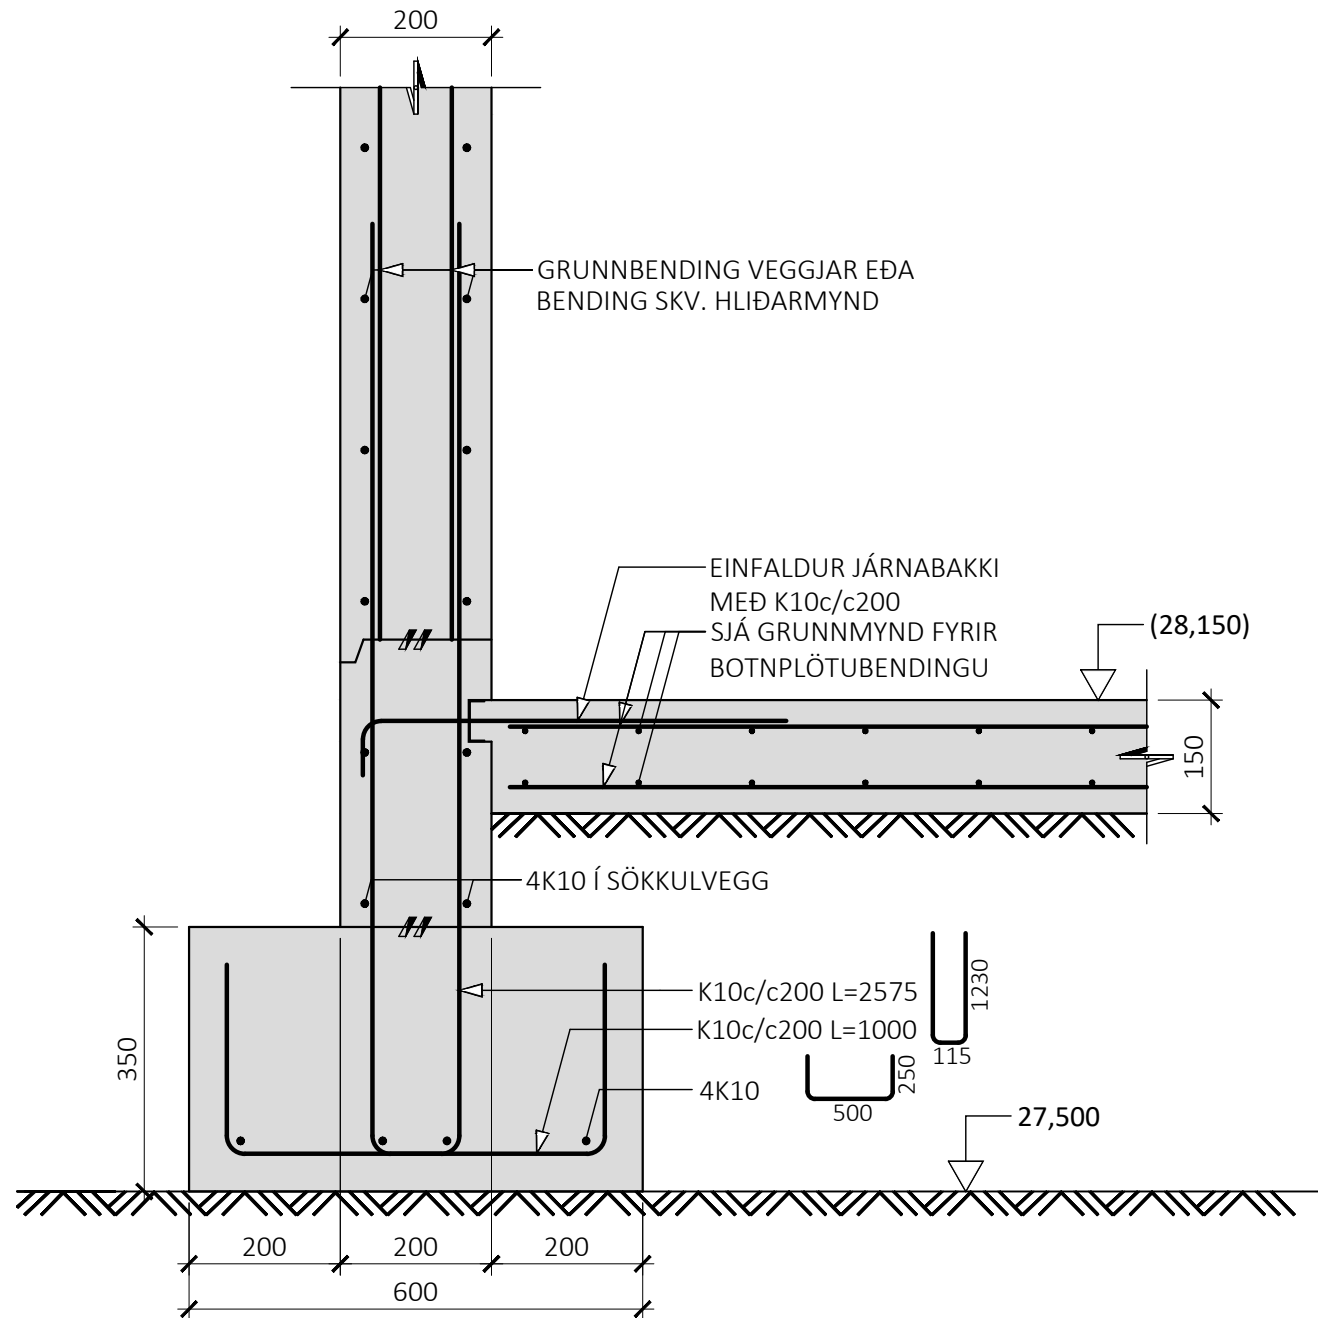

U9
M1:10

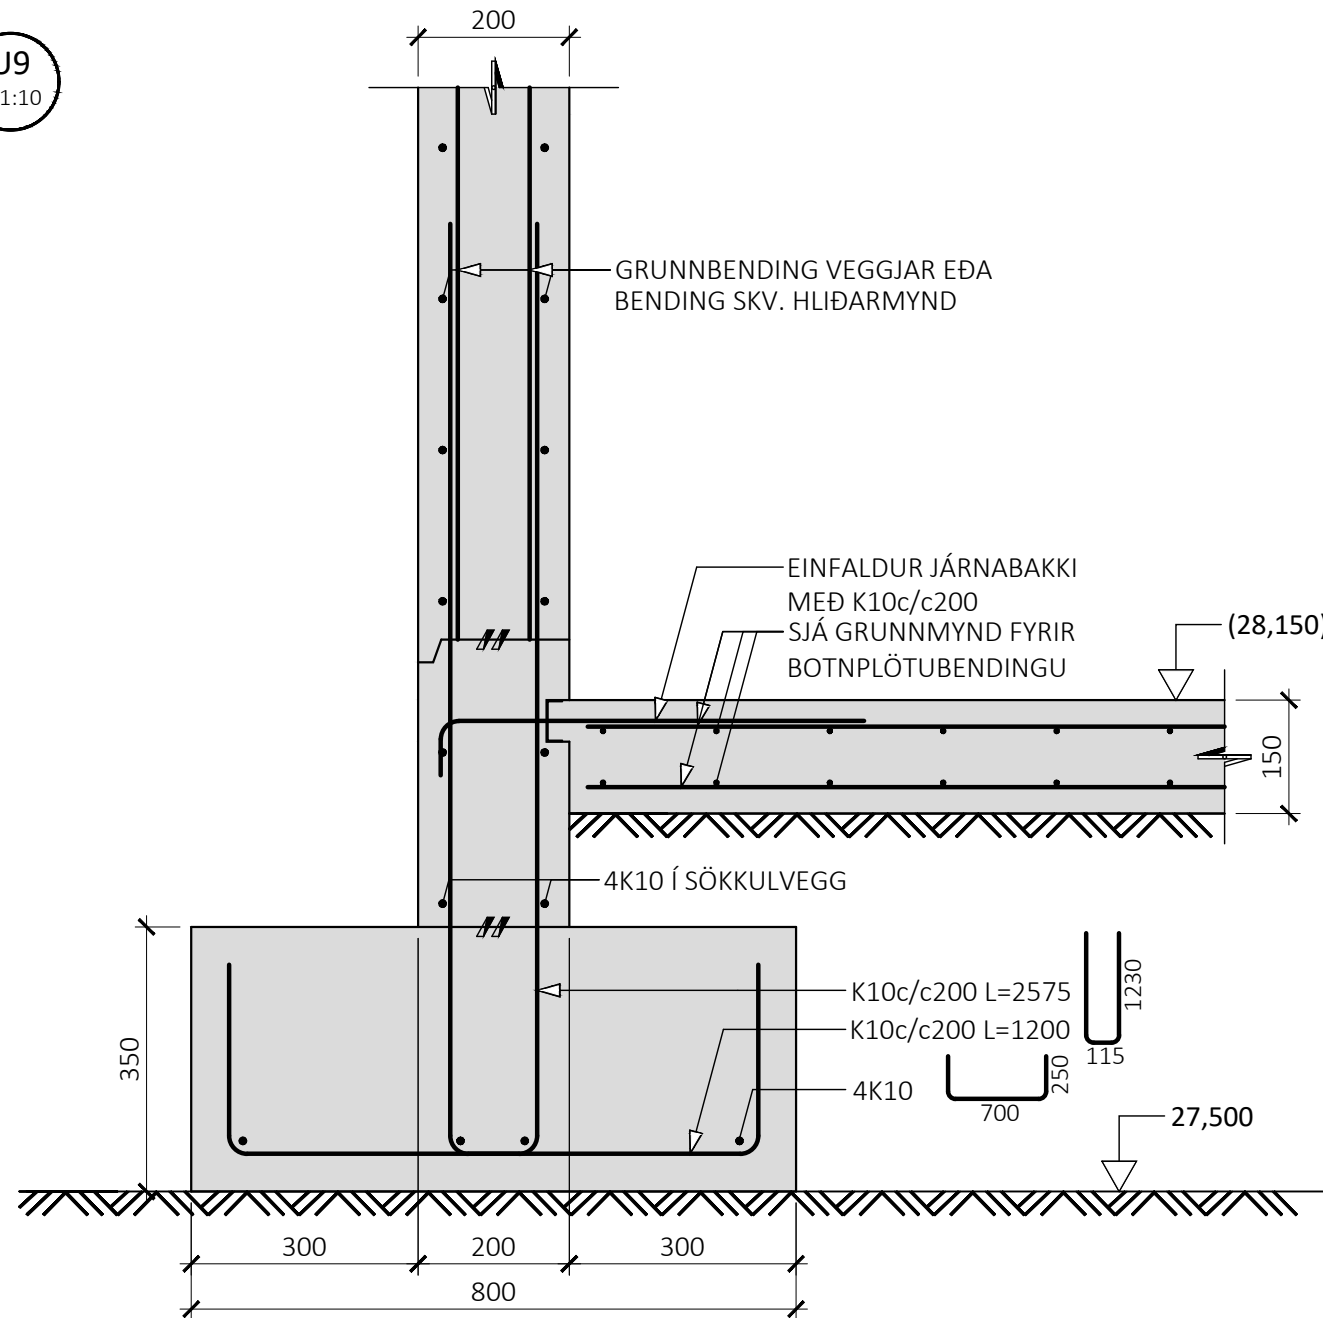

ÁRITUN BYGGINGARFULLTRÚA

ÁRITUN HÖNNUNARSTJÓRA KT: BYGGT Á AÐALUPPDRAÐTUM DAGSETTUM: 29.09.2025

- ALMENNAR SKÝRINGAR:
- SJÁ FLEIRI ALMENNAR SKÝRINGAR Á TEIKNINGU B-0000
 - ÖLL MÁL ERU Í MILLIMETRUM, EN KÓTAR OG HNIT ERU Í METRUM
 - MÁL Í SVIGA ERU TIL VIÐMIÐUNAR, SJÁ NÁNAR VATNS-HALLAPLAN Á TEIKNINGUM ARKITEKTA

TÁKN:

100mm PYKK EINANGRUN MED RÚMPYNGD $\geq 24 \text{ kg/m}^3$

STADSTEYPA

FORSTEYPTAR EININGAR

ÞJÖPPUÐ BURDARFYLING

ÚTG. DAGS. SKÝRING

BAUGHAMAR 9-11
HAFNARFIRÐI

BURDARVIRKI
UNDIRSTÖÐUR
SNÍÐ

SAMÞYKKT: KENNITALA: 070970-4149

DAGS. ÚTGÁFU: 03.11.2025 HÖNNUÐUR: HE
DAGS. BREYT: YFIRFARID AF: GÖS


MÁLKVARÐI: 1:10

HANNA
VERKFRÆÐISTOFA


24037 B-0150
VERKNR. NÚMER ÚTG.

ÁLFABAKKA 12 109 REYKJAVÍK KT. 631216-0480
hannaverkis.is hrund@hannaverkis.is SÍMI: 771-5252


U10
M1:10

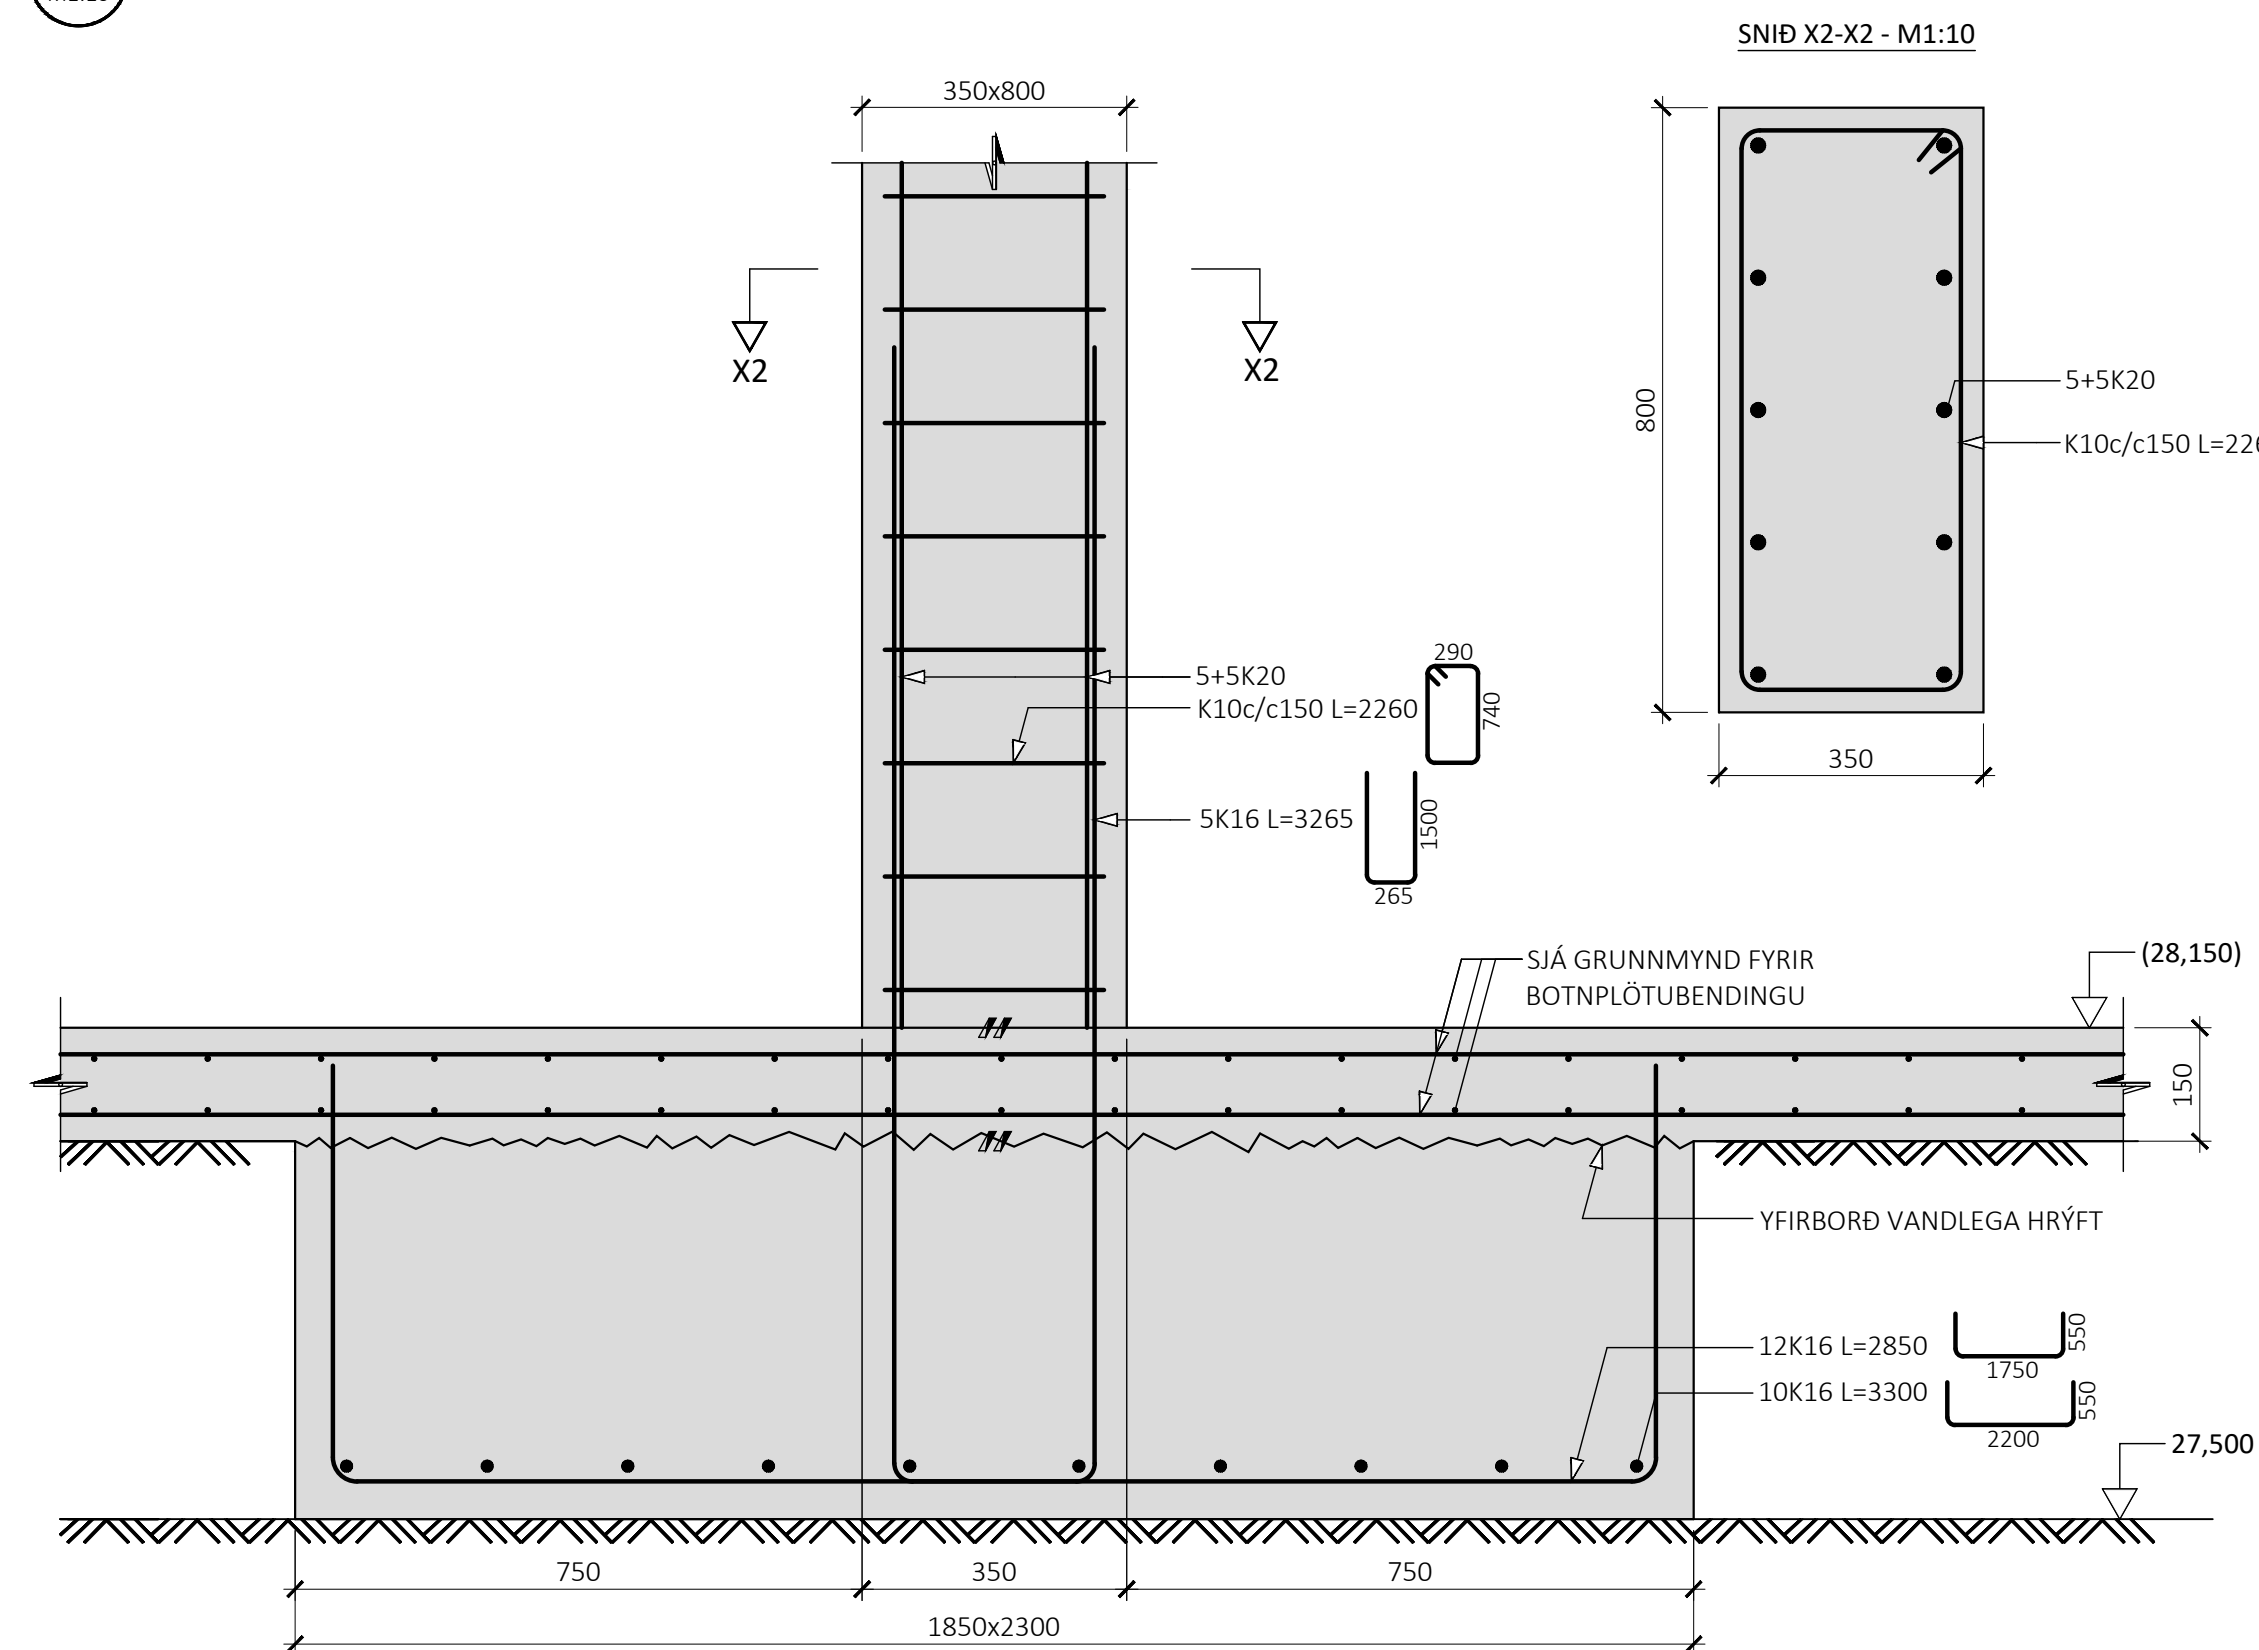


U11
M1:10

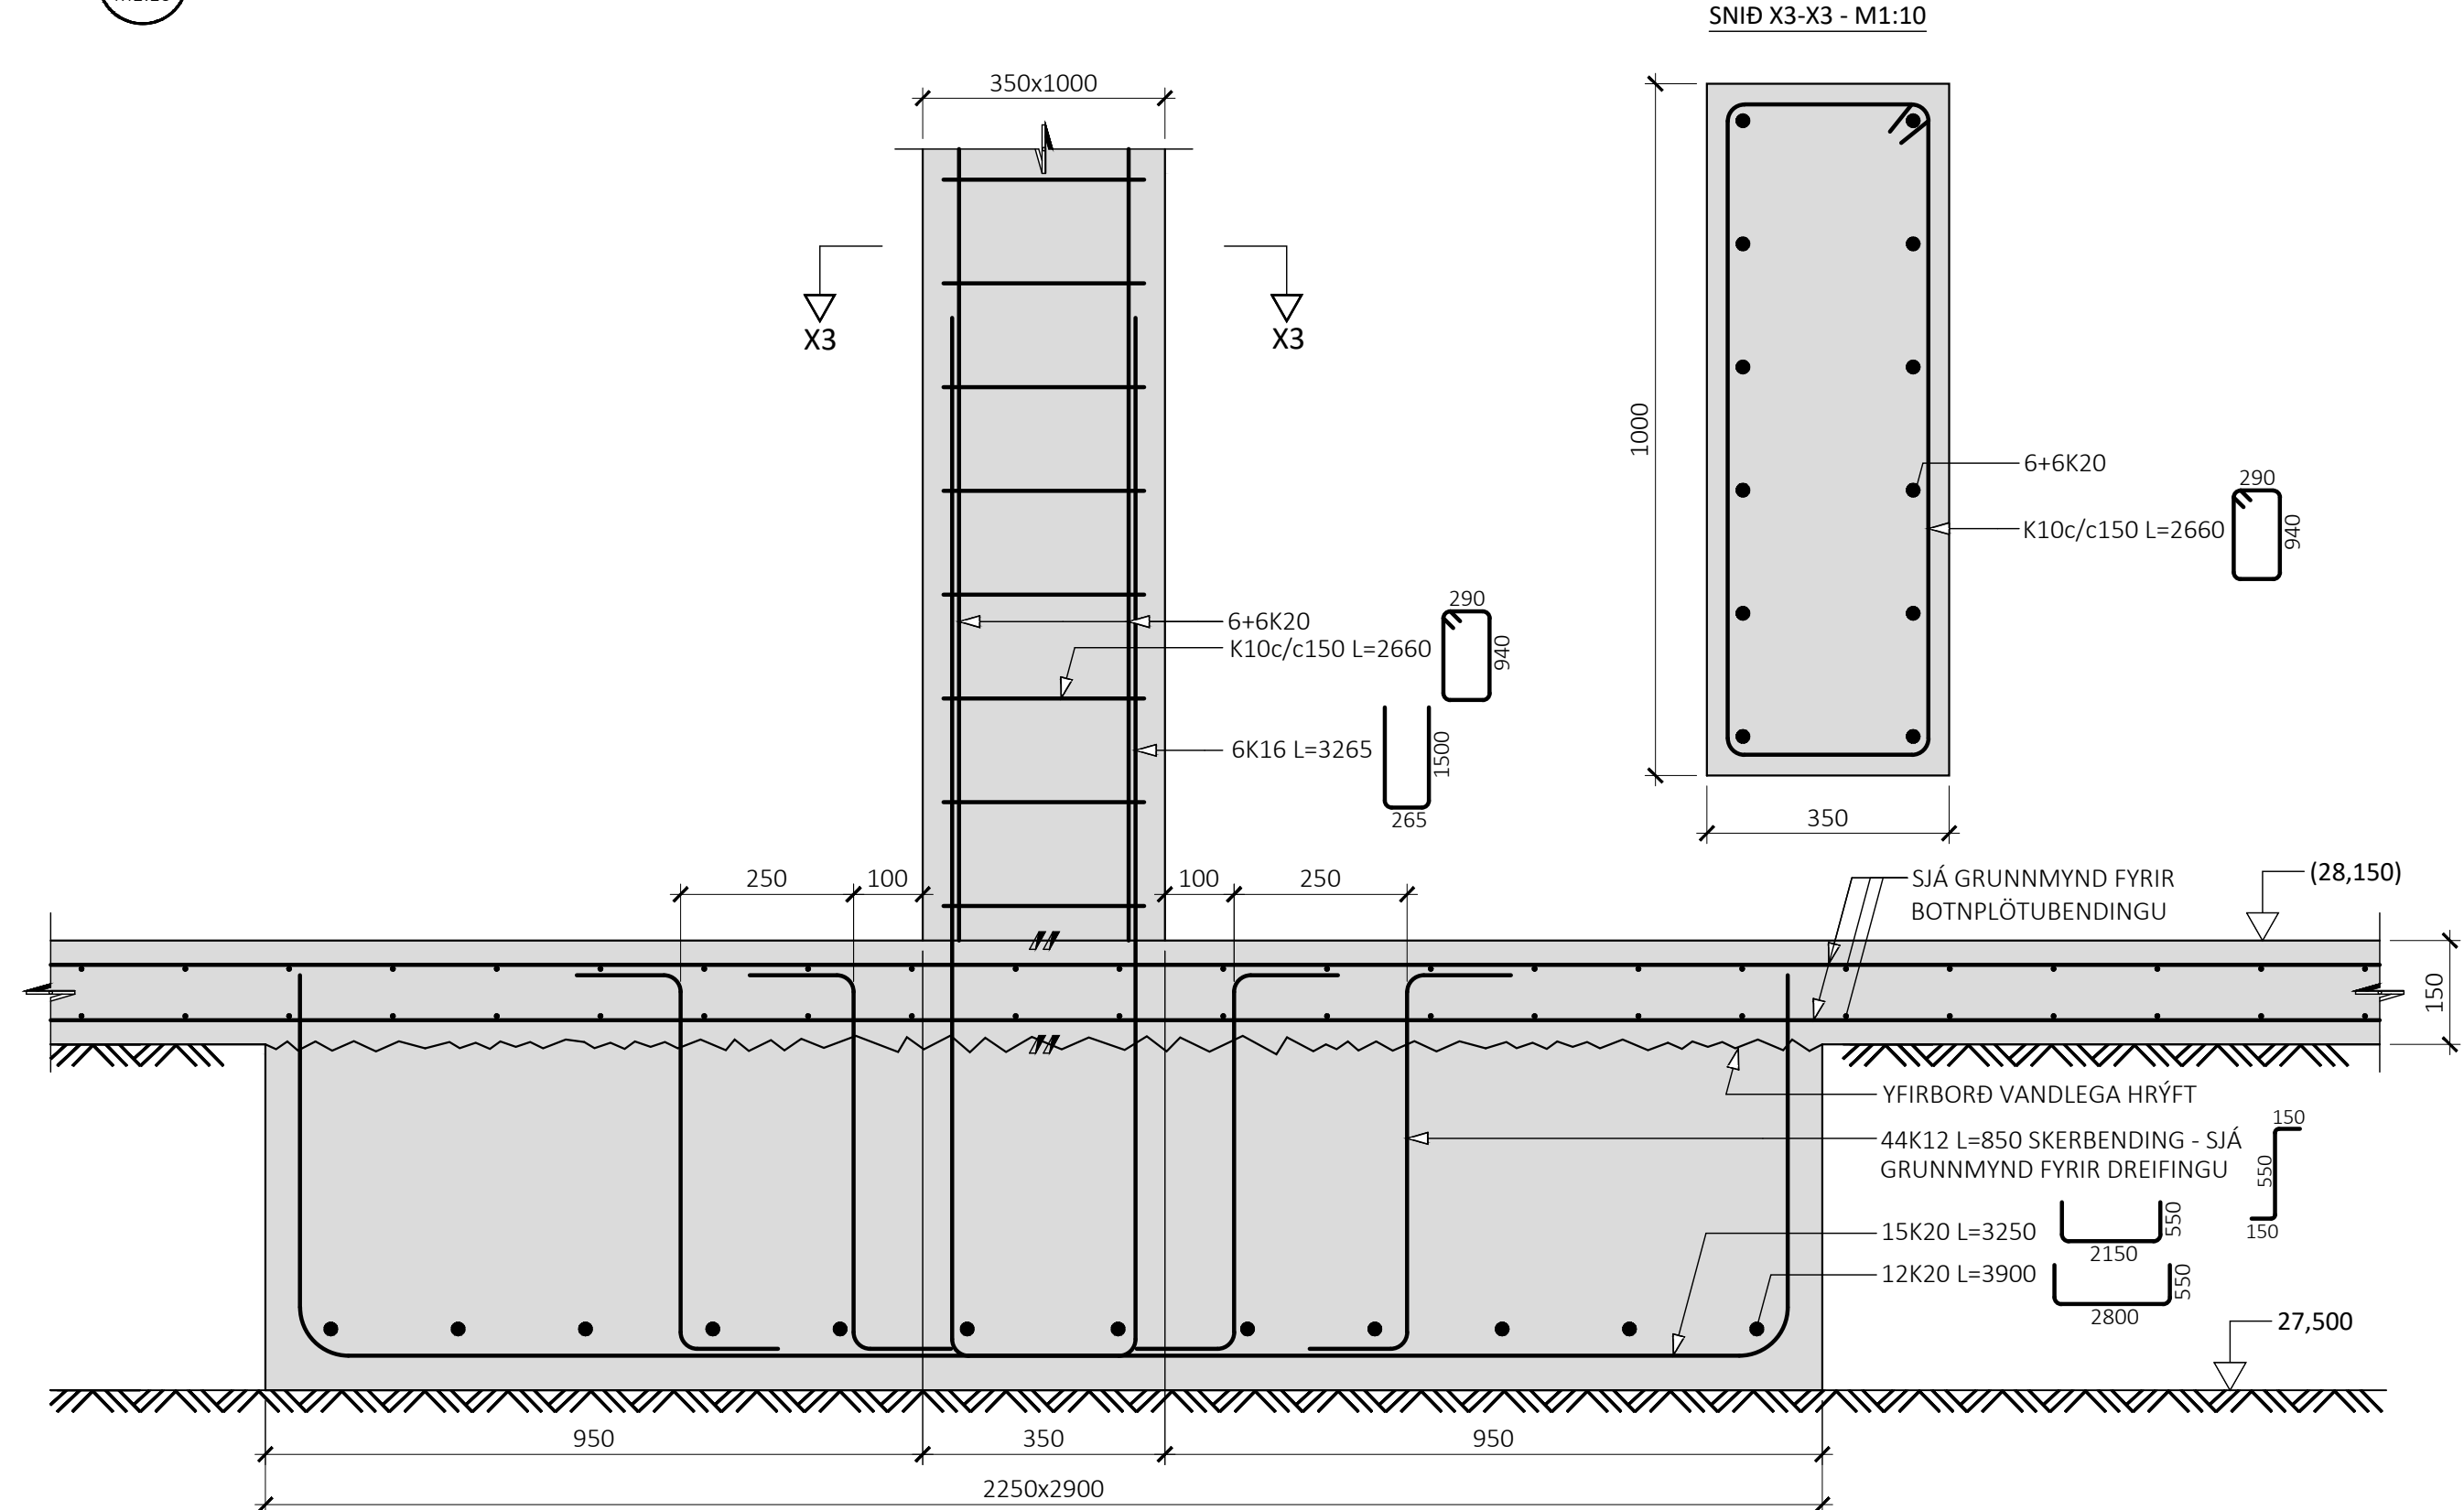

U12
M1:10

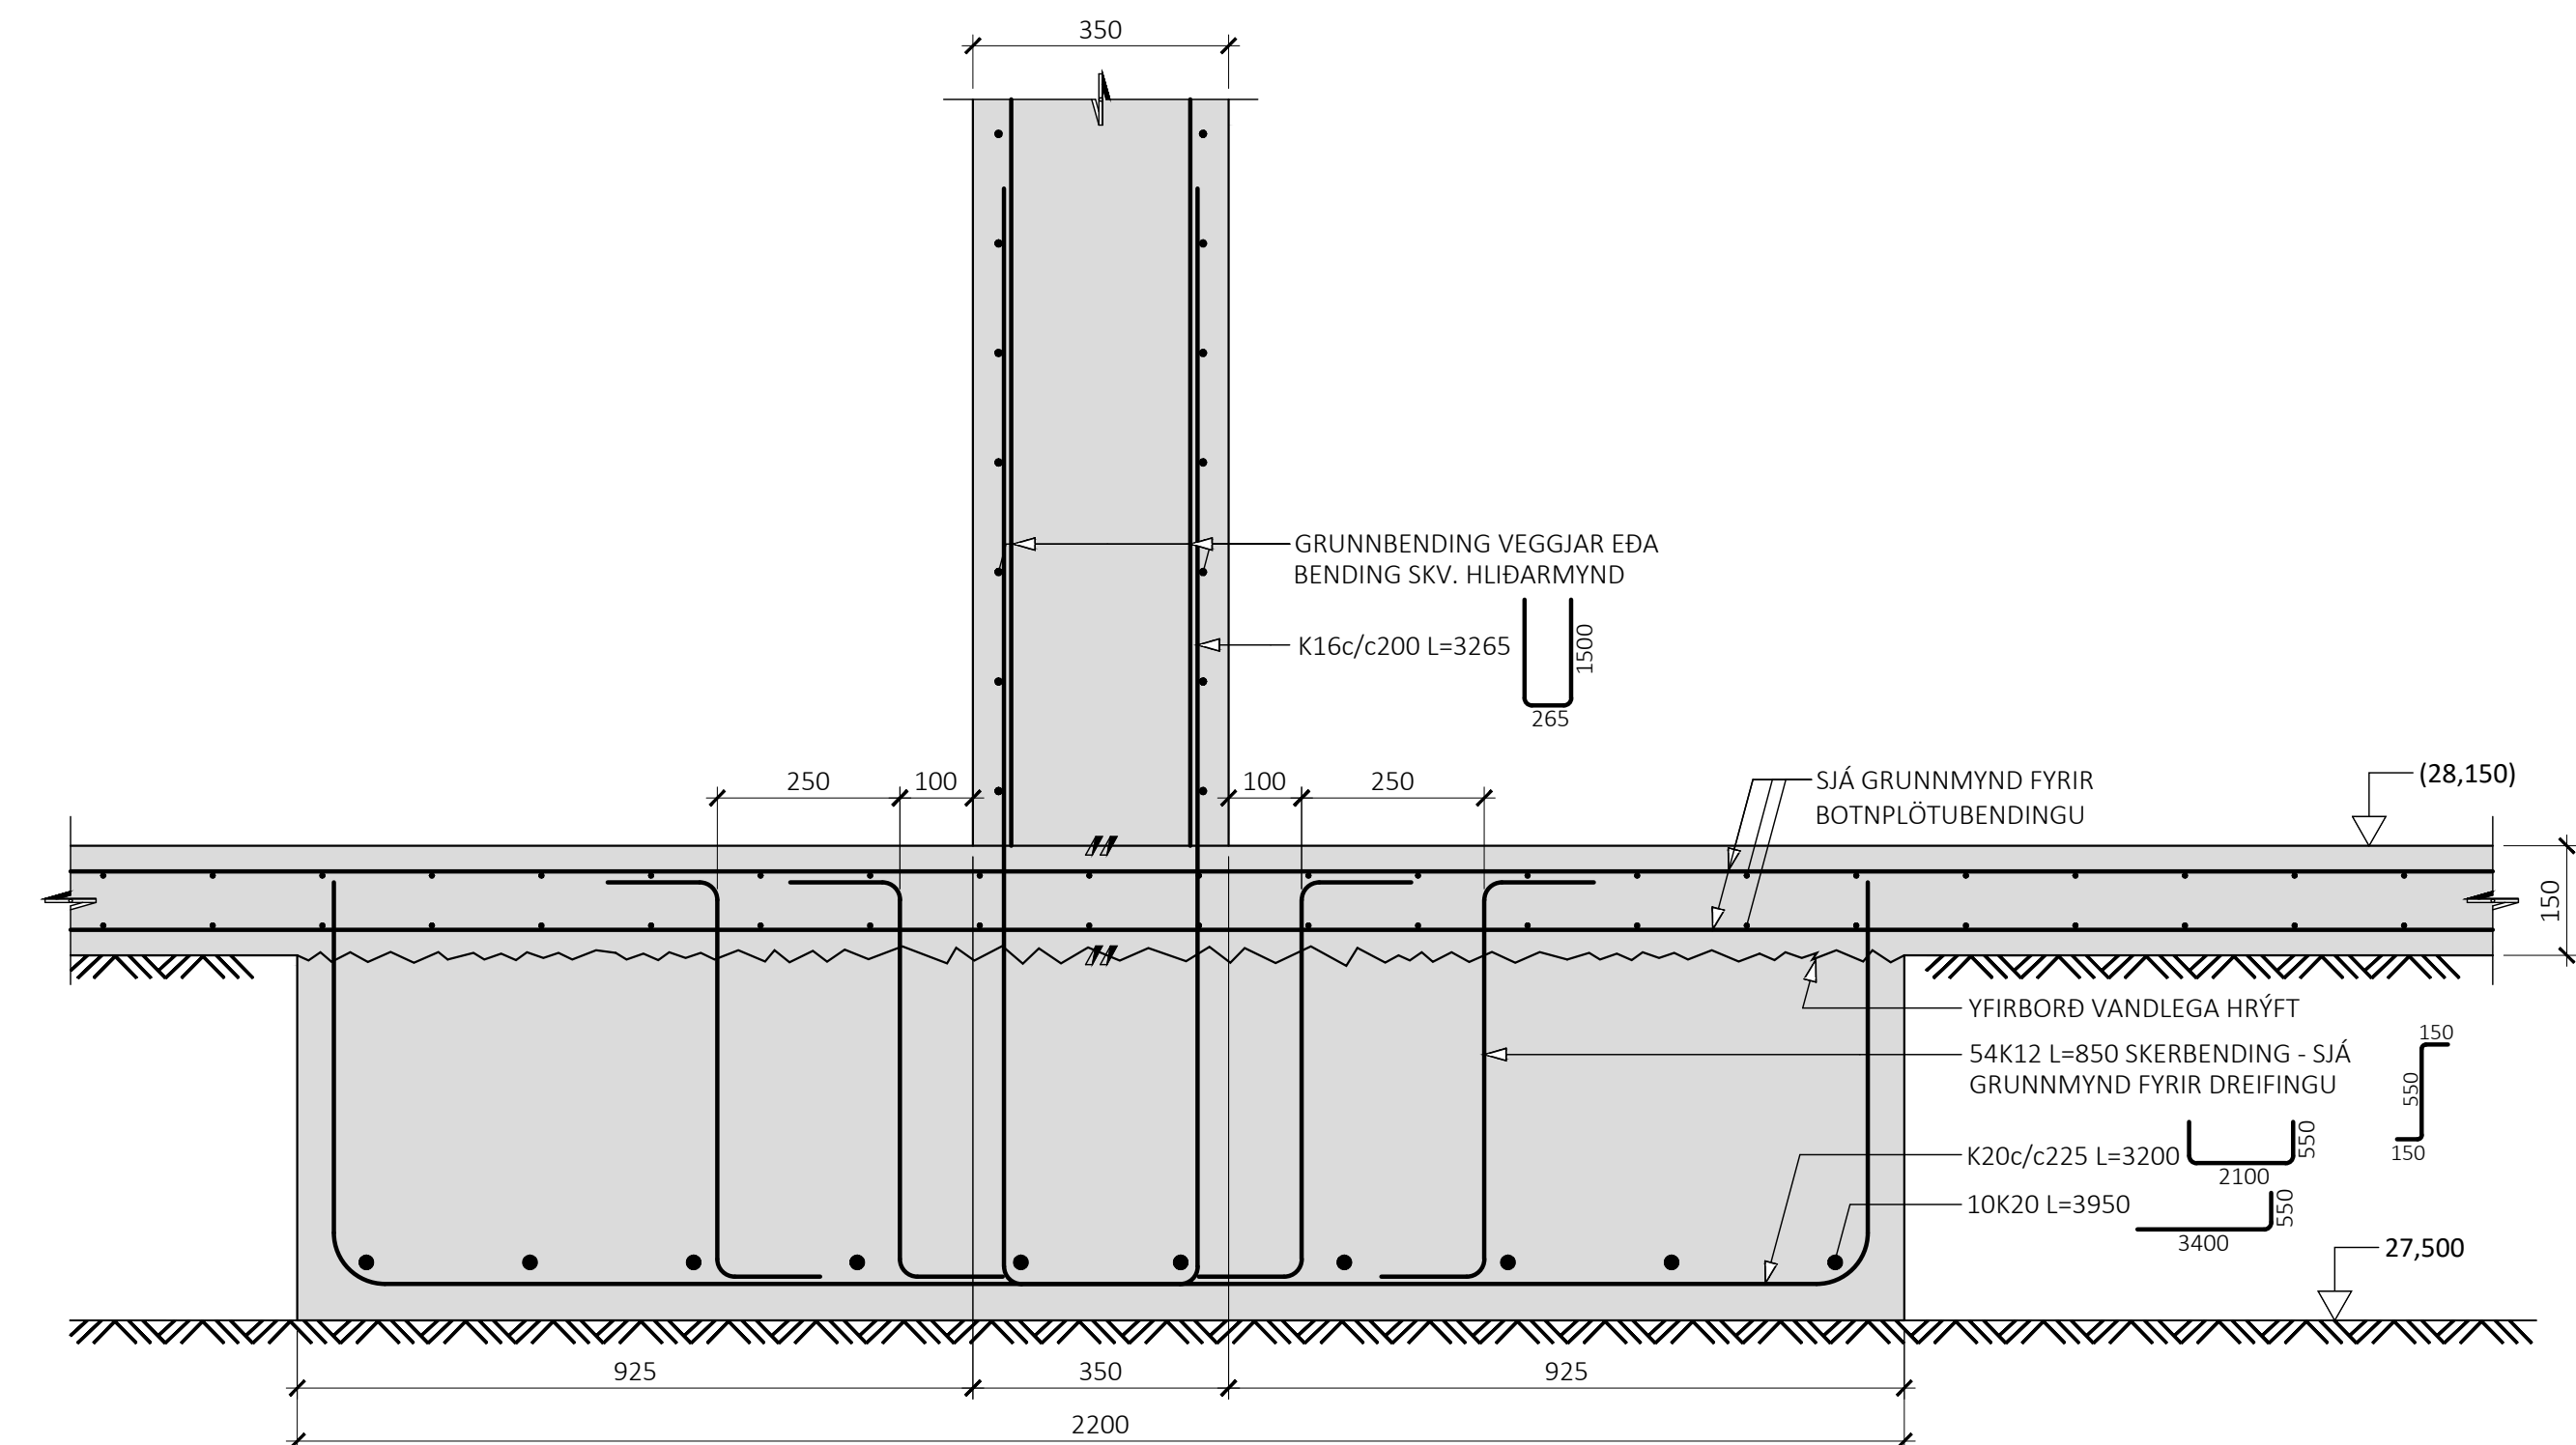

U13
M1:10

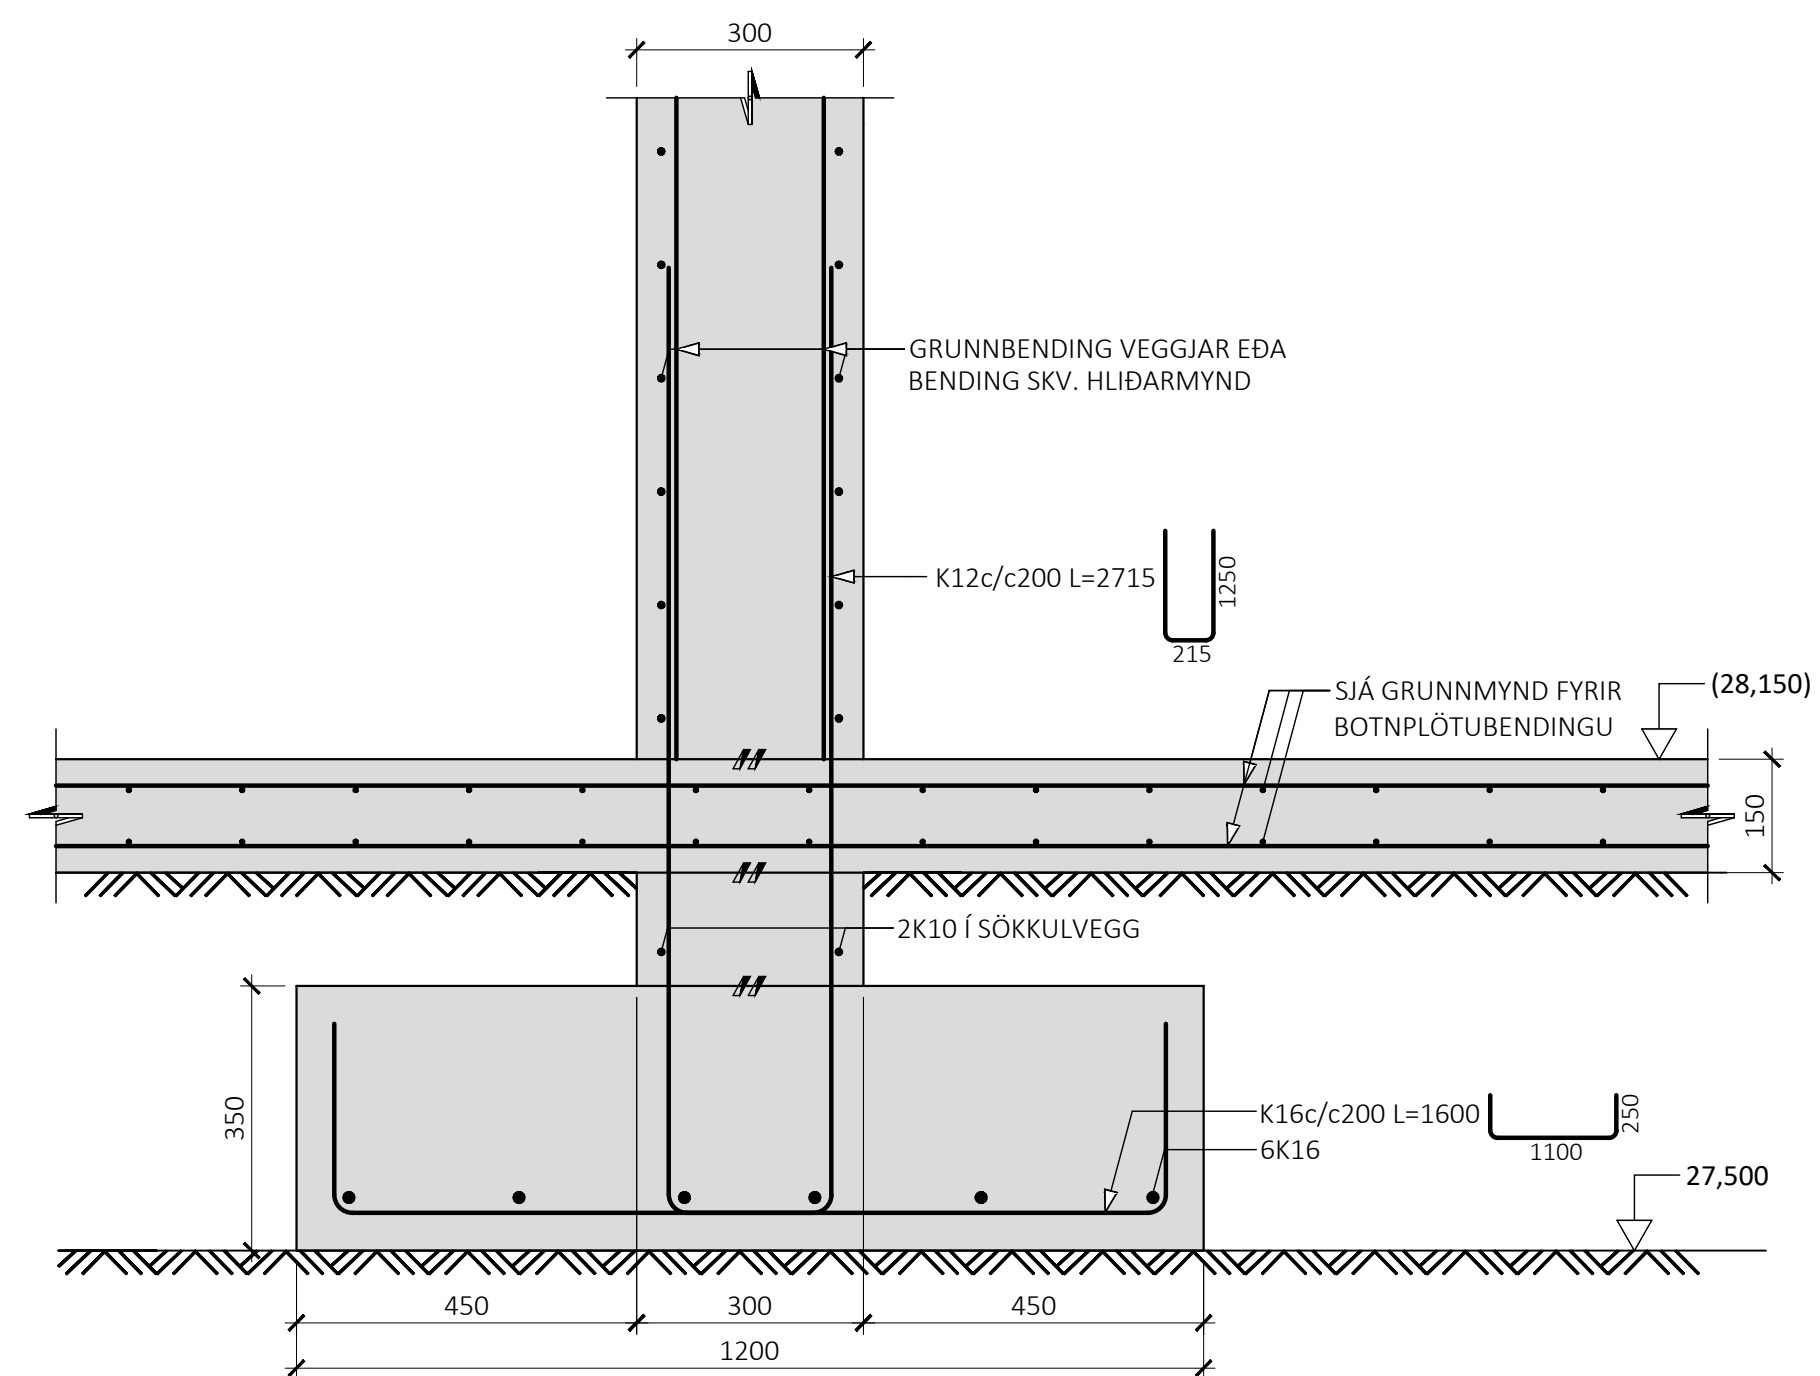

ÁRITUN BYGGINGARFULLTRÚA

ÁRITUN HÖNNUNARSTJÓRA

KT:

BYGGT Á AÐALUPPDRAÐTUM DAGSETTUM: 29.09.2025

ALMENNAR SKÝRINGAR:

- SJÁ FLEIRI ALMENNAR SKÝRINGAR Á TEIKNINGU B-0000
- ÖLL MÁL ERU Í MILLIMETRUM, EN KÓTAR OG HNIT ERU Í METRUM
- MÁL Í SVIGA ERU TIL VIÐMIÐUNAR, SJÁ NÁNAR VATNS-HALLAPLAN Á TEIKNINGUM ARKITEKTA

TÁKN:

100mm ÞYKK EINANGRUN MEÐ
RÚMPYNGD $\geq 24 \text{ kg/m}^3$

STADSTEYPA

☐ FORSTEYPTAR EINGAR

 ÞJÖPPUÐ BURÐARFYLLING

ÚTG. DAGS.

SKÝRING

BAUGHAMAR 9-11
HAFNARFIRÐI

BURÐARVIRKI
UNDIRSTÖÐUR
SNIÐ

SAMPYKKT:

KENNITALA

Arund Dinaaslettur 070970-4149

DAGS. ÚTGÁFU: 03.11.2025
DAGS. BREYT:

HÖNNUÐUR: HE
YFIRFARIÐ AF: GÓS

MÆLIKVARÐI: 1:10



HANNA
VERKFRÆÐISTOFA

24037

B-0151

VERKNF

NÚMER

ÚTG

ÁLFABAKKA :
hannaverk.is


109 REYKJAVÍK
hrund@hannaverk.is

KT. 631216-04
SÍMI: 771-5253

KT. 631216-04
SÍMI: 771-5253


U14

M1:10

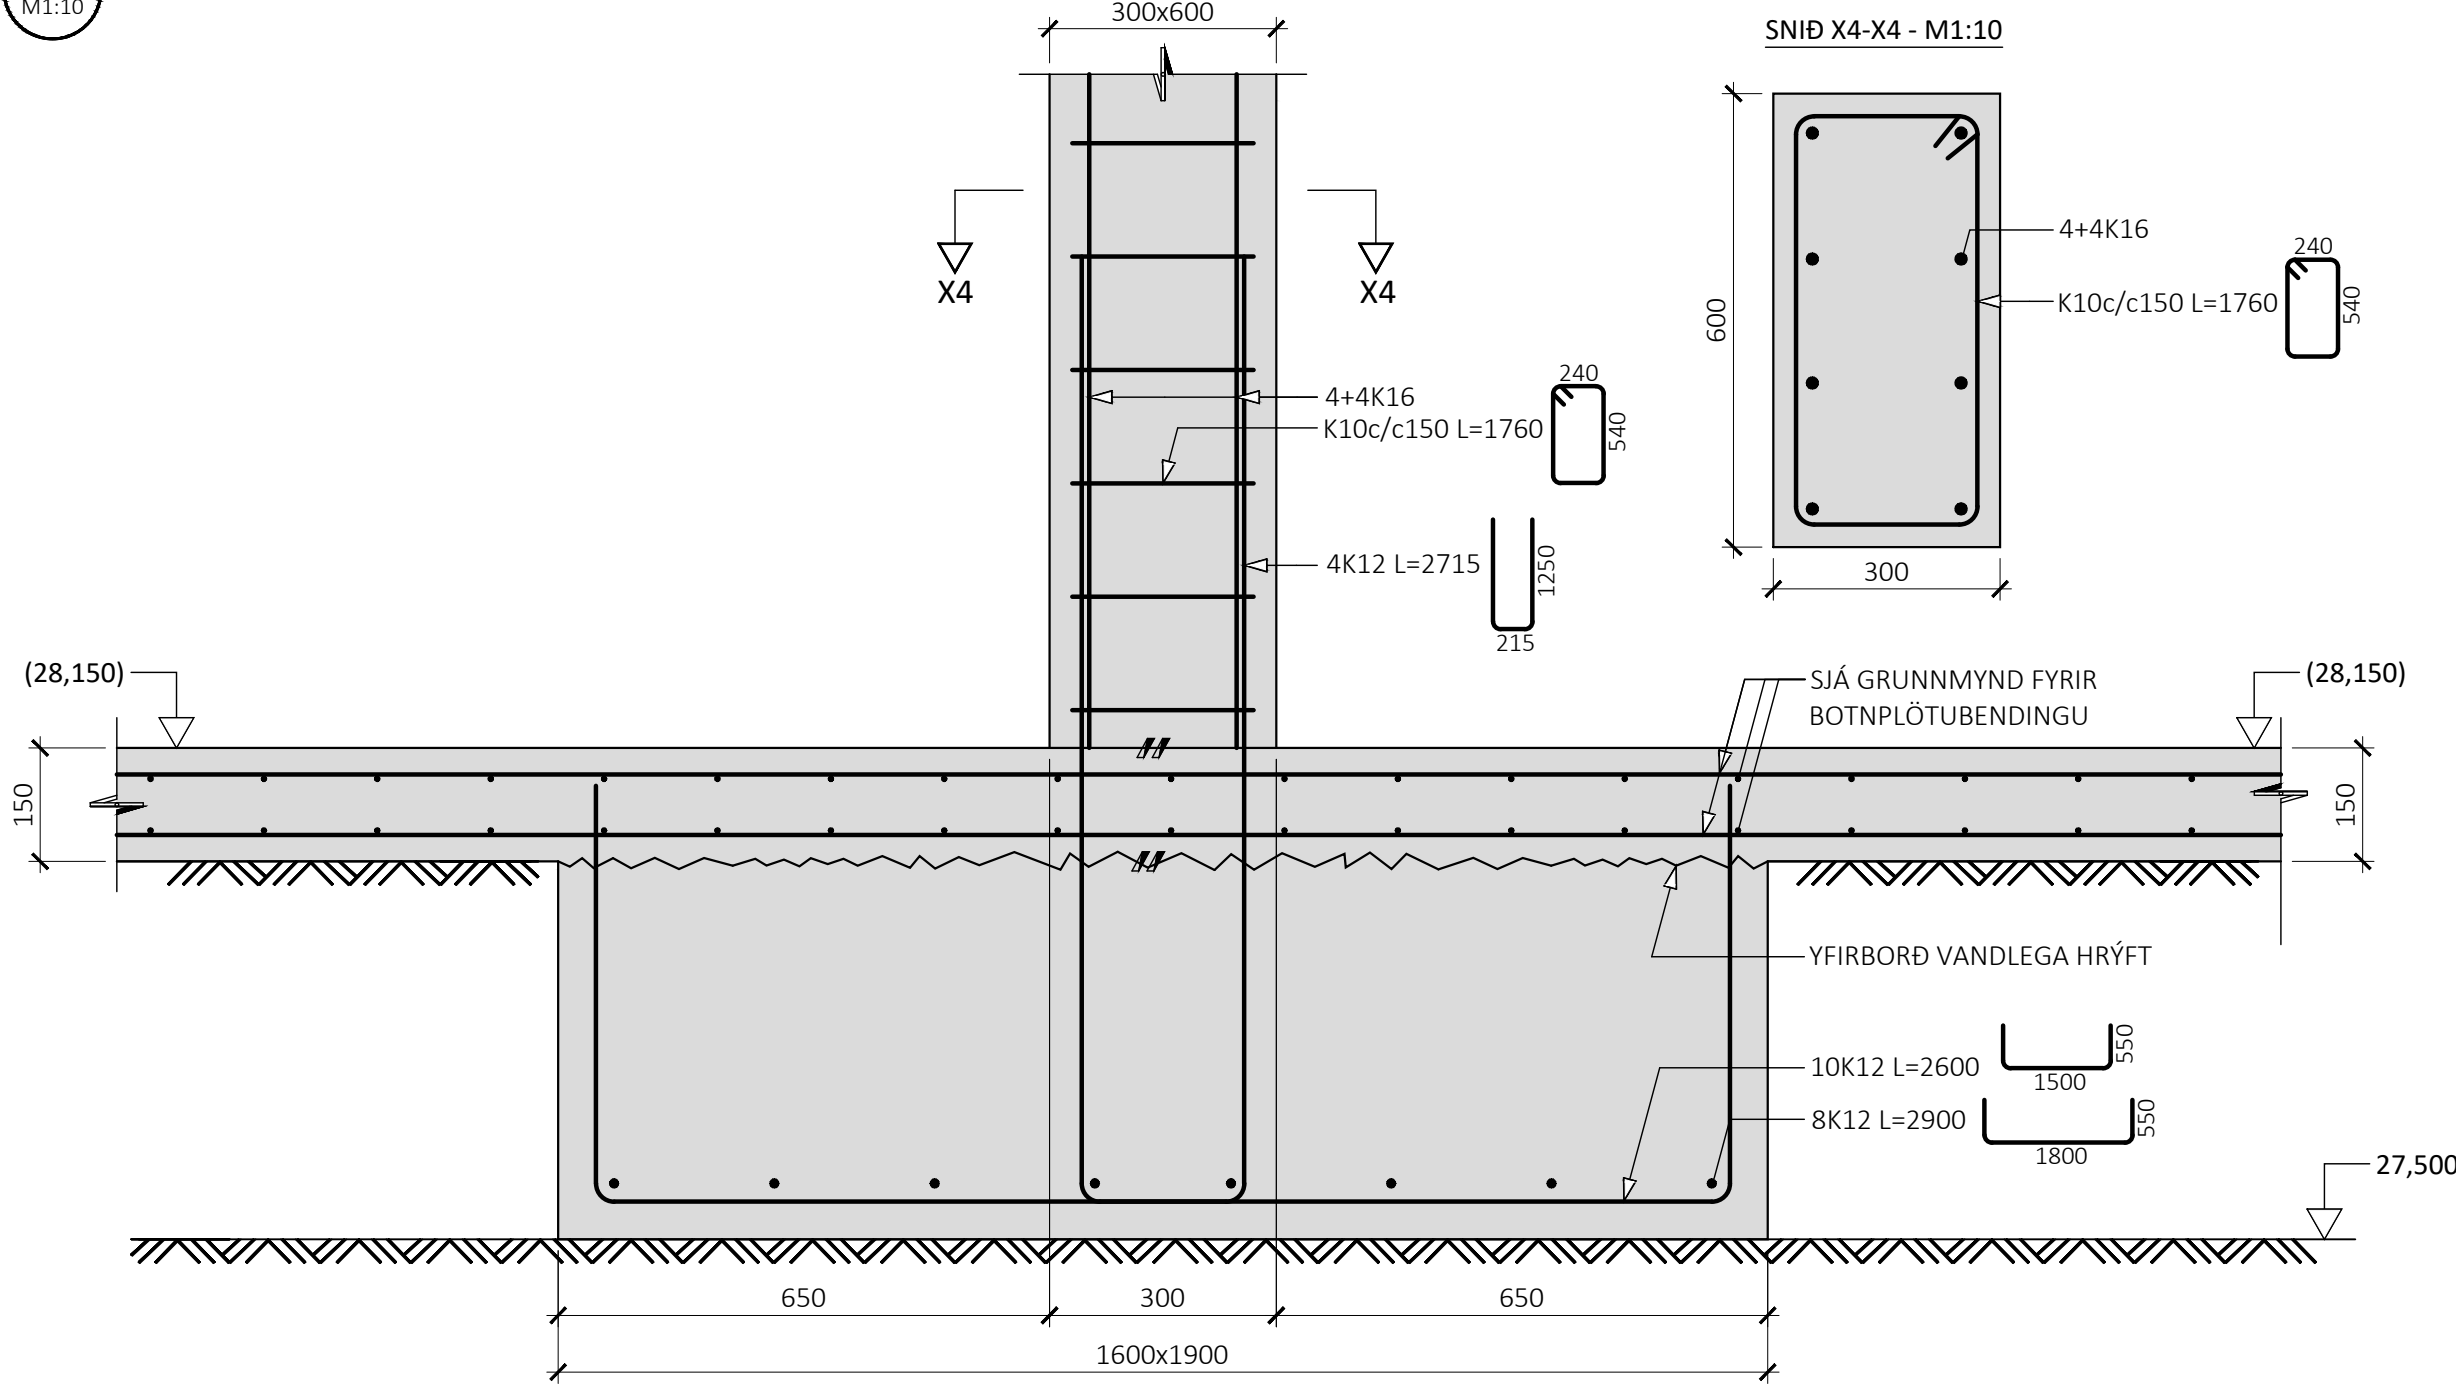


U15

M1:10

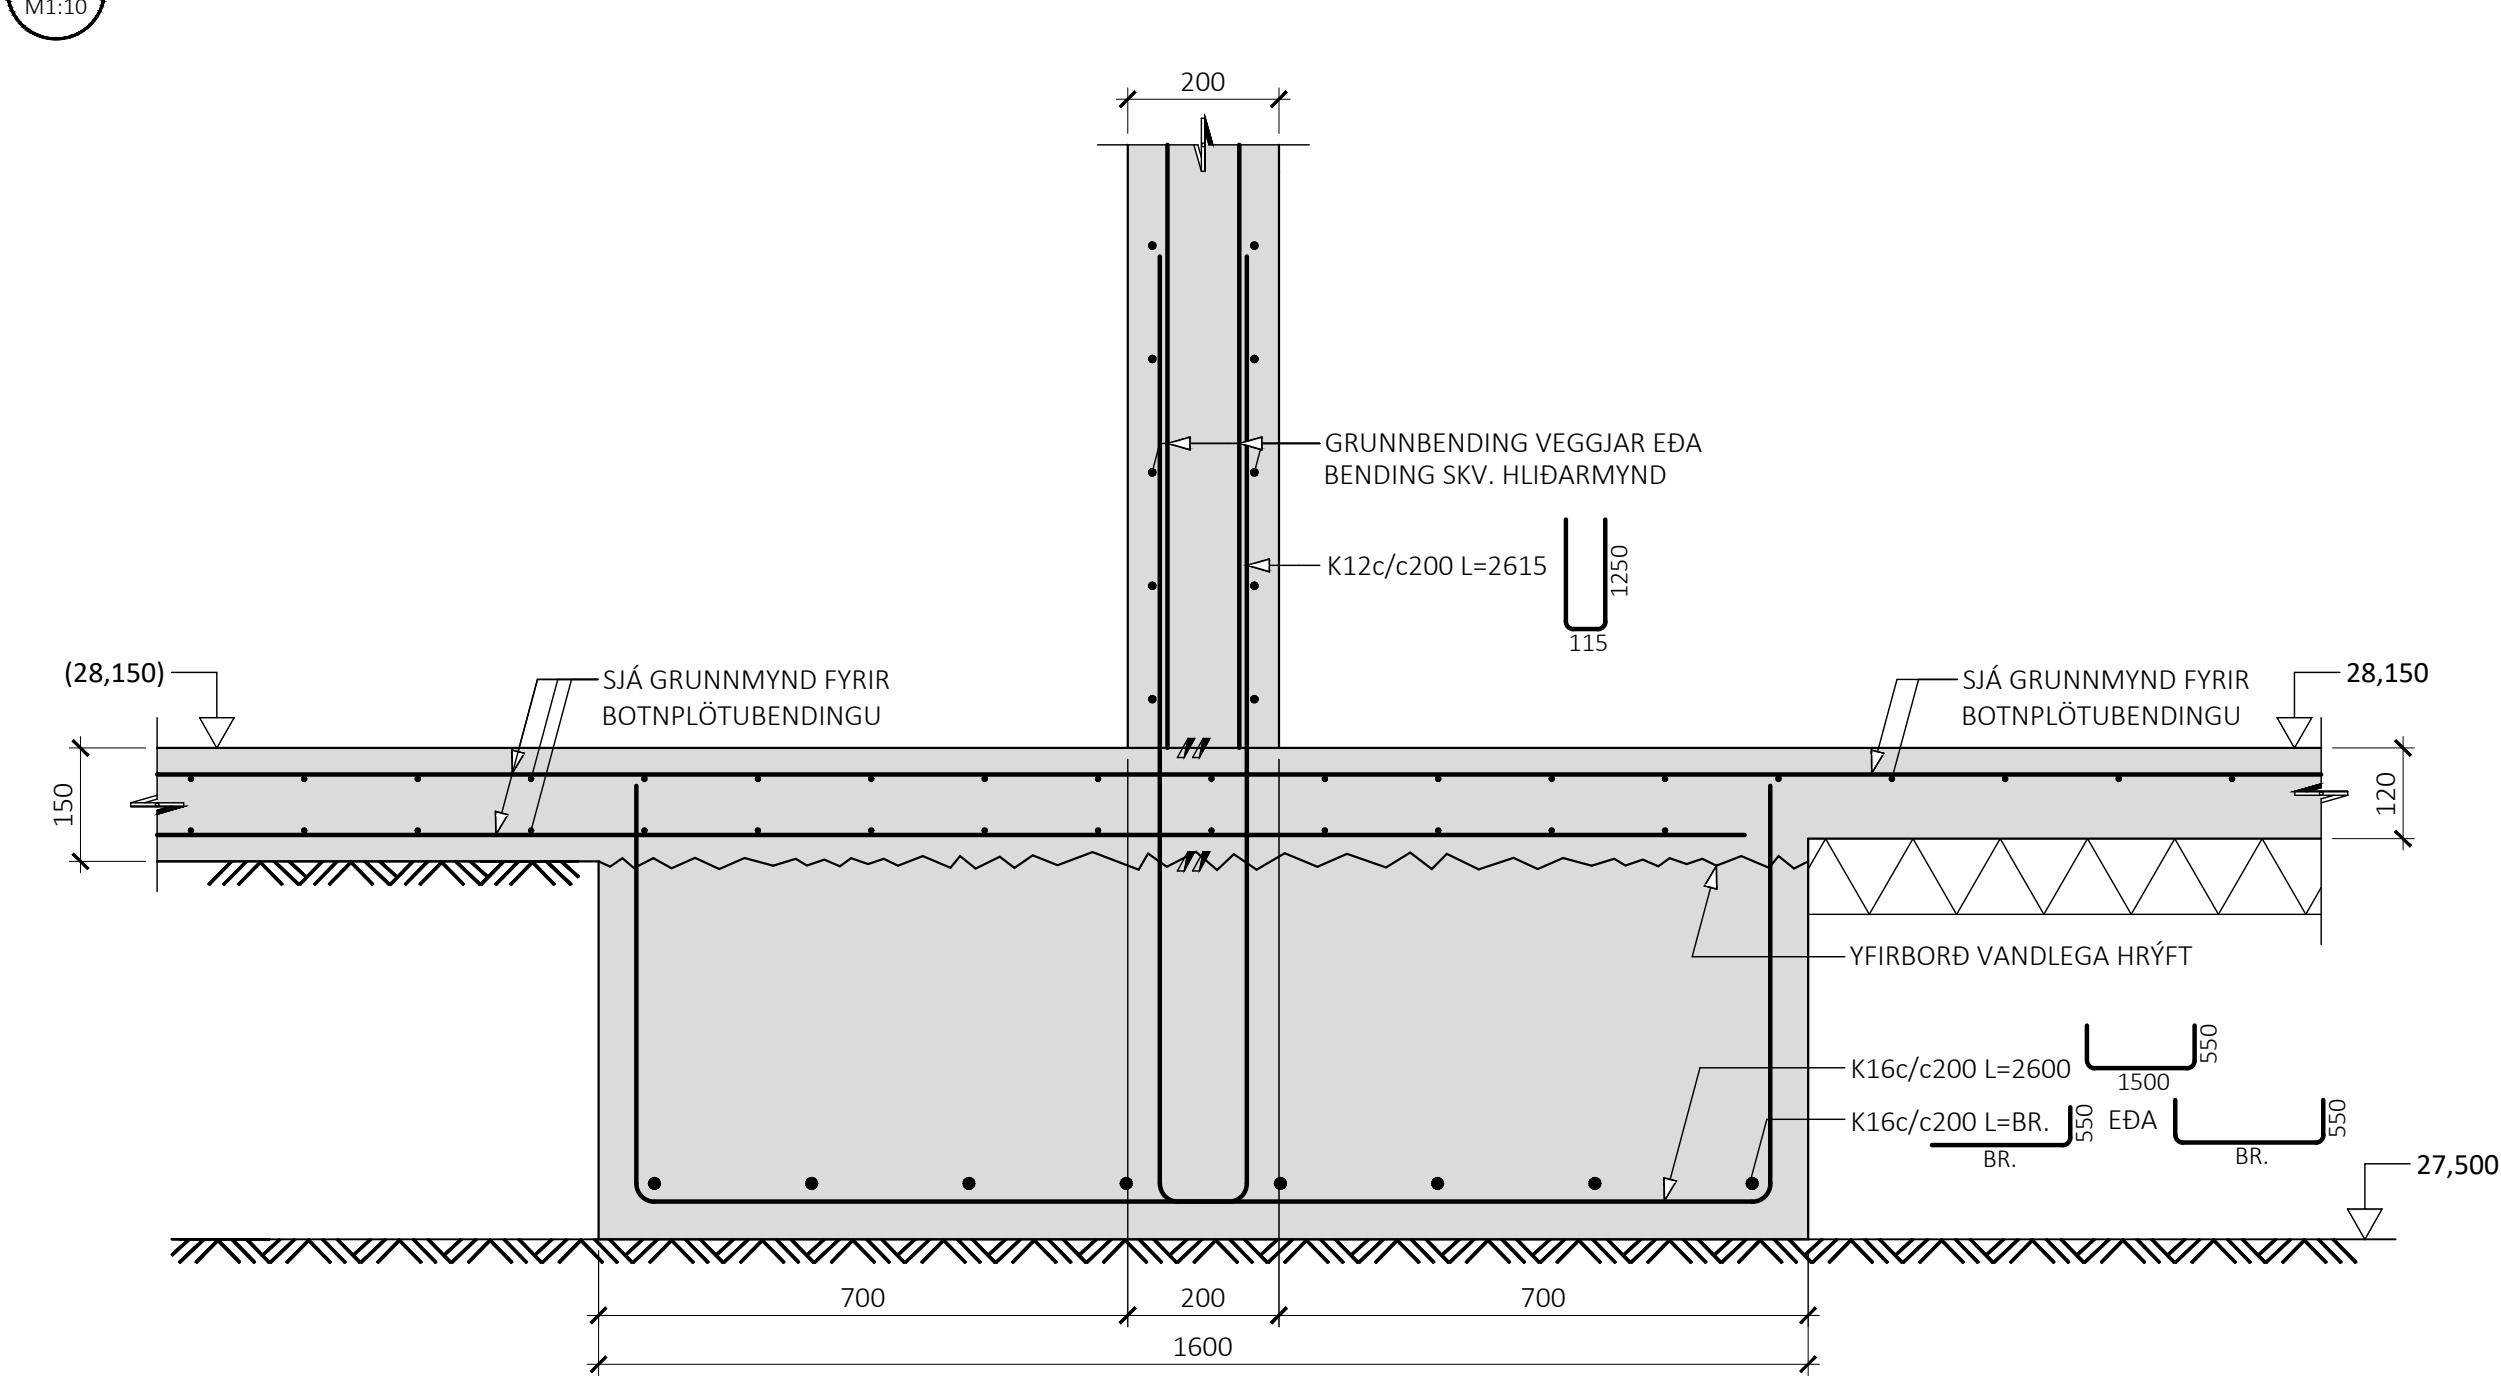


U16

M1:10

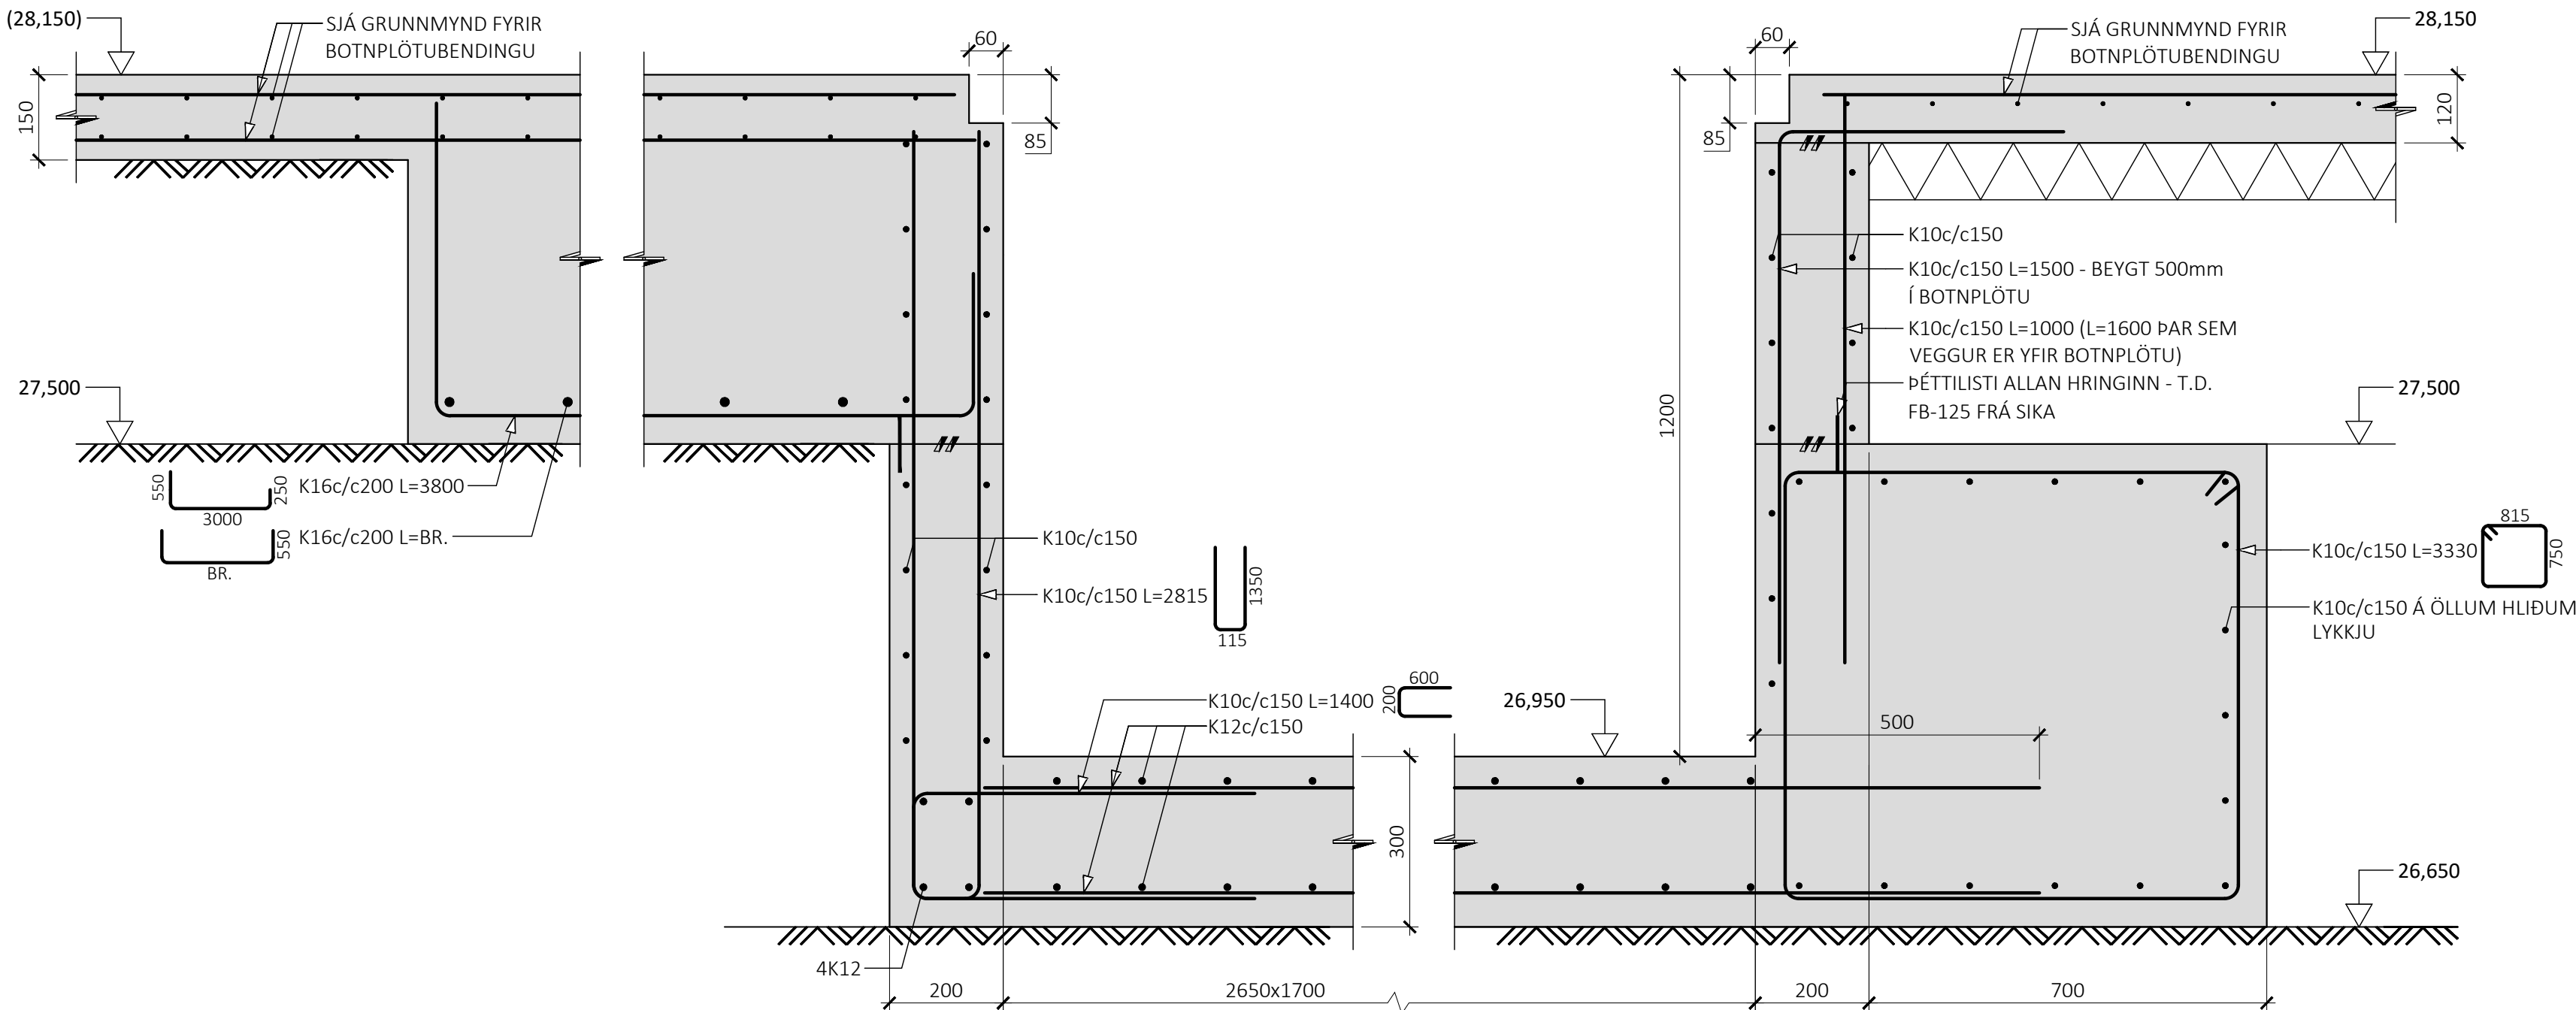


U17

M1:10

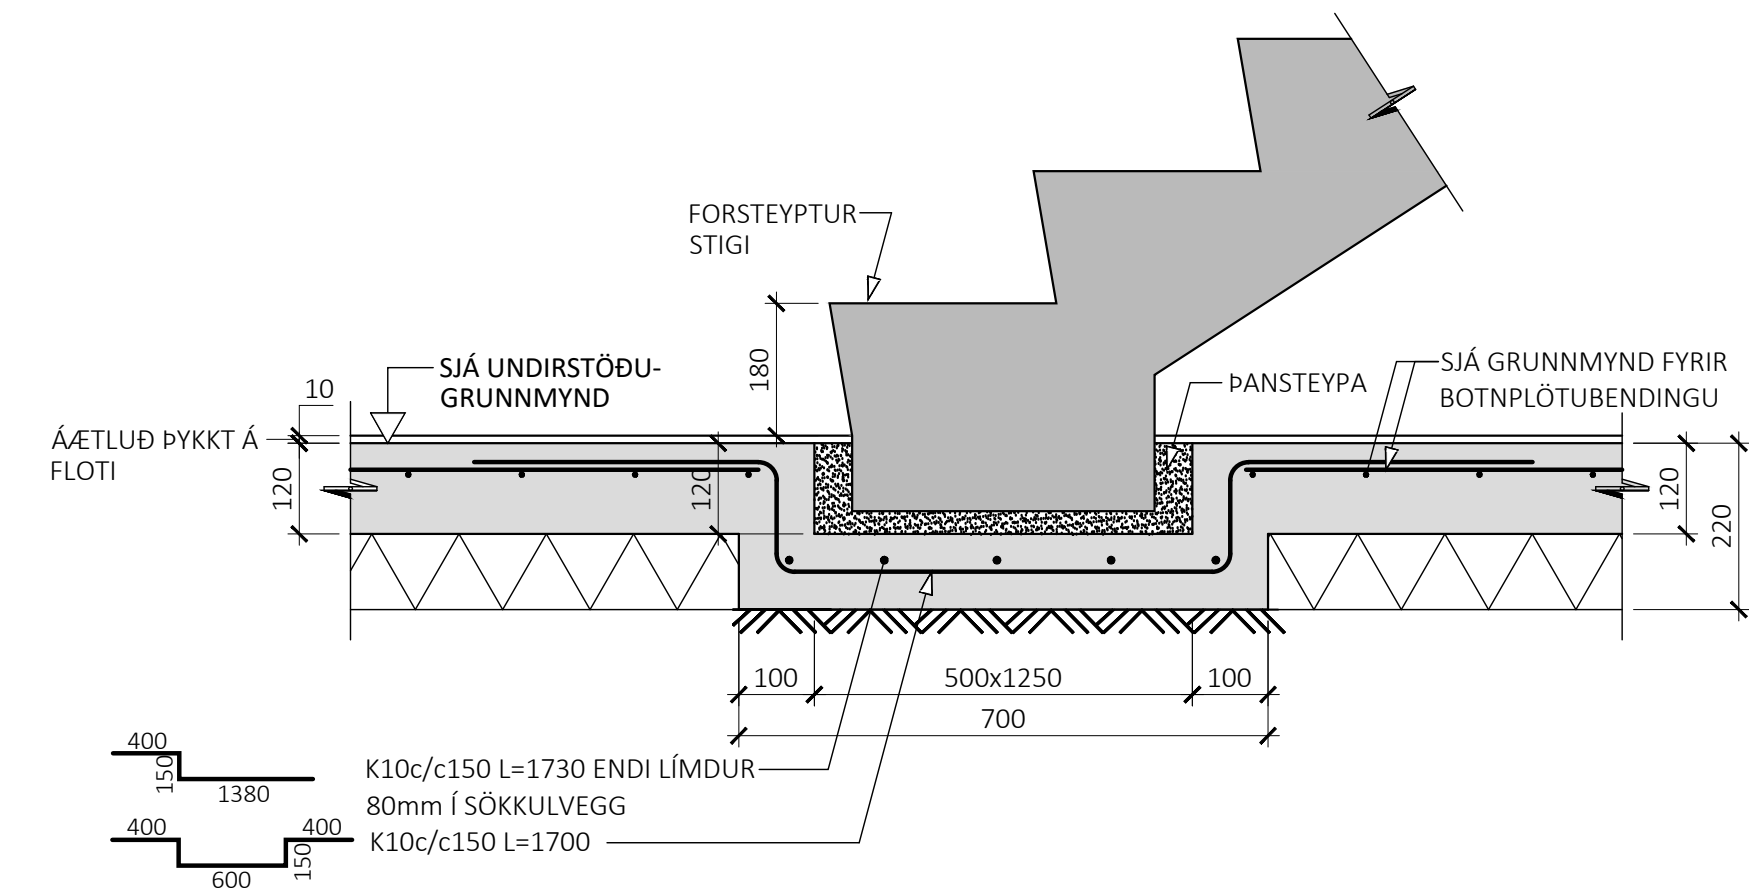

U18

M1:10

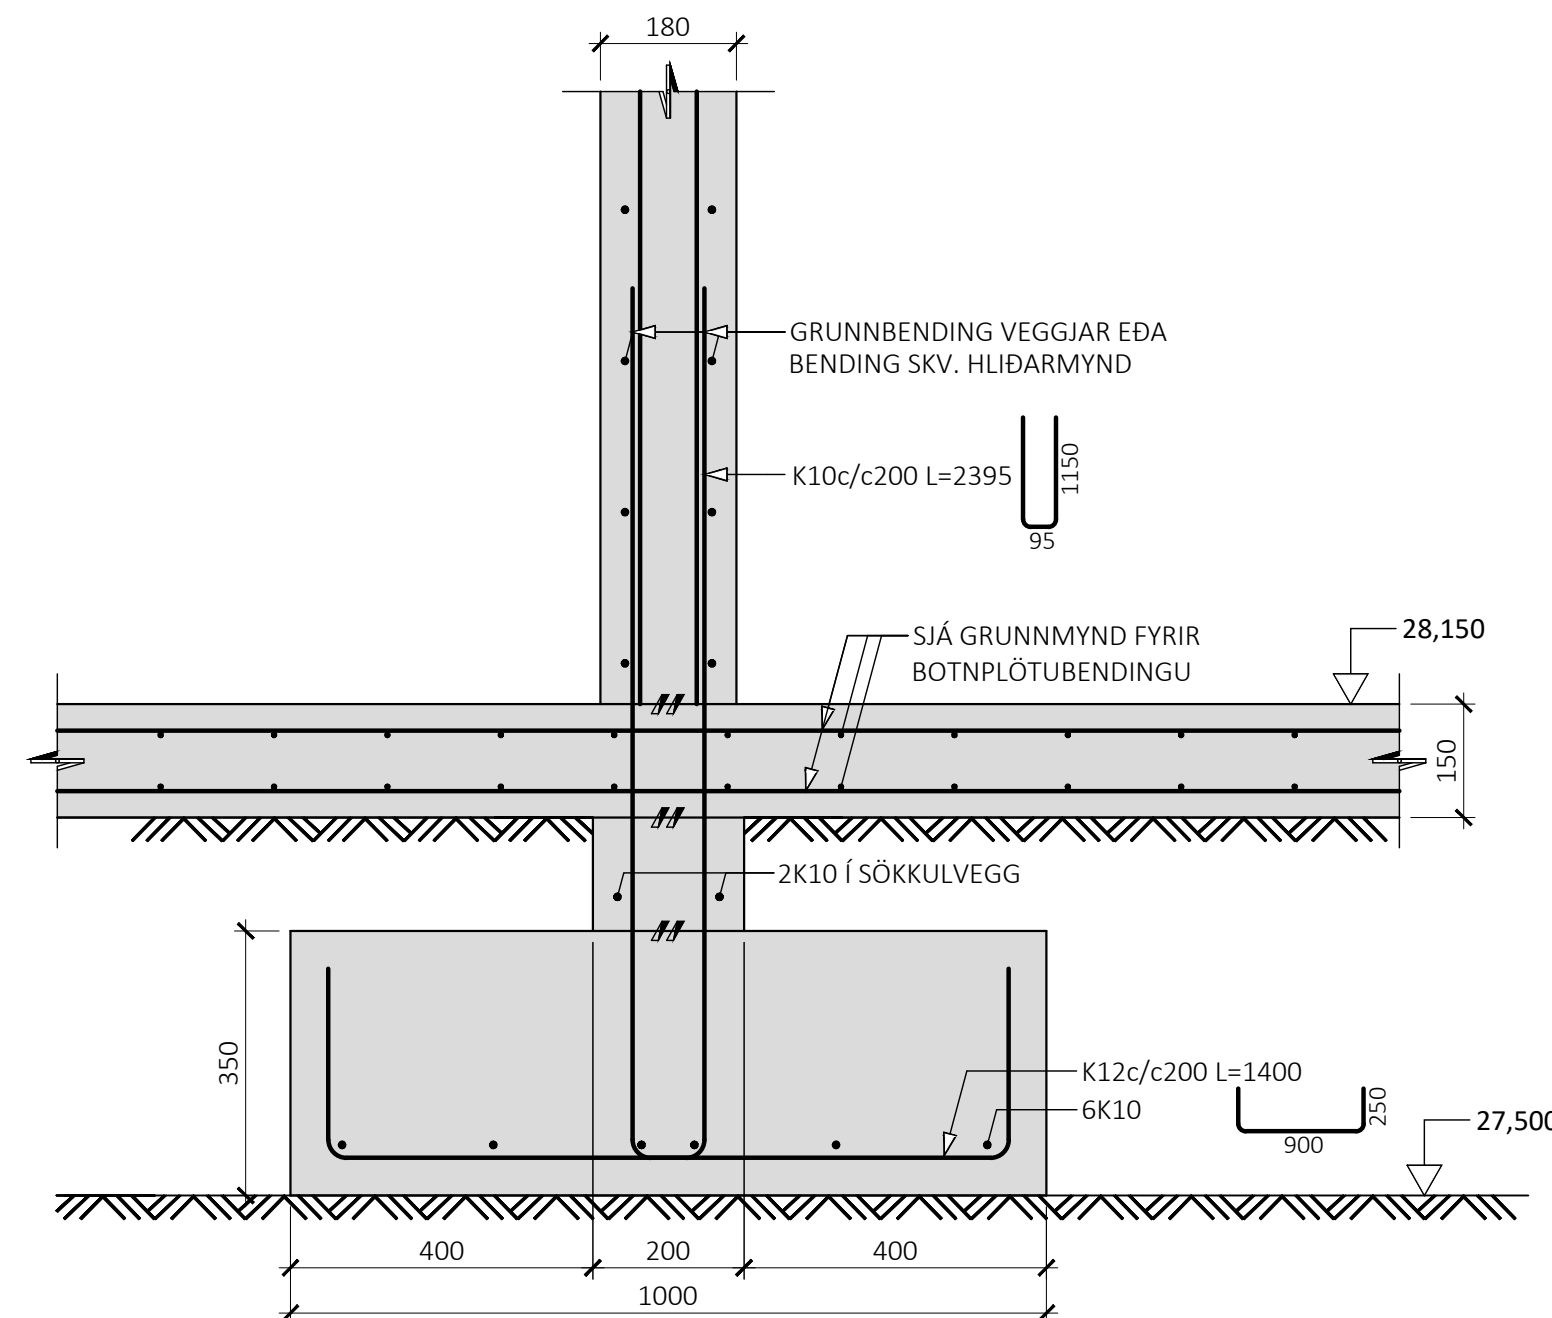

ÁRITUN BYGGINGARFULLTRÚA

ÁRITUN HÖNNUNARSTJÓRA

KT:

BYGGT Á AÐALUPPDRAÐTUM DAGSETTUM: 29.09.2025

ALMENNAR SKÝRINGAR:

- SJÁ FLEIRI ALMENNAR SKÝRINGAR Á TEIKNINGU B-0000
- ÖLL MÁL ERU Í MILLIMETURM, EN KÓTAR OG HNIT ERU Í METRUM
- MÁL Í SVIGA ERU TIL VIÐMIÐUNAR, SJÁ NÁNAR VATNS-HALLAPLAN Á TEIKNINGUM ARKITEKTA

TÁKN:

- 100mm PYKK EINANGRUN MED RÚMPYNGD $\geq 24 \text{ kg/m}^3$
- STADSTEYPA
- FORSTEYPTAR EININGAR
- ÞJÖPPUÐ BURÐARFYLING

ÚTG. DAGS. SKÝRING

BAUGHAMAR 9-11
HAFNARFIRDIBURÐARVIRKI
UNDIRSTÖÐUR
SNIÐ

SAMÞYKKT:

KENNITALA:

DAGS. ÚTGÁFU: 03.11.2025
DAGS. BREYT: HÖNNUÐUR: HE
YFIRFARID AF: GÖS

MÁLKVARDI: 1:10

HANNA
VERKFRÆÐISTOFA

24037

B-0152


VERKNR.

NÚMER


ÚTG.

ÁLFABAKKA 12
hannaverkis109 REYKJAVÍK
hrund@hannaverkisKT. 631216-0480
SÍMI: 771-5252


U19
M1:10

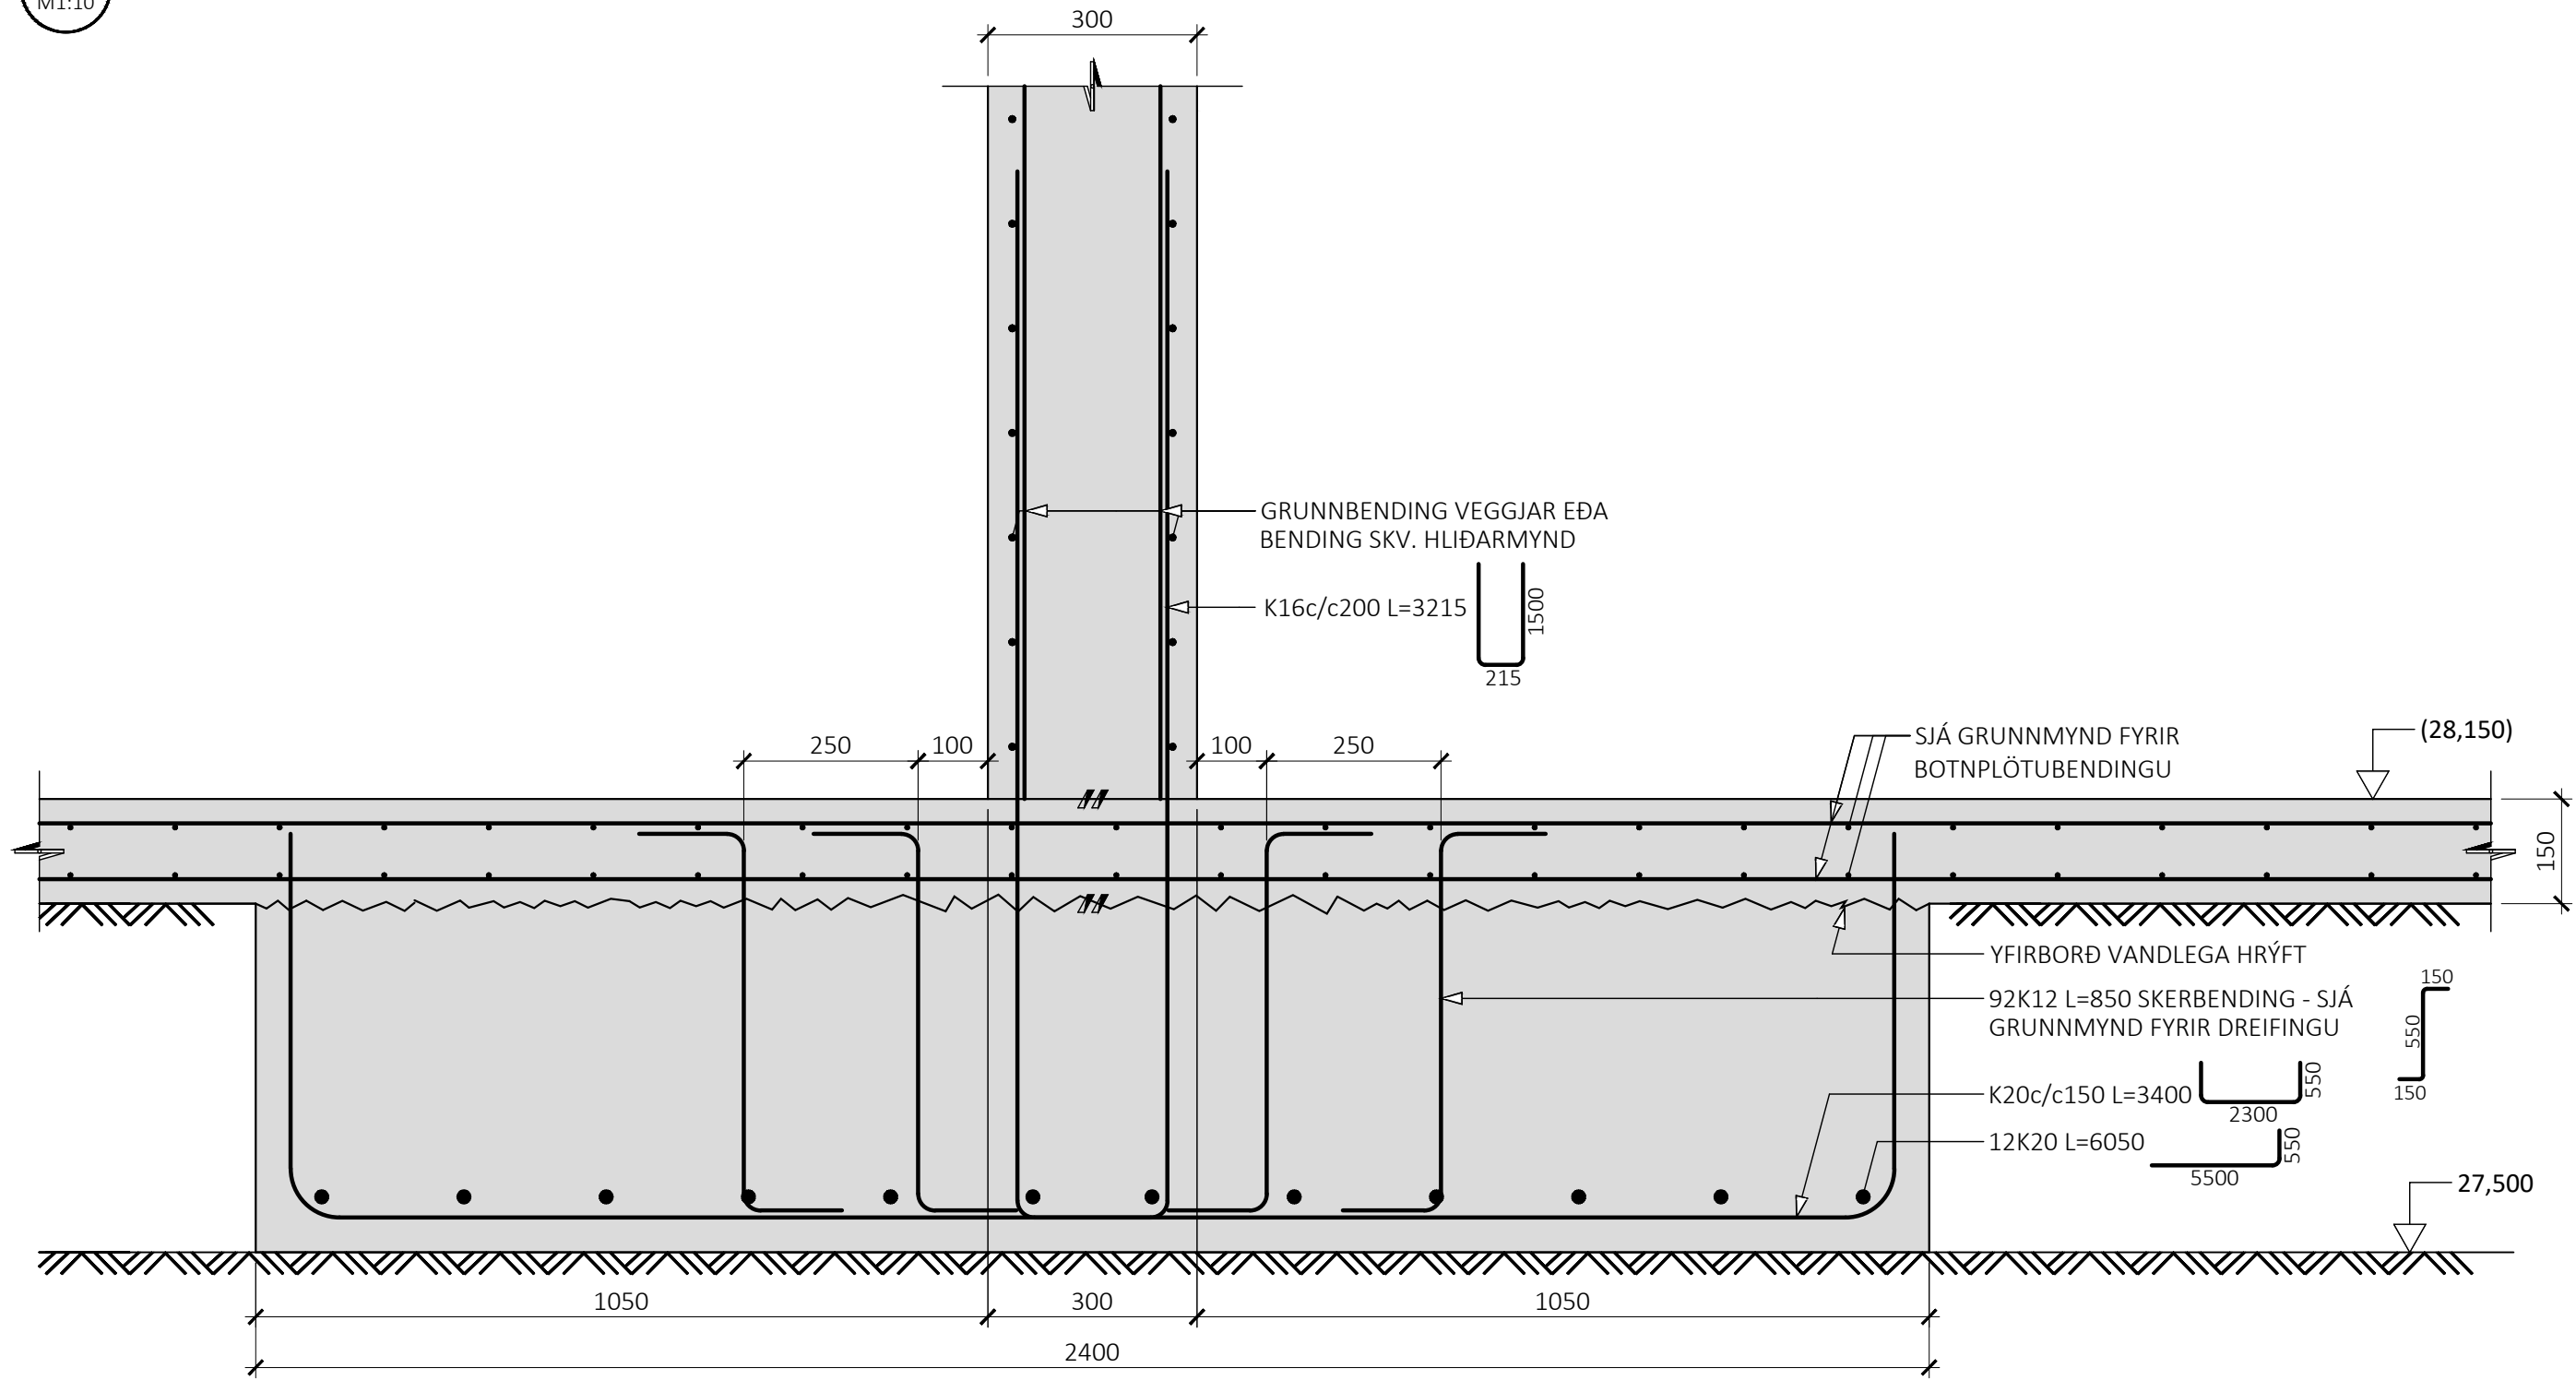

U20
M1:10

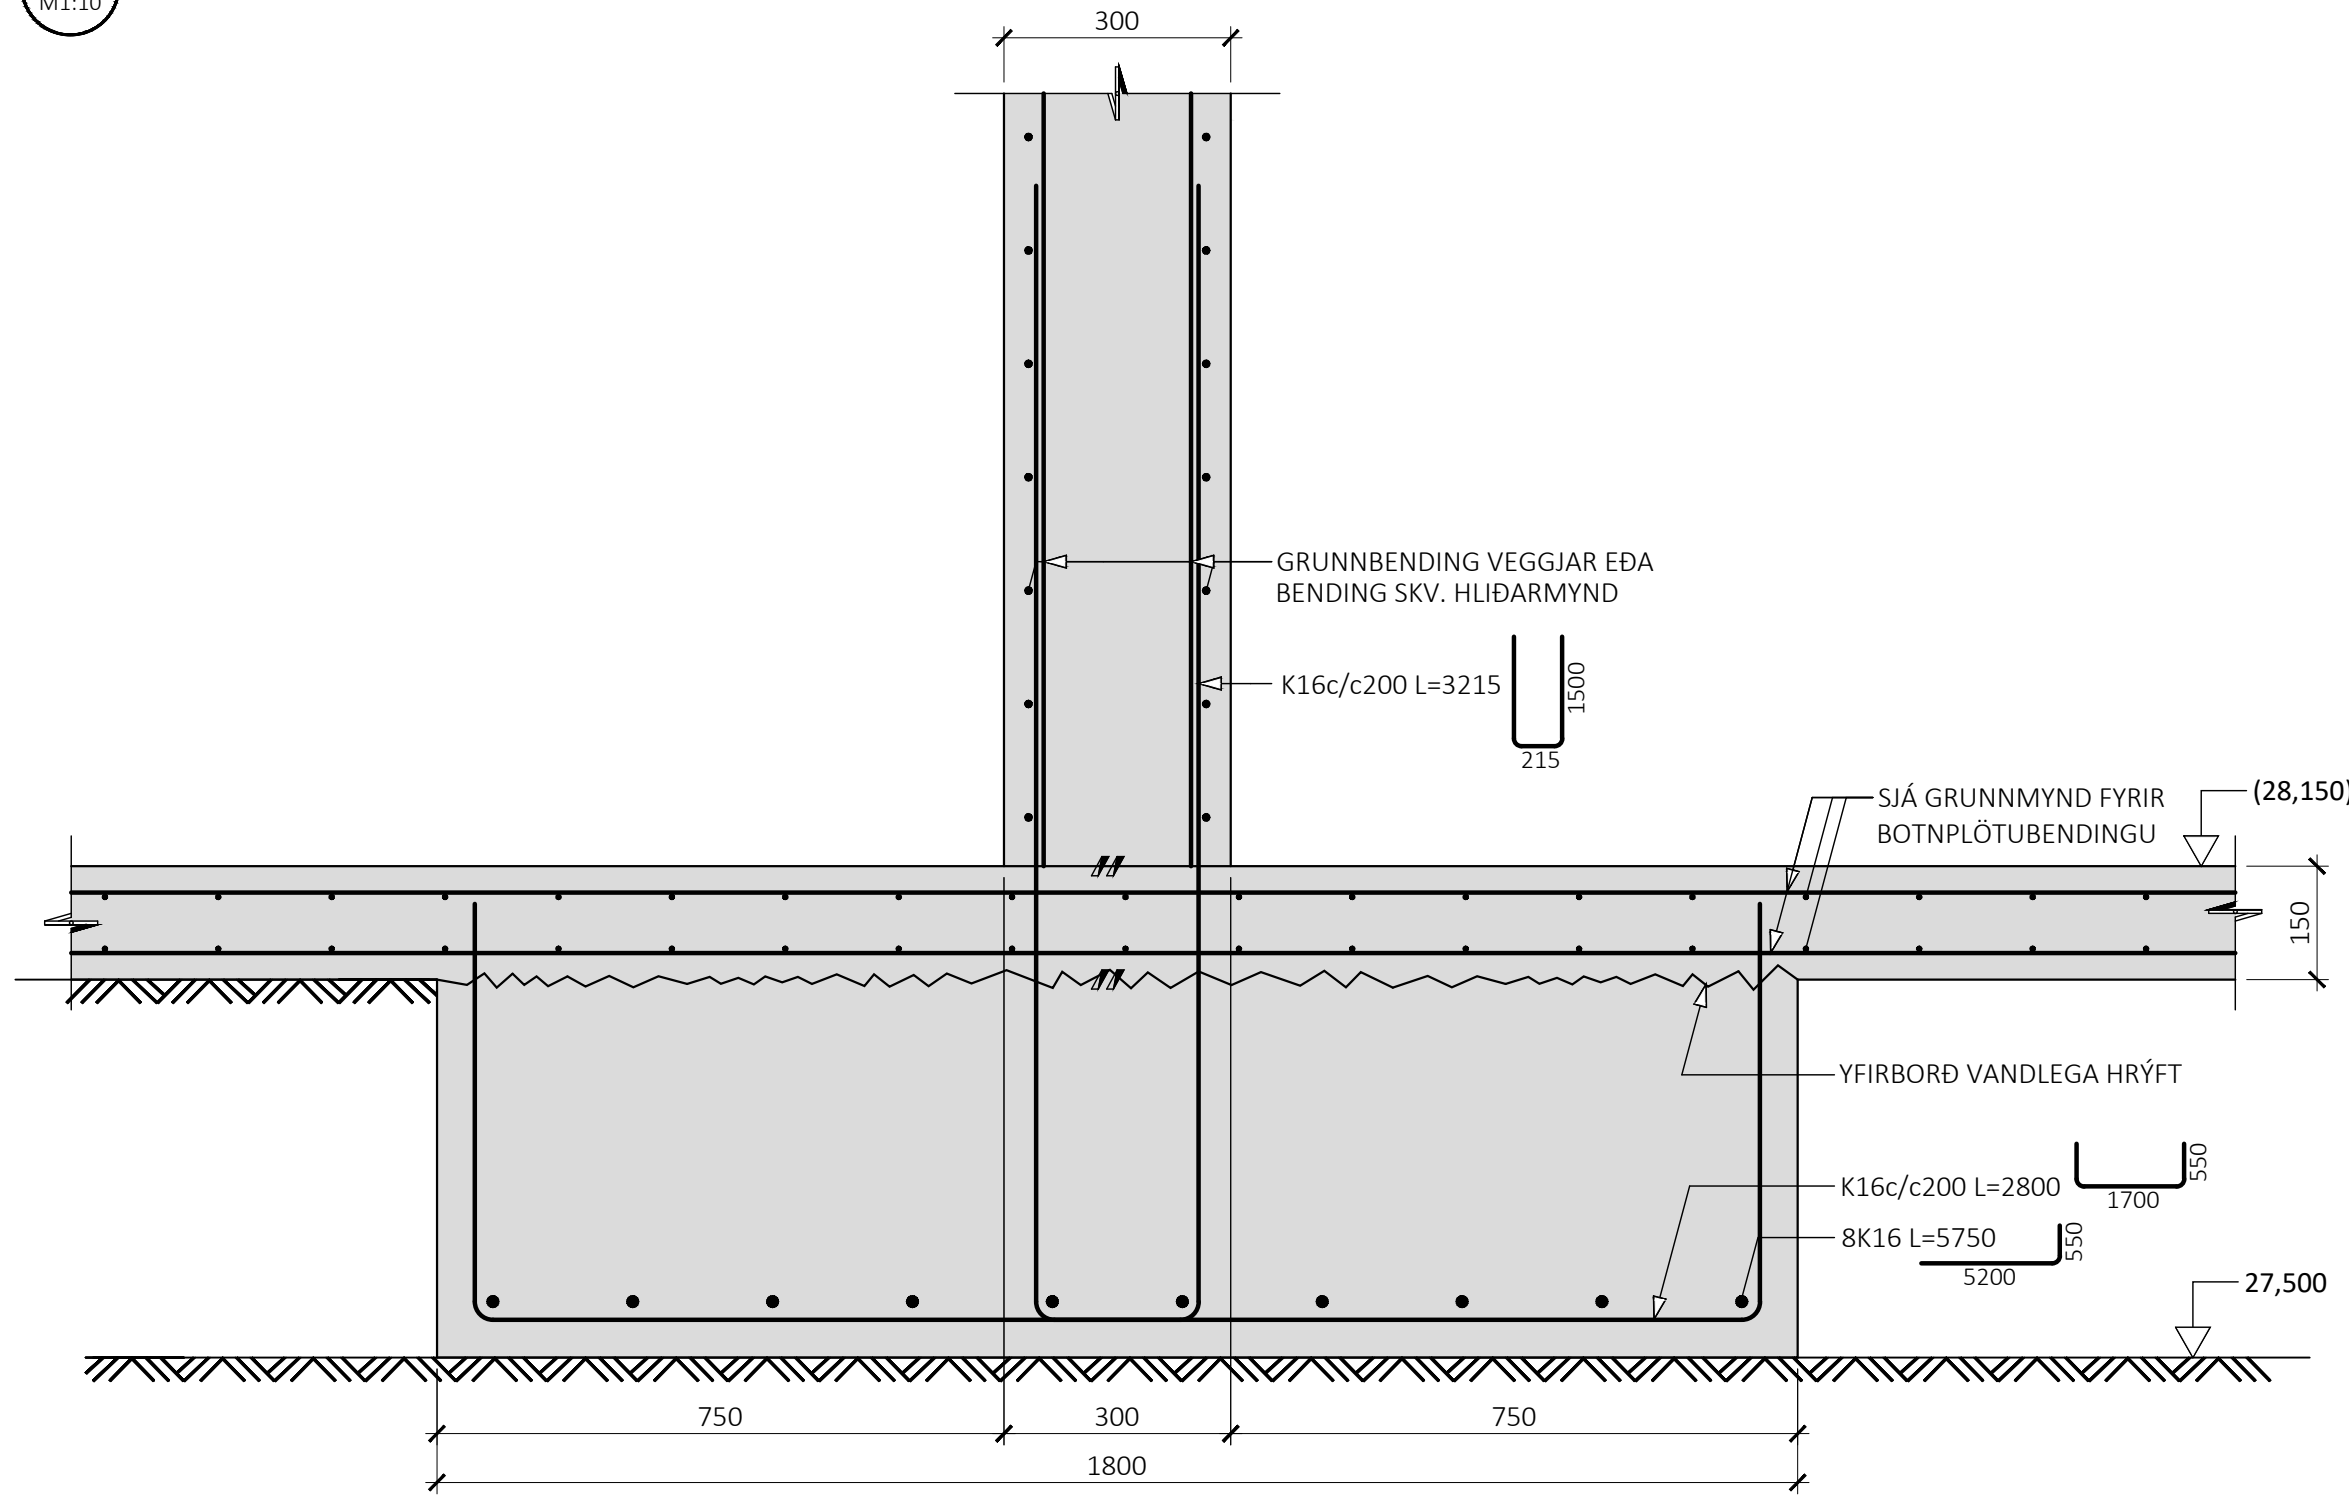

U21
M1:10

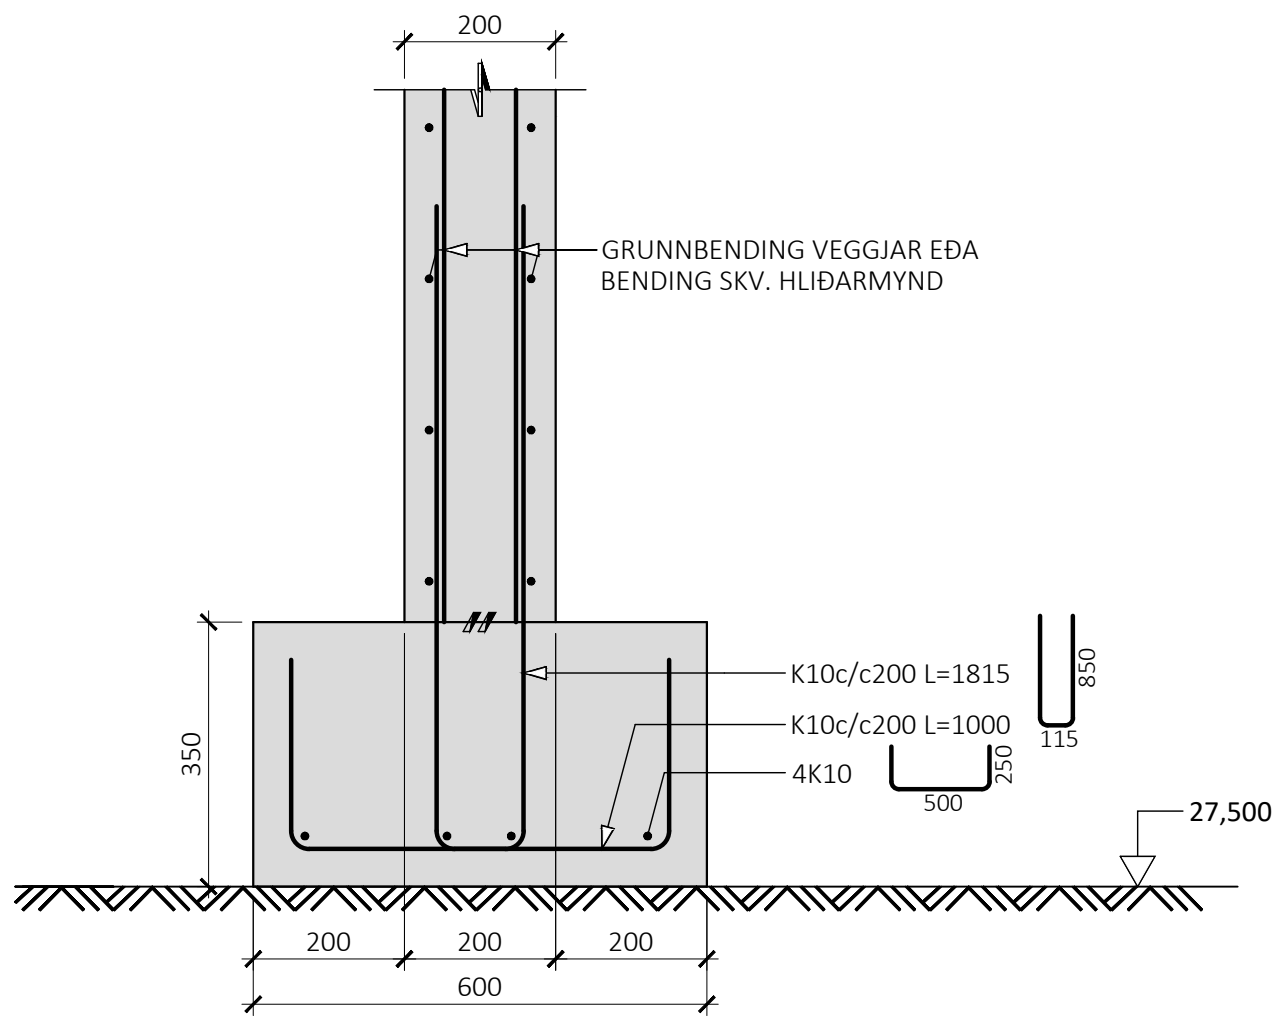

ÁRITUN BYGGINGARFULLTRÚA

ÁRITUN HÖNNUNARSTJÓRA KT:
BYGGT Á AÐALUPPDRAÐTUM DAGSETTUM: 29.09.2025

ALMENNAR SKÝRINGAR:

- SJÁ FLEIRI ALMENNAR SKÝRINGAR Á TEIKNINGU B-0000
- ÖLL MÁL ERU Í MILLIMETRUM, EN KÓTAR OG HNIT ERU Í METRUM
- MÁL Í SVIGA ERU TIL VIÐMIÐUNAR, SJÁ NÁNAR VATNS-HALLAPLAN Á TEIKNINGUM ARKITEKTA

TÁKN:

- 100mm PYKK EINANGRUN MED RÚMPYNGD $\geq 24 \text{ kg/m}^3$
- STADSTEYPA
- FORSTEYPTAR EININGAR
- ÞJÖPPUÐ BURÐARFYLING

ÚTG. DAGS. SKÝRING

BAUGHAMAR 9-11
HAFNARFIRÐI


BURÐARVIRKI
UNDIRSTÖÐUR
SNIÐ

SAMÞYKKT: KENNITALA:
Þrud Þinasdóttir 070970-4149

DAGS. ÚTGÁFU: 03.11.2025 HÖNNUÐUR: HE
DAGS. BREYT: YFIRFARIÐ AF: GÖS

MÁLKVARÐI: 1:10

HANNA 24037 **B-0153**
VERKFRÆÐISTOFA VERKNR. NÚMER ÚTG.
ÁLFABAKKA 12 109 REYKJAVÍK KT. 631216-0480
hannaverkis.is hrund@hannaverkis.is SÍMI: 771-5252


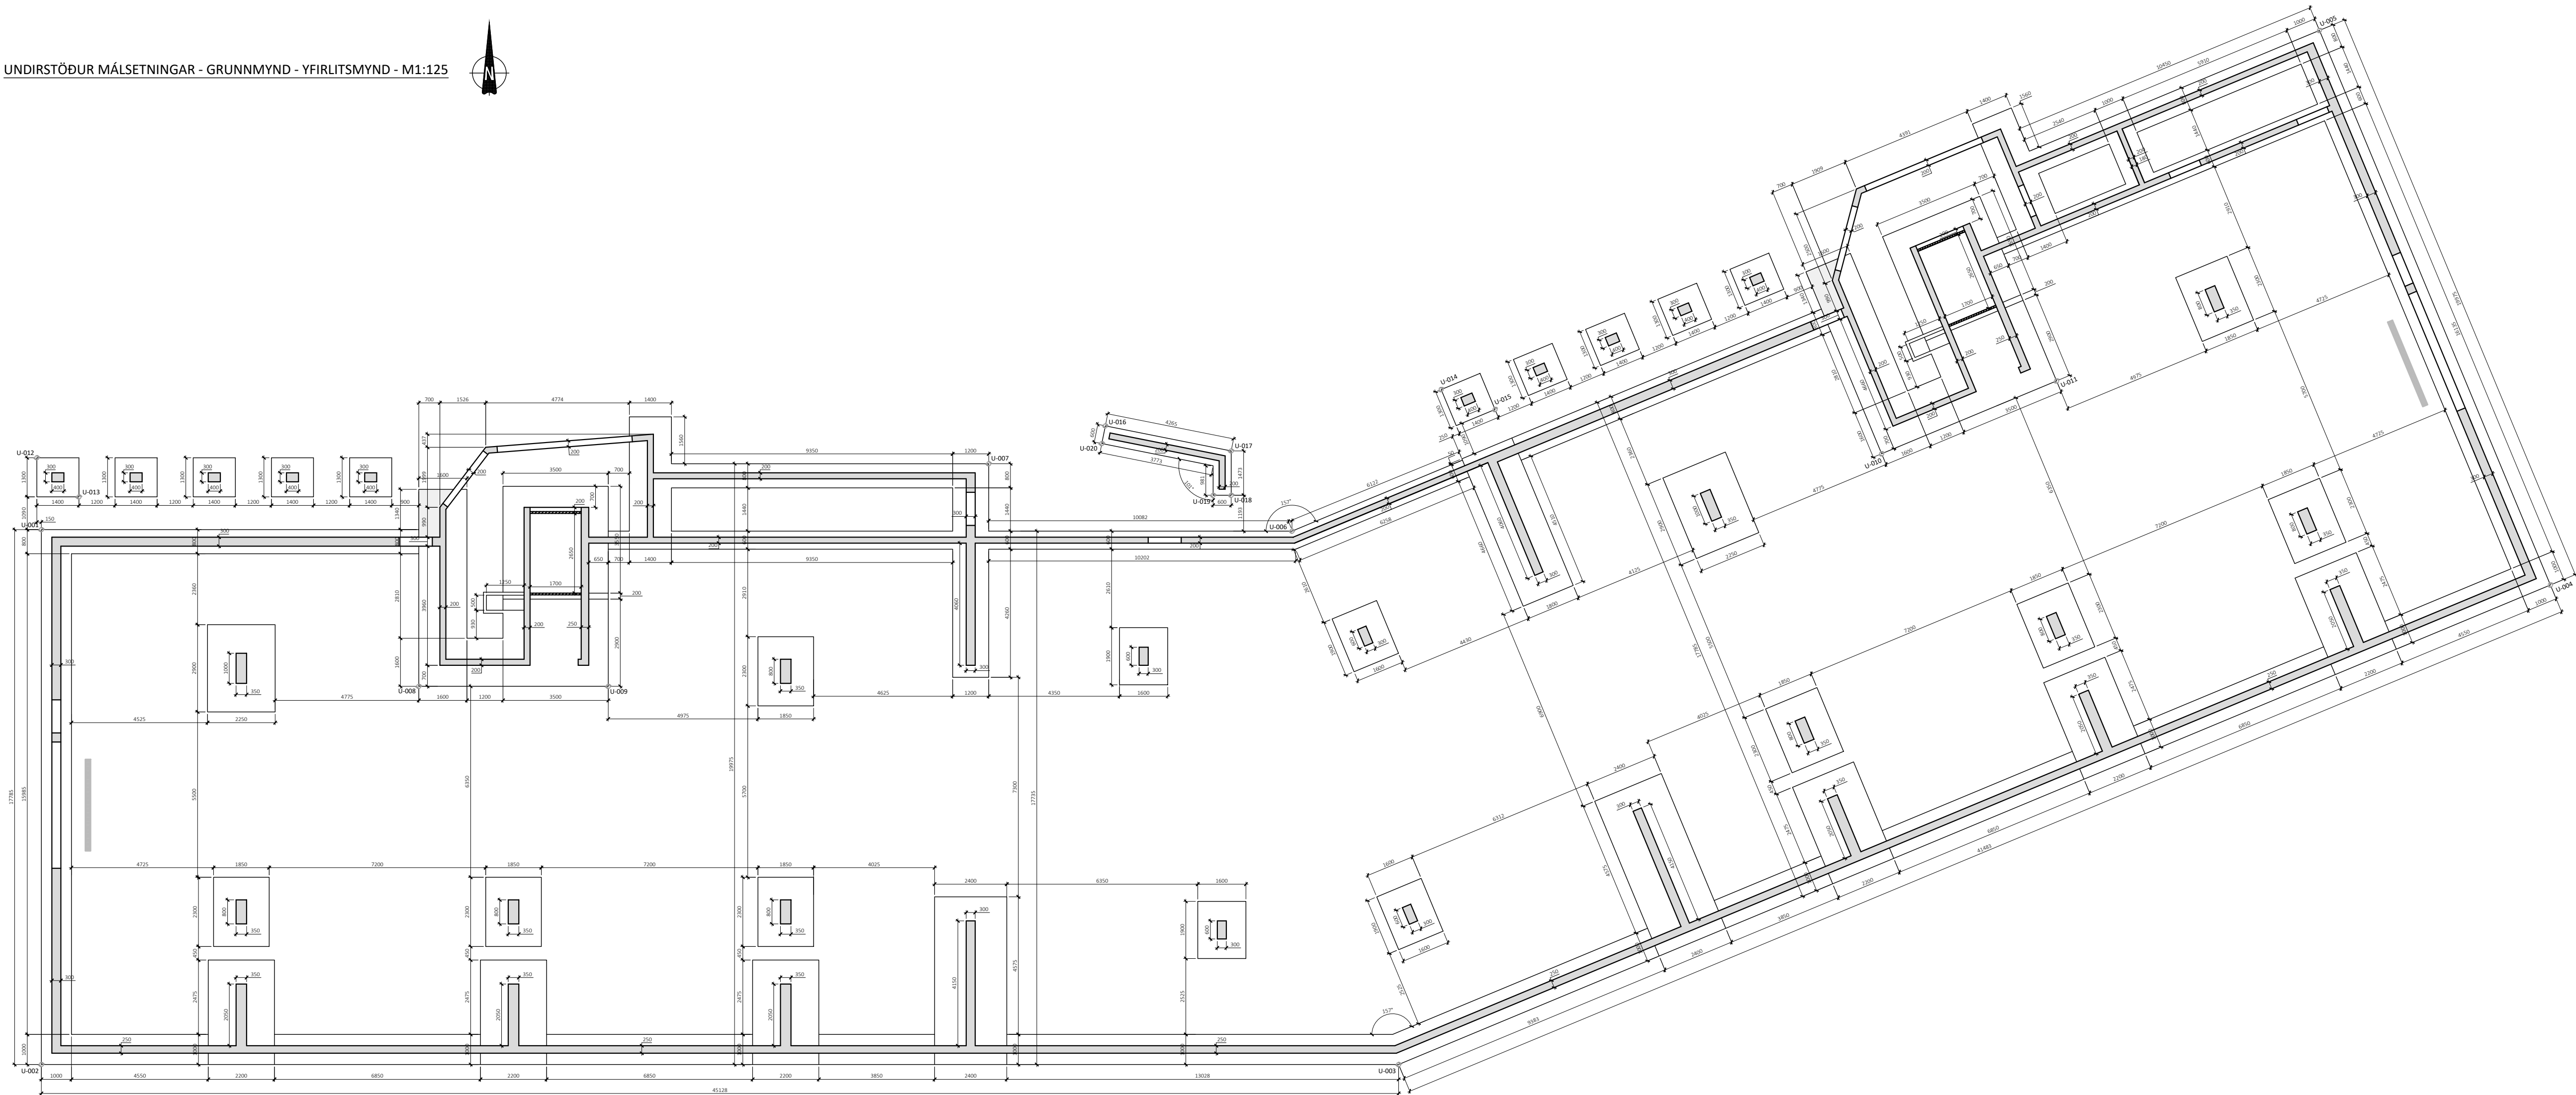


ÁRITUN BYGGINGARFULLTRÚA

ÁRITUN HÖNNUNARSTJÓRA KT:
BYGGT Á AÐALUPPDRAÐTUM DAGSETTUM: 29.09.2025

- ALMENNAR SKÝRINGAR:
- ÖLL MÁL ERU Í MILLIMETRUM, EN KÓTAR OG HNIT ERU Í METRUM
 - SÍÁ STEYPUTEIKNINGAR ARKITEKTA FYRIR MÁL Á VEGGOPUM
 - ALMENNT MÁ GERA RÁÐ FYRIR AÐ VEGGIR OG SÚLUR SÉU MIÐJUSETT Á UNDIRSTÖÐU NEMA ANNAD SÉ SÉRSTAKLEGA MÁLSETT

LYKILMYND FYRIR BAUGHAMAR 9-11

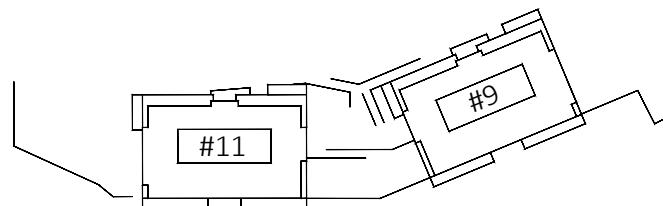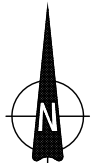

HNITASKRÁ FYRIR ÚTHORN UNDIRSTAÐNA:

	X-HNIT	Y-HNIT
U-001	355819,614	396412,436
U-002	355819,614	396394,651
U-003	355864,742	396394,651
U-004	355903,037	396410,596
U-005	355895,359	396429,037
U-006	355861,196	396412,386
U-007	355851,114	396414,626
U-008	355832,164	396407,226
U-009	355838,464	396407,226
U-010	355880,802	396414,959
U-011	355886,618	396417,381
U-012	355819,464	396414,826
U-013	355820,864	396413,526
U-014	355866,156	396417,094
U-015	355867,948	396416,432
U-016	355854,991	396415,887
U-017	355859,174	396415,052
U-018	355859,174	396413,579
U-019	355858,574	396413,579
U-020	355854,874	396415,298

ÚTG. DAGS. SKÝRING



BAUGHAMAR 9-11
HAFNARFIRÐI

BURÐARVIRKI
UNDIRSTÖÐUR MÁLSETNINGAR
GRUNNMYND - YFIRLITSMYND

SAMPYKKT: KENNITALA:
hrund Þinnarsdóttir 070970-4149

DAGS. ÚTGÁFU: 03.11.2025 HÖNNUÐUR: HE
DAGS. BREYT: YFIRFARID AF: GÖS


MÁLKVARDI: 1:125

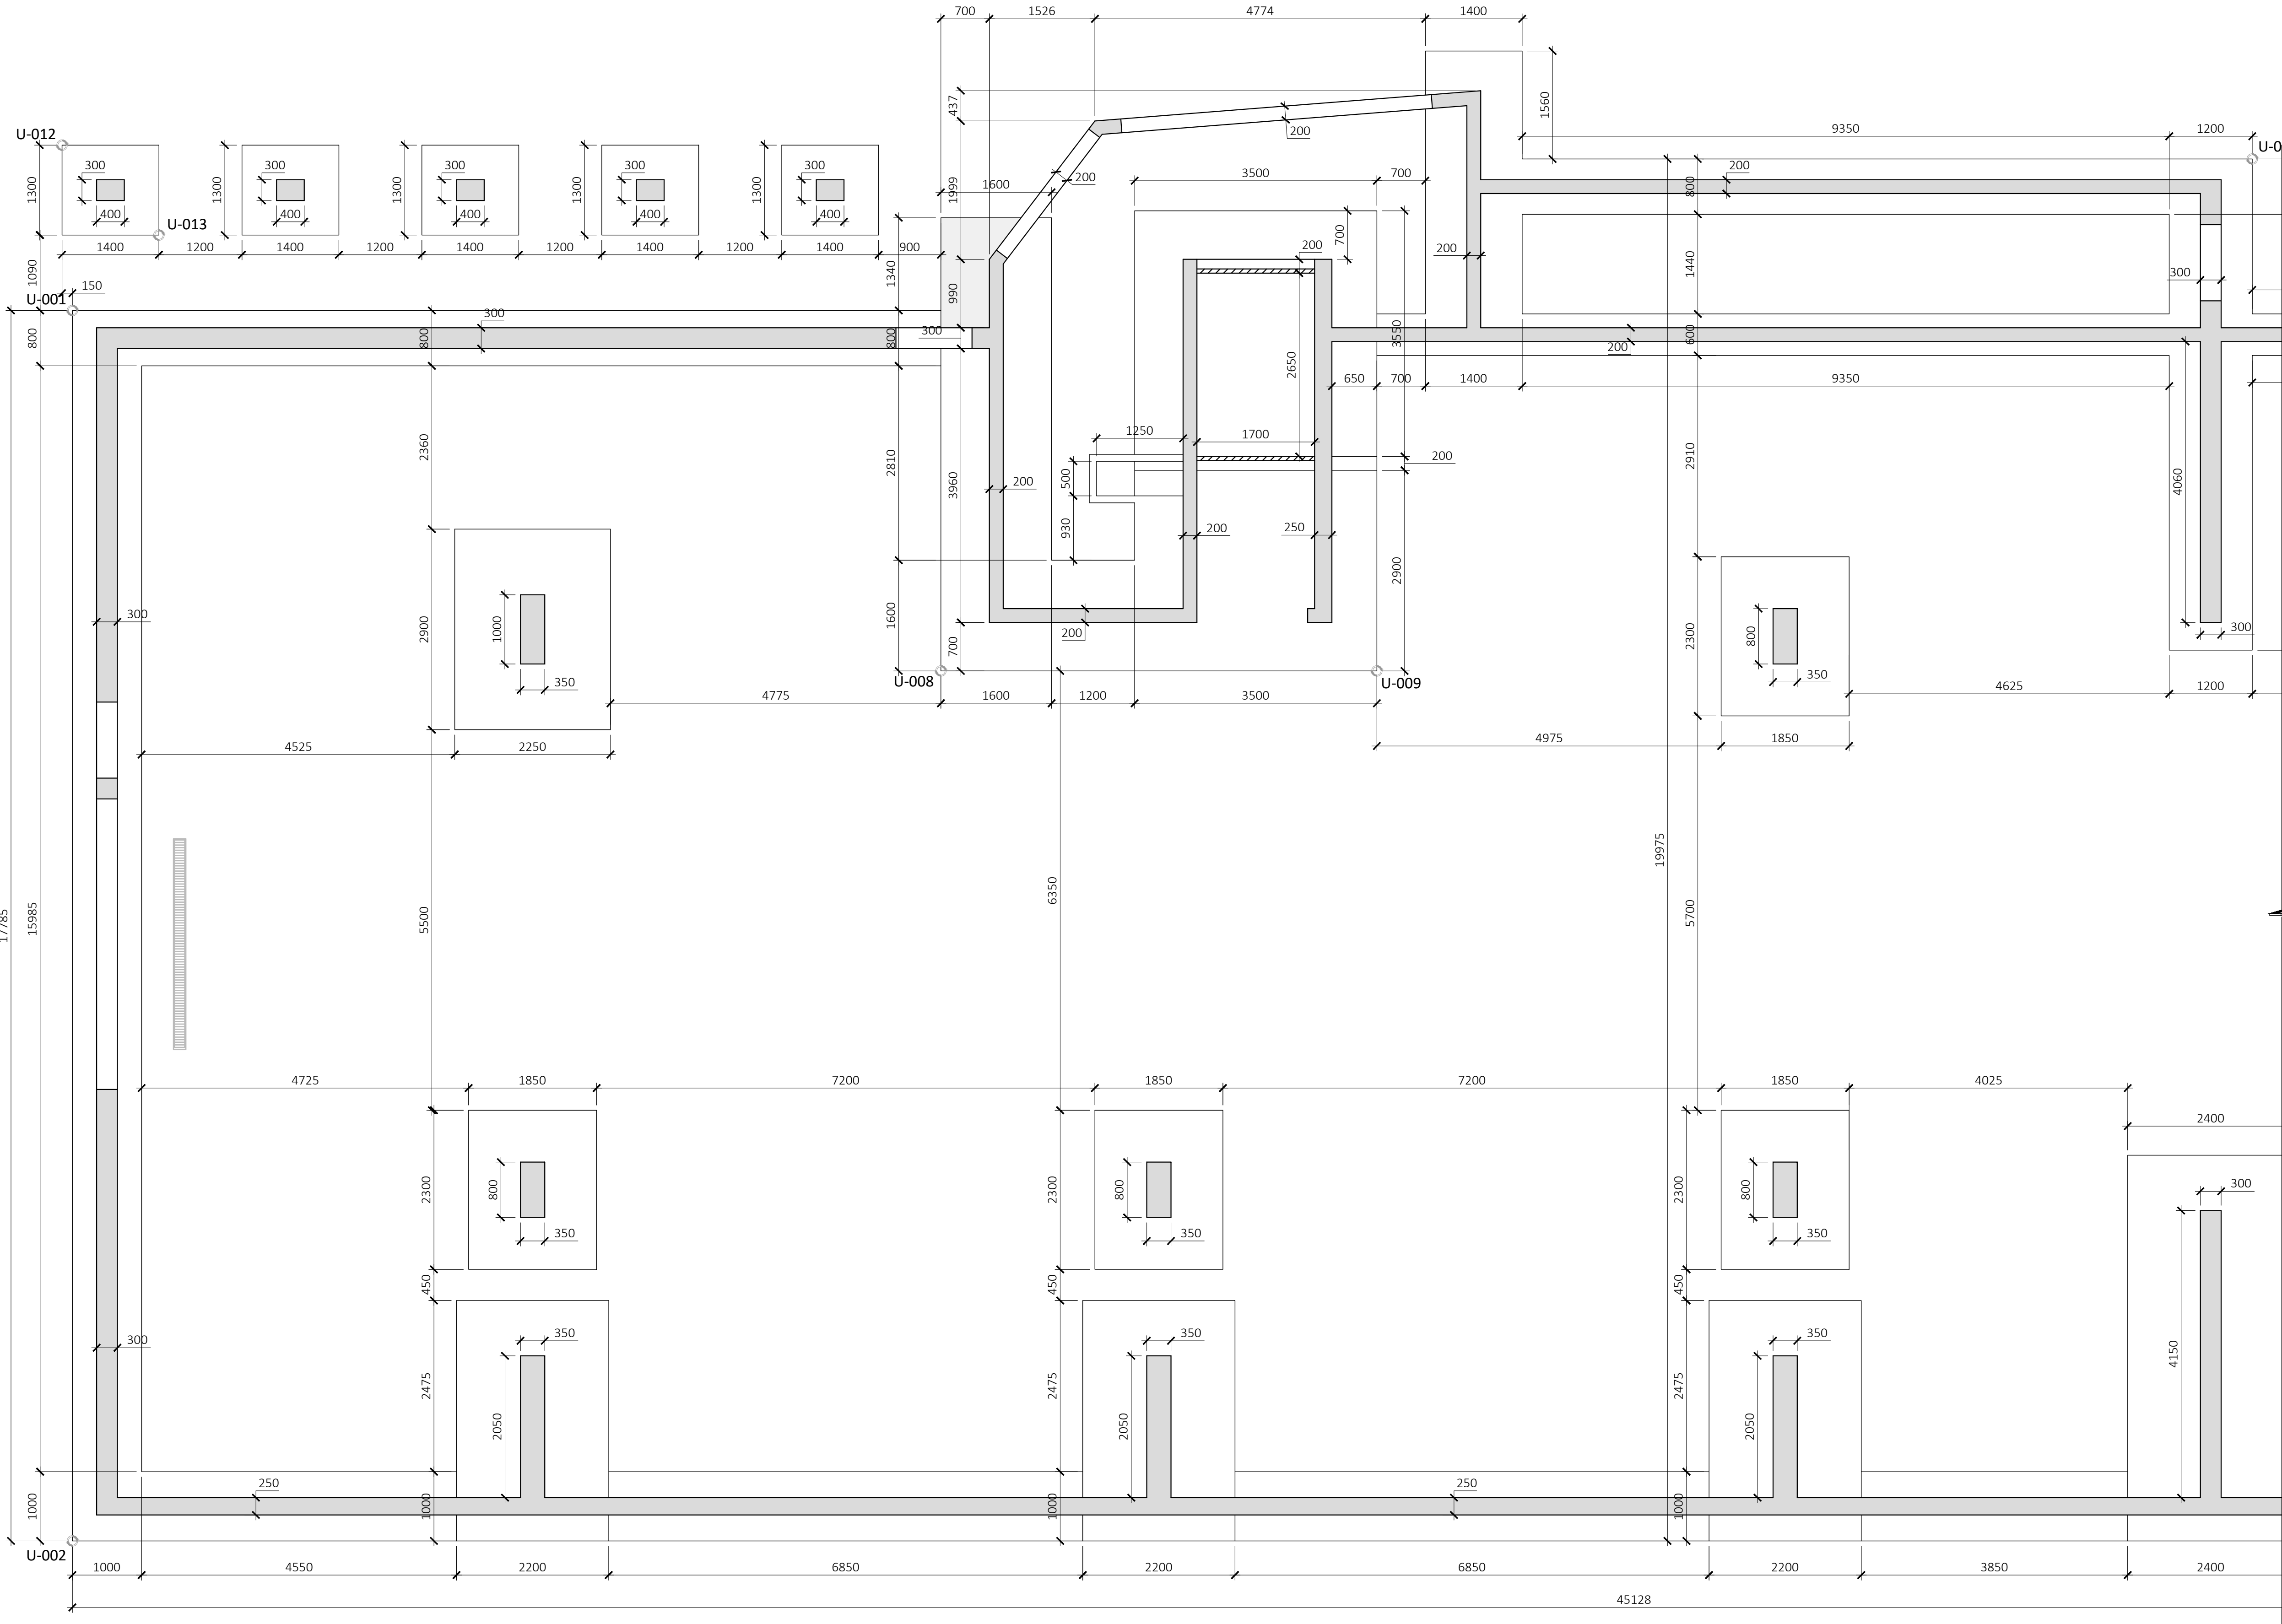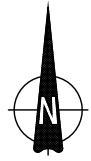

ÁRITUN BYGGINGARFULLTRÚA

ÁRITUN HÖNNUNARSTJÓRA KT: BYGGT Á AÐALUPPDRAÐTUM DAGSETTUM: 29.09.2025

- ALMENNAR SKÝRINGAR:
- ÖLL MÁL ERU Í MILLIMETRUM, EN KÓTAR OG HNIT ERU Í METRUM
 - SÍÁ STEYPU TEIKNINGAR ARKITEKTA FYRIR MÁL Á VEGGOPUM
 - ALMENNT MÁ GERA RÁÐ FYRIR AÐ VEGGIR OG SÚLUR SÉU MIÐJUSETT Á UNDIRSTÖÐU NEMA ANNAD SÉ SÉRSTAKLEGA MÁLSETT

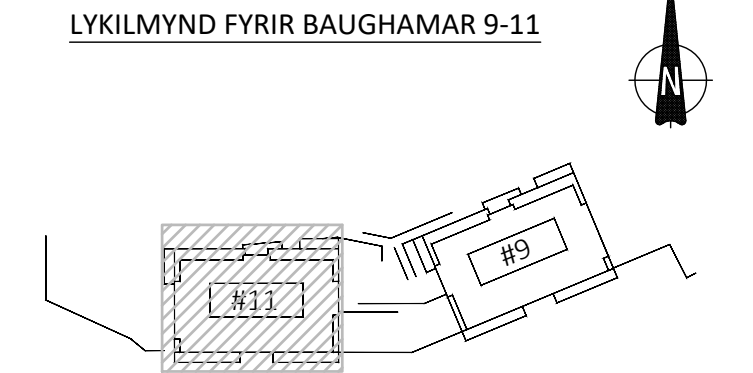

ÚTG. DAGS. SKÝRING


BAUGHAMAR 9-11
HAFNARFIRDI

BURÐARVIRKI
UNDIRSTÖÐUR MÁLSETNINGAR
GRUNNMYND - HLUTI 1

SAMPYKKT: KENNITALA: 070970-4149

DAGS. ÚTGÁFU: 03.11.2025 HÖNNUÐUR: HE
DAGS. BREYT: YFIRFARID AF: GÖS

MÁLKVARÐI: 1:50

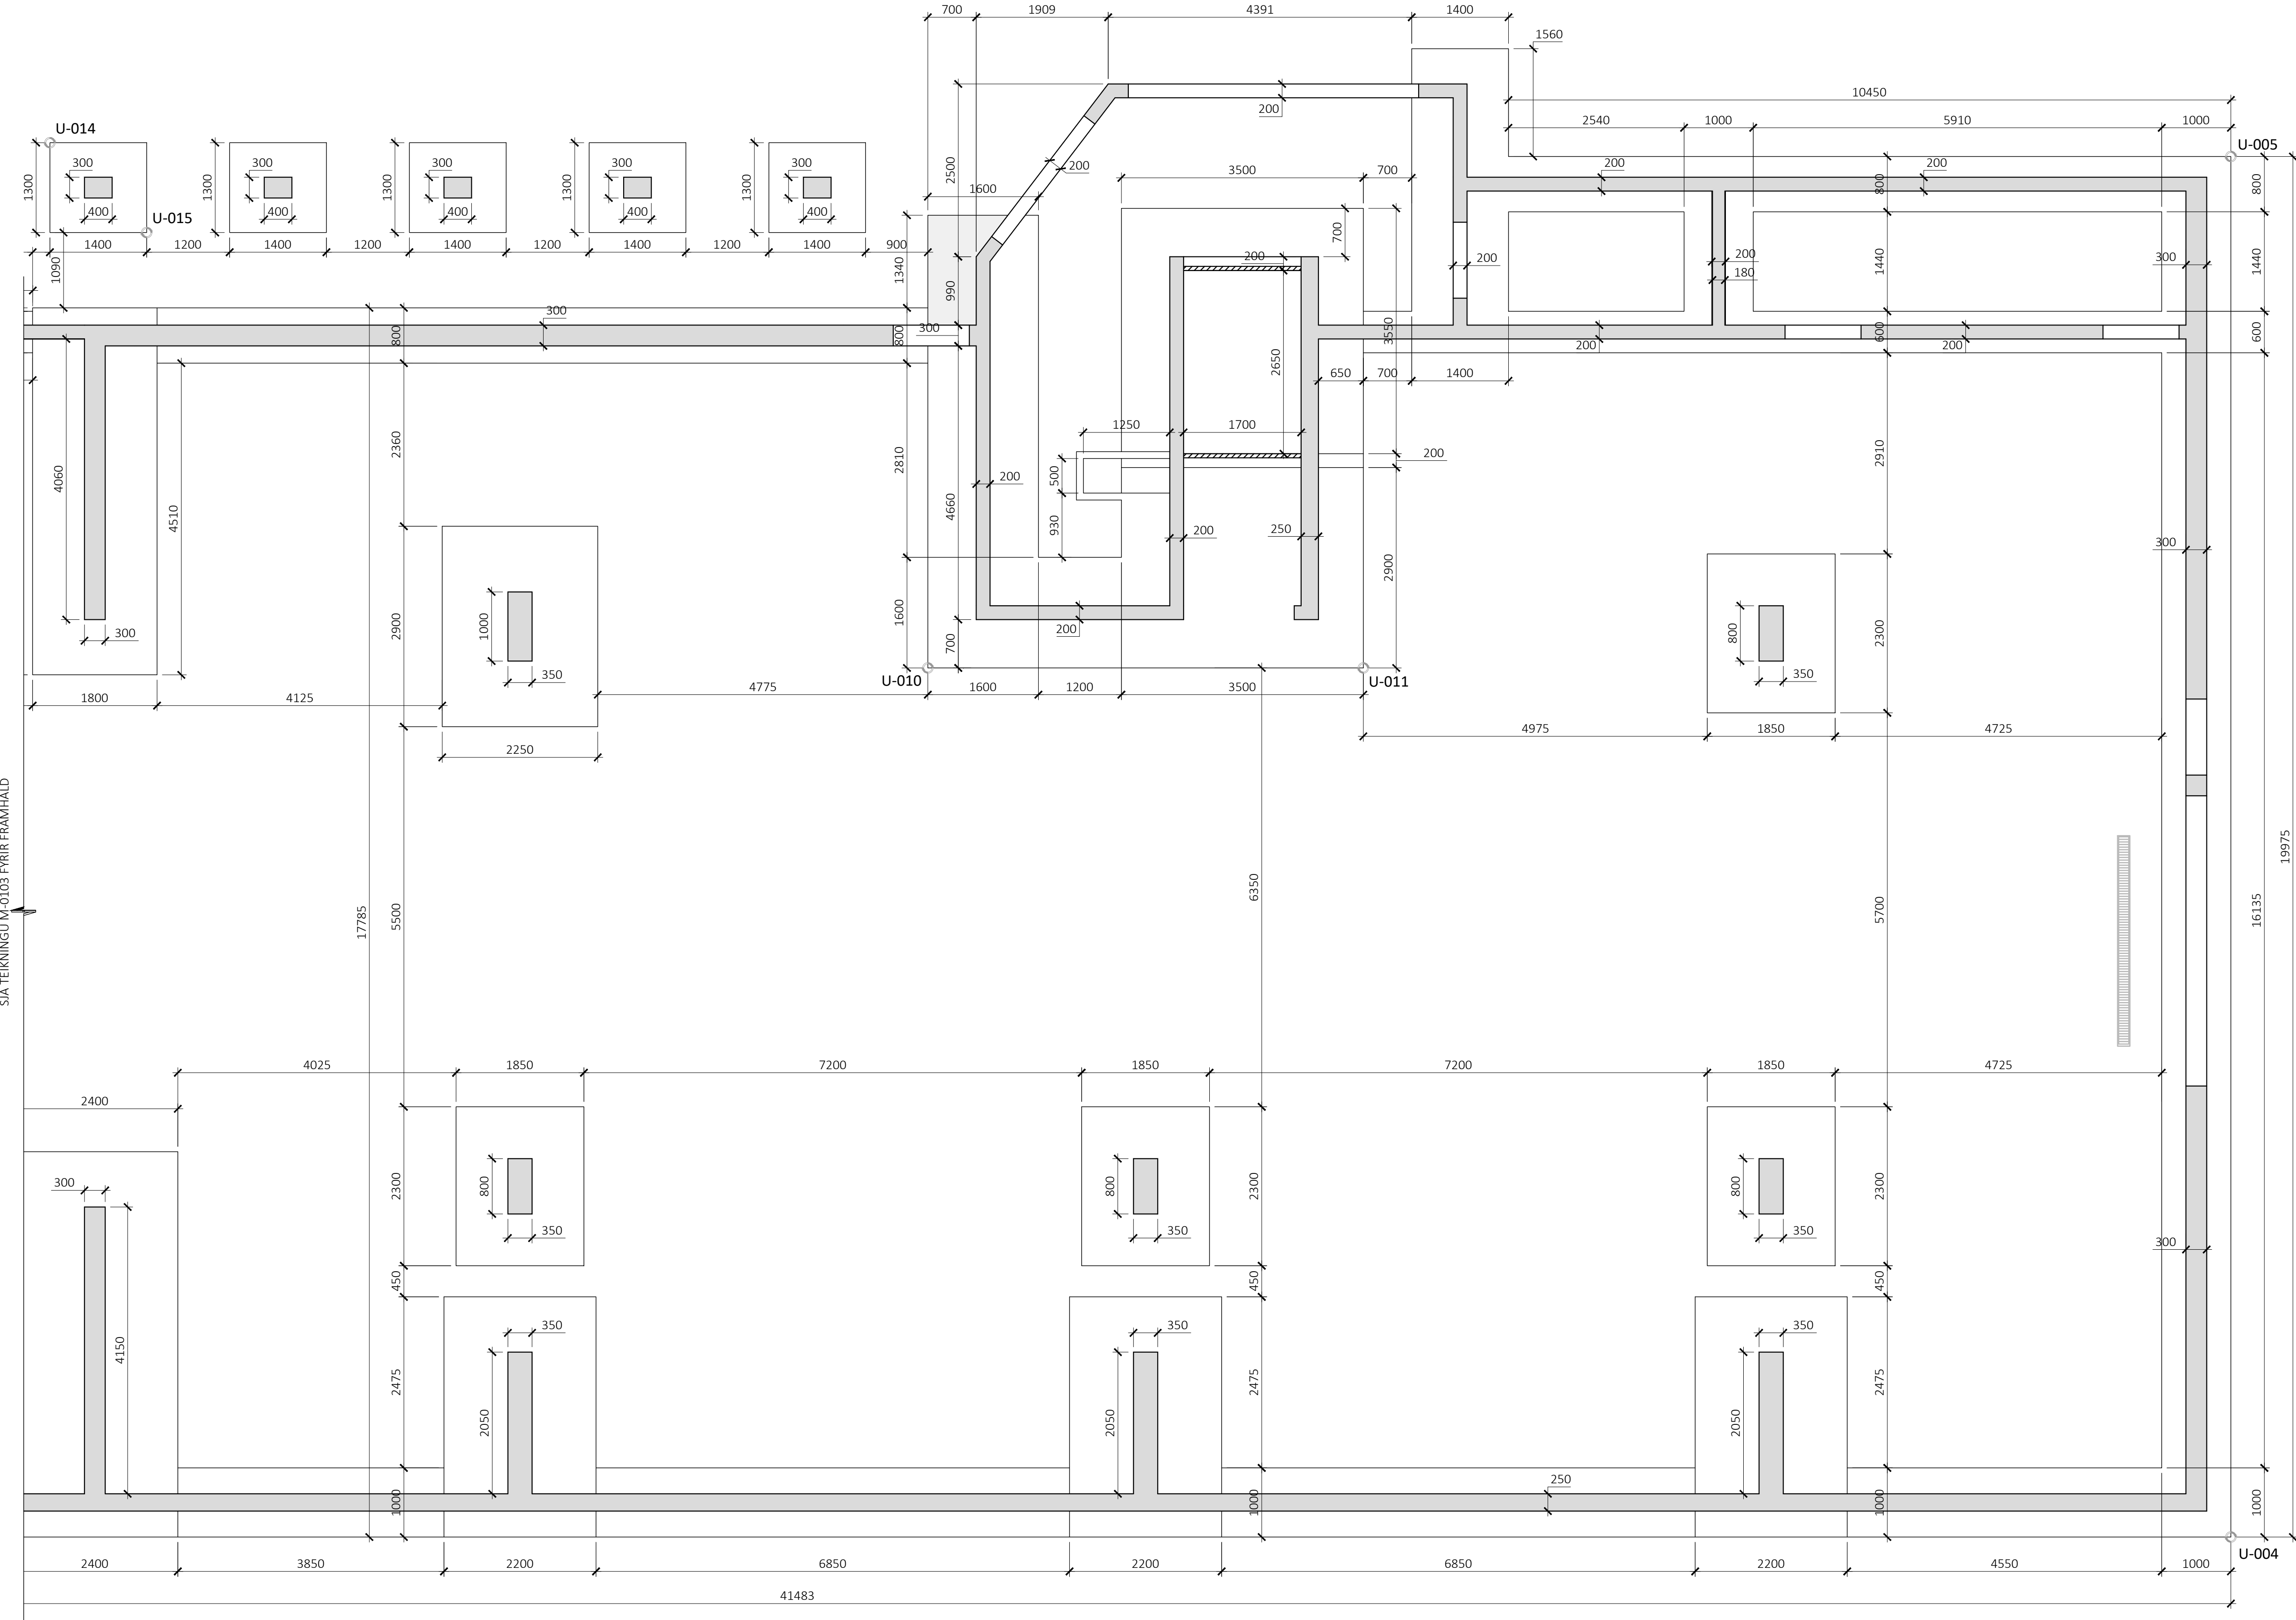


ÞÚ ÁRITUN M-0103 FYRIR FRAMHALD

ÁRITUN BYGGINGARFULLTRÚA

BYGGT Á AÐALUPPDRAÐTUM DAGSETTUM: 29.09.2025

- ALMENNAR SKÝRINGAR:
- ÖLL MÁL ERU Í MILLIMETURM, EN KÓTAR OG HNIT ERU Í METURM
 - ÞÚ ÁRITUN BYGGINGARFULLTRÚA
 - ALMENNT MÁ GERA RÁÐ FYRIR AÐ VEGGIR OG SÚLUR SÉU MIÐJUSETT Á UNDIRSTÖÐU NEMA ANNAD SÉ SÉRSTAKLEGA MÁLSETT

LYKILMYND FYRIR BAUGHAMAR 9-11

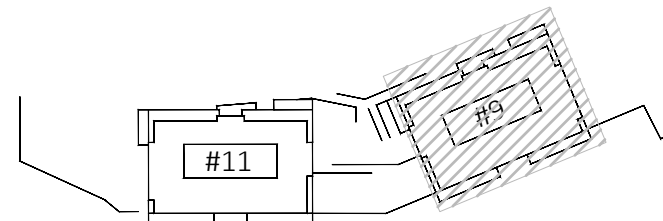

ÚTG. DAGS. SKÝRING


BAUGHAMAR 9-11
HAFNARFIRDI

BURÐARVIRKI
UNDIRSTÖÐUR MÁLSETNINGAR
GRUNNMYND - HLUTI 2

SAMÞYKKT: KENNITALA: 070970-4149


DAGS. ÚTGÁFU: 03.11.2025
DAGS. BREYT: HÖNNUÐUR: HE
YFIRFARIÐ AF: GÖS

MÁLKVARÐI: 1:50

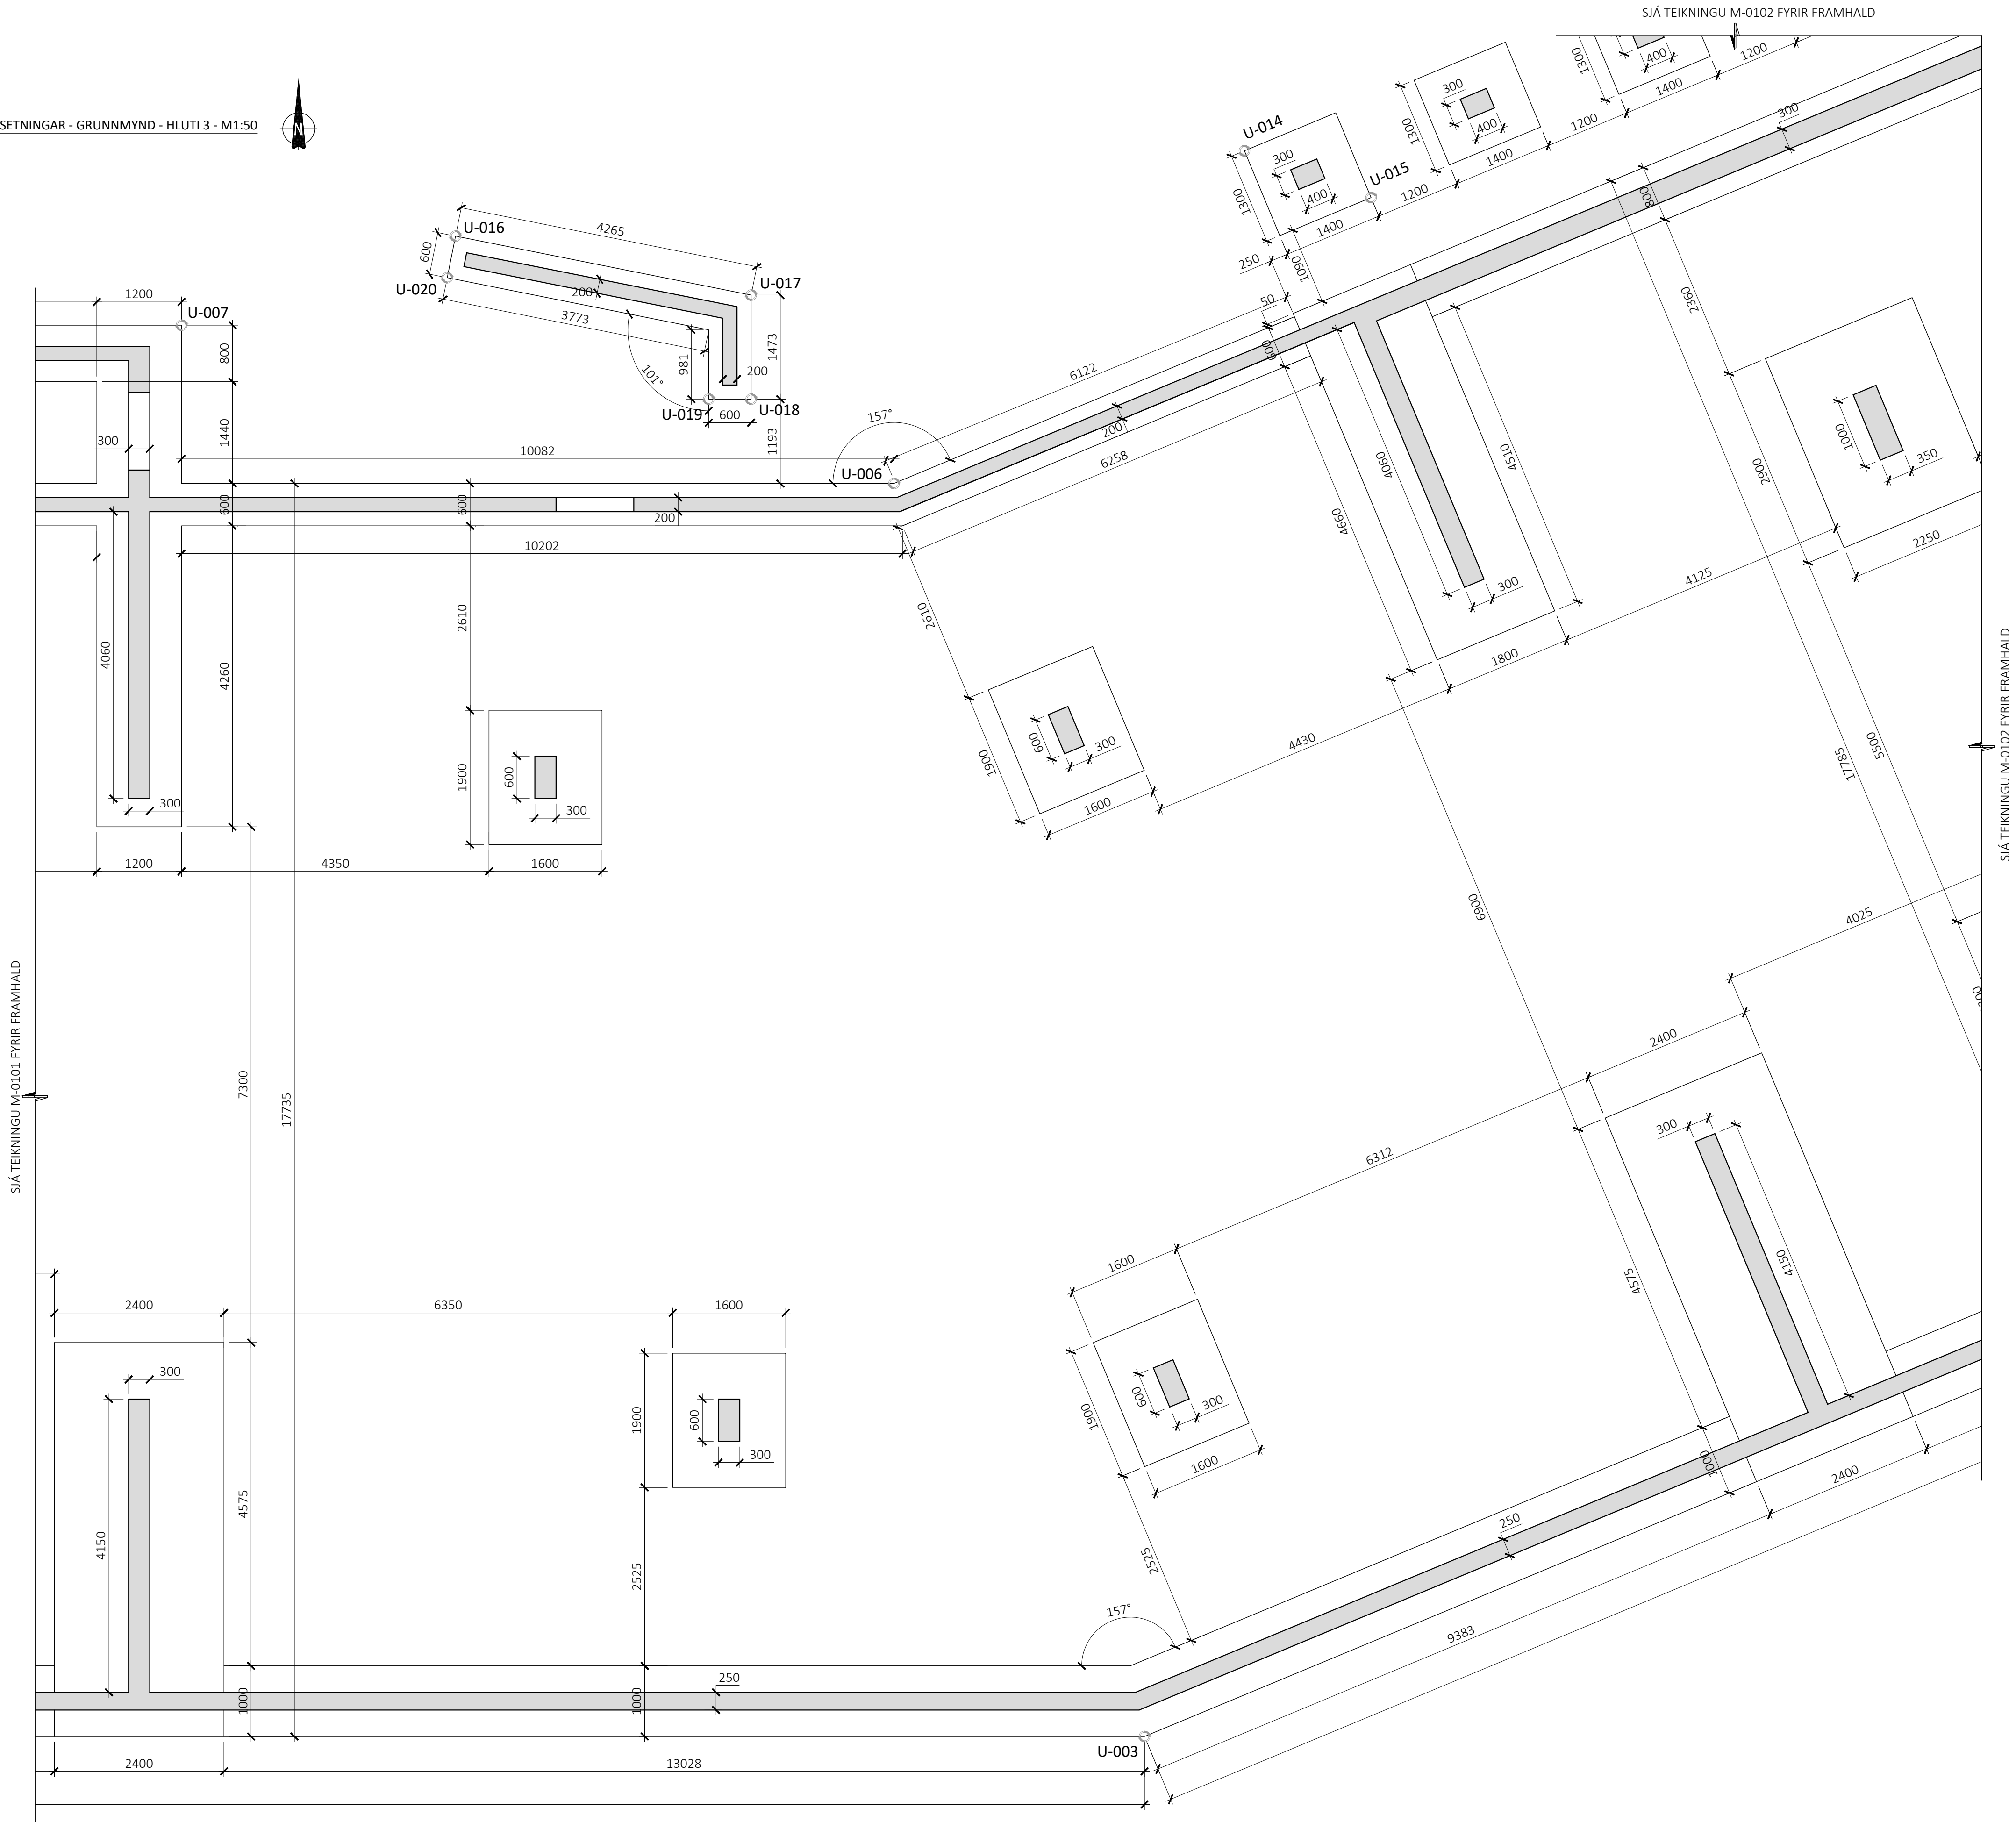

SJÁ TEKNINGU M-0102 FYRIR FRAMHALD

SJÁ TEKNINGU M-0102 FYRIR FRAMHALD

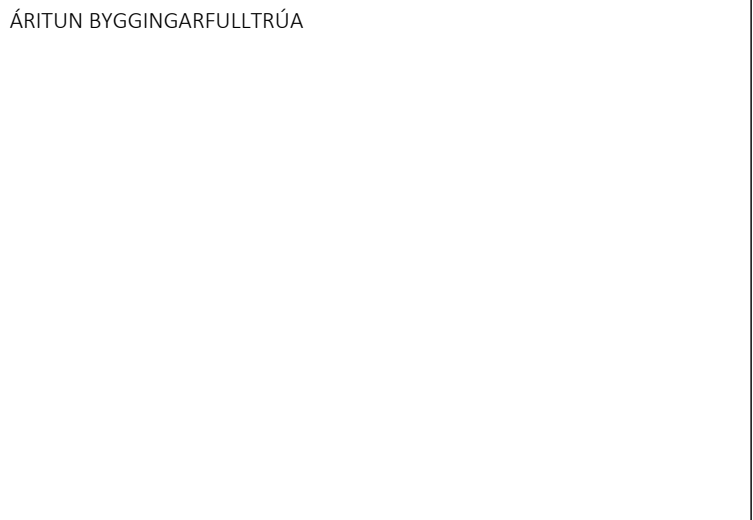


ÁRITUN HÖNNUNARSTJÓRA KT: BYGGT Á AÐALUPPDRAÐTUM DAGSETTUM: 29.09.2025

ALMENNAR SKÝRINGAR:

- ÖLL MÁL ERU Í MILLIMETRUM, EN KÓTAR OG HNIT ERU Í METRUM
- SJÁ STEYPU TEIKNINGAR ARKITEKTA FYRIR MÁL Á VEGGOPUM
- ALMENNT MÁ GERA RÁÐ FYRIR AÐ VEGGIR OG SÚLUR SÉU MIÐJUSETT Á UNDIRSTÖÐU NEMA ANNAD SÉ SÉRSTAKLEGA MÁLSETT

LYKILMYND FYRIR BAUGHAMAR 9-11

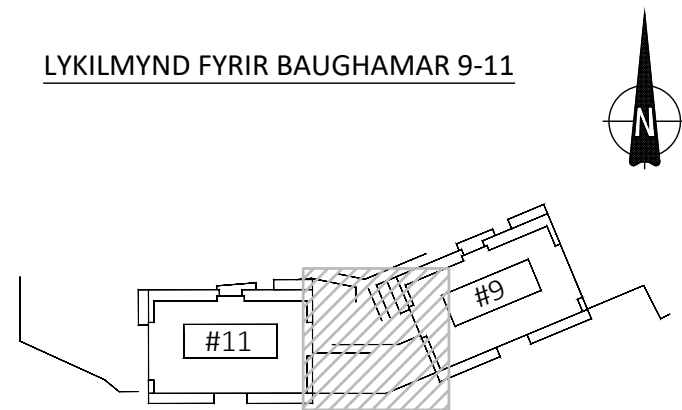

ÚTG. DAGS. SKÝRING

BAUGHAMAR 9-11
HAFNARFIRDI

BURÐARVIRKI
UNDIRSTÖÐUR MÁLSETNINGAR
GRUNNMYND - HLUTI 3

SAMÞYKKT: KENNITALA: 070970-4149

DAGS. ÚTGÁFU: 03.11.2025 HÖNNUÐUR: HE
DAGS. BREYT: YFIRFARID AF: GÖS

MÁLKVARÐI: 1:50