


0. KJALLARI - VERKTEIKNING - A
mkv: 1 : 50

 

BRUNAHÖNNUDUR

ELDVARNAREFTIRLIT

- SKÝRINGAR
- EI-60 Brunalokanir
 - EI-30Cs Niúrfallsrör
 - NF Gólfniðurfall
 - GN Svalaníðurfall
 - LR Loftræsting
 - Ísskápur
 - Uppþvottavél
 - Þvottavél/þurrkari
 - FGK: Frágengið gólf
 - SK: Steyptu kóti
 - UG: Hæð undir glugga frá steyptu kóta (gatmál)
 - YG: Hæð yfir glugga frá steyptu kóta (gatmál)
 - HH: Hæð á gatmáli hurða frá steyptu kóta
 - 10 Steyptrir veggir, málsetningar
 - 10 Léttrir innvegir, málsetningar
 - 10 Hreinlætistæki off.



BREYTING	DAGSETNING	TEIKN.
e:		
d:		
c:		
b:		
a:	Stokkur fyrir reyklosun breytt	21.09.2023 HB

BAUGHAMAR 1 (MHL.01)
HAFNARFJÖRÐUR
VERKTEIKNING
GRUNNMÝND KJALLARA - A

VERK 21-655
BLAÐ AV-1001

REYKJAVÍK 20.06.2023	BREYTING a
BREYTT 21.09.2023	HANNAD HB/GÖE TEIKNAD HB/GÖE YFIRFARID JEJ
KVARDI 1:50	BLADSTÆRÐ A1
SAMPYKKT	HÖNNUNARSTJÓRI Jóhann Einar Jónsson Kt. 090982-3549

TEIKNA
TEIKNISTOFA ARKITEKTA

SUDURLANDSBRÁUT 20 108 REYKJAVÍK Sími 552 8740
KAUPANGI VÍÐ MYRARVEG 600 AKUREYRI Sími 461 5508
NETFONG: teikna@teikna.is VEFFANG: teikna.is

BRUNAHÖNNUÐUR

ELDVARNAREFTIRLIT

SKÝRINGAR

EI-60	Brunalokanir	F	Fataskápur
EI-30Cs	Niúrfallsrör		
NF	Gólfniðurfall		
GN	Svalaniðurfall		
SN	Loftræsting		
LR	Ísskápur		
☼	Uppþvottavél		
☼	Þvottavél/þurrkari		
FGK	Frágengið gólf		
SK	Steypu kóti		
UG:	Hæð undir glugga frá steypu kóta (gatmáli)		
YG:	Hæð yfir glugga frá steypu kóta (gatmáli)		
HH:	Hæð á gatmáli hurða frá steypu kóta		
10	Steyptir veggir, málsetningar		
10	Léttir innveggir, málsetningar		
10	Hreinlætistækni ofl.		

LYKILMYND


BREYTING

BREYTING	DAGSETNING	TEIKN.
e:		
d:		
c:		
b:	Stokkum fyrir reyklosun breytt	21.09.2023 HB
a:	Kóti á anddyri lækkar um 20 mm, skolvask bætt við	11.07.2023 HB

BAUGHAMAR 1 (MHL.01)

HAFNARFJÖRÐUR	VERK 21-655
VERKTEIKNING	BLAD
GRUNNMÝND KJALLARA - B	AV-1002

REYKJAVÍK 20.06.2023	BREYTING b
BREYTT 21.09.2023	TEIKNARSTJÓRI
HANNAD HB/GÖE	TEIKNAD HB/GÖE
YFIRFARID JEJ	
KVARDI 1:50	BLADSTÆRD A1
SAMPYKKT	HÖNNUNARSTJÓRI
	Jóhann Einar Jónsson
	Kt. 090982-3549

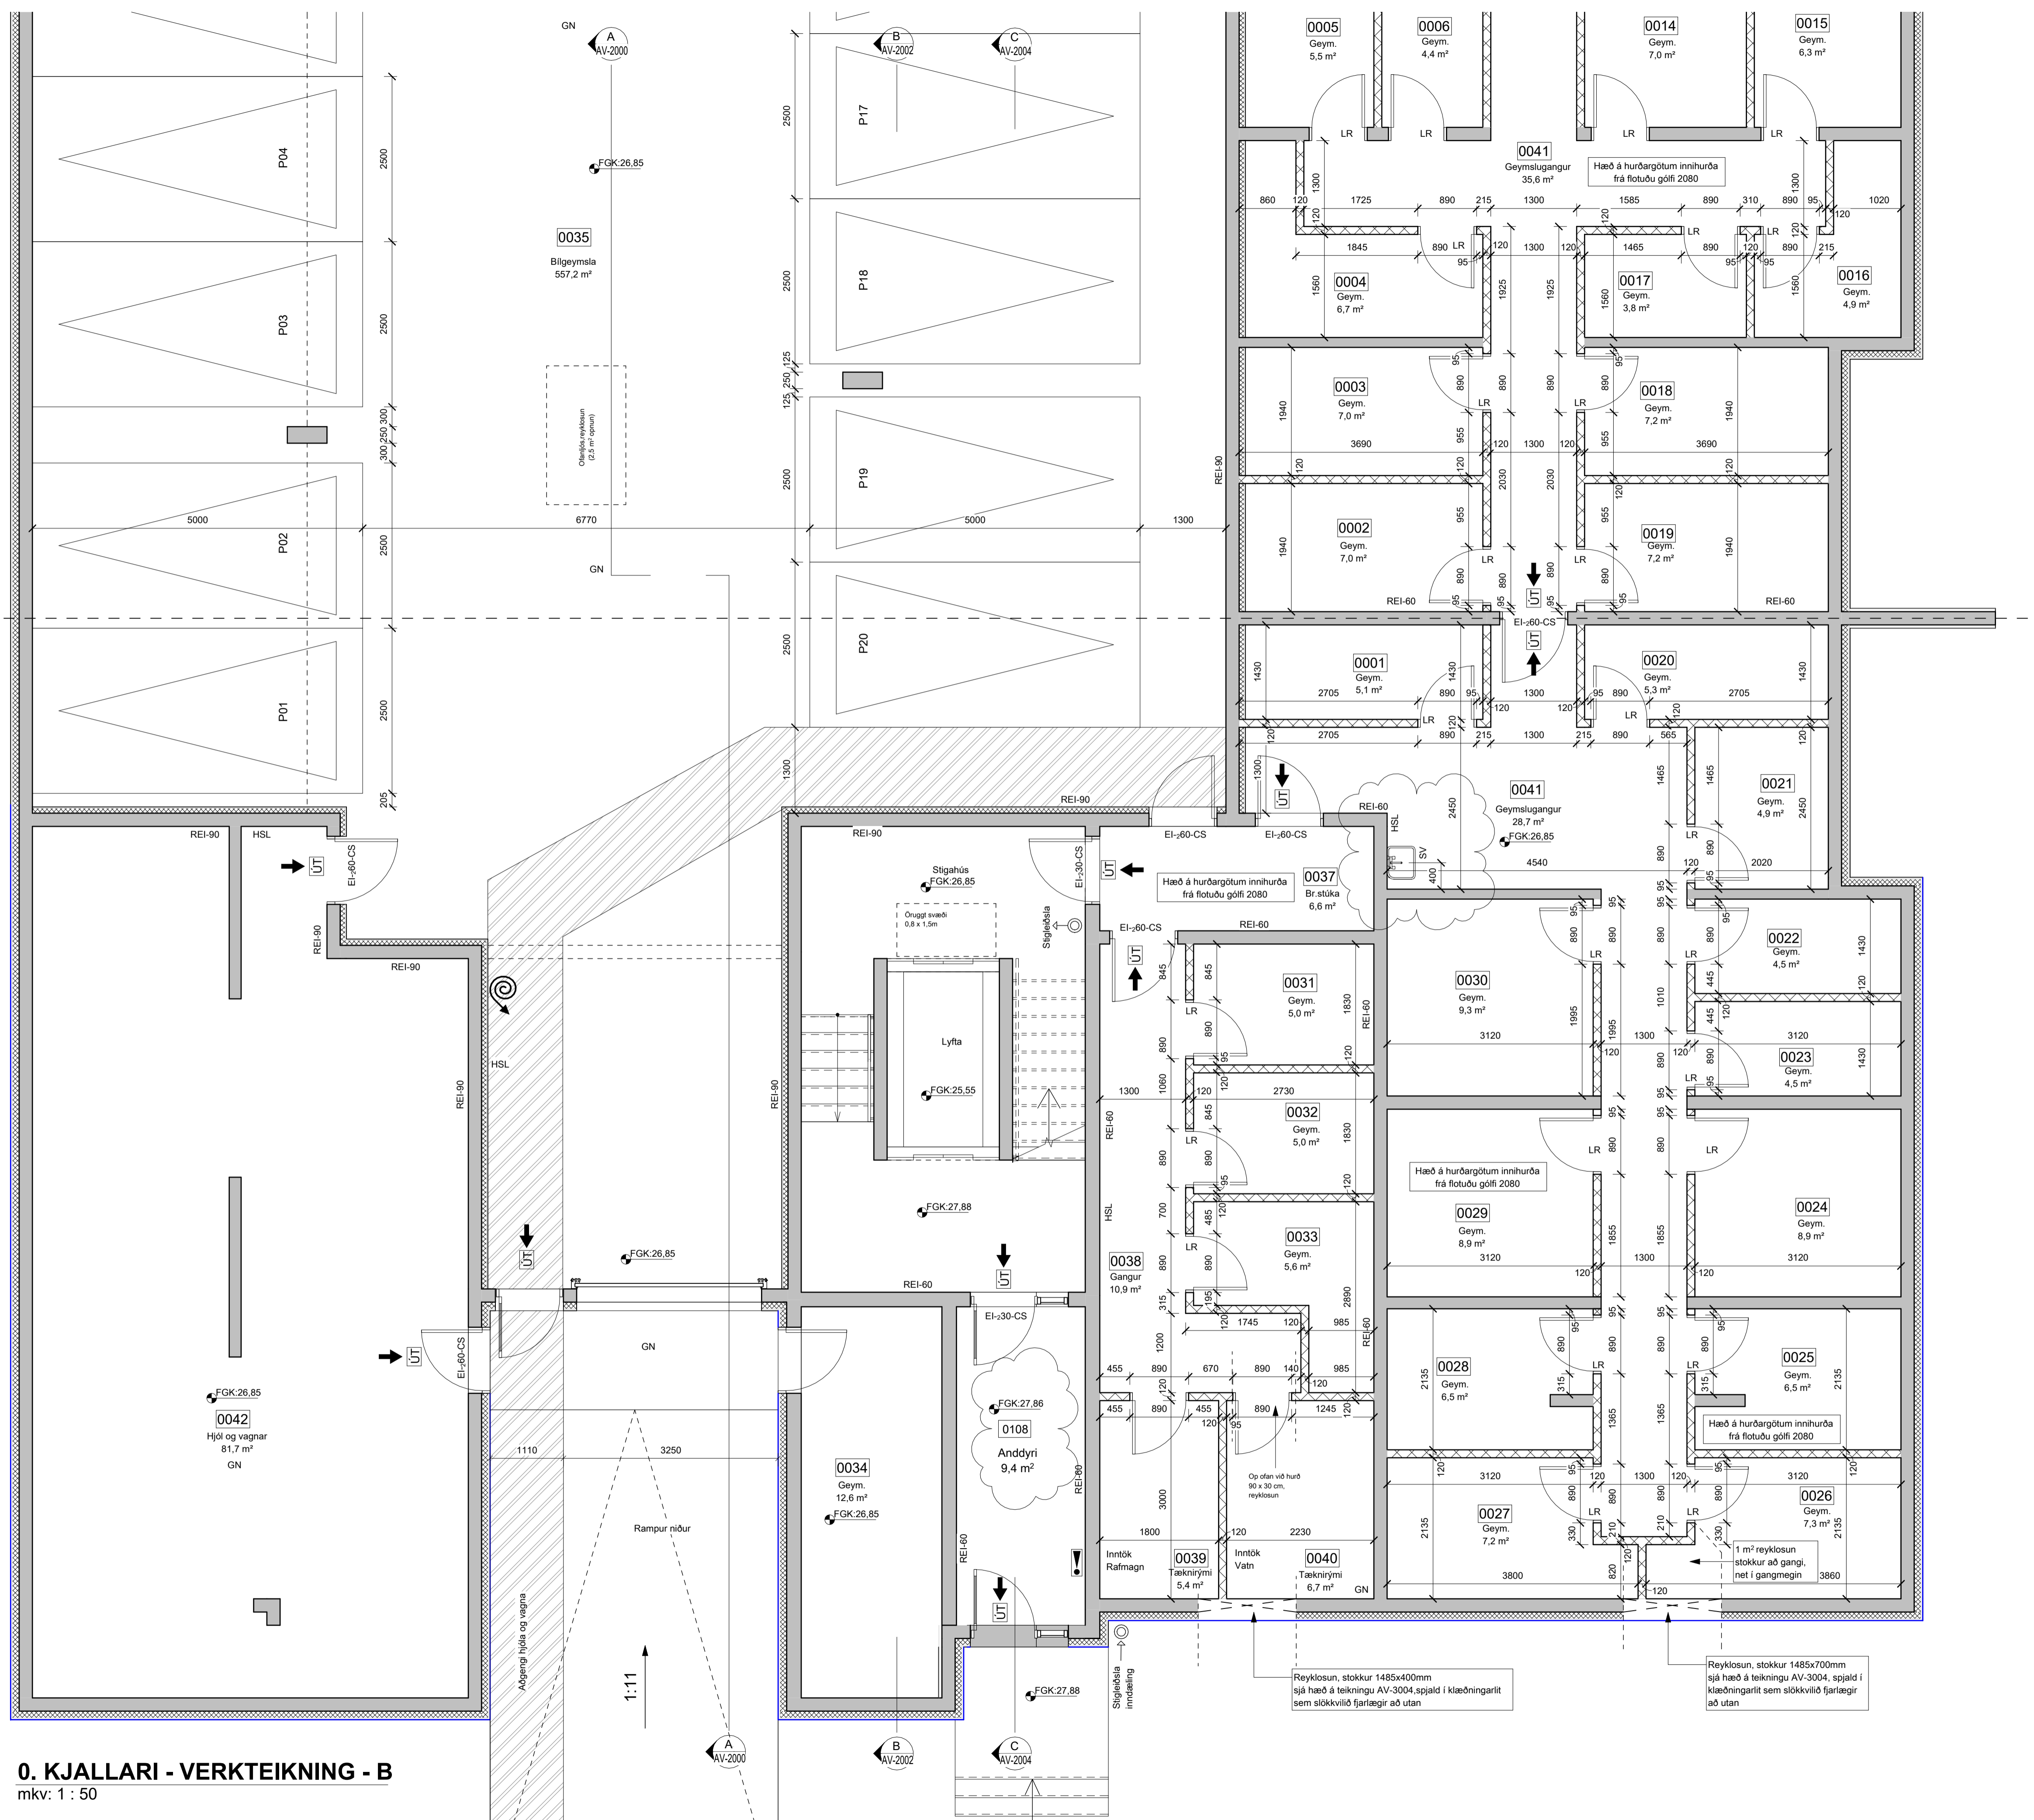

0. KJALLARI - VERKTEIKNING - B
mkv: 1 : 50

BRUNAHÖNNUÐUR

ELDVARNAREFTIRLIT

SKÝRINGAR


EI-60	Brunalokanir	F	Fataskápur
EI-30Cs	Niðurfallsrör		
NF	Gólfniðurfall		
GN	Svalaniðurfall		
SN	Loftræsting		
LR	Ísskápur		
✳	Uppþvottavél		
✳	Þvottavél/þurrkari		
FGK	Frágengið gólf		
SK	Steypu kóti		
UG:	Hæð undir glugga frá steypu kóta (gatmál)		
YG:	Hæð yfir glugga frá steypu kóta (gatmál)		
HH:	Hæð á gatmáli hurða frá steypu kóta		
10	Steyptir veggir, málsetningar		
10	Léttir innveggir, málsetningar		
10	Hreinlætistæki ofl.		

LYKILMYND

BREYTING	DAGSETNING	TEIKN.	
e:			
d:			
c:			
b:	Innihurðir stækkaðar, léttur vegg bætt við fyrir þvottavél, þvottavél og þurrkari íóðrét	21.09.2023	HB
a:	Léttir veggir með lagnakistum þykkjast	08.09.2023	HB

BAUGHAMAR 1 (MHL.01)		VERK 21-655
HAFNARFJÖRÐUR		BLAÐ
VERKTEIKNING		AV-1101
GRUNNMÝND 1. HÆÐ - A		

REYKJAVÍK 20.06.2023	BREYTING b
BREYTT 21.09.2023	YFIRFARID JEJ
HANNAÐ HB/GÖE	TEIKNAD HB/GÖE
KVARDI 1:50	BLADSTÆRD A1
SAMÞYKKT	HÖNNUNARSTJÓRI Jóhann Einar Jónsson Kt. 090982-3549

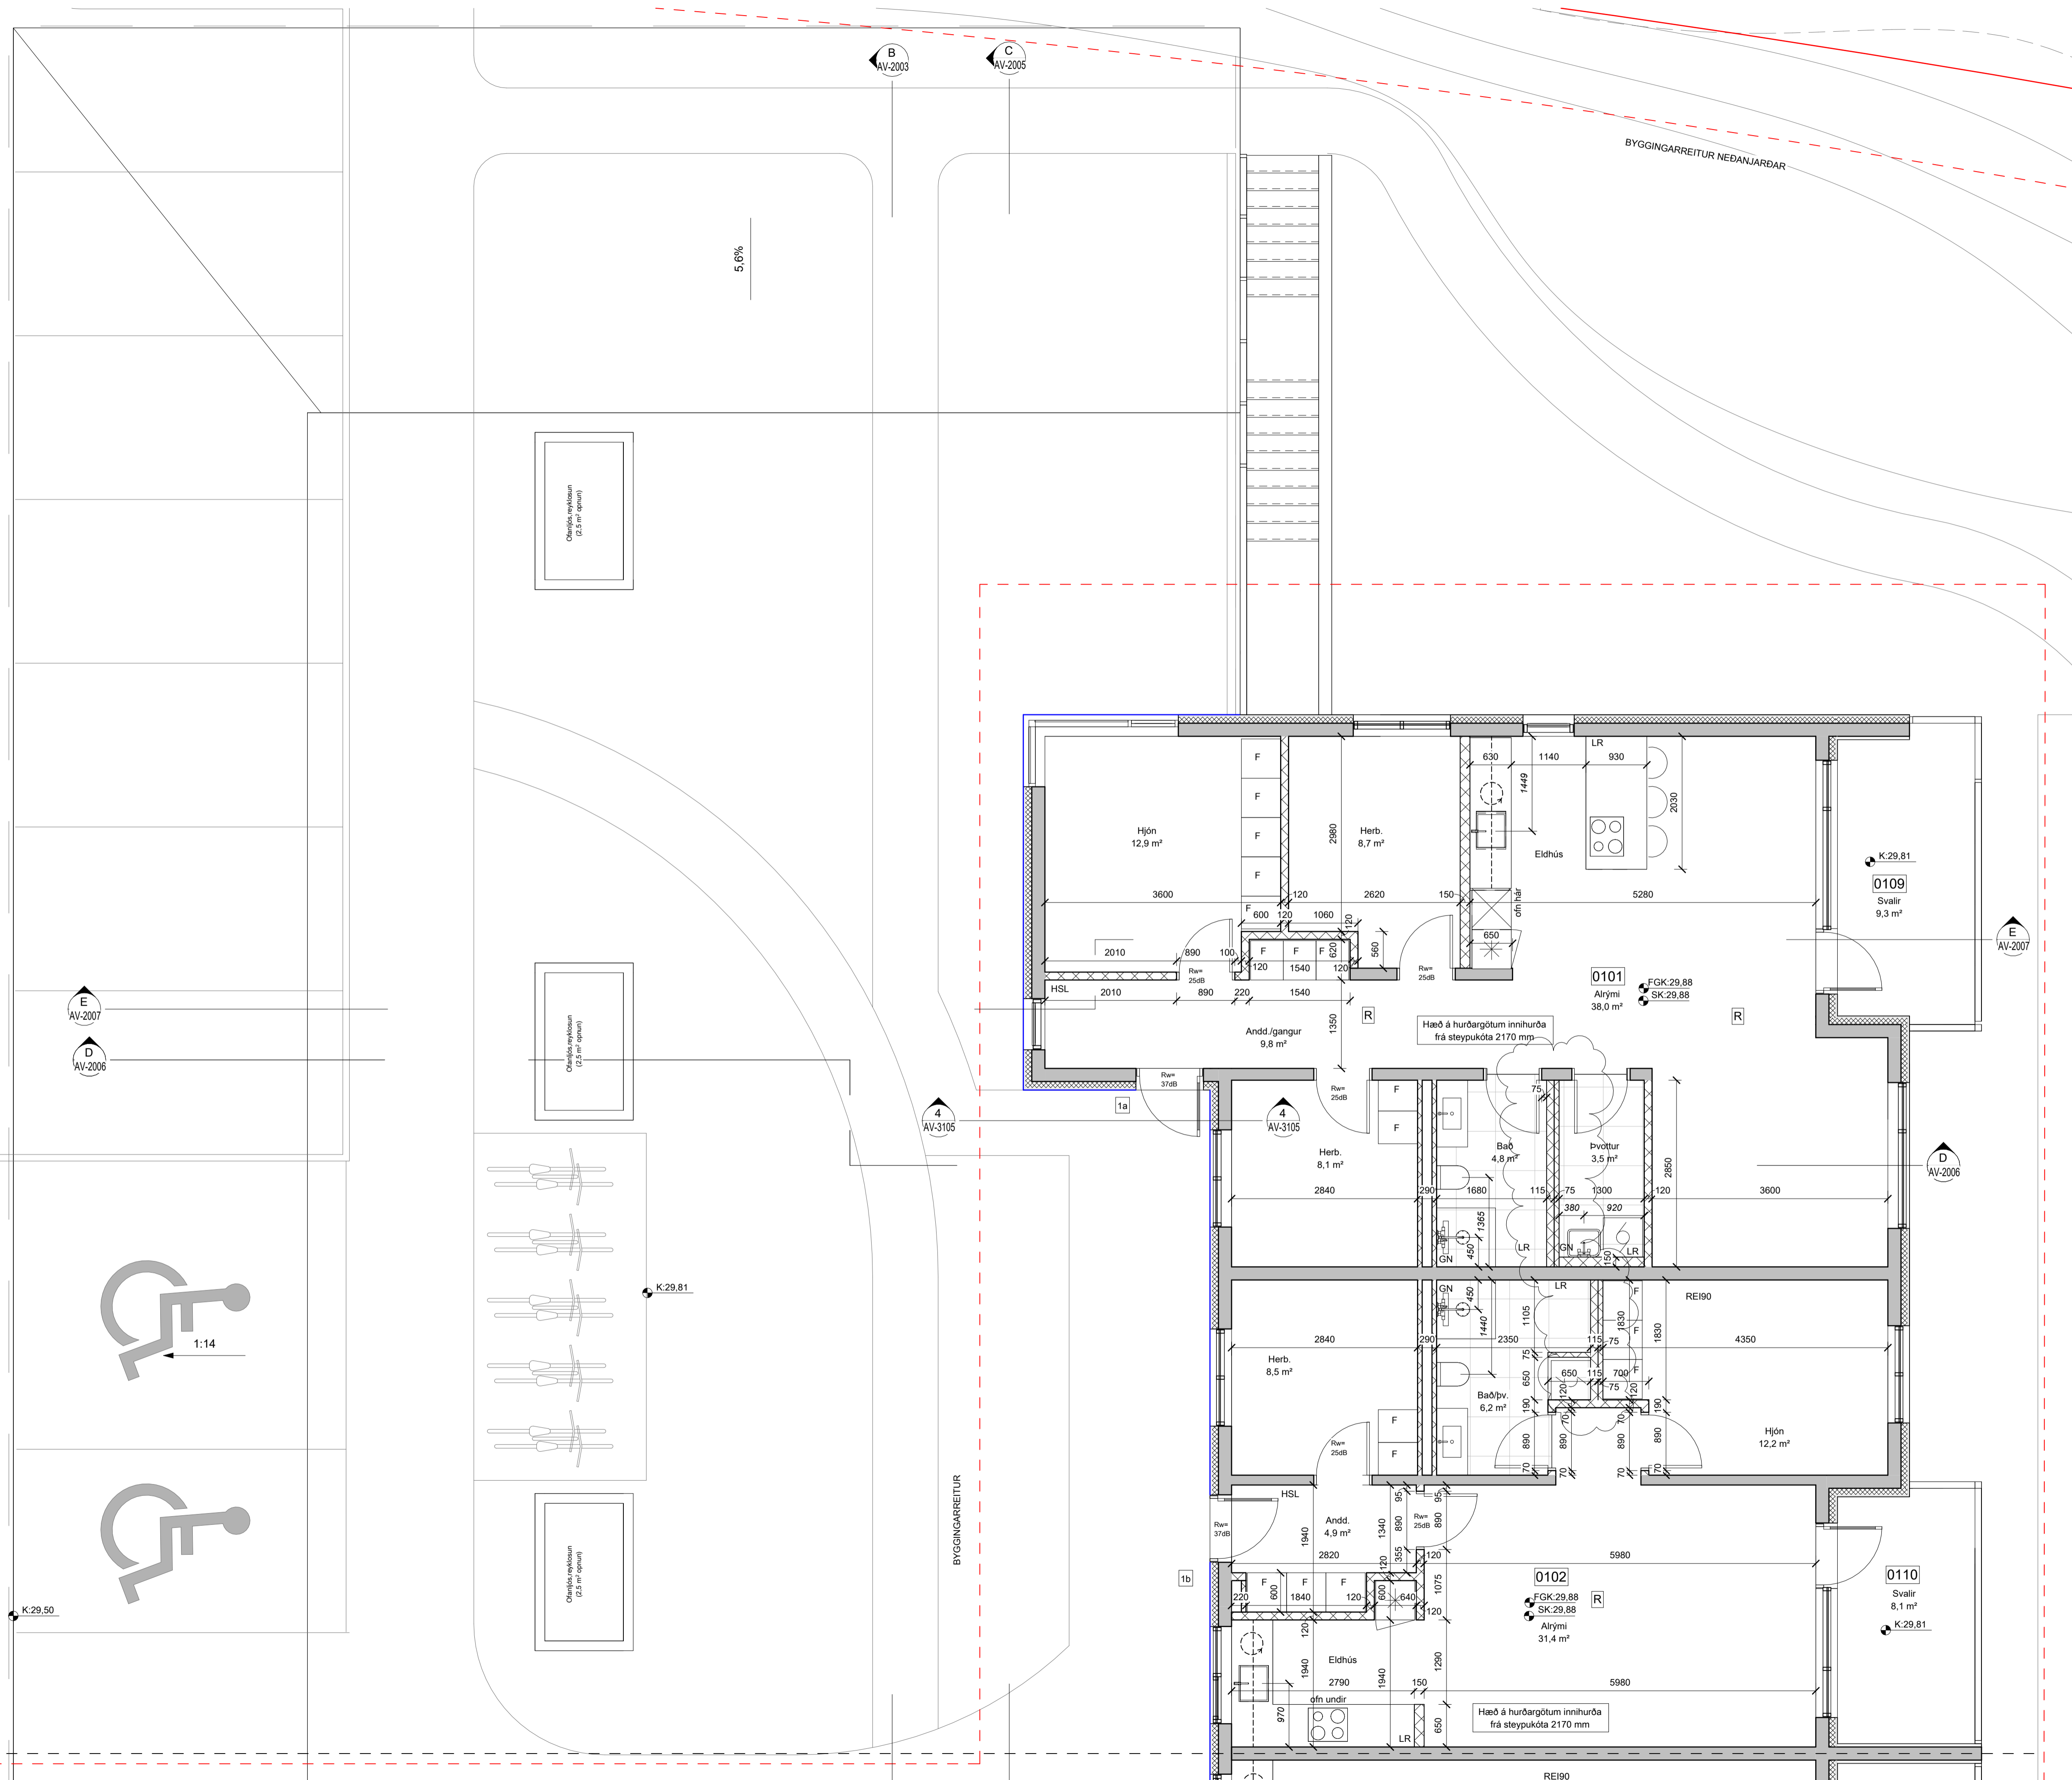

1. HÆÐ - VERKTEIKNING - A
mkv: 1 : 50

BRUNAHÖNNUÐUR

ELDVARNAREFTIRLIT

SKÝRINGAR

EI-60	Brunalokanir	F	Fataskápur
EI-30Cs	Niúrfallsrör		
NF	Gólfniðurfall		
GN	Svalaniðurfall		
SN	Loftræsting		
LR	Ísskápur		
☼	Uppþvottavél		
☼	Þvottavél/þurrkari		
FGK	Frágengið gólf		
SK	Steypu kóti		
UG:	Hæð undir glugga frá steypu kóta (gátmál)		
YG:	Hæð yfir glugga frá steypu kóta (gátmál)		
HH:	Hæð á gátmáli hurða frá steypu kóta		
10	Steyptir veggir, málsetningar		
10	Léttir innveggir, málsetningar		
10	Hreinlætistæki ofl.		

LYKILMYND


BREYTING	DAGSETNING	TEIKN.	
e:			
d:			
c:			
b:	Innihurðir stækkaðar, léttum vegg bætt við fyrir þvottavél, þvottavél og þurrkari íóðrétt	21.09.2023	HB
a:	Léttir veggir með lagnakistum þykkjast	08.09.2023	HB

BAUGHAMAR 1 (MHL.01)


HAFNARFJÖRÐUR
VERKTEIKNING
GRUNNMÝND 1. HÆÐ - B

VERK 21-655
BLAD AV-1102

REYKJAVÍK 20.06.2023	BREYTING b
BREYTT 21.09.2023	HANNAD HB/GÖE TEIKNAD HB/GÖE YFIRFARID JEJ
KVARDI 1:50	BLADSTÆRÐ A1
SAMPYKKT	HÖNNUNARSTJÓRI Jóhann Einar Jónsson Kt. 090982-3549

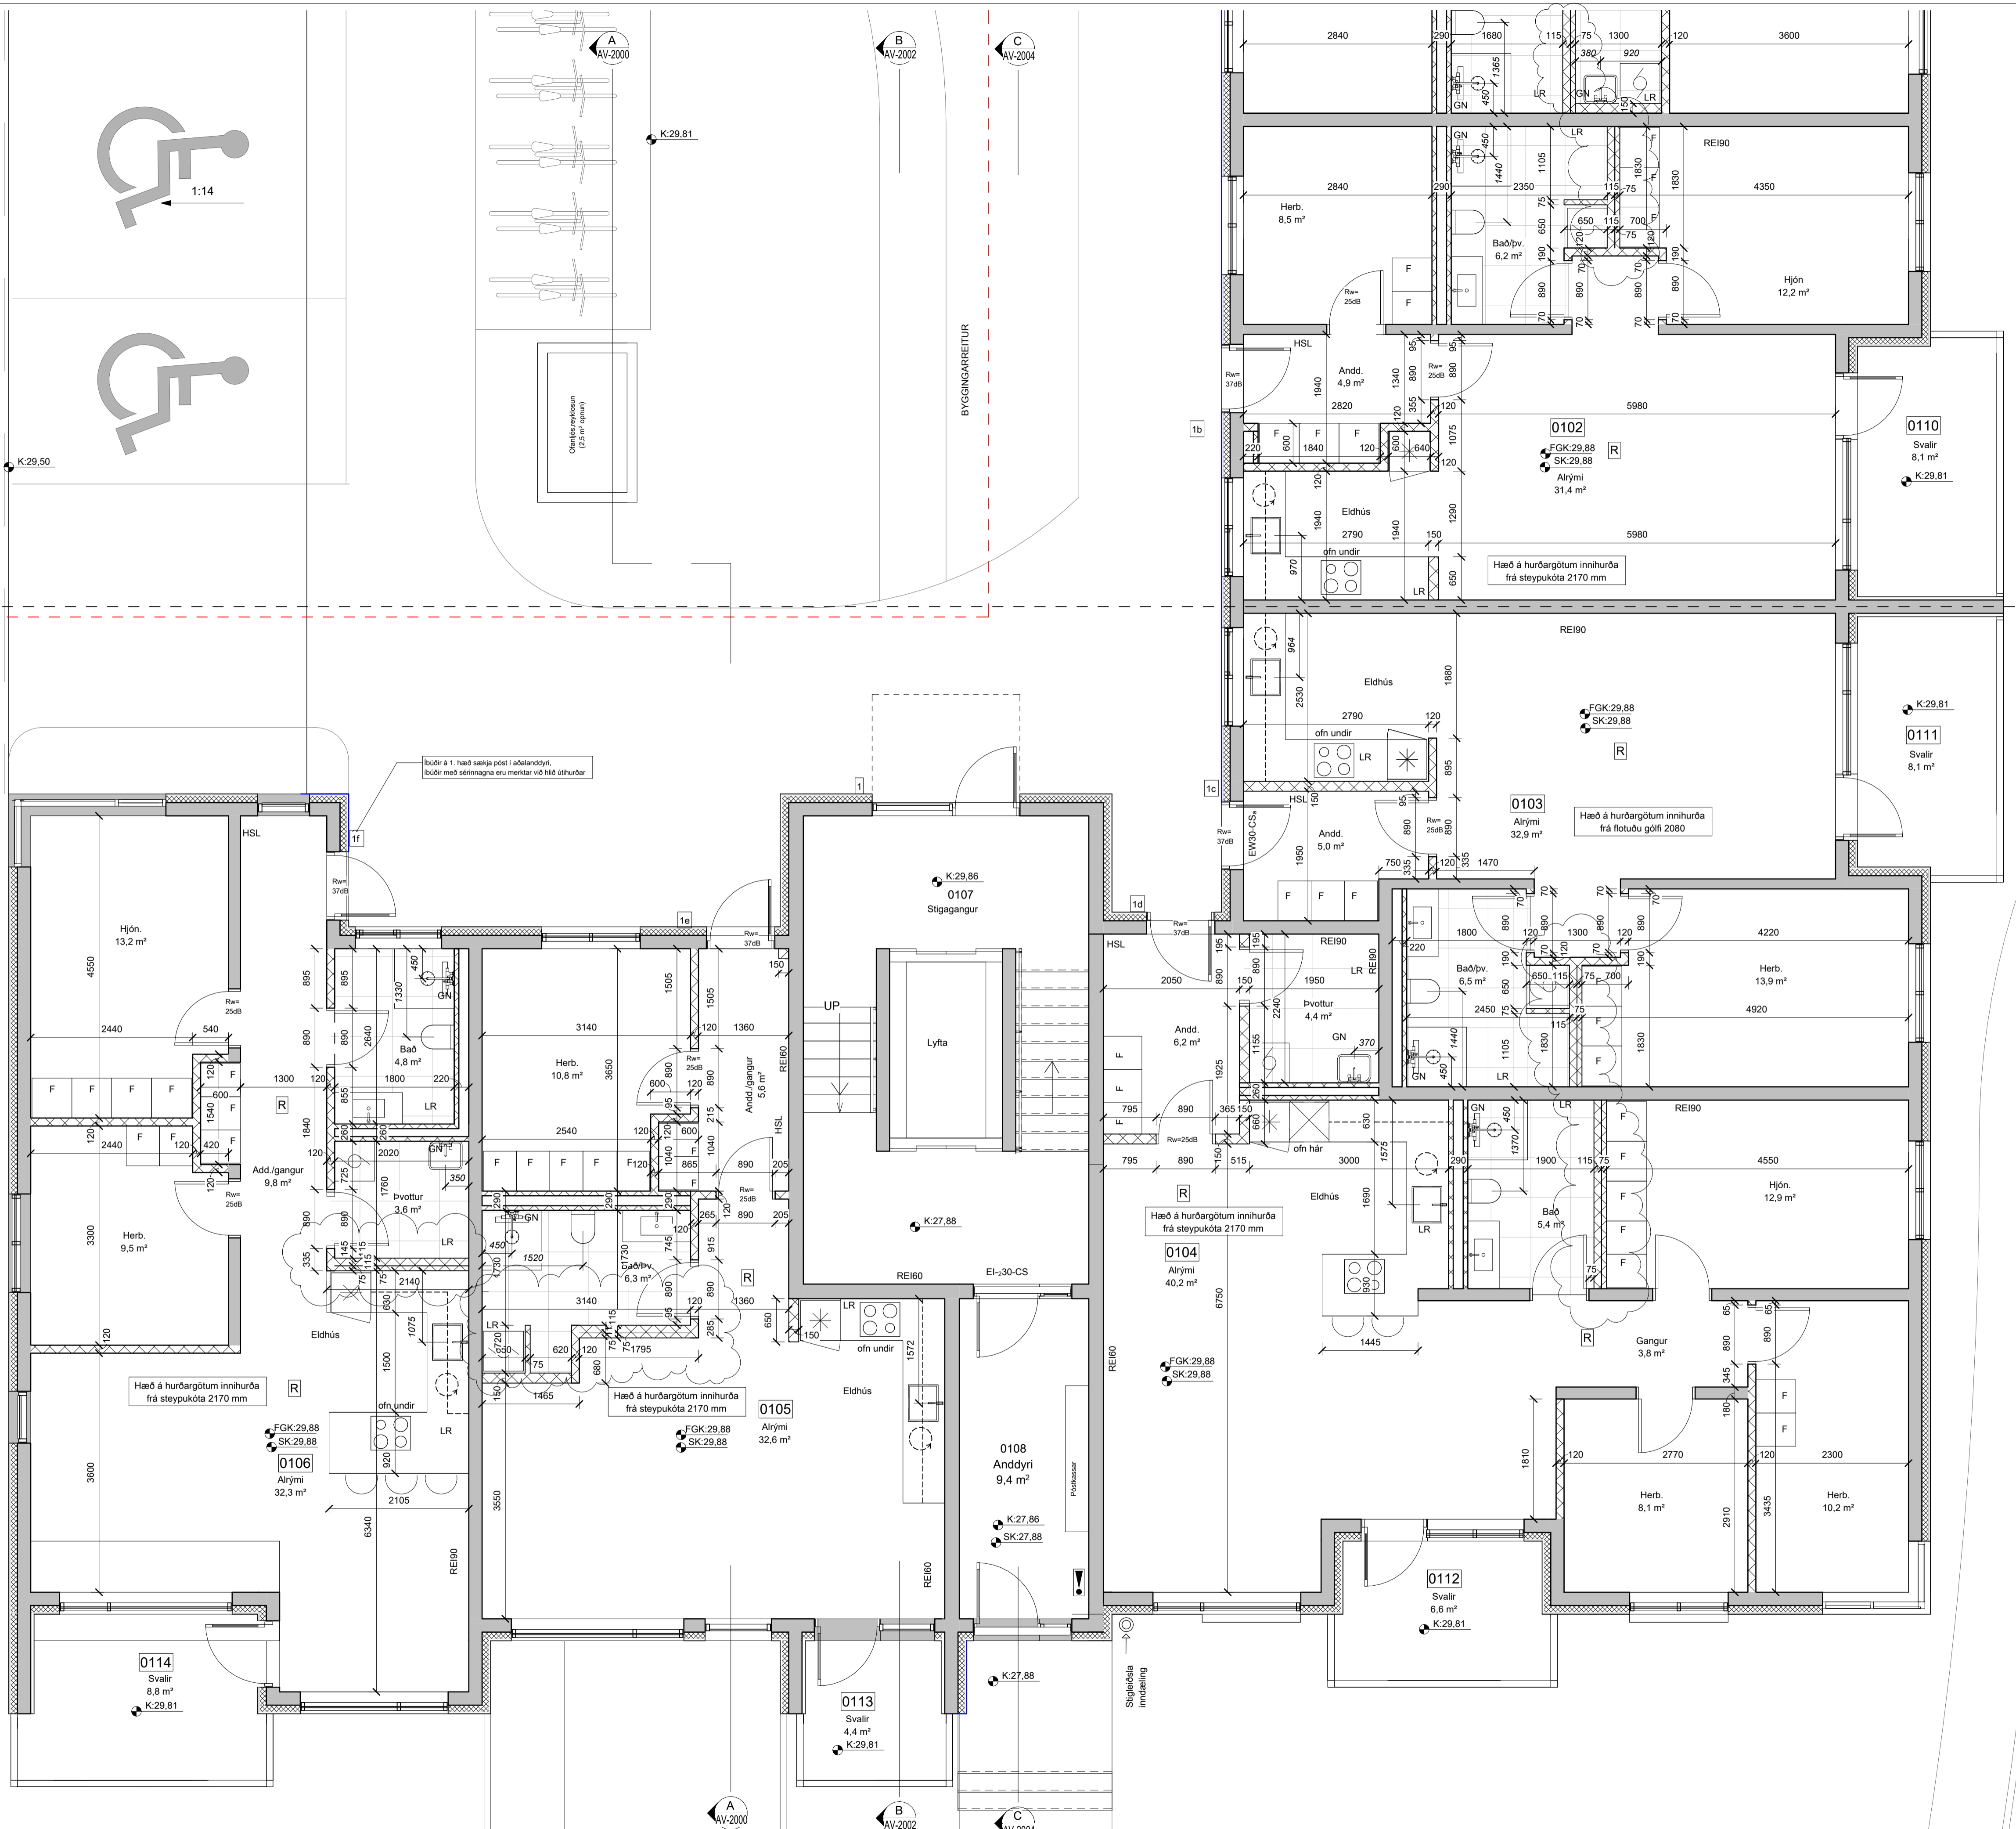

1. HÆÐ - VERKTEIKNING - B
mkv: 1 : 50

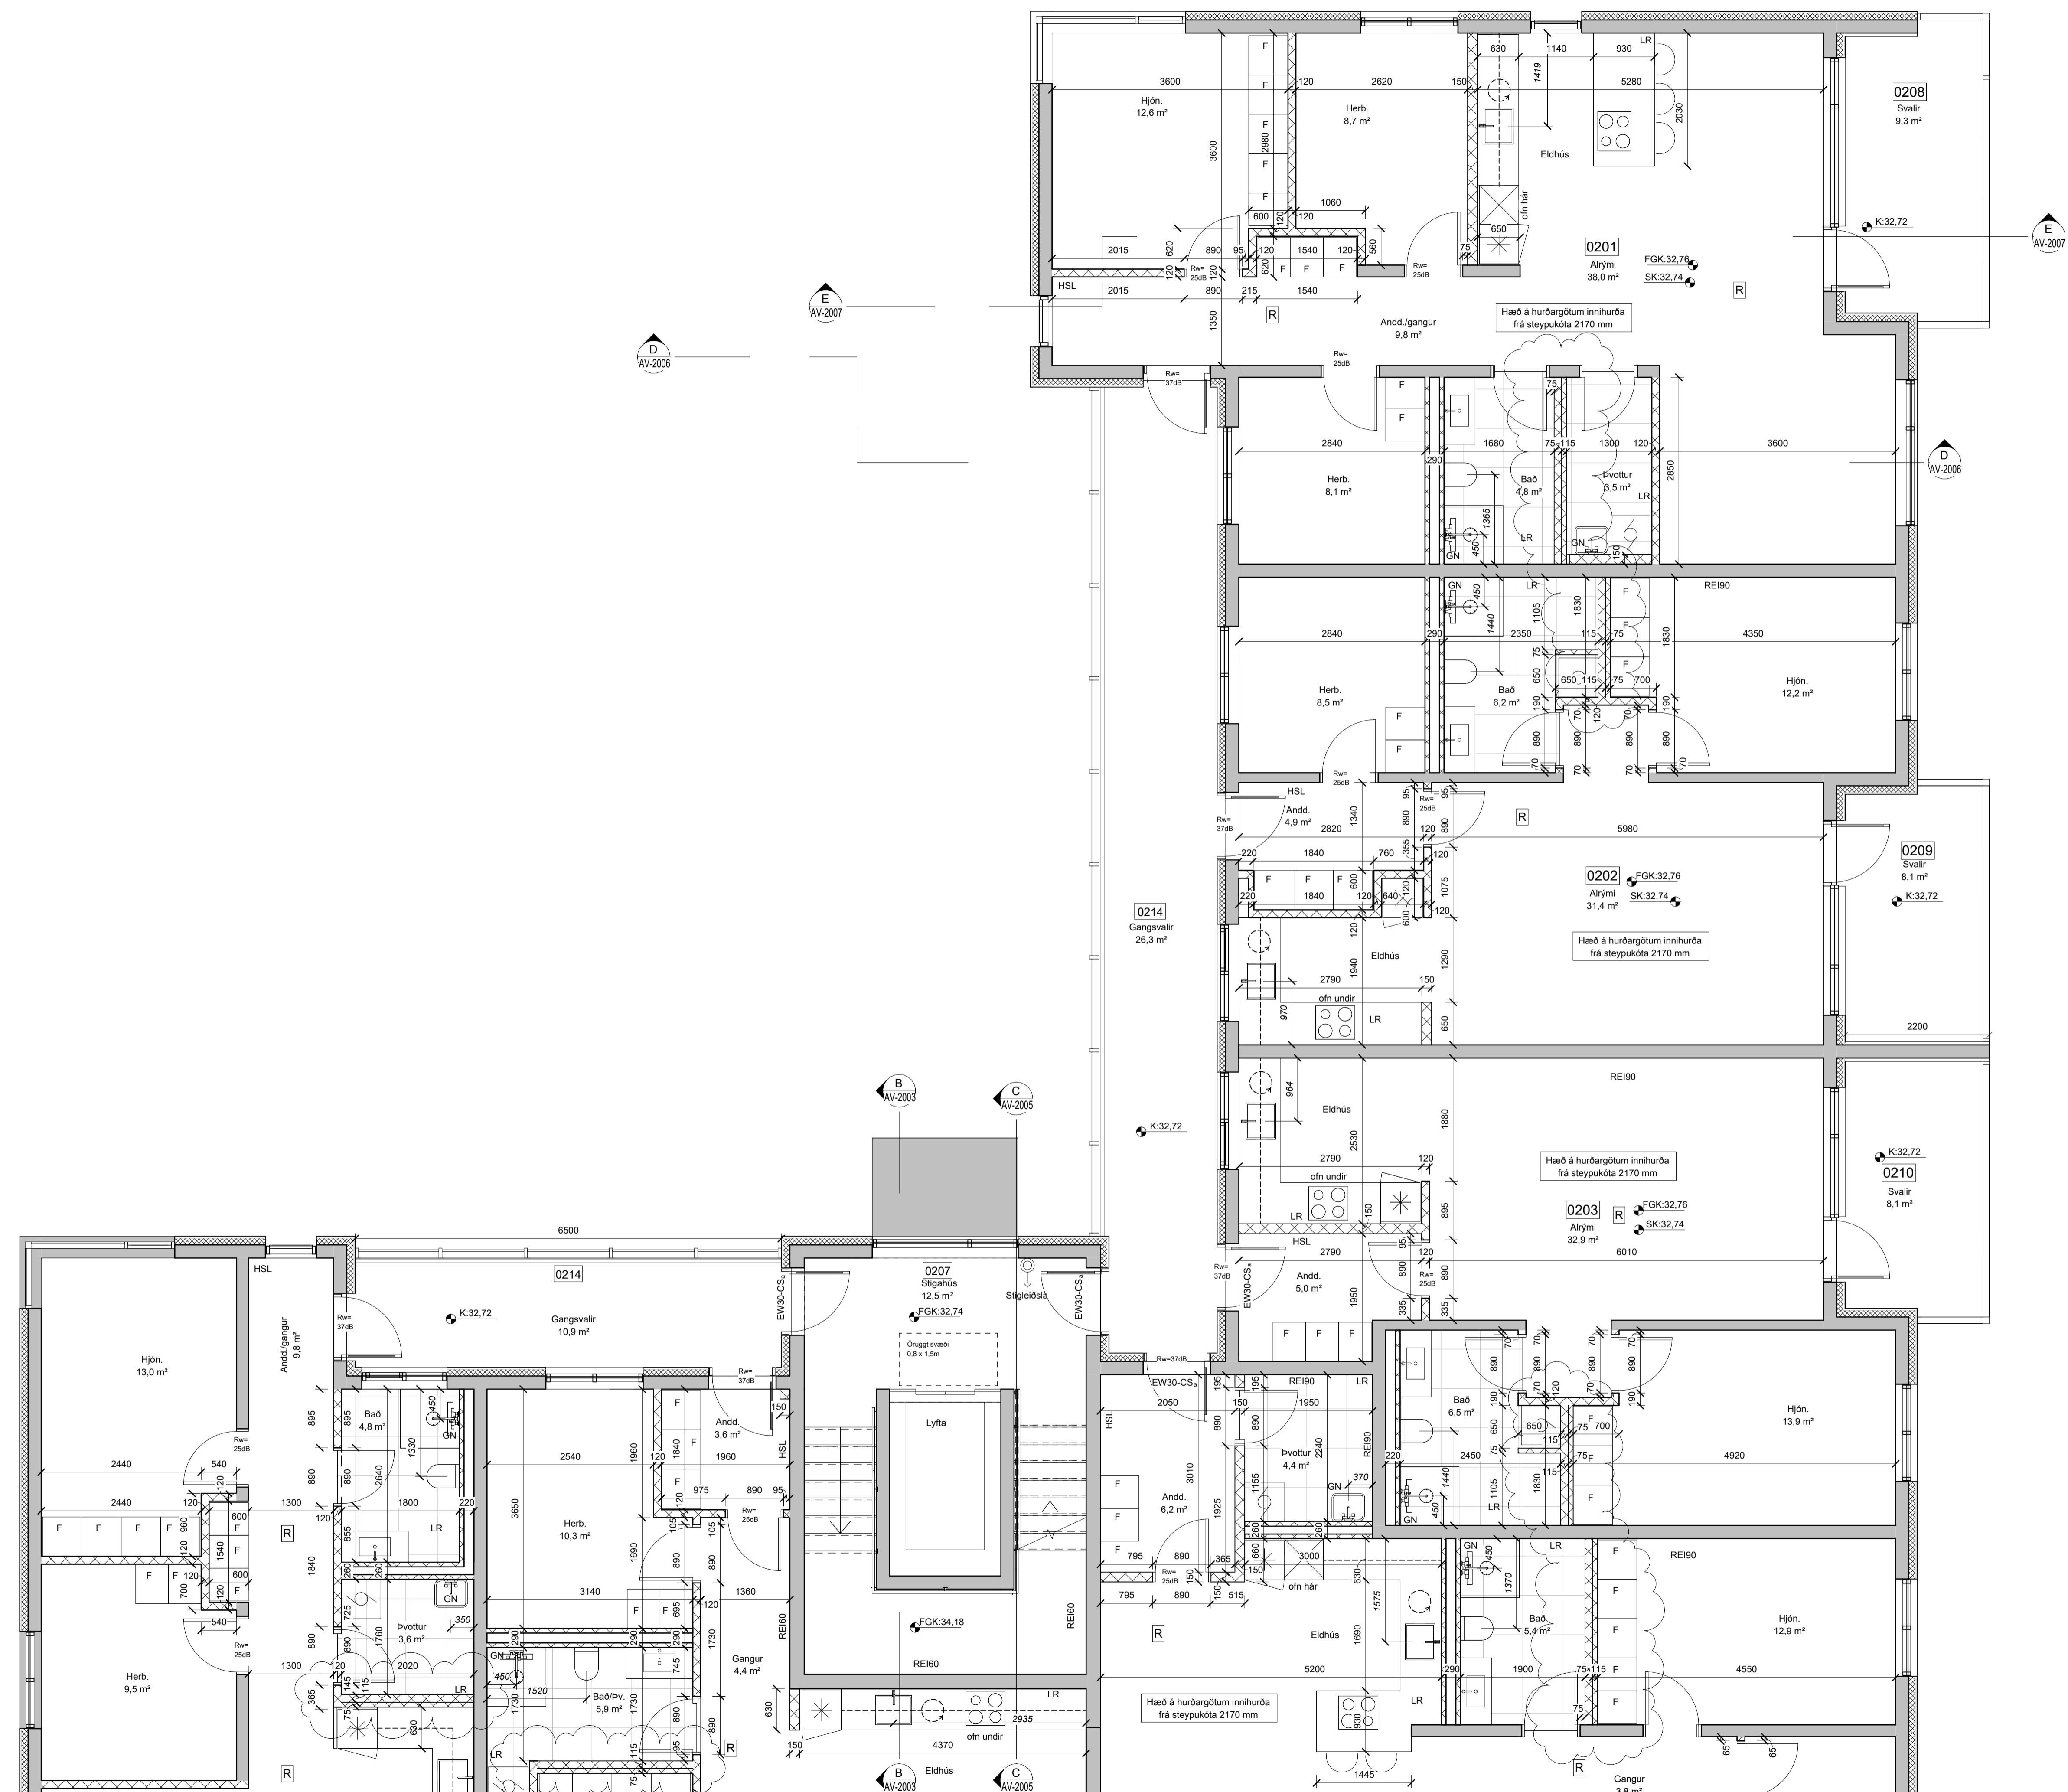

2. HÆÐ - VERKTEIKNING - A
mkv: 1 : 50

BRUNAHÖNNUDUR

ELDVARNAREFTIRLIT

SKÝRINGAR

EI-60	Brunalokanir	F	Fataskápur
EI-30Cs	Niúrfallsrör		
NF	Gólfniðurfall		
GN	Svalniðurfall		
SN	Loftræsting		
LR	Ísskápur		
☼	Uppþvottavél		
☼	Þvottavél/þurrkari		
FGK	Frágengið gólf		
SK	Steypu kóti		
UG	Hæð undir glugga frá steypu kóta (gátmál)		
YG	Hæð yfir glugga frá steypu kóta (gátmál)		
HH	Hæð á gátmáli hurða frá steypu kóta		
10	Steyptir veggir, málsetningar		
10	Léttr innveggir, málsetningar		
10	Hreinlætistæki ofl.		

LYKILMYND

BREYTING	DAGSETNING	TEIKN.	
e:			
d:			
c:			
b:	Innihurðir stækkaðar, léttrum vegg bætt við fyrir þvottavélar, þvottavél og þurrkari íóðrét	21.09.2023	HB
a:	Léttrir veggir með lagnakistum þykkjast	08.09.2023	HB

BAUGHAMAR 1 (MHL.01)

HAFNARFJÖRÐUR

VERKTEIKNING

GRUNNMYND 2. HÆÐ - A

VERK 21-655

BLAD AV-1201

REYKJAVÍK 20.06.2023

BREYTT 21.09.2023

BREYTING b

HANNAÐ HB/GÖE TEIKNAD HB/GÖE YFIRFARID JEJ


KVARDI 1:50

BLADSTÆRD A1

SAMPYKKT HÖNNUNARSTJÓRI Jóhann Einar Jónsson Kt. 090982-3549

TEIKNA TEIKNISTOFA ARKITEKTA

SUDURLANDSBRÁUT 20 108 REYKJAVÍK SIMI 552 8740 KAUPANGI VÍÐ MYRARVEG 600 AKUREYRI SIMI 461 5508 NETFÖNG: teikna@teikna.is VEFFANG: teikna.is

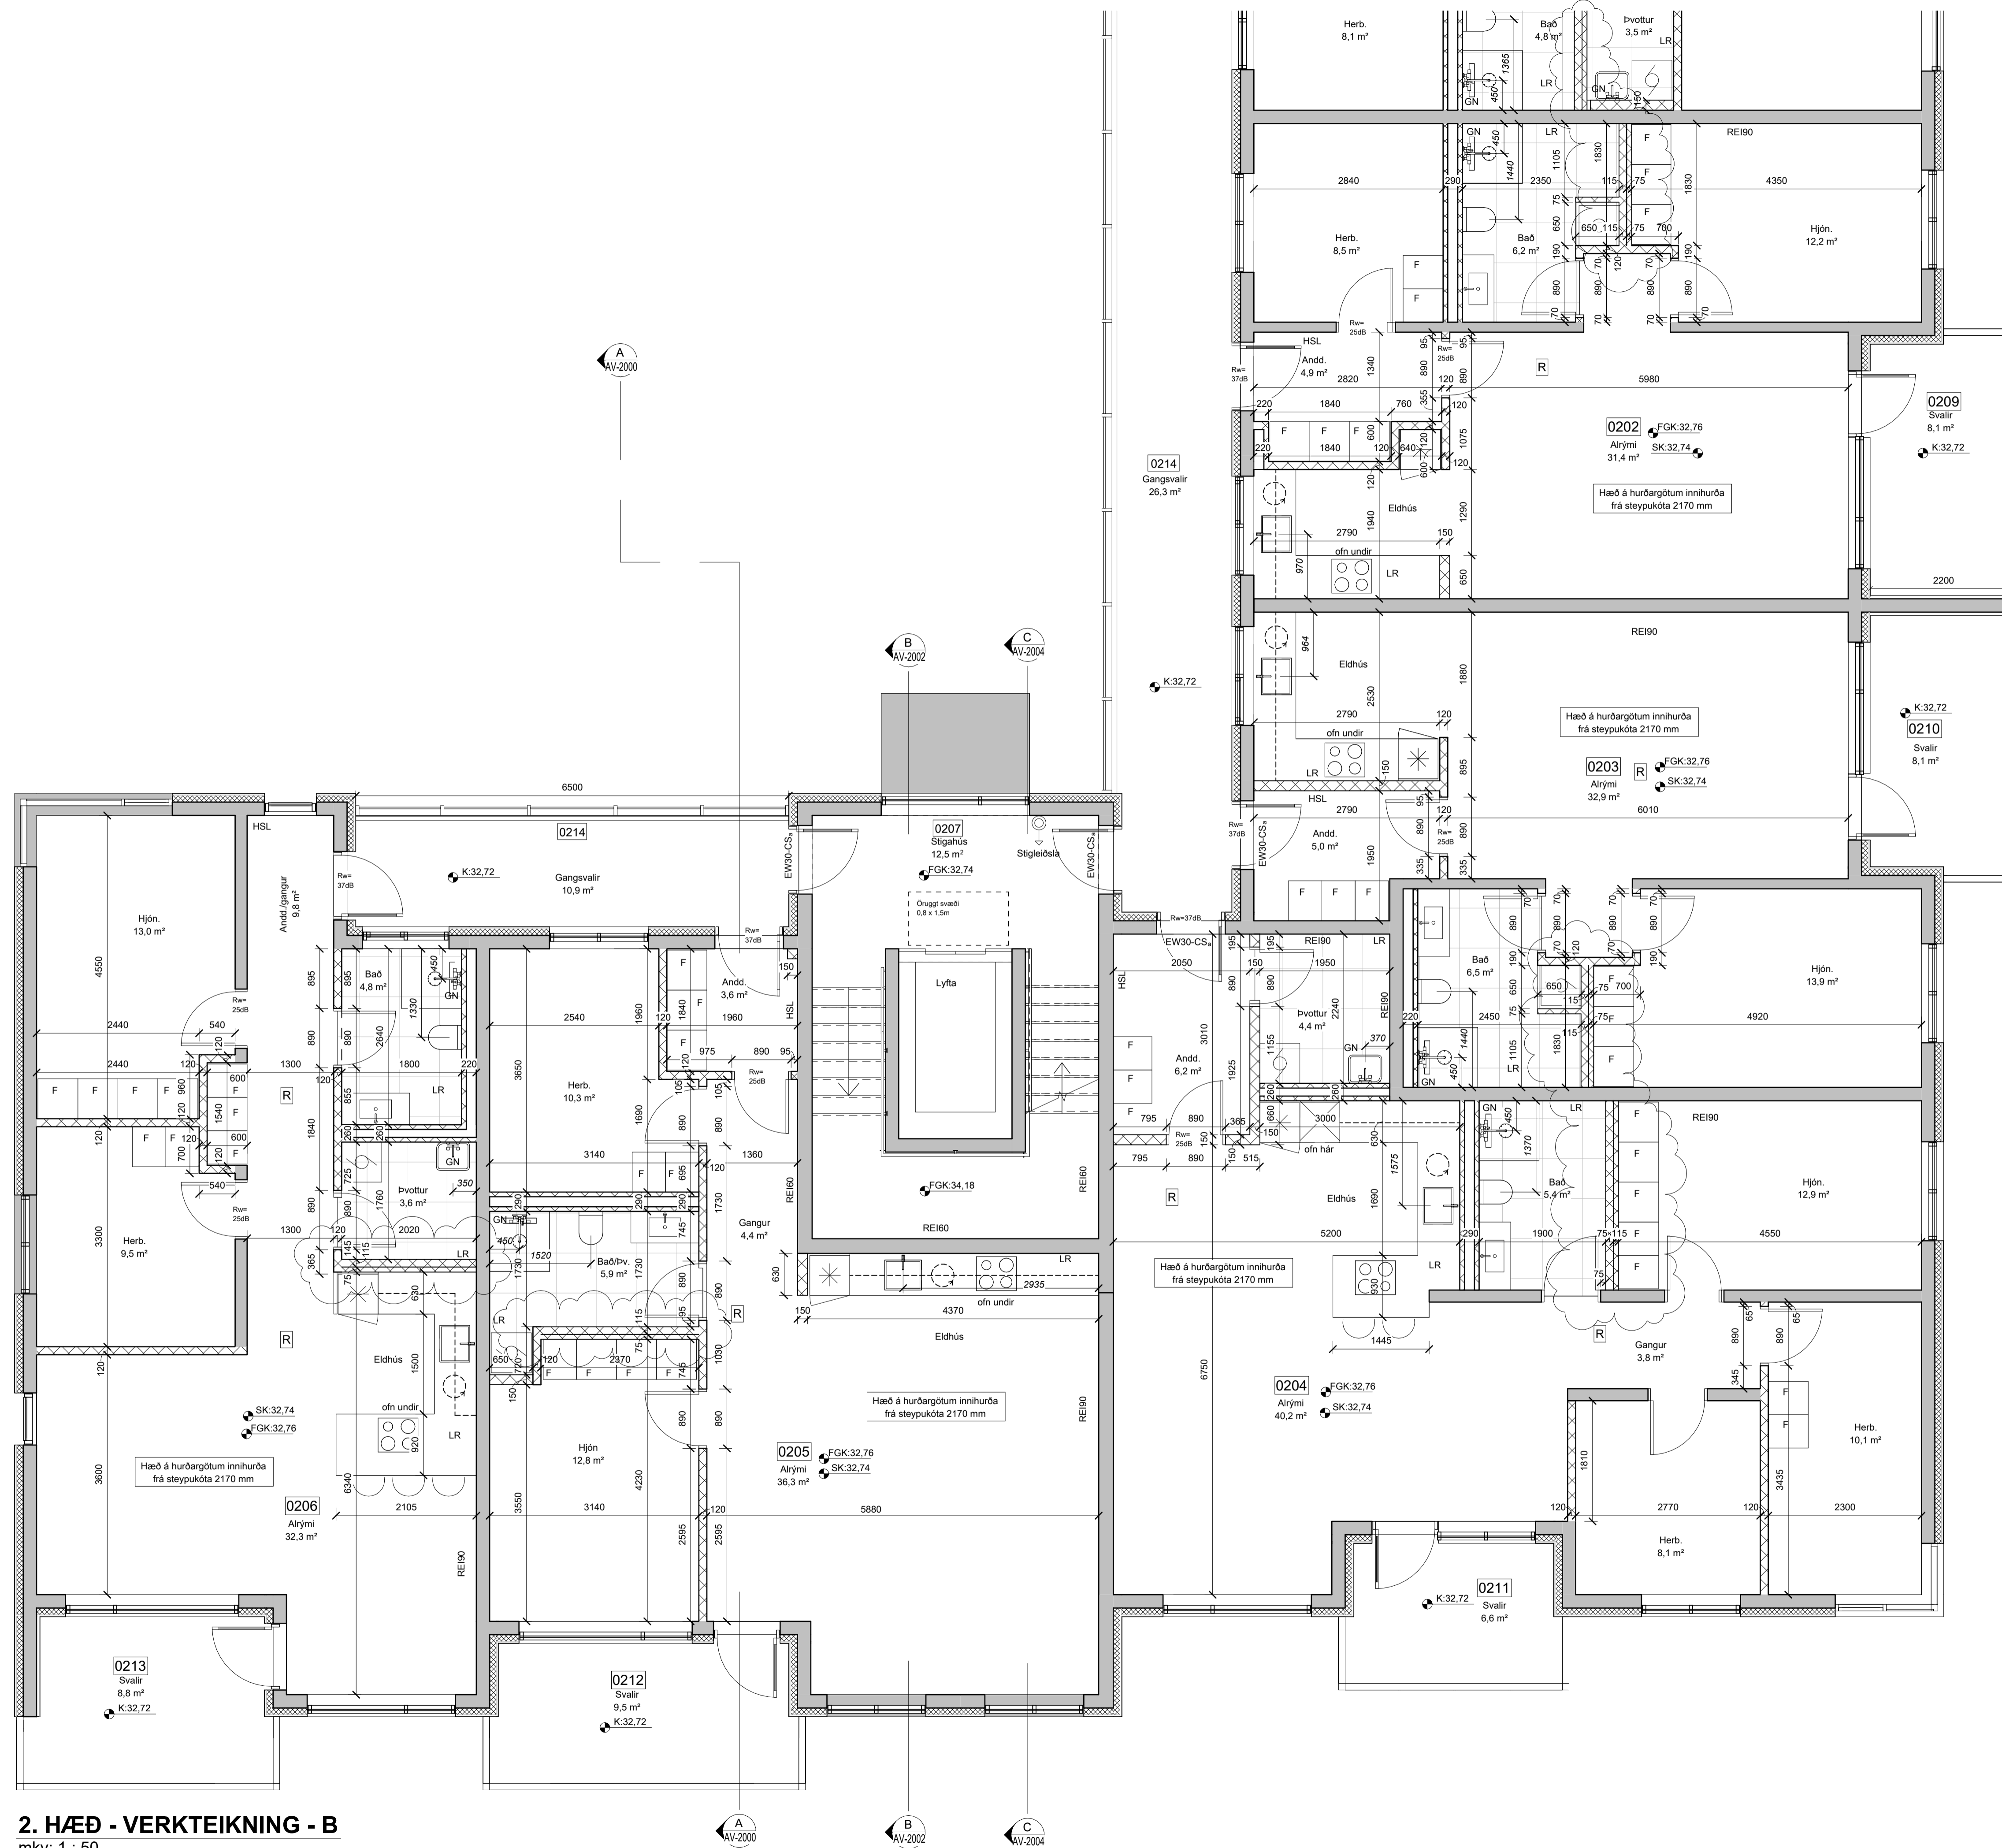

BRUNAHÖNNUDUR

ELDVARNAREFTIRLIT

SKÝRINGAR

EI-60	Brunalokanir	F	Fataskápur
EI-30Cs	Niúrfallsrör		
NF	Niúrfallsrör		
GN	Gólfniðurfall		
SN	Svalaníðurfall		
LR	Loftræsting		
✳	Ísskápur		
✳	Uppþvottavél		
✳	Þvottavél/þurrkari		
FGK	Frágengjör gölf		
SK	Steypu kóti		
UG	Hæð undir glugga frá steypu kóta (gátmál)		
YG	Hæð yfir glugga frá steypu kóta (gátmál)		
HH	Hæð á gátmáli hurða frá steypu kóta		
10	Steyptir veggir, málsetningar		
10	Léttir innveggir, málsetningar		
10	Hreinlætistæki off.		

LYKILMYND


BREYTING	DAGSETNING	TEIKN.	
e:			
d:			
c:			
b:	Innihurðir stækkaðar, léttum vegg bætt við fyrir þvottavélir, þvottavél og þurrkari íóðrét	21.09.2023	HB
a:	Léttir veggir með lagnakistum þykkjast	08.09.2023	HB

BAUGHAMAR 1 (MHL.01)
HAFNARFJÖRÐUR
VERKTEIKNING
GRUNNMÝND 2. HÆÐ - B

VERK 21-655
BLAÐ AV-1202

REYKJAVÍK 20.06.2023	BREYTING b
BREYTT 21.09.2023	HANNAD HB/GÖE TEIKNAD HB/GÖE YFIRFARID JEJ
KVARDI 1:50	BLADSTÆRÐ A1
SAMÞYKKT	HÖNNUNARSTJÓRI Jóhann Einar Jónsson Kt. 090982-3549



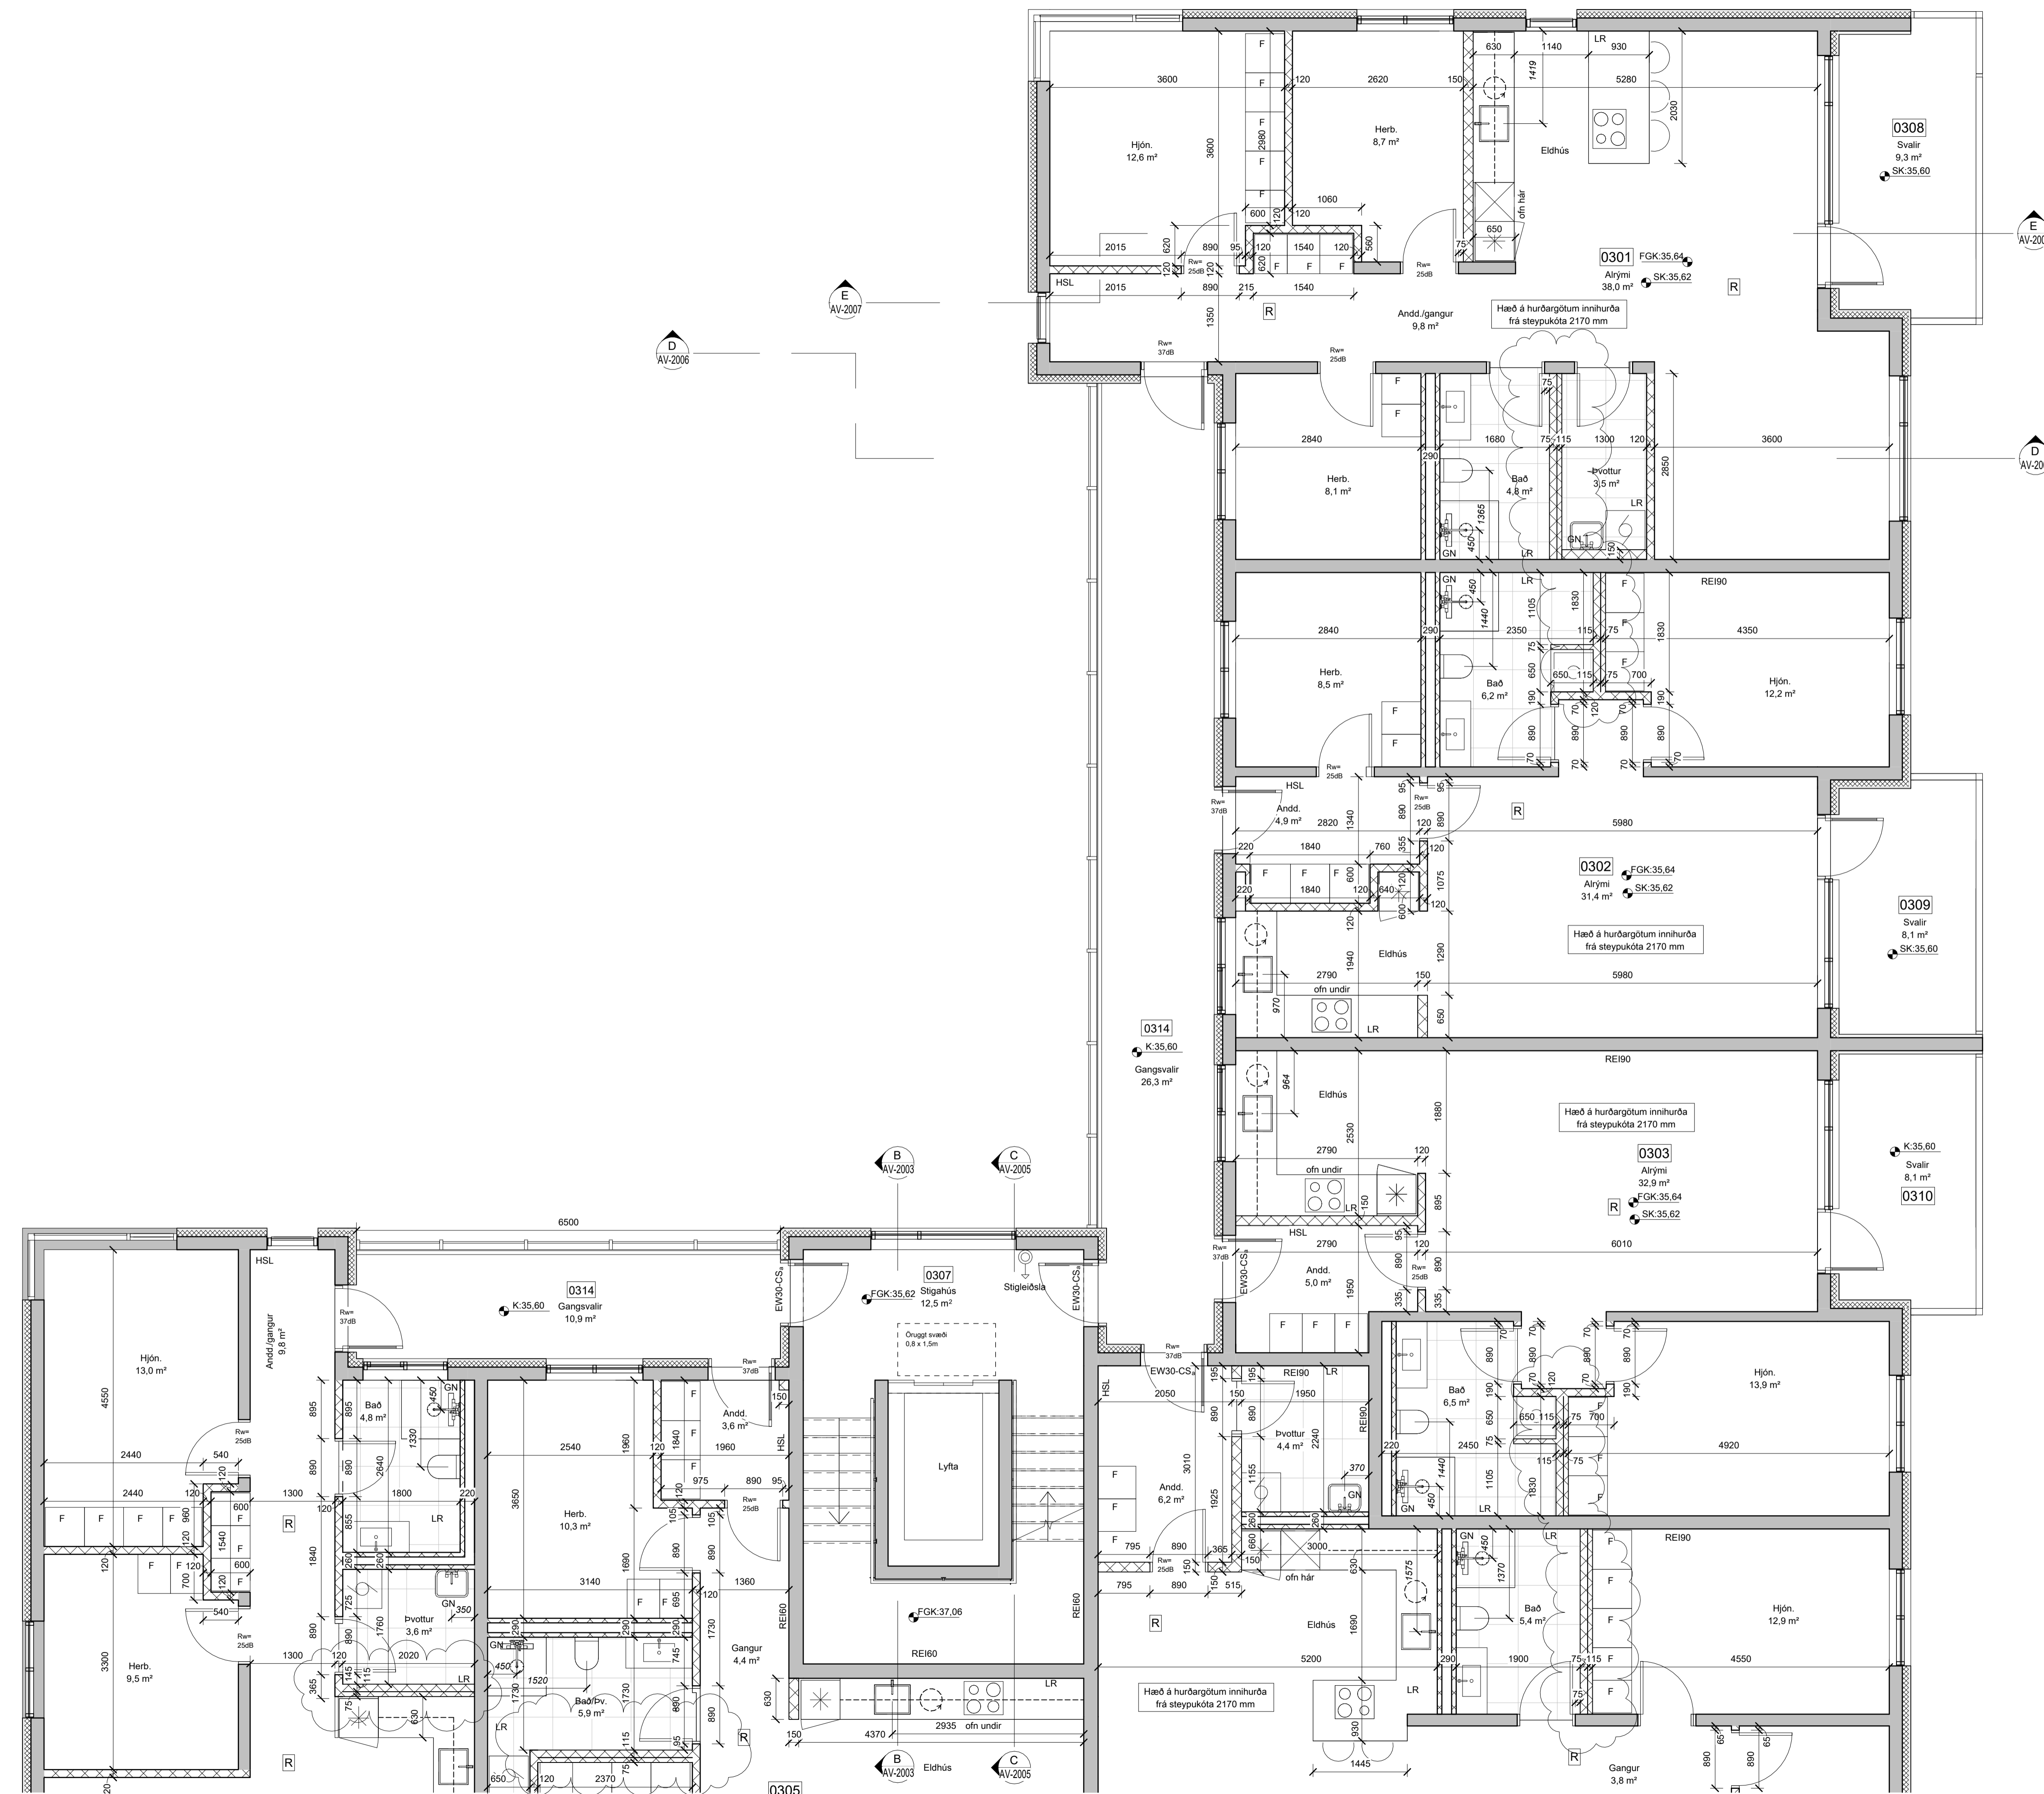

3. HÆÐ - VERKTEIKNING - A
mkv: 1 : 50

BRUNAHÖNNUDUR

ELDVARNAEFFEKTUR

- SKÝRINGAR
- EI-60 Brunalokanir F Fataskápur
 - EI-30Cs Niúrfallsrör
 - NF Gólfniðurfall
 - GN Svalaníðurfall
 - SN Loftþræsting
 - LR Ísskápur
 - Uppþvottavél
 - Þvottavél/þurrkari
 - FGK: Frágengið gólf
 - SK: Steypu kóti
 - UG: Hæð undir glugga frá steypu kóta (gátmál)
 - YG: Hæð yfir glugga frá steypu kóta (gátmál)
 - HH: Hæð á gátmáli hurða frá steypu kóta
 - 10 Steyptrir veggir, málsetningar
 - 10 Léttrir innveggir, málsetningar
 - 10 Hreinlætistæki ofl.

LYKILMYND

BREYTING	DAGSETNING	TEIKN.
e:		
d:		
c:		
b: Innihúðir stækkaðar, léttrir vegg bætt við fyrir þvottavél, þvottavél og þurrkari íóðrét	21.09.2023	HB
a: Léttrir veggir með lagnakistum þykkjast	08.09.2023	HB

BAUGHAMAR 1 (MHL.01)

HAFNARFJÖRÐUR
VERKTEIKNING
GRUNNMÝND 3. HÆÐ - A

VERK 21-655
BLAD AV-1301

REYKJAVÍK 20.06.2023
BREYTT 21.09.2023
HANNAD HB/GÖE TEIKNAD HB/GÖE YFIRFARIR JEJ
KVARDI 1:50
SAMPYKKT

BLADSTÆRD A1
HÖNNUNARSTJÓRI
Jóhann Einar Jónsson
Kt. 090982-3549

TEIKNA
TEIKNISTOFA ARKITEKTA

SUDURLANDSBRÁUT 20 108 REYKJAVÍK SÍMI 552 8740
KAUPANGI VÍÐ MYRARVEG 600 AKUREYRI SÍMI 461 5508
NETFÖNG: teikna@teikna.is VEFFANG: teikna.is

BRUNAHÖNNUDUR

ELDVARNAREFTIRLIT

SKÝRINGAR


EI-60	Brunalokanir	F	Fataskápur
EI-30Cs	Niúrfallsrör		
NF	Gólfniðurfall		
GN	Svalaniðurfall		
SN	Loftræsting		
LR	Ísskápur		
☼	Uppþvottavél		
☼	Þvottavél/þurrkari		
FGK	Frágengið gólf		
SK	Steypu kóti		
UG:	Hæð undir glugga frá steypu kóta (gatmál)		
YG:	Hæð yfir glugga frá steypu kóta (gatmál)		
HH:	Hæð á gatmáli hurða frá steypu kóta		
10	Steyptir veggir, málsetningar		
10	Léttir innveggir, málsetningar		
10	Hreinlætistæki ofl.		

LYKILMYND

BREYTING	DAGSETNING	TEIKN.	
e:			
d:			
c:			
b:	Innihurðir stækkaðar, léttur vegg bætt við fyrir þvottavélir, þvottavél og þurrkari ískótt	21.09.2023	HB
a:	Léttir veggir með lagnakistum þykkjast	08.09.2023	HB

BAUGHAMAR 1 (MHL.01)		VERK 21-655
HAFNARFJÖRÐUR		BLAÐ
VERKTEIKNING		AV-1302
GRUNNMÝND 3. HÆÐ - B		

REYKJAVÍK 20.06.2023	BREYTING b
BREYTT 21.09.2023	TEIKNAD HB/GÖE
HANNAD HB/GÖE	YFIRFARIR JEJ
KVARDI 1:50	BLADSTÆRÐ A1
SAMÞYKKT	HÖNNUNARSTJÓRI Jóhann Einar Jónsson Kt. 090982-3549

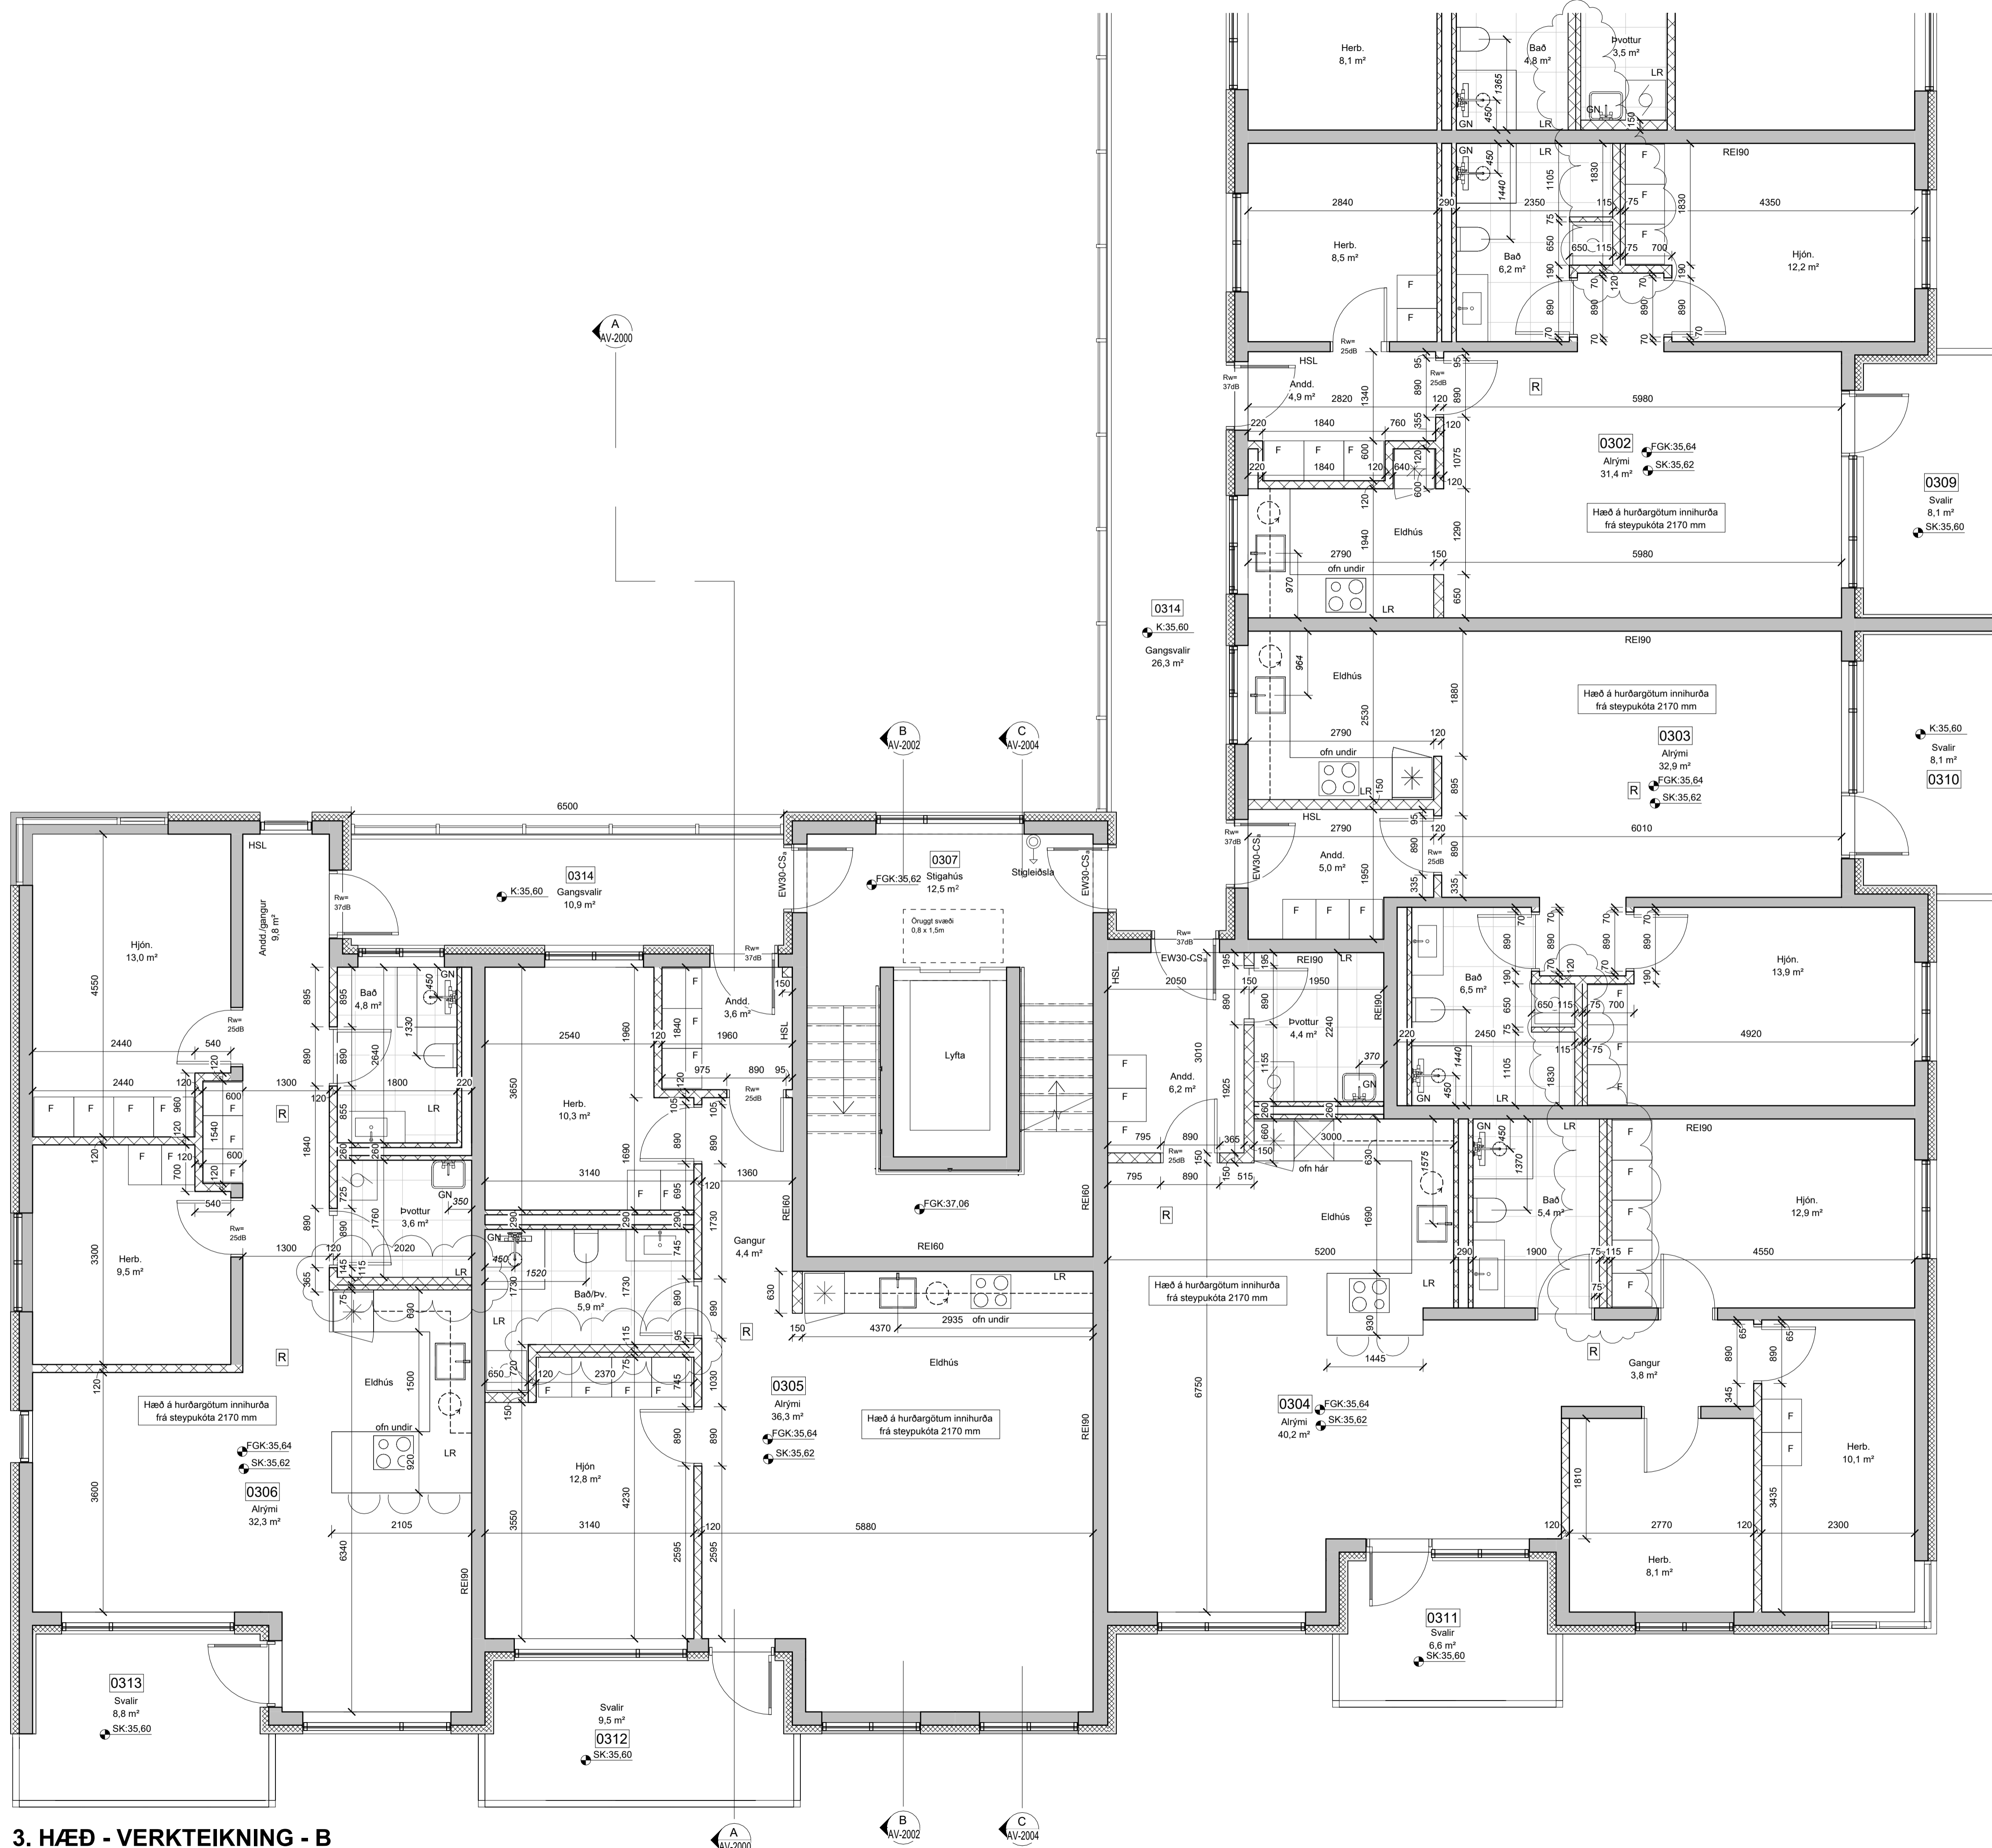

3. HÆÐ - VERKTEIKNING - B
mkv: 1 : 50

BRUNAHÖNNUÐUR

ELDVARNAREFTIRLIT

SKÝRINGAR

EI-60	Brunalokanir	F	Fataskápur
EI-30Cs	Niúrfallsrör		
NF	Gólfniðurfall		
GN	Svalaniðurfall		
SN	Loftræsting		
LR	Ísskápur		
☼	Uppþvottavél		
☼	Þvottavél/þurrkari		
FGK	Frágengið gólf		
SK	Steypu kóti		
UG:	Hæð undir glugga frá steypu kóta (gatmál)		
YG:	Hæð yfir glugga frá steypu kóta (gatmál)		
HH:	Hæð á gatmáli hurða frá steypu kóta		
10	Steyptir veggir, málsetningar		
10	Léttr innveggir, málsetningar		
10	Hreinlætistæki ofl.		

LYKILMYND

BREYTING

BREYTING	DAGSETNING	TEIKN.	
e:			
d:			
c:			
b:	Innihurðir stækkaðar, léttr vegg bætt við fyrir þvottavél, þvottavél og þurrkari íóðrétt	21.09.2023	HB
a:	Léttr veggir með lagnakistum þykkjast	08.09.2023	HB


BAUGHAMAR 1 (MHL.01)

HAFNARFJÖRÐUR	VERK 21-655
VERKTEIKNING	BLAÐ AV-1401
GRUNNMYND 4. HÆÐ - A	


REYKJAVÍK 20.06.2023	BREYTING b
BREYTT 21.09.2023	HANNAD HB/GÖE TEIKNAD HB/GÖE YFIRFARID JEJ
KVARDI 1:50	BLADSTÆRD A1
SAMÞYKKT	HÖNNUNARSTJÓRI Jóhann Einar Jónsson Kt. 090982-3549



SUDURLANDSBRÁUT 20 108 REYKJAVÍK SIMI 552 8740
KAUPANGI VÍÐ MYRARVEG 600 AKUREYRI SIMI 461 5508
NETFÖNG: teikna@teikna.is VEFANG: teikna.is

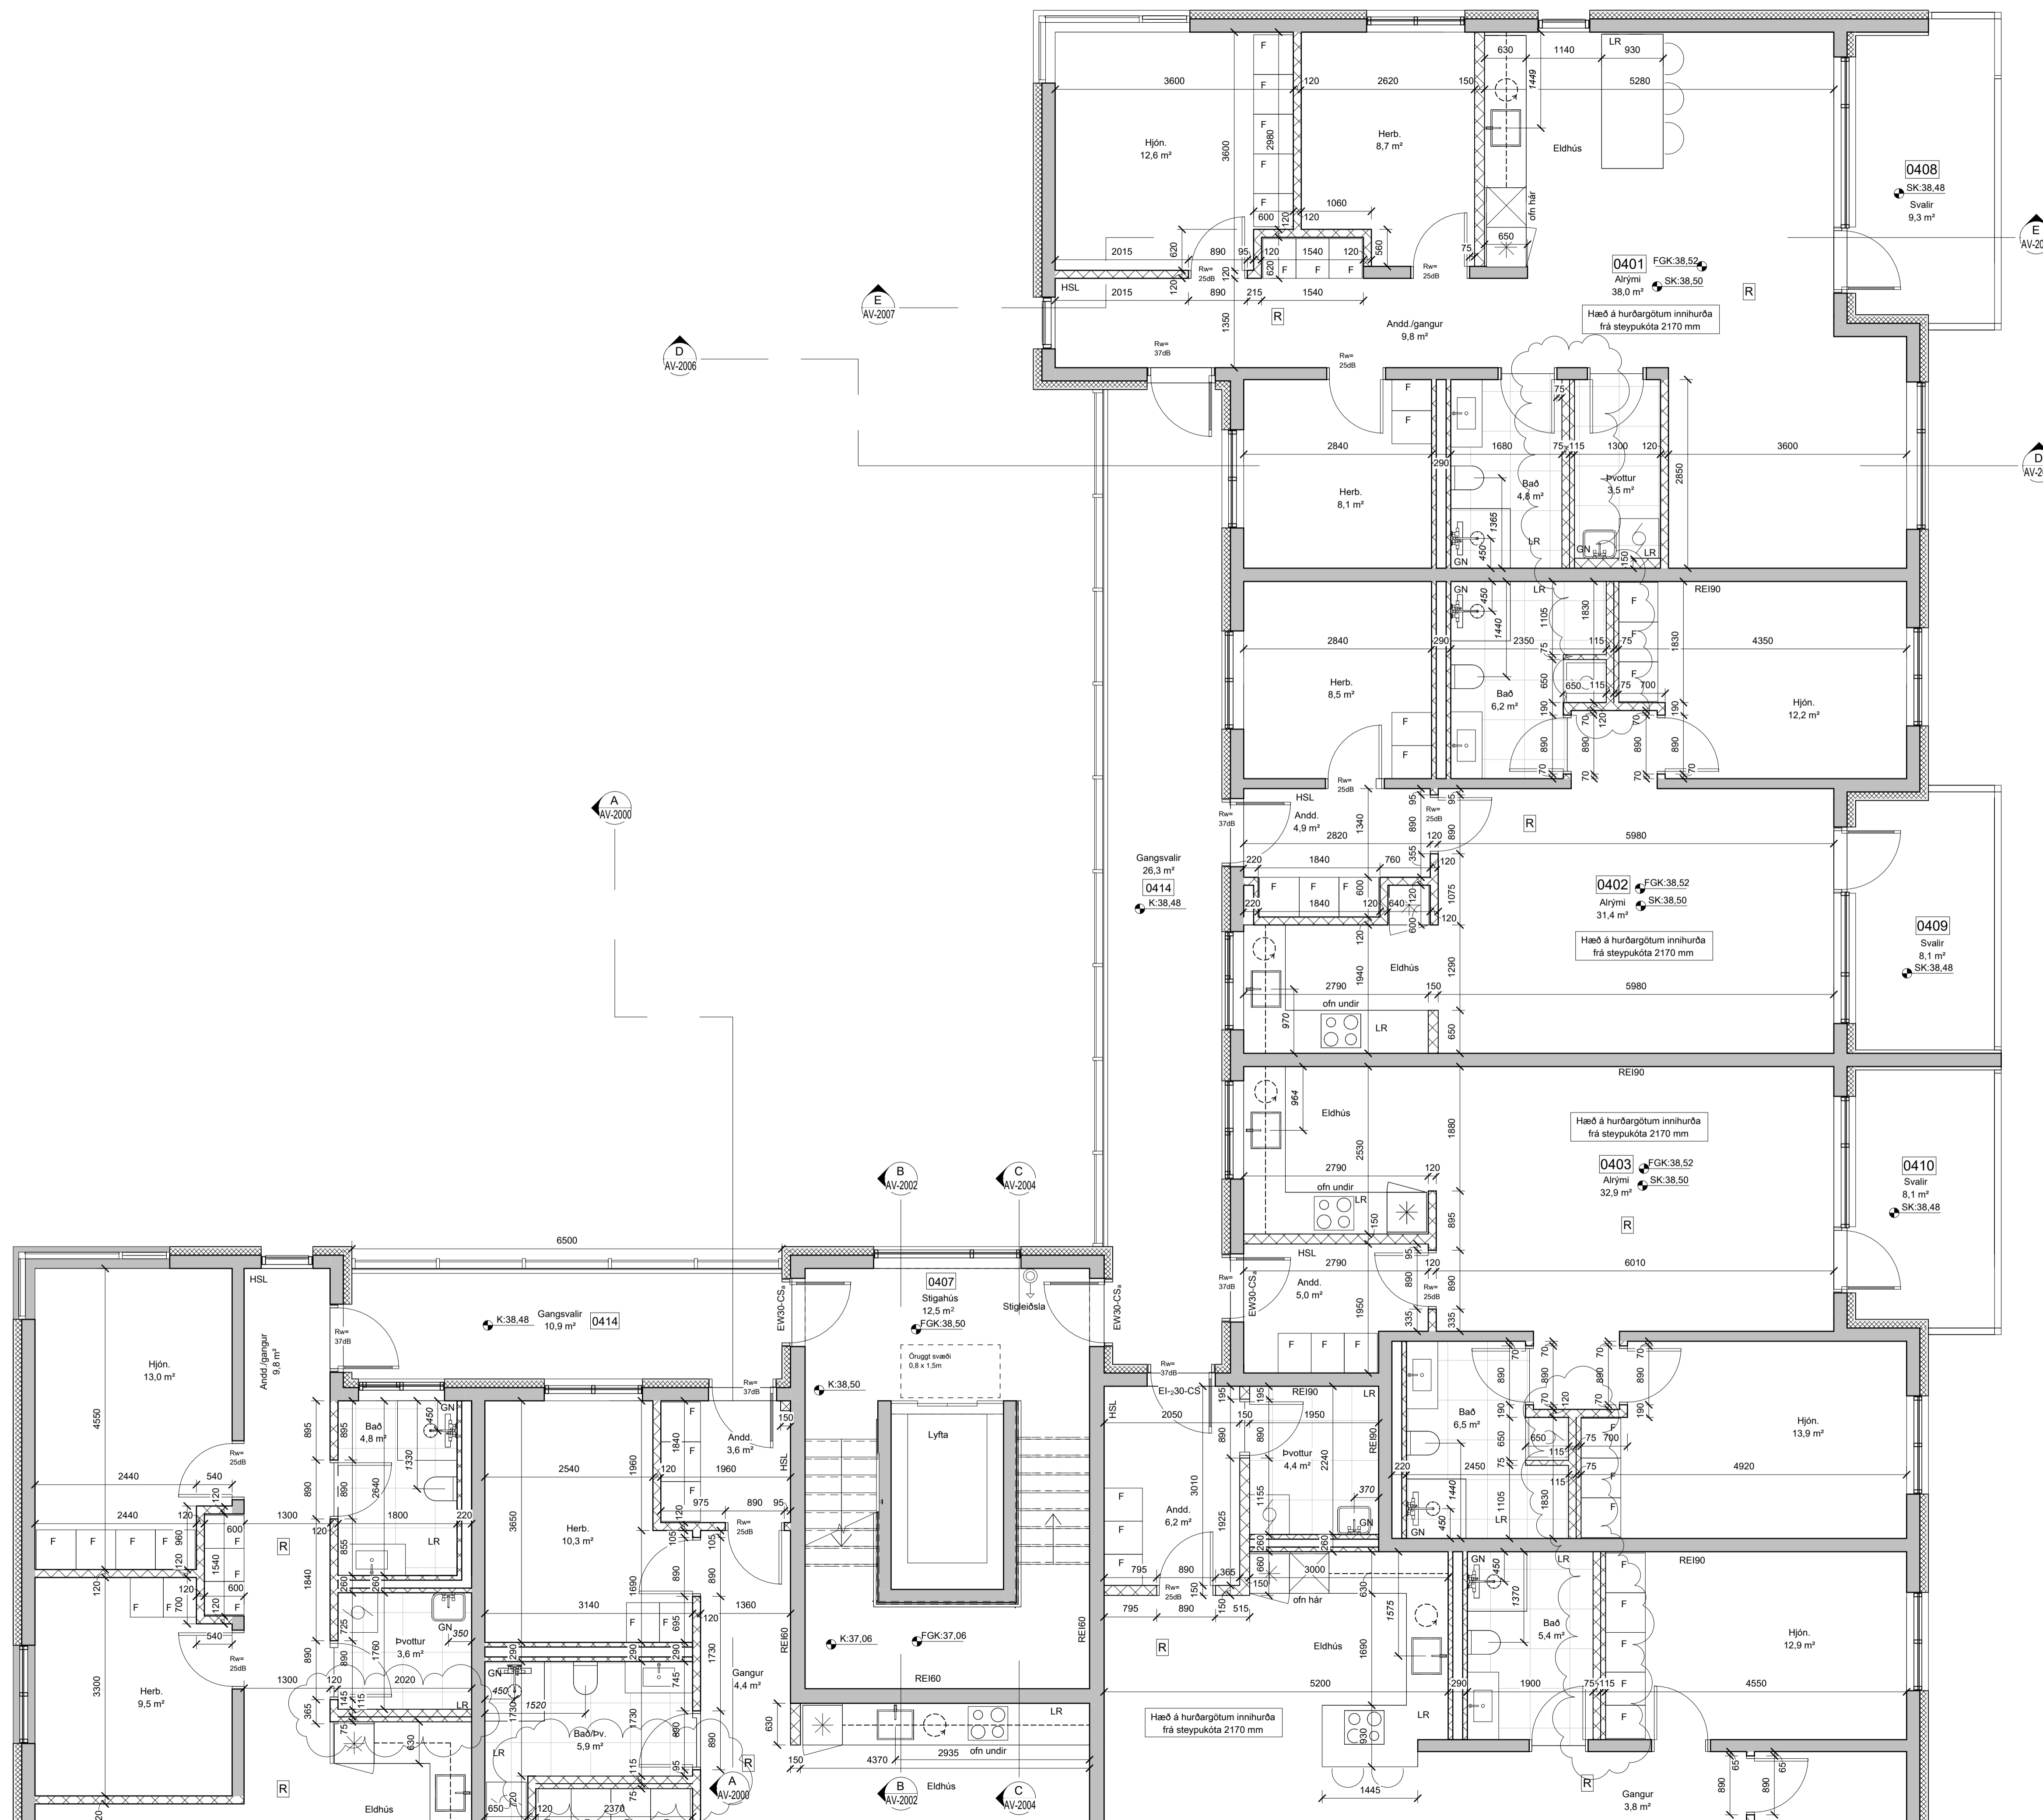

4. HÆÐ - VERKTEIKNING - A
mkv: 1 : 50

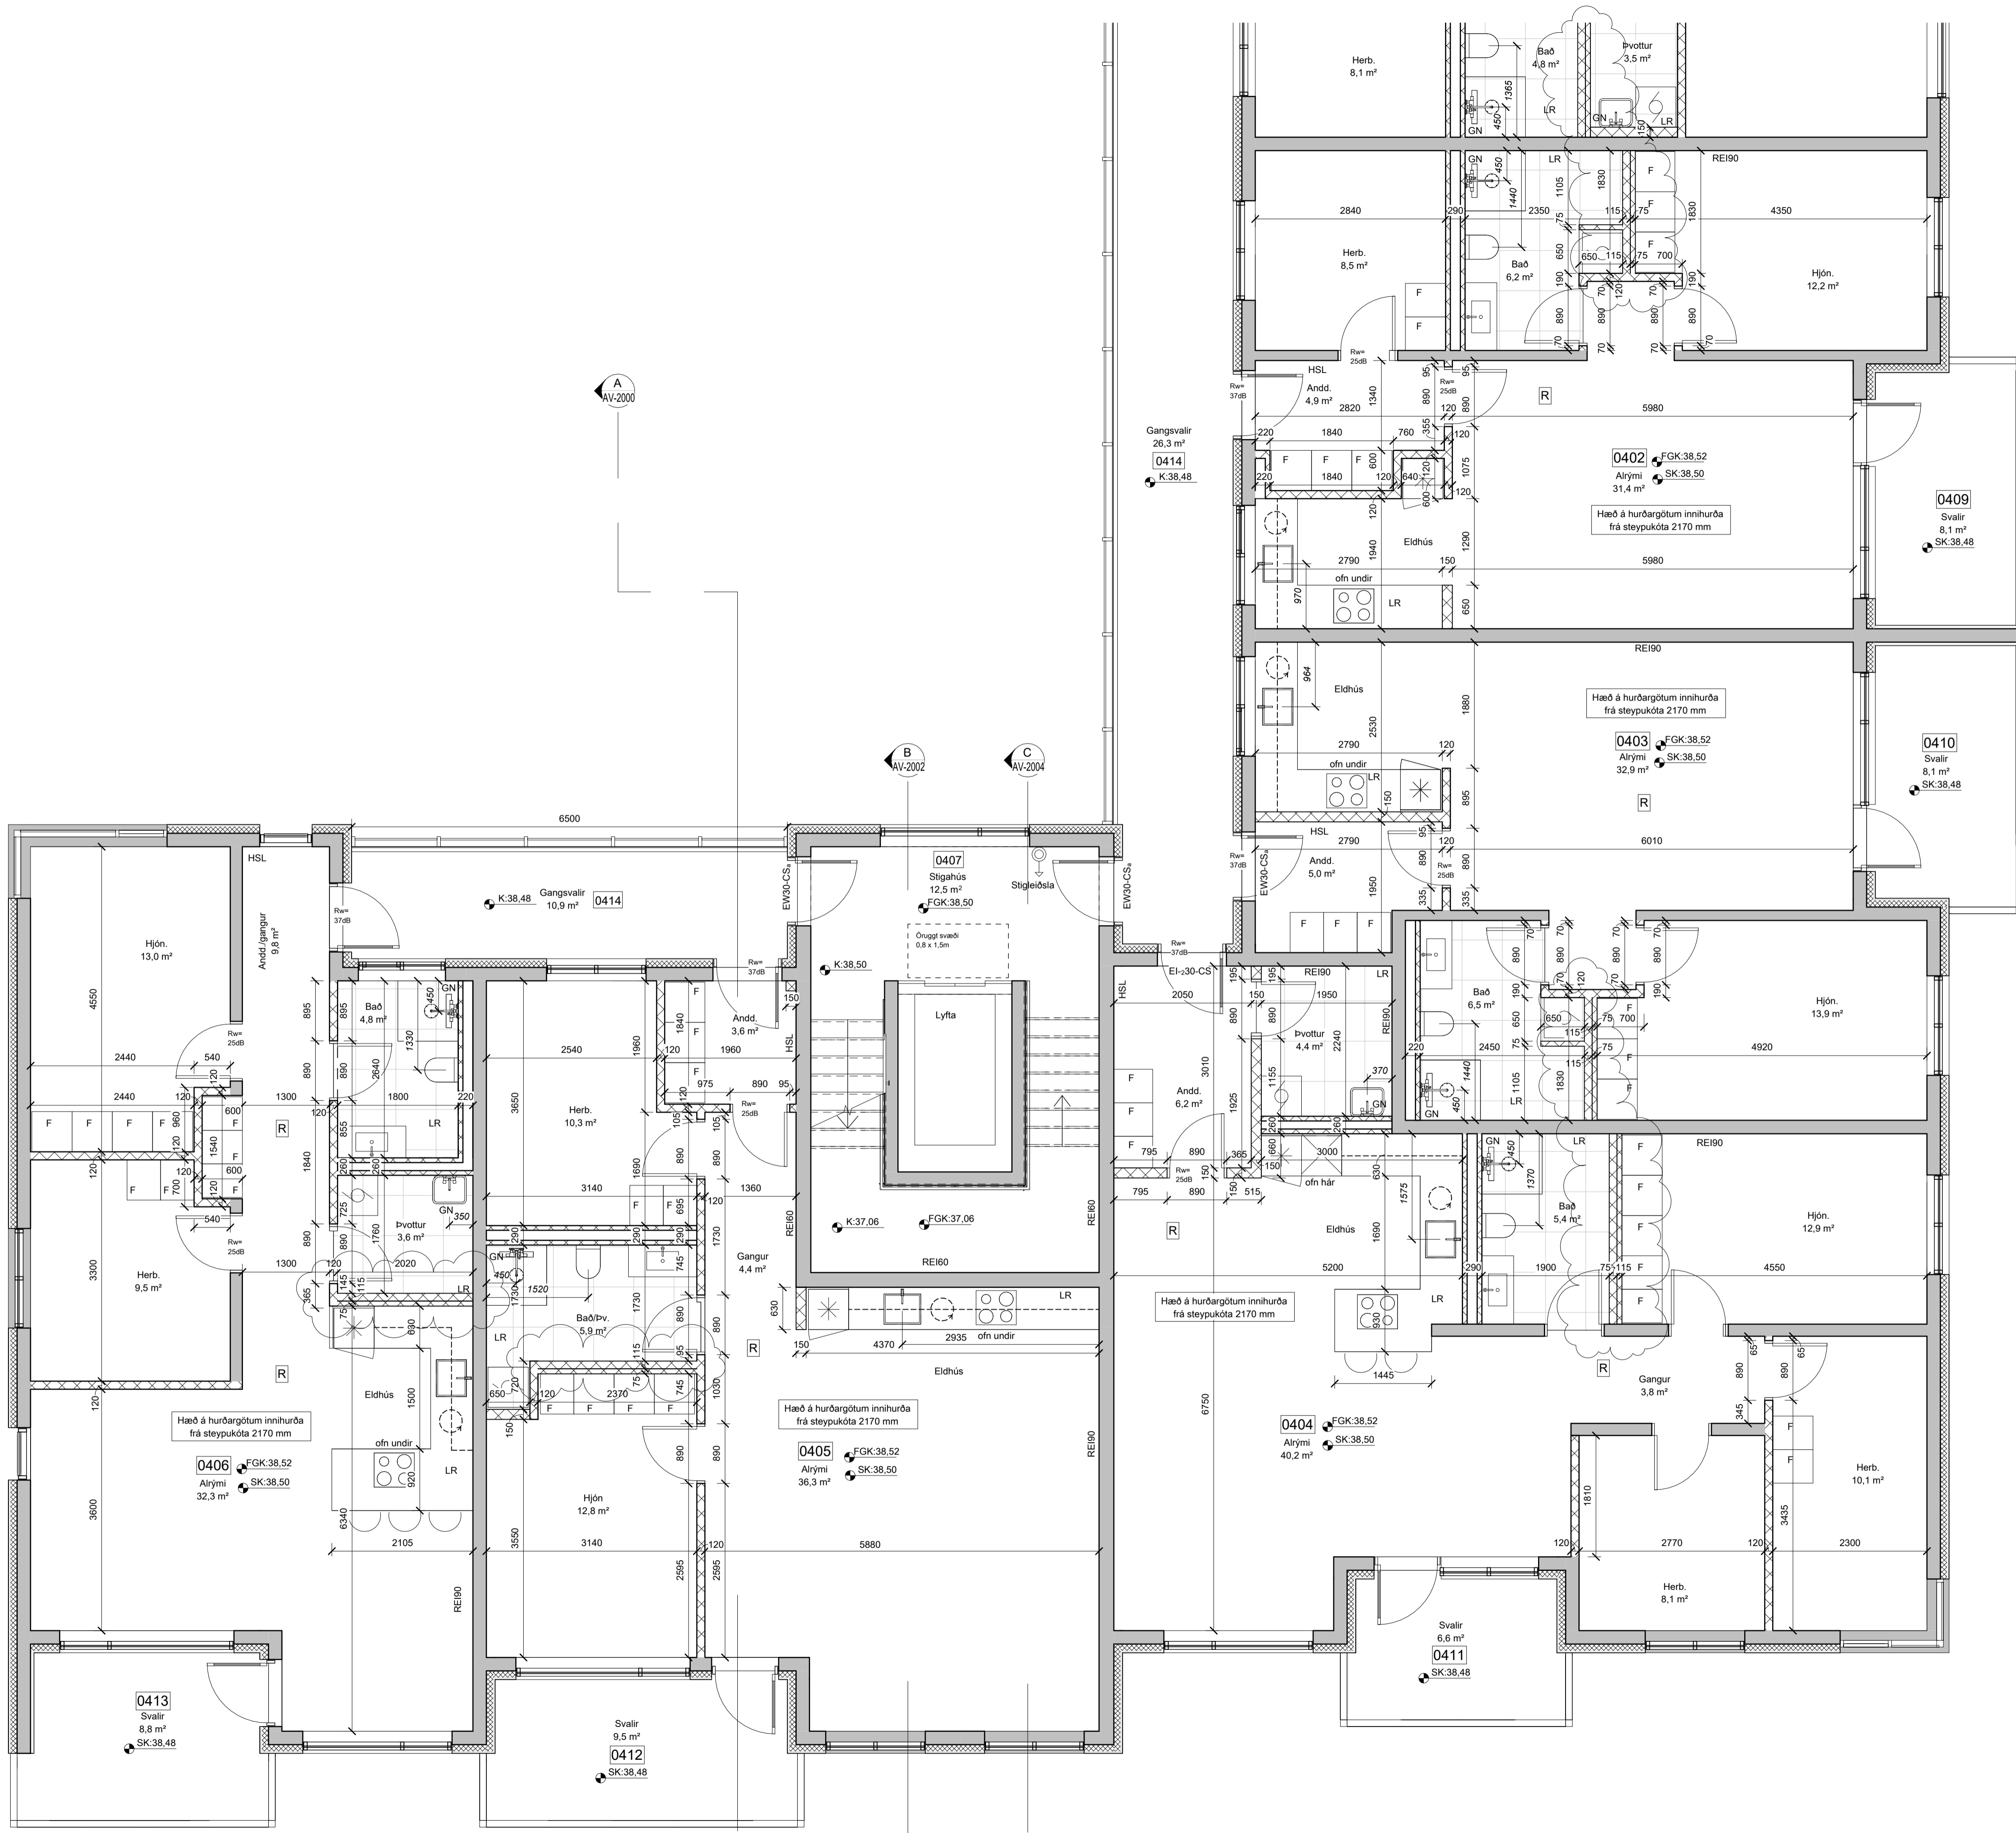

4. HÆÐ - VERKTEIKNING - B
mkv: 1 : 50

BRUNAHÖNNUNUR

ELDVARNAREFTIRLIT

SKÝRINGAR

EI-60	Brunalokanir	F	Fataskápur
EI-30Cs	Niðurfallsrör		
GN	Gólfniðurfall		
SN	Svalaniðurfall		
LR	Loftræsting		
✳	Ísskápur		
☼	Uppþvottavél		
☼	Þvottavél/þurrkari		
FGK	Frágengið gólf		
SK	Steypu kóti		

UG: Hæð undir glugga frá steyptu kóta (gatmál)
 YG: Hæð yfir glugga frá steyptu kóta (gatmál)
 HH: Hæð á gatmáli hurða frá steypu kóta
 10: Steyptrir veggir, málsetningar
 10: Léttrir innveggir, málsetningar
 10: Hreinlætistækja ofl.

LYKLIMYND

BREYTING	DAGSETNING	TEIKN.
e:		
d:		
c:		
b: Innihurðir stækkaðar, léttrum vegg bætt við fyrir þvottavélir, þvottavél og þurrkari lóðrétt	21.09.2023	HB
a: Léttrir veggir með lagnakistum þykkjast	08.09.2023	HB

BAUGHAMAR 1 (MHL.01)

HAFNARFJÖRÐUR

VERKTEIKNING

GRUNNMÝND 4. HÆÐ - B

VERK 21-655
BLAÐ AV-1402

REYKJAVÍK 20.06.2023

BREYTT 21.09.2023

HANNAÐ HB/GÖE TEIKNAD HB/GÖE YFIRFARID JEJ

KVARDI 1:50

SAMPYKKT

BLADSTÆRD A1

HÖNNUNARSTJÓRI
Jóhann Einar Jónsson
Kt. 090982-3549

TEIKNA
TEIKNISTOFA ARKITEKTA

SUDURLANDSBRAUT 20 108 REYKJAVÍK SIMI 552 8740
KAUPANGI VIB MYRARVEG 600 AKUREYRI SIMI 461 5508
NETFONG: teikna@teikna.is VEFFANG: teikna.is

BRUNAHÖNNUÐUR

ELDVARNAREFTIRLIT

SKÝRINGAR

- EI-60 Brunalokanir F Fataskápur
- EI-30Cs Niúrfallsrör
- NF Niúrfallsrör
- GN Gólfniðurfall
- SN Svalaníðurfall
- LR Loftþræsting
- Ísskápur
- Uppþvottavél
- Þvottavél/þurrkari
- FGK: Frágengið gólf
- SK: Steyptu kóti
- UG: Hæð undir glugga frá steypu kóta (gatmál)
- YG: Hæð yfir glugga frá steypu kóta (gatmál)
- HH: Hæð á gatmáli hurða frá steypu kóta
- 10 Steyptrir veggir, málsetningar
- 10 Léttrir innveggir, málsetningar
- 10 Hreinlætistæki off.

LYKILMYND

BREYTING DAGSETNING TEIKN.


BREYTING	DAGSETNING	TEIKN.
e:		
d:		
c:		
b: Innihurðir stækkaðar, léttrum vegg bætt við fyrir þvottavélir, þvottavél og þurrkari íðórétt	21.09.2023	HB
a: Léttrir veggir með lagnakistum þykkjast	08.09.2023	HB

BAUGHAMAR 1 (MHL.01)

HAFNARFJÖRÐUR
VERKTEIKNING
GRUNNMÝND 5. HÆÐ - A

VERK
21-655
BLAD
AV-1501

REYKJAVÍK 20.06.2023	BREYTING b
BREYTT 21.09.2023	HANNAD HB/GÖE TEIKNAD HB/GÖE YFIRFARID JEJ
KVARDI 1:50	BLADSTÆRD A1
SAMÞYKKT	HÖNNUNARSTJÓRI Jóhann Einar Jónsson Kt. 090982-3549

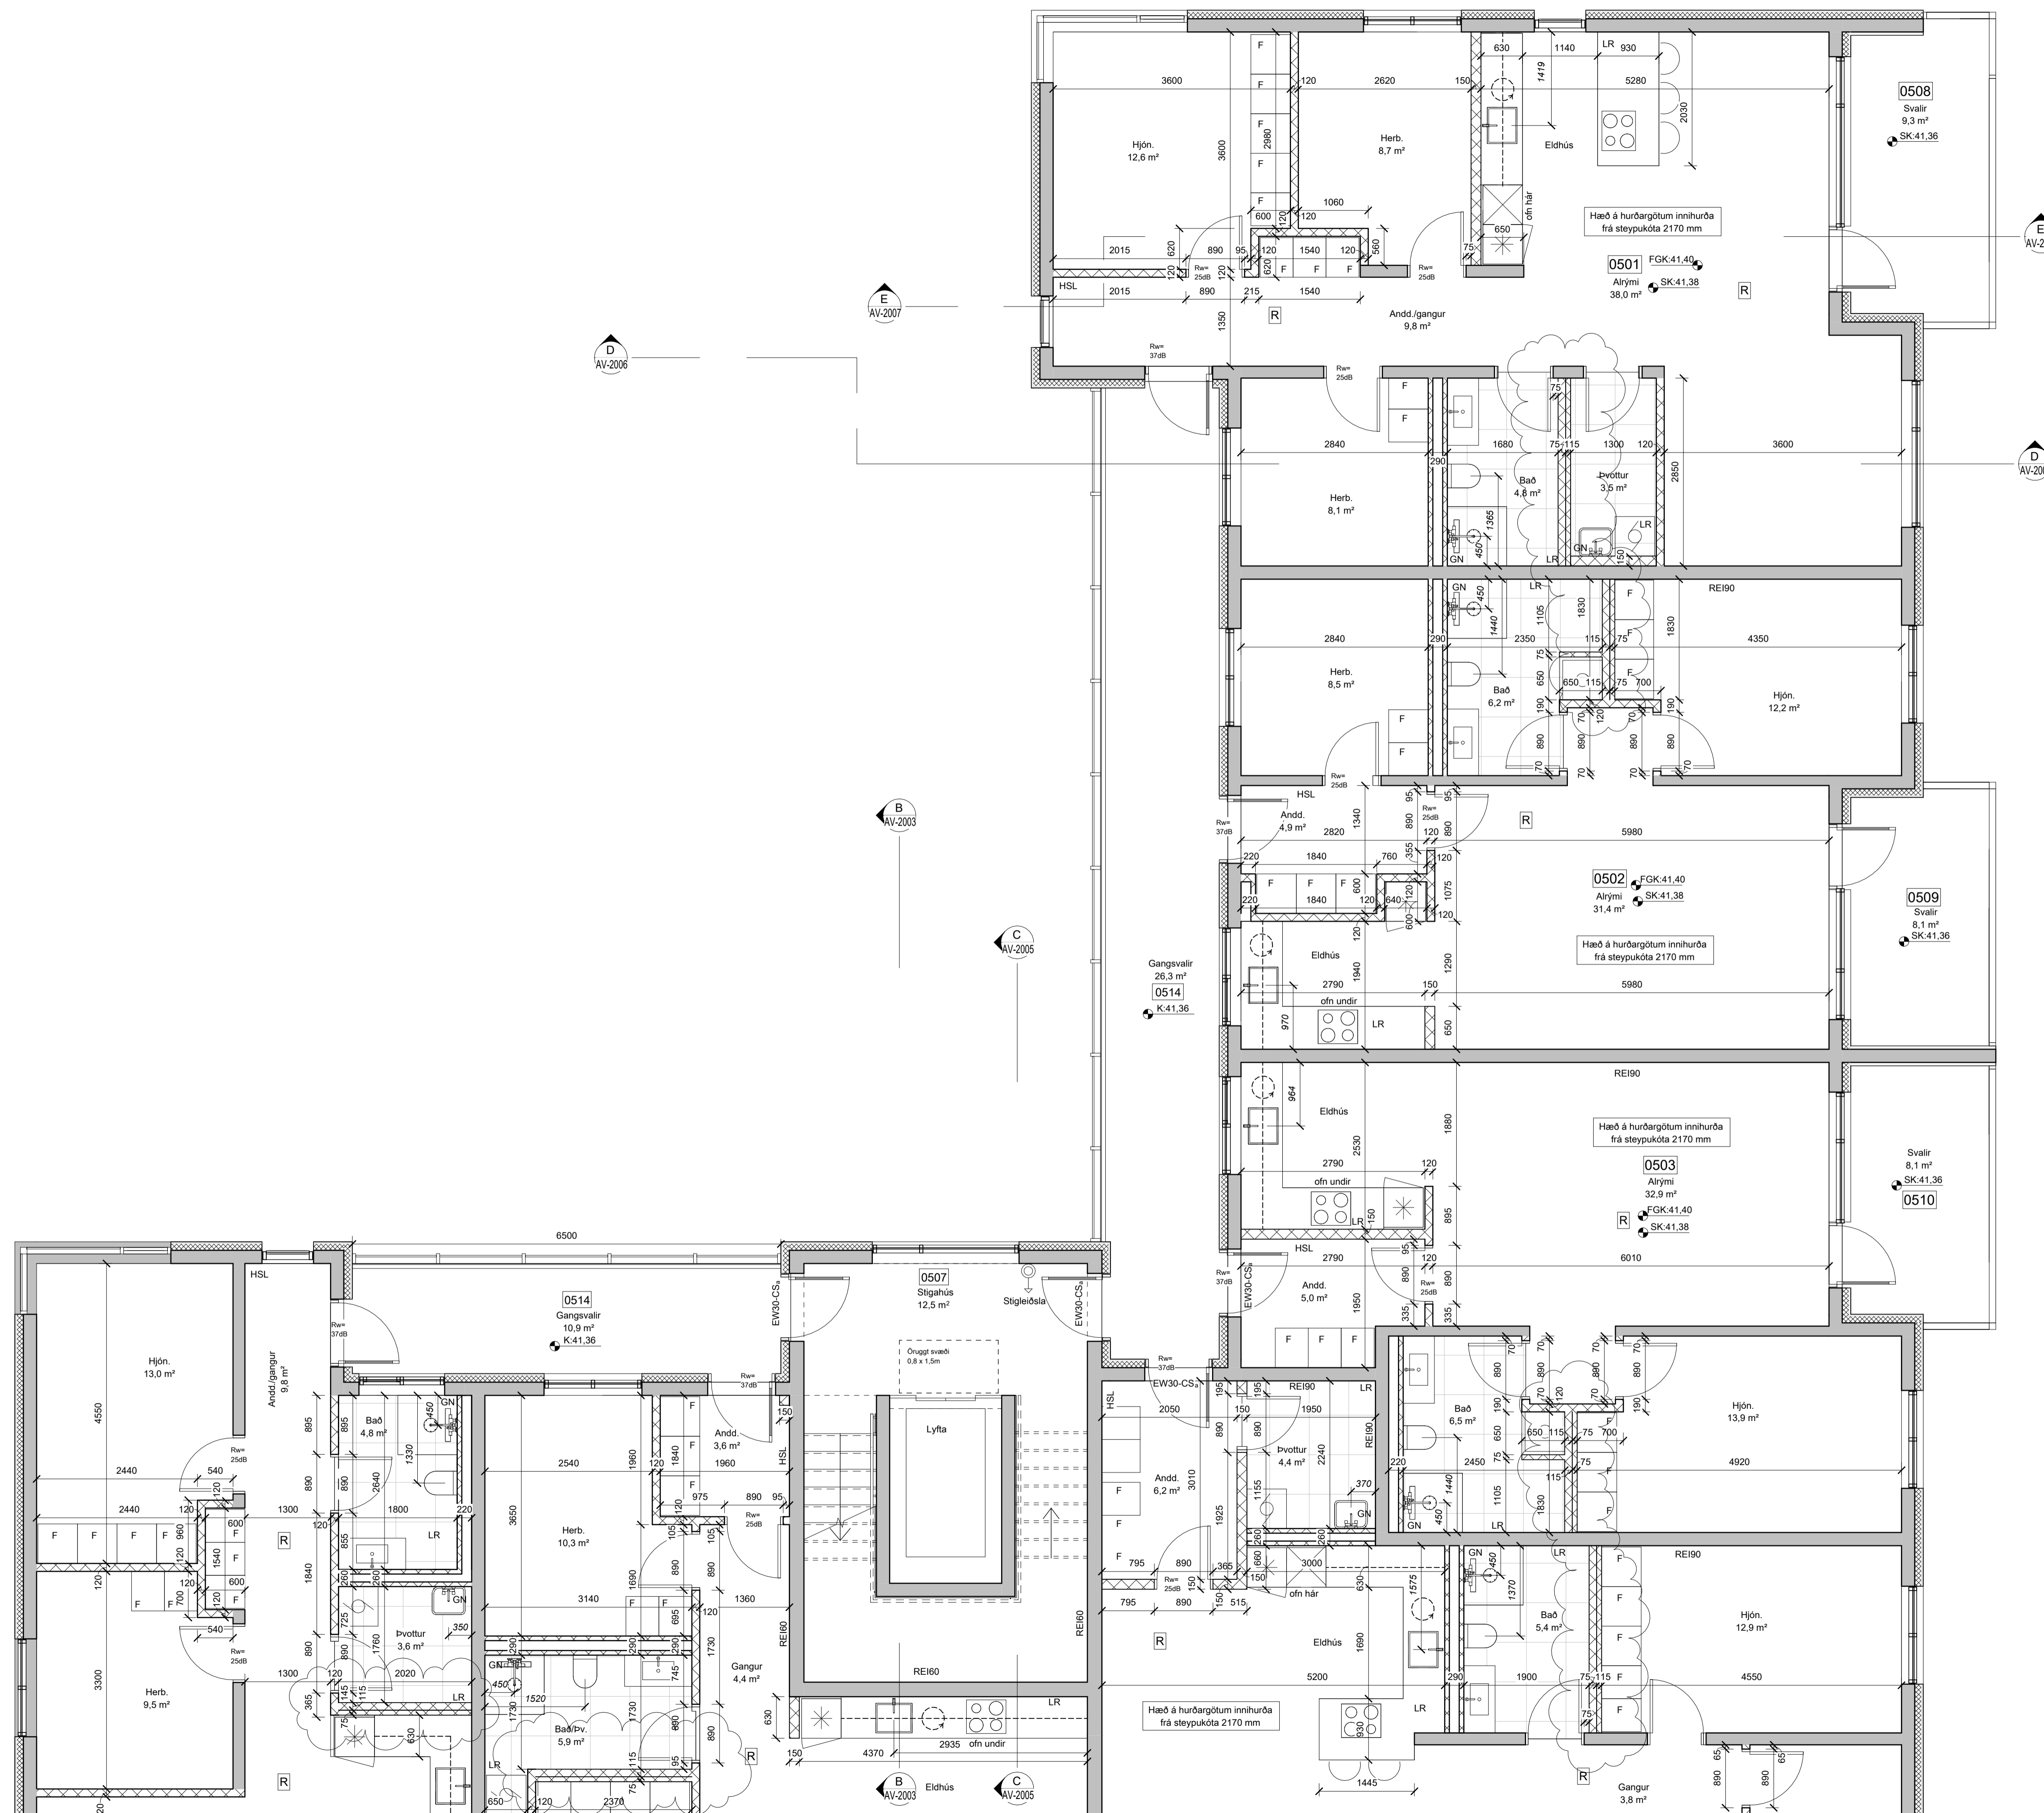

5. HÆÐ - VERKTEIKNING - A
mkv: 1 : 50

BRUNAHÖNNUÐUR

ELDVARNAREFTIRLIT

SKÝRINGAR

EI-60	Brunalokanir	F	Fataskápur
EI-30Cs	Niðurfallsrör		
NF	Gólfniðurfall		
GN	Svalaníðurfall		
SN	Loftræsting		
LR	Ísskápur		
☼	Uppþottavél		
☼	Þvottavél/þurrkari		
☼	Frágengi gölf		
☼	SK: Steyptu kóti		

UG: Hæð undir glugga frá steypu kóta (gátmál)
 YG: Hæð yfir glugga frá steypu kóta (gátmál)
 HH: Hæð á gátmáli hurða frá steypu kóta
 10: Steyptrir veggir, málsetningar
 10: Léttrir innveggir, málsetningar
 10: Hreinlætistæki ofl.

LYKILMYND


BREYTING	DAGSETNING	TEIKN.	
e:			
d:			
c:			
b:	Innihurðir stækkaðar, léttrum vegg bætt við fyrir þvottavél, þvottavél og þurrkari íóðrétt	21.09.2023	HB
a:	Léttrir veggir með lagnakistum þykkjast	08.09.2023	HB

BAUGHAMAR 1 (MHL.01)


HAFNARFJÖRÐUR
VERKTEIKNING
GRUNNMYND 5. HÆÐ - B

VERK 21-655
BLAÐ AV-1502

REYKJAVÍK 20.06.2023	BREYTING b
BREYTT 21.09.2023	YFIRFARIR JEJ
HANNAÐ HB/GÖE	TEIKNAD HB/GÖE
KVARDI 1:50	BLADSTÆRÐ A1
SAMÞYKKT	HÖNNUNARSTJÓRI Jóhann Einar Jónsson Kt. 090982-3549

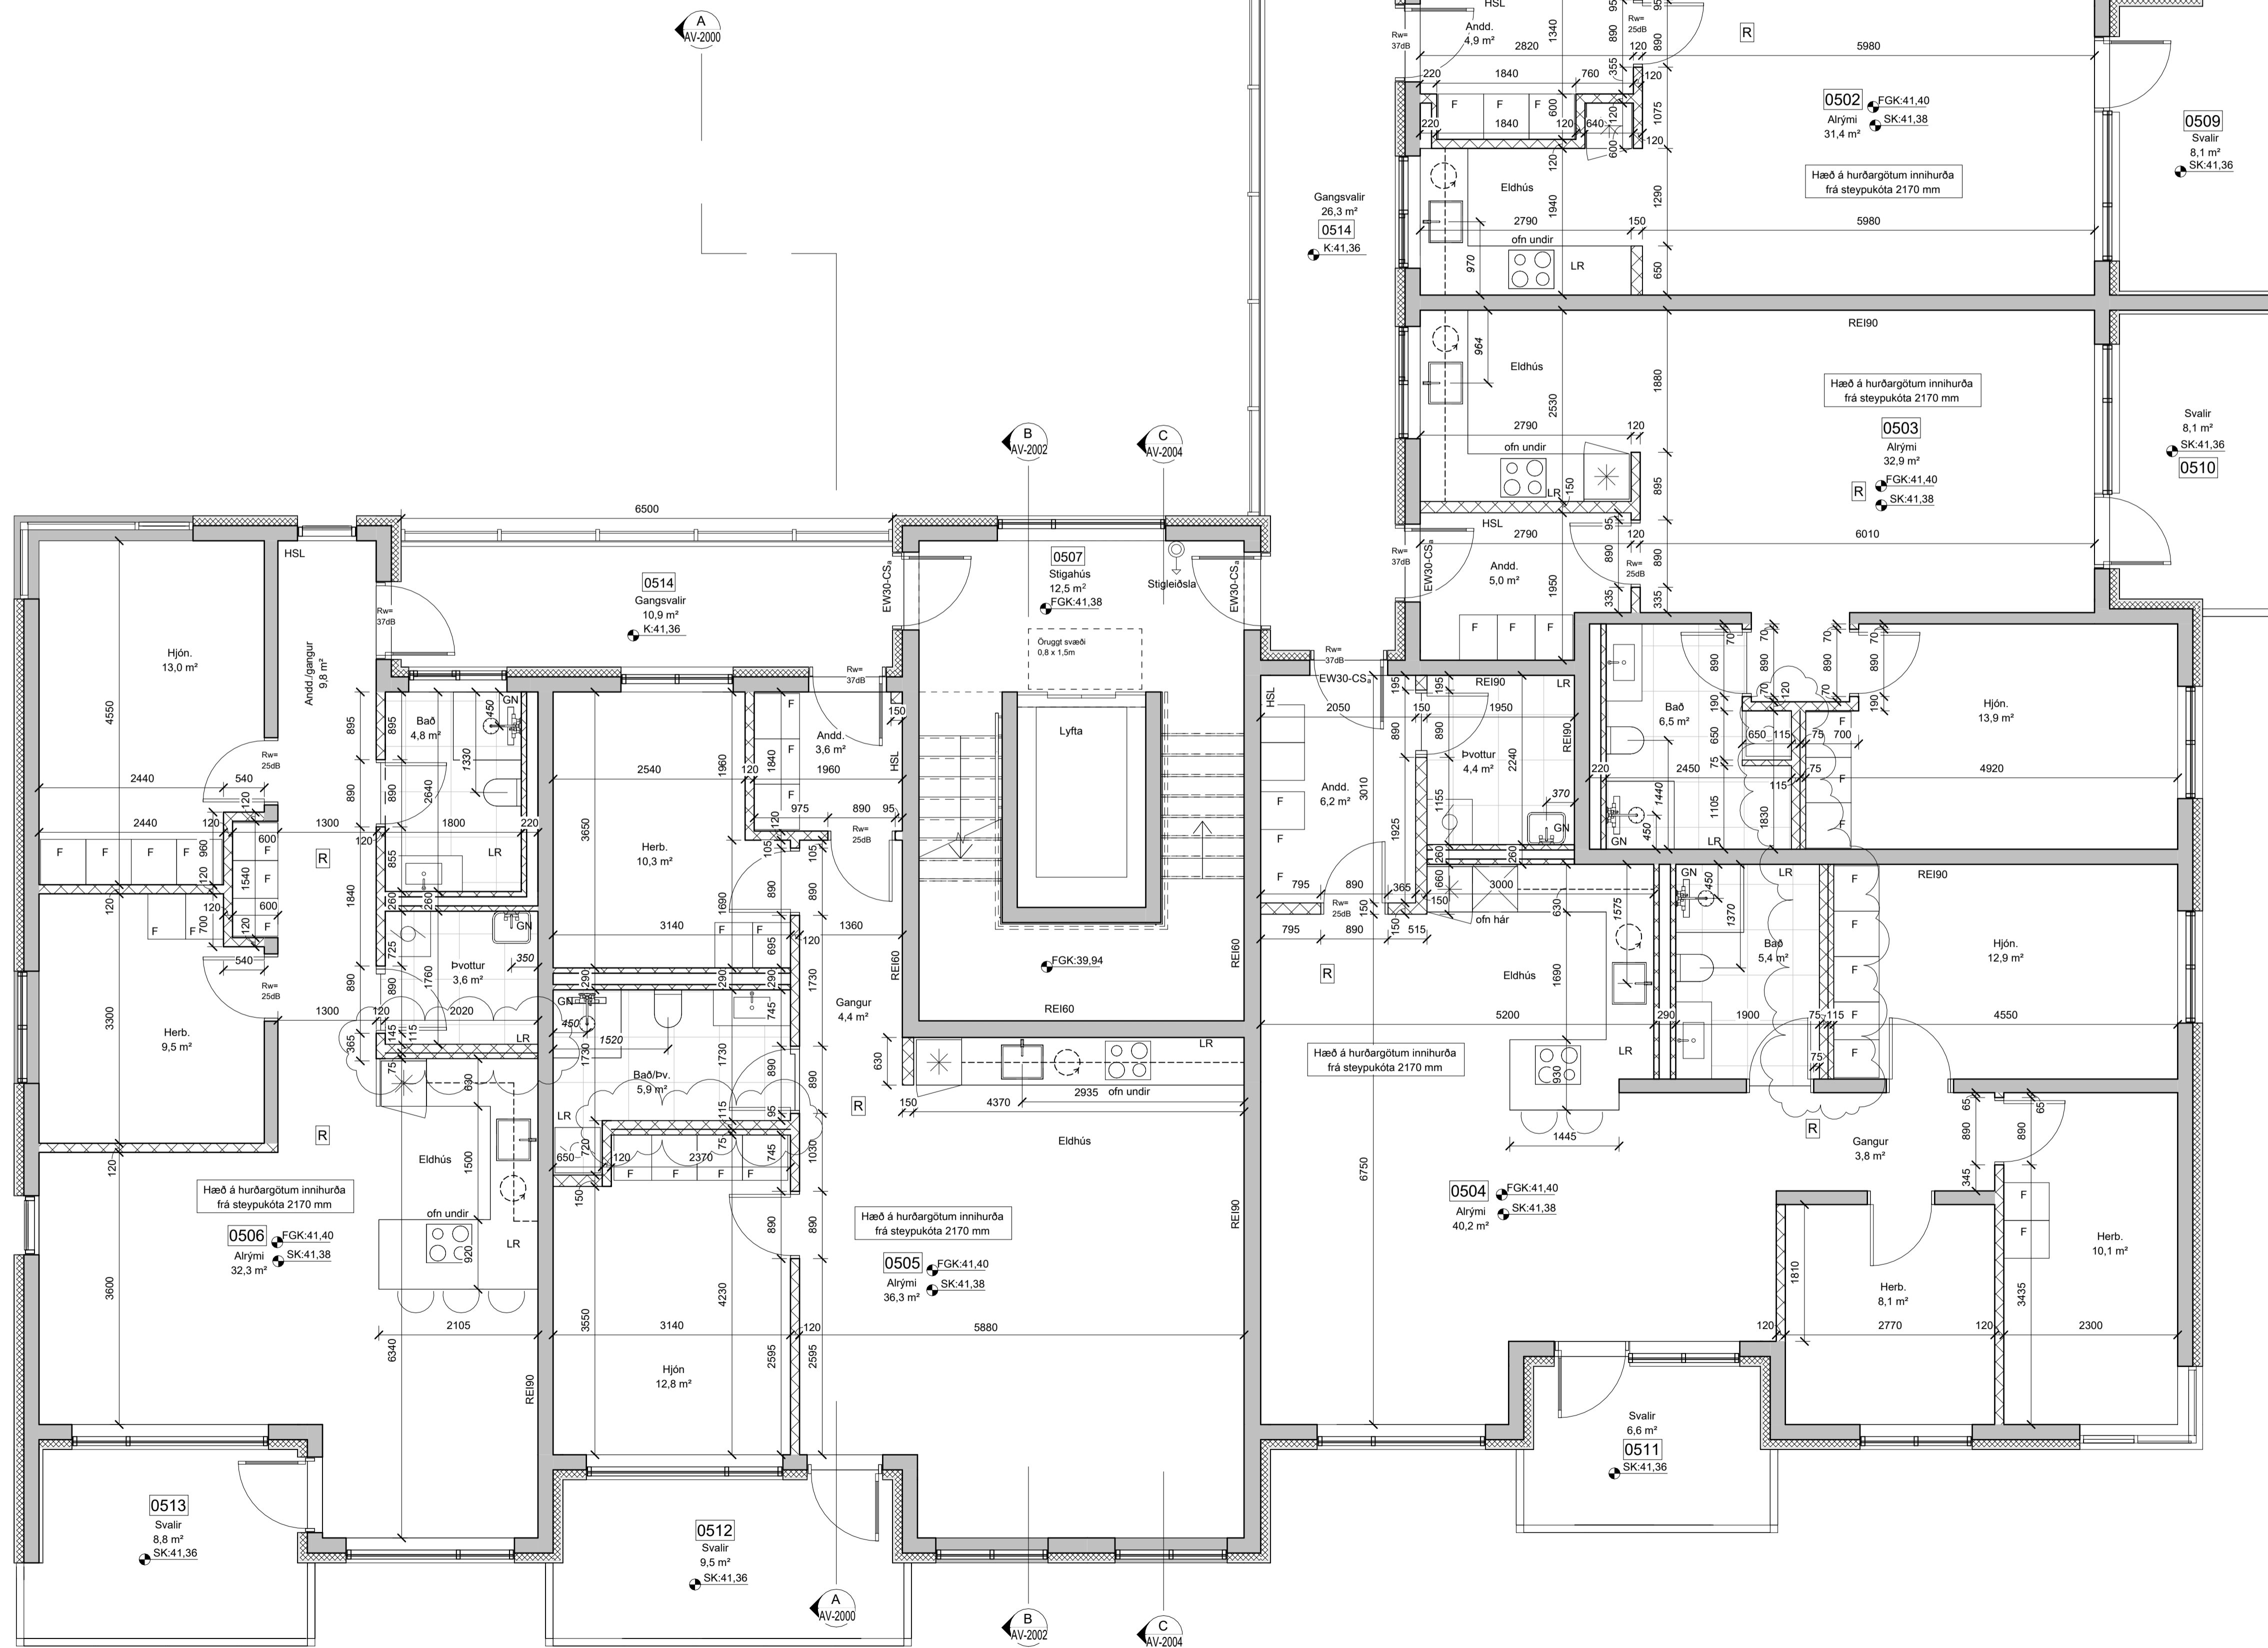

5. HÆÐ - VERKTEIKNING - B
mkv: 1 : 50

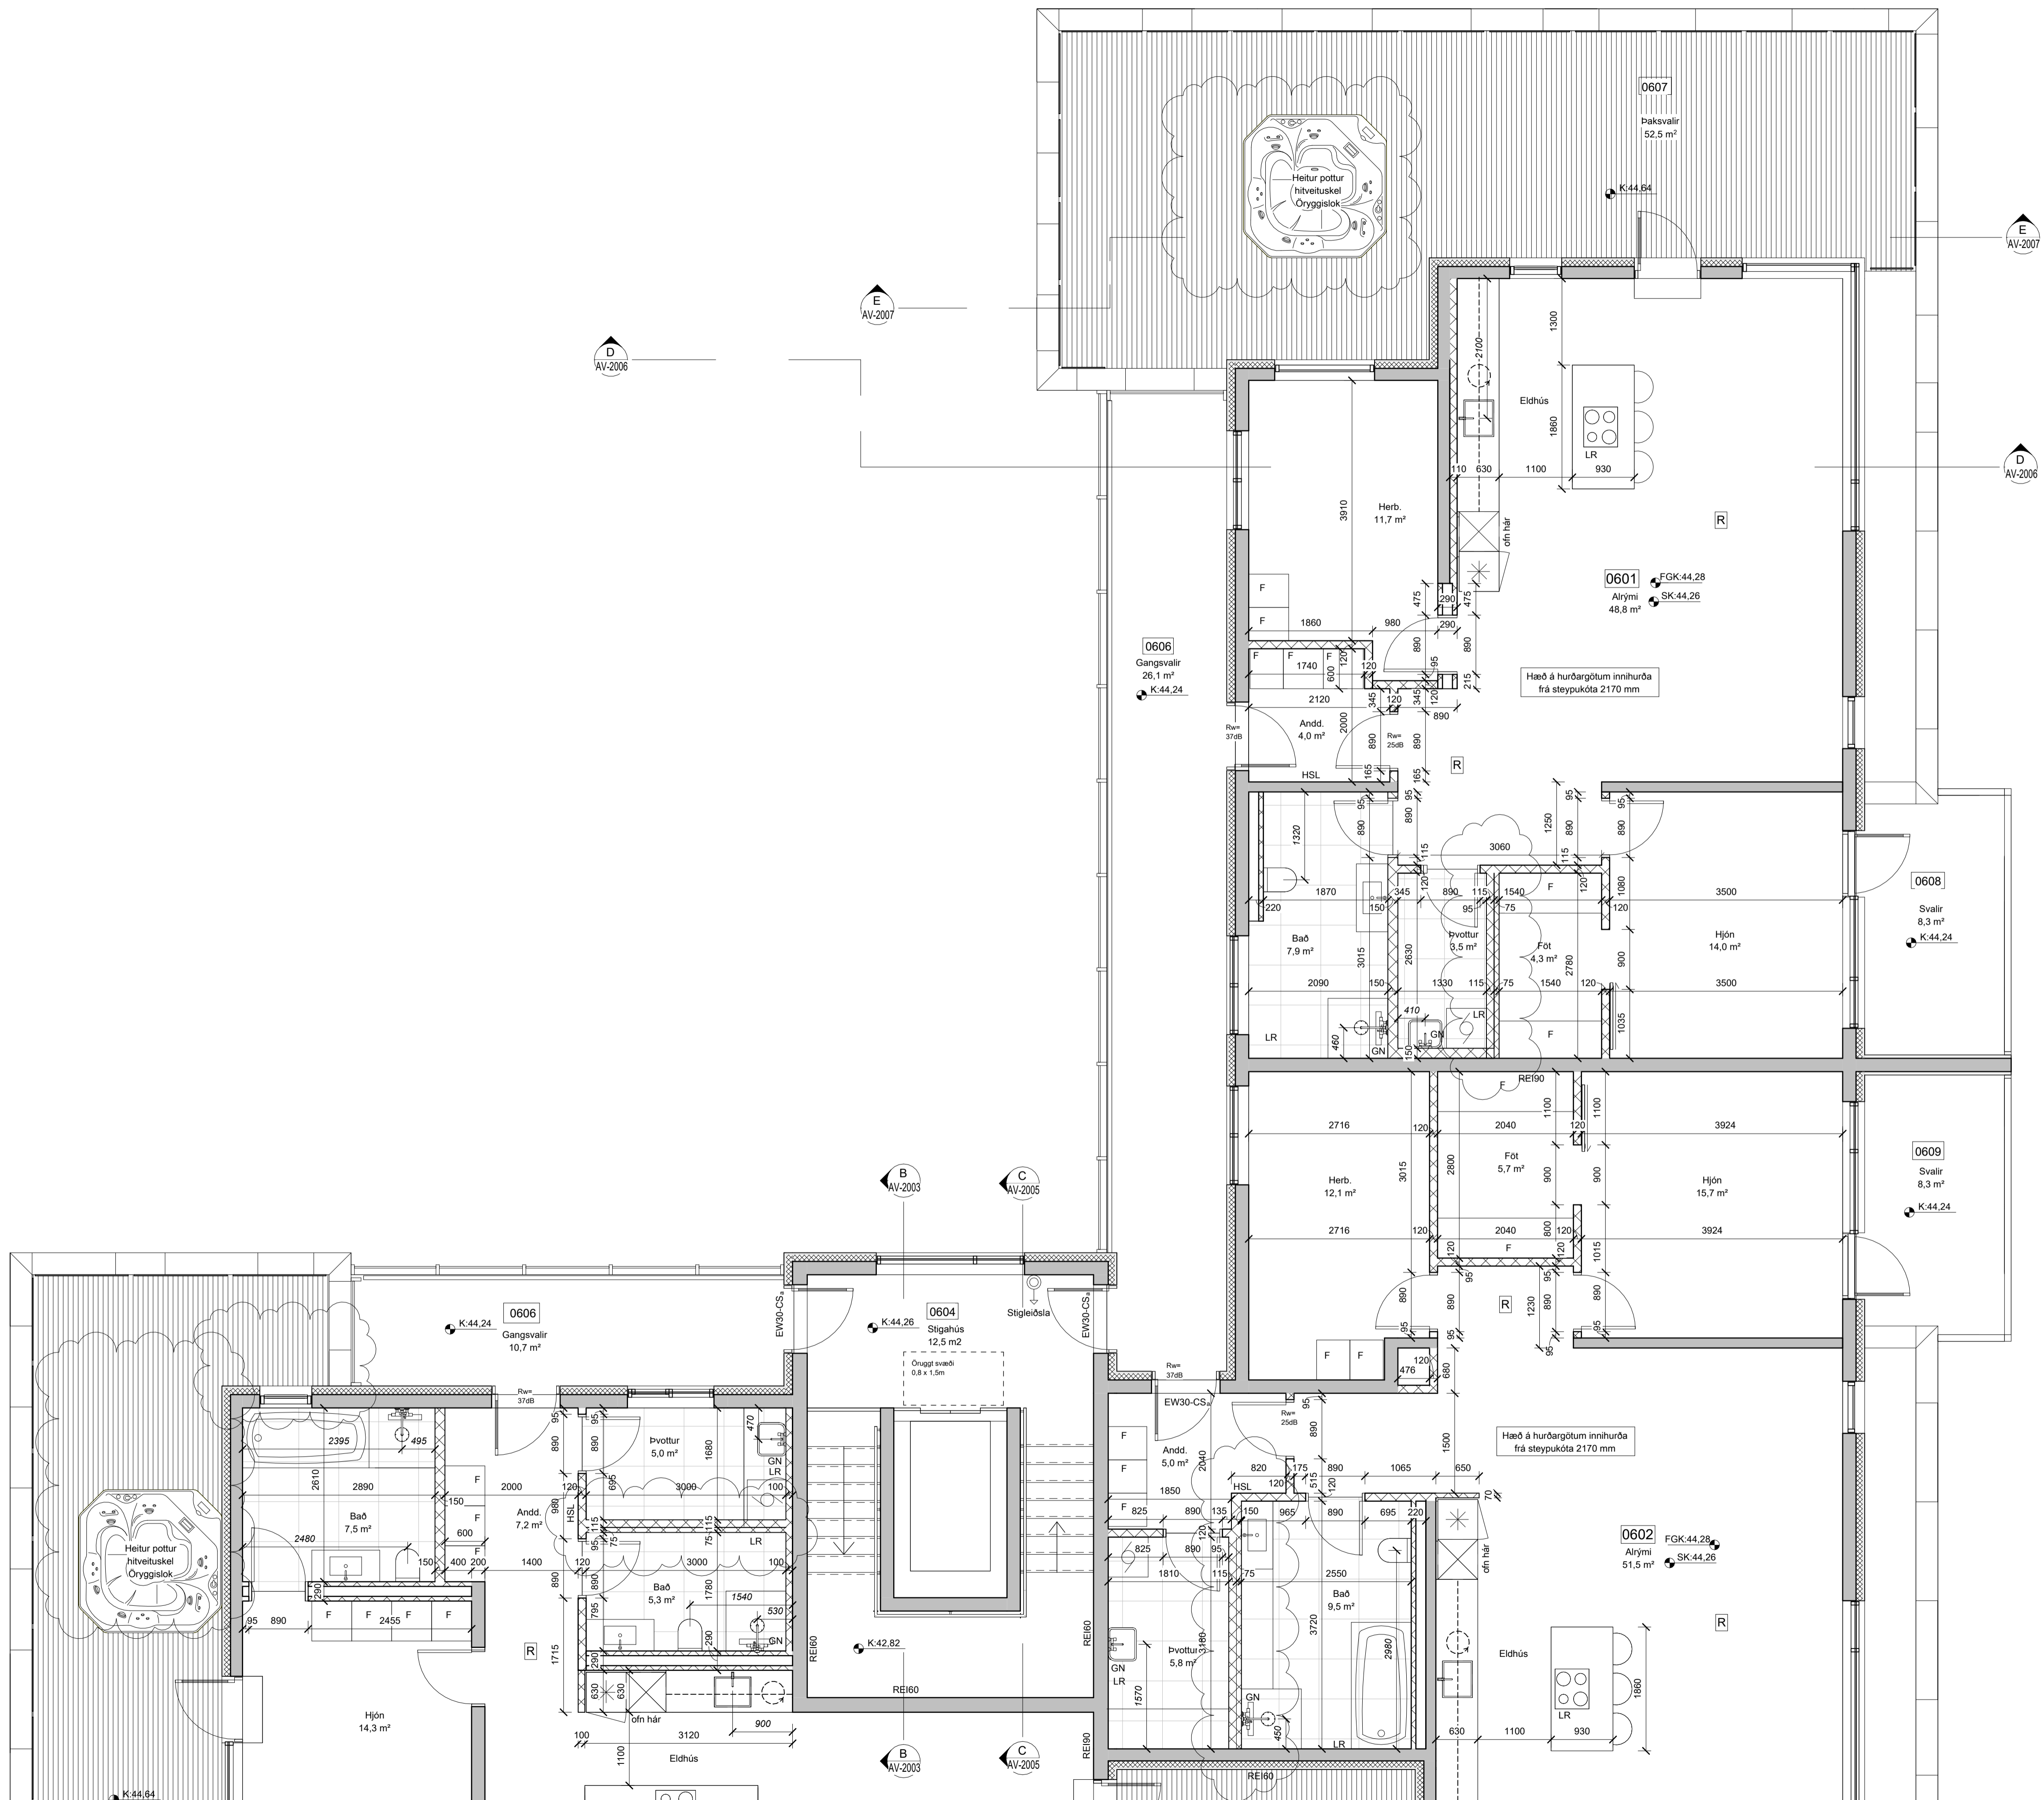

6. HÆÐ - VERKTEIKNING - A
mkv: 1 : 50

BRUNAHÖNNUÐUR

ELDVARNAREFTIRLIT

SKÝRINGAR

EI-60	Brunalokanir	F	Fataskápur
EI-30Cs	Niðurfallsrör		
NF	Gólfniðurfall		
GN	Svalaníðurfall		
SN	Loftræsting		
LR	Ísskápur		
☼	Uppþvottavél		
☼	Þvottavél/þurrkari		
FGK	Frágengið gólf		
SK	Steypu kóti		
UG:	Hæð undir glugga frá steyptu kóta (gatmál)		
YG:	Hæð yfir glugga frá steyptu kóta (gatmál)		
HH:	Hæð á gatmáli hurða frá steypu kóta		
10	Steyptir veggir, málsetningar		
10	Léttir innveggir, málsetningar		
10	Hreinlætistæki off.		

LYKILMYND

BREYTING	DAGSETNING	TEIKN.
e:		
d:		
c: Innihurðir stækkaðar, létum vegg bætt við fyrir þvottavélar, þvottavél og þurrkari lóðrétt	21.09.2023	HB
b: Léttir veggir með lagnakistum þykkjast	08.09.2023	HB
a: Gluggum breytt, heitum pottum bætt við	11.07.2023	HB

BAUGHAMAR 1 (MHL.01)

HAFNARFJÖRÐUR	VERK 21-655
VERKTEIKNING	BLAÐ AV-1601
GRUNNMÝND 6. HÆÐ - A	

REYKJAVÍK 20.06.2023	BREYTING c
BREYTT 21.09.2023	YFIRFARIR JEJ
HANNAÐ HB/GÖE	TEIKNAD HB/GÖE
KVARDI 1:50	BLADSTÆRD A1
SAMÞYKKT	HÖNNUNARSTJÓRI Jóhann Einar Jónsson Kt. 090982-3549

BRUNAHÖNNUÐUR

ELDVARNAREFTIRLIT

SKÝRINGAR

- EI-60 Brunalokanir F Fataskápur
- EI-30Cs Niúrfallsrör
- NF Niúrfallsrör
- GN Gólfniðurfall
- SN Svalaniðurfall
- LR Lofttræsting
- Ísskápur
- Uppþvottavél
- Þvottavél/þurrkari
- FGK: Frágengið gólf
- SK: Steypu kóti
- UG: Hæð undir glugga frá steypu kóta (gátmál)
- YG: Hæð yfir glugga frá steypu kóta (gátmál)
- HH: Hæð á gátmáli hurða frá steypu kóta
- 10 Steyptrir veggir, málsetningar
- 10 Léttrir innveggir, málsetningar
- 10 Hreinlætistæki ofl.

LYKILMYND

BREYTING DAGSETNING TEIKN.


BREYTING	DAGSETNING	TEIKN.
e:		
d:		
c: Innihurðir stækkaðar, léttrir vegg bætt við fyrir þvottavélir, þvottavél og þurrkari lóðrétt	21.09.2023	HB
b: Léttrir veggir með lagnakistum þykkjast	08.09.2023	HB
a: Gluggum breytt, heitum pottum bætt við	11.07.2023	HB

BAUGHAMAR 1 (MHL.01)

HAFNARFJÖRÐUR
VERKTEIKNING
GRUNNMÝND 6. HÆÐ - B

VERK 21-655
BLAD AV-1602

REYKJAVÍK 20.06.2023	BREYTING c
BREYTT 21.09.2023	HANNAD HB/GÖE TEIKNAD HB/GÖE YFIRFARID JEJ
KVARDI 1:50	BLADSTÆRÐ A1
SAMÞYKKT	HÖNNUNARSTJÓRI Jóhann Einar Jónsson Kt. 090982-3549

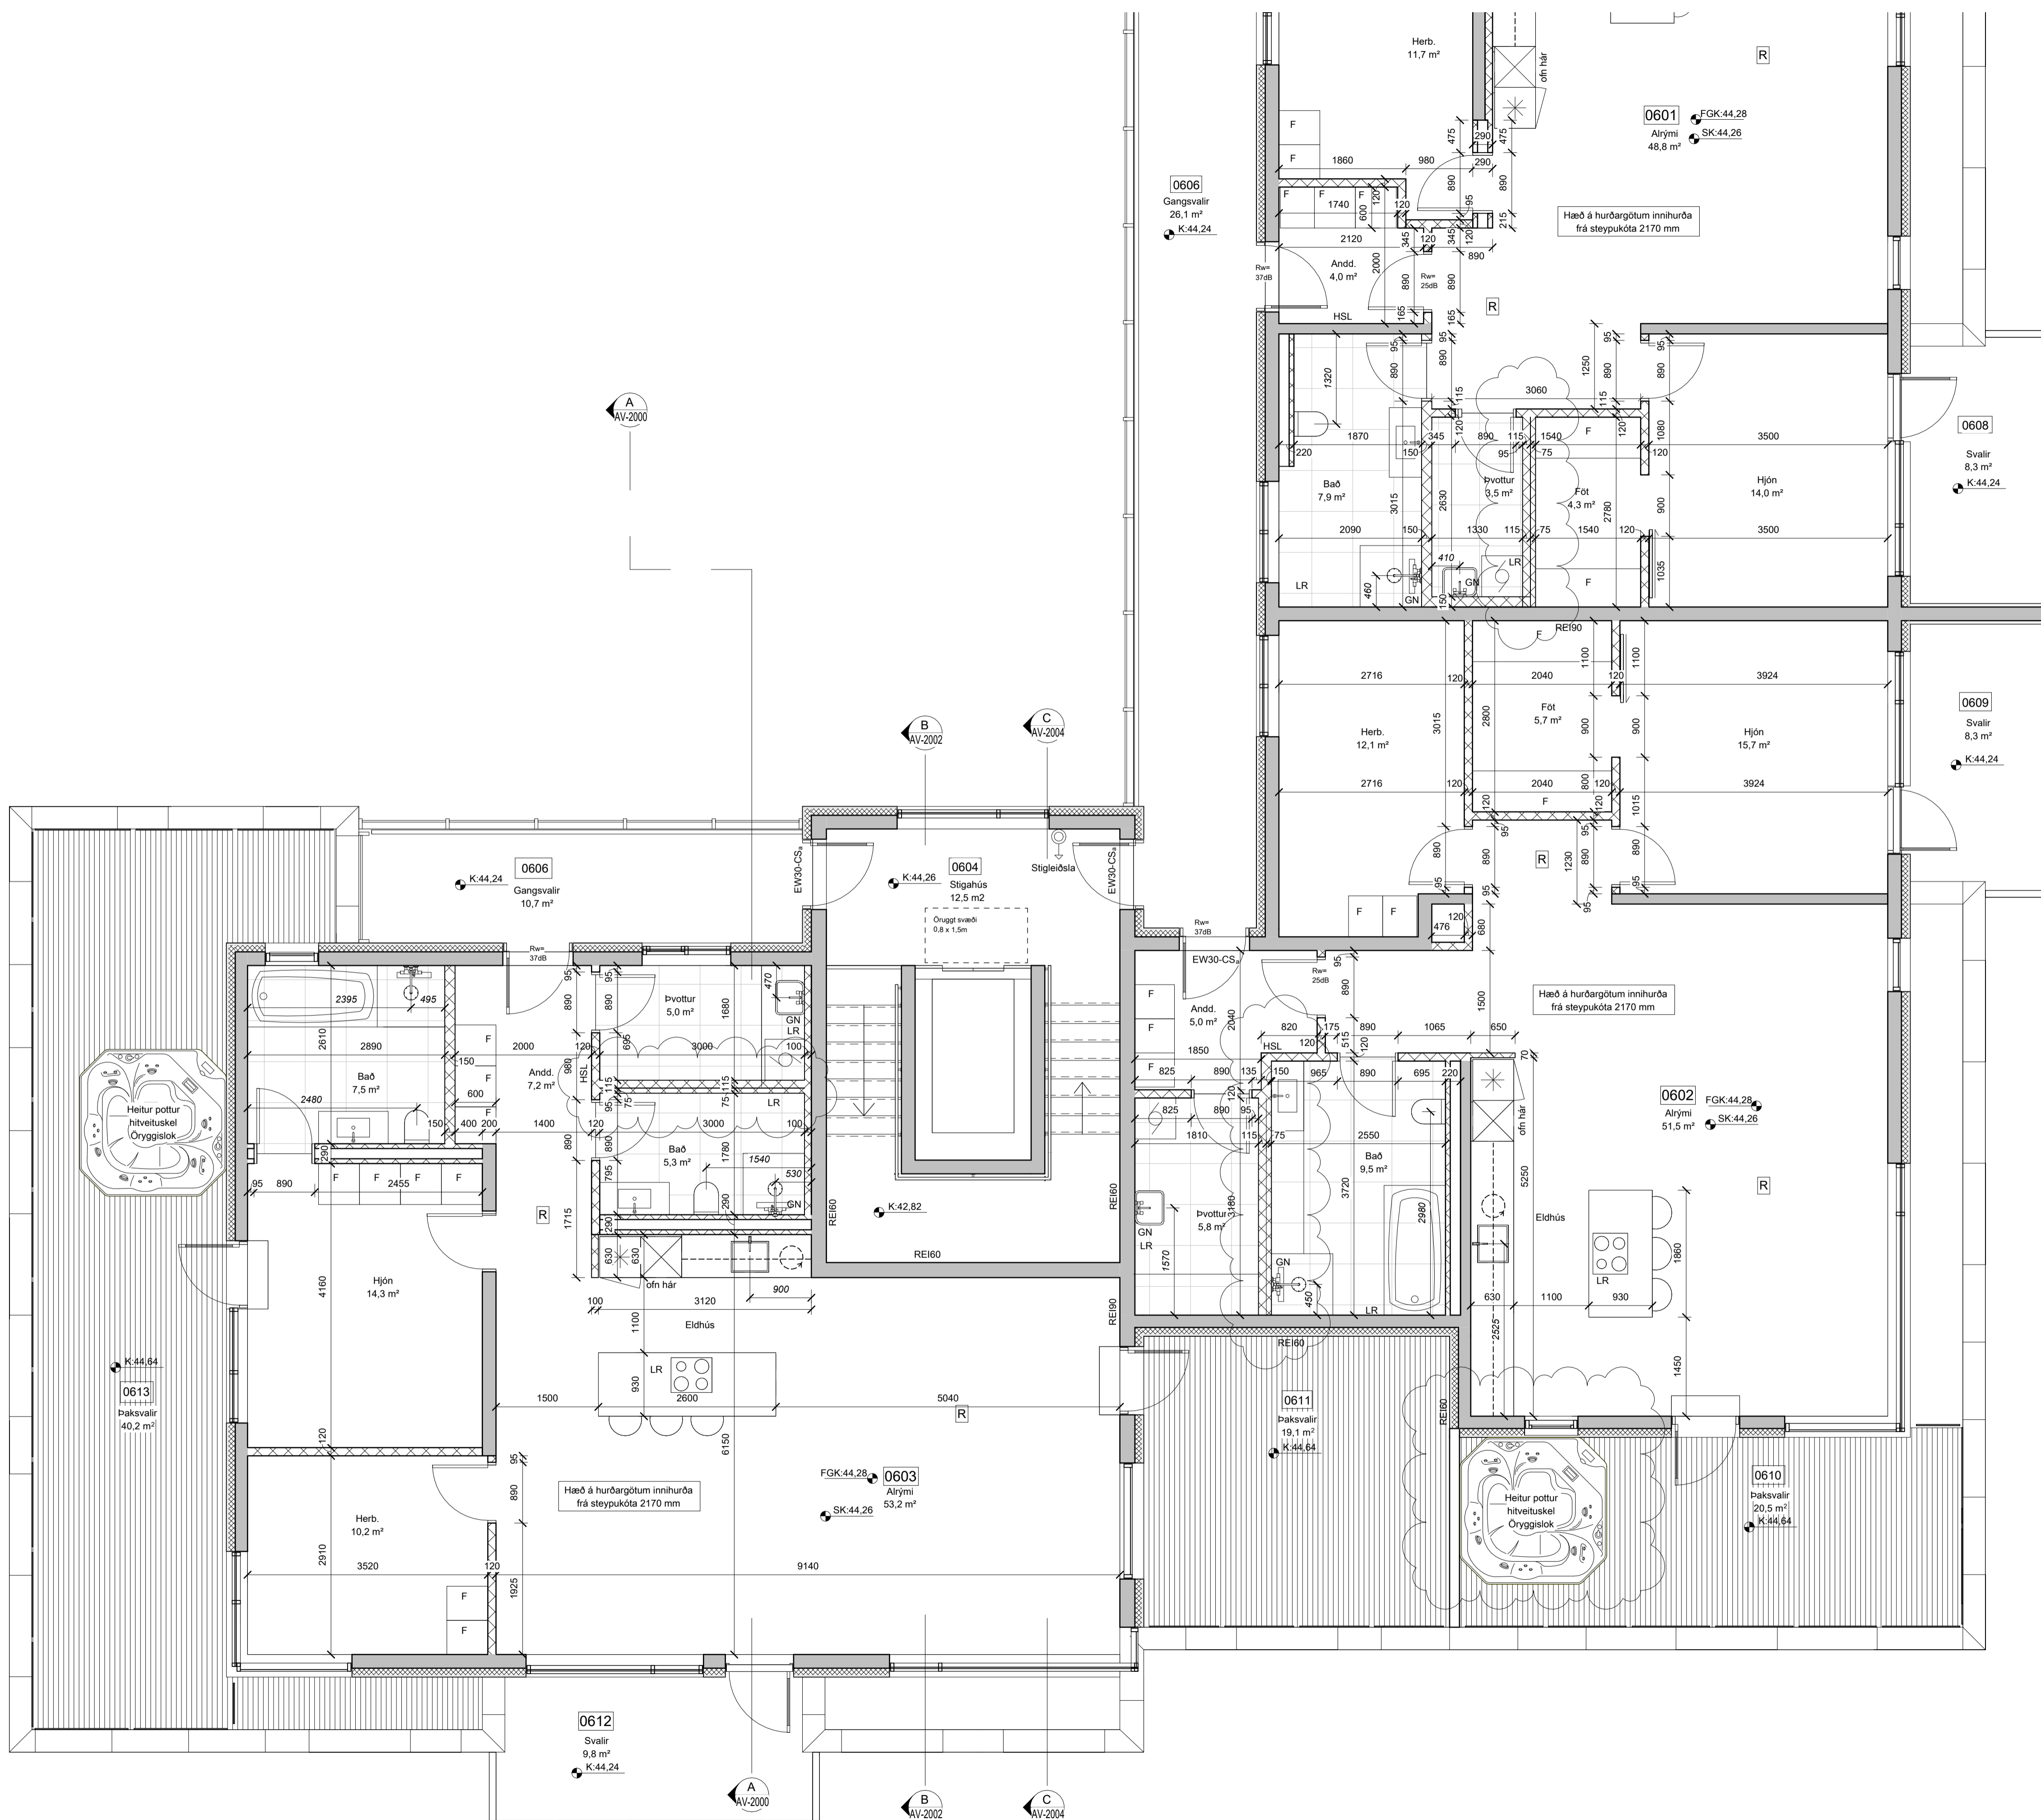

6. HÆÐ - VERKTEIKNING - B
mkv: 1 : 50