

KJALLARA STEYPU TEIKNING - A
mkv: 1 : 50

BRUNAHÖNNUÐUR

ELDVARNAREFTIRLIT

- SKÝRINGAR
- SK: Steypu kóti
 - UG: Hæð undir glugga frá steypu kóta (gatmál)
 - YG: Hæð yfir glugga frá steypu kóta (gatmál)
 - HH: Hæð á gatmáli hurða frá steypu kóta
 - 10: Steyptrir veggir, gluggar og hurðargöt
 - 10: Úrtök í plötum og stig

LYKILMYND

BREYTING	DAGSETNING	TEIKN.
e:		
d:		
c:		
b:		
a:	Gatmál stál-brunahurða stækkar	08.09.2023 HB

BAUGHAMAR 1 (MHL.01)

HAFNARFJÖRÐUR

STEYPU TEIKNING

GRUNNMÝND KJALLARA - A

VERK 21-655
BLAÐ AS-1001

REYKJAVÍK 01.06.2023

BREYTT 08.09.2023 BREYTING a


HANNAÐ HB/GÖE TEIKNAD HB/GÖE YFIRFARID JEJ

KVARDI BLADSTÆRÐ A1

SAMPYKKT HÖNNUNARSTJÓRI
Jóhann Einar Jónsson
Kt. 090982-3549

TEIKNA
TEIKNISTOFA ARKITEKTA

SUDURLANDSBRÁUT 20 108 REYKJAVÍK Sími 552 8740
KAUPANGI VÍÐ MYRARVEG 600 AKUREYRI Sími 461 5508
NETFÖNG: teikna@teikna.is VEFFANG: teikna.is

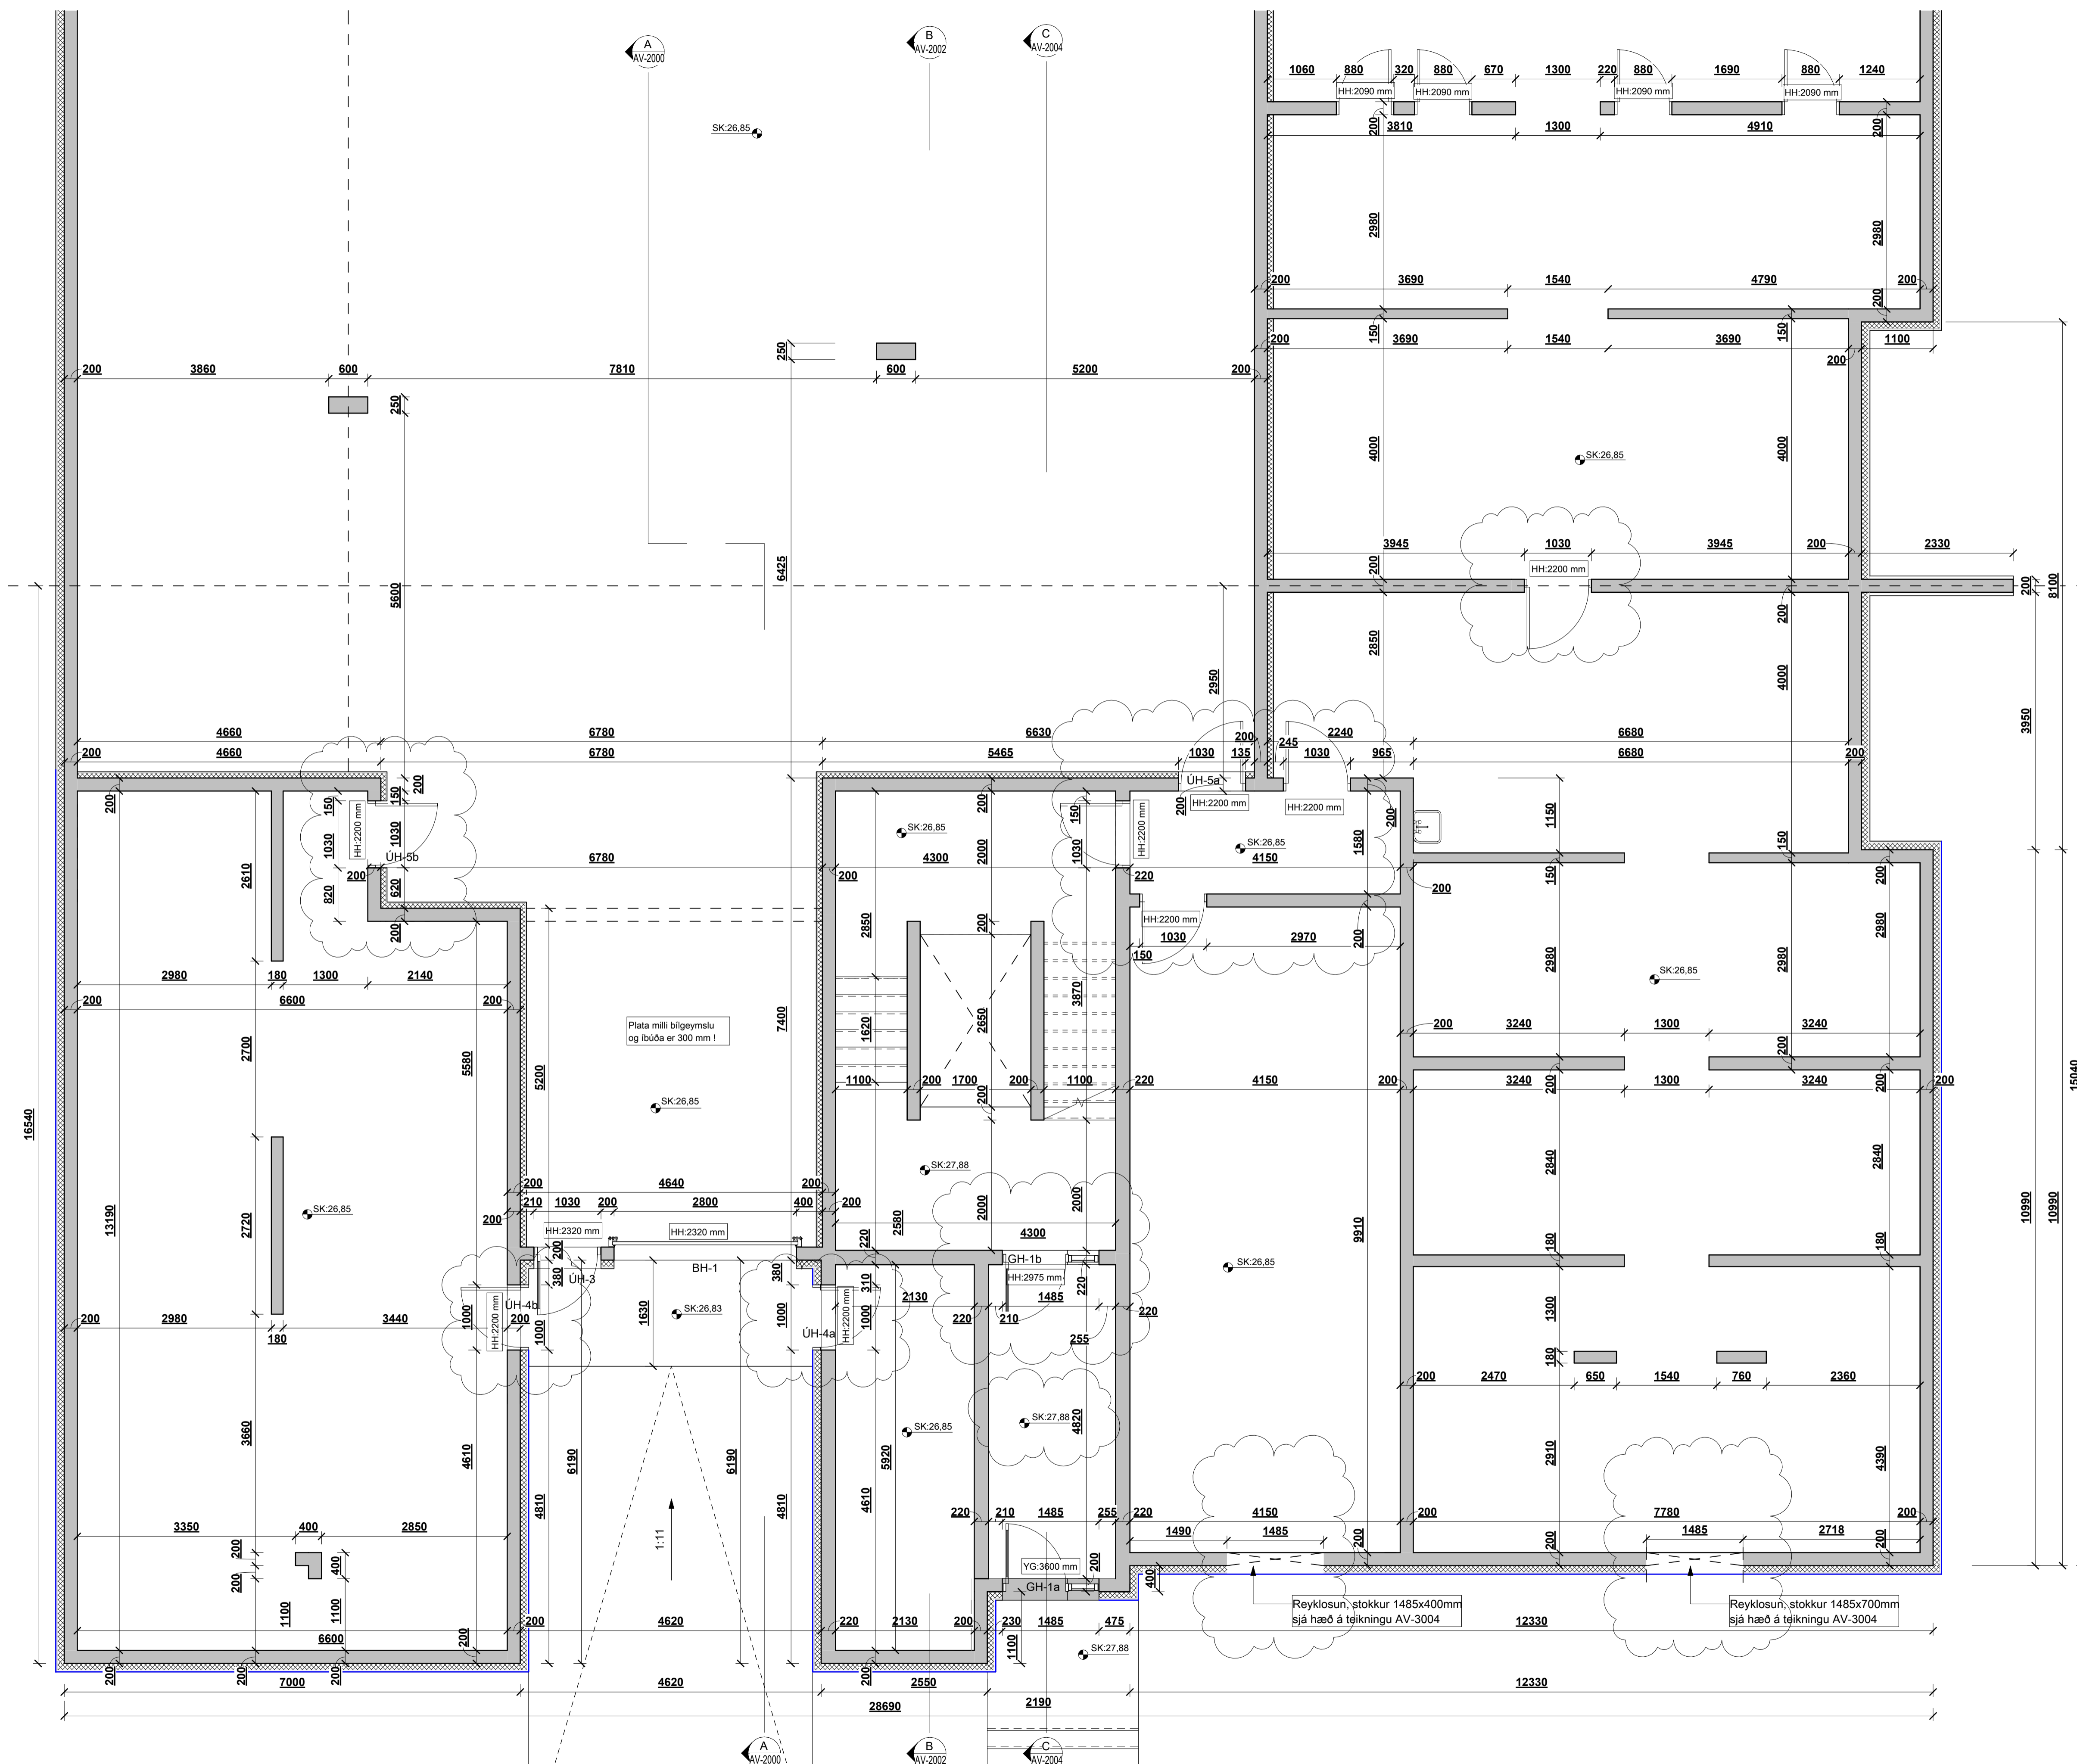

KJALLARA STEYPU TEIKNING - B
mkv: 1 : 50

BRUNAHÖNNUÐUR

ELDVARNAREFTIRLIT

SKÝRINGAR

- SK: Steypu kóti
- UG: Hæð undir glugga frá steypu kóta (gatmál)
- YG: Hæð yfir glugga frá steypu kóta (gatmál)
- HH: Hæð á gatmáli hurða frá steypu kóta
- 10: Steyptrir veggir, gluggar og hurðargöt
- 10: Úrtök í plötum og stigar

LYKILMYND


BREYTING	DAGSETNING	TEIKN.
e:		
d:		
c:	Reyklosunarstokk bætt við	21.09.2023 HB
b:	Gatmál stál-brunahurða stækkar	08.09.2023 HB
a:	Kóti á anddyri lækkar um 20 mm, annaryshurð hlíðrast lítilega	11.07.2023 HB

BAUGHAMAR 1 (MHL.01)
HAFNARFJÖRÐUR
STEYPU TEIKNING
GRUNNMÝND KJALLARA - B

VERK 21-655
BLAÐ AS-1002

REYKJAVÍK 01.06.2023	BREYTING c
BREYTT 21.09.2023	YFIRFARIR JEJ
HANNAÐ HB/GÖE	TEIKNAD HB/GÖE
KVARÐI	BLAÐSTÆRÐ A1
SAMÞYKKT	HÖNNUNARSTJÓRI Jóhann Einar Jónsson Kt. 090982-3549



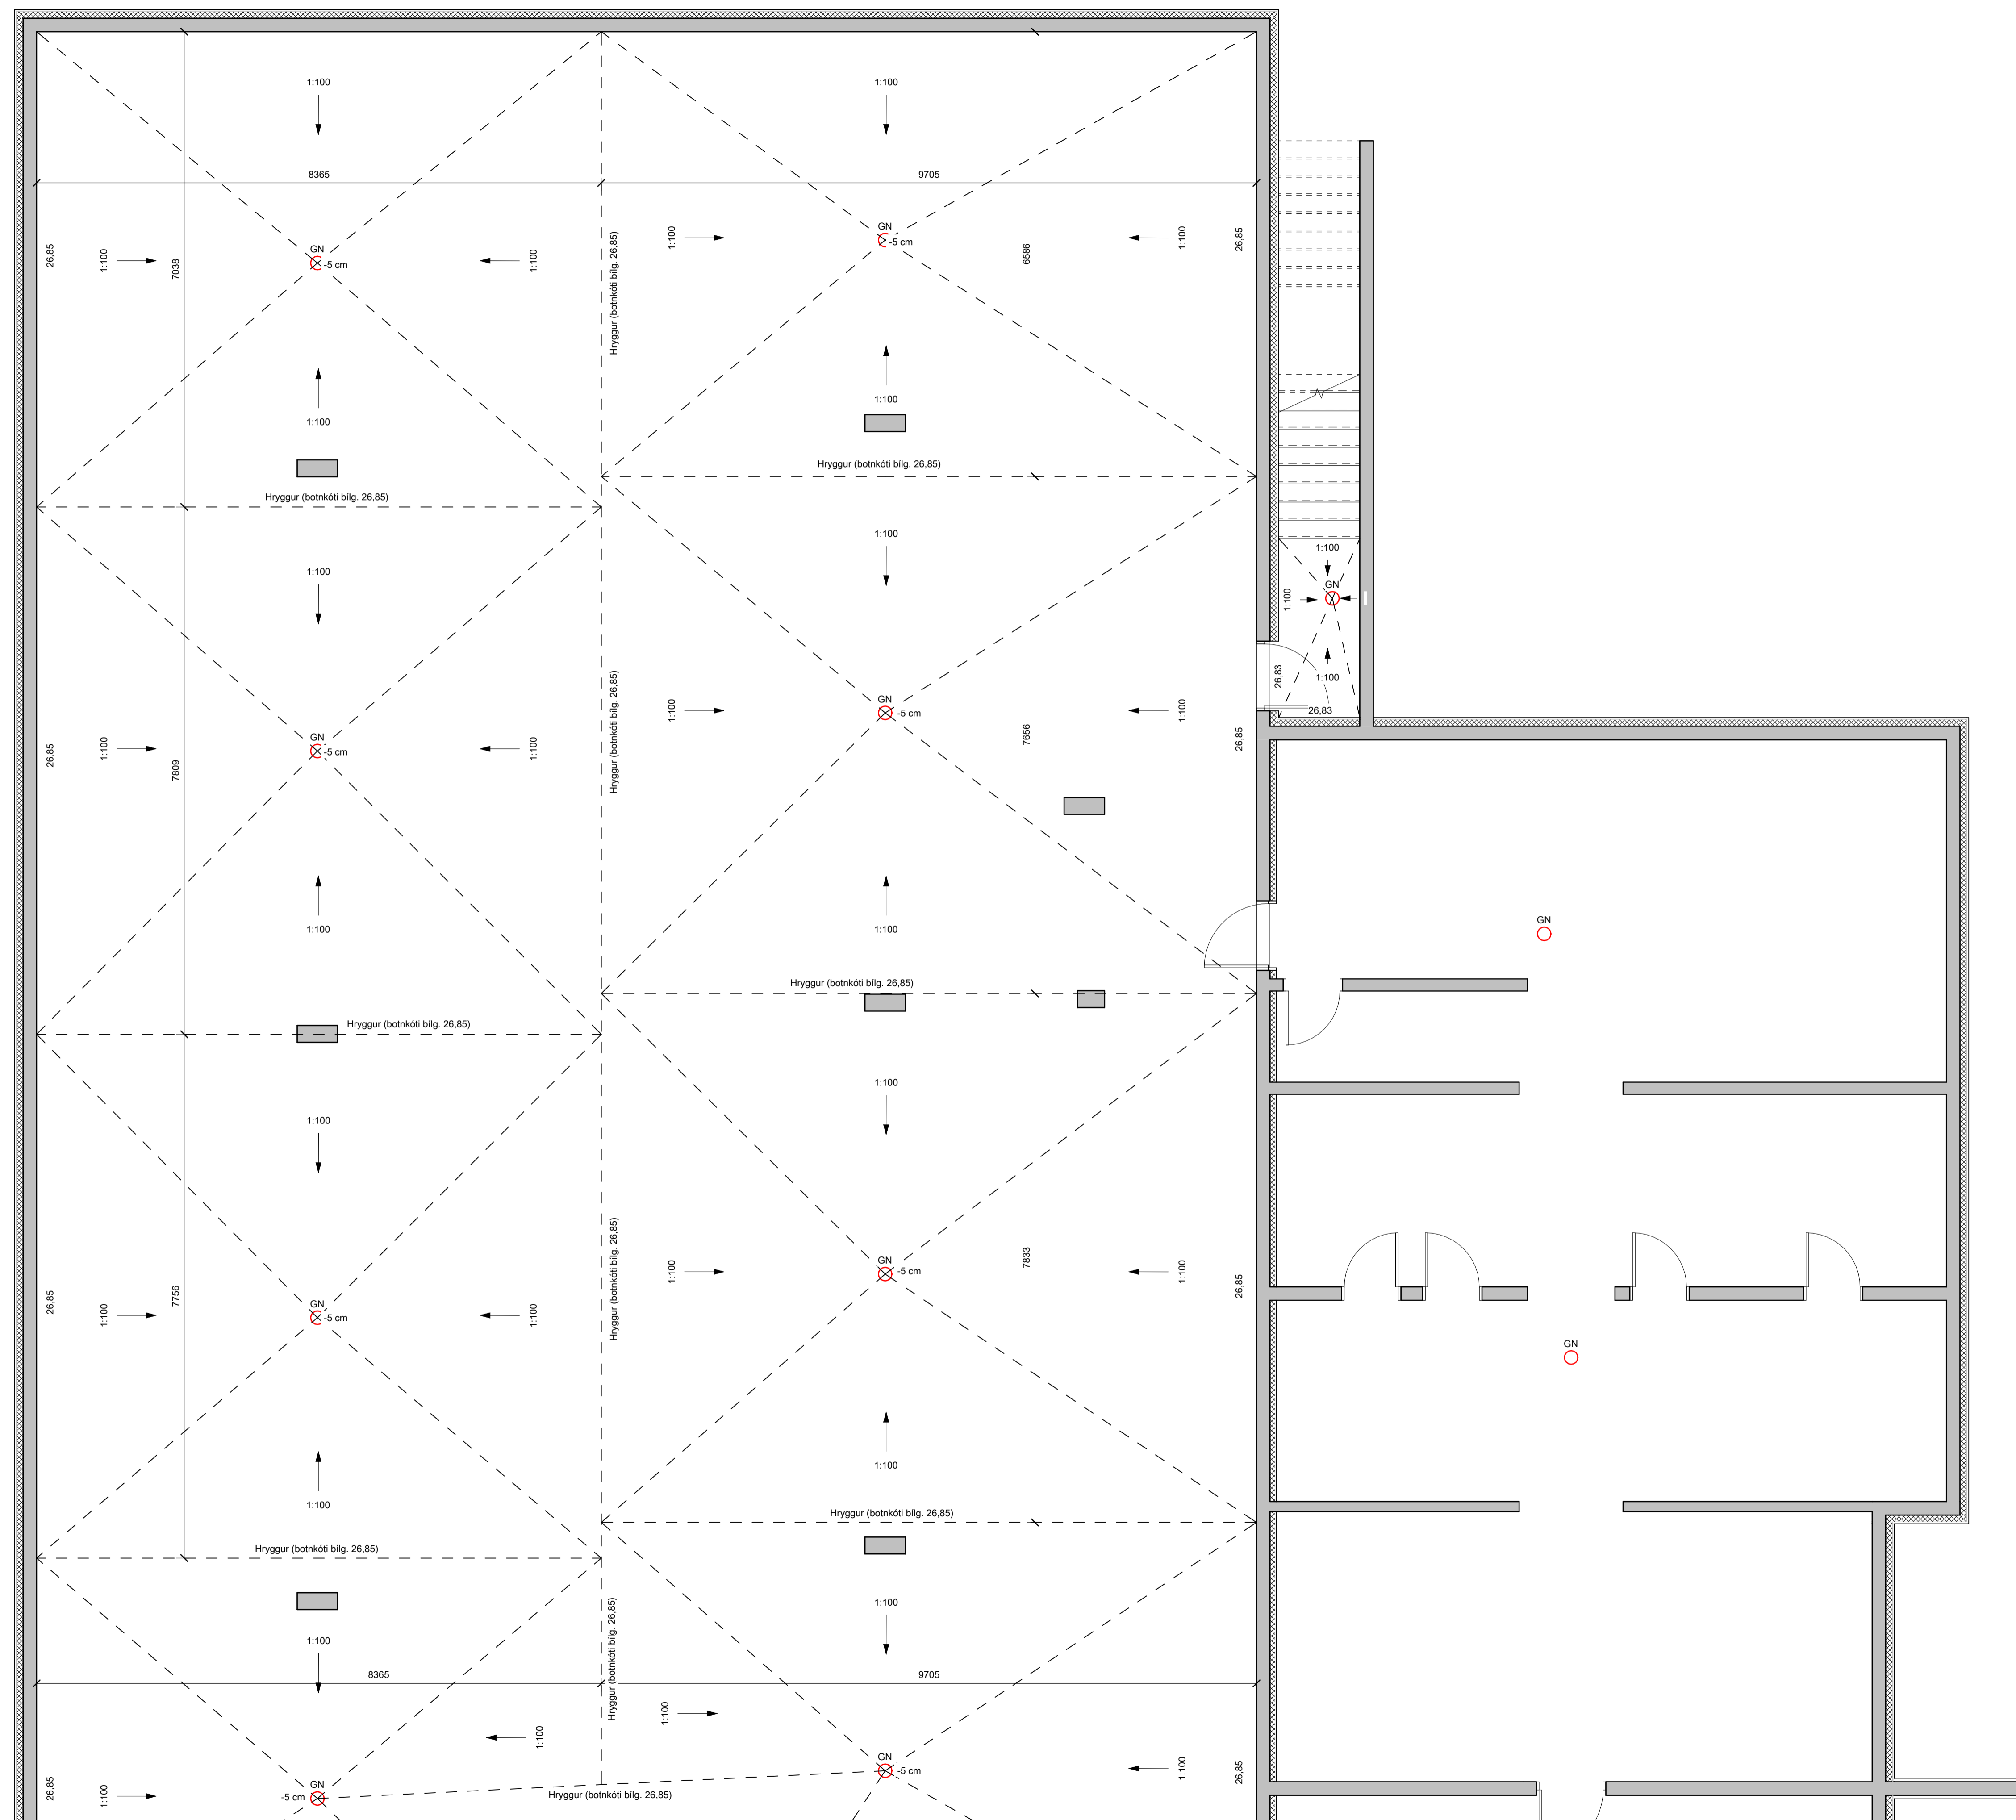

0. KJALLARI VATNSHALLAPLAN - A
 mkv: 1 : 50

BRUNAHÖNNUÐUR

ELDVARNAREFTIRLIT

SKÝRINGAR

LYKILMYND

BREYTING	DAGSETNING	TEIKN.
e:		
d:		
c:		
b:		
a:		

BAUGHAMAR 1 (MHL.01)

HAFNARFJÖRDUR
STEYPU TEIKNING
 GRUNNMYND KJALLARA - A
 VATNSHALLAPLAN

VERK
21-655
 BLAD
AS-1003

REYKJAVÍK 14.08.2023	BREYTING
BREYTT	BREYTING
HANNAÐ HB/GÖE	TEIKNAD HB/GÖE
YFIRFARID	HB
KVARDI	BLADSTÆRD A1
SAMÞYKKT	HÖNNUNARSTJÓRI Jóhann Einar Jónsson Kt. 090982-3549



BRUNAHÖNNUÐUR

ELDVARNAREFTIRLIT

SKÝRINGAR

LYKILMYND

BREYTING	DAGSETNING	TEIKN.
e:		
d:		
c:		
b:		
a:		

BAUGHAMAR 1 (MHL.01)


HAFNARFJÖRÐUR
VERK 21-655
BLAD AS-1004

REYKJAVÍK 14.08.2023

BREYTT	BREYTING	
HANNAÐ HB/GÖE	TEIKNAD HB/GÖE	YFIRFARID HB
KVARDI	BLADSTÆRD A1	
SAMÞYKKT	HÖNNUNARSTJÓRI Jóhann Einar Jónsson Kt. 090982-3549	



SUDURLANDSBRÁUT 20 108 REYKJAVÍK SIMI 552 8740
KAUPANGI VÍÐ MYRARVEG 600 AKUREYRI SIMI 461 5508
NETFÖNG: teikna@teikna.is VEFFANG: teikna.is

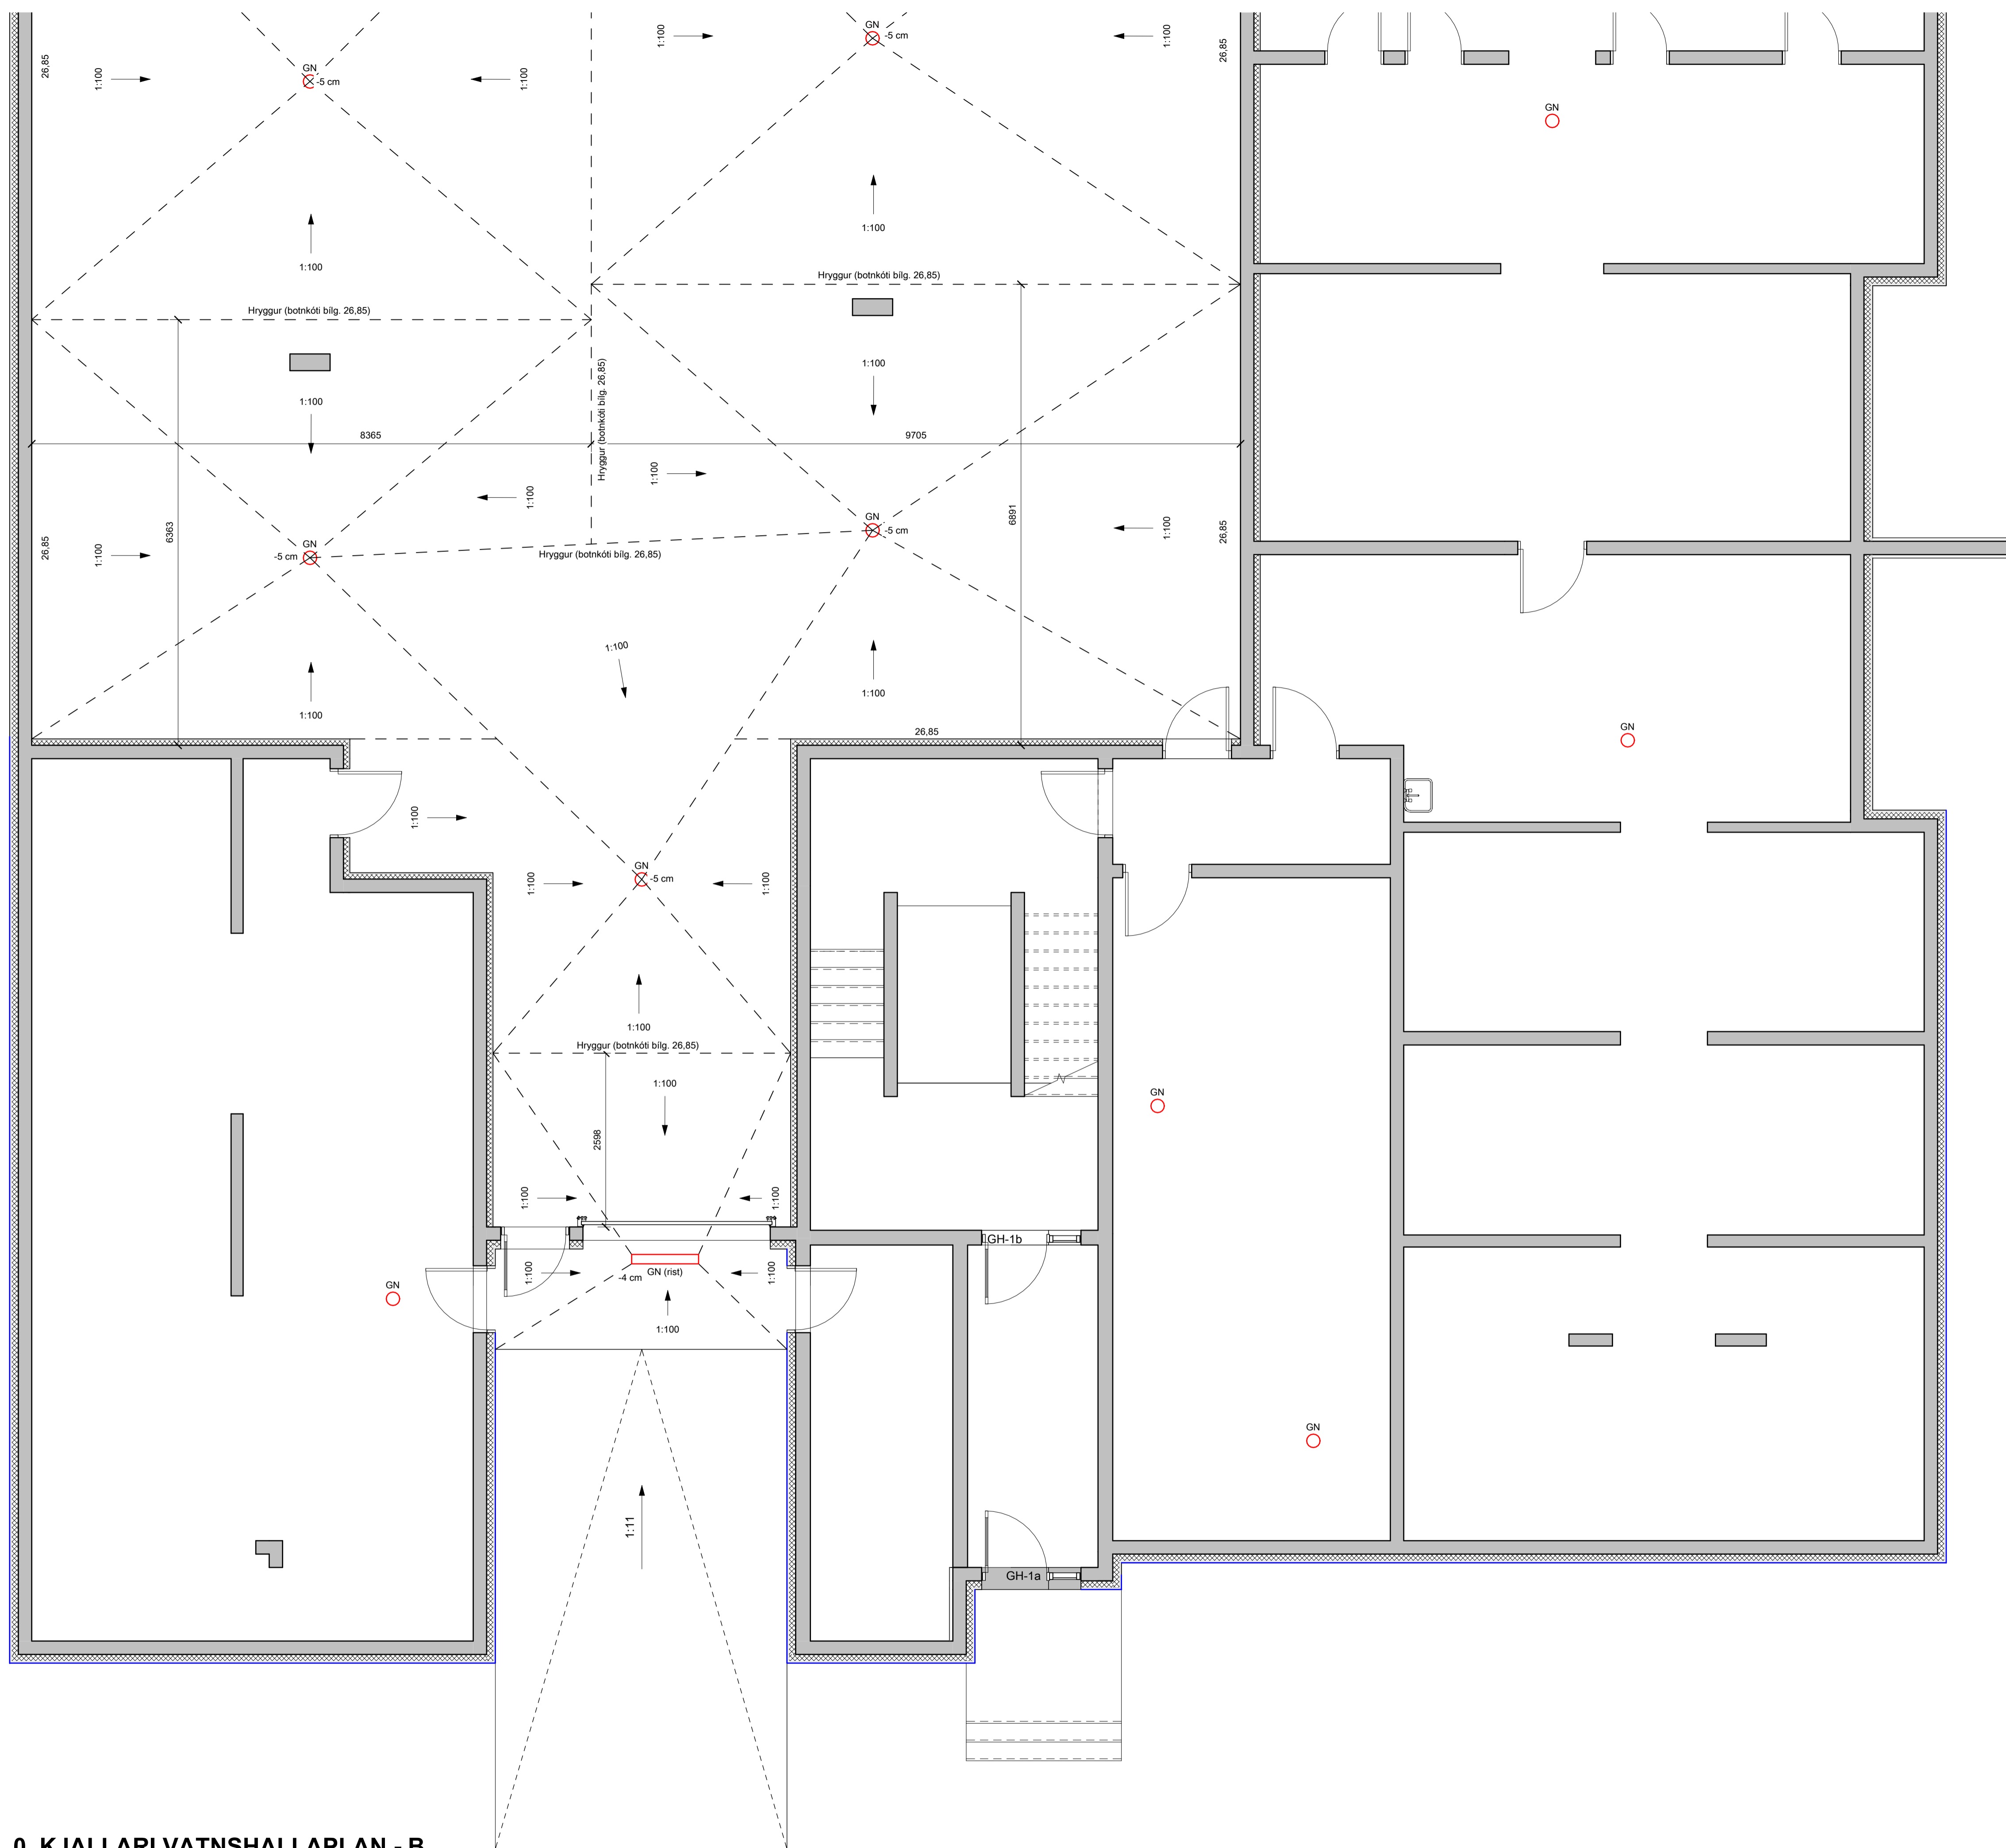

0. KJALLARI VATNSHALLAPLAN - B
mkv: 1 : 50

BRUNAHÖNNUÐUR

ELDVARNAREFTIRLIT

SKÝRINGAR

- SK: Steypu kóti
 UG: Hæð undir glugga frá steypu kóta (gatmál)
 YG: Hæð yfir glugga frá steypu kóta (gatmál)
 HH: Hæð á gatmáli hurða frá steypu kóta
 10: Steypfir veggir, gluggar og hurðargöt
 10: Úrtök í plötum og stigar

LYKILMYND

BREYTING


BREYTING	DAGSETNING	TEIKN.
e:		
d:		
c:	Svölum breytt í staðsteyp, innihurðir stækkaðar	21.09.2023 HB
b:	Innihurðar færast, innbrún baðh. breytast lítillega	08.09.2023 HB
a:	Gluggamerkingum breytt	25.08.2023 HB

BAUGHAMAR 1 (MHL.01)

HAFNARFJÖRÐUR
 STEYPU TEIKNING
 GRUNNMÝND 1. HÆÐ - A

VERK
 21-655
 BLAÐ
 AS-1101

REYKJAVÍK 01.06.2023	BREYTING c
BREYTT 21.09.2023	HANNAÐ HB/GÖE TEIKNAD HB/GÖE YFIRFARID JEJ
KVARDI	BLADSTÆRD A1
SAMÞYKKT	HÖNNUNARSTJÓRI Jóhann Einar Jónsson Kt. 090982-3549

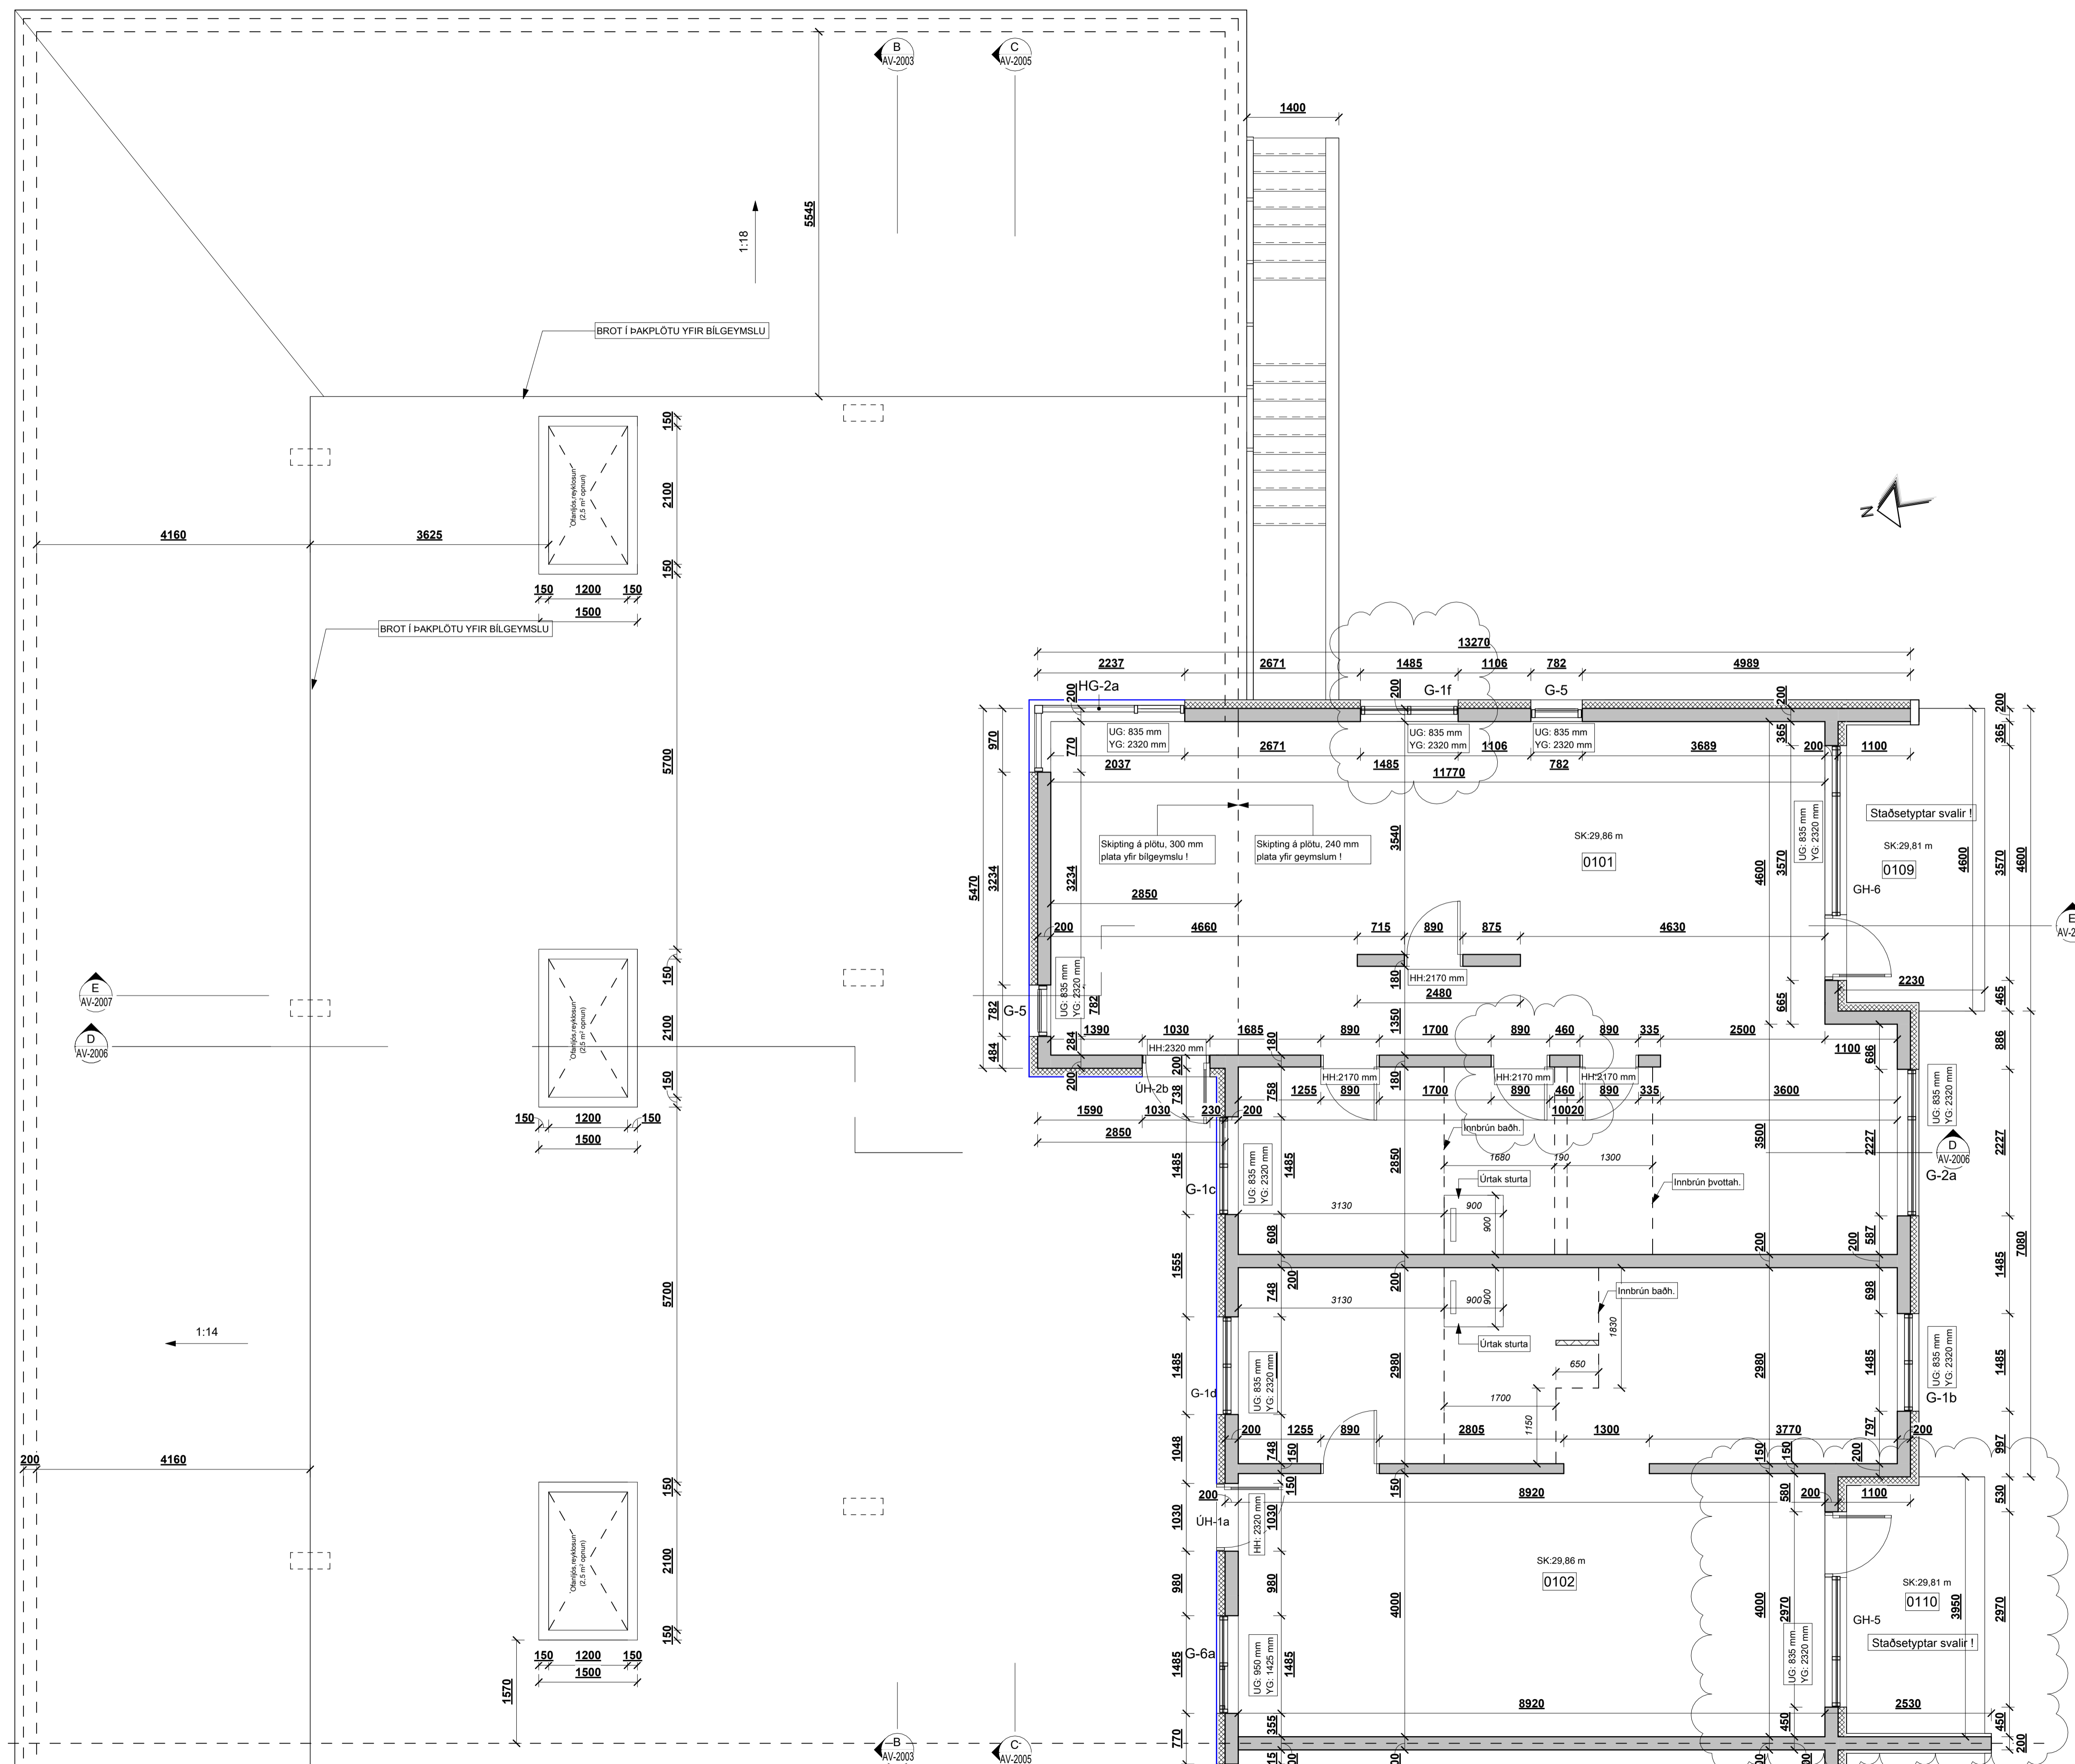

1. HÆÐ - STEYPU TEIKNING - A
 mkv: 1 : 50

BRUNAHÖNNUÐUR

ELDVARNAREFTIRLIT

SKÝRINGAR

LYKILMYND

BREYTING

DAGSETNING TEIKN.

e:		
d:		
c:		
b:		
a:		

BAUGHAMAR 1 (MHL.01)

HAFNARFJÖRÐUR
STEYPUTEIKNING
 GRUNNMYND 1. HÆÐ - A
 VATNSHALLAPLAN

VERK
21-655
 BLAÐ
AS-1103

REYKJAVÍK 13.09.2023

BREYTT

BREYTING

HANNAÐ HB

TEIKNAD HB

YFIRFARID JEJ

KVARDI

BLADSTÆRD A1

SAMÞYKKT

HÖNNUNARSTJÓRI

Jóhann Einar Jónsson


Kt. 090982-3549




TEIKNISTOFA ARKITEKTA

SUDURLANDSBRÁUT 20 108 REYKJAVÍK
 KAUPANGI VÍÐ MYRRAVEG 600 AKUREYRI
 NETFÖNG: teikna@teikna.is

SÍMI 552 8740
 SÍMI 461 5508
 VEFFANG: teikna.is

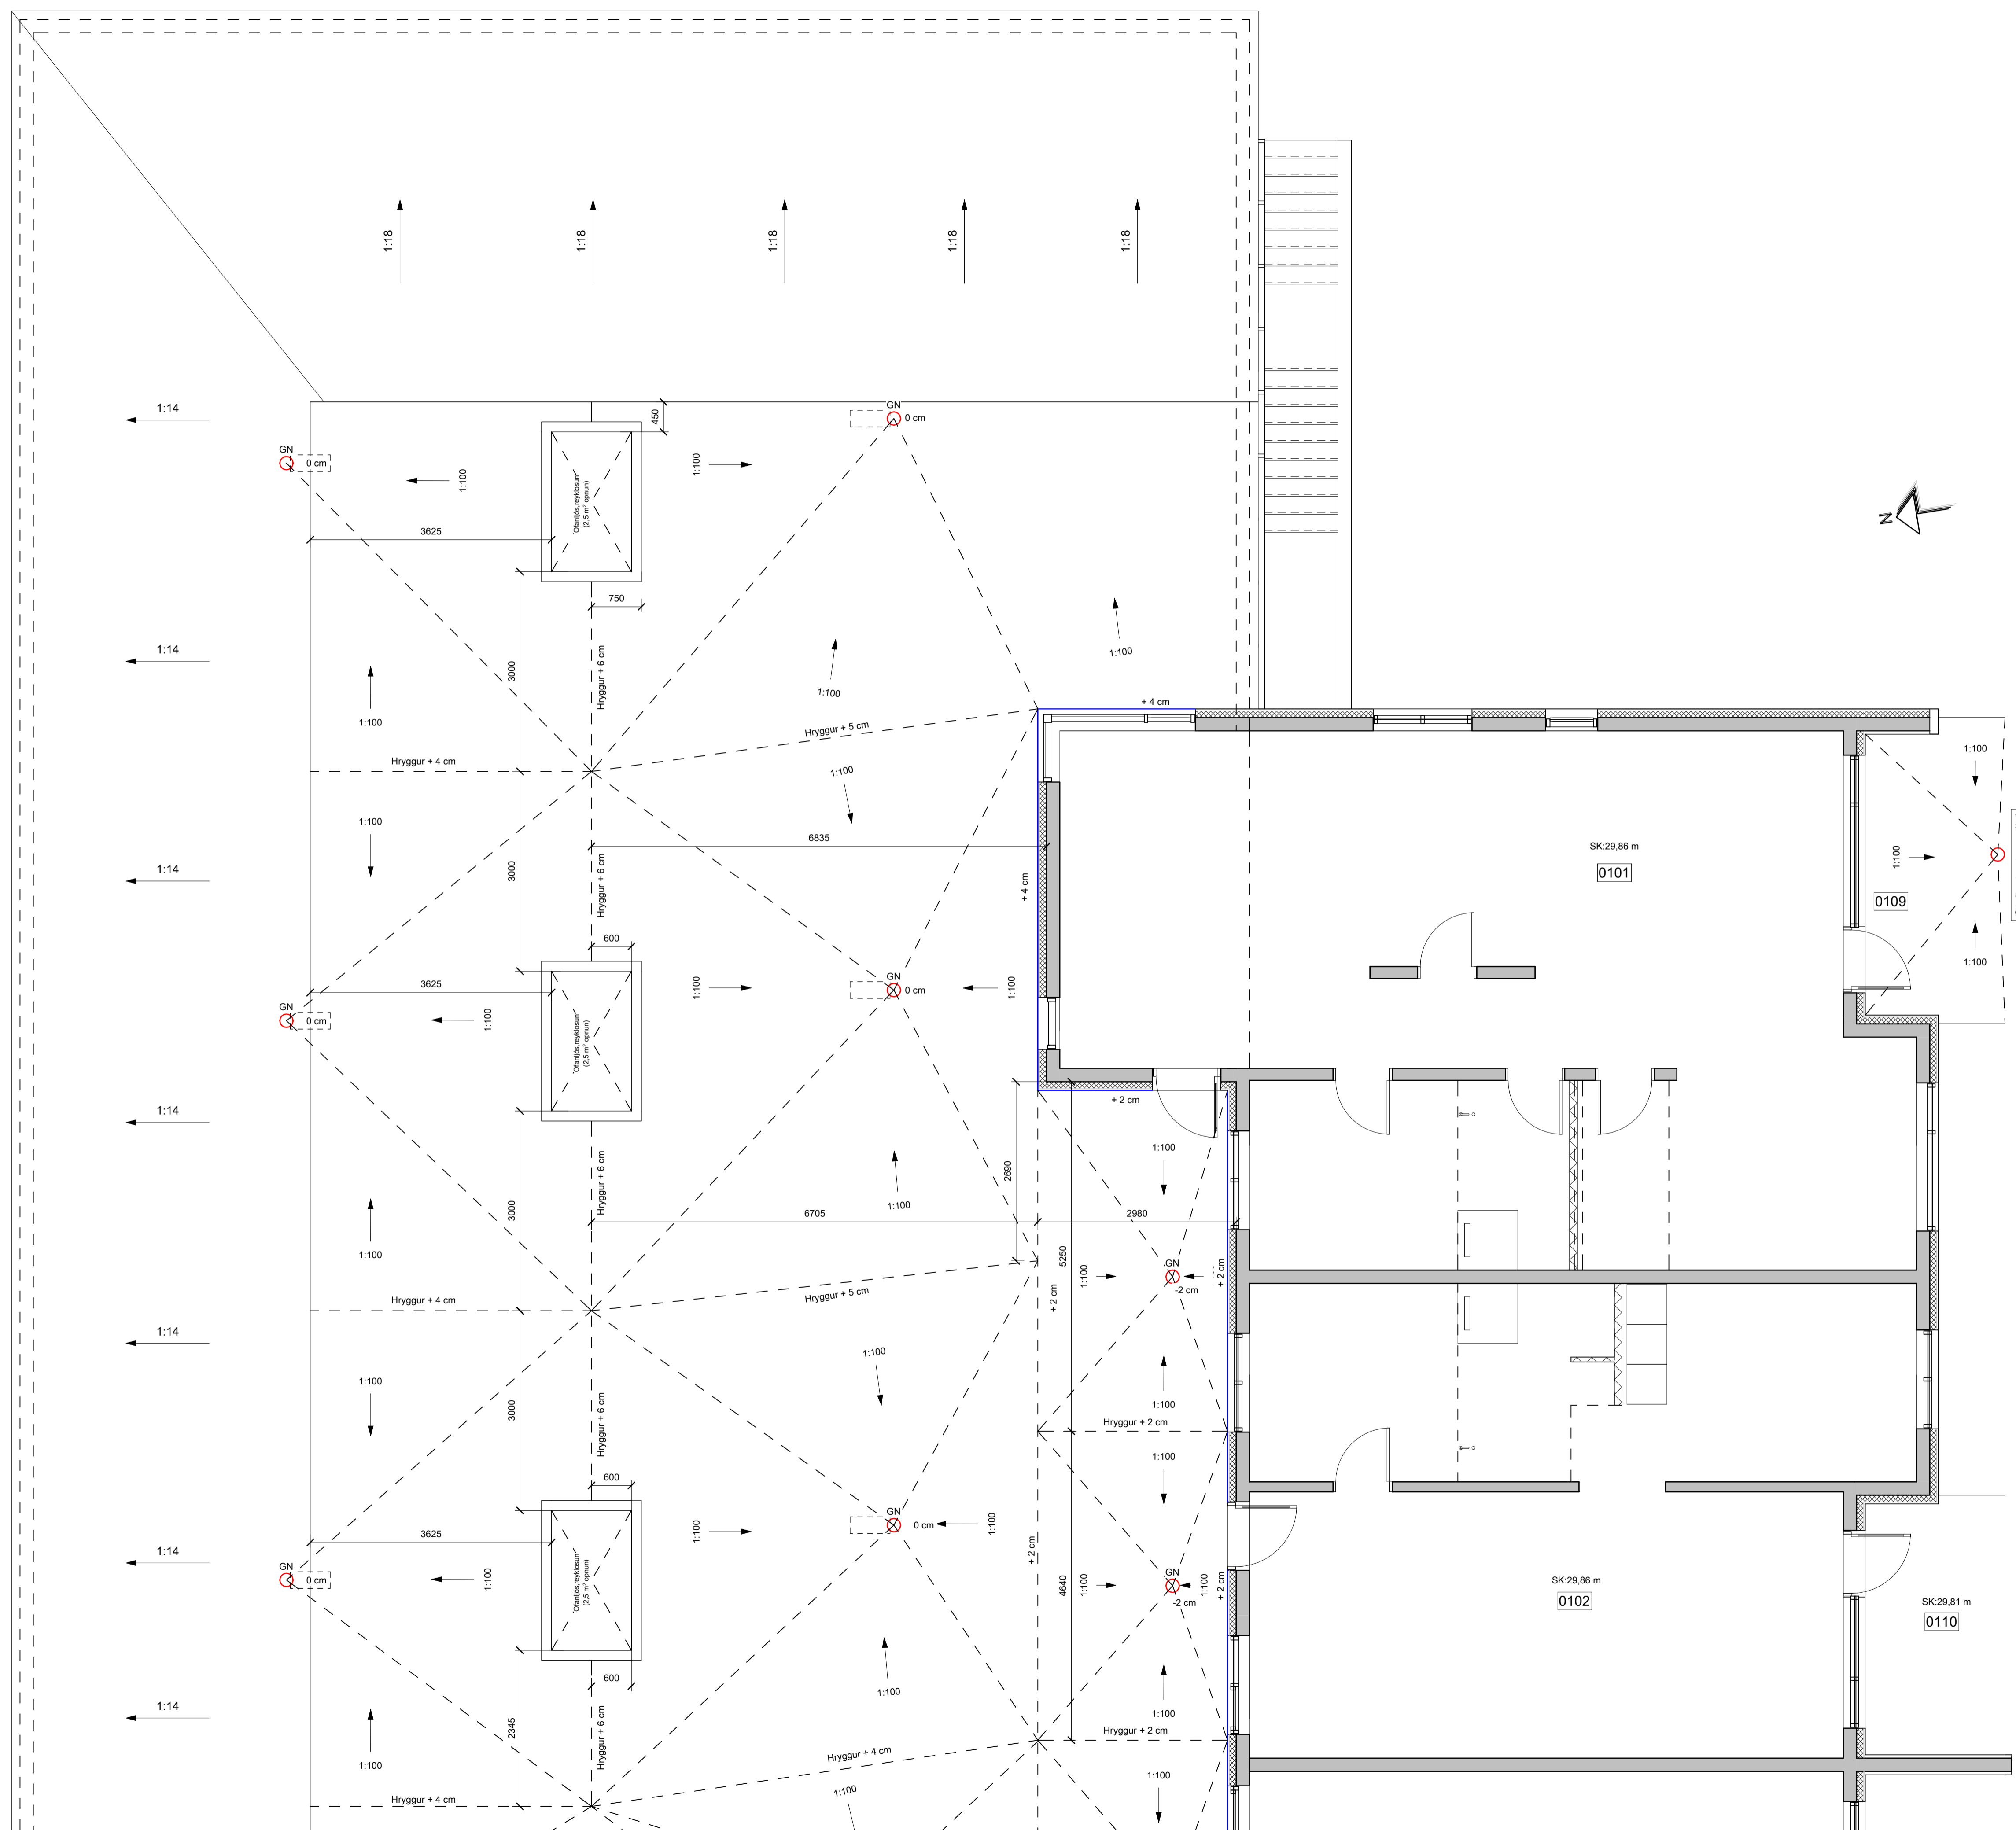

1. HÆÐ - VATNSHALLAPLAN - A
 mkv: 1 : 50

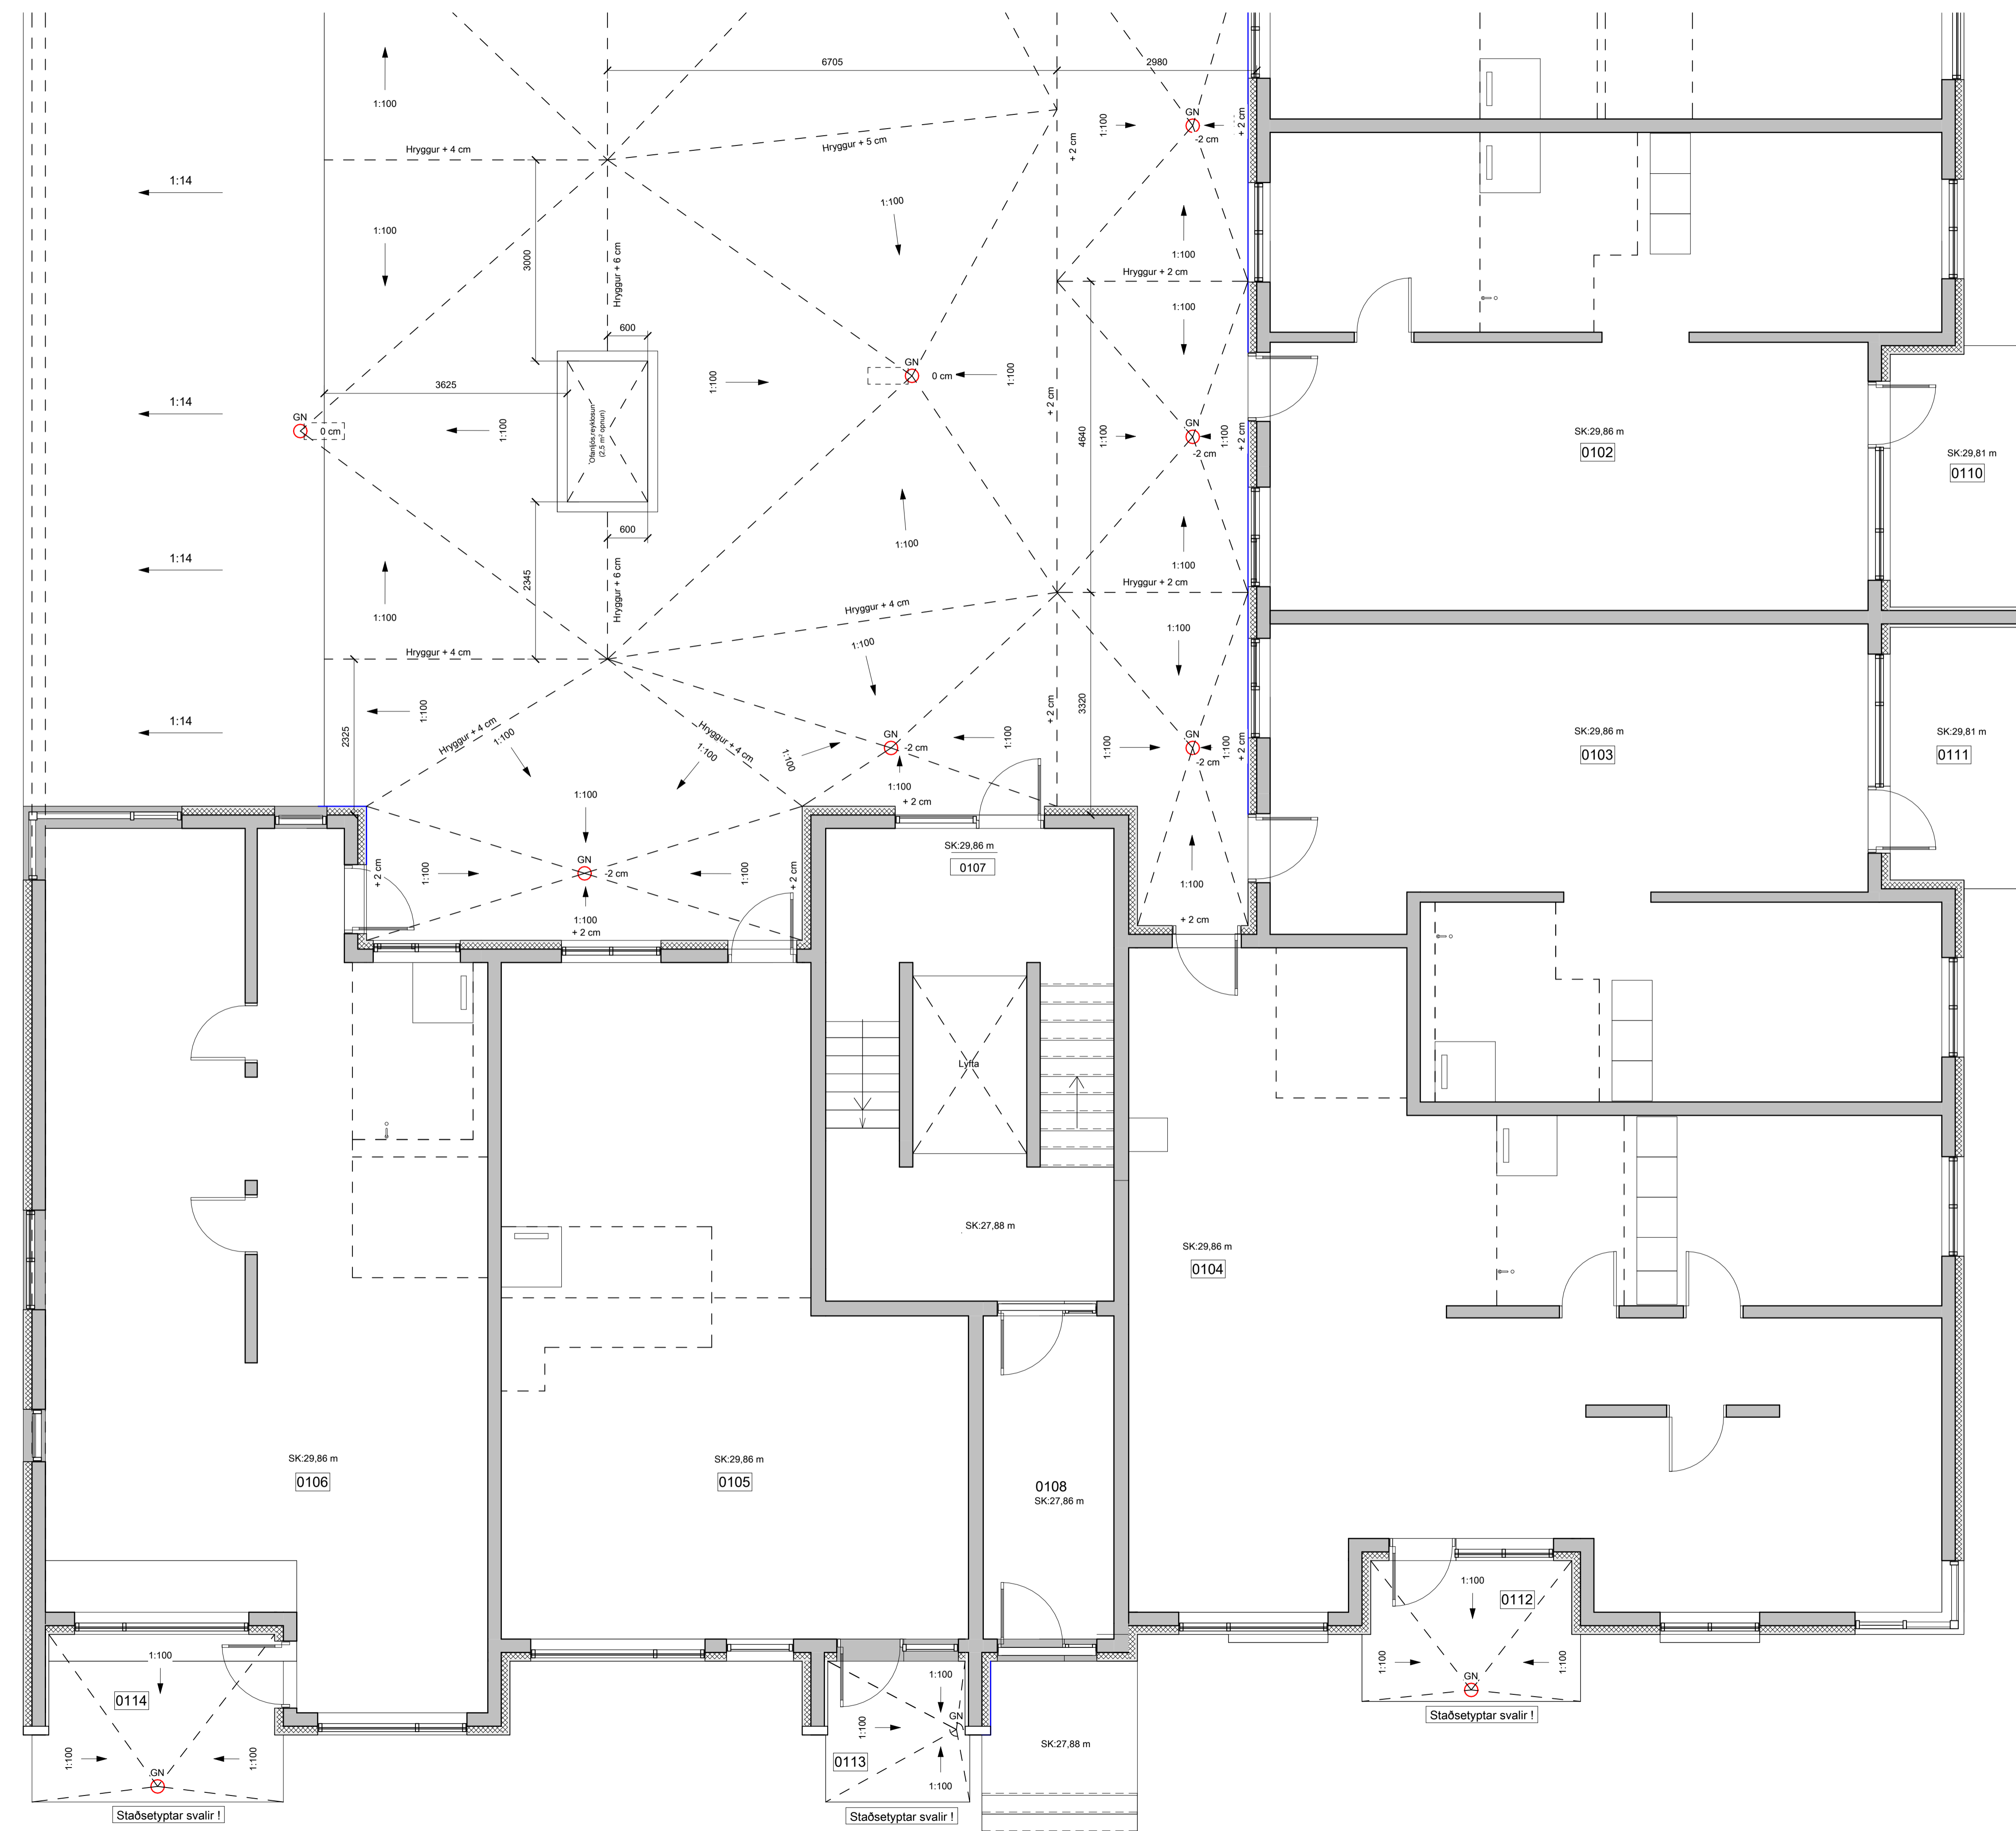

1. HÆÐ - VATNSHALLAPLAN - B
mkv: 1 : 50

BRUNAHÖNNUÐUR

ELDVARNAREFTIRLIT

SKÝRINGAR

LYKILMYND

BREYTING DAGSETNING TEIKN.

BREYTING	DAGSETNING	TEIKN.
e:		
d:		
c:		
b:		
a:		


BAUGHAMAR 1 (MHL.01)

HAFNARFJÖRÐUR
VERK 21-655
BLAD AS-1104
GRUNNMYND 1. HÆÐ - B
VATNSHALLAPLAN

REYKJAVÍK 13.09.2023	BREYTING
BREYTT	BREYTING
HANNAÐ HB	TEIKNAD HB
YFIRFARID	JEJ
KVARDI	BLADSTÆRD A1
SAMÞYKKT	HÖNNUNARSTJÓRI Jóhann Einar Jónsson Kt. 090982-3549

TEIKNA
TEIKNISTOFA ARKITEKTA

SUDURLANDSBRÁUT 20 108 REYKJAVÍK SÍMI 552 8740
KAUPANGI VÍÐ MYRARVEG 600 AKUREYRI SÍMI 461 5508
NETFÖNG: teikna@teikna.is VEFFANG: teikna.is

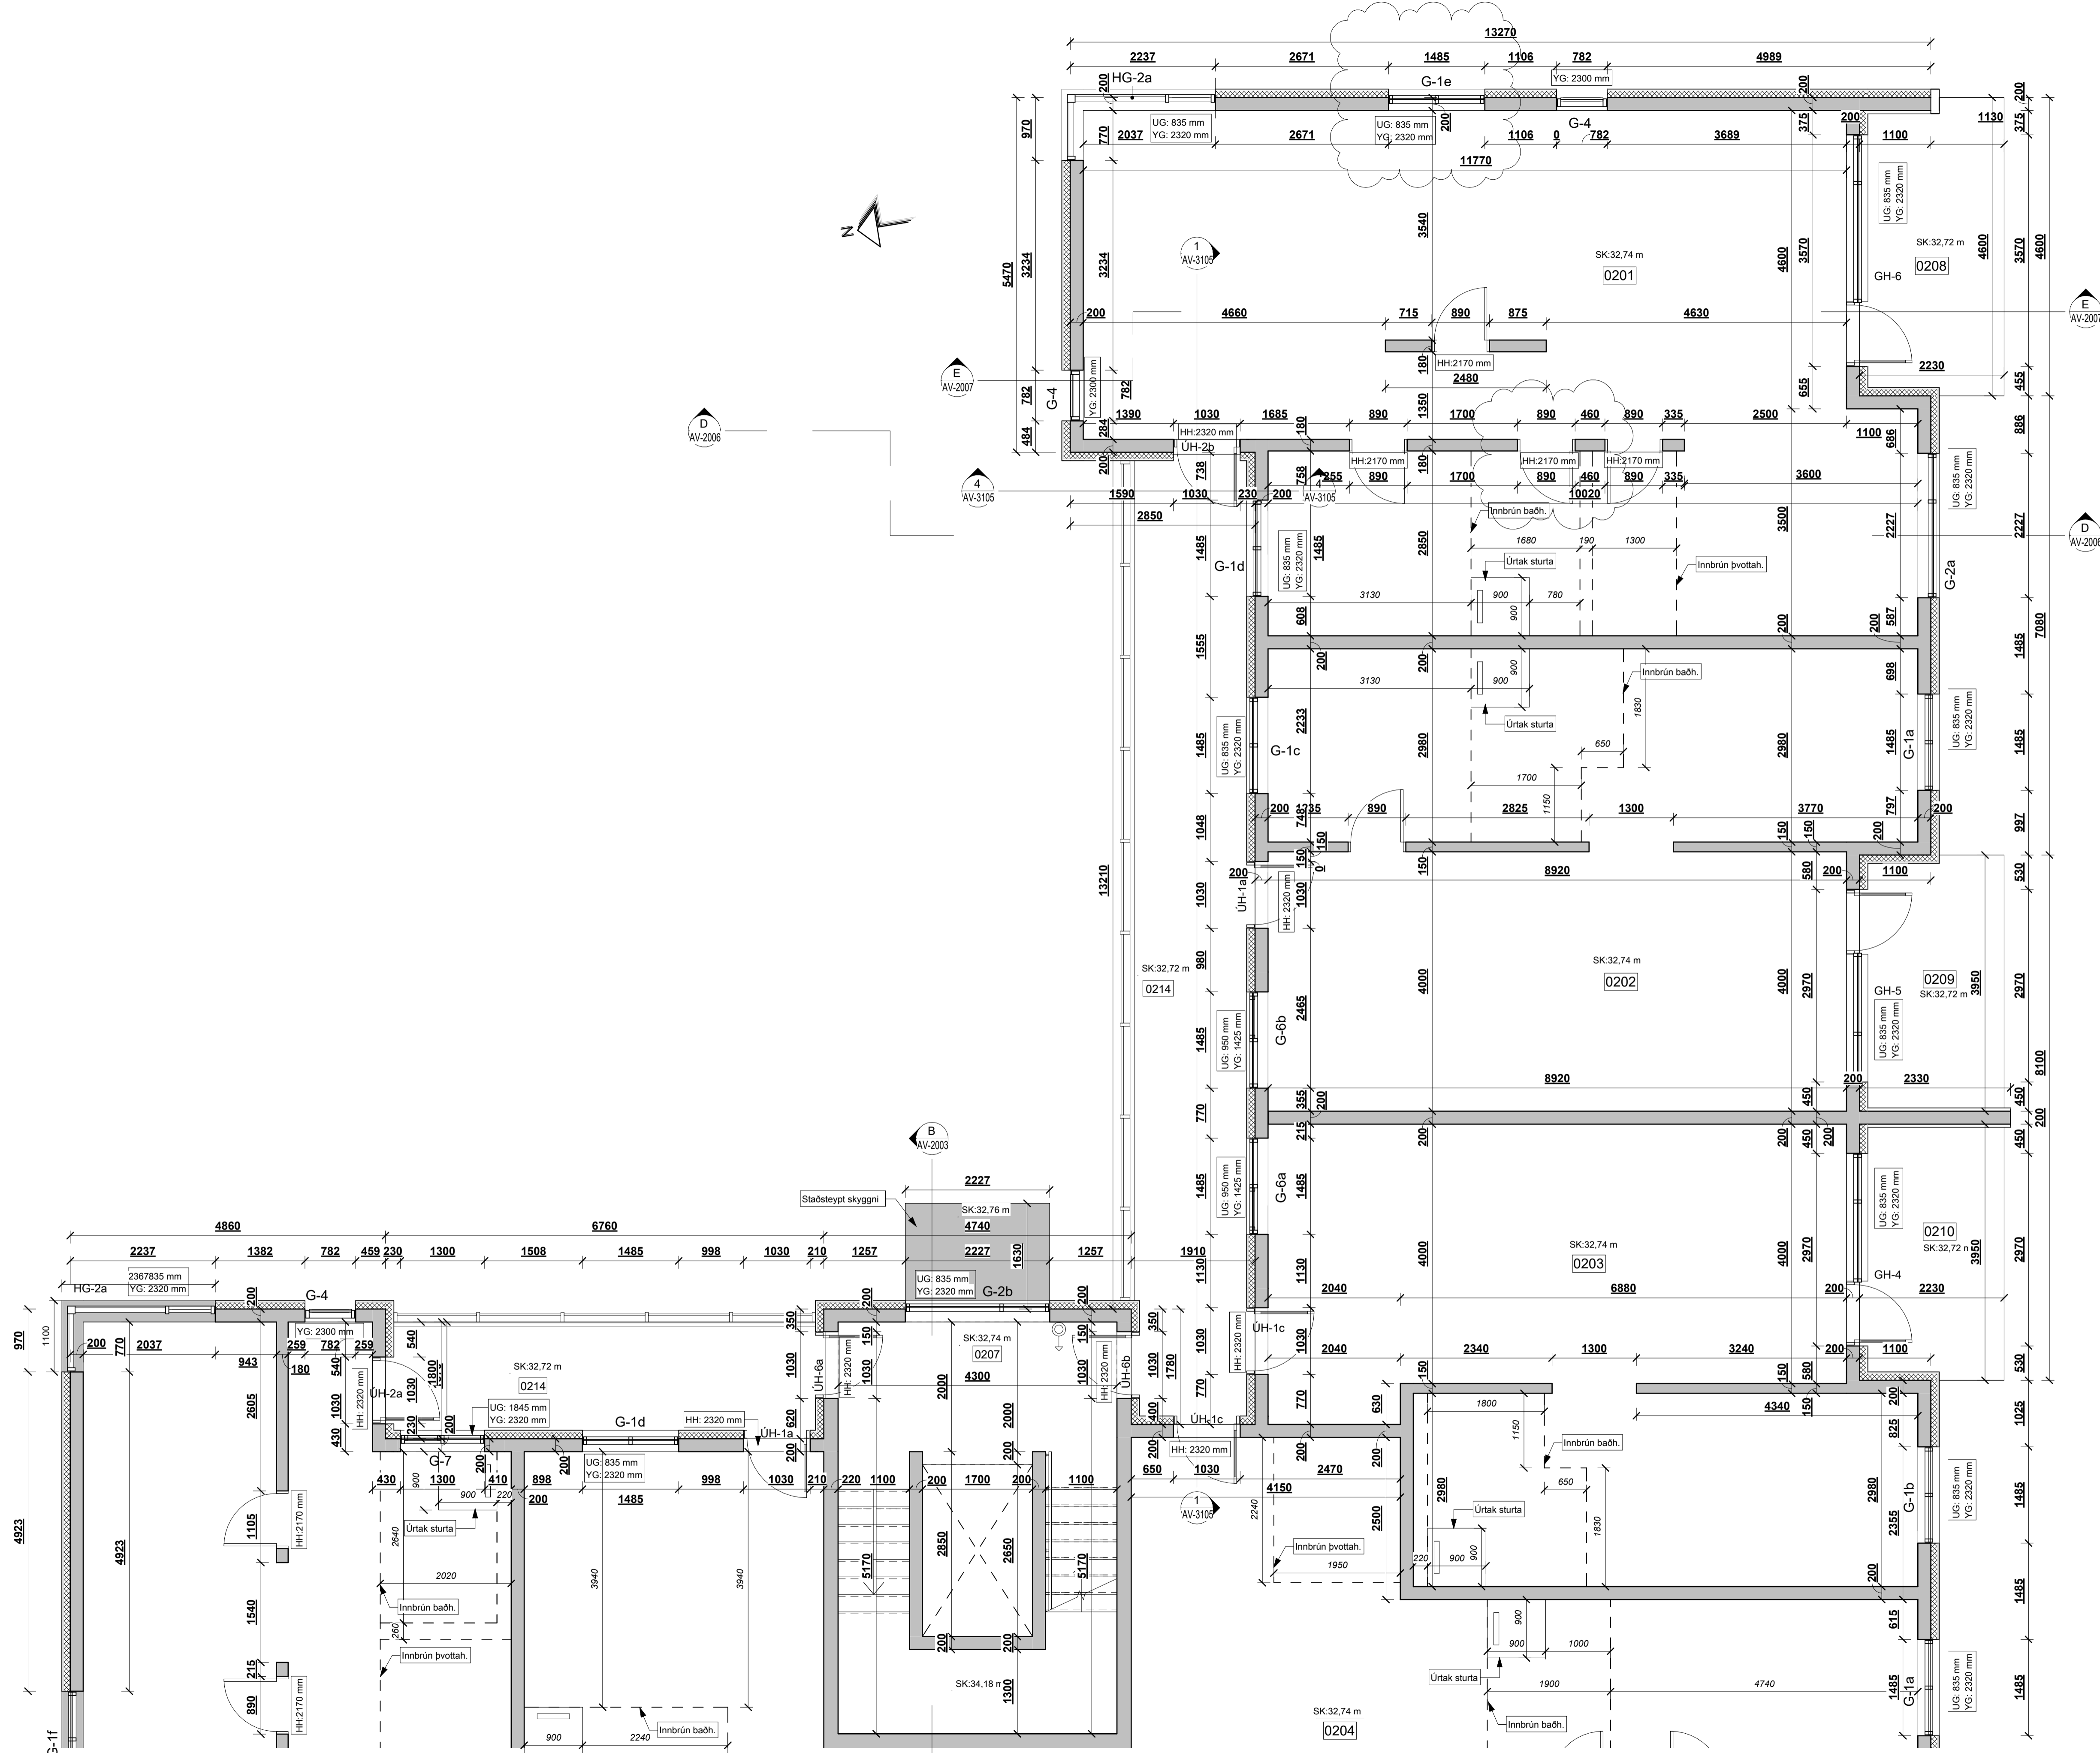

BRUNAHÖNNUÐUR

ELDVARNAREFTIRLIT

SKÝRINGAR

SK: Steypu kóti

UG: Hæð undir glugga frá steypu kóta (gatmál)

YG: Hæð yfir glugga frá steypu kóta (gatmál)

HH: Hæð á gatmáli hurða frá steypu kóta

10: Steypfir veggir, gluggar og hurðargöt

10: Úrtök í plötum og stigum

LYKILMYND

BREYTING	DAGSETNING	TEIKN.
e:		
d:		
c:	Innihurðir stækkaðar	21.09.2023 HB
b:	Innihurðar færast, innbrún baðh. breytast lítillega	08.09.2023 HB
a:	Gluggamerkingum breytt	25.08.2023 HB

BAUGHAMAR 1 (MHL.01)

HAFNARFJÖRÐUR

STEYPU TEIKNING

GRUNNMÝND 2. HÆÐ - A

VERK 21-655

BLAÐ AS-1201

REYKJAVÍK 01.06.2023	BREYTING c
BREYTT 21.09.2023	HANNAÐ HB/GÖE TEIKNAD HB/GÖE
YFIRFARID JEJ	BLADSTÆRD A1
KVARDI	HÖNNUNARSTJÓRI
SAMÞYKKT	Jóhann Einar Jónsson
	Kt. 090982-3549



2. HÆÐ - STEYPU TEIKNING - A
mkv: 1 : 50

BRUNAHOÑNUDUR

ELDVARNAREFTIRLIT

SKÝRINGAR

- SK: Steypu kóti
- UG: Hæð undir glugga frá steypu kóta (gatmál)
- YG: Hæð yfir glugga frá steypu kóta (gatmál)
- HH: Hæð á gatmáli hurða frá steypu kóta
- 10: Steyptrir veggir, gluggar og hurðargöt
- 10: Úrtök í plötum og stig

LYKLIMYND


BREYTING

BREYTING	DAGSETNING	TEIKN.
e:		
d:		
c:	Innihurðir stækkaðar	21.09.2023 HB
b:	Innihurðar færast, innbrún baðh. breytast lítillega	08.09.2023 HB
a:	Gluggamerkingum breytt	25.08.2023 HB


BAUGHAMAR 1 (MHL.01)

HAFNARFJÖRDUR	VERK 21-655
STEYPU TEIKNING	BLAÐ AS-1202
GRUNNMÝND 2. HÆÐ - B	

REYKJAVÍK 01.06.2023	BREYTING c
BREYTT 21.09.2023	YFIRFARID JEJ
HANNAÐ HB/GÖE	TEIKNAD HB/GÖE
KVARDI	BLADSTÆRD A1
SAMÞYKKT	HÖNNUNARSTJÓRI Jóhann Einar Jónsson Kt. 090982-3549

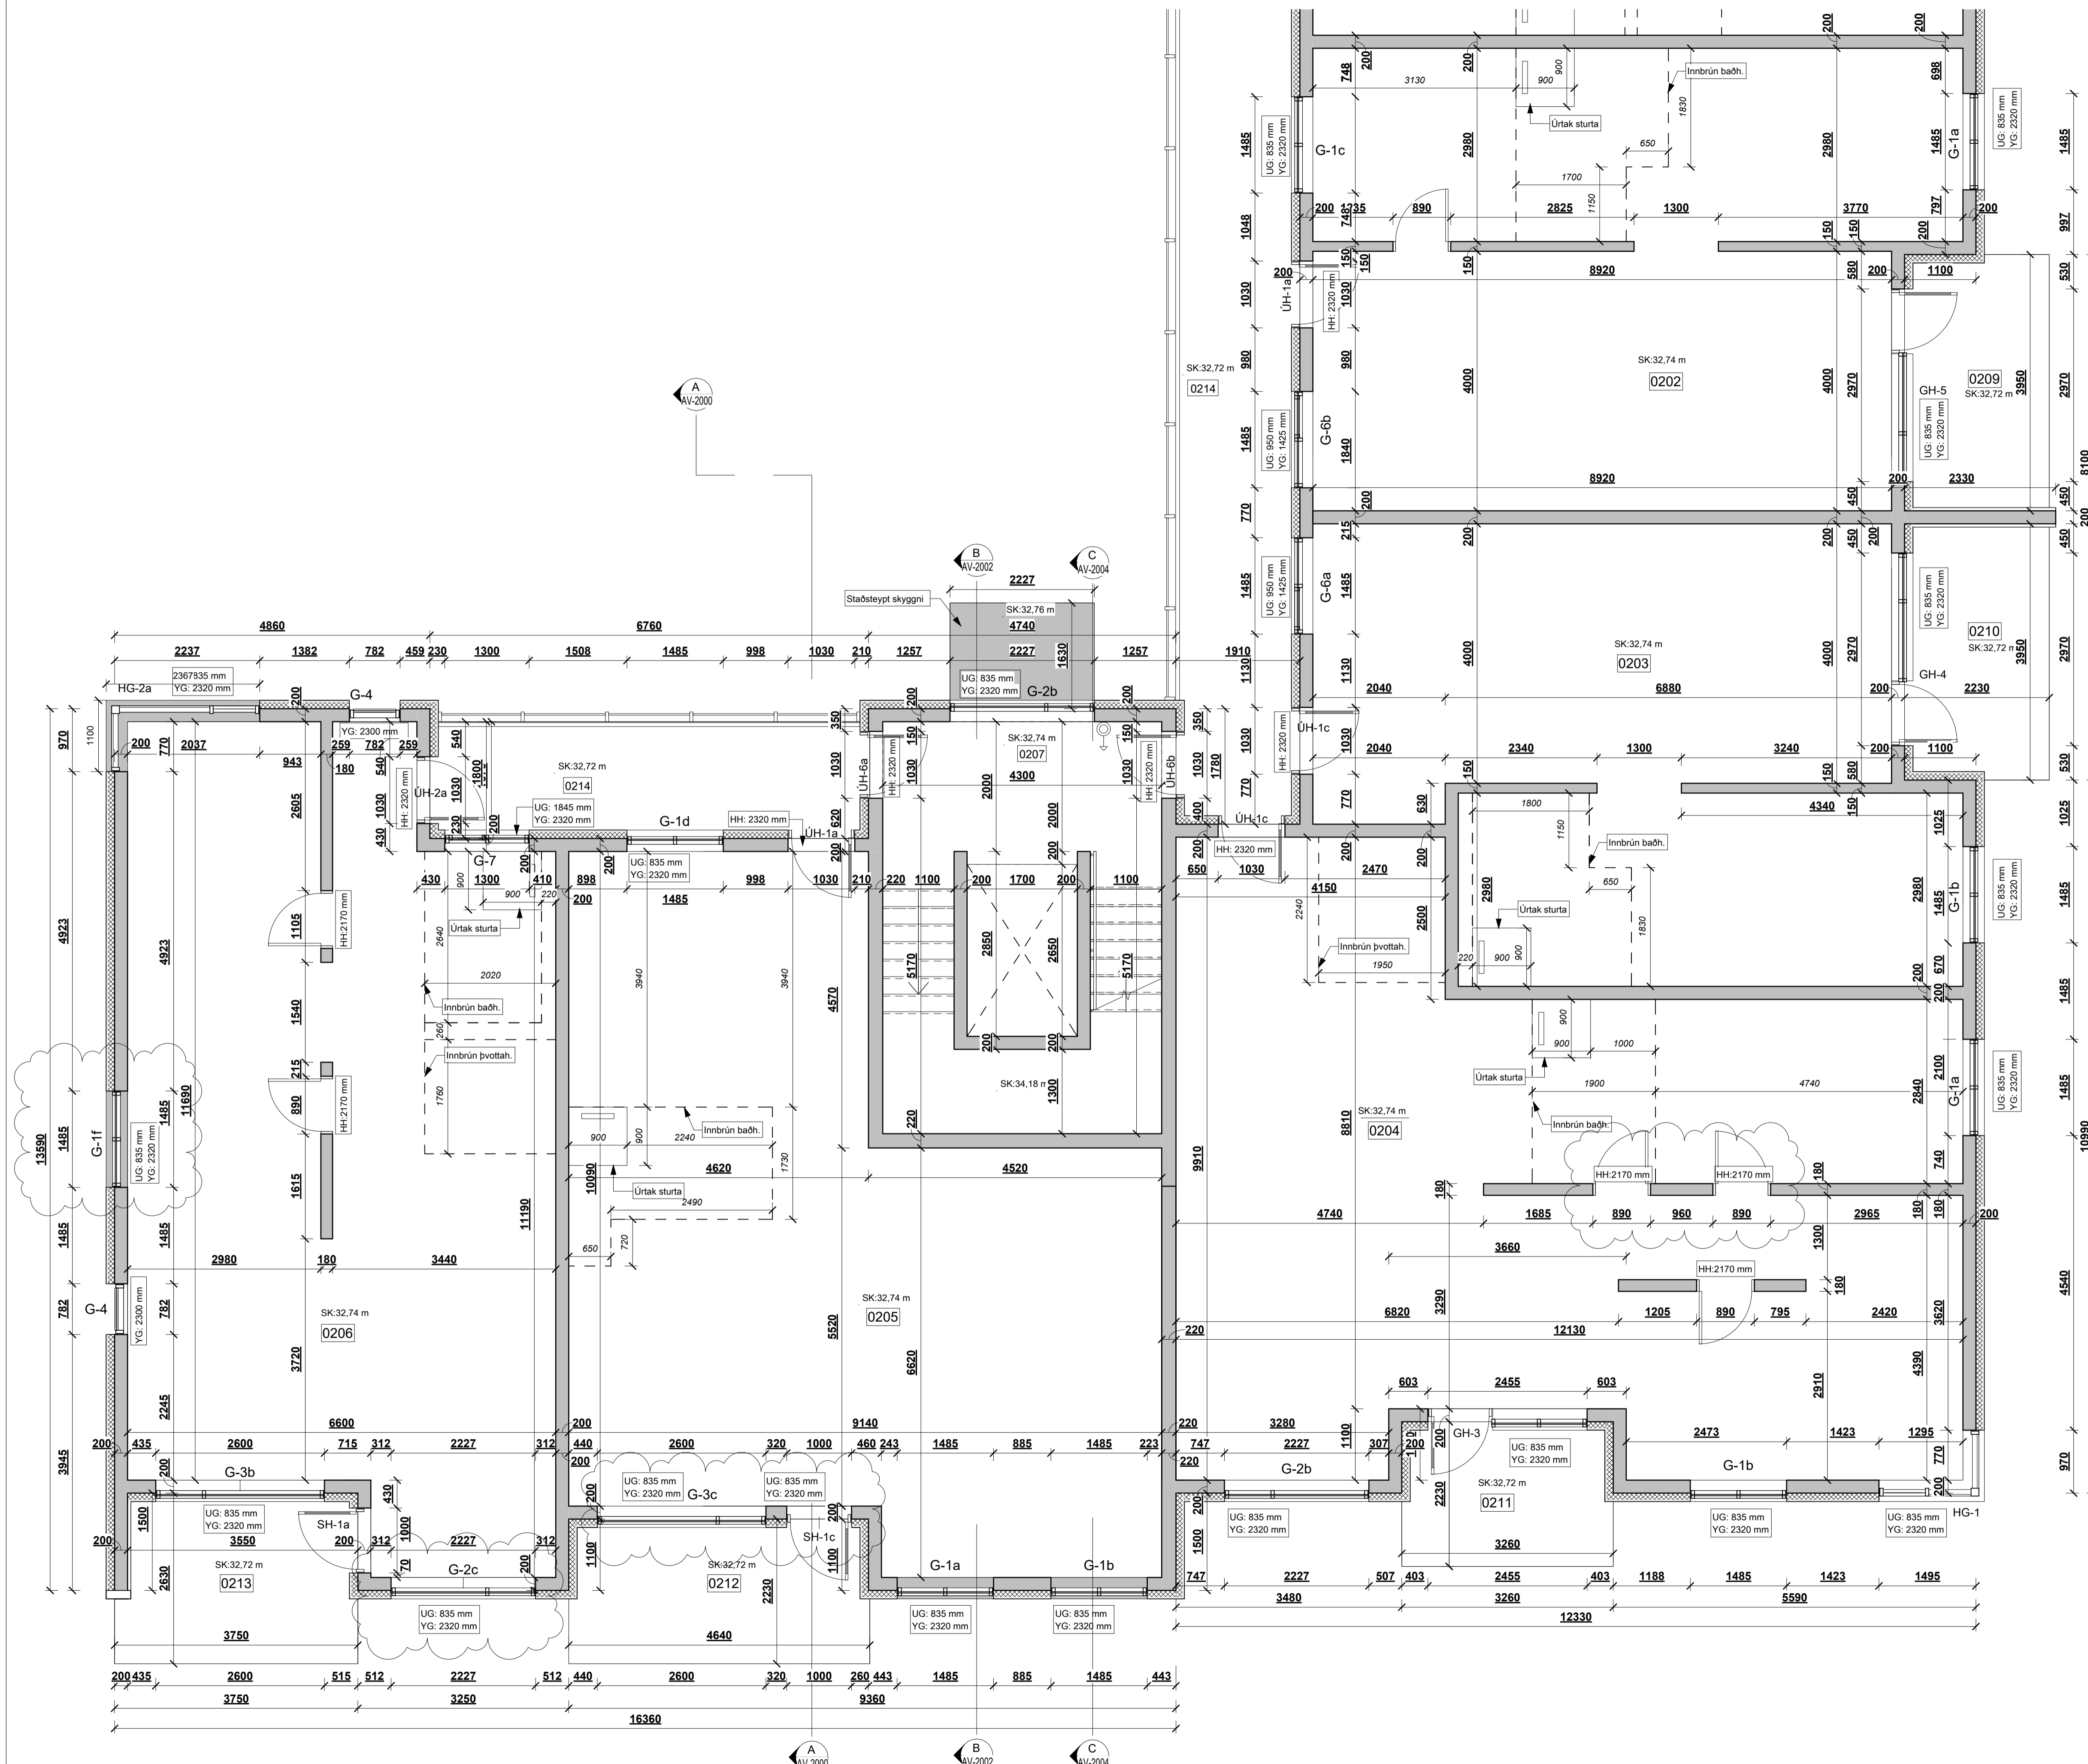

2. HÆÐ - STEYPU TEIKNING - B
mkv: 1 : 50

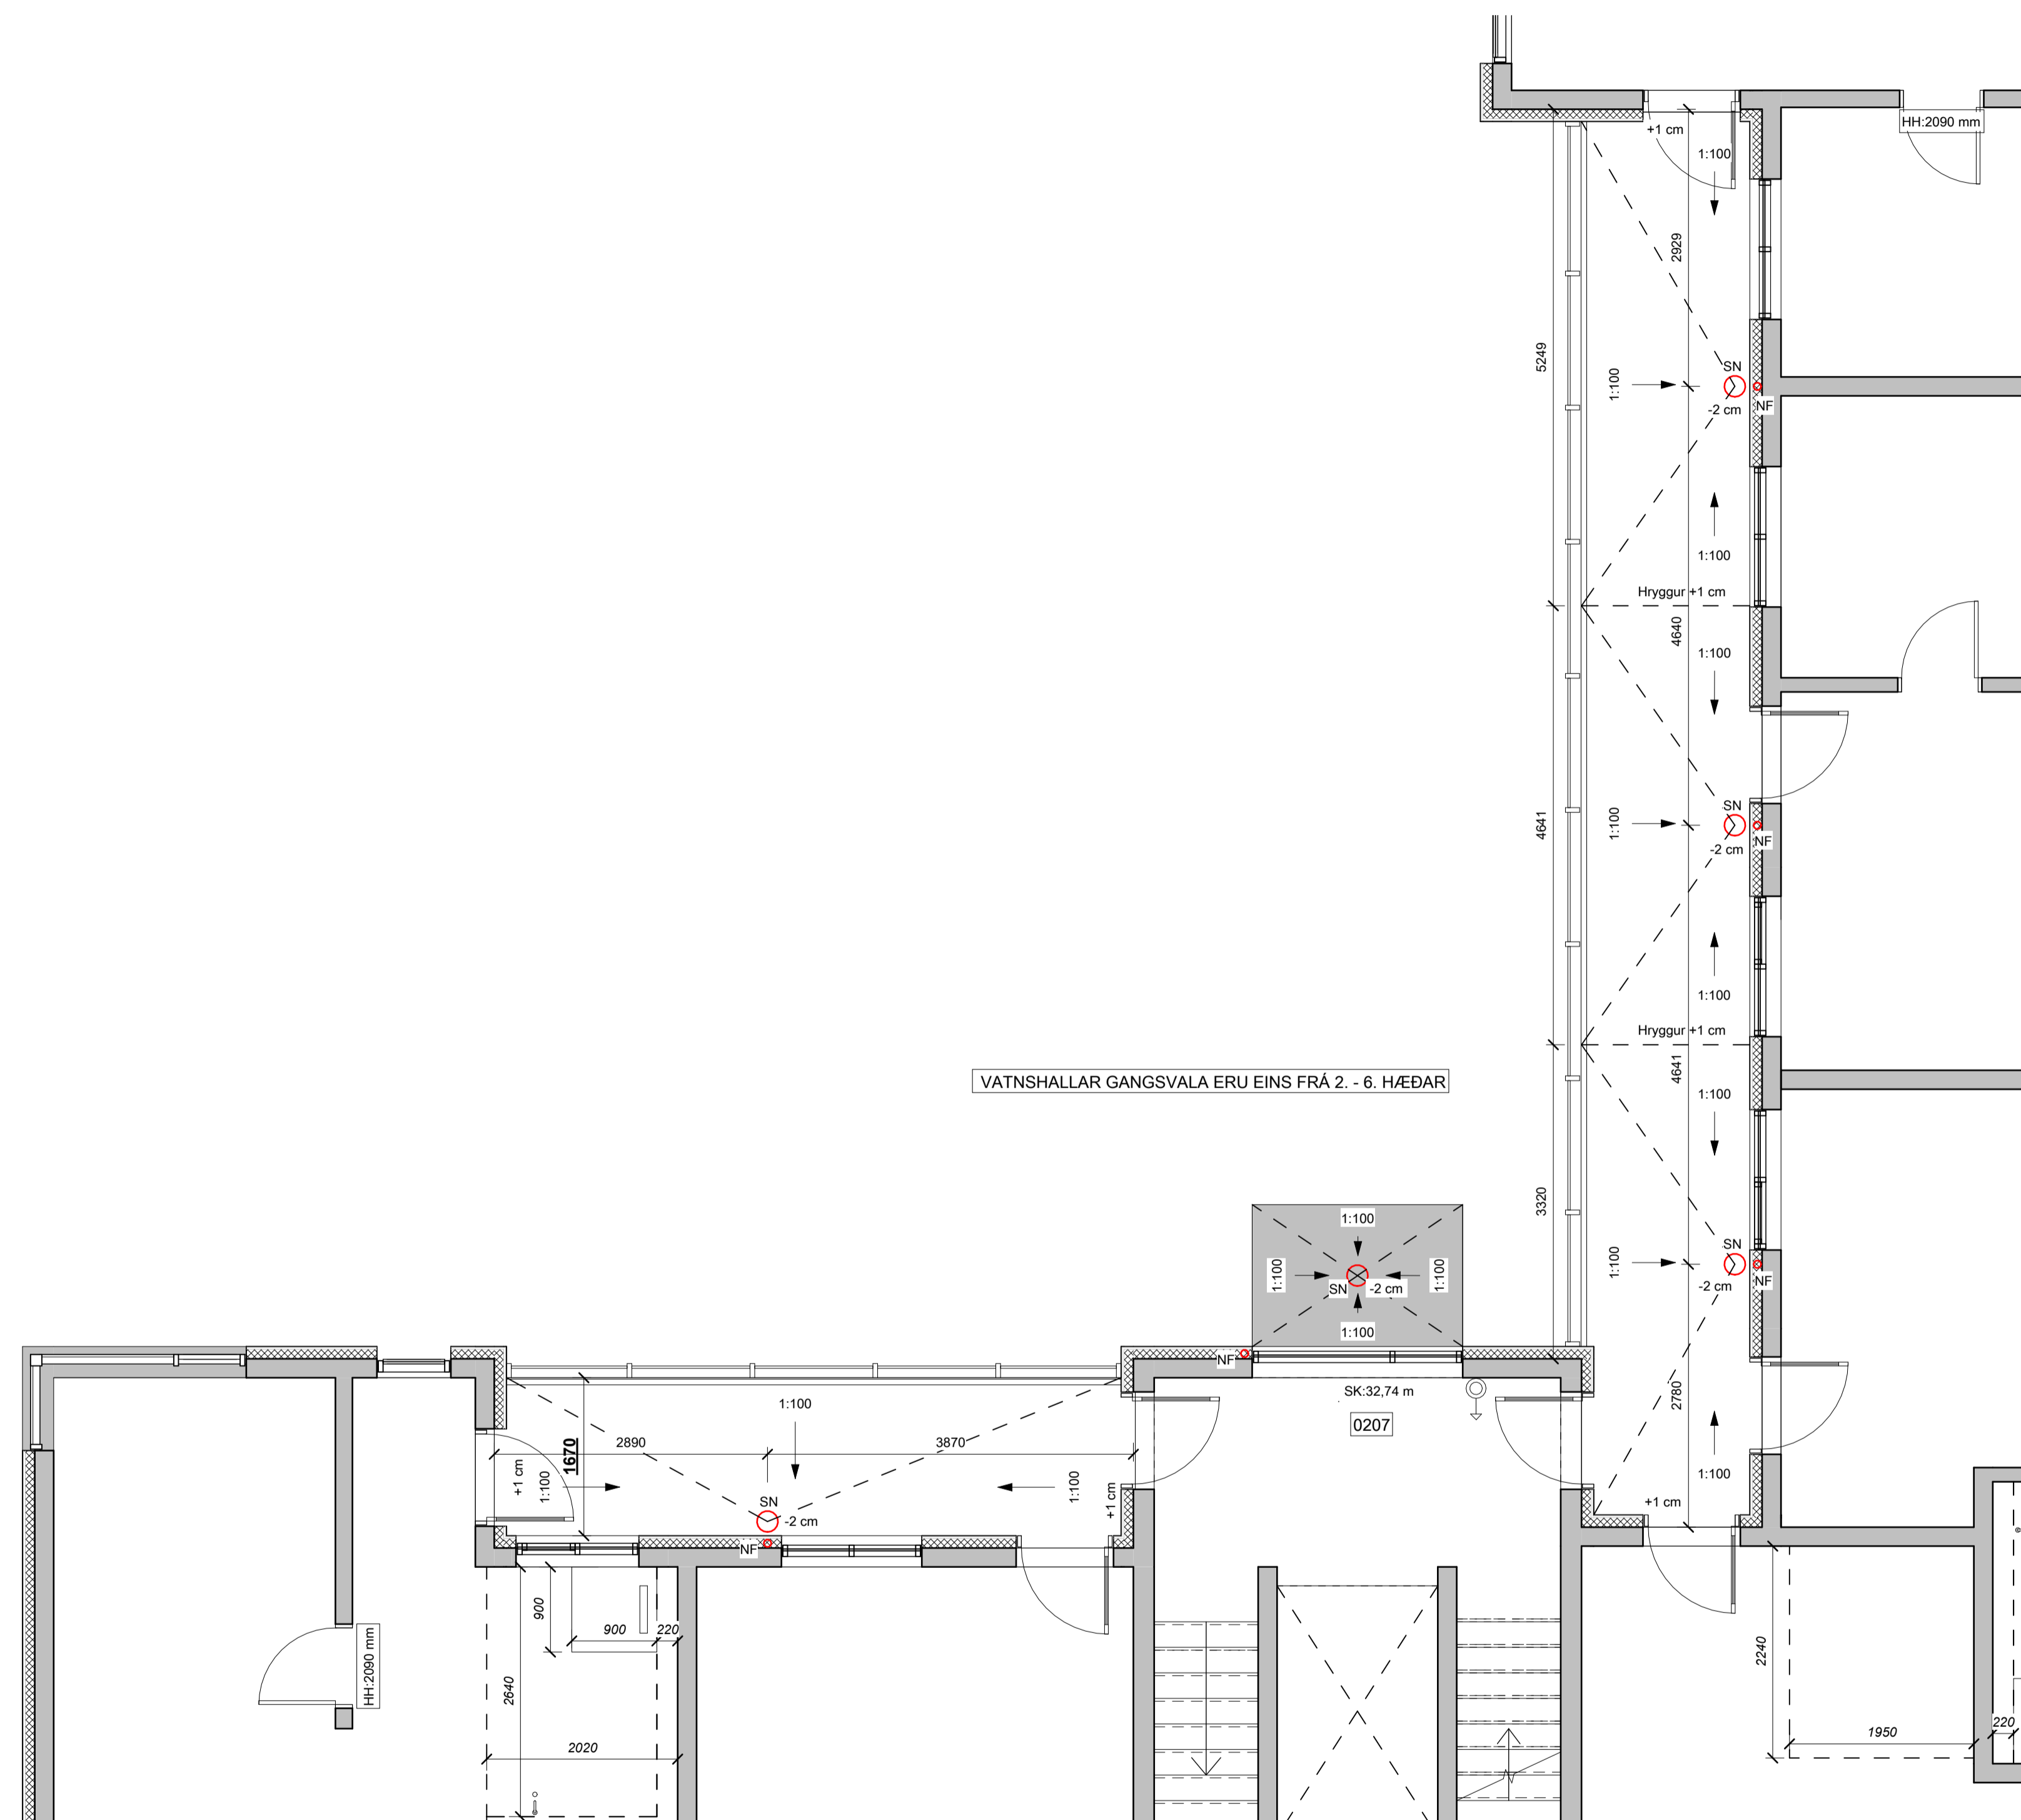

2.- 6. HÆÐ - VATNSHALLAPLAN
 mkv: 1 : 50

BRUNAHÖNNUÐUR

ELDVARNAREFTIRLIT

SKÝRINGAR

LYKILMYND

BREYTING DAGSETNING TEIKN.

e:		
d:		
c:		
b:		
a:		

BAUGHAMAR 1 (MHL.01)

HAFNARFJÖRÐUR
STEYPU TEIKNING
 GRUNNMYND 2.- 6. HÆÐ
 VATNSHALLAPLAN

VERK
21-655
 BLAÐ
AS-1203

REYKJAVÍK 13.09.2023		BREYTING	
BREYTT		BREYTING	
HANNAÐ HB	TEIKNAD HB	YFIRFARID	JEJ
KVARDI	BLADSTÆRD	A1	
SAMÞYKKT	HÖNNUNARSTJÓRI	Jóhann Einar Jónsson	
		Kt. 090982-3549	



BRUNAHÖNNUÐUR

ELDVARNAREFTIRLIT

SKÝRINGAR

- SK: Steypu kóti
- UG: Hæð undir glugga frá steypu kóta (gatmál)
- YG: Hæð yfir glugga frá steypu kóta (gatmál)
- HH: Hæð á gatmáli hurða frá steypu kóta
- 10: Steyptr veggir, gluggar og hurðargöt
- 10: Úrtök í plötum og stigum

LYKILMYND

BREYTING


BREYTING	DAGSETNING	TEIKN.
e:		
d:		
c:	Innihurðir stækkaðar	21.09.2023 HB
b:	Innihurðar færast, innbrún baðh. breytast lítillega	08.09.2023 HB
a:	Gluggamerkingum breytt	25.08.2023 HB

BAUGHAMAR 1 (MHL.01)

HAFNARFJÖRÐUR
STEYPU TEIKNING
GRUNNMÝND 3. HÆÐ - A

VERK 21-655
BLAÐ AS-1301

REYKJAVÍK 01.06.2023	BREYTING c
BREYTT 21.09.2023	HANNAÐ HB/GÖE TEIKNAD HB/GÖE
KVARDI	BLADSTÆRD A1
SAMÞYKKT	HÖNNUNARSTJÓRI Jóhann Einar Jónsson Kt. 090982-3549

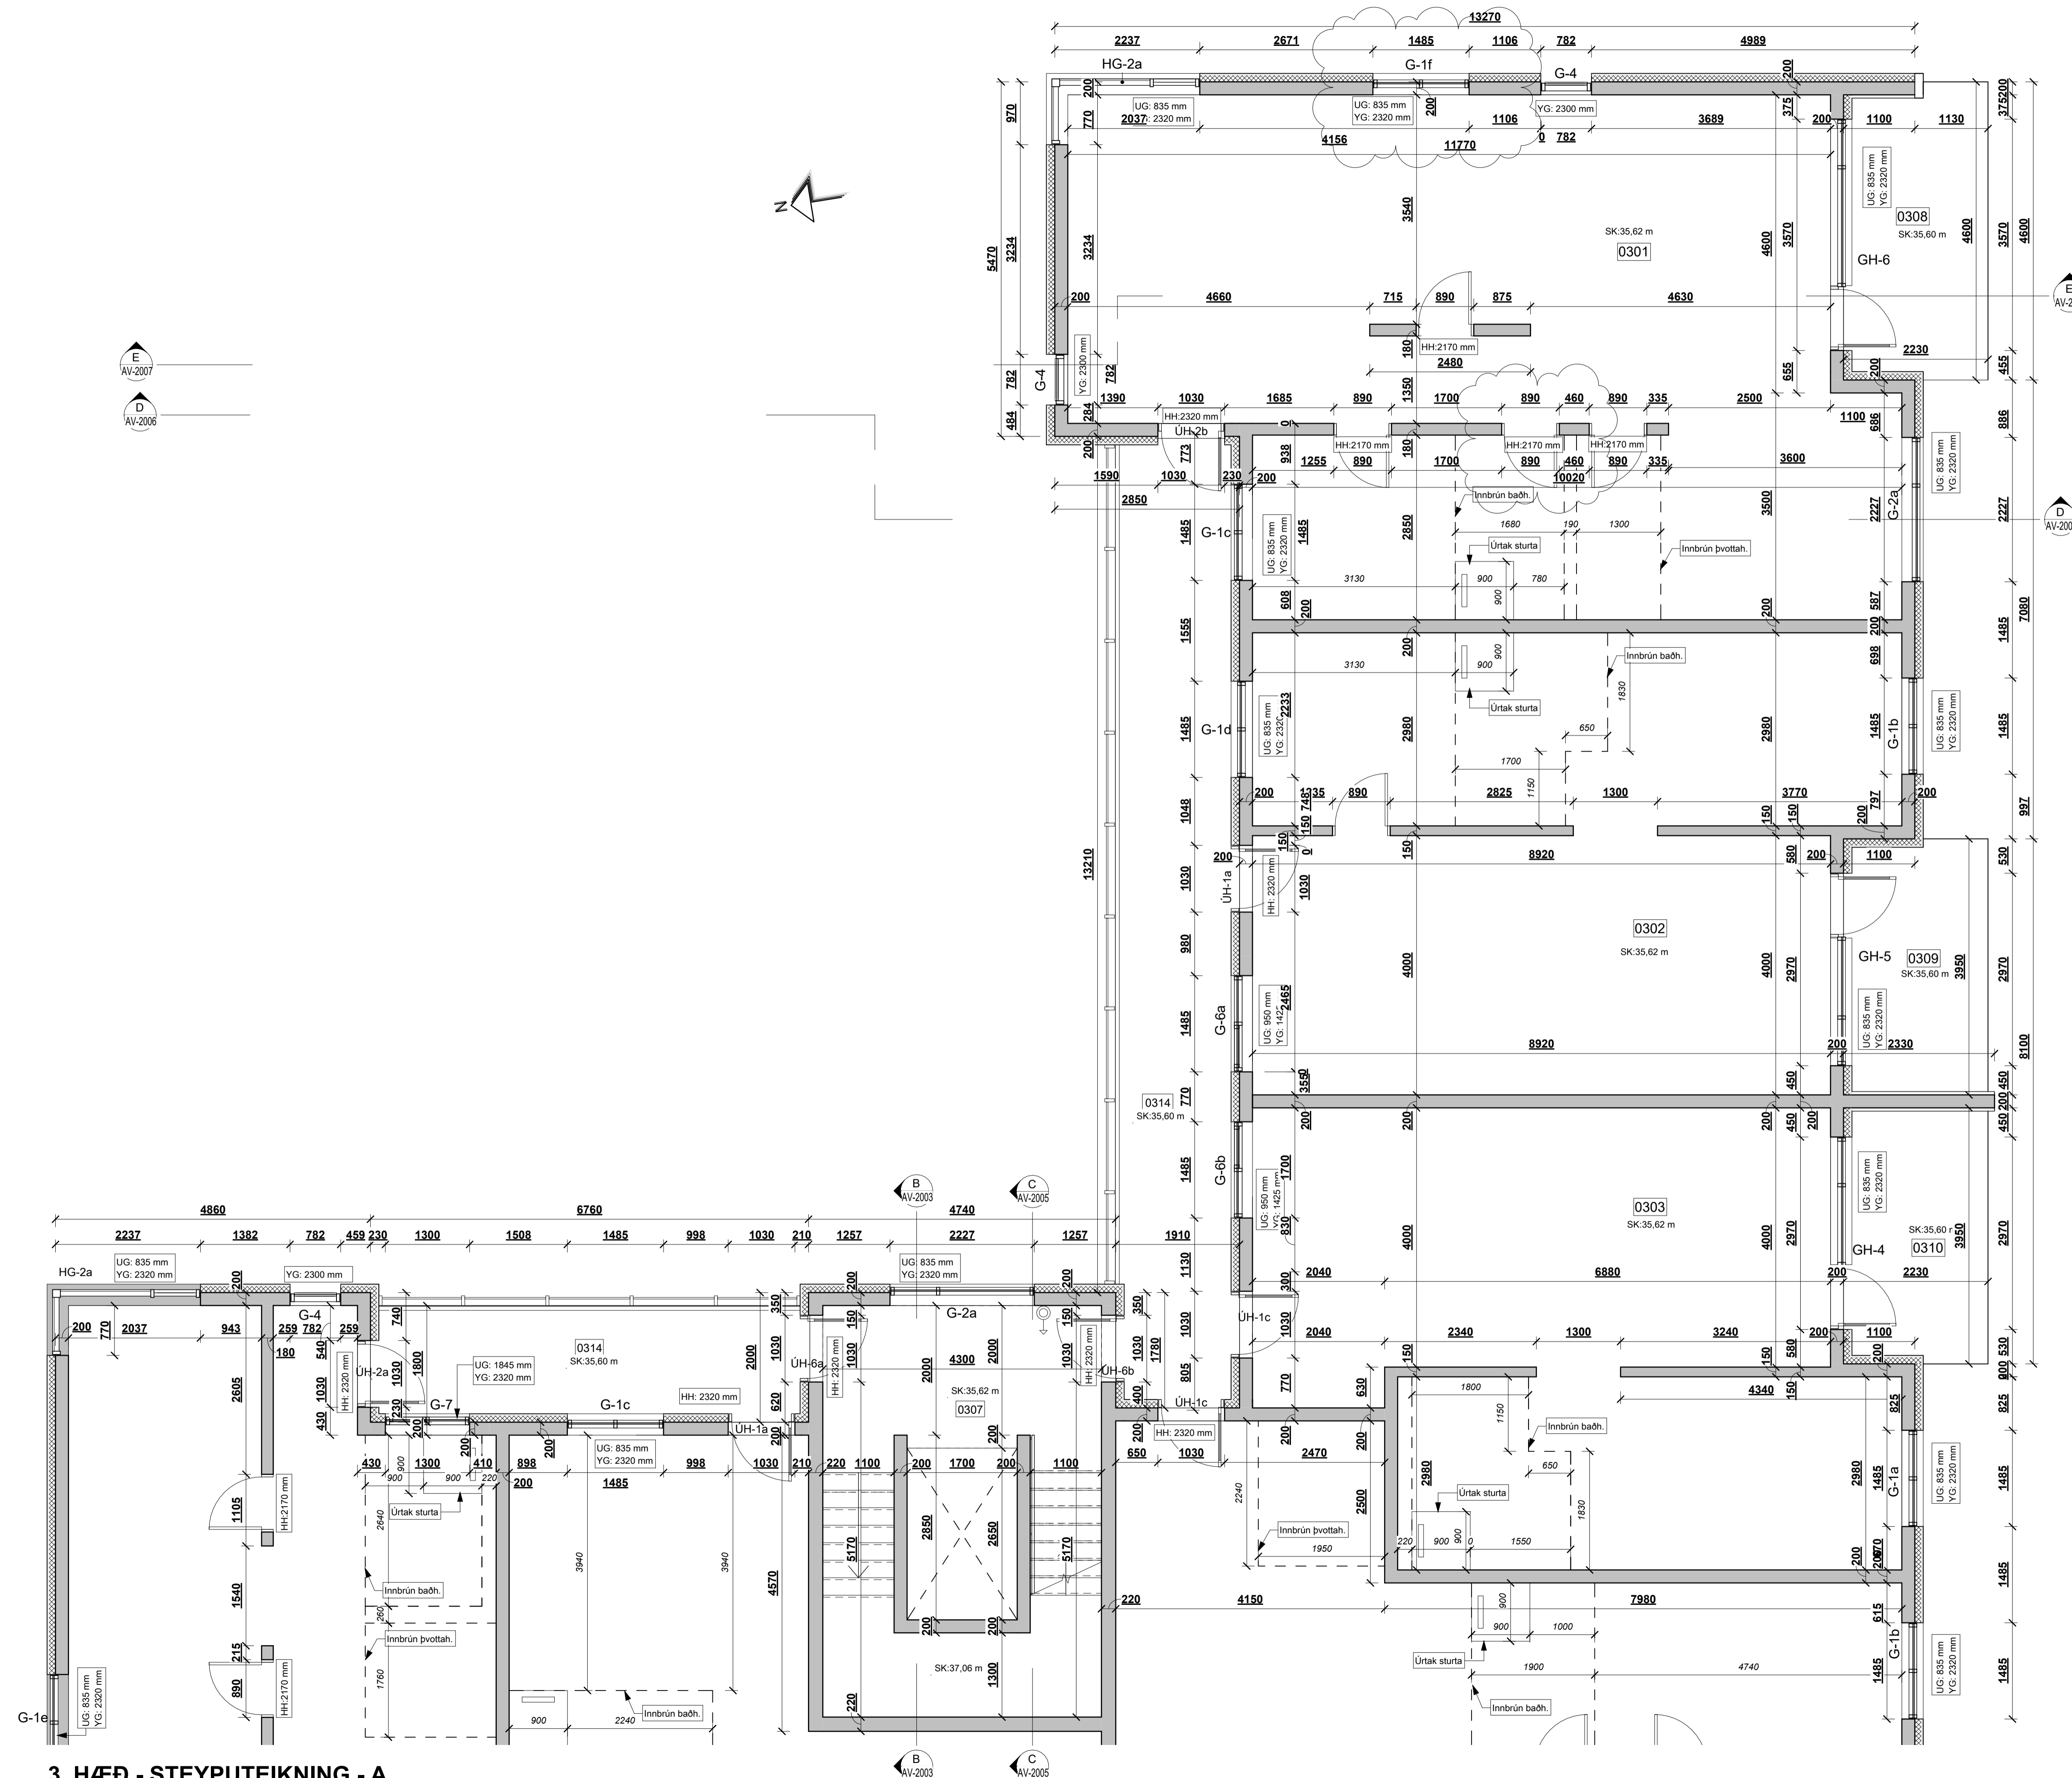

BRUNAHÖNNUÐUR

ELDVARNAREFTIRLIT

SKÝRINGAR

- SK: Steypu kóti
- UG: Hæð undir glugga frá steypu kóta (gatmál)
- YG: Hæð yfir glugga frá steypu kóta (gatmál)
- HH: Hæð á gatmáli hurða frá steypu kóta
- 10: Steyptr veggir, gluggar og hurðargöt
- 10: Úrtök í plötum og stig

LYKILMYND

BREYTING

BREYTING	DAGSETNING	TEIKN.
e:		
d:		
c:	Innihurðir stækkaðar	21.09.2023 HB
b:	Innihurðar færast, innbrún baðh. breytast lítillega	08.09.2023 HB
a:	Gluggamerkingum breytt	25.08.2023 HB

BAUGHAMAR 1 (MHL.01)

HAFNARFJÖRÐUR
STEYPU TEIKNING
GRUNNMÝND 3. HÆÐ - B

VERK
21-655
BLAÐ
AS-1302

REYKJAVÍK 01.06.2023

BREYTT 21.09.2023 BREYTING c

HANNAÐ HB/GÖE TEIKNAD HB/GÖE YFIRFARID JEJ

KVARDI

SAMÞYKKT

BLAÐSTÆRÐ A1

HÖNNUNARSTJÓRI


Jóhann Einar Jónsson

Kt. 090982-3549



SUDURLANDSBRÁUT 20 108 REYKJAVÍK
KALPANGI VÍÐ MYRARVEYRI 600 AKUREYRI
NETFÖNG: teikna@teikna.is

SÍMI 552 8740
SÍMI 461 5508
VEFFANG: teikna.is

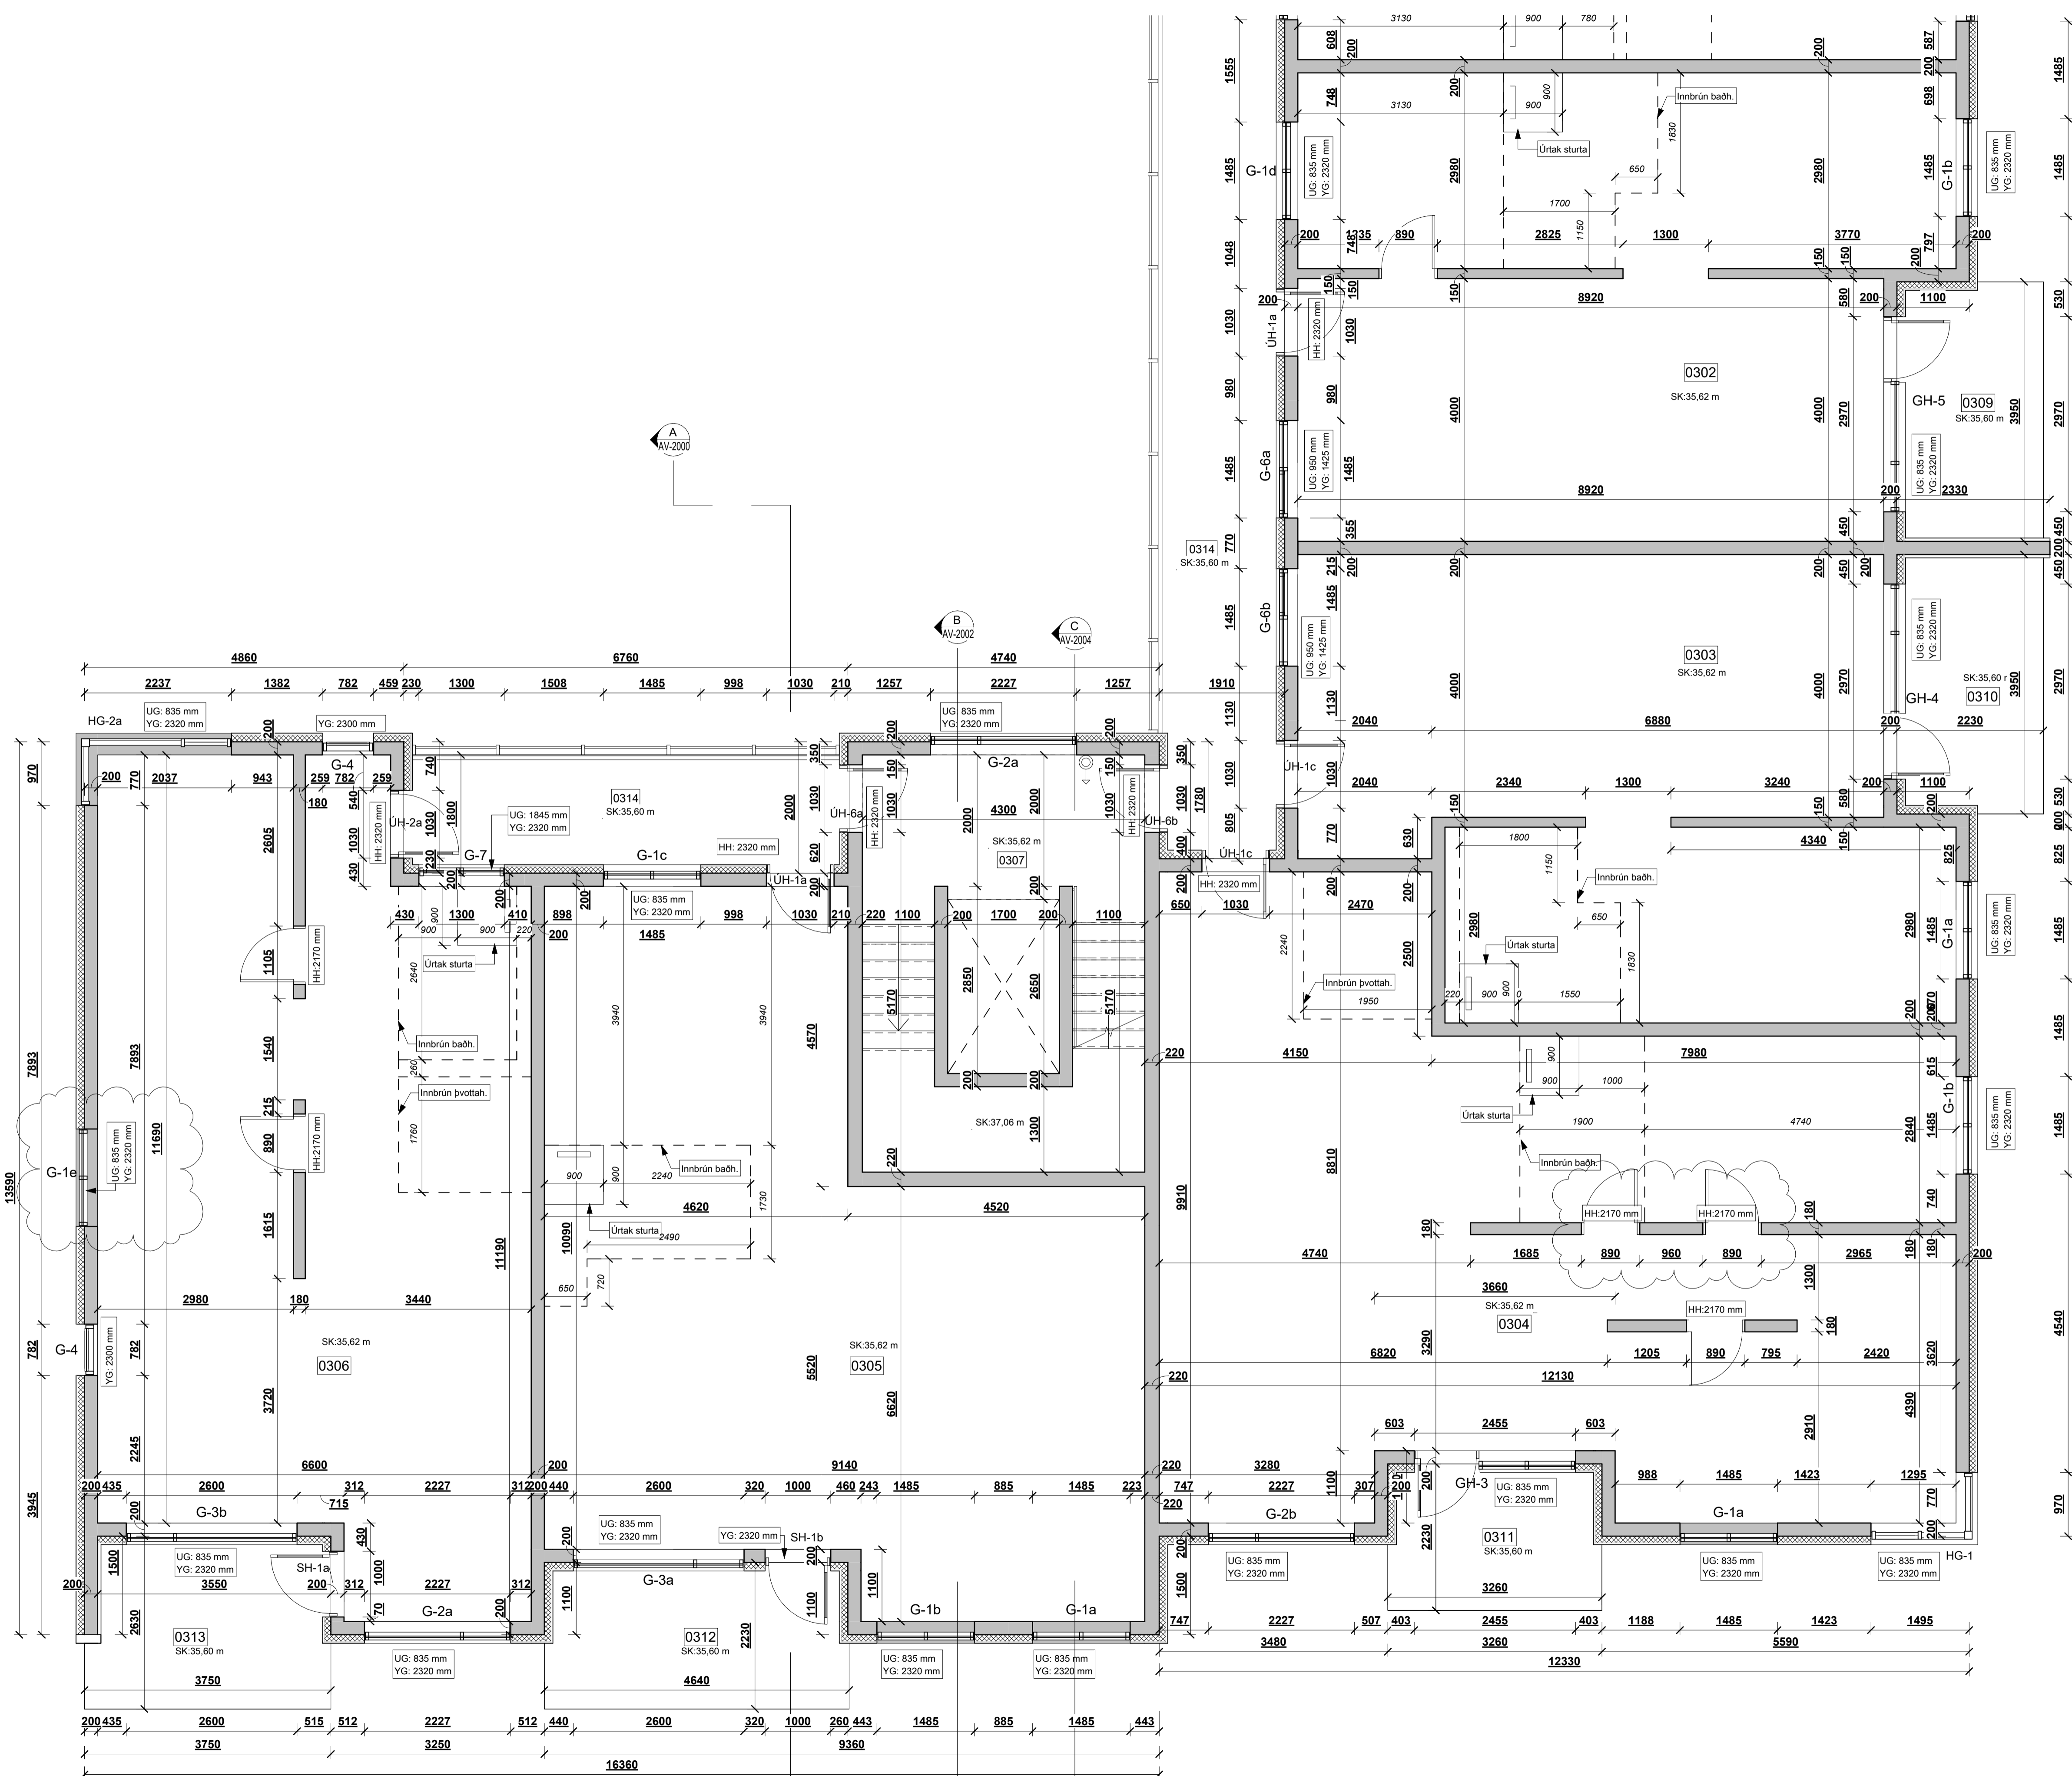

3. HÆÐ - STEYPU TEIKNING - B
mkv: 1 : 50

BRUNAHÖNNUÐUR

ELDVARNAREFTIRLIT

SKÝRINGAR

- SK: Steypu kóti
- UG: Hæð undir glugga frá steypu kóta (gatmál)
- YG: Hæð yfir glugga frá steypu kóta (gatmál)
- HH: Hæð á gatmáli hurða frá steypu kóta
- 10: Steypfir veggir, gluggar og hurðargöt
- 10: Úrtök í plötum og stigum

LYKILMYND

BREYTING

BREYTING	DAGSETNING	TEIKN.
e:		
d:		
c:	Innihurðir stækkaðar	21.09.2023 HB
b:	Innihurðar færast, innbrún baðh. breytast lítillega	08.09.2023 HB
a:	Gluggamerkingum breytt	25.08.2023 HB

BAUGHAMAR 1 (MHL.01)

HAFNARFJÖRÐUR
STEYPU TEIKNING
GRUNNMYND 4. HÆÐ - A


VERK 21-655
BLAD AS-1401

REYKJAVÍK 01.06.2023	BREYTING c
BREYTT 21.09.2023	HANNAÐ HB/GÖE TEIKNAD HB/GÖE
YFIRFARIR JEJ	YFIRFARIR JEJ
KVARDI	BLADSTÆRÐ A1
SAMÞYKKT	HÖNNUNARSTJÓRI Jóhann Einar Jónsson Kt. 090982-3549



SUDURLANDSBRÁUT 20 108 REYKJAVÍK
KAUPANGI VÍÐ MYRARVEG 600 AKUREYRI
NETFÖNG: teikna@teikna.is

SÍMI 552 8740
SÍMI 461 5508
VEFFANG: teikna.is

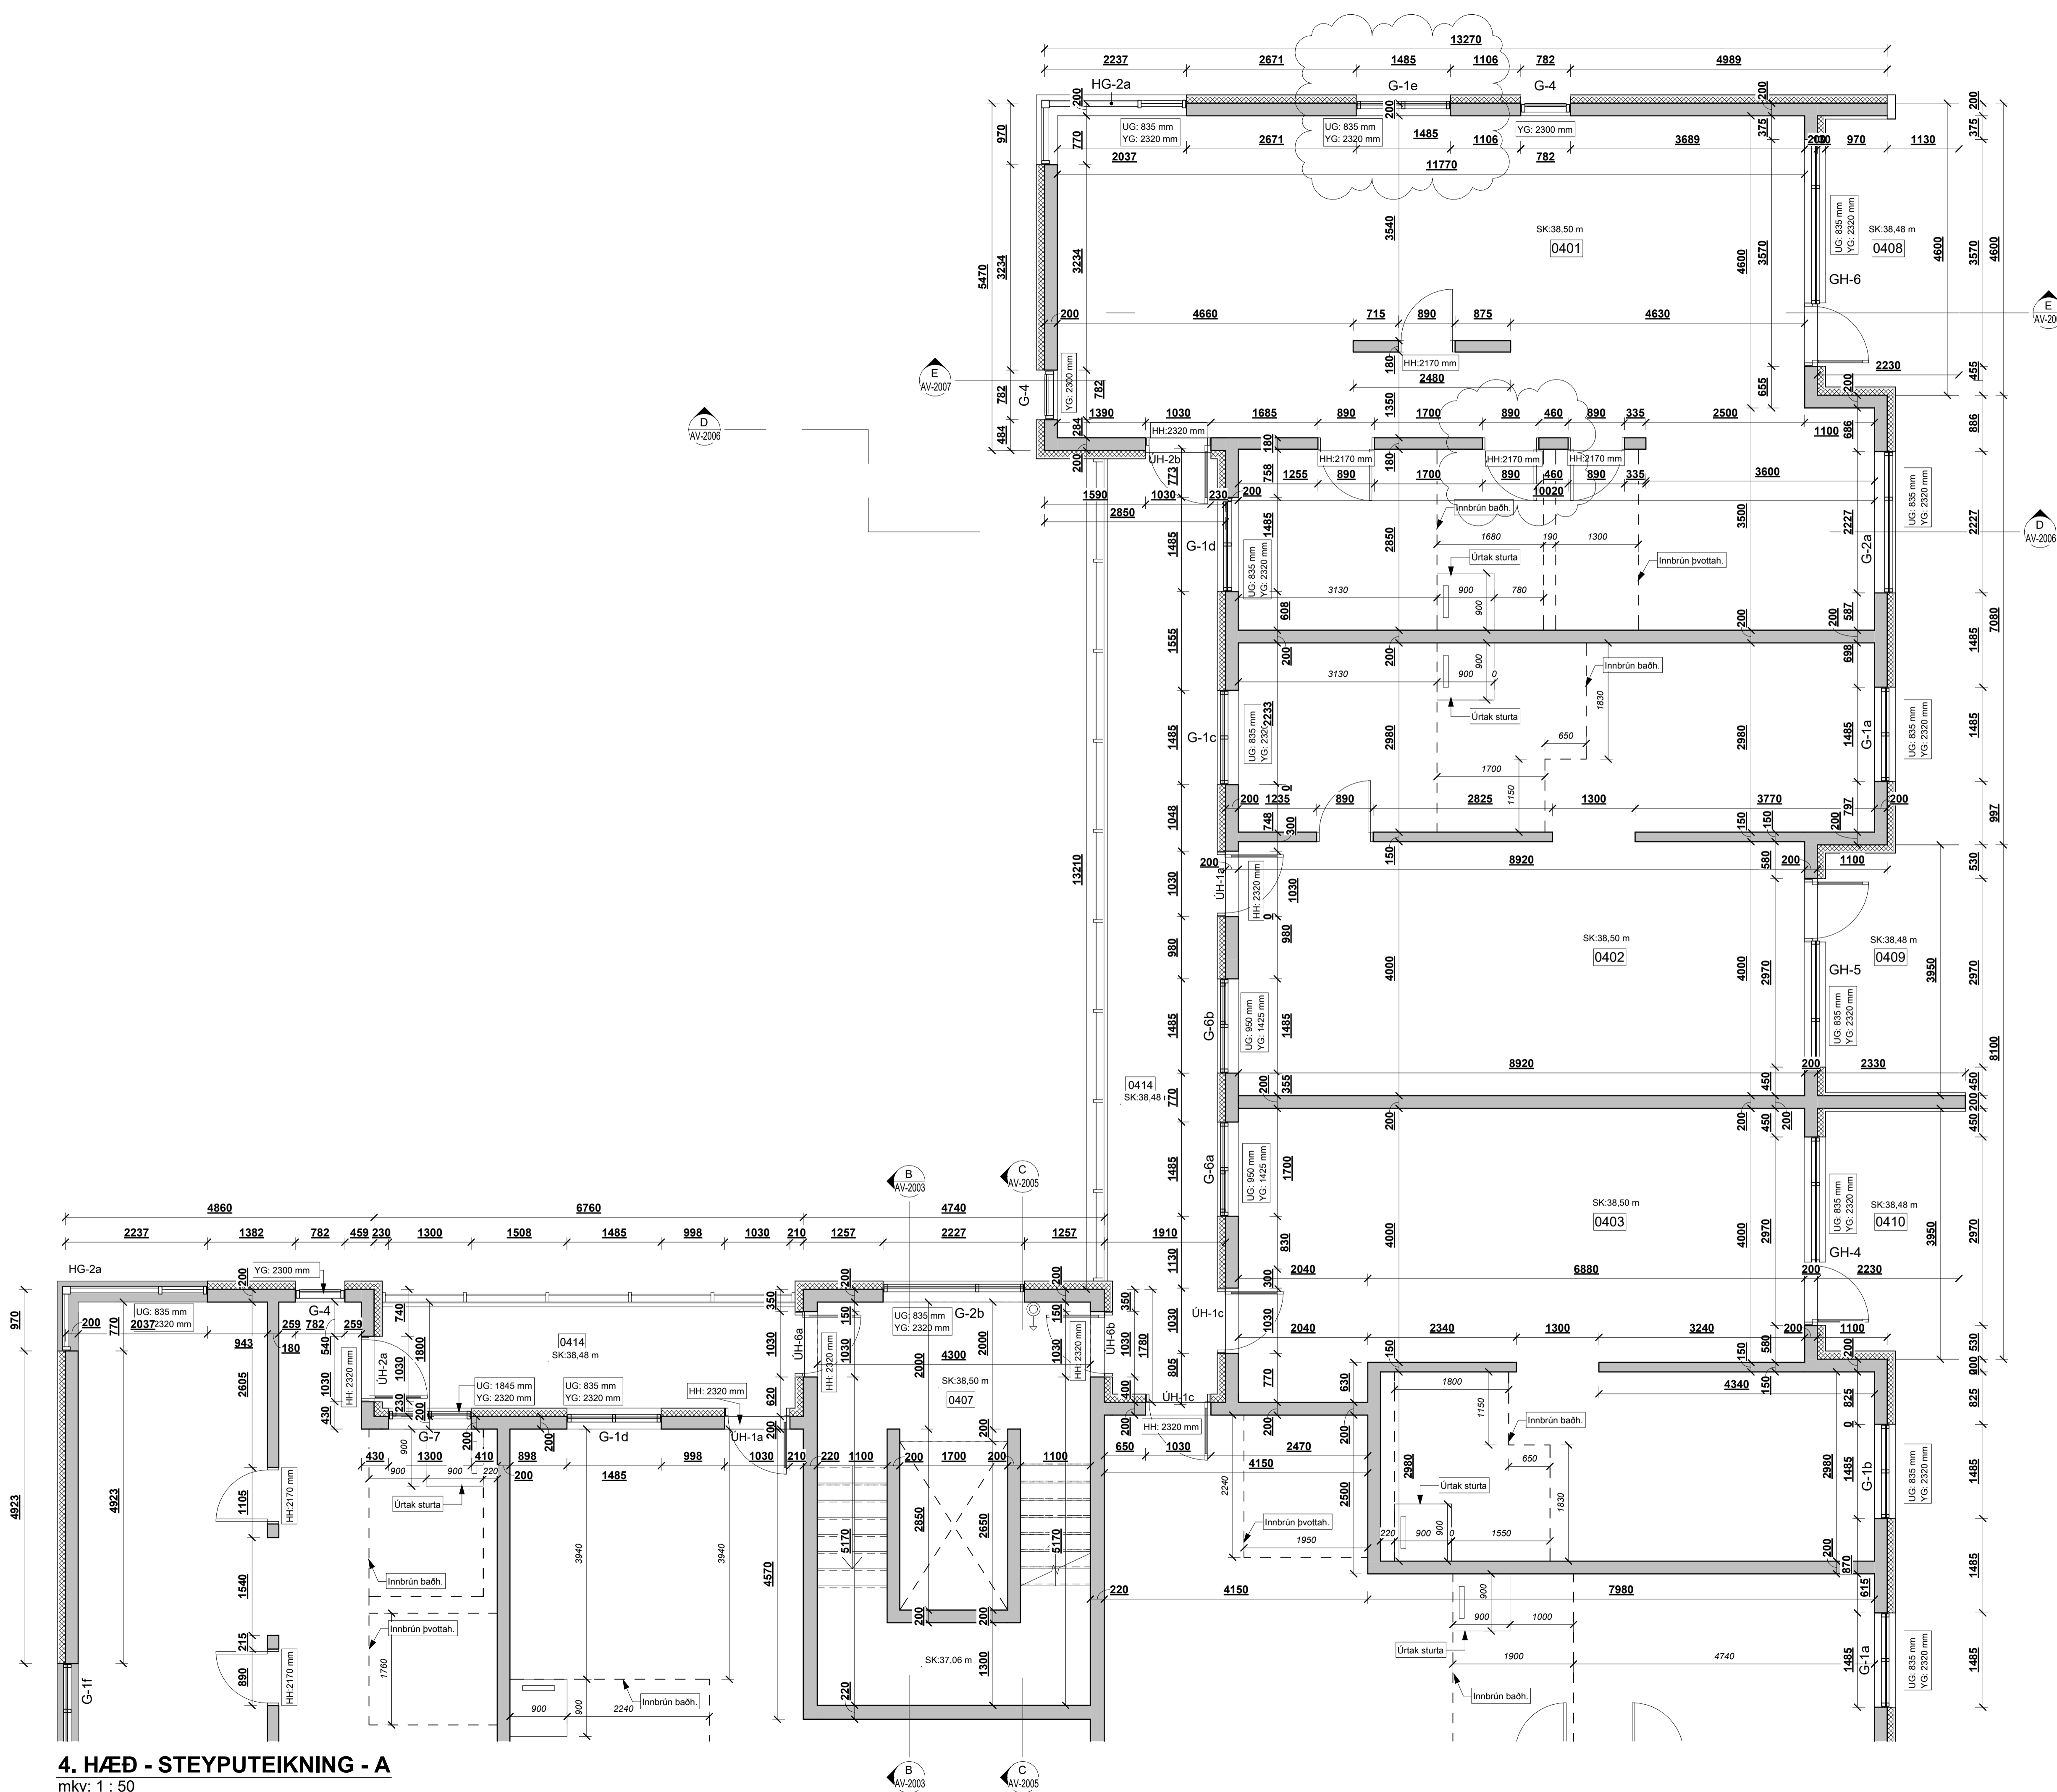

4. HÆÐ - STEYPU TEIKNING - A
mkv: 1 : 50

BRUNAHÖNNUÐUR

ELDVARNAREFTIRLIT

SKÝRINGAR

- SK: Steypu kóti
- UG: Hæð undir glugga frá steypu kóta (gatmál)
- YG: Hæð yfir glugga frá steypu kóta (gatmál)
- HH: Hæð á gatmáli hurða frá steypu kóta
- 10: Steypfir veggir, gluggar og hurðargöt
- 10: Úrtök í plötum og stigum

LYKILMYND

BREYTING


BREYTING	DAGSETNING	TEIKN.
e:		
d:		
c:	Innihurðir stækkaðar	21.09.2023 HB
b:	Innihurðar færast, innbrún baðh. breytast lítillega	08.09.2023 HB
a:	Gluggamerkingum breytt	25.08.2023 HB

BAUGHAMAR 1 (MHL.01)


HAFNARFJÖRÐUR
STEYPU TEIKNING
GRUNNMÝND 4. HÆÐ - B

VERK
21-655
BLAD
AS-1402

REYKJAVÍK 01.06.2023	BREYTING c
BREYTT 21.09.2023	HANNAÐ HB/GÖE TEIKNAD HB/GÖE
YFIRFARID JEJ	BLADSTÆRD A1
KVARDI	HÖNNUNARSTJÓRI
SAMÞYKKT	Jóhann Einar Jónsson
	Kl. 090982-3549

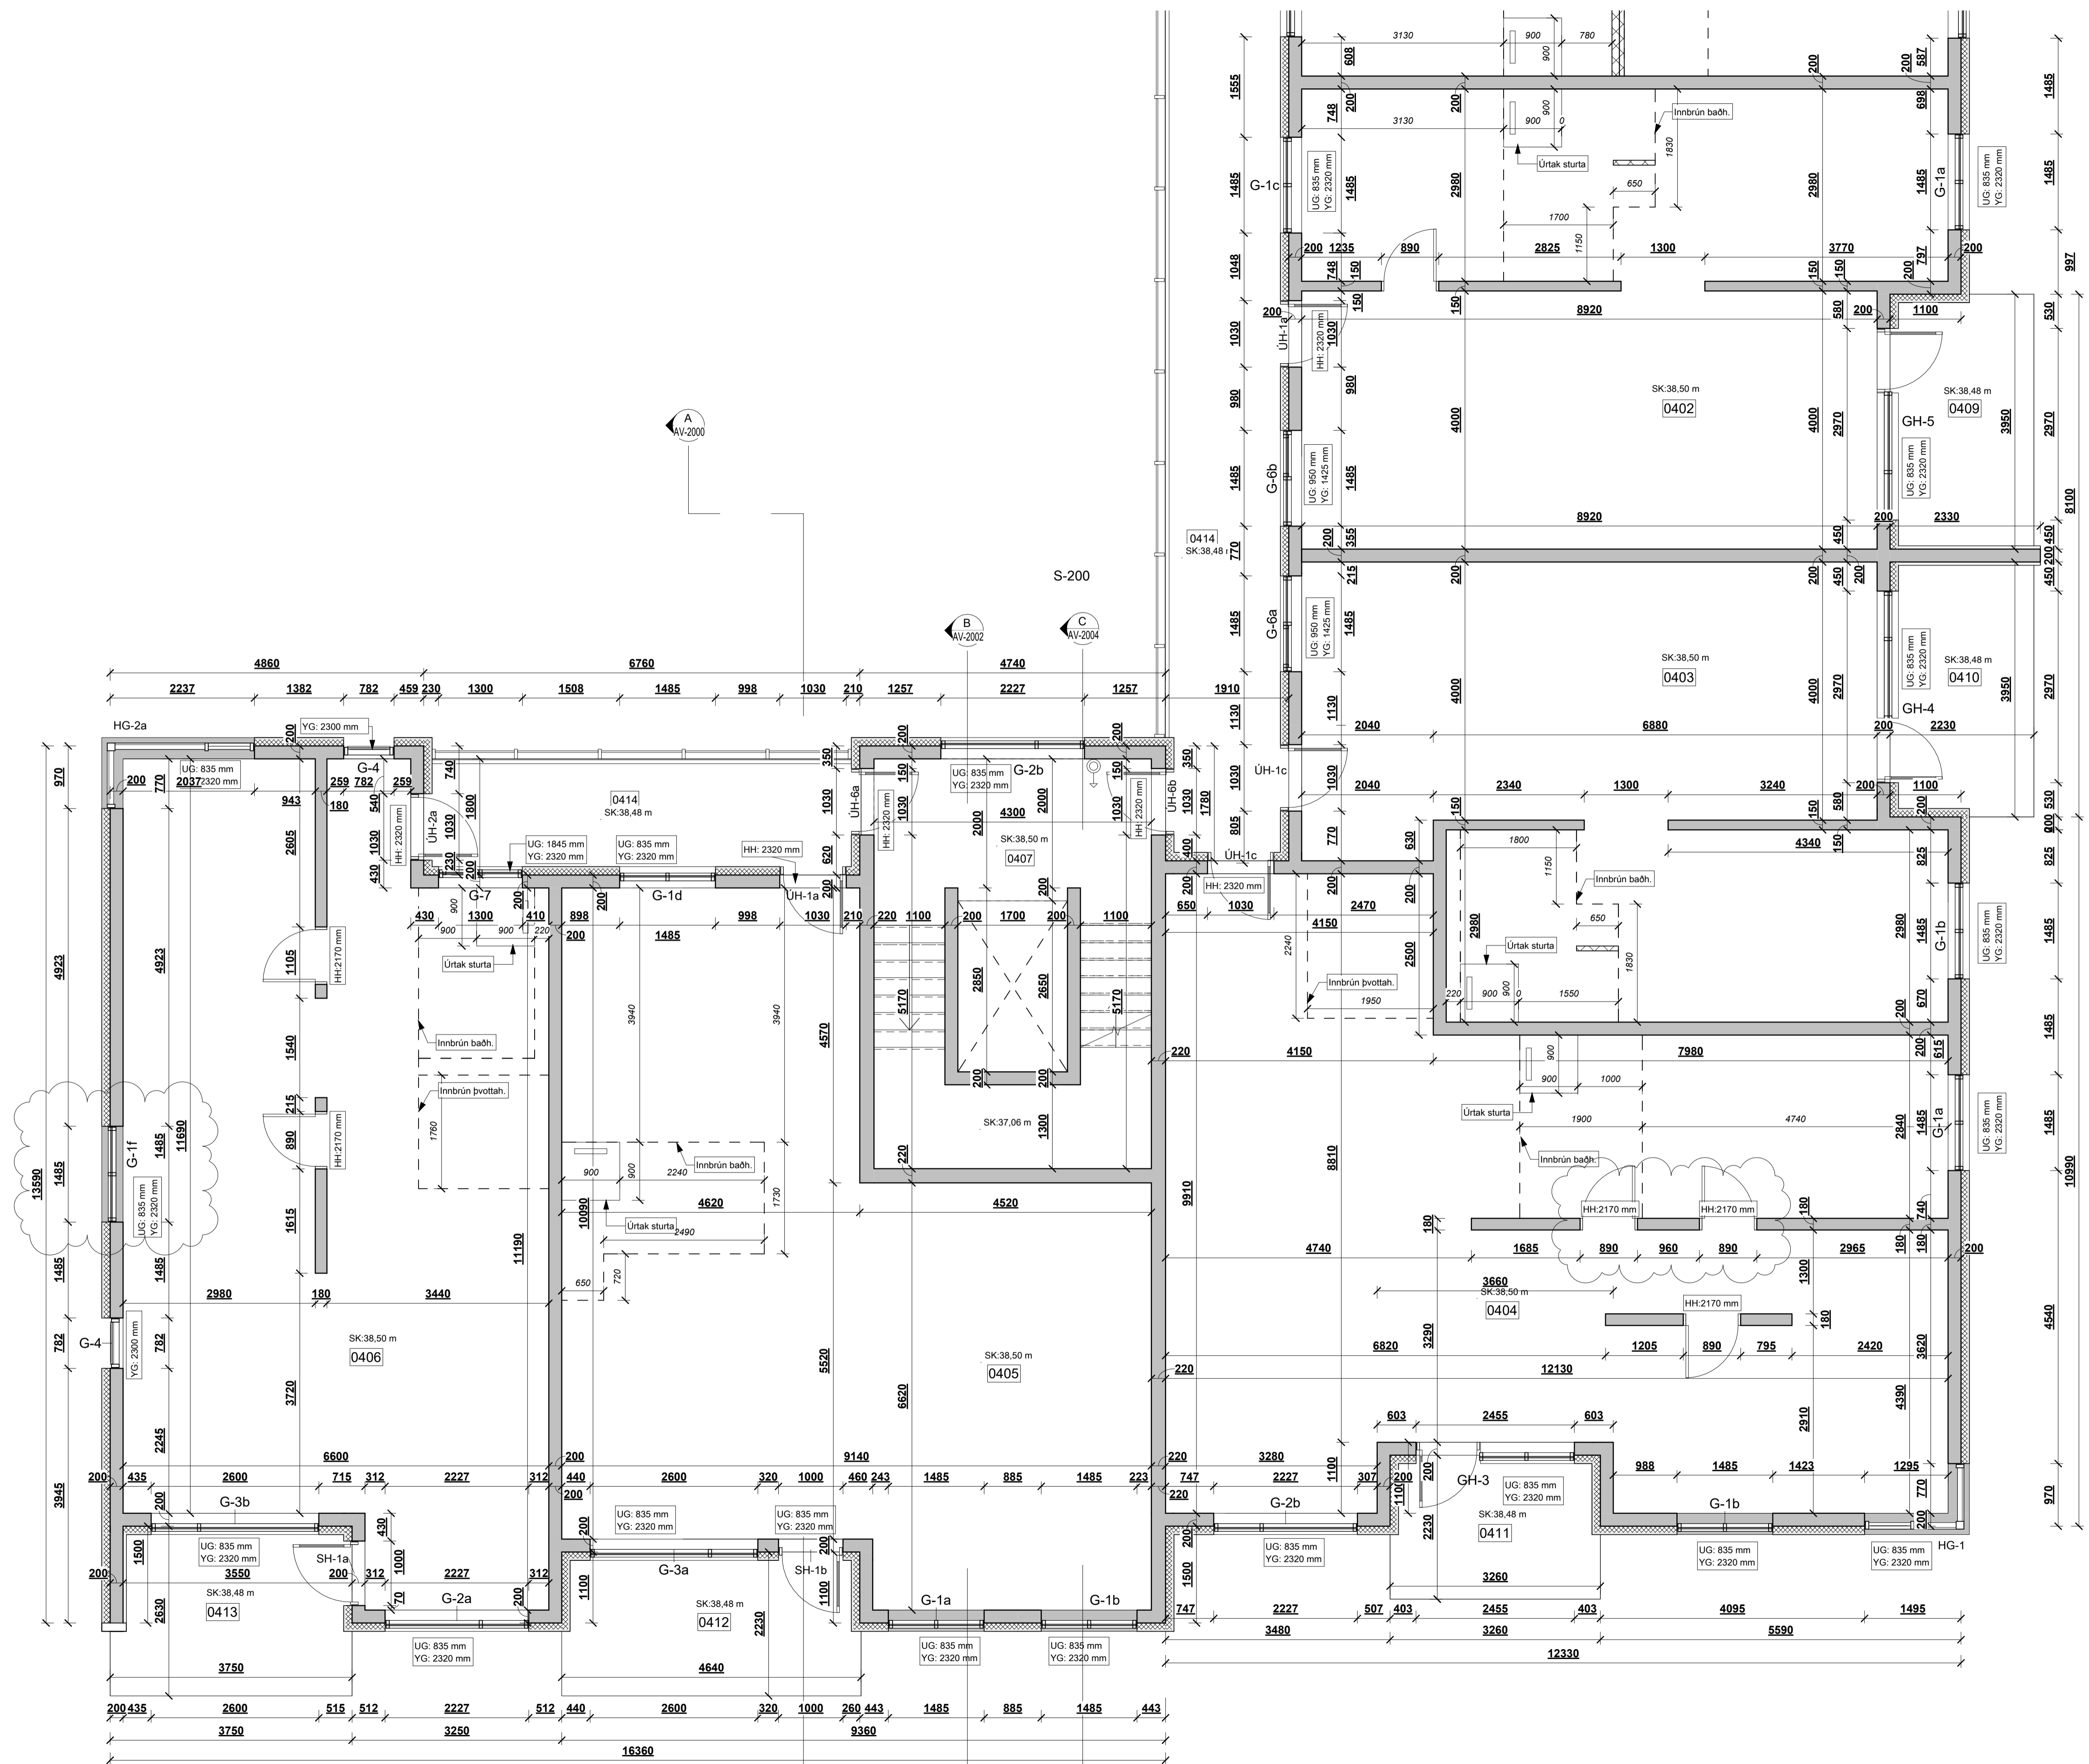

4. HÆÐ - STEYPU TEIKNING - B
mkv: 1 : 50

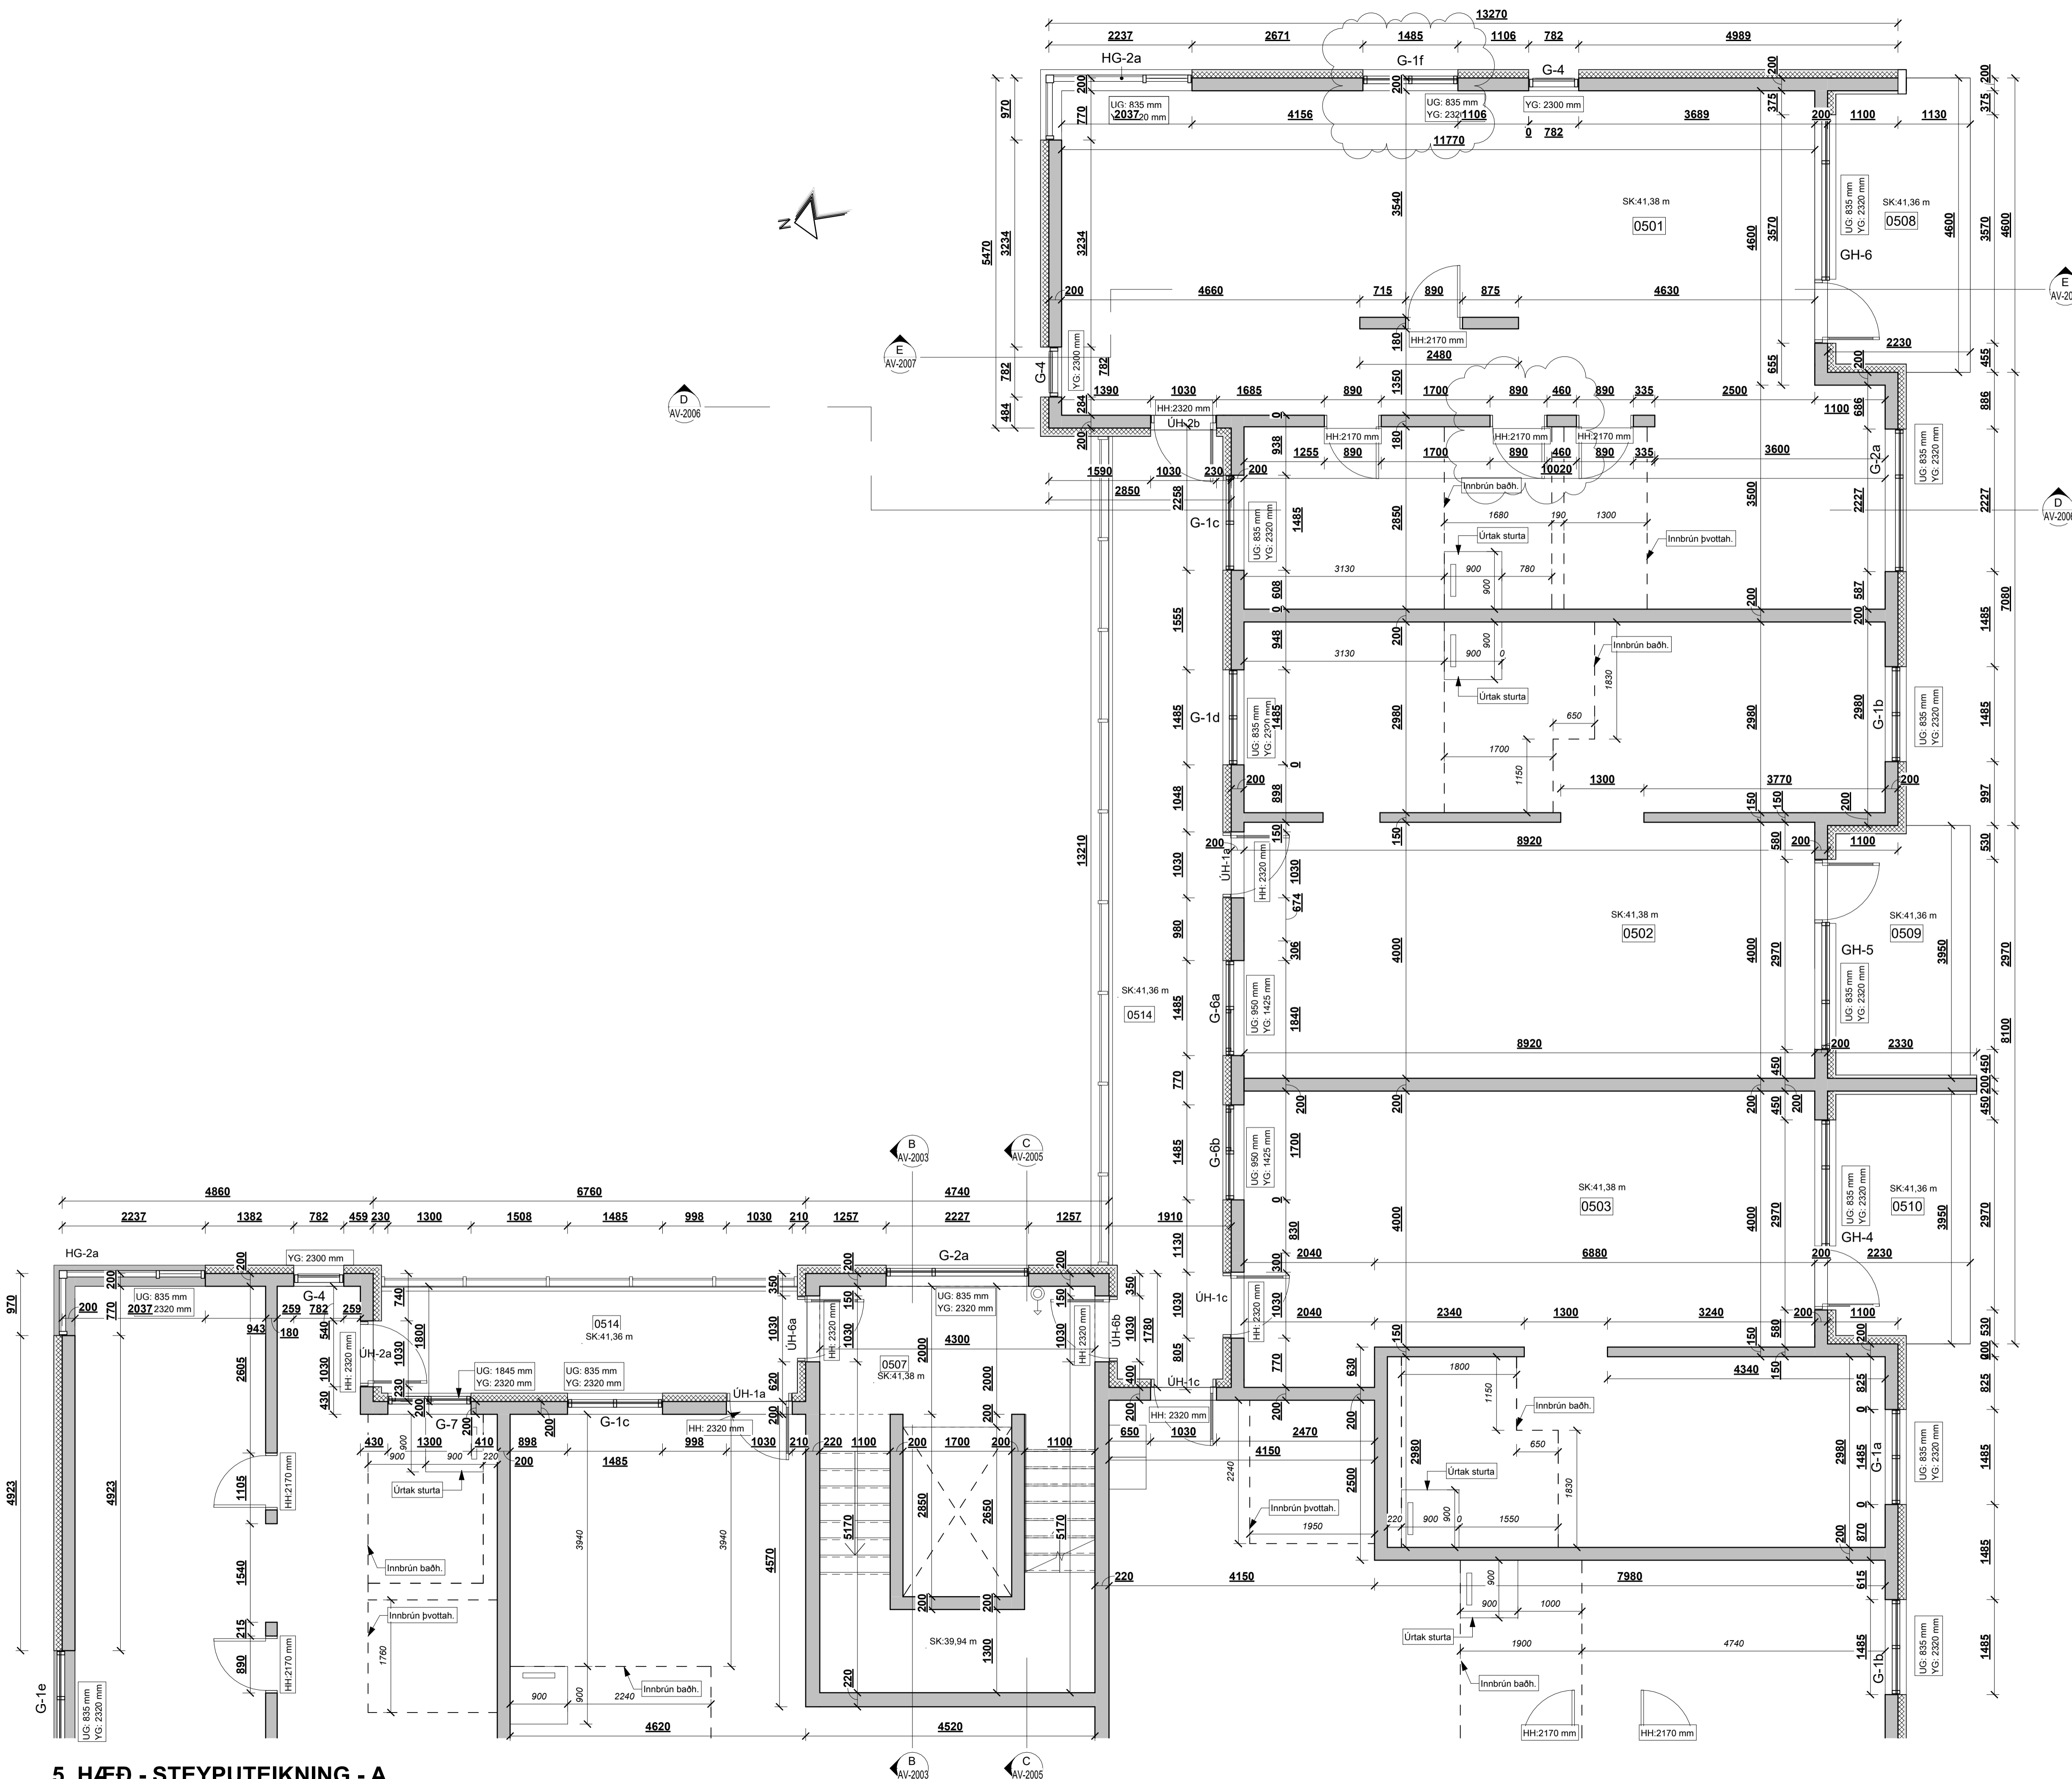

5. HÆÐ - STEYPU TEIKNING - A
mkv: 1: 50

BRUNAHÖNNUÐUR

ELDVARNAREFTIRLIT

SKÝRINGAR

SK: Steypu kóti

UG: Hæð undir glugga frá steypu kóta (gatmál)

YG: Hæð yfir glugga frá steypu kóta (gatmál)

HH: Hæð á gatmáli hurða frá steypu kóta

10: Steyptrir veggir, gluggar og hurðargöt

10: Úrtök í plötum og stig

LYKILMYND

BREYTING	DAGSETNING	TEIKN.
e:		
d:		
c:	Innihurðir stækkaðar	21.09.2023 HB
b:	Innihurðar færast, innbrún baðh. breytast lítillega	08.09.2023 HB
a:	Gluggamerkingum breytt	25.08.2023 HB

BAUGHAMAR 1 (MHL.01)

HAFNARFJÖRÐUR

STEYPU TEIKNING

GRUNNMÝND 1. HÆÐ - A

VERK 21-655

BLAÐ AS-1501

REYKJAVÍK 01.06.2023

BREYTT 21.09.2023

BREYTING c

HANNAÐ HB/GÖE TEIKNAD HB/GÖE YFIRFARID JEJ

KVARÐI HÖNNUNARSTJÓRI


SAMÞYKKT HÖNNUNARSTJÓRI Jóhann Einar Jónsson Kt. 090982-3549

BLADSTÆRD A1

TEIKNASTOFA ARKITEKTA

SUDURLANDSBRÁUT 20 108 REYKJAVÍK KAUPANGI VÍÐ MYRARVEG 600 AKUREYRI NETFÖNG: teikna@teikna.is

SÍMI 552 8740 SÍMI 461 5508 VEFFANG: teikna.is

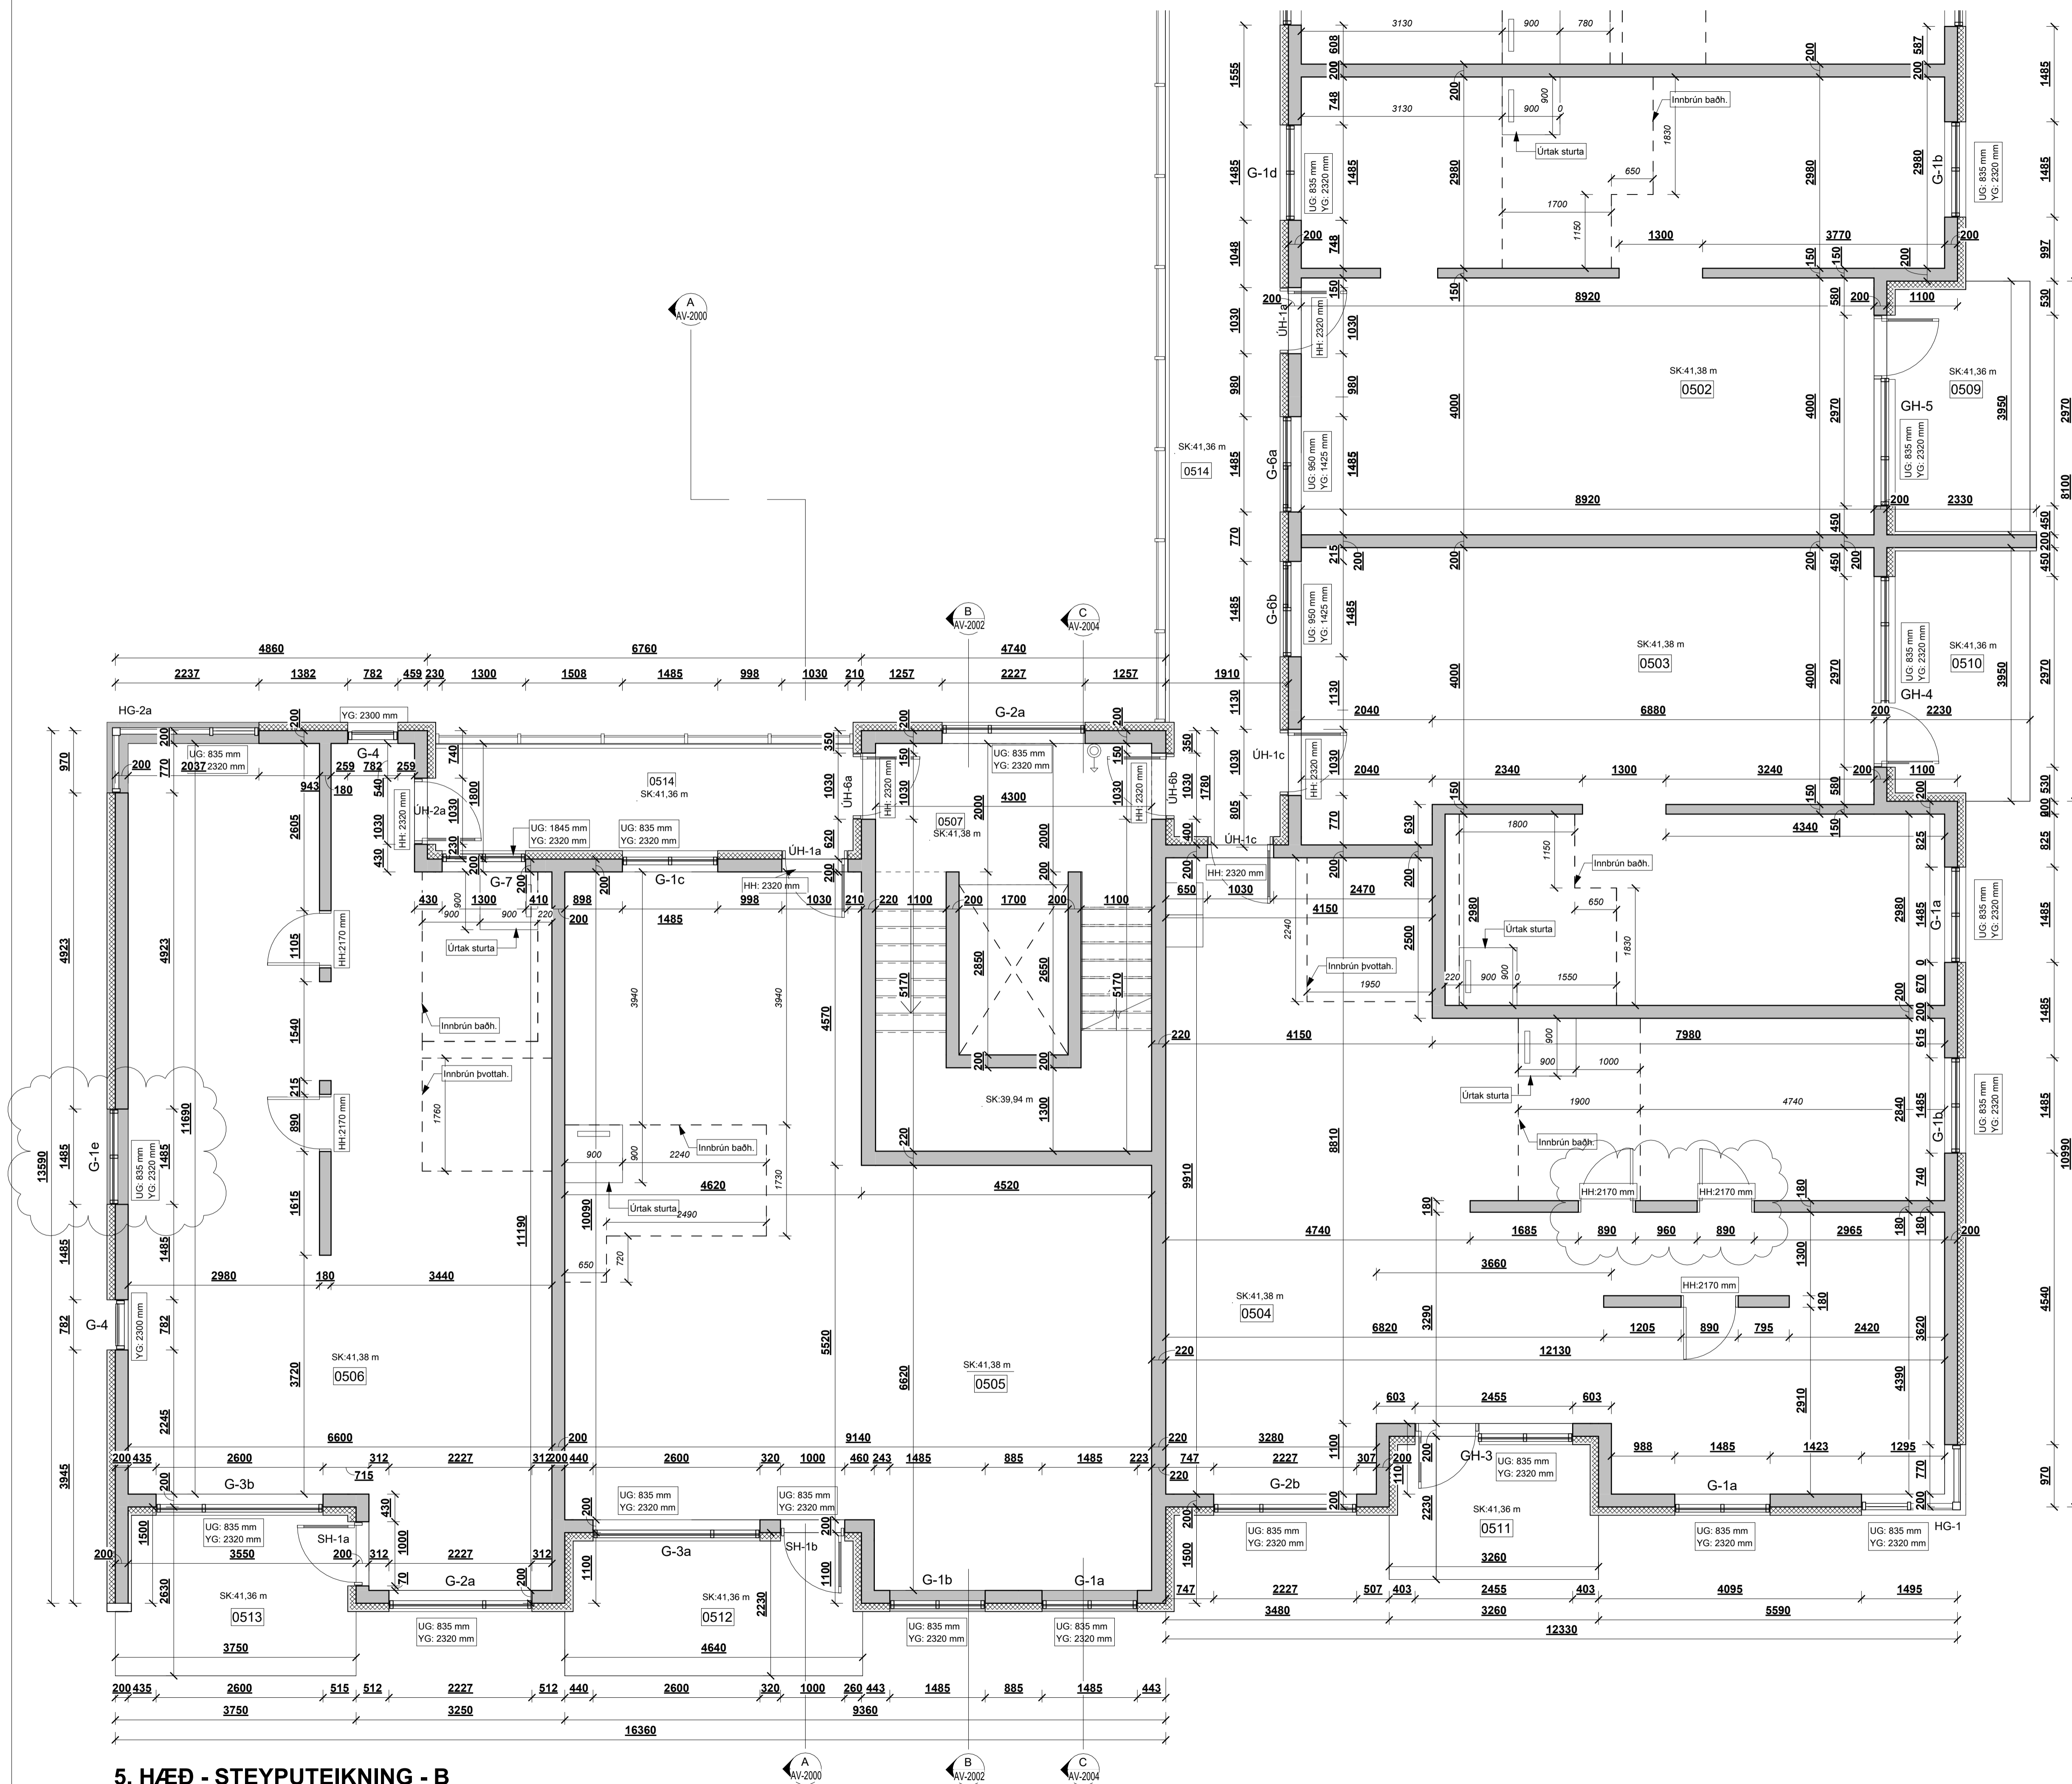

BRUNAHÖNNUÐUR

ELDVARNAREFTIRLIT

SKÝRINGAR

SK: Steypu kóti

UG: Hæð undir glugga frá steypu kóta (gatmál)

YG: Hæð yfir glugga frá steypu kóta (gatmál)

HH: Hæð á gatmáli hurða frá steypu kóta

10: Steyptrir veggir, gluggar og hurðargöt

10: Úrtök í plötum og stigum

LYKILMYND

BREYTING	DAGSETNING	TEIKN.
e:		
d:		
c:	Innihurðir stækkaðar	21.09.2023 HB
b:	Innihurðar færast, innbrún baðh. breytast lítillega	08.09.2023 HB
a:	Gluggamerkingum breytt	25.08.2023 HB

BAUGHAMAR 1 (MHL.01)

HAFNARFJÖRÐUR

STEYPU TEIKNING


GRUNNMÝND 5. HÆÐ - A

VERK 21-655

BLAÐ AS-1502

REYKJAVÍK 01.06.2023	BREYTING c
BREYTT 21.09.2023	HANNAD HB/GÖE TEIKNAD HB/GÖE YFIRFARID JEJ
KVARDI	BLADSTÆRD A1
SAMÞYKKT	HÖNNUNARSTJÓRI Jóhann Einar Jónsson Kl. 090982-3549

5. HÆÐ - STEYPU TEIKNING - B
mkv: 1 : 50

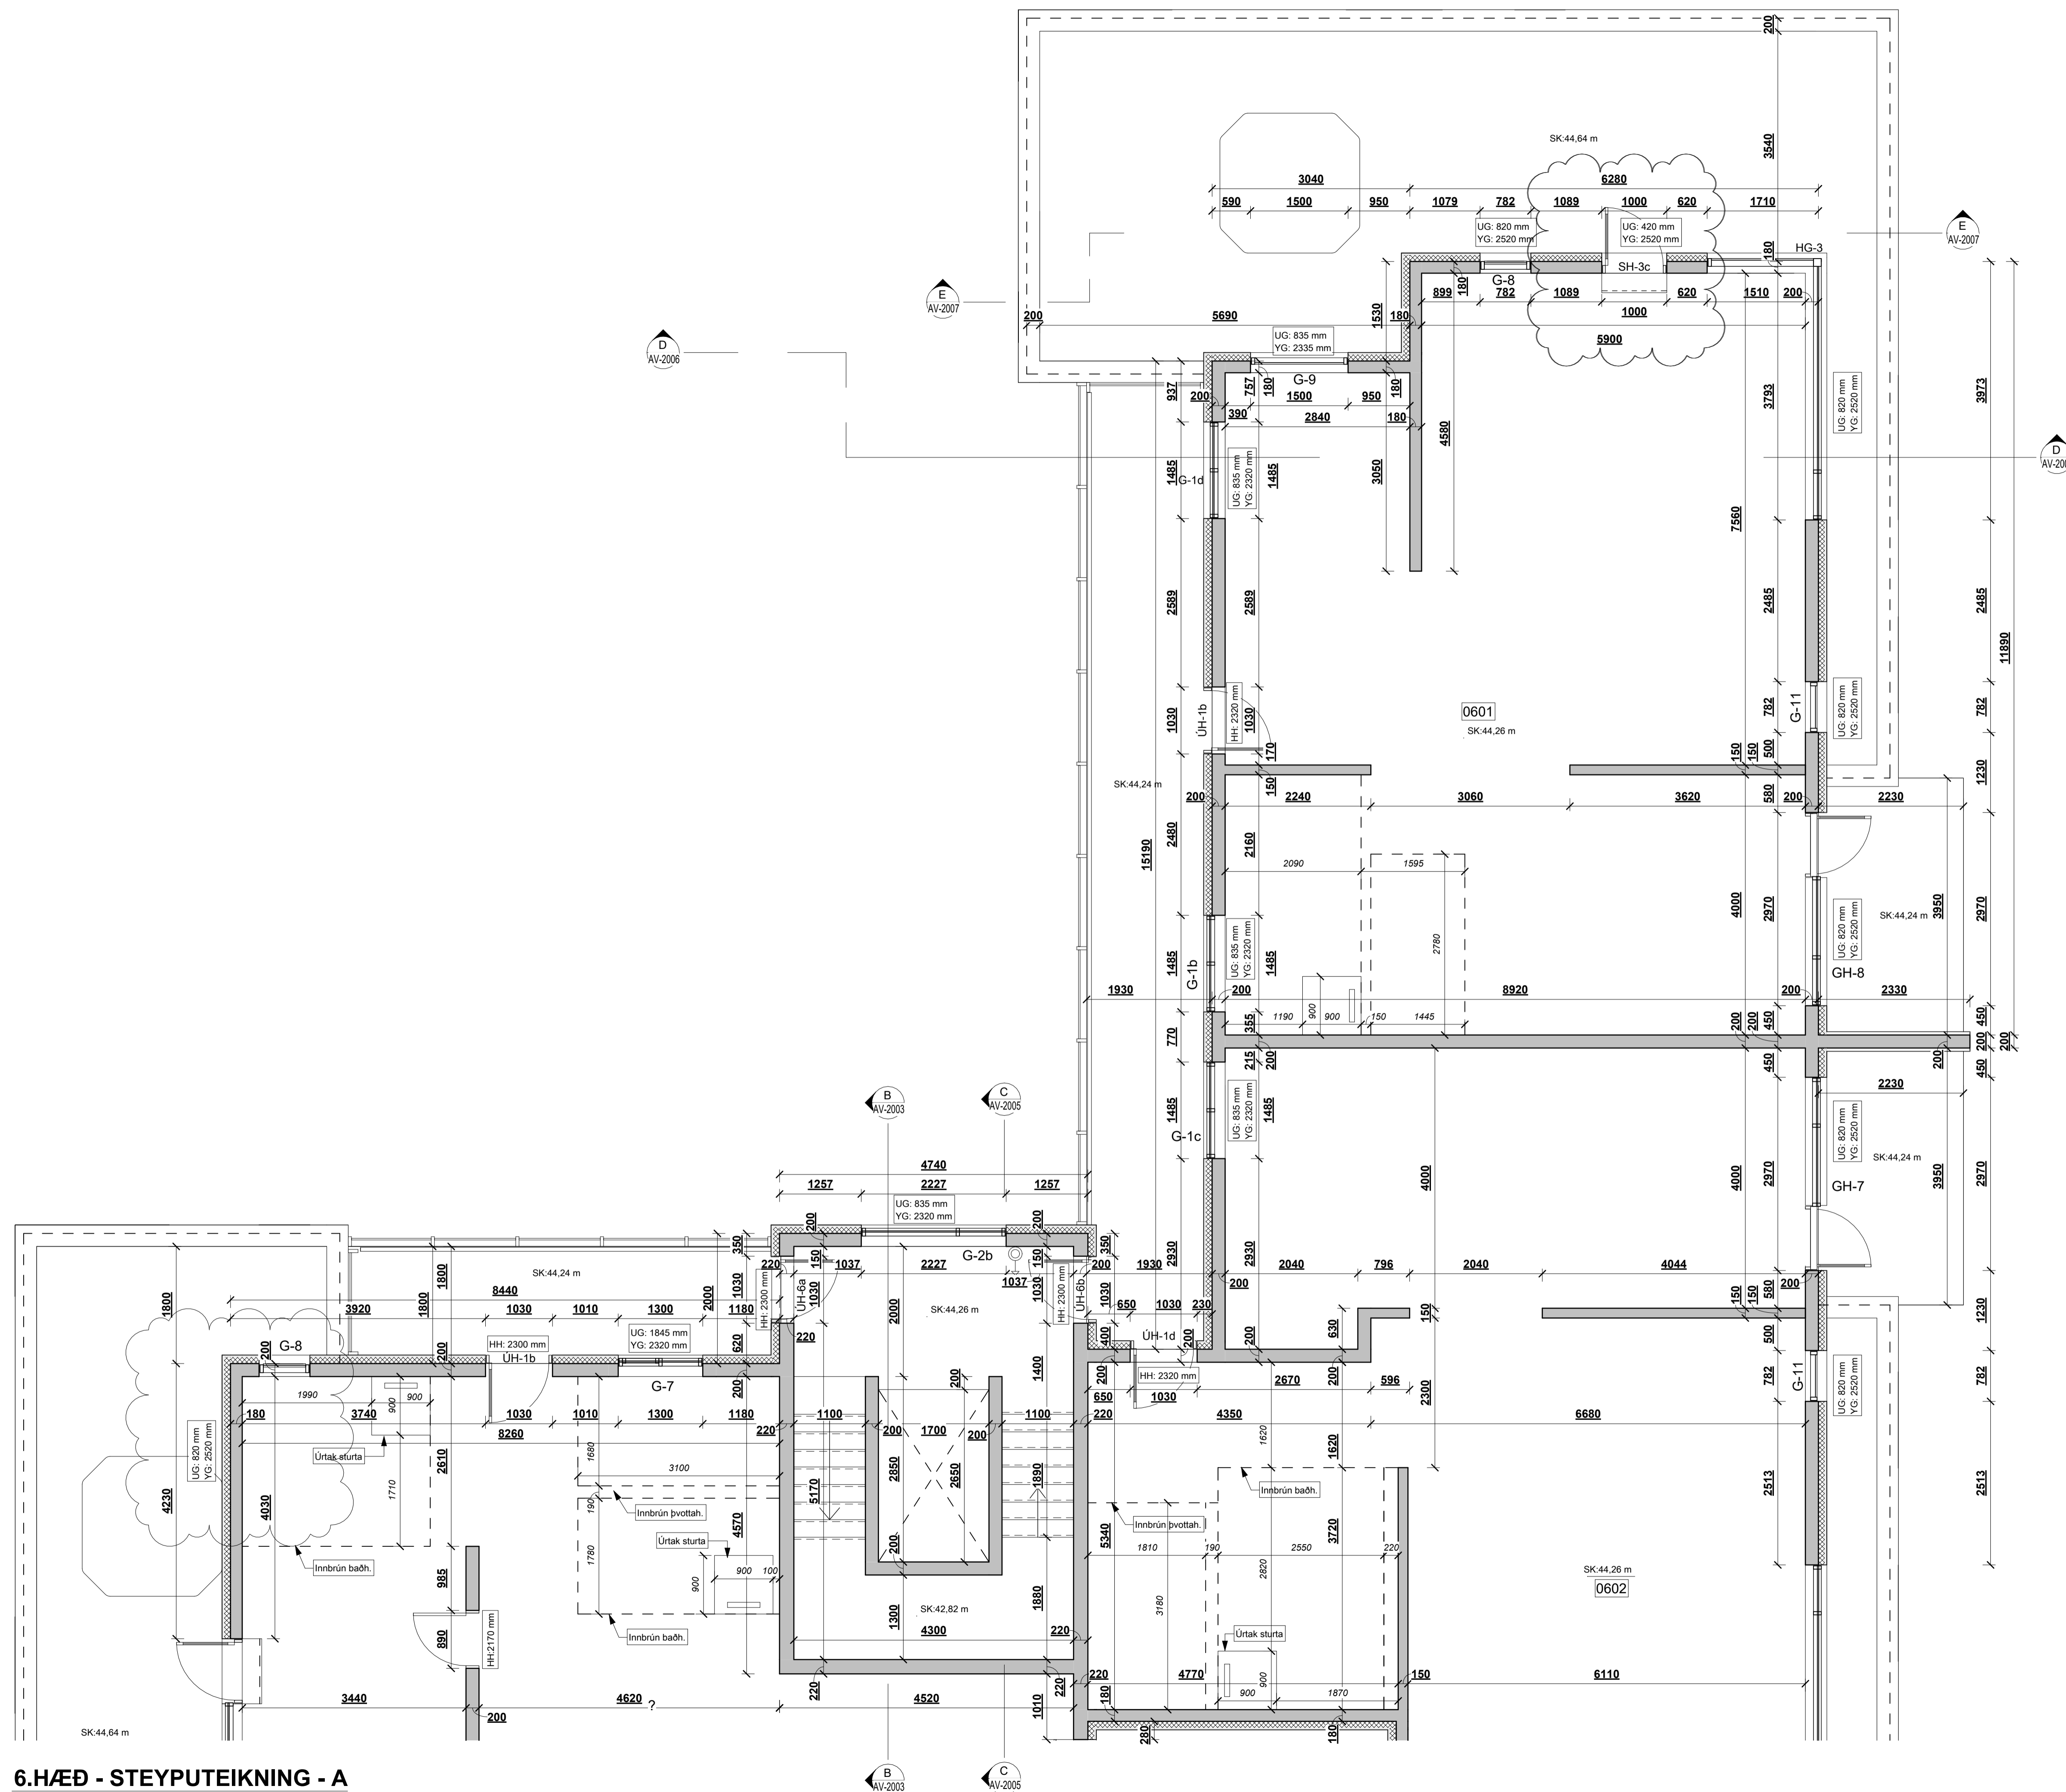

6.HÆÐ - STEYPU TEIKNING - A
mkv: 1 : 50

BRUNAHÖNNUNUR

ELDVARNAREFTIRLIT

SKÝRINGAR

- SK: Steypu kóti
- UG: Hæð undir glugga frá steypu kóta (gatmál)
- YG: Hæð yfir glugga frá steypu kóta (gatmál)
- HH: Hæð á gatmáli hurða frá steypu kóta
- 10: Steypfir veggir, gluggar og hurðargöt
- 10: Úrtök í plötum og stígur

LYKILMYND

BREYTING

BREYTING	DAGSETNING	TEIKN.
e:		
d:	Innihurðir stækkaðar	21.09.2023 HB
c:	útlínur baðherbergja og þvottahúsa breytast litilega	08.09.2023 HB
b:	Gluggamerkingum breytt	25.08.2023 HB
a:	Gluggum breytt	11.07.2023 HB


BAUGHAMAR 1 (MHL.01)

HAFNARFJÖRÐUR
STEYPU TEIKNING
GRUNNMÝND 6. HÆÐ - A

VERK 21-655
BLAÐ AS-1601

REYKJAVÍK 01.06.2023	BREYTING d
BREYTT 21.09.2023	HANNAD HB/GÖE TEIKNAD HB/GÖE YFIRFARID JEJ
KVARDI	BLADSTÆRD A1
SAMÞYKKT	HÖNNUNARSTJÓRI Jóhann Einar Jónsson Kl. 090982-3549



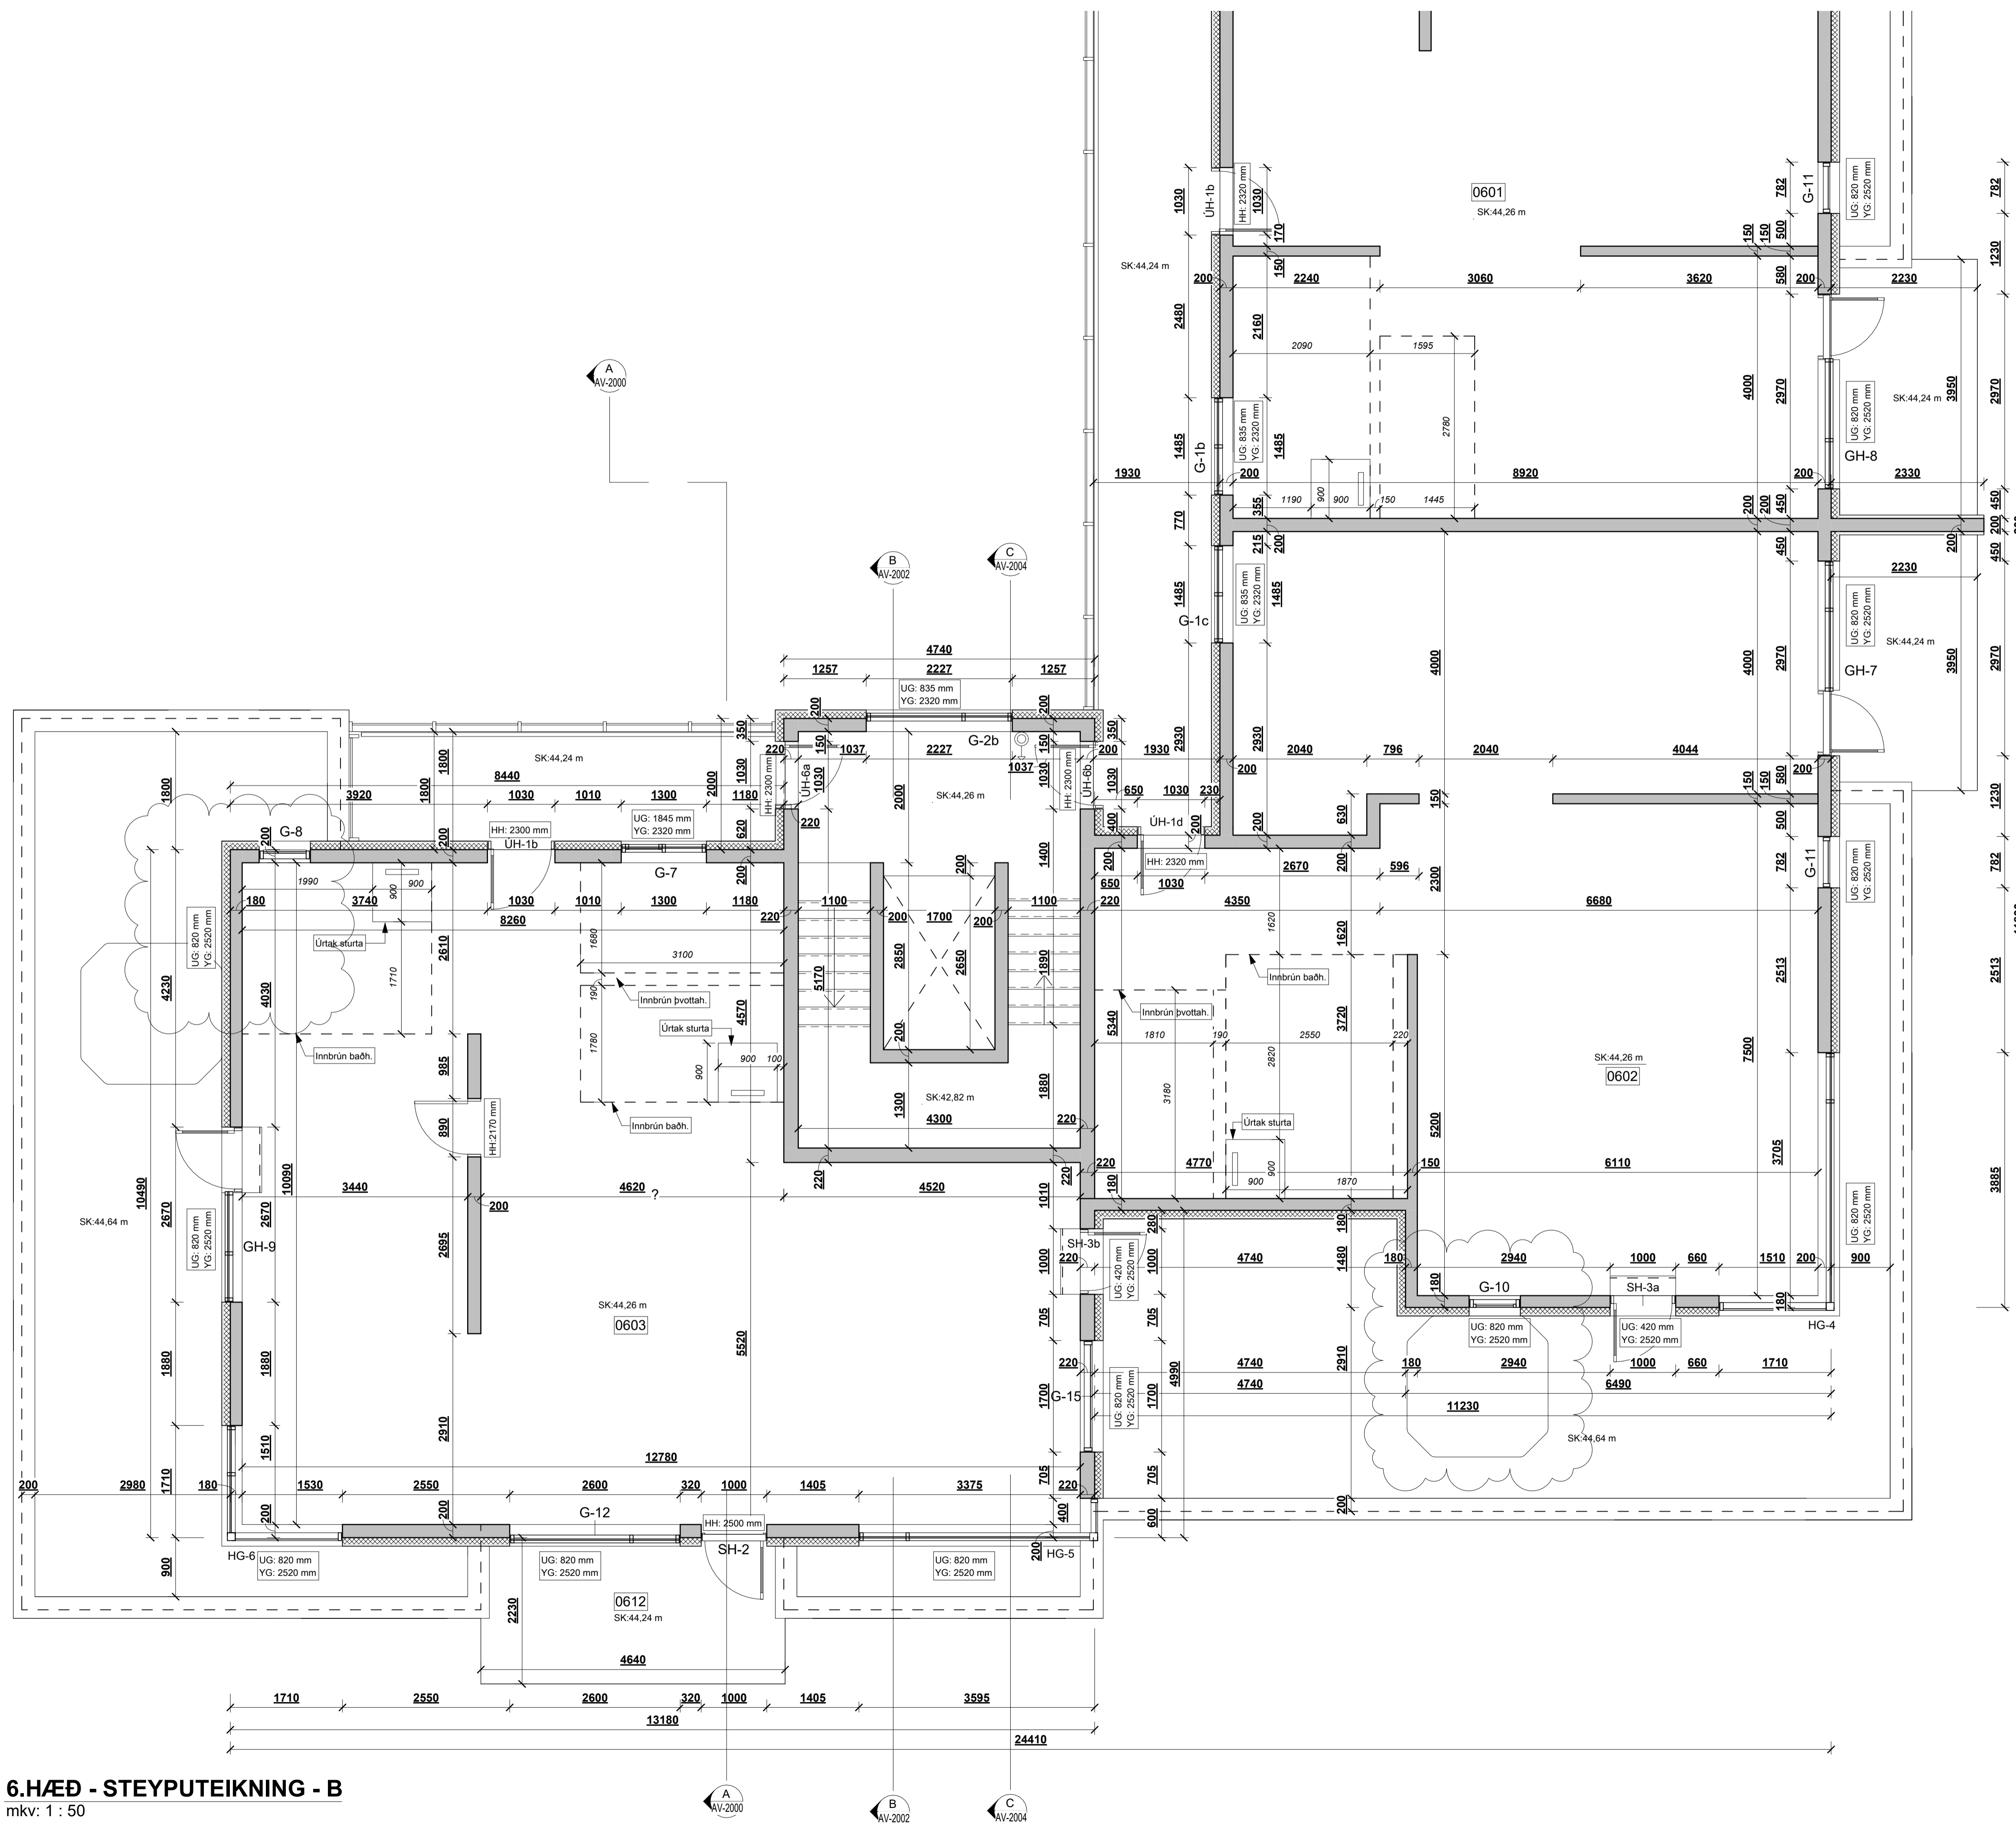

BRUNAHÖNNUÐUR

ELDVARNAREFTIRLIT

SKÝRINGAR

- SK: Steypu kóti
- UG: Hæð undir glugga frá steypu kóta (gatmál)
- YG: Hæð yfir glugga frá steypu kóta (gatmál)
- HH: Hæð á gatmáli hurða frá steypu kóta
- 10: Steyptrir veggir, gluggar og hurðargöt
- 10: Úrtök í plötum og stigum

LYKILMYND

BREYTING	DAGSETNING	TEIKN.
e:		
d:		
c: Innihurdir stækkaðar	21.09.2023	HB
b: Úttíkur baðherbergja og þvottahúsa breytast lítillega	08.09.2023	HB
a: Gluggum breytt	11.07.2023	HB

BAUGHAMAR 1 (MHL.01)

HAFNARFJÖRÐUR

STEYPU TEIKNING

GRUNNMÝND 6. HÆÐ - B

VERK 21-655
BLAD AS-1602

REYKJAVÍK 01.06.2023

BREYTT 21.09.2023

HANNAÐ HB/GÖE TEIKNAD HB/GÖE YFIRFARID JEJ

KVARDI 1:50

SAMPYKKT

BLADSTÆRÐ A1

HÖNNUNARSTJÓRI
Jóhann Einar Jónsson
Kt. 090982-3549

TEIKNA
TEIKNISTOFA ARKITEKTA

SUDURLANDSBRÁUT 20 108 REYKJAVÍK
KAUPANGI VÍÐ MYRARVEG 600 AKUREYRI
NETFÖNG: teikna@teikna.is

SÍMI 552 8740
SÍMI 461 5508
VEFFANG: teikna.is

6.HÆÐ - STEYPU TEIKNING - B
mkv: 1 : 50

BRUNAHÖNNUÐUR

ELDVARNAREFTIRLIT

SKÝRINGAR

LYKILMYND

BREYTING DAGSETNING TEIKN.

e:		
d:		
c:		
b:		
a:		

BAUGHAMAR 1 (MHL.01)

HAFNARFJÖRÐUR
STEYPUTEIKNING
ÞAKHALLAPLAN - A

VERK
21-655
BLAD
AS-1701

REYKJAVÍK 13.09.2023

BREYTT BREYTING

HANNAÐ HB TEIKNAD HB YFIRFARID JEJ

KVARDI BLADSTÆRÐ A1

SAMÞYKKT HÖNNUNARSTJÓRI


Jóhann Einar Jónsson

Kt. 090982-3549



SUDURLANDSBRÁUT 20 108 REYKJAVÍK
KAUPANGI VÍÐ MYRARVEG 600 AKUREYRI
NETFÖNG: teikna@teikna.is

SÍMI 552 8740
SÍMI 461 5508
VEFFANG: teikna.is

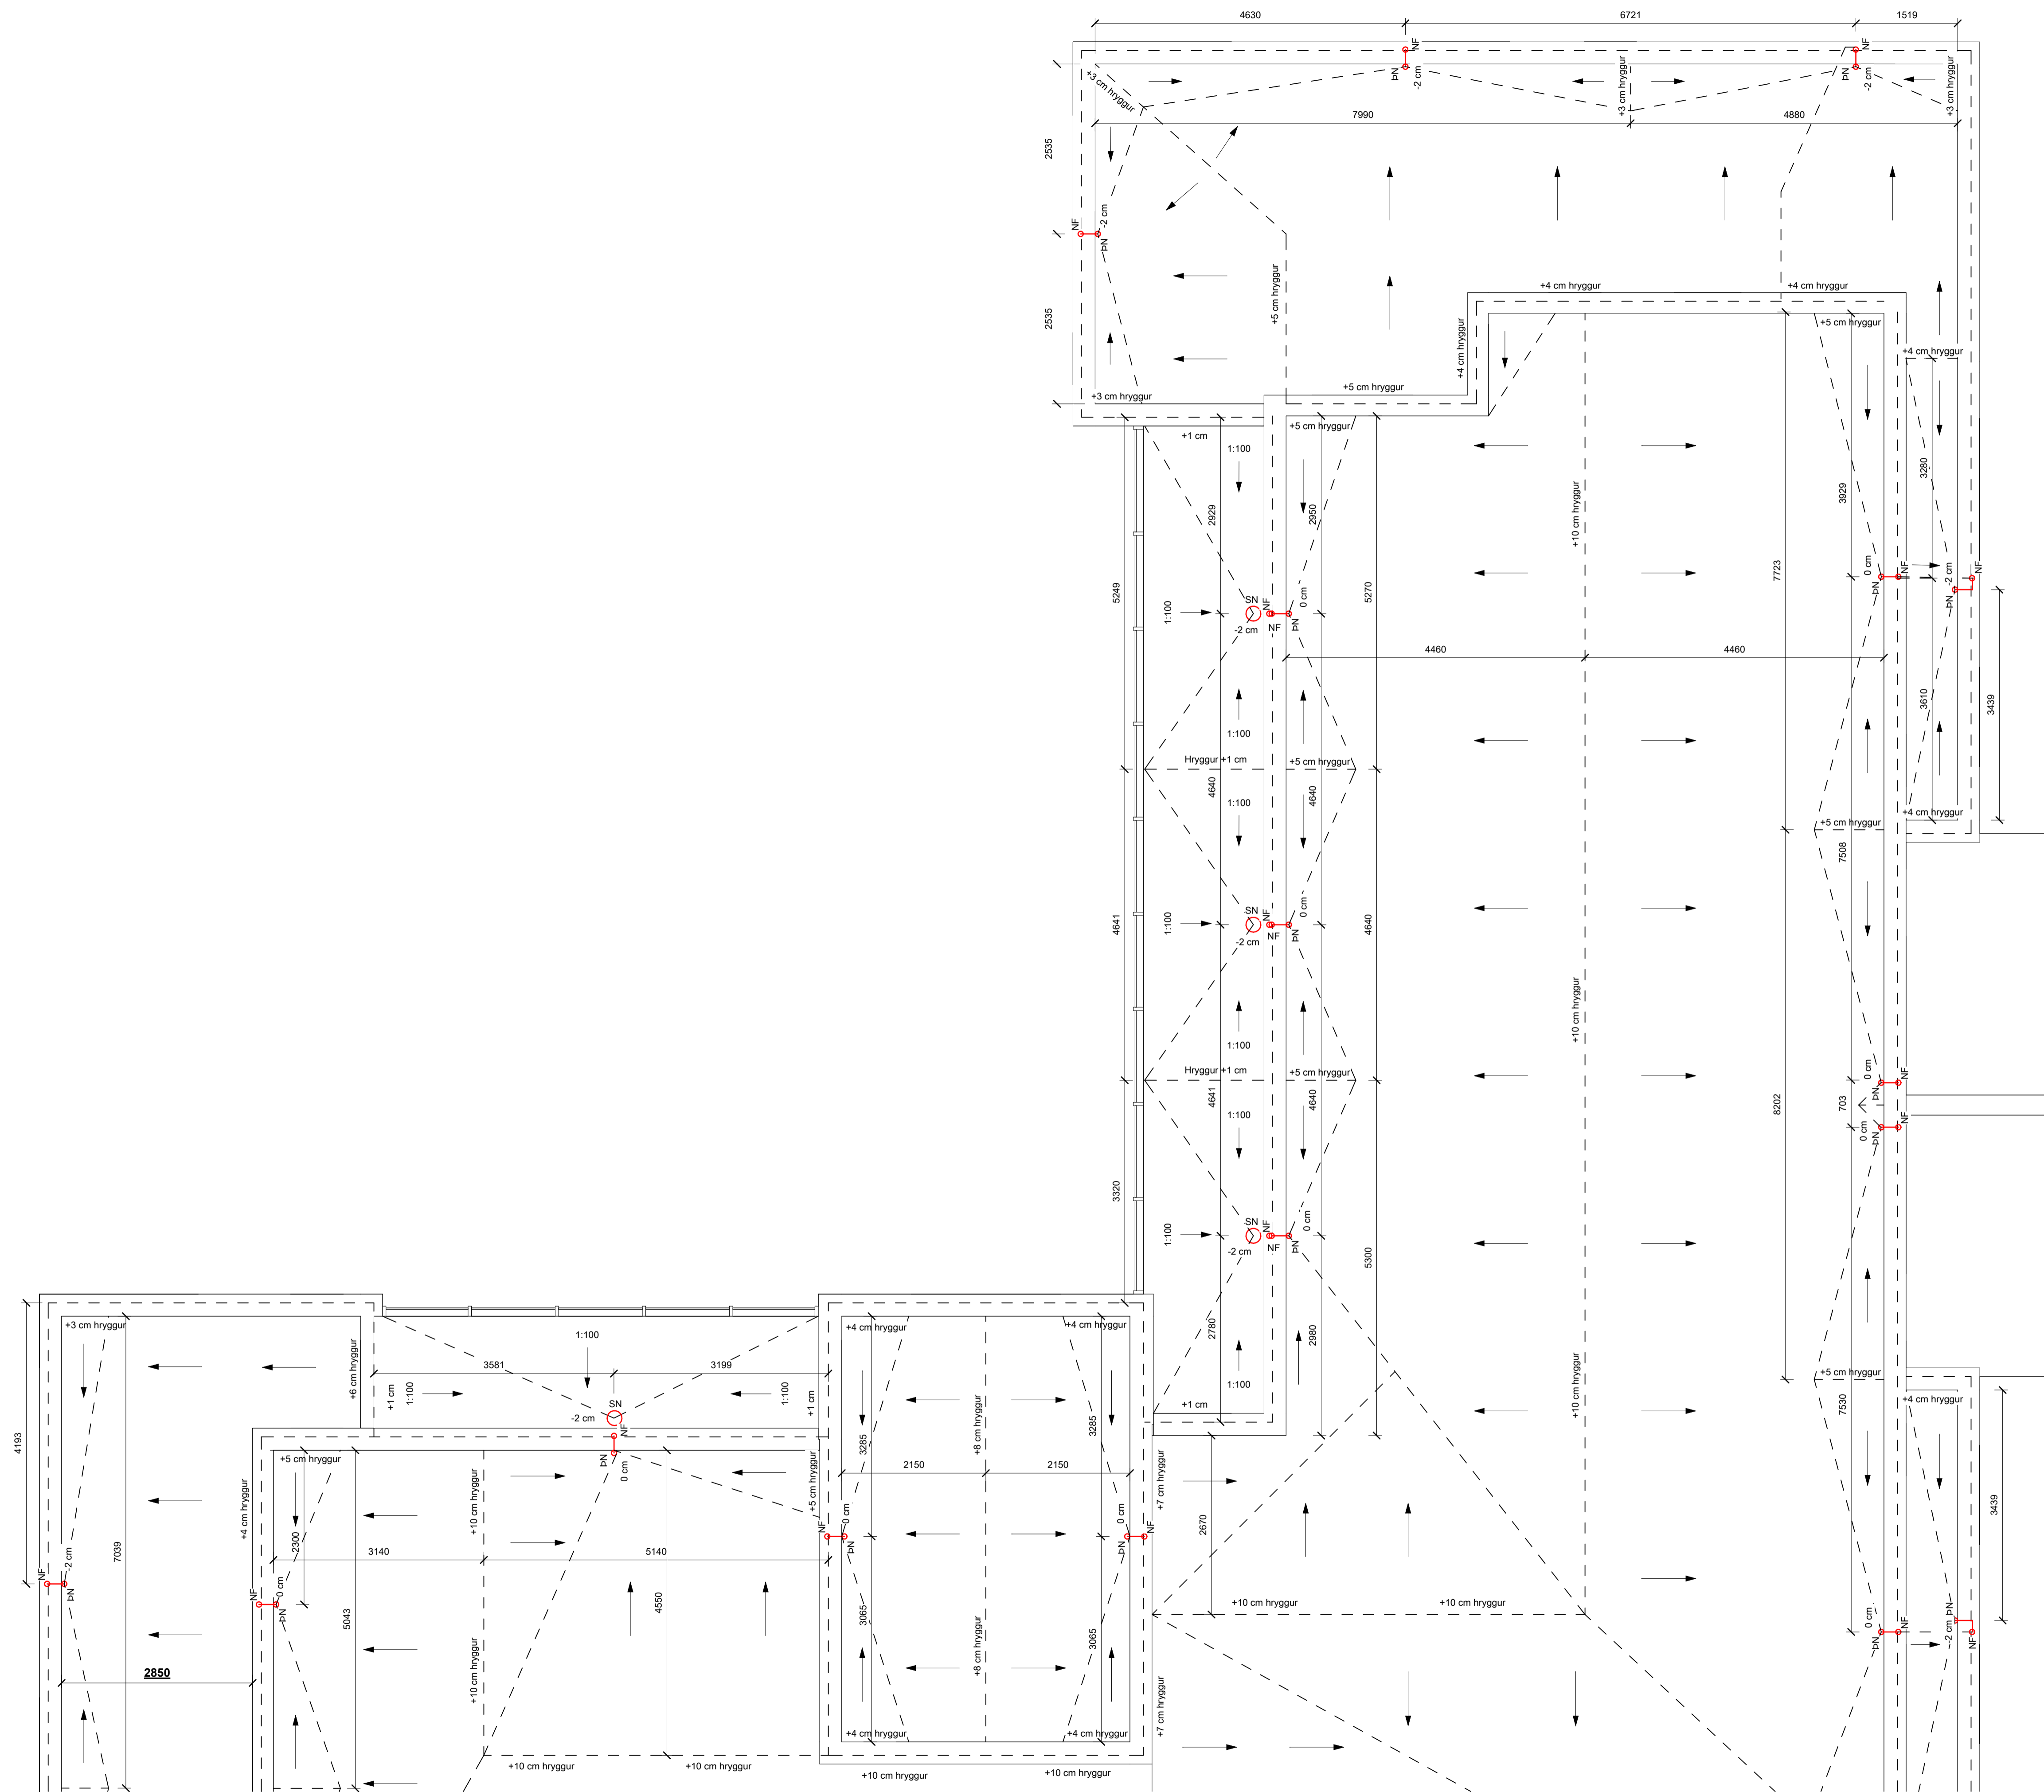

ÞAKHALLAPLAN - A
mkv: 1 : 50

BRUNAHÖNNUÐUR

ELDVARNAREFTIRLIT

SKÝRINGAR

LYKILMYND

BREYTING DAGSETNING TEIKN.

e:		
d:		
c:		
b:		
a:		

BAUGHAMAR 1 (MHL.01)

HAFNARFJÖRÐUR
STEYPUTEIKNING
 ÞAKHALLAPLAN - A

VERK
21-655
 BLAÐ
AS-1702


REYKJAVÍK 13.09.2023

BREYTT BREYTING

HANNAÐ HB TEIKNAD HB YFIRFARID JEJ

KVARÐI

SAMÞYKKT BLADSTÆRD A1
 HÖNNUNARSTJÓRI
 Jóhann Einar Jónsson
 Kt. 090982-3549

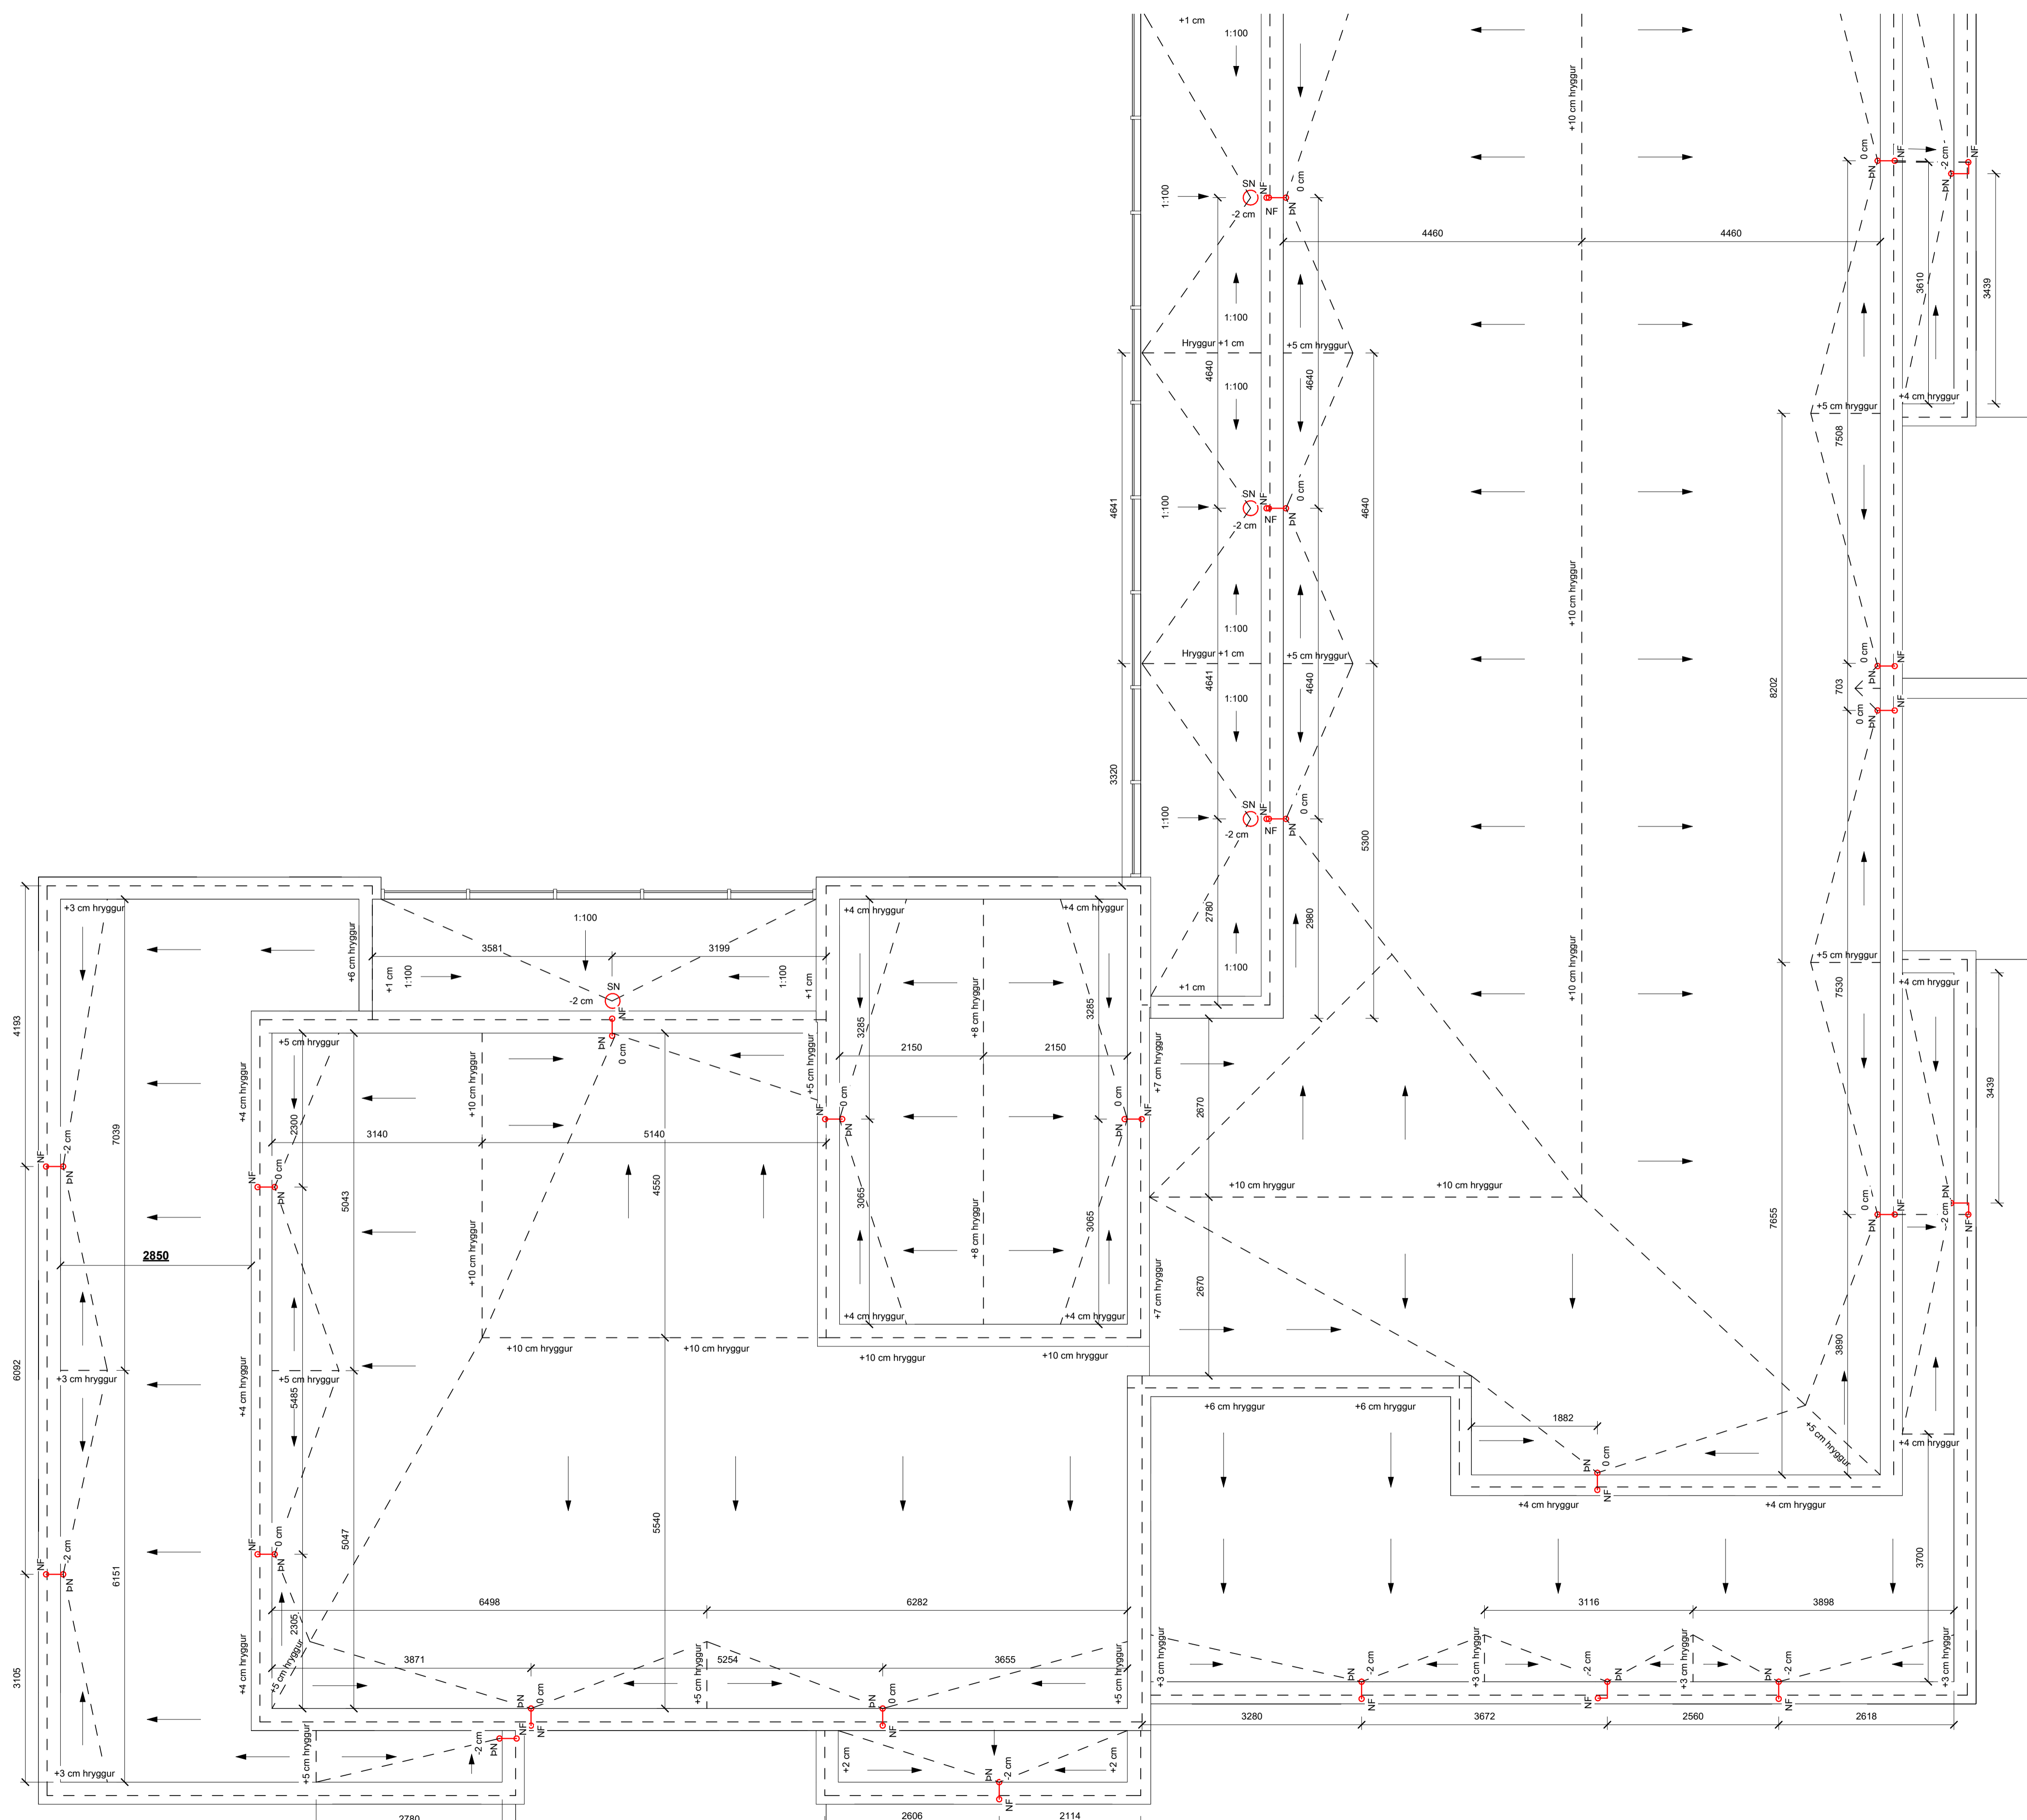

ÞAKHALLAPLAN - B
 mkv: 1 : 50