

BRUNAHÖNNUDUR

ELDVARNAREFTIRLIT

SKÝRINGAR

LYKILMYND

BREYTING	DAGSETNING	TEIKN.
e:		
d:		
c:		
b:		
a: Hurðum hlíðrað lítillega, reyklosunar stokku breytt	25.09.2023	HB

BAUGHAMAR 3 (MHL.02)		VERK 21-664
HAFNARFJÖRDUR		BLAD AV-1001
VERKTEIKNING		
GRUNNMÝND KJALLARA - A		
REYKJAVÍK 05.09.2023	BREYTT 25.09.2023	BREYTING a
HANNAÐ HB/GÖE	TEIKNAD HB	YFIRFARIR JEJ
KVARDI	BLADSTÆRD A1	
SAMPYKKT	HÖNNUNARSTJÓRI Jóhann Einar Jónsson Kt. 090982-3549	

TEIKNA
TEIKNISTOFA ARKITEKTA

SUDURLANDSBRÁUT 20 108 REYKJAVÍK
KAUPANGI VÍÐ MYRARVEG 600 AKUREYRI
NETFÖNG: teikna@teikna.is

SÍMI 552 8740
SÍMI 461 5508
VEFFANG: teikna.is

0.KJALLARI - VERKTEIKNING - A
mkv: 1 : 50

BRUNAHÖNNUÐUR

ELDVARNAREFTIRLIT

SKÝRINGAR

LYKILMYND

BREYTING

DAGSETNING TEIKN.

e:		
d:		
c:		
b:		
a:	Hurðum hlíðrað lítillega, reyklosunar stokkur breytt	25.09.2023 HB

BAUGHAMAR 3 (MHL.02)

HAFNARFJÖRÐUR
VERKTEIKNING
GRUNNMÝND KJALLARA - B

VERK 21-664
BLAÐ
AV-1002

REYKJAVÍK 05.09.2023	BREYTING a
BREYTT 25.09.2023	HANNAD HB/GÖE TEIKNAD HB
YFIRFARID JEJ	BLADSTÆRD A1
HÖNNUNARSTJÓRI Jóhann Einar Jónsson Kt. 090982-3549	


TEIKNA
TEIKNISTOFA ARKITEKTA

SUDURLANDSBRÁUT 20 108 REYKJAVÍK
KAUPANGI VÍÐ MYRARVEG 600 AKUREYRI
NETFÖNG: teikna@teikna.is

SÍMI 552 8740
SÍMI 461 5508
VEFFANG: teikna.is



0.KJALLARI - VERKTEIKNING - B
mkv: 1 : 50

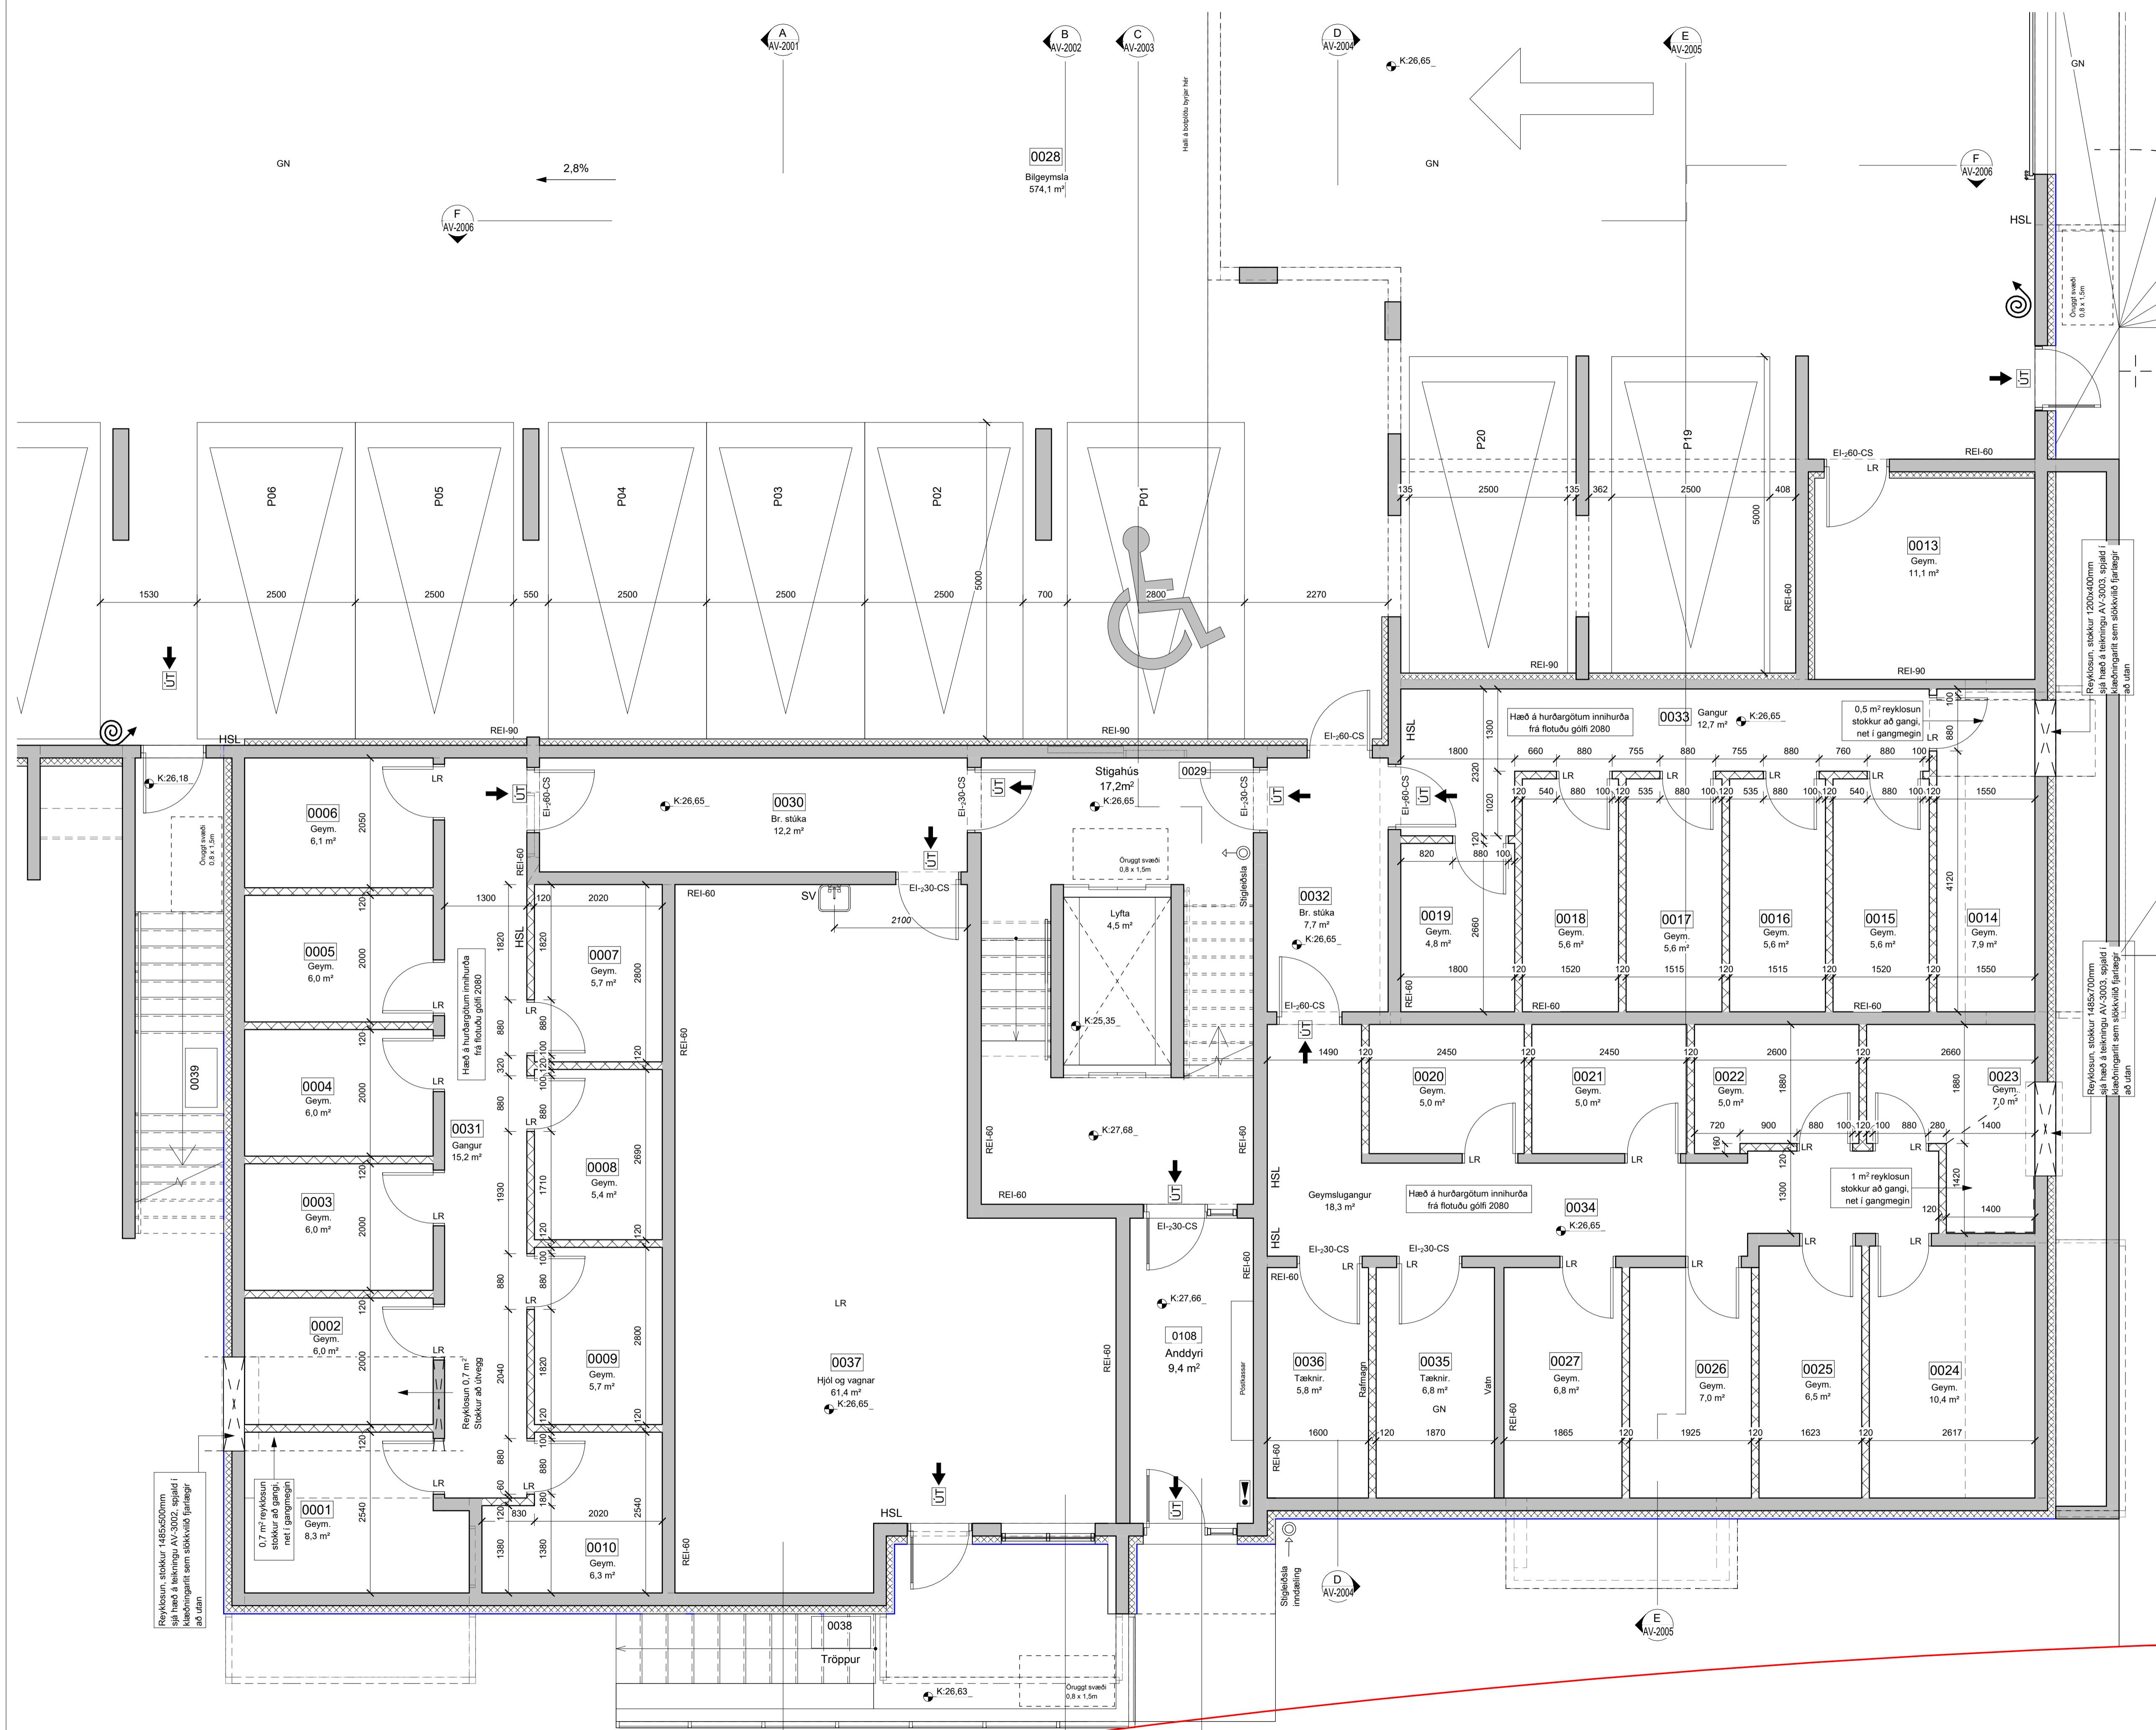

BRUNAHÖNNUÐUR

ELDVARNAREFTIRLIT

SKÝRINGAR

LYKILMYND

BREYTING	DAGSETNING TEIKN.
e:	
d:	
c:	
b:	
a: Hurðum hlíðrað lítillega, reyklosunar stokku breytt	25.09.2023 HB

BAUGHAMAR 3 (MHL.02)

HAFNARFJÖRÐUR
VERKTEIKNING
GRUNNMÝND KJALLARA - C

VERK 21-664
BLAD AV-1003

REYKJAVÍK 05.09.2023	BREYTING a
BREYTT 25.09.2023	YFIRFARID Checker
HANNAD HB/GÖE TEIKNAD HB	YFIRFARID Checker
KVARDI	BLADSTÆRD A1
SAMÞYKKT	HÖNNUNARSTJÓRI Jóhann Einar Jónsson Kt. 090982-3549



BRUNAHÖNNUÐUR

ELDVARNAREFTIRLIT

SKÝRINGAR

LYKILMYND

BREYTING

DAGSETNING TEIKN.


e:		
d:		
c:		
b:		
a:	Hurðum hlíðrað lítlega, innihúðir stækka, létum vegg fyrir þvottavél bætt við	25.09.2023 HB

BAUGHAMAR 3 (MHL.02)

HAFNARFJÖRÐUR
VERKTEIKNING
GRUNNMÝND 1. HÆÐ - A

VERK
21-664
BLAÐ
AV-1101

REYKJAVÍK 05.09.2023	BREYTING a
BREYTT 25.09.2023	YFIRFARIR JEJ
HANNAÐ HB/GÖE TEIKNAD HB	
KVARDI	BLADSTÆRD A1
SAMÞYKKT	HÖNNUNARSTJÓRI Jóhann Einar Jónsson Kt. 090982-3549

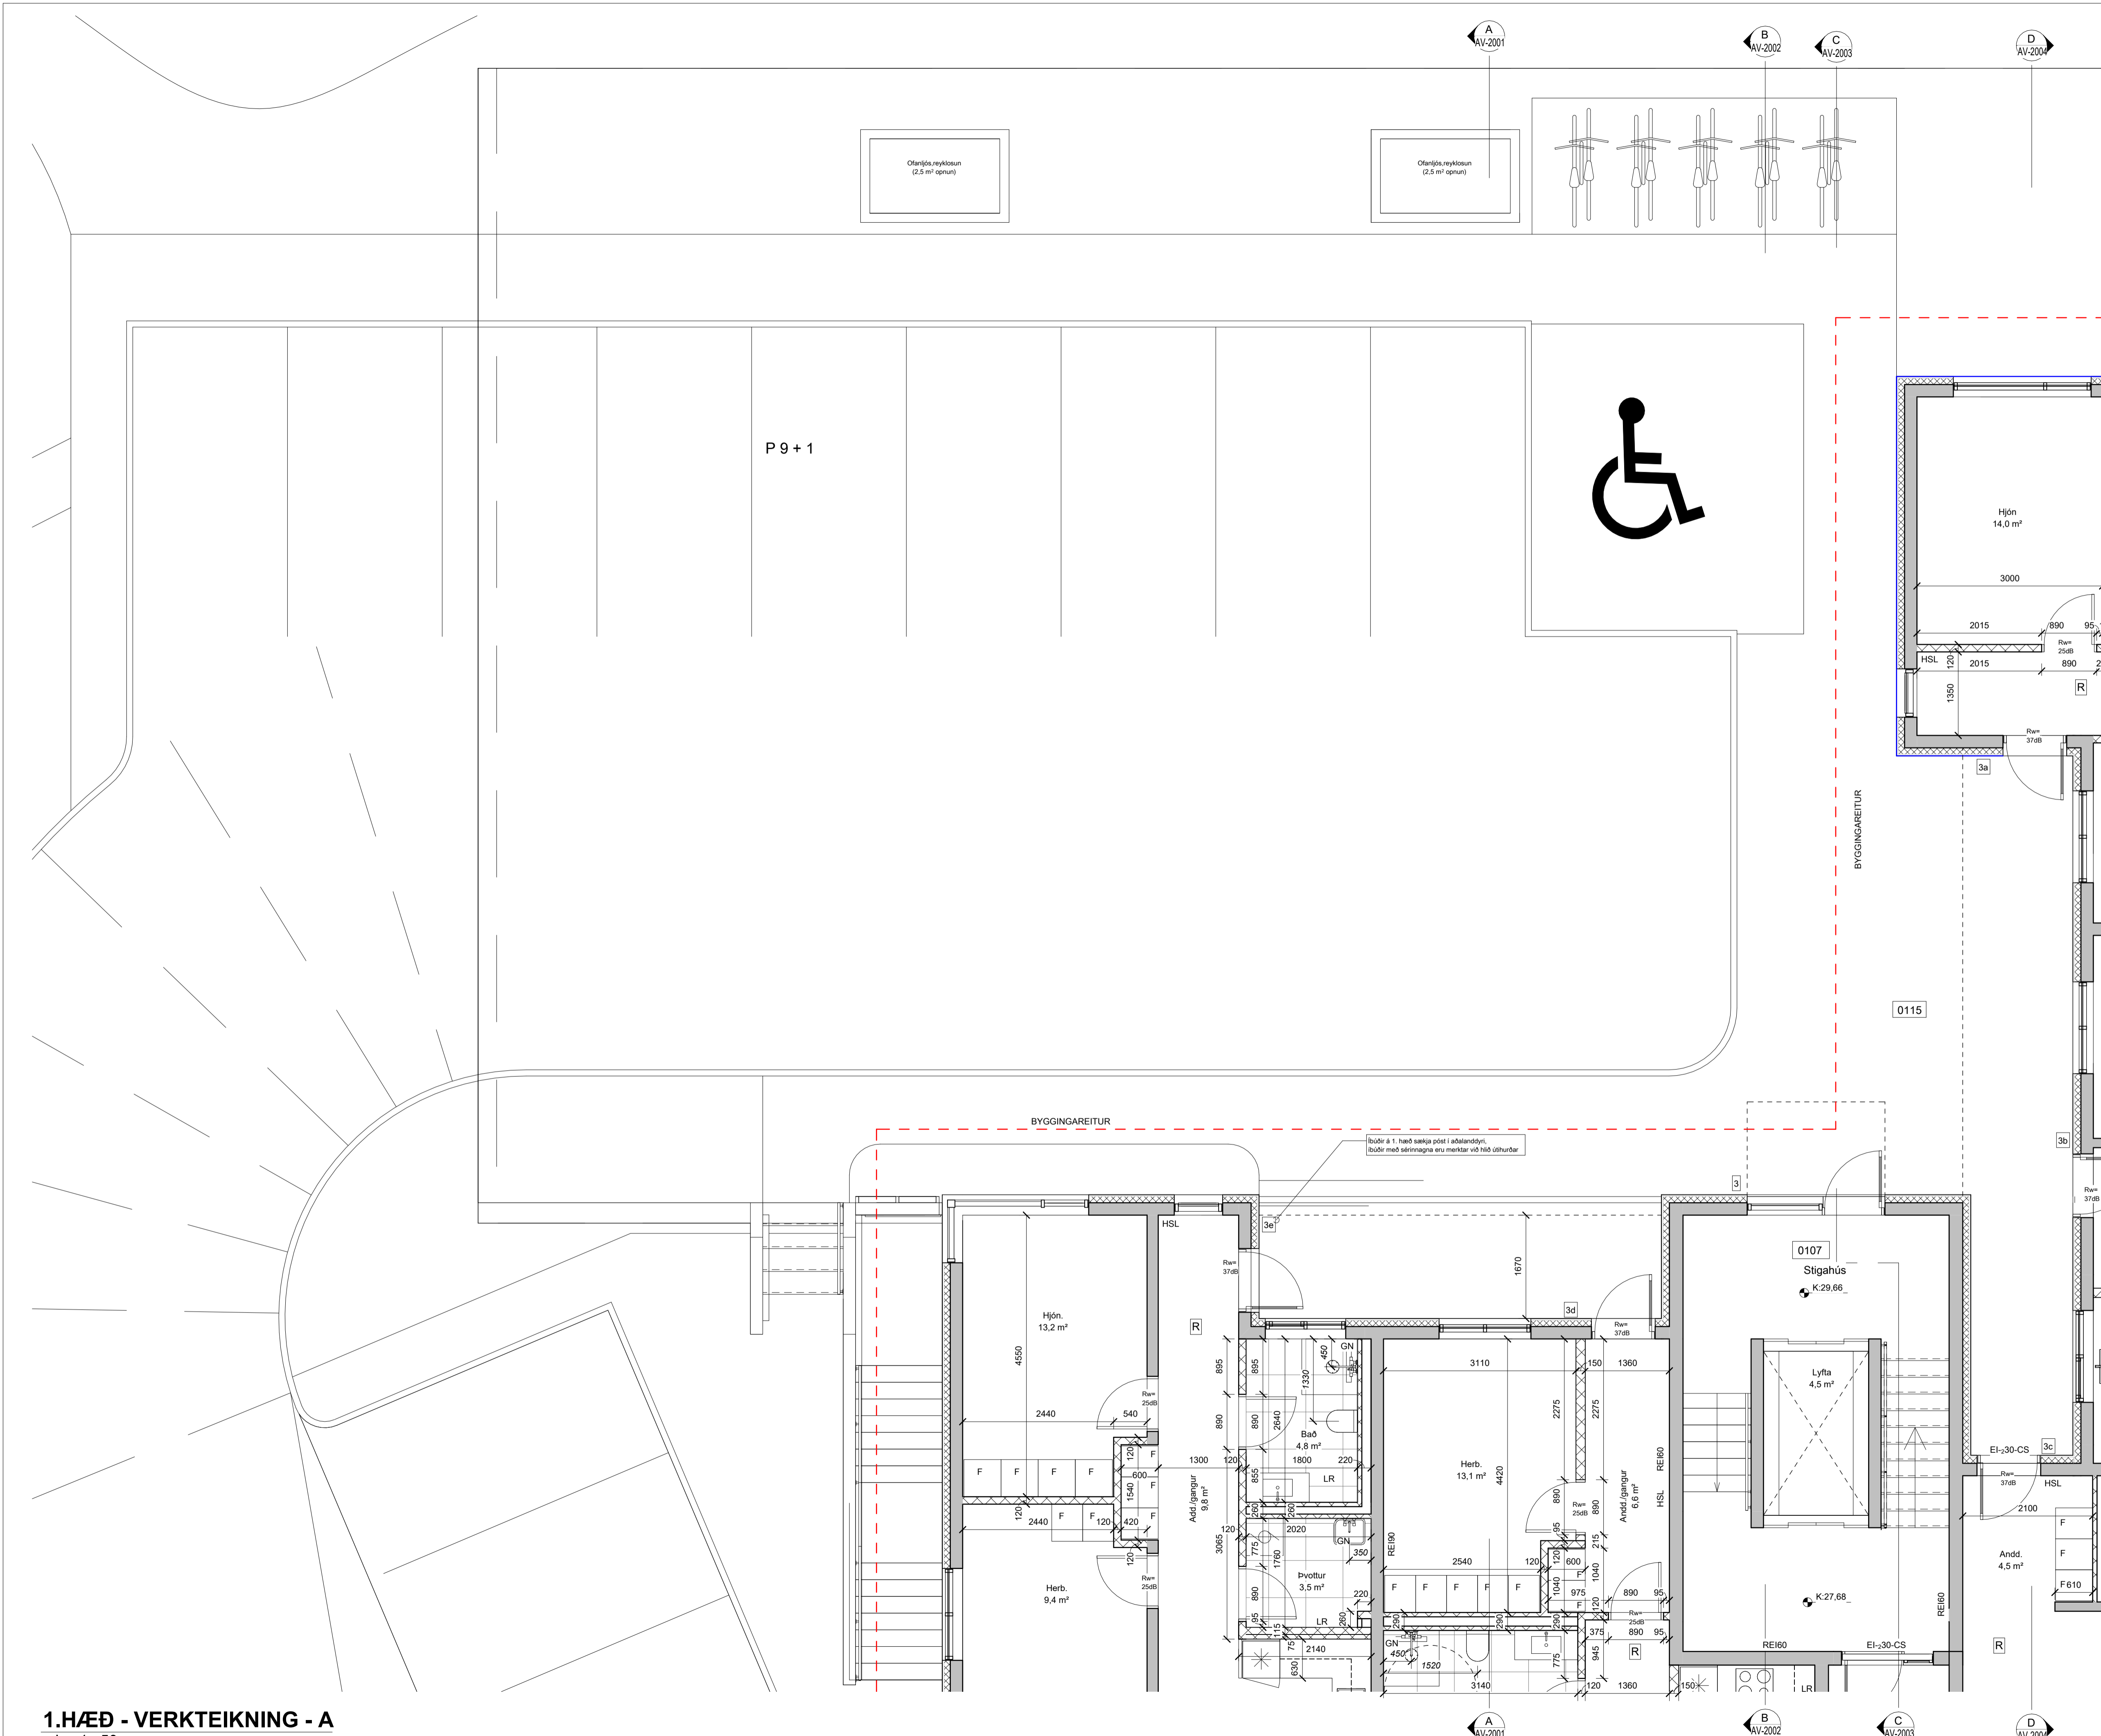

BRUNAHÖNNUÐUR

ELDVARNAREFTIRLIT


SKÝRINGAR

LYKILMYND

BREYTING	DAGSETNING	TEIKN.
e:		
d:		
c:		
b:		
a: Hurðum hlíðrað lítleiga, innihúðir stækka, létum vegg fyrir þvottvætt bætt við	25.09.2023	HB

BAUGHAMAR 3 (MHL.02)		VERK 21-664
HAFNARFJÖRÐUR		BLAÐ
VERKTEIKNING		AV-1102
GRUNNMÝND 1. HÆÐ - B		

REYKJAVÍK 05.09.2023	BREYTING a
BREYTT 25.09.2023	YFIRFARIR JEJ
HANNAÐ HB/GÖE TEIKNAD HB	
KVARDI	BLADSTÆRD A1
SAMÞYKKT	HÖNNUNARSTJÓRI Jóhann Einar Jónsson Kt. 090982-3549

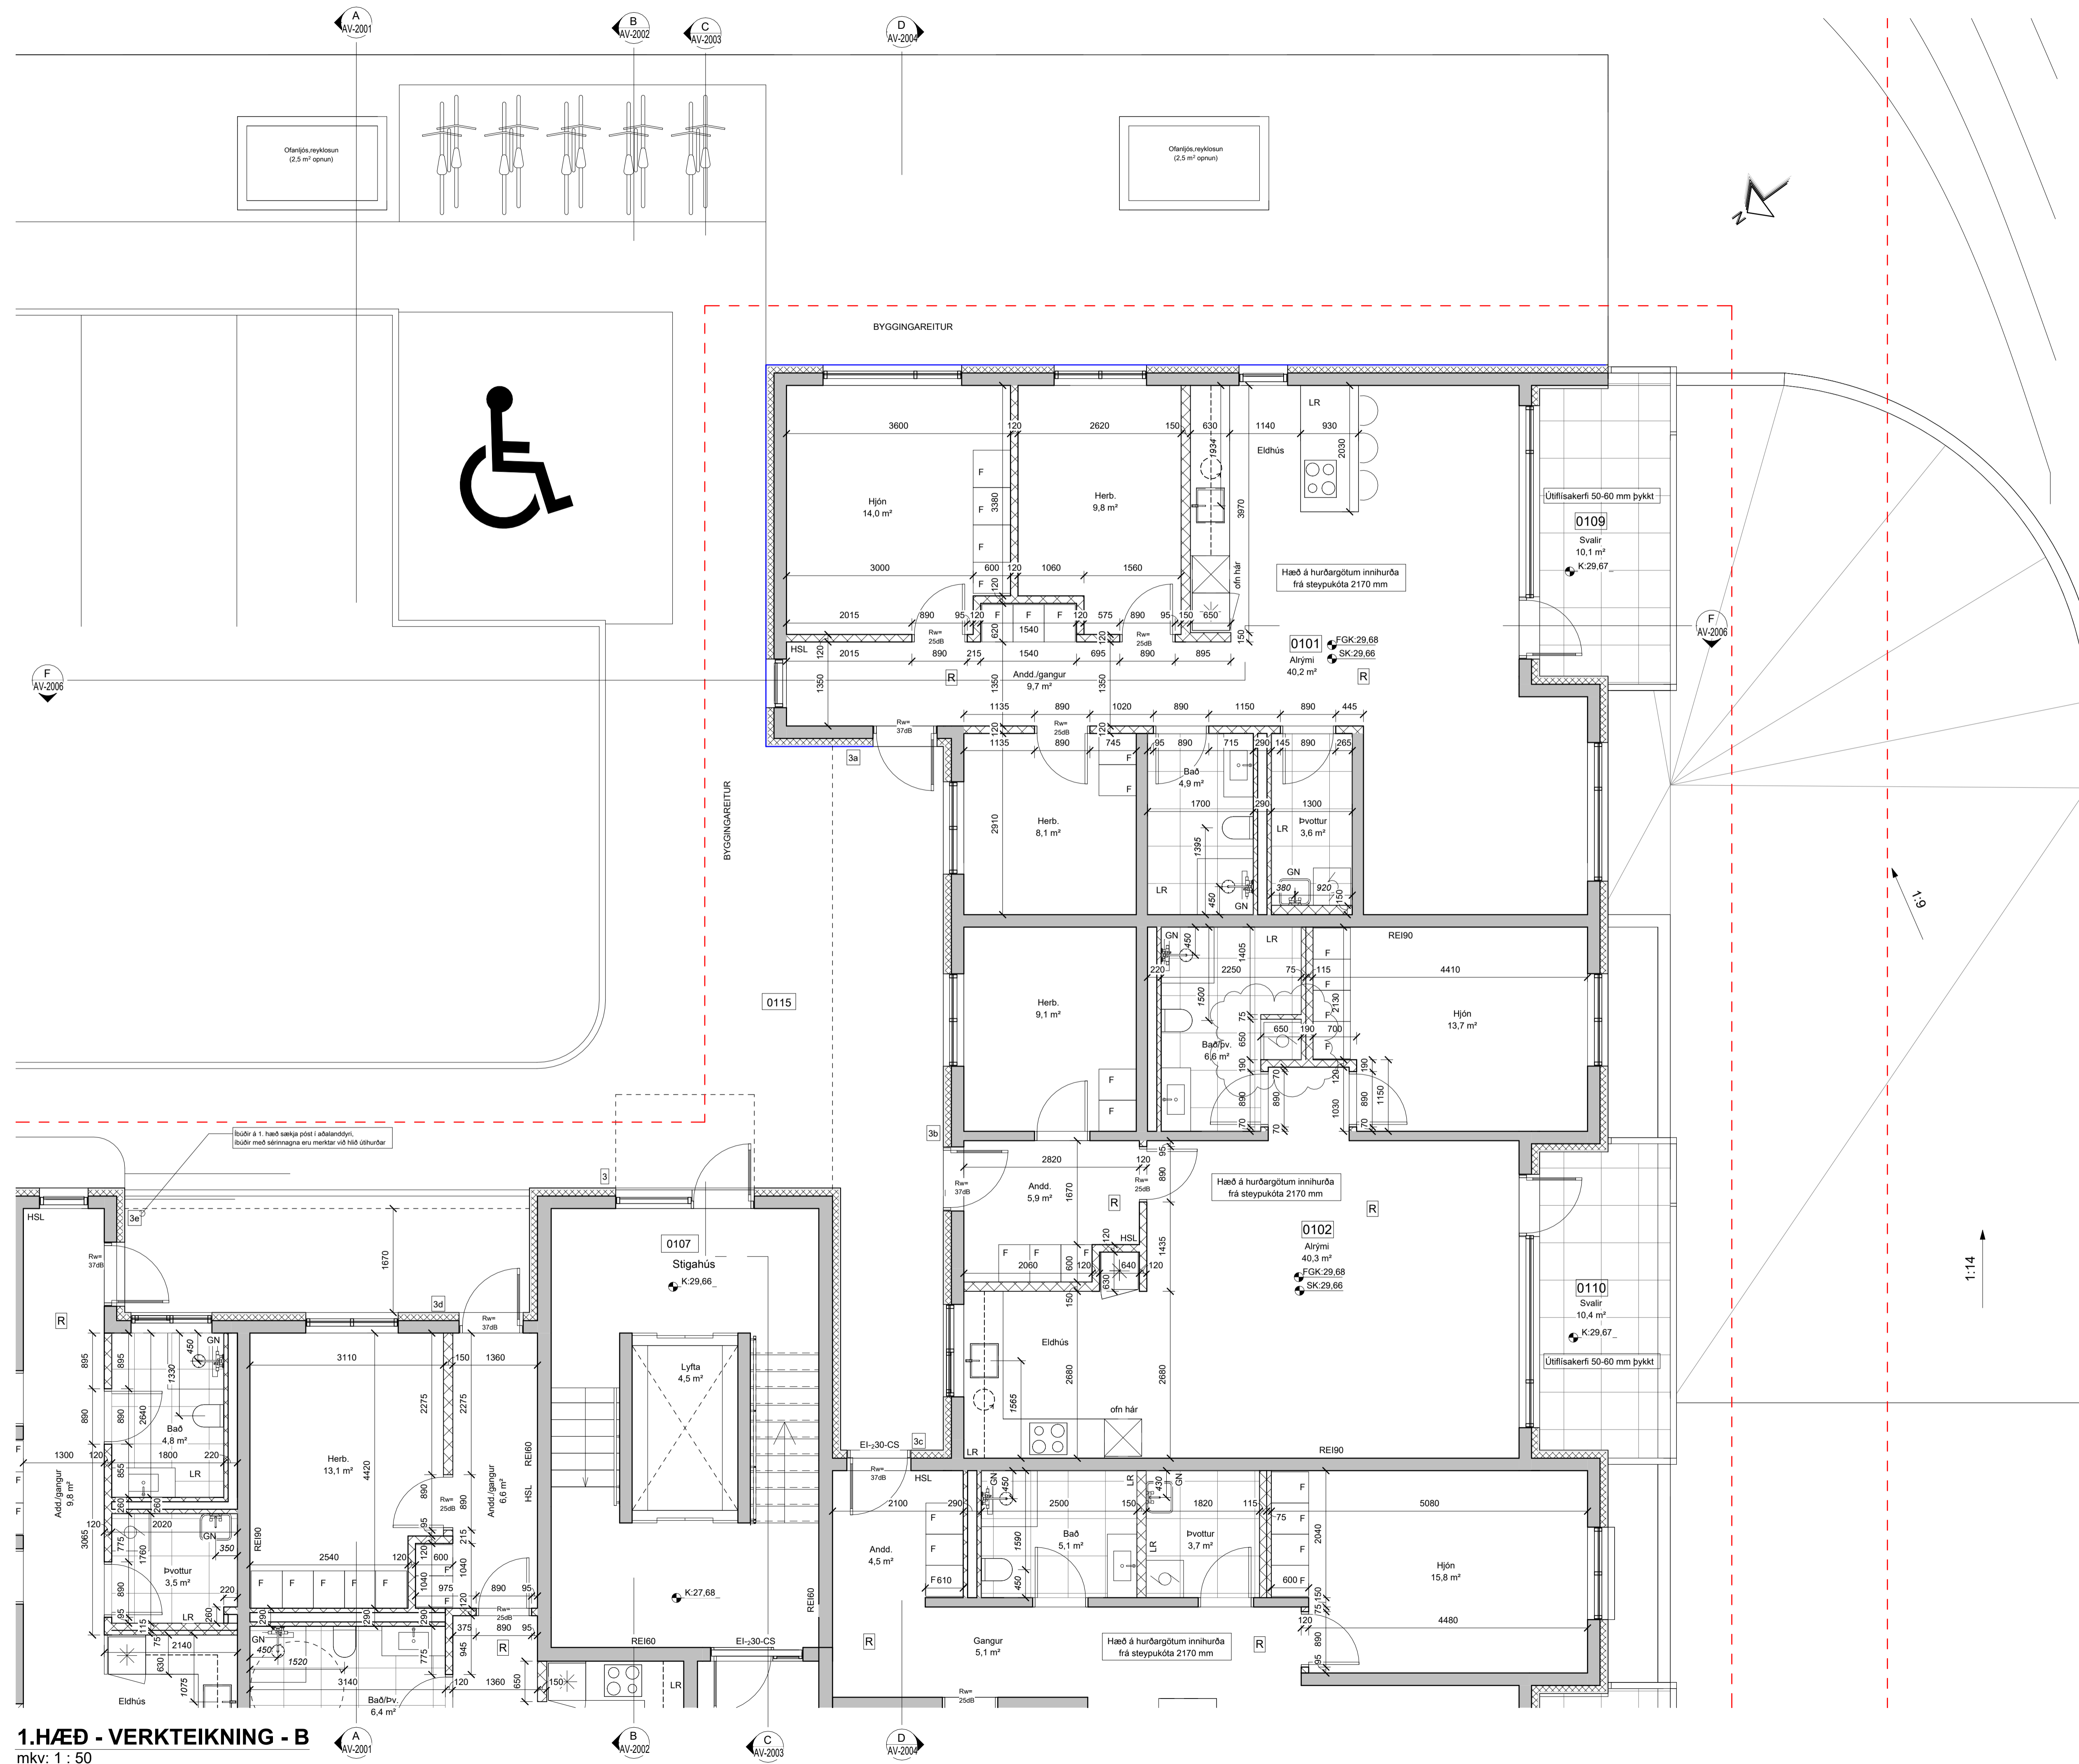

BRUNAHÖNNUÐUR

ELDVARNAREFTIRLIT

SKÝRINGAR

LYKLIMYND

BREYTING DAGSETNING TEIKN.

e:		
d:		
c:		
b: Breytingar á létum vegg	23.01.2024	HB
a: Hurðum hlíðrað lítlega, innihúðir stækka, létum vegg fyrir þvottavél bætt við	25.09.2023	HB

BAUGHAMAR 3 (MHL.02)


HAFNARFJÖRÐUR
VERKTEIKNING
GRUNNMÝND 1. HÆÐ - C

VERK
21-664
BLAÐ
AV-1103


REYKJAVÍK 05.09.2023	BREYTING b
BREYTT 23.01.2024	HANNAD HB/GÖE TEIKNAD HB
YFIRFARID JEJ	BLADSTÆRD A1
HÖNNUNARSTJÓRI Jóhann Einar Jónsson Kt. 090982-3549	



SUDURLANDSBRÁUT 20 108 REYKJAVÍK SÍMI 552 8740
KAUPANGI VÍÐ MYRARVEG 600 AKUREYRI SÍMI 461 5508
NETFÖNG: teikna@teikna.is VEFFANG: teikna.is

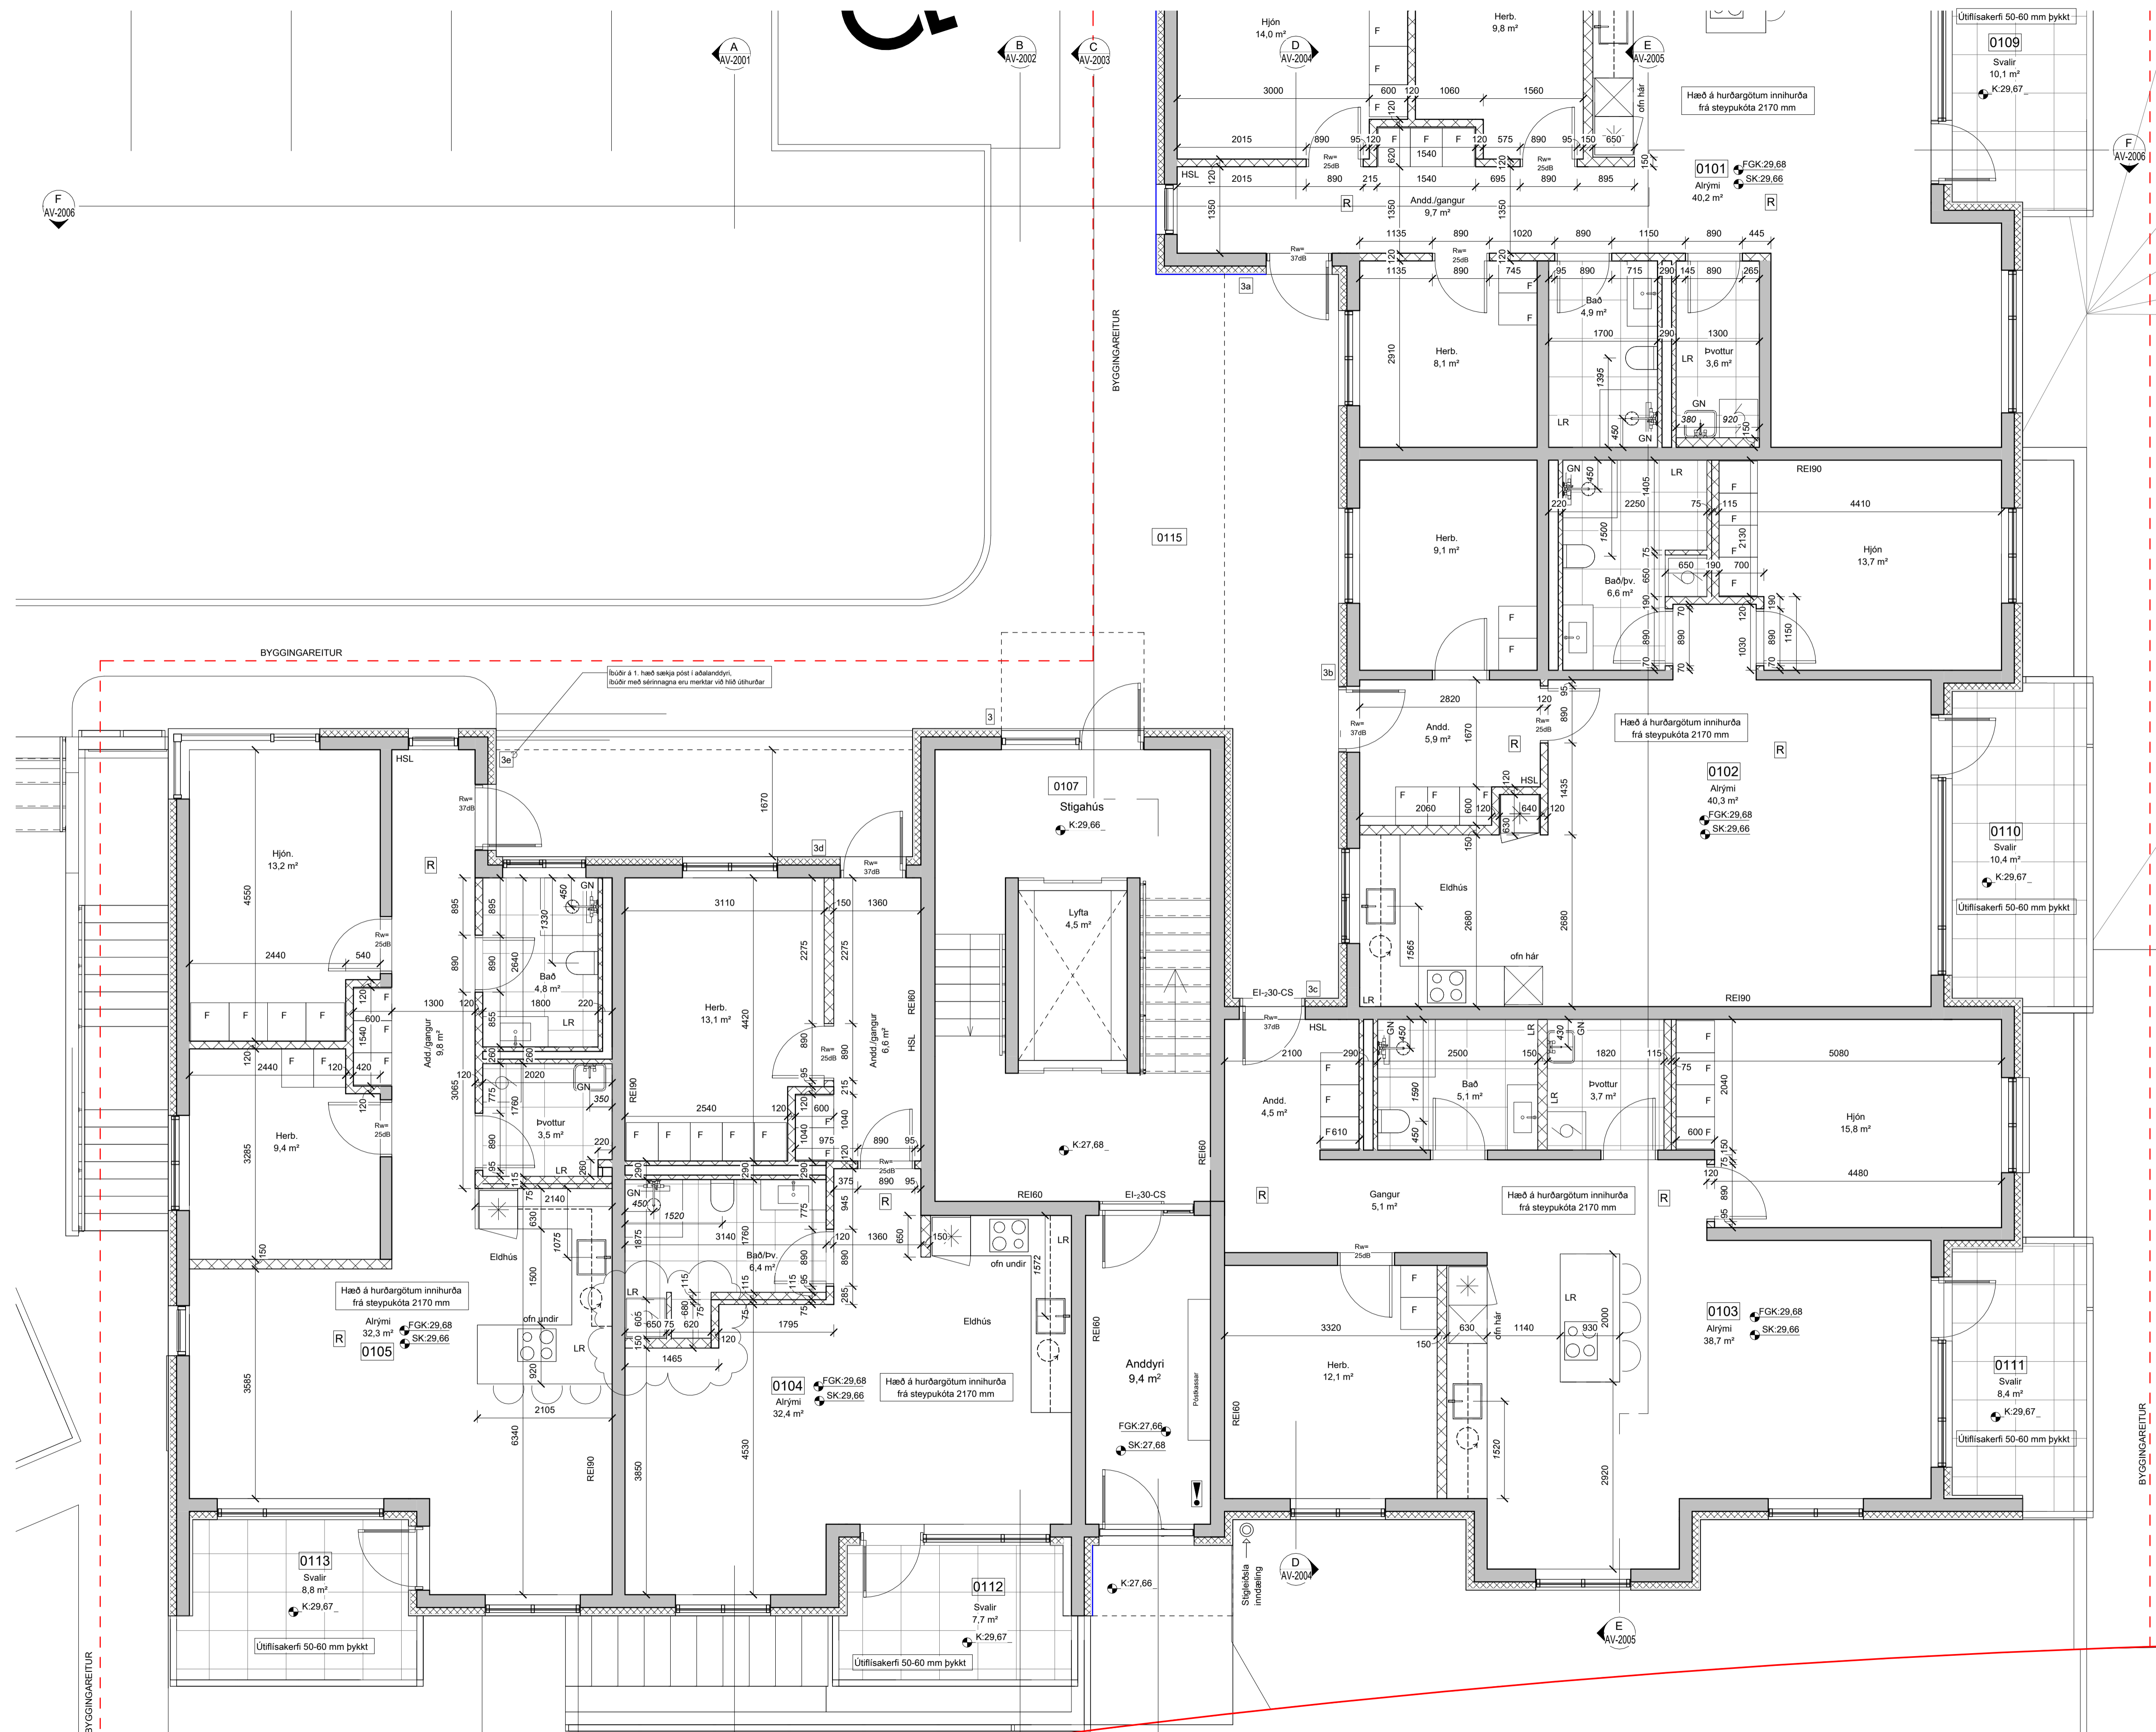

1.HÆÐ - VERKTEIKNING - C
mkb: 1 : 50

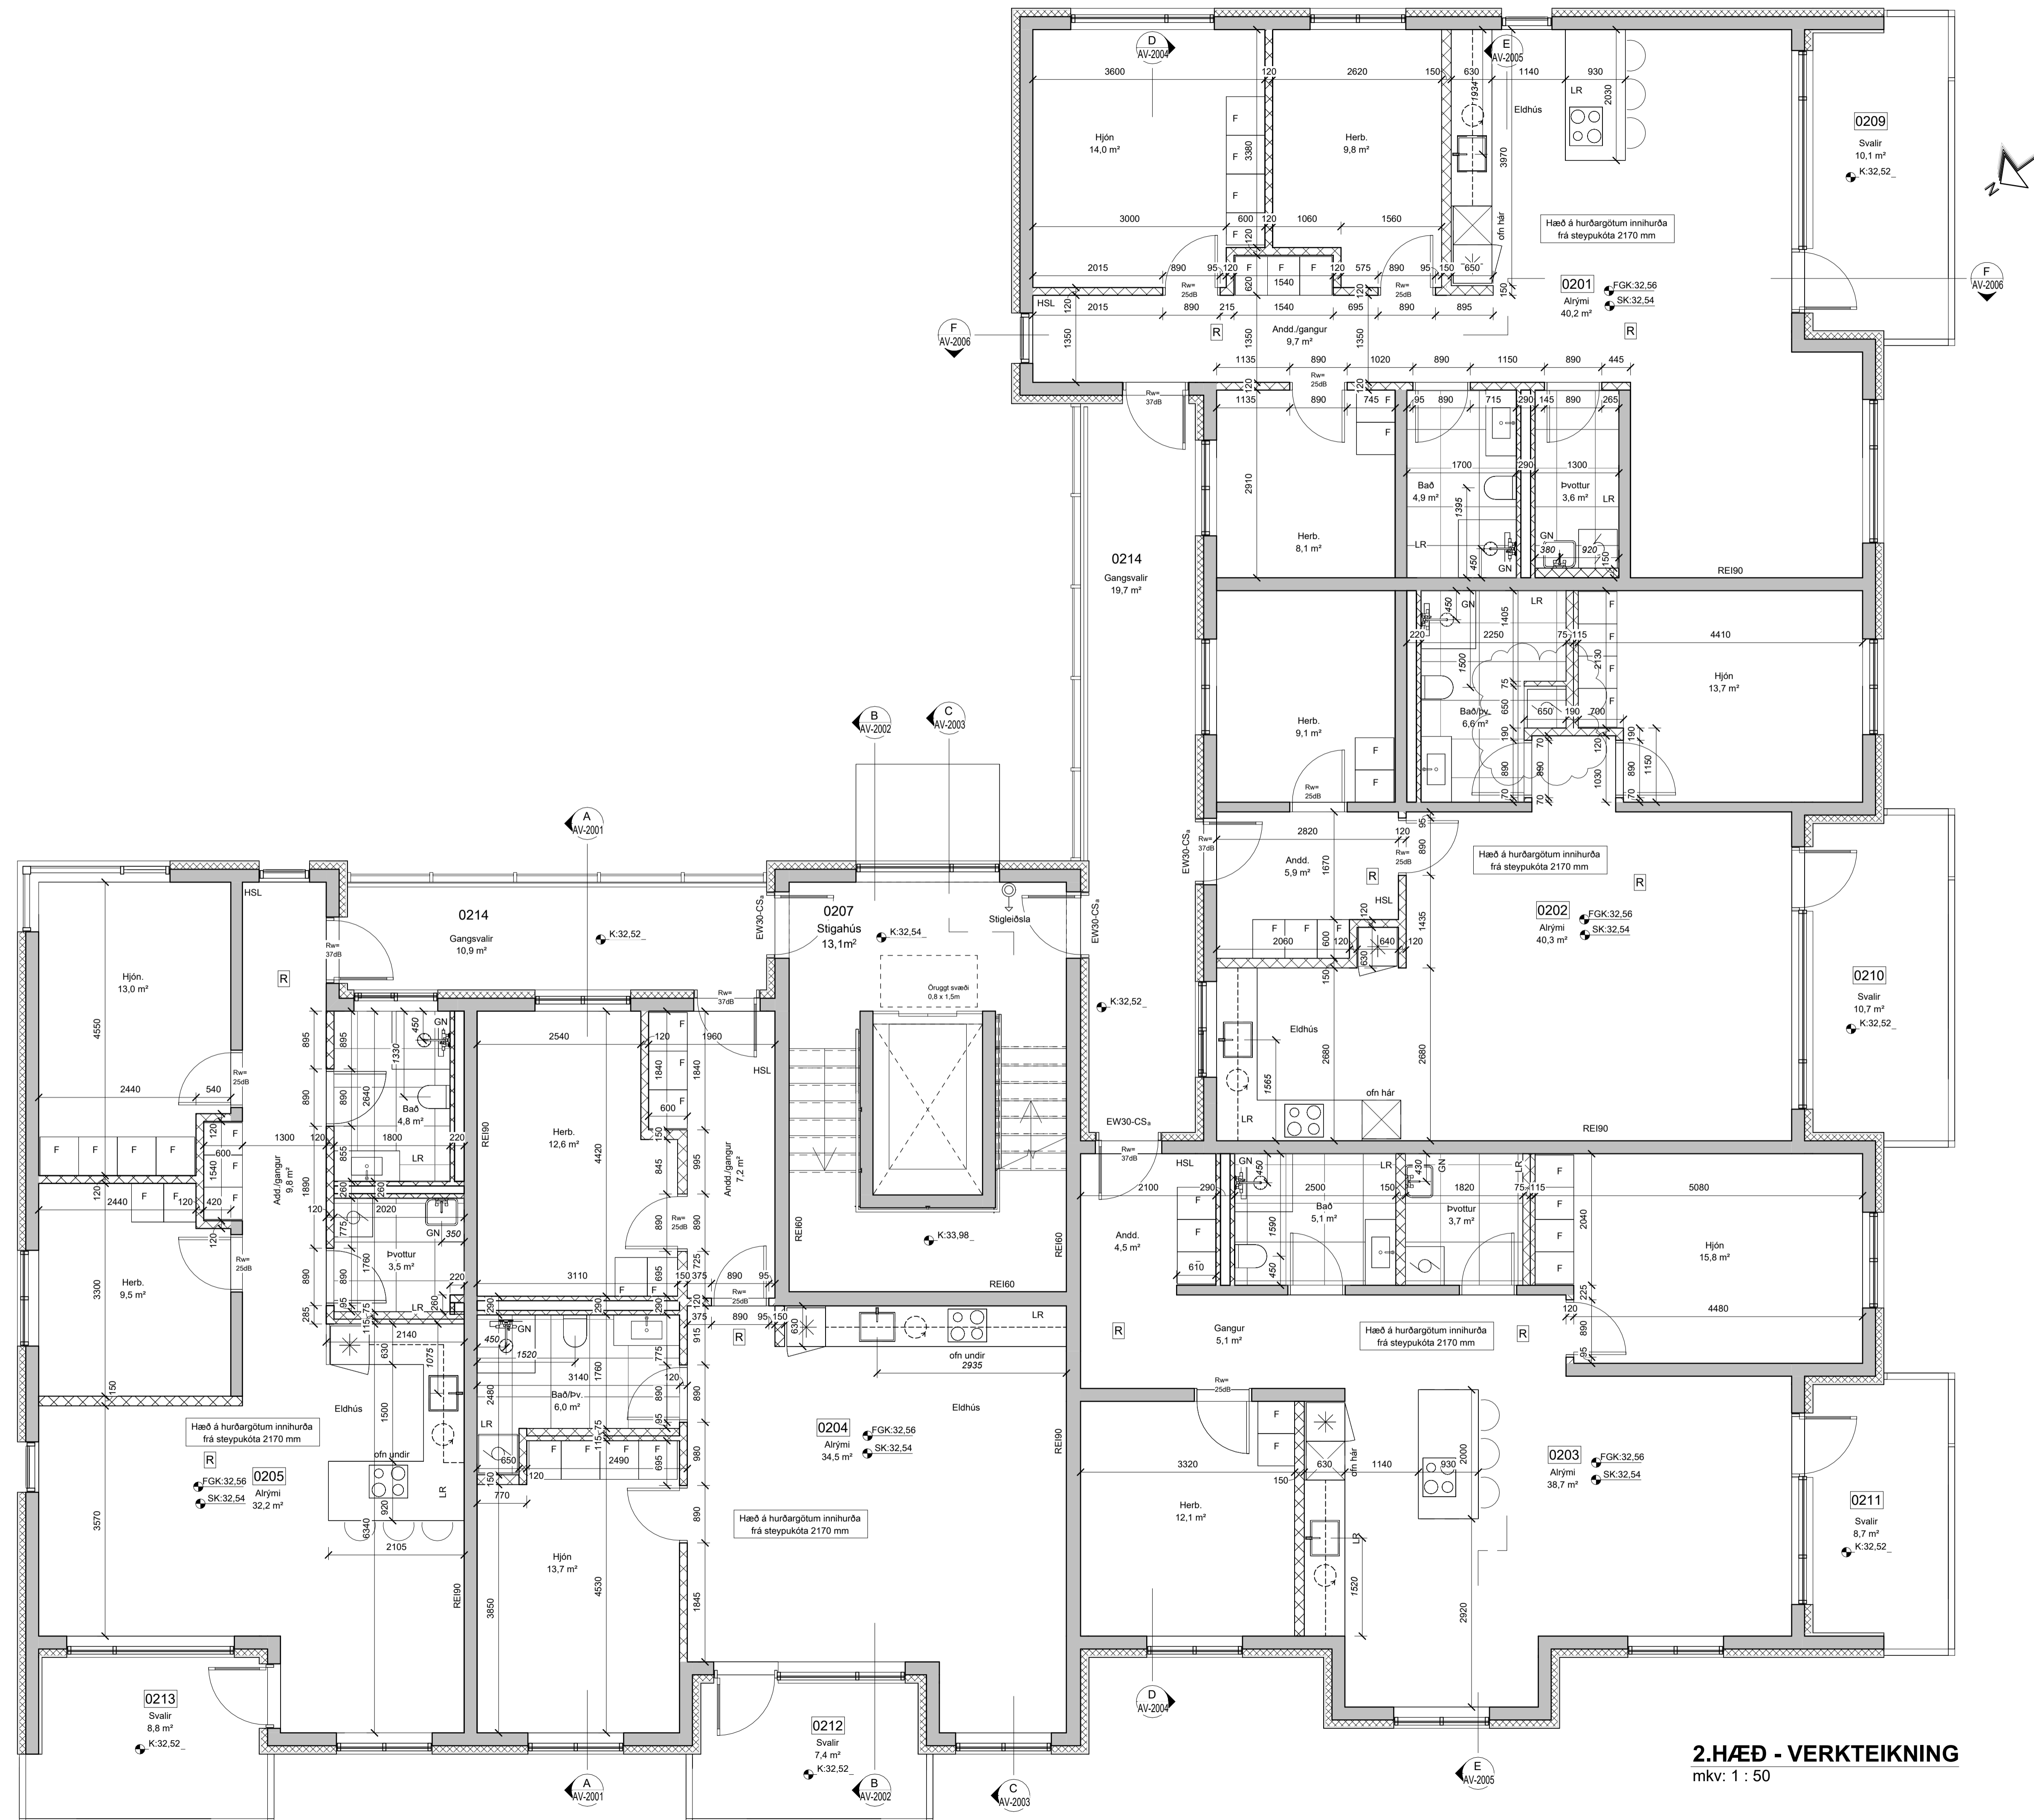

BRUNAHÖNNUÐUR
ELDVARNAREFTIRLIT
SKÝRINGAR
LYKILMYND

BREYTING	DAGSETNING	TEIKN.
e:		
d:		
c:		
b:		
a: Hurðum hlíðrað lítlega, innihúðir stækka, létum vegg fyrir þvottavætt við	25.09.2023	HB

BAUGHAMAR 3 (MHL.02)

HAFNARFJÖRÐUR
VERKTEIKNING
GRUNNMÝND 2. HÆÐ

VERK 21-664
BLAÐ AV-1201

REYKJAVÍK 05.09.2023
BREYTT 25.09.2023
HANNAD HB/GÖE TEIKNAD HB
KVARDI SAMÞYKKT

BLADSTÆRD A1
HÖNNUNARSTJÓRI
Jóhann Einar Jónsson
Kt. 090982-3549

TEIKNA
TEIKNISTOFA ARKITEKTA

SUDURLANDSBRÁUT 20 108 REYKJAVÍK
KAUPANGI VÍÐ MYRARVEG 600 AKUREYRI
NETFÖNG: teikna@teikna.is

SÍMI 552 8740
SÍMI 461 5508
VEFFANG: teikna.is

2.HÆÐ - VERKTEIKNING
mkv: 1 : 50

BRUNAHÖNNUÐUR

ELDVARNAREFTIRLIT

SKÝRINGAR

LYKILMYND

BREYTING

DAGSETNING TEIKN.

e:		
d:		
c:		
b:		
a:	Hurðum hlíðrað lítlega, innihúðir stækka, létum vegg fyrir þvottavætt við	25.09.2023 HB

BAUGHAMAR 3 (MHL.02)


HAFNARFJÖRÐUR
VERKTEIKNING
GRUNNMÝND 3. HÆÐ

VERK
21-664
BLAÐ
AV-1301

REYKJAVÍK 05.09.2023	BREYTING a
BREYTT 25.09.2023	YFIRFARIR JEJ
HANNAÐ HB/GÖE TEIKNAD HB	BLADSTÆRÐ A1
KVARDI	HÖNNUNARSTJÓRI
SAMÞYKKT	Jóhann Einar Jónsson Kt. 090982-3549



3.HÆÐ - VERKTEIKNING
mkv: 1 : 50

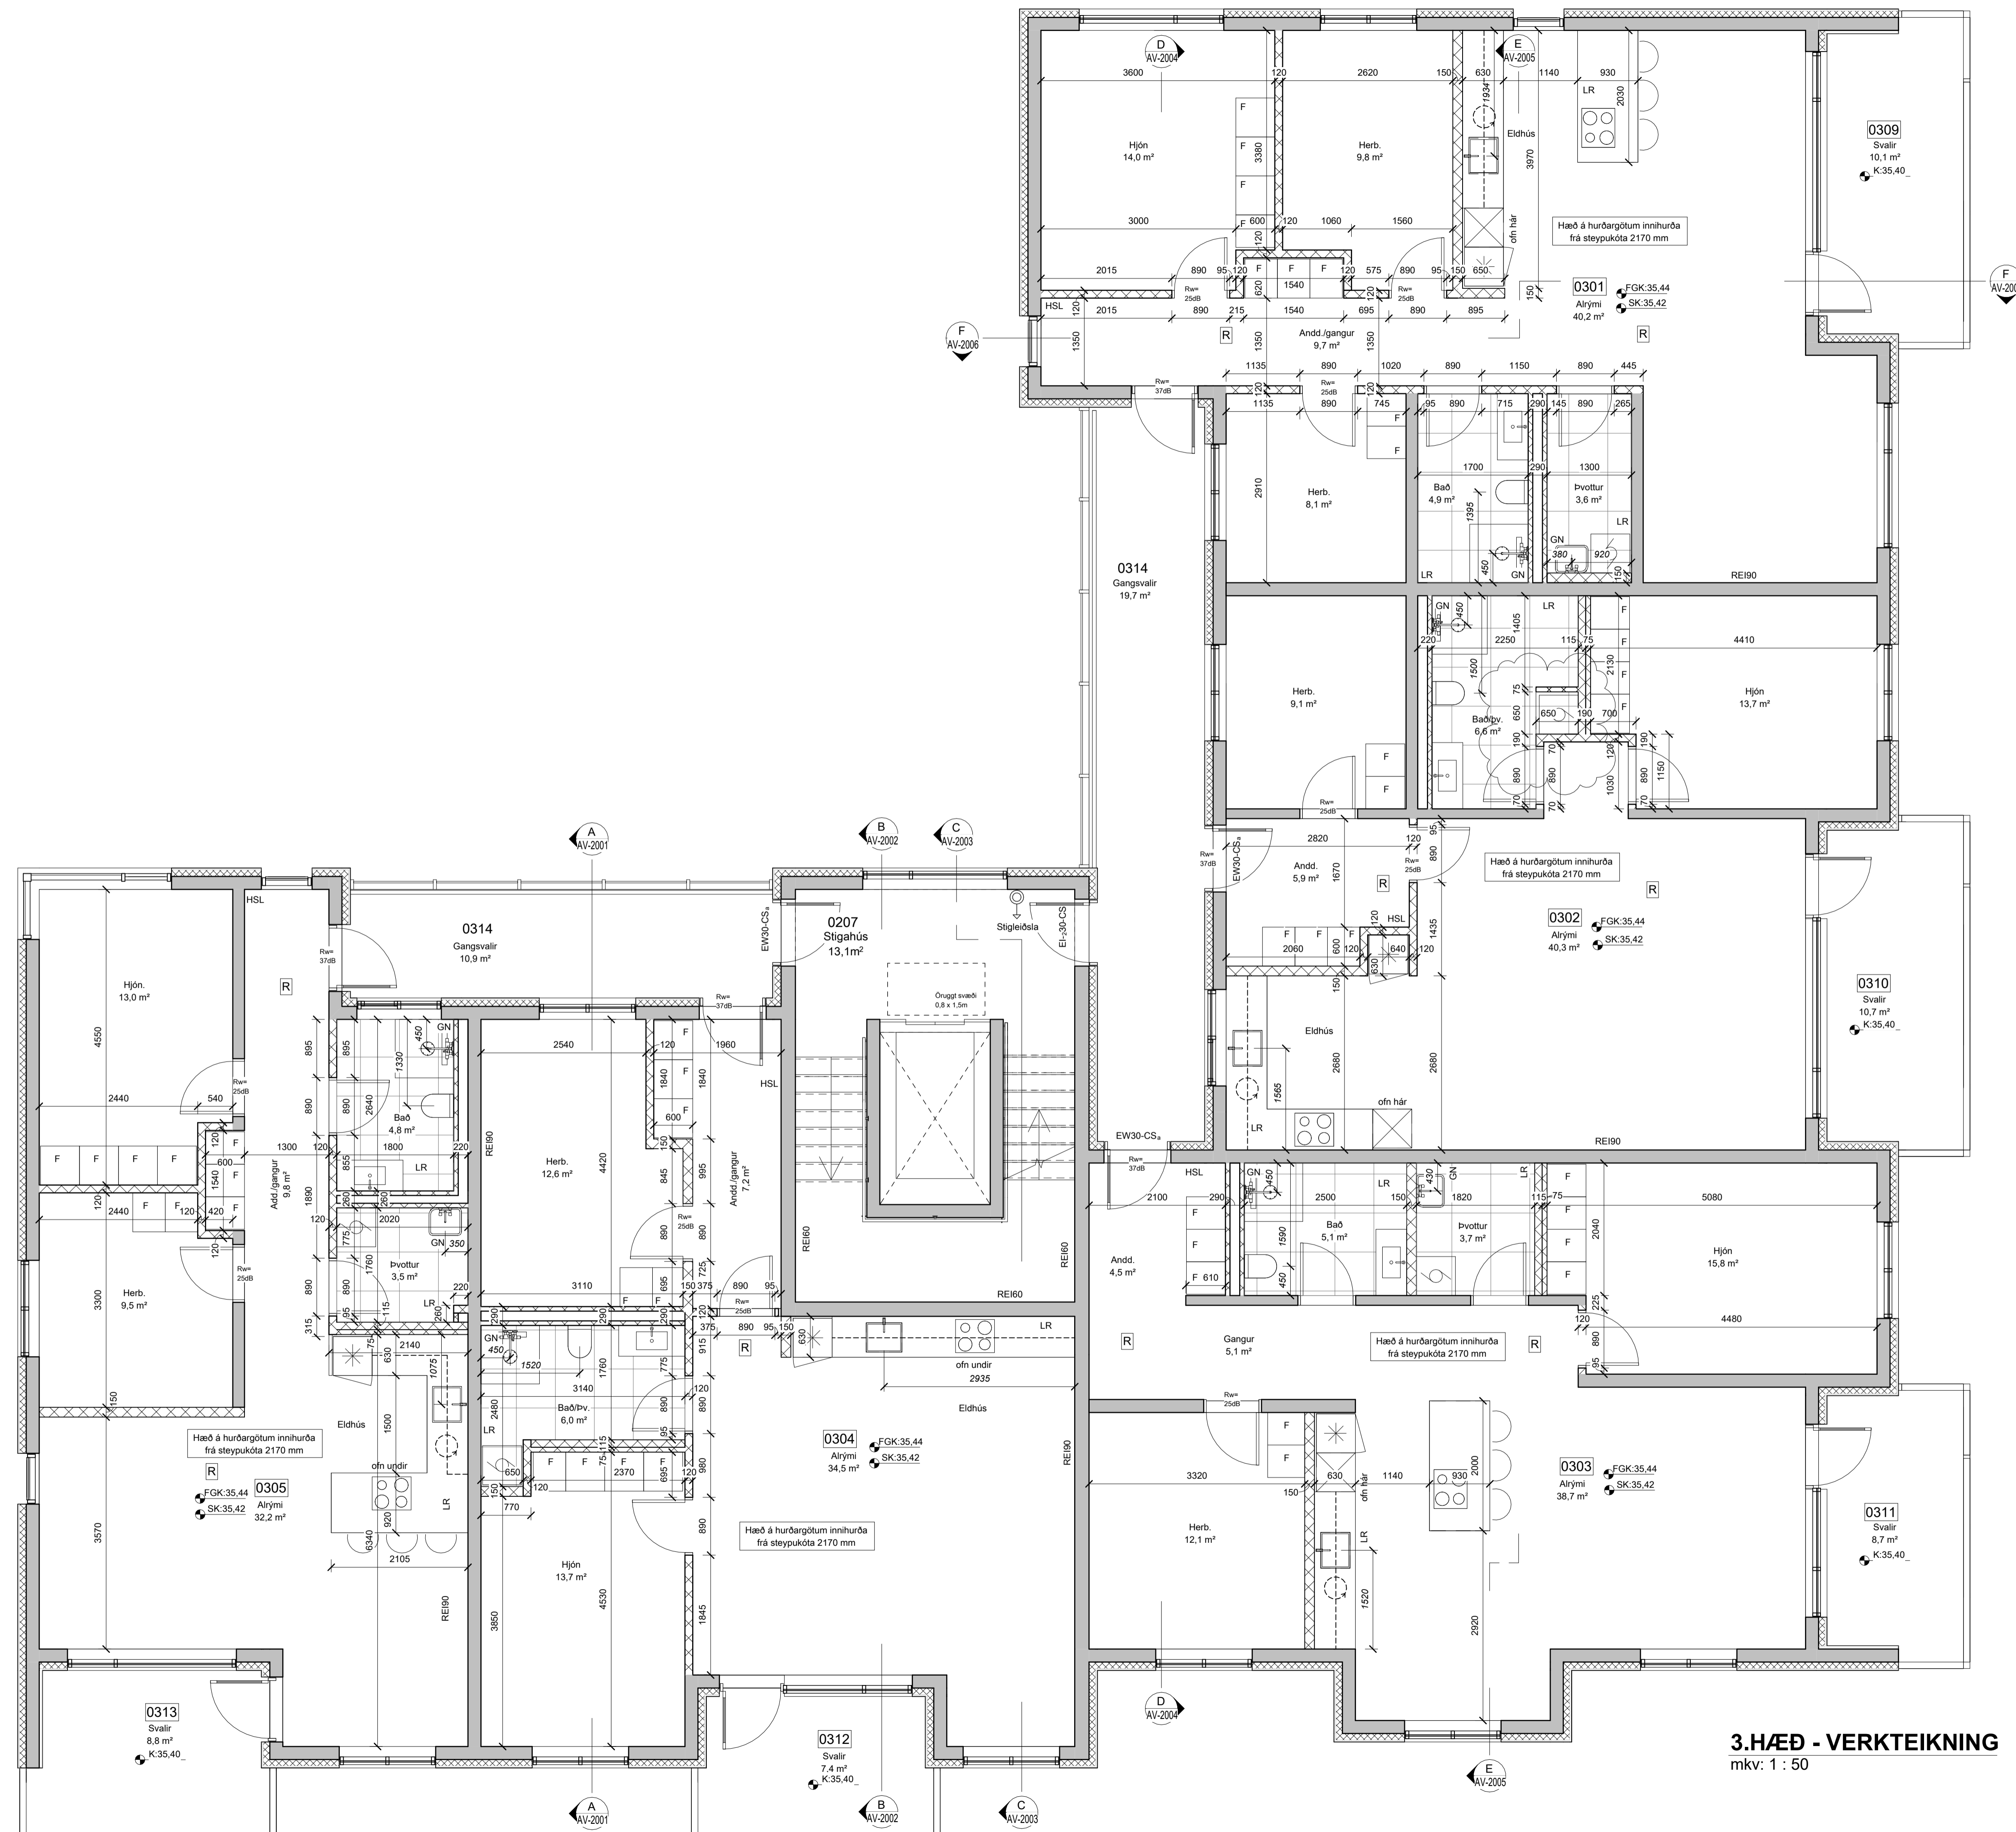

BRUNAHÖNNUÐUR

ELDVARNAREFTIRLIT

SKÝRINGAR

LYKILMYND

BREYTING

DAGSETNING TEIKN.


e:		
d:		
c:		
b: Íbúðir 0504 og 0505 sameinast í eina	24.01.2024	HB
a: Hurðum hlíðrað lítlega, innihúðir stækka, létur vegg fyrir þvottavél bætt við	25.09.2023	HB

BAUGHAMAR 3 (MHL.02)

HAFNARFJÖRÐUR
VERKTEIKNING
GRUNNMÝND 4. HÆÐ

VERK
21-664
BLAÐ
AV-1401

REYKJAVÍK 05.09.2023	BREYTING b
BREYTT 24.01.2024	HANNAD HB/GÖE TEIKNAD HB
KVARDI	BLADSTÆRD A1
SAMÞYKKT	HÖNNUNARSTJÓRI Jóhann Einar Jónsson Kt. 090982-3549

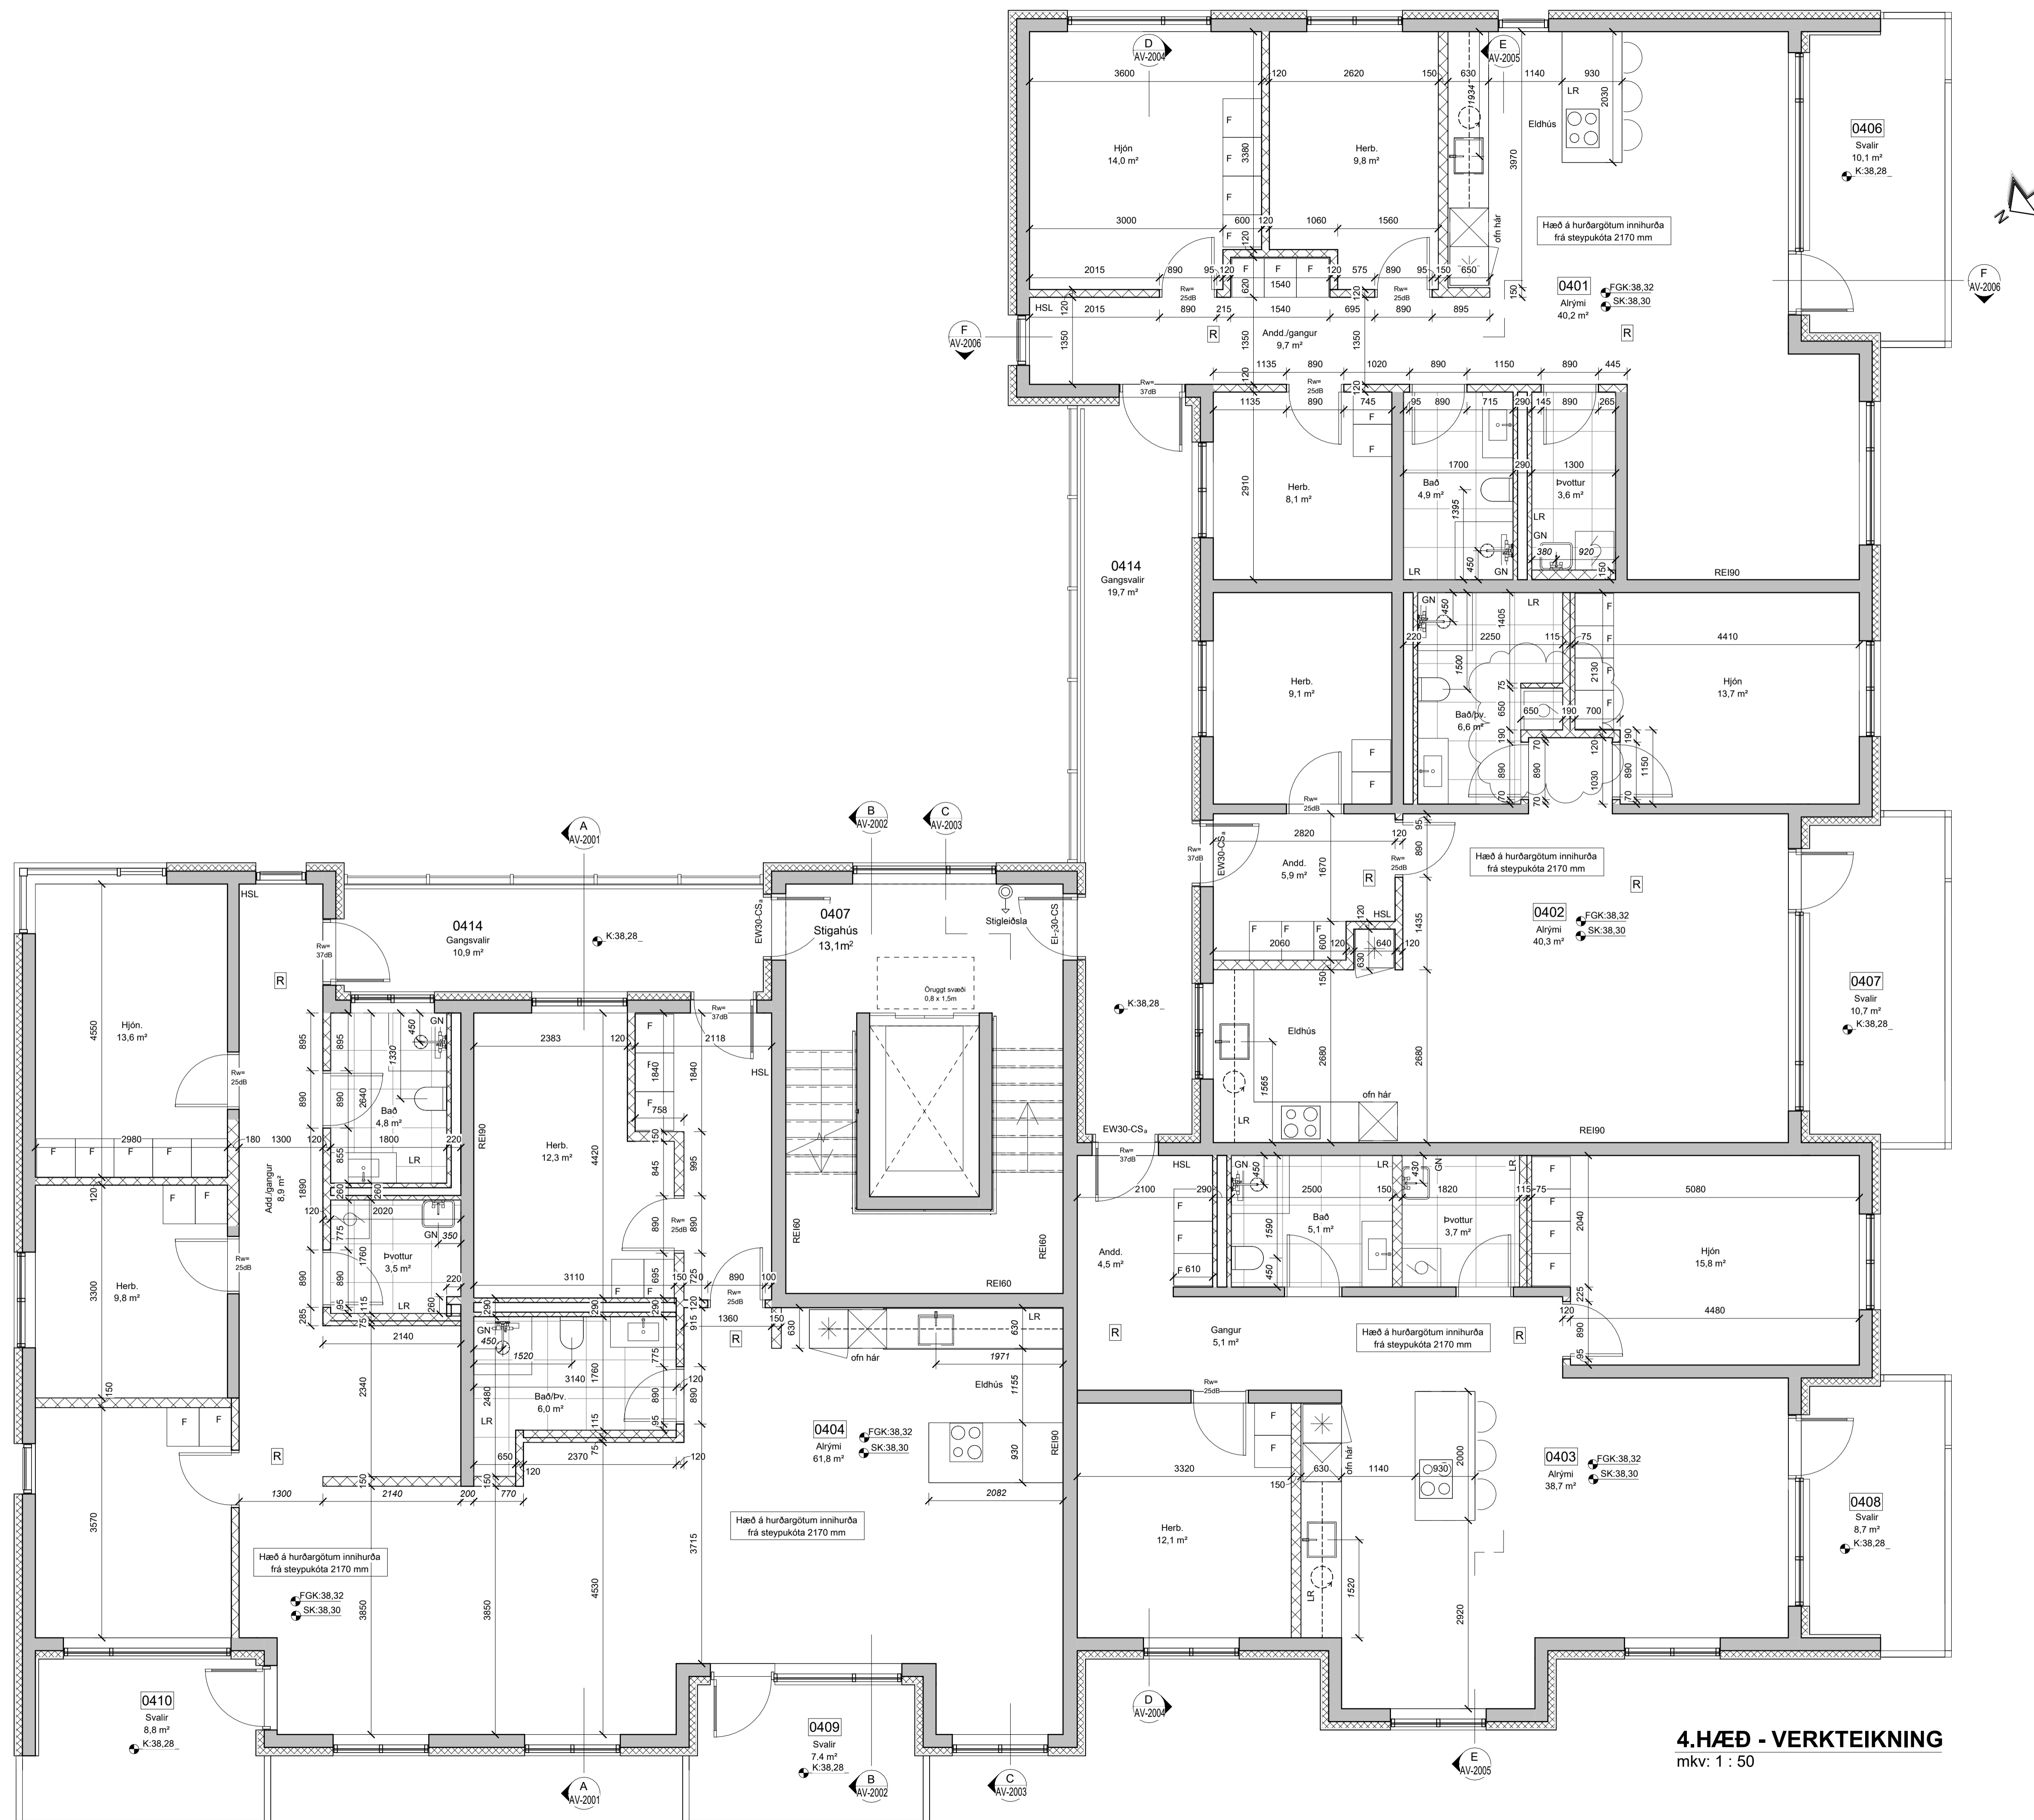

4.HÆÐ - VERKTEIKNING
mkv: 1 : 50

