

0.KJALLARI - STEYPU TEIKNING - A
mkv: 1 : 50

BRUNAHÖNNUDUR

ELDVARNAREFTIRLIT

- SKÝRINGAR
- SK: Steypu kóti
 - UG: Hæð undir glugga frá steypu kóta (gatmál)
 - YG: Hæð yfir glugga frá steypu kóta (gatmál)
 - HH: Hæð á gatmáli hurða frá steypu kóta
 - 10: Steyptir veggir, gluggar og hurðargöt
 - 10: Úrtök í plötum og stigar

LYKILMYND

BREYTING	DAGSETNING	TEIKN.
e:		
d:		
c:		
b: Hurðum hliðrað lítillega, reyklosunar stokku breytt	25.09.2023	HB
a: stærð brunahurða breytist	05.09.2023	HB


BAUGHAMAR 3 (MHL.02)
HAFNARFJÖRÐUR
STEYPU TEIKNING
GRUNNMÝND KJALLARA - A

REYKJAVÍK 05.07.2023	BREYTING b
BREYTT 25.09.2023	HANNAD HB/GÖE TEIKNAD HB/GÖE YFIRFARID JEJ
KVARDI	BLADSTÆRD A1
SAMPYKKT	HÖNNUNARSTJÓRI Jóhann Einar Jónsson Kt. 090982-3549

TEIKNA
TEIKNISTOFA ARKITEKTA

SUDURLANDSBRÁUT 20 108 REYKJAVÍK
KAUPANGI VIB MYRARVEG 600 AKUREYRI
NETFONG: teikna@teikna.is

SÍMI 552 8740
SÍMI 461 5508
VEFFANG: teikna.is

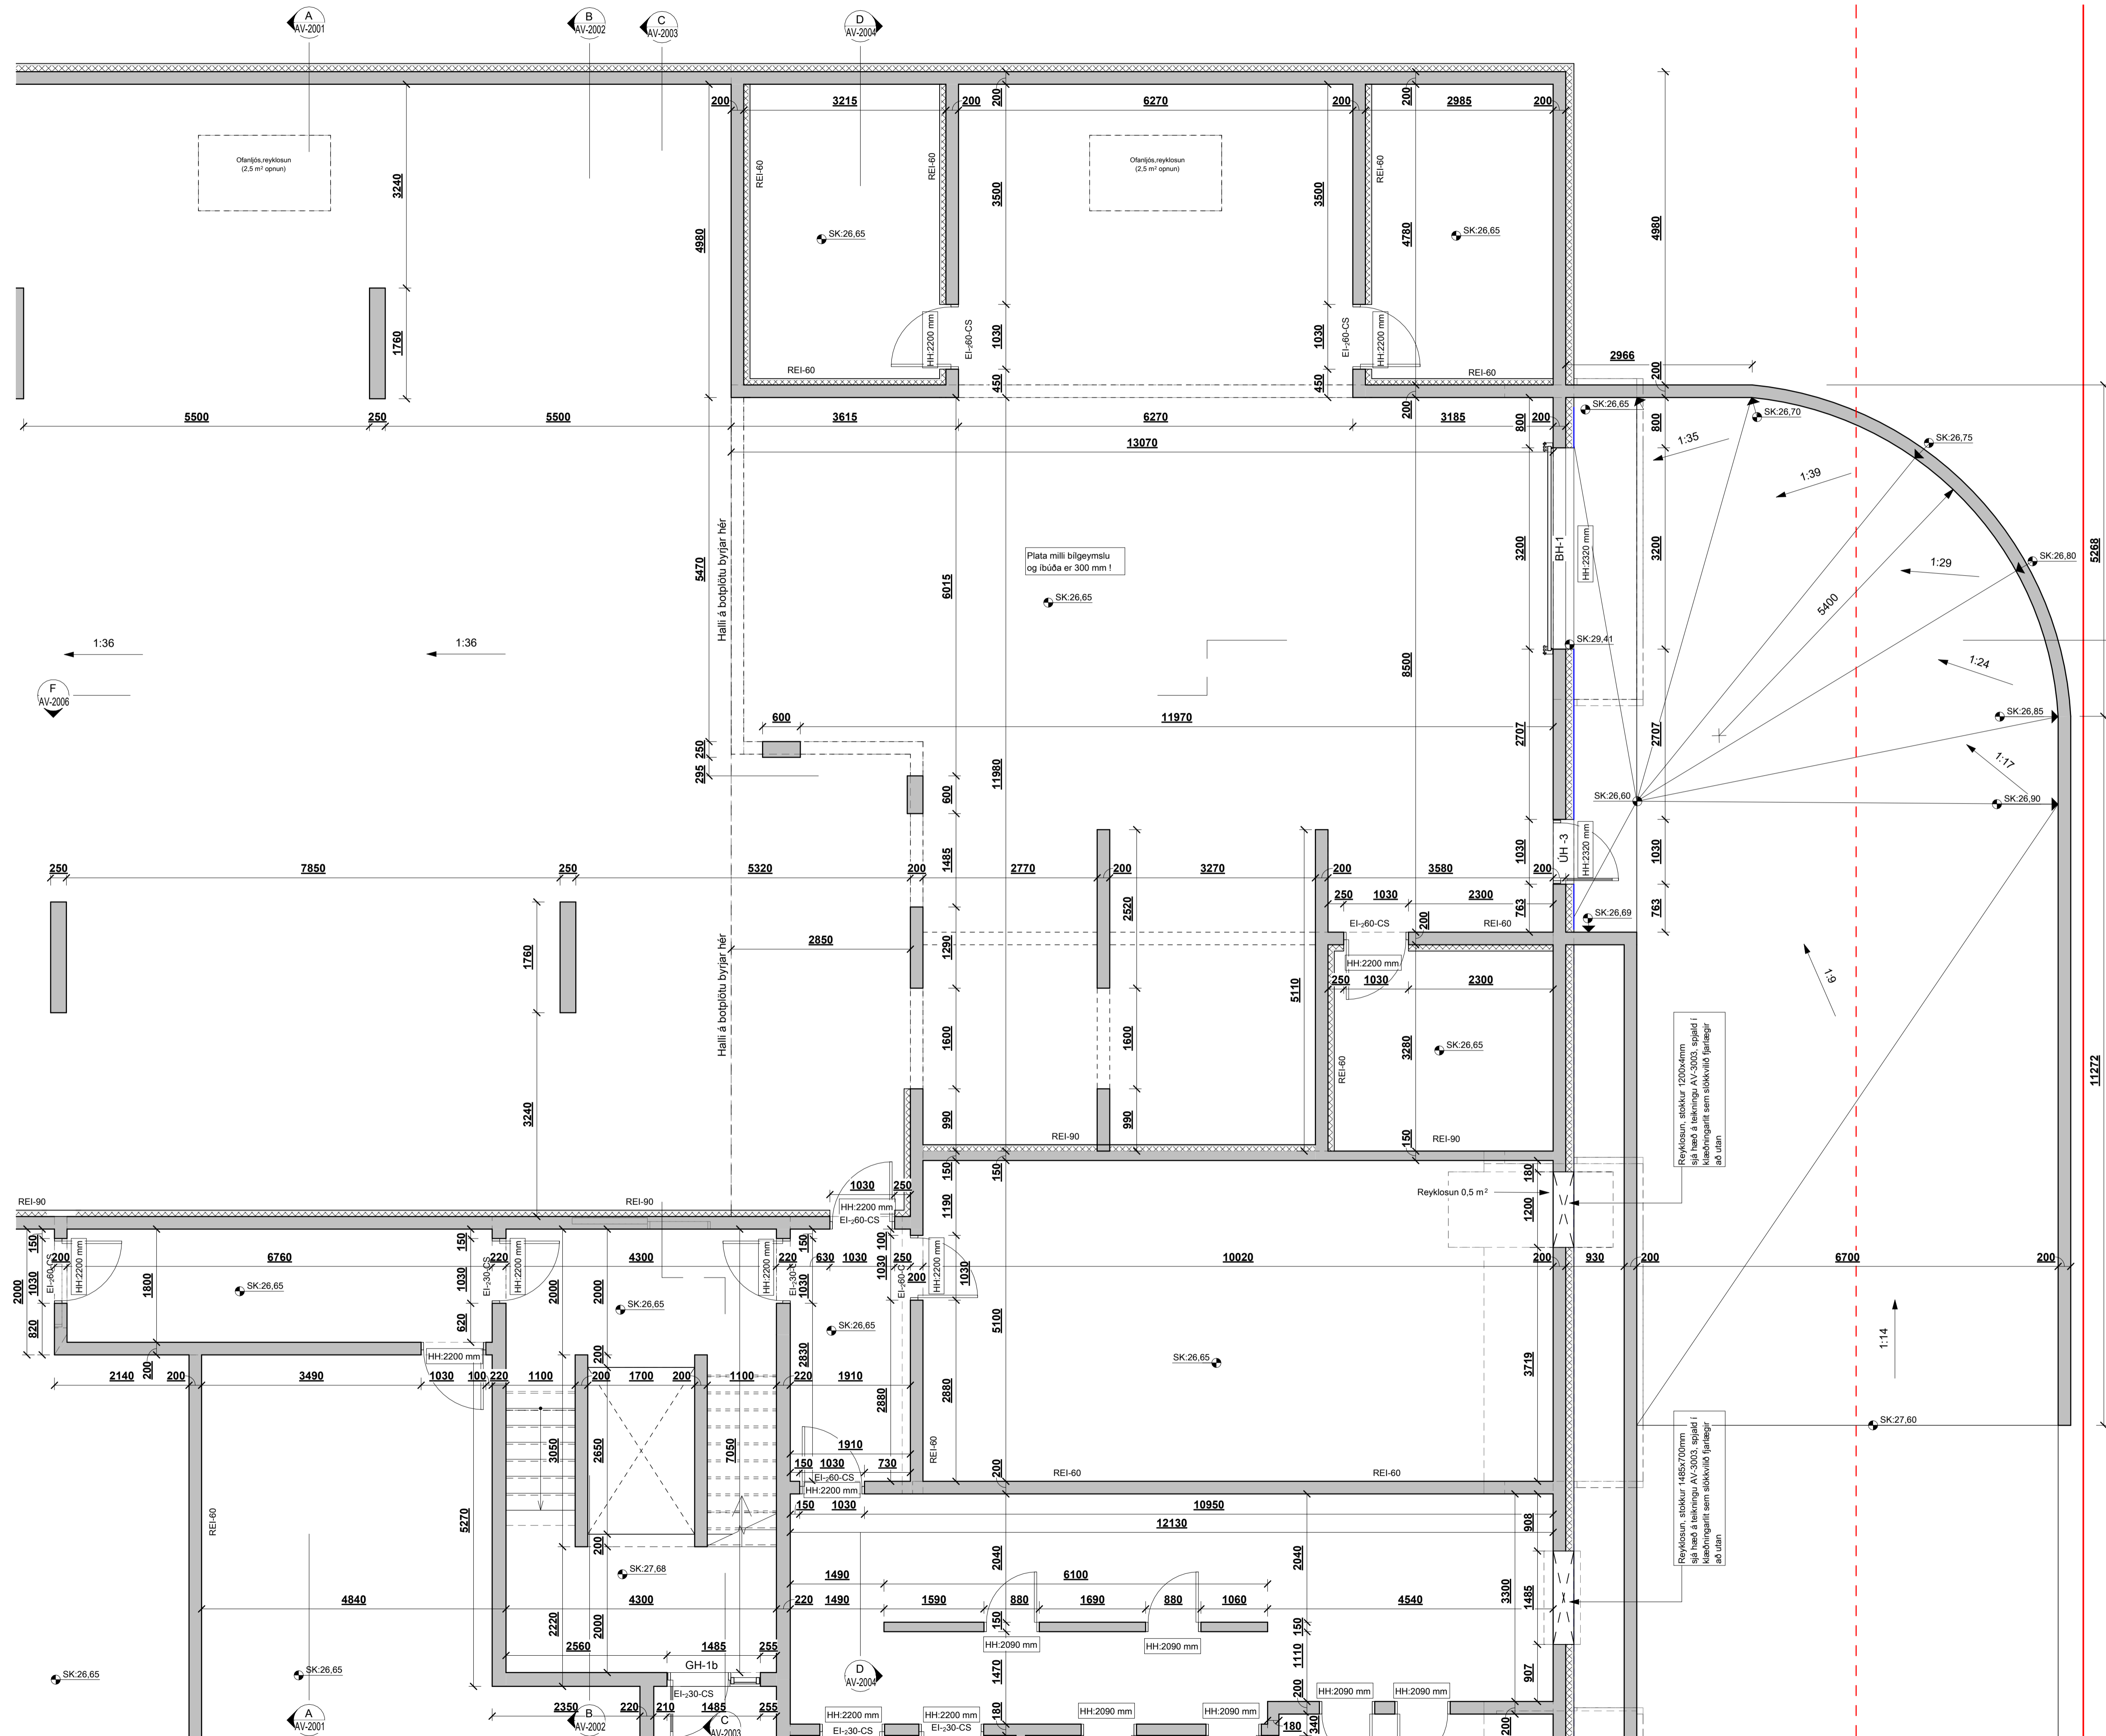

BRUNAHÖNNUNUR

ELDVARNAREFTIRLIT

SKÝRINGAR

- SK: Steypu kóti
- UG: Hæð undir glugga frá steypu kóta (gatmál)
- YG: Hæð yfir glugga frá steypu kóta (gatmál)
- HH: Hæð á gatmáli hurða frá steypu kóta
- 10: Steyptir veggir, gluggar og hurðargöt
- 10: Úrtök í plötum og stigum

LYKILMYND


BREYTING

BREYTING	DAGSETNING	TEIKN.
e:		
d:		
c:		
b: Hurðum hliðrað tilfílega, reyklosunar stökku breytt	25.09.2023	HB
a: stærð brunahurða breytist	05.09.2023	HB

BAUGHAMAR 3 (MHL.02)

HAFNARFJÖRÐUR	VERK 21-664
STEYPU TEIKNING	BLAÐ AS-1002
GRUNNMÝND KJALLARA - B	

REYKJAVÍK 05.07.2023	BREYTING b
BREYTT 25.09.2023	YFIRFARIR JEJ
HANNAÐ HB/GÖE	TEIKNAD HB/GÖE
KVARDI	BLADSTÆRD A1
SAMÞYKKT	HÖNNUNARSTJÓRI Jóhann Einar Jónsson Kt. 090982-3549

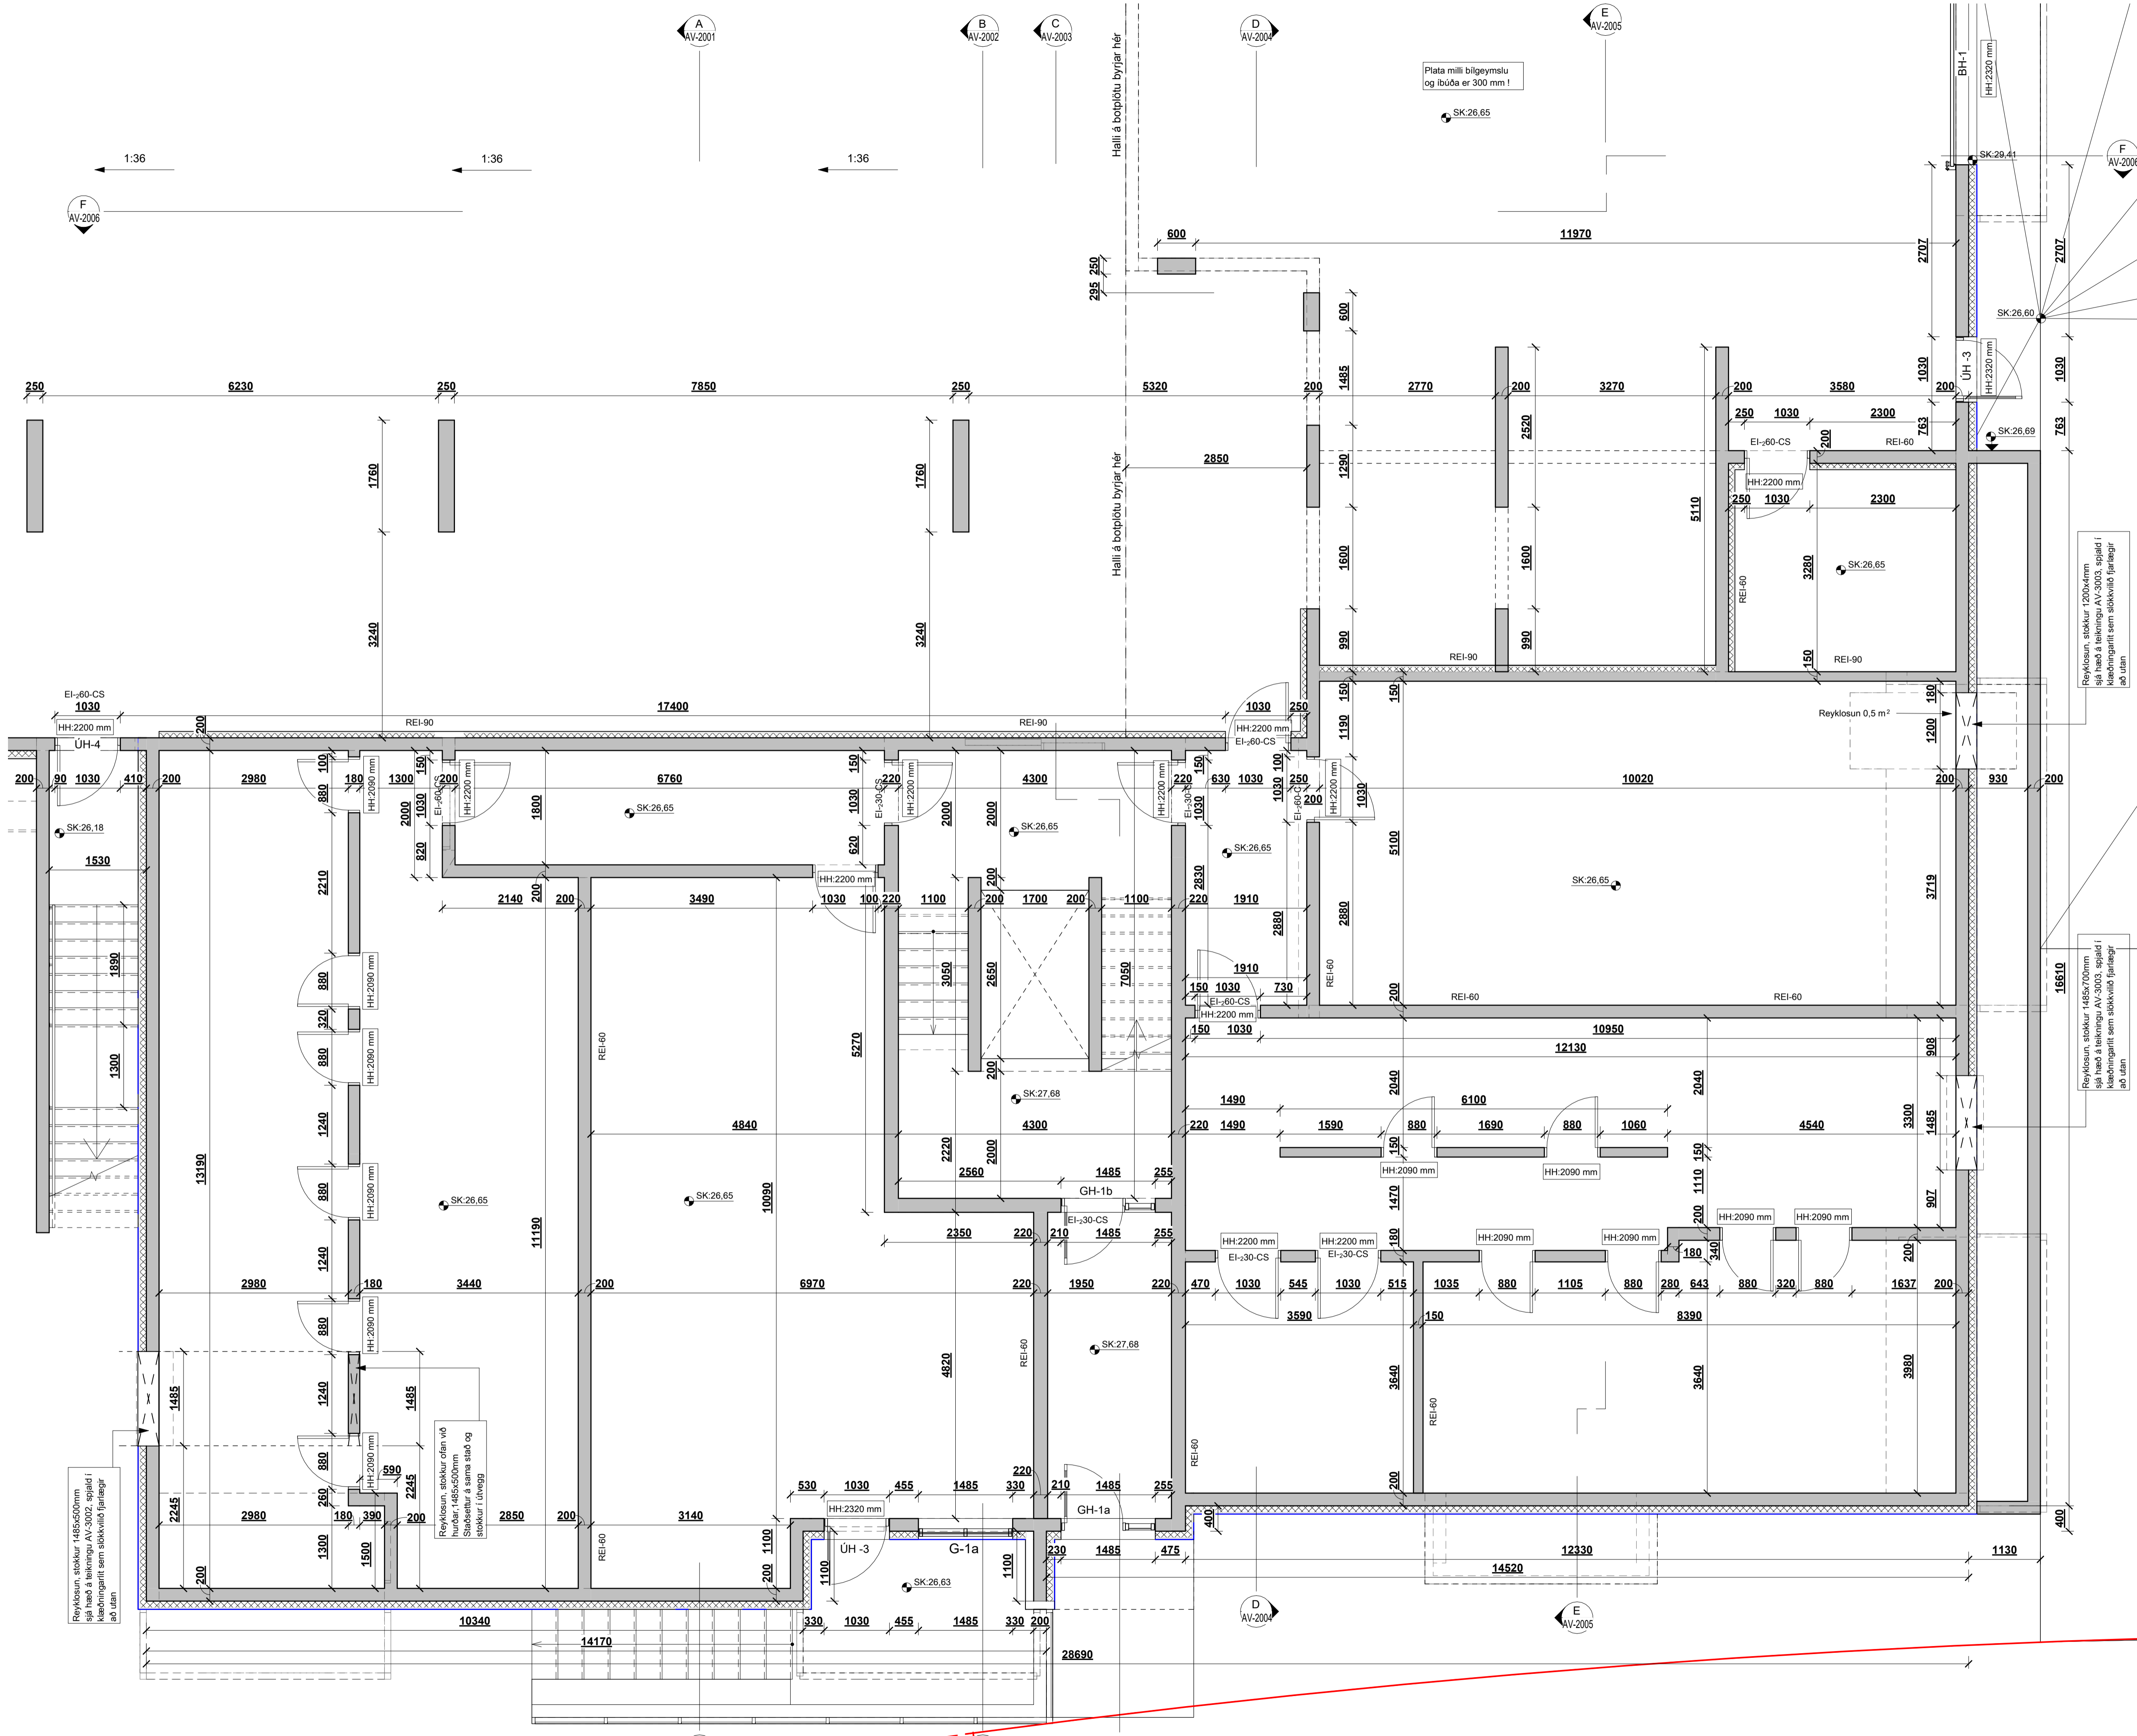

BRUNAHÖNNUÐUR

ELDVARNAREFTIRLIT

SKÝRINGAR

Reyklosun, stökur 1200x4mm
sjá hæð & teikningu AV-3003, spjald í
kæðningarfilt sem stökuvíð þarft
að utan

Reyklosun, stökur 1485x700mm
sjá hæð & teikningu AV-3003, spjald í
kæðningarfilt sem stökuvíð þarft
að utan

BREYTING	DAGSETNING	TEIKN.
e:		
d:		
c:		
b: Hurðum hliðrað tilfella, reyklosunar stökku breytt	25.09.2023	HB
a: stærð brunahurða breyft	05.09.2023	HB

BAUGHAMAR 3 (MHL.02)
HAFNARFJÖRÐUR
STEYPU TEIKNING
GRUNNMÝND KJALLARA - C

VERK
21-664
BLAÐ
AS-1003

REYKJAVÍK 05.07.2023	BREYTING b
BREYTT 25.09.2023	YFIRFARIR JEJ
HANNAÐ HB/GÖE	TEIKNAD HB/GÖE
KVARDI	BLADSTÆRD A1
SAMÞYKKT	HÖNNUNARSTJÓRI Jóhann Einar Jónsson Kt. 090982-3549



BRUNAHÖNNUÐUR

ELDVARNAREFTIRLIT

SKÝRINGAR

LYKILMYND

BREYTING	DAGSETNING	TEIKN.
e:		
d:		
c:		
b:		
a:		

BAUGHAMAR 3 (MHL.02)

HAFNARFJÖRÐUR
STEYPU TEIKNING
GRUNNMYND KJALLARA - A
VATNSHALLAPLAN

VERK
21-664
BLAD
AS-1004

REYKJAVÍK 18.09.2023

BREYTT

HANNAÐ HB TEIKNAD HB YFIRFARID JEJ

KVARÐI

SAMÞYKKT

BLADSTÆRÐ A1
HÖNNUNARSTJÓRI
Jóhann Einar Jónsson
Kt. 090982-3549



SUDURLANDSBRÁUT 20 108 REYKJAVÍK
KAUPANGI VÍÐ MYRARVEG 600 AKUREYRI
NETFÖNG: teikna@teikna.is

SÍMI 552 8740
SÍMI 461 5508
VEFFANG: teikna.is



0.KJALLARI - VATNSHALLAPLAN - A
mkv: 1 : 50



BRUNAHÖNNUÐUR

ELDVARNAREFTIRLIT

SKÝRINGAR

LYKILMYND

BREYTING

DAGSETNING TEIKN.

e:		
d:		
c:		
b:		
a:		

BAUGHAMAR 3 (MHL.02)

HAFNARFJÖRÐUR
VERK 21-664
BLAD AS-1005
STEYPU TEIKNING
GRUNNMÝND KJALLARA - B
VATNSHALLAPLAN

REYKJAVÍK 18.09.2023

BREYTT

BREYTING

HANNAÐ HB TEIKNAD HB YFIRFARID JEJ

KVARDI

BLADSTÆRÐ A1

HÖNNUNARSTJÓRI


Jóhann Einar Jónsson

Kt. 090982-3549



SUDURLANDSBRÁUT 20 108 REYKJAVÍK SÍMI 552 8740
KAUPANGI VÍÐ MYRARVEG 600 AKUREYRI SÍMI 461 5508
NETFONG: teikna@teikna.is VEFFANG: teikna.is

0.KJALLARI - VATNSHALLAPLAN - B
mkv: 1 : 50

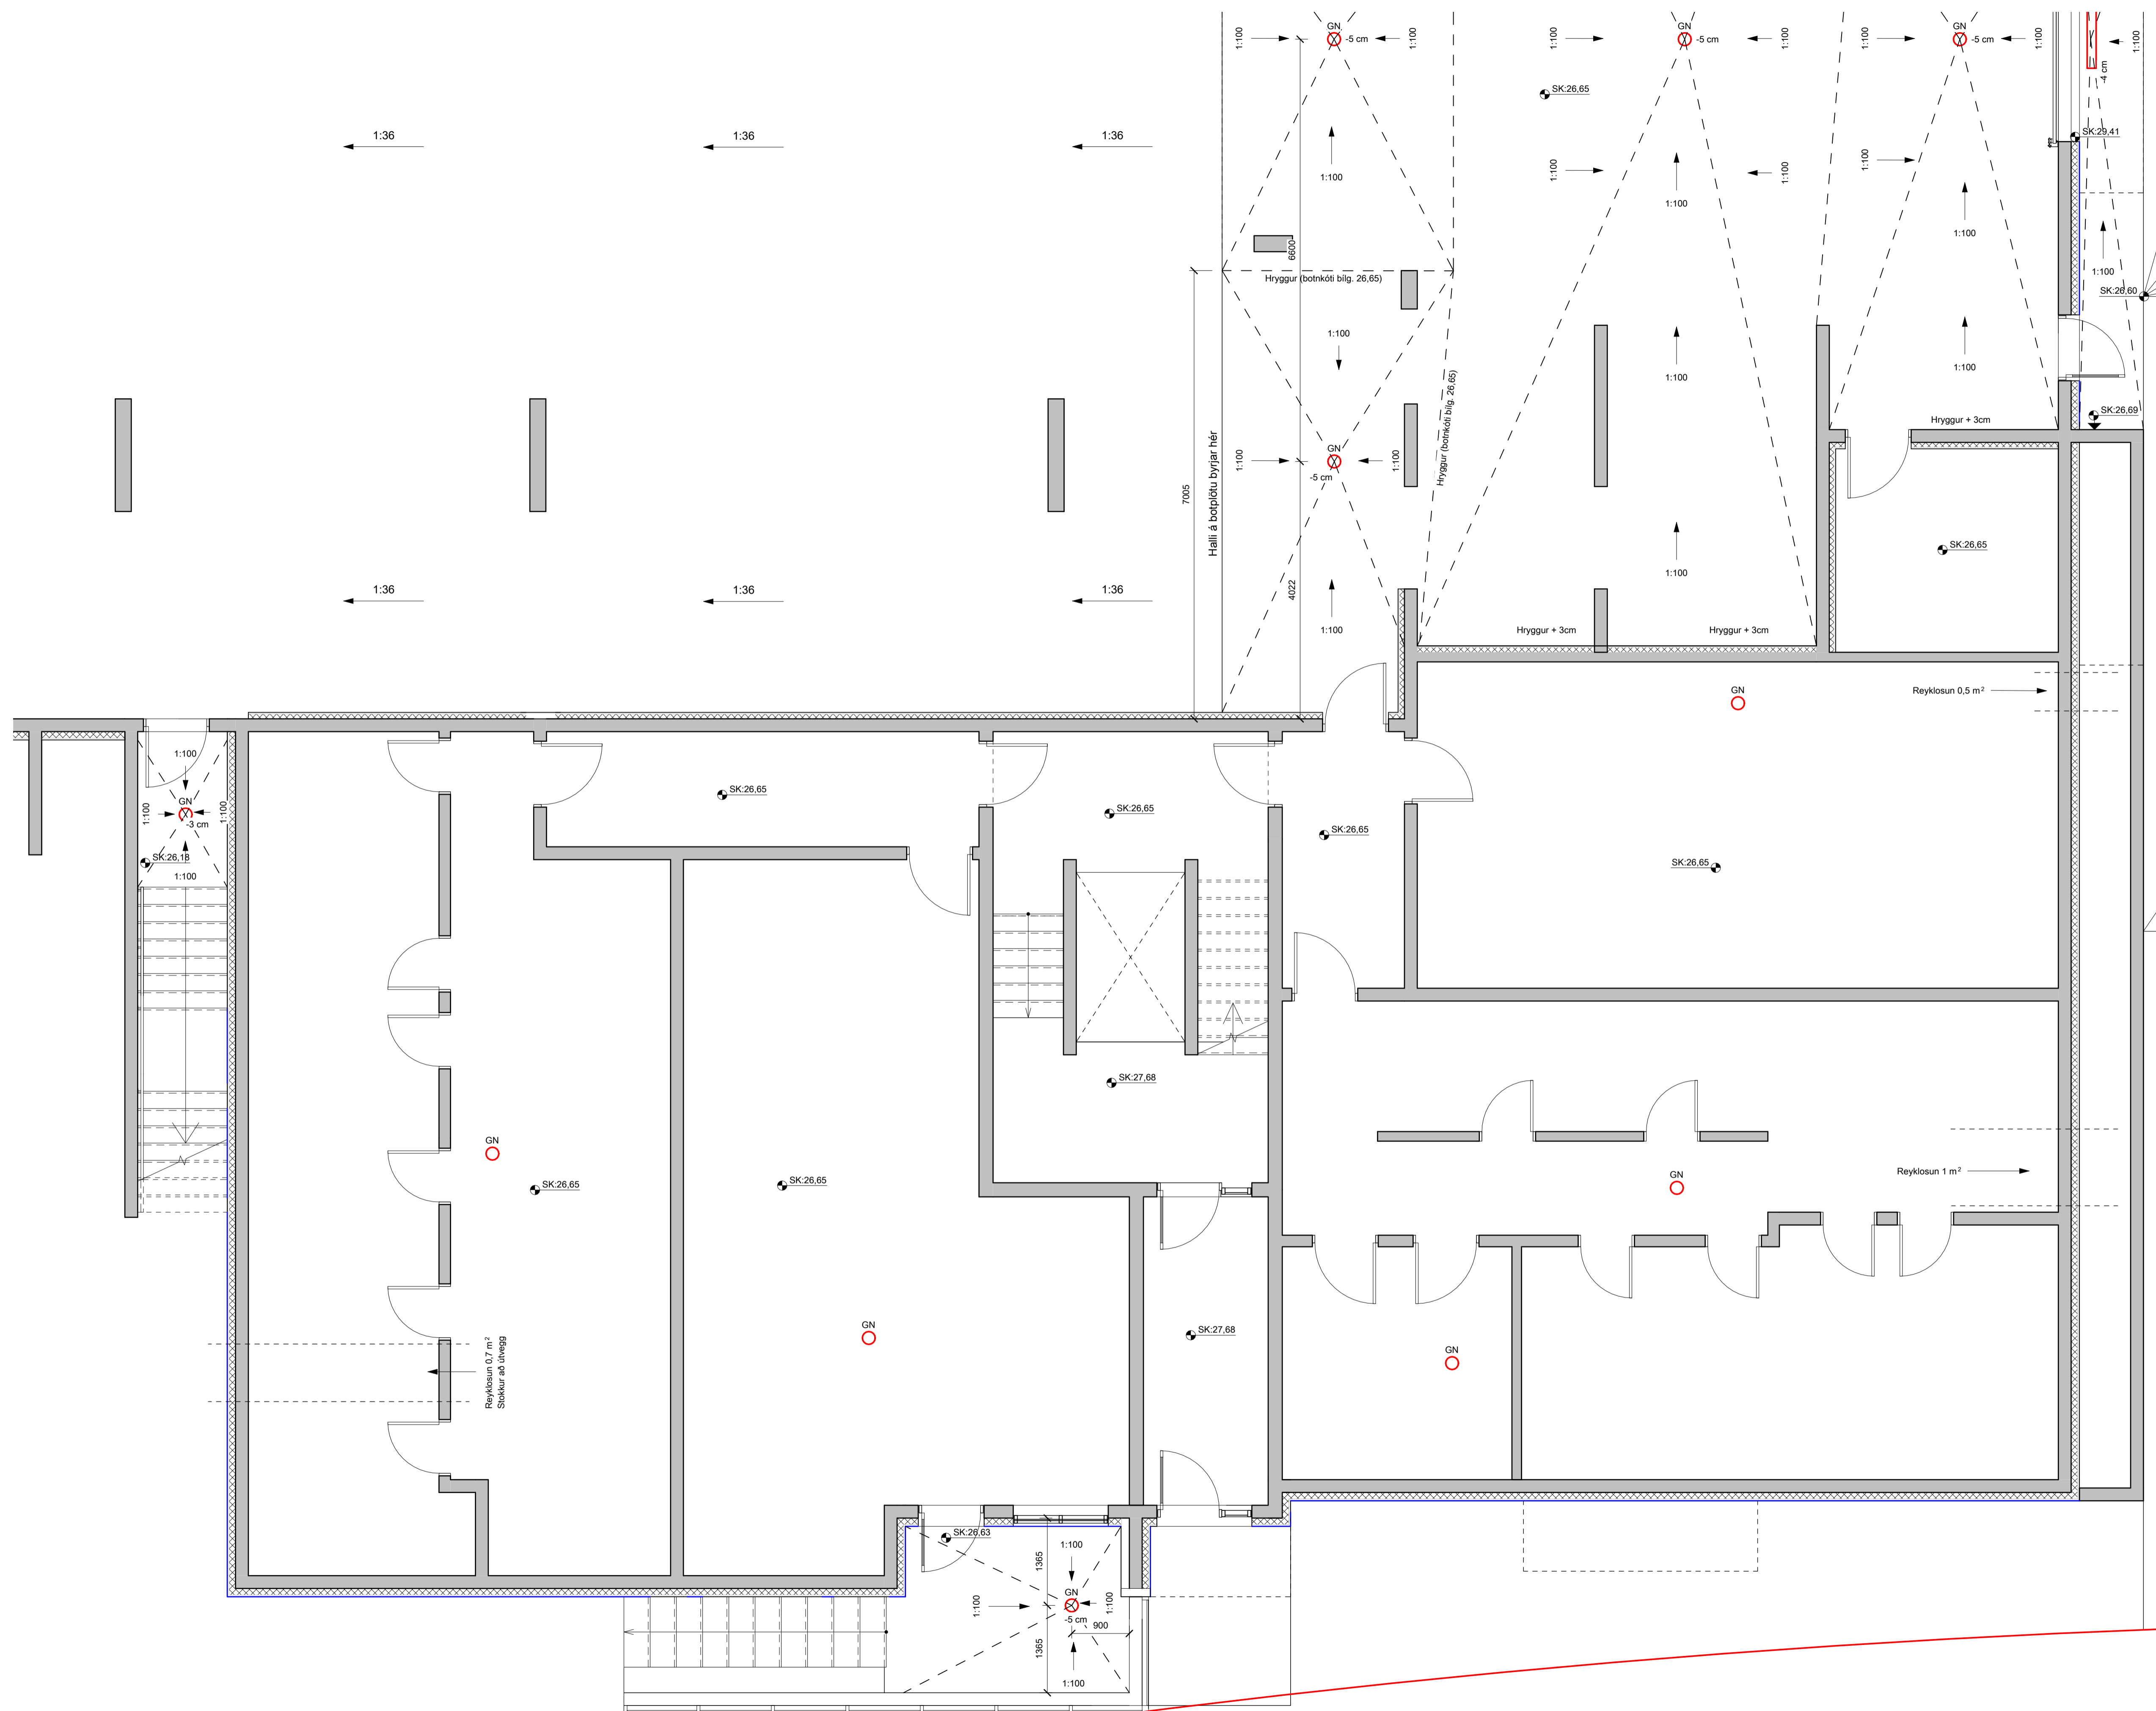

BRUNAHÖNNUÐUR

ELDVARNAREFTIRLIT

SKÝRINGAR

LYKILMYND

BREYTING	DAGSETNING	TEIKN.
e:		
d:		
c:		
b:		
a:		

BAUGHAMAR 3 (MHL.02)

HAFNARFJÖRÐUR

STEYPU TEIKNING

GRUNNMYND KJALLARA - C
VATNSHALLAPLAN

VERK
21-664
BLAD
AS-1006

REYKJAVÍK 18.09.2023


BREYTT	BREYTING
HANNAÐ HB	TEIKNAD HB
YFIRFARID	JEJ
KVARDI	BLADSTÆRÐ A1
SAMÞYKKT	HÖNNUNARSTJÓRI Jóhann Einar Jónsson Kt. 090982-3549

TEIKNA
TEIKNISTOFA ARKITEKTA

SUDURLANDSBRÁUT 20 108 REYKJAVÍK
KAUPANGI VÍÐ MYRARVEG 600 AKUREYRI
NETFÖNG: teikna@teikna.is

SÍMI 552 8740
SÍMI 461 5508
VEFFANG: teikna.is

O.KJALLARI - VATNSHALLAPLAN - C
mkv: 1 : 50

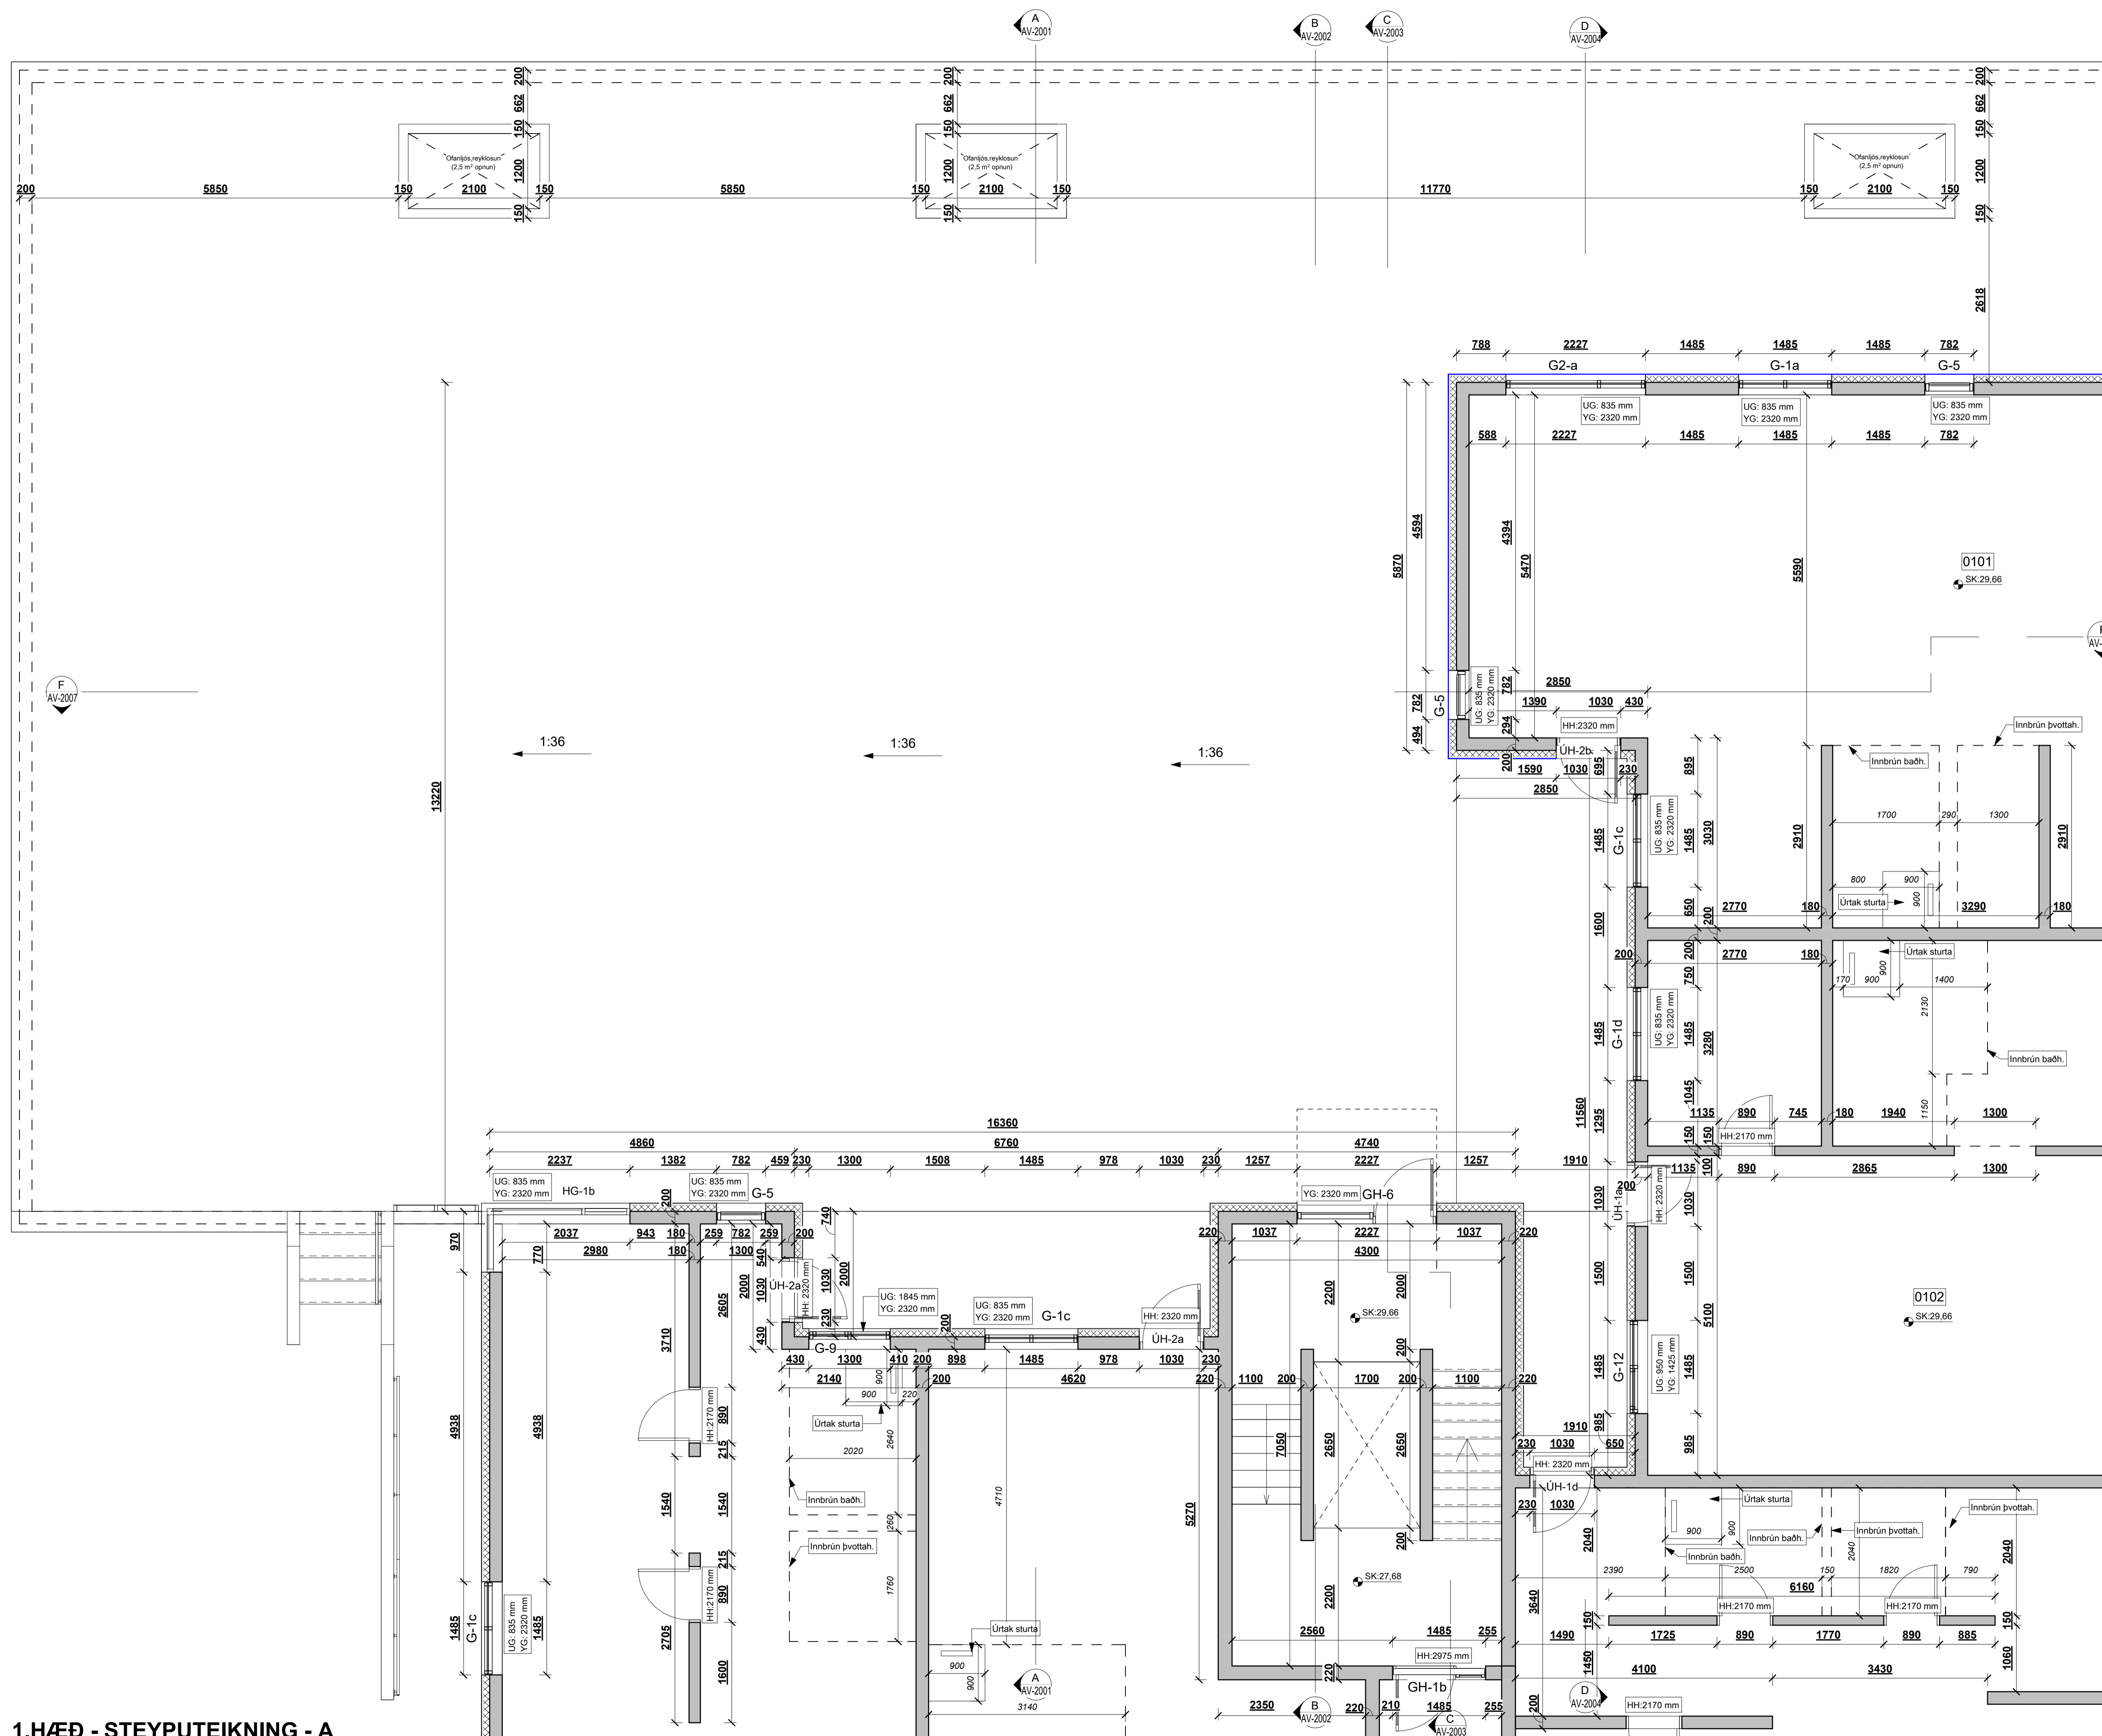

BRUNAHÖNNUÐUR

ELDVARNAREFTIRLIT

- SKÝRINGAR
- SK: Steypu kóti
 - UG: Hæð undir glugga frá steypu kóta (gatmál)
 - YG: Hæð yfir glugga frá steypu kóta (gatmál)
 - HH: Hæð á gatmáli hurða frá steypu kóta
 - 10: Steyptrir veggir, gluggar og hurðargöt
 - 10: Úrtök í plötum og stigum

LYKILMYND

BREYTING	DAGSETNING	TEIKN.
e:		
d:		
c:	Hurðum hlíðrað lítilega, innihurðir stækka,	25.09.2023 HB
b:	innihurð færirst	05.09.2023 HB
a:	Nýjar gluggatipur bæstast við	25.08.2023 HB

BAUGHAMAR 3 (MHL.02)

HAFNARFJÖRÐUR


STEYPU TEIKNING

GRUNNMÝND 1. HÆÐ - A

VERK 21-664
BLAD AS-1101

REYKJAVÍK 05.07.2023	BREYTING c
BREYTT 25.09.2023	YFIRFARIR JEJ
HANNAÐ HB/GÖE	TEIKNAD HB/GÖE
KVARDI	BLADSTÆRD A1
SAMÞYKKT	HÖNNUNARSTJÓRI Jóhann Einar Jónsson Kt. 090982-3549



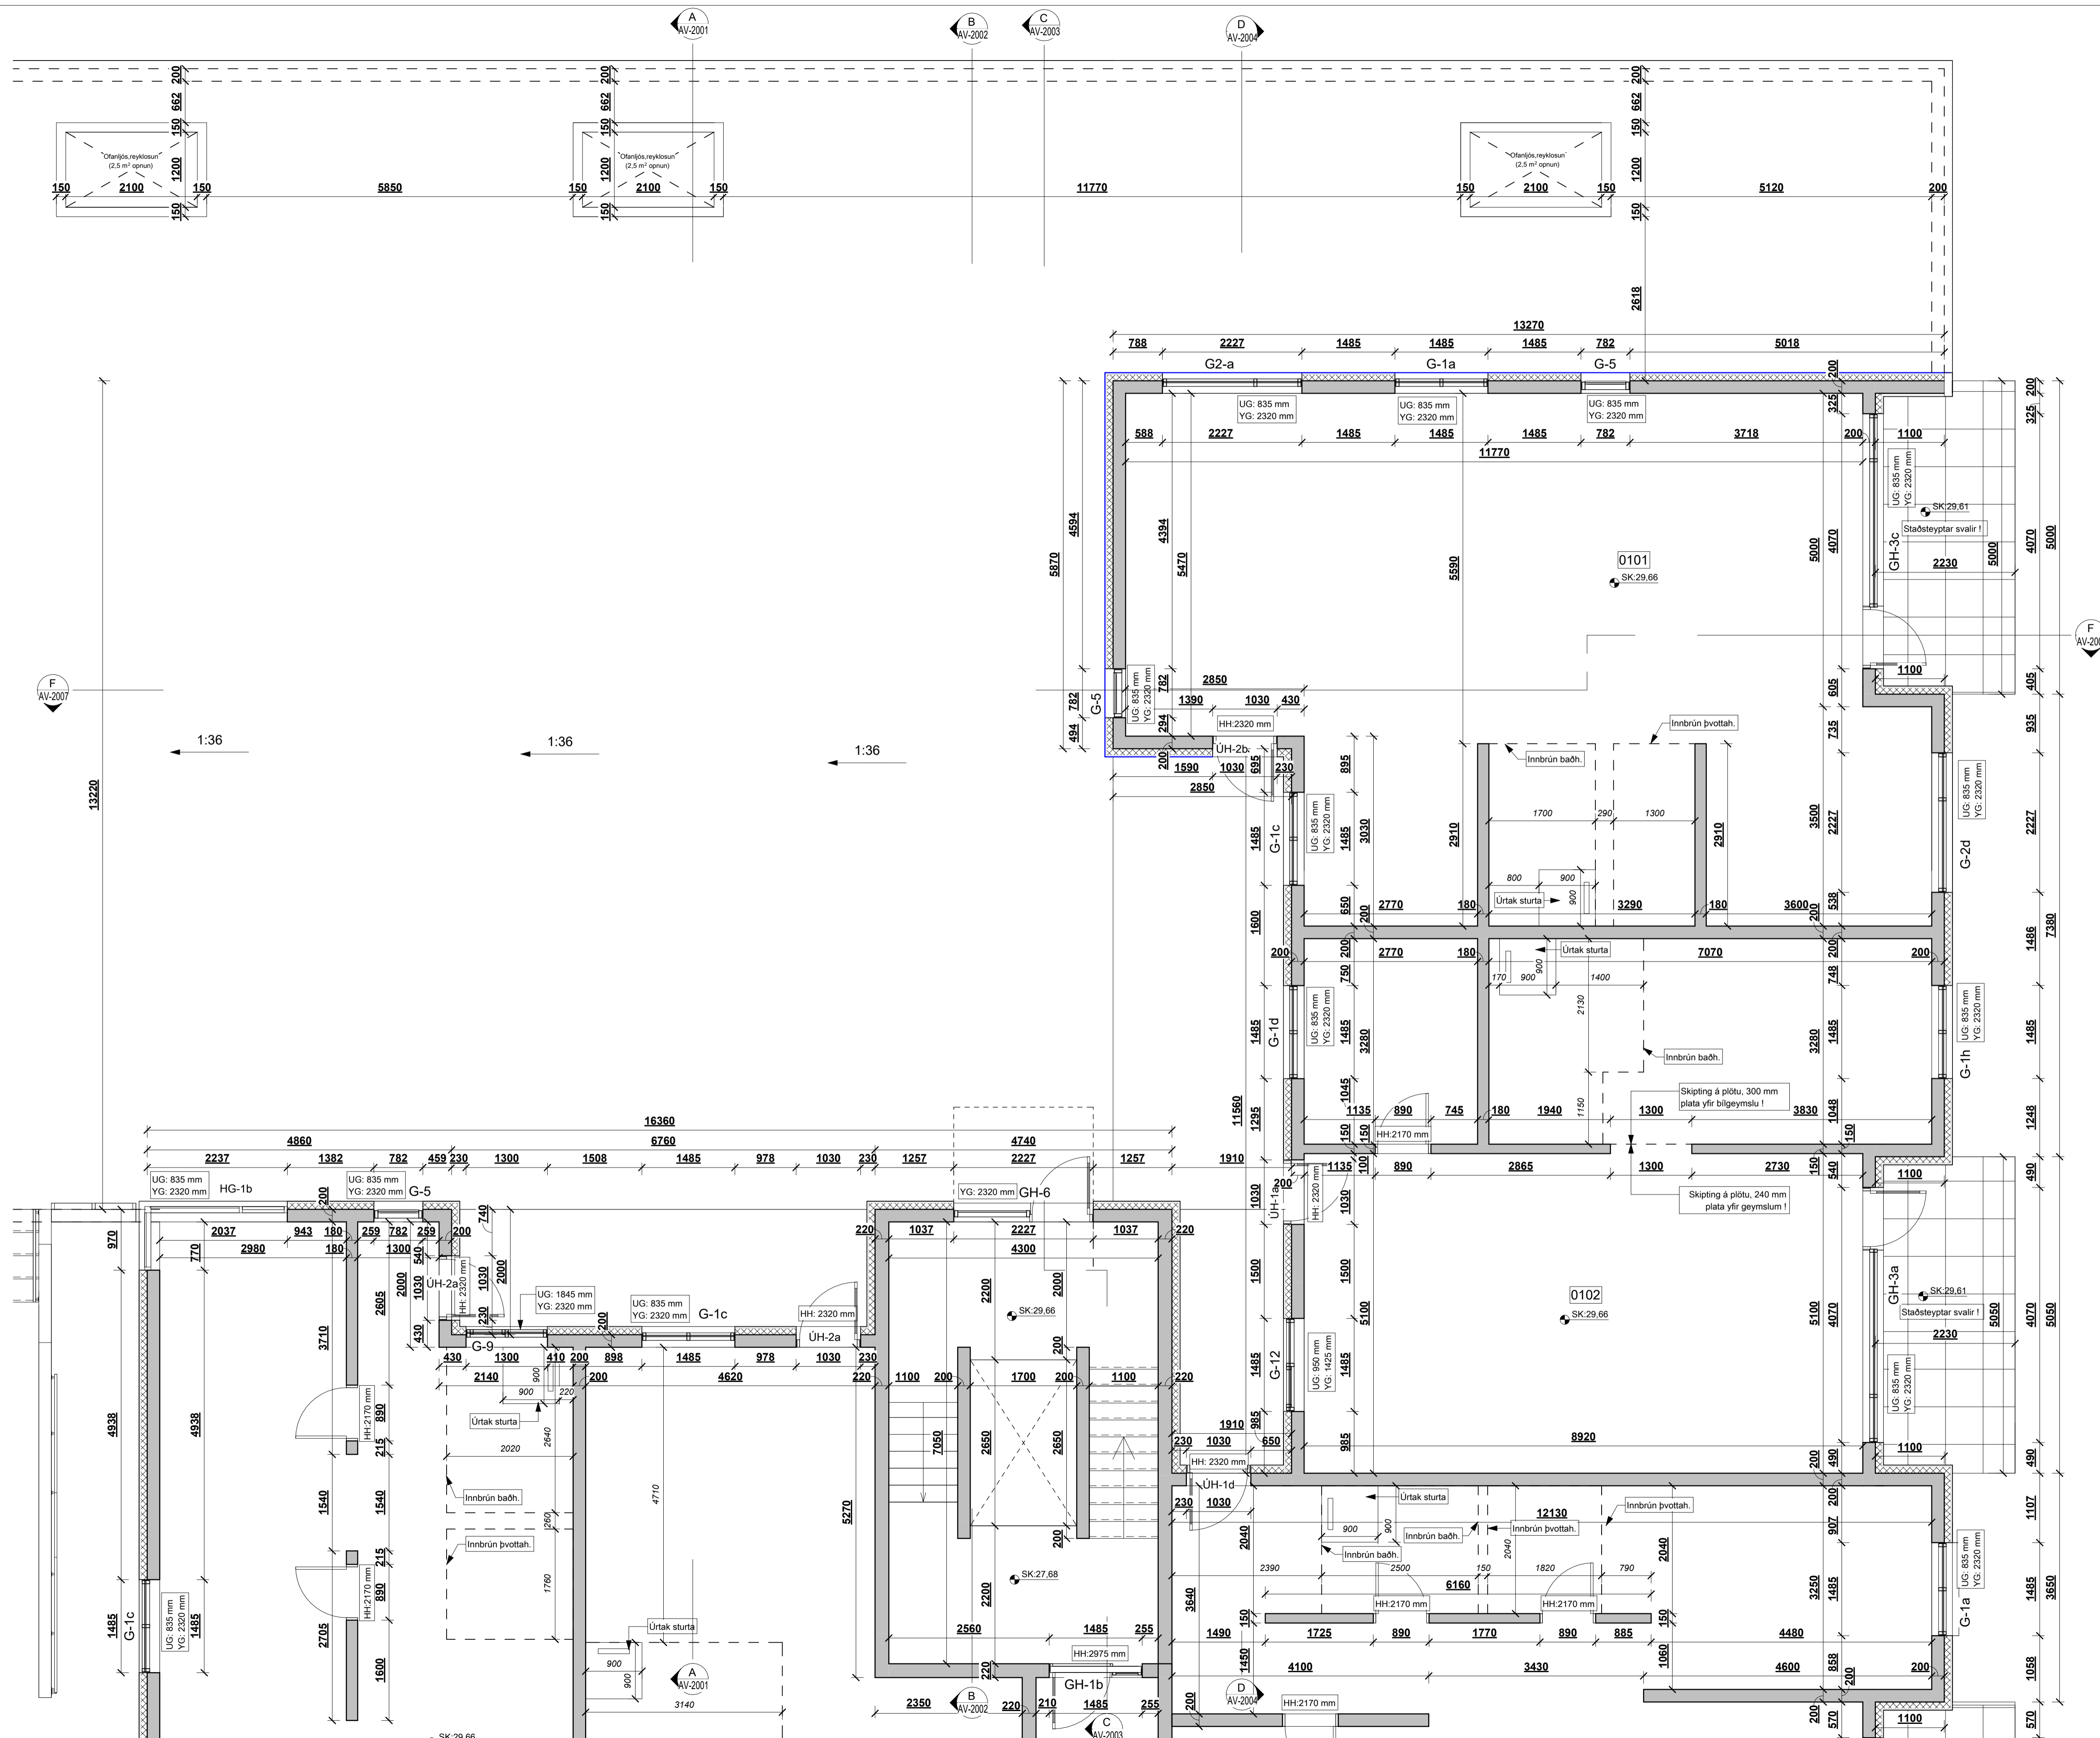

1.HÆÐ - STEYPU TEIKNING - B
mkv: 1 : 50

BRUNAHÖNNUÐUR

ELDVARNAREFTIRLIT

SKÝRINGAR
 SK: Steypu kóti
 UG: Hæð undir glugga frá steypu kóta (gatmál)
 YG: Hæð yfir glugga frá steypu kóta (gatmál)
 HH: Hæð á gatmáli hurða frá steypu kóta
 10: Steyptrir veggir, gluggar og hurðargötg
 10: Úrtök í plötum og stig

LYKILMYND

BREYTING	DAGSETNING	TEIKN.
e:		
d:		
c:	Hurðum hlíðrað í litilega, innihurðir stækka,	25.09.2023 HB
b:	innihurð færirst	05.09.2023 HB
a:	Nýjar gluggatipur bæstast við	25.08.2023 HB

BAUGHAMAR 3 (MHL.02)

HAFNARFJÖRÐUR

STEYPU TEIKNING

GRUNNMÝND 1. HÆÐ - B

VERK 21-664
BLAD AS-1102

REYKJAVÍK 05.07.2023

BREYTT 25.09.2023

HANNAÐ HB/GÖE TEIKNAD HB/GÖE

KVARDI

SAMÞYKKT


BLADSTÆRD A1

HÖNNUNARSTJÓRI
Jóhann Einar Jónsson
Kt. 090982-3549

TEIKNA
TEIKNISTOFA ARKITEKTA

SUDURLANDSBRÁUT 20 108 REYKJAVÍK
KAUPANGI VÍÐ MYRARVEG 600 AKUREYRI
NETFÖNG: teikna@teikna.is

SÍMI 552 8740
SÍMI 461 5508
VEFFANG: teikna.is

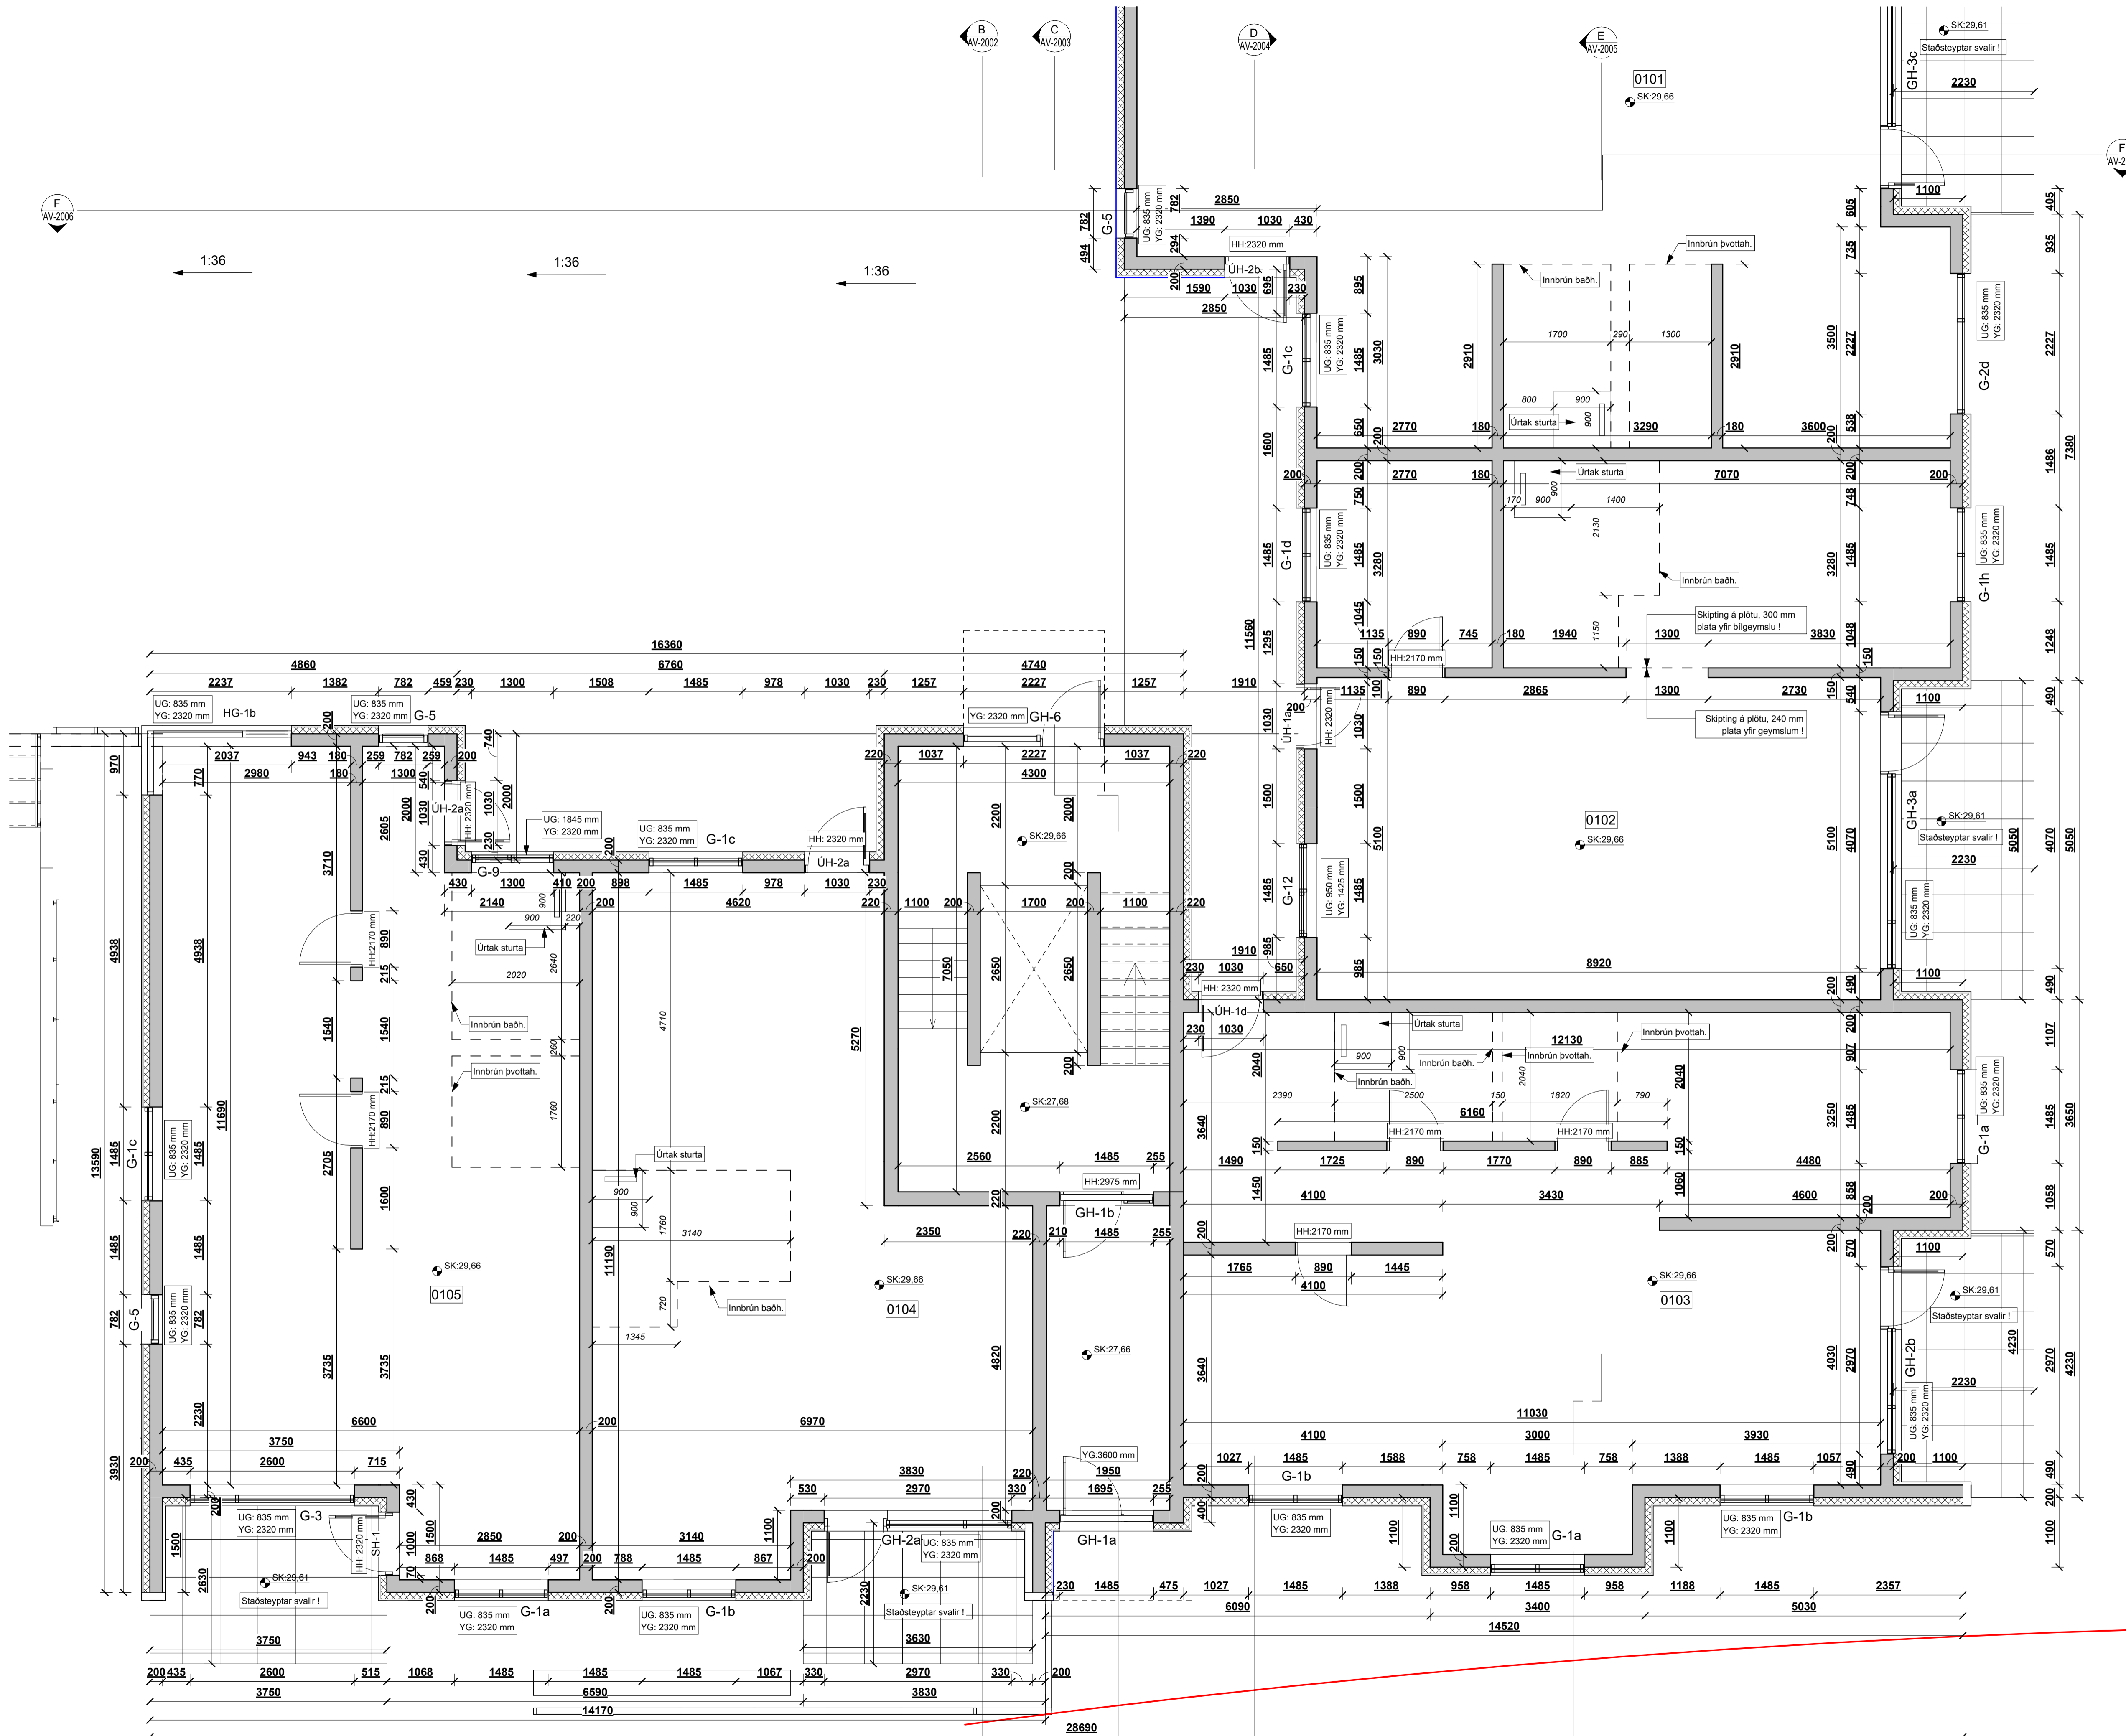

BRUNAHÖNNUÐUR

ELDVARNAREFTIRLIT

SKÝRINGAR


LYKILMYND

BREYTING	DAGSETNING	TEIKN.
e:		
d:	25.01.2024	HB
c:	25.09.2023	HB
b:	05.09.2023	HB
a:	25.08.2023	HB

BAUGHAMAR 3 (MHL.02)
HAFNARFJÖRÐUR
STEYPU TEIKNING
GRUNNMÝND 1. HÆÐ - C

REYKJAVÍK 05.07.2023	BREYTING d
BREYTT 25.01.2024	YFIRFARIR JEJ
HANNAÐ HB/GÖE	TEIKNÁÐ HB/GÖE
KVARDI	BLADSTÆRÐ A1
SAMPYKKT	HÖNNUNARSTJÓRI Jóhann Einar Jónsson Kt. 090982-3549

1.HÆÐ - STEYPU TEIKNING - C
mkv: 1 : 50

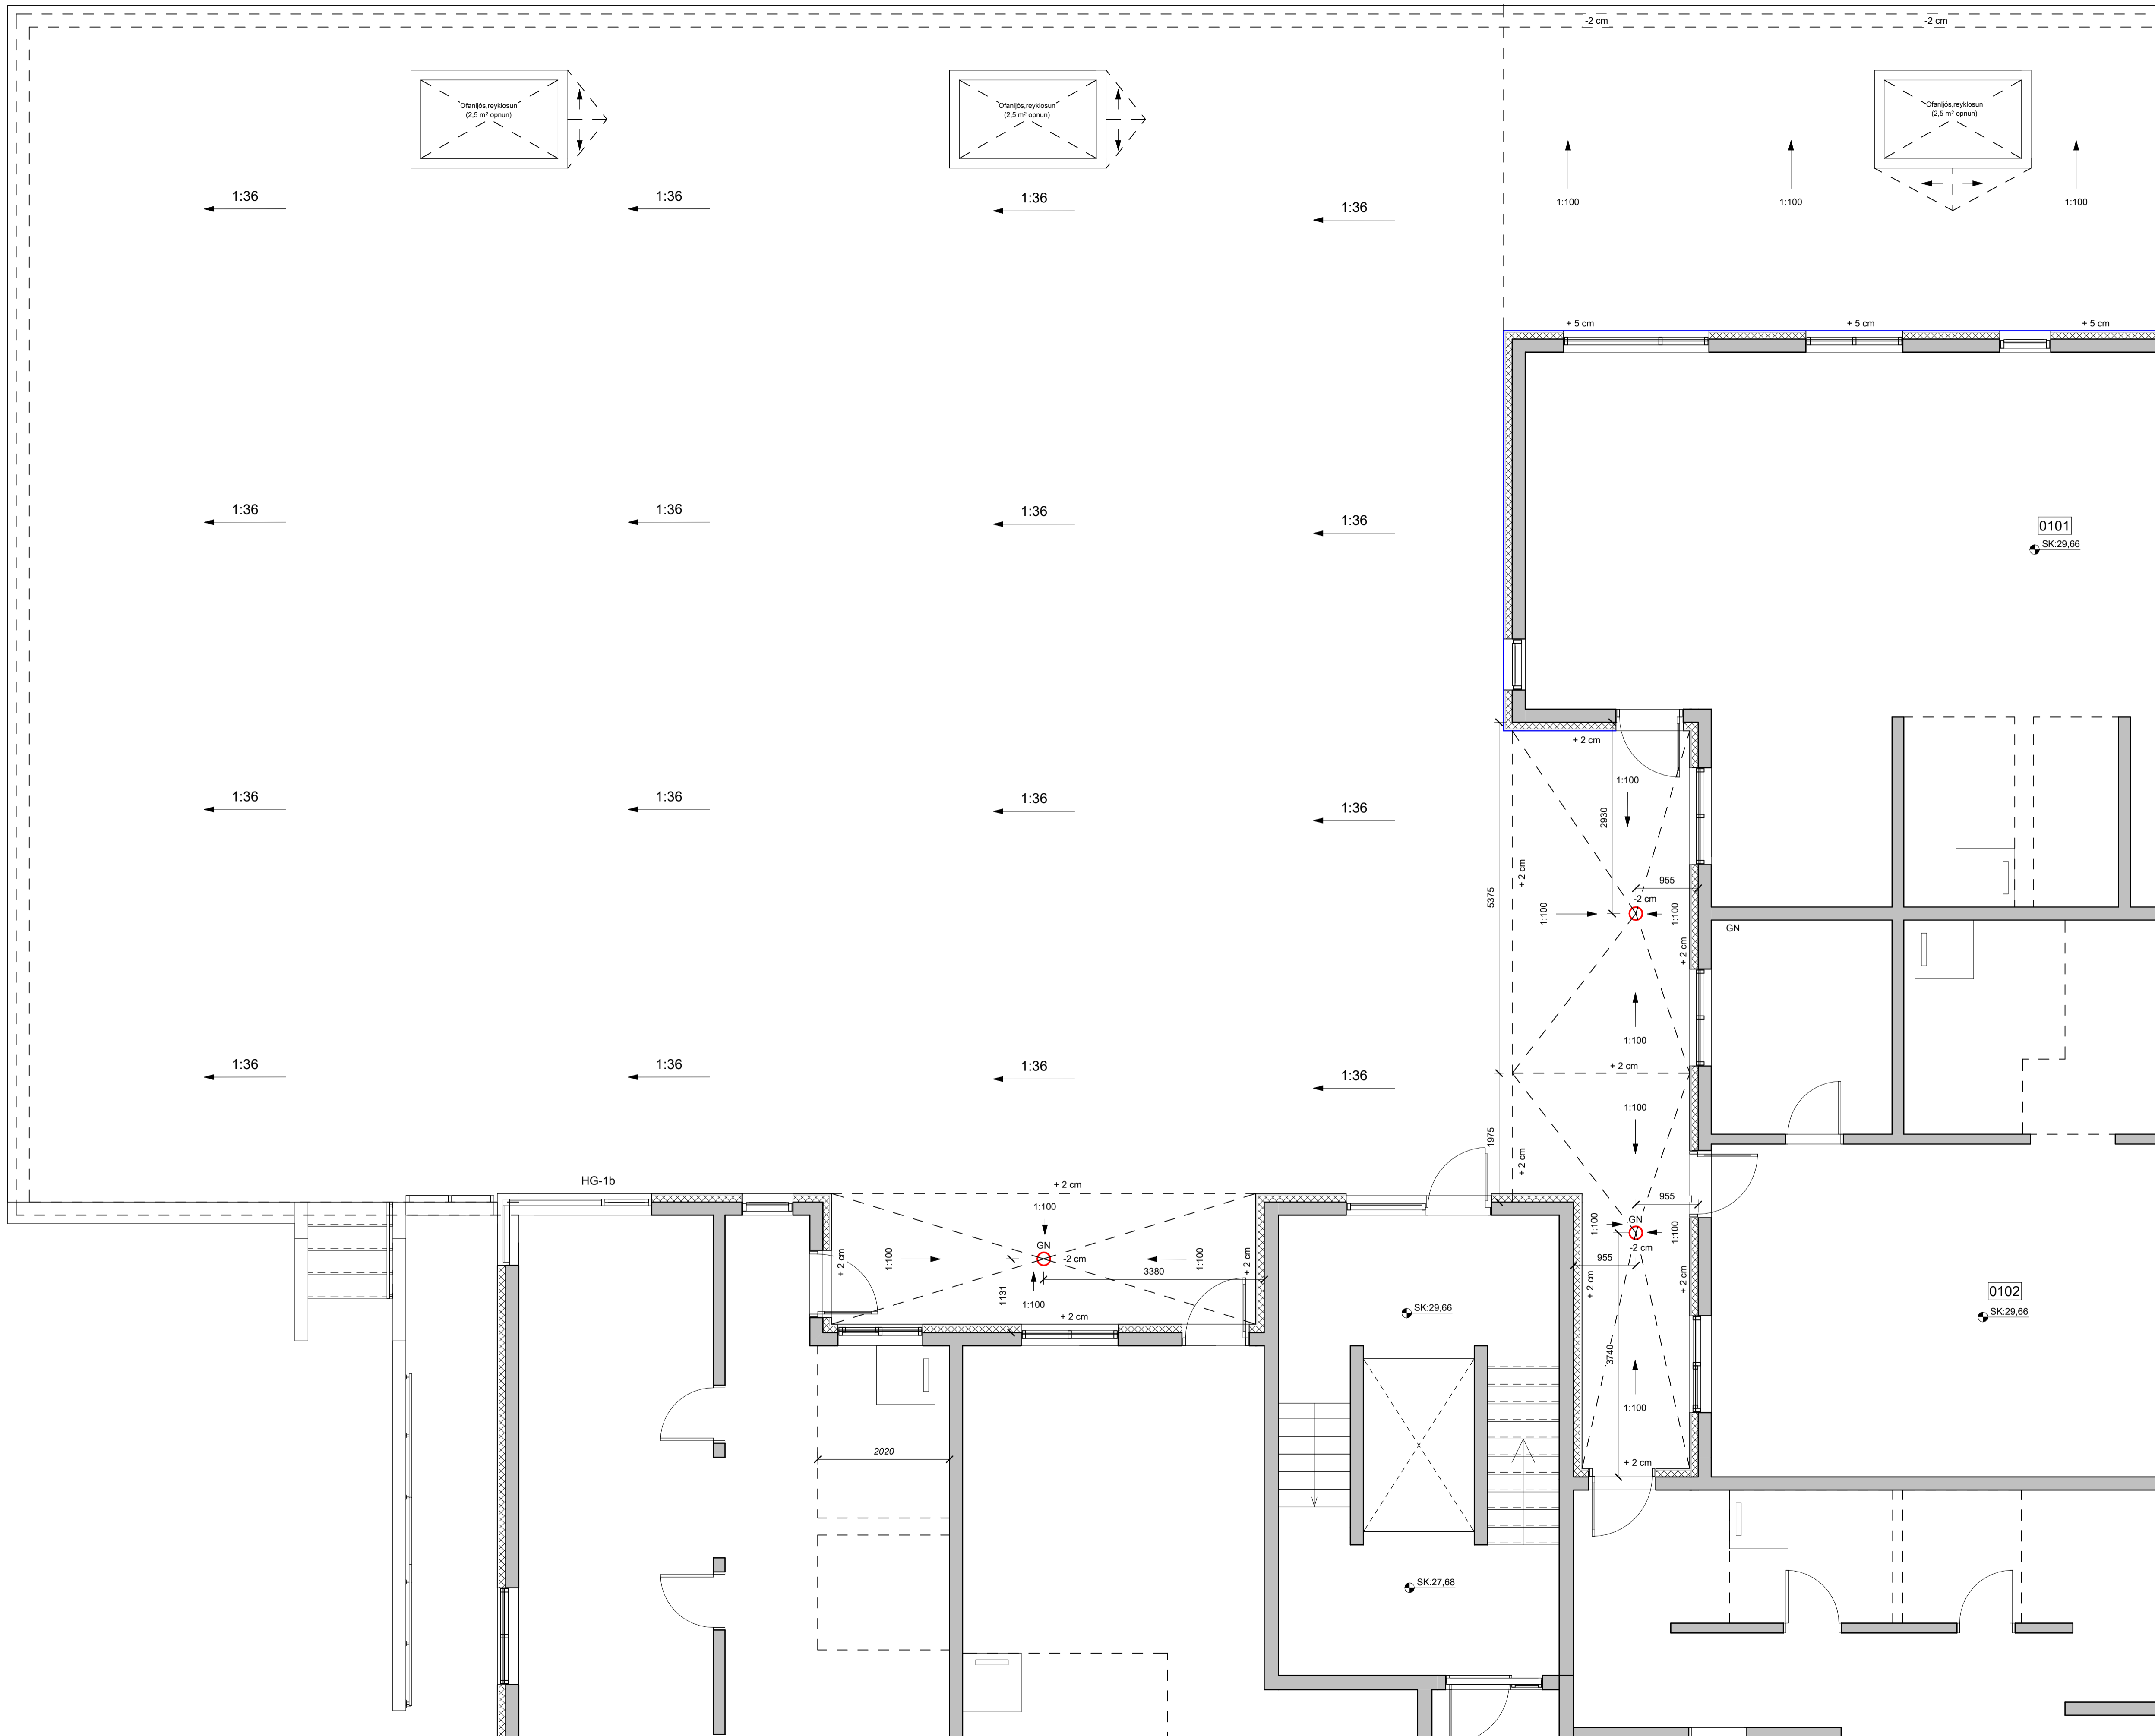

BRUNAHÖNNUÐUR		
ELDVARNAREFTIRLIT		
SKÝRINGAR		
LYKILMYND		
BREYTING	DAGSETNING	TEIKN.
e:		
d:		
c:		
b:		
a:		

BAUGHAMAR 3 (MHL.02)

HAFNARFJÖRÐUR

STEYPU TEIKNING

GRUNNMYND 1. HÆÐ - A
VATNSHALLAPLAN

REYKJAVÍK 16.10.2023


BREYTT	BREYTING
HANNAÐ HB	TEIKNAD HB
YFIRFARID	JEJ
KVARDI	BLADSTÆRD A1
SAMÞYKKT	HÖNNUNARSTJÓRI Jóhann Einar Jónsson Kt. 090982-3549

TEIKNA
TEIKNISTOFA ARKITEKTA

SUDURLANDSBRAUT 20 108 REYKJAVÍK
KAUPANGI VÍÐ MYRARVEG 600 AKUREYRI
NETFÖNG: teikna@teikna.is

VERK 21-664
BLAD AS-1104
SÍMI 552 8740
SÍMI 461 5508
VEFFANG: teikna.is

1.HÆÐ - VATNSHALLAPLAN - A
mkv: 1 : 50

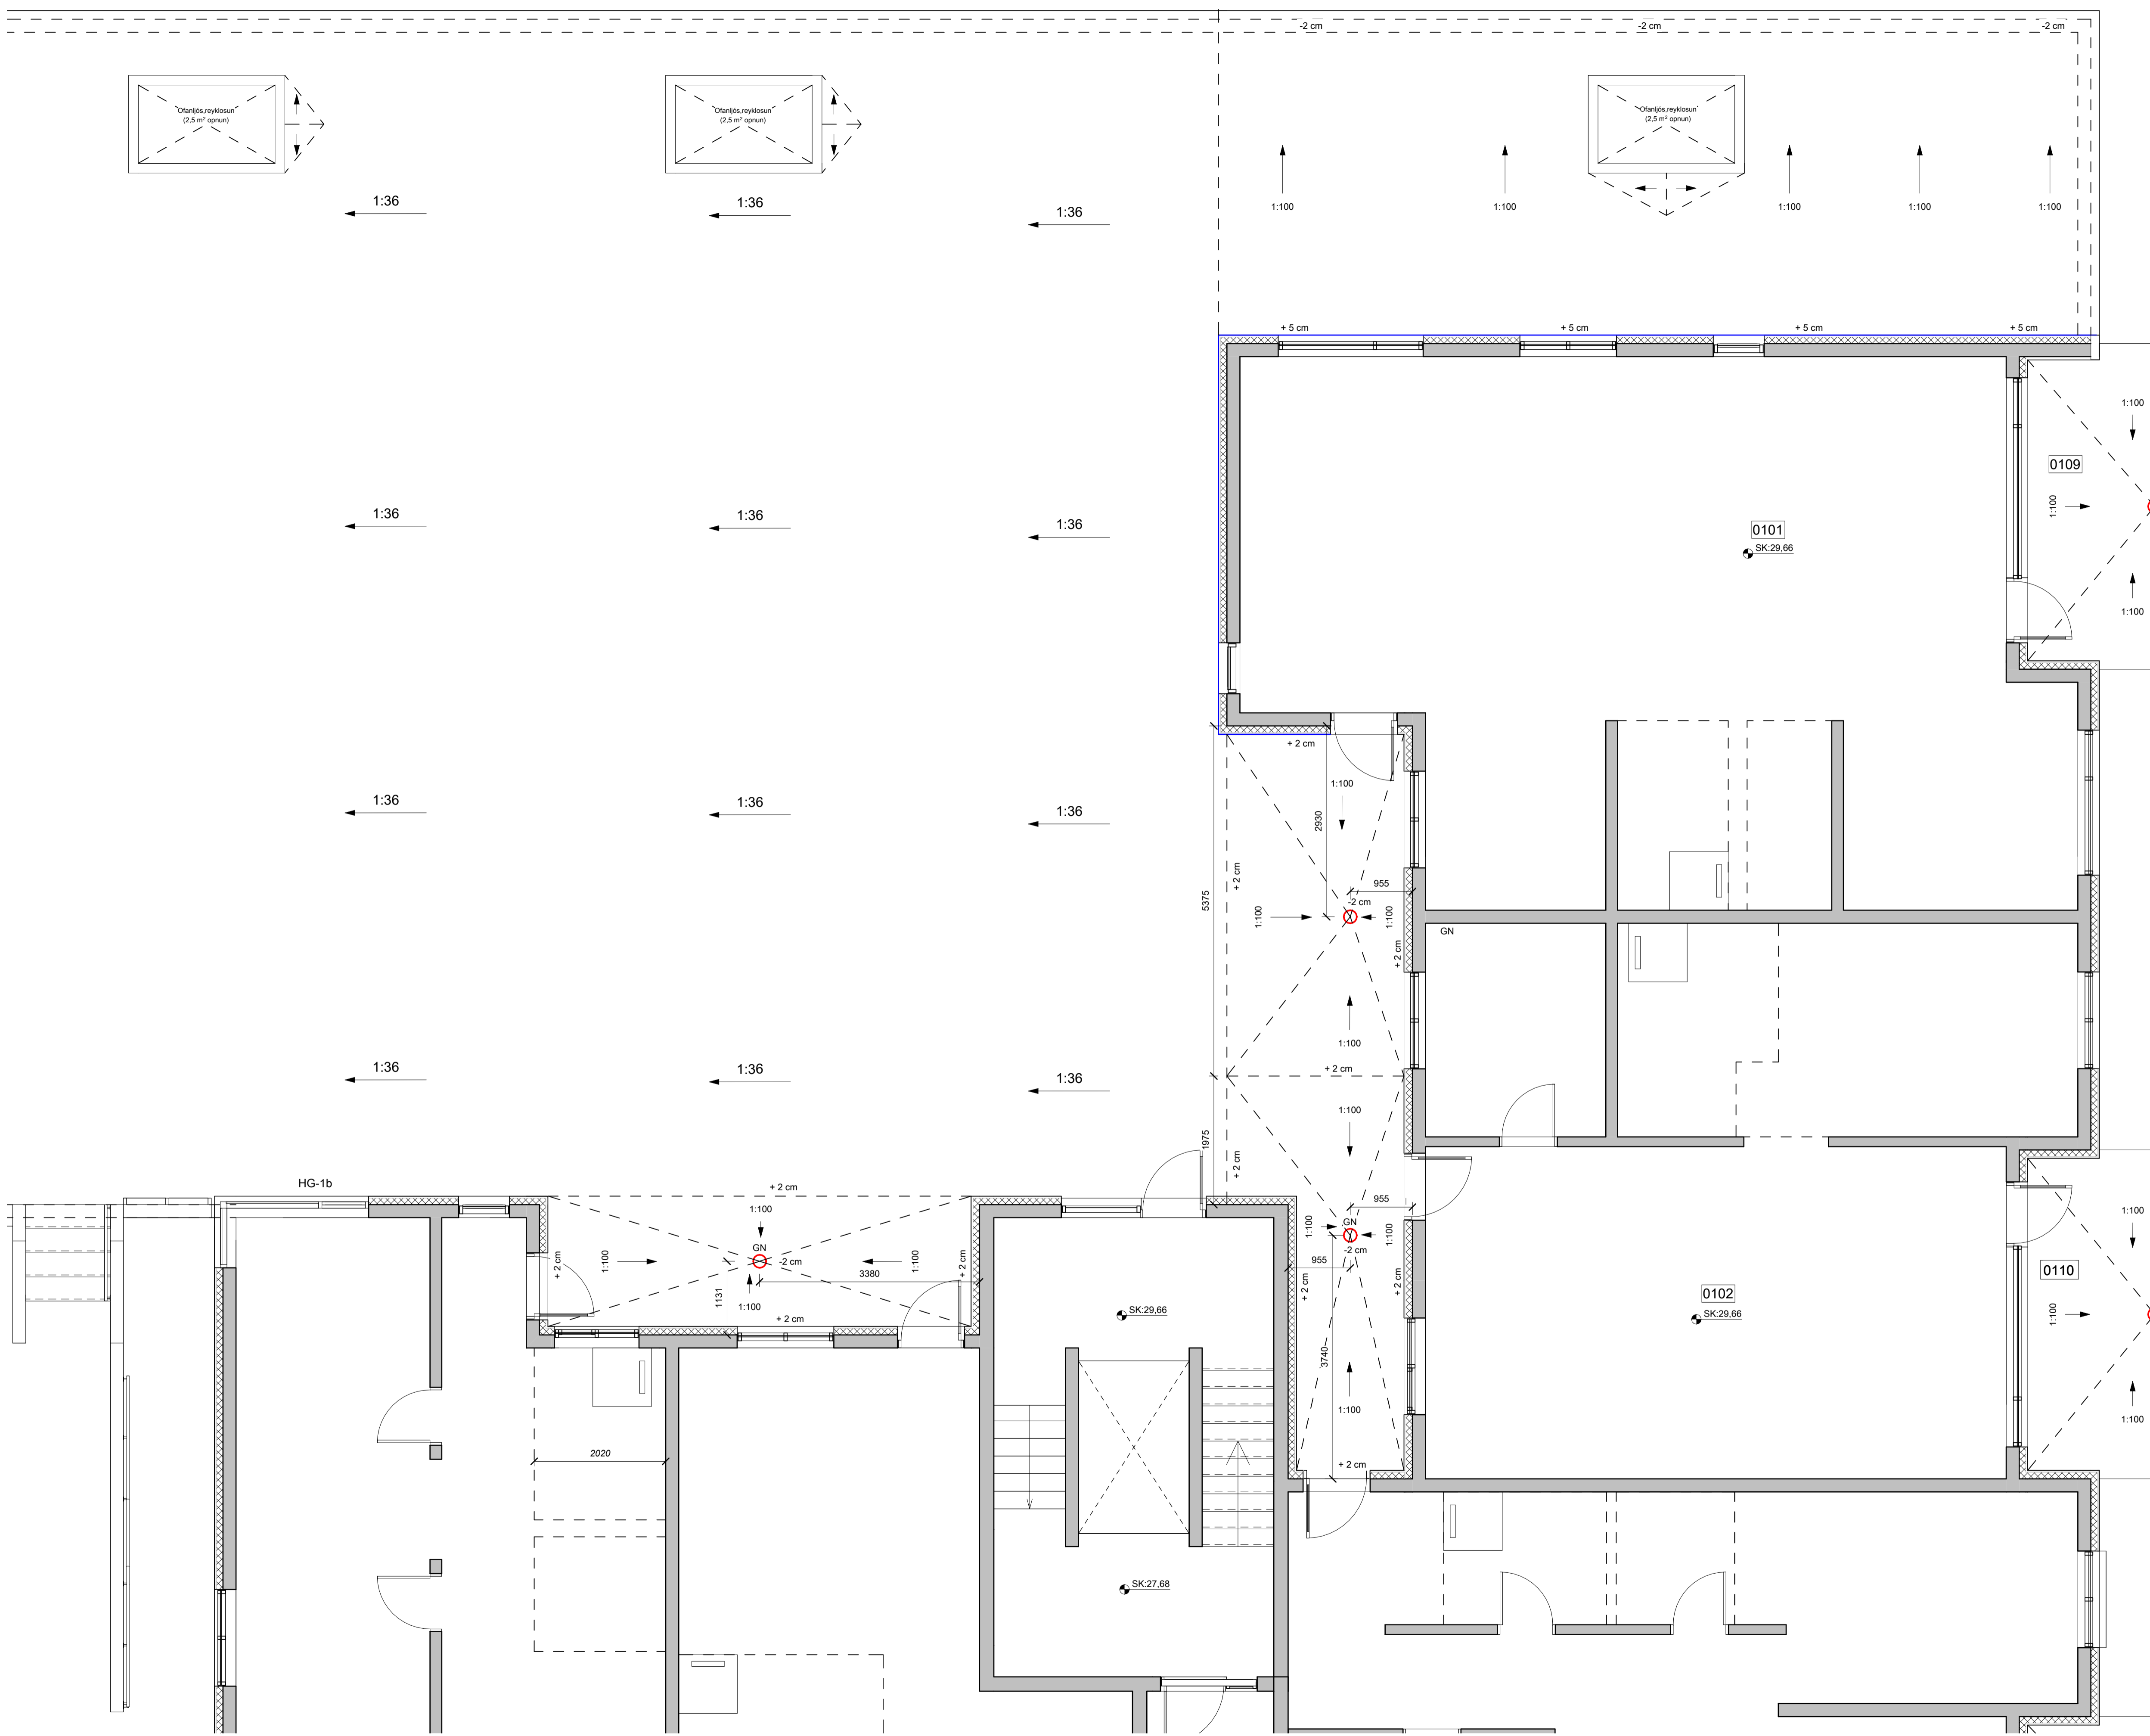

BRUNAHÖNNUÐUR

ELDVARNAREFTIRLIT

SKÝRINGAR

LYKILMYND

BREYTING	DAGSETNING	TEIKN.
e:		
d:		
c:		
b:		
a:		


BAUGHAMAR 3 (MHL.02)
HAFNARFJÖRÐUR
STEYPUTEIKNING
GRUNNMYND 1. HÆÐ - B
VATNSHALLAPLAN

VERK
21-664
BLAD
AS-1105

REYKJAVÍK 16.10.2023		BREYTING	
BREYTT		BREYTING	
HANNAD HB	TEIKNAD HB	YFIRFARID	JEJ
KVARDI	BLADSTÆRD A1		
SAMÞYKKT	HÖNNUNARSTJÓRI Jóhann Einar Jónsson Kt. 090982-3549		



1.HÆÐ - VATNSHALLAPLAN - B
mkv: 1 : 50

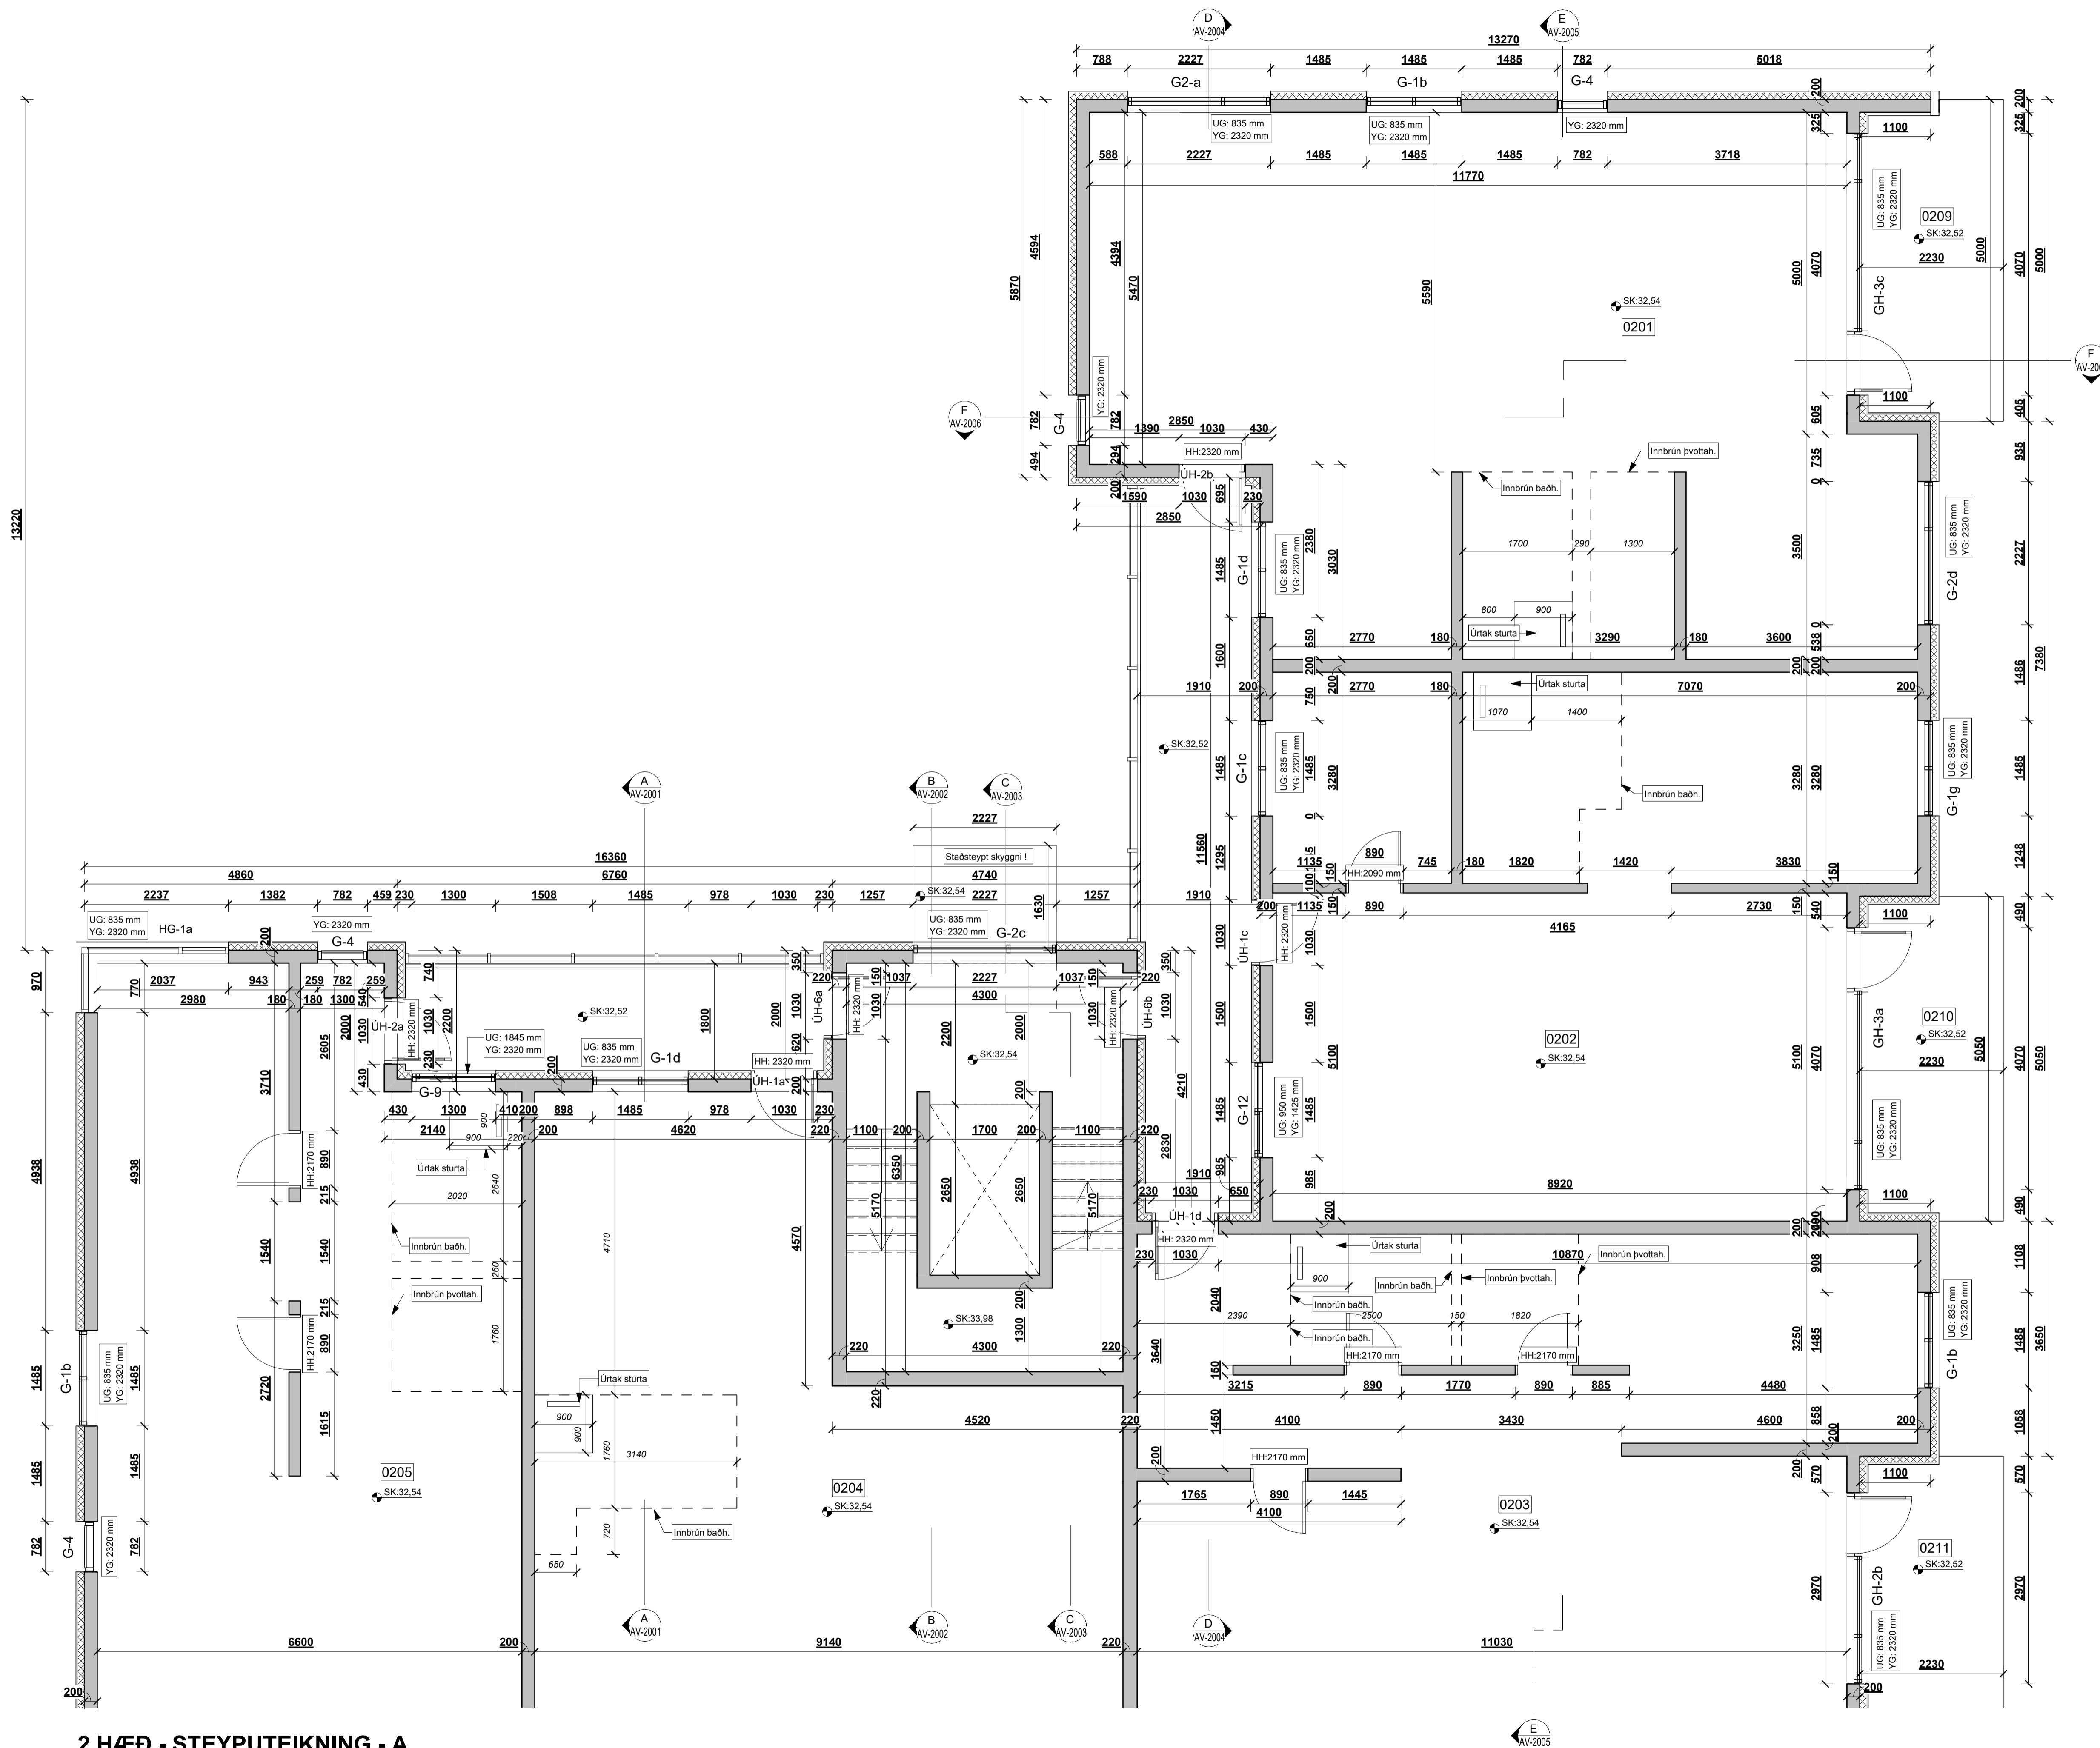

2.HÆÐ - STEYPU TEIKNING - A
mkv: 1 : 50

BRUNAHÖNNUÐUR

ELDVARNAREFTIRLIT

SKÝRINGAR

SK: Steypu kóti

UG: Hæð undir glugga frá steypu kóta (gatmál)
YG: Hæð yfir glugga frá steypu kóta (gatmál)
HH: Hæð á gatmáli hurða frá steypu kóta
10: Steyptrir veggir, gluggar og hurðargöt
10: Úrtök í plötum og stigum

LYKILMYND

BREYTING	DAGSETNING	TEIKN.
e:		
d:		
c: Hurðum hlíðrað lítilega, innihurðir stækka,	25.09.2023	HB
b: innihurð færirst	05.09.2023	HB
a: Nýjar gluggatipur bælast við	25.08.2023	HB

BAUGHAMAR 3 (MHL.02)

HAFNARFJÖRÐUR

STEYPU TEIKNING

GRUNNMÝND 2. HÆÐ - A

VERK 21-664
BLAÐ AS-1201

REYKJAVÍK 05.07.2023

BREYTT 25.09.2023

HANNAÐ HB/GÖE TEIKNAD HB/GÖE YFIRFARID JEJ

KVARDI

SAMÞYKKT


BLADSTÆRD A1

HÖNNUNARSTJÓRI
Jóhann Einar Jónsson
Kt. 090982-3549

TEIKNA
TEIKNISTOFA ARKITEKTA

SUDURLANDSBRÁUT 20 108 REYKJAVÍK
KAUPANGI VÍÐ MYRARVEG 600 AKUREYRI
NETFÖNG: teikna@teikna.is

SÍMI 552 8740
SÍMI 461 5508
VEFFANG: teikna.is

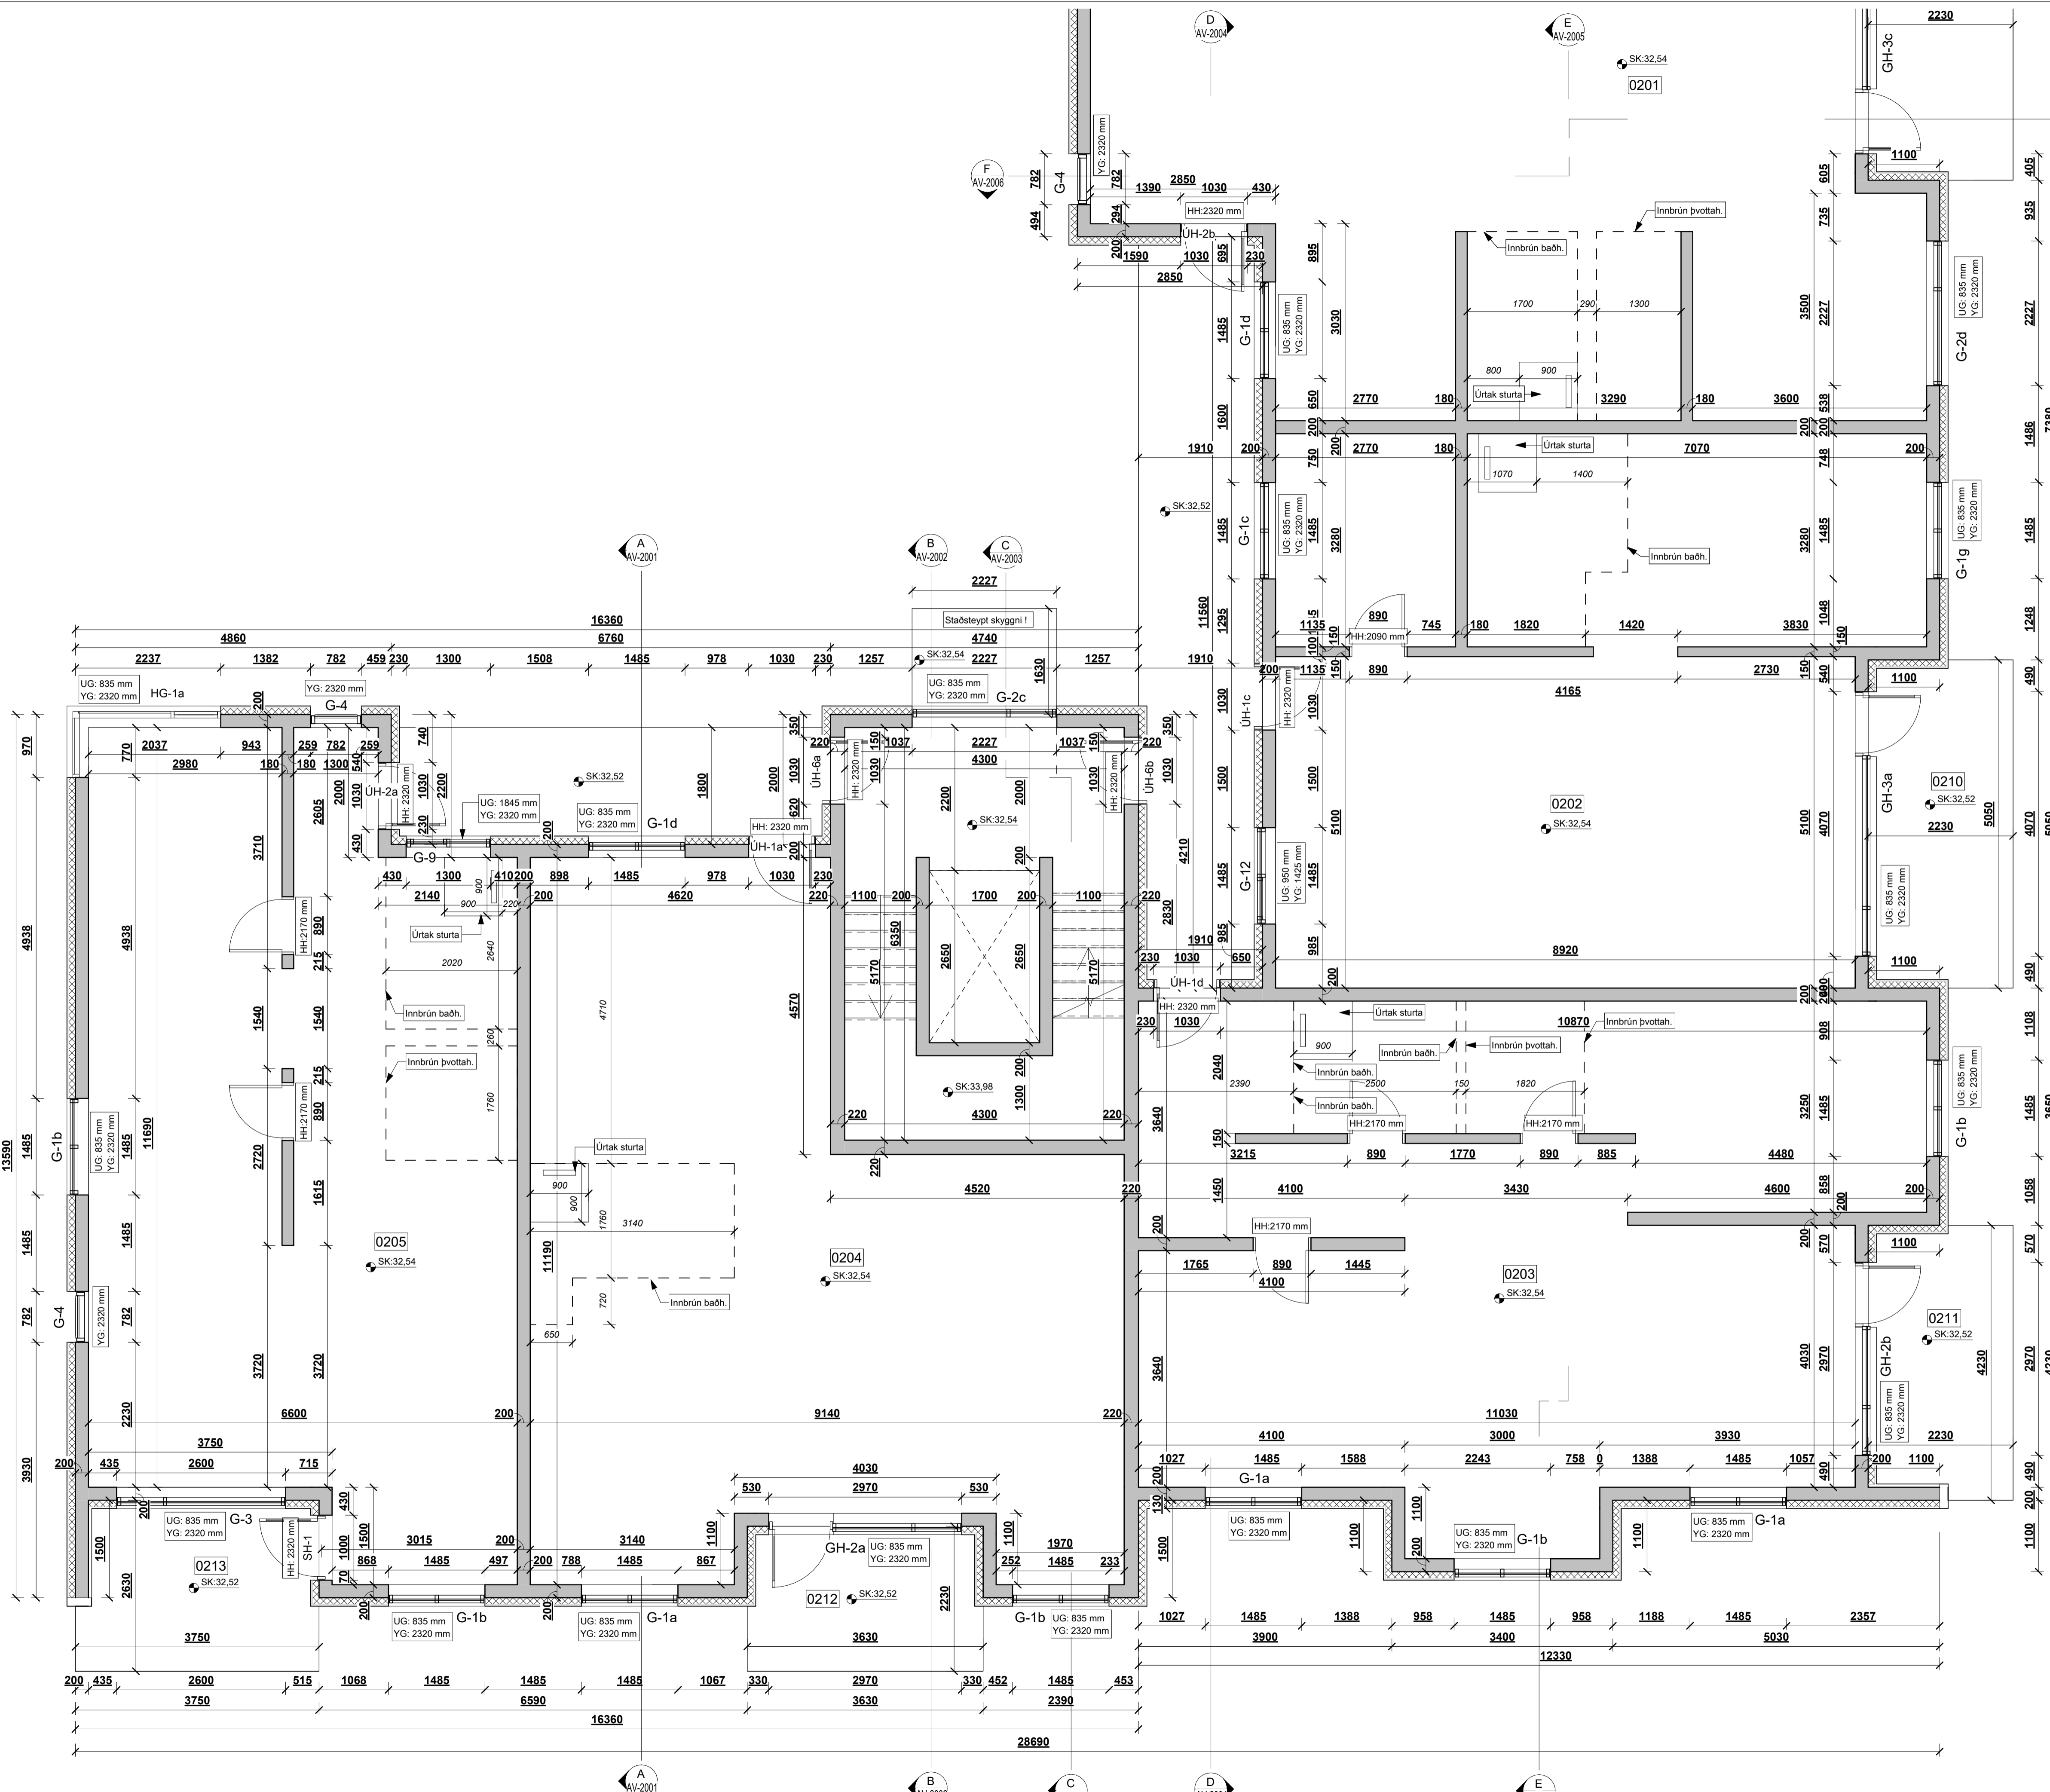

BRUNAHÖNNUÐUR

ELDVARNAREFTIRLIT

- SKÝRINGAR
- SK: Steypu kóti
 - UG: Hæð undir glugga frá steypu kóta (gatmál)
 - YG: Hæð yfir glugga frá steypu kóta (gatmál)
 - HH: Hæð á gatmáli hurða frá steypu kóta
 - 10: Steyptr veggir, gluggar og hurðargöt
 - 10: Úrtök í plötum og stigum

LYKILMYND

BREYTING	DAGSETNING	TEIKN.
e:		
d:	Gluggamerkingu breytt	25.01.2024 HB
c:	Hurðum hlíðrað lítillega, innihurðir stækka,	25.09.2023 HB
b:	innihurð færirst	05.09.2023 HB
a:	Nýjar gluggatipur bælast við	25.08.2023 HB

BAUGHAMAR 3 (MHL.02)

HAFNARFJÖRÐUR

STEYPU TEIKNING

GRUNNMÝND 2. HÆÐ - B

VERK 21-664
BLAÐ AS-1202

REYKJAVÍK 05.07.2023

BREYTT 25.01.2024 BREYTING d

HANNAÐ HB/GÖE TEIKNAD HB/GÖE YFIRFARID JEJ

KVARDI HÖNNUNARSTJÓRI


SAMÞYKKT HÖNNUNARSTJÓRI Jóhann Einar Jónsson Kt. 090982-3549

BLADSTÆRD A1

TEIKNA
TEIKNISTOFA ARKITEKTA

SUDURLANDSBRÁUT 20 108 REYKJAVÍK SÍMI 552 8740
KAUPANGI VÍÐ MYRARVEG 600 AKUREYRI SÍMI 461 5508
NETFÖNG: teikna@teikna.is VEFFANG: teikna.is

2.HÆÐ - STEYPU TEIKNING - B
mkv: 1 : 50

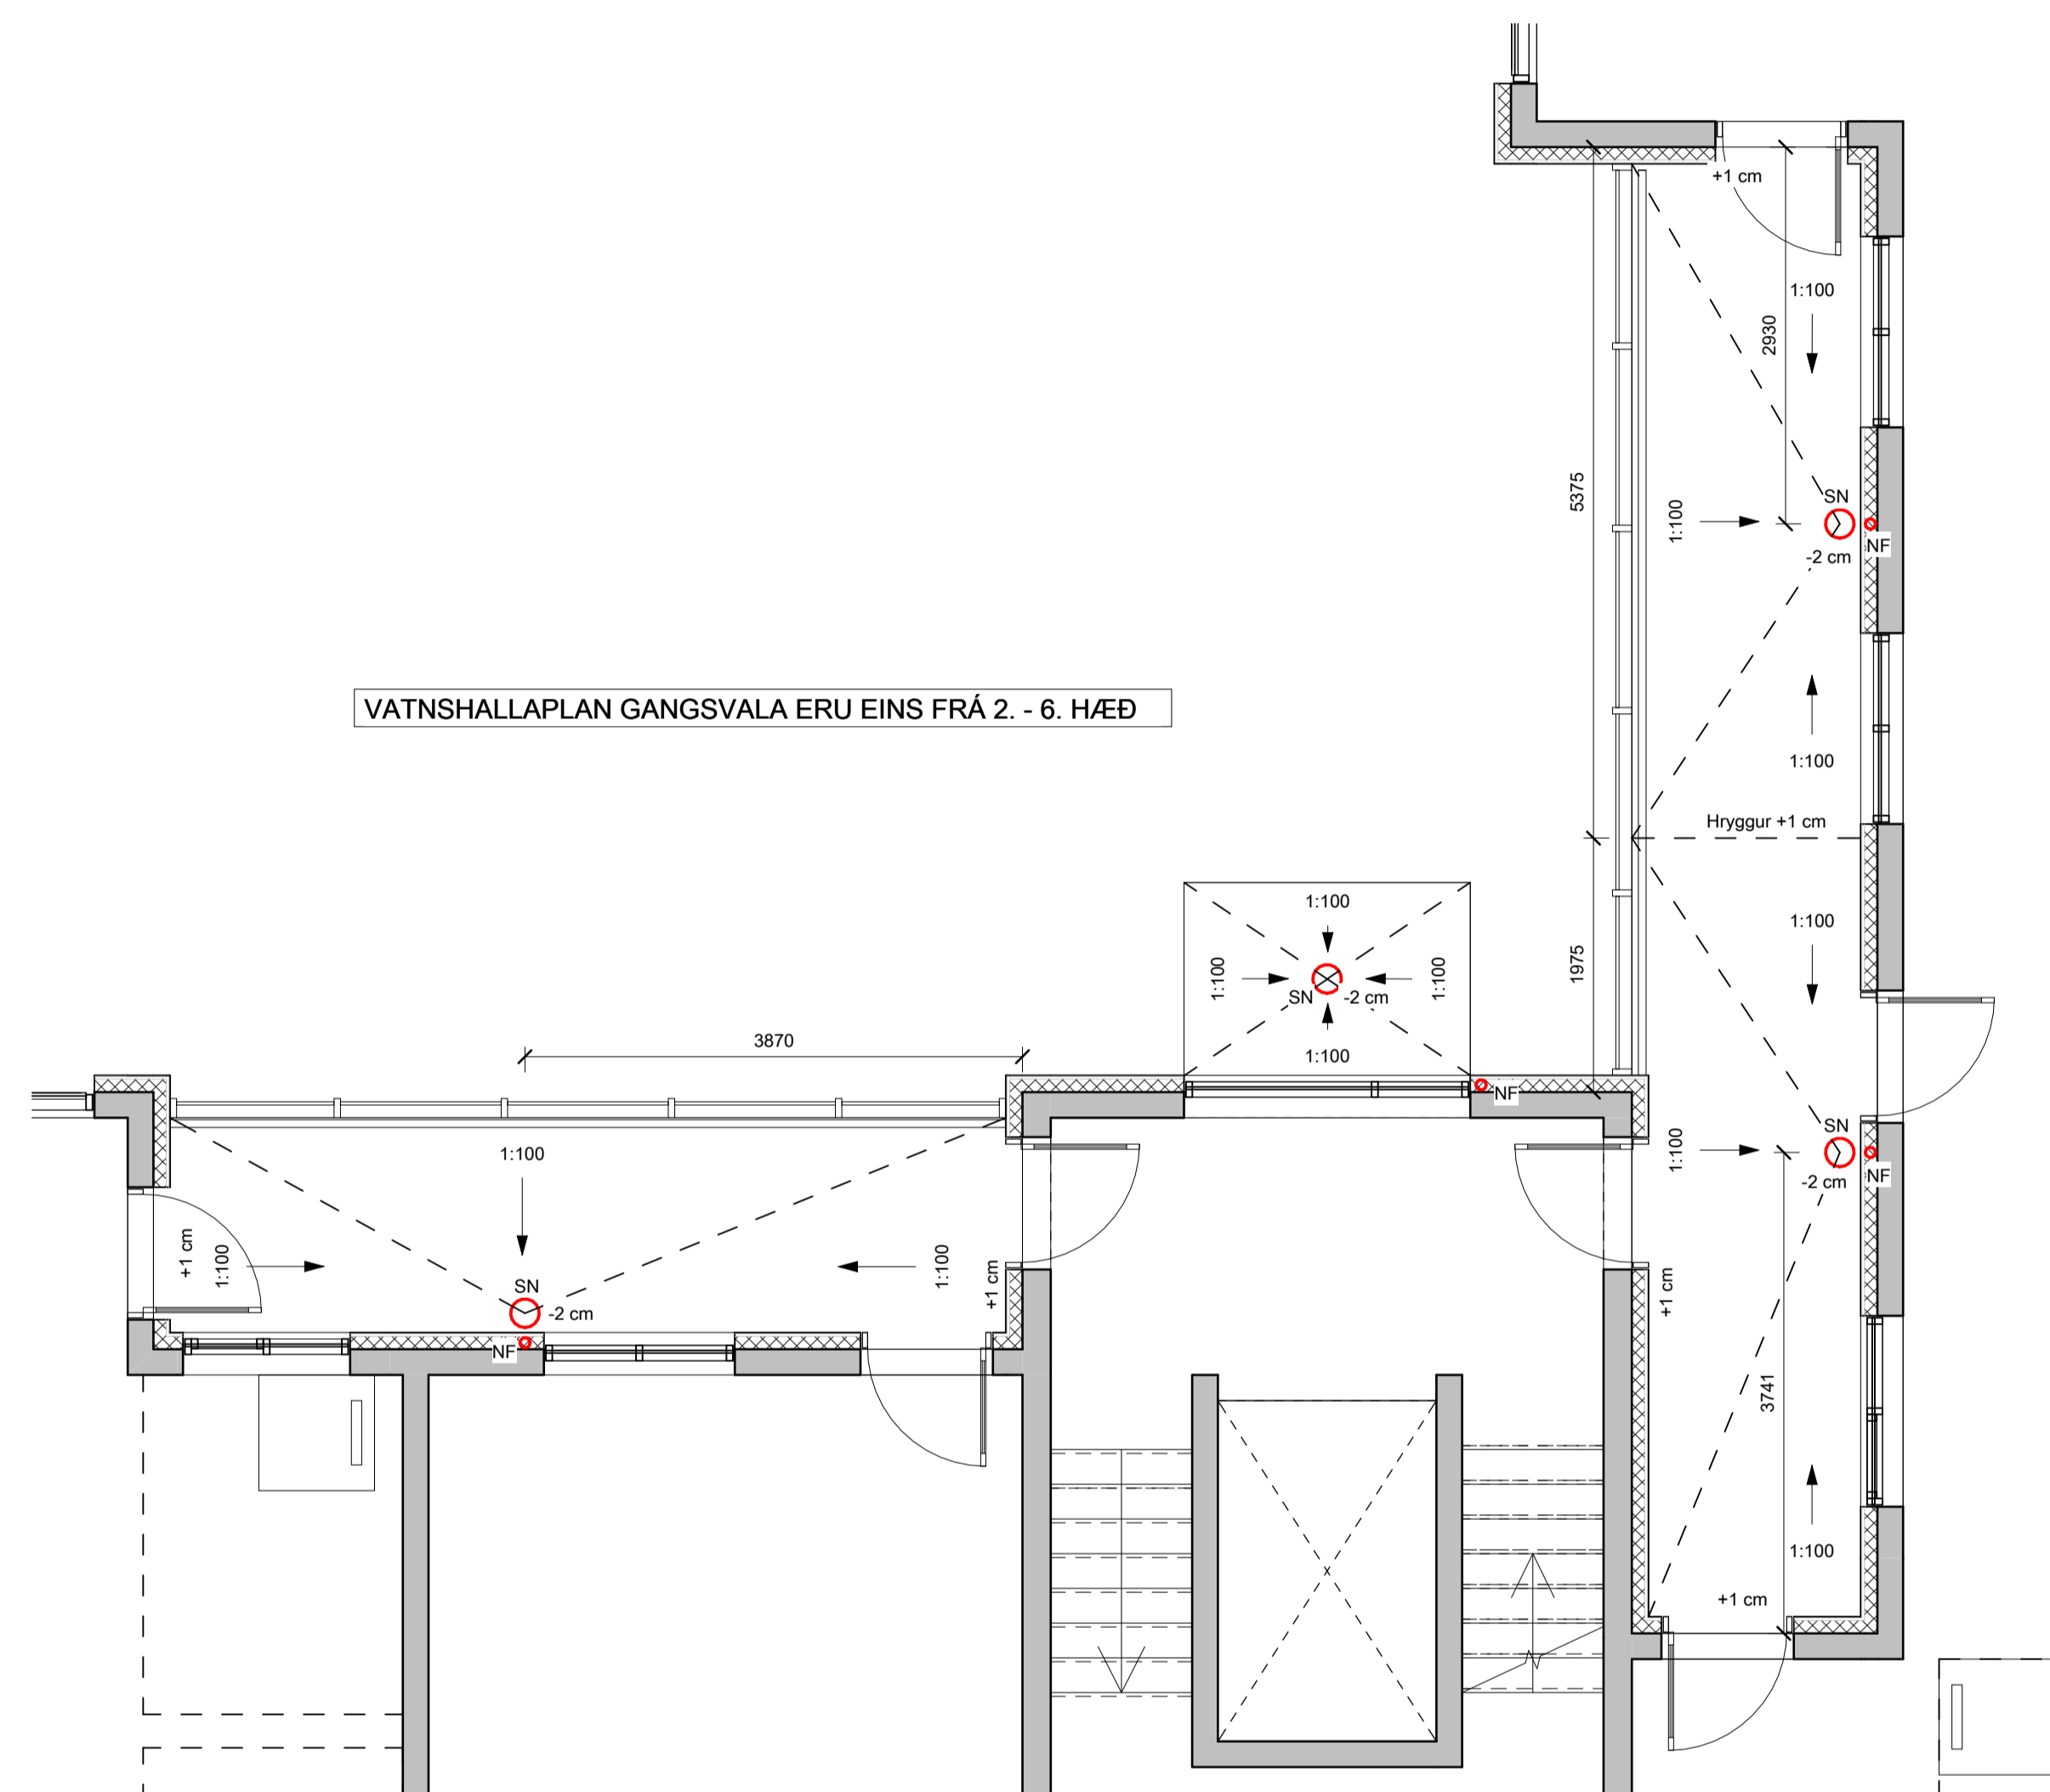

VATNSHALLAPLAN GANGSVALA ERU EINS FRÁ 2. - 6. HÆÐ

2. - 6. HÆÐ - VATNSHALLAPLAN
 mkv: 1 : 50

BRUNAHÖNNUÐUR

ELDVARNAREFTIRLIT

SKÝRINGAR

LYKILMYND

BREYTING	DAGSETNING	TEIKN.
e:		
d:		
c:		
b:		
a:		

BAUGHAMAR 3 (MHL.02)

HAFNARFJÖRÐUR

STEYPU TEIKNING

GRUNNMYND 2. - 6. HÆÐ
 VATNSHALLAPLAN

VERK
21-664

BLAD
AS-1203


REYKJAVÍK 16.10.2023

BREYTT	BREYTING
HANNAÐ HB	TEIKNAD HB
YFIRFARID	JEJ
KVARDI	BLADSTÆRD A1
SAMÞYKKT	HÖNNUNARSTJÓRI Jóhann Einar Jónsson Kt. 090982-3549

TEIKNA
 TEIKNISTOFA ARKITEKTA

SÚDURLANDSBRAUT 20 108 REYKJAVÍK
 KAUPANGI VÍÐ MYRARVEG 600 AKUREYRI
 NETFÖNG: teikna@teikna.is

SÍMI 552 8740
 SÍMI 461 5508
 VEFFANG: teikna.is

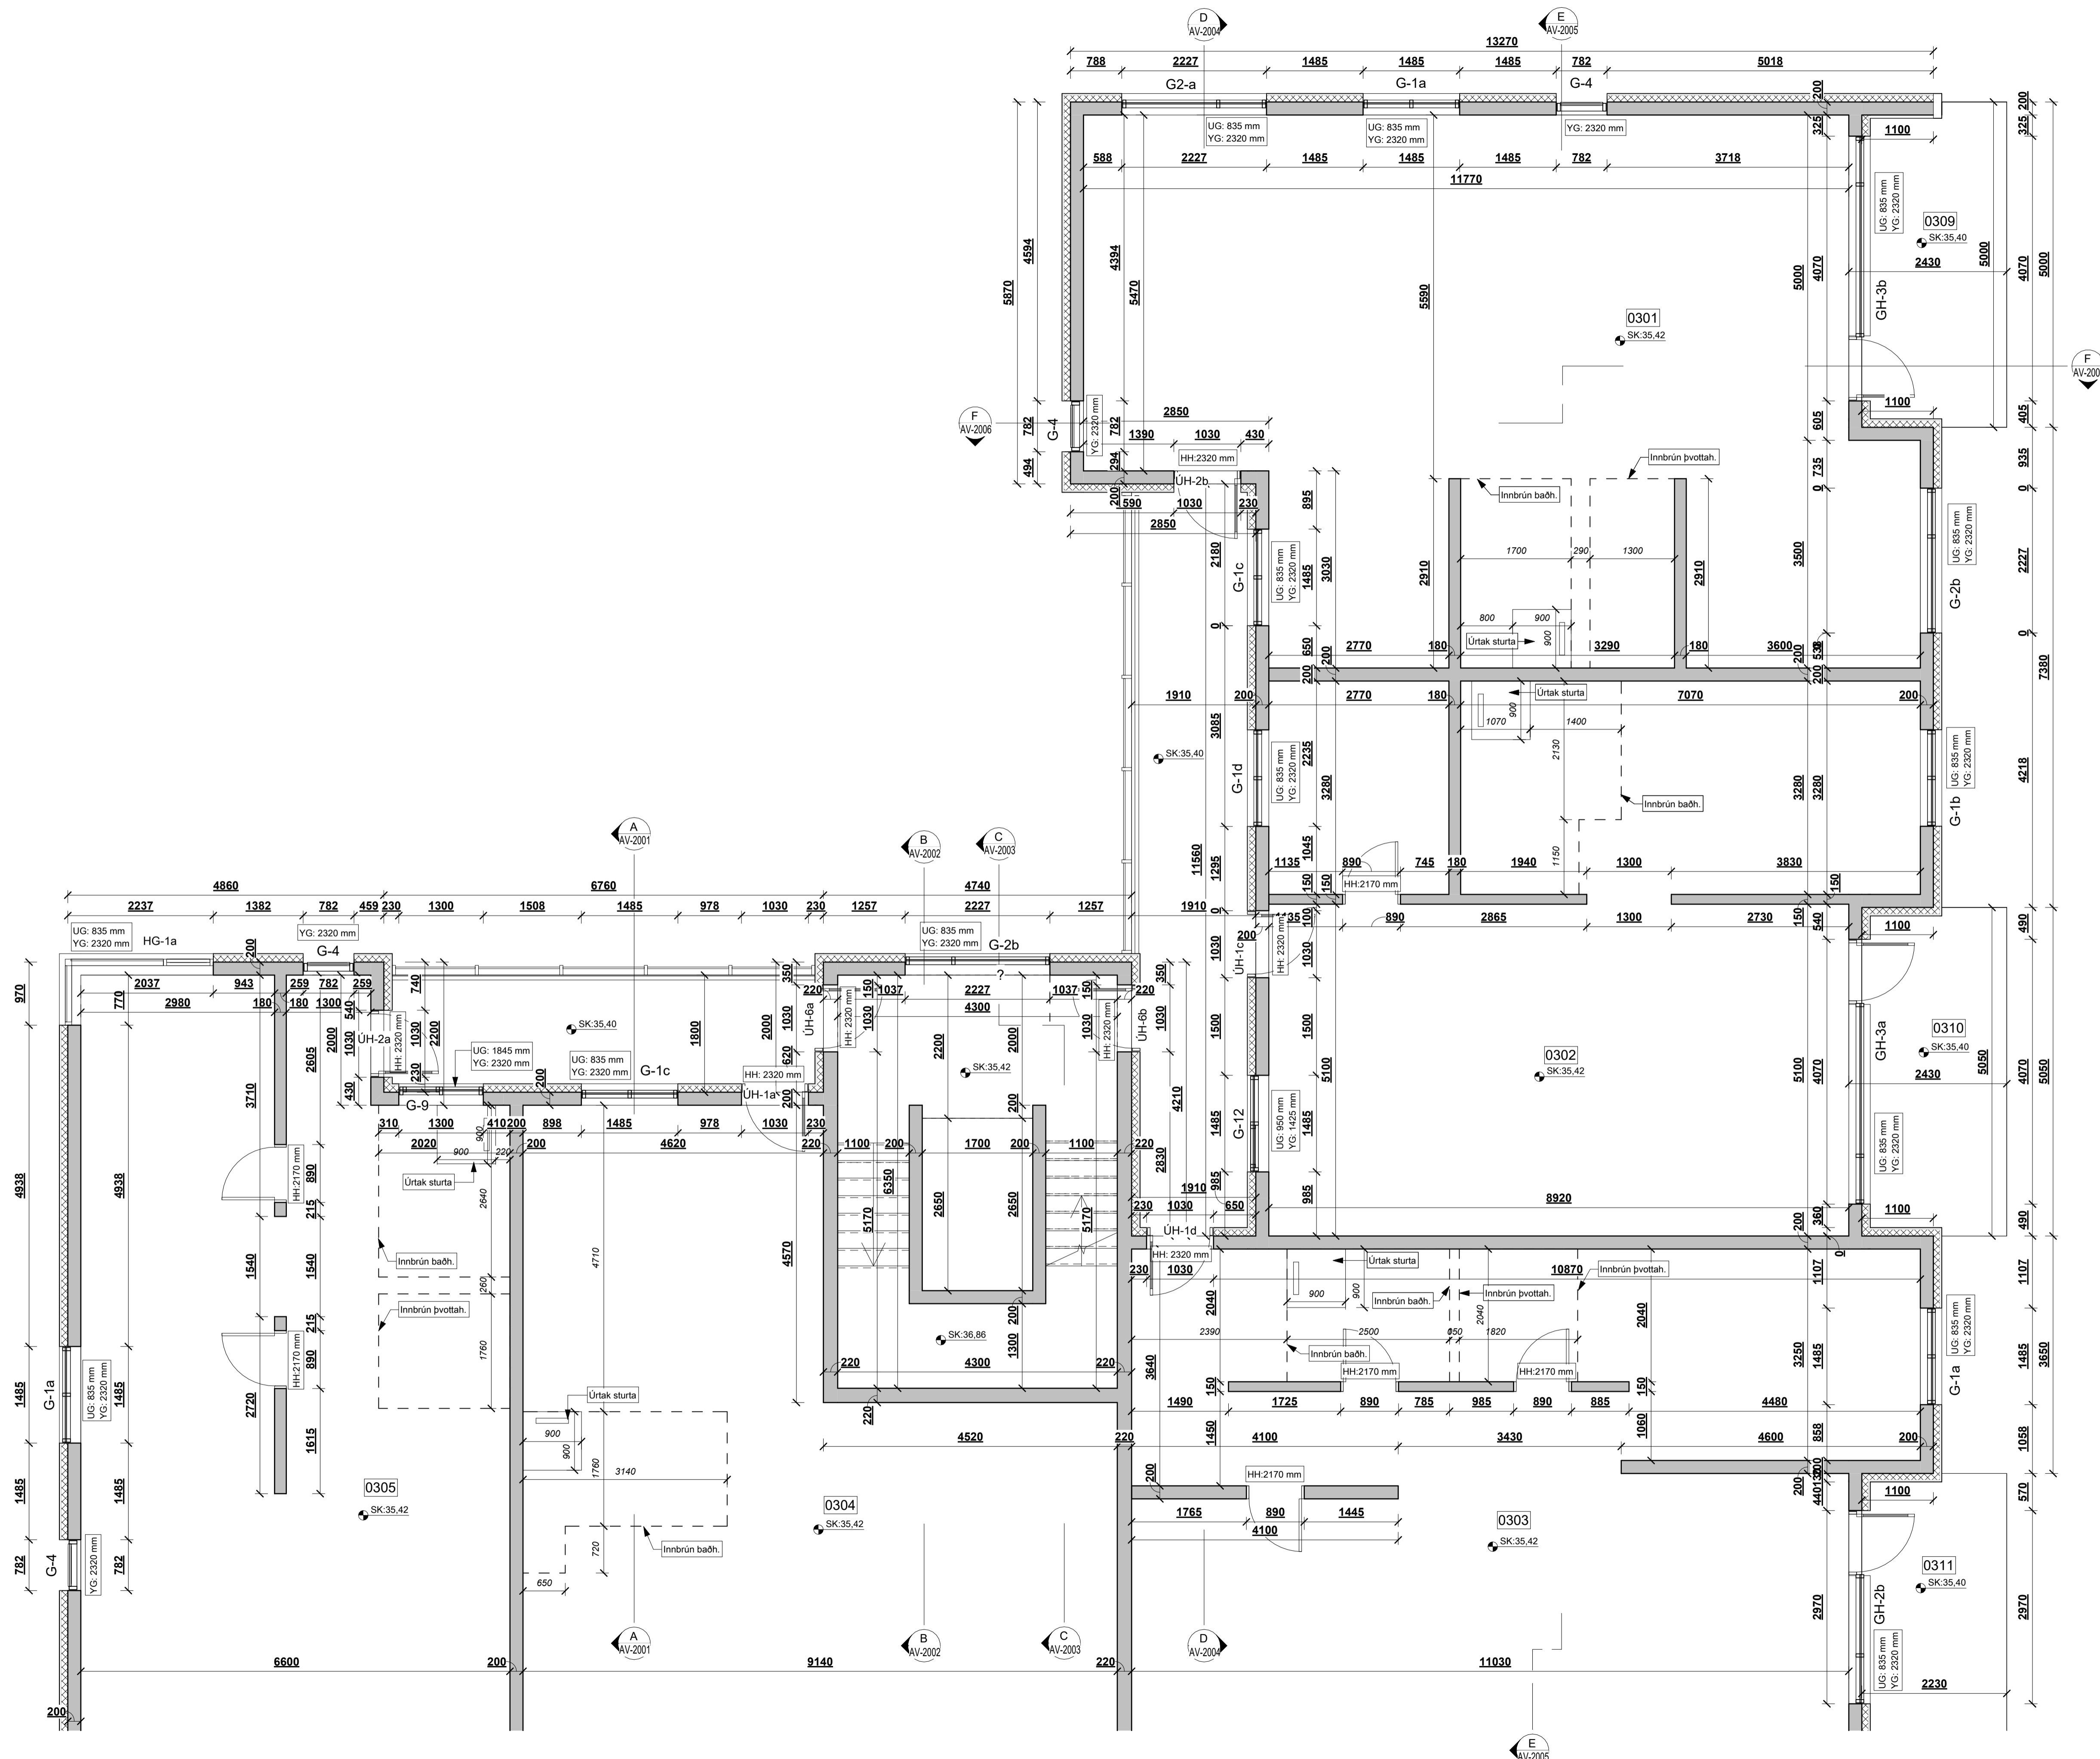

BRUNAHÖNNUDUR

ELDVARNAREFTIRLIT

SKÝRINGAR

- SK: Steypu kóti
- UG: Hæð undir glugga frá steypu kóta (gatmál)
- YG: Hæð yfir glugga frá steypu kóta (gatmál)
- HH: Hæð á gatmáli hurða frá steypu kóta
- 10: Steyptrir veggir, gluggar og hurðargöt
- 10: Úrtök í plötum og stig

LYKILMYND

BREYTING

BREYTING	DAGSETNING	TEIKN.
e:		
d:		
c:		
b: Hurðum hlíðrað lítillega, innihurðir stækka,	25.09.2023	HB
a: innihurð færast	05.09.2023	HB

BAUGHAMAR 3 (MHL.02)


HAFNARFJÖRÐUR
STEYPU TEIKNING
GRUNNMÝND 3. HÆÐ - A

VERK 21-664
BLAD AS-1301

REYKJAVÍK 05.07.2023	BREYTT 25.09.2023	BREYTING b
HANNAÐ HB/GÖE	TEIKNAD HB/GÖE	YFIRFARID JEJ
KVARDI	BLADSTÆRD A1	
SAMÞYKKT	HÖNNUNARSTJÓRI Jóhann Einar Jónsson Kt. 090982-3549	



3.HÆÐ - STEYPU TEIKNING - A
mkv: 1 : 50

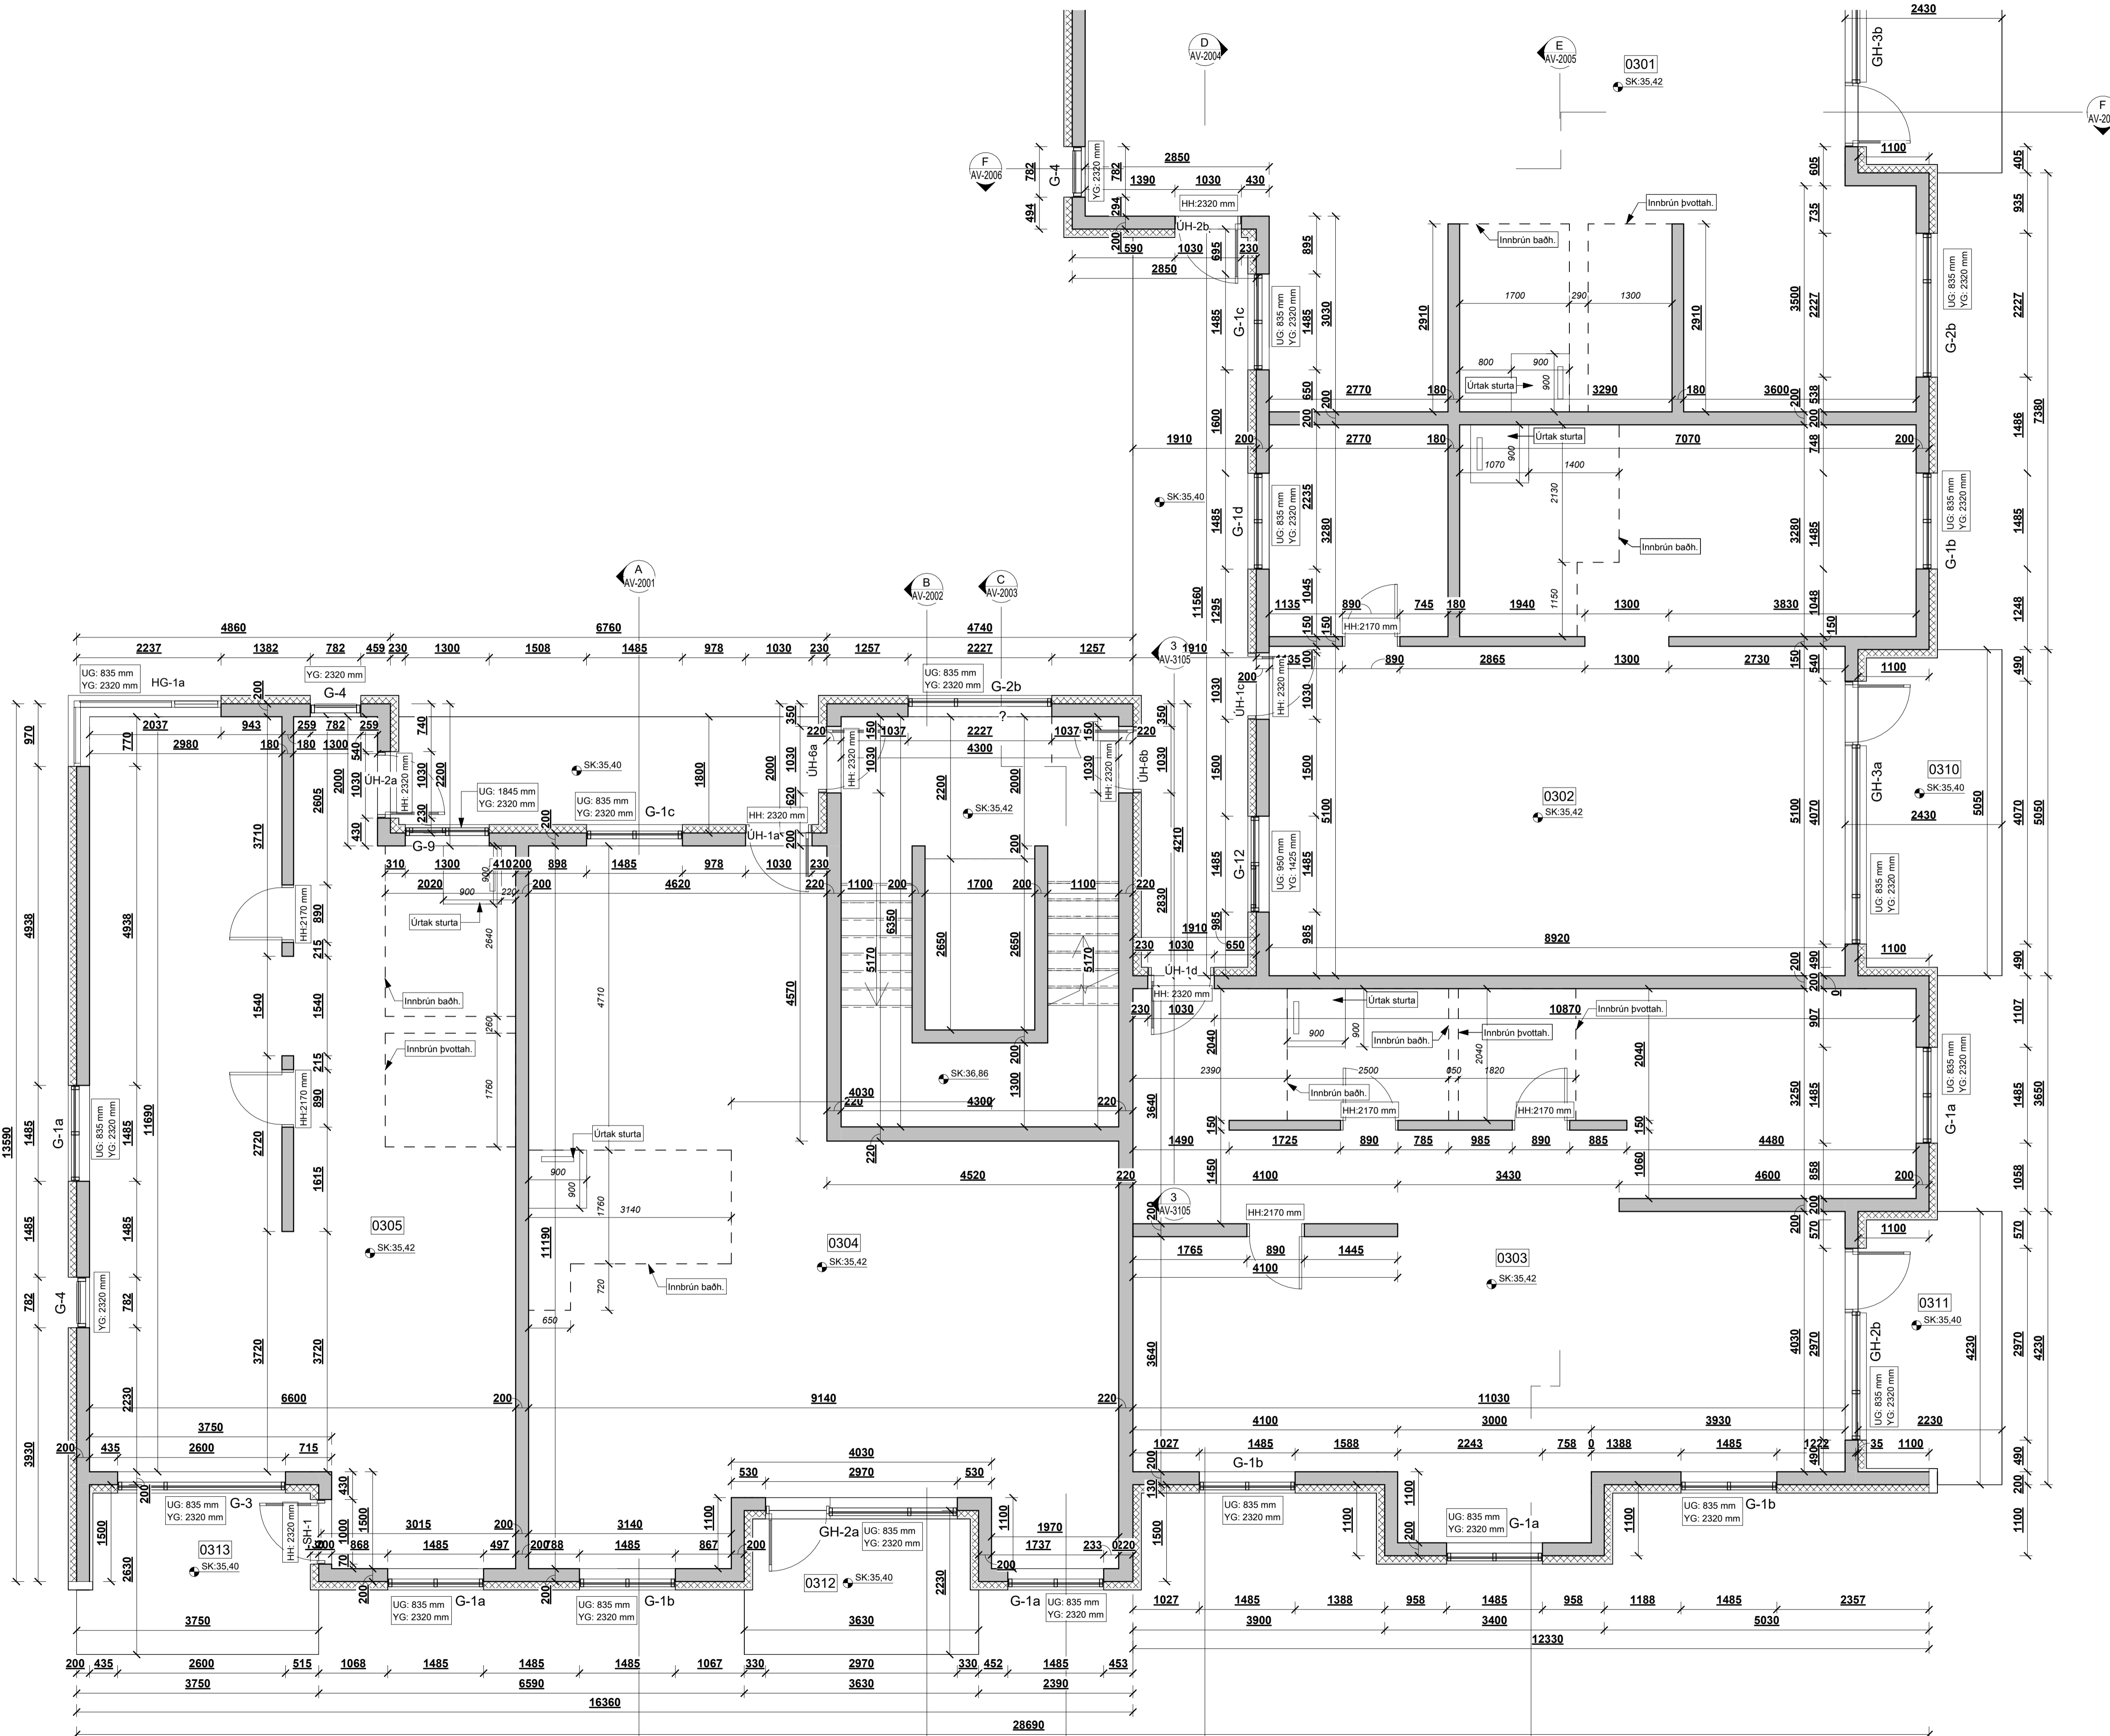

BRUNAHÖNNUÐUR

ELDVARNAREFTIRLIT

SKÝRINGAR

SK: Steypu kóti

UG: Hæð undir glugga frá steypu kóta (gatmál)

YG: Hæð yfir glugga frá steypu kóta (gatmál)

HH: Hæð á gatmáli hurða frá steypu kóta

10: Steyptr veggir, gluggar og hurðargöt

10: Úrtök í plötum og stigum

LYKILMYND

BREYTING	DAGSETNING	TEIKN.
e:		
d:		
c:	Gluggamerkingu breytt	25.01.2024 HB
b:	Hurðum hliðrað lítillega, innihurðir stækka,	25.09.2023 HB
a:	innihurð færast	05.09.2023 HB

BAUGHAMAR 3 (MHL.02)

HAFNARFJÖRÐUR

STEYPU TEIKNING

GRUNNMÝND 3. HÆÐ - B

VERK 21-664

BLAD AS-1302

REYKJAVÍK 05.07.2023

BREYTT 25.01.2024

HANNAÐ HB/GÖE TEIKNÁÐ HB/GÖE

YFIRFARID JEJ

KVARDI

SAMÞYKKT

BLADSTÆRD A1

HÖNNUNARSTJÓRI Jóhann Einar Jónsson Kt. 090982-3549


TEIKNA

TEIKNISTOFA ARKITEKTA

SÚÐURLANDSBRÁUT 20 108 REYKJAVÍK KAUPANGI VÍÐ MYRRAVEG 600 AKUREYRI NETFÖNG: teikna@teikna.is

SÍMI 552 8740 SÍMI 461 5508 VEFFANG: teikna.is

3.HÆÐ - STEYPU TEIKNING - B
mkv: 1 : 50

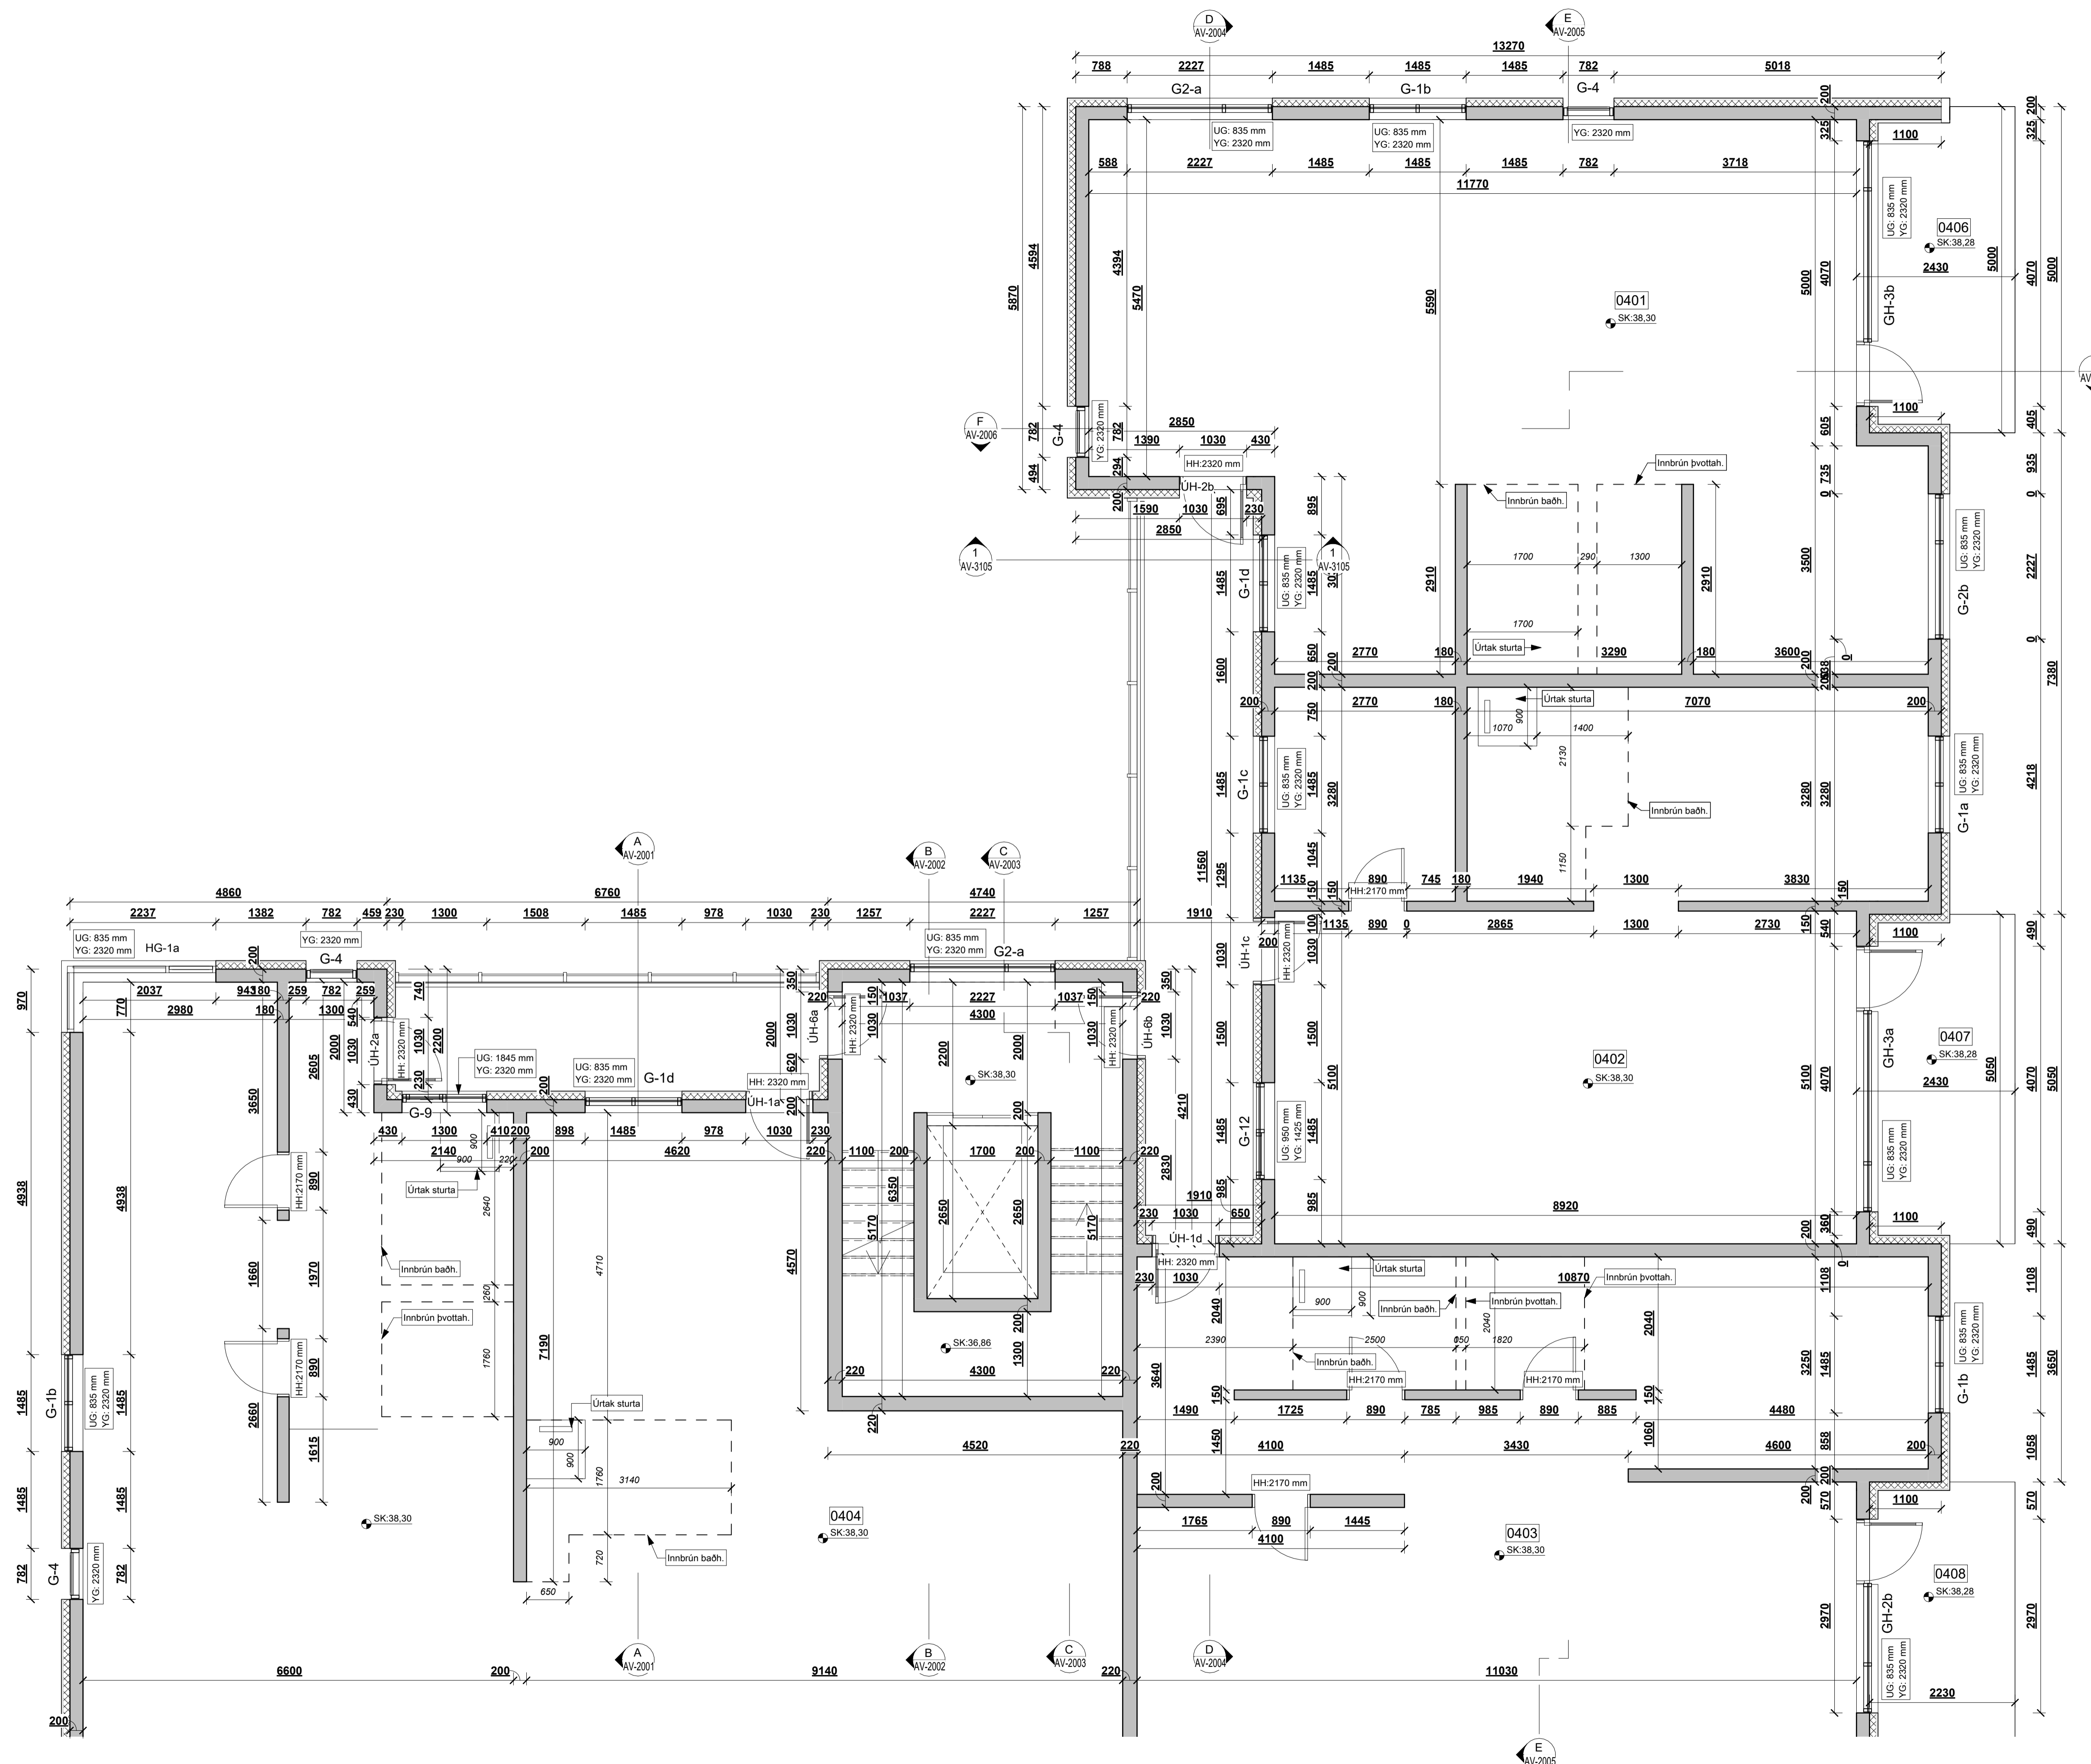

BRUNAHÖNNUÐUR

ELDVARNAREFTIRLIT

SKÝRINGAR

SK: Steypu kóti

UG: Hæð undir glugga frá steypu kóta (gatmál)

YG: Hæð yfir glugga frá steypu kóta (gatmál)

HH: Hæð á gatmáli hurða frá steypu kóta

10: Steyptr veggir, gluggar og hurðargöt

10: Úrtök í plötum og stigum

LYKILMYND

BREYTING	DAGSETNING	TEIKN.
e:		
d:		
c: Breytingar á steypnum veggjum	23.01.2024	HB
b: Hurðum hliðaró lítillega, innihurðir stækka,	25.09.2023	HB
a: innihurð færast	05.09.2023	HB

BAUGHAMAR 3 (MHL.02)

HAFNARFJÖRÐUR

STEYPU TEIKNING

GRUNNMÝND 4. HÆÐ - A

VERK 21-664
BLAÐ AS-1401

REYKJAVÍK 05.07.2023

BREYTT 23.01.2024

HANNAÐ HB/GÖE TEIKNAD HB/GÖE YFIRFARID JEJ

KVARDI SAMPYKKT

BLADSTÆRD A1


HÖNNUNARSTJÓRI Jóhann Einar Jónsson Kt. 090982-3549

TEIKNA
TEIKNISTOFA ARKITEKTA

SUDURLANDSBRÁUT 20 108 REYKJAVÍK KAUPANGI VÍÐ MYRARVEG 600 AKUREYRI NETFONG: teikna@teikna.is

SÍMI 552 8740 SÍMI 461 5508 VEFFANG: teikna.is

4.HÆÐ - STEYPU TEIKNING - A
mkv: 1 : 50

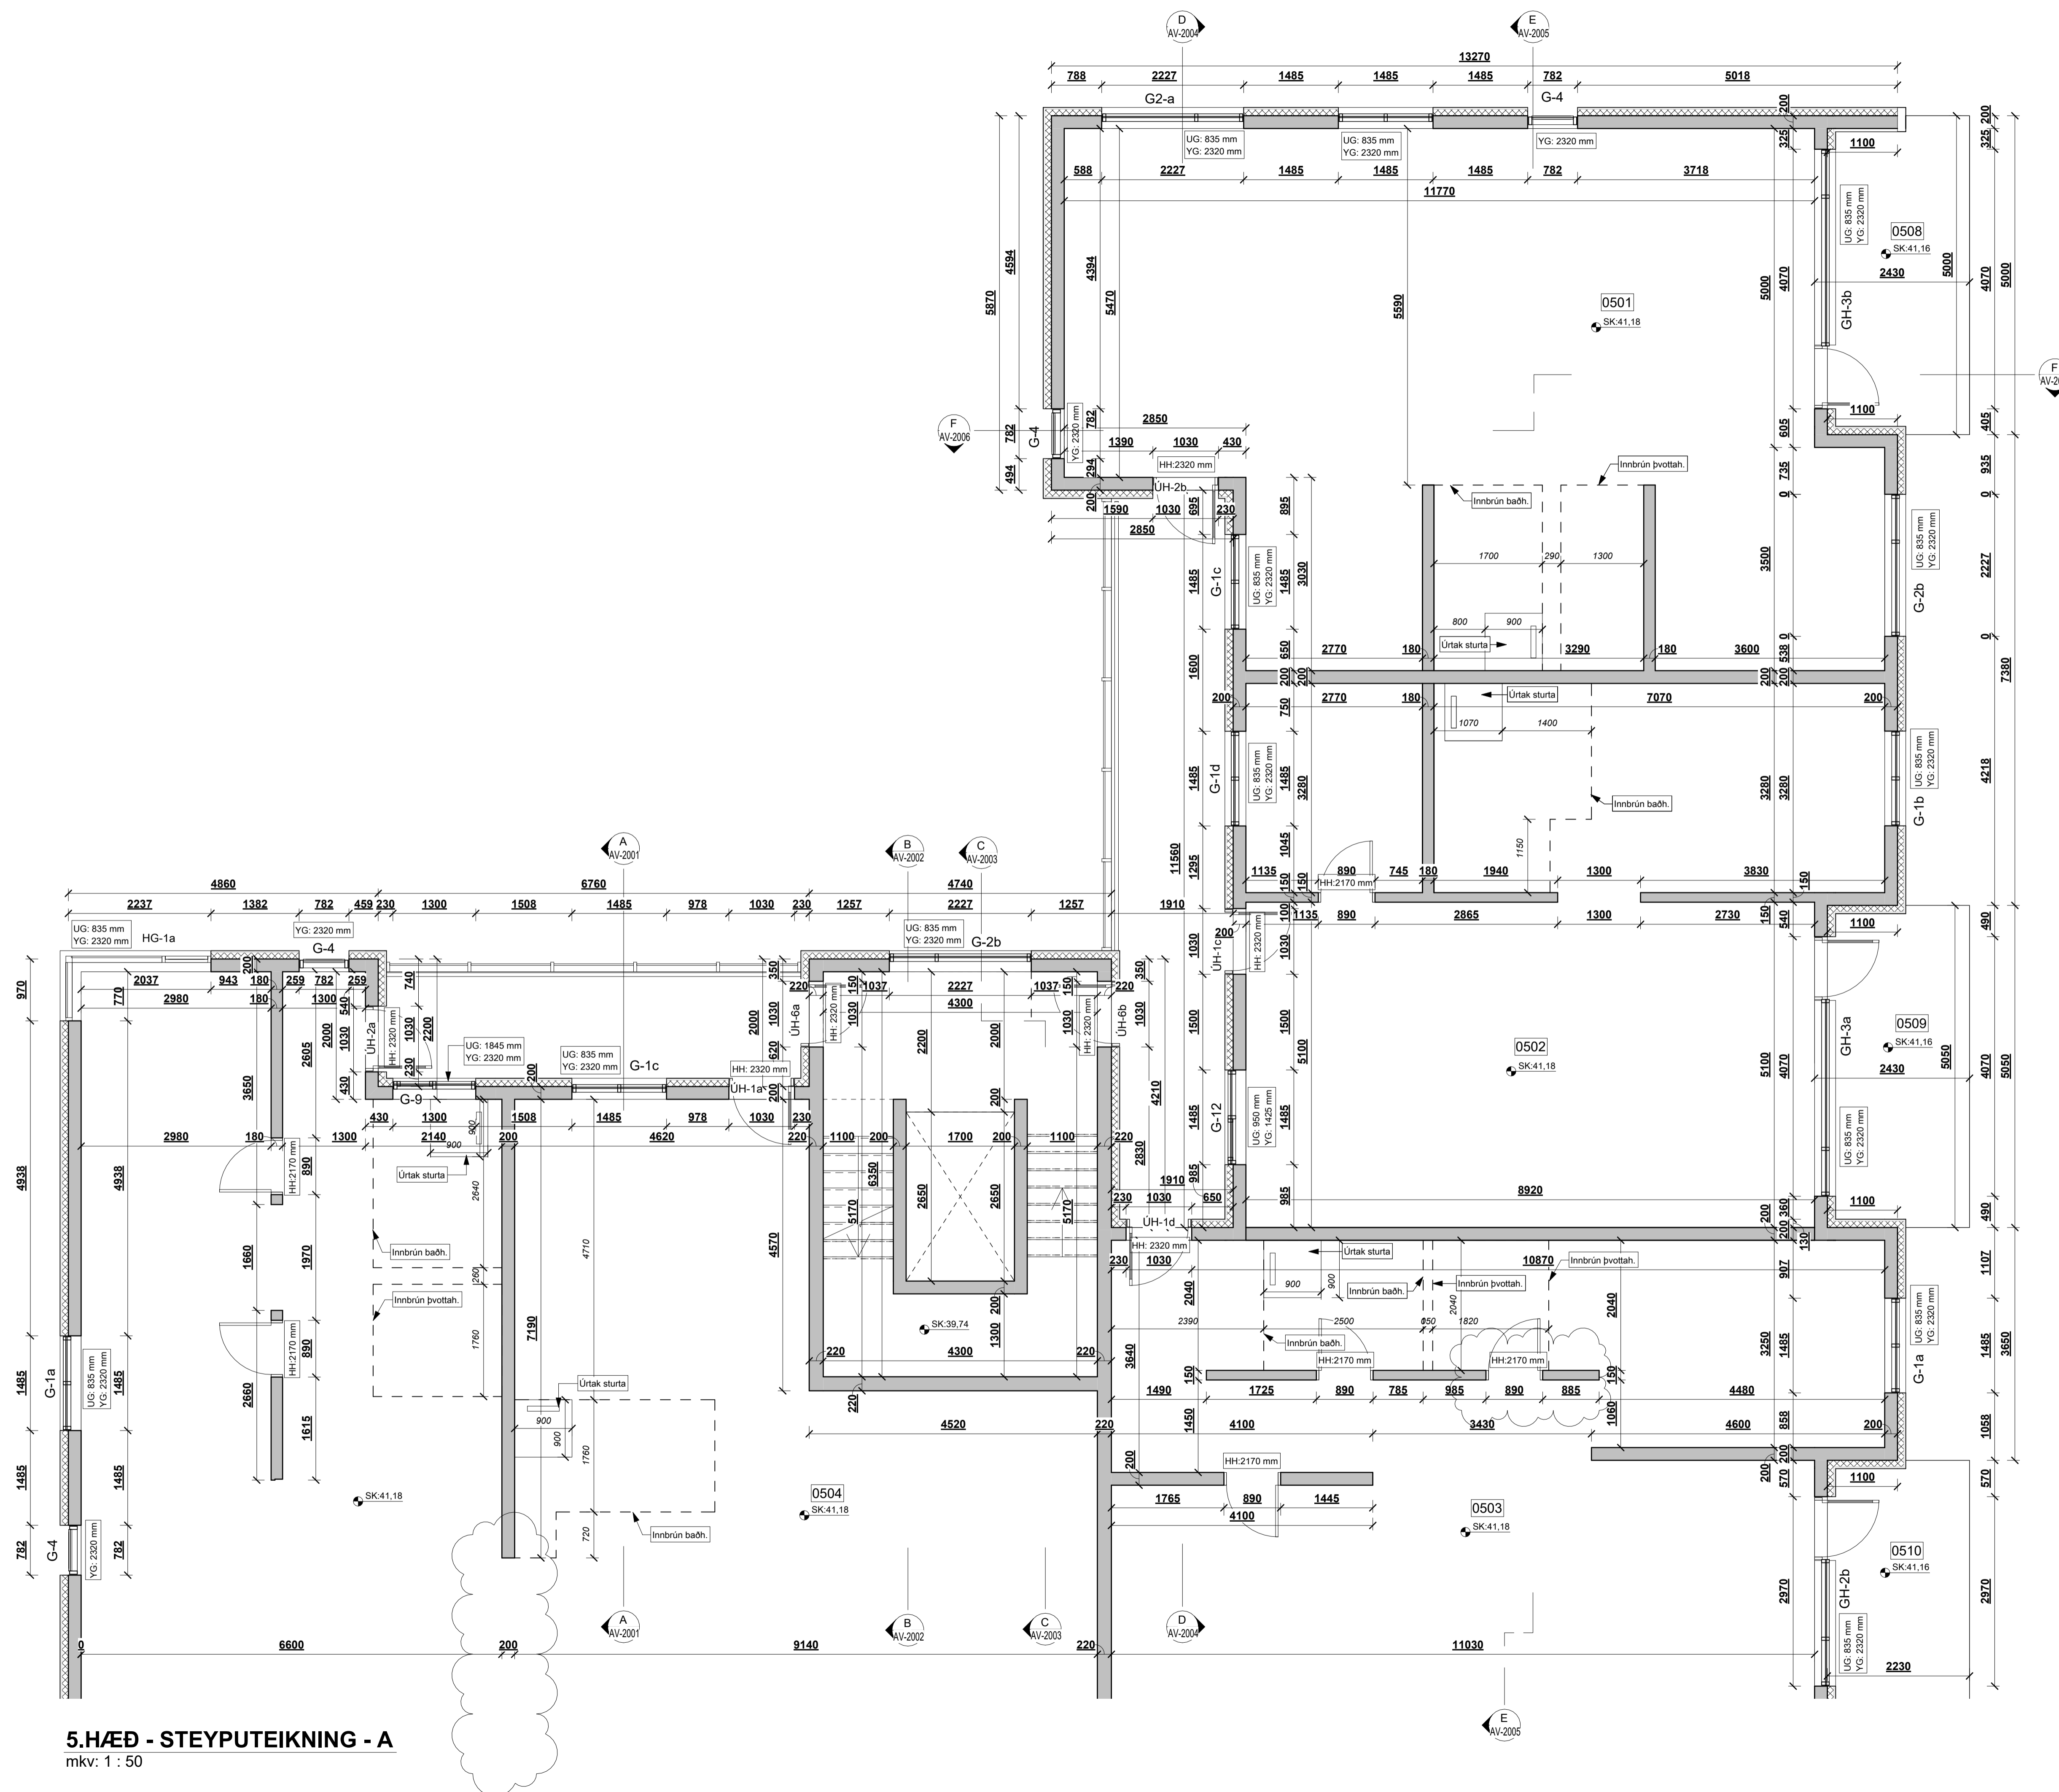

5.HÆÐ - STEYPU TEIKNING - A
mkv: 1 : 50

BRUNAHÖNNUÐUR

ELDVARNAREFTIRLIT

SKÝRINGAR
 SK: Steypu kóti
 UG: Hæð undir glugga frá steypu kóta (gatmál)
 YG: Hæð yfir glugga frá steypu kóta (gatmál)
 HH: Hæð á gatmáli hurða frá steypu kóta
 10 Steyptr veggir, gluggar og hurðargötg
 10 Úrtök í plötum og stig

LYKILMYND

BREYTING	DAGSETNING	TEIKN.
e:		
d:		
c: Breytingar á steypnum veggjum	23.01.2024	HB
b: Hurðum hliðað lítillega, innihurðir stækka,	25.09.2023	HB
a: innihurð færast	05.09.2023	HB

BAUGHAMAR 3 (MHL.02)

HAFNARFJÖRÐUR

STEYPU TEIKNING

GRUNNMÝND 5. HÆÐ - A

VERK 21-664
BLAÐ AS-1501

REYKJAVÍK 05.07.2023

BREYTT 23.01.2024

HANNAÐ HB/GÖE TEIKNAD HB/GÖE YFIRFARID JEJ

KVARDI

SAMÞYKKT

BLADSTÆRD A1

HÖNNUNARSTJÓRI
Jóhann Einar Jónsson
Kt. 090982-3549

TEIKNA
TEIKNISTOFA ARKITEKTA

SUDURLANDSBRÁUT 20 108 REYKJAVÍK SÍMI 552 8740
KAUPANGI VÍÐ MYRARVEG 600 AKUREYRI SÍMI 461 5508
NETFONG: teikna@teikna.is VEFFANG: teikna.is

BRUNAHÖNNUÐUR

ELDVARNAREFTIRLIT

SKÝRINGAR

- SK: Steypu kóti
- UG: Hæð undir glugga frá steypu kóta (gatmál)
- YG: Hæð yfir glugga frá steypu kóta (gatmál)
- HH: Hæð á gatmáli hurða frá steypu kóta
- 10: Steyptr veggir, gluggar og hurðargöt
- 10: Úrtök í plötum og stigum

LYKILMYND

BREYTING DAGSETNING TEIKN.


e:		
d:		
c:		
b:		
a:		

BAUGHAMAR 3 (MHL.02)

HAFNARFJÖRÐUR
STEYPU TEIKNING
GRUNNMÝND 6. HÆÐ

VERK 21-664
BLAD AS-1601

REYKJAVÍK 23.01.2024	BREYTING
BREYTT	BREYTING
HANNAÐ HB/GÖE	TEIKNAD HB/GÖE
YFIRFARID	JEJ
KVARDI	BLADSTÆRÐ A1
SAMÞYKKT	HÖNNUNARSTJÓRI Jóhann Einar Jónsson Kt. 090982-3549

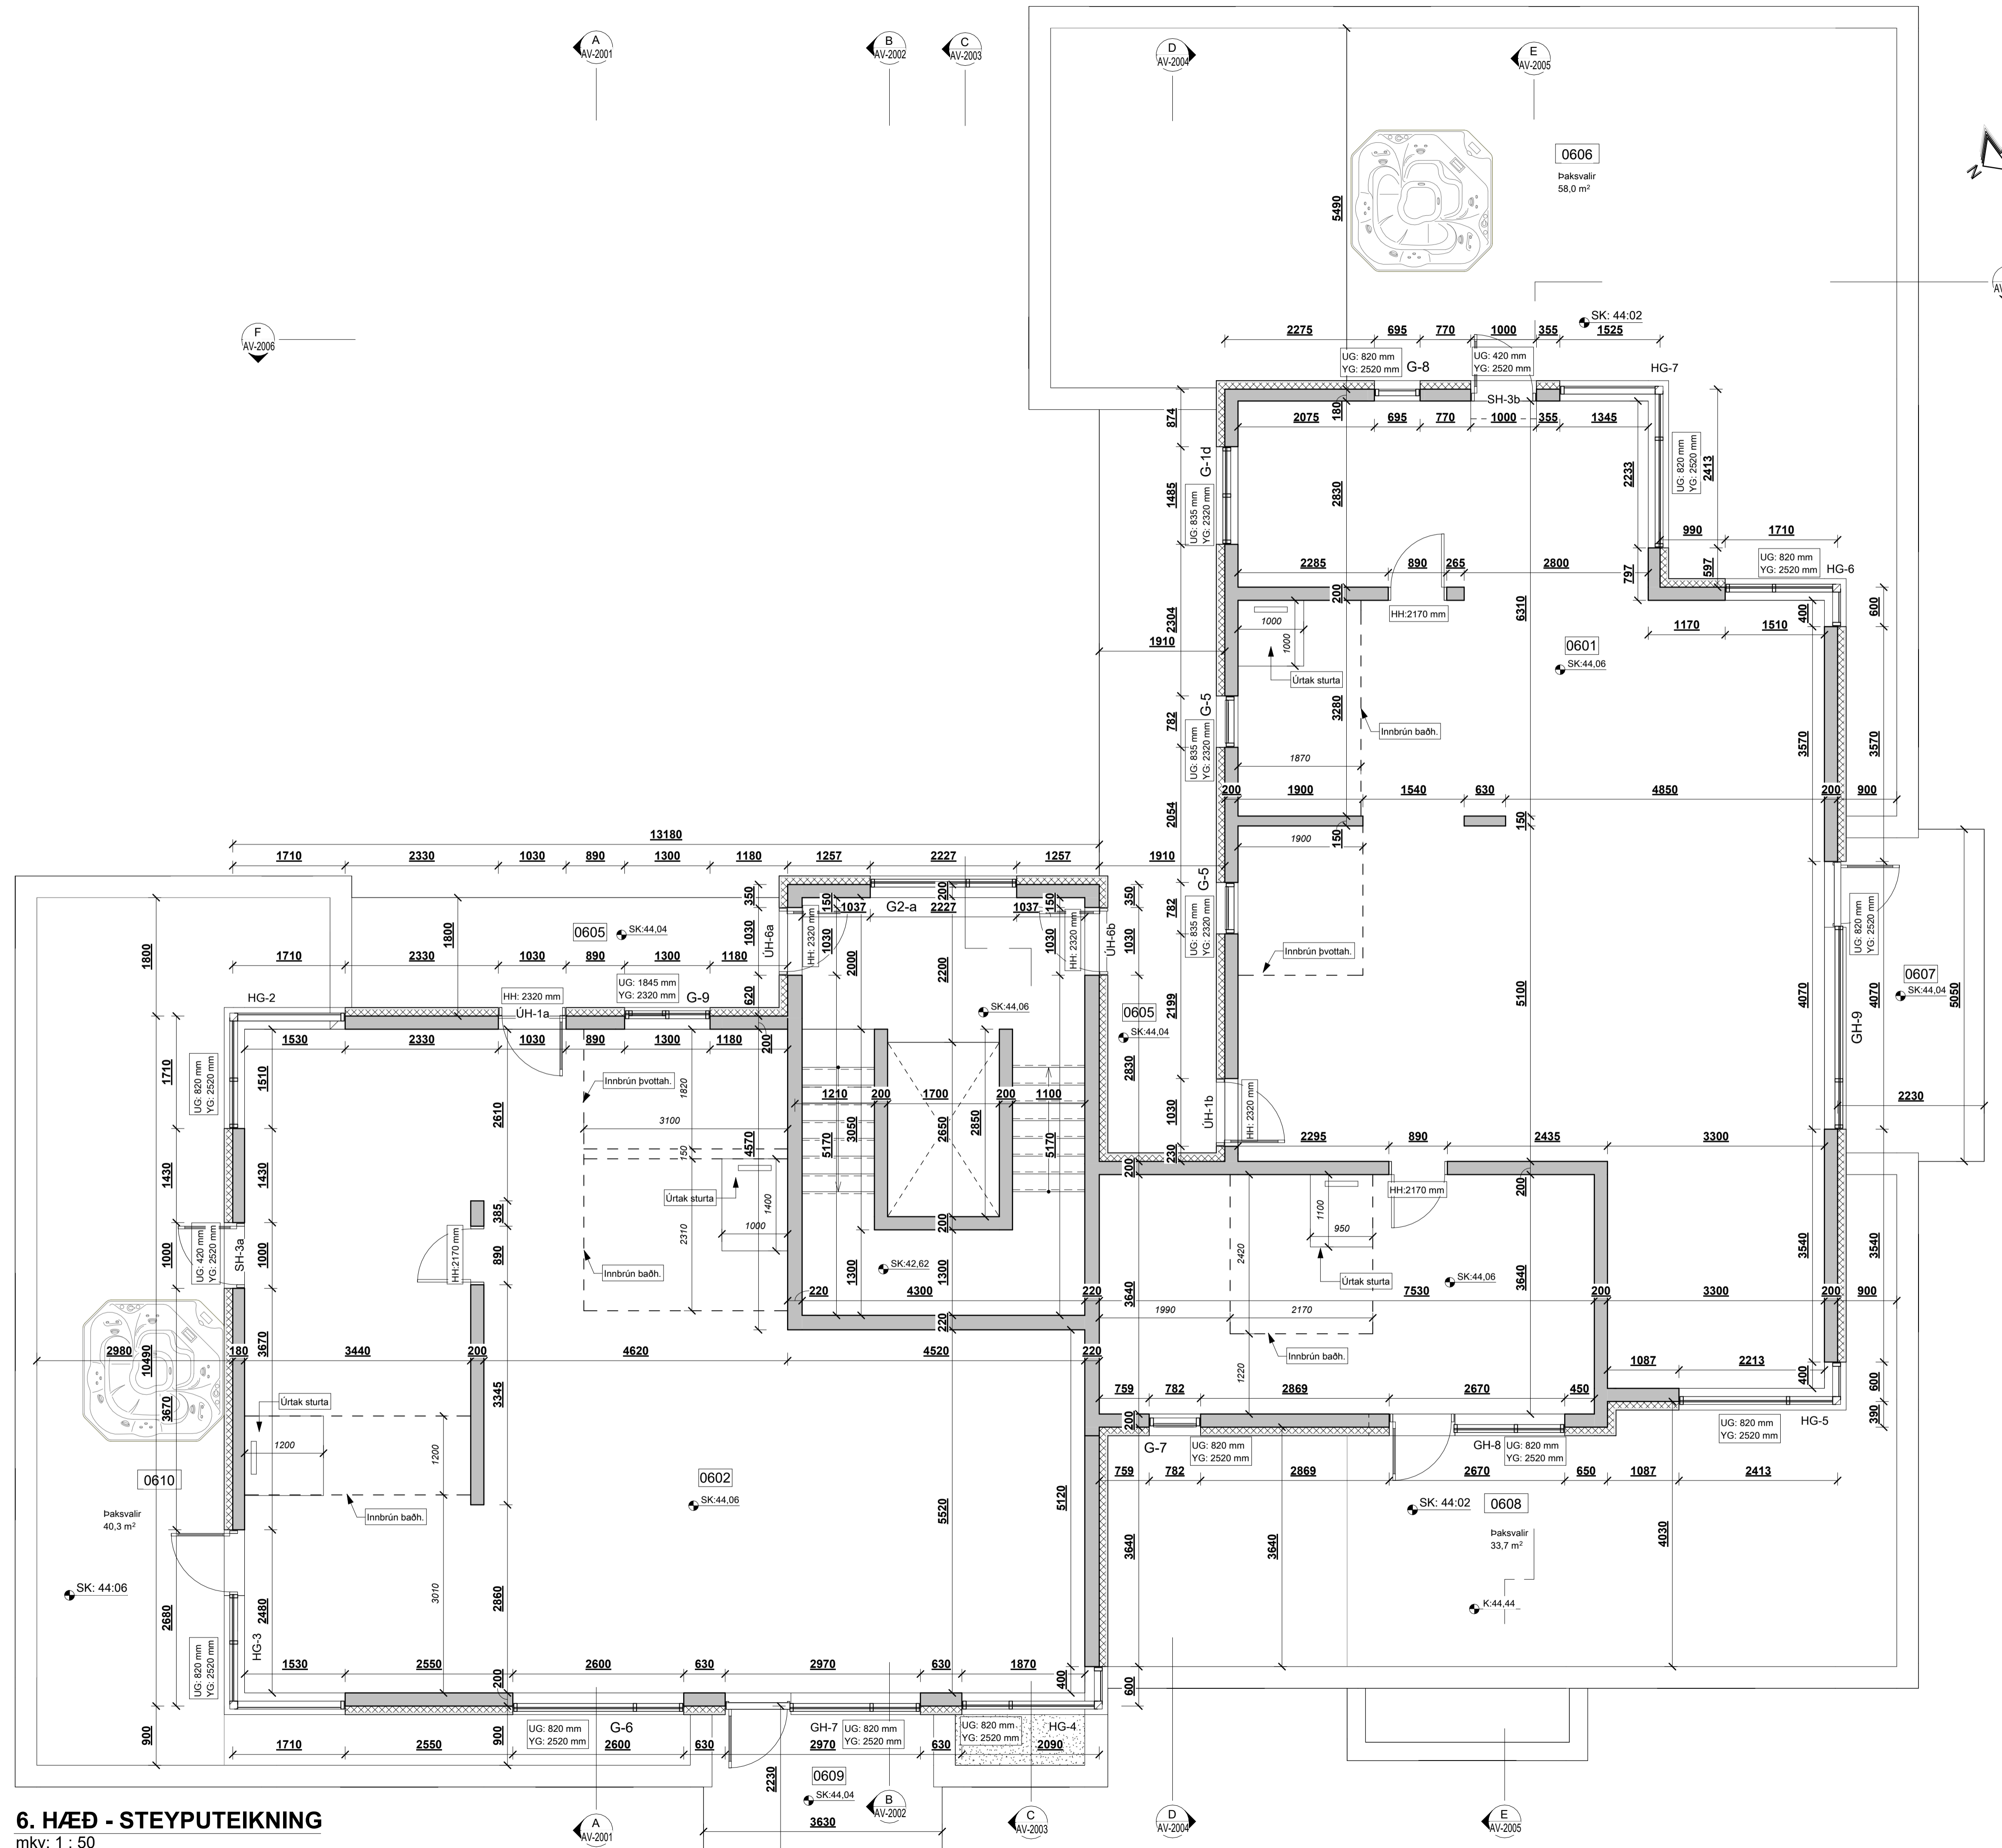

6. HÆÐ - STEYPU TEIKNING
mkv: 1 : 50

BRUNAHÖNNUÐUR

ELDVARNAREFTIRLIT

SKÝRINGAR

LYKILMYND

BREYTING

DAGSETNING TEIKN.

e:		
d:		
c:		
b:		
a:		

BAUGHAMAR 3 (MHL.02)

HAFNARFJÖRÐUR
STEYPU TEIKNING
ÞAKHALLAPLAN

VERK
21-664
BLAD
AS-1701

REYKJAVÍK 16.10.2023

BREYTT

BREYTING

HANNAÐ HB

TEIKNAD HB

YFIRFARID JEJ

KVARDI

BLADSTÆRD A1


SAMÞYKKT

HÖNNUNARSTJÓRI
Jóhann Einar Jónsson
Kt. 090982-3549



SUDURLANDSBRÁUT 20 108 REYKJAVÍK
KAUPANGI VÍÐ MYRARVEG 600 AKUREYRI
NETFÖNG: teikna@teikna.is

SÍMI 552 8740
SÍMI 461 5508
VEFFANG: teikna.is

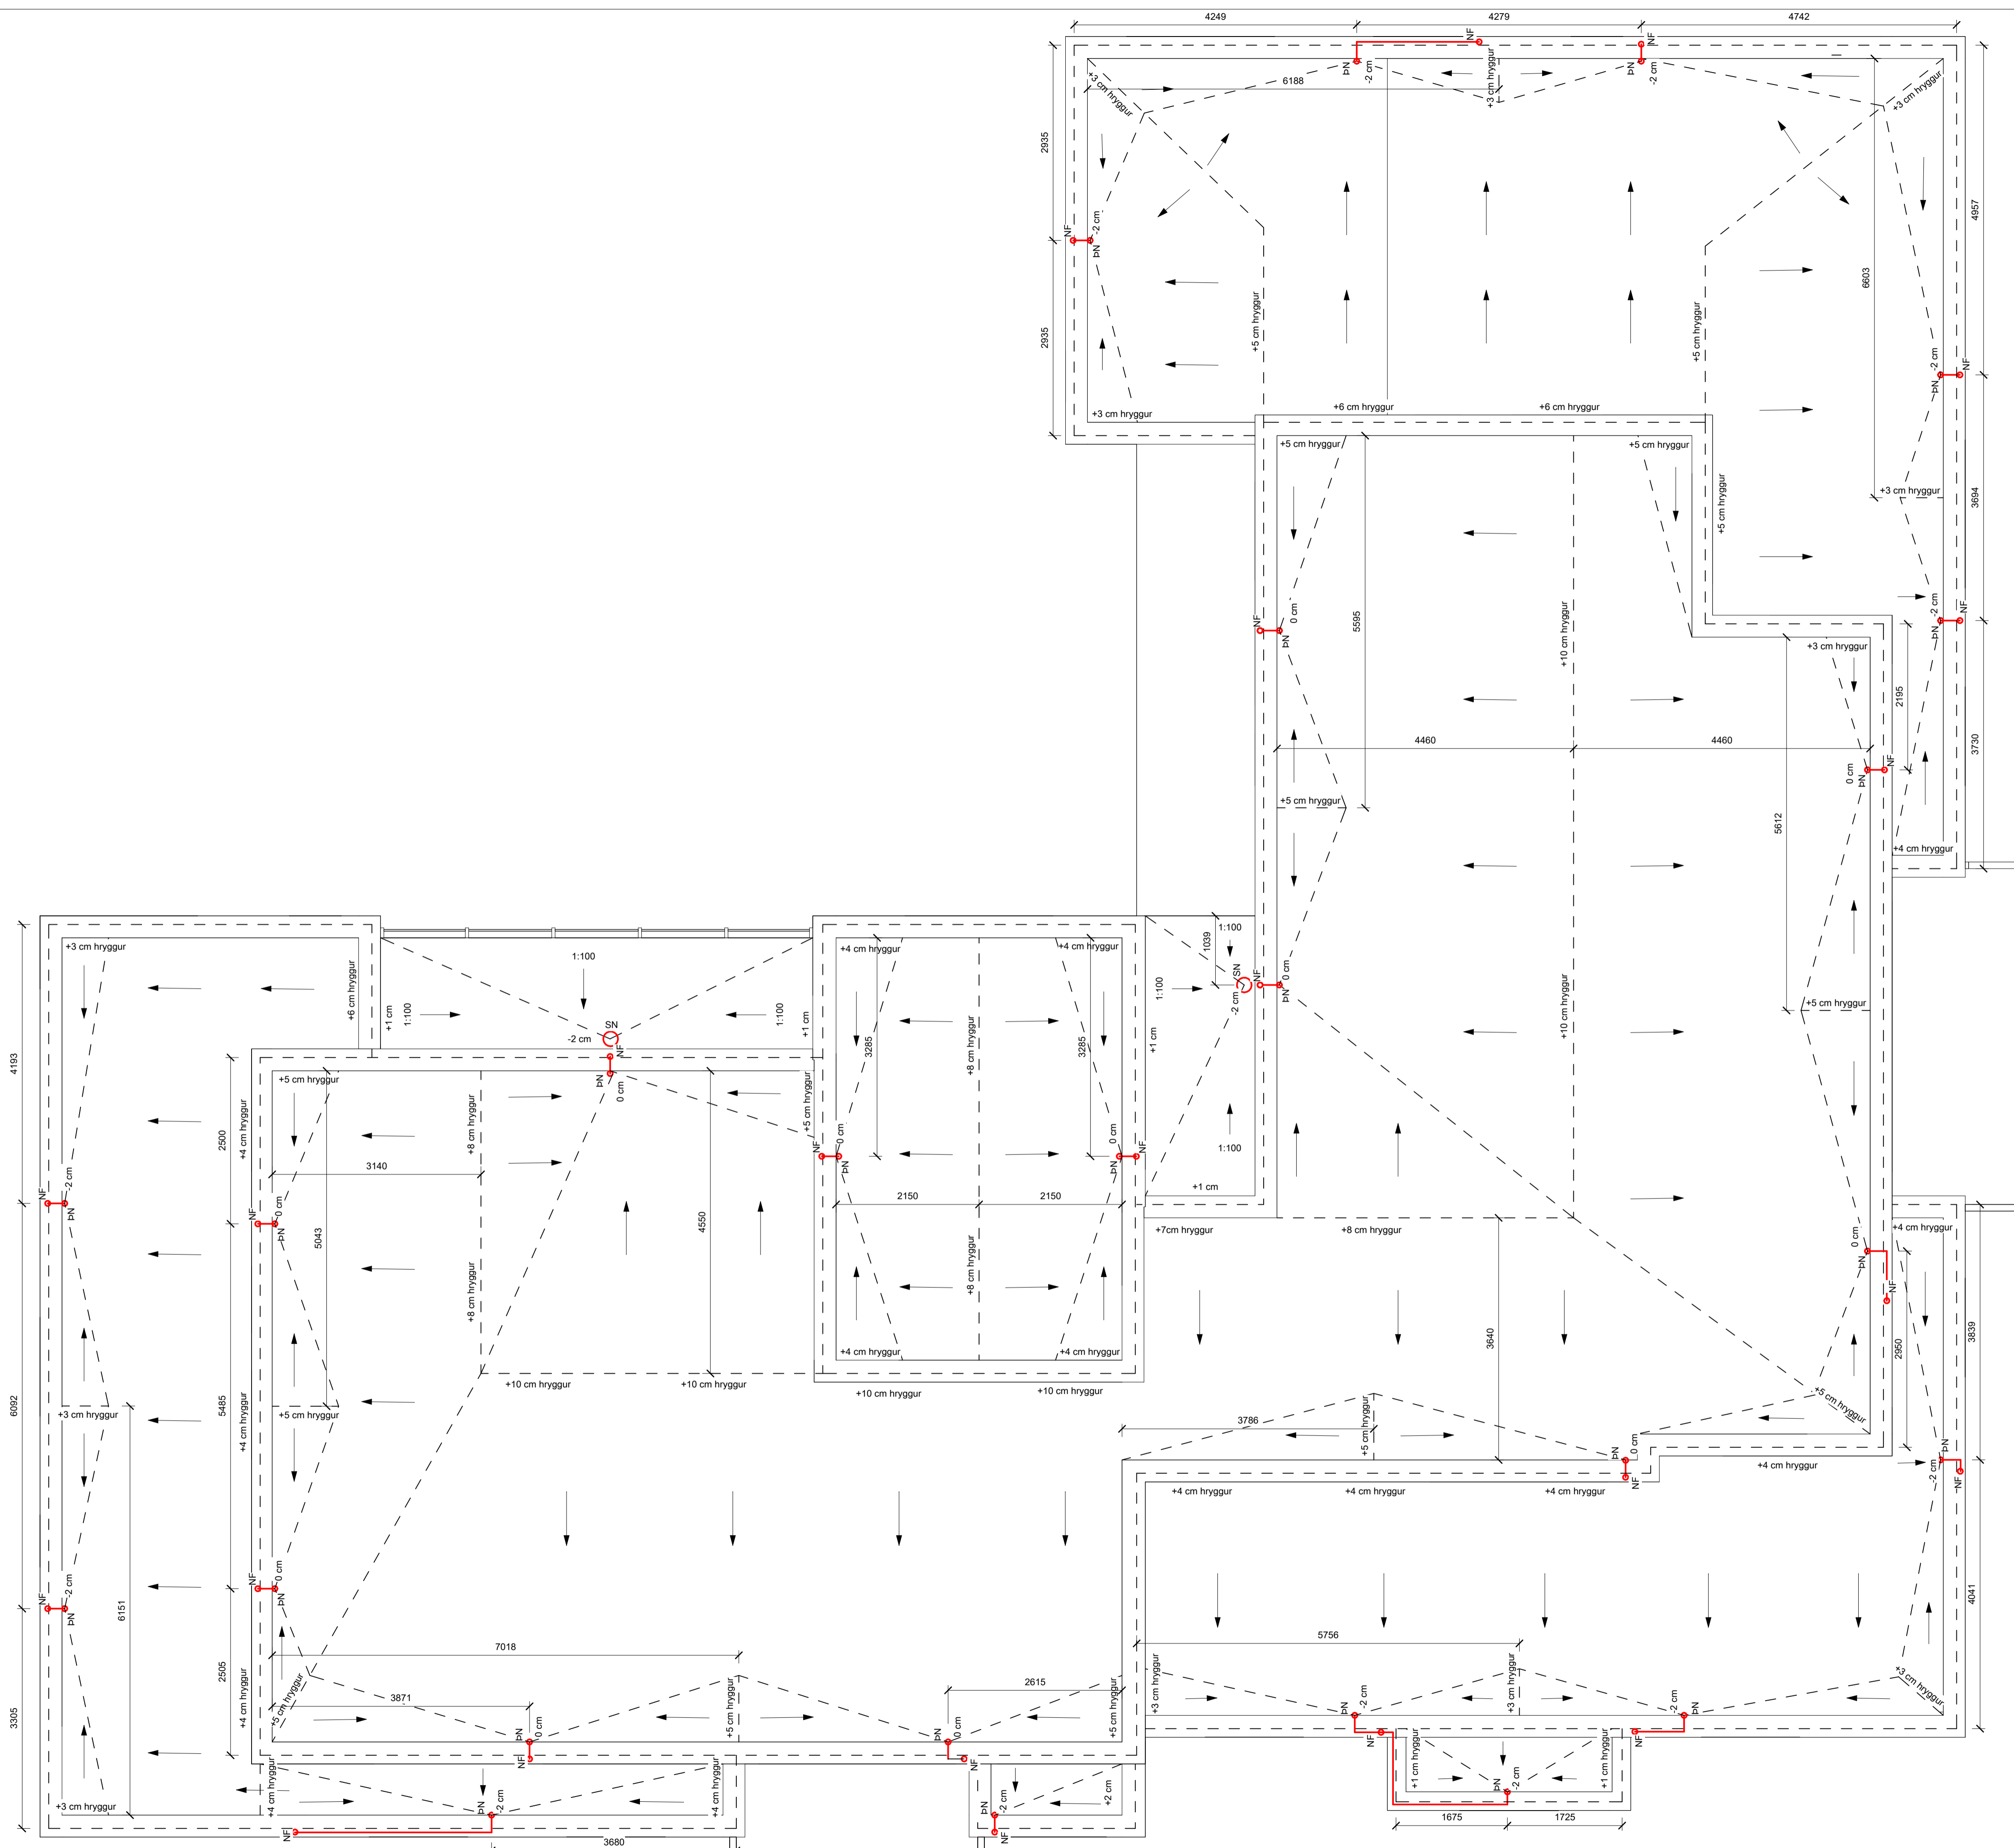

ÞAKHALLAPLAN
mkv: 1 : 50