


**GRUNNMYND INNGANGSHÆÐ OG KJALLARA**  
mkv: 1 : 20

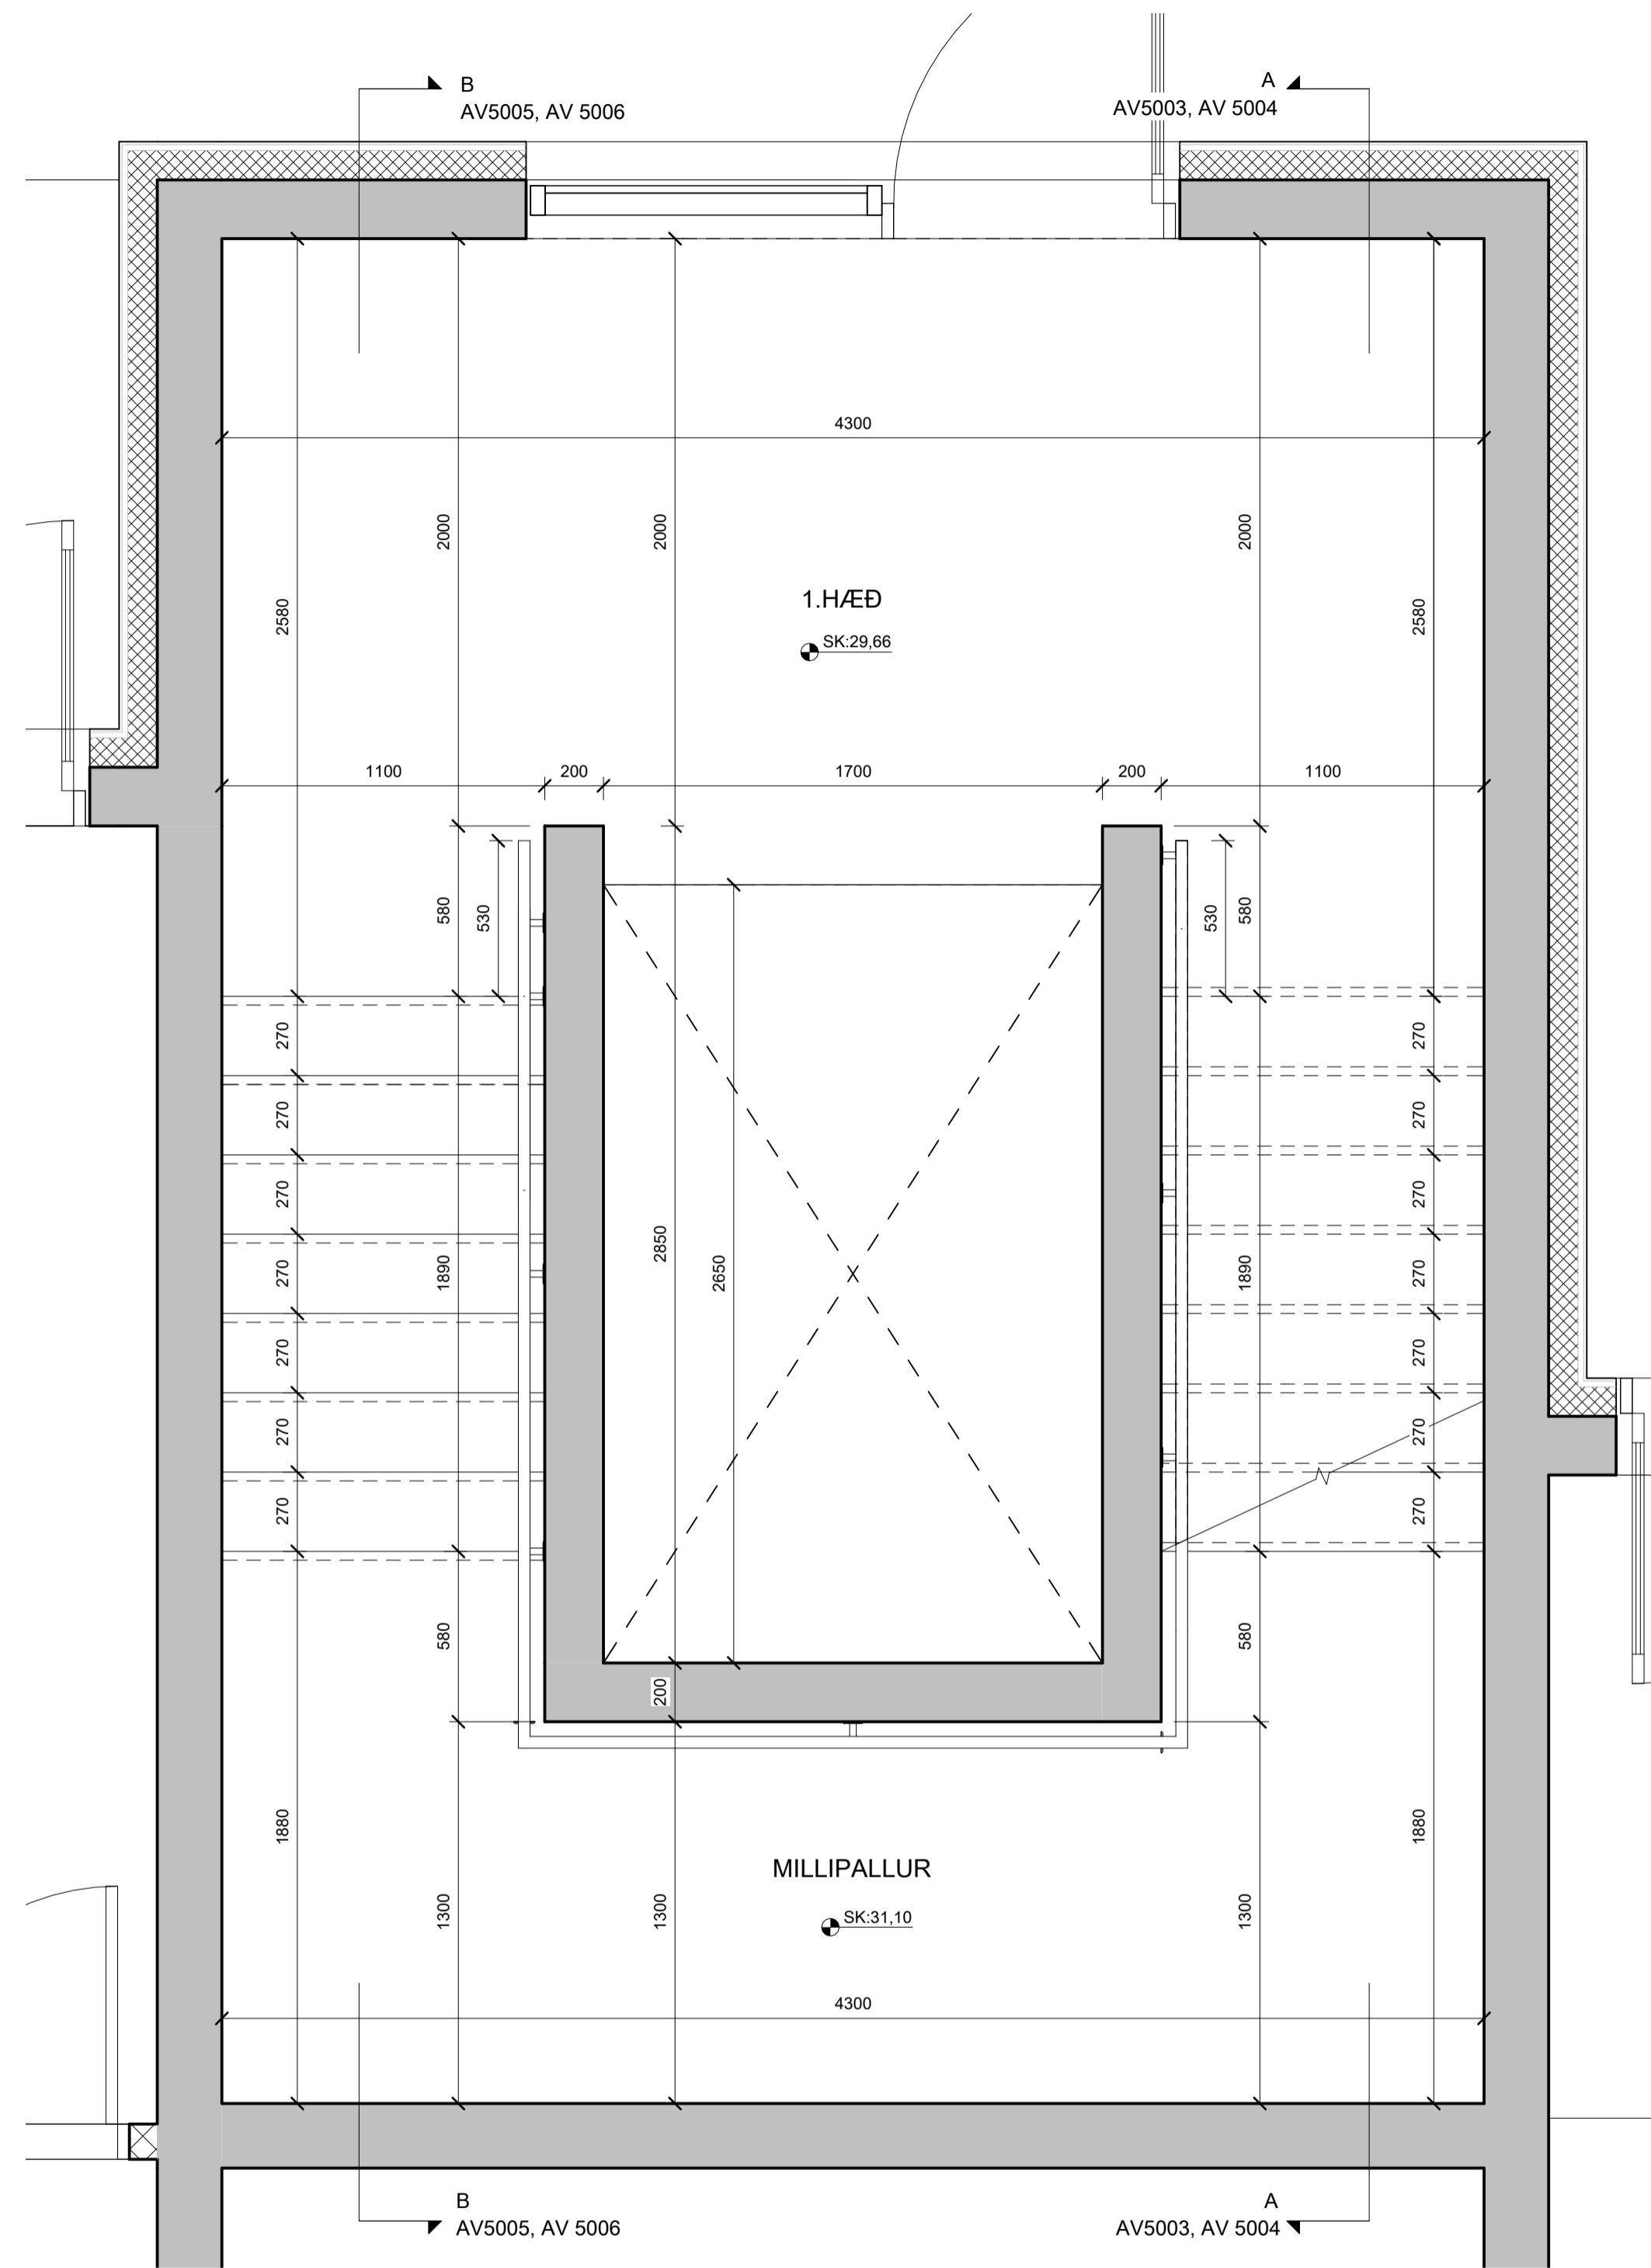

**GRUNNMYND 1. HÆÐ(1.-5. ERU EINS)**  
mkv: 1 : 20

BRUNAHÖNNUÐUR

ELDVARNAREFTIRLIT

SKÝRINGAR

Stigi frá inngangshæð og uppúr:

uppstig	180
framstig	270
táskot	30

Stigi frá kjallara upp að inngangshæð (neðsta stigahluap):

uppstig	172
framstig	270
táskot	30

LYKILMYND

BREYTING DAGSETNING TEIKN.

e:		
d:		
c:		
b:		
a:		

BAUGHAMAR 3 (MHL.02)

HAFNARFJÖRÐUR  
VERKTEIKNING  
STIGAR, GRUNNMYNDIR, KJALLARI OG 1. HÆÐ

VERK  
21-664  
BLAD  
AV-5001

REYKJAVÍK 05.10.2023

BREYTT BREYTING

HANNAÐ HB TEIKNAD HB YFIRFARID JEJ


KVARDI BLADSTÆRD A1

SAMPYKKT HÖNNUNARSTJÓRI  
Jóhann Einar Jónsson  
Kt. 090982-3549



SUDURLANDSBRAUT 20 108 REYKJAVÍK SIMI 552 8740  
KAUPANGI VÍÐ MYRARVEG 600 AKUREYRI SIMI 461 5508  
NETFONG: teikna@teikna.is VEFFANG: teikna.is



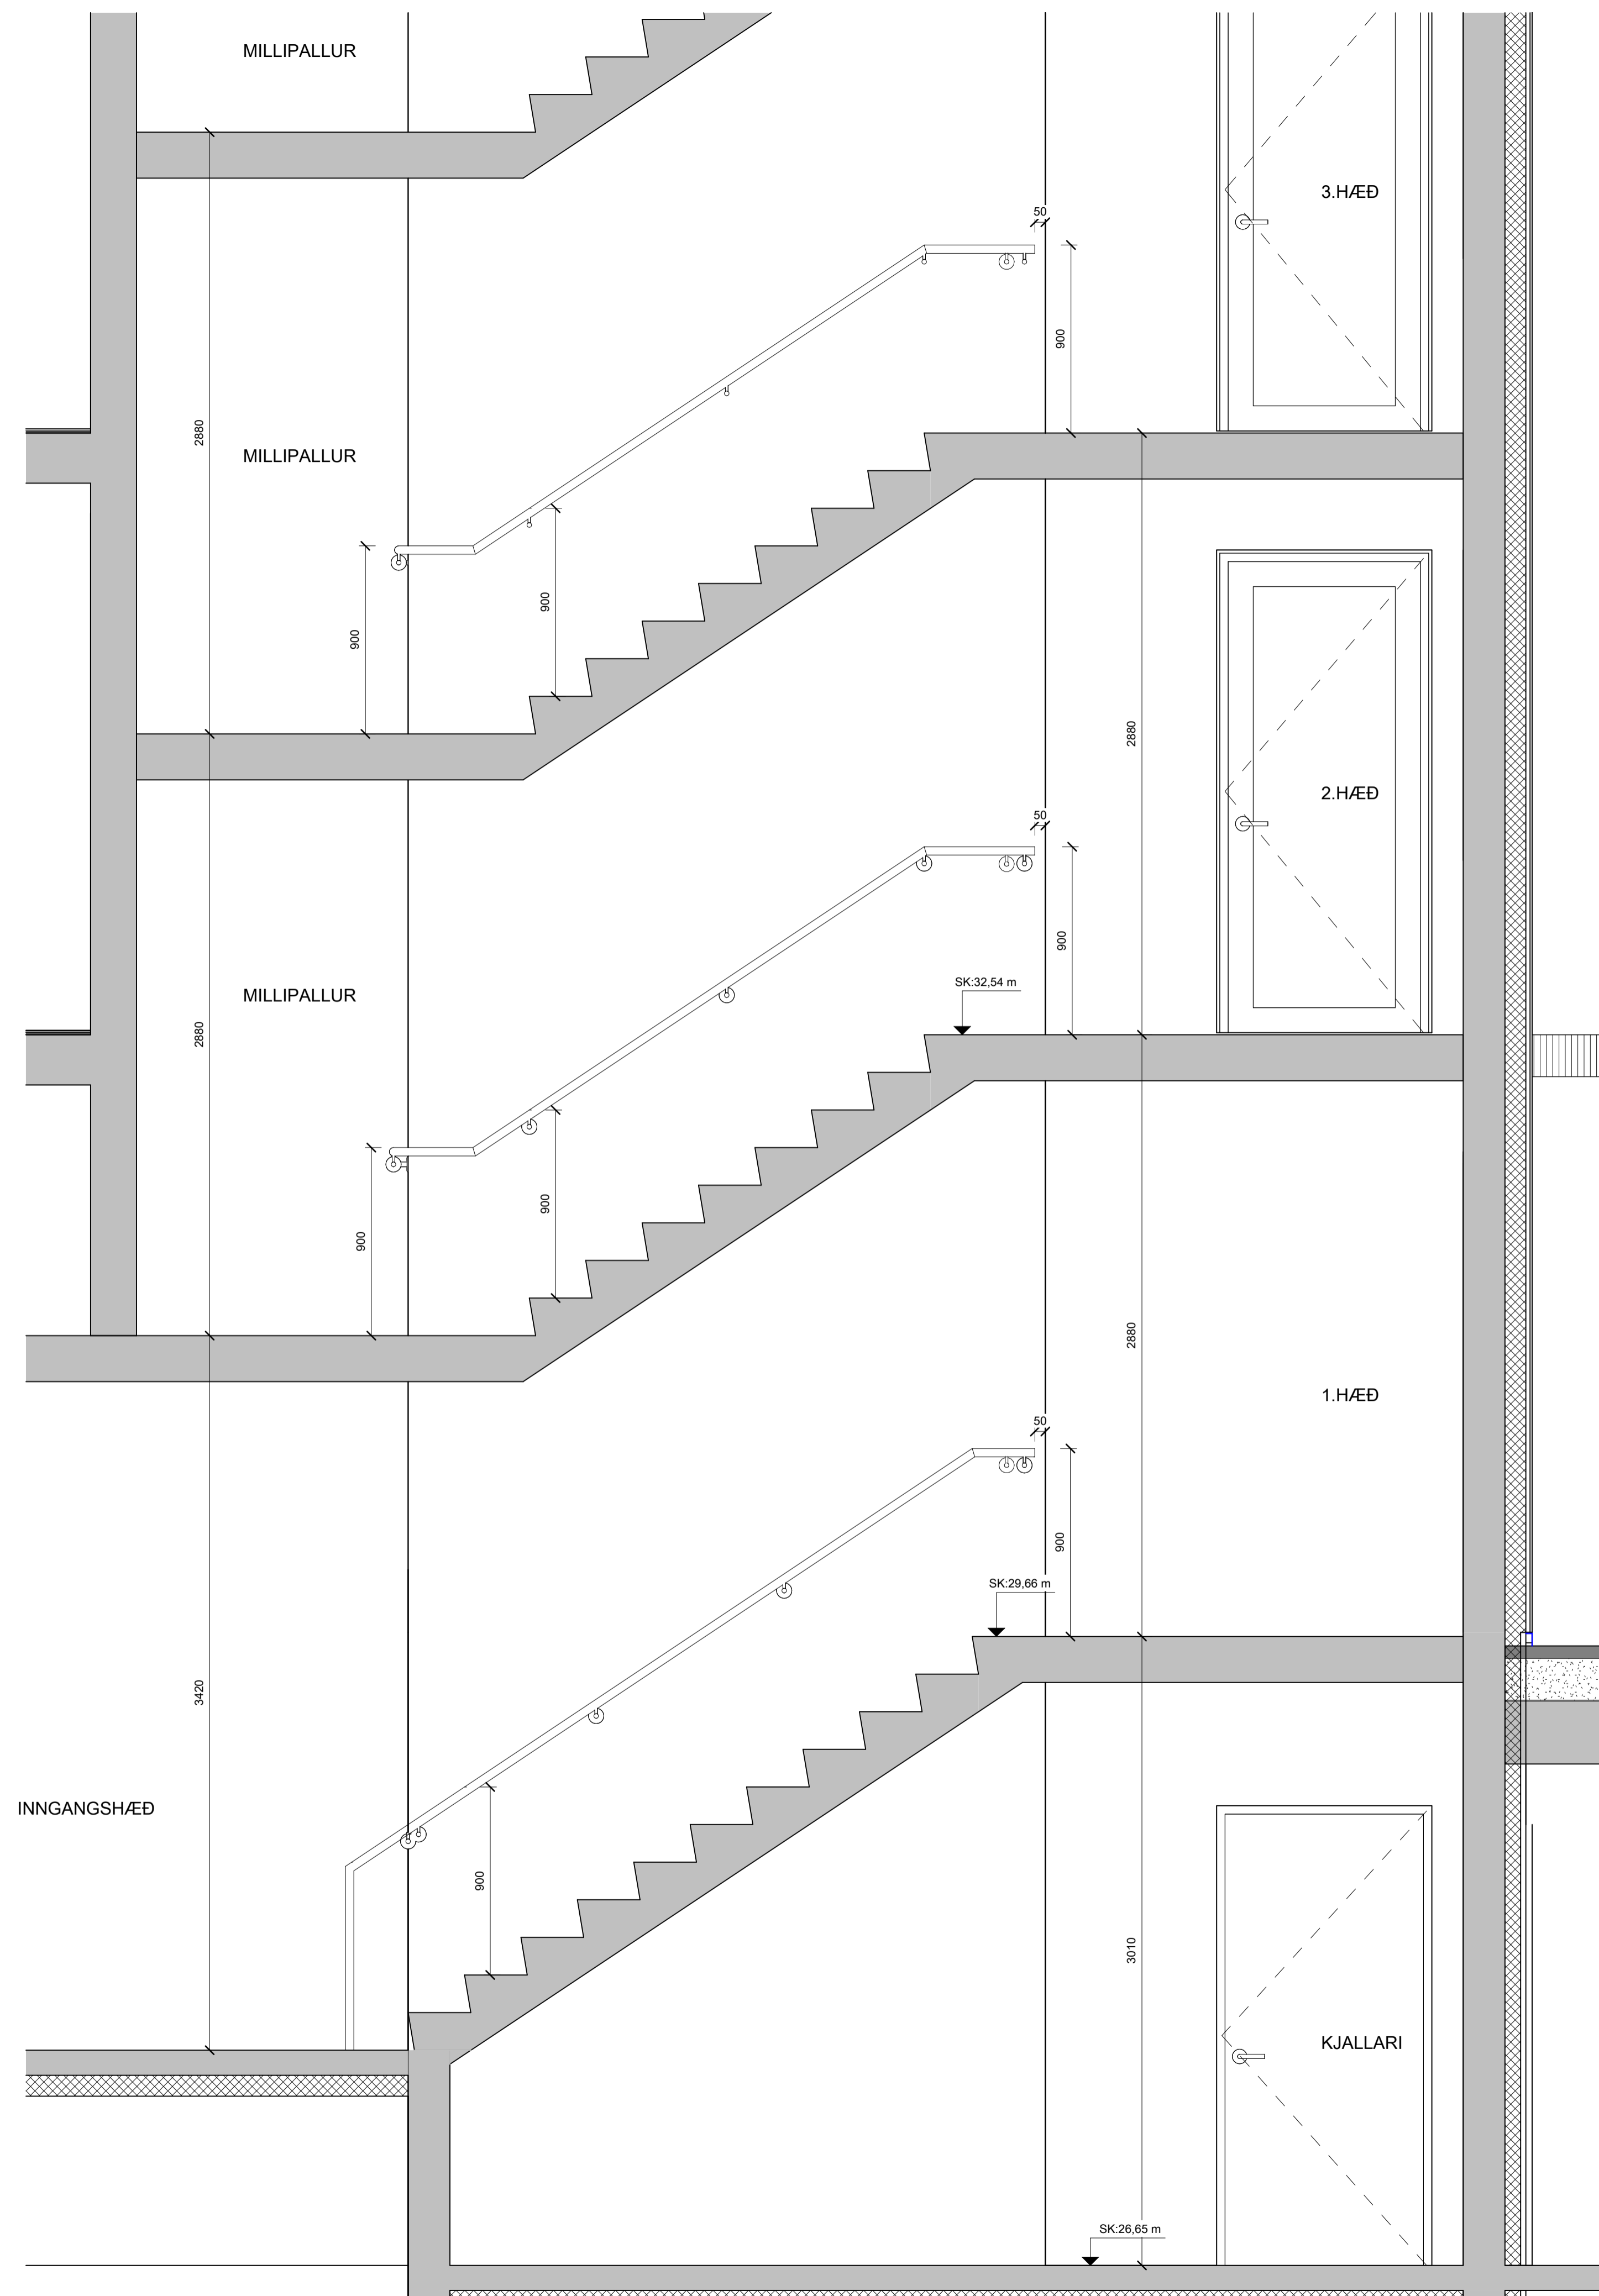

**SNID A - A - 1**  
mkv: 1 : 20

BRUNAHÖNNUÐUR

ELDVARNAREFTIRLIT

SKÝRINGAR

Stigi frá inngangshæð og uppúr:

uppstig	180
framstig	270
táskot	30

Stigi frá kjallara upp að inngangshæð (neðsta stigahluap):

uppstig	172
framstig	270
táskot	30

LYKILMYND

BREYTING DAGSETNING TEIKN.

e:		
d:		
c:		
b:		
a:		

**BAUGHAMAR 3 (MHL.02)**

HAFNARFJÖRÐUR	VERK 21-664
VERKTEIKNING	BLAD AV-5003
STIGAR, SNID A-A-1	

REYKJAVÍK 05.10.2023

BREYTT	BREYTING
HANNAÐ HB	TEIKNAD HB
YFIRFARID	JEJ
KVARDI	BLADSTÆRD A1
SAMÞYKKT	HÖNNUNARSTJÓRI Jóhann Einar Jónsson Kt. 090982-3549



BRUNAHÖNNUÐUR

ELDVARNAREFTIRLIT

SKÝRINGAR

Stigi frá inngangshæð og uppúr:

uppstig 180  
 framstig 270  
 táskot 30

Stigi frá kjallara upp að inngangshæð  
 (neðsta stigahluap):

uppstig 172  
 framstig 270  
 táskot 30

LYKILMYND

BREYTING DAGSETNING TEIKN.

e:		
d:		
c:		
b:		
a:		


BAUGHAMAR 3 (MHL.02)

HAFNARFJÖRÐUR  
 VERKTEIKNING  
 STIGAR, SNÍÐ A-A-2


VERK 21-664  
 BLAÐ AV-5004

REYKJAVÍK 05.10.2023

BREYTT	BREYTING
HANNAÐ HB	TEIKNAD HB
KVARDI	BLADSTÆRD A1
SAMÞYKKT	HÖNNUNARSTJÓRI Jóhann Einar Jónsson Kt. 090982-3549

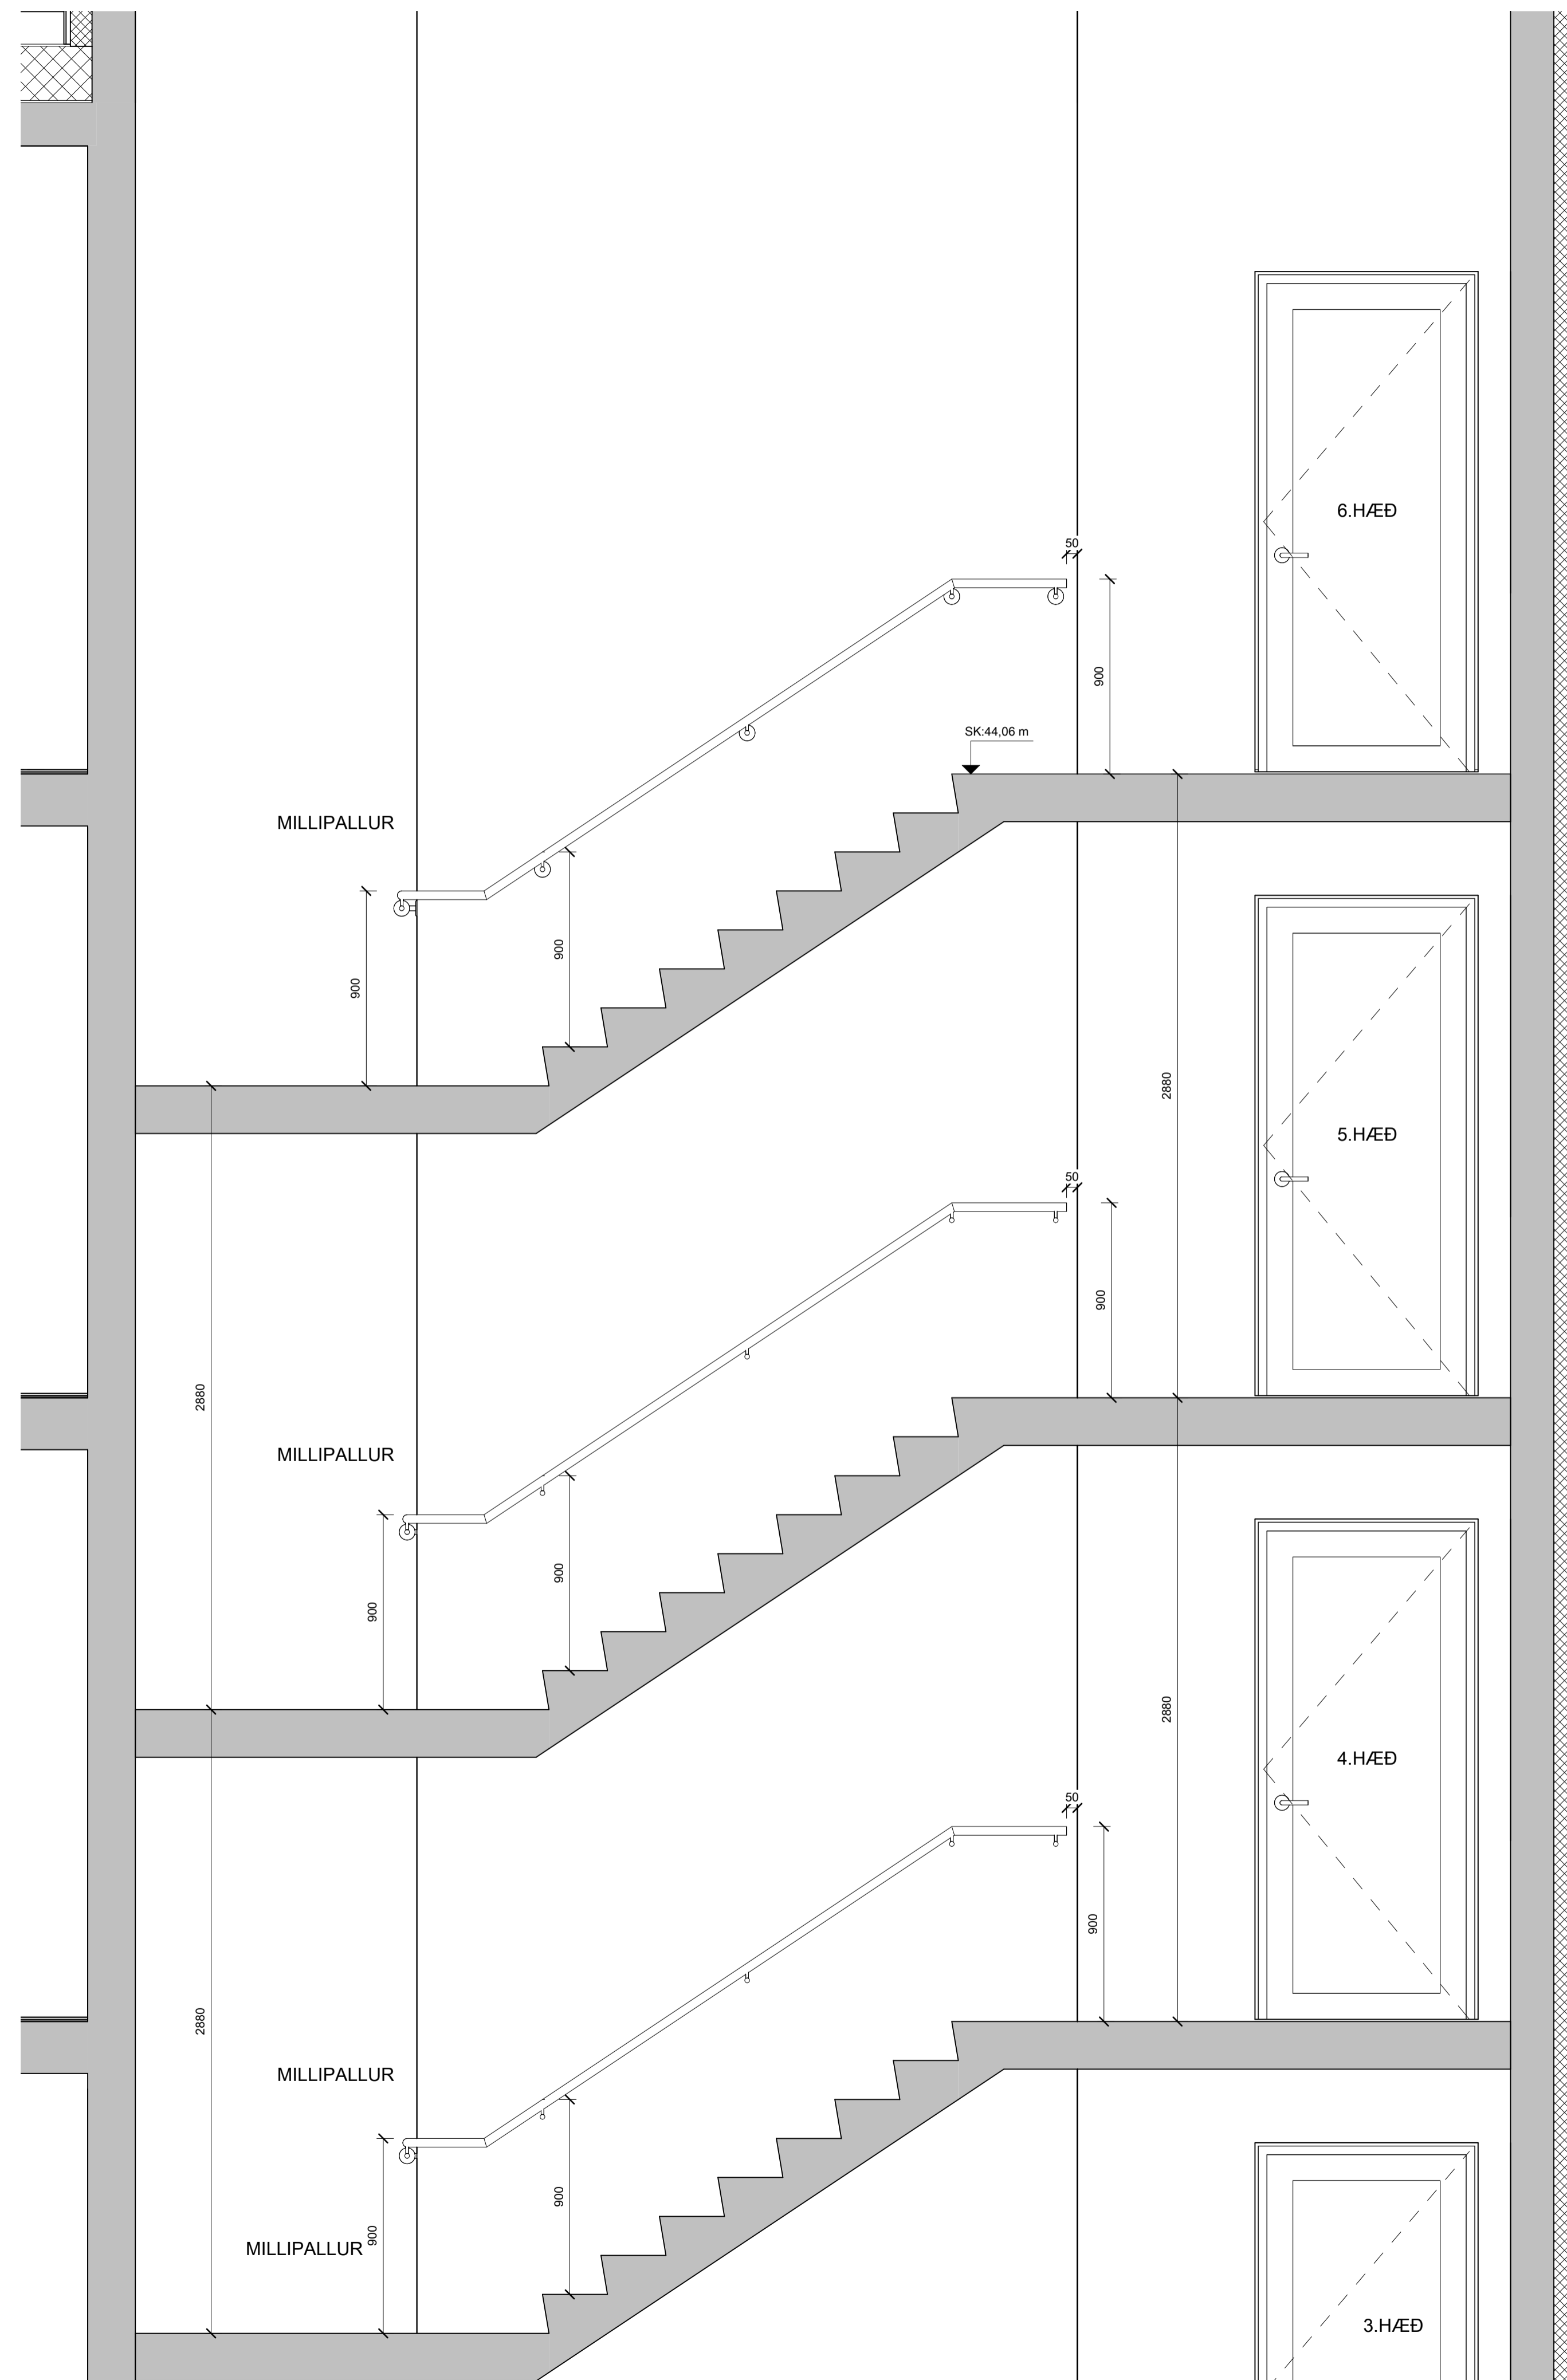

**SNÍÐ A - A - 2**  
 mkv: 1 : 20

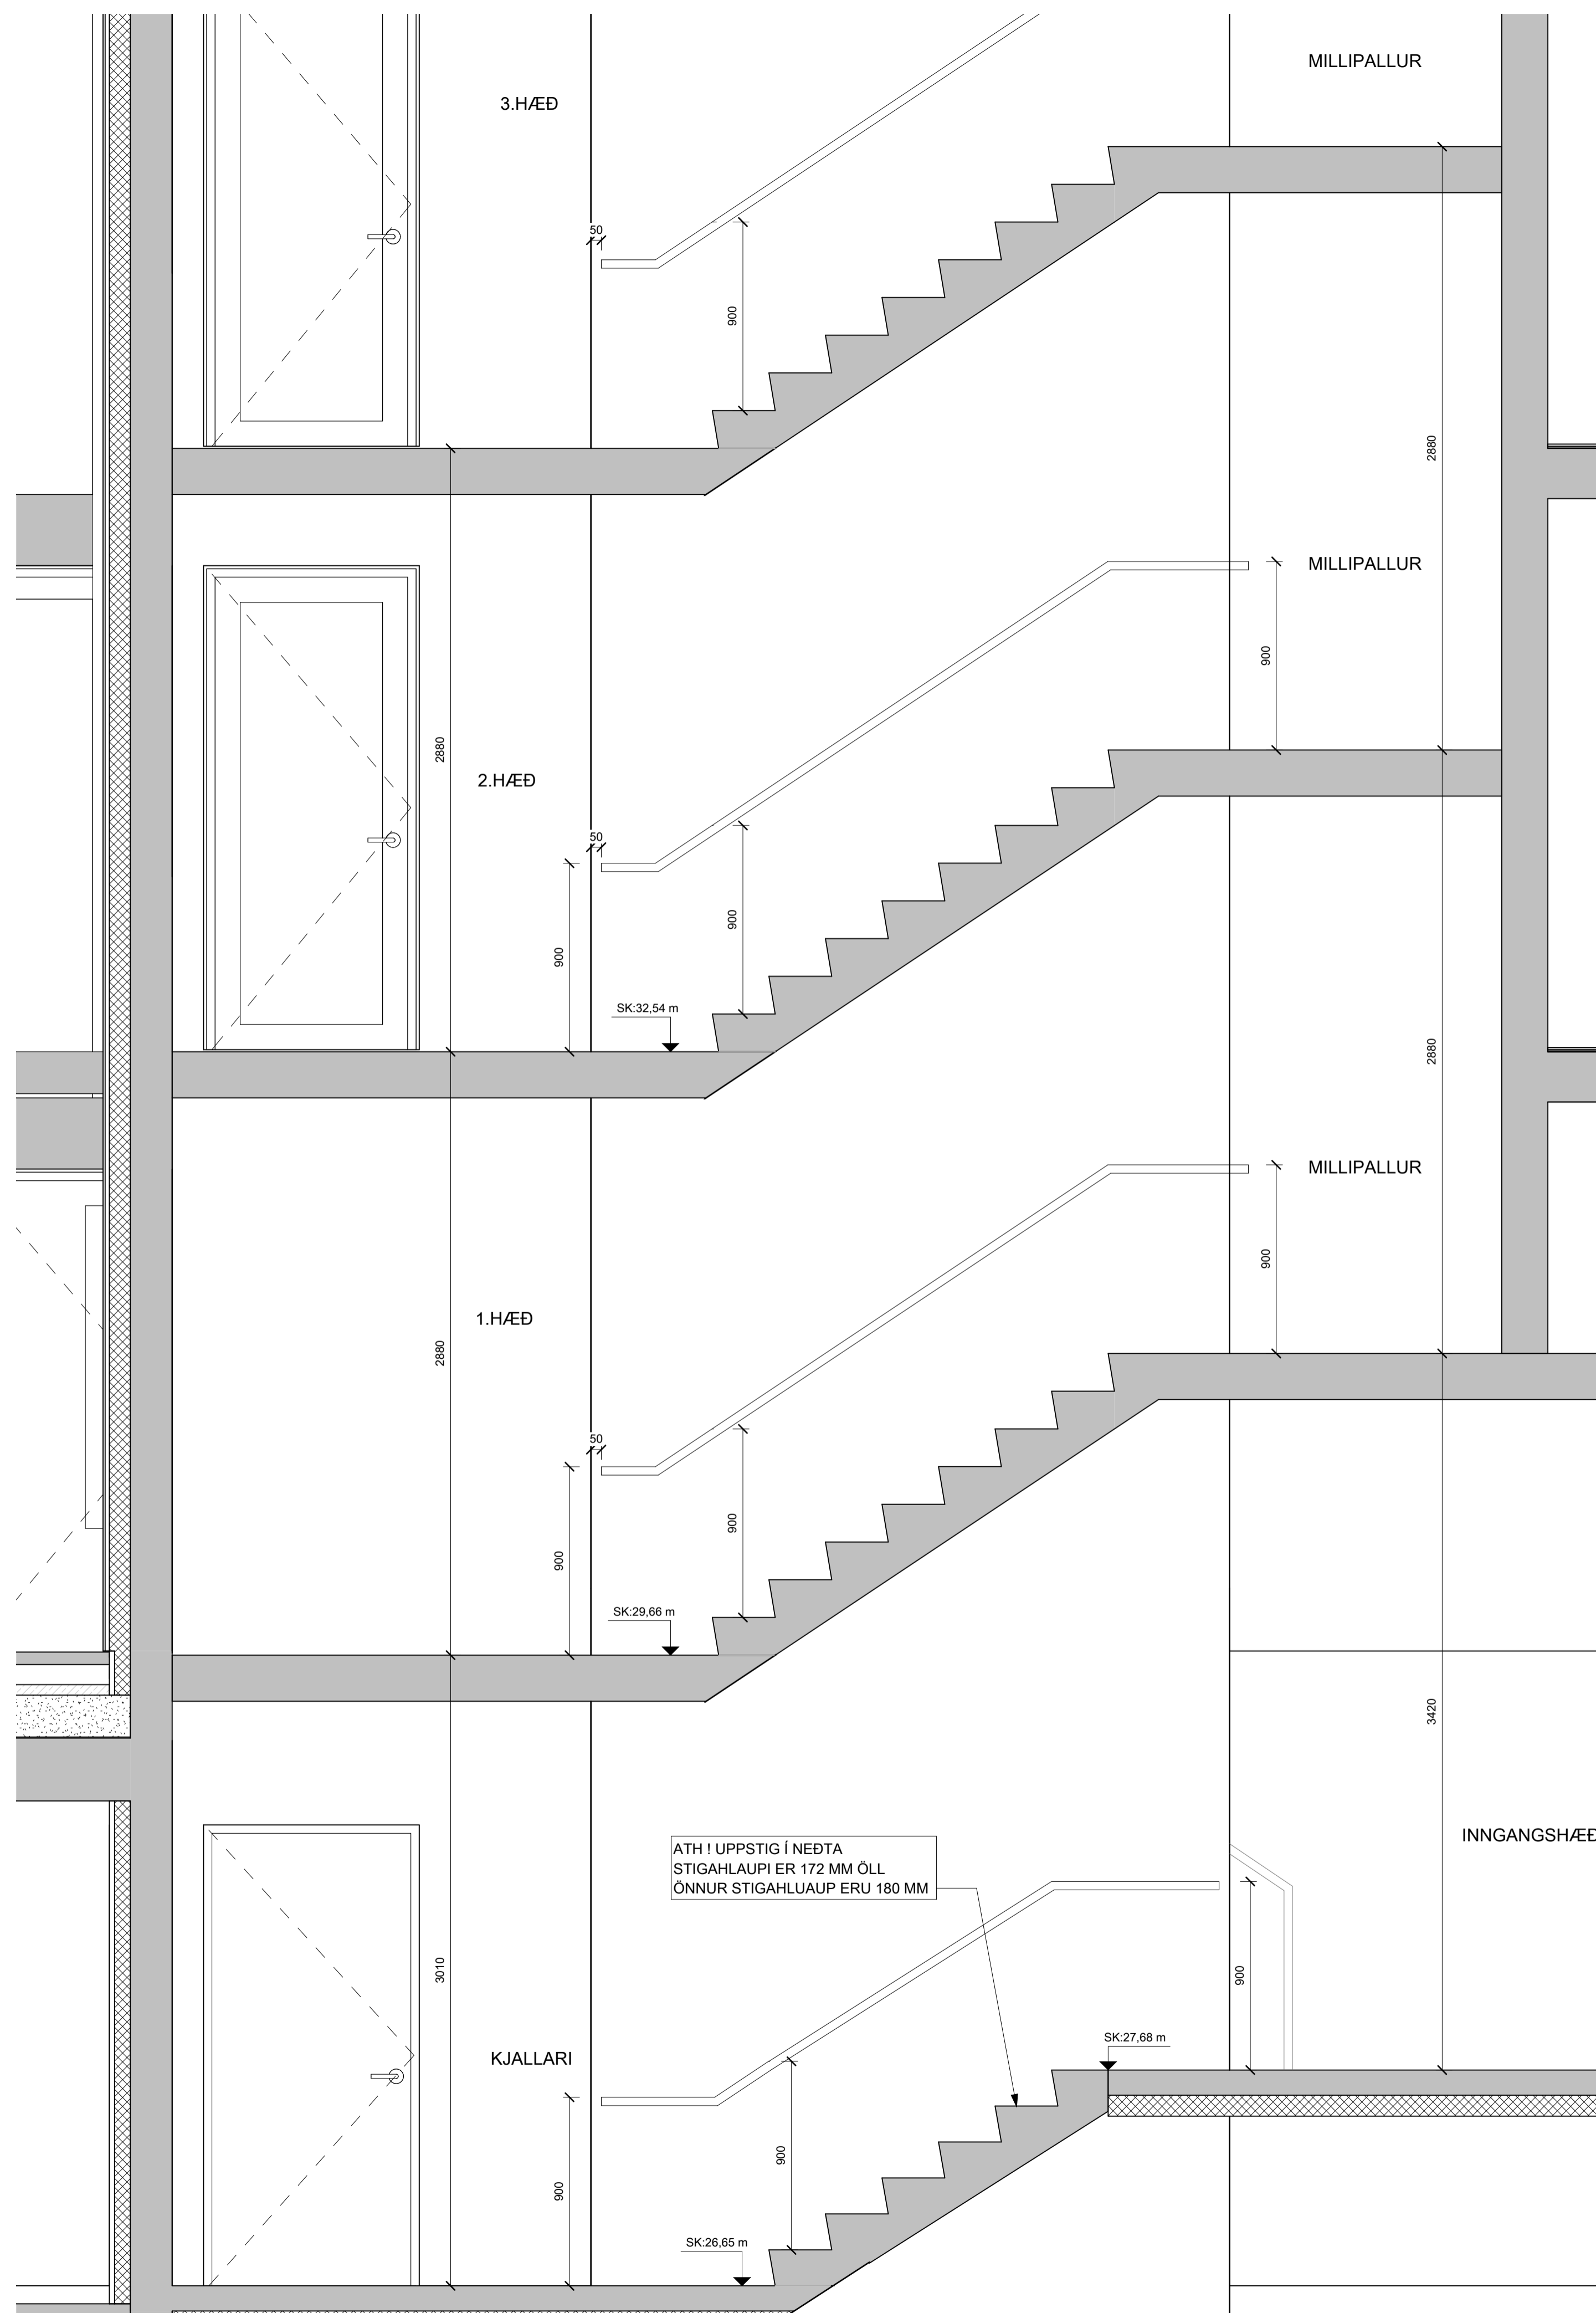

**SNÍÐ B - B - 1**  
 mkv: 1 : 20

BRUNAHÖNNUÐUR

ELDVARNAREFTIRLIT

SKÝRINGAR

Stigi frá inngangshæð og uppúr:

uppstig 180  
 framstig 270  
 táskot 30

Stigi frá kjallara upp að inngangshæð  
 (neðsta stigahluap):

uppstig 172  
 framstig 270  
 táskot 30

LYKILMYND

BREYTING	DAGSETNING	TEIKN.
e:		
d:		
c:		
b:		
a:		

**BAUGHAMAR 3 (MHL.02)**  
 HAFNARFJÖRÐUR  
**VERKTEIKNING**  
 STIGAR, SNÍÐ B-B-1

VERK 21-664  
 BLAÐ AV-5005

REYKJAVÍK 05.10.2023	
BREYTT	BREYTING
HANNAÐ HB	TEIKNAD HB YFIRFARID JEJ
KVARDI	BLADSTÆRD A1
SAMÞYKKT	HÖNNUNARSTJÓRI Jóhann Einar Jónsson Kt. 090982-3549



BRUNAHÖNNUÐUR

ELDVARNAREFTIRLIT

SKÝRINGAR

Stigi frá inngangshæð og uppúr:

uppstig 180  
 framstig 270  
 táskot 30

Stigi frá kjallara upp að inngangshæð  
 (neðsta stigahluap):

uppstig 172  
 framstig 270  
 táskot 30

LYKILMYND

BREYTING DAGSETNING TEIKN.

e:		
d:		
c:		
b:		
a:		


BAUGHAMAR 3 (MHL.02)

HAFNARFJÖRÐUR  
 VERKTEIKNING  
 STIGAR, SNID B-B-2

VERK 21-664  
 BLAD AV-5006



REYKJAVÍK 05.10.2023

BREYTT	BREYTING
HANNAÐ HB	TEIKNAD HB
KVARÐI	BLADSTÆRD A1
SAMÞYKKT	HÖNNUNARSTJÓRI Jóhann Einar Jónsson Kt. 090982-3549

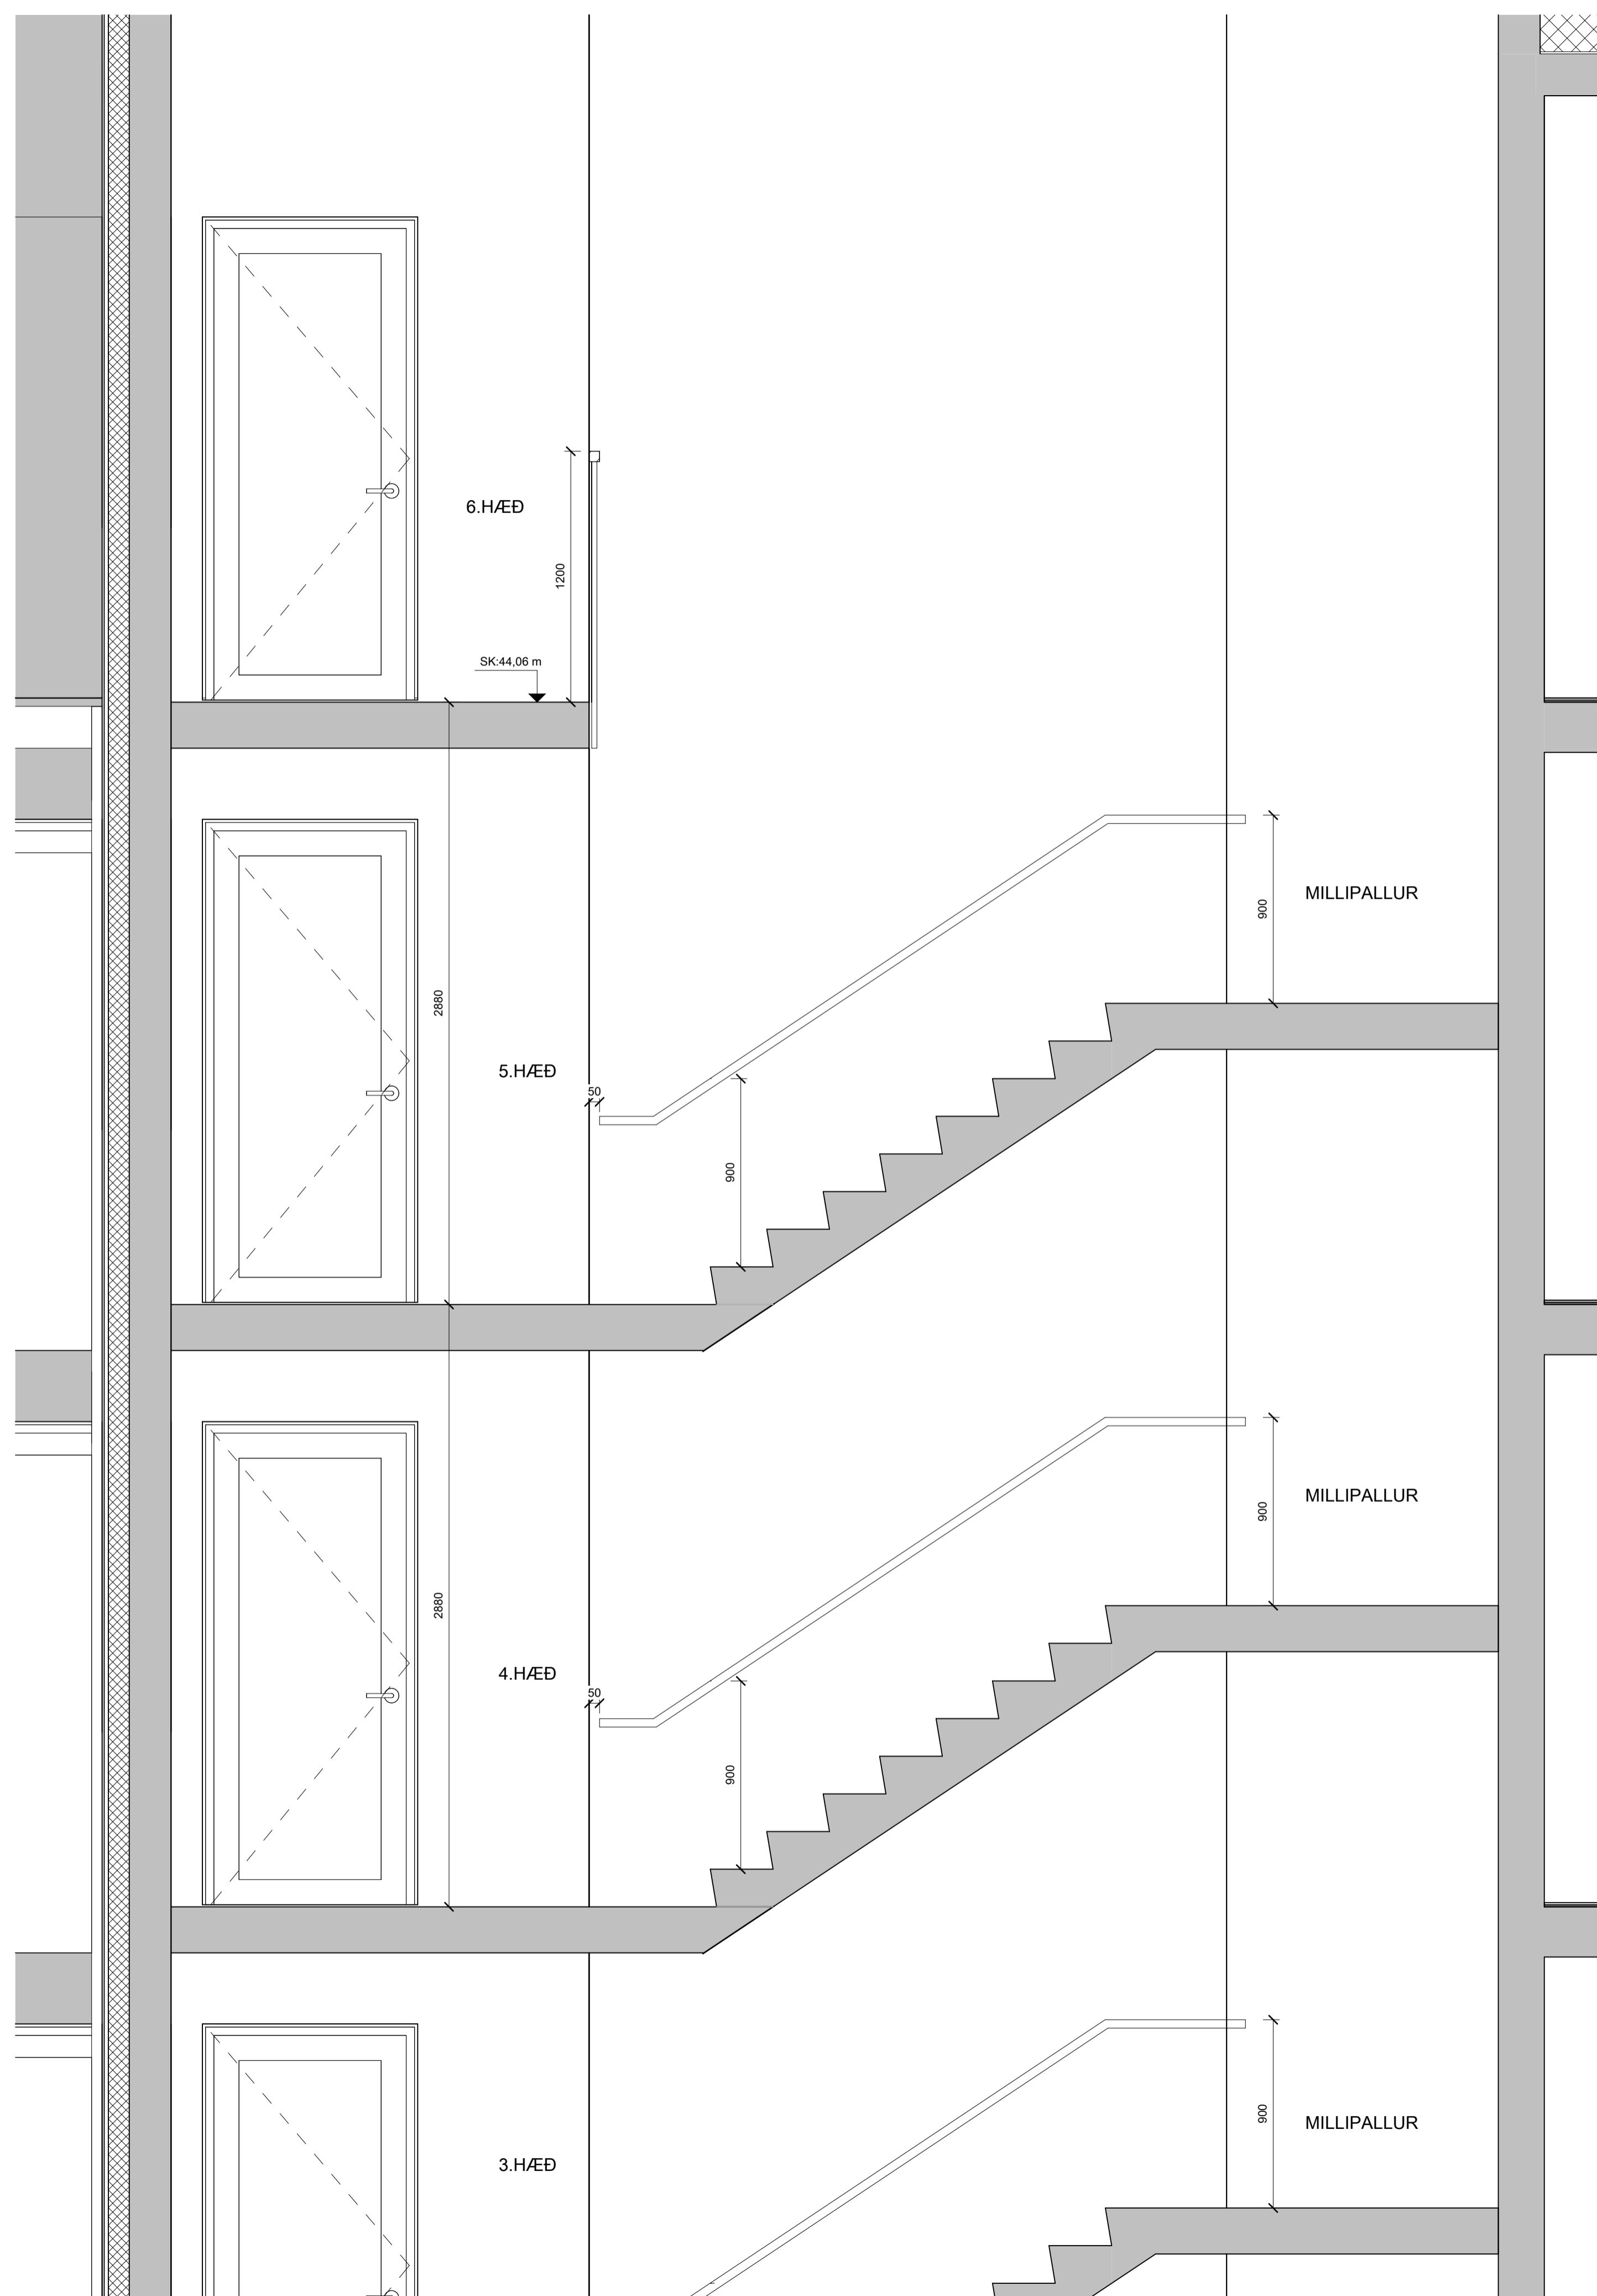


**SNID B - B - 2**  
 mkv: 1 : 20



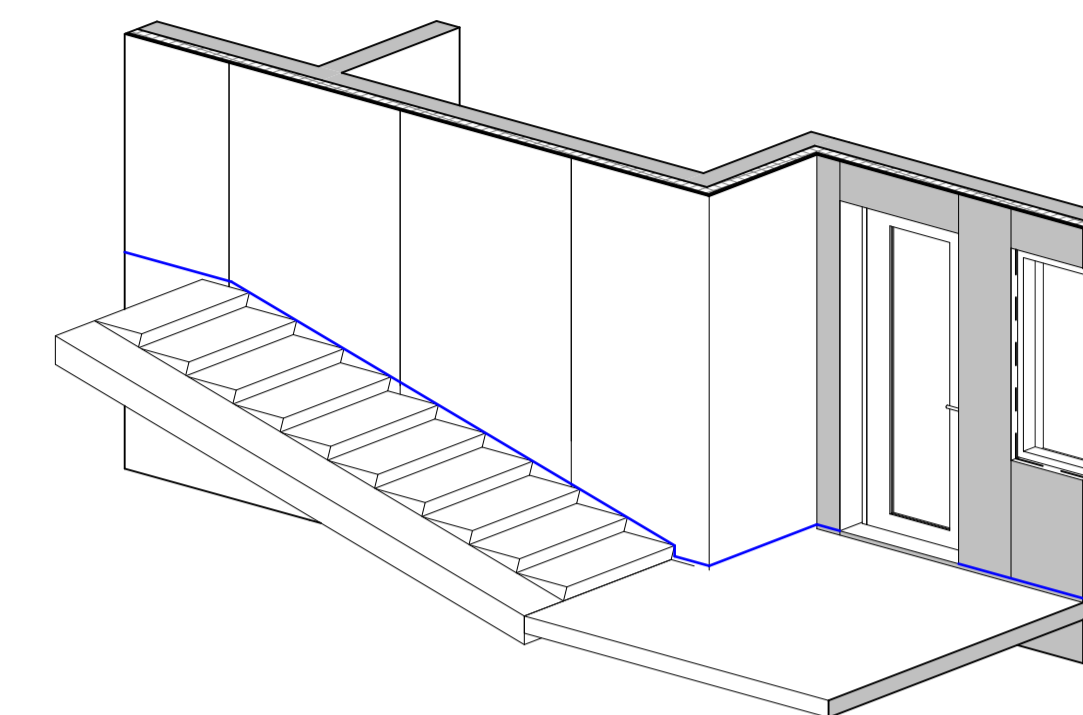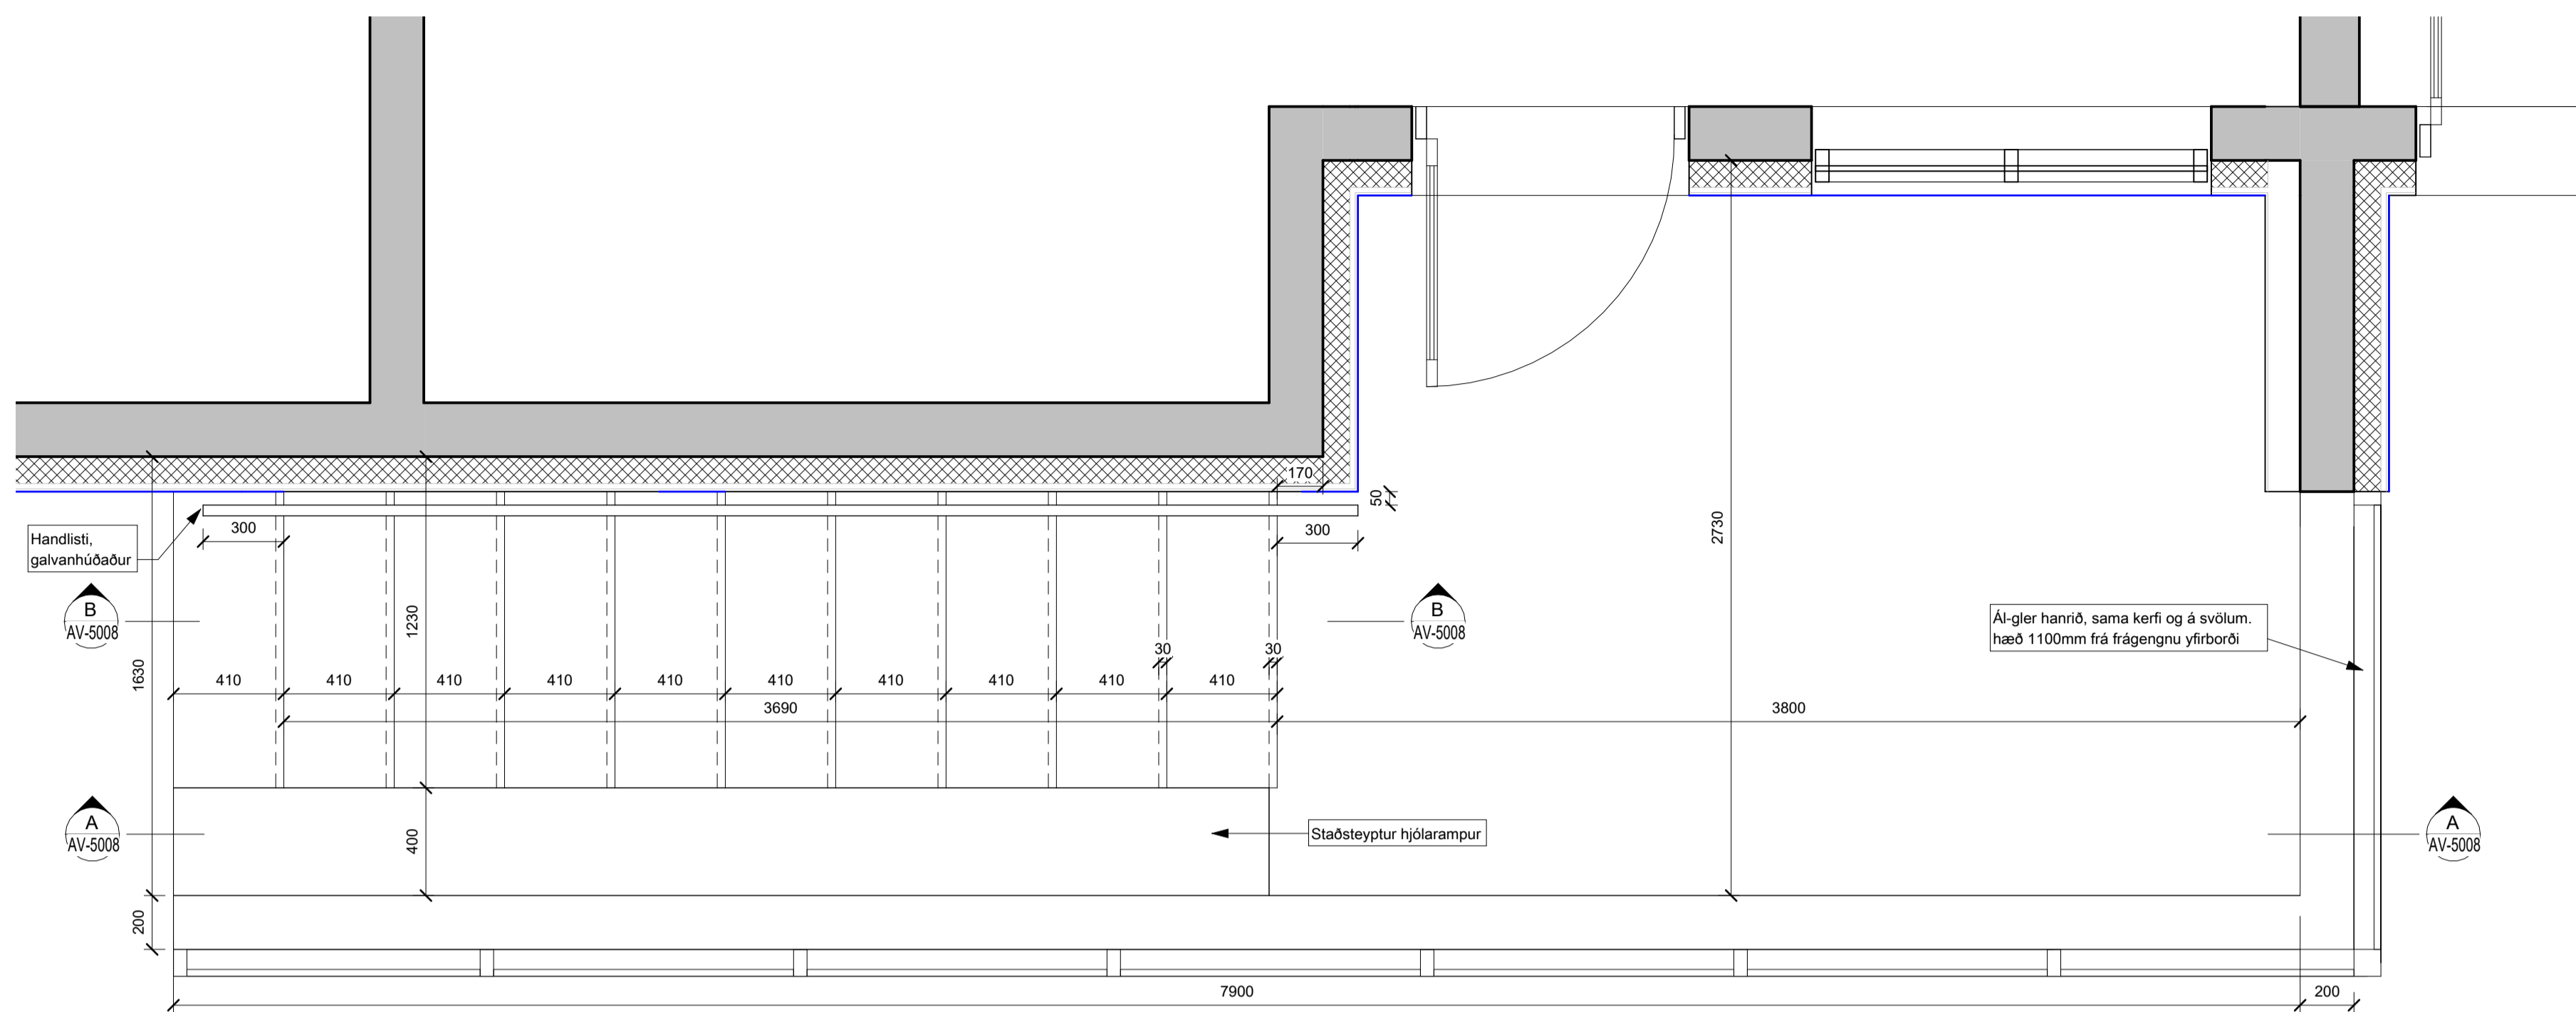


**Skýringarmynd**  
 mkv:

**Grunnmynd - Hjólástigi**  
 mkv: 1 : 20

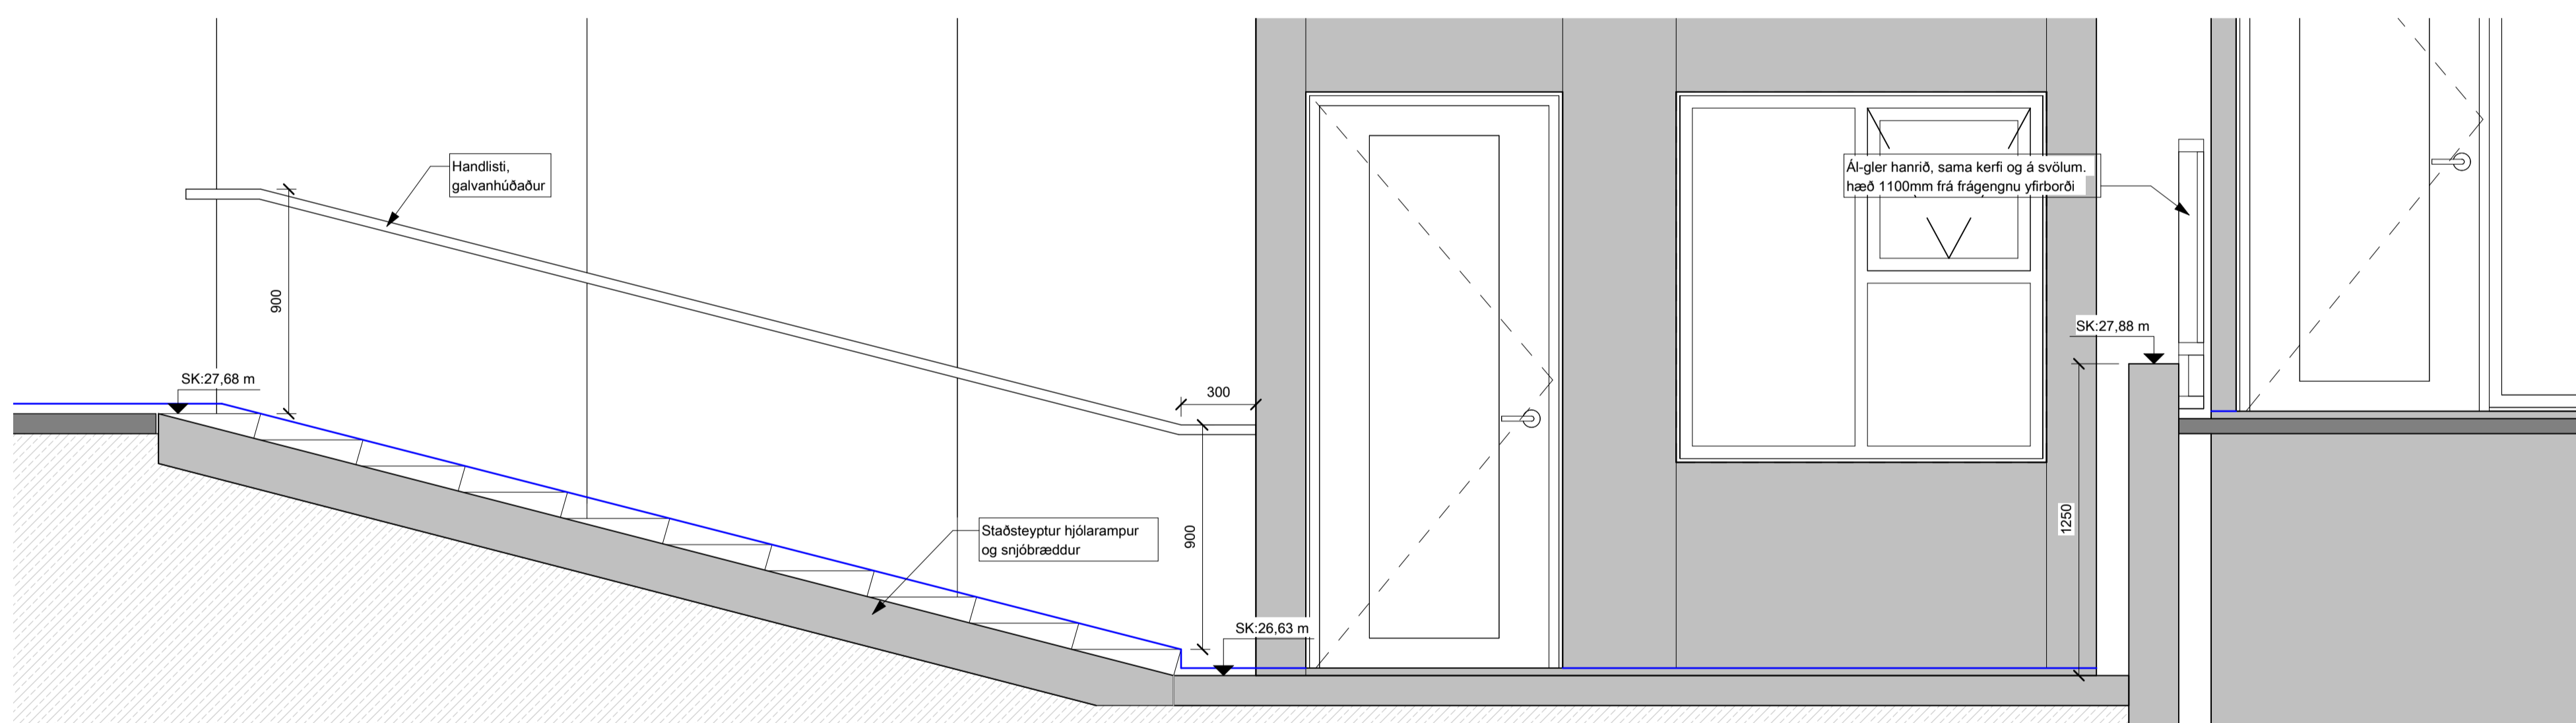

**Snið A-A**  
 mkv: 1 : 20

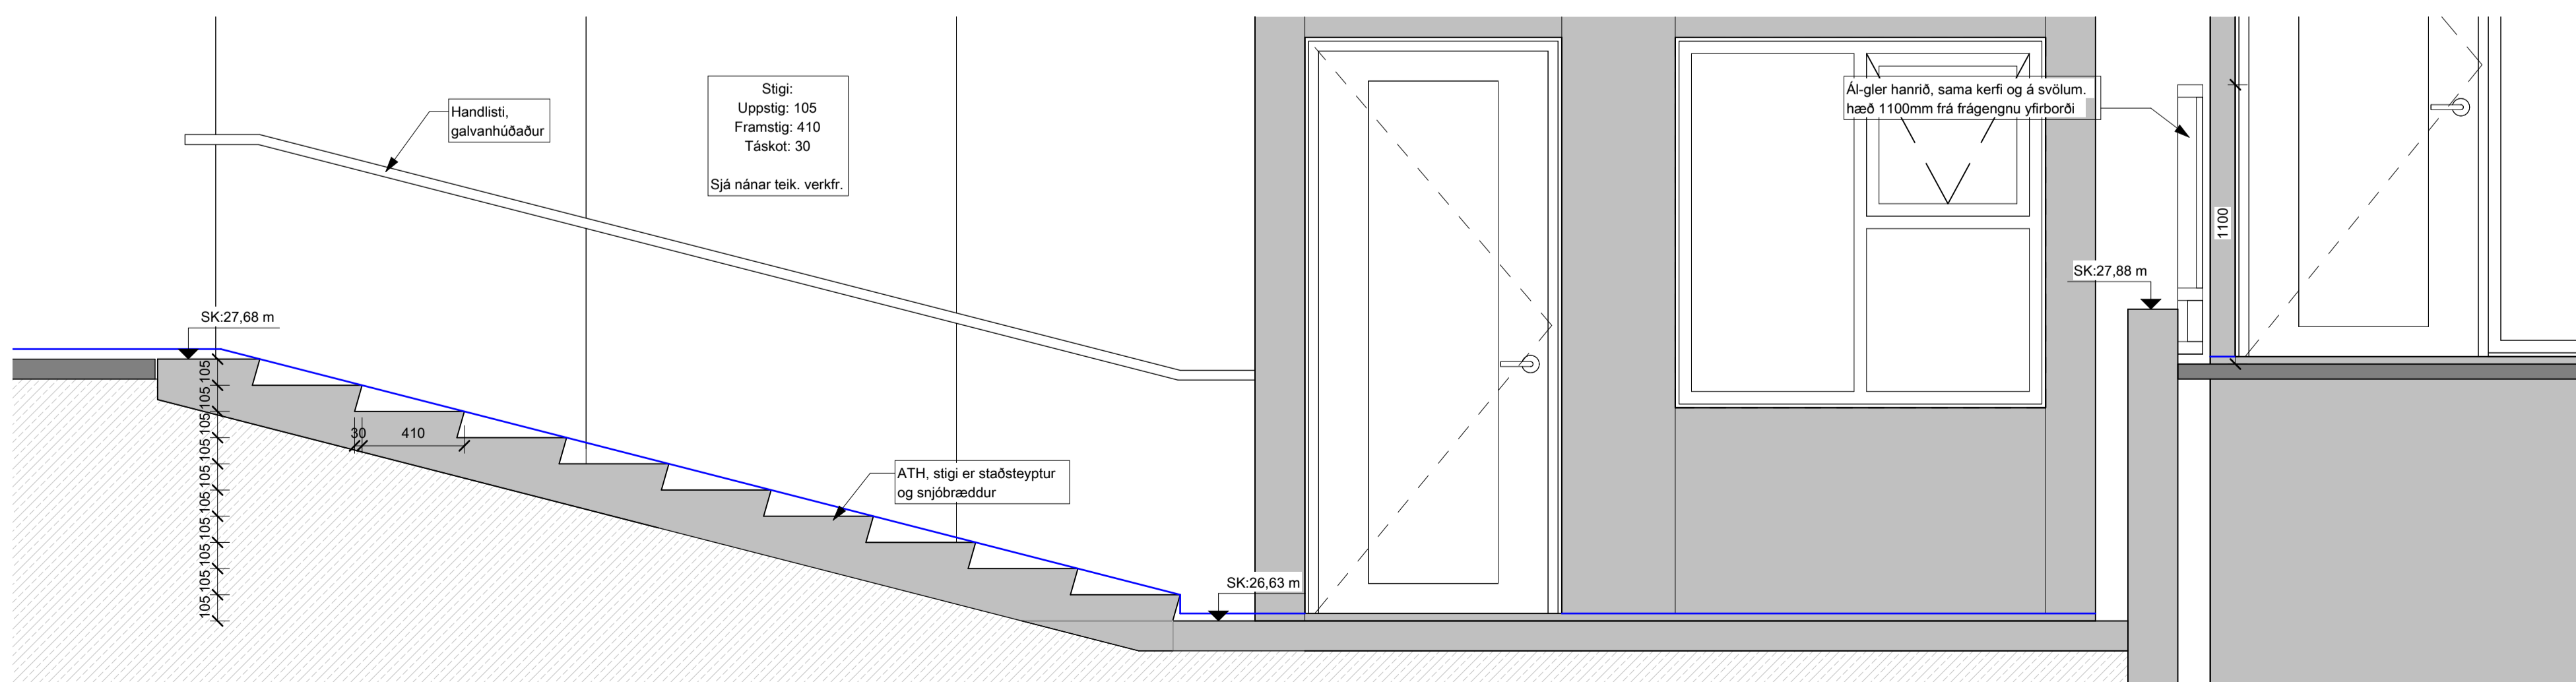

**Snið B-B**  
 mkv: 1 : 20

BRUNAHÖNNUÐUR

ELDVARNAREFTIRLIT

SKÝRINGAR

LYKILMYND

BREYTING DAGSETNING TEIKN.

BREYTING	DAGSETNING	TEIKN.
e:		
d:		
c:		
b:		
a:		

**BAUGHAMAR 3 (MHL.02)**

HAFNARFJÖRÐUR  
 VERKTEIKNING  
 HJÓLASTIGI, GRUNNMYND OG  
 SNIÐ  
 VERK 21-664  
 BLAÐ  
 AV-5008

REYKJAVÍK 10.10.2023	BREYTING
BREYTT	BREYTING
HANNAÐ HB	TEIKNAD HB
KVARDI	YFIRFARID JEJ
SAMÞYKKT	BLAÐSTÆRD A1
	HÖNNUNARSTJÓRI
	Jóhann Einar Jónsson
	Kt. 090982-3549

