


Ör máli takist/stærðar og staðnum skur en smíði hefst. Mærami í teikningum skal safalaust tilkynna hönnuðum. Teikningar arkitekta skal lesa með teikningum meðhönnuðu.

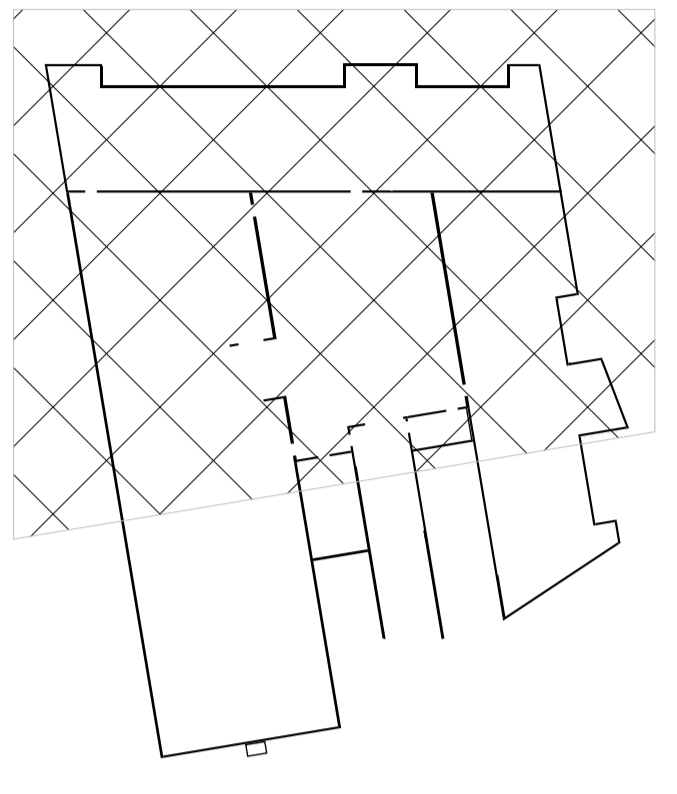

A	27.10.23	Verkefningar		
Útg.	Dags.	Skyring	Brat.	

Verkefni: **Baughamar 21, 23 og 25**


**Stöppiteikning grunnm. kjallara - Mhl. 1, 2 og 3 - Hluti 1**

Teikninganúmer:	1.01.000.1
Verknúmer:	21065
Staðgreinin:	1400-1
Landnúmer:	L231996
Mæskhúli:	01, 02 og 03
Mælikvarði:	1 : 50
Aðalhönnuður / Hönnunarsjórn:	HB
Teiknað:	AMR
Yfirfarir:	BA
Dagsetning:	27.10.23
Útgáfa:	<b>A</b>
Sambýkt:	

**ARKPING** nordic

HALLARÁKULI 4 · REYKJAVÍK 101 5100 · arkping@arkping.is · www.arkping.is

SIÐURDUR HALLGRÍMSSON, 170753-3159 ARKITEKT  
 BRUNN ARNARSON, 200787-3159 BYGGJAFR  
 HALLUR KRISTJANSSON, 220029-3859 BYGGJAFR  
 HELGI MAR HALLGRÍMSSON, 210279-3429 ARKITEKT

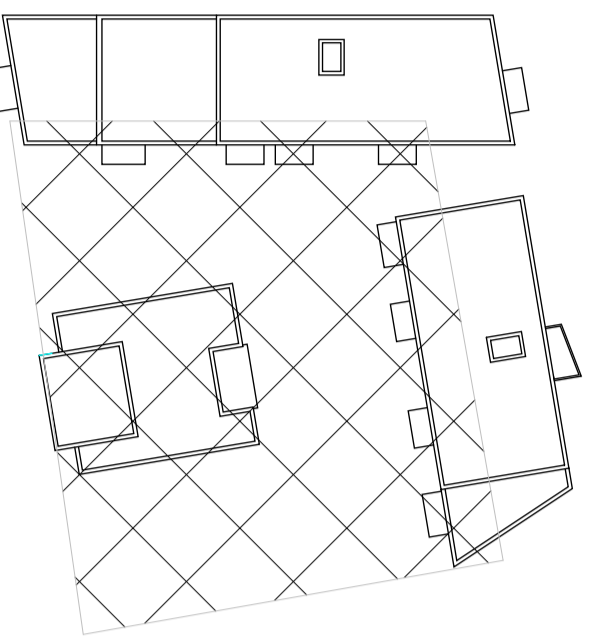

01-Hæð 1 - Steyputeikningar Hallaplan plötu yfir bilakj.  
1:100



A	27.10.23	Verkefningur		
Útg.	Dags.	Skýring	Br. af	

Verkefni: **Baughamar 21, 23 og 25**

Verkhúti: **Hallaplan plötu yfir bilakjallara**

Teikninganúmer:	1.01.100.0
Verknúmer:	21065
Staðgreinin:	1600-1
Landnúmer:	L231996
Matskúti:	
Mælikvæði:	1:100
Adalhönnuður / Hönnunarsjórn:	
Teiknað:	AMR
Yfirfarir:	BA
Dagsetning:	27.10.23
Útgáfa:	<b>A</b>
Samþykkt:	

Öll mál takist/staðfærðis á staðnum áður en smíði hefst.  
Misræmi í teikningum skal tafarlaust tilkynna hönnuðum.  
Teikningar arkitekta skal lesa með teikningum meðhönnuða.

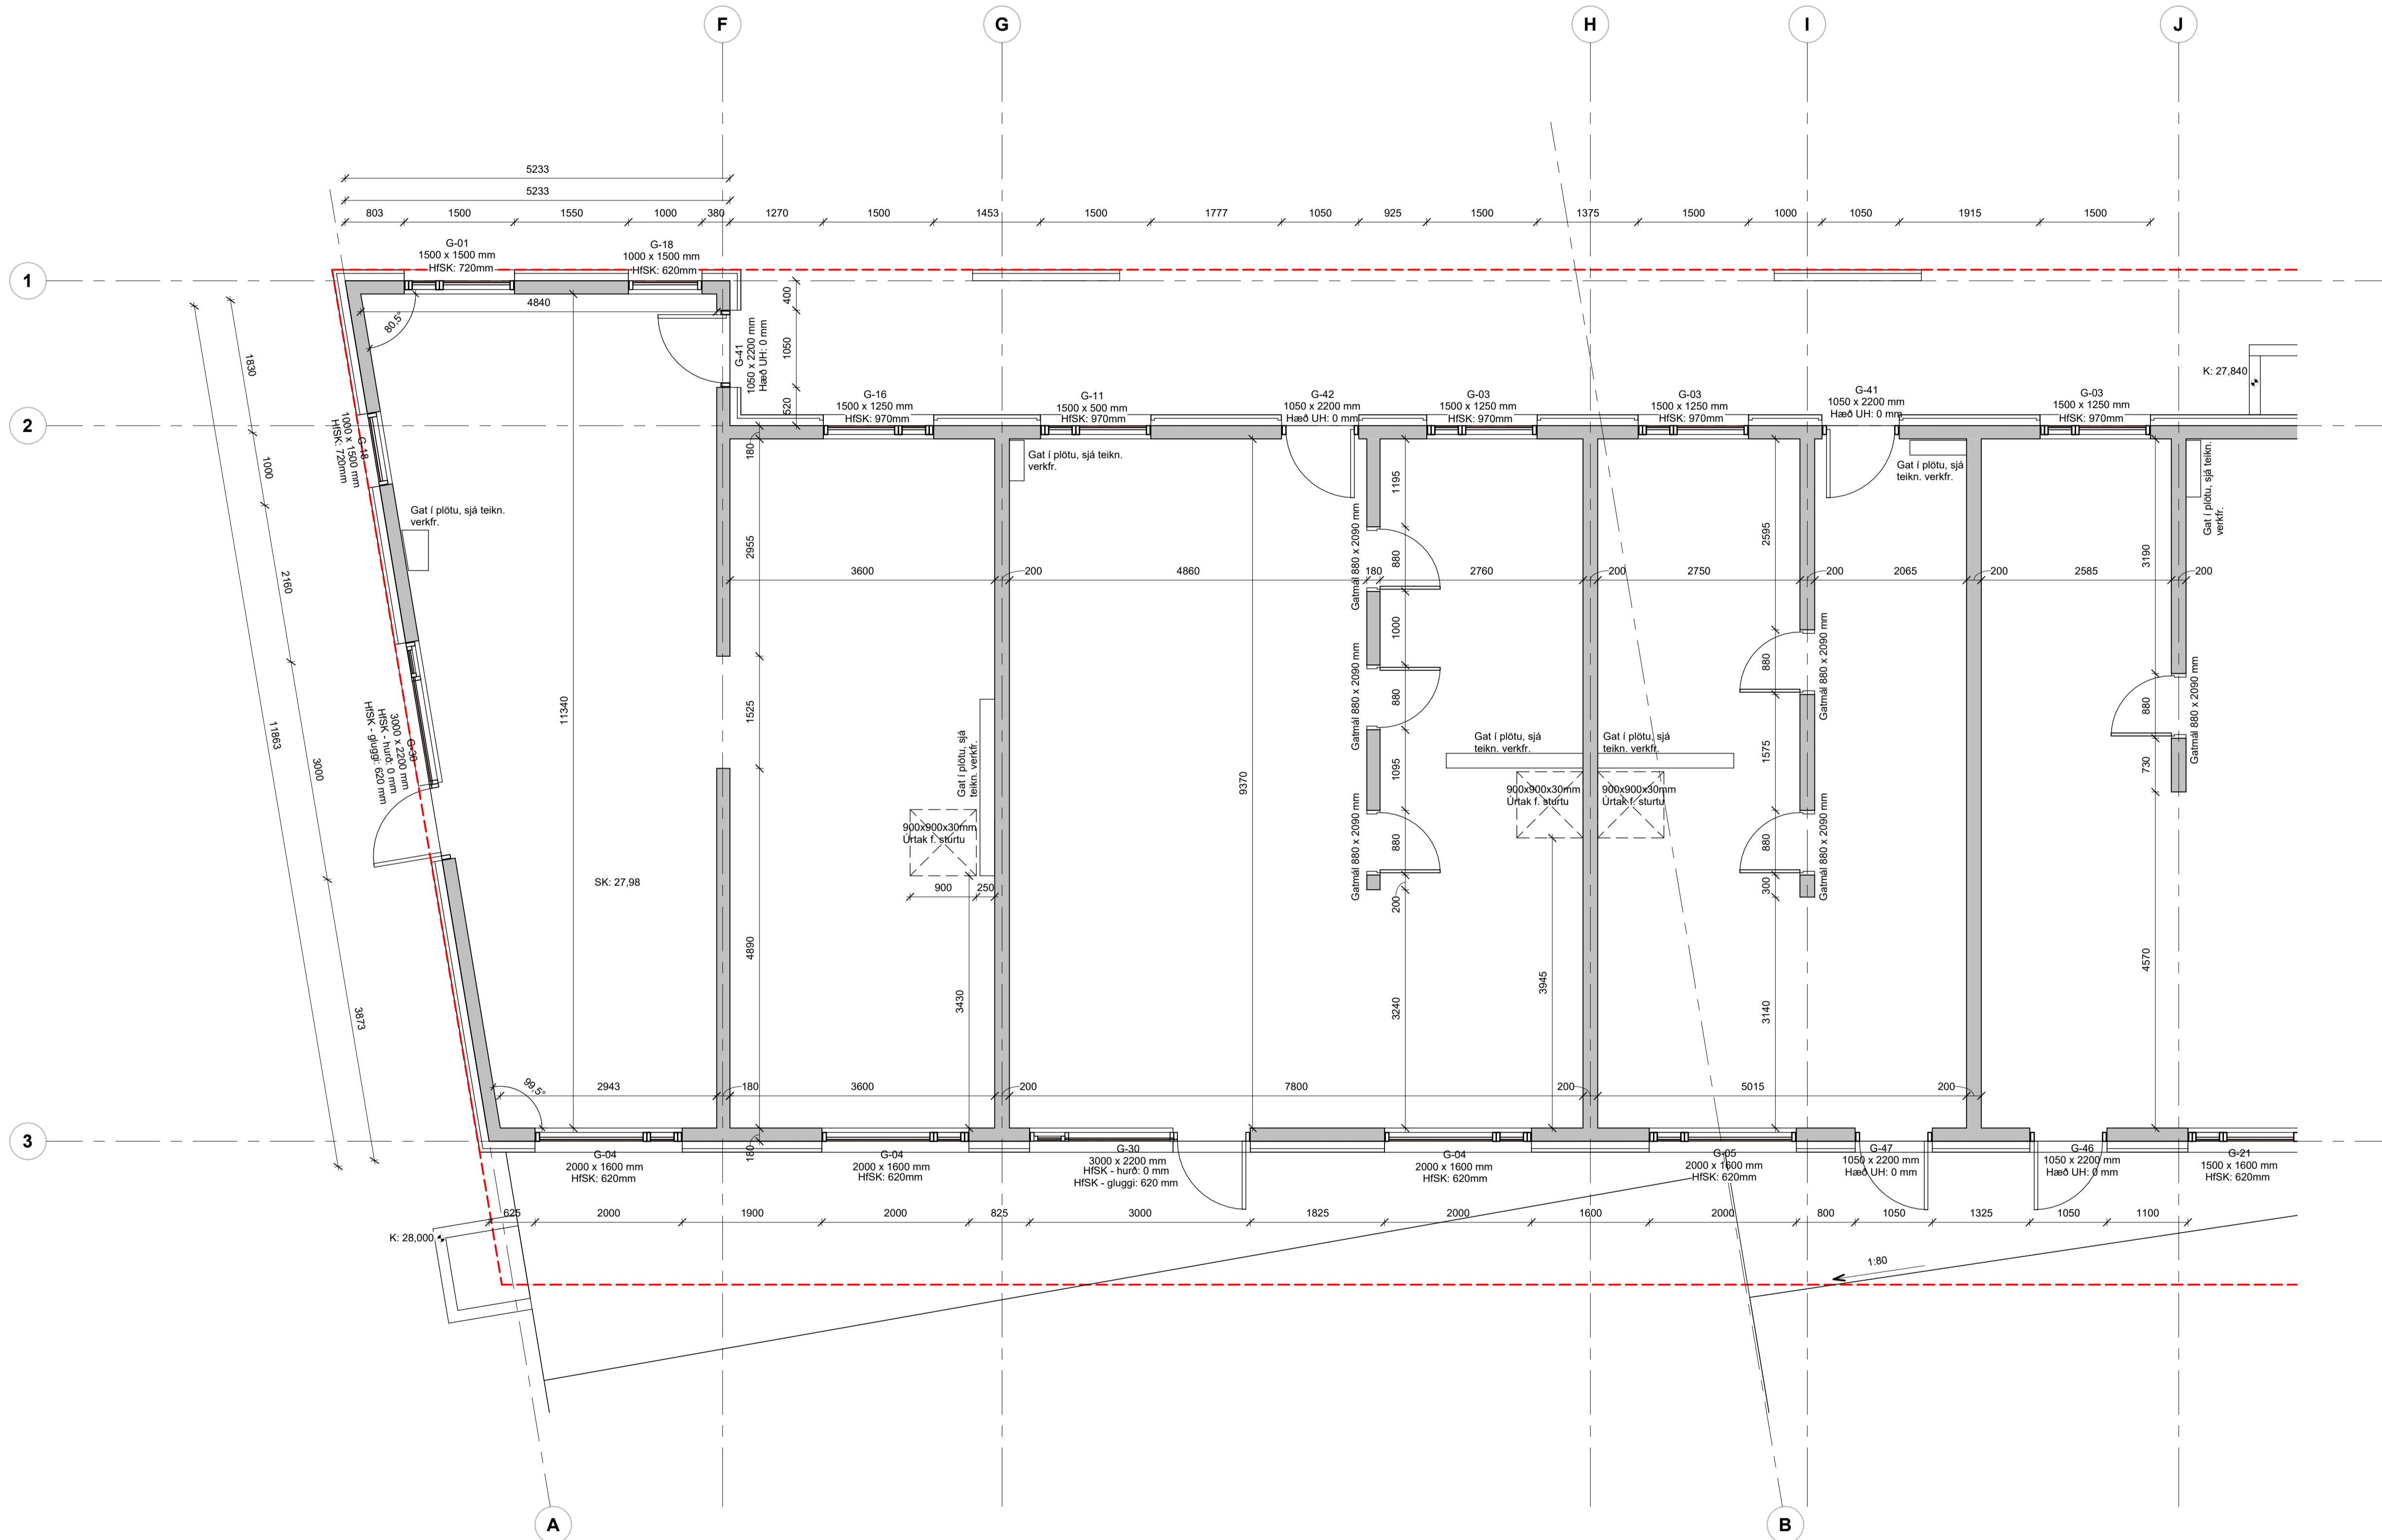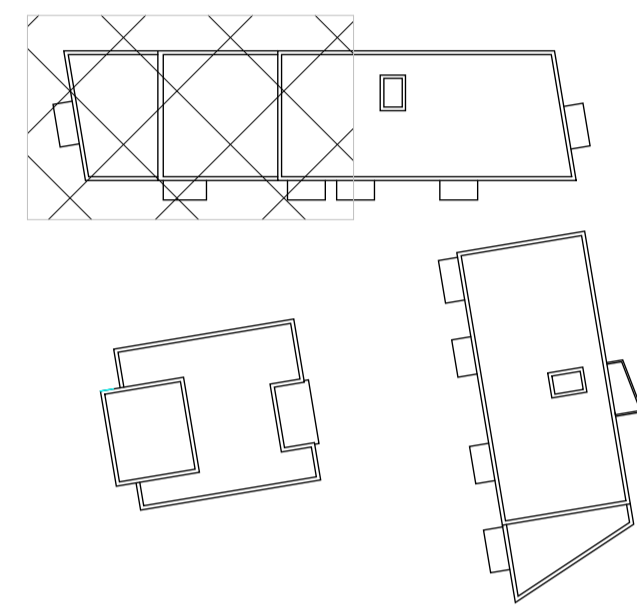

01-Hæð 1 - Steyputeikningar - Mhl. 02 - hluti 1  
1:50

Útg.	Dags.	Verkefningarnúmer	Skýring	Br.af.
A	27.10.23	Verkefningarnúmer		

Verkefni: **Baughamar 21, 23 og 25**

Steyputeikning grunnm. 1. hæð, Mhl. 02 - Hluti 1

Teikningarnúmer: **1.01.100.2**

Verknúmer: **21065**

Landnúmer: **L231986**

Matshluti: **02**

Mælikvarði: **1:50**

Aðalhönnuður / Hönnunartjóri: **HB**

Teiknað af: **AMR**

Yfirarið af: **BÁ**

Dagsetning: **27.10.23**

Útgáfa: **A**



Samþykkt:



HALLARMÚLI 4 - REYKJAVÍK 570 5700 - arkthing@arkthing.is - www.arkthing.is  
SIGURDUR HALLGRÍMSSON, 170753-3139 ARKITEKT  
BIRKIR ARNASON, 200787-3159 BYGG.FR.  
HALLUR KRISTMUNDSSON, 220573-3899 BYGG.FR.  
HELGI MAR HALLGRÍMSSON, 210279-3429 ARKITEKT



Öll mál takist/staðfærð á staðnum áður en smíði hefst.  
Misræmi í teikningum skal tafarlaust líkymna hönnuðum.  
Teikningar arkitekta skal lesa með teikningum meðhönnuða.

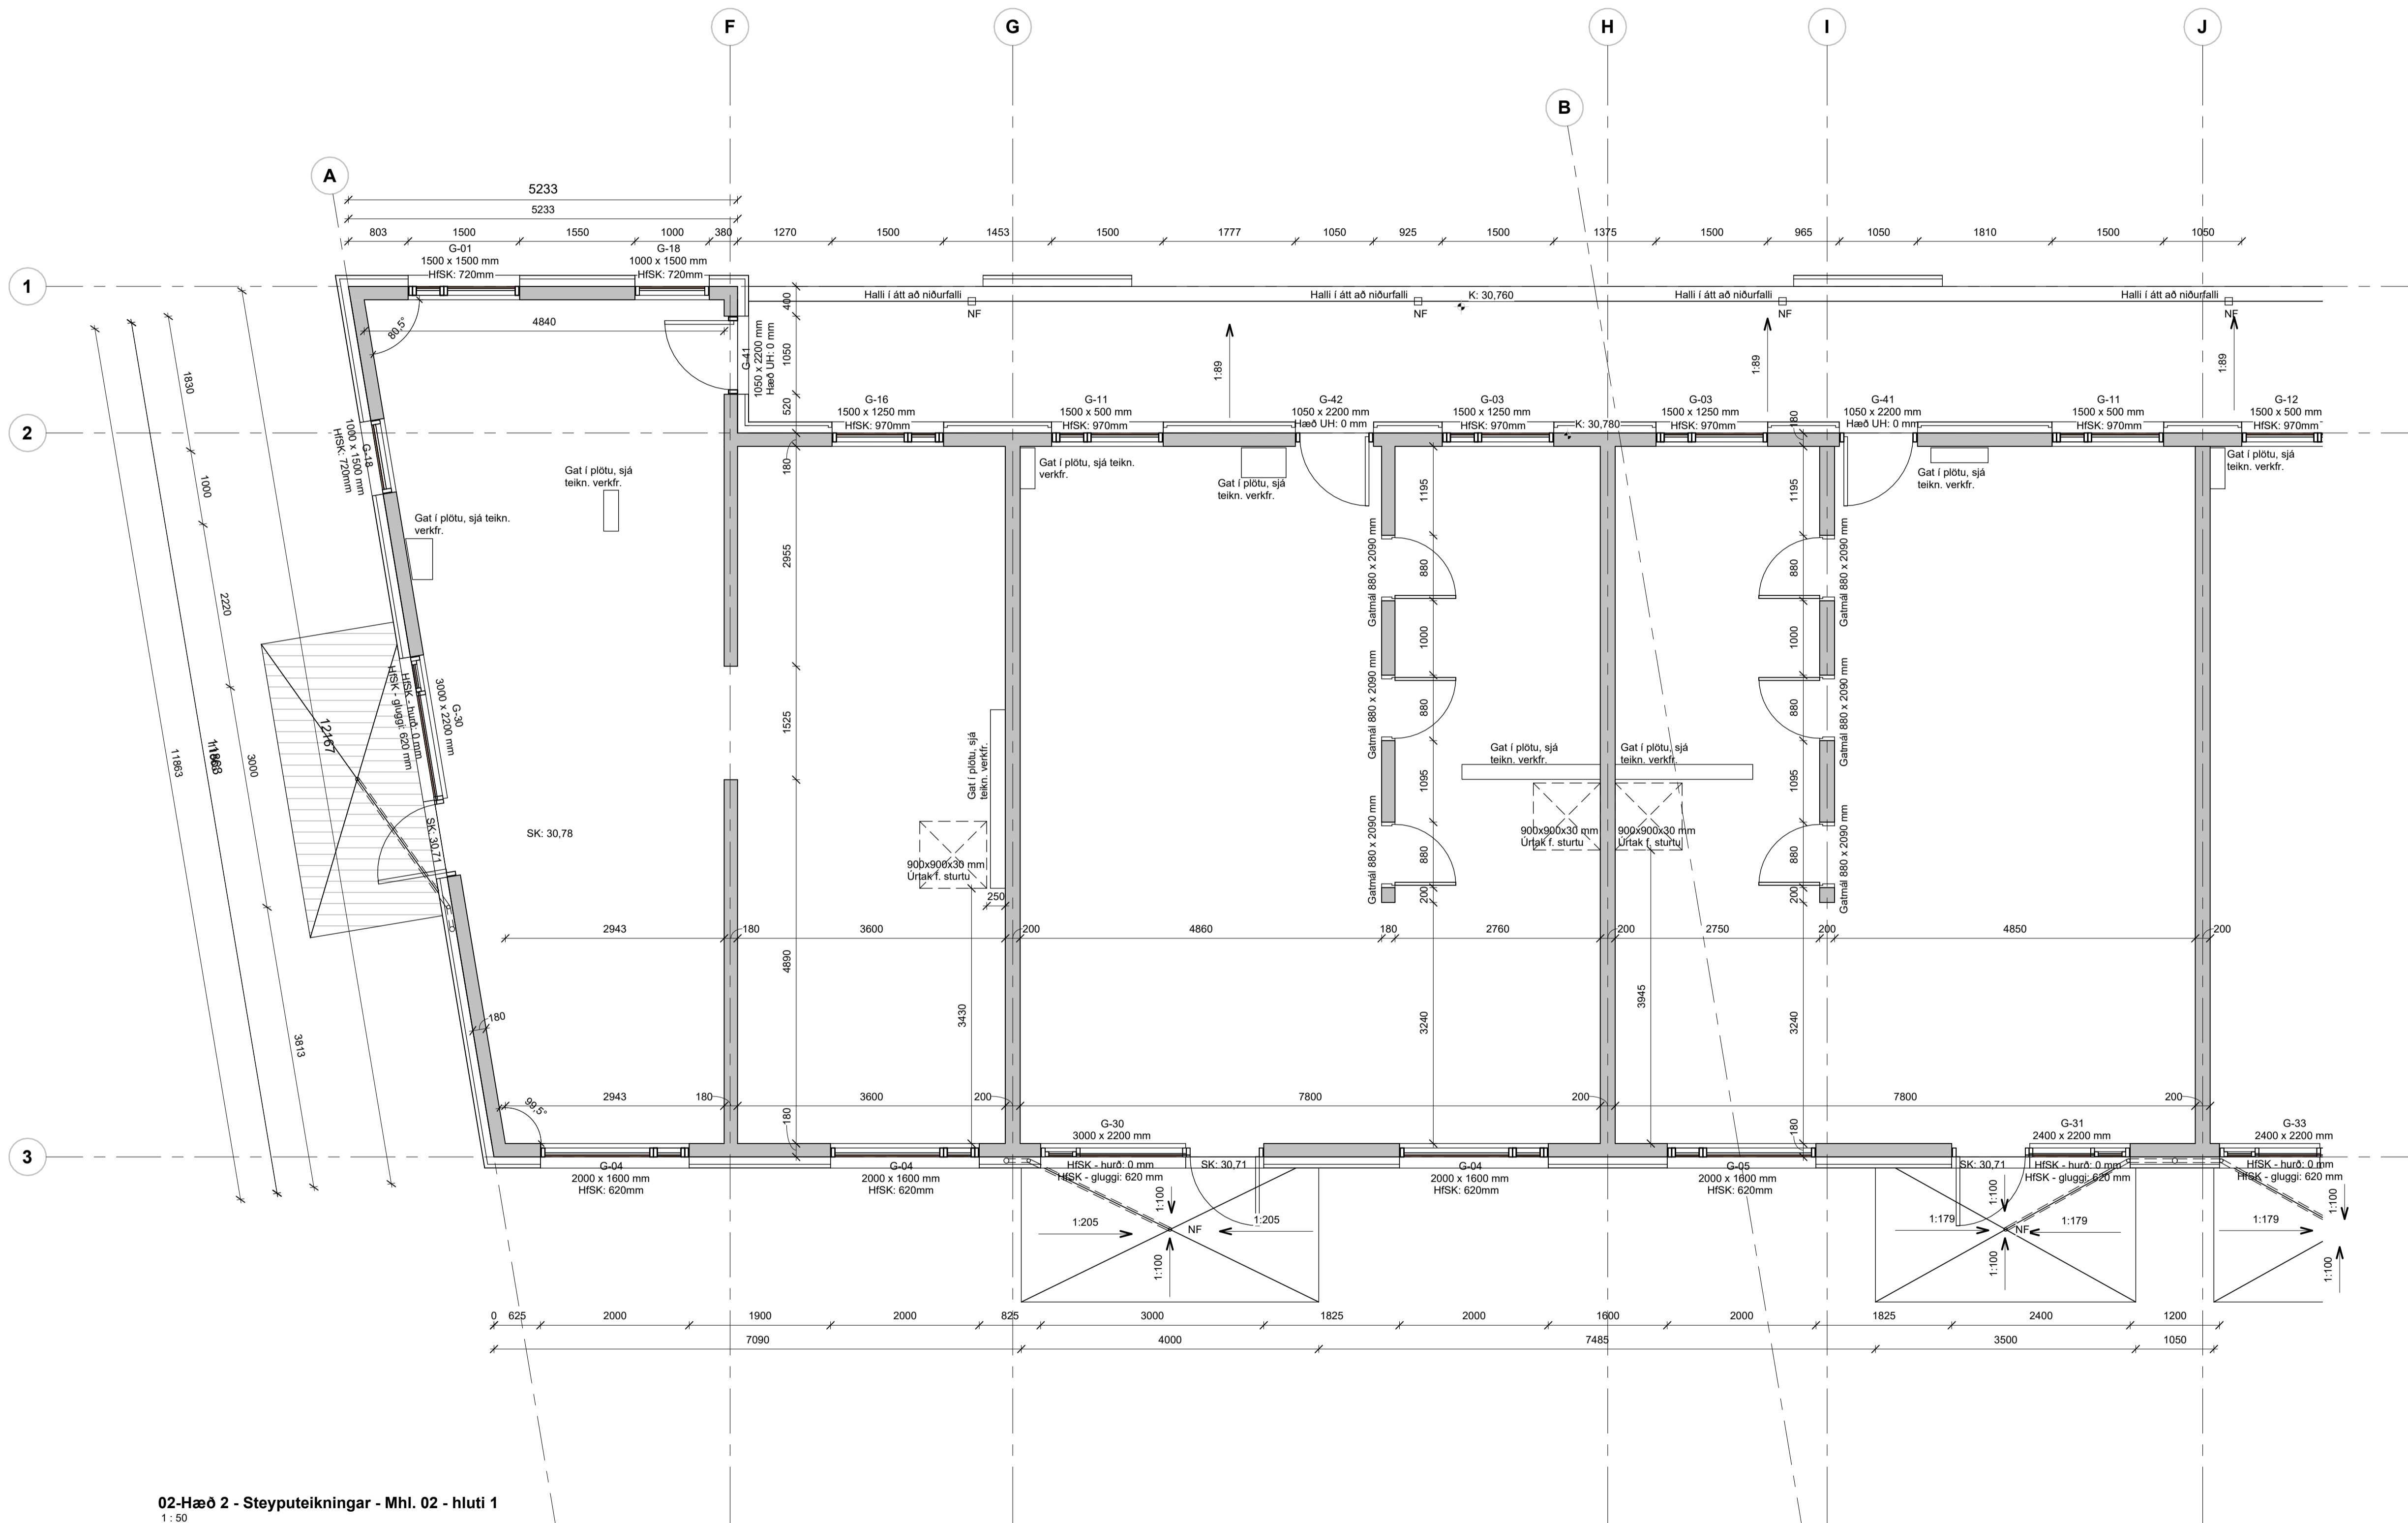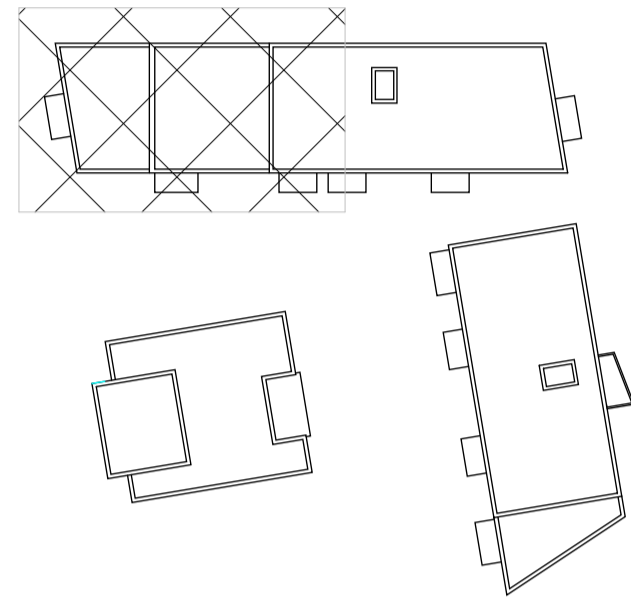

A	Útg.	Dags.	Verkefningarnúmer	Skýring	Br. af:
27.10.23					

Verkefni: **Baughamar 21, 23 og 25**

Steyputeikning grunnm. 2. hæð, Mhl. 02 - Hluti 1

Teikninganúmer: **1.01.200.2**

Verknúmer: **21065**

Landnúmer: **L231986**

Matshluti: **02**

Mælikvarði: **1:50**

Aðalhönnuður / Hönnunartjóni: **HB**

Teiknað af: **AMR**



Yfirarið af: **BÁ**

Dagsetning: **27.10.23**

Útgáfa: **A**

Samþykkt:

Öll mál takist/staðfærís á staðnum áður en smíði hefst.  
Misræmi í teikningum skal tafarlaust tilkynna hönnuðum.  
Teikningar arkitekta skal lesa með teikningum meðhönnuða.

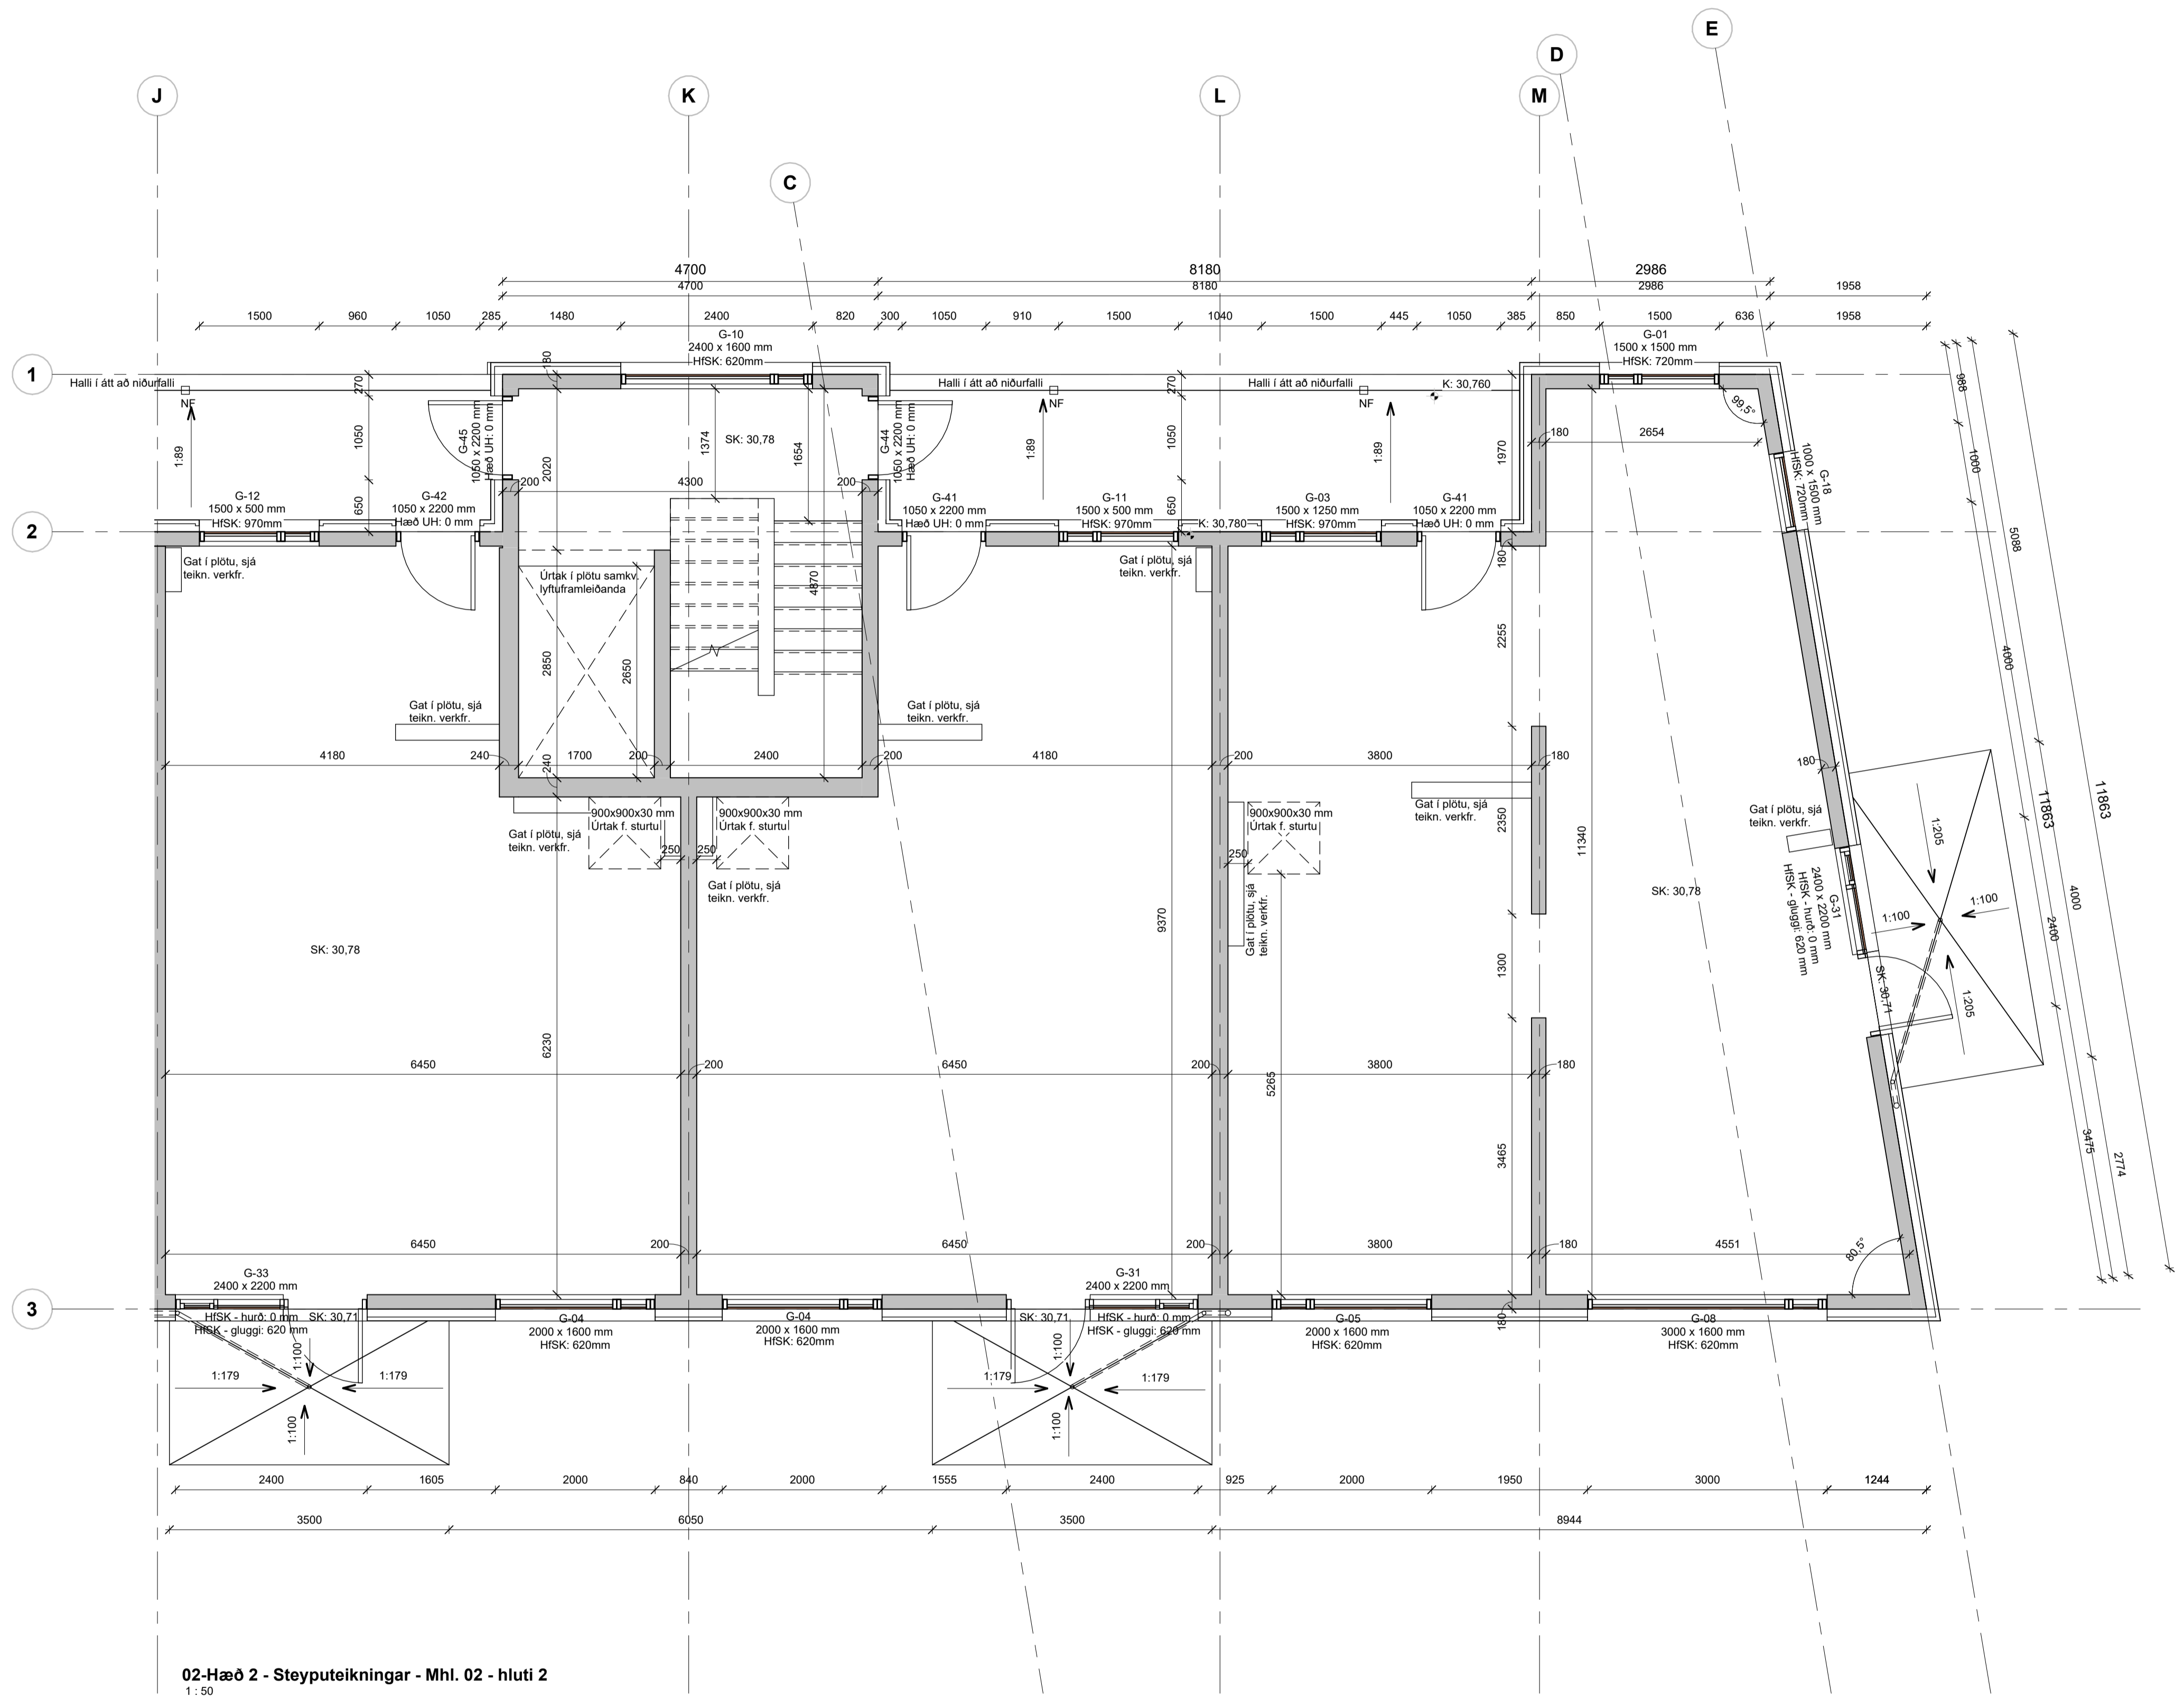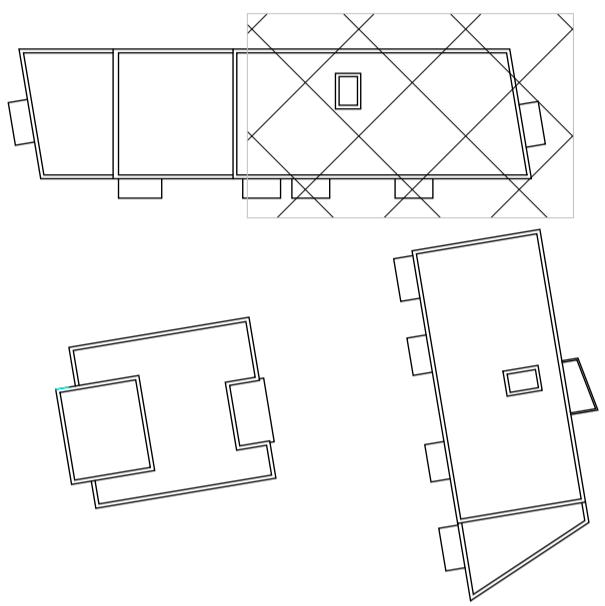

02-Hæð 2 - Steyputeikningar - Mhl. 02 - hluti 2  
1:50



Útg.	Dags.	Verkefningar	Skýring	Br. af:
A	27.10.23	Verkefningar		

Verkefni: **Baughamar 21, 23 og 25**

Steyputeikning grunnm. 2. hæð, Mhl. 02 - Hluti 2

Teikninganúmer:	1.01.200.3
Verknúmer:	21065
Landnúmer:	L231986
Matshluti:	02
Mælikvarði:	1:50
Aðalhönnuður / Hönnunarstjóri:	HB
Teiknað af:	AMR
Yfirarið af:	BÁ
Dagsetning:	27.10.23
Útgáfa:	<b>A</b>
Samþykkt:	

Öll mál takist/staðfærð á staðnum áður en smíði hefst.  
Misræmi í teikningum skal tafarlaust tilkynna hönnuðum.  
Teikningar arkitekta skal lesa með teikningum meðhönnuða.

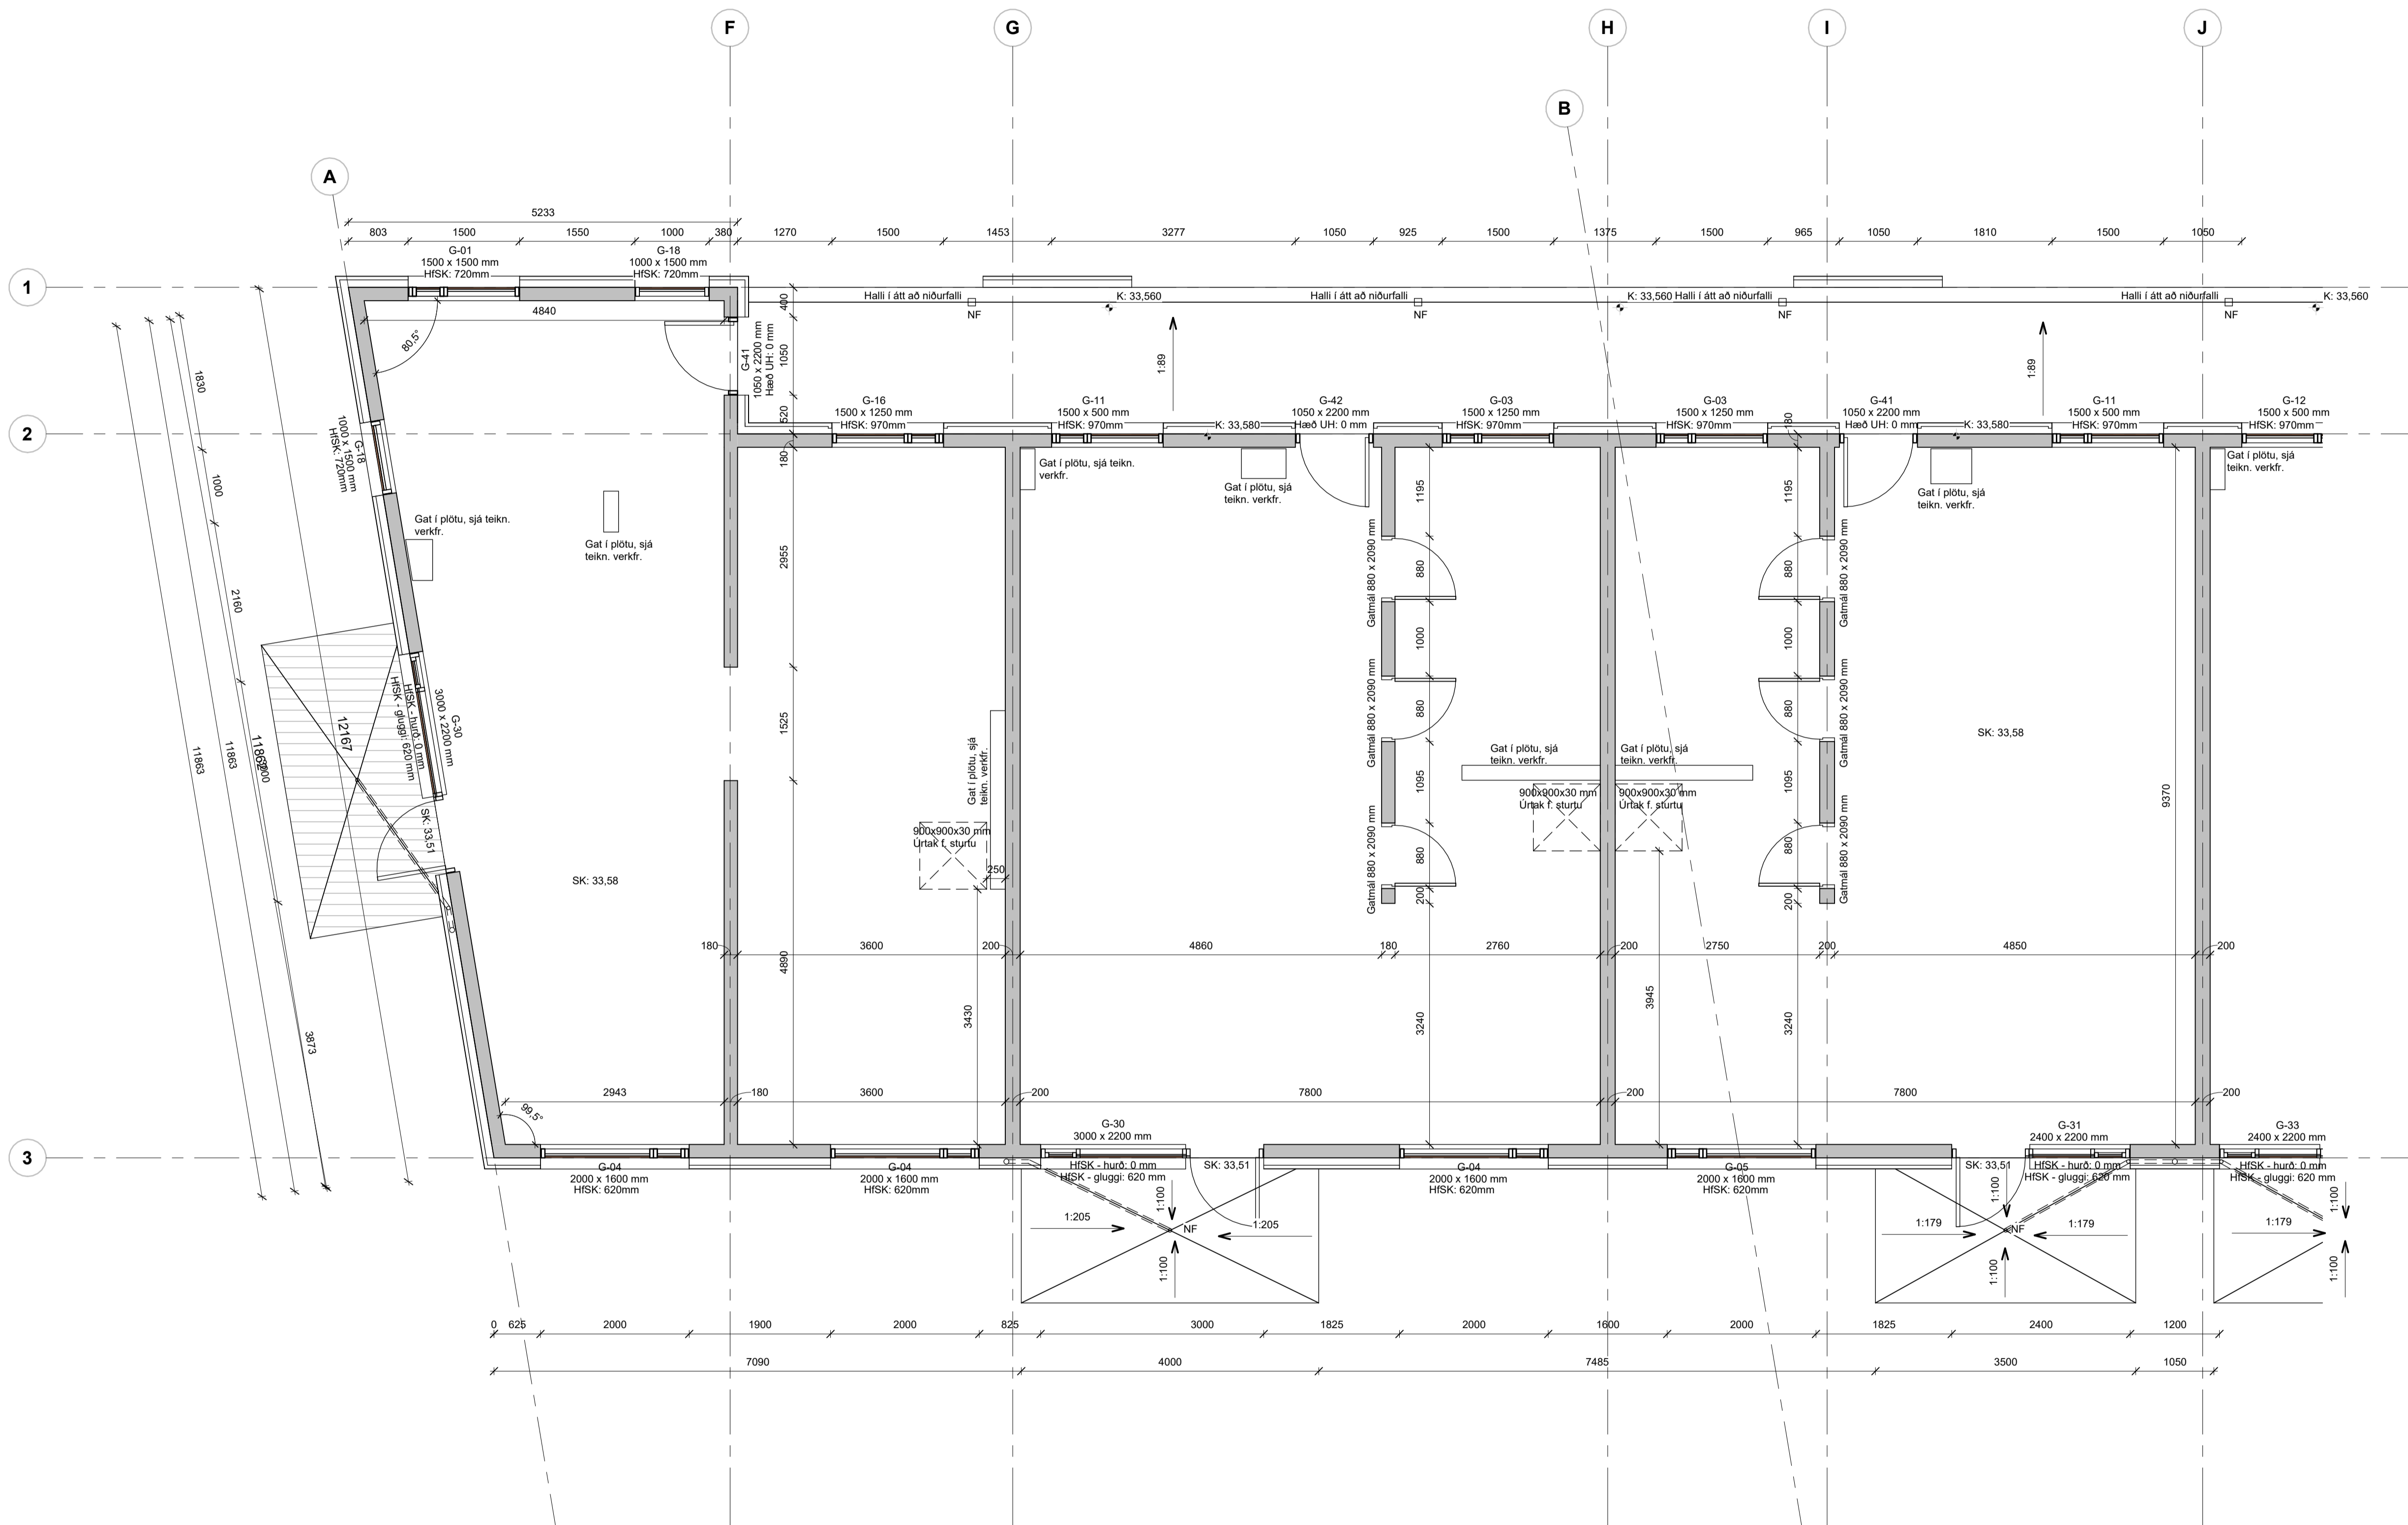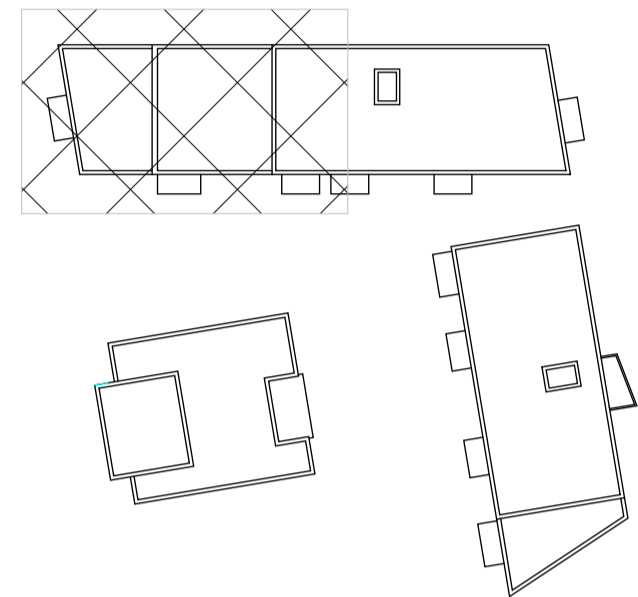

03-Hæð 3 - Steyputeikningar - Mhl. 02 - hluti 1

1:50



A	Útg.	Dags.	Verkefningar	Skýring	Br. af:
27.10.23			Verkefningar		

Verkefni: **Baughamar 21, 23 og 25**

Steyputeikning grunnm. 3. hæð, Mhl. 02 - Hluti 1

Teikninganúmer:	1.01.300.2
Verknúmer:	21065
Landnúmer:	L231986
Matshluti:	02
Mælikvarði:	1:50
Aðalhönnuður / Hönnunarstjóri:	HB
Teiknað af:	AMR
Yfirarið af:	
Dagsetning:	27.10.23
Útgáfa:	<b>A</b>
Samþykkt:	

Öll mál takist/staðfærð á staðnum áður en smíði hefst.  
Misræmi í teikningum skal tafarlaust tilkynna hönnuðum.  
Teikningar arkitekta skal lesa með teikningum meðhönnuða.

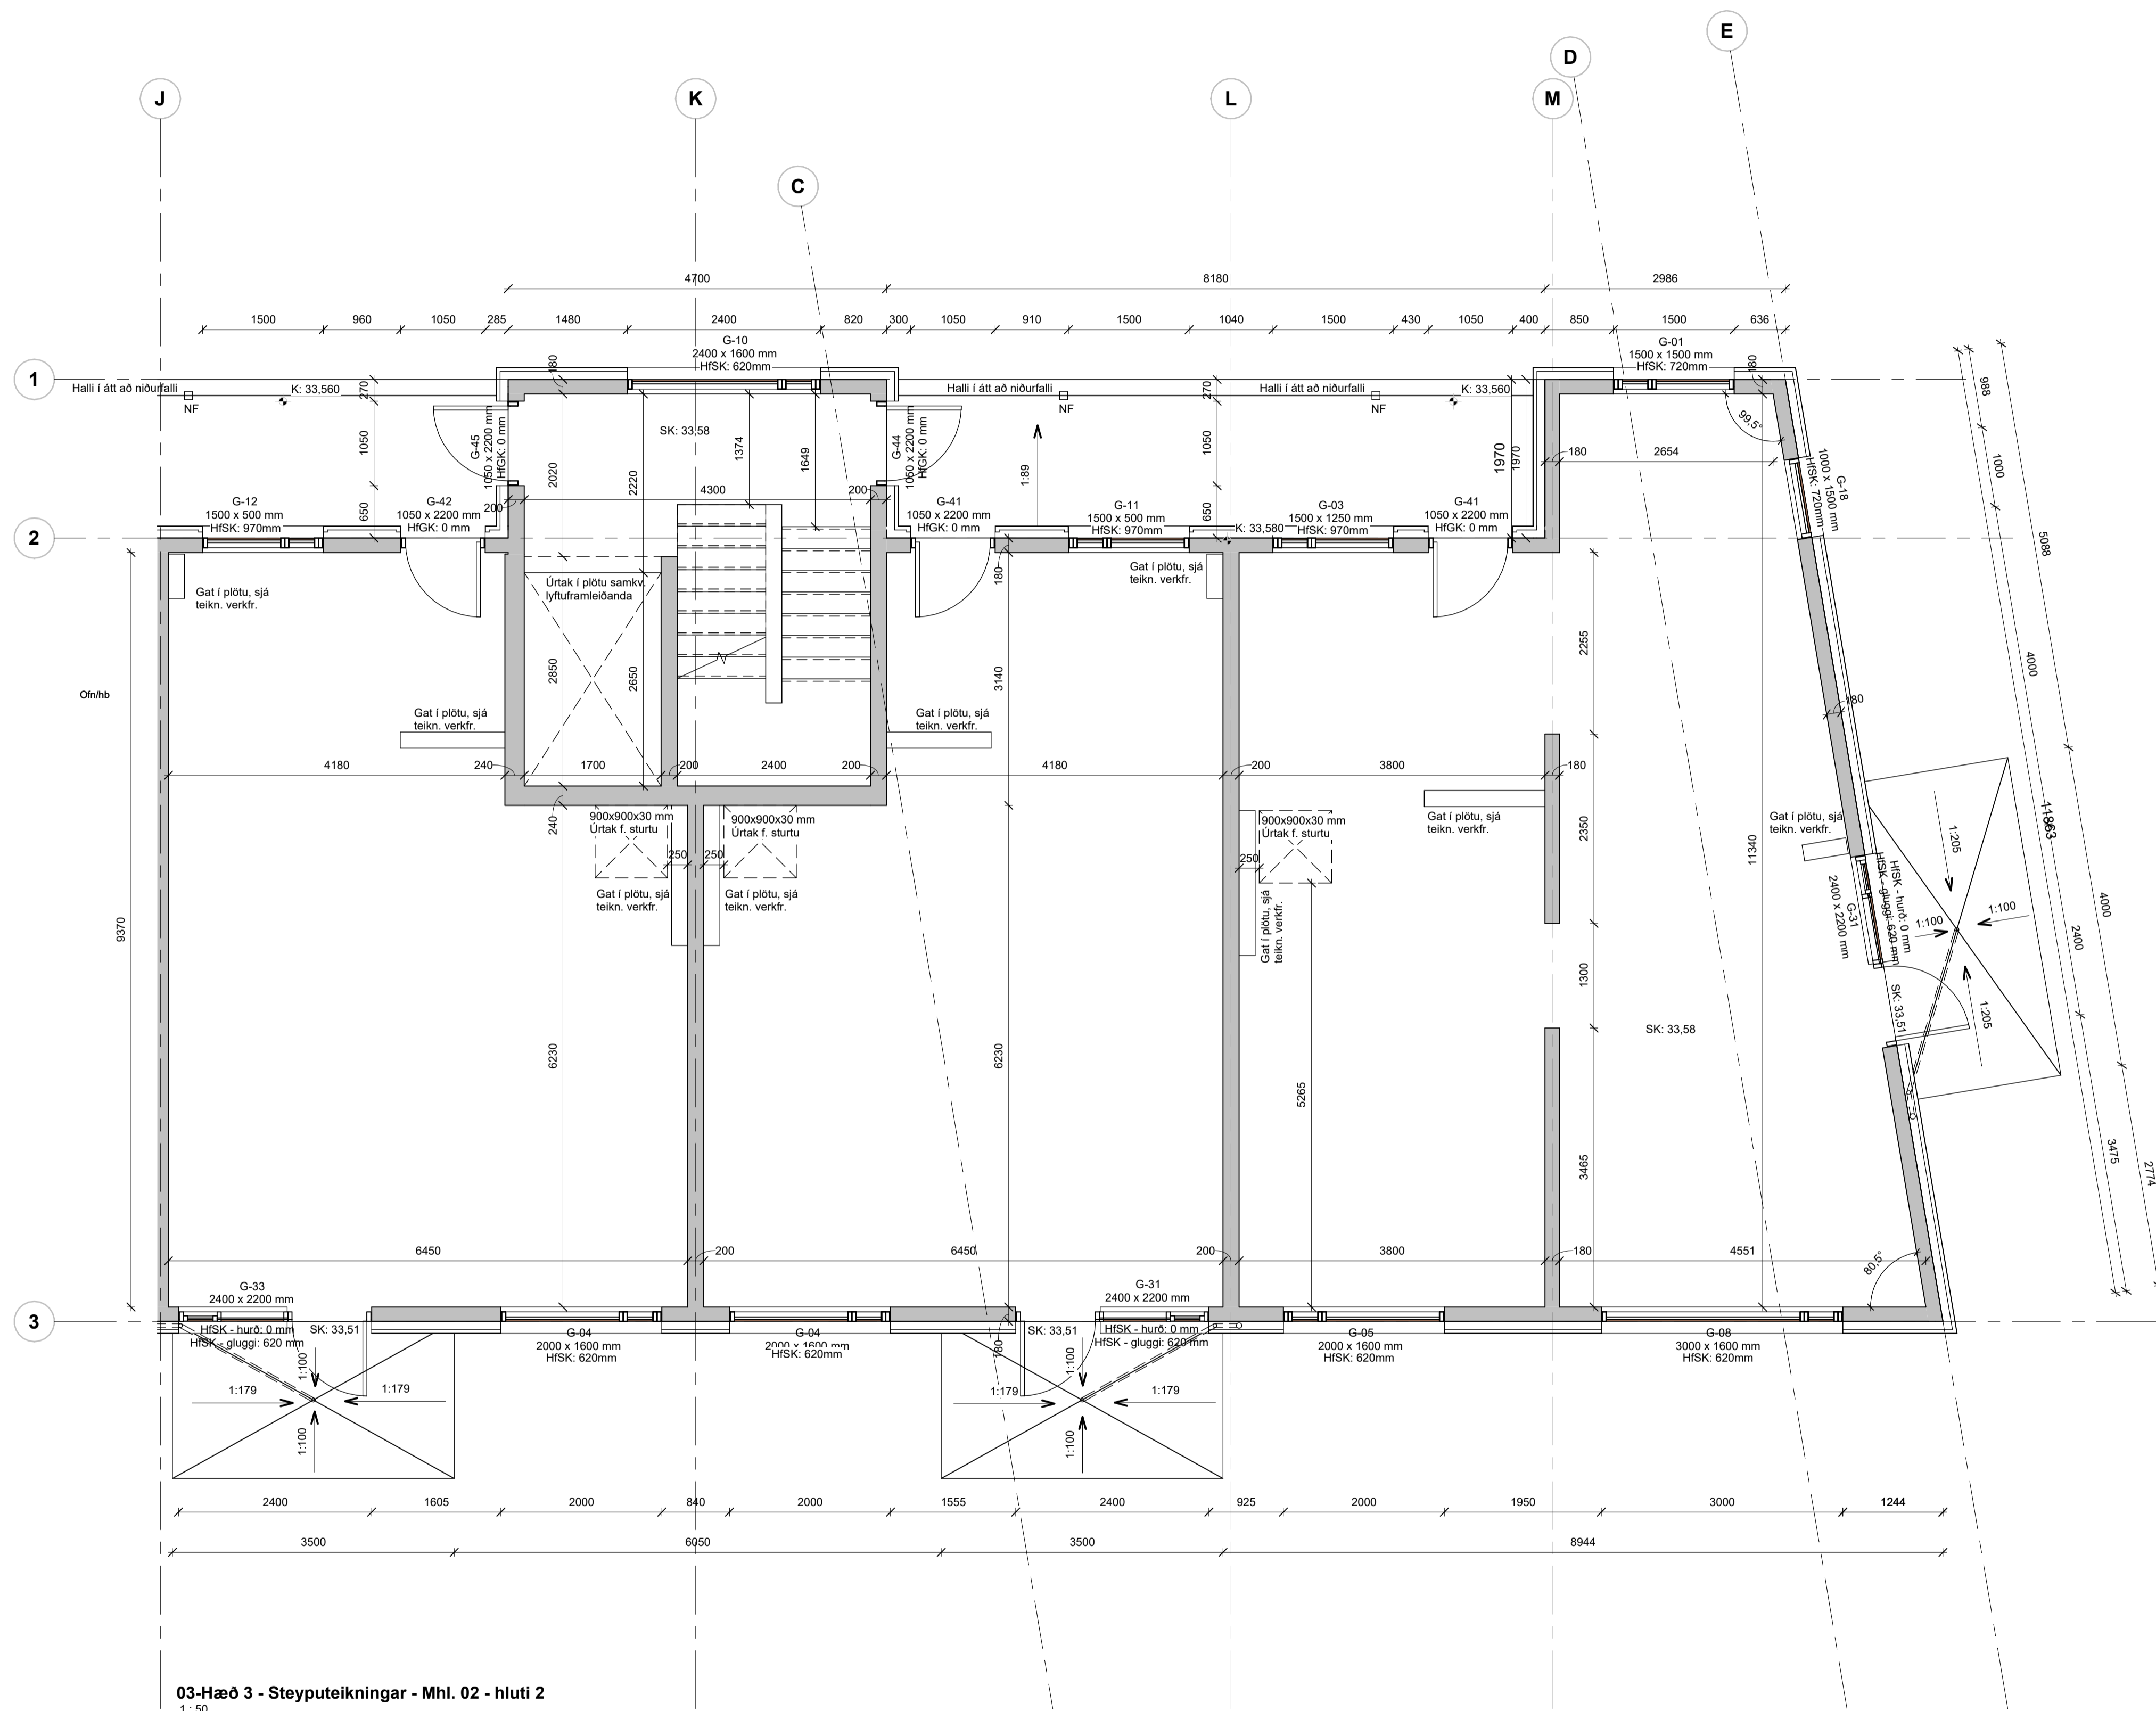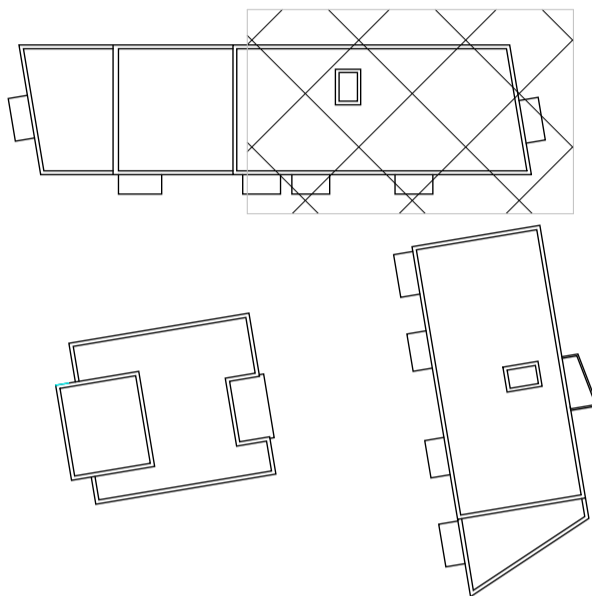

03-Hæð 3 - Steyputeikningar - Mhl. 02 - hluti 2  
1:50

A	27.10.23	Verkefningar		
Útg.	Dags.	Skýring	Br. af:	

Verkefni: **Baughamar 21, 23 og 25**

**Steyputeikning grunnm. 3. hæð, Mhl. 02 - Hluti 2**

Teikninganúmer: **1.01.300.3**

Verknúmer: **21065**

Landnúmer: **L231986**

Matshluti: **02**

Mælikvarði: **1:50**

Aðalhönnuður / Hönnunartjóri: **HB**

Teiknað af: **AMR**

Yfirfarið af:

Dagsetning: **27.10.23**

Útgáfa: **A**



Samþykkt:



HALLARMÚLI 4 - REYKJAVÍK 570 5700 - arkthing@arkthing.is - www.arkthing.is  
SIGURDUR HALLGRÍMSSON, 170753-3139 ARKITEKT  
BIRKIR ARNASON, 200787-3159 BYGG.FR.  
HALLUR KRISTMUNDSSON, 220573-3899 BYGG.FR.  
HELGI MAR HALLGRÍMSSON, 210279-3429 ARKITEKT



Öll máli takist/staðfærís á staðnum áður en smíði hefst.  
Misræmi í teikningum skal tafarlaust líkymna hönnuðum.  
Teikningar arkitekta skal lesa með teikningum meðhönnuða.

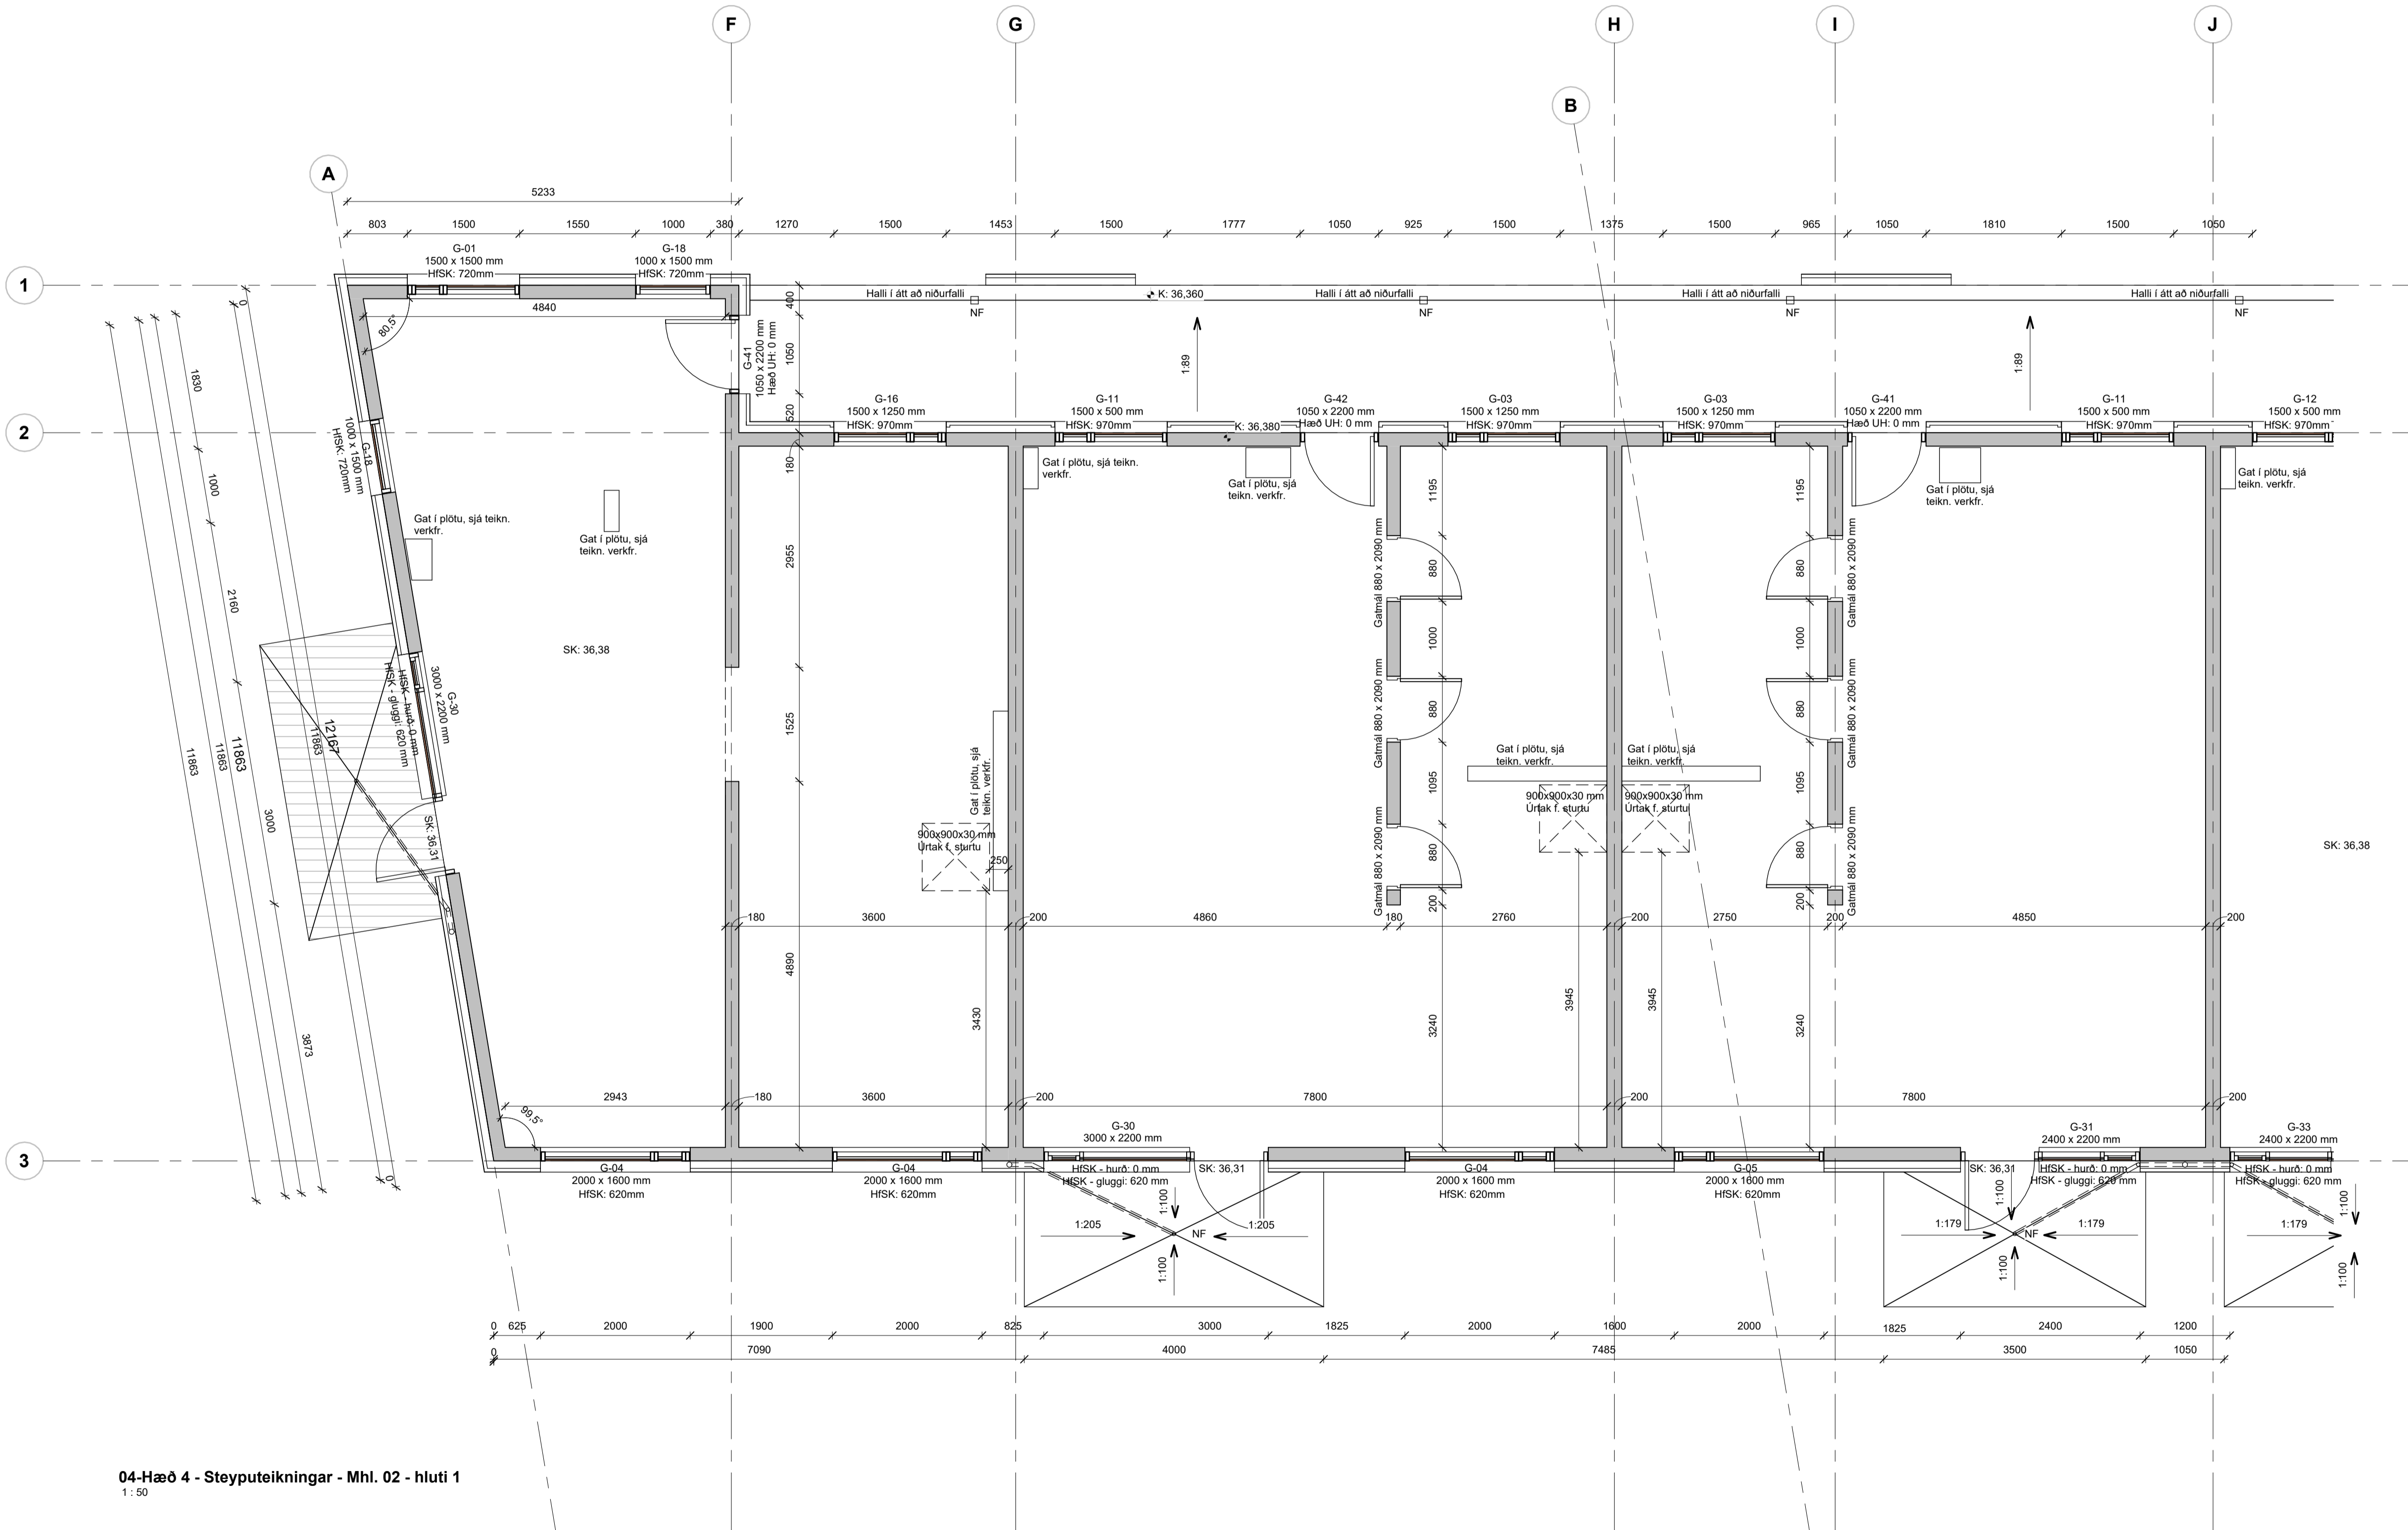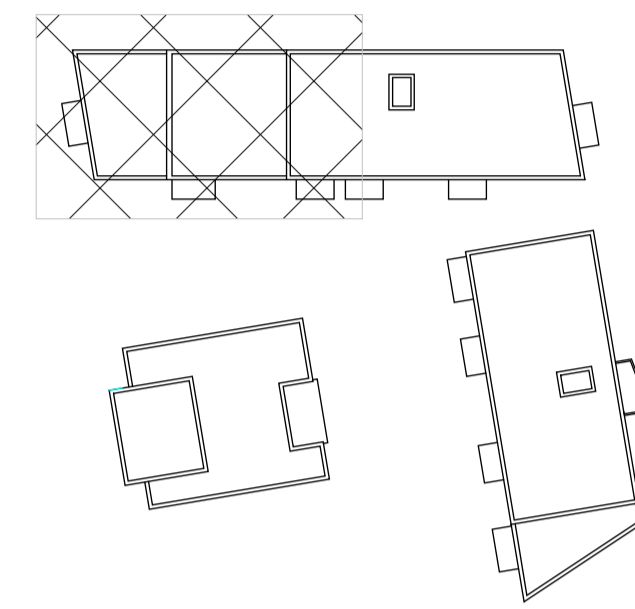

04-Hæð 4 - Steyputeikningar - Mhl. 02 - hluti 1  
1:50

A	Útg.	Dags.	Verkefningar	Skýring	Br.af.
27.10.23			Verkefningar		

Verkefni: **Baughamar 21, 23 og 25**

Steyputeikning grunnm. 4. hæð, Mhl. 02 - Hluti 1

Teikningunúmer: **1.01.400.2**

Verknúmer: **21065**

Landnúmer: **L231986**

Matshluti: **02**

Mælikvarði: **1:50**

Aðalhönnuður / Hönnunarstjóri: **HB**

Teiknað af: **AMR**



Yfirfarið af: **BÁ**

Dagsetning: **27.10.23**

Útgáfa: **A**

Samþykkt:

Öll mál takist/staðfærð á staðnum áður en smíði hefst.  
Misræmi í teikningum skal tafarlaust tilkynna hönnuðum.  
Teikningar arkitekta skal lesa með teikningum meðhönnuða.

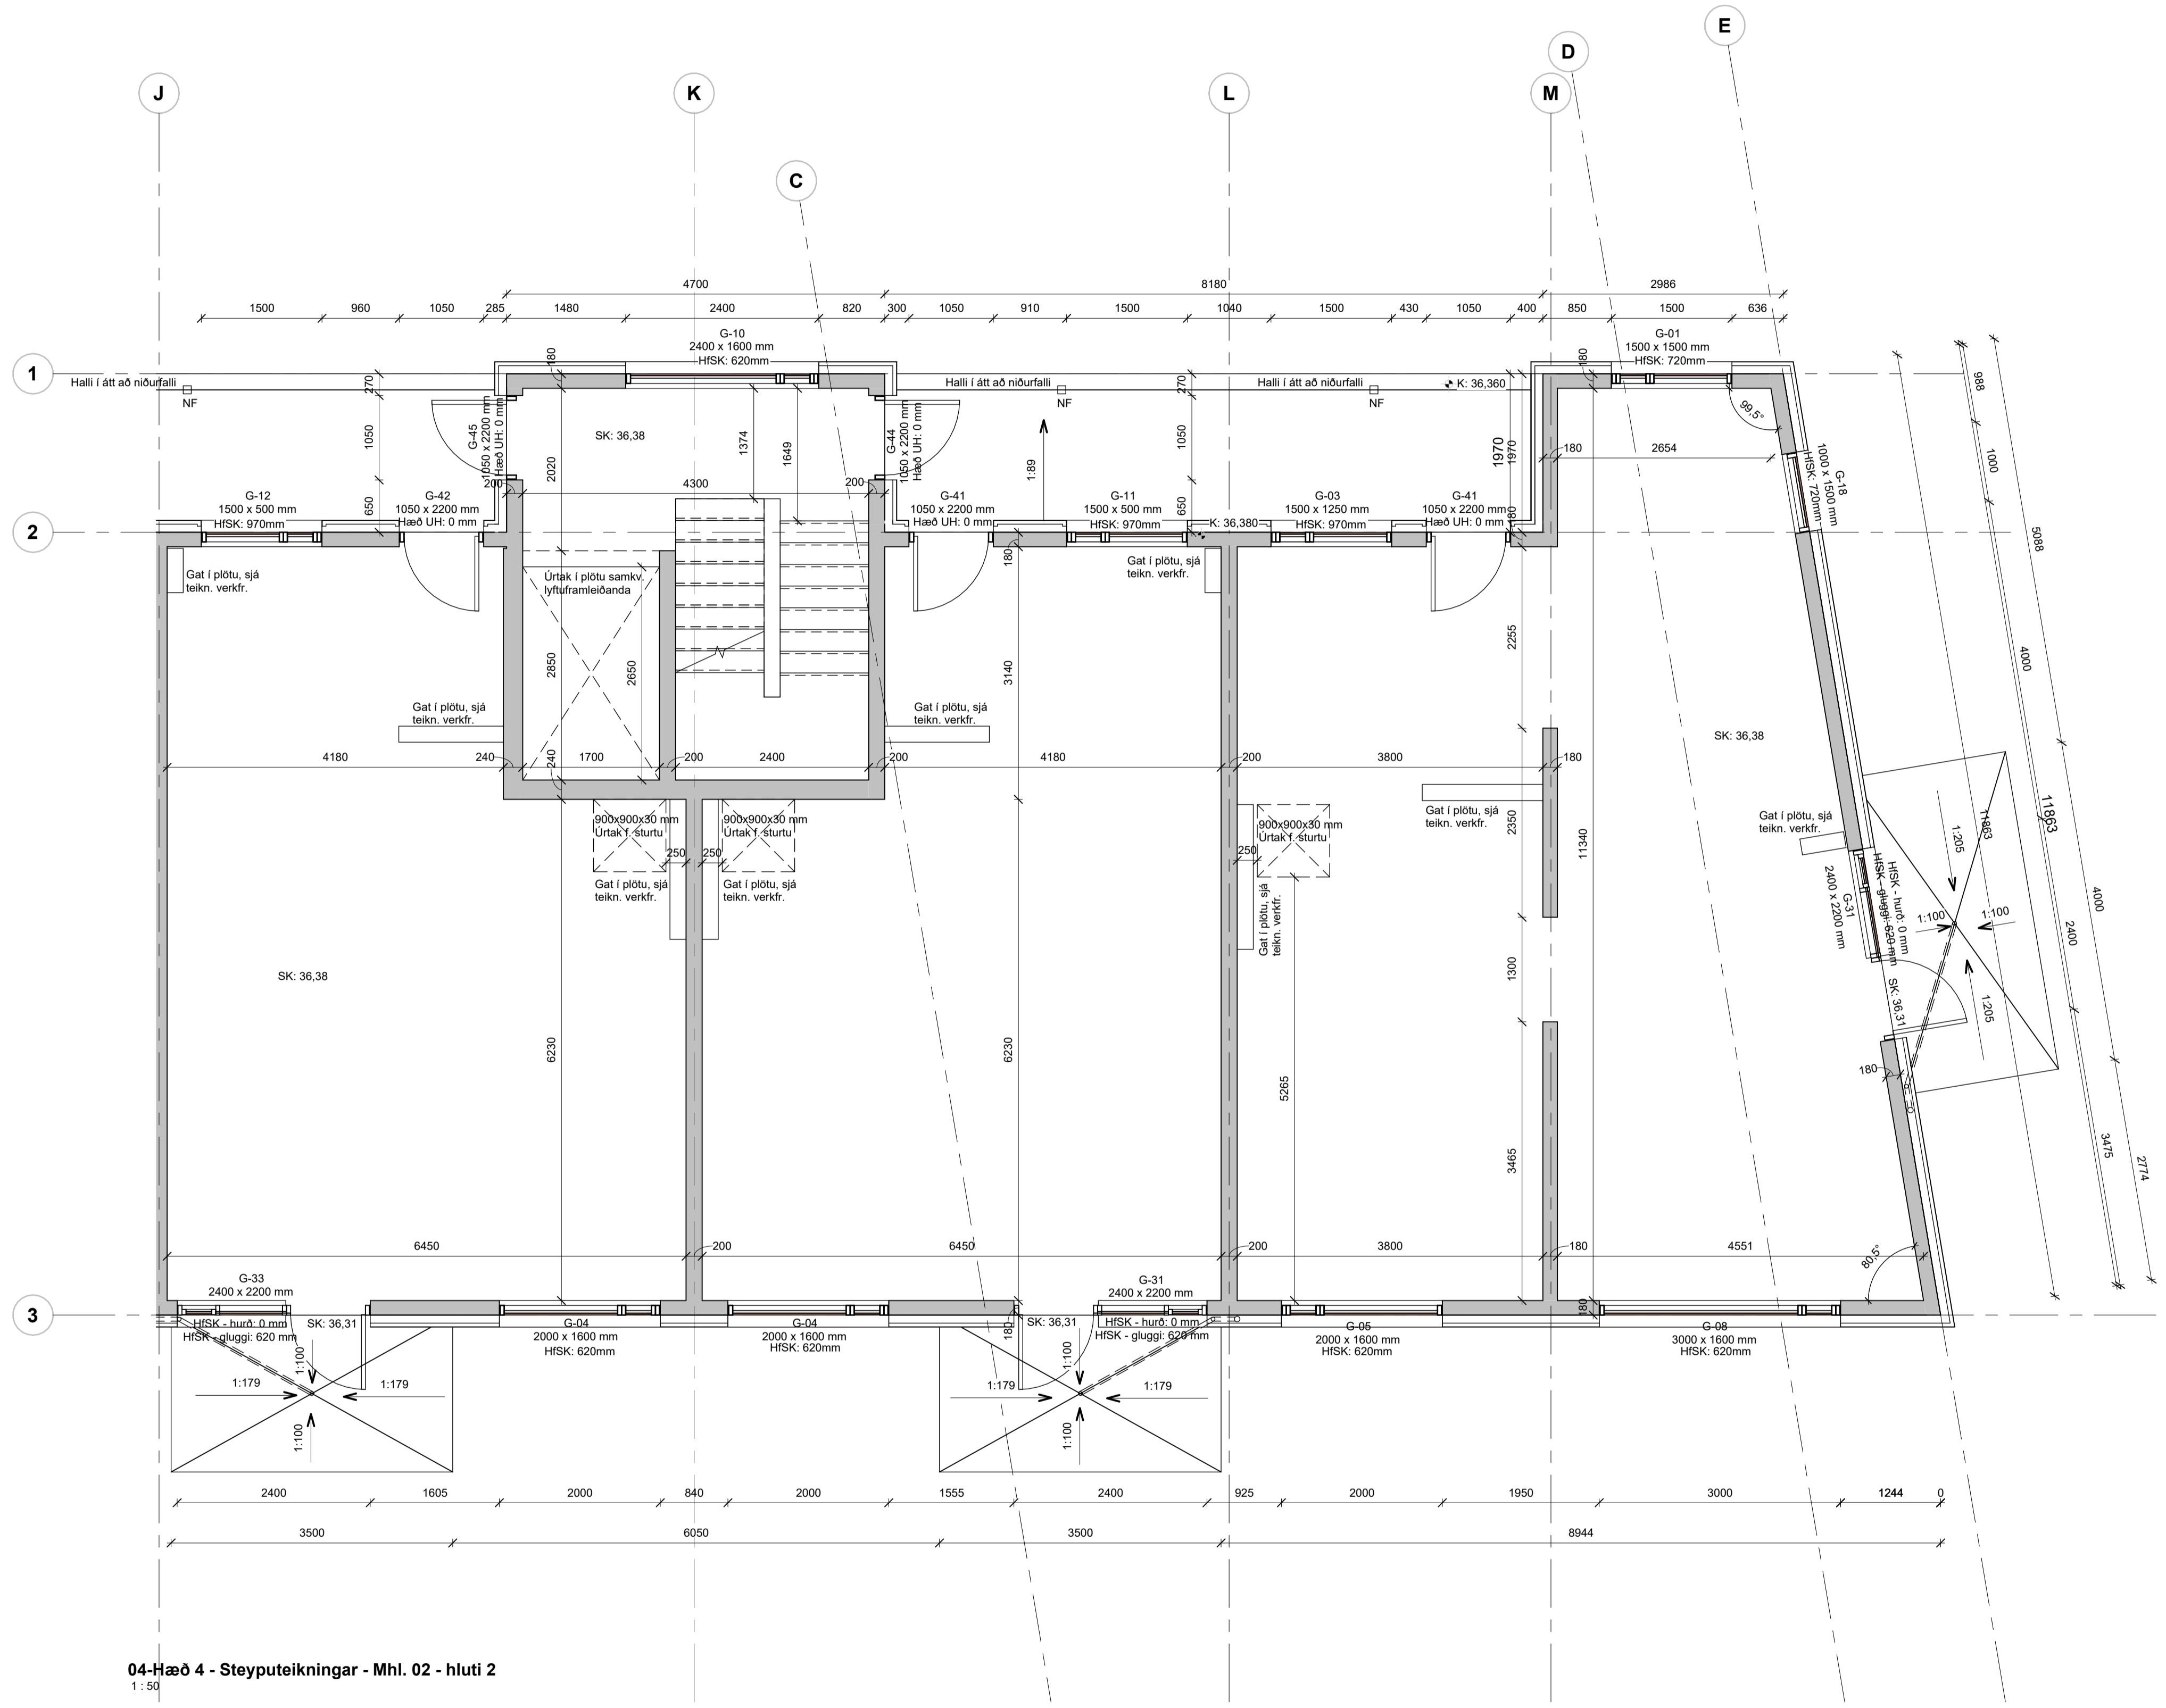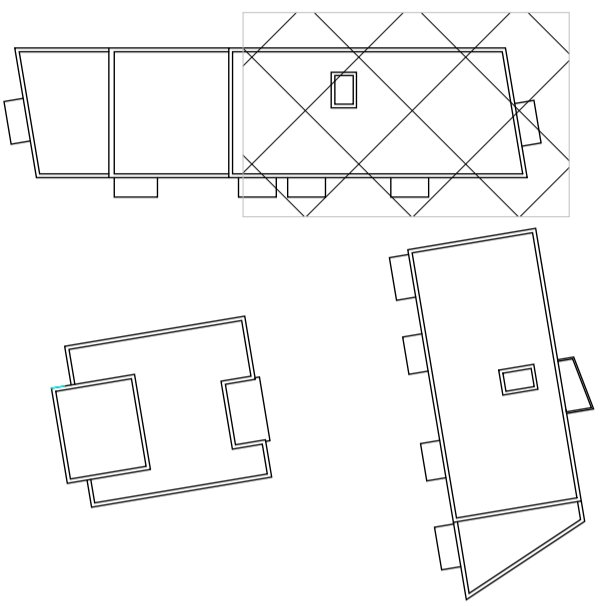

04-Hæð 4 - Steyputeikningar - Mhl. 02 - hluti 2  
1:50

A	Útg.	Dags.	Verkefningar	Skýring	Br. af:
27.10.23			Verkefningar		

Verkefni: **Baughamar 21, 23 og 25**

Steyputeikning grunnm. 4. hæð, Mhl. 02 - Hluti 2

Teikninganúmer: **1.01.400.3**

Verknúmer: **21065**

Landnúmer: **L231986**

Matshluti: **02**

Mælikvarði: **1:50**

Aðalhönnuður / Hönnunarstjóri: **HB**

Teiknað af: **AMR**

Yfirfarið af:

Dagsetning: **27.10.23**



Útgáfa: **A**

Samþykkt:



HALLARMÜLI 4 - REYKJAVÍK 570 5700 - arkthing@arkthing.is - www.arkthing.is  
 SIGURDUR HALLGRÍMSSON, 170753-3139 ARKITEKT  
 BIRKIR ÁRNASON, 200787-3159 BYGG.FR.  
 HALLUR KRISTMUNDSSON, 220573-3899 BYGG.FR.  
 HELGI MAR HALLGRÍMSSON, 210279-3429 ARKITEKT

Öll mál takist/staðfærð á staðnum áður en smíði hefst.  
Misræmi í teikningum skal tafarlaust líkymna hönnuðum.  
Teikningar arkitekta skal lesa með teikningum meðhönnuða.

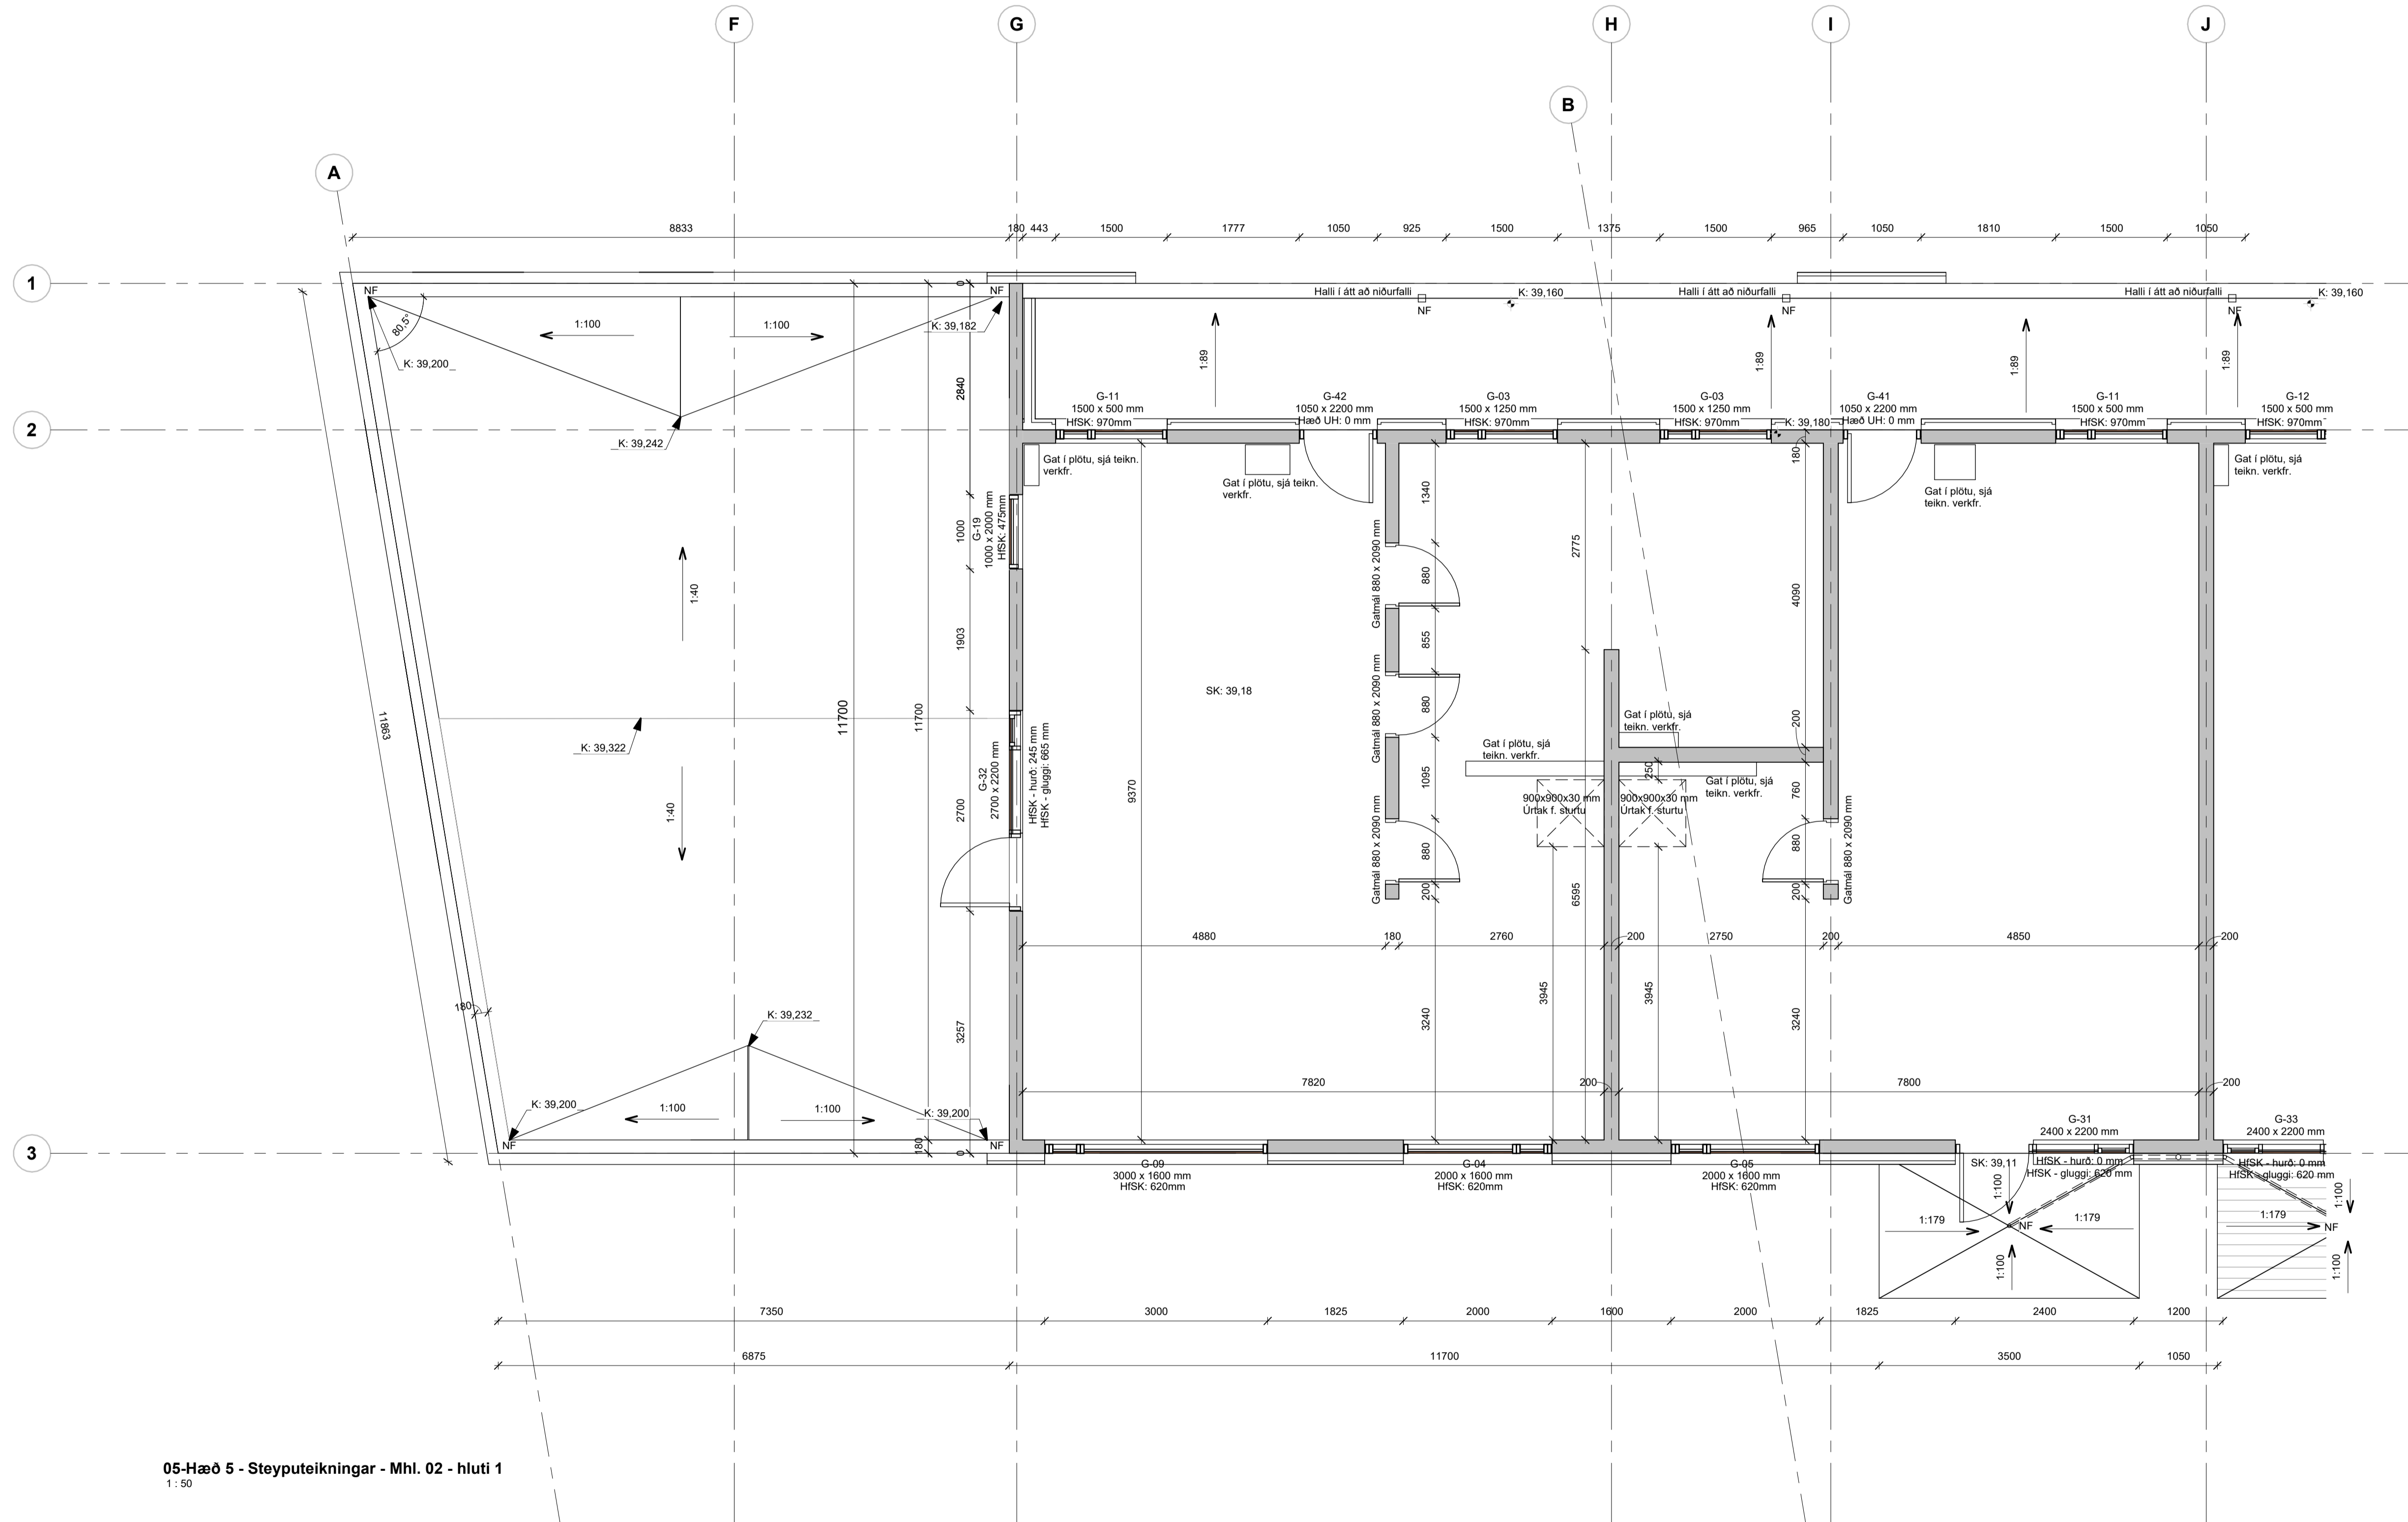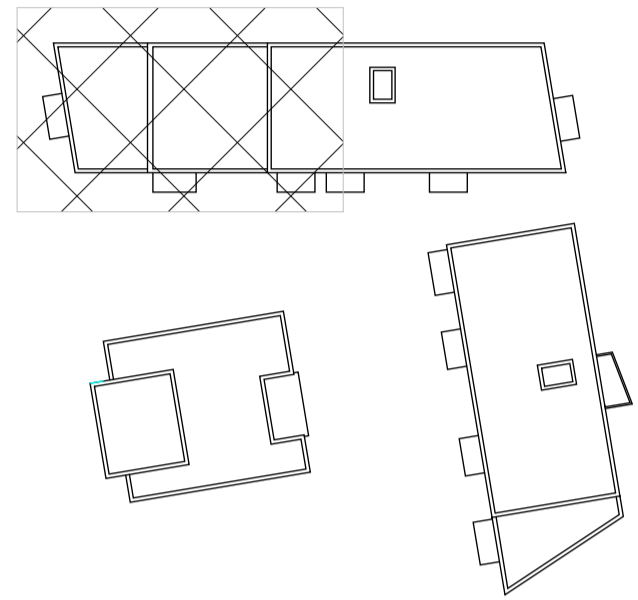

05-Hæð 5 - Steyputeikningar - Mhl. 02 - hluti 1  
1:50

A	Útg.	Dags.	Verkeikningar	Skýring	Br. af:
27.10.23			Verkeikningar		

Verkeitti: **Baughamar 21, 23 og 25**

Steyputeikning grunnm. 5. hæð, Mhl. 02 - hluti 1

Teikninganúmer: **1.01.500.2**

Verknúmer: **21065**

Landnúmer: **L231986**

Matshluti: **02**

Mælikvarði: **1:50**

Aðalhönnuður / Hönnunarstjóri: **HB**

Teiknað af: **AMR**



Yfirfarð af:

Dagsetning: **27.10.23**

Útgáfa: **A**

Samþykkt:

Öll máli takist/staðfærís á staðnum áður en smíði hefst.  
Misræmi í teikningum skal tafarlaust tilkynna hönnuðum.  
Teikningar arkitekta skal lesa með teikningum meðhönnuða.

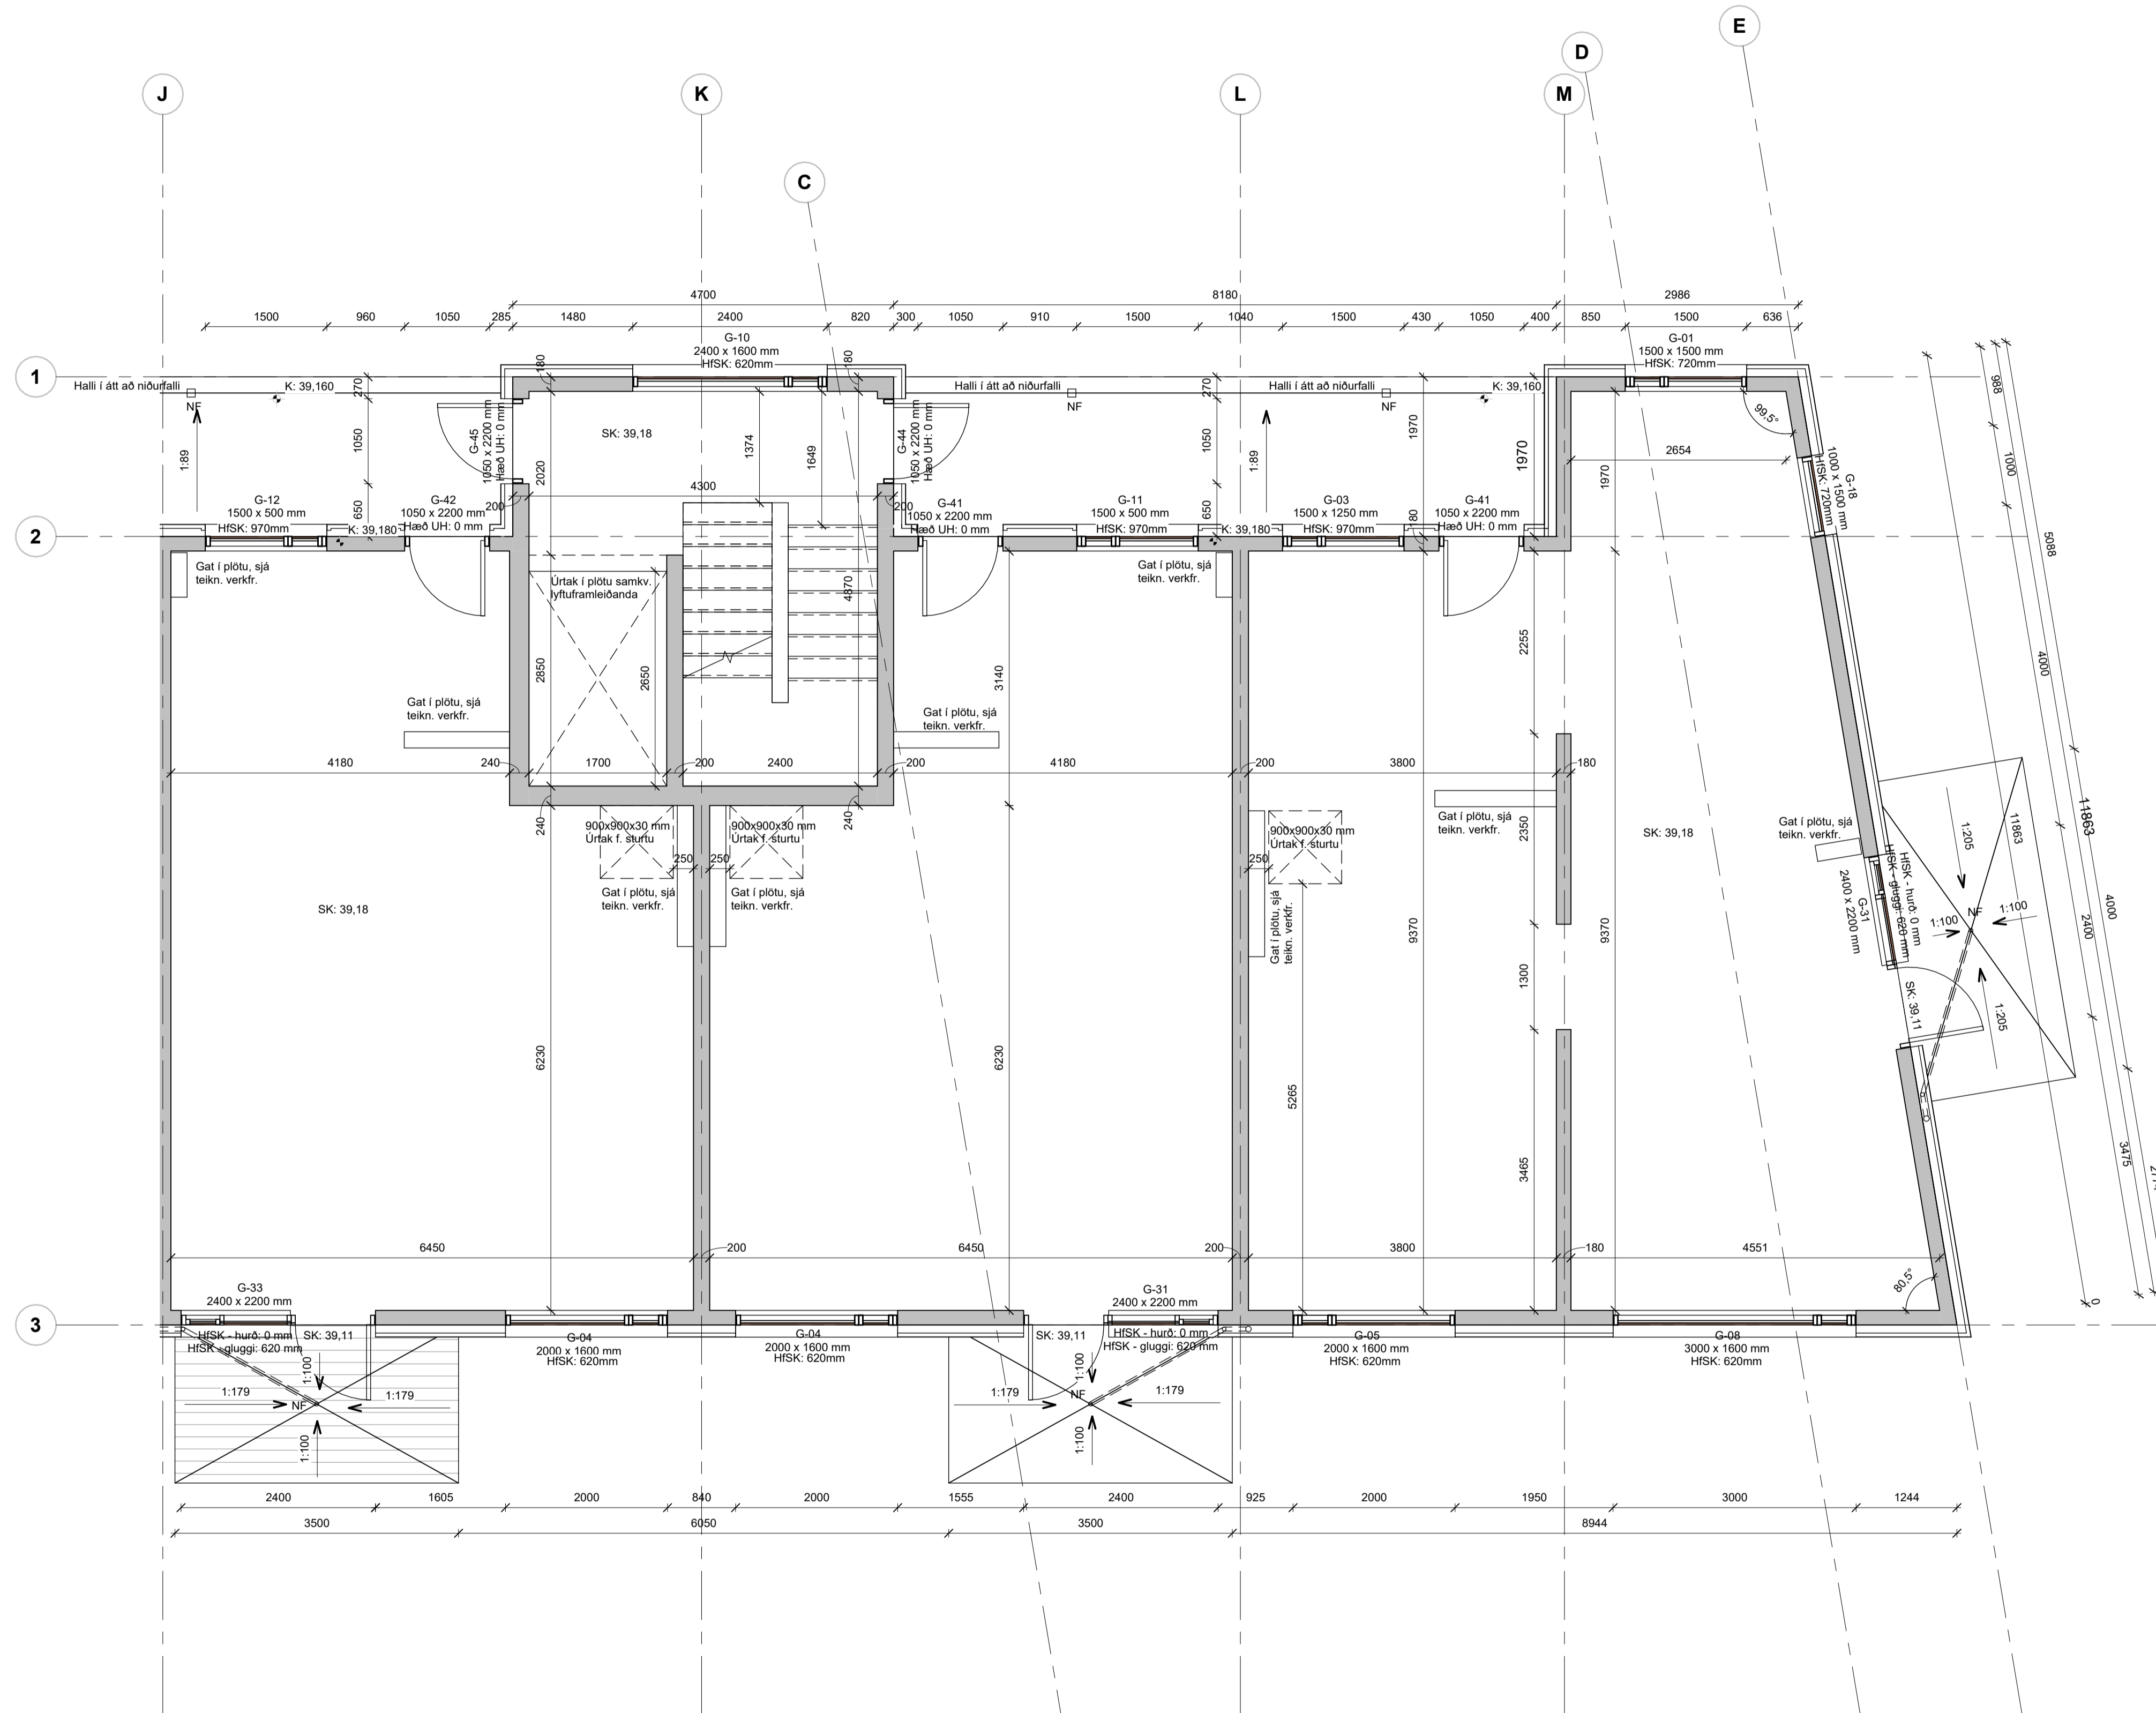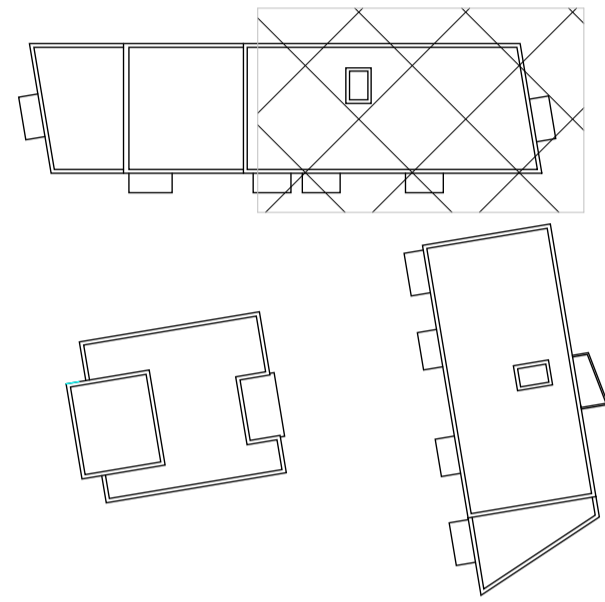

05-Hæð 5 - Steyputeikningar - Mhl. 02 - hluti 2  
1 : 50

Útg.	Dags.	Verkefningar	Skýring	Br. af:
A	27.10.23	Verkefningar		

Verkefni: **Baughamar 21, 23 og 25**

Steyputeikning grunnm. 5. hæð, Mhl. 02 - Hluti 2

Teikninganúmer: **1.01.500.3**

Verknúmer: **21065**

Landnúmer: **L231986**

Matshluti: **02**

Mælikvarði: **1 : 50**

Aðalhönnuður / Hönnunartjóri: **HB**

Teiknað af: **AMR**



Yfirarið af: **BÁ**

Dagsetning: **27.10.23**

Útgáfa: **A**

Samþykkt:

Öll mál takist/staðfærís á staðnum áður en smíði hefst.  
Misræmi í teikningum skal tafarlaust tilkynna hönnuðum.  
Teikningar arkitekta skal lesa með teikningum meðhönnuða.

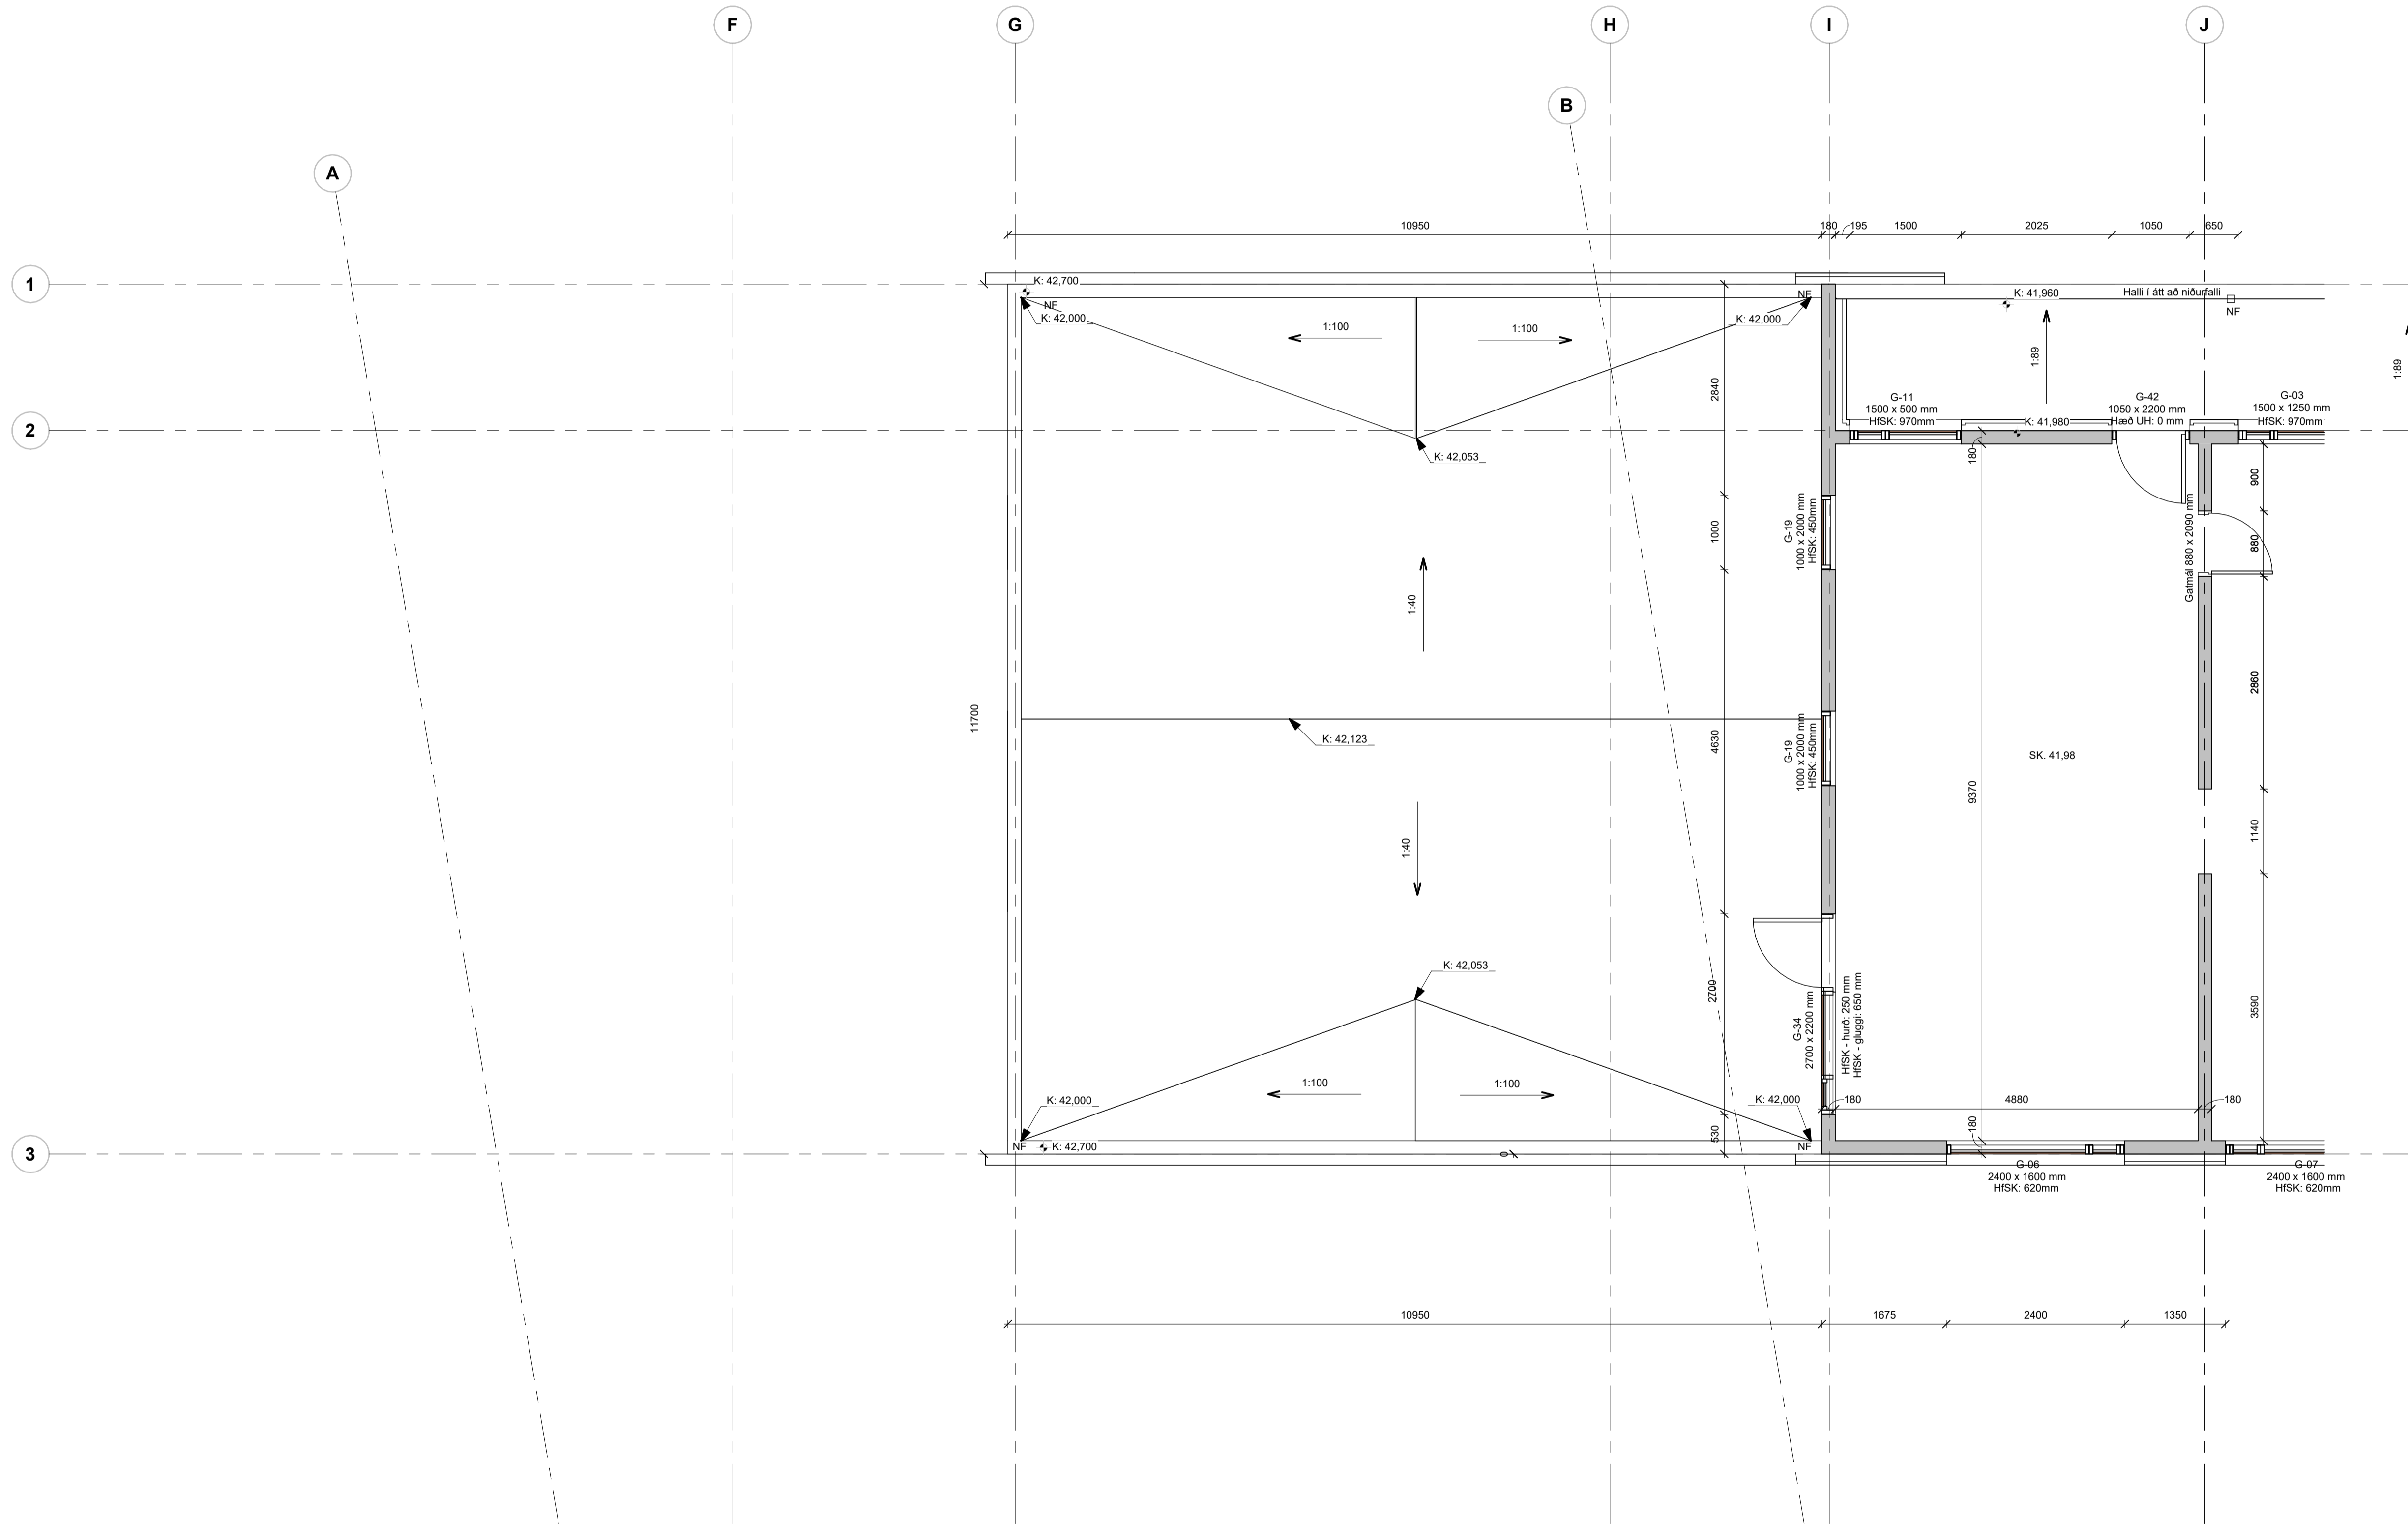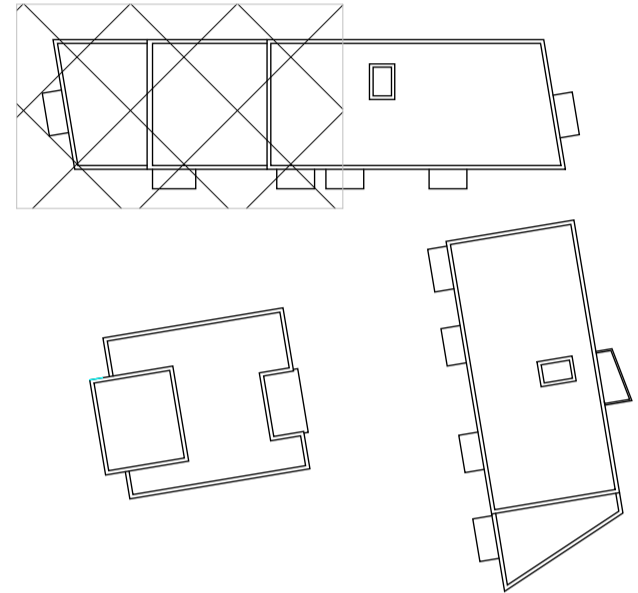

06-Hæð 6 - Steyputeikningar - Mhl. 02 - hluti 1  
1 : 50

A	27.10.23	Verkefningar		
Útg.	Dags.	Verkefningar	Skýring	Br. af:

Verkefni: **Baughamar 21, 23 og 25**

Steyputeikning grunnm. 6. hæð, Mhl. 02 - Hluti 1

Teikninganúmer: **1.01.600.1**

Verknúmer: **21065**

Landnúmer: **L231986**

Matshluti: **02**

Mælikvarði: **1 : 50**

Aðalhönnuður / Hönnunarstjóri: **HB**

Teiknað af: **AMR**



Yfirarið af: **BÁ**

Dagsetning: **27.10.23**

Útgáfa: **A**

Samþykkt:

Öll mál takist/staðfærð á staðnum áður en smíði hefst.  
Misræmi í teikningum skal tafarlaust tilkynna hönnuðum.  
Teikningar arkitekta skal lesa með teikningum meðhönnuða.

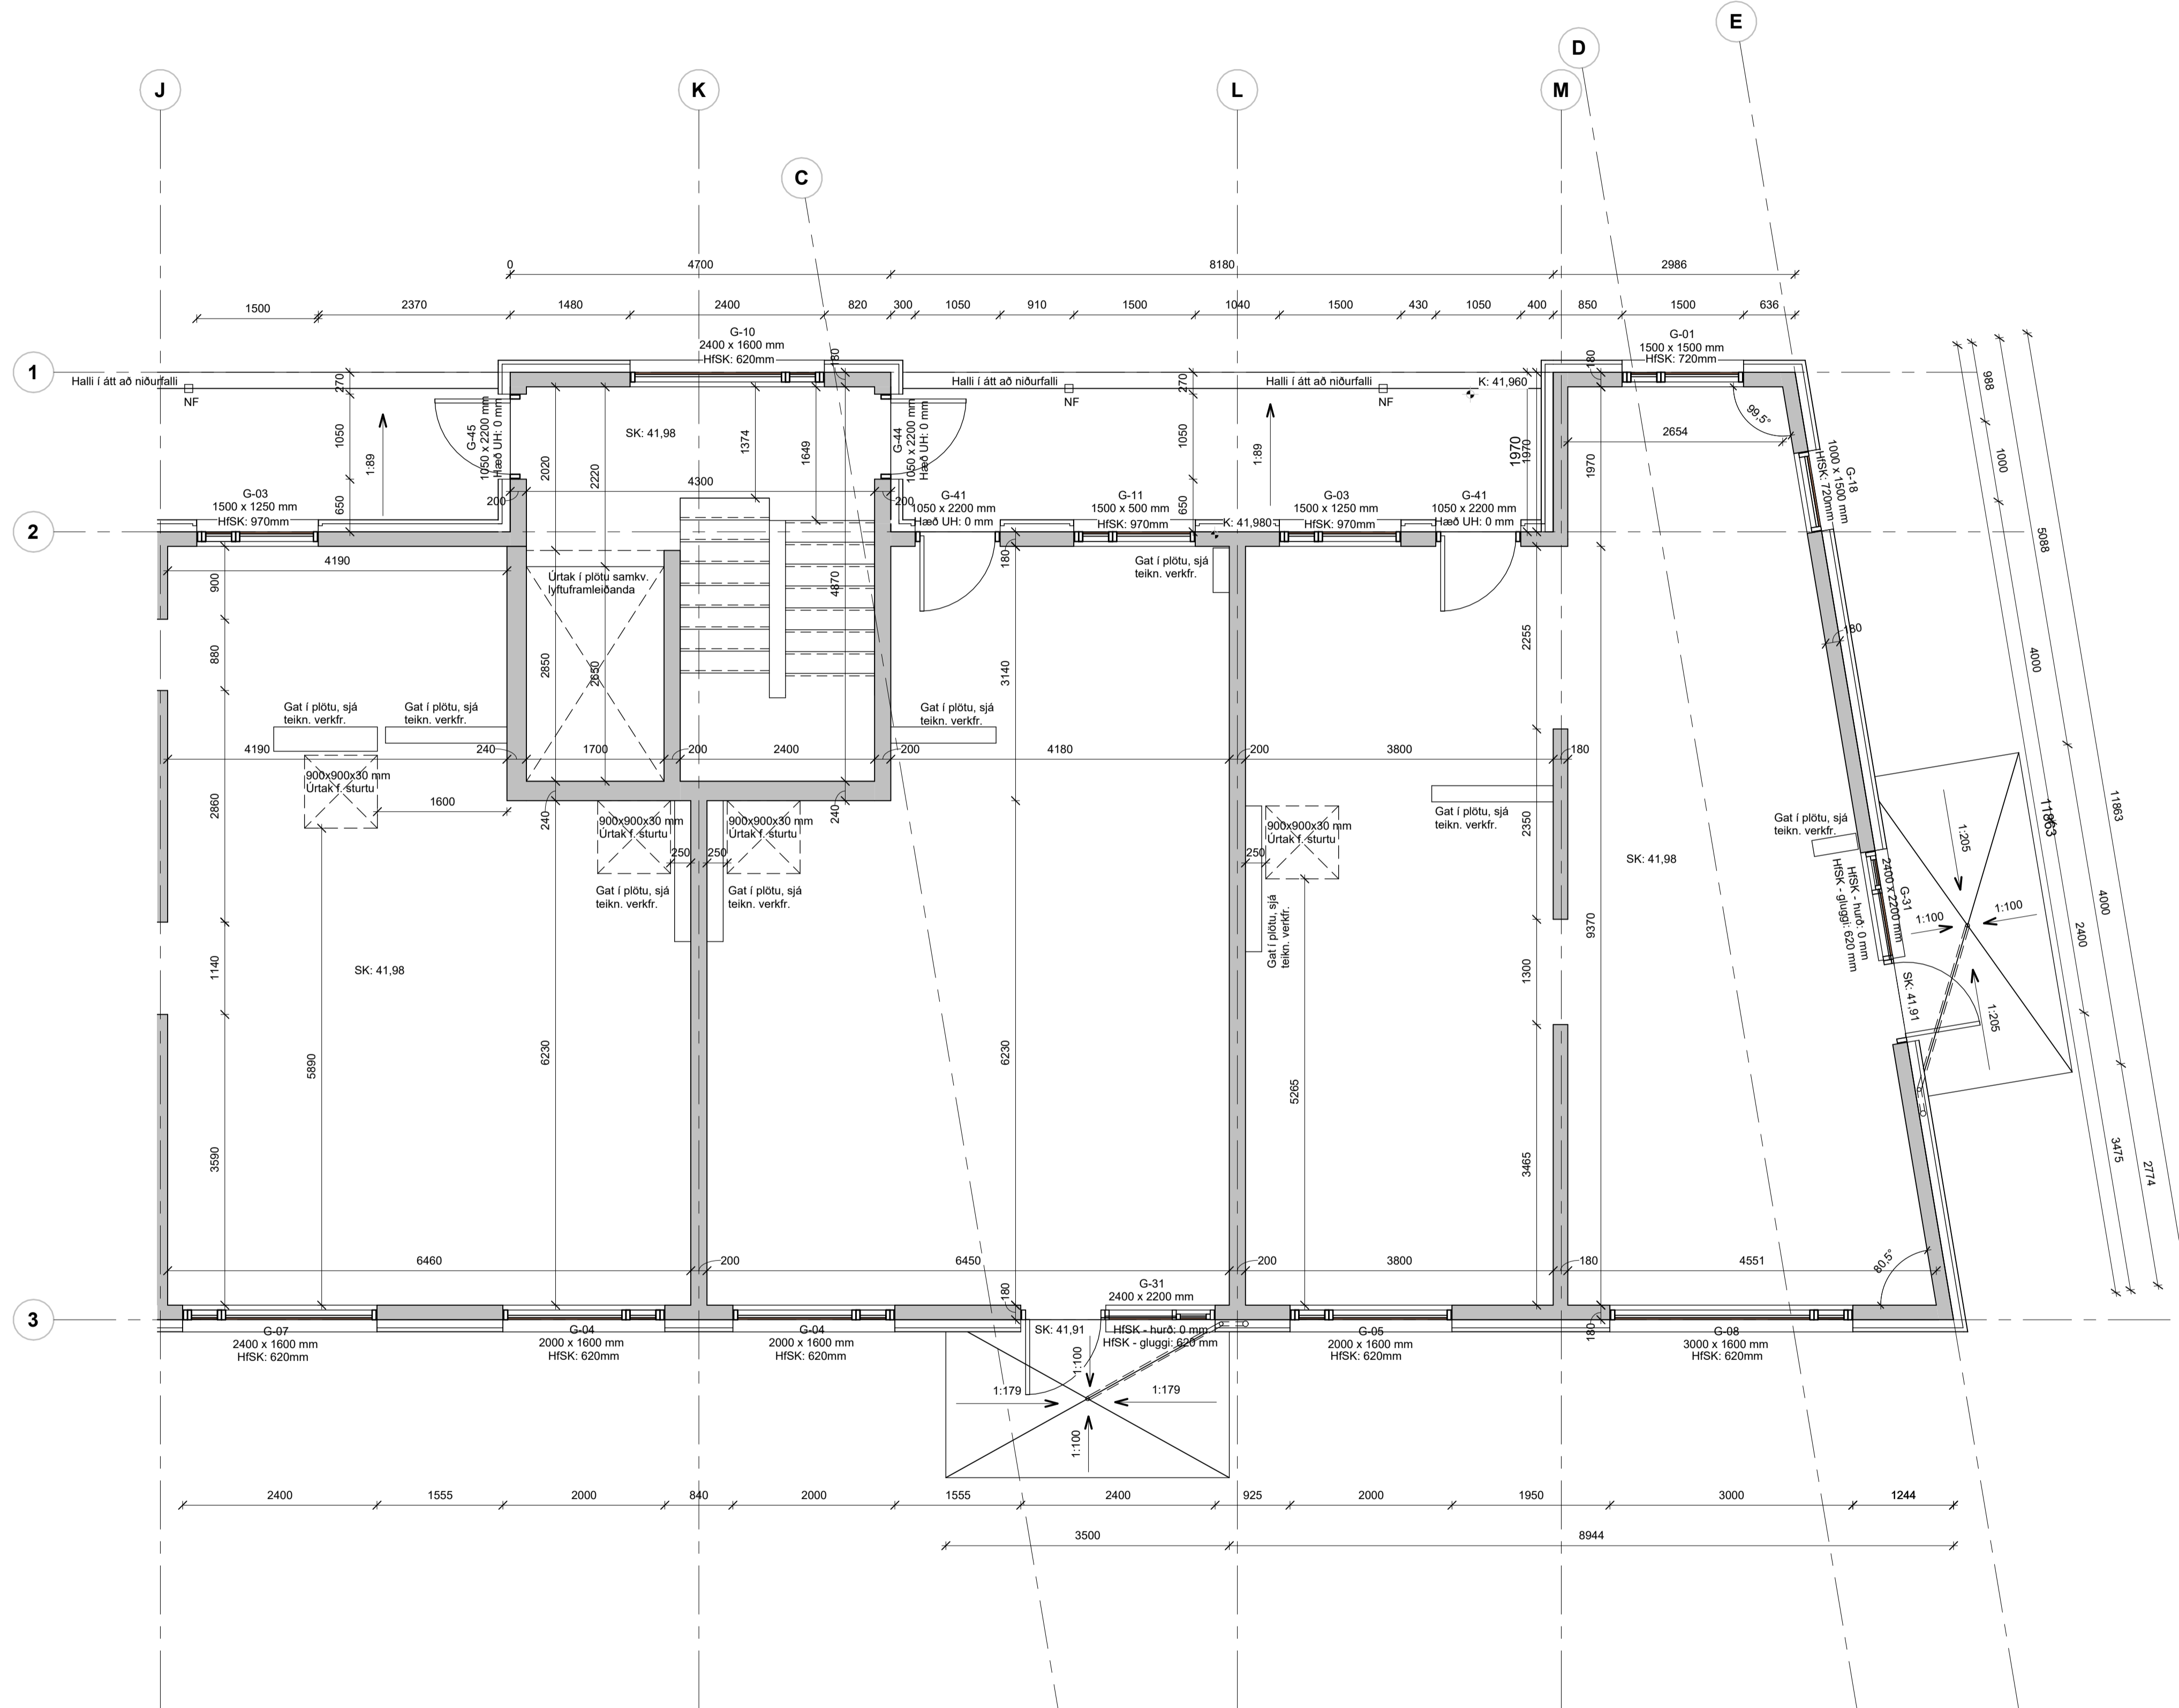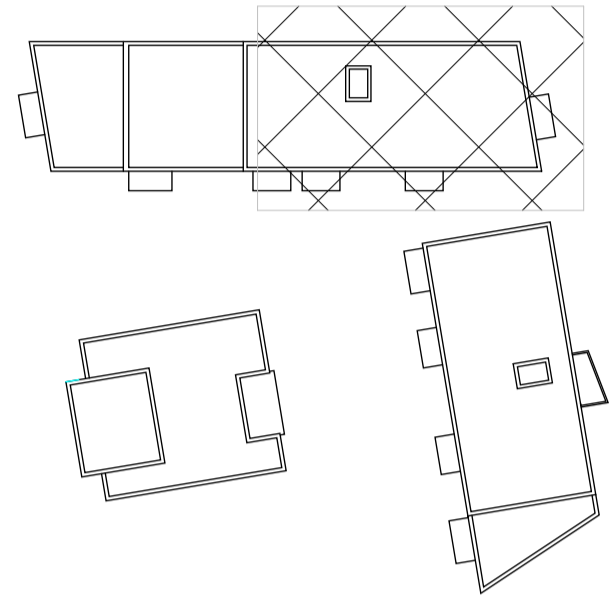

06-Hæð 6 - Steyputeikningar - Mhl. 02 - hluti 2  
1 : 50

A	27.10.23	Verkeikningar		
Útg.	Dags.	Verkeikningar	Skýring	Br. af:

Verkefni: **Baughamar 21, 23 og 25**

Steyputeikning grunnm. 6. hæð, Mhl. 02 - Hluti 2

Teikninganúmer: **1.01.600.2**

Verknúmer: **21065**

Landnúmer: **L231986**

Matshluti: **02**

Mælikvarði: **1 : 50**

Aðalhönnuður / Hönnunarstjóri: **HB**

Teiknað af: **AMR**



Yfirarið af:

Dagsetning: **27.10.23**

Útgáfa: **A**

Samþykkt:

Öll mál takist/staðfærð á staðnum áður en smíði hefst.  
Misræmi í teikningum skal tafarlaust tilkynna hönnuðum.  
Teikningar arkitekta skal lesa með teikningum meðhönnuða.

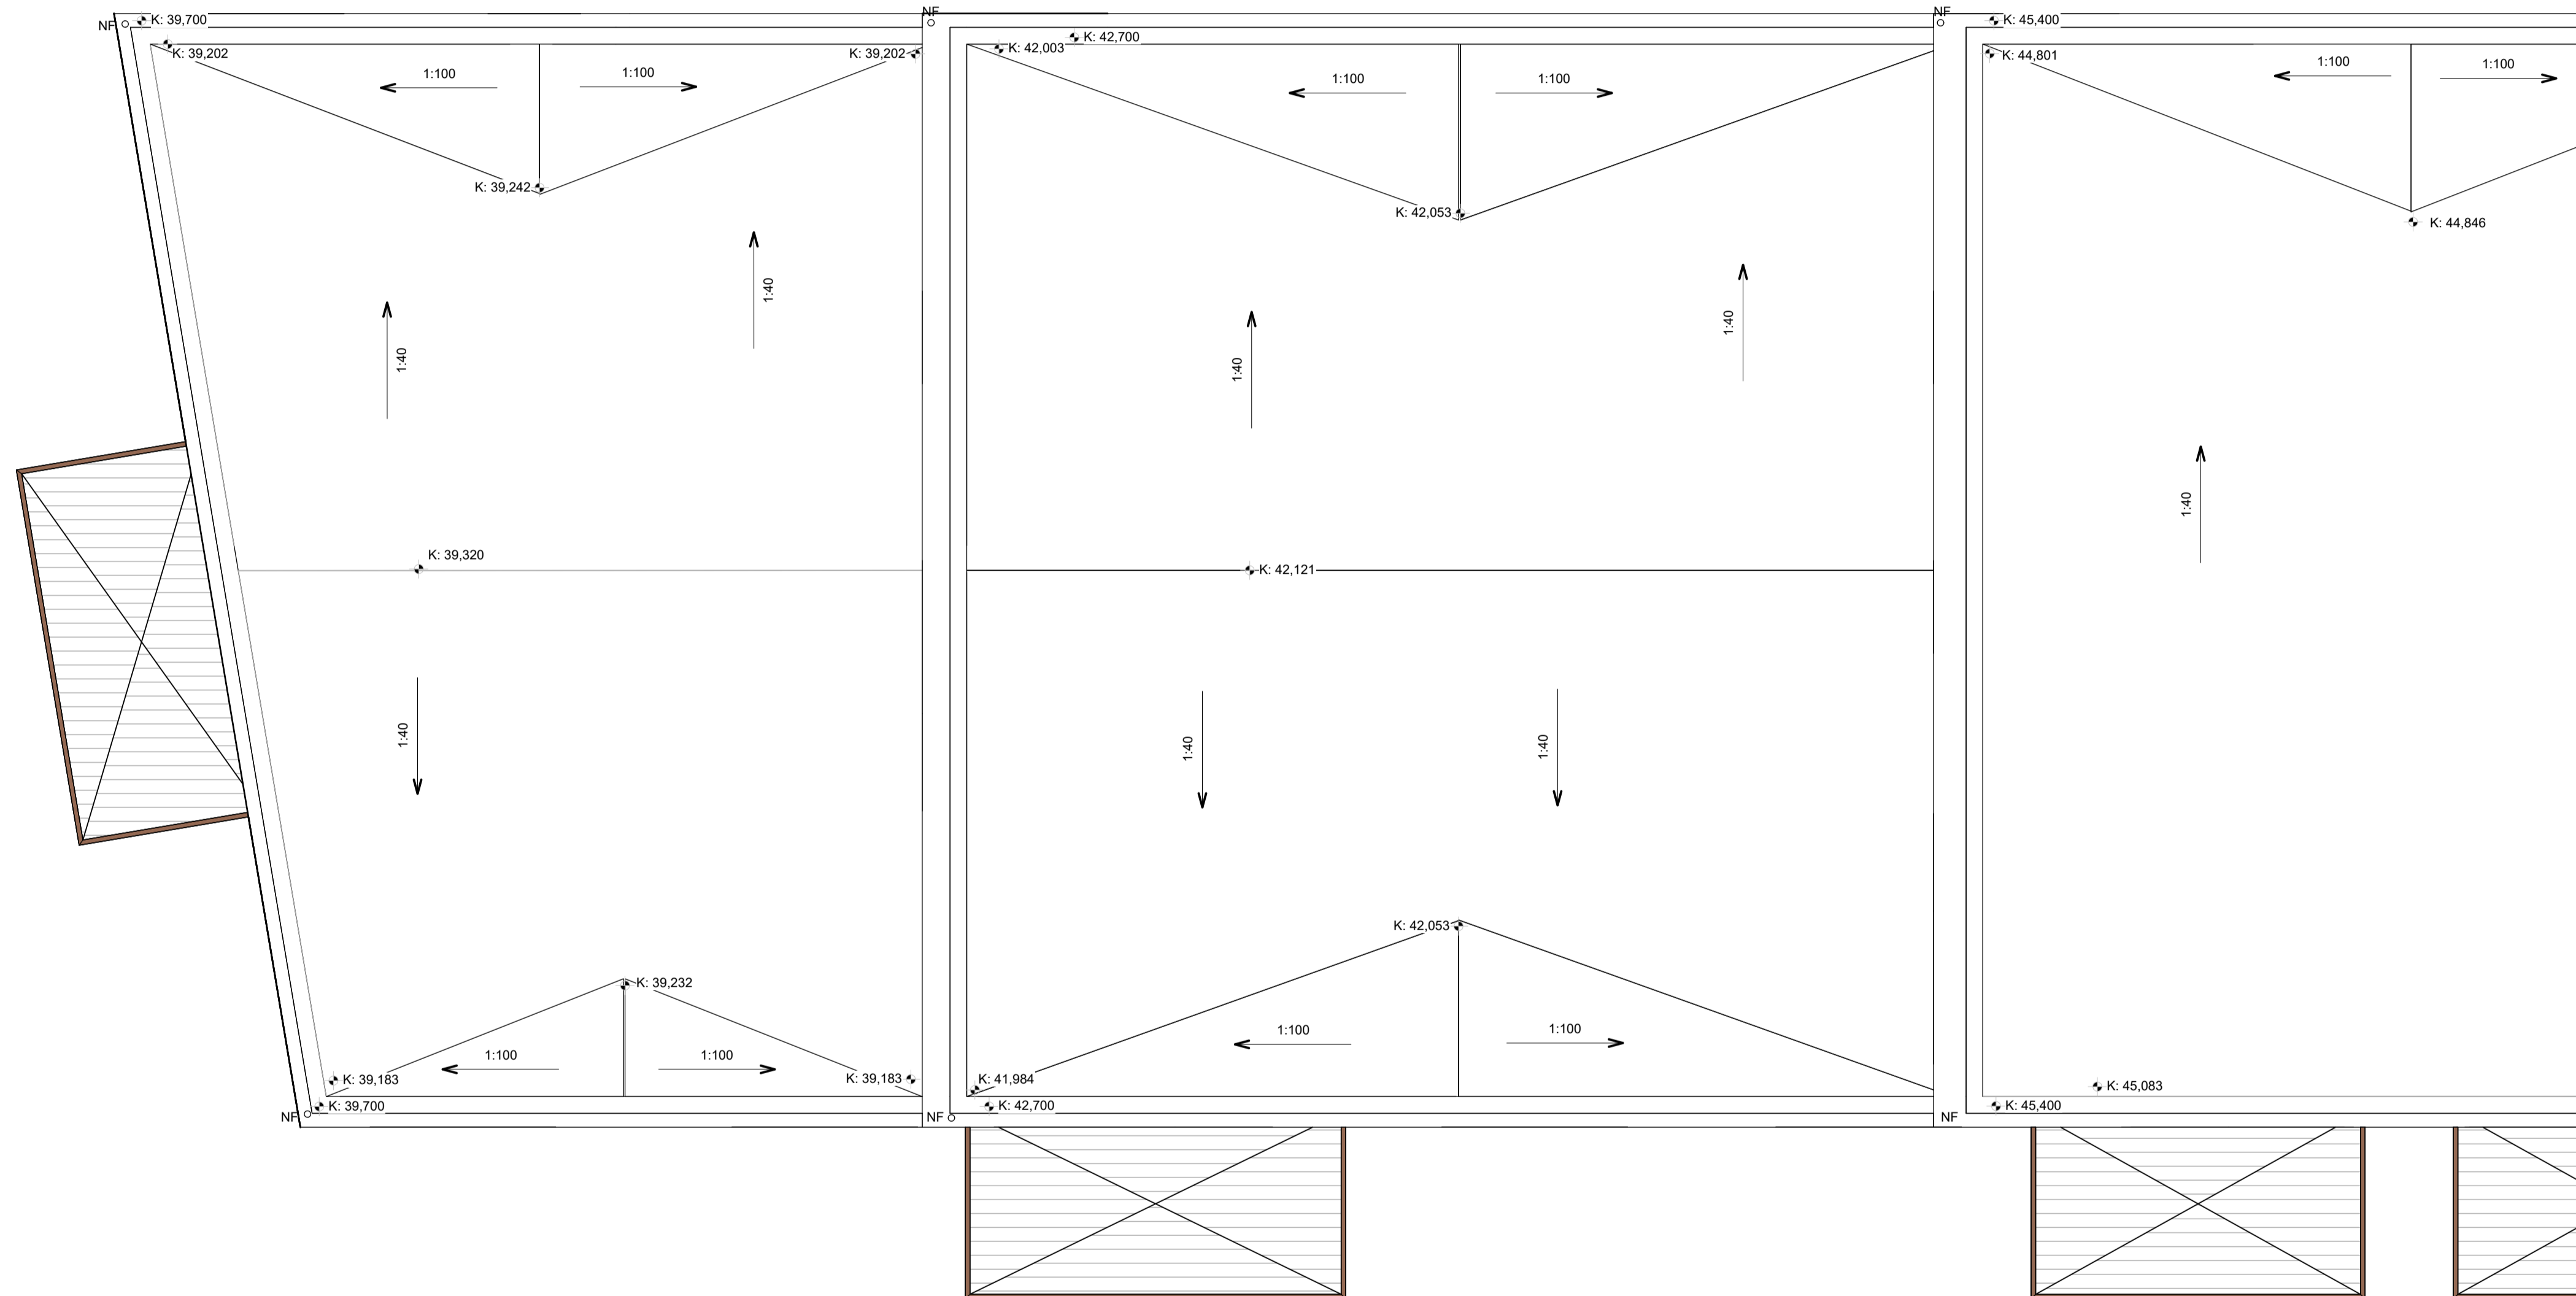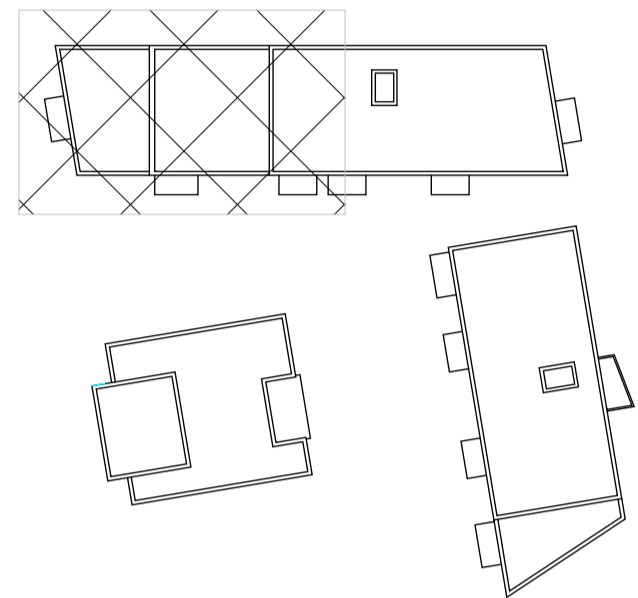

**Þakhallaplan - Mhl. 02 - 1/2**  
1:50

A	27.10.23	Verkefningar		
Útg.	Dags.	Skýring	Bráf:	

Verkefni: **Baughamar 21, 23 og 25**

Verkhli: **Þakhalli Mhl. 02 - hluti 1**

Teikninganúmer: **1.01.700.2**

Verknúmer: **21065**

Landnúmer: **L231986**

Matshluti: **02**

Mælikvarði: **1:50**

Aðalhönnuður / Hönnunartjóri: **HB**

Teiknað af: **AMR**



Yfirarið af: **BÁ**

Dagsetning: **27.10.23**

Útgáfa: **A**

Samþykkt:

Öll mál takist/staðfærís á staðnum áður en smíði hefst.  
Misræmi í teikningum skal tafarlaust tilkynna hönnuðum.  
Teikningar arkitekta skal lesa með teikningum meðhönnuða.

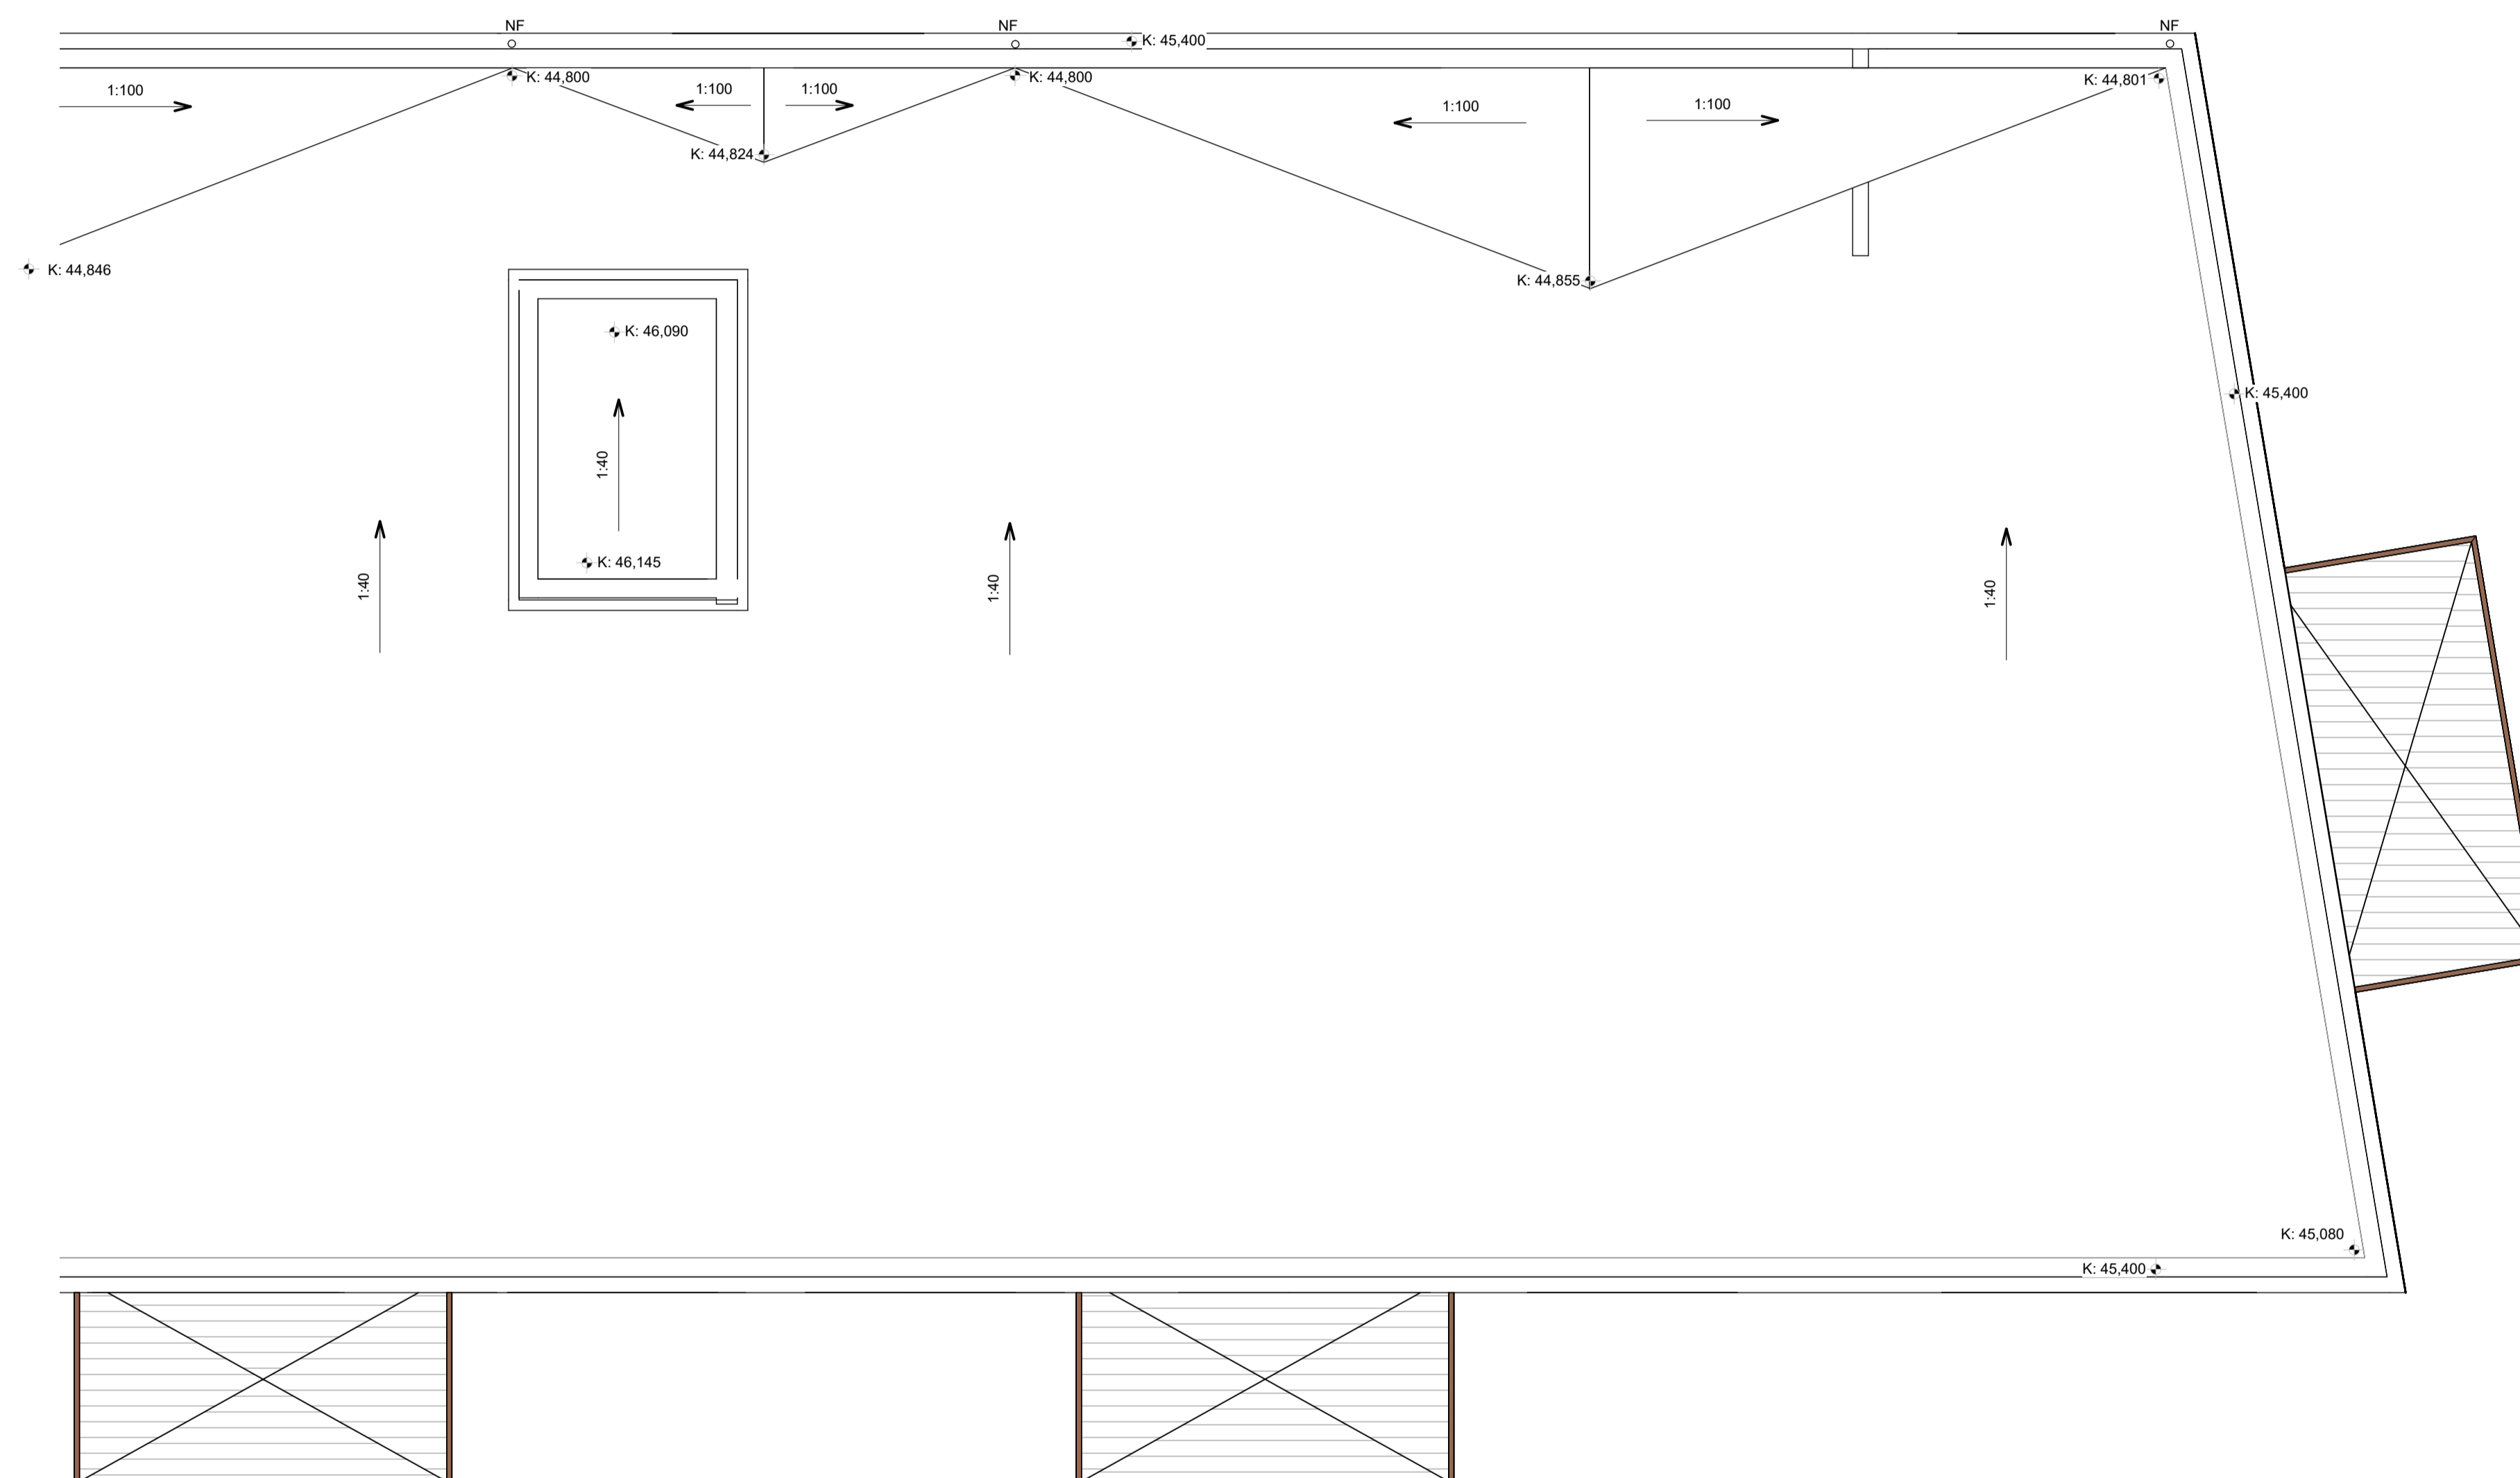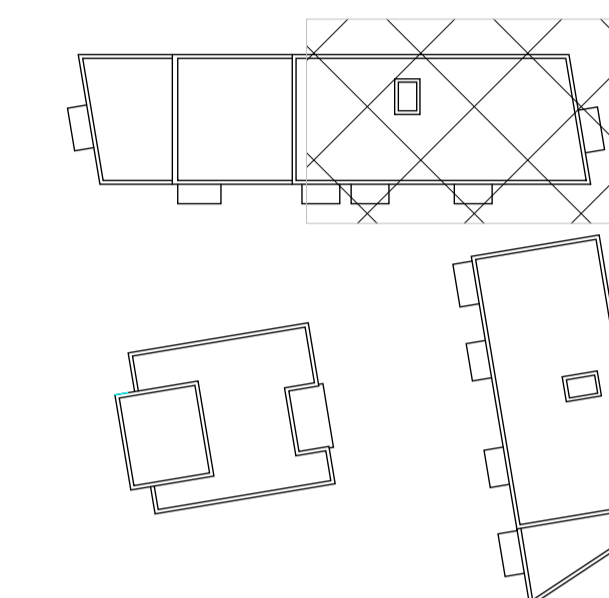

**Þakhallaplan - Mhl. 02 - 2/2**  
1 : 50

A	27.10.23	Verkefningar		
Útg.	Dags.	Skýring	Br. af:	

Verkhelti: **Baughamar 21, 23 og 25**

Verkhliuti: **Þakhalli Mhl. 02 - hluti 2**

Teikninganúmer: **1.01.700.3**

Verknúmer: **21065**

Landnúmer: **L231986**

Matshliuti: **02**

Mælikvarði: **1 : 50**

Aðalhönnuður / Hönnunartjóri: **HB**

Teiknað af: **AMR**

Yfirarið af: **BÁ**

Dagsetning: **27.10.23**

Útgáfa: **A**

Samþykkt: