


01-Hæð 1 - Grunnmynd verkeikning - Mhl. 03  
1:50

Oli má takist/staðfærís á staðnum áður en smíði hefst.  
Misræmi í teikningum skal tafarlaust tilkynna hönnuðum.  
Teikningar arkitekta skal lesa með teikningum meðhönnuða.

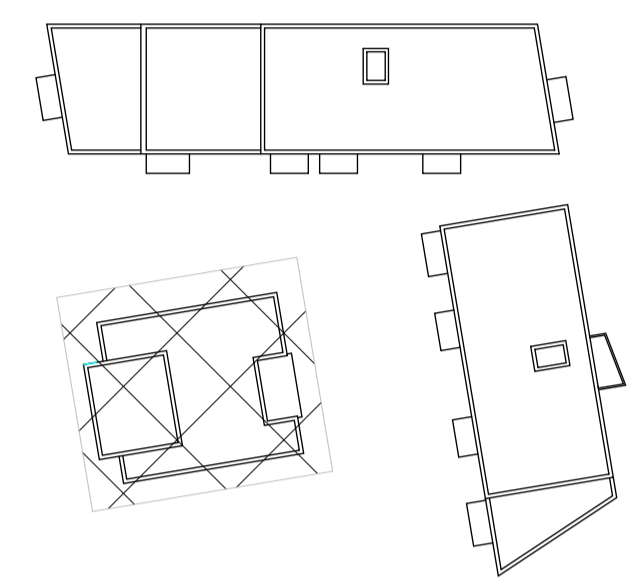

A	Útg.	Dags.	Verkeikningar	Skýring	Br. af:
27.10.23			Verkeikningar		

Verkeitti: **Baughamar 21, 23 og 25**

Verkeitti: **Grunnmynd 1. hæð, Mhl. 03**

Teikninganúmer: **2.01.100.4**

Verkeittunúmer: **21065**

Landnúmer: **L231986**

Matshluti: **03**

Mælikvarði: **1:50**

Aðalhönnuður / Hönnunartjóri: **HB**

Teiknað af: **AMR**

Yfirfarð af: **BÁ**

Dagsetning: **27.10.23**

Útgáfa: **A**

Samþykkt:

**ARKPING | nordic**

HALLARMÚLI 4 - REYKJAVÍK 570 5700 - arkthing@arkthing.is - www.arkthing.is  
 SIGURDUR HALLGRÍMSSON, 170753-3139 ARKITEKT  
 BIRKIR ARNASON, 200787-3159 BYGG.FR.  
 HALLUR KRISTMUNDSSON, 220573-3899 BYGG.FR.  
 HELGI MAR HALLGRÍMSSON, 210279-3429 ARKITEKT


HÖNNUNUR ÁSKULUR BER ALAN RETT A TERNINGUM - FJÓLFOLDUN ER HÁB ÞRIFRELEG SAMÞYKKT

Bláaustarbrú, A1


Prentað: 12/20/2023 3:04:35 PM

Skrá: C:\Users\amr\Documents\21065\_Hamranes - PG Verk\_I vinnslu\_amrKSJXN.rvt

Öll máli takist/staðfærð á staðnum áður en smíði hefst.  
Misræmi í teikningum skal tafarlaust tilkynna hönnuðum.  
Teikningar arkitekta skal lesa með teikningum meðhönnuða.

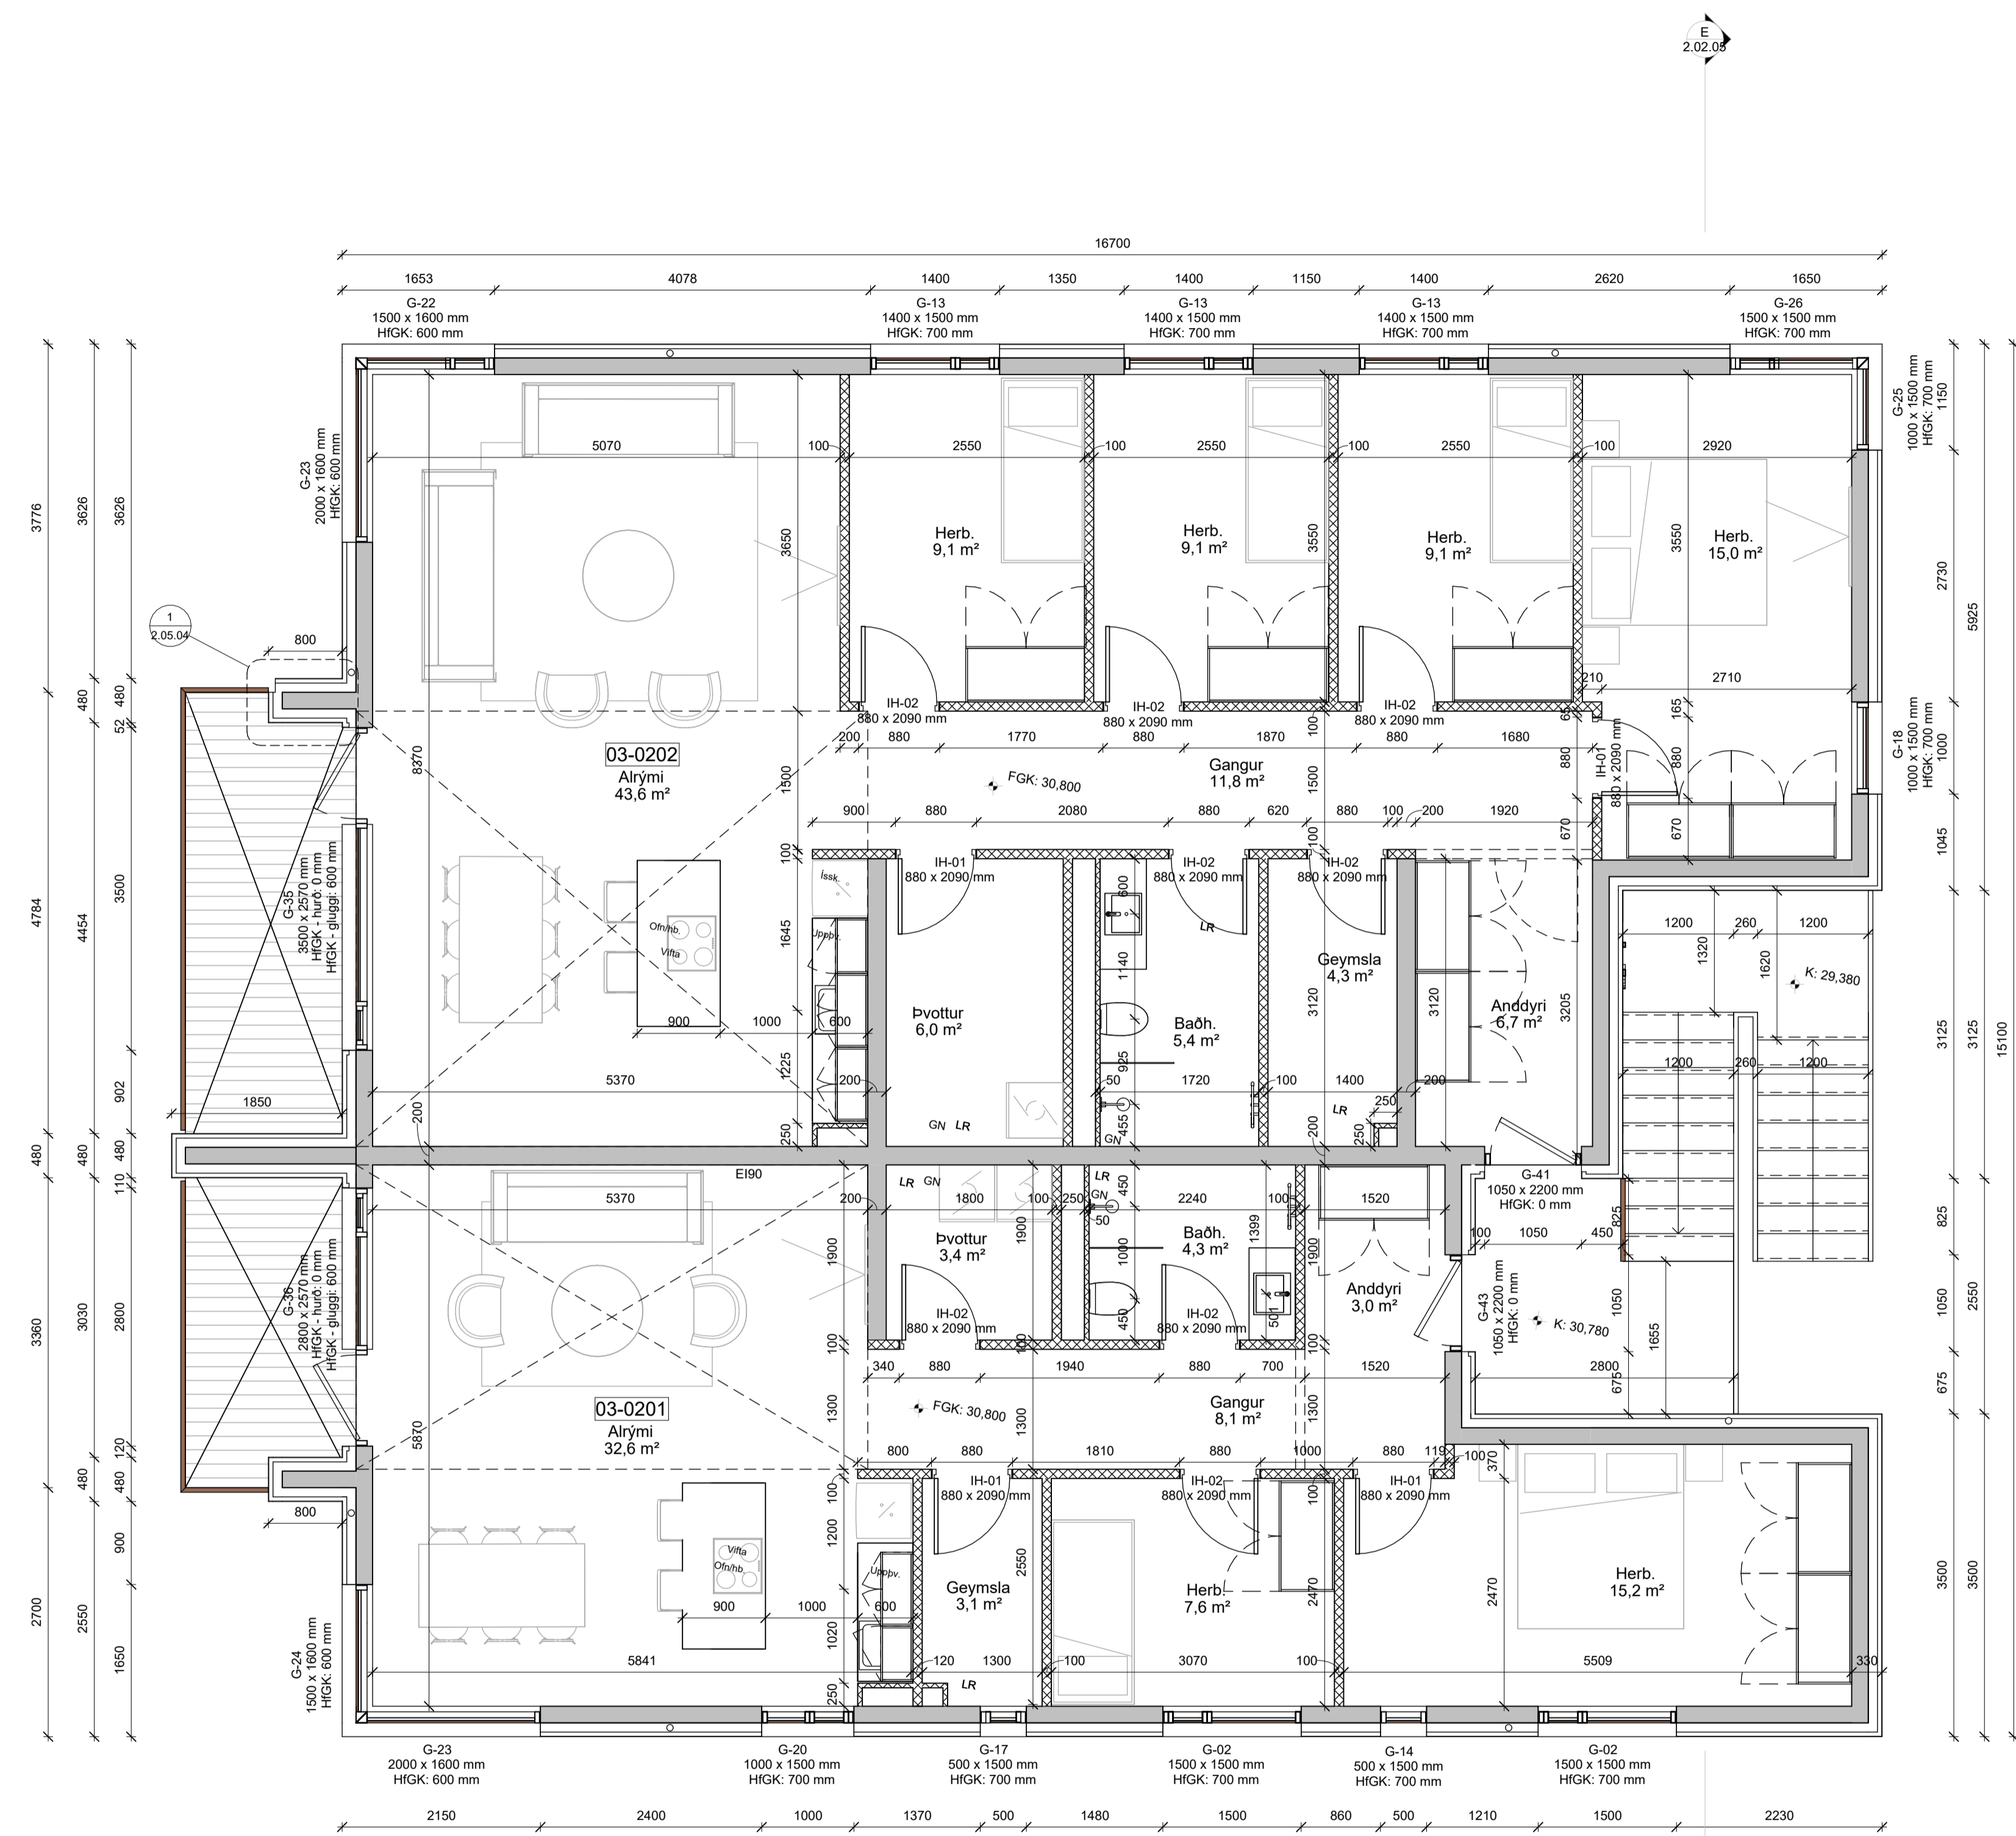

02-Hæð 2 - Grunnmynd verkefning - Mhl. 03  
1:50

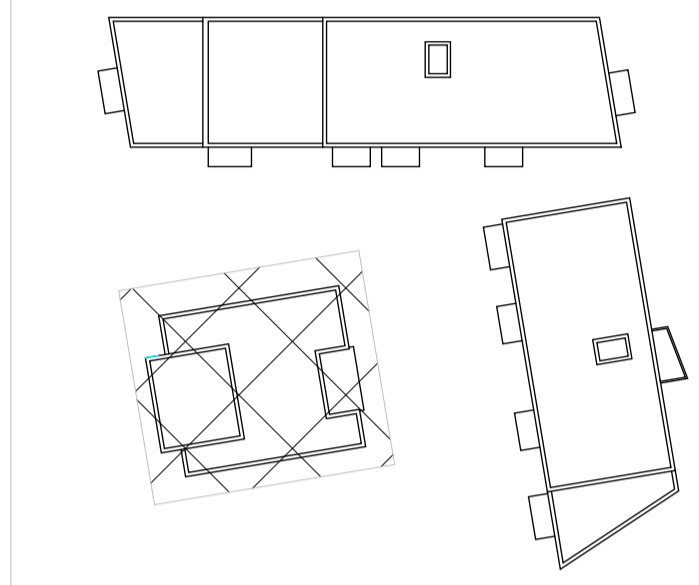

A	Útg.	Dags.	Verkefningar	Skýring	Br. af:
27.10.23			Verkefningar		

Verkefni: **Baughamar 21, 23 og 25**

Verkefni: **Grunnmynd 2. hæð, Mhl. 03**

Teikninganúmer: **2.01.200.4**

Verknúmer: **21065**

Landnúmer: **L231986**

Matshluti: **03**

Mælikvarði: **1:50**

Aðalhönnuður / Hönnunarstjóri: **HB**

Teiknað af: **AMR**

Yfirfarð af: **BÁ**

Dagsetning: **27.10.23**

Útgáfa: **A**

Samþykkt:



HALLARMÚLI 4 - REYKJAVÍK 570 5700 - arkthing@arkthing.is - www.arkthing.is  
SIGURDUR HALLGRÍMSSON, 170753-3139 ARKITEKT  
BIRKIR ARNASON, 200787-3159 BYGG.FR.  
HALLUR KRISTMUNDSSON, 220573-3899 BYGG.FR.  
HELGI MAR HALLGRÍMSSON, 210279-3429 ARKITEKT