


 


Austur. - Baughamar 5
mkv: 1 : 50



BRUNAHÖNNUÐUR

ELDVARNAREFTIRLIT

SKÝRINGAR

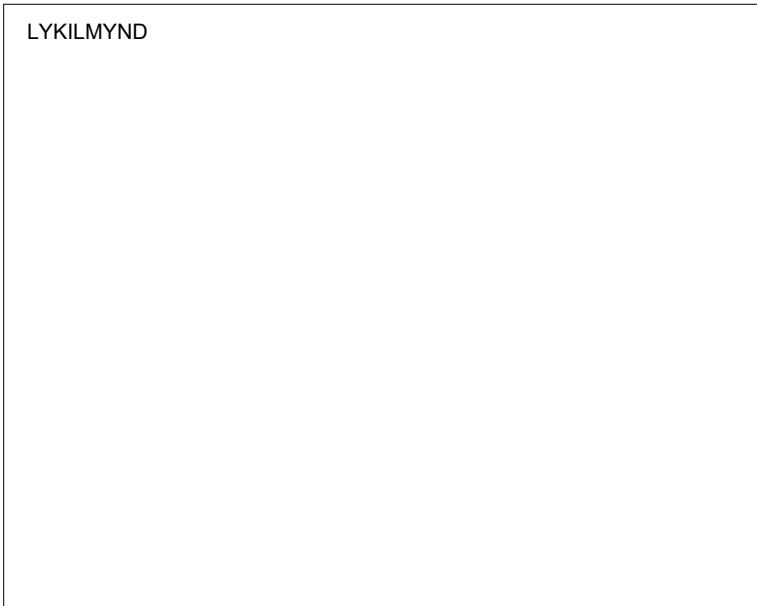


BREYTING	DAGSETNING	TEIKN.
e:		
d:		
c:		
b:		
a:		

Baughamar 5-7		
Hafnarfjörður	VERK 22-716	
Verkteikning	BLAÐ	
Útlit - Baughamar 5	AV3001	
REYKJAVÍK 01/03/23	BREYTING	
BREYTT	HANNAÐ:Designer	TEIKNAD: Author
KVARDI	BLAÐSTÆRÐ	YFIRFARID:Checker
SAMPYKKT	HÖNNUNARSTJÓRI	



TEIKNA
TEIKNISTOFA ARKITEKTA

SUDURLANDSBRAUT 20 108 REYKJAVÍK SÍMI 552 8740
KAUPANGI VÍÐ MYRARVEG 600 AKUREYRI SÍMI 461 5508
NETFÖNG: teikna@teikna.is VEFFANG: teikna.is

 

BRUNAHÖNNUÐUR

ELDVARNAREFTIRLIT

SKÝRINGAR

LYKILMYND

BREYTING	DAGSETNING	TEIKN.
e:		
d:		
c:		
b:		
a:		

Baughamar 5-7		VERK 22-716
Hafnarfjörður		BLAÐ
Verkteikning		AV3002
Útlit - Baughamar 5		

REYKJAVÍK	04/04/25	BREYTING
BREYTT		
HANNAD:Designer	TEIKNAD: Author	YFIRFARID:Checker
KVARDI	BLAÐSTÆRD	
SAMPYKKT	HÖNNUNARSTJÓRI	



TEIKNA

TEIKNISTOFA ARKITEKTA

SUDURLANDSBRAUT 20 108 REYKJAVÍK SÍMI 552 8740
KAUPANGI VÍÐ MYRARVEG 600 AKUREYRI SÍMI 461 5508
NETFÖNG: teikna@teikna.is VEFFANG: teikna.is





Suður. - Baughamar 5
mkv: 1 : 50

BRUNAHÖNNUÐUR

ELDVARNAREFTIRLIT

SKÝRINGAR

LYKILMYND

BREYTING	DAGSETNING TEIKN.
e:	
d:	
c:	
b:	
a:	

Baughamar 5-7		VERK 22-716
Hafnarfjörður		BLAÐ
Verkteikning		AV3003
Útlit - Baughamar 5		
REYKJAVÍK 07/04/25		
BREYTT	BREYTING	
HANNAD:Designer	TEIKNAD: Author	YFIRFARID:Checker
KVARDI	BLAÐSTÆRD	
SAMPYKKT	HÖNNUNARSTJÓRI	




TEIKNA
TEIKNISTOFA ARKITEKTA

SUDURLANDSBRAUT 20 108 REYKJAVÍK SÍMI 552 8740
KAUPANGI VIÐ MYRARVEG 600 AKUREYRI SÍMI 461 5508
NETFÖNG: teikna@teikna.is VEFFANG: teikna.is



Vestur. - Baughamar 5
mkv: 1 : 50

 

BRUNAHÖNNUÐUR

ELDVARNAREFTIRLIT

SKÝRINGAR

LYKILMYND


BREYTING	DAGSETNING TEIKN.
e:	
d:	
c:	
b:	
a:	

Baughamar 5-7		
Hafnarfjörður		VERK 22-716
Verkteikning		BLAÐ
Útlit - Baughamar 5		AV3004
REYKJAVÍK 01/03/23		
BREYTT		BREYTING
HANNAD:Designer	TEIKNAD: Author	YFIRFARID:Checker
KVARDI	BLADSTÆRD	
SAMPYKKT	HÖNNUNARSTJÓRI	




TEIKNA
TEIKNISTOFA ARKITEKTA

SUDURLANDSBRÁUT 20 108 REYKJAVÍK SÍMI 552 8740
KAUPANGI VÍÐ MYRARVEG 600 AKUREYRI SÍMI 461 5508
NETFÖNG: teikna@teikna.is VEFFANG: teikna.is

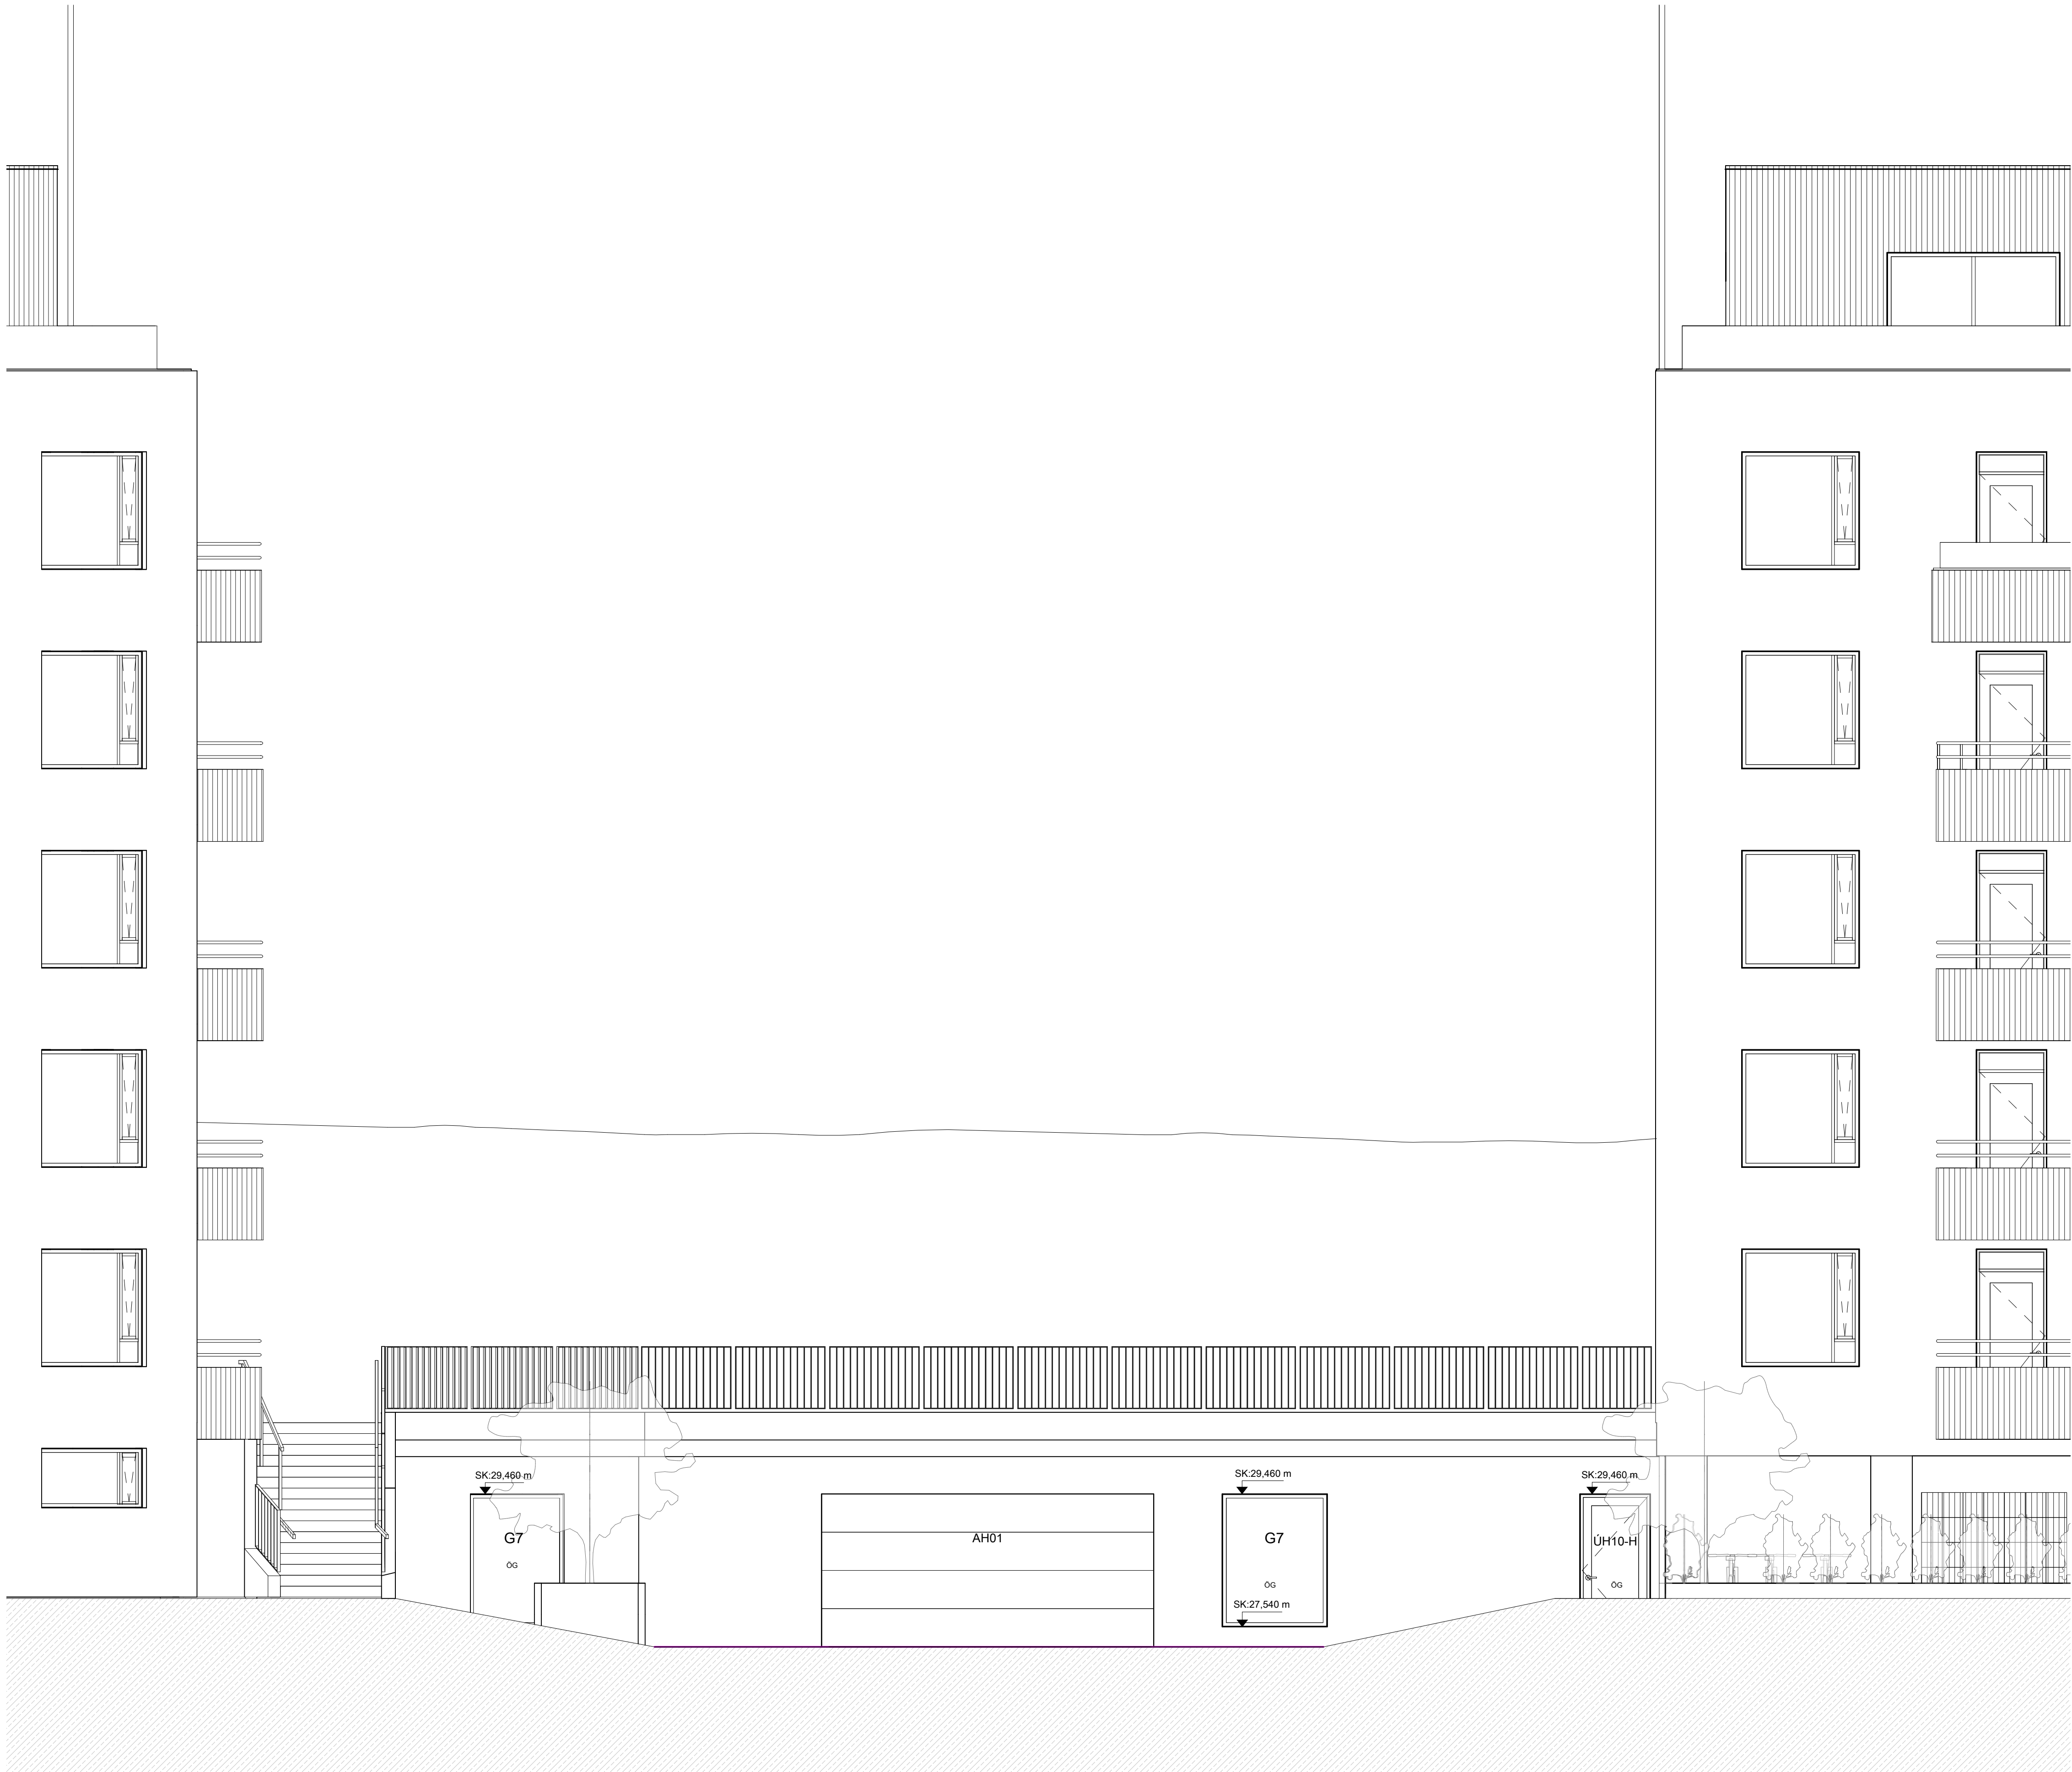

Norður. - bílakjallari
mkv: 1 : 50

 

BRUNAHÖNNUÐUR

ELDVARNAREFTIRLIT

SKÝRINGAR

LYKILMYND

BREYTING	DAGSETNING	TEIKN.
e:		
d:		
c:		
b:		
a:		

Baughamar 5-7

Hafnarfjörður

Verkteikning

Útlit - Bílakjallari

VERK
22-716

BLAÐ

AV3005

REYKJAVÍK 01/03/23

BREYTT

BREYTING

HANNAD:Designer

TEIKNAD: Author

YFIRFARID:Checker

KVARDI

BLAÐSTÆRÐ

SAMÞYKKT

HÖNNUNARSTJÓRI


TEIKNA

TEIKNISTOFA ARKITEKTA

SUDURLANDSBRAUT 20
KAUPANGI VÍÐ MYRARVEG
NETFÖNG: teikna@teikna.is

108 REYKJAVÍK
600 AKUREYRI
VEFFANG: teikna.is

SÍMI 552 8740
SÍMI 461 5508
VEFFANG: teikna.is

 

BRUNAHÖNNUDUR

ELDVARNAREFTIRLIT

SKÝRINGAR

LYKILMYND

BREYTING	DAGSETNING	TEIKN.
e:		
d:		
c:		
b:		
a:		

Baughamar 5-7		VERK 22-716
Hafnarfjörður		BLAD
Verkteikning		AV3007
Útlit - Baughamar 7		

REYKJAVÍK 01/03/23		
BREYTT	BREYTING	
HANNAD: Designer	TEIKNAD: Author	YFIRFARID: Checker
KVARDI	BLADSTÆRD	
SAMPYKKT	HÖNNUNARSTJÓRI	




TEIKNISTOFA ARKITEKTA

SUDURLANDSBRÁUT 20 108 REYKJAVÍK SÍMI 552 8740
KAUPANGI VÍÐ MYRARVEG 600 AKUREYRI SÍMI 461 5508
NETFÖNG: teikna@teikna.is VEFFANG: teikna.is



Norður. - Baughamar 7
mkv: 1 : 50

 

BRUNAHÖNNUÐUR

ELDVARNAREFTIRLIT

SKÝRINGAR

LYKILMYND


BREYTING	DAGSETNING	TEIKN.
e:		
d:		
c:		
b:		
a:		

Baughamar 5-7		
Hafnarfjörður	VERK 22-716	
Verkteikning	BLAÐ	
Útlit - Baughamar 7	AV3008	
REYKJAVÍK 01/03/23	BREYTING	
BREYTT	TEIKNAD: Author	YFIRFARID: Checker
HANNAD: Designer	BLAÐST:ERD	
KVARDI	HÖNNUNARSTJÓRI	
SAMPYKKT		




TEIKNA
TEIKNISTOFA ARKITEKTA


SUDURLANDSBRÁUT 20 108 REYKJAVÍK SÍMI 552 8740
KAUPANGI VÍÐ MYRARVEG 600 AKUREYRI SÍMI 461 5508
NETFÖNG: teikna@teikna.is VEFFANG: teikna.is

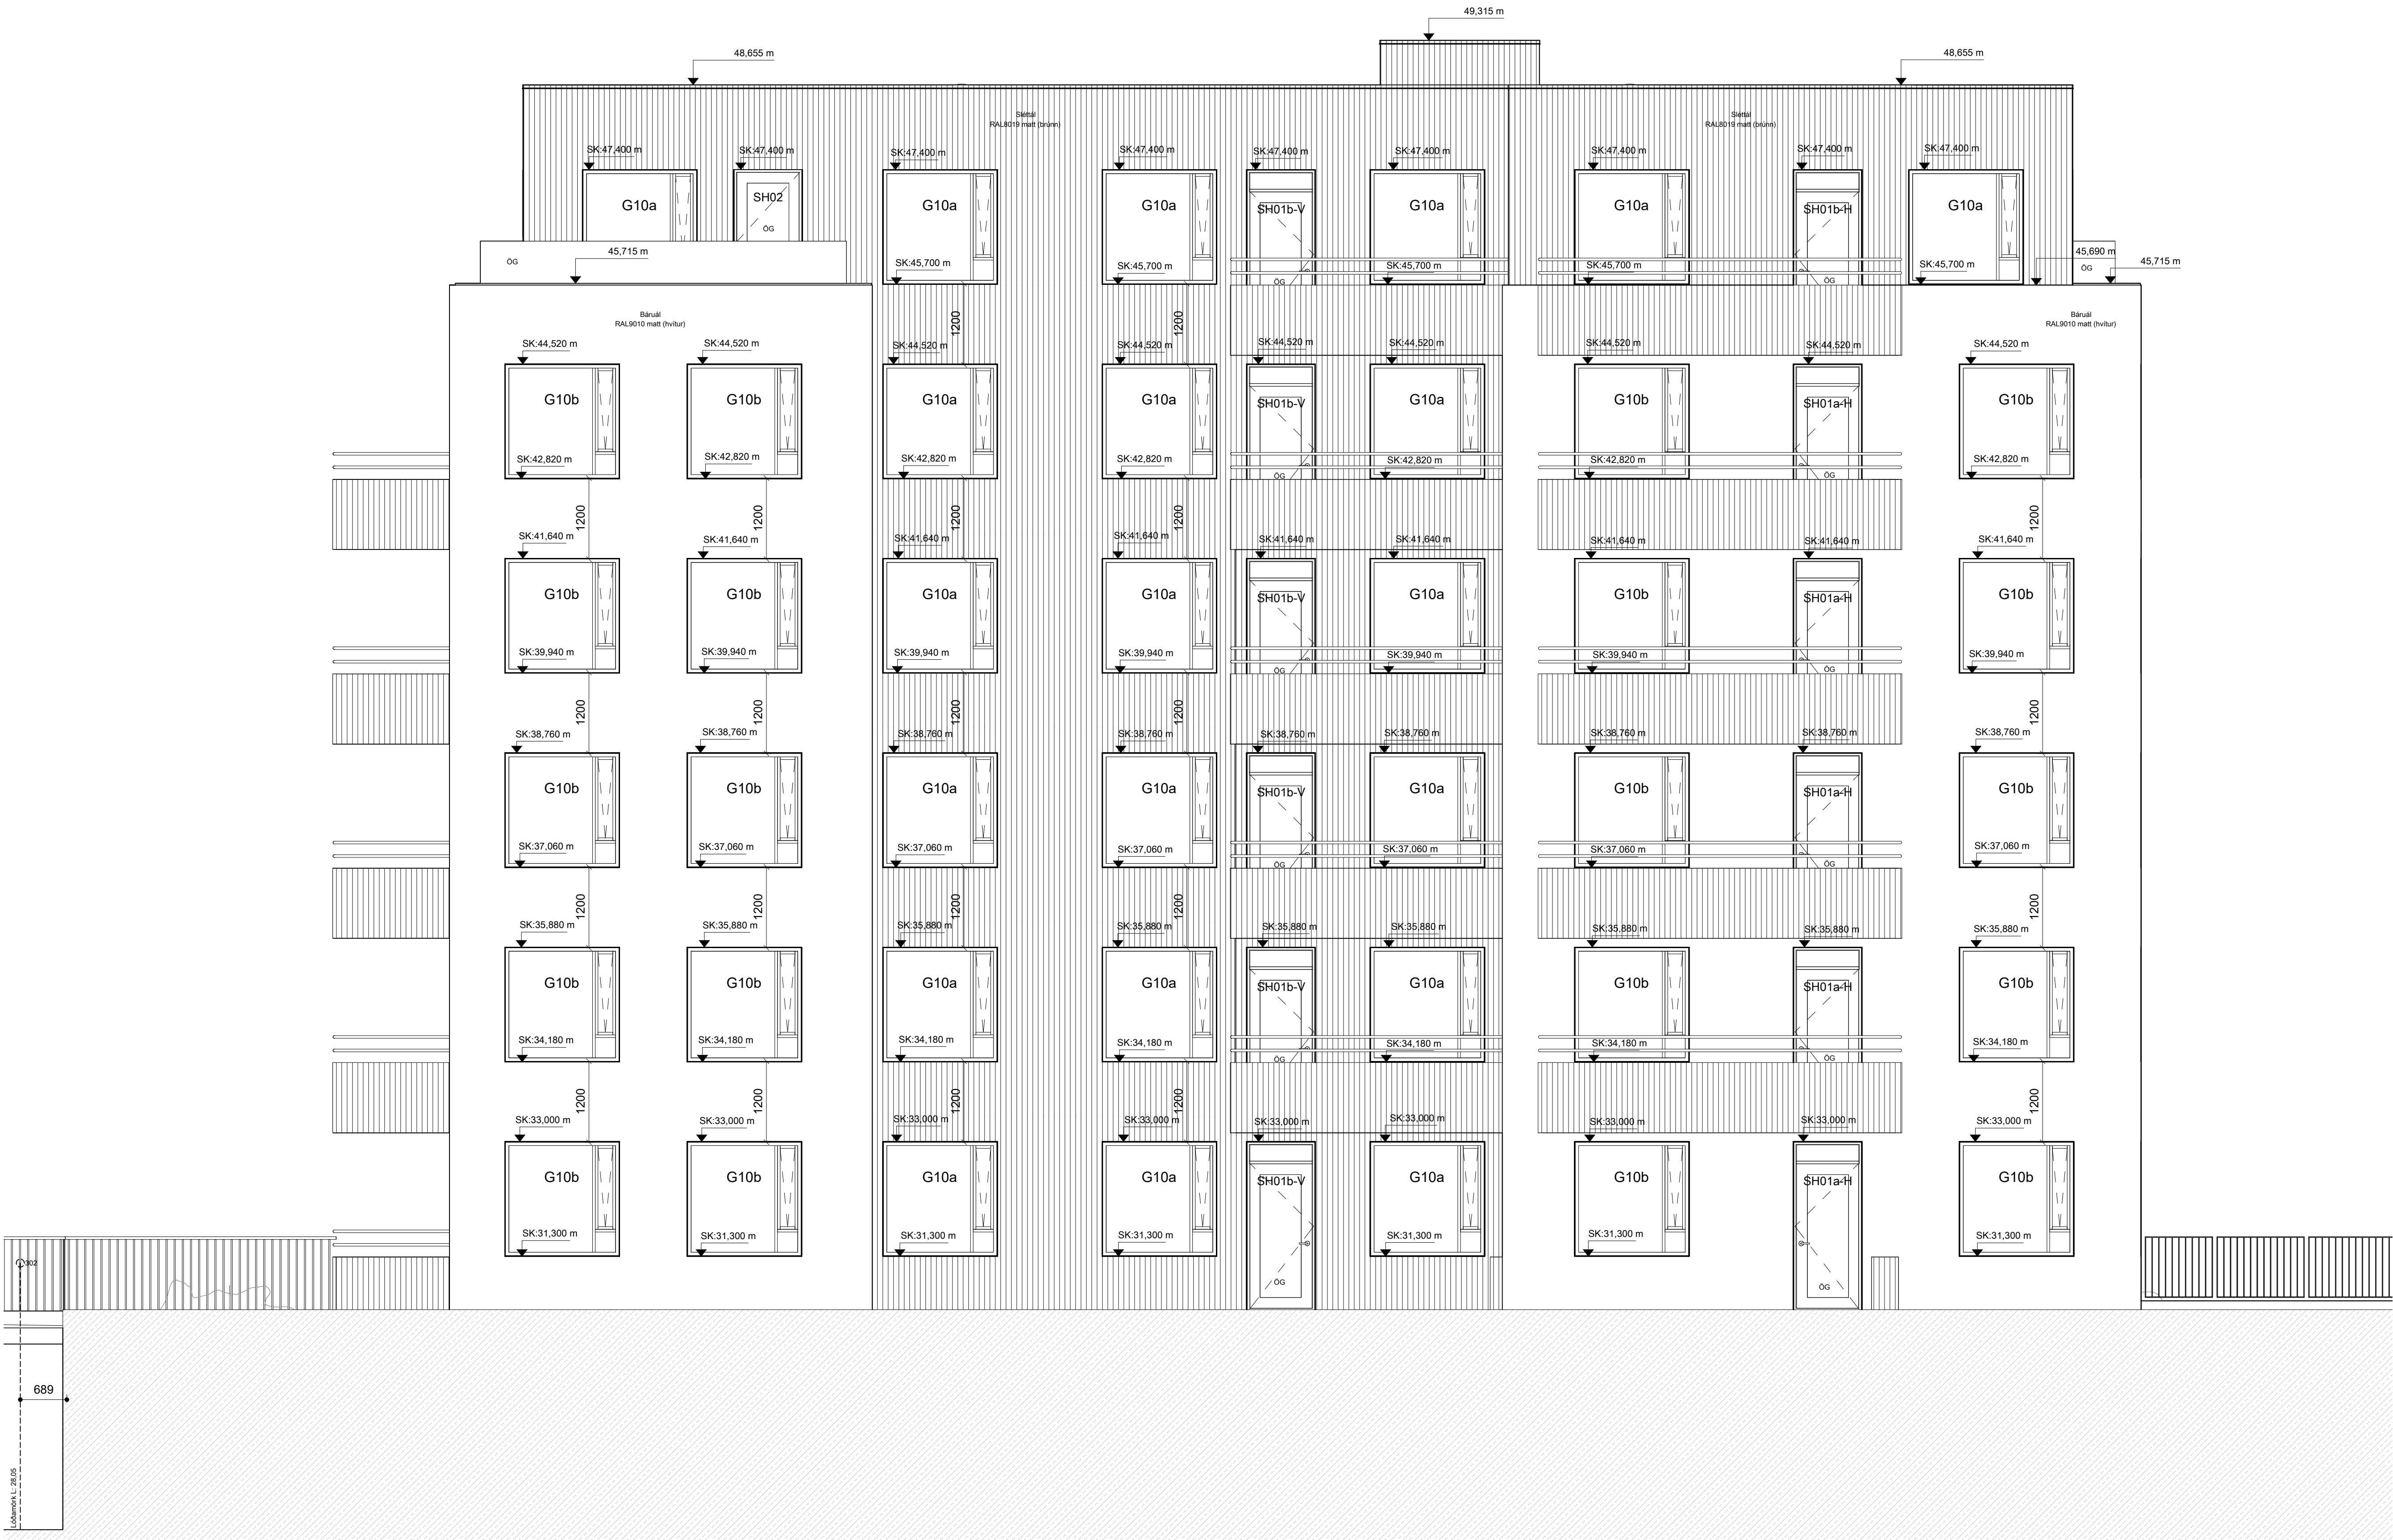

Suður. - Baughamar 7
mkv: 1 : 50

 

BRUNAHÖNNUÐUR
ELDVARNAREFTIRLIT
SKÝRINGAR

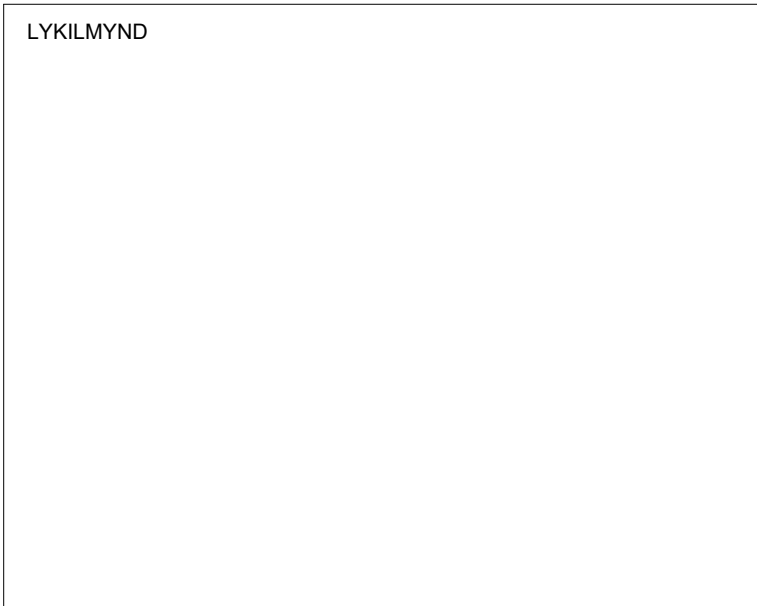

BREYTING	DAGSETNING	TEIKN.
e:		
d:		
c:		
b:		
a:		

Baughamar 5-7

Hafnarfjörður

Verkteikning

Útlit - Baughamar 7

VERK
22-716

BLAÐ

AV3009

REYKJAVÍK	01/03/23	BREYTING
BREYTT		BREYTING
HANNAD:Designer	TEIKNAD: Author	YFIRFARID:Checker
KVARDI	BLADST:ERD	
SAMP:YKKT	HÖNNUNARSTJÓRI	

TEIKNA

TEIKNISTOFA ARKITEKTA


SUDURLANDSBRAUT 20
KAUPANGI VIÐ MYRARVEG
NETFÖNG: teikna@teikna.is

108 REYKJAVÍK
600 AKUREYRI

SÍMI 552 8740
SÍMI 461 5508
VEFFANG: teikna.is



Vestur. - Baughamar 7
mkv: 1 : 50

 

BRUNAHÖNNUÐUR

ELDVARNAREFTIRLIT

SKÝRINGAR

LYKILMYND

BREYTING	DAGSETNING	TEIKN.
e:		
d:		
c:		
b:		
a:		

Baughamar 5-7

Hafnarfjörður

Verkteikning

Útlit - Baughamar 7

VERK
22-716
BLAÐ
AV3010

REYKJAVÍK 01/03/23

BREYTT

BREYTING

HANNAD:Designer

TEIKNAD: Author

YFIRFARID:Checker

KVARDI

BLADSTÆRD

SAMPYKKT

HÖNNUNARSTJÓRI

TEIKNA
TEIKNISTOFA ARKITEKTA

SUDURLANDSBRÁUT 20 108 REYKJAVÍK SÍMI 552 8740
KAUPANGI VÍÐ MYRARVEG 600 AKUREYRI SÍMI 461 5508
NETFÖNG: teikna@teikna.is VEFFANG: teikna.is