


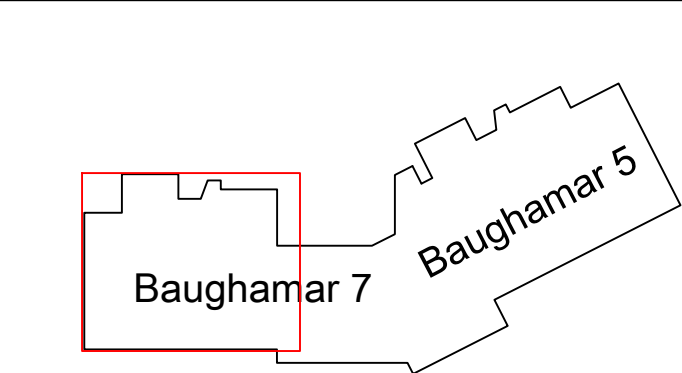




Dagsetning vinnugrunna
05.03.2025
Dagsetning aðalupphrátta.

Undirskrift hönnunarstjóra
Kt: 090982–3549 Jóhann Einar Jónsson

Verkefni	
Baughamar 5-7	
Staður	
Hafnarfjörður	
Skýring	
Raflagnir kjallara í 7	
Hönnun, Baldvin Ó. Gunnarsson	
Kt.	261069–4589
Mkv	1:50
Teikningarnúmer	400–00–03
Teiknað, Hlynur Haraldsson/BÓG	
Útgáfudagsetning, 20.01.2025	
Land nr.231991	Blaðastærð A1
Verknúmer 2024–097	Útgáfa B

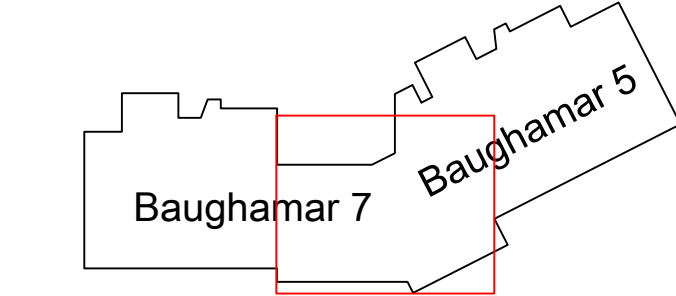

Breytingar	Dags
1 Uppfærður grunnur	14.03.2025
2	
3	
4	
5	
6	

Dagsetning vinnugrunna
05.03.2025
Dagssetning aðaluppdráttar.


Undirskrift hönnunarstjóra
Kt: 090982–3549 Jóhann Einar Jónsson

Voltorka ehf
kt: 410606-1860
voltorka@voltorka.is

Helgi Pálsson
S: 898-4476
helgi@voltorka.is

Baldvin Ó. Gunnarsson
S: 855-3155
baldvin@voltorka.is

Verkefni	Baughamar 5-7
Staður	Hafnarfjörður
Skýring	Raflagnir kjallara í 5/7
Hönnun,	Baldvin Ó. Gunnarsson
Kt.	261069–4589
Mkv	1:50
Teikningarnúmer	400–00–04
Teiknað,	Hlynur Haraldsson/BÓG
Útgáfudagsetning,	20.01.2025
Land nr.231991	Blaðastærð A1
Verknúmer	2024–097
Útgáfa	B

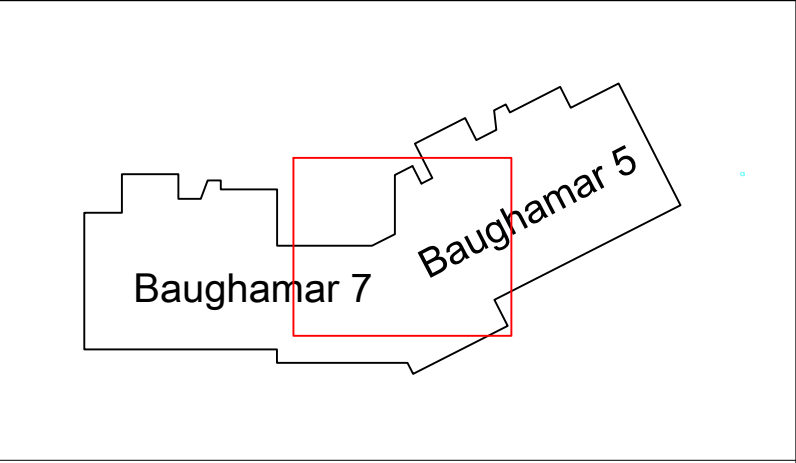

Breytingar	Dags
1 Uppfærður grunnur	14.03.2025
2	
3	
4	
5	
6	

Dagsetning vinnugrunna
05.03.2025
Dagssetning aðaluppdráttar.



Undirskrift hönnunarstjóra
Kt: 090982–3549 Jóhann Einar Jónsson

Voltorka ehf
kt: 410606-1860
voltorka@voltorka.is

Helgi Pálsson
S: 898-4476
helgi@voltorka.is

Baldvin Ó. Gunnarsson
S: 855-3155
baldvin@voltorka.is


Verkefni	Baughamar 5-7
Staður	Hafnarfjörður
Skýring	Raflagnir kjallara í 5/7
Hönnun,	Baldvin Ó. Gunnarsson
Kt.	261069–4589
Mkv	1:50
Teikningarnúmer	400–00–05
Teiknað,	Hlynur Haraldsson/BÓG
Útgáfudagsetning,	20.01.2025
Land nr.231991	Blaðastærð A1
Verknúmer	2024–097
	Útgáfa B

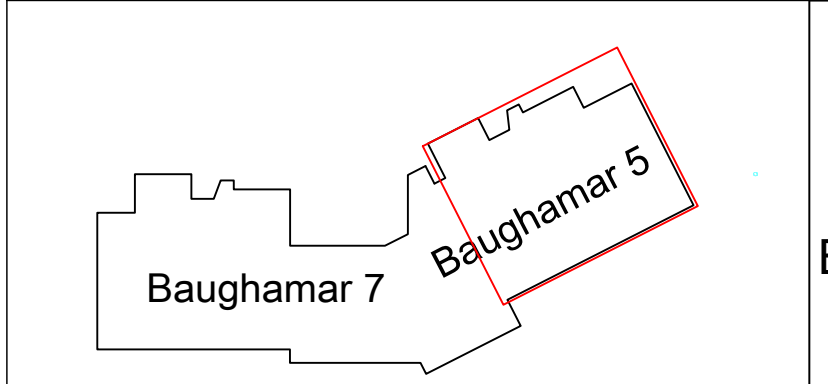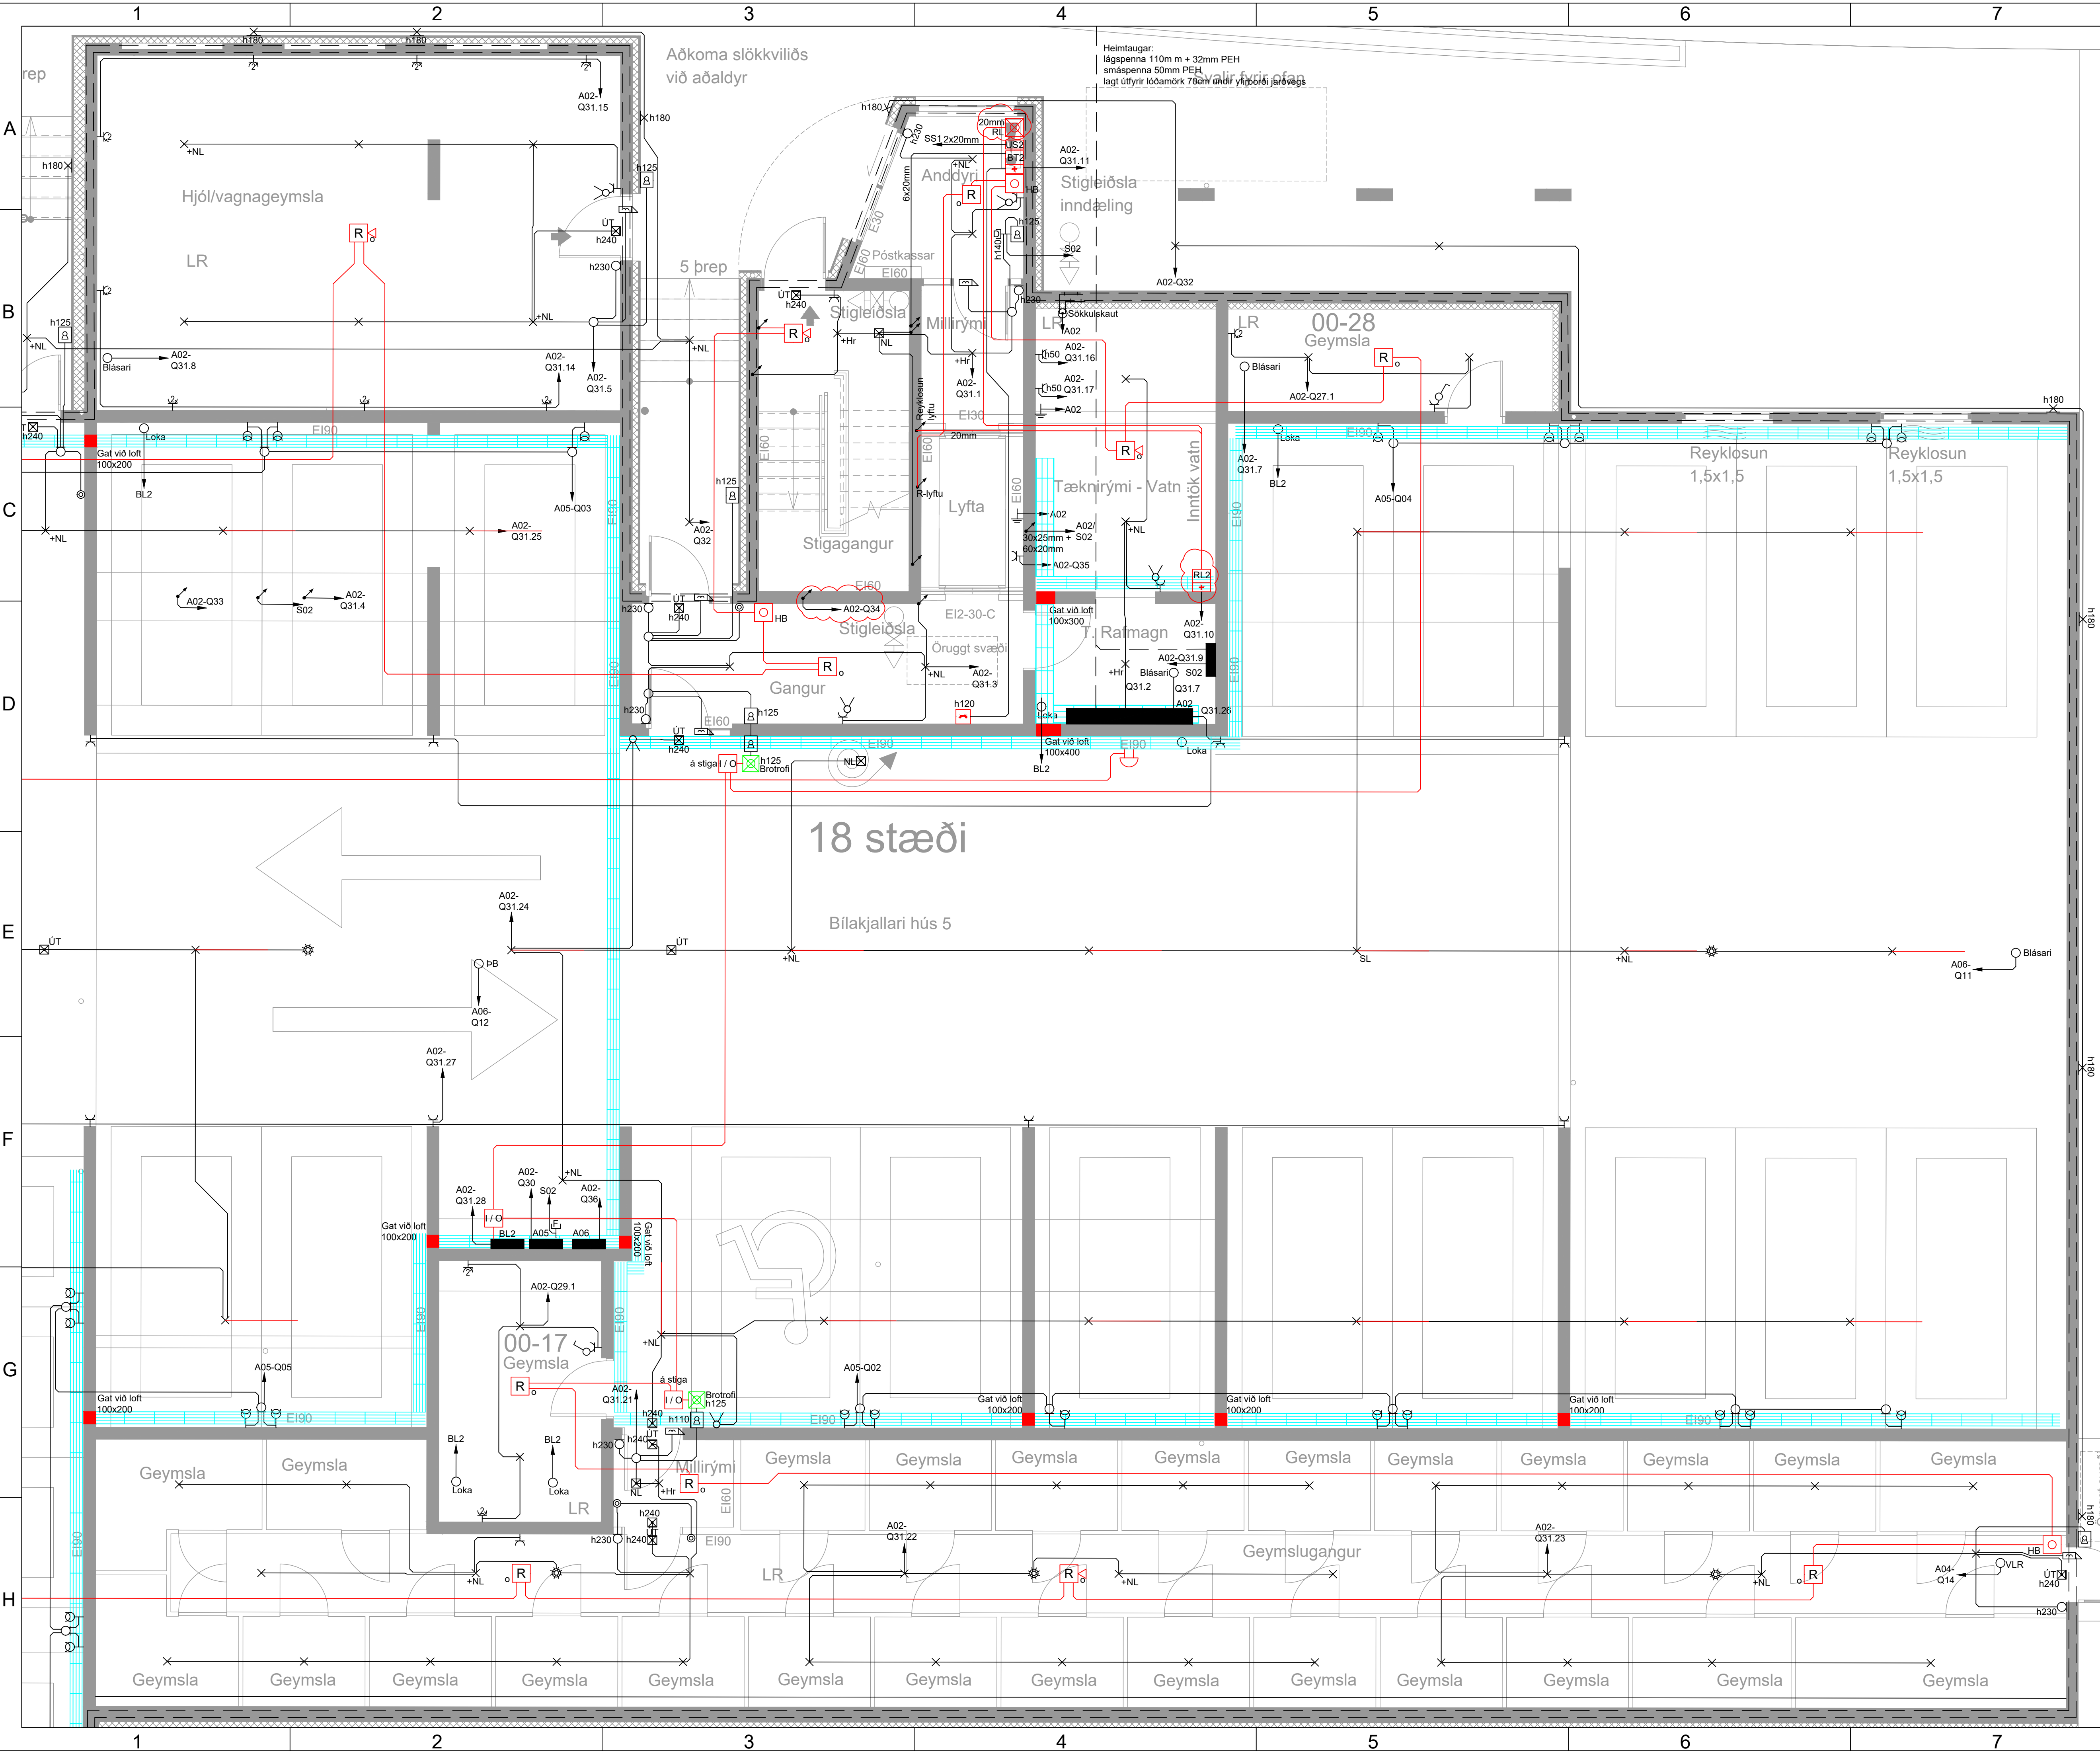

Breytingar	Dags
1 Uppfærður grunnur	14.03.2025
2	
3	
4	
5	
6	

Dagsetning vinnugrunna
05.03.2025
Dagssetning aðaluppdráttar.

Undirskrift hönnunarstjóra
Kt: 090982–3549 Jóhann Einar Jónsson

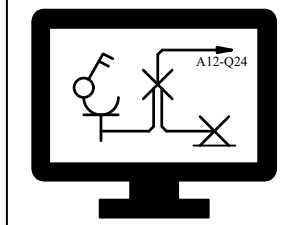


Voltorka ehf
kt: 410606-1860
voltorka@voltorka.is

Helgi Pálsson
S: 898-4476
helgi@voltorka.is

Baldvin Ó. Gunnarsson
S: 855-3155
baldvin@voltorka.is


Verkefni	Baughamar 5-7
Staður	Hafnarfjörður
Skýring	Raflagnir kjallara í 5
Hönnun,	Baldvin Ó. Gunnarsson
Kt.	261069–4589
Mkv	1:50
Teikningarnúmer	400–00–06
Teiknað,	Hlynur Haraldsson/BÓG
Útgáfudagsetning,	20.01.2025
Land nr.231991	Blaðastærð A1
Verknúmer	2024–097
	Útgáfa B

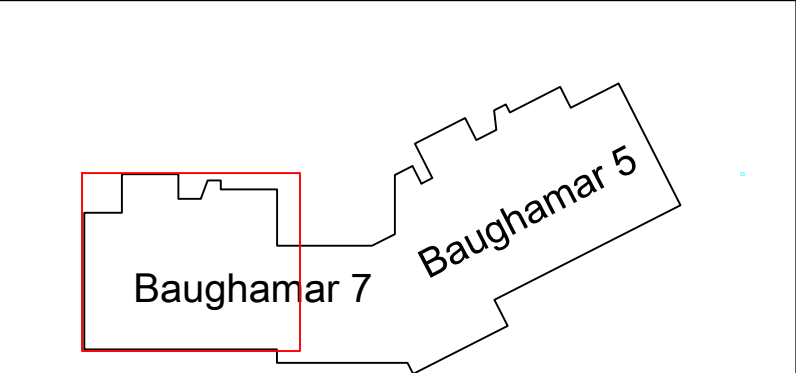

Breytingar	Dags
1	
2	
3	
4	
5	
6	

Dagsetning vinnugrunna
05.03.2025
Dagssetning aðaluppdráttu.



Undirskrift hönnunarstjóra
Kt: 090982–3549 Jóhann Einar Jónsson

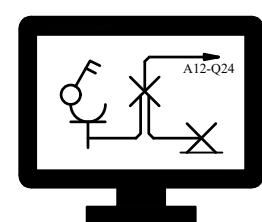**Voltorka ehf**
kt:410606-1860
voltorka@voltorka.is

Helgi Pálsson
S:898-4476
helgi@voltorka.is

Baldvin Ó. Gunnarsson
S:855-3155
baldvin@voltorka.is


Verkefni	Baughamar 5-7
Staður	Hafnarfjörður
Skýring	Raflagnir 1.hæð í nr.7
Hönnun,	Baldvin Ó. Gunnarsson
Kt.	261069–4589
Mkv	1:50
Teikningarnúmer	400–01–07
Teiknað,	Hlynur Haraldsson
Útgáfudagsetning,	14.03.2025
Land nr.231991	Blaðastærð A1
Verknúmer	2024–097
	Útgáfa A

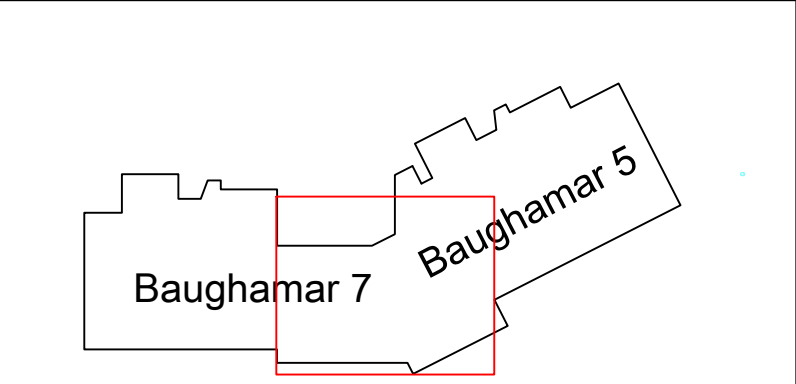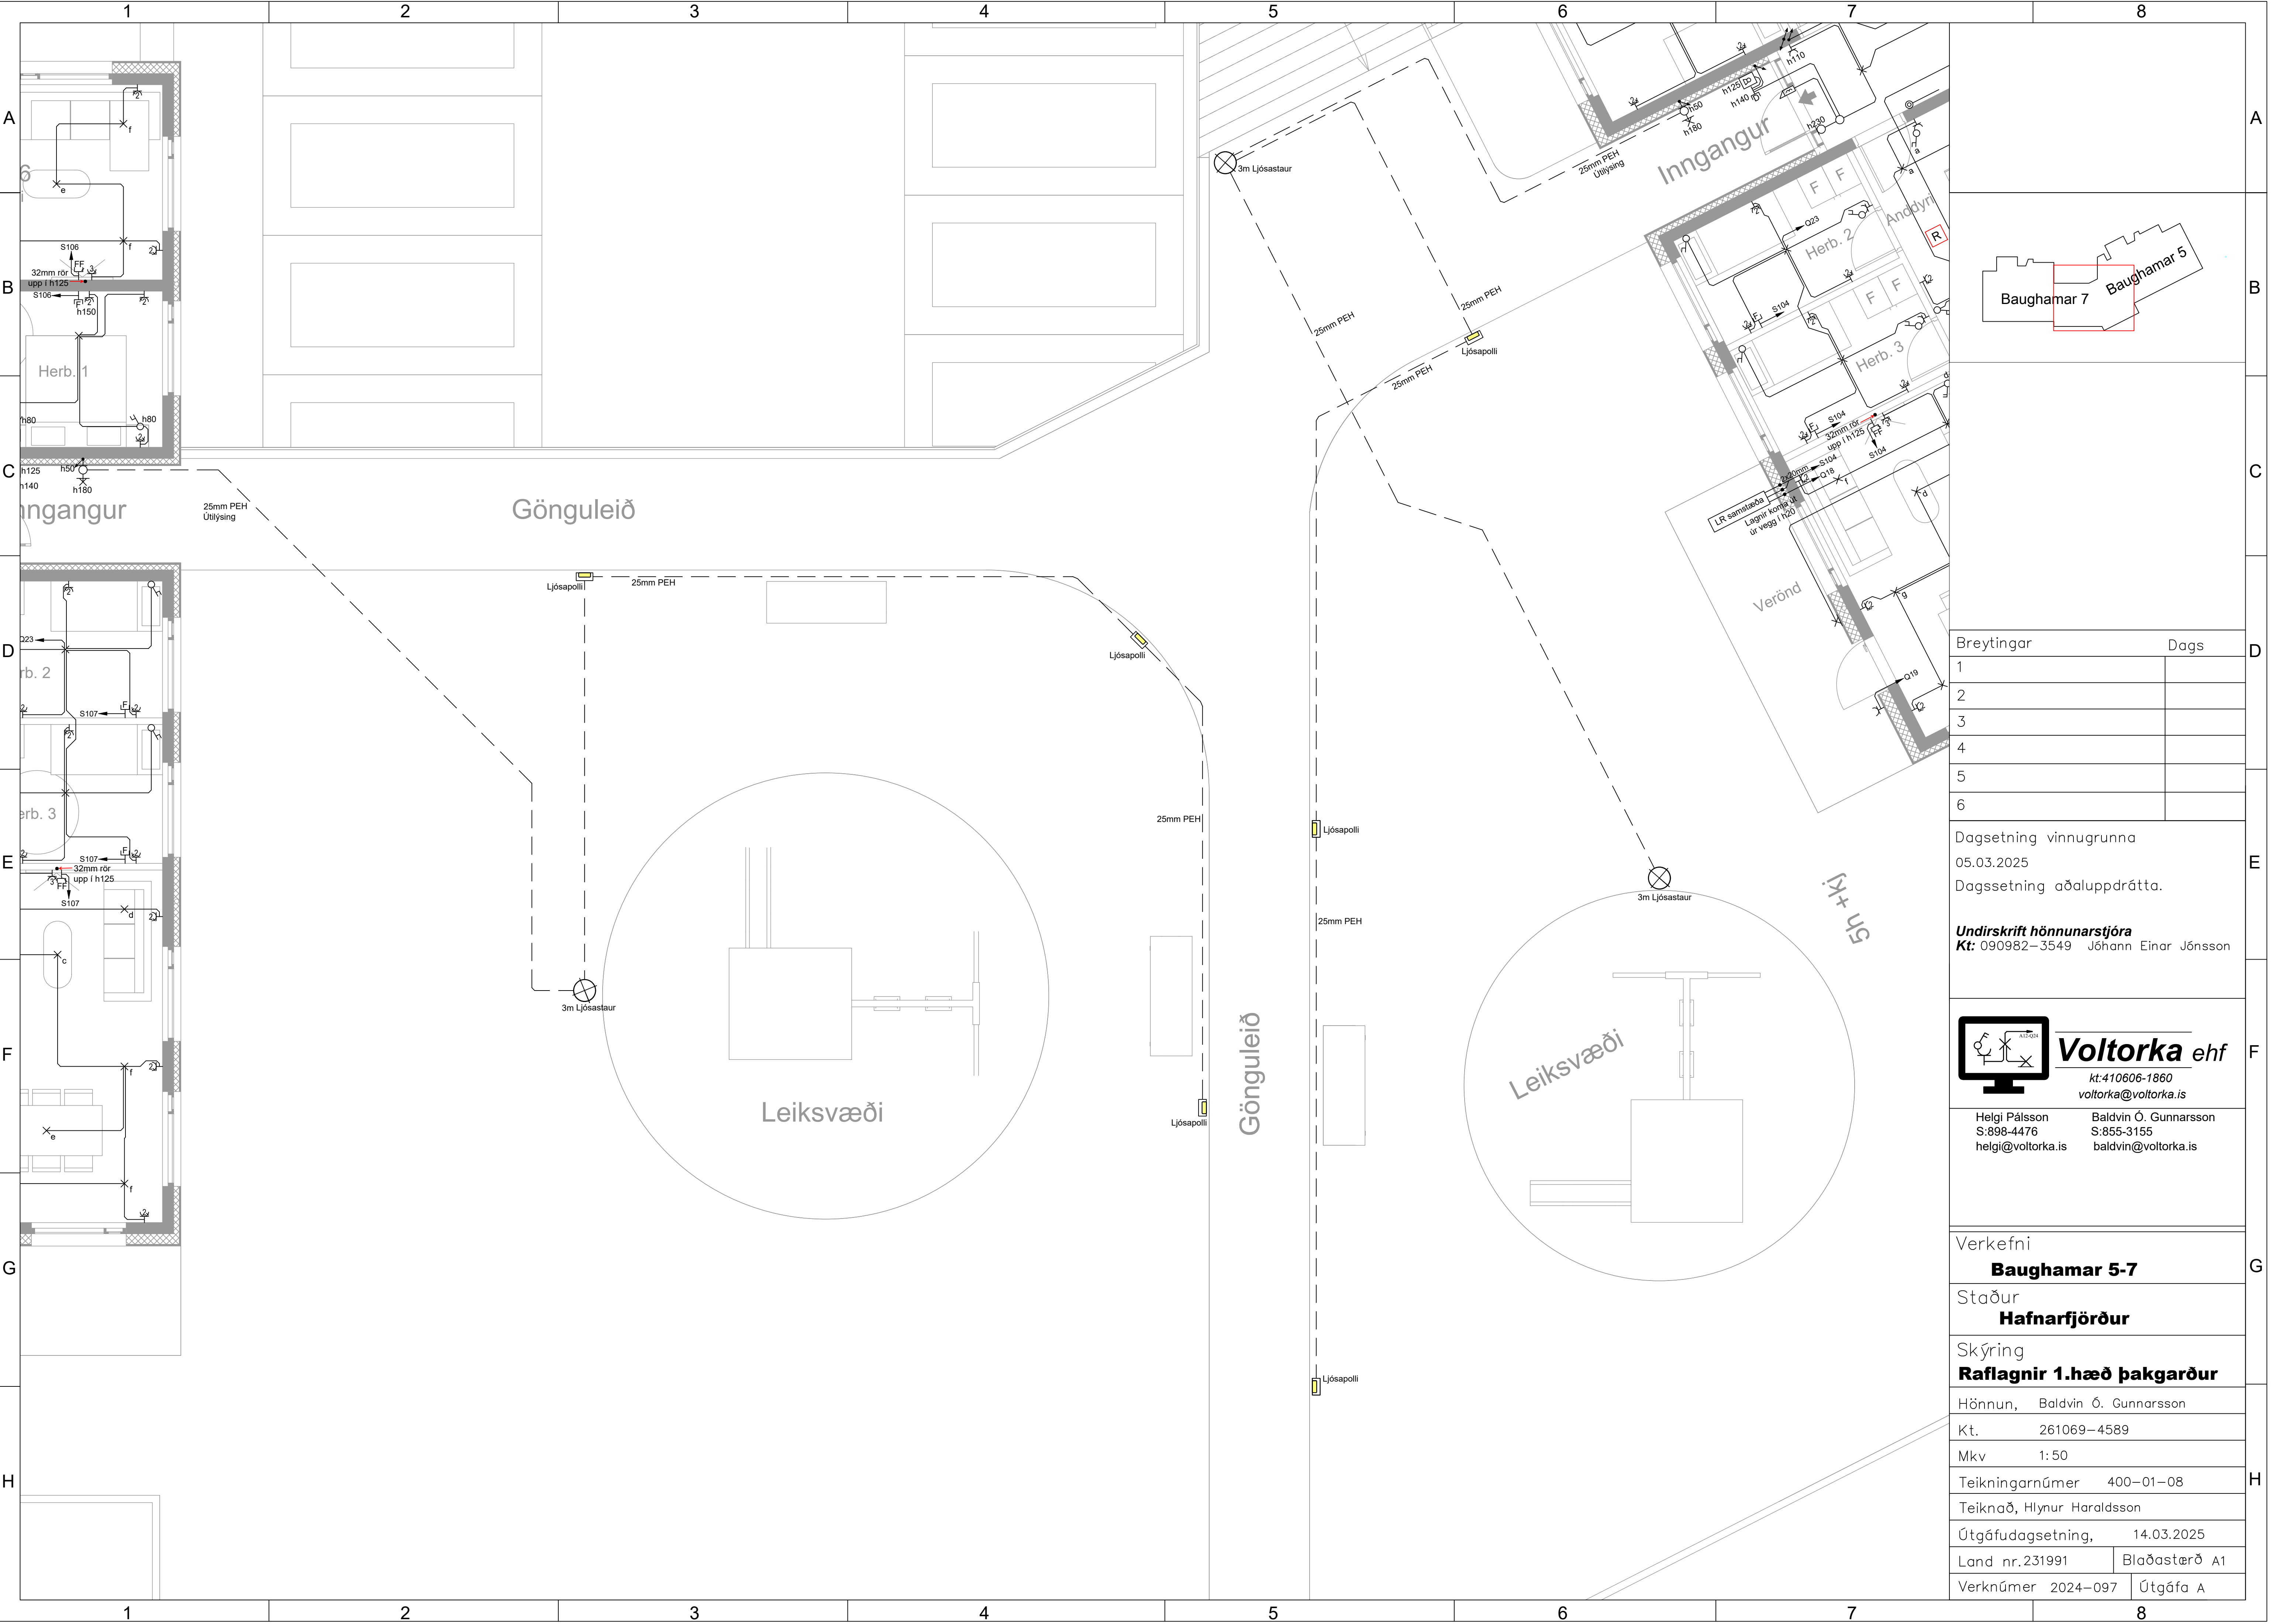

Breytingar	Dags
1	
2	
3	
4	
5	
6	

Dagsetning vinnugrunna
05.03.2025
Dagssetning aðaluppdráttu.

Undirskrift hönnunarstjóra
Kt: 090982–3549 Jóhann Einar Jónsson


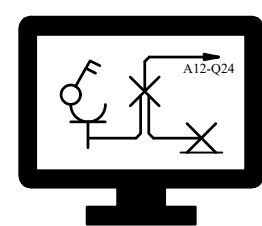


Voltorka ehf
kt:410606-1860
voltorka@voltorka.is

Helgi Pálsson
S:898-4476
helgi@voltorka.is

Baldvin Ó. Gunnarsson
S:855-3155
baldvin@voltorka.is

Verkefni	Baughamar 5-7
Staður	Hafnarfjörður
Skýring	Raflagnir 1.hæð þakgarður
Hönnun,	Baldvin Ó. Gunnarsson
Kt.	261069–4589
Mkv	1:50
Teikningarnúmer	400–01–08
Teiknað,	Hlynur Haraldsson
Útgáfudagsetning,	14.03.2025
Land nr.231991	Bláðastærð A1
Verknúmer	2024–097
Útgáfa	A

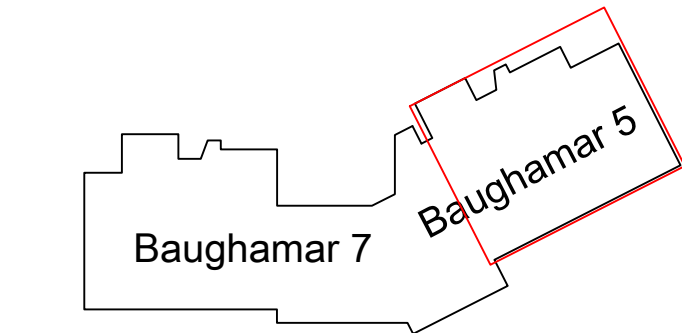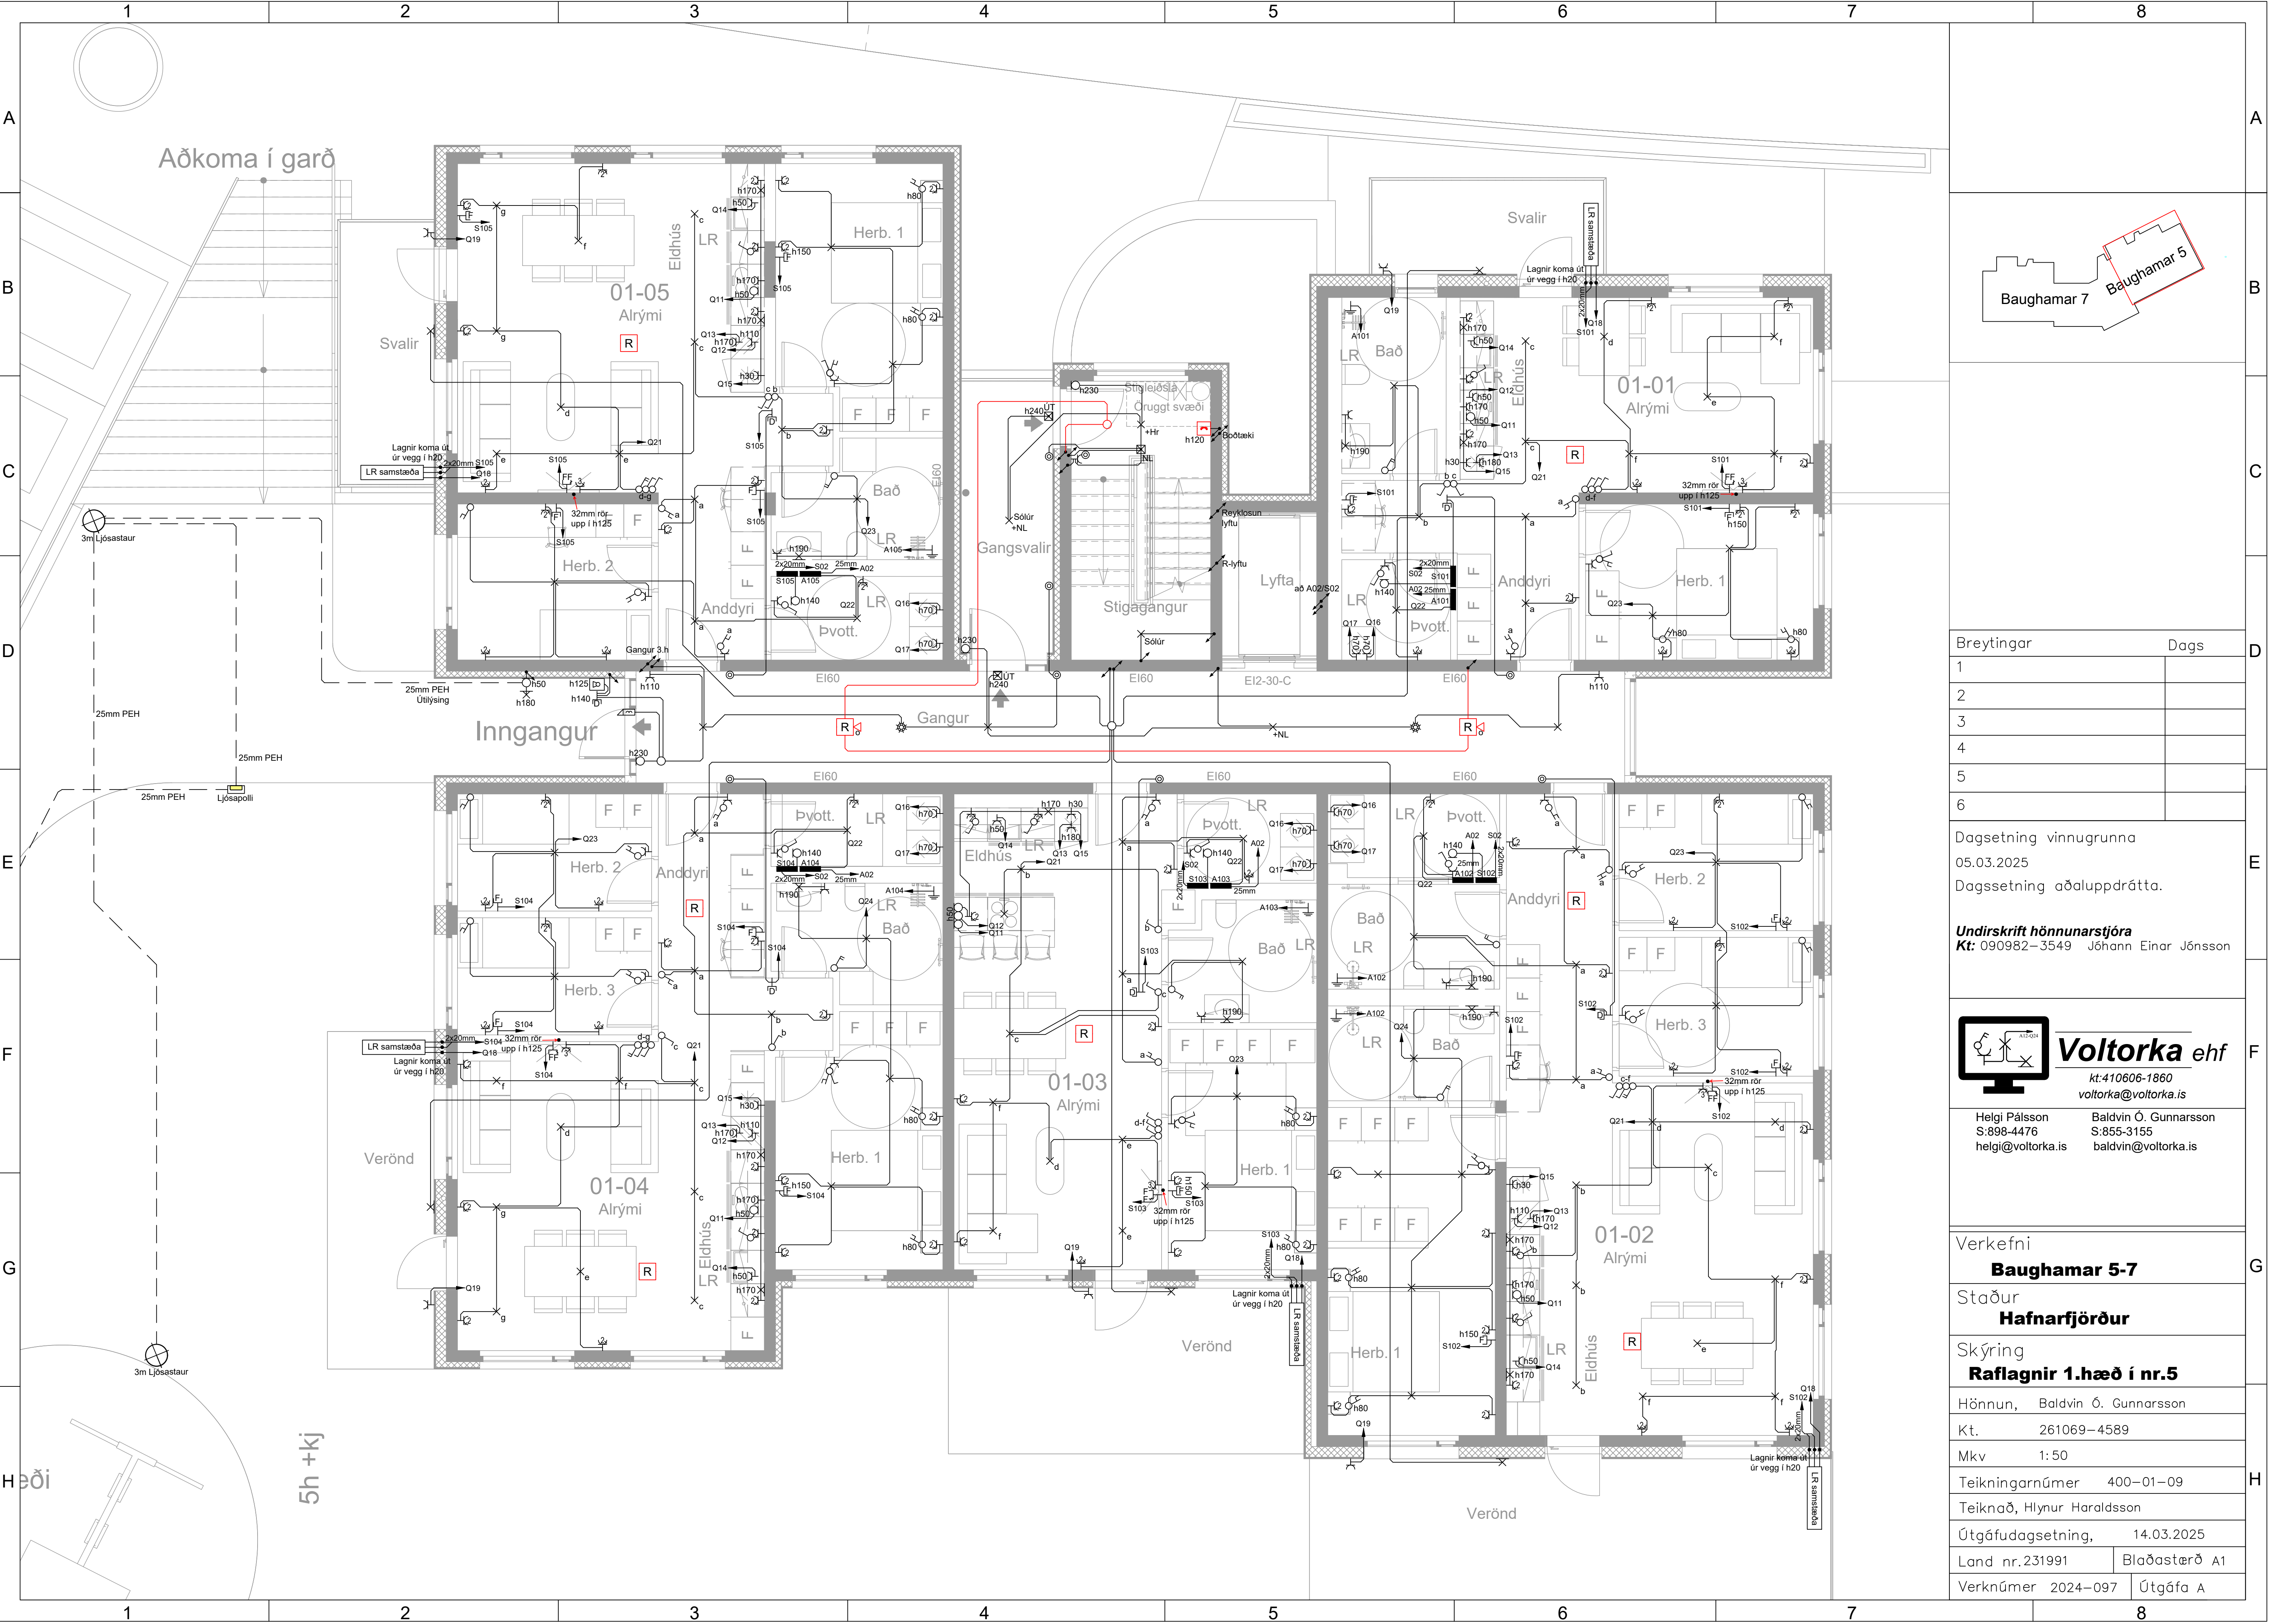

Breytingar	Dags
1	
2	
3	
4	
5	
6	

Dagsetning vinnugrunna
05.03.2025
Dagssetning aðaluppdráttu.

Undirskrift hönnunarstjóra
Kt: 090982–3549 Jóhann Einar Jónsson

Voltorka ehf
kt:410606-1860
voltorka@voltorka.is

Helgi Pálsson S:898-4476 helgi@voltorka.is	Baldvin Ó. Gunnarsson S:855-3155 baldvin@voltorka.is
--	--

Verkefni
Baughamar 5-7

Staður
Hafnarfjörður

Skýring
Raflagnir 1.hæð í nr.5

Hönnun, Baldvin Ó. Gunnarsson

Kt. 261069–4589

Mkv 1:50



Teikningarnúmer 400–01–09

Teiknað, Hlynur Haraldsson

Útgáfudagsetning, 14.03.2025

Land nr.231991 Blaðastærð A1

Verknúmer 2024–097 Útgáfa A

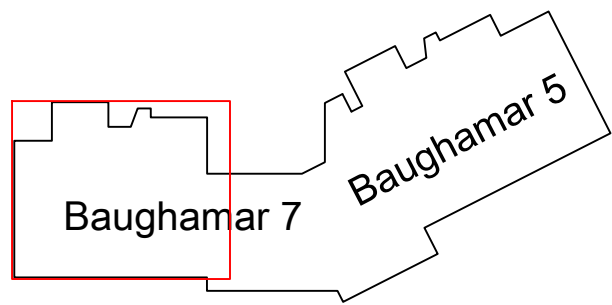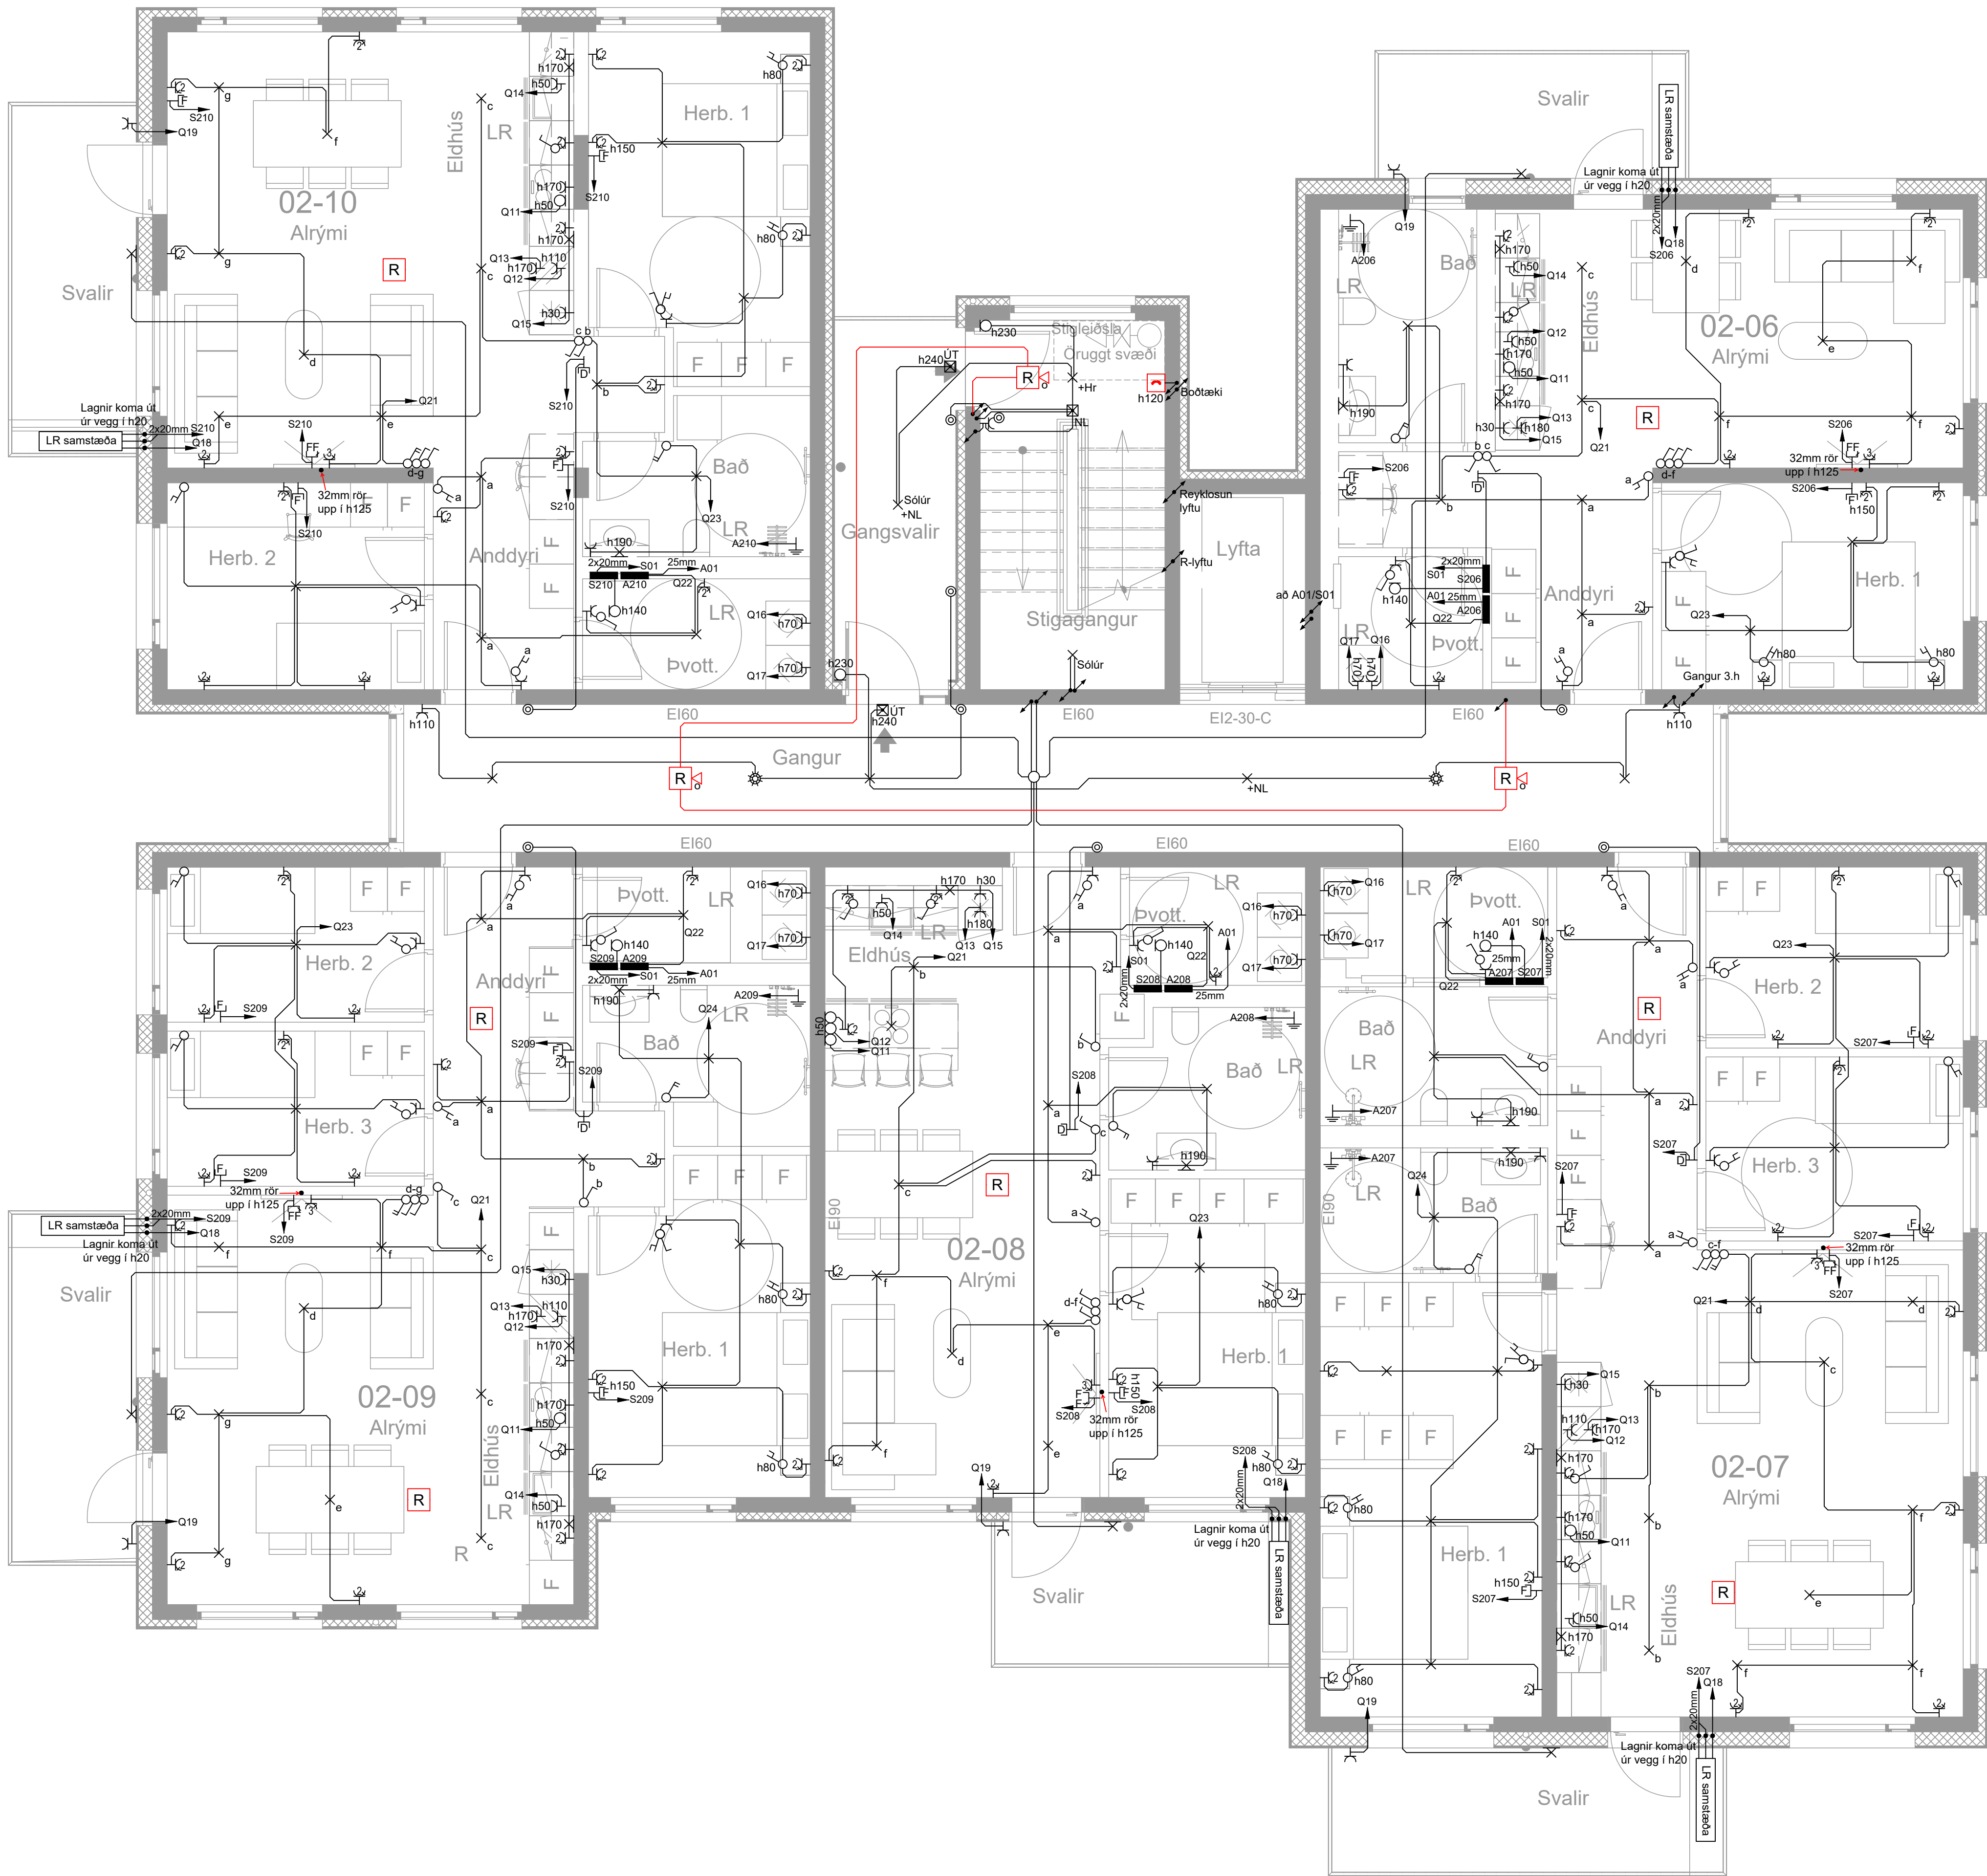

Breytingar	Dags
1	
2	
3	
4	
5	
6	

Dagsetning vinnugrunna
05.03.2025
Dagssetning aðaluppdráttar.

Undirskrift hönnunarstjóra
Kt: 090982–3549 Jóhann Einar Jónsson



Voltorka ehf

kt: 410606-1860
voltorka@voltorka.is

Helgi Pálsson
S: 898-4476
helgi@voltorka.is

Baldvin Ó. Gunnarsson
S: 855-3155
baldvin@voltorka.is

Verkefni	Baughamar 5-7
Staður	Hafnarfjörður
Skýring	Raflagnir 2.hæð í nr.7
Hönnun,	Baldvin Ó. Gunnarsson
Kt.	261069–4589
Mkv	1:50
Teikningarnúmer	400–02–10
Teiknað,	Hlynur Haraldsson
Útgáfudagsetning,	14.03.2025
Land nr.231991	Bláðastæði A1
Verknúmer	2024–097
Útgáfa	A

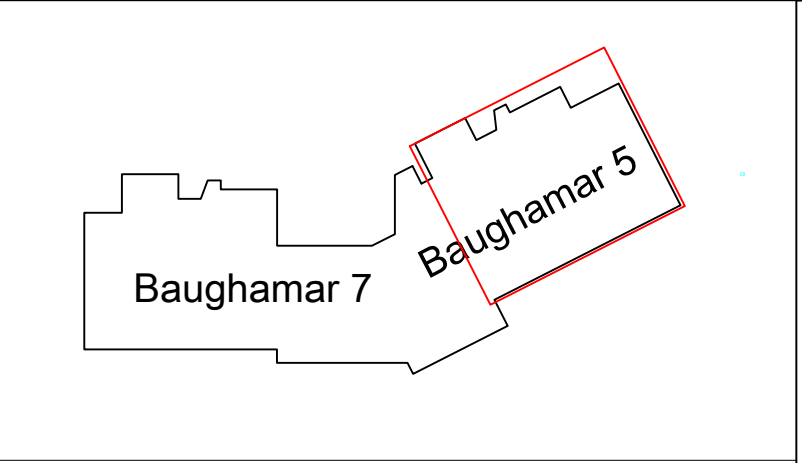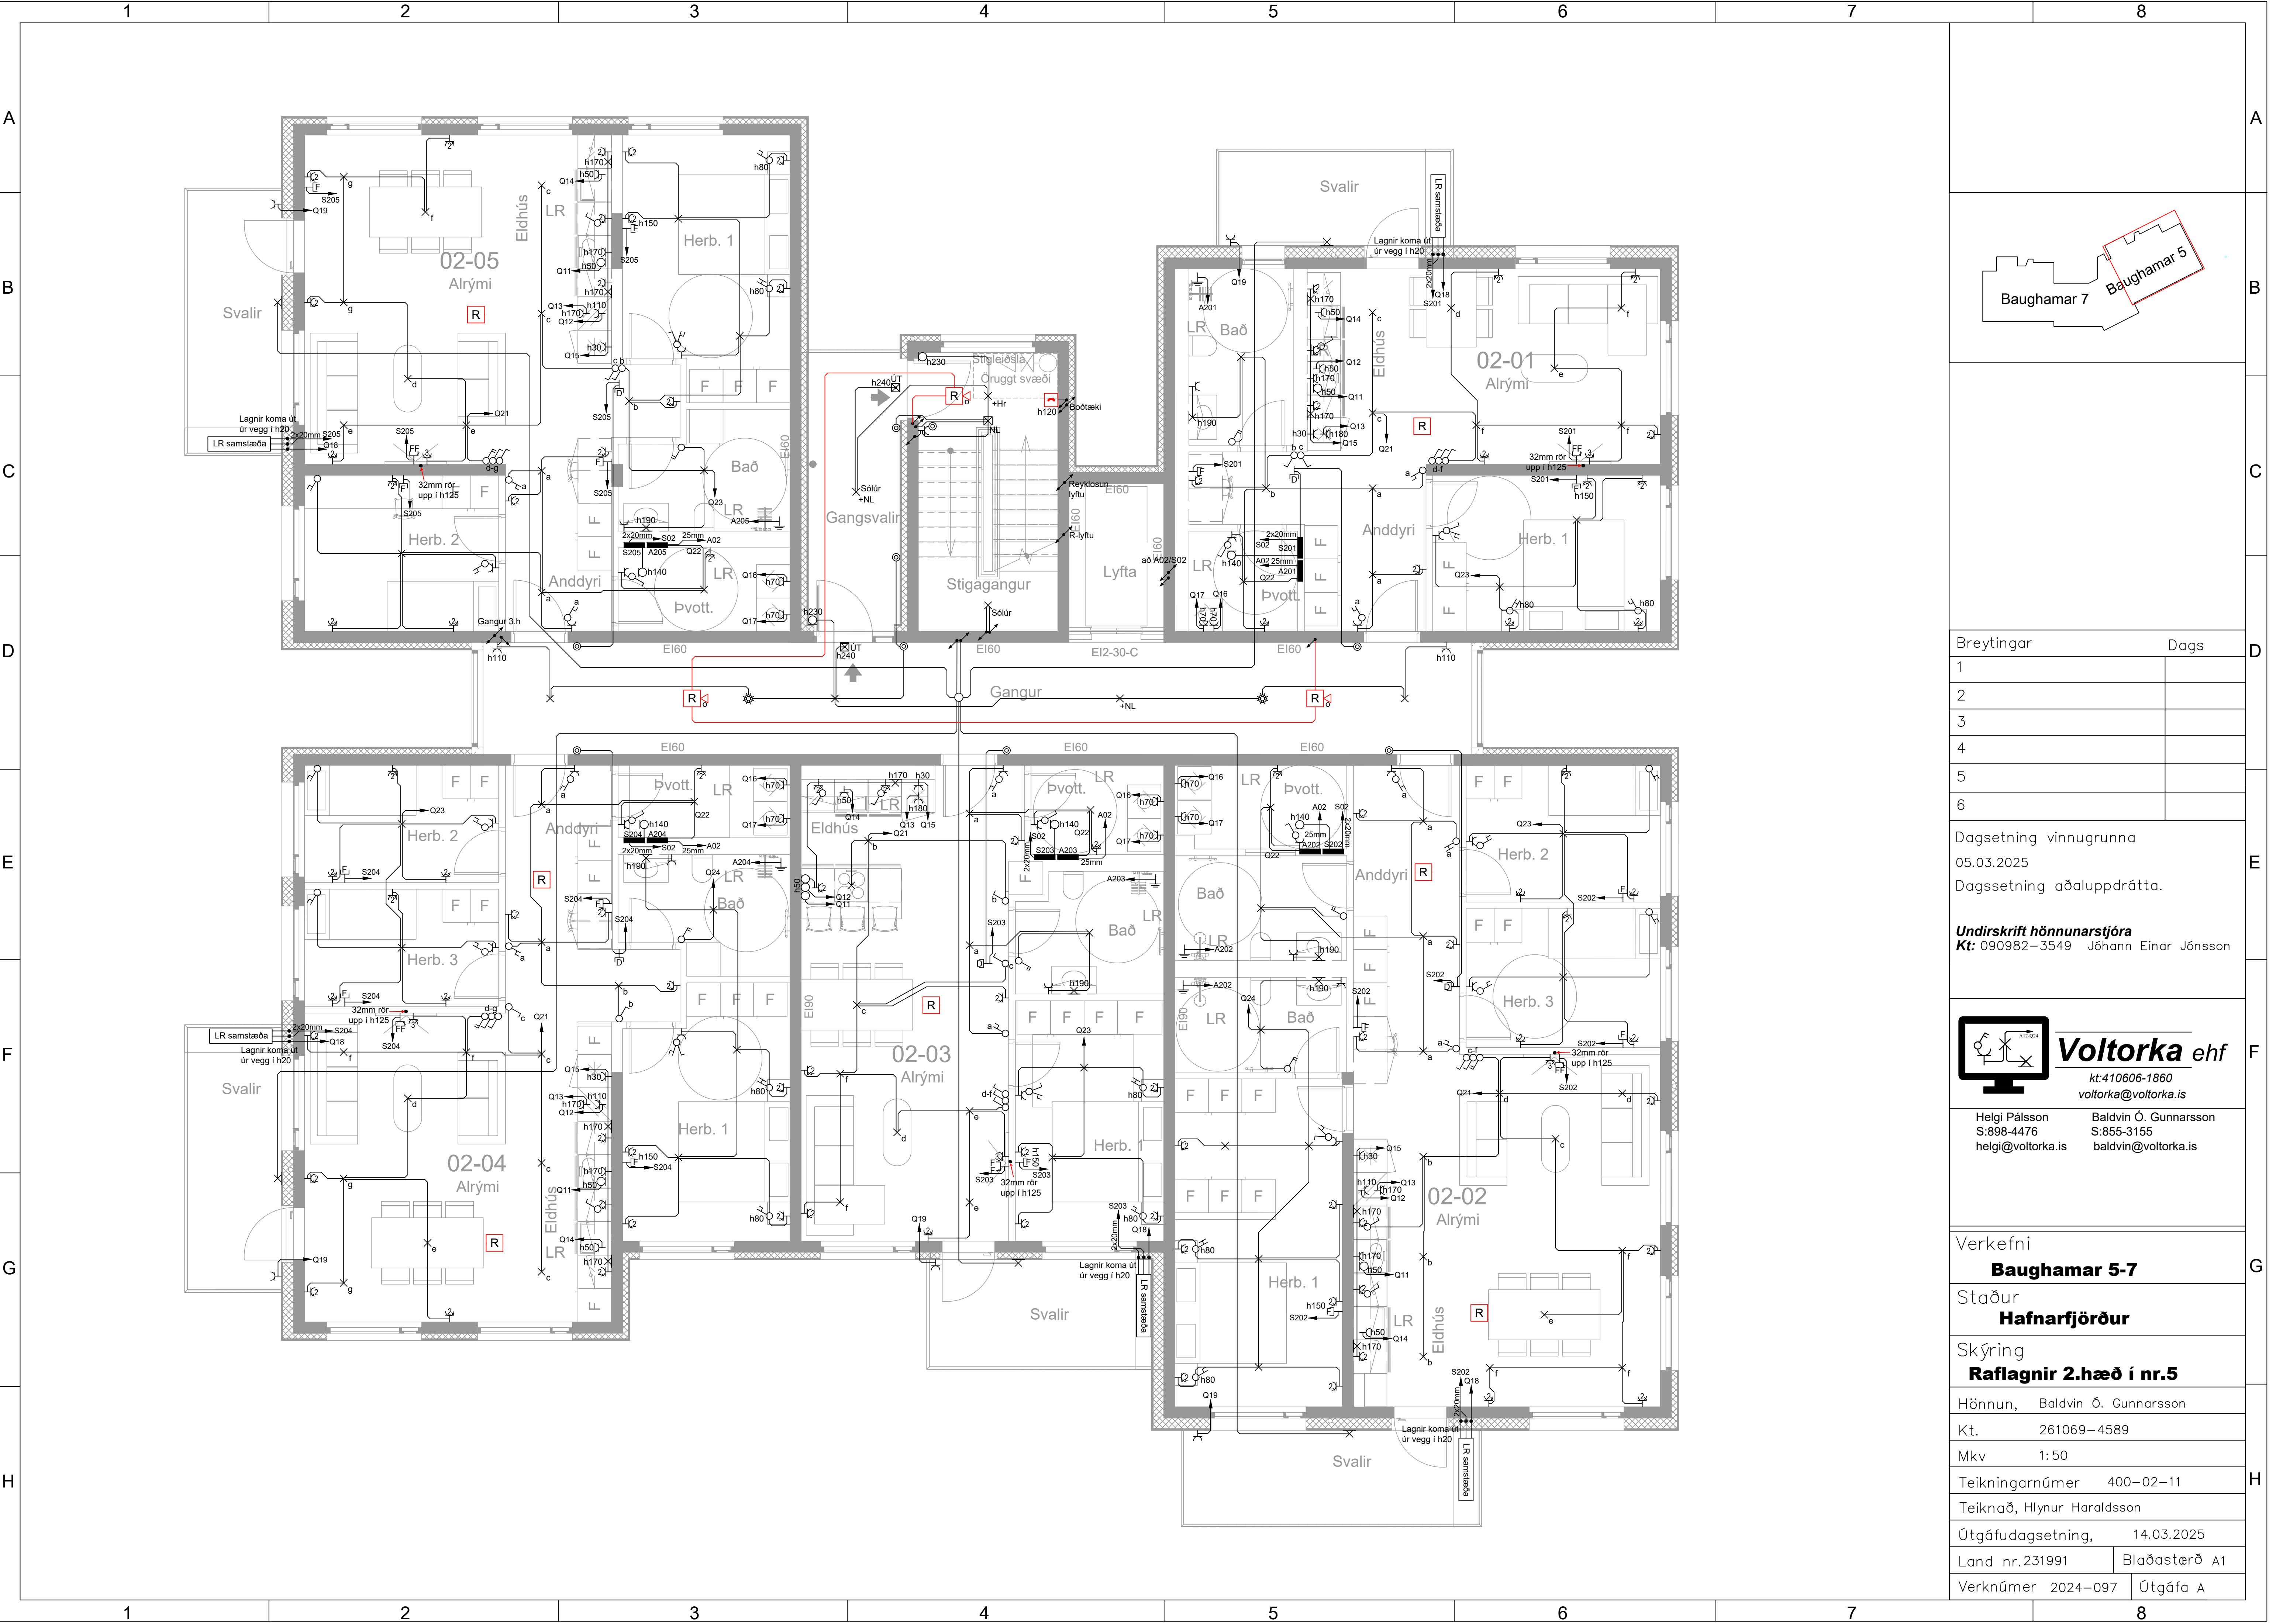

Breytingar	Dags
1	
2	
3	
4	
5	
6	

Dagsetning vinnugrunna
05.03.2025
Dagssetning aðaluppdráttu.



Undirskrift hönnunarstjóra
Kt: 090982–3549 Jóhann Einar Jónsson


Voltorka ehf
kt:410606-1860
voltorka@voltorka.is



Helgi Pálsson
S:898-4476
helgi@voltorka.is

Baldvin Ó. Gunnarsson
S:855-3155
baldvin@voltorka.is

Verkefni	Baughamar 5-7
Staður	Hafnarfjörður
Skýring	Raflagnir 2.hæð í nr.5
Hönnun,	Baldvin Ó. Gunnarsson
Kt.	261069–4589
Mkv	1:50
Teikningarnúmer	400–02–11
Teiknað,	Hlynur Haraldsson
Útgáfudagsetning,	14.03.2025
Land nr.231991	Bláðastærð A1
Verknúmer	2024–097
	Útgáfa A

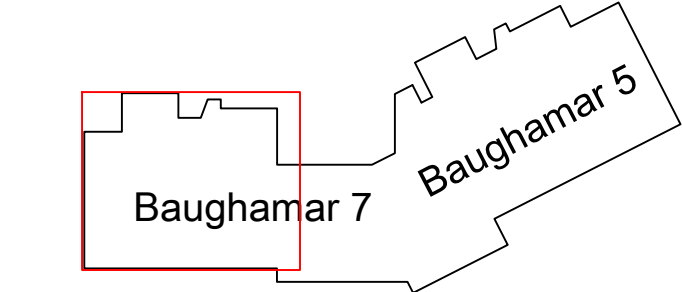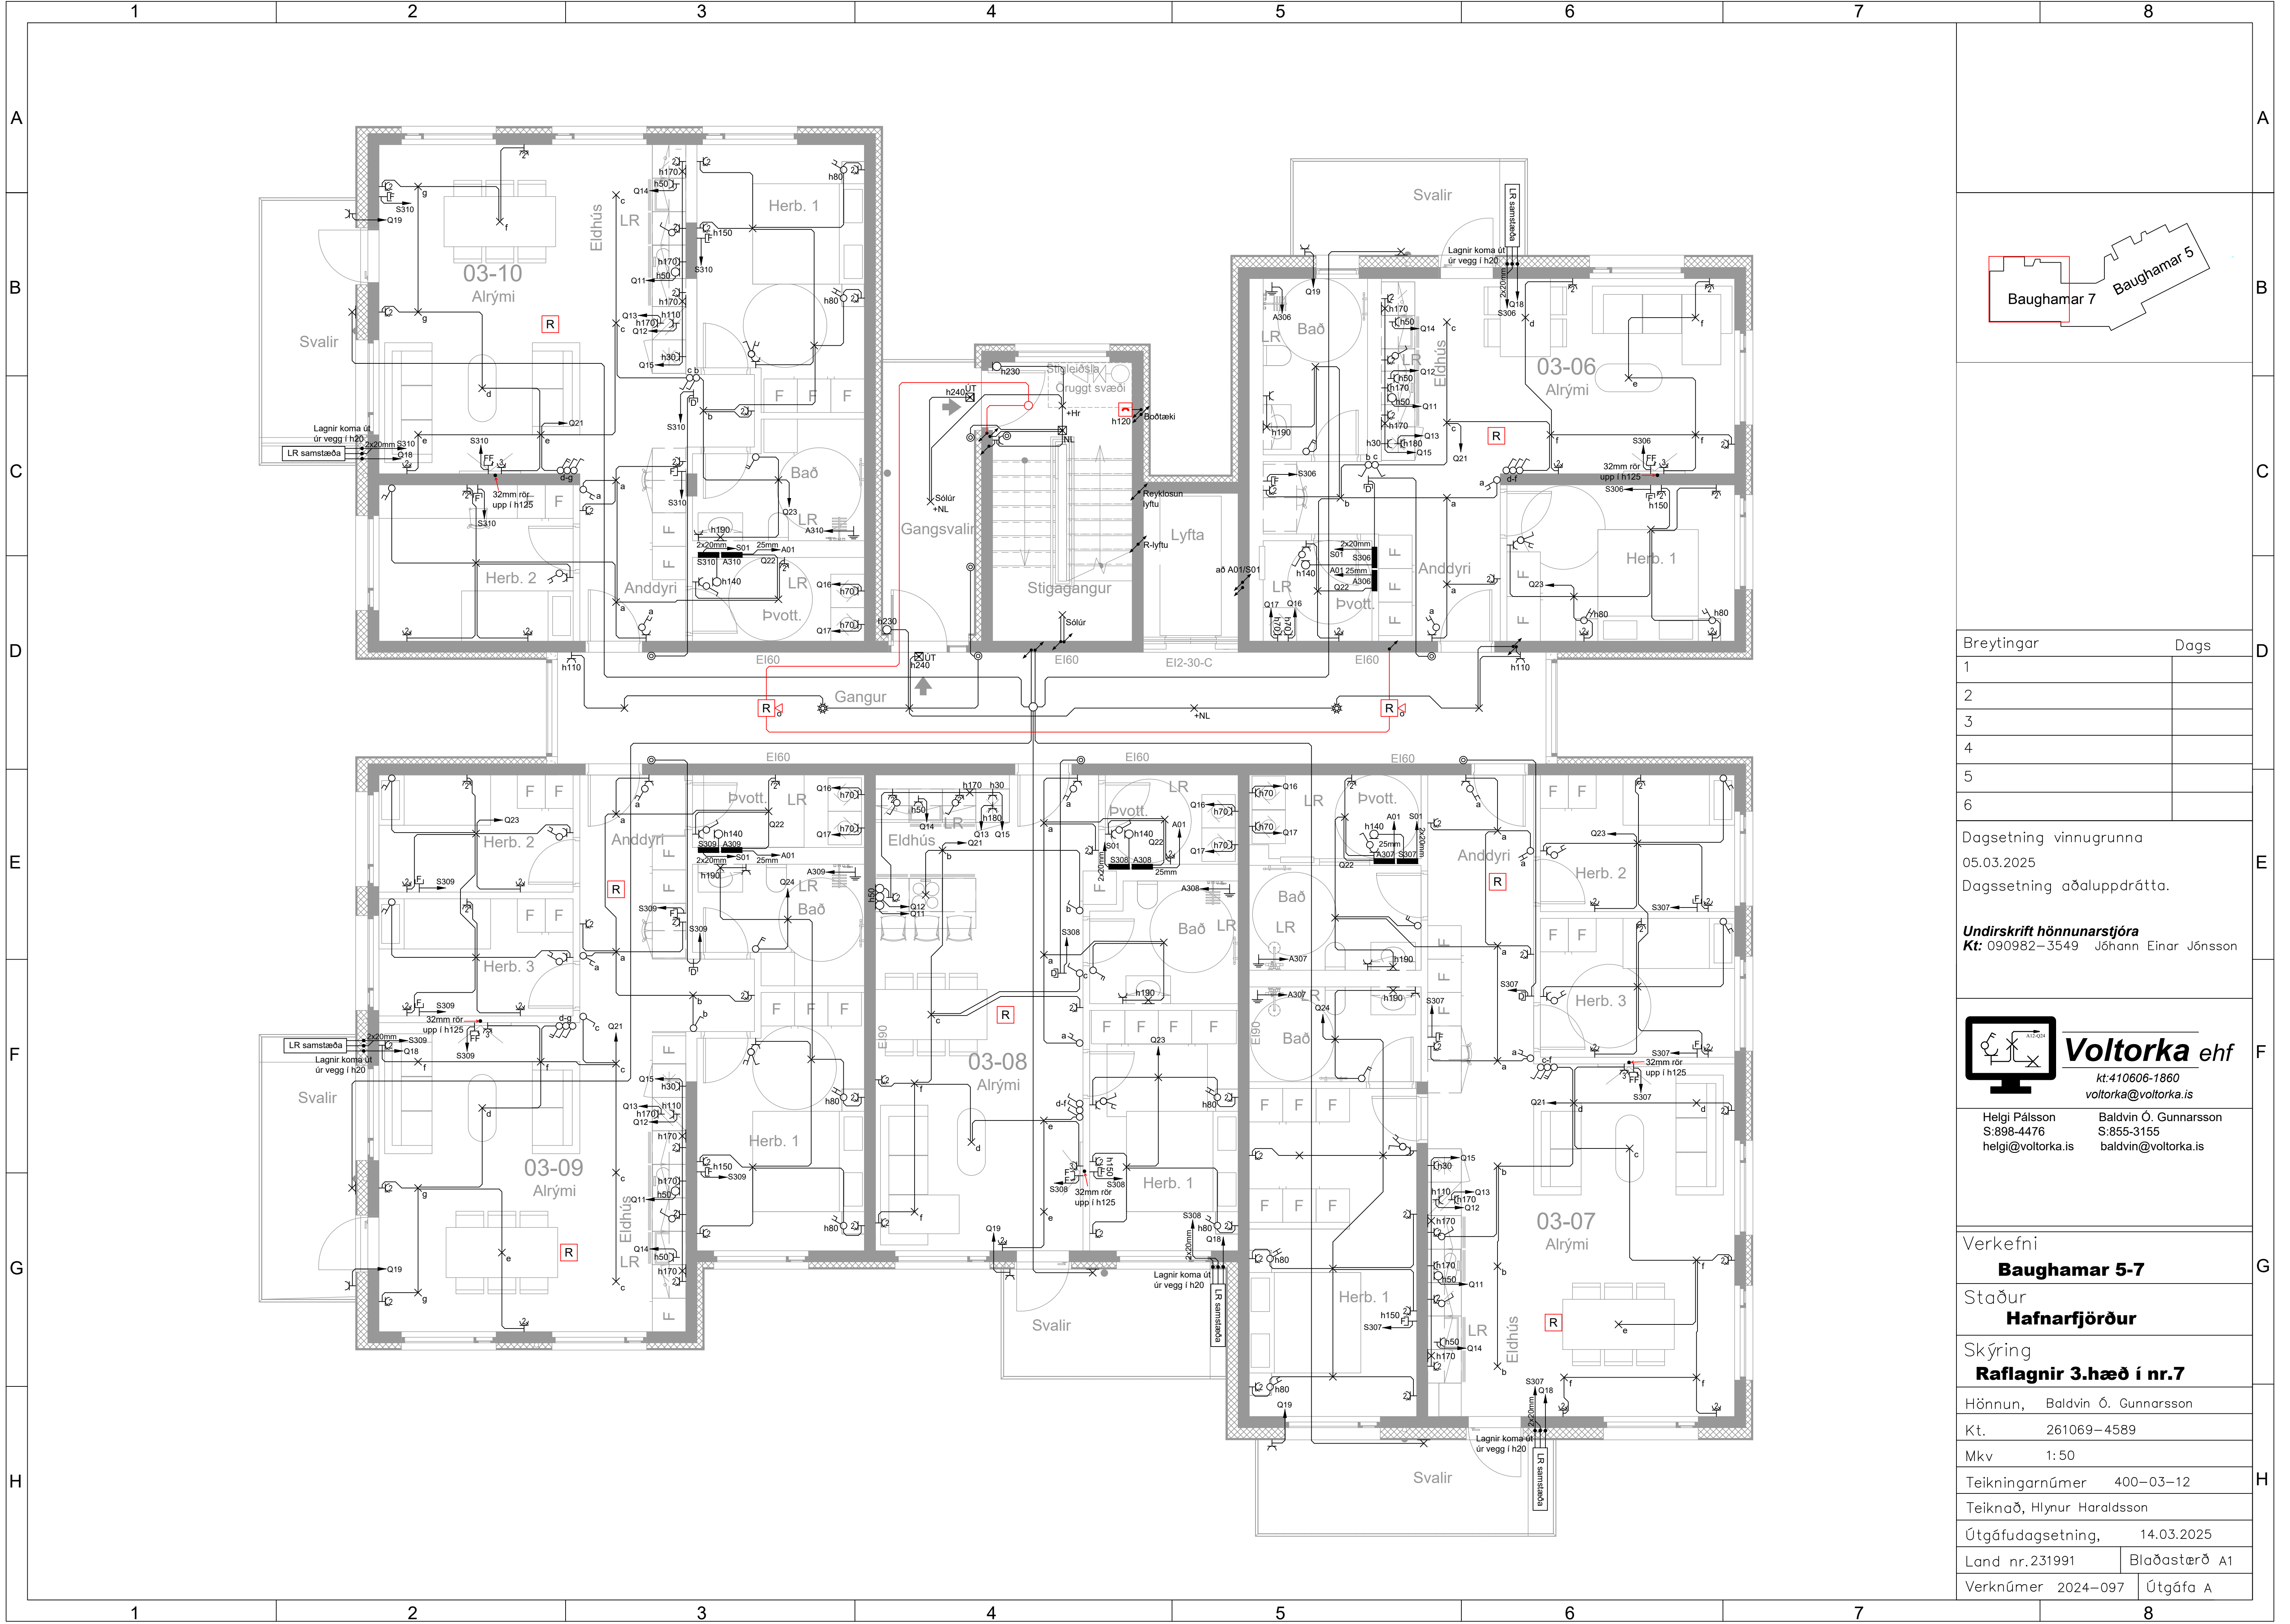

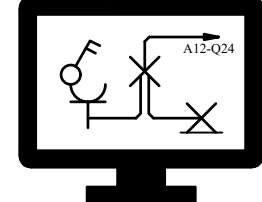Breytingar		Dags
1		
2		
3		
4		
5		
6		
Dagsetning vinnugrunna 05.03.2025 Dagssetning aðaluppdráttar.		
Undirskrift hönnunarstjóra Kt: 090982–3549 Jóhann Einar Jónsson		
 Voltorka ehf kt:410606-1860 voltorka@voltorka.is		
Helgi Pálsson S:898-4476 helgi@voltorka.is		Baldvin Ó. Gunnarsson S:855-3155 baldvin@voltorka.is
Verkefni Baughamar 5-7		
Staður Hafnarfjörður		
Skýring Raflagnir 3.hæð í nr.7		
Hönnun, Baldvin Ó. Gunnarsson		
Kt. 261069–4589		
Mkv 1:50		
Teikningarnúmer 400–03–12		
Teiknað, Hlynur Haraldsson		
Útgáfudagsetning, 14.03.2025		
Land nr.231991	Blaðastærð A1	
Verknúmer 2024–097	Útgáfa A	

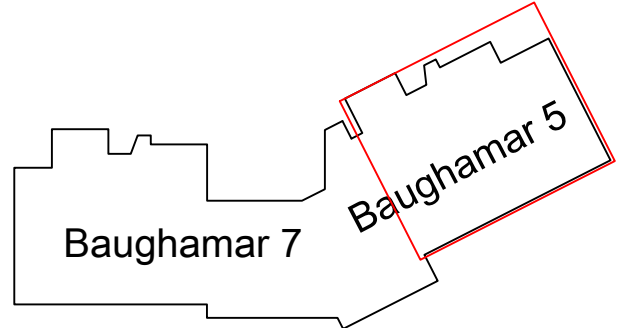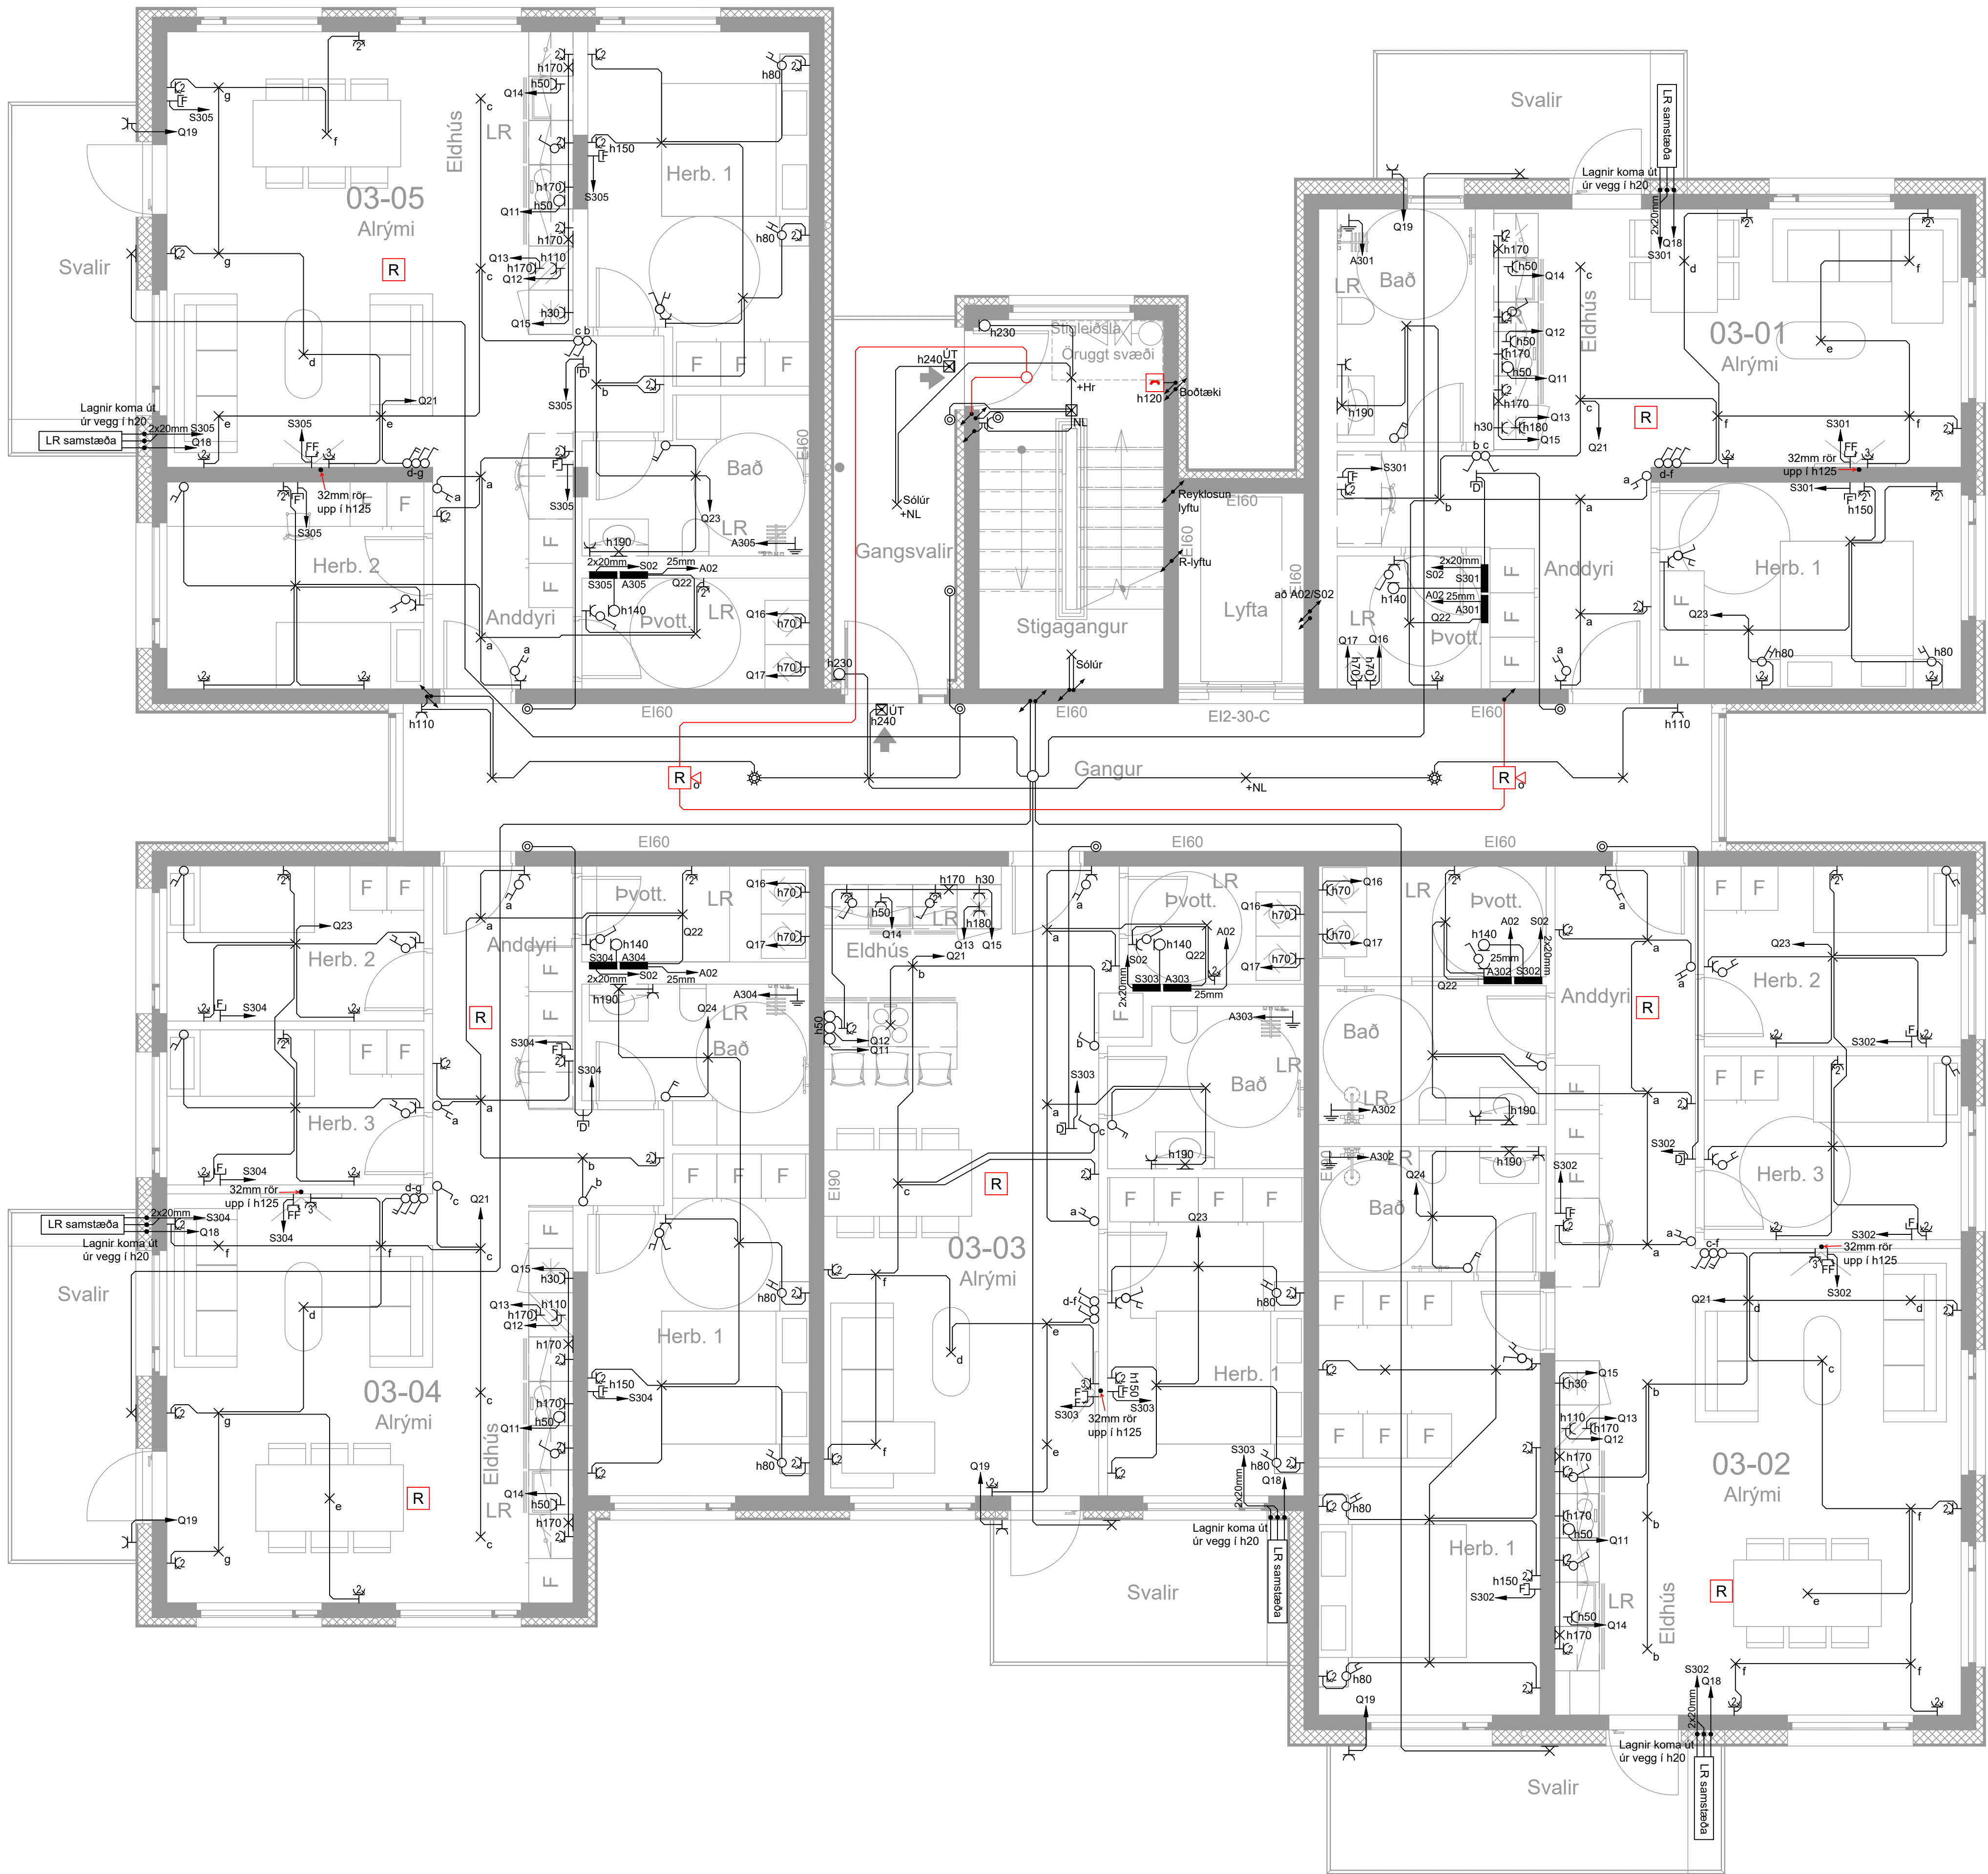

Breytingar	Dags
1	
2	
3	
4	
5	
6	

Dagsetning vinnugrunna
05.03.2025
Dagssetning aðaluppdráttu.



Undirskrift hönnunarstjóra
Kt: 090982–3549 Jóhann Einar Jónsson

Voltorka ehf
kt:410606-1860
voltorka@voltorka.is

Helgi Pálsson
S:898-4476
helgi@voltorka.is

Baldvin Ó. Gunnarsson
S:855-3155
baldvin@voltorka.is


Verkefni	Baughamar 5-7
Staður	Hafnarfjörður
Skýring	Raflagnir 3.hæð í nr.5
Hönnun,	Baldvin Ó. Gunnarsson
Kt.	261069–4589
Mkv	1:50
Teikningarnúmer	400–03–13
Teiknað,	Hlynur Haraldsson
Útgáfudagsetning,	14.03.2025
Land nr.231991	Bláðasterð A1
Verknúmer	2024–097
Útgáfa	A

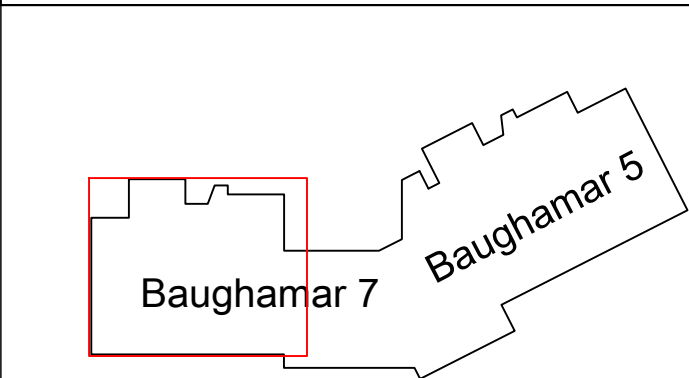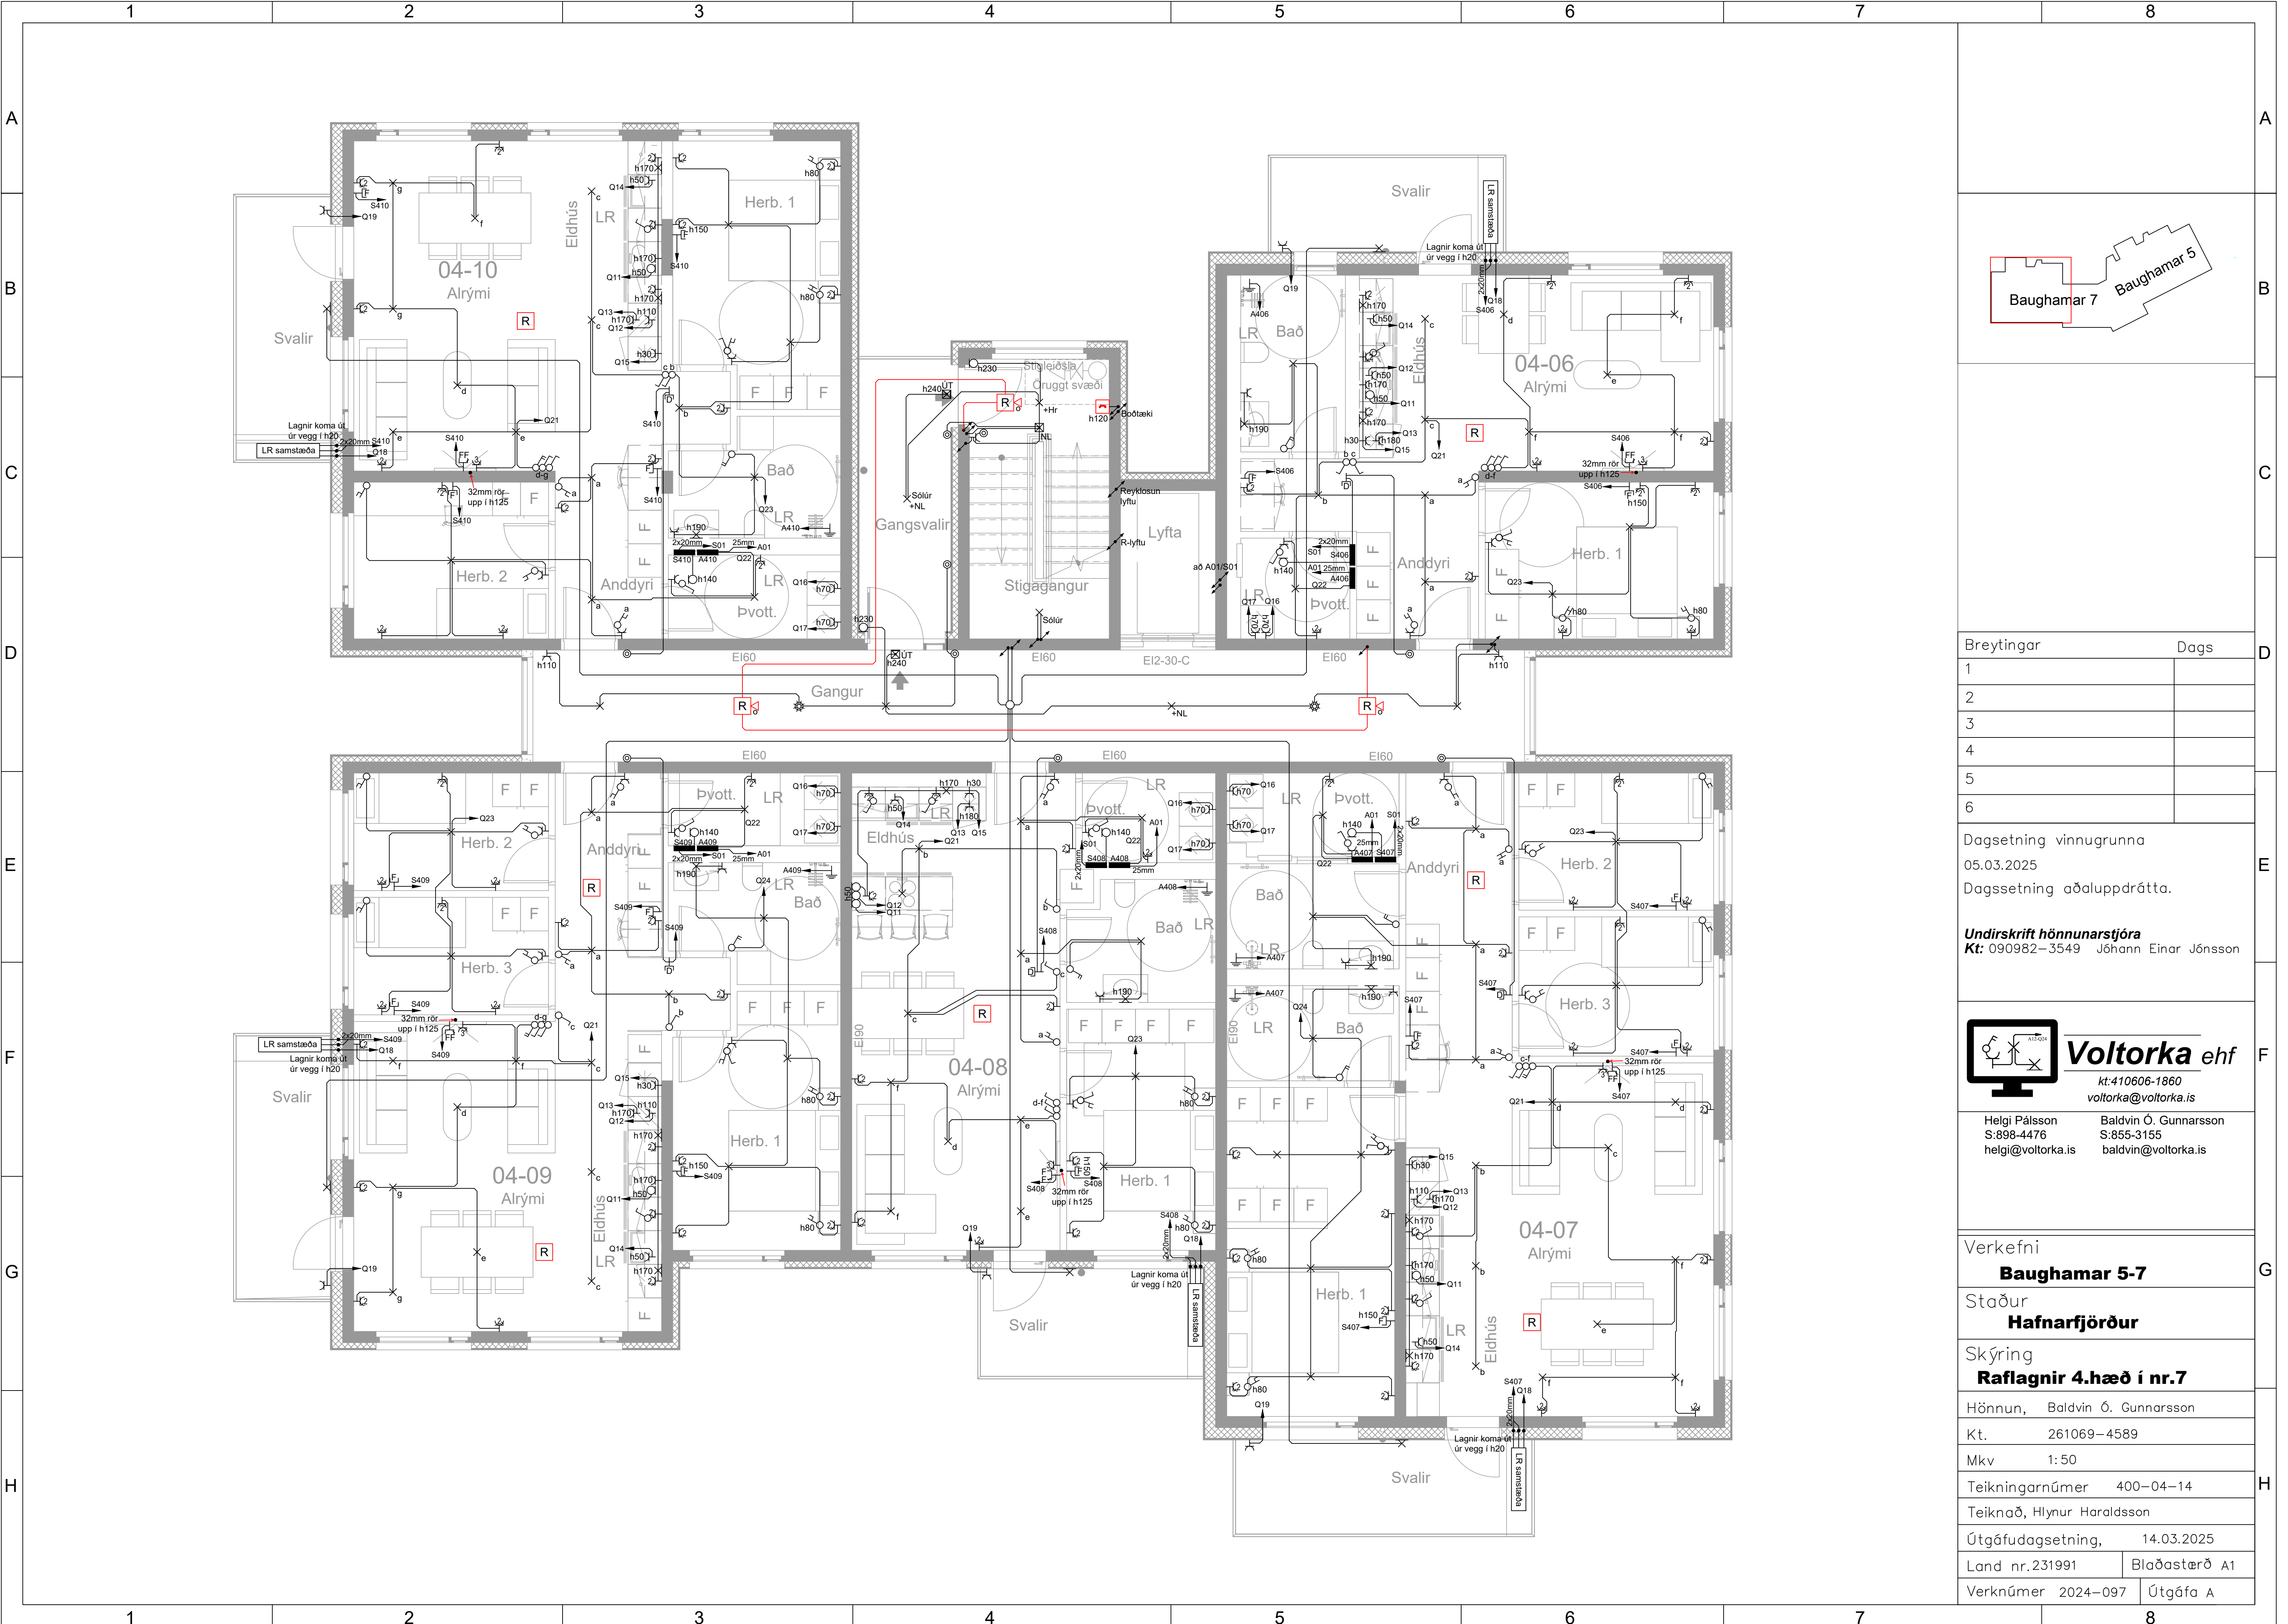

Breytingar	Dags
1	
2	
3	
4	
5	
6	

Dagsetning vinnugrunna
05.03.2025
Dagssetning aðaluppdráttar.

Undirskrift hönnunarstjóra
Kt: 090982-3549 Jóhann Einar Jónsson

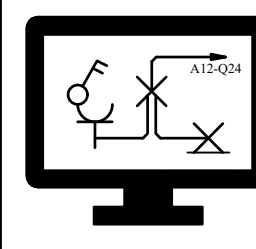

Voltorka ehf
kt: 410606-1860
voltorka@voltorka.is



Helgi Pálsson S: 898-4476 helgi@voltorka.is	Baldvin Ó. Gunnarsson S: 855-3155 baldvin@voltorka.is
---	---


Verkefni
Baughamar 5-7



Staður
Hafnarfjörður

Skýring
Raflagnir 4.hæð í nr.7

Hönnun,	Baldvin Ó. Gunnarsson
Kt.	261069-4589
Mkv	1:50
Teikningarnúmer	400-04-14
Teiknað,	Hlynur Haraldsson
Útgáfudagsetning,	14.03.2025
Land nr.231991	Bláðastæði A1
Verknúmer	2024-097
Útgáfa	A

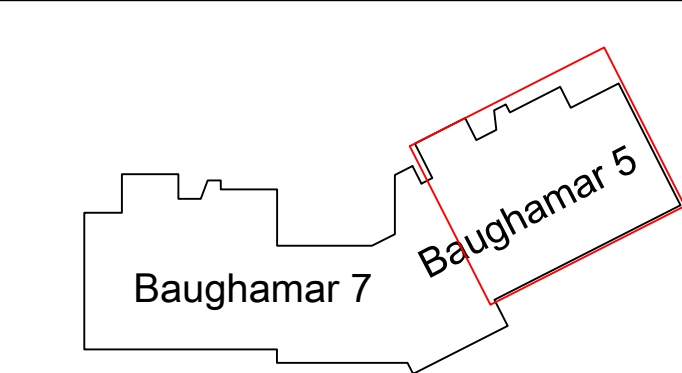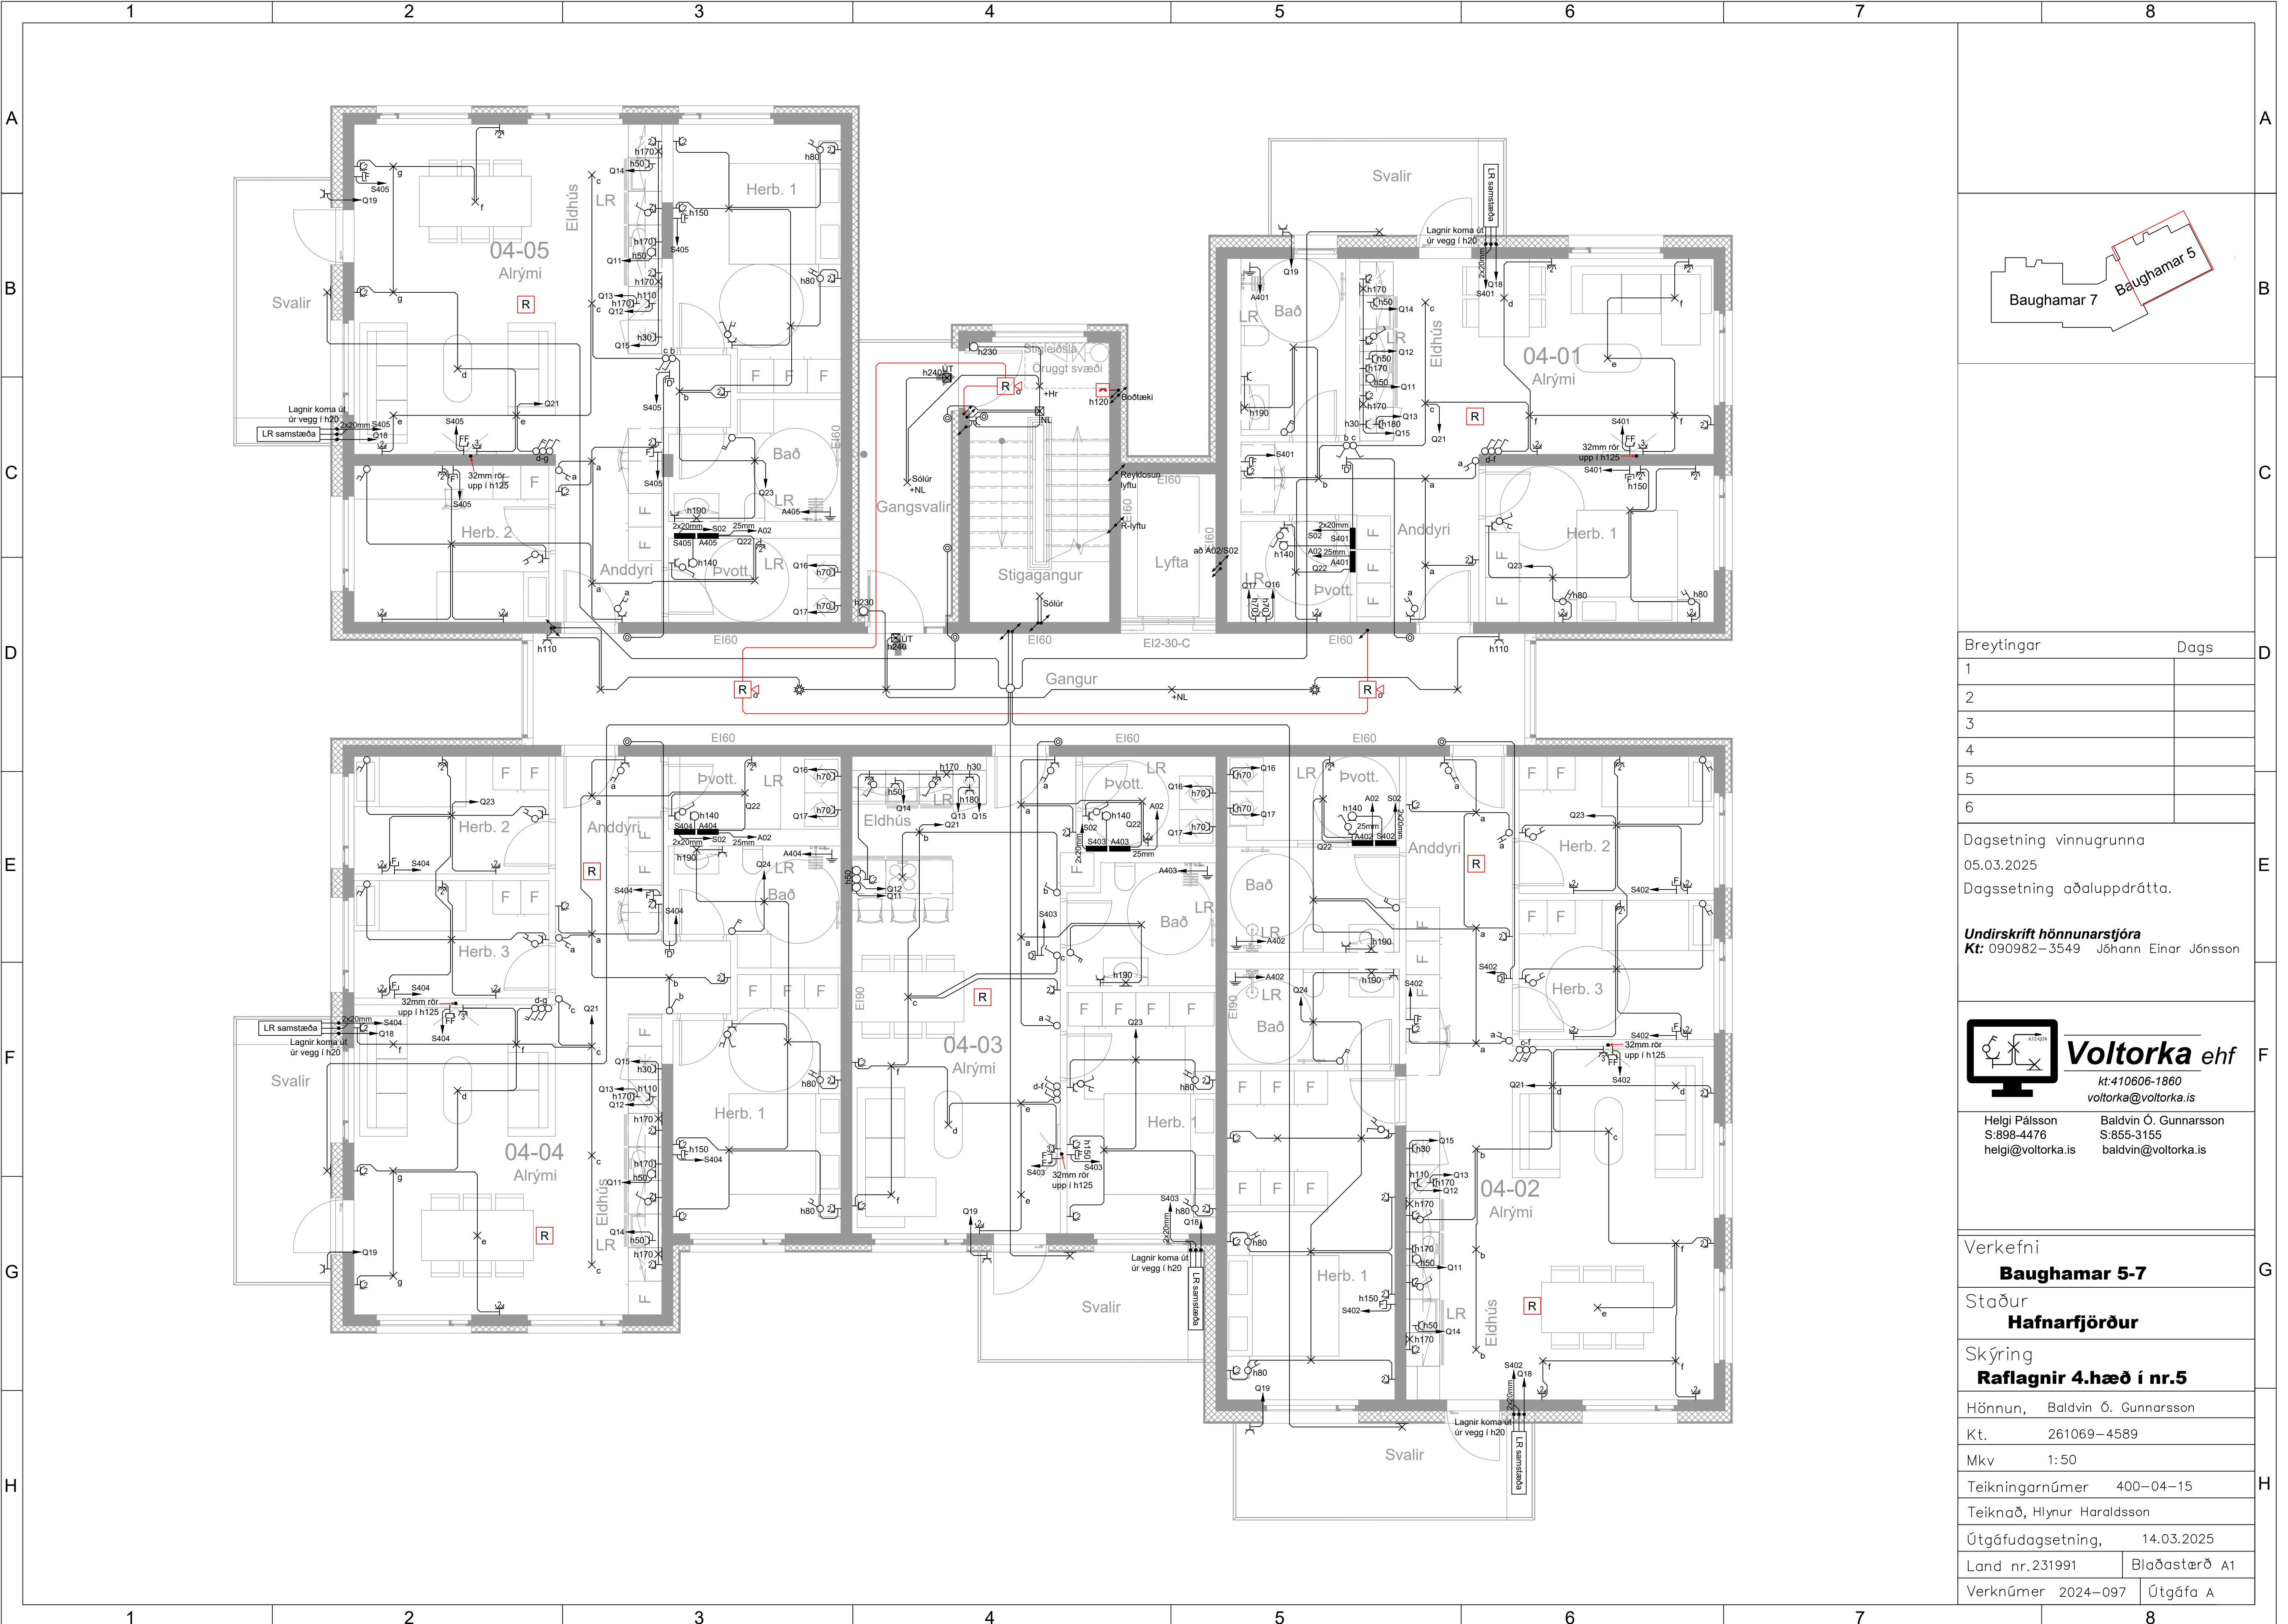

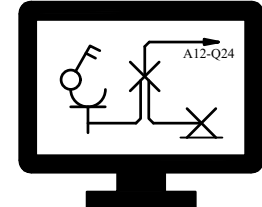
Breytingar		Dags
1		
2		
3		
4		
5		
6		
Dagsetning vinnugrunna 05.03.2025 Dagssetning aðaluppdráttar.		
Undirskrift hönnunarstjóra Kt: 090982–3549 Jóhann Einar Jónsson		
 Voltorka ehf kt:410606-1860 voltorka@voltorka.is		
Helgi Pálsson S:898-4476 helgi@voltorka.is Baldvin Ó. Gunnarsson S:855-3155 baldvin@voltorka.is		
Verkefni Baughamar 5-7		
Staður Hafnarfjörður		
Skýring Raflagnir 4.hæð í nr.5		
Hönnun, Baldvin Ó. Gunnarsson		
Kt. 261069–4589		
Mkv 1:50		
Teikningarnúmer 400–04–15		
Teiknað, Hlynur Haraldsson		
Útgáfudagsetning, 14.03.2025		
Land nr.231991		Blaðastærð A1
Verknúmer 2024–097		Útgáfa A

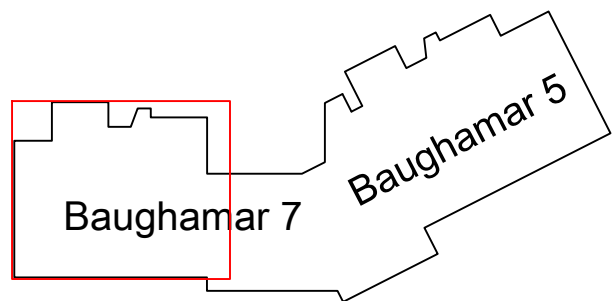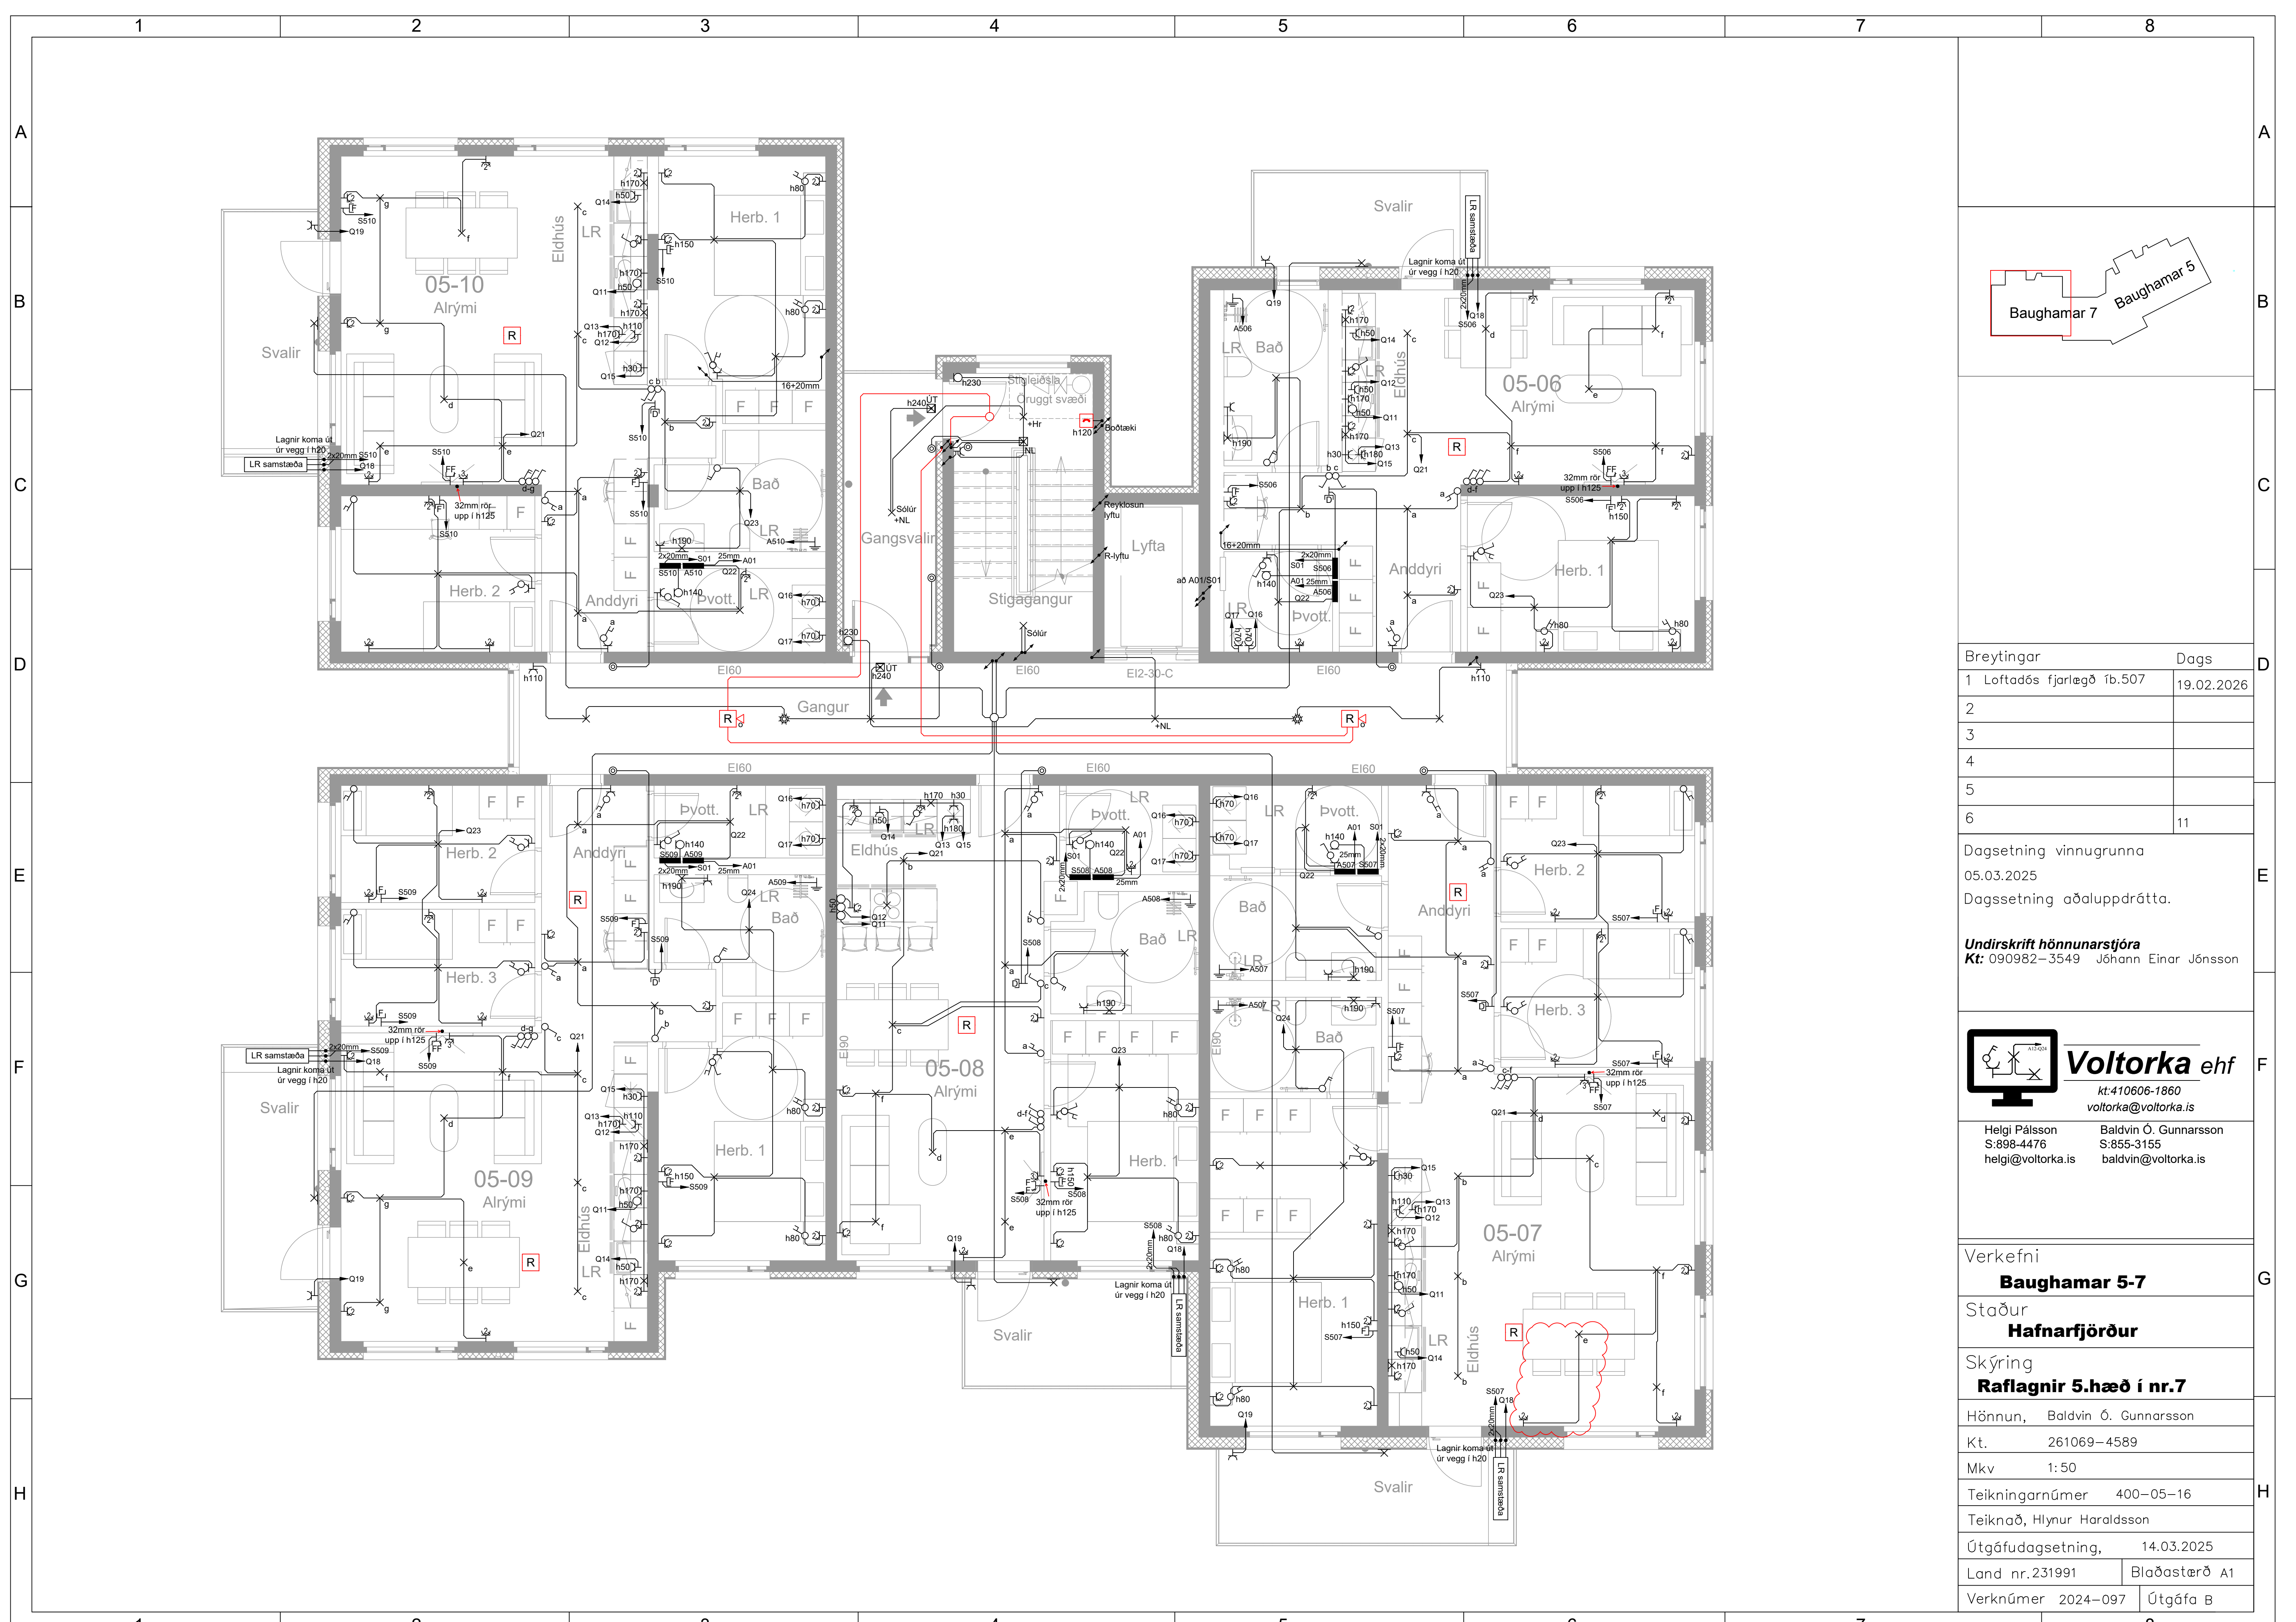

Breytingar	Dags
1 Loftaðós fjarlægð íb.507	19.02.2026
2	
3	
4	
5	
6	11

Dagsetning vinnugrunna
05.03.2025
Dagssetning aðaluppdráttu.

Undirskrift hönnunarstjóra
Kt: 090982–3549 Jóhann Einar Jónsson


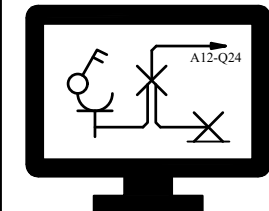


Voltorka ehf
kt:410606-1860
voltorka@voltorka.is

Helgi Pálsson
S:898-4476
helgi@voltorka.is

Baldvin Ó. Gunnarsson
S:855-3155
baldvin@voltorka.is


Verkefni	Baughamar 5-7
Staður	Hafnarfjörður
Skýring	Raflagnir 5.hæð í nr.7
Hönnun,	Baldvin Ó. Gunnarsson
Kt.	261069–4589
Mkv	1:50
Teikningarnúmer	400–05–16
Teiknað,	Hlynur Haraldsson
Útgáfudagsetning,	14.03.2025
Land nr.231991	Bláðastærð A1
Verknúmer	2024–097
	Útgáfa B

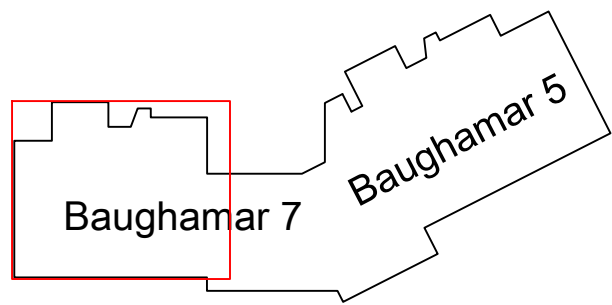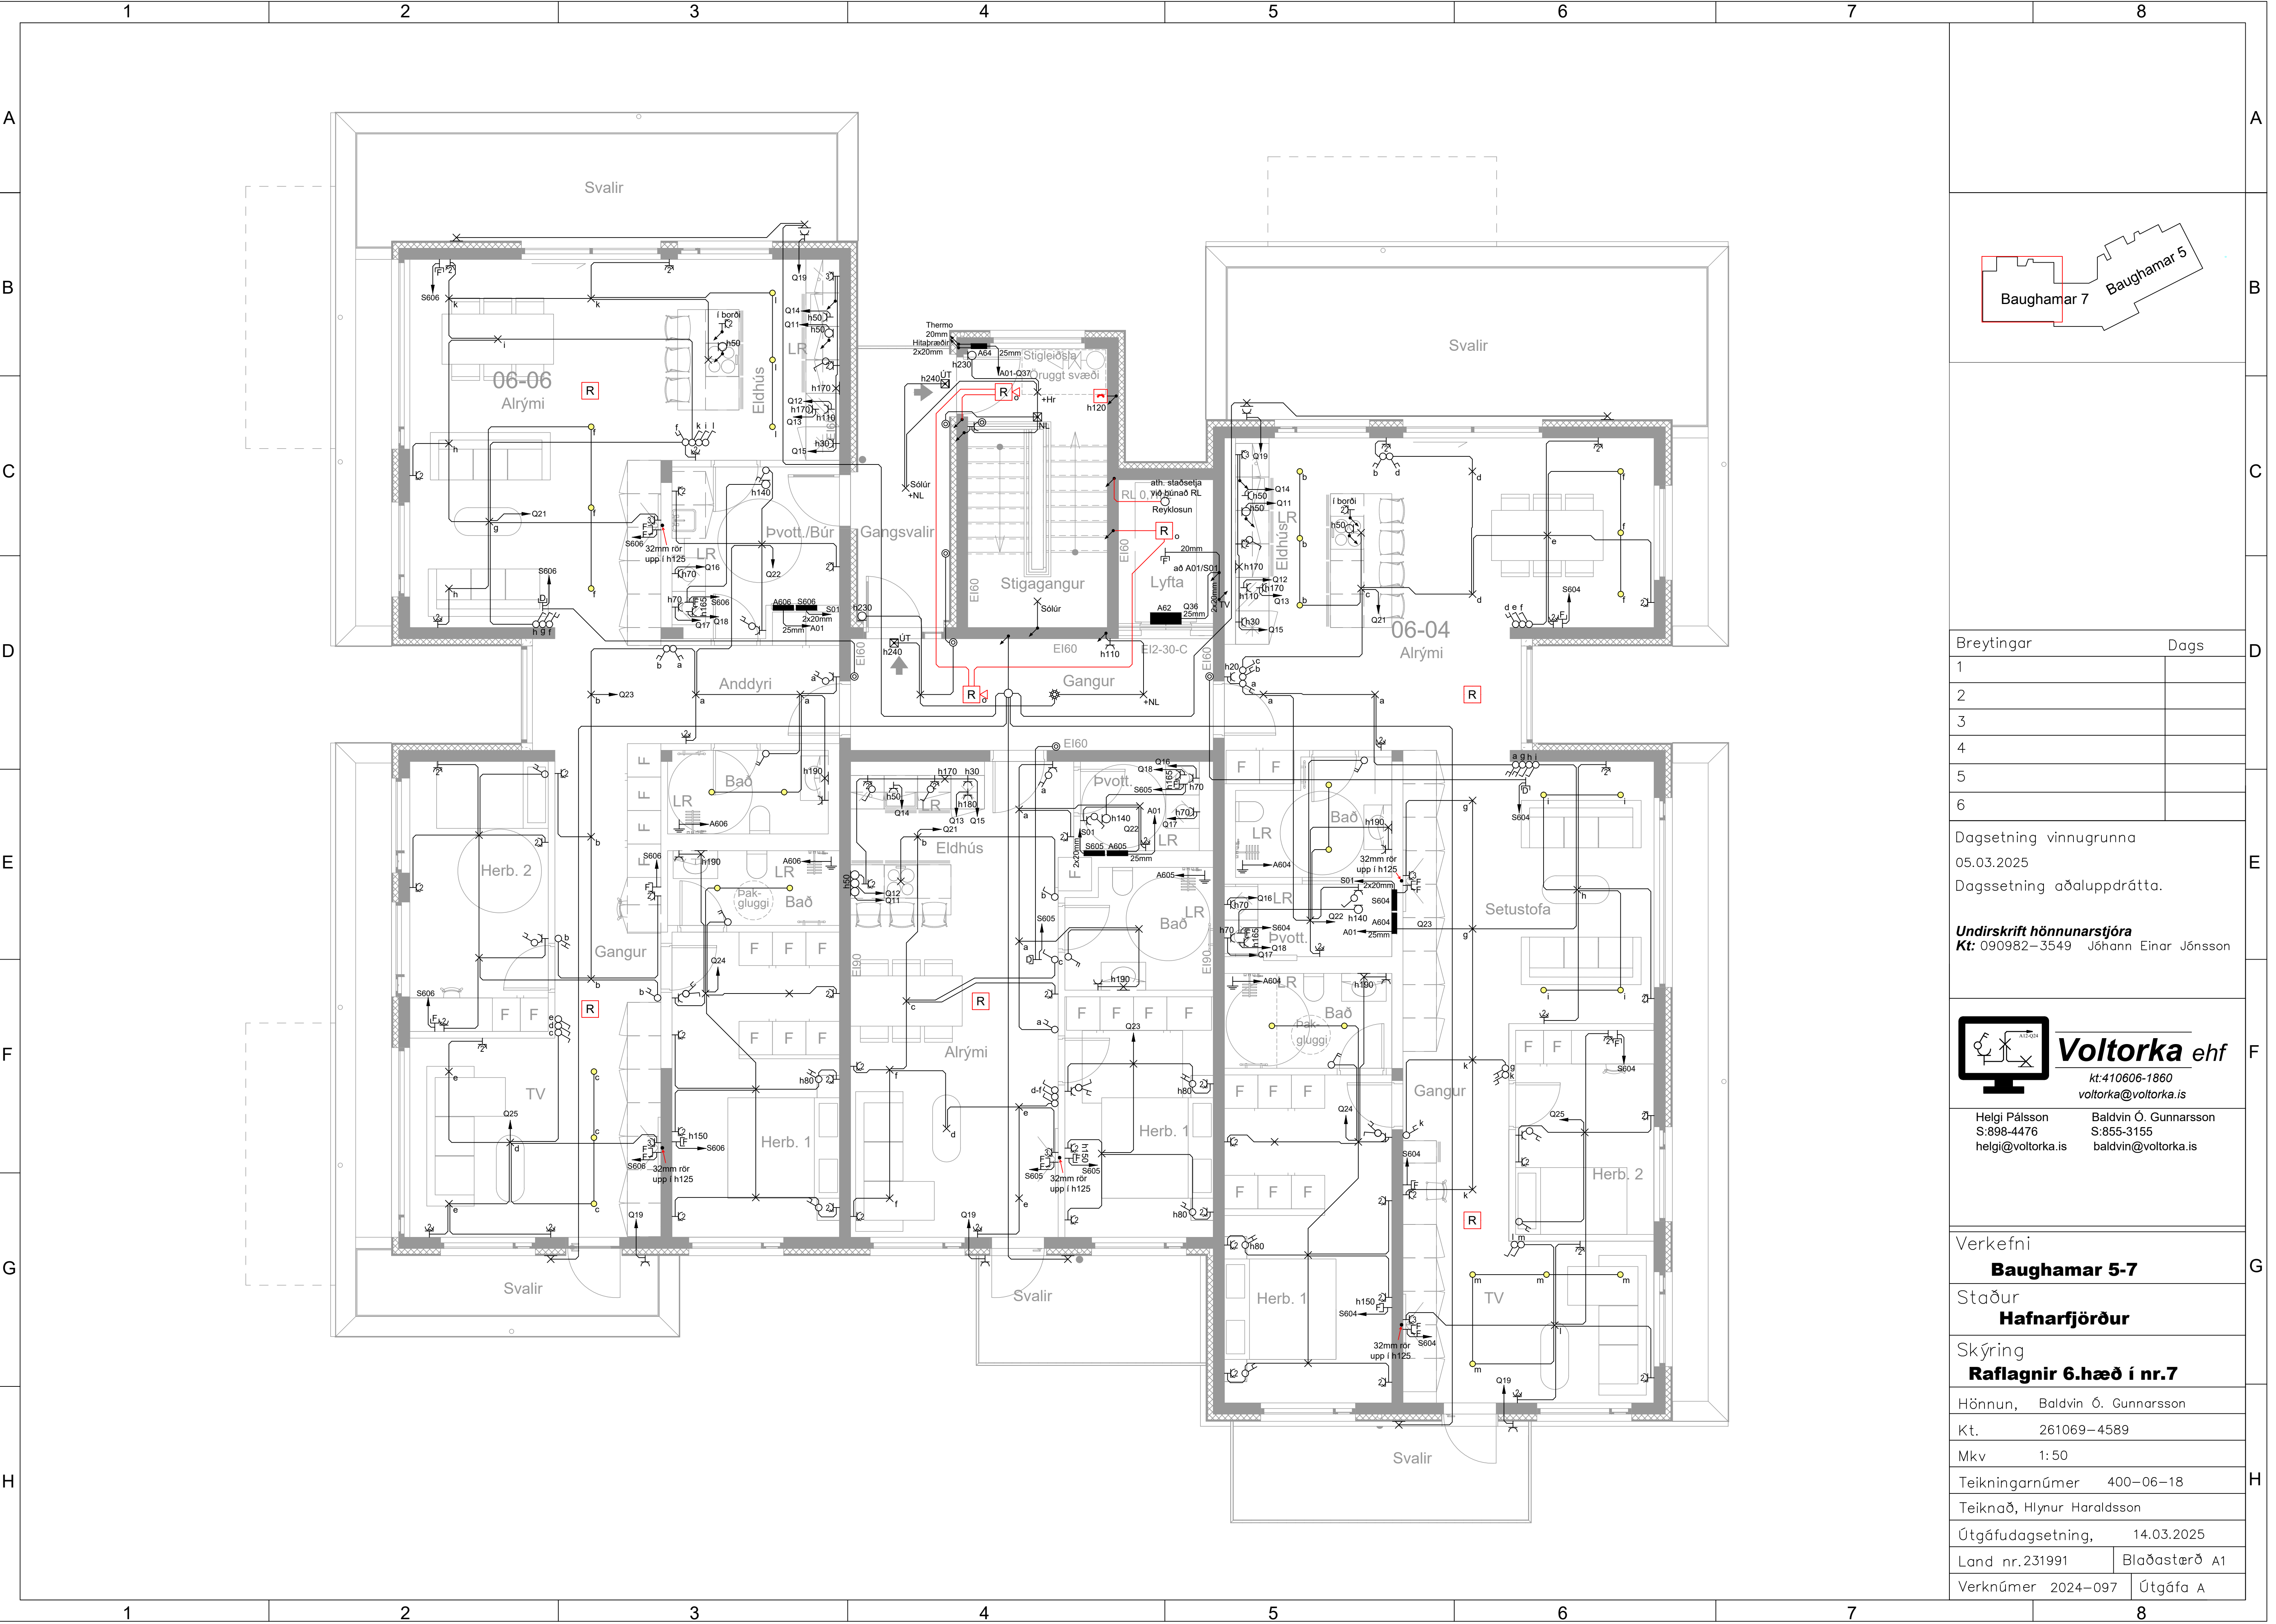

Breytingar	Dags
1	
2	
3	
4	
5	
6	

Dagsetning vinnugrunna
05.03.2025
Dagssetning aðaluppdráttu.

Undirskrift hönnunarstjóra
Kt: 090982–3549 Jóhann Einar Jónsson


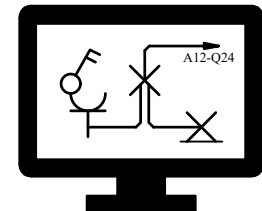


Voltorka ehf
kt:410606-1860
voltorka@voltorka.is

Helgi Pálsson
S:898-4476
helgi@voltorka.is

Baldvin Ó. Gunnarsson
S:855-3155
baldvin@voltorka.is

Verkefni	Baughamar 5-7
Staður	Hafnarfjörður
Skýring	Raflagnir 6.hæð í nr.7
Hönnun,	Baldvin Ó. Gunnarsson
Kt.	261069–4589
Mkv	1:50
Teikningarnúmer	400–06–18
Teiknað,	Hlynur Haraldsson
Útgáfudagsetning,	14.03.2025
Land nr.231991	Blaðastærð A1
Verknúmer	2024–097
	Útgáfa A

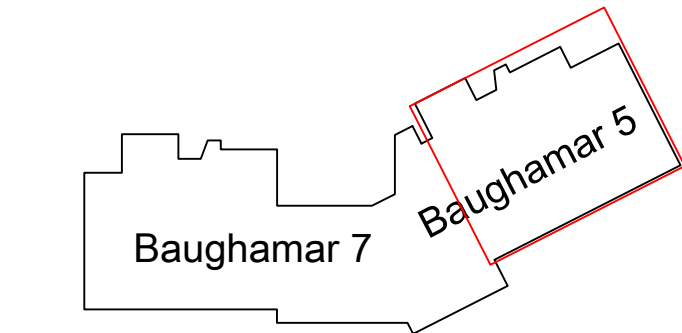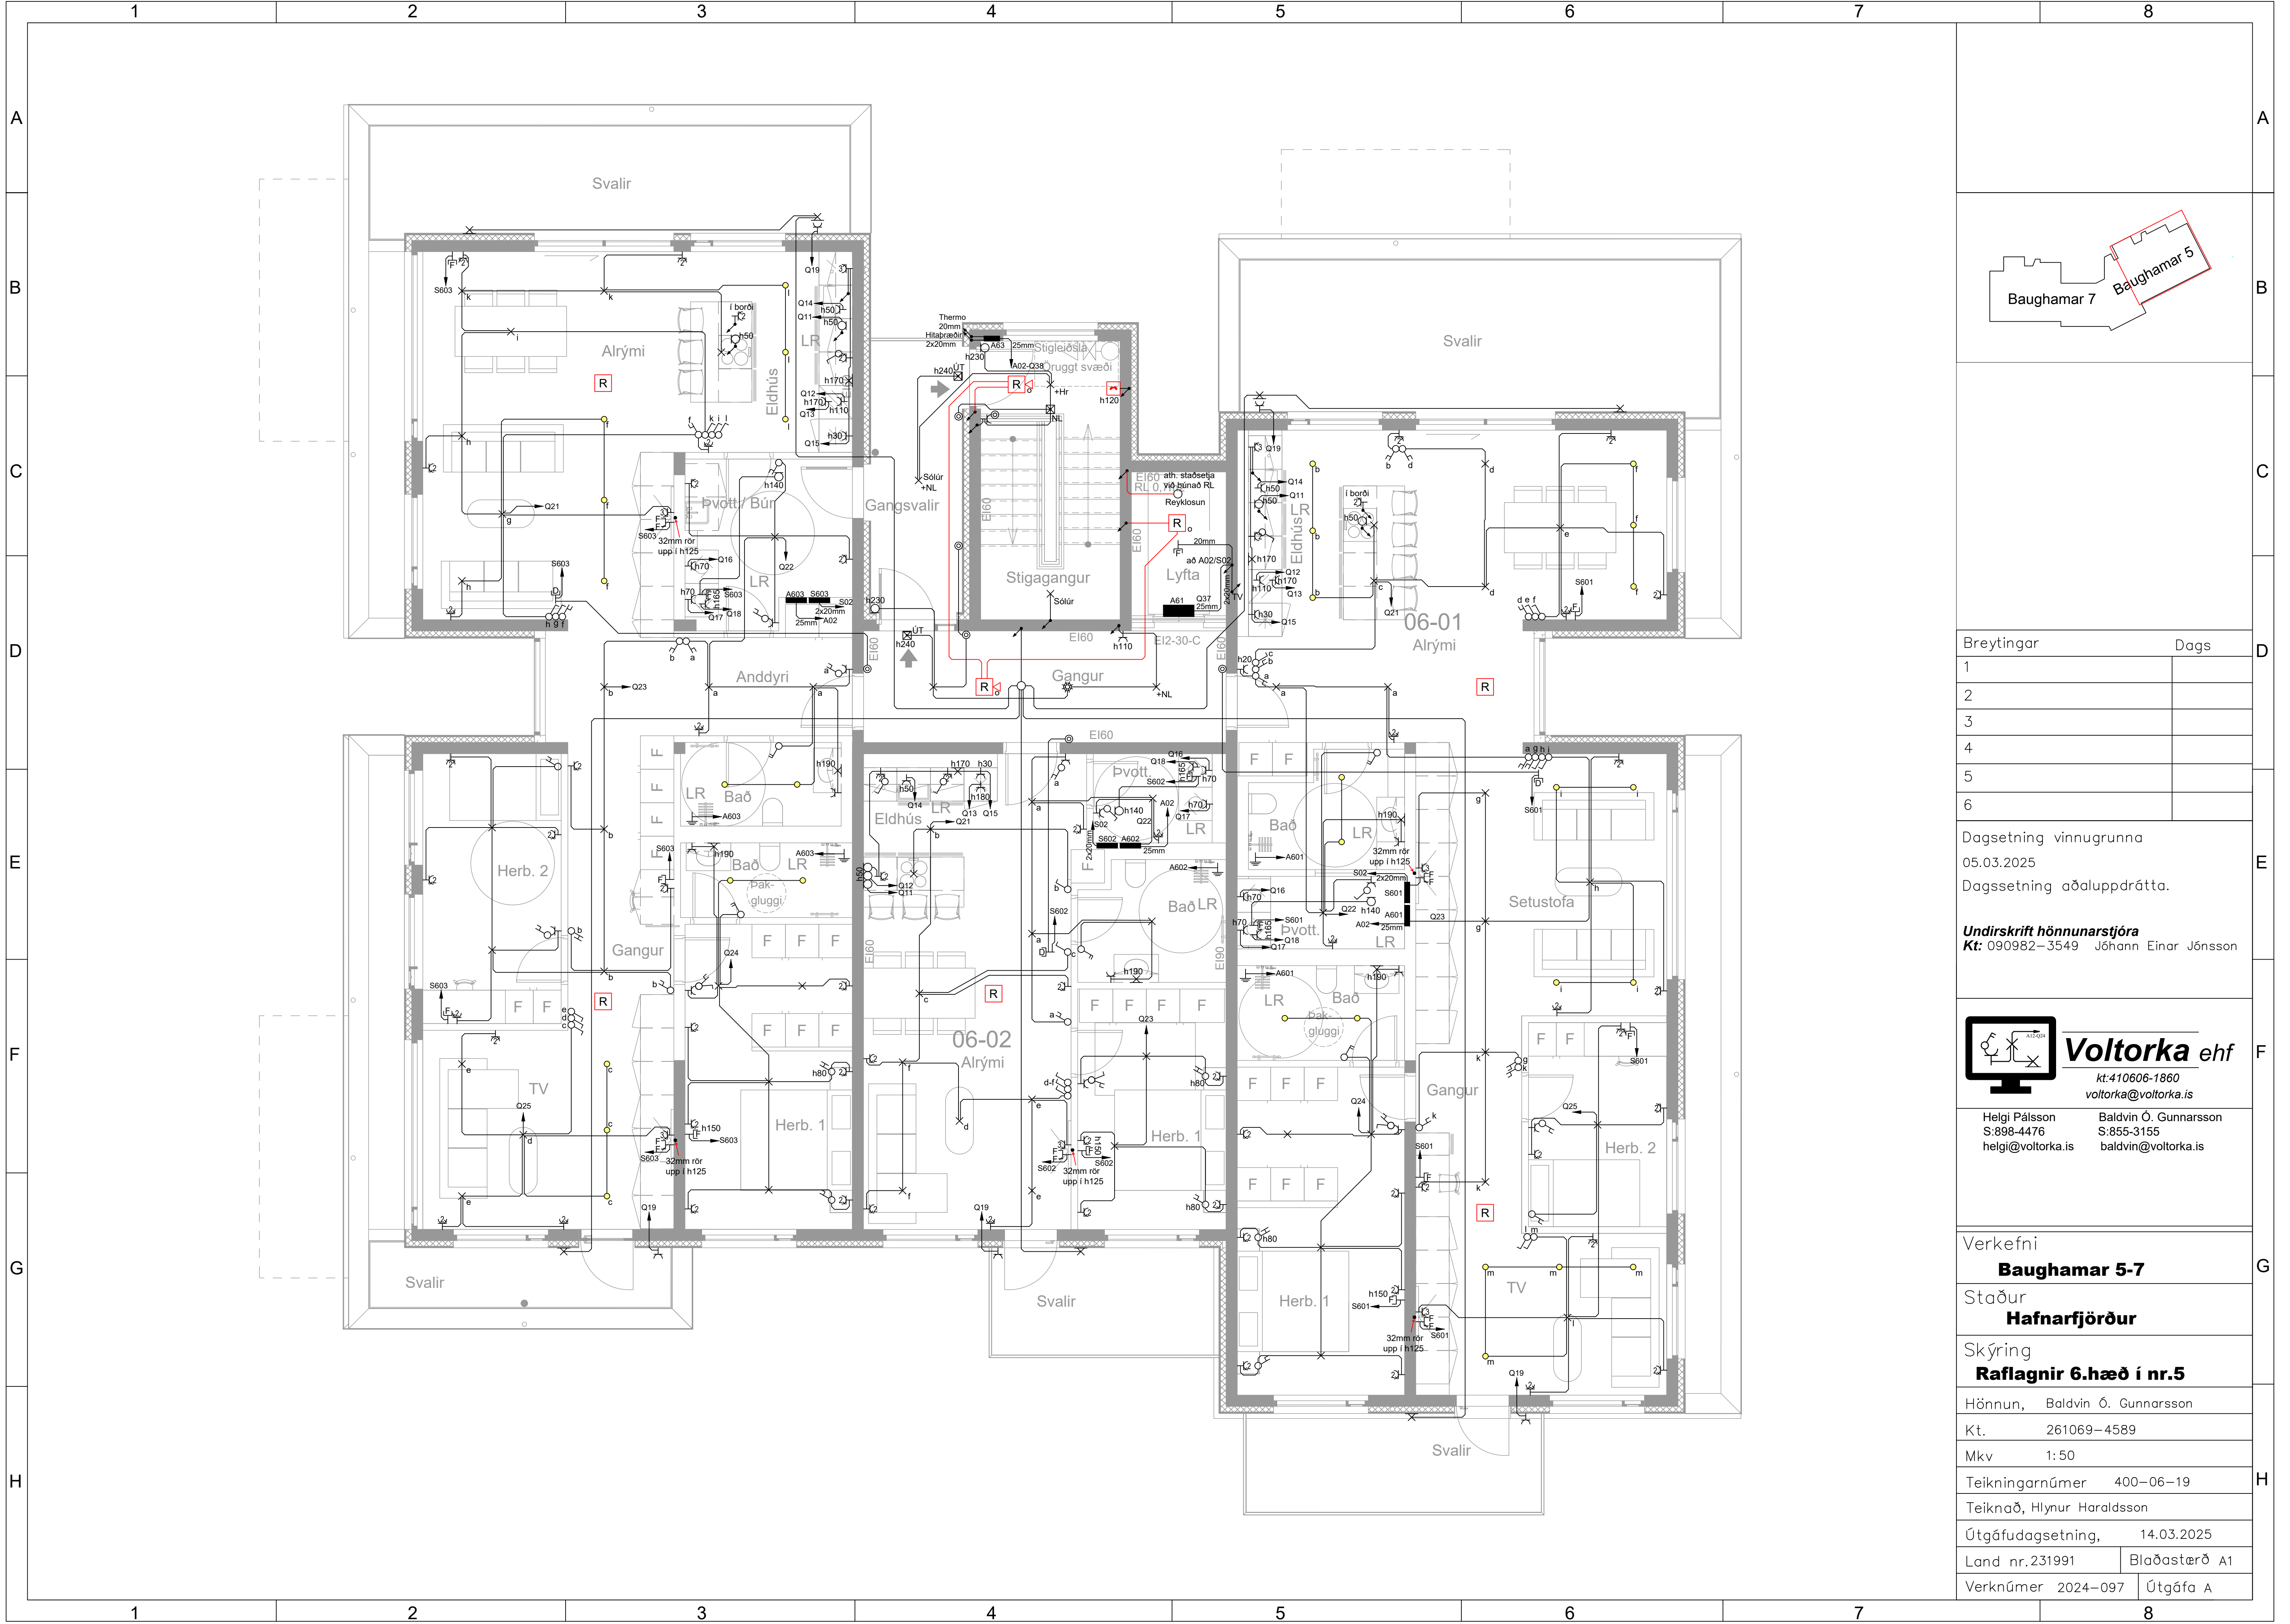

Breytingar	Dags
1	
2	
3	
4	
5	
6	

Dagsetning vinnugrunna
05.03.2025
Dagssetning aðaluppdráttu.

Undirskrift hönnunarstjóra
Kt: 090982–3549 Jóhann Einar Jónsson

Voltorka ehf
kt: 410606-1860
voltorka@voltorka.is

Helgi Pálsson S: 898-4476 helgi@voltorka.is	Baldvin Ó. Gunnarsson S: 855-3155 baldvin@voltorka.is
---	---

Verkefni	Baughamar 5-7
Staður	Hafnarfjörður
Skýring	Raflagnir 6.hæð í nr.5
Hönnun,	Baldvin Ó. Gunnarsson
Kt.	261069–4589
Mkv	1:50
Teikningarnúmer	400–06–19
Teiknað,	Hlynur Haraldsson
Útgáfudagsetning,	14.03.2025
Land nr.231991	Blaðastærð A1
Verknúmer	2024–097
	Útgáfa A



