

SKÝRINGAR:


FRÁGANGUR Á LÓÐAMÖRKUM VERÐI GERÐUR Í SAMRÁÐI VIÐ LÓÐARHAFA ADLIGGJANDI LÓÐA. STÆRD OG STAÐSETNING LÓÐA, BYGGINGARREITA OG BÍLASTÆÐA ERU SÝND Á MÆLIBLÖÐUM. HÚS SAMKV. SKILMÁLUM

G= REIKNUD HÆÐ Á GÖTU, GANGSTÉTT EDA GANGSTIG
 L= LANDHÆÐ VIÐ LÓÐAMÖRK (LEIBBEINANDI)
 H= HÆÐ Á ADKOMUGÖLFÍ - SJÁ SKILMÁLA
 F_s= TENGIHÆÐ Á SKÓLPFRÆSI

TENGIHÆÐ NEYSLUVATNSHEIMÆÐAR ER Á ÖLLU JÖFNU 1,2 m UNDIR YFIRBORDI LANDS.

- NEYSLUVATNSHEIMÆÐ (MEÐ LOKA)
- SKÓLPFRÆSI (Ø150 mm)
- NÚMER LÓÐAR
- NÚMER ADLIGGJANDI LÓÐABLADA

ATH:
 OFANVATNSFRÆSI ER EKKI LAGT AÐ LÓÐUM. LEIDA (SYTRA) SKAL OFANVATN OG BAKRÁSARVATN HITAVEITU Á EINN STAÐ NIÐUR Í JÖRD INNAN LÓÐAMARKA. HAFNA SKAL FULLT SAMRÁÐ VIÐ BYGGINGARFULLTRÚA UM ÚTFÆRSLU OG FRÁGANG SYTRUNAR.

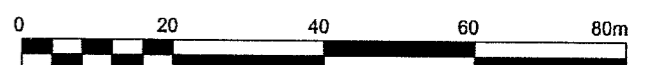

Kvarði 1:1000

DELISKIPULAG SAMPYKKT Í SKIPULAGS- OG UMFERDANEFND 16.01.2001 OG Í BÆJARSTJÓRN 23.01.2001

HAFNARFJARÐARBÆR
SKIPULAGS- OG BYGGINGASVIÐ

BERGHELLA 1 OG 2 HRINGHELLA 1
HÆÐABLAÐ 27,102,7

Teikn.nr.: 341,066

HELLNAHRAUN I

Mælt:	IR	Sampykkt:	
Hannað:	RBS/SV/AJG	Dags.:	AGÚST 2016
Teiknað:	EJ	M.kv.:	1:1000

Breytt: Mæliblað endurgert á skipulags og byggingarsviði Hafnarfjarðar, grunnni varpað úr

Reykjavíkarkortmálaráðgjafi | Landshítakerfi | Isrsl-93, hntaskrá upplærð: ágúst 2016/EJ

Blaðst.: A2

HELGUNARSVÆÐI
 HÁSPENNULÍNUR

BREYTINGAR:

A: 07.04.2005/SV, Lóð nr. 1,3 og 4,10 BergHELLU sameinadar í nr. 1
 B: 18.01.2019/EJ, BergHELLA 2, Breytt deliskipulag samþykkt í skipulags- og byggingarráði 31.10.2017, ódæðstíli 22.12.2017, breyting á aðkomu- og tengingarmörkum
 C: 14.04.2020/EJ, Breytt deliskipulag, ný lóð BergHELLA 1h, vegna spennistöðvar HS-veitna, samþ. í skipulags- og byggingarráði 24.03.2020, ódæðstíli 20.04.2020

AFNOT 1,36ha SKV. VIÐAUKASAMNINGI DAGS. 31.5.2005

SLÖÐ OG HEITI SKRÁR: S:\AUTOCAD\27\HELLNA\dwg_SBS_MH\271027_H_341066.dwg

HEITI LAYOUTS: HÆÐABLAÐ