


Sambykkt á fundi bygginga-
nefndar þ. 24/8 1994
BYGGINGAFULLTRÚINN
Í HAFNARFIRÐI
Kristján Jónsson

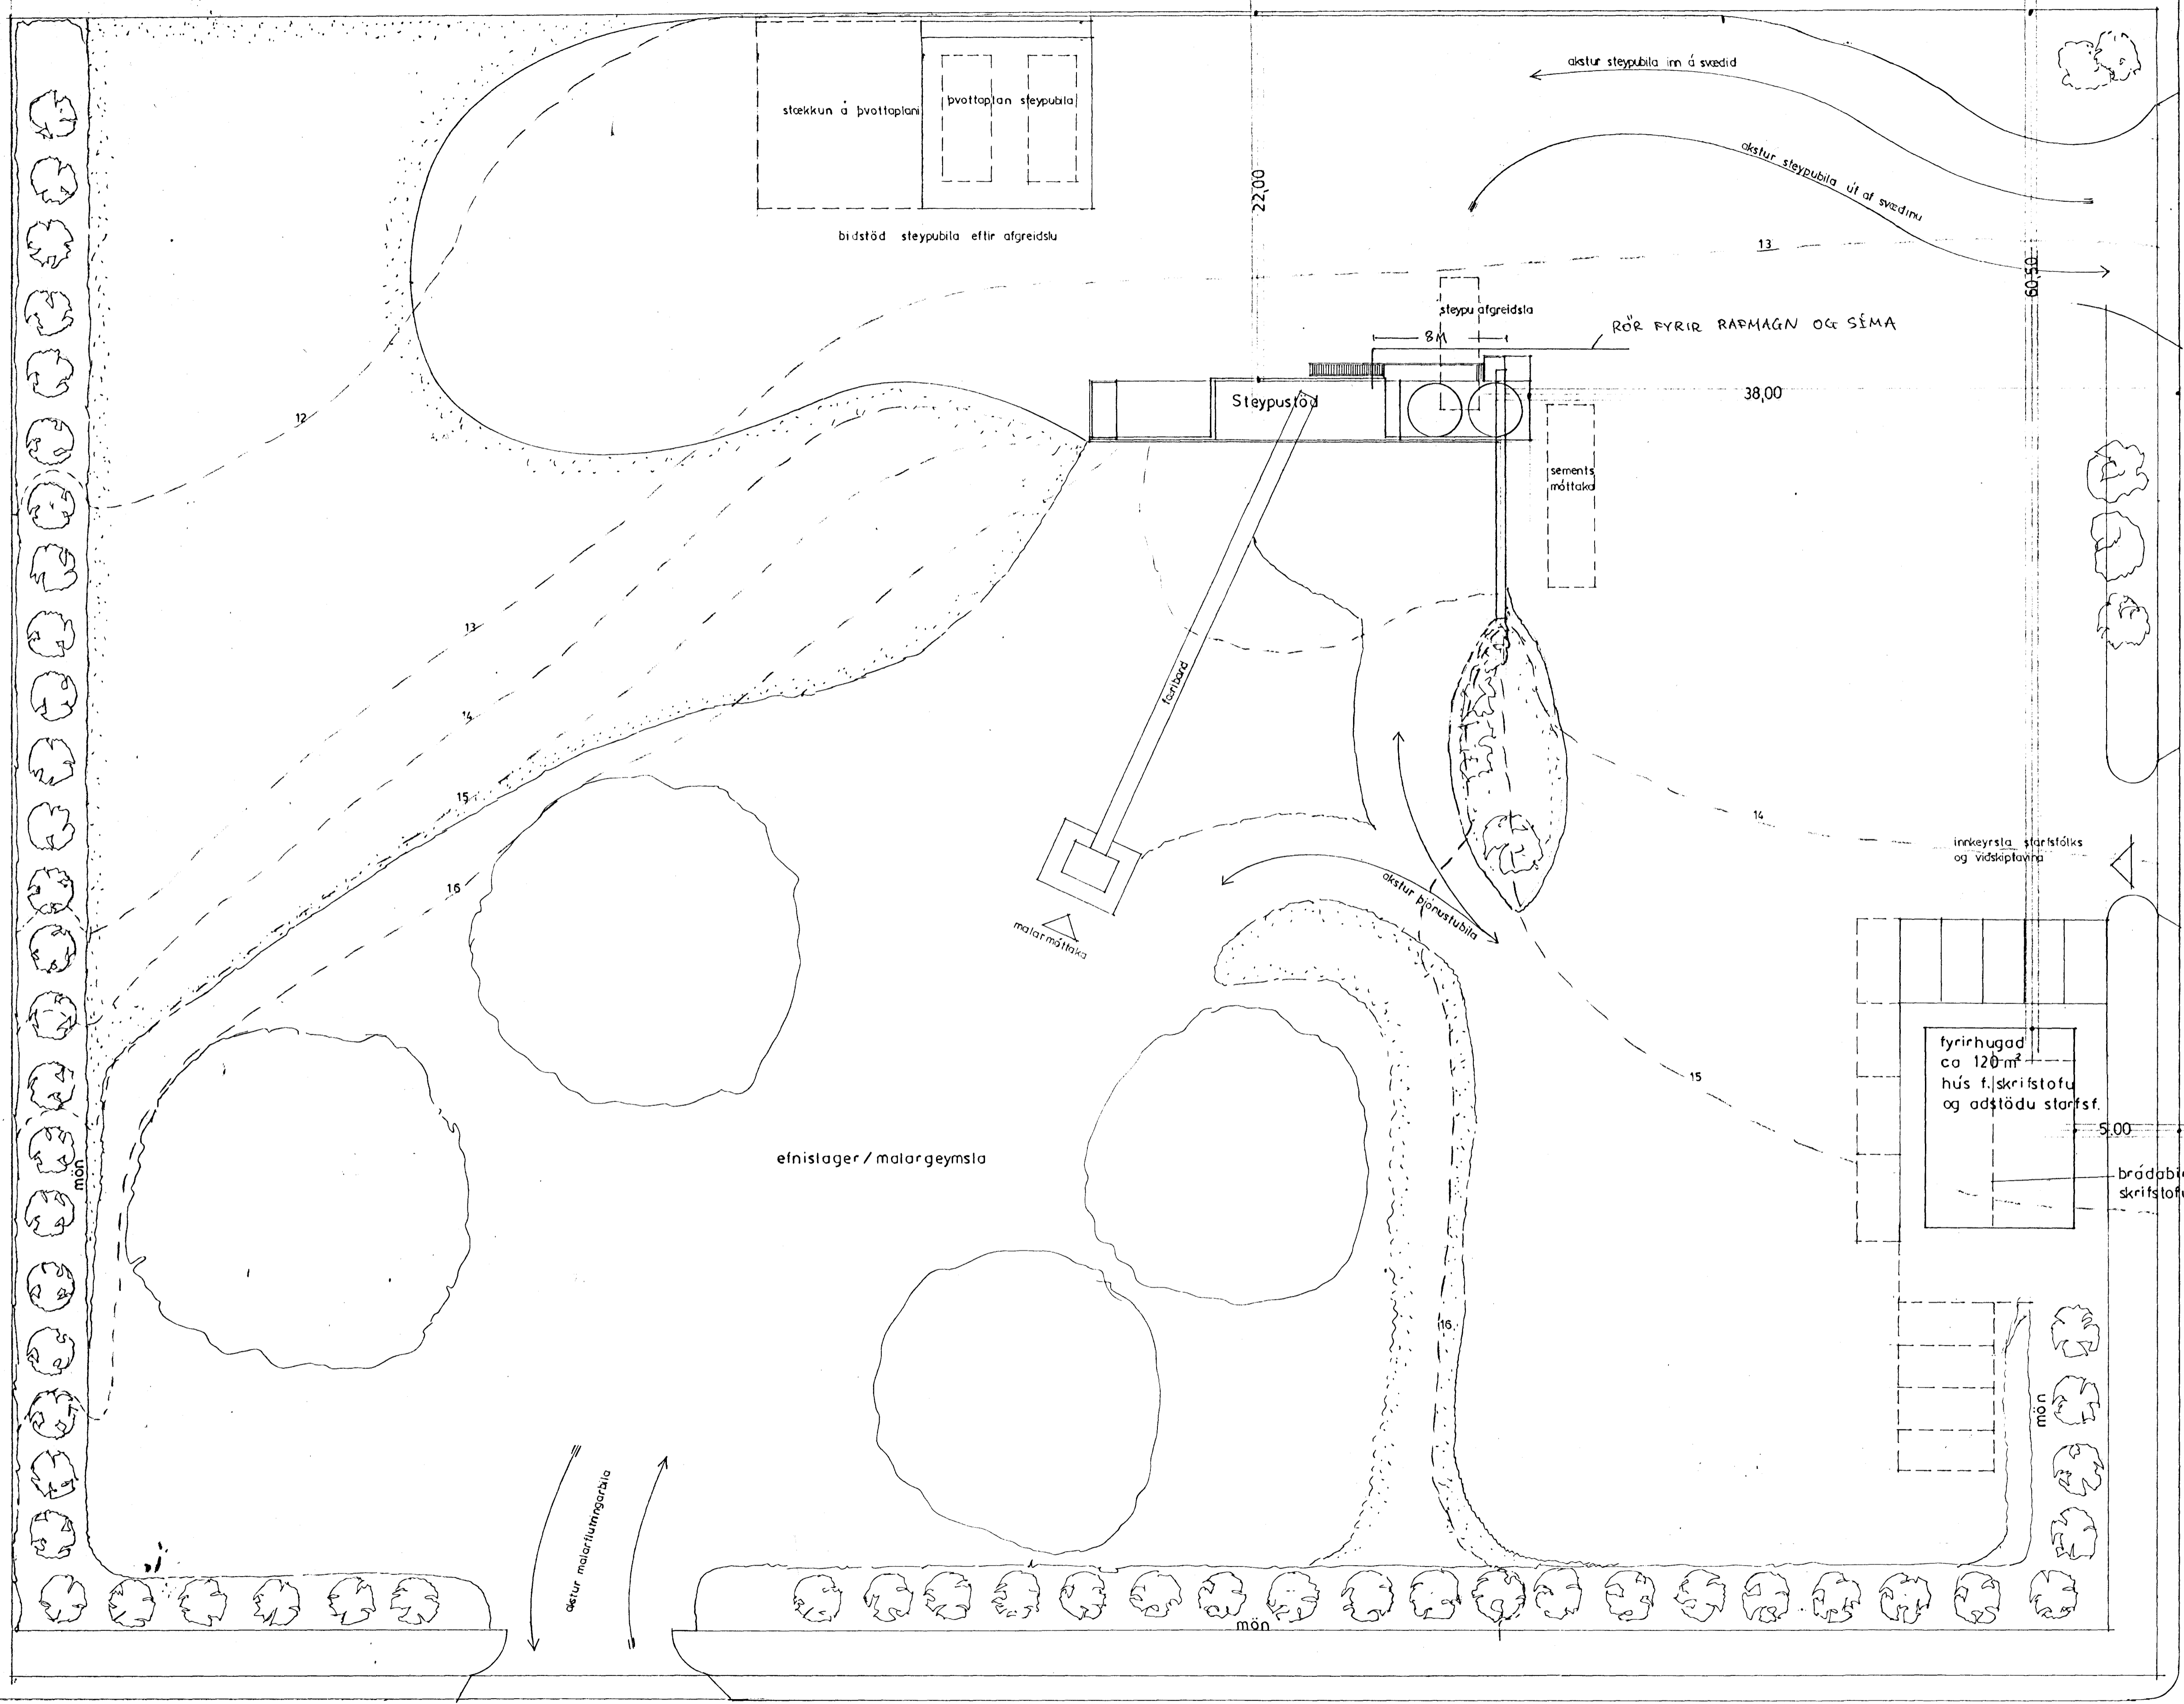


sneiðing í mön 1:200

afstöðumynd 1:200

BR 06.01.95 *Ásgunn*
324/9

Bergheilla 12.

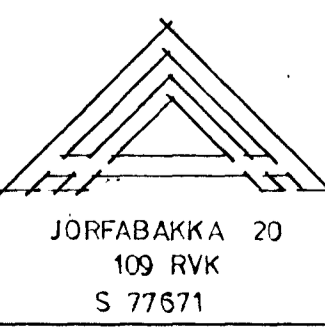	STEINSTEYPAN HF		
	Mörkhella 7, Hafnarfirdi		A 5
	Efni: afstöðumynd		
	Dags: 14. 10. 94	Mkv: 1:200	
Hannad: Ásgeir Ásgeirsson <i>Ásgunn</i>			