

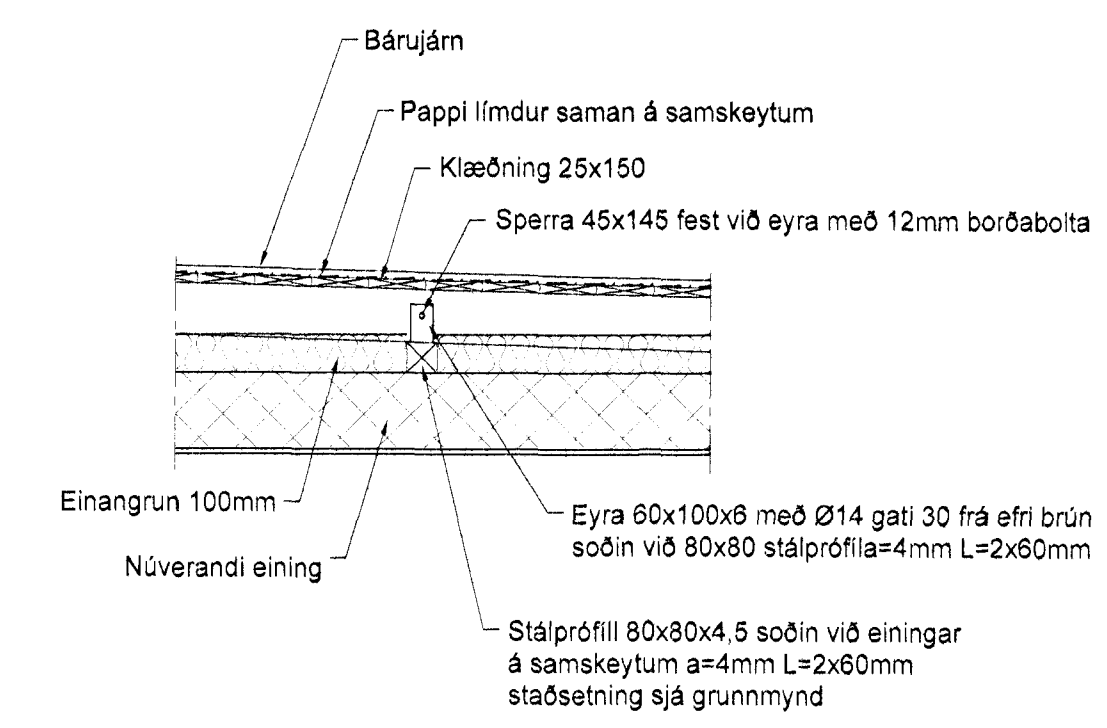
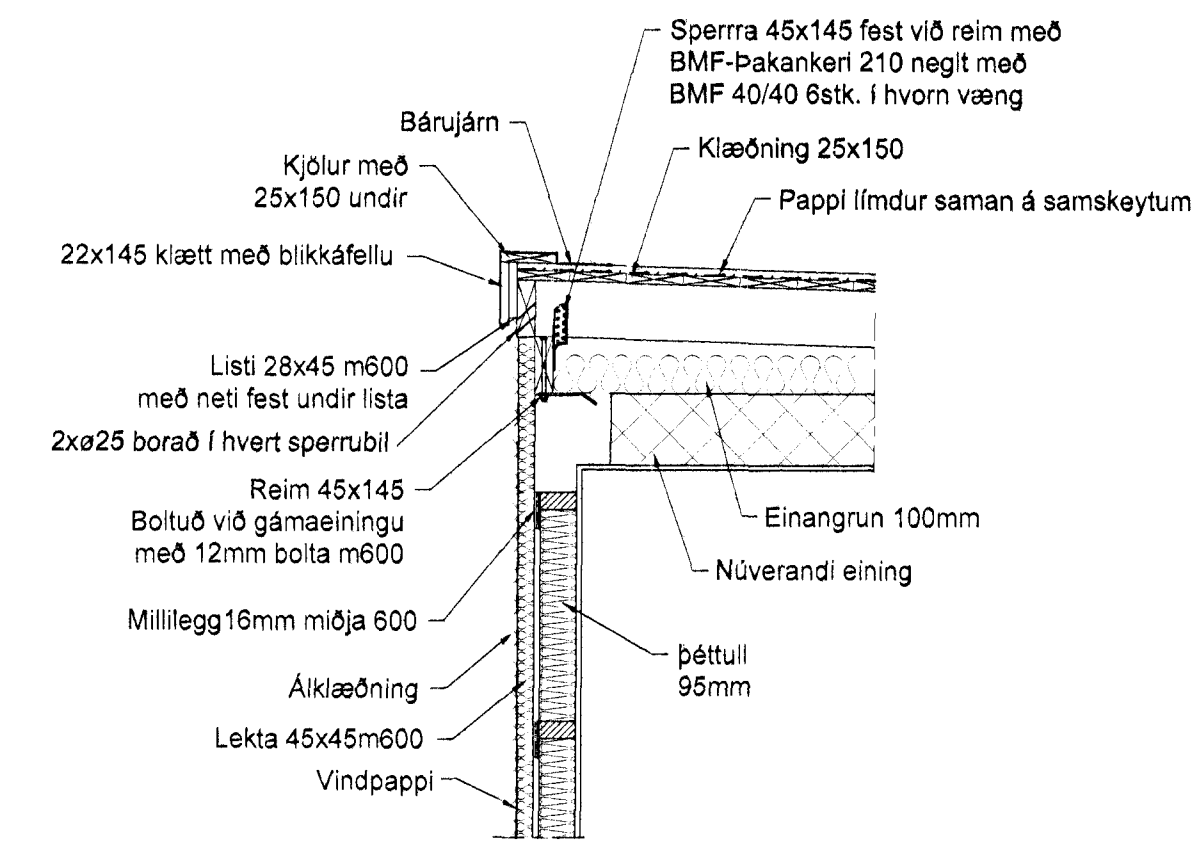



Grunnmynda
1:50

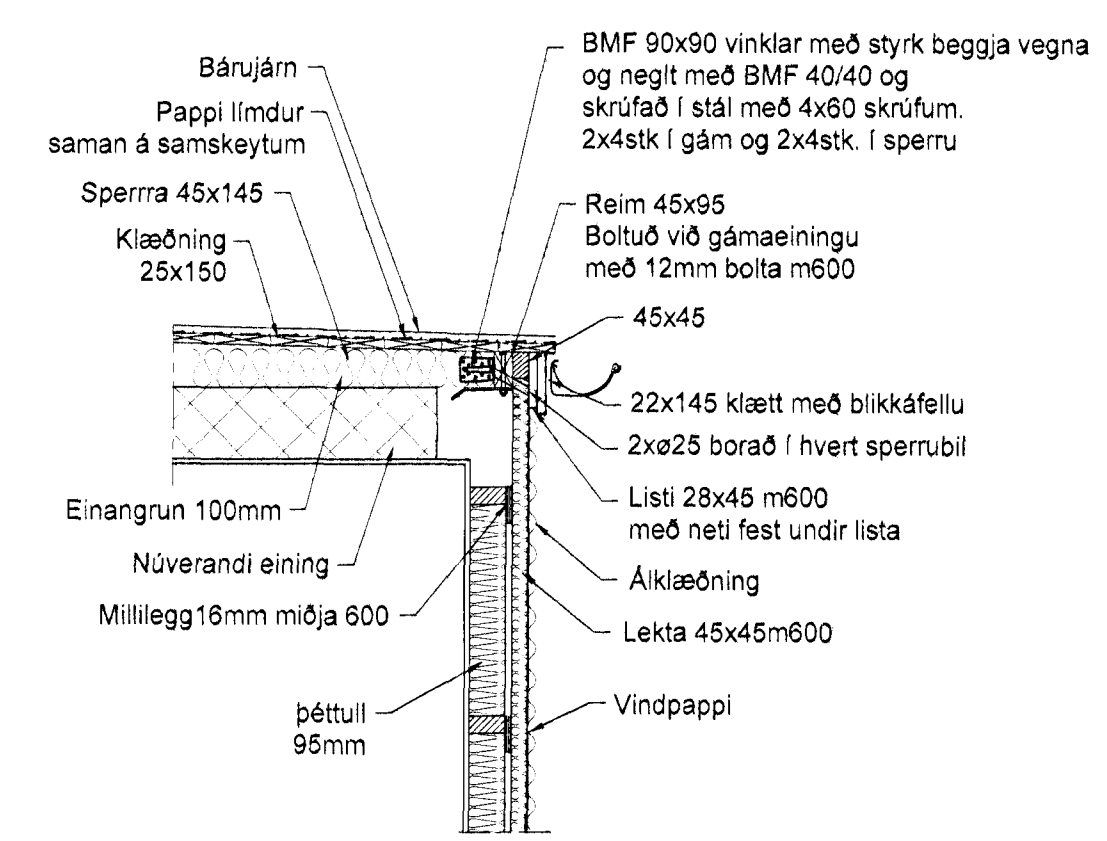


D Snið
203 1 = 20 mm

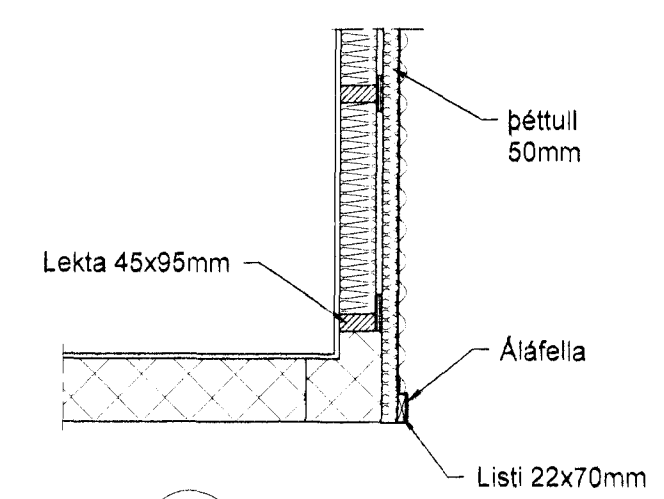

B Snið
203 1 = 20 mm

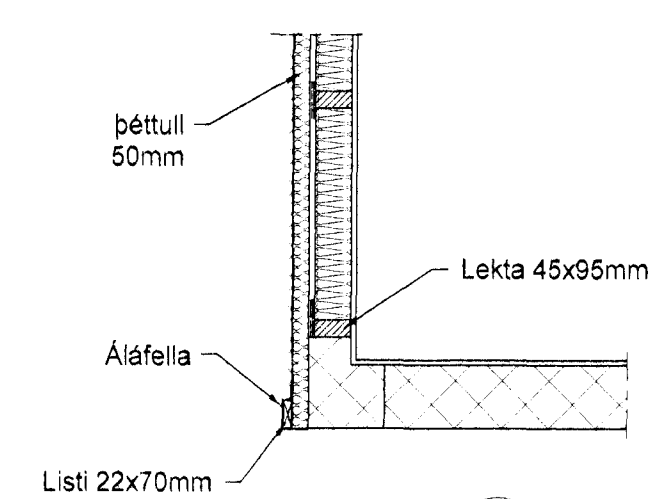

Snið B
1 = 20 mm 203

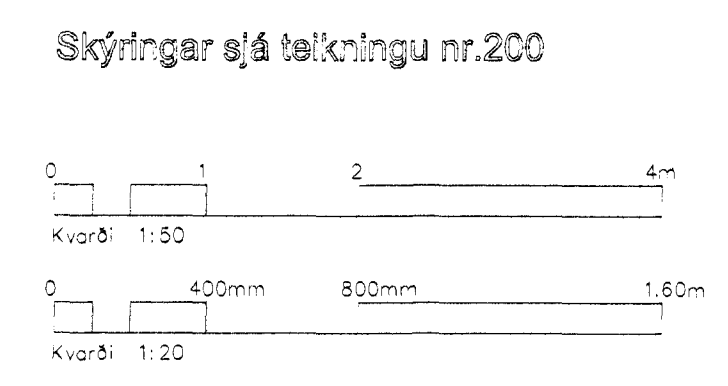

Skýringar sjá teikningu nr.200

Ótg.	Breytingar	Stofnun	Daga

Verkeikning

Berghella 1, Hafnarfirði

Strendingur ehf.
Verkefnadýgjónusta
Fjarbergja 13-15 - 205 Hafnarfirður
Sími 585 5855 Fax 585 5854

Starfsmannahús - Þak á gáma
Grunnmynd og snið

Daga: 06.07.2011
Téknif / höfundur: JW/HDM

Skráningarnúmer: 210 235 - 418
Merkis: 1:50, 1:20
Bláskrá: 203