


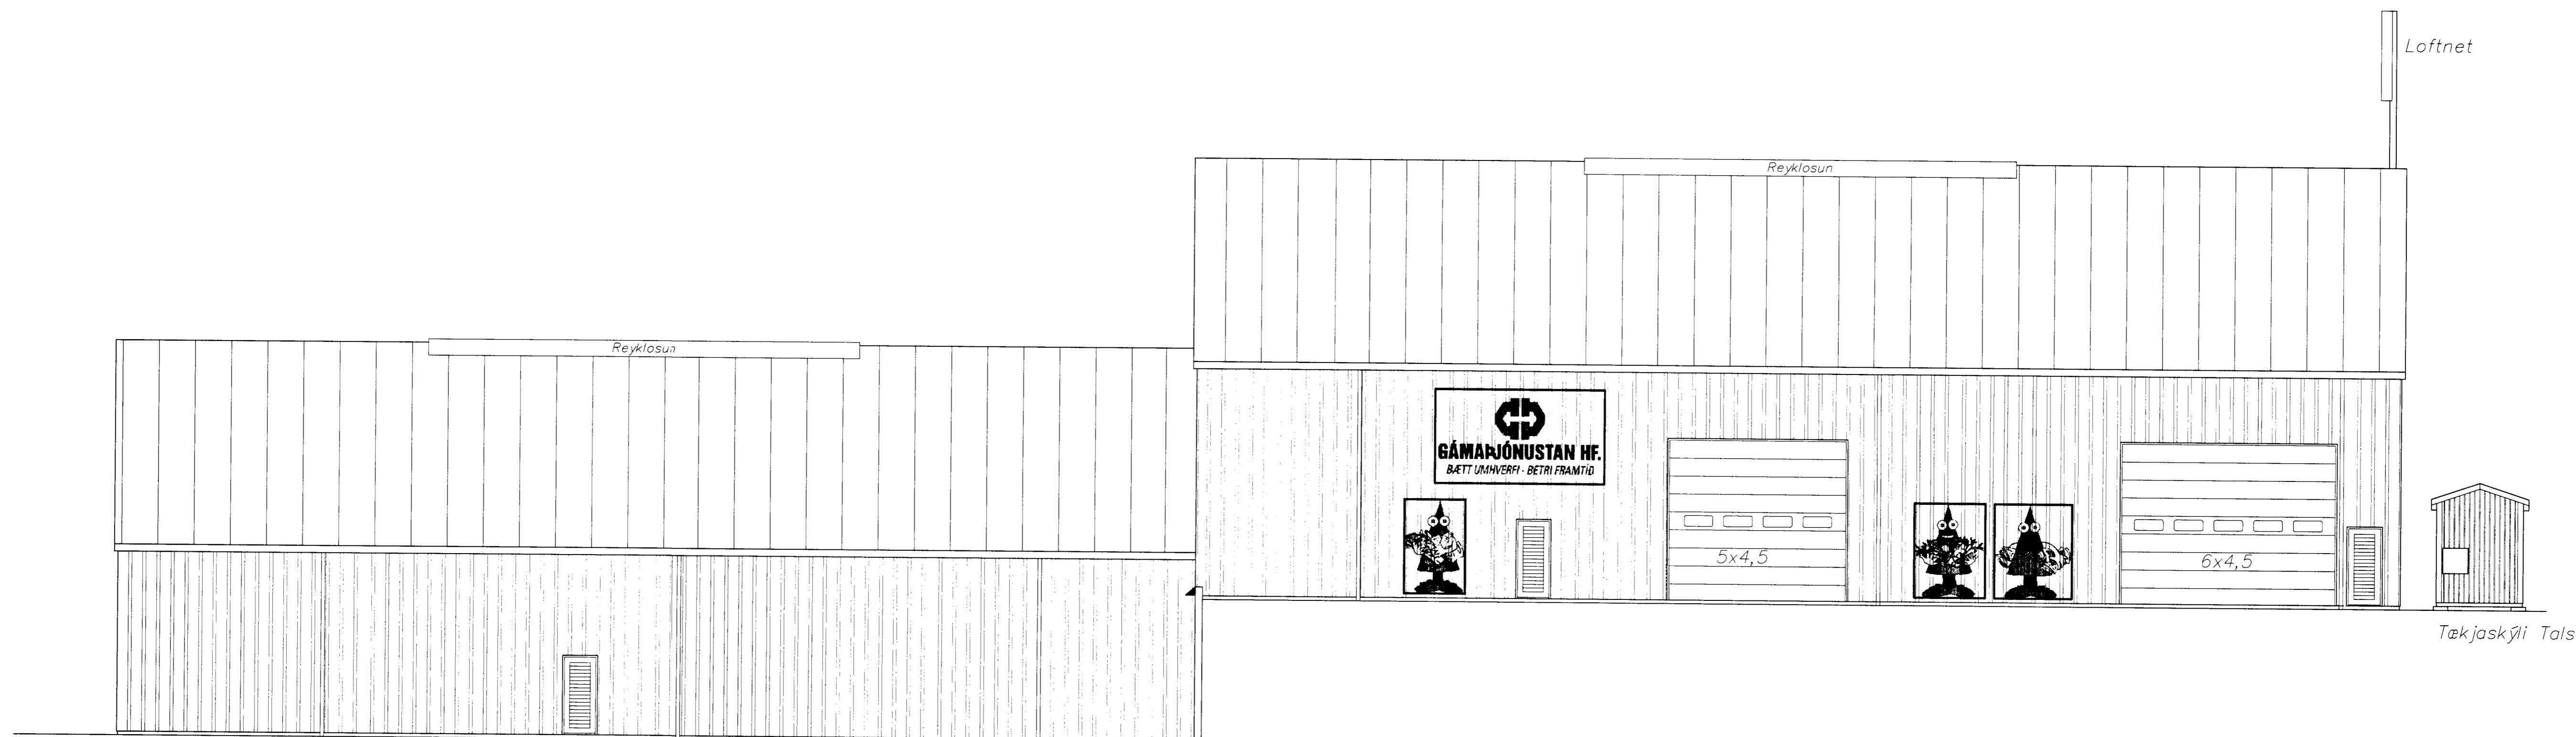

Austur



Vestur

dags.	breyting	notn	Strendingur ehf.	Berghella 1, Hafnarfirði
12.02.99	Ekki fyllt upp að hlísi við suður gaff næst austur hlíð		Verkfæðingjónusta	
	Þakhlíslar samhverfir í 20', hærri manir lækkaðir um 2,42m og lægri manir hækkaðir um 2,96m	HDM	Reykjavíkurvegur 64 - 226 Reihartjörður Sími 665 5646, Fax 665 5647	
15.03.00	Tilfarla á hurðum, reyklosun í manni sameinuð Umhliðslusvæði einangrað og klett á sama hátt og Grímskúluvæði. Tækjaskýli og loftneti Tala bætt við.	HDM	hannað: jún.99 AS teiknað: jún.99 JW	Umhliðslu- og úrvinnsluhús Útlit
24.06.03	Nýtt vélavéla, milligöf, brunavarnar- og sérþingartolla	HDM	Hafnarfirði 2. júní 2003 Hannað og teiknað: Sigríður	Útlit dagsetning: jan 1999 teikn. nr: 102 málkvarði: 1:100 A1