
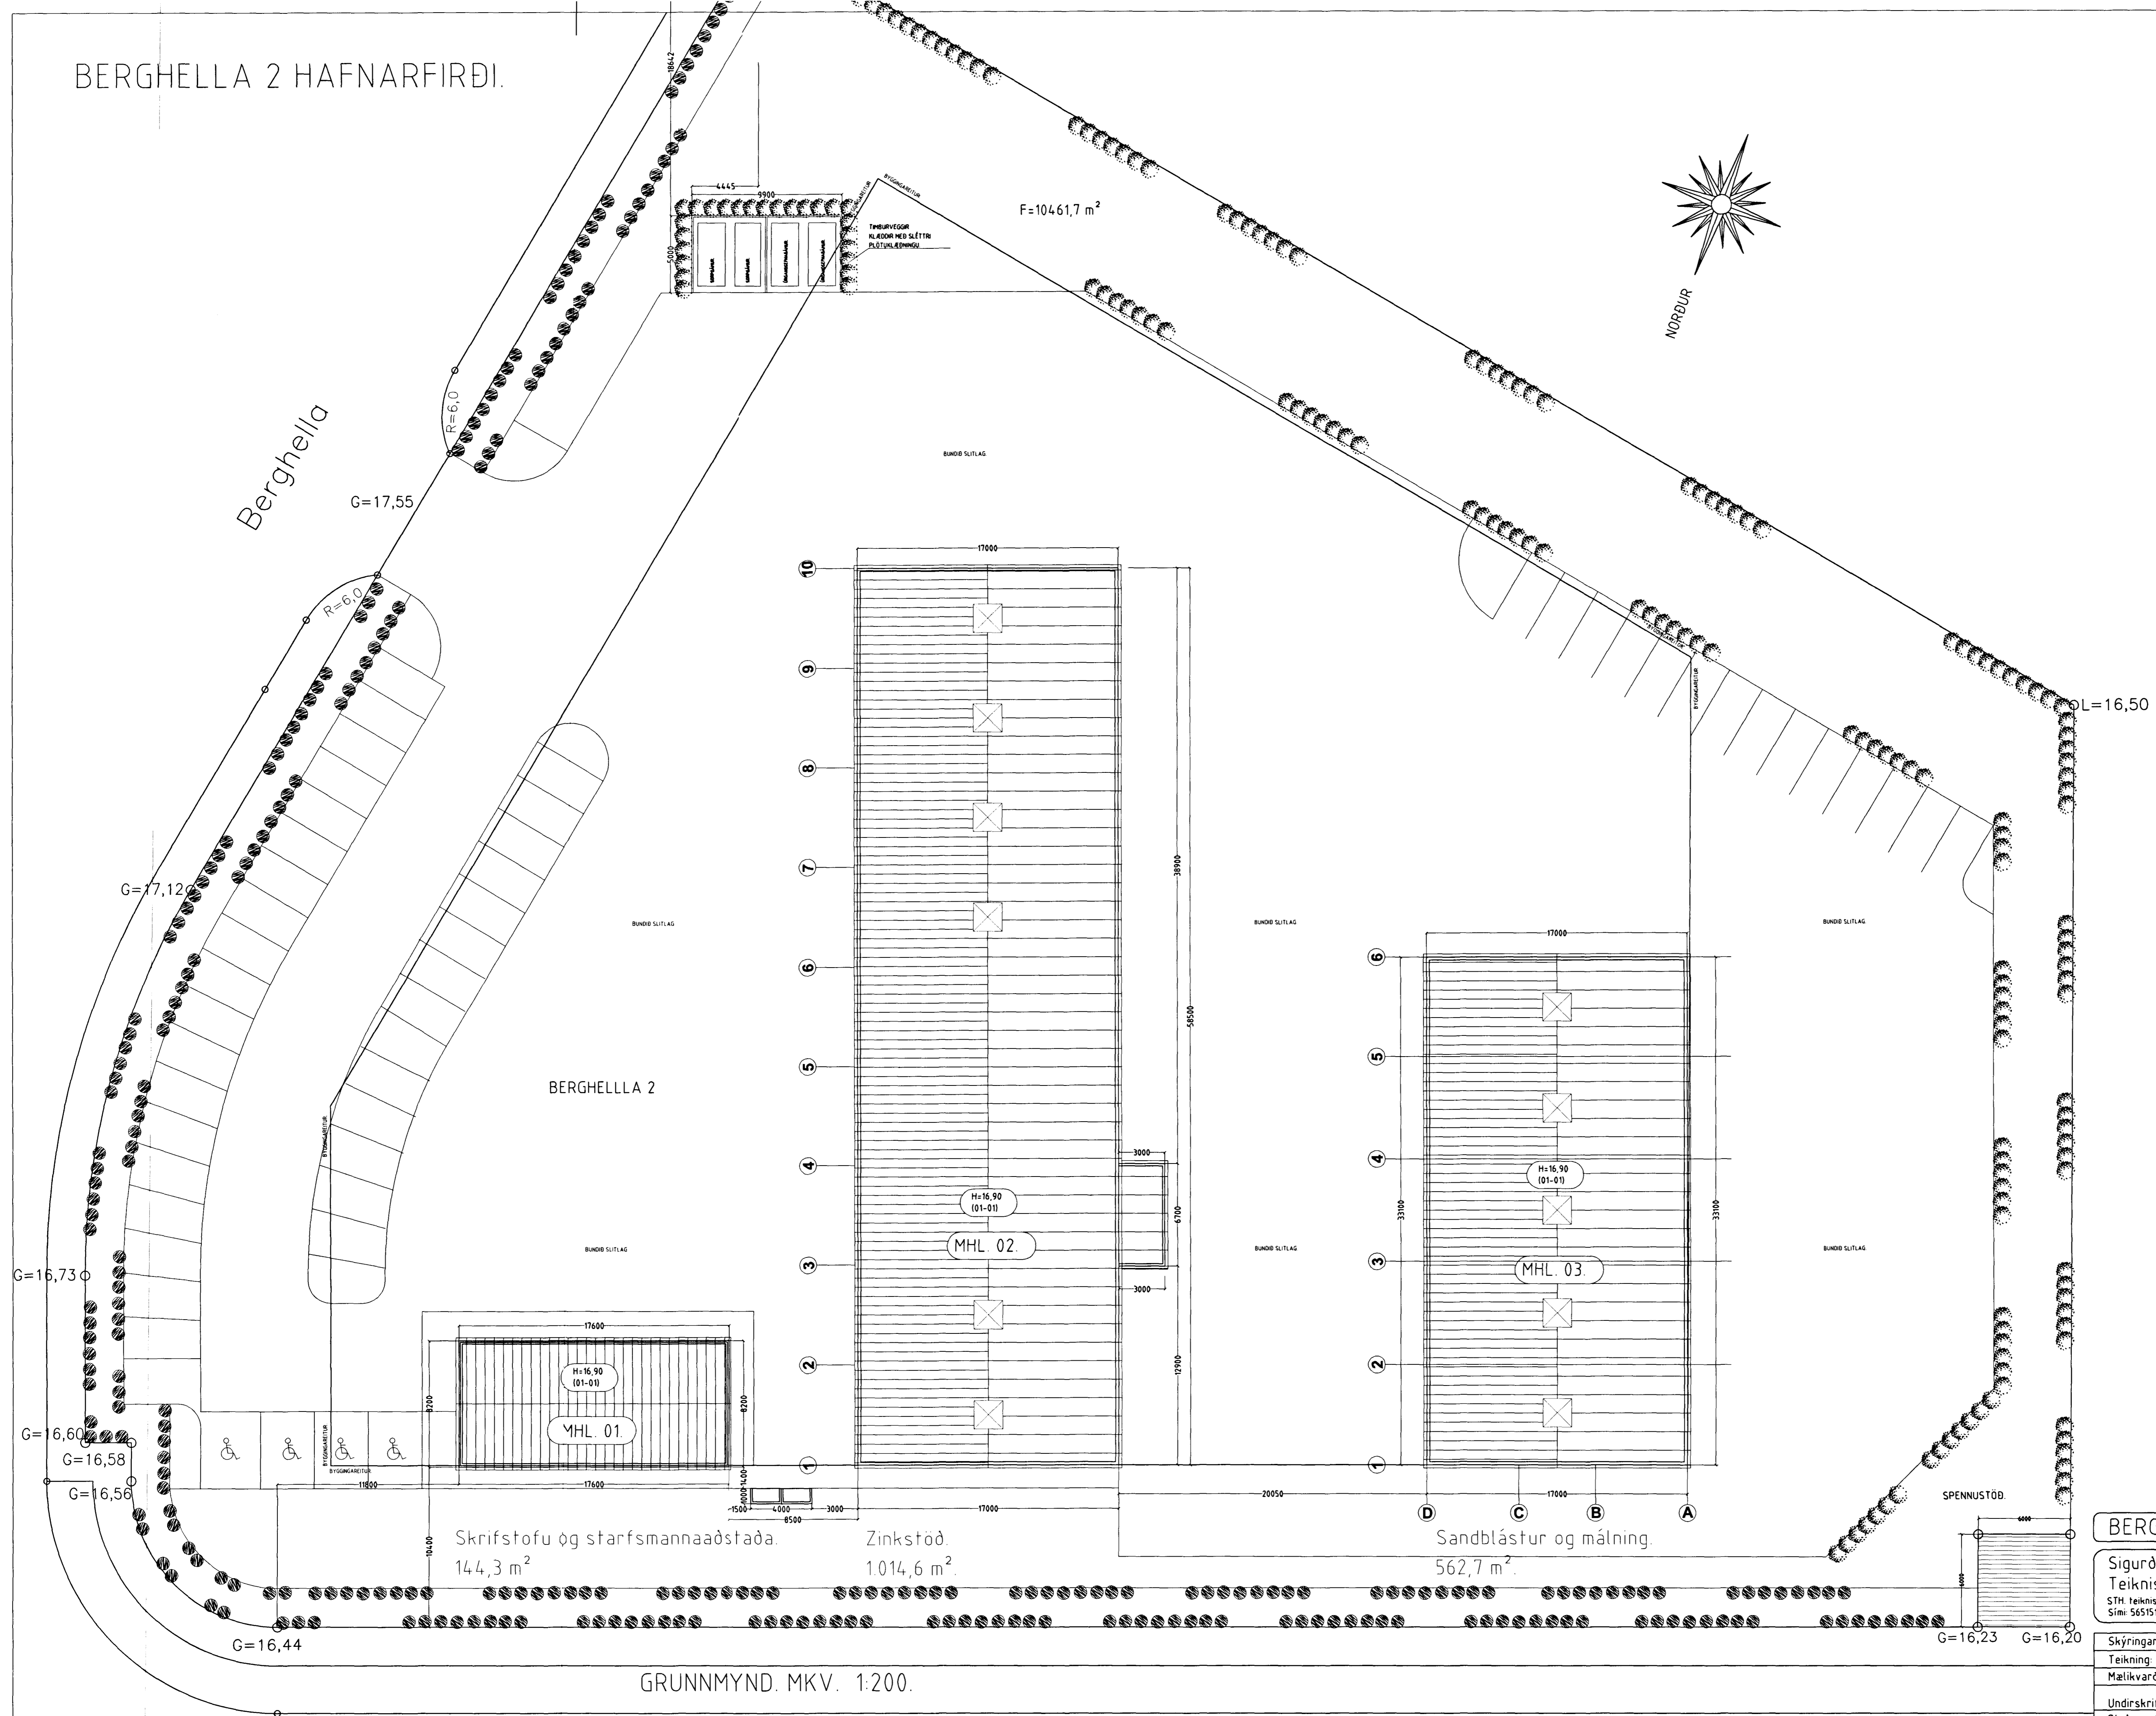


BERGHELLA 2 HAFNARFIRÐI.

Samþykkt þann
23 APR. 2002

Byggingafulltrúinn í Hafnarfirði
F.h. Kristján Þórarinnsson

VARÐANDI EINGINGAR Í HÚSI:
Einingar skulu vottadar sbr. ákvæði
í byggingarreglugerð og skal yfirlýsing
um það liggja fyrir hjá byggingarfull-
trúa áður en þær komu á byggingarstað.
Húsi með einingum án vottunar
fá ekki fskhaldisvottorð.

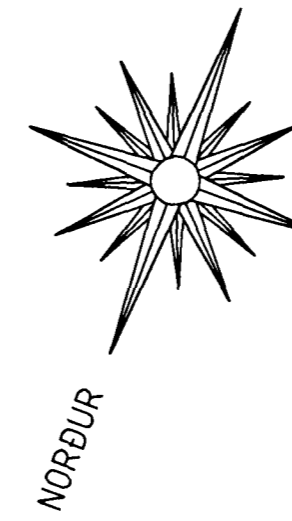

BERGHELLA 2 HAFNARFIRÐI.

Sigurður Þorvörðarson byggingafræðingur bfi.
Teiknistofan Strandgötu 11 220 Hafnarfirði.
STH teiknistofan ehf. kt. 510298-2769. Kt. aðalhönnuðar: 14.1250-4.189.
Sími: 5651510. Netfang: teiknistofan@stisland.is

Skýringar:	Aðaluppdráttur:
Teikning:	Lóðarmynd.
Mælikvæði:	1:200
Dagsetning:	28 júní 2001
Undirskrift:	<i>[Signature]</i>
Blað nr.:	1 af 7.
Breytt:	Öll hús hækkuð um 40 sm. Mhl. 03 lengdur um 60 sm.
Mhl. 01:	breytt úr grindarbyggðu húsi í staðsteypt hús.
Mhl. 01:	lengdur um 240 sm. og einangraður að utanverðu. Dags. 16.04.2002.

GRUNNMYND. MKV. 1:200.