
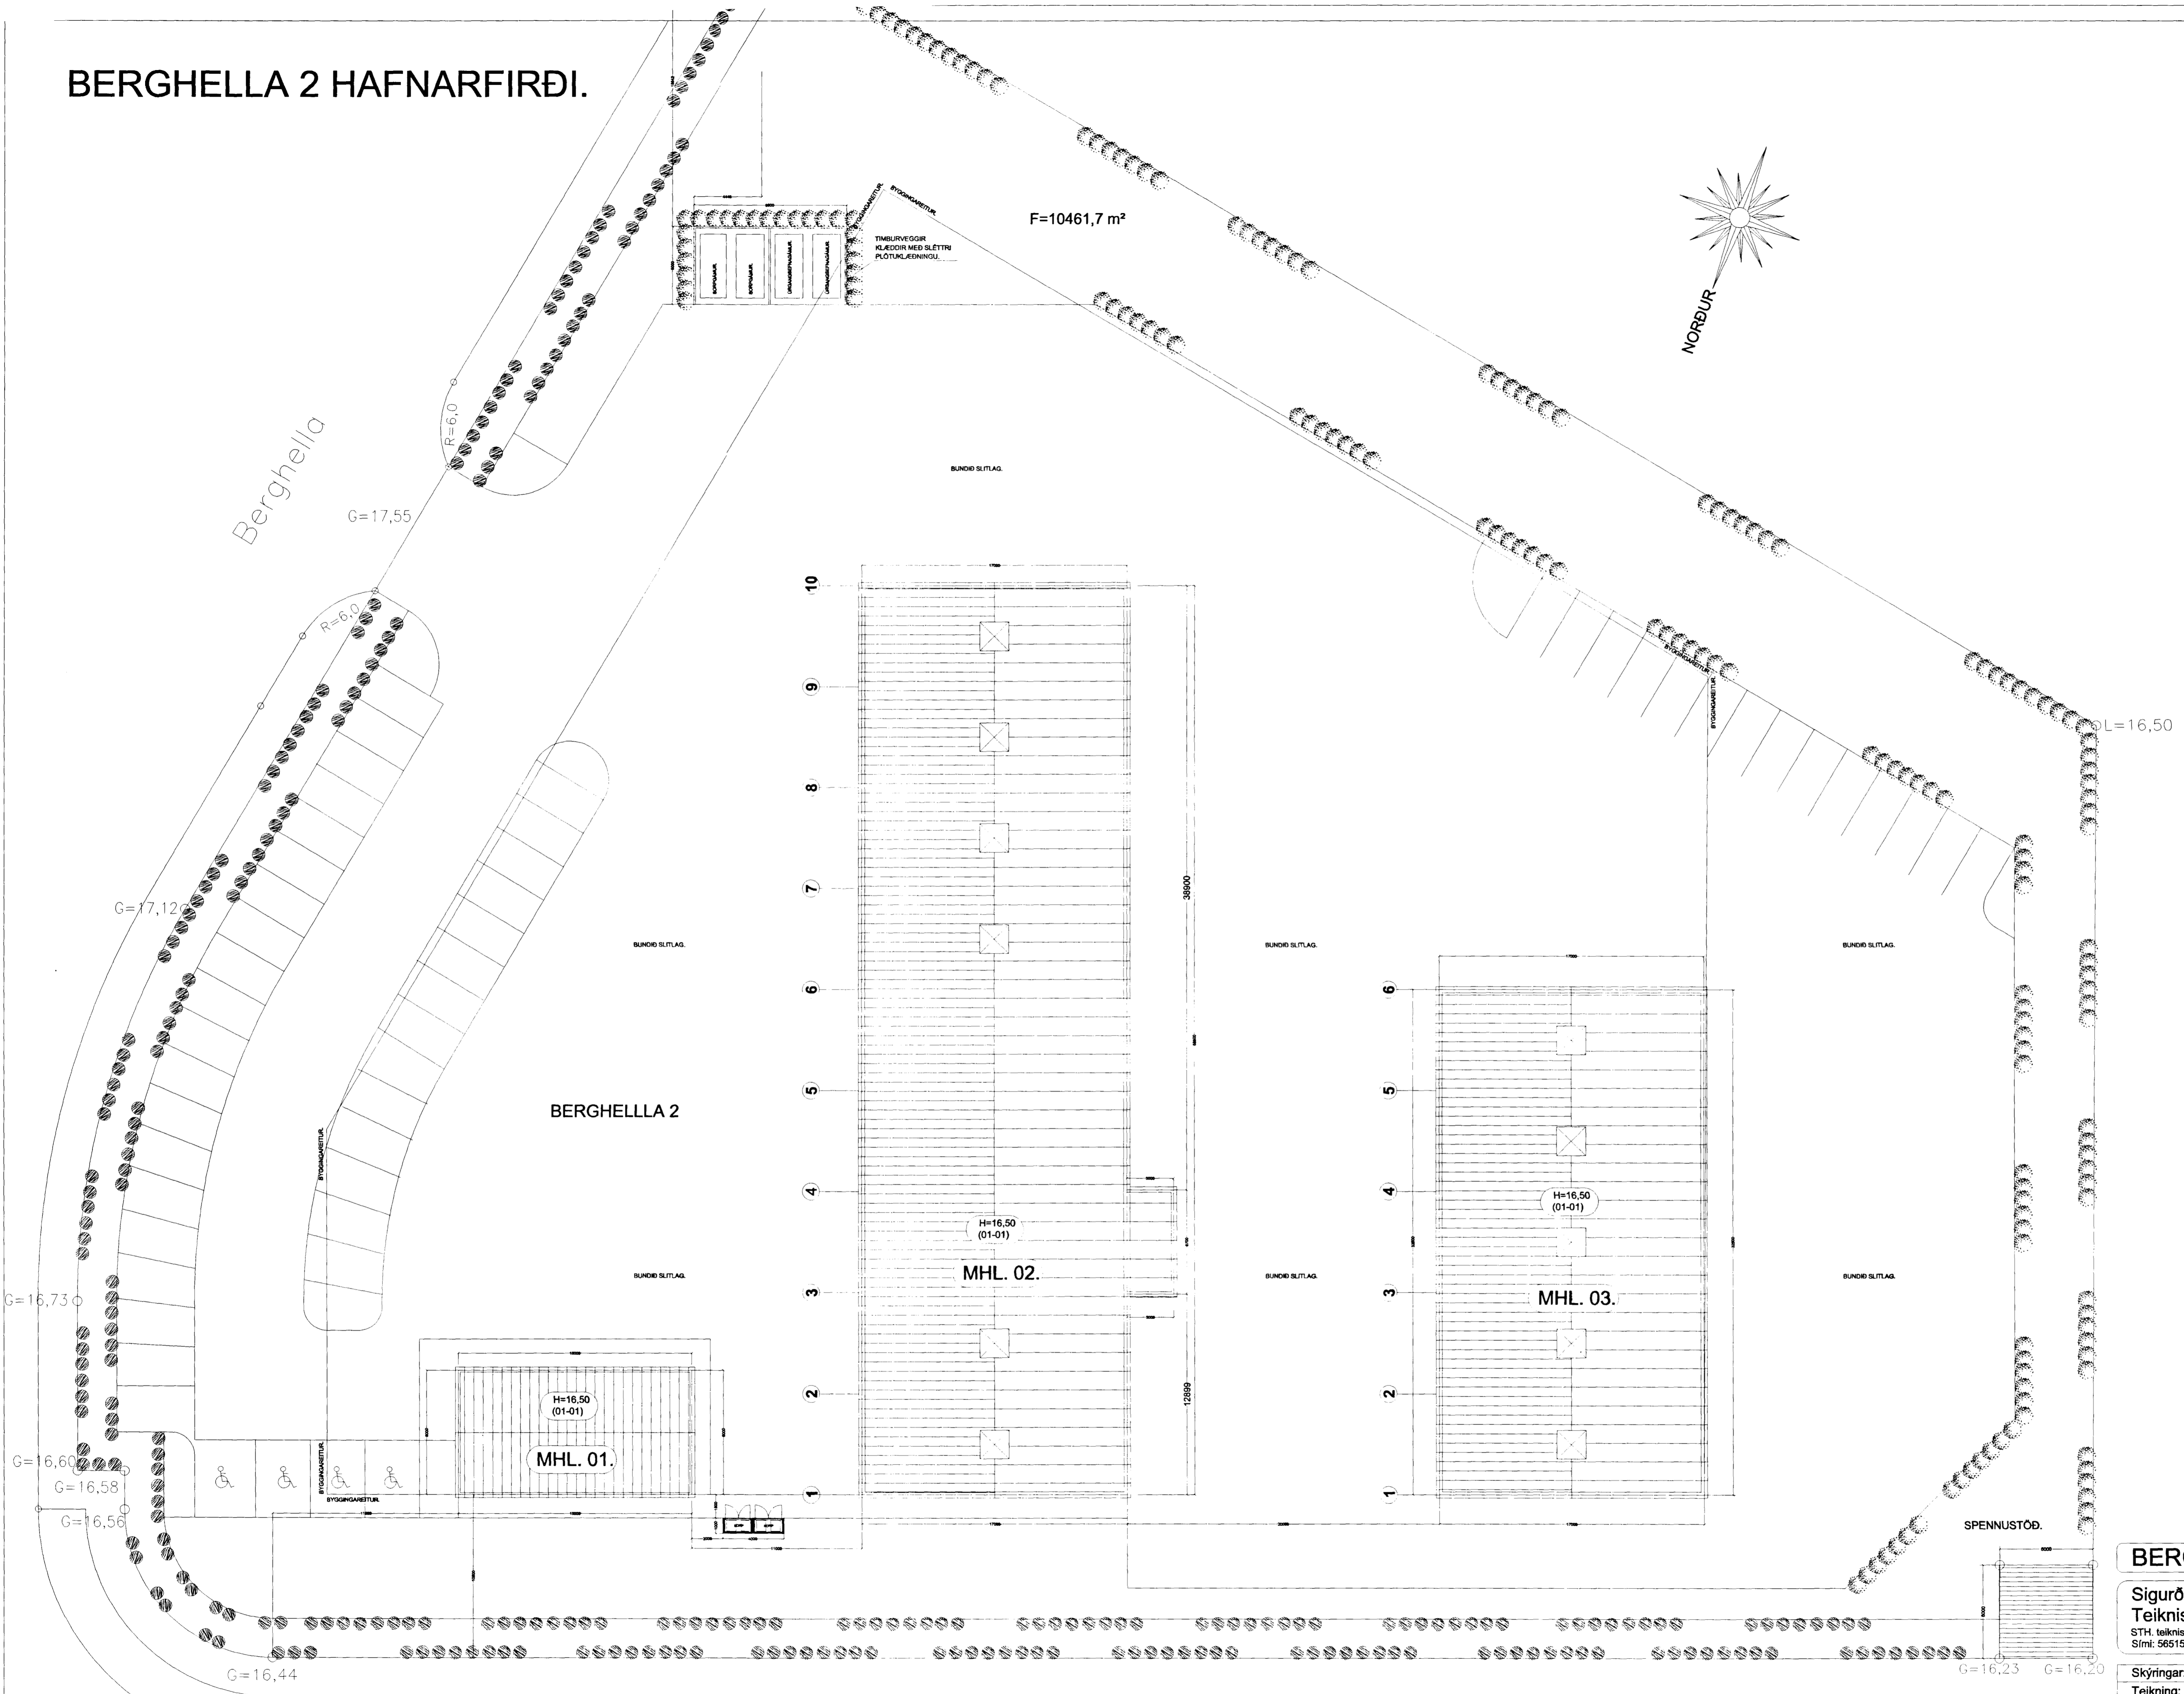


BERGHELLA 2 HAFNARFIRÐI.

Sampykkt þann
30 OKT. 2001

Byggingufultrúinn í Hafnarfirði
F.H. Kristján Þórarinnsson

VARÐANDI EINGAR Í HÚSI:
Einingar skulu vottaðar sbr. ákvæði
í byggingarreglugerð og skal sýning
um það liggja fyrir hjá byggingarfull-
trúa áður en þær koma á byggingarstað.
Hús með einingum án vottunar
fá ekki foheldissvatorð.

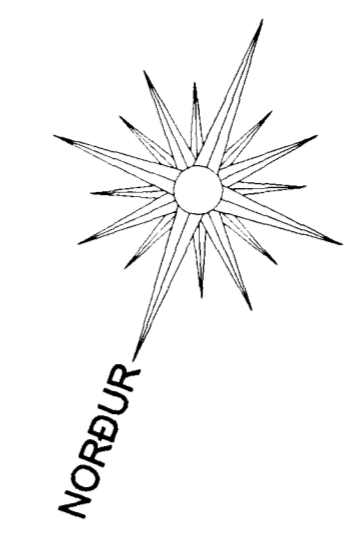

GRUNNMYND. MKV. 1:200.

BERGHELLA 2 HAFNARFIRÐI.

Sigurður Þorvarðarson byggingafræðingur bff.
Teiknistofan Strandgötu 11 220 Hafnarfirði.
STH. teiknistofan ehf. kt. 510298-2769. Kl. aðalhönnuðar: 141250-4189.
Sími: 5651510. Netfang: teiknistofan@islandia.is

Skýringar:	Aðaluppdráttur.
Teikning:	Lóðarmynd.
Mælikvæði:	1 : 200.
Undirskrift:	<i>Sigurður Þorvarðarson</i>
Blað nr. 1 af 7.	Dagsetning: 28 júní 2001.
Breytt:	
Athugasemdir:	