


AFSTÖÐUMYND-INNTAK M.1:1000


Inntök samþykkt 15/2.2000
 Í.H. RAÞVEITU HAFNARFJARÐAR
Björg Dögg

SKÝRINGAR-SVÆÐISLÝSING

- ⊗ 250W SON-T STRENGUR 5x6° NYY Á MILLI STAURA PÍPUR FYRIR STRENGI Ø50mm pl.p. UNDIR MALBIK

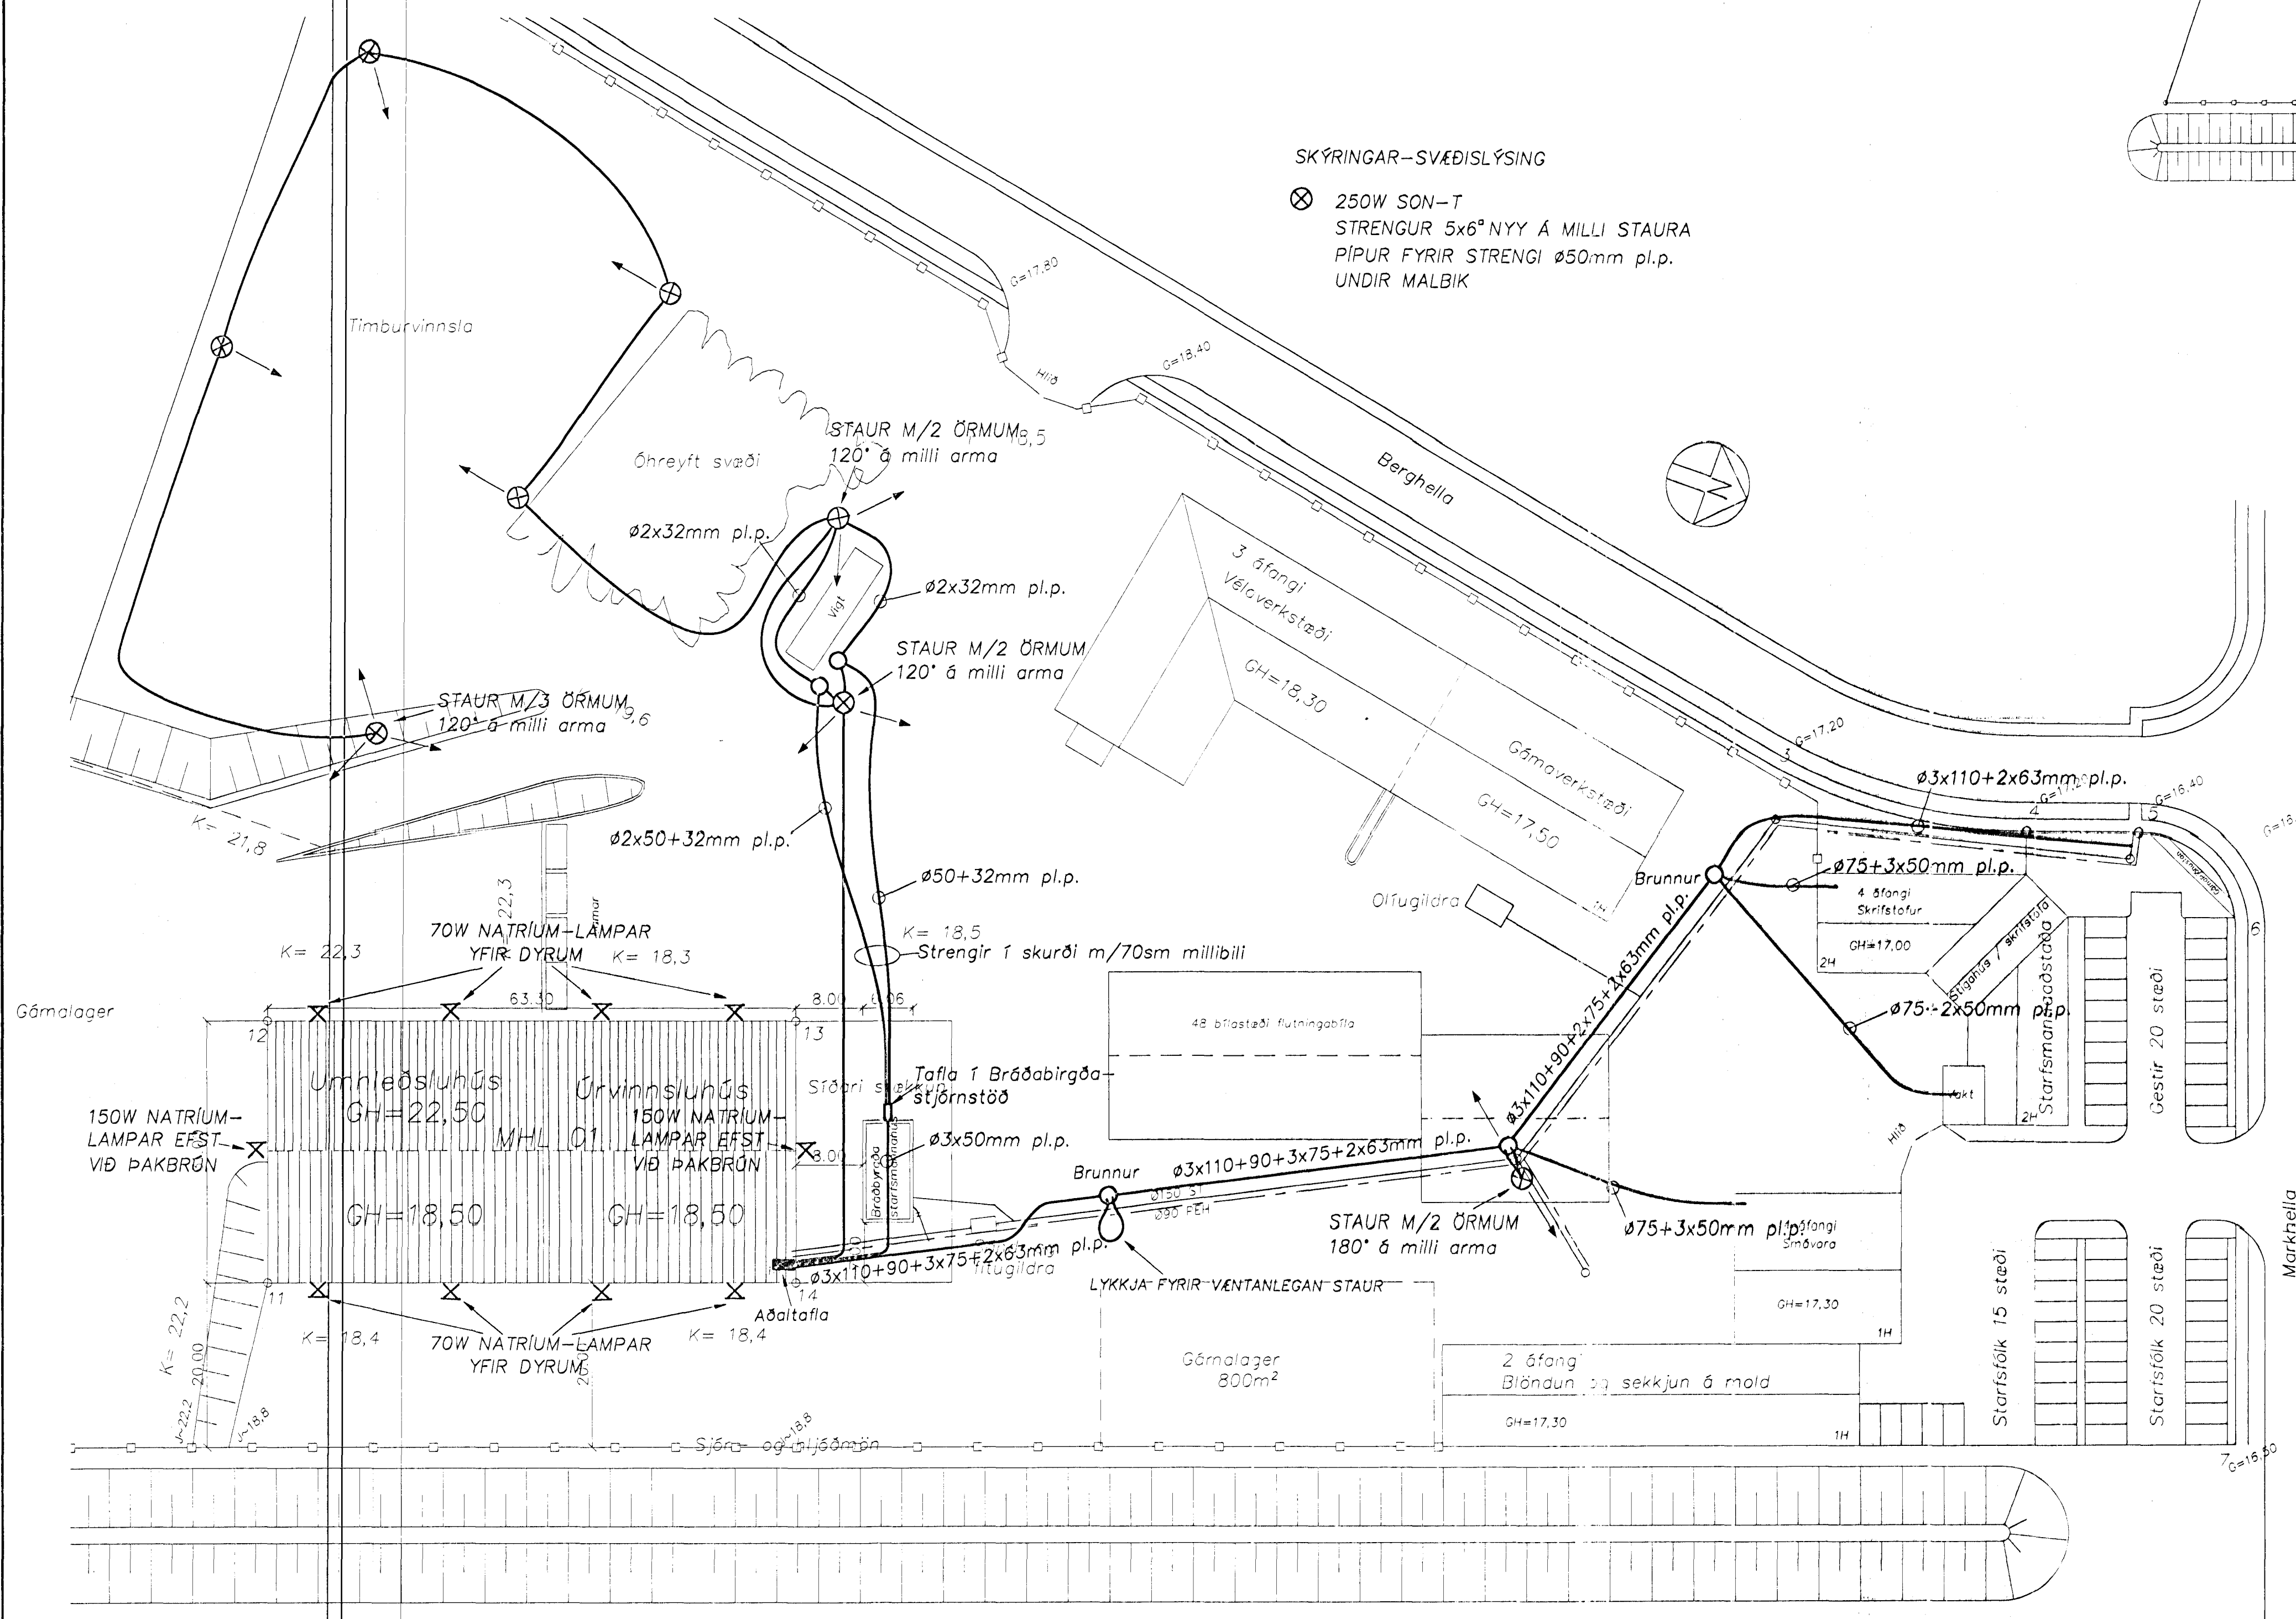

PIPUR Í JÖRÐU/SVÆÐISLÝSING M.1:500

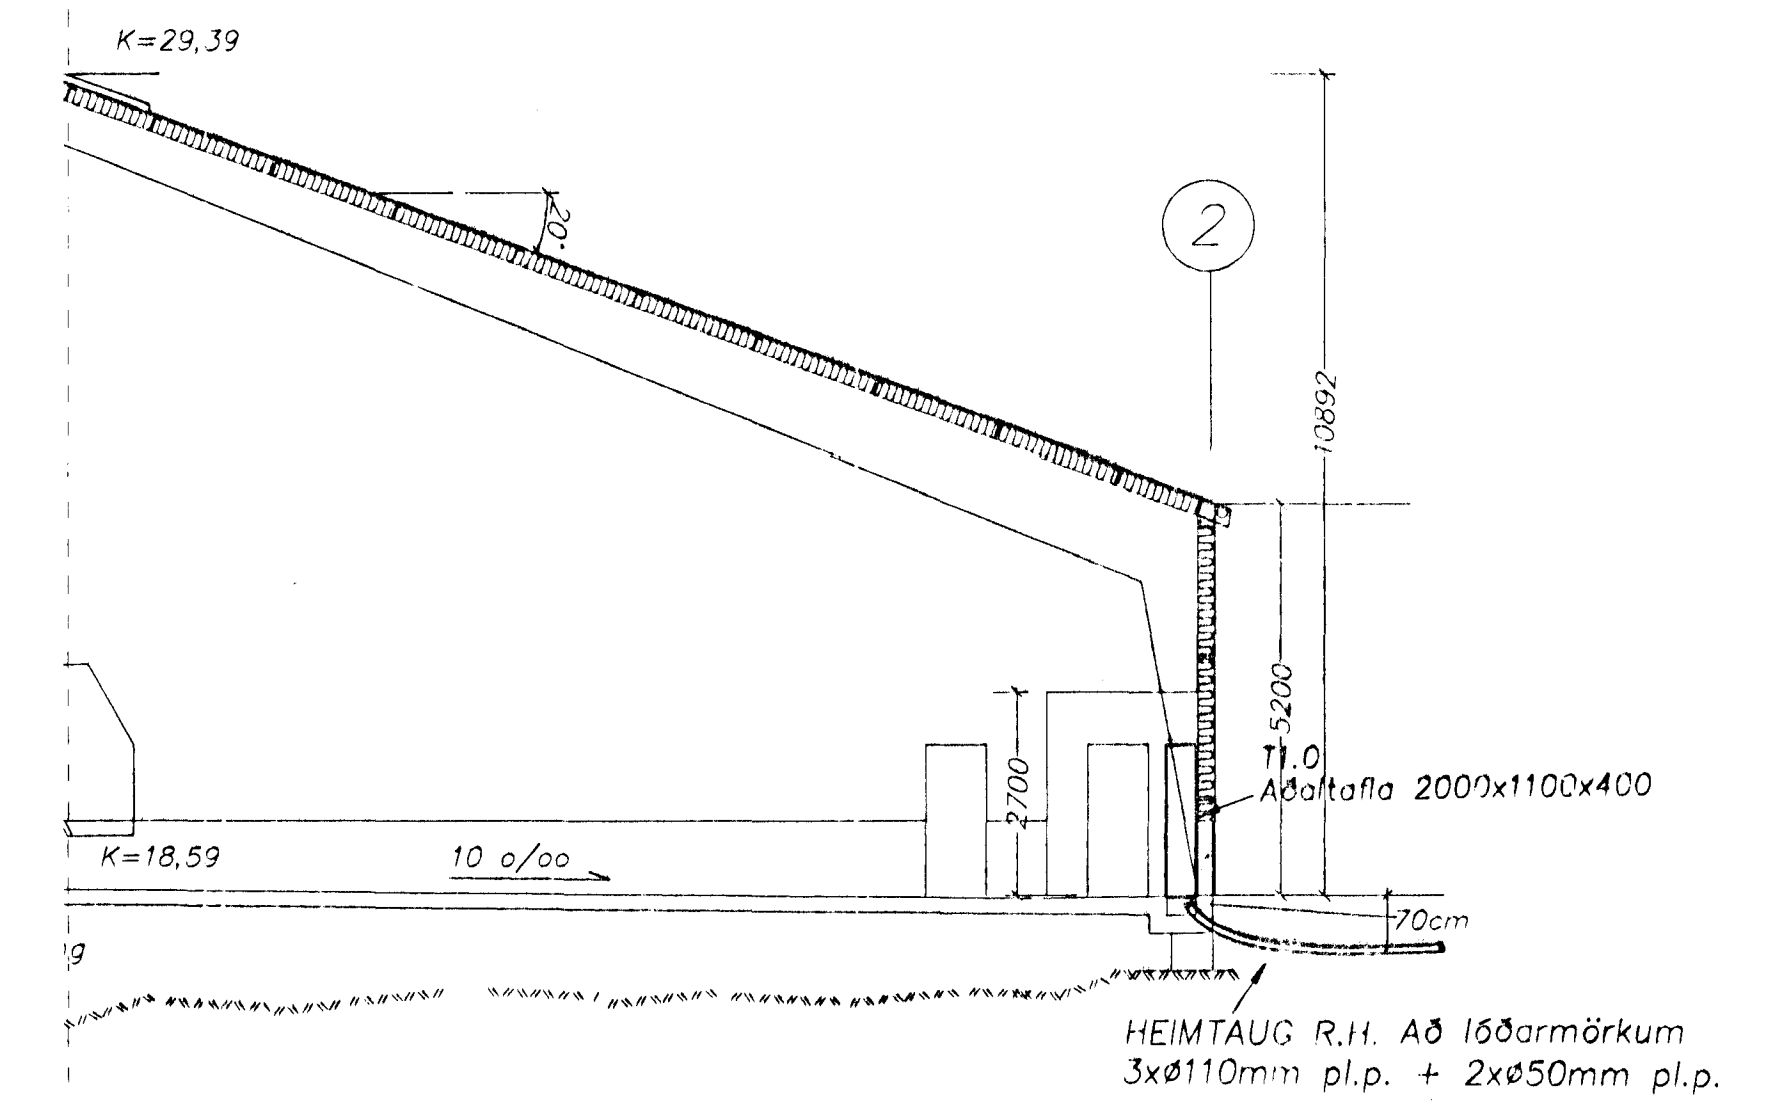

SNÍÐ Í INNTAK M.1:100

3586

00-02-14		FULLNÁÐARTEIKNING	S.E.	T.S.	Tranki Seelgrün	220146-2439	BERGHELLA 31, HAFNARFIRÐI GÁMABJÓNUSTAN HF - AFSTÖÐUMYND INNTAK, PÍPUR Í JÖRÐU OG SVÆÐISLÝSING	MEV. 1:50; 1:500; 1:1000	TEIKN.NR. 1	ÚTGAFTA.NR. 1	AF 3	ÚTGAFTA.NR. A
ÚTGAFTA	00-02-14	FULLNÁÐARTEIKNING	S.E.	T.S.	Tranki Seelgrün	220146-2439	TERA S/F	RAFMAGNSVERKFRÆÐISTOFA	FRAMUNDIR	RAFMAGNSVERKFRÆÐISTOFA	RAFMAGNSVERKFRÆÐISTOFA	RAFMAGNSVERKFRÆÐISTOFA