


KERFISMYND

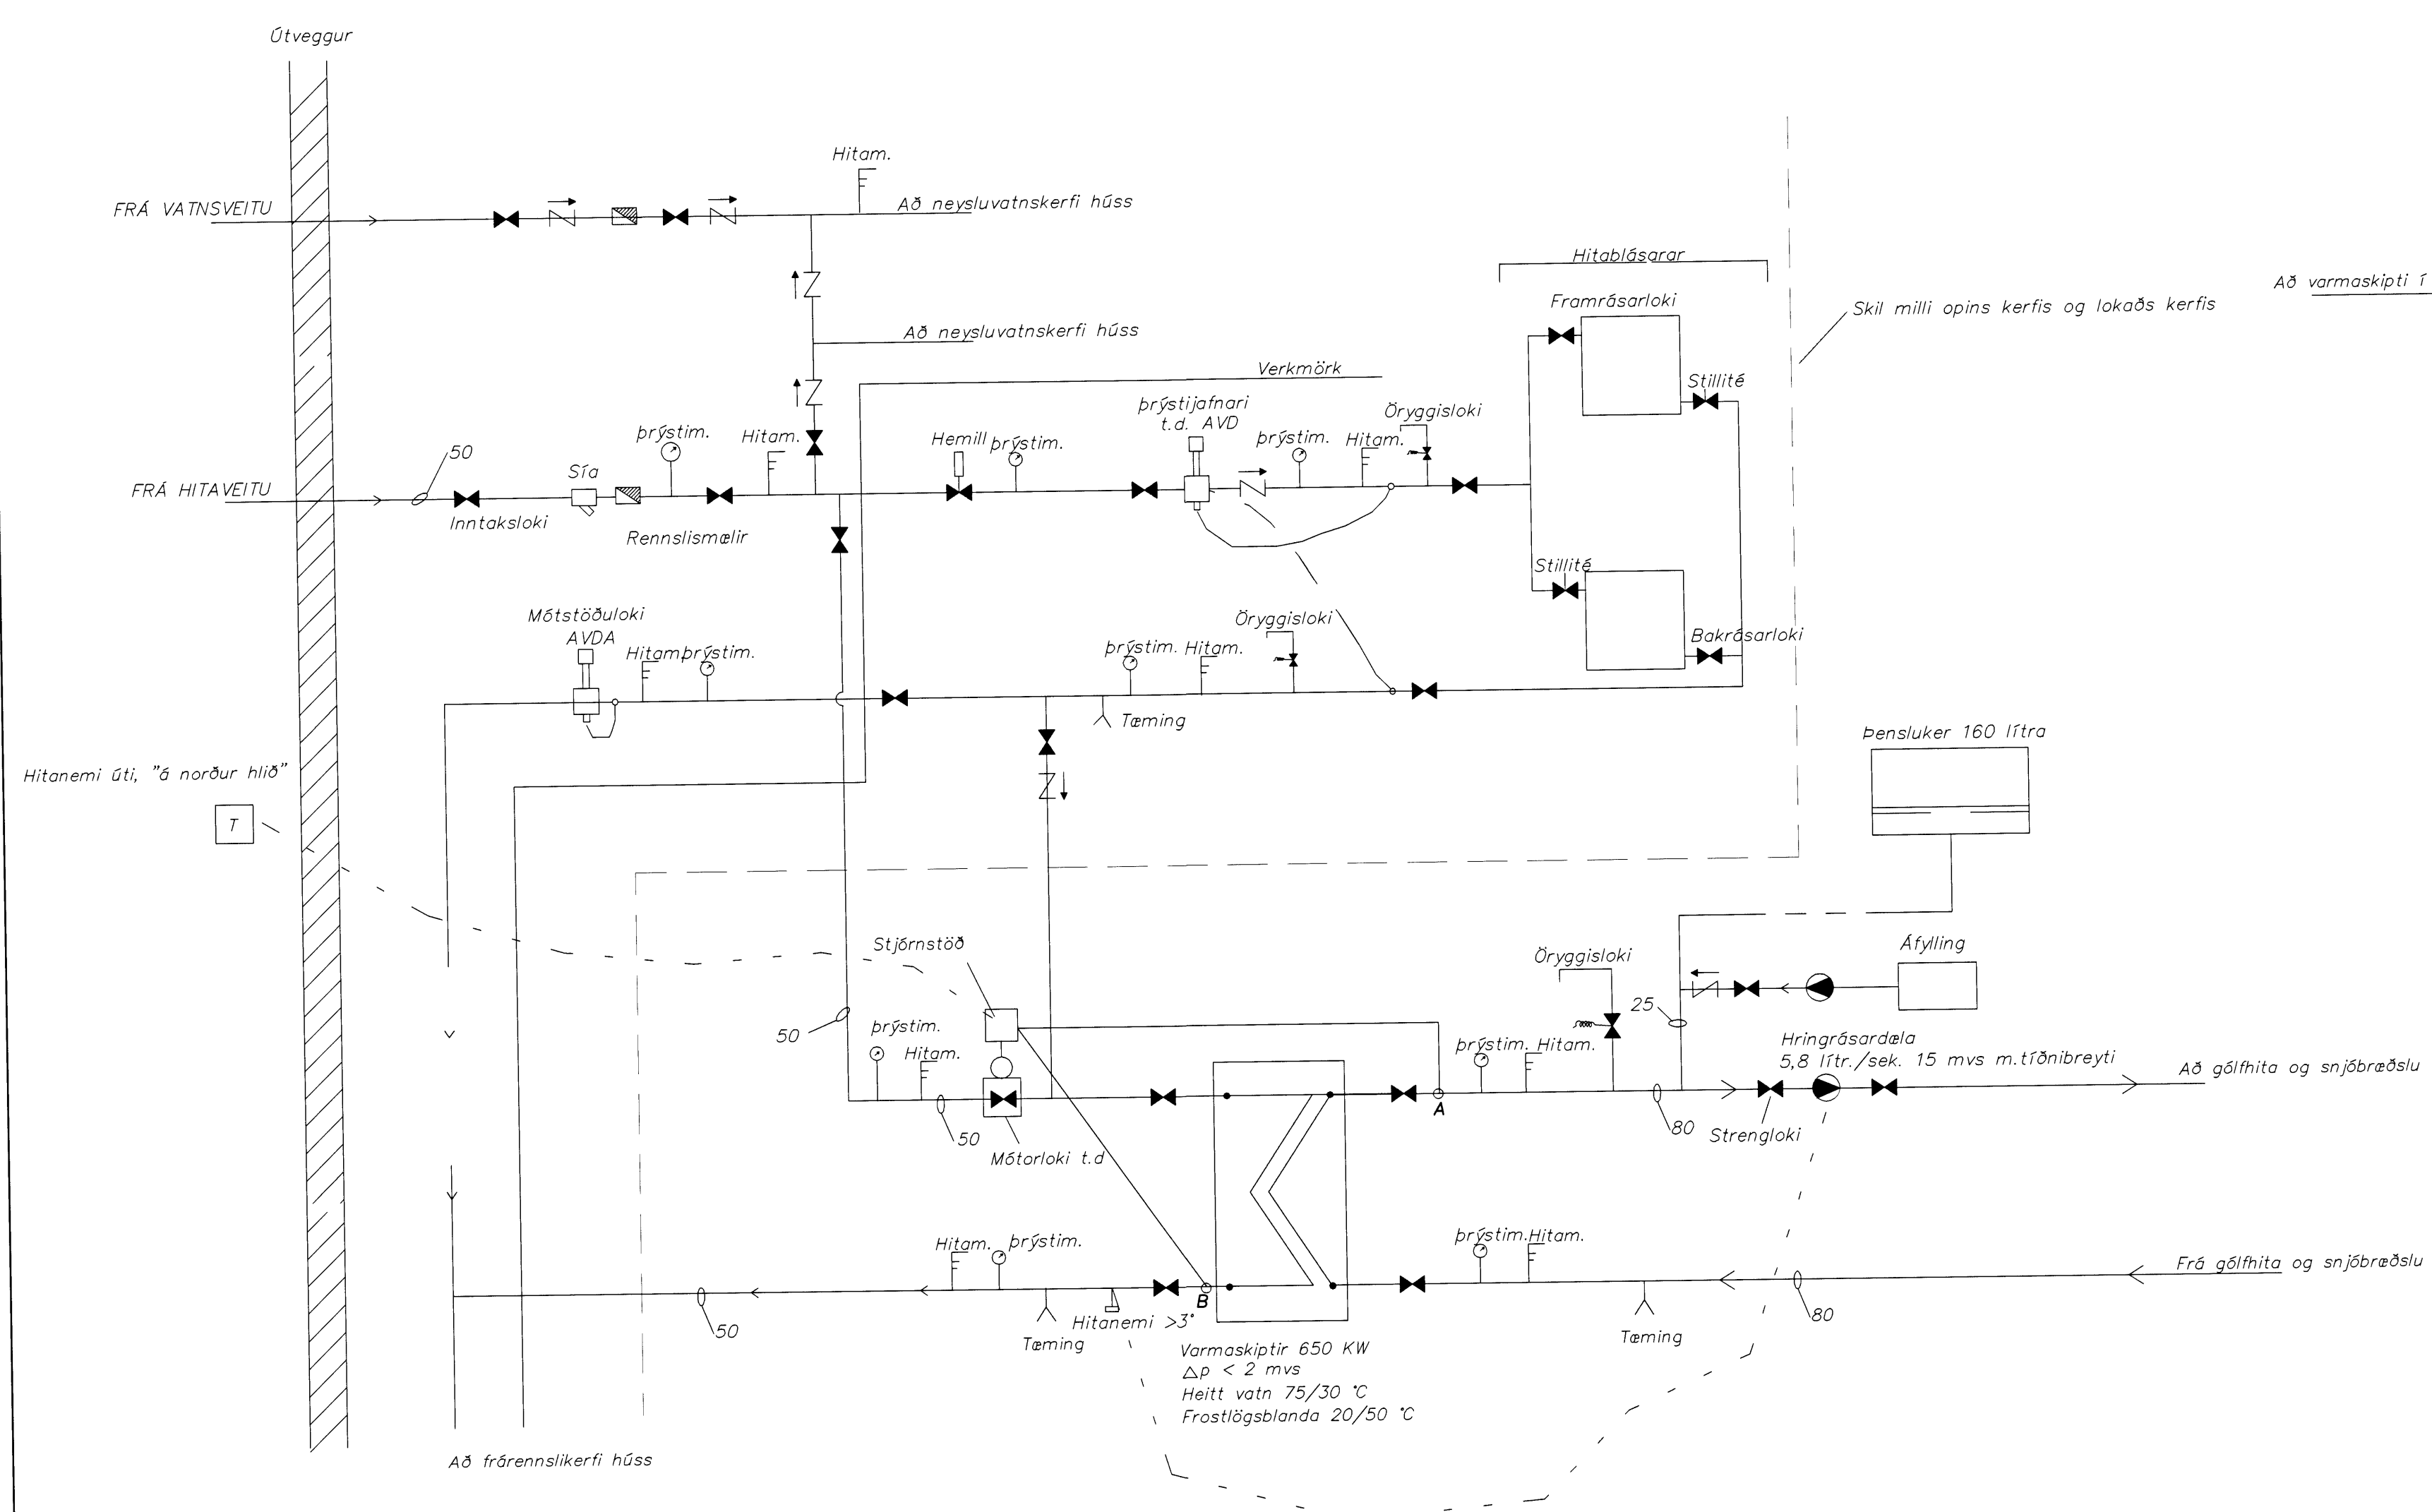

TENGIMYND HITAVEITU Í INNTAKSKLEFA

Mótorloki - Stjörnstöð


A Framrás í lokuðu kerfi:
 Rennslí hitaveitu í gegnum forhitara er stjórnað af mótorloka þannig að framrásarhliti í lokuðu kerfi haldist stöðugur og sé í takt við hita úti.

B Bakrás Hitaveitu:
 Drægið er ör rennslí hitaveitu ef bakrásarhliti hitaveitu fer yfir 30°

Varmabörf:

Varmabörf gólfhita	90.000 W
Varmabörf blásara	60.000 W
Varmabörf snjóbreaðslu	406.640 W
Samtals	556.640 W

- ▶ Renniloki / Kúluloki
- Einstreymiloki
- ⊗ Stíllití

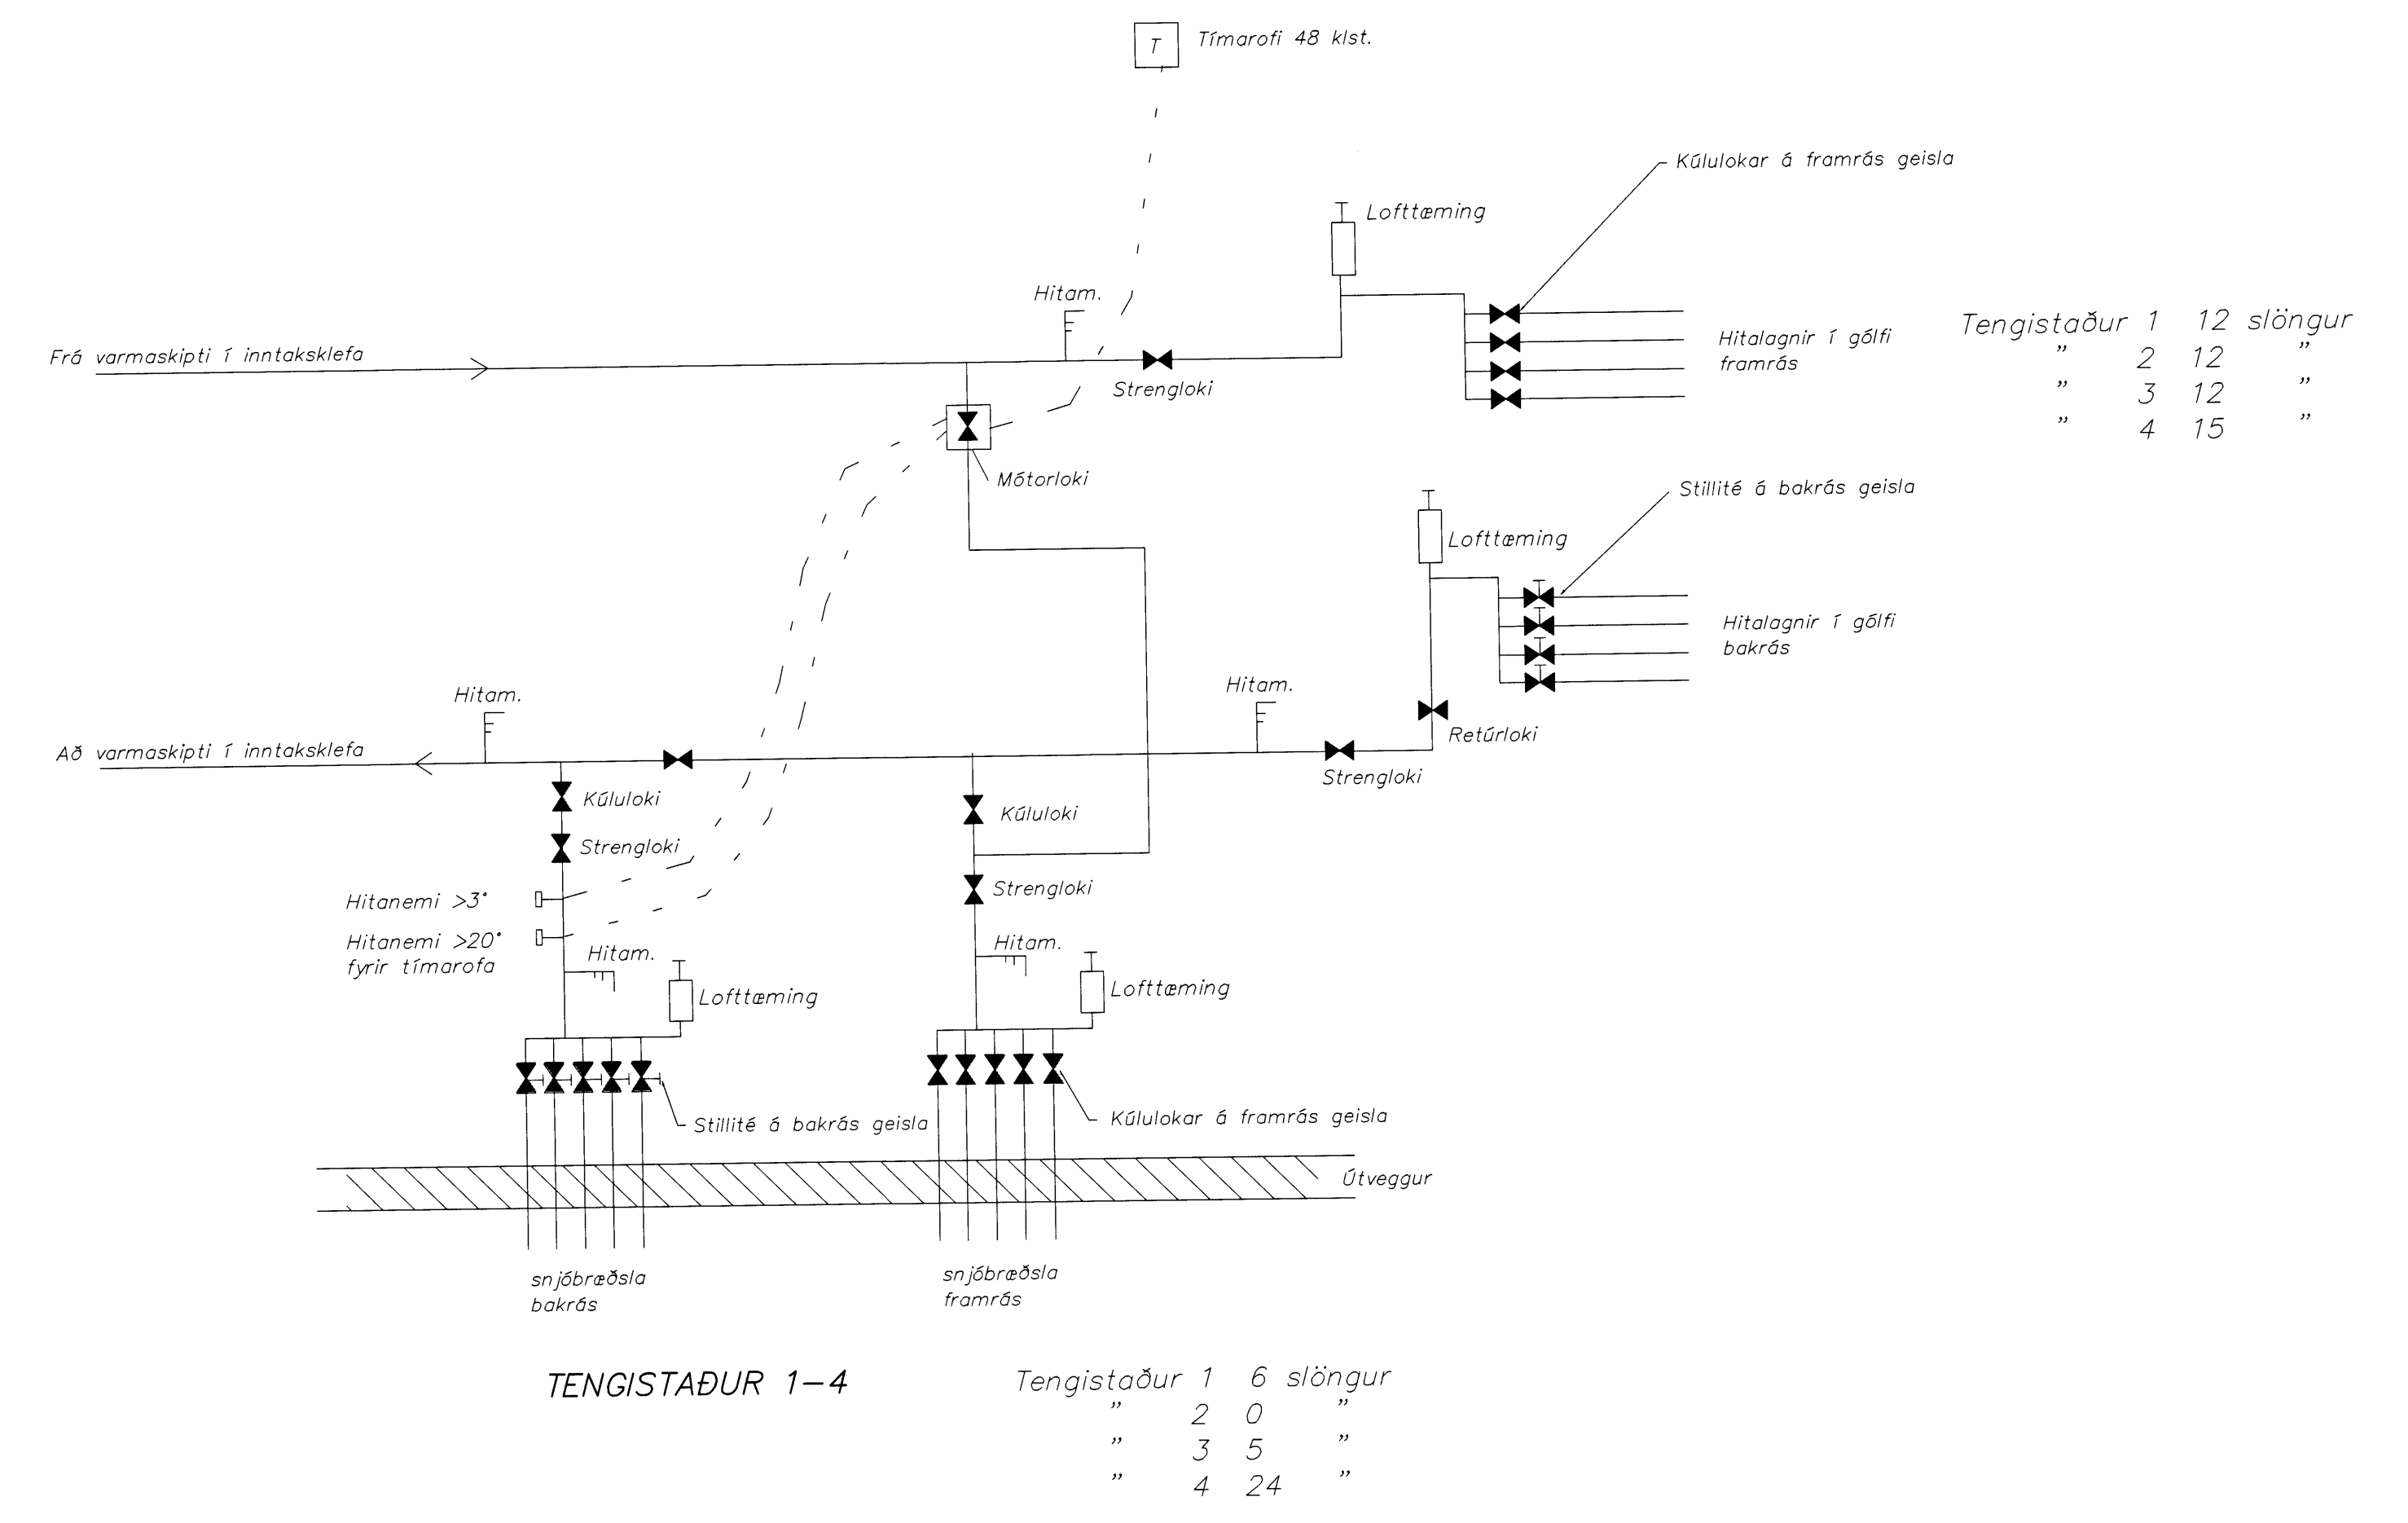

TENGISTAÐUR 1-4

Tengistaður 1 6 slöngur

"	2	0	"
"	3	5	"
"	4	24	"

Byggingisúlltrúi Hafnarfirðar
 Afgreitt þann
 17 FEB. 2000
 Sigurbjartur Halldórsson

Strengingur ehf. Væðfræðisjónusta Reykjavíkurvegur 68 - 220 Hafnarfirður Sími: 565 5640, Fax: 565 5641		Berghella 31, Hafnarfirði	
Staðnám: H.B.M.	Dagsetning: 17 FEB. 2000	Tengimynd Gólfhita og snjóbreaðslu	
Teknað: 2000	tekn. nr: 310	matkvarði: engin	A1
Hafnarfirði: 11.2.2000	 240563-2969		