

Skýringar

Mál og málsetningar

Stærðir lagna eru í millimetrum [mm].

Efni

Allar pípur og fittings skal vera svartar stálpípur.

Frágangur lagna

Pípur skulu málaðar með asfaltmálningu og einangraðar með a.m.k. 20mm glerullarhálkum og vafðar með plastdúk.

Setja skal 10 cm einangrun bak við rör.


Lagnir skulu lagðar með halla þar sem því verður við komið svo tæma megi lögnina.

Frágangur lagna og festinga skal vera í samræmi við IST67.

Prófanir og Stillingar

Kerfið skal prófað með 3 bar þrýstingi í 24klst.

Stilla skal kerfið með stillitæm þannig að allt kerfið hitni jafnt.

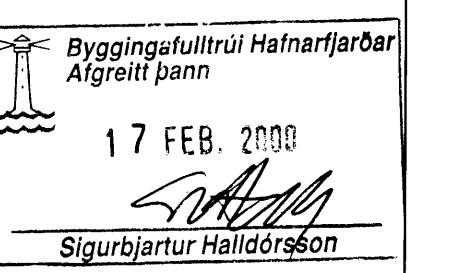

Strendingur ehf.
 Verkfræðipjónustufélag
 Reykjavíkstræti 88 - 220 Hafnarfjörður
 Sími 565 5640, Fax 565 5641

Berghella 31, Hafnarfirði

Umhleðslu- og úrvinnsluhús
 Hitalögn rúmmynd

dags.	breyting	nafn

Hafnarfirði: 17.2.2000
 Heiðuneyri Þorvaldursson

dagsetning: jan. 2000 teikn. nr: 202 málkvörð: 1:100 A1