


Gölfhiti þversnið

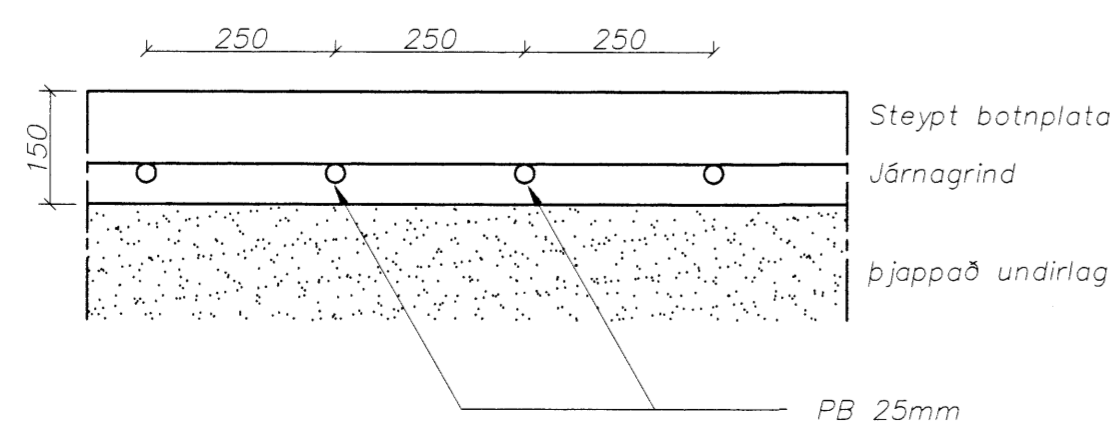

**Skýringar**

I botnplötur skal leggja gölfhitalagnir, innsteyptar í gölfið.


Lagnir skulu vera Set PB (Poly Butylen) 25x2 (þvermál 25mm, veggþykkt 2mm) eða sambærilegar.

Rörin skulu vera bundin undir járnagrindina í gölfinu. Staðsetja þarf rörin nákvæmlega eins og teikning sýnir og endarnir þurfa að standa a.m.k. 2m upp úr plötunni við útvegg þar sem þau verða tengd síðar.

Vinna við útlagningu röranna og meðhöndlun þeirra skal vera í samræmi við fyrirmáli viðkomandi framleiðanda.

Verktaki skal þrýstiprófa lagnirnar með 3kg þrýstingi í a.m.k. 24 kist. Vegna þrýstiprófanna þarf verktaki að skaffa brábyrgðar tengikistur, vakin er athygli á að um 4 tengistaði er að ræða og 12-13 slöngur á hverjum tengistað. Þrýstiprófun má ekki hefja án samráðs við eftirlitsmann verkkaupa. Eftir þrýstiprófun skal téma lagnir og lokaendum þannig að tryggt sé að aðskotahiutir s.s. steinar komist ekki inn í lagnir

----- Steypuskil í botnplötu eða 40-50mm söguð rauf með þrífyrningslista í neðri brún plötu

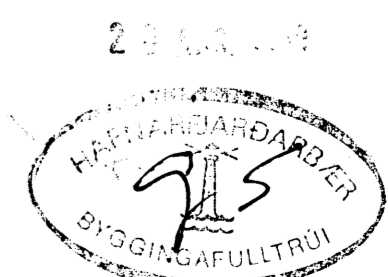

Strendingur ehf.		
Verkfræðipjónustufélag Hafnarfirði Sími 565 5640, fax 565 5641		
hönnað:	feb. 99	JHG
teiknað:	feb. 99	JHG
Hafnarfirði:	feb. 1999	Perse/Markús

Berghella 31, Hafnarfirði

Umhleðslu- og úrvinnsluhús  
Grunnmynd, hæðarlínur

dagsetning: feb. 1999 telkn. nr. 205 málkvæði: 1:100 A1