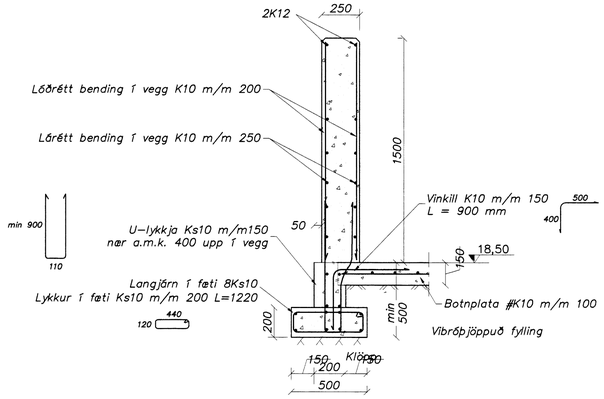

H Snið í sökkul
201 203 Mælikvarði 1:20

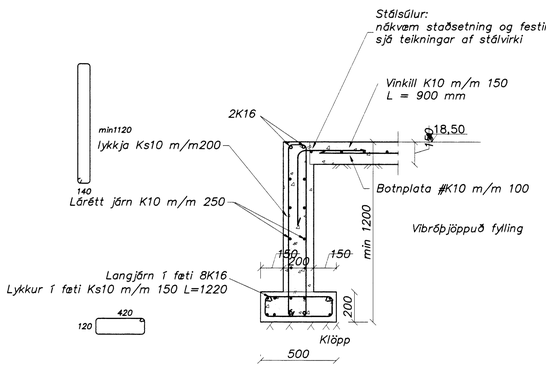

I Snið í sökkul
201 203 Mælikvarði 1:20

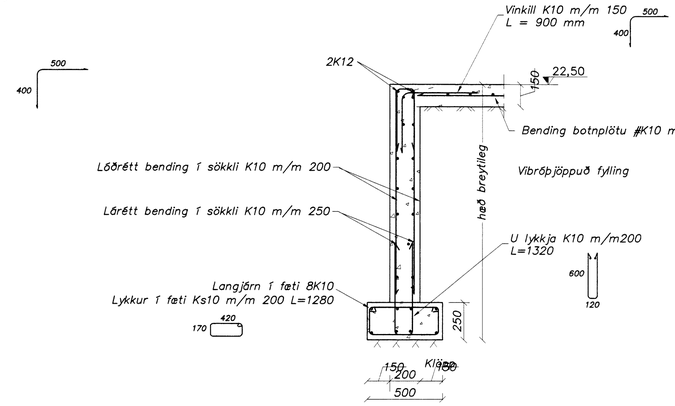

K Snið í sökkul
201 203 Mælikvarði 1:20

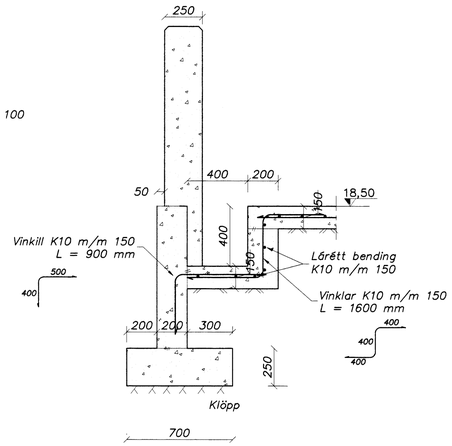

M Snið í sökkul, undir rafmagnstöfluskáp
201 203 Mælikvarði 1:20

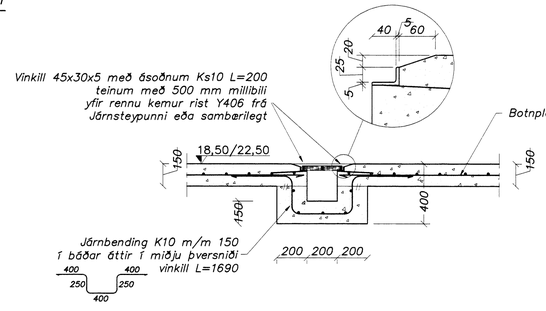

L Snið í niðurfallsrennu
201 203 Mælikvarði 1:20

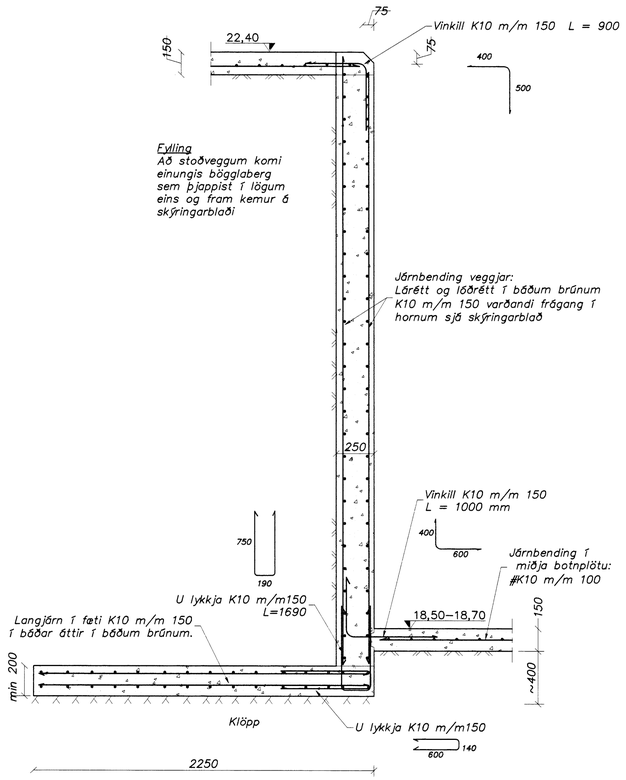

J Snið í stoðvegg
201 203 Mælikvarði 1:20

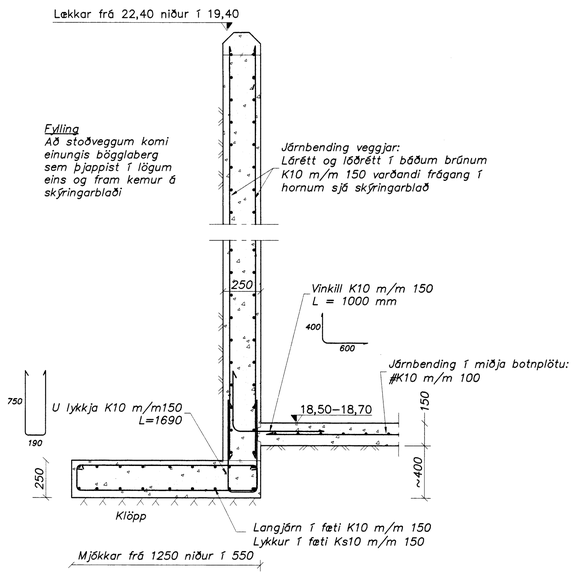

P Snið í stoðvegg
201 203 Mælikvarði 1:20

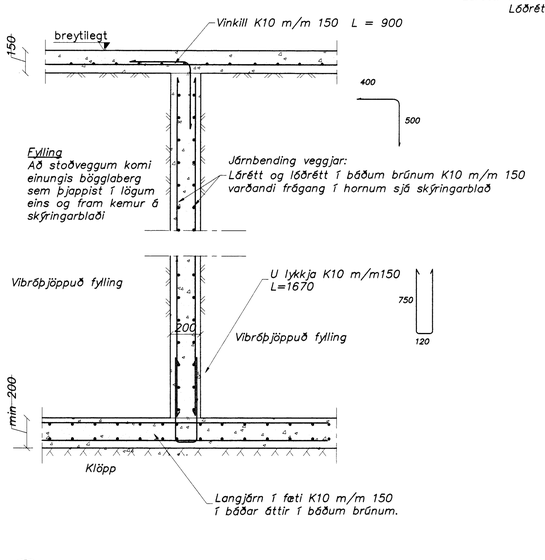

Q Snið í stoðvegg
201 202 Mælikvarði 1:20

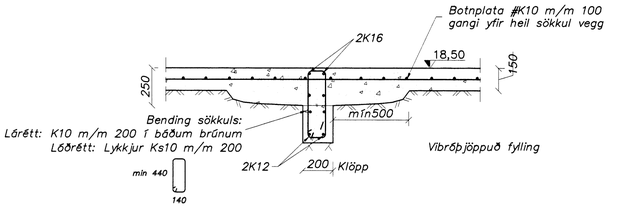

N Snið í sökkul
201 203 Mælikvarði 1:20

Skýringar:

Öll mál eru millimetrar [mm] en hæðarkótar í metrum [m].

ATH: Kótar á sniðum eru ekki nákvæmir. Sjá sérteikningu af hæðarlínum botnplatna.

Frekari skýringar sjá teikningu nr. 100.

HAFNARFJARÐARBÆR
BYGGINGAFULLTRÚI

	Breytingar	Nafn
10.05.99	Breytingar á fæti: snið J,P og N	HBM
14.06.99	Breytingar vegna stöðlina	HBM
04.08.99	Breytingar á sniði H, K og M	HBM

Strendingur ehf.
Verkfræðiþjónusta
Reykjavíkurvegur 68 – 220 Hafnarfirði
Sími: 5655640 – Fax: 5655641

Hannað: SG
Teiknað: SG
Hafnarfirði (4106)-7799
Sigurður Guðmundsson

Berghella 31, Hafnarfirði

Umhleðslu og úrvinnsluhús
Sökklar – snið

Dags: feb. 1999
Teikningúmer: 203
Mælikvarði: 1:20
A1