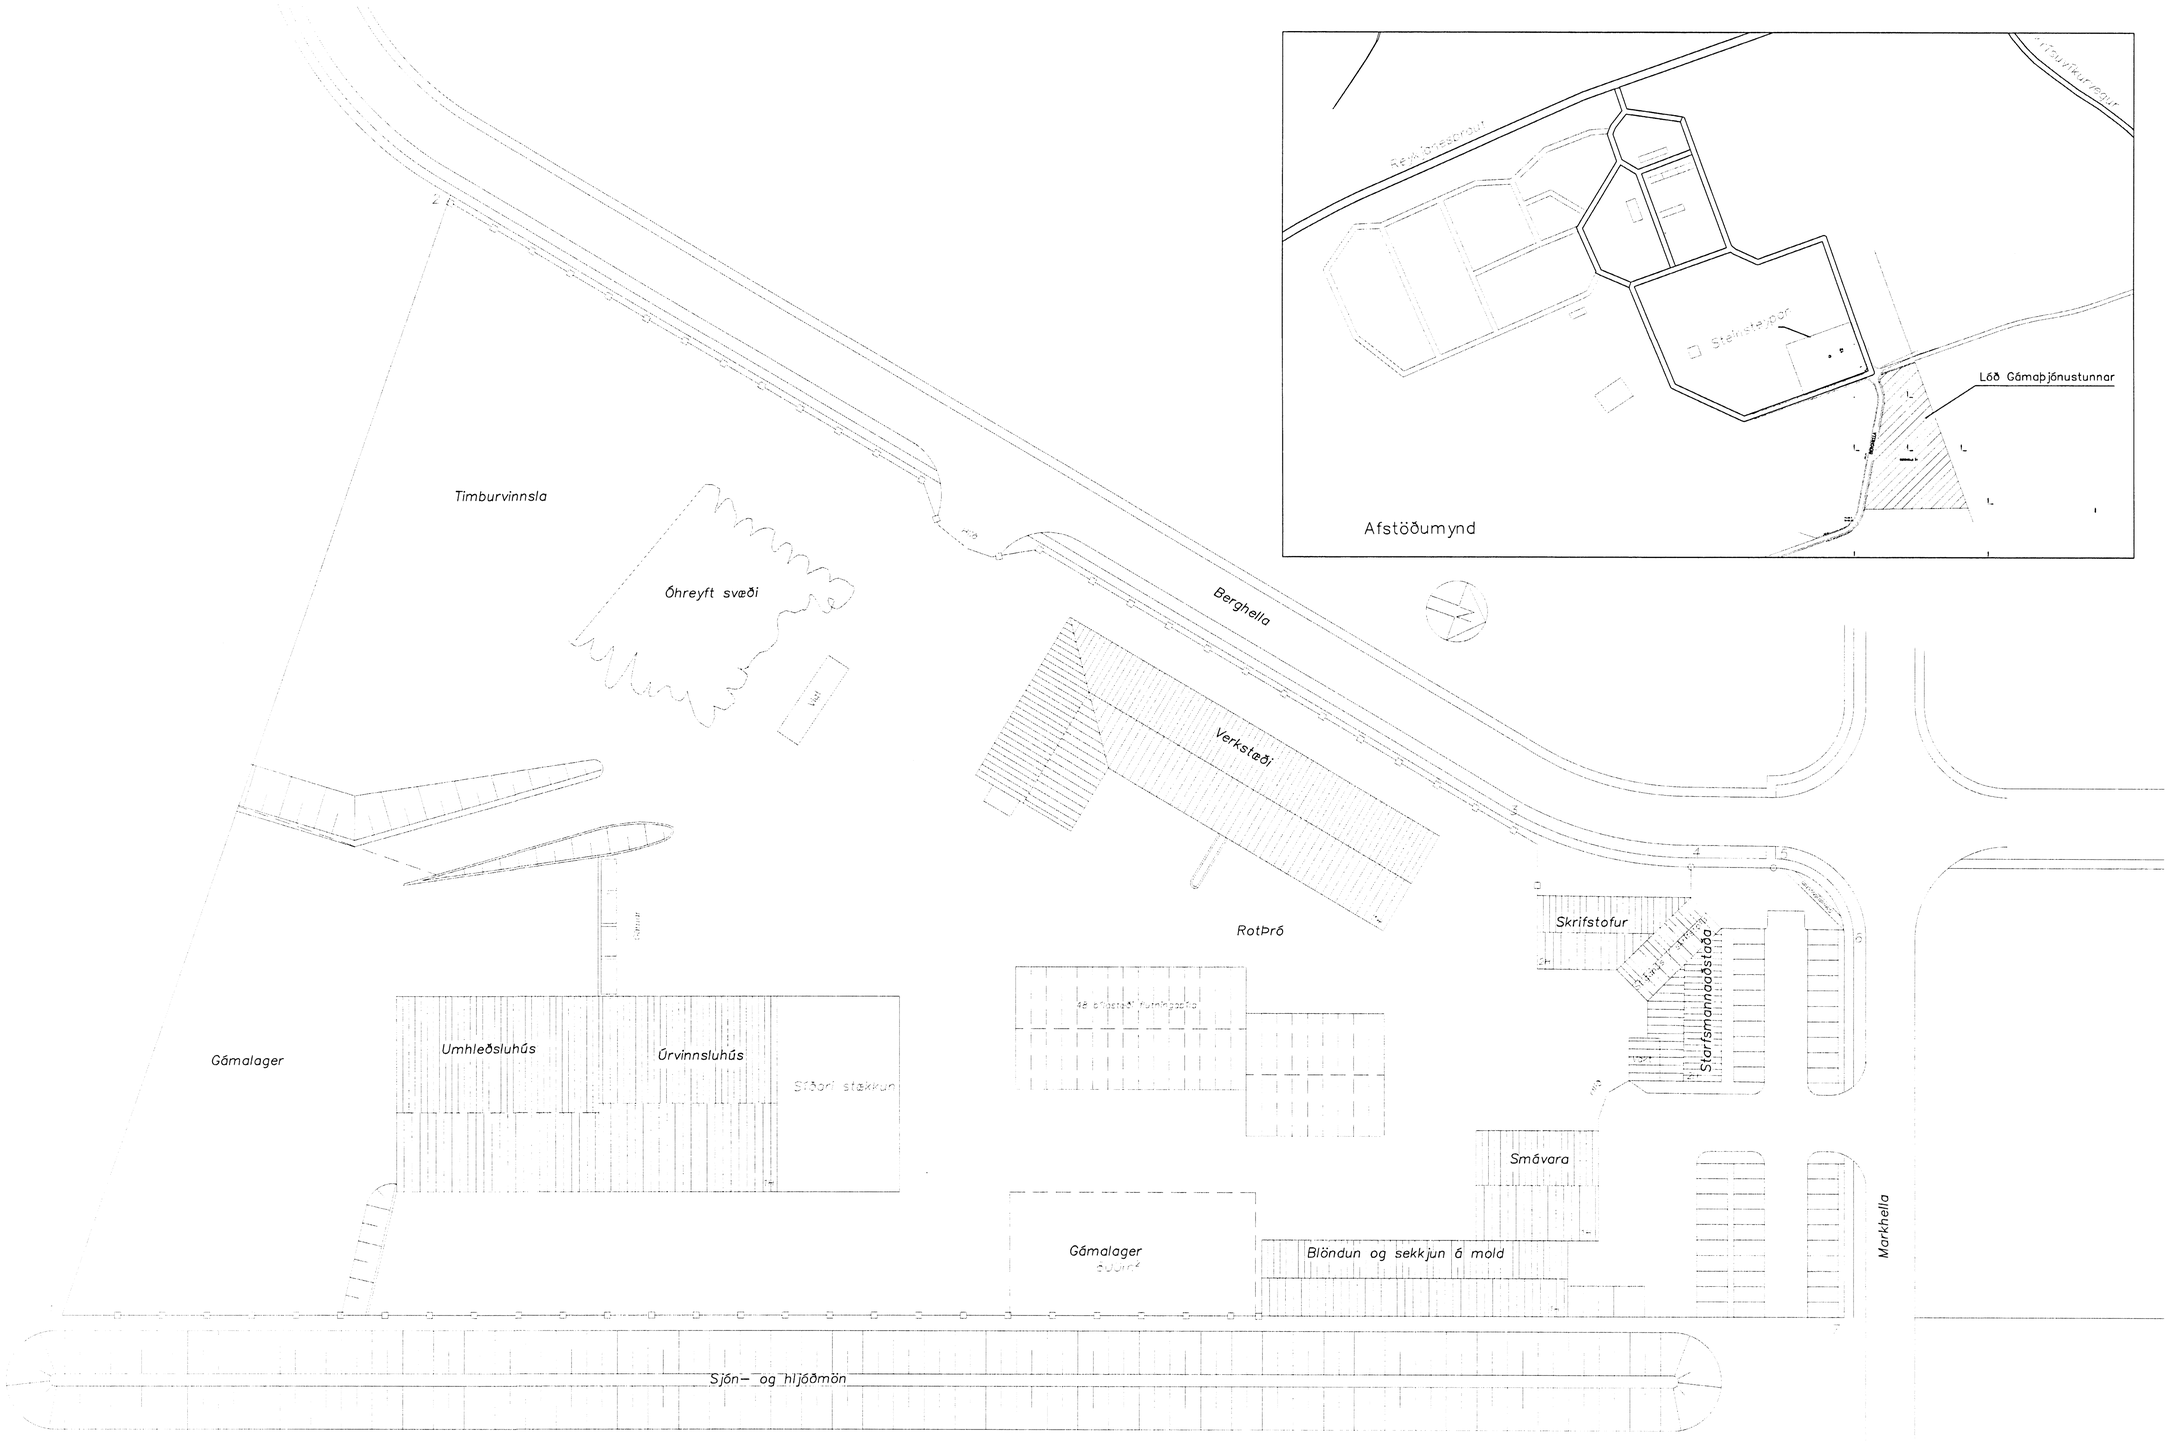

Girðing næð 2,1m.

Lóð 32.580m²

Lóðamörk	1	24887.574	6492.078
	2	25081.138	6489.781
	3	25043.793	6684.379
	4	25046.110	6716.186
	5	25050.800	6729.657
	6	25043.880	6744.402
	7	24985.780	6765.286

Hlíðurtöli á verkstæði, bvottastöð og olíu tengjast olíugildru

Strendingur ehf.

Berghella 31, Hafnarfirði
Lóð Gámaþjónustunnar hf.

Skipulag lóðar

Hafnarfirði 5/2 1999

dagsetning:	teikn. nr:	mælikvarði:	
nóv. 1998	301	1:500	A1