G1 29pcs

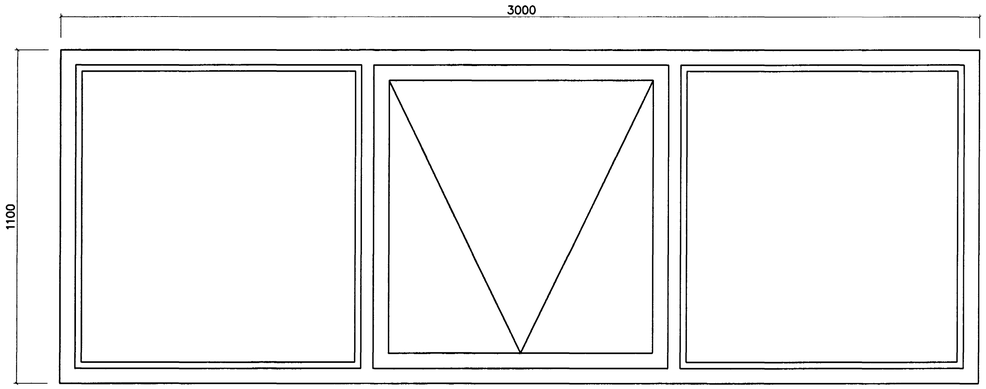

G2 3pcs

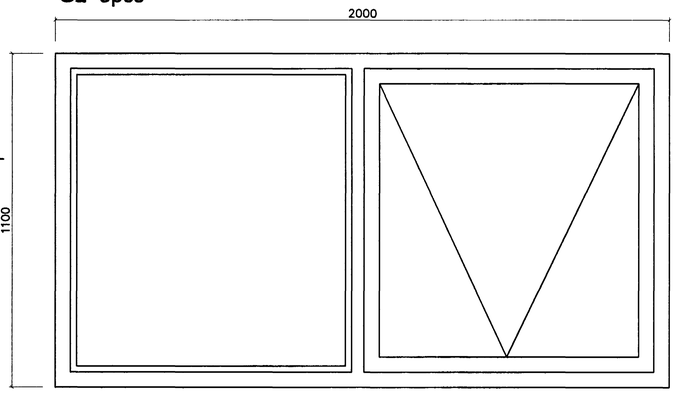

G4 4pcs

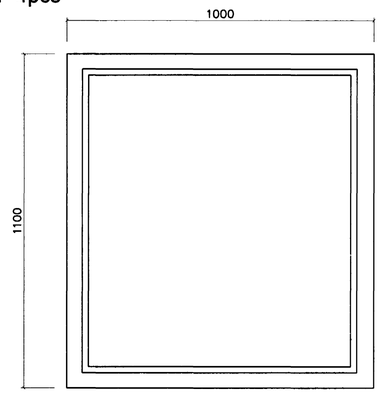

G5 14 pcs

Opens inside right hinged

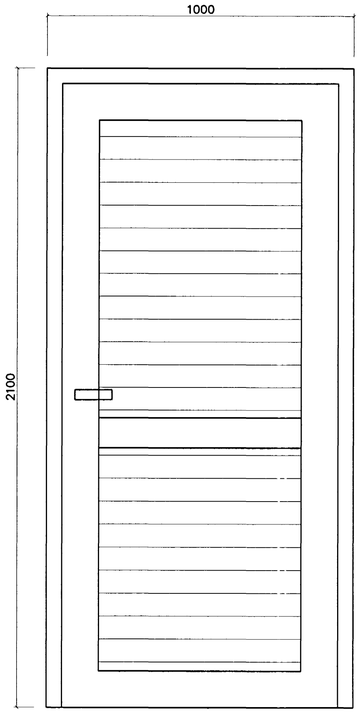

G3 3pcs

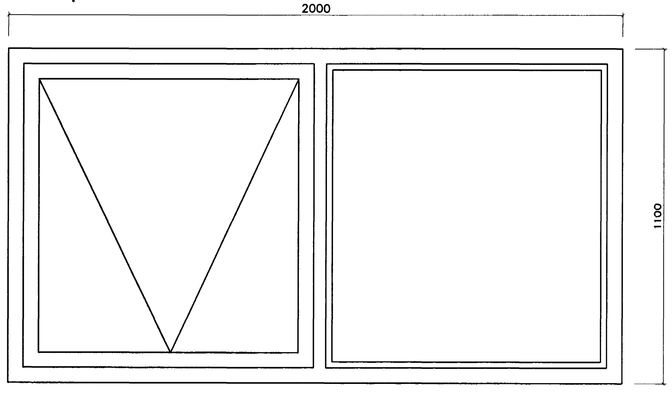

Windows and doors
are seen from outside

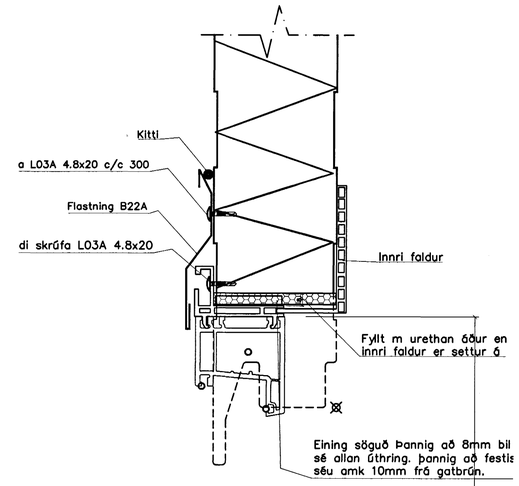

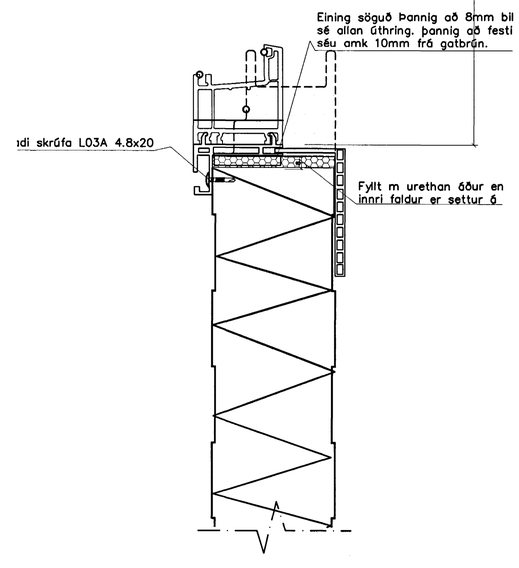

Breyting nr.	Lýsing breytinga	Dags breytt	Undirrit.	Yfirfarið

Samþykkt þann 27 NÓV 2000
Byggingafulltrúinn í Hafnarfirði
F.h. Sigurbjartur Halldórsson

TEIKNISTOFAN NÝBÝLI
Nýbýlavegur 22 200 Kópavogur
Sími 554-0098 Kt. 180449.4699

Tilvís	Magn	Undirritun:	Verk nr. 330

Hannað af	Yfirfarið af	Samþykkt af	Skráarnafn	Dags.	Kvarði
S. Ingi			GLUGGAR	06.07.00	1:10

BERGHELLA 6 HAFNARFIRÐI
KLÆÐNINGAR

Gluggar –málteikning, frágangur

0.20	Útgáfa 0	Blað 19/20