


Steinsteypt milligölf

Steinsteypt milligölf:
 Notþungi 5 KN/m²
 Plötuþykkt 160mm (þaraf filigran 60mm)
 Steinsteypa C25

Sniða X-X 1:10

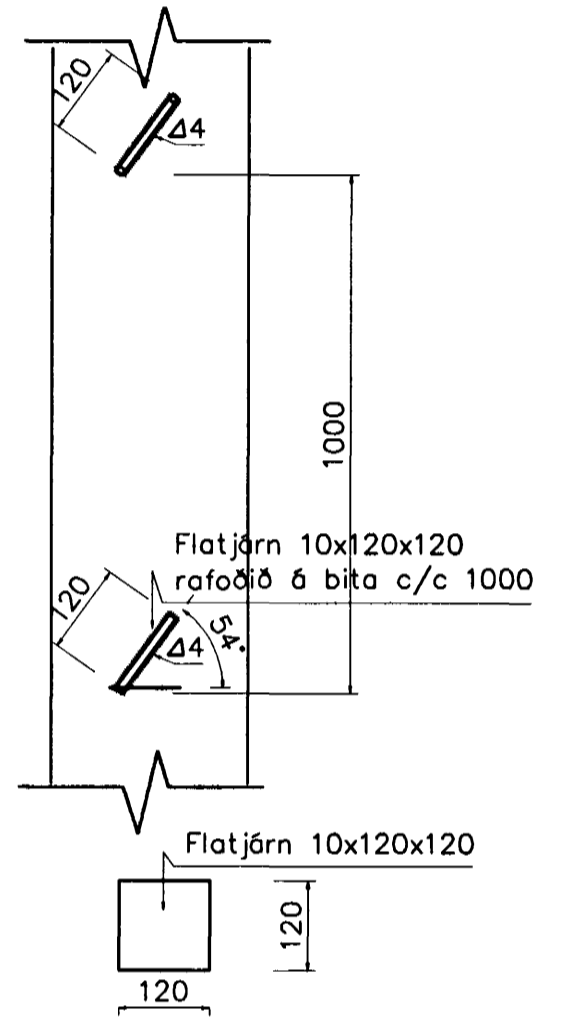

Filigran plötur
 Bending K257 + 5K10/1200

K10c/c300 L=1700

Bendinet K257

Samþykkt þann
 31 OKT 2000

Byggingafræðingur í Hafnarfirði
 E. Sigurbjartur Halldórsson

Breyting nr.	Lýsing breytinga	Dags	Undirrit.	Yfirfarir

TEIKNISTOFAN NYBYLI		Njálavogur 22 200 Kópavogur Sími 554-0098 Kt. 180449.4699	
Tilvís Magn	Undirritun: <i>Sigurður Ingi</i>	Verkefni nr. 330	
Hannað af S. Ingi	Yfirfarir af Samþykkt af	Skráarnafn VINNUT2	Dags. 06.04.00 Kvarði 1:20
BERGHELLA 6 HAFNARFIRÐI		Grunnmynd S-hluti- Milligölf	
Burðarþolsteikning		0.5	Útgáfa 5/20